


市川市観賞植物園屋根防水等改修工事

図面番号	図面名称	縮尺	図面番号	図面名称	縮尺
A01	表紙・図面リスト	Non-scale	E01	照明器具姿図	Non-scale
A02	案内図・仕上表	図示	E02	電灯・弱電設備 1階平面図（改修後）	A3:1/200
A03	仮設計画図（外部）（参考）	図示	E03	電灯・弱電設備 2階平面図（改修後）	A3:1/200
A04	仮設計画図（内部）（参考）	A3:1/200	E04	動力設備 1階平面図（改修後）	A3:1/200
A05	1階平面図・売店展開図	A3:1/200	E05	動力設備 2階平面図（改修後）	A3:1/200
A06	屋根伏図	図示	E06	電灯・弱電設備 1階平面図（改修前）	A3:1/200
A07	部分詳細図	図示	E07	電灯・弱電設備 2階平面図（改修前）	A3:1/200
A08	1階 天井伏図	A3:1/200	E08	動力設備 1階平面図（改修前）	A3:1/200
A09	立面図	A3:1/100	E09	動力設備 2階平面図（改修前）	A3:1/200
A10	建具キープラン	A3:1/200			
A11	建具表1	A3:1/100	M01	1階平面図	A3:1/200
A12	建具表2	A3:1/100	M02	1階屋上平面図（改修前）	A3:1/200
			M03	1階屋上平面図（改修後）	A3:1/200

市川市観賞植物園屋根防水等改修工事		
A01	表紙・図面リスト	
	縮尺	-
市川市管財部設計監理課		市川市大町213番地11

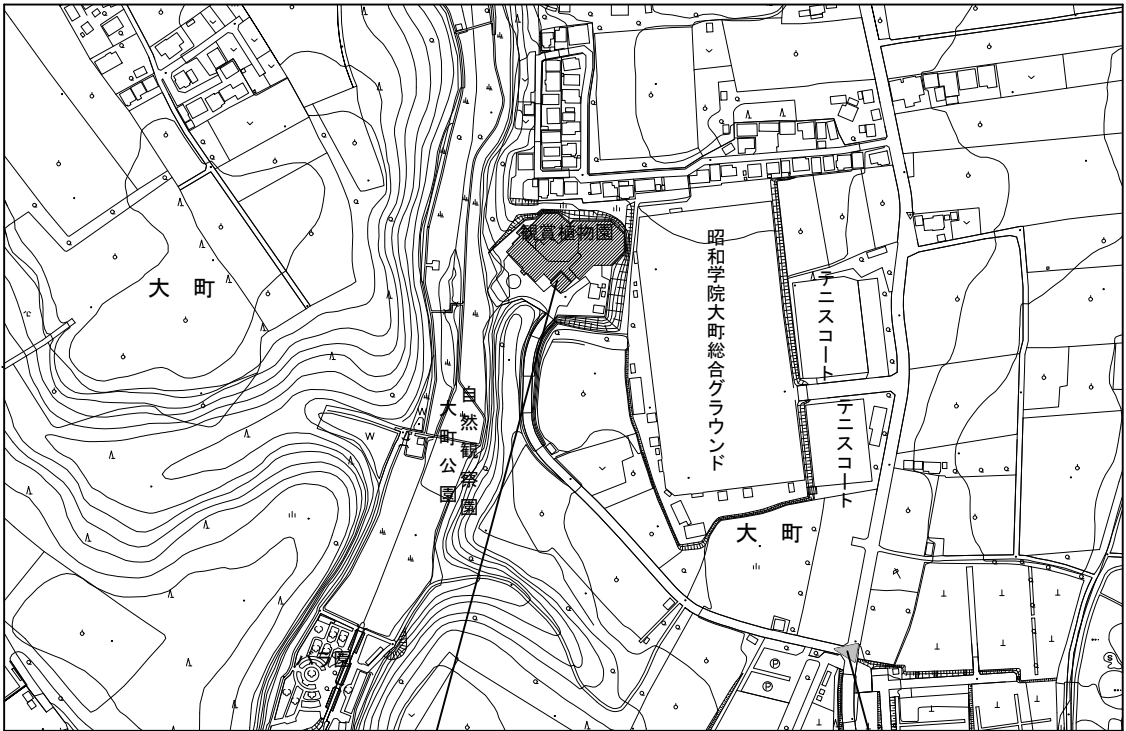

工事車両出入口
別紙仮設計画図(参考)参照(A-03)


改修対象建物概要

○工事概要


- ### ○注意事項

- | | |
|-------------------|----------------------|
| 市川市親貴植物園屋根防水等改修工事 | |
| A02 | 名称
案内図・仕上表 |
| | 図式 |
| 市川市管財部設計監理課 | 工事場所
市川市大町213番地11 |


位置図・仮設計画図(参考図) A1:1/1500 A3:1/3000

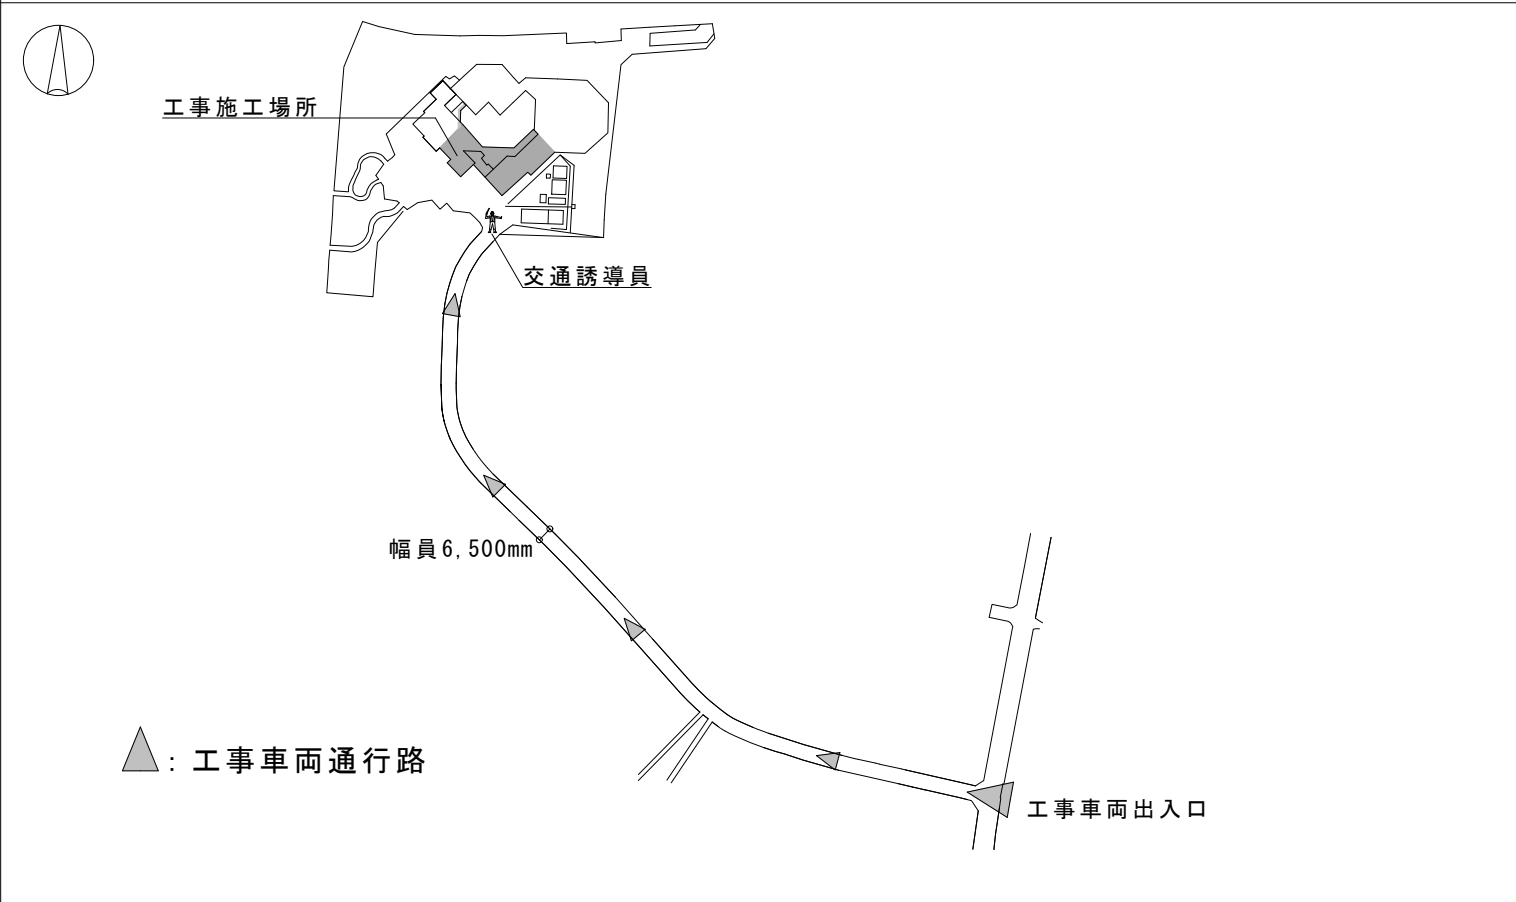

位置図・仮設計画図(参考図) A1:1/400 A3:1/800

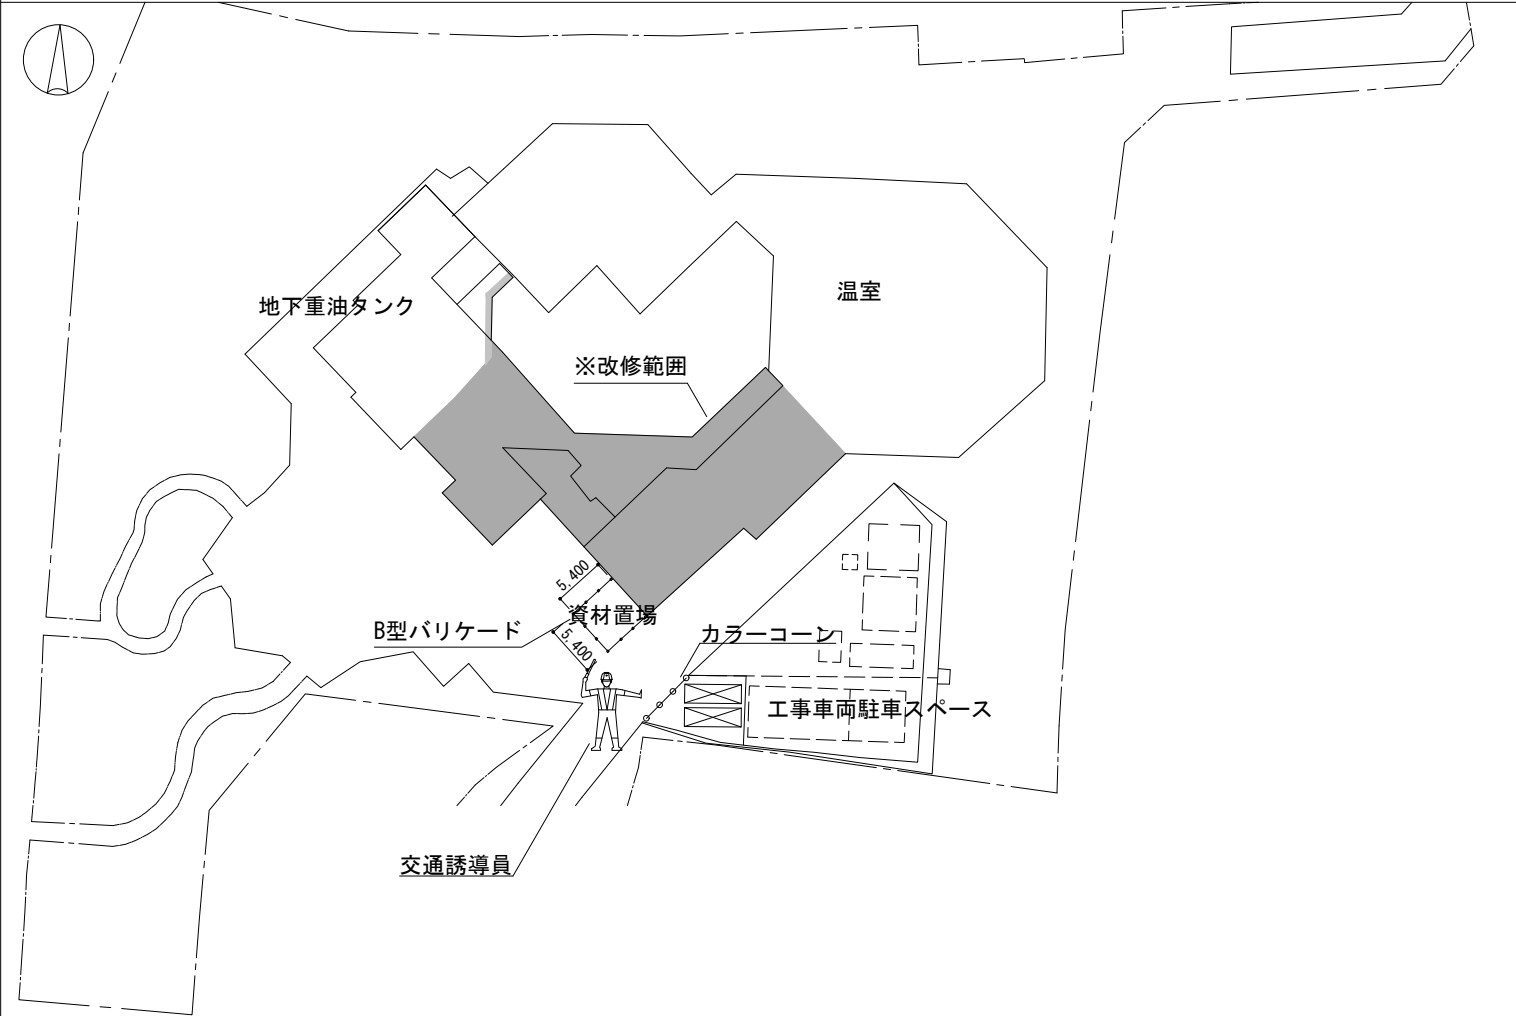


位置図・仮設計画図(参考図) A1:1/150 A3:1/300

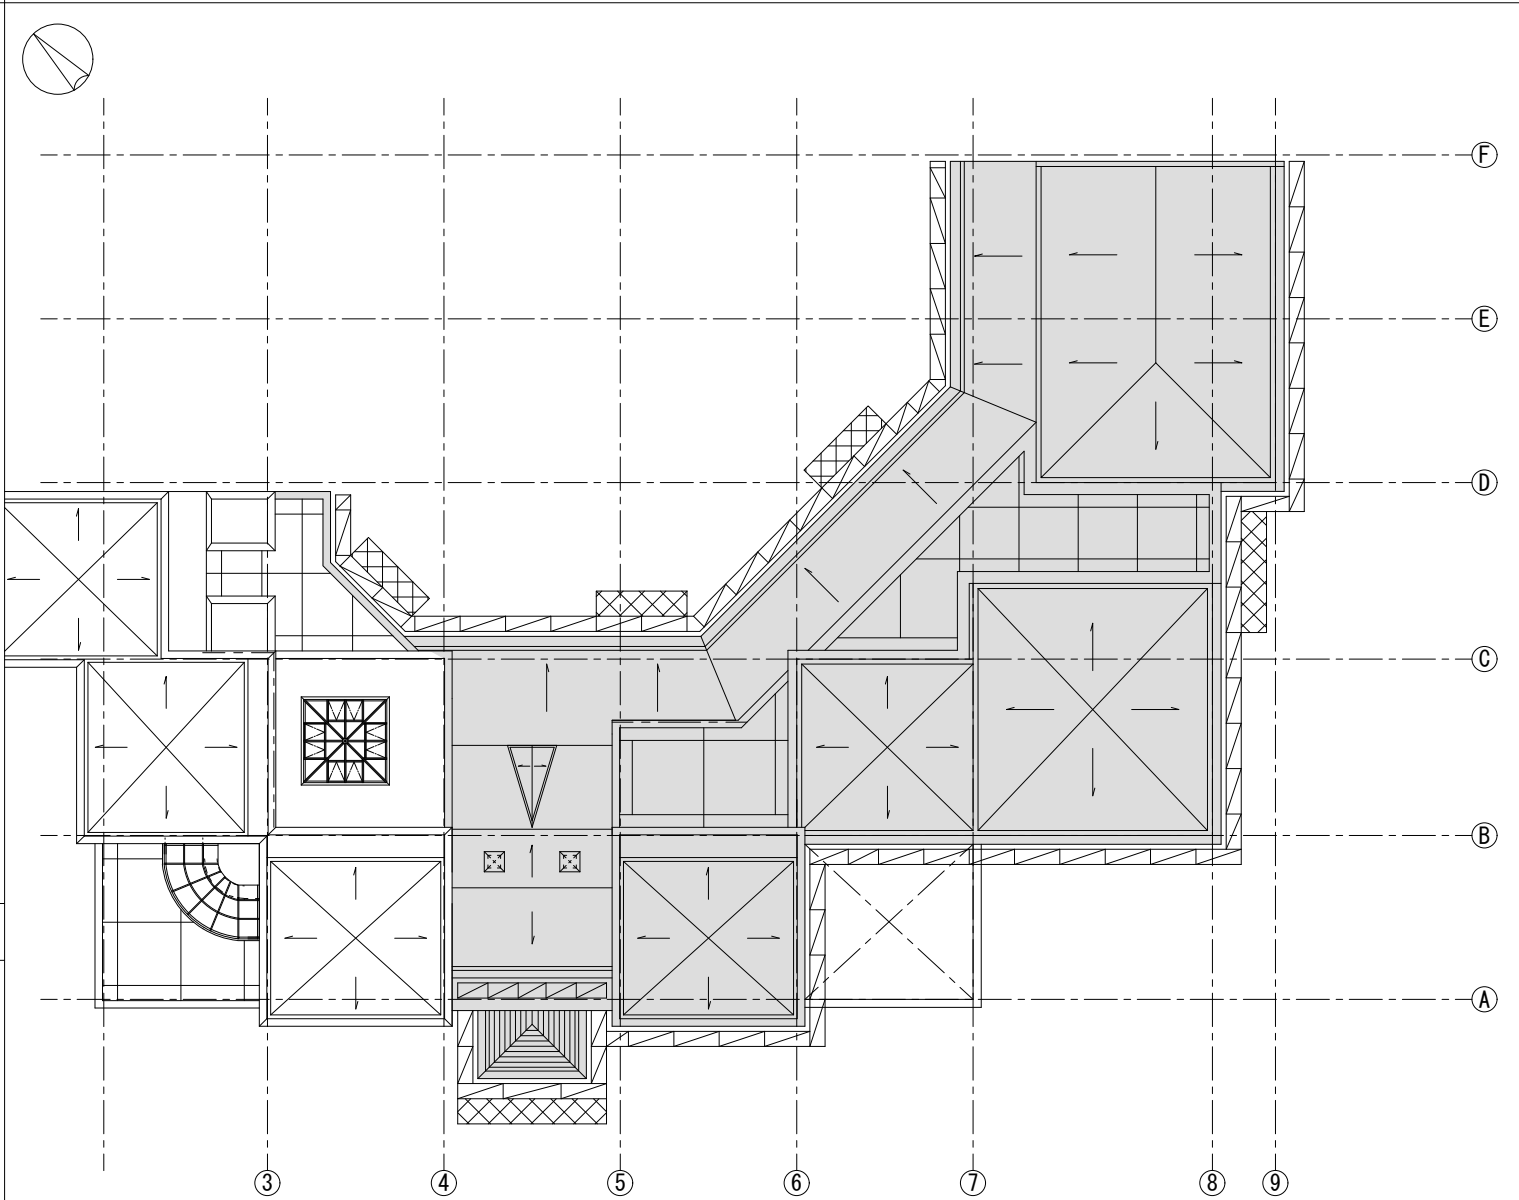

凡例	
	くさび緊結式足場(手すり先行方式)(600枠、養生シート共(2段目以降)、金網式養生(1段目))
	防護棚(朝顔)養生
	建物入り口(仮設足場開口部、防護棚)
	B型バリケード H=1.8m
	カラーコーン(工事車両駐車スペース)
	施工対象箇所




市川市観賞植物園屋根防水等改修工事	
A03	
名称	仮設計画図(外部)(参考)
図示	図示
工事場所	市川市大町213番地11
市川市管財部設計監理課	

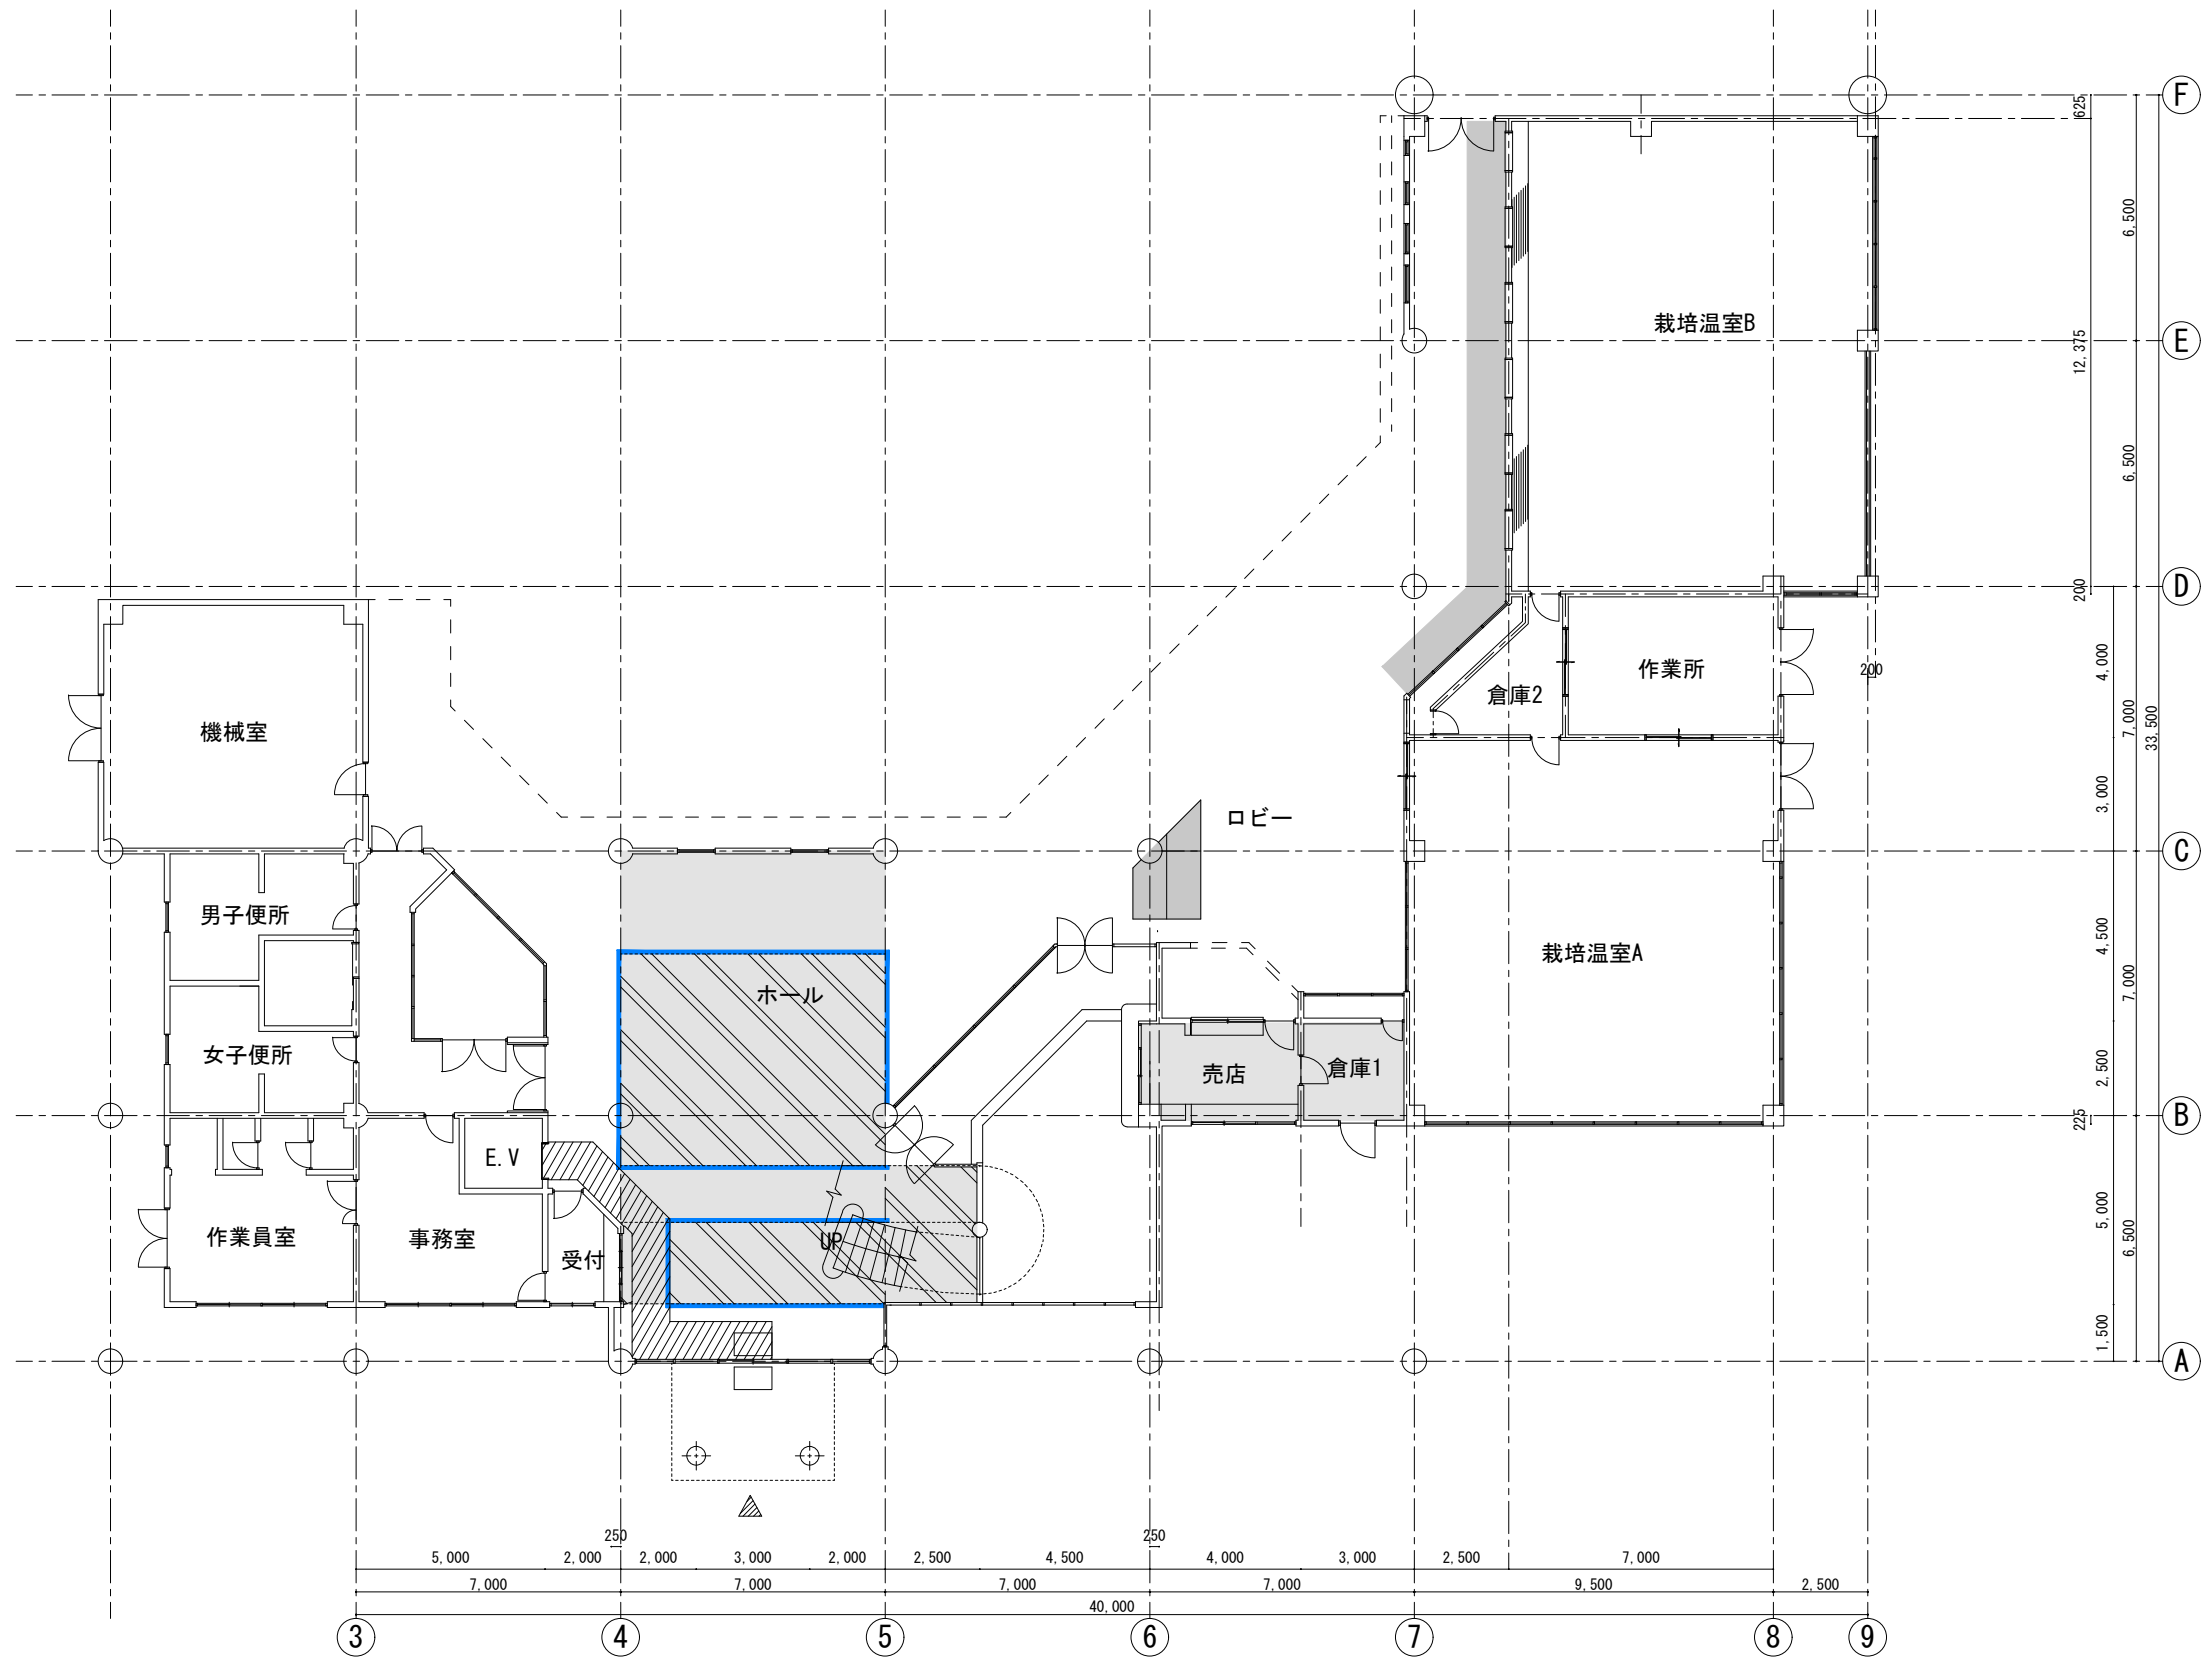

凡例	
	養生範囲（天井塗装改修範囲）：ブルーシート敷き程度（脚立足場での作業範囲）
	通路養生範囲：ブルーシート敷き程度
	棚足場設置範囲（照明・塗装改修範囲）
	棚足場メッシュシート養生設置範囲


市川市観賞植物園屋根防水等改修工事		
A04		仮設計画図（内部）（参考）
A3:1/200		
市川市管財部設計監理課		市川市大町213番地11

売店展開図 (A3 : 1/100)	
室名	売店
床	半硬質ビニルタイル貼 t=2.0mm
巾木	木製CL H=75mm
腰壁	—
壁	PB t12mm (GL工法) ビニルクロス貼
天井	PB t9mm ビニルクロス貼
備考	カウンター集成材CL

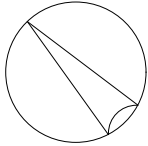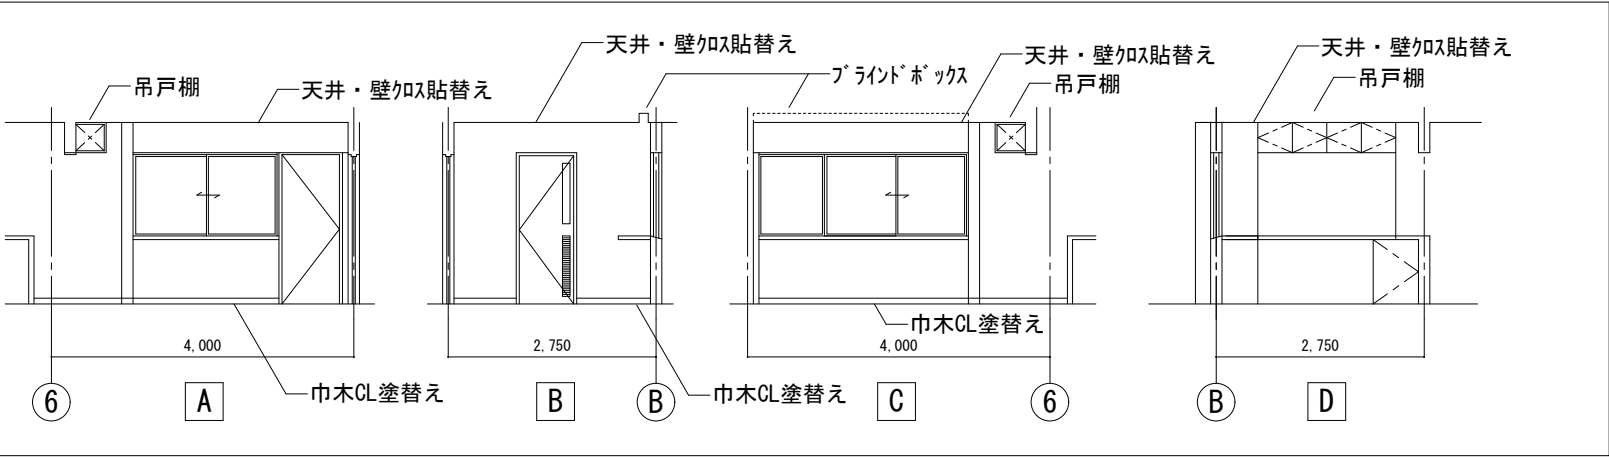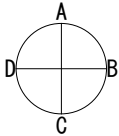


凡例	
	養生範囲 (内部改修範囲) : ブルーシート敷き程度 (脚立足場での作業範囲)


市川市観賞植物園屋根防水等改修工事		
A05		
1階平面図・売店展開図		図例
縮尺	A3:1/200	図例
工事場所	市川市大町213番地11	
市川市管財部設計監理課		

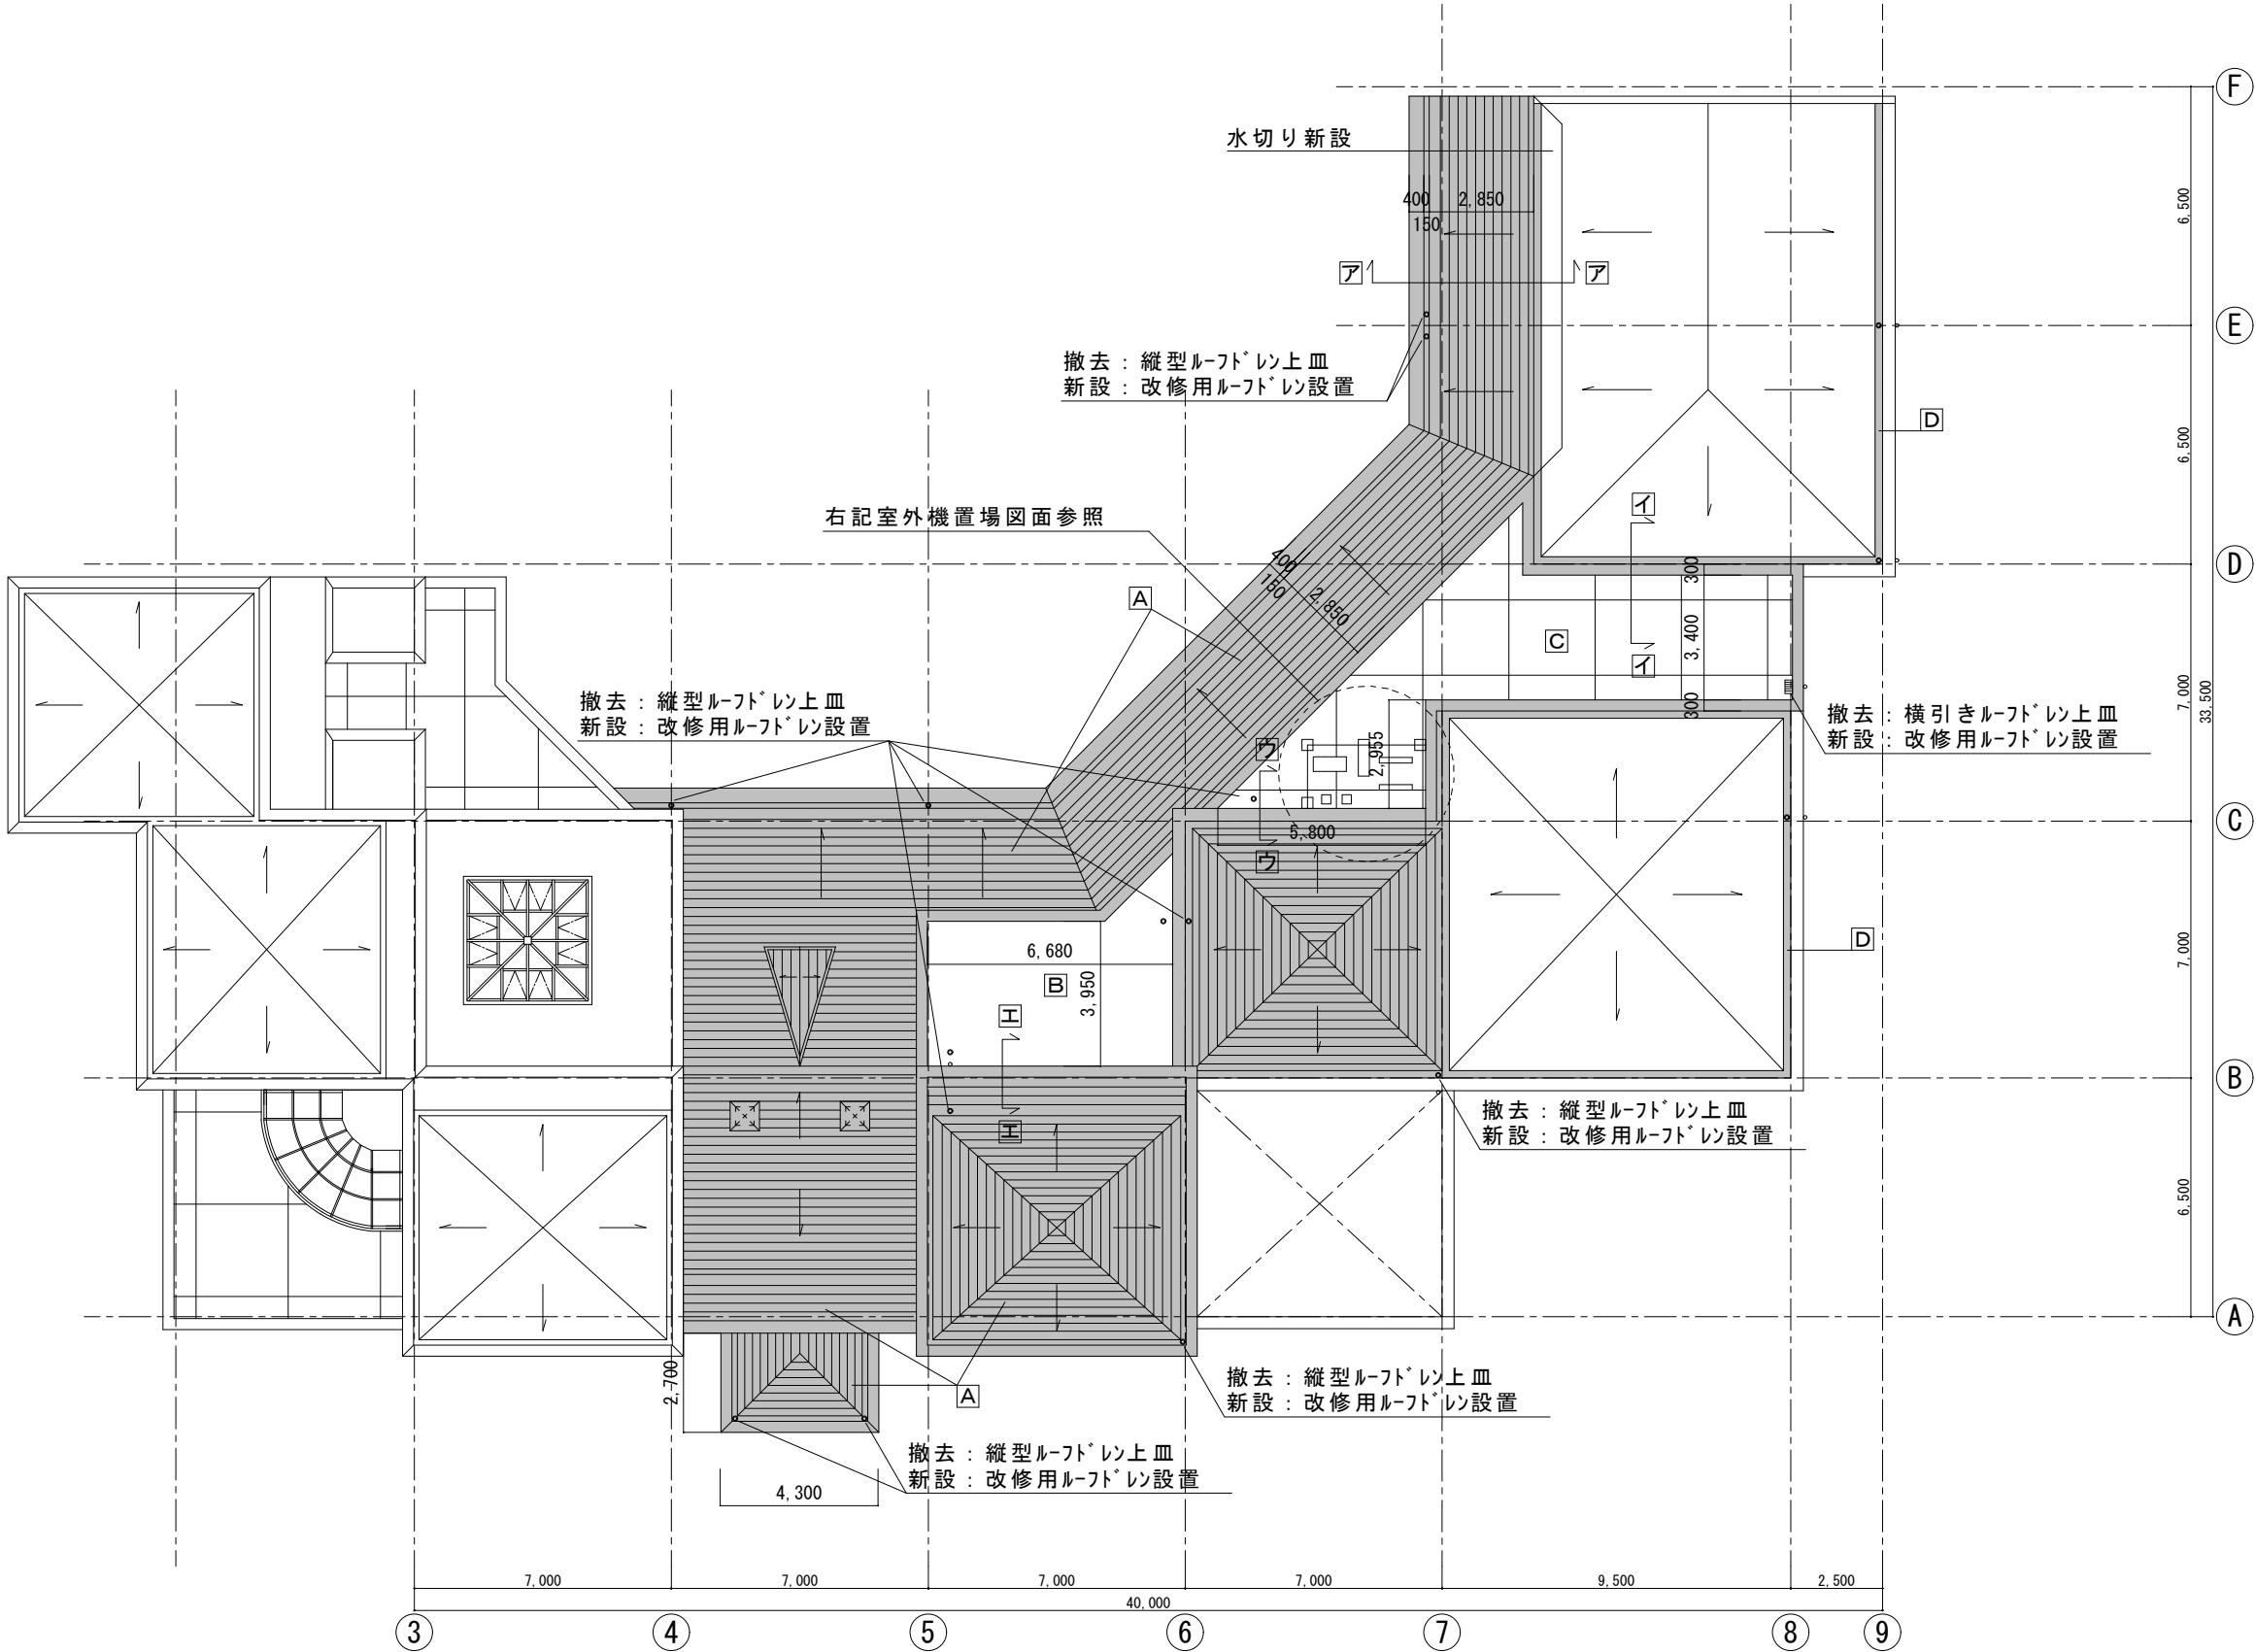


凡例	既存仕上	下地処理	改修仕上
A	既存金属屋根部分	下地調整RB種 金属屋根段差部分シール MS-2	超速硬化ウレタン塗膜防水X-2H（環境対応型）密着工法t=2mm ※箱樋部分 ウレタン防水X-2（環境対応型）密着工法 手塗併用
B	既存ウレタン塗膜防水部分	高圧洗浄・清掃 12MPa	平場・立上り：ウレタン塗膜防水X-2（環境対応型）密着工法
C	既存押えコンクリート部分	高圧洗浄・清掃 12MPa 目地撤去・樹脂モルタルt2mm	成型伸縮目地新設+ポリウレタンシーリング25×25（PU-2） 平場：ウレタン塗膜防水X-1（環境対応型）絶縁工法 立上り：ウレタン塗膜防水X-2（環境対応型）密着工法

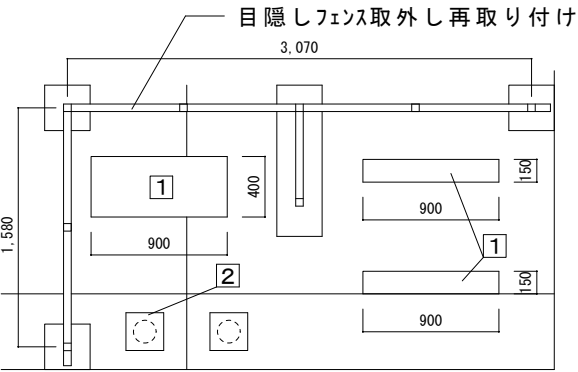


凡例	工事内容
1	室外機基礎撤去
2	フルボックス及び冷媒用の配管撤去

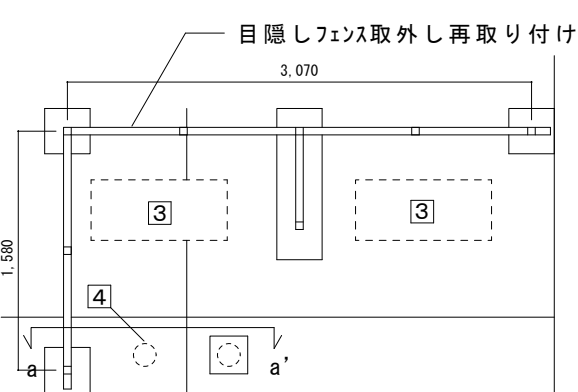


凡例	工事内容
3	室外機置き基礎新設（機械設備工事）

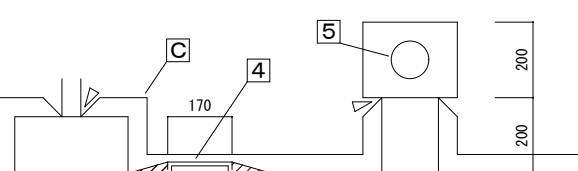


凡例	工事内容
4	冷媒用の配管切断撤去後、SUS製蓋設置
5	ラッキング・フルボックスの取合いシール（MS-2）
	エポキシ樹脂モルタルにて段差解消
	取り合部シール（PU-2 10×10mm）
C	左記屋根伏図の凡例参照

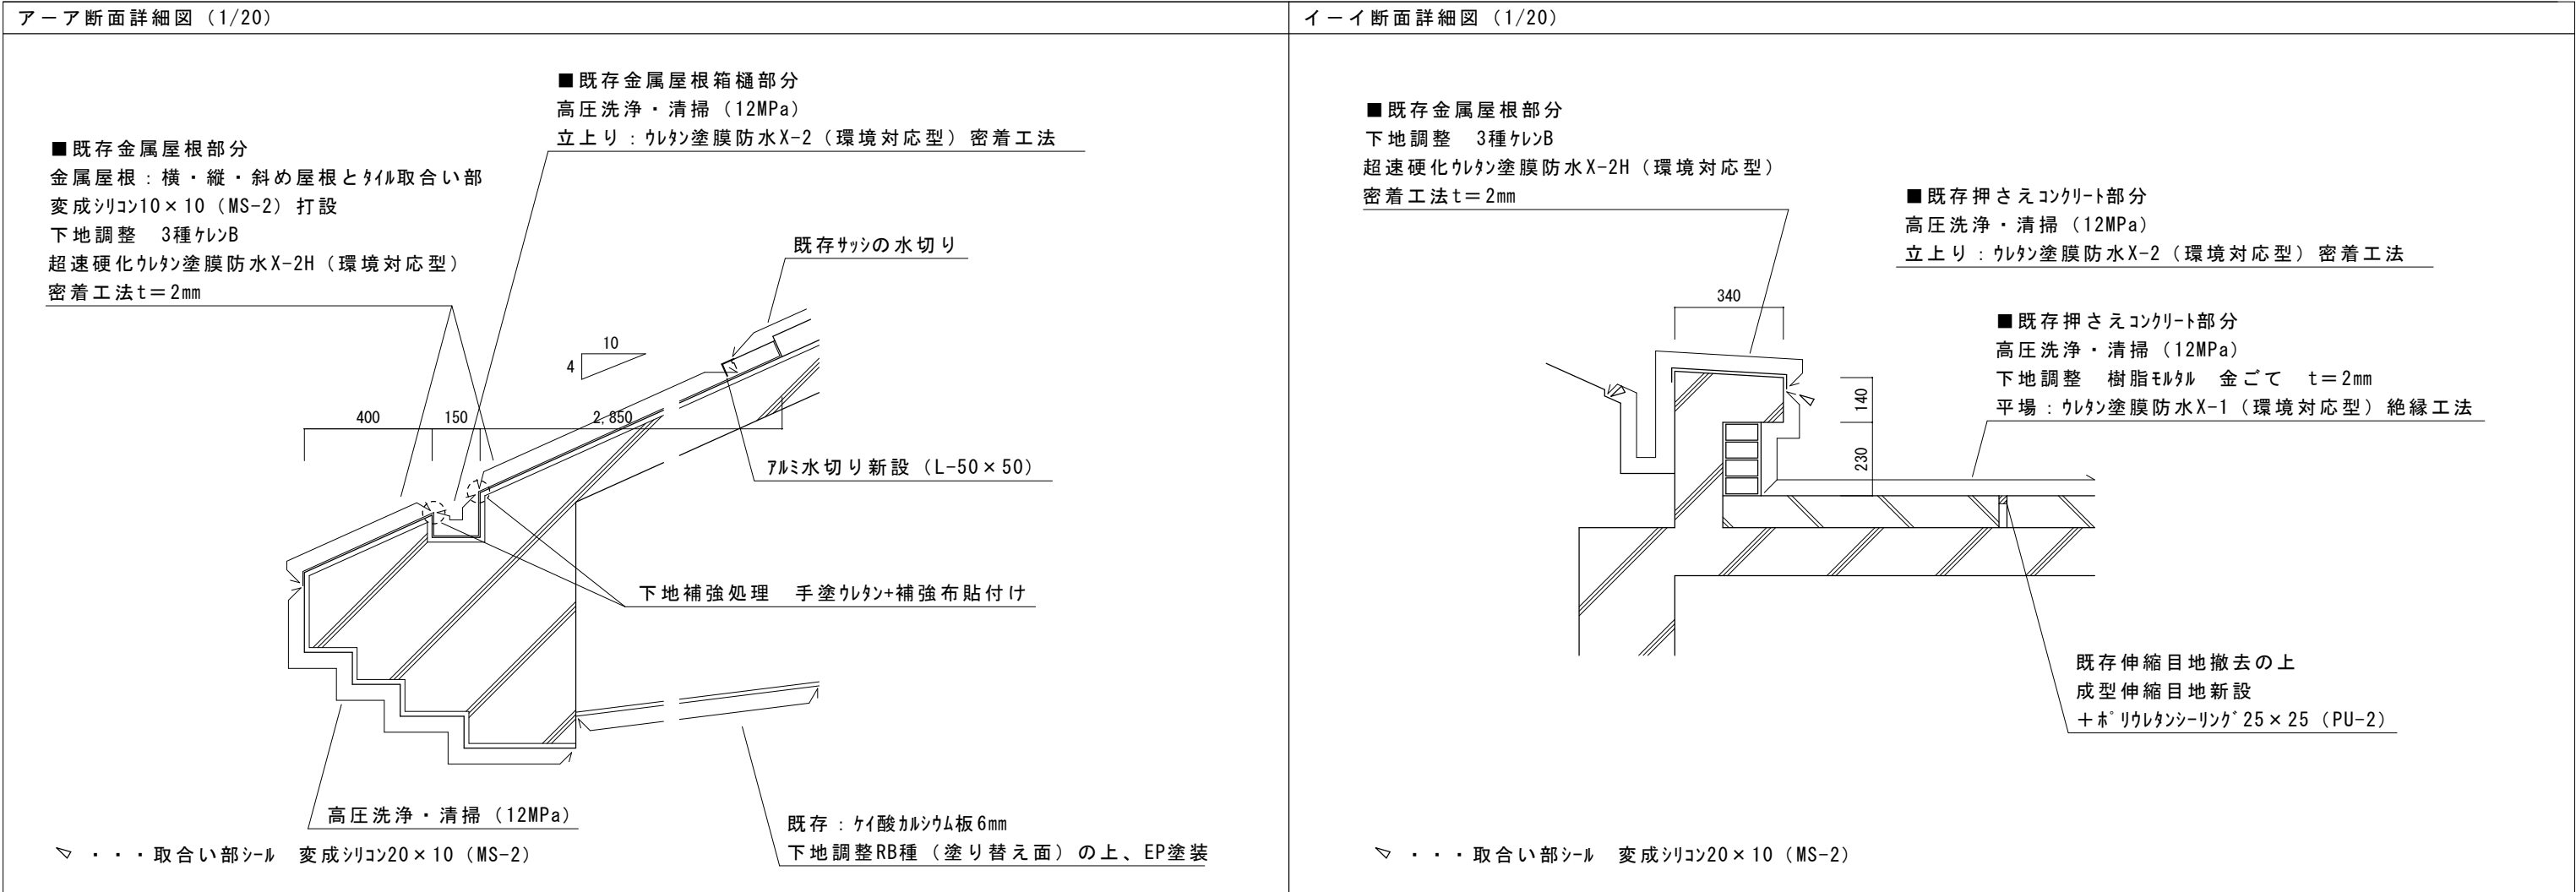












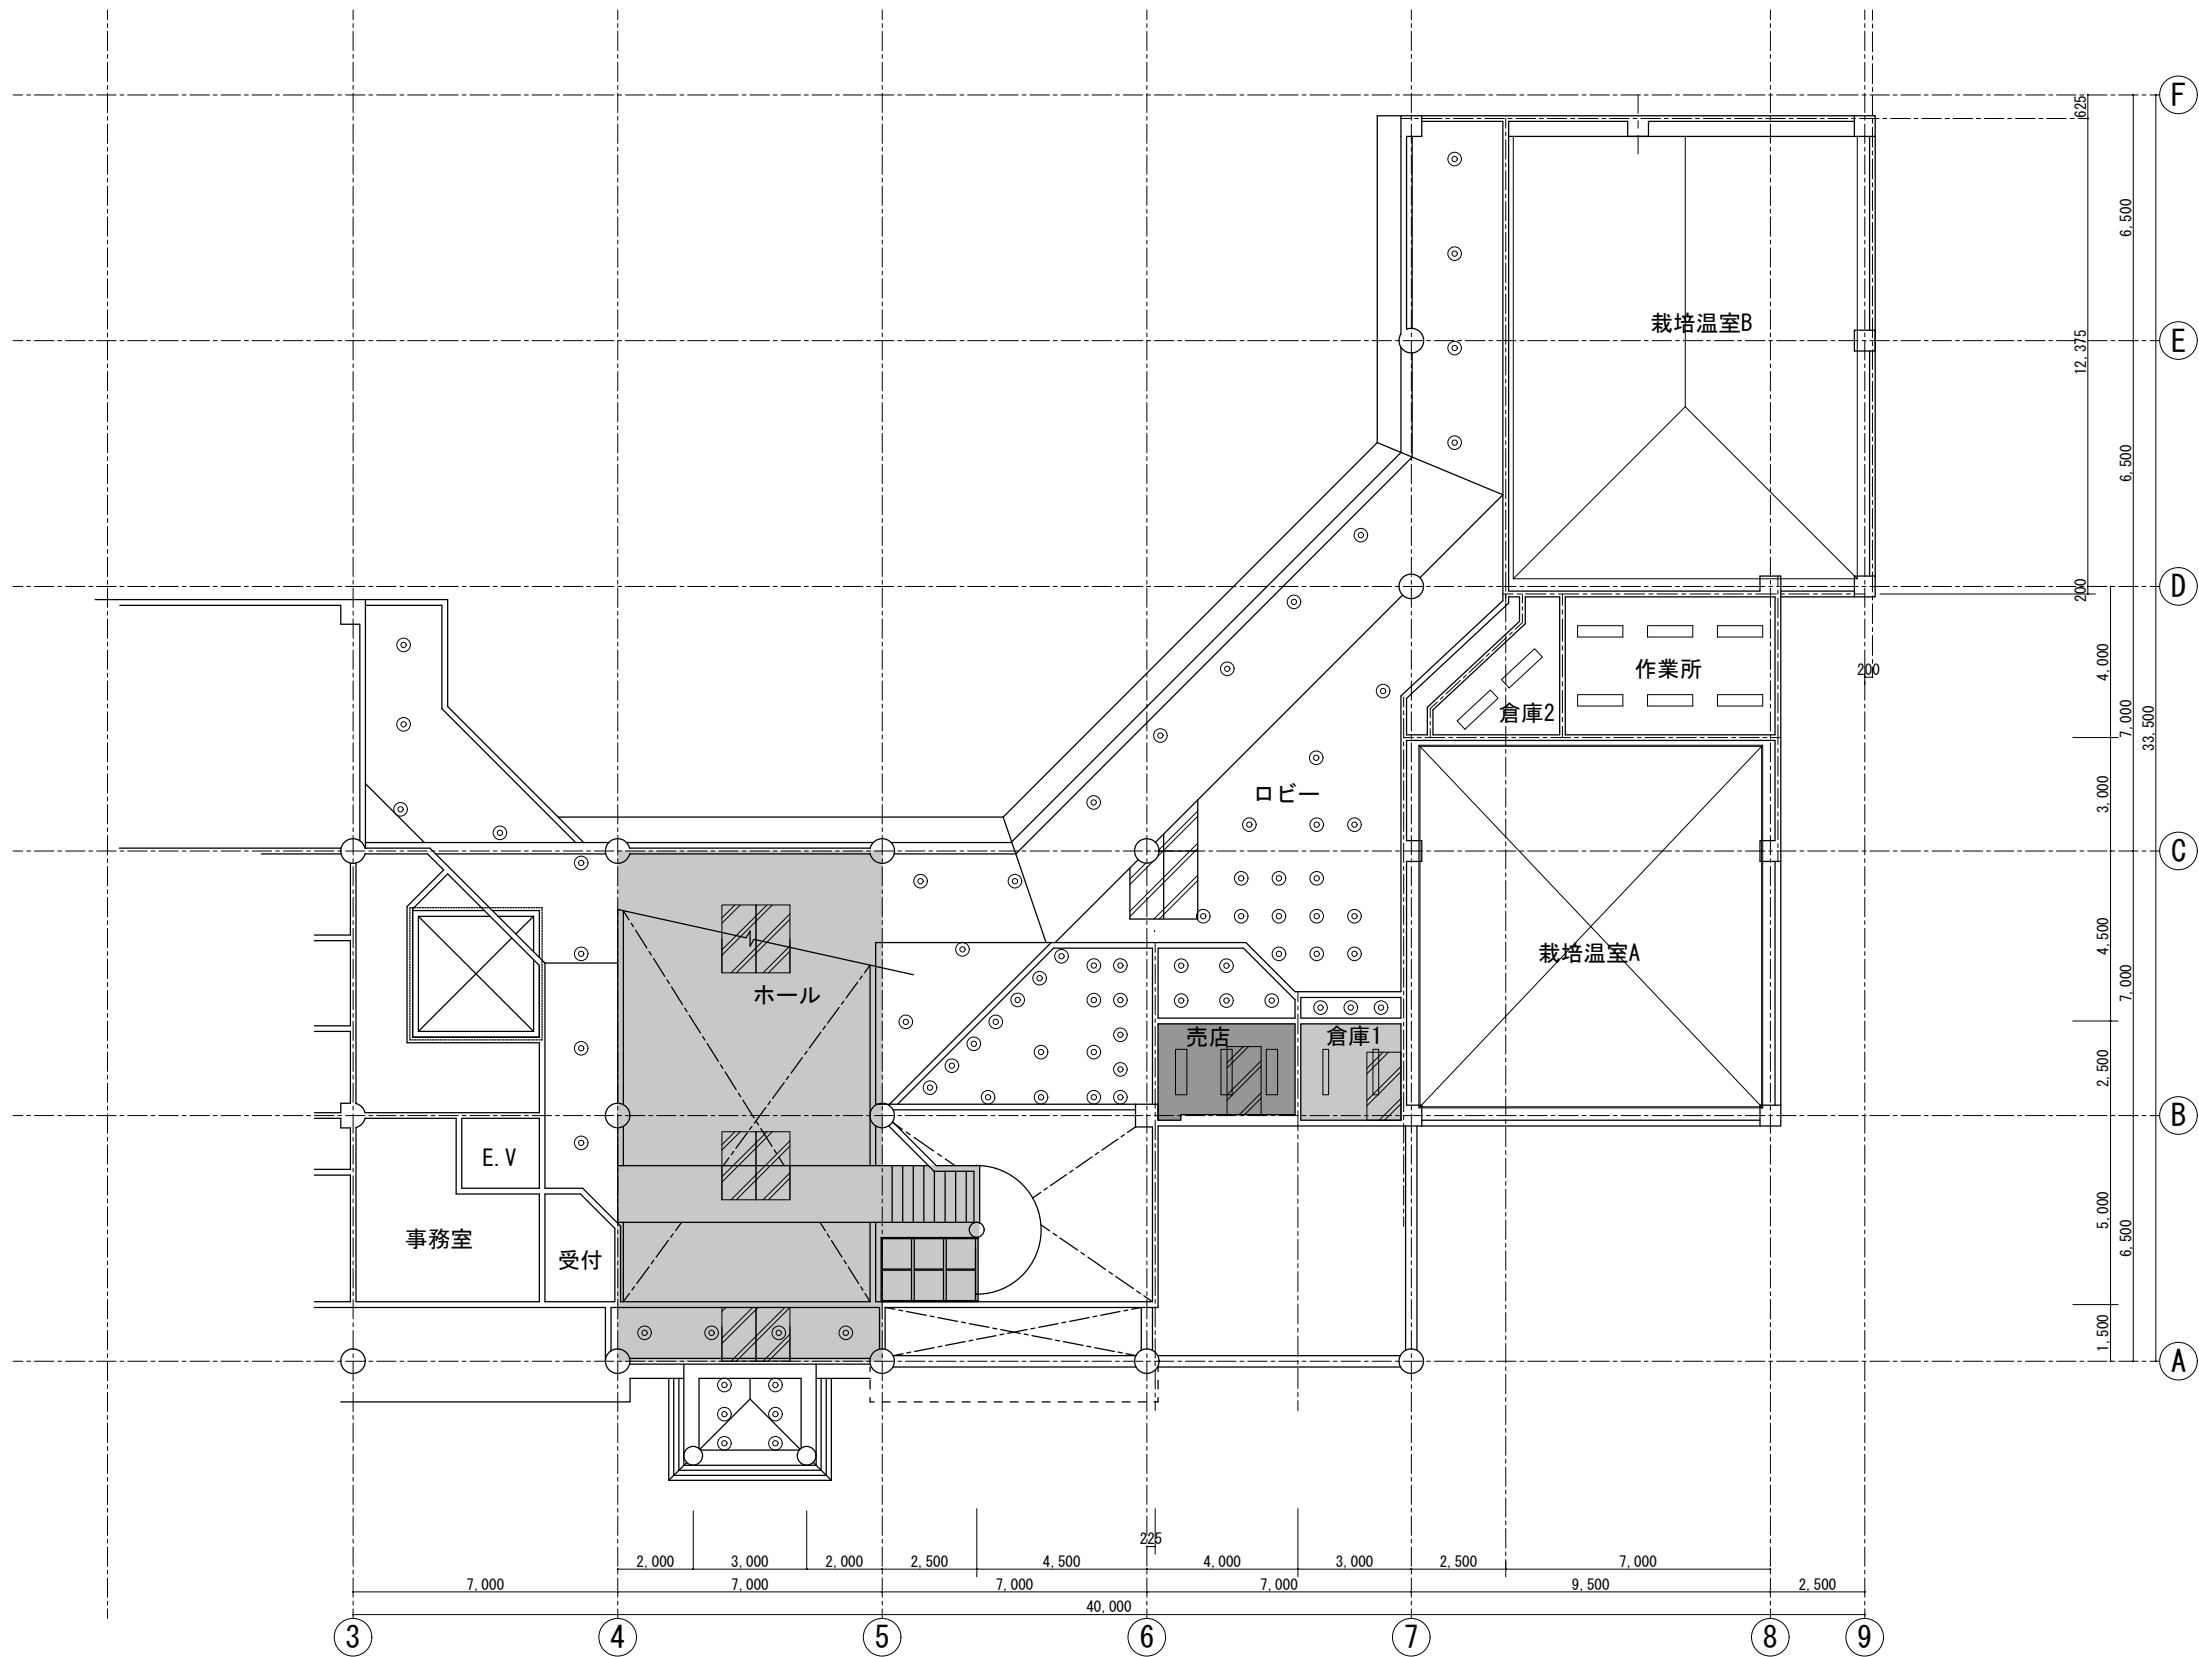


凡例	
	天井木「ト」撤去・新設範囲を示す。(1,800×900mm程度)
	天井：EP塗装塗替え天井範囲を示す。
	天井：加圧仕上範囲を示す。

市川市観賞植物園屋根防水等改修工事		
A08		1階 天井伏図
図尺	A3:1/200	図群
市川市管財部設計監理課		市川市大町213番地11

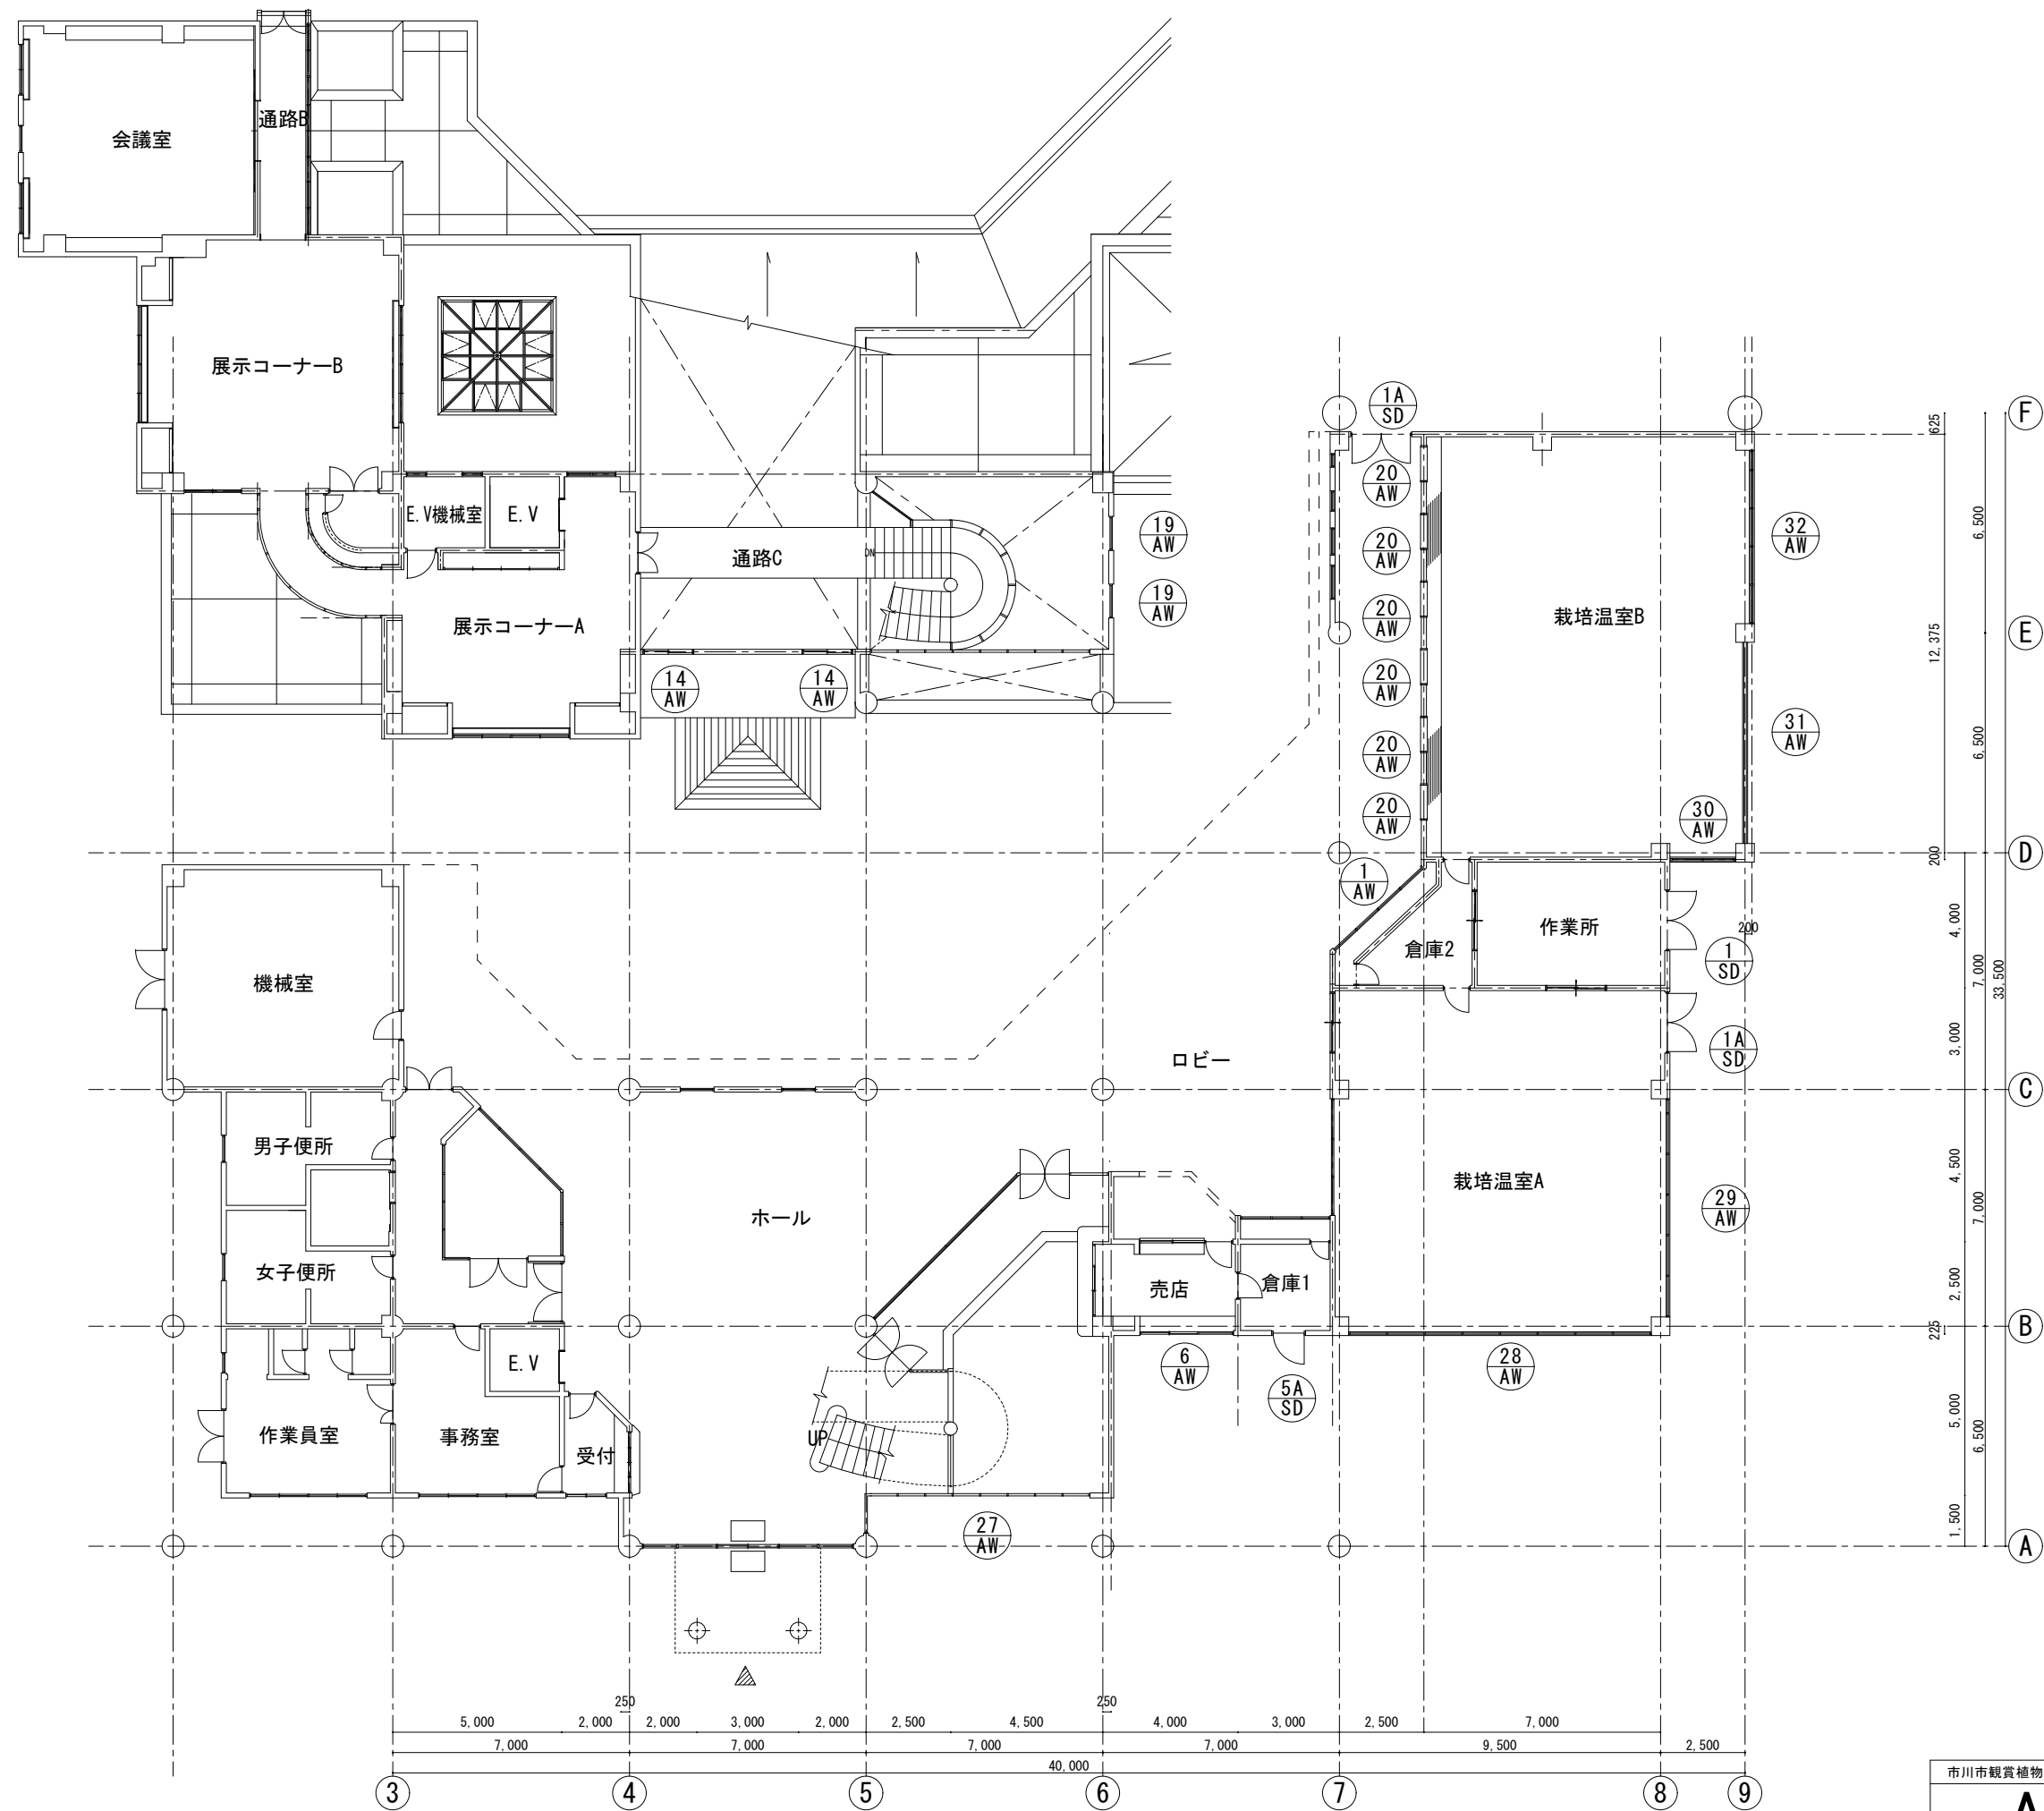

市川市観賞植物園屋根防水等改修工事		
A10		名称 建具表キープラン
市川市管財部設計監理課		縮尺 A3:1/200
		工事場所 市川市大町213番地11

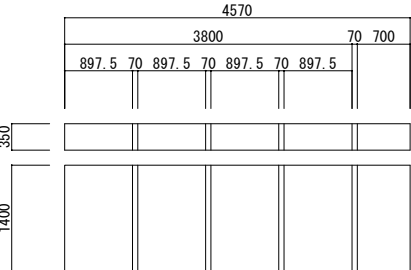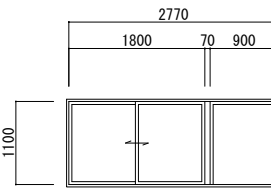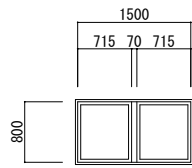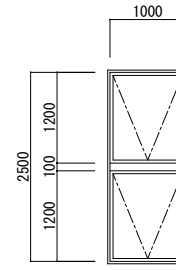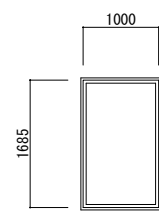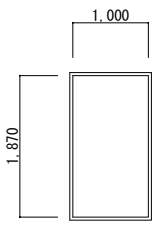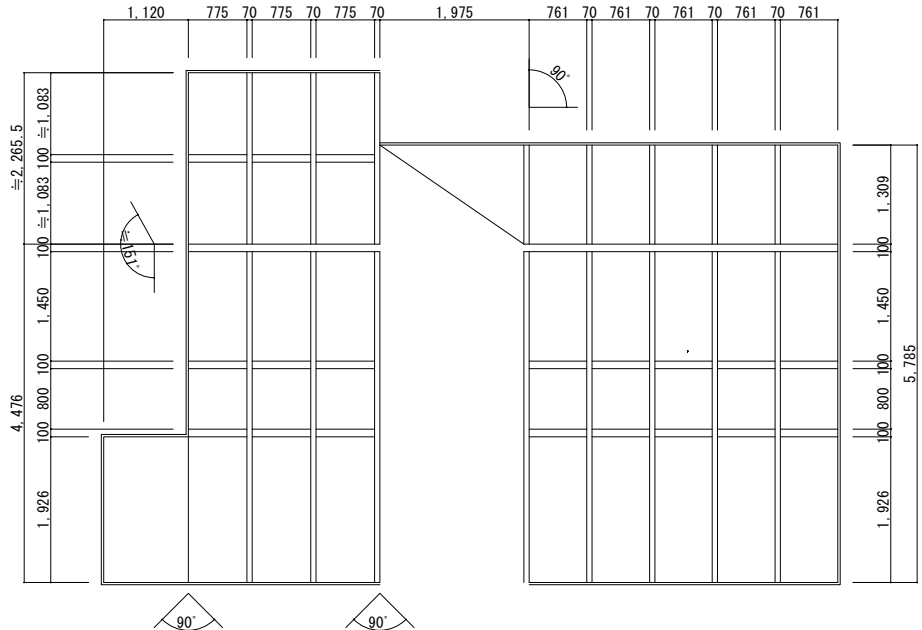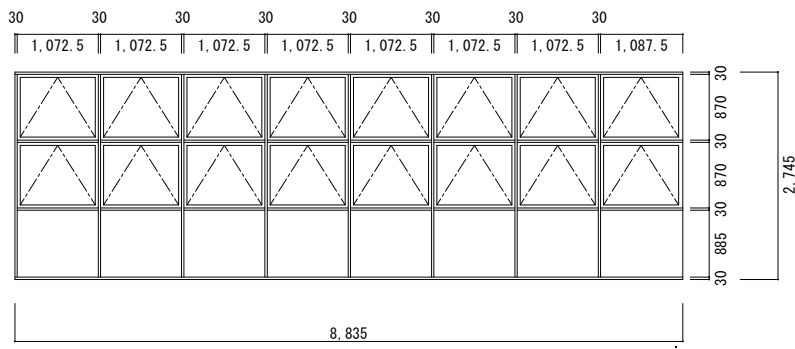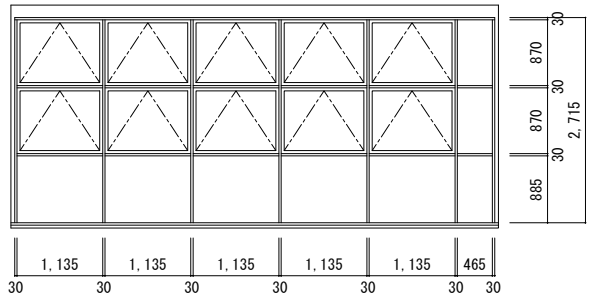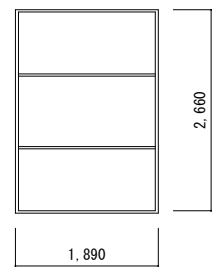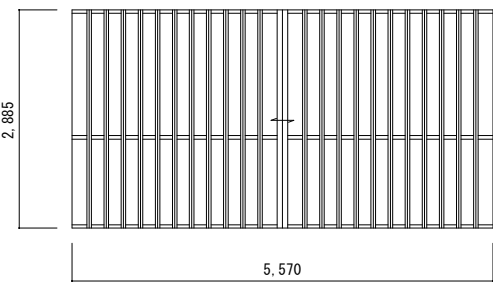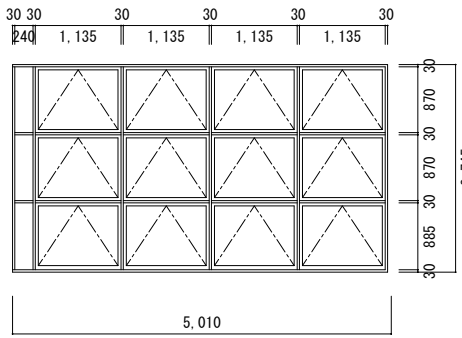記号	1 AW		6 AW		14 AW		19 AW		20 AW		
場所（数量）	ロビー		1	売店	1	ホール（上部）	2	談話コーナー	2	栽培温室B	6
姿図・寸法											
形式	FIX窓		引違い窓+FIX窓		外倒し窓		外倒し窓		FIX窓		
シール	既存シール撤去後、建具廻り変成シリコン（MS-2） 四方10×10		既存シール撤去後、建具廻り変成シリコン（MS-2） 四方10×10		既存シール撤去後、建具廻り変成シリコン（MS-2） 四方10×10		既存シール撤去後、建具廻り変成シリコン（MS-2） ガラス廻りシール（SR-2） 四方10×10		既存シール撤去後、建具廻り変成シリコン（MS-2） 三方10×10		
塗装											
備考	ガラスクリーニング（外部のみ）		ガラスクリーニング（外部のみ）		ガラスクリーニング（外部のみ）		ガラスクリーニング（外部のみ）		ガラスクリーニング（外部のみ）		
記号	21 AW		27 AW		28 AW						
場所（数量）	ホール		2	談話コーナー	1	栽培温室A	1				
姿図・寸法											
形式	FIX窓		FIX窓				外倒し窓・FIX窓				
シール	既存シール撤去後、建具廻り変成シリコン（MS-2） 四方10×10		既存シール撤去後、建具廻り・横棧変成シリコン（MS-2） 四方10×10				既存シール撤去後、建具廻り・縦棧・FIX部分横棧変成シリコン（MS-2）、ガラス廻りシール（SR-2） 四方10×10				
塗装											
備考	ガラスクリーニング（外部のみ）		ガラスクリーニング（外部のみ）				ガラスクリーニング（外部のみ）				
記号	29 AW		30 AW		31 AW		32 AW				
場所（数量）	栽培温室A		1	栽培温室B	1	栽培温室B	1	栽培温室B	1		
姿図・寸法											
形式	外倒し窓・FIX窓		FIX窓		折り畳みドア		外倒し窓・FIX窓				
シール	既存シール撤去後、建具廻り・縦棧・FIX部分横棧変成シリコン（MS-2）、 ガラス廻りシール（SR-2） 四方10×10		既存シール撤去後、建具廻り・横棧 変成シリコン（MS-2） 四方10×10		既存シール撤去後、建具廻り変成シリコン（MS-2） 三方10×10		既存シール撤去後、建具廻り・縦棧・FIX部分横棧 変成シリコン（MS-2） ガラス廻りシール（SR-2） 四方10×10				
塗装											
備考	ガラスクリーニング（外部のみ）		ガラスクリーニング（外部のみ）		ガラスクリーニング（外部のみ）		ガラスクリーニング（外部のみ）				

市川市観賞植物園屋根防水等改修工事



A11











建具表1


図尺A3:1/100

工事場所

図11

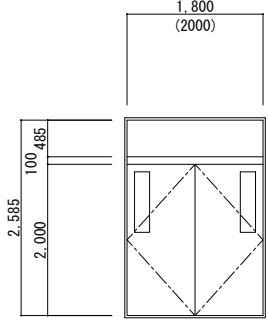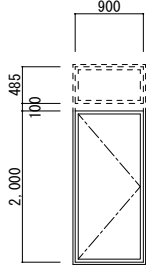
記号	1SD 1ASD		5ASD			
場所（数量）	栽培温室A・作業所	3	倉庫1	1		
						
形式	両開きスチールフラッシュ扉		片開きスチールフラッシュ扉			
シール	既存シール撤去後、変成シリコン（MS-2） 四方10×10		既存シール撤去後、変成シリコン（MS-2） 四方10×10			
塗装						
備考						

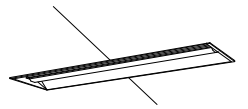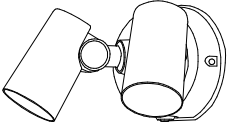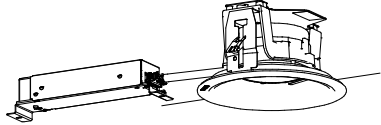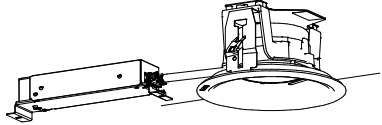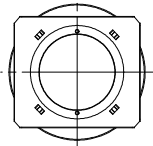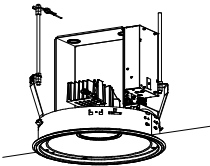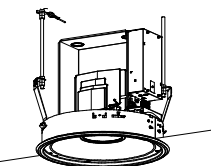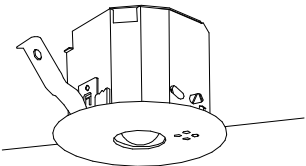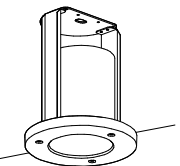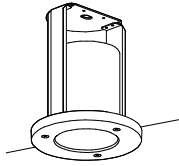LEDﾊﾞｰｽﾗｲﾄ 直付型 W230		LEDﾊﾞｰｽﾗｲﾄ 埋込型 W300		LEDｽﾎﾟｯﾄﾗｲﾄ 防水型		LEDｸﾞﾗﾝﾗｲﾄ ｵ150 防水型		LEDｸﾞﾗﾝﾗｲﾄ ｵ200 防水型	
	LSS10-4-30 (Hf32形高出力1灯相当)		E322HL (Hf32形高出力1灯相当)		G602ewL (60形2灯相当)		LRS1RP-08 (FDL27形器具相当)		LRS1RP-08 (FDL27形器具相当) + リニューﾌﾙﾌﾞﾚｰﾄ
 一般タイプ、3200lmタイプ 消費電力20.3W、定格出力型、電圧100～242V 本体：銅板（白色粉末塗装） ライトバー（カバー）：ポリカーボネート（乳白） 光束維持時間40000時間（光束維持率85%） 昼白色（5000K）、Ra83 電源装置はライトバー側に内蔵		 一般タイプ、3200lmタイプ 消費電力20.3W、定格出力型、電圧100～242V 本体：亜鉛銅板、反射板：銅板（高反射白色粉末塗装） ライトバー（カバー）：ポリカーボネート（乳白） 光束維持時間40000時間（光束維持率85%） 昼白色（5000K）、Ra83 電源装置はライトバー側に内蔵		 昼白色（5000K）、Ra83 器具光束880lm、消費電力12.6W、電圧100V 拡散タイプ、防雨型、P a P 1 R a ・明るさセンサ付 アルミダイカスト（オフブラック） パネル：アクリル（透明） 可動範囲上下90度、回転方向180度 点灯照度調整機能付		 LED内蔵<ワンコア（ひと粒）タイプ>、電源ユニット内蔵、軒下用（防雨型） 5000K、Ra85、拡散タイプ、一般光色タイプ、光源遮光角15度 器具光束：970lm、消費電力：7W、電圧：100～242V 光束維持時間40000時間（光束維持率85%） 反射板（上部）：プラスチック（ホワイ） 枠：銅板（ホワイつや消し仕上） パネル：アクリル（透明）、埋込穴：φ150		  LED内蔵<ワンコア（ひと粒）タイプ>、電源ユニット内蔵、軒下用（防雨型） 5000K、Ra85、拡散タイプ、一般光色タイプ、光源遮光角15度 器具光束：970lm、消費電力：7W、電圧：100～242V 光束維持時間40000時間（光束維持率85%） 反射板（上部）：プラスチック（ホワイ） 枠：銅板（ホワイつや消し仕上） パネル：アクリル（透明）、埋込穴：φ150 リニューﾌﾙﾌﾞﾚｰﾄ（φ150ｸﾞﾗﾝﾗｲﾄ→φ200埋込穴用） 参考型番：NNK00002W	
LEDｸﾞﾗﾝﾗｲﾄ ｵ400 防水型 高天井用		LEDｸﾞﾗﾝﾗｲﾄ ｵ400 防水型 高天井用		LED非常用照明器具 ｵ150 電源内蔵型		LED非常用照明器具 ｵ150 電源内蔵型 防水型		LED非常用照明器具 ｵ150 電源内蔵型 防水型 中天井用	
	O3001wL (HID300形器具相当)		O4001wL (HID400形器具相当)		K1-LRS11-1 (ｵ100ｸﾞﾝ電球9形相当) + リニューﾌﾙﾌﾞﾚｰﾄ		O401wb (ｵ100ｸﾞﾝ電球13形相当)		O401wb2 (ｵ100ｸﾞﾝ電球30形相当)
 LED内蔵<ワンコア（ひと粒）タイプ>、電源ユニット内蔵、一般光色タイプ 高天井用 軒下用（防雨型）・落下防止ワイヤー付、光源遮光角15度 5000K、Ra70、拡散タイプ、調光可能範囲（約5%～100%） 光束維持時間：60000時間（光束維持率80%） 器具光束13250lm、消費電力104.6W、電圧100～242V 枠：銅板（ホワイつや消し仕上）、反射板：アルミ（銀色鏡面仕上） パネル：強化ガラス（透明）、埋込穴：φ400		 LED内蔵<ワンコア（ひと粒）タイプ>、電源ユニット内蔵、一般光色タイプ 高天井用 軒下用（防雨型）・落下防止ワイヤー付、光源遮光角15度 5000K、Ra70、拡散タイプ、調光可能範囲（約5%～100%） 光束維持時間：60000時間（光束維持率80%） 器具光束16500lm、消費電力130.6W、電圧100～242V 枠：銅板（ホワイつや消し仕上）、反射板：アルミ（銀色鏡面仕上） パネル：強化ガラス（透明）、埋込穴：φ400		 φ100低天井・小空間用（～3m）、30分間タイプ LED内蔵、非常時・非常灯用LED点灯／常時消灯 非常灯評定番号：L A L E－004 レンズ：ガラス、カバー：銅板（クールホワイつや消し仕上） 電圧：100～242V、蓄電池：ニッケル水素電池 点検スイッチ付、自己点検スイッチ付 充電モニタ（緑）付、リモコン：FSK90910K（別売） リニューﾌﾙﾌﾞﾚｰﾄ（φ100ｸﾞﾝ電球13形相当） 参考型番：FK80010		 φ150低天井用（～3m）、30分間タイプ LED内蔵、非常時・非常灯用LED点灯／常時消灯 非常灯評定番号：L A L E－007 レンズ：ガラス、パネル：ガラス（透明） 枠：アルミ（ホワイつや消し仕上） 電圧：100～242V、蓄電池：ニッケル水素電池、点検スイッチ付 自己点検スイッチ付、充電モニタ（緑）付、リモコン：FSK90910K（別売）		 φ150中天井用（～8m）、30分間タイプ LED内蔵、非常時・非常灯用LED点灯／常時消灯 非常灯評定番号：L A L E－008 レンズ：ガラス、パネル：ガラス（透明） 枠：アルミ（ホワイつや消し仕上） 電圧：100～242V、蓄電池：ニッケル水素電池、点検スイッチ付 自己点検スイッチ付、充電モニタ（緑）付、リモコン：FSK90910K（別売）	
LED避難口誘導灯 B級BL形 天井直付型 片面型 防水型									
									
 LED誘導灯コンパクトスクエア B級・BL形 片面型 天井直付型（防雨型） 一般型（20分間） ニッケル水素蓄電池 リモコン自己点検機能付 型式認定番号：1AM111-3402									

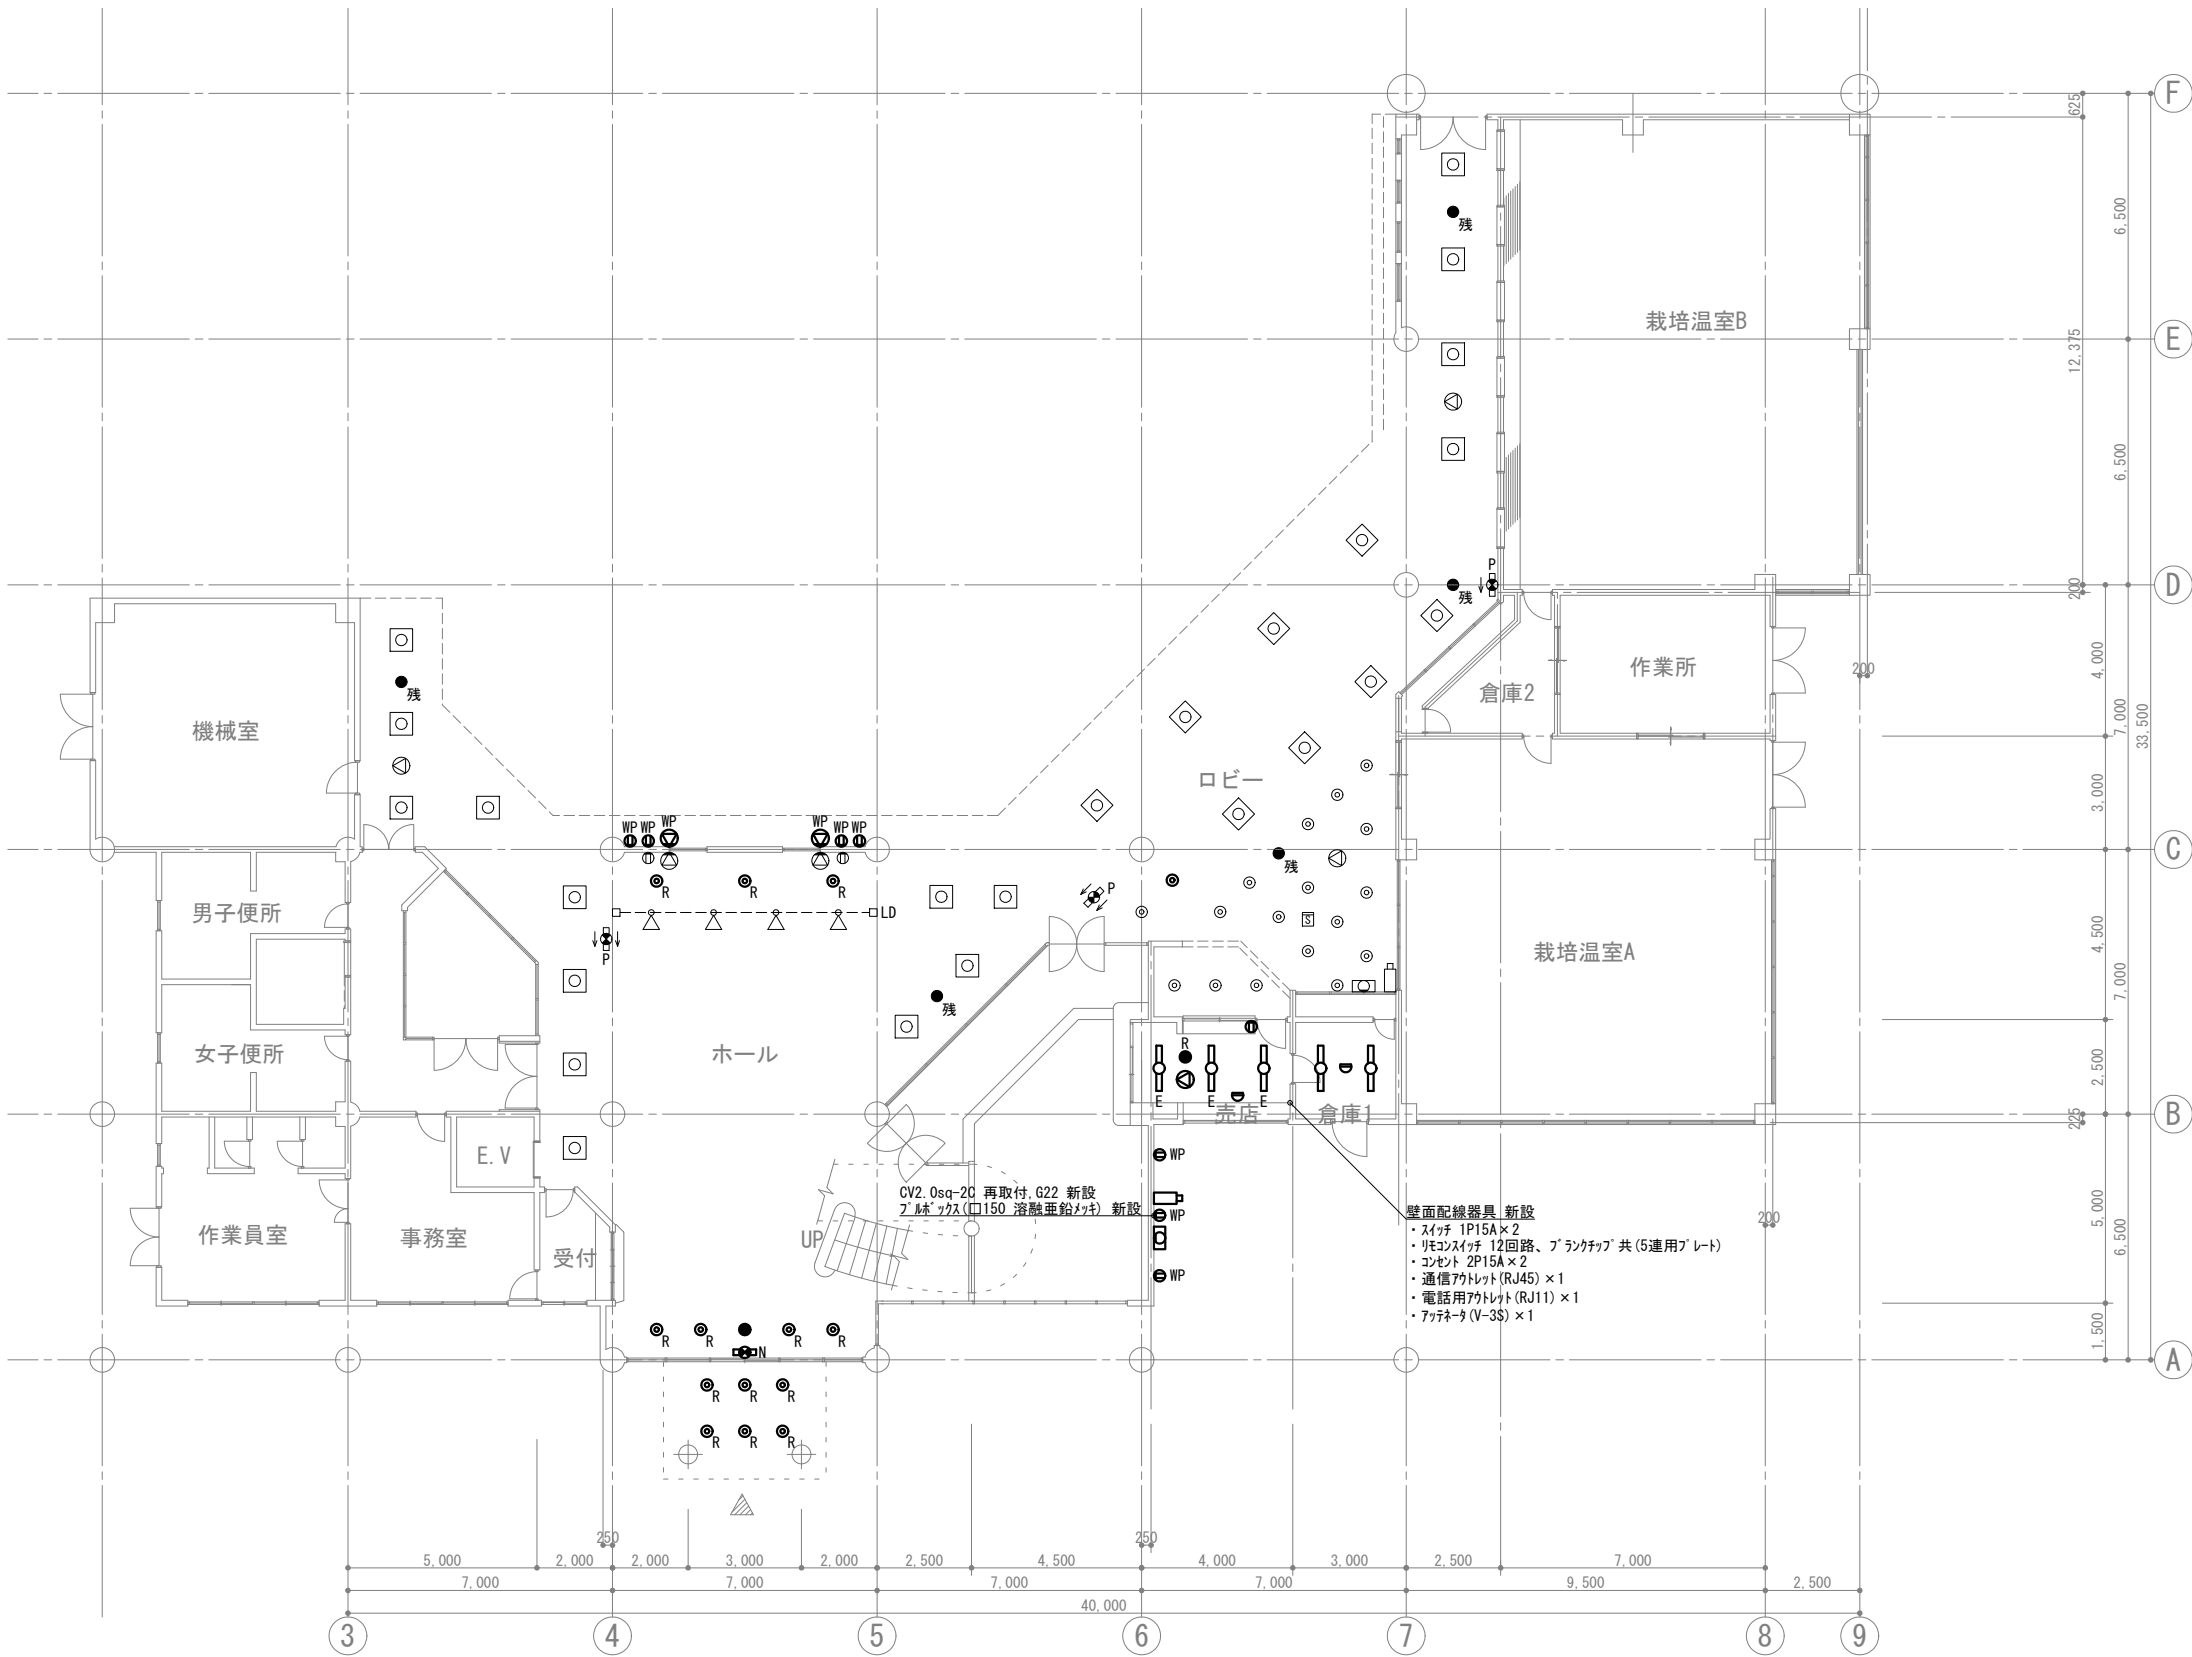

凡例		
記号	名称	内容
	LED照明器具 (LSS10-4-30)	新設
	LED照明器具 (E321HL) 埋込型 W300	新設
	LED照明器具 (G602ewL) センサ付き 防水型	新設
	LED照明器具 (LRS1RP-08) φ150 防水型	新設(※1)
	LED照明器具 (LRS1RP-08) φ200 防水型 リニューアル用 埋込型	新設
	LED非常用照明器具 (K1-LRS11-1) φ150 電源内蔵形 リニューアル用 埋込型	新設
	LED非常用照明器具 (O401wb) φ150 電源内蔵形 防水型	新設
	LED避難口誘導灯 B級BL形 天井直付型 片面型 防水型	新設(※1)
	コンセント 2P15A×2	新設
	防雨コンセント 2P15A×2 抜止め 接地極 接地端子付	新設
	天井埋込形LED照明器具 (SC6Hi-3V0)	新設
	ライトホーン型LED照明器具 防水型 (参考型番: CS-153)	新設
	監視カメラ 固定レンズ・ハウジング付	再取付
	スポット型センサー 差動式 2種 露出	新設
	照明器具 (E282) 埋込型 □350	残置
	LED照明器具 (G601L)	残置
	照明器具 (G602e) センサ付き	残置
	照明器具 (O271) φ200	残置
	非常用照明器具 (O401b) φ150 電源内蔵形	残置
	LED避難口誘導灯 (SH1-FSF20-BL) リニューアル用 埋込型	残置
	LED通路誘導灯 (ST1-FSF22-C) 片面型 リニューアル用 埋込型	残置
	LED通路誘導灯 (ST1-FSF23-C) 両面型 リニューアル用 埋込型	残置
	ライティングダクト	残置
	コンセント 2P15A×2	残置
	天井埋込形LED照明器具	残置
	壁掛形LED照明器具	残置
	監視カメラ 固定レンズ・ハウジング付	残置
	光電式煙感知器 2種 非蓄積型	残置


※1 施工時に天井ホーンを撤去・新設すること(建築工事)

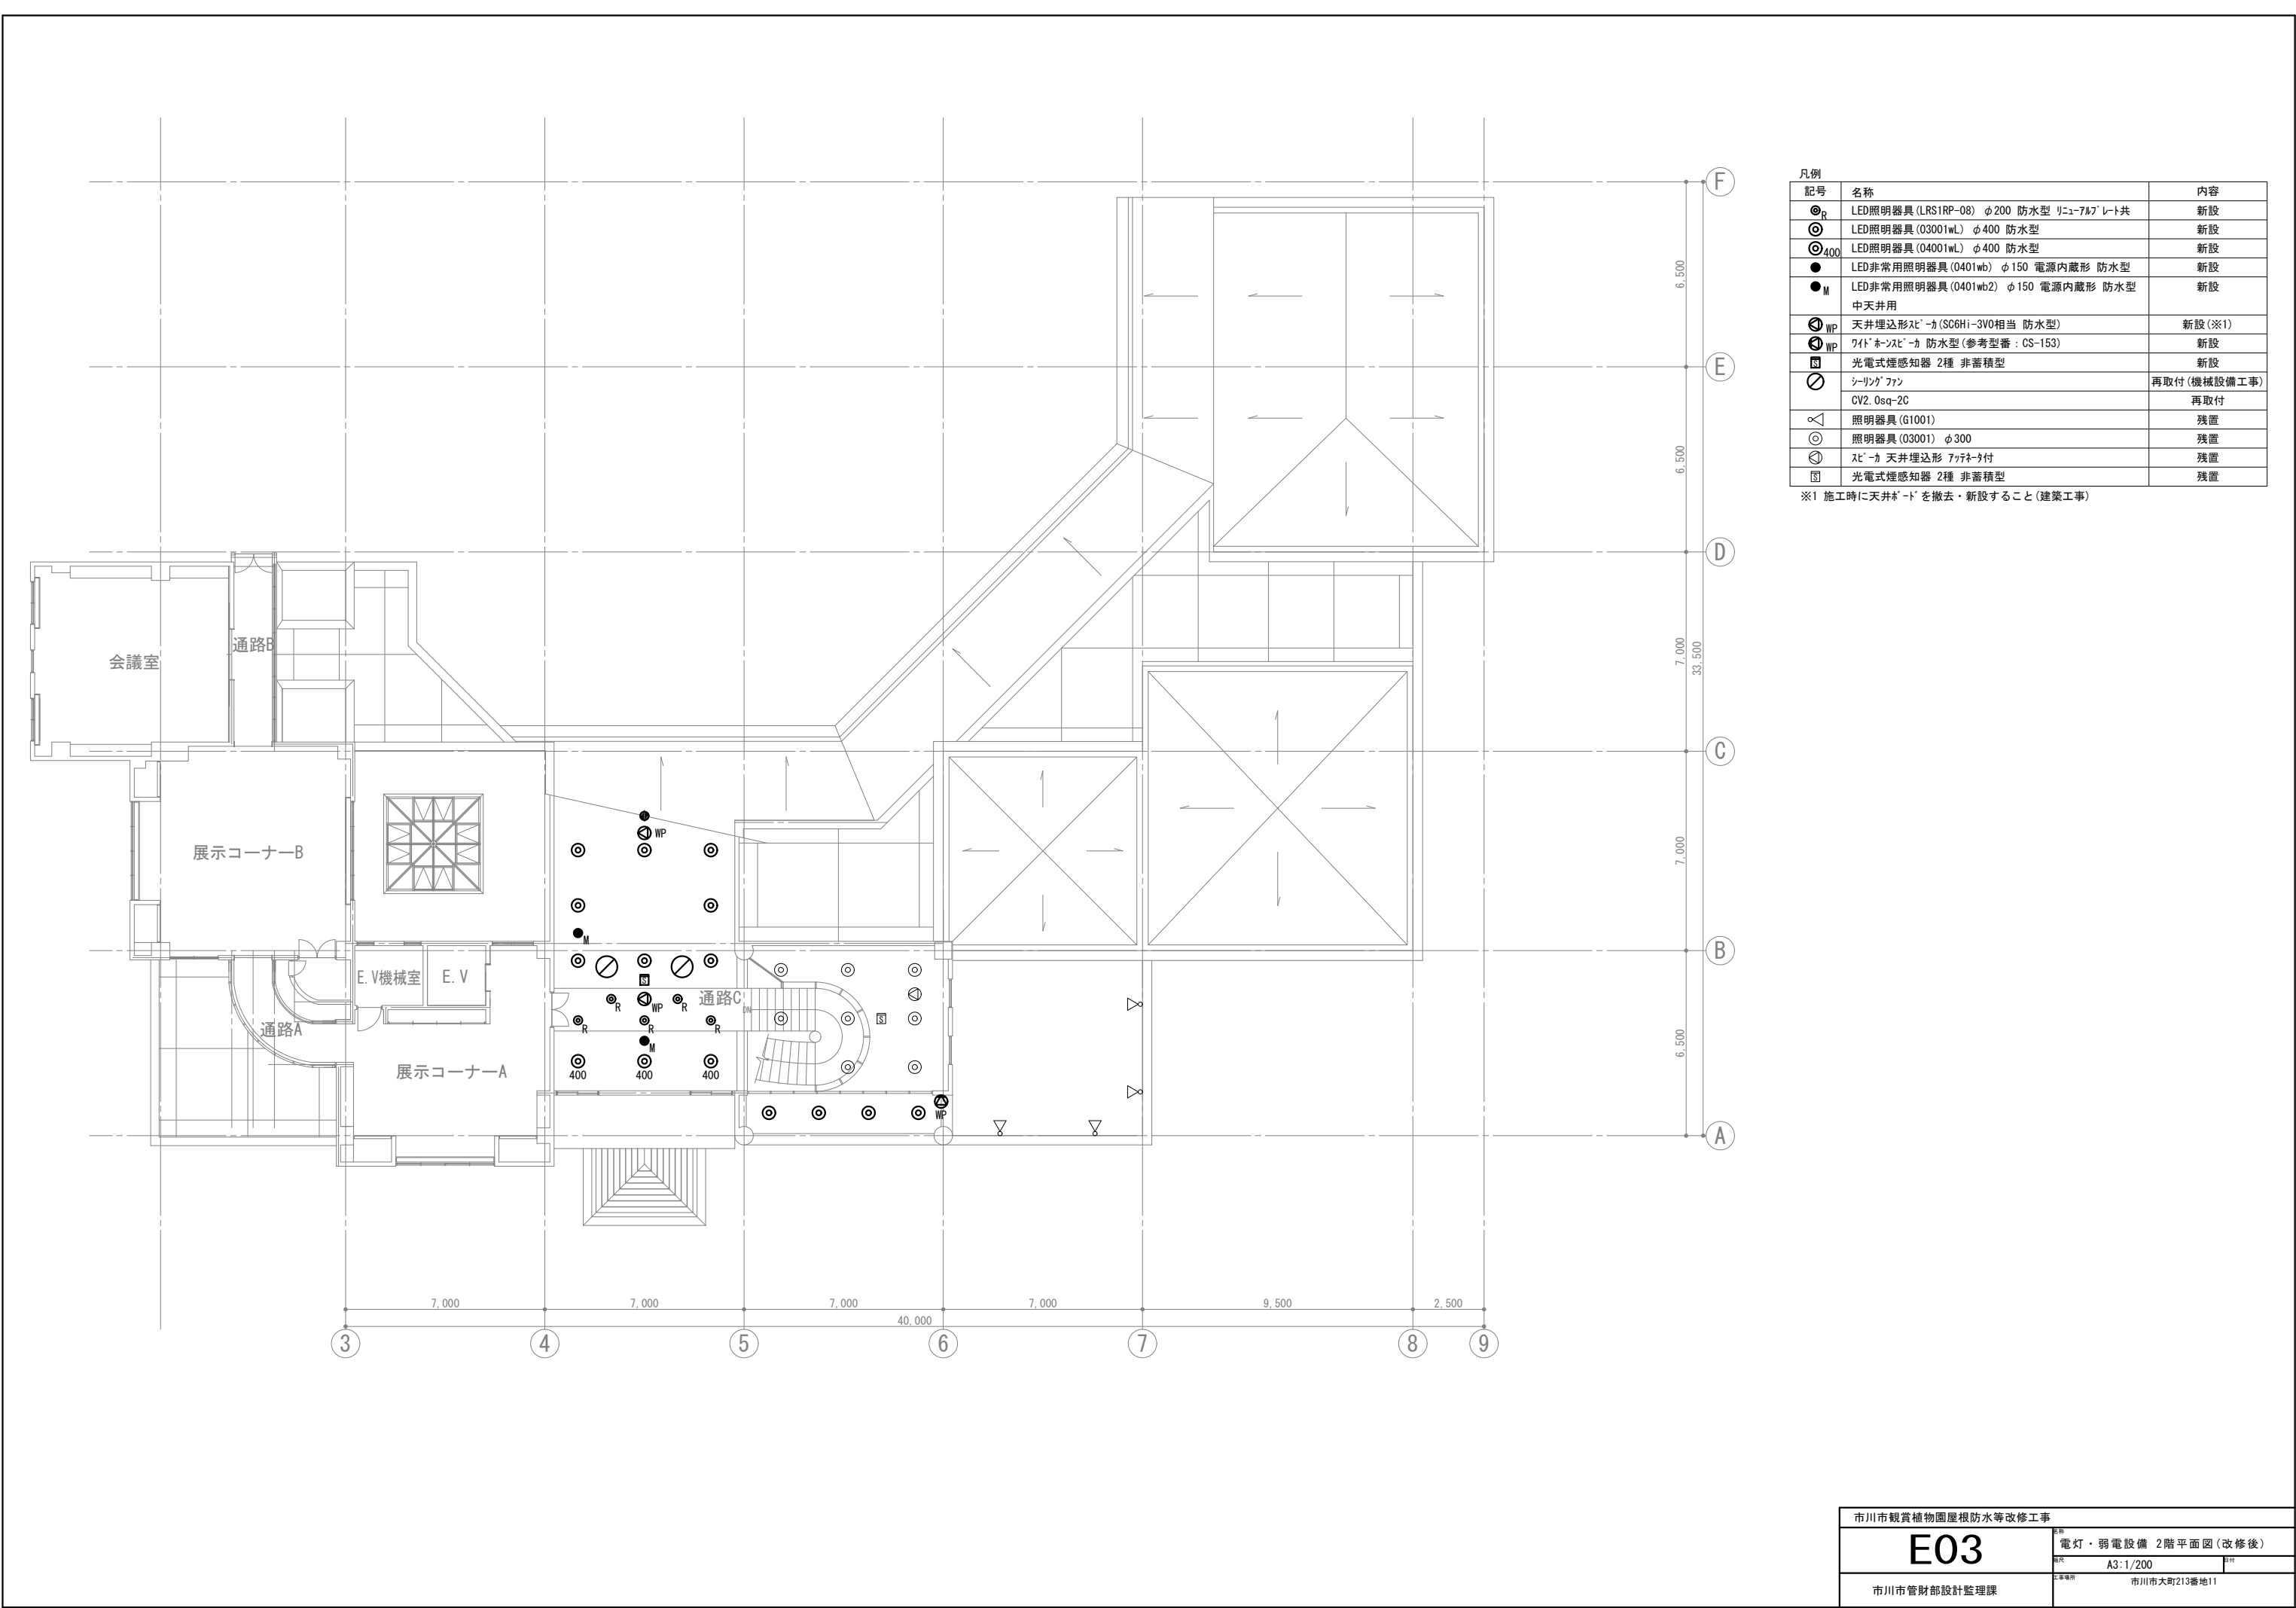

凡例		
記号	名称	内容
⊙ _R	LED照明器具 (LRS1RP-08) φ200 防水型 リニューアル トレッド	新設
⊙	LED照明器具 (03001wL) φ400 防水型	新設
⊙ ₄₀₀	LED照明器具 (04001wL) φ400 防水型	新設
●	LED非常用照明器具 (0401wb) φ150 電源内蔵形 防水型	新設
● _M	LED非常用照明器具 (0401wb2) φ150 電源内蔵形 防水型 中天井用	新設
⊙ _{WP}	天井埋込形スリット (SC6Hi-3V0相当 防水型)	新設 (※1)
⊙ _{WP}	スリット天井スリット (参考型番: GS-153)	新設
⊙	光電式煙感知器 2種 非蓄積型	新設
⊙	シーリングファン	再取付 (機械設備工事)
⊙	CV2.0sq-2C	再取付
⊙	照明器具 (G1001)	残置
⊙	照明器具 (03001) φ300	残置
⊙	スリット天井埋込形 7ヶ所	残置
⊙	光電式煙感知器 2種 非蓄積型	残置

※1 施工時に天井スリットを撤去・新設すること (建築工事)


市川市観賞植物園屋根防水等改修工事		
E03		名称 電灯・弱電設備 2階平面図 (改修後)
A3:1/200		図尺
市川市管財部設計監理課		工事場所 市川市大町213番地11

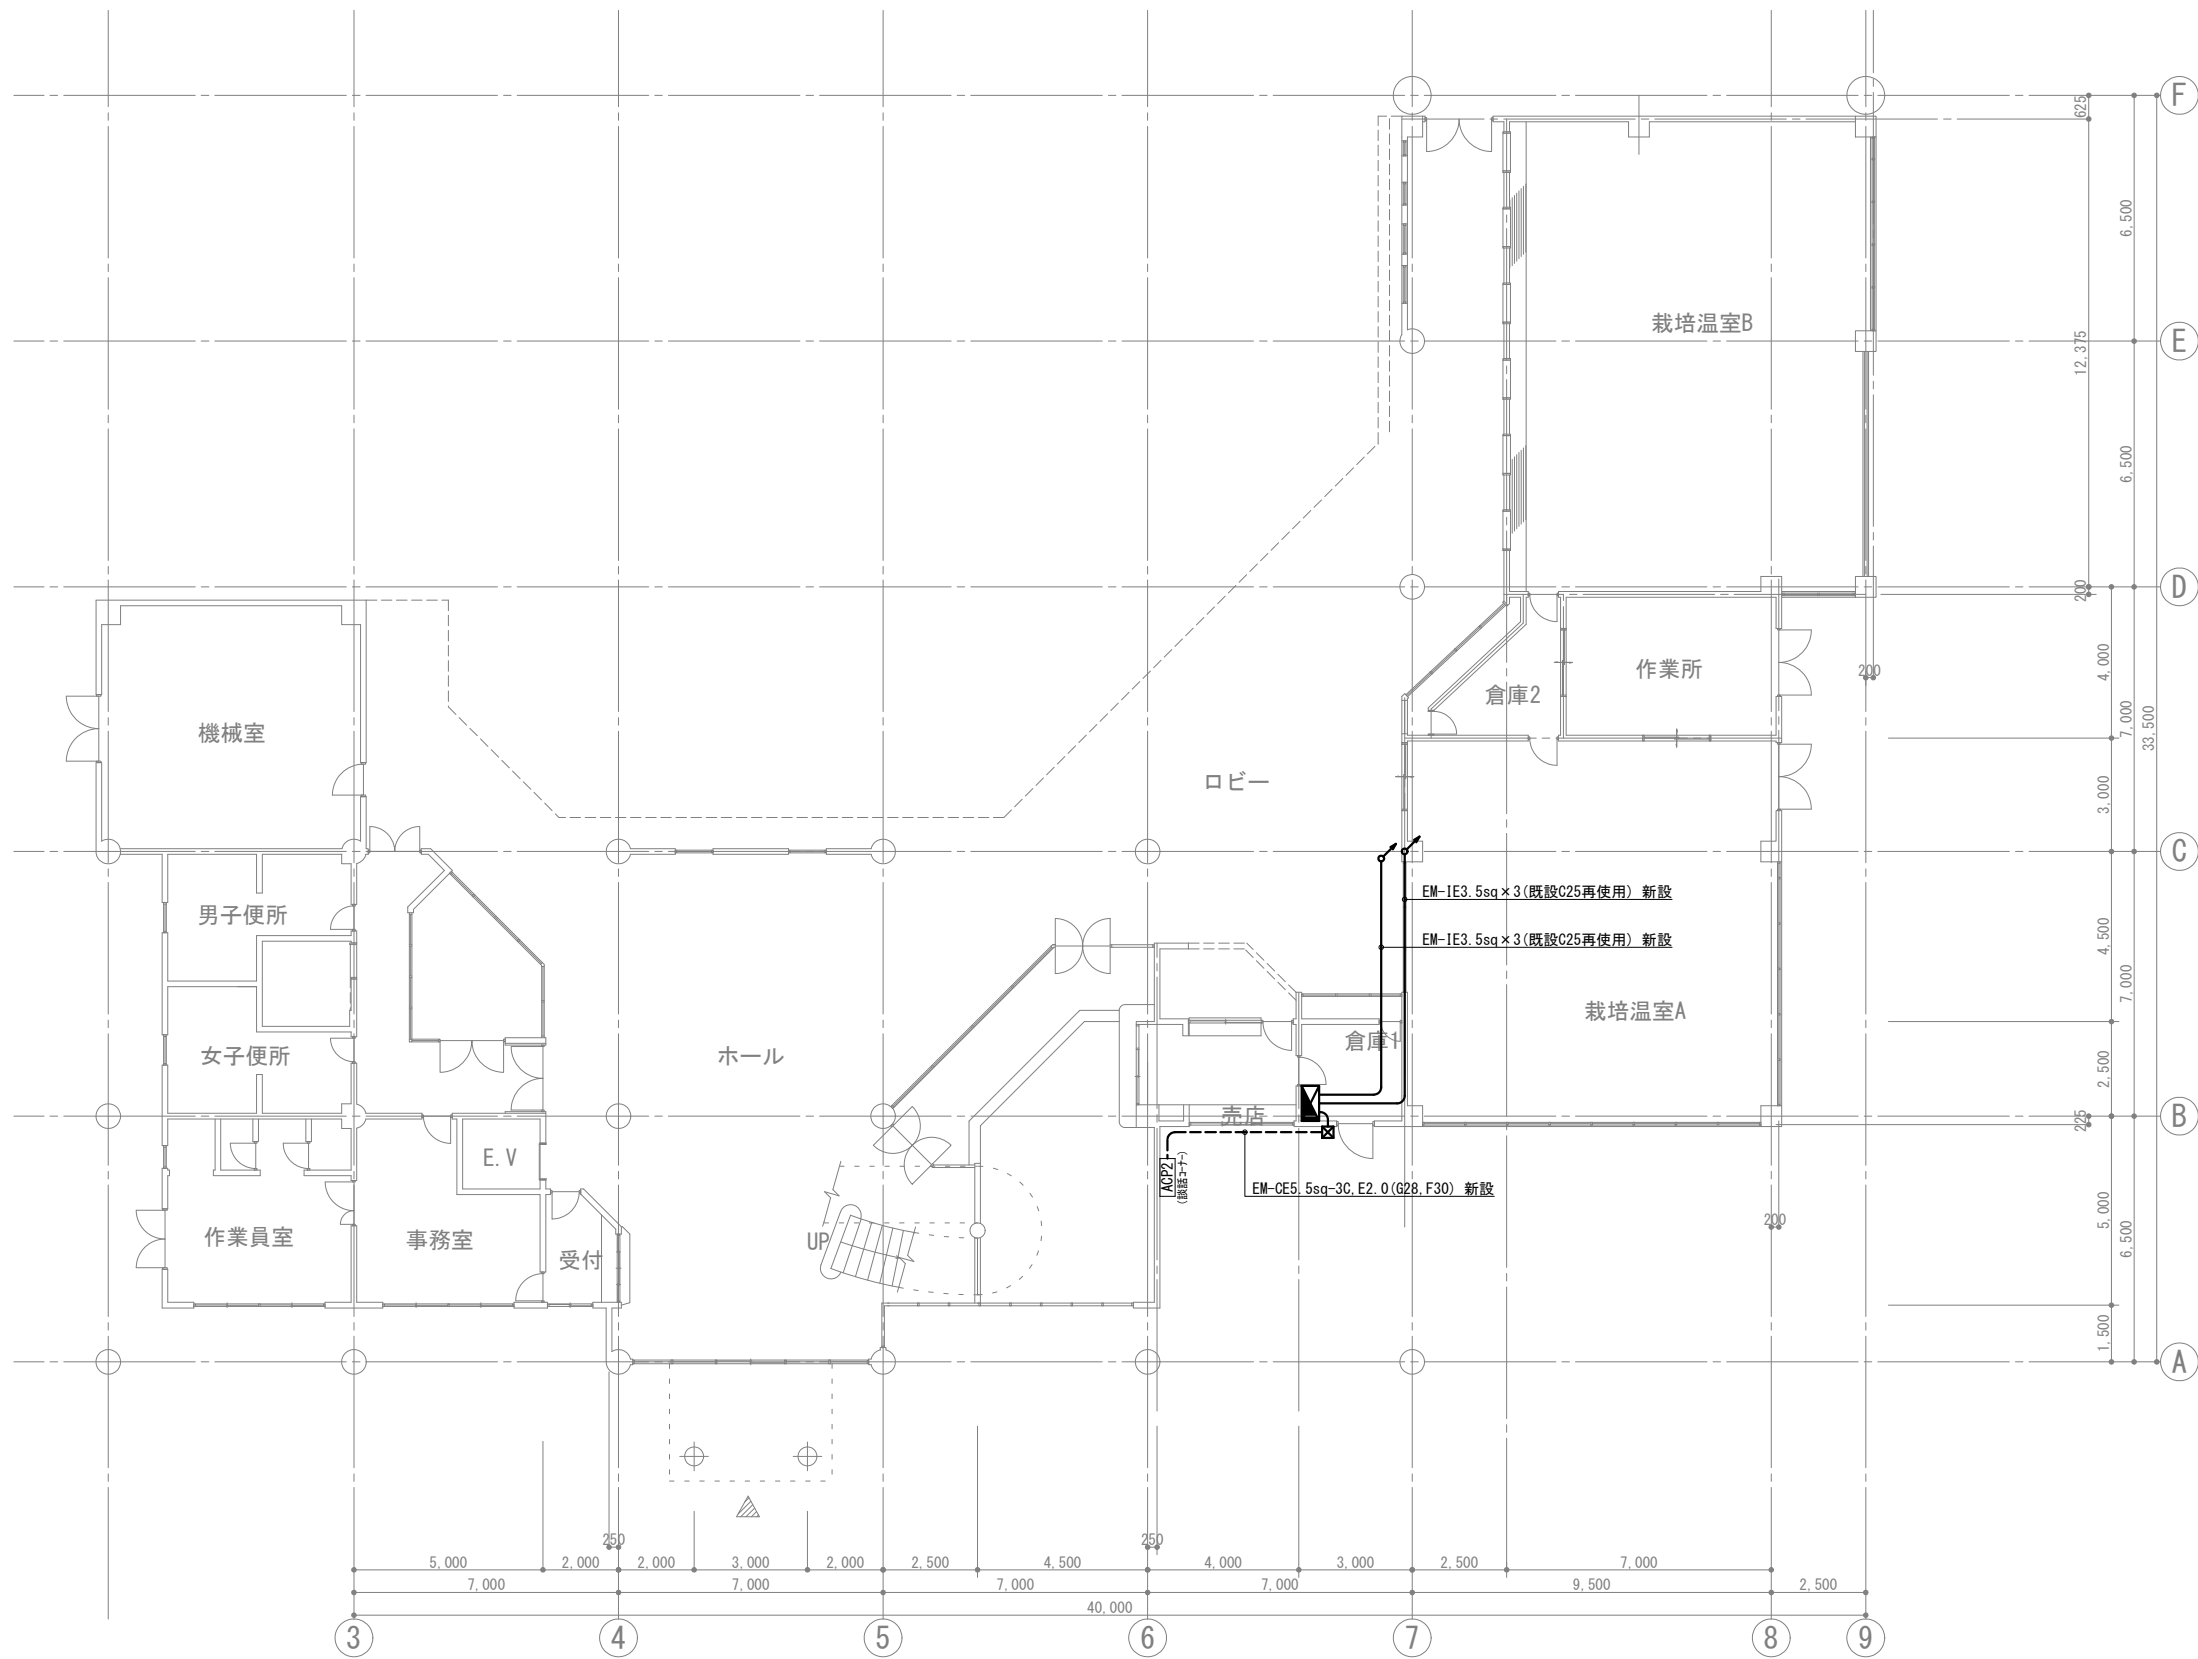

凡例		
記号	名称	内容
	電灯動力分電盤 (1LP-2)	改修(※1)
	エアコン (150×150×150) 溶融亜鉛メッキ	新設
	室外機	再取付 (機械設備工事)


※1 ELCB2P2E 50AF/20AT×2 新設
ELCB3P3E 50AF/20AT×1 新設

市川市観賞植物園屋根防水等改修工事		
E04		動力設備 1階平面図 (改修後)
A3:1/200		市川市
市川市管財部設計監理課		市川市大町213番地11

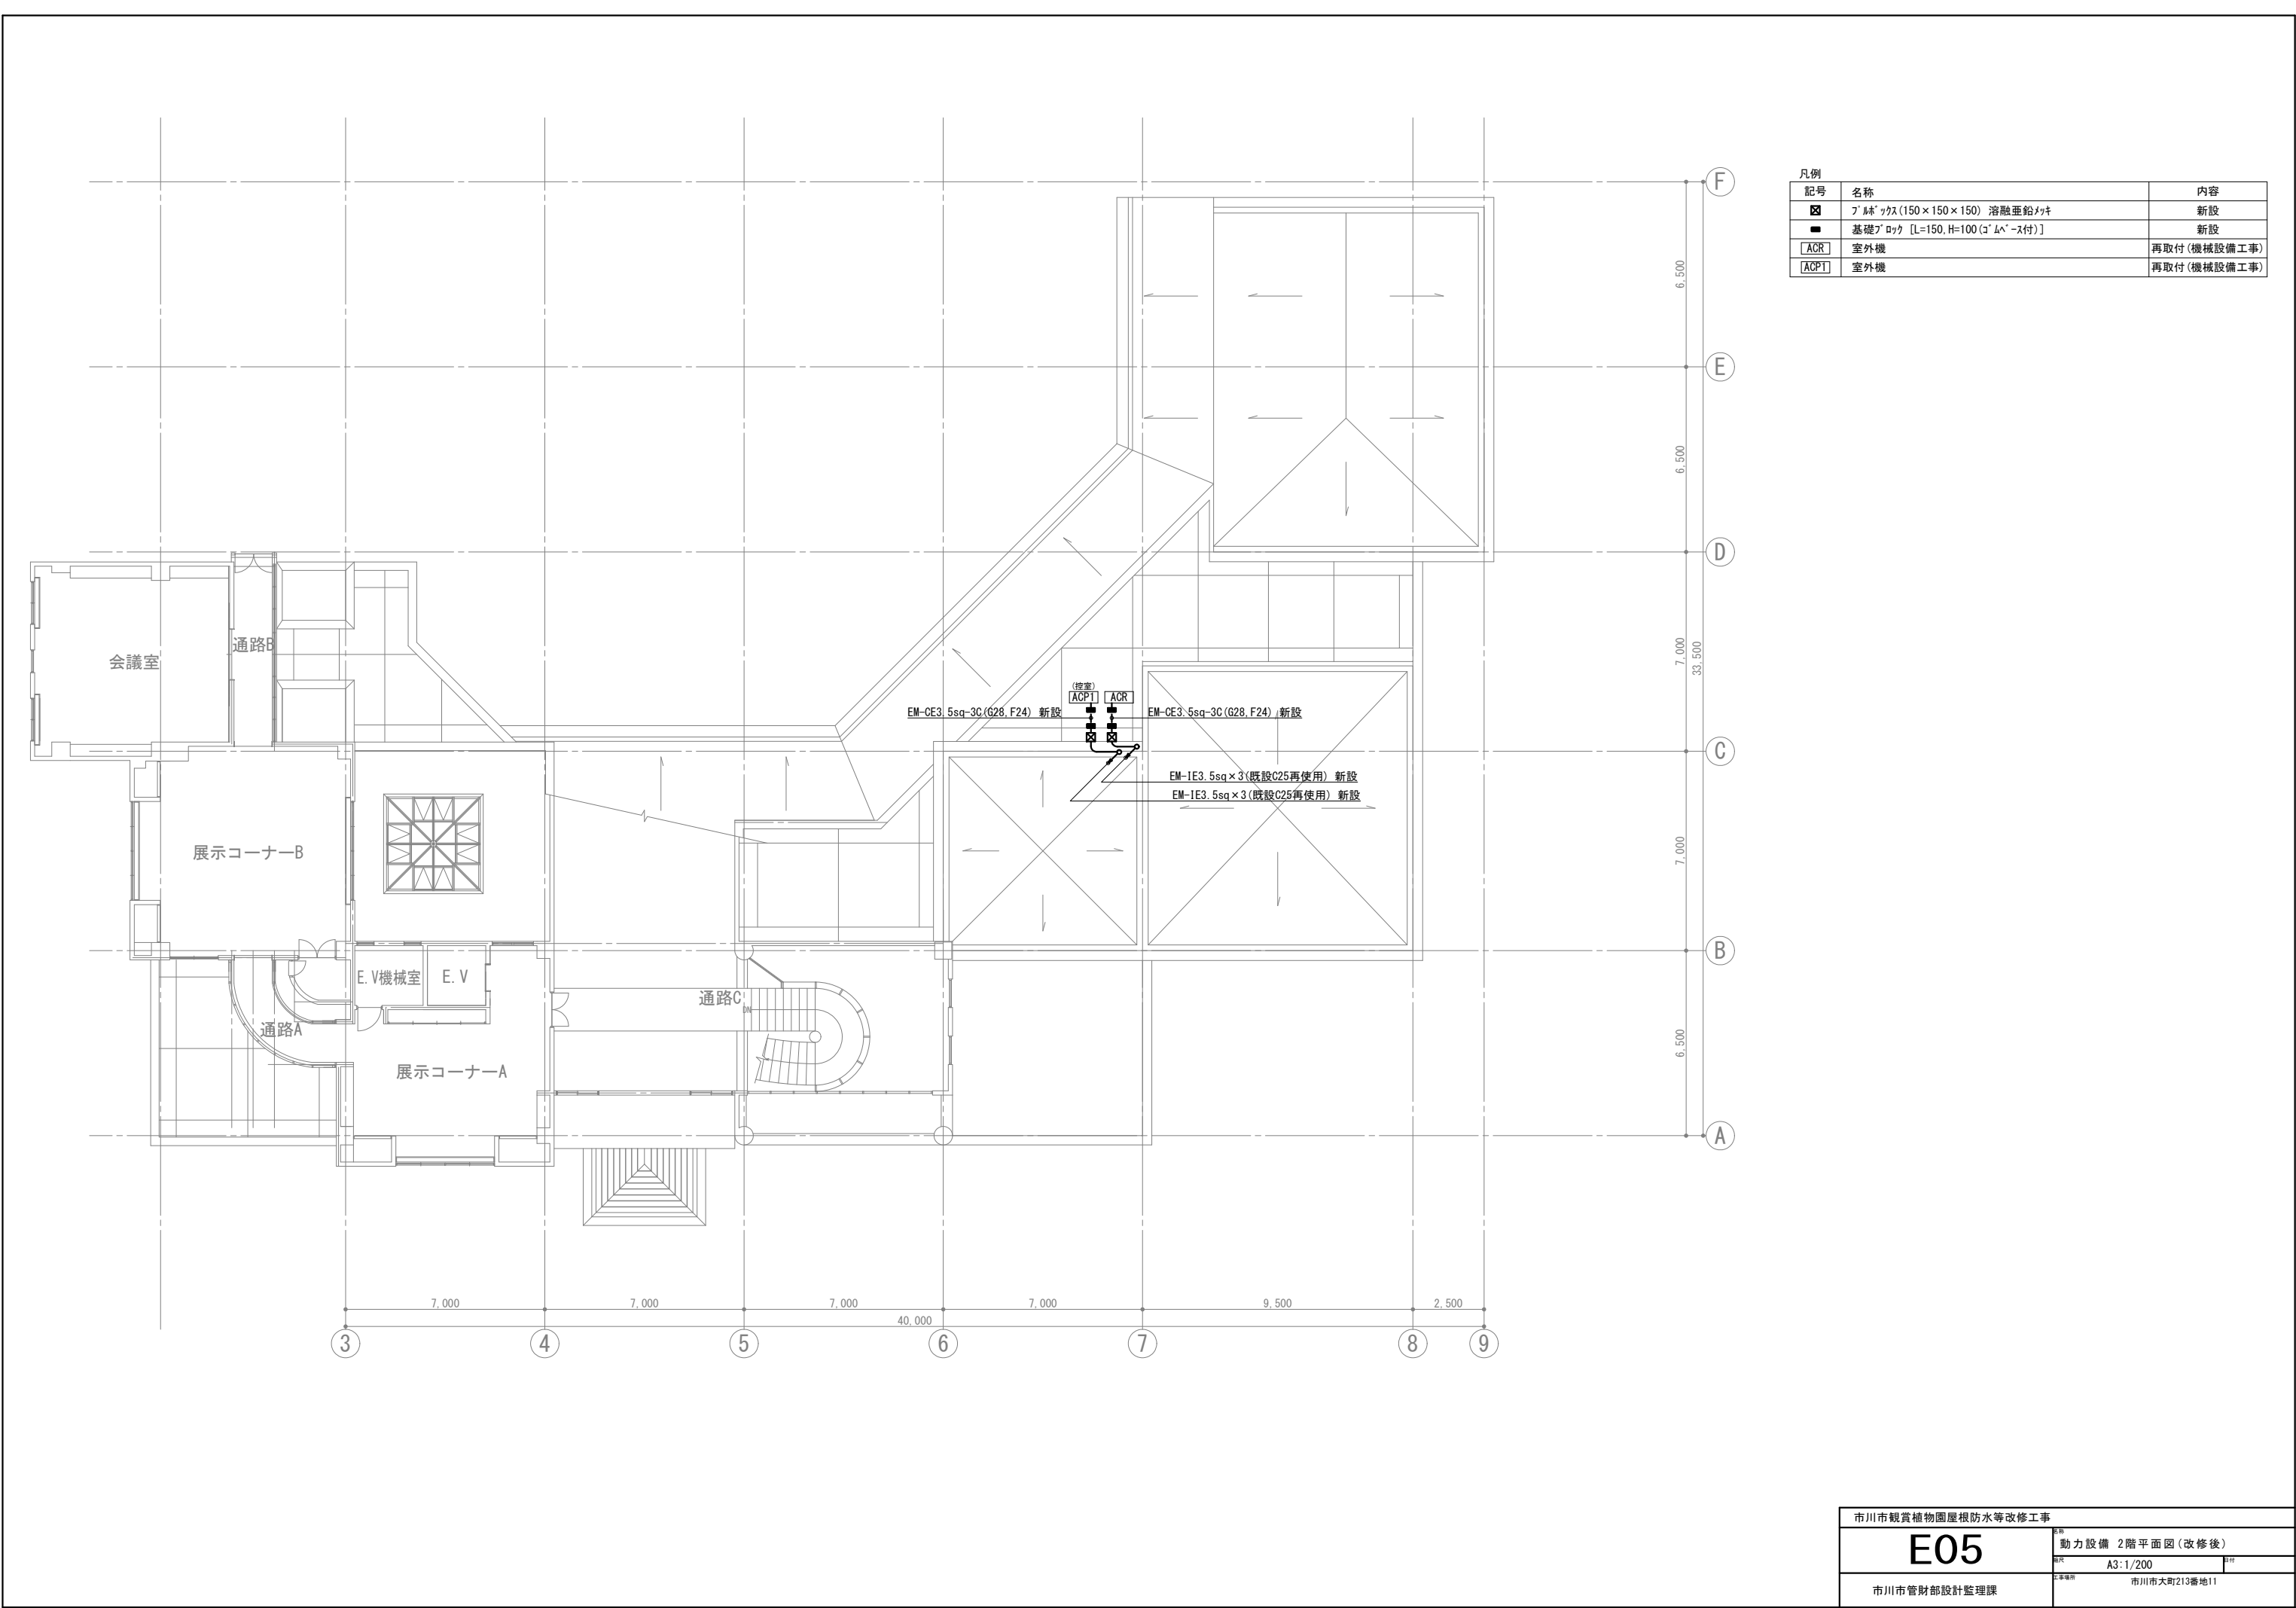


凡例		
記号	名称	内容
☒	ﾌﾞﾚｯｸｽ (150×150×150) 溶融亜鉛メッキ	新設
■	基礎ﾌﾞﾚｯｸ [L=150, H=100 (ｺﾞﾙﾌﾞｰｽ付)]	新設
ACR	室外機	再取付 (機械設備工事)
ACPT	室外機	再取付 (機械設備工事)

市川市観賞植物園屋根防水等改修工事		
E05	名称	動力設備 2階平面図 (改修後)
	縮尺	A3:1/200
	工事場所	市川市大町213番地11
市川市管財部設計監理課		

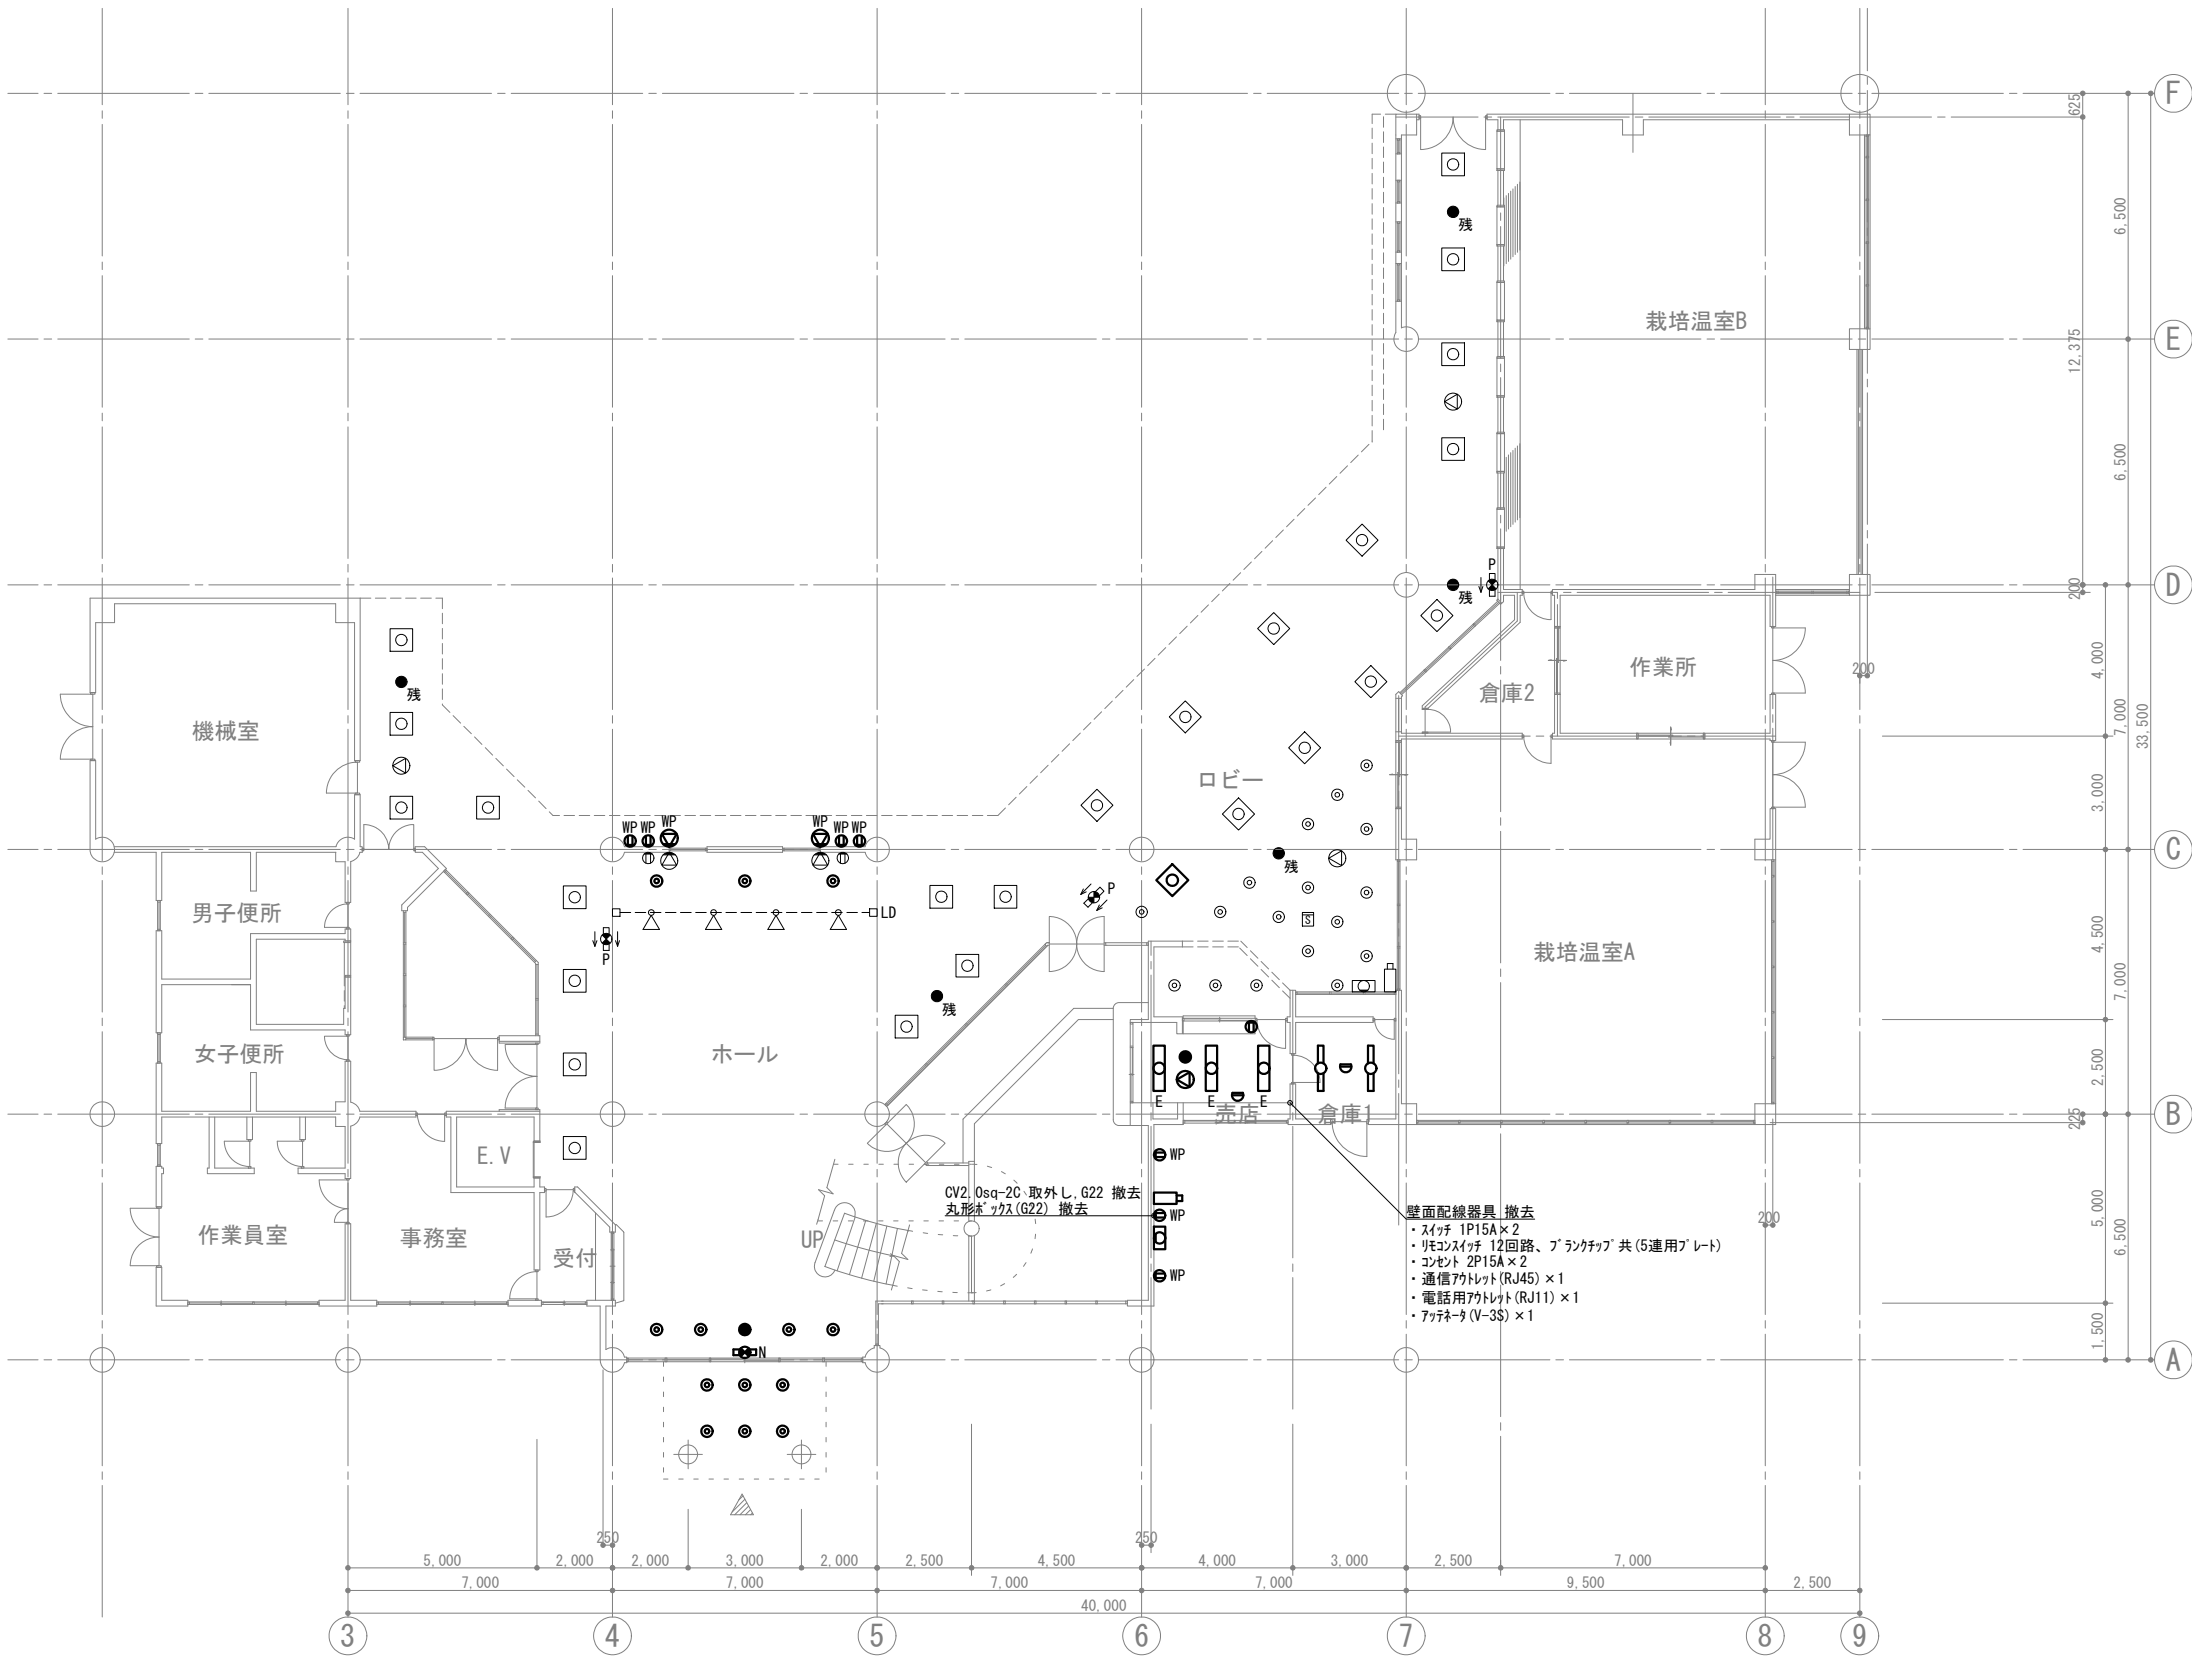


凡例	記号	名称	内容
		照明器具 (A401)	撤去
		照明器具 (E282) 埋込型 □350	撤去
		照明器具 (E402) 埋込型 W300	撤去
		照明器具 (G602e) センサ付き	撤去
		照明器具 (O271) φ200	撤去
		非常用照明器具 (O401b) φ150 電源内蔵形	撤去
		LED避難口誘導灯 (SH1-FSF20-BL) リニューアルプレート共	撤去
		コンセント 2P15A×2	撤去
		防雨コンセント 2P15A×2 抜止め 接地極 接地端子付	撤去
		天井埋込形プレート	撤去
		ワイヤレスプレート 防水型	撤去
		監視カメラ 固定レンズ・ハウジング付	取外し
		差動式煙検知器 2種 露出型	撤去
		照明器具 (E282) 埋込型 □350	残置
		LED照明器具 (G601L)	残置
		照明器具 (G602e) センサ付き	残置
		照明器具 (O271) φ200	残置
		非常用照明器具 (O401b) φ150 電源内蔵形	残置
		LED避難口誘導灯 (SH1-FSF20-BL) リニューアルプレート共	残置
		LED通路誘導灯 (ST1-FSF22-C) 片面型 リニューアルプレート共	残置
		LED通路誘導灯 (ST1-FSF23-C) 両面型 リニューアルプレート共	残置
		ラッピングダクト	残置
		コンセント 2P15A×2	残置
		天井埋込形プレート	残置
		壁掛形プレート	残置
		監視カメラ 固定レンズ・ハウジング付	残置
		光電式煙検知器 2種 非蓄積型	残置

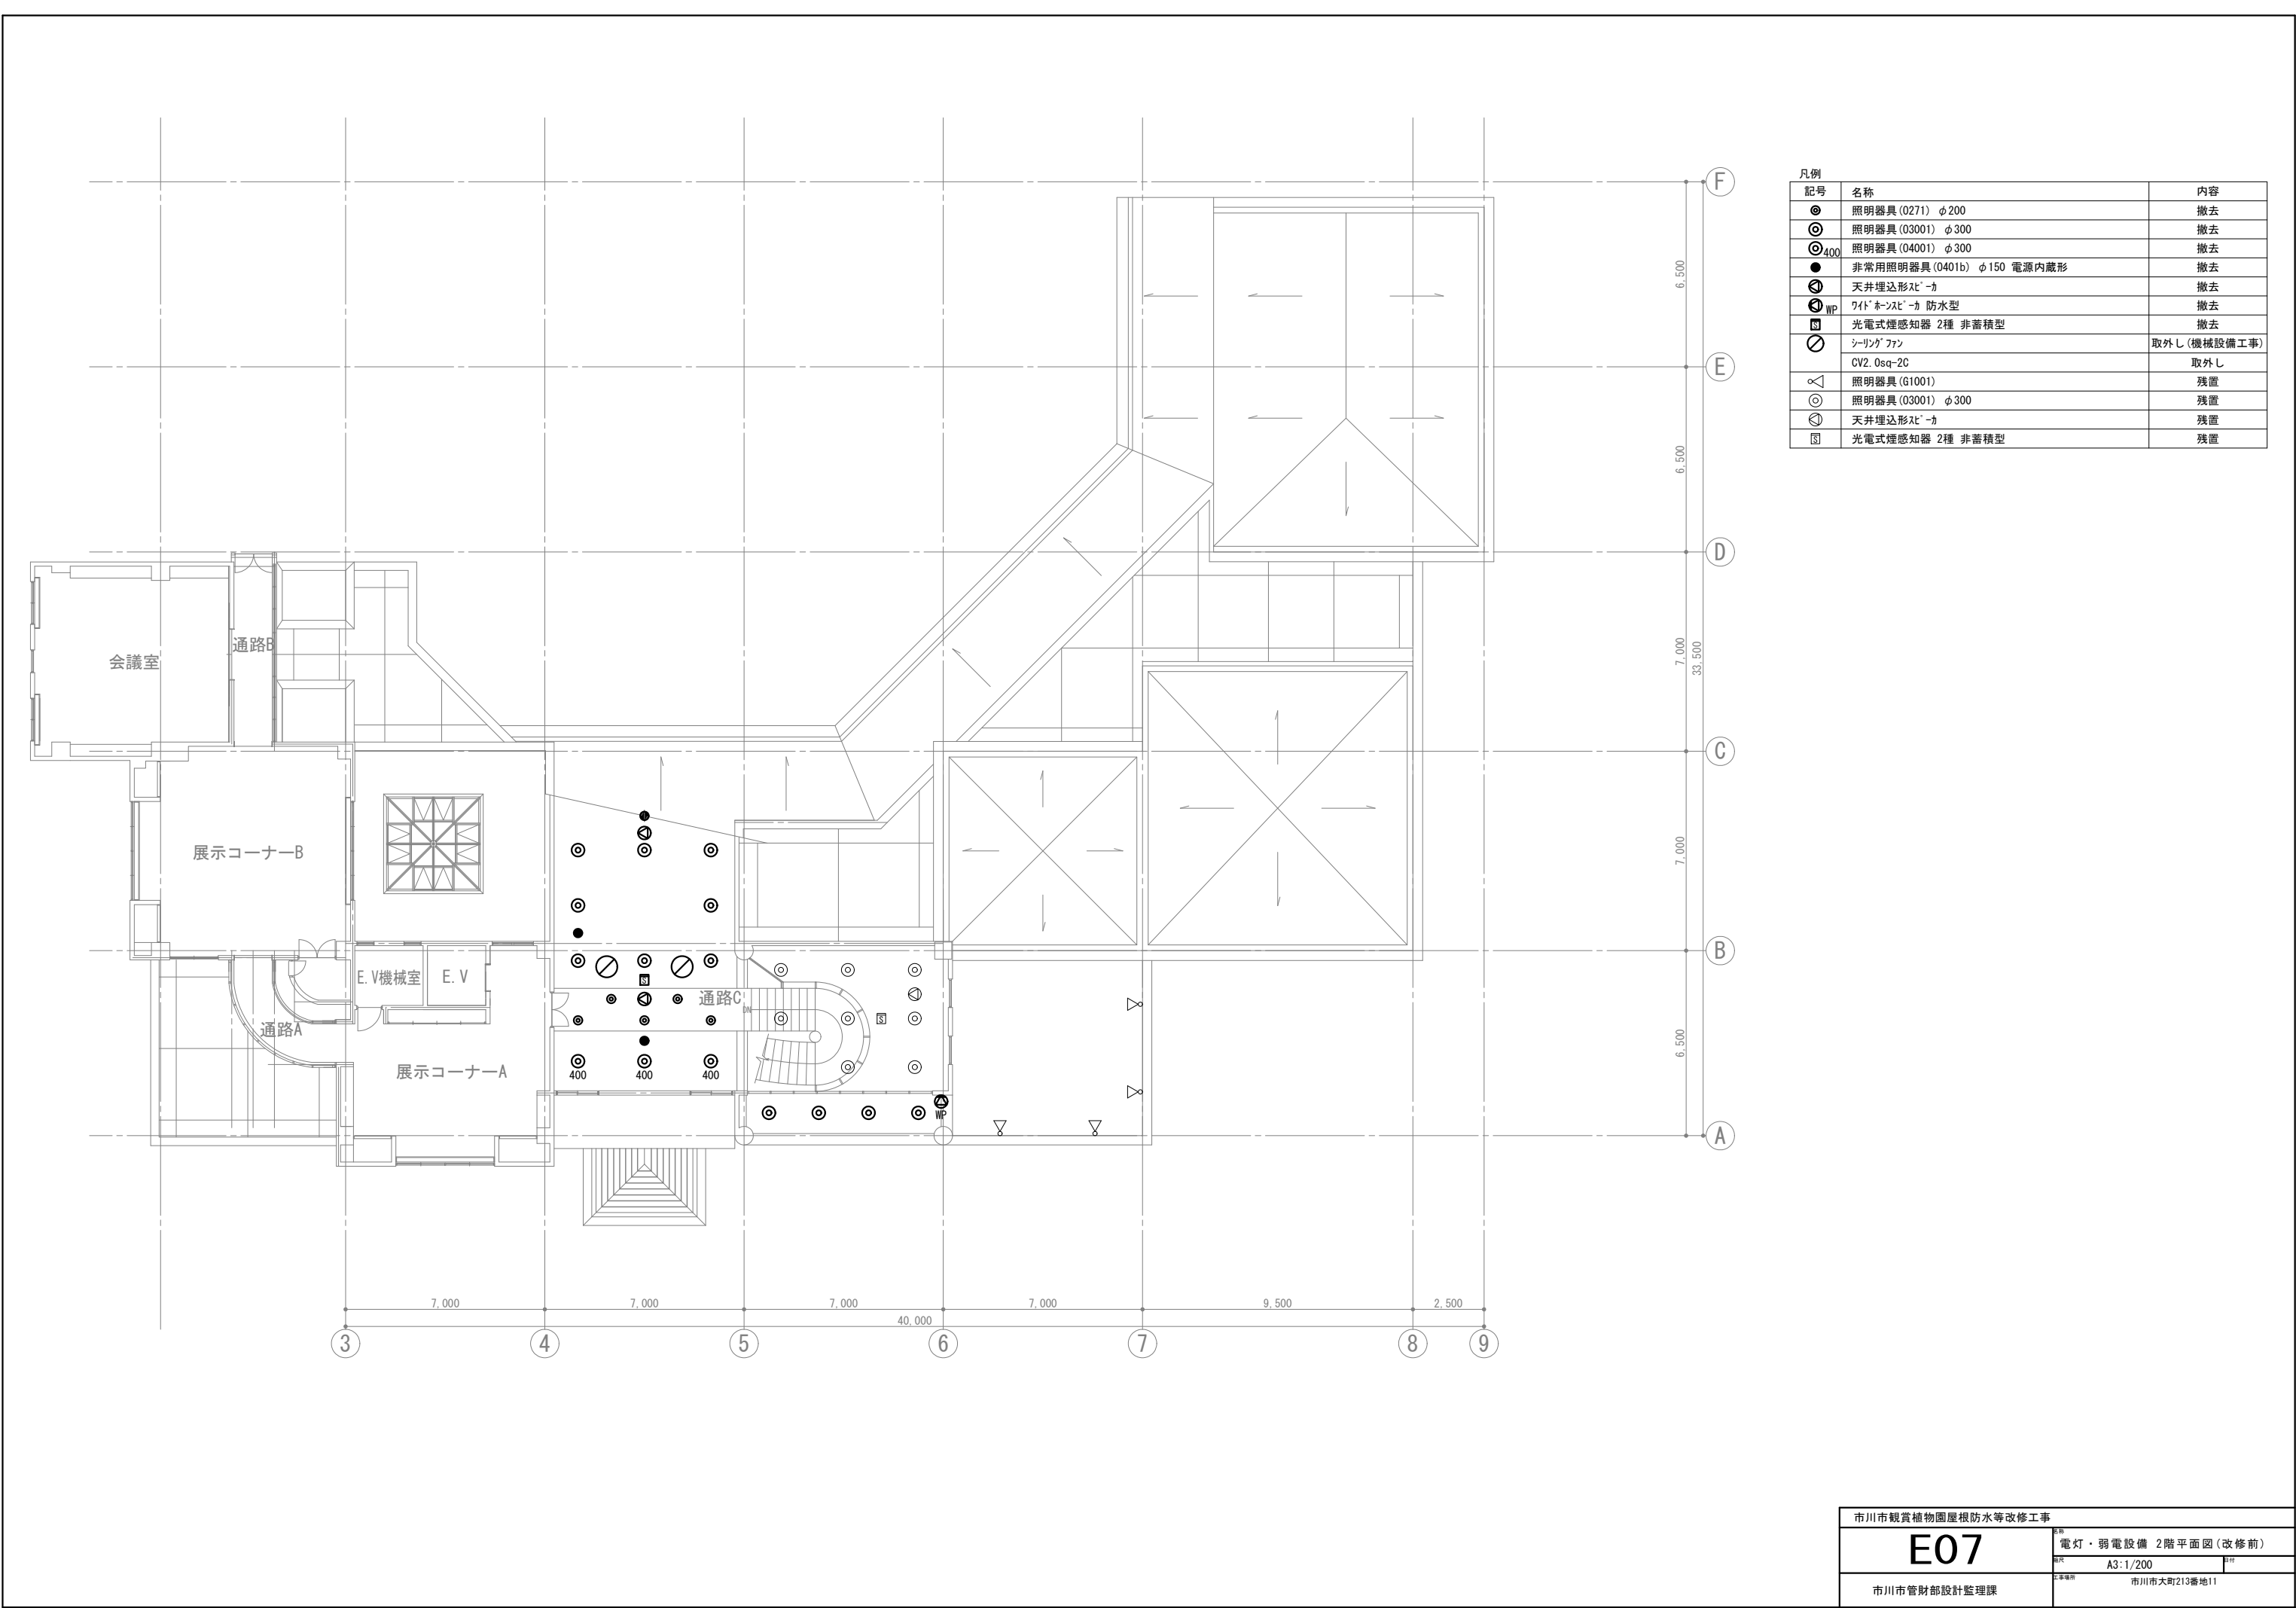

凡例		
記号	名称	内容
◎	照明器具 (0271) φ200	撤去
◎	照明器具 (03001) φ300	撤去
◎400	照明器具 (04001) φ300	撤去
●	非常用照明器具 (0401b) φ150 電源内蔵形	撤去
⊗	天井埋込形レール	撤去
⊗WP	ワイヤレスレール 防水型	撤去
⊗	光電式煙感知器 2種 非蓄積型	撤去
⊗	シーリングファン	取外し (機械設備工事)
	CV2.0sq-2C	取外し
⊗	照明器具 (G1001)	残置
◎	照明器具 (03001) φ300	残置
⊗	天井埋込形レール	残置
⊗	光電式煙感知器 2種 非蓄積型	残置


市川市観賞植物園屋根防水等改修工事		
E07		名称 電灯・弱電設備 2階平面図 (改修前)
A3:1/200		図尺
市川市管財部設計監理課		工事場所 市川市大町213番地11

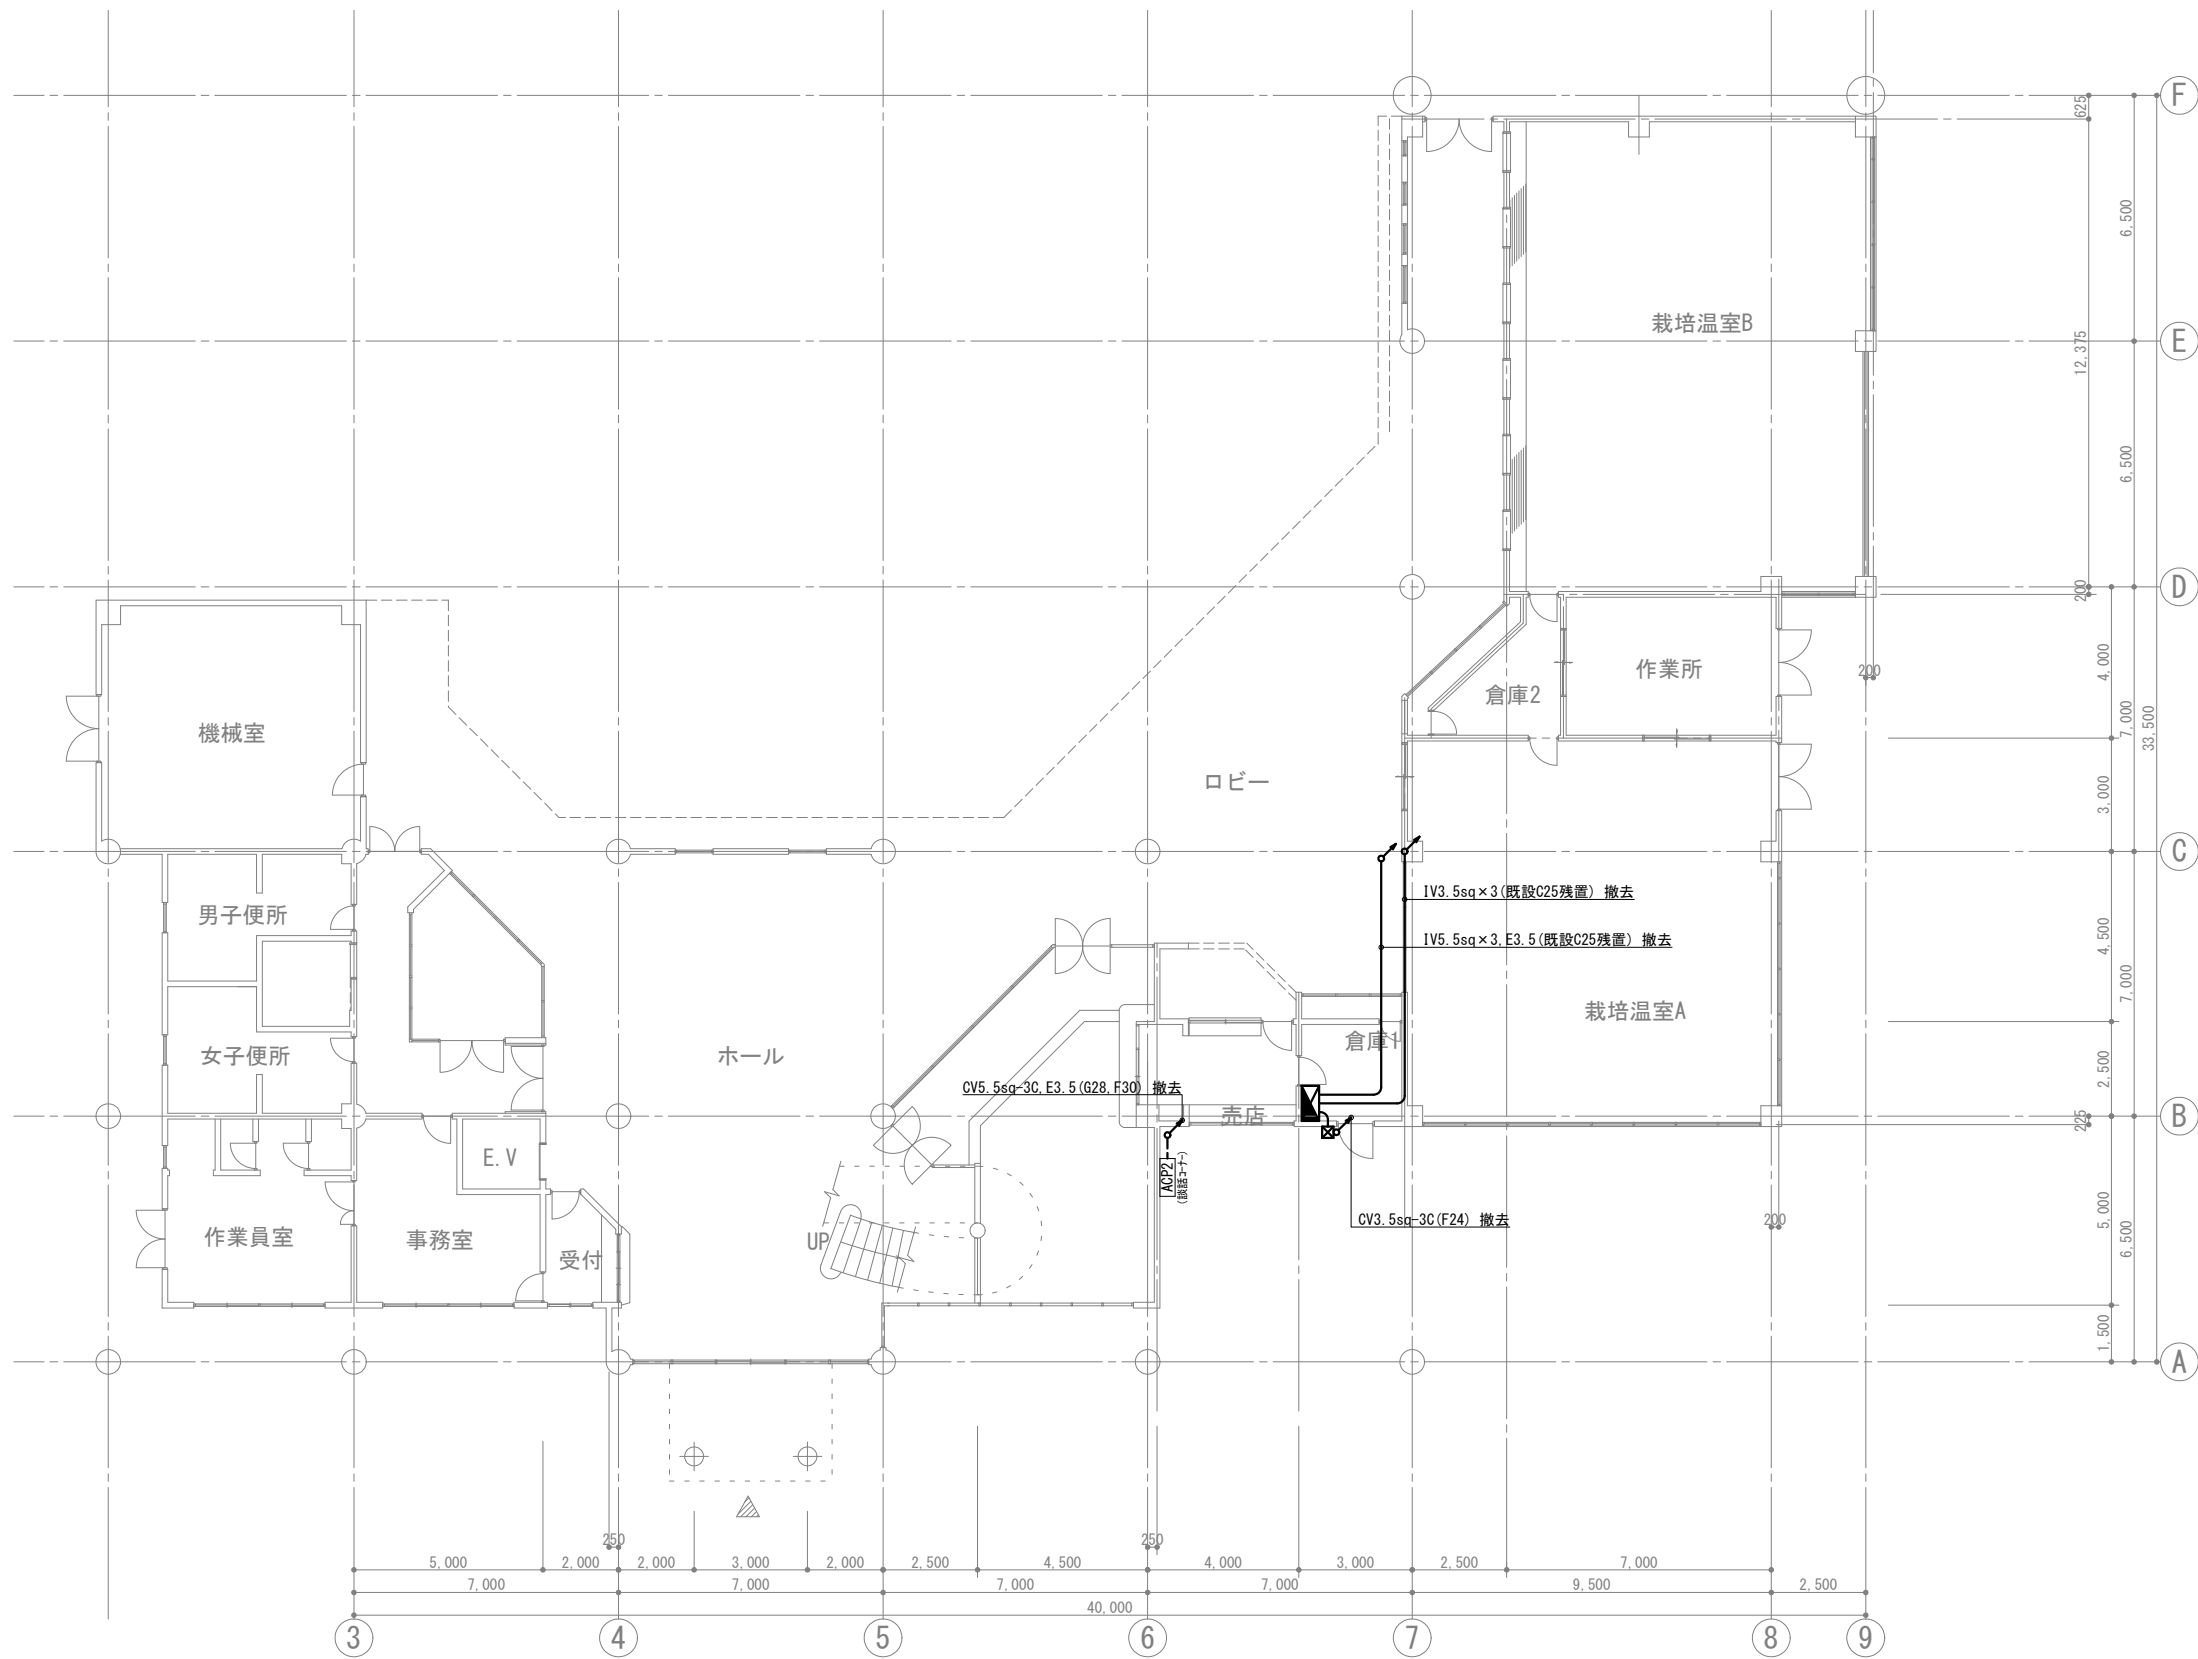

凡例		
記号	名称	内容
☑	電灯動力分電盤 (1LP-2)	改修(※1)
☒	ﾌﾟﾚｯｸﾞｶﾞｽ (150×150×150) 溶融垂鉛ﾌｻﾅ	撤去
ACP2	室外機	取外し(機械設備工事)


※1 MCCB2P2E 50AF/20AT×2 撤去
ELCB3P3E 50AF/50AT×1 撤去

市川市観賞植物園屋根防水等改修工事		
E08		名称 動力設備 1階平面図(改修前)
A3:1/200		図尺
市川市管財部設計監理課		工事場所 市川市大町213番地11

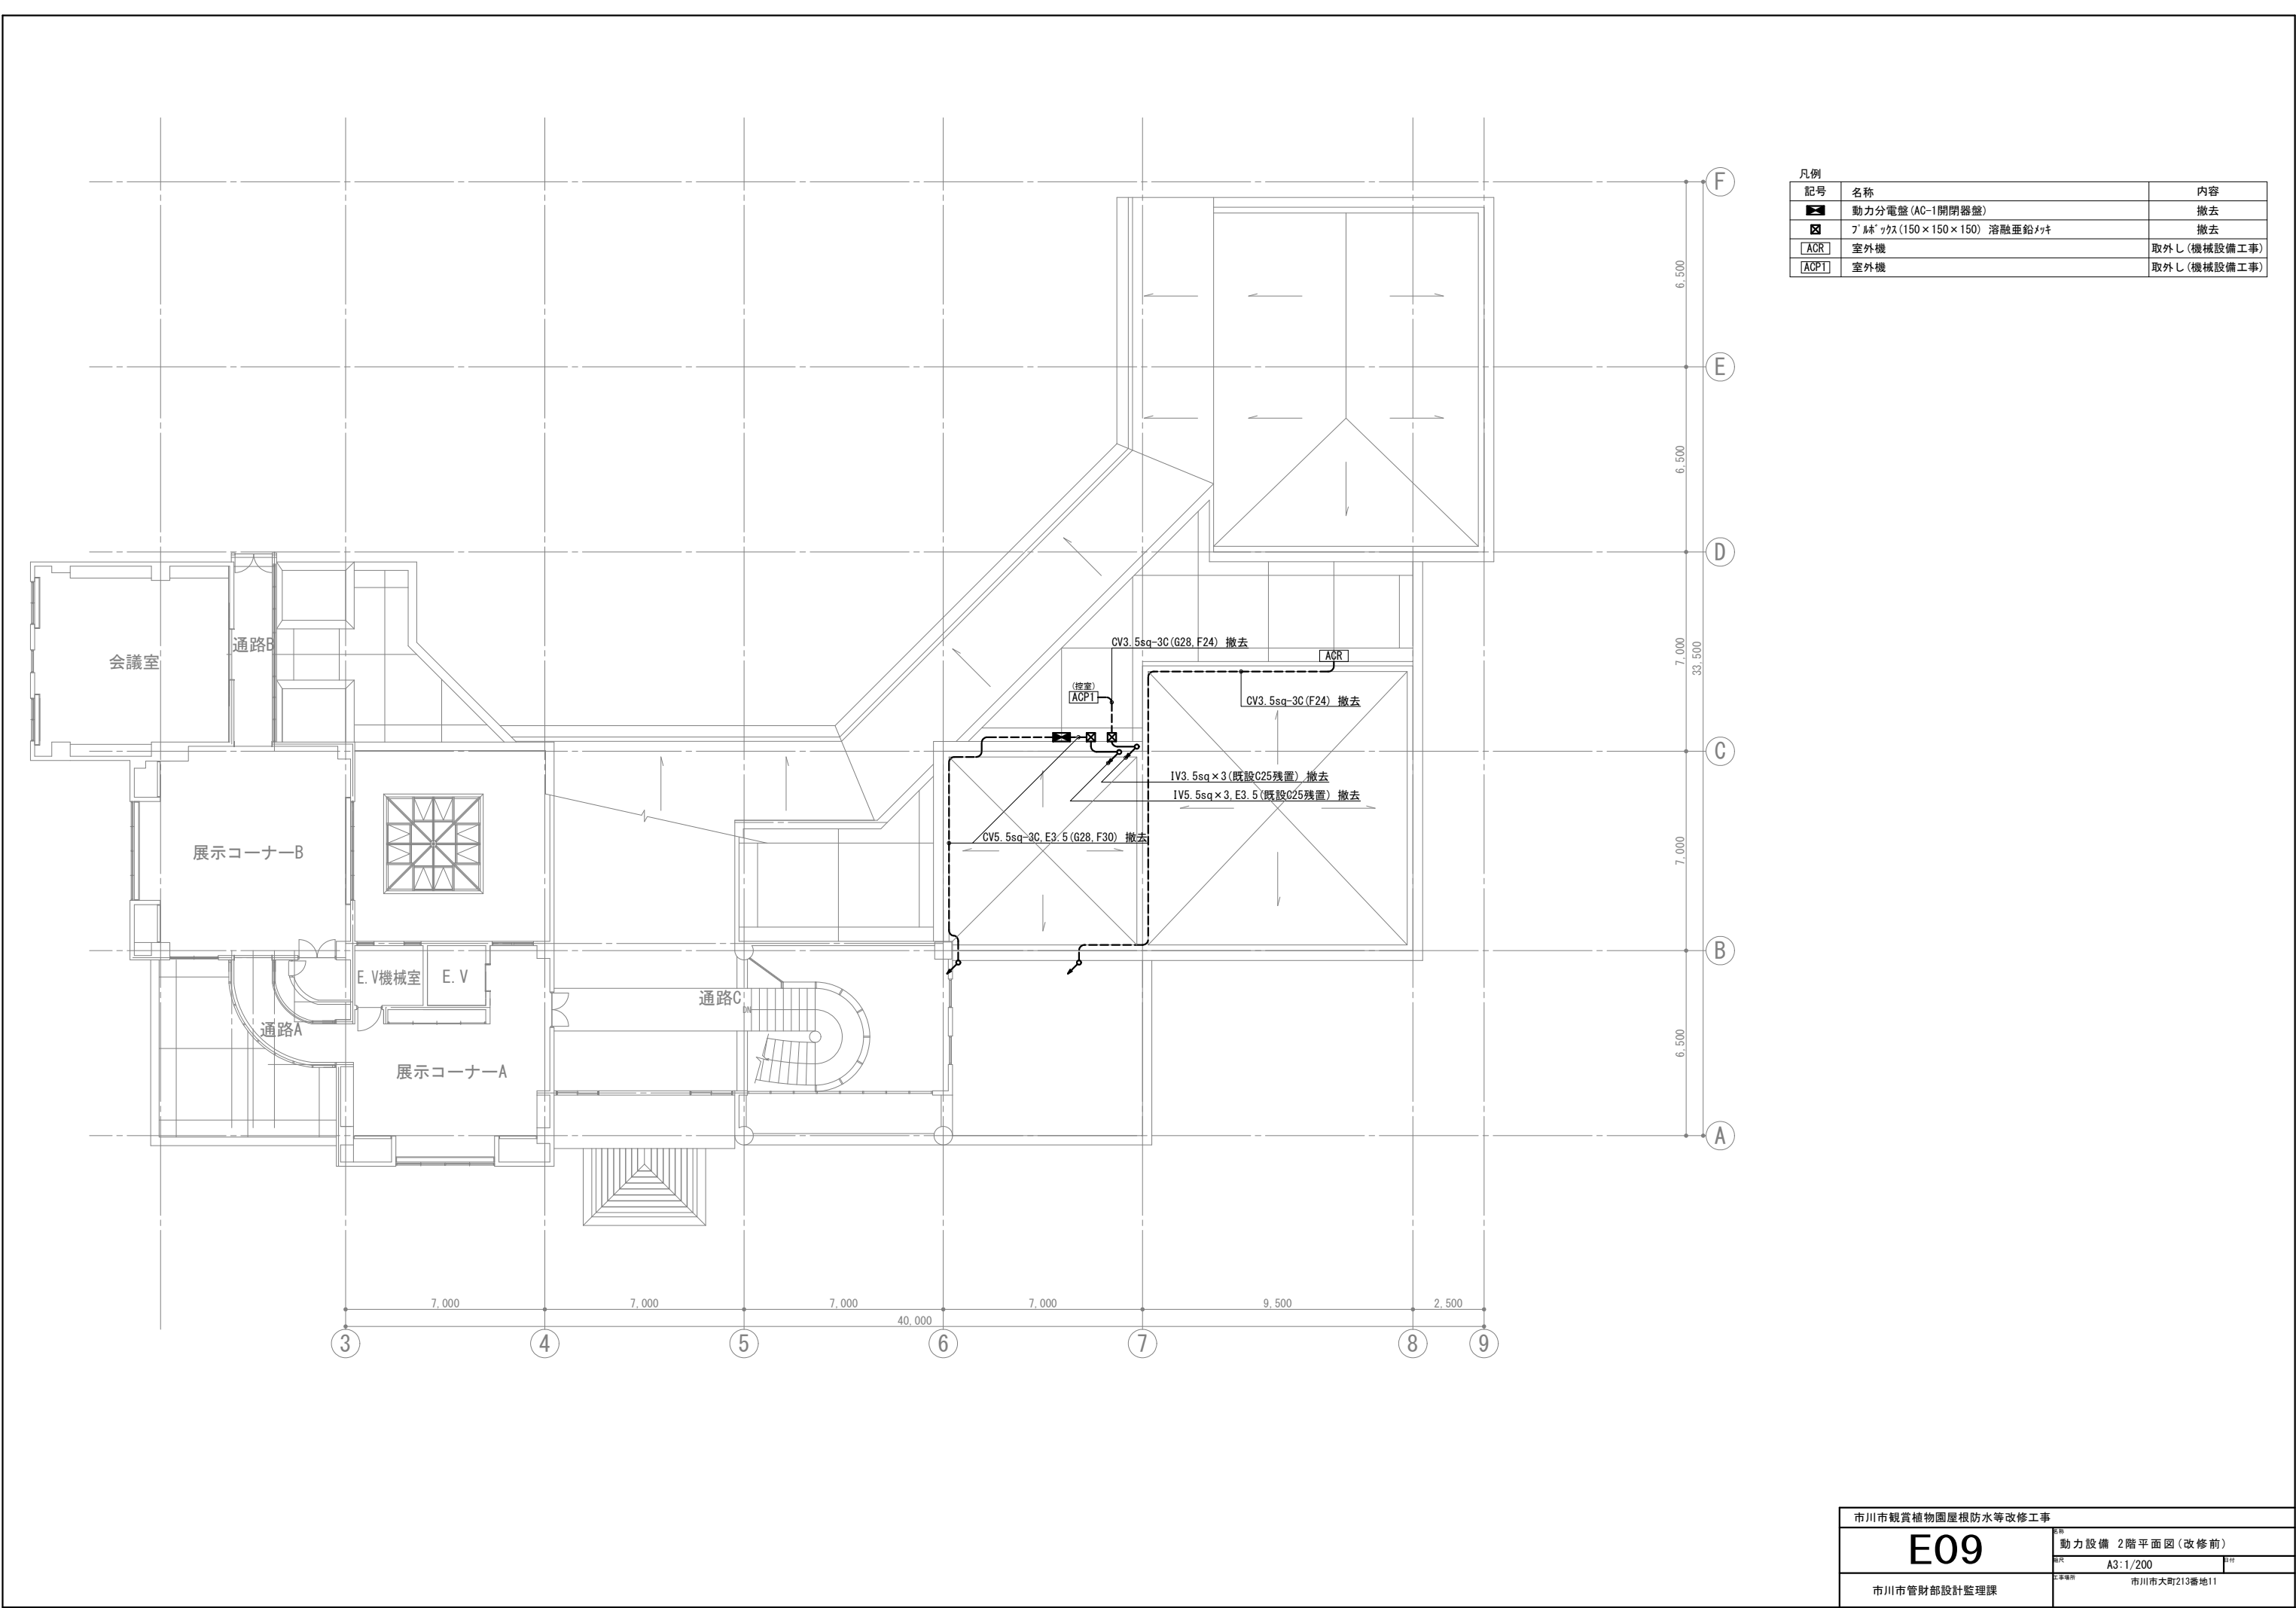

凡例		
記号	名称	内容
	動力分電盤 (AC-1開閉器盤)	撤去
	ブレース (150×150×150) 溶融亜鉛メッキ	撤去
	室外機	取外し (機械設備工事)
	室外機	取外し (機械設備工事)


市川市観賞植物園屋根防水等改修工事		
E09	名称	動力設備 2階平面図 (改修前)
	縮尺	A3:1/200
市川市管財部設計監理課	工事場所	市川市大町213番地11

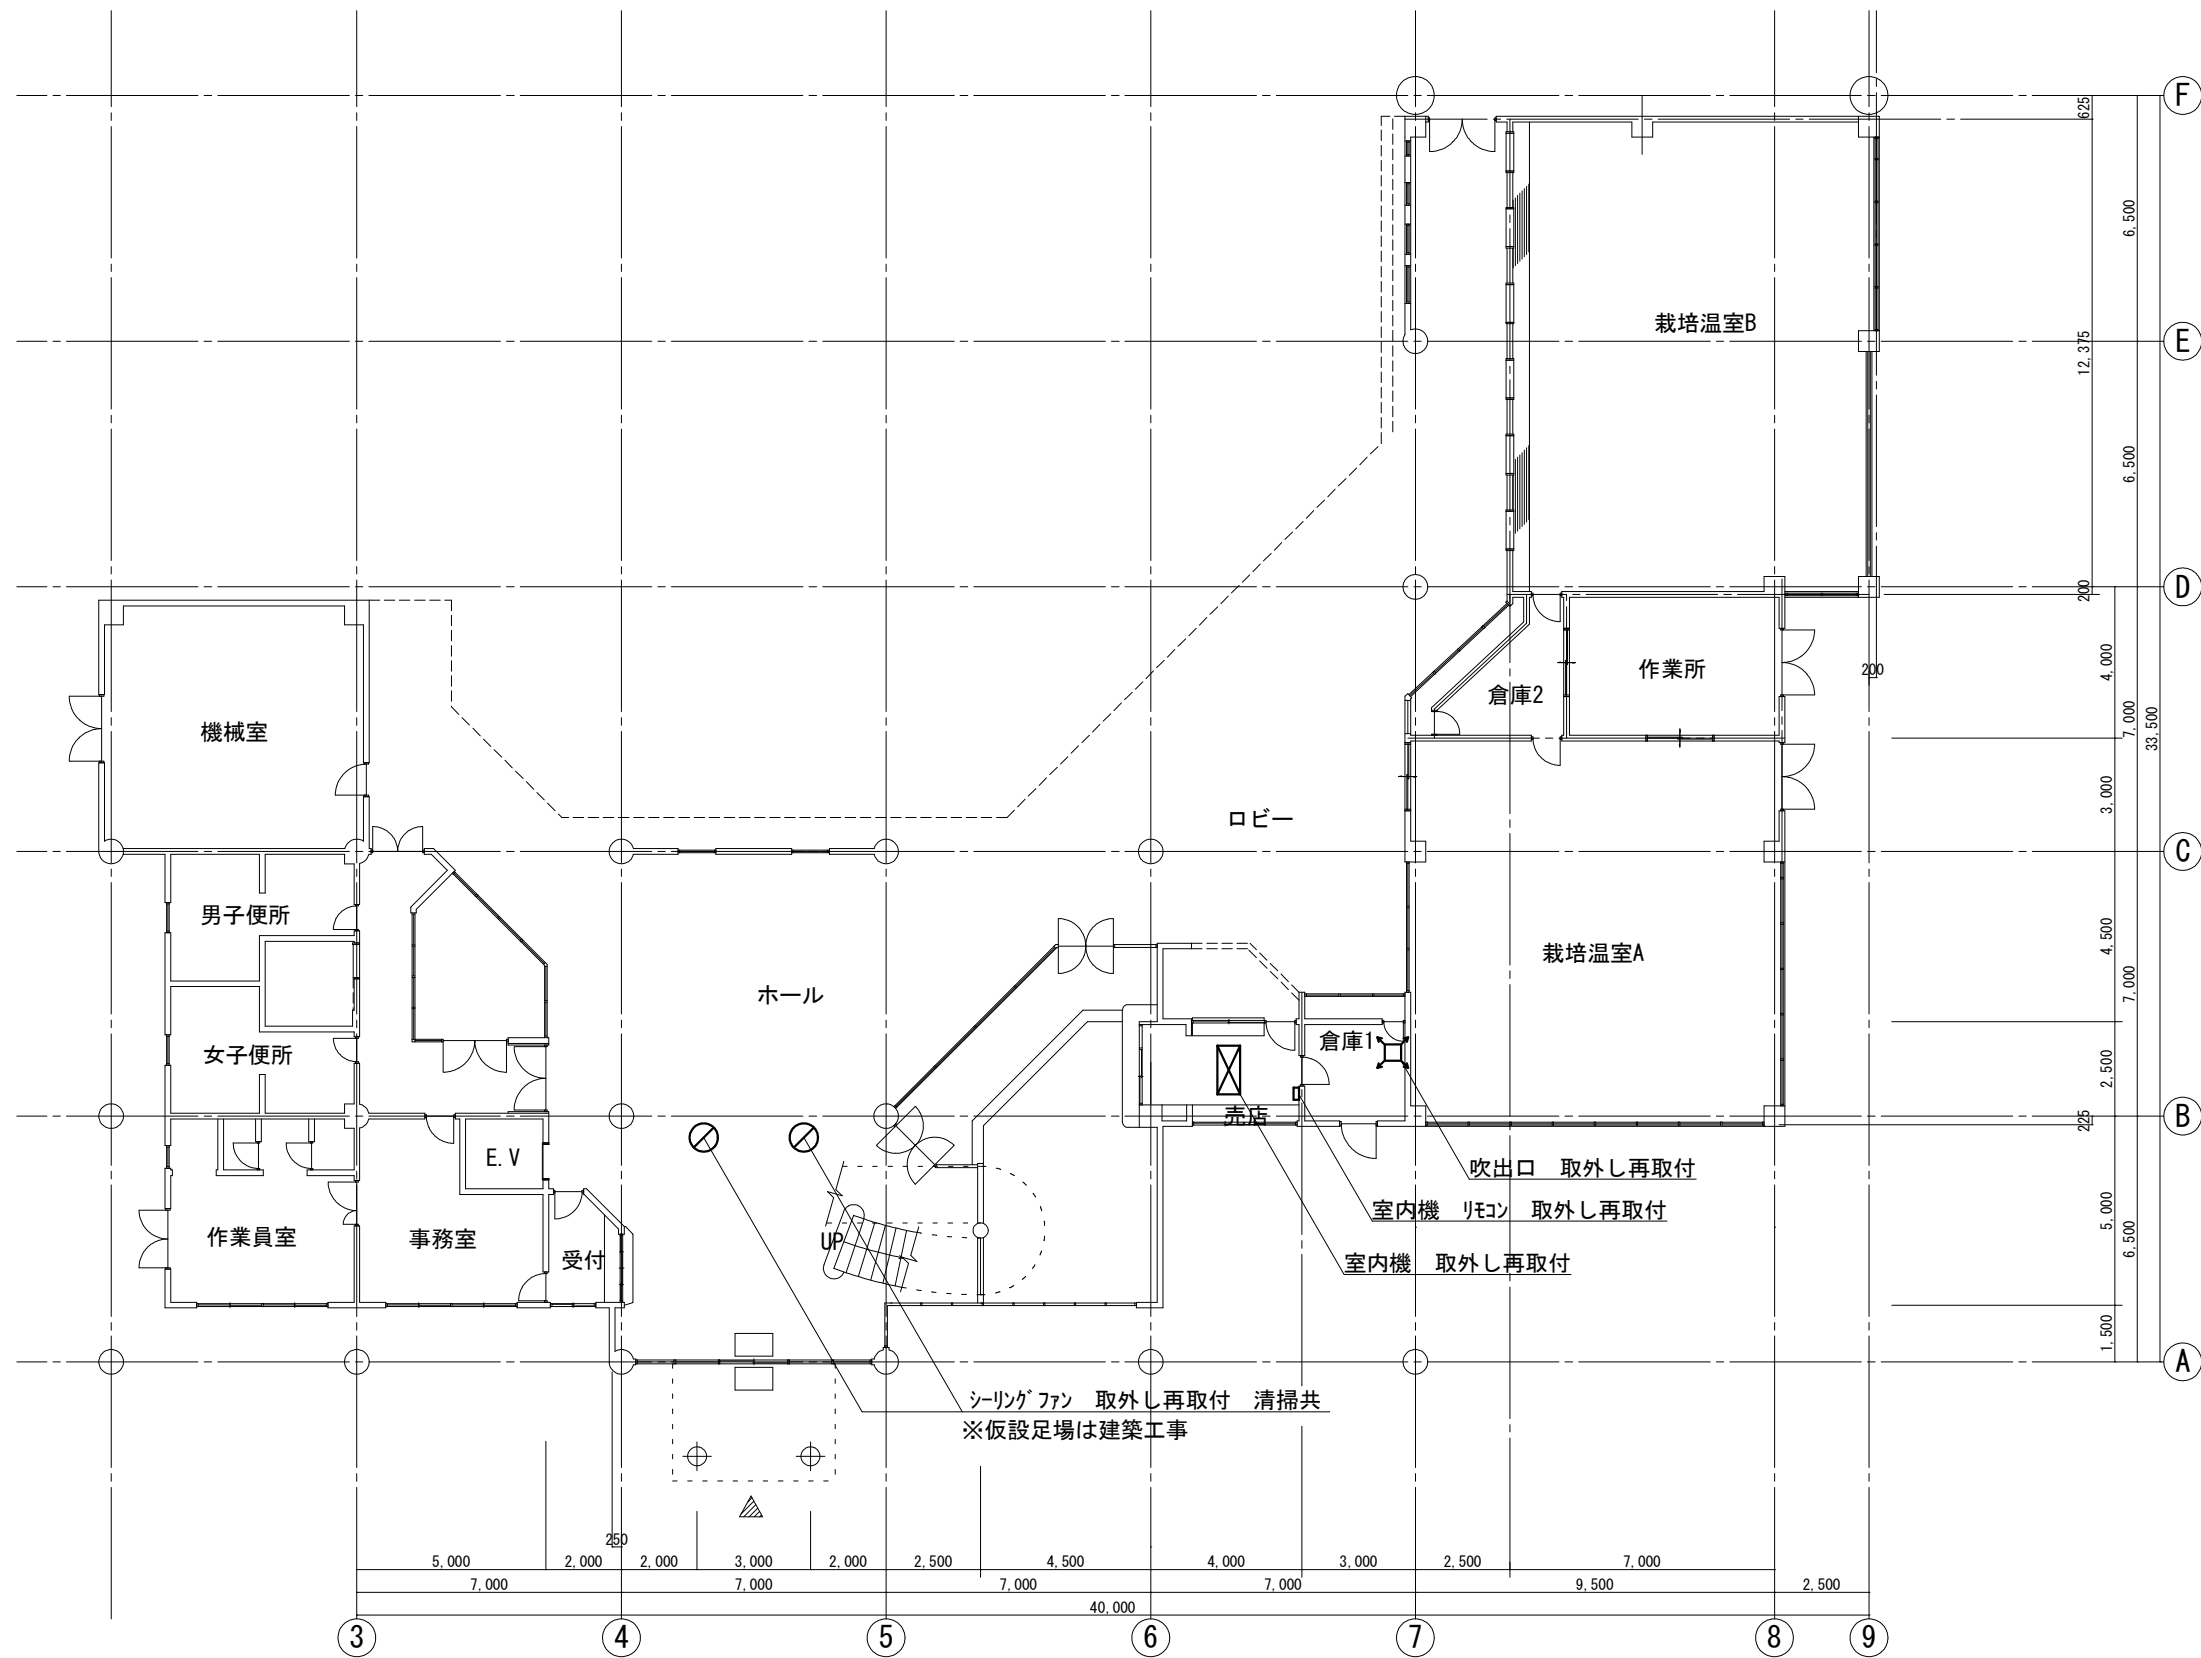

市川市観賞植物園屋根防水等改修工事		
M01	栋名	1階平面図
	縮尺	A3:1/200
市川市管財部設計監理課	工事場所	市川市大町213番地11


【改修前】

※室外機は移設前に冷媒回収を行うこと。
※室外機は防水改修工事前に施工の支障にならない場所へ移動させること。

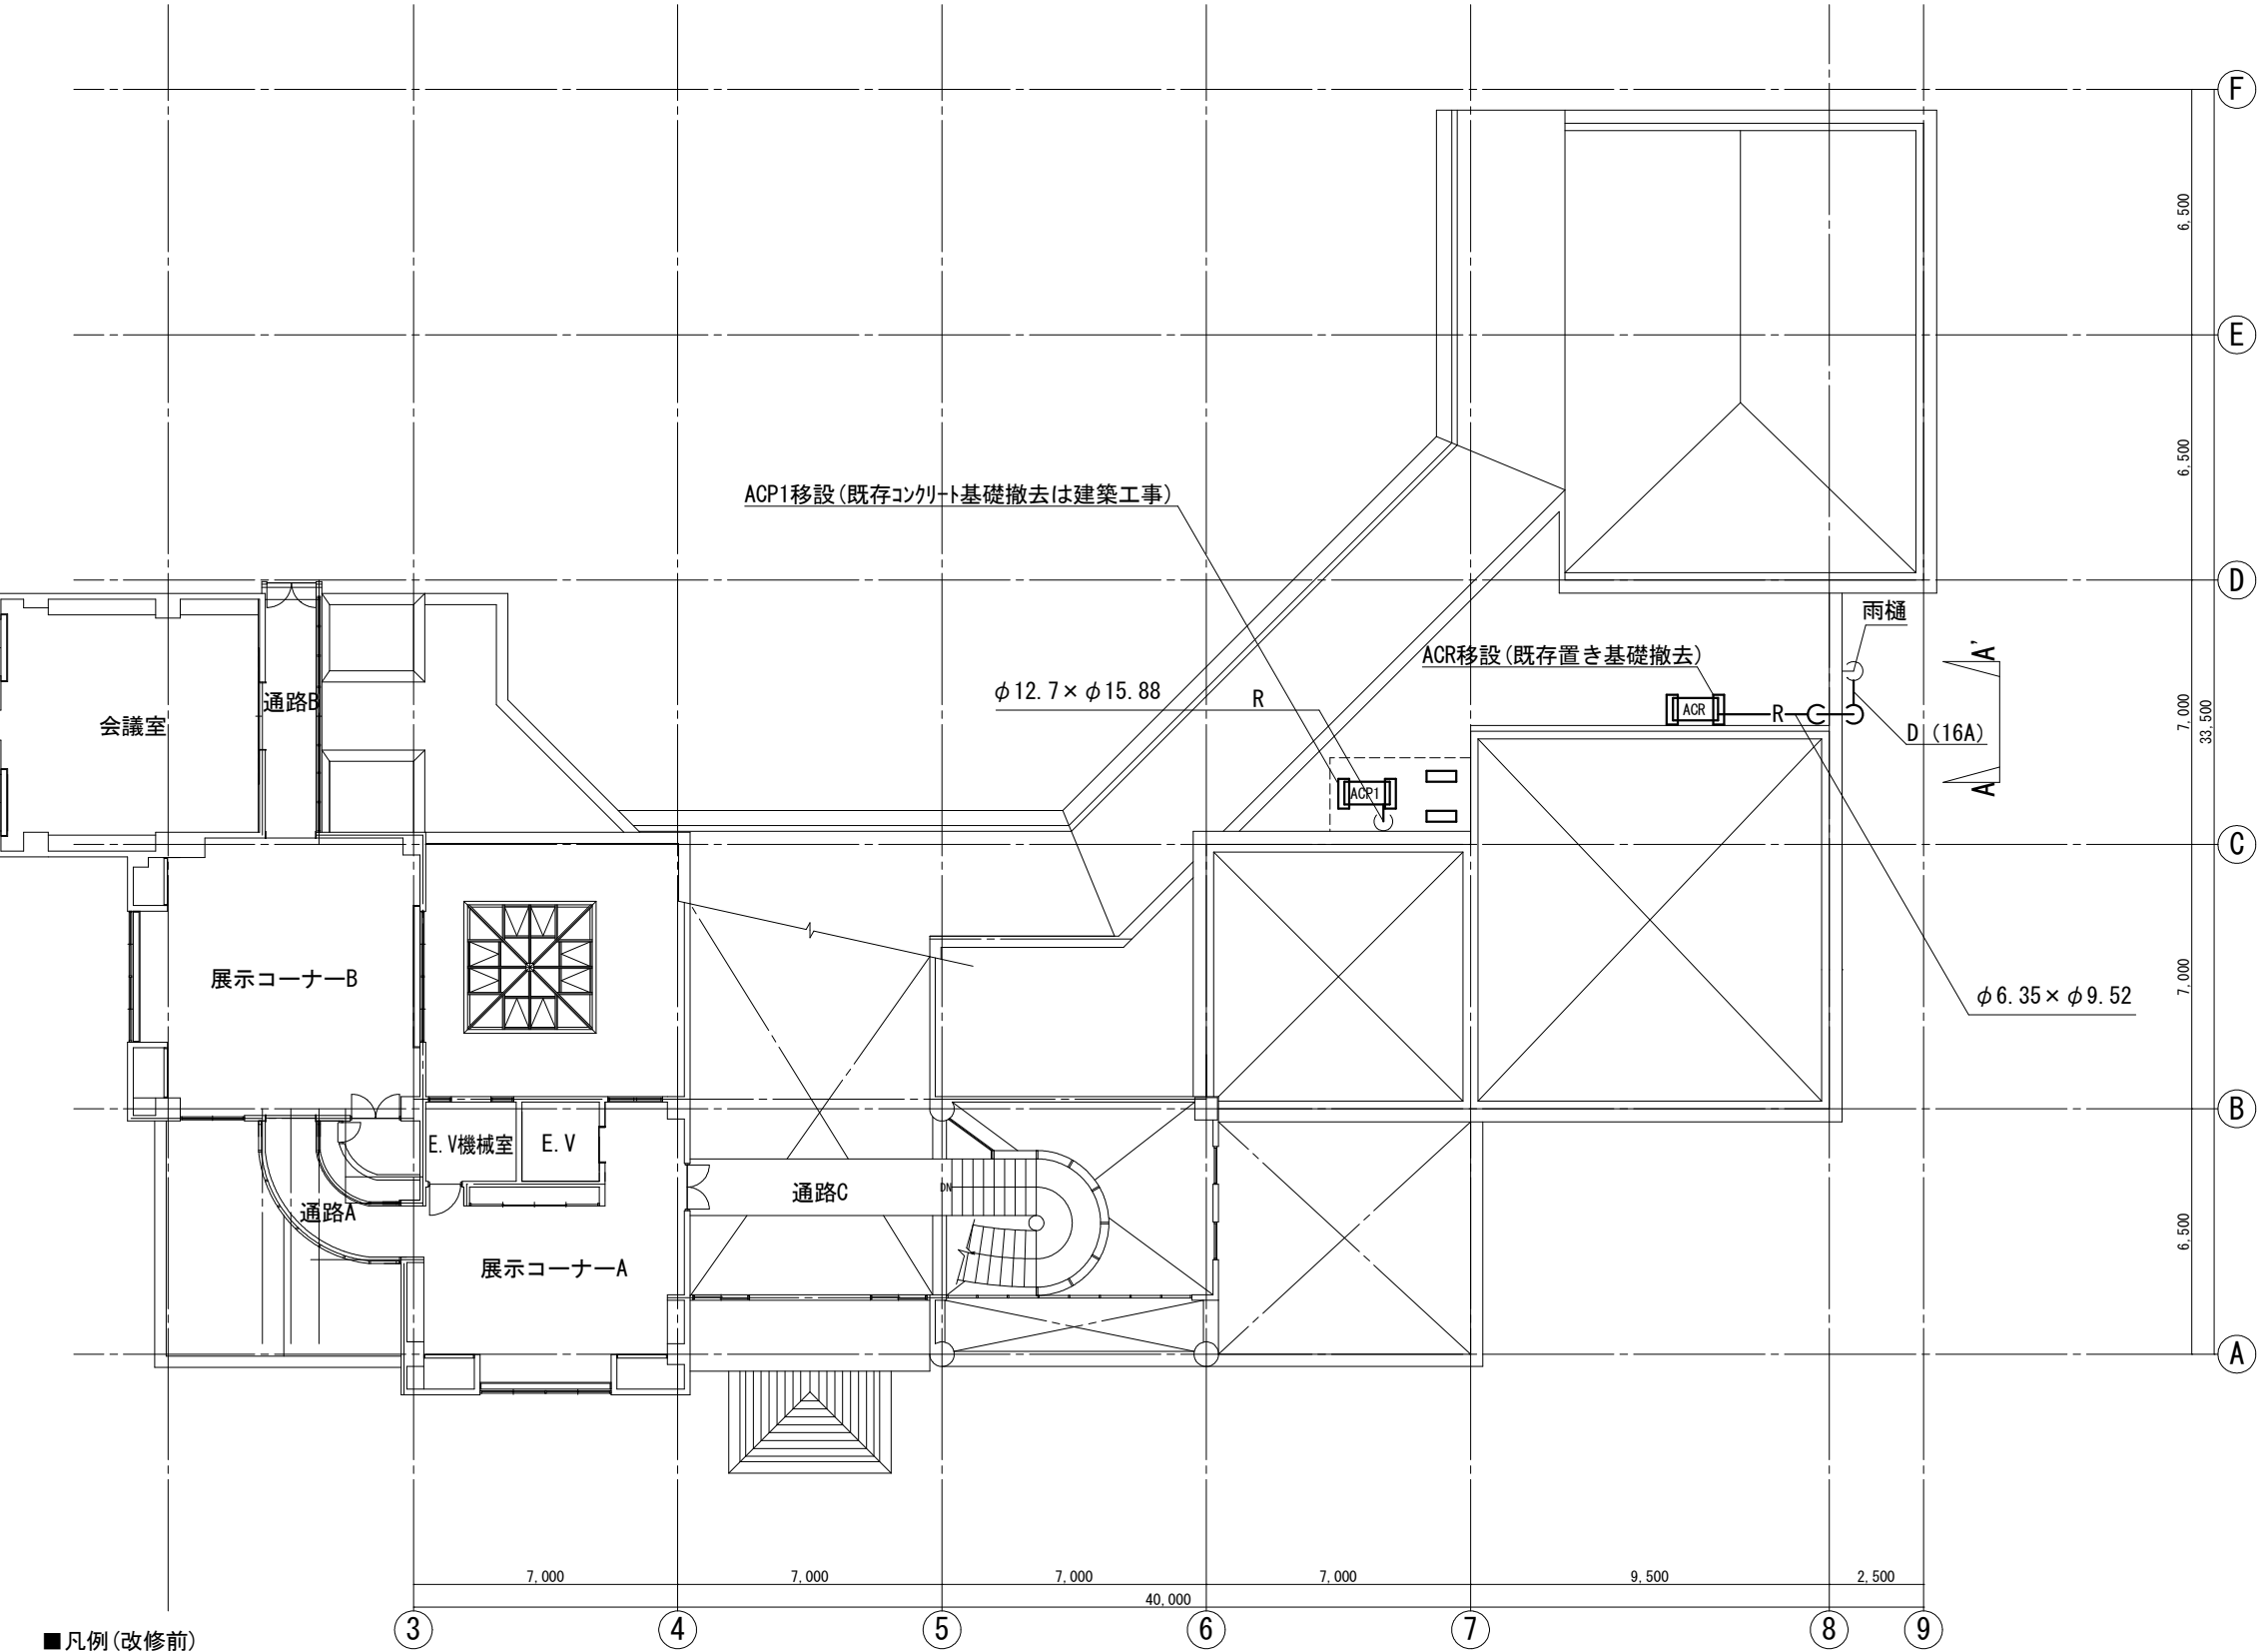

■凡例(改修前)

記号	名称
—R—	冷媒・断熱材被覆銅管 (^へ アコイル)
—D—	ドレン管(硬質ポリ塩化ビニル管 VP)
- - -	防風フェンス
ACR	室外機
ACP1	

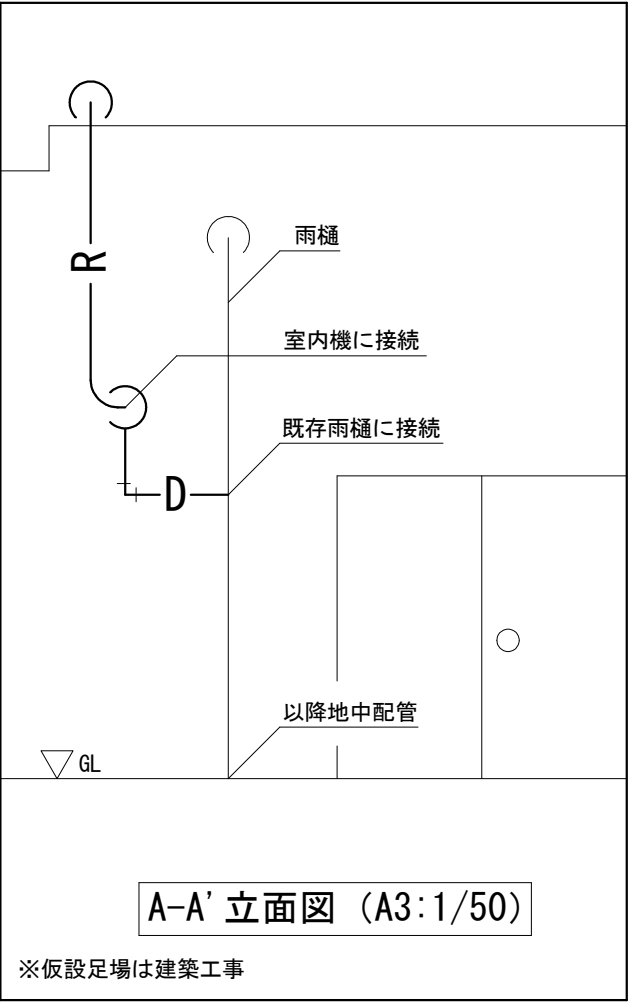


※仮設足場は建築工事

市川市観賞植物園屋根防水等改修工事		
M02	図名	1階屋上平面図 (改修前)
	縮尺	A3:1/200
市川市管財部設計監理課	工事場所	市川市大町213番地11
	設計	


【改修後】

※室外機は再設置後に真空引きと冷媒再充填を行うこと。
※室外機の再設置、新設配管の敷設は設置場所の防水改修工事完了後に行うこと。

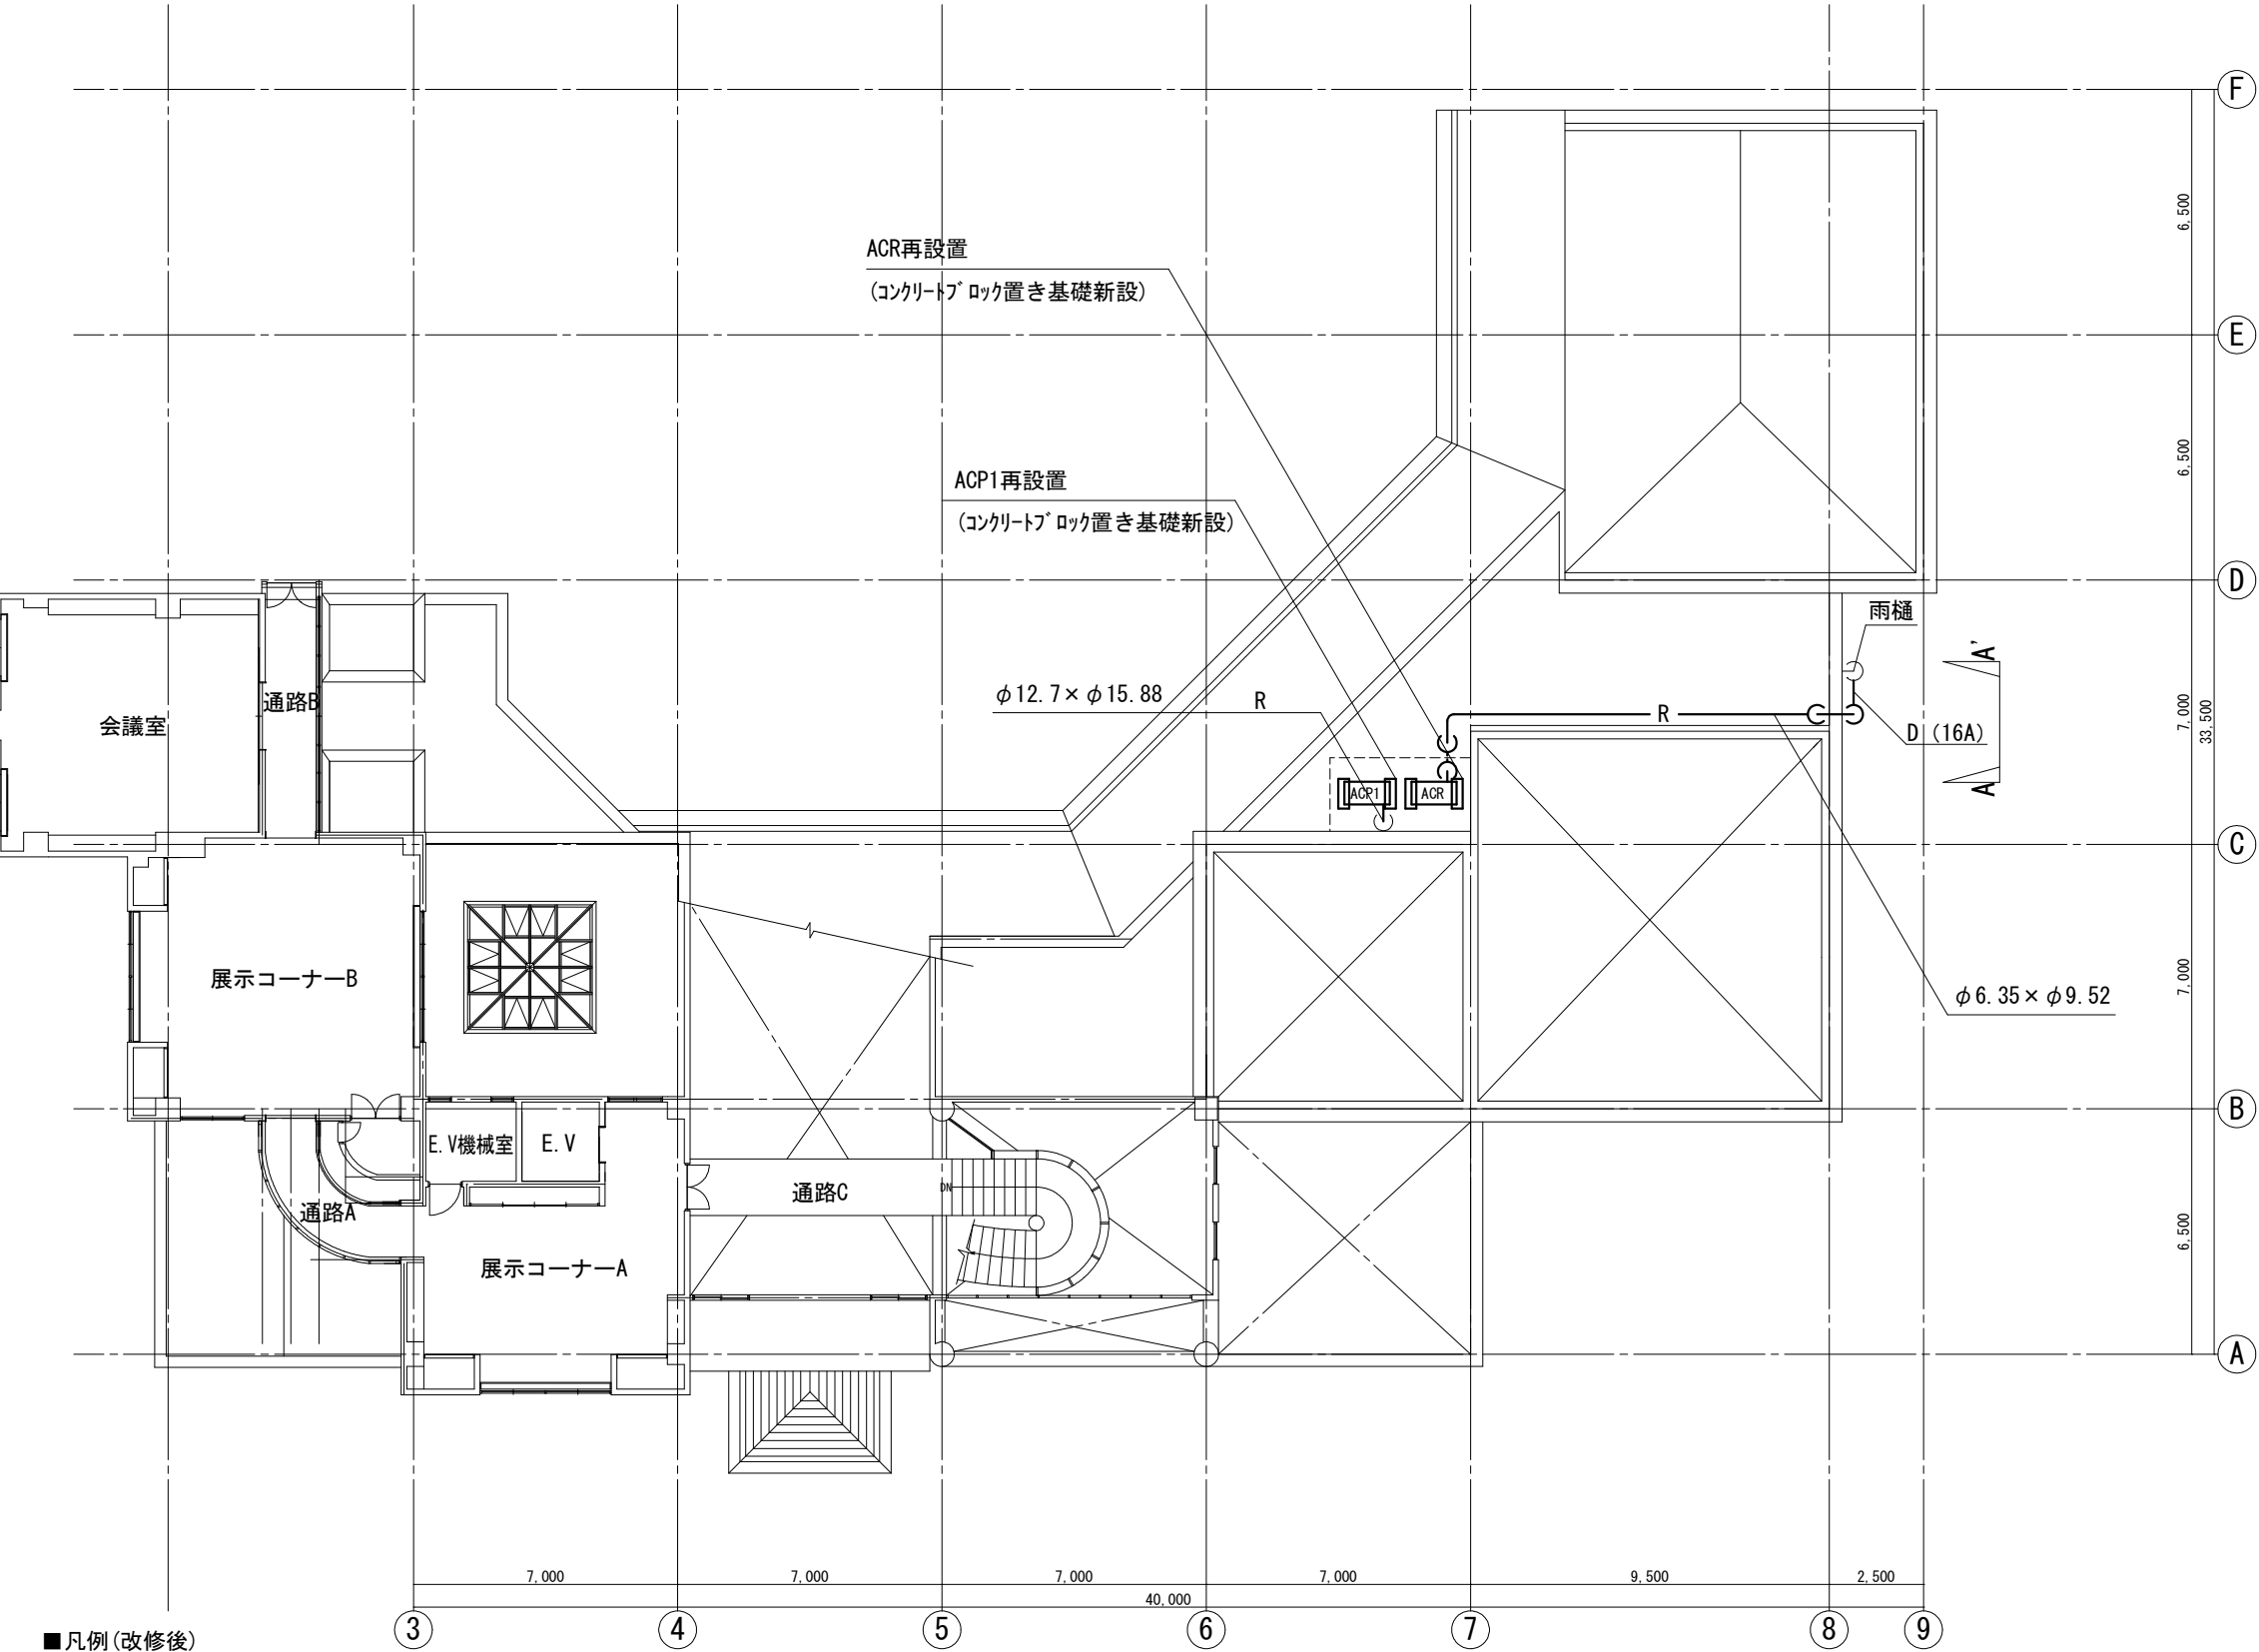

■凡例(改修後)

記号	名称
—R—	冷媒・断熱材被覆銅管 ([△] アコイル)
—D—	ドレン管(硬質ポリ塩化ビニル管 VP)
- - -	防風フェンス
ACR	室外機
ACP1	

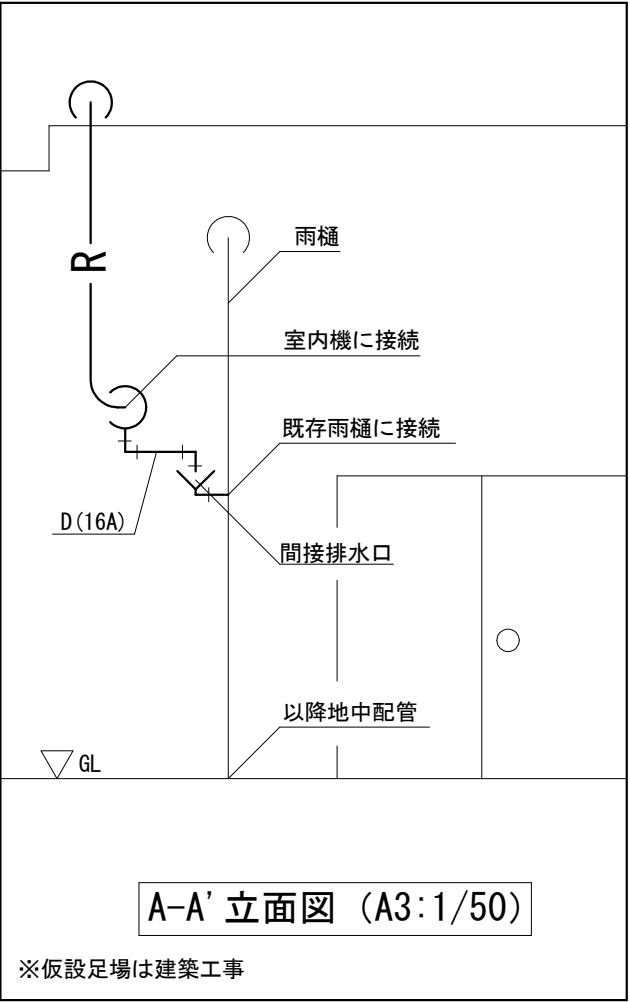

A-A' 立面図 (A3:1/50)

※仮設足場は建築工事