


平面図  
S=1/500


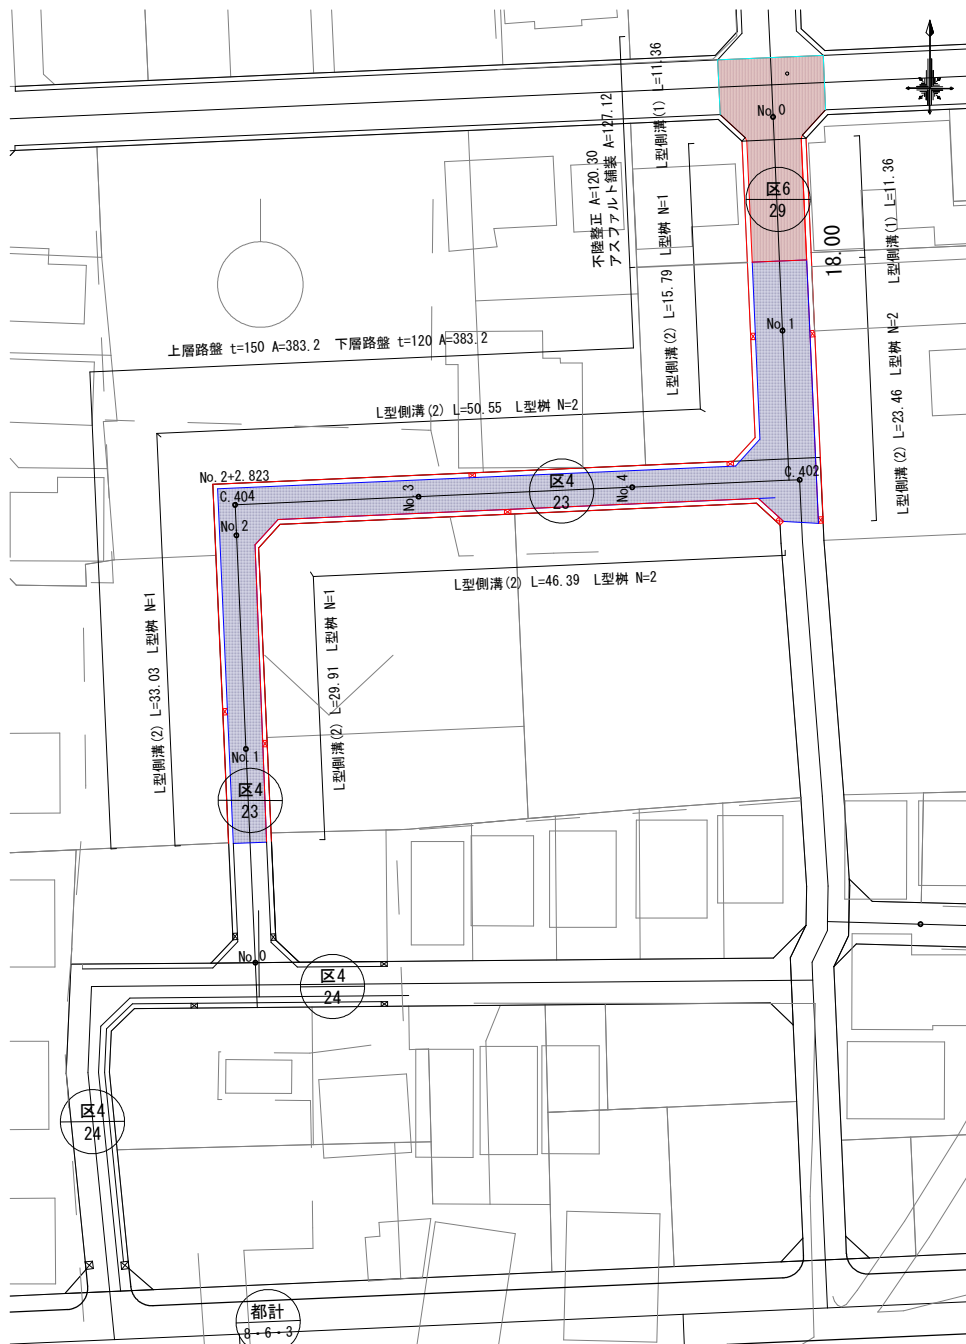


案内図  
S=1/12500

双柳南部地区



標準横断面  
S=1/100

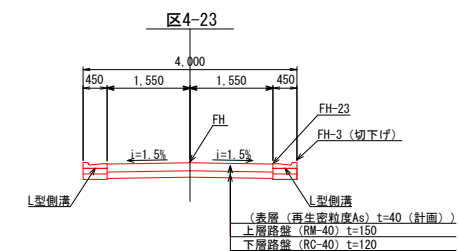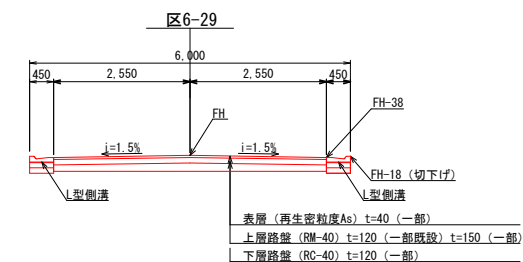

令和8年度


|               |                 |
|---------------|-----------------|
| 工事名           | 双柳南部地区          |
| 路線名           | 区4-23号線ほか道路整備工事 |
| 河川名           | 区4-23号線、区6-29号線 |
| 工事箇所          | 双柳南部土地区画整理事業地内  |
| 図面名           | 平面図・標準横断面図      |
| 縮尺            | 図示 A3出力図        |
| 図面番号          | 1               |
| 4             |                 |
| 飯能市都市建設部区画整理課 |                 |

雑工平面図

S=1/500

舗装版切断 L=9.90

01.5=1 細目切

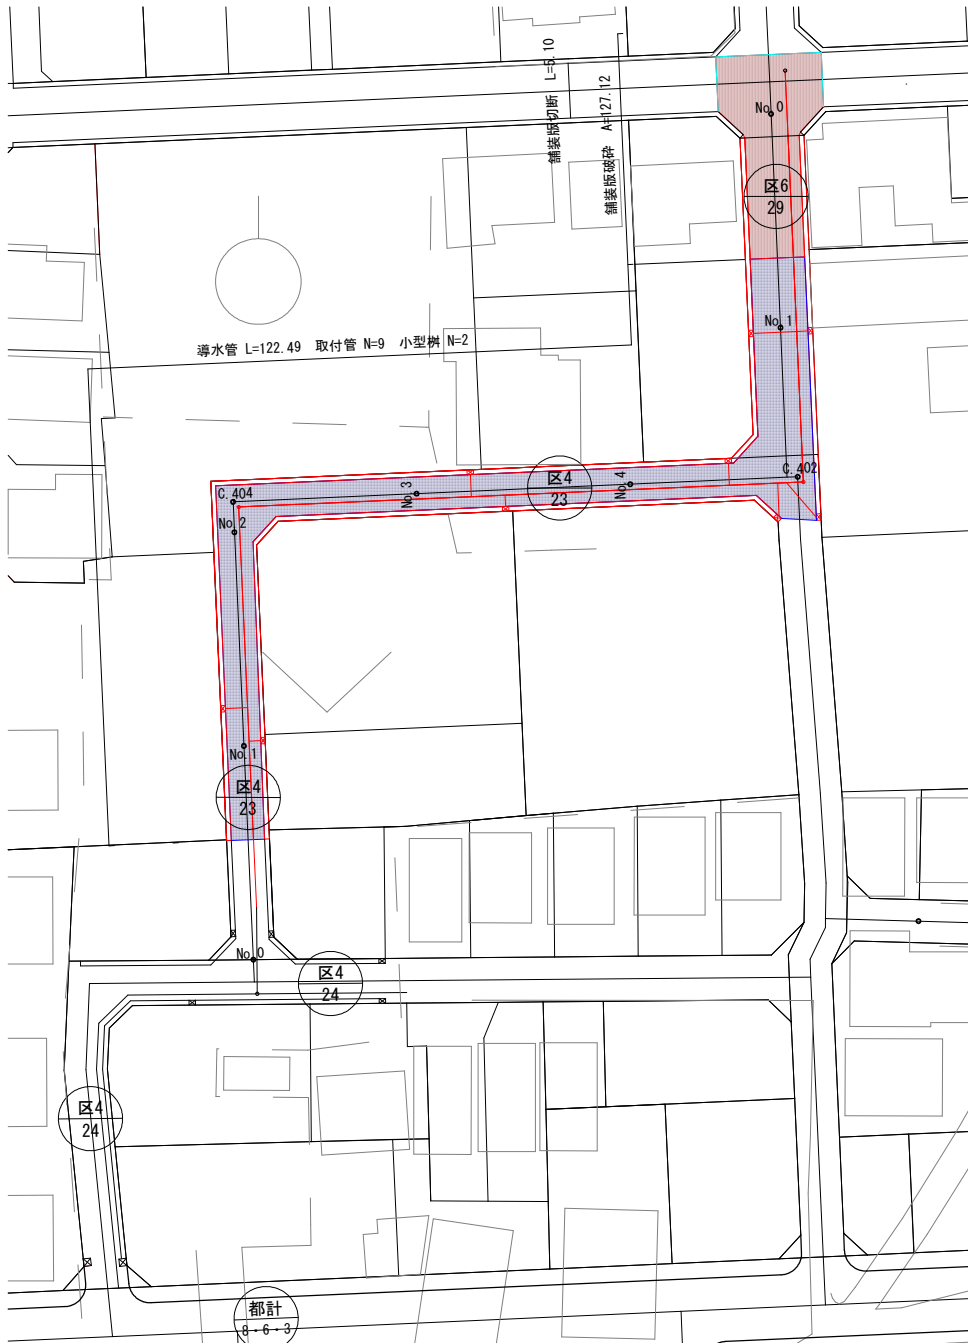


令和8年度

|               |                 |       |          |
|---------------|-----------------|-------|----------|
| 工事名           | 双柳南部地区          |       |          |
| 路線名           | 区4-23号線ほか道路整備工事 |       |          |
| 河川名           | 区4-23号線、区6-29号線 |       |          |
| 工事箇所          | 双柳南部土地区画整理事業地内  |       |          |
| 図面名           | 雑工平面図           |       |          |
| 縮尺            | 図示              | A3出力用 | 図面番号 2 4 |
| 飯能市都市建設部区画整理課 |                 |       |          |


道路縦断面図 V=1:200 (V=1:100)  
H=1:1000 (V=1:500)

区4-23号線

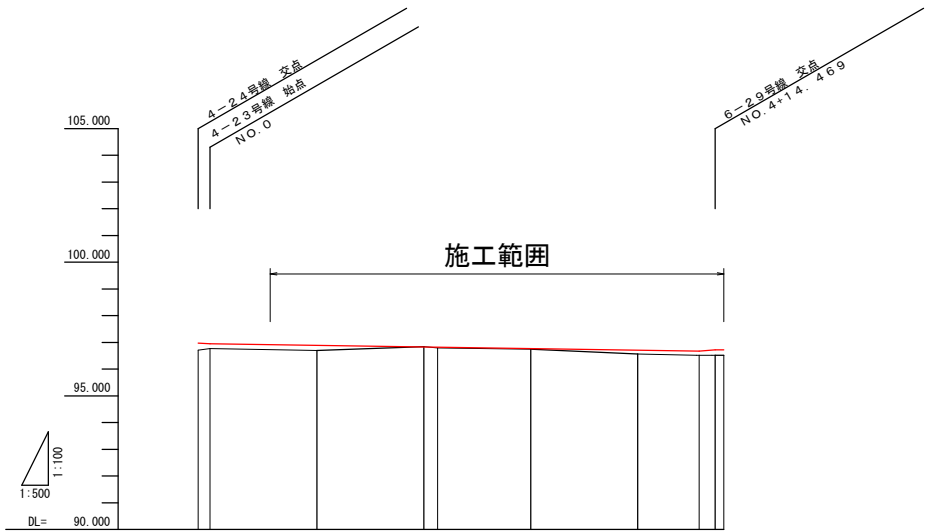

| 測点              | 区間距離   | 追加距離   | 地盤高    | 計画高    | 切土   | 盛土   | 勾配図                       |
|-----------------|--------|--------|--------|--------|------|------|---------------------------|
| C524<br>No. 0   | 0.000  | -2.177 | 96.711 | 96.750 | 0.05 | 0.04 | $i=1.427\%$<br>$L=2.103$  |
| No. 1           | 20.000 | 20.000 | 96.70  | 96.769 | 0.01 |      |                           |
| No. 2<br>C604   | 20.000 | 40.000 | 96.84  | 96.817 | 0.02 | 0.03 | $i=0.243\%$<br>$L=42.853$ |
| No. 3           | 17.147 | 60.000 | 96.75  | 96.773 |      | 0.02 | $i=0.295\%$<br>$L=48.890$ |
| No. 4           | 20.000 | 80.000 | 96.57  | 96.714 |      | 0.14 |                           |
| +10.754<br>C602 | 3.000  | 94.469 | 96.52  | 96.575 |      | 0.06 | $i=0.295\%$<br>$L=48.890$ |

区6-29号線

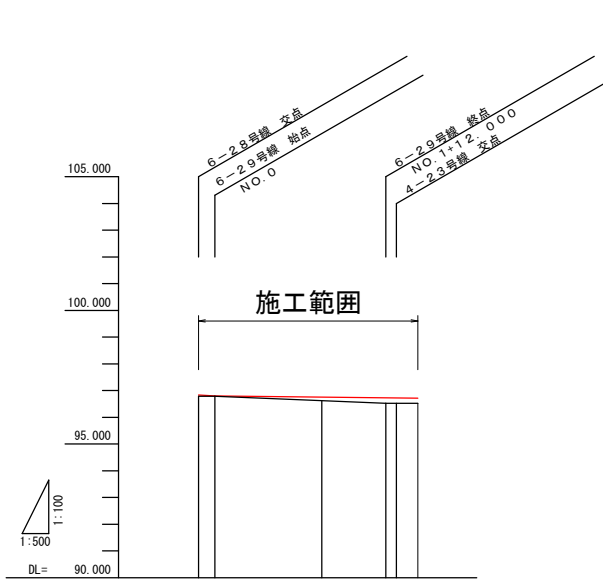


| 測点              | 区間距離   | 追加距離   | 地盤高    | 計画高    | 切土   | 盛土   | 勾配図                       |
|-----------------|--------|--------|--------|--------|------|------|---------------------------|
| C615<br>No. 0   | 0.000  | -3.000 | 96.781 | 96.838 |      | 0.06 | $i=1.500\%$<br>$L=3.000$  |
| No. 1           | 20.000 | 20.000 | 96.62  | 96.753 | 0.13 |      |                           |
| +12.000<br>C602 | 12.000 | 32.000 | 96.52  | 96.729 |      | 0.21 | $i=0.200\%$<br>$L=37.979$ |
| +17.979         | 3.979  | 37.979 | 96.52  | 96.717 |      | 0.20 |                           |


|               |                           |
|---------------|---------------------------|
| 令和8年度         |                           |
| 工事名           | 双柳南部地区<br>区4-23号線ほか道路整備工事 |
| 路線名           | 区4-23号線、区6-29号線           |
| 工事箇所          | 双柳南部土地区画整理事業地内            |
| 図面名           | 道路縦断面図                    |
| 縮尺            | 図示 A3出力用                  |
| 図面番号          | 3                         |
| 4             |                           |
| 飯能市都市建設部区画整理課 |                           |

構造図


L型側溝  
S=1/20

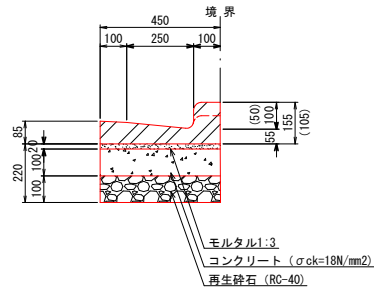


L型樹  
S=1/20

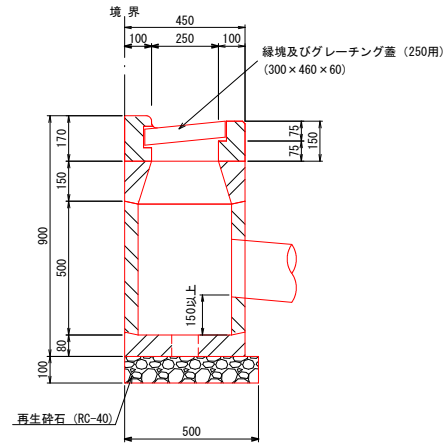

導水管  
S=1/40

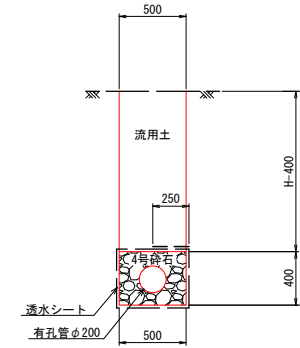

取付管  
S=1/40

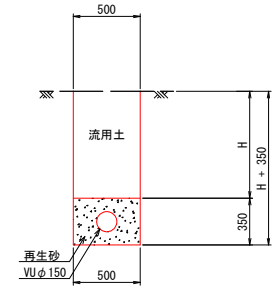

1. 二次製品の部材寸法は全て参考値とし、同等以上の機能を有する製品を使用すること。

令和8年度

|               |                           |      |       |
|---------------|---------------------------|------|-------|
| 工事名           | 双柳南部地区<br>区4-23号線ほか道路整備工事 |      |       |
| 路線名<br>河川名    | 区4-23号線、区6-29号線           |      |       |
| 工事箇所          | 双柳南部土地区画整理事業地内            |      |       |
| 図面名           | 構造図                       |      |       |
| 縮尺            | 図示                        | 図面番号 | 4 / 4 |
| 飯能市都市建設部区画整理課 |                           |      |       |