



令和8年度 県単河川総合開発工事（亀山ダム洪水吐設備塗替え塗装工）
塗替え塗装 A＝530m2

一般図 S=1:100

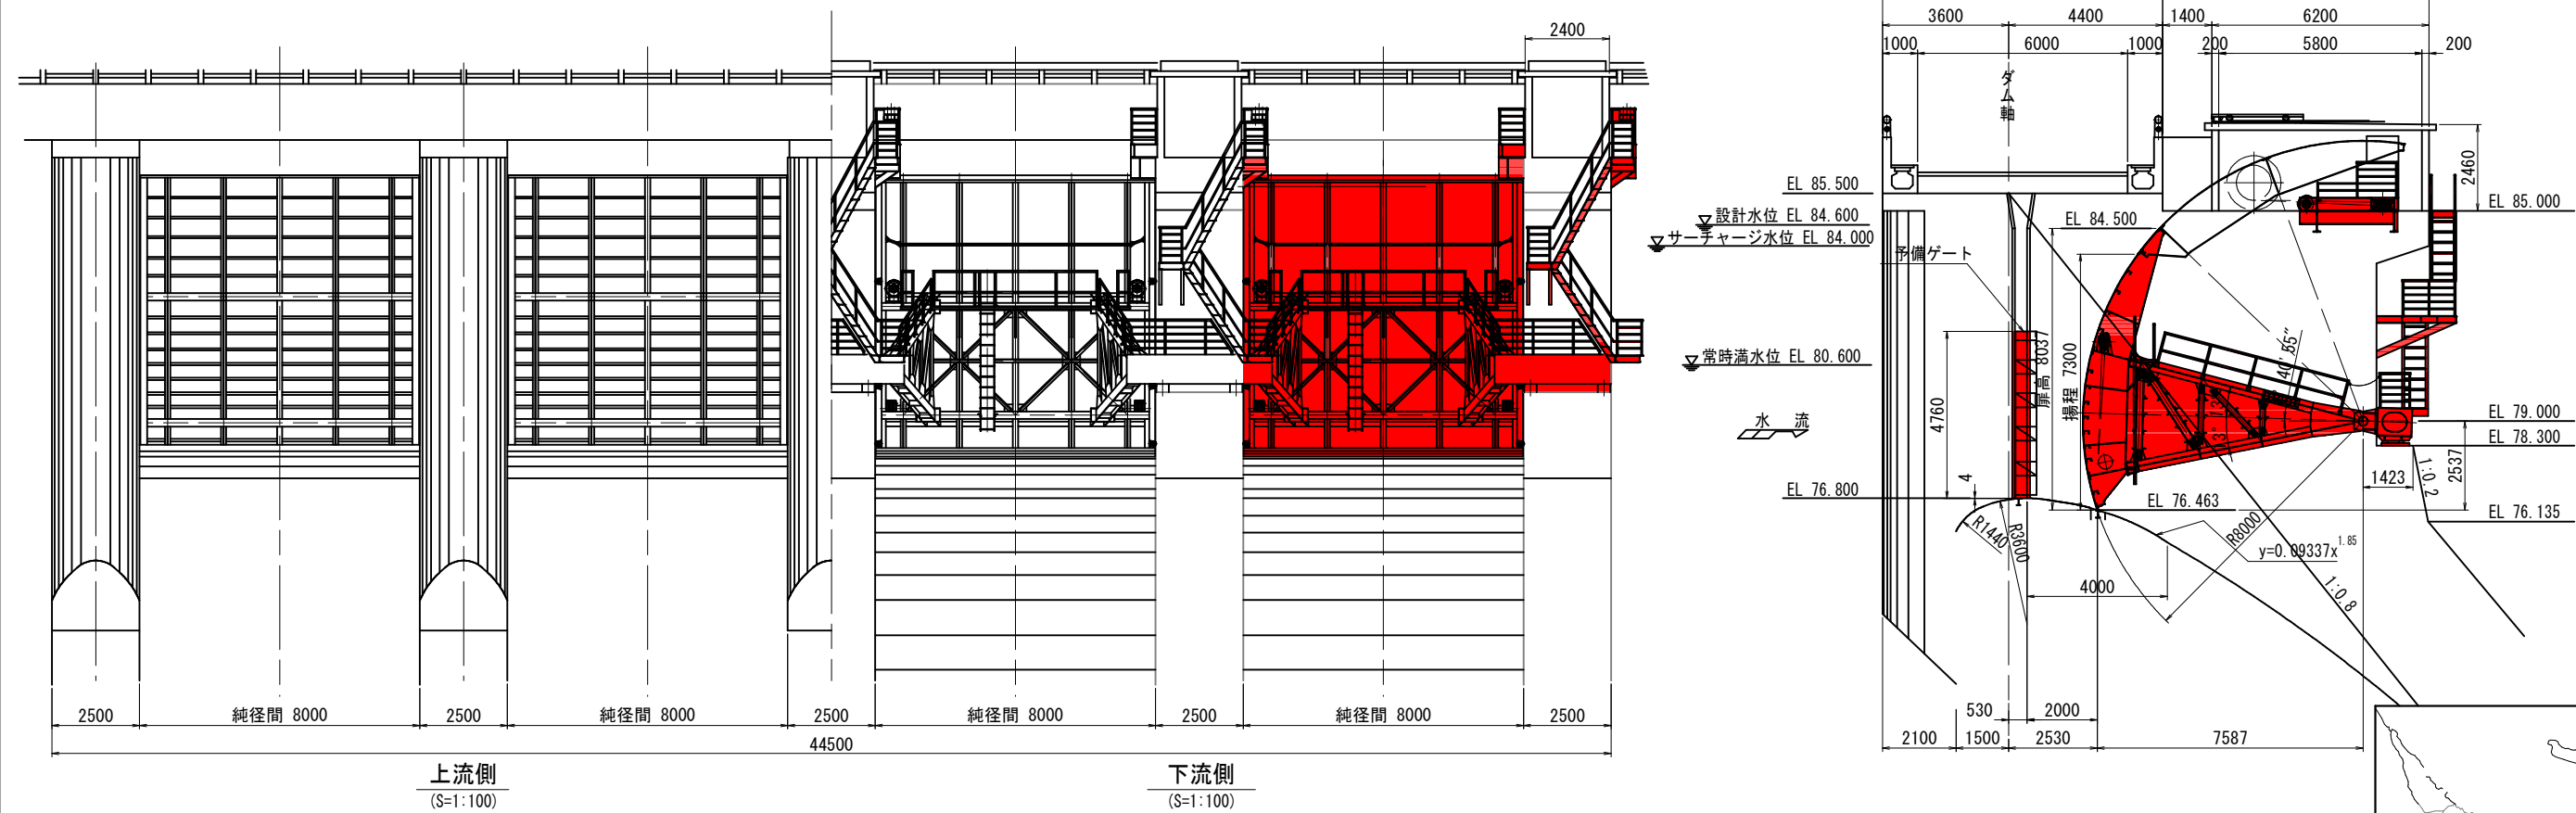




位置図（詳細） S=Free

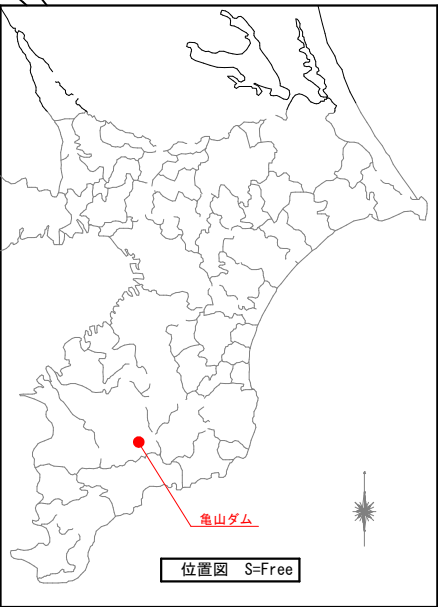

路線河海名：二級河川小櫃川水系 小櫃川			
施工箇所：君津市 豊田			
工事名	県単河川総合開発工事 (亀山ダム洪水吐設備塗替え塗装工)		
図面名	位置図・一般図		
作成年月日	令和8年7月		
縮尺	図示	図面番号	1/8
会社名			
事業者名	千葉県 亀山・片倉ダム管理事務所		

施 工 場 所	工 程	塗 料 等	標 準 塗 布 量 g/m2	膜 厚 μ m	塗 装 方 法
現場	素地調整	2種ケレン			電動工具
	第1層 (下塗り)	有機ジンクリッチ ペイント	(300)	40	刷毛塗
	第2層 (下塗り)	超膜厚型エポキシ 樹脂	1000	300	
	第3層 (中塗り)	エポキシ樹脂塗料 中塗	220	40	
	第4層 (上塗り)	エポキシ樹脂塗料 上塗	200	40	






洪水吐設備 全体配置図 S=1:100

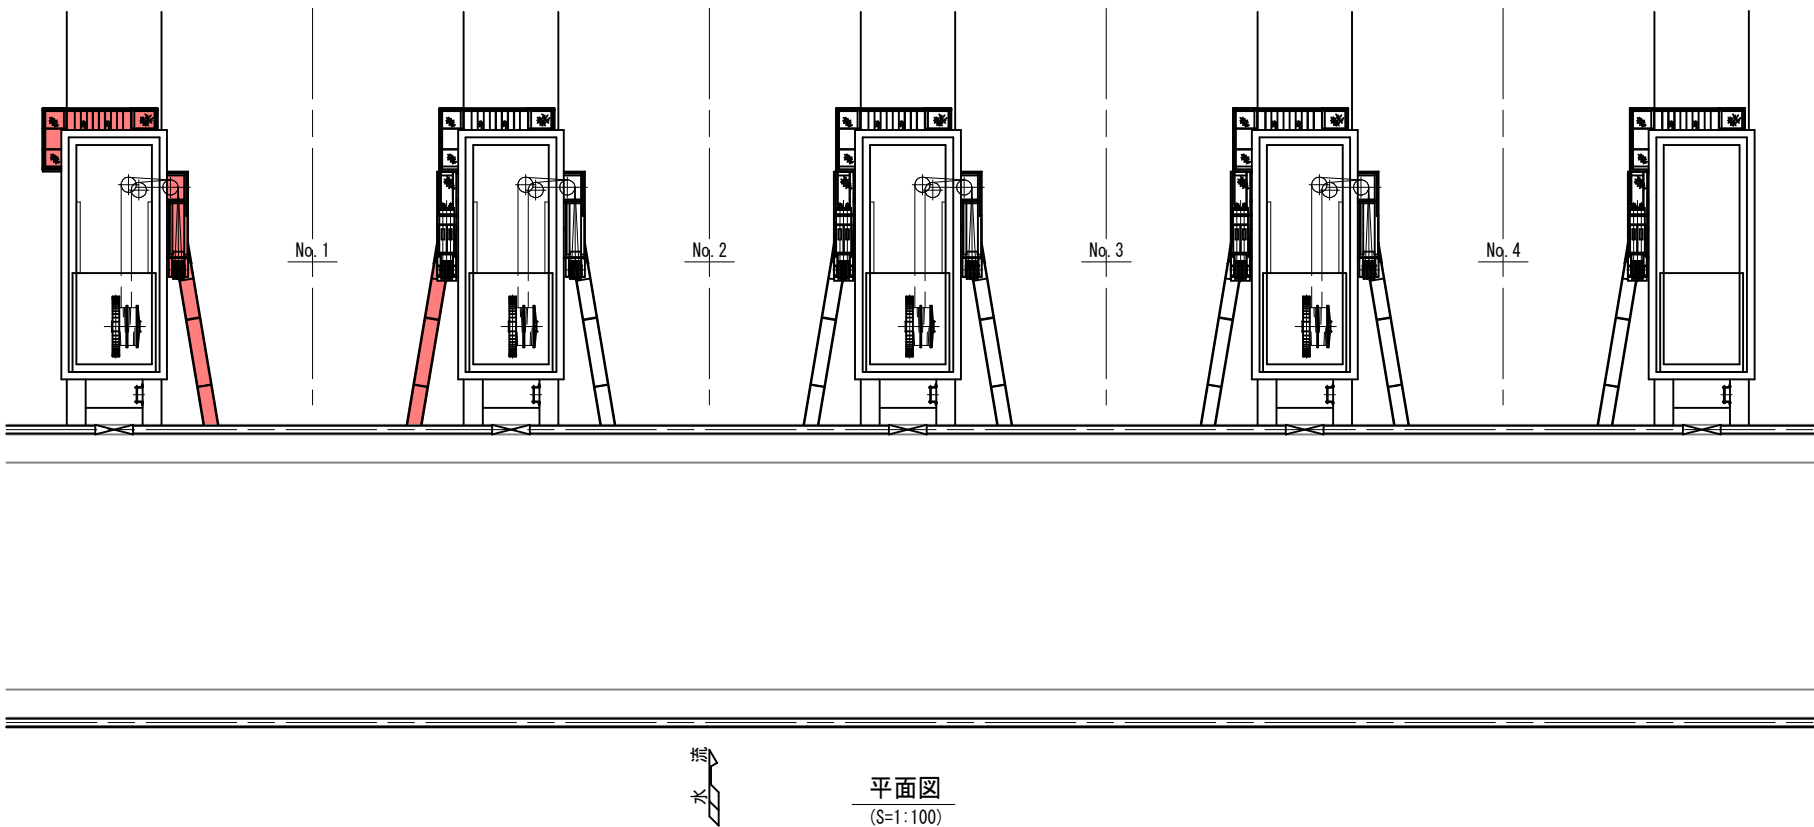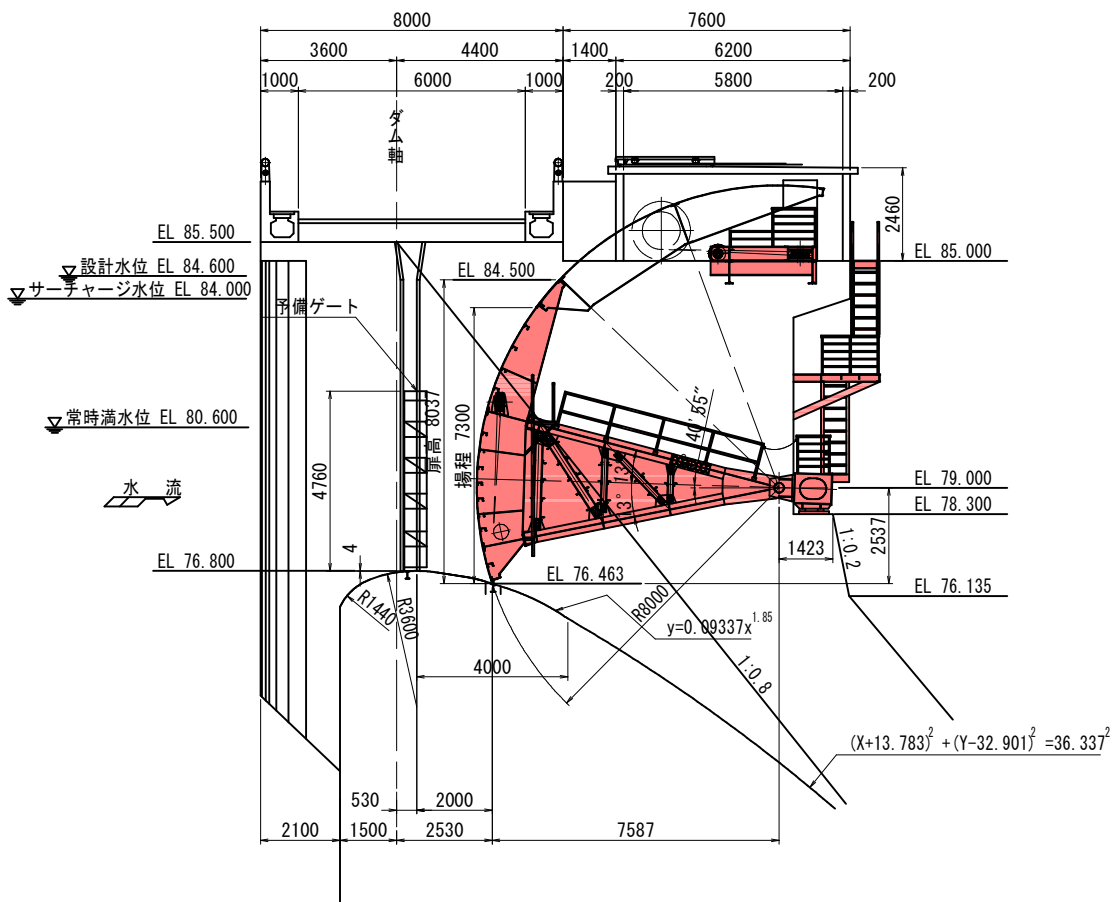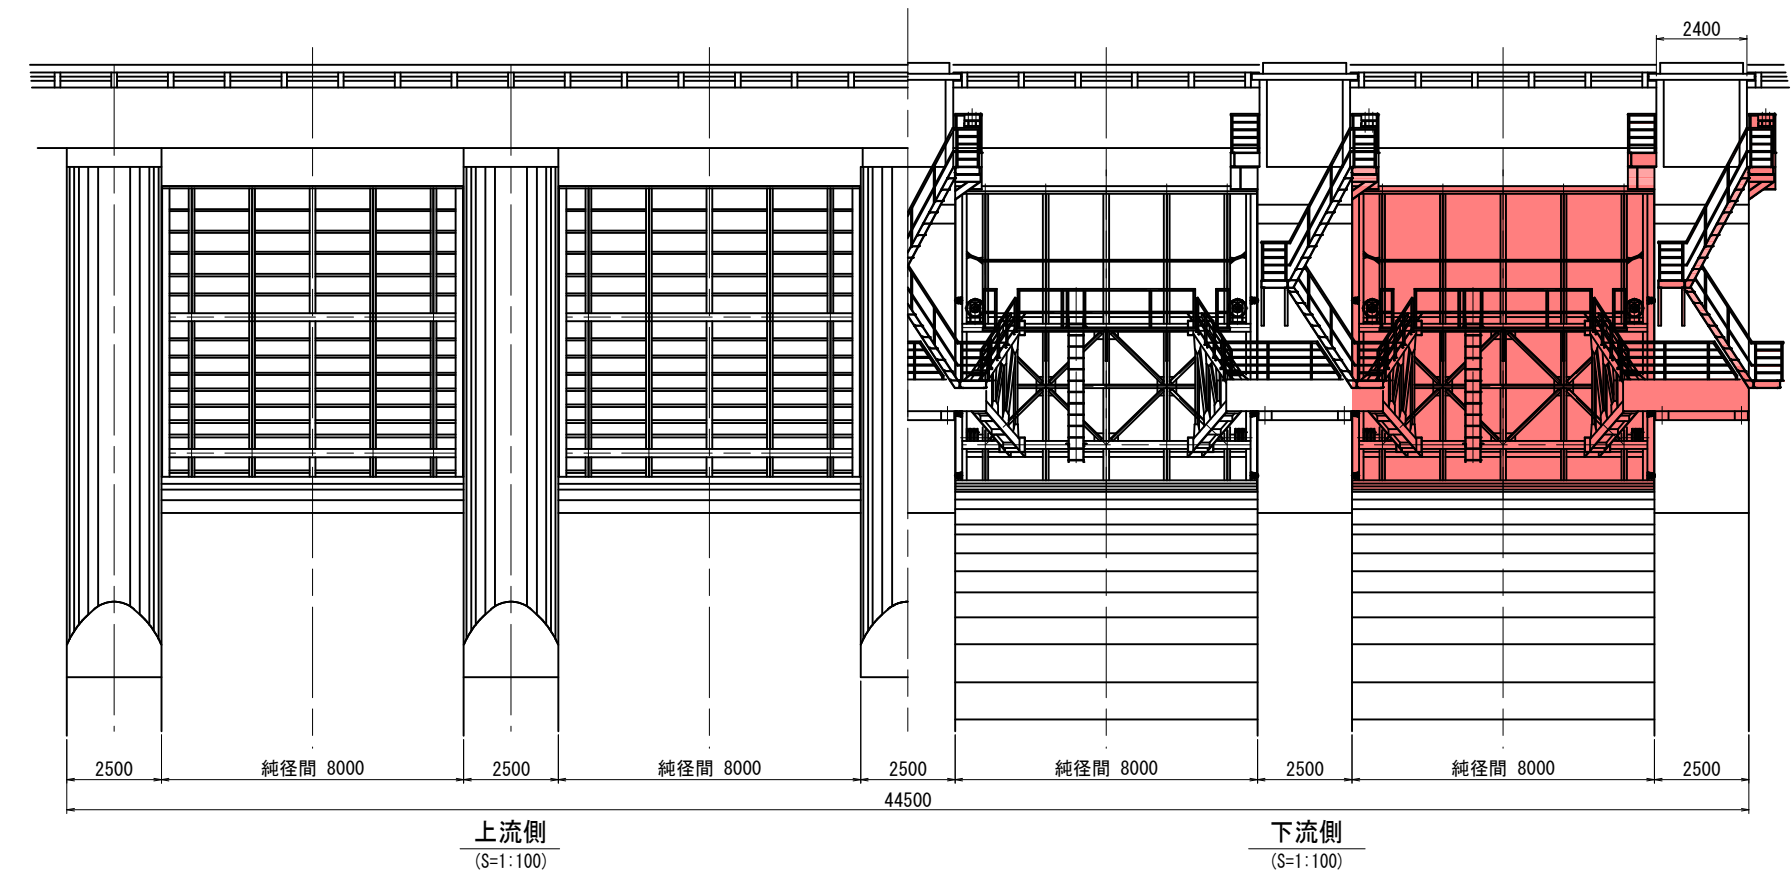

は塗装塗替え箇所を示す。
但し、SS材を対象とする。
洪水吐施設の塗替え塗装は、下流面のみを塗装範囲とする。

工事名	県単河川総合開発工事 (亀山ダム洪水吐設備塗替え塗装工)		
図面名	洪水吐設備 全体配置図		
作成年月日	令和 8 年 7 月		
尺 度	S=1:100	図面番号	2/8
会 社 名			
事務所名	千葉県 亀山・片倉ダム管理事務所		


洪水吐設備 扉体組立図

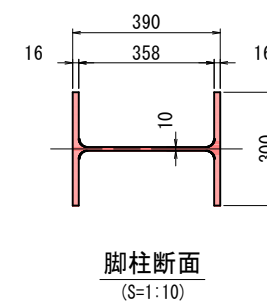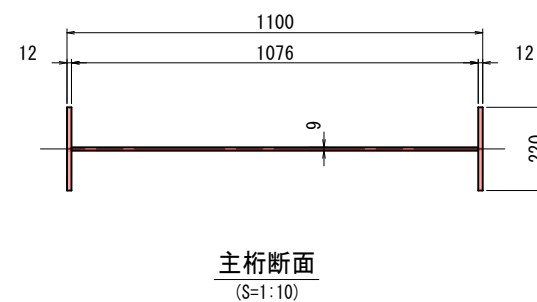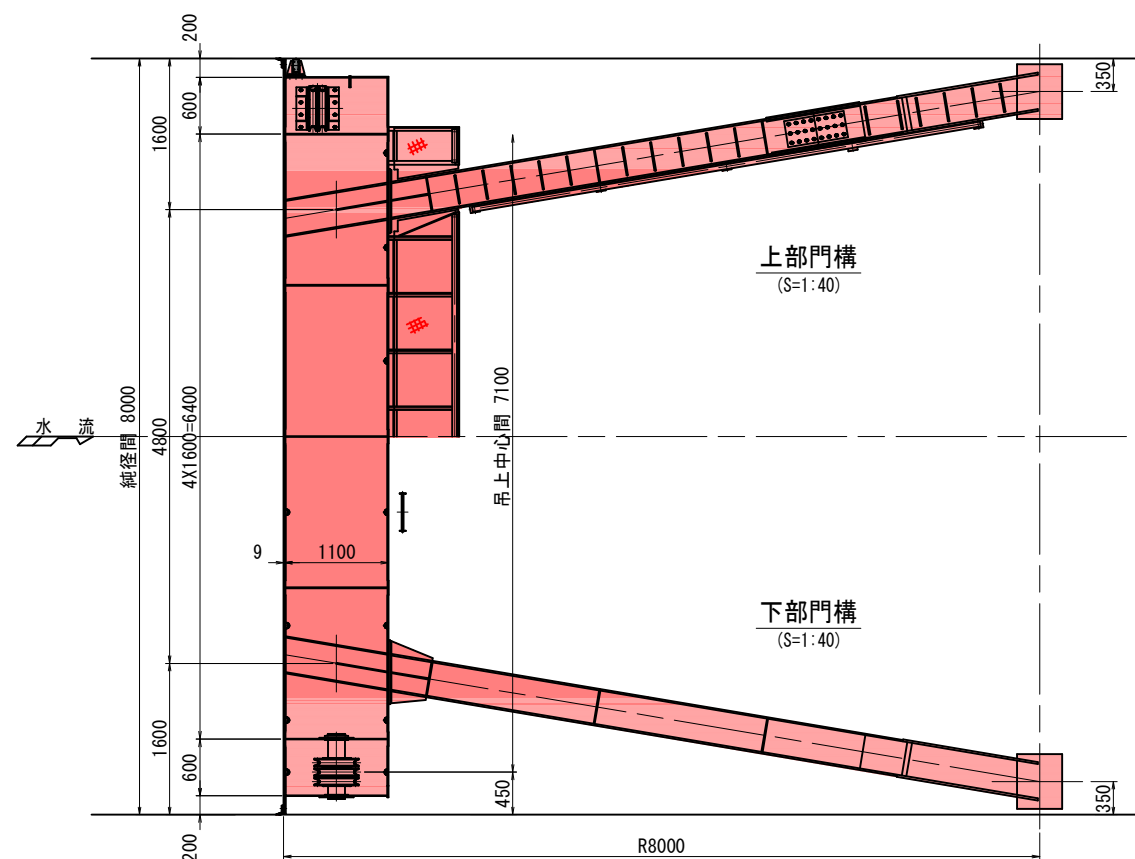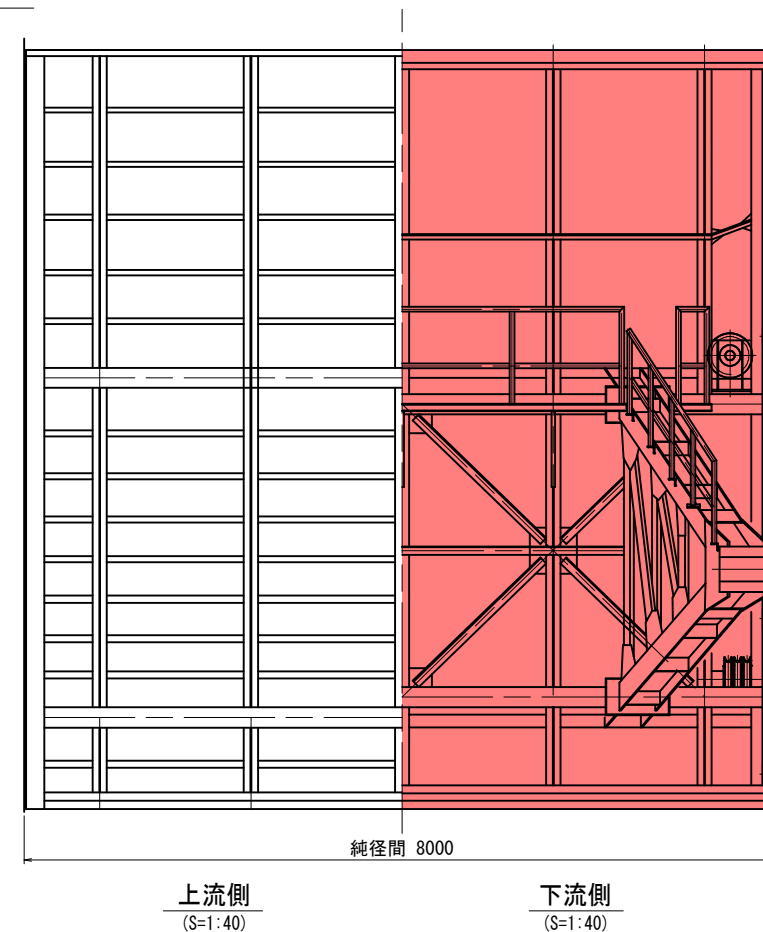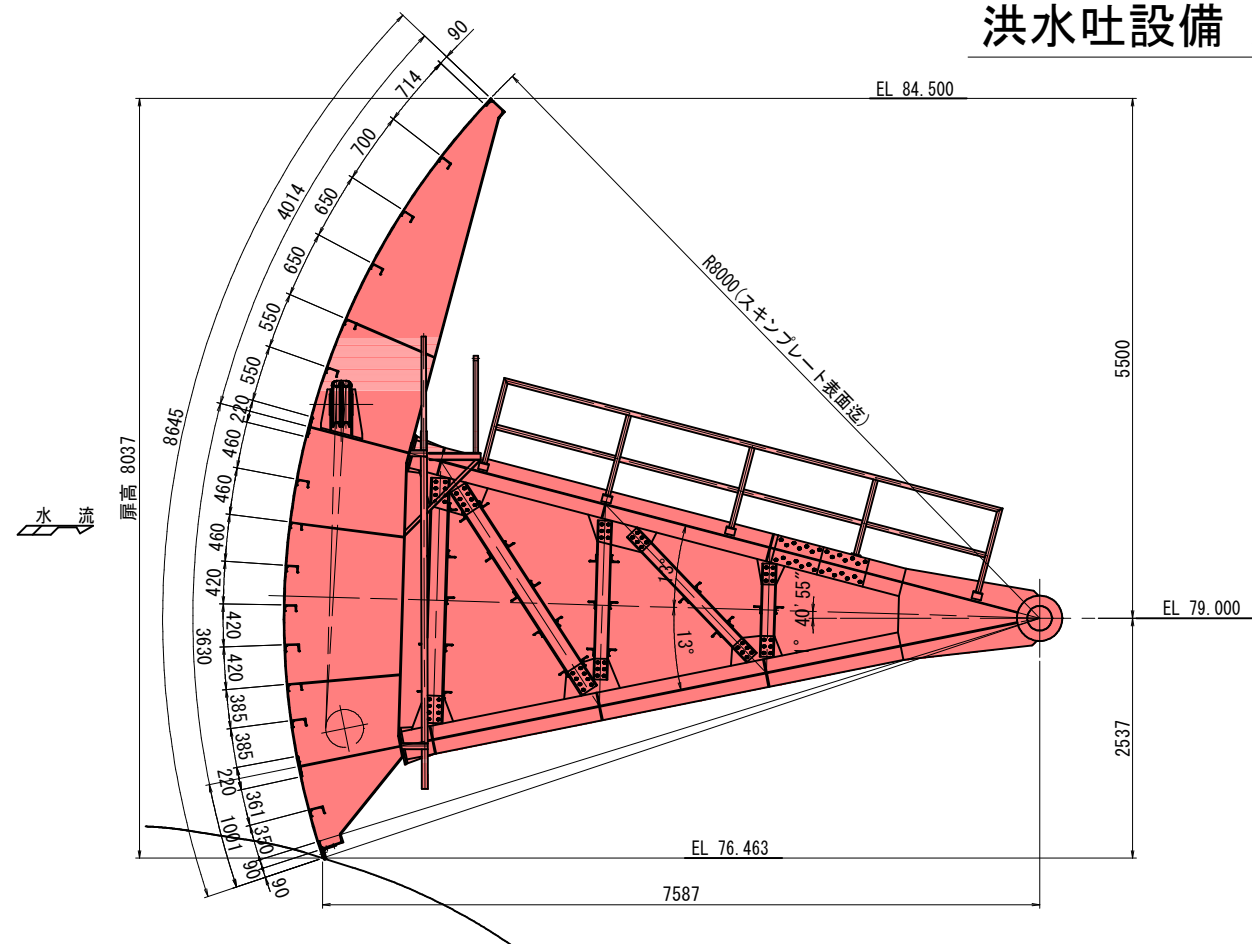


は塗装塗替え箇所を示す。
但し、SS材を対象とする。
本図は1門分を示す。
洪水吐施設の塗替え塗装は、下流面のみを塗装範囲とする。

工 事 名	県単河川総合開発工事 (亀山ダム洪水吐設備塗替え塗装工)		
図 面 名	洪水吐設備 扉体組立図		
作成年月日	令和8年7月		
尺 度	図 示	図面番号	3/8
会 社 名			
事務所名	千葉県 亀山・片倉ダム管理事務所		


洪水吐設備 階段踊場組立図

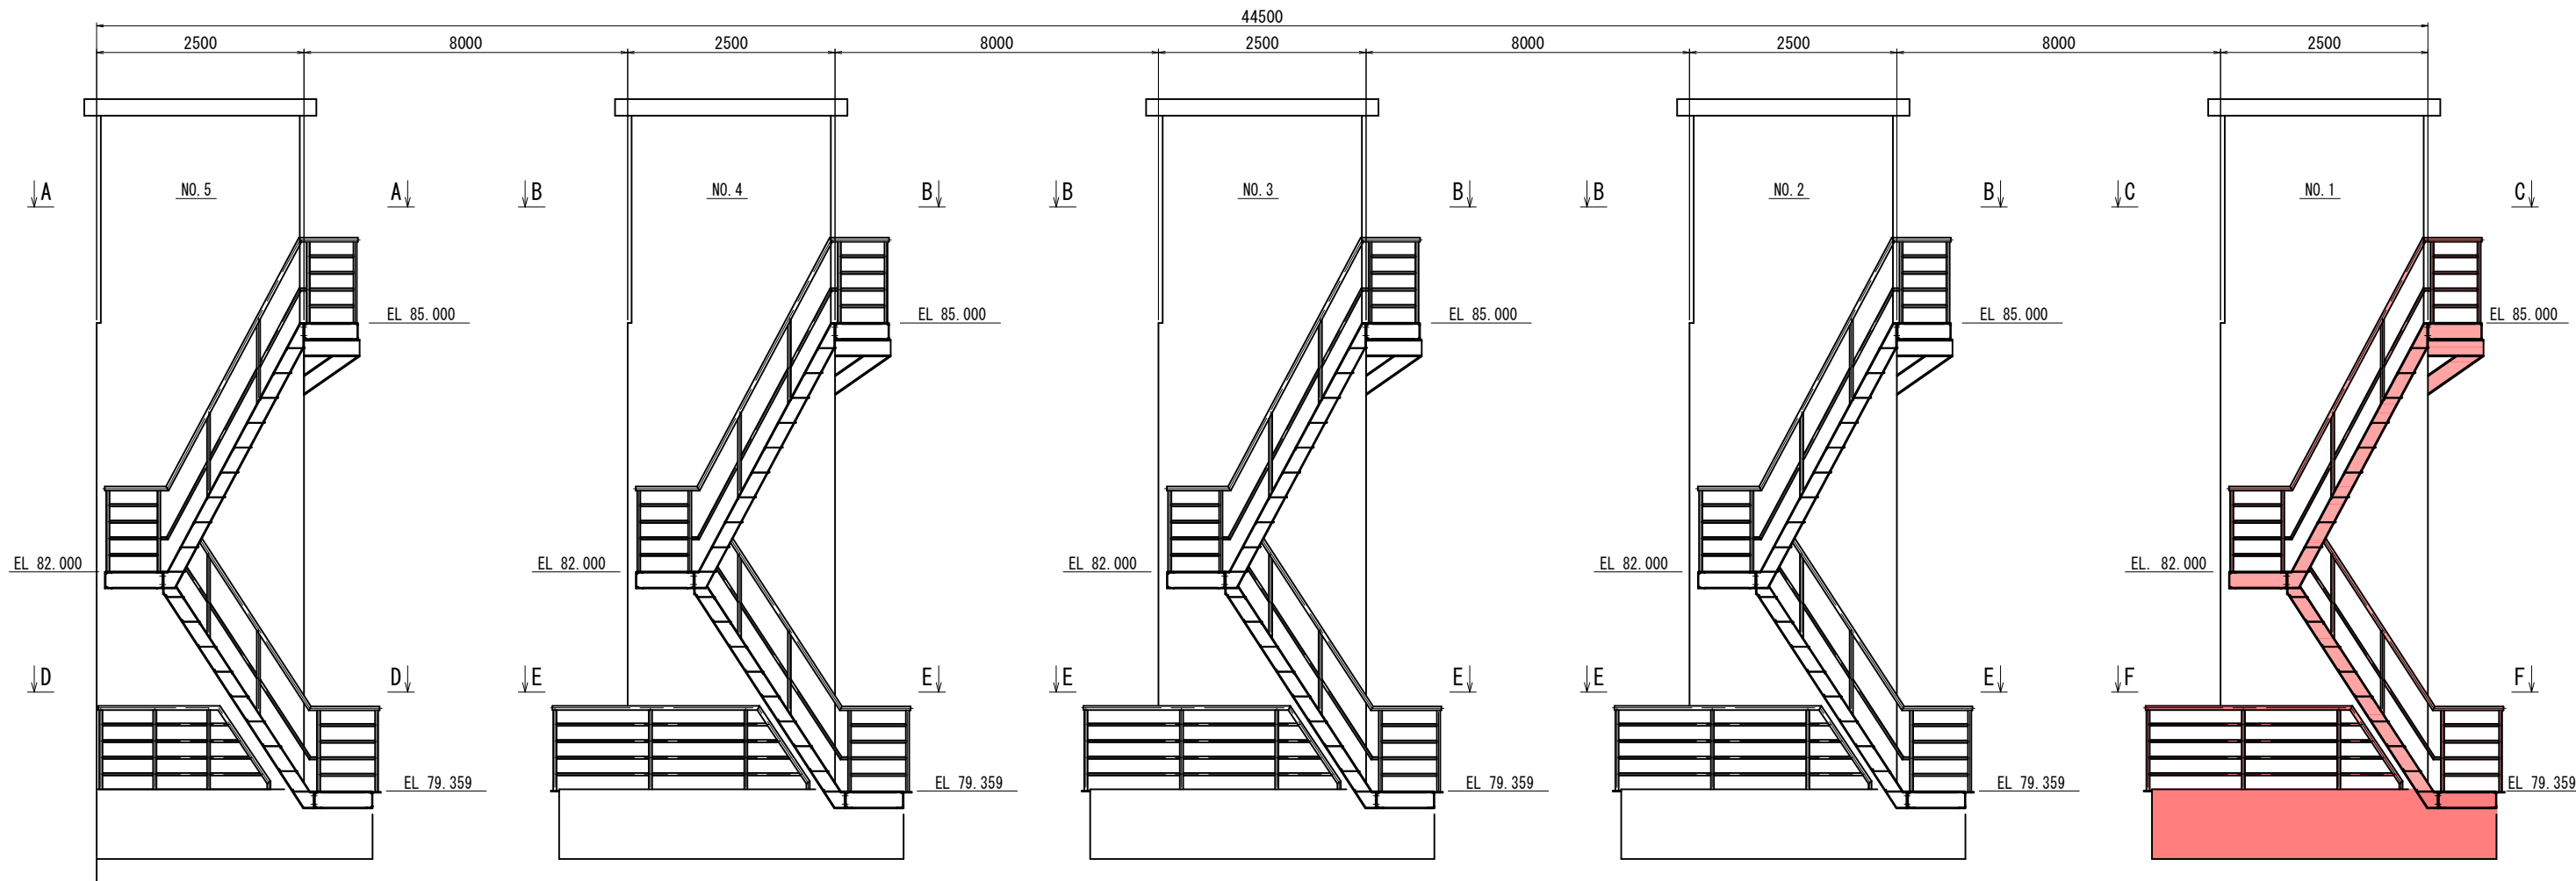


ダム背面図
(S=1:40)

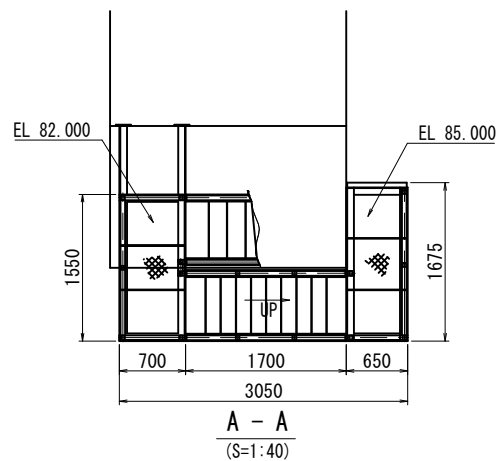




流
水

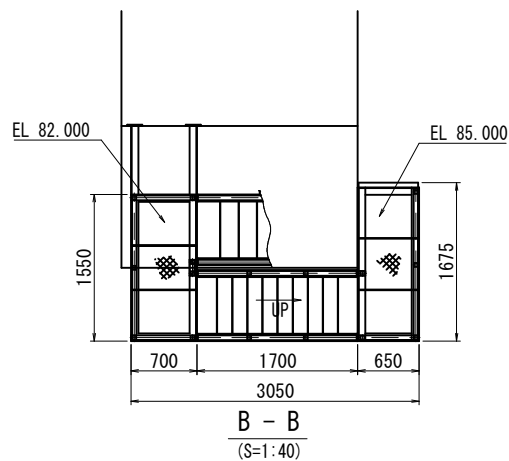

流
水

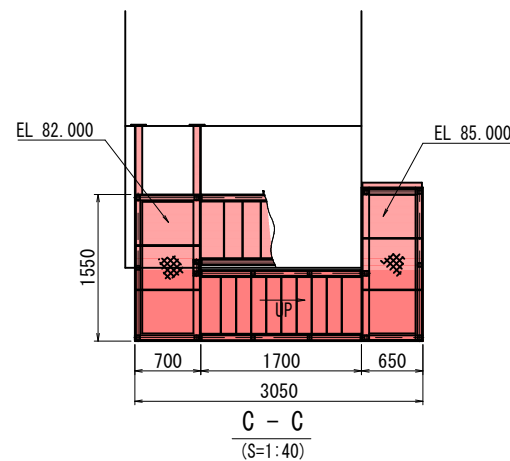

流
水

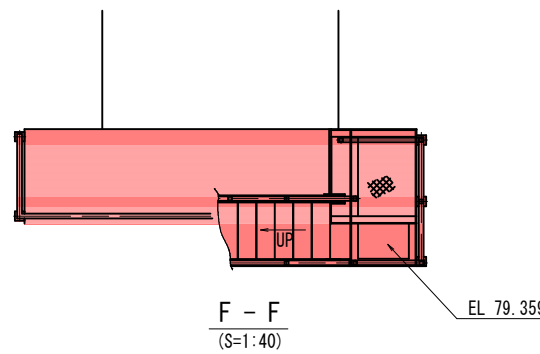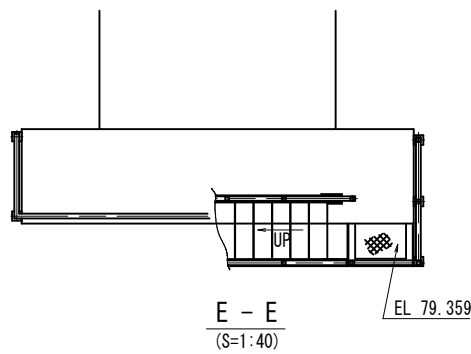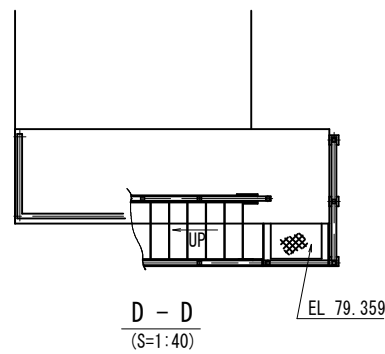


は塗装塗替え箇所を示す。
但し、SS材を対象とする。
本図は全数分を示す。

工 事 名	東単河川総合開発工事 (亀山ダム洪水吐設備塗替え塗装工)		
図 面 名	洪水吐設備 階段踊場組立図		
作成年月日	令和 8 年 7 月		
尺 度	図 示	図面番号	4/8
会 社 名			
事務所名	千葉県 亀山・片倉ダム管理事務所		

平面図 S=1:80


クレストゲート仮設足場計画図 S=1:80

水流

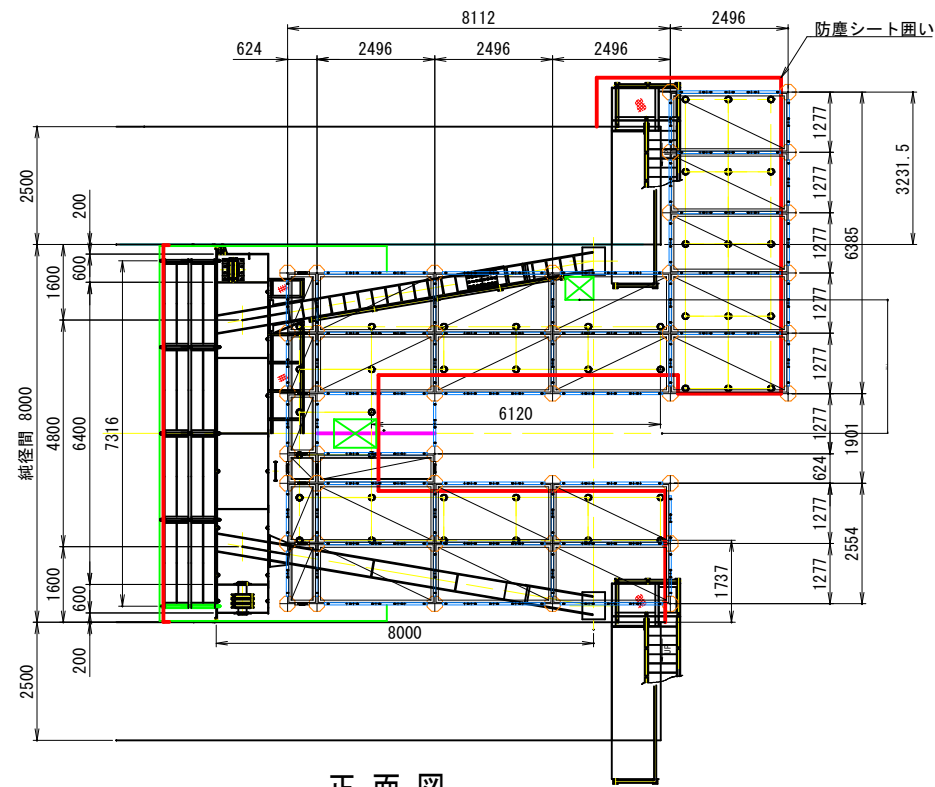


正面図 S=1:80

A

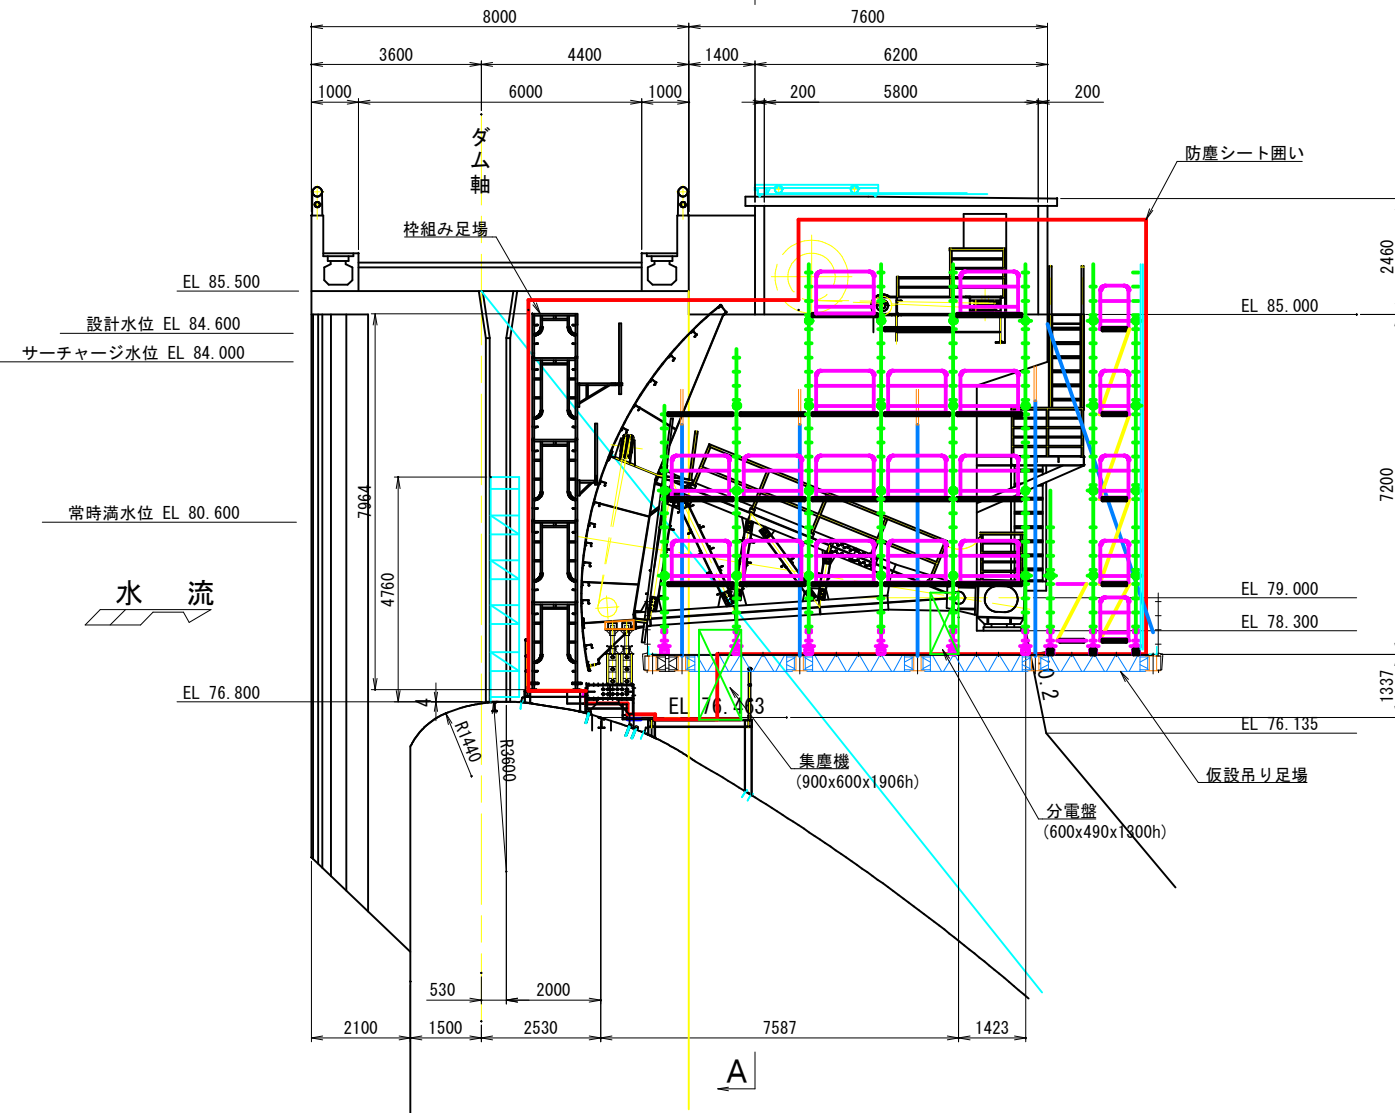

A-A図 S=1:80

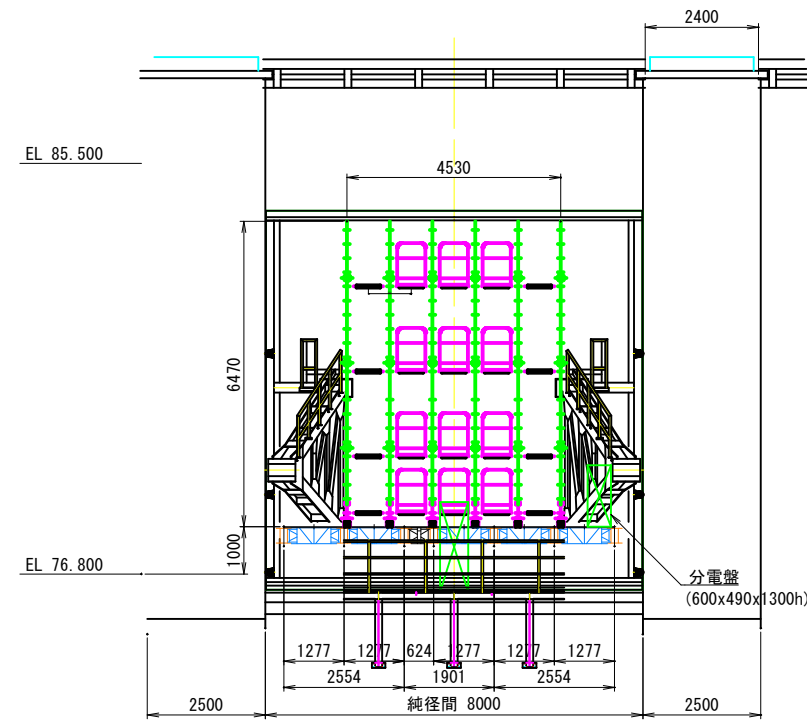


足場面積計算

足場型式	足場面積
枠組み足場	7.316 x 7.964 = 58.26 掛けm2
クサビ緊結式システム足場	4.530 x 6.470 = 29.31 掛けm2
	6.120 x 8.270 x 3 = 151.84 掛けm2
	合計 = 181.15 掛けm2
吊り足場	2.554 x 8.112 x 2 = 41.44 床m2
	1.901 x 3.120 = 5.93 床m2
	2.496 x 6.385 = 15.94 床m2
	合計 = 63.31 床m2

(注記) 上表は1門当り足場面積を示す。

側面図 S=1:80

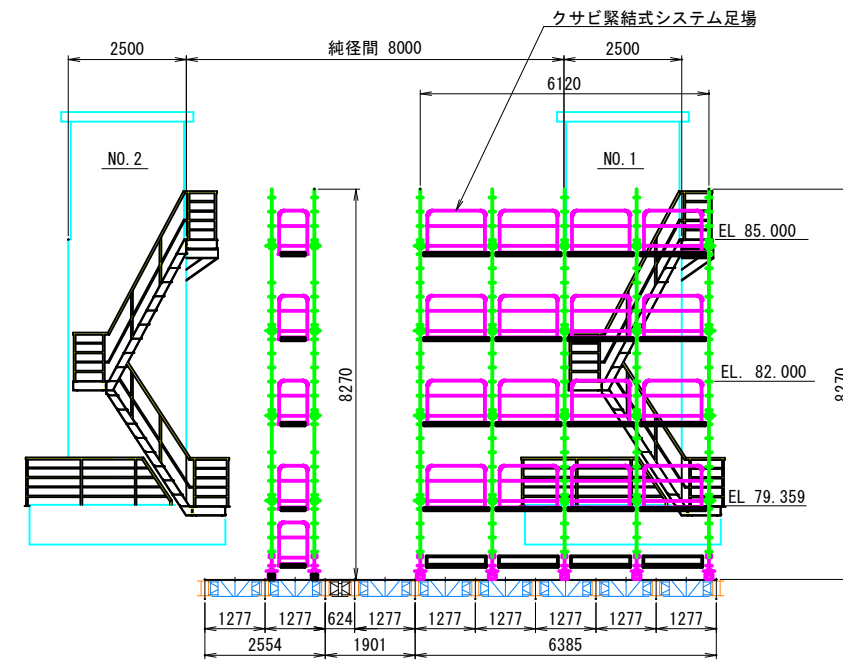


参考図


工事名	県単河川総合開発工事 (亀山ダム洪水吐設備塗装工事)		
図面名	クレストゲート仮設足場計画図		
作成年月日	令和8年7月		
尺度	S=1:80	図面番号	5/8
会社名			
事務所名	千葉県 亀山・片倉ダム管理事務所		

洪水吐ゲート部 作業ステージ計画図 S=1:30


平面図 S=1:30
上流側作業ステージ

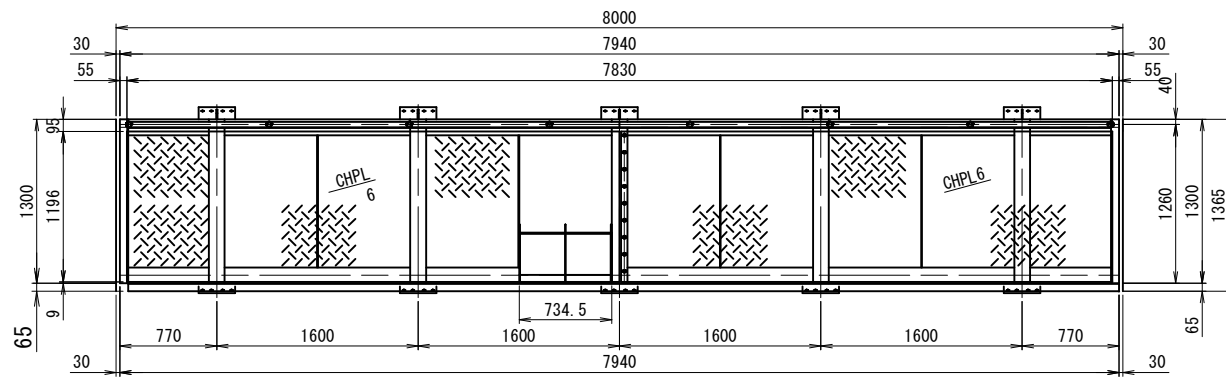


正面図 S=1:30

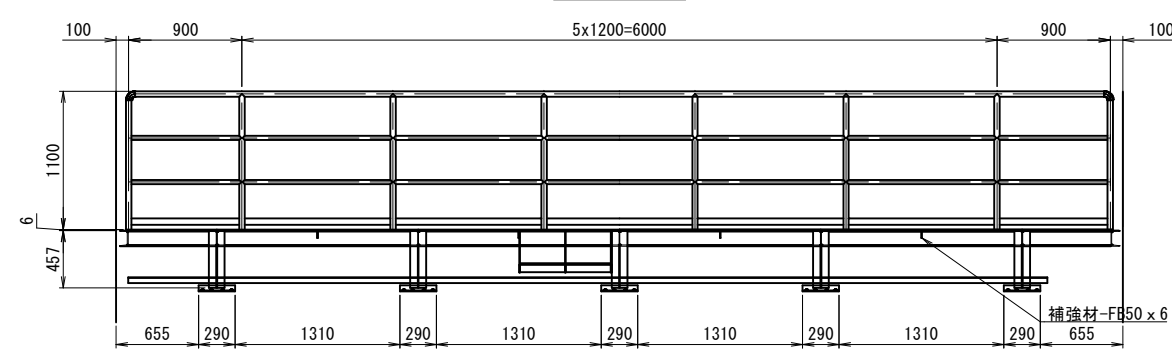


平面図 S=1:30
下流側作業ステージ

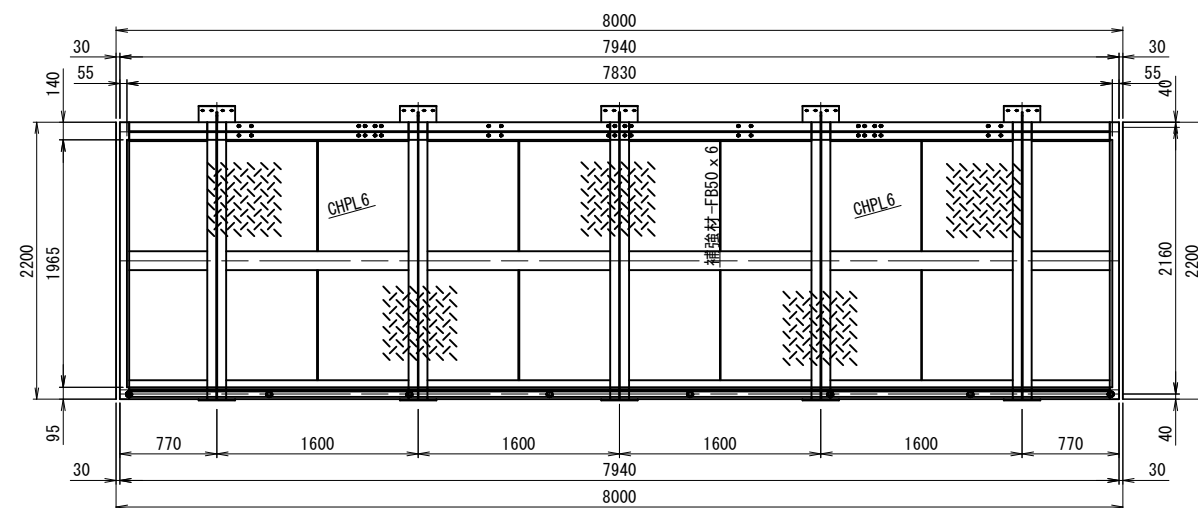


正面図 S=1:30

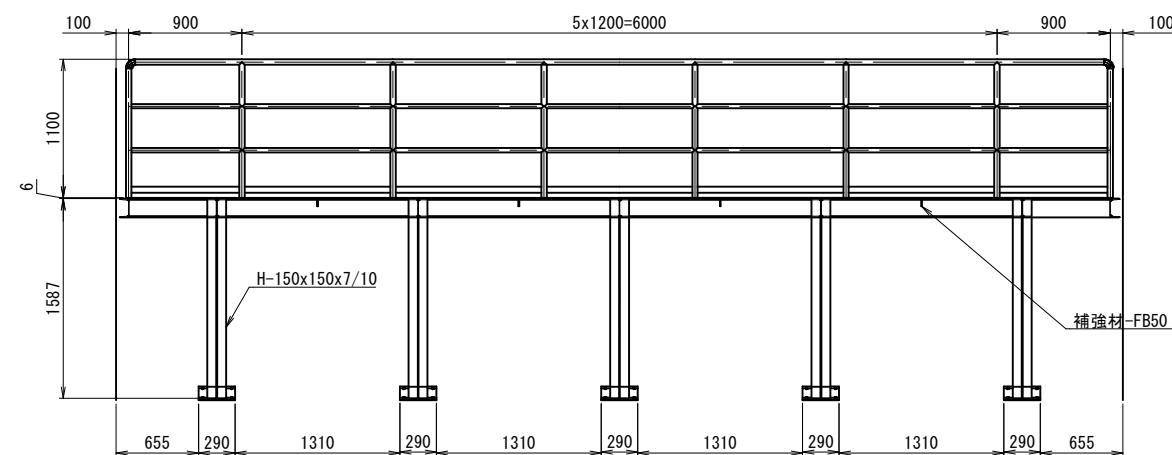


側面図 S=1:30

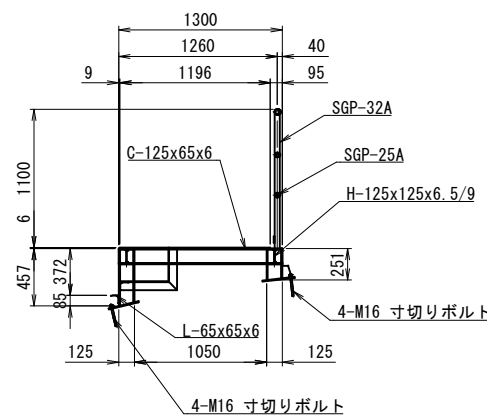


側面図 S=1:30

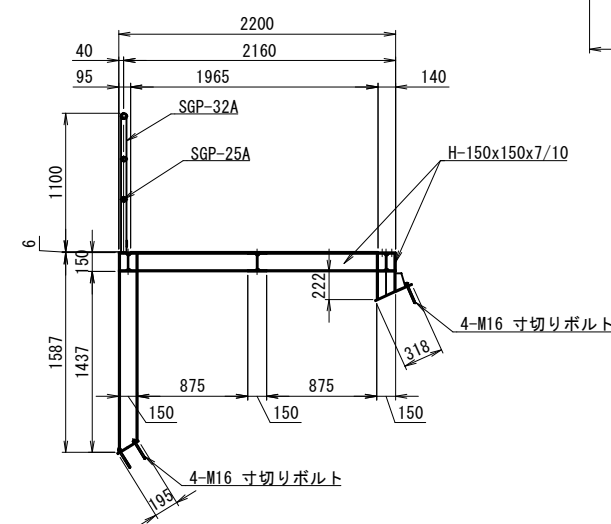


平面図 S=1:30
扉体支持架台ベース n=2

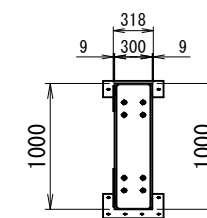


側面図 S=1:30

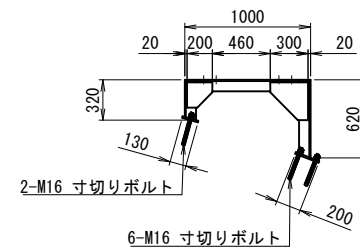


正面図 S=1:30

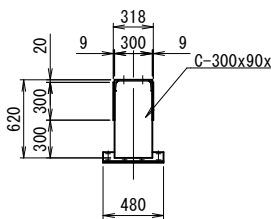


平面図 S=1:30
渡り台

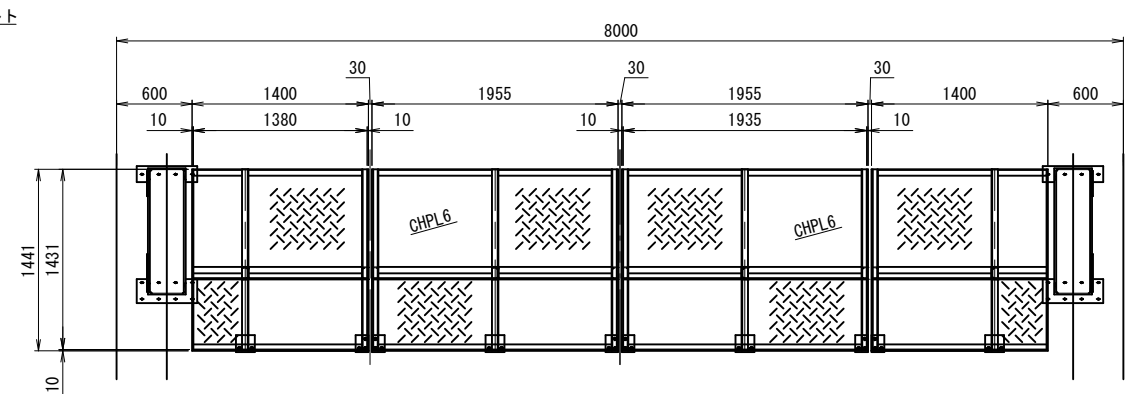

正面図 S=1:30

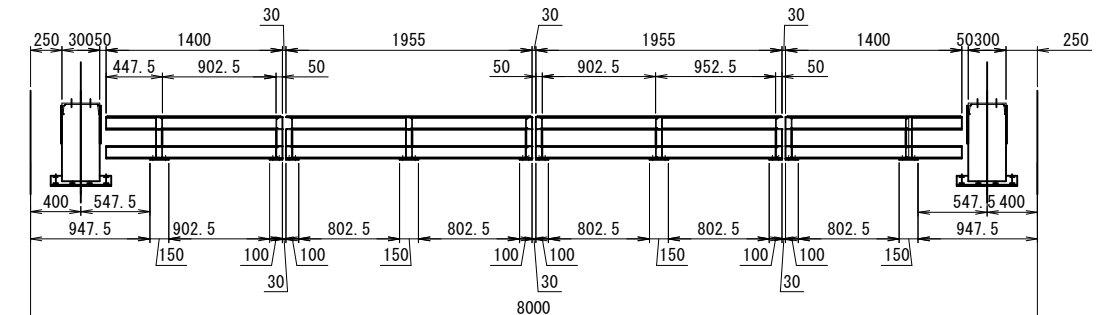

側面図 S=1:30

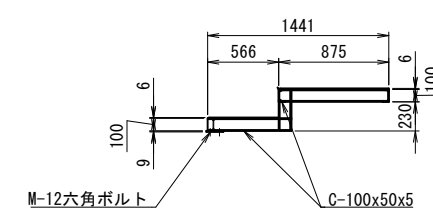

参考図

工事名	県単河川総合開発工事 (亀山ダム洪水吐設備修繕工)		
図面名	洪水吐ゲート部作業ステージ計画図		
作成年月日	令和8年7月		
尺度	S=1:30	図面番号	6/8
会社名			
事務所名	千葉県 亀山・片倉ダム管理事務所		

作業ステージ吊り込み要領図 S=1:80

クレーン能力表（アウトリガー片側最大張り出し(3.0m)）



使用クレーン	作業半径	吊り能力	吊り荷最大重量	吊り荷内訳
20t ラフテレーンクレーン	15.0	2.25	1.7	仮設ステージ

(m) (ton) (ton)


* フックブロック重量 220 kg

断面図 S=1:80

平面図 S=1:80

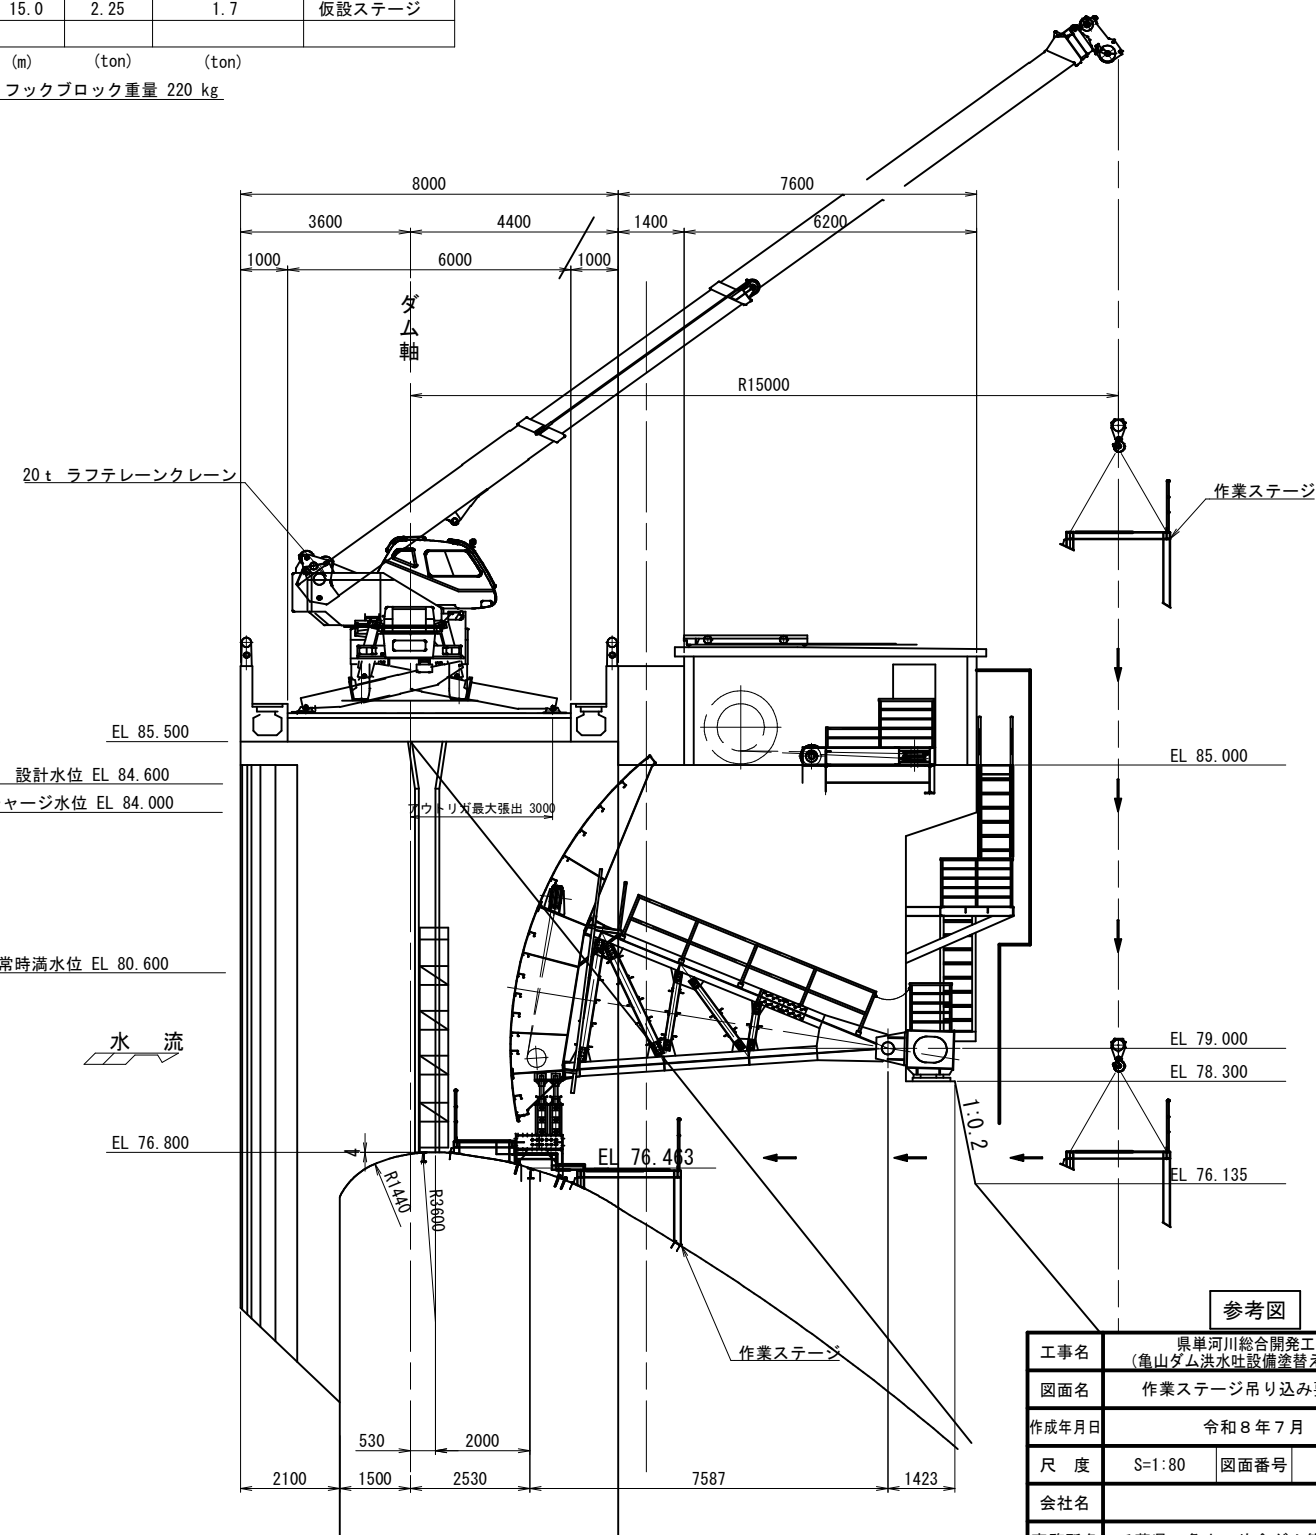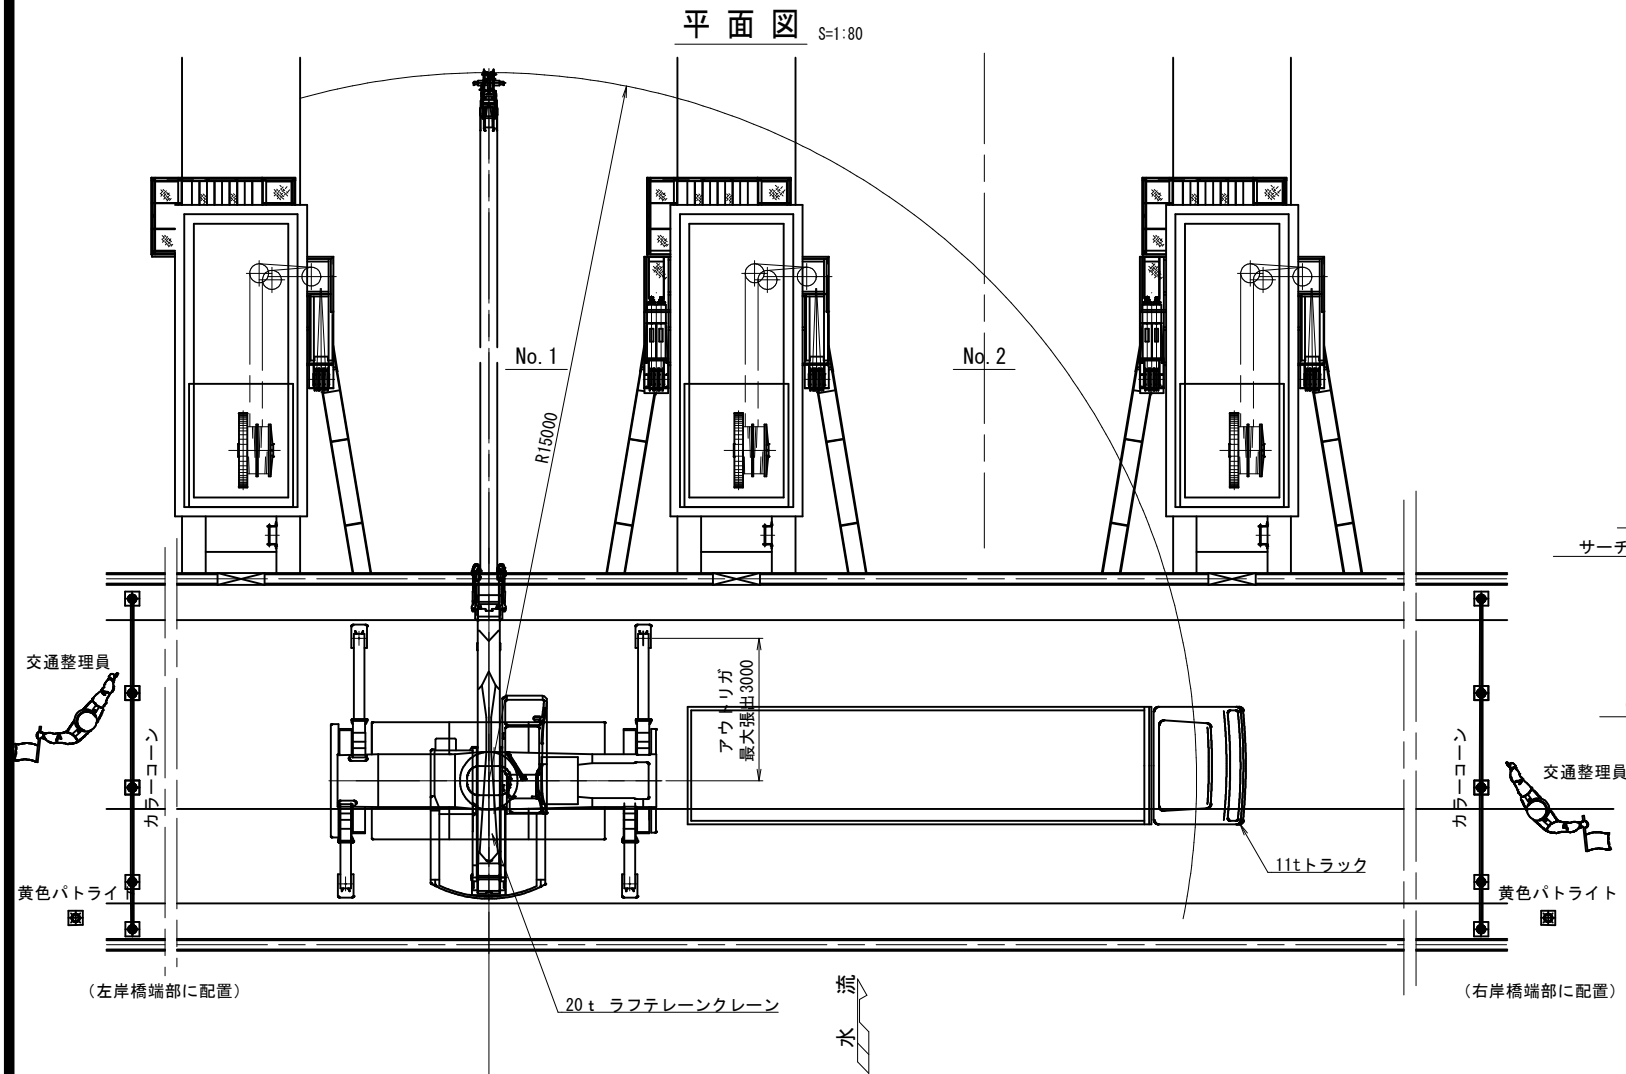

洪水吐設備 操作室内仮設計画図

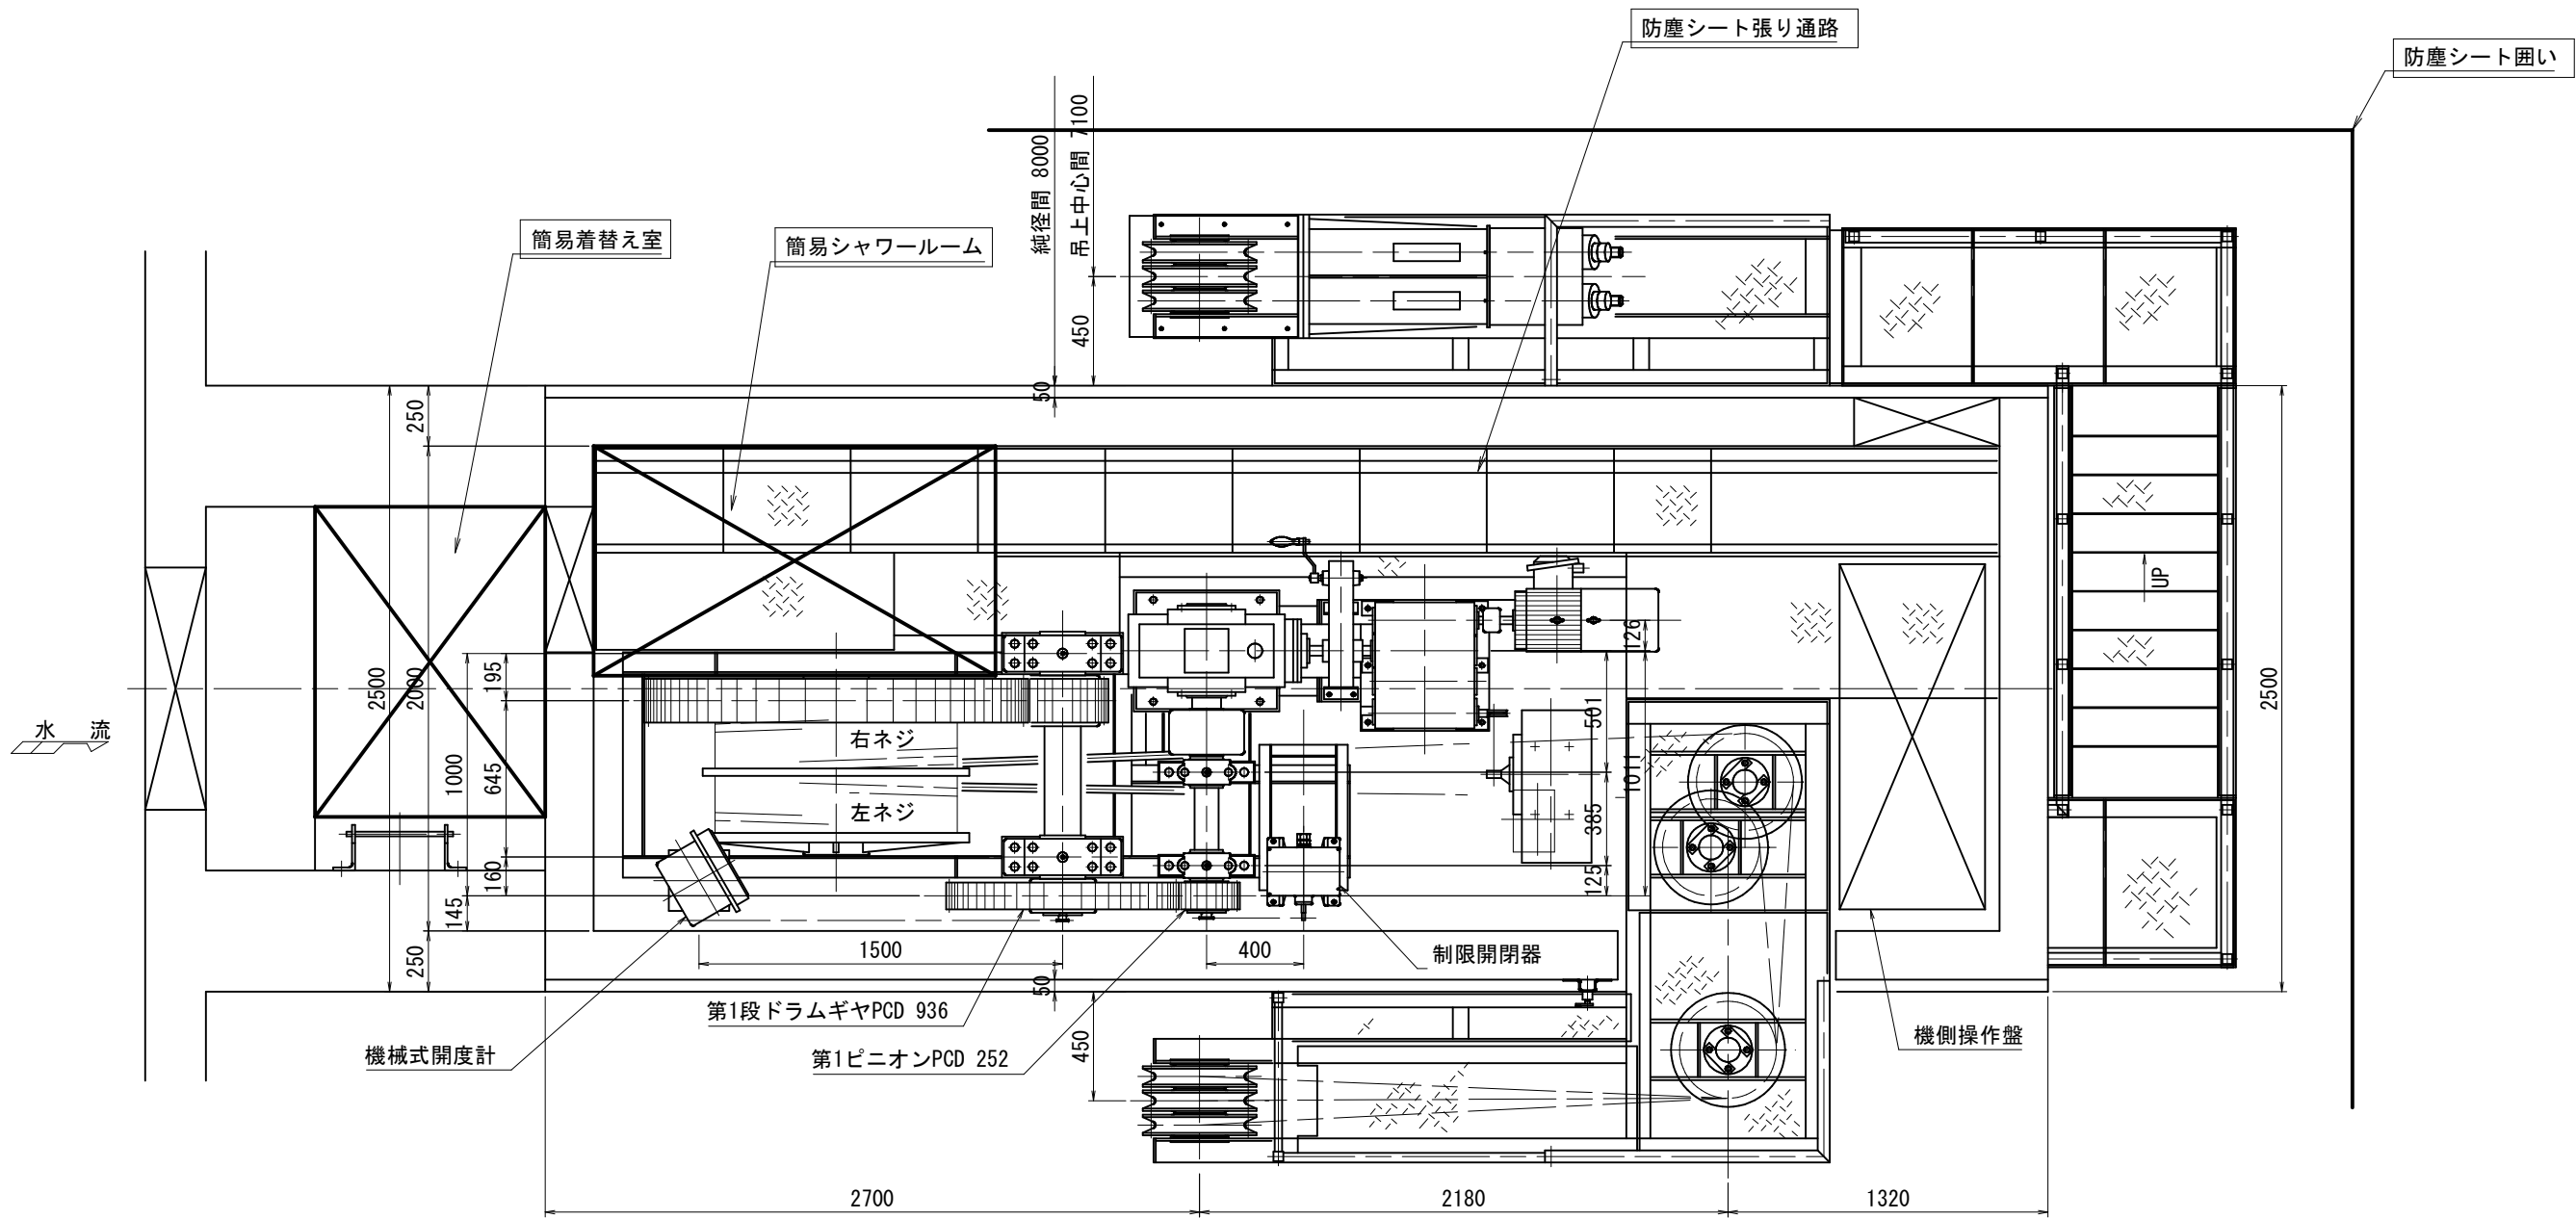

参考図

工事名	県単河川総合開発工事 (亀山ダム洪水吐設備塗替え塗装工)		
図面名	洪水吐設備 操作室内仮設計画図		
作成年月日	令和8年7月		
尺 度	S=1:80	図面番号	8/8
会社名			
事務所名	千葉県 亀山・片倉ダム管理事務所		