




事業年度： 令和 8 年度
路線名： 都市計画道路 東宝珠花柏寺線
施工箇所： 野田市 東宝珠花


工 事 名	社会資本整備総合交付金（交付金街路）及び 県単街路整備（整備）合併工事 （東宝花花道路改良工）		
図 面 名	位置図		
作成年月日			
縮 尺	図面番号	1 / 14	
会 社 名			
事業者名	千葉県 東葛飾土木事務所		

計画平面図

S=1:250

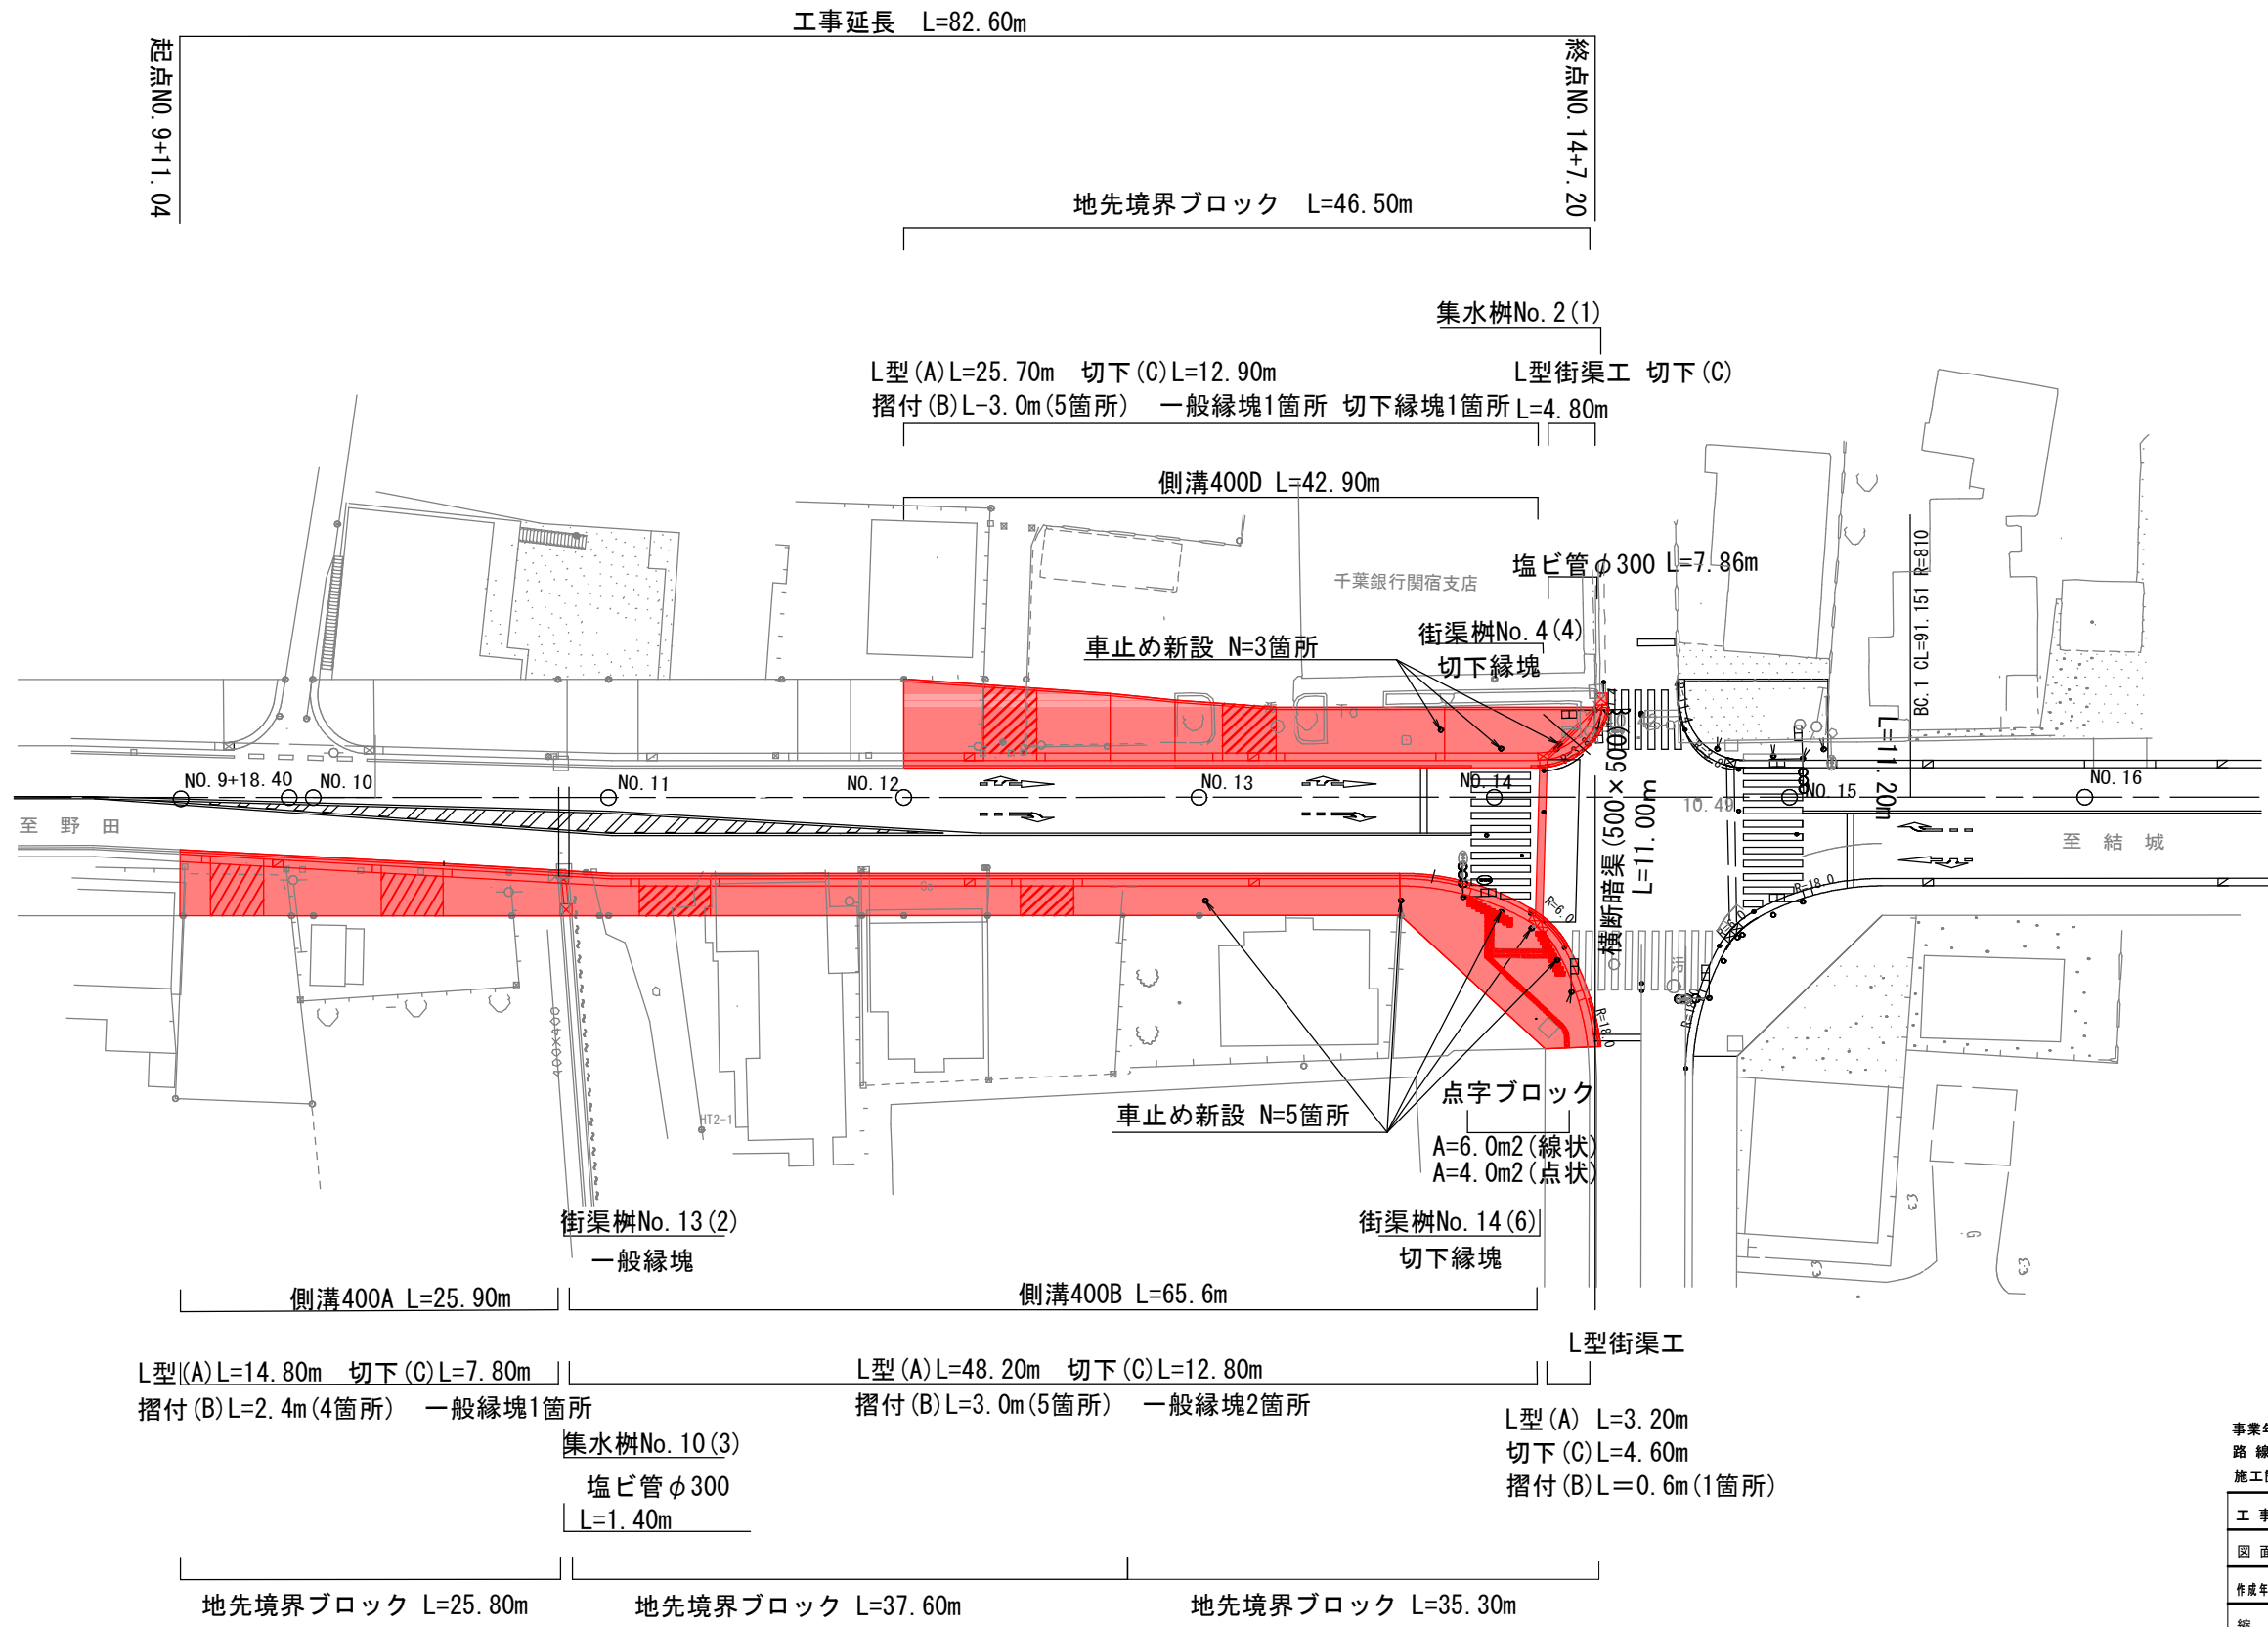


事業年度： 令和8年度			
路線名： 都市計画道路 東宝珠花柏寺線			
施工箇所： 野田市 東宝珠花			
工事名	社会資本整備総合交付金（交付金街路）及び 県単街路整備（整備）合併工事 （東宝珠花道路改良工）		
図面名	計画平面図		
作成年月日			
縮尺	図示	図面番号	2 / 14
会社名			
事業者名	千葉県 東葛師土木事務所		

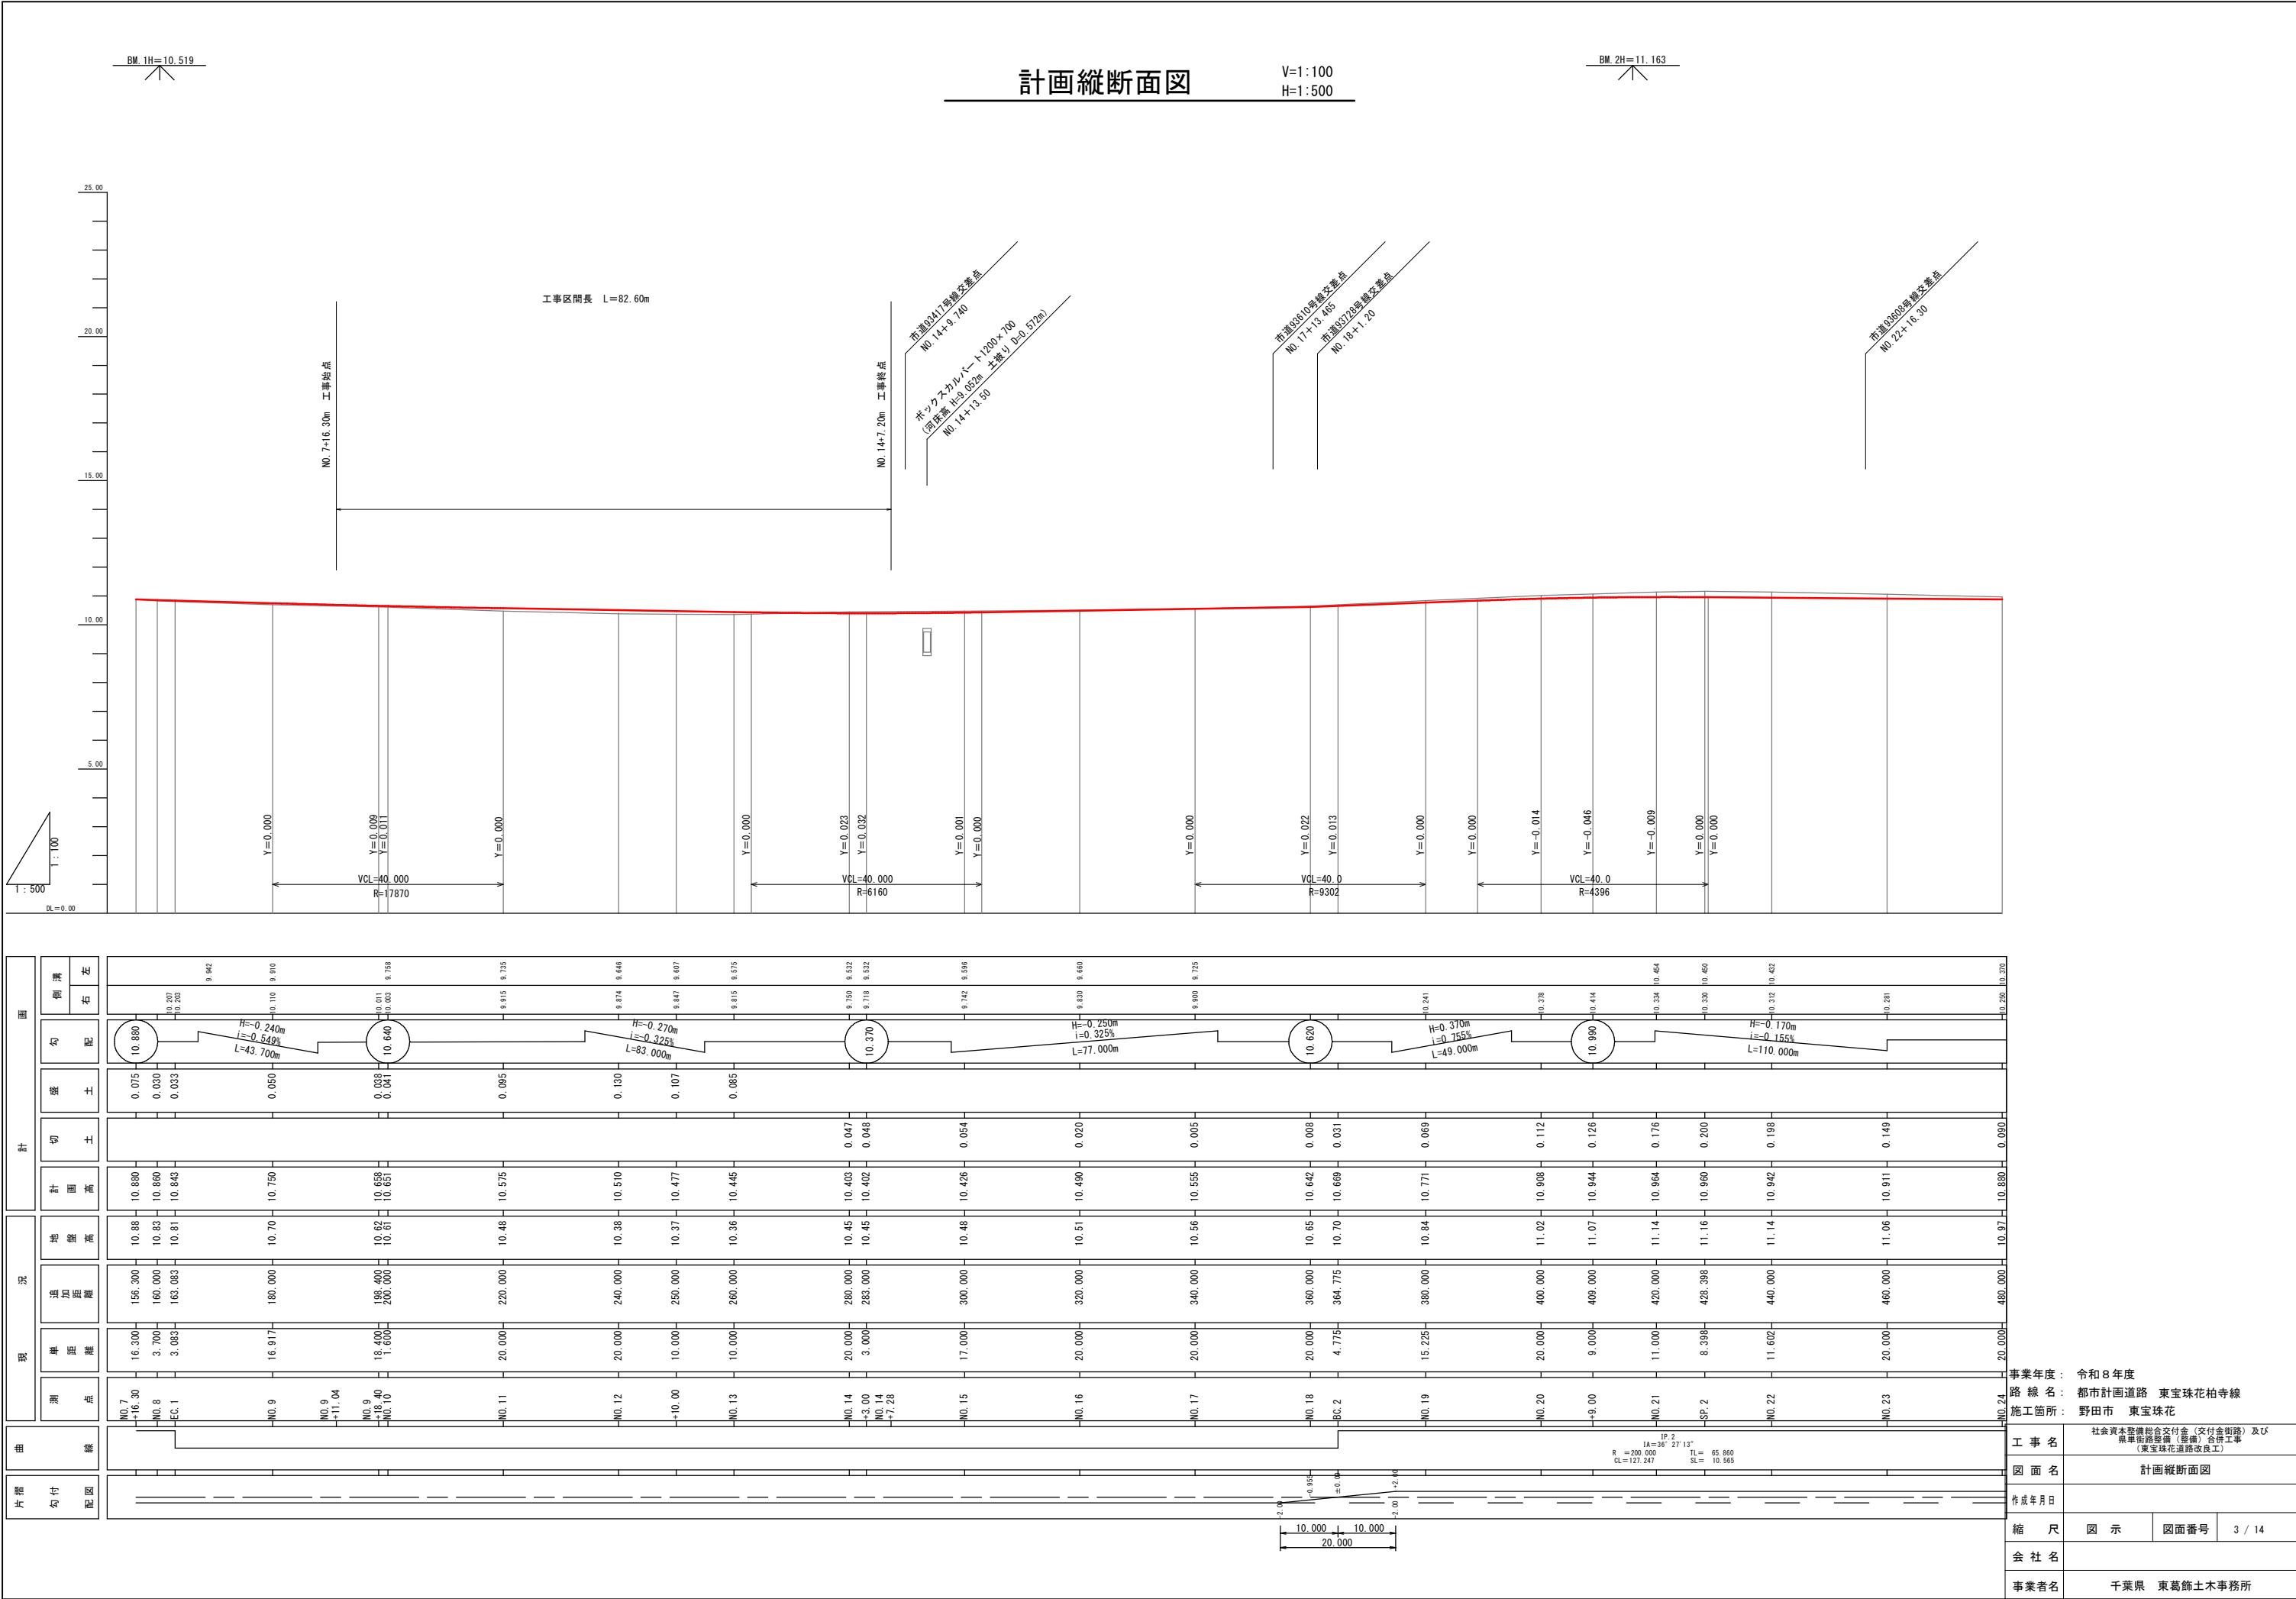


標準横断図 S=1:50

一般部


路 線 名	(都)東宝珠花柏寺線
道 路 規 格	第4種 第2級
設 計 速 度	50Km/hr
交 通 区 分	N7
設計CBR	3%
目標TA	45

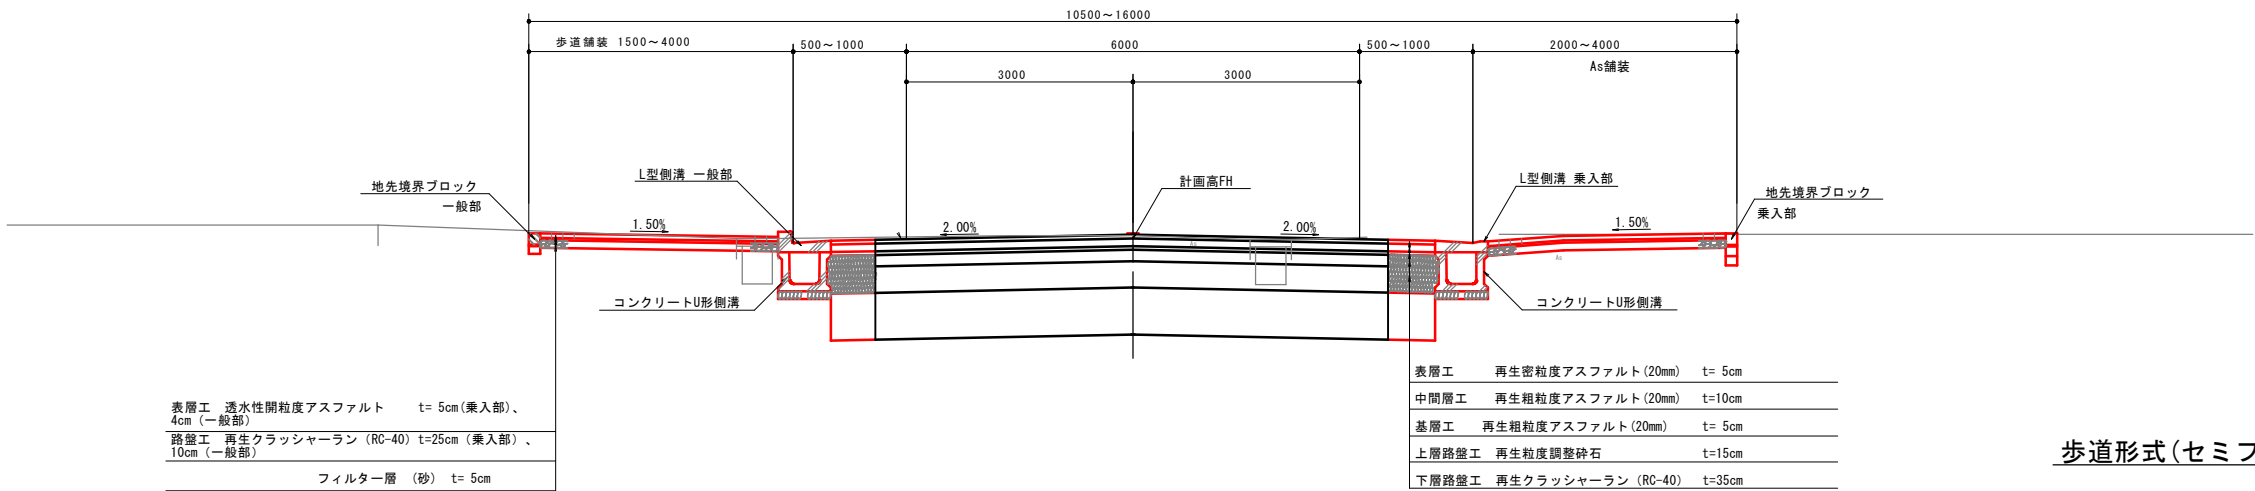

歩道形式(セミフラット)詳細図 S=1/20

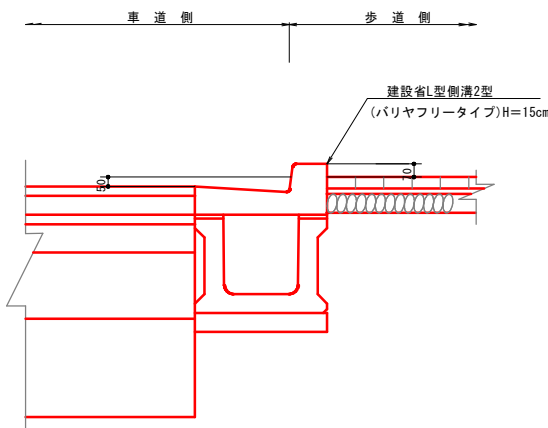

1号交差点部

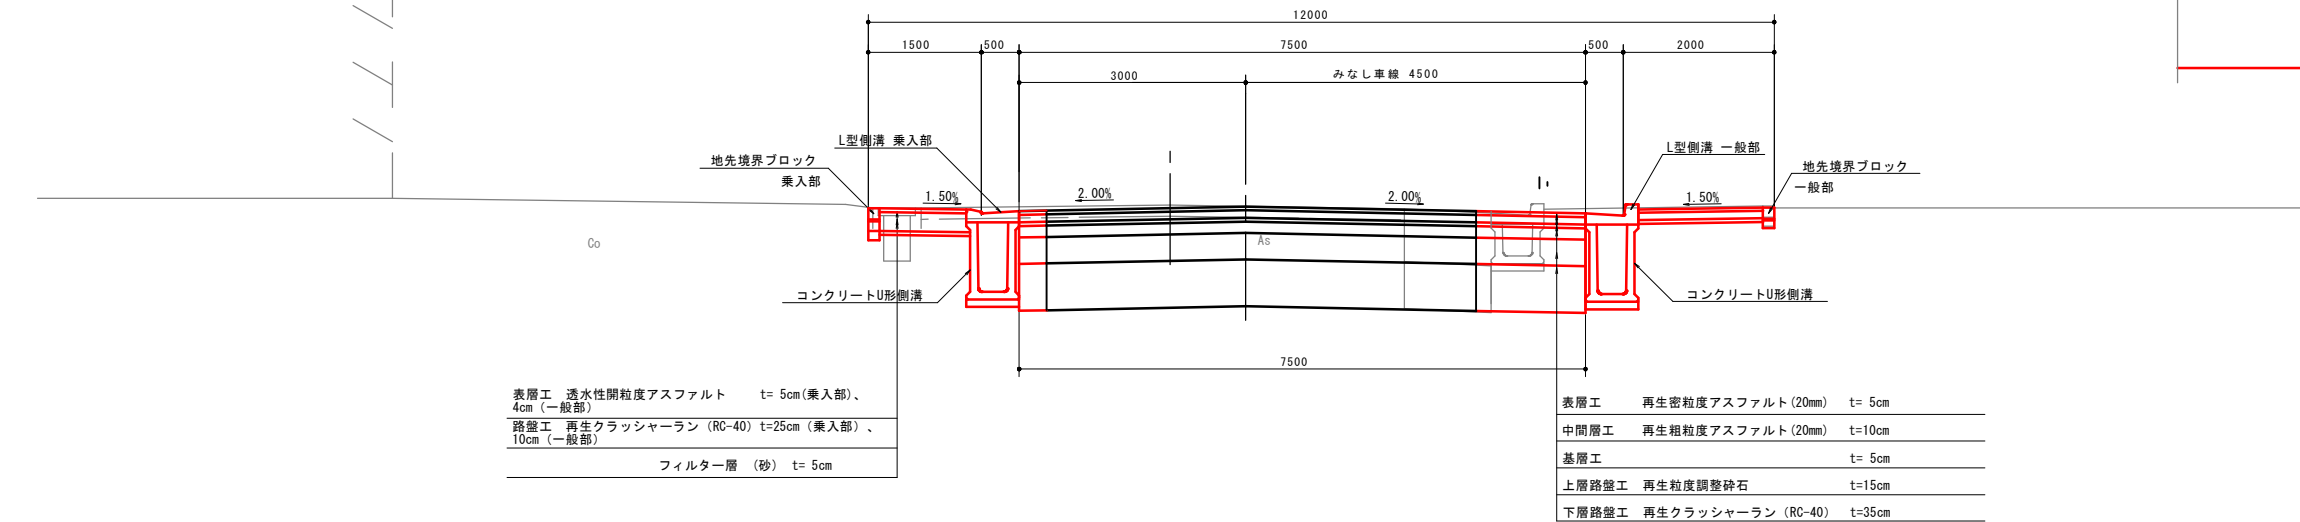

事業年度: 令和8年度

路線名: 都市計画道路 東宝珠花柏寺線

施工箇所: 野田市 東宝珠花

工事名: 社会資本整備総合交付金(交付金街路)及び
県単街路整備(整備)合併工事
(東宝珠花道路改良工)

図面名: 標準横断図

作成年月日:

縮尺:

図示



図面番号

4 / 14

会社名:

事業者名: 千葉県 東葛飾土木事務所

計画横断面図 S=1:100

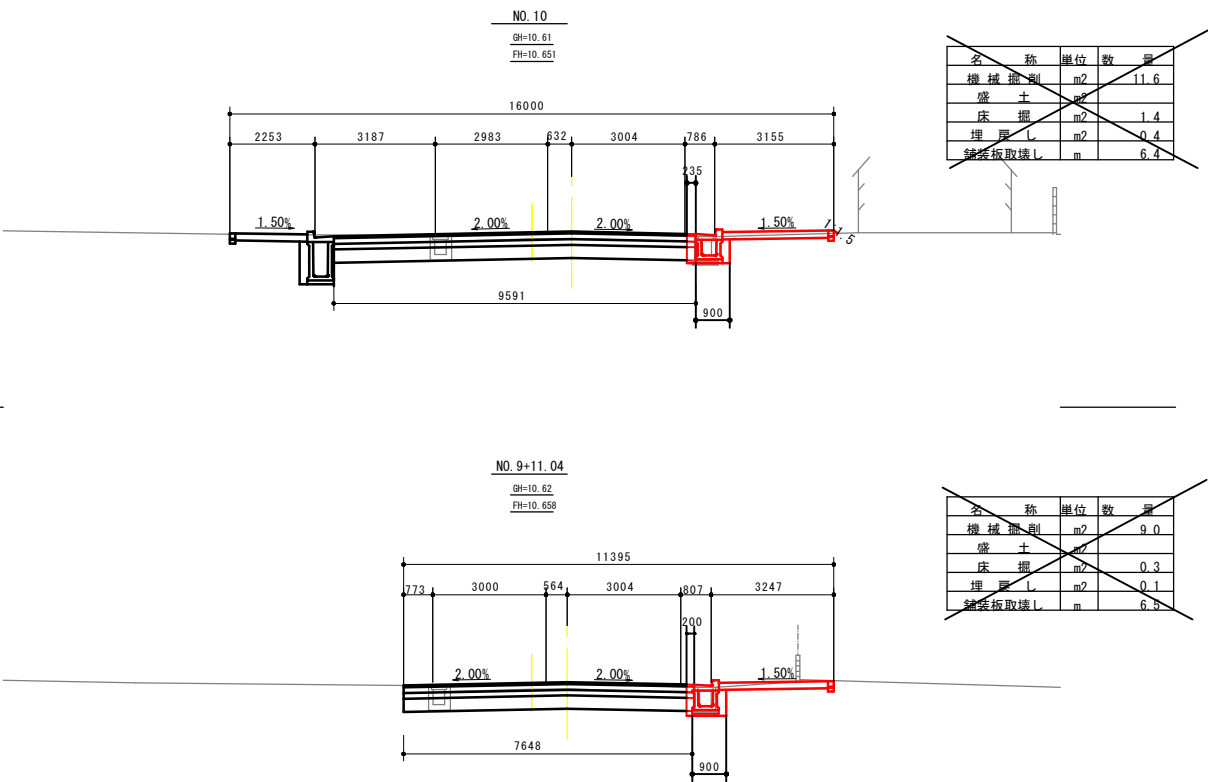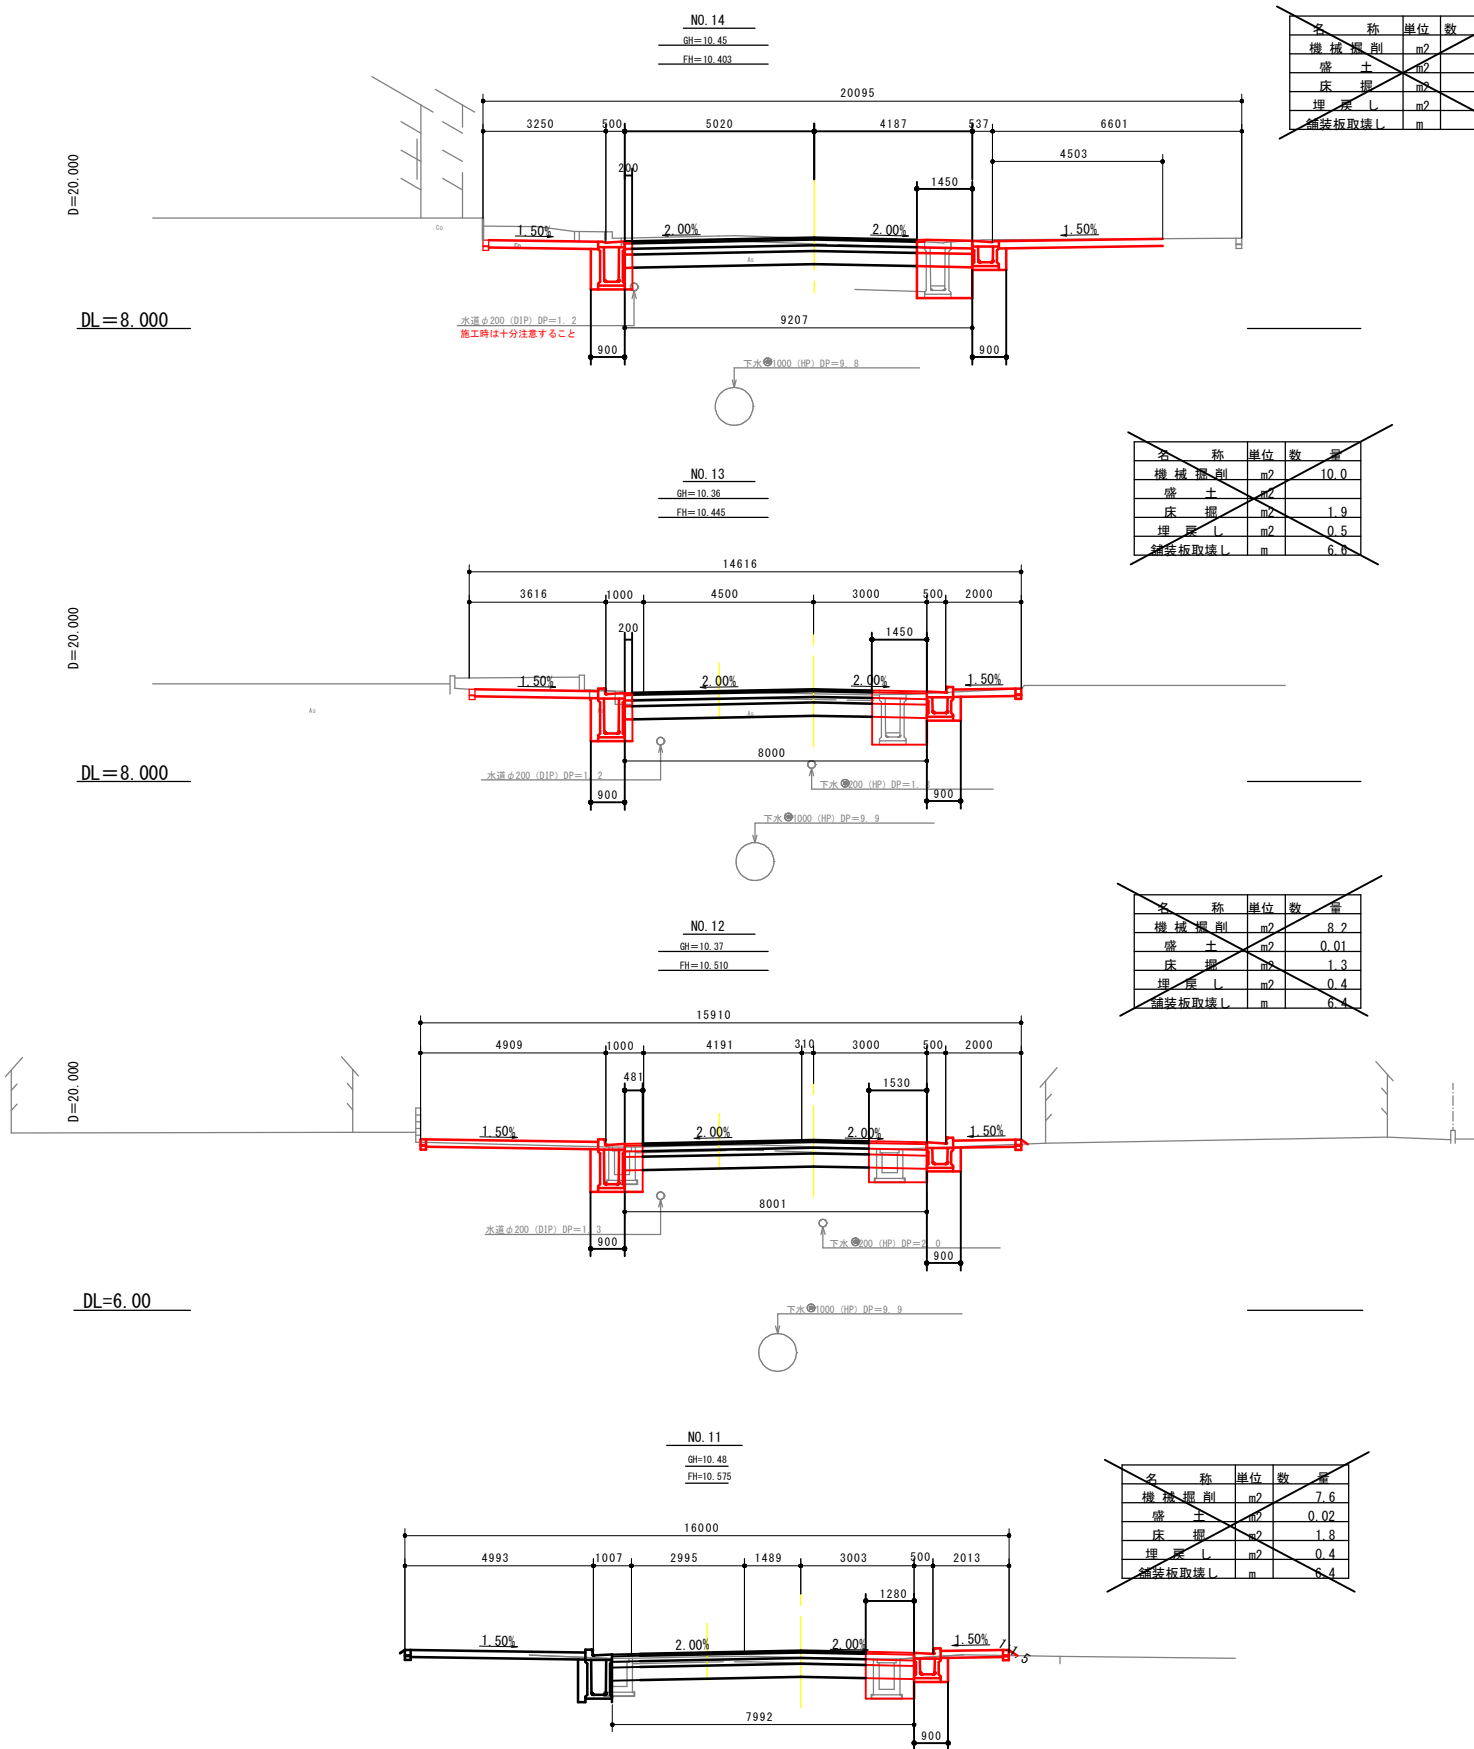

事業年度	令和8年度		
路線名	都市計画道路 東宝珠花柏寺線		
施工箇所	野田市 東宝珠花		
工事名	社会資本整備総合交付金（交付金街路）及び 県単街路整備（整備）合併工事 （東宝珠花道路改良工）		
図面名	計画横断面図		
作成年月日			
縮尺	図示	図面番号	5 / 14
会社名			
事業者名	千葉県 東葛飾土木事務所		

舗装工平面図 S=1:250



工事延長 L=82.60m

起点NO. 9+11.04

終点NO. 14+7.20



車道舗装部



歩道舗装部
(ピンクハッチ部分が乗り入れ)

- 車道舗装工 A=12.2m²

表層工 再生密粒度アスファルト(20mm) t=5cm

中間層工 再生粗粒度アスファルト(20mm) t=10cm

基層工 t=5cm

上層路盤工 再生粒調砕石(RM-40) t=15cm

下層路盤工 再生クラッシャーラン(RC-40) t=35cm
- 歩道舗装工 A=197.5m²(うち乗り入れ部 A=89.1m²)

表層工 透水性開粒度アスファルト t=4cm


表層工 透水性開粒度アスファルト t=5cm(乗り入れ部)

路盤工 再生クラッシャーラン(RC-40) t=10cm

フィルター層(砂) t=5cm

路盤工 再生クラッシャーラン(RC-40) t=25cm(乗り入れ部)

フィルター層(砂) t=5cm

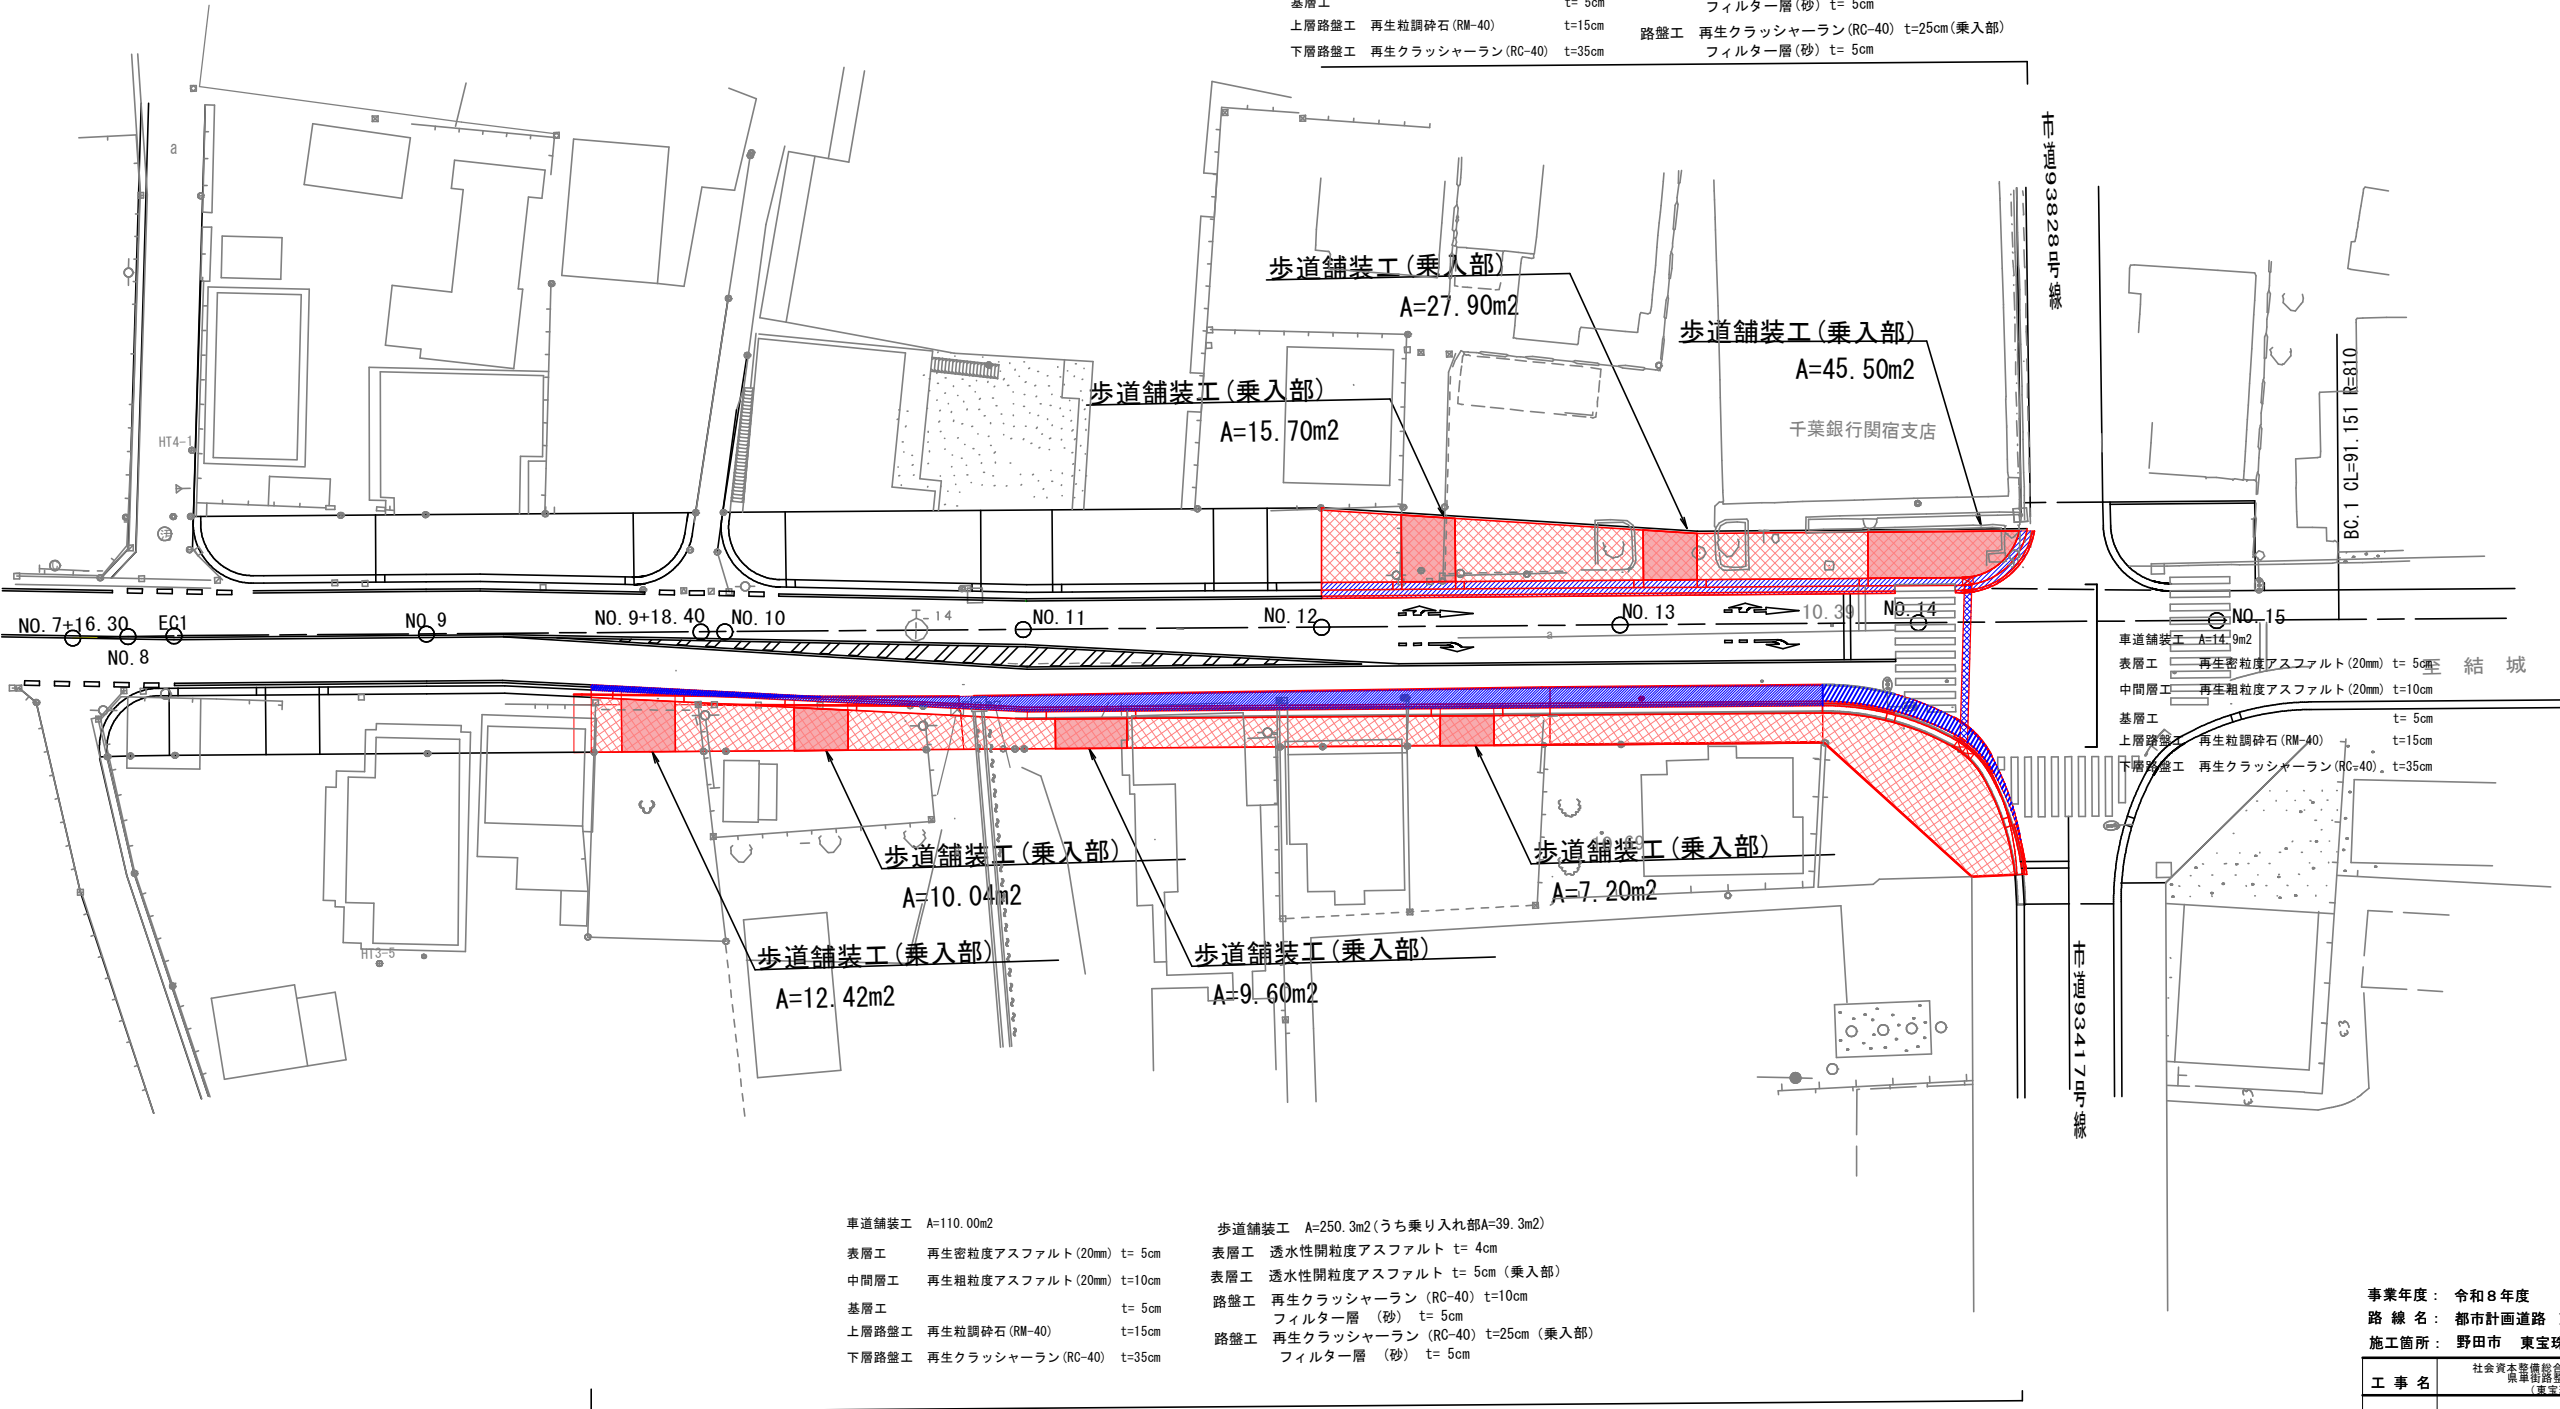

- 車道舗装工 A=110.00m²

表層工 再生密粒度アスファルト(20mm) t=5cm

中間層工 再生粗粒度アスファルト(20mm) t=10cm

基層工 t=5cm

上層路盤工 再生粒調砕石(RM-40) t=15cm

下層路盤工 再生クラッシャーラン(RC-40) t=35cm
- 歩道舗装工 A=250.3m²(うち乗り入れ部A=39.3m²)

表層工 透水性開粒度アスファルト t=4cm

表層工 透水性開粒度アスファルト t=5cm(乗り入れ部)

路盤工 再生クラッシャーラン(RC-40) t=10cm

フィルター層(砂) t=5cm


路盤工 再生クラッシャーラン(RC-40) t=25cm(乗り入れ部)

フィルター層(砂) t=5cm

事業年度: 令和8年度
路線名: 都市計画道路 東宝珠花柏寺線
施工箇所: 野田市 東宝珠花

工事名	社会資本整備総合交付金(交付金街路)及び 東宝珠花道路改修工(東宝珠花道路改修工)		
図面名	舗装工平面図		
作成年月日			
縮尺	図示	図面番号	6 / 14
会社名			
事業者名	千葉県 東葛飾土木事務所		

撤去平面図 S=1:250

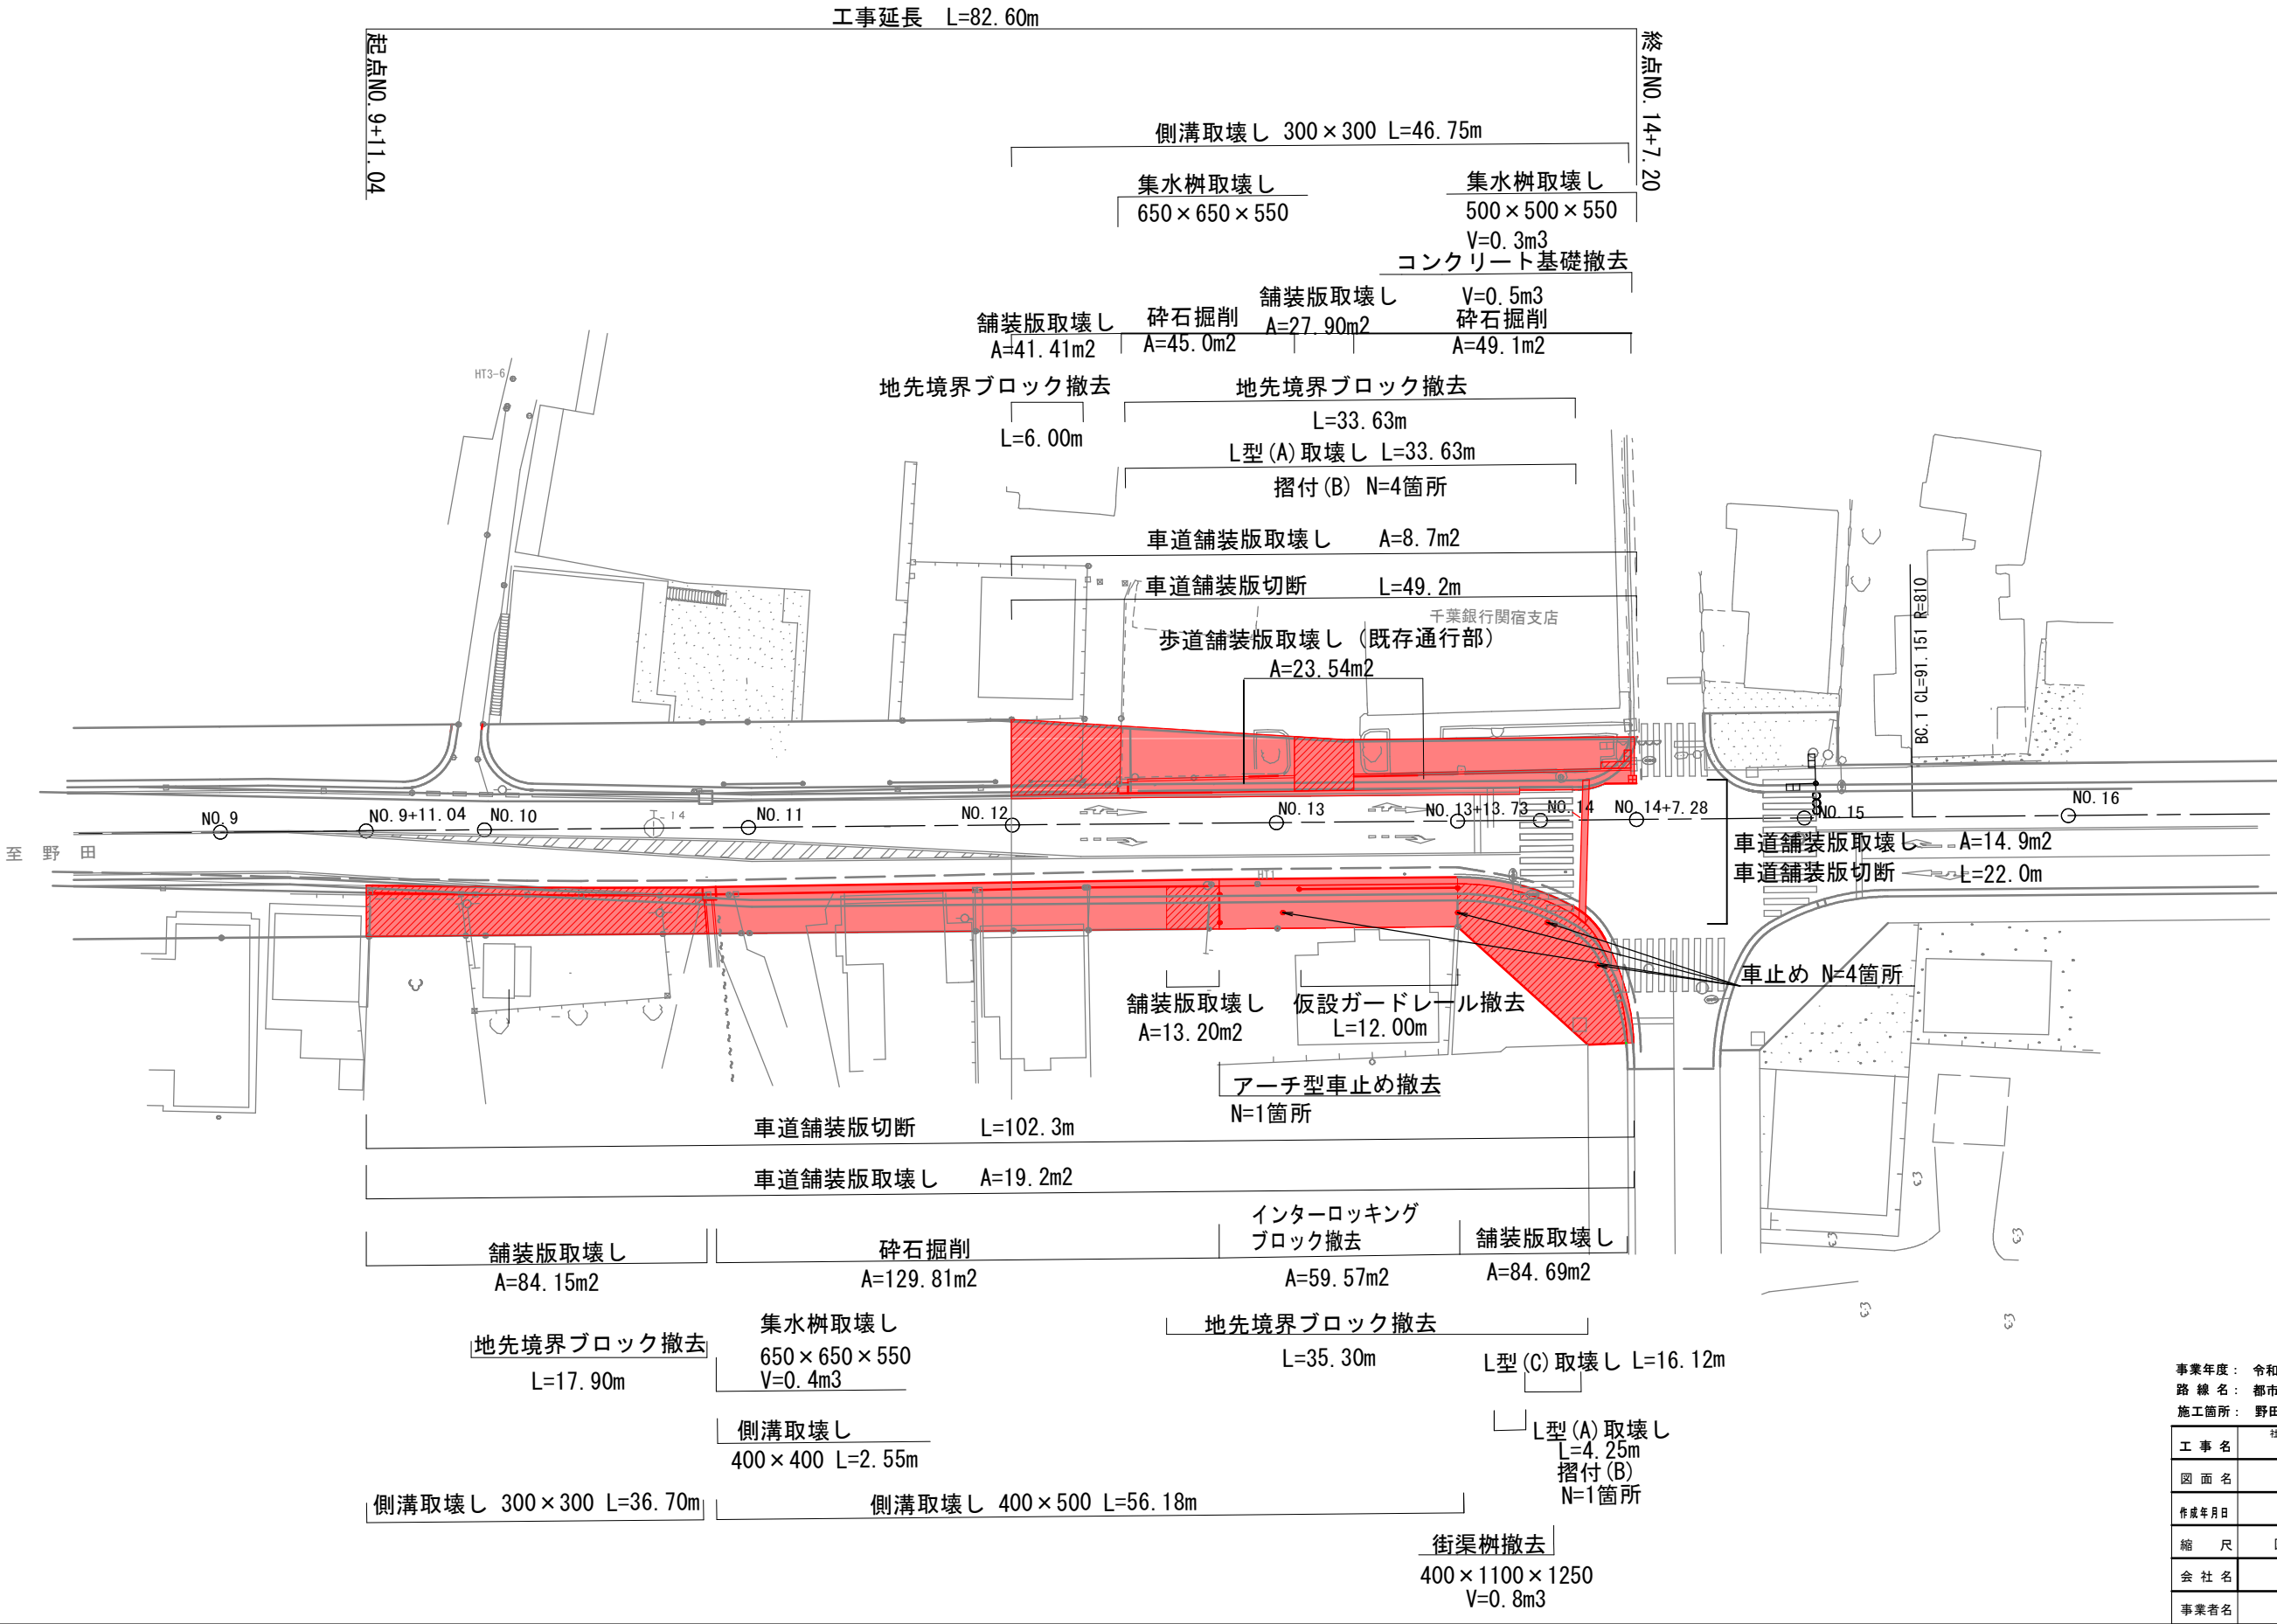

事業年度: 令和8年度			
路線名: 都市計画道路 東宝珠花柏寺線			
施工箇所: 野田市 東宝珠花			
工事名	社会資本整備総合交付金(交付金街路)及び 県単街路整備(整備)合併工事 (東宝珠花道路改良工)		
図面名	撤去平面図		
作成年月日			
縮尺	図示	図面番号	7 / 14
会社名			
事業者名	千葉県 東葛飾土木事務所		

区画線平面図

S=1:250


工事延長 L=87.60m

起点NO. 9+11.04

終点NO. 14+7.20



外側線(白色 実線 W=15cm) L=38.50m
外側線(白色) 実線 W=15cm L=7.5m

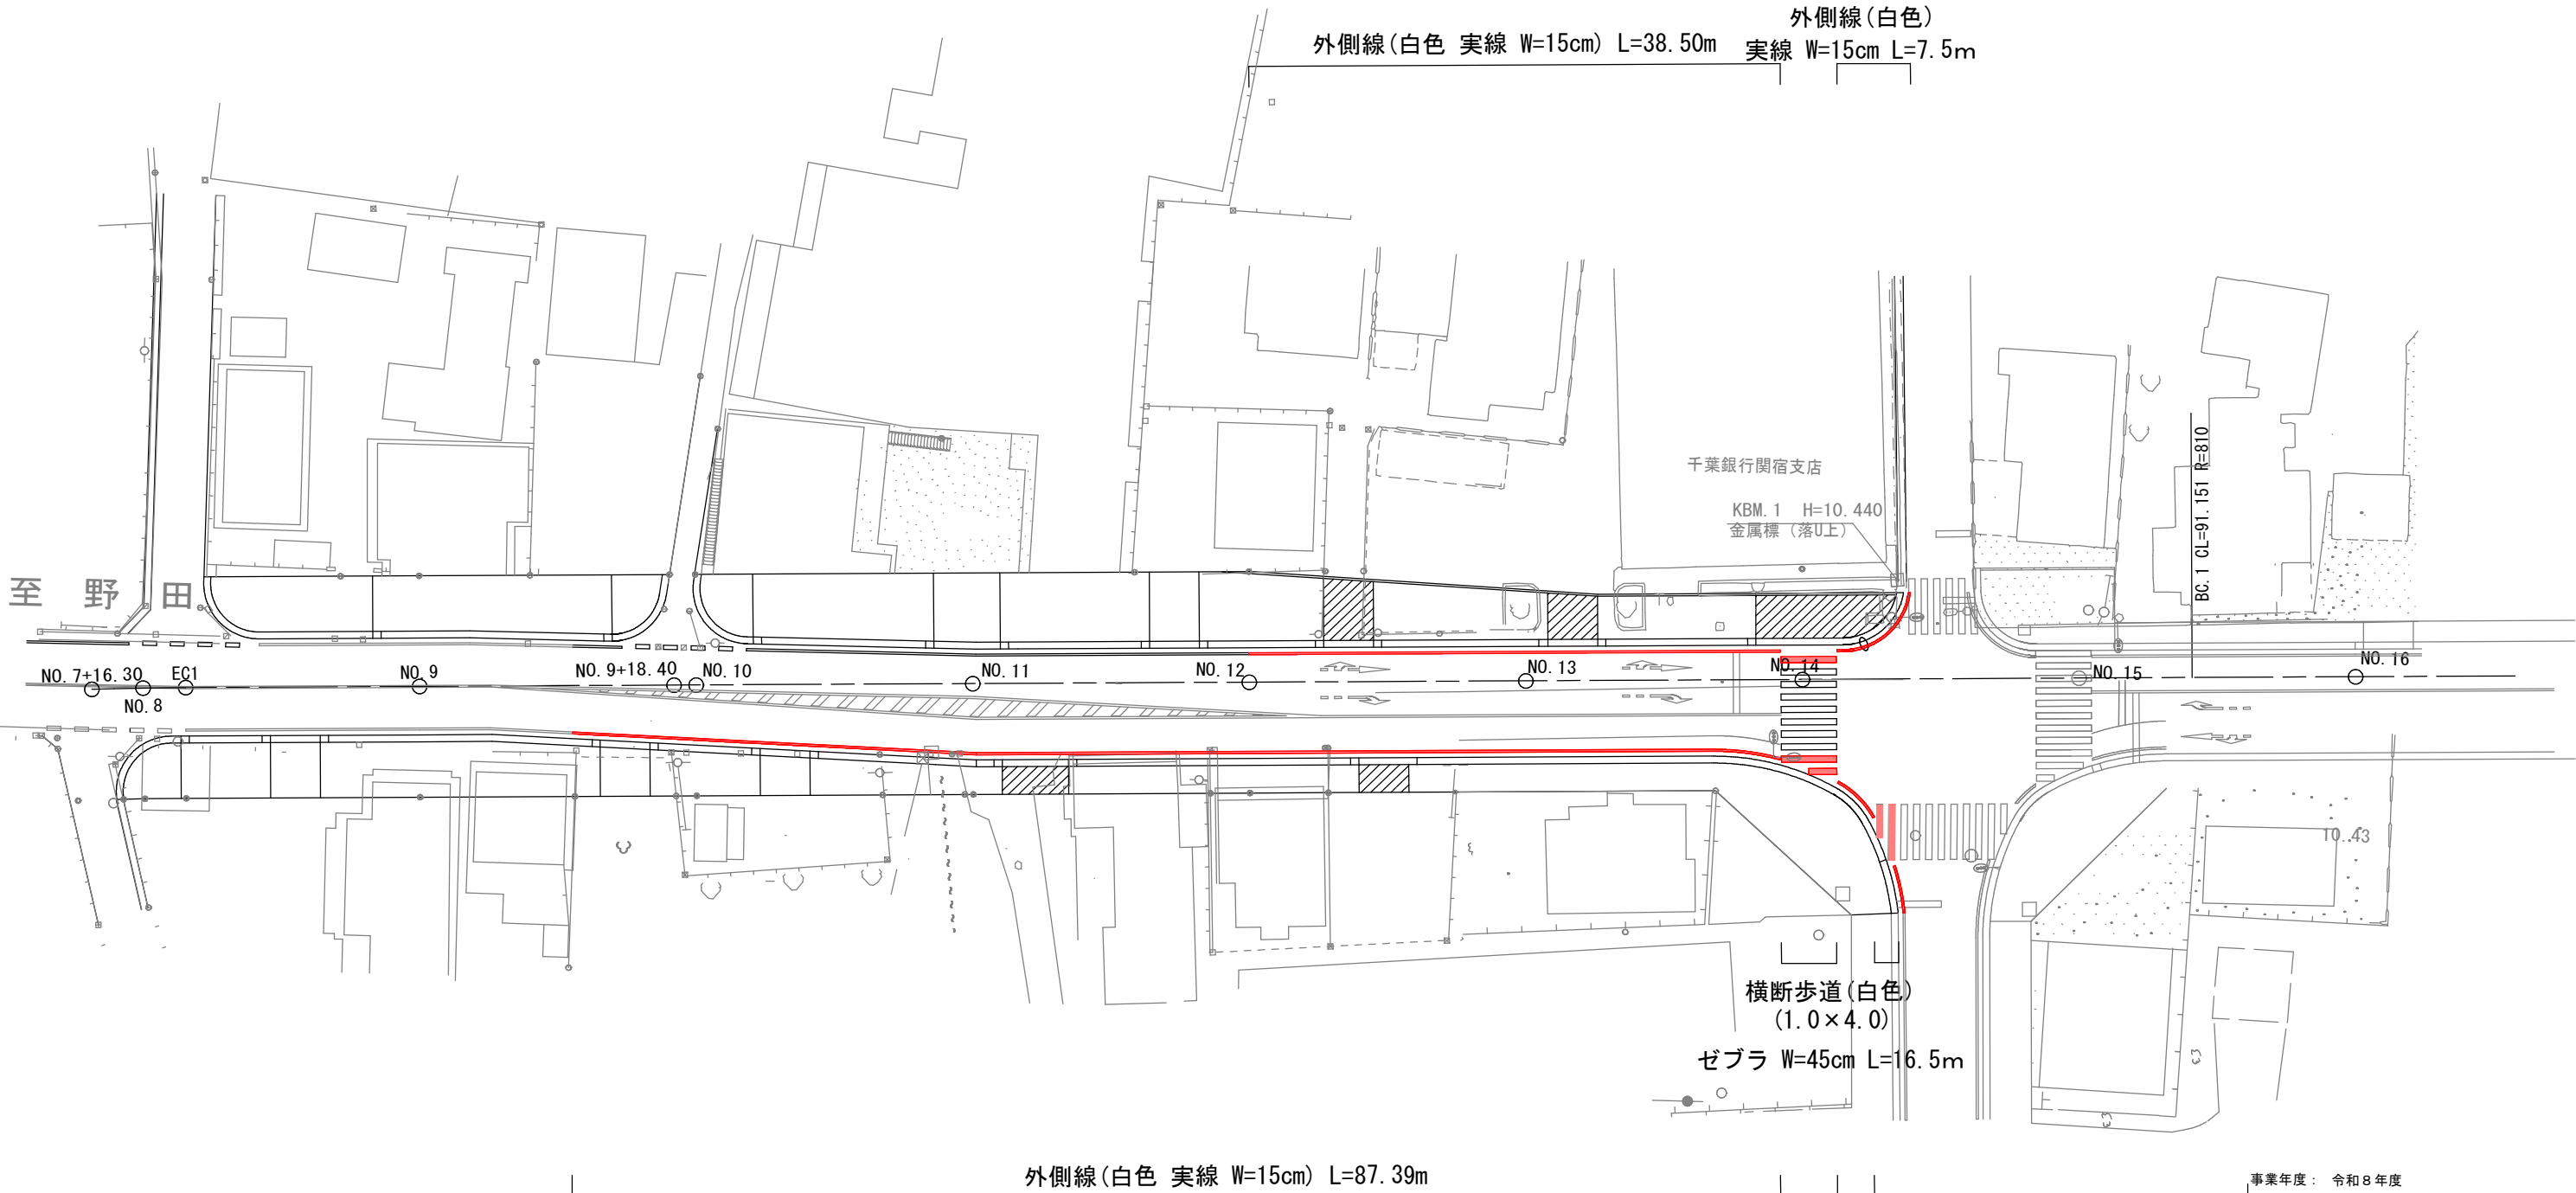

外側線(白色 実線 W=15cm) L=87.39m

外側線(白色)
実線 W=15cm L=3.7m


外側線(白色)
実線 W=15cm L=3.5m

事業年度: 令和8年度
路線名: 都市計画道路 東宝珠花柏寺線
施工箇所: 野田市 東宝珠花


工事名	社会資本整備総合交付金(交付金街路)及び 県単街路整備(整備)合併工事 (東宝珠花道路改良工)		
図面名	区画線平面図		
作成年月日			
縮尺	図示	図面番号	8 / 14
会社名			
事業者名	千葉県 東葛飾土木事務所		

小構造物図1 S=1:10


L型側溝 S=1:10

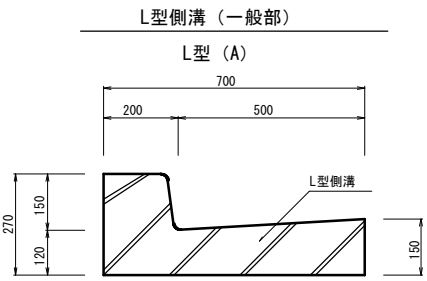


L型側溝 (一般部) 数量表 L型 (A) 10m当り				
名 称	規 格	単位	数 量	計 算 式
L型側溝	標準型 L=2.00m	本	5	10÷2

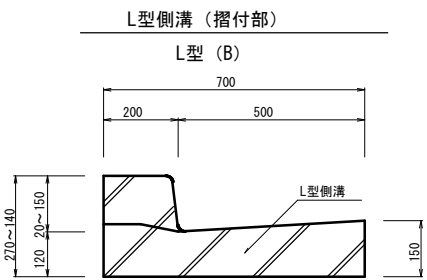


L型側溝 (摺付部) 数量表 L型 (B) 10m当り				
名 称	規 格	単位	数 量	計 算 式
L型側溝	摺付型 L=0.60m	本	16.7	100÷0.60

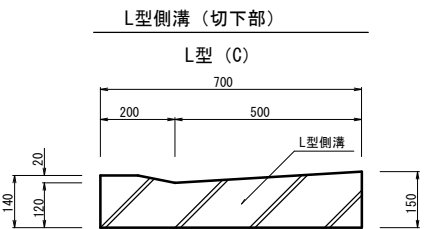

L型側溝 (切下部) 数量表 L型 (C) 10m当り				
名 称	規 格	単位	数 量	計 算 式
L型側溝	切下型 L=0.60m	本	16.7	100÷0.60



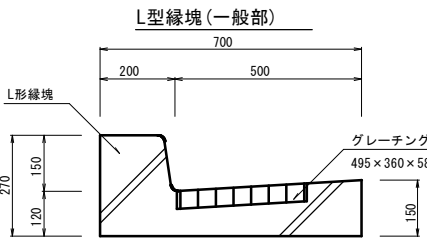


L型縁塊 (一般部) 数量表 L型 (A) 10箇所当り				
名 称	規 格	単位	数 量	計 算 式
L型縁塊	縁塊 (一般) L=0.7m	m	7	

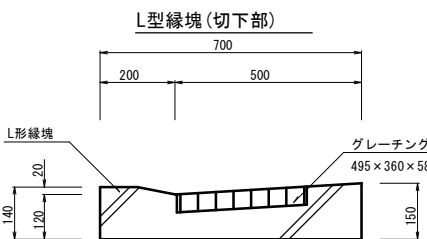

L型縁塊 (切下部) 数量表 L型 (C) 10箇所当り				
名 称	規 格	単位	数 量	計 算 式
L型縁塊	縁塊 (切下) L=0.7m	m	7	

L型街渠 S=1:10

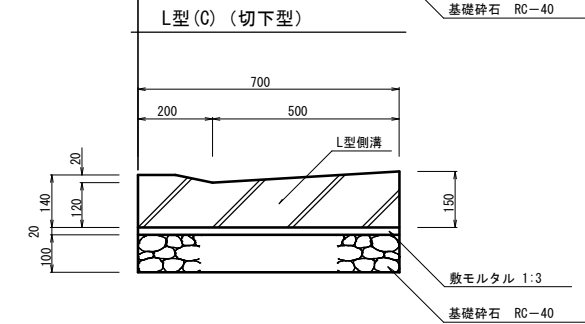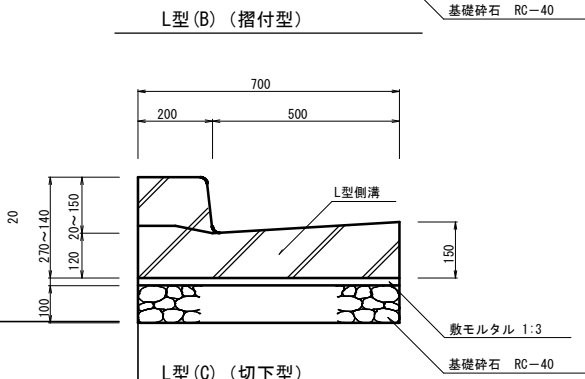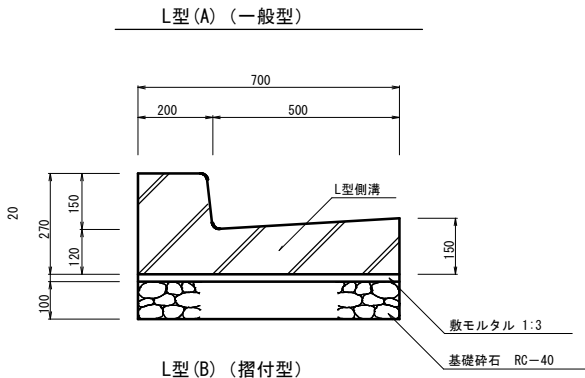


L型 (A) (一般型) 数量表 10m当り				
名 称	規 格	単位	数 量	計 算 式
L型側溝	一般型 L=2.0m	本	5.0	10÷2
敷モルタル	1:3	m ³	0.14	0.70×0.02×10
基礎砕石	RC-40 t=10cm	m ²	7.0	0.70×10

L型 (B) (摺付型) 数量表 10m当り				
名 称	規 格	単位	数 量	計 算 式
L型側溝	摺付型 L=0.60m	本	16.7	10÷0.60
敷モルタル	1:3	m ³	0.14	0.70×0.02×10
基礎砕石	RC-40 t=10cm	m ²	7.0	0.70×10

L型 (C) (切下型) 数量表 10m当り				
名 称	規 格	単位	数 量	計 算 式
L型側溝	切下型 L=0.60m	本	16.7	10÷0.60
敷モルタル	1:3	m ³	0.14	0.70×0.02×10
基礎砕石	RC-40 t=10cm	m ²	7.0	0.70×10

U型側溝 S=1:10

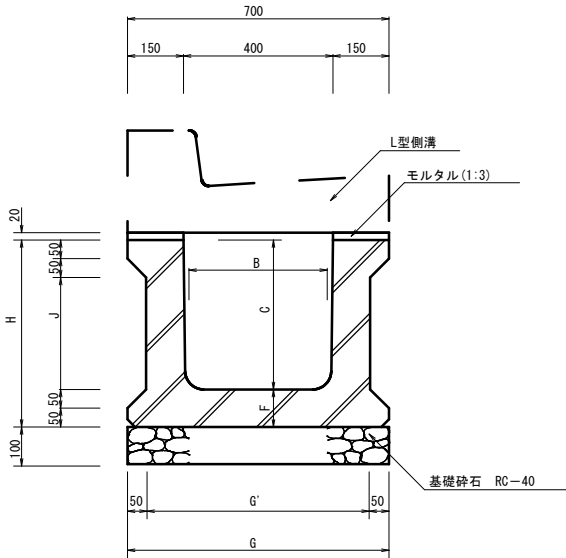

呼び名	形 状 寸 法 表 (mm)						
	B	C	F	G	G'	H	J
400A	386	386	100	700	600	400	280
400A	387	400	100	700	600	500	300
400B	383	500	100	700	600	600	400
400D	380	600	100	700	600	700	500

U形側溝 (400A, B, C, D) 数量表 10m当り				
名 称	規 格	単位	数 量	計 算 式
U形側溝	400×300~600 L=2.0m	本	5	10.0/2.0
モルタル	1:3	m ³	0.06	0.15×0.02×10.0×2
基礎砕石	RC-40 t=10cm	m ²	7.0	0.70×10.0


事業年度:	令和8年度		
路線名:	都市計画道路 東宝珠花柏寺線		
施工箇所:	野田市 東宝珠花		
工事名:	社会資本整備総合交付金(交付金街路)及び 県単街路整備(整備)合併工事 (東宝珠花道路改良工)		
図面名:	小構造物図1		
作成年月日:			
縮尺:	図示	図面番号	9 / 14
会社名:			
事業者名:	千葉県 東葛飾土木事務所		

小構造物図2 S=図示

千葉県型側溝

S=1:10

(車道用 CH-2-300×300)

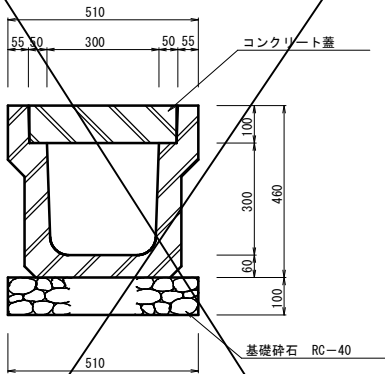

県型側溝 (CH2-300×300) 数量表

10m当り

名 称	規 格	単位	数 量	計 算 式
県型側溝	CH2-300×300×2,000	本	5	10.0÷2.0
コンクリート蓋	車道用 CH2-300用	枚	18	10.0÷0.5×2
グレーチング蓋	車道用 CH2-300用	枚	2	蓋10枚に1枚使用
基礎砕石	RC-40 t=10cm	m ²	5.1	0.51×10.0

塩化ビニール管

S=1:10

(φ300)




塩化ビニール管 (φ300) 数量表

10m当り

名 称	規 格	単位	数 量	計 算 式
塩化ビニール管	φ300 L=4000	本	2.5	10.0÷4.0

横断暗渠

S=1:10

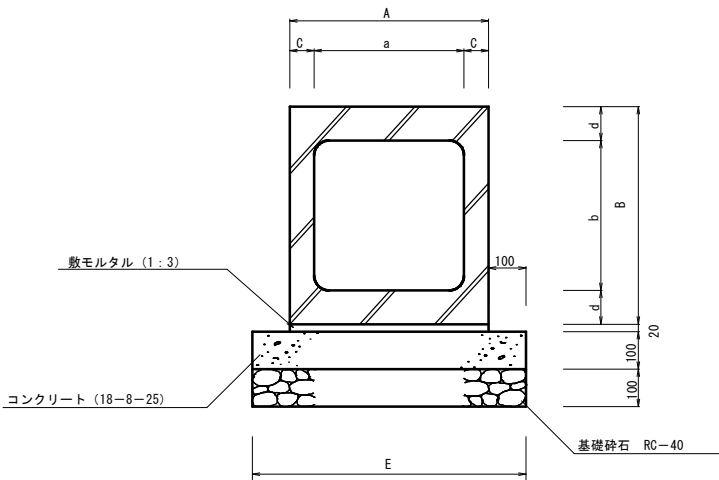

寸 法 表

名 称	A	a	C	B	b	d	E
400×400	540	400	70	500	400	90	740
400×500	600	400	100	700	500	100	900
500×500	680	500	90	700	500	100	900

横断暗渠 (400×400) 数量表

10m当り

名 称	規 格	単位	数 量	計 算 式
ボックスカルバート	400×400×1500	本	6.6	10.0÷1.5
敷モルタル	1:2	m ³	0.11	0.54×0.02×10.0
コンクリート	18-8-25	m ³	0.74	0.74×0.1×10.0
型 枠	均し基礎用	m ²	2.0	0.1×10.0×2
基礎砕石	RC-40 t=10cm	m ²	7.4	0.74×10.0

横断暗渠 (400×500) 数量表

10m当り

名 称	規 格	単位	数 量	計 算 式
ボックスカルバート	400×500×1500	本	6.6	10.0÷1.5
敷モルタル	1:2	m ³	0.12	0.60×0.02×10.0
コンクリート	18-8-25	m ³	0.90	0.90×0.1×10.0
型 枠	均し基礎用	m ²	2.0	0.1×10.0×2
基礎砕石	RC-40 t=10cm	m ²	9.0	0.90×10.0

横断暗渠 (500×500) 数量表


10m当り

名 称	規 格	単位	数 量	計 算 式
ボックスカルバート	500×500×2000	本	5.0	10.0÷2.0
敷モルタル	1:3	m ³	0.14	0.68×0.02×10.0
コンクリート	18-8-25	m ³	0.90	0.90×0.1×10.0
型 枠	均し基礎用	m ²	2.0	0.1×10.0×2
基礎砕石	RC-40 t=10cm	m ²	9.0	0.90×10.0


横断暗渠詳細図

H=1:100
V=1:50


NO. 14+3.2横断

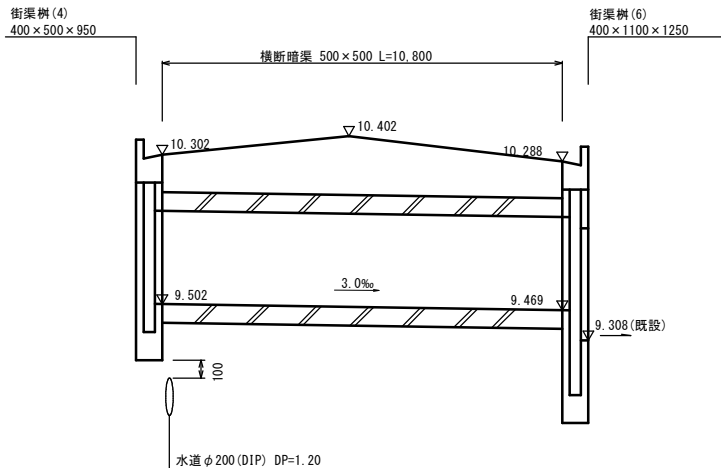


NO. 25+0.0横断

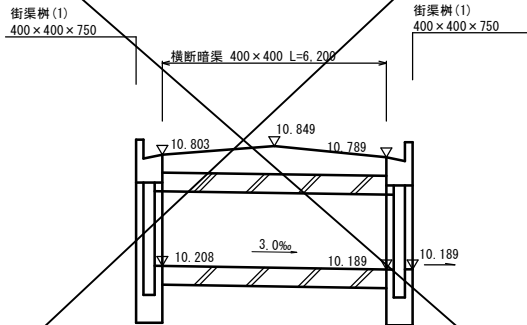

NO. 14+16.0横断

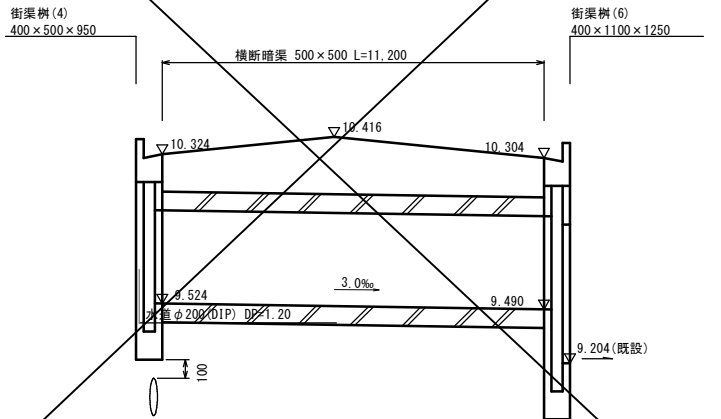

NO. 31+14.2横断

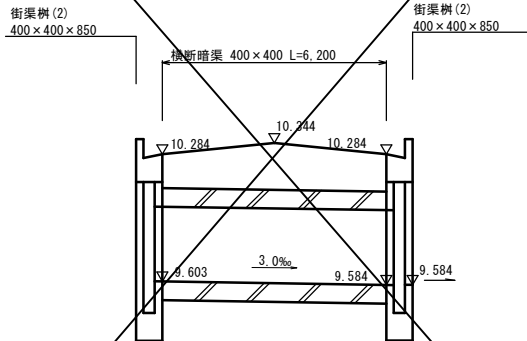

事業年度： 令和8年度


路 線 名： 都市計画道路 東宝珠花柏寺線

施工箇所： 野田市 東宝珠花

工 事 名	社会資本整備総合交付金（交付金街路）及び 県単街路整備（整備）合併工事 （東宝珠花道路改良工）		
図 面 名	小構造物図2		
作成年月日			
縮 尺	図 示	図面番号	10 / 14
会 社 名			
事業者名	千葉県 東葛飾土木事務所		

小構造物図3 S=1:20

街 渠 樹 S=1:20

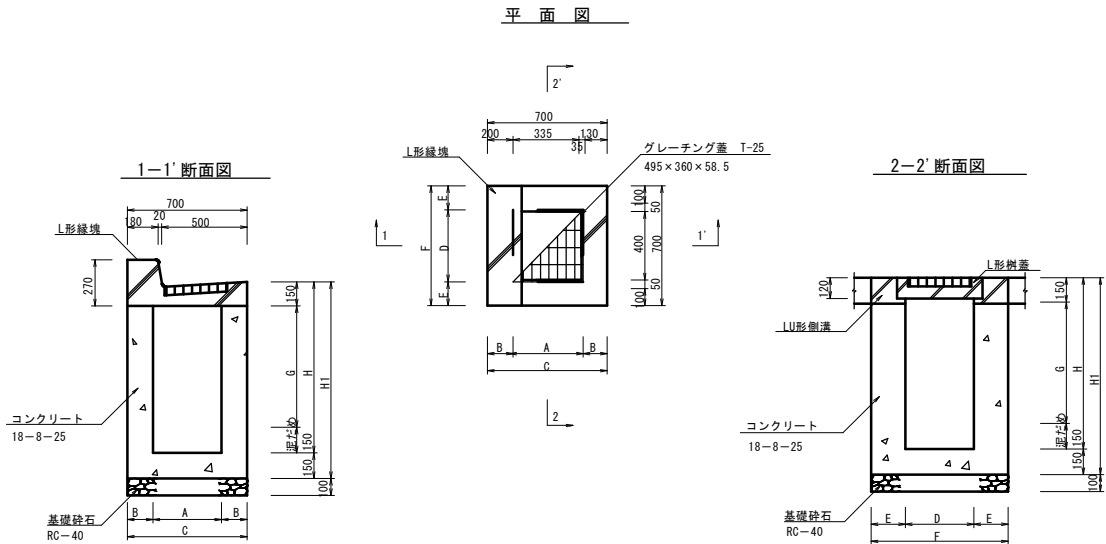

街渠樹 寸法表

タイプ	A	B	C	D	E	F	G	H	H1	略 図	備 考
1	400	150	700	400	150	700	450	750	900		
2	400	150	700	400	150	700	550	850	1000		
3	400	150	700	400	150	700	650	950	1100		
4	400	150	700	500	150	800	650	950	1100		
5	400	150	700	400	150	700	850	1150	1300		
6	400	150	700	1100	150	1400	950	1250	1400		

タ イ プ 1

街渠樹 (No. 7, 8, 18) 数量表					1箇所当り
名 称	規 格	単位	数 量	計 算 式	
L型街渠樹縁境	一般縁境	組	1		
グレーチング蓋	490×360×60 T-25	枚	1		
コンクリート	18-8-25	m ³	0.25		
型 枠	小型構造物	m ²	3.7		
基礎碎石	RC-40 t=10cm	m ²	0.49		

タ イ プ 2

街渠樹 (No. 13) 数量表					1箇所当り
名 称	規 格	単位	数 量	計 算 式	
L型街渠樹縁境	一般縁境、切下縁境	組	1		
グレーチング蓋	490×360×60 T-25	枚	1		
コンクリート	18-8-25	m ³	0.31		
型 枠	小型構造物	m ²	4.3		
基礎碎石	RC-40 t=10cm	m ²	0.49		

タ イ プ 3

街渠樹 (No. 1) 数量表					1箇所当り
名 称	規 格	単位	数 量	計 算 式	
L型街渠樹縁境	切下縁境	組	1		
グレーチング蓋	490×360×60 T-25	枚	1		
コンクリート	18-8-25	m ³	0.34		
型 枠	小型構造物	m ²	4.7		
基礎碎石	RC-40 t=10cm	m ²	0.49		

タ イ プ 4

街渠樹 (No. 4) 数量表					1箇所当り
名 称	規 格	単位	数 量	計 算 式	
L型街渠樹縁境	切下縁境	組	1		
グレーチング蓋	490×360×60 T-25	枚	1		
コンクリート	18-8-25	m ³	0.34		
型 枠	小型構造物	m ²	4.9		
基礎碎石	RC-40 t=10cm	m ²	0.56		

街渠樹 (No. 9, 16, 17) 数量表					1箇所当り
名 称	規 格	単位	数 量	計 算 式	
L型街渠樹縁境	切下縁境	組	1		
グレーチング蓋	490×360×60 T-25	枚	1		
コンクリート	18-8-25	m ³	0.36		
型 枠	小型構造物	m ²	3.8		
基礎碎石	RC-40 t=10cm	m ²	0.49		

街渠樹 (No. 20) 数量表					1箇所当り
名 称	規 格	単位	数 量	計 算 式	
L型街渠樹縁境	切下縁境	組	1		
グレーチング蓋	490×360×60 T-25	枚	1		
コンクリート	18-8-25	m ³	0.30		
型 枠	小型構造物	m ²	4.3		
基礎碎石	RC-40 t=10cm	m ²	0.49		

街渠樹 (No. 2, 3, 6) 数量表					1箇所当り
名 称	規 格	単位	数 量	計 算 式	
L型街渠樹縁境	切下縁境	組	1		
グレーチング蓋	490×360×60 T-25	枚	1		
コンクリート	18-8-25	m ³	0.32		
型 枠	小型構造物	m ²	4.6		
基礎碎石	RC-40 t=10cm	m ²	0.49		

街渠樹 (No. 5) 数量表					1箇所当り
名 称	規 格	単位	数 量	計 算 式	
L型街渠樹縁境	切下縁境	組	1		
グレーチング蓋	490×360×60 T-25	枚	1		
コンクリート	18-8-25	m ³	0.35		
型 枠	小型構造物	m ²	5.0		
基礎碎石	RC-40 t=10cm	m ²	0.56		

街渠樹 (No. 12) 数量表					1箇所当り
名 称	規 格	単位	数 量	計 算 式	
L型街渠樹縁境	切下縁境	組	1		
グレーチング蓋	490×360×60 T-25	枚	1		
コンクリート	18-8-25	m ³	0.29		
型 枠	小型構造物	m ²	4.0		
基礎碎石	RC-40 t=10cm	m ²	0.49		

街渠樹 (No. 21) 数量表					1箇所当り
名 称	規 格	単位	数 量	計 算 式	
L型街渠樹縁境	切下縁境	組	1		
グレーチング蓋	490×360×60 T-25	枚	1		
コンクリート	18-8-25	m ³	0.27		
型 枠	小型構造物	m ²	4.1		
基礎碎石	RC-40 t=10cm	m ²	0.49		

タ イ プ 5

街渠樹 (No. 11) 数量表					1箇所当り
名 称	規 格	単位	数 量	計 算 式	
L型街渠樹縁境	切下縁境	組	1		
グレーチング蓋	490×360×60 T-25	枚	1		
コンクリート	18-8-25	m ³	0.39		
型 枠	小型構造物	m ²	5.5		
基礎碎石	RC-40 t=10cm	m ²	0.49		

タ イ プ 6

街渠樹 (No. 14, 15) 数量表					1箇所当り
名 称	規 格	単位	数 量	計 算 式	
L型街渠樹縁境	切下縁境	組	2		
グレーチング蓋	490×360×60 T-25	枚	2		
コンクリート	18-8-25	m ³	0.72		
型 枠	小型構造物	m ²	9.6		
基礎碎石	RC-40 t=10cm	m ²	0.98		


街渠樹 (No. 19) 数量表					1箇所当り
名 称	規 格	単位	数 量	計 算 式	
L型街渠樹縁境	切下縁境	組	1		
グレーチング蓋	490×360×60 T-25	枚	1		
コンクリート	18-8-25	m ³	0.30		
型 枠	小型構造物	m ²	4.0		
基礎碎石	RC-40 t=10cm	m ²	0.49		

街渠樹 (No. 22, 23) 数量表					1箇所当り
名 称	規 格	単位	数 量	計 算 式	
L型街渠樹縁境	切下縁境	組	1		
グレーチング蓋	490×360×60 T-25	枚	1		
コンクリート	18-8-25	m ³	0.29		
型 枠	小型構造物	m ²	4.2		
基礎碎石	RC-40 t=10cm	m ²	0.49		

事業年度：	令和8年度		
路 線 名：	都市計画道路 東宝珠花柏寺線		
施工箇所：	野田市 東宝珠花		
工 事 名	社会資本整備総合交付金（交付金街路）及び 県単街路整備（整備）合併工事 （東宝珠花道路改良工）		
図 面 名	小構造物図3		
作成年月日			
縮 尺	図 示	図面番号	11 / 14
会 社 名			
事業者名	千葉県 東葛飾土木事務所		


小構造物図4 S=図示

集水樹 S=1:20

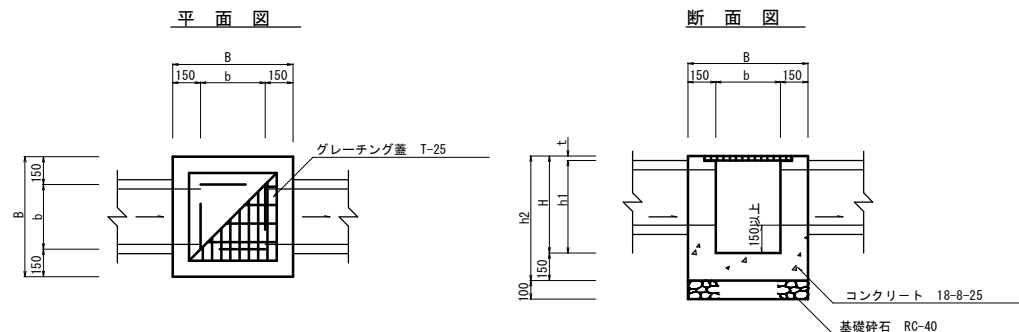

集水樹 寸法表									
タイプ	b	B	H	h1	h2	t	路 図		備 考
1	500	800	650	579	800	71	No. 1 標準側溝 600S600	No. 2 電圧管 φ300	グレーチング蓋 627×627×71
							No. 8 標準側溝 400S600	No. 9 電圧管 φ300	
							No. 11 標準側溝 400S300	No. 12 電圧管 φ300	
							L-400A 400S300	L-400A 400S300	
2	500	800	750	679	900	71	No. 4 L-400B 400S600	No. 5 L-400B 400S600	グレーチング蓋 627×627×71
							No. 6 標準側溝 300S300	No. 7 L-400B 300S300	
							No. 13 L-400B 400S600	No. 10 標準側溝 300S300	
							L-400B 400S600	L-400B 400S600	
3	500	800	850	779	1000	71	No. 3 標準側溝 400S600	No. 10 標準側溝 400S600	グレーチング蓋 627×627×71

地先境界ブロック S=1:10

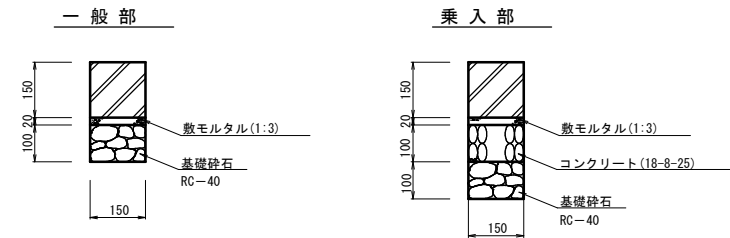

地先境界ブロック(一般部)数量表					10m当り
名 称	規 格	単位	数 量	計 算 式	
地先境界ブロック	150×150×600	本	16.7	10/0.6	
敷モルタル	1:3	m3	0.03	0.15×0.02×10	
基礎碎石	RC-40 t=10cm	m2	1.5	0.15×10	
基面整正		m2	1.5	0.15×10	

地先境界ブロック(乗入部)数量表					10m当り
名 称	規 格	単位	数 量	計 算 式	
地先境界ブロック	150×150×600	本	16.7	10/0.6	
敷モルタル	1:3	m3	0.03	0.15×0.02×10	
コンクリート	18-8-25	m3	0.15	0.15×0.10×10	
型 枠		m2	2.0	0.10×2×10	
基礎碎石	RC-40 t=10cm	m2	1.5	0.15×10	
基面整正		m2	1.5	0.15×10	

タイプ 1

集水樹(No. 2, 8, 9) 数量表					1箇所当り
名 称	規 格	単位	数 量	計 算 式	
グレーチング蓋	T-25 627×627×71	組	1		
コンクリート	18-8-25	m3	0.31		
型 枠	小型構造物	m2	4.2		
基礎碎石	RC-40 t=10cm	m2	0.64		

タイプ 2

集水樹(No. 4, 5, 6, 7) 数量表					1箇所当り
名 称	規 格	単位	数 量	計 算 式	
グレーチング蓋	T-25 627×627×71	組	1		
コンクリート	18-8-25	m3	0.35		
型 枠	小型構造物	m2	4.7		
基礎碎石	RC-40 t=10cm	m2	0.64		

タイプ 3

集水樹(No. 3) 数量表					1箇所当り
名 称	規 格	単位	数 量	計 算 式	
グレーチング蓋	T-25 627×627×71	組	1		
コンクリート	18-8-25	m3	0.34		
型 枠	小型構造物	m2	4.9		
基礎碎石	RC-40 t=10cm	m2	0.64		

集水樹(No. 11, 12) 数量表					1箇所当り
名 称	規 格	単位	数 量	計 算 式	
グレーチング蓋	T-25 627×627×71	組	1		
コンクリート	18-8-25	m3	0.31		
型 枠	小型構造物	m2	4.2		
基礎碎石	RC-40 t=10cm	m2	0.64		

集水樹(No. 13) 数量表					1箇所当り
名 称	規 格	単位	数 量	計 算 式	
グレーチング蓋	T-25 627×627×71	組	1		
コンクリート	18-8-25	m3	0.33		
型 枠	小型構造物	m2	4.5		
基礎碎石	RC-40 t=10cm	m2	0.64		

集水樹(No. 10) 数量表					1箇所当り
名 称	規 格	単位	数 量	計 算 式	
グレーチング蓋	T-25 627×627×71	組	1		
コンクリート	18-8-25	m3	0.40		
型 枠	小型構造物	m2	5.2		
基礎碎石	RC-40 t=10cm	m2	0.64		

事業年度:	令和8年度		
路線名:	都市計画道路 東宝珠花柏寺線		
施工箇所:	野田市 東宝珠花		
工事名	社会資本整備総合交付金(交付金街路)及び県単街路整備(野田)合併工事(東宝珠花道路改良工)		
図面名	小構造物図4		
作成年月日			
縮 尺	図 示	図面番号	12 / 14
会社名			
事業者名	千葉県 東葛飾土木事務所		

小構造物図5 S=1:20



ガードレール (Gr-Cp-2B) S=1:20

車 止 め S=1:20

組立図


断面図

※ガードレール用反射体は必要箇所のみ設置する

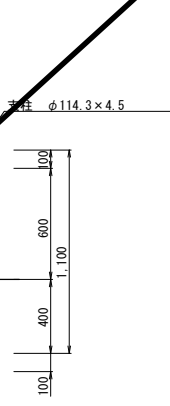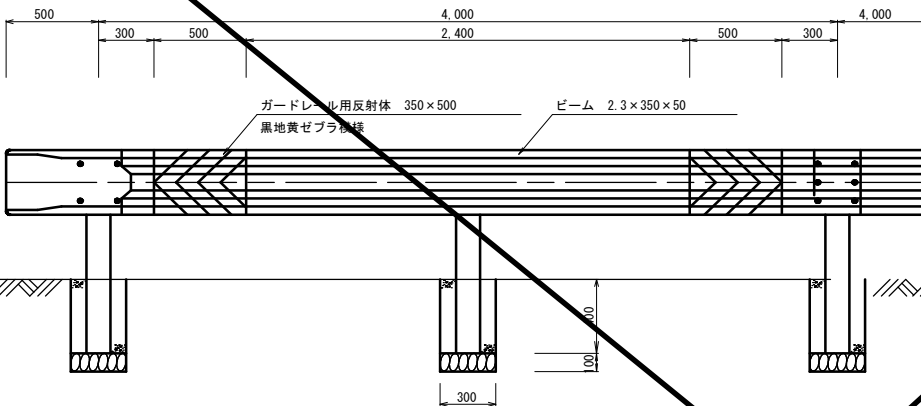

ガードレール (Gr-Cp-2B) 数量表 100m当り


名 称	規 格	単 位	数 量	計 算 式
ガードレール	Gr-Cp-2B	m	100.0	支柱数 N=100÷2=50本
コンクリート	18-8-25	m ³	1.80	0.30×0.30×0.40×50
型 枠	小型構造物	m ²	24.0	0.3×0.4×4×50
基礎碎石	RC-40 t=10cm	m ²	4.5	0.30×0.30×50
反 射 板	ガードレール用 反射体 350×500	枚	50	(100.0÷4.0)×2

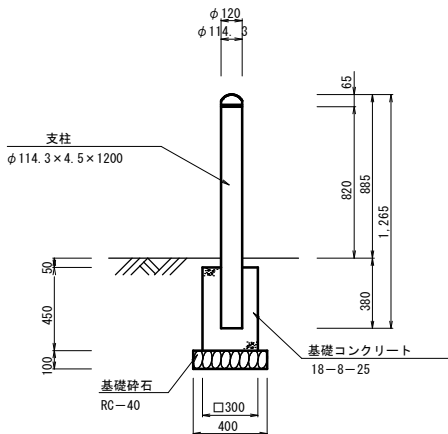

車止め 数量表 10箇所当り

名 称	規 格	単 位	数 量	計 算 式
車 止 め	φ114.3 L=1.200	本	10	
コンクリート	18-8-25	m ³	0.37	(0.302×0.45)-(3.14×0.1142×1/4×0.33)×10
型 枠	小型構造物	m ²	5.4	0.30×0.45×4×10
基礎碎石	RC-40 t=10cm	m ²	1.6	0.4×0.4×10

横断防止柵 (H=0.8m) S=1:50
(Gp-Cp-2B)

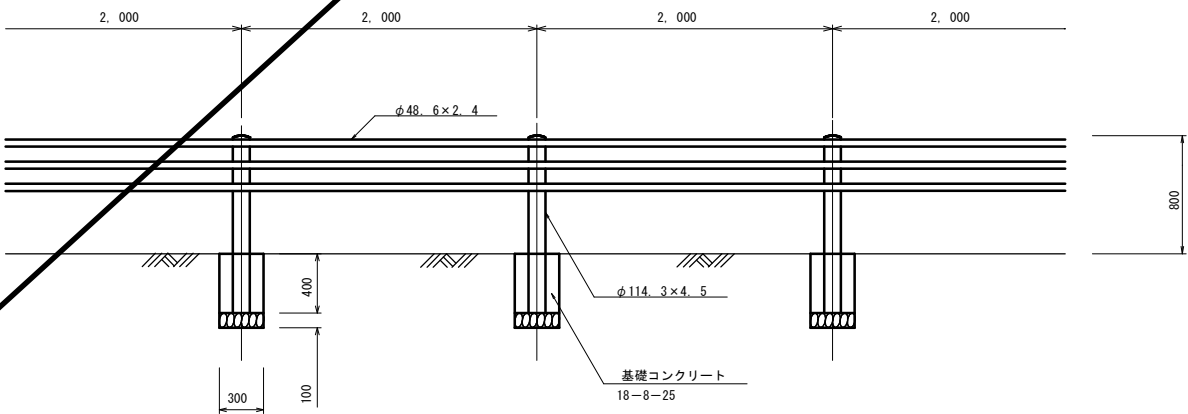

横断防止柵 数量表 100m当り

名 称	規 格	単 位	数 量	計 算 式
ガードパイプ	Gp-Cp-2B	m	100.0	支柱数 N=100÷2=50本
コンクリート	18-8-25	m ³	1.80	0.30×0.30×0.40×50
型 枠	小型構造物	m ²	24.0	0.3×0.4×4×50
基礎碎石	RC-40 t=10cm	m ²	4.5	0.30×0.30×50


事業年度： 令和8年度
路 線 名： 都市計画道路 東宝珠花柏寺線
施工箇所： 野田市 東宝珠花

工 事 名	社会資本整備総合交付金（交付金街路）及び 県単街路整備（整備）合併工事 （東宝珠花道路改良工）		
図 面 名	小構造物図5		
作成年月日			
縮 尺	図 示	図面番号	13 / 14
会 社 名			
事業者名	千葉県 東葛飾土木事務所		


歩道切下部詳細図 S=1:100

(民家出入口)


平面図

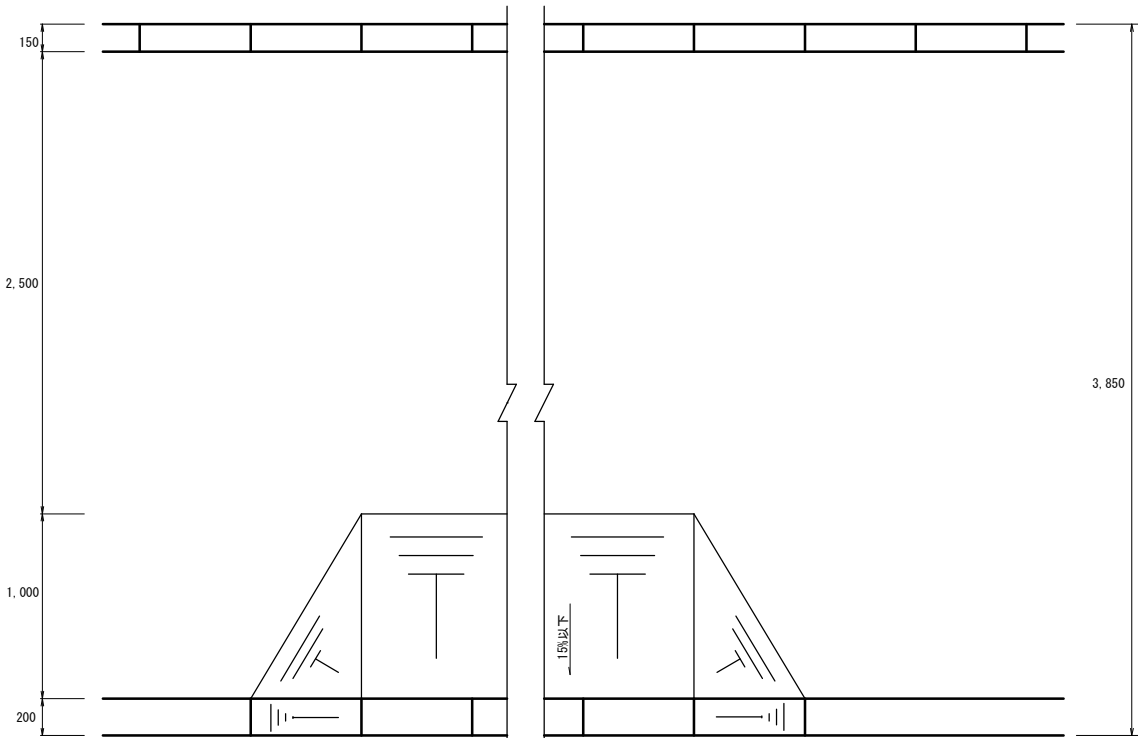

車道部


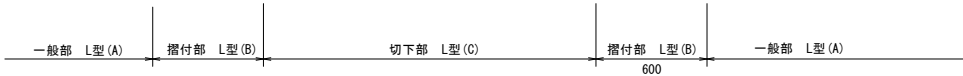


断面図

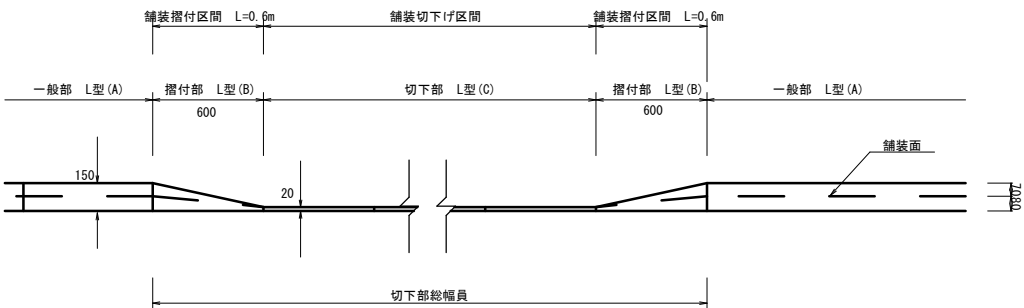


(巻込部)

平面図

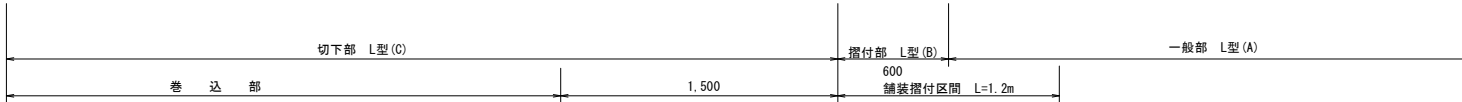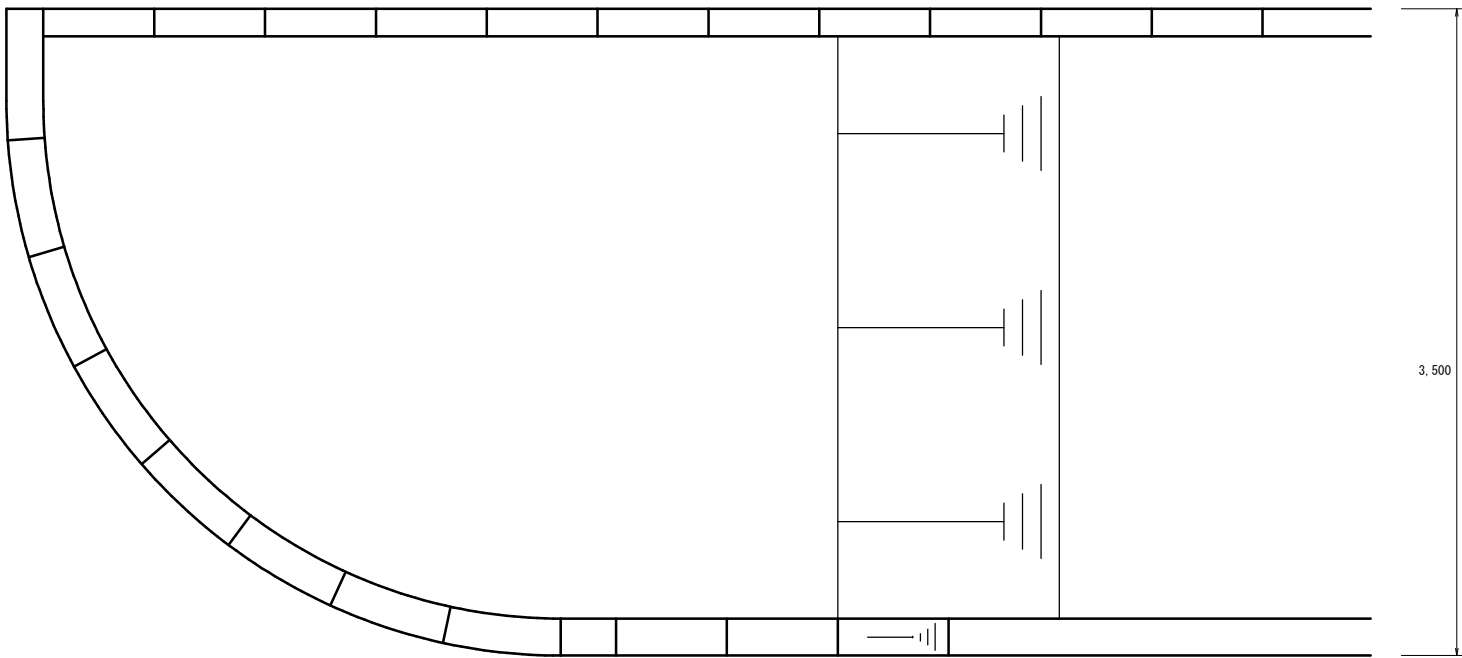

断面図

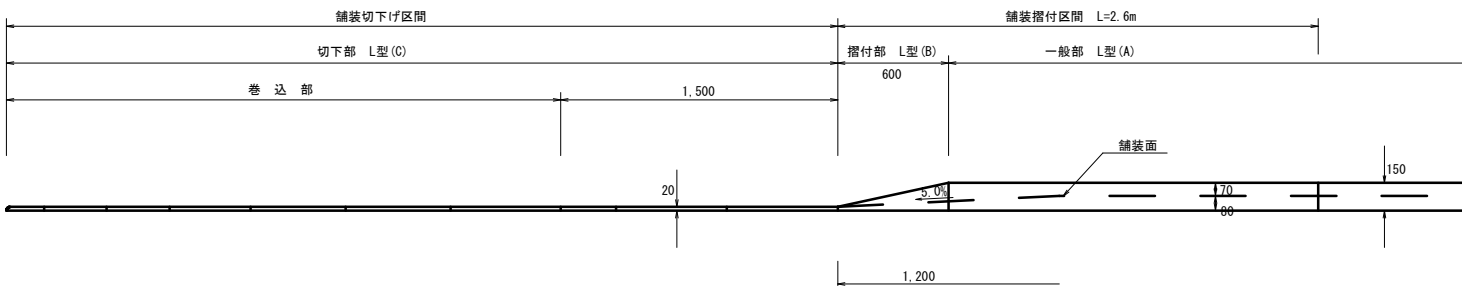

事業年度	令和8年度		
路線名	都市計画道路 東宝珠花柏寺線		
施工箇所	野田市 東宝珠花		
工事名	社会資本整備総合交付金(交付金街路)及び県単(東宝珠花道路改良工)		
図面名	歩道切下部詳細図		
作成年月日			
縮尺	図示	図面番号	14 / 14
会社名			
事業者名	千葉県 東葛飾土木事務所		