


(A3 S=1 : 800)



S=free

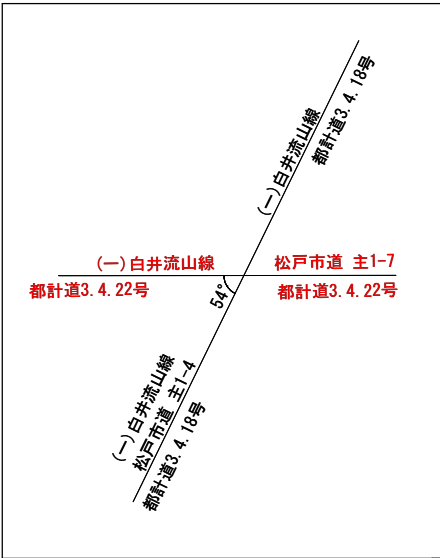

$S = \text{free}$



S=free




表層	中温化再生密粒度As(20)改質Ⅱ型	熔融スラク [*] 入り	t=50mm
----	--------------------	-----------------------	--------

中間層 中温化再生粗粒度As(20) 溶融スラック入り t=50mm

基 層 中温化再生粗粒度As(20) 熔融スラグ* 入り t=50mm

位置図

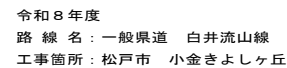

工事名	県単舗装道路修繕及び県単排水整備 合併工事（小金きよしヶ丘）
-----	-----------------------------------

図面名	位置図・平面図
-----	---------

作或年月日	平或	年	月	日
-------	----	---	---	---

縮尺	図示	図面番号	1 /
----	----	------	-----


会社名	
-----	--

事業者名	千葉県 市葛飾土木事務所
------	--------------


構 造 図

S=free

組合せ暗渠ブロック

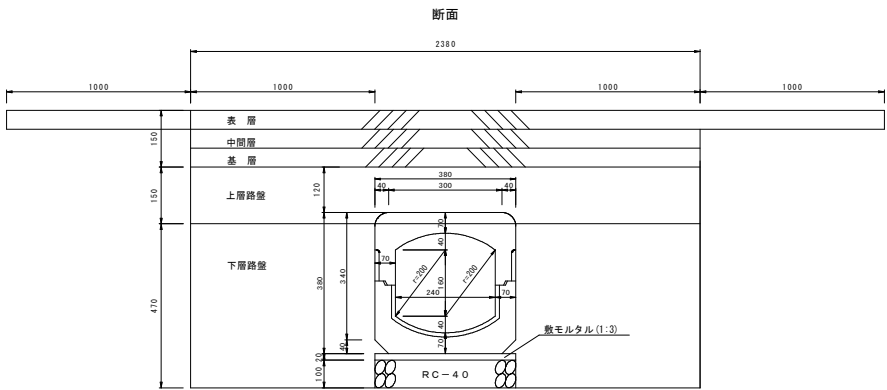


10.0m当り				
名称	形状・寸法	単位	数量	備考
組合せ暗渠ブロック	L=0.6m	本	16.7	217 kg/本
敷モルタル	1:3	m ²	0.08	
砕石基礎	RC-40	m ²	3.8	厚さ t=10cm

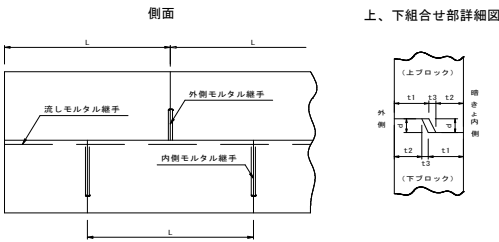

呼び名	内 面 (巾×高さ) (cm)	寸 法													上ブロック鉄筋								下ブロック鉄筋								参考 重量 (kg)
		L	b	t	h	h1	h2	h3	r	t1	t2	t3	d	c	①		②		③		④		①'		②'		③'		④'		
															径	本	径	本	径	本	径	本	径	本	径	本	径	本	径	本	
180	180×180	600	180	60	120	30	142	158	150	30	24	6	15	0	D6	4	D6	6	D6	5	D6	4	D6	4	D6	6	D6	5	D6	4	146
240	240×240	600	240	70	160	40	182	198	200	35	28	7	15	40	D6	4	D6	6	D6	6	D6	4	D6	4	D6	6	D6	6	D6	4	217
300	300×300	600	300	70	200	50	212	228	250	35	28	7	15	50	D6	4	D6	8	D6	6	D6	4	D6	4	D6	6	D6	6	D6	4	263
360	360×360	600	360	75	240	60	248	262	300	38	30	7	15	50	D6	4	D6	8	D6	7	D6	4	D6	4	D6	6	D6	7	D6	4	338
450	450×450	500	450	90	300	75	305	325	375	45	35	10	20	60	D6	4	D6	6	D6	9	D6	4	D6	4	D6	6	D6	9	D6	4	505
600	600×600	500	600	100	400	100	390	410	500	50	40	10	20	60	D6	4	D6	8	D6	10	D6	4	D6	4	D6	8	D6	10	D6	4	751


【再利用】L型街渠

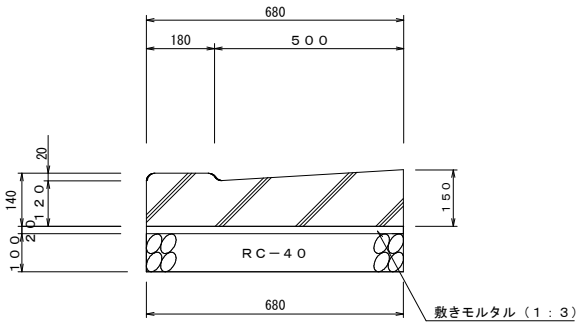

10.0m当り				
名 称	形状・寸法	単位	数 量	備 考
L型街渠	切下付用(680×140×2000)	本	5.0	参考重量445kg/本
敷きモルタル	(1:3)	m ²	0.14	
砕石基礎	RC-40	m ²	6.8	


街渠柵

【再利用】Aタイプ(400×400×350)
Aタイプ(400×400×450)

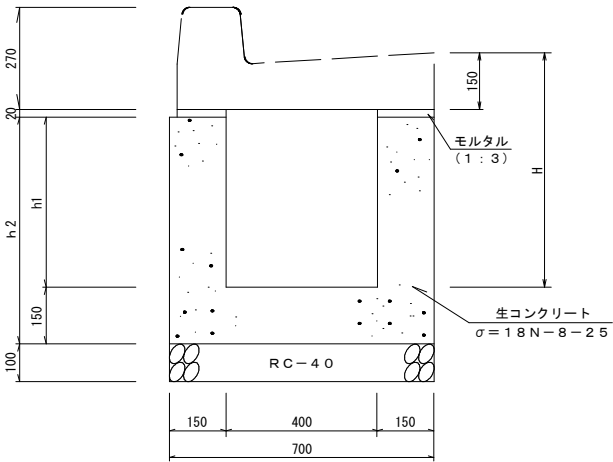

寸法表


名称	h1	h2	H
A-1	450	600	620
A-2	350	500	520

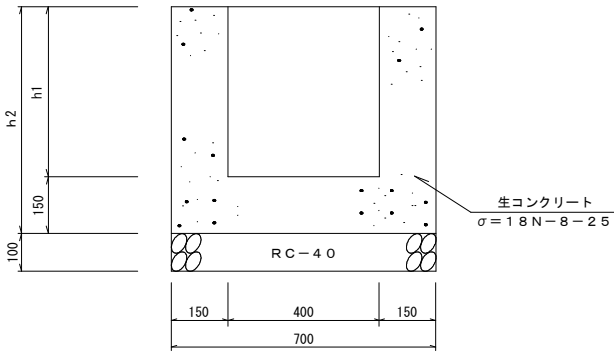

材料表

名 称	形状・寸法	単位	数量		備 考
			A-1	A-2	
縁塊	680×270×700	本	1.0	1.0	参考重量156kg/本
グレーチング蓋	370×500	組	1.0	1.0	T-25
モルタル	(1:3)	m ²	0.01	0.01	
生コンクリート	σ=18N-8-25	m ³	0.22	0.19	
型枠	小型構造物	m ²	2.4	2.0	
砕石基礎	RC-40	m ²	0.5	0.5	厚さ t=10cm

L型側溝（縁塊）

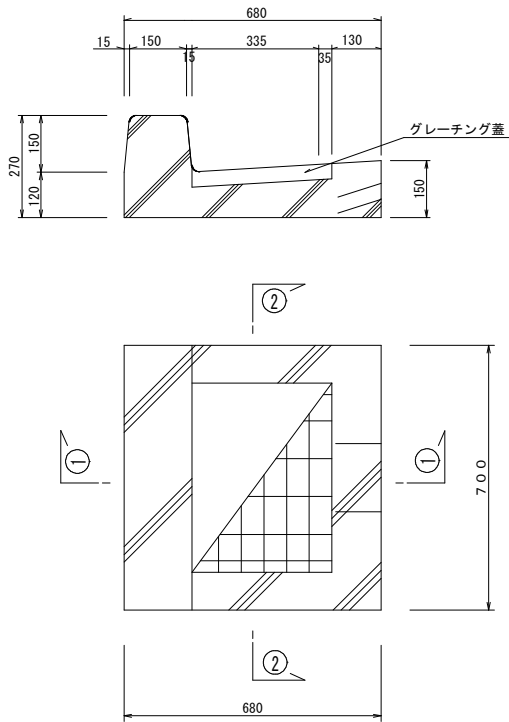

令和8年度
路 線 名：一般県道 白井流山線
工事箇所：松戸市 小金きよしヶ丘

工事名	県単舗装道路修繕及び県単排水整備 合併工事（小金きよしヶ丘）		
図面名	構 造 図		
作成年月日	平成 年 月 日		
縮 尺	図 示	図面番号	2 / 2
会社名			
事業者名	千葉県 東葛飾土木事務所		