



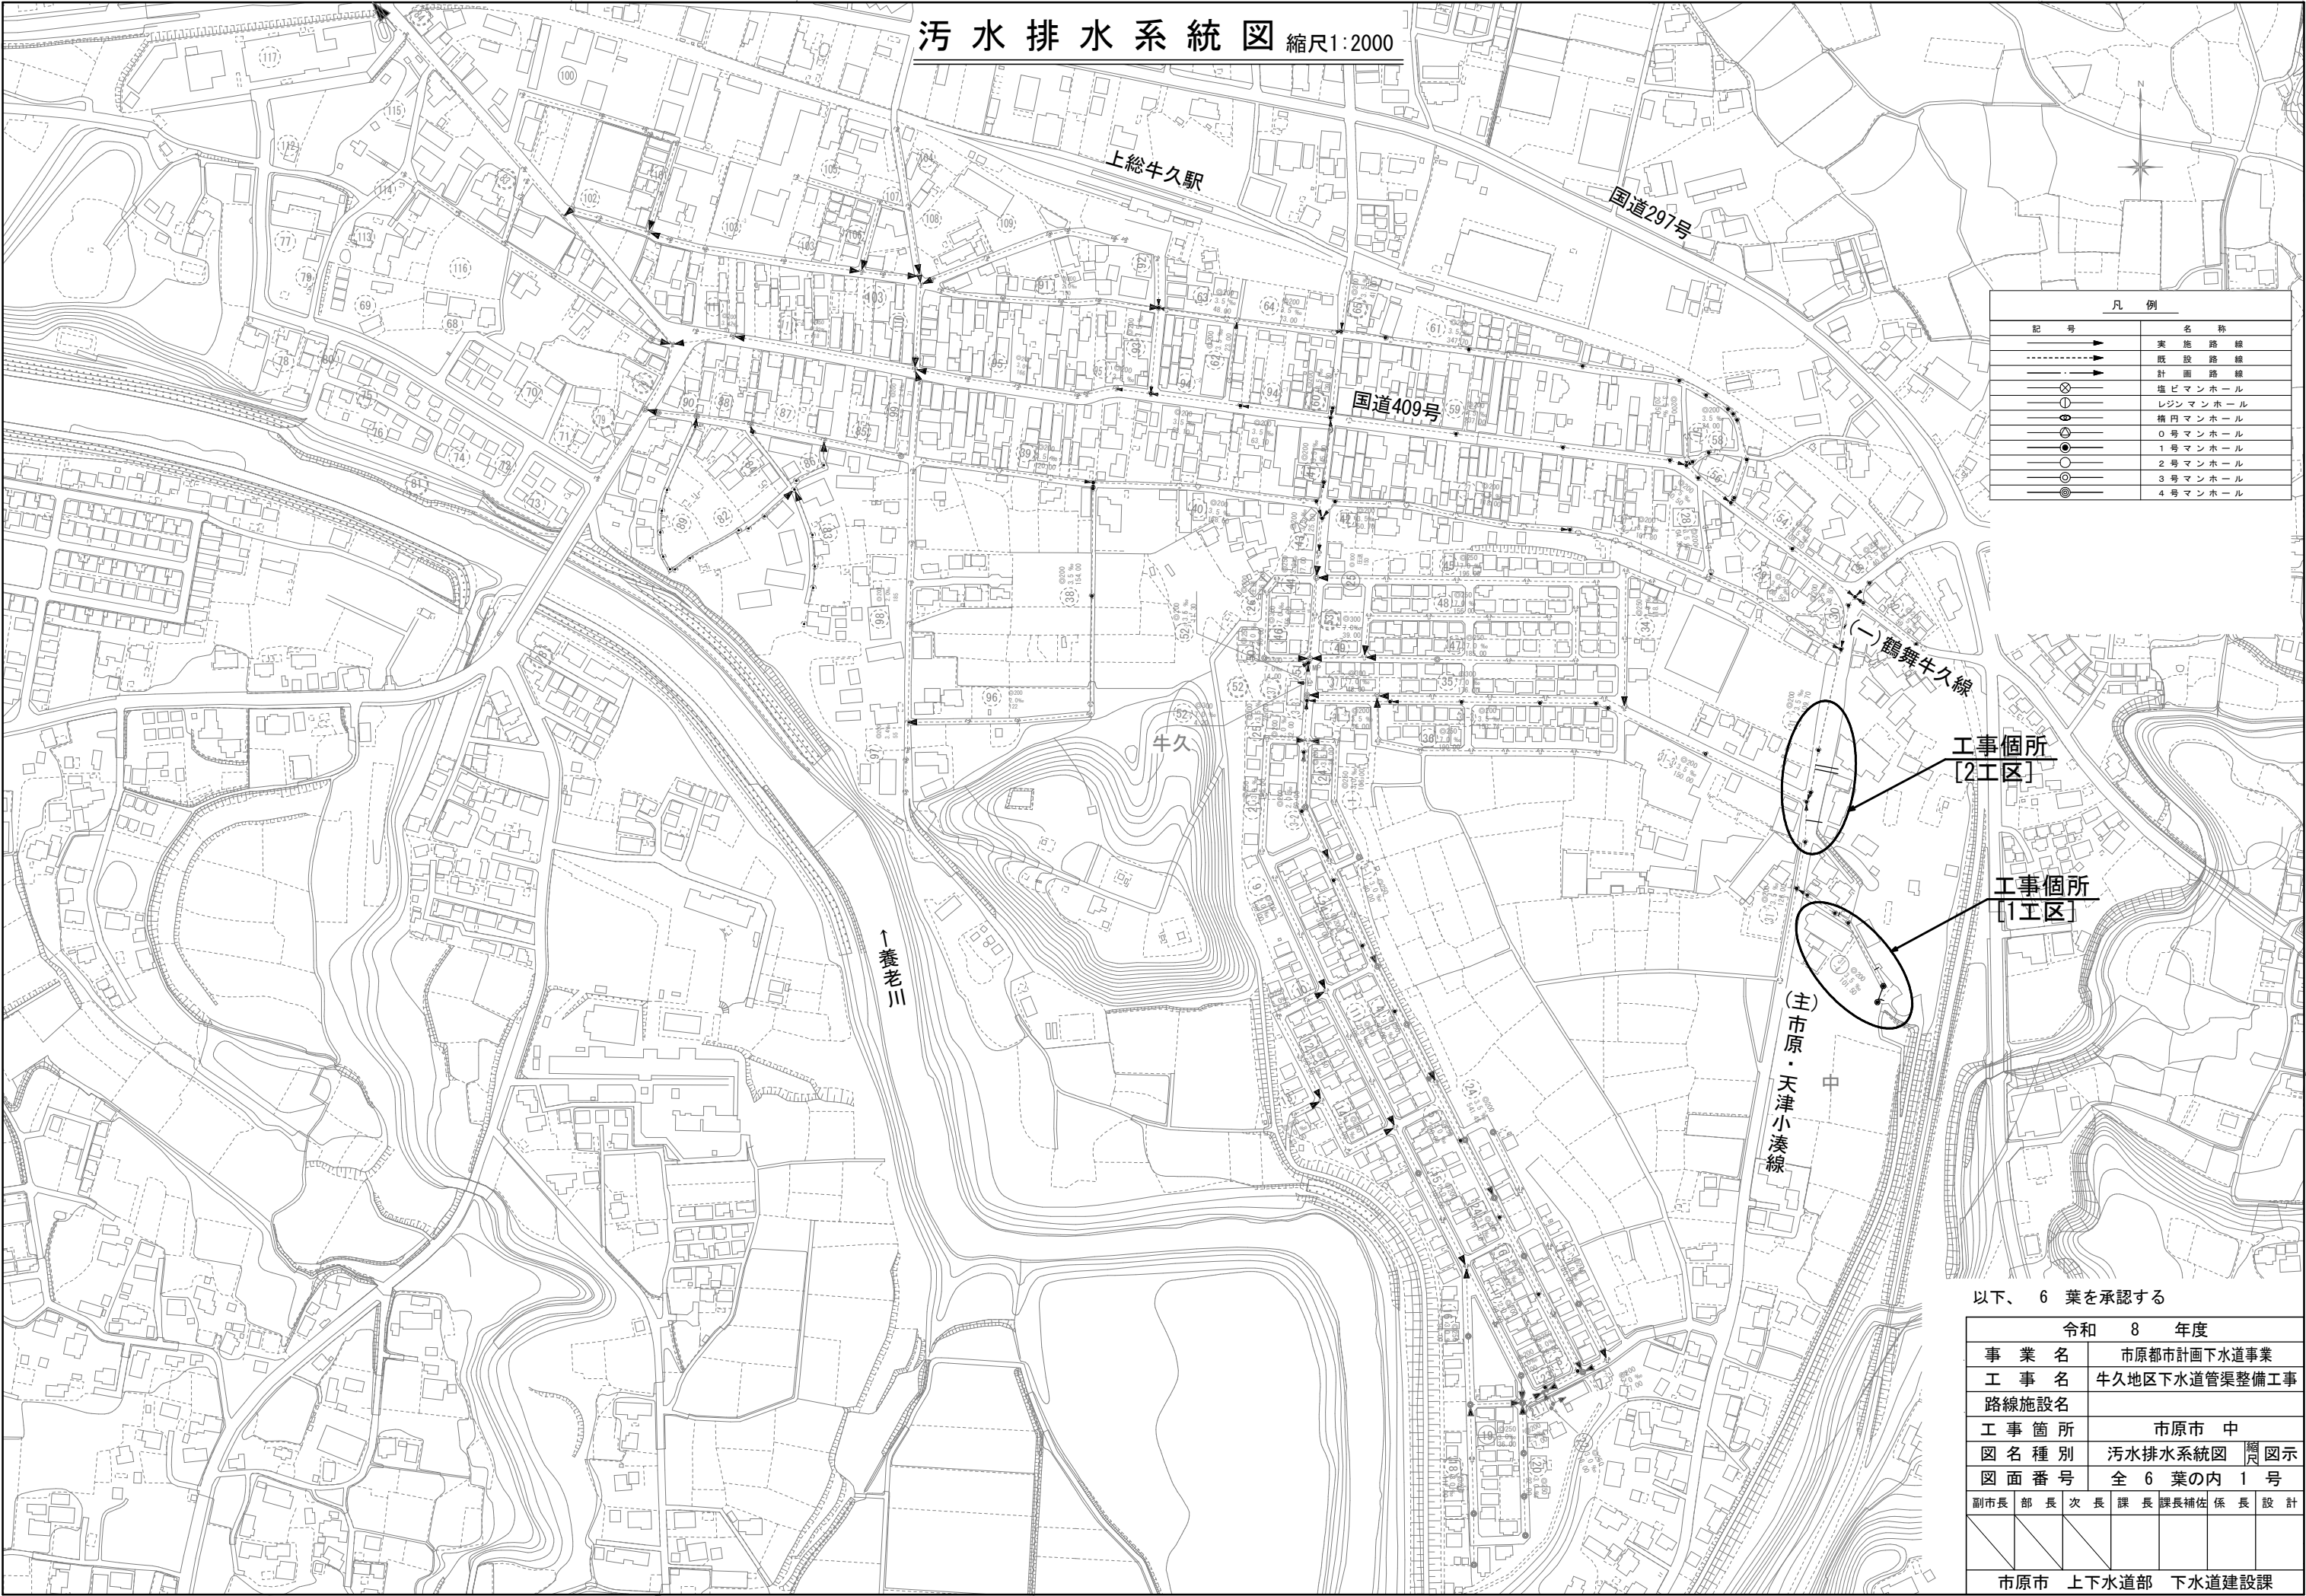

縮尺 1 : 500

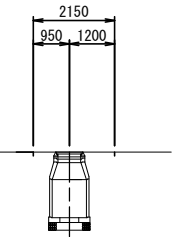

縮尺1:100



縮尺 縦 1 : 100
横 1 : 500




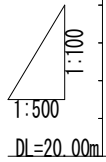


Figure 1 is a cross-section diagram of a soil profile. The vertical axis on the left is labeled '土質' (Soil Quality) and '盛土' (Fill). The vertical axis on the right is labeled 'N値' (N-value) with a scale from 0 to 50. The profile is divided into several layers: '盛土' (Fill) at the top, followed by '有機質シルト' (Organic Silt), '粘土混り細砂' (Clay mixed fine sand), and '微細砂' (Fine sand) at the bottom. A vertical line on the right shows N-values (N値) ranging from 0 to 50. Data points are marked with numbers 1 through 14 along the profile.

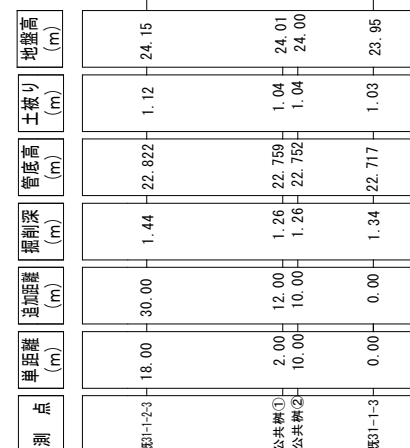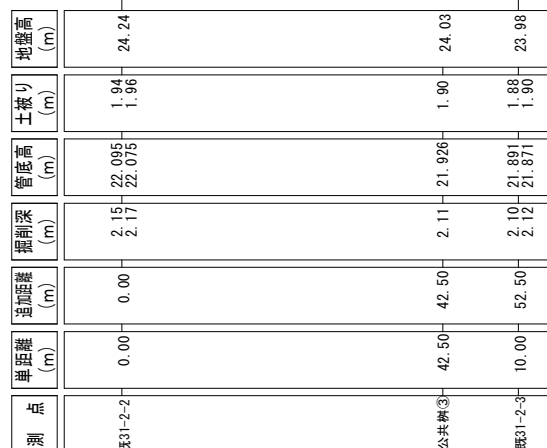




記 号	名 称
———→	実 施 設 路 線
———←	既 設 路 線
⊕	小 型 レジ ン マ ン ホ ー ル
⊙	0 号 マ ン ホ ー ル
⊗	1 号 マ ン ホ ー ル
○	2 号 マ ン ホ ー ル
○	汚 水 枳 及 び 取 付 管
———	道 管
———	雨 水 管
4336 ◎250 3.00% 41.63	管 径 路線番号 配 長 延

縮尺 1:10000

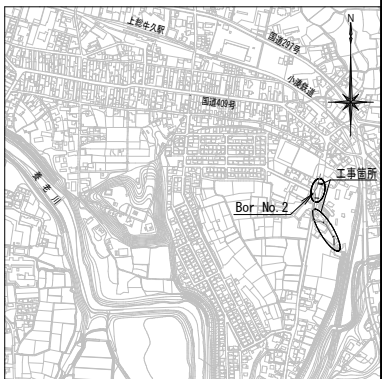



令和 8 年度						
事業名	市原都市計画下水道事業					
工事名	牛久地区下水道管渠整備工事					
路線施設名	(㊦)(㊧)(㊨)					
工事箇所	市原市 中					
図名種別	平面図・縦断面図	図尺	図示			
図面番号	全 6 葉の内 2 号					
副市長	部長	次長	課長	課長補佐	係長	設計
市原市		上下水道部		下水道建設課		

1号組立マンホール標準図 縮尺1:20

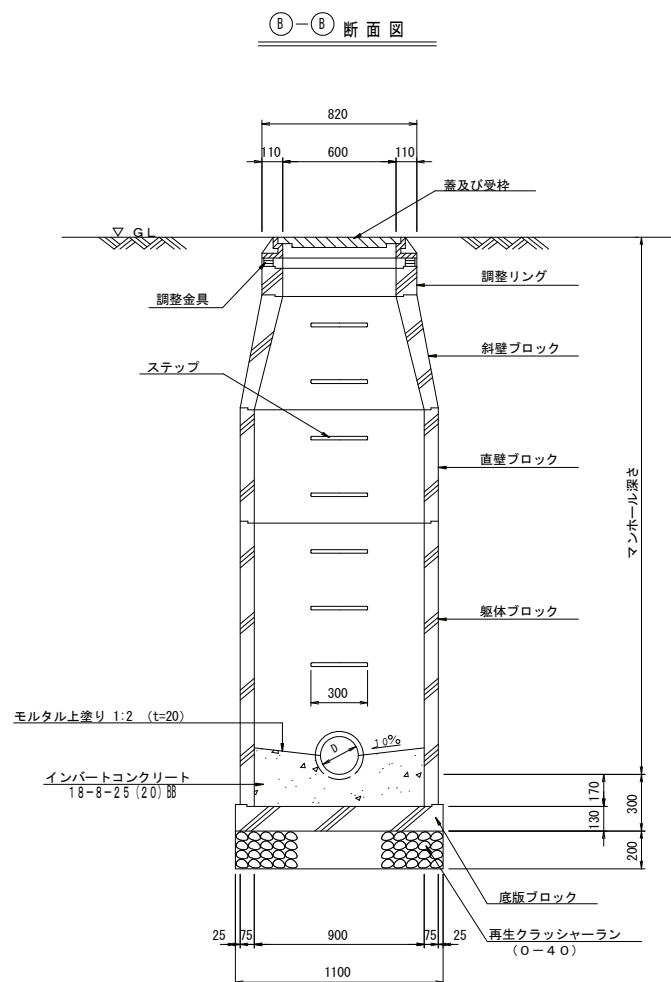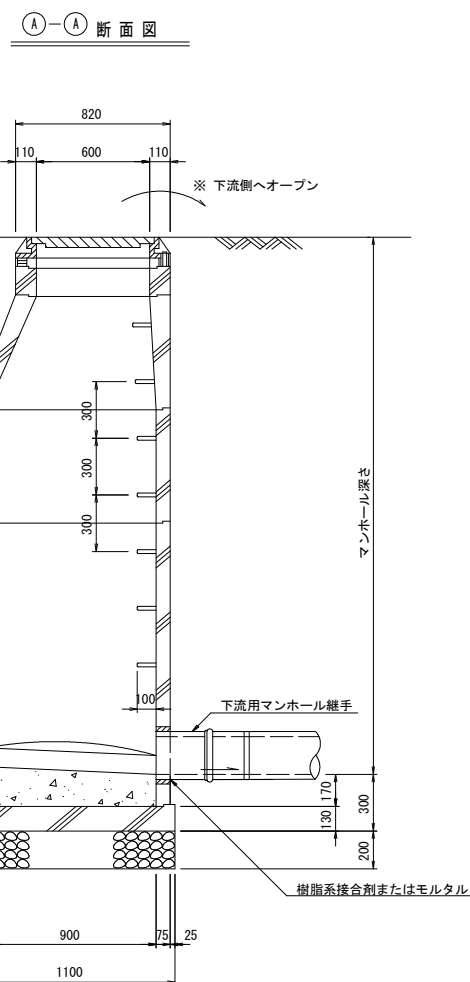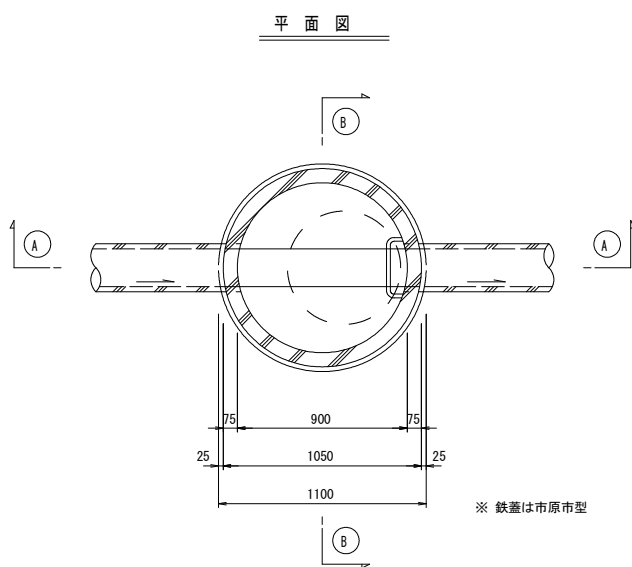

市原市人孔鉄蓋詳細図

【参考図】 ※鉄蓋は市原市型
※浮上・飛散防止型とする。

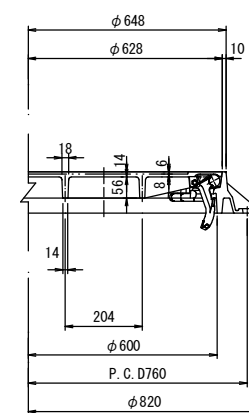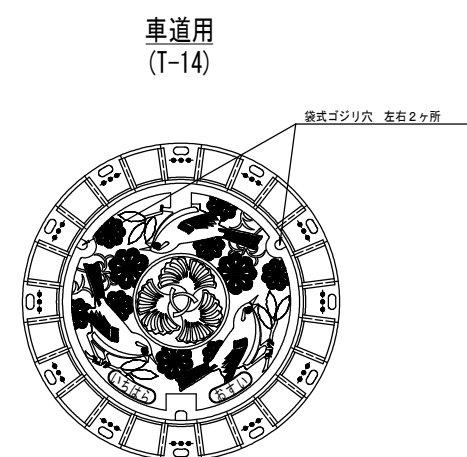

ちょう番金物詳細図




令和 8 年度						
事業名	市原都市計画下水道事業					
工事名	牛久地区下水道管渠整備工事					
路線施設名						
工事箇所	市原市 中					
図名種別	1号親立マンホール標準図 市原市人口数表詳細図 図示					
図面番号	全 6 葉の内 3 号					
副市長	部長	次長	課長	課長補佐	係長	設計
市原市 上下水道部 下水道建設課						

縮尺 1:20

硬質塩化ビニル管

砂 基 礎

 

※ 木杭、番線については、管頂まで転圧完了後に撤去すること。

床付面が砂以外の場合は、支承厚10cmの砂基礎とする。


管周りの埋戻しは人力及びタンパにて十分転圧すること。なお、管に影響がないようにすること。

管周りの埋戻土の品質は、CBR 6 %以上確保すること。

縮尺 1:20

(参考図)

縮尺 1:20

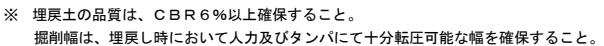


令和 8 年度									
事業名	市原都市計画下水道事業								
工事名	牛久地区下水道管渠整備工事								
路線施設名									
工事箇所	市原市 中								
図名種別	アルミ矢板土留標準構造図、管基礎構造図、土工標準図、緑装復旧構成図								
図面番号	全 6 葉の内 4 号								
副市長	部長	次長	課長	課長補佐	係長	設計			
市原市 上下水道部 下水道建設課									


アルミ矢板土留標準構造図 縮尺 1:20

【参 考 図】

平 面 図

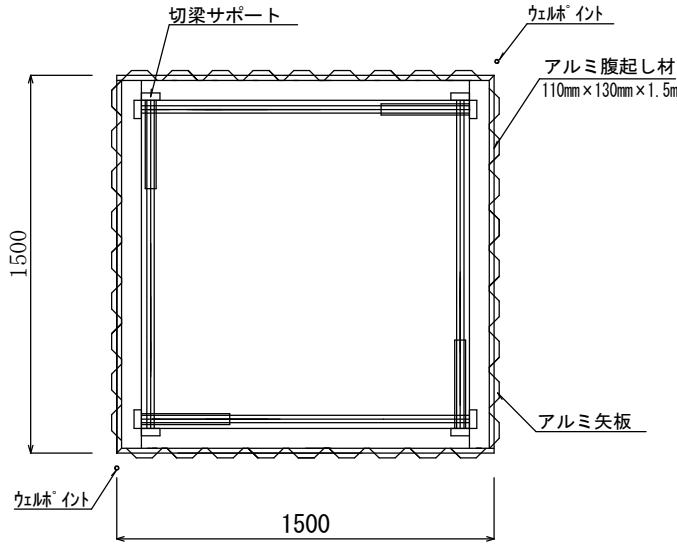

断 面 図

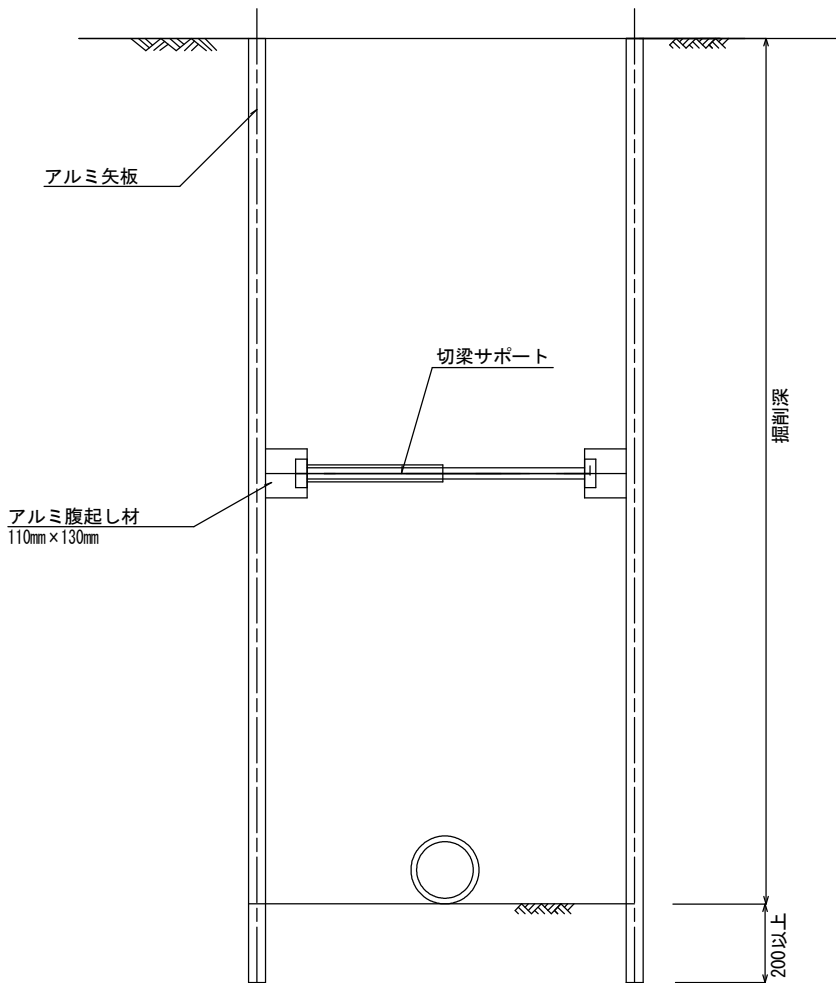


寸法表（参考値）

掘 削 深 さ	矢 板 長	支保工段数
$H \leq 1.3$	1.50m	1 段
$1.3 < H \leq 1.8$	2.00m	1 段
$1.8 < H \leq 2.0$	2.50m	1 段
$2.0 < H \leq 2.3$	2.50m	2 段
$2.3 < H \leq 2.8$	3.00m	2 段
$2.8 < H \leq 3.3$	3.50m	3 段


ウェルポイント設置図 縮尺 1:30

【参 考 図】

平 面 図

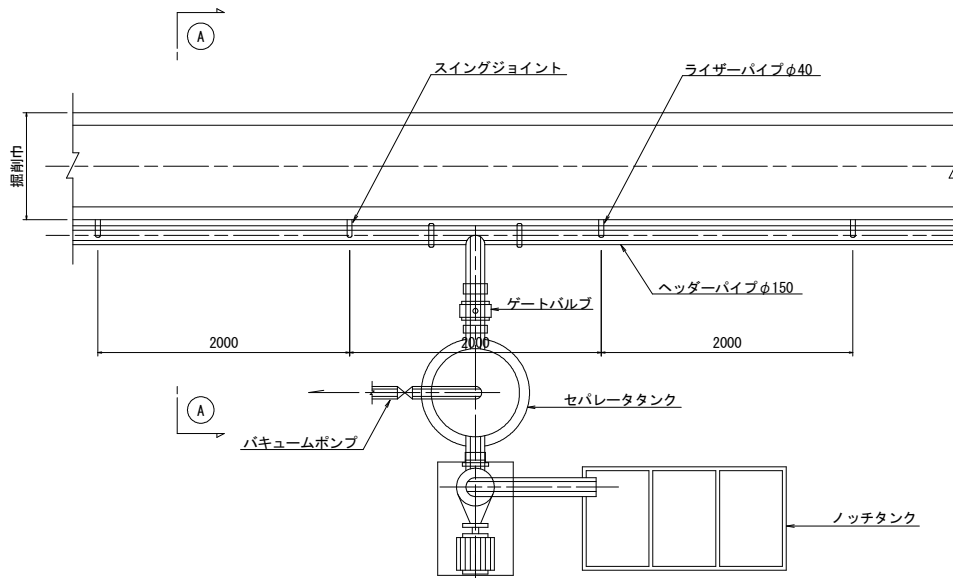

①-①断面図

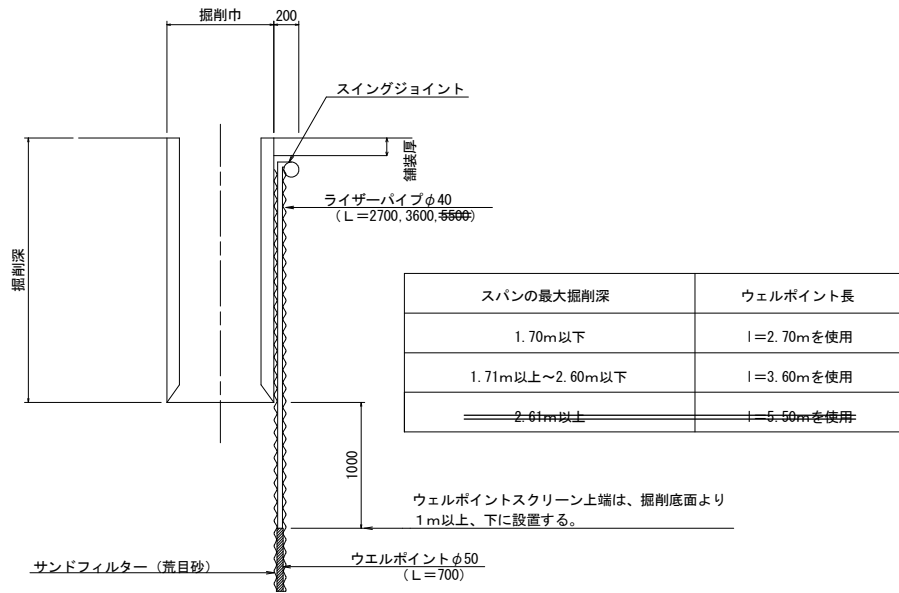

令和 8 年度					
事業名	市原都市計画下水道事業				
工事名	牛久地区下水道管渠整備工事				
路線施設名					
工事箇所	市原市 中				
図名種別	汚水渠詳細図・支管接合詳細図 附 図示				
図面番号	全 6 葉の内 6 号				
副市長	部長	次長	課長	課長補佐	係長設計
市原市 上下水道部 下水道建設課					