

新田・下宿6号公園整備工事

■ 案 内 図 S=1 : 5000




■ 目 录

図面番号	図 面 名 称	備 考
01	案内図・図面目録	
02	施設平面図	
03	造成平面図・埋設平面図	
04	植栽平面図	
05	園路広場整備図	
06	遊具詳細図（すべり台・鉄棒）【参考図】	
07	遊具詳細図（ブランコ）【参考図】	
08	遊具詳細図（スイング遊具・うんてい）【参考図】	
09	施設詳細図（背付ベンチ（肘掛付）・縁台）【参考図】	
10	施設詳細図（マット）【参考図】	
11	施設詳細図（公園灯・引込柱・サイン）【参考図】	
12	施設詳細図（パーゴラ）【参考図】	
13	施設詳細図（給排水設備）【参考図】	
14	給水取出標準図【参考図】 他	
15	施設詳細図（ダスト舗装）他	

以下、全15葉を承認する。


令和 8 年度							
工 事 名		新田・下宿 6号公園整備工事					
工 事 箇 所		市原市 五井中央南一丁目					
図 面 種 別		案内図・図面目録					
図 面 番 号		主 15 条の内 1号				縮 尺	図 示
副市長	部長	次長	課長	補佐	係長	設 計	
市原市 都市部 公園緑地課							

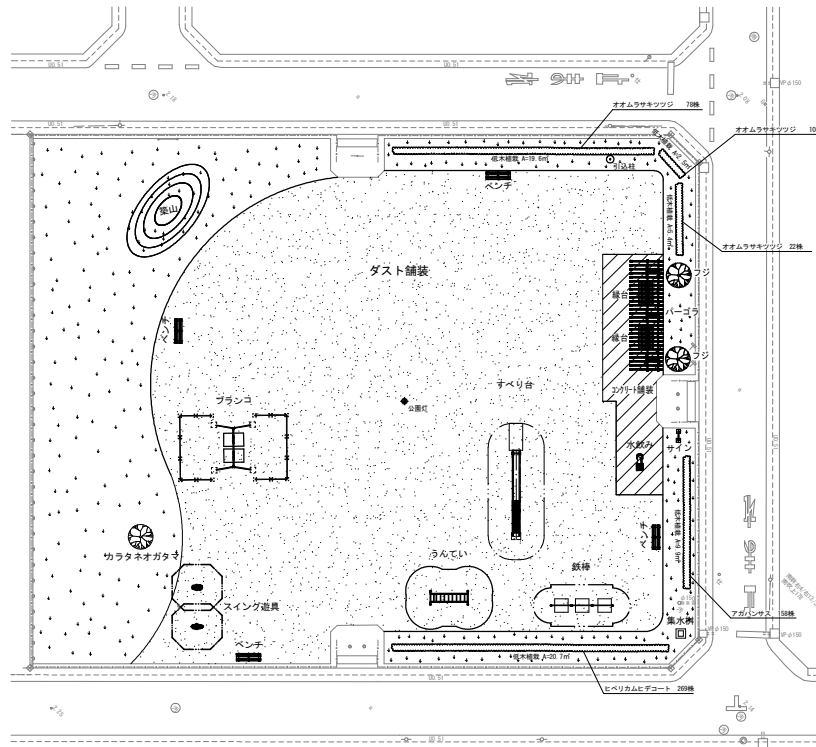

凡 例	工 種	形 状・寸 法	数 量	単 位	備 考
	コンクリート舗装	コンクリート：t=7cm 路盤：t=10cm	72.2	㎡	
	ダスト舗装	表層：t=4cm	1188.0	㎡	
	張芝	高麗芝 ベタ張り	589.5	㎡	
	ずべり台		1	基	
	プランコ		1	基	
	鉄棒		1	基	
	スイング遊具		2	基	
	うんてい		1	基	
	背付きベンチ	W=1800	4	基	
	緑台	W=1800×1134	2	基	
	バーグラ	W=8300×2400	1	基	
	水数み	単いす対応型	1	基	
	集水網	□400×H670	1	基	
	サイン	H=1600 表示：600×600	1	基	
	引込柱		1	基	
	公園灯		1	基	
	フジ	φ=0.21	2	本	
	カラタネオガタマ	H=3.0m C=0.12 W=0.5m	1	本	
	オオムラサキツツジ	H=0.6m W=0.6m	110	株	4株/㎡
	ヒベカムヒデオート	H=0.5m W=0.3m	269	株	13株/㎡
	アガパンサス	常緑種	158	鉢	16鉢/㎡

令和 8 年 度							
工 事 名		新田・下宿 6号公園整備工事					
工 事 箇 所		市原市 五井中央南一丁目					
図 面 種 別		施設平面図					
図 面 番 号		全 1 5 葉の内 2 号				縮尺	図示
副市長	部長	次長	課長	補佐	係長	設計	
市原市 都市部 公園緑地課							


造成平面图 S=1:200

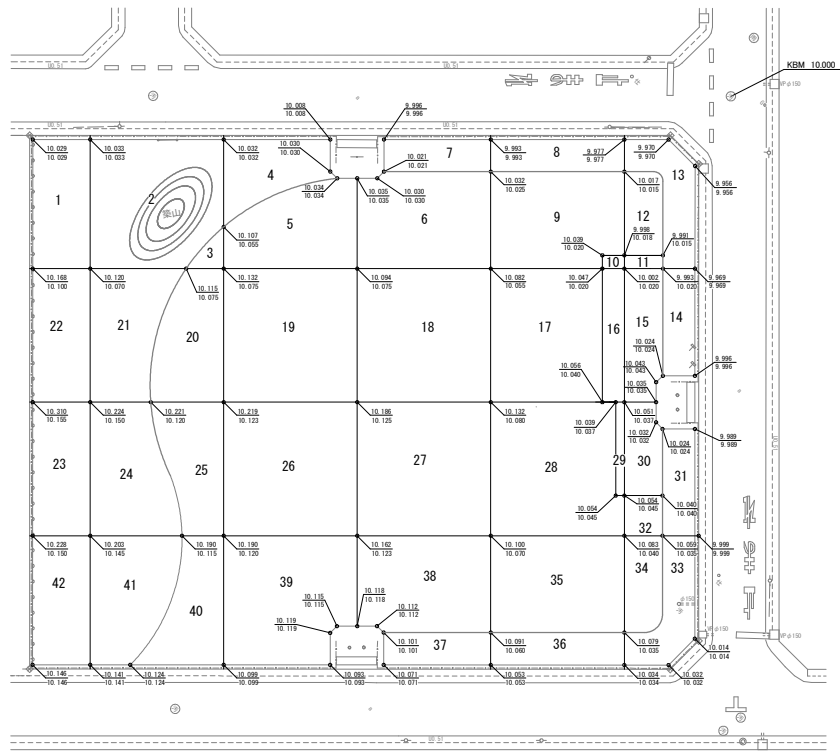


符号	面積	符号	面積	符号	面積
1	41.6m	21	52.5m	41	55.1m
2	92.0m	22	43.1m	42	41.5m
3	4.8m	23	43.1m	計	1913.3m
4	34.5m	24	57.6m		
5	56.5m	25	42.4m		
6	71.8m	26	100.0m		
7	19.3m	27	100.0m		
8	24.0m	28	95.5m		
9	71.0m	29	4.5m		
10	1.6m	30	19.2m		
11	2.9m	31	19.4m		
12	18.0m	32	8.6m		
13	28.3m	33	28.8m		
14	19.2m	34	20.3m		
15	28.1m	35	72.5m		
16	16.4m	36	24.3m		
17	83.6m	37	19.5m		
18	100.0m	38	71.7m		
19	100.0m	39	91.0m		
20	47.5m	40	41.6m		

凡例：
$$\frac{\text{現況地盤高}}{\text{計畫地盤高}}$$


埋設平面図 S=1:200
給排水・電気・暗渠排水

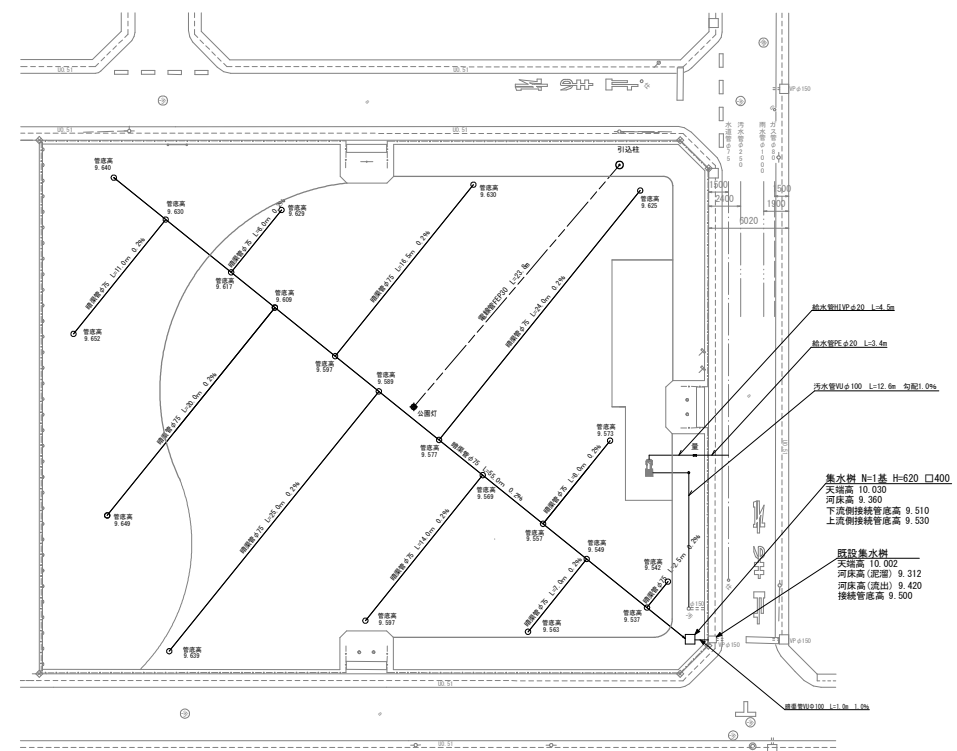

築山正面図 S=1:50

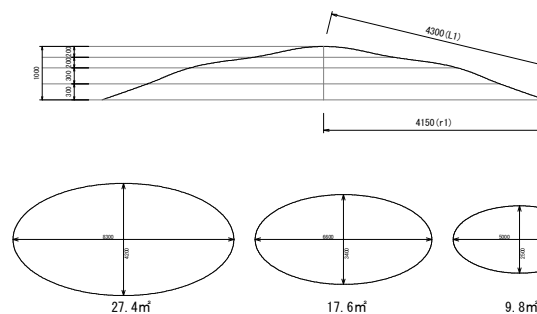

築山側面図 S=1:50

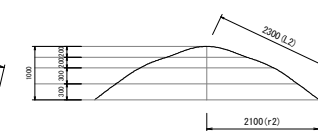


築山土量
 $6.75+4.11+1.29+0.31=12.46\text{m}^3$

→ 築山表面積

$$\pi \times L \times r = \pi \times (L_1 + L_2) / 2 \times (r_1 + r_2) / 2$$
$$\pi \times (4.30 + 2.30) / 2 \times (4.15 + 2.10) / 2$$
$$= 32.4 \text{ m}^2$$

令和 8 年度						
工 事 名	新田・下宿 6号公園整備工事					
工 事 箇 所	市原市 五井中央南一丁目					
図 面 種 別	造成平面図・埋設平面図					
図 面 番 号	全 1 5 葉 の 内 3 号			縮 尺	図 示	
副市長	部 長	次 長	課 長	補 佐	係 長	設 計
市原市 都市部 公園緑地課						

植栽平面図 S=1:200

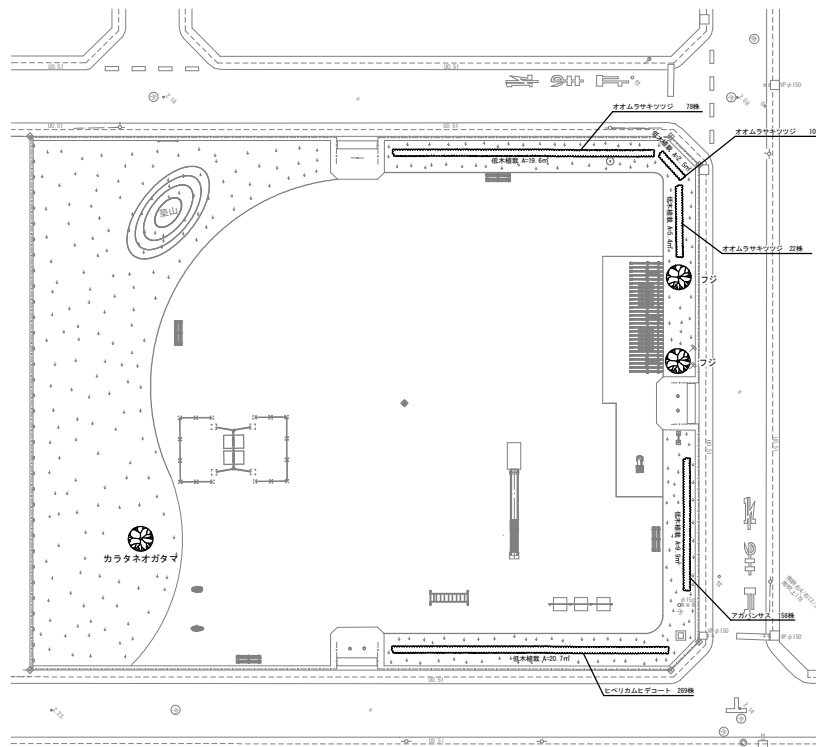

植栽数量表


凡 例	樹 種	形状・寸法	数 量	単位	備 考
	フジ	C=0.21	2	本	
	カラネオガタマ	H=3.0m C=0.12 W=0.5m	1	本	
	オムラサキツツジ	H=0.6m W=0.6m	110	株	4株/㎡
	ヒベリカムデHORT	H=0.5m W=0.3m	269	鉢	13鉢/㎡
	アガパンサス	常緑種	158	鉢	16鉢/㎡

※低木の植栽位置については、監督員と協議の上、決定すること。


令和 8 年度							
工 事 名		新田・下宿 6号公園整備工事					
工 事 箇 所		市原市 五井中央南一丁目					
図 面 種 別		権裁平面図					
図 面 番 号		全 1 5 葉の内 4 号				縮尺	図示
副市長	部長	次 長	課 長	補 佐	係 長	設 計	
市原市 都市部 公園緑地課							

園路広場整備図

園路広場全体図 S=1:200

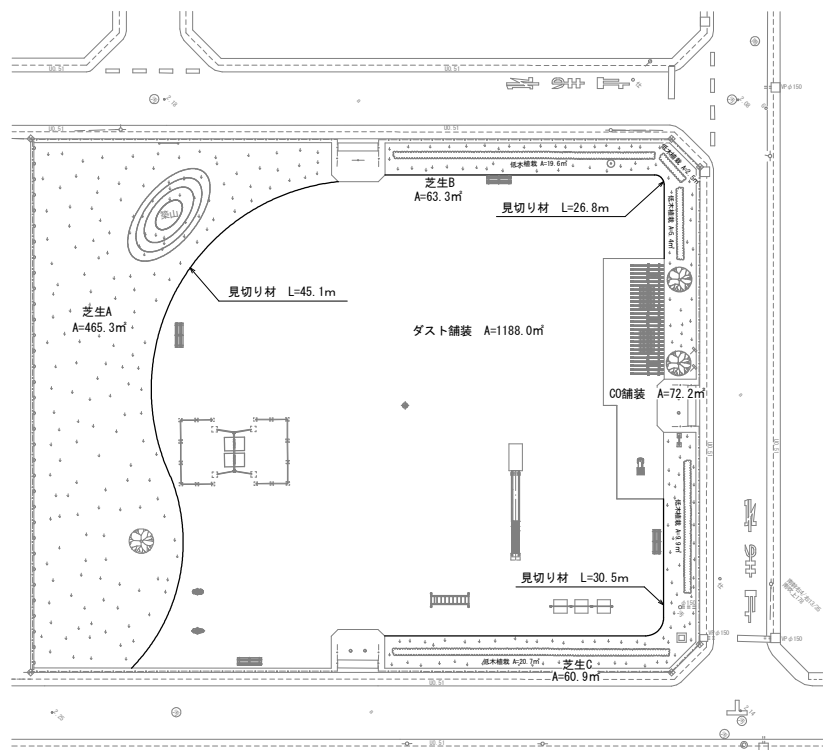

出入口詳細図 S=1:50

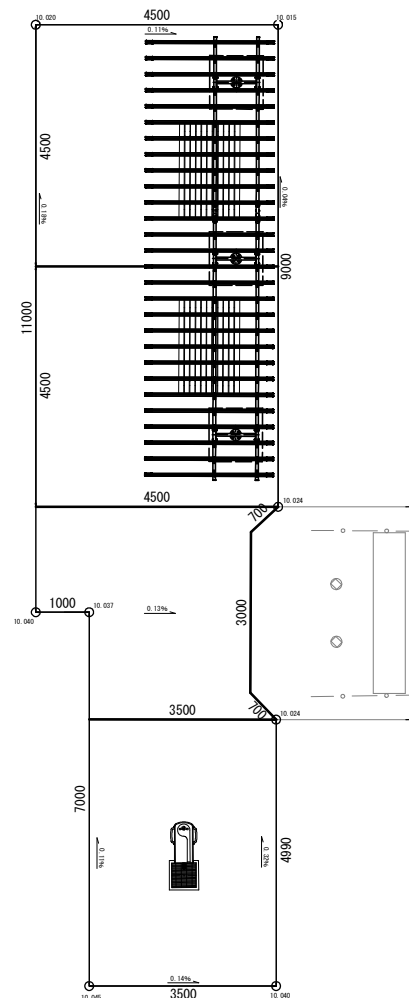

- ・ダスト舗装 A=1196.8m²
 控除：(すべり台マット) A=2.0*1.0=2.0m²
 控除：(プランコマット) A=1.5*1.0*2=3.0m²
 控除：(鉄棒マット) A=1.0*1.0*3=3.0m²
 控除：(ベンチ基礎) A=0.3*0.3*8=0.72m²
 A=1196.8-2.0-3.0-3.0-0.72=1188.0m²

- ・見切り材：芝生/ダスト舗装
L=45.1+26.8+30.5=102.4m

- 張芝
- 芝生A: $A=460.3-27.4+32.4=465.3\text{m}^2$
控除: (築山底面積) $A=27.4\text{m}^2$
加算: (築山表面積) $A=32.4\text{m}^2$
- 芝生B: $A=90.8-27.5+63.3\text{m}^2$
控除: (低木) $A=19.6+2.5+5.4=27.5\text{m}^2$
- 芝生C: $A=92.0-30.6+0.49=60.91\text{m}^2$
控除: (低木) $A=9.9+20.7=30.6\text{m}^2$
控除: (集水樹) $A=0.49\text{m}^2$

芝生合計：A=芝生A+芝生B+芝生C
=465.3+63.3+60.91=589.51m²

※目地板：太線箇所


- 目地板 L=16.9m

- ・コンクリート舗装 $A=72.68\text{m}^2$
 控除：(水飲み) $A=0.38\text{m}^2$
 控除：(パーゴラ支柱) $A=0.09\text{m}^2$
 $A=72.68-0.38-0.09=72.21\text{m}^2$


令和 8 年度							
工 事 名		新田・下宿 6号公園整備工事					
工 事 箇 所		市原市 五井中央南一丁目					
図 面 種 別		園路広場整備図					
図 面 番 号		全 15 葉の内 5 号				縮尺	図示
副市長	部長	次長	課長	補佐	係長	設計	
市原市 都都市 公園緑地課							

遊具詳細図（すべり台）【参考図】


平面图 S=1:50

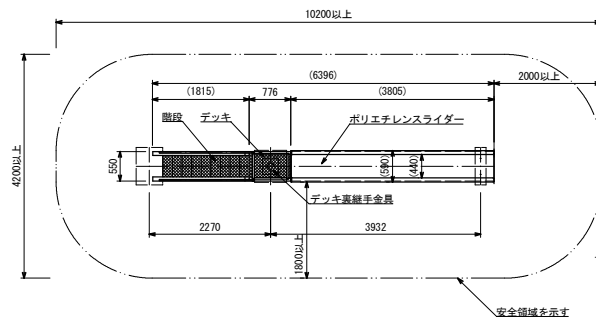

立面图 S=1:50

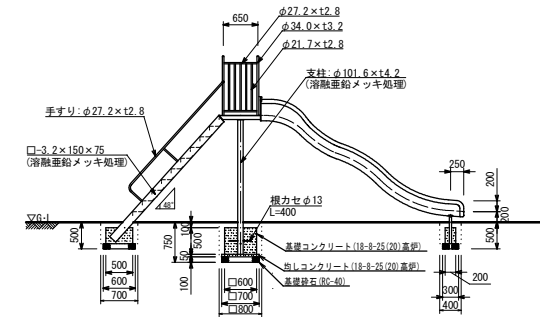

側面図 S=1:50

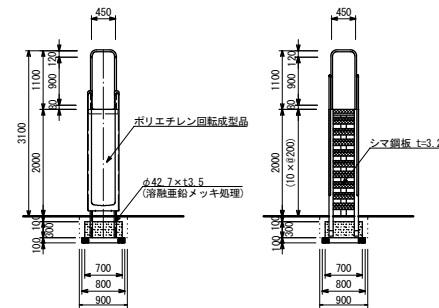


- 指示など鉄部は、電気器具・鉄部メッキ処理とする。
- 鉄部は、フタ樹脂塗装仕上りとする。（精力セを除く）
- デッキ裏継手金具は、ダグタイプ鋼物（FCD450）とし、フタ樹脂塗装仕上りとする。
- 設置する上で、安全領域を確保するとする。
- 道具の対象年数は、6～12才とする。
- ISO 9001:2015認証取得企業の製品とする。
- 道具の安全に関する規格JFPA-Sp-5:2024に適合した製品とする。
- （一社）日本公園施設業協会 SPマーク表示認定企業の製品とする。
- （一社）日本公園施設業協会 団体賠償責任保険に加入した製品とする。


※製品の配色は、監督員と協議の上、決定すること。
※基礎コンクリートの支柱まわりに勾配をつけること。

遊具詳細図（鉄棒）【参考図】


平面图 S=1:50

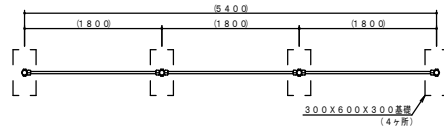

A詳細図 S=1:5

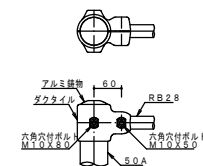


安全領域範圍 S=1:100

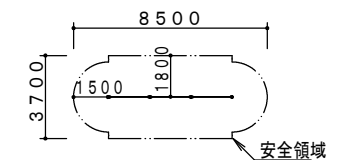


※製品外形からの寸法を示す

立面图 S=1:50

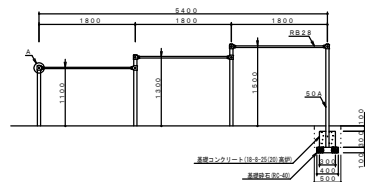

側面図 S=1:50

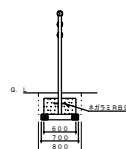

銅材は、溶融亜鉛メッキ処理後、合成樹脂焼付塗装とする（基礎部品は除く）。

銅材は、溶融亜鉛メッキ処理後、化成樹脂被膜とする（基礎部品は銅握り棒（RB28）及びボルト・ナットは、電気亜鉛メッキ処理とする。

利用対象年齢は、幼児（3才～6才）・児童（6才～12才）とする。

ISO9001・ISO14001の認証取得企業で品質管理された製品とし、（社）日本公園施設業協会の賠償責任保険付とする。本製品は、遊具の安全に関する規程JPFA-SP-S：2024に準拠した製品とする。


※製品の配色は、監督員と協議の上、決定すること。

※基礎コンクリートの支柱まわりに勾配をつけること。


令和 8 年度						
工 事 名	新田・下宿 6号公園整備工事					
工 事 箇 所	市原市 五井中央南一丁目					
図 面 種 別	進捗詳細図（すべり台・鉄棒）【参考図】					
図 面 番 号	全 1 5 葉 の 内 6 号		縮 尺	図 示		
副市長	部長	次長	課長	補佐	係長	設計
市原市 都市部 公園緑地課						

遊具詳細図（ブランコ）【参考図】

平面图 S=1:50

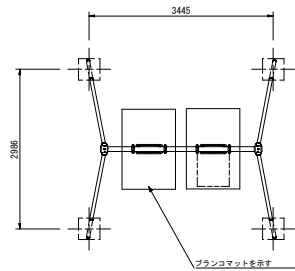


立面图 S=1:50

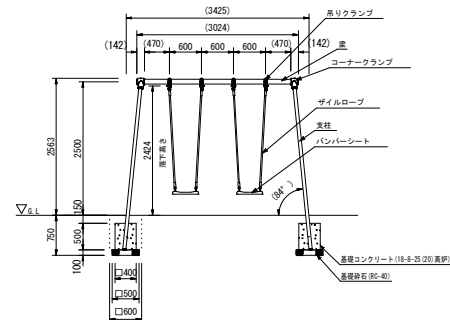


梁	φ89.1×t3.2鋼管 ハイジंक 合成樹脂塗装
支柱	φ60.5×t3.2鋼管 ハイジंक 合成樹脂塗装
吊りクランプ	鉄鍛造品 電気亜鉛メッキ 合成樹脂塗装
コーナークランプ	ダクタイル鋳物 合成樹脂塗装
ザイルロープ	φ23ザイルロープ
パンパシート	合成ゴム成形品 (アルミ押出型材入り)


側面図 $S=1:50$

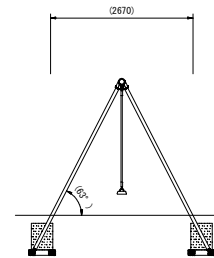


安全領域図 S=1:100

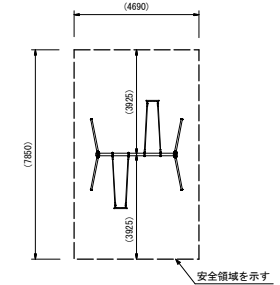

安全柵平面図 S=1:50

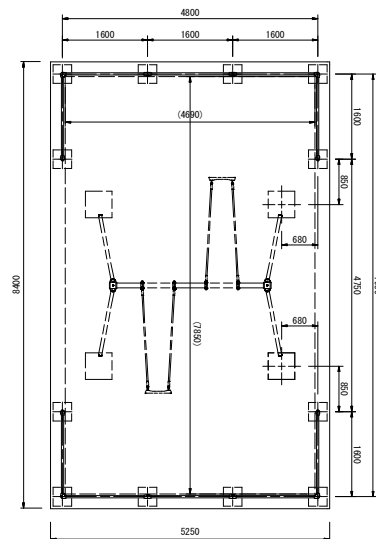


安全柵側面図 S=1:50

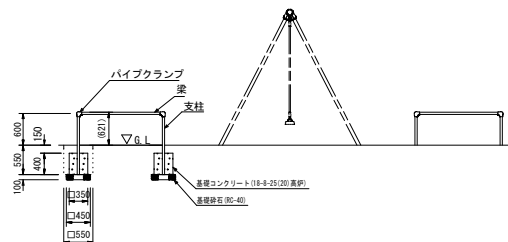

支柱 : φ42.7×t2.3鋼管 ハイジंक 合成樹脂塗装
梁 : φ42.7×t2.3鋼管 ハイジंक 合成樹脂塗装
パイプクランプ : アルミ合金鋳物 合成樹脂塗装


バンパーシート詳細図 S=1:10

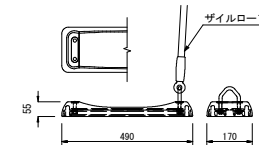

本製品の専有スペースとしての安全領域を確保すること。
 本製品はおもむ6才～12才を対象とする。
 本製品はJFPA-SP-S:2024に準拠した製品とする。
 本製品は（一社）日本公園施設業協会の団体加入する公園施設団体賠償責任保険制度を適用する。
 ※製品の配色は、監督員と協議の上、決定すること。
 ※基礎コンクリートの支柱まわりに勾配をつけること。

令和 8 年 度							
工 事 名		新田・下宿 6号公園整備工事					
工 事 箇 所		市原市 五井中央南一丁目					
図 面 種 別		遊具詳細図（プランコ）【参考図】					
図 面 番 号		全 15 葉の内 7 号				縮 尺	図 示
副市長	部長	次長	課長	補佐	係長	設計	
市原市 都市部 公園緑地課							



遊具詳細図（スイング遊具）【参考図】

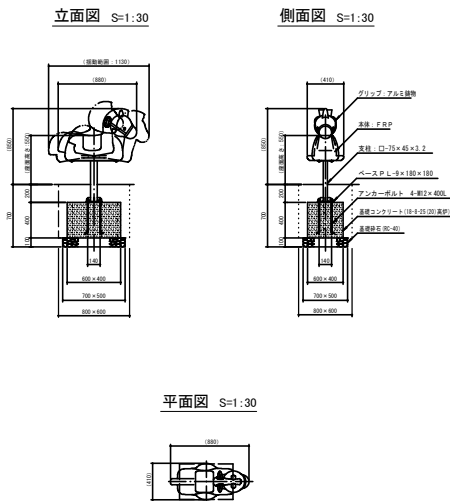




本体は、FRPとし、ウレタン樹脂塗料塗装仕上げとする。
鋼材は、電気亜鉛メッキ処理とする。（支柱を除く）
グリッドは、アルミ鋳物 AC4Cとし、ポリエステル樹脂粉体塗装の、抗菌・抗ウイルスコーティングとする。
支柱は、溶融亜鉛メッキ処理とする。

本製品は、遊具の安全に関する規準JFPA-SP-S:2024適合製品とする。
本製品は、(一社)日本公園施設協会賠償責任保険加入製品とする。
本製品は、ISO9001認証取得企業製品とする。
本製品の利用対象年齢は、3~6歳とする。

※製品の配色は、監督員と協議の上、決定すること。
※基礎コンクリートの支柱まわりに勾配をつけること。

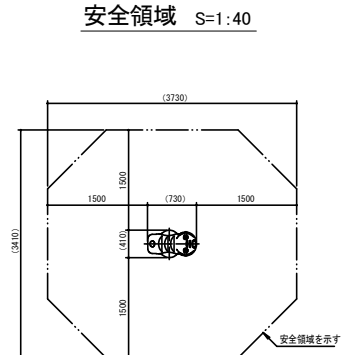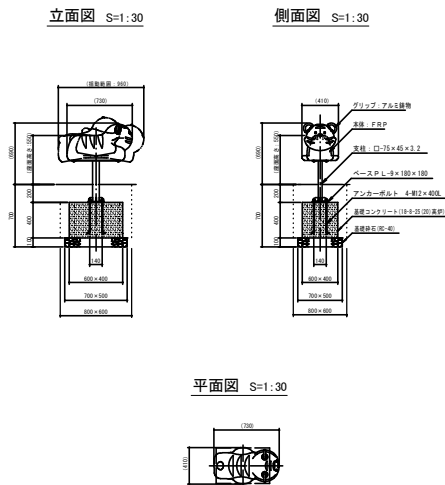


遊具詳細図（うんてい）【参考図】

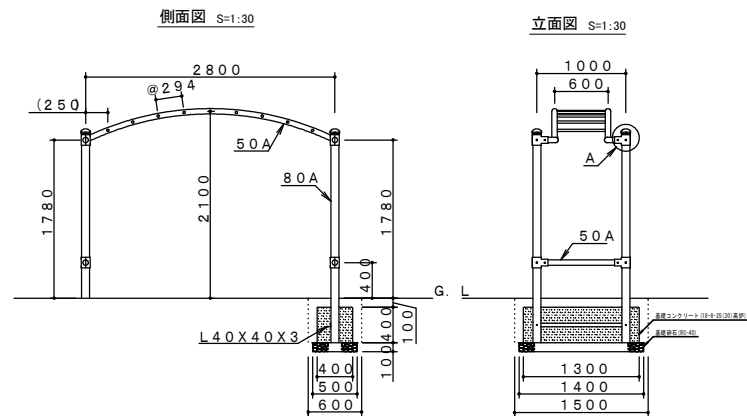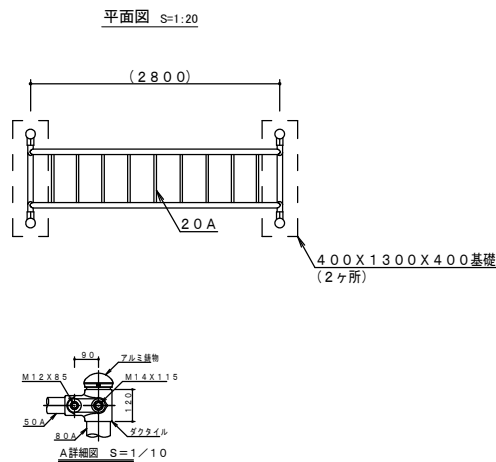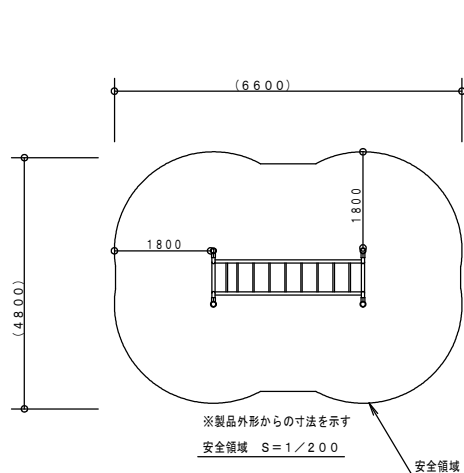


令和 8 年度						
工 事 名	新田・下宿 6 号公園整備工事					
工 事 箇 所	市原市 五井中央南一丁目					
図 面 種 別	遊具詳細図（スイング遊具・うんてい）【参考図】					
図 面 番 号	全 1 5 葉の内 8 号			縮尺	図示	
副市長	部長	次長	課長	補佐	係長	設計
市原市 都市部 公園緑地課						

※素材は、電気亜鉛メッキ処理後、合成樹脂焼付塗装とする（基礎部品は除く）。
 ※ポルト・ナットは、電気亜鉛メッキ処理とする。
 ※利用対象年齢は、児童（6才～12才）とする。
 ※ISO9001・ISO14001の認証取得企業で品質管理された製品とし、（一社）日本公園施設業協会の賠償責任保険付とする。本製品は、遊具の安全に関する規程JPFAS-SP-S：2024に準拠した製品とする。
 ※製品の配色は、監督員と協議の上、決定すること。
 ※基礎コンクリートの支柱まわりに勾配をつけること。


平面図 S=1:15

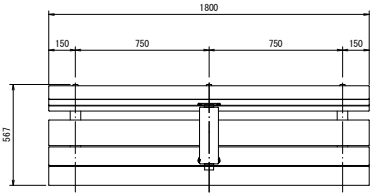

正面図 S=1:15

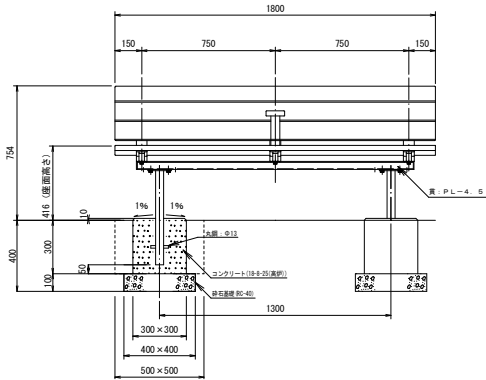


断面図 S=1:15

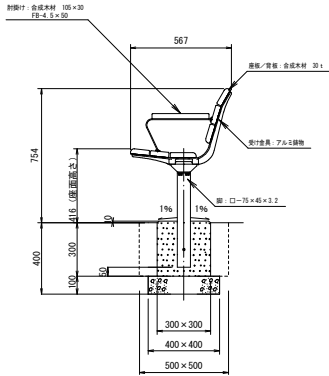


特記事項
肘掛を座面センターに1個設置する。
木材は、木粉入り再生プラスチックとし、「再生有機系建材認定基準」適合品とする。
鋼材は、電気亜鉛メッキ処理の上、ポリエステル樹脂粉体塗装（ダークグレー）仕上げとする。
アルミ合金鋼物は、AC3Aとし、ウレタン樹脂塗料塗装（ダークグレー）仕上げとする。
本製品は、（一社）日本公園施設業協会賠償責任保険加入製品とする。
本製品は、ISO9001認証取得企業製品とする。
※製品の配色は、監督員と協議の上、決定すること。


平面図 S=1:20

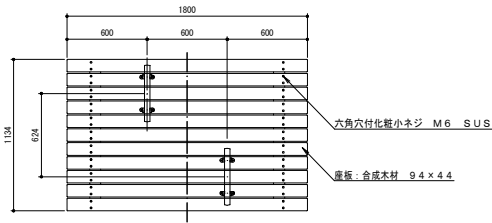

正面図 S=1:20

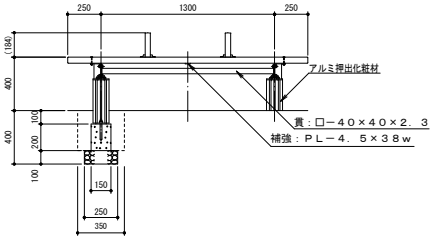

断面図 S=1:20

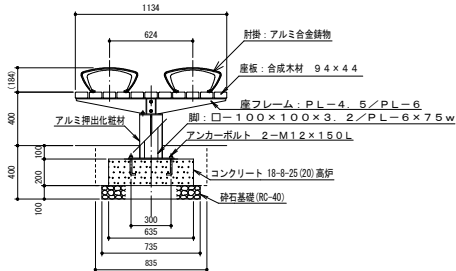


特記事項
合成木材は、木粉入り再生プラスチック（ポリプロピレン系、色：サンディーブラウン）とし、「再生有機系建材認定基準」適合品とする。
座フレームは、電気亜鉛メッキ処理の上、ポリエステル樹脂粉体塗装（ダークグレー）仕上げとする。
脚は、溶融亜鉛メッキ処理とする。アルミ押出化粧材は、アルマイト仕上げとする。
本製品は、（一社）日本公園施設業協会賠償責任保険加入製品とする。
本製品は、ISO9001認証取得企業製品とする。
※製品の配色は、監督員と協議の上、決定すること。


令和8年度					
工事名	新田・下宿6号公園整備工事				
工事箇所	市原市 五井中央南一丁目				
図面種別	施設詳細図（背付ベンチ（肘掛付）・縁台）【参考図】				
図面番号	全15葉の内9号				
副市長	部長	次長	課長	補佐	係長
設計					
市原市 都市部 公園緑地課					

令和 8 年 度						
工 事 名	新田・下宿 6号公園整備工事					
工 事 箇 所	市原市 五井中央南一丁目					
図 面 種 別	施設詳細図（マツト）【参考図】					
図 面 番 号	全 15 葉 の 内 1 0 号		縮 尺	図 示		
副市長	部長	次長	課長	補佐	係長	設計
市原市 都市部 公園緑地課						


公園灯 S=1 : 40

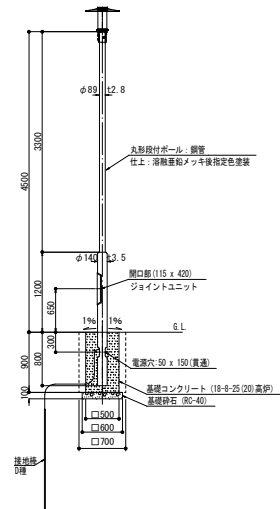


引込柱 S=1 : 40

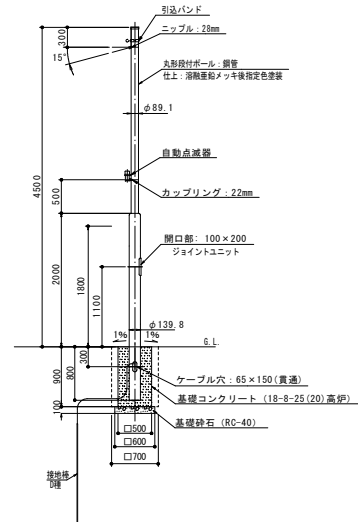

外觀図 S=1 : 40

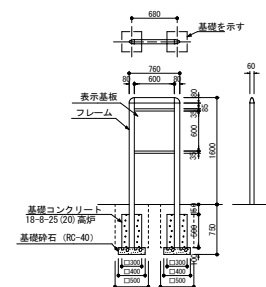


詳細図 S=1 : 5

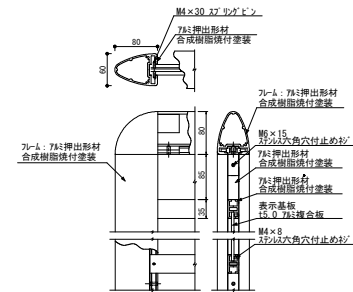


フレーム：アルミ押出型材、合成樹脂焼付塗装
アルミ合金飾物、合成樹脂焼付塗装
表示基板：t5.0 アルミ複合板
※配色は、監督官と協議の上、決定すること。

※ISO9001認証取得企業で品質管理された製品とする。
※（一社）日本公園施設業協会の生産物賠償責任保険に加入した製品とする。


表示内容（利用案内板）

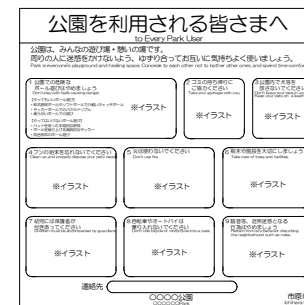


表示は両面表示とする（漢字はふりがなを振ること）
レイアウトやイラストレーションのデザインは監督員と協議し作成すること

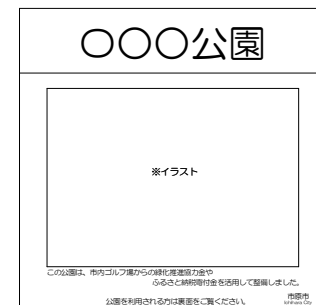

器具詳細図 S=1 : 8

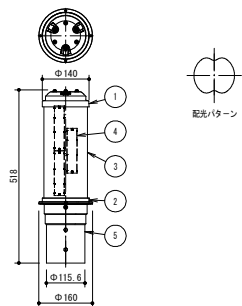

土工標準図 S=1 : 20

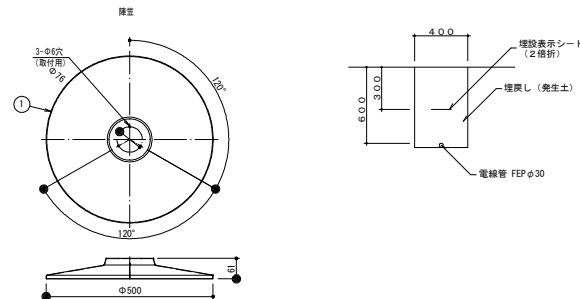

部署	部 品 名	材質・材厚	数	備 考
1	本体 (上部)	アルミダイカスト	1	焼付塗装
2	本体 (下部)	アルミダイカスト	1	焼付塗装
3	グローブ	アクリル	1	乳白
4	LED	組立品	9	
5	ホルダ	アルミダイカスト	1	焼付塗装


公園灯及び引込柱には、漏電ブレーカーのある製品とする。
※仕上色については、監督員と協議すること。

部番	部 品 名	材質・材厚	数	備 考
1	遮光笠	ステンレス t1.0	1	合成樹脂焼付塗装

令和 8 年 度						
工 事 名		新田・下宿 6号公園整備工事				
工 事 箇 所		市原市 五井中央南一丁目				
図 面 種 別		施設詳細図（公園柱・引込柱、サイン）【参考図】				
図 面 番 号		全 15 葉の内 11 号			縮尺	図示
副市長	部長	次長	課長	補佐	係長	設計
市原市 都市部 公園緑地課						


令和 8 年度							
工 事 名		新田・下宿 6号公園整備工事					
工事箇所		市原市 五井中央南一丁目					
図面種別		施設詳細図(バーゴラ)【参考図】					
図面番号		全 15 葉の内 1 2 号		縮尺		図示	
副市長	部長	次長	課長	補佐	係長	設計	
		市原市 都市部 公園緑地課					

給水設備断面図 S=1:20

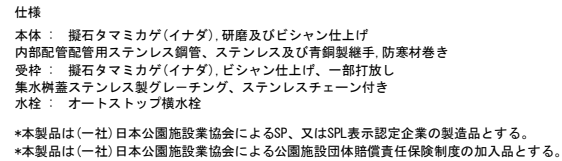

Technical drawing of a drainage structure showing dimensions and components. The drawing includes the following labels and dimensions:

- Labels:**
 - 研磨仕上げ (Grinding finish)
 - レベル調整 (別途) (Level adjustment (separate))
 - ピシャン仕上げ (Pitching finish)
 - 排水管接続 (Drainage pipe connection)
 - 785 (排水口高さ) (785 (Drainage outlet height))
 - 均しコンクリート (18-8-25 (20) 高戸) (Leveling concrete (18-8-25 (20) high))
 - 基礎砕石 (10-40) (Foundation crushed stone (10-40))
- Dimensions:**
 - Top horizontal dimensions: 1275, 505, 220, 550, 100
 - Right vertical dimensions: 785 (排水口高さ), 100, 300
 - Internal vertical dimensions: 500, 50
 - Left vertical dimensions: 10, 100, 300, 310, 100
 - Bottom horizontal dimensions: 460, 770 x 350, 820 x 450

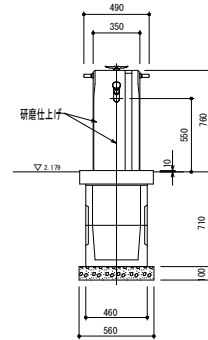


Technical drawing of a foundation and wall cross-section. The drawing shows a foundation with a base of 660 x 660 mm and a wall of 670 x 350 mm. The wall is made of autoclaved aerated concrete (AAC) and has a height of 100 mm. The foundation is made of concrete and has a height of 100 mm. The drawing includes labels for various components: 'オートストップ構水用' (Automatic stop water structure), '自置式水断水栓' (Self-placed water cut-off valve), 'タチヨコ 300' (Tachiyoko 300), '調整モルタル' (Adjusting mortar), '内部配管 15A' (Internal piping 15A), '断水管接続' (Water pipe connection), '均しコンクリート(18-0-25)200 高炉' (Leveling concrete (18-0-25) 200 high furnace), and '基礎砕石 (90-40)' (Foundation crushed stone (90-40)). Dimensions are given in mm.

令和 8 年度							
工 事 名	新田・下宿 6号公園整備工事						
工 事 箇 所	市原市 五井中央南一丁目						
図 面 種 別	施設詳細図（給排水設備）【参考図】						
図 面 番 号	全 15 葉の内 1 3 号			縮尺	図示		
副市長	部長	次長	課長	補佐	係長	設計	
市原市 都市部 公園緑地課							


給水取出標準図【参考図】

S=1:10

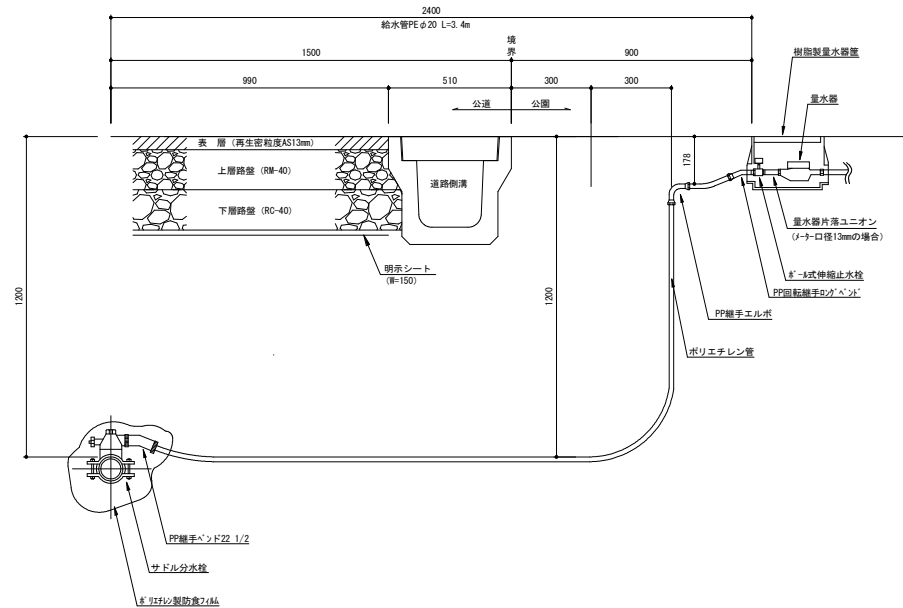


舖裝復旧図

S=1:40 S=1:20

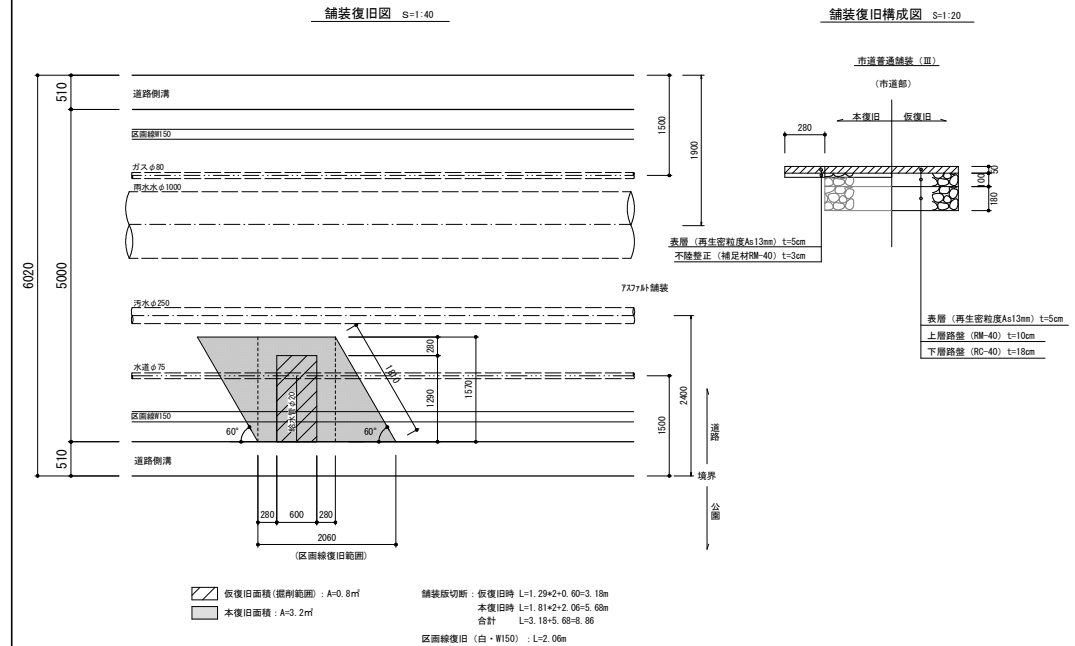


塩ビ汚水桝(φ150)設置標準図

S=1:10

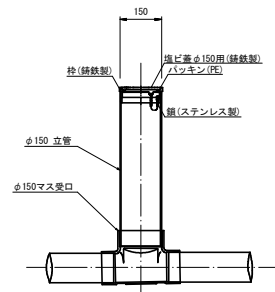

給水土工標準図


S=1:20

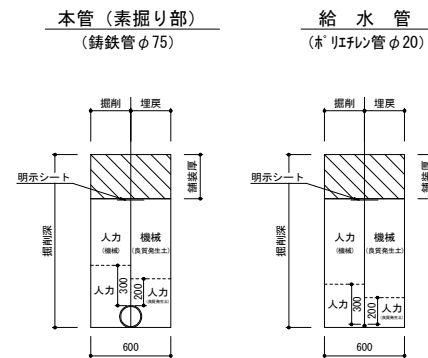

- ※ 既設管がある場合の掘削は、既設管の管頂30cm以上は人力掘削とする。
- ※ 埋戻しは20cm厚毎の転圧とし、管頂20cmまでは人力埋戻しとする。
- ※ 管周りの埋戻土の品質は、CBR 6%以上確保すること。

施設詳細図（植栽）【参考図】

S=FREE

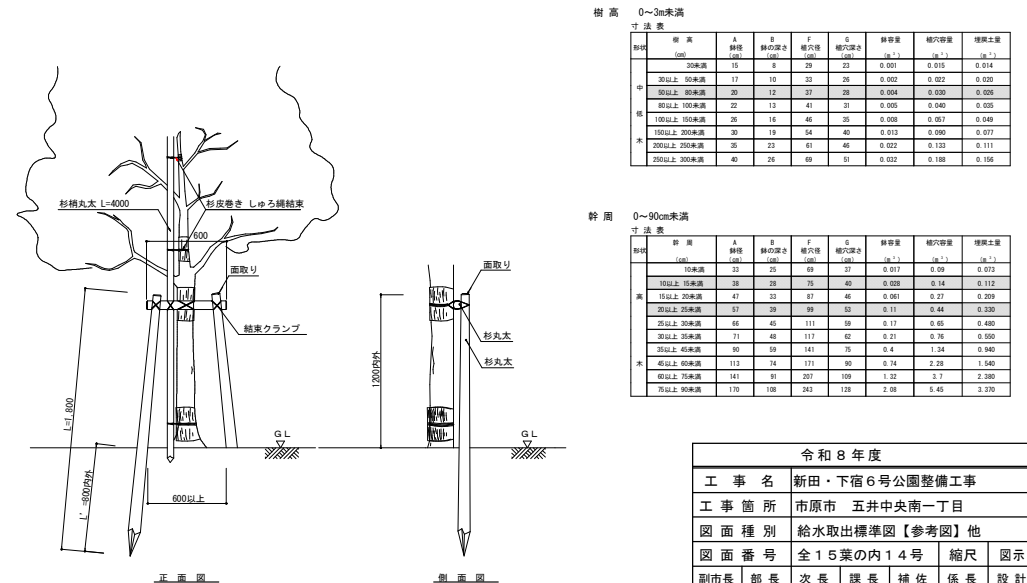

- ・杉丸太は面取りを行うこと。
- ・樹木と支柱の結束は、しゅろ縄綾掛けとし、2本どり3回巻以上とする。
- ・支柱の結束方法及び材料については、監督職員と協議すること。

- ・表示寸法は、標準寸法とする。
- ・埋戻土は、客土とする。

0~3米未満

寸法表

	厚 高	A 材料	B 積込位置	F 積込位置	積込位置	積込容量	積込高さ
中	30以下 30未満	18	18	23	23	0.9	0.918
	30以上 50未満	17	19	23	26	0.902	0.927
	50以上 80未満	20	12	37	28	0.904	0.930
	80以上 100未満	22	13	41	31	0.905	0.940
大	100以上 150未満	26	16	46	35	0.908	0.957
	150以上 200未満	30	19	54	46	0.912	0.966
	200以上 250未満	36	21	61	48	0.922	1.023
	250以上 300未満	40	25	69	51	0.932	1.088


幹周 0~90cm未満

时	期	A		B		C		KL		KM		KN		KO		KP		KQ		KR		KS		KT		KU		KV		KW		KX		KY		KZ		LA		LB		LC		LD		LE		LF		LG		LH		LI		LJ		LK		LM		LN		LO		YG		YH		YI		
		期	期	

令和 8 年 度						
工 事 名	新田・下宿 6号公園整備工事					
工 事 箇 所	市原市 五井中央南一丁目					
図 面 種 別	給水取出標準図【参考図】他					
図 面 番 号	全 15 葉の内 1 4 号					
副市長	部長	次長	課長	補佐	係長	設計
市原市 都市部 公園緑地課						

施設詳細図（ダスト舗装）


S=1:10

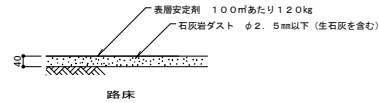

- ・表示寸法は転圧後の寸法とする。
- ・路床及び表層の転圧はローラー転圧を標準とする。


施設詳細図（コンクリート舗装）

S=1:10

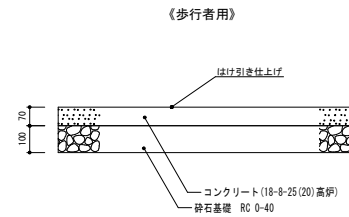


施設詳細図（見切り材）【参考図】

圖示

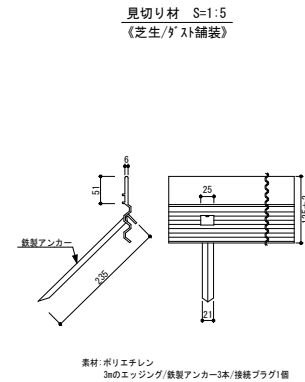


施設詳細図 (芝生保護材) 【参考図】 S=1:8

S=1:8

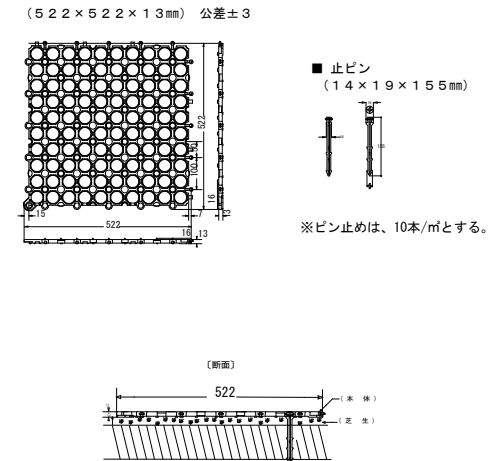

暗渠管


S=1:10

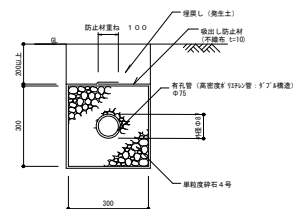

- ・吸出し防止材は、砕石の側面および上下面に設置するものとし、上面の重ねを10cmとする。

集水枋

S=1:20

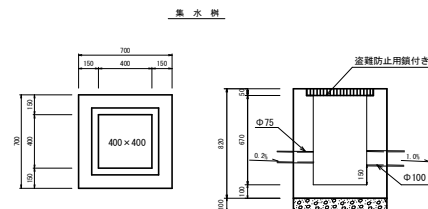


集水樹 400*400*670

(1箇所当り)

名称	規格	計算式	単位	数
基礎砕石	RC-40	0.7×0.7	㎡	0.49
生コンクリート	18-B-25B	$0.7 \times 0.7 \times 0.820 + 0.4 \times 0.4 \times 0.670$	m ³	0.22
型枠		$0.7 \times 0.820 + 0.4 \times 0.670 \times 4$	㎡	3.30
グレーチング	歩道用T-2(細目)		組	1

雨水排水管埋設図

S=1:10

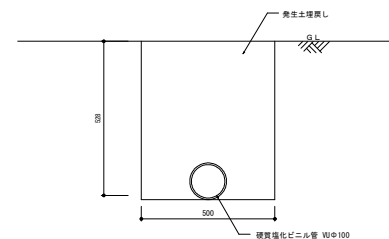

令和 8 年度						
工 事 名	新田・下宿 6 号公園整備工事					
工 事 箇 所	市原市 五井中央南一丁目					
図 面 種 別	施設詳細図（ダスト舗装）他					
図 面 番 号	全 15 葉の 1 15 号			縮尺	図示	
副市長	部長	次長	課長	補佐	係長	設計
市原市 都市部 公園緑地課						