




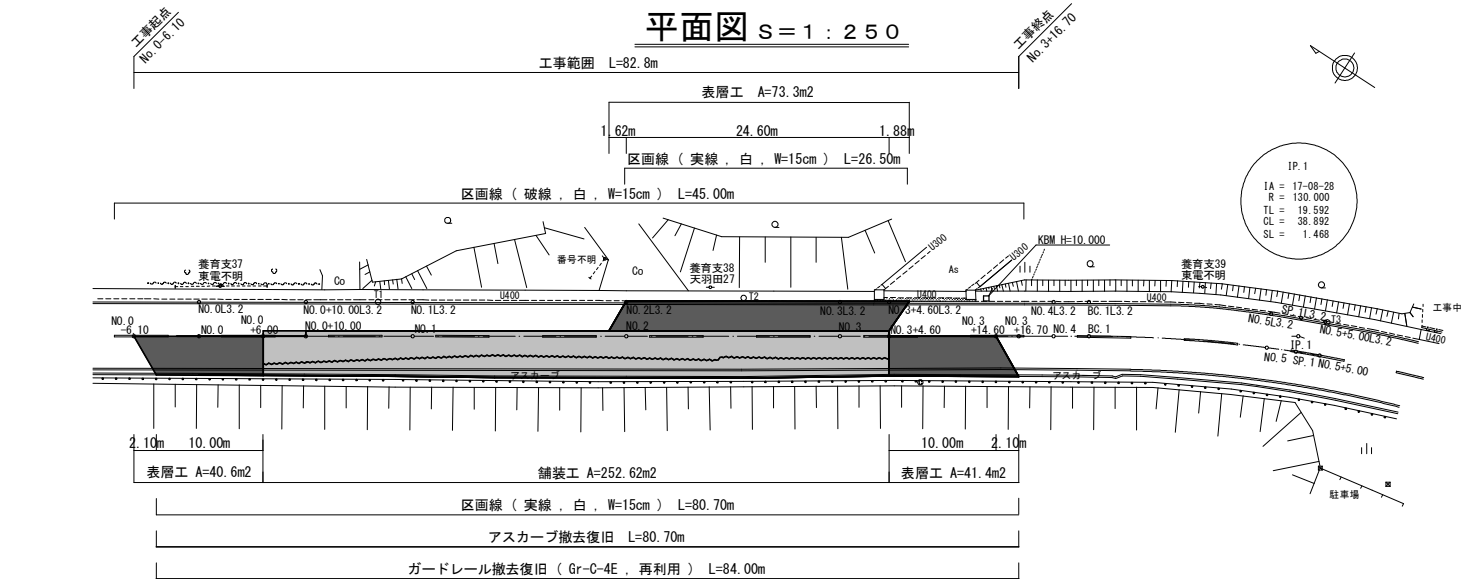

標準断面図 S=1:50

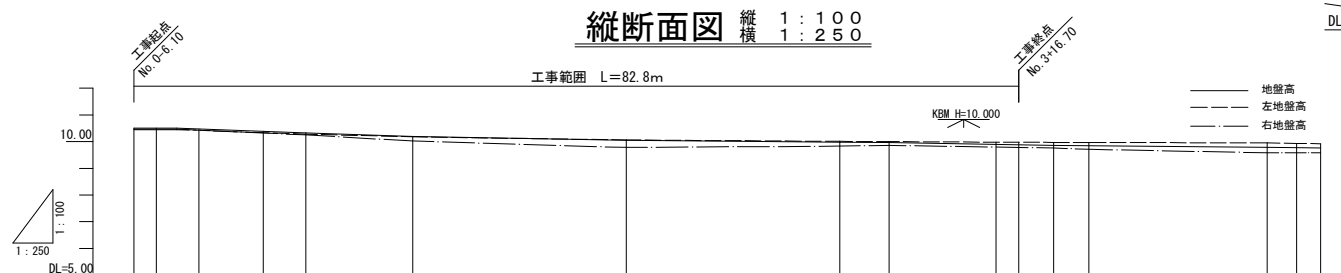





現況	計画	勾配	測点									
			測点	距離	追距	地盤高	右地盤高	左地盤高	右地盤高	左地盤高	右地盤高	左地盤高
曲線	1.5%	1.5%	NO.0	2.10	-6.10	10.50	10.47	10.45	10.50	10.45	10.45	10.45
			NO.0	4.10	-4.10	10.50	10.47	10.45	10.50	10.45	10.45	10.45
			NO.0	0.000	0.000	10.47	10.43	10.43	10.47	10.43	10.43	10.43
			NO.0	6.000	6.000	10.38	10.32	10.34	10.38	10.32	10.32	10.32
			NO.0	4.000	10.000	10.32	10.25	10.28	10.38	10.32	10.32	10.28
			NO.1	10.000	20.000	10.19	10.02	10.18	10.19	10.18	10.19	10.18
			NO.2	20.000	40.000	10.05	9.78	10.06	10.17	10.11	10.06	10.06
			NO.3	20.000	60.000	9.98	9.63	10.01	10.12	10.06	10.01	10.01
			NO.3	4.600	64.600	9.96	9.61	10.00	10.11	10.05	10.00	10.00
			NO.3	10.000	74.600	9.90	9.60	9.98	9.84	9.90	9.98	9.98
直線	1.5%	1.5%	NO.3	2.10	76.700	9.88	9.78	9.88	9.88	9.88	9.88	9.88
			NO.4	3.300	80.000	9.86	9.76	9.76	9.76	9.86	9.97	9.97
			BC.1	3.311	83.311	9.85	9.71	9.71	9.71	9.85	9.97	9.97
			NO.5	16.689	100.000	9.79	9.58	9.58	9.58	9.79	9.95	9.95
			SP.1	2.757	102.757	9.77	9.58	9.58	9.58	9.77	9.93	9.93
			NO.5	2.243	105.000	9.76	9.58	9.58	9.58	9.76	9.92	9.92
			NO.5	5.000	110.000	9.76	9.58	9.58	9.58	9.76	9.92	9.92
			NO.5	5.000	115.000	9.76	9.58	9.58	9.58	9.76	9.92	9.92
			NO.5	5.000	120.000	9.76	9.58	9.58	9.58	9.76	9.92	9.92
			NO.5	5.000	125.000	9.76	9.58	9.58	9.58	9.76	9.92	9.92

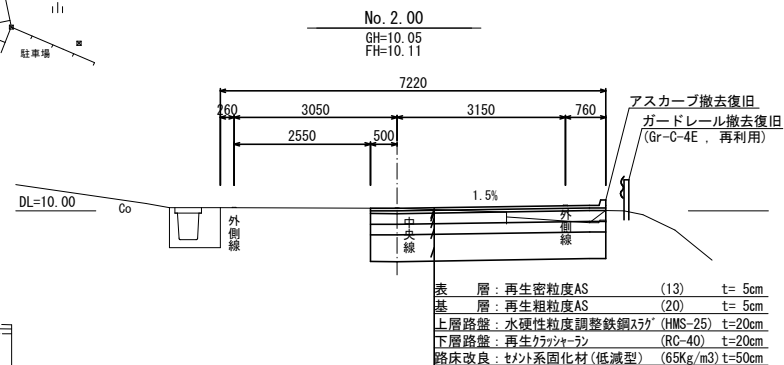

以下、全3葉を承認する。


市道1728号線災害復旧工事					
路線河海名		市道1728号線			
工事ヶ所		市原市椎津			
図面種別		平面図・縦断面・標準断面図			
図面番号		全3葉の内第1号		縮尺	図示
部長	次長	課長	課長補佐	係長	設計
市原市土木部道路維持課					

横断面図 S=1:50

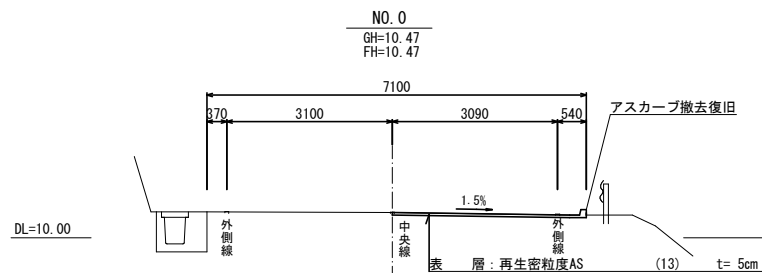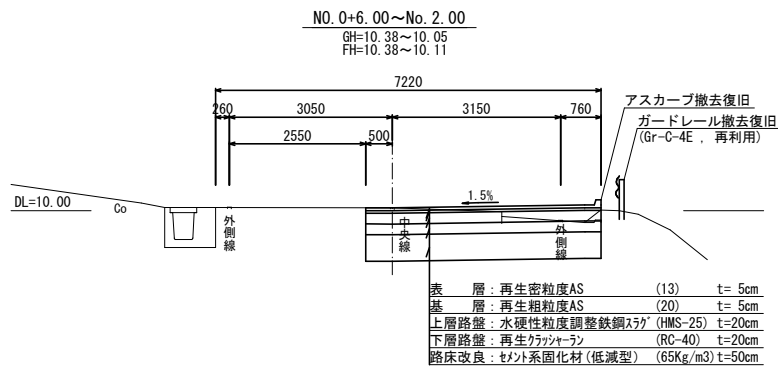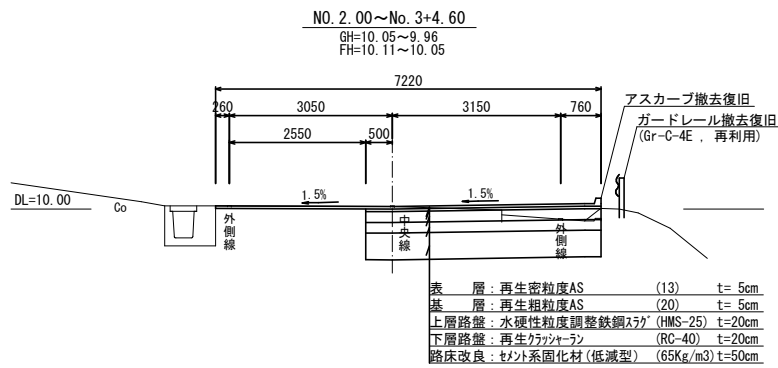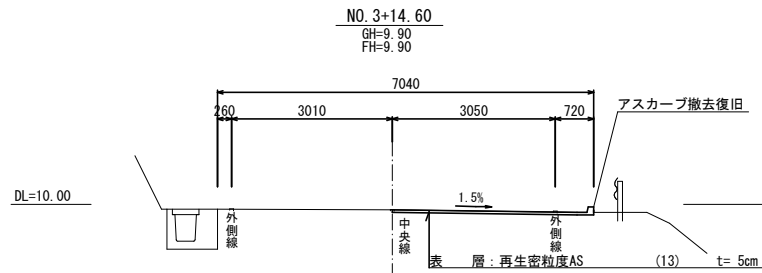


構造図 S=1:10

アスカープ

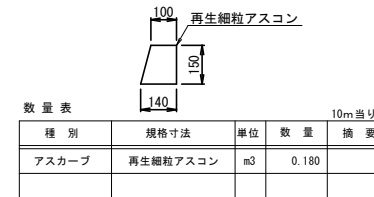

市道1728号線災害復旧工事				
路線河海名	市道1728号線			
工事ヶ所	市原市椎津			
図面種別	横断面・構造図			
図面番号	全3張の内第2号	図尺	図示	
部長	次長	課長	課長補佐	係長 設計
市原市土木部道路維持課				

撤去平面図 S=1:250

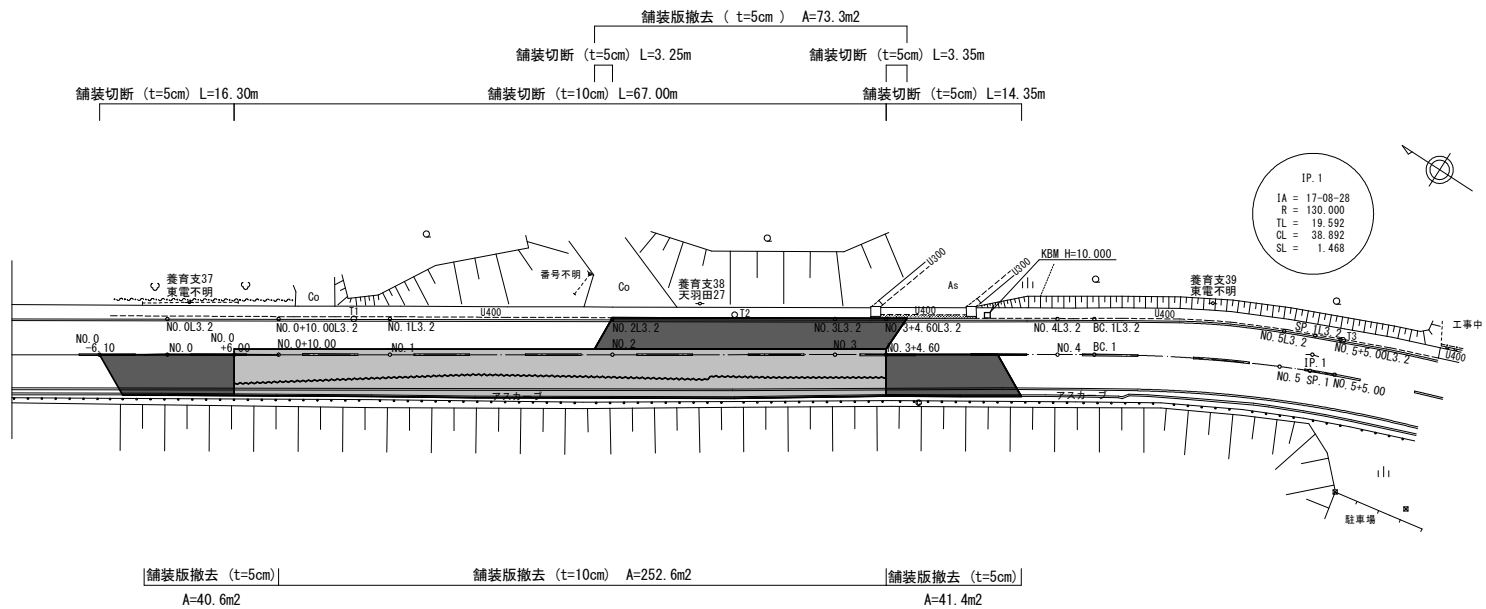

市道1728号線災害復旧工事						
路線河名		市道1728号線				
工事ヶ所		市原市椎津				
図面種別		掘き平面図				
図面番号		全3葉の内第3号		縮尺		図示
部長	次長	課長	課長補佐	係長	設計	
市原市土木部道路維持課						