



植生帯整備工平面図

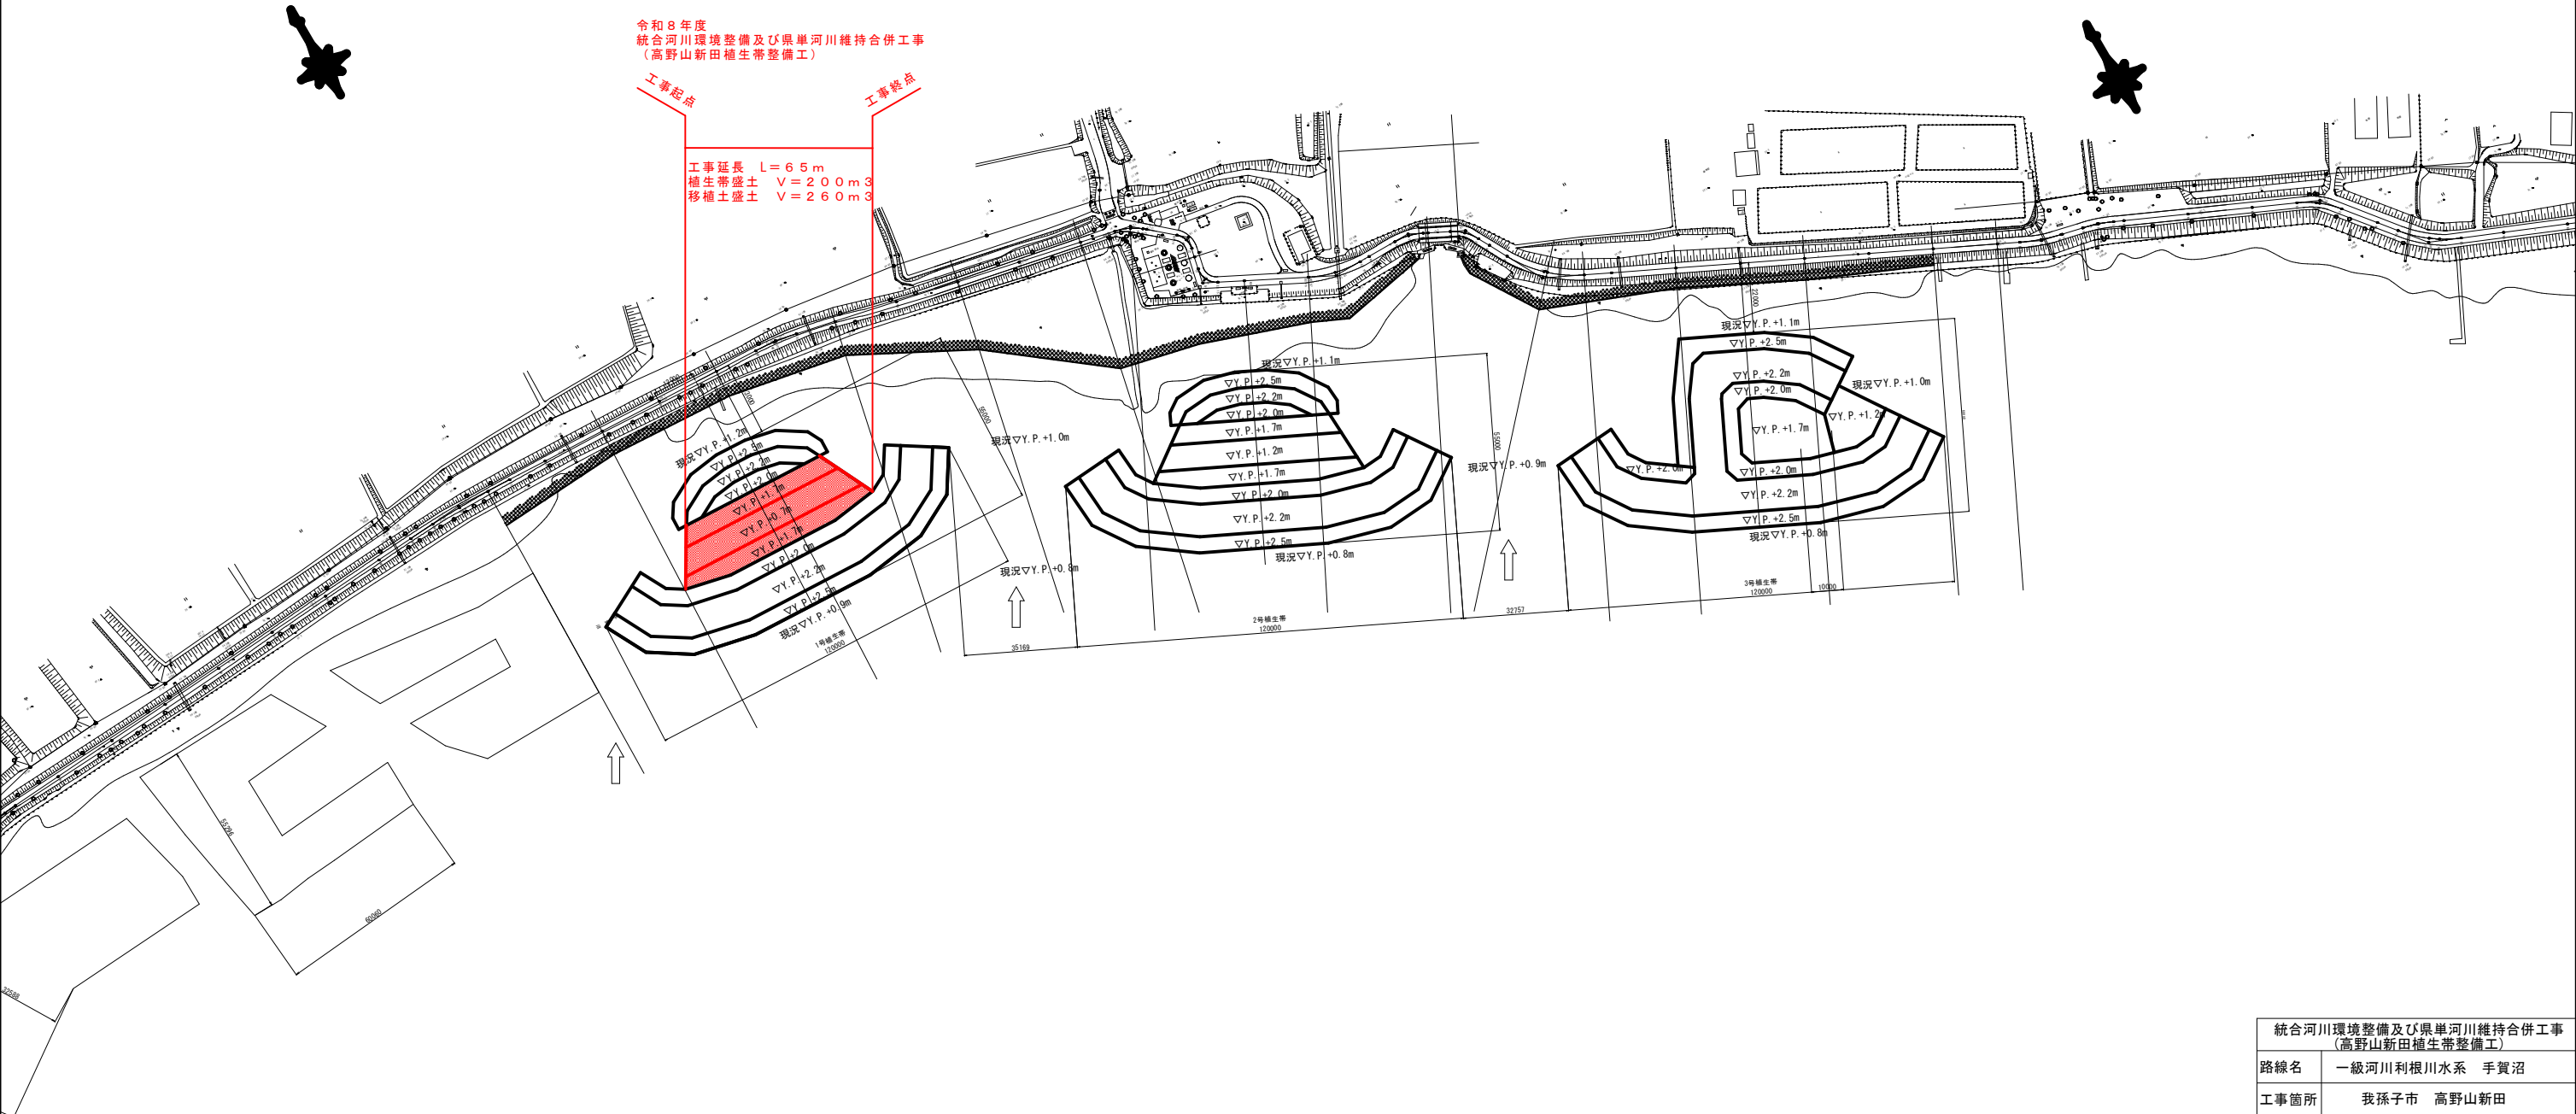

統合河川環境整備及び県単河川維持合併工事 (高野山新田植生帯整備工)			
路線名	一級河川利根川水系 手賀沼		
工事箇所	我孫子市 高野山新田		
図面種別	植生帯整備工平面図		
図面番号	全 4 葉の内第 1 号		
縮尺	S=1:2000	内容表示	
千葉県柏土木事務所			
課長		設計者氏名	


植生帯整備工 1号植生帯平面図 S=1:250

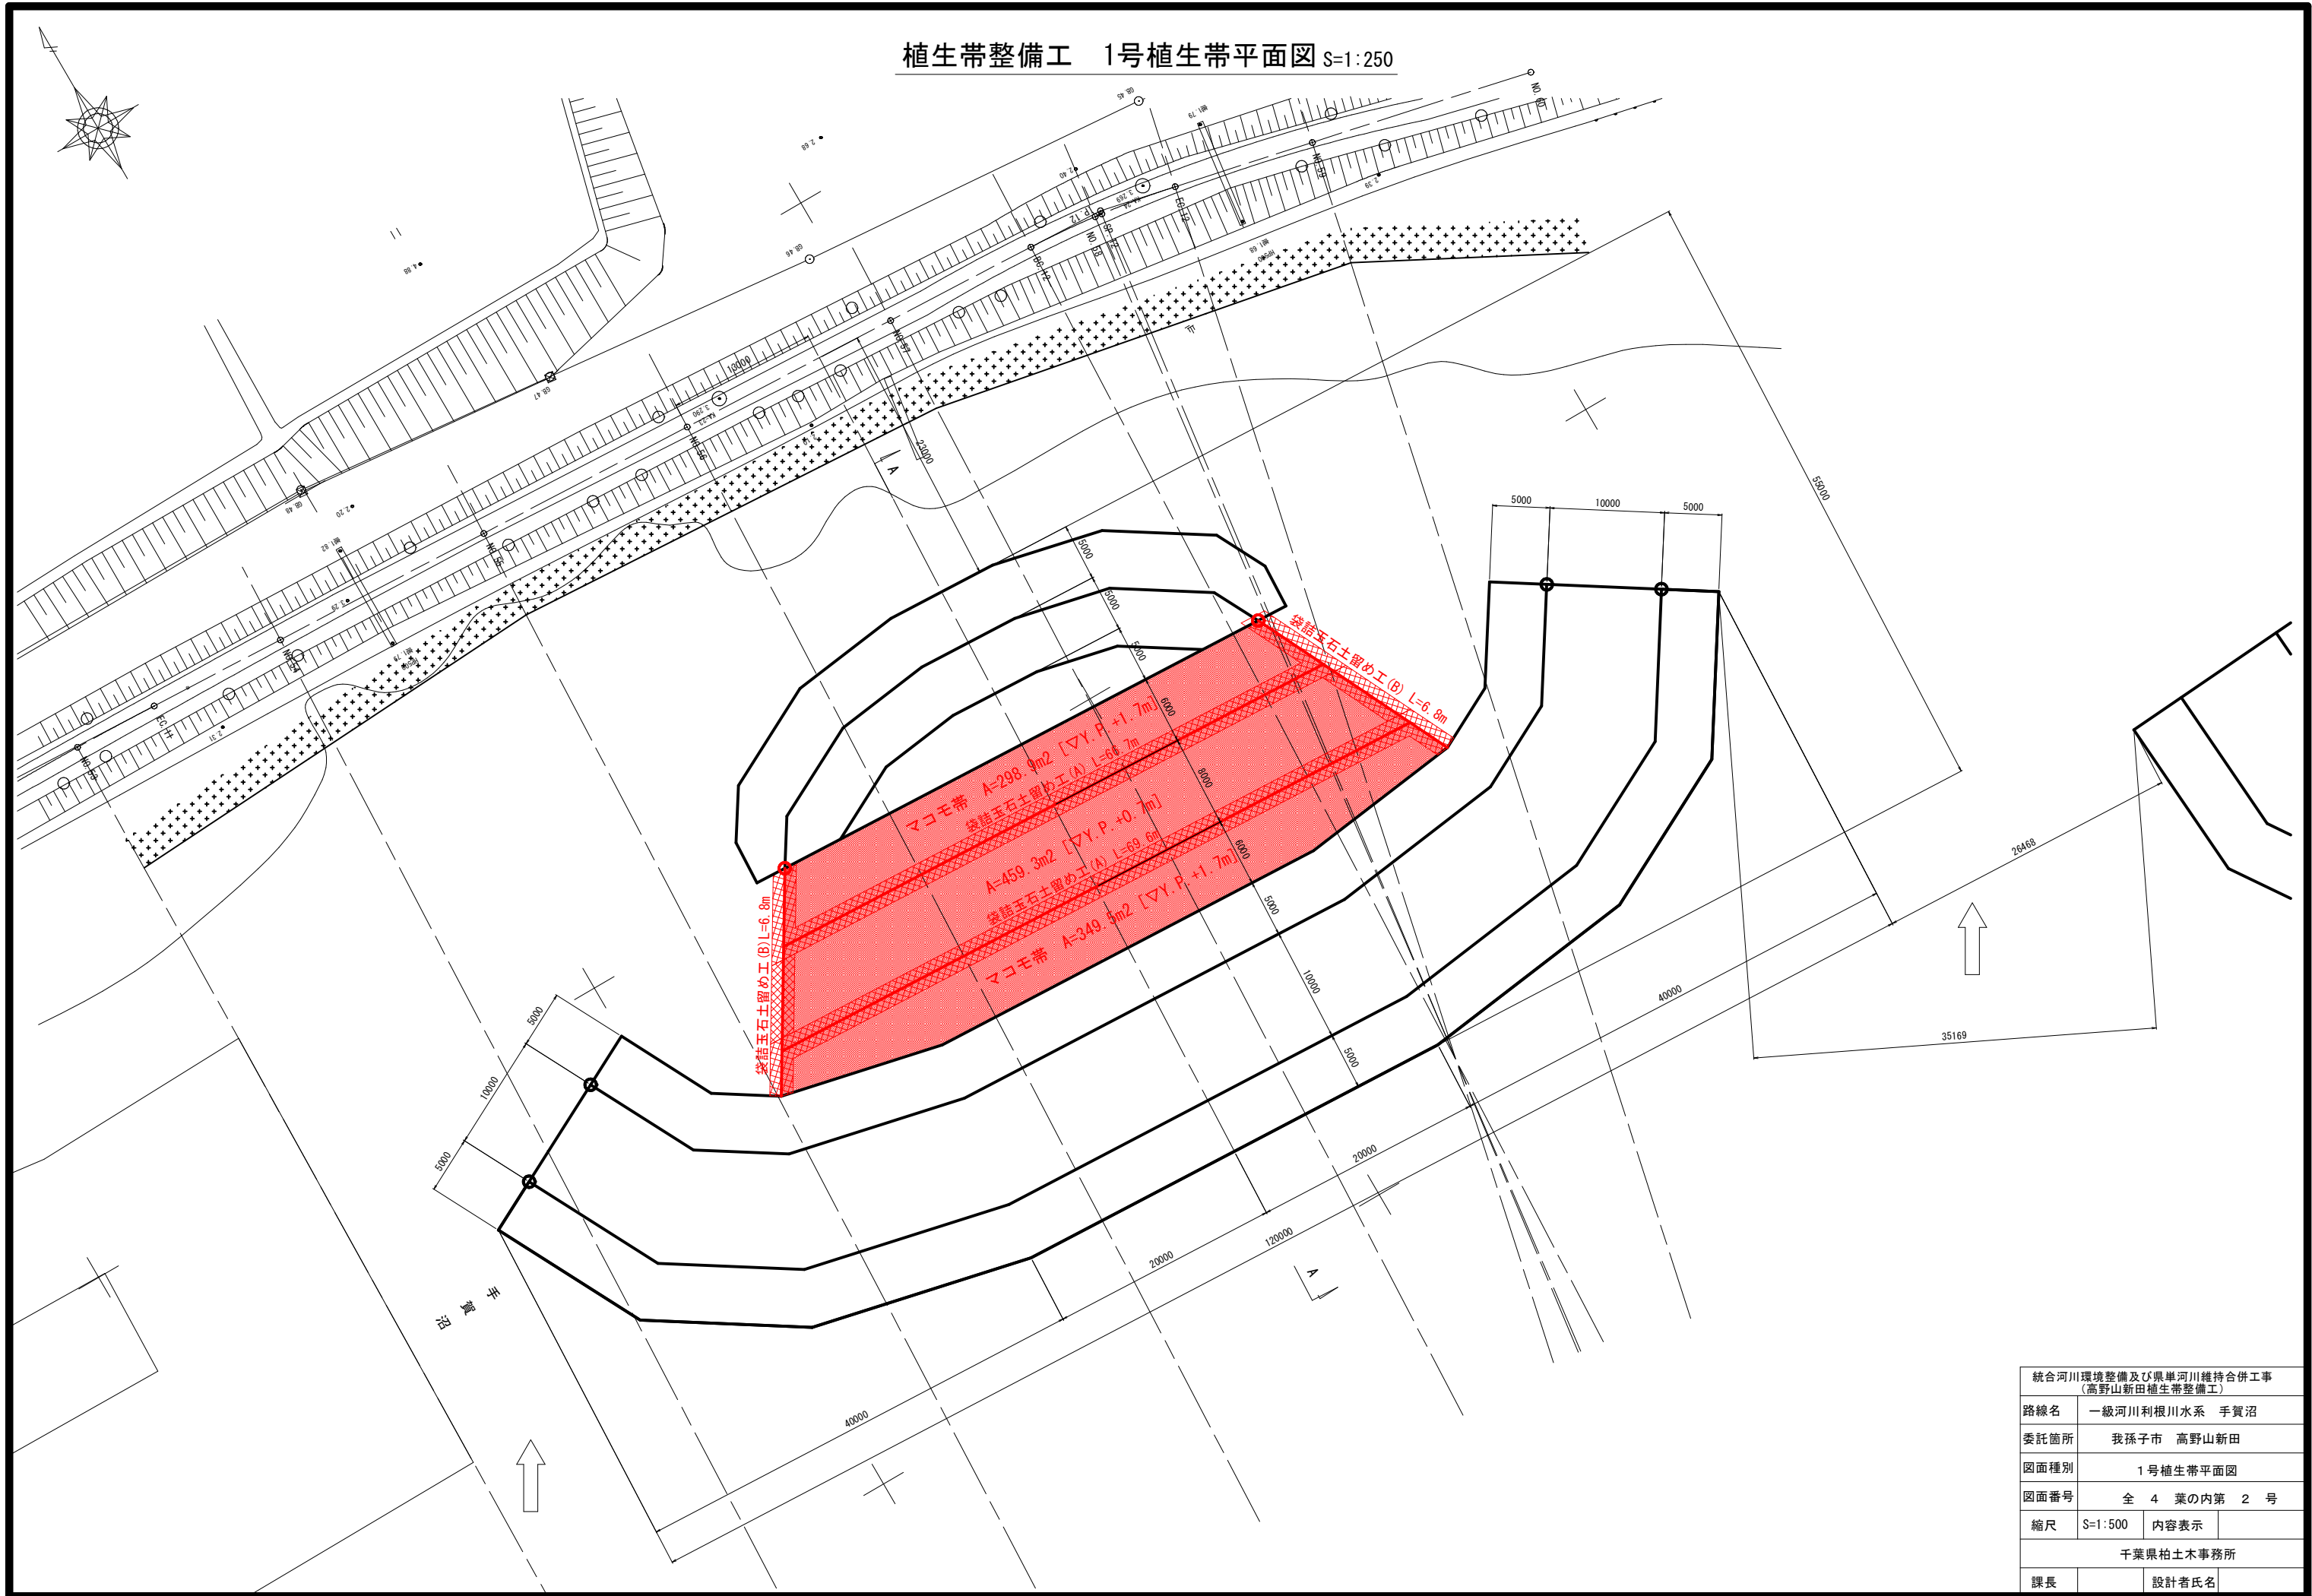

統合河川環境整備及び県単河川維持合併工事 (高野山新田植生帯整備工)			
路線名	一級河川利根川水系 手賀沼		
委託箇所	我孫子市 高野山新田		
図面種別	1号植生帯平面図		
図面番号	全 4 葉の内第 2 号		
縮尺	S=1:500	内容表示	
千葉県柏土木事務所			
課長		設計者氏名	


1号植生帯構造図

植生帯断面図 (A-A断面) S=1:200
(NO. 57)

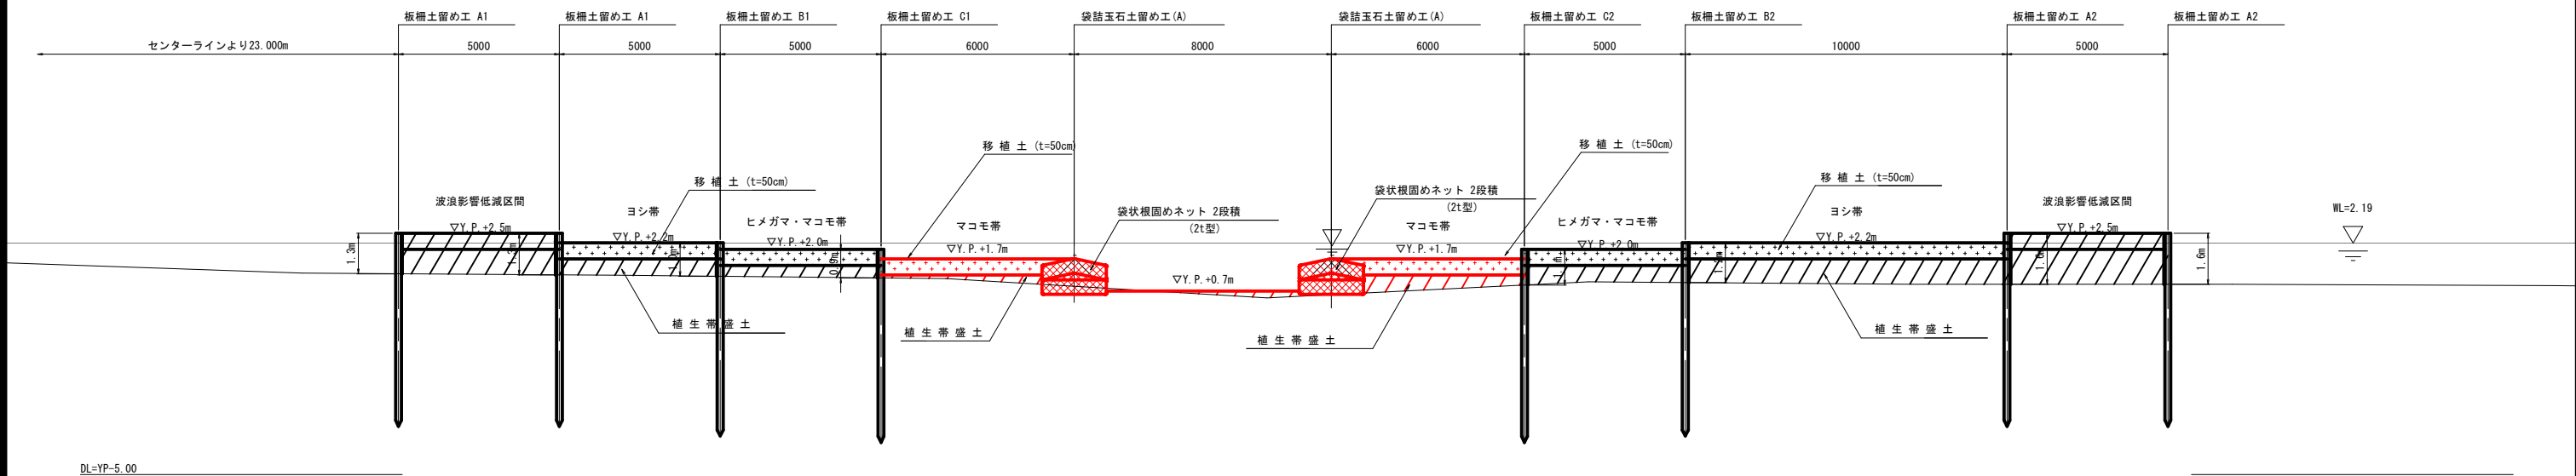


※ 横断地形図は令和4年7月測量成果を使用。



袋詰玉石土留め工 (A)
(2段積) S=1:100

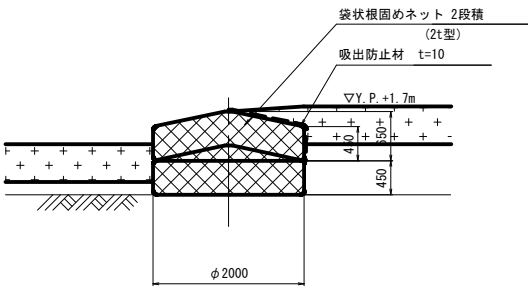

袋詰玉石土留め工 (B)
(1段積) S=1:100

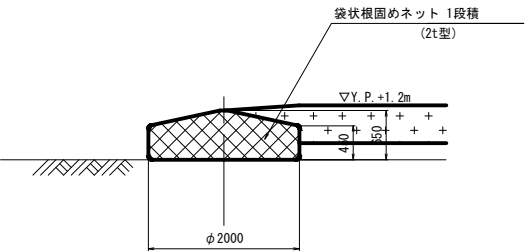

植生帯盛土工

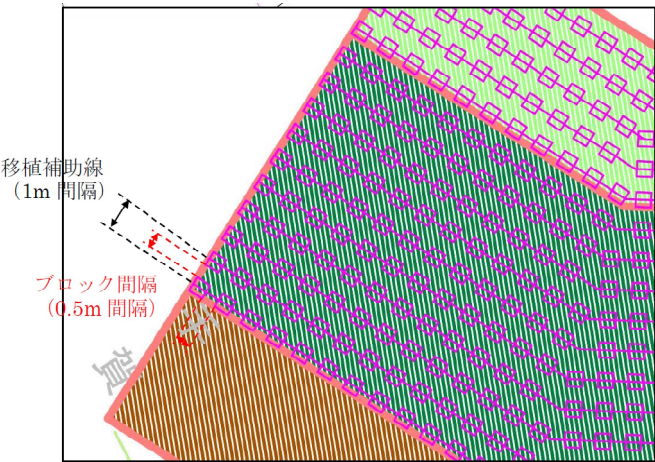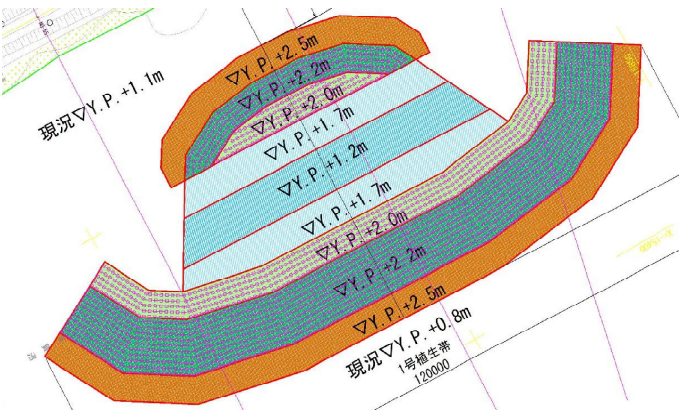

統合河川環境整備及び県単河川維持合併工事 (高野山新田植生帯整備工)			
路線名	一級河川利根川水系 手賀沼		
委託箇所	我孫子市 高野山新田		
図面種別	1号植生帯構造図		
図面番号	全 4 葉の内第 3 号		
縮尺	図示	内容表示	
千葉県柏土木事務所			
課長		設計者氏名	

