


工事起点  
No. -4+0.0

平面図 S=1/500

工事終点  
No. 11+0.0

県単舗装道路修繕工事(船形)  
工事延長 L=300m W=5.4~6.5m  
切削オーバーレイ工 A=1,740m<sup>2</sup>  
表層工 A=1,740m<sup>2</sup>


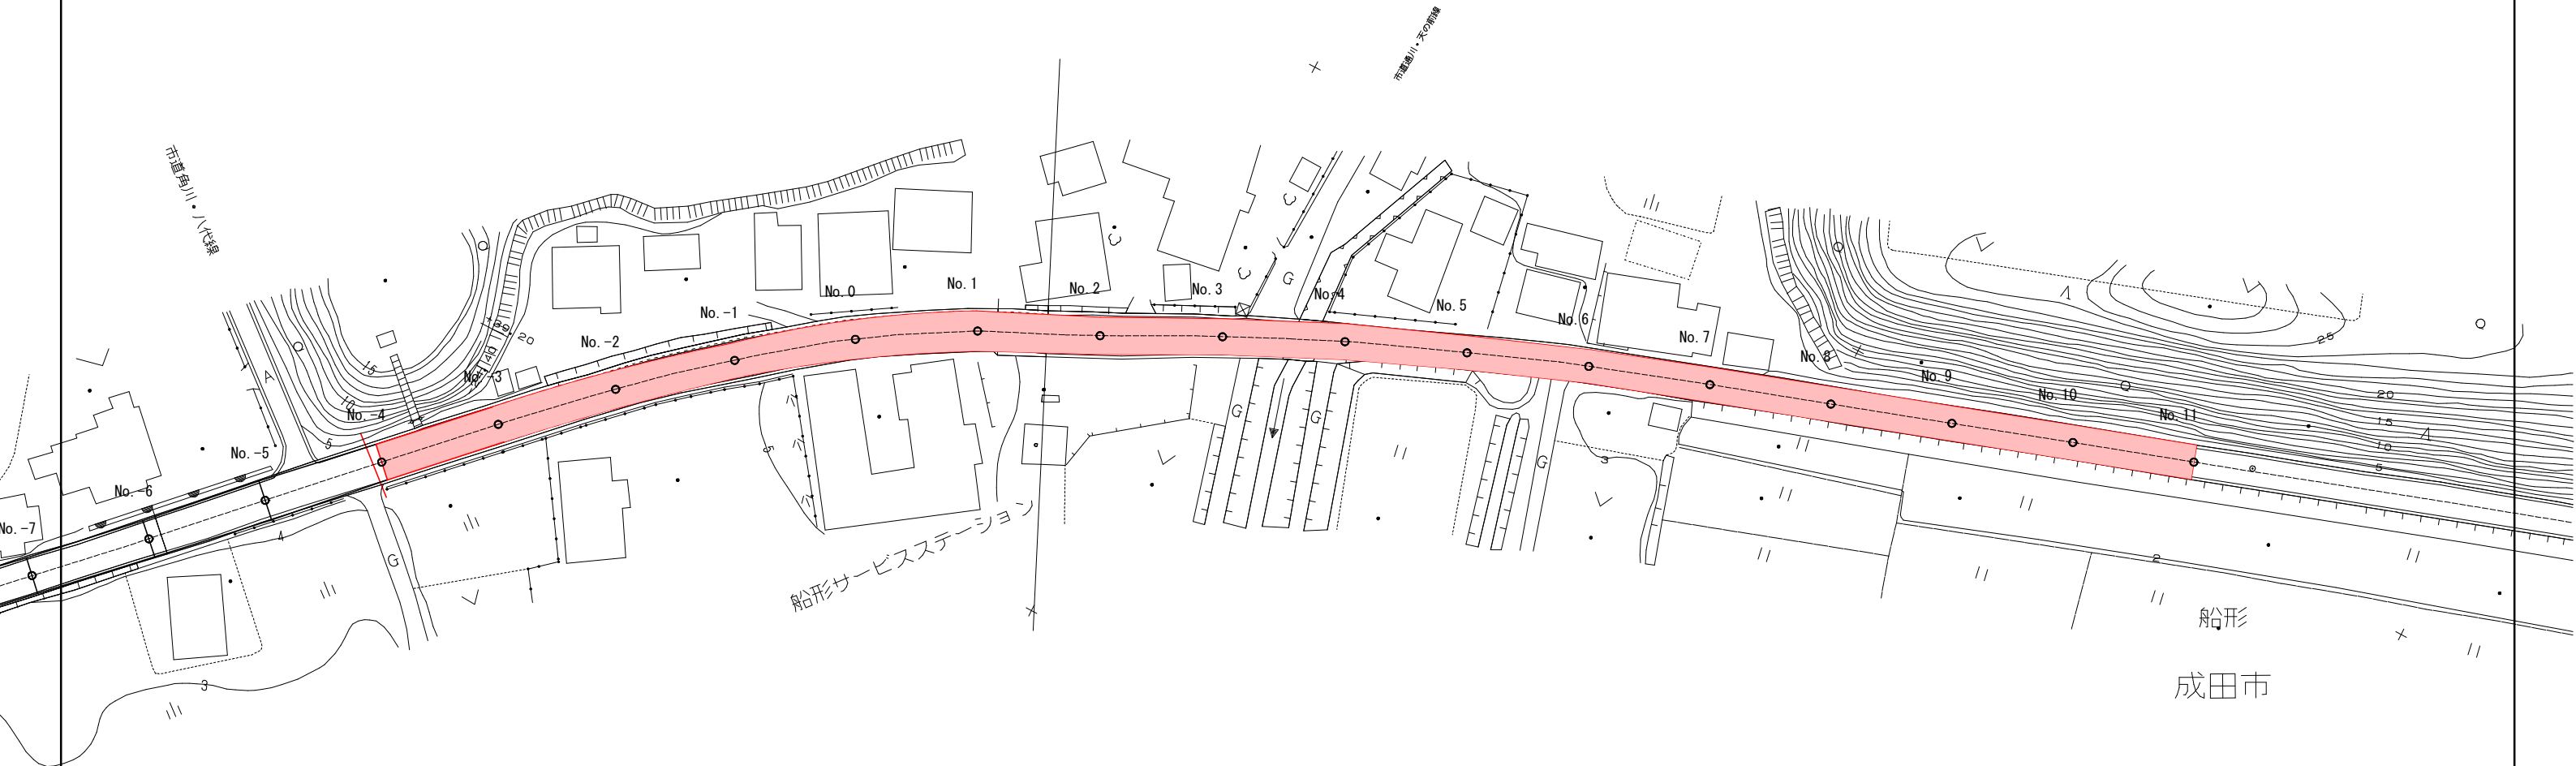


船形  
成田市

撤去標準断面図 S=1:25

標準断面図 S=1:25

箇所図

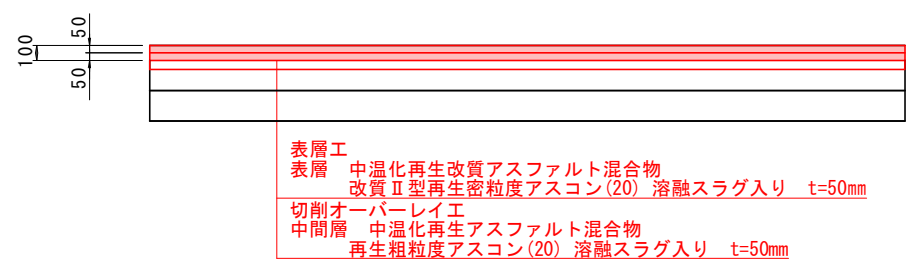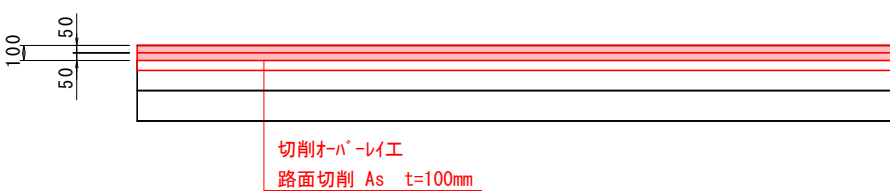

|                |                   |      |       |
|----------------|-------------------|------|-------|
| 令和8年度          |                   |      |       |
| 路線名 : 一般国道464号 |                   |      |       |
| 施工箇所: 成田市船形 外  |                   |      |       |
| 工事名            | 県単舗装道路修繕工事(船形)    |      |       |
| 図面名            | 箇所図、平面図、標準断面図、構造図 |      |       |
| 作成年月日          |                   |      |       |
| 縮尺             | 図示                | 図面番号 | 1 / 1 |
| 会社名            | —                 |      |       |
| 事業者名           | 千葉県成田土木事務所        |      |       |