



位置図

工事起点
工事終点
防災・安全交付金（交通安全）工事
(小菅)
工事延長 L=221.8m
舗装工 A=1330m²

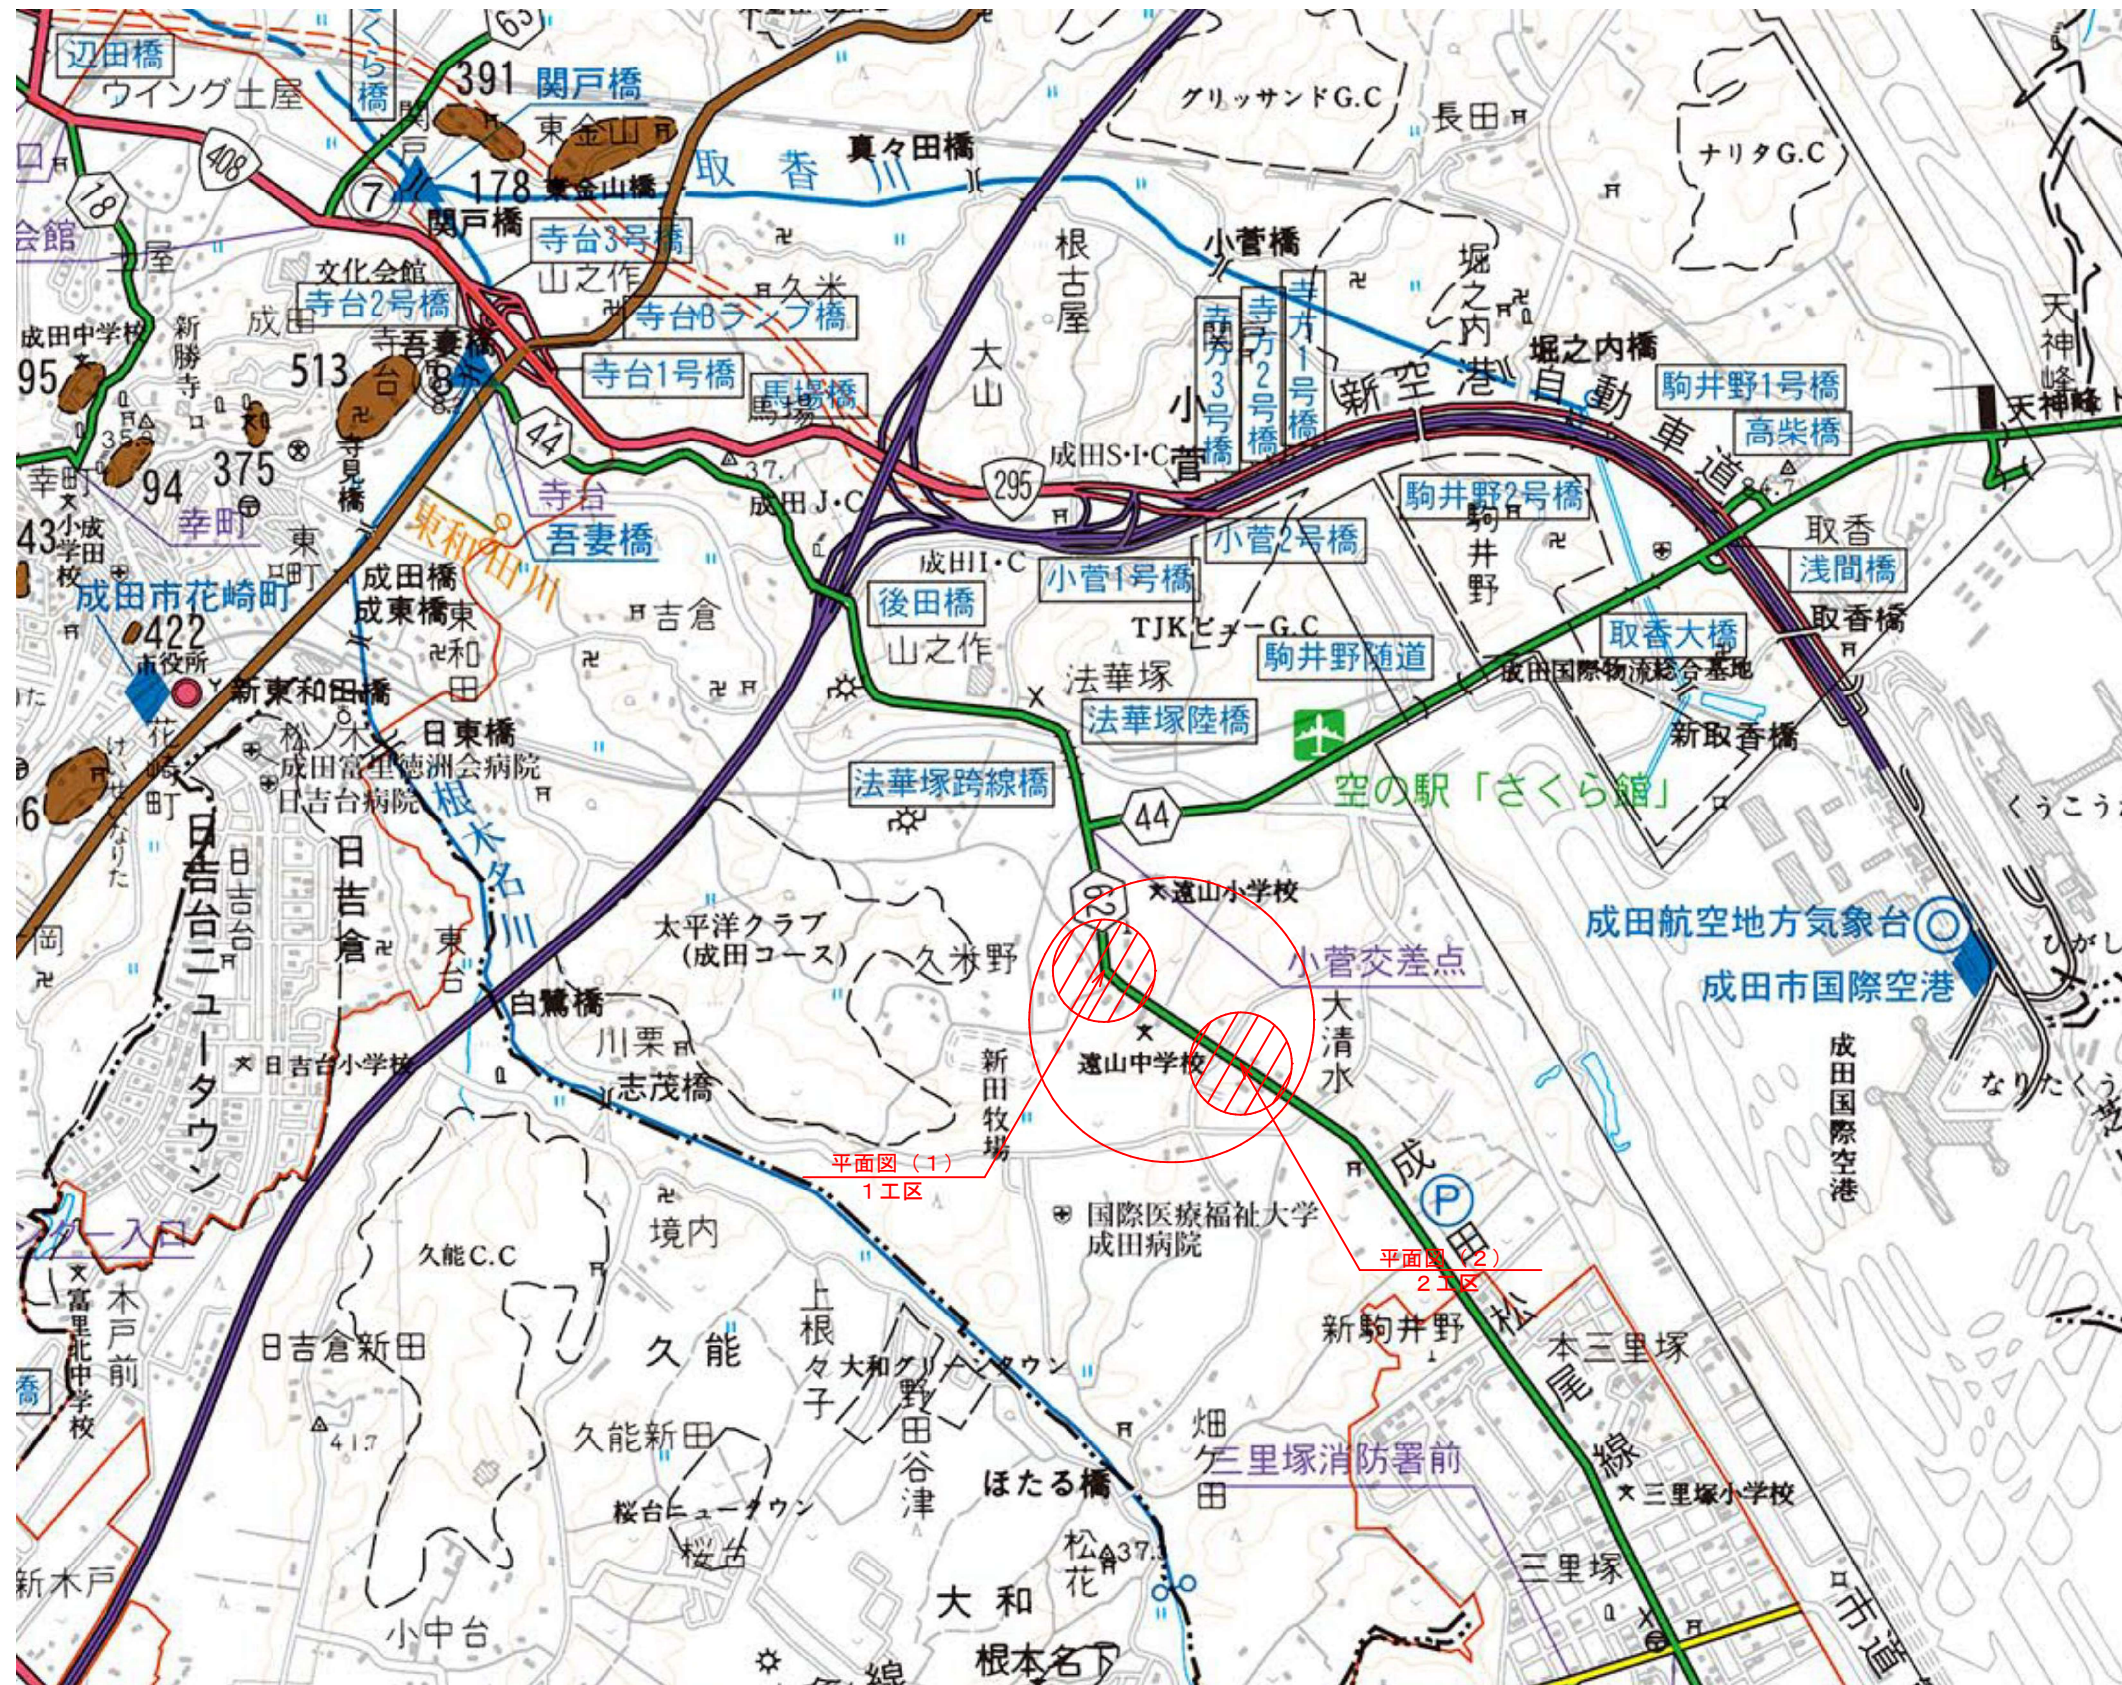

発注年度：令和8年度	
路線名：主要地方道 成田松尾線	
工事箇所：成田市大清水	
工事名	防災・安全交付金（交通安全）工事（小菅）
図面名	位置図
作成年月日	
縮尺	—
図面番号	1 / 11
会社名	
事業者名	千葉県 成田土木事務所


平面図(1) S=1:250

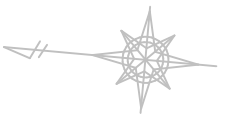

工事起点
NO.19+8.0

工事終点
NO.22+10.3


1 工区
工事延長 L=62.3m
歩道舗装 A=170m²
車道舗装 A= 34m²

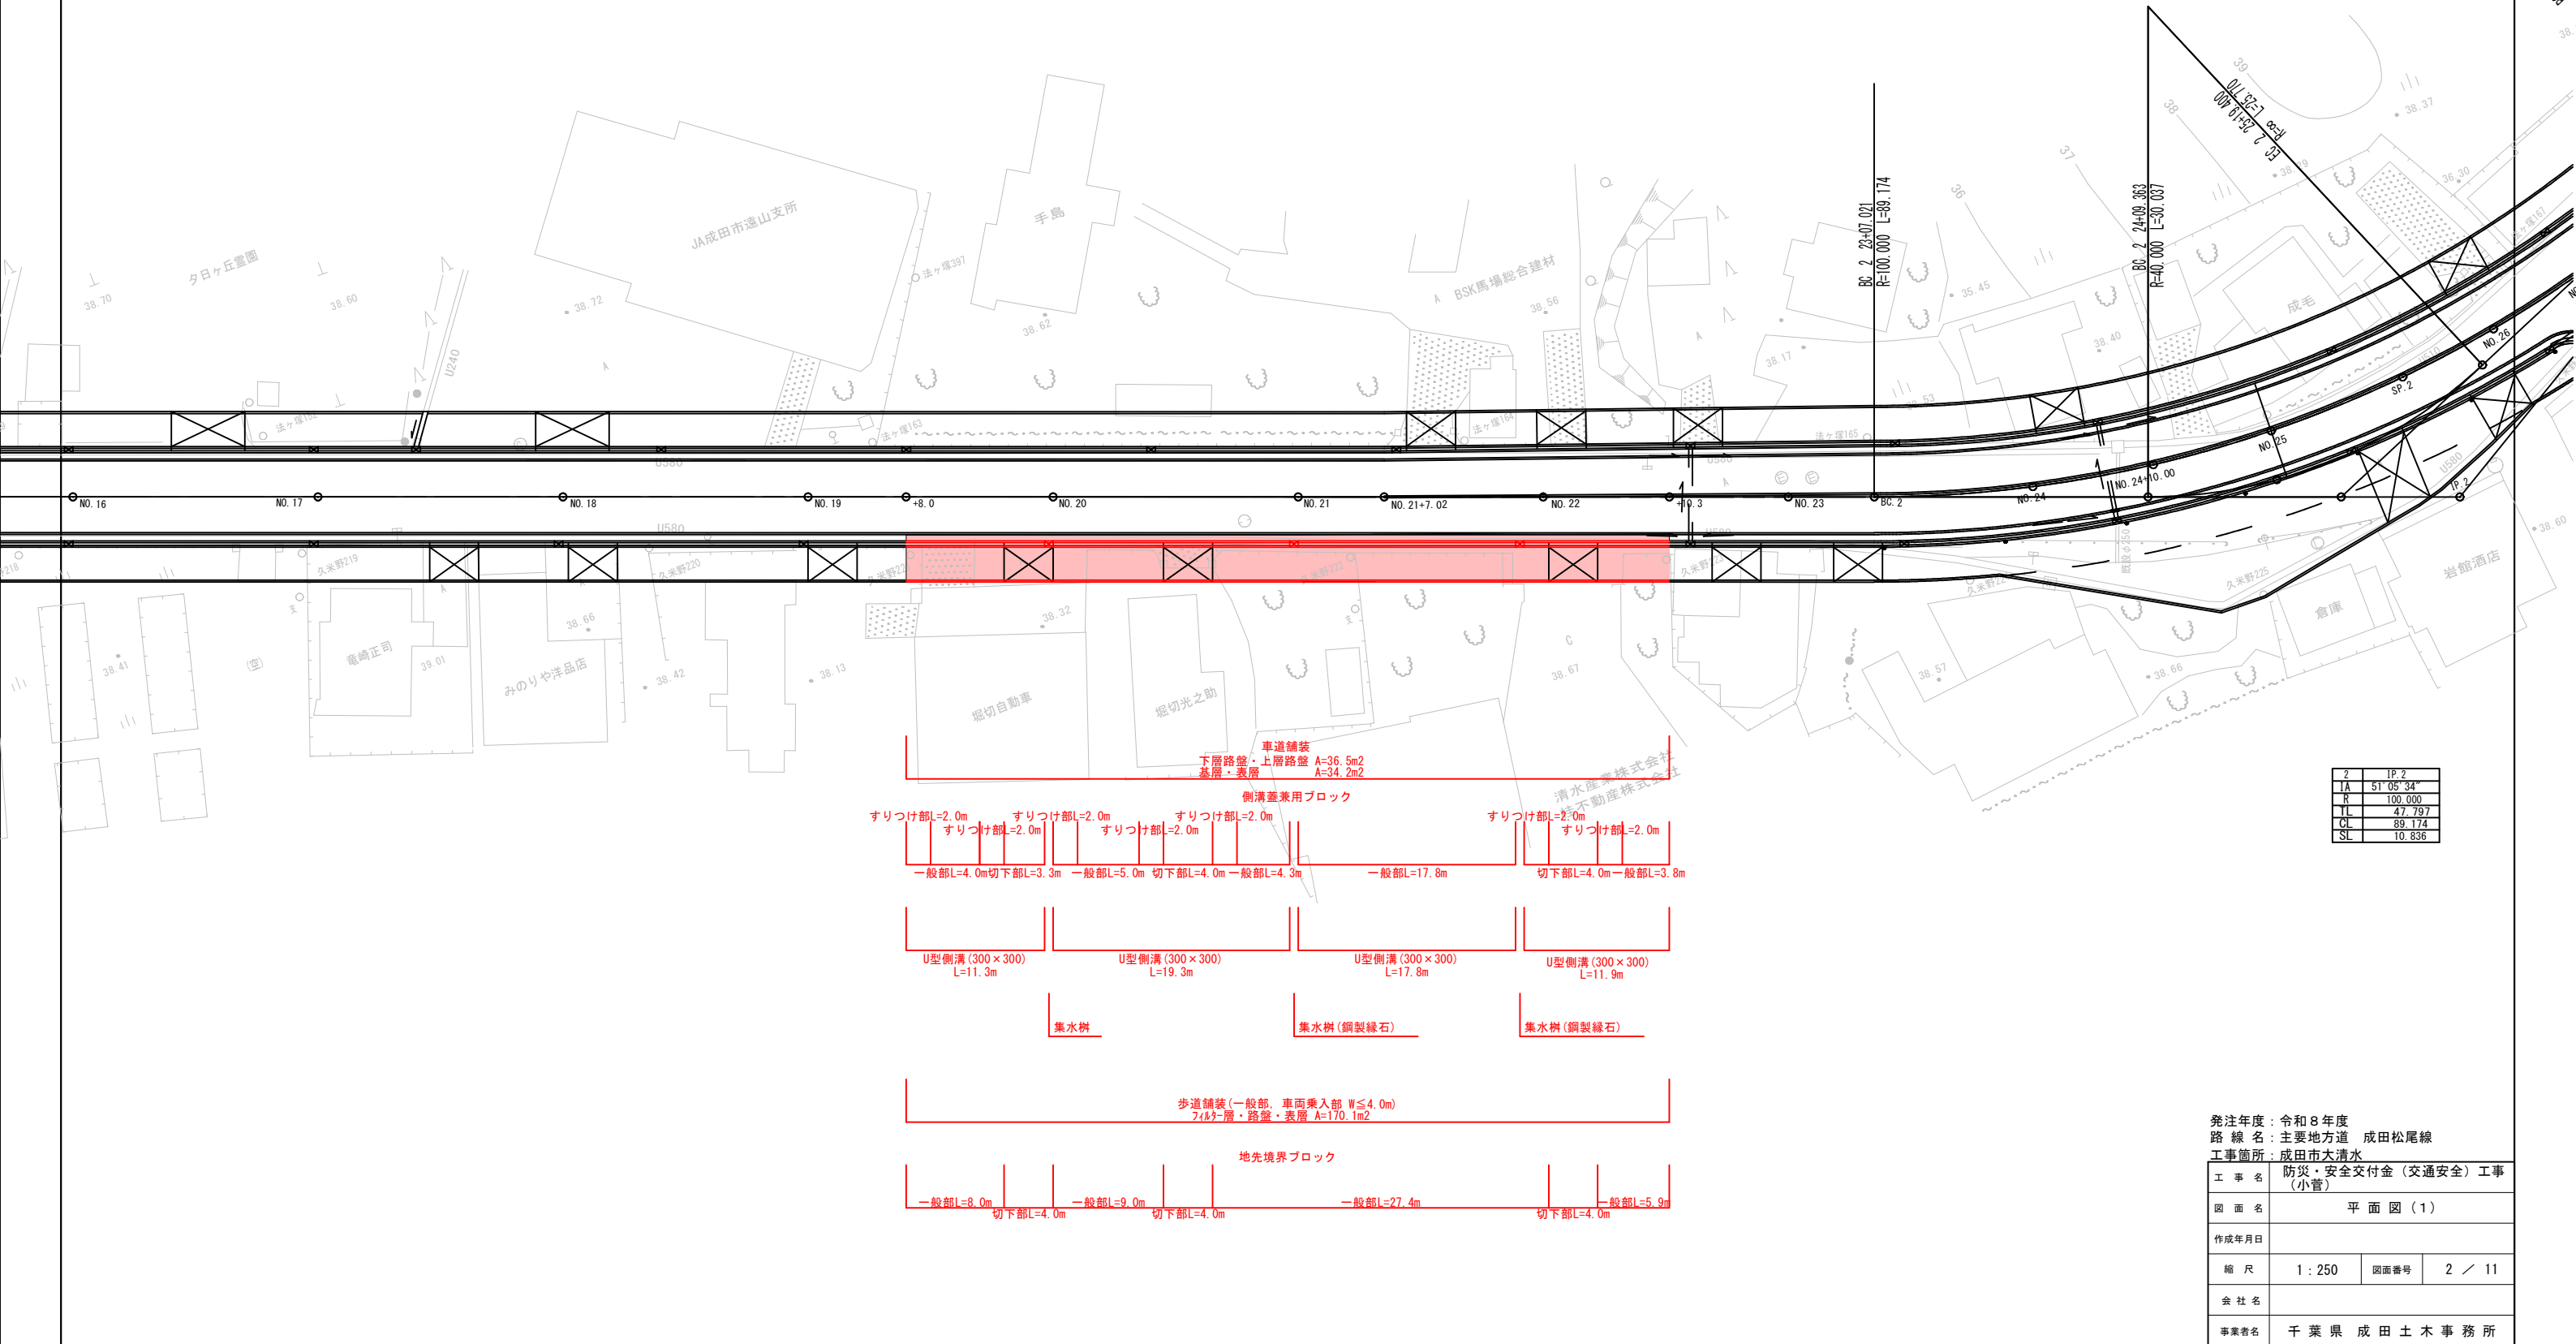

縦断面図

H=1 : 500
V=1 : 100


KBM. 2
H=39.835

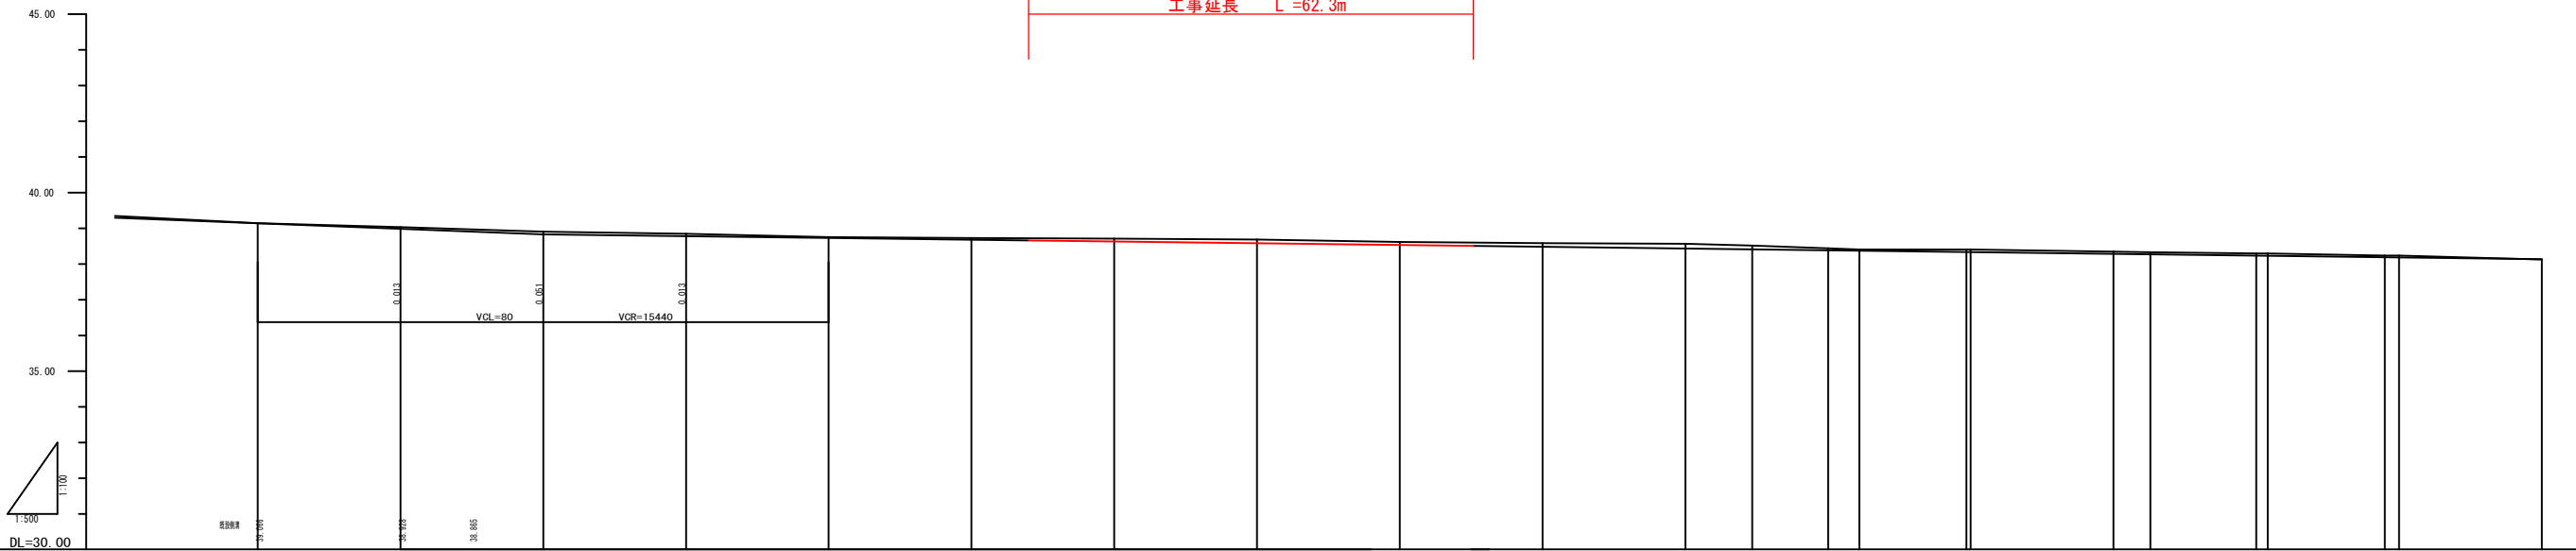[illegible]

発注年度：令和8年度
路線名：主要地方道 成田松尾線
工事箇所：成田市大清水

工 事 名	防災・安全交付金（交通安全）工事 （小菅）		
図 面 名	縦 断 面 図		
作成年月日			
縮 尺	H=1:500 V=1:100	図面番号	3 / 11
会 社 名			
事業者名	千 葉 県 成 田 土 木 事 務 所		


標準断面図(1) S=1:50

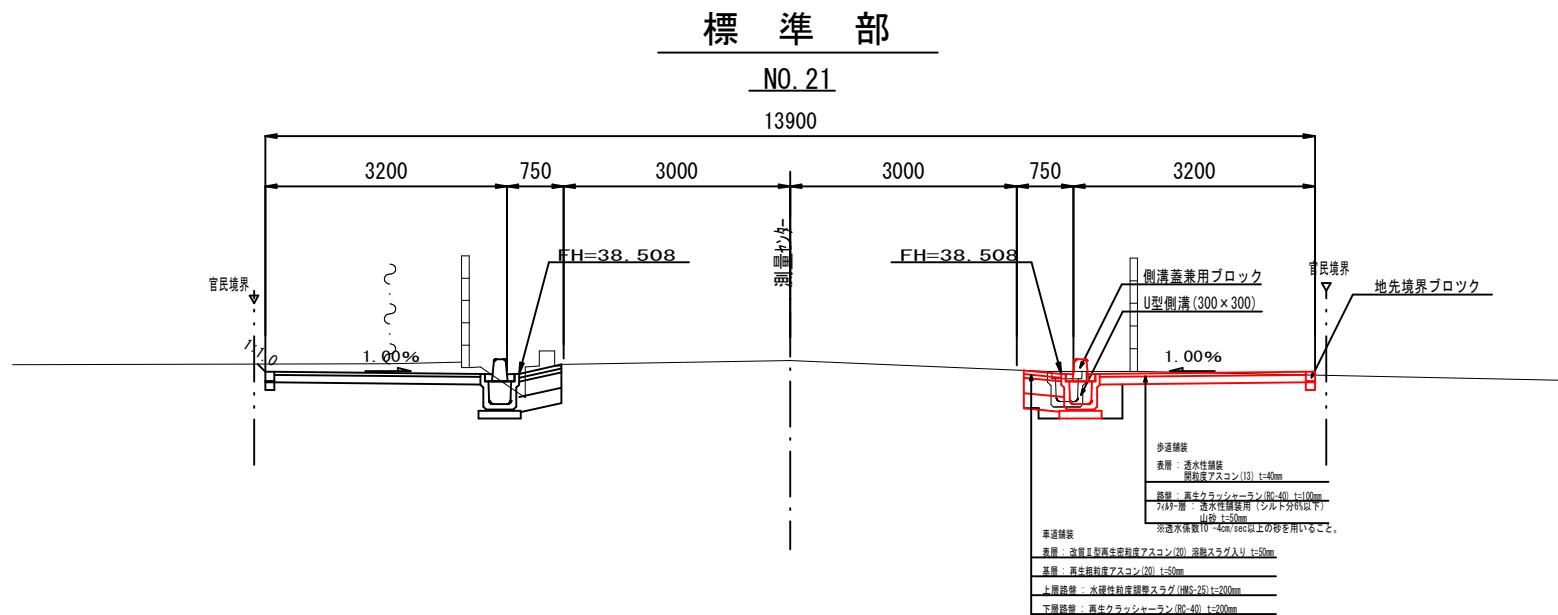


舗装構成

S=1:10

車道舗装

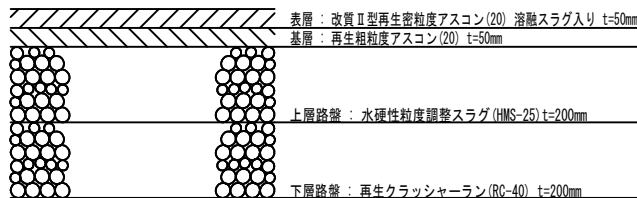


歩道舗装
(一般部, 車両乗入部 $W \leq 4.0m$)

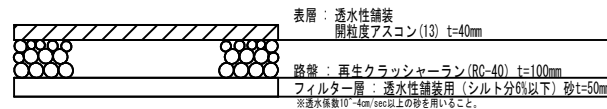

発注年度: 令和8年度			
路線名: 主要地方道 成田松尾線			
工事箇所: 成田市大清水			
工事名	防災・安全交付金(交通安全)工事 (小管)		
図面名	標準断面図(1)		
作成年月日			
縮尺	図示	図面番号	4 / 11
会社名			
事業者名	千葉県成田土木事務所		


横断面図(1)
S=1:100

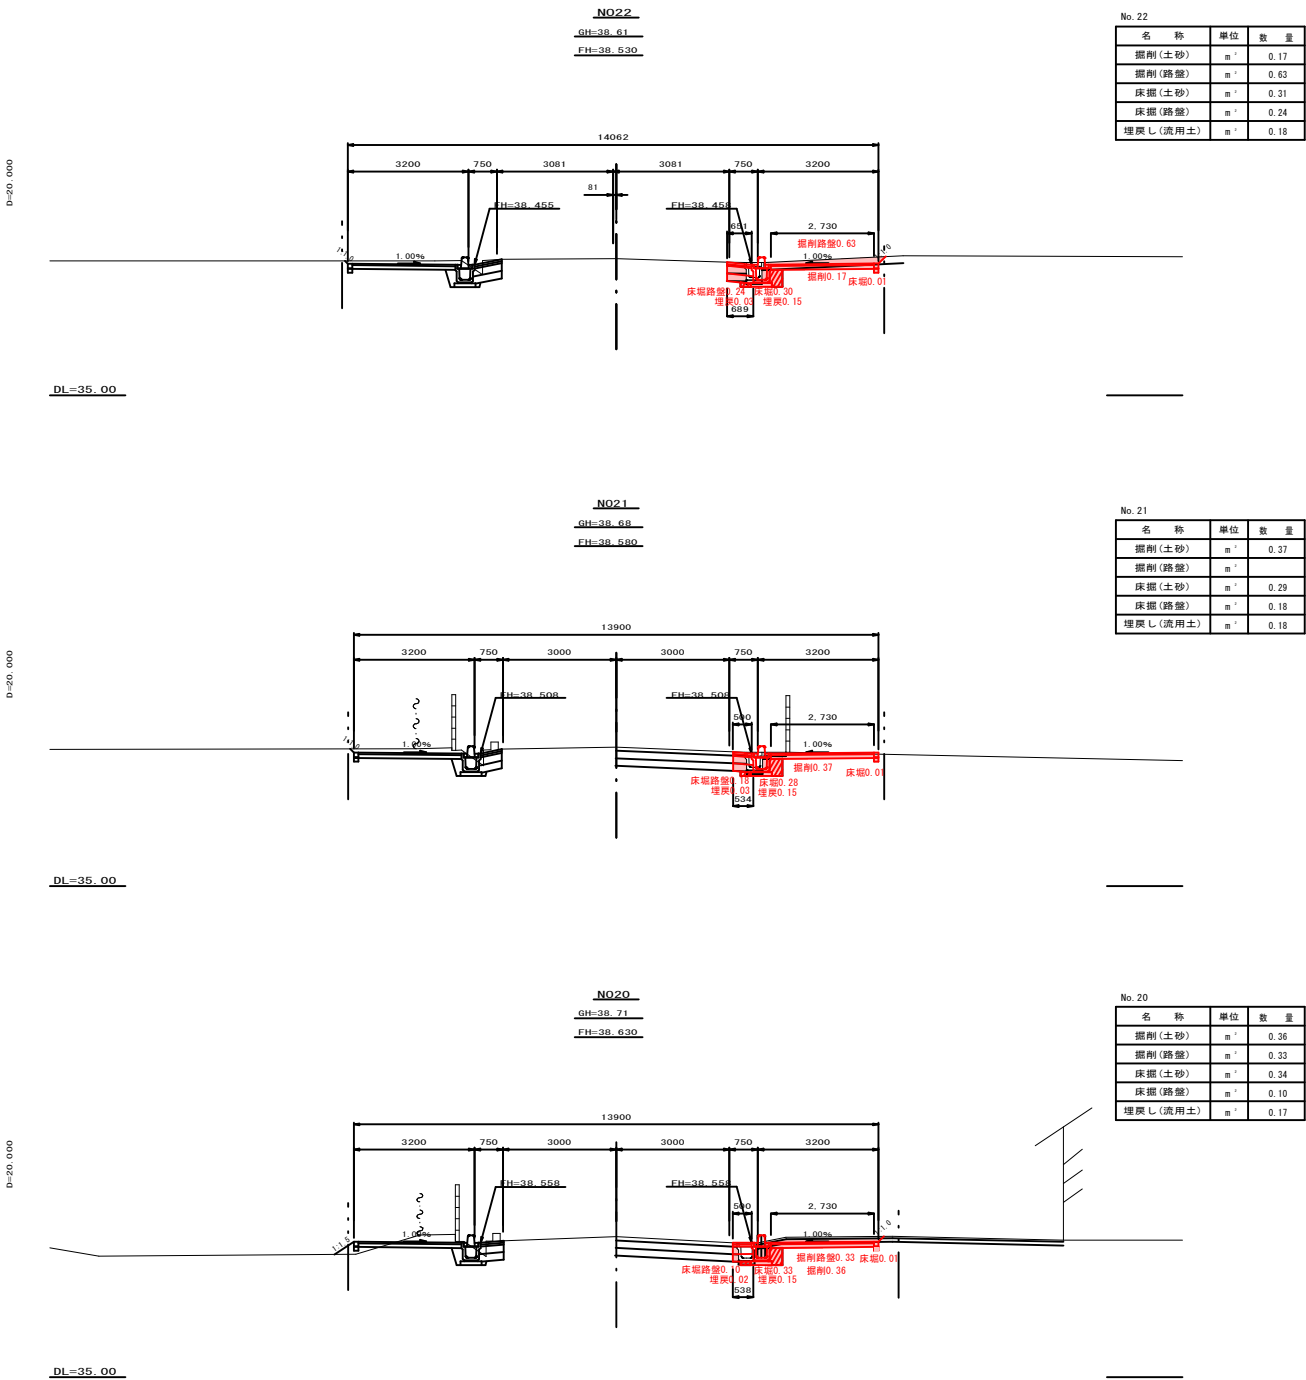


発注年度：令和8年度			
路 線 名：主要地方道 成田松尾線			
工事箇所：成田市大清水			
工 事 名	防災・安全交付金（交通安全）工事（小管）		
図 面 名	横 断 面 図（1）		
作成年月日			
縮 尺	1：100	図面番号	5 / 11
会 社 名			
事業者名	千葉県 成田土木事務所		

小構造物詳細図


側溝蓋兼用ブロック
(一般部) S=1：20

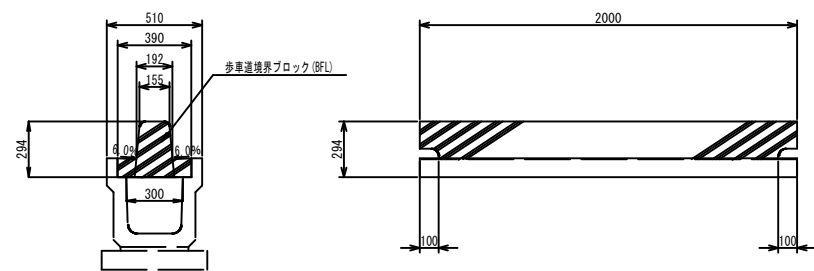

側溝蓋兼用ブロック
(すりつけ部) S=1：20

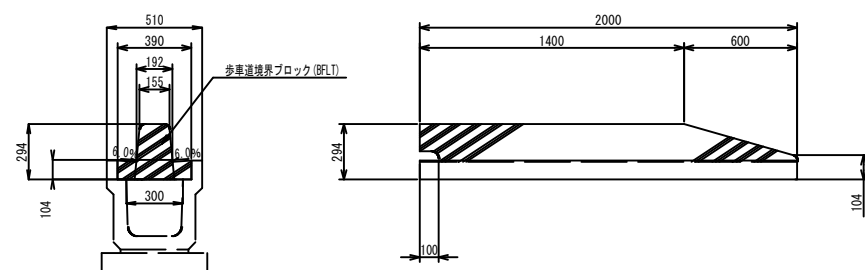


側溝蓋兼用ブロック
(切下部) S=1：20

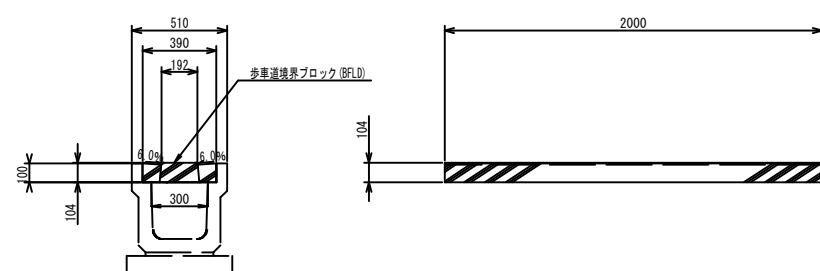


側溝蓋兼用ブロックE 材料表					
種 別	規 格	単 位	数 量		
			一般部	すりつけ部	切下部
側溝蓋兼用ブロック	2,000m/一本当たり	本	5	5	5

U型側溝 (300×300)
S=1：20

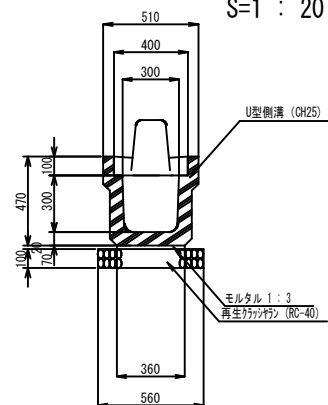

U型側溝 (300×300) 材料表				
種 別	規 格	単 位	数 量	備 考
基礎砕石	再生クラッシャーラン (RC-40) t=100	m ³	5.60	
モルタル	1：3	m ³	0.07	
U型側溝	2,000m/一本当たり T-25	本	5	


地先境界ブロック
S=1：10

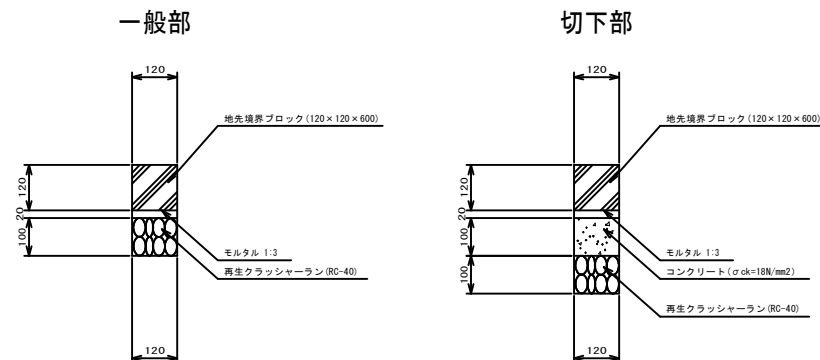

地先境界ブロック(一般部) 材料表				10m 当たり
種 別	規 格	単 位	数 量	備 考
基礎砕石	再生クラッシャーラン(RC-40)	m ³	1.20	
モルタル	1 : 3	m ³	0.02	
地先境界ブロック	0.600m/一本当たり	本	16.5	

地先境界ブロック(切下部) 材料表				10m 当たり
種 別	規 格	単 位	数 量	備 考
基礎砕石	再生クラッシャーラン(RC-40)	m ³	1.20	
コンクリート	σ _{ck} =18N/mm ²	m ³	0.12	
モルタル	1 : 3	m ³	0.02	
地先境界ブロック	0.600m/一本当たり	本	16.5	

集水樹
S=1：20

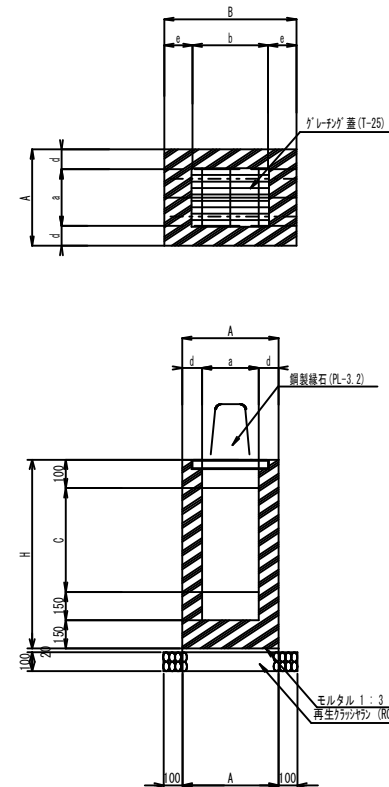


集水樹 寸法表								
A	B	a	b	c	d	e	H	備 考
510	700	300	400	300	105	150	700	

集水樹 材料表				10箇所当たり
種 別	規 格	単 位	数 量	備 考
基礎砕石	再生クラッシャーラン (RC-40) t=100	m ³	6.39	
モルタル	1 : 3	m ³	0.07	
集水樹		個	10	
グレーパグ重	T-25	枚	10	縦目の刈グ

集水樹(鋼製縁石) 材料表				10箇所当たり
種 別	規 格	単 位	数 量	備 考
基礎砕石	再生カラザラン (RC-40) t=100	m ³	6.39	
モルタル	1 : 3	m ³	0.07	
集水樹		個	10	
グレーパグ 重	T-25	枚	10	細目の刈グ
鋼製縁石	0.700m/一本当たり	本	10	

発注年度：令和8年度			
路 線 名：主要地方道 成田松尾線			
工事箇所：成田市大清水			
工 事 名 防災・安全交付金（交通安全）工事（小管）			
図 面 名 小 構 造 物 詳 細 図			
作成年月日			
縮 尺	図 示	図面番号	6 / 11
会 社 名			
事業者名 千葉県 成田土木事務所			

撤去平面図 S=1:250

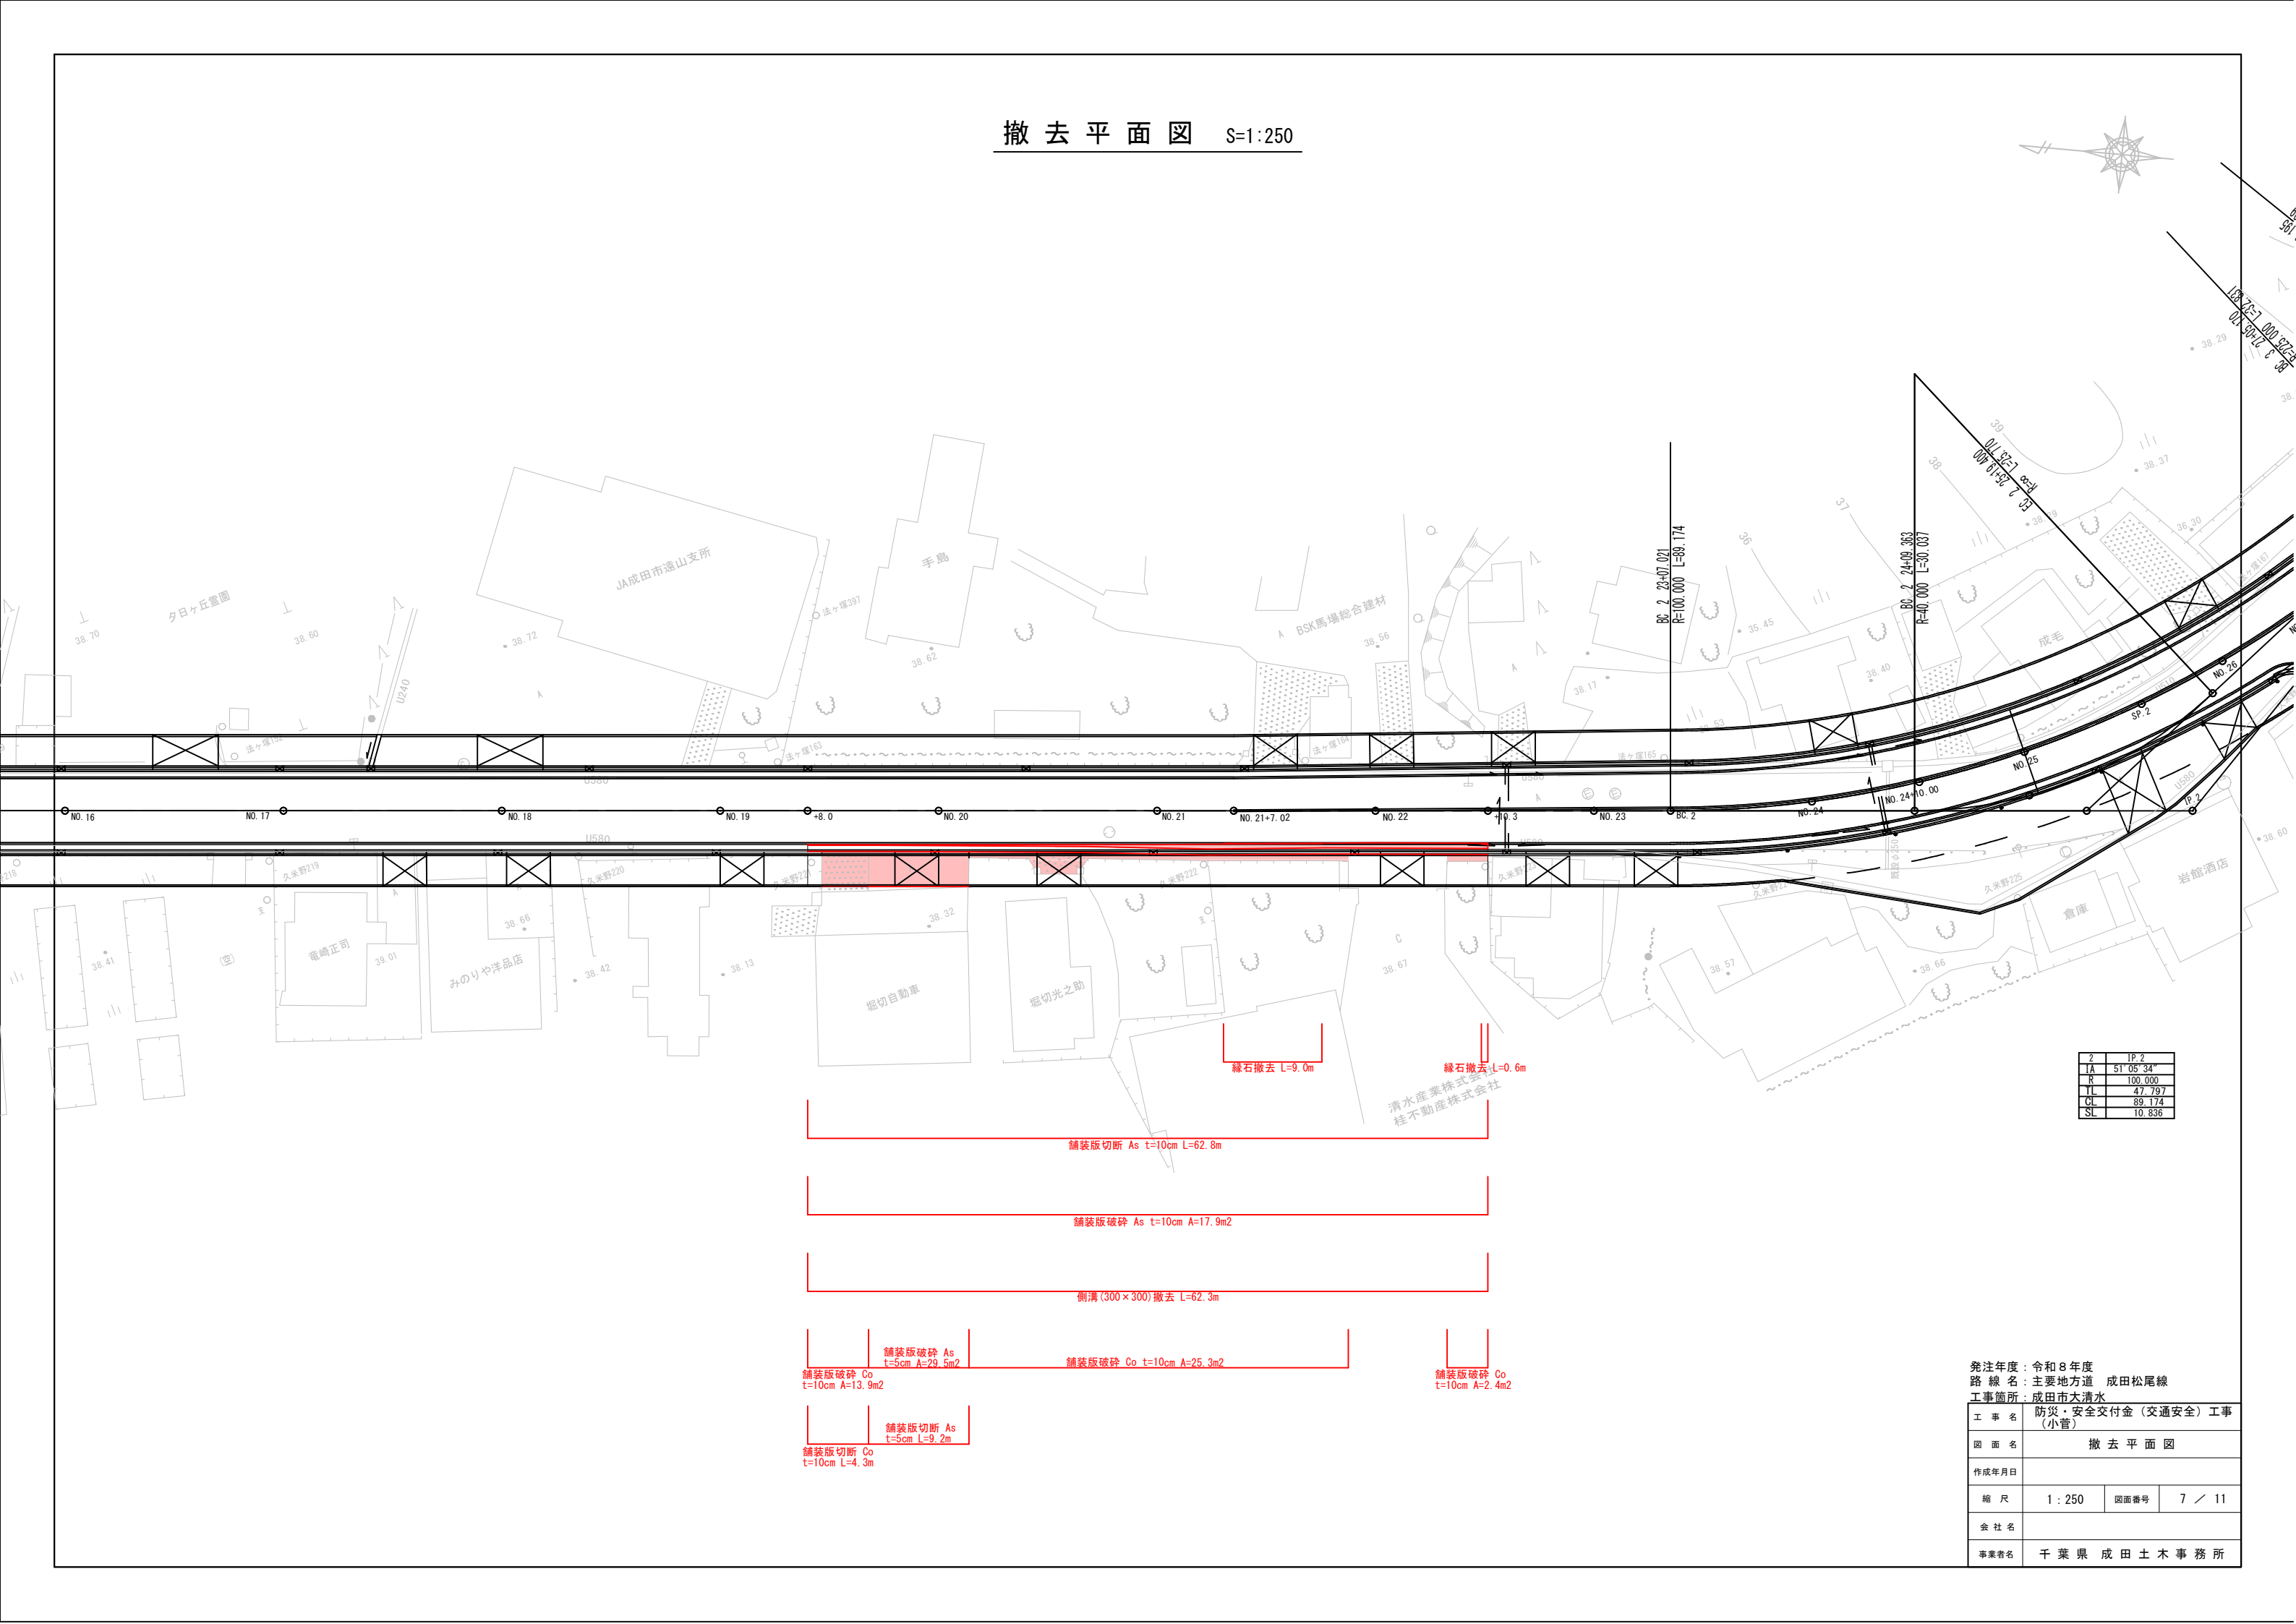


2	IP.2
1A	51°05'34"
R	100.000
TL	47.797
CL	89.174
SL	10.836

舗装版破砕 Co t=10cm A=13.9m2	舗装版破砕 As t=5cm A=29.5m2	舗装版破砕 Co t=10cm A=25.3m2	舗装版破砕 Co t=10cm A=2.4m2
舗装版切断 Co t=10cm L=4.3m	舗装版切断 As t=5cm L=9.2m		

発注年度：令和8年度			
路線名：主要地方道 成田松尾線			
工事箇所：成田市大清水			
工事名	防災・安全交付金（交通安全）工事（小管）		
図面名	撤去平面図		
作成年月日			
縮尺	1：250	図面番号	7 / 11
会社名			
事業者名	千葉県成田土木事務所		


平面図(2) S=1:500

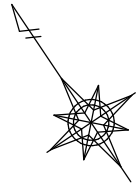

工事起点
NO.45+3.0



工事終点
NO.53+2.5

2工区
工事延長 L=159.5m
車道舗装 A=1130m²

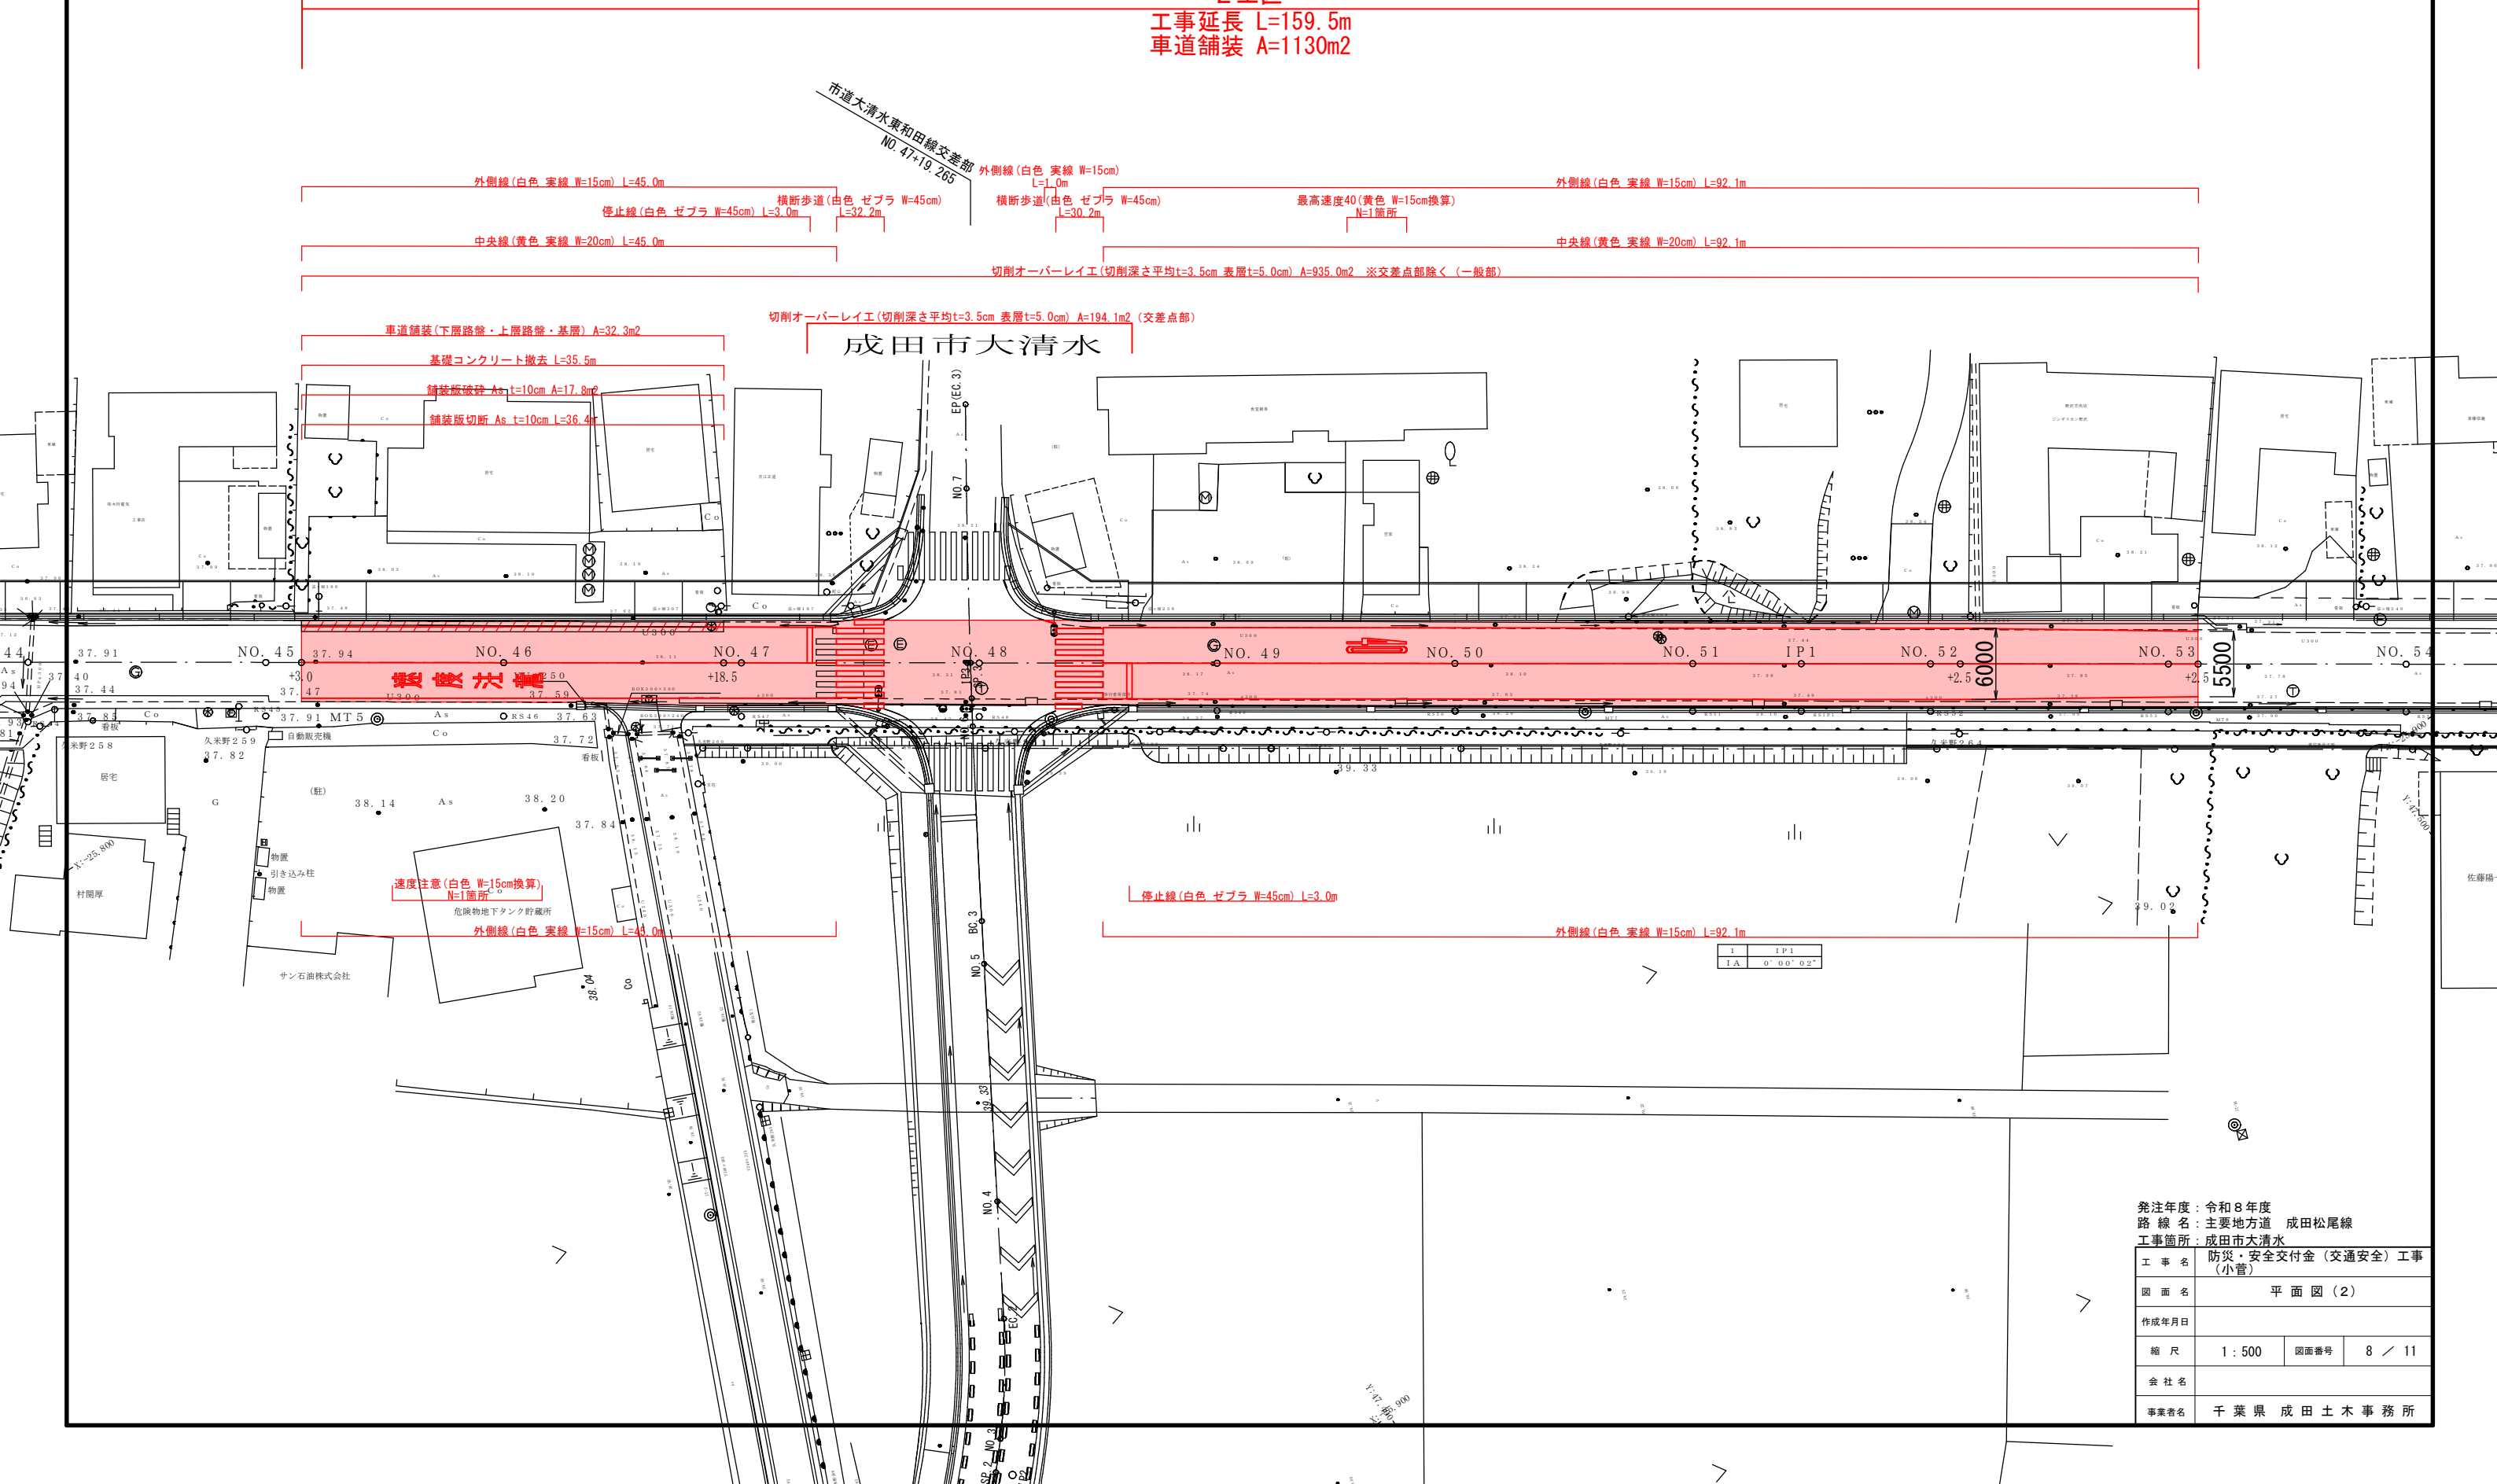



発注年度：令和8年度			
路線名：主要地方道 成田松尾線			
工事箇所：成田市大清水			
工事名	防災・安全交付金（交通安全）工事（小菅）		
図面名	平面図（2）		
作成年月日			
縮尺	1：500	図面番号	8 / 11
会社名			
事業者名	千葉県 成田土木事務所		

標準断面図(2) S=1:50

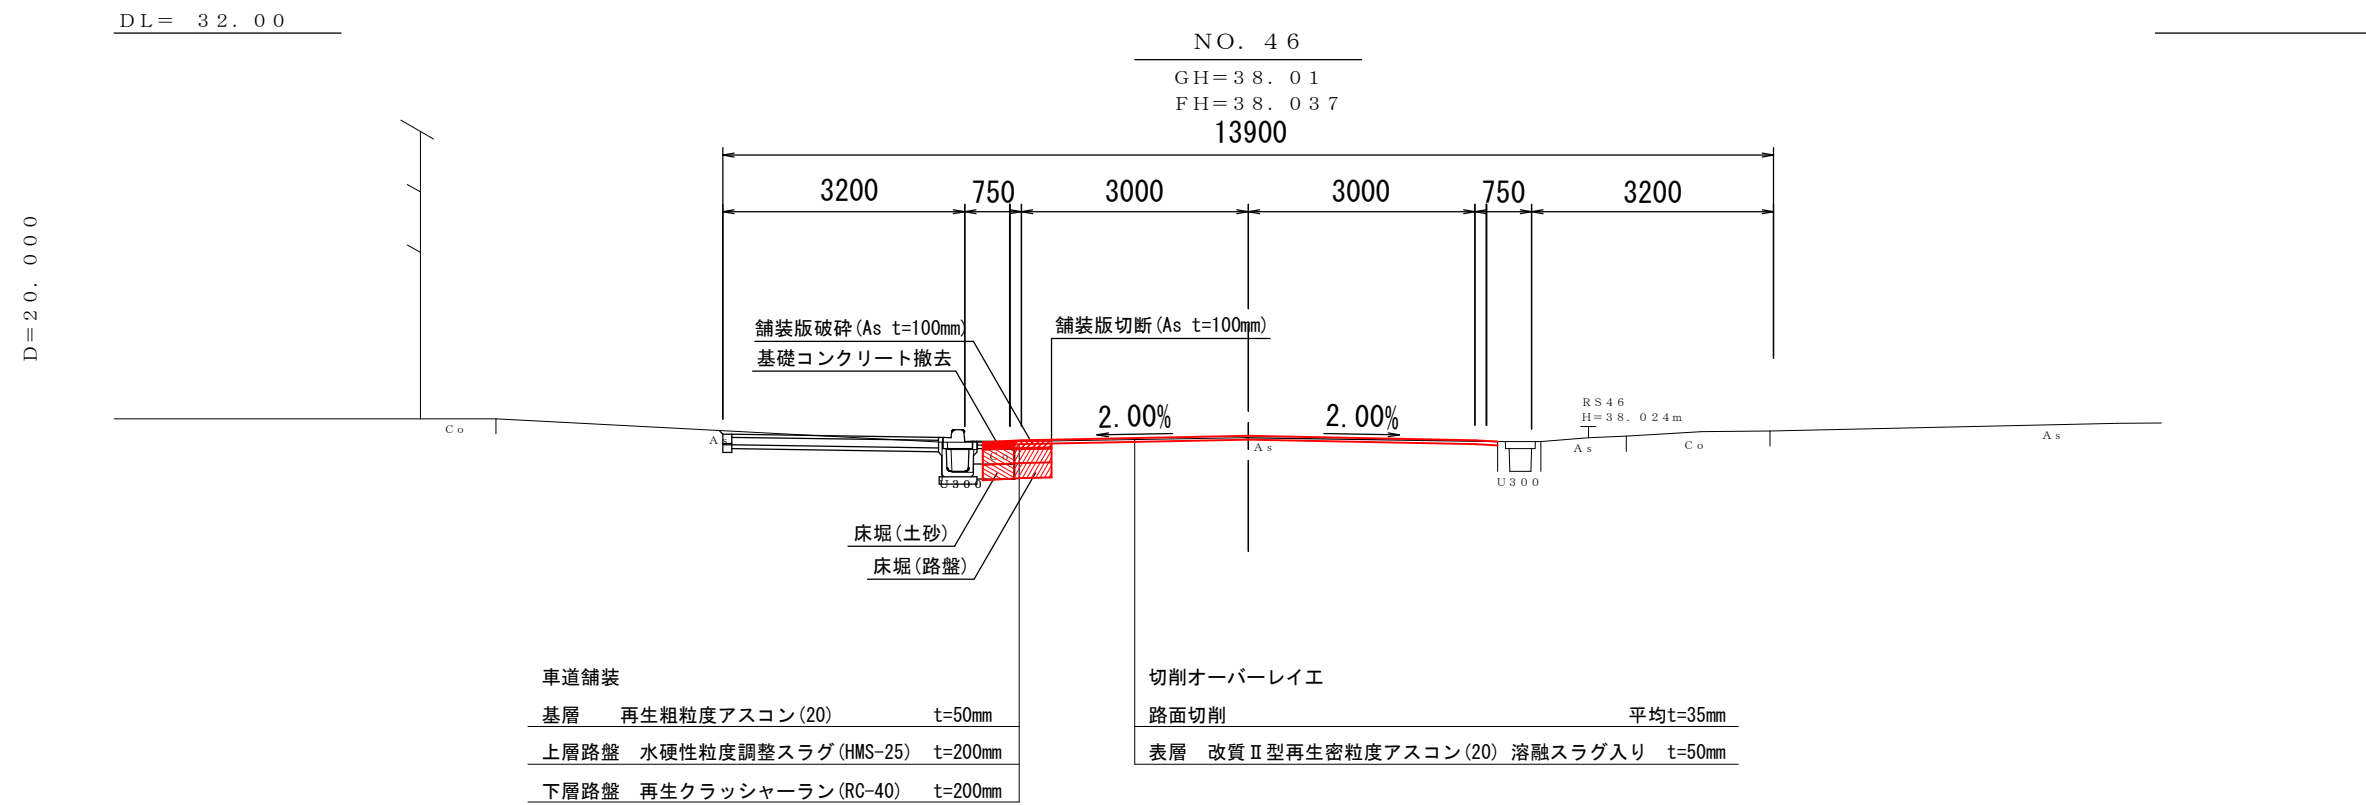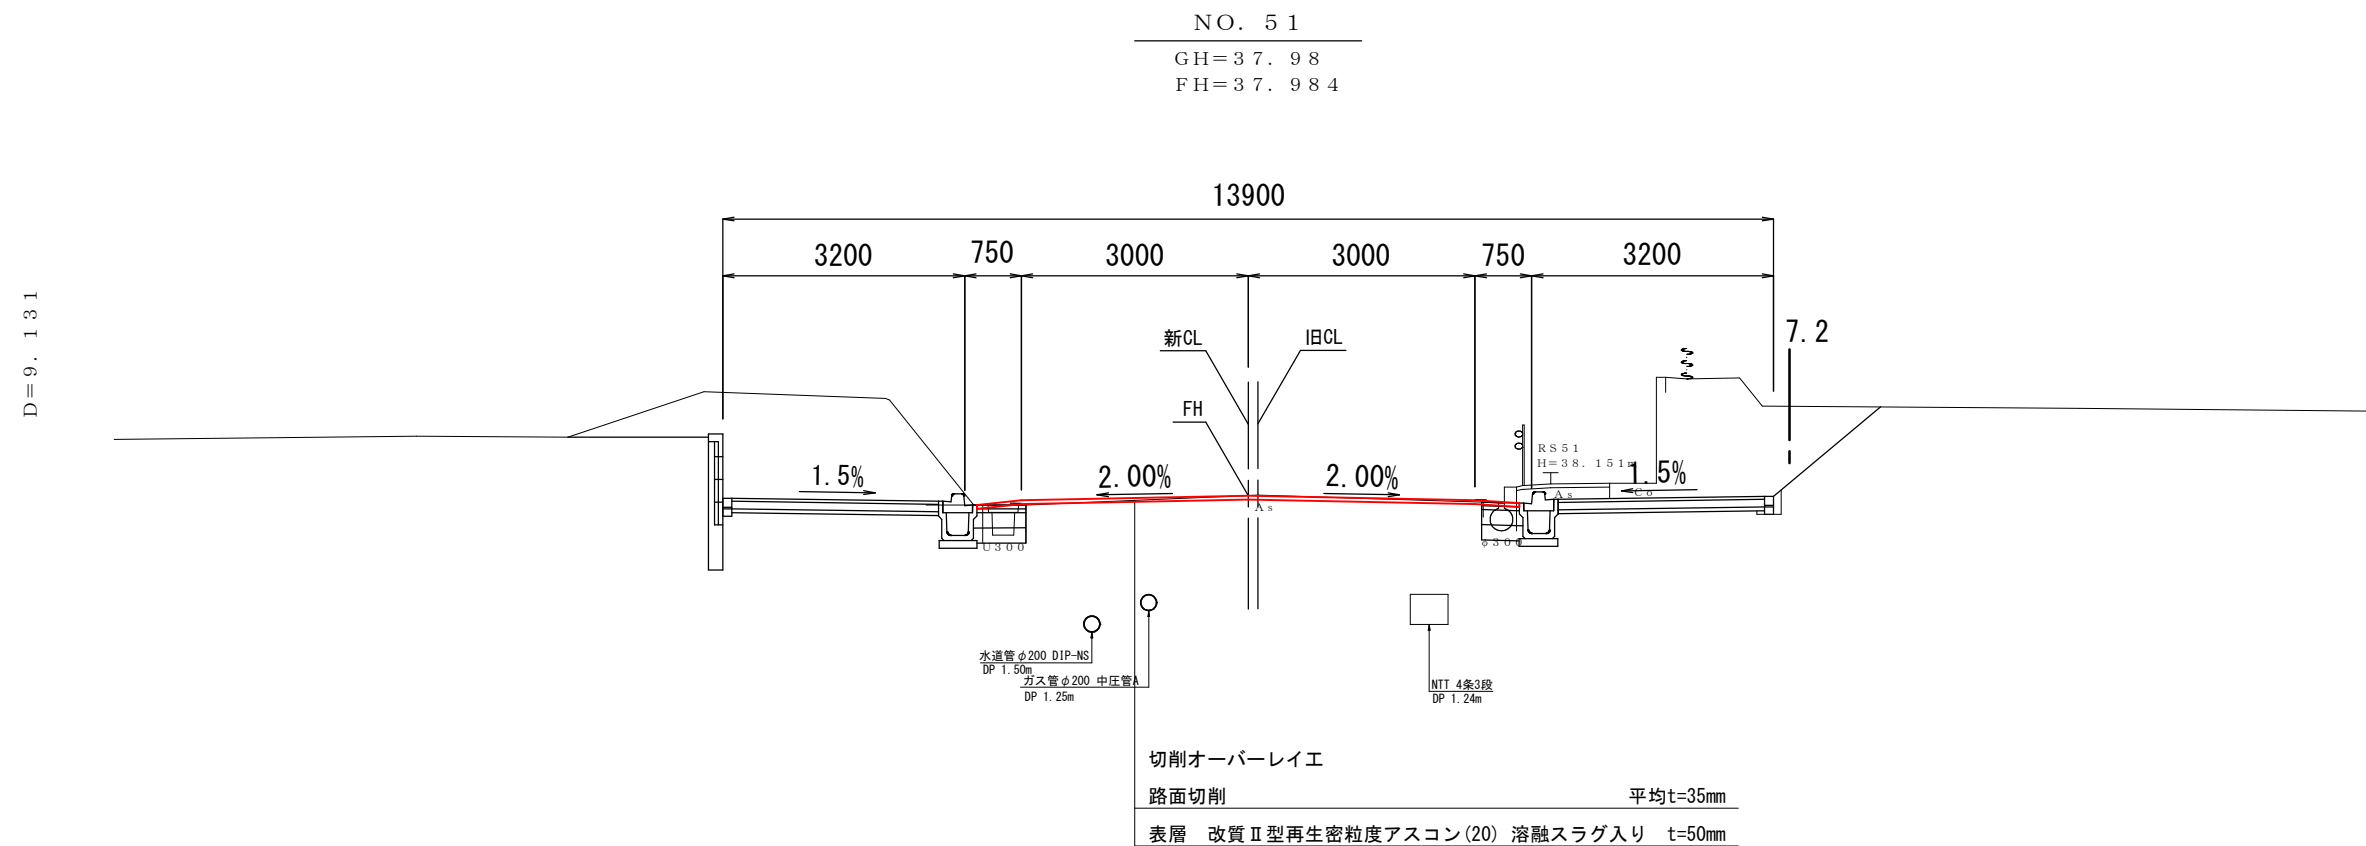


発注年度：令和8年度			
路線名：主要地方道 成田松尾線			
工事箇所：成田市大清水			
工事名	防災・安全交付金(交通安全)工事(小管)		
図面名	標準断面図(2)		
作成年月日			
縮尺	1:50	図面番号	9 / 11
会社名			
事業者名	千葉県成田土木事務所		

横断面図(2) S=1:100

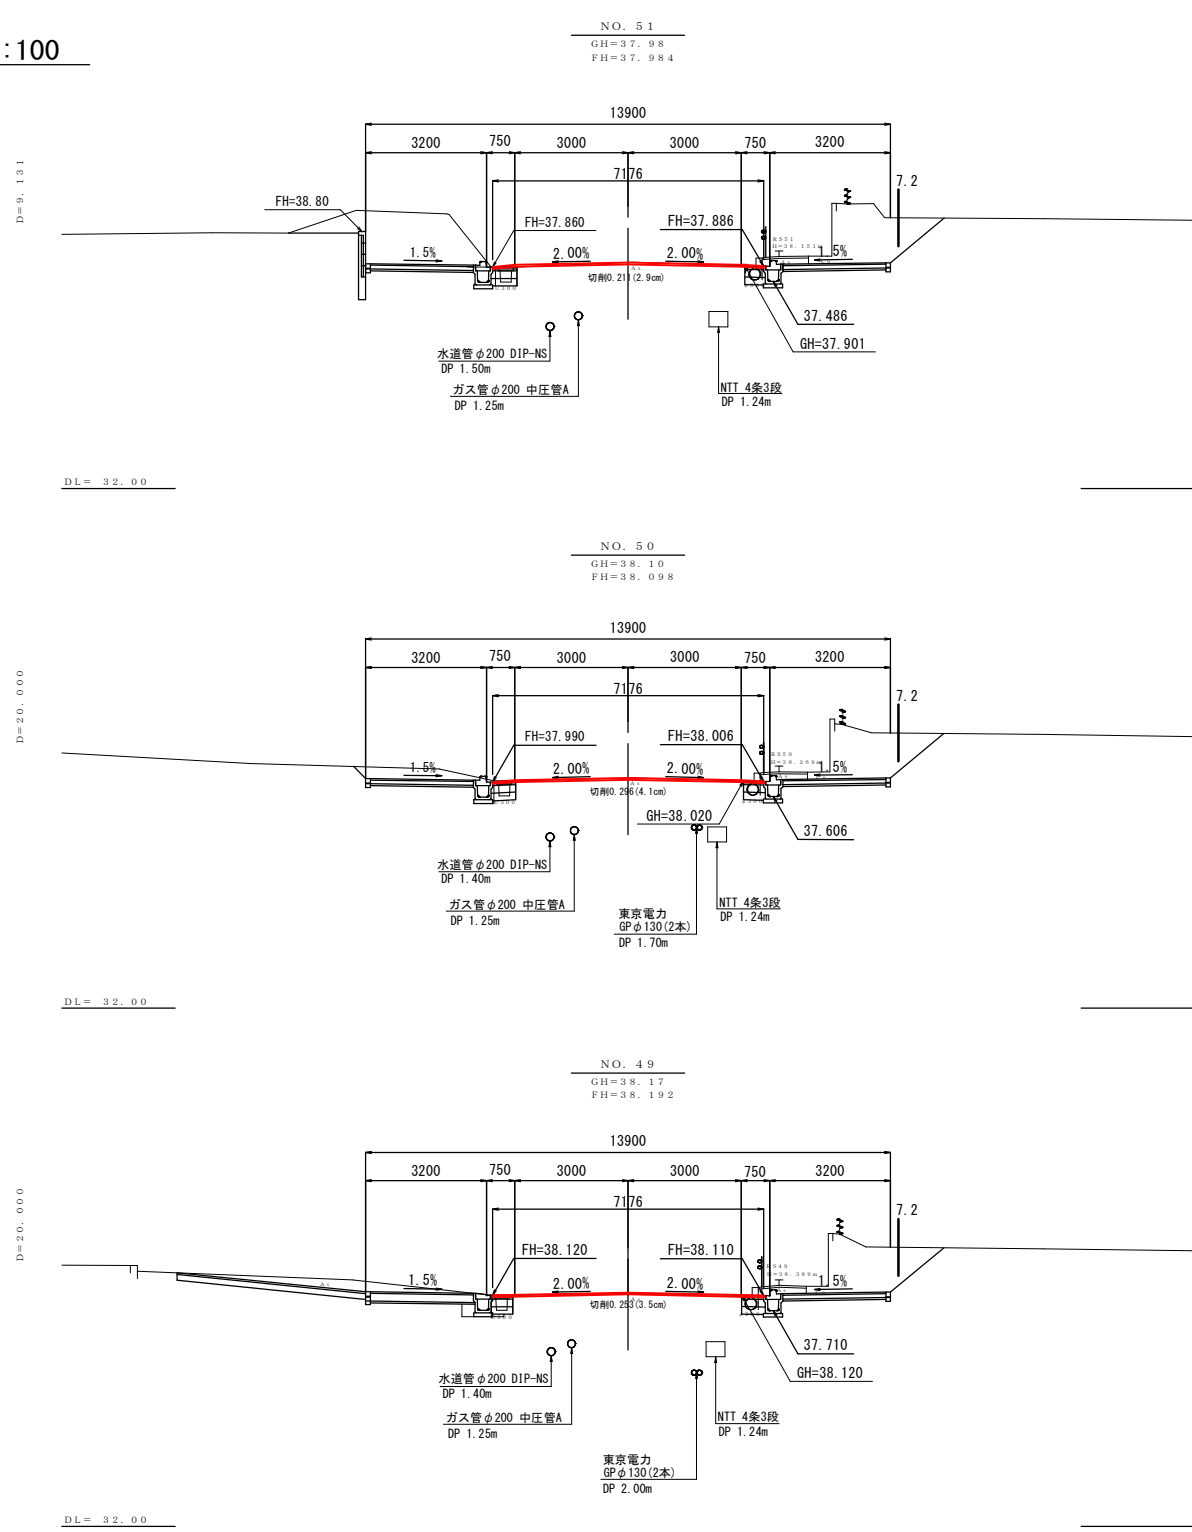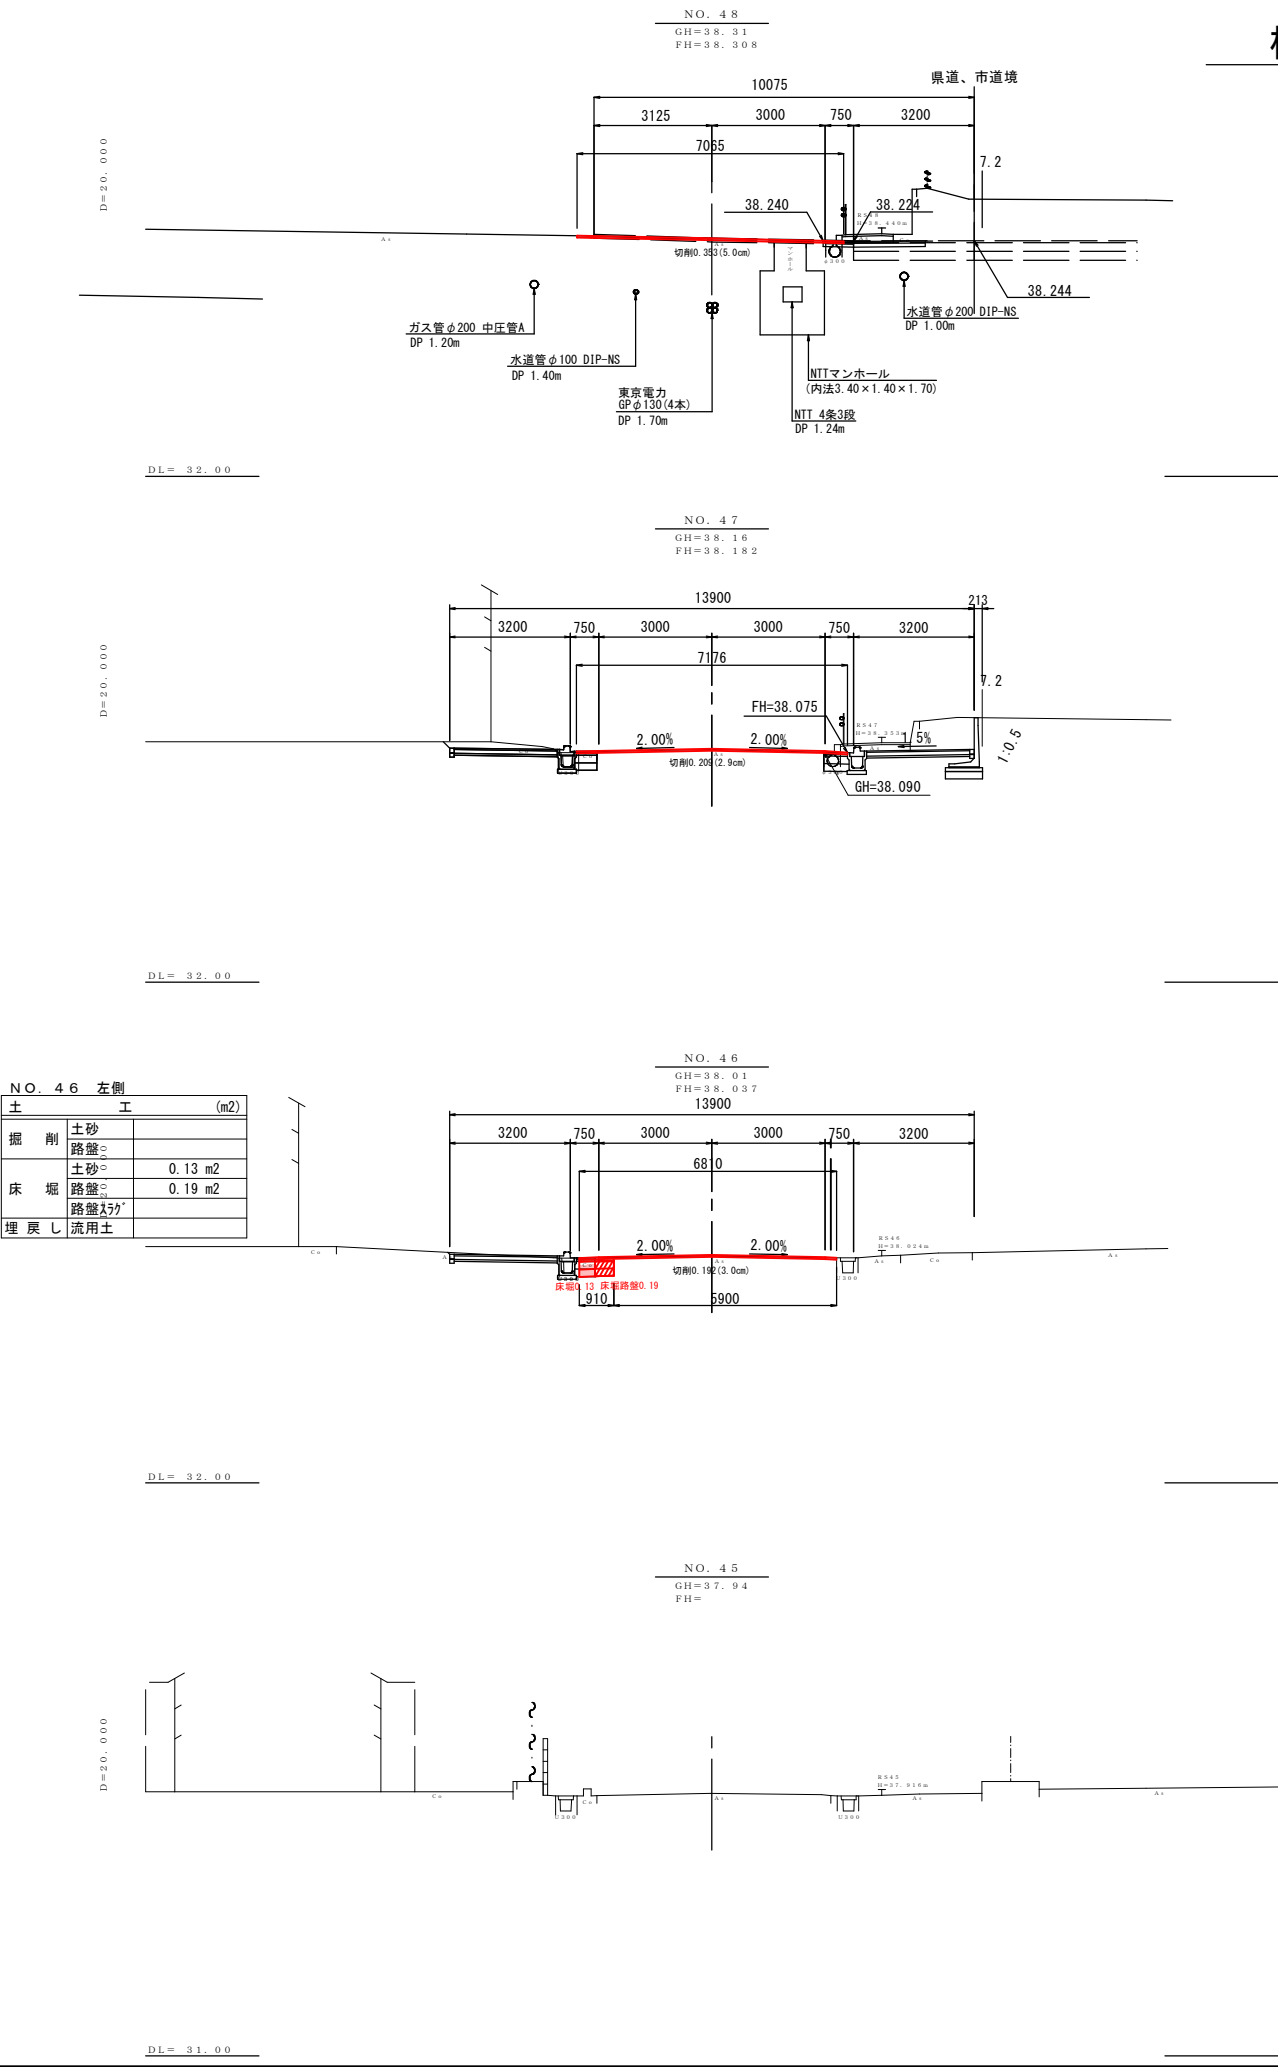

発注年度：令和8年度			
路線名：主要地方道 成田松尾線			
工事箇所：成田市大清水			
工事名	防災・安全交付金（交通安全）工事（小管）		
図面名	横断面図（2）		
作成年月日			
縮尺	1：100	図面番号	10 / 11
会社名			
事業者名	千葉県成田土木事務所		

横断面図(3) S=1:100

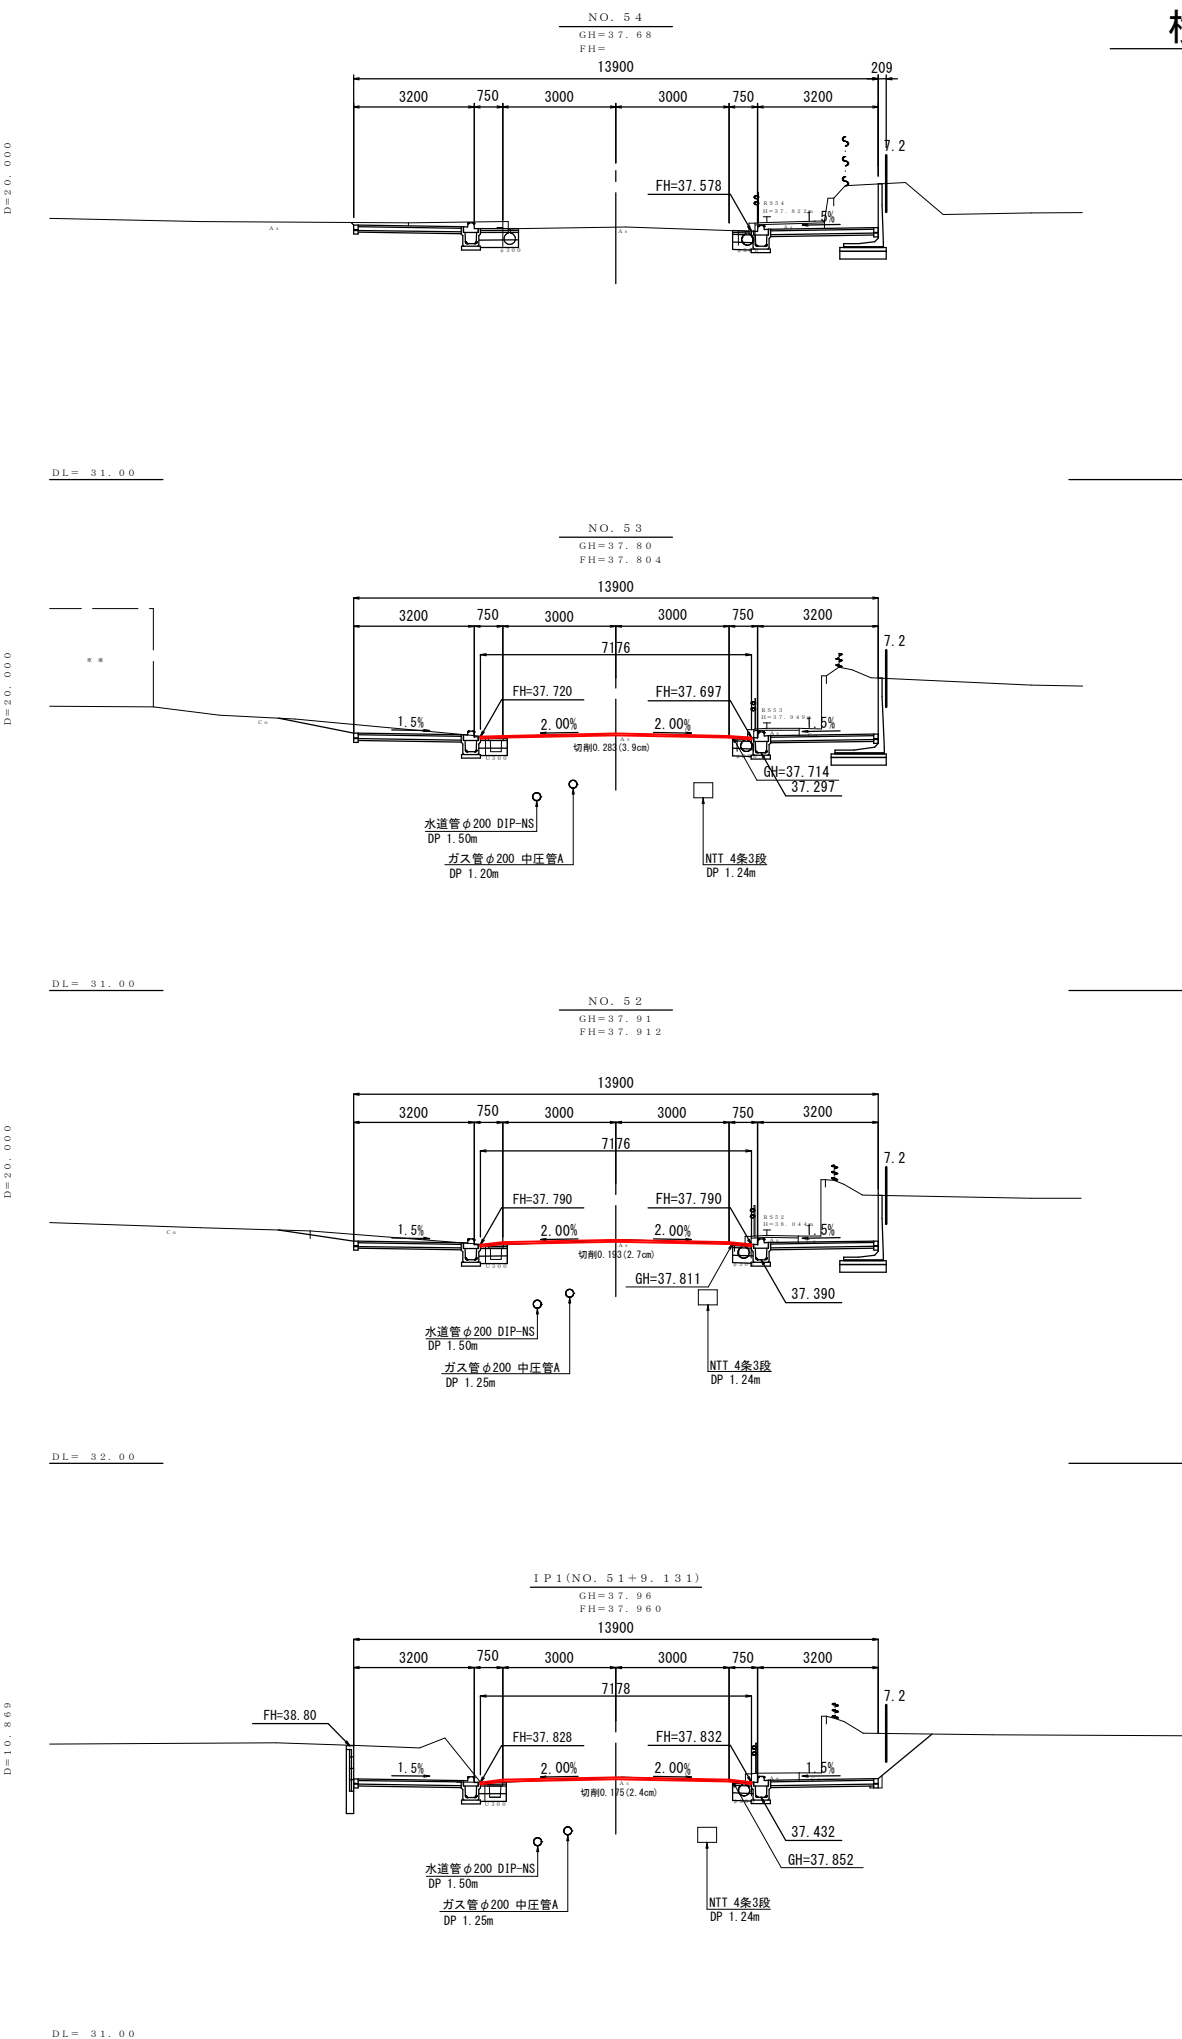

発注年度：令和8年度			
路線名：主要地方道 成田松尾線			
工事箇所：成田市大清水			
工事名	防災・安全交付金（交通安全）工事（小管）		
図面名	横断面図（3）		
作成年月日			
縮尺	1：100	図面番号	11 / 11
会社名			
事業者名	千葉県 成田土木事務所		