


平面図 縮尺 1:1,000

令和8年度


県単舗装道路修繕工事(笹川い工区)

工事延長 L=490m W=7.0~8.1m


路面切削工 A=1,410m²
切削オーバーレイ工 A=2,150m²
表層工 A=3,560m²

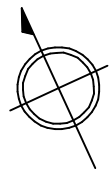


凡例

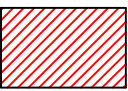


1層切削+表層

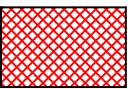


切削オーバーレイ(10cm切削・基層)+表層

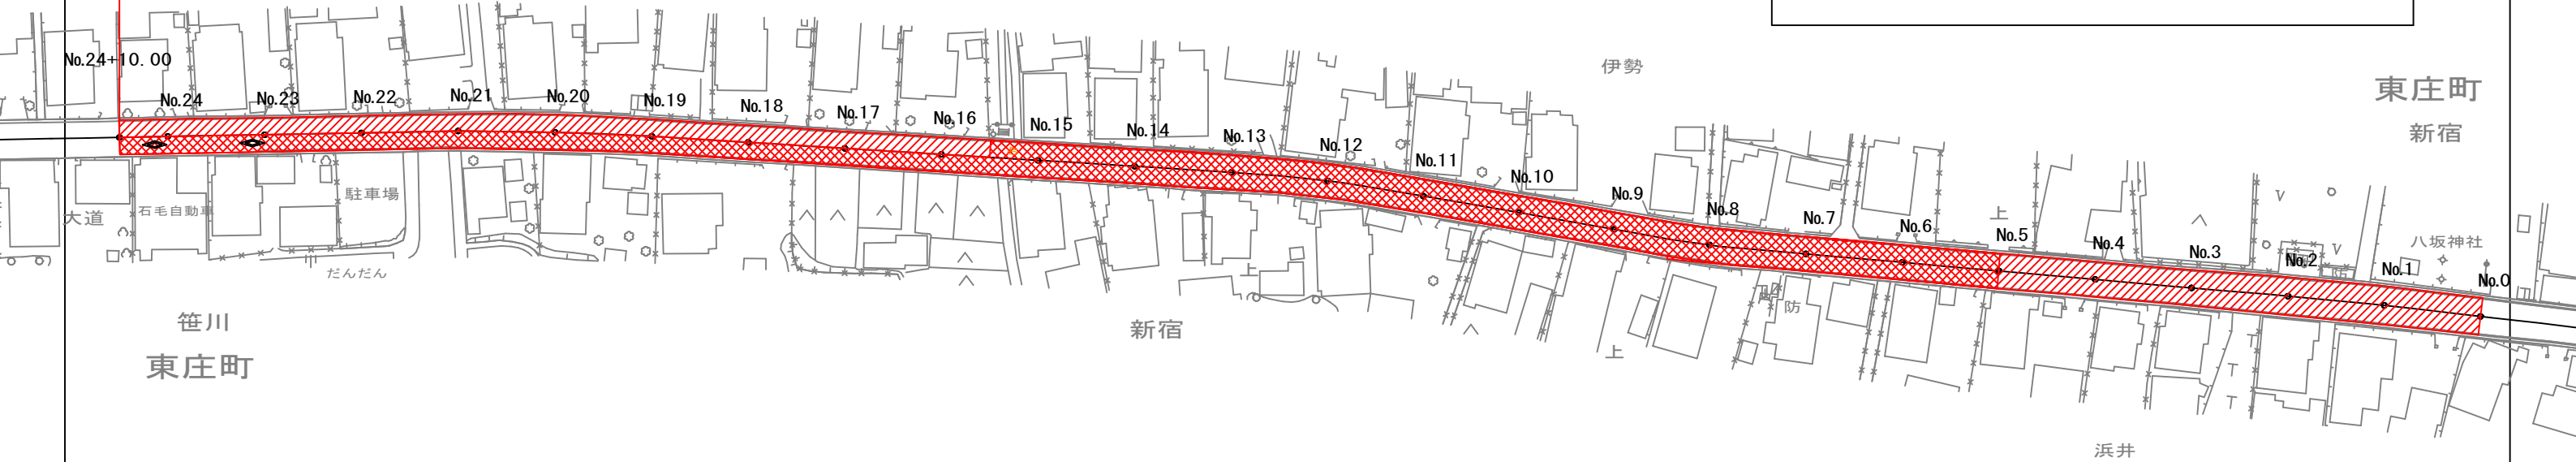

位置図 S=free

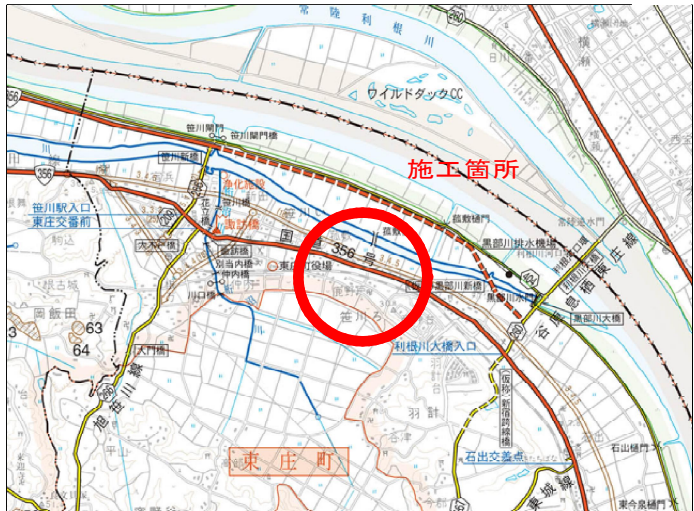

標準断面図 縮尺 1:50

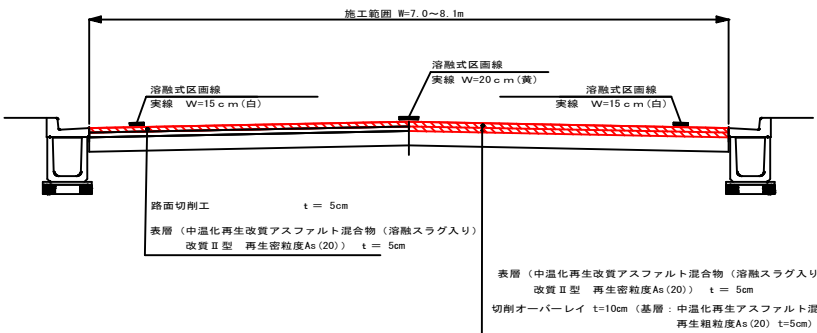

事業年度 令和8年度
路線名 一般国道356号
工事箇所 香取郡東庄町 笹川い 外

工事名	県単舗装道路修繕工事(笹川い工区)		
図面名	位置図・平面図・標準断面図		
作成年月日	令和8年8月		
縮尺	図示	図面番号	1 / 1
会社名			
事業者名	千葉県香取土木事務所		

※白線は現況復旧とし、図面と現地に差異がある場合現況を優先する