


令和 8 年度

県単河川改良工事（桁沼川護岸工）

箇所図

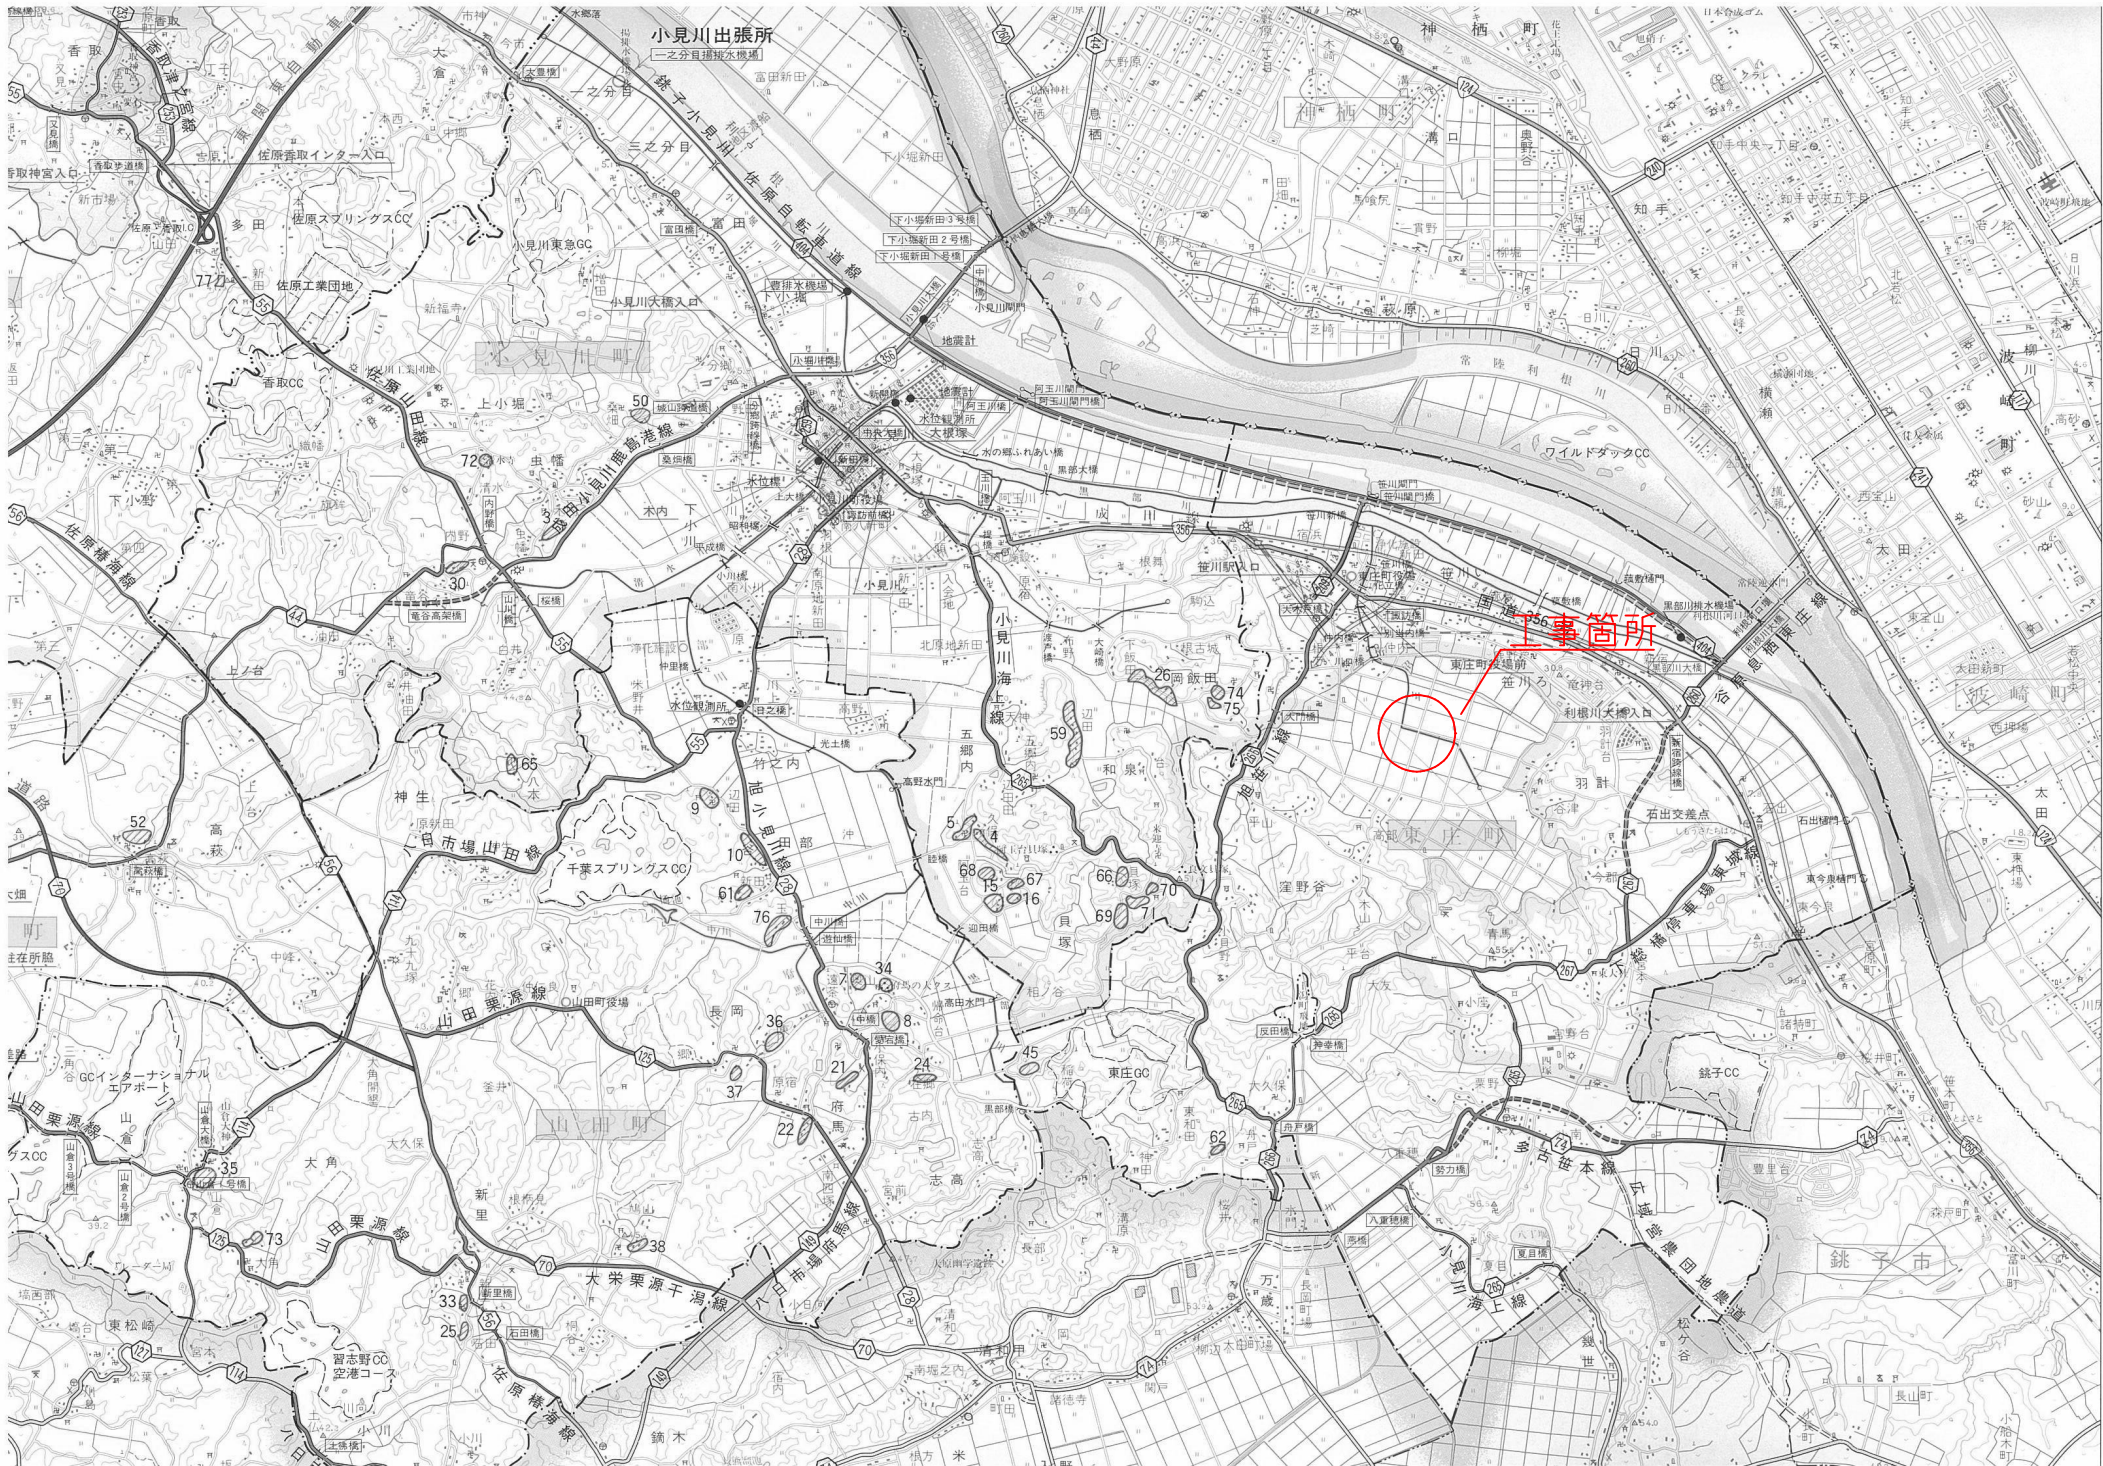



河 川 名： 一級河川利根川水系 桁沼川			
工事箇所： 東庄町 笹川イ			
委託名	県単河川改良工事（桁沼川護岸工）		
図面名	箇所図		
作成年月日	令和 8 年度		
縮 尺	Free	図面番号	1 / 7
会社名			
事業者名	千葉県香取土木事務所		

平面図 (1/2)

S=1:500

香取郡東庄町笹川い

① 2

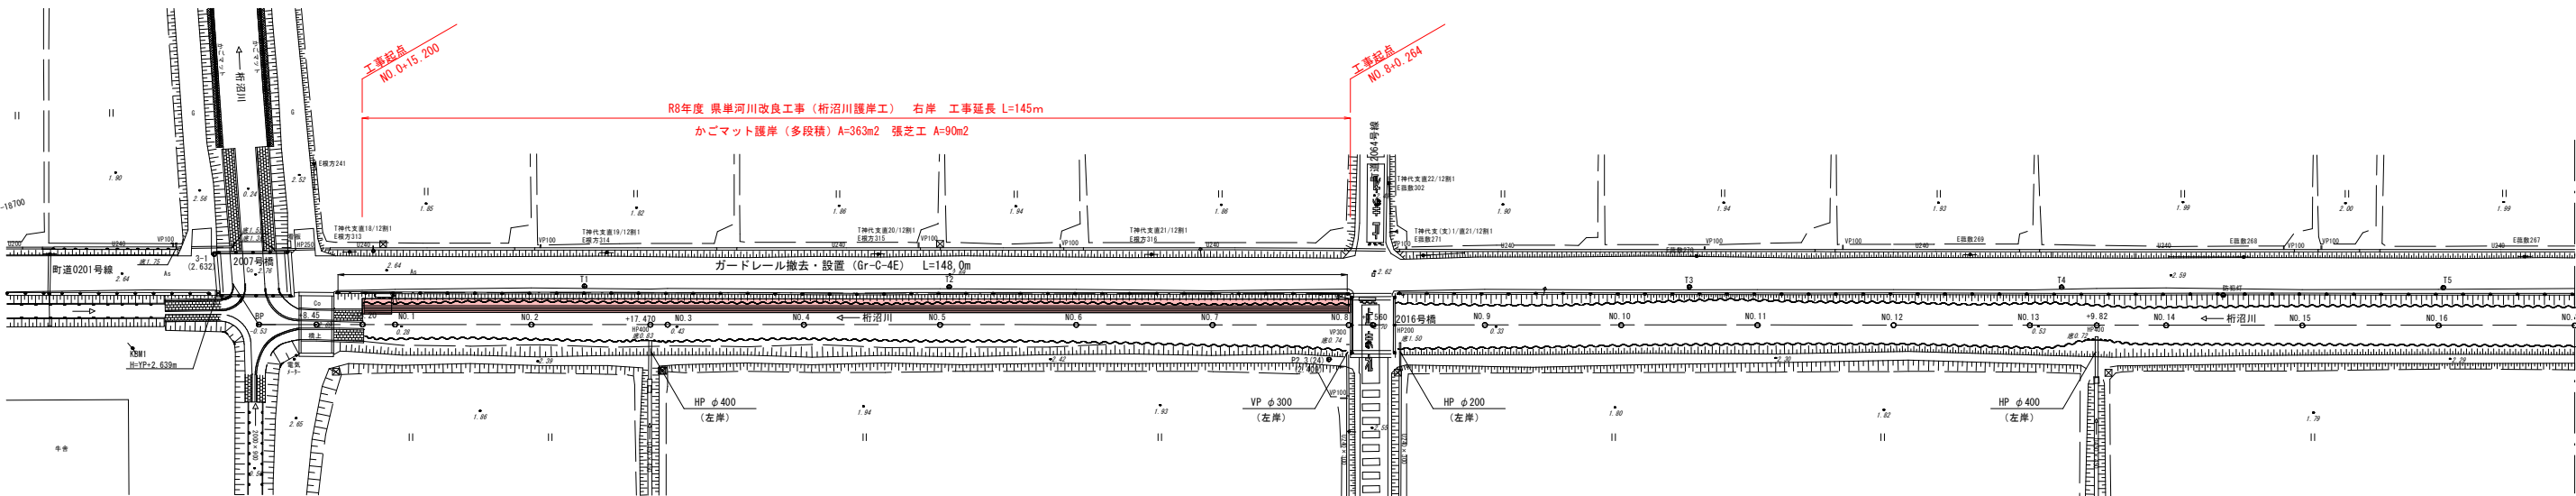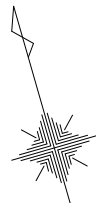

河川名： 一級河川利根川水系 桁沼川
工事箇所： 香取郡東庄町 笹川い
事業年度： 令和8年度



工事名	県単河川改良工事（桁沼川護岸工）		
図面名	平 面 図		
作成年月	令和 8 年 月		
縮 尺	1:500	図面番号	2 / 7
会社名			
事業者名	千葉県香取土木事務所		

*標高基準はYP(測地成果2024)とする

標準横断面図

S=1:30

※計画河床高 (FH) は河川計画上の計画高を示し、本工事では現況河床高まで埋め戻すものとする。






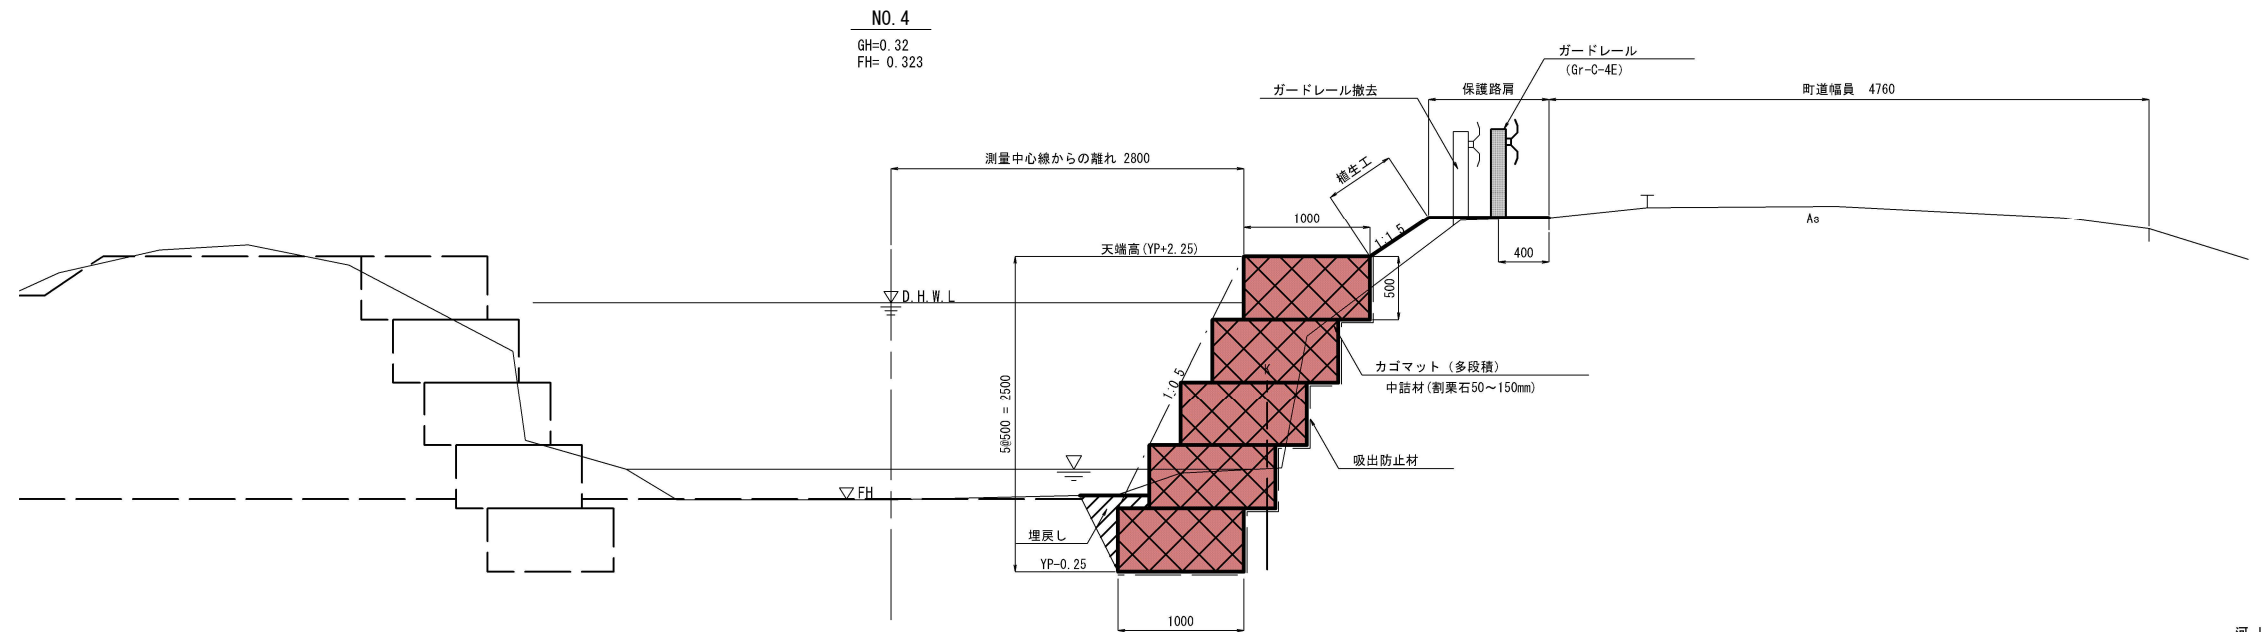
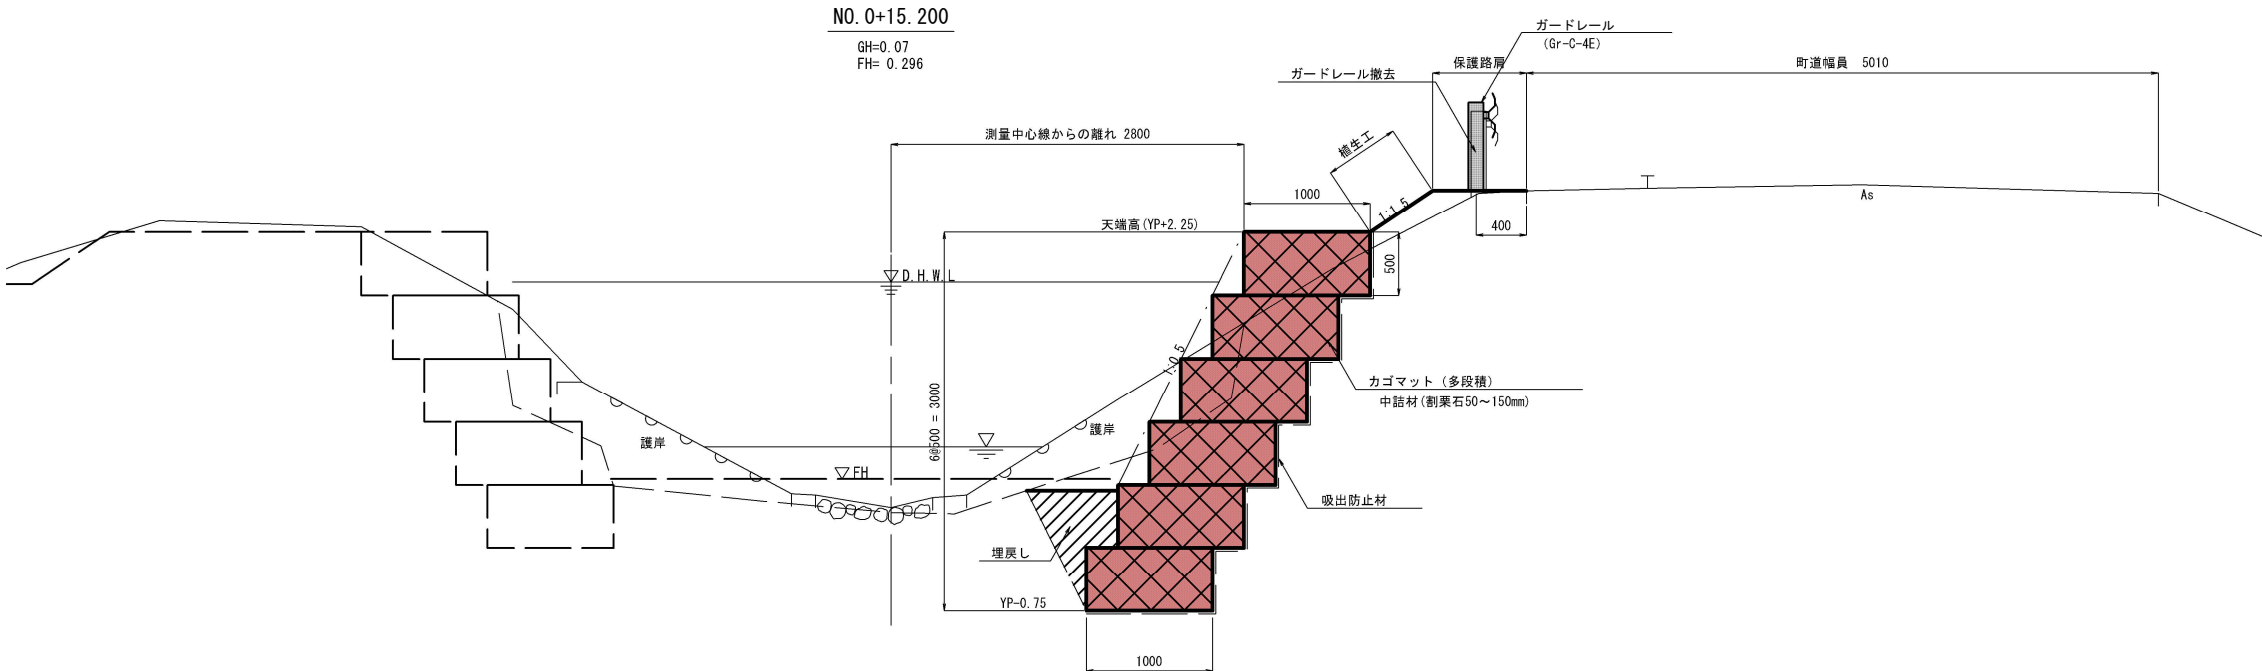


河川名： 一級河川利根川水系 桁沼川
工事箇所： 香取郡東庄町 笹川い
事業年度： 令和8年度

工事名	県単河川改良工事（桁沼川護岸工）		
図面名	標準横断面図		
作成年月	令和 8 年 月		
縮 尺	1:30	図面番号	3 / 7
会社名			
事業者名	千葉県香取土木事務所		

横断図 (1/2)

S=1:100

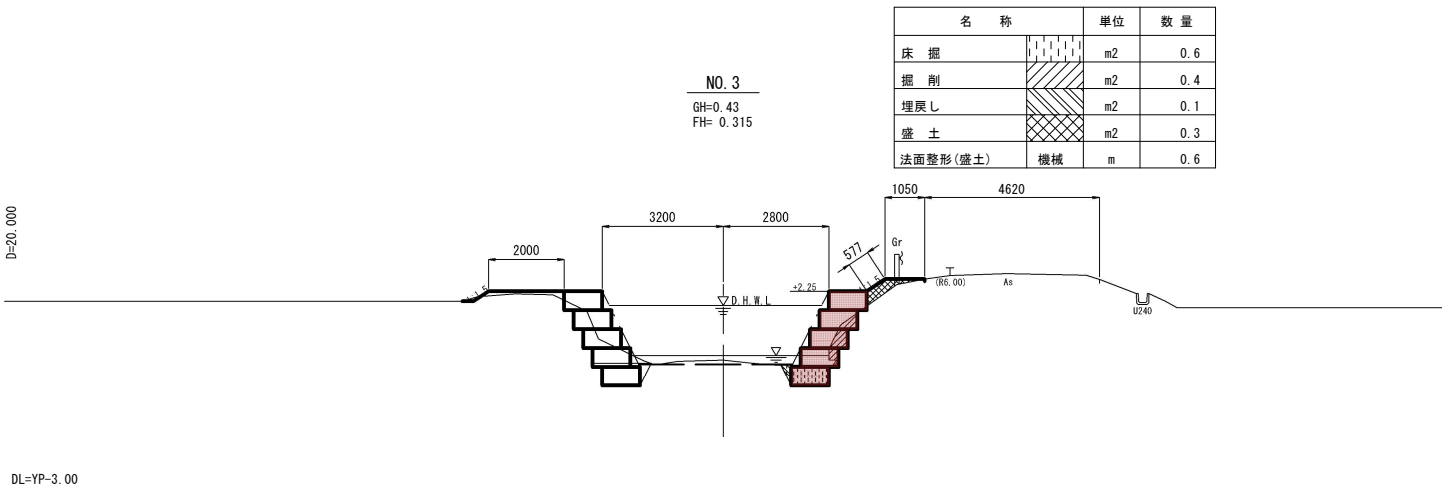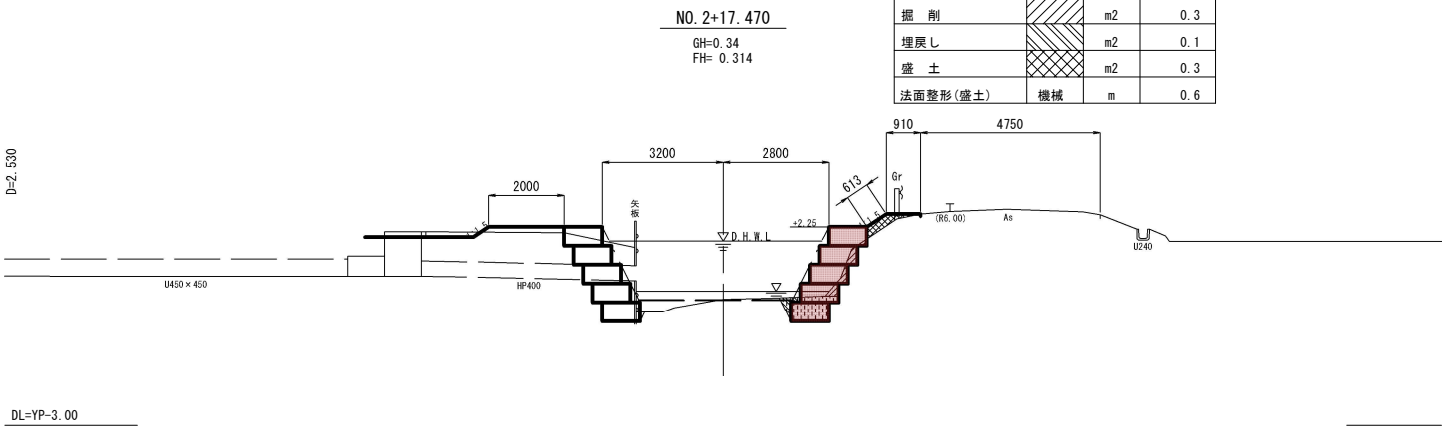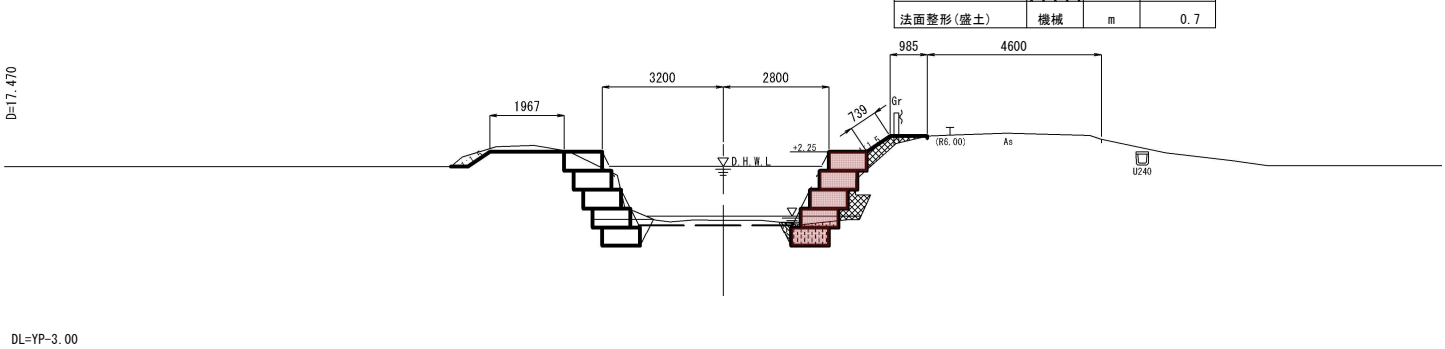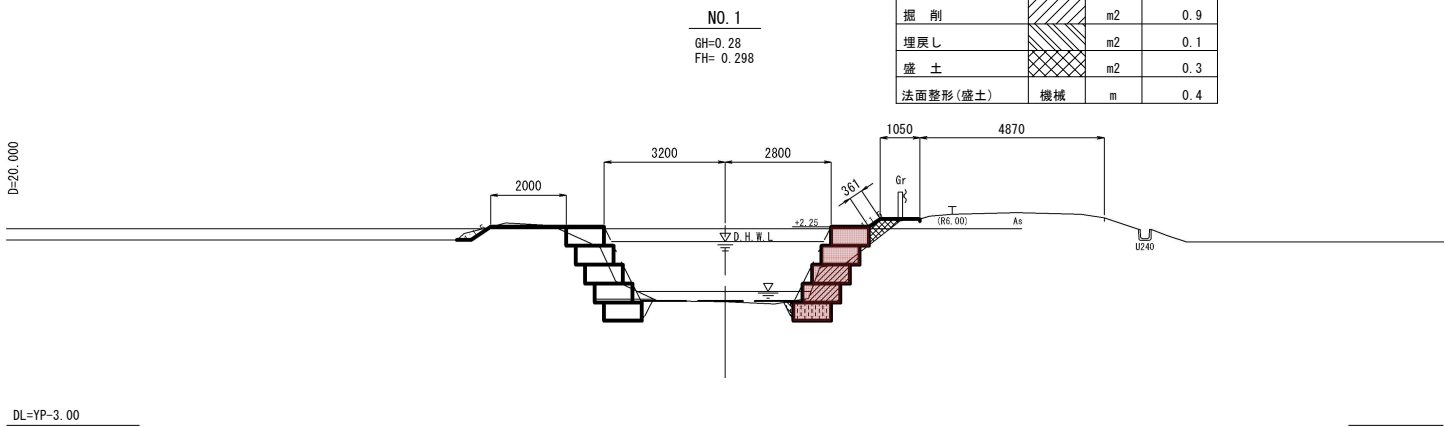
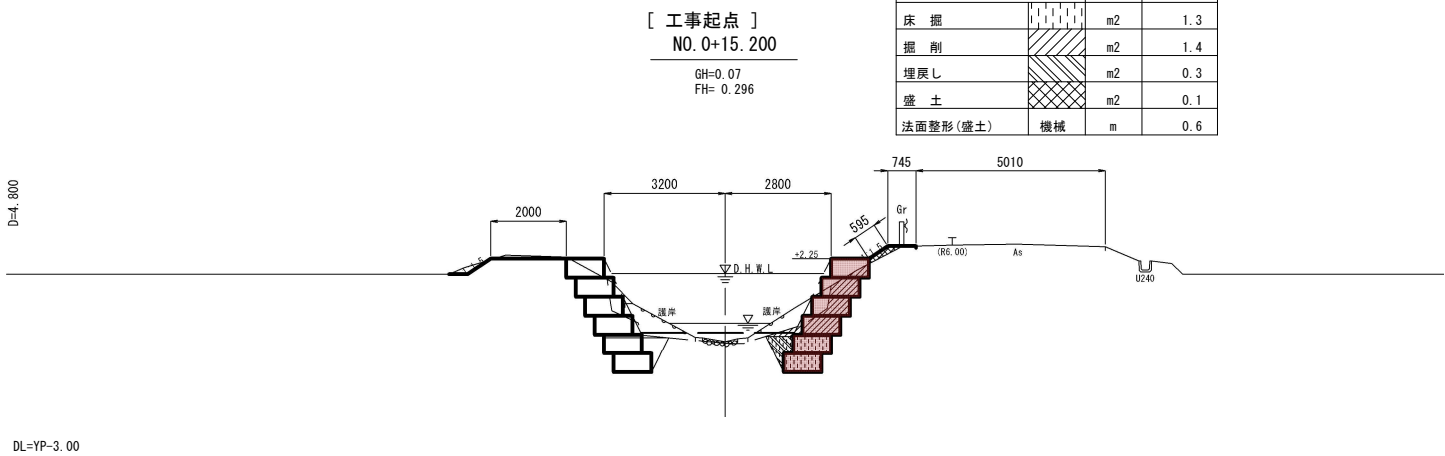
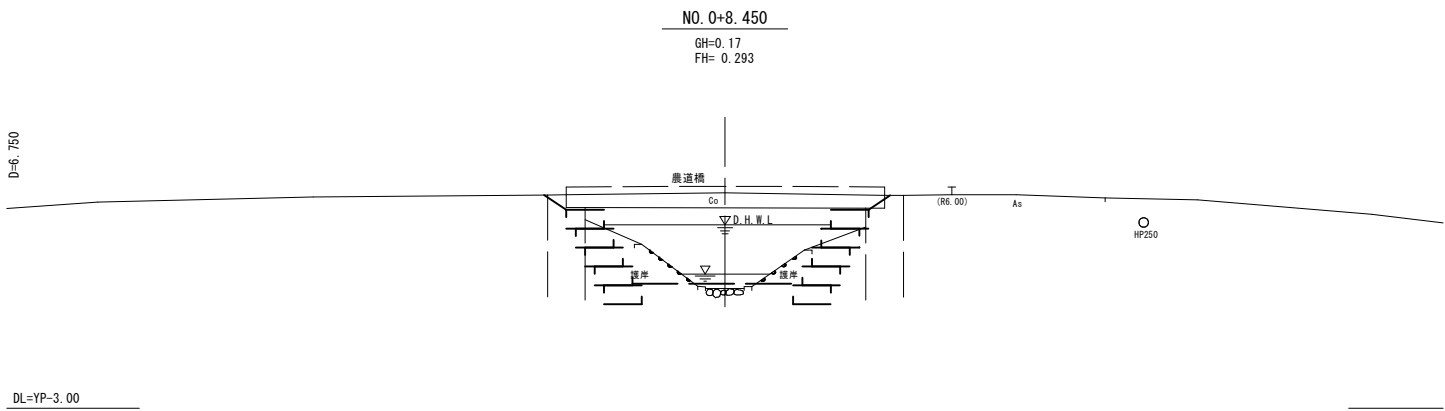
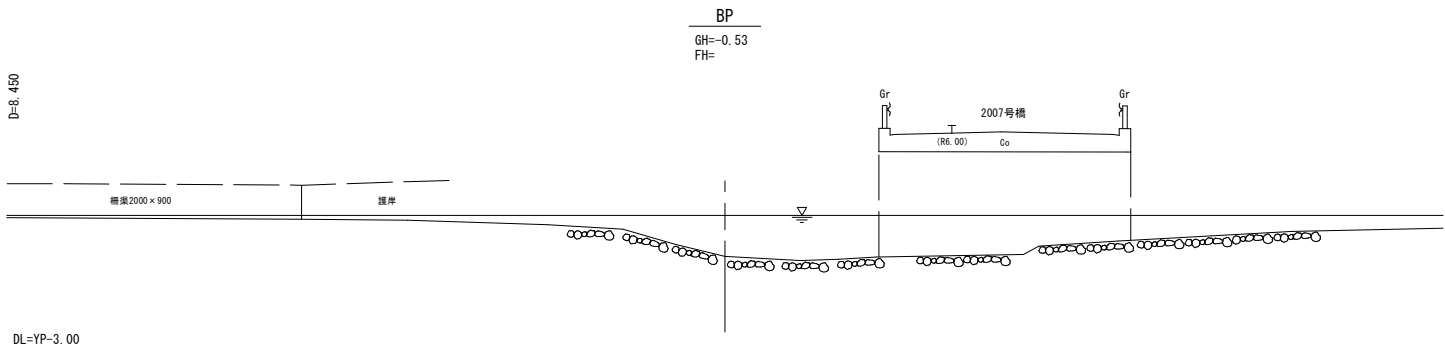


河 川 名 : 一級河川利根川水系 桁沼川
工事箇所 : 香取郡東庄町 笹川い
事業年度 : 令和8年度




工事名	県単河川改良工事（桁沼川護岸工）		
図面名	横断図 (1/2)		
作成年月	令和8年 月		
縮 尺	1:100	図面番号	4 / 7
会社名			
事業者名	千葉県香取土木事務所		

横断図 (2/2)

S=1:100

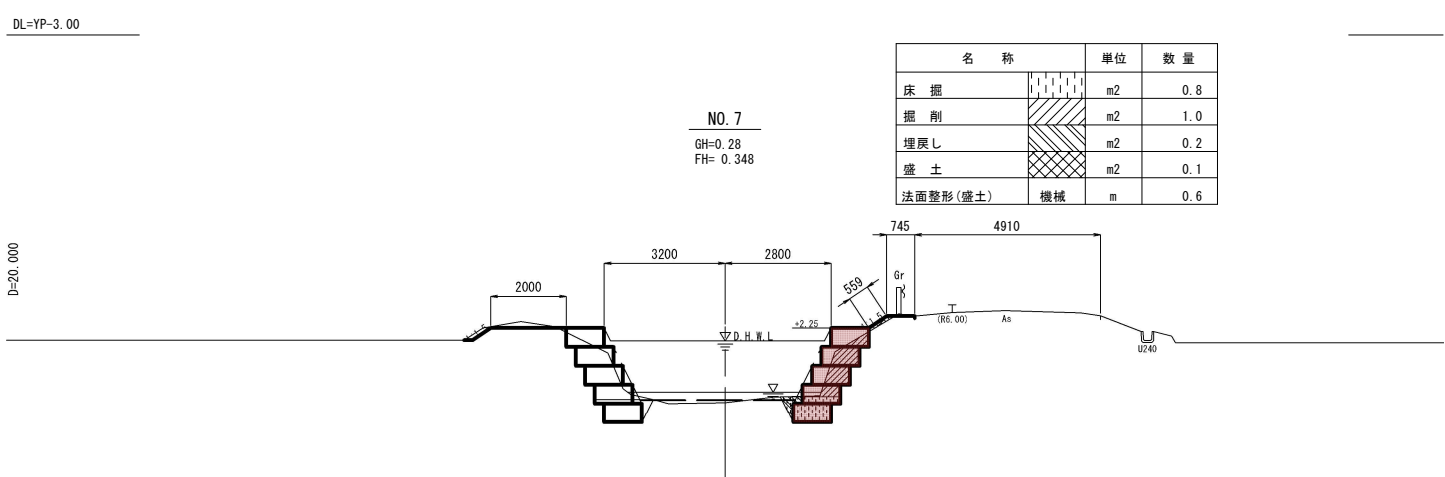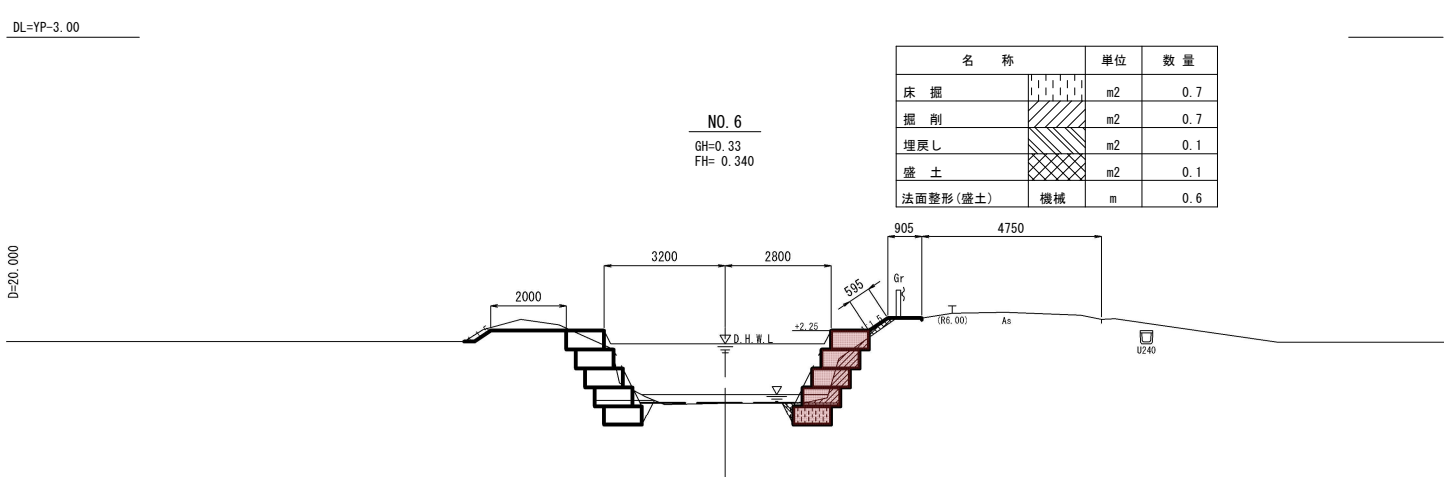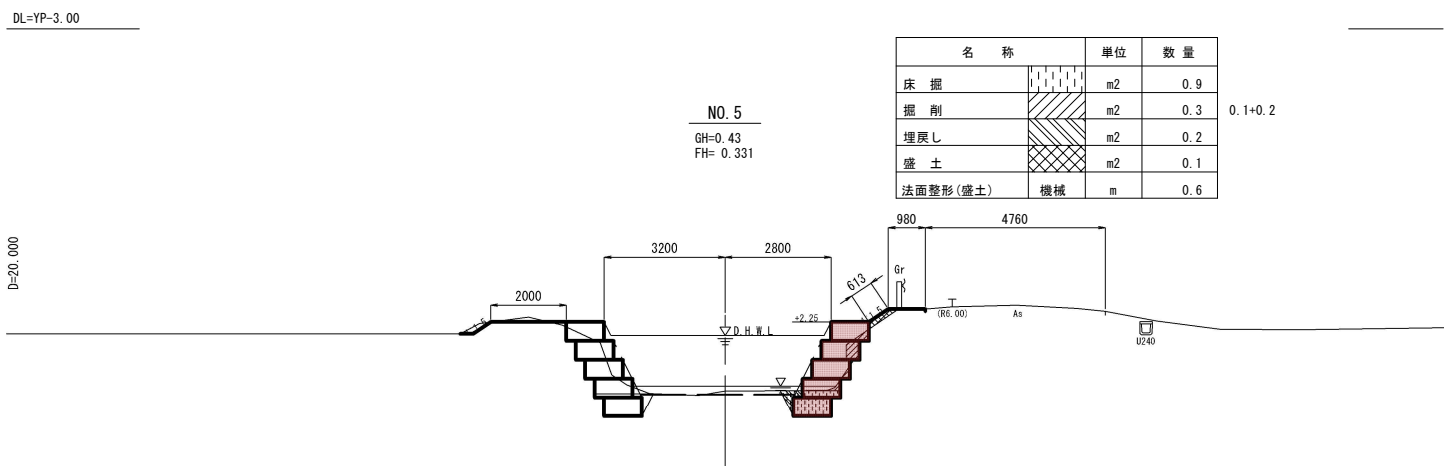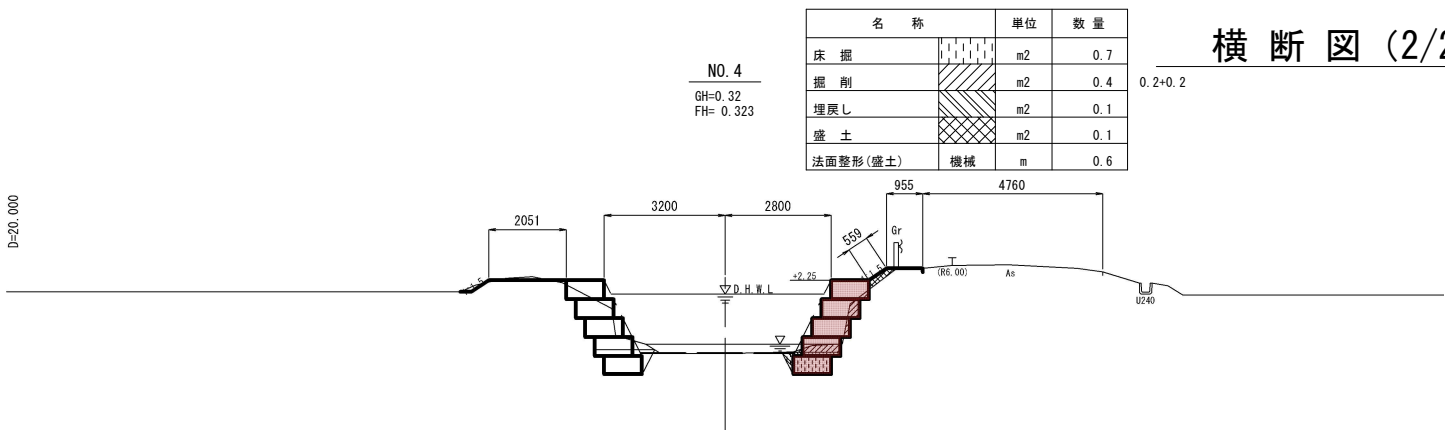

DL=YP-3.00

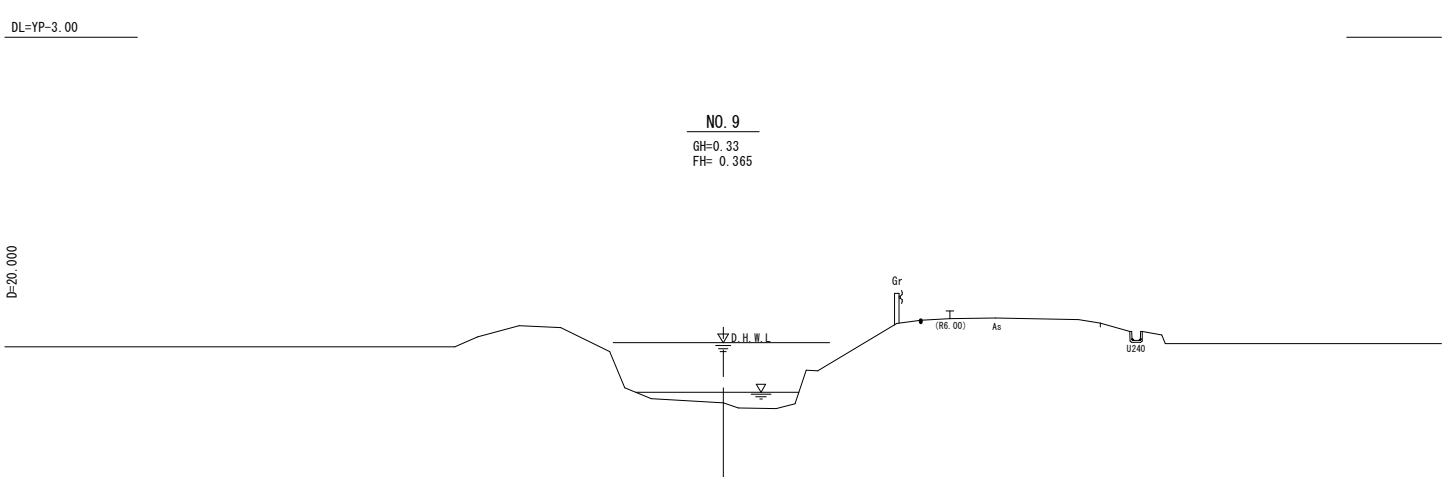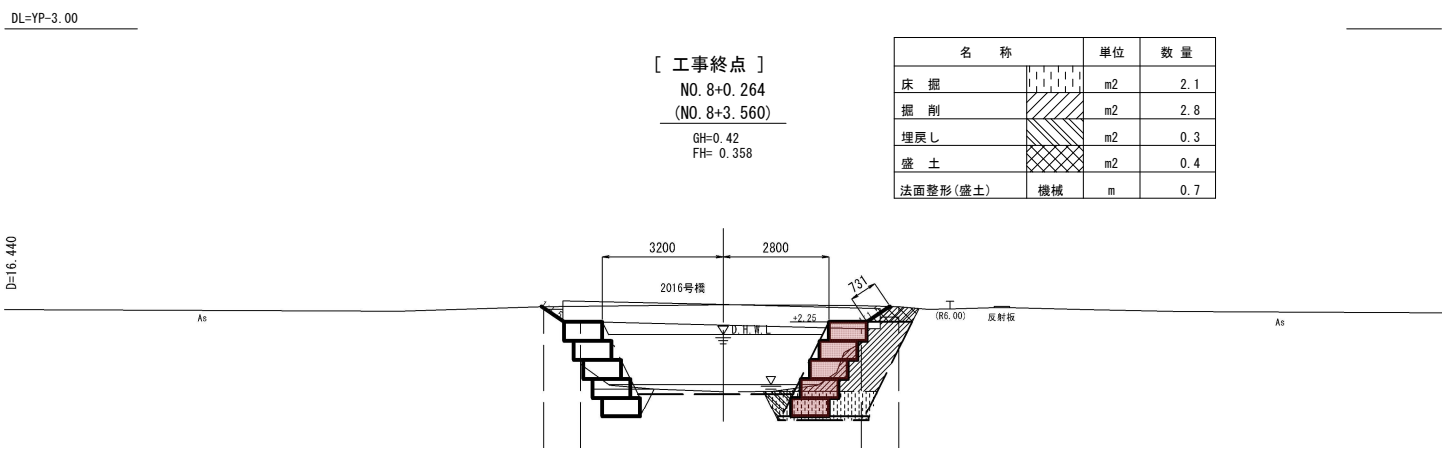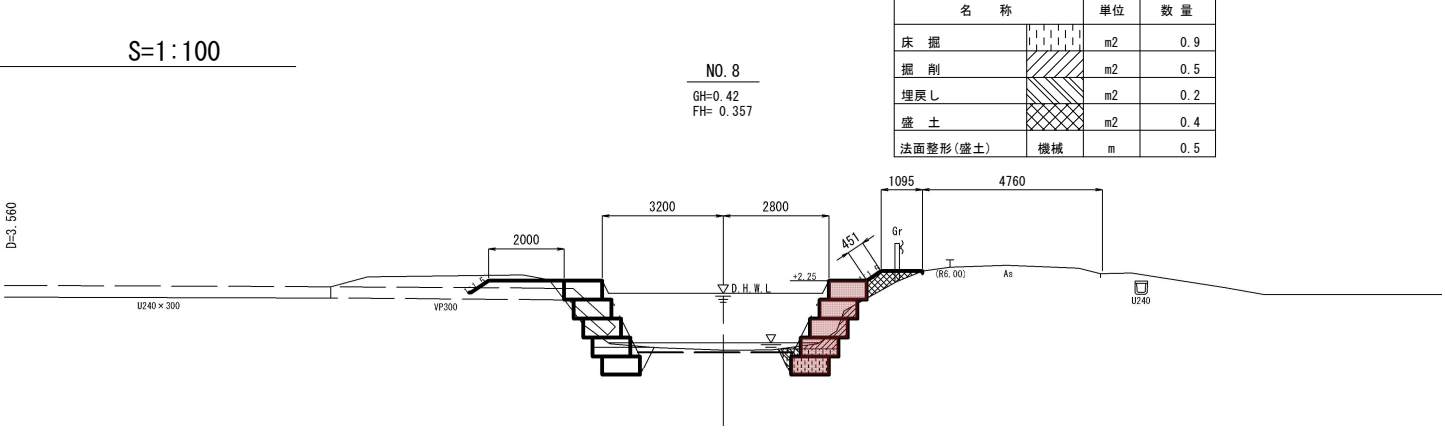

DL=YP-3.00


河 川 名 : 一級河川利根川水系 桁沼川
工事箇所 : 香取郡東庄町 笹川い
事業年度 : 令和 8 年度

工事名	県単河川改良工事（桁沼川護岸工）		
図面名	横断図 (2/2)		
作成年月	令和 8 年 月		
縮 尺	1:100	図面番号	5 / 7
会社名			
事業者名	千葉県香取土木事務所		

カゴマット護岸計画図


展開図（右岸）

V:S=1/50
H:S=1/500

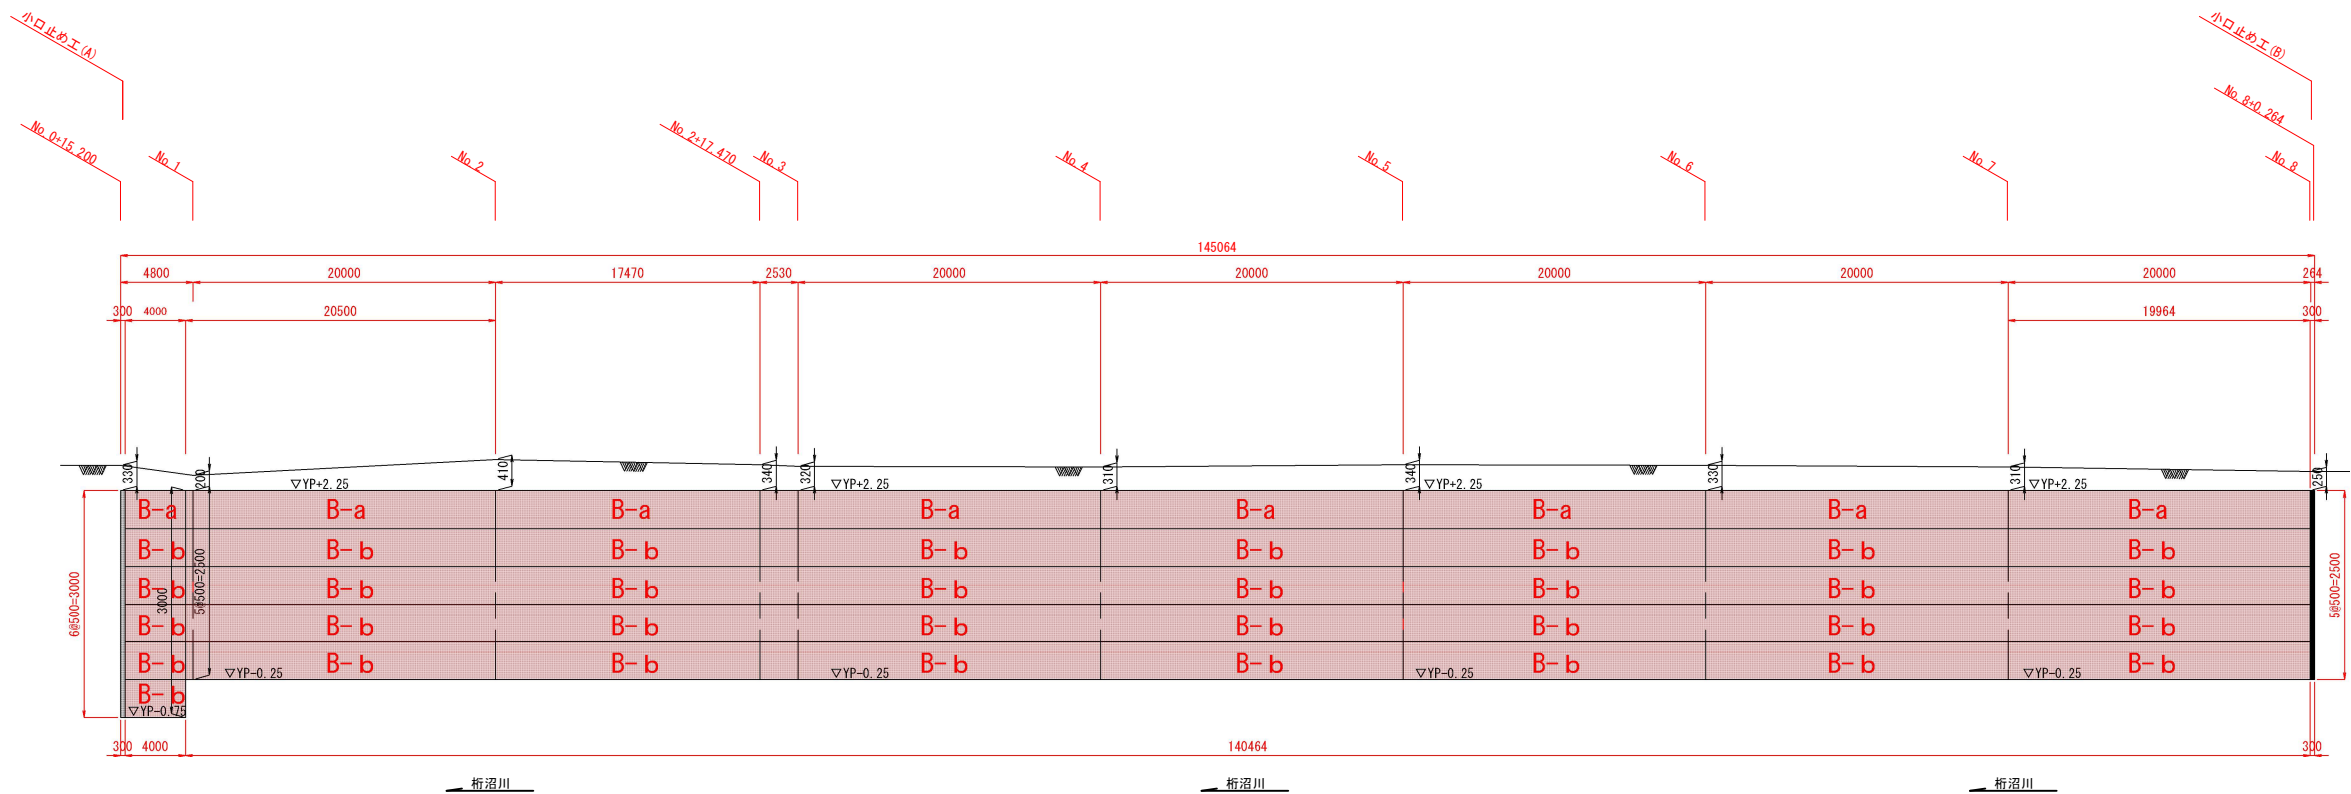


小口止め工 (A)

S=1/50

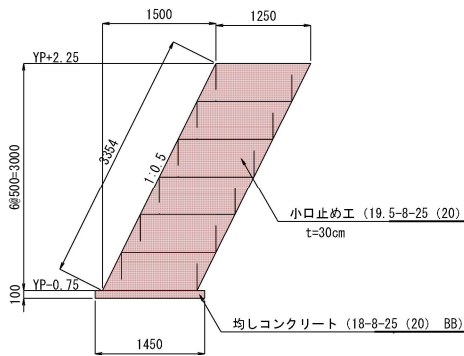

小口止め工 (B)



S=1/50

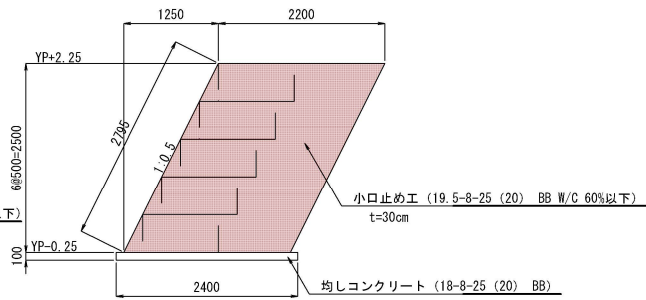

河川名：一級河川利根川水系 桁沼川
工事箇所：香取郡東庄町 笹川い
事業年度：令和8年度

工事名	県単河川改良工事（桁沼川護岸工）		
図面名	カゴマット護岸計画図		
作成年月	令和8年 月		
縮尺	図示	図面番号	6 / 7
会社名			
事業者名	千葉県香取土木事務所		

平面图 S=1:250

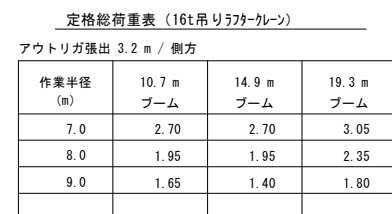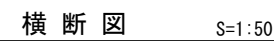

敷鉄板 設置・撤去 L=150.0m
敷鉄板 (22×1524×6096)
・ΣN=(150.0/6.0)×2列=50枚
A=50×1.524×6.096=464.5m²

工事名	県単河川改良工事（折沼川護岸工）		
図面名	仮 設 図（参考図）		
作成年月	令和 8 年 月		
縮 尺	図 示	図面番号	7 / 7
会社名			
事業者名	千葉県香取土木事務所		