



令和8年度 県単舗装道路修繕工事（森戸工区その2）


平面図
S=1/1,500

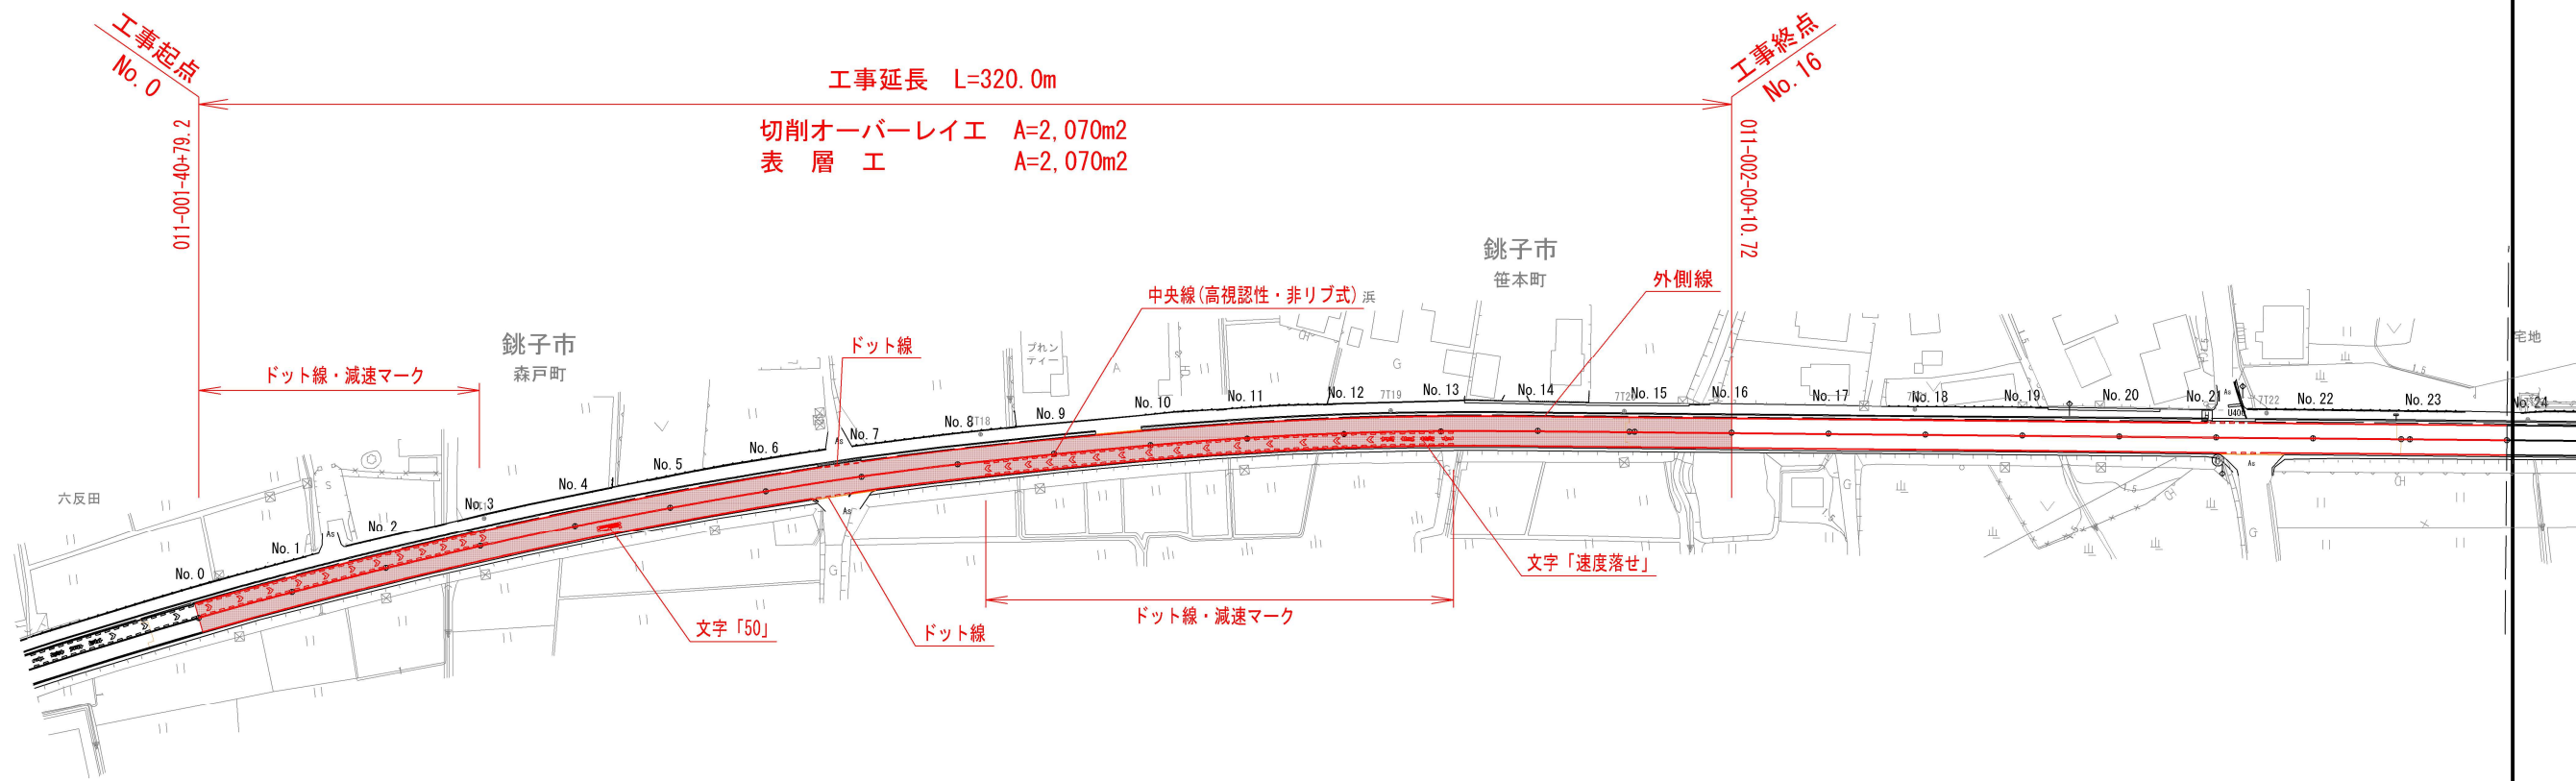

標準断面図
S=1/100

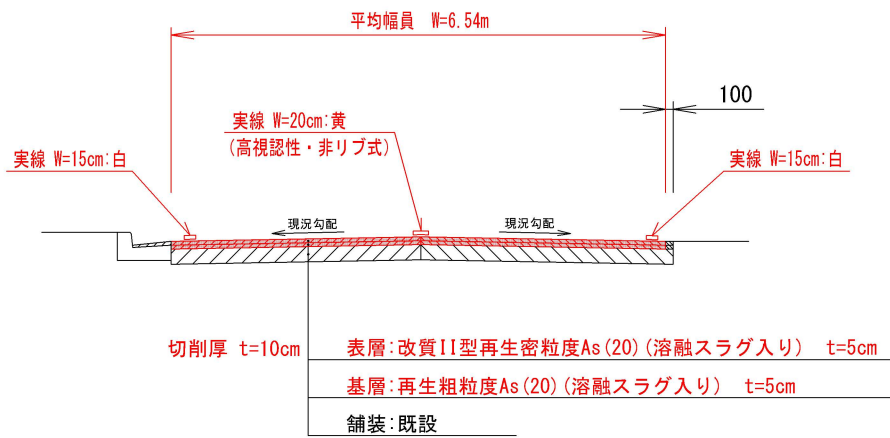

箇所図
S=Free

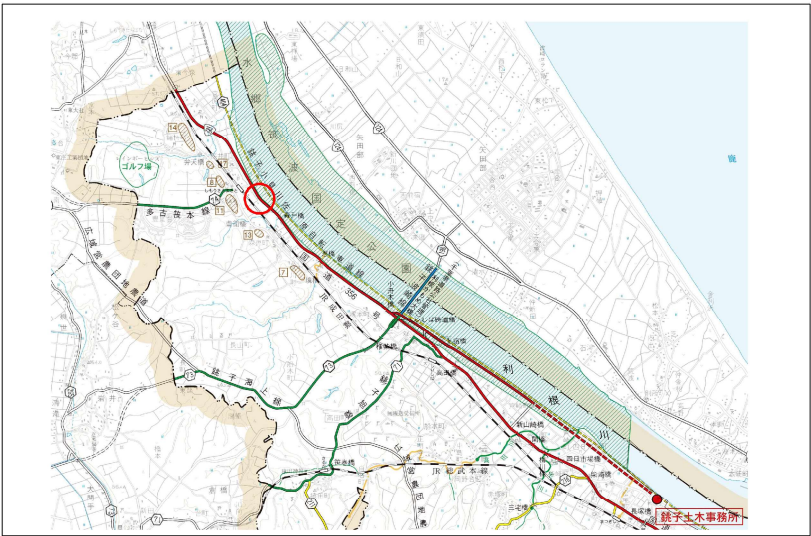

路線名	一般国道 356号		
工事箇所	鉾子市 森戸町		
工事名	県単舗装道路修繕工事（森戸工区その2）		
図面名	箇所図・平面図・標準断面図		
作成年月日	令和8年度		
縮尺	図示	図面番号	1/1
会社名			
事業者名	千葉県鉾子土木事務所		