
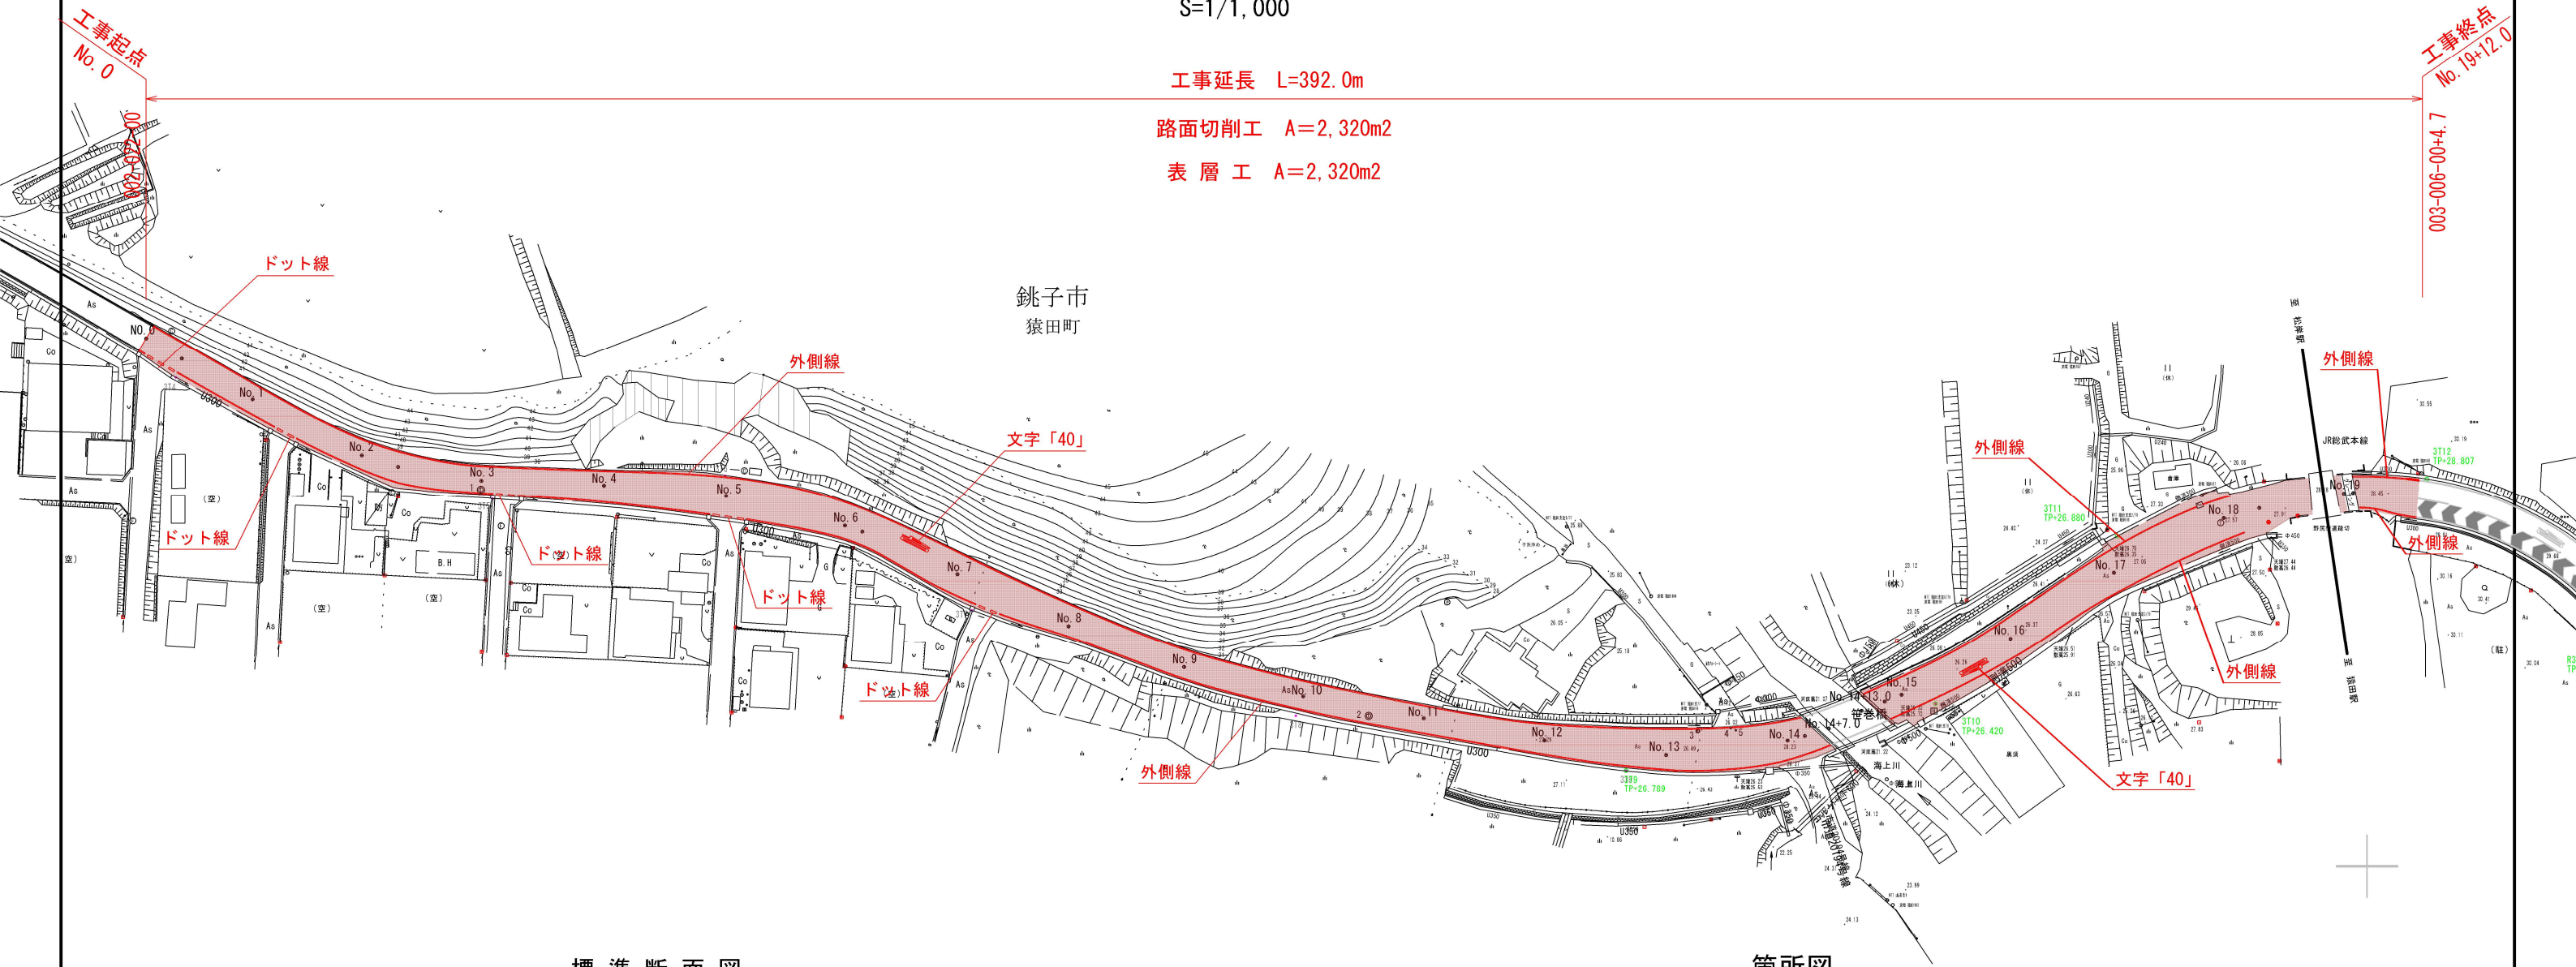


令和8年度 県単舗装道路修繕工事（猿田工区）


平面図

S=1/1,000

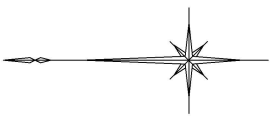

標準断面図

S=1/100

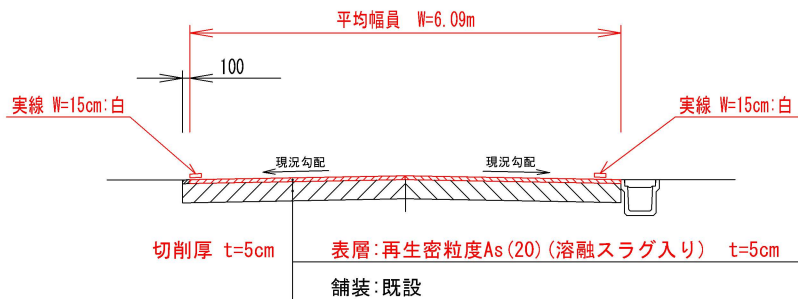

箇所図

S=Free



路線名: 主要地方道 銚子旭線
工事箇所: 銚子市 猿田町

工事名	県単舗装道路修繕工事（猿田工区）		
図面名	箇所図・平面図・標準断面図		
作成年月日	令和8年度		
縮尺	図示	図面番号	1/1
会社名			
事業者名	千葉県銚子土木事務所		