



令和8年度 県単舗装道路修繕工事（唐子工区）

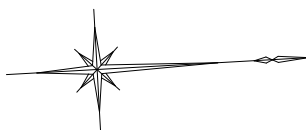


平面図

S=1/600

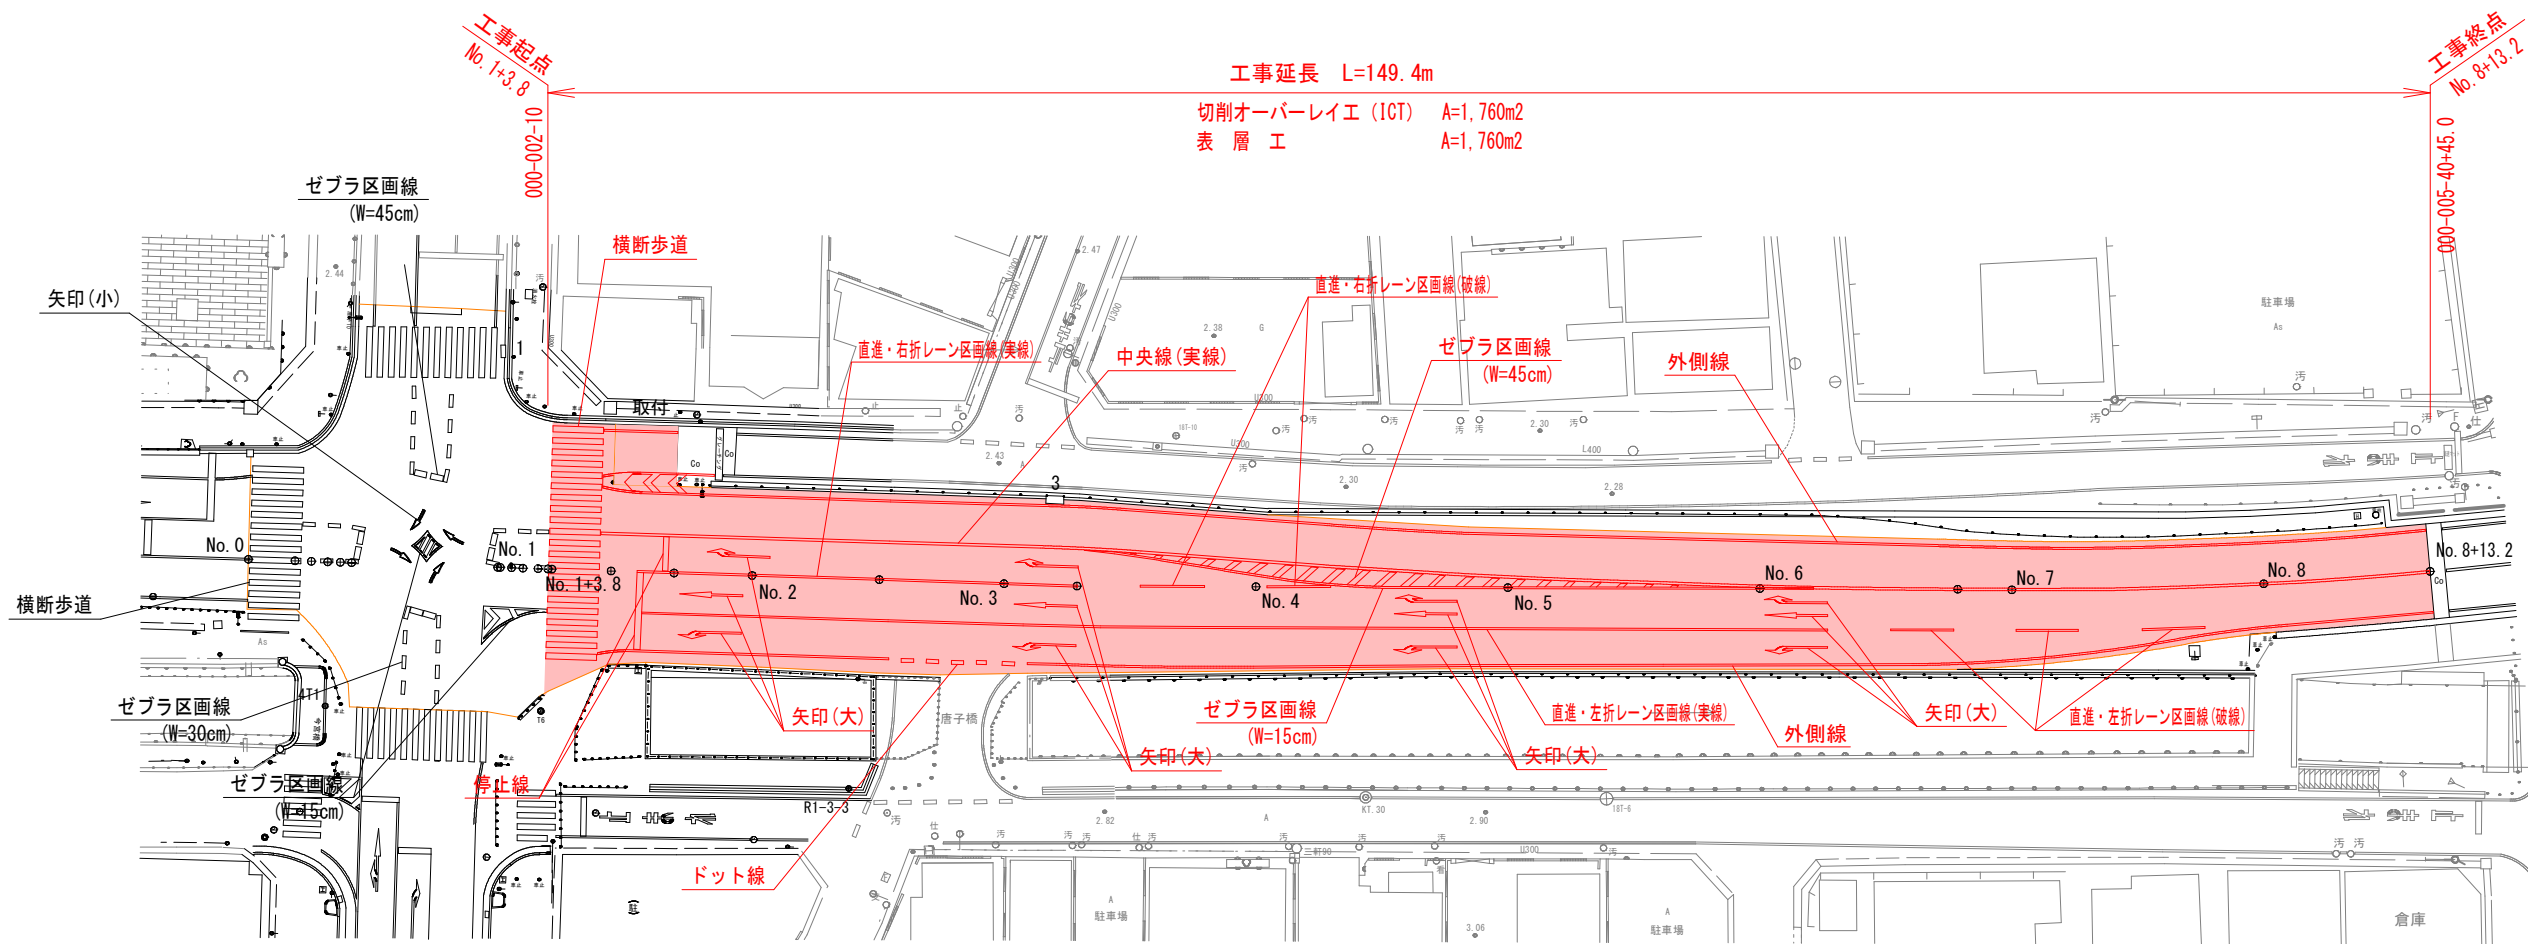

標準断面図

S=1/100

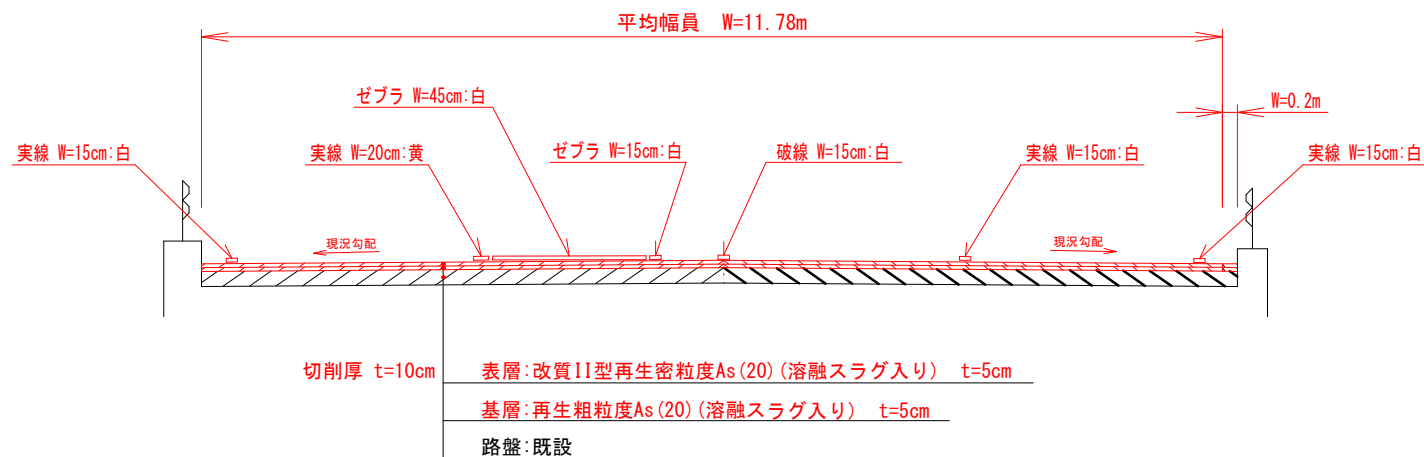

箇所図

S=Free



路線名：一般国道 124号

工事箇所：銚子市 唐子町

工事名	県単舗装道路修繕工事（唐子工区）		
図面名	箇所図・平面図・標準断面図		
作成年月日	令和8年度		
縮尺	図示	図面番号	1 / 1
会社名			
事業者名	千葉県銚子土木事務所		