



平面図 S=1:1000

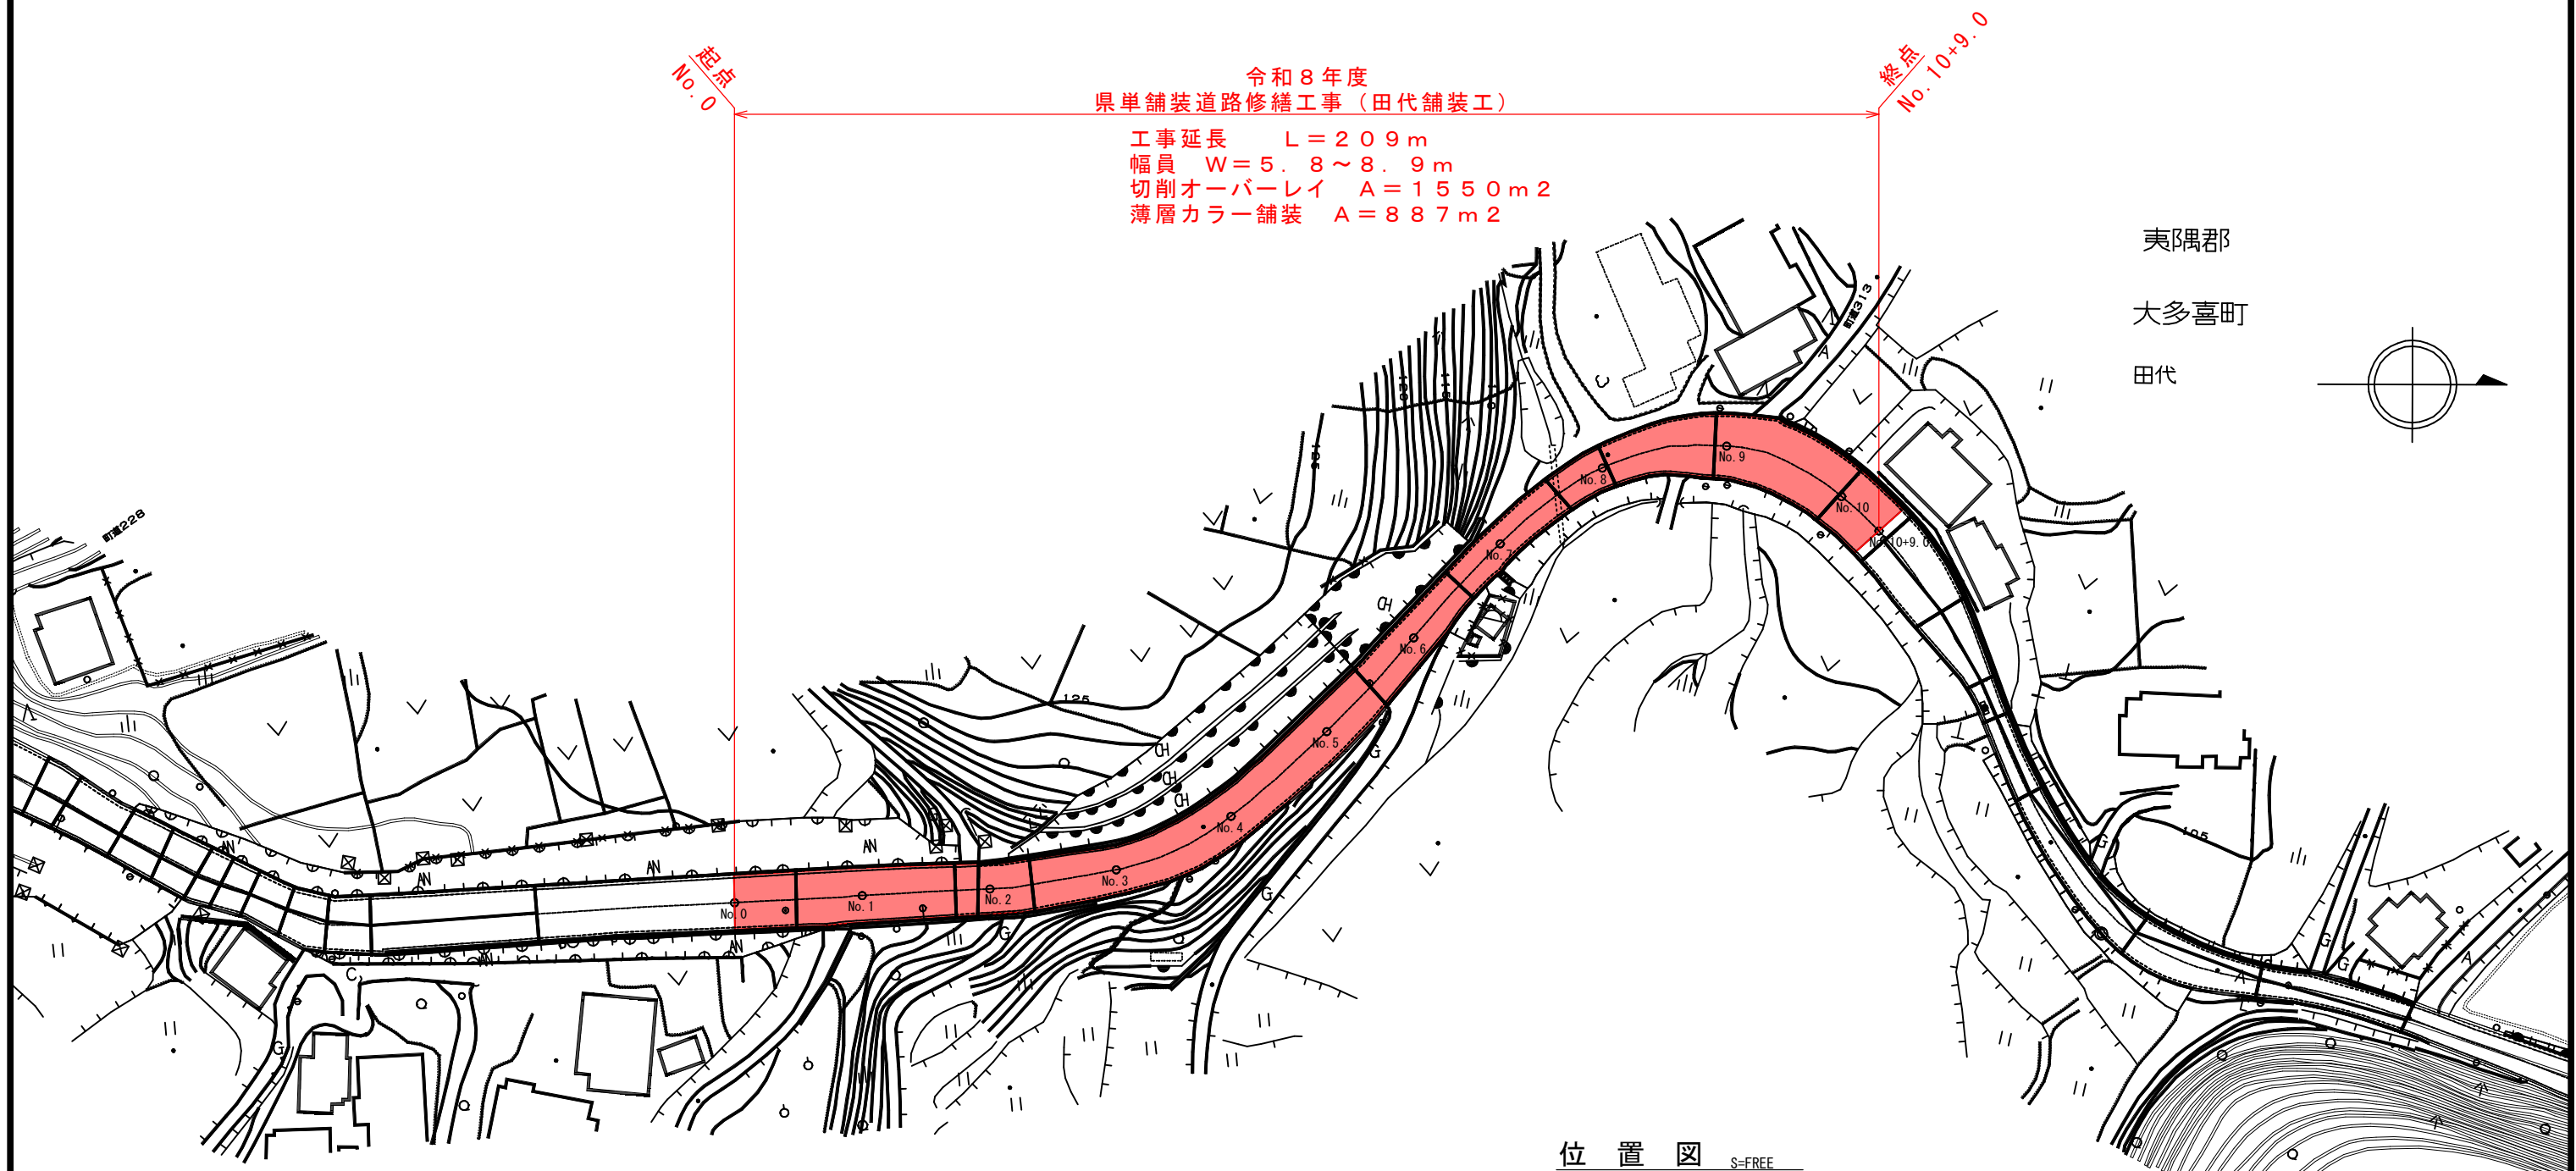

標準断面図 S=FREE

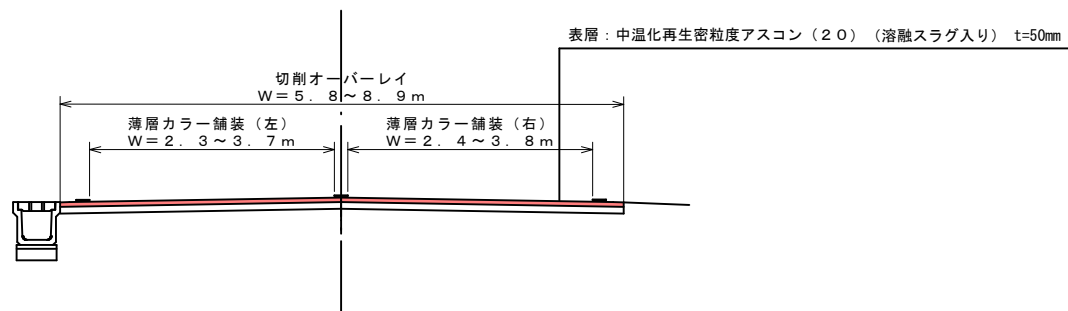

位置図 S=FREE



令和8年度 施工箇所：夷隅郡大多喜町 田代 路線名：一般県道 勝浦上野大多喜線			
委託名	県単舗装道路修繕工事（田代舗装工）		
図面名	平面図・位置図		
作成年月日	令和8年8月		
縮尺	図示	図面番号	1 / 1
会社名			
事業者名	千葉県夷隅土木事務所		