



平面図 S=1:2000

令和8年度 県単舗装道路修繕工事（笹）

工事延長 L=400m W=3.20m~12.25m
表層 A=1,820m²
切削オーバーレイA=1,820m²

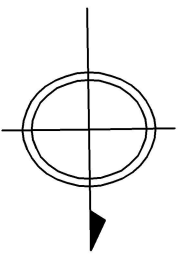


箇所図 S=Free

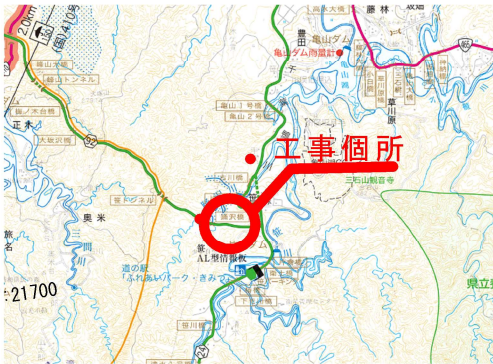


← 至 鴨川

至 君津 →

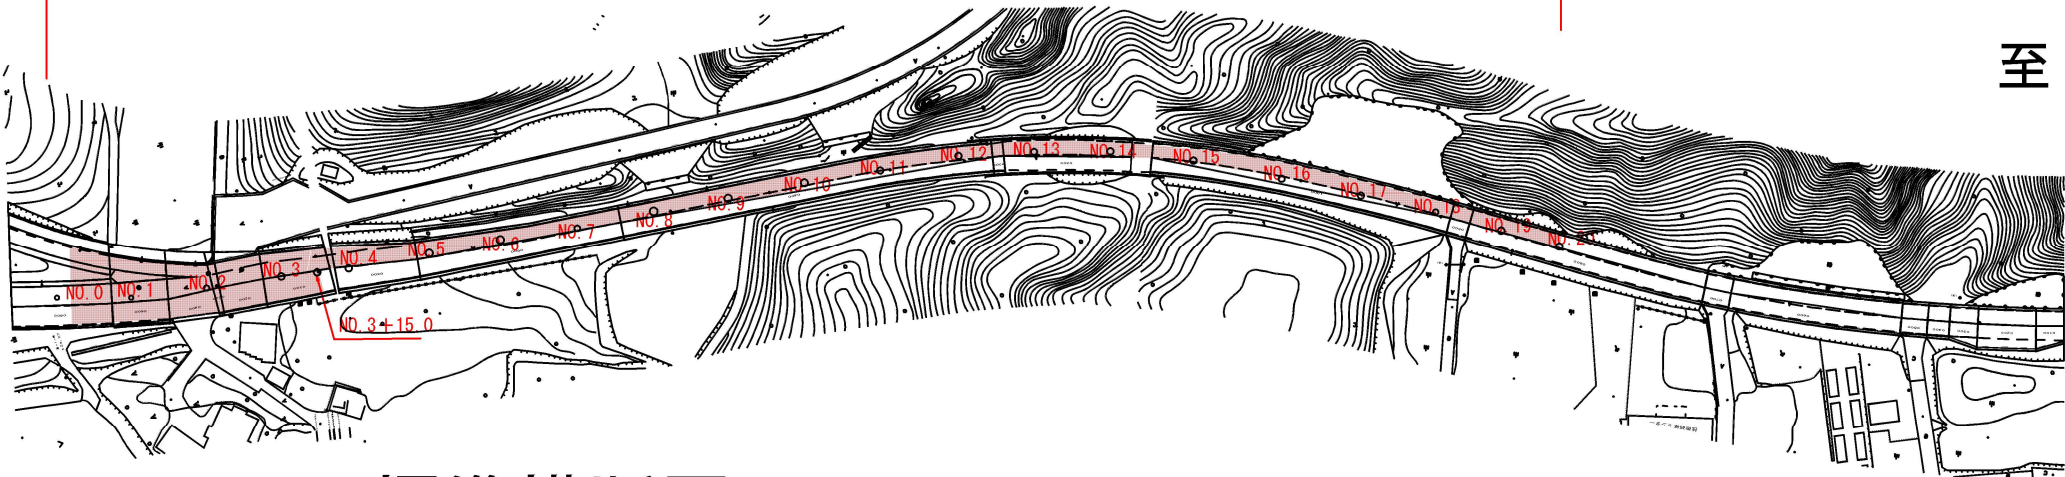

標準横断面図

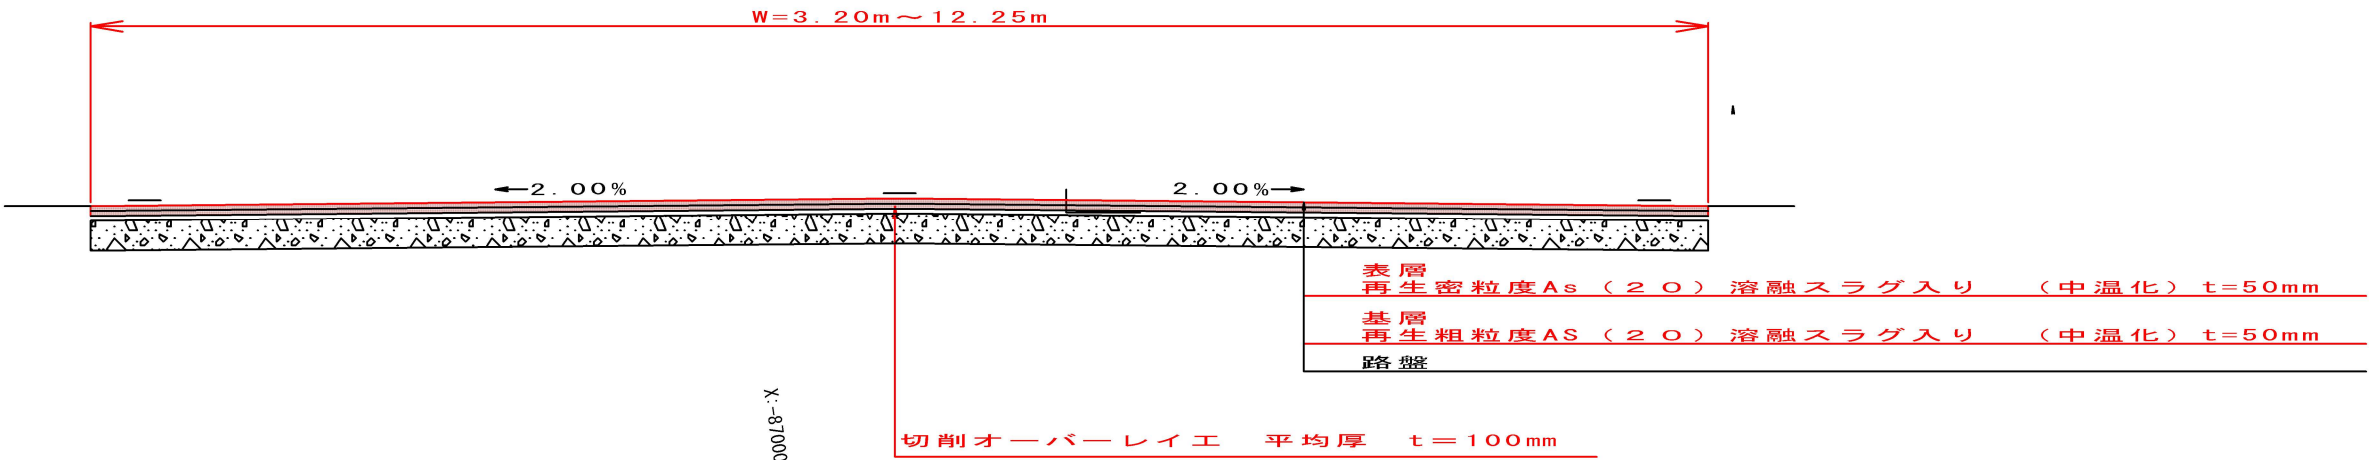

令和8年度 路線名 主要地方道 君津鴨川線 工事箇所 君津市 笹	業務名 県単舗装道路修繕工事（笹）
図面名	平面図
作成年月日	令和8年
縮尺	S=1:2000 図面番号 1/1
会社名	
事業者名	千葉県君津土木事務所