



平面図

A1 S=1:1,250
A3 S=1:2,500

令和8年度 県単河川維持工事(大鳥居・河道掘削)
河道掘削 V=2,500m³

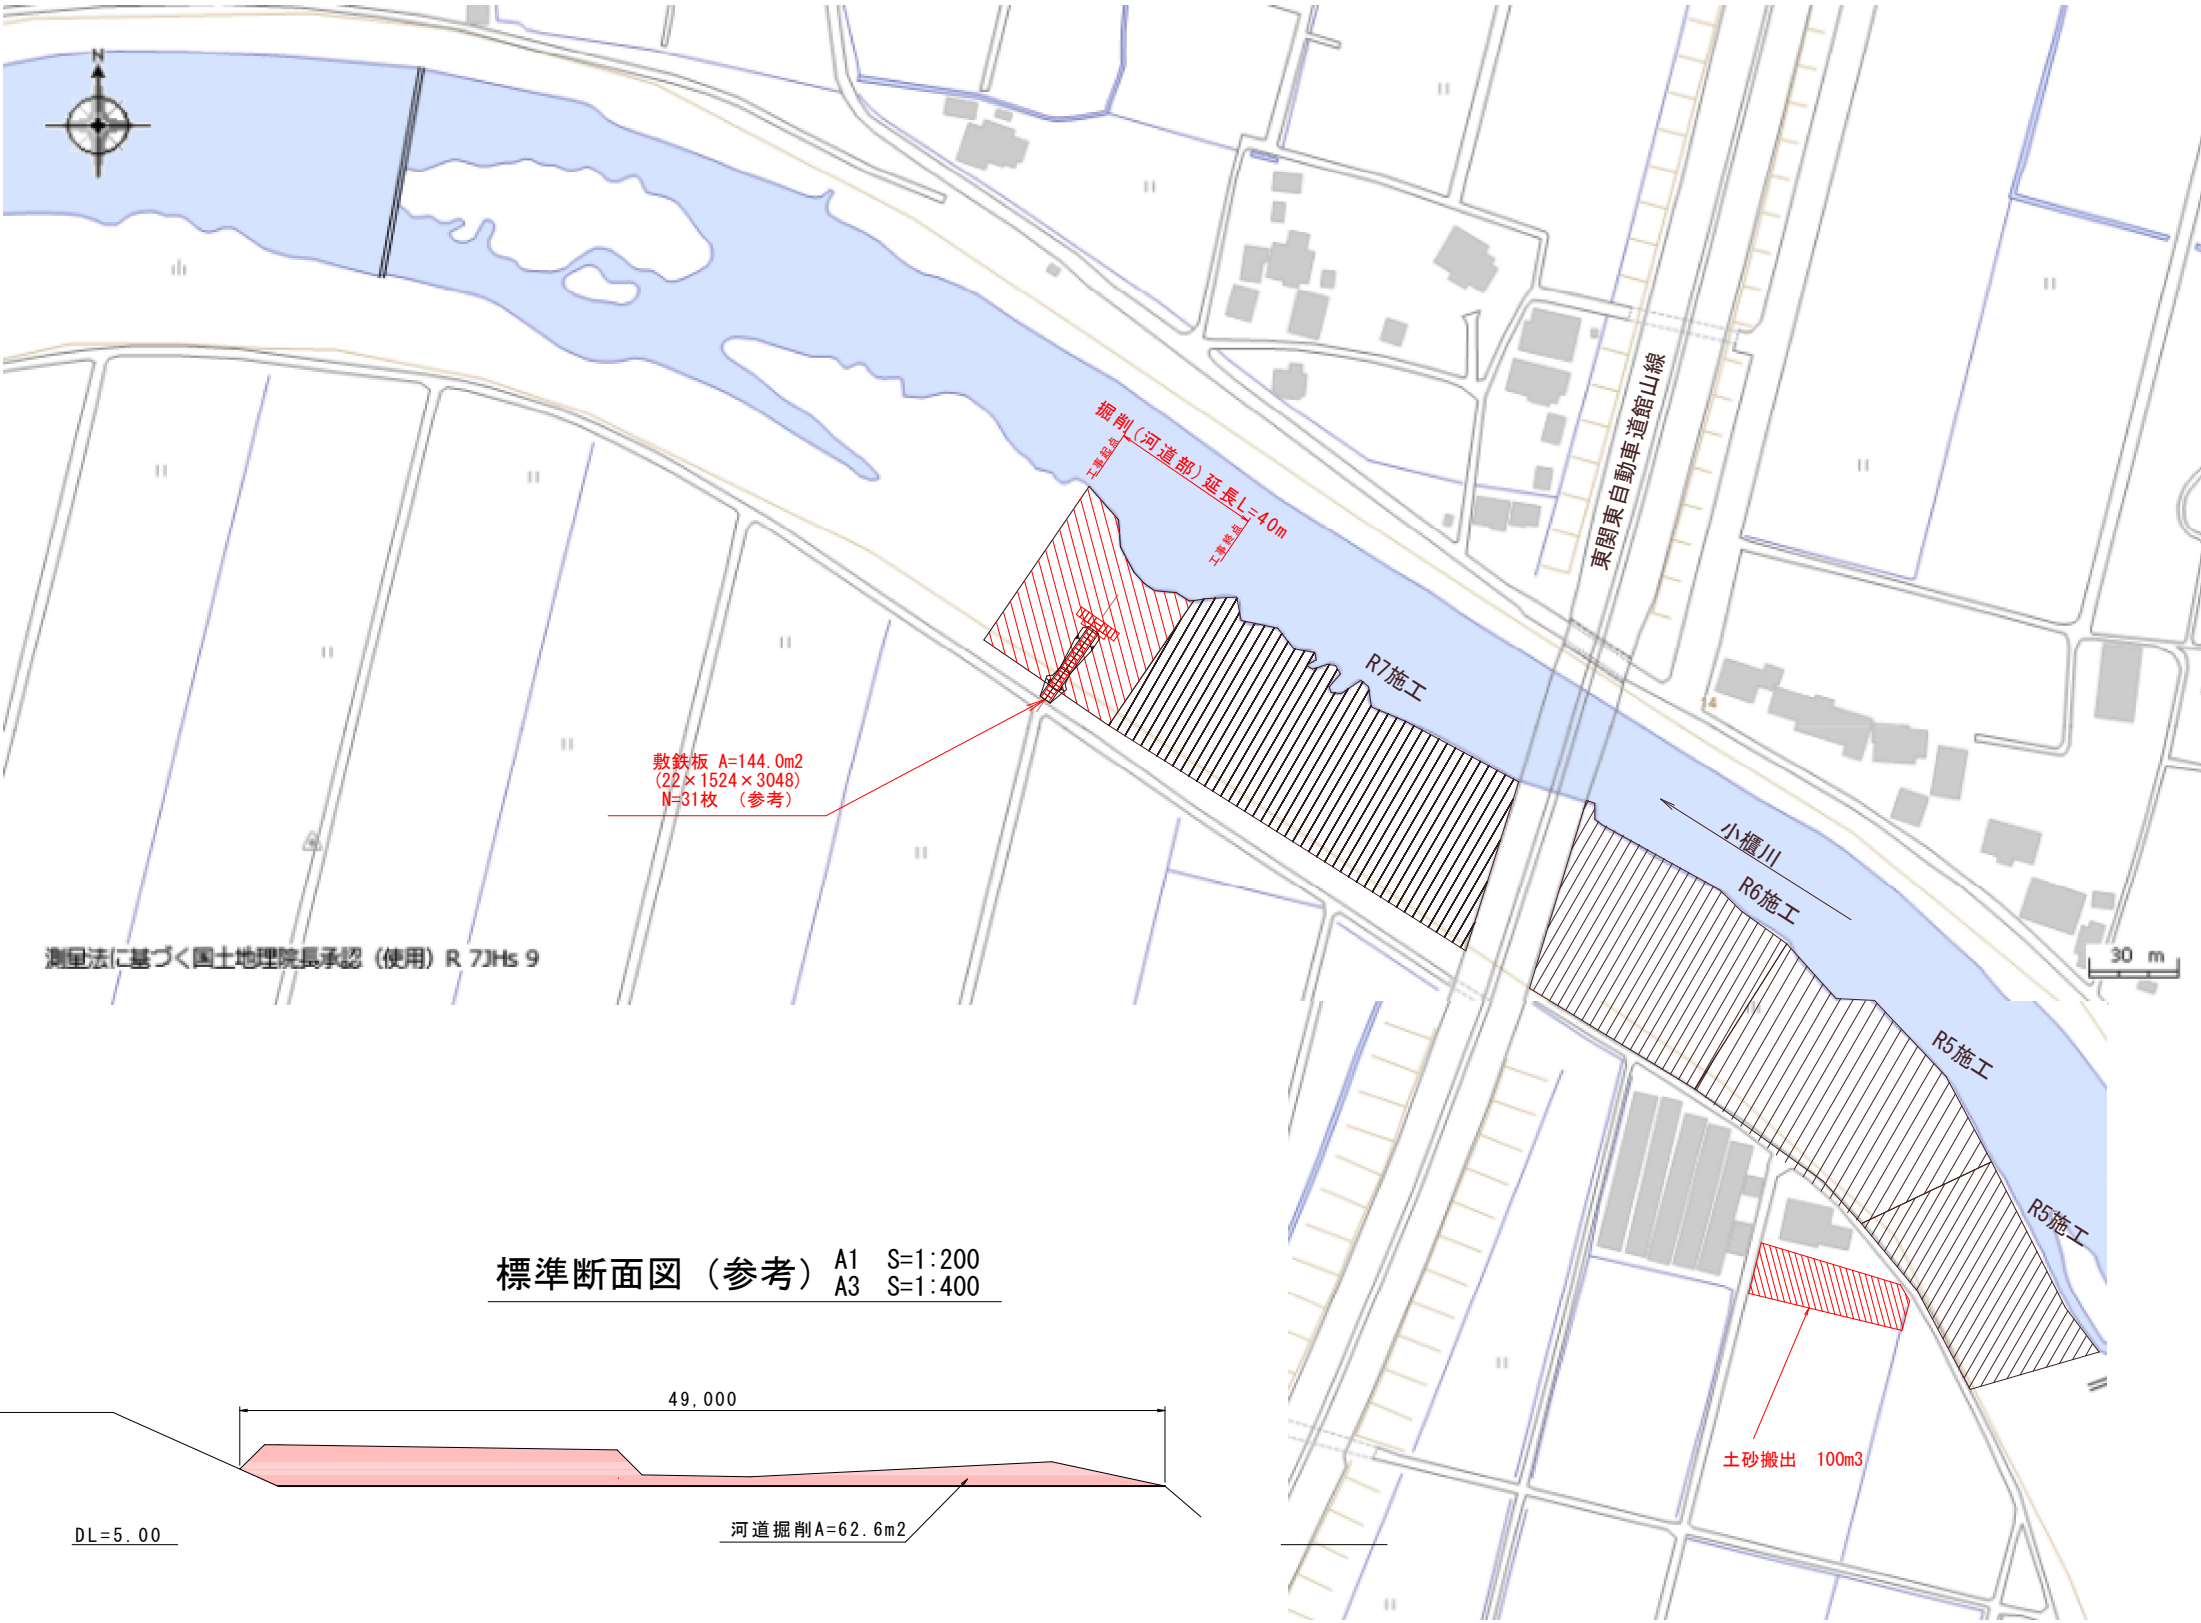

標準断面図(参考) A1 S=1:200
A3 S=1:400

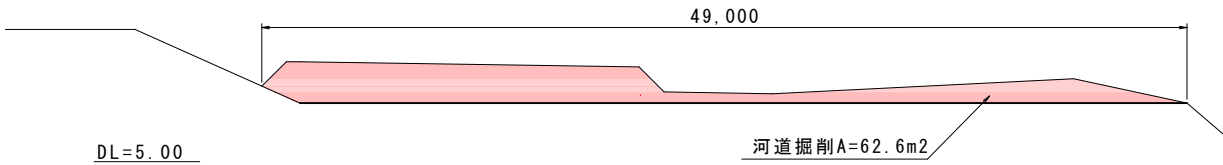

位置図 S=Free




工事箇所

工事年度	令和8年度
路線河海名	二級河川小櫃川水系 小櫃川
工事箇所	袖ヶ浦市 大鳥居
工事名	県単河川維持工事(大鳥居・河道掘削)
図面名	位置図、平面図、標準断面図(参考)
作成年月日	令和8年8月
縮尺	図示 図面番号 1 / 2
会社名	
事業者名	千葉県君津土木事務所

土砂搬出先平面図 A1 S=1:1,000
A3 S=1:2,000



標準断面図 A1 S=1:50
A3 S=1:100

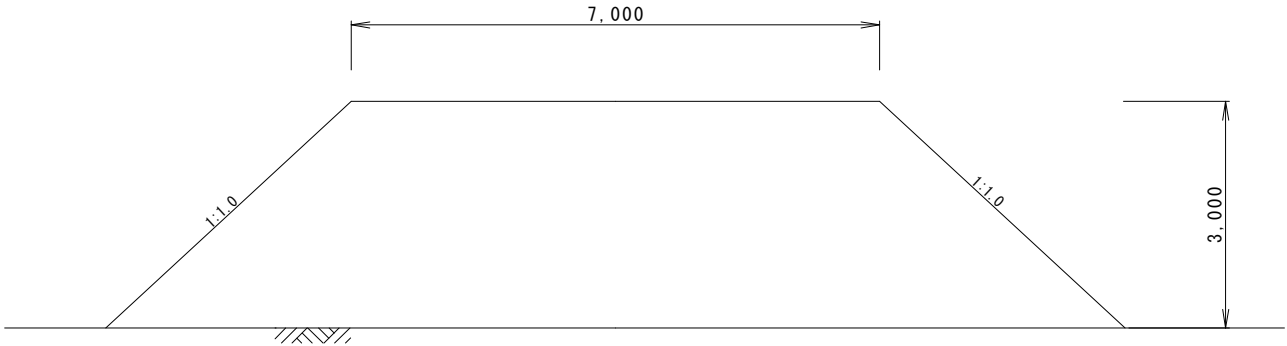

位置図 S=Free



工事箇所

* A3の縮小版の縮尺は表示の1/2

令和8年度

路線河海名：二級河川小櫃川水系 小櫃川

工事箇所：袖ヶ浦市 大島居

工事名	県単河川維持工事（大島居・河道掘削）		
図面名	土砂搬出先平面図、標準断面図（富津市新富）		
作成年月日	令和8年8月		
縮尺	図示	内容表示	2 / 2
会社名			
事業者名	千葉県君津土木事務所		