



平面図 縮尺S=1:500

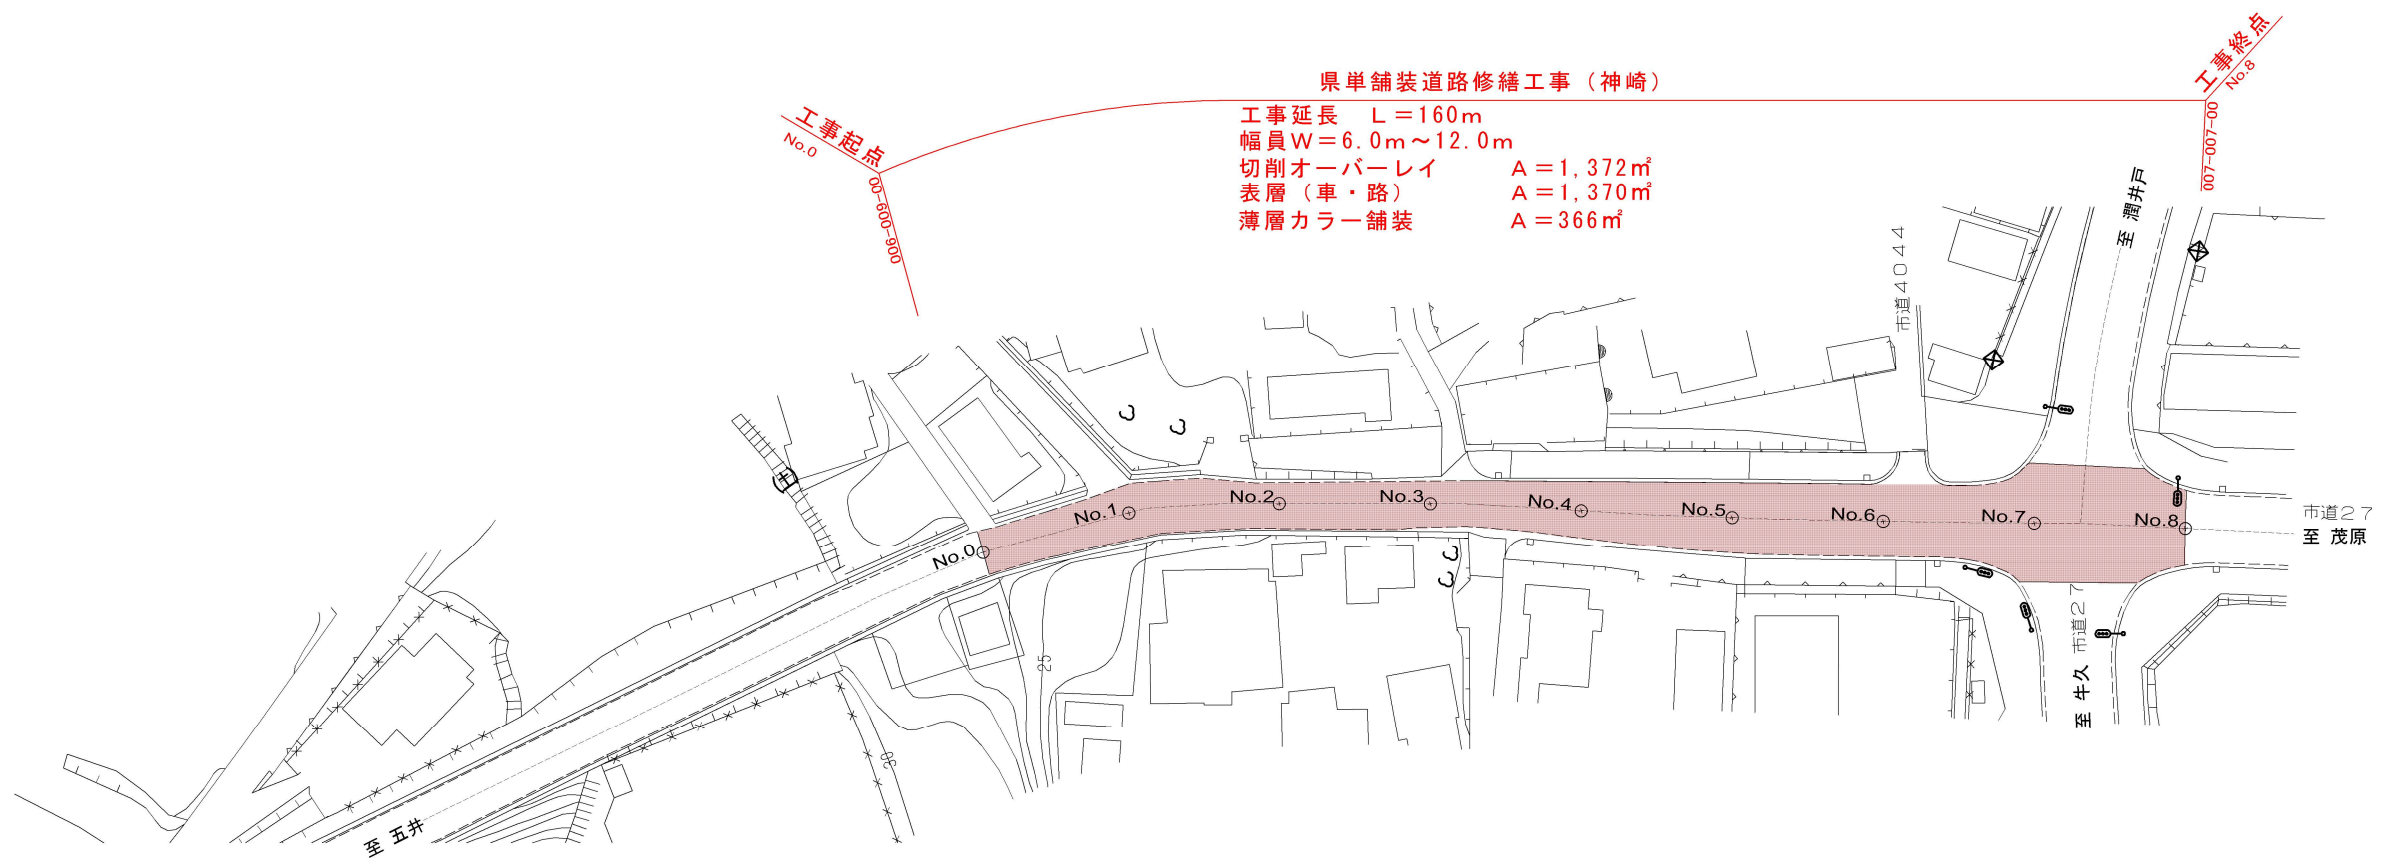

位置図



標準断面図 S=1:50

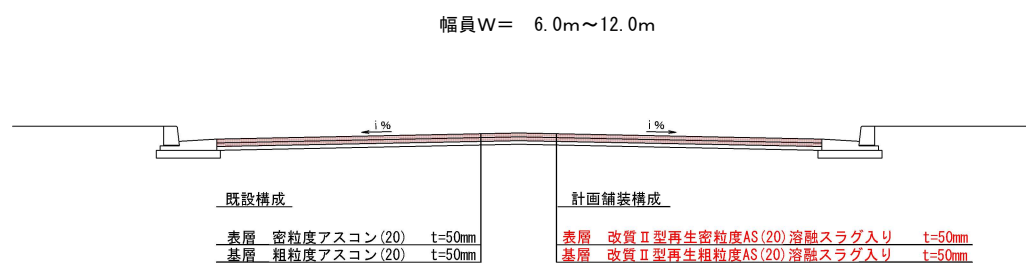

年度：令和8年度
路線名：(主)五井本納線
箇所名：市原市 神崎

工事名	県単舗装道路修繕工事（神崎）		
図面名	平面図・標準断面図・位置図		
作成年月日	令和8年7月		
縮尺	図示	図面番号	1/1
会社名			
事業者名	千葉県市原土木事務所		