

平面図 A1 S=1:1000
A3 S=1:2000

工事起点
No. 8+10

令和 8 年度 県単舗装道路修繕工事（月出）

工事終点
No. 22

工事延長L=270m
幅員W=5.2m~6.7m
切削オーバーレイA=1,510m²
表層（車・路） A=1,510m²


至 田淵

至 大多喜

標準横断面図

A1 S=1:30
A3 S=1:60

5.2~6.7m

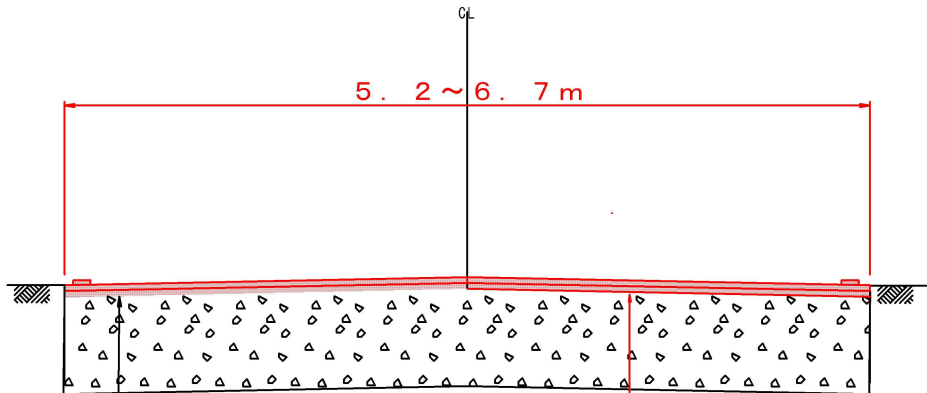


既設
表層：再生密粒度As t=40mm
路盤：水硬性スラグ

計画
表層：再生密粒度As(20) 溶融スラグ入（中温化） t=50mm
基層：再生粗粒度As(20) 溶融スラグ入（中温化） t=50mm
路盤：水硬性スラグ

箇所図

A1 S=1:25000
A3 S=1:50000

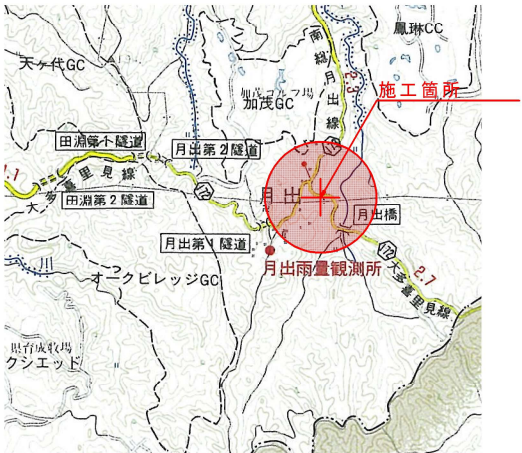

令和 8 年度
路線名：一般県道 大多喜里見線
工事箇所：市原市 月出

県単舗装道路修繕工事（月出）			
図面名	平面図・標準横断面図・箇所図		
作成年月日			
縮尺	図示	図面番号	1 / 1
会社名			
事業者名	市原土木事務所		