


平面図 S = 1:500 u:m


位置図 S=free

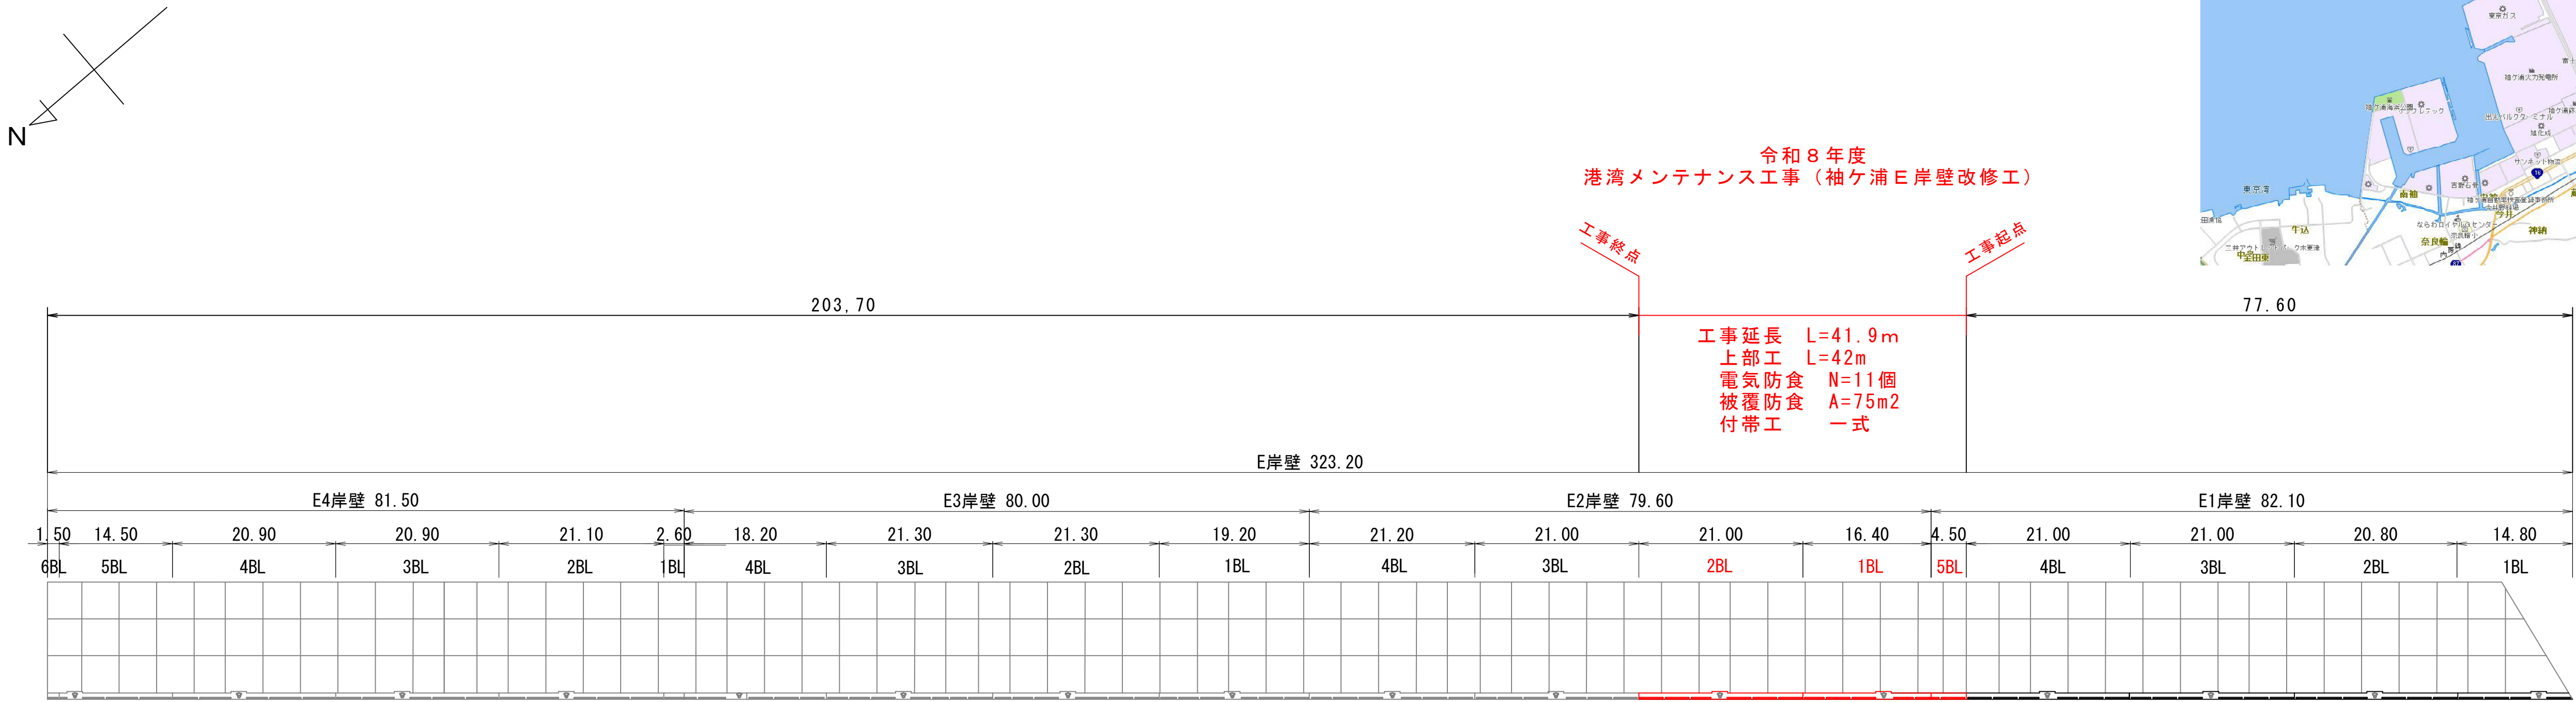

陸側

海側

正面図 H=1:500  
V=1:250 u:m

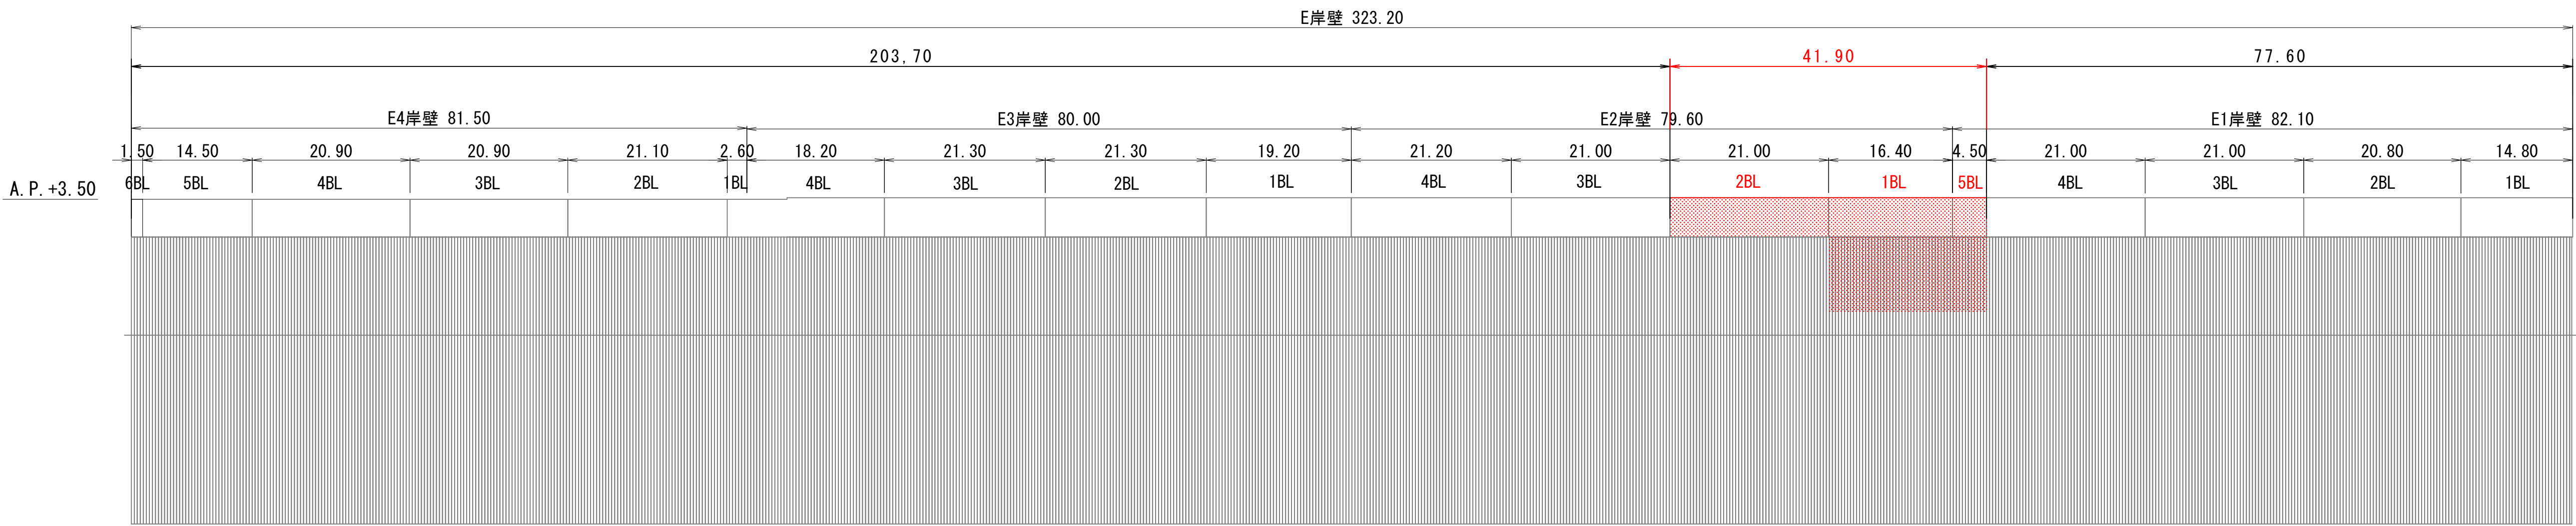


令和 8 年度  
千葉港 北袖ヶ浦地区  
袖ヶ浦市 北袖

|      |                             |      |      |
|------|-----------------------------|------|------|
| 工事名  | 港湾メンテナンス工事<br>(袖ヶ浦 E 岸壁改修工) |      |      |
| 図面名  | 位置図、平面図、正面図                 |      |      |
| 作成年月 |                             |      |      |
| 縮尺   | 図示                          | 図面番号 | 1/12 |
| 会社名  |                             |      |      |
| 事業者名 | 千葉県 千葉港湾事務所                 |      |      |



$S=1:100 \quad u:m$

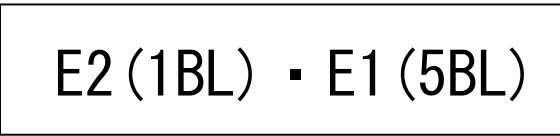


|      |                           |      |       |
|------|---------------------------|------|-------|
| 工事名  | 港湾メンテナンス工事<br>(袖ヶ浦日岸壁改修工) |      |       |
| 図面名  | 標準断面図                     |      |       |
| 作成年月 |                           |      |       |
| 縮尺   | S=1:100 (A1)              | 図面番号 | 2 /12 |
| 会社名  |                           |      |       |
| 事業者名 | 千葉県 千葉港湾事務所               |      |       |




E2・E1岸壁上部工構造図


平面図 S = 1:250

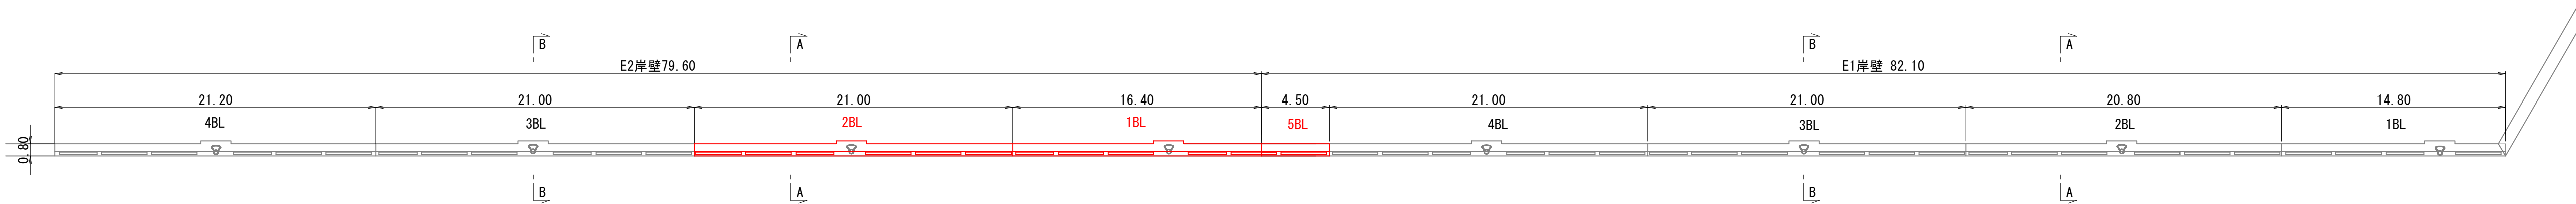


正面図 S = 1:250

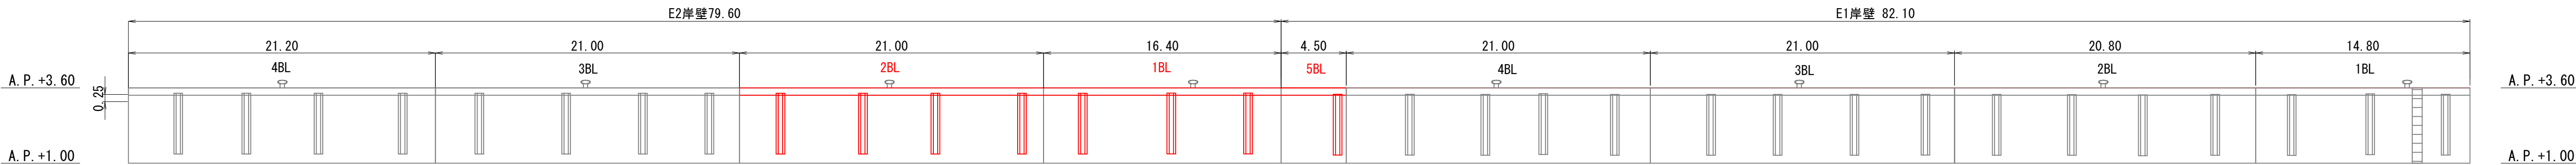

A-A断面図 S = 1:30

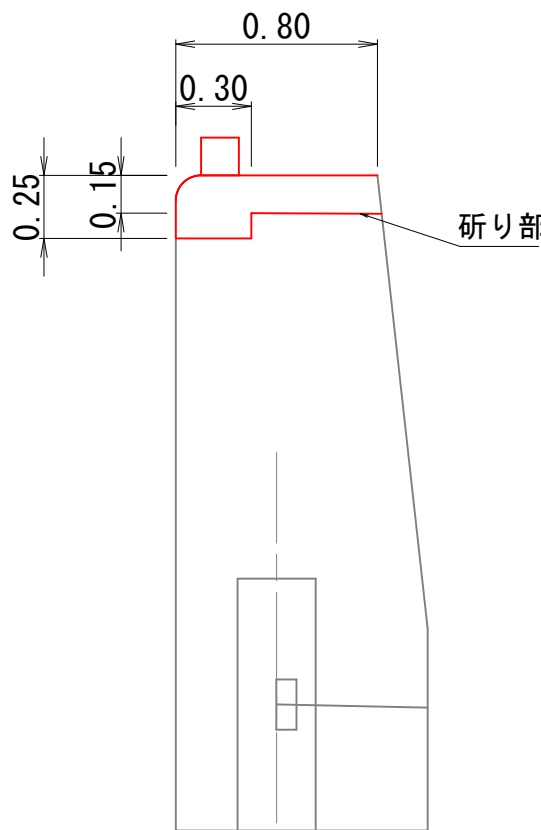

B-B断面図 S = 1:30

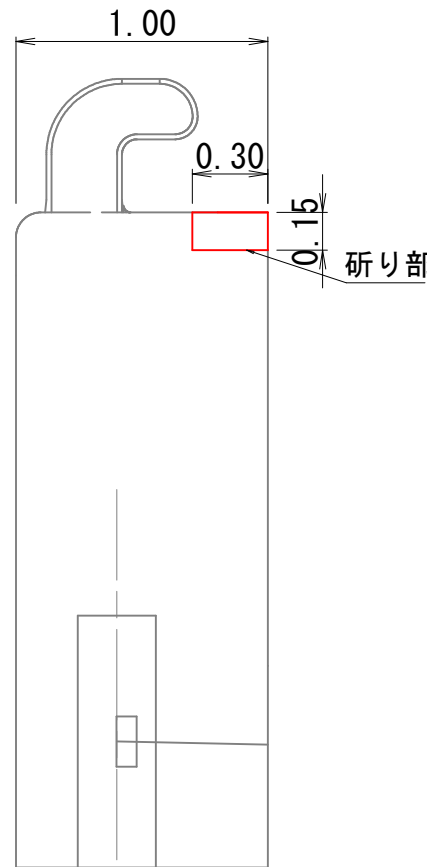


令和8年度  
千葉港 北袖ヶ浦地区  
袖ヶ浦市 北袖

|      |                           |      |        |
|------|---------------------------|------|--------|
| 工事名  | 港湾メンテナンス工事<br>(袖ヶ浦E岸壁改修工) |      |        |
| 図面名  | E2・E1岸壁上部工構造図             |      |        |
| 作成年月 |                           |      |        |
| 縮尺   | 図示                        | 図面番号 | 3 / 12 |
| 会社名  |                           |      |        |
| 事業者名 | 千葉県 千葉港湾事務所               |      |        |




E2岸壁上部工配筋図(2BL)<sub>S</sub> = 1:30

D-D断面図

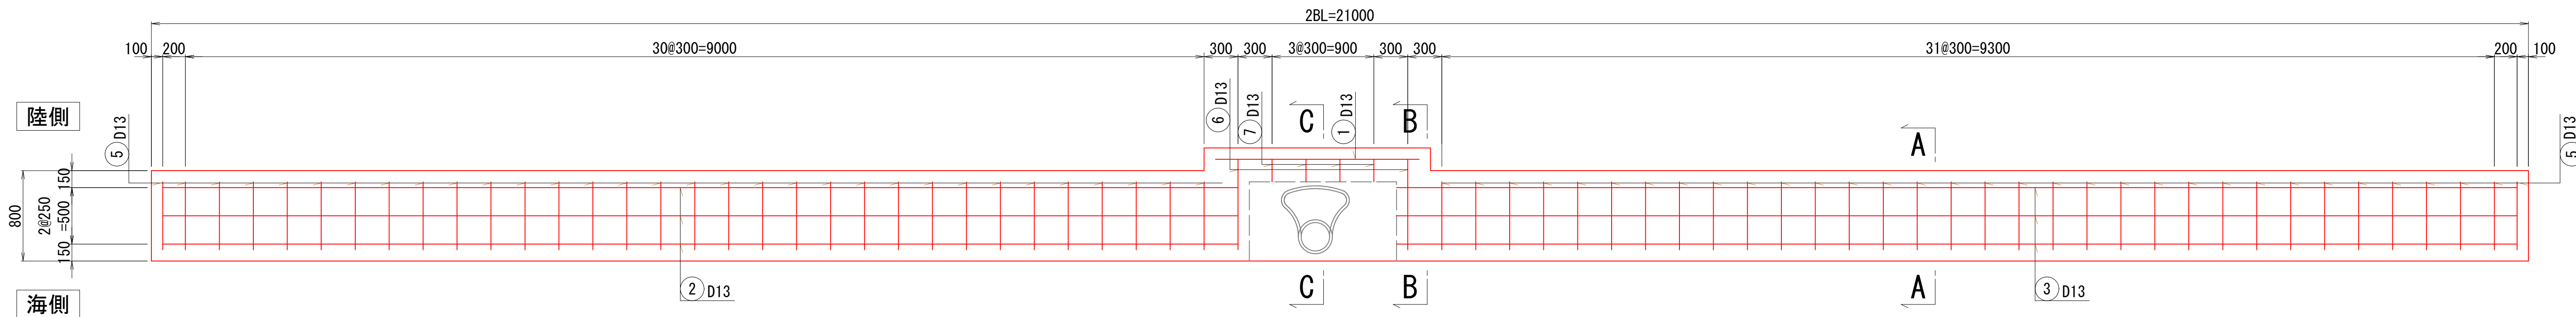


曲柱部断面詳細(参考図)

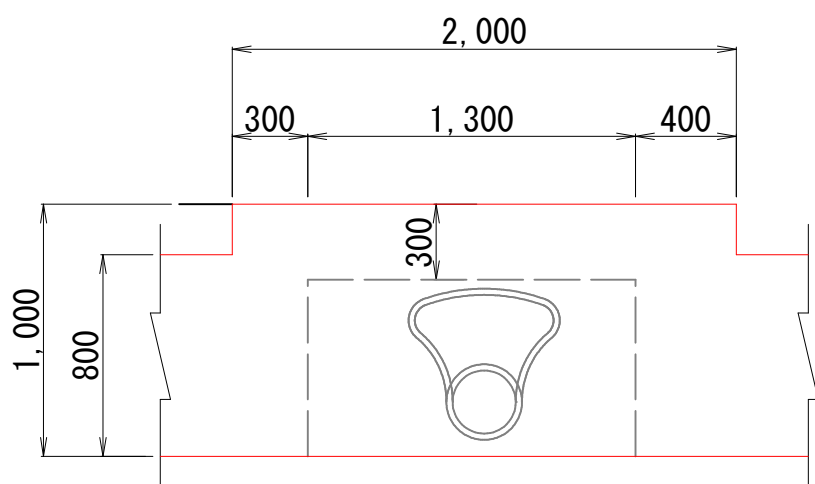


| 鉄筋表 (1スパン当り) |             |             |                |                  |     |             |     |
|--------------|-------------|-------------|----------------|------------------|-----|-------------|-----|
| 番号           | 呼 径<br>(mm) | 長 さ<br>(mm) | 単位質量<br>(kg/m) | 一本当りの<br>質量 (kg) | 本 数 | 質 量<br>(kg) | 備 考 |
| 1            | D13         | 1,800       | 0.995          | 1.791            | 1   | 1.79        |     |
| 2            | D13         | 9,500       | 0.995          | 9.453            | 3   | 28.36       |     |
| 3            | D13         | 9,900       | 0.995          | 9.851            | 3   | 29.55       |     |
| 4            | D13         | 650         | 0.995          | 0.647            | 67  | 43.33       |     |
| 5            | D13         | 750         | 0.995          | 0.746            | 65  | 48.51       |     |
| 6            | D13         | 950         | 0.995          | 0.945            | 2   | 1.89        |     |
| 7            | D13         | 350         | 0.995          | 0.348            | 4   | 1.39        |     |
| D13          |             |             | (SD345)        |                  |     |             |     |



A-A断面図

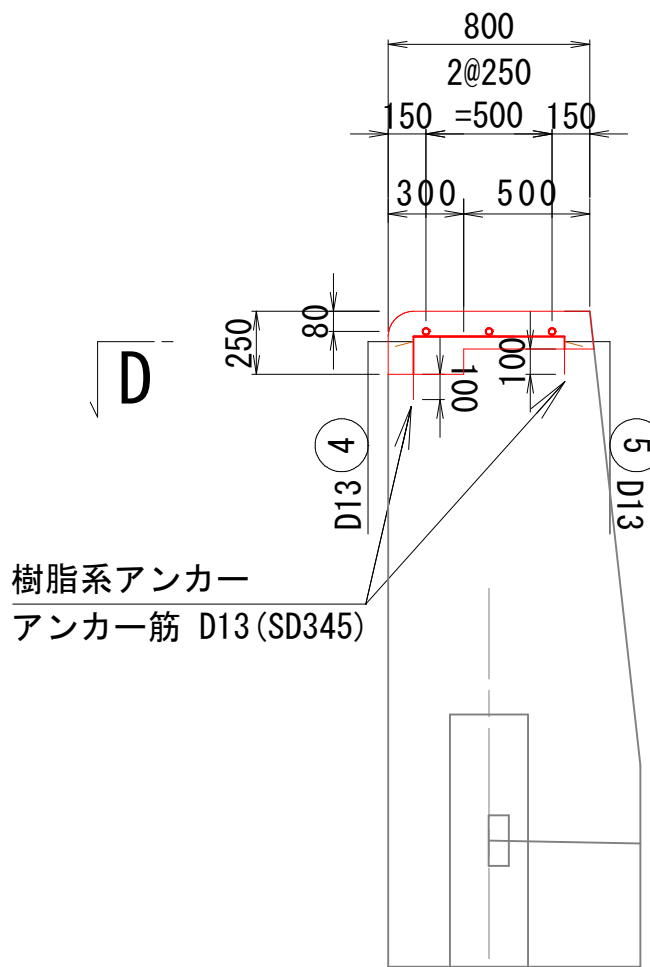

B-B断面図

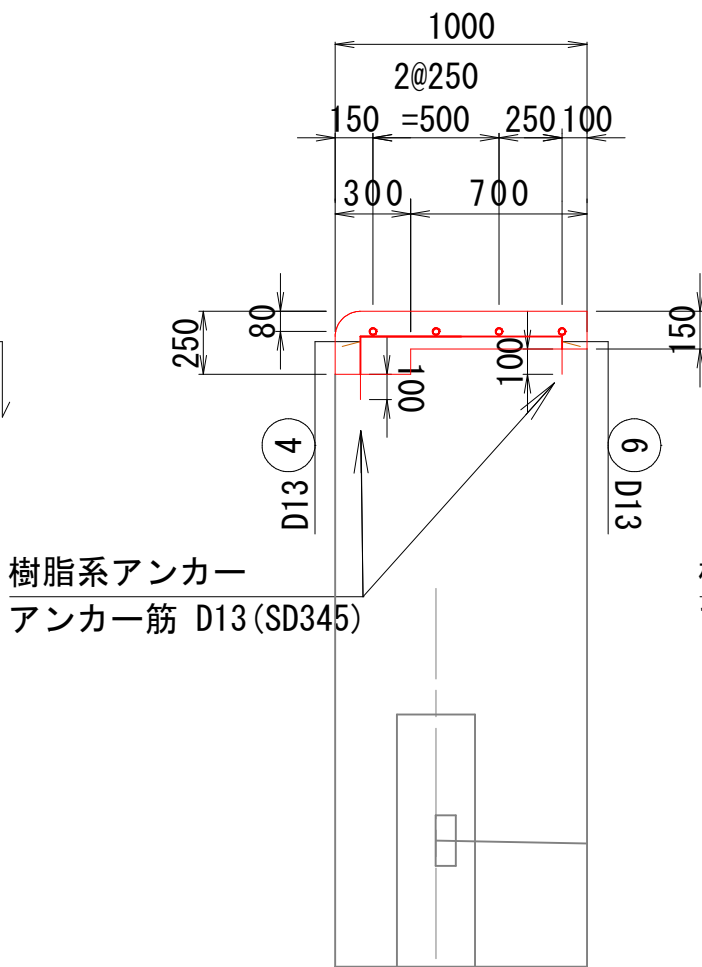

C-C断面図

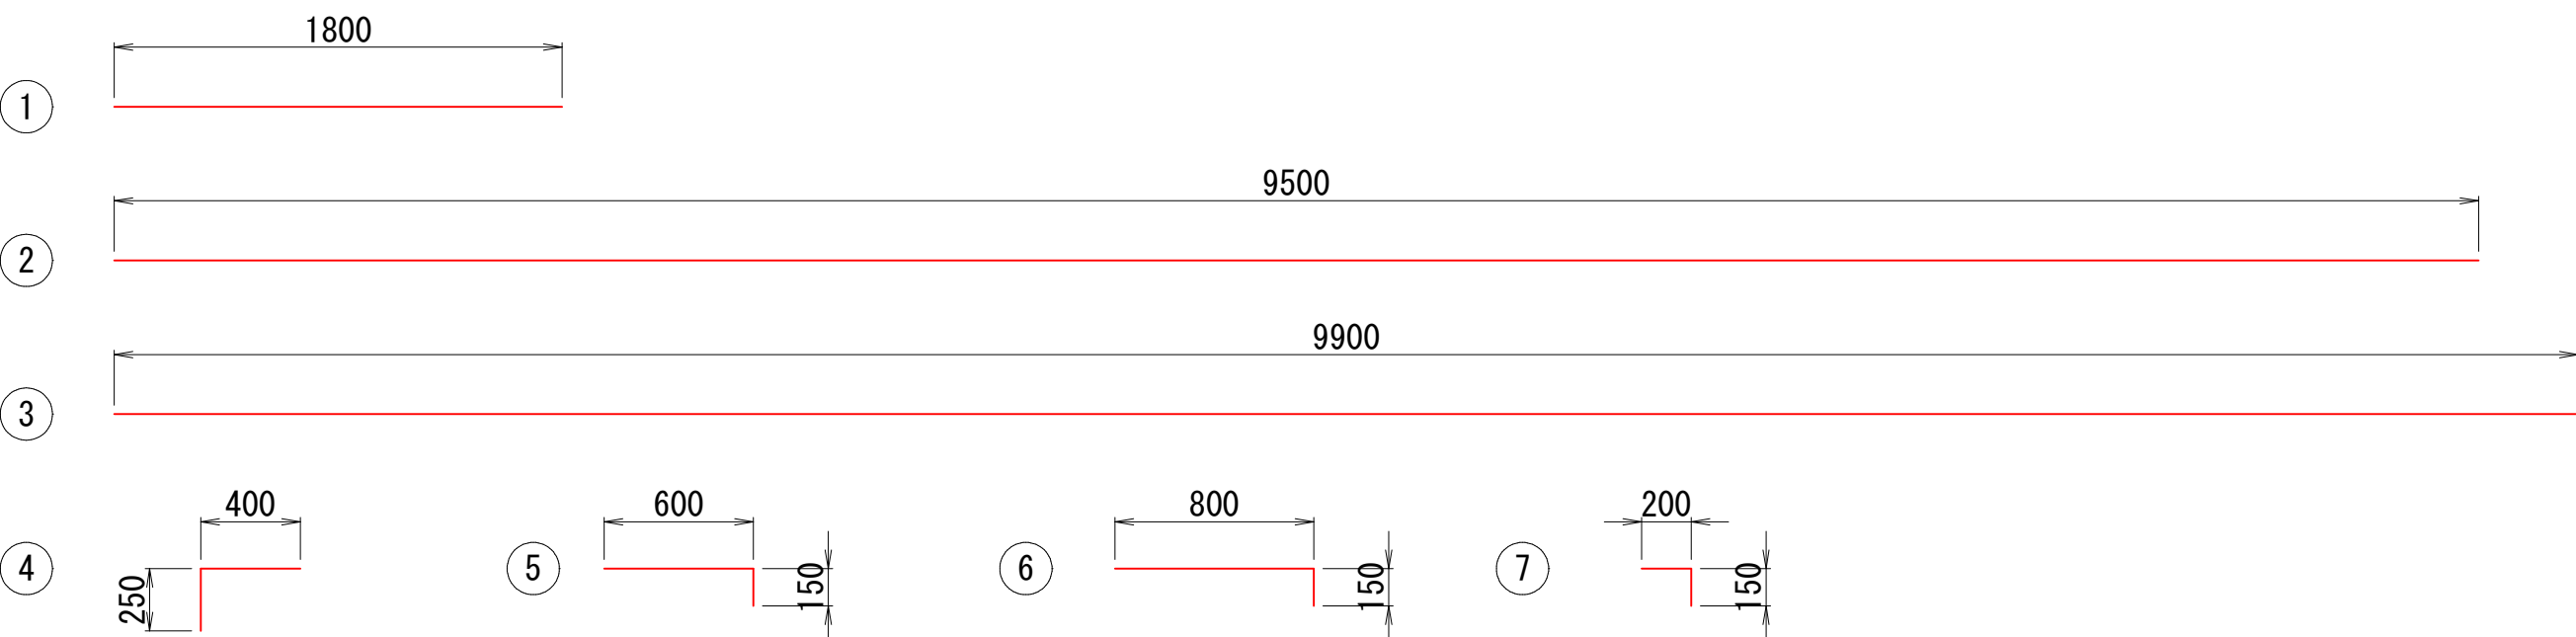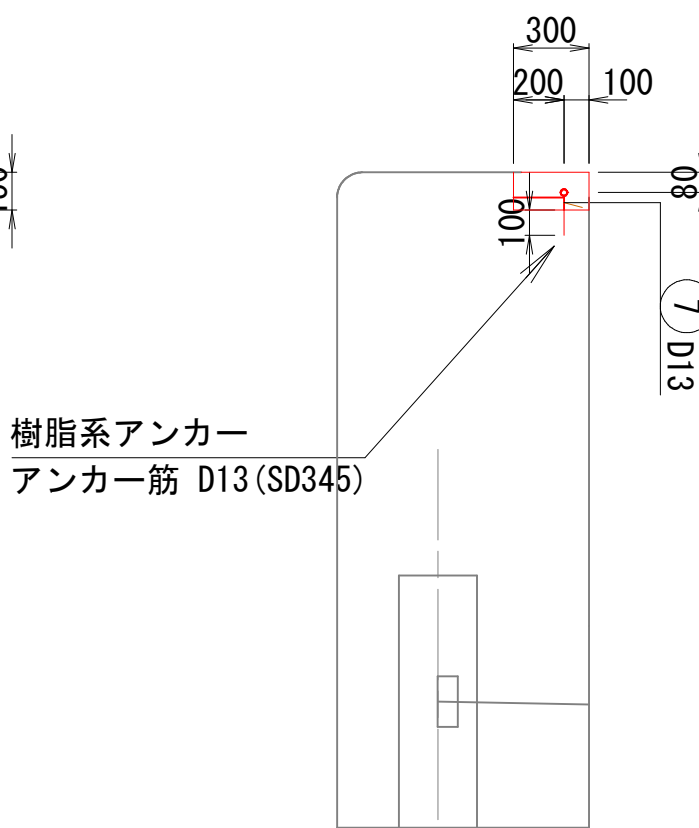


令和 8 年度  
千葉港 北袖ヶ浦地区  
袖ヶ浦市 北袖

|      |                           |      |       |
|------|---------------------------|------|-------|
| 工事名  | 港湾メンテナンス工事<br>(袖ヶ浦E岸壁改修工) |      |       |
| 図面名  | E2岸壁上部工配筋図(2BL)           |      |       |
| 作成年月 |                           |      |       |
| 縮尺   | S=1:30(A1)                | 図面番号 | 4 /12 |
| 会社名  |                           |      |       |
| 事業者名 | 千葉県 千葉港湾事務所               |      |       |




E2岸壁上部工配筋図(1BL) S = 1:30

D-D断面図

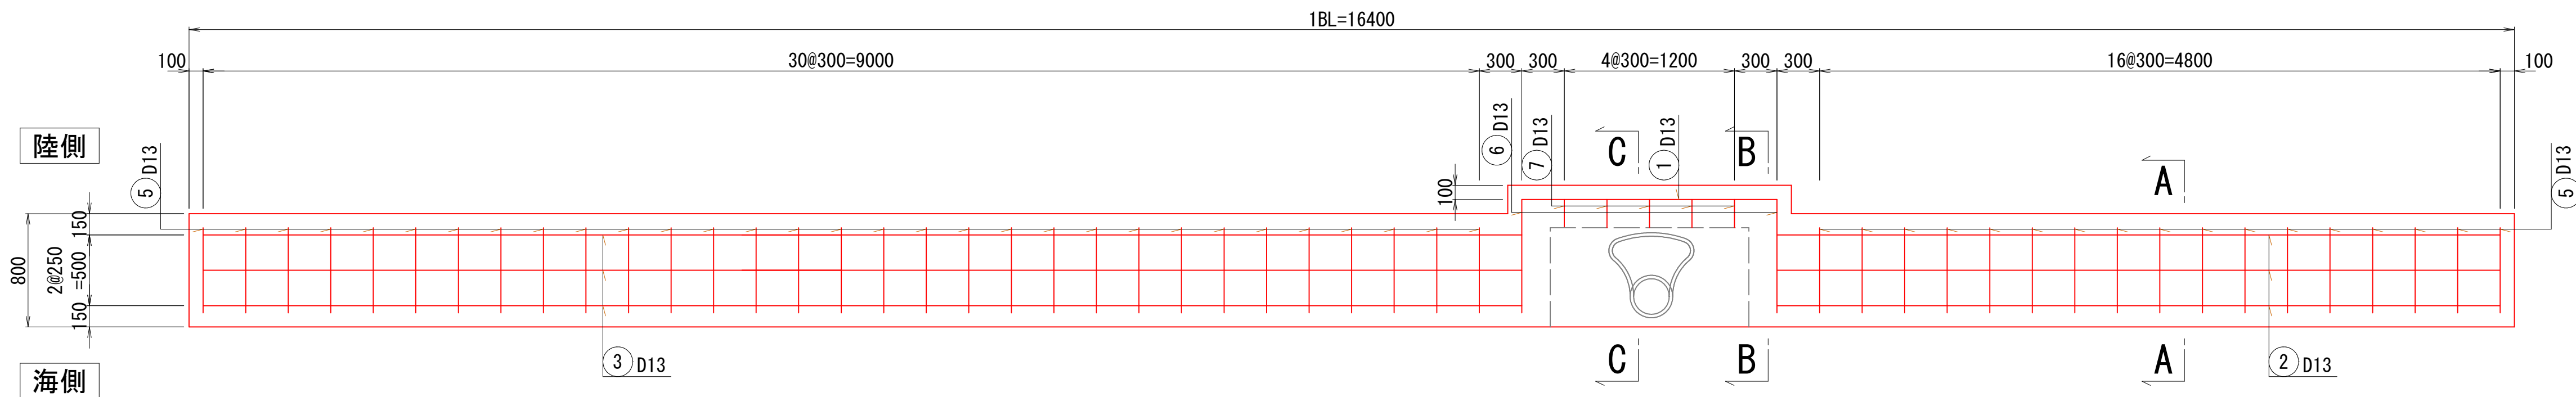

曲柱部断面詳細(参考図)

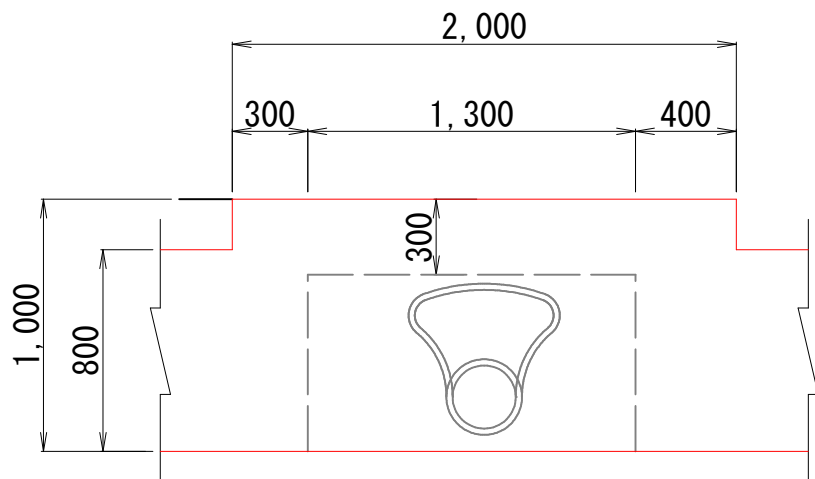


鉄筋表

(1スパン当り)


| 番号  | 呼 径<br>(mm) | 長 さ<br>(mm) | 単位質量<br>(kg/m) | 一本当りの<br>質量 (kg) | 本 数 | 質 量<br>(kg) | 備 考 |
|-----|-------------|-------------|----------------|------------------|-----|-------------|-----|
| 1   | D13         | 1,800       | 0.995          | 1.791            | 1   | 1.79        |     |
| 2   | D13         | 5,100       | 0.995          | 5.075            | 3   | 15.22       |     |
| 3   | D13         | 9,300       | 0.995          | 9.254            | 3   | 27.76       |     |
| 4   | D13         | 650         | 0.995          | 0.647            | 50  | 32.34       |     |
| 5   | D13         | 750         | 0.995          | 0.746            | 48  | 35.82       |     |
| 6   | D13         | 950         | 0.995          | 0.945            | 2   | 1.89        |     |
| 7   | D13         | 350         | 0.995          | 0.348            | 5   | 1.74        |     |
| D13 |             |             |                | (SD345)          |     |             |     |

A-A断面図

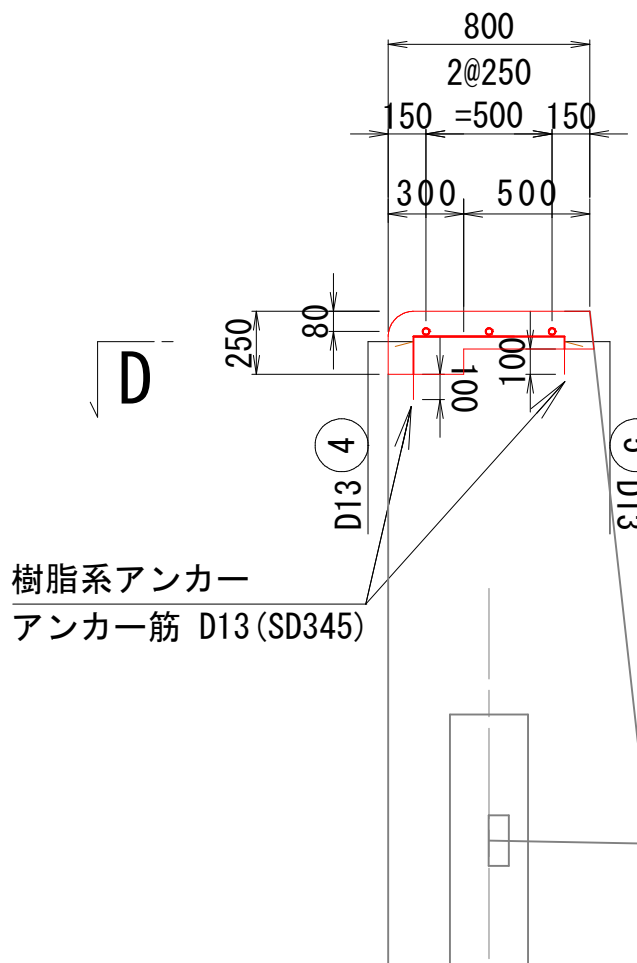


樹脂系アンカー  
アンカー筋 D13 (SD345)

B-B断面図

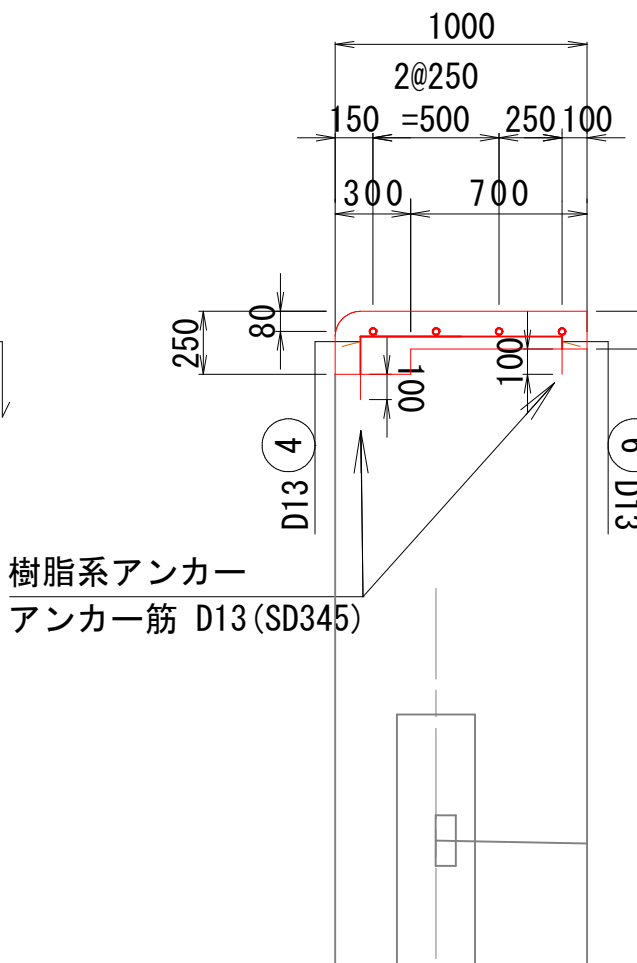


樹脂系アンカー  
アンカー筋 D13 (SD345)

C-C断面図

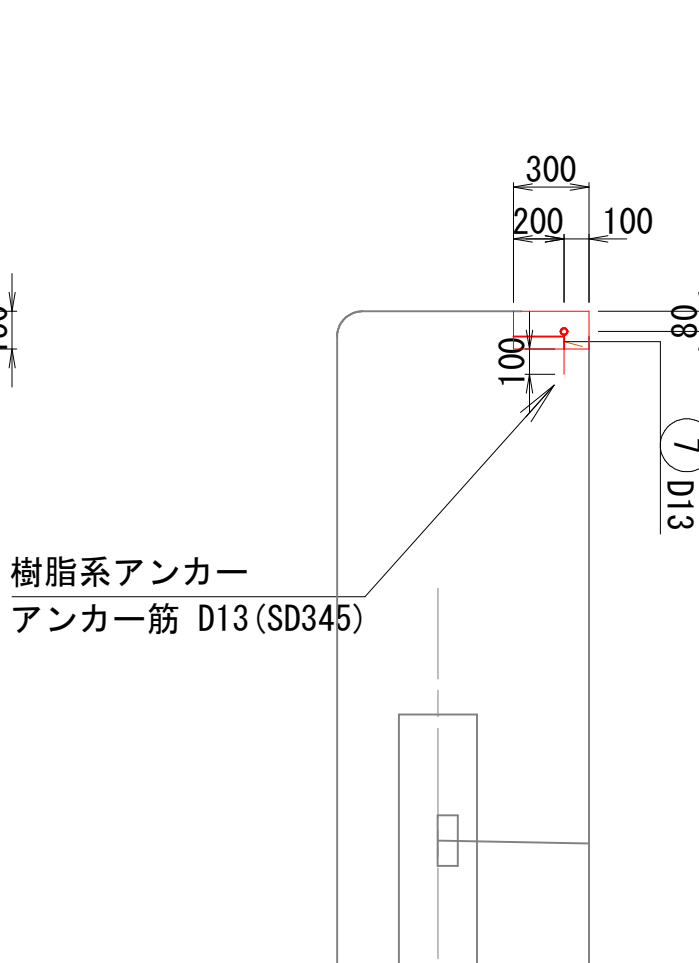

樹脂系アンカー  
アンカー筋 D13 (SD345)

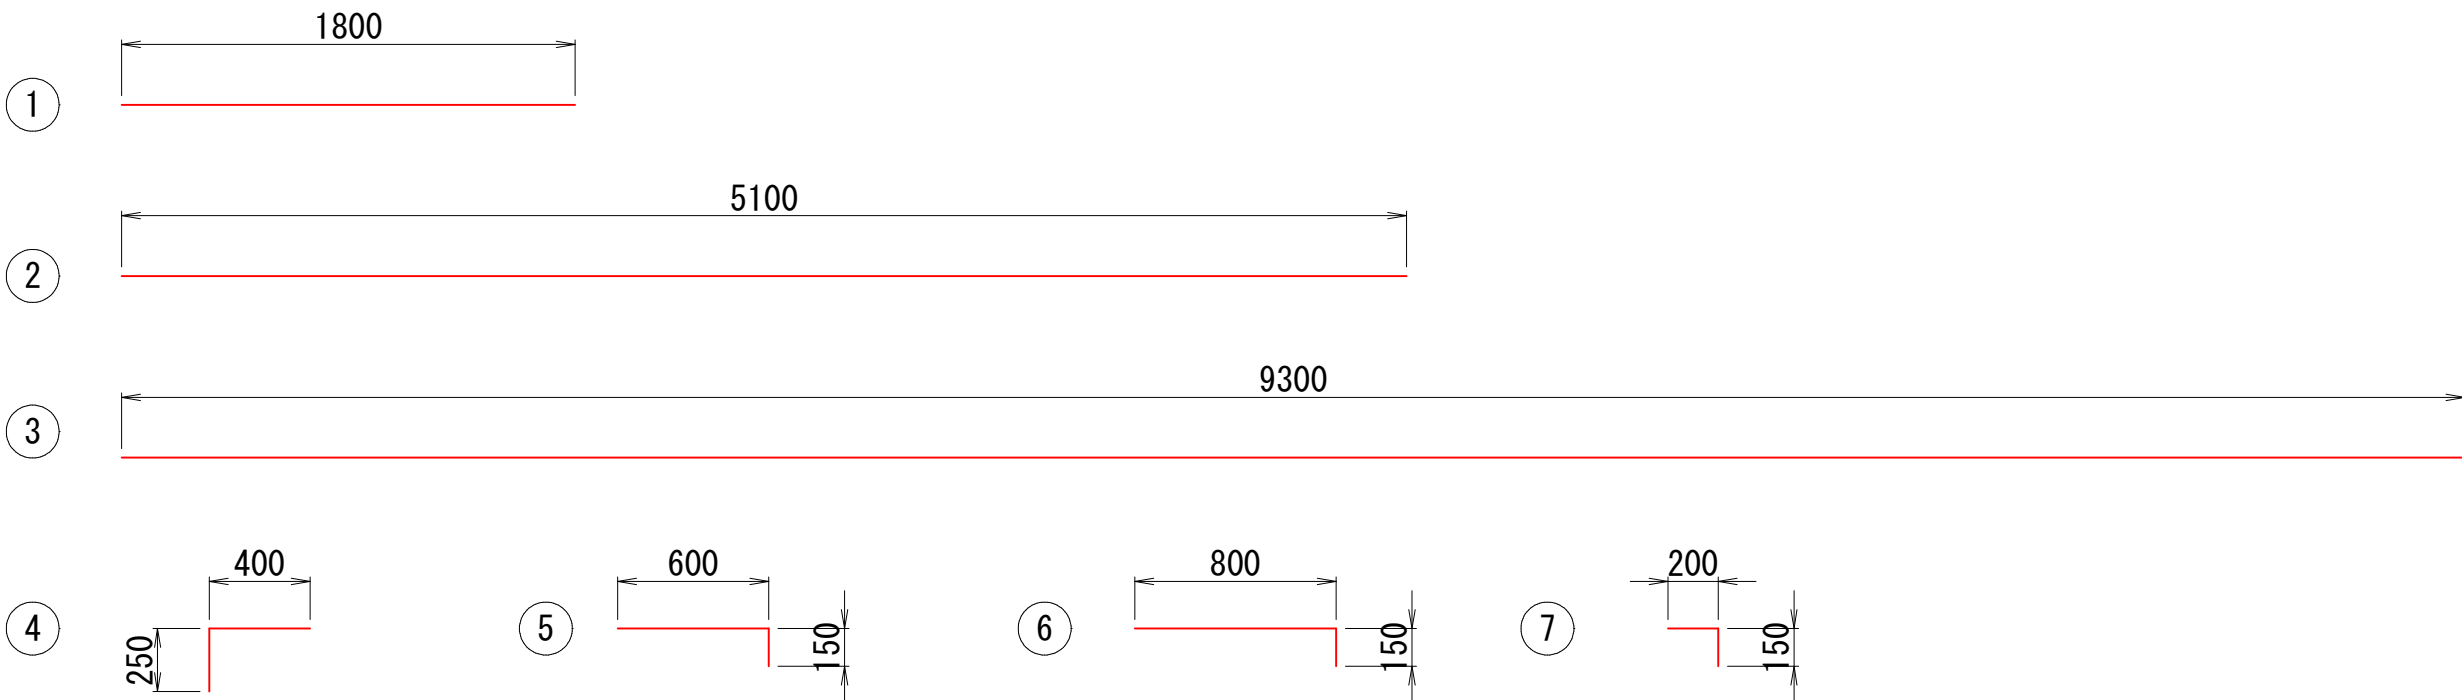



令和8年度  
千葉港 北袖ヶ浦地区  
袖ヶ浦市 北袖

|      |                           |      |        |
|------|---------------------------|------|--------|
| 工事名  | 港湾メンテナンス工事<br>(袖ヶ浦E岸壁改修工) |      |        |
| 図面名  | E2岸壁上部工配筋図(1BL)           |      |        |
| 作成年月 |                           |      |        |
| 縮尺   | S=1:30(A1)                | 図面番号 | 5 / 12 |
| 会社名  |                           |      |        |
| 事業者名 | 千葉県 千葉港湾事務所               |      |        |




E1岸壁上部工配筋図(5BL) S = 1:30





D-D断面図

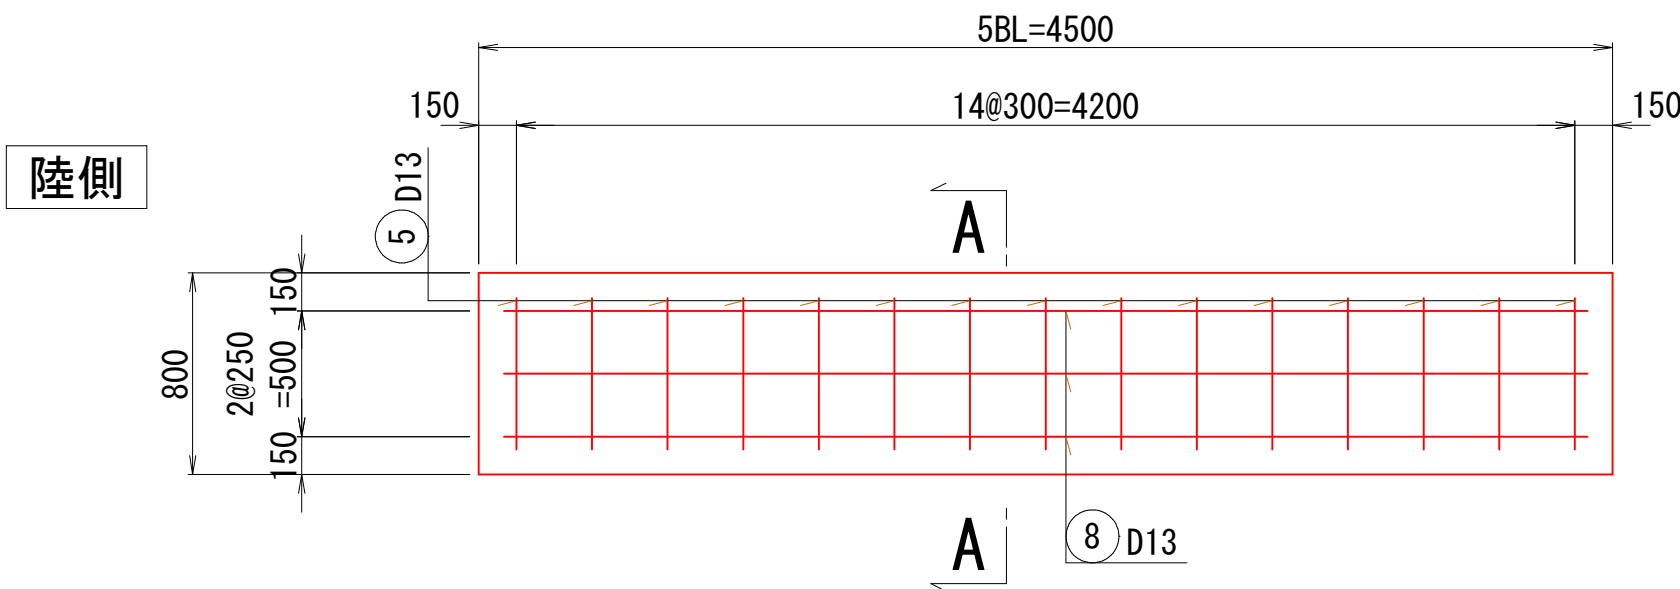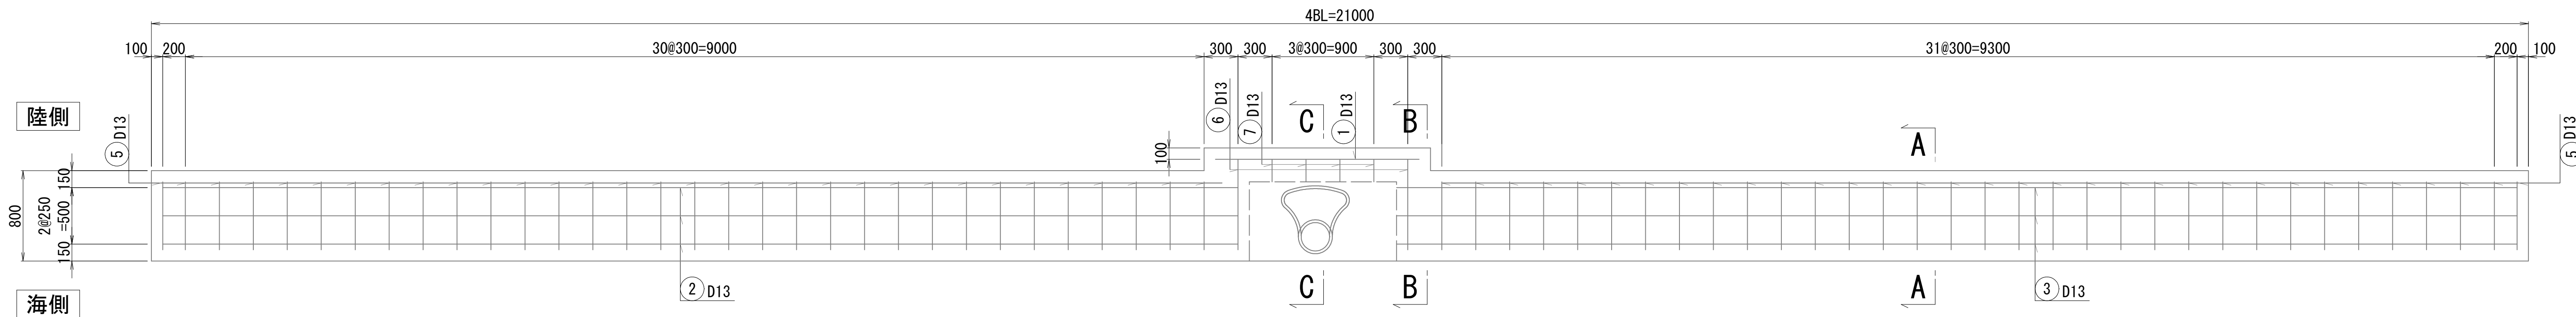

曲柱部断面詳細(参考図)

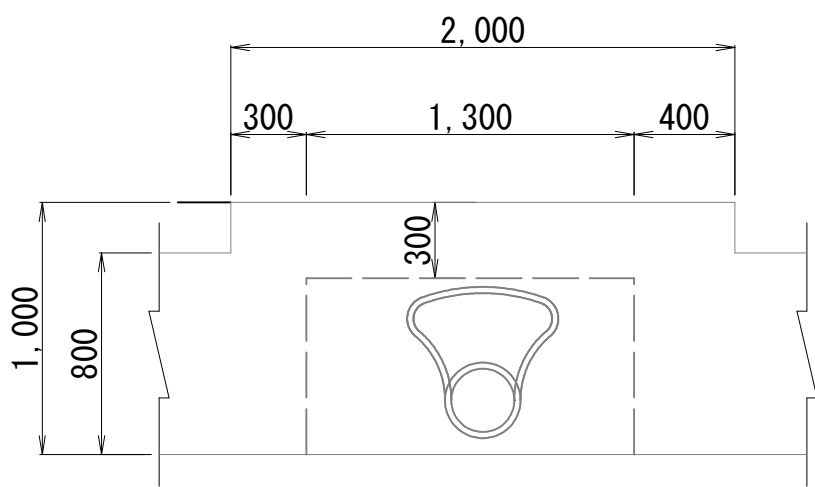

| 鉄筋表 (1スパン当り) |            |            |                |                  |    |            |    |
|--------------|------------|------------|----------------|------------------|----|------------|----|
| 番号           | 呼径<br>(mm) | 長さ<br>(mm) | 単位質量<br>(kg/m) | 一本当りの<br>質量 (kg) | 本数 | 質量<br>(kg) | 備考 |
| 1            | D13        | 1,800      | 0.995          | 1.791            | 1  | 1.79       |    |
| 2            | D13        | 9,500      | 0.995          | 9.453            | 3  | 28.36      |    |
| 3            | D13        | 9,900      | 0.995          | 9.851            | 3  | 29.55      |    |
| 4            | D13        | 650        | 0.995          | 0.647            | 15 | 9.70       |    |
| 5            | D13        | 750        | 0.995          | 0.746            | 15 | 11.19      |    |
| 6            | D13        | 950        | 0.995          | 0.945            | 2  | 1.89       |    |
| 7            | D13        | 350        | 0.995          | 0.348            | 4  | 1.39       |    |
| 8            | D13        | 4,300      | 0.995          | 4.279            | 3  | 12.84      |    |
| D13          |            |            | (SD345)        |                  |    |            |    |

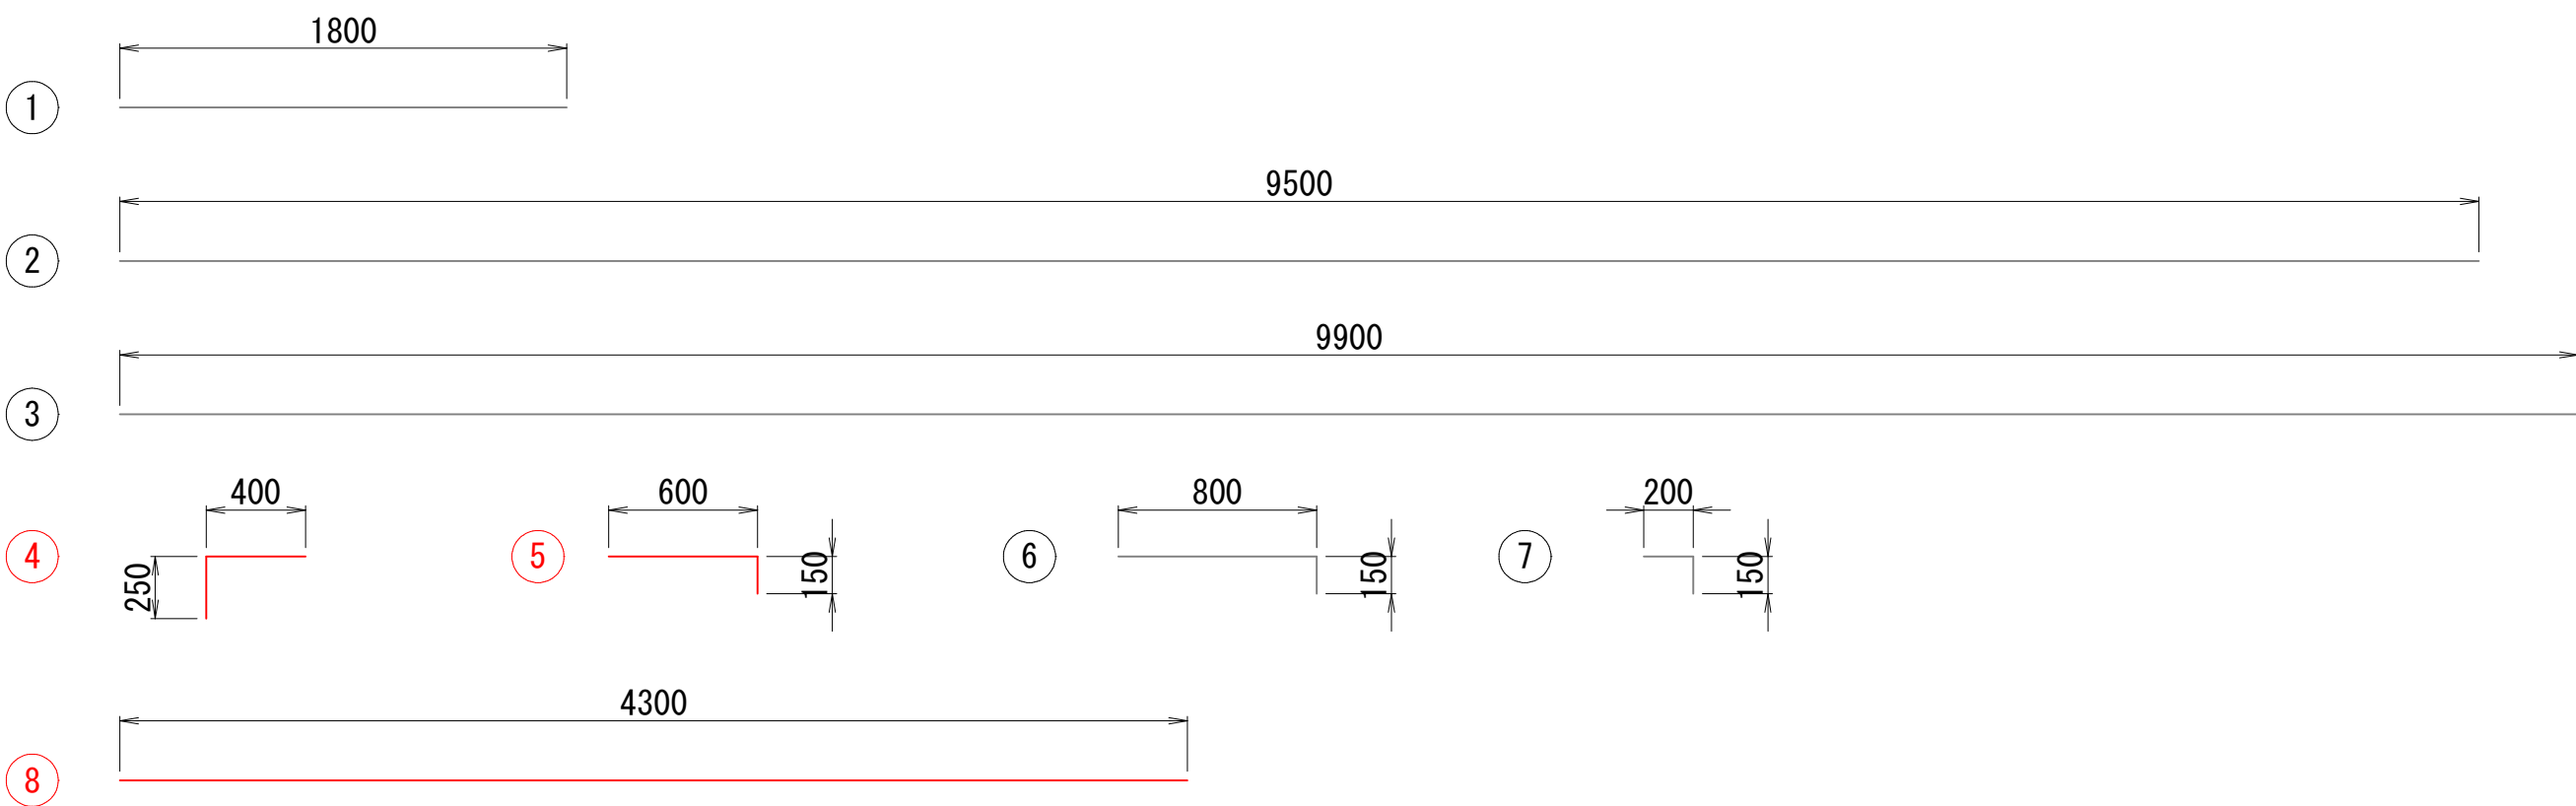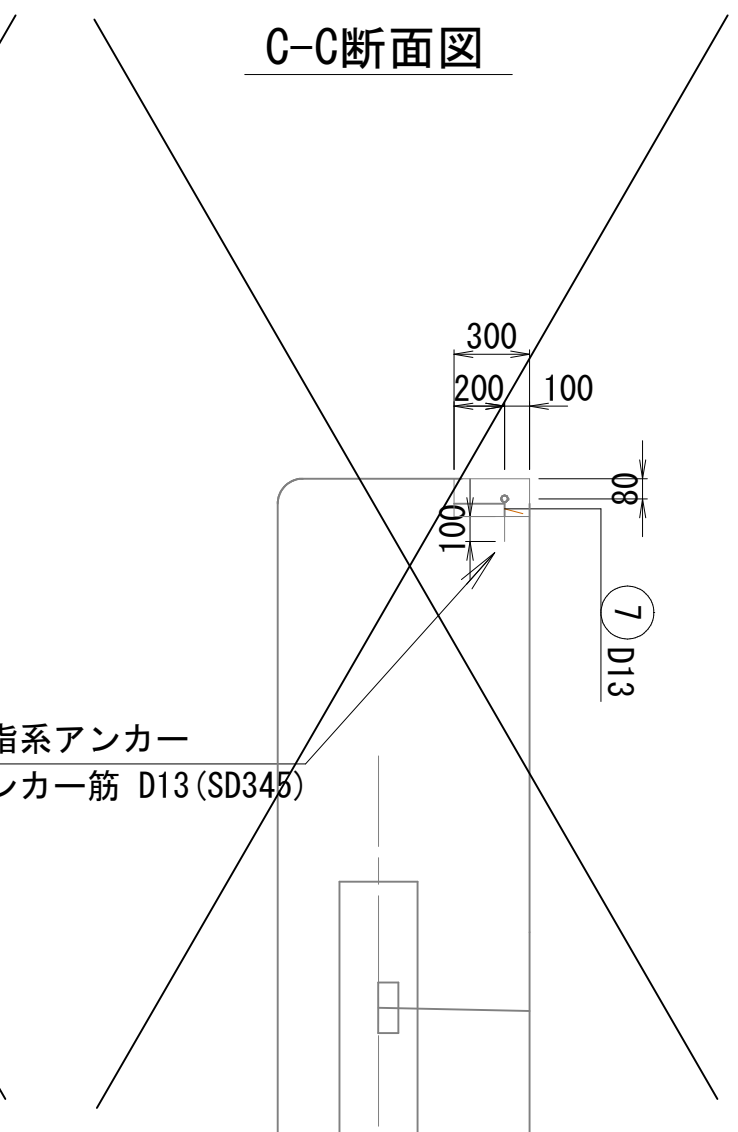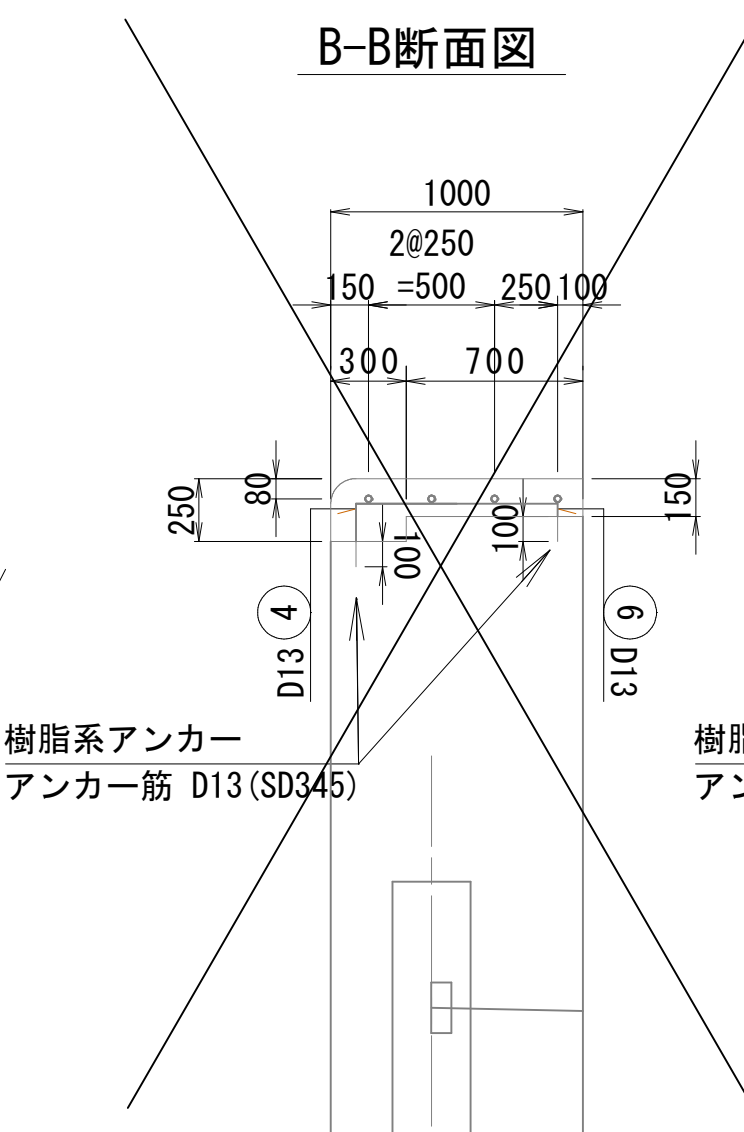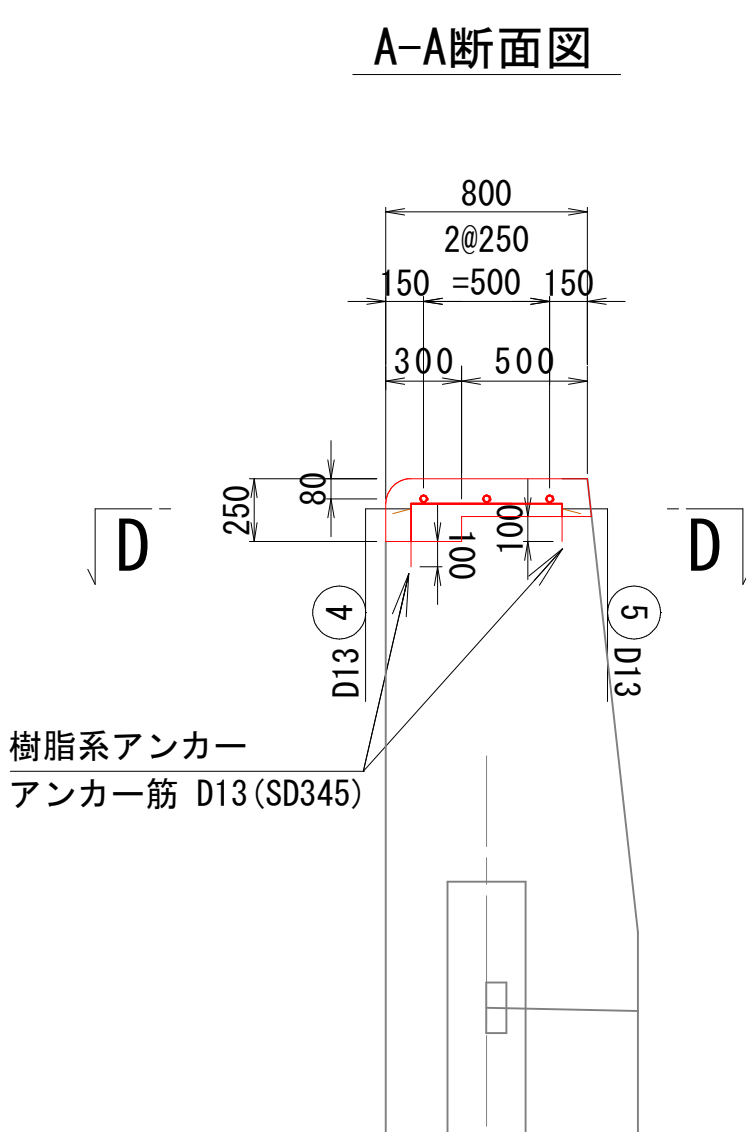


令和8年度  
千葉港 北袖ヶ浦地区  
袖ヶ浦市 北袖

|      |                           |      |        |
|------|---------------------------|------|--------|
| 工事名  | 港湾メンテナンス工事<br>(袖ヶ浦E岸壁改修工) |      |        |
| 図面名  | E1岸壁上部工配筋図(5BL)           |      |        |
| 作成年月 |                           |      |        |
| 縮尺   | S=1:30(A1)                | 図面番号 | 6 / 12 |
| 会社名  |                           |      |        |
| 事業者名 | 千葉県 千葉港湾事務所               |      |        |



付帯工配置図 S = 1:200 u:m




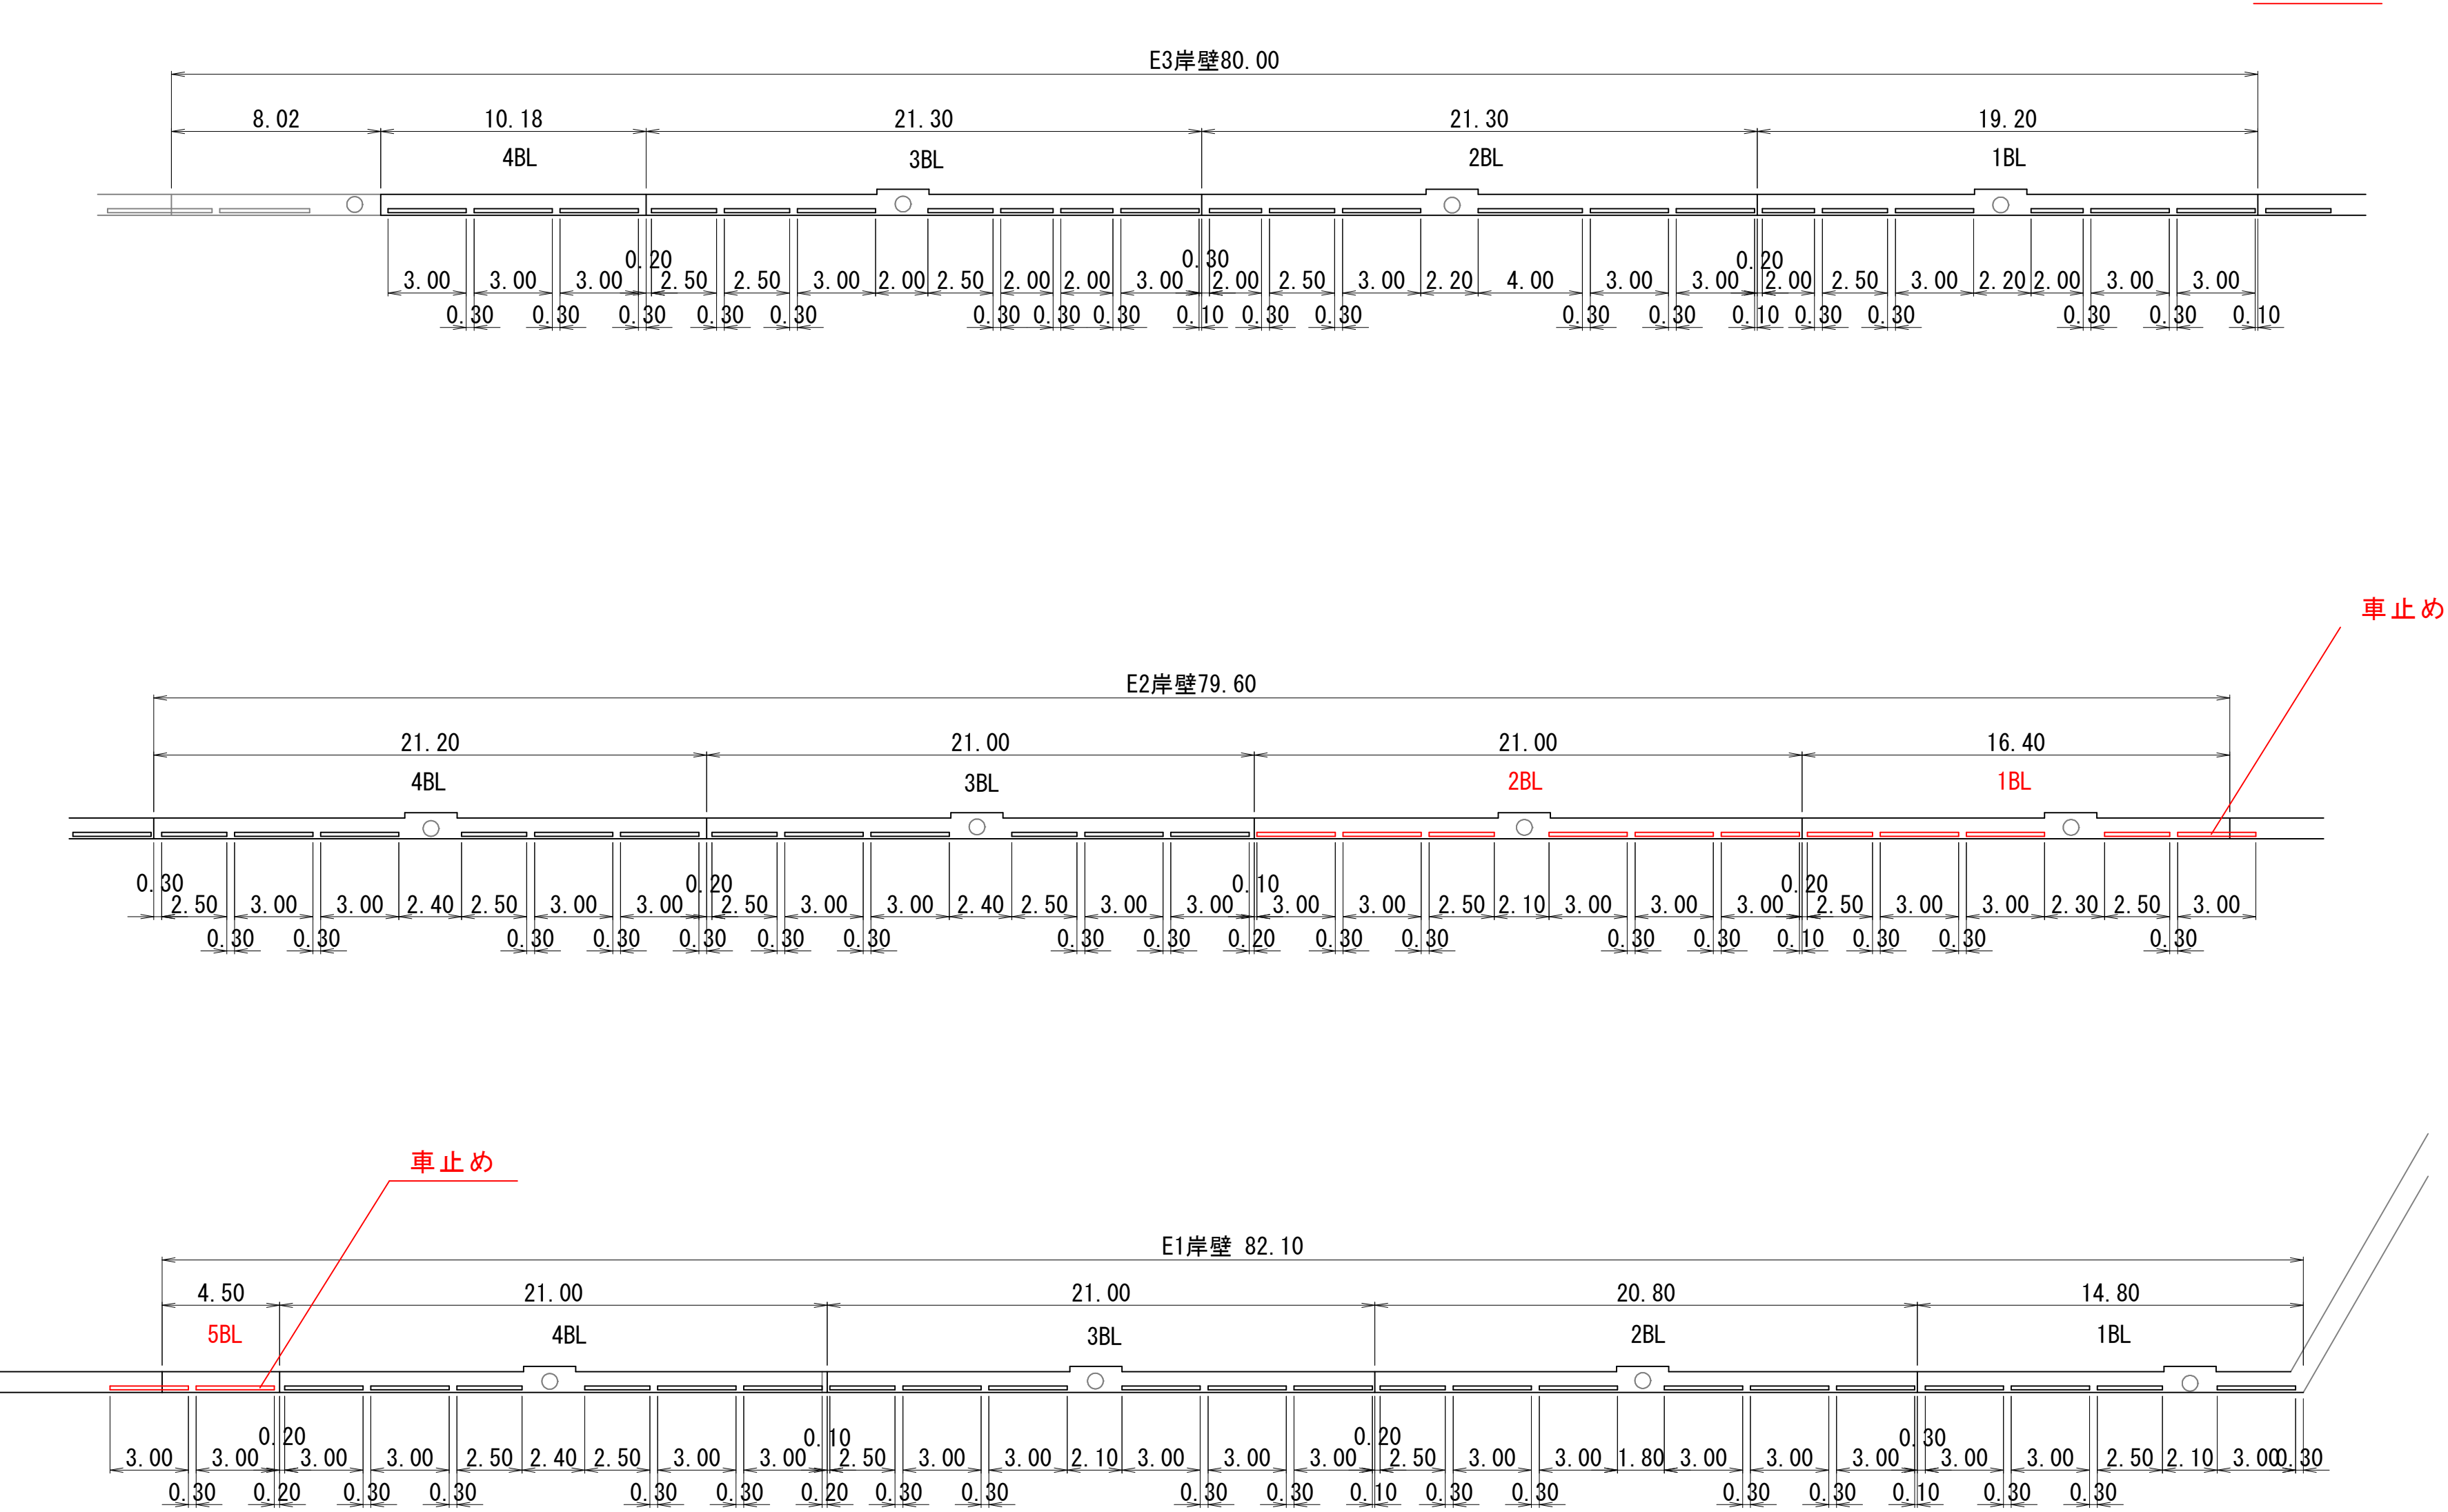


|                                |                           |      |        |
|--------------------------------|---------------------------|------|--------|
| 令和8年度<br>千葉港 北袖ヶ浦地区<br>袖ヶ浦市 北袖 |                           |      |        |
| 工事名                            | 港湾メンテナンス工事<br>(袖ヶ浦E岸壁改修工) |      |        |
| 図面名                            | 付帯工配置図                    |      |        |
| 作成年月                           |                           |      |        |
| 縮尺                             | S=1:200 (A1)              | 図面番号 | 7 / 12 |
| 会社名                            |                           |      |        |
| 事業者名                           | 千葉県 千葉港湾事務所               |      |        |




付帯工構造図 S = 1:20 u:mm

車止め(参考図)

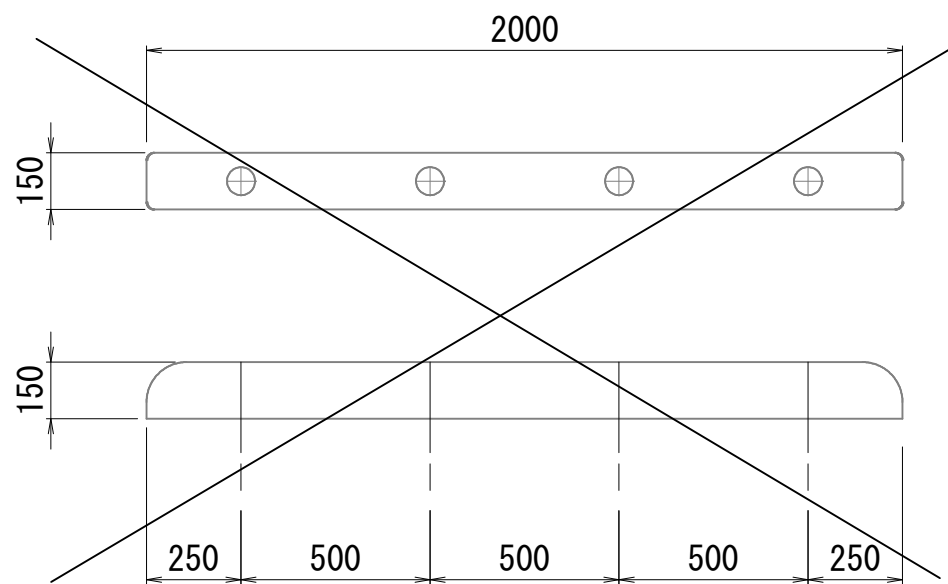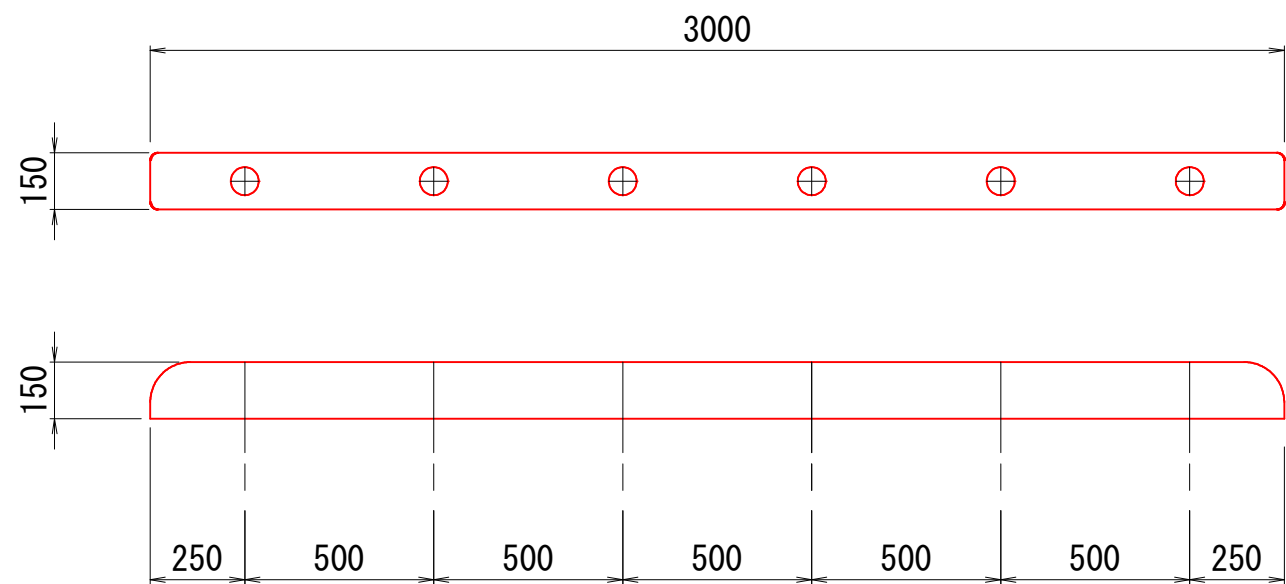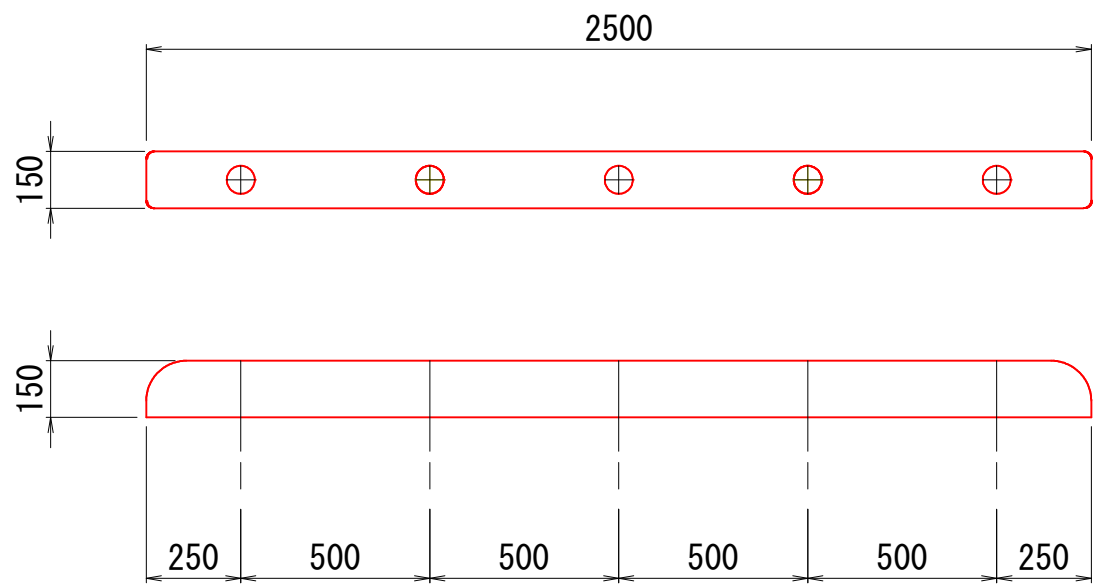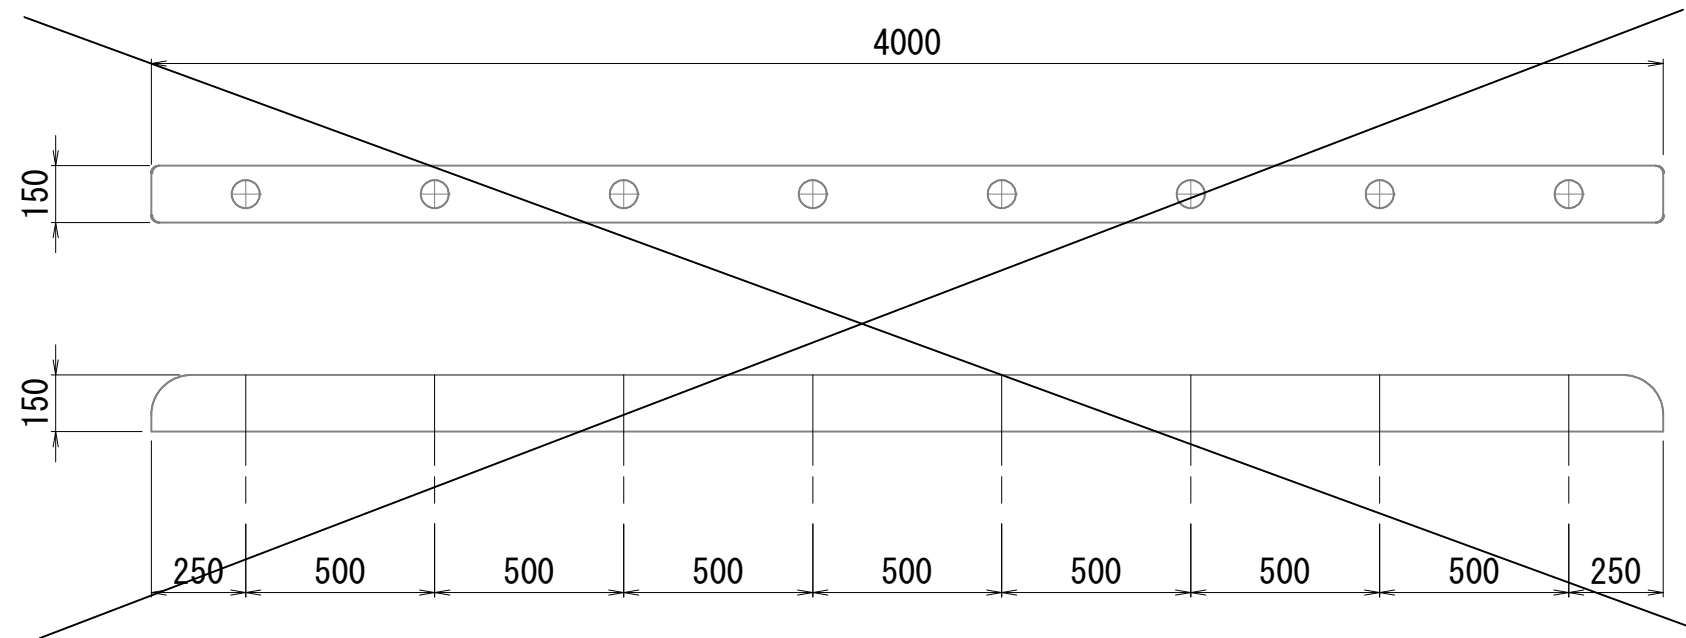

車止め・縁金物断面図(参考図)





S=1:10

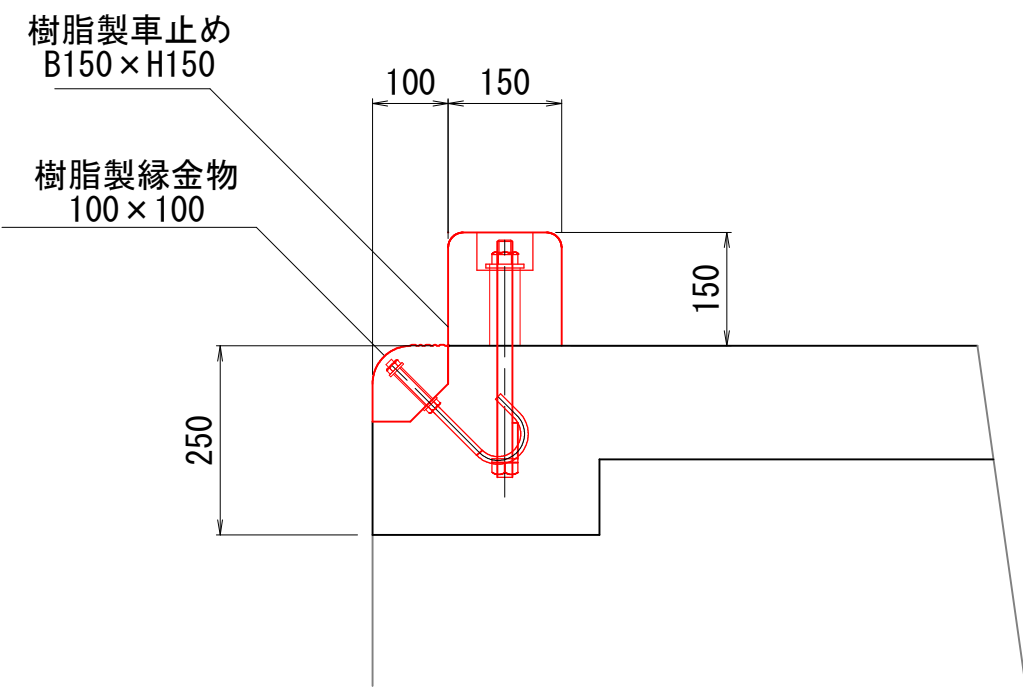

車止めアンカーボルトの径は27mm以上とする。

縁金物アンカーボルトの径は12mm以上とする。

防舷材(参考図)

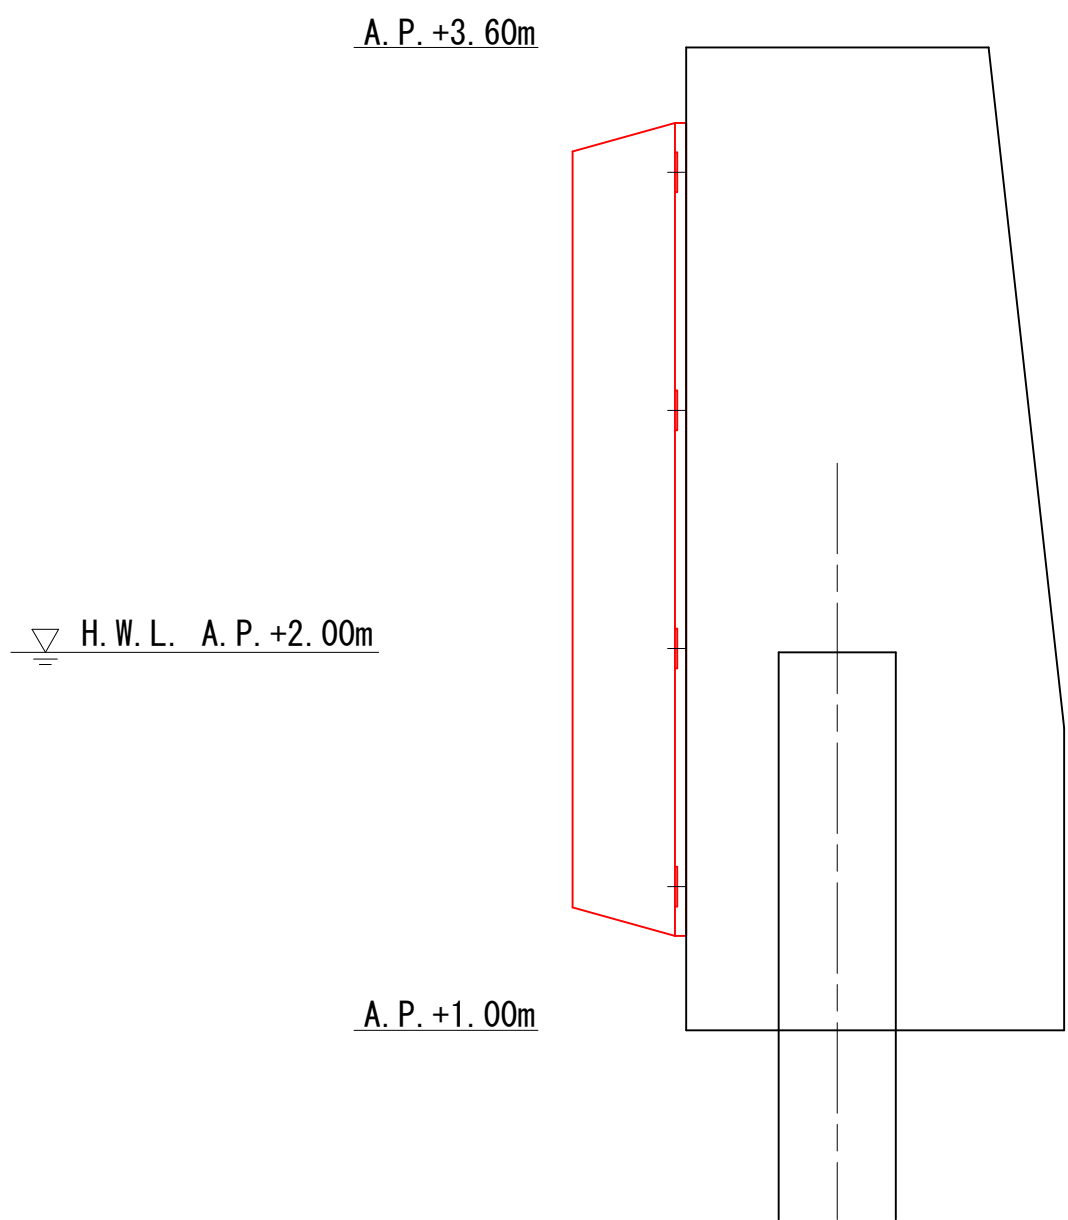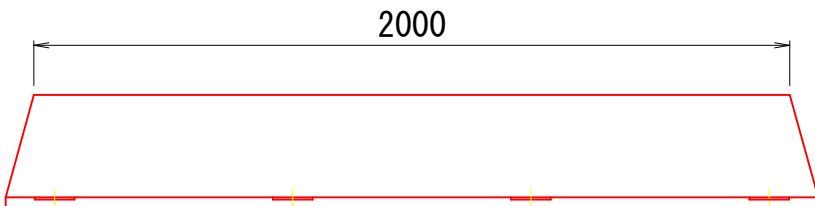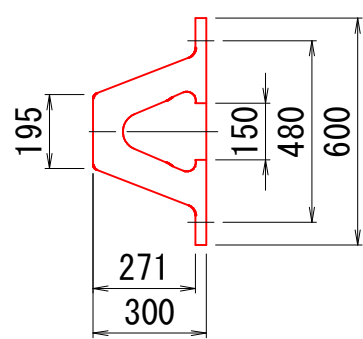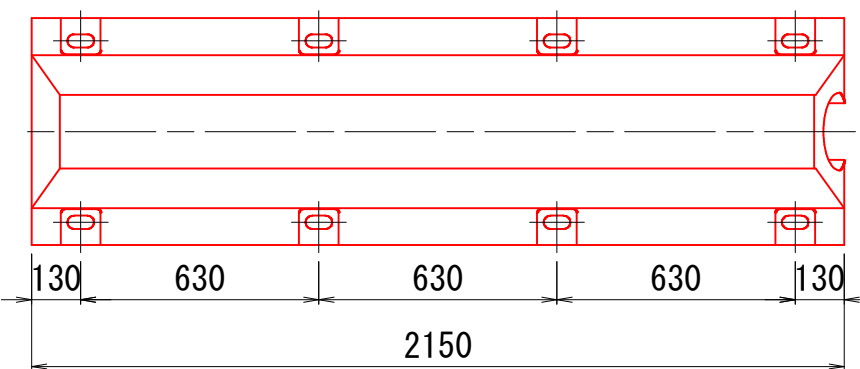


令和8年度  
千葉港 北袖ヶ浦地区  
袖ヶ浦市 北袖

|      |                           |      |        |
|------|---------------------------|------|--------|
| 工事名  | 港湾メンテナンス工事<br>(袖ヶ浦E岸壁改修工) |      |        |
| 図面名  | 付帯工構造図                    |      |        |
| 作成年月 |                           |      |        |
| 縮尺   | S=1:20(A1)                | 図面番号 | 8 / 12 |
| 会社名  |                           |      |        |
| 事業者名 | 千葉県 千葉港湾事務所               |      |        |



E2・E1岸壁 防食工一般図 S=1:250 u:m

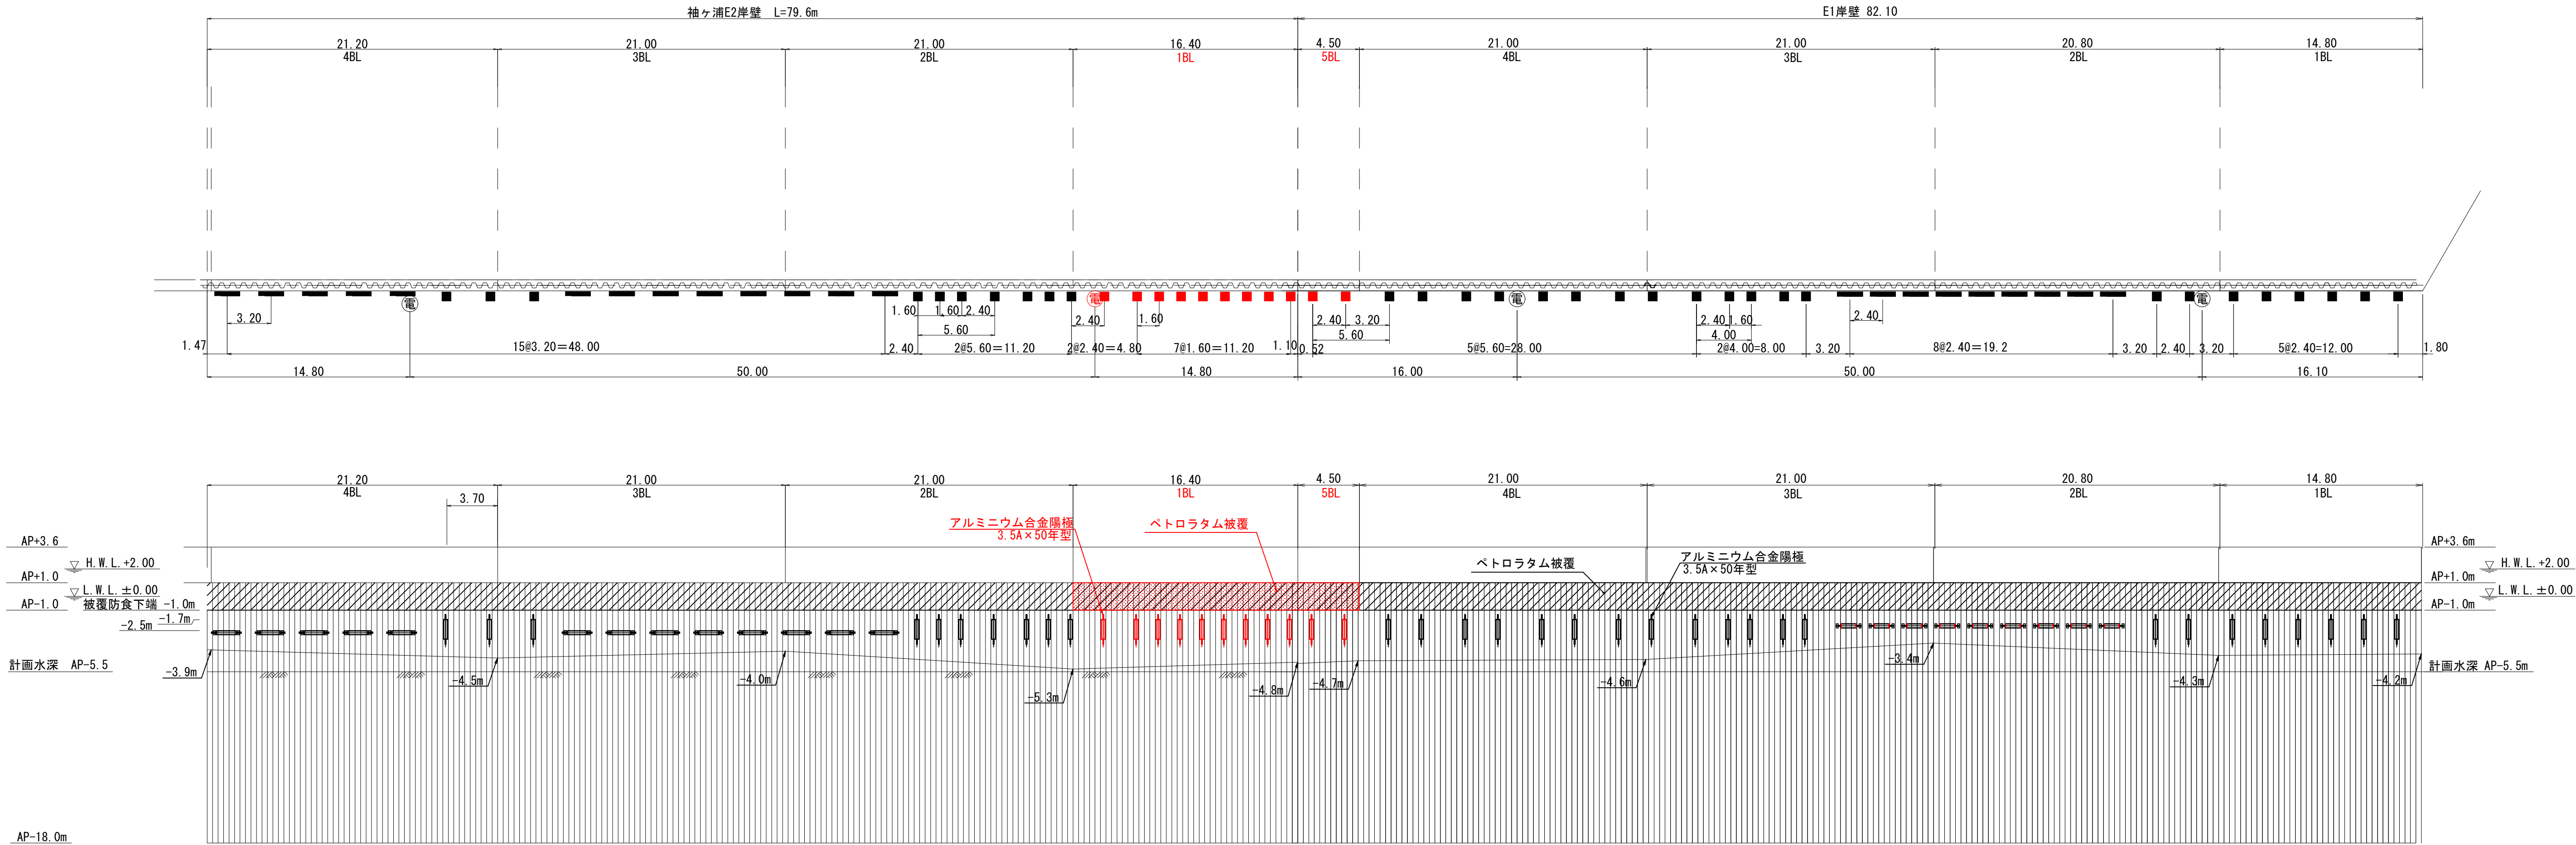

凡 例 E2岸壁

| 名 称                     | 記 号 | 取付方法              | 取付水深         | 取付数量 | 合 計 |
|-------------------------|-----|-------------------|--------------|------|-----|
| アルミニウム合金陽極<br>3.5A×50年型 | ■   | 縦付け               | A. P. -1.70m | 9個   | 9個  |
|                         | —   | 横付け               | A. P. -2.50m | 0個   |     |
| 電位測定装置                  | Ⓜ   | コンクリート<br>コーピング天端 |              | 1箇所  | 1箇所 |

凡 例 E1岸壁

| 名 称                     | 記 号 | 取付方法              | 取付水深         | 取付数量 | 合 計 |
|-------------------------|-----|-------------------|--------------|------|-----|
| アルミニウム合金陽極<br>3.0A×50年型 | ■   | 縦付け               | A. P. -2.00m | 2個   | 2個  |
|                         | —   | 横付け               | A. P. -2.00m | 0個   |     |
| 電位測定装置                  | Ⓜ   | コンクリート<br>コーピング天端 |              | 0個   | 0箇所 |

令和8年度  
千葉港 北袖ヶ浦地区  
袖ヶ浦市 北袖

|      |                           |      |       |
|------|---------------------------|------|-------|
| 工事名  | 港湾メンテナンス工事<br>(袖ヶ浦E岸壁改修工) |      |       |
| 図面名  | E2・E1岸壁防食工一般図             |      |       |
| 作成年月 |                           |      |       |
| 縮尺   | S=1/200 (A1)              | 図面番号 | 9 /12 |
| 会社名  |                           |      |       |
| 事業者名 | 千葉県 千葉港湾事務所               |      |       |


注) 現場の状況により陽極および電位測定装置の取付位置を変更する場合は監督員の承認を得ること。




E2・E1岸壁電気防食工詳細図(参考図) u:mm

アルミニウム合金陽極図 S=1:15

3. 5A×50年型

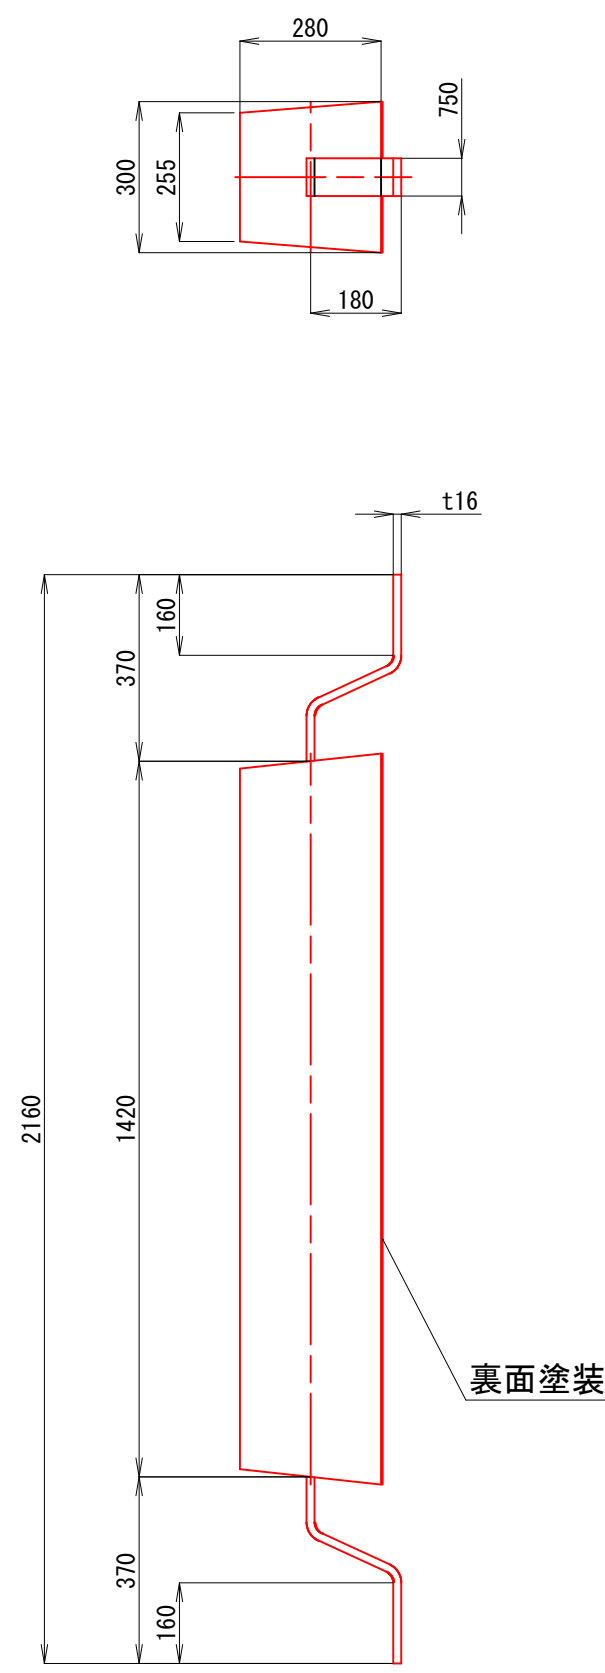


電位測定装置 S=1:4

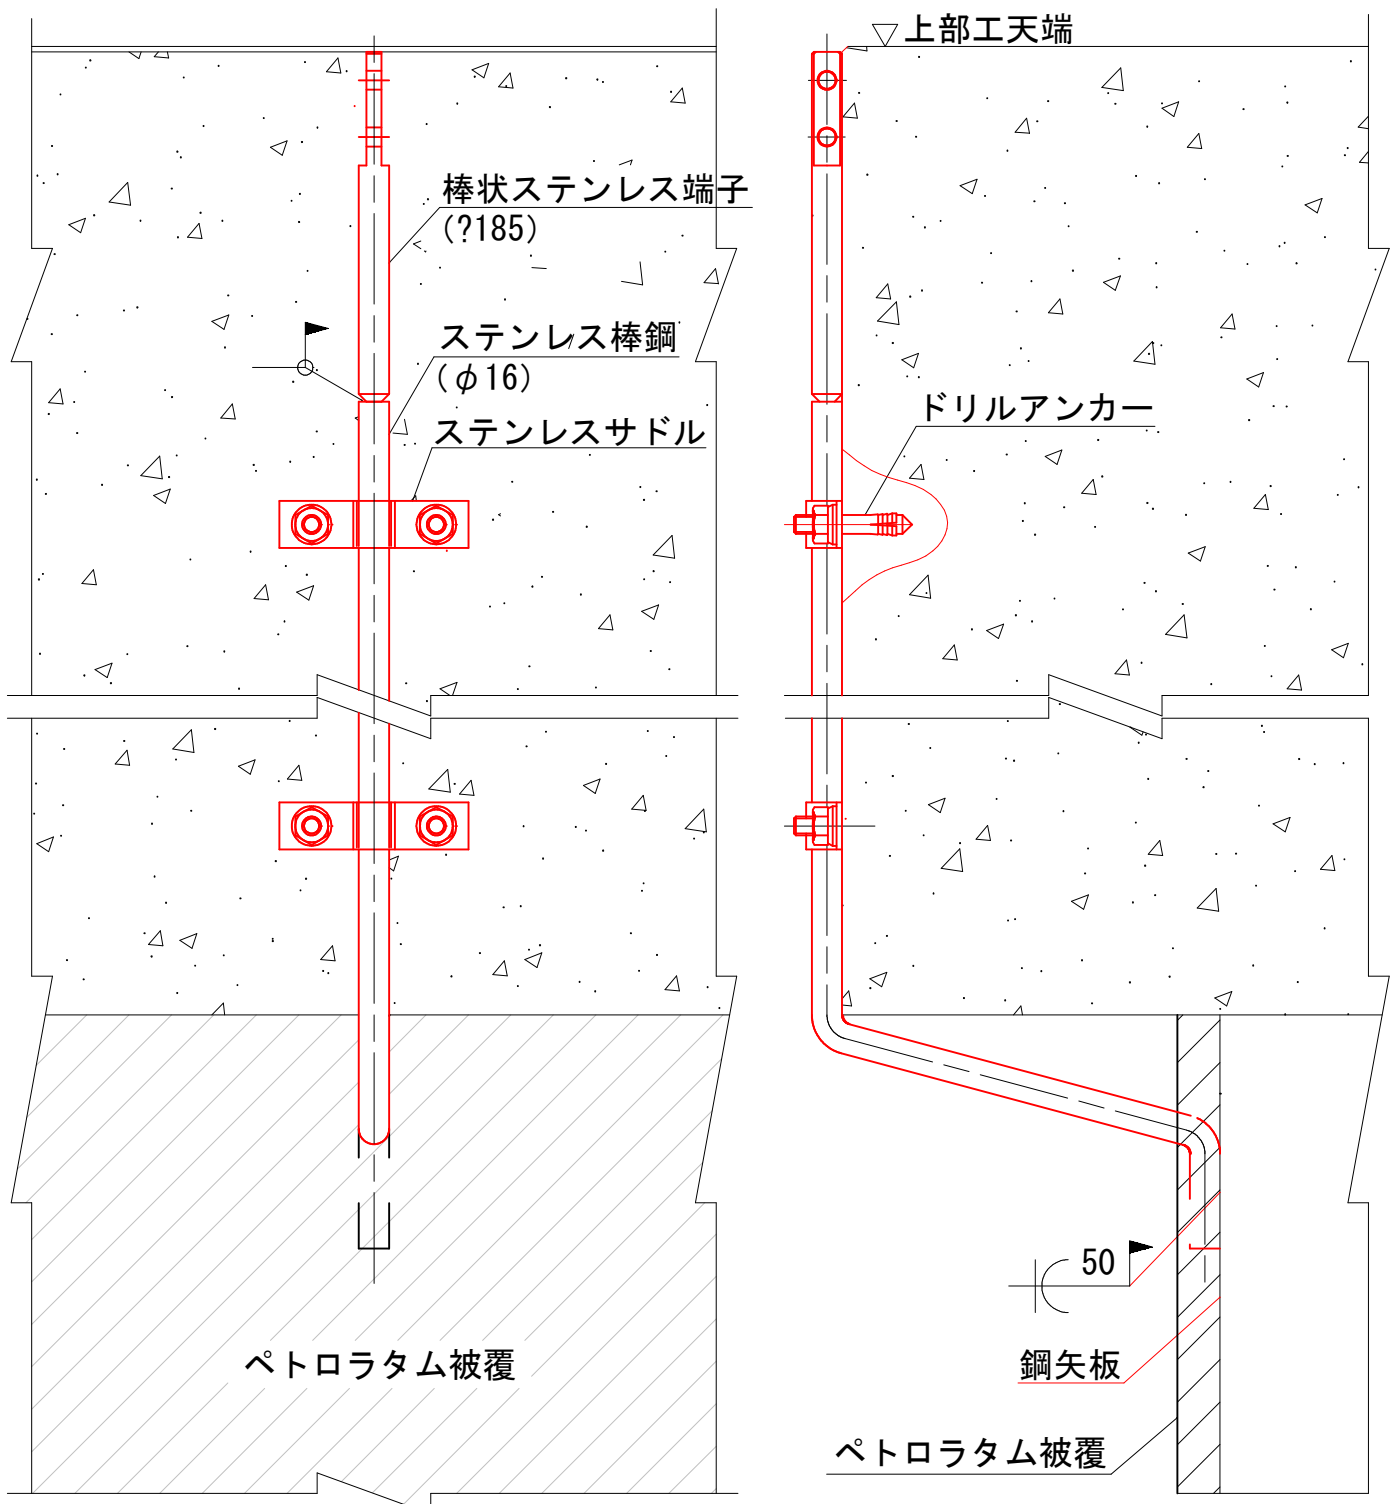


陽極取付要領図 S=1:15

縦付け

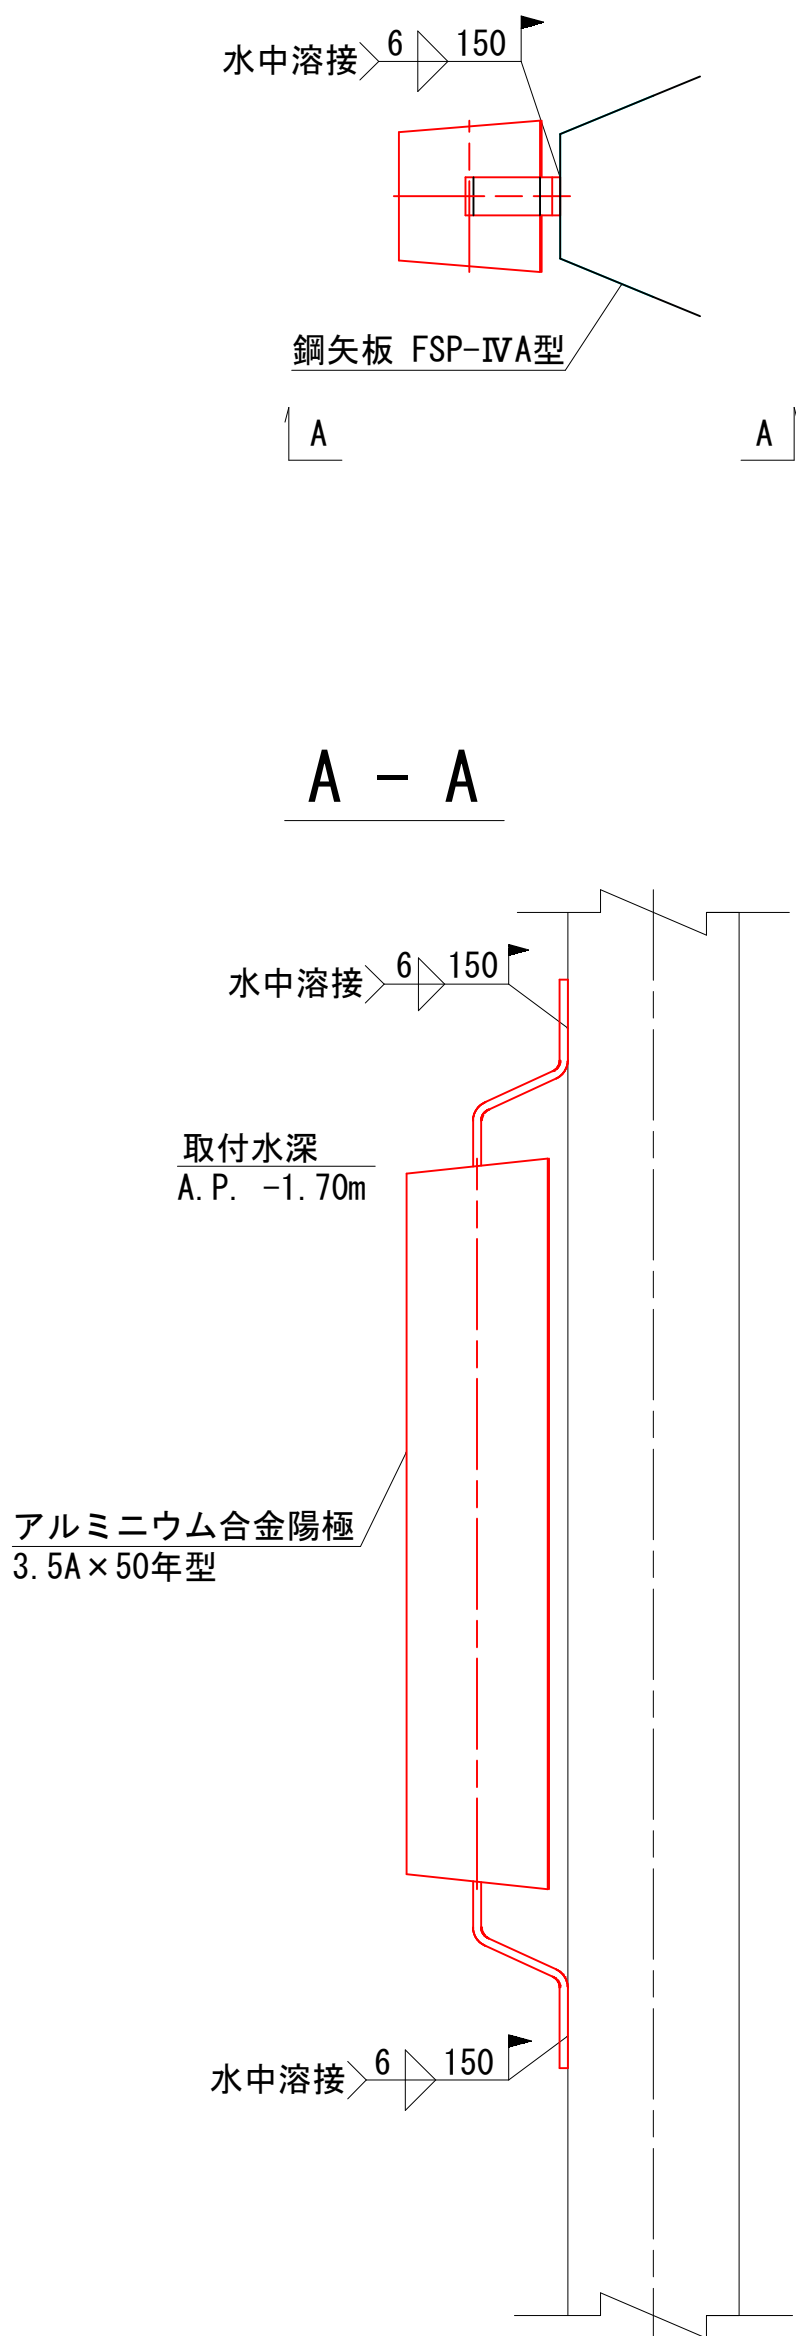

横付け

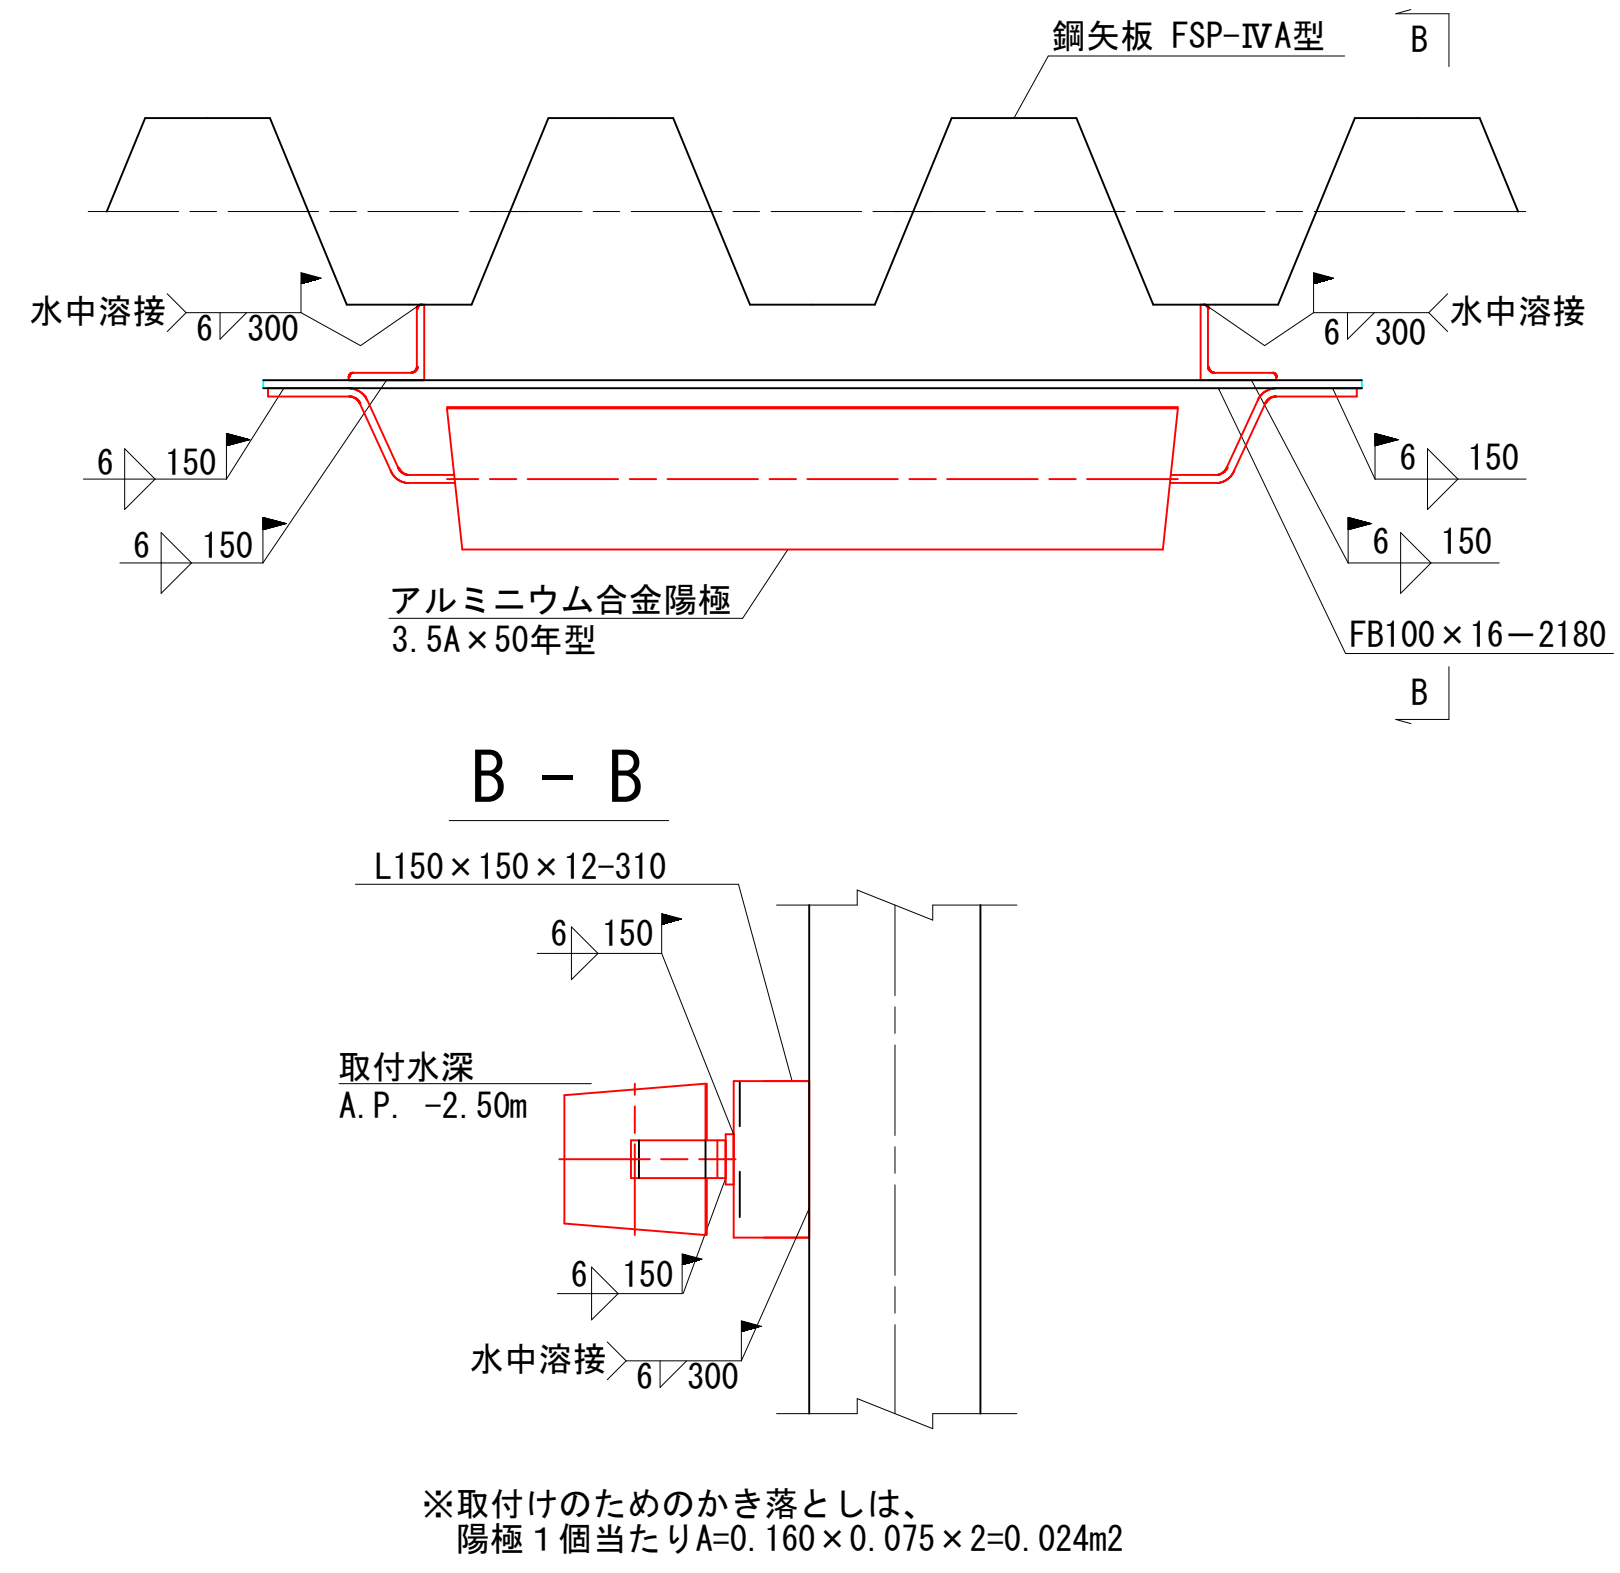


|                                |                           |      |        |
|--------------------------------|---------------------------|------|--------|
| 令和8年度<br>千葉港 北袖ヶ浦地区<br>袖ヶ浦市 北袖 |                           |      |        |
| 工事名                            | 港湾メンテナンス工事<br>(袖ヶ浦E岸壁改修工) |      |        |
| 図面名                            | E2・E1岸壁 電気防食工詳細図          |      |        |
| 作成年月                           |                           |      |        |
| 縮尺                             | 図示(A1)                    | 図面番号 | 10 /12 |
| 会社名                            |                           |      |        |
| 事業者名                           | 千葉県 千葉港湾事務所               |      |        |




E2・E1岸壁被覆防食工 詳細図(参考図) u:mm


平面图 S=1:10

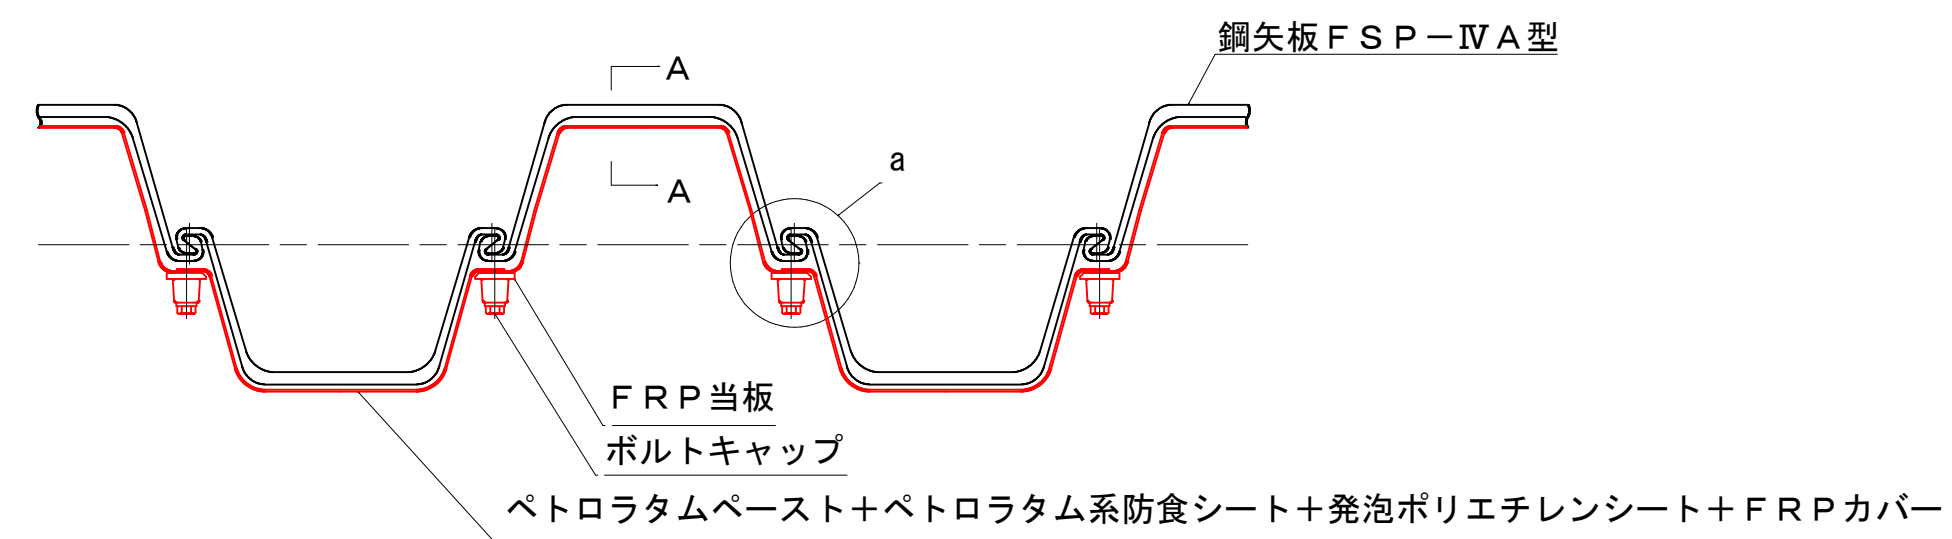


正 面 图 S=1:10

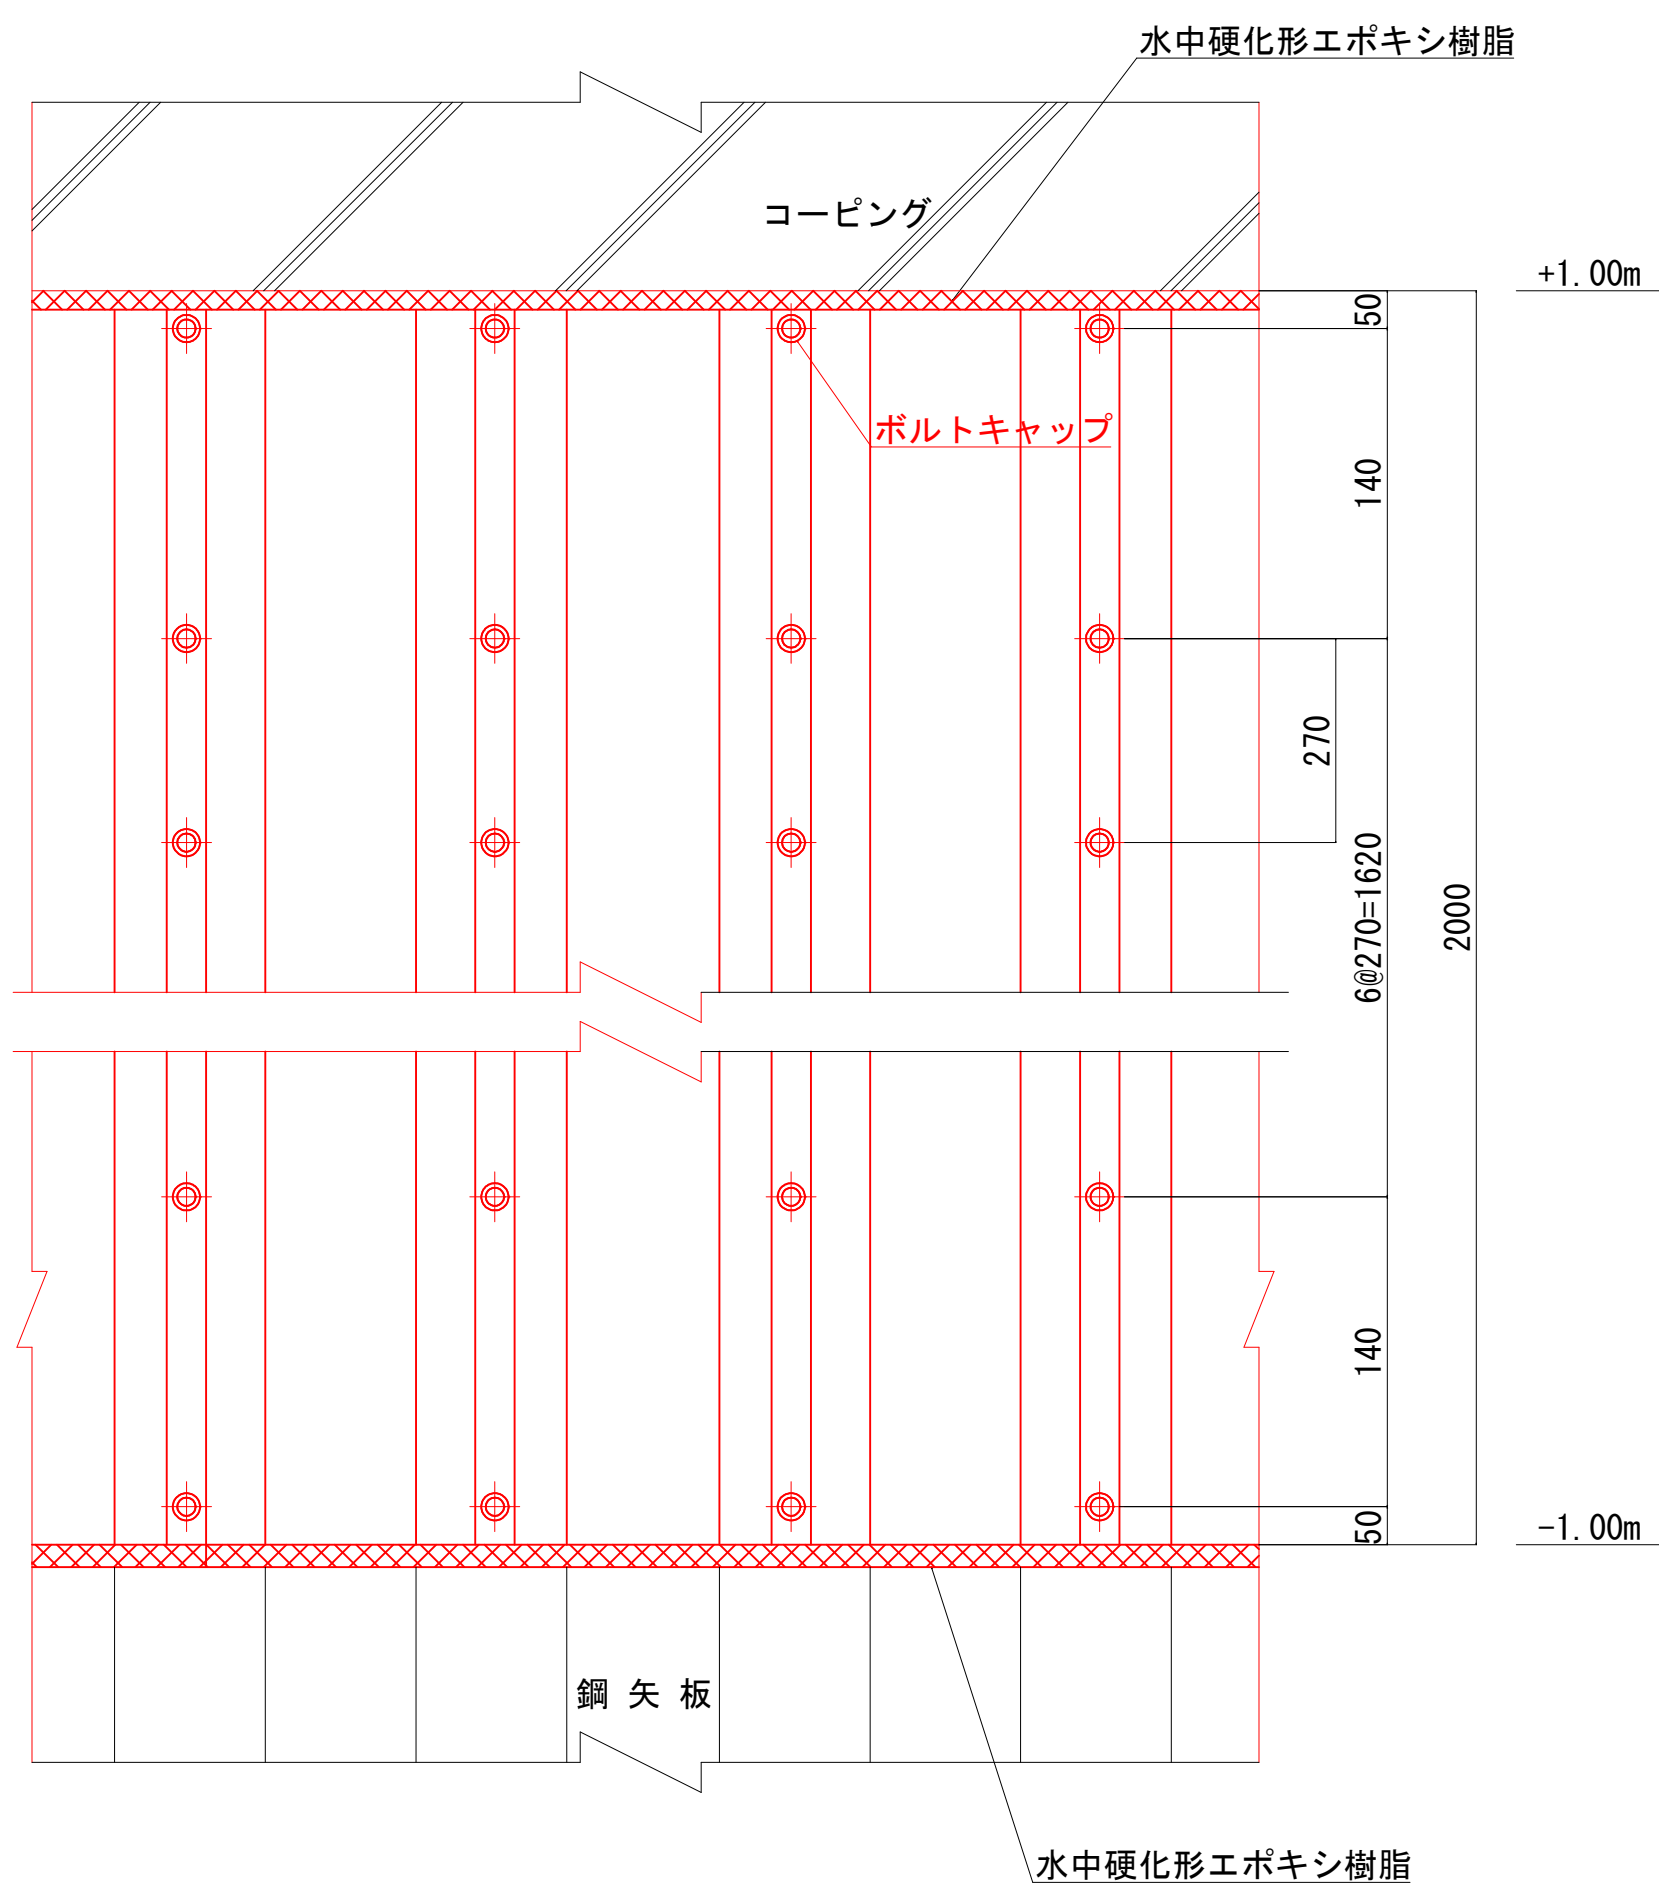

A-A 断面図 S=1:10

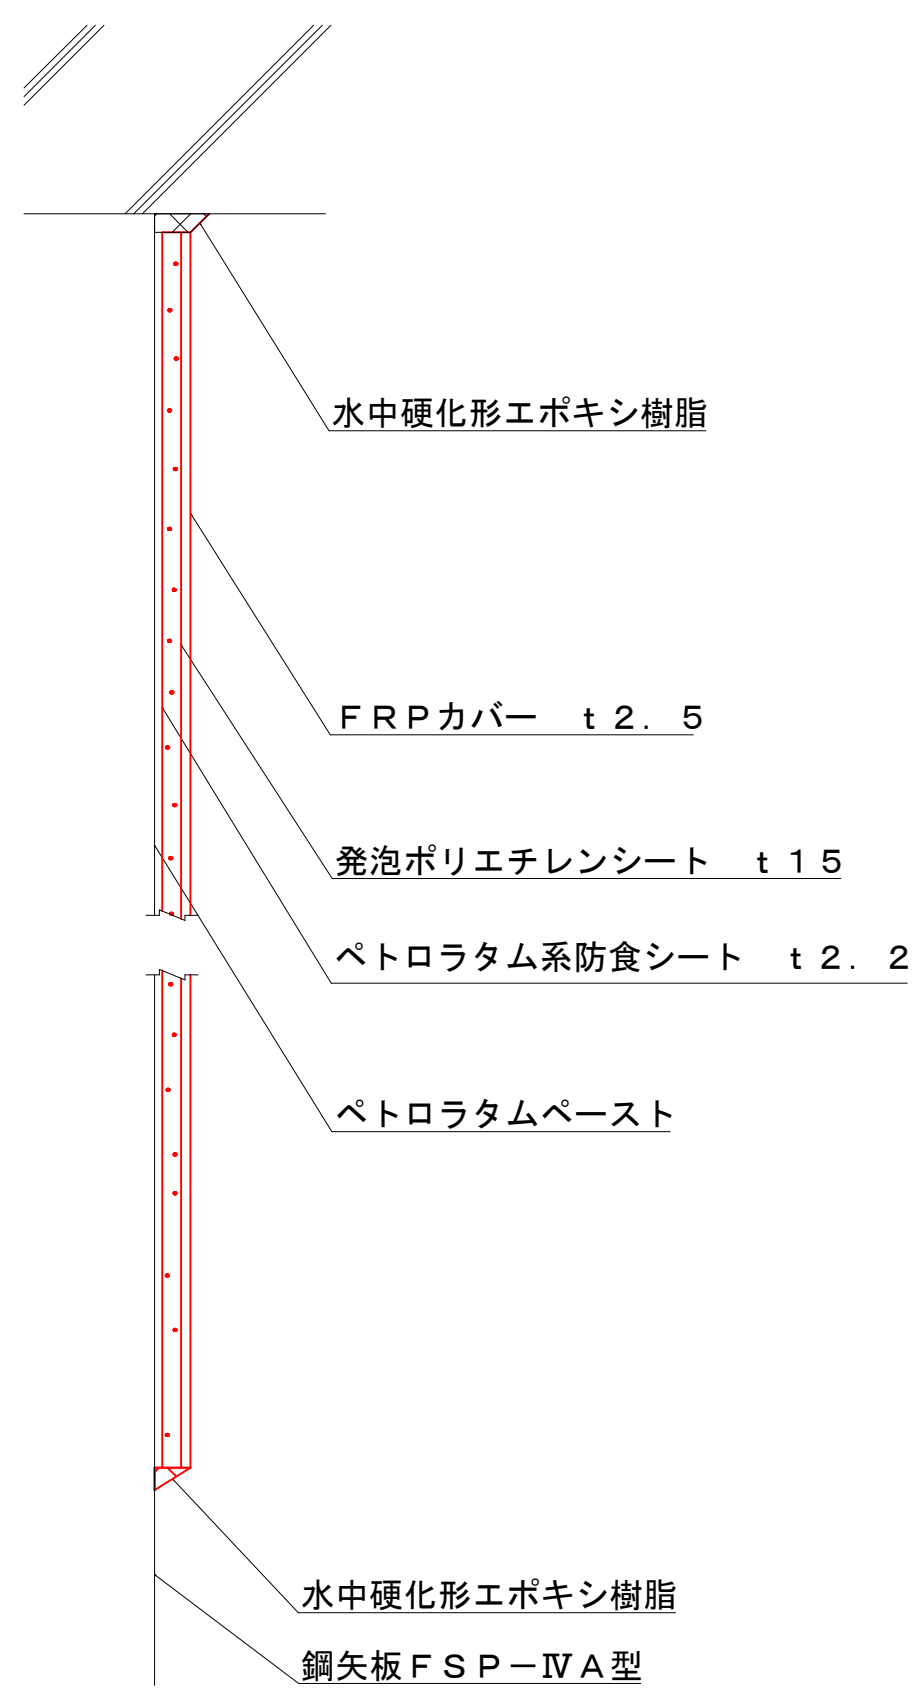

a 部詳細図 S=1:1

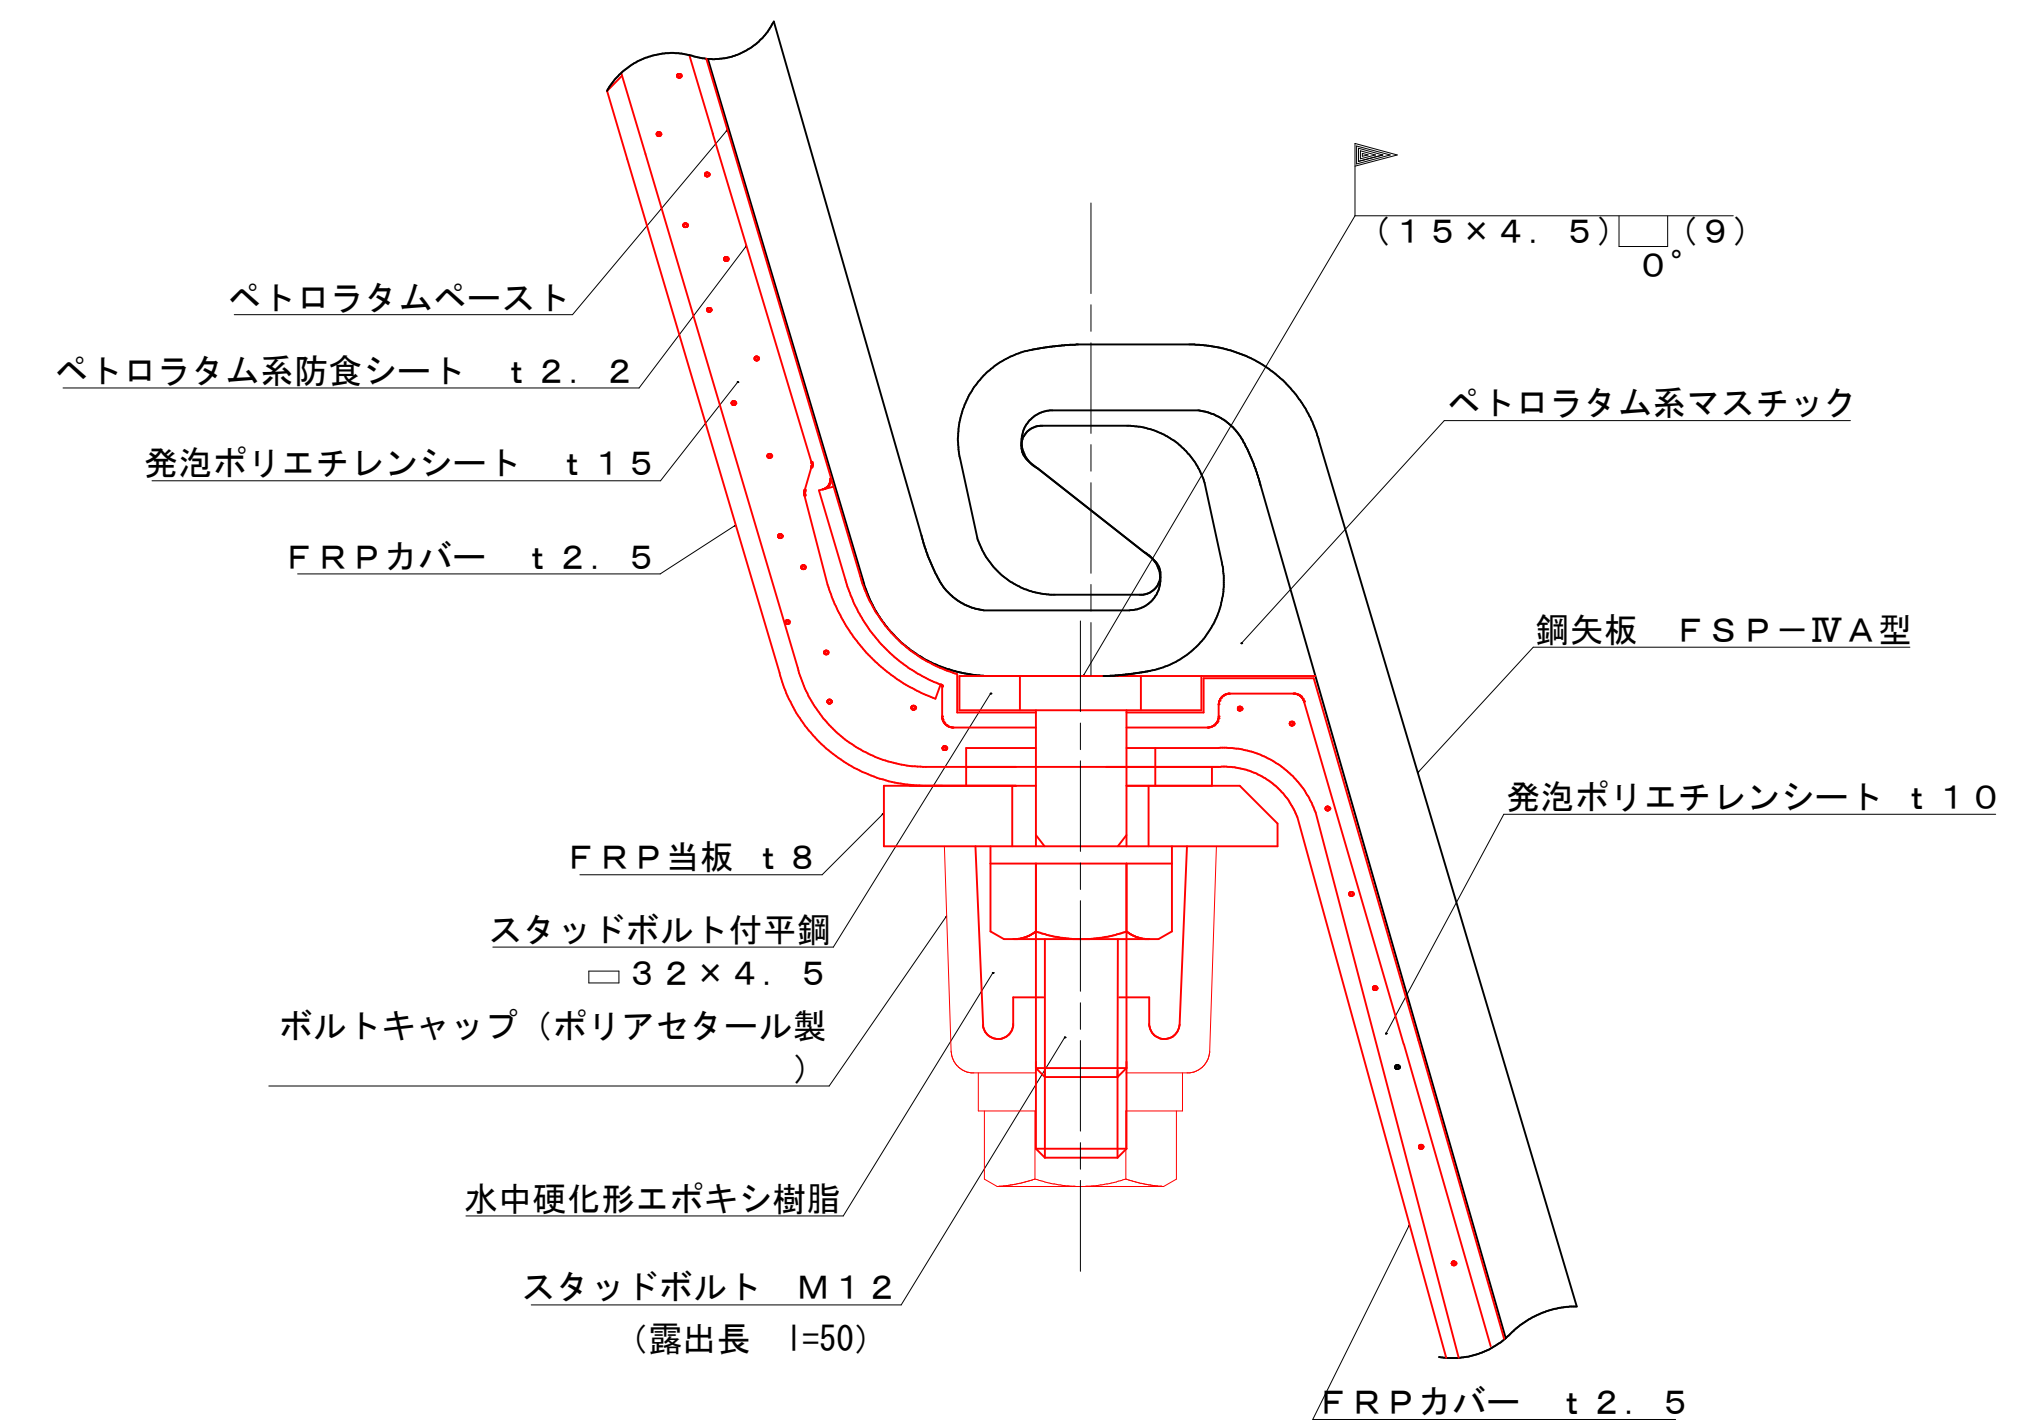

令和8年度  
千葉港 北袖ヶ浦地区  
袖ヶ浦市 北袖

|      |                           |      |        |
|------|---------------------------|------|--------|
| 工事名  | 港湾メンテナンス工事<br>(袖ヶ浦E岸壁防食工) |      |        |
| 図面名  | E2・E1岸壁被覆防食工詳細図           |      |        |
| 作成年月 |                           |      |        |
| 縮尺   | 図示 (A1)                   | 図面番号 | 11 /12 |
| 会社名  |                           |      |        |
| 事業者名 | 千葉県 千葉港湾事務所               |      |        |



u;m

S = 1:250



### 修復断面図



断面修復工法（左官工法）対象 断面諸元

|   |      |      |      |      |      |
|---|------|------|------|------|------|
| ① | 1.50 | 1.30 | 1.95 | 0.05 | 0.10 |
| ② | 1.50 | 1.30 | 1.95 | 0.05 | 0.10 |

※1： はつり幅については、想定で0.05mとしている。

## 充填工法



充填工法対象 断面諸

|     | (mm)   | (mm) | (mm) | (mm) | (mm)   |
|-----|--------|------|------|------|--------|
| (1) | 105.00 | 1.00 | 1.05 | 40   | 147.00 |
| (2) | 155.00 | 1.00 | 1.55 |      | 217.00 |
| (3) | 95.00  | 1.00 | 0.95 |      | 133.00 |
| (4) | 95.00  | 1.00 | 0.95 |      | 133.00 |
| (5) | 105.00 | 1.00 | 1.05 |      | 147.00 |

※：ひび割れの深さは想定で5cmとしている。

施工時にひび割れの深さを確認に寸法を見直すこと。

令和8年度

|      |                           |      |         |
|------|---------------------------|------|---------|
| 工事名  | 港湾メンテナンス工事<br>(袖ヶ浦E岸壁改修工) |      |         |
| 図面名  | E2・E1岸壁<br>断面修復・ひび割れ補修工法  |      |         |
| 作成年月 |                           |      |         |
| 縮尺   | 図示(A1)                    | 図面番号 | 12 / 12 |
| 会社名  |                           |      |         |
| 事業者名 | 千葉県 千葉港津事務所               |      |         |