


縮尺 1/500



縮尺 1 : 25

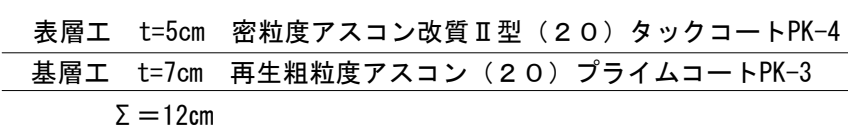

工事箇所

工 事 件 名								町道幹線 8 号線道路修繕工事	
工 事 箇 所								三 芳 町 大 字 上 富 地 内	
図 面 名		平 面 図 標 準 横 断 図						縮 尺	
		案 内 図						図 示	
課 長		副課長	主 幹	主 査	主 任	審 査	設 計	図面番号	
若林		新井		田中		今井	野村		
道 路 交 通 課								令和 8 年 7 月	
								1 / 1	