



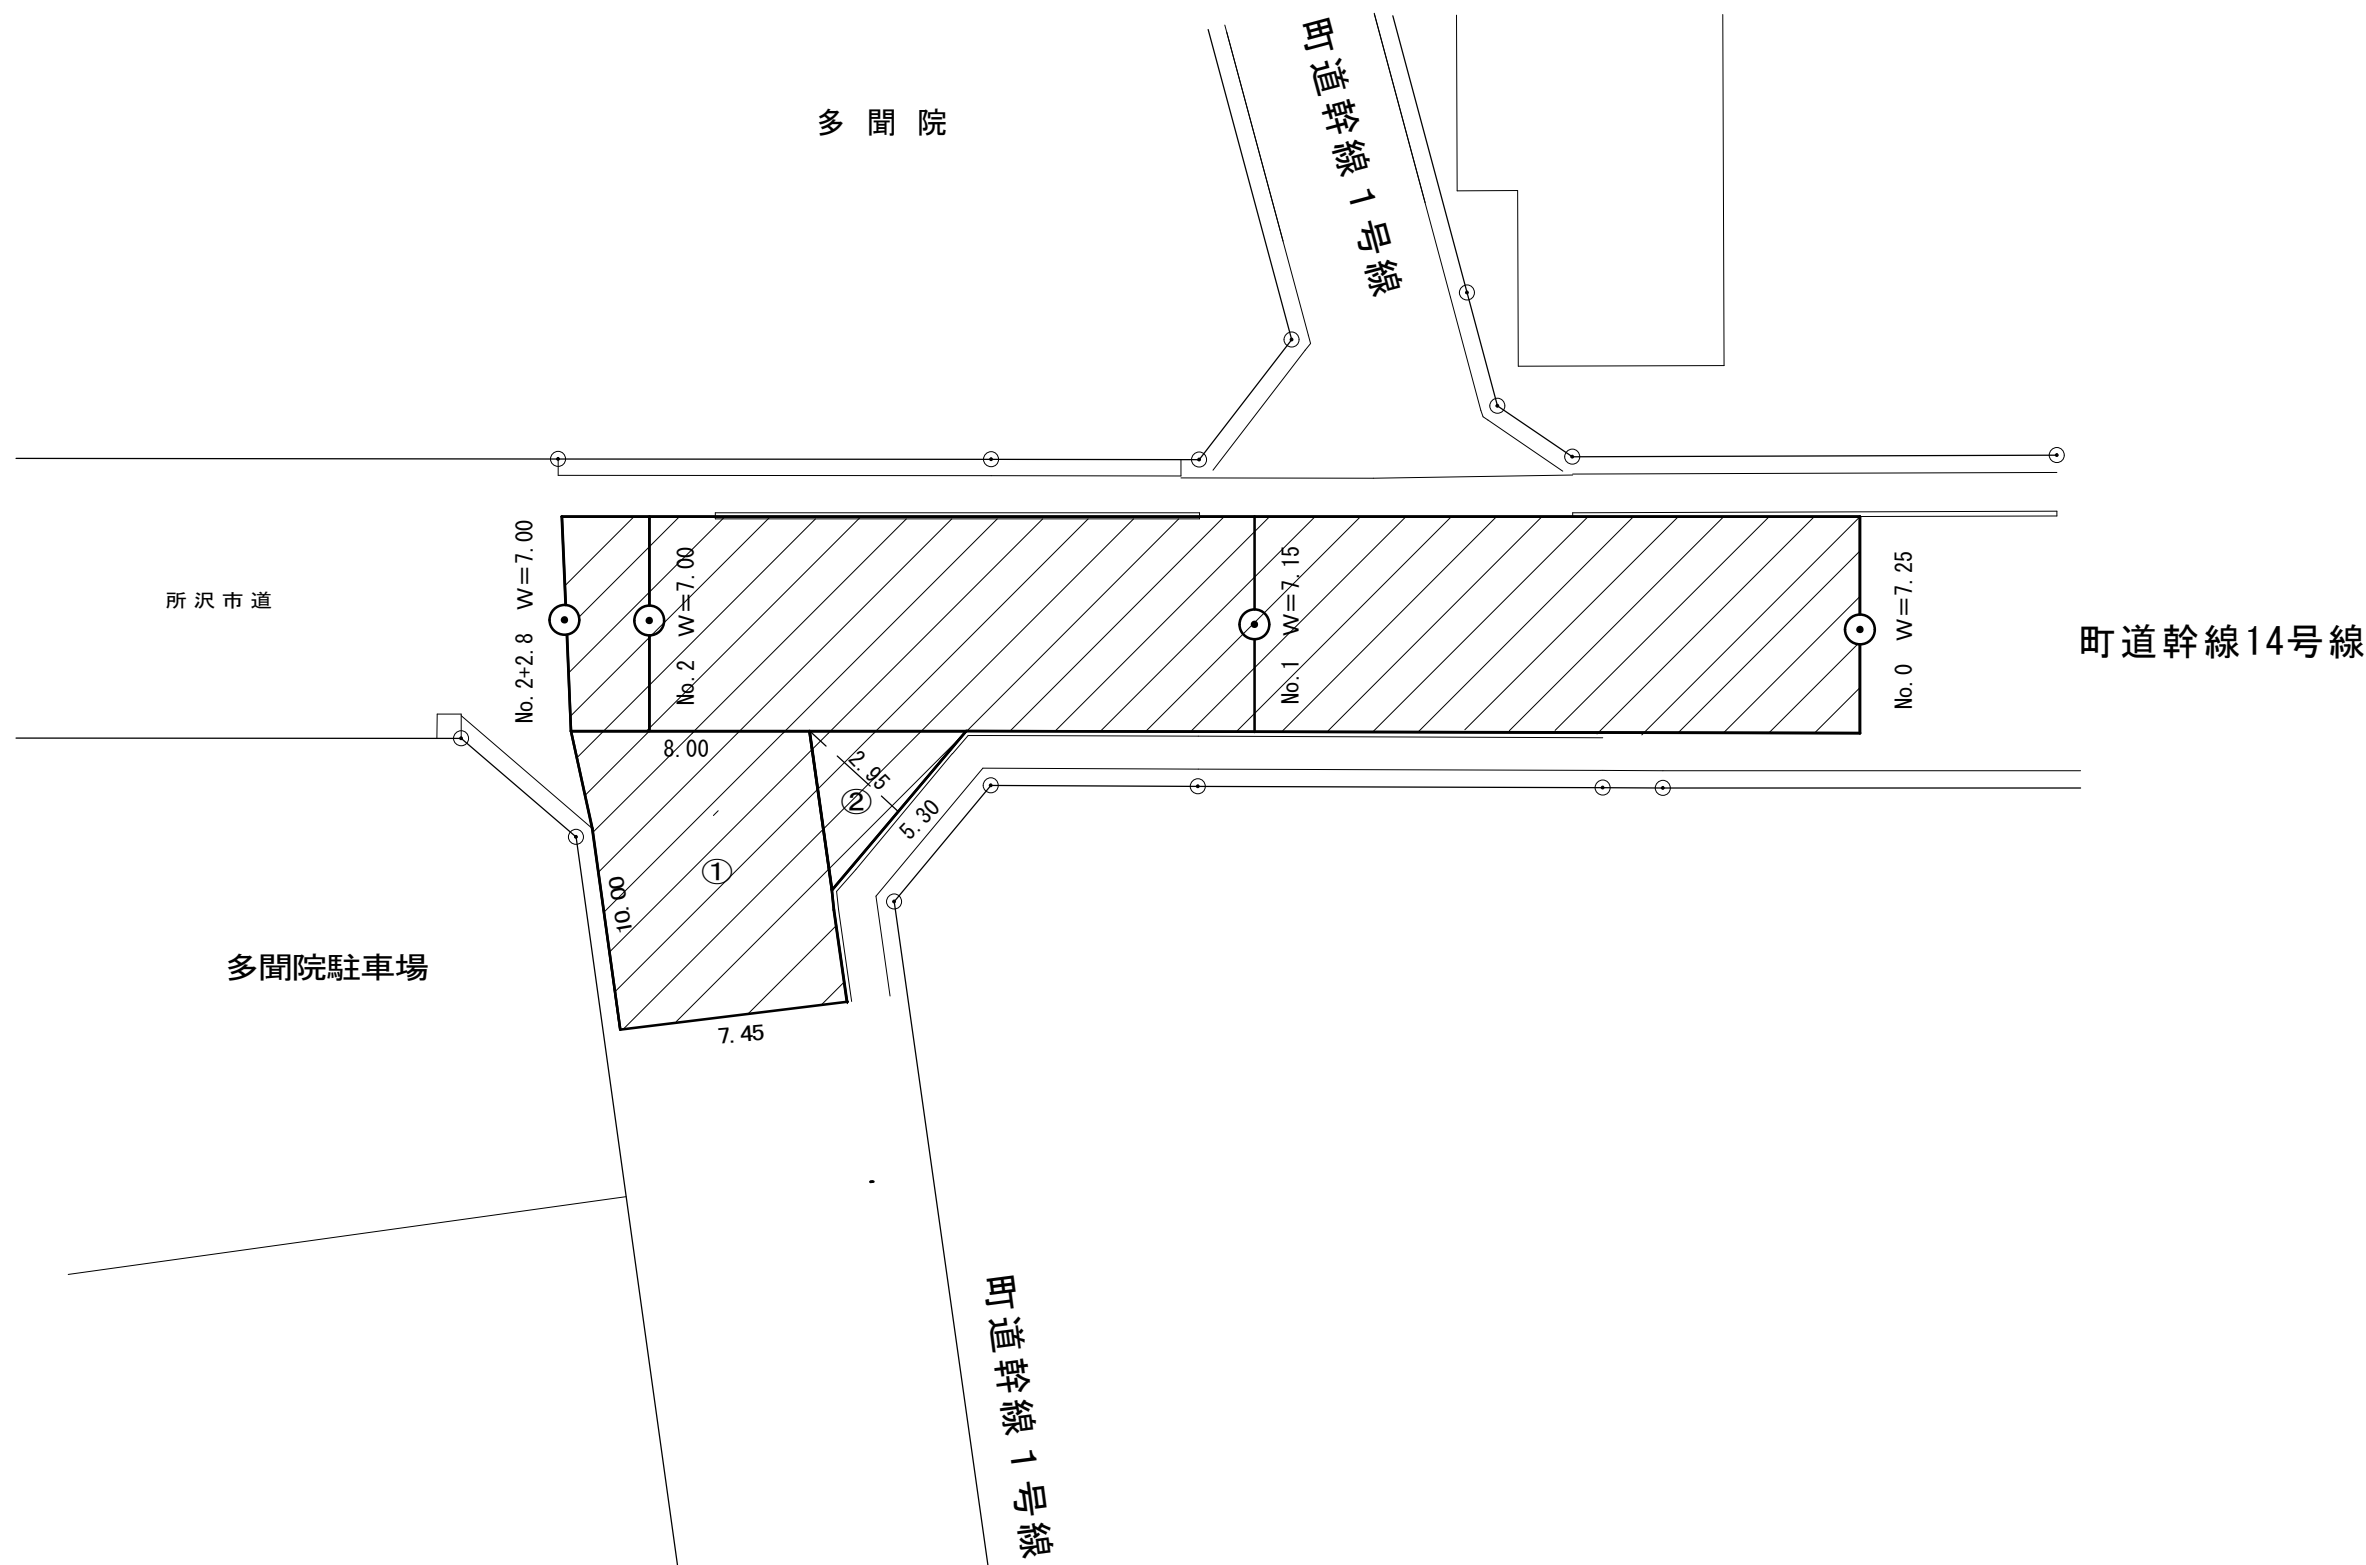


平面図 縮尺 1 : 250

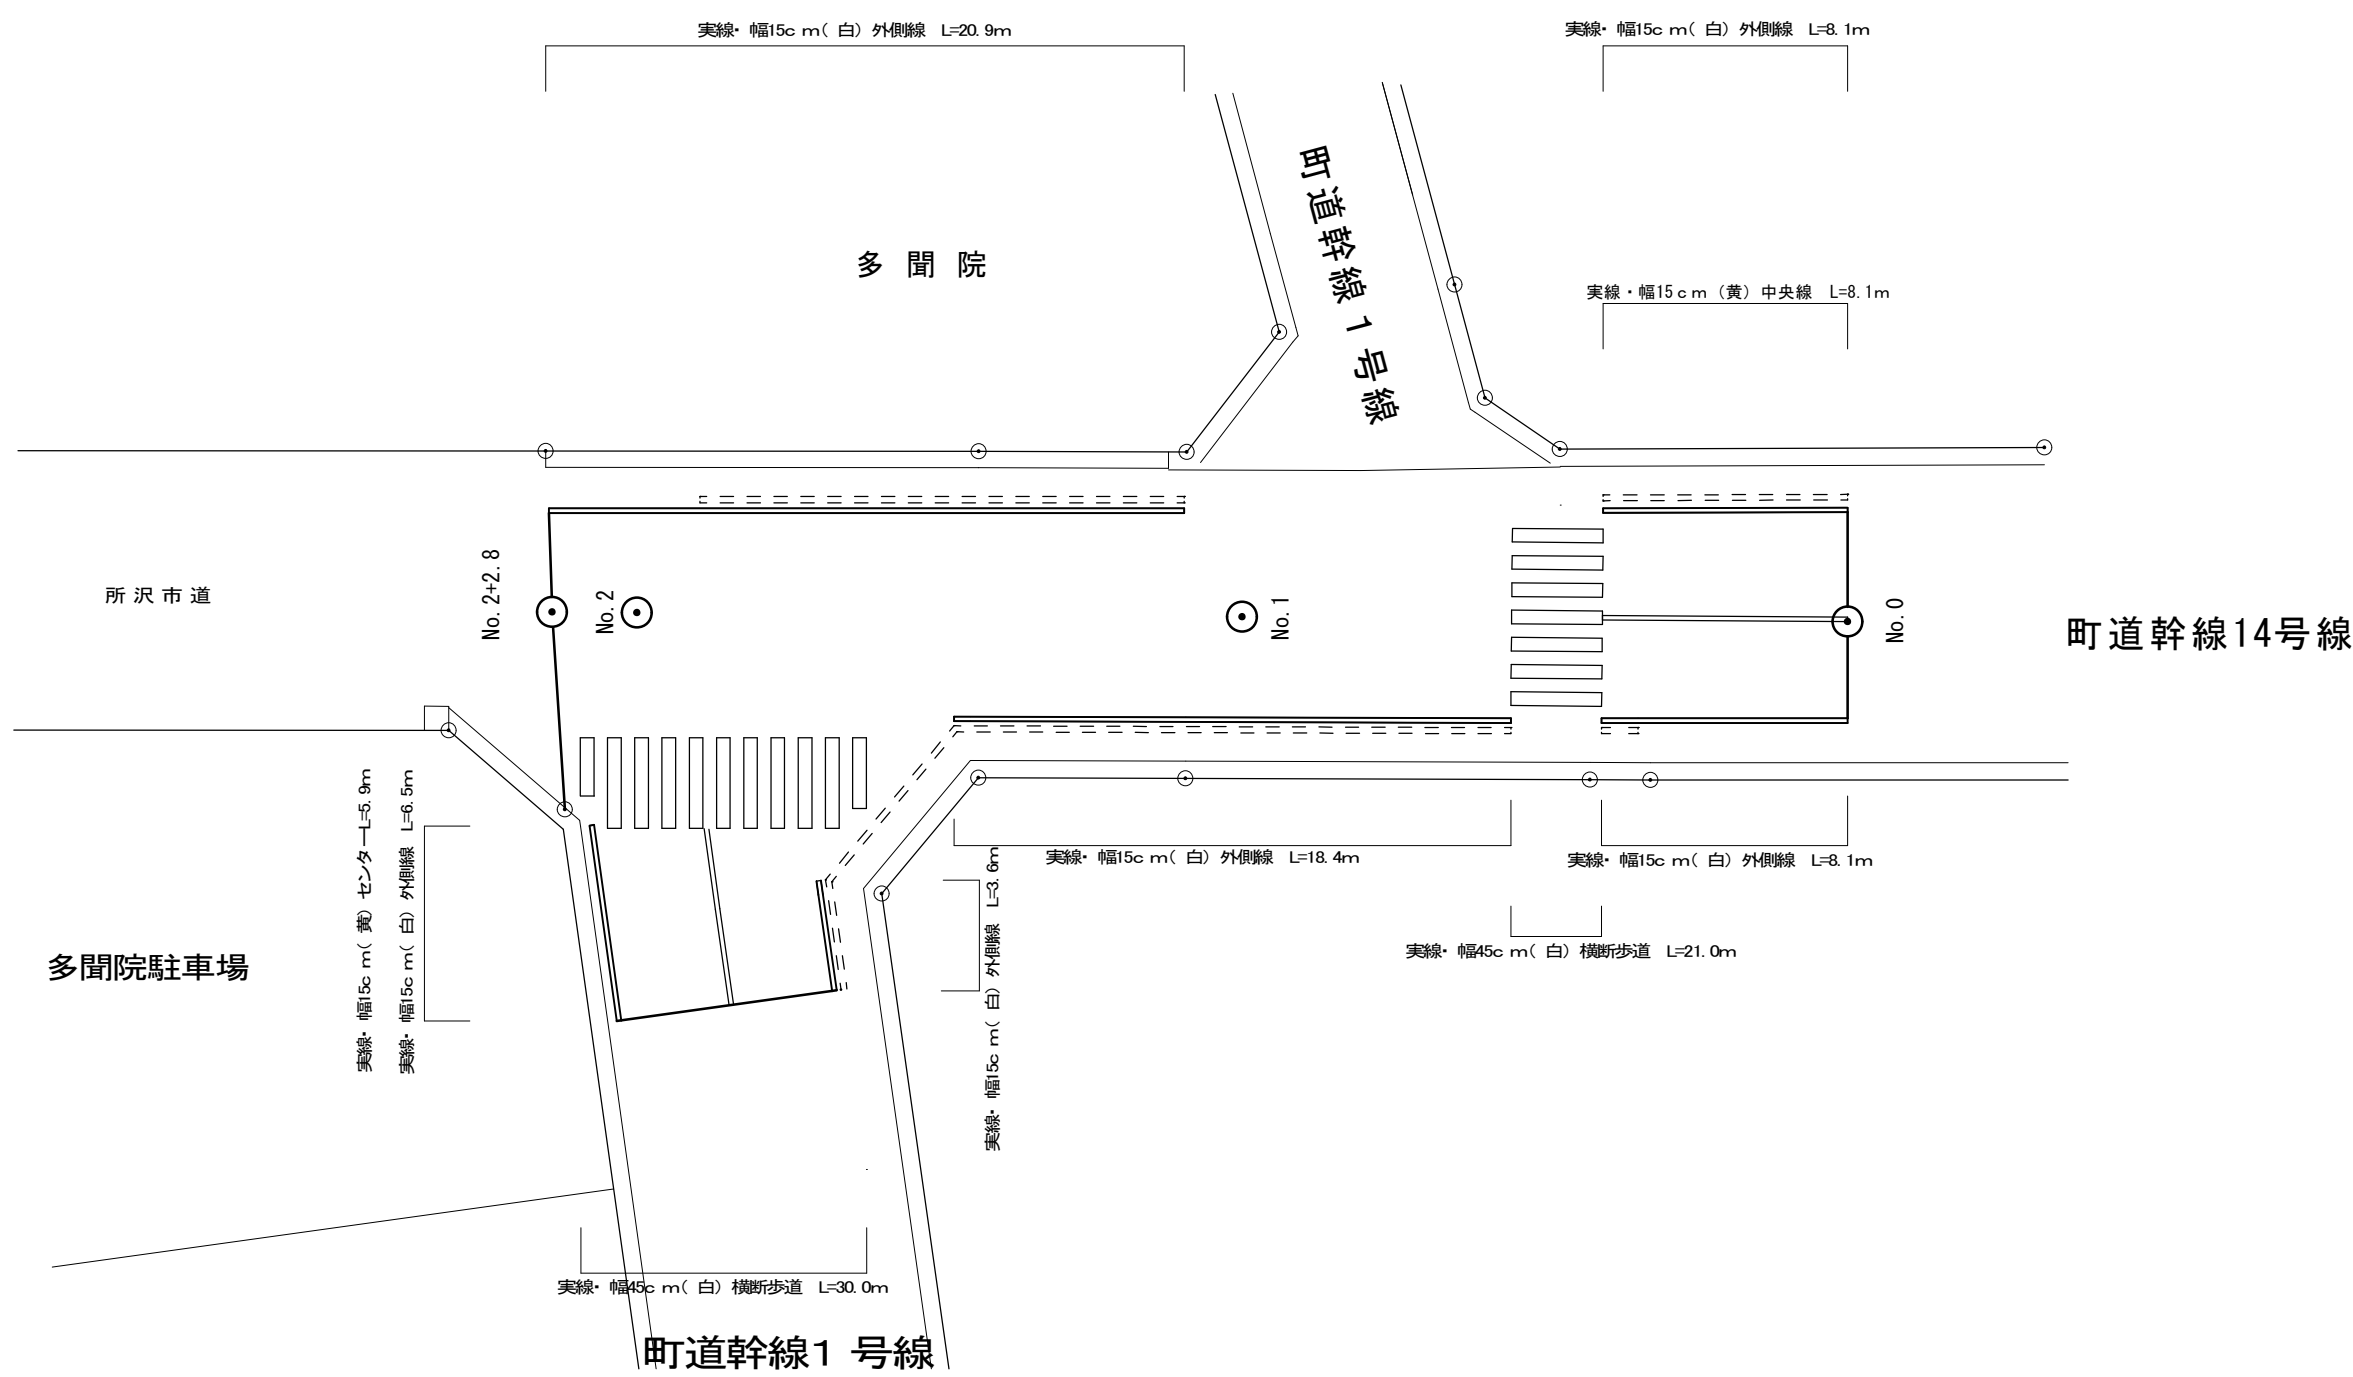


区画線図 縮尺 1 : 250




幹線14号線 標準横断面図 縮尺 1/50

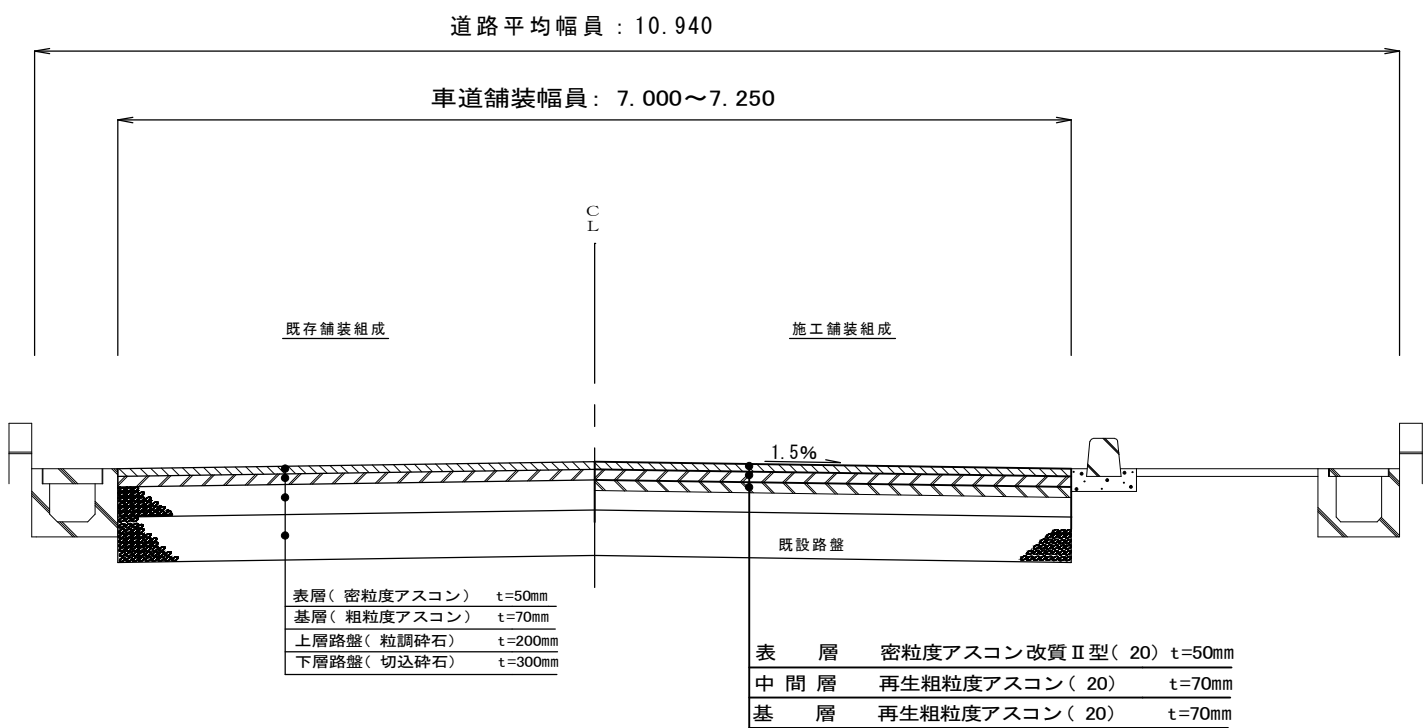

幹線1号線 標準横断面図 縮尺 1/50

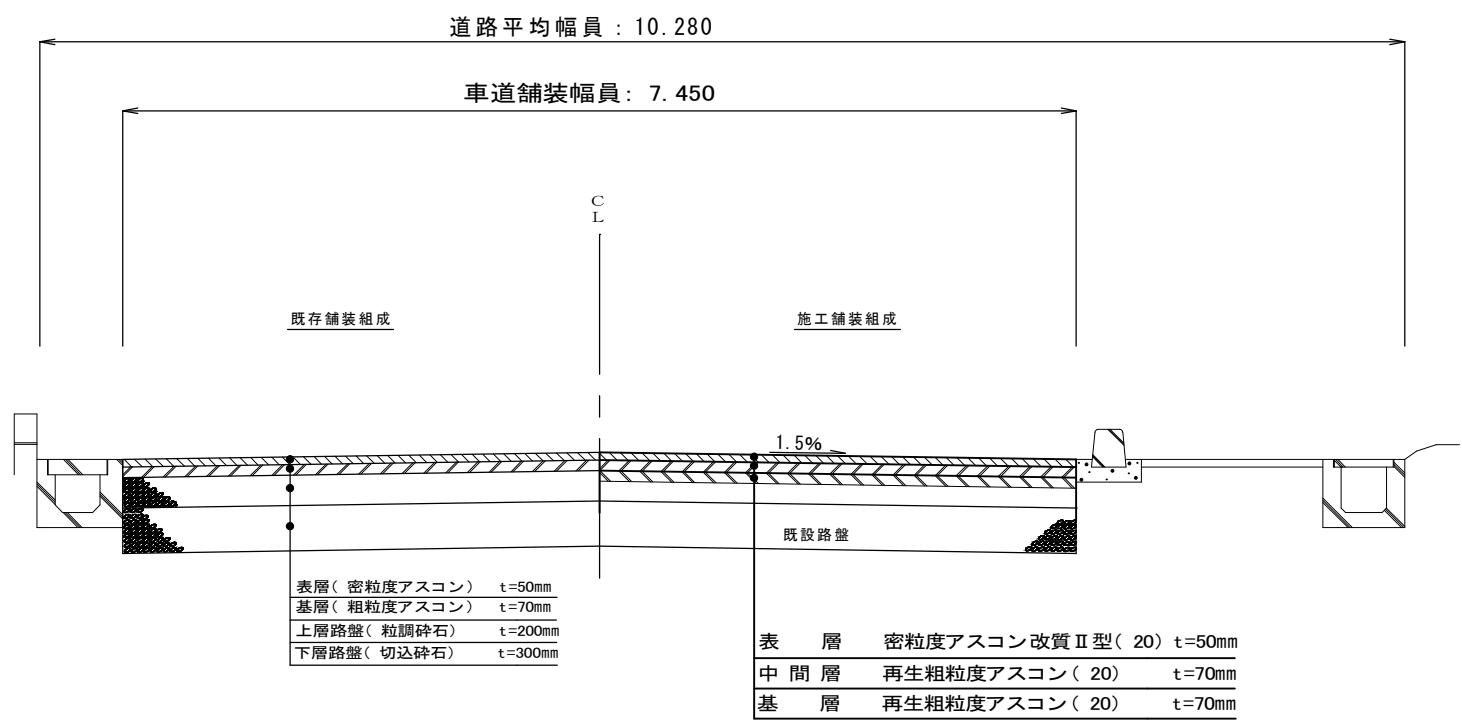

案内図

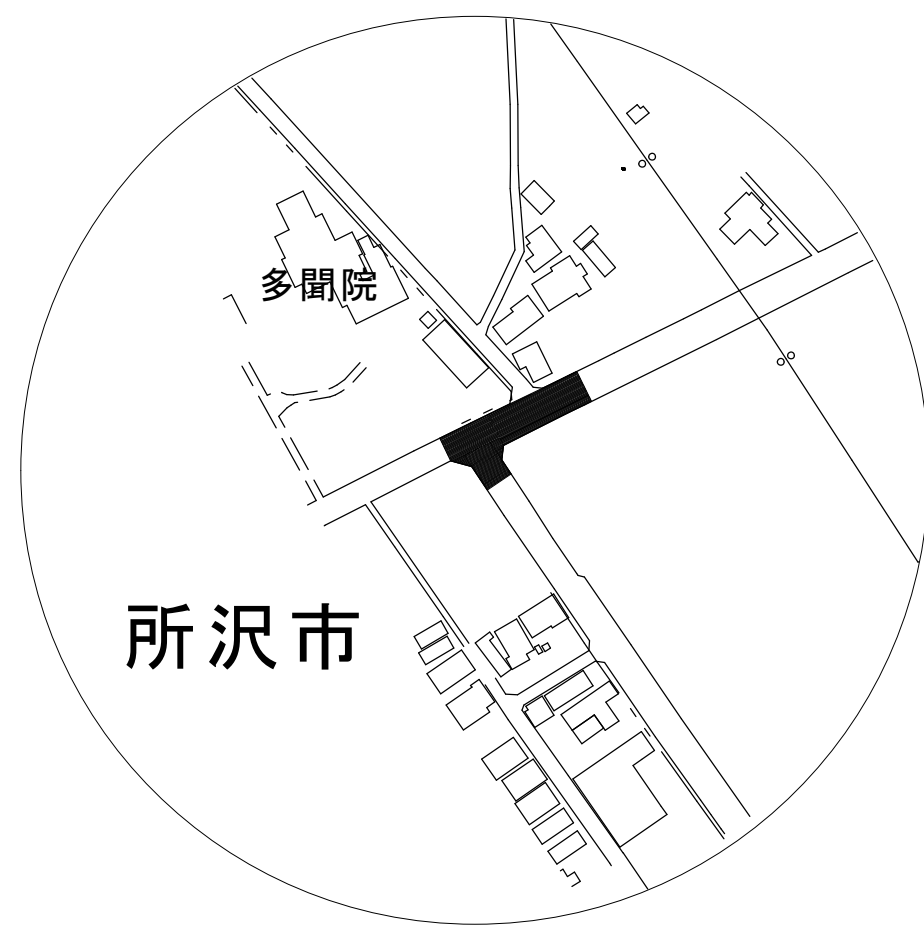

工 事 件 名		町道幹線 1 ・ 1 4 号線道路修繕工事						
工 事 箇 所		三芳町大字上富地内						
図 面 名	平 面 図		標準横断面図			縮 尺		
	案 内 図					図 示		
課 長	副課長	主 幹	主 査	主 任	審 査	設 計	図面番号	
若林	新井		野村		今井	田中		
道 路 交 通 課								1
令和8年5月								1