


位置図 S=1:20,000




系統図 S=1:5,000

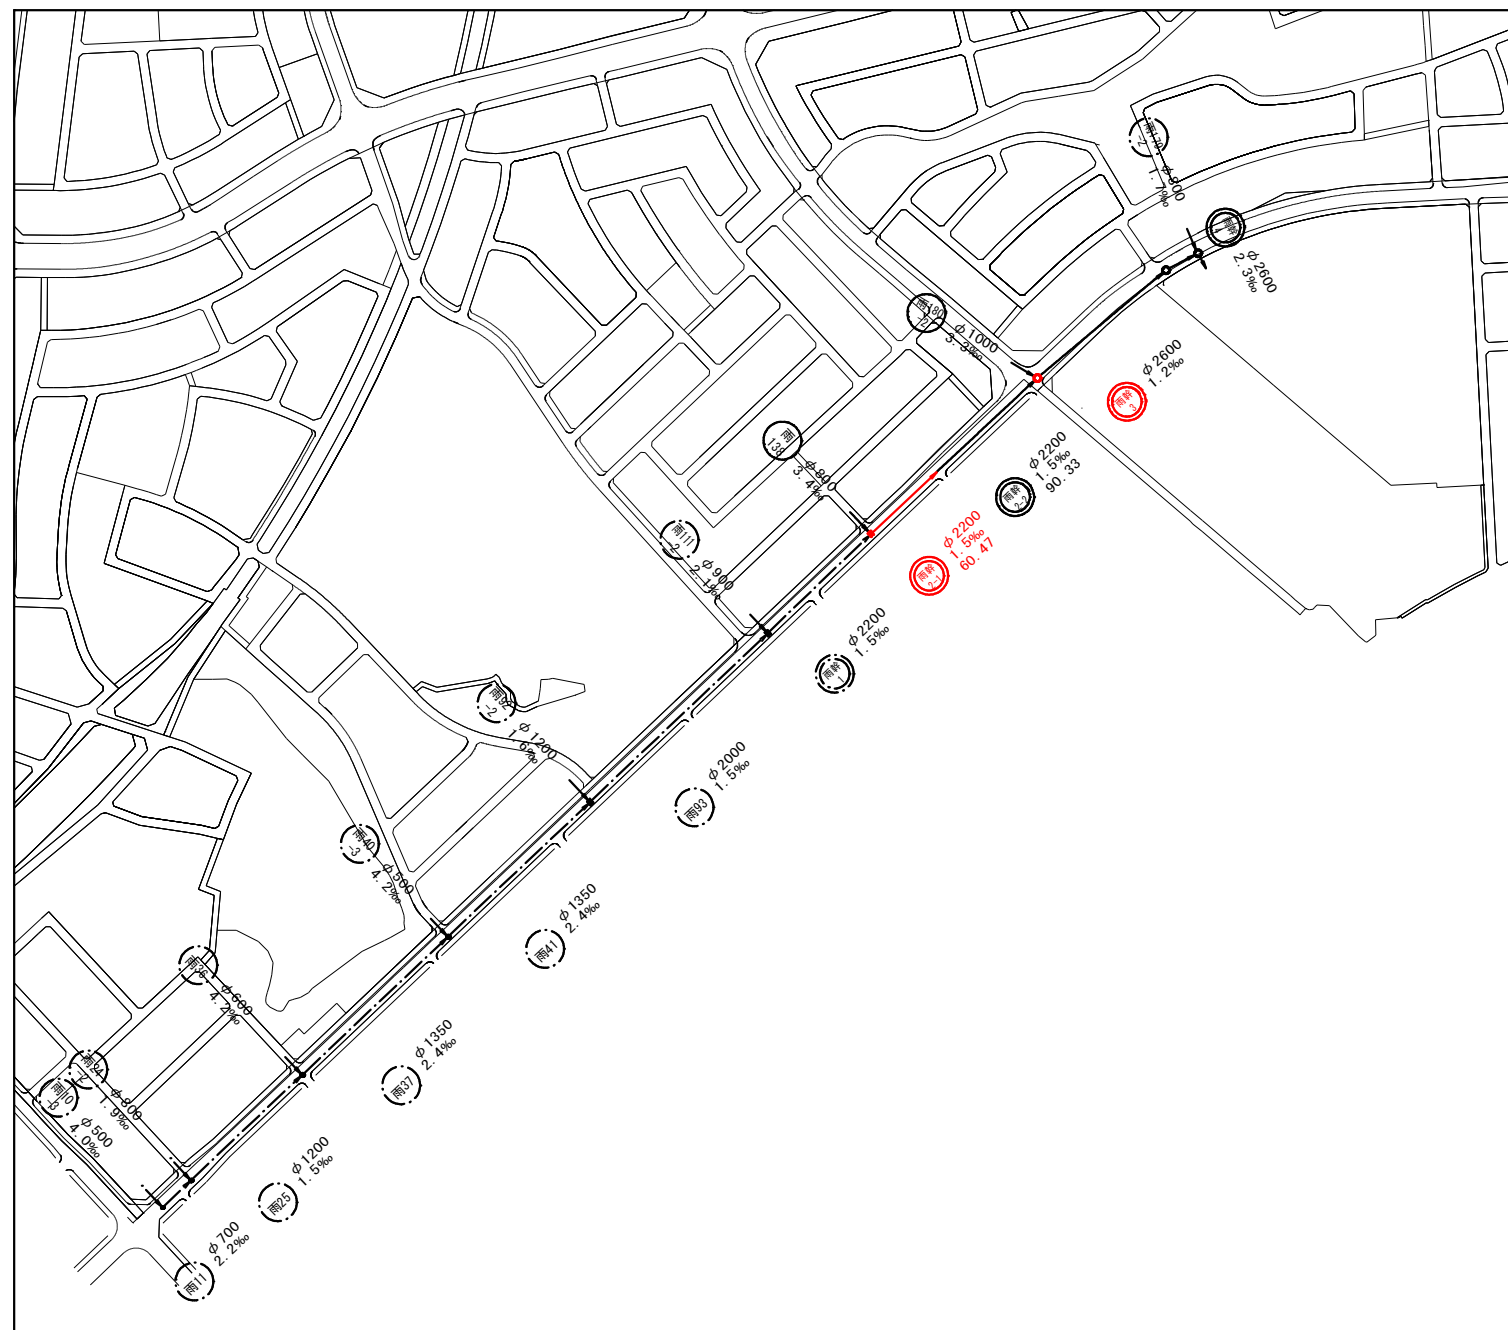

※縮尺はA3表記を示す。





工事名称	公共下水道（雨水）管渠布設工事 （運公R8-1）		
工事箇所	流山市 中 外		
図面名称	位置図・系統図		
図面番号	全 25 葉のうち第 1 号		
縮 尺	図示	作成年月日	令和8年6月
千葉県流山区画整理事務所			

区画割平面図 S=1:5,000

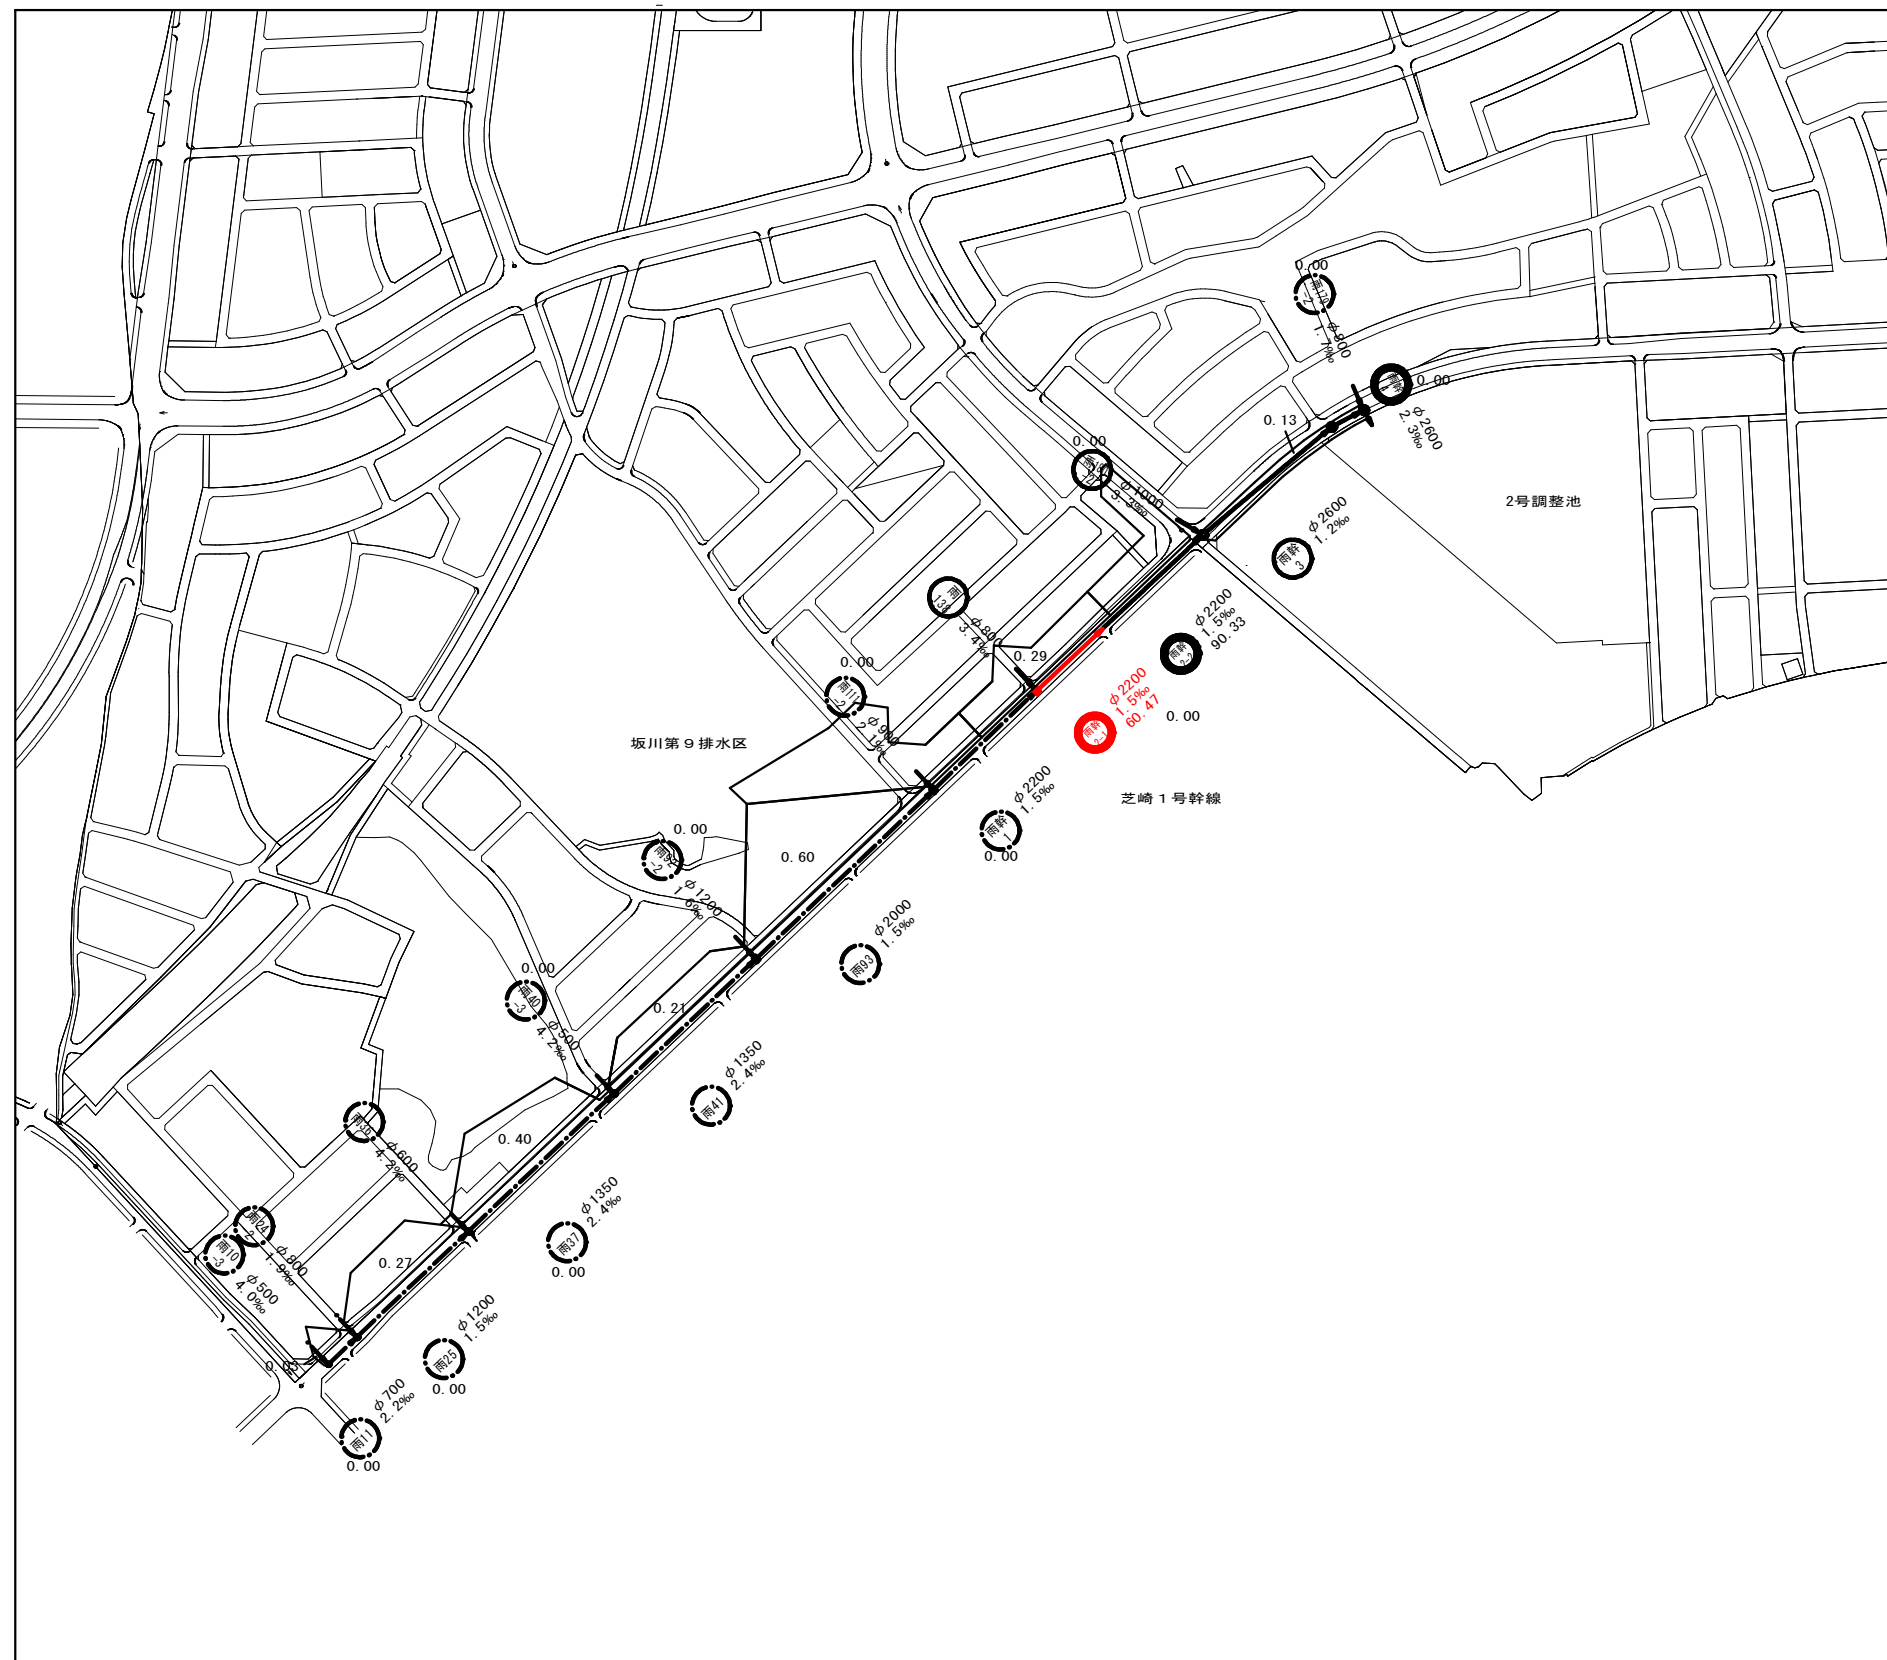

※縮尺はA3表記を示す。

工事名称	公共下水道（雨水）管渠布設工事 （運公R8-1）		
工事箇所	流山市 中 外		
図面名称	区画割平面図		
図面番号	全 25 葉のうち第 2 号		
縮 尺	1:5,000	作成年月日	令和8年6月
千葉県流山区画整理事務所			

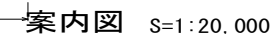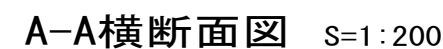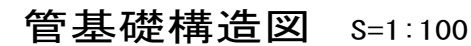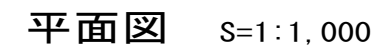


※ () 内の数字は、計画地盤高に対する計画土被りを示す。
※施工基面高は、現況地盤高とする。

※縮尺はA3表記を示す。

工事名称	公共下水道（雨水）管渠布設工事 （運公R8-1）		
工事箇所	流山市 中 外		
図面名称	平面図・縦断面図・横断面図		
図面番号	全 2 5 葉のうち第 3 号		
縮 尺	図示	作成年月日	令和8年6月
千葉県流山区画整理事務所			

土工平面図 S=1:500

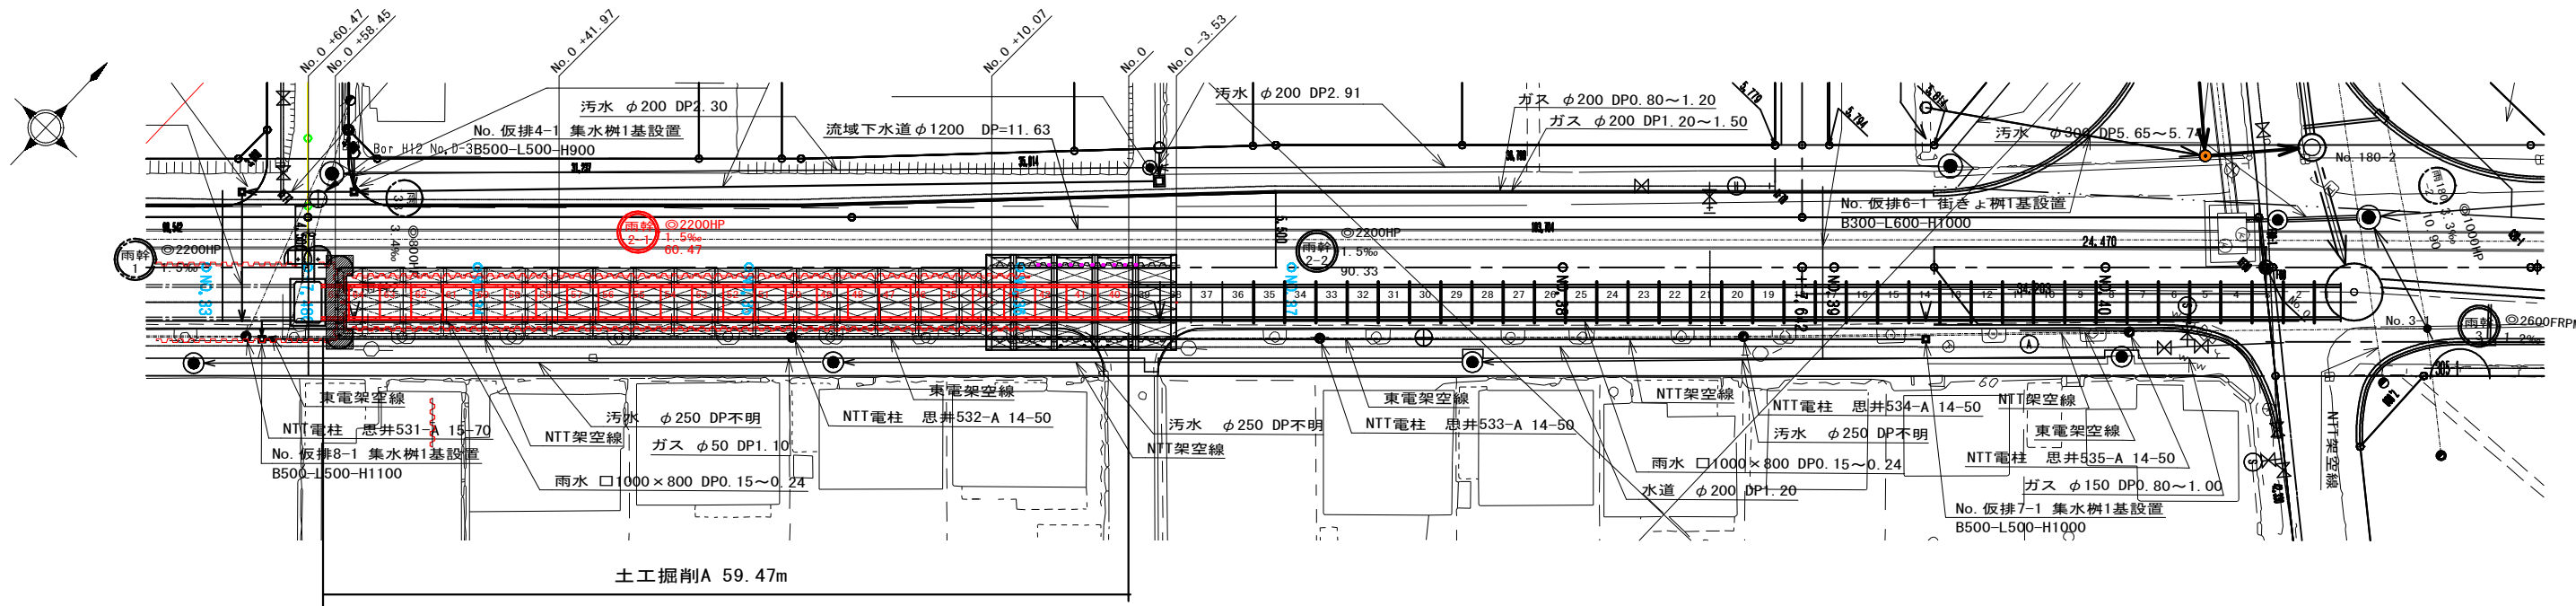


土工標準図 S=1:100

土工掘削標準図


土工掘削A No. 0+10.07～No. 0+58.45

開削一般部

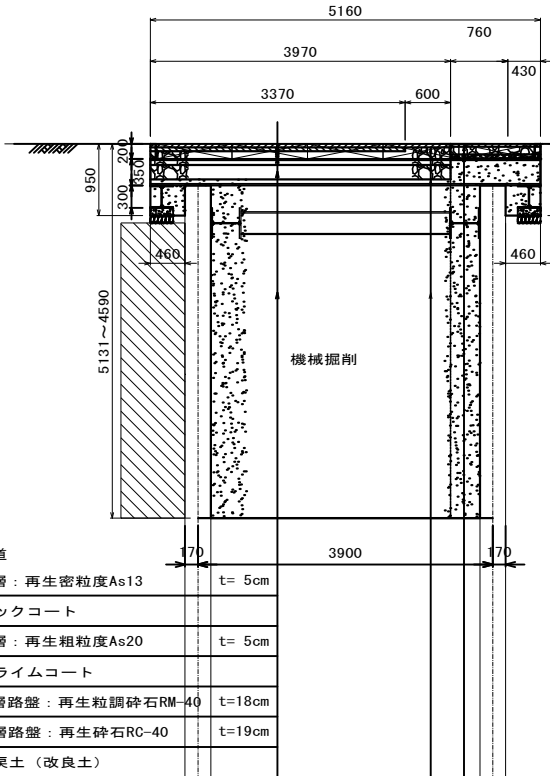


土工掘削A No. 0-3.53～No. 0+10.07

下流残置土留部

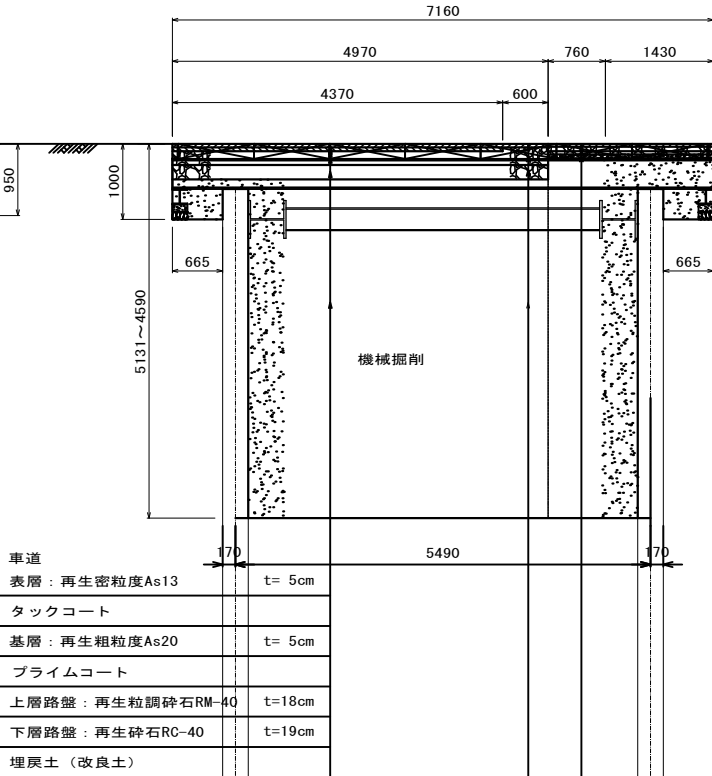


土工埋戻A No. 0+10.07～No. 0+58.45

開削一般部

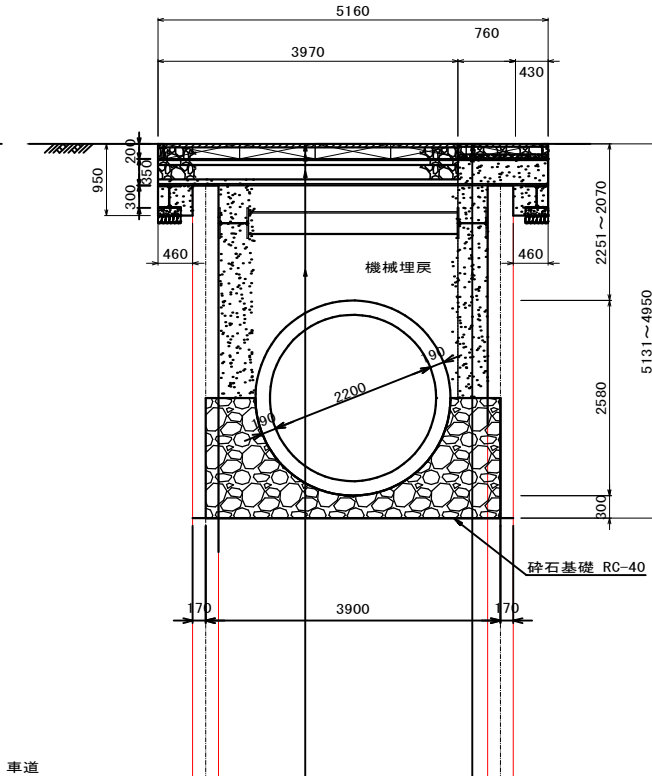

土工埋戻A No. 0-3.53～No. 0+10.07

下流残置土留部

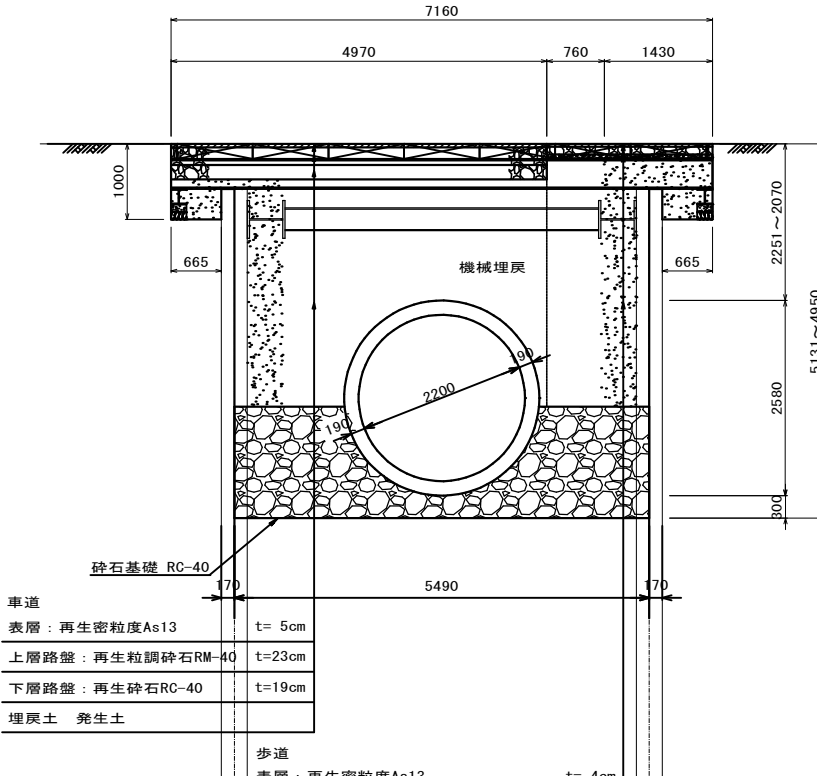


※縮尺はA3表記を示す。

工事名称	公共下水道（雨水）管渠布設工事（運公R8-1）
工事箇所	流山市 中 外
図面名称	土工掘削平面図・土工掘削標準図
図面番号	全 25 葉のうち第 4 号
縮 尺	図示
作成年月日	令和8年6月
千葉県流山区画整理事務所	


鉄筋コンクリート管 配列平面図

S=1:200

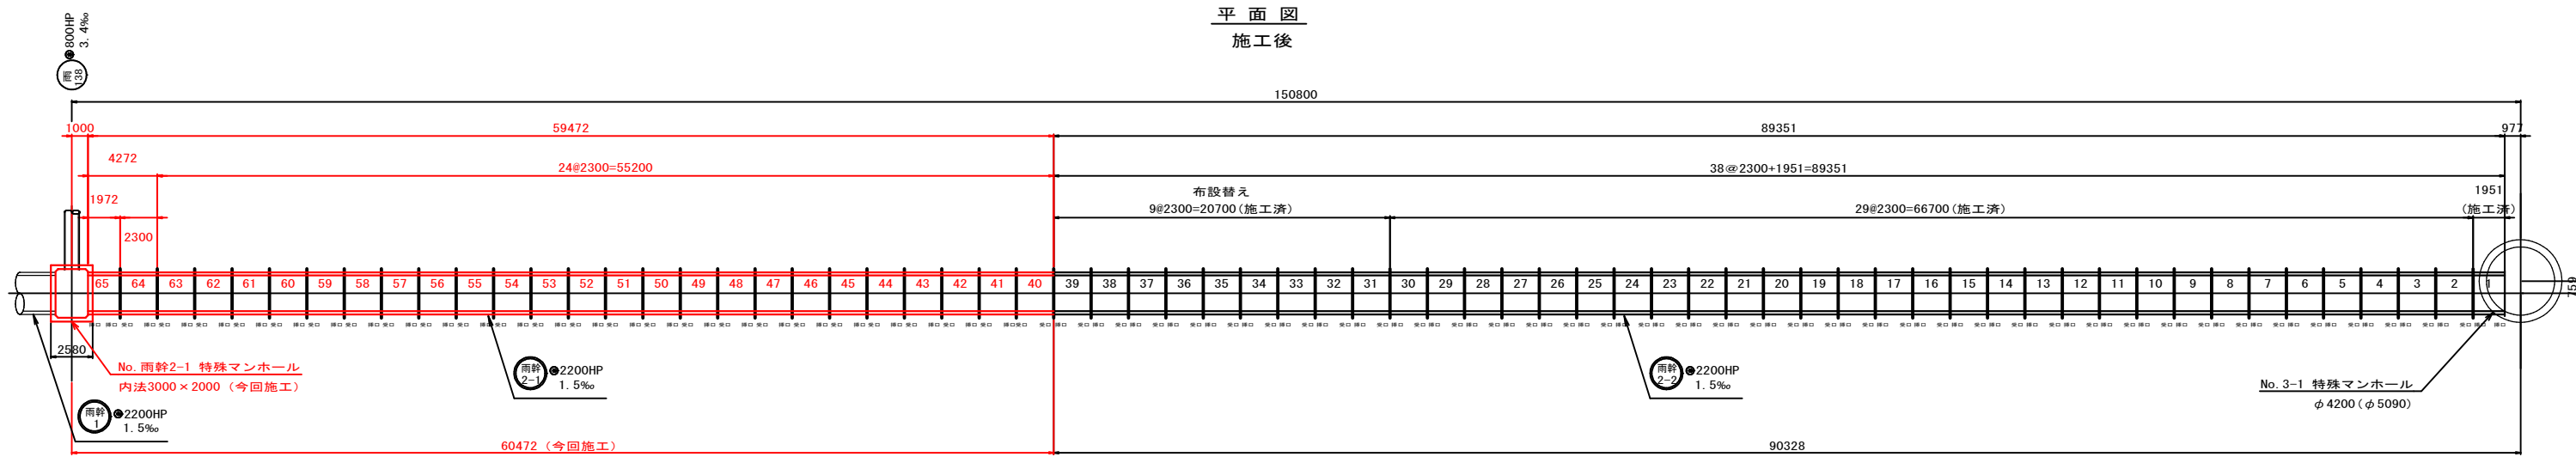


鉄筋コンクリート管φ2200

正面図 S=1:50

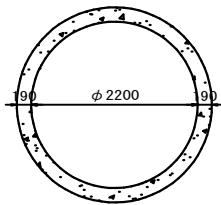

断面図 S=1:50

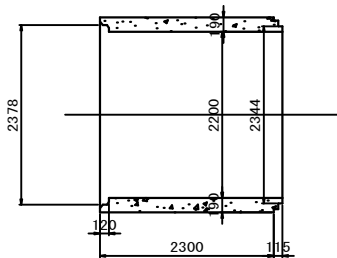



数量表

NC形2種管

種別	製品長	数量	配列番号
標準管	2300	26	40, 41, 42, 43, 44, 45, 46, 47, 48, 49, 50, 51, 52, 53, 54, 55, 56, 57, 58, 59, 60, 61, 62, 63, 64, 65


工事名称	公共下水道（雨水）管渠布設工事 （運公R8-1）		
工事箇所	流山市 中 外		
図面名称	鉄筋コンクリート管配列平面図		
図面番号	全 2 5 葉のうち第 5 号		
縮 尺	図示	作成年月日	令和 8 年 6 月
千 葉 県 流 山 区 画 整 理 事 務 所			

平面图

 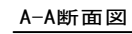


工事名称	公共下水道（雨水）管渠布設工事 （運C8-R1）		
工事箇所	流山市 中 外		
図面名称	開削工仮設図（11）		
図面番号	全 25 葉のうち第 6 号		
縮 尺	1:200	作成年月日	令和8年6月
千葉県流山区画整理事務所			

平面图

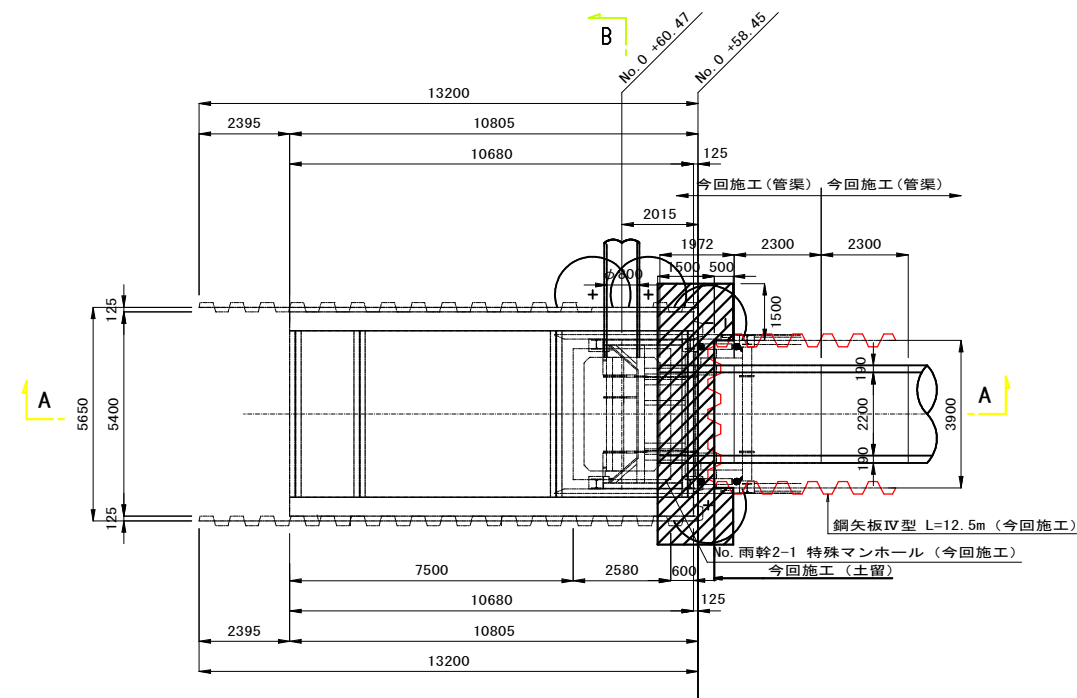


A-A断面図

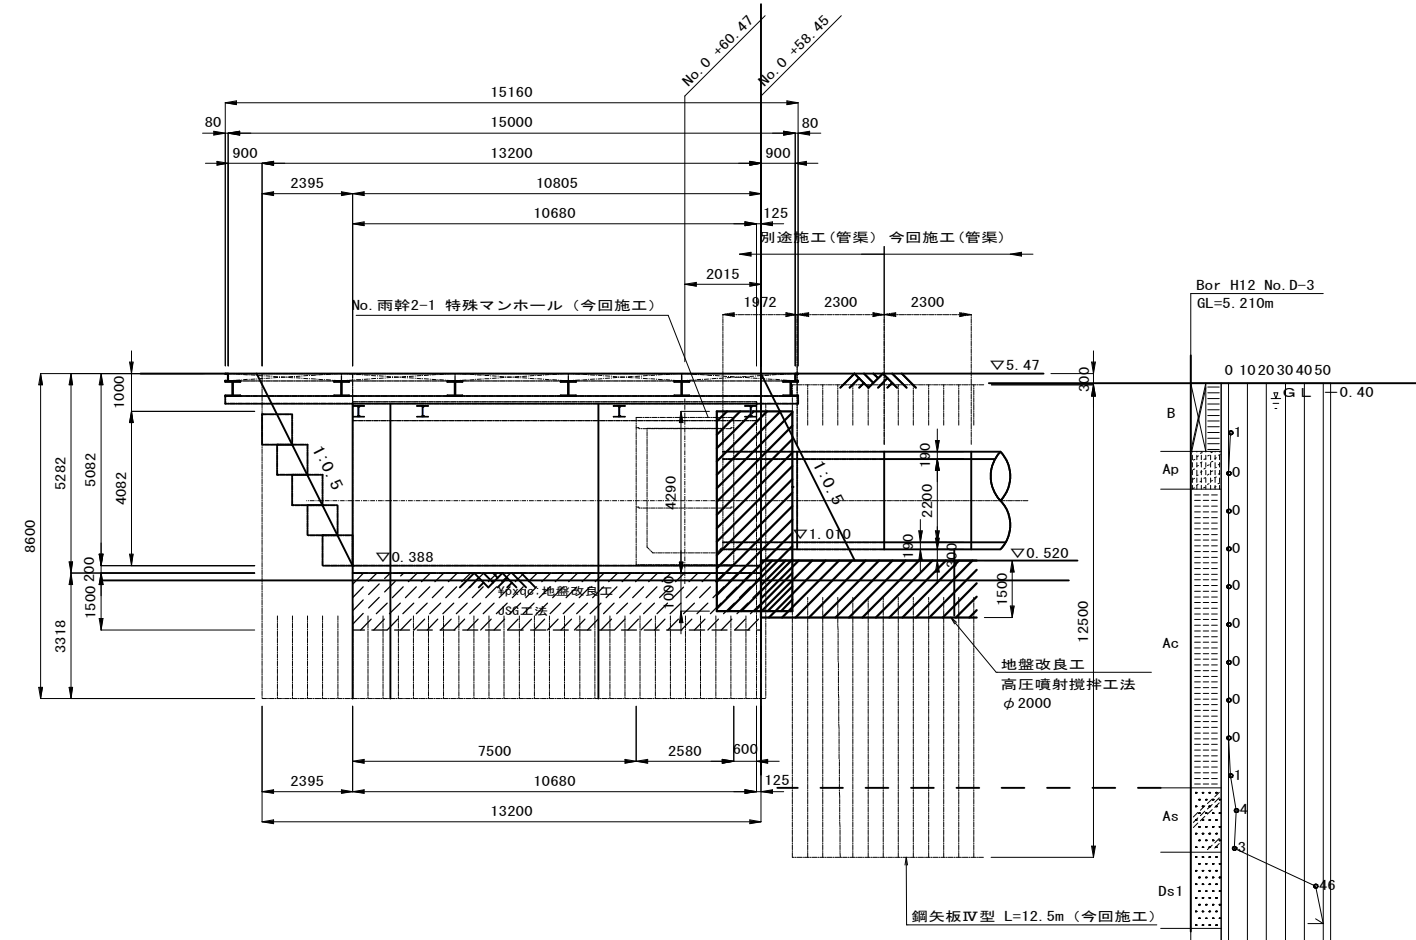



※縮尺はA3表記を示す。

工事名称	公共下水道（雨水）管渠布設工事 （道公R8-1）		
工事箇所	流山市 中 外		
図面名称	開削工仮設図（2）		
図面番号	全 2 5 葉のうち第 7 号		
縮 尺	1：200	作成年月日	令和8年6月
千葉県流山区画整理事務所			


下流既設管接續部仮設図 S=1:100

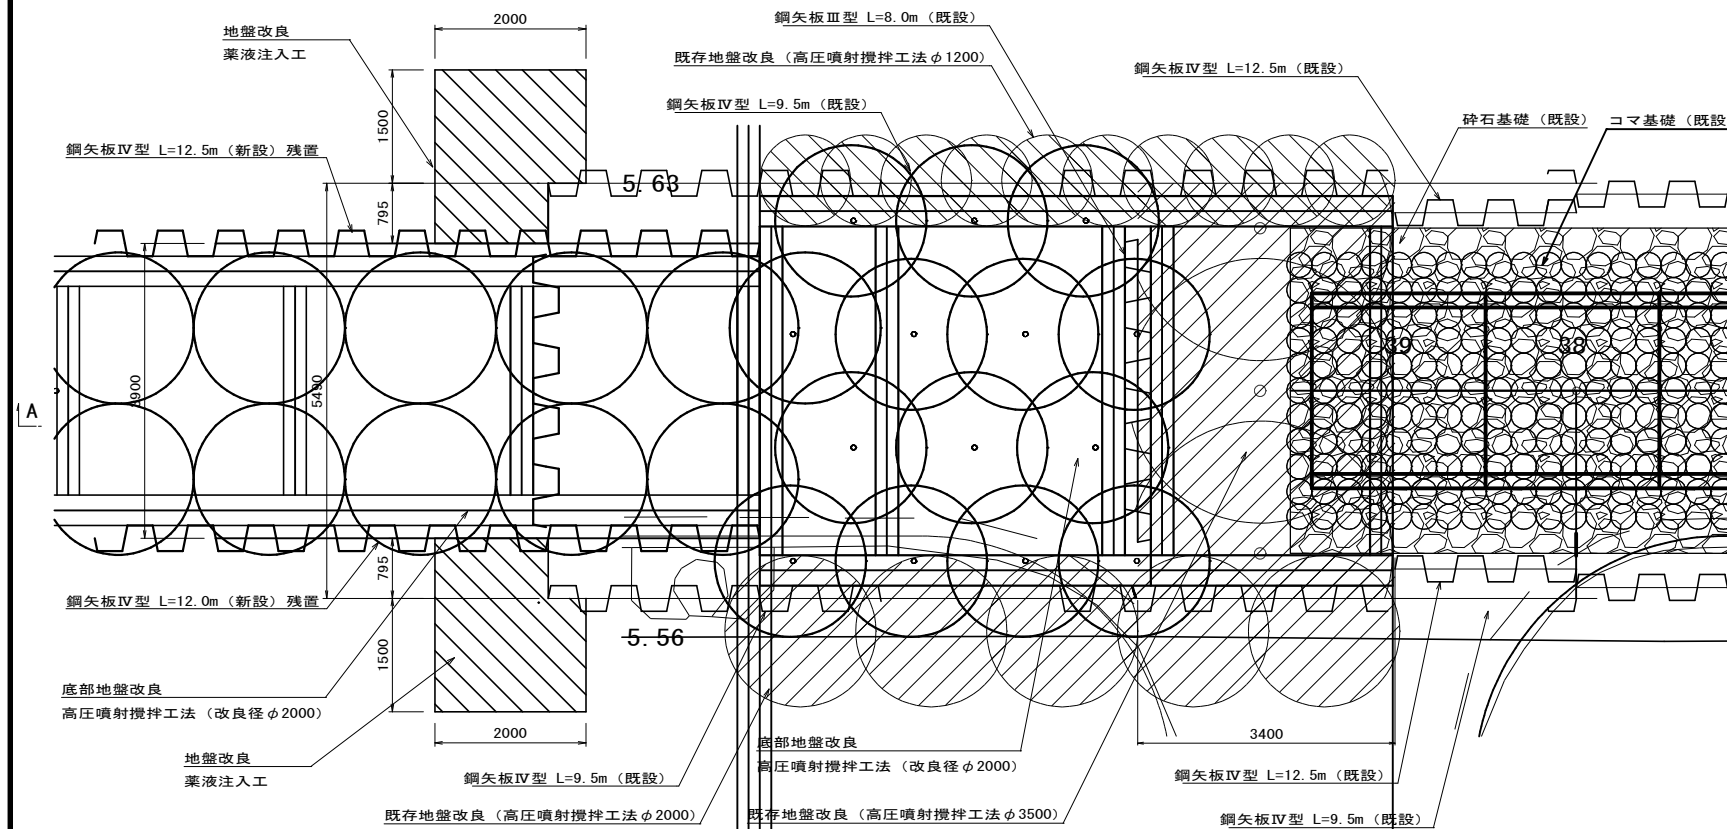


A-A断面图

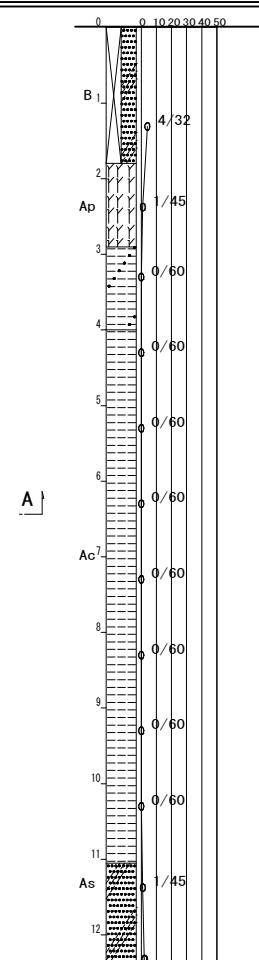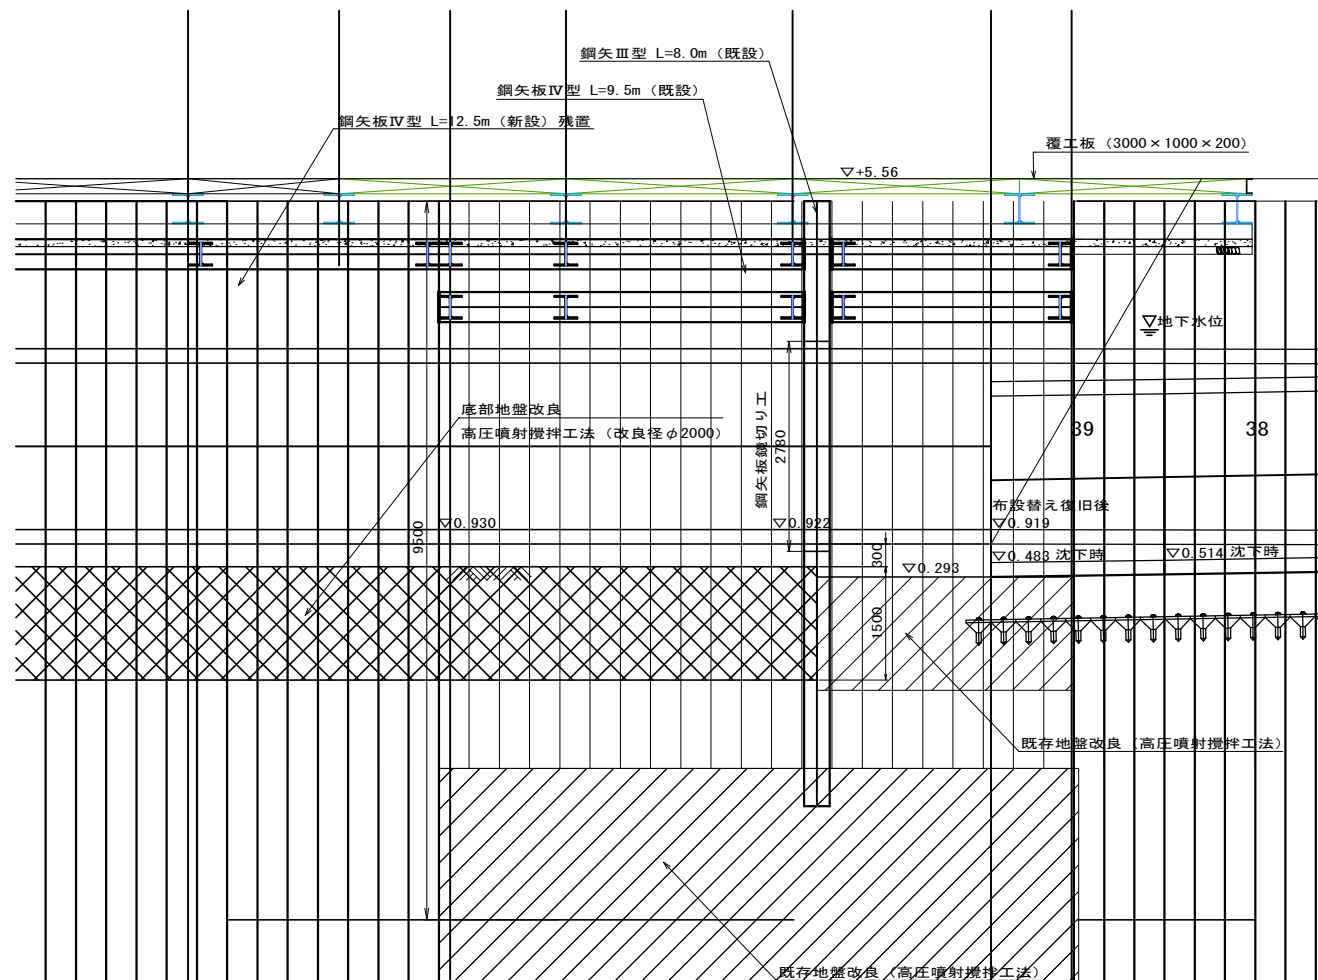

B-B断面图

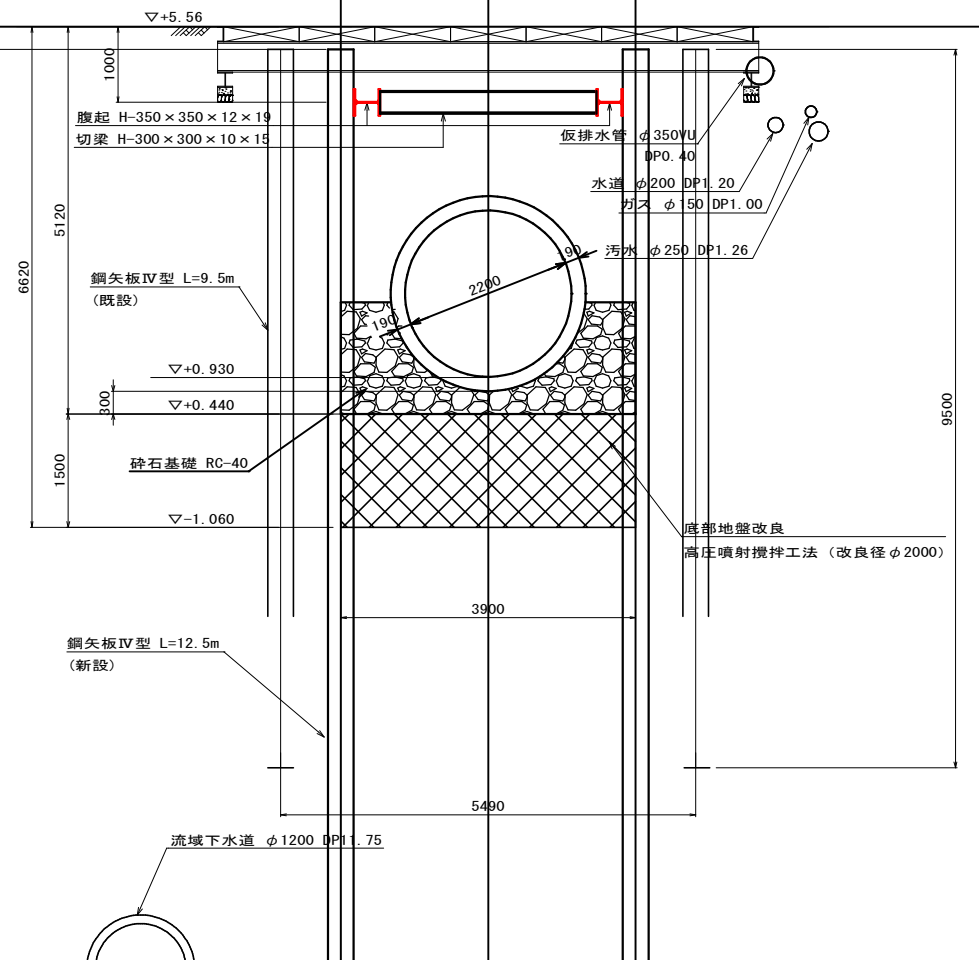

C-C断面図

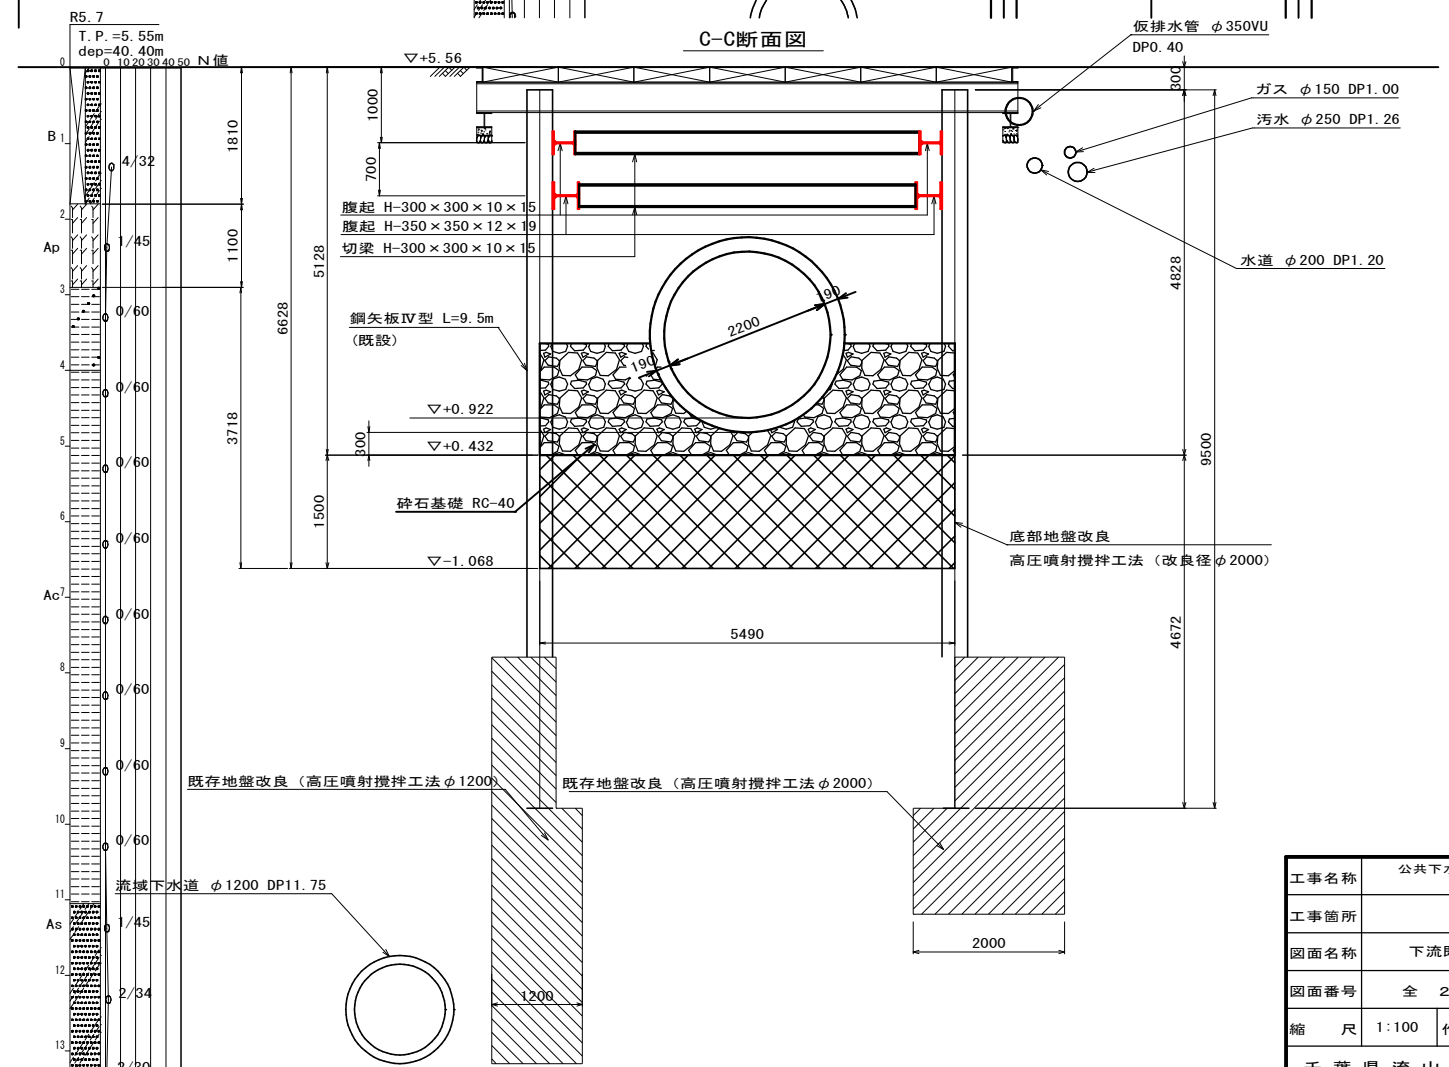


※縮尺はA3表記を示す。


工事名称	公共下水道（雨水）管渠布設工事 （運公R8-1）		
工事箇所	流山市 中 外		
図面名称	下流既設管接続部仮設図		
図面番号	全 25 葉のうち第 8 号		
縮 尺	1:100	作成年月日	令和8年6月
千葉県流山区画整理事務所			

No. 雨幹2-1 特殊マンホール構造図 S=1:100


平面図

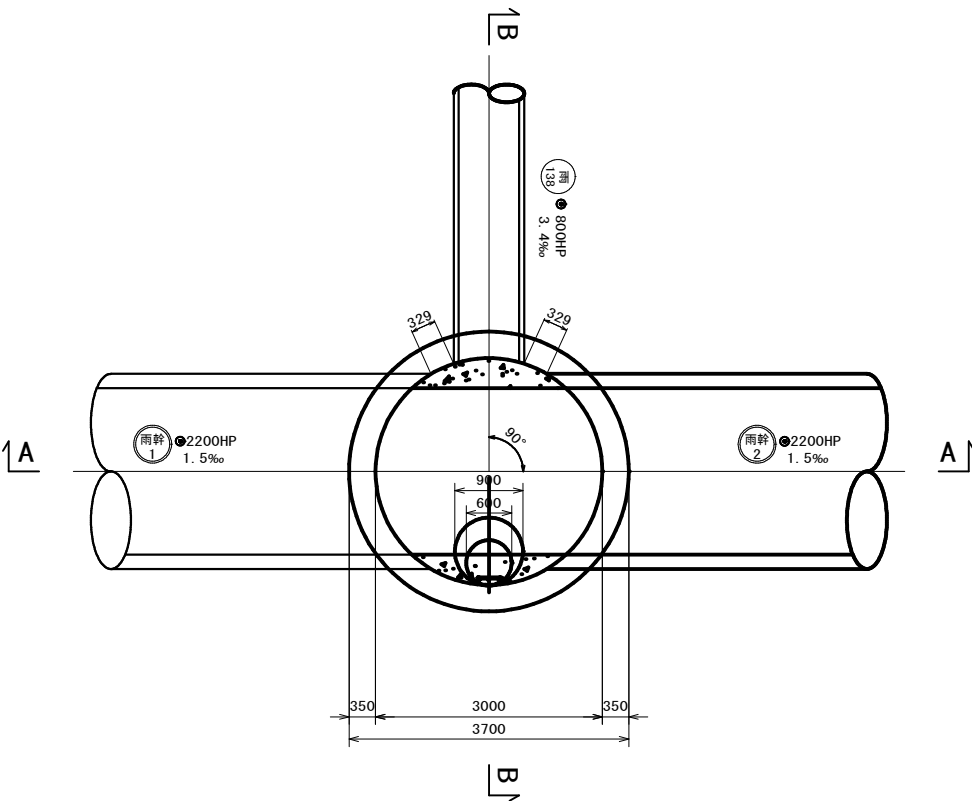

A-A断面図

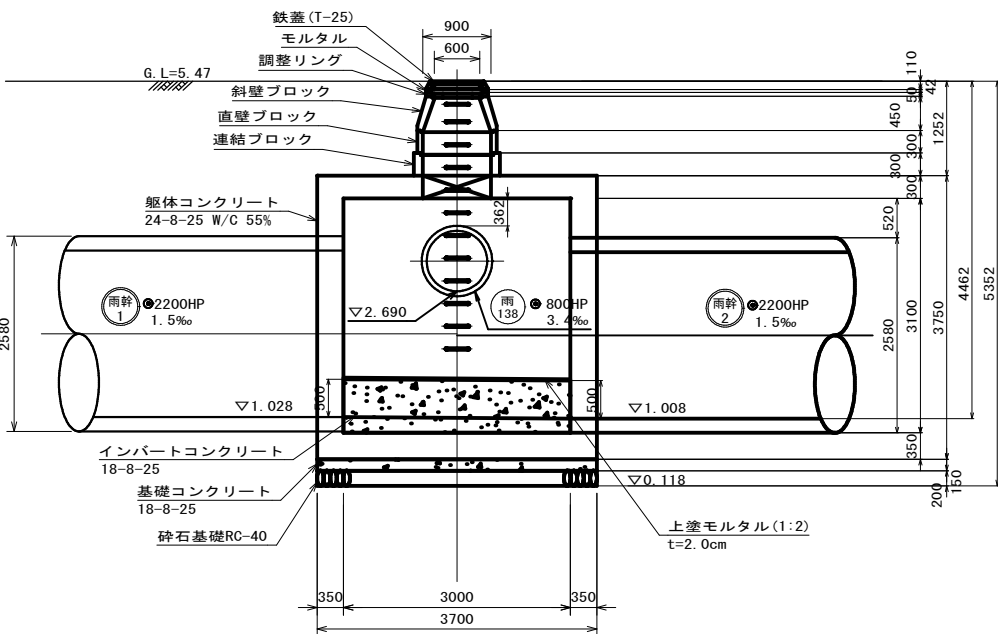


B-B断面図

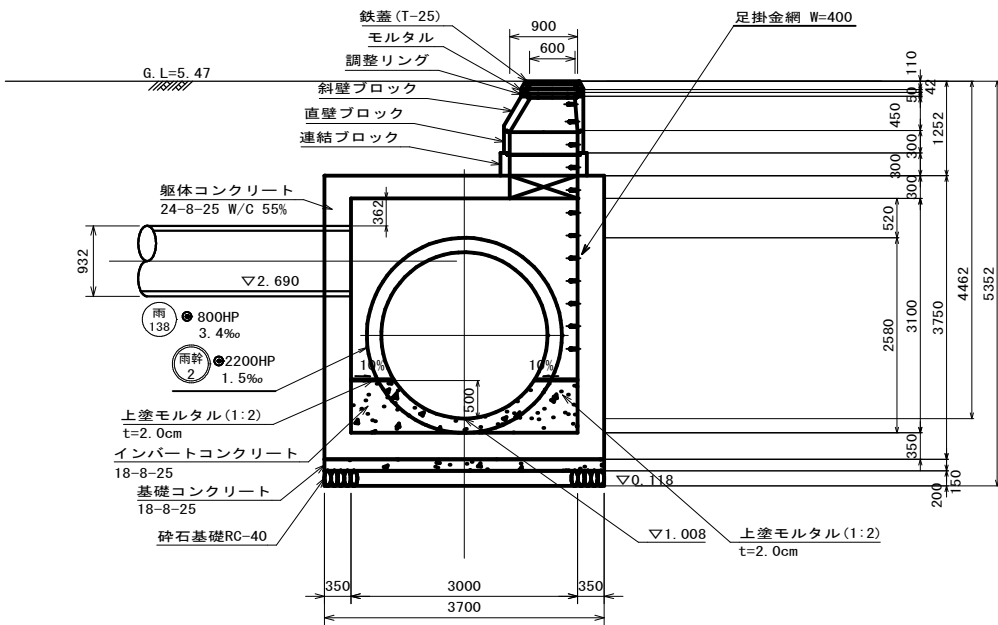


工事名称	公共下水道（雨水）管渠布設工事 （運公R8-1）		
工事箇所	流山市 中 外		
図面名称	No. 雨幹2-1 特殊マンホール構造図		
図面番号	全 25 葉のうち第 9 号		
縮 尺	1:100	作成年月日	令和8年6月
千葉県流山区画整理事務所			

No. 雨幹2-1 特殊マンホール配筋図(1) S=1:60


1 - 1

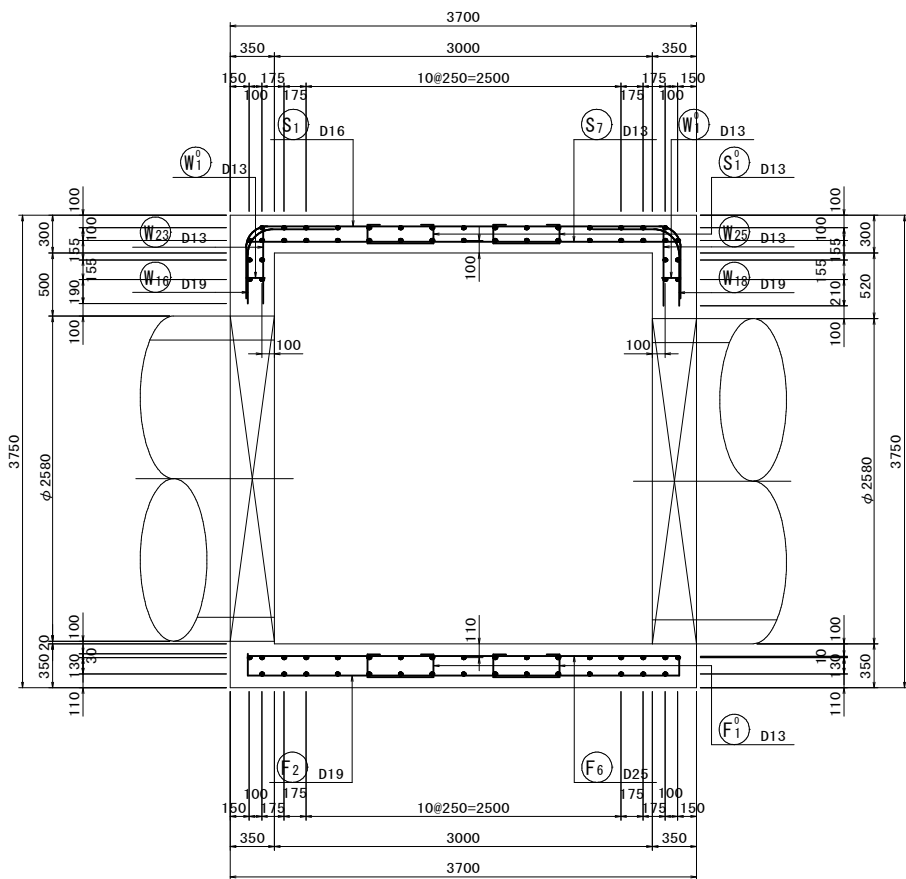


2 - 2

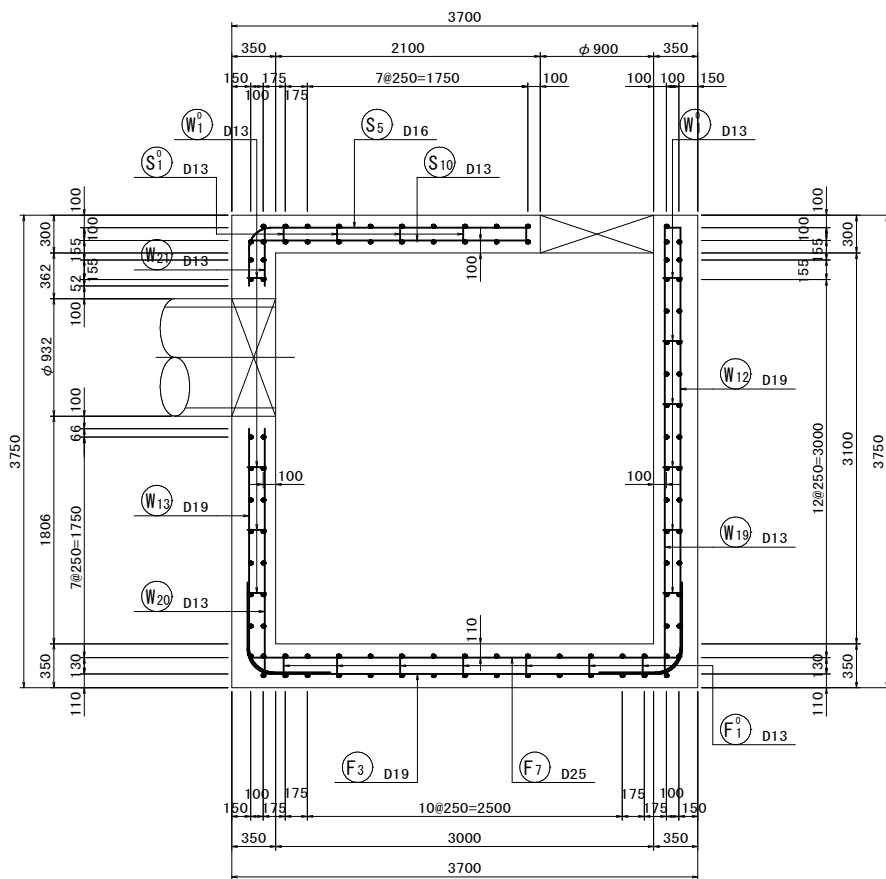

かぶり詳細図 S=1:20

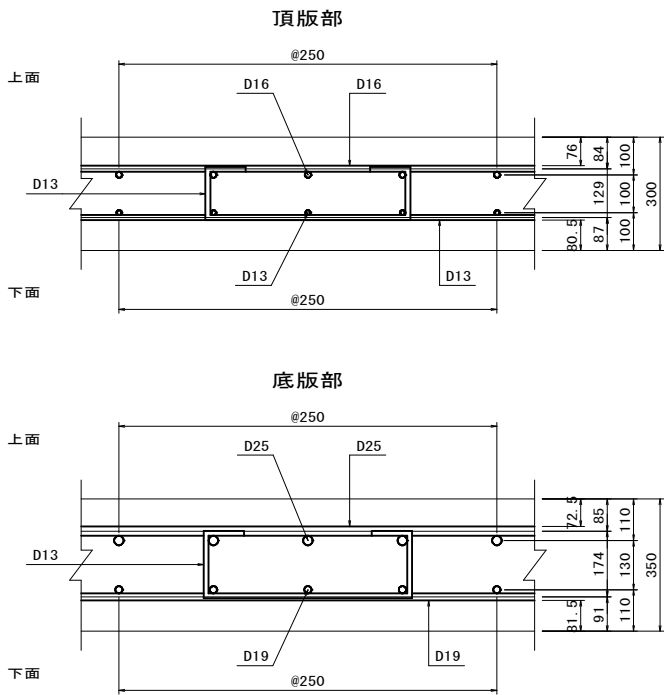


3 - 3

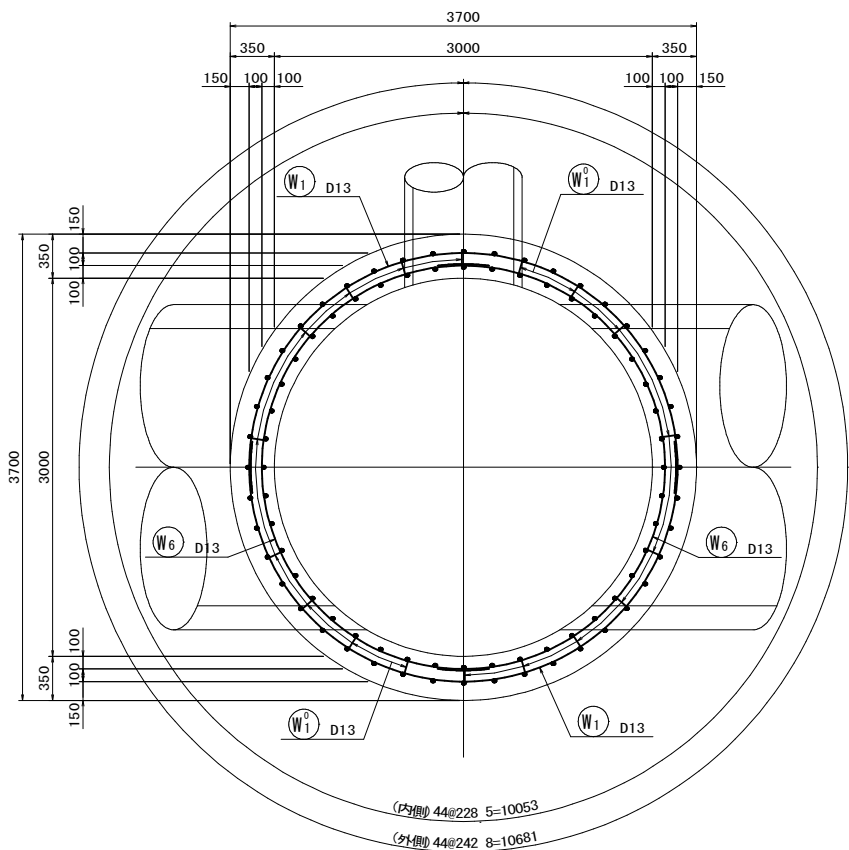


位置図


平面図

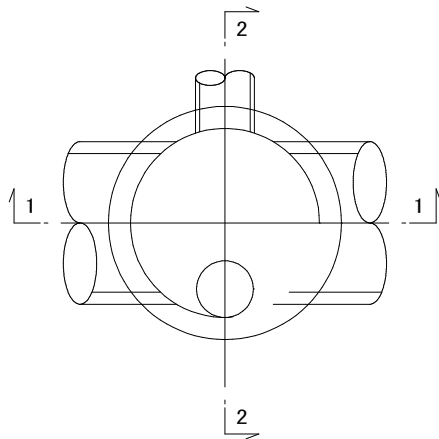

側面図

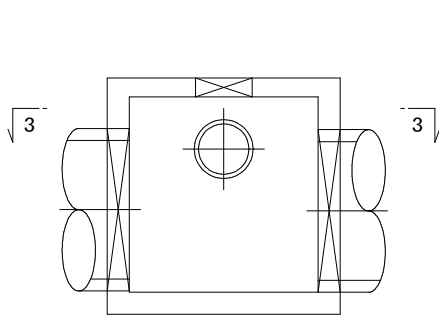


側壁部

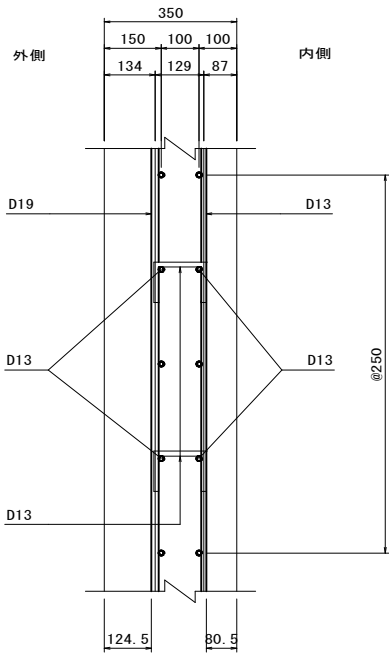


工事名称	公共下水道（雨水）管渠布設工事 （道公R8-1）		
工事箇所	流山市 中 外		
図面名称	No. 雨幹2-1 特殊マンホール配筋図(1)		
図面番号	全 25 葉のうち第 10 号		
縮 尺	1:60	作成年月日	令和8年6月
千葉県流山区画整理事務所			

No. 雨幹2-1 特殊マンホール配筋図(2) S=1:60


4 - 4

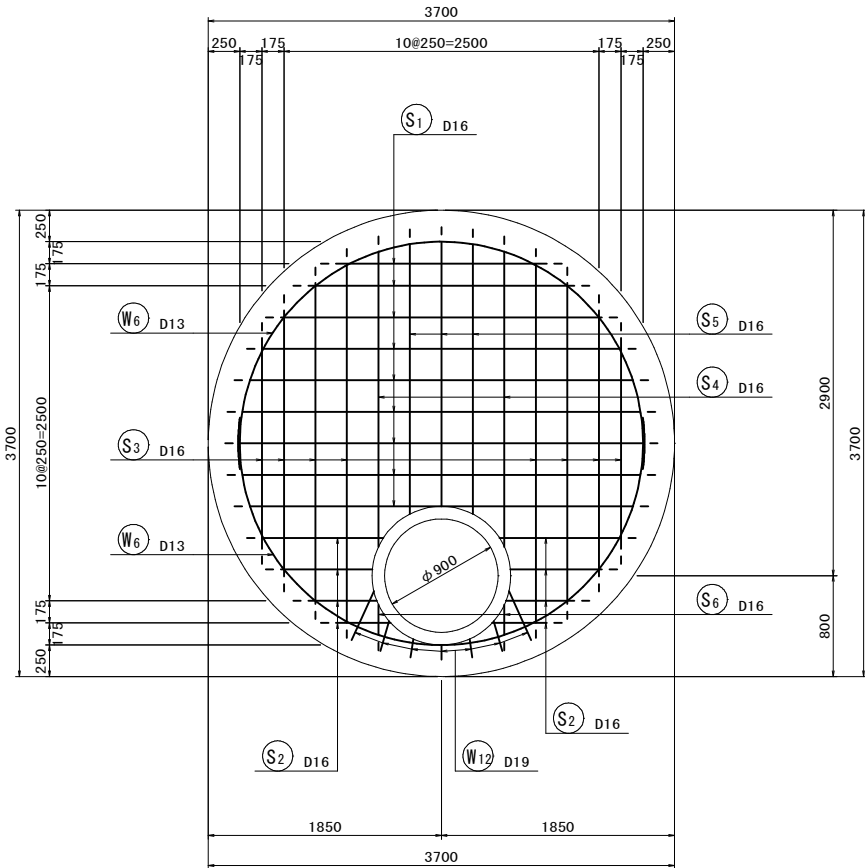


5 - 5

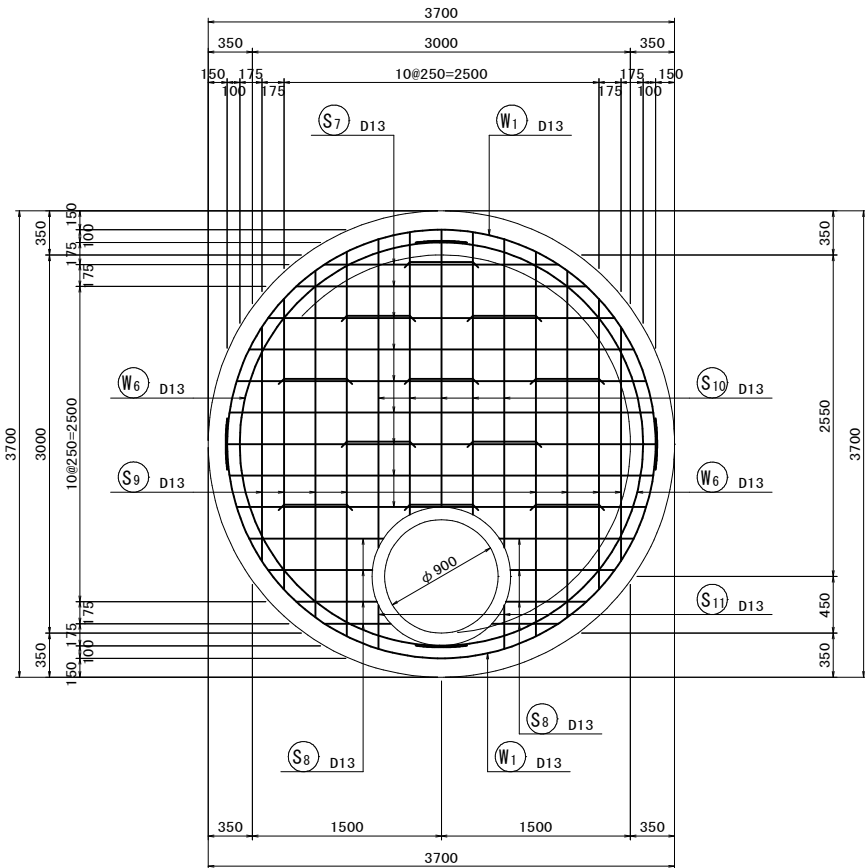

6 - 6

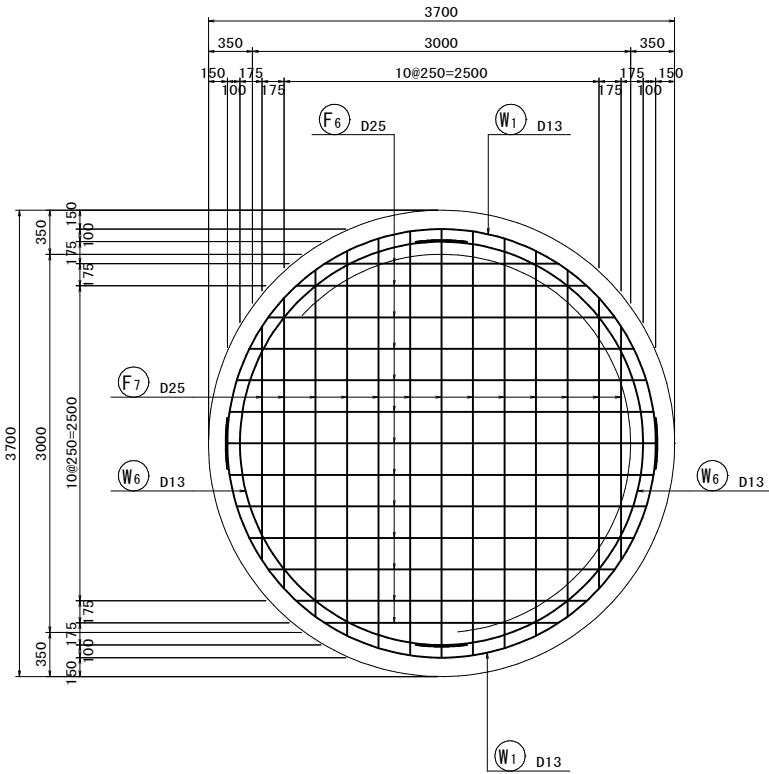


7 - 7

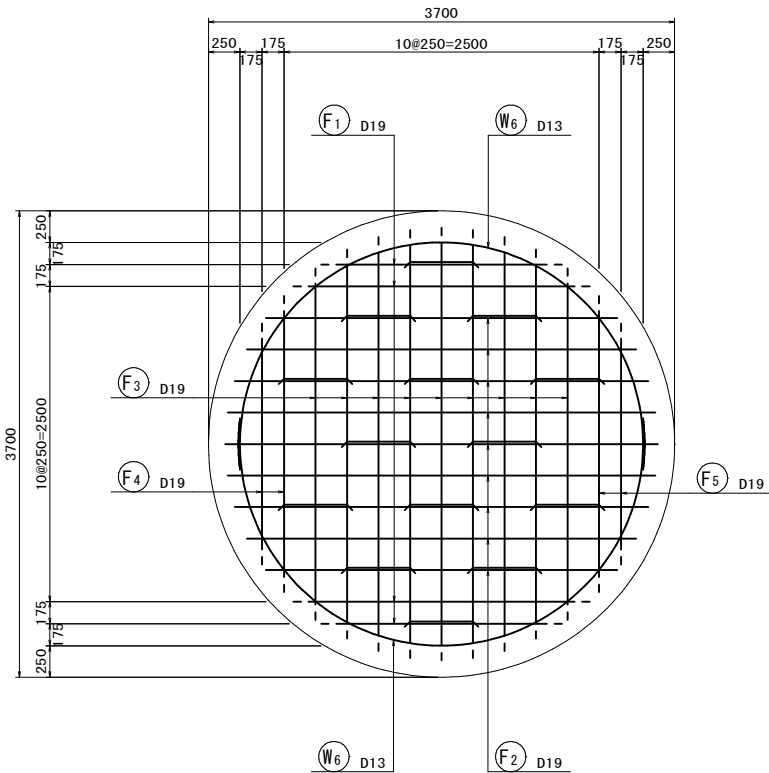


頂版開口部補強筋


(4-4断面)

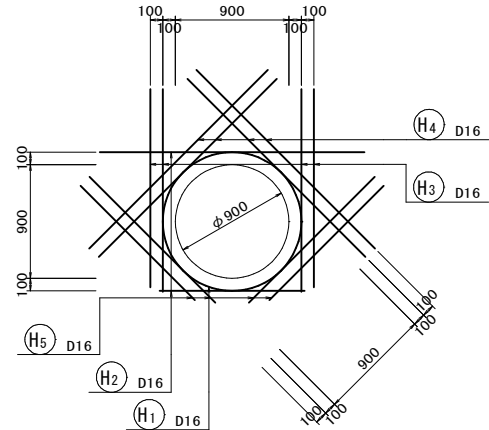

(5-5断面)

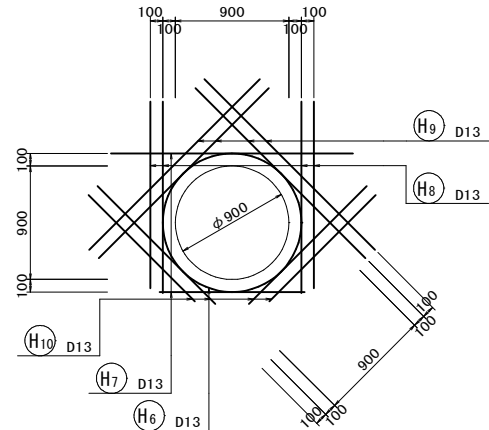


位置図
側面図

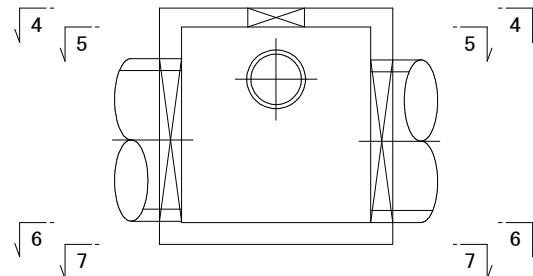


工事名称	公共下水道（雨水）管渠布設工事 （運C08-1）		
工事箇所	流山市 中 外		
図面名称	No. 雨幹2-1 特殊マンホール配筋図(2)		
図面番号	全 2 5 葉のうち第 1 1 号		
縮 尺	1:60	作成年月日	令和8年6月
千葉県流山市面整理事務所			

No. 雨幹2-1 特殊マンホール配筋図(3) S=1:60


側壁外側展開図

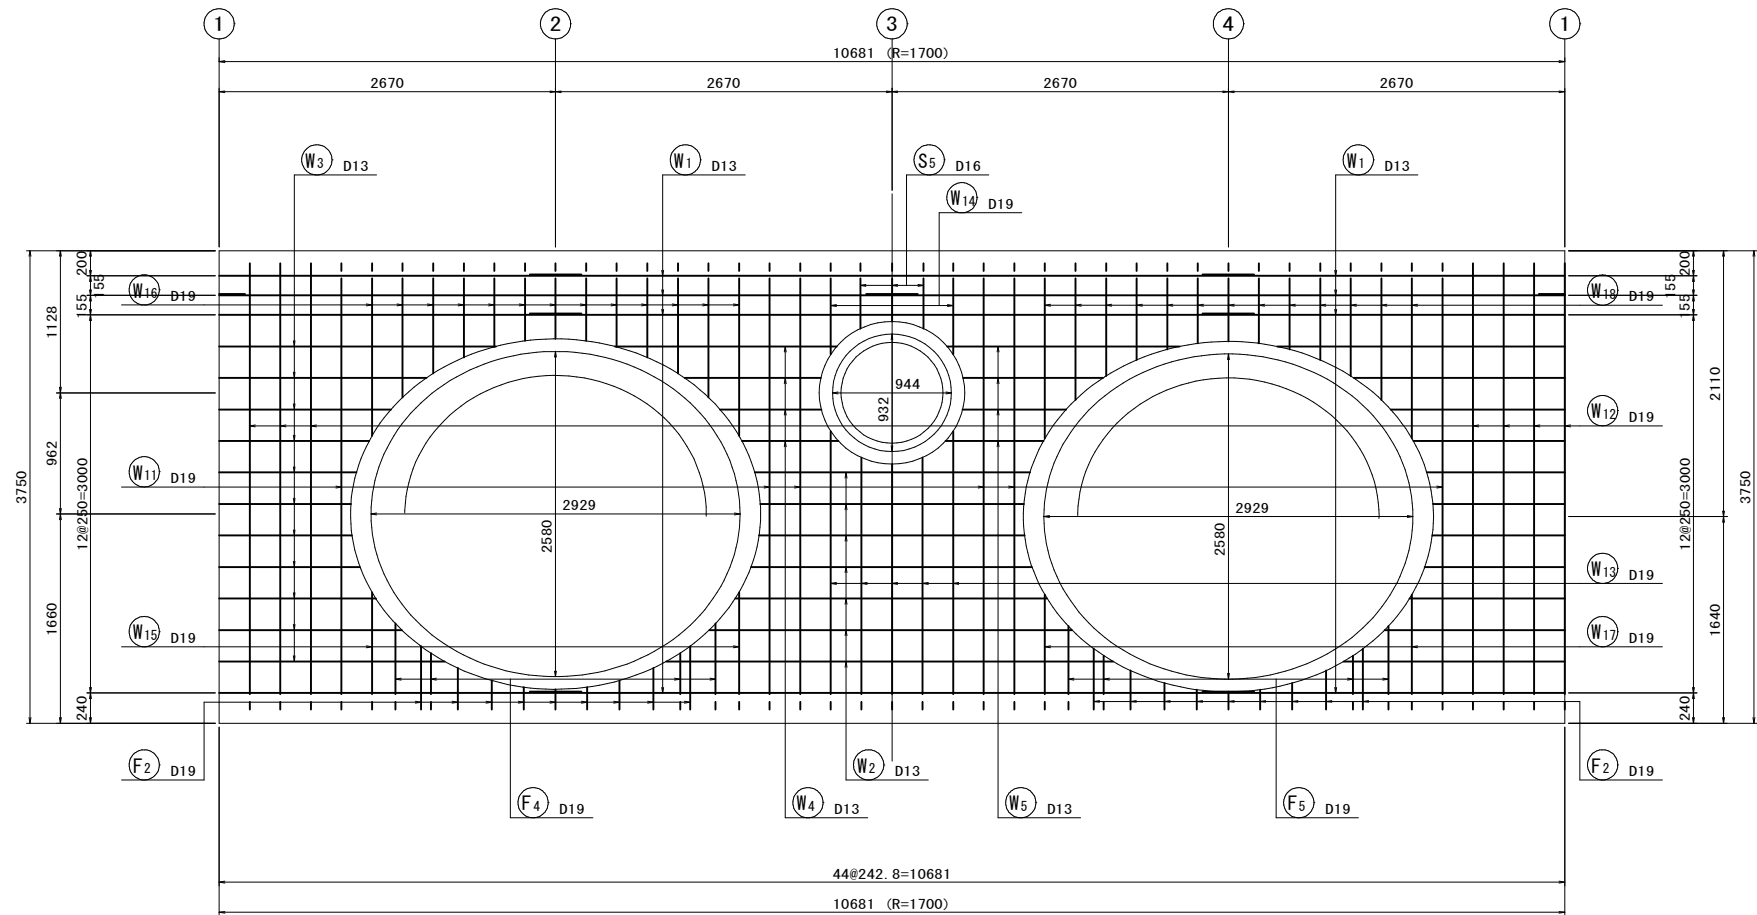

側壁内側展開図

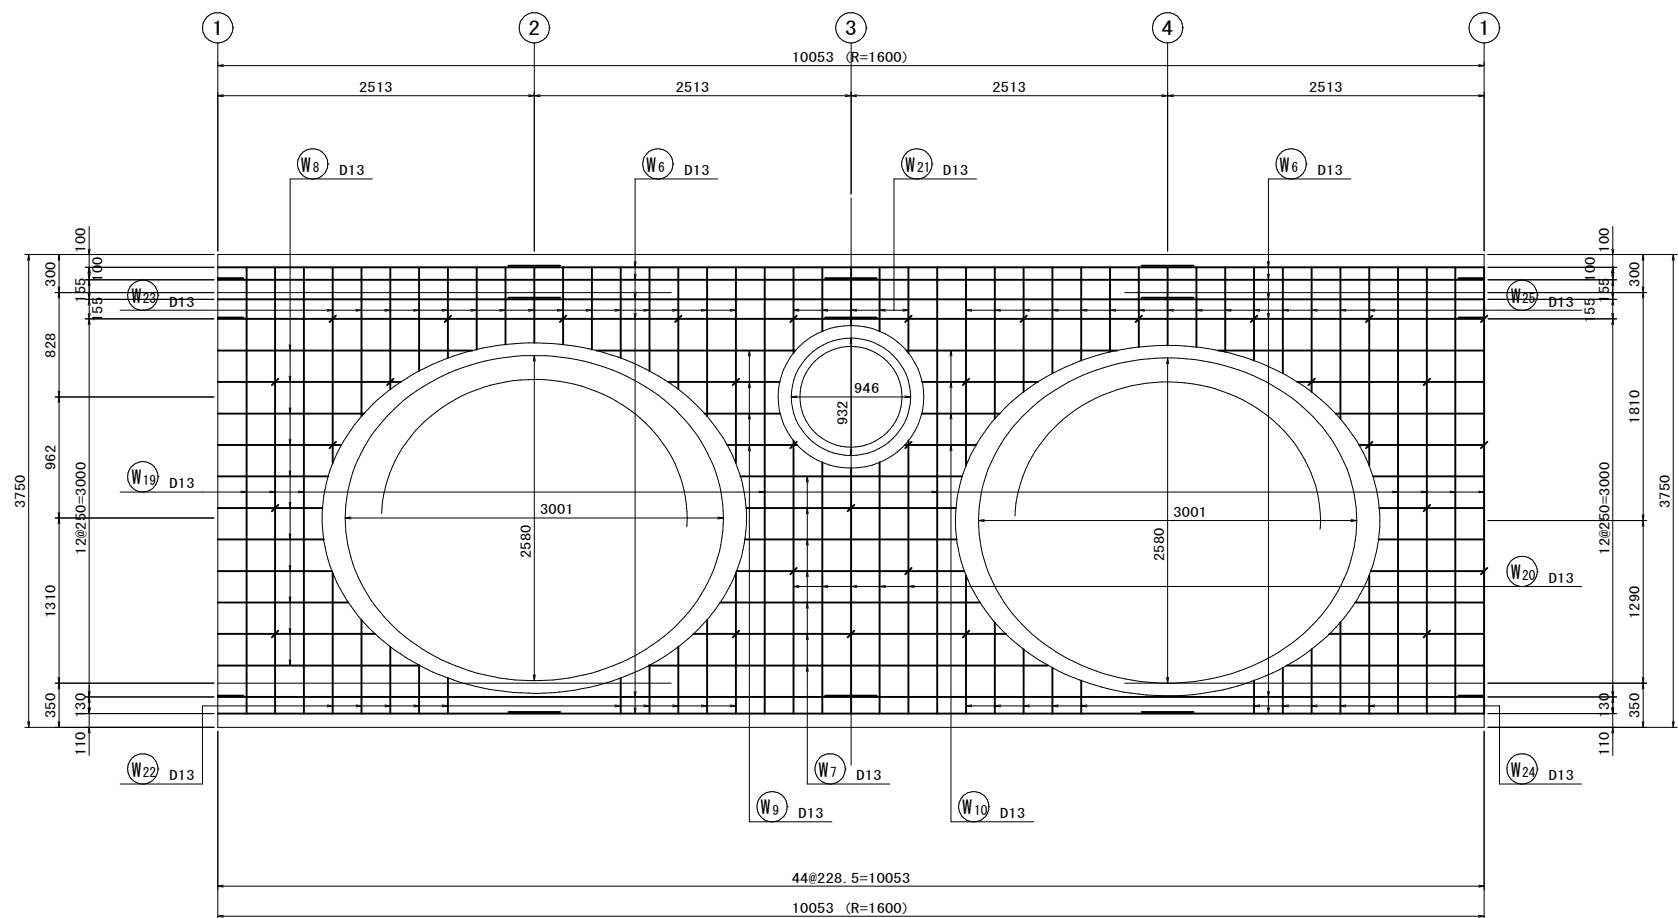


位置図
平面図

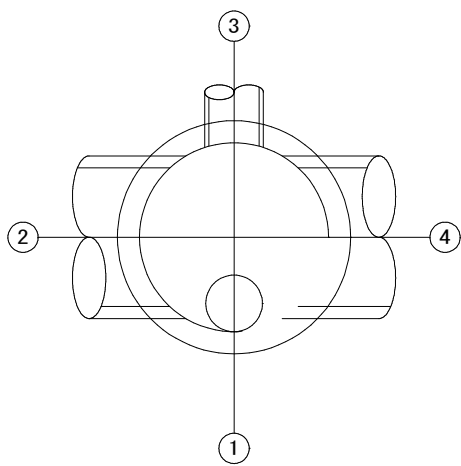


工事名称	公共下水道(雨水)管渠布設工事 (運公R8-1)		
工事箇所	流山市 中 外		
図面名称	No. 雨幹2-1 特殊マンホール配筋図(3)		
図面番号	全 25 葉のうち第 12 号		
縮 尺	1:60	作成年月日	令和8年6月
千葉県流山区画整理事務所			

No. 雨幹2-1 特殊マンホール配筋図(4) S=1:60


側壁外側開口部補強筋

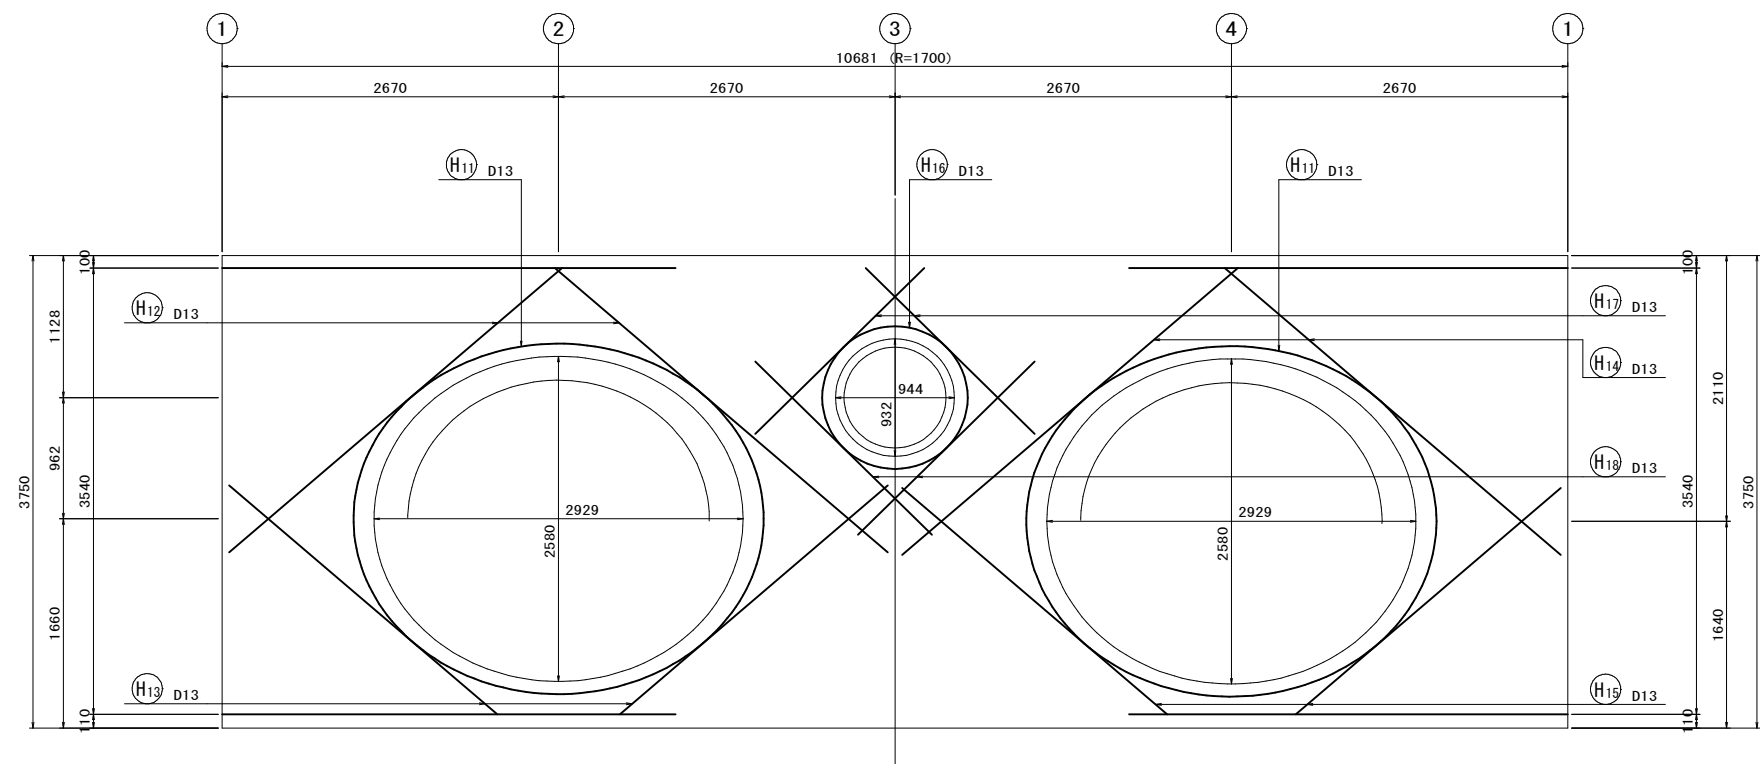

側壁内側開口部補強筋






























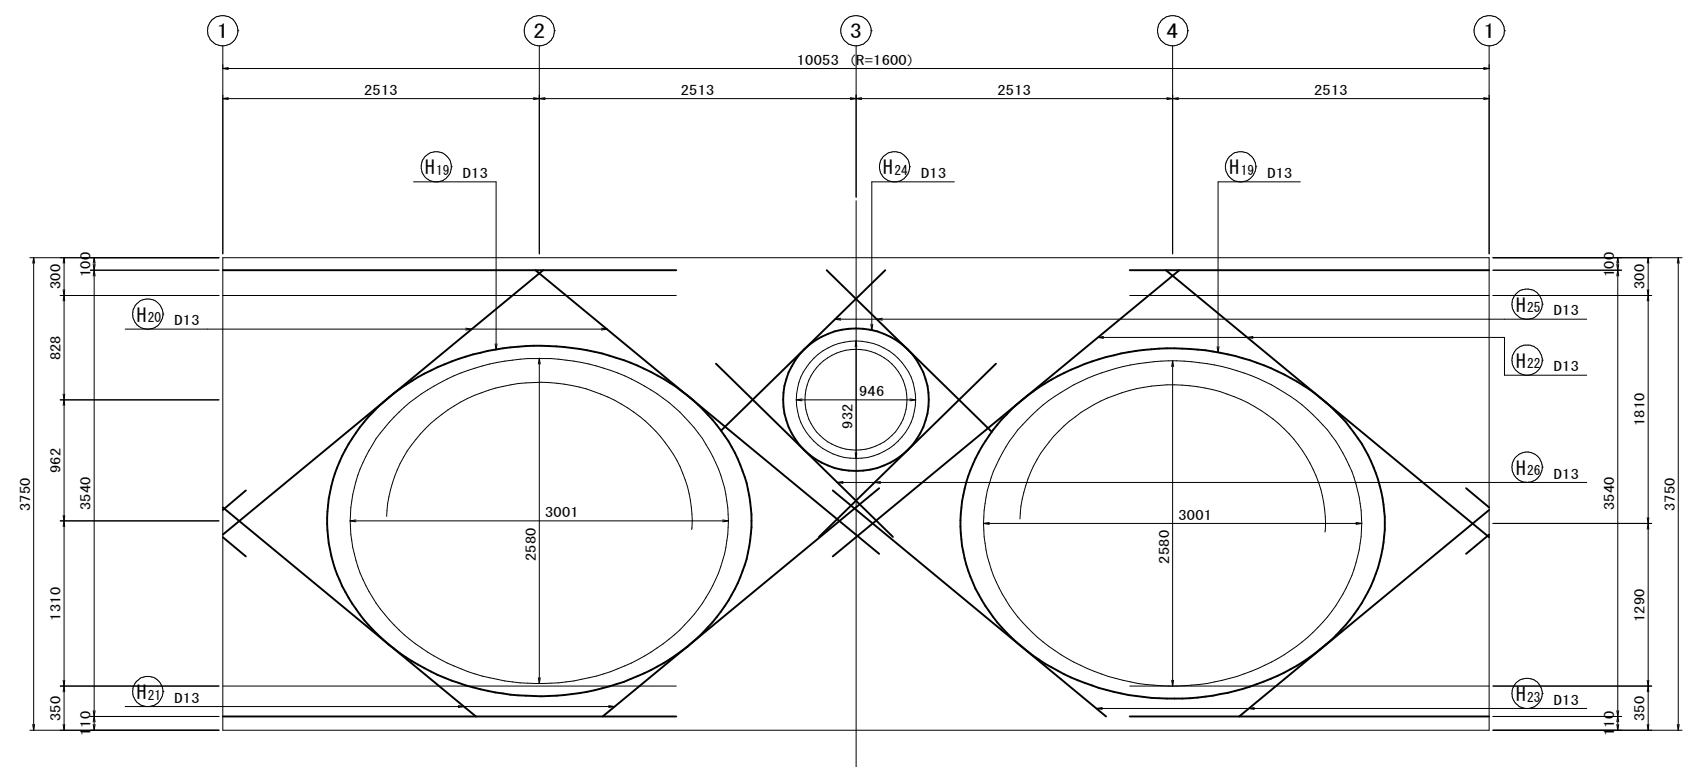


位置図
平面図

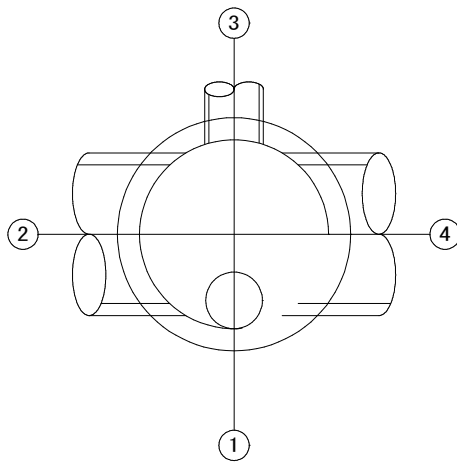


工事名称	公共下水道（雨水）管渠布設工事 （運公R8-1）		
工事箇所	流山市 中 外		
図面名称	No. 雨幹2-1 特殊マンホール配筋図(4)		
図面番号	全 25 葉のうち第 13 号		
縮 尺	1:60	作成年月日	令和8年6月
千葉県流山区画整理事務所			

No. 雨幹2-1 特殊マンホール配筋図(5) s=1:60

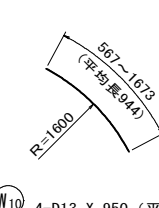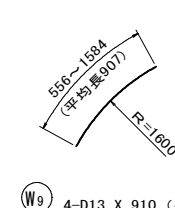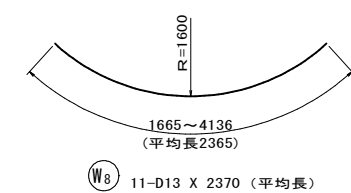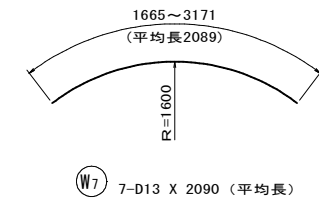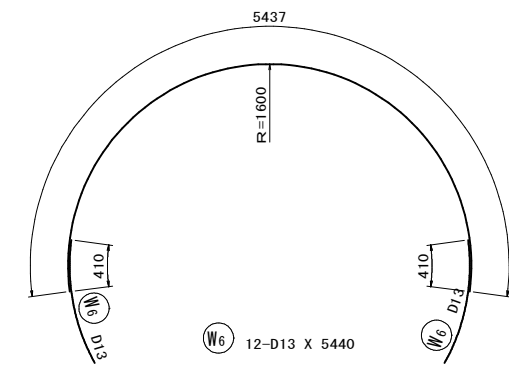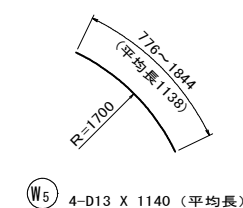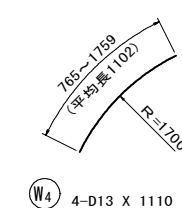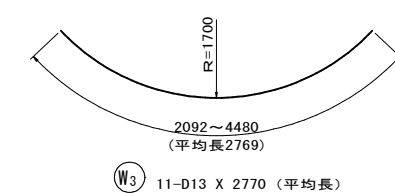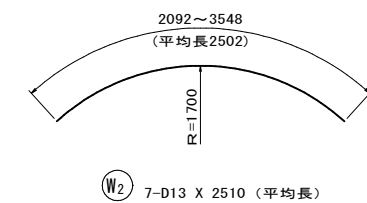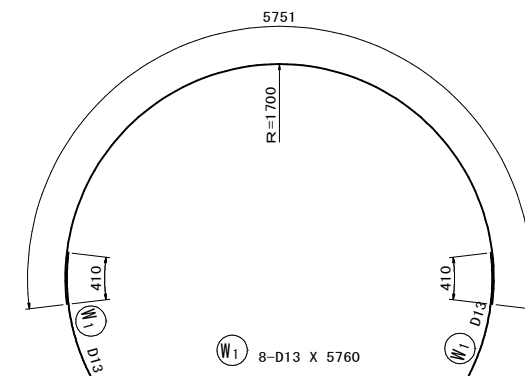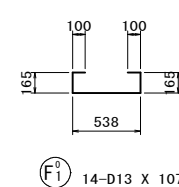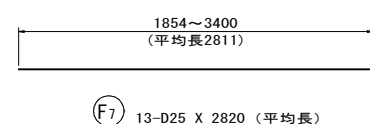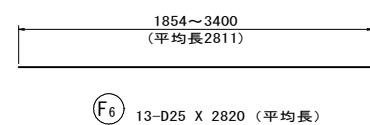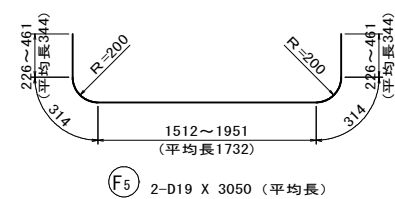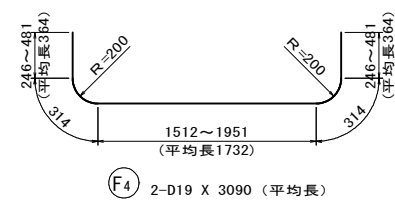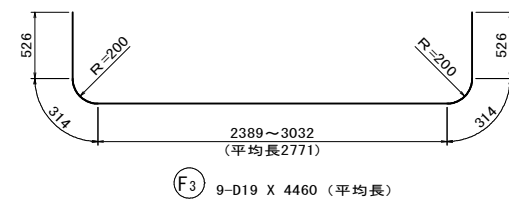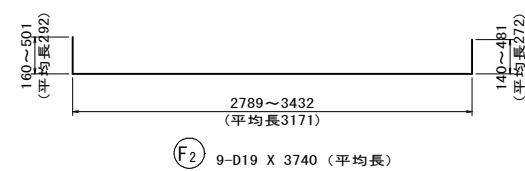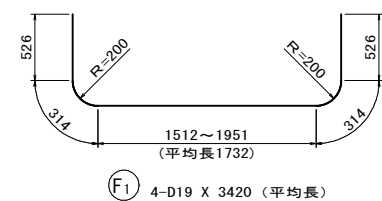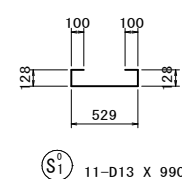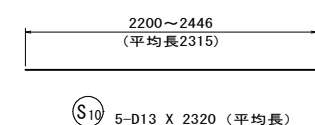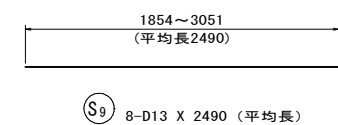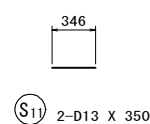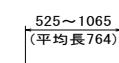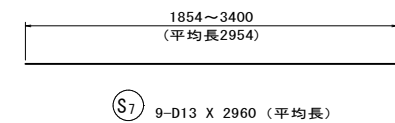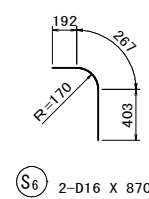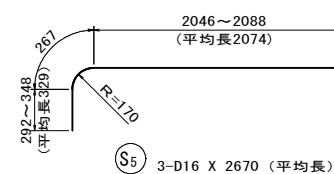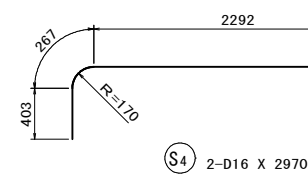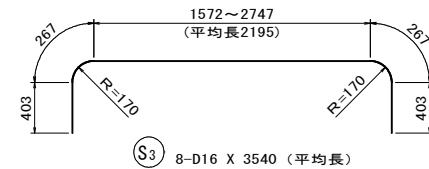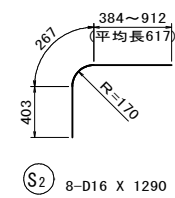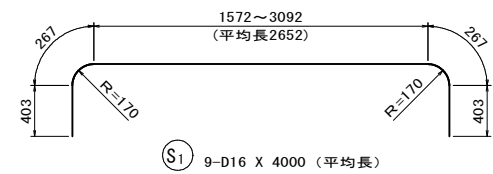












工事名称	公共下水道（雨水）管渠布設工事 （道公R8-1）		
工事箇所	流山市 中 外		
図面名称	No. 雨幹2-1 特殊マンホール配筋図(5)		
図面番号	全 2 5 葉のうち第 1 4 号		
縮 尺	1:60	作成年月日	令和8年6月
千葉県流山区画整理事務所			

No. 雨幹2-1 特殊マンホール配筋図(6) S=1:60

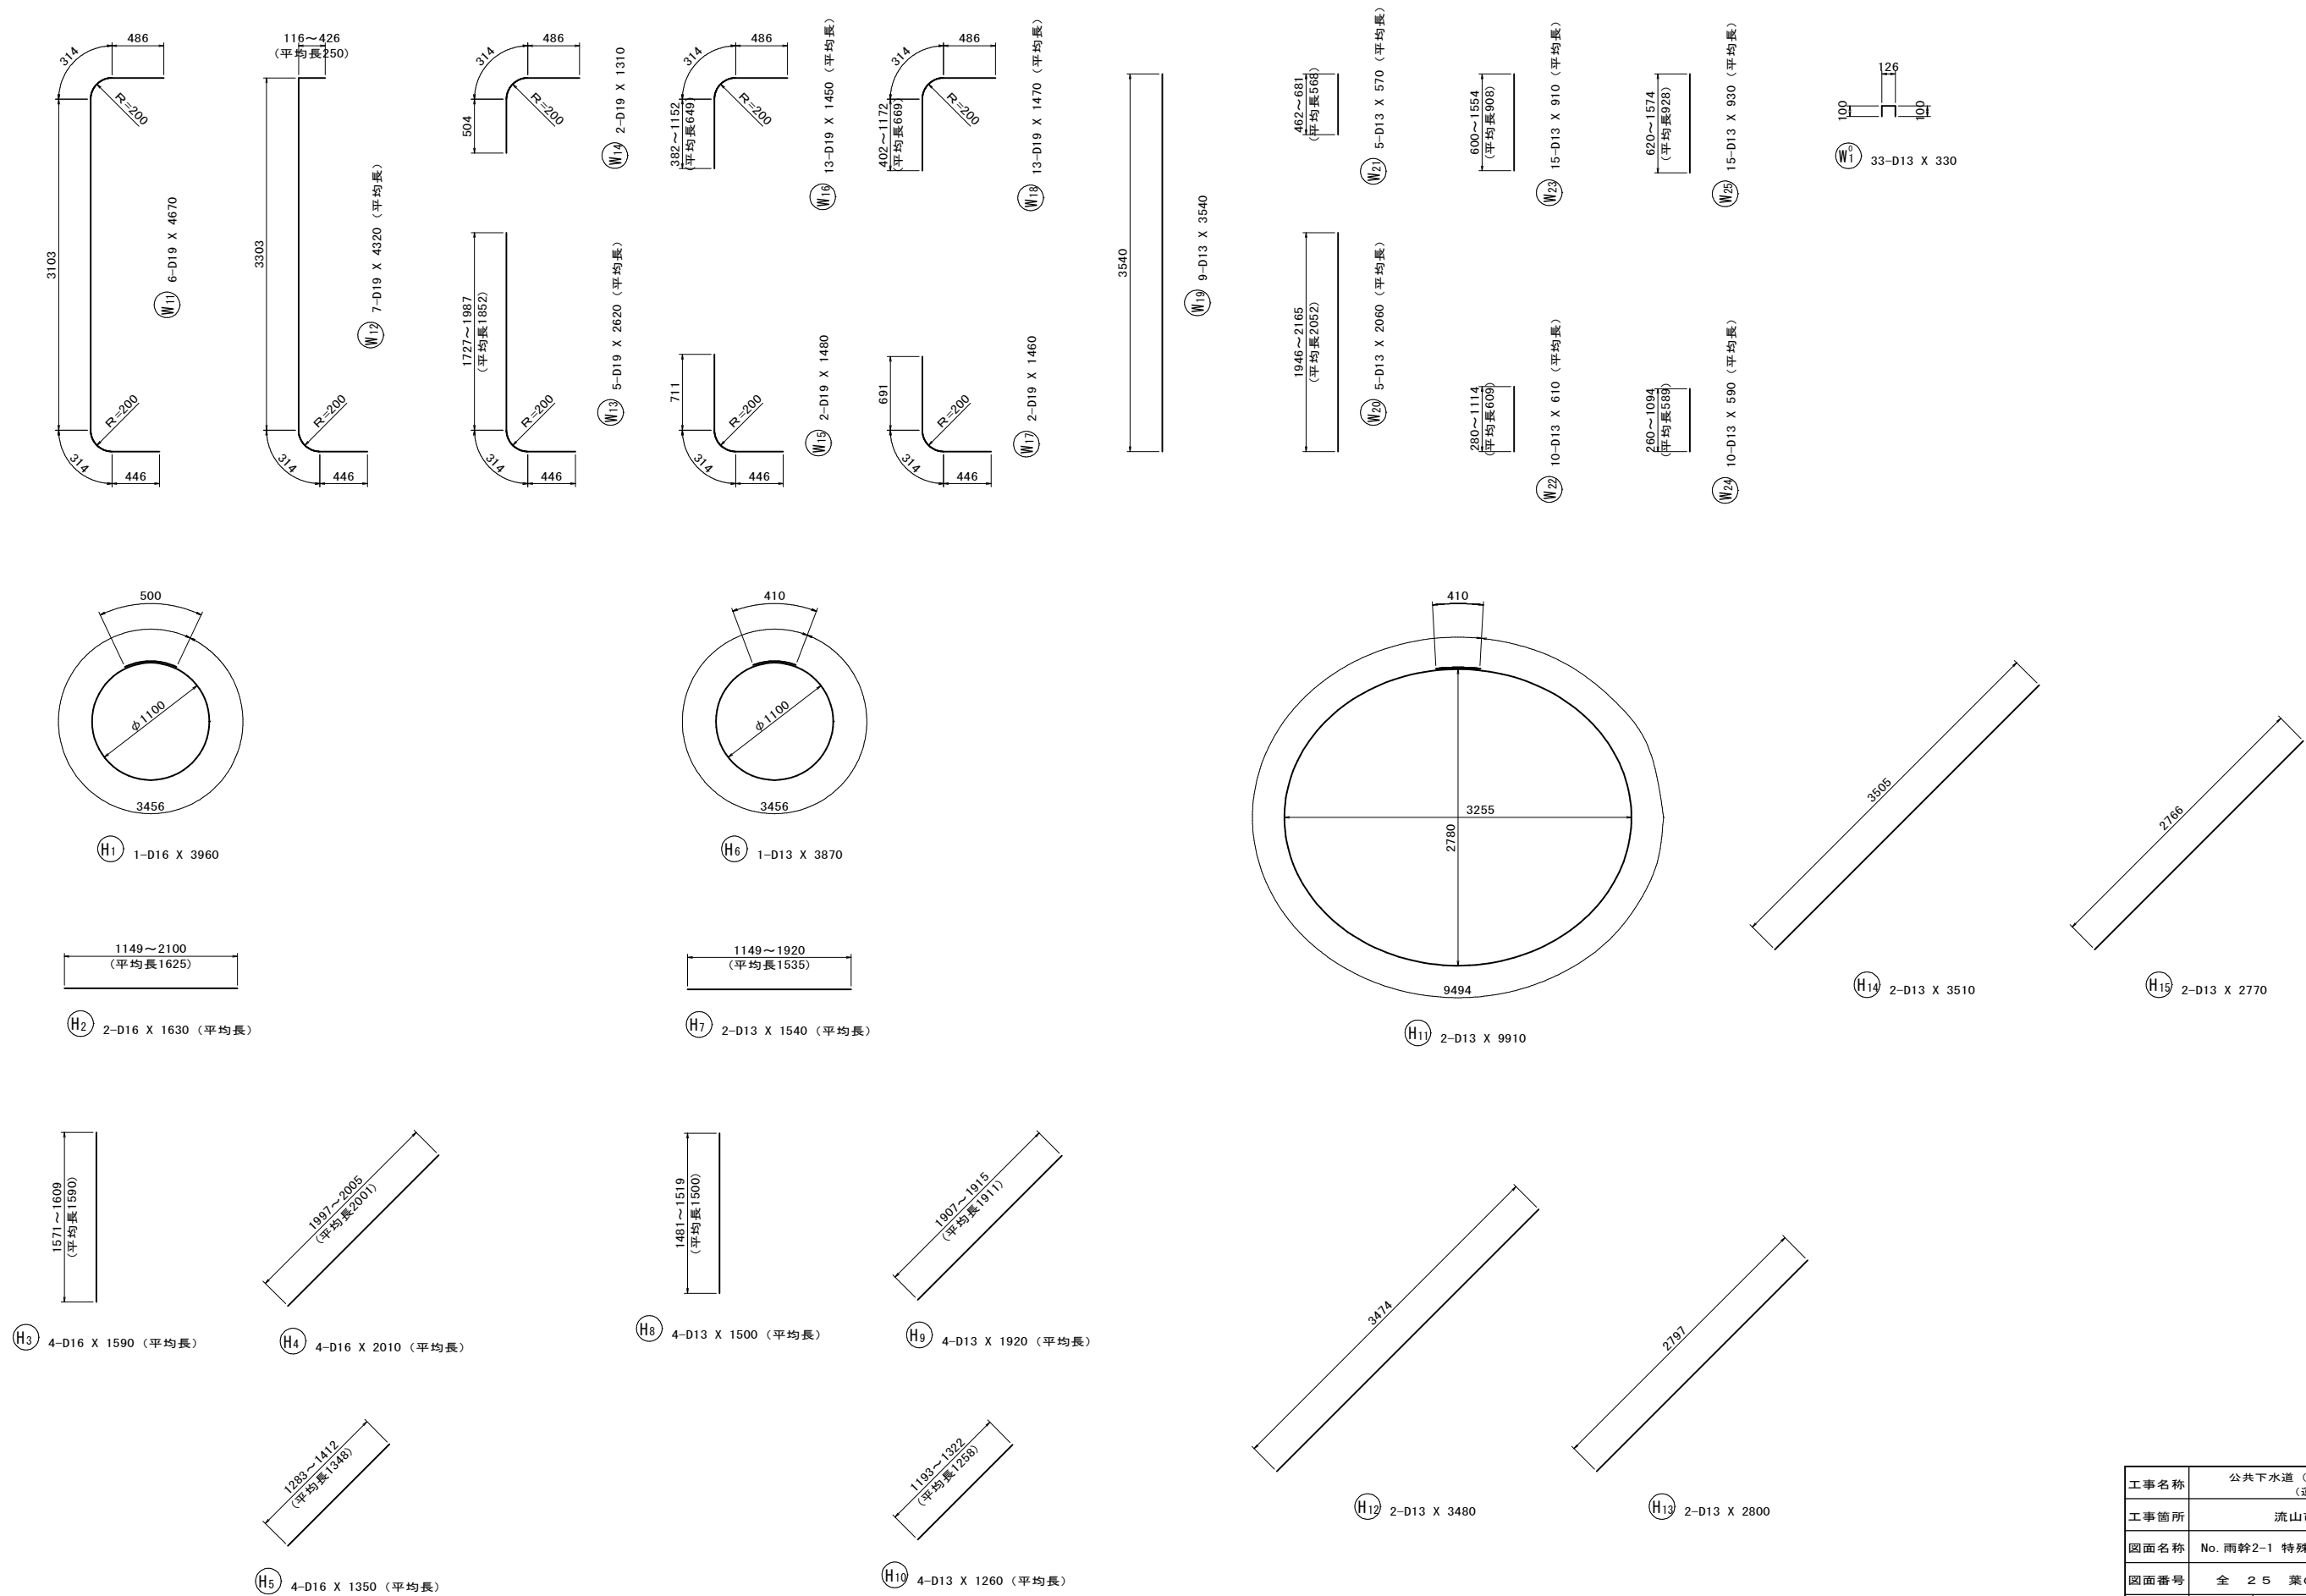

工事名称	公共下水道（雨水）管渠布設工事 （運公R8-1）		
工事箇所	流山市 中 外		
図面名称	No. 雨幹2-1 特殊マンホール配筋図(6)		
図面番号	全 25 葉のうち第 15 号		
縮 尺	1:60	作成年月日	令和8年6月
千葉県流山区画整理事務所			

No. 雨幹2-1 特殊マンホール配筋図(7) S=1:60

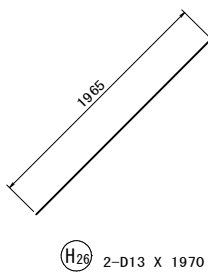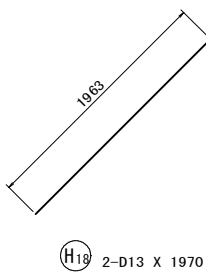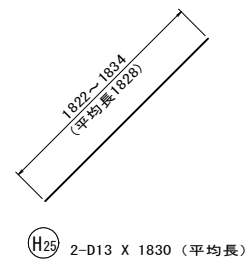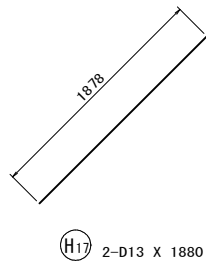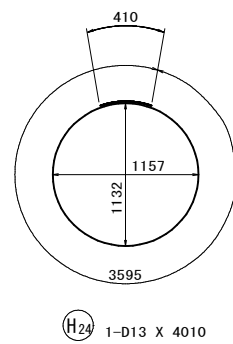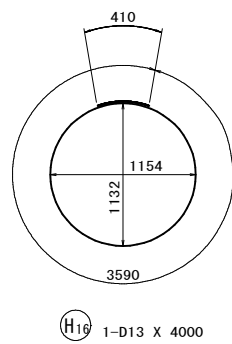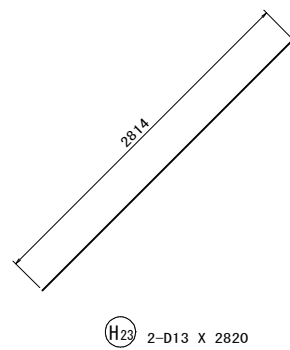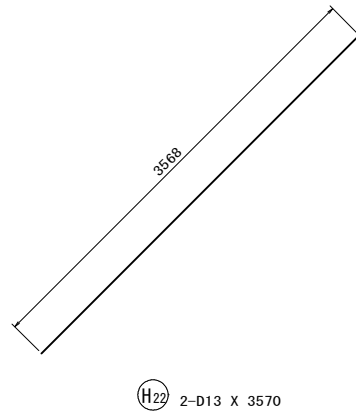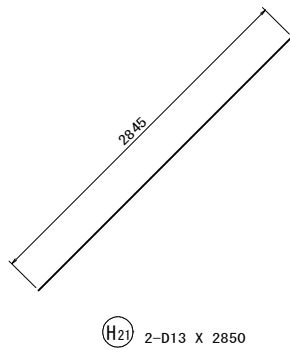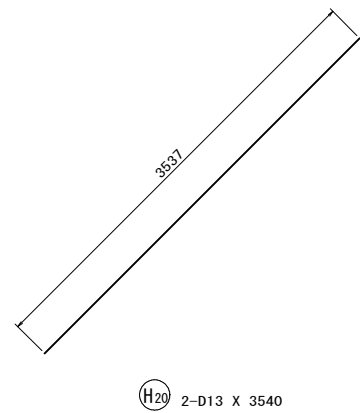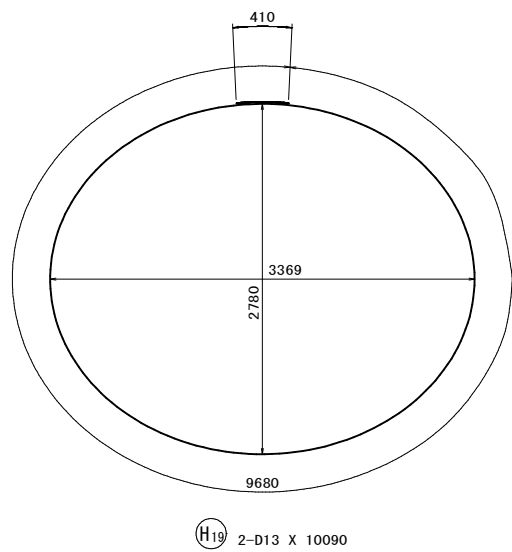

工事名称	公共下水道（雨水）管渠布設工事 （運公R8-1）		
工事箇所	流山市 中 外		
図面名称	No. 雨幹2-1 特殊マンホール配筋図(7)		
図面番号	全 25 葉のうち第 16 号		
縮 尺	1:60	作成年月日	令和8年6月
千葉県流山区画整理事務所			

No. 雨幹2-1 特殊マンホール配筋図(8)

鉄筋質量表


種 別	径	長 さ (mm)	本 数	単位質量 (kg/m)	一本当り質量 (kg/本)	質 量 (kg)	摘 要
S 1	D16	4000	9	1.56	6.24	56	⌒ (平均長)
S 2	D16	1290	8	1.56	2.01	16	┐ (平均長)
S 3	D16	3540	8	1.56	5.52	44	⌒ (平均長)
S 4	D16	2970	2	1.56	4.63	9	┐ (平均長)
S 5	D16	2670	3	1.56	4.17	13	⌒ (平均長)
S 6	D16	870	2	1.56	1.36	3	┐ (平均長)
S 7	D13	2960	9	0.995	2.95	27	⌒ (平均長)
S 8	D13	770	8	0.995	0.77	6	⌒ (平均長)
S 9	D13	2490	8	0.995	2.48	20	⌒ (平均長)
S 10	D13	2320	5	0.995	2.31	12	⌒ (平均長)
S 11	D13	350	2	0.995	0.35	1	⌒ (平均長)
207 kg							
S 0 1	D13	990	11	0.995	0.99	11	┐ (平均長)
11 kg							
F 1	D19	3420	4	2.25	7.70	31	┐ (平均長)
F 2	D19	3740	9	2.25	8.42	76	┐ (平均長)
F 3	D19	4460	9	2.25	10.04	90	┐ (平均長)
F 4	D19	3090	2	2.25	6.95	14	┐ (平均長)
F 5	D19	3050	2	2.25	6.86	14	┐ (平均長)
F 6	D25	2820	13	3.98	11.22	146	⌒ (平均長)
F 7	D25	2820	13	3.98	11.22	146	⌒ (平均長)
517 kg							
F 0 1	D13	1070	14	0.995	1.06	15	┐ (平均長)
15 kg							
W 1	D13	5760	8	0.995	5.73	46	⌒ (平均長)
W 2	D13	2510	7	0.995	2.50	18	⌒ (平均長)
W 3	D13	2770	11	0.995	2.76	30	⌒ (平均長)
W 4	D13	1110	4	0.995	1.10	4	⌒ (平均長)
W 5	D13	1140	4	0.995	1.13	5	⌒ (平均長)
W 6	D13	5440	12	0.995	5.41	65	⌒ (平均長)
W 7	D13	2090	7	0.995	2.08	15	⌒ (平均長)
W 8	D13	2370	11	0.995	2.36	26	⌒ (平均長)
W 9	D13	910	4	0.995	0.91	4	⌒ (平均長)
W 10	D13	950	4	0.995	0.95	4	⌒ (平均長)
W 11	D19	4670	6	2.25	10.51	63	┐ (平均長)
W 12	D19	4320	7	2.25	9.72	68	┐ (平均長)
W 13	D19	2620	5	2.25	5.90	30	┐ (平均長)
W 14	D19	1310	2	2.25	2.95	6	┐ (平均長)
W 15	D19	1480	2	2.25	3.33	7	┐ (平均長)
W 16	D19	1450	13	2.25	3.26	42	┐ (平均長)
W 17	D19	1460	2	2.25	3.29	7	┐ (平均長)
W 18	D19	1470	13	2.25	3.31	43	┐ (平均長)
W 19	D13	3540	9	0.995	3.52	32	┐ (平均長)
W 20	D13	2060	5	0.995	2.05	10	┐ (平均長)
W 21	D13	570	5	0.995	0.57	3	┐ (平均長)
W 22	D13	610	10	0.995	0.61	6	┐ (平均長)
W 23	D13	910	15	0.995	0.91	14	┐ (平均長)
W 24	D13	590	10	0.995	0.59	6	┐ (平均長)
W 25	D13	930	15	0.995	0.93	14	┐ (平均長)
568 kg							
W 0 1	D13	330	33	0.995	0.33	11	┐ (平均長)
11 kg							

種 別	径	長 さ (mm)	本 数	単位質量 (kg/m)	一本当り質量 (kg/本)	質 量 (kg)	摘 要
H 1	D16	3960	1	1.56	6.18	6	○
H 2	D16	1630	2	1.56	2.54	5	⌒ (平均長)
H 3	D16	1590	4	1.56	2.48	10	┐ (平均長)
H 4	D16	2010	4	1.56	3.14	13	／ (平均長)
H 5	D16	1350	4	1.56	2.11	8	／ (平均長)
H 6	D13	3870	1	0.995	3.85	4	○
H 7	D13	1540	2	0.995	1.53	3	⌒ (平均長)
H 8	D13	1500	4	0.995	1.49	6	┐ (平均長)
H 9	D13	1920	4	0.995	1.91	8	／ (平均長)
H 10	D13	1260	4	0.995	1.25	5	／ (平均長)
H 11	D13	9910	2	0.995	9.86	20	○
H 12	D13	3480	2	0.995	3.46	7	／
H 13	D13	2800	2	0.995	2.79	6	／
H 14	D13	3510	2	0.995	3.49	7	／
H 15	D13	2770	2	0.995	2.76	6	／
H 16	D13	4000	1	0.995	3.98	4	○
H 17	D13	1880	2	0.995	1.87	4	／
H 18	D13	1970	2	0.995	1.96	4	／
H 19	D13	10090	2	0.995	10.04	20	○
H 20	D13	3540	2	0.995	3.52	7	／
H 21	D13	2850	2	0.995	2.84	6	／
H 22	D13	3570	2	0.995	3.55	7	／
H 23	D13	2820	2	0.995	2.81	6	／
H 24	D13	4010	1	0.995	3.99	4	○
H 25	D13	1830	2	0.995	1.82	4	／ (平均長)
H 26	D13	1970	2	0.995	1.96	4	／
184 kg							
合 計 D25							292 kg
D19							491 kg
D16							183 kg
D13							547 kg
総質量							1513 kg (SD345)


工事名称	公共下水道（雨水）管渠布設工事 （運公R8-1）		
工事箇所	流山市 中 外		
図面名称	No. 雨幹2-1 特殊マンホール配筋図(8)		
図面番号	全 2 5 葉のうち第 1 7 号		
縮 尺	—	作成年月日	令和 8 年 6 月
千 葉 県 流 山 区 画 整 理 事 務 所			

No. 雨幹2-1 立坑仮設図 S=1:100


立坑平面図

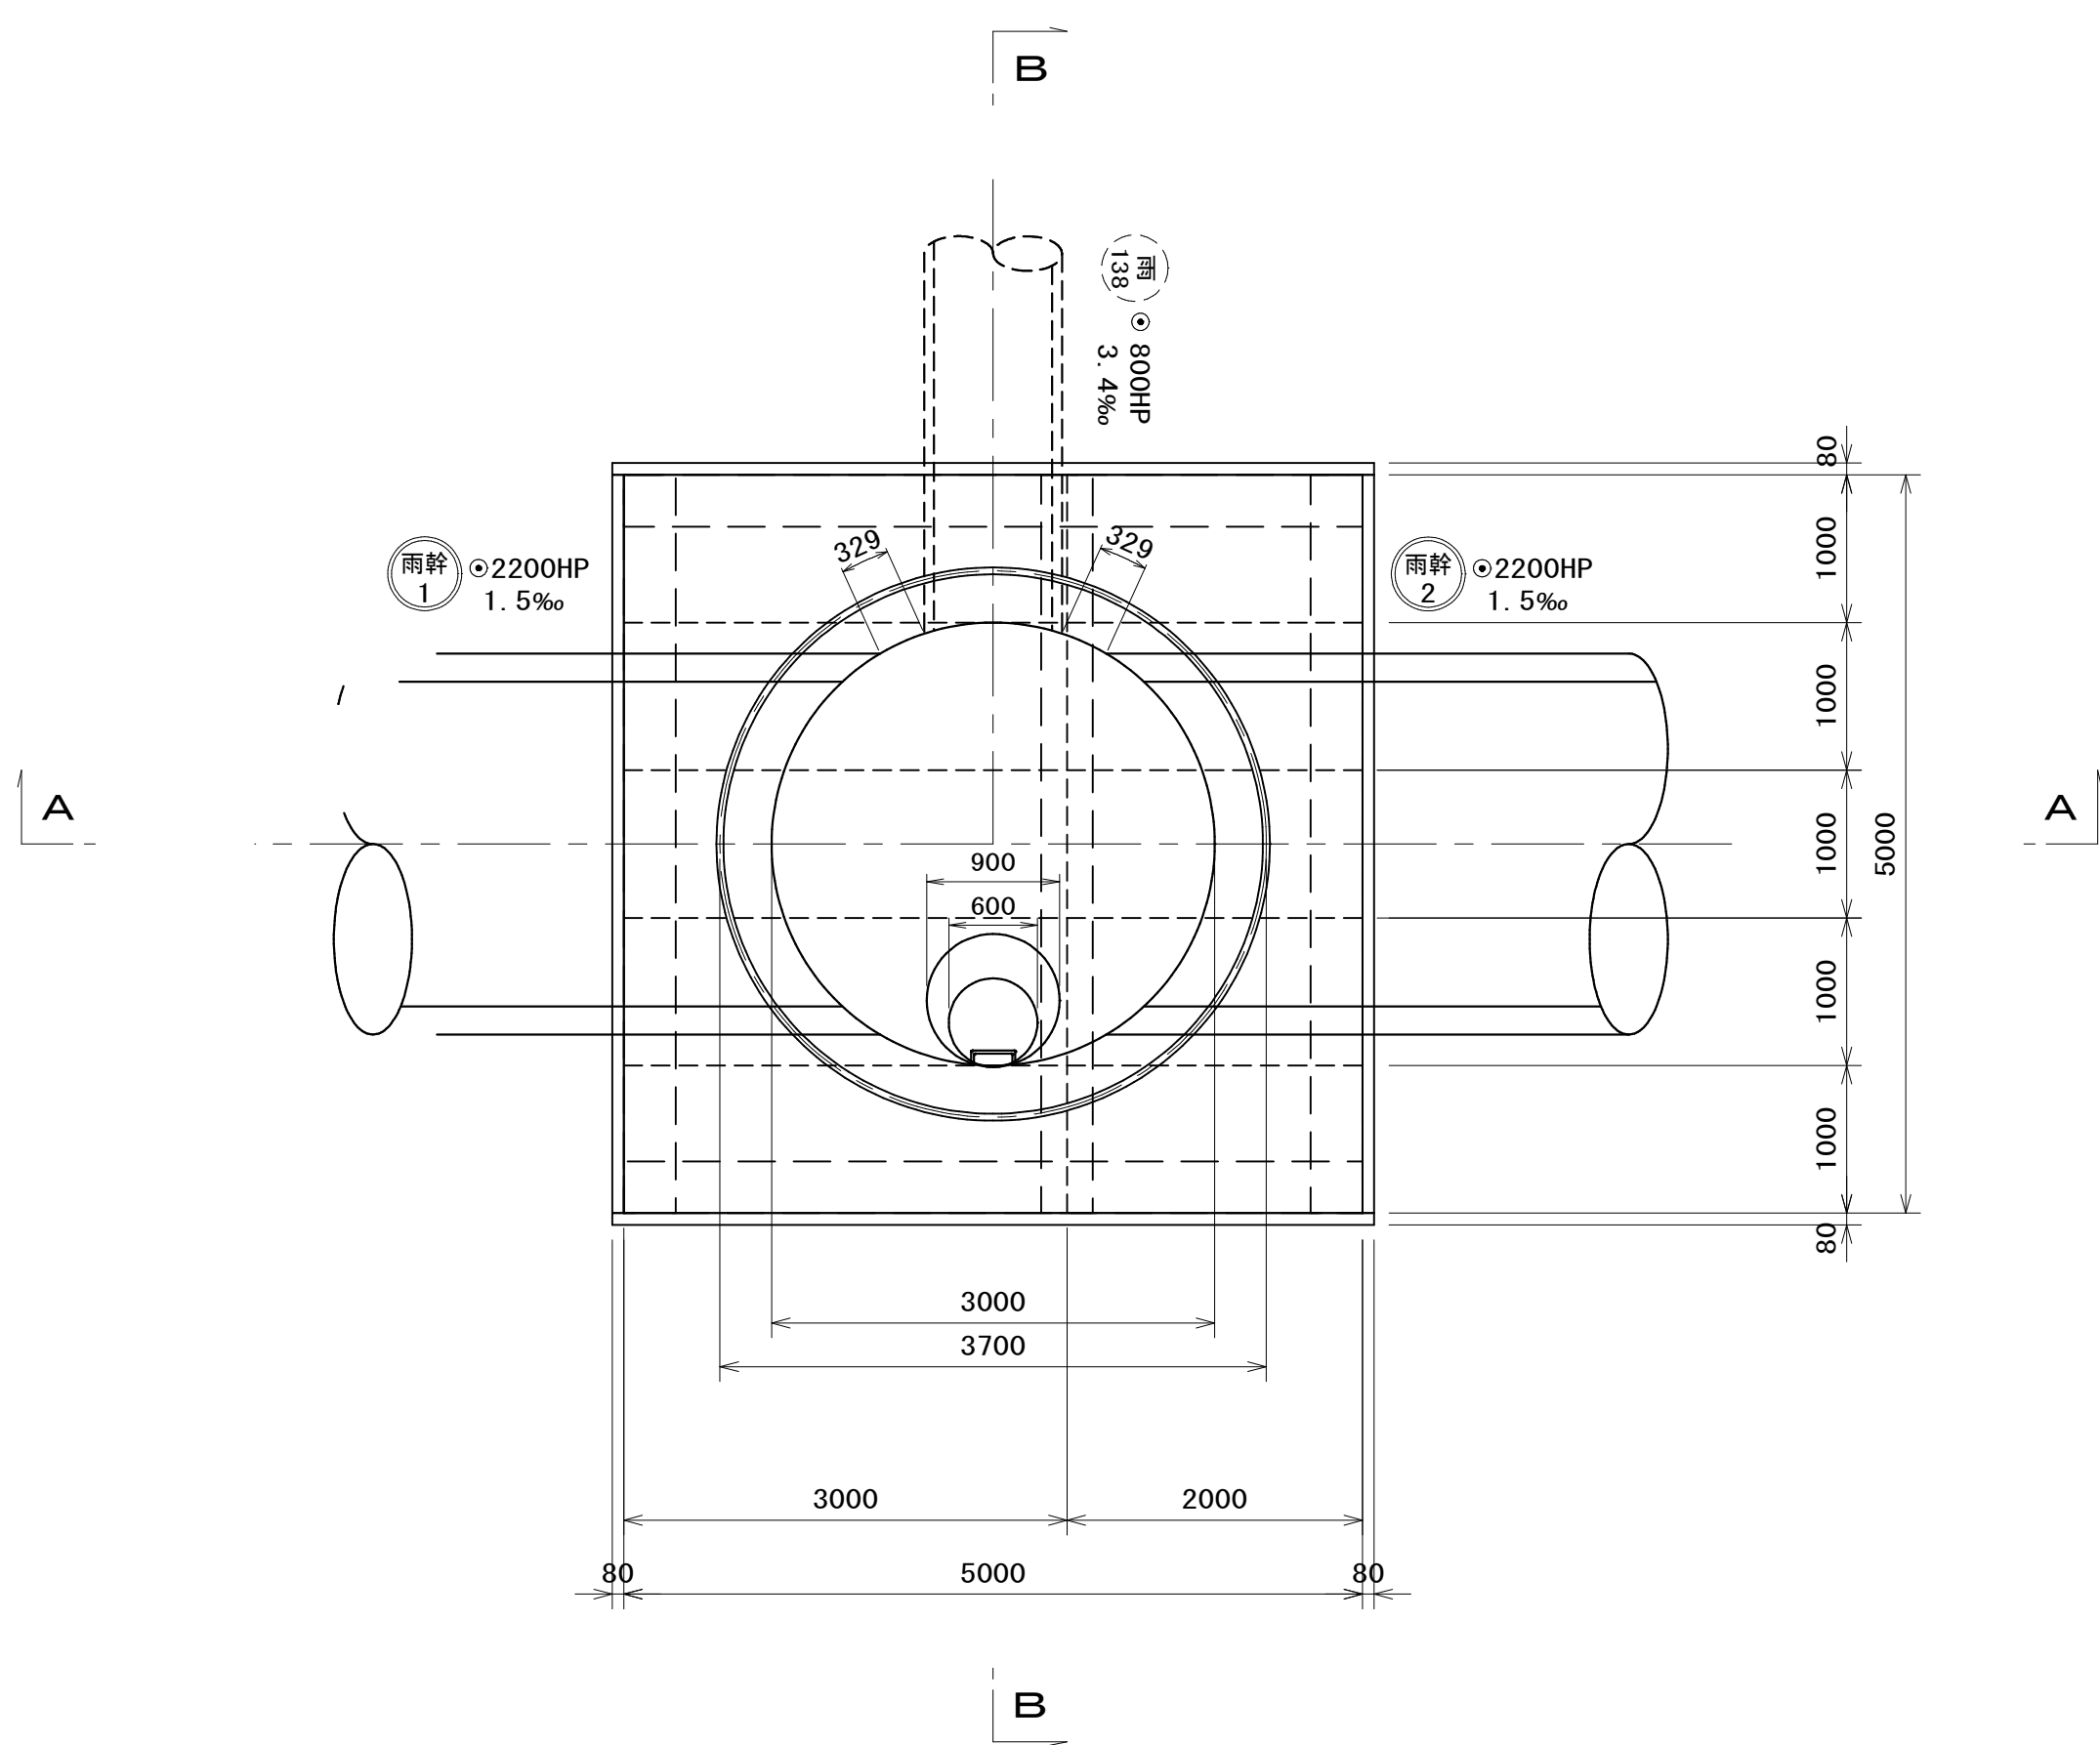



セクション構成図

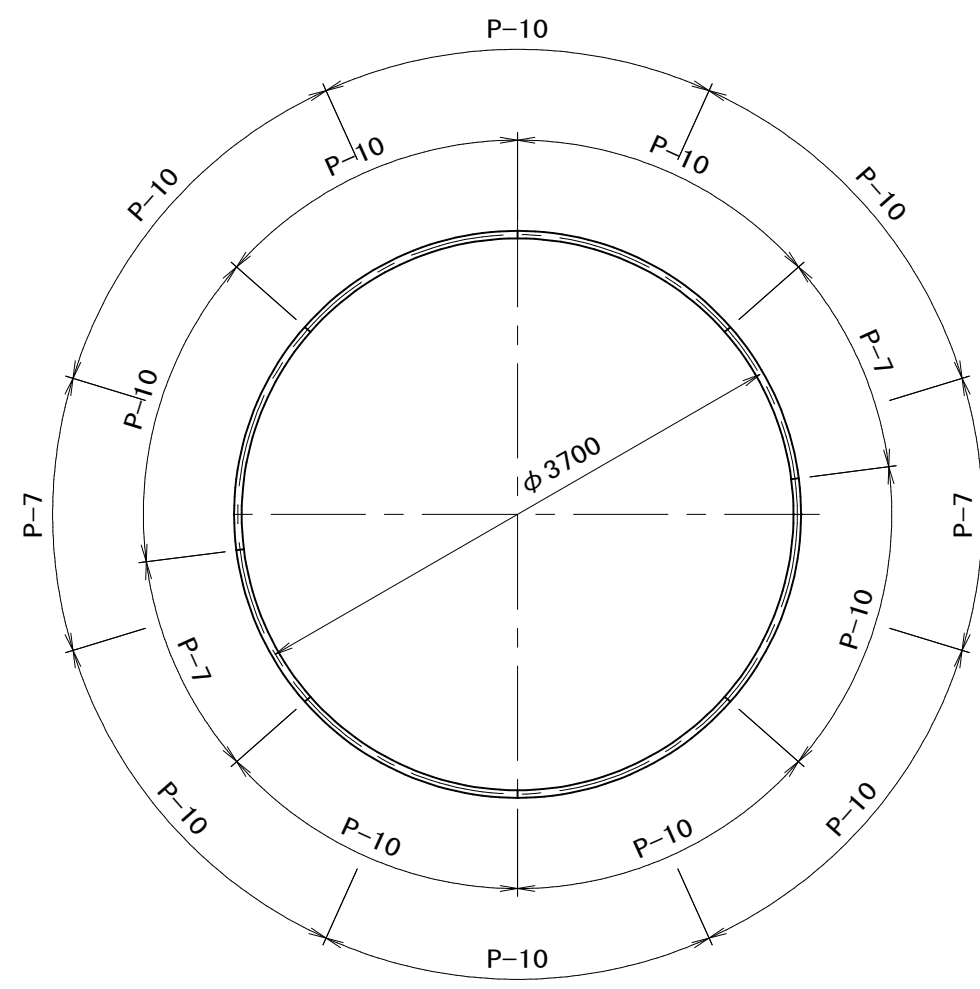

A-A 断面図




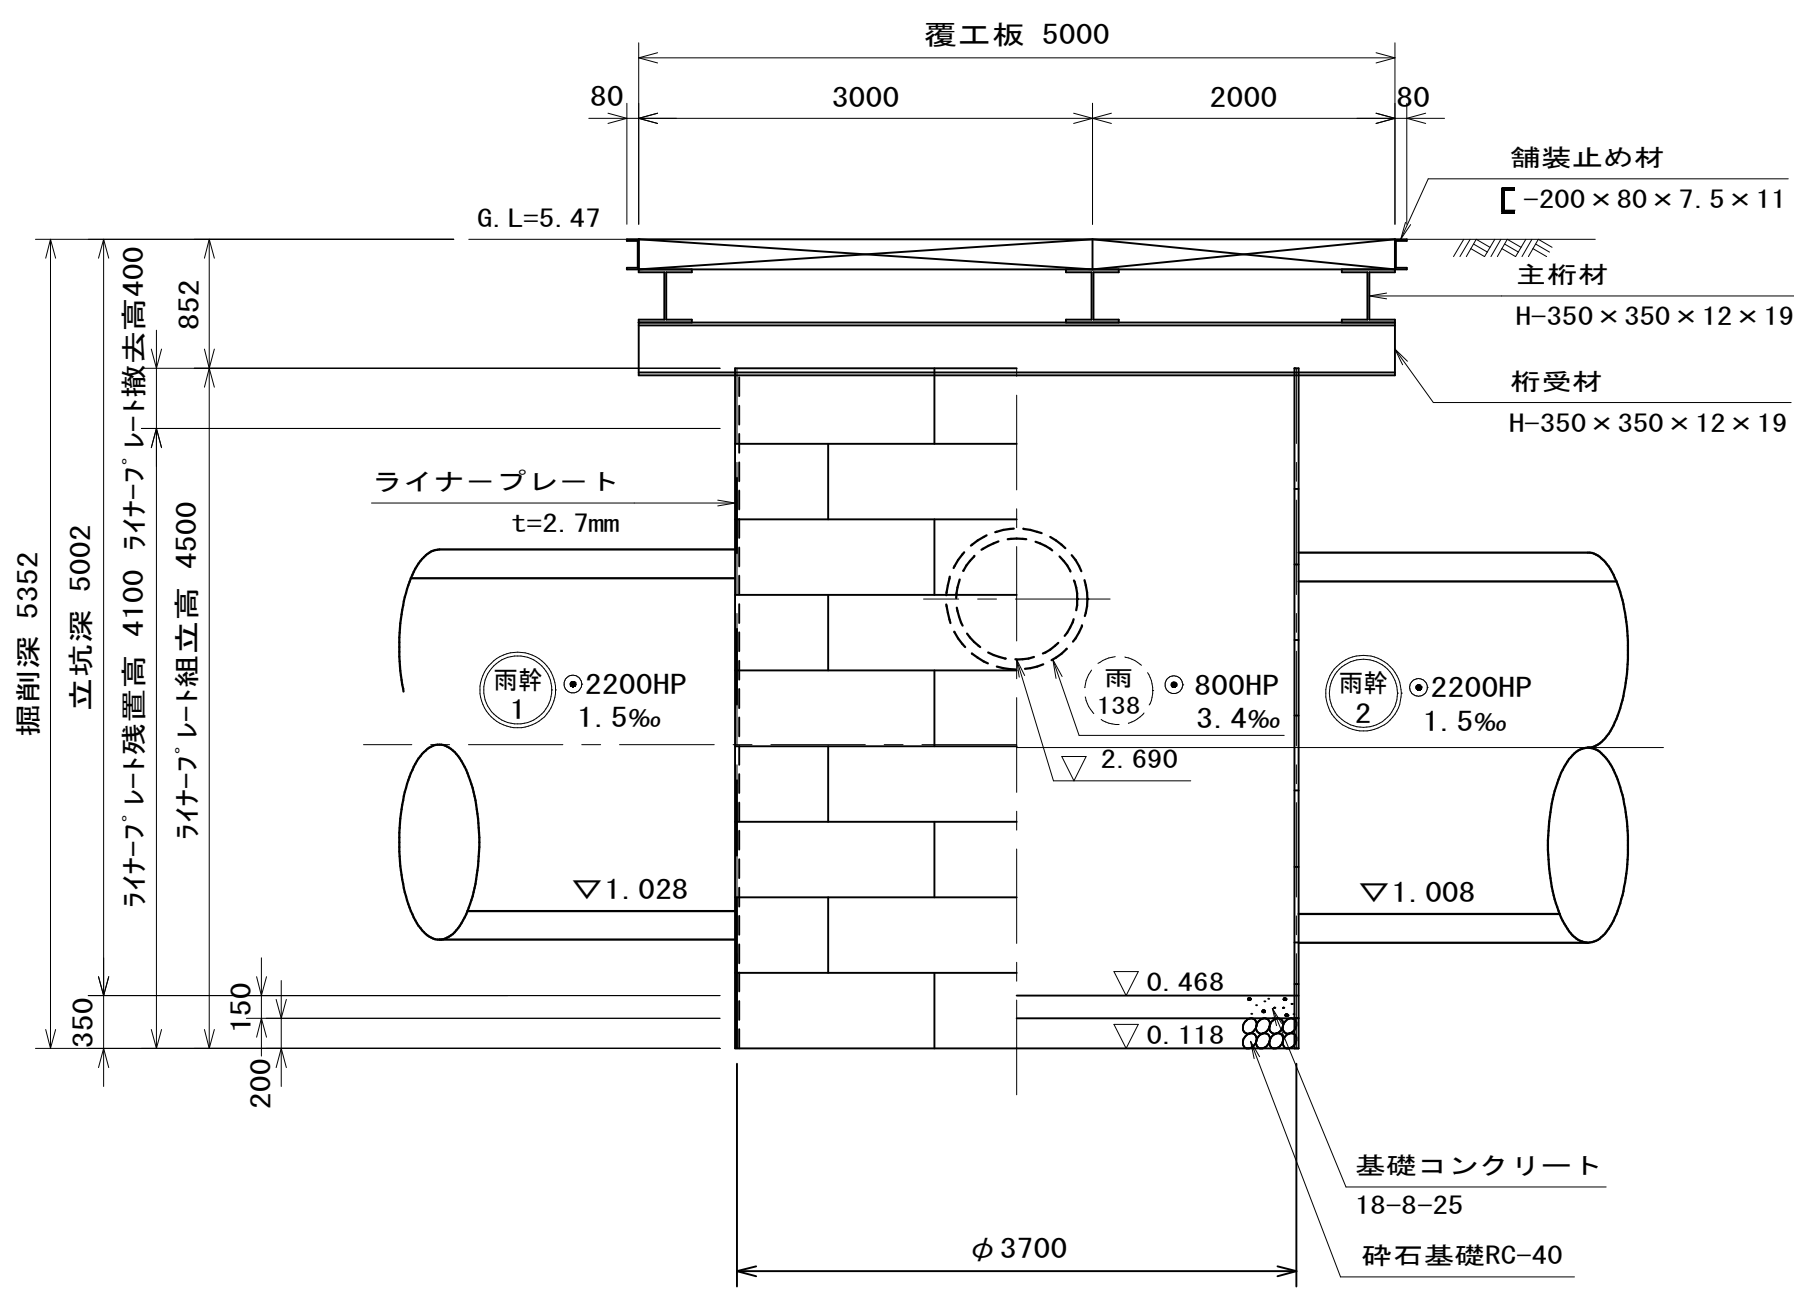


B-B 断面図

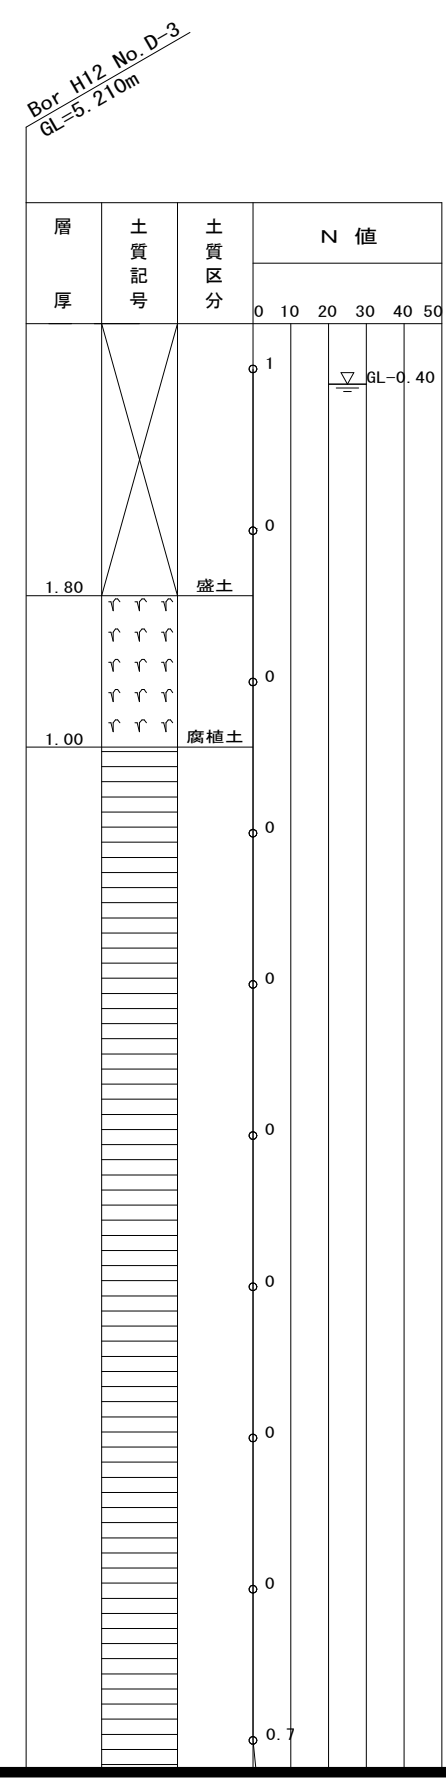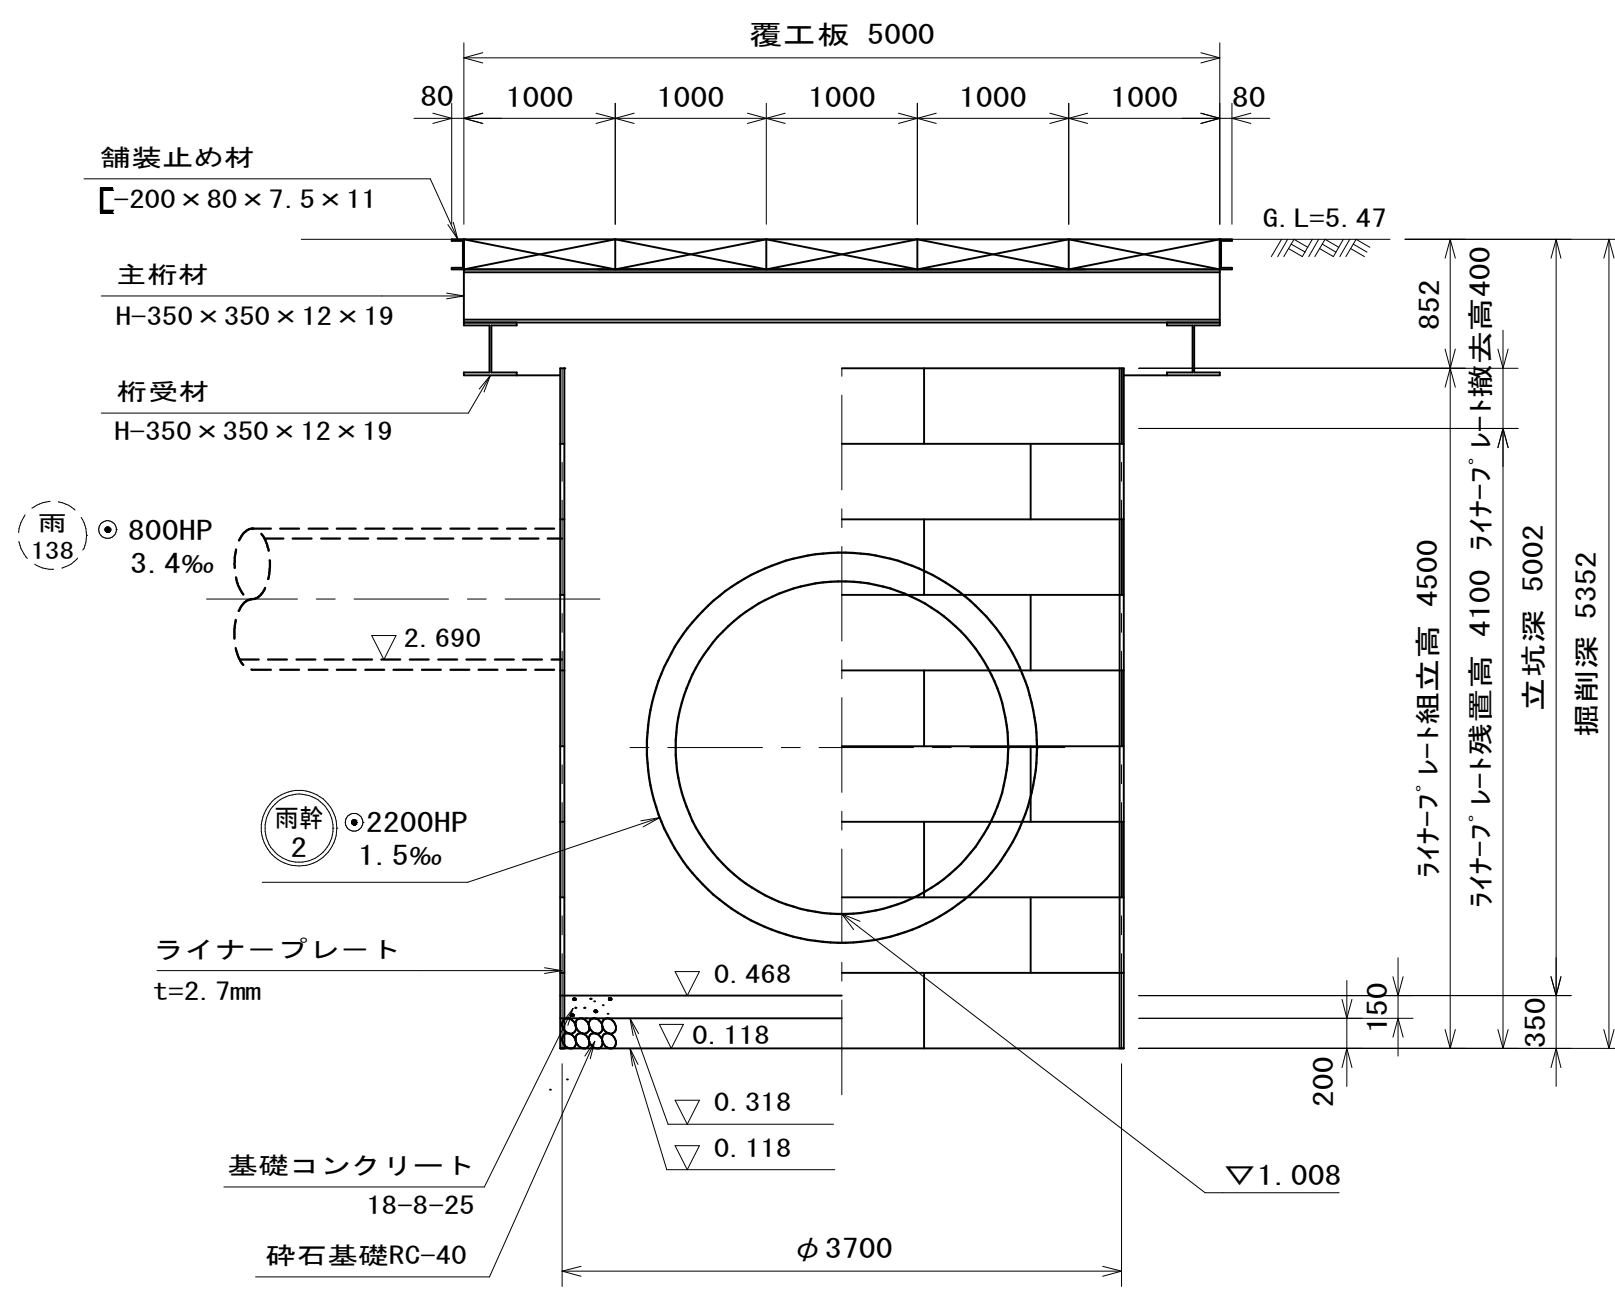

工事名称	公共下水道（雨水）管渠布設工事 (運公R8-1)		
工事箇所	流山市 中 外		
図面名称	No. 雨幹2-1 立坑仮設図		
図面番号	全	25	葉のうち第 18 号
縮 尺	1:100	作成年月日	令和8年6月
千葉県流山区画整理事務所			


No. 雨幹2-1薬液注入工図 S=1:100

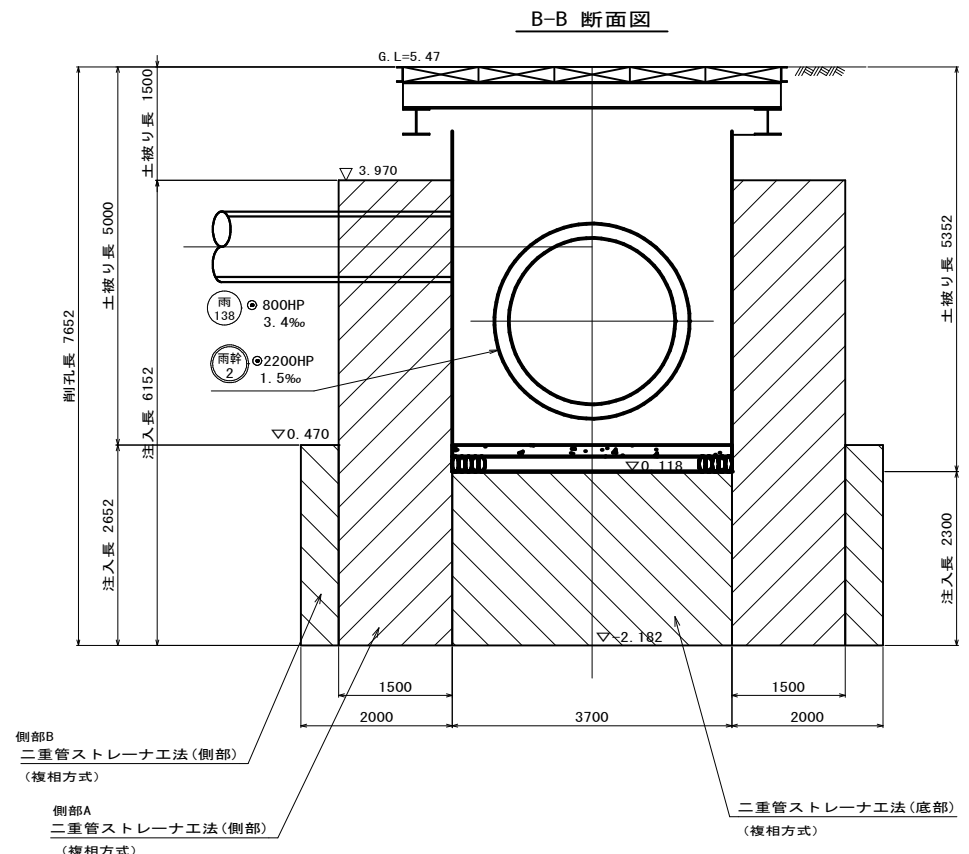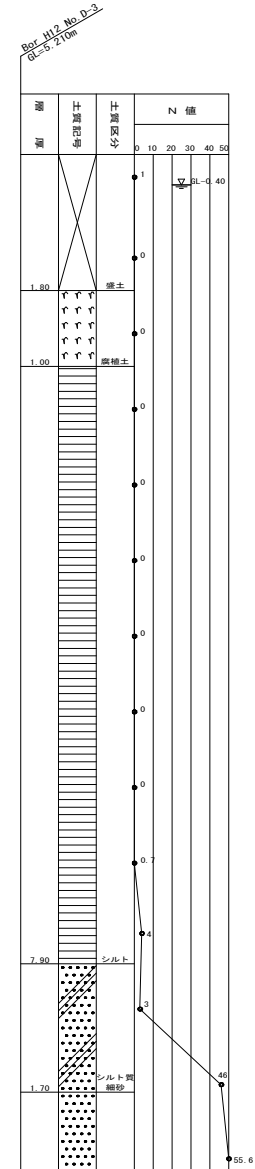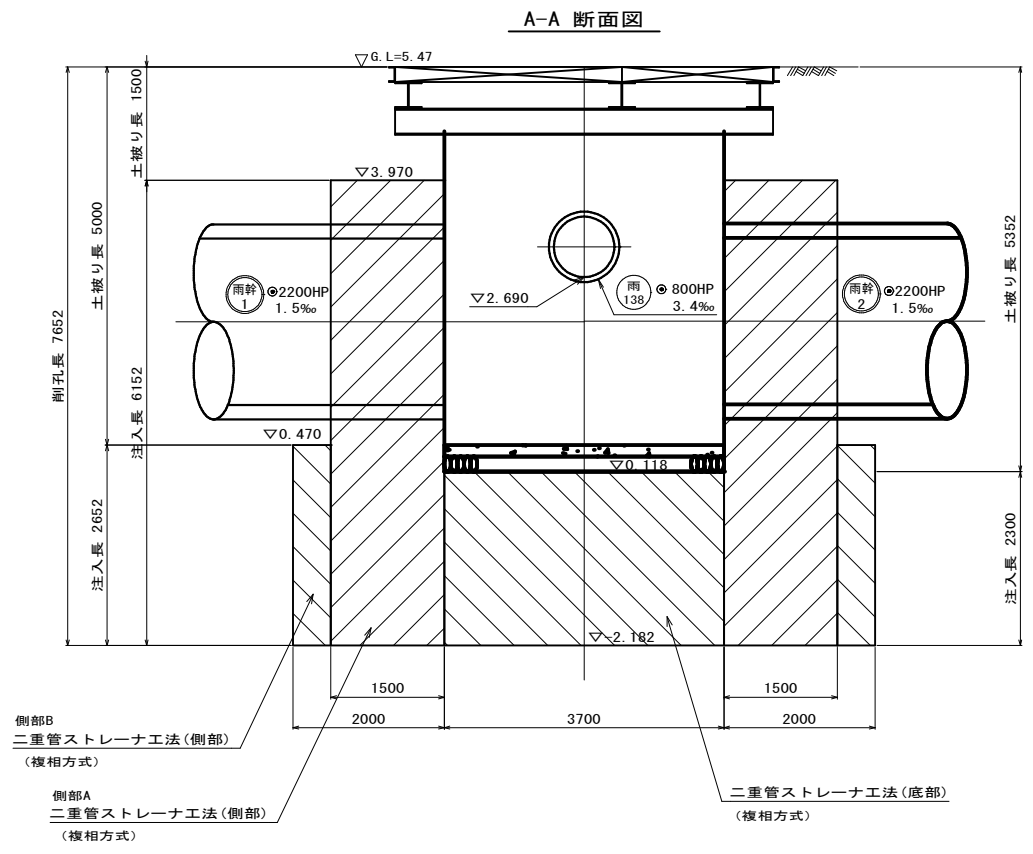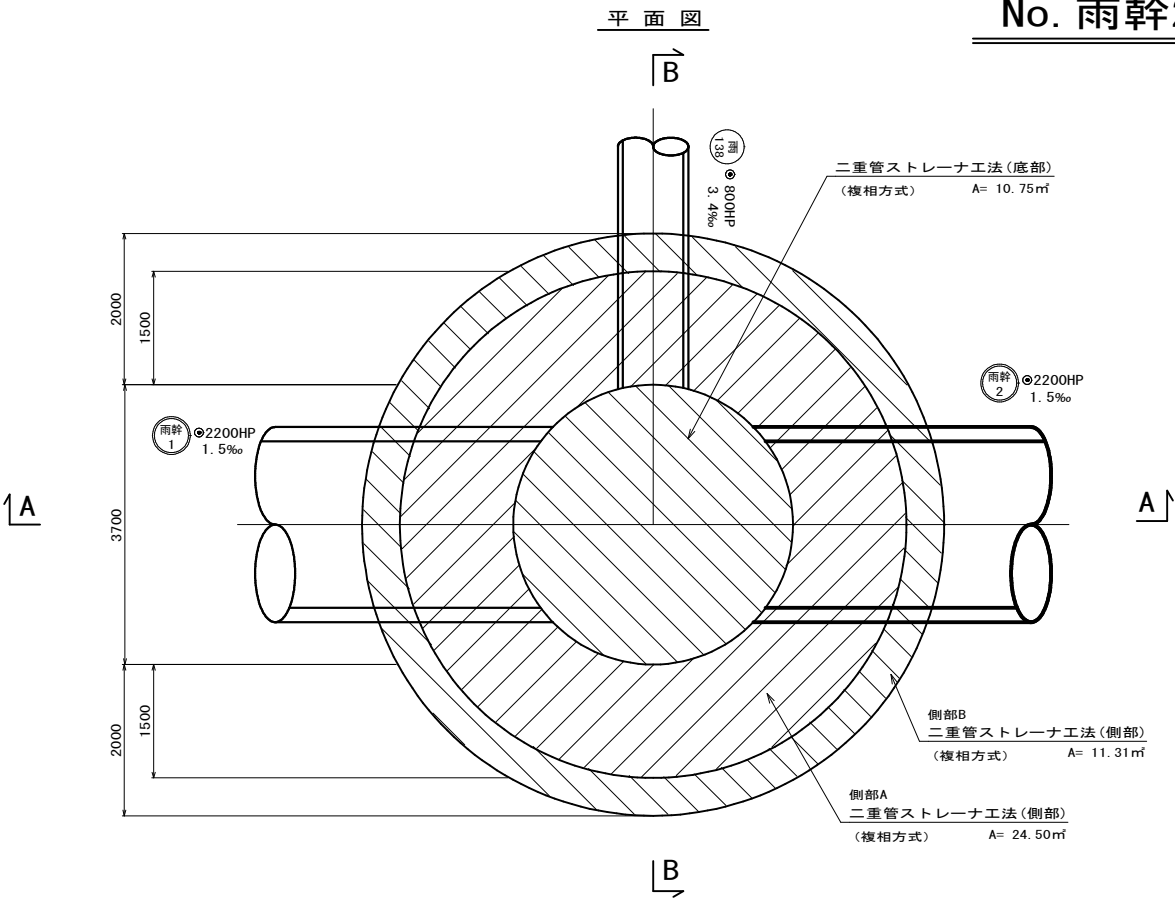


工事名称	公共下水道(雨水)管渠布設工事 (運公R8-1)
工事箇所	流山市 中 外
図面名称	No. 雨幹2-1薬液注入工図
図面番号	全 25 葉のうち第 19 号
縮 尺	1:100
作成年月日	令和8年6月
千葉県流山区画整理事務所	

No. 3-1 現場打ちマンホール構造図 縮尺 1:50


平面図

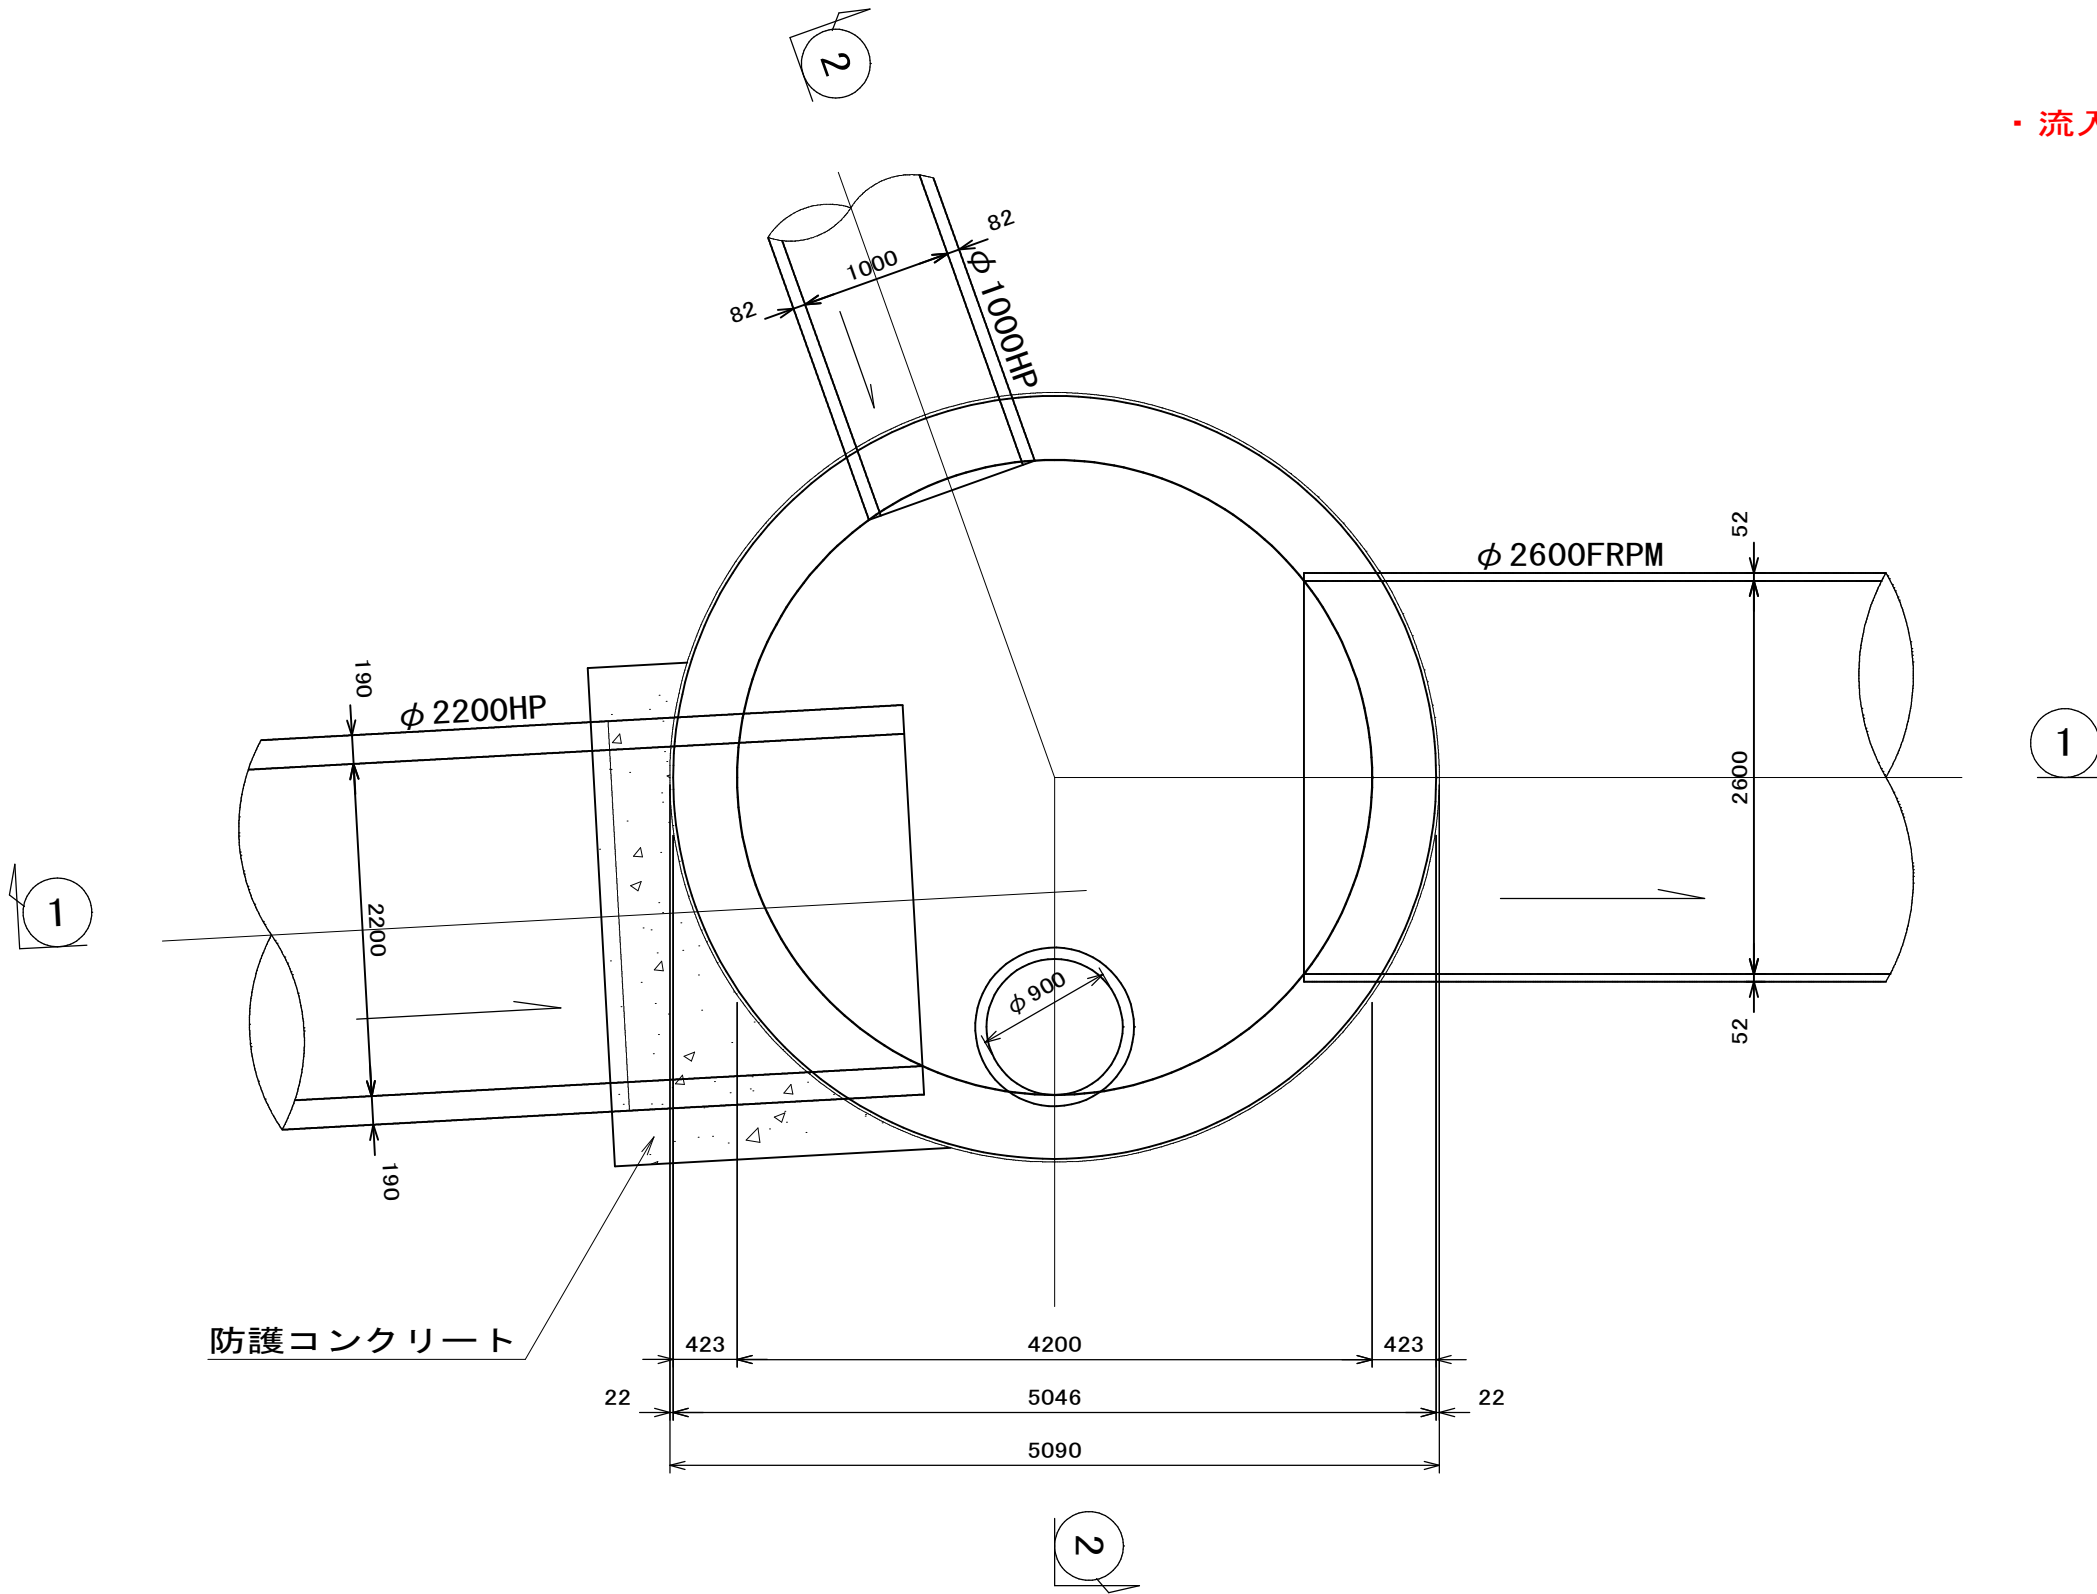


インバート平面図

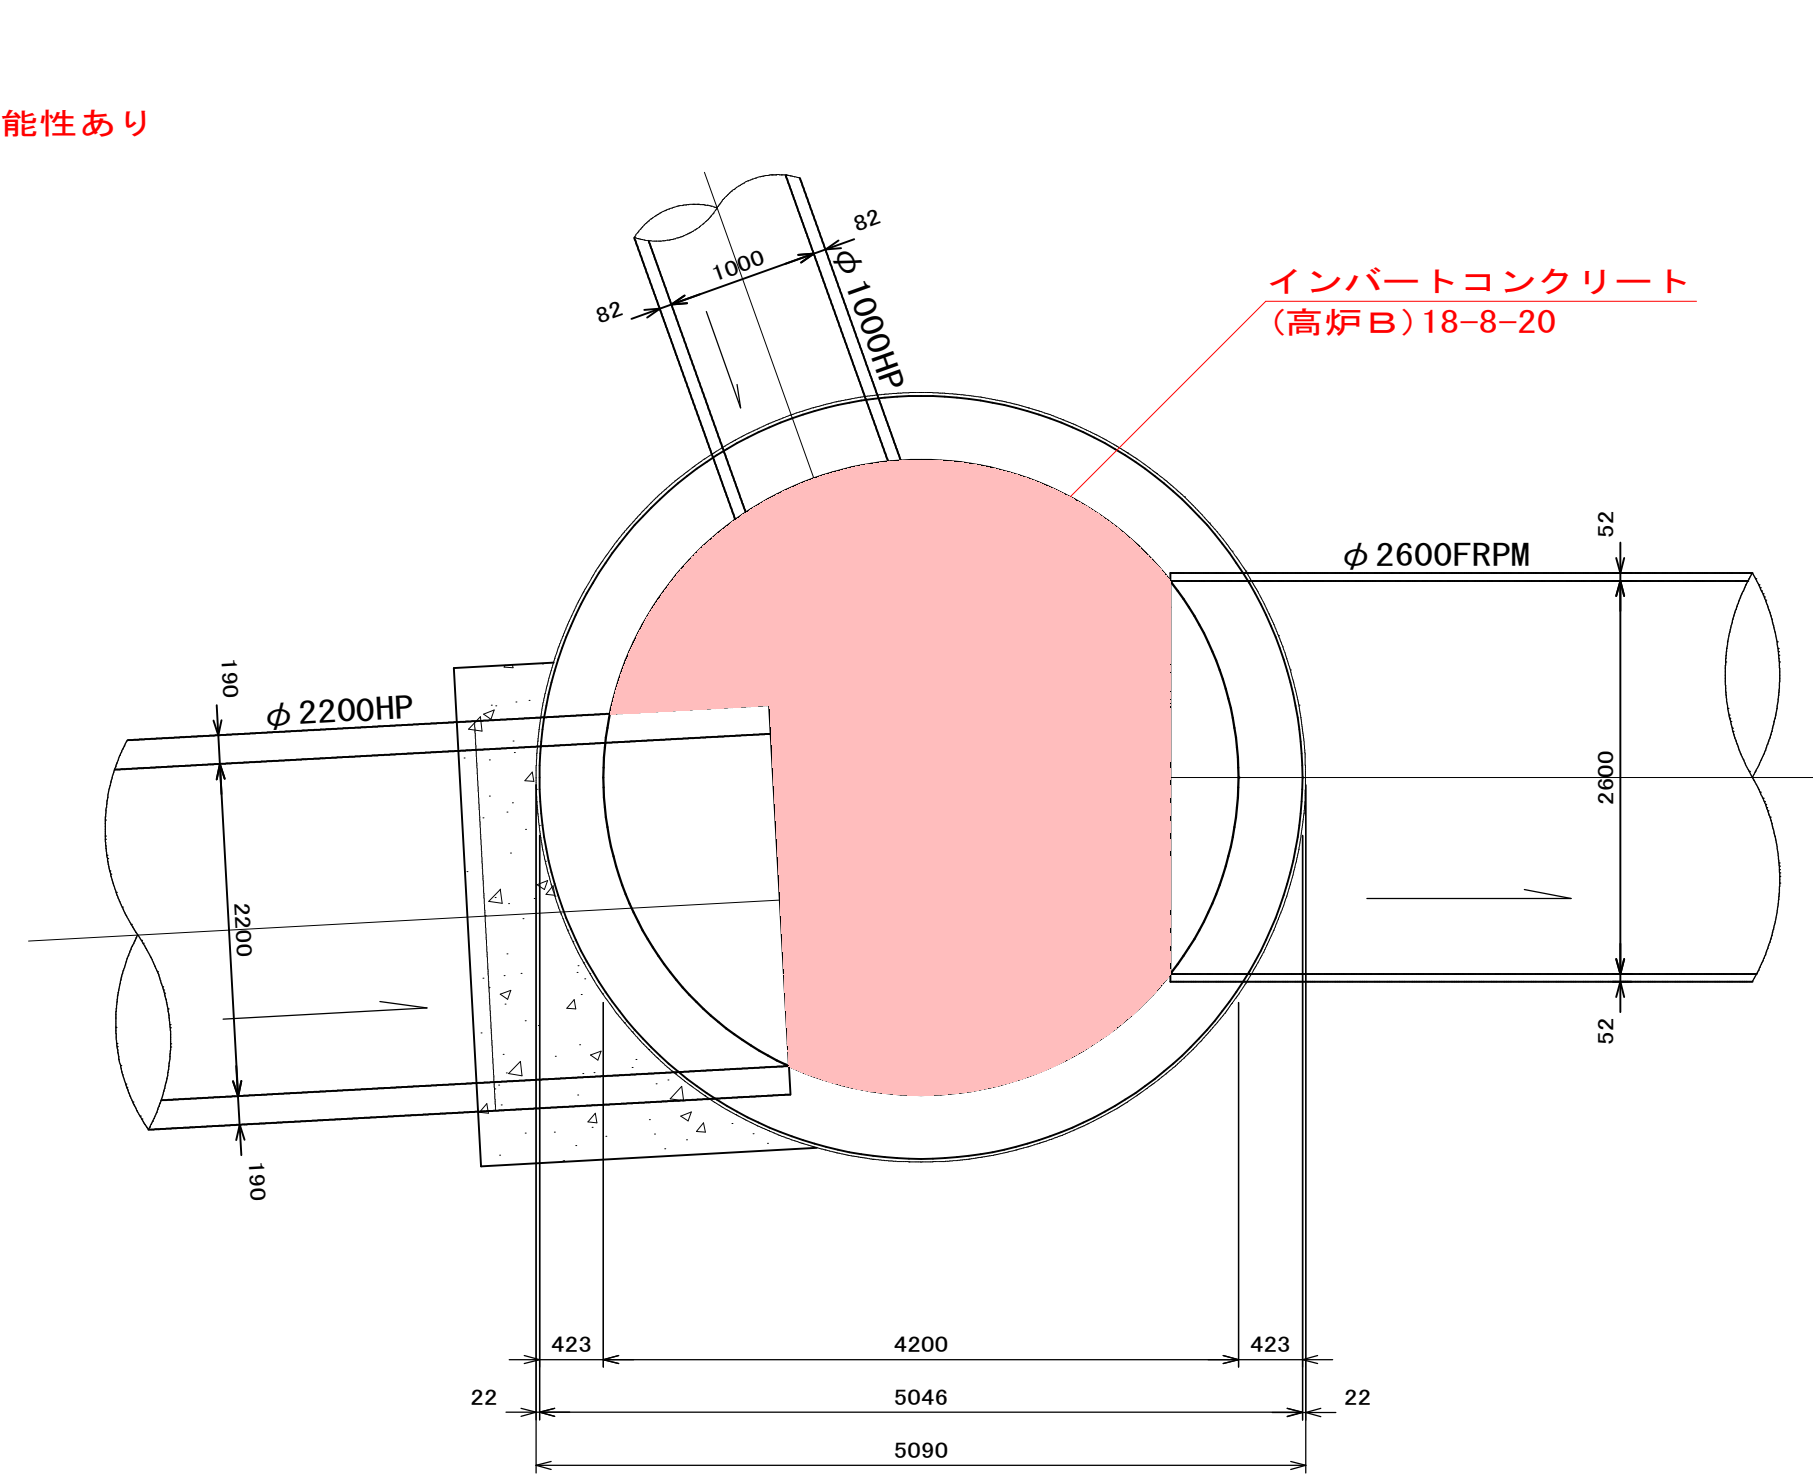

1-1 断面図


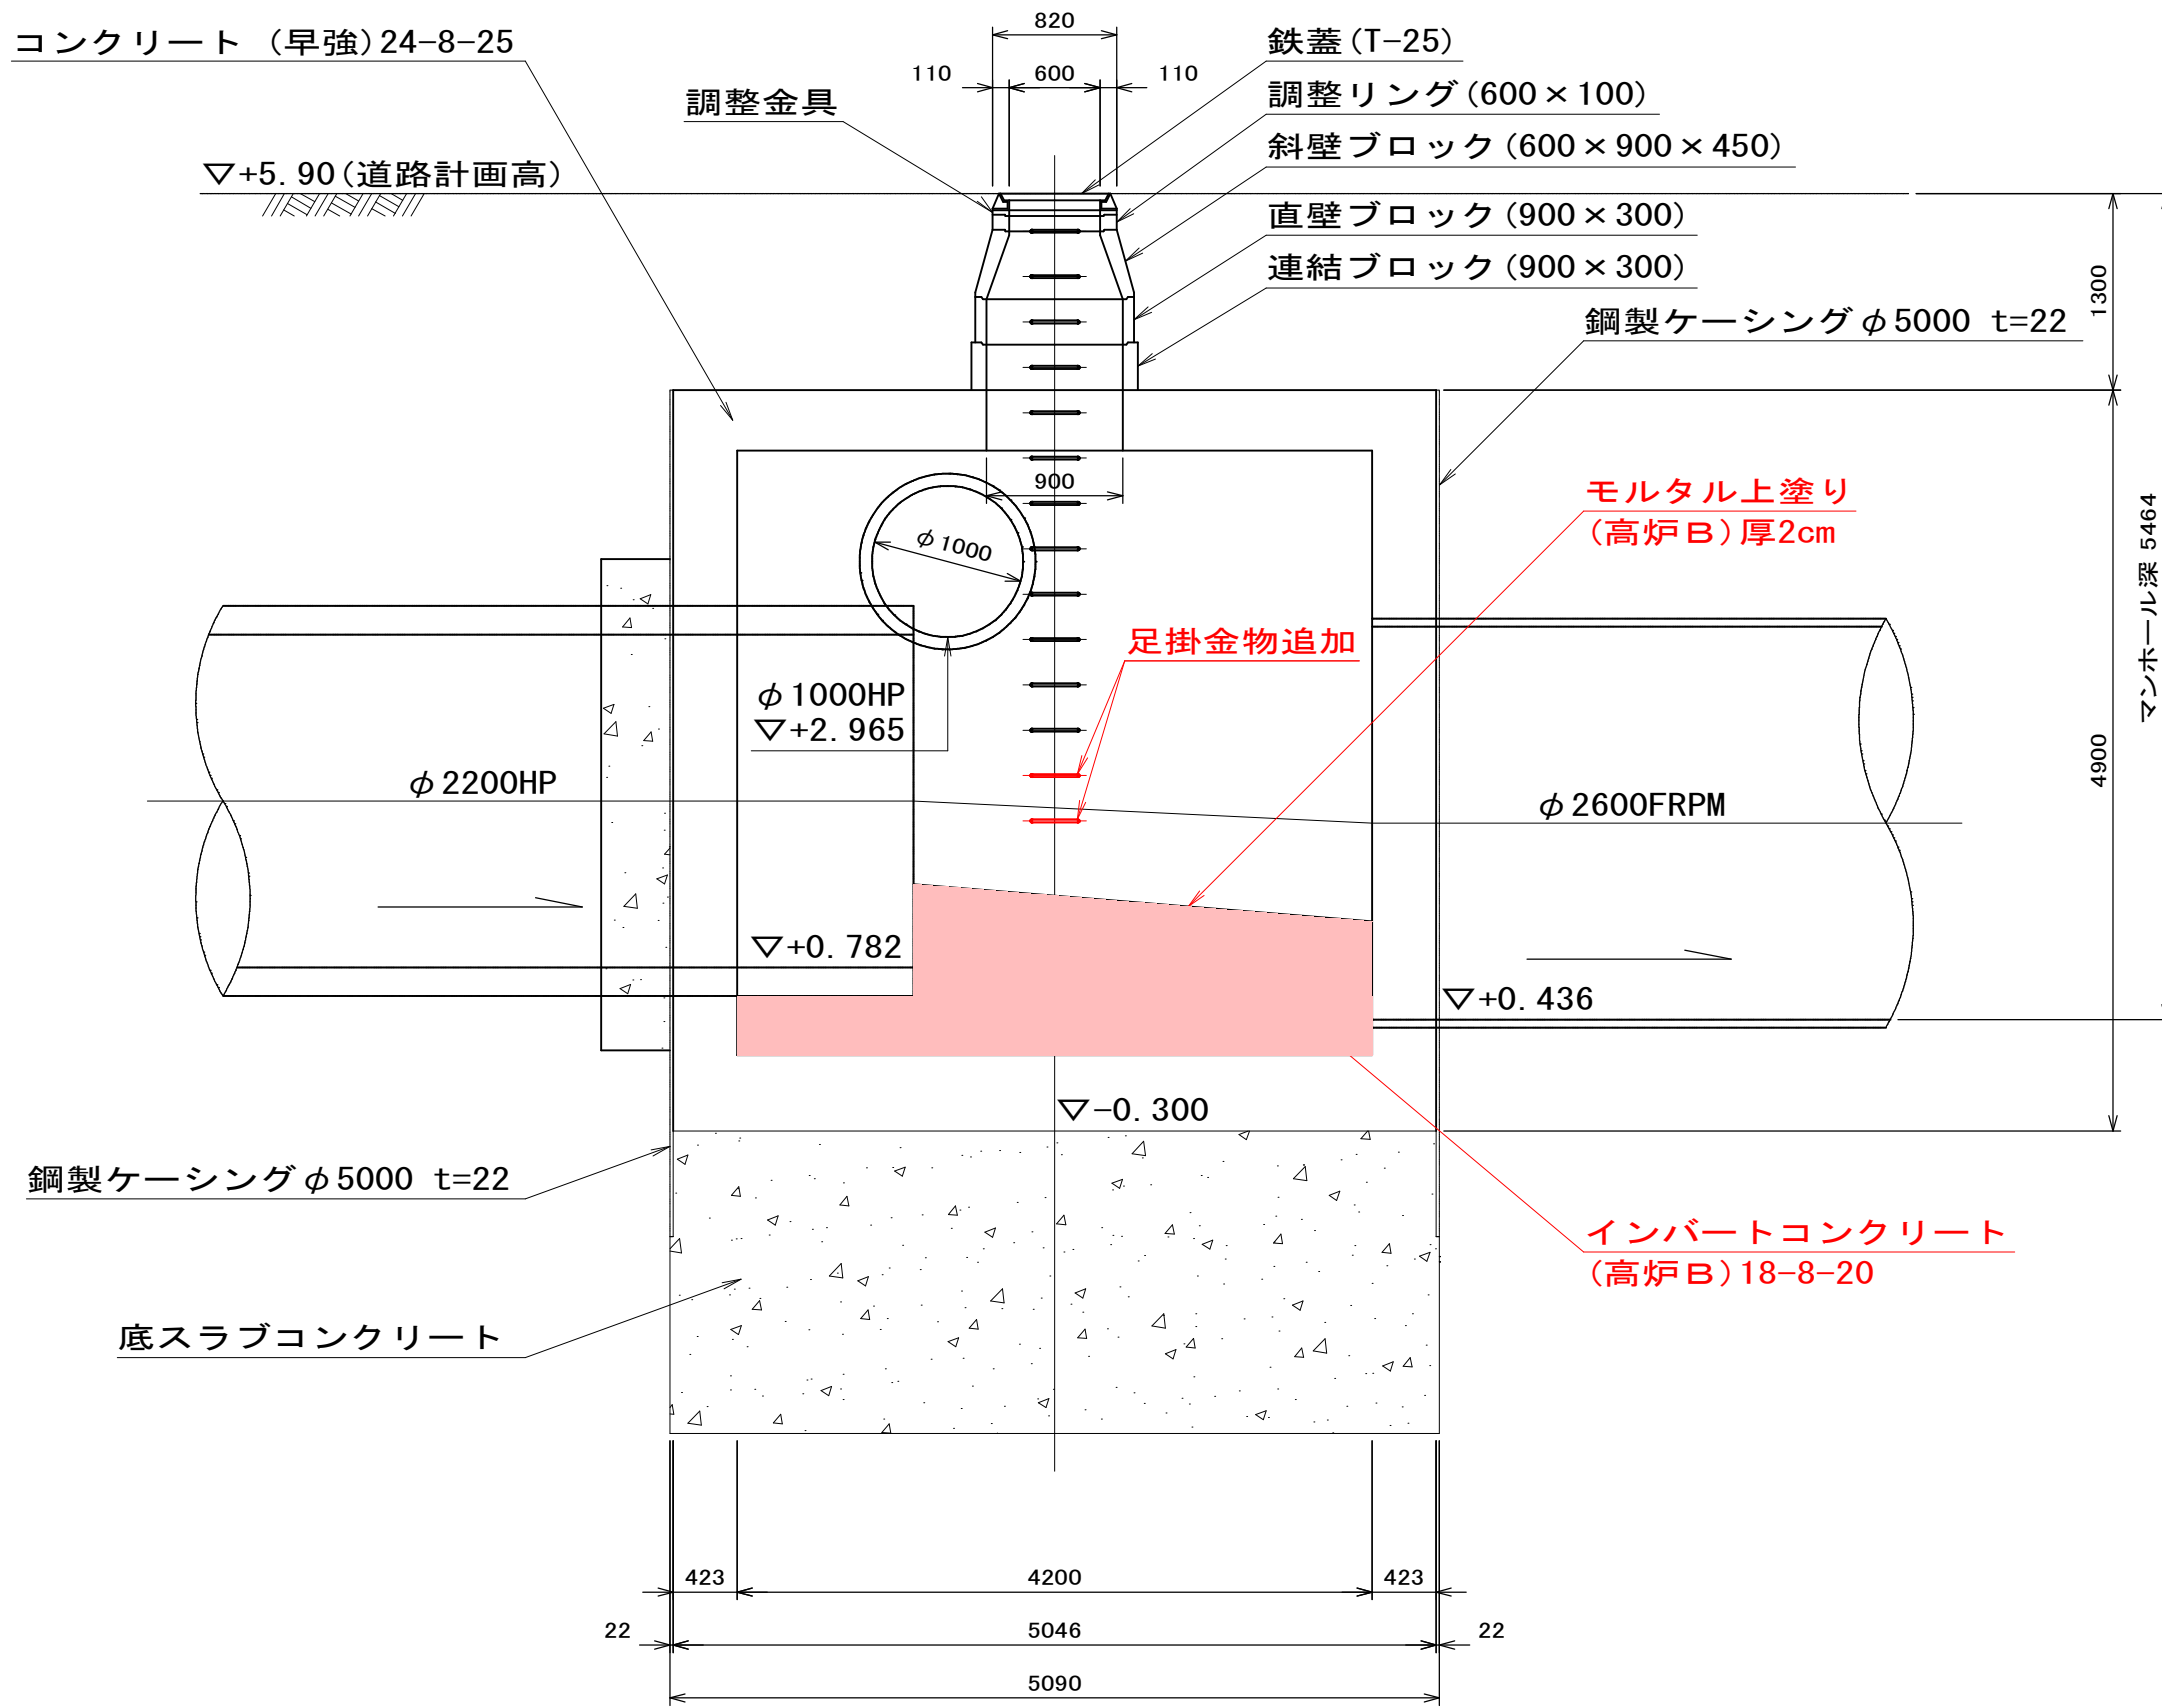


2-2 断面図

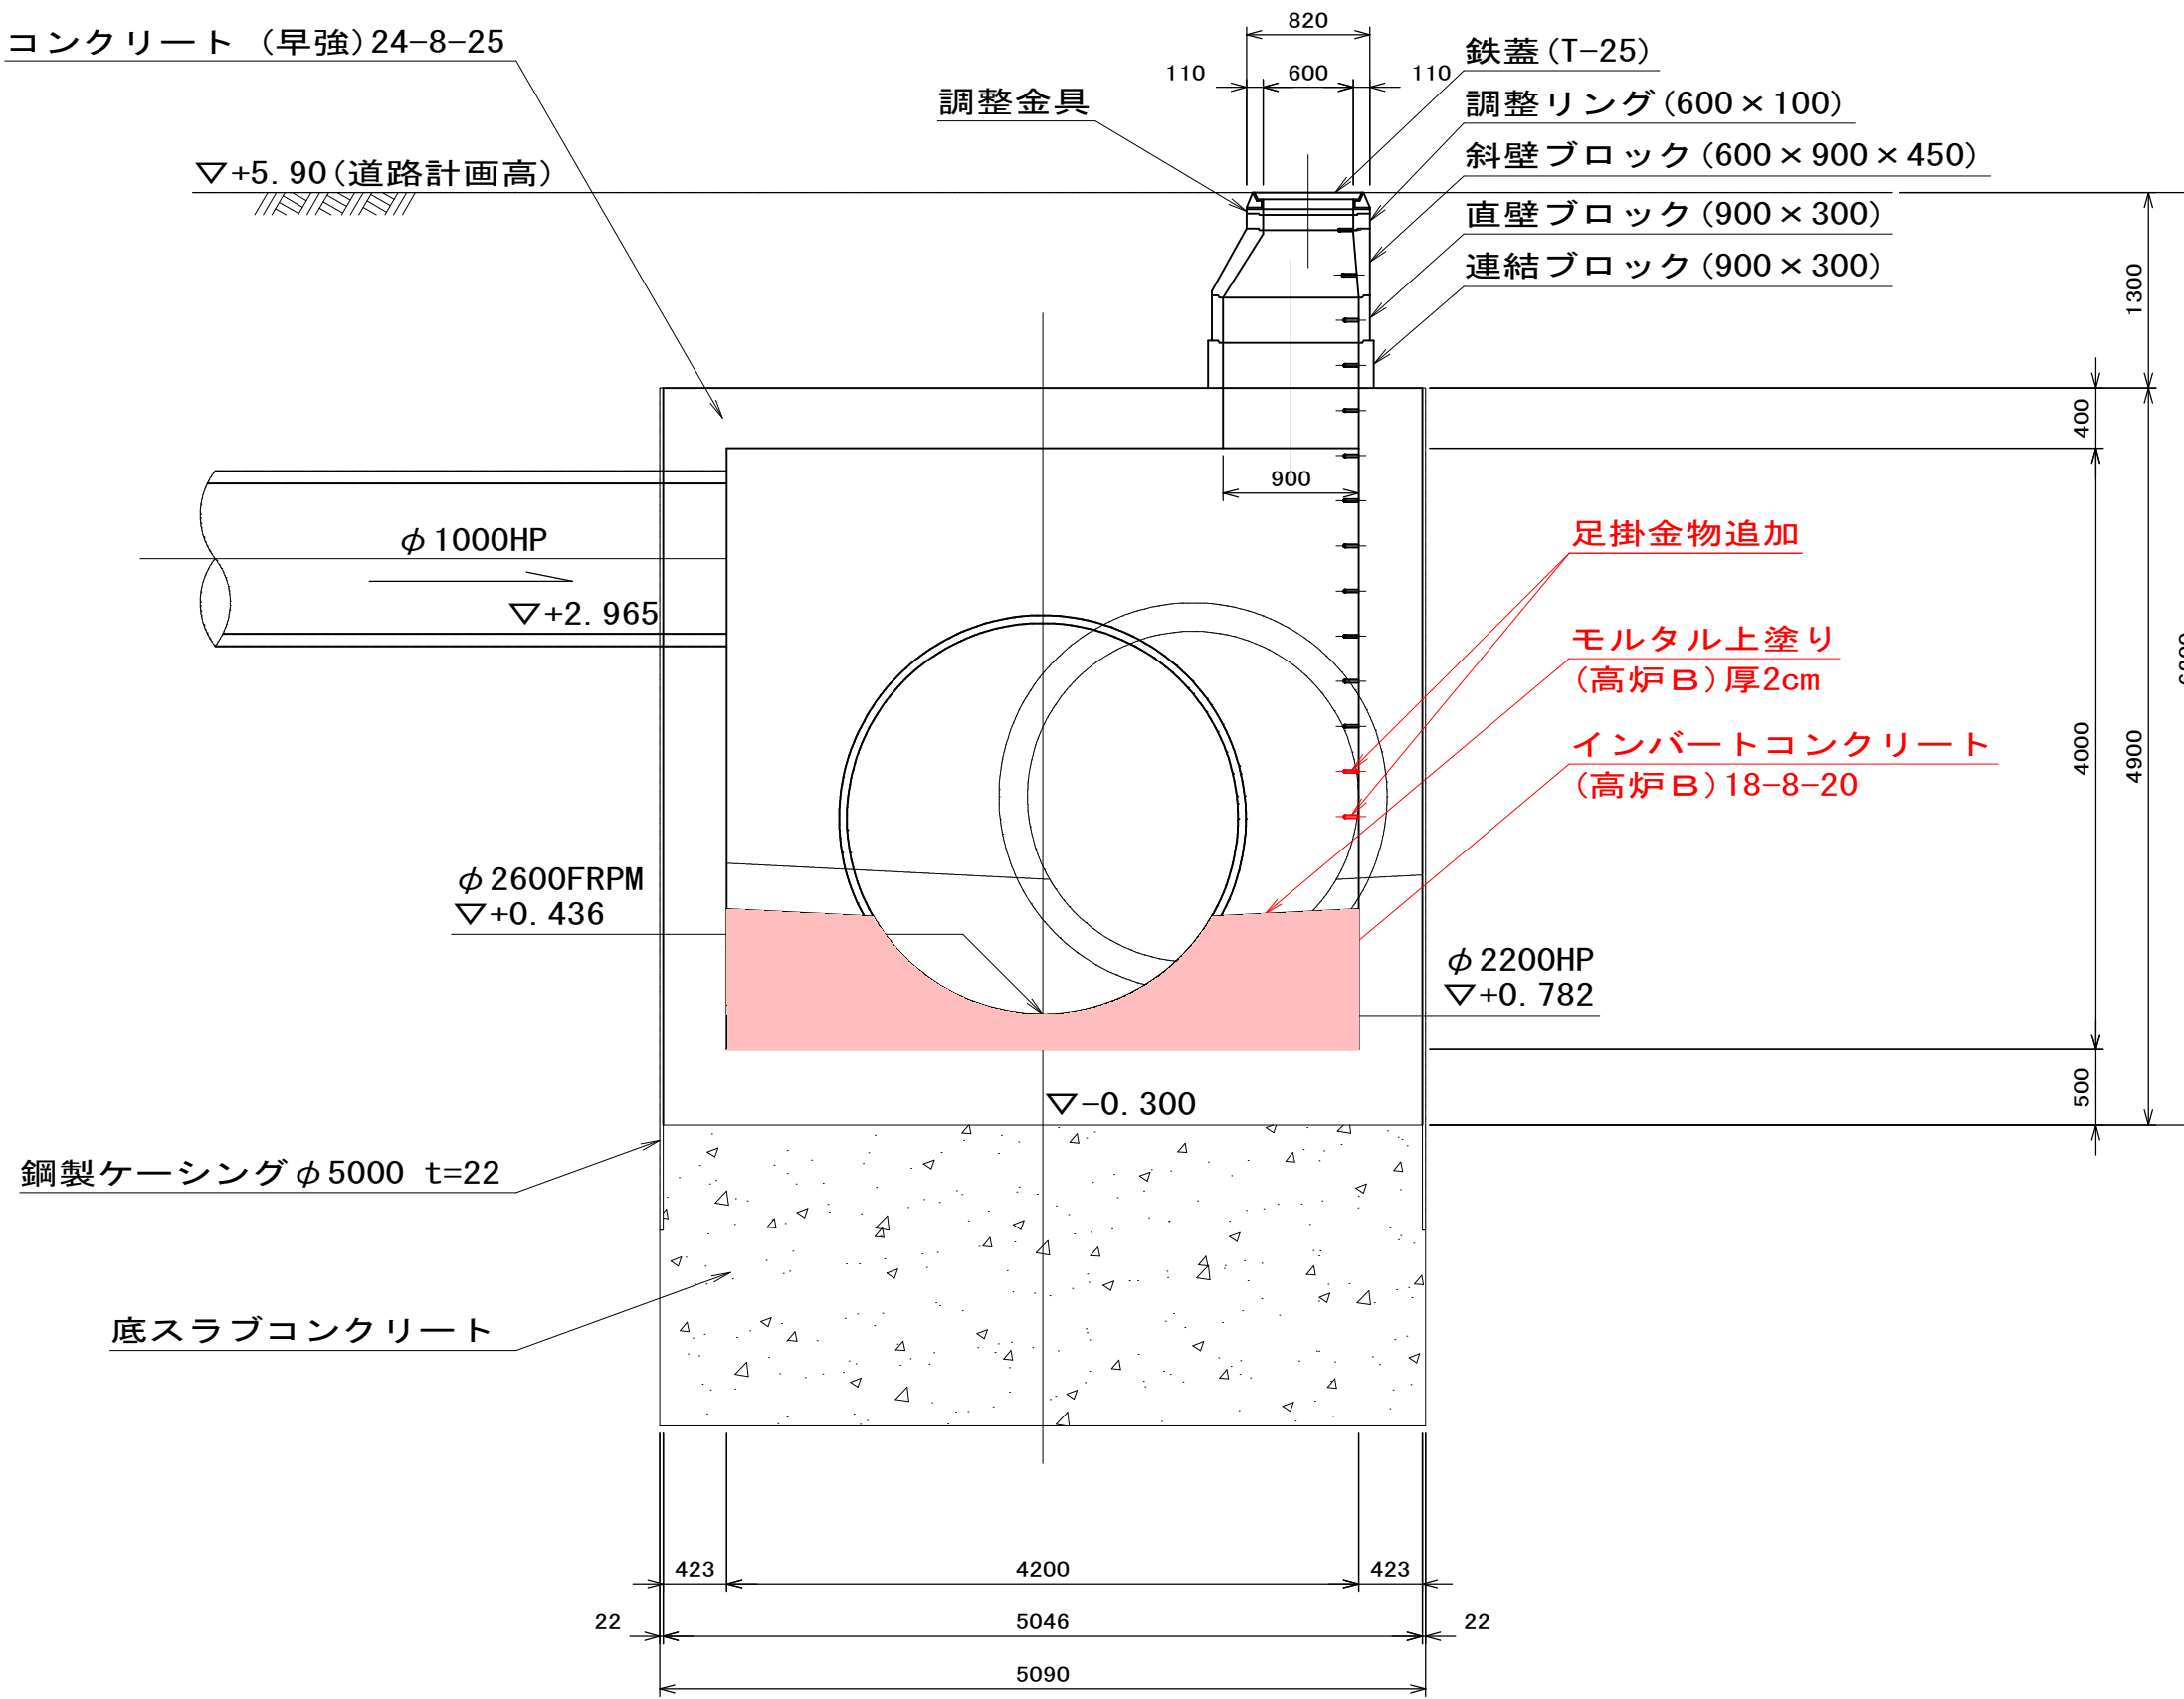

工事名称	公共下水道（雨水）管渠布設工事 （運公R8-1）
工事箇所	流山市 中 外
図面名称	No. 3-1 現場打ちマンホール構造図
図面番号	全 25 葉のうち第 20 号
縮 尺	1:100
作成年月日	令和8年6月
千葉県流山区画整理事務所	



舗装復旧図 S=1:20
南流山名都借線

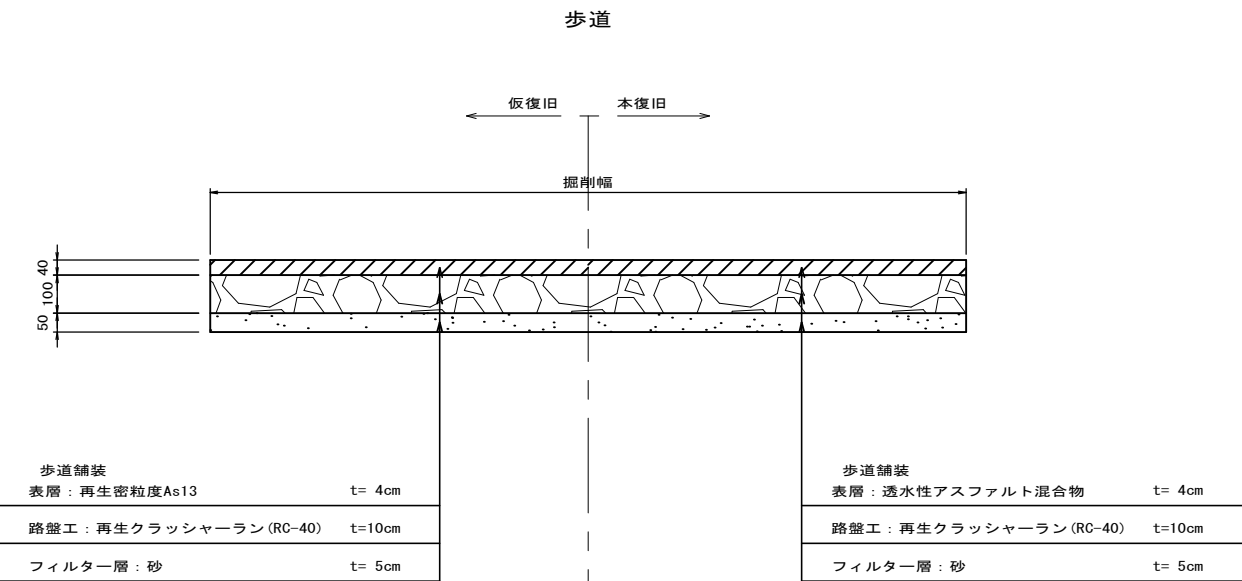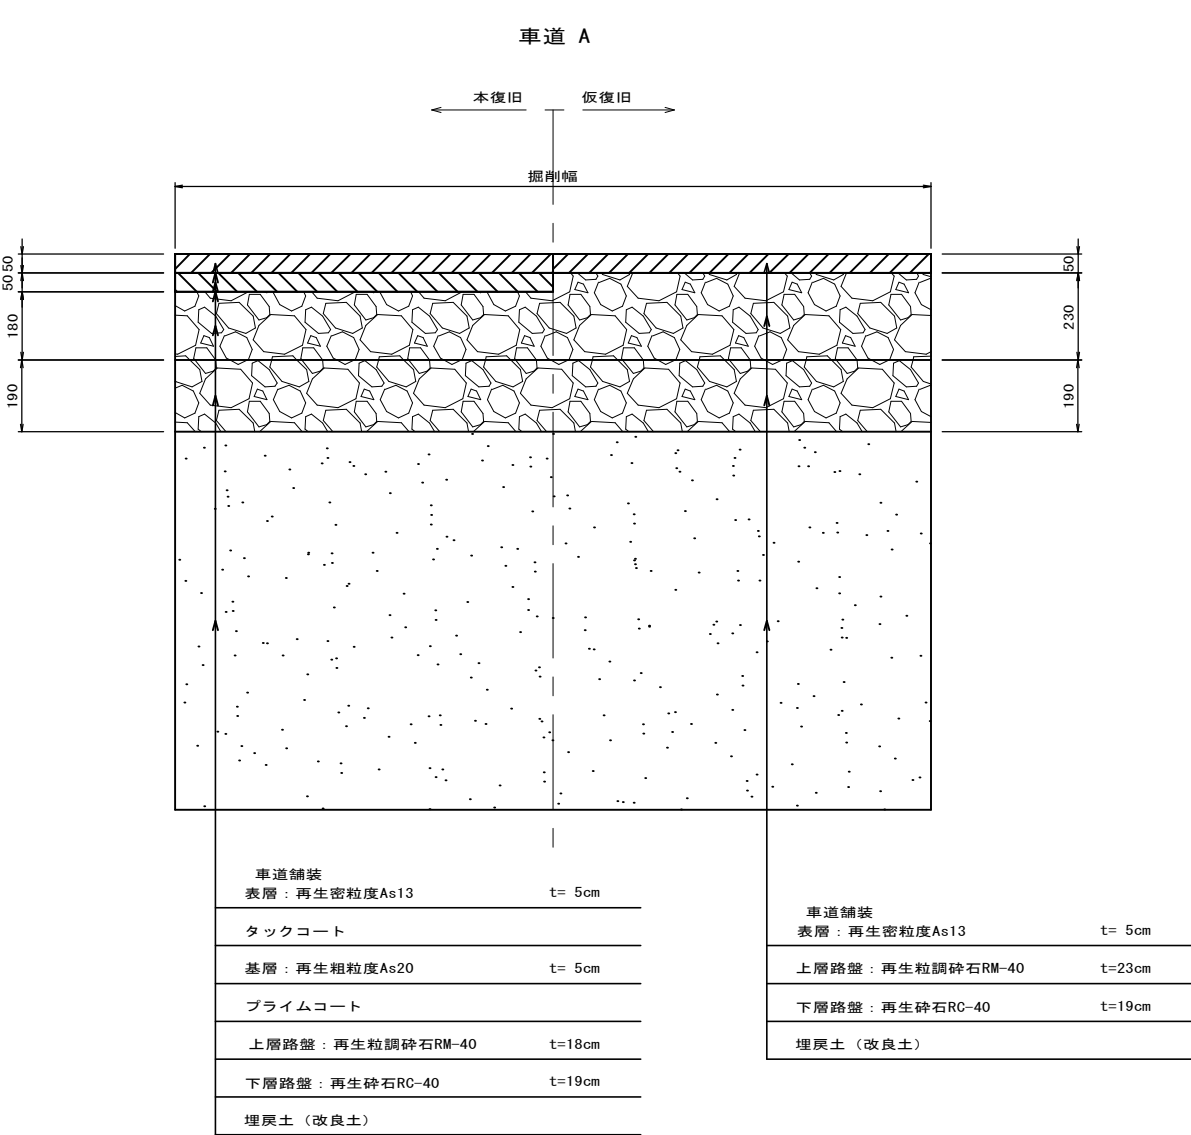

※縮尺はA3表記を示す。

工事名称	公共下水道（雨水）管渠布設工事 （運公R8-1）		
工事箇所	流山市 中 外		
図面名称	舗装復旧図		
図面番号	全 2 5 葉のうち第 2 1 号		
縮 尺	1:20	作成年月日	令和 8 年 6 月
千葉県流山区画整理事務所			

舗装撤去工平面図 S=1:400

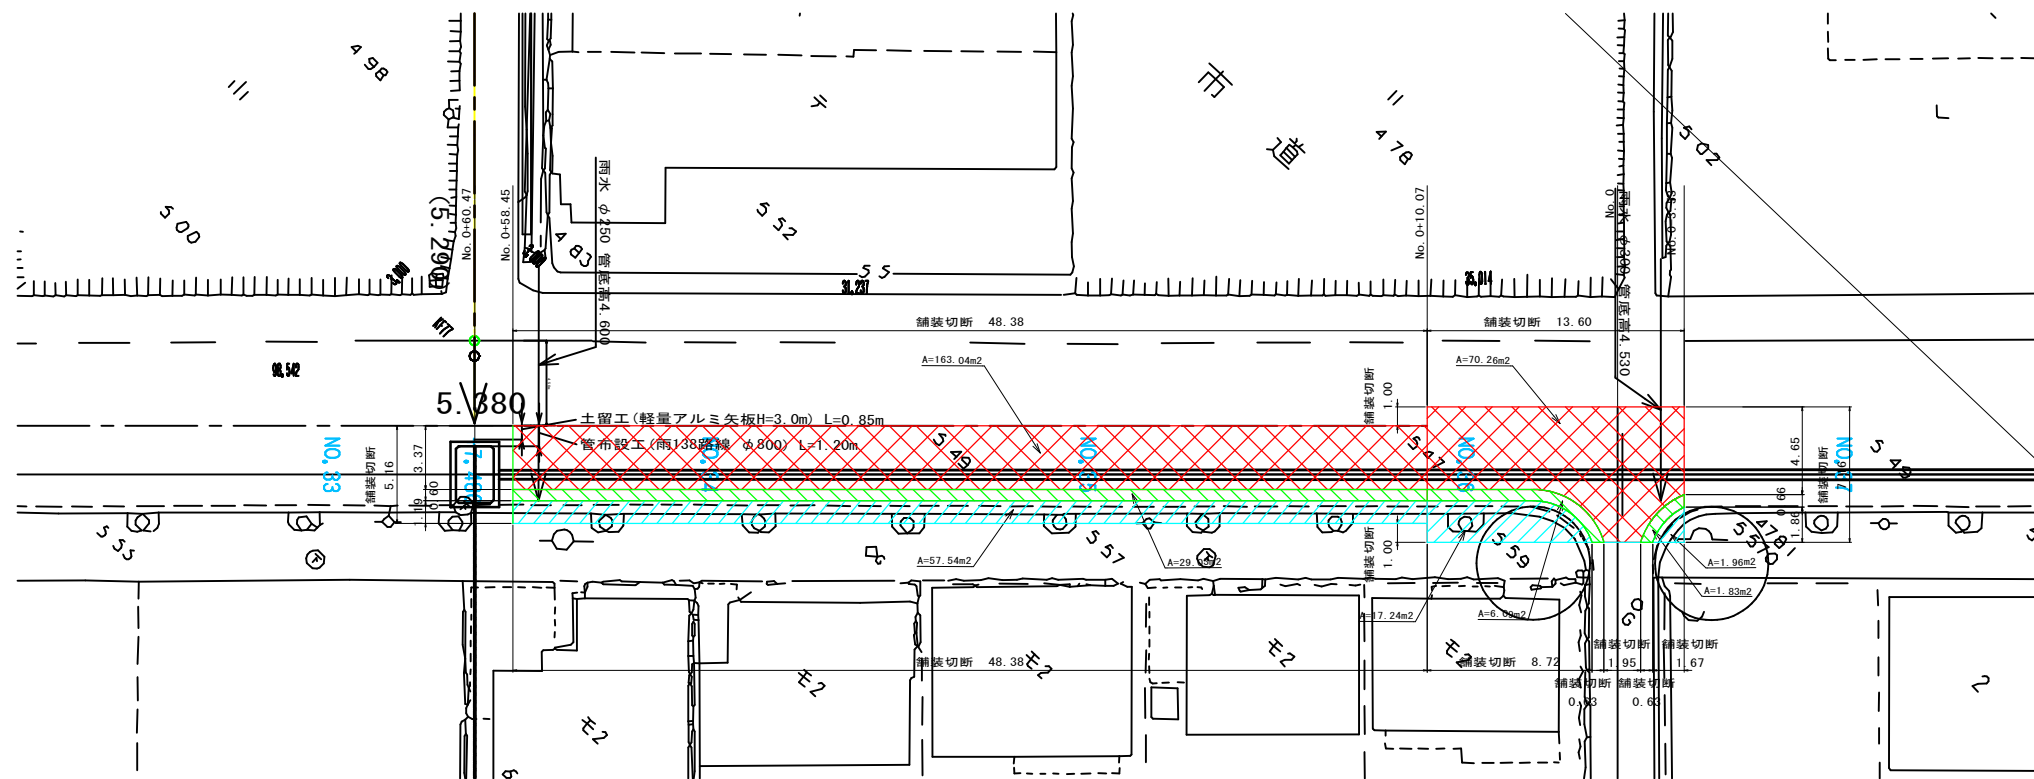
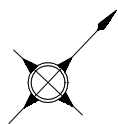


凡 例	
	施工範囲(車道現況舗装)
	施工範囲(車道仮舗装)
	施工範囲(歩道仮舗装)

※縮尺はA3表記を示す。

工事名称	公共下水道（雨水）管渠布設工事 （道公R8-1）		
工事箇所	流山市 中 外		
図面名称	舗装撤去工平面図		
図面番号	全 25 葉のうち第 22 号		
縮 尺	1:400	作成年月日	令和8年6月
千葉県流山区画整理事務所			

舖裝恢復旧工平面图 S=1:400

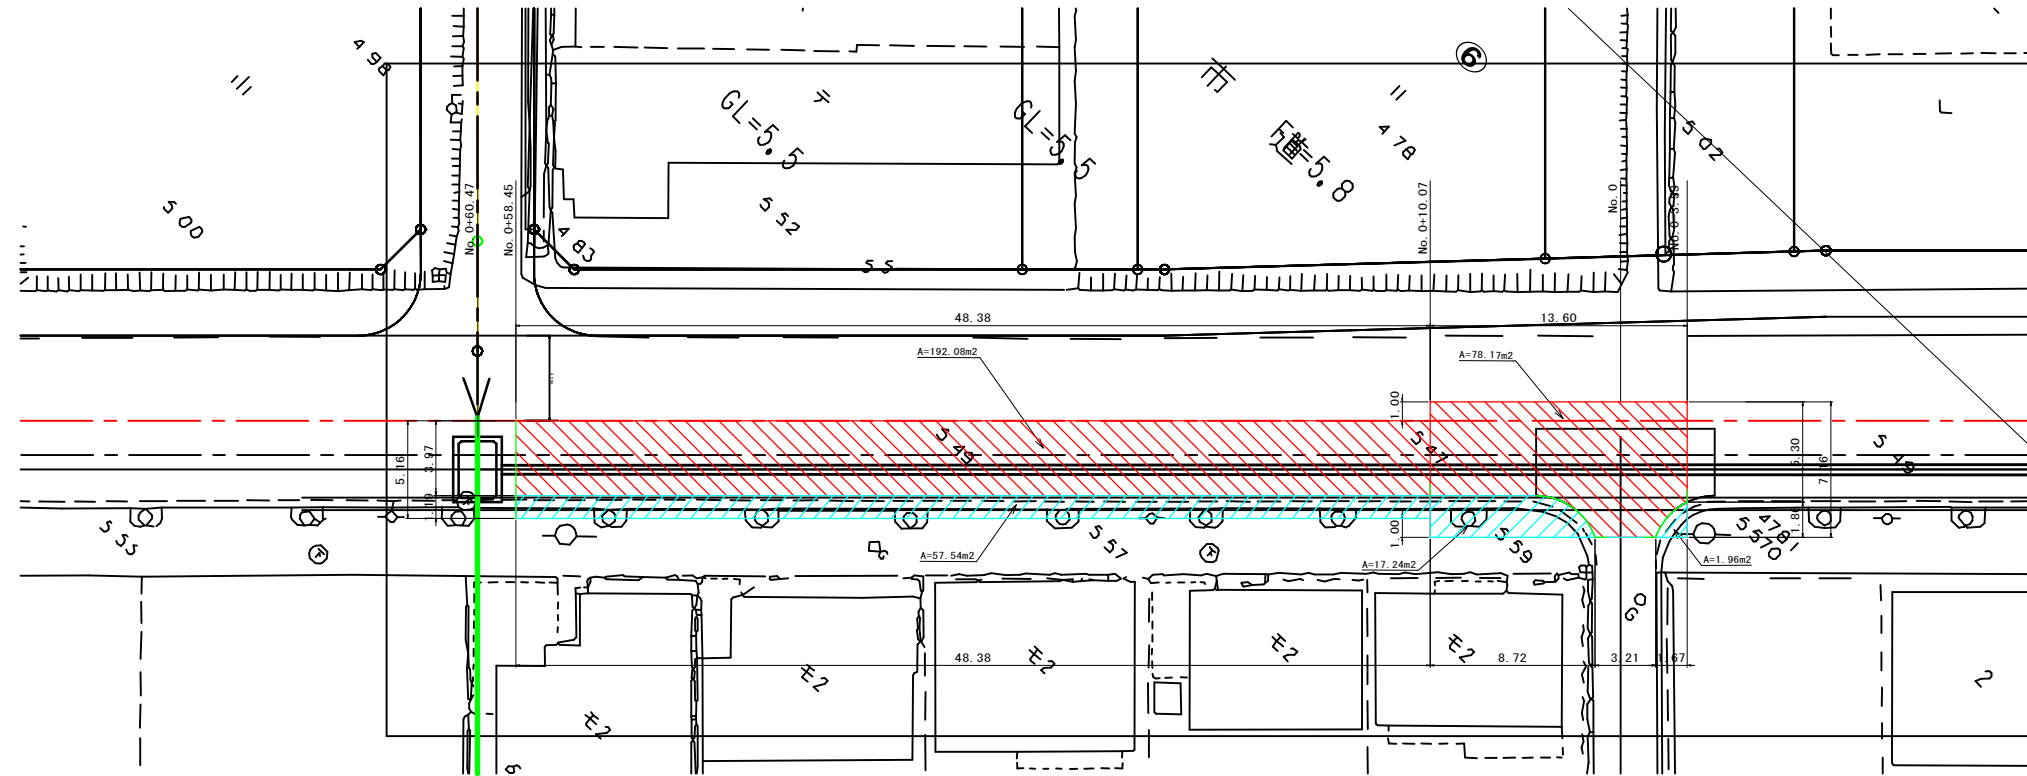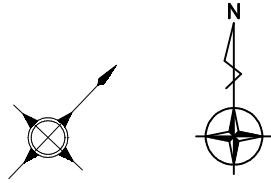

※宅地内雨水樹は想定位置を示す。

凡 例



-  : 施工範圍 (車道)
-  : 施工範圍 (歩道)

※車道は仮復旧とする。
※歩道は仮復旧とする。

※縮尺はA3表記を示す。

工事名称	公共下水道（雨水）管渠布設工事 （遭公R8-1）		
工事箇所	流山市 中 外		
図面名称	舗装仮復旧工平面図		
図面番号	全 2 5 葉のうち第 2 3 号		
縮 尺	1:400	作成年月日	令和8年6月
千葉県流山区画整理事務所			

舖裝本復旧工平面図 S=1:400

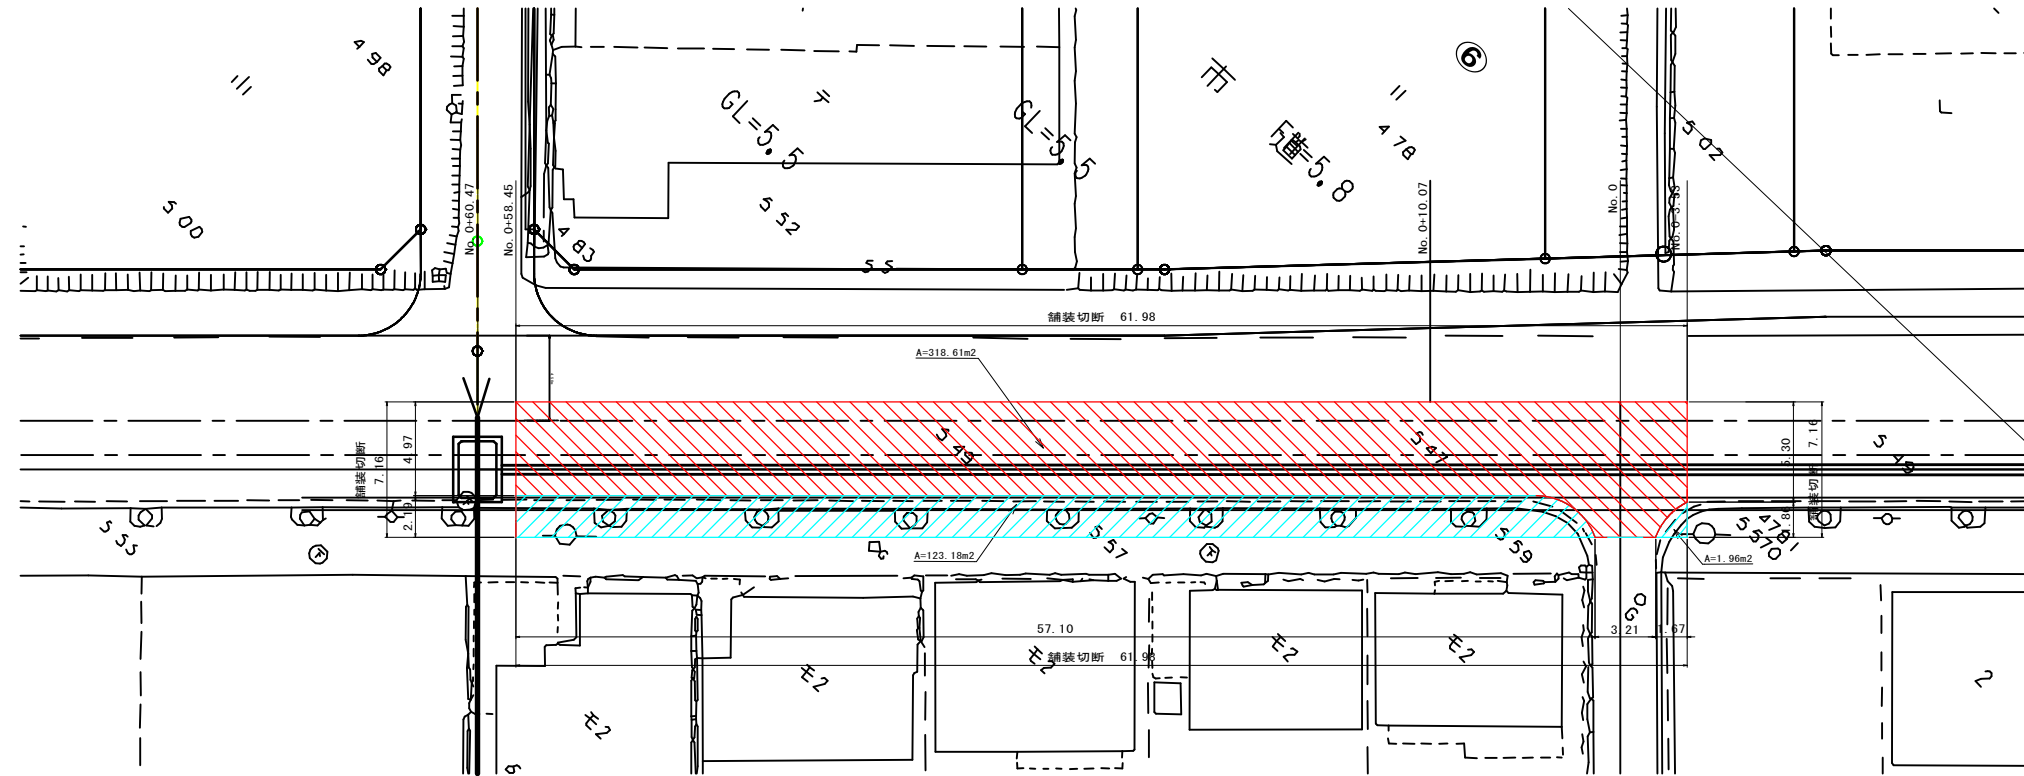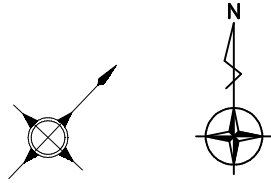

凡 例



 施工範囲(車道:撤去は仮舗装)

 施工範囲(歩道仮舗装)

※縮尺はA3表記を示す。

工事名称	公共下水道（雨水）管渠布設工事 （運公R8-1）		
工事箇所	流山市 中 外		
図面名称	舗装本復旧工平面図		
図面番号	全	25 葉のうち第	24 号
縮 尺	1:400	作成年月日	令和8年6月
千葉県流山区画整理事務所			

区画線工平面図 S=1:400

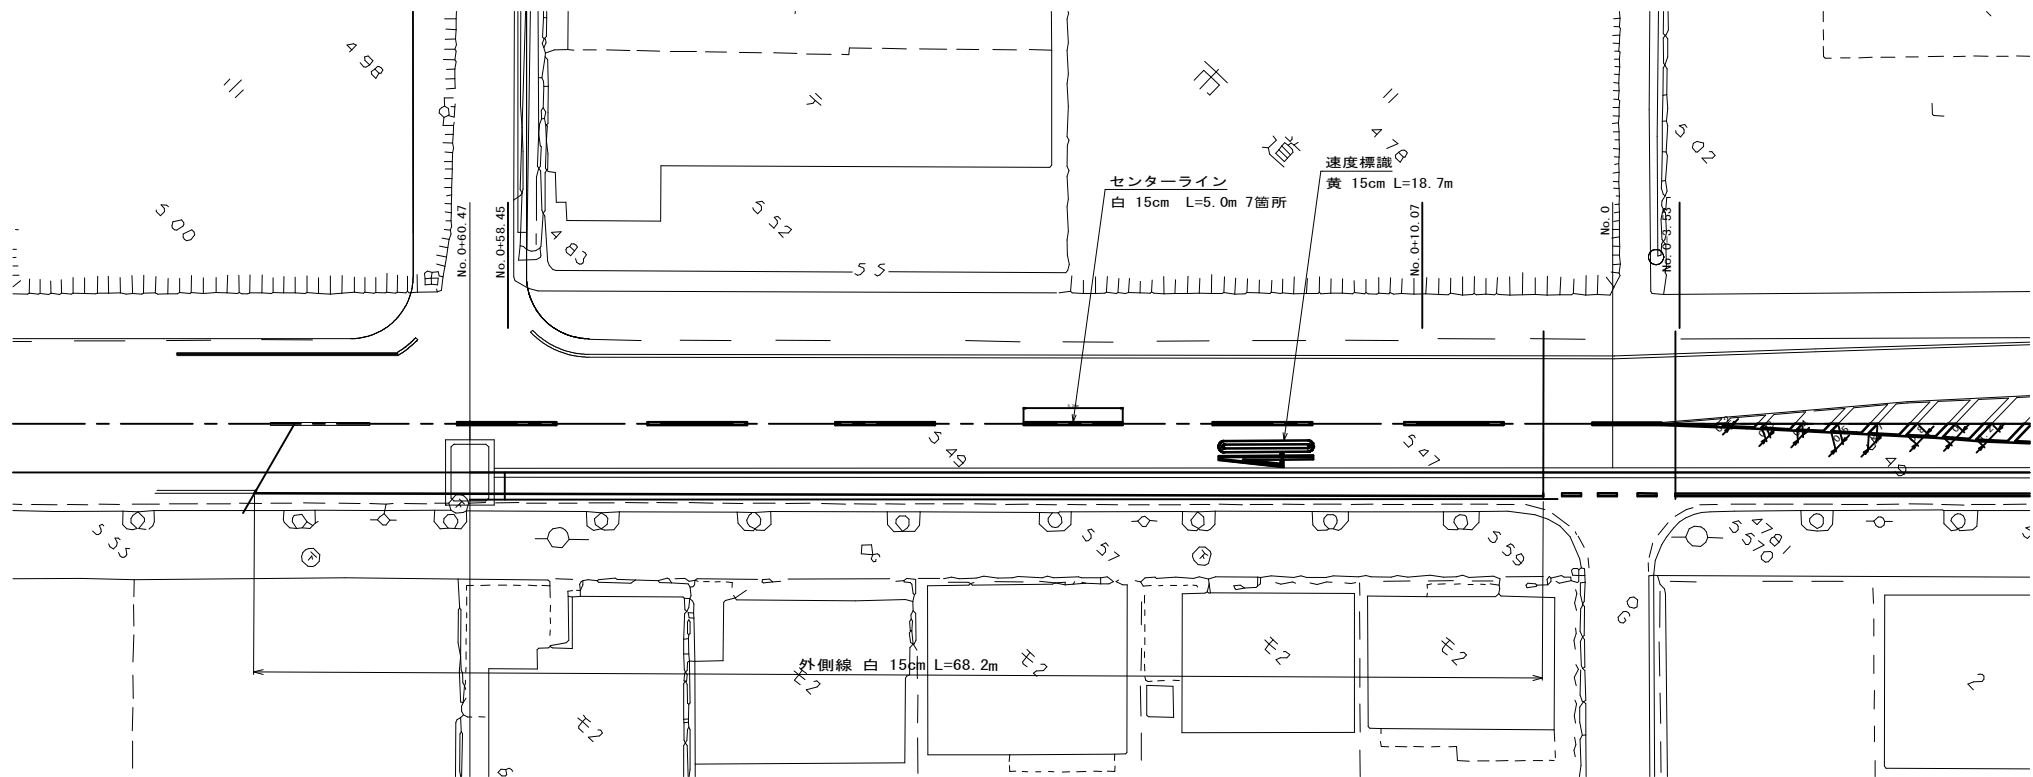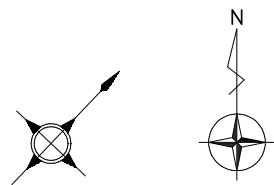

※縮尺はA3表記を示す。

工事名称	公共下水道（雨水）管渠布設工事 （道公R8-1）		
工事箇所	流山市 中 外		
図面名称	区画線工平面図		
図面番号	全 25 葉のうち第 25 号		
縮 尺	1:400	作成年月日	令和8年6月
千葉県流山区画整理事務所			