


位置図 S=1:10000

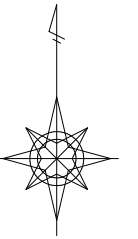



施工箇所



工 事 名	公共運動公園周辺地区整備工事 (209街区外造成その2)		
図 面 名	位 置 図		
作成年月日	令和 8 年 6 月		
縮 尺	1:10000	図面番号	1 / 16
会 社 名			
事業者名	千葉県流山区画整理事務所		




造成法面計画平面図

S=1:500

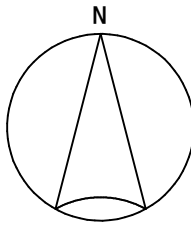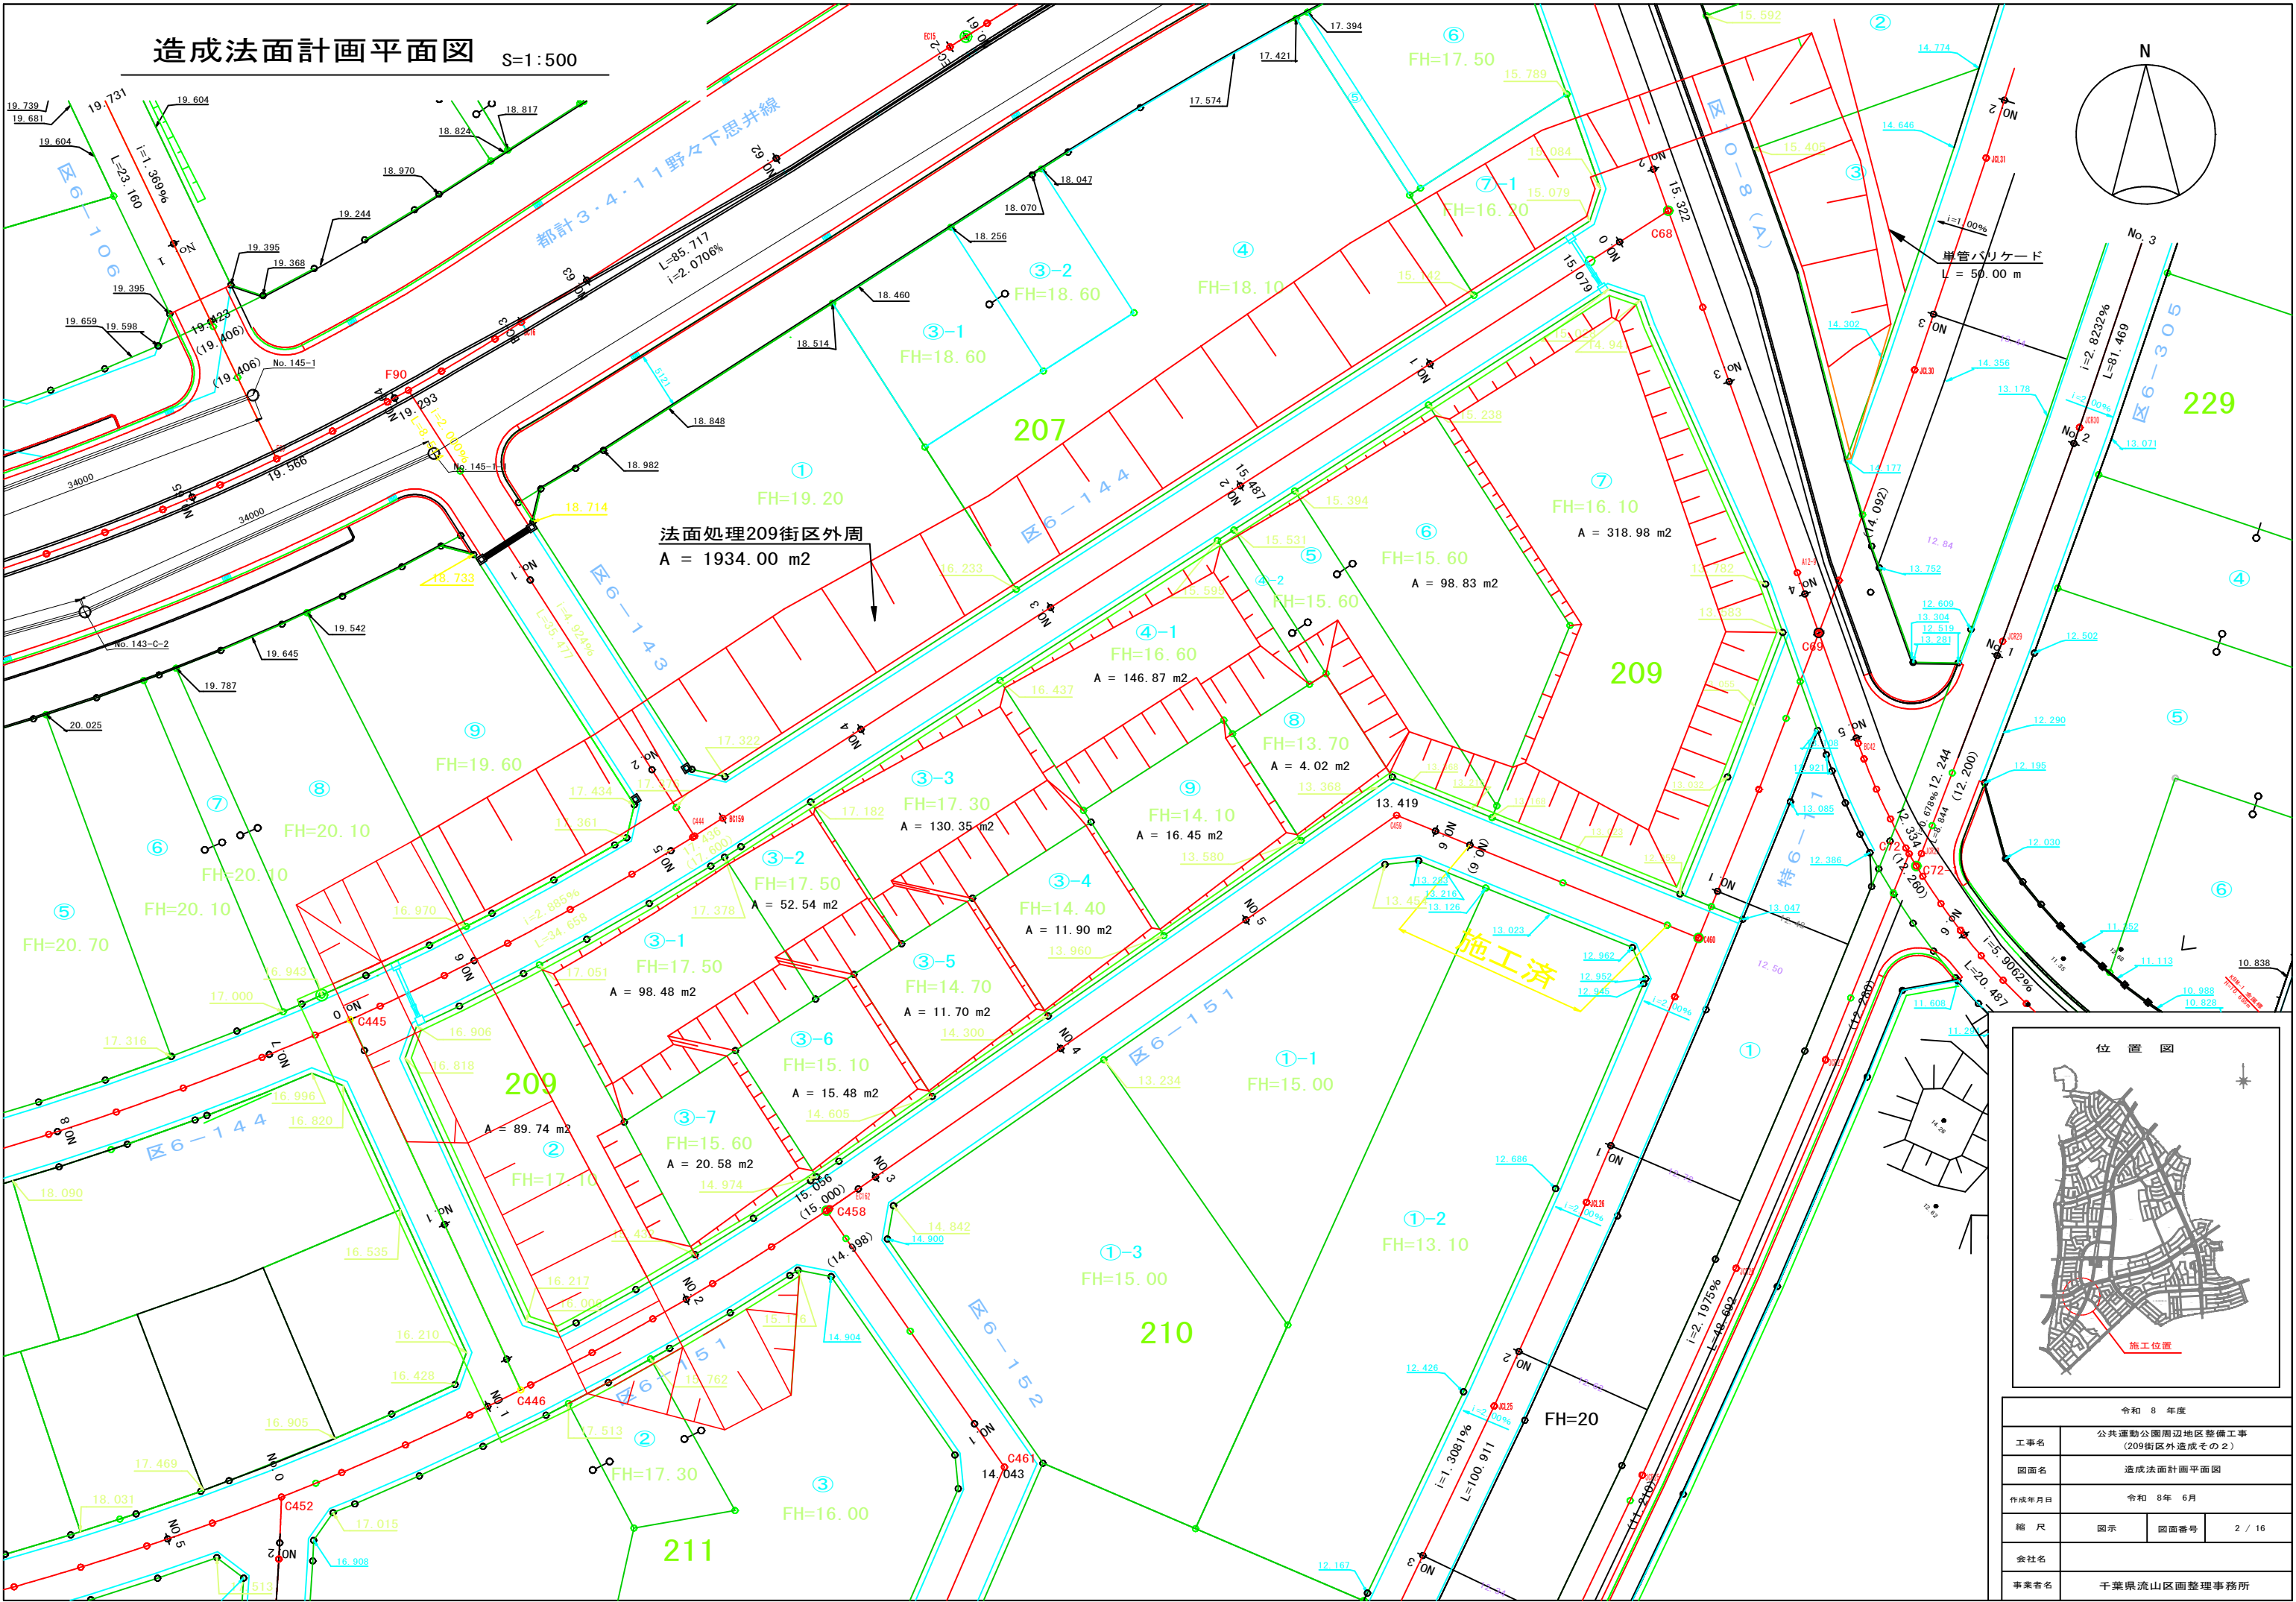



令和 8 年度			
工事名	公共運動公園周辺地区整備工事 (209街区外造成その2)		
図面名	造成法面計画平面図		
作成年月日	令和 8年 6月		
縮 尺	図示	図面番号	2 / 16
会社名			
事業者名	千葉県流山区面整理事務所		

道路計画平面図 S=1:500

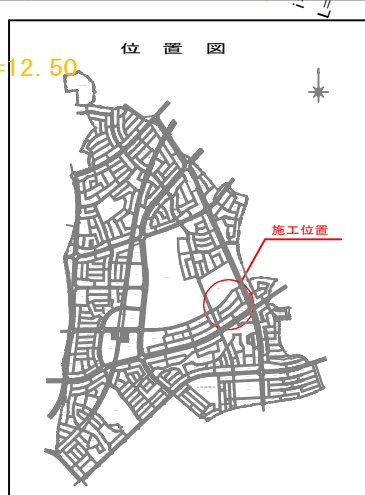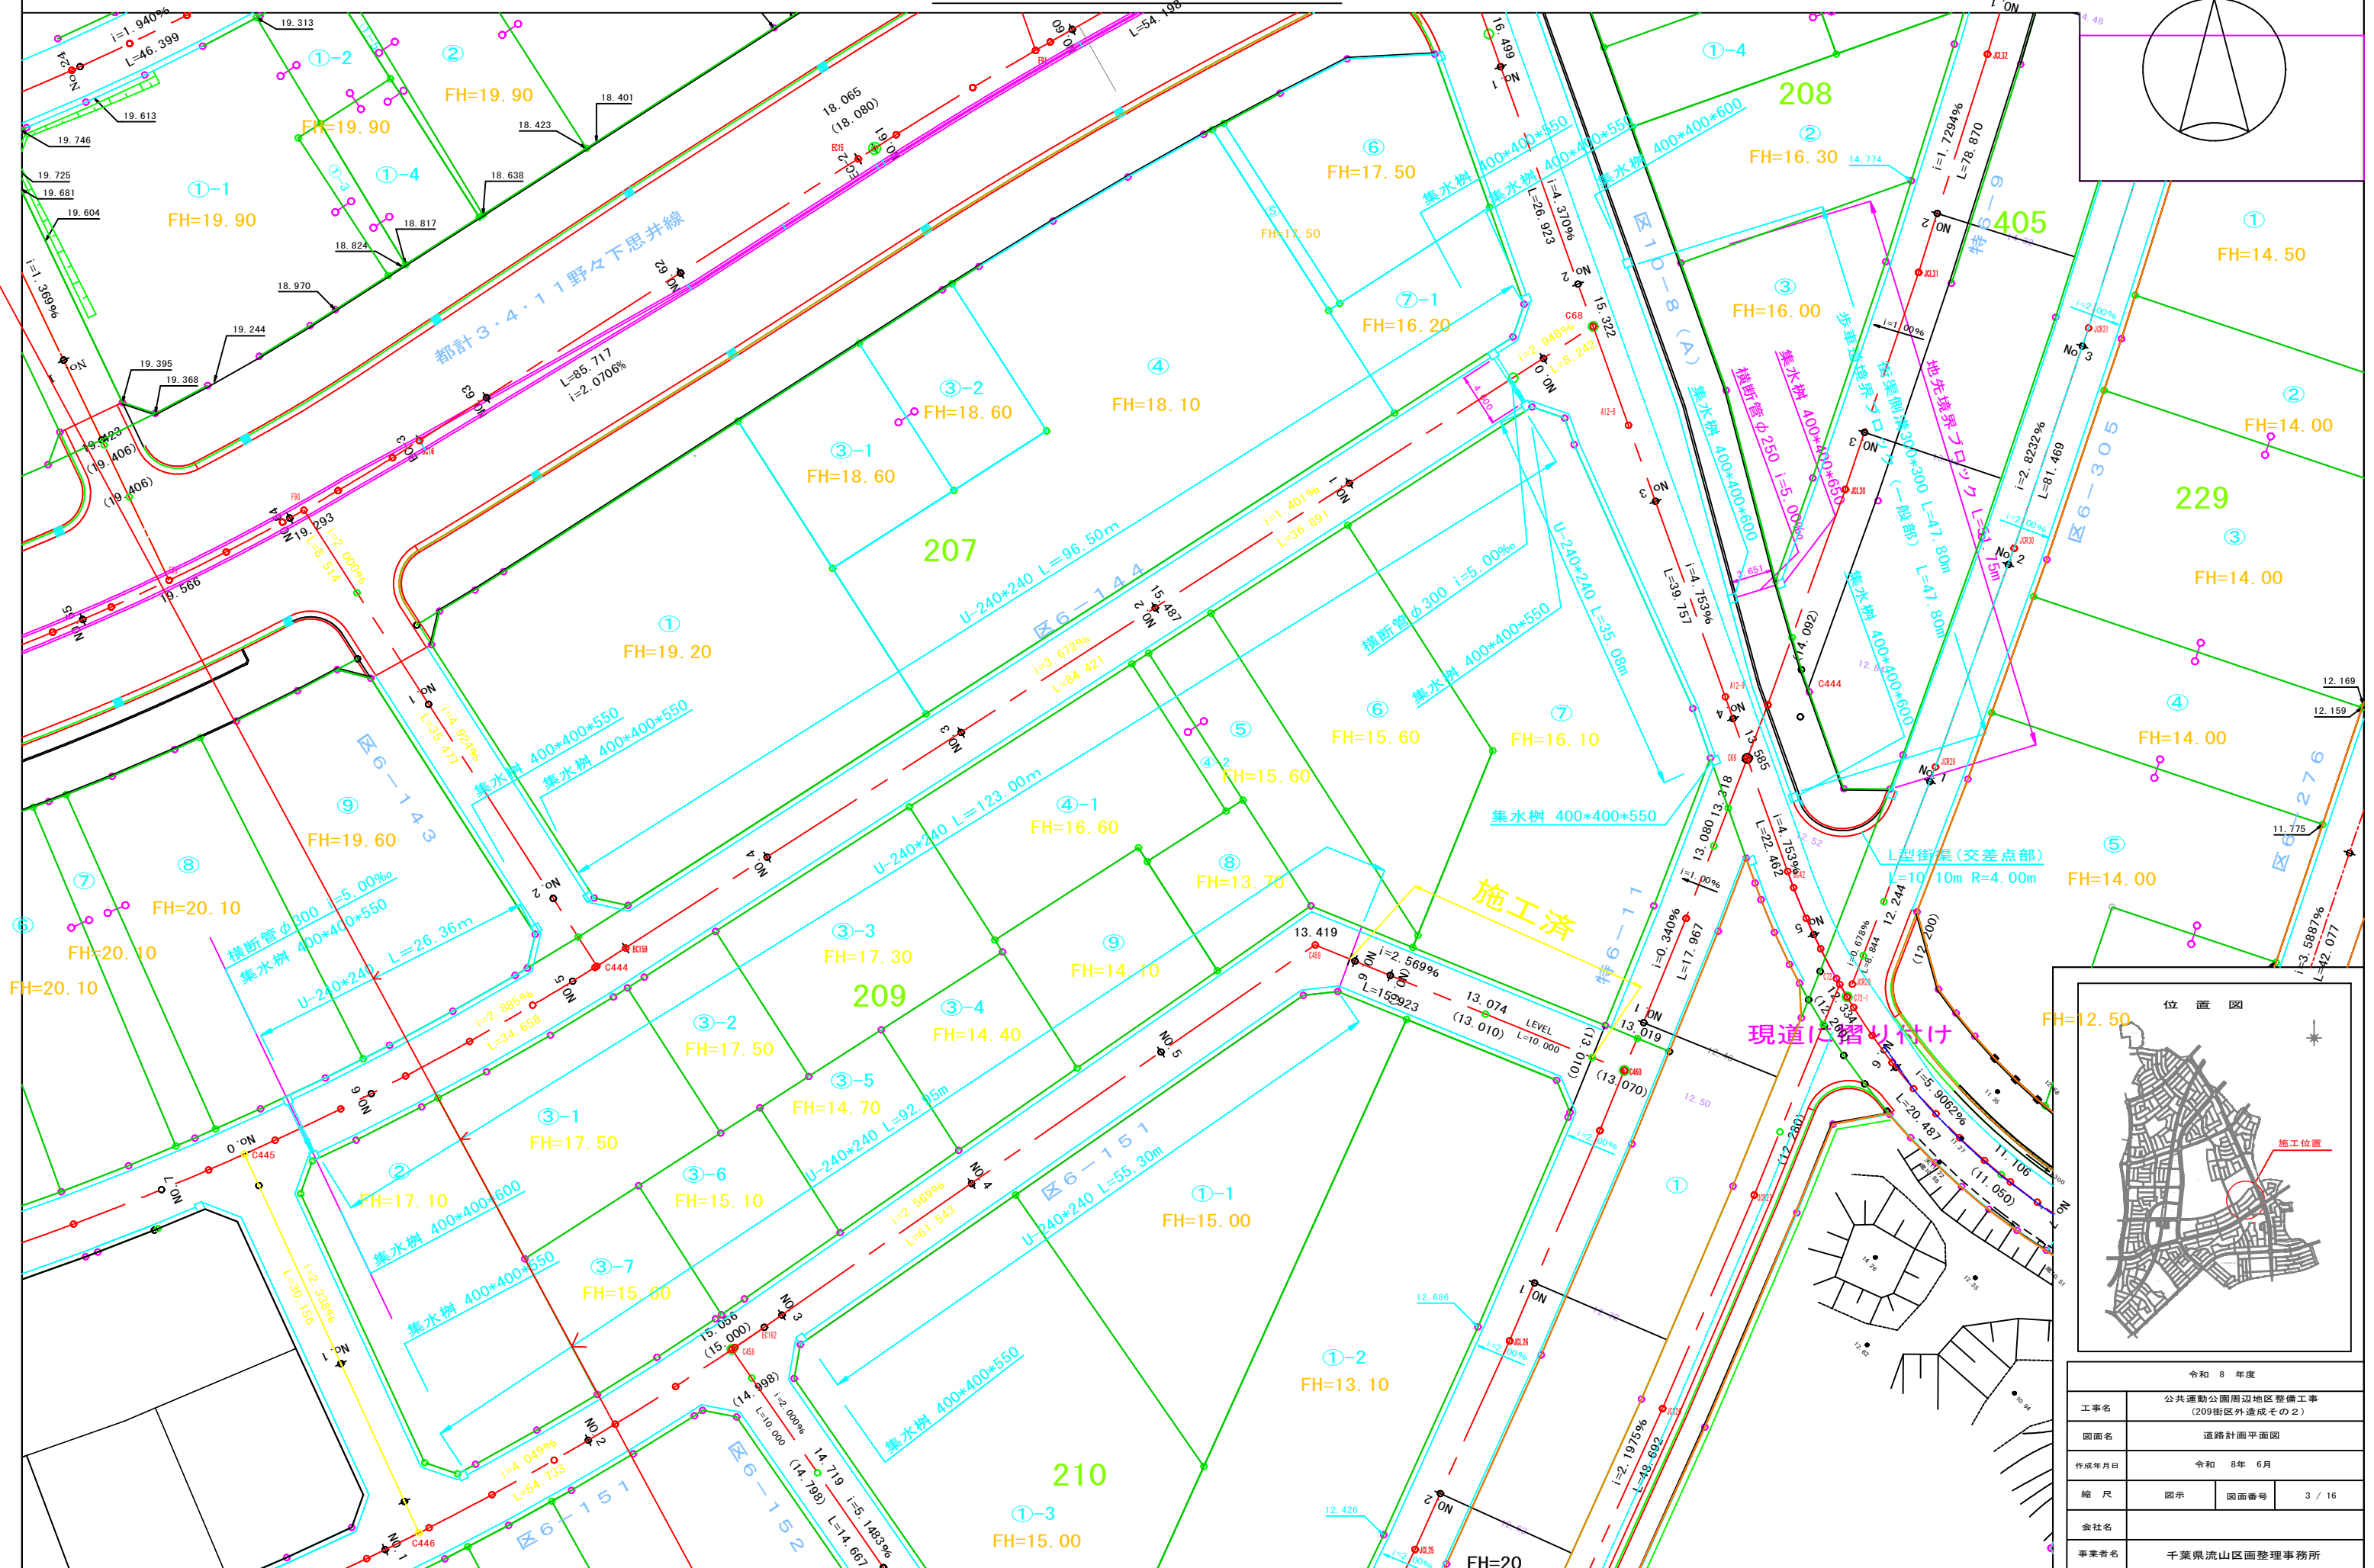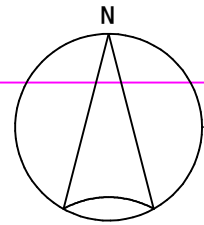


令和 8 年度			
工事名	公共運動公園周辺地区整備工事 (209街区外造成その2)		
図面名	道路計画平面図		
作成年月日	令和 8 年 6 月		
縮 尺	図示	図面番号	3 / 16
会社名			
事業者名	千葉県流山区画整理事務所		

舗装計画平面図 S=1:500

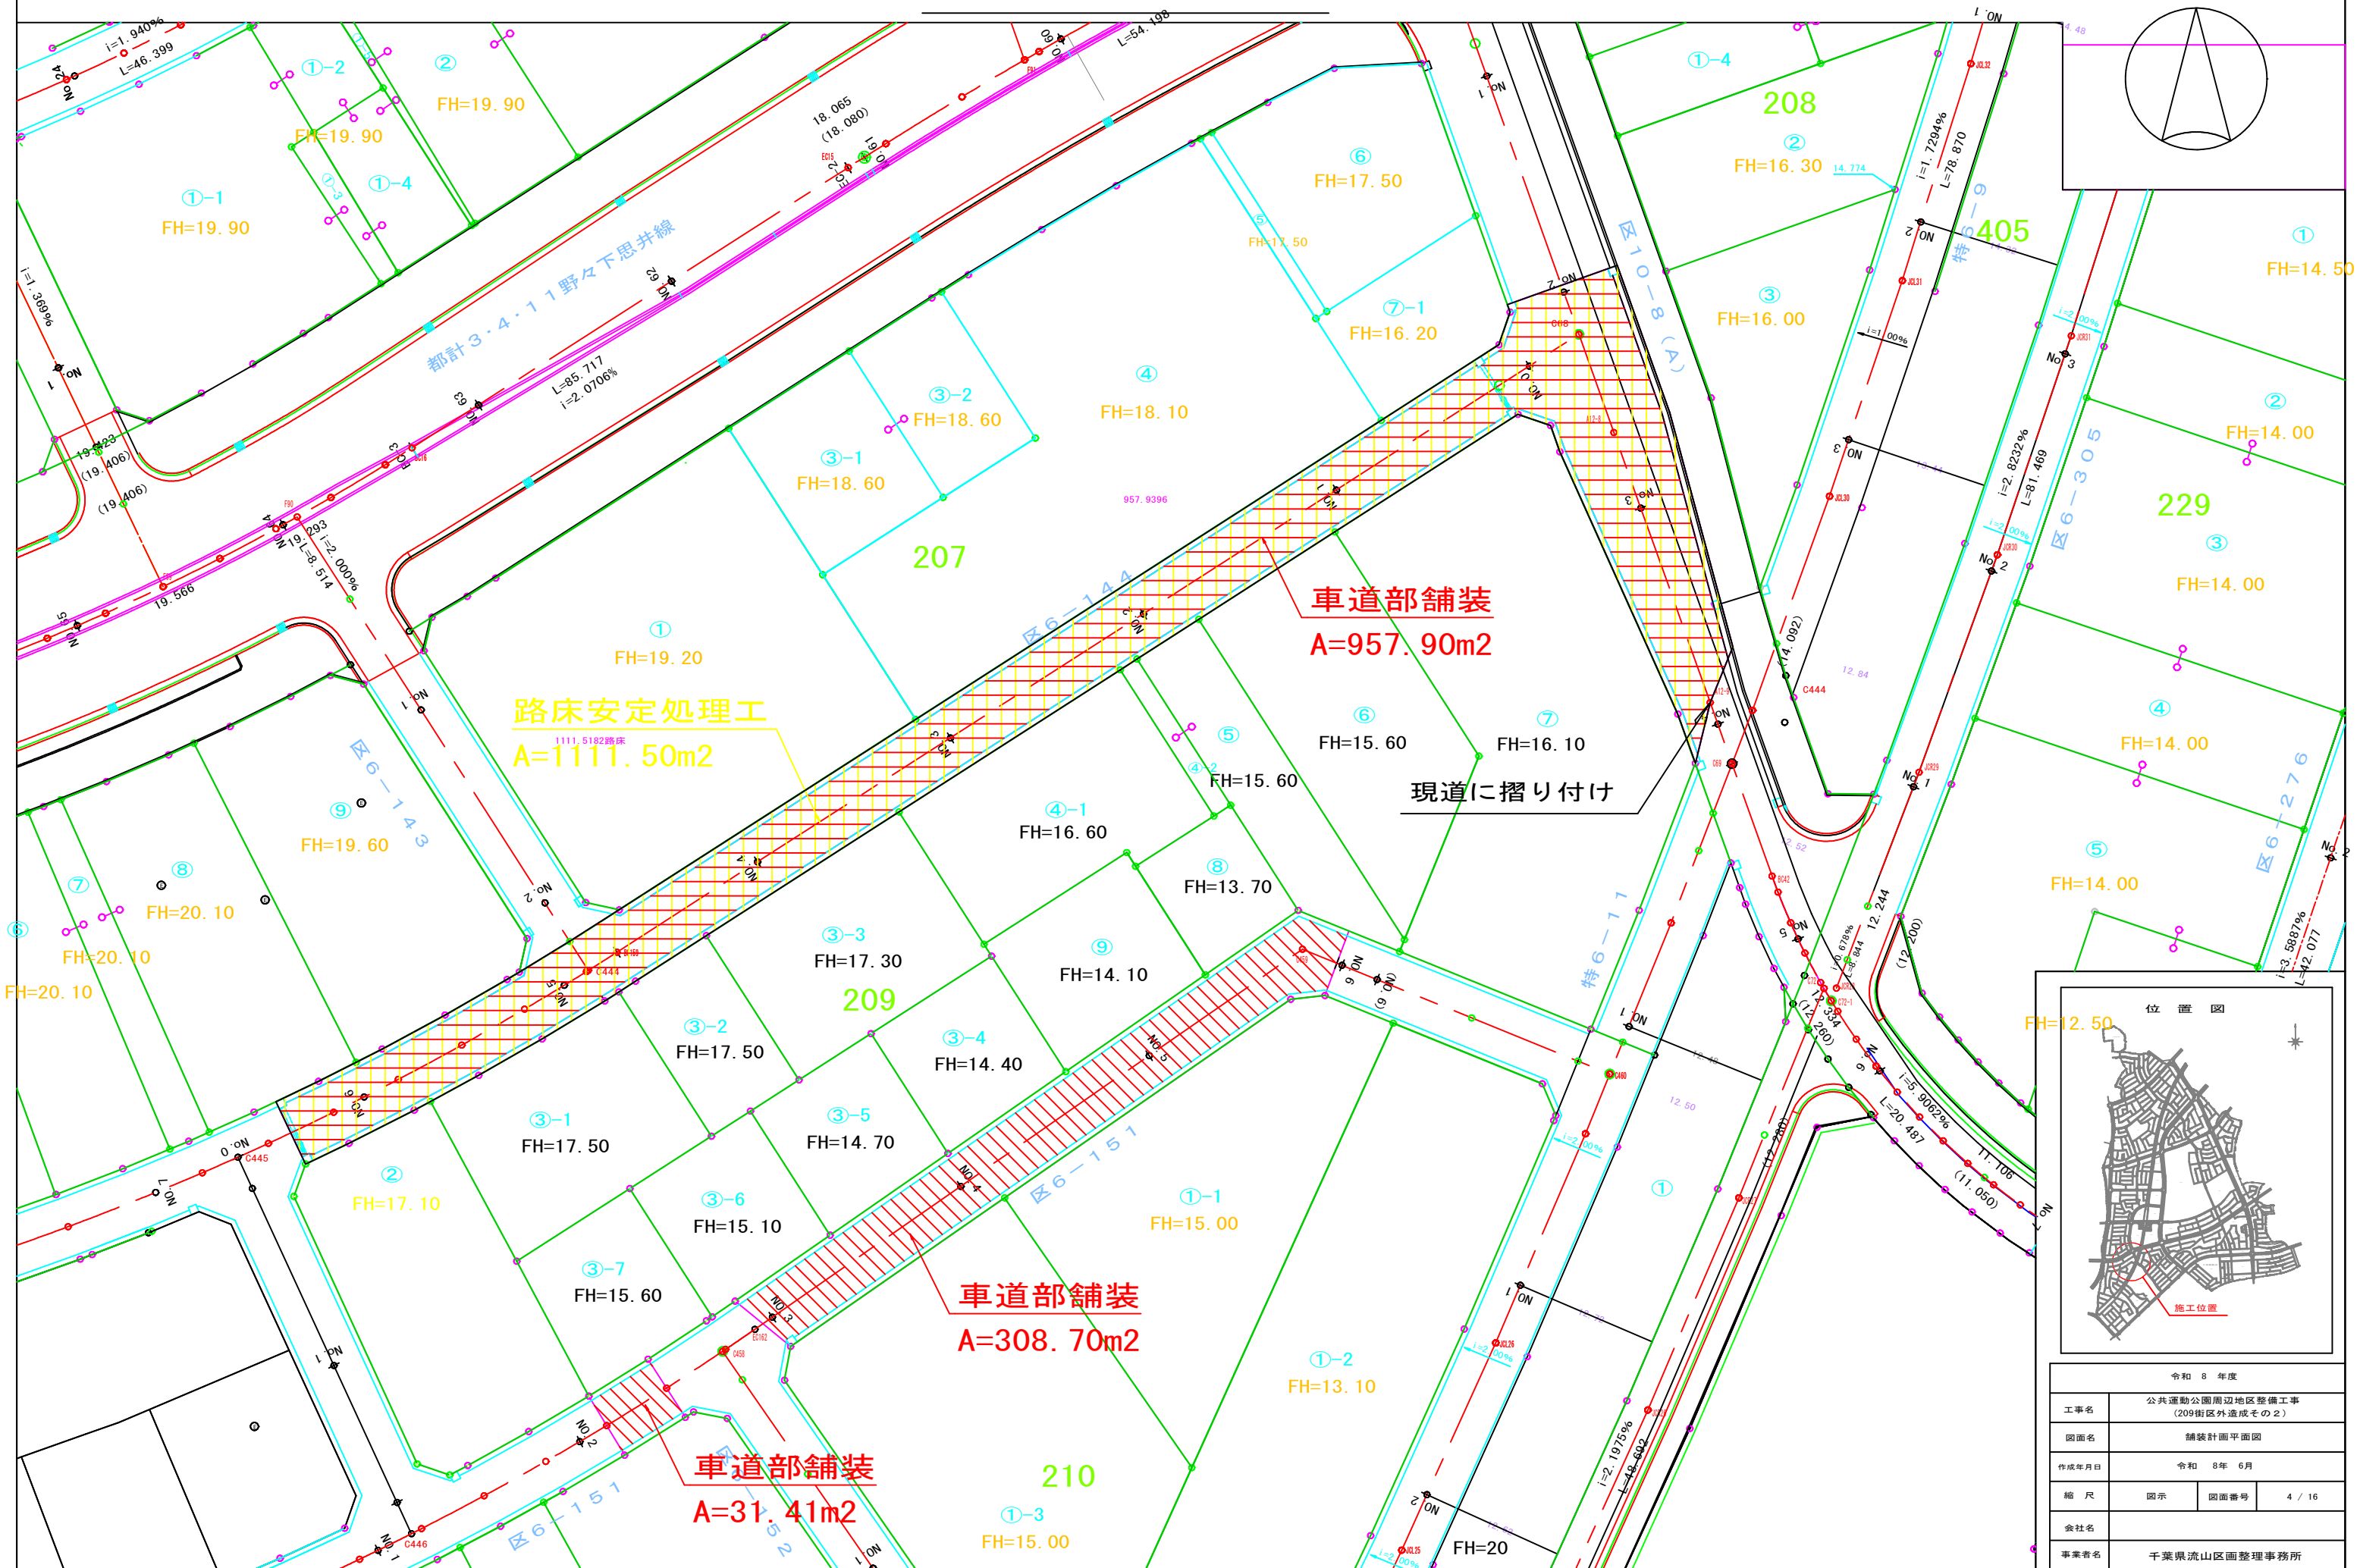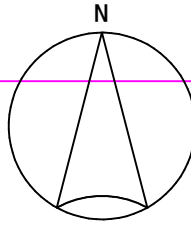

令和 8 年度			
工事名	公共運動公園周辺地区整備工事 (209街区外造成その2)		
図面名	舗装計画平面図		
作成年月日	令和 8年 6月		
縮 尺	図示	図面番号	4 / 16
会社名			
事業者名	千葉県流山区画整理事務所		


撤去計画平面図 S=1:250

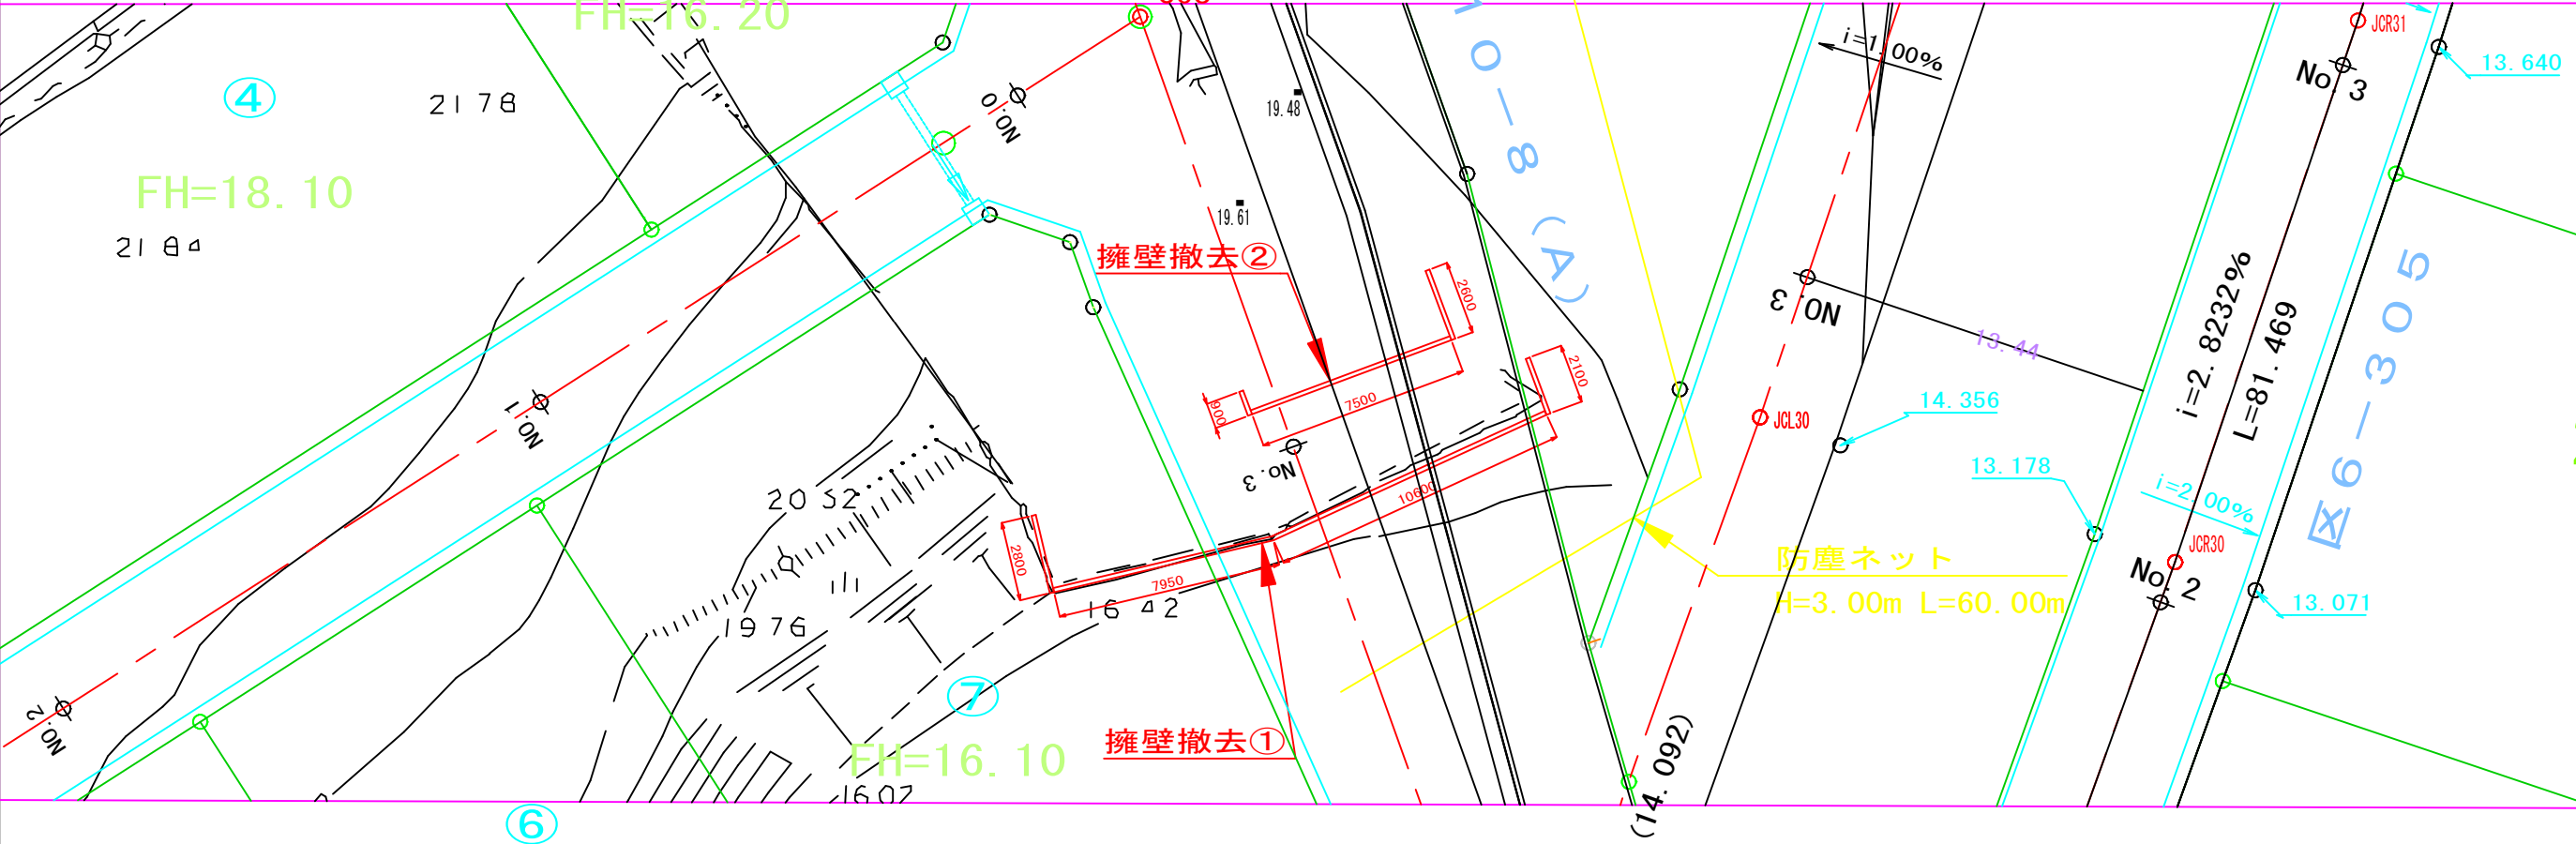


229

撤去構造図 S=1:100


擁壁-①-1 側面図

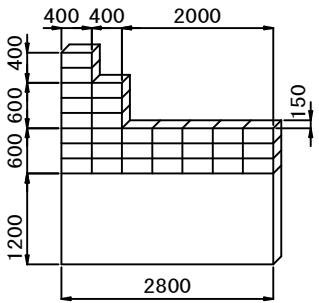


擁壁-①-2 側面図

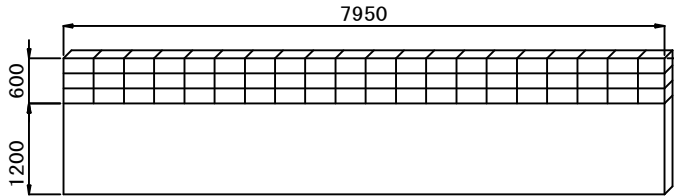


擁壁-①-3 側面図

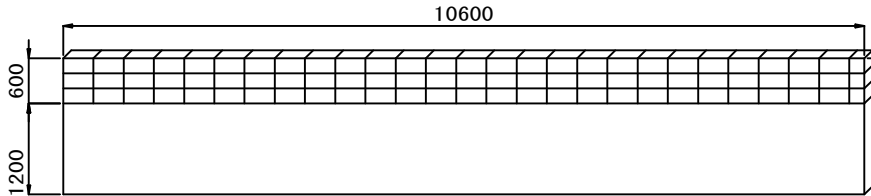

擁壁-①-4 側面図

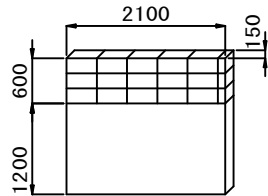


擁壁-② 平面図

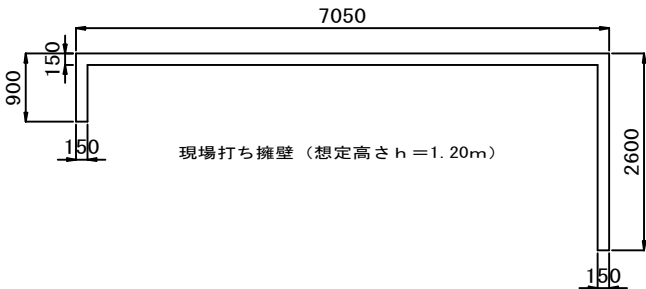

撤去コンクリート数量 (有筋)

①-1	: (2.80*2.80-(0.40*0.40+2.00*0.60))*0.15	= 0.972 m3
①-2	: 7.95*1.80*0.15	= 2.147 m3
①-3	: 10.60*1.80*0.15	= 2.862 m3
①-4	: 2.10*1.80*0.15	= 0.567 m3
②	: (0.75+7.05+2.45)*1.20*0.15	= 1.845 m3
合計		= 8.393 m3

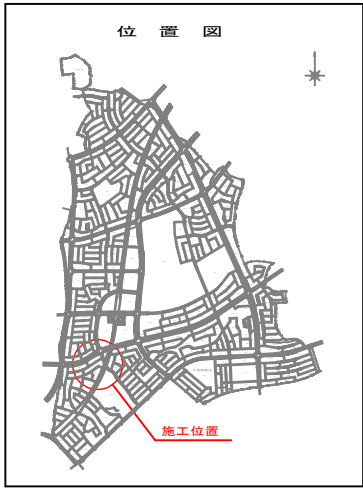

令和 8 年度			
工事名	公共運動公園周辺地区整備工事 (209街区外造成その2)		
図面名	撤去計画平面図		
作成年月日	令和 8 年 6 月		
縮 尺	図示	図面番号	5 / 16
会社名			
事業者名	千葉県流山区面整理事務所		

横断面図(1) S=1:250


区6-144号線

147.656091

項 目	単位	断面積	法面長
機械掘削	m ²	147.66	15.10
盛土	m ²	0.00	0.00

No. 2
GH=19.62
FH=15.487

No. 6
GH=13.29
FH=13.239

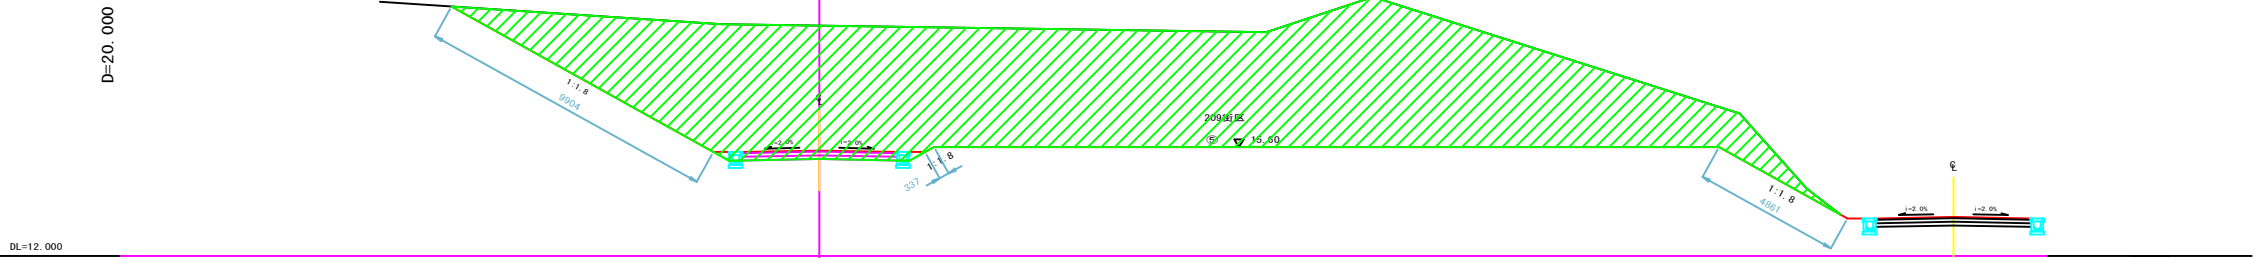


126.034426

項 目	単位	断面積	法面長
機械掘削	m ²	126.03	12.50
盛土	m ²	12.30	6.16

No. 1
GH=19.59
FH=15.266


特道6-11
GH=13.03
FH=13.029

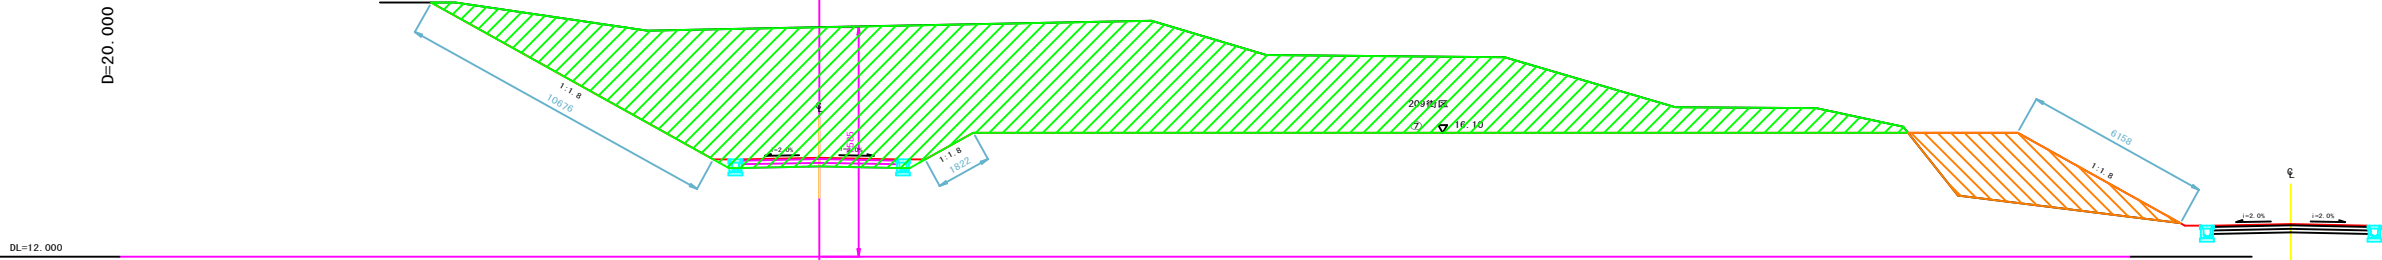

151.136252

項 目	単位	断面積	法面長
機械掘削	m ²	151.14	9.81
盛土	m ²	0.00	0.00

No. 0
GH=19.50
FH=15.171

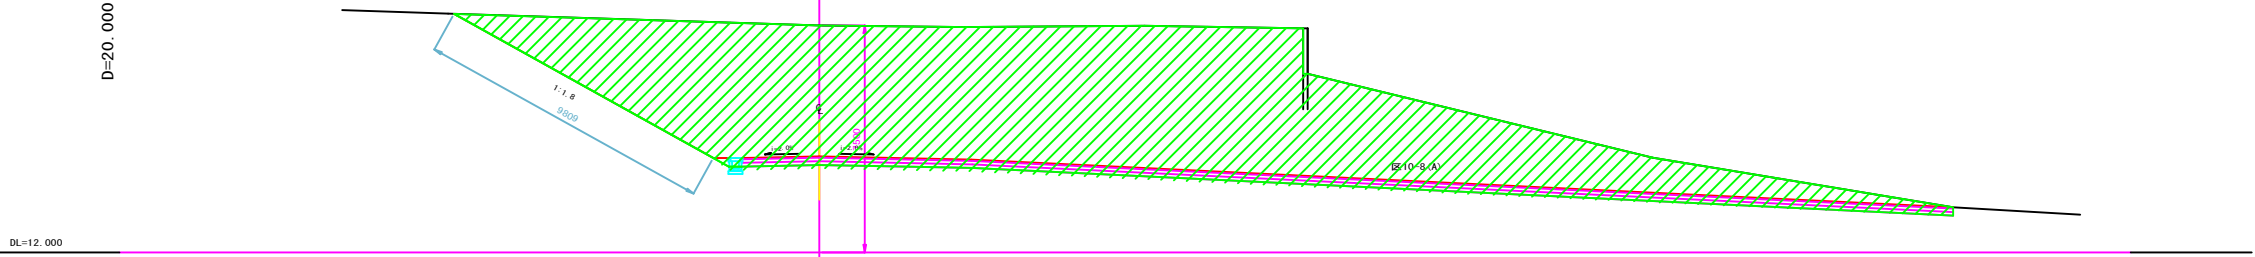

※ 現地を測量し確認を行う事。

令和 8 年度			
工事名	公共運動公園周辺地区整備工事 (209街区外造成その2)		
図面名	横断面図(1) 区6-144号線		
作成年月日	令和 8年 6月		
縮 尺	図 示	図面番号	6 / 16
会社名			
事業者名	千葉県流山区画整理事務所		

区6-144号線

75. 4128447

No. 3+5. 80

GH=14.77
FH=14.774

DL=15.000

Bc. 159

GH=17.80
FH=17.410

105. 621755

No. 4

GH=16.00
FH=14.26

DL=15.000

No. 4

GH=17.80
FH=16.956

108.374087

NO. 5

GH=20.09
FH=13.753

DL=15.000


No. 3

GH=17.35
FH=16.222

令和 8 年度			
工事名	公共運動公園周辺地区整備工事 (209街区外造成の２)		
図面名	横断面図(2) 区6-144号線		
作成年月日	令和 8年 6月		
縮 尺	図 示	図面番号	7 / 16
会社名			
事業者名	千葉県流山市区画整理事務所		

横断面図(3) S=1:250

区6-144号線

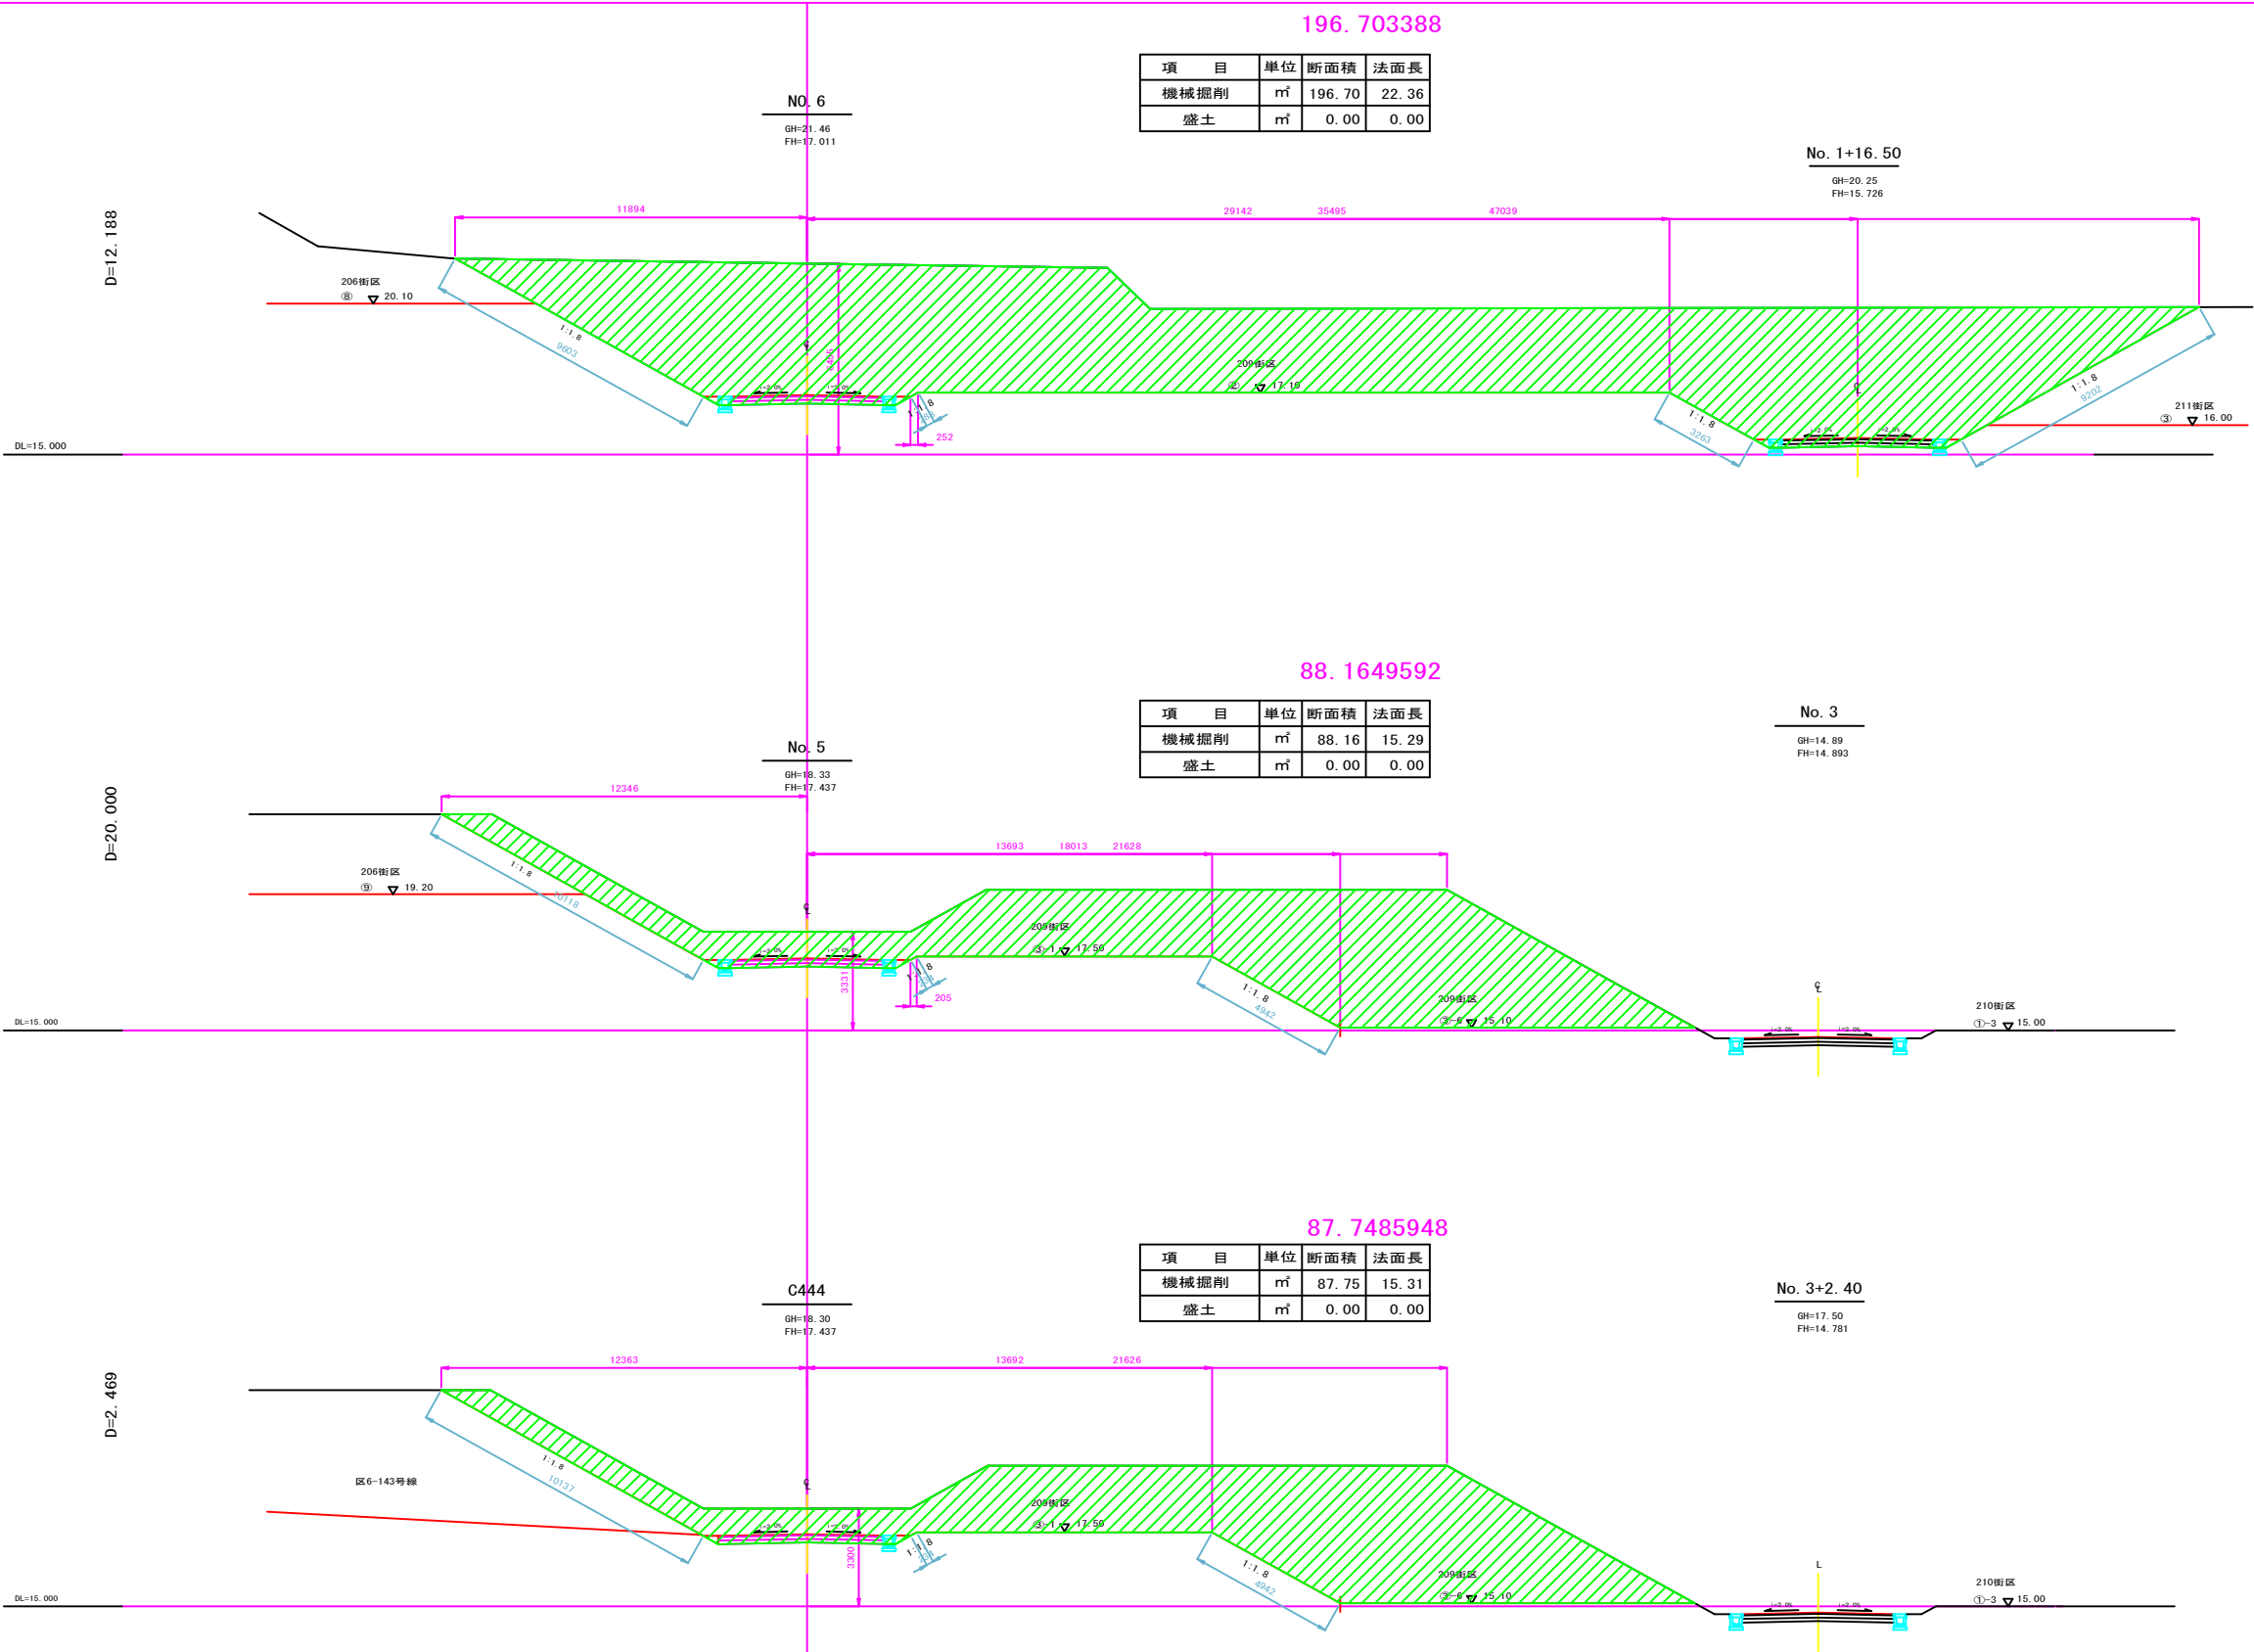


※ 現地を測量し確認を行う事。

令和 8 年度			
工事名	公共運動公園周辺地区整備工事 (209街区外造成その2)		
図面名	横断面図(3) 区6-144号線		
作成年月日	令和 8年 6月		
縮 尺	図 示	図面番号	8 / 16
会社名			
事業者名	千葉県流山区画整理事務所		

横断面図(4) S=1:250

区6-144号線

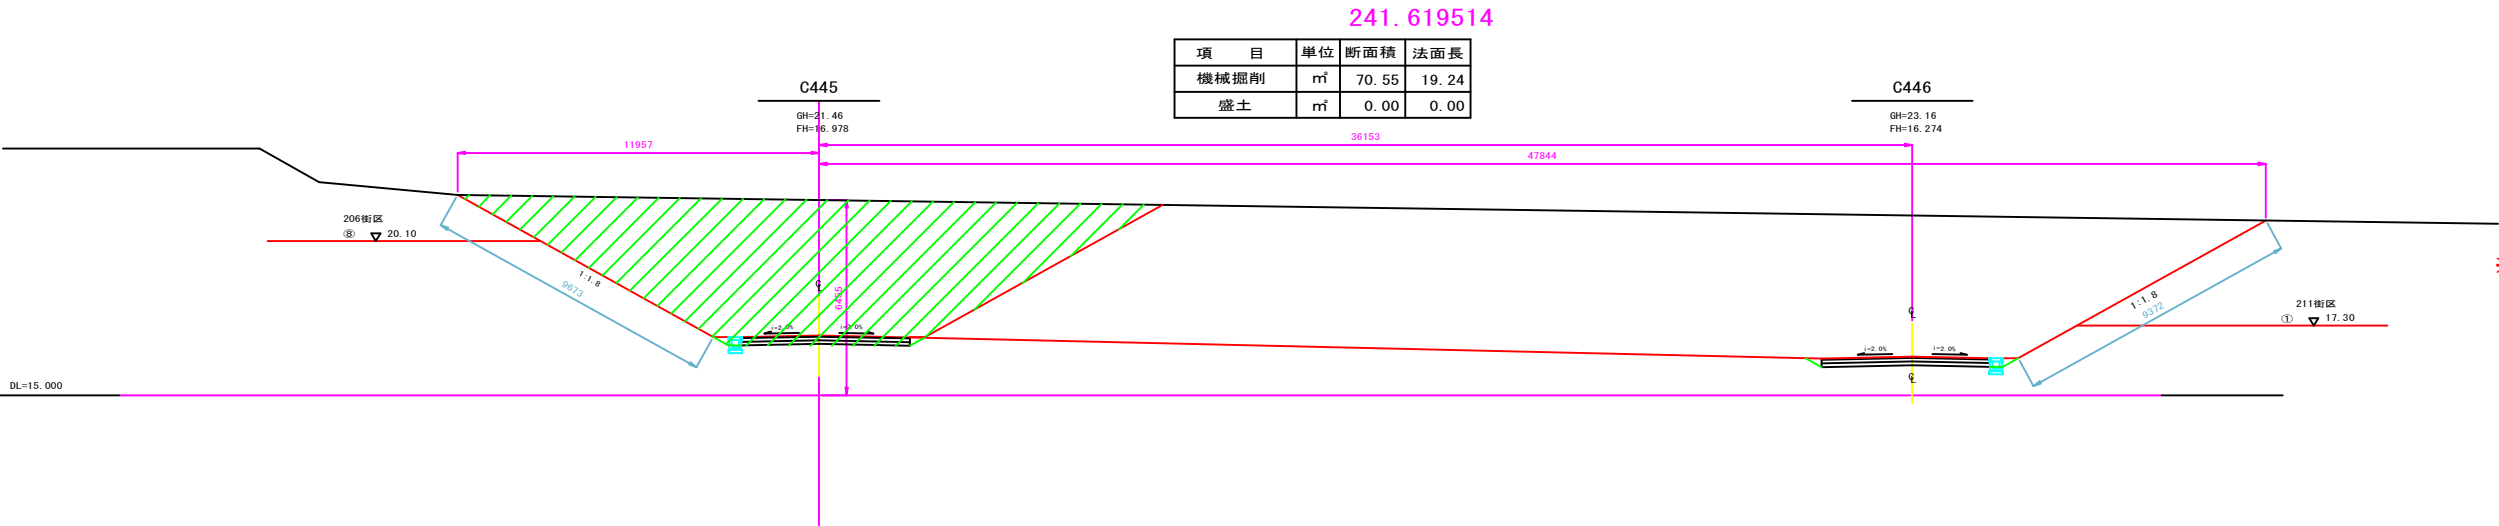


※ 現地を測量し確認を行う事。

令和 8 年度			
工事名	公共運動公園周辺地区整備工事 (209街区外造成その2)		
図面名	横断面図(4) 区6-144号線		
作成年月日	令和 8年 6月		
縮 尺	図 示	図面番号	9 / 16
会社名			
事業者名	千葉県流山区画整理事務所		

横断面図 (1) S=1:250

区10-8(A)号線

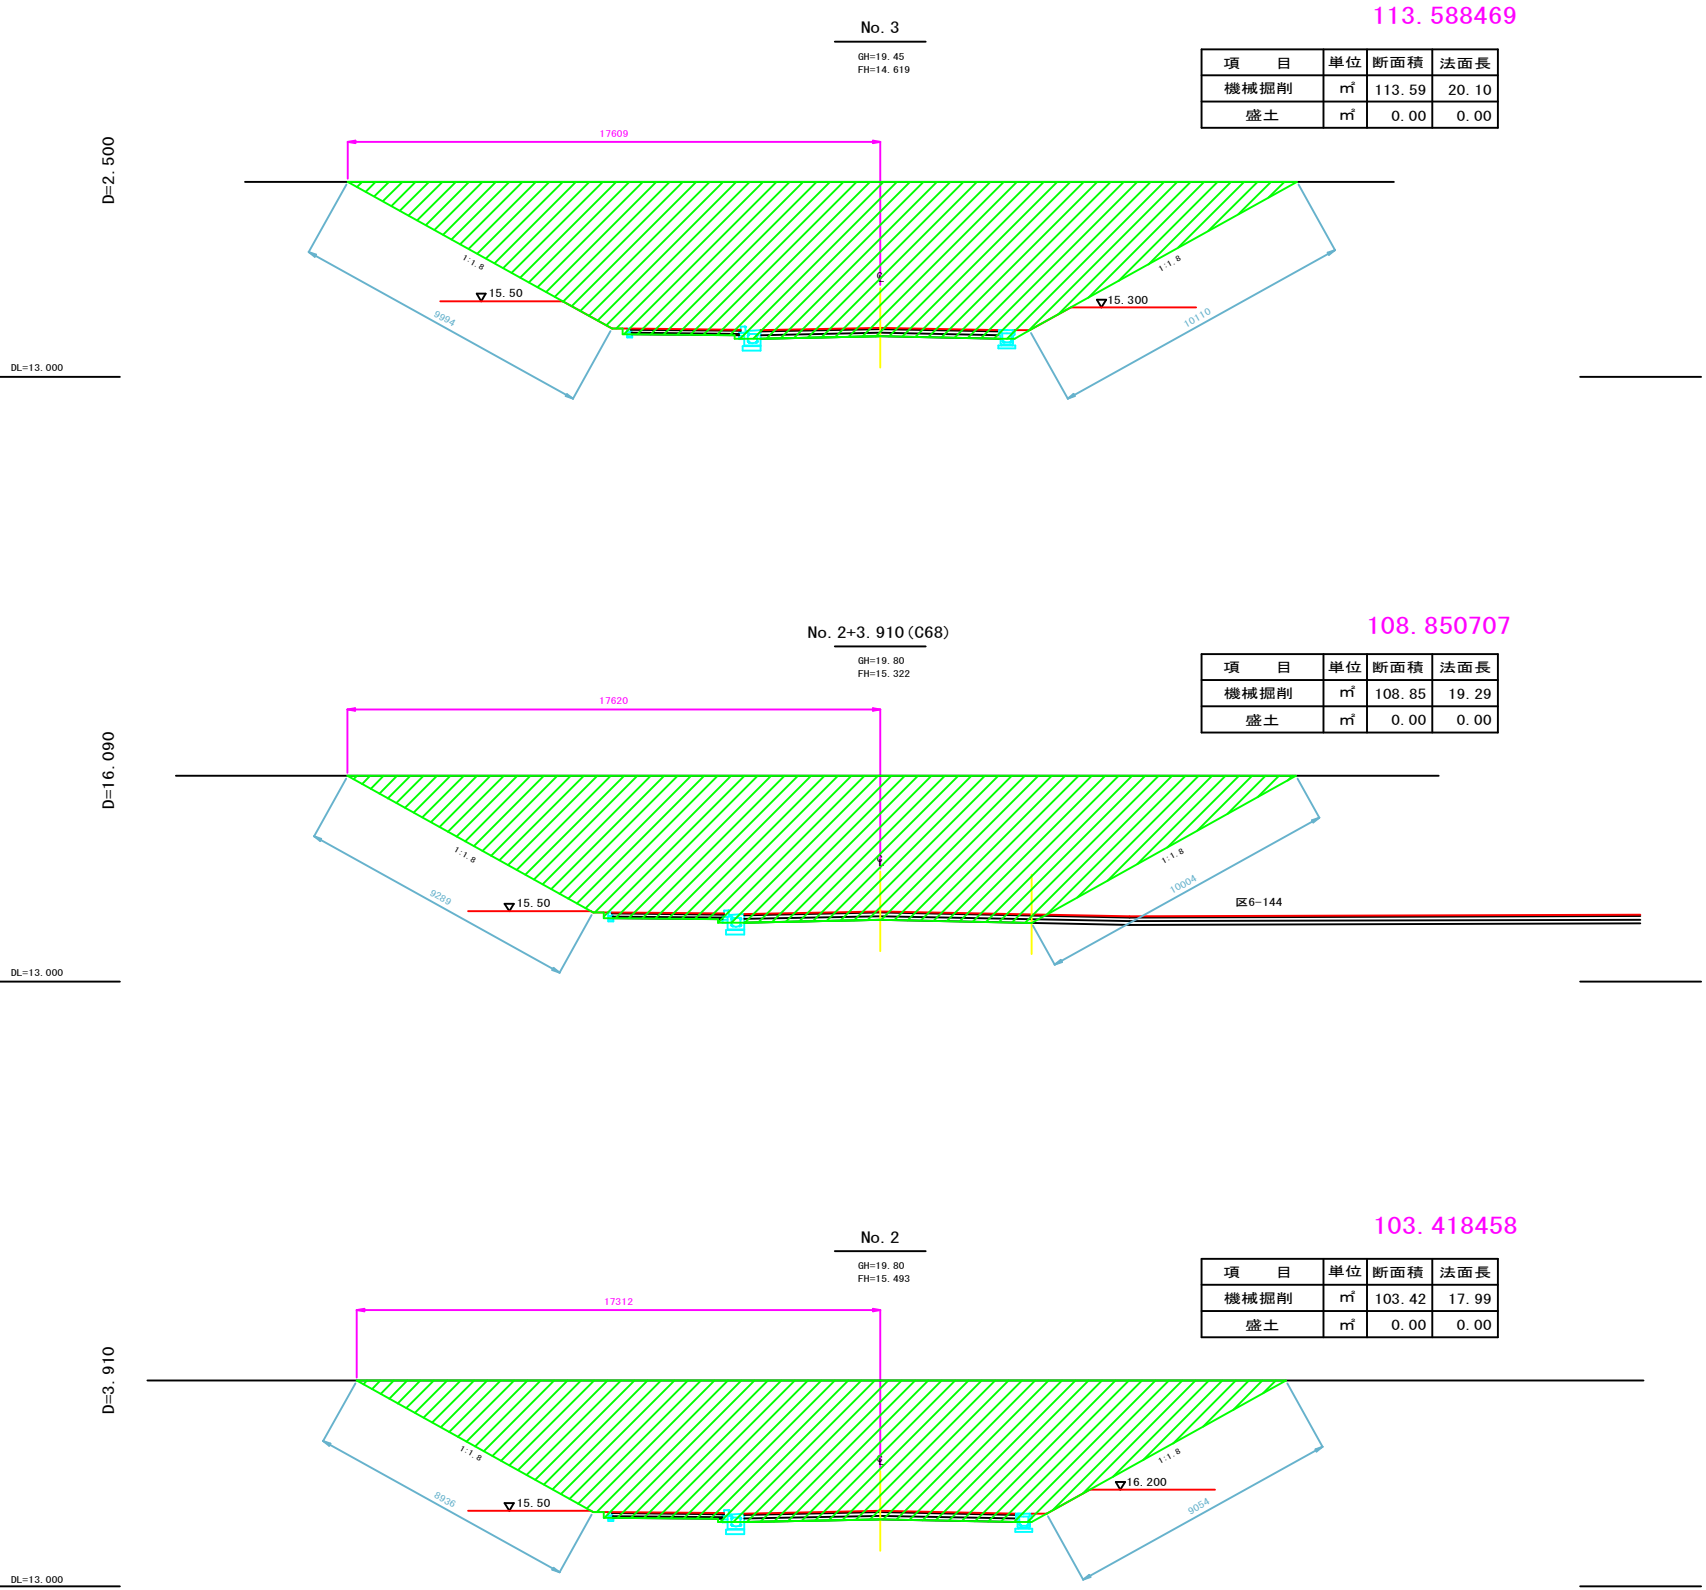

令和 8 年度			
工事名	公共運動公園周辺地区整備工事 (209街区外造成その2)		
図面名	横断面図 (1) 区10-8(A)号線		
作成年月日	令和 8年 6月		
縮 尺	図示	図面番号	10 / 16
会社名			
事業者名	千葉県流山区面整理事務所		

横断面図 (2) S=1:250

区10-8(A)号線

D=3.667

DL=10.000

D=17.500

DL=13.000

D=0.000


DL=13.000

No. 4

GH=12.50
FH=13.745

項 目	単位	断面積	法面長
機械掘削	m ²	0.00	0.00
盛土	m ²	11.58	4.22

11.5831018

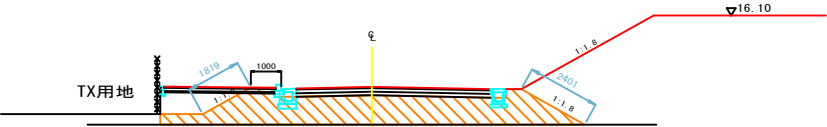


No. 3+2.500

GH=18.00
FH=14.510

項 目	単位	断面積	法面長
機械掘削	m ²	73.81	14.57
盛土	m ²	0.00	0.00

73.8097425

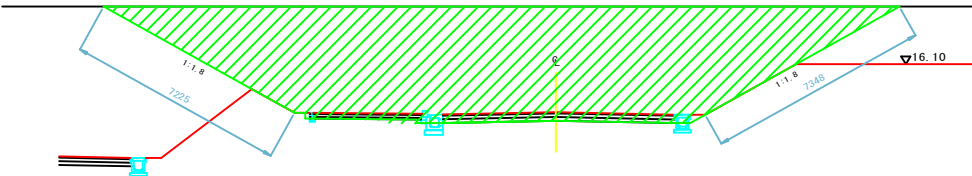


No. 3+2.500

GH=19.50
FH=14.510

項 目	単位	断面積	法面長
機械掘削	m ²	117.34	20.75
盛土	m ²	0.00	0.00

117.336024

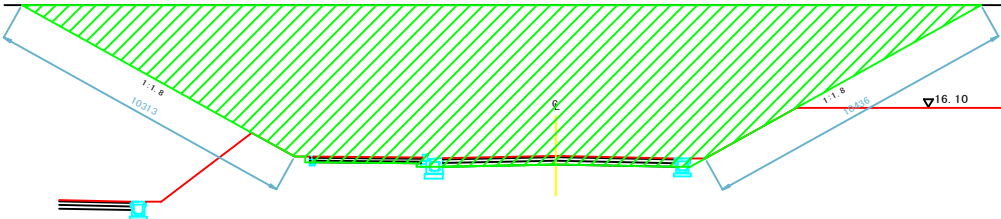

令和 8 年度			
工事名	公共運動公園周辺地区整備工事 (209街区外造成その2)		
図面名	横断面図(2) 区10-8(A)号線		
作成年月日	令和 8年 6月		
縮 尺	図示	図面番号	11 / 16
会社名			
事業者名	千葉県流山区面整理事務所		

横断面図 (3) S=1:250


区10-8(A)号線

No. 4+3.667 (C69)

GH=12.00
FH=13.585

項 目	単位	断面積	法面長
機械掘削	m ³	0.00	0.00
盛土	m ³	16.46	4.92

16.4602345

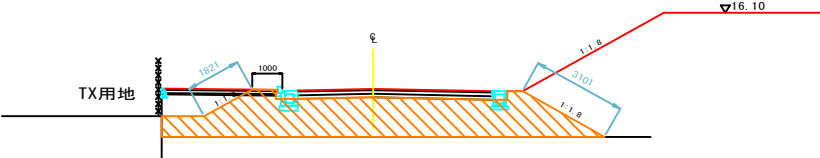

DL=10.000

令和 8 年度			
工事名	公共運動公園周辺地区整備工事 (209街区外造成その2)		
図面名	横断面図(3) 区10-8(A)号線		
作成年月日	令和 8年 6月		
縮 尺	図示	図面番号	12 / 16
会社名			
事業者名	千葉県流山区面整理事務所		

H=1 : 100
V=1 : 500

今回施工 L=137.00m




令和 8 年度

工事名	公共運動公園周辺地区整備工事 (209街区外造成その2)		
図面名	区6-144号線 断面図(1)		
作成年月日	令和 8年 6月		
縮 尺	H=1:100 V=1:500	図面番号	13 / 16
会社名			
事業者名	千葉県流山区画整理事務所		

区6-144号線 縦断図(2)


H=1:100
V=1:500

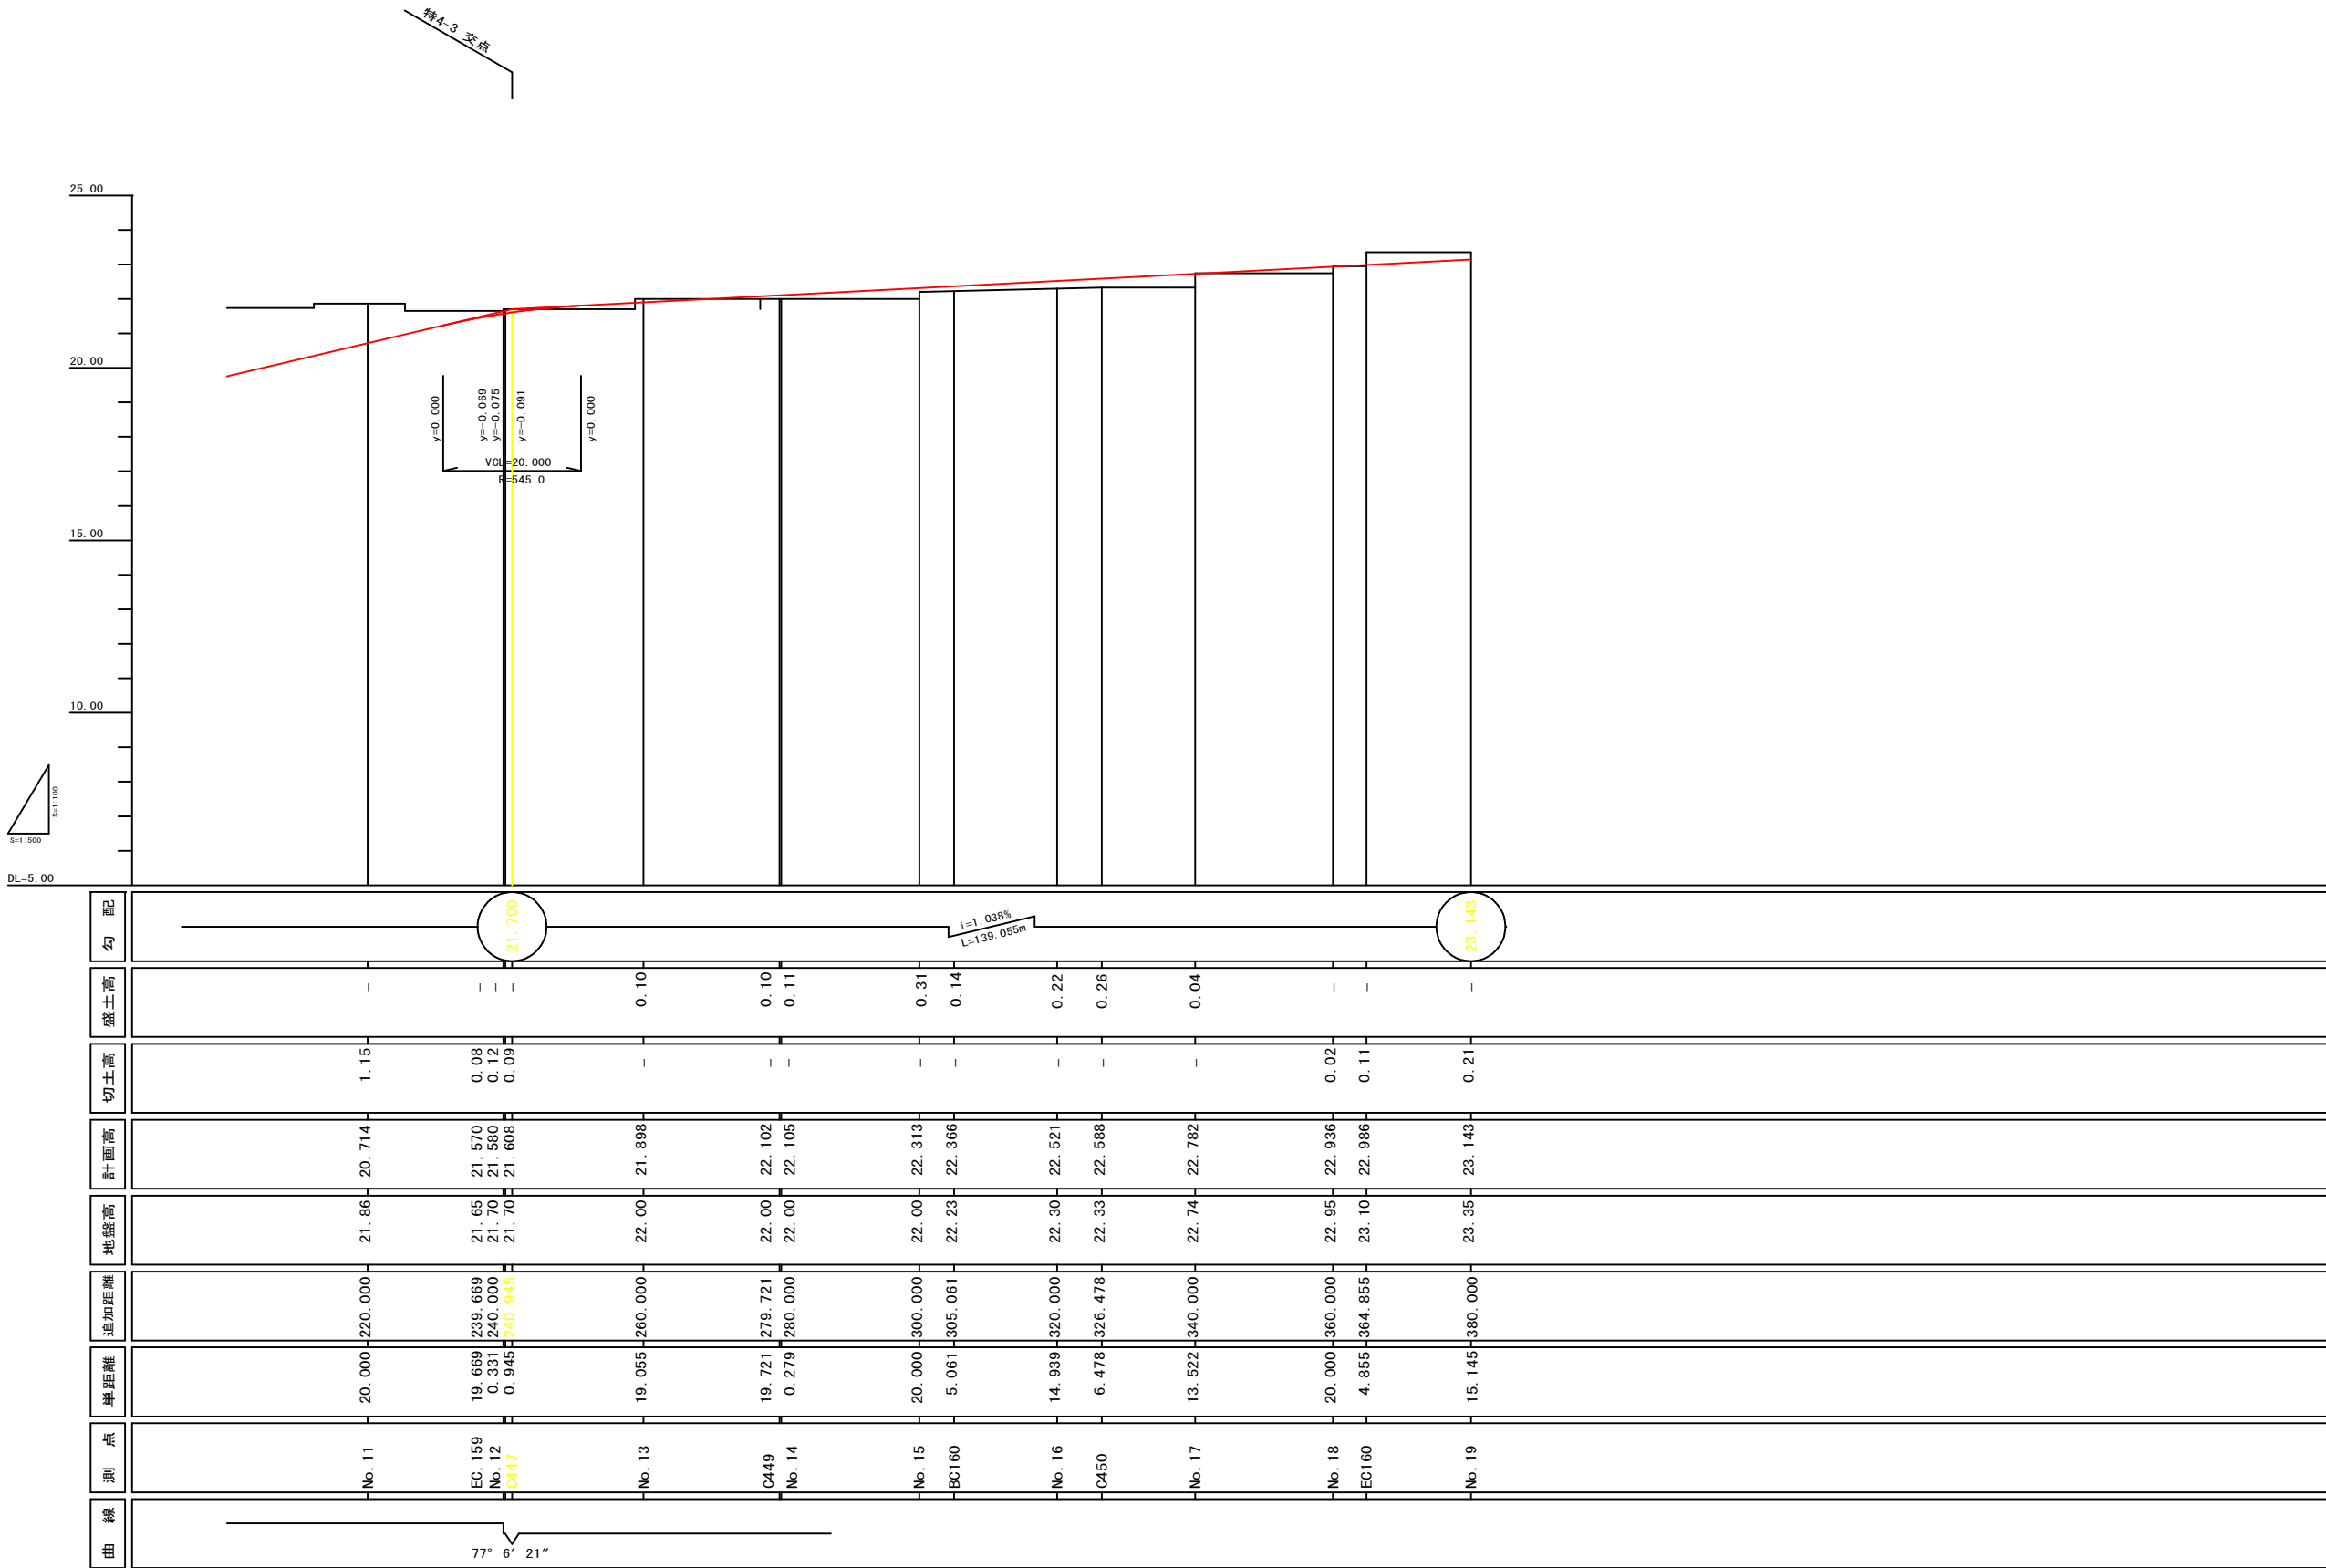

令和 8 年度			
工事名	公共運動公園周辺地区整備工事 (209街区外造成その2)		
図面名	区6-144号線 縦断図(2)		
作成年月日	令和 8年 6月		
縮尺	H=1:100 V=1:500	図面番号	14 / 16
会社名			
事業者名	千葉県流山区画整理事務所		

区10-8(A)号線 縦断図

H=1:100
V=1:500

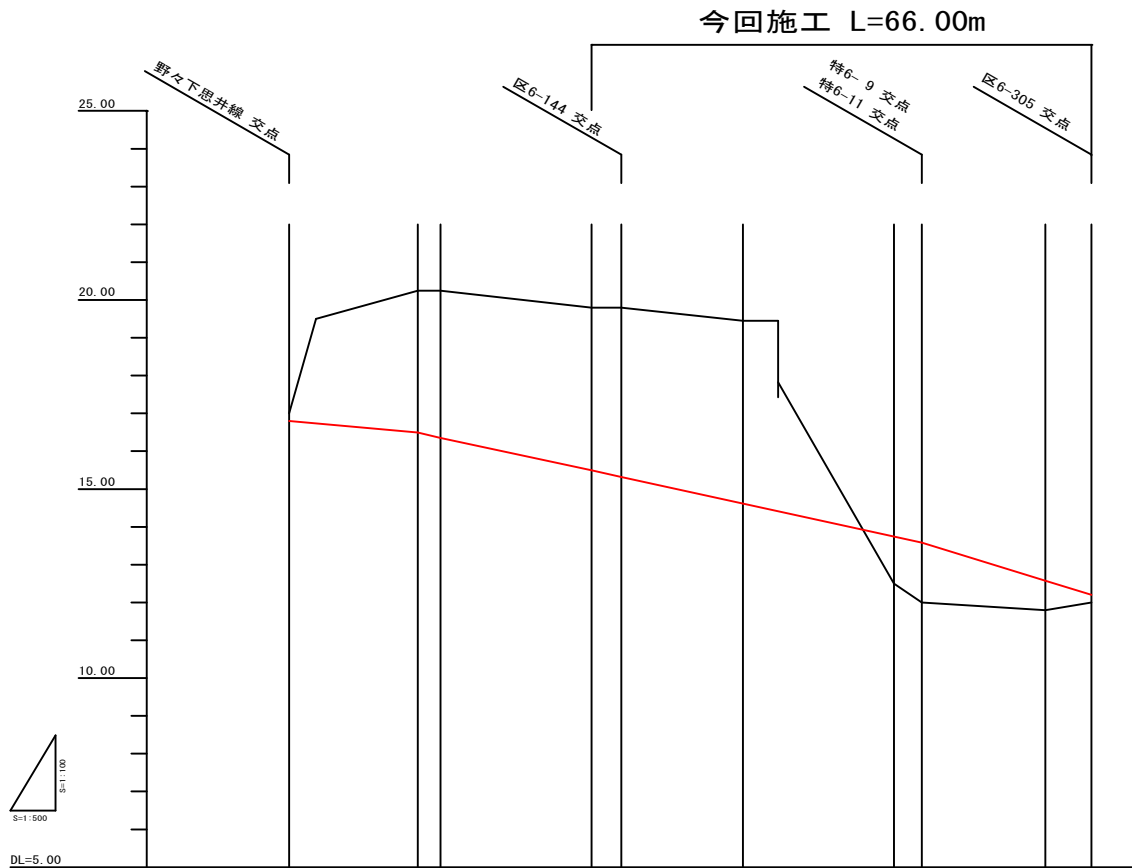


勾配	16.800 $i=1.772\%$ $L=16.987m$ 16.499 $i=4.370\%$ $L=66.680m$ 13.585 $i=5.899\%$ $L=22.461m$ 12.260									
盛土高	-	-	-	-	-	1.25	1.59	0.75	0.26	-
切土高	0.20	3.75 3.88	4.31 4.48	4.83	-	-	-	-	-	-
計画高	16.800	16.499 16.367	15.493 15.322	14.619	-	13.745 13.585	12.622	12.260	-	-
地盤高	17.00	20.25 20.25	19.80 19.80	19.45	-	12.50 12.00	11.80 12.00	12.00	-	-
追加距離	0.000	16.987 20.000	40.000 43.910	60.000	-	80.000 83.667	100.000	106.128	-	-
繰距離	0.000	16.987 3.013	20.000 3.910	16.090	-	20.000 3.667	16.333 6.128	-	-	-
測点	F92 No. 0	+16.987 No. 1	No. 2 +3.910 (C68)	No. 3	-	No. 4 +3.667 (C69)	No. 5	C72-1	-	-
曲線	16.987									



令和 8 年度			
工事名	公共運動公園周辺地区整備工事 (209街区外造成その2)		
図面名	区10-8(A)号線 縦断図		
作成年月日	令和 8年 6月		
縮尺	H=1:100 V=1:500	図面番号	15 / 16
会社名			
事業者名	千葉県流山区画整理事務所		

H=1 : 100
V=1 : 500

区6-151 路線

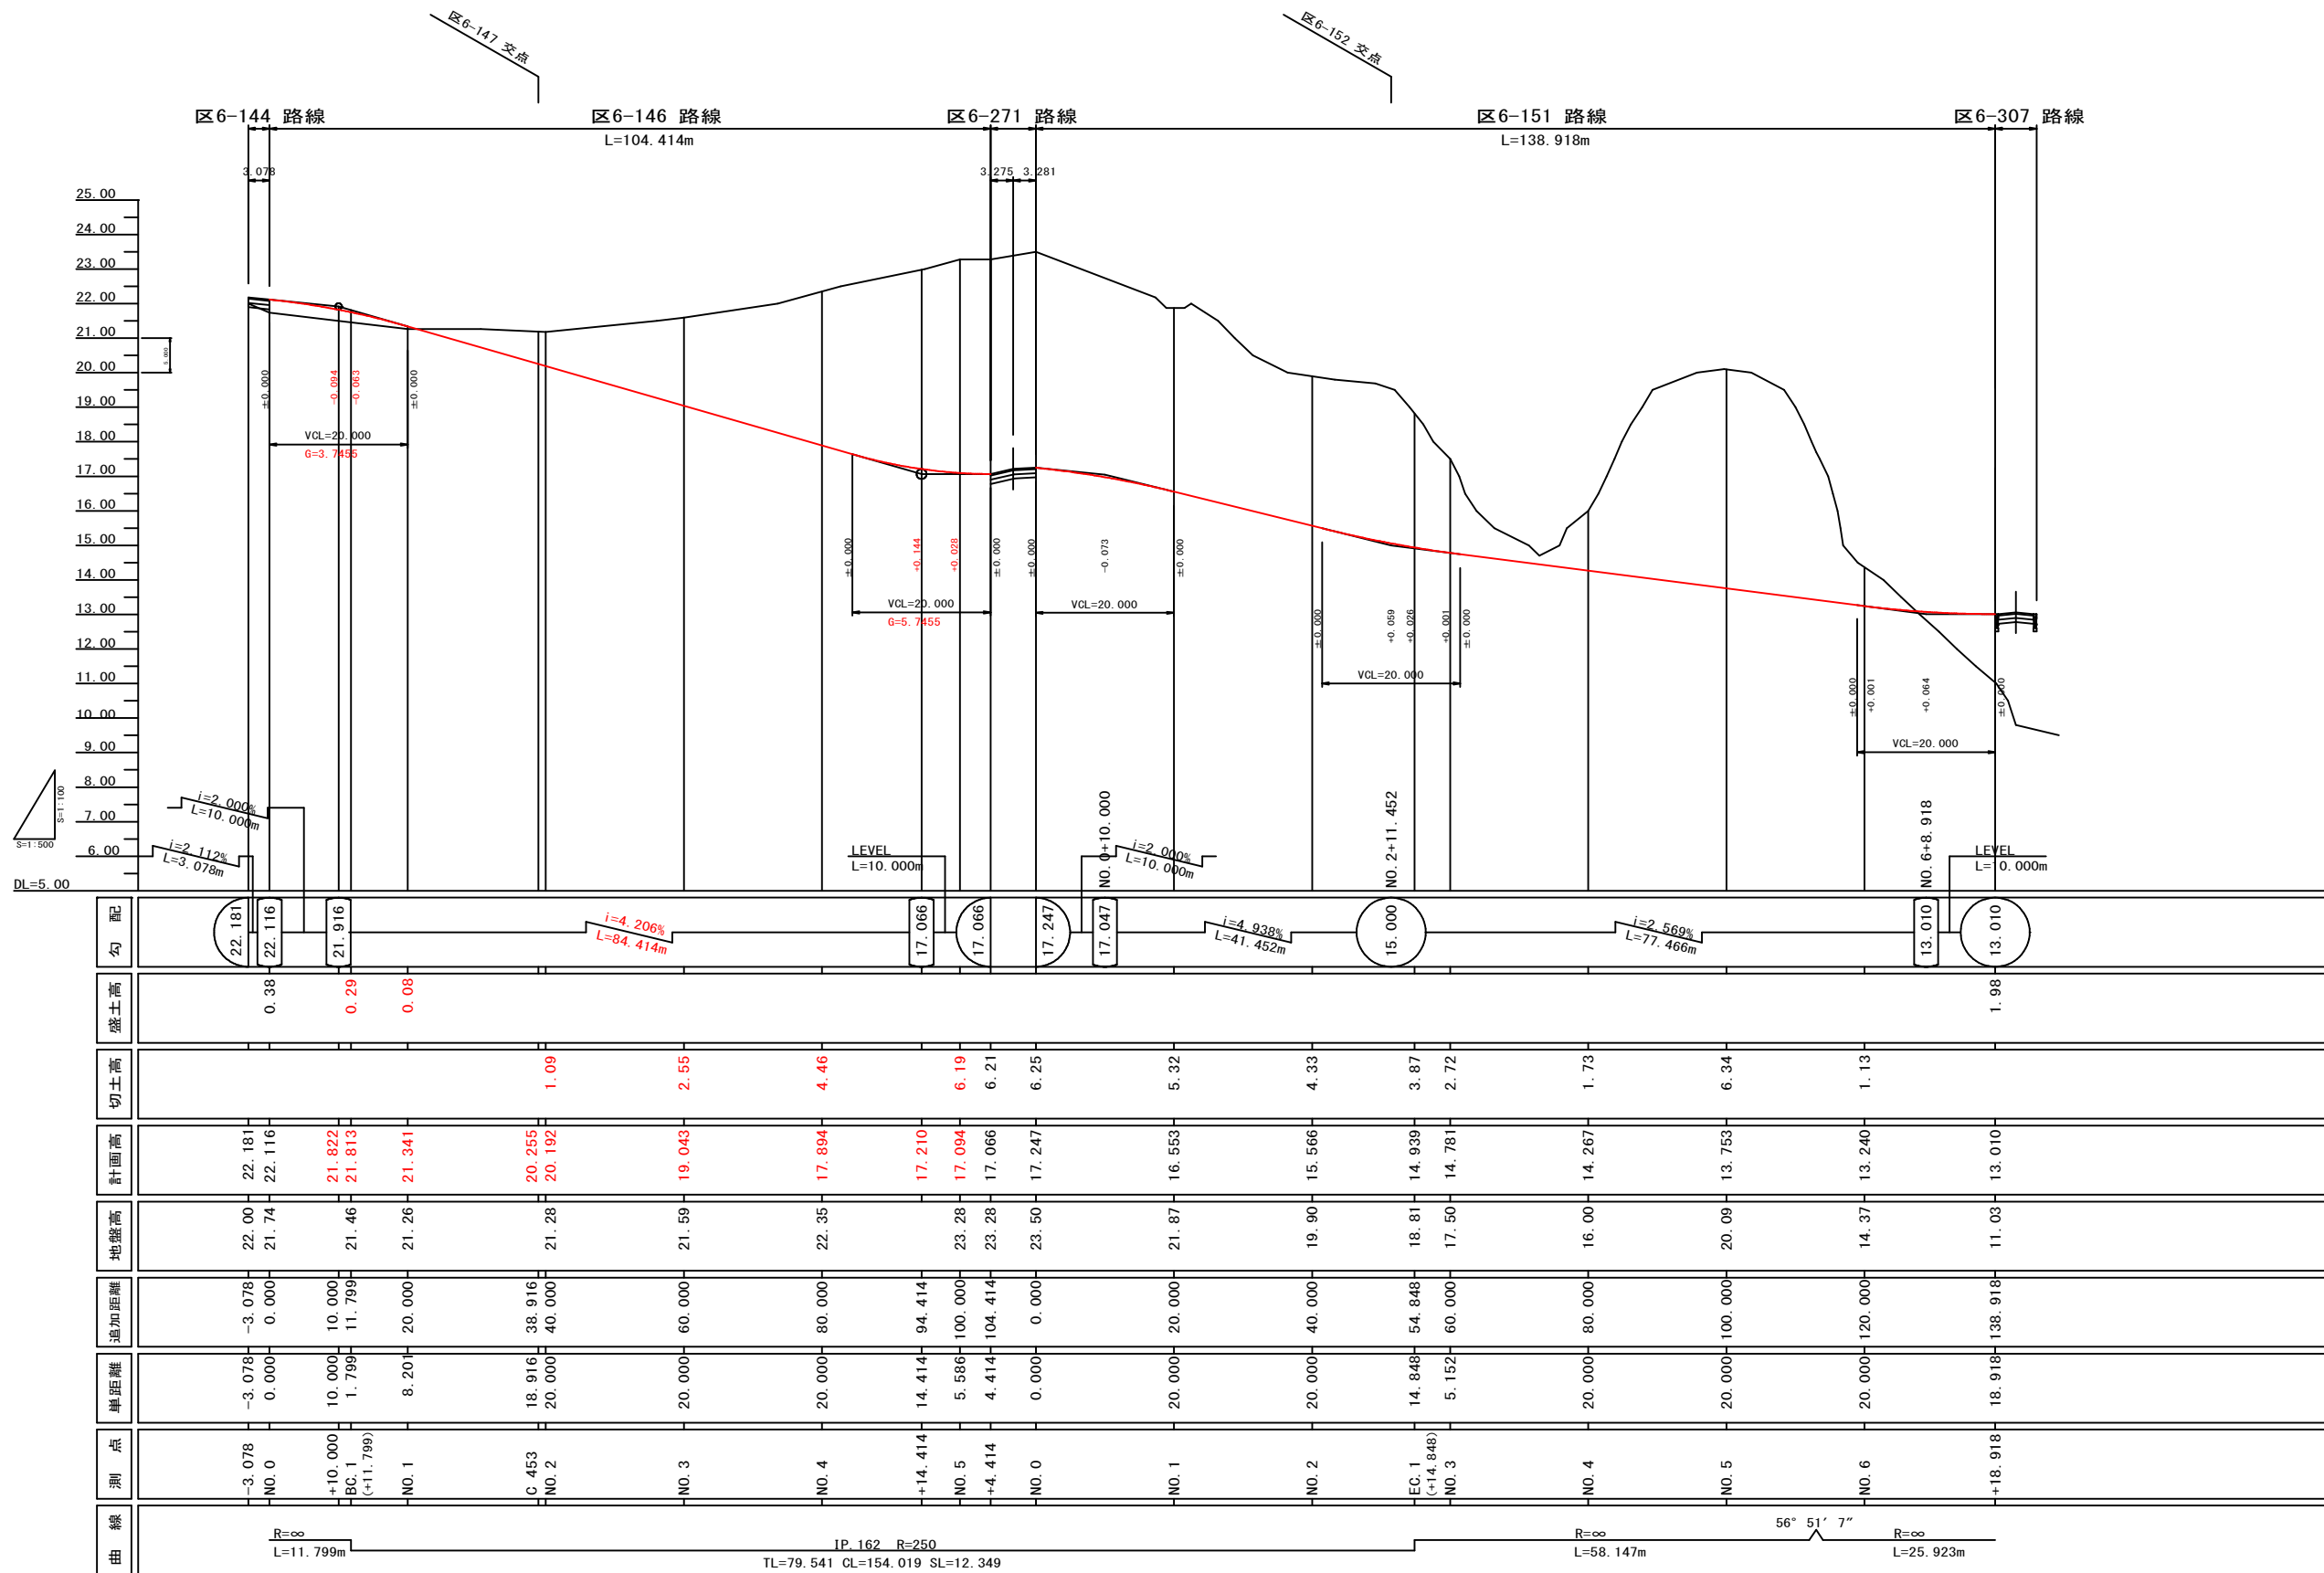

令和 8 年度			
工事名	公共運動公園周辺地区整備工事 (209街区外造成その2)		
図面名	区10-8(A)号線 縦断図		
作成年月日	令和 8年 6月		
縮 尺	H=1:100 V=1:500	図面番号	16 / 16
会社名			
事業者名	千葉県流山區区画整理事務所		