



柏都市計画事業
 柏北部中央地区一体型特定土地区画整理事業
 位置図

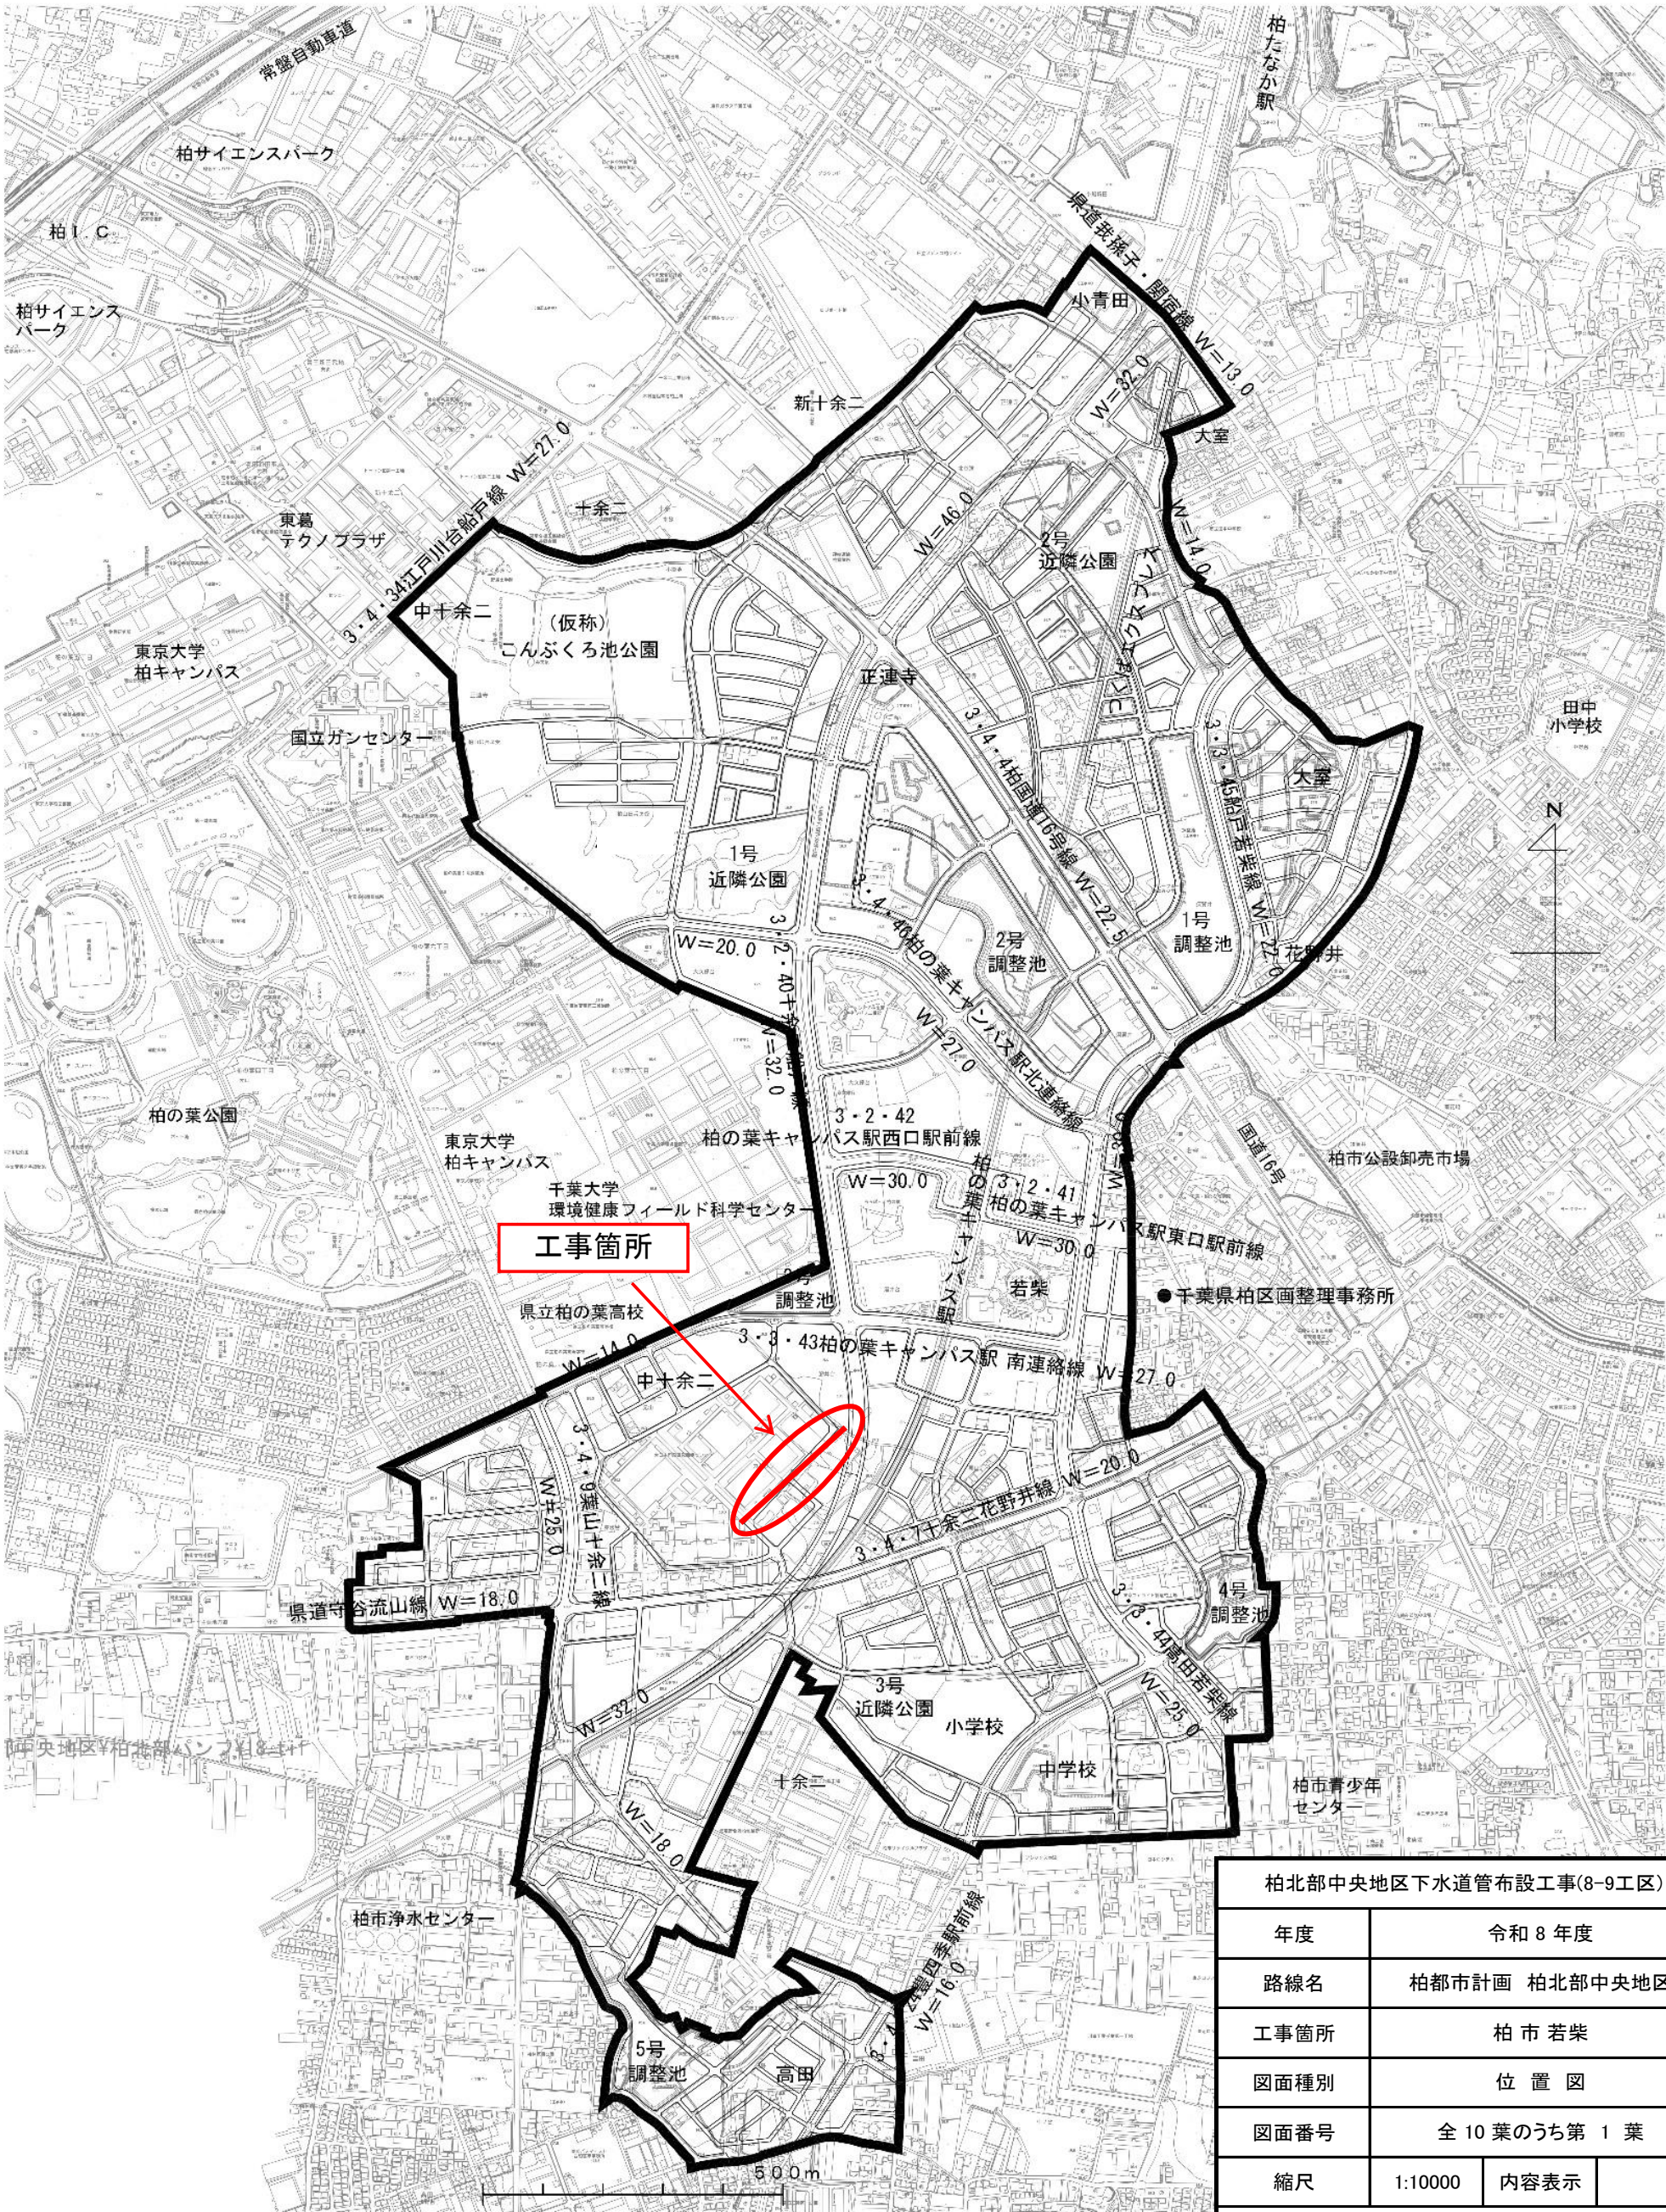

柏北部中央地区下水道管布設工事(8-9工区)			
年度	令和 8 年度		
路線名	柏都市計画 柏北部中央地区		
工事箇所	柏 市 若柴		
図面種別	位 置 図		
図面番号	全 10 葉のうち第 1 葉		
縮尺	1:10000	内容表示	
千 葉 県 柏 区 画 整 理 事 務 所			


系 統 図（雨水）

S=1:1,000 (A1)
S=1:2,000 (A3)

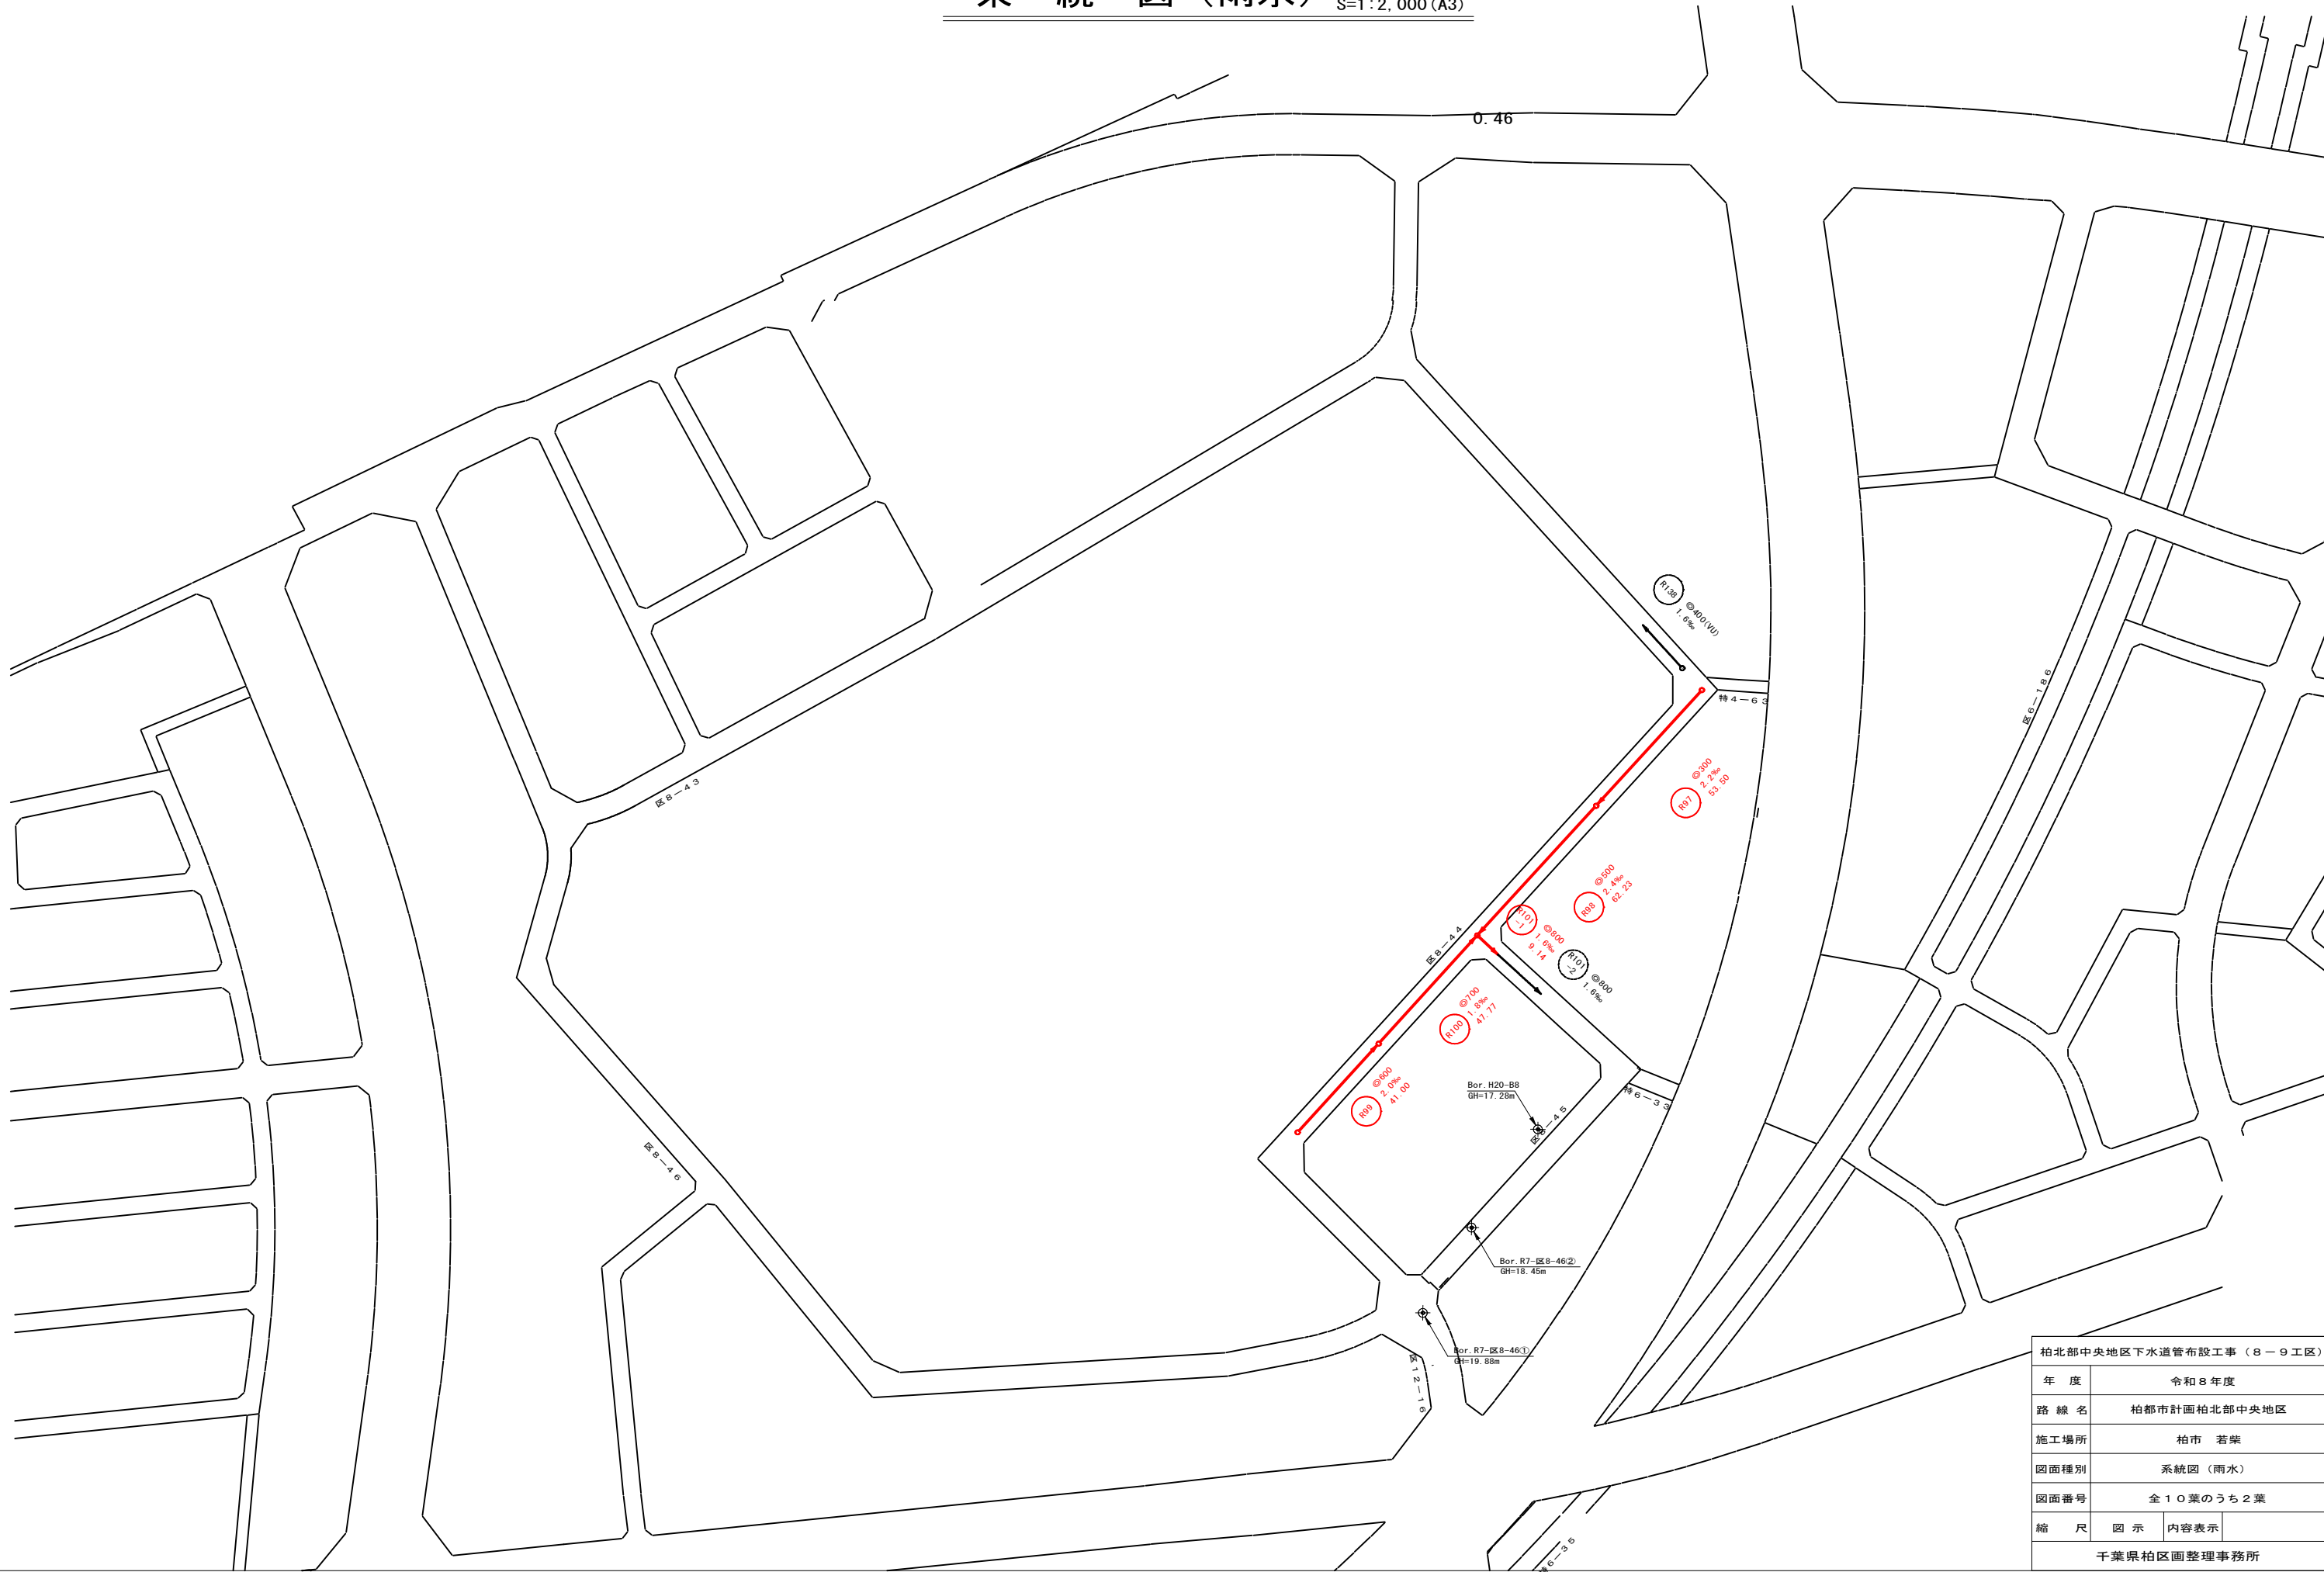


柏北部中央地区下水道管布設工事（8-9工区）			
年 度	令和8年度		
路 線 名	柏都市計画柏北部中央地区		
施工場所	柏市 若柴		
図面種別	系統図（雨水）		
図面番号	全10葉のうち2葉		
縮 尺	図 示	内容表示	
千葉県柏区画整理事務所			

平面図
S= 1: 500 (A1)
S= 1:1000 (A3)

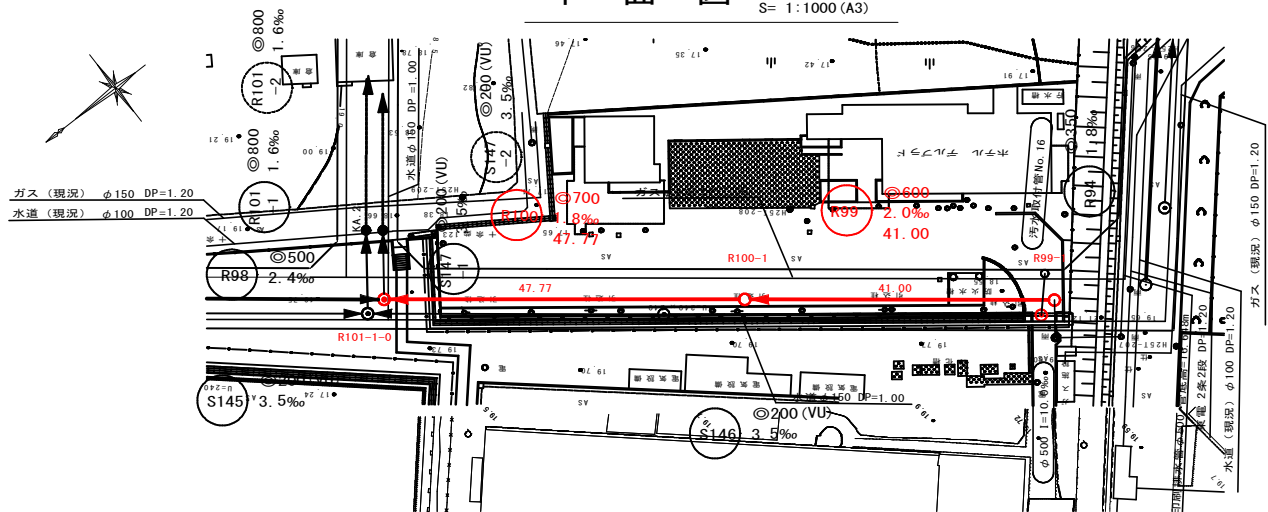

縦断面図
V=1:100 H=1: 500 (A1)
縮尺 V=1:200 H=1:1000 (A3)

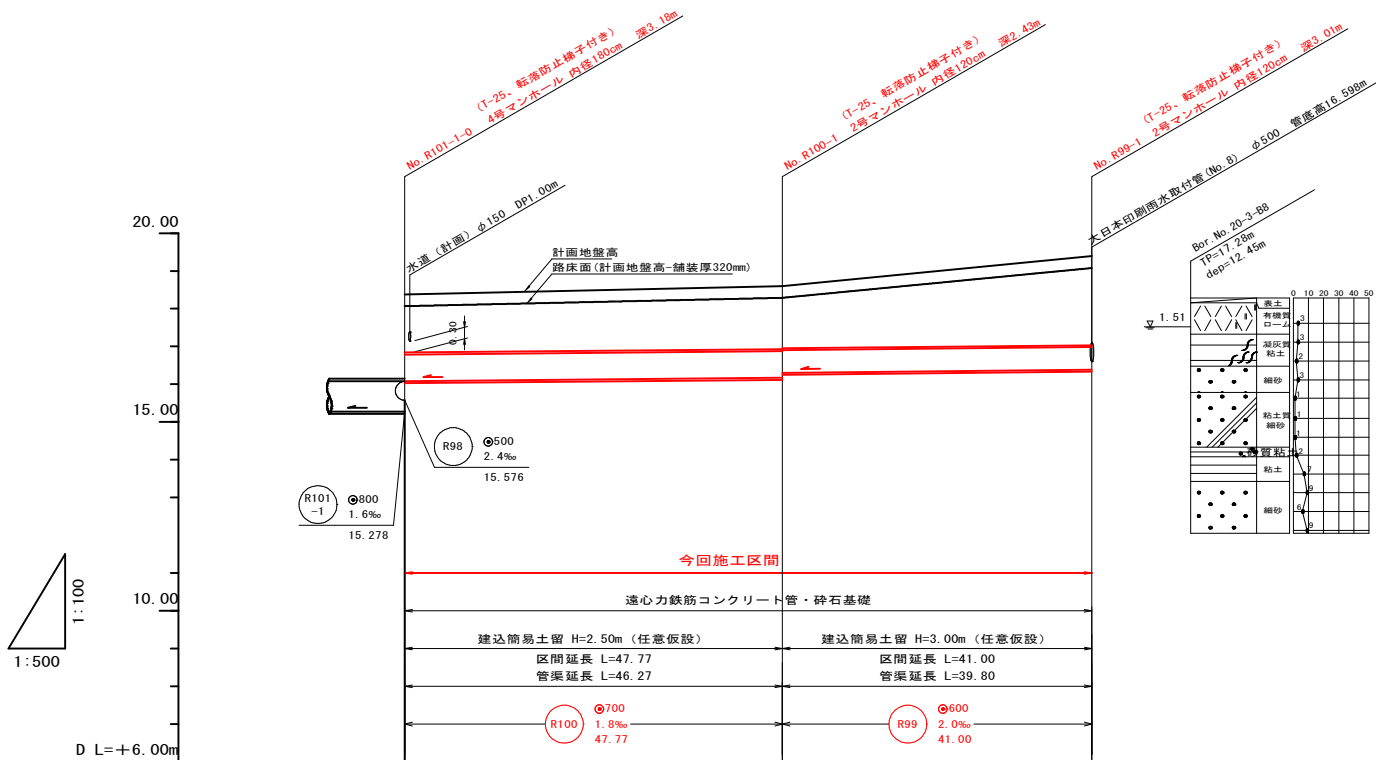


位置	X	Y
No. 99-1	-12659.3510	10690.4290
No. 100-1	-12629.0690	10718.0700
No. 101-1-0	-12593.7140	10750.2000

凡 例


	1号マンホール（内径90cm円形）
	2号マンホール（内径120cm円形）
	3号マンホール（内径150cm円形）
	4号マンホール（内径180cm円形）
	5号マンホール（内径220cm円形）
	実施路線
	計画路線
	既設路線
	水道管（計画）
	ガス管（計画）

位置図
縮尺 1:5000

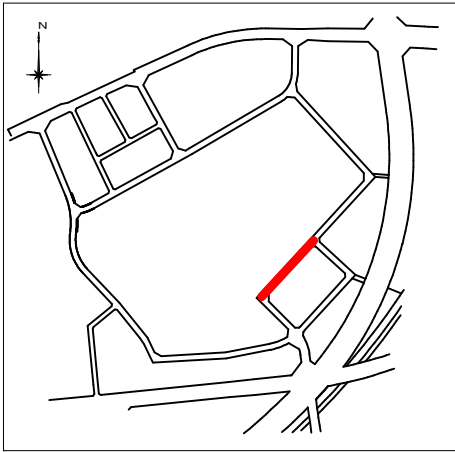


柏北部中央地区下水道管布設工事(8-9工区)			
年度	令和8年度		
路線名	柏都市計画 柏北部中央地区		
施工箇所	柏市 若柴		
図面種別	平面図・縦断面図(雨水)-1		
図面番号	全10葉のうち第3葉		
縮尺	図示	内容表示	
千葉県柏区画整理事務所			

平面図
S= 1: 500 (A1)
S= 1: 1000 (A3)

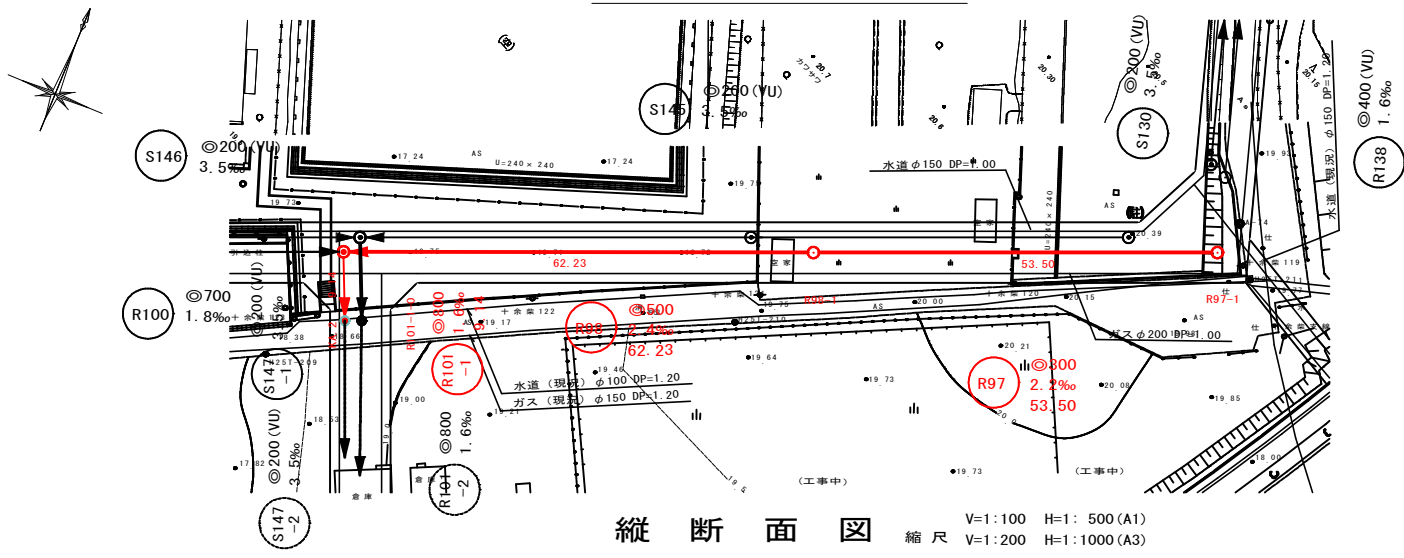

縦断面図
V=1:100 H=1: 500 (A1)
縮尺 V=1:200 H=1:1000 (A3)

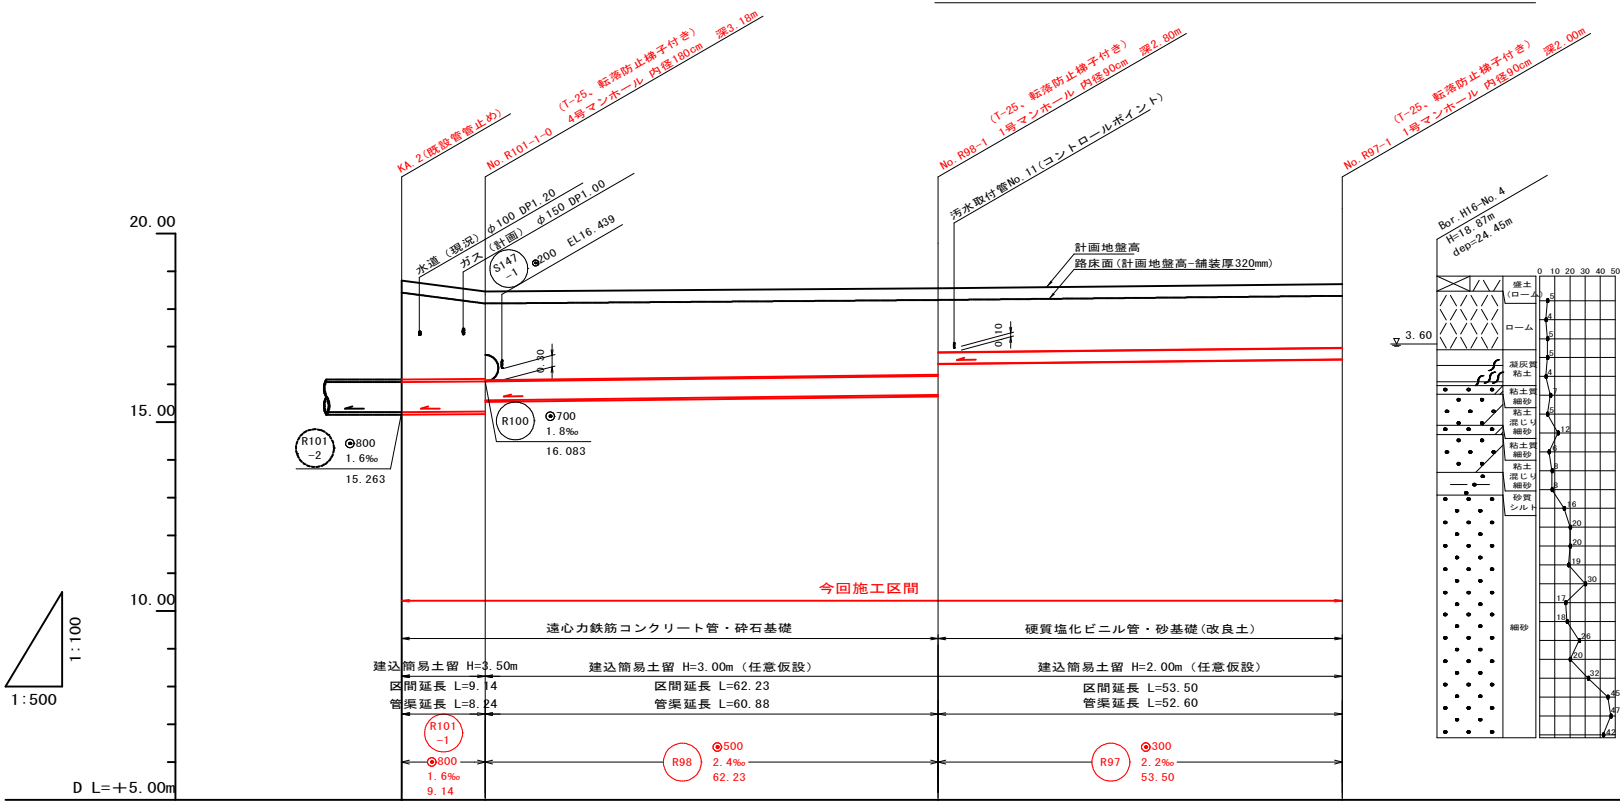


位置	X	Y
No. 97-1	-12508.5490	10828.5750
No. 98-1	-12547.8820	10792.3000
No. 101-1-0	-12593.7140	10750.2000
KA. 2	-12599.7440	10757.0660

凡例

	1号マンホール (内径90cm円形)
	2号マンホール (内径120cm円形)
	3号マンホール (内径150cm円形)
	4号マンホール (内径180cm円形)
	5号マンホール (内径220cm円形)
	実施路線
	計画路線
	既設路線
	水道管 (計画)
	ガス管 (計画)

位置図 縮尺 1:5000

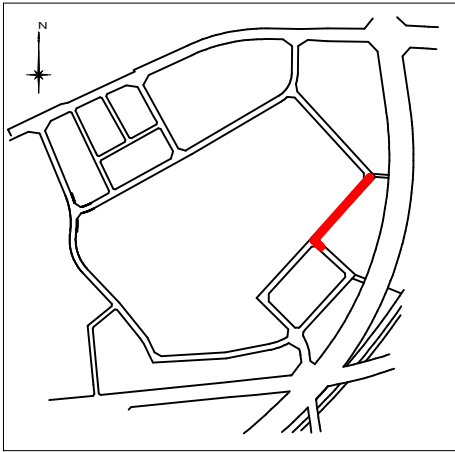

柏北部中央地区下水道管布設工事(8-9工区)			
年度	令和8年度		
路線名	柏都市計画 柏北部中央地区		
施工箇所	柏市 若柴		
図面種別	平面図・縦断面図(雨水)-2		
図面番号	全10葉のうち第4葉		
縮尺	図示	内容表示	
千葉県柏区画整理事務所			


計	地面高	18.70	18.46	18.55	18.46
	土盛り	2.57	2.32	2.26	1.69
	掘削深	3.33	3.08	2.63	1.79
	天端高	16.129	16.144	16.289	16.973
	管底高	15.263	15.278	15.742	16.664
現	地面高	18.38	18.14	18.23	18.34
	追加距離	0.00	9.14	71.37	124.87
	離距離	0.00	9.14	62.23	53.50
	測点	KA. 2	R101-1-0	R98-1	R97-1
	測点				

系 統 図（汚水）

S=1:1,000 (A1)
S=1:2,000 (A3)




柏北部中央地区下水道管布設工事（8-9工区）			
年 度	令和8年度		
路 線 名	柏都市計画柏北部中央地区		
施工場所	柏市 若柴		
図面種別	系統図（汚水）		
図面番号	全10葉のうち5葉		
縮 尺	図 示	内容表示	
千葉県柏区画整理事務所			

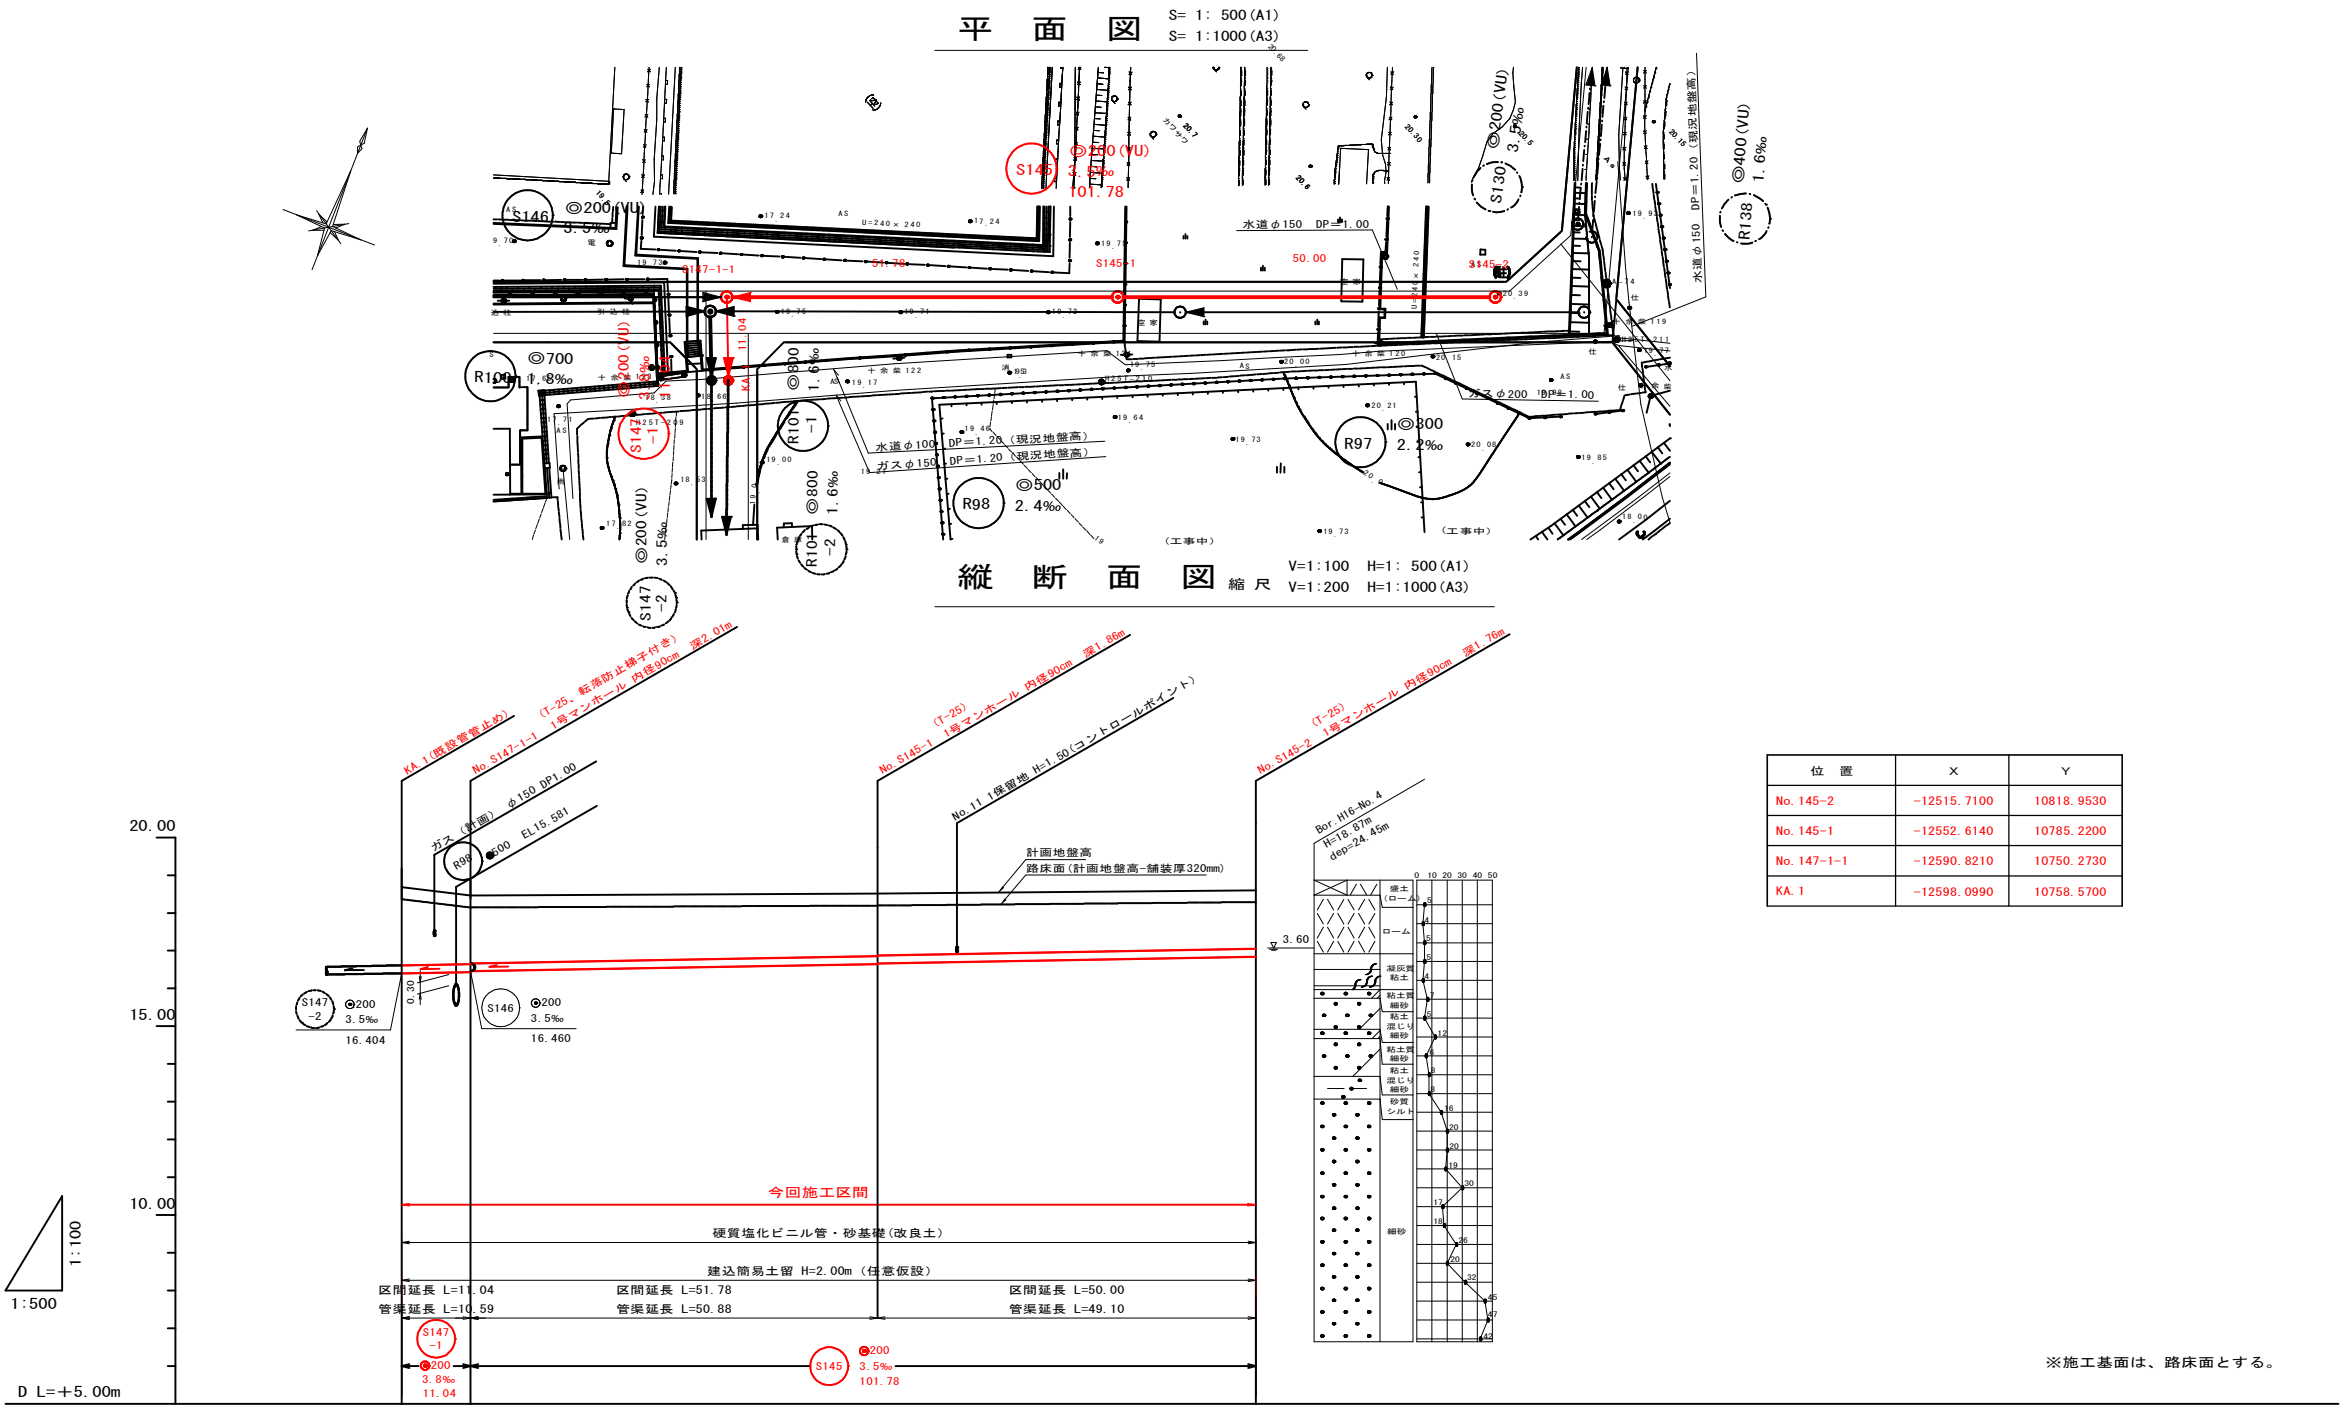

位置	X	Y
No. 145-2	-12515.7100	10818.9530
No. 145-1	-12552.6140	10785.2200
No. 147-1-1	-12590.8210	10750.2730
KA.1	-12598.0990	10758.5700

凡 例	
	1号マンホール (内径90cm円形)
	2号マンホール (内径120cm円形)
	3号マンホール (内径150cm円形)
	4号マンホール (内径180cm円形)
	5号マンホール (内径220cm円形)
	実施路線
	計画路線
	既設路線
	水道管 (計画)
	ガス管 (計画)

位置図 縮尺 1:5000

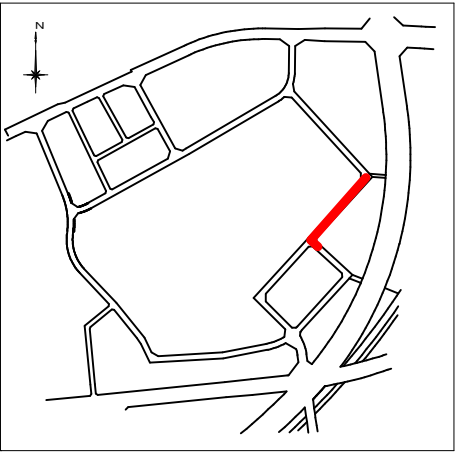


柏北部中央地区下水道管布設工事(8-9工区)			
年度	令和8年度		
路線名	柏都市計画 柏北部中央地区		
施工箇所	柏市 若柴		
図面種別	平面図・縦断面図(汚水)		
図面番号	全10葉のうち第6葉		
縮尺	図示	内容表示	
千葉県柏区画整理事務所			


現況		計				面		
測点	掘距離	追加距離	地盤高	管底高	天端高	掘削深	土盛り	地盤高
KA.1	0.00	0.00	18.41	16.404	16.612	2.11	2.12	18.73
				16.446 16.467	16.654 16.675	1.80 1.76	1.81 1.79	18.46
S147-1-1	11.04	11.04	18.14					
S145-1	51.78	62.82	18.19	16.648 16.668	16.856 16.876	1.65 1.63	1.65 1.63	18.51
S145-2	50.00	112.82	18.28	16.843	17.051	1.55	1.55	18.60

土工標準図

単独掘削
塩ビ管

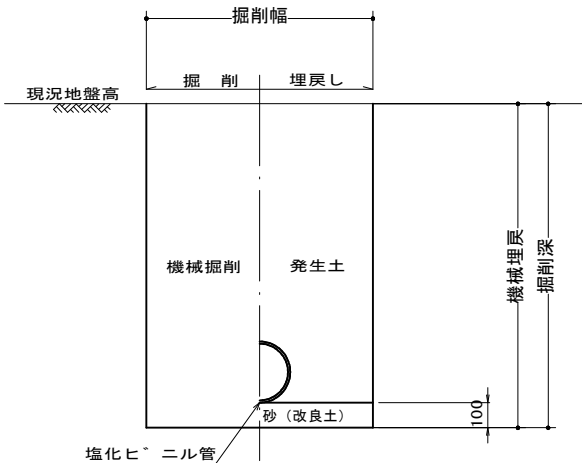


単独掘削
HP管

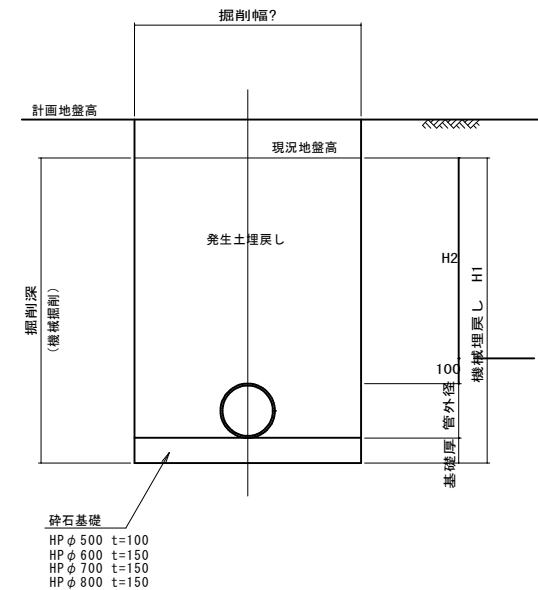


山留工図 縮尺 1:30 (A1)
縮尺 1:60 (A3)
(参考図)

建込み簡易土留工

平面図

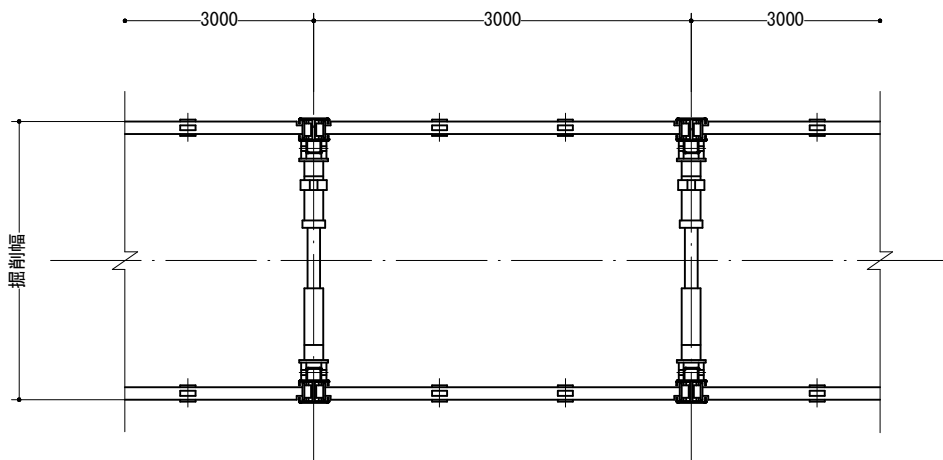

断面図

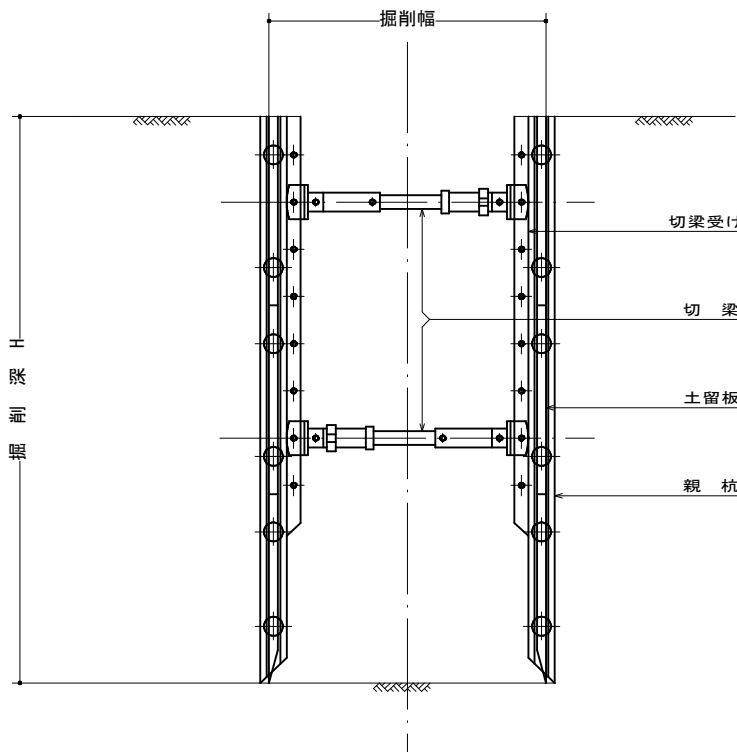


柏北部中央地区下水道管布設工事（8-9工区）			
年 度	令和 8 年度		
路 線 名	柏都市計画柏北部中央地区		
工事箇所	柏市若柴		
図面種別	土工標準図・土留工図（参考図）		
図面番号	全 1 0 葉のうち 7 葉		
縮 尺	図 示	内容表示	
千葉県柏区画整理事務所			

1号組立マンホール標準構造図

縮尺 1 : 20 (A1)
縮尺 1 : 40 (A3)


(参考図)

平面図

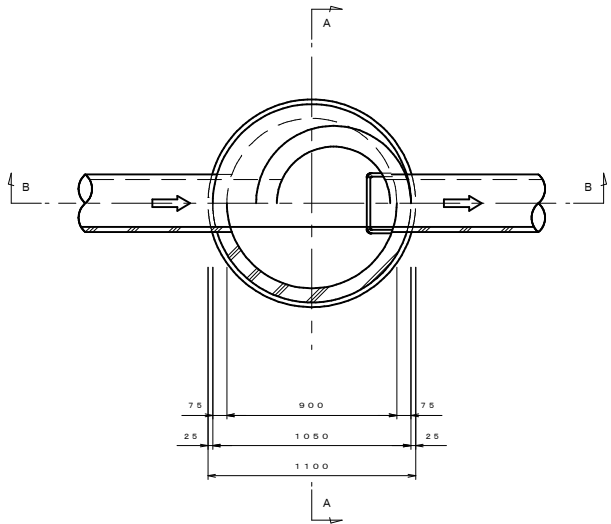

A-A断面図


B-B断面図

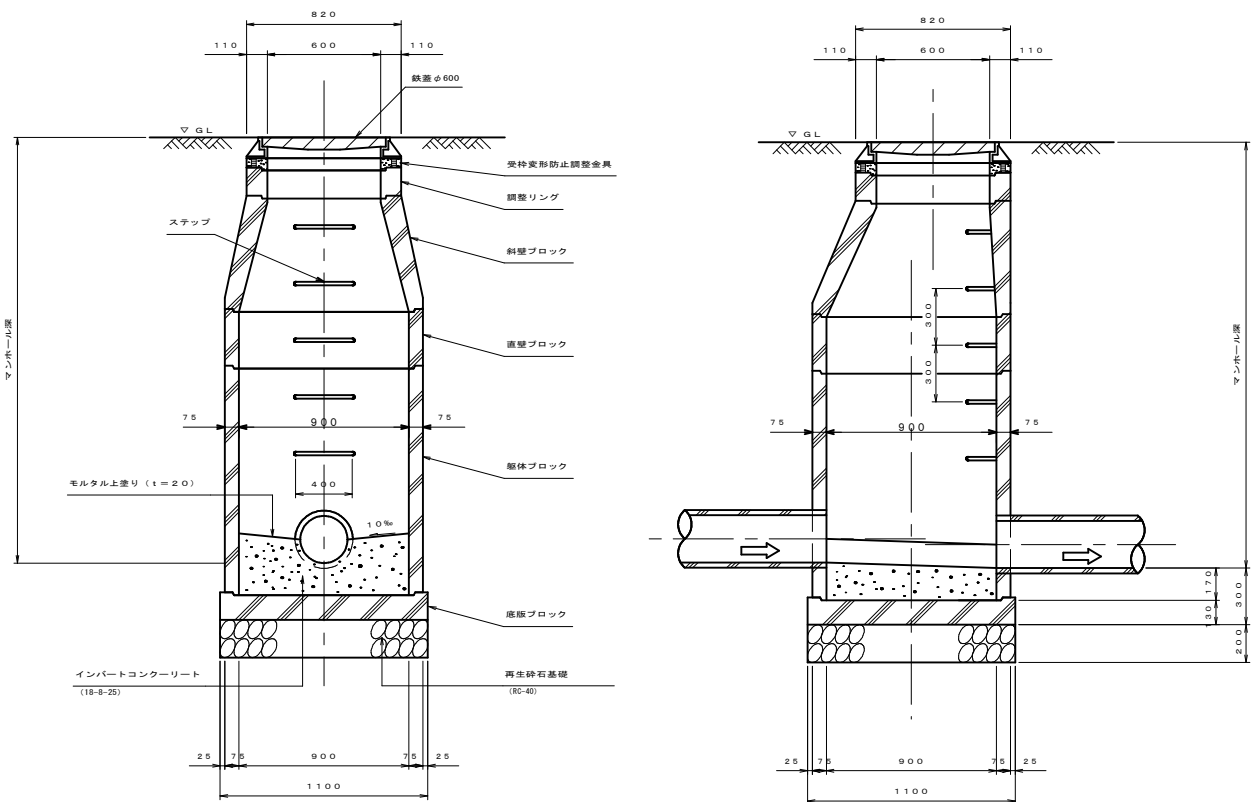

2号組立マンホール標準構造図


縮尺 1 : 30 (A1)
縮尺 1 : 60 (A3)

(参考図)

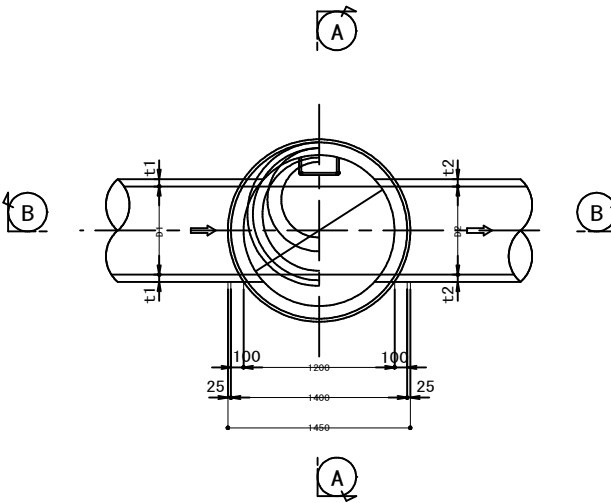

A-A断面図


B-B断面図

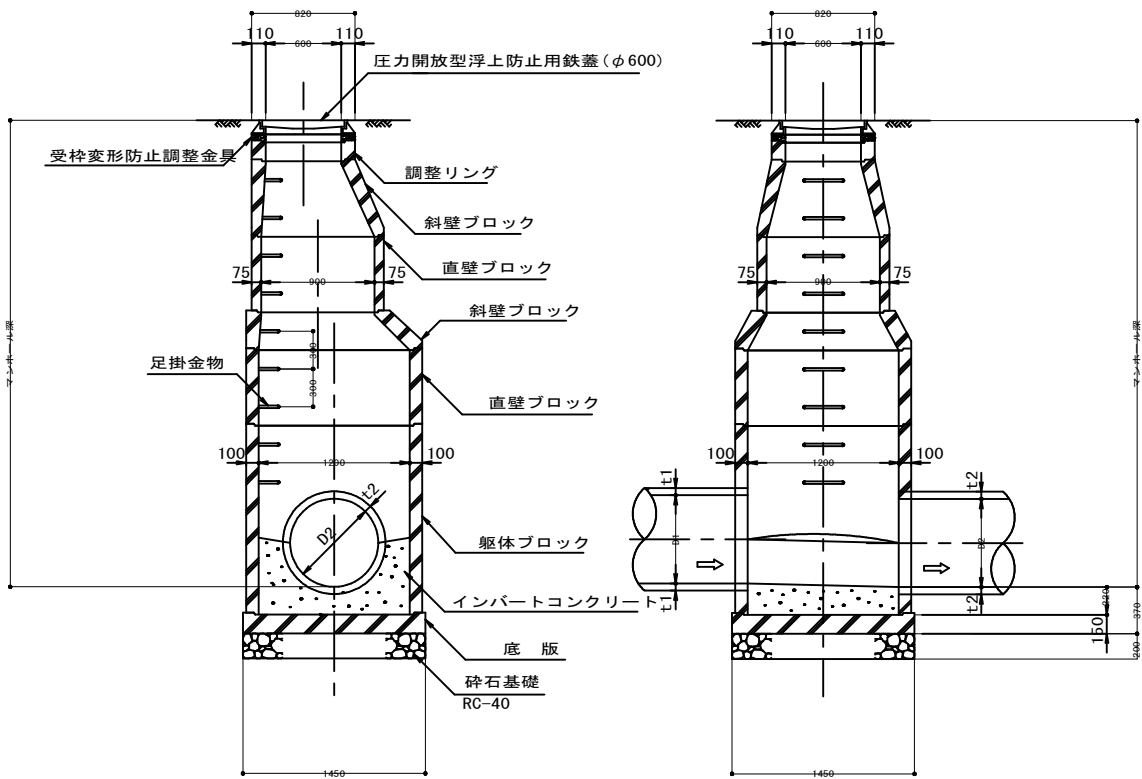


柏北部中央地区下水道管布設工事 (8-9工区)			
年 度	令和 8 年度		
路 線 名	柏都市計画柏北部中央地区		
工事箇所	柏市若葉		
図面種別	人孔標準構造図 (1号、2号)		
図面番号	全 10 葉のうち第 8 葉		
縮 尺	図 示	内容表示	
千葉県 柏区画整理事務所			

縮尺1 : 30


平面図

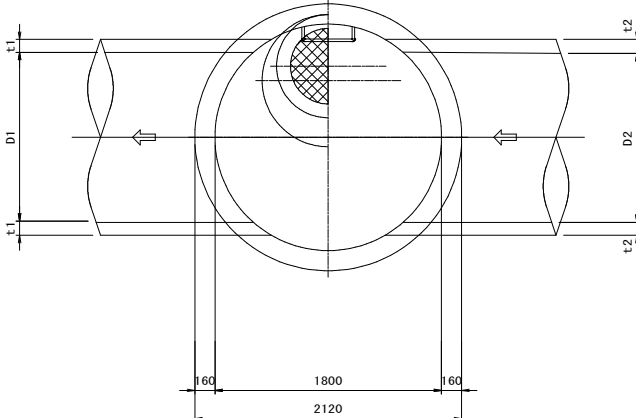

縦断面図

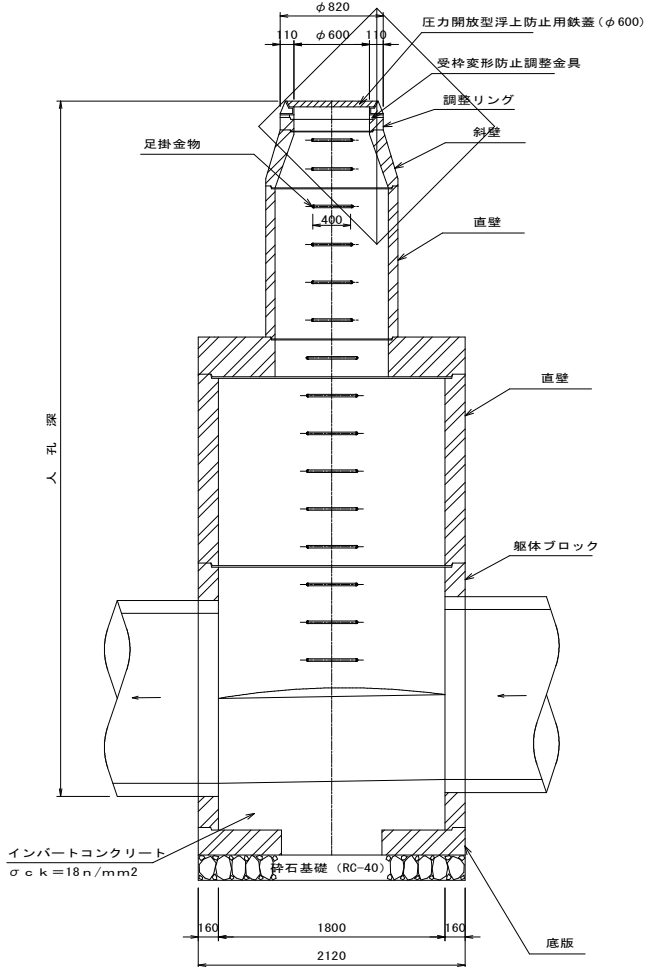

横断面図

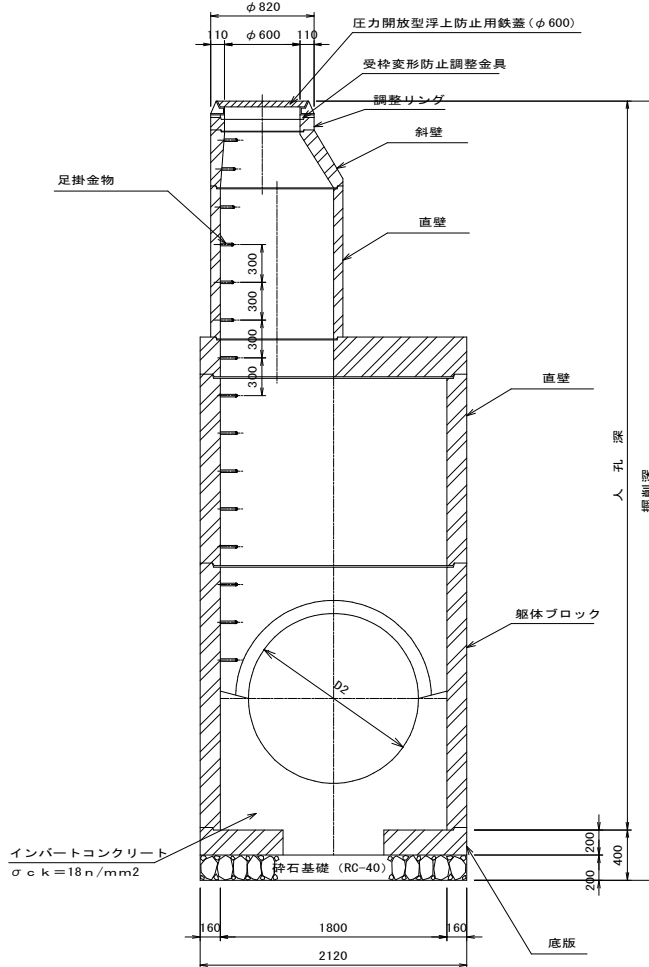

柏北部中央地区下水道管布設工事（8-9工区）			
年 度	令和 8 年度		
路 線 名	柏都市計画柏北部中央地区		
工事箇所	柏市若葉		
図面種別	人孔標準構造図（4号）		
図面番号	全 1 0 葉のうち第 9 葉		
縮 尺	図 示	内容表示	
千葉県 柏区画整理事務所			

敷鉄板敷設図

S=1:1,000 (A1)
S=1:2,000 (A3)

(参考図)



柏北部中央地区下水道管布設工事（8-9工区）			
年 度	令和8年度		
路 線 名	柏都市計画柏北部中央地区		
施工場所	柏市 若柴		
図面種別	敷鉄板敷設図（参考図）		
図面番号	全10葉のうち10葉		
縮 尺	図 示	内容表示	
千葉県柏区画整理事務所			