

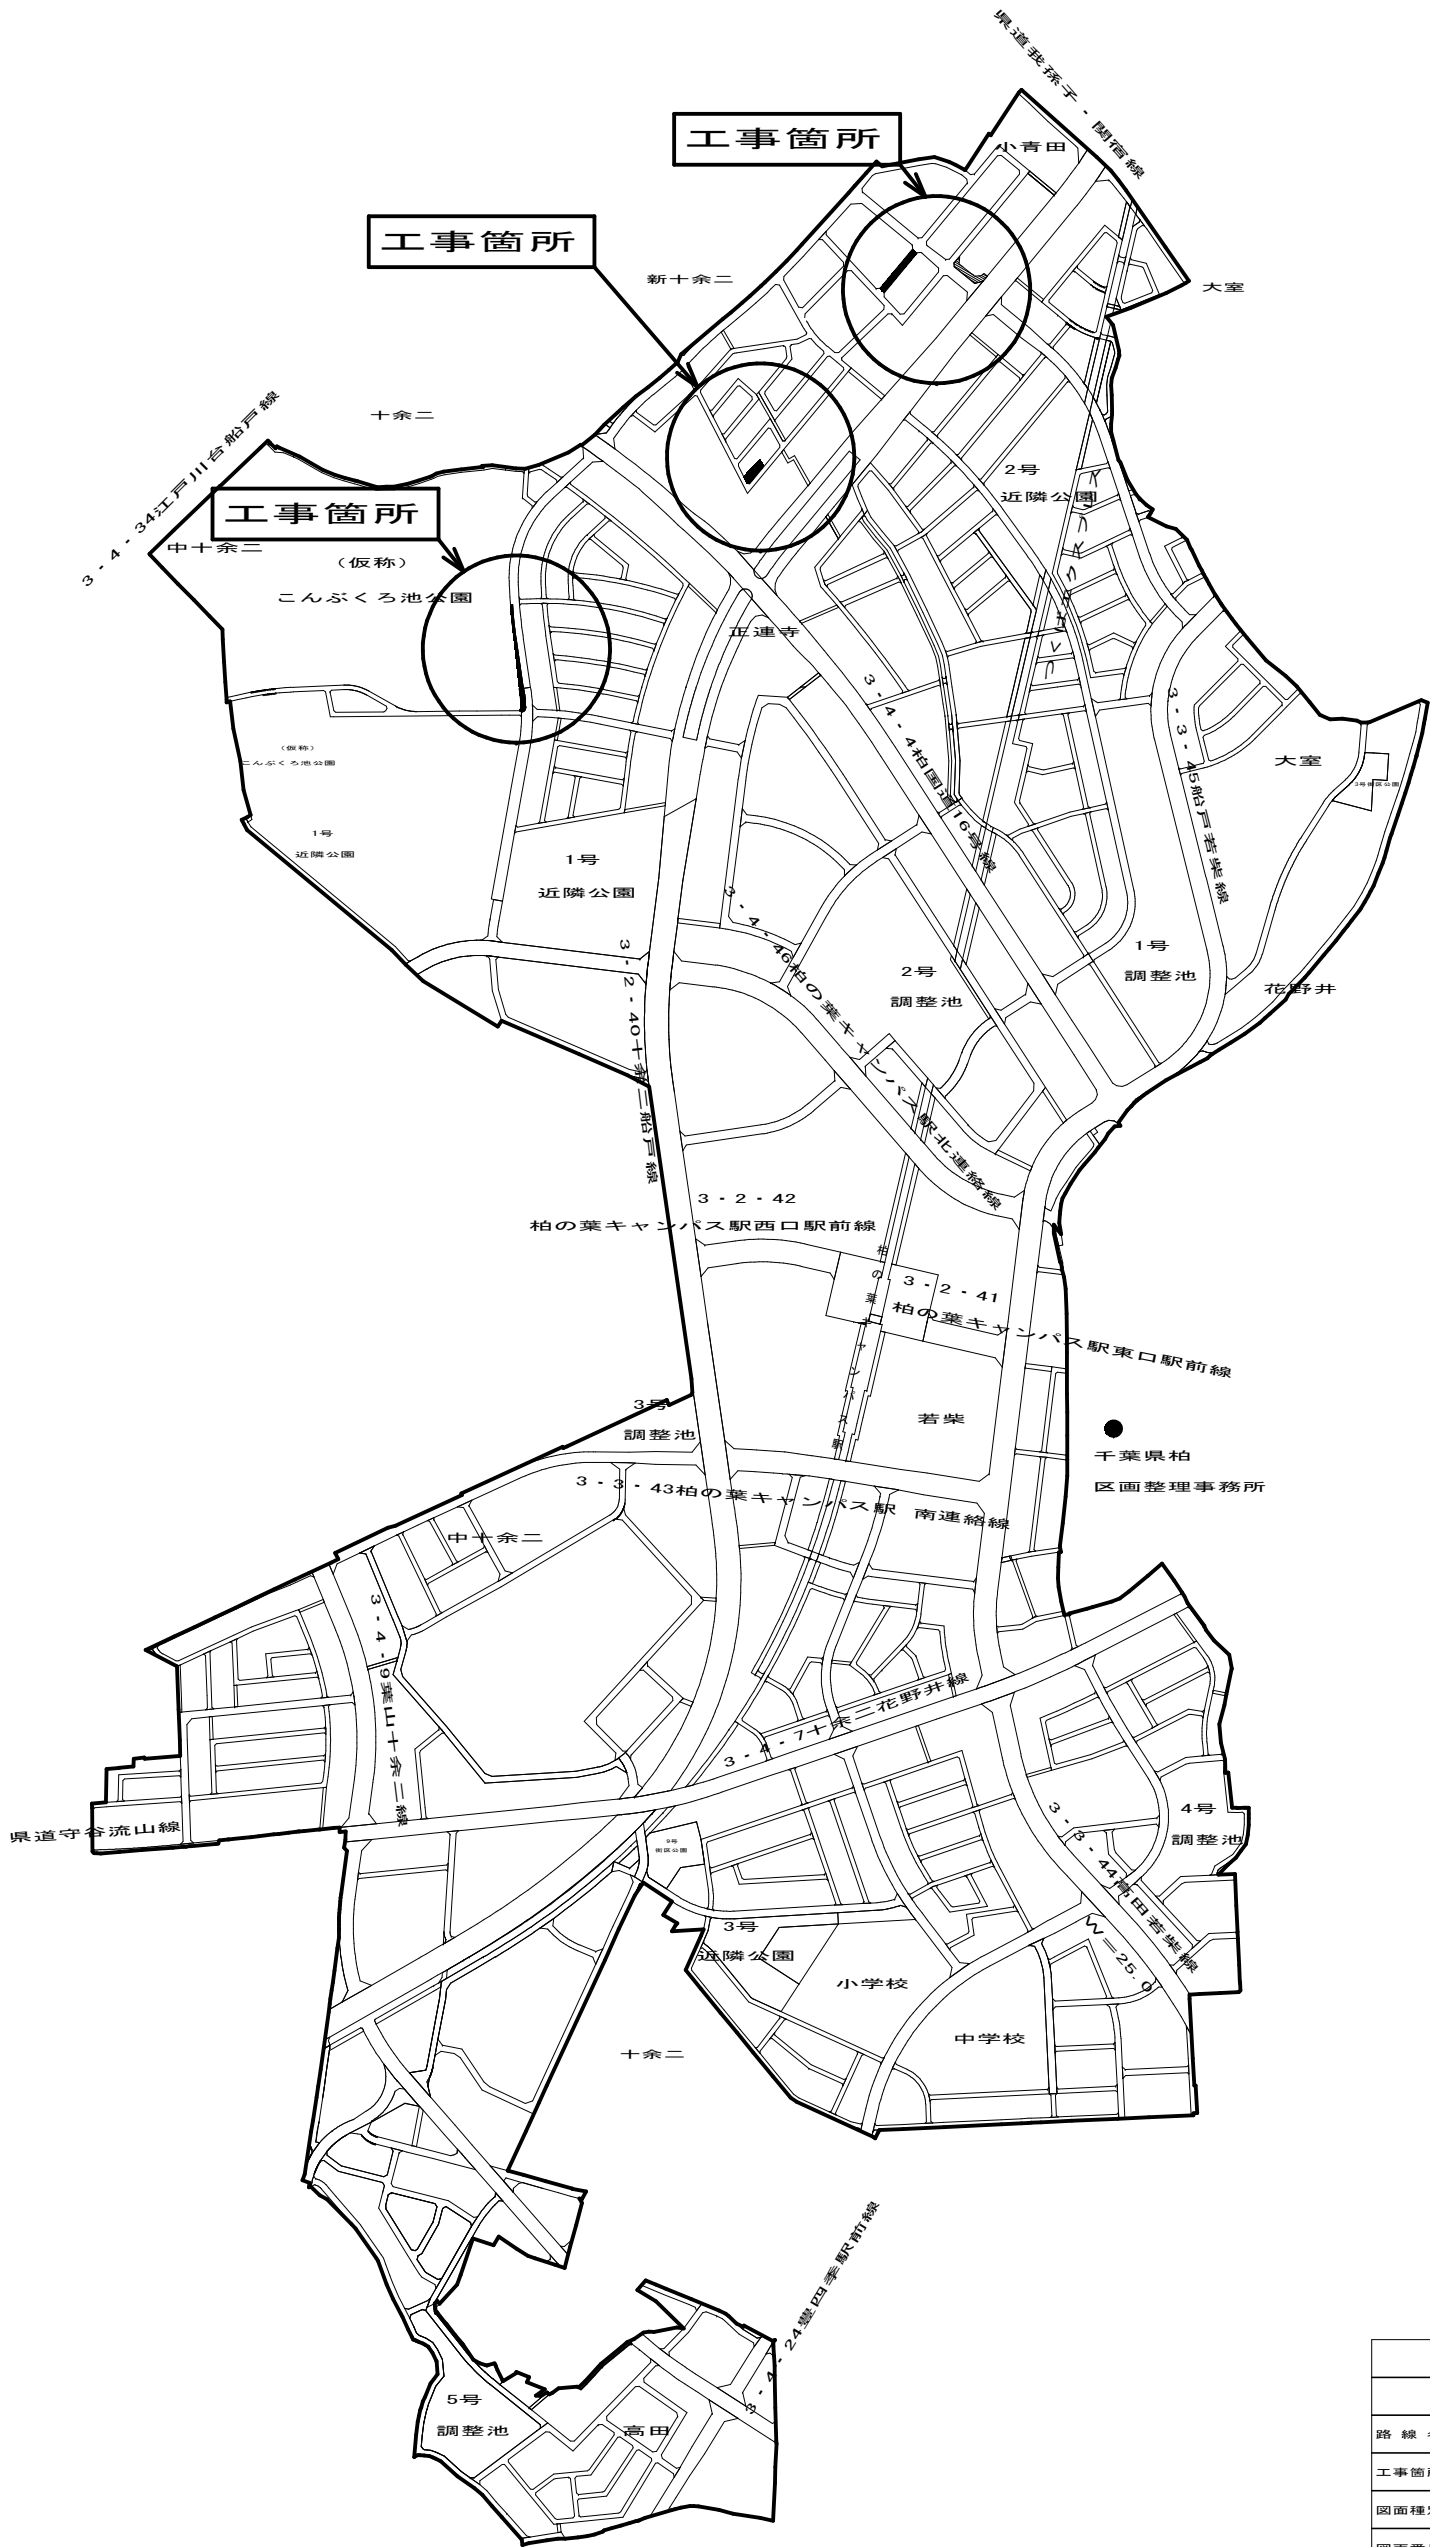


位置図

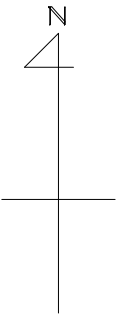


公共つくばエクスプレス沿線整備委託 (造成4街区外)			
令和 8 年度			
路 線 名	柏都市計画 柏北部中央地区		
工事箇所	柏市正連寺		
図面種別	位置図		
図面番号	全 13 葉のうち第 1 号		
縮 尺	S 1:10000	内容表示	
千葉県 柏区画整理事務所			

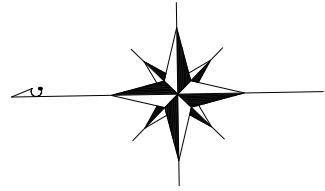



道路計画平面図 S=1:250 (A1)
S=1:500 (A3)
(区12-8号線)

案内図

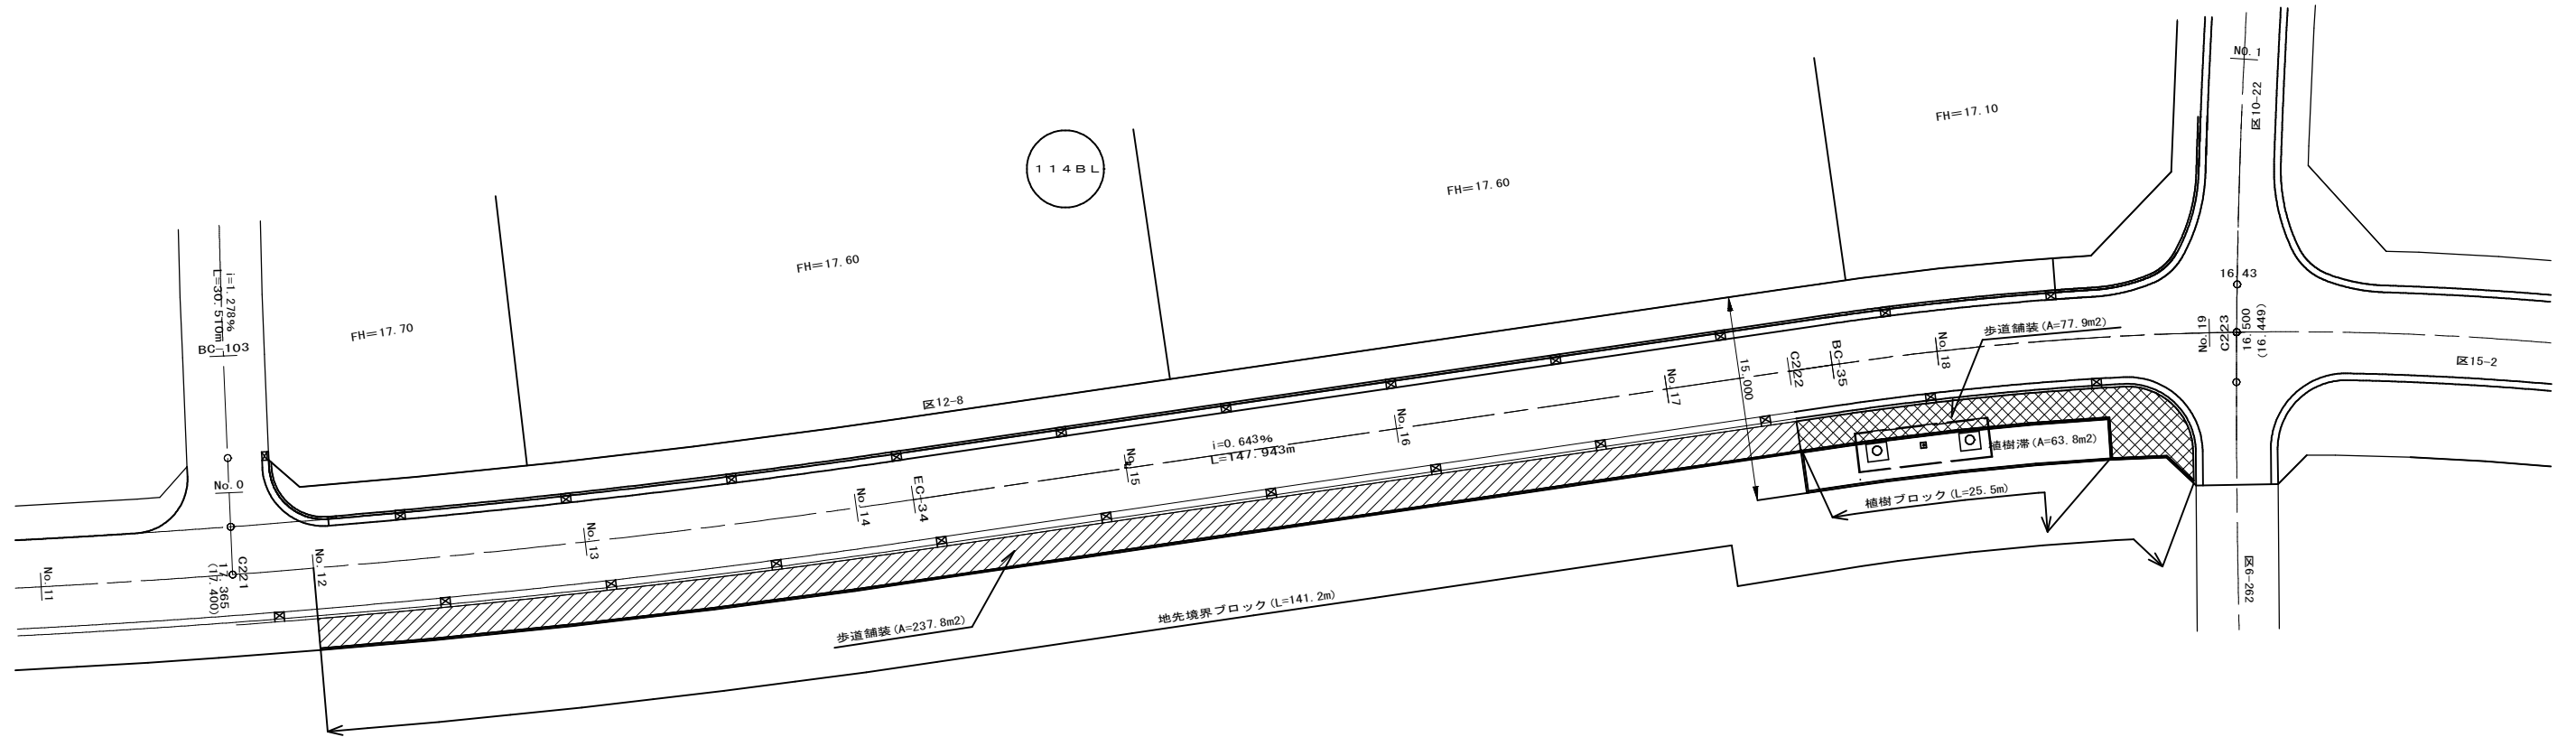


公共つくばエクスプレス沿線整備工事 (造成4街区外)			
令和8年度			
路線名	柏都市計画 柏北部中央地区		
工事箇所	柏市正蓮寺		
図面種別	道路計画平面図		
図面番号	全13葉のうち第2号		
縮尺	S=1:250 (A1)	内容表示	
	S=1:500 (A3)		
千葉県柏区画整理事務所			

S=1 : 1 000 (A3)

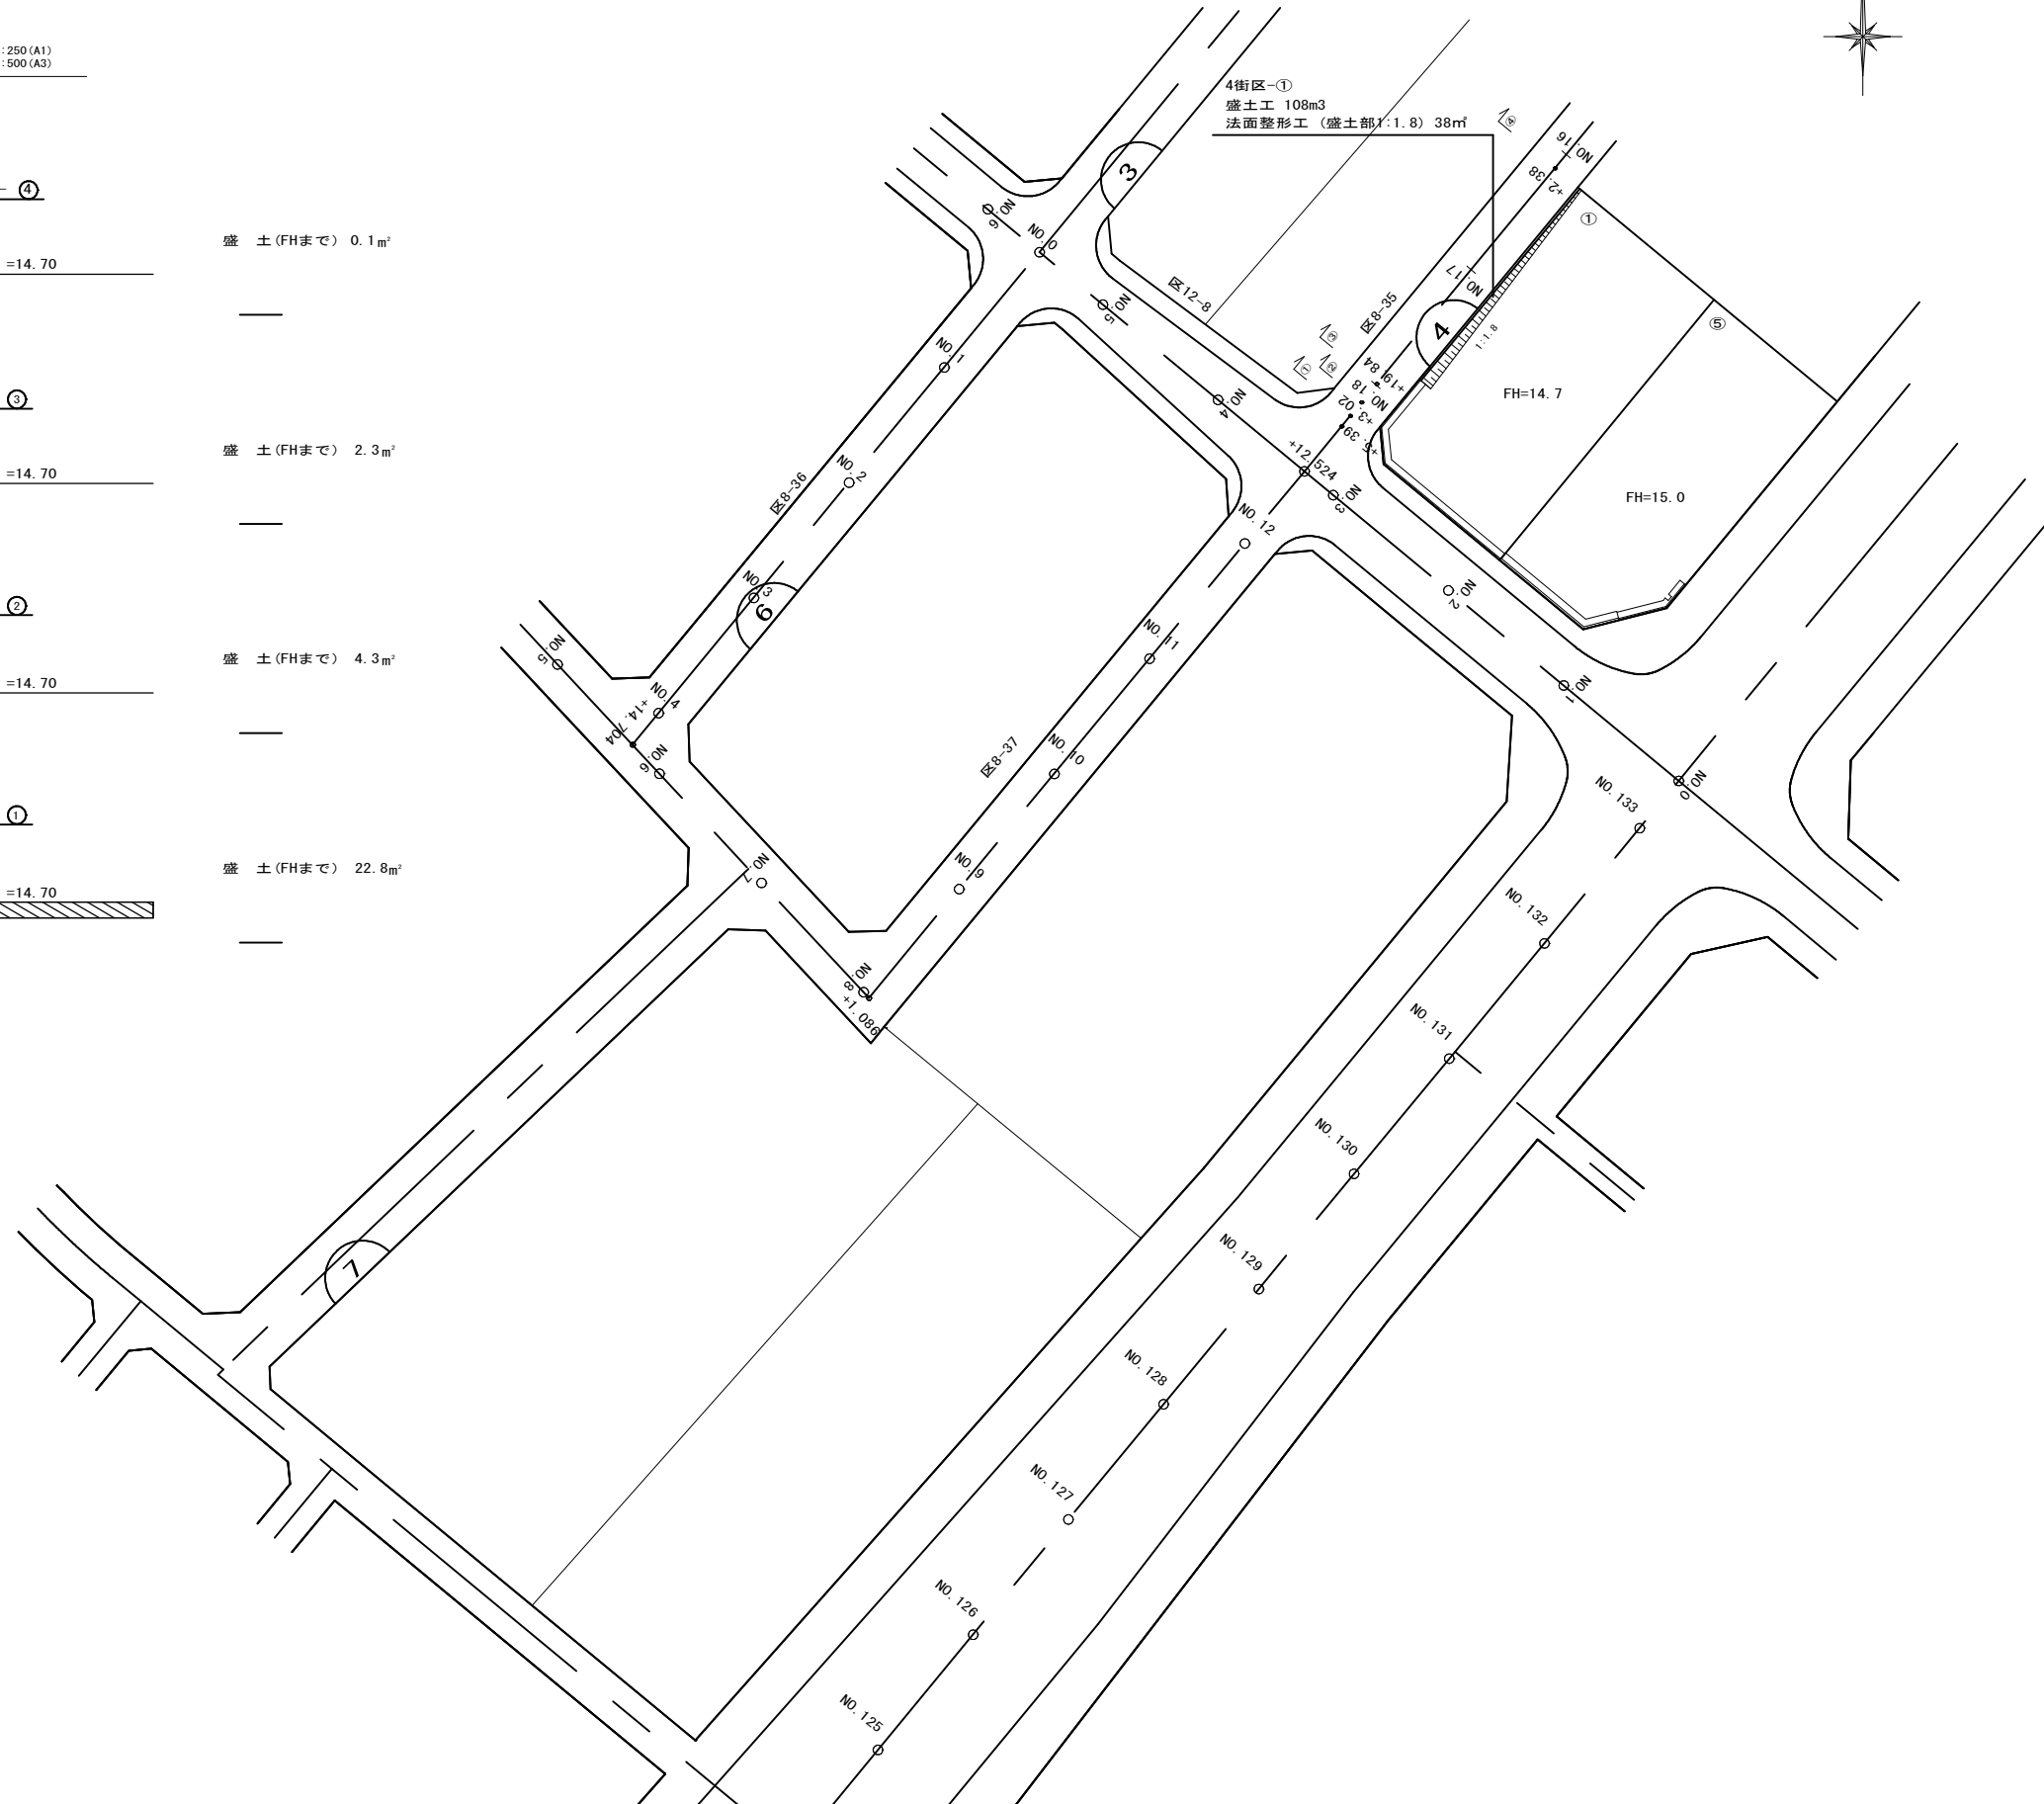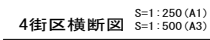


公共つくばエクスプレス沿線整備工事 (造成4街区外)			
年 度	令和 8 年度		
路線名	柏都市計画 柏北部中央地区		
工事箇所	柏市 正連寺		
図面種別	4 街区造成工平面図		
図面番号	全 13 葉の内第 3 号		
縮 尺	図示	内容表示	
千葉県 柏区画整理事務所			

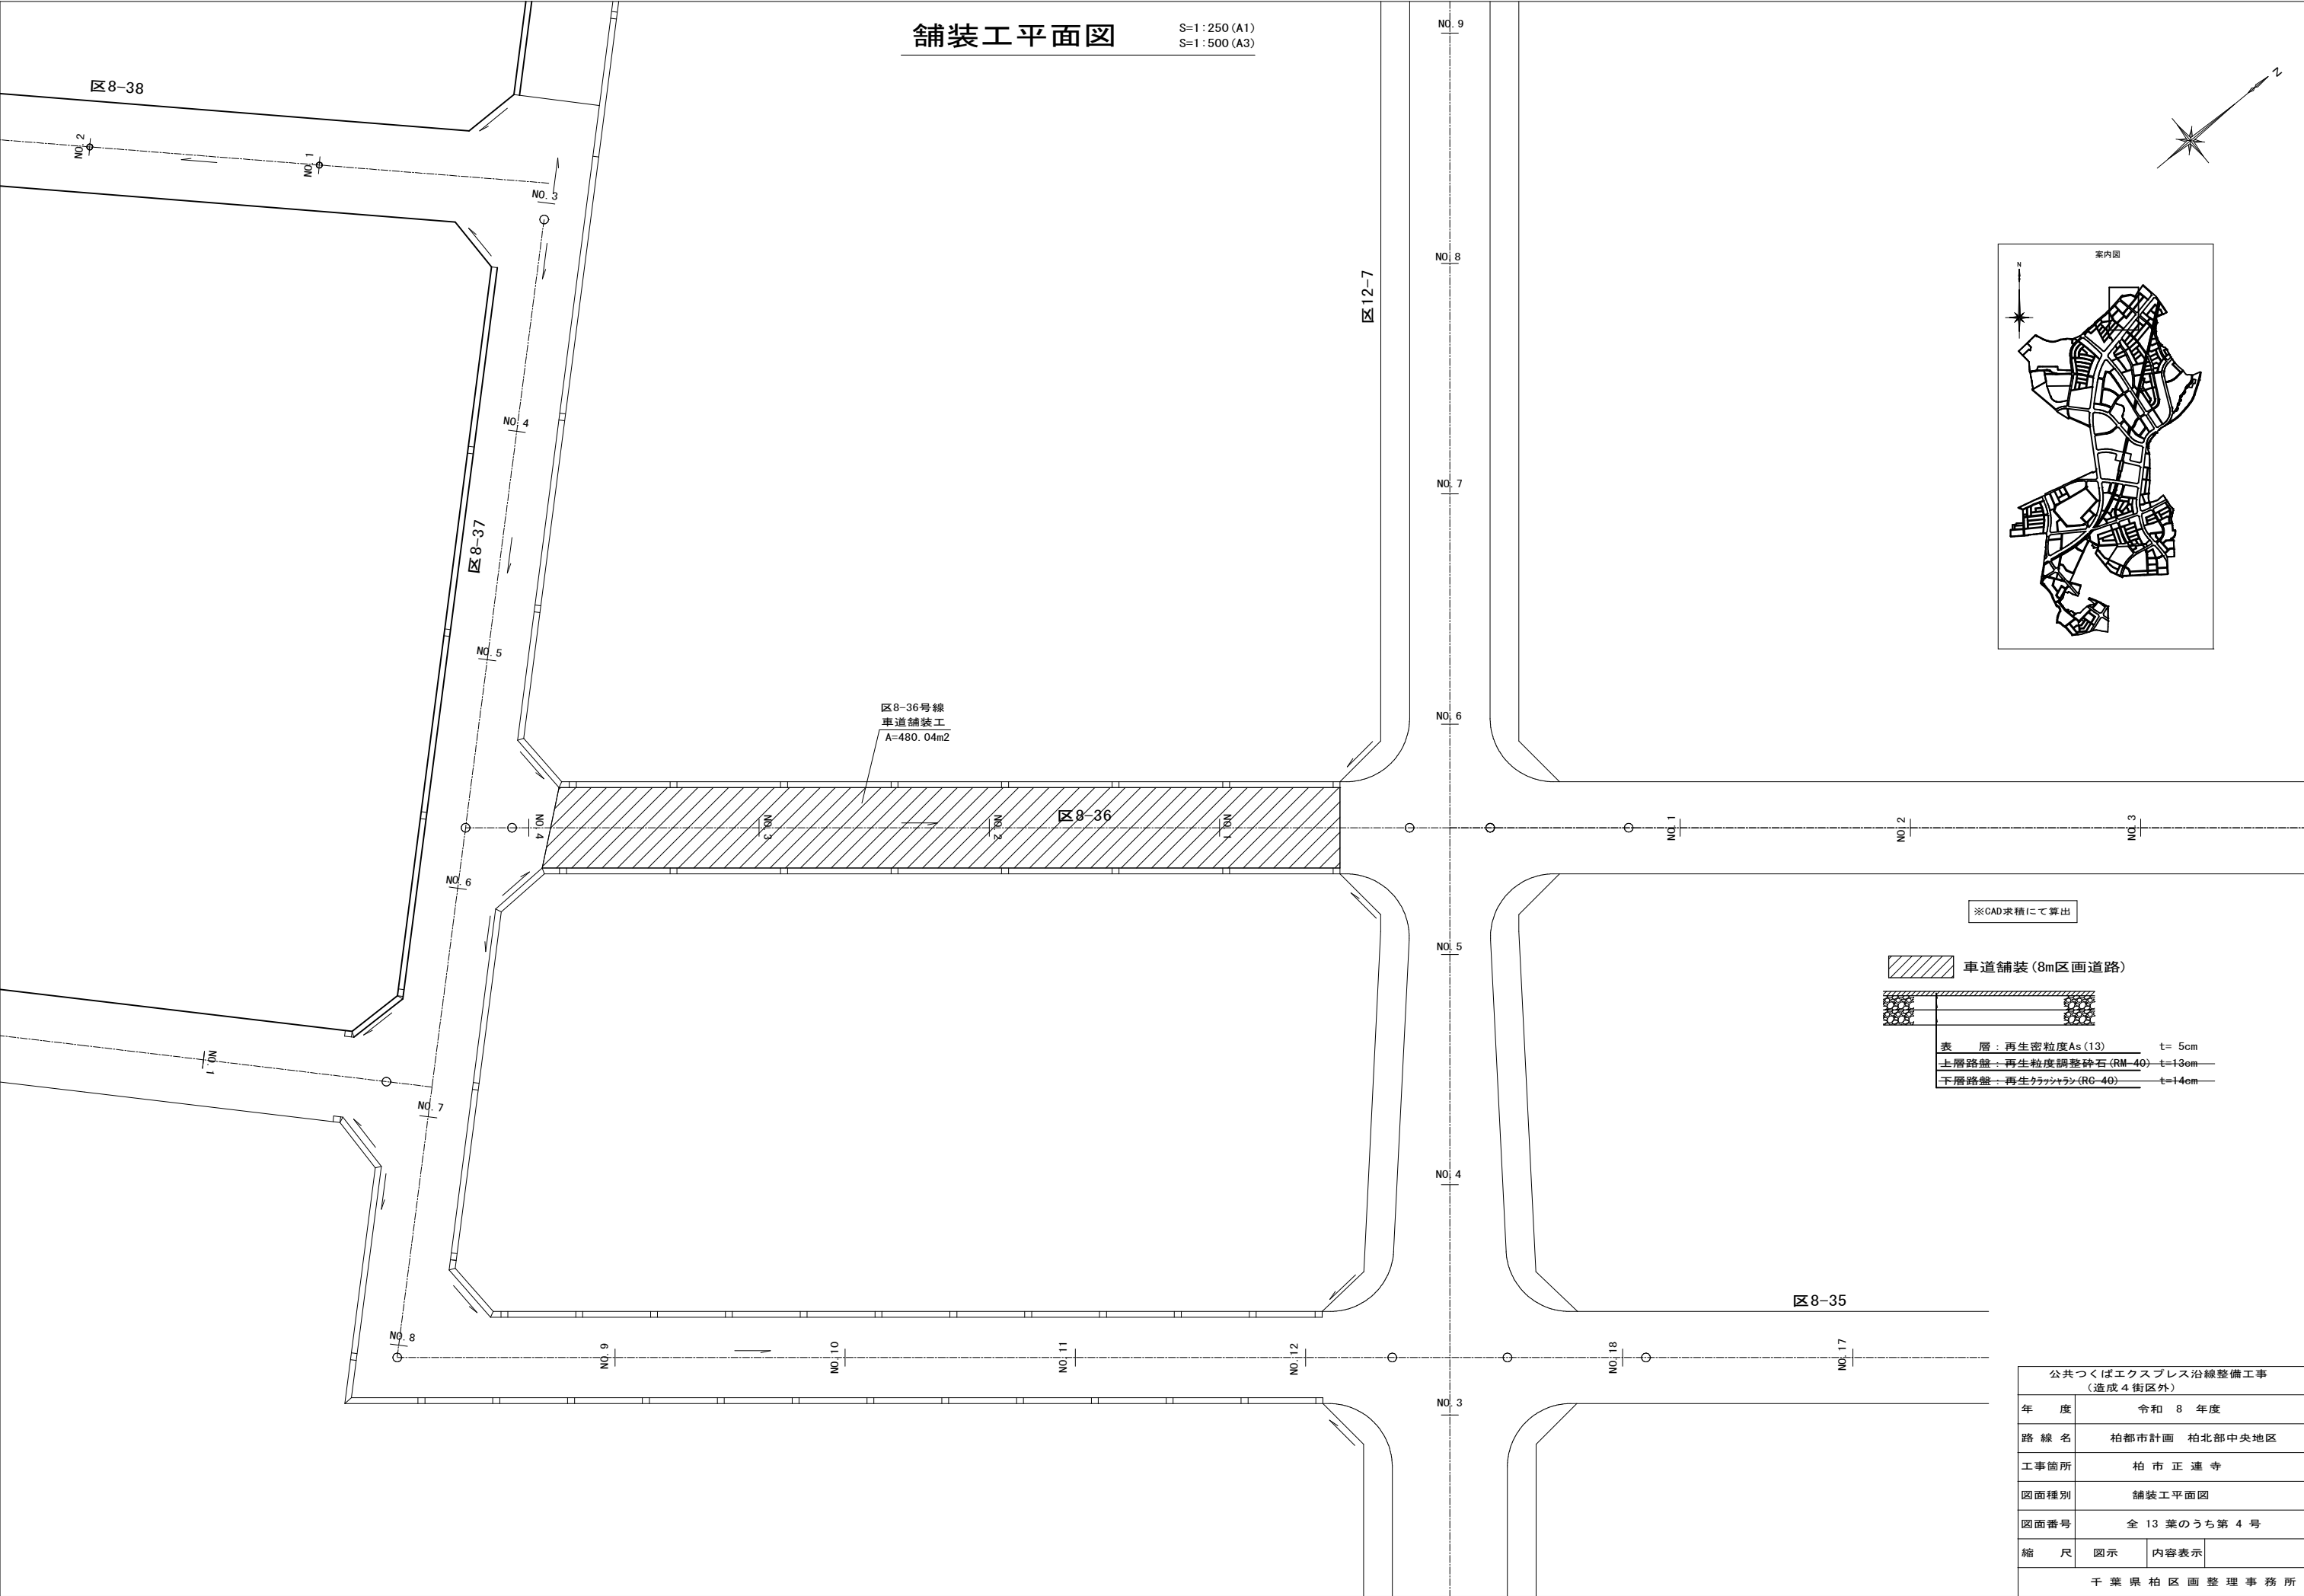


道路標準断面図

S=1:50 (A1)
S=1:100 (A3)


区画道路 幅員12m
(区12-8号線)

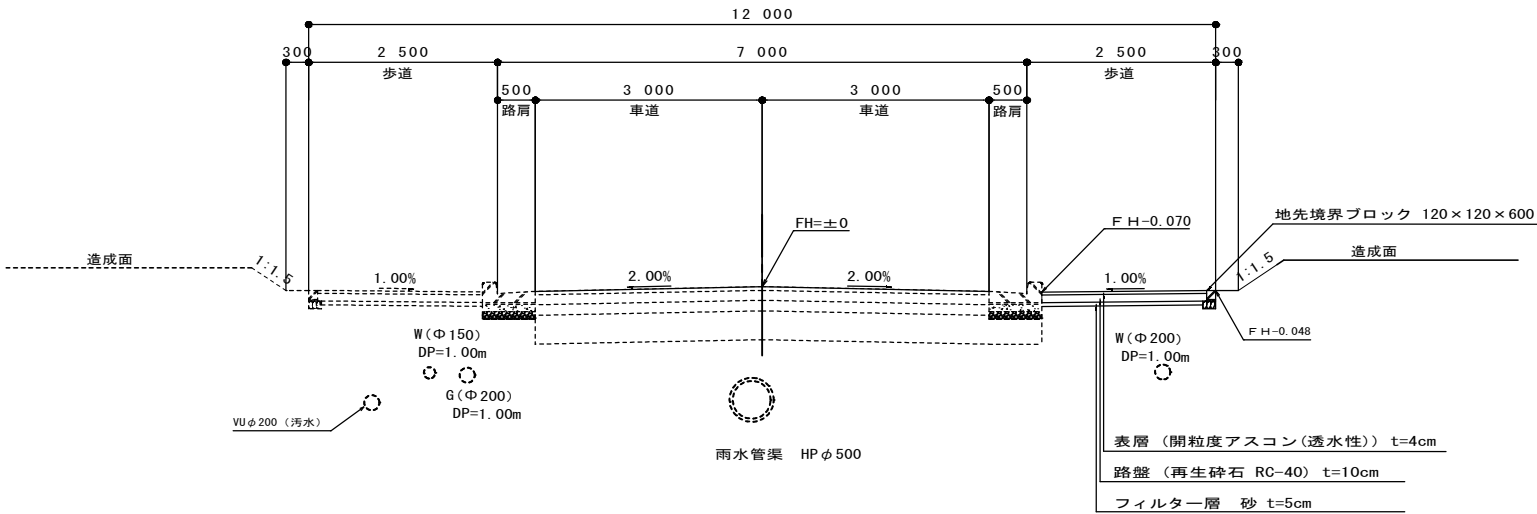

区画道路 幅員15m
(区12-8号線)




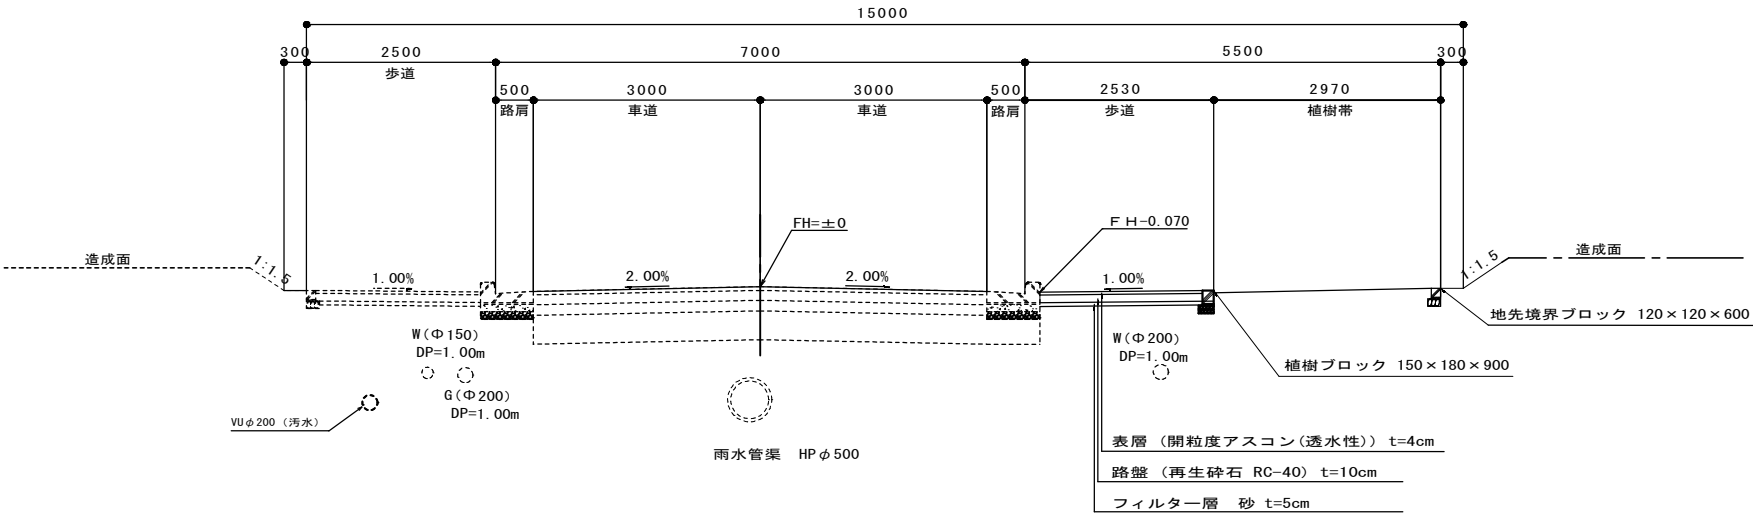


案内図

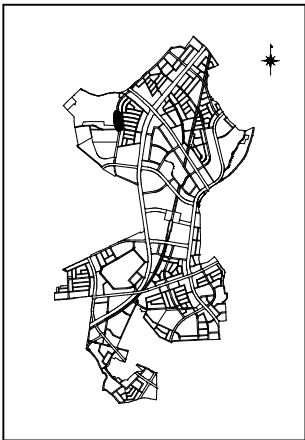

公共つくばエクスプレス沿線整備工事 (造成4街区外)			
令和 8 年度			
路線名	柏都市計画 柏北部中央地区		
工事箇所	柏市正連寺		
図面種別	道路標準断面図		
図面番号	全 13 葉のうち第 5 号		
縮 尺	S=1:50 (A1) S=1:100 (A3)		内容表示
	千葉県柏区画整理事務所		

平面図

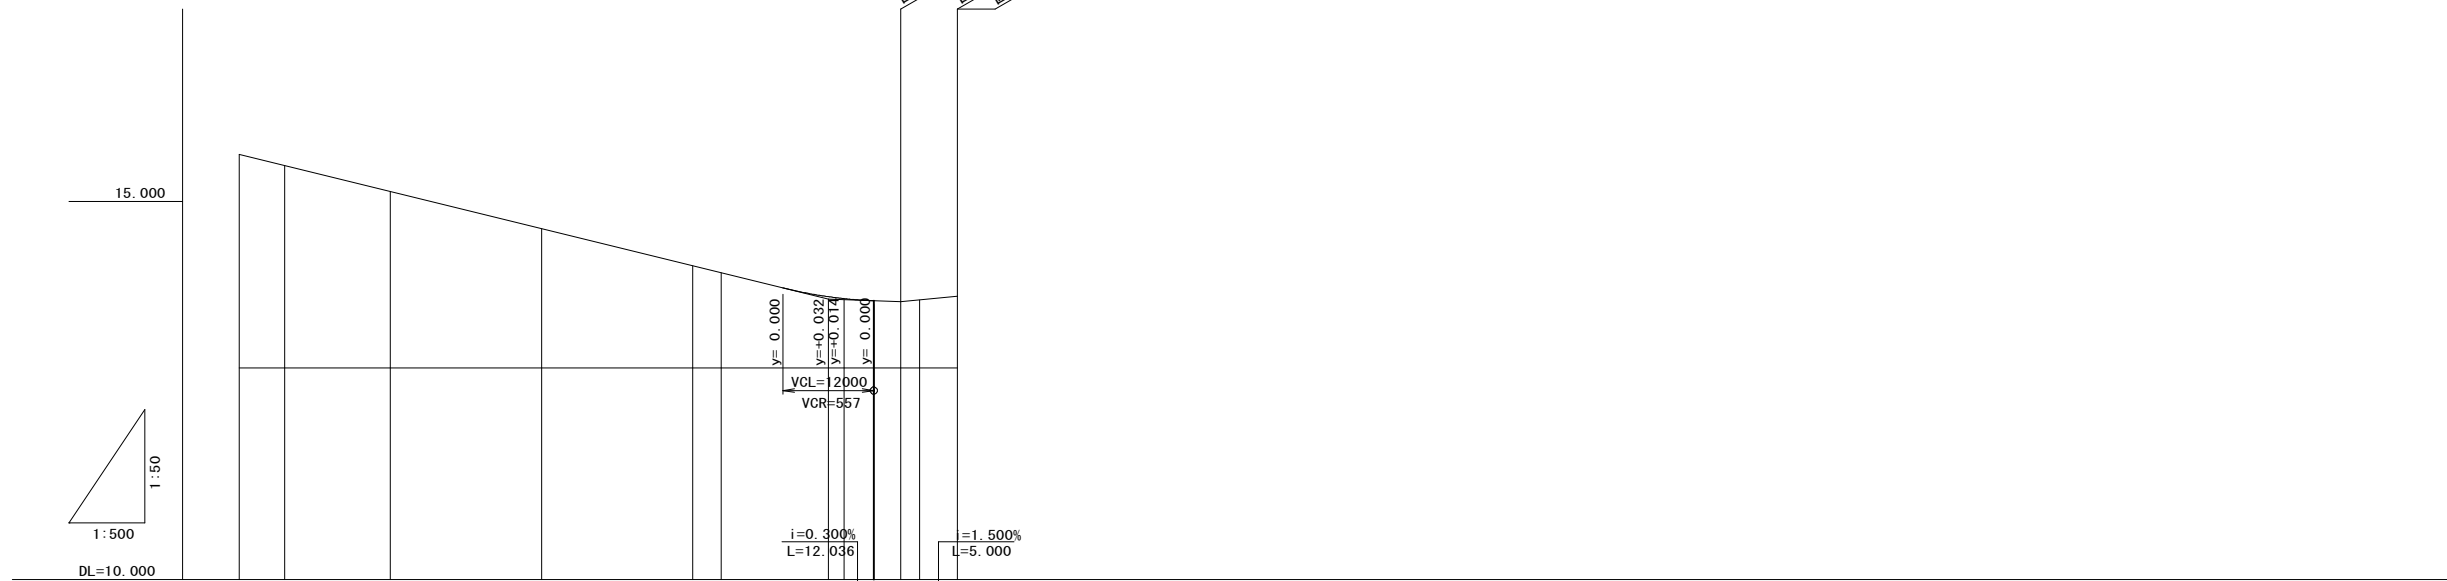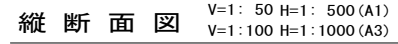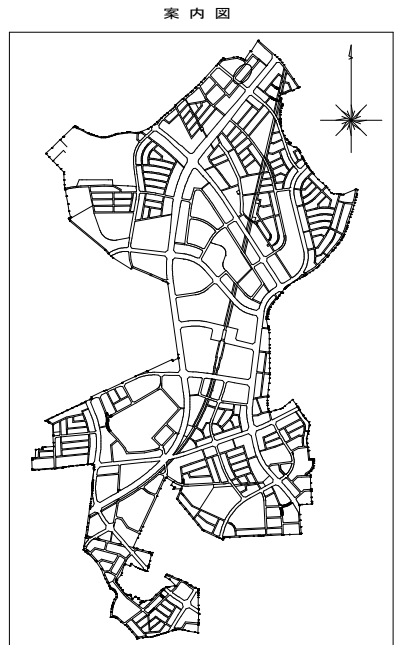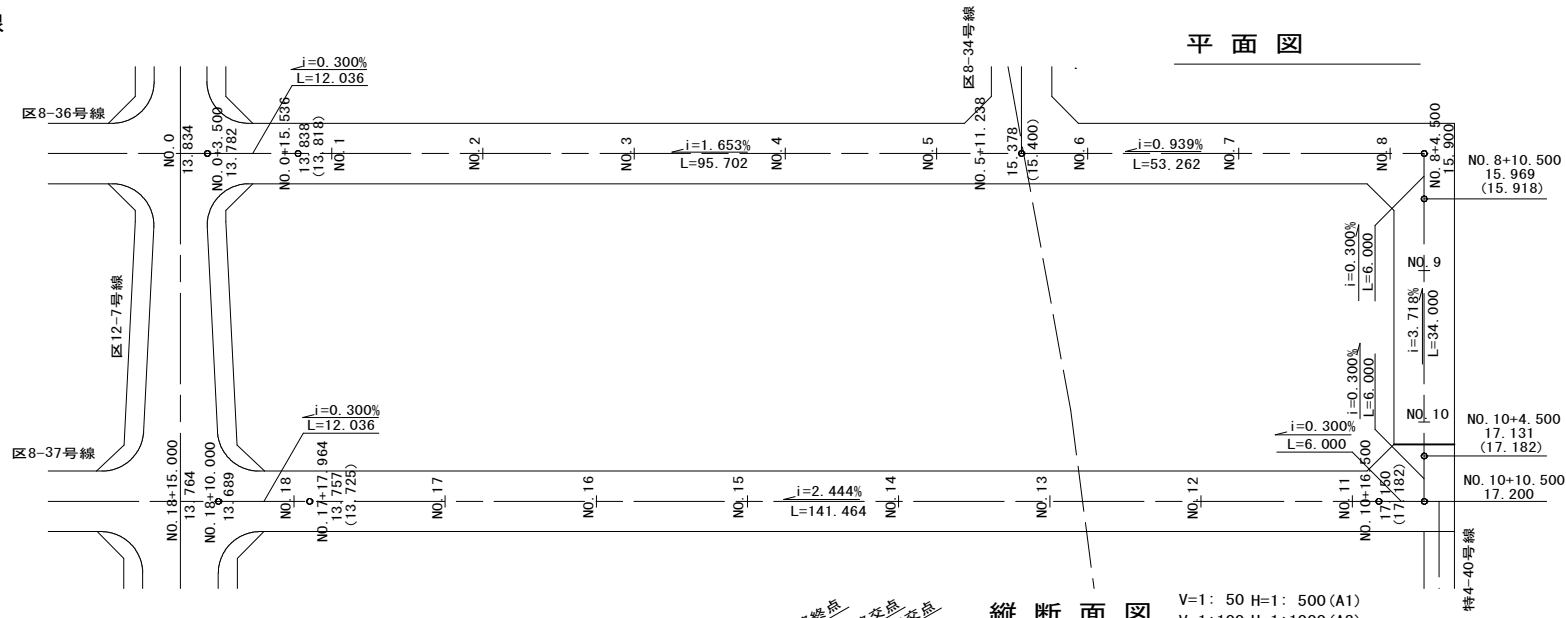

曲 線	測 点	半距離	過 加 距 離	地盤高	計畫高	切土高	盛土高	勾 配
	N0. 14	20. 000	280. 000	15. 630				
	N0. 15	20. 000	300. 000	15. 141				
	N0. 16	20. 000	320. 000	14. 652				
	N0. 17	20. 000	340. 000	14. 164				
	+17. 964	17. 964	357. 964	13. 757				
	N0. 18	2. 036	360. 000	13. 733				
	+3. 932	3. 932	363. 932	13. 707				
	+7. 500	3. 568	367. 500	13. 697				
	+10. 000	2. 500	370. 000	13. 689				
	+15. 000	5. 000	375. 000	13. 764				

道 路 規 格	4種4級
設 計 速 度	30km/h
縦断面曲線長	VCL=25m (VCL=12m)
縦断面曲線半径	VCR=250m


()内数値は交差点取付部
及び折れ点部を示す。

公共つくばエクスプレス沿線整備工事 (造成4街区外)		
年 度	令和 8 年度	
路 線 名	柏都市計画 柏北部中央地区	
工事箇所	柏市 正進寺	
図面種別	道路平面縦断図	
図面番号	全 13 葉のうち第 6 号	
縮 尺	図 示	内容表示
千葉県 柏区画整理事務所		

道路平面縦断面図 (2)
(区12-7号線)

平面図
S=1: 500 (A1)
S=1: 1000 (A3)

縦断面図
V=1: 50 H=1: 500 (A1)
V=1: 100 H=1: 1000 (A3)

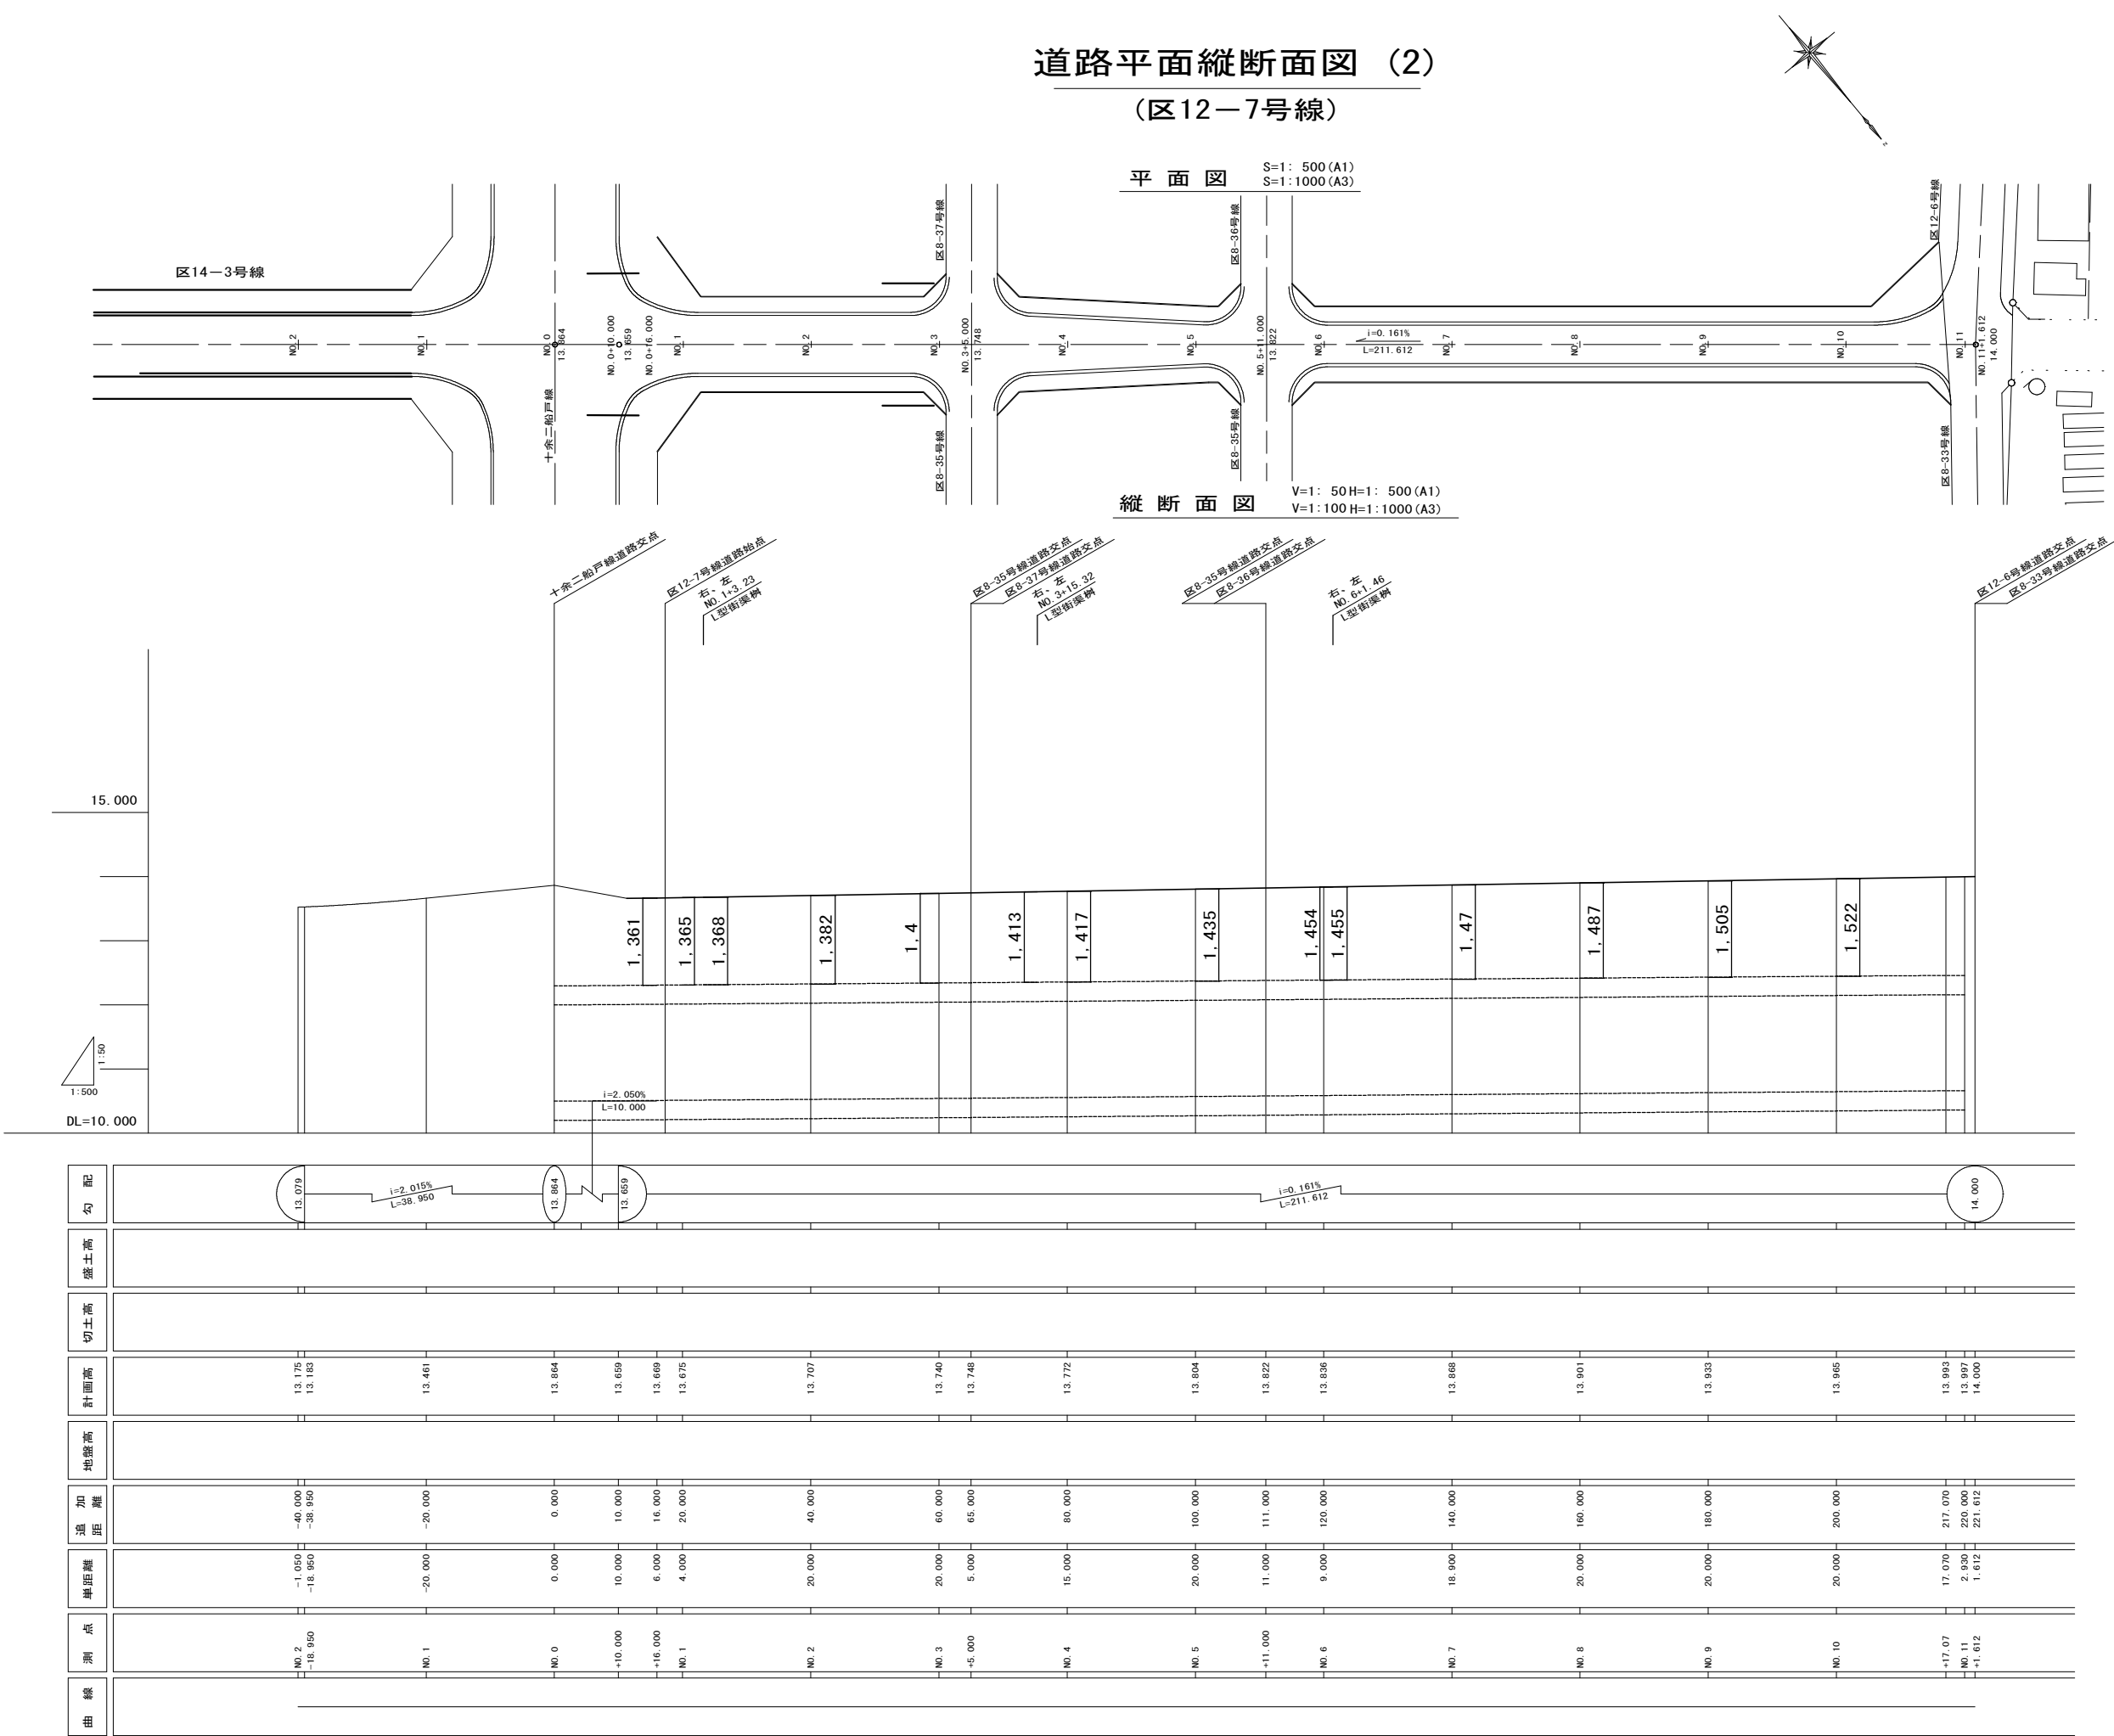


曲 線	測 点	単距離	追加距離	地盤高	計画高	切土高	盛土高	勾 配
	NO. 2 +18.950	-1.050 -18.950	-40.000 -38.950		13.175 13.183			
	NO. 1	-20.000	-20.000		13.461			
	NO. 0	0.000	0.000		13.864			
	+10.000	10.000	10.000		13.659			
	+16.000	6.000	16.000		13.669			
	NO. 1	4.000	20.000		13.675			
	NO. 2	20.000	40.000		13.707			
	NO. 3	20.000	60.000		13.740			
	+5.000	5.000	65.000		13.748			
	NO. 4	15.000	80.000		13.772			
	NO. 5	20.000	100.000		13.804			
	+11.000	11.000	111.000		13.822			
	NO. 6	9.000	120.000		13.836			
	NO. 7	18.900	140.000		13.868			
	NO. 8	20.000	160.000		13.901			
	NO. 9	20.000	180.000		13.933			
	NO. 10	20.000	200.000		13.965			
	+17.07	17.070	217.070		13.993			
	NO. 11	2.000	220.000		13.997			
	+1.612	1.612	221.612		14.000			

公共つくばエクスプレス沿線整備委託 (造成4街区外)			
年 度	令和 8 年度		
路線名	柏都市計画 柏北部中央地区		
工事箇所	柏市正連寺		
図面種別	道路平面縦断面図(2)		
図面番号	全 13 葉のうち第 7 号		
縮 尺	図示	内容表示	
千葉県柏区画整理事務所			




拡大図 S=1:25 (A1)
S=1:50 (A3)


植樹帯詳細図 S=1:100 (A1)
S=1:200 (A3)
(終点部)

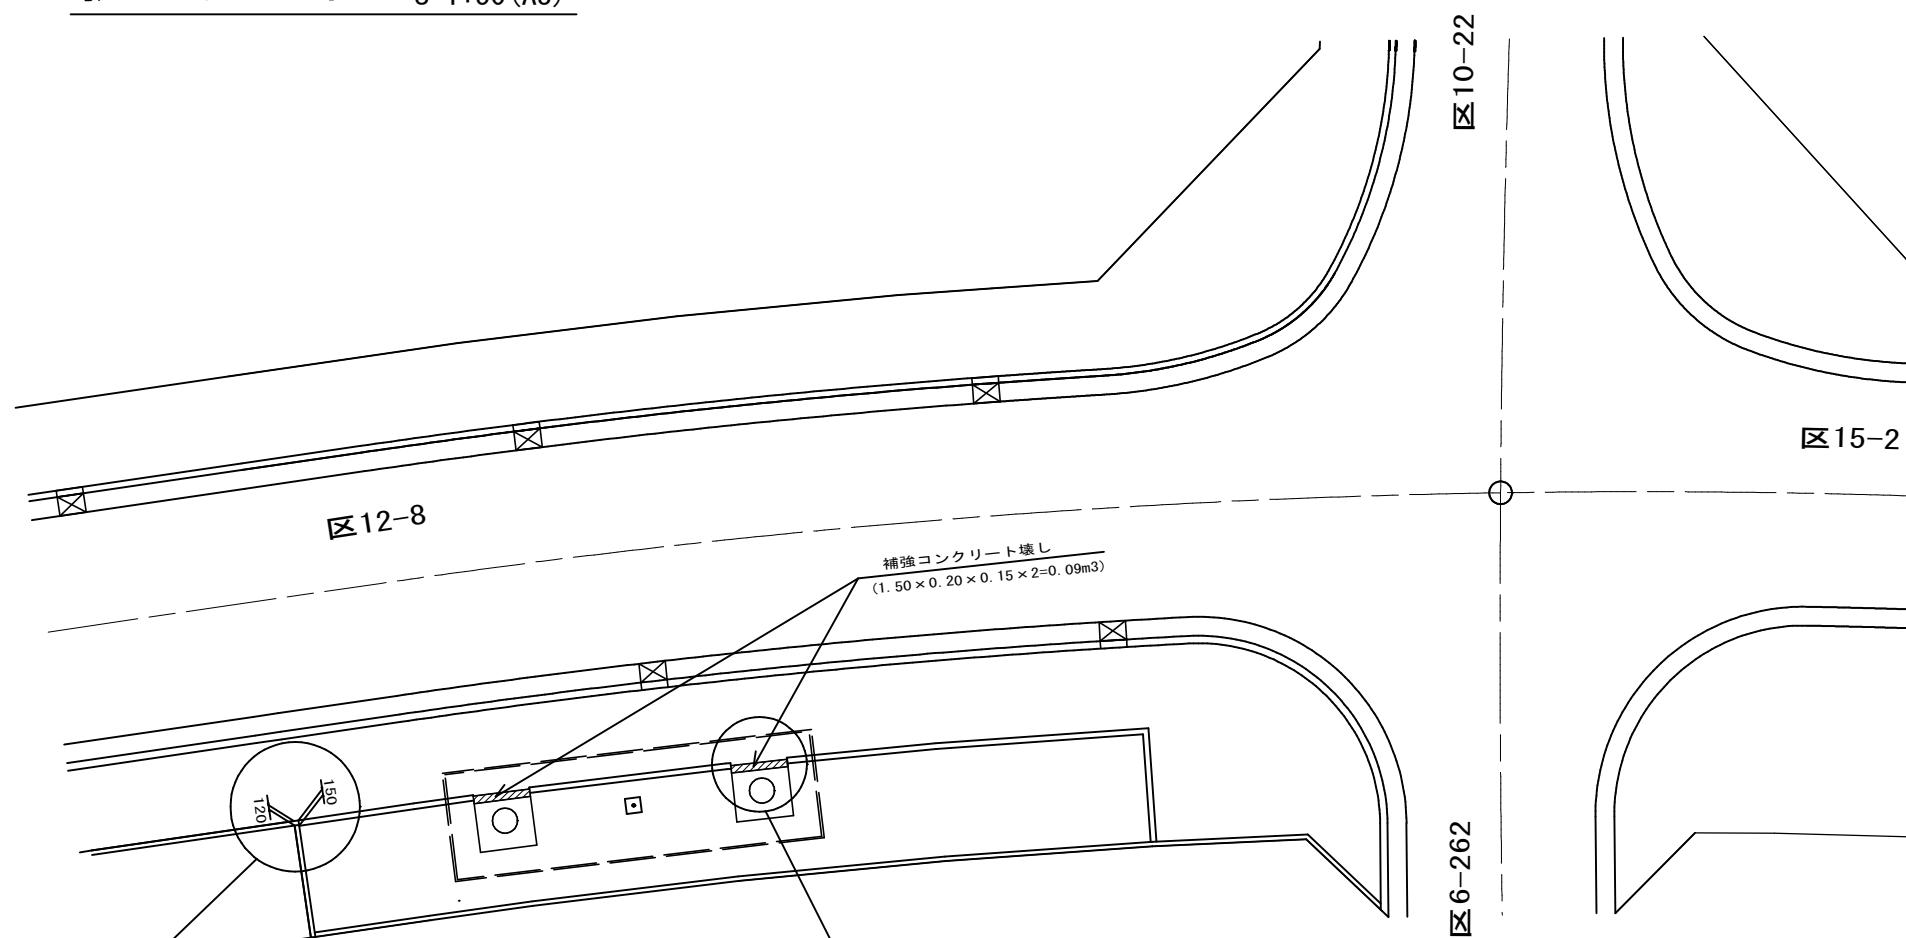


拡大図 S=1:25 (A1)
S=1:50 (A3)

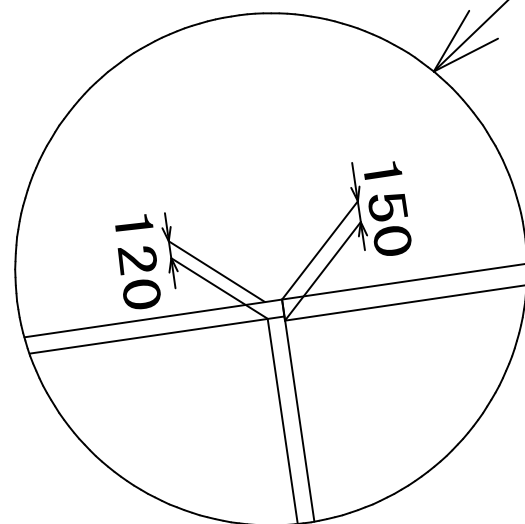

拡大図 S=1:20 (A1)
S=1:40 (A3)

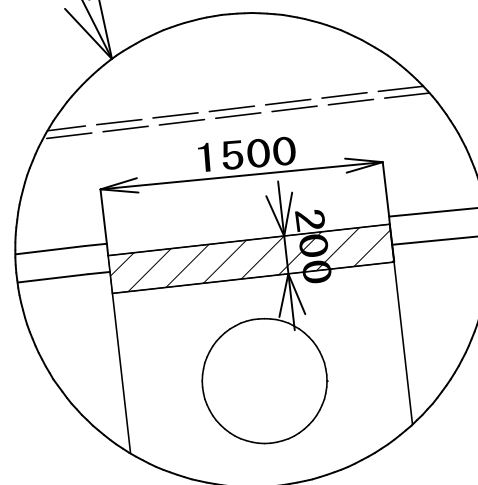


補強コンクリート断面図 S=1:20 (A1)
S=1:40 (A3)

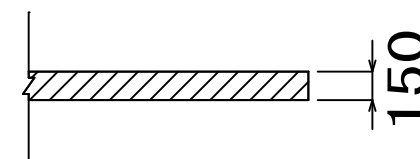


公共つくばエクスプレス沿線整備工事 (造成4街区外)			
令和8年度			
路線名	柏都市計画 柏北部中央地区		
工事箇所	柏市正蓮寺		
図面種別	植樹帯詳細図		
図面番号	全 13 葉のうち第 8 号		
縮尺	図示	内容表示	
千葉県柏区画整理事務所			

構造物詳細図 S=1:5 (A1)
S=1:10 (A3)

地先境界ブロック

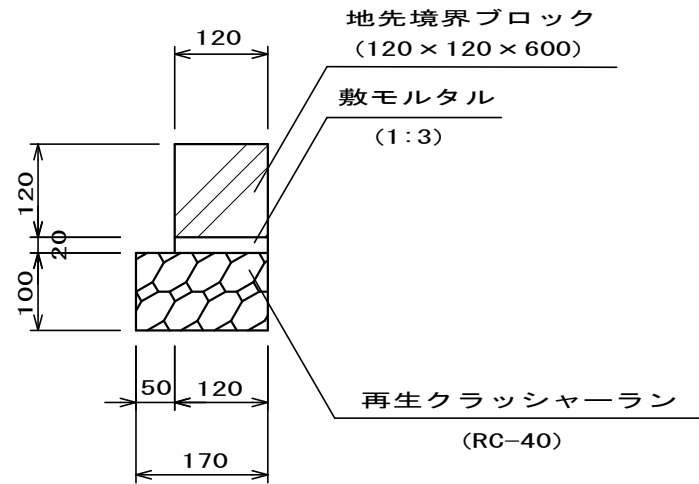


植樹帯

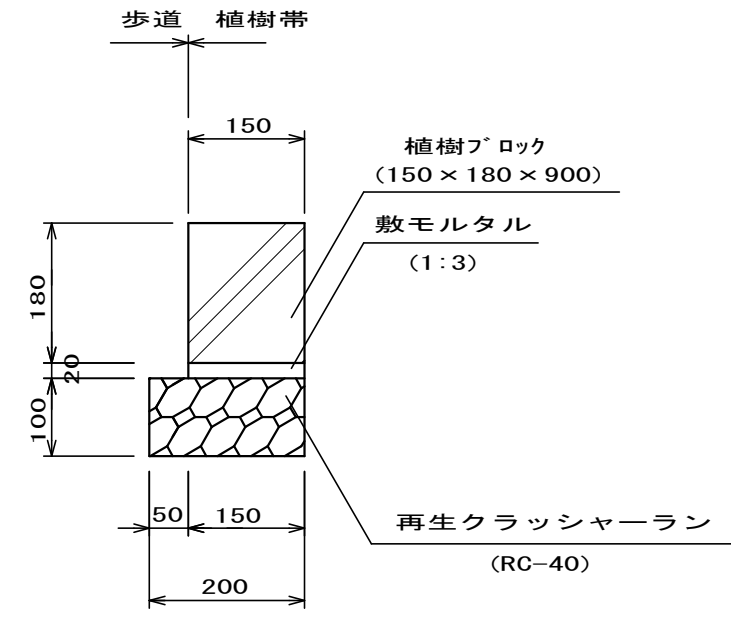

公共つくばエクスプレス沿線整備工事 (造成4街区外)			
令和8年度			
路線名	柏都市計画 柏北部中央地区		
工事箇所	柏市正蓮寺		
図面種別	構造物詳細図		
図面番号	全13葉のうち第9号		
縮尺	S=1:5 (A1) S=1:10 (A3)	内容表示	
千葉県柏区画整理事務所			

柏市 正連寺

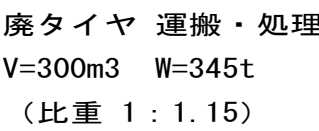


公共つくばエクスプレス沿線整備工事 (造成4街区外)			
令和8年度			
路線名	柏都市計画 柏北部中央地区		
工事箇所	柏市 正連寺		
図面種別	支障物運搬処理平面図		
図面番号	全13 葉のうち第 10 号		
縮 尺	図 示	内容表示	
千葉県 柏区画整理事務所			


擁壁工図

(4 街区)


擁壁工平面図 S=1:250 (A1)
S=1:500 (A3)

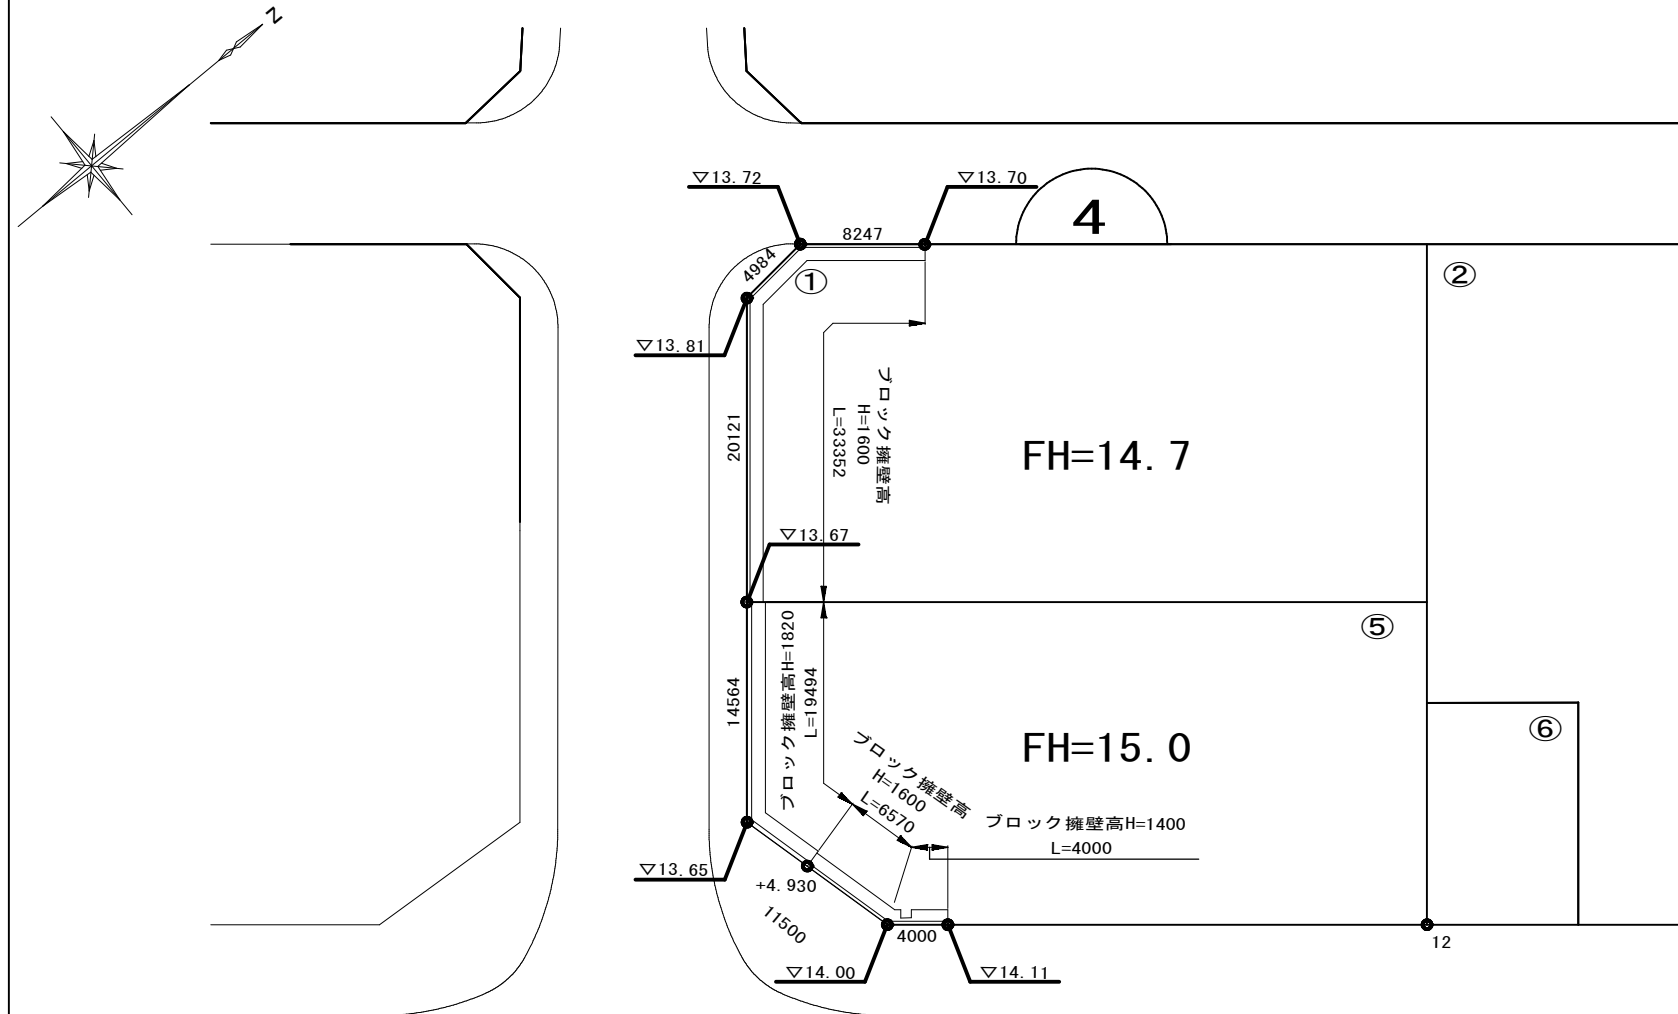

ブロック積擁壁展開図 V=1:100 H=1:250 (A1)
V=1:200 H=1:500 (A3)

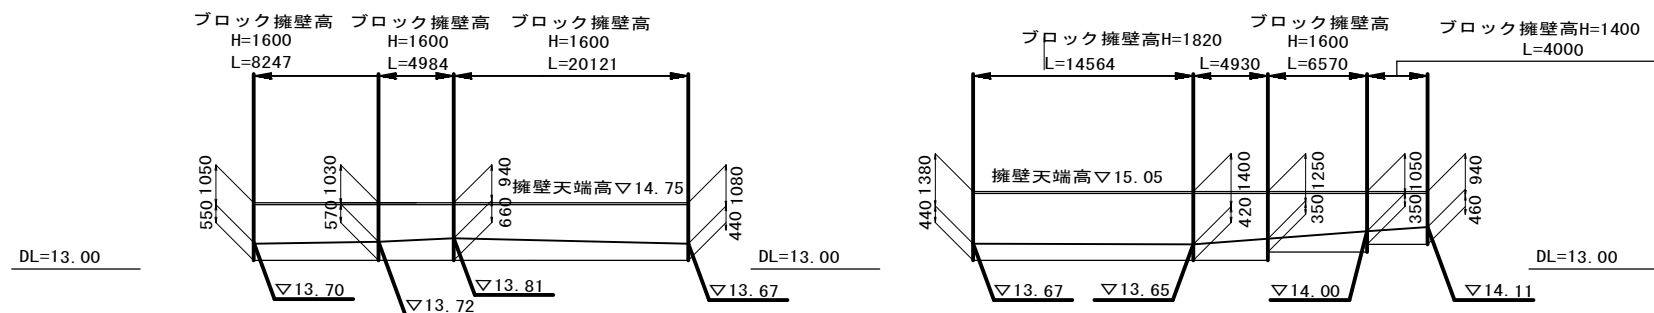

案内図

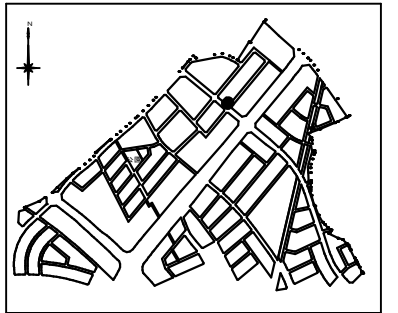

公共つくばエクスプレス沿線整備工事 (造成4街区外)			
年 度	令和 8 年度		
路 線 名	柏都市計画 柏北部中央地区		
工事箇所	柏市 正連寺		
図面種別	擁壁工図(4街区)		
図面番号	全 13 葉の内第 11 号		
縮 尺	図 示	内容表示	
千葉県 柏区画整理事務所			



擁壁構造図

S=1 : 60 (A1)
S=1 : 120 (A3)


(CP型枠擁壁)

CP擁壁 (H=1. 40m)

(6段積) フラット' ロック

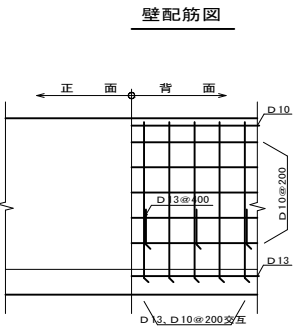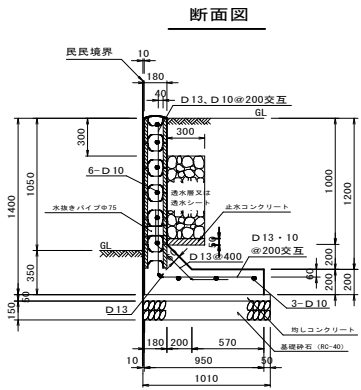

基礎配筋図


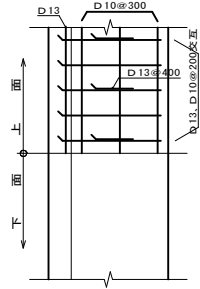


配筋表					
正面	縦筋	—	上面	主筋	D13・D10 @200交互
	横筋	—		横筋	6-D10
背面	主筋	D13・D10 @200交互	下面	補強筋	—
	横筋	3-D10		横筋	—
				ハンチ筋	D13@400


使用材料
水抜きパイプ：φ75 (3㎡/箇所以上設置)
均しコンクリート：厚さ50mm (18-8-25)
地床：再生クラッシャーラン厚さ150mm (RC-40)
コンクリート：基礎スラブ (Z1-15-25)
コンクリート：前壁 (Z1-18-25)
鉄筋：SD295A以上
透水路：再生クラッシャーラン厚さ300mmまたは透水シート

CP擁壁 (H=1. 60m)

(7段積) フラット' ロック

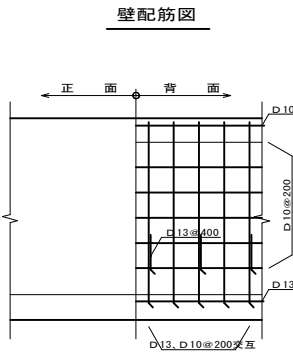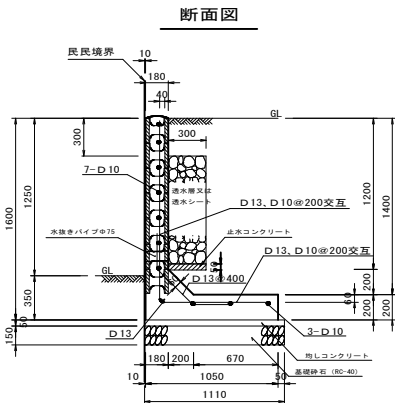

基礎配筋図


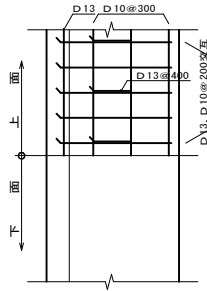


配筋表					
正面	縦筋	—	上面	主筋	D13・D10 @200交互
	横筋	—		横筋	7-D10
背面	主筋	D13・D10 @200交互	下面	補強筋	—
	横筋	3-D10		横筋	—
				ハンチ筋	D13@400

使用材料
水抜きパイプ：φ75 (3㎡/箇所以上設置)
均しコンクリート：厚さ50mm (18-8-25)
地床：再生クラッシャーラン厚さ150mm (RC-40)
コンクリート：基礎スラブ (Z1-15-25)
コンクリート：前壁 (Z1-18-25)
鉄筋：SD295A以上
透水路：再生クラッシャーラン厚さ300mmまたは透水シート


CP擁壁 (H=1. 82m)

(8段積) フラット' ロック

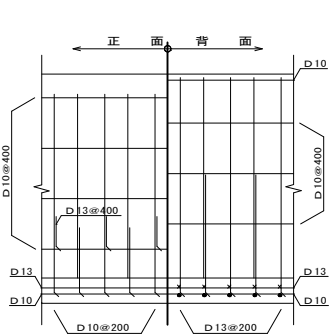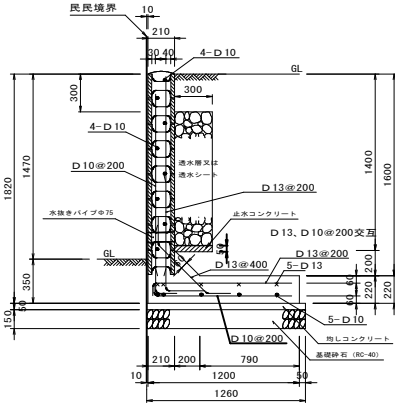

※ 施工にあたっては地盤支持力を、平壁載荷試験等において確認すること。
許容支持力は各タイプごとに右表以上とすること。
試験結果が許容支持力を満足できない場合は地盤改良等を行ない、
許容支持力を満足させること。


基礎配筋図

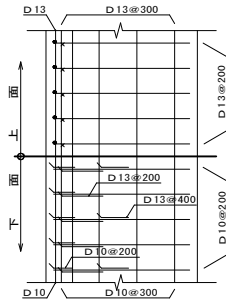

配筋表					
正面	縦筋	D10@200	上面	主筋	D13@200
	横筋	4-D10		横筋	5-D13
背面	主筋	D13@200	下面	補強筋	D10@200
	横筋	4-D10		横筋	5-D10
				ハンチ筋	D13@400

使用材料
水抜きパイプ：φ75 (3㎡/箇所以上設置)
均しコンクリート：厚さ50mm (18-8-25)
地床：再生クラッシャーラン厚さ150mm (RC-40)
コンクリート：基礎スラブ (Z1-15-25)
コンクリート：前壁 (Z1-18-25)
鉄筋：SD295A以上
透水路：再生クラッシャーラン厚さ300mmまたは透水シート

* 支持力は現地にて確認すること

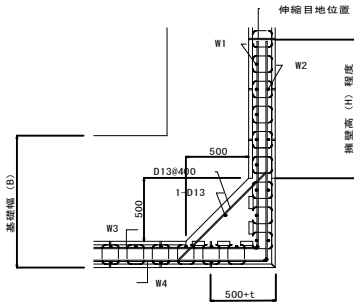

擁壁高	支持力 (kN/m ²)
H=950m	4段積 55.0
H=1170m	5段積 65.0
H=1400m	6段積 70.0
H=1600m	7段積 80.0
H=1820m	8段積 90.0
H=2020m	9段積 100.0
H=2260m	10段積 105.0
H=2460m	11段積 115.0
H=2700m	12段積 125.0
H=2900m	13段積 130.0

* 支持力は現地にて確認すること

屈曲部の配筋			
擁壁全高 (H)	横筋 (W3)	横筋 (W4)	縦筋 (W1・W2)
1400mm・1600mm	D10@200	—	一般の部位と 同配筋とする
1820mm・2020mm	D16・13@200交互	D13・10@200交互	
2260mm・2460mm	D16@200	D13@200	
2700mm・2900mm	D19・16@200交互	D16・13@200交互	

公共つくばエクスプレス沿線整備工事 (造成4街区外)			
令和 8 年度			
路線名	柏都市計画 柏北部中央地区		
工事箇所	柏市 正連寺		
図面種別	擁壁構造図		
図面番号	全 13 葉のうち第 12 号		
縮 尺	S=1:60 (A1) S=1:120 (A3)	内容表示	
千葉県柏区画整理事務所			

