



平面図 縮尺 1 : 500

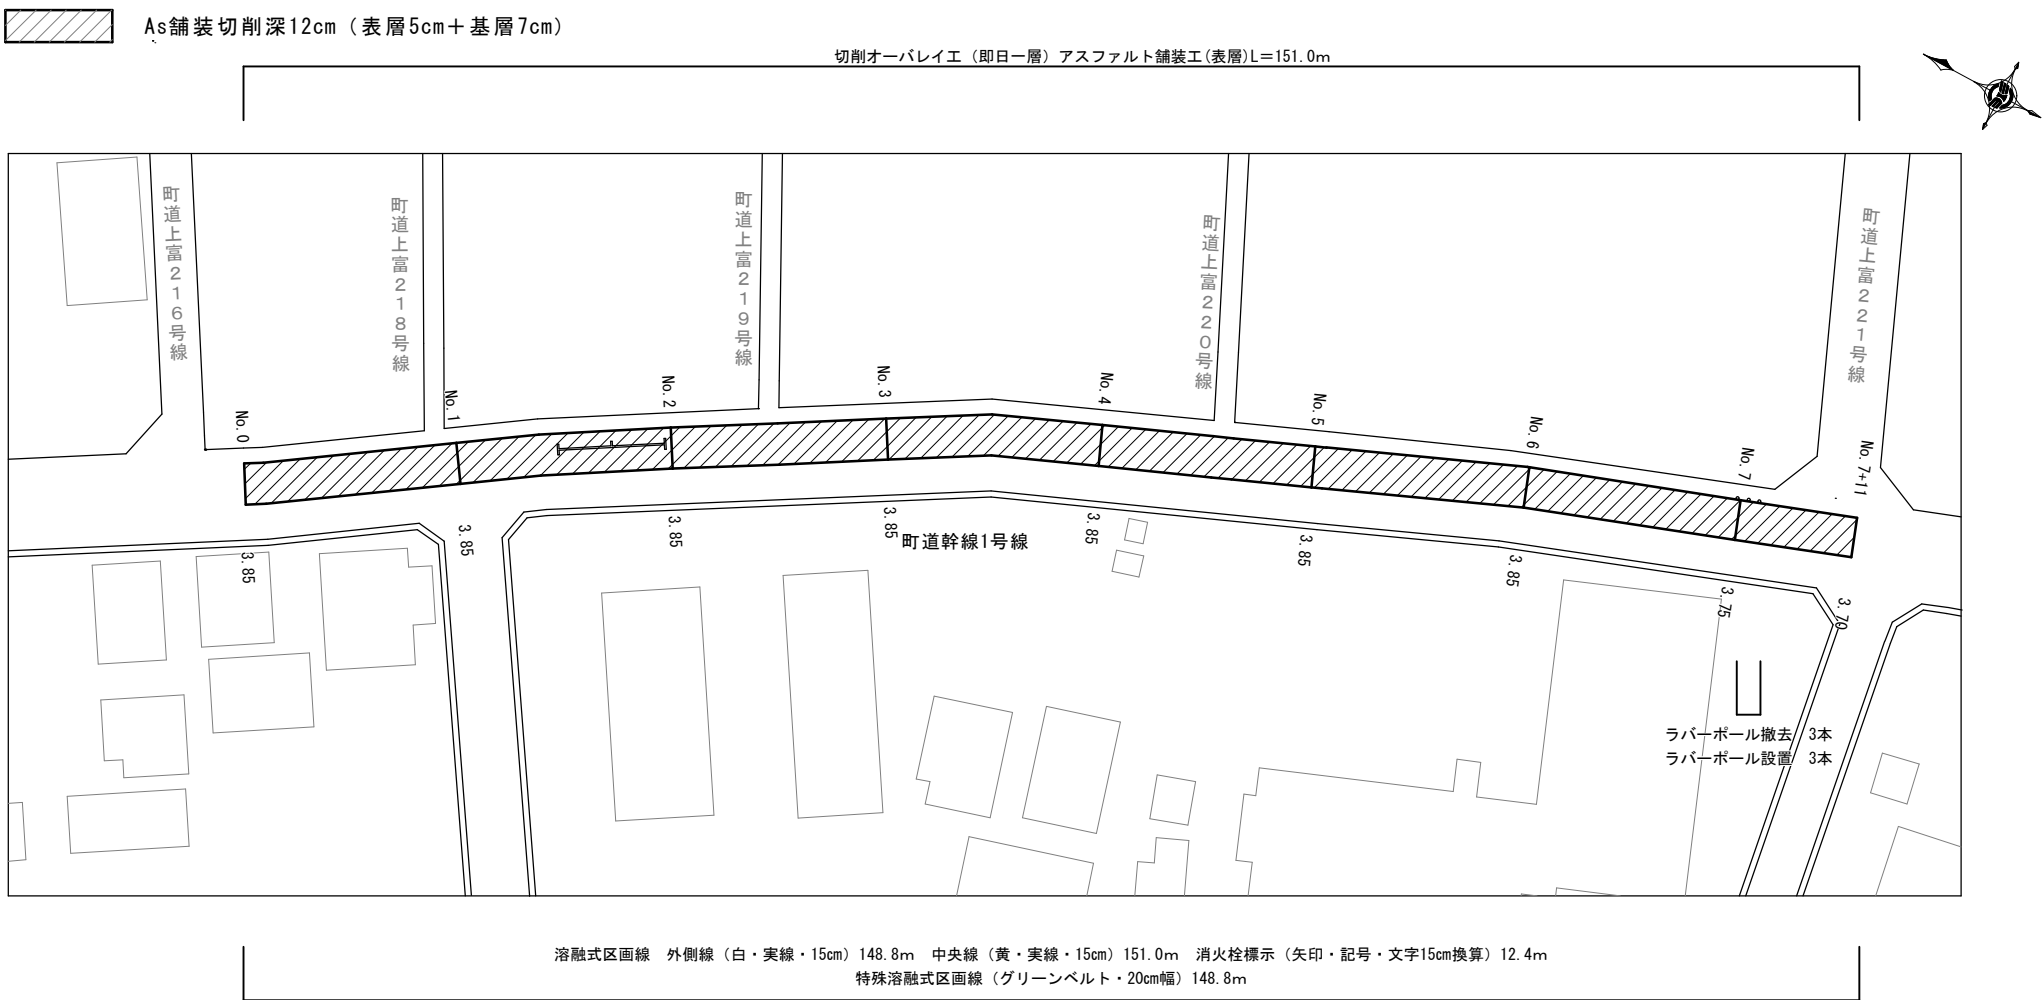

標準横断面図 縮尺 1 : 50

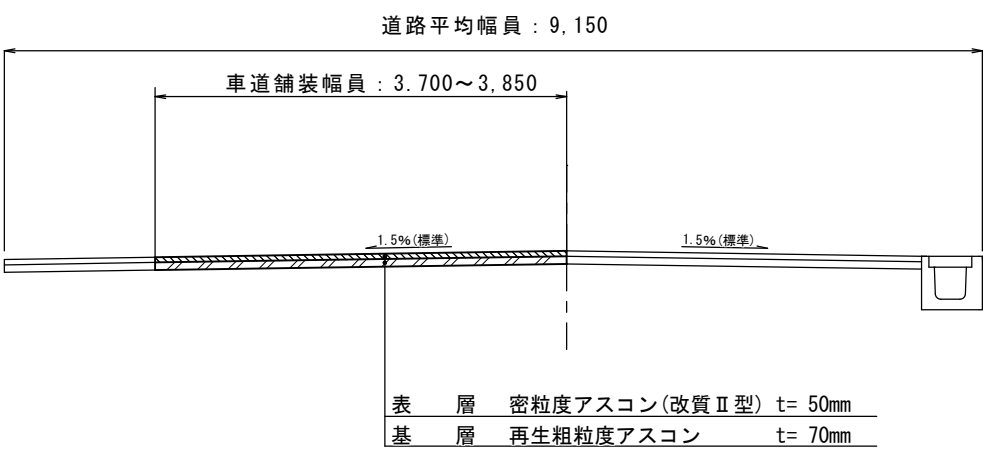

案内図



工事件名	町道幹線1号線道路修繕工事					
工事箇所	三芳町大字上富地内					
図面名	平面図					縮尺
	標準横断面図 案内図					図示
課長	副課長	主幹	主査	主任	審査	設計
若林	新井		野村		田中	今井
道路交通課						令和8年4月
						図面番号
						1
						1