



平面図

縮尺 1/500


- 切削深18cm：表層5cm：密粒度As改質Ⅱ型
中間層6cm：再生粗粒度As
基層7cm：再生粗粒度As
- 切削深5cm：表層5cm：密粒度As改質Ⅱ型

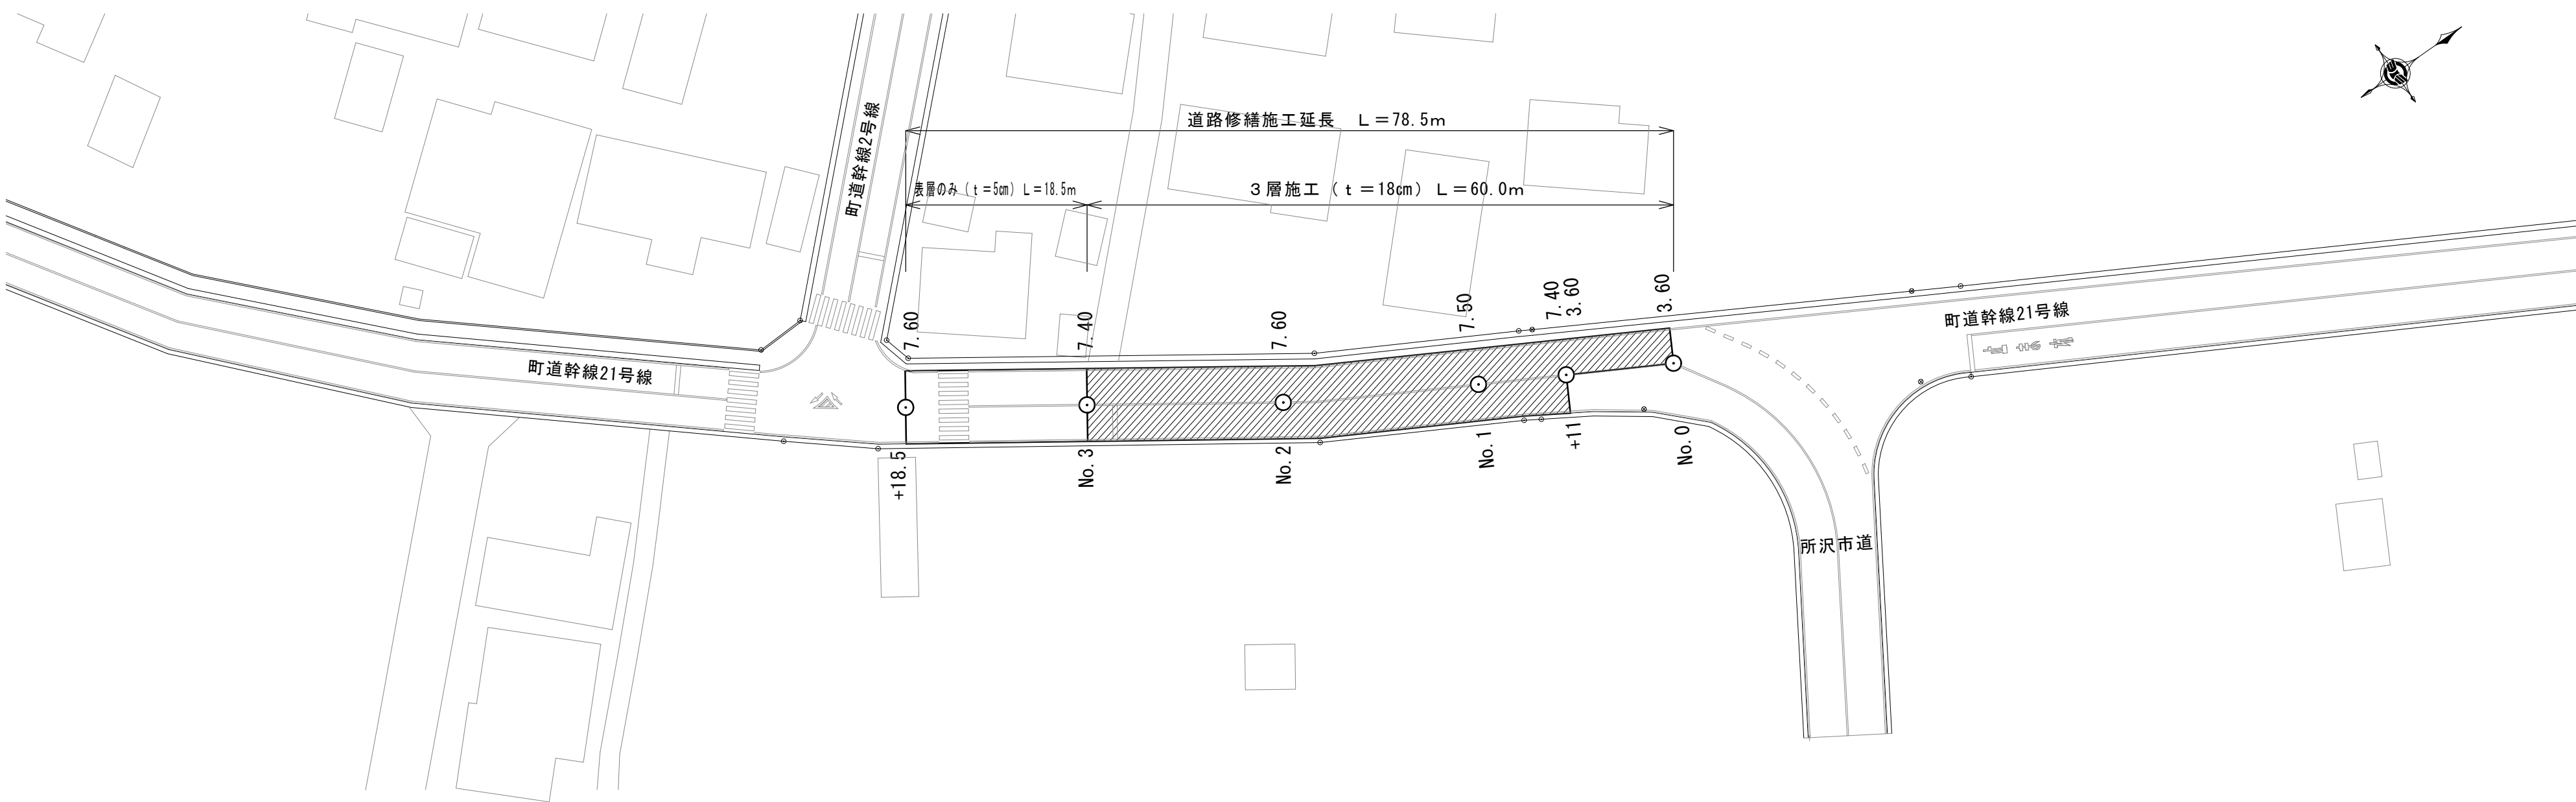

区画線工

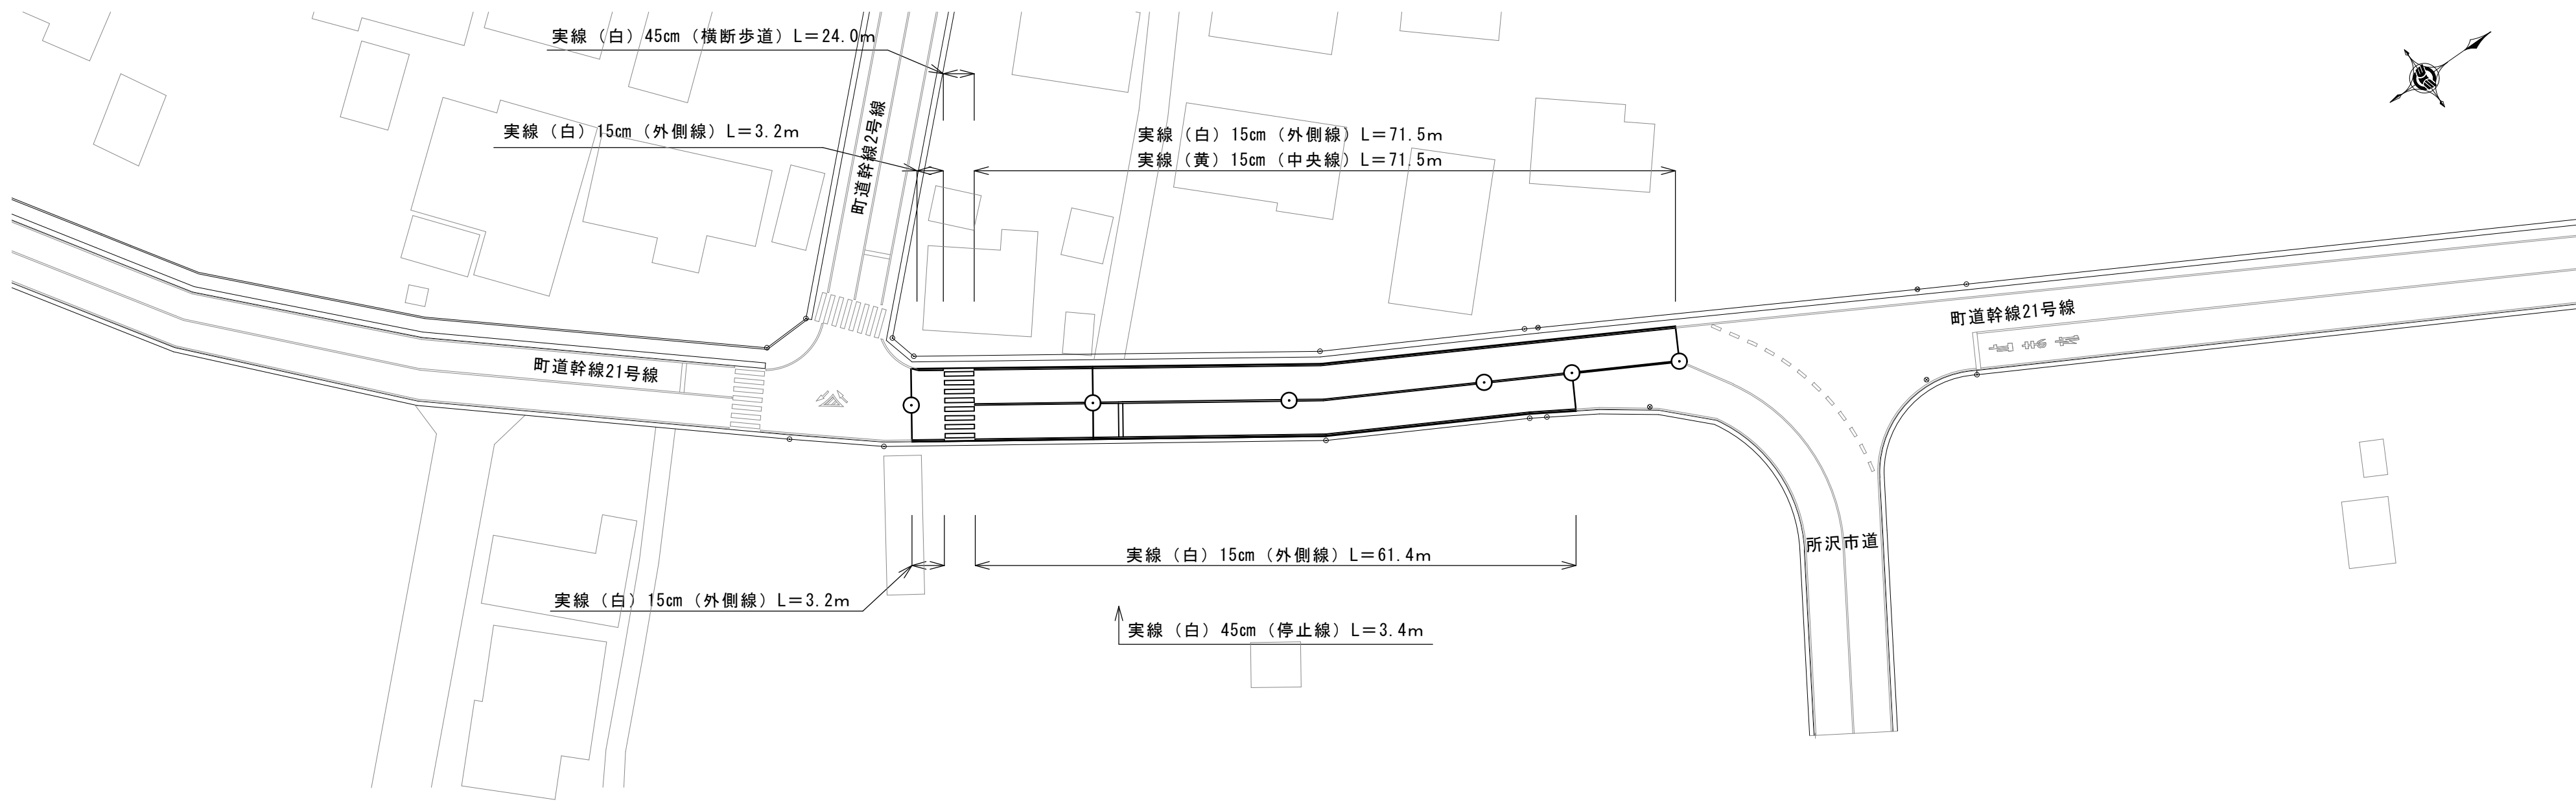


案内図

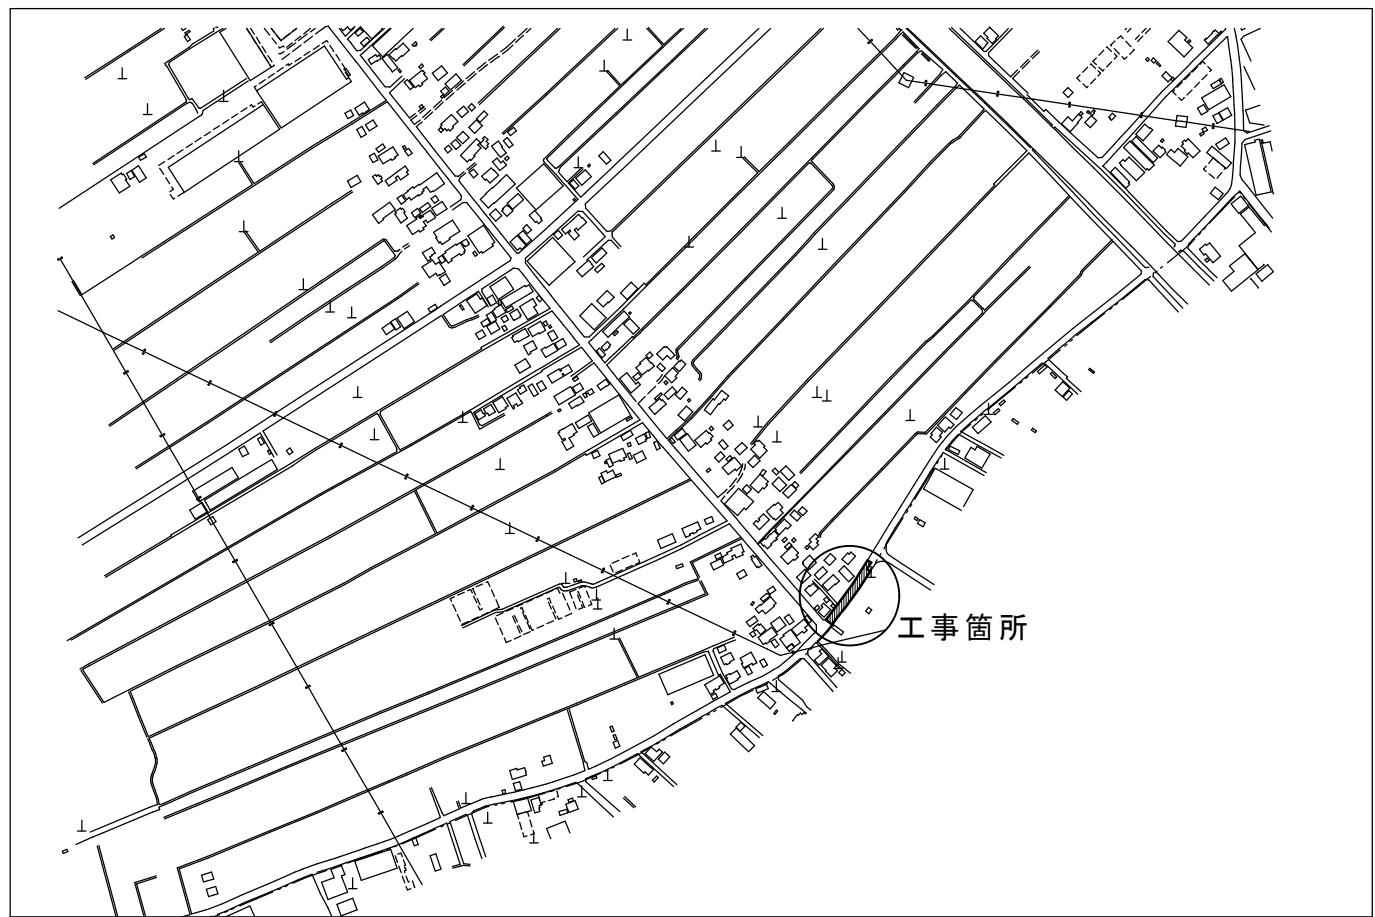

標準横断図

縮尺 1：25

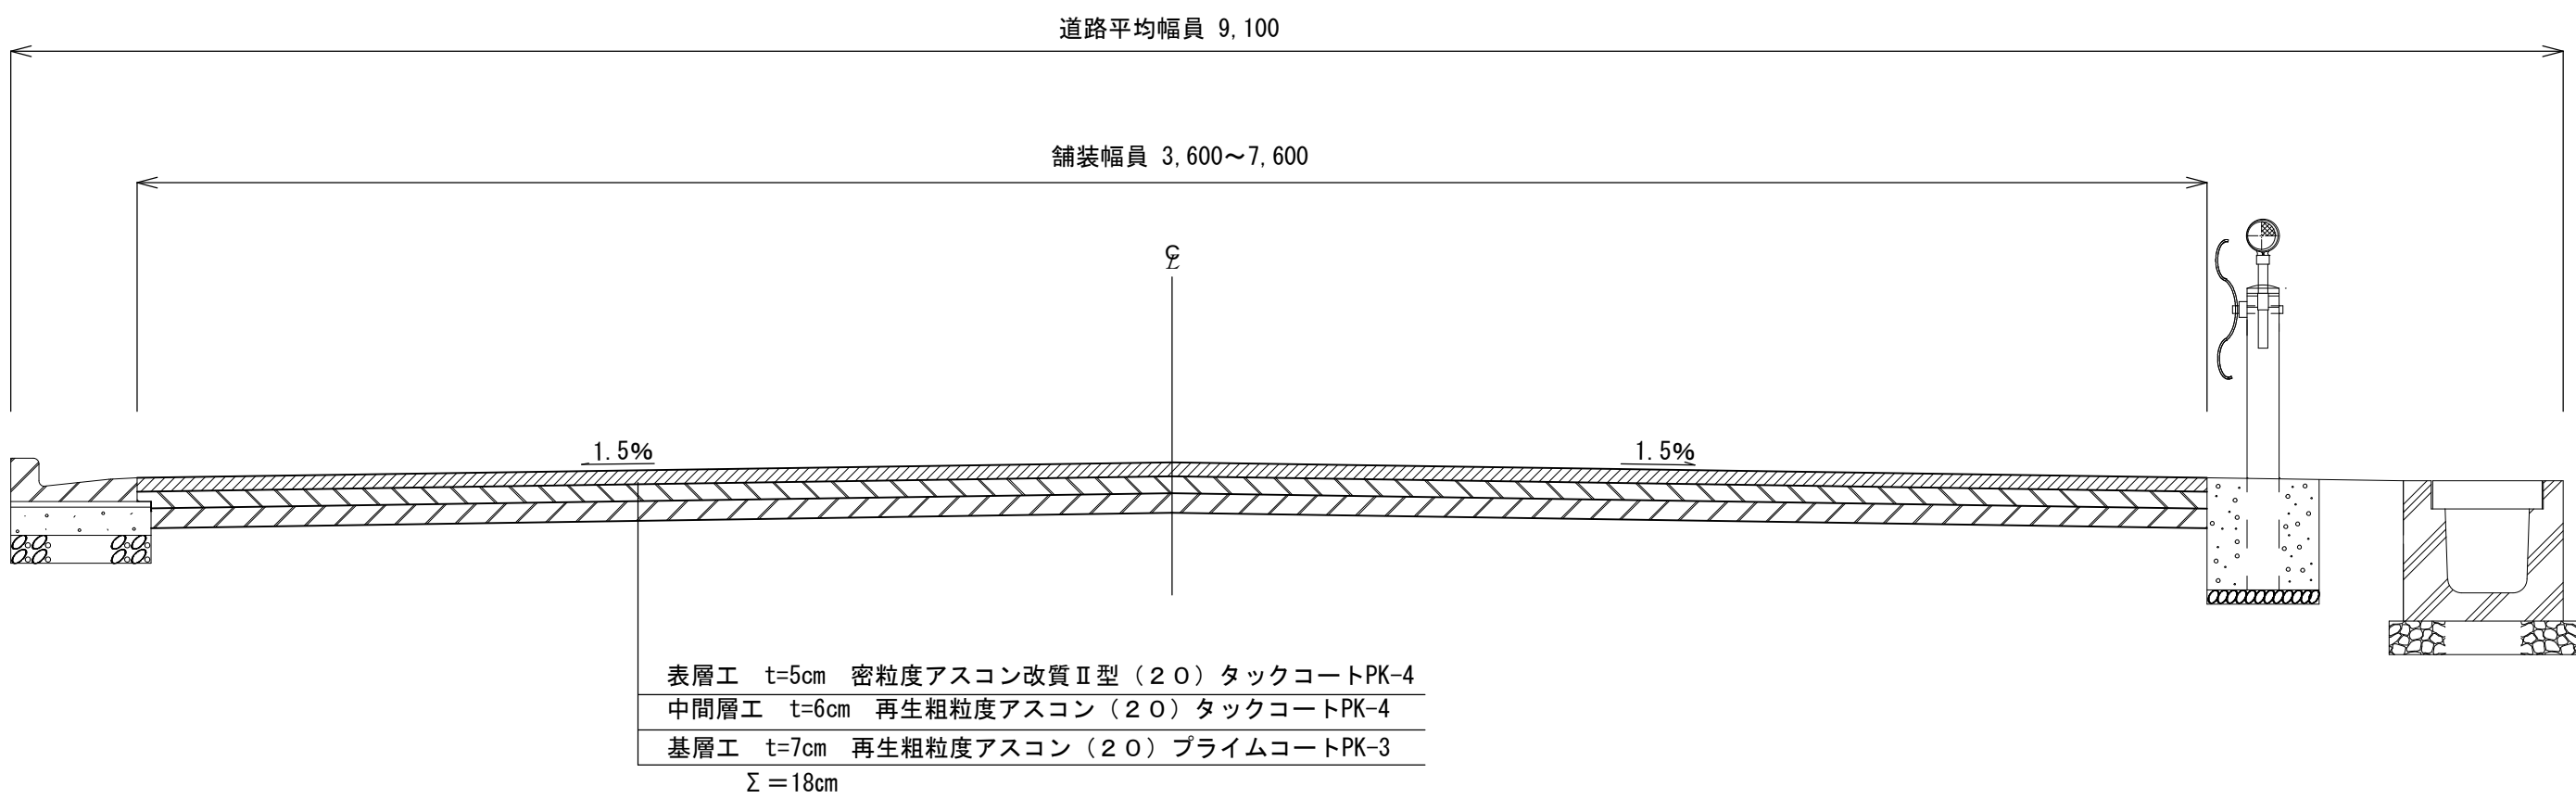

- 表層工 t=5cm 密粒度アスコン改質Ⅱ型 (20) タックコートPK-4
- 中間層工 t=6cm 再生粗粒度アスコン (20) タックコートPK-4
- 基層工 t=7cm 再生粗粒度アスコン (20) プライムコートPK-3
- Σ=18cm

工事件名 町道幹線21号線道路修繕工事						
工事箇所 三芳町大字上富地内						
図面名 平面図 標準横断面図						縮尺
案内図						図示
課長	副課長	主幹	主査	主任	審査	設計
岩林	新井		田中		今井	野村
道路交通課						図面番号
令和8年4月						1