



縮尺 1 : 5 0 0

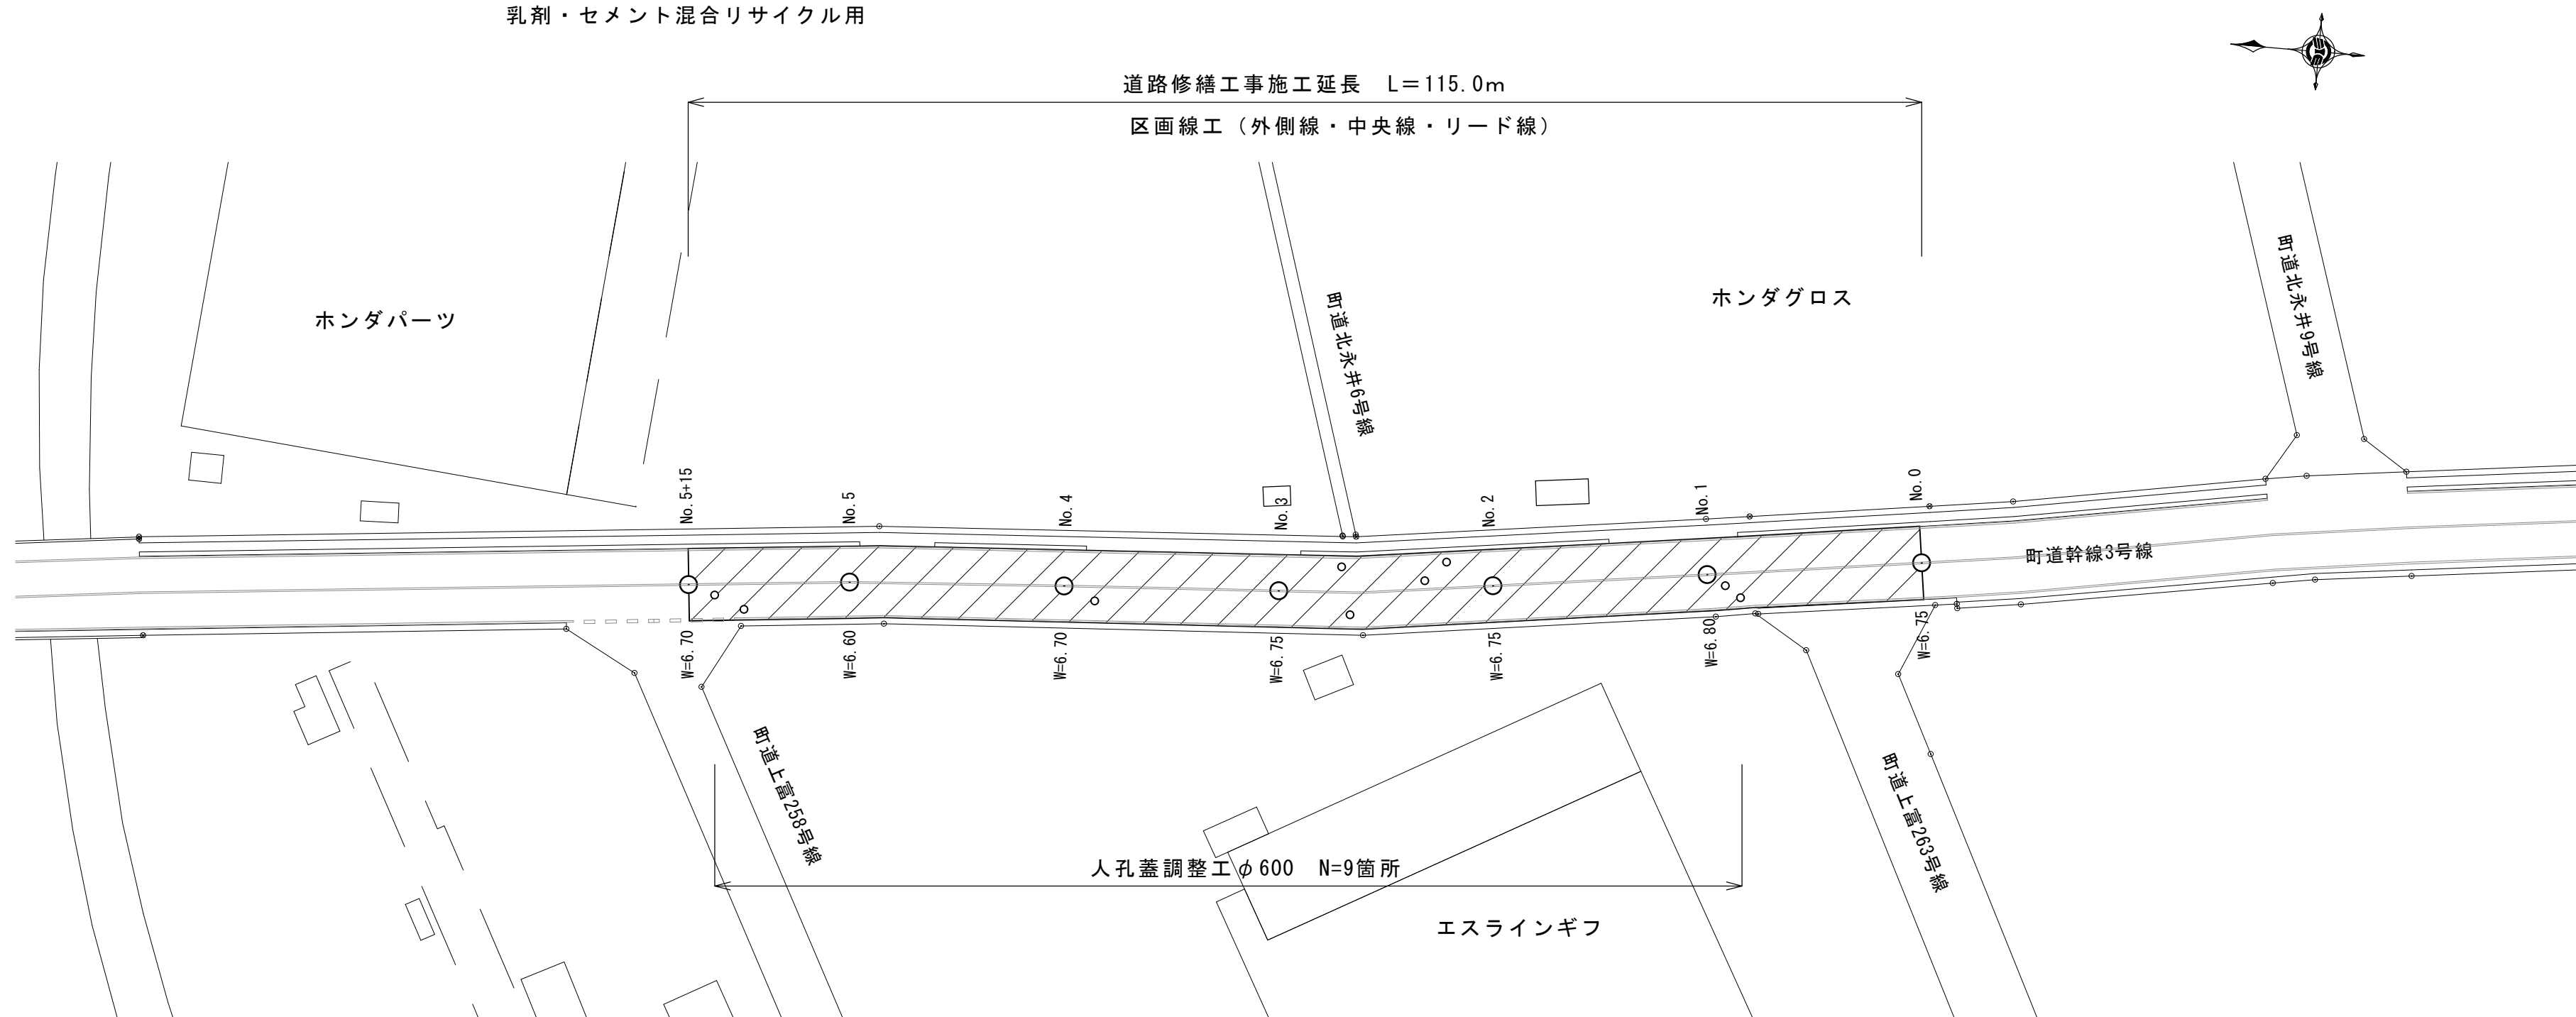

縮尺 1/50

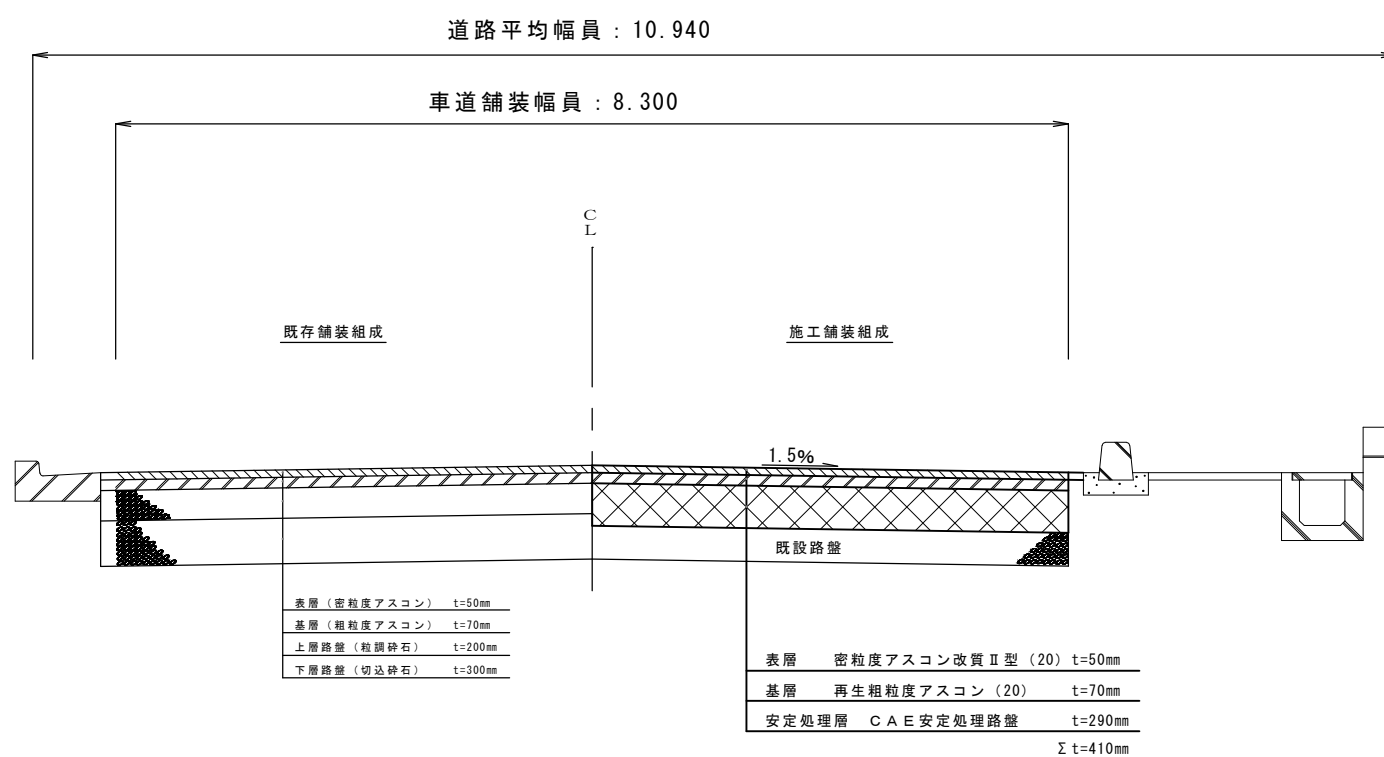

工 事 件 名		町道幹線3号線道路修繕工事					
工 事 箇 所		三芳町大字上富地内					
図 面 名	平 面 図 標準横断面 案 内 図						縮 尺
							図 示
課 長	副課長	主 幹	主 査	主 任	審 査	設 計	図面番号
若林		新井			今井	野村	
道 路 交 通 課							令和7年8月
							1