
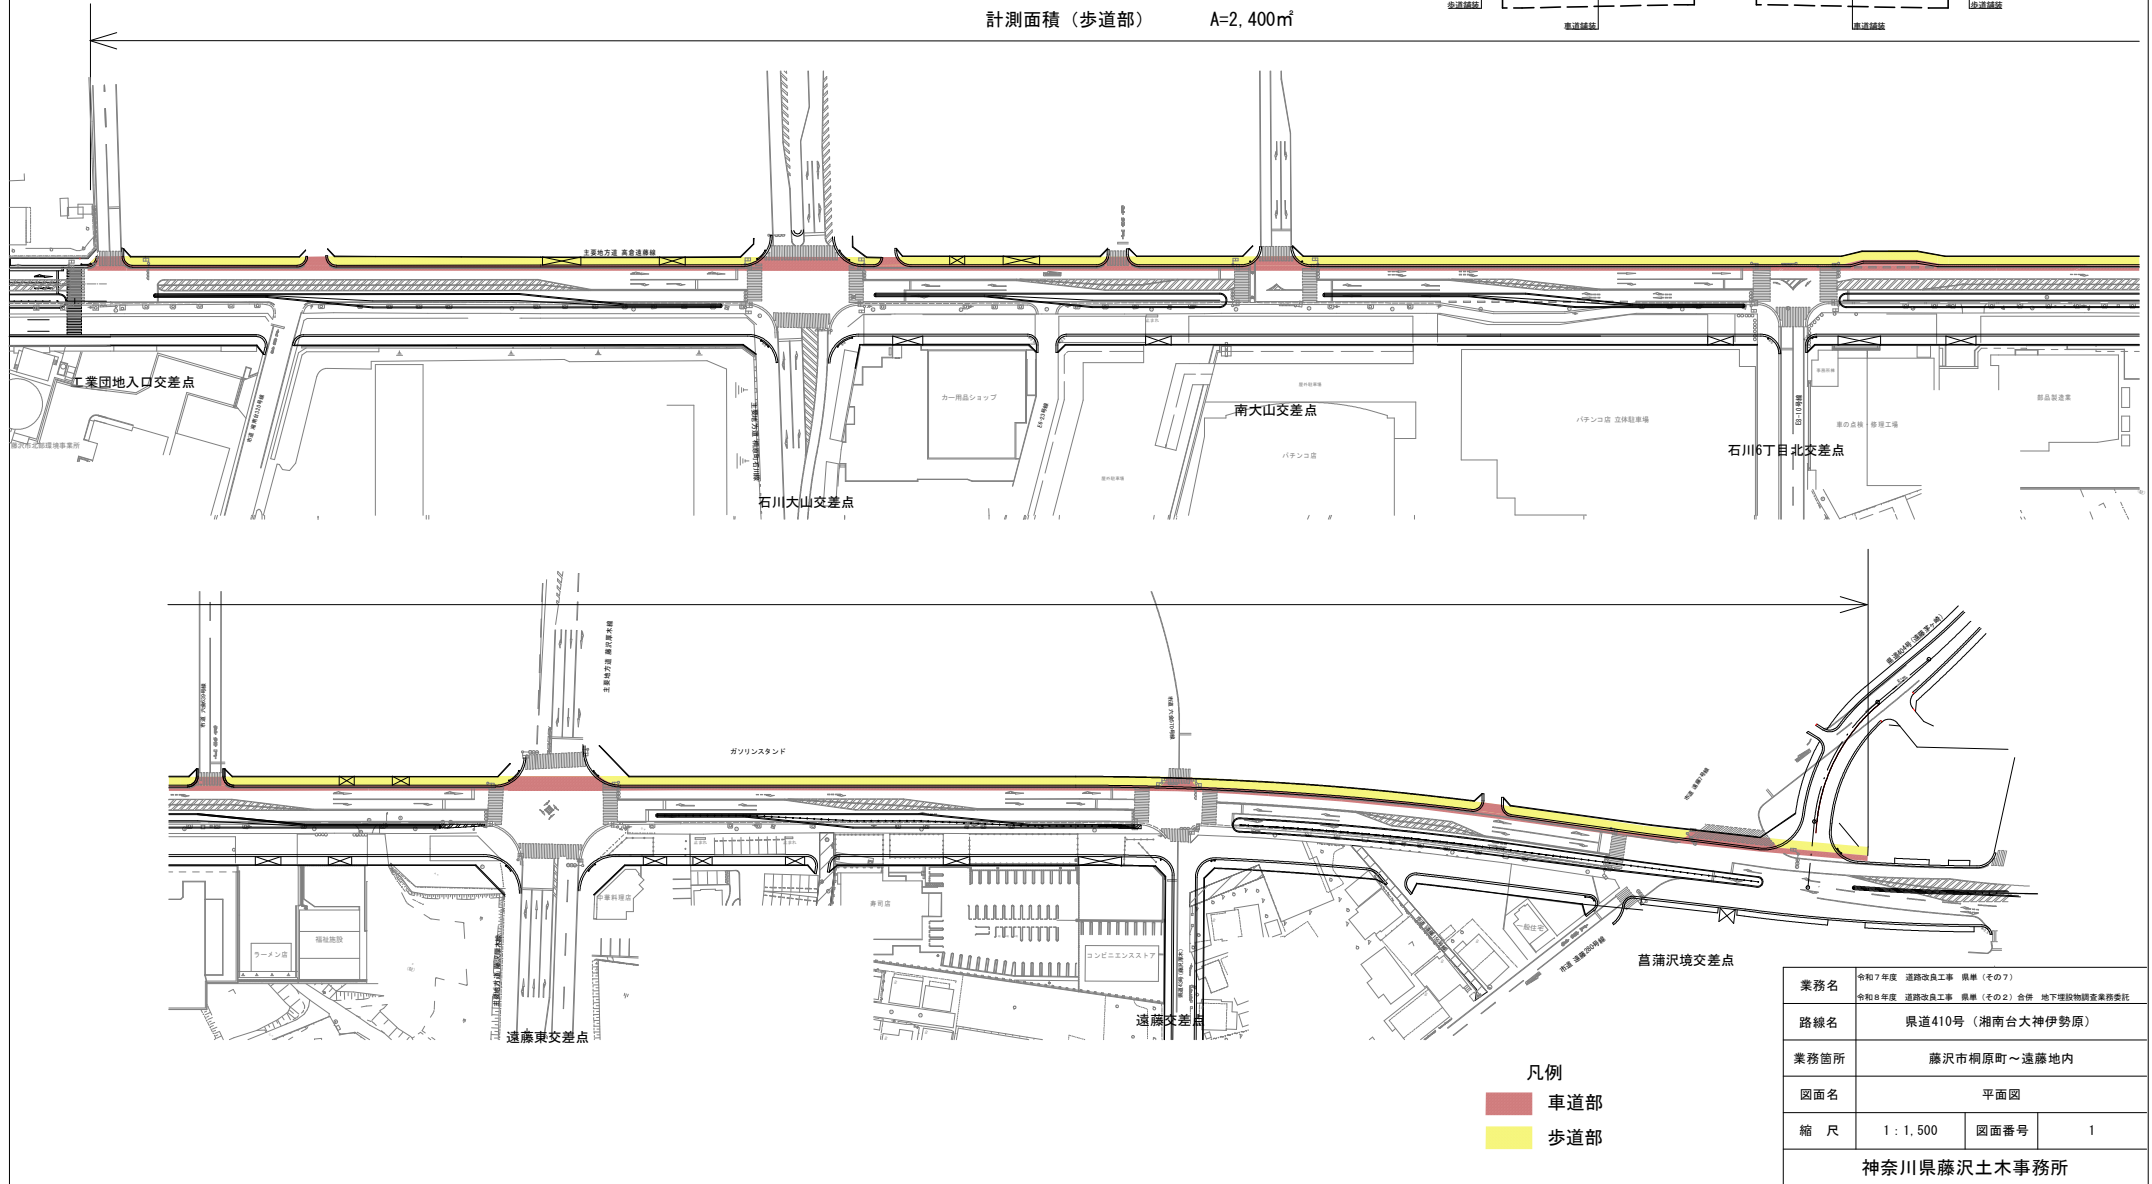


平面図 S=1:1,500

令和7年度 道路改良工事 県単（その7）
令和8年度 道路改良工事 県単（その2）合併 地下埋設物調査業務委託

調査延長 L=1,100m
計測面積（車道部） A=2,000㎡
計測面積（歩道部） A=2,400㎡

計画標準横断面図

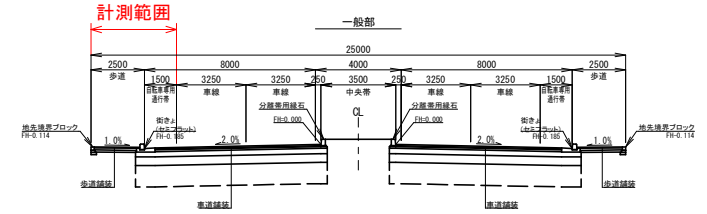

凡例

- 車道部
- 歩道部

業務名	令和7年度 道路改良工事 県単（その7） 令和8年度 道路改良工事 県単（その2）合併 地下埋設物調査業務委託		
路線名	県道410号（湘南台大神伊勢原）		
業務箇所	藤沢市桐原町～遠藤地内		
図面名	平面図		
縮尺	1:1,500	図面番号	1
神奈川県藤沢土木事務所			