


平面図（１）

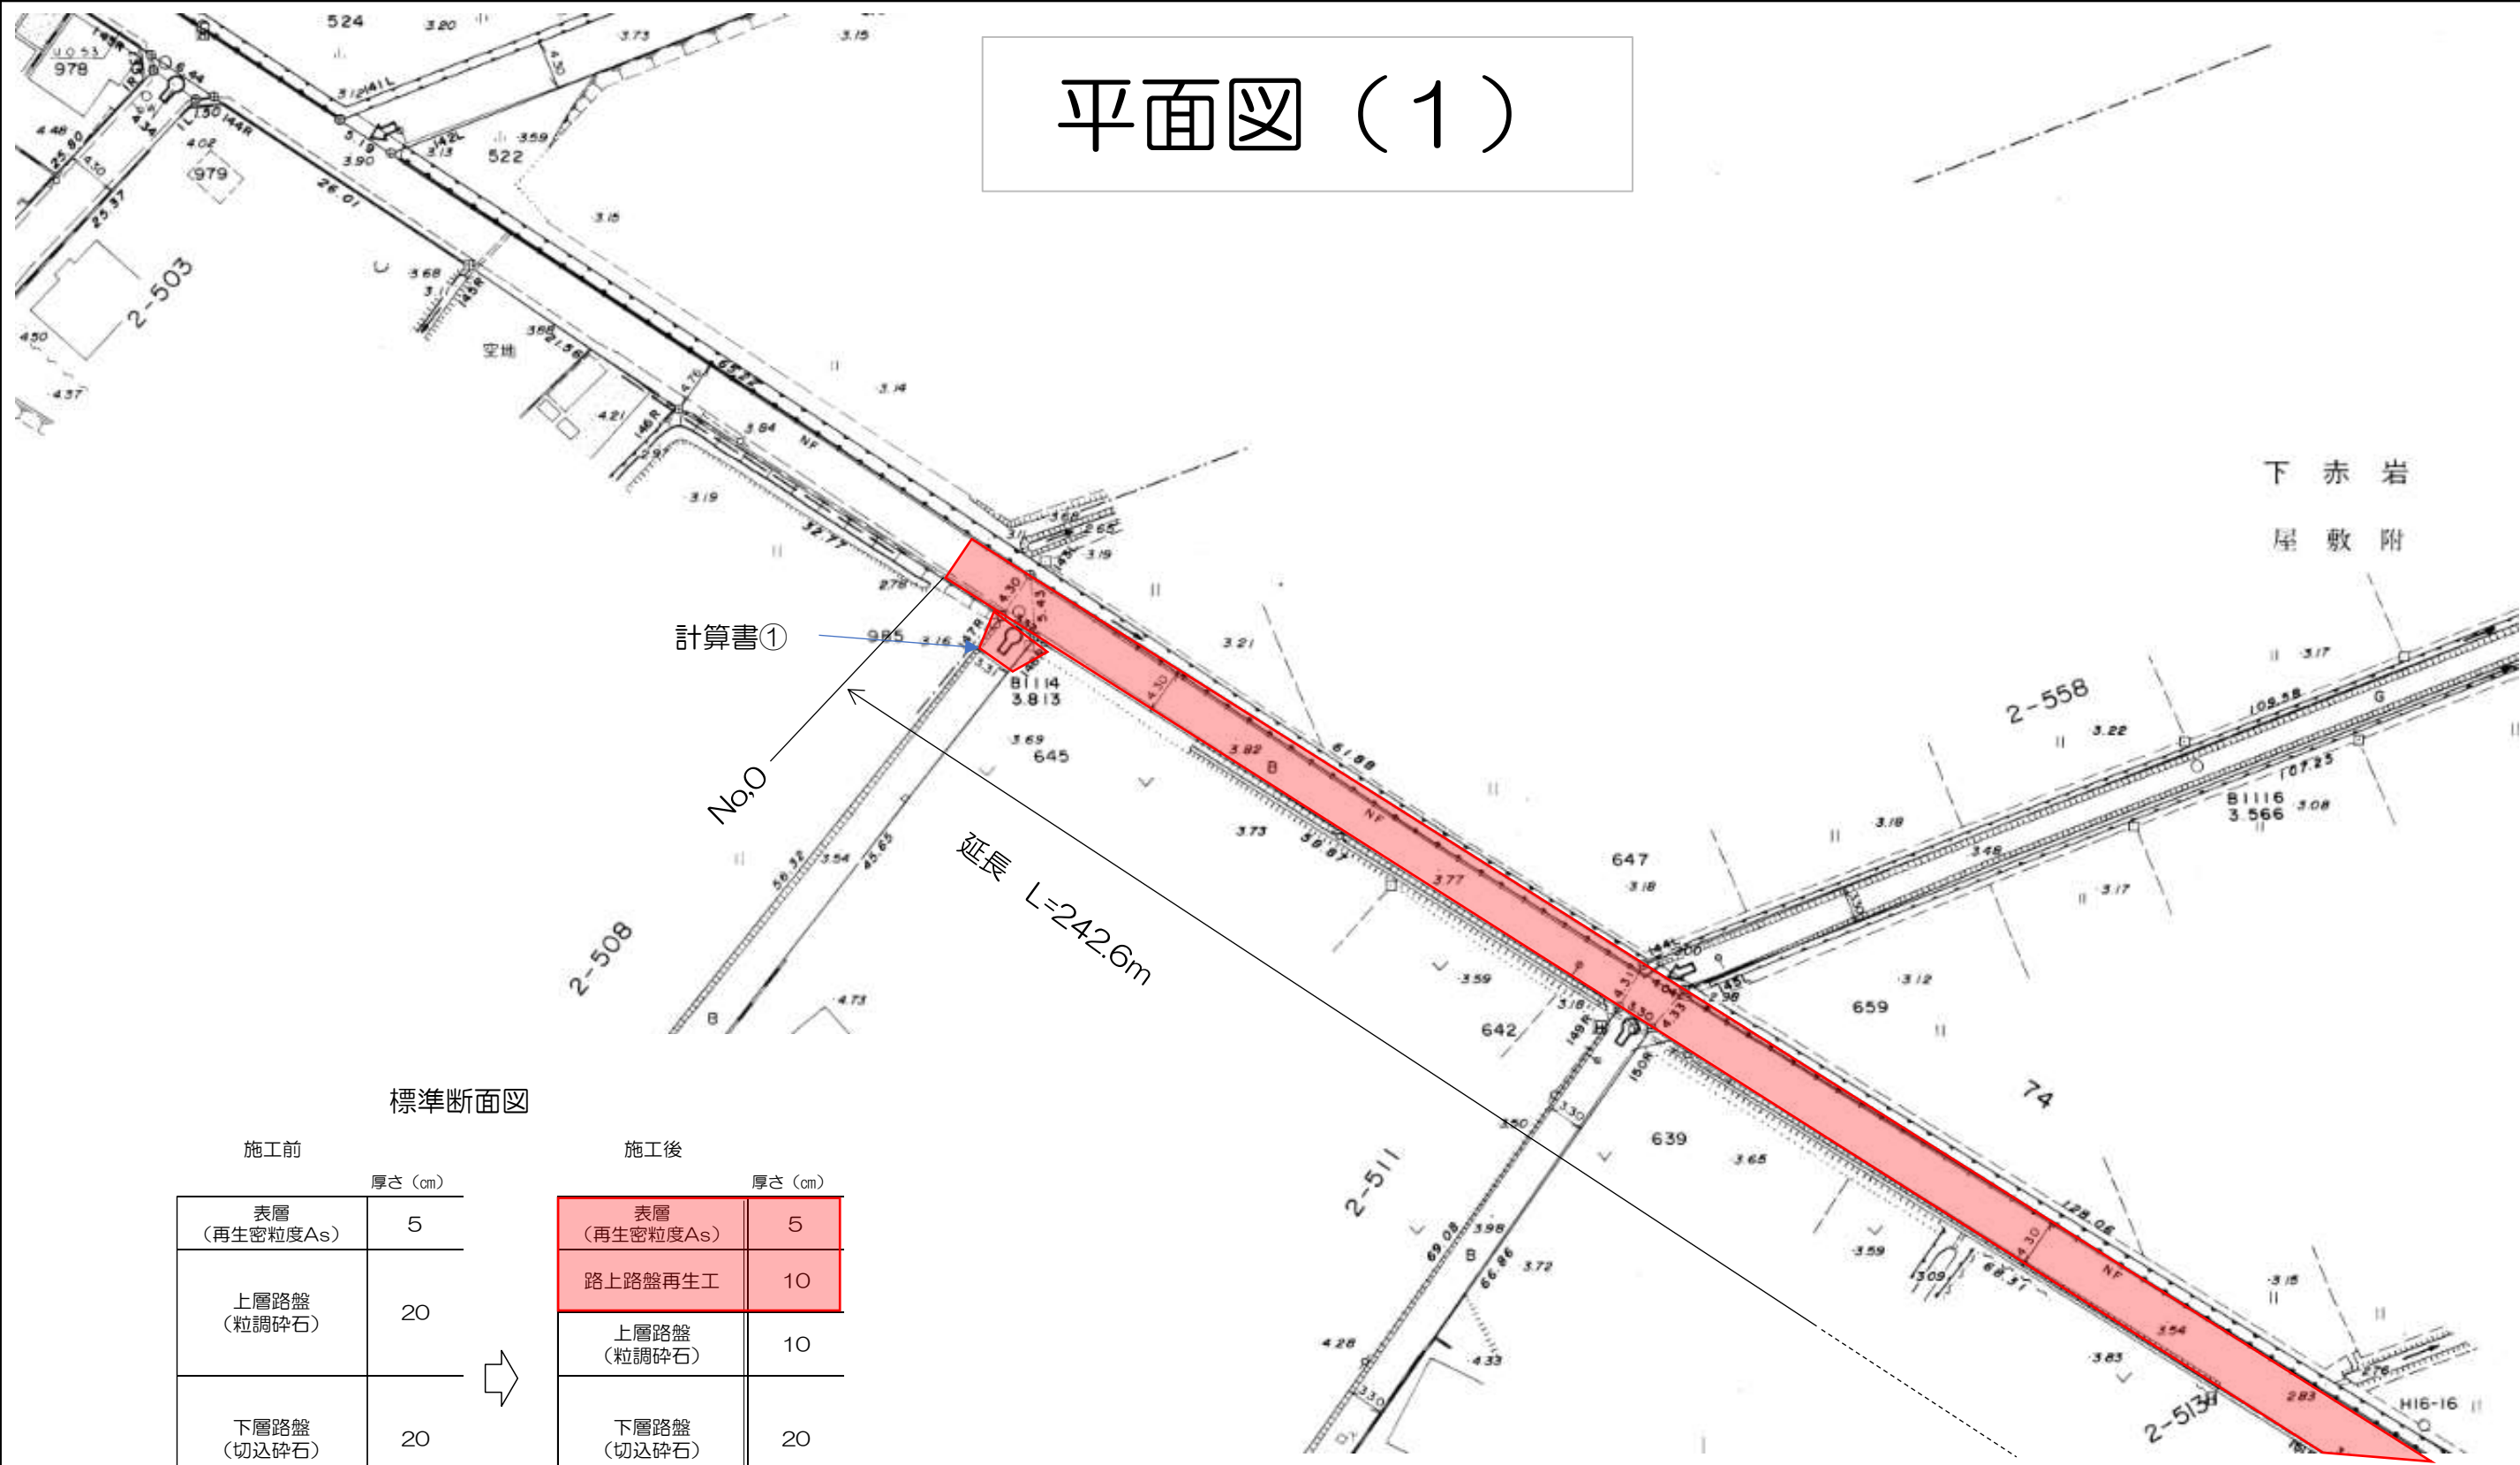

標準断面図

施工前		施工後	
厚さ (cm)		厚さ (cm)	
表層 (再生密粒度As)	5	表層 (再生密粒度As)	5
上層路盤 (粒調碎石)	20	路上路盤再生工	10
下層路盤 (切込碎石)	20	上層路盤 (粒調碎石)	10
路床		下層路盤 (切込碎石)	20
		路床	

再生密粒度As (20)


タックコート PK-4

セメント系テフロン処理防塵固化材

セメント混合用アスファルト乳剤

工事名	町道74号線舗装修繕工事（その3）		
路線名	町道74号線		
工事箇所	松伏町大字上赤岩地内		
図面名	平面図（1）		
縮尺	Free	図面番号	1 / 6

平面図 (2)

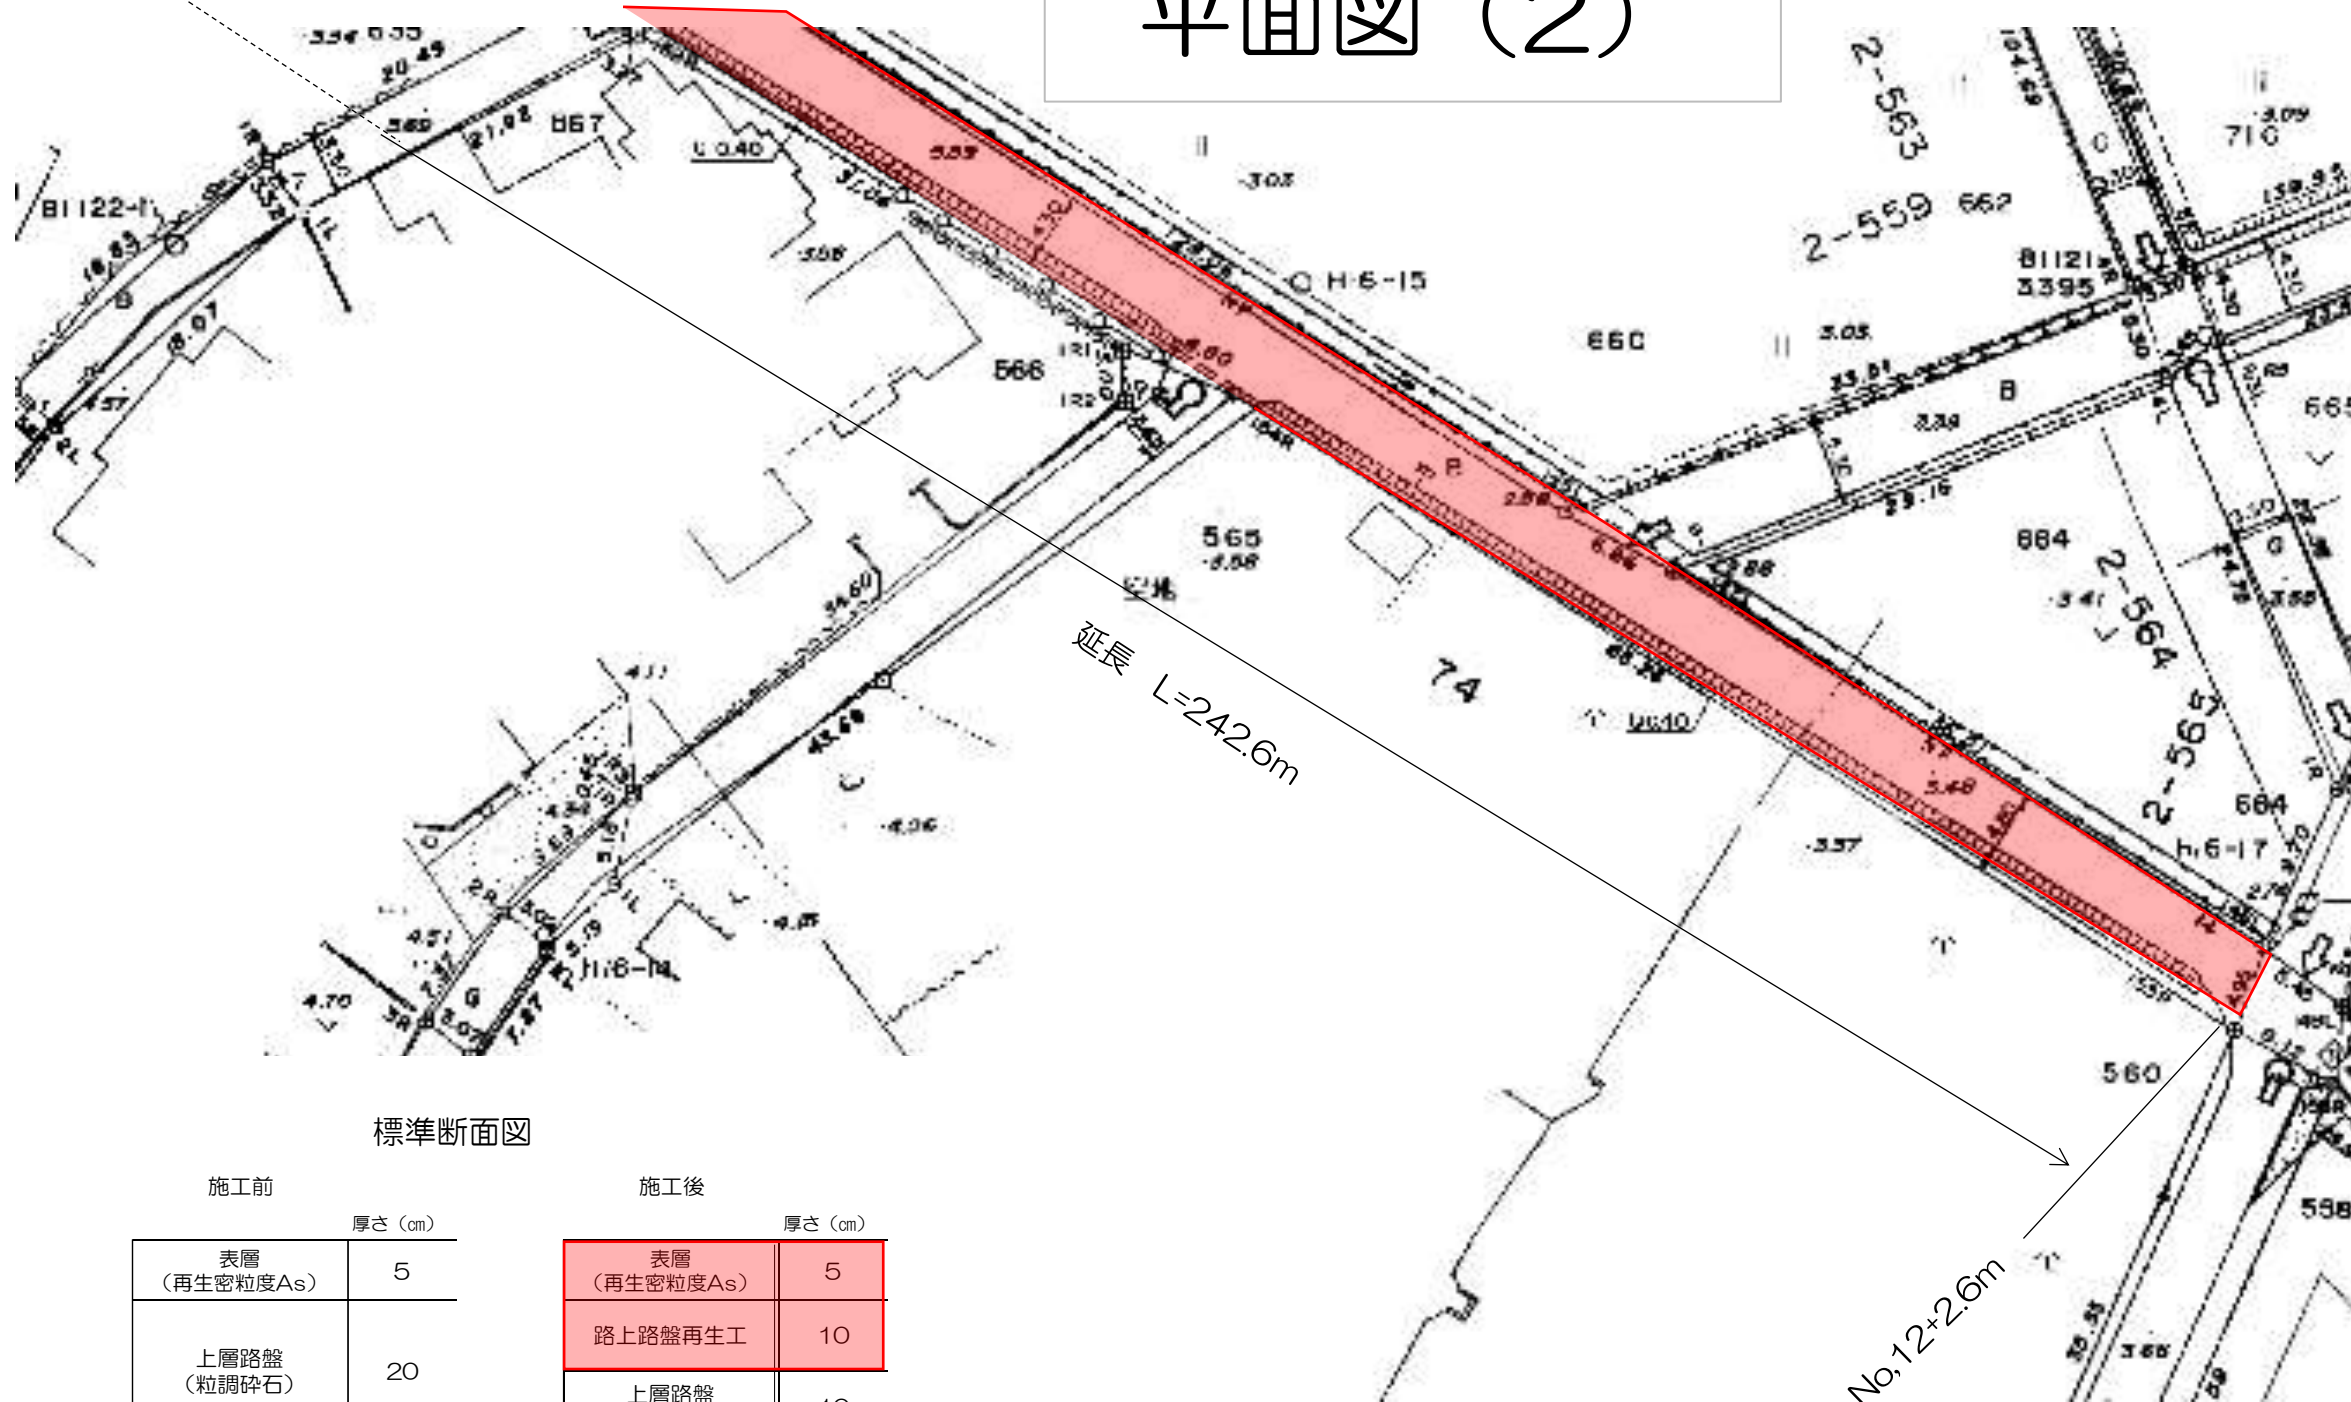


標準断面図

施工前		施工後	
厚さ (cm)		厚さ (cm)	
表層 (再生密粒度As)	5	表層 (再生密粒度As)	5
上層路盤 (粒調碎石)	20	路上路盤再生工	10
下層路盤 (切込碎石)	20	上層路盤 (粒調碎石)	10
路床		下層路盤 (切込碎石)	20

再生密粒度As (20)
タックコート PK-4
セメント系テフロン処理防塵固化材
セメント混合用アスファルト乳剤

工事名	町道74号線舗装修繕工事 (その3)		
路線名	町道74号線		
工事箇所	松伏町大字上赤岩地内		
図面名	平面図 (2)		
縮尺	Free	図面番号	2 / 6

平面図（3）

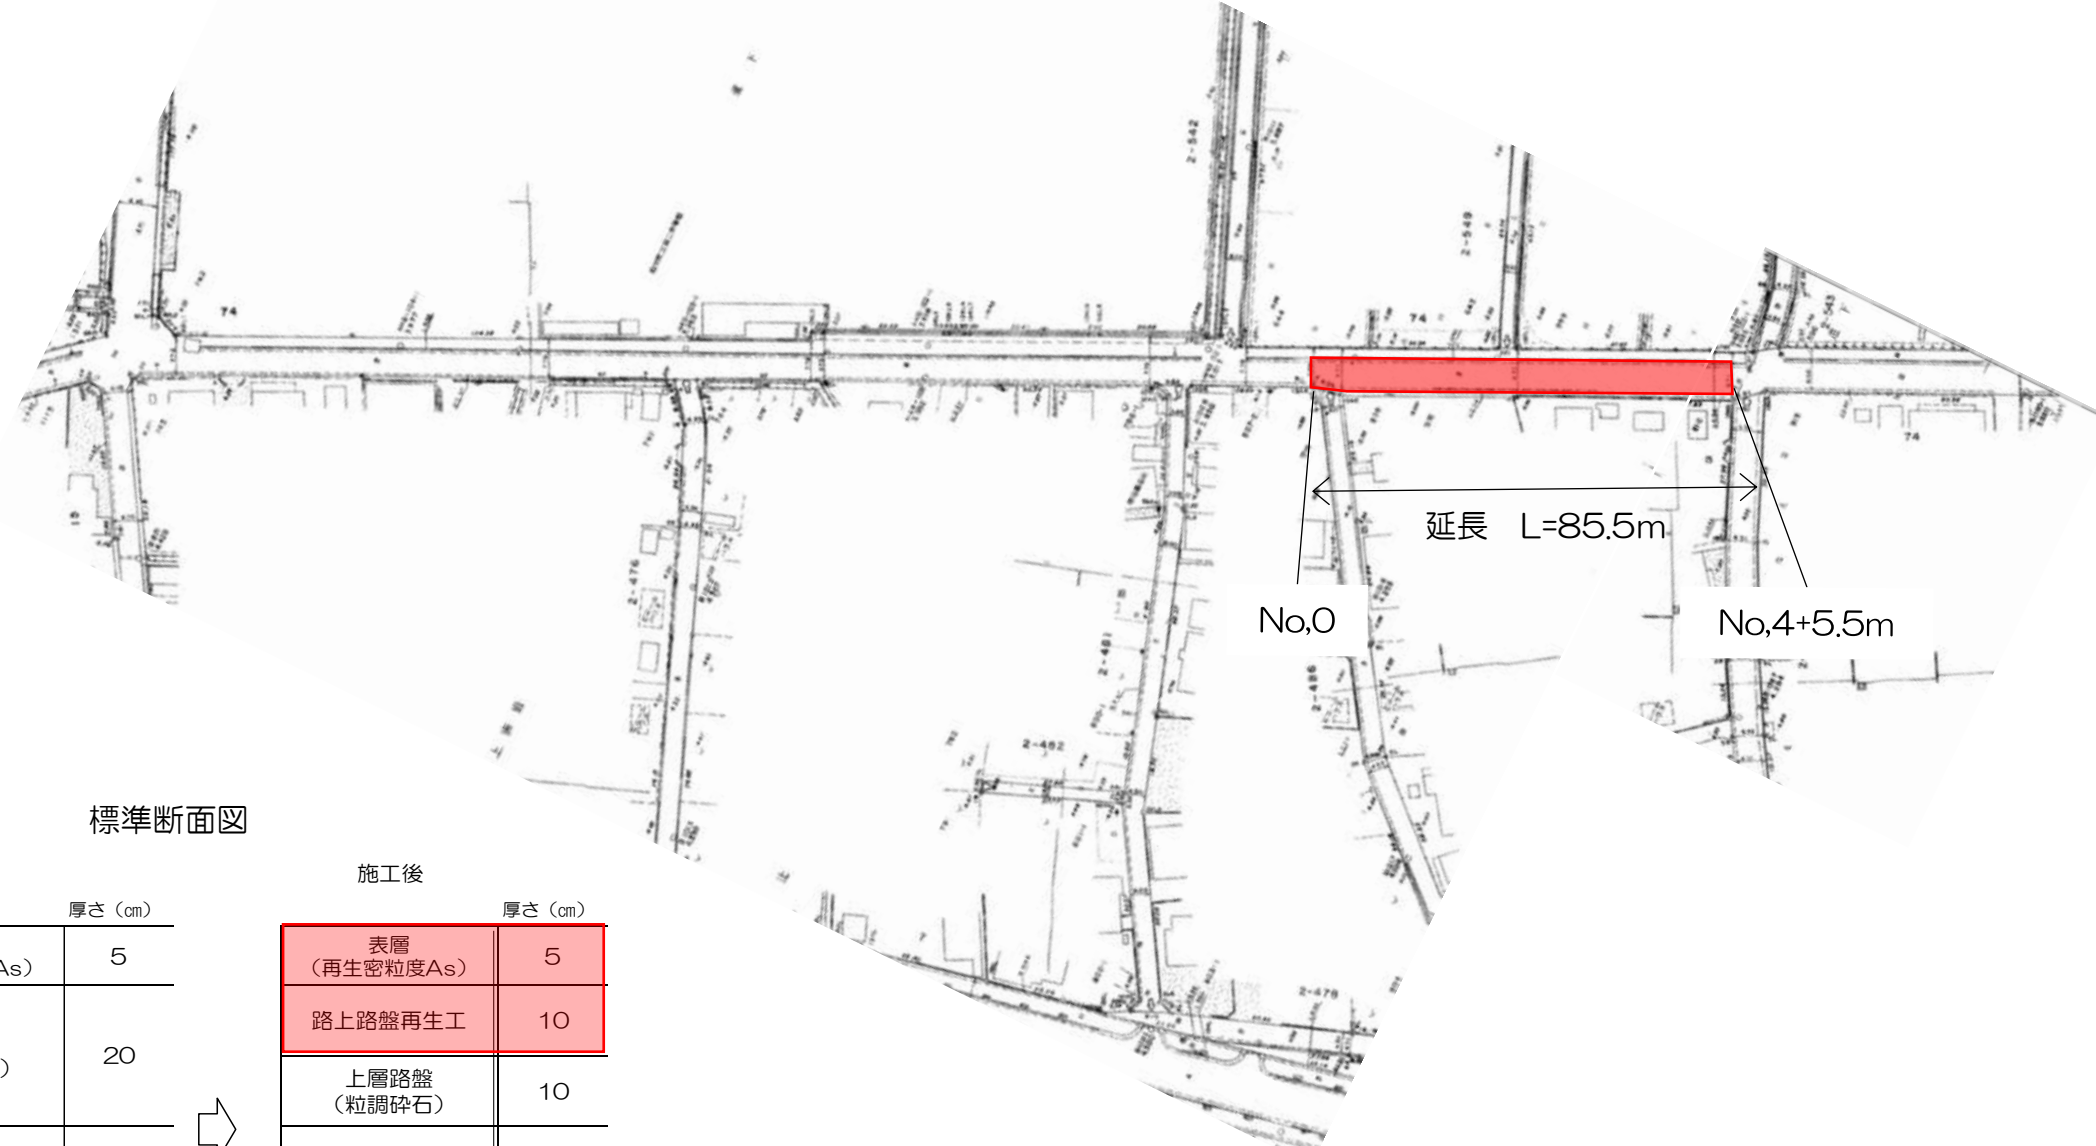

標準断面図

施工前	
	厚さ (cm)
表層 (再生密粒度As)	5
上層路盤 (粒調碎石)	20
下層路盤 (切込碎石)	20
路床	




施工後	
	厚さ (cm)
表層 (再生密粒度As)	5
路上路盤再生工	10
上層路盤 (粒調碎石)	10
下層路盤 (切込碎石)	20
路床	


再生密粒度As (20)
タックコート PK-4
セメント系テフロン処理防塵固化材
セメント混合用アスファルト乳剤

工事名	町道74号線舗装修繕工事（その3）		
路線名	町道74号線		
工事箇所	松伏町大字上赤岩地内		
図面名	平面図（3）		
縮尺	Free	図面番号	3 / 6

区画線平面図（１）

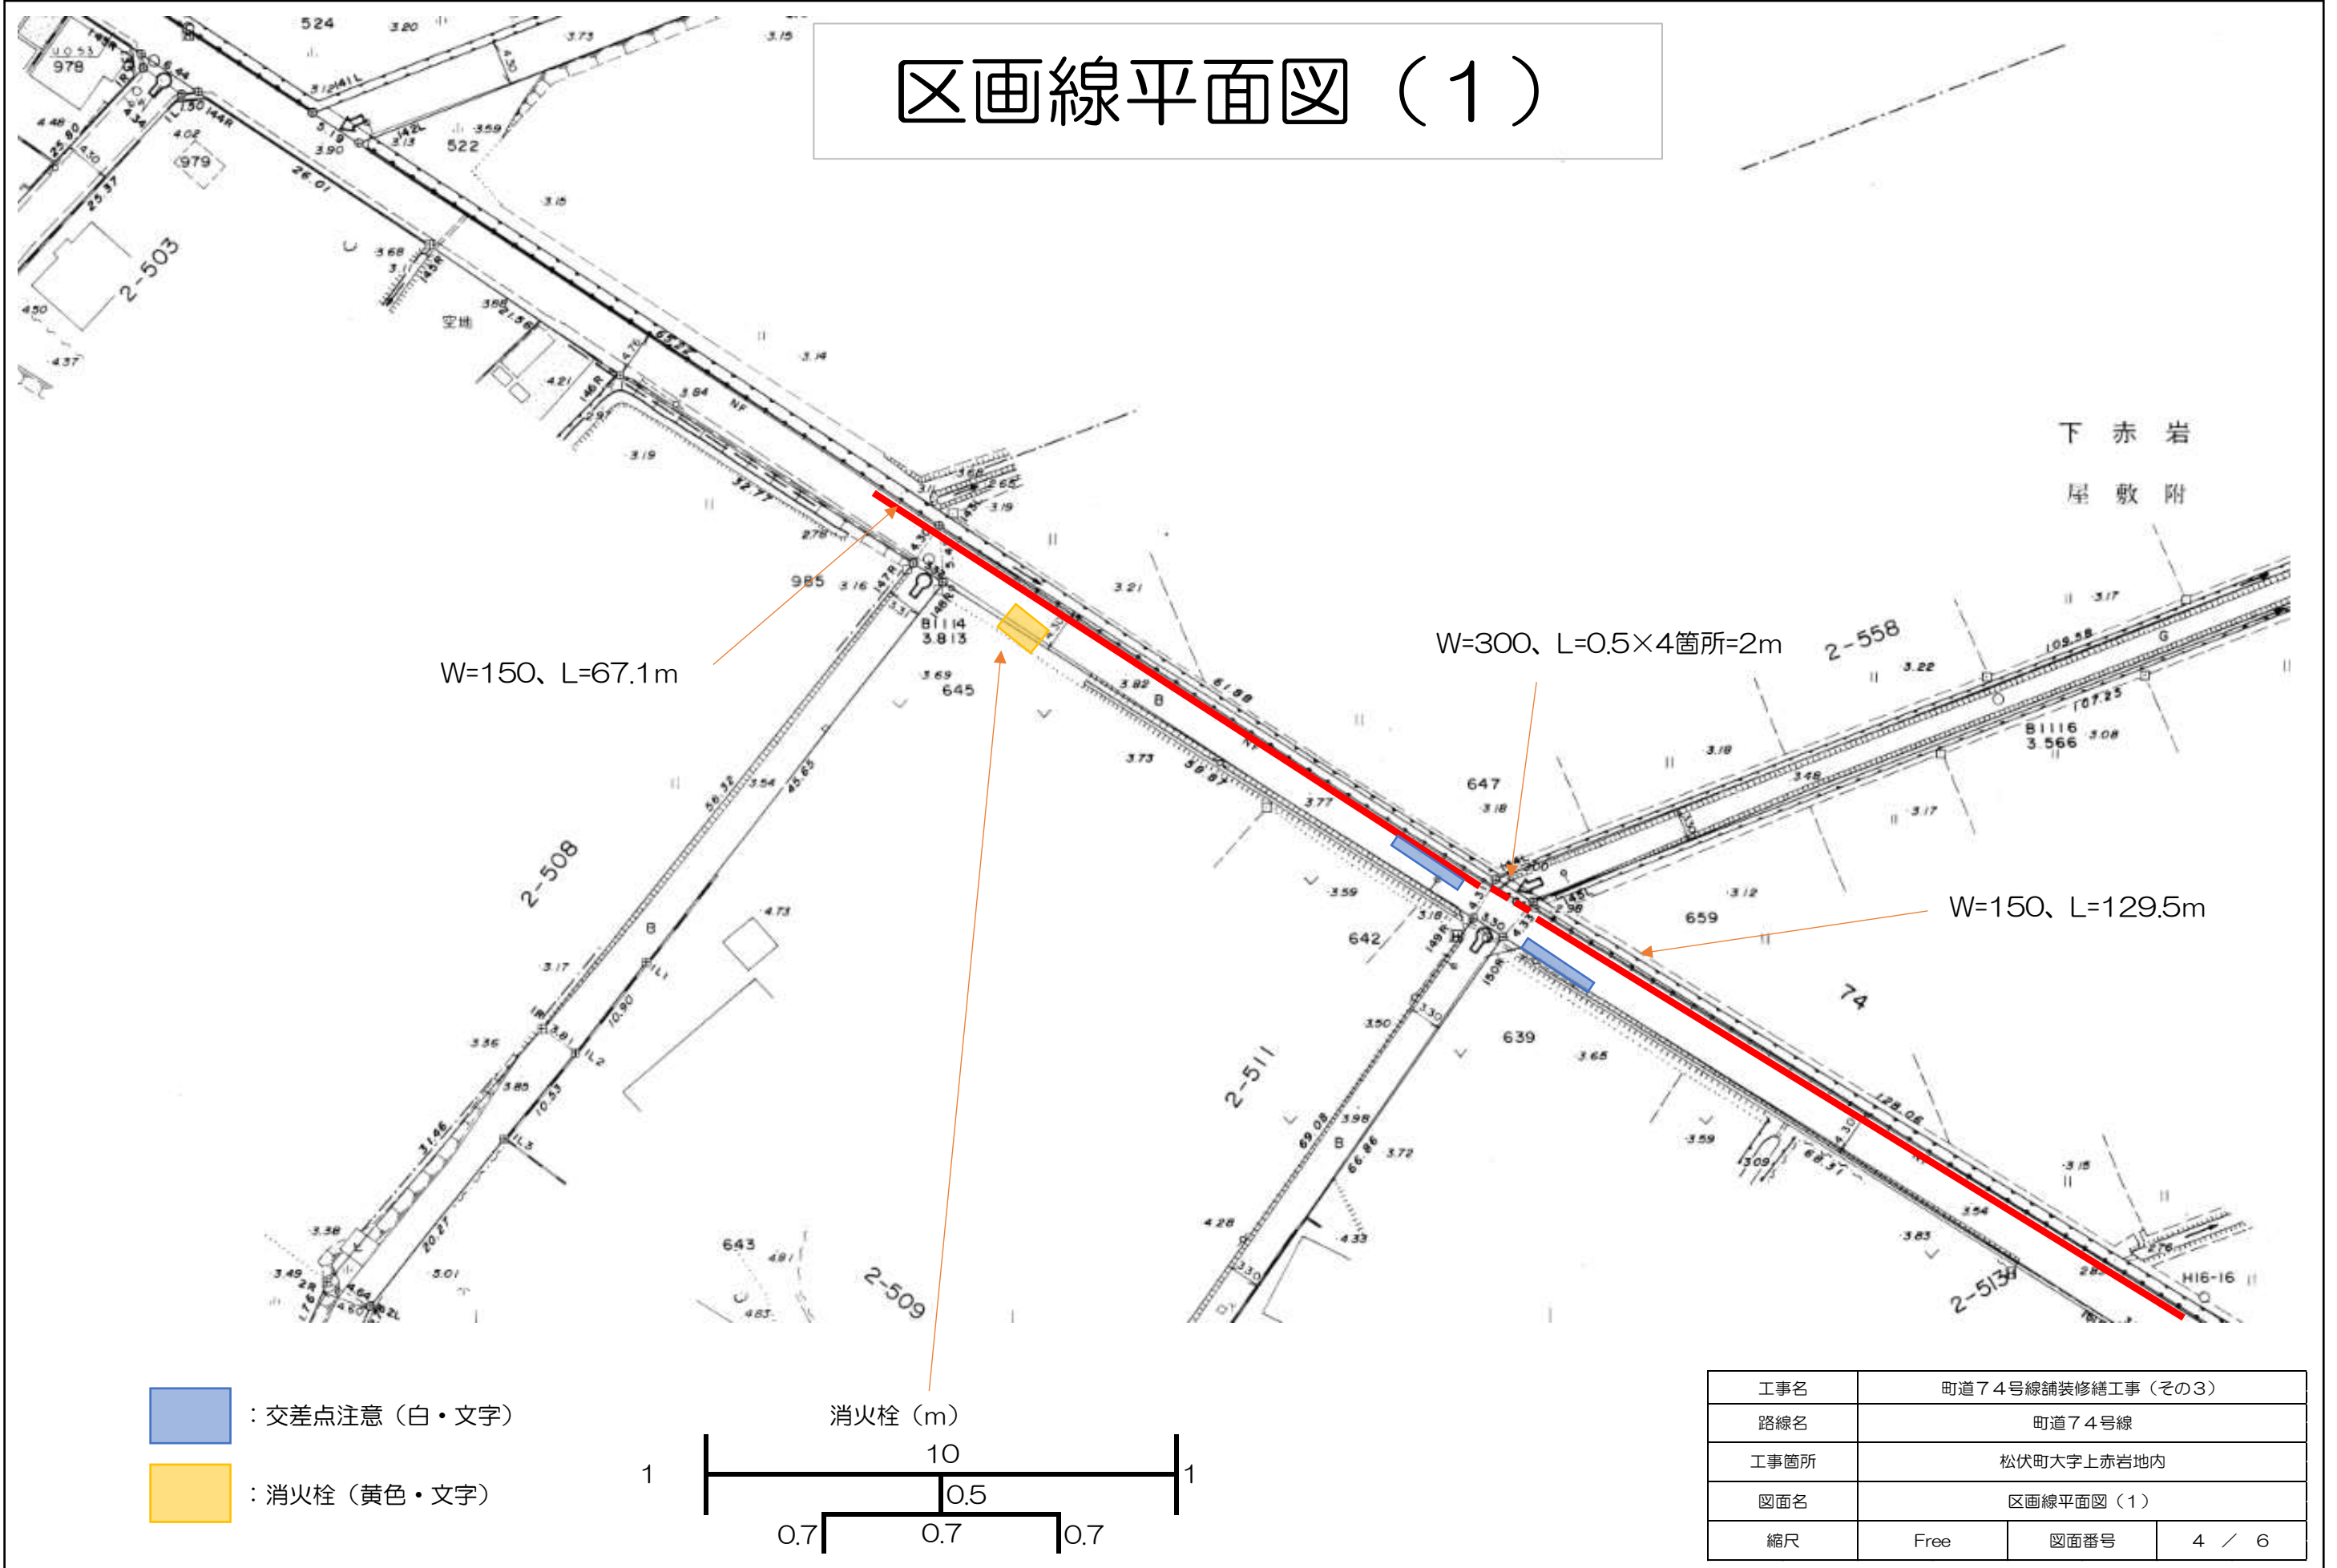


区画線平面図（2）

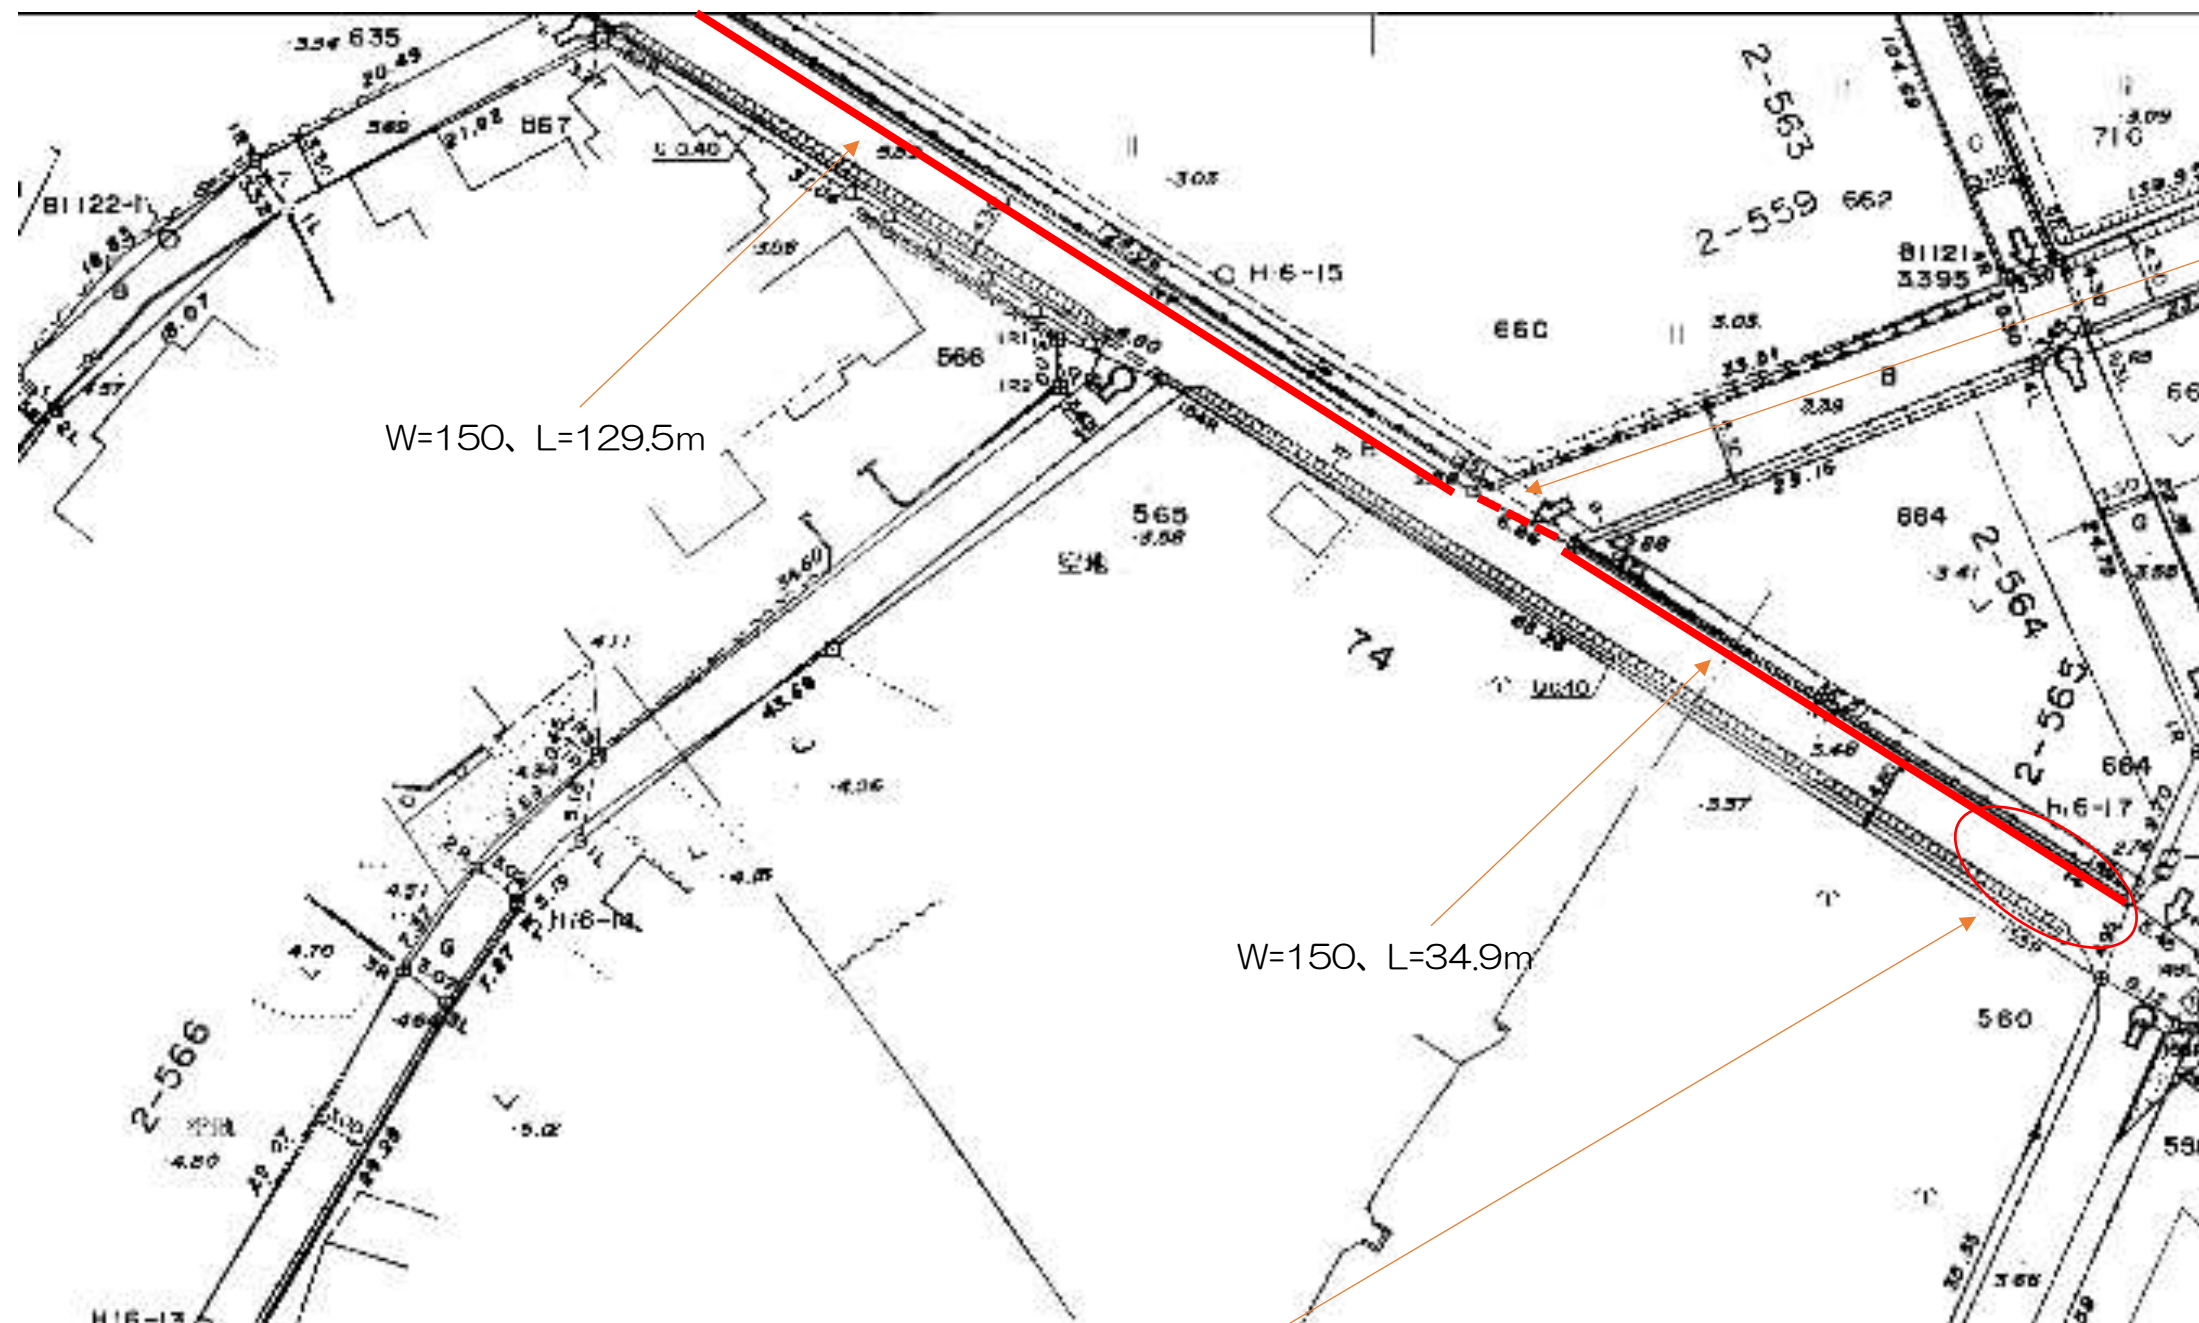

さ州庁 |
停止線
W=450、L=2.6m

工事名	町道74号線舗装修繕工事（その3）		
路線名	町道74号線		
工事箇所	松伏町大字上赤岩地内		
図面名	区画線平面図（2）		
縮尺	Free	図面番号	5 / 6

区画線平面図（３）

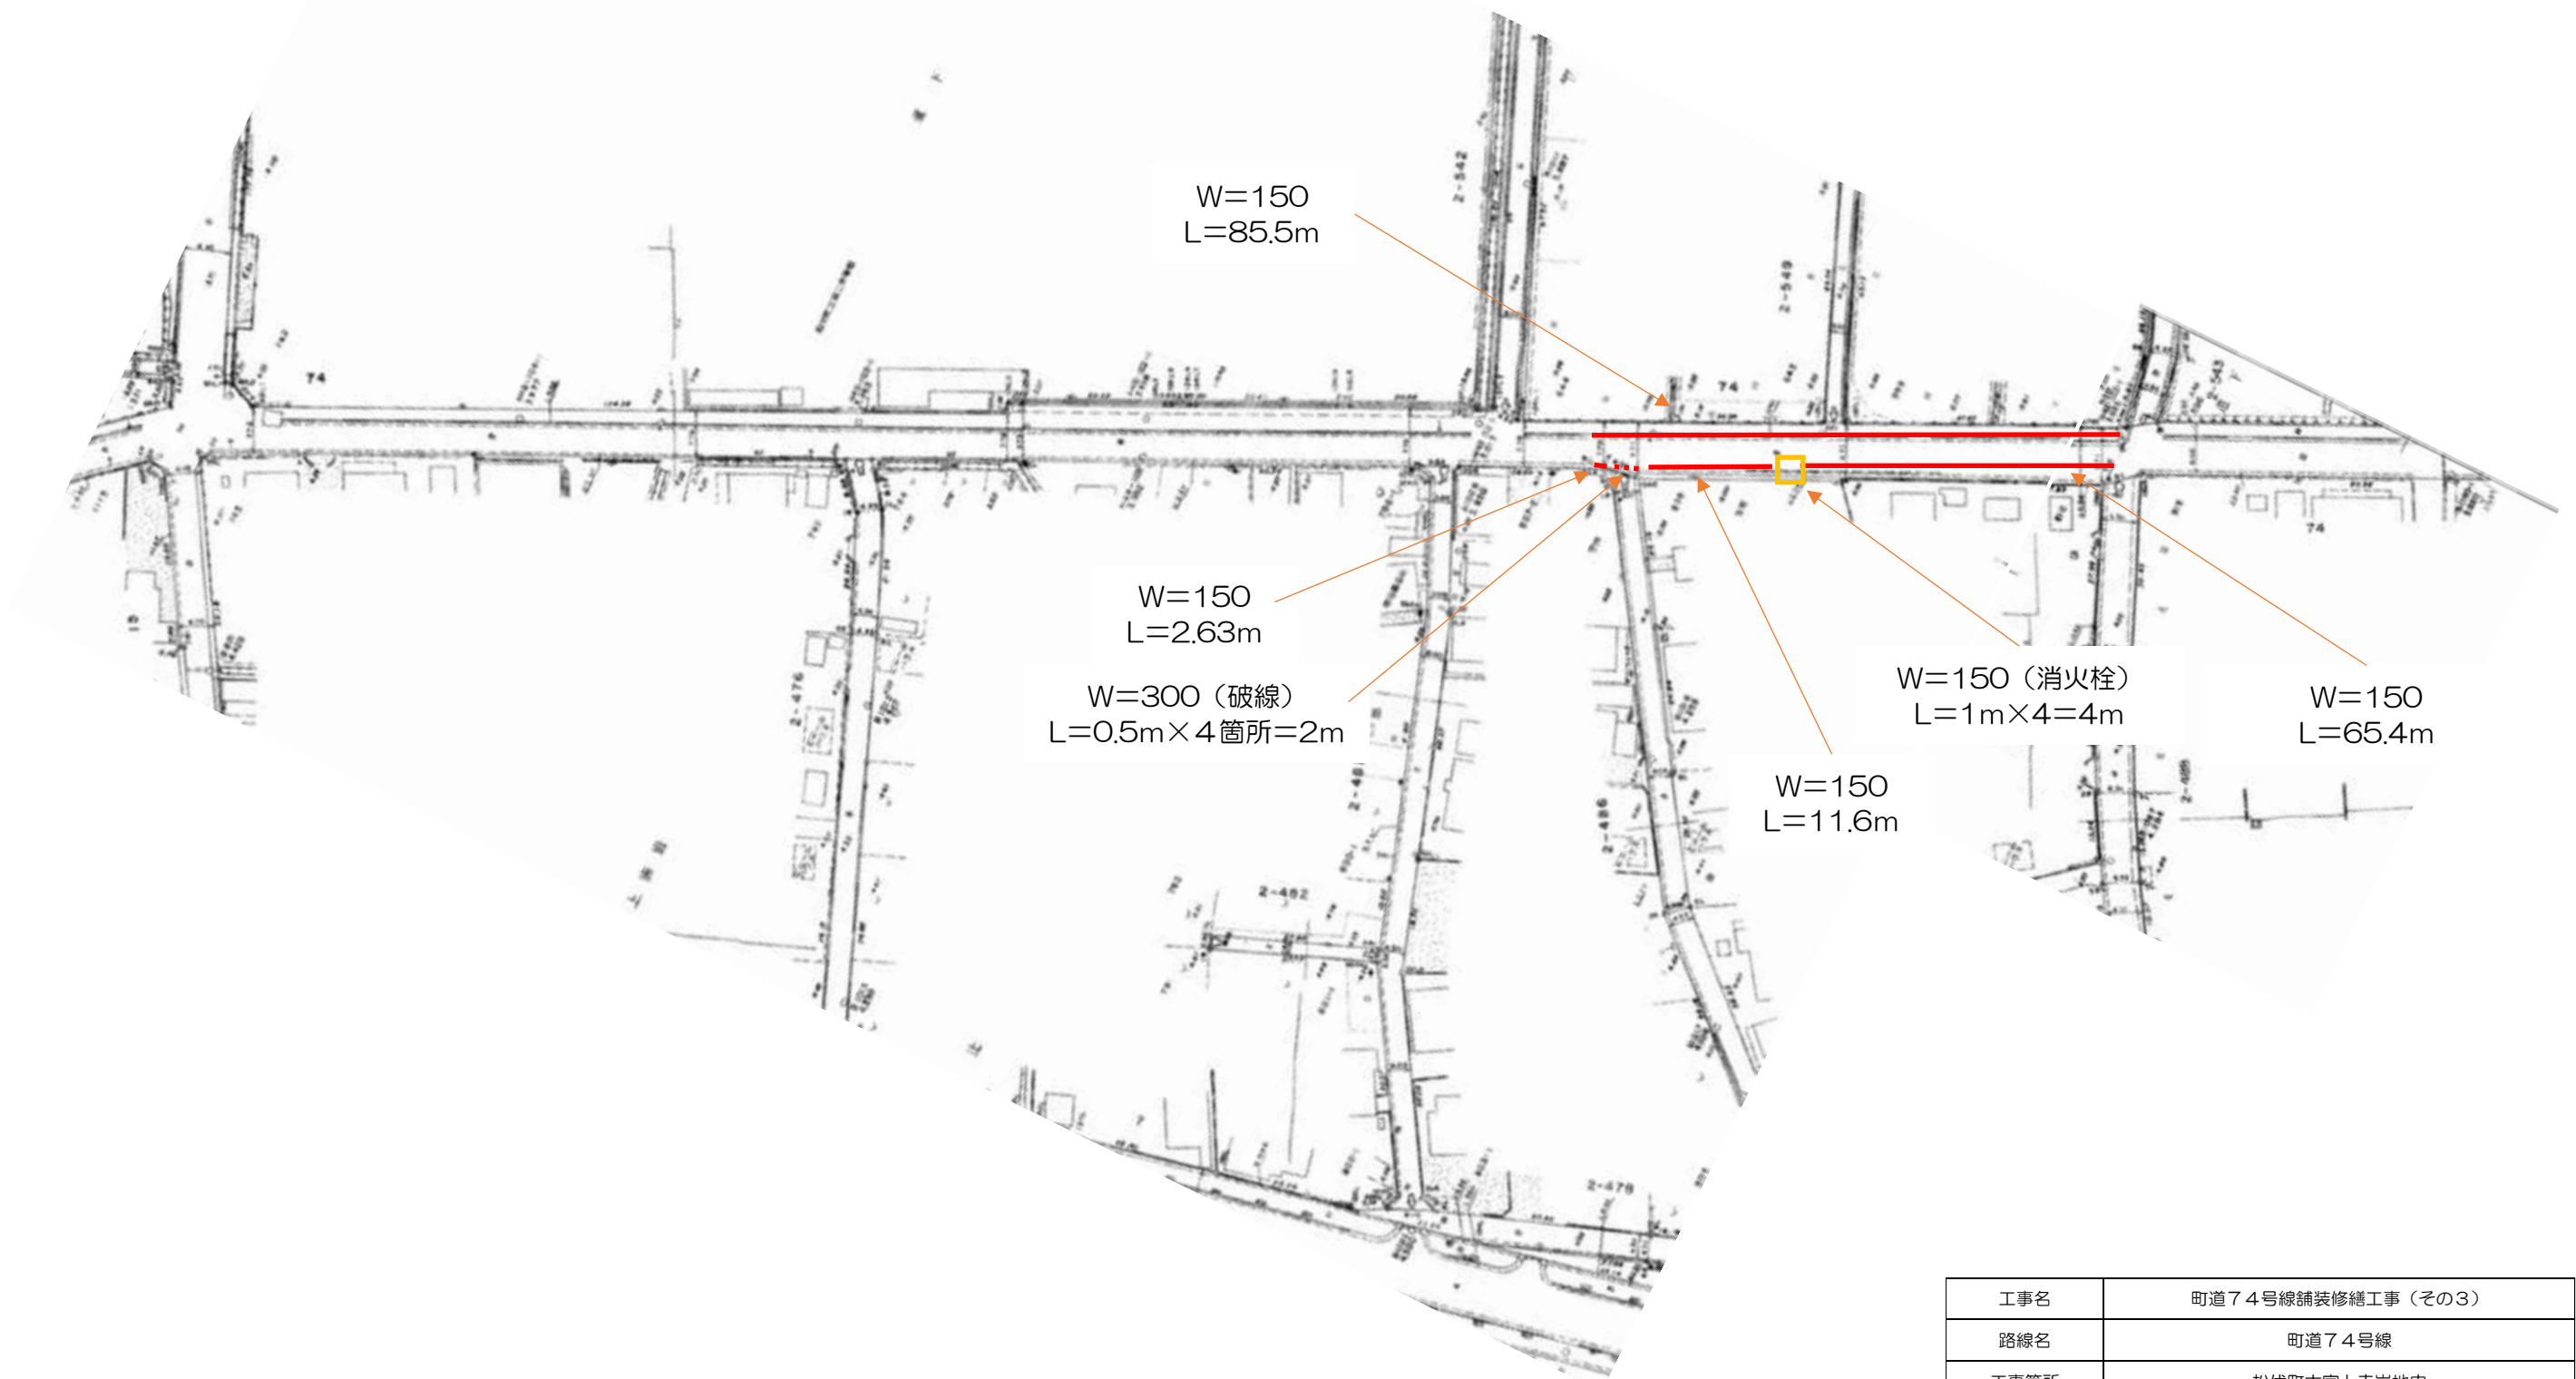

工事名	町道74号線舗装修繕工事（その3）		
路線名	町道74号線		
工事箇所	松伏町大字上赤岩地内		
図面名	区画線平面図（3）		
縮尺	Free	図面番号	6 / 6