

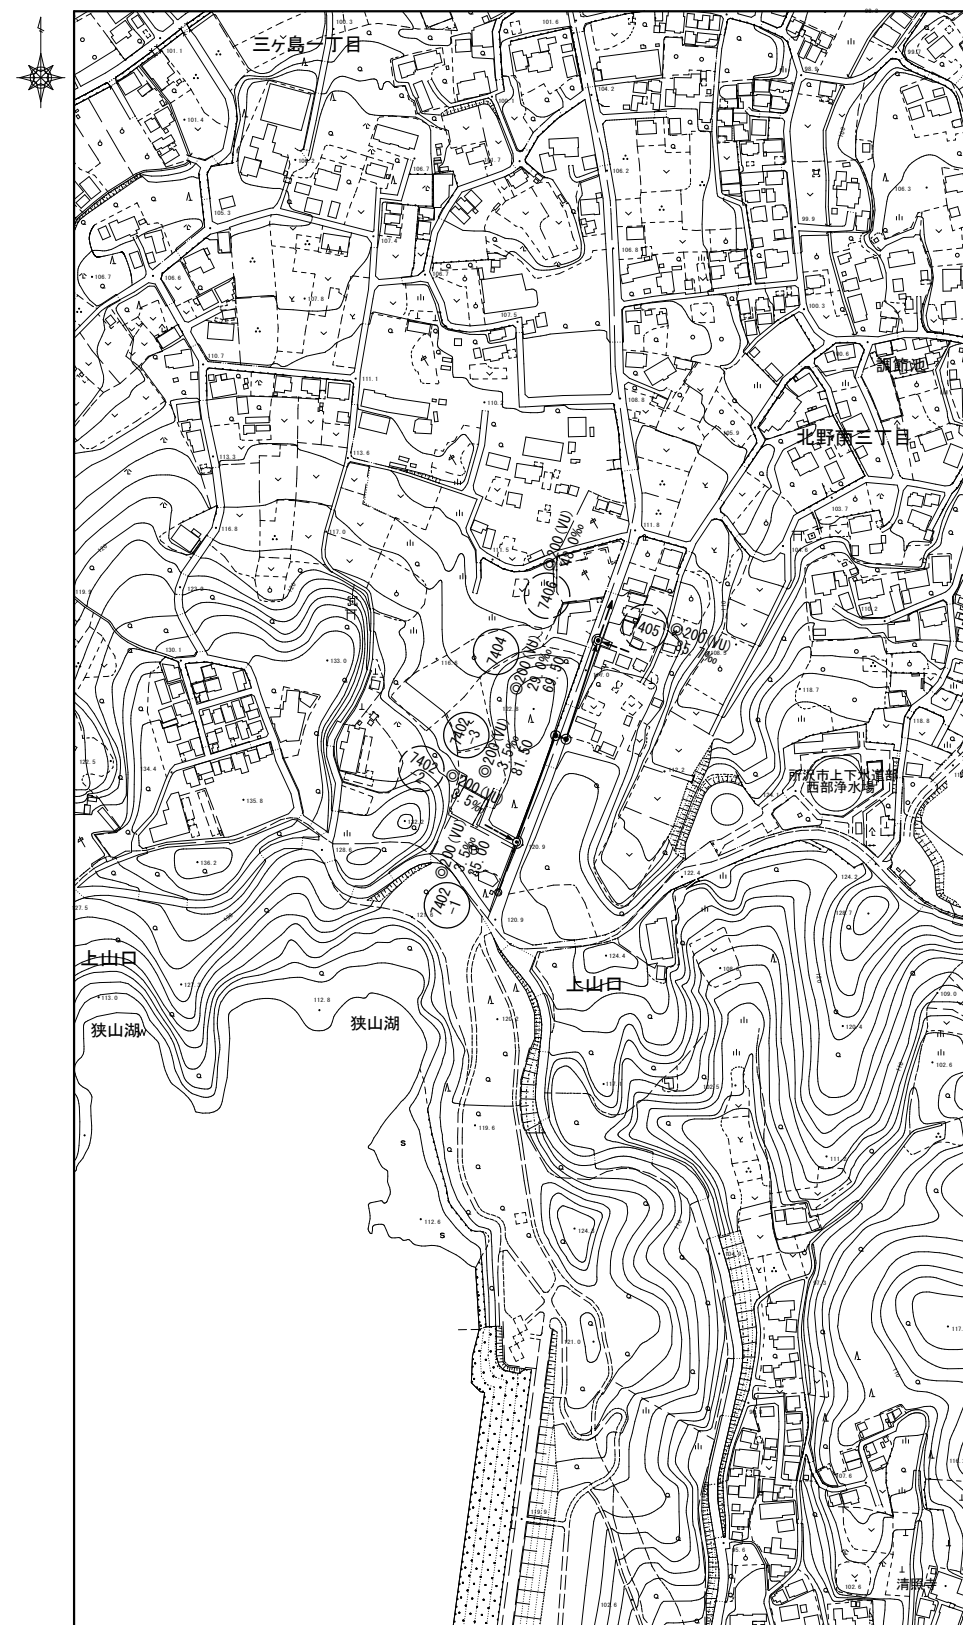


系統図 S=1:2500

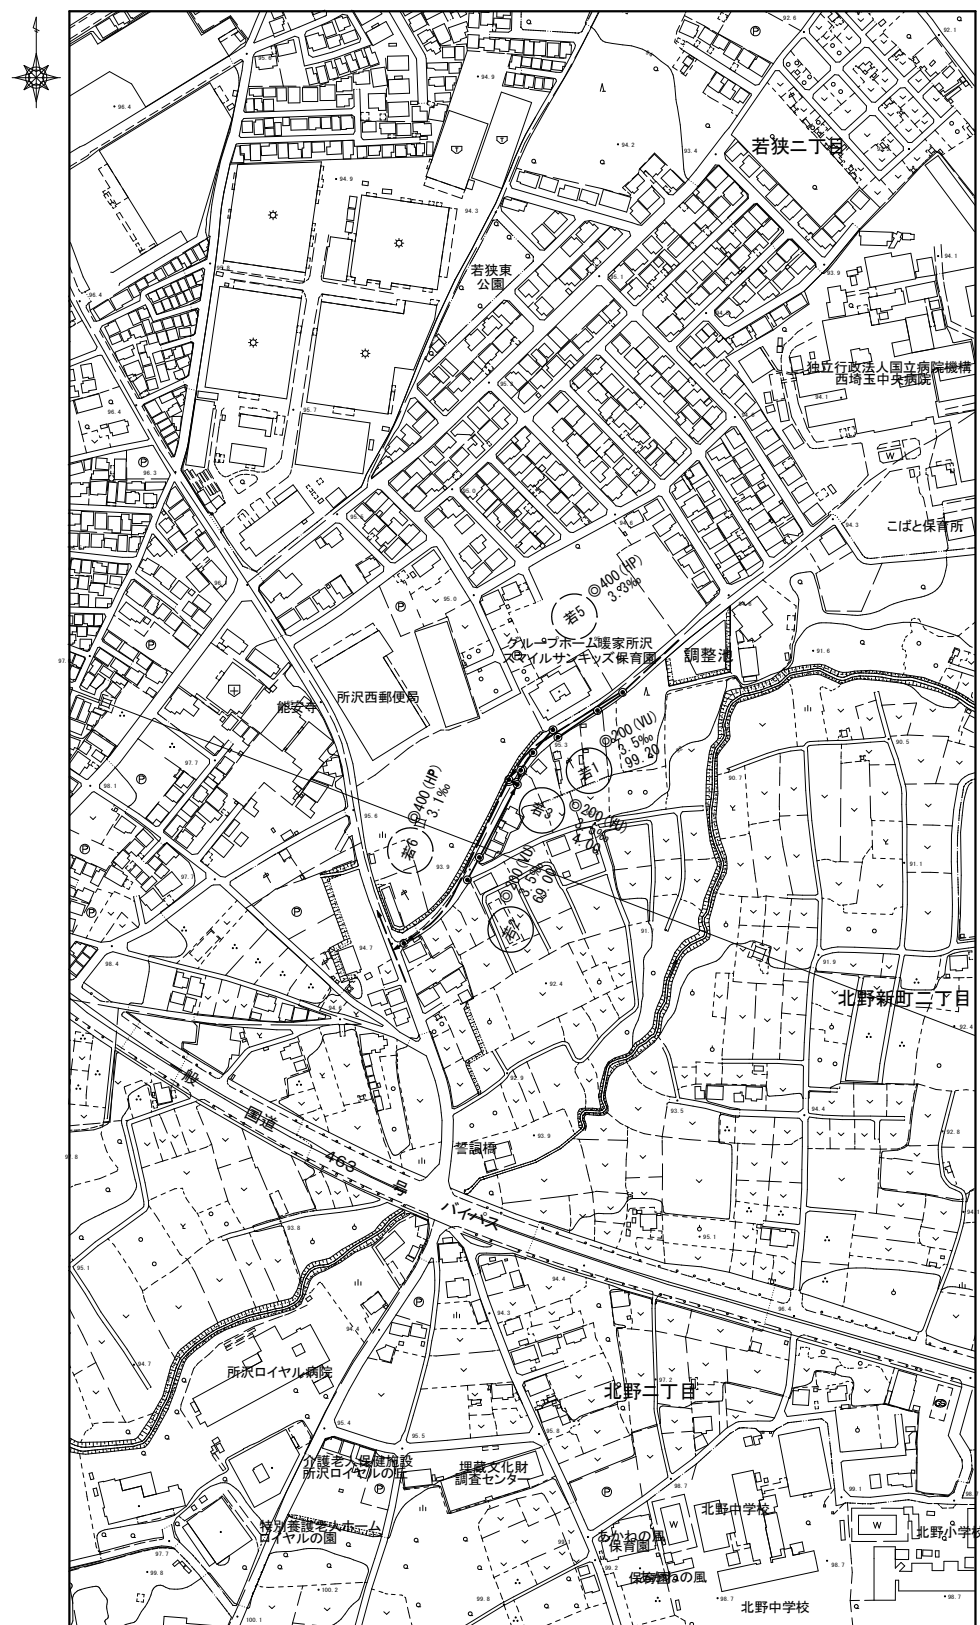


凡 例	
	実 施 路 線
	計 画 路 線
	既 設 路 線
	小型マンホール
	特1号マンホール
	0号マンホール
	1号マンホール
	2号マンホール
	3号マンホール
	副 管
	既設マンホール
	汚 水 取 付
	水 道 管
	ガ ス 管
	N T T
	東 電

平面図 縮尺 1/500




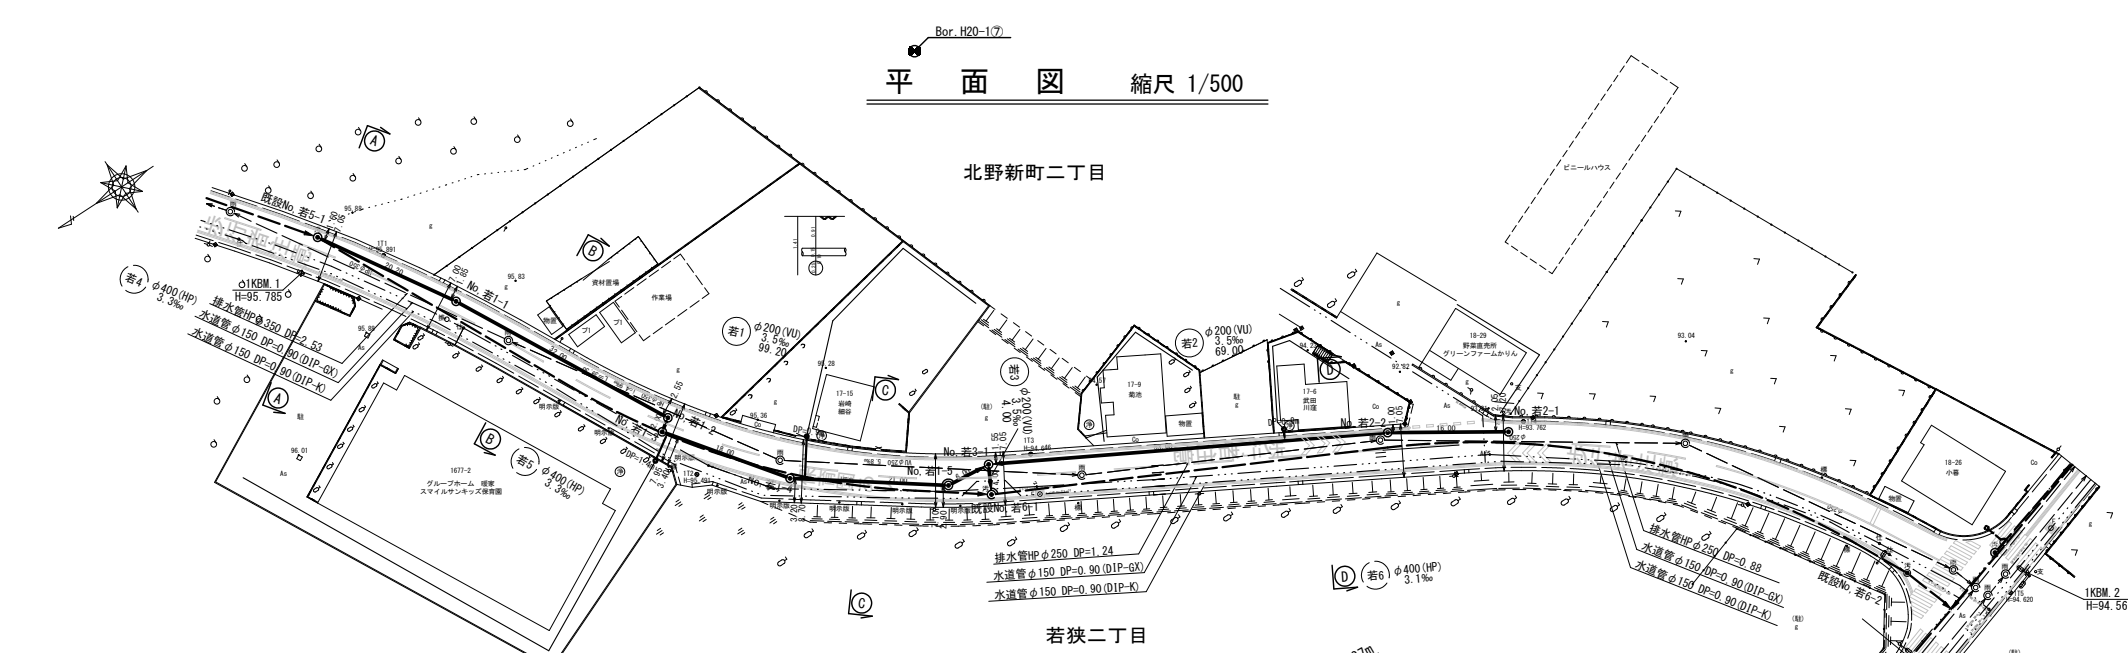


縦断面図 縦 1:100
横 1:500

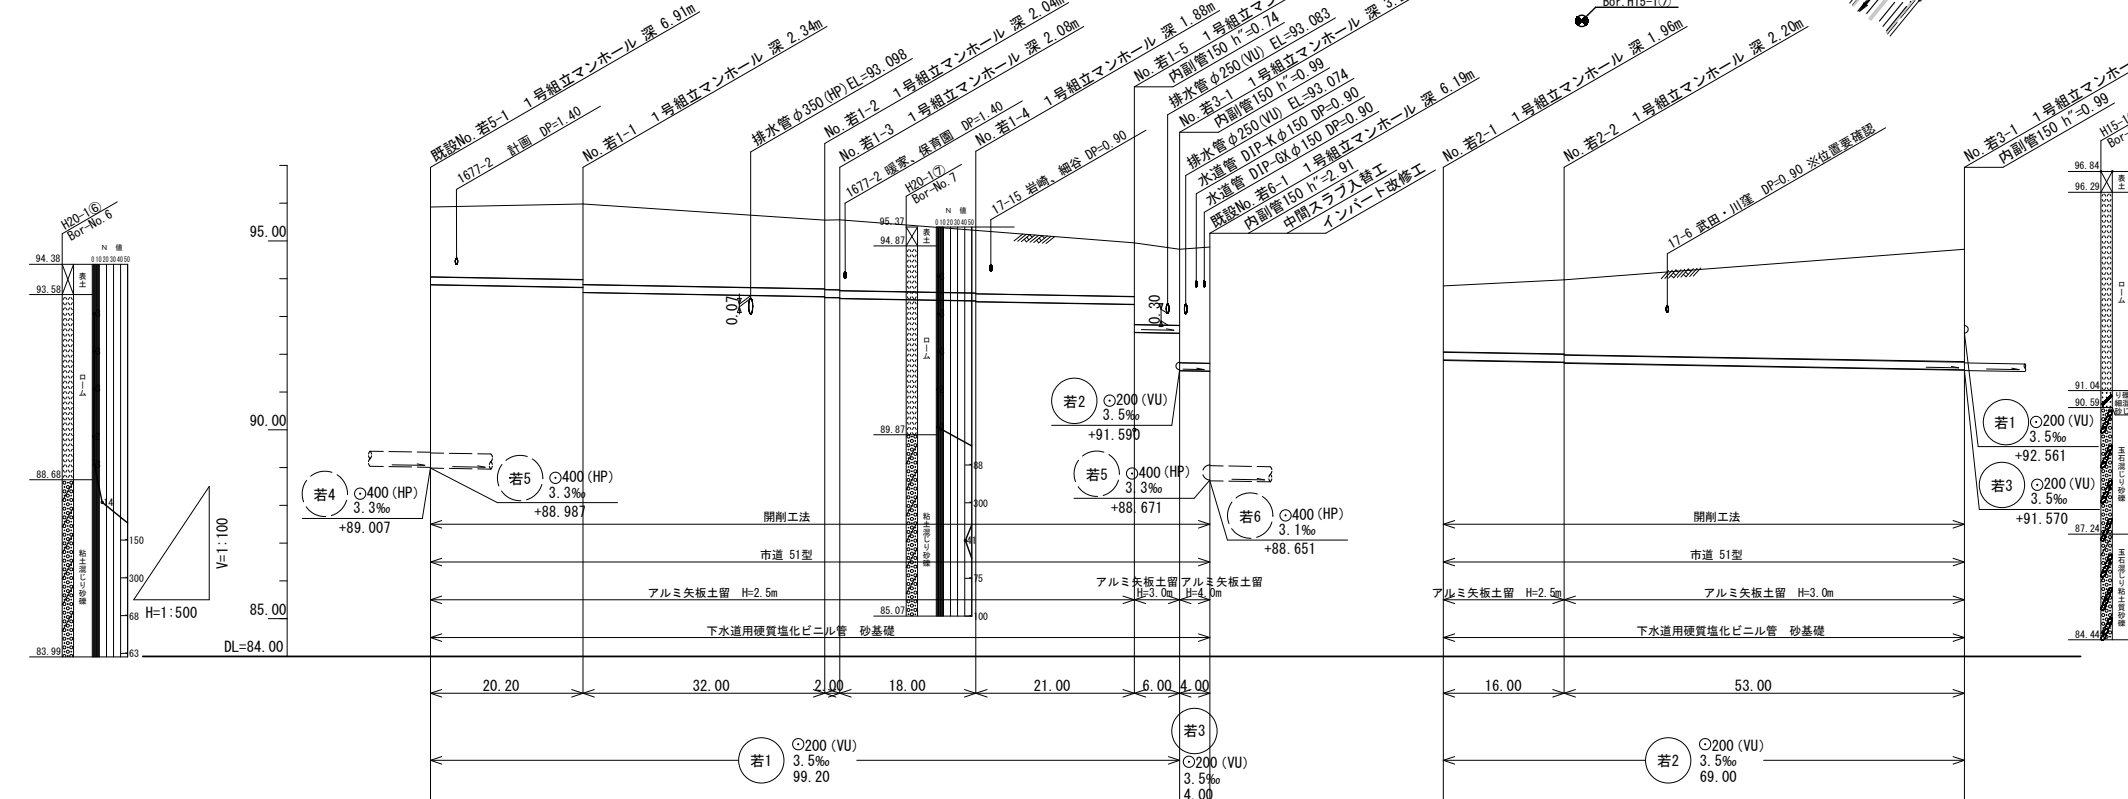

地盤高さ	95.90	95.98	95.55 95.56	95.28	94.95 94.78 94.84	93.81	93.97	94.78
土盛り	1.85	2.00 2.13	1.82 1.84 1.85 1.87	1.66 1.68	1.42 2.16 2.01 3.08	1.75	1.97 1.99	2.98
管底高	93.842	93.771 93.638	93.526 93.499 93.479	93.416 93.396	93.323 92.582 92.561 91.570 91.556	91.851	91.795 91.775	91.590
掘削深	2.17	2.32 2.45	2.13 2.17 2.19	1.97 1.99	1.74 2.48 2.33 3.32 3.39	2.07	2.28 2.30	3.30
追加距離	0.00	20.20	52.20 54.20	72.20	93.20 99.20 103.20	0.00	16.00	69.00
単距離	0.00	20.20	32.00 2.00	18.00	21.00 6.00 4.00	0.00	16.00	53.00
測点	既設 No.若5-1	No.若1-1	No.若1-2 No.若1-3	No.若1-4	No.若1-5 No.若1-1 既設 No.若6-1	No.若2-1	No.若2-2	No.若3-1


横断面図 縮尺1/100

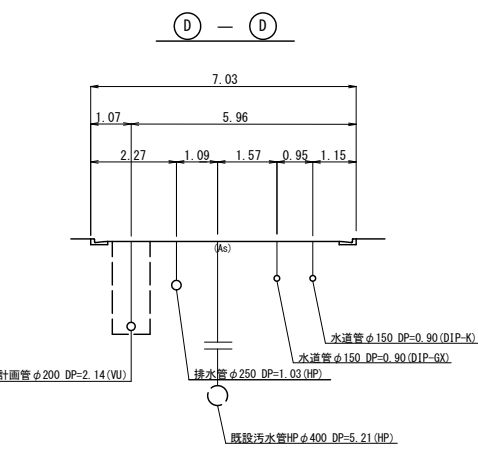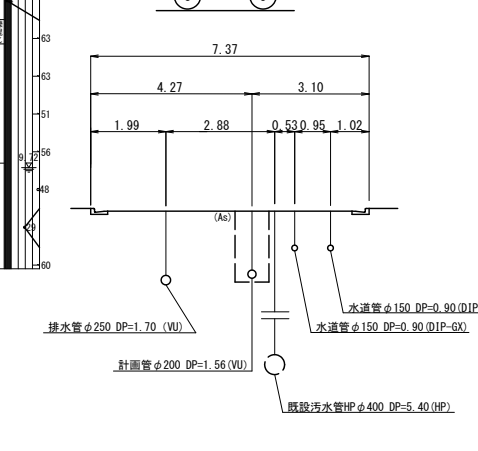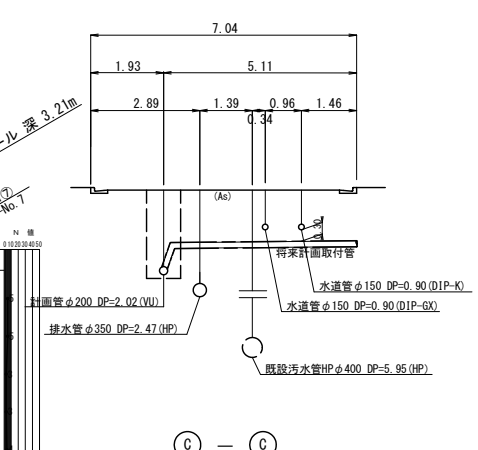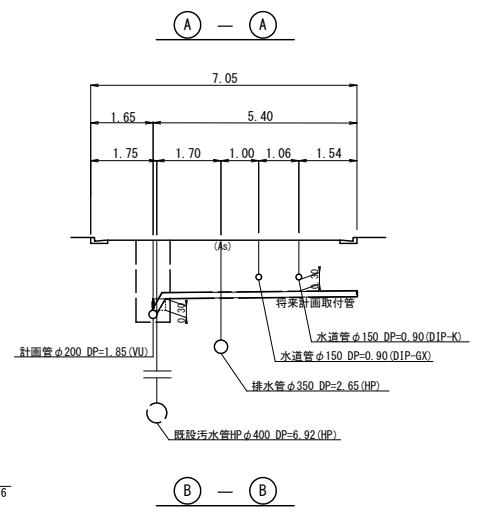

基準点座標値		
測点	X	Y
1T1	1000.000	1000.000
1T2	981.132	953.065
1T3	942.671	931.129
1T4	885.712	899.040
1T5	844.135	844.821

中心点座標値		
測点	X	Y
既設No.若5-1	1006.000	1006.806
No.若1-1	995.295	989.679
No.若1-2	980.252	961.435
No.若1-3	981.889	960.286
No.若1-4	971.103	945.876
No.若1-5	954.055	933.613
No.若2-1	888.107	898.983
No.若2-2	901.558	907.647
No.若3-1	948.083	933.032

案内図

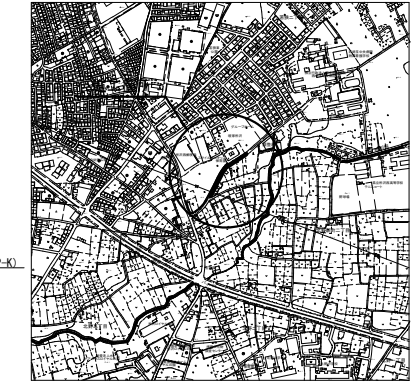


図例	説明
——▶	実施路線
- - -▶	計画路線
——▶	既設路線
○	小型マンホール
□	特1号マンホール
⊙	0号マンホール
●	1号マンホール
○	2号マンホール
⊙	3号マンホール
⊗	副管
⊙	既設マンホール
⊙	汚水取付
----	水道管
----	ガス管
----	N T T
----	東電

7402 -1	7402 -3	7404		


平 面 図 縮尺 1/500

三ヶ島一丁目



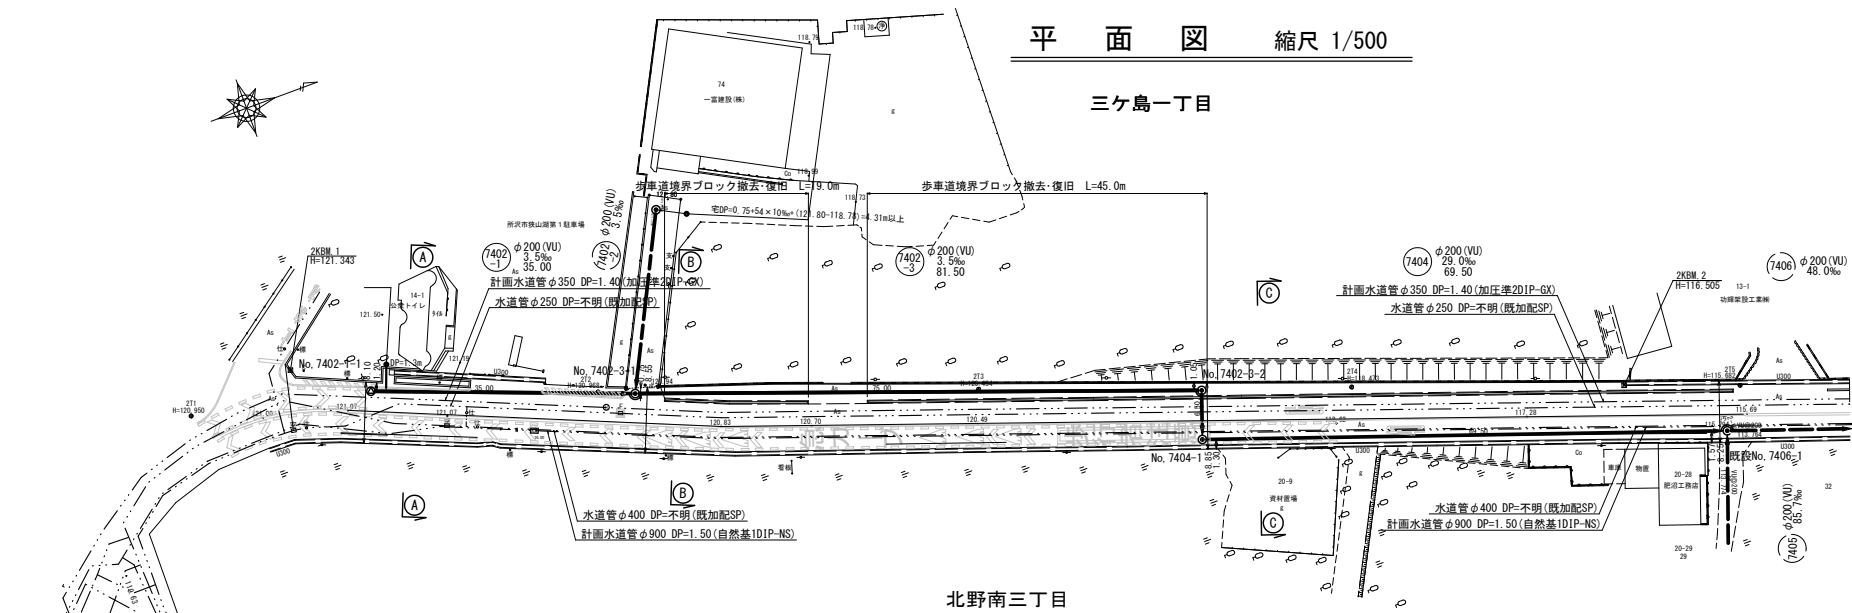


縦 断 面 図 縦 1:100 横 1:500

北野南三丁目

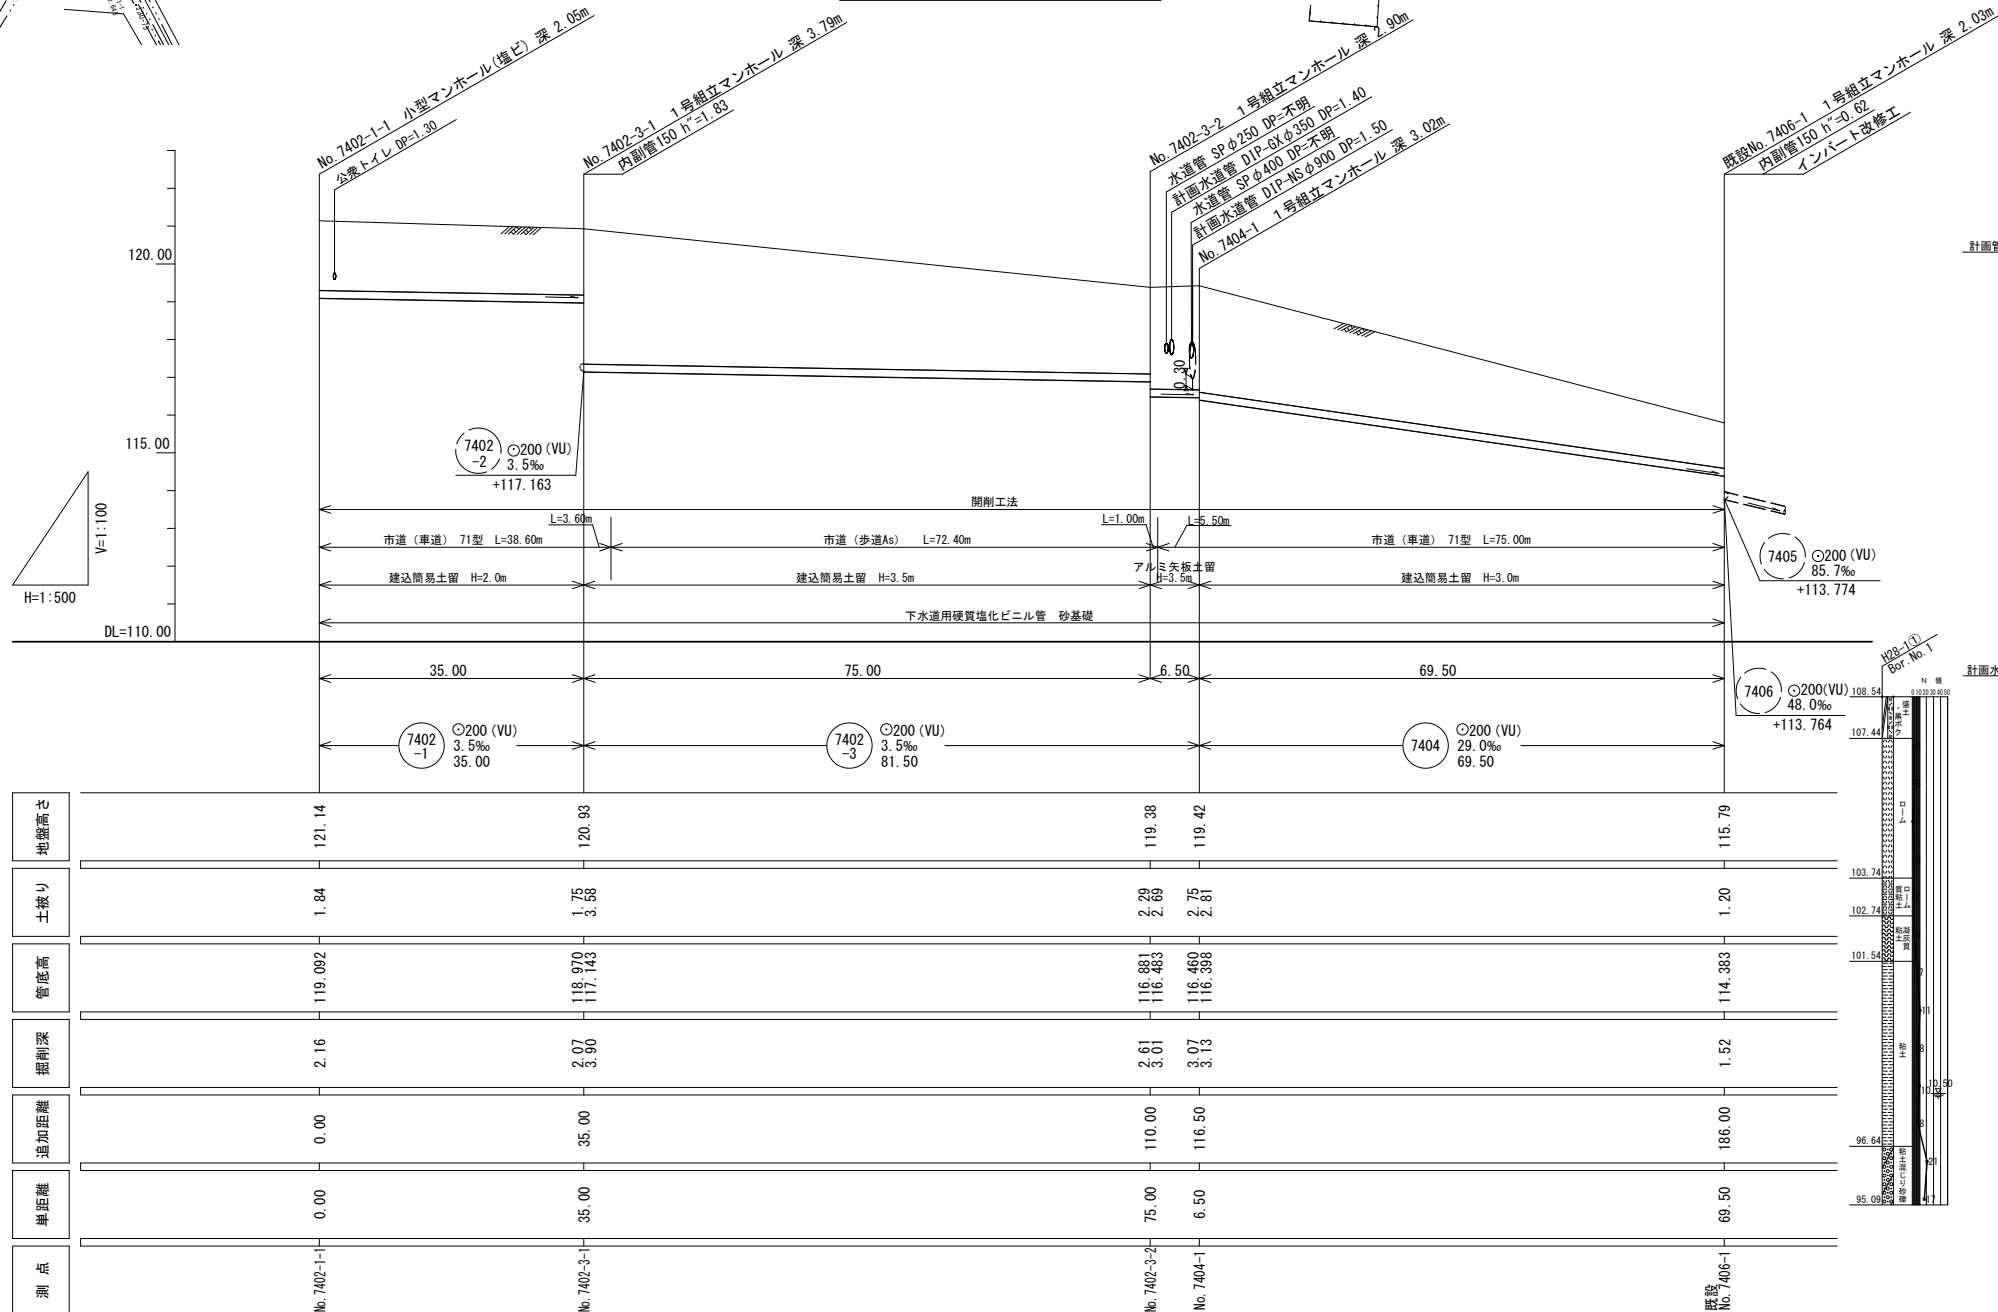

横 断 図 縮尺1/100

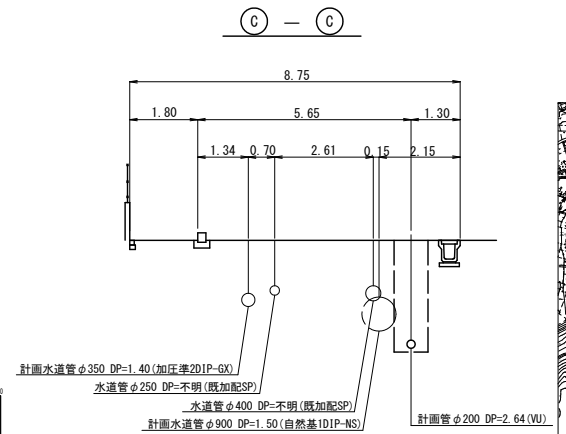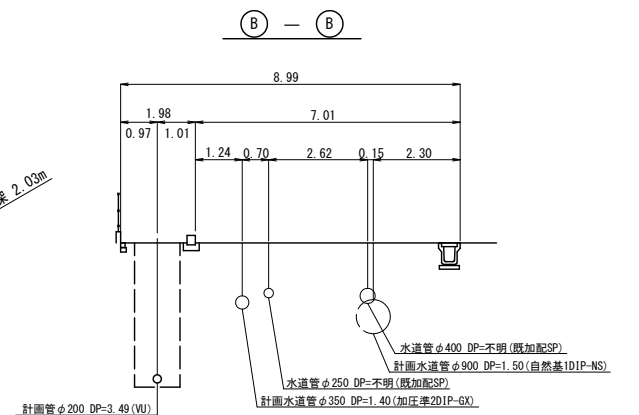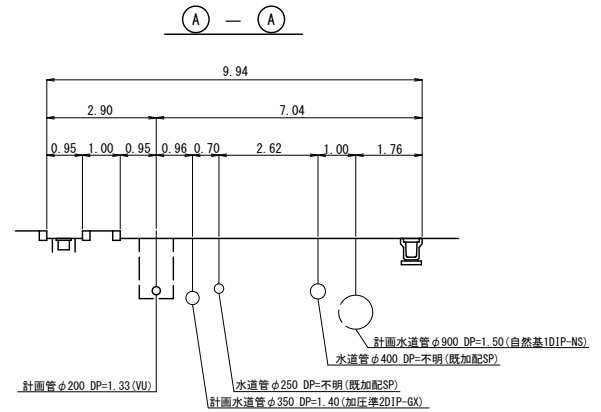

案 内 図




基準点座標値		
測点	X	Y
2T1	-23927.475	-37765.972
2T2	-23875.834	-37750.263
2T3	-23828.441	-37733.143
2T4	-23782.023	-37716.284
2T5	-23733.709	-37698.677
2T1-1	-23942.195	-37735.882


中心点座標値		
測点	X	Y
No. 7402-1-1	-23904.020	-37760.788
No. 7402-3-1	-23871.300	-37748.361
No. 7402-3-2	-23800.805	-37722.757
No. 7404-1	-23802.971	-37716.633
既設No. 7406-1	-23737.393	-37693.617

	実 施 路 線
	計 画 路 線
	既 設 路 線
	小 型 マンホール
	特 1 号 マンホール
	0 号 マンホール
	1 号 マンホール
	2 号 マンホール
	3 号 マンホール
	副 管
	既 設 マンホール
	汚 水 取 付
	水 道 管
	ガ ス 管
	N T T
	東 電


組立1号マンホール標準構造図 縮尺1/40

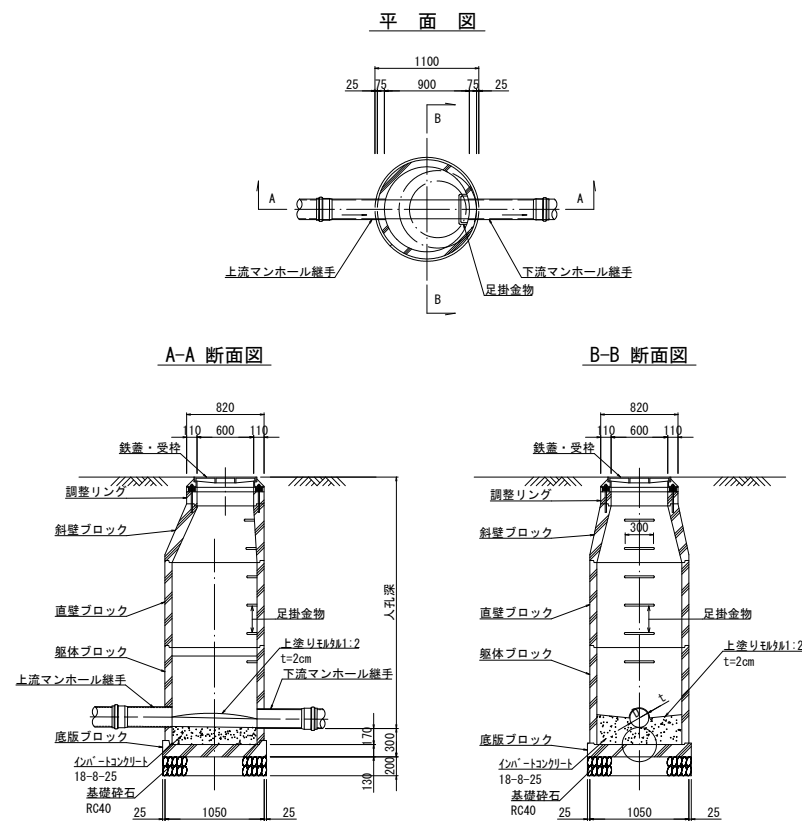


内副管標準構造図 縮尺1/40

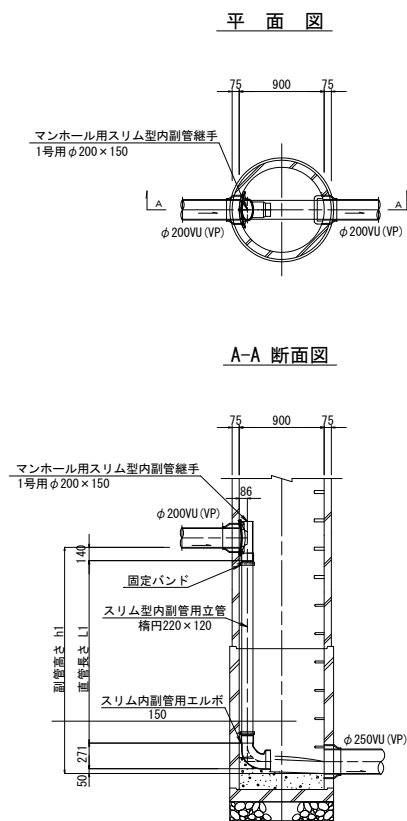


インバート改修工構造図 縮尺1/40

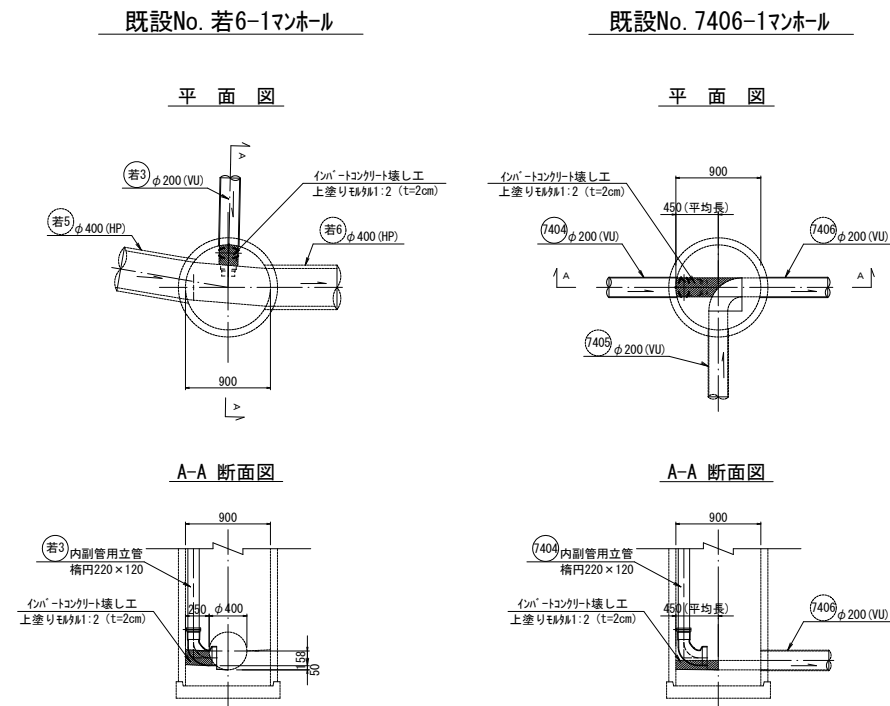


小型マンホール（塩ビ製）標準構造図 縮尺1/30

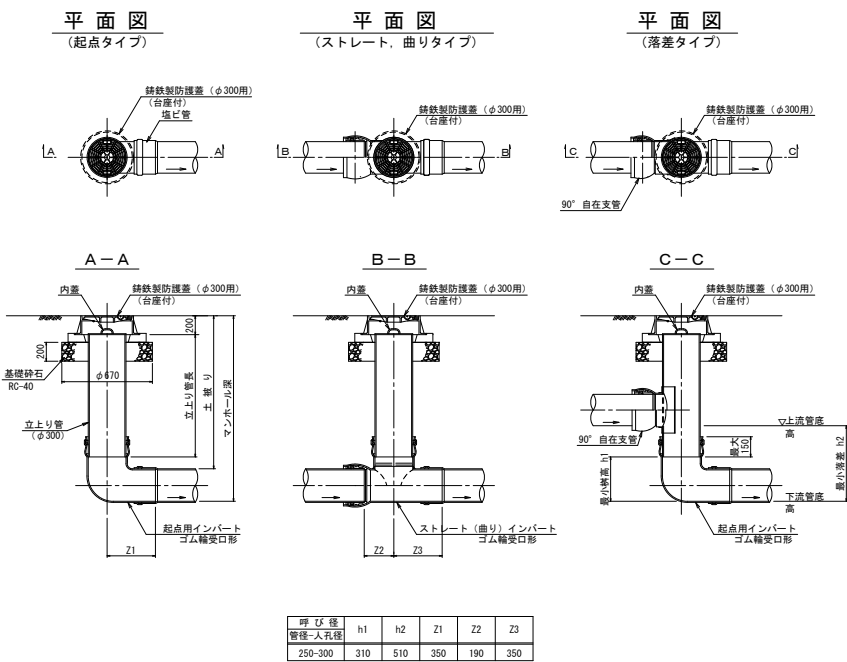

所沢市鉄蓋標準図

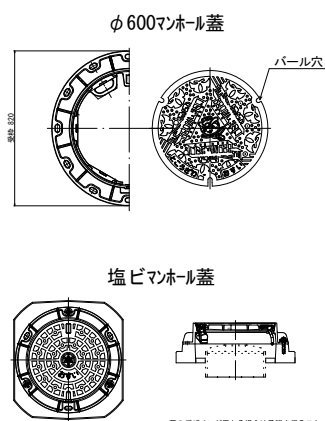

中間スラブ入替工

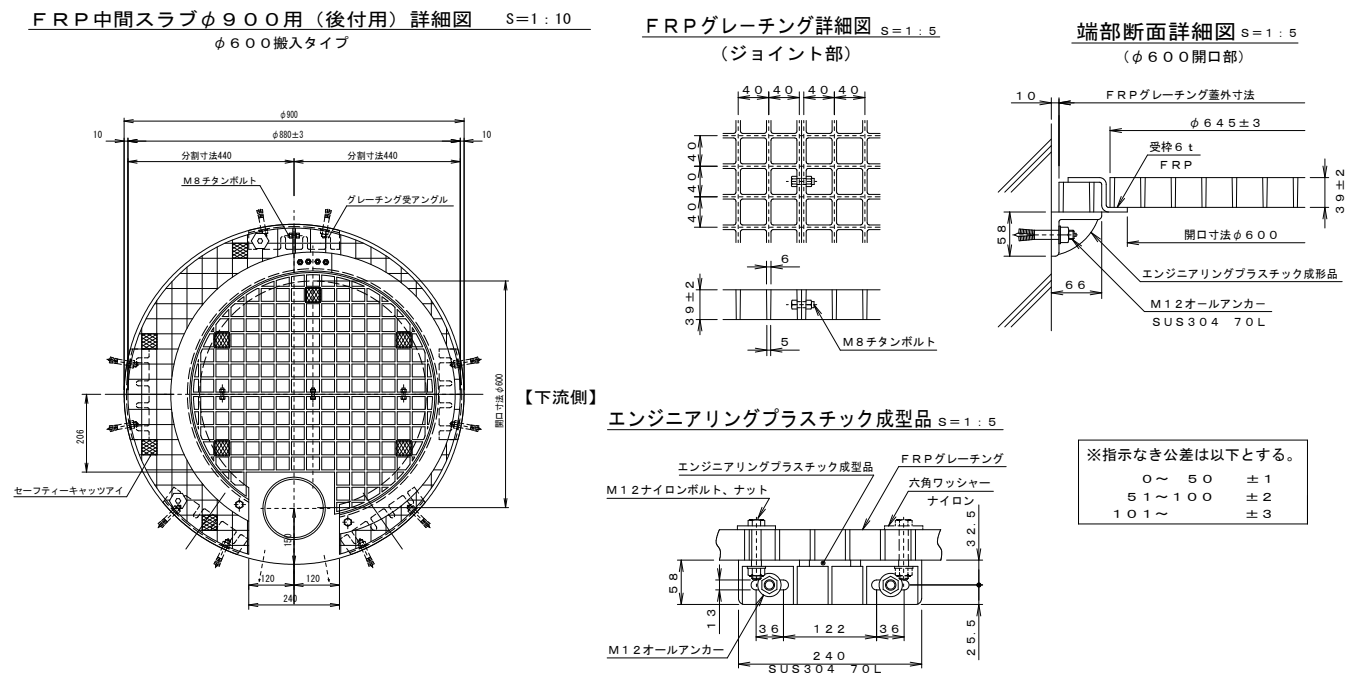

仮設山留工参考図(アルミ矢板)

縮尺 1/30


仮設山留工参考図(建込簡易土留)

縮尺 1/30


取付管標準図

縮尺 1/30


平面图

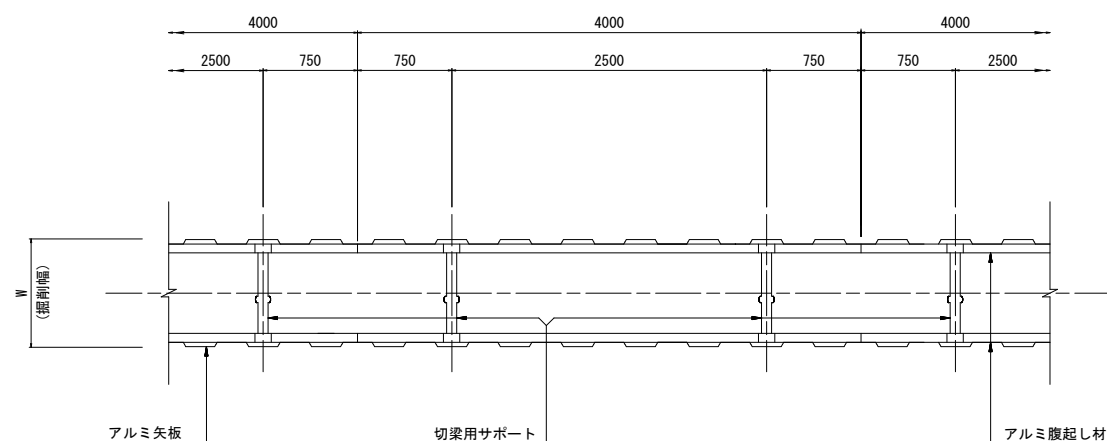


平面図

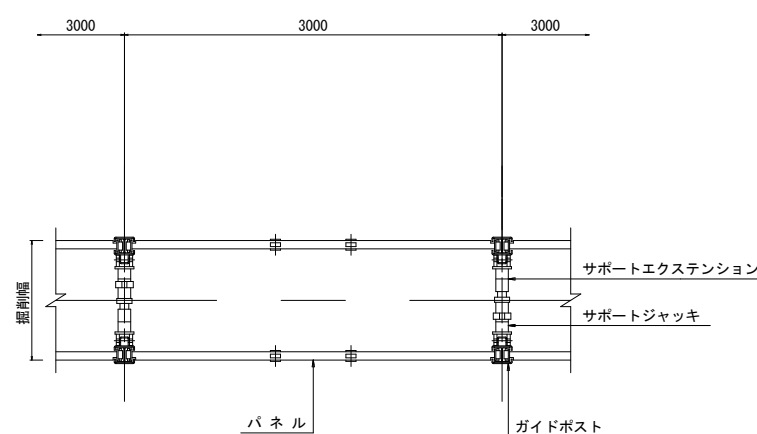


本管取付

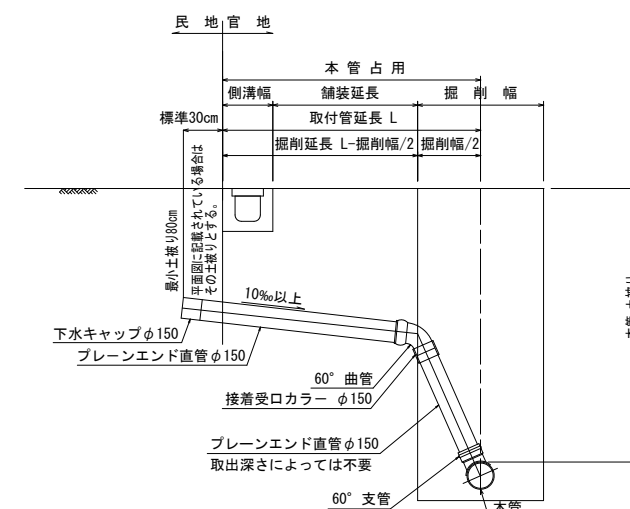


断面図 (支保工1段)

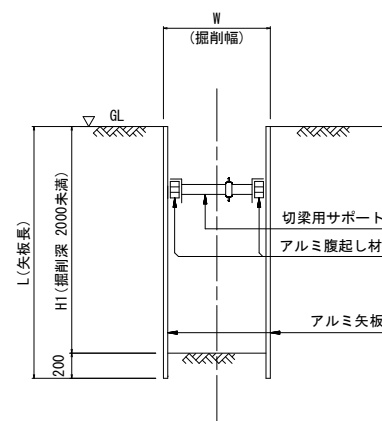


断面図 (支保工2段)

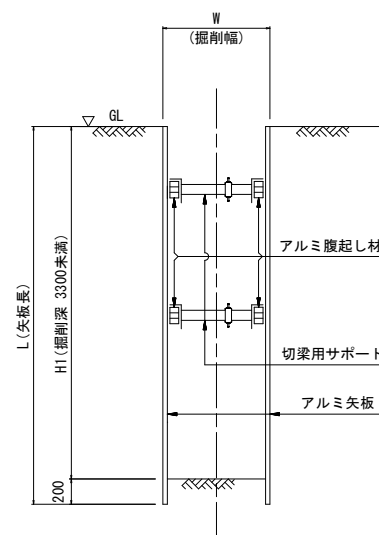

断面図 (支保工3段)

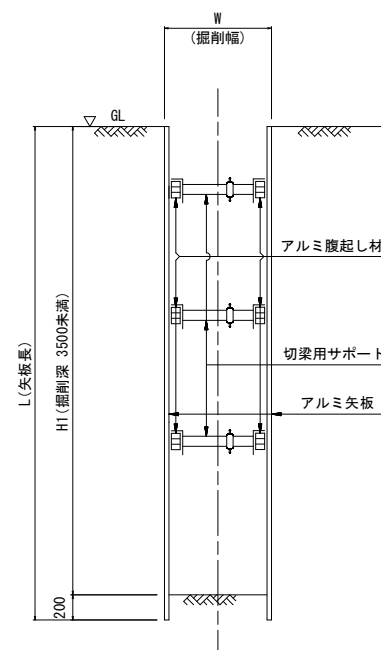


断面図

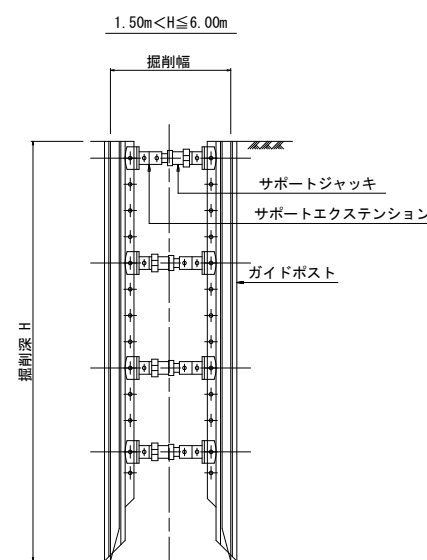


土工標準図 縮尺 1/30

本 管

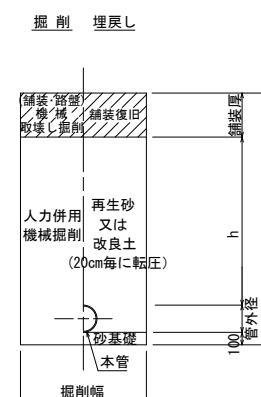

取付管

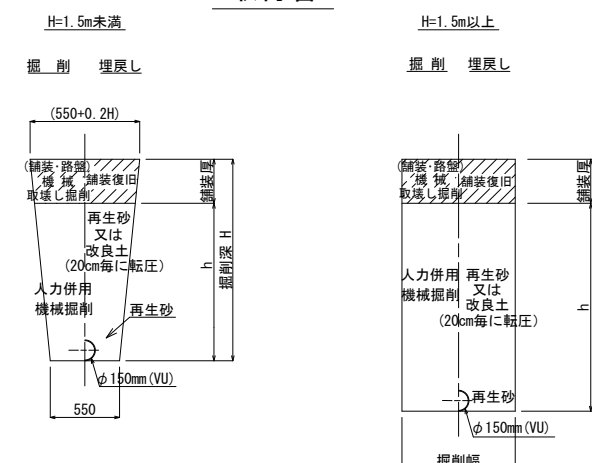

掘削深と矢板長


掘削深 H1 (m)	矢板長 [バネル長] L (m)
H1 ≤ 1.5	1.5
H1 ≤ 2.0	2.0
H1 ≤ 2.5	2.5
H1 ≤ 3.0	3.0
H1 ≤ 3.5	3.5
H1 ≤ 4.0	4.0
H1 ≤ 4.5	4.5
H1 ≤ 5.0	5.0
H1 ≤ 5.5	5.5
H1 ≤ 6.0	6.0

掘削深と矢板長・支保工段数


掘削深 H1 (m)	矢板長 [7M5矢板] L (m)	支保工段数 [金属支保工] (段)
$H1 \leq 1.3$	1.5	1
$1.3 < H1 \leq 1.8$	2.0	1
$1.8 < H1 \leq 2.0$	2.5	1
$2.0 < H1 \leq 2.3$	2.5	
$2.3 < H1 \leq 2.8$	3.0	2
$2.8 < H1 \leq 3.3$	3.5	2
$3.3 < H1 \leq 3.8$	4.0	3

舗装復旧組成図 S=1/40

市道
市道 51型

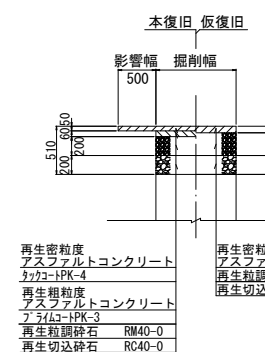

市道
市道 71型

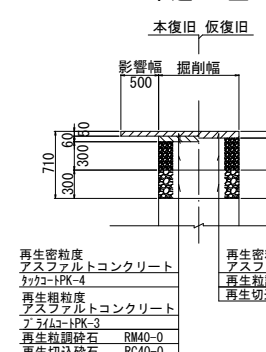

歩道一般部
アスファルト舗装

