



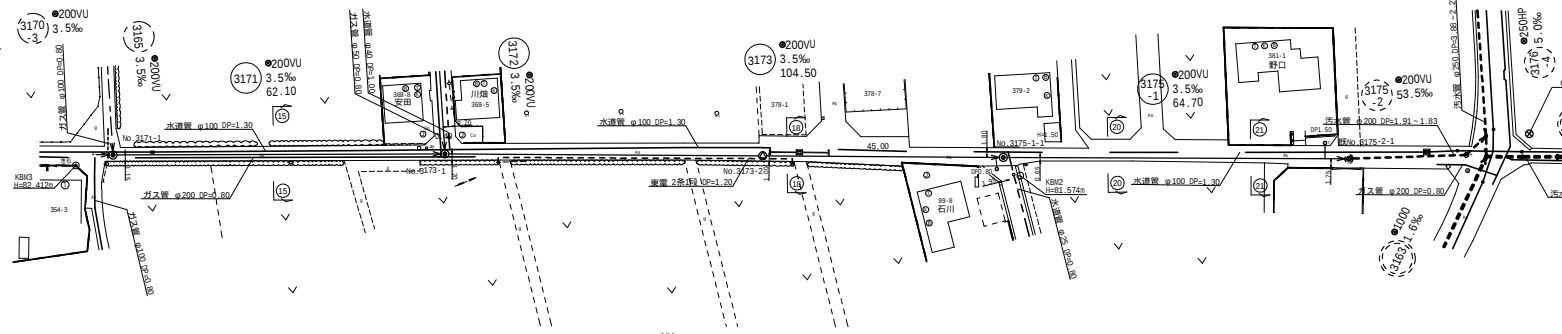


平面図 縮尺 1:500

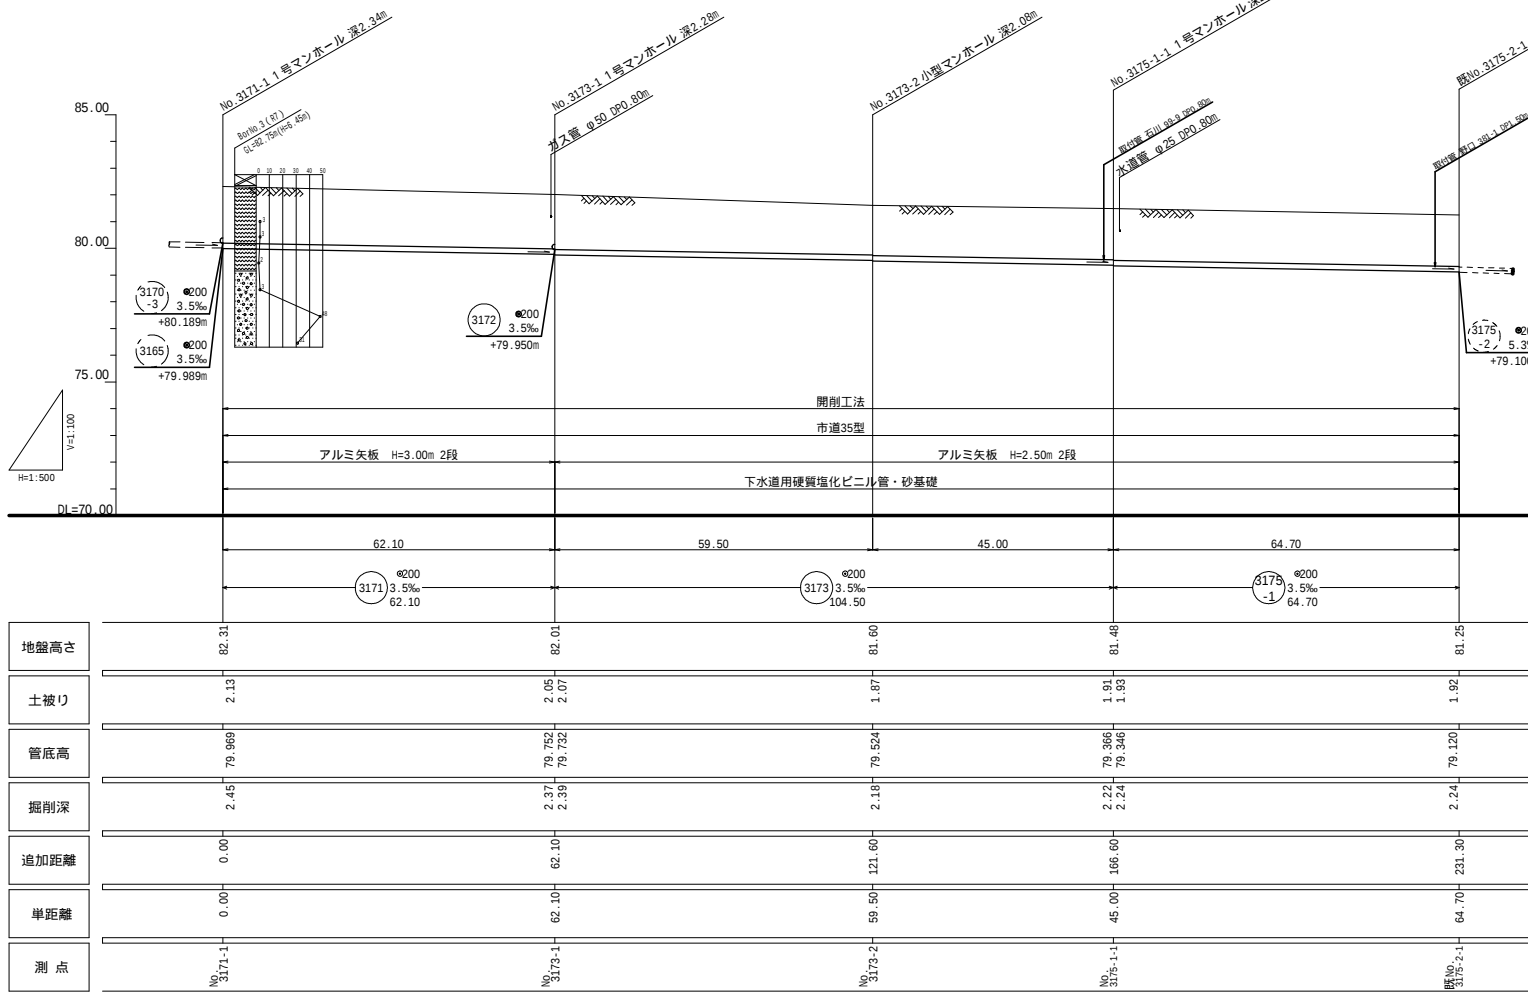

縦断面図 縮尺 縦横 1:100 1:500




横断図 縮尺 1/100

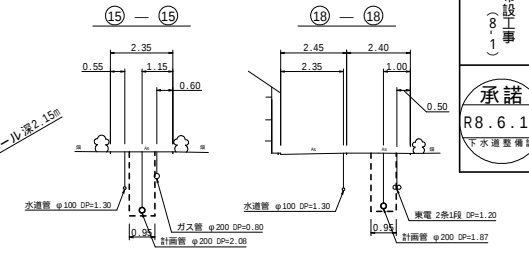


マンホールNo.	座標	Y座標
3171-1	-20611.923	-35833.897
3173-1	-20618.025	-35772.101
3173-2	-20624.449	-35712.988
3175-1-1	-20629.348	-35668.256
3175-2-1	-20636.182	-35603.966


案内図

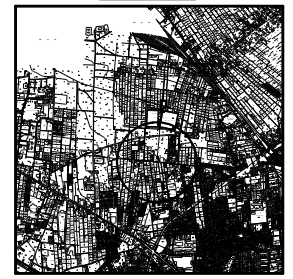


凡 例	
	実施路線
	計画路線
	小型マンホール
	特1号マンホール
	0号マンホール
	1号マンホール
	2号マンホール
	3号マンホール
	副 管
	既設マンホール
	汚 水 取 付
	水 道 管
	ガ ス 管
	N T T
	東 電

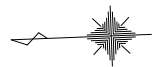

平面図 縮尺 1:500

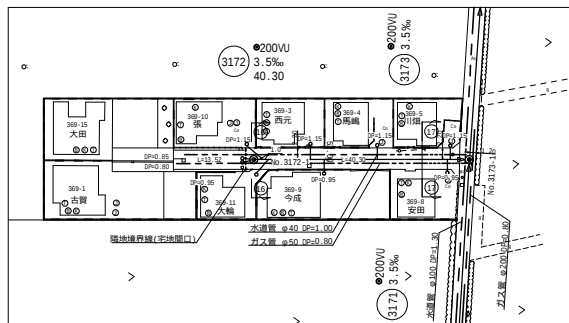


縦断面図 縮尺 縦1:100 横1:500

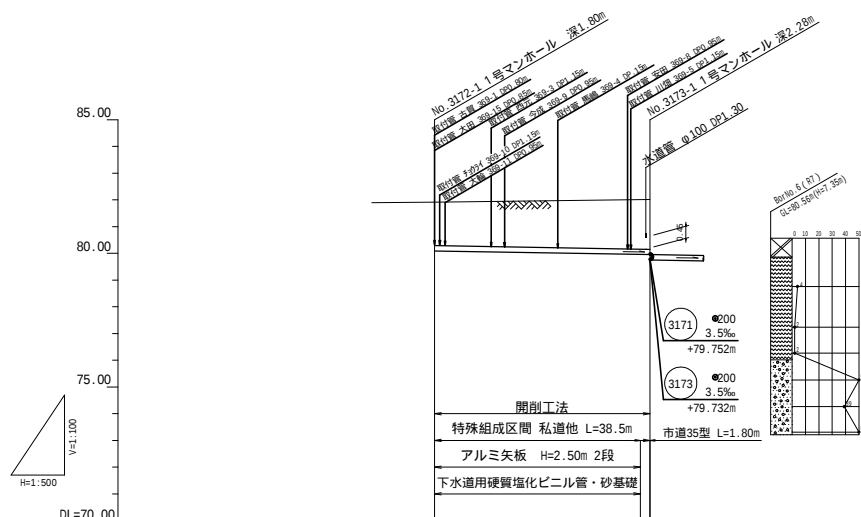



地盤高さ	81.87	82.01
土被り	1.57	1.05
管底高	80.091	79.950
掘削深	1.89	2.17
追加距離	0.00	40.30
単距離	0.00	40.30
測点	No. 3172-1	No. 3175-1

No.3172-1 人孔 付近詳細図

縮尺 1:100

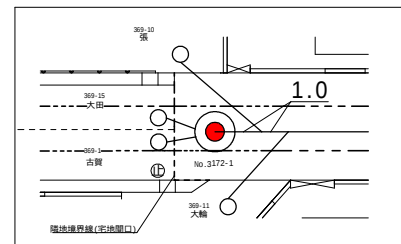

横断面図 縮尺1/100

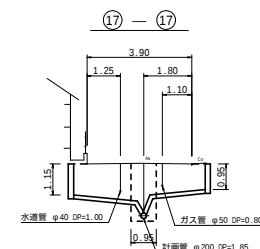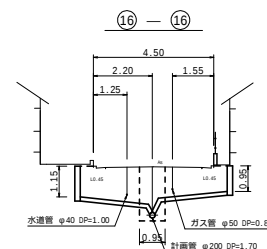

路線番号

3172					

所
公
共
下
水
道
市

図面番号

3 / 7

工事名

北
中
地
内
下
水
管
布
設
工
事
(
8
1
)

承諾

R8.6.19

下水道整備課


案内図




凡 例

——→	実施路線
- - - - -	計画路線
- - - - -	既設路線
○	小型マンホール
○	特1号マンホール
○	0号マンホール
○	1号マンホール
○	2号マンホール
○	3号マンホール
○	副 管
○	既設マンホール
▽	汚 水 取 付
- - - - -	水 道 管
- - - - -	ガ ス 管
- - - - -	N T T
- - - - -	東 電


マンホールNo.	座標	Y座標
3172-1	-20566.060	-35772.186
3173-1	-20618.025	-35772.101
3174-1	-20659.036	-35663.942
3175-1-1	-20629.348	-35668.256

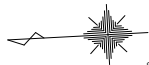


平面図 縮尺 1:500

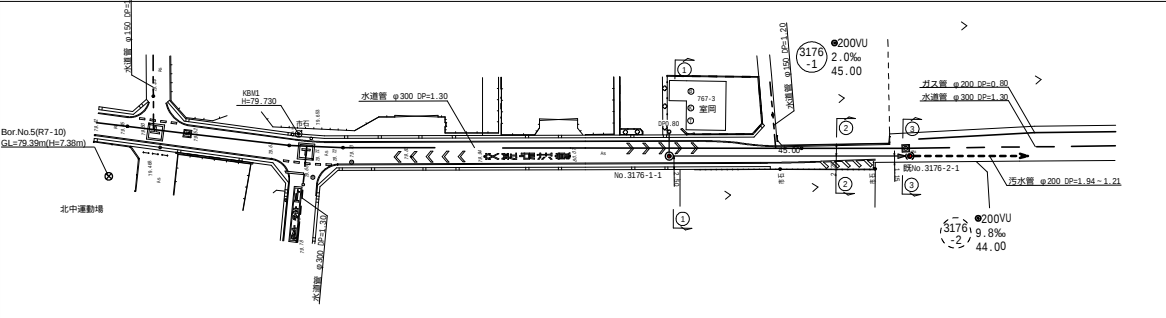

縦断面図 縮尺 縦横 1:100 1:500

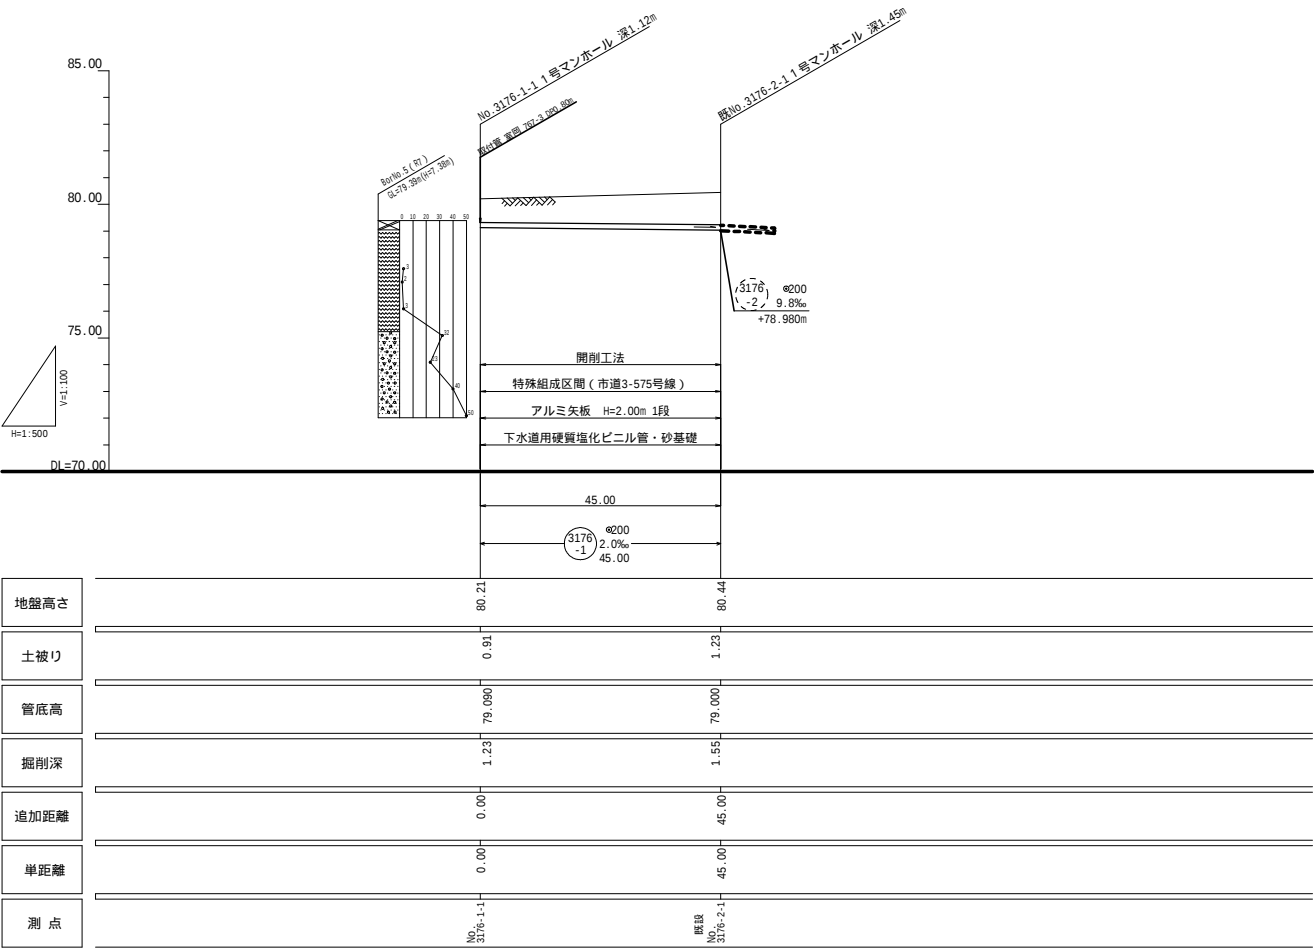


横断図 縮尺1/100

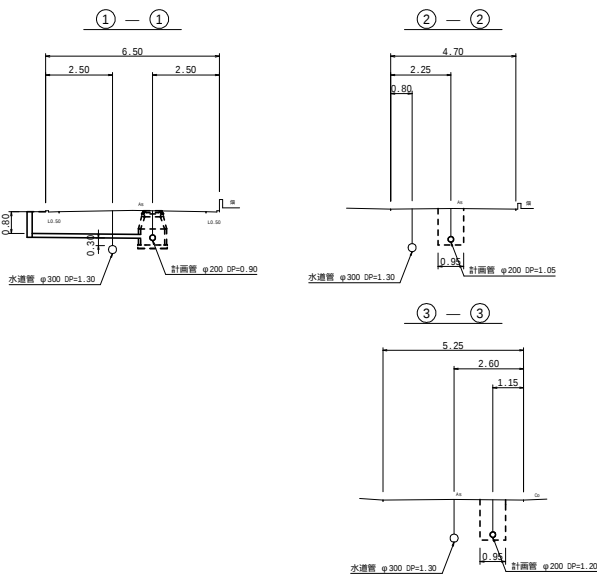

路線番号	
4176	-1

所 沢 市
図面番号 4 / 7
工事名 北中地内下水管布設工事 (81)
承諾 R8.6.19 下水道整備課

案内図

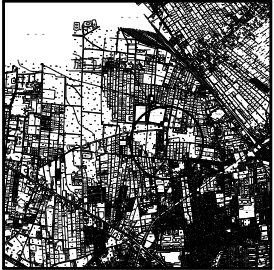


凡 例	
——▶	実 施 路 線
- - -▶	計 画 路 線
- - -▶	既 設 路 線
○	小型マンホール
①	特 1 号マンホール
②	0 号マンホール
③	1 号マンホール
④	2 号マンホール
⑤	3 号マンホール
⑥	副 管
⑦	既設マンホール
▽	汚 水 取 付
- - - -	水 道 管
- - - -	ガ ス 管
- - - -	N T T
- - - -	東 電


マンホールNo.	座標	Y座標
3176-1-1	-20494.095	-35571.549
3176-2-1		

1号マンホール構造図 縮尺 1/20


平面図

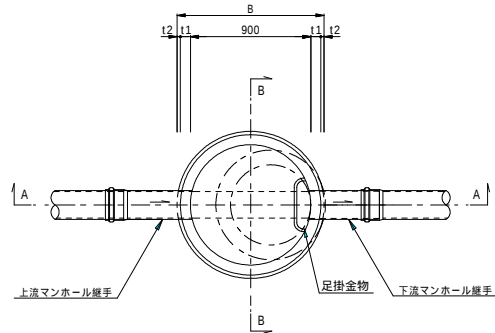

A-A断面

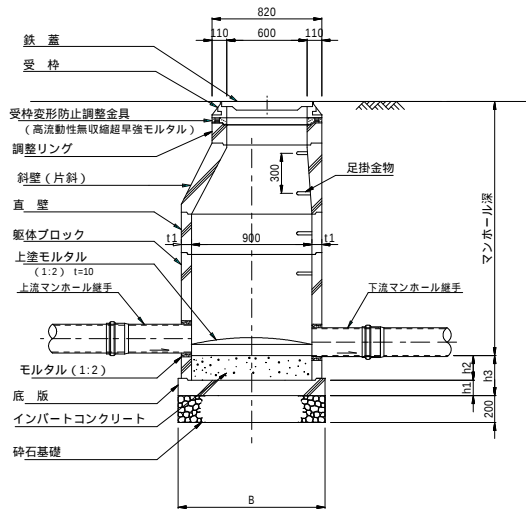


B-B断面

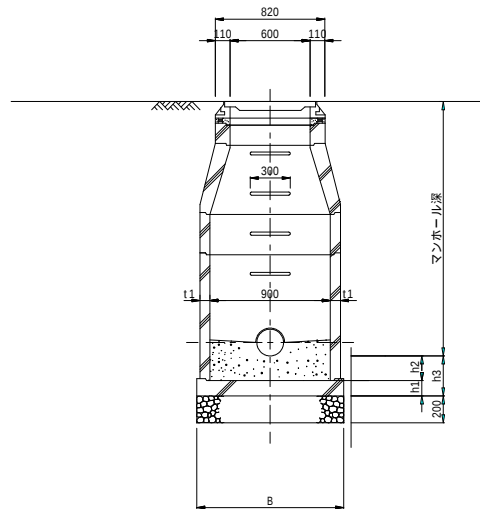

舗装復旧組成図 縮尺 1/20


一般市道 市道3-575号線
(特殊組成箇所 3.3m ~ 8.0m)

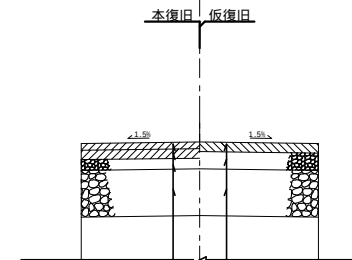

表層	改質As 密粒 型(20)	t=5cm
基層	改質As 粗粒 型(20)	t=7cm
再生粒調砕石	RM40-0	t=8cm
再生切込砕石	RC40-0	t=35cm


再生密粒度アスファルトコンクリート(20)	t=7cm
再生粒調砕石	RM40-0 t=13cm
再生切込砕石	RC40-0 t=35cm

一般市道 幅員4.2m以下
市道 35型

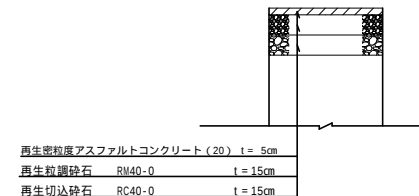

再生密粒度アスファルトコンクリート(20)	t=5cm
再生粒調砕石	RM40-0 t=15cm
再生切込砕石	RC40-0 t=15cm

私道 他(北中4丁目369地先)
(特殊組成箇所 4.0m)


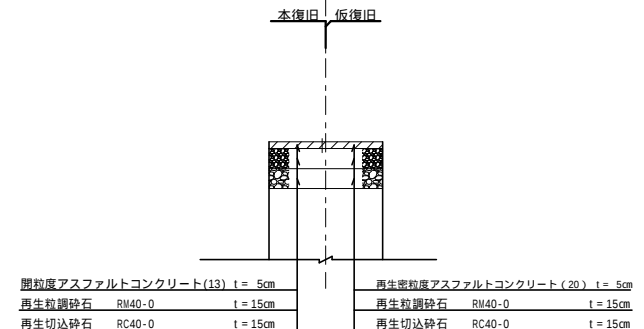


開粒度アスファルトコンクリート(13)	t=5cm
再生密粒度アスファルトコンクリート(20)	t=5cm
再生粒調砕石	RM40-0 t=15cm
再生切込砕石	RC40-0 t=15cm

再生密粒度アスファルトコンクリート(20)	t=5cm
再生粒調砕石	RM40-0 t=15cm
再生切込砕石	RC40-0 t=15cm


硬質塩化ビニル製小型マンホール標準図 縮尺 1/10

[JSWAS K-9]

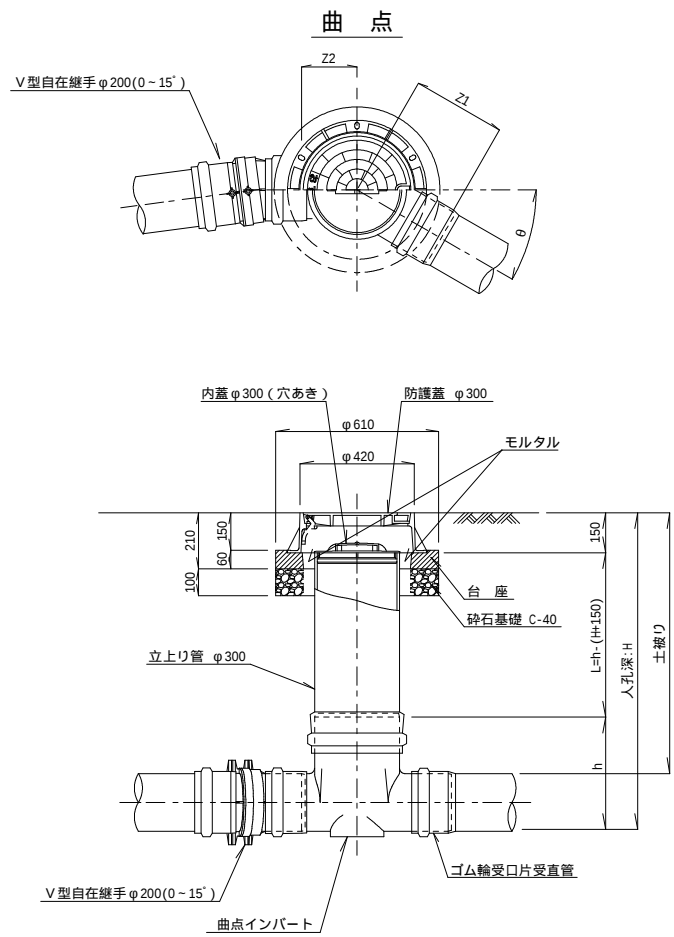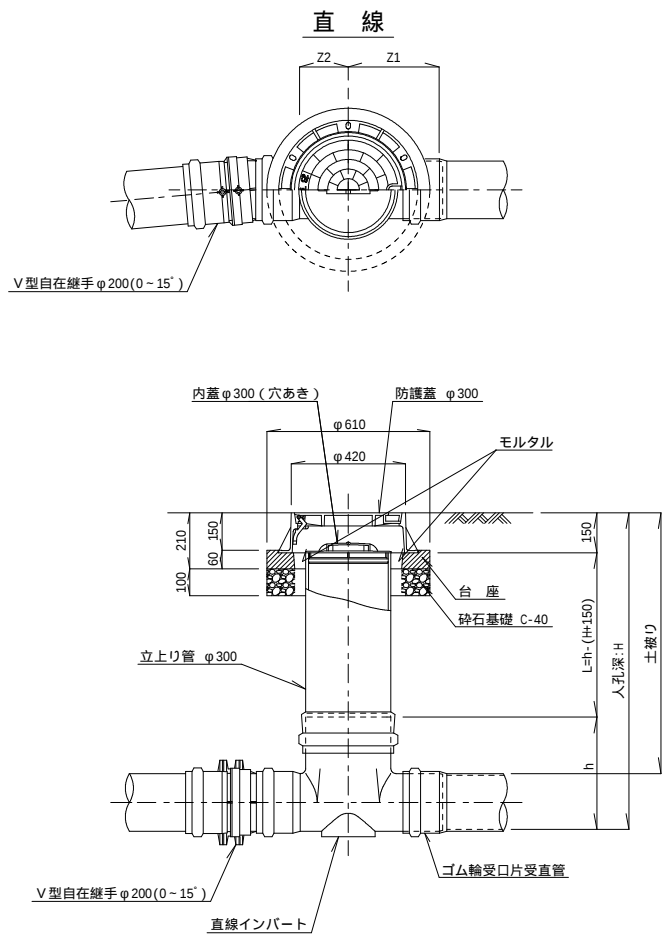


管路口径	インバート形状 (φ300-200)			
	名 称	Z1	Z2	h
φ200	起 点	290	—	255
	直 線	290	180	255
	15° 曲り	290	200	255
	30° 曲り	290	200	255
	45° 曲り	290	200	255


仮設山留工標準図(アルミ矢板) 縮尺 1/30

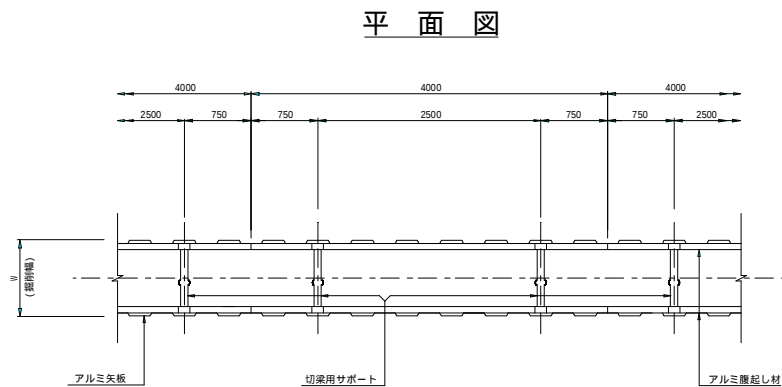

取付管標準図 縮尺 1/30

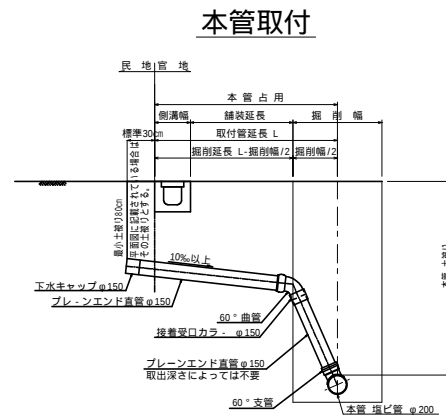




土工標準図 縮尺 1/30

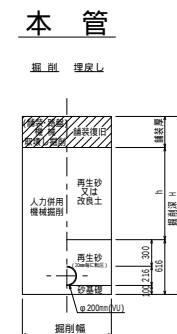



断面図 (支保工1段)

断面図 (支保工2段)

断面図 (支保工3段)

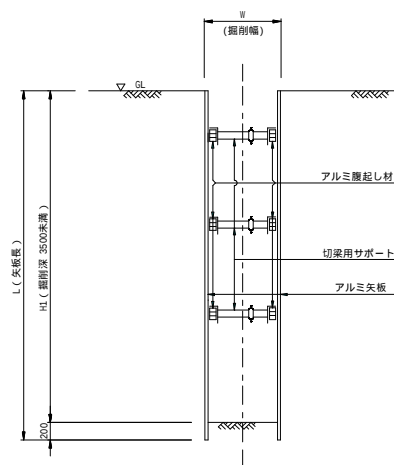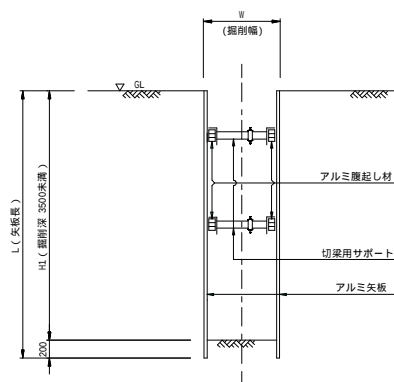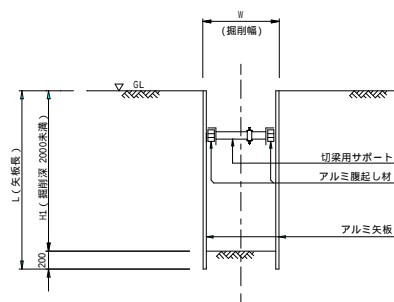

取付管

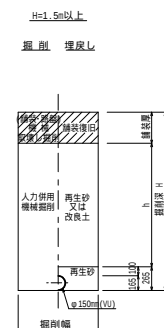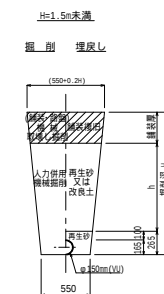

掘削深と矢板長・支保工段数

掘削深 H1 (m)	矢板長 [アルミ矢板] L (m)	支保工段数 [金属支保工] (段)
H1 ≤ 1.3	1.5	1
1.3 < H1 ≤ 1.8	2.0	1
1.8 < H1 ≤ 2.0	2.5	1
2.0 < H1 ≤ 2.3	2.5	2
2.3 < H1 ≤ 2.8	3.0	2
2.8 < H1 ≤ 3.3	3.5	2
3.3 < H1 ≤ 3.5	4.0	2
3.5 < H1 ≤ 3.8	4.0	3