




委託名	県単水防委託(株川排水機場 耐震詳細設計)		
路線河海名	一級河川利根川水系 株川		
委託箇所	市川市 大和田		
図面名	位置図・全体図		
作成年月日	令和8年度		
縮尺	S=free	図面番号	1 / 2
会社名			
事業者名	千葉県葛南土木事務所		


排水機場一般図 S=1:200

平面図

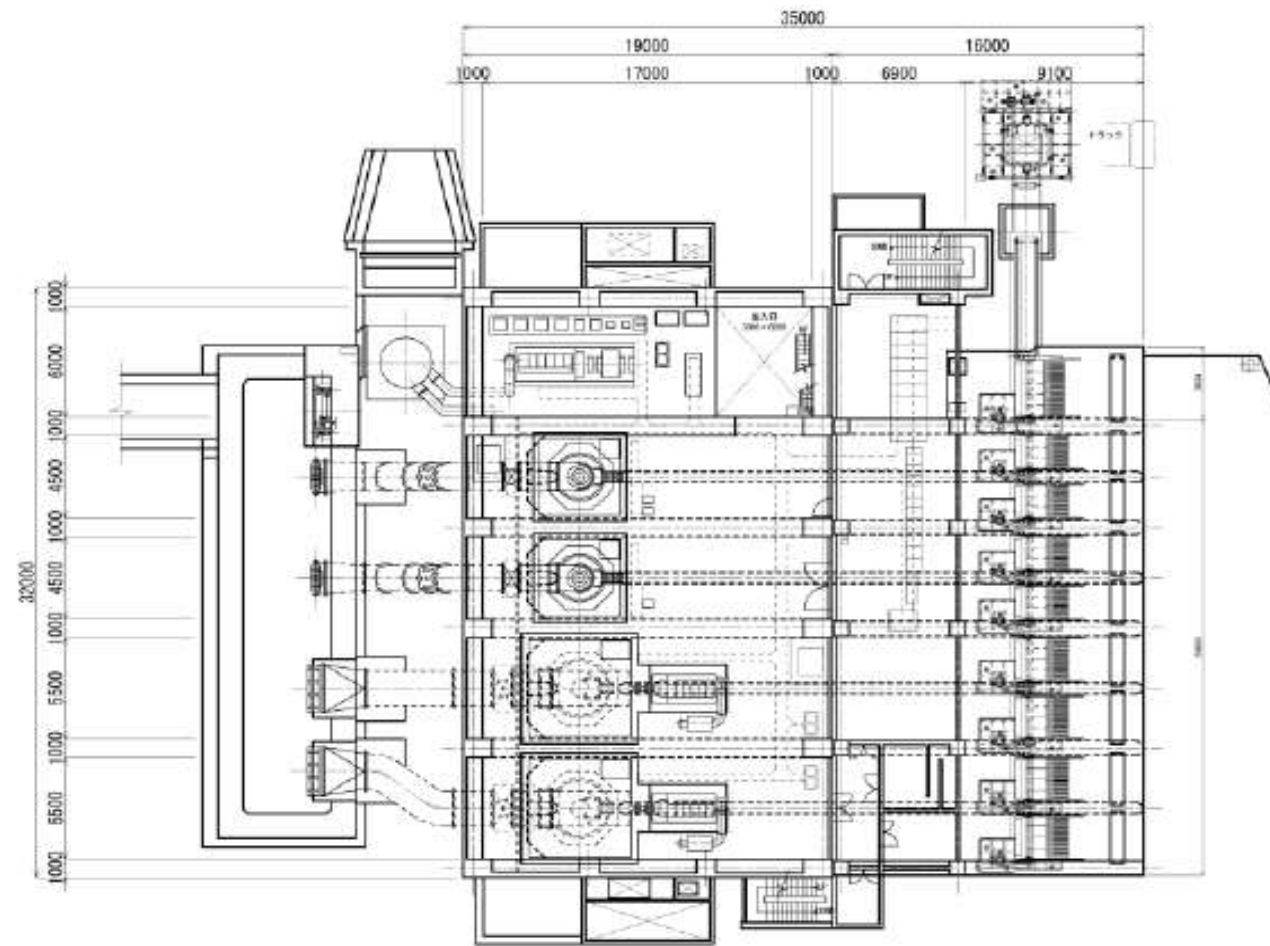


基礎杭配置図(2) S=1:100

側面図

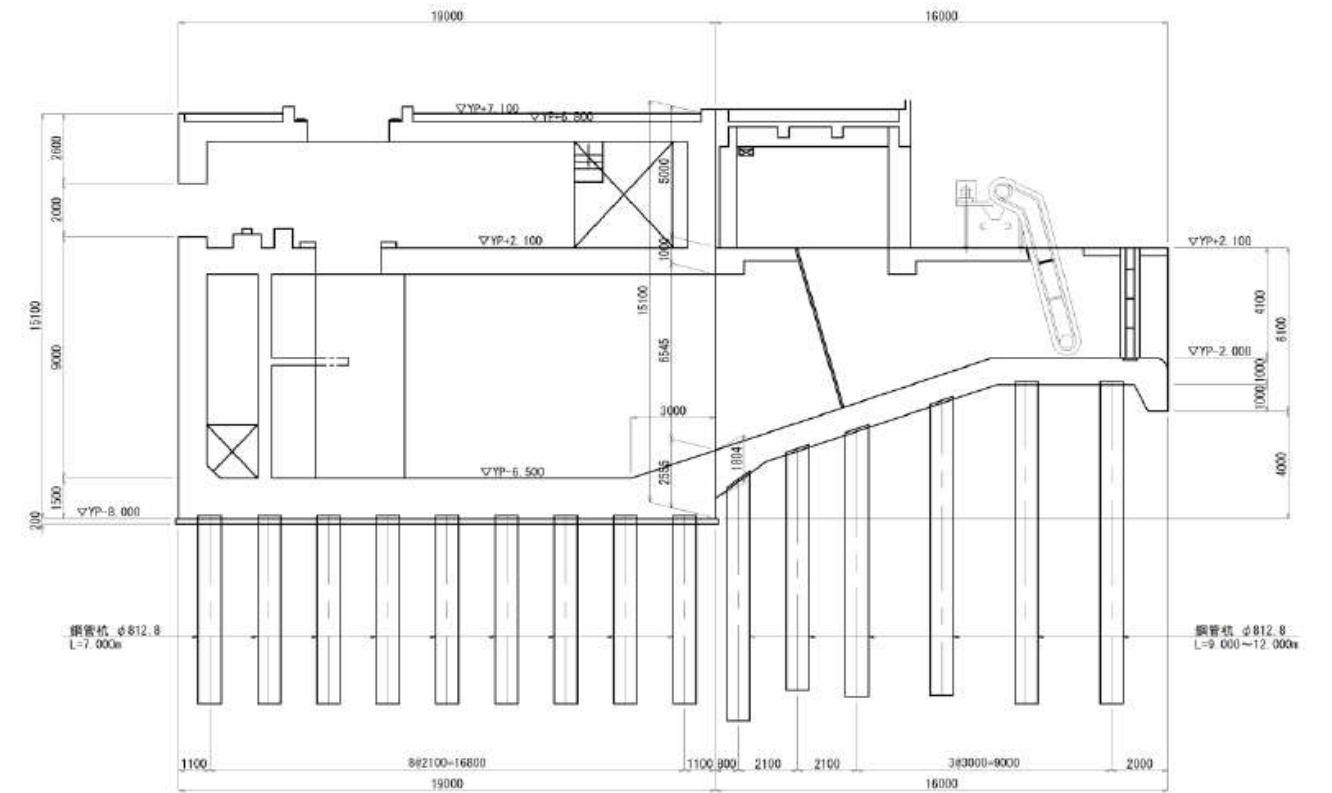

縦断図

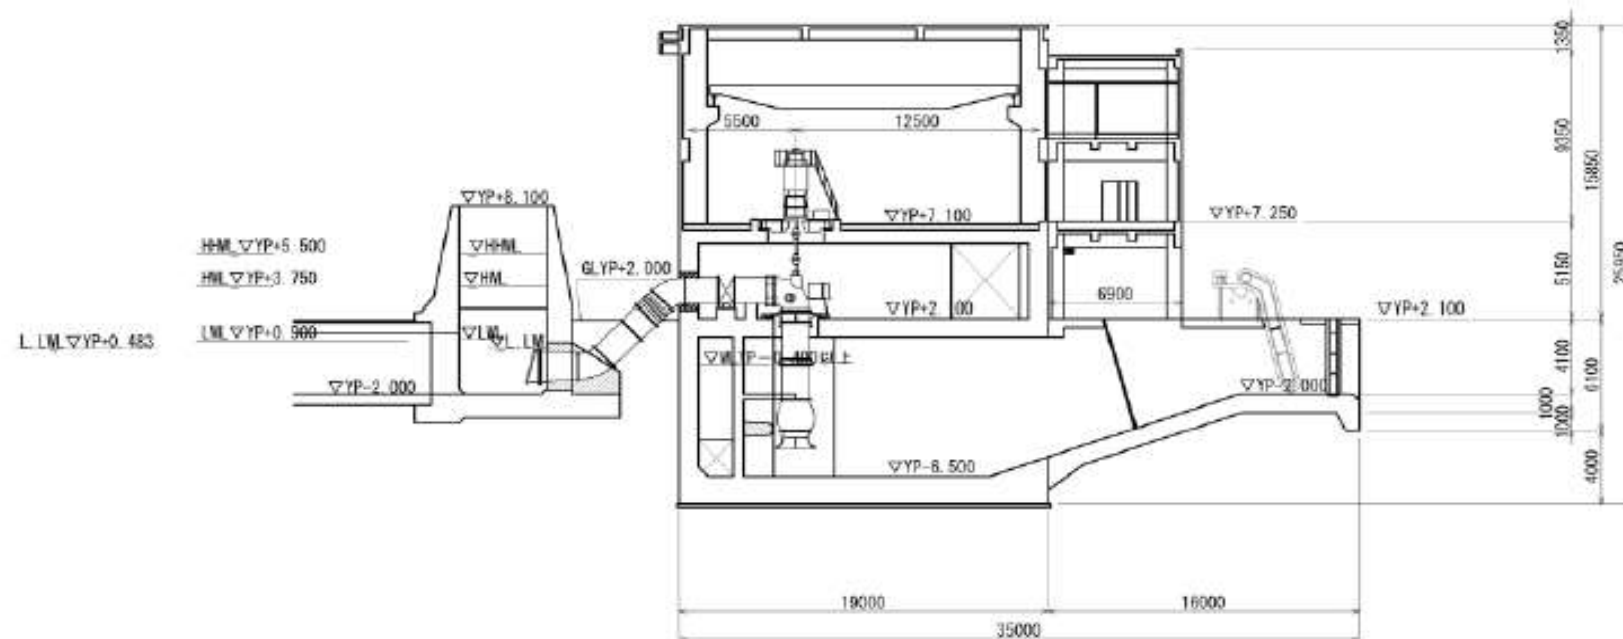

委託名	県単水防委託(秣川排水機場 耐震詳細設計)		
路線河海名	一級河川利根川水系 秣川		
委託箇所	市川市 大和田		
図面名	平面図・縦横断図		
作成年月日	令和8年度		
縮尺	図示	図面番号	2 / 2
会社名			
事業者名	千葉県葛南土木事務所		