


給水設備詳細図


量水器ボックス

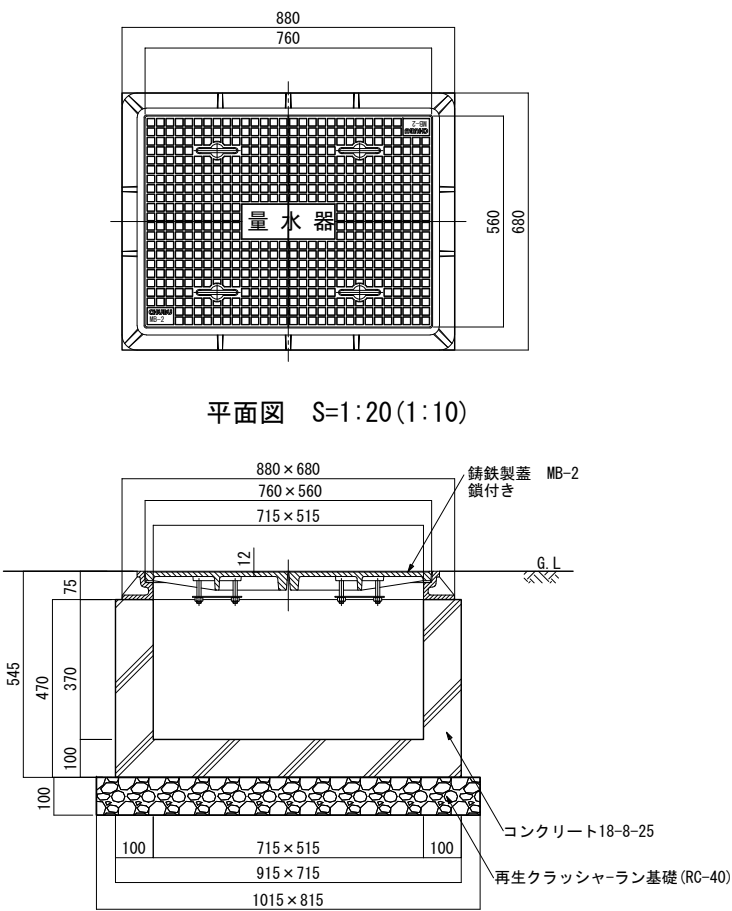

平面図 S=1:20 (1:10)

断面図 S=1:20 (1:10)


給水管

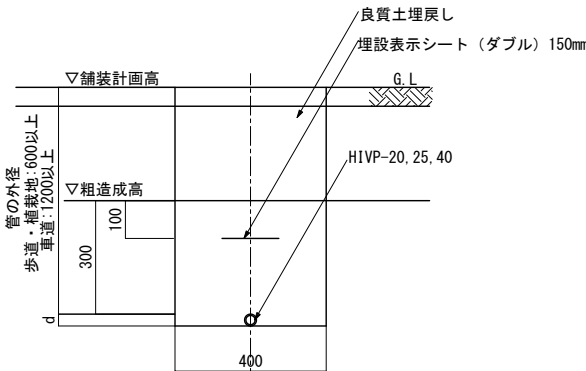

標準断面図 S=1:20 (1:10)


寸法表	
管種・径	d
HIVP-20	26
HIVP-25	32
HIVP-40	48

止水栓 GV25A

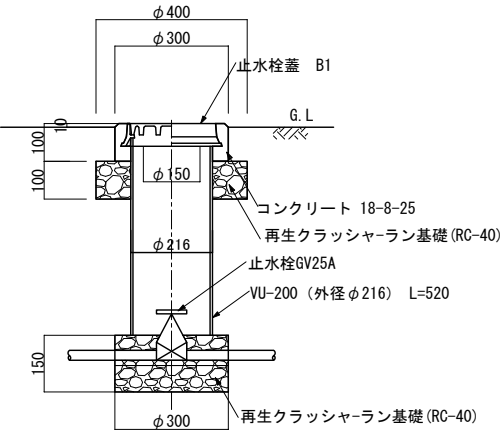


断面図 S=1:20 (1:10)

止水栓 GV20A

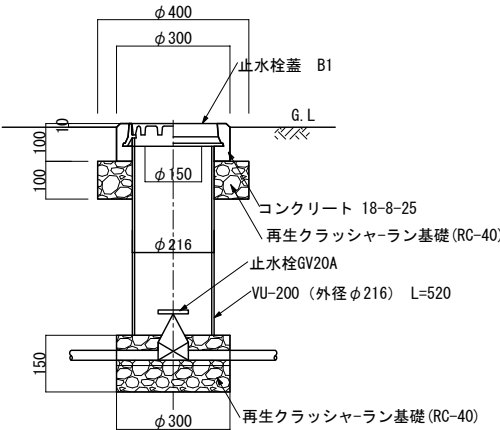

断面図 S=1:20 (1:10)


散水栓

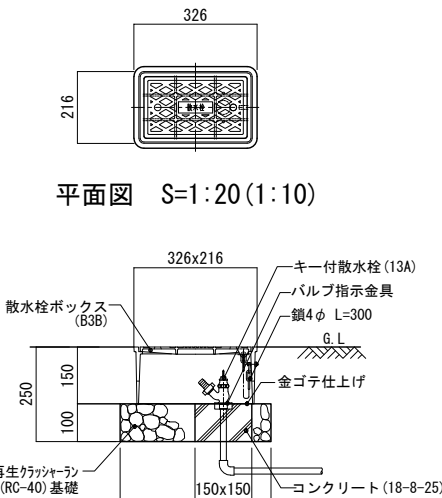

平面図 S=1:20 (1:10)


断面図 S=1:20 (1:10)

埋設標示杭

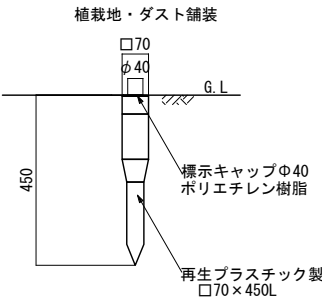

断面図 S=1:20 (1:10)


埋設標示鉋

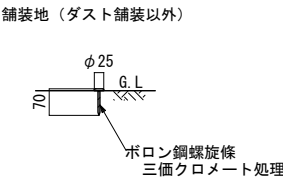

断面図 S=1:20 (1:10)


工事件名	北坂戸さかろんパーク整備工事		
工事箇所 又は橋名	坂戸市伊豆の山町17番地1の一部		
図面名称	給水設備詳細図		
縮 尺	図示 ただし、()は、A1版に拡大時	図面番号	
作製年月日	令和8年 3月	30	
坂戸市 北坂戸地区まちづくり推進室		108	

雨水排水縦断図（１）

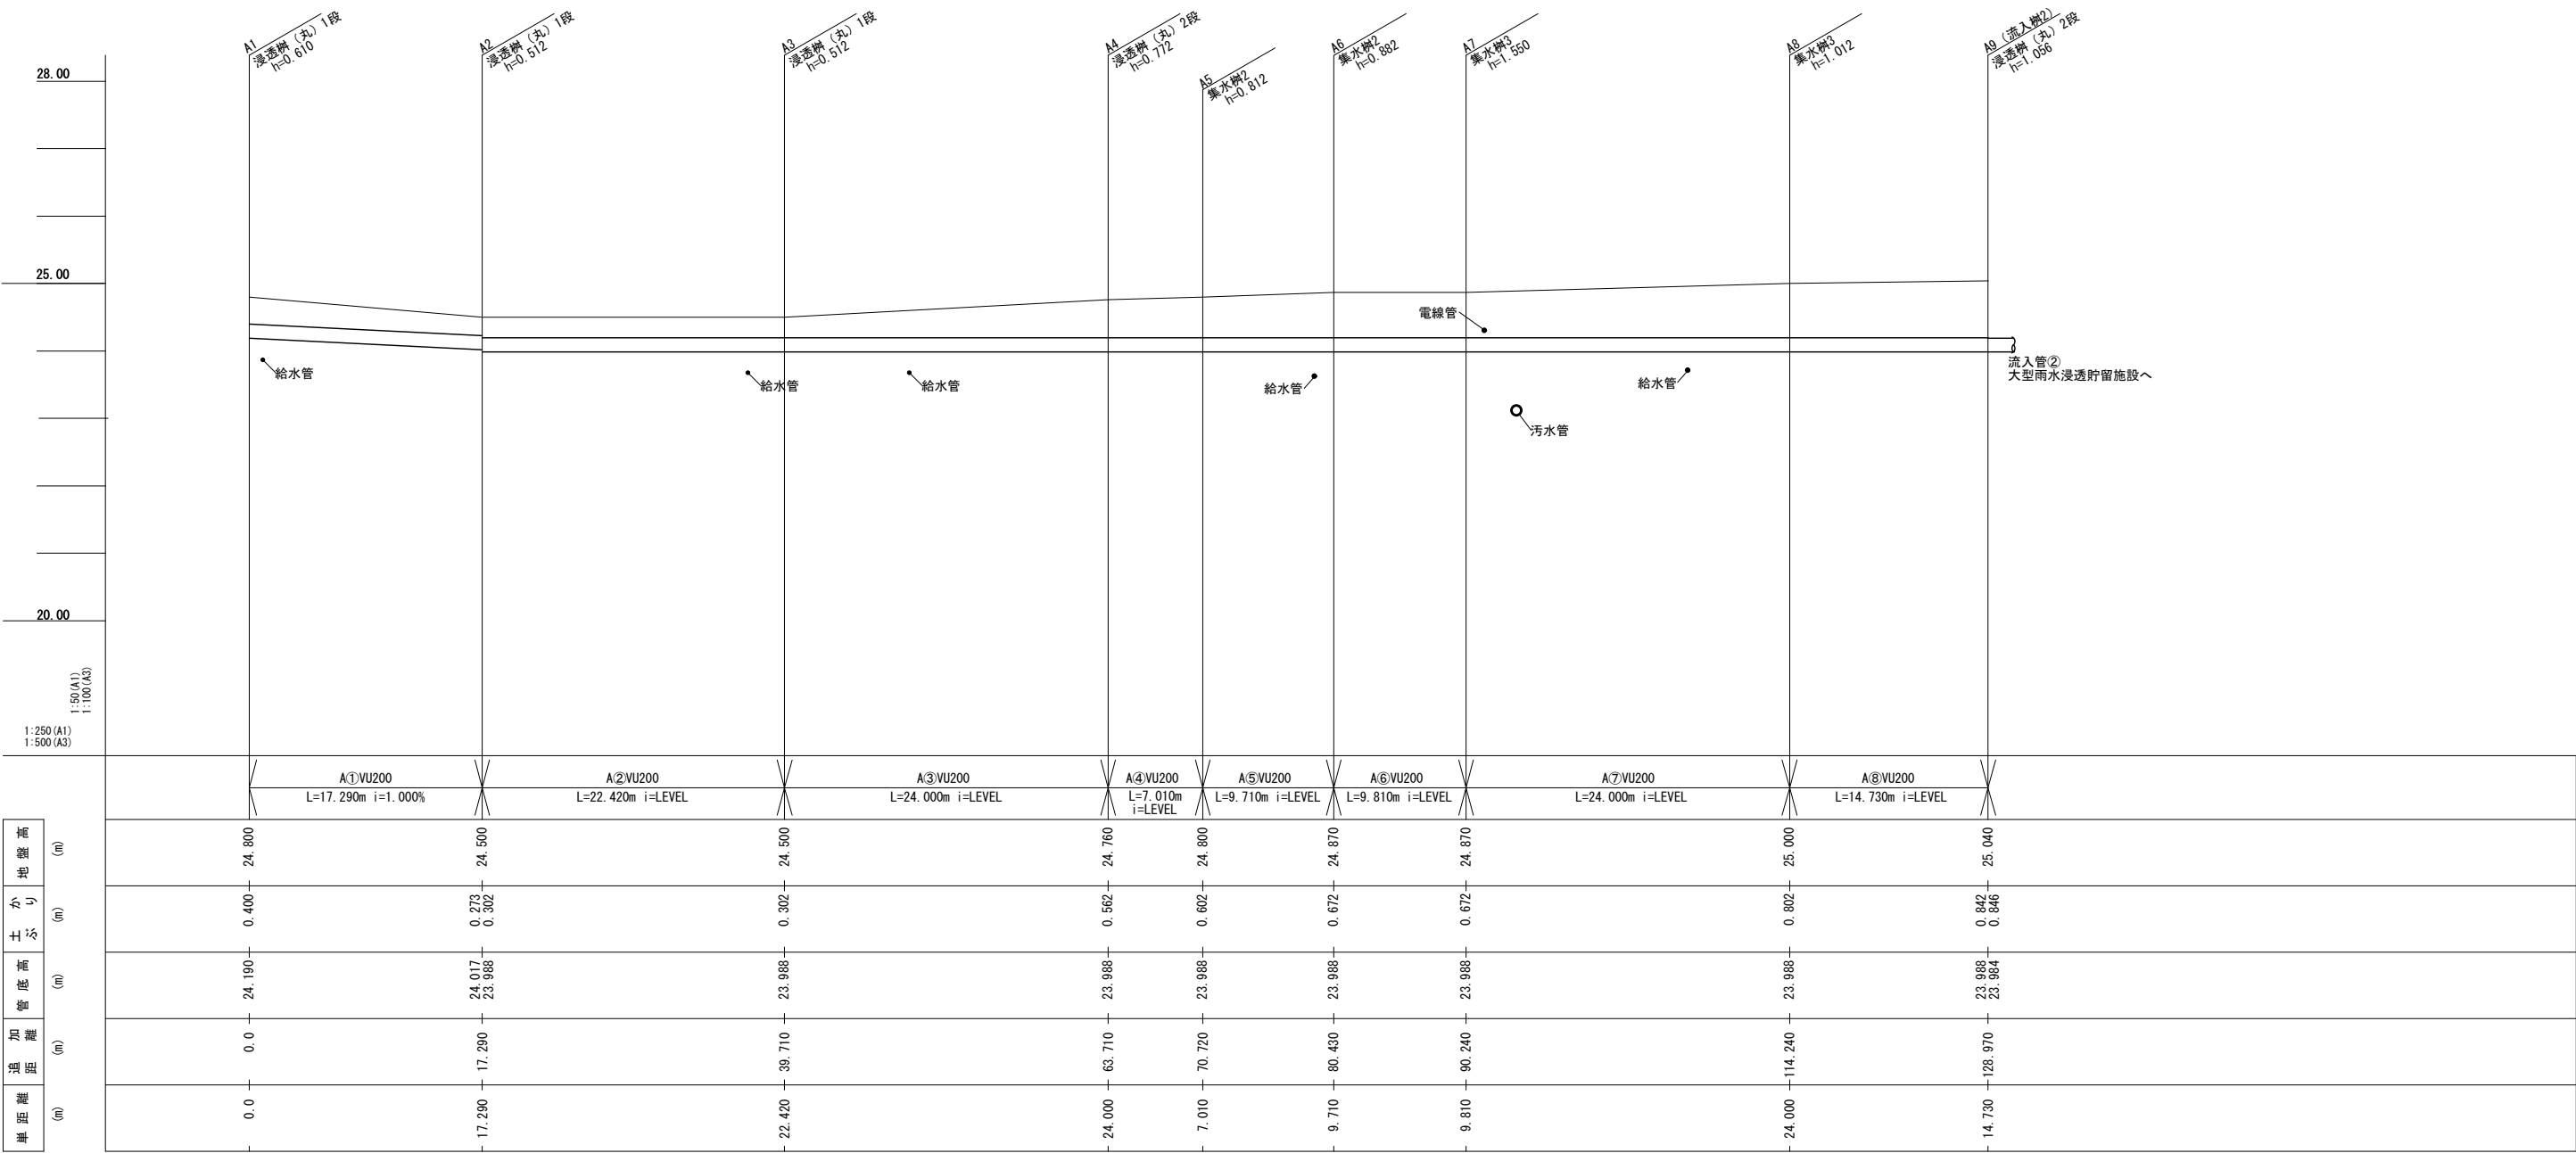


工事件名	北坂戸さかろんパーク整備工事		
工事箇所 又は橋名	坂戸市伊豆の山町17番地1の一部		
図面名称	雨水排水縦断図（１）		
縮 尺	図示 ただし、()は、A1版に拡大時	図面番号	
作製年月日	令和8年 3月	31	
坂戸市 北坂戸地区まちづくり推進室			108

雨水排水縦断図（2）

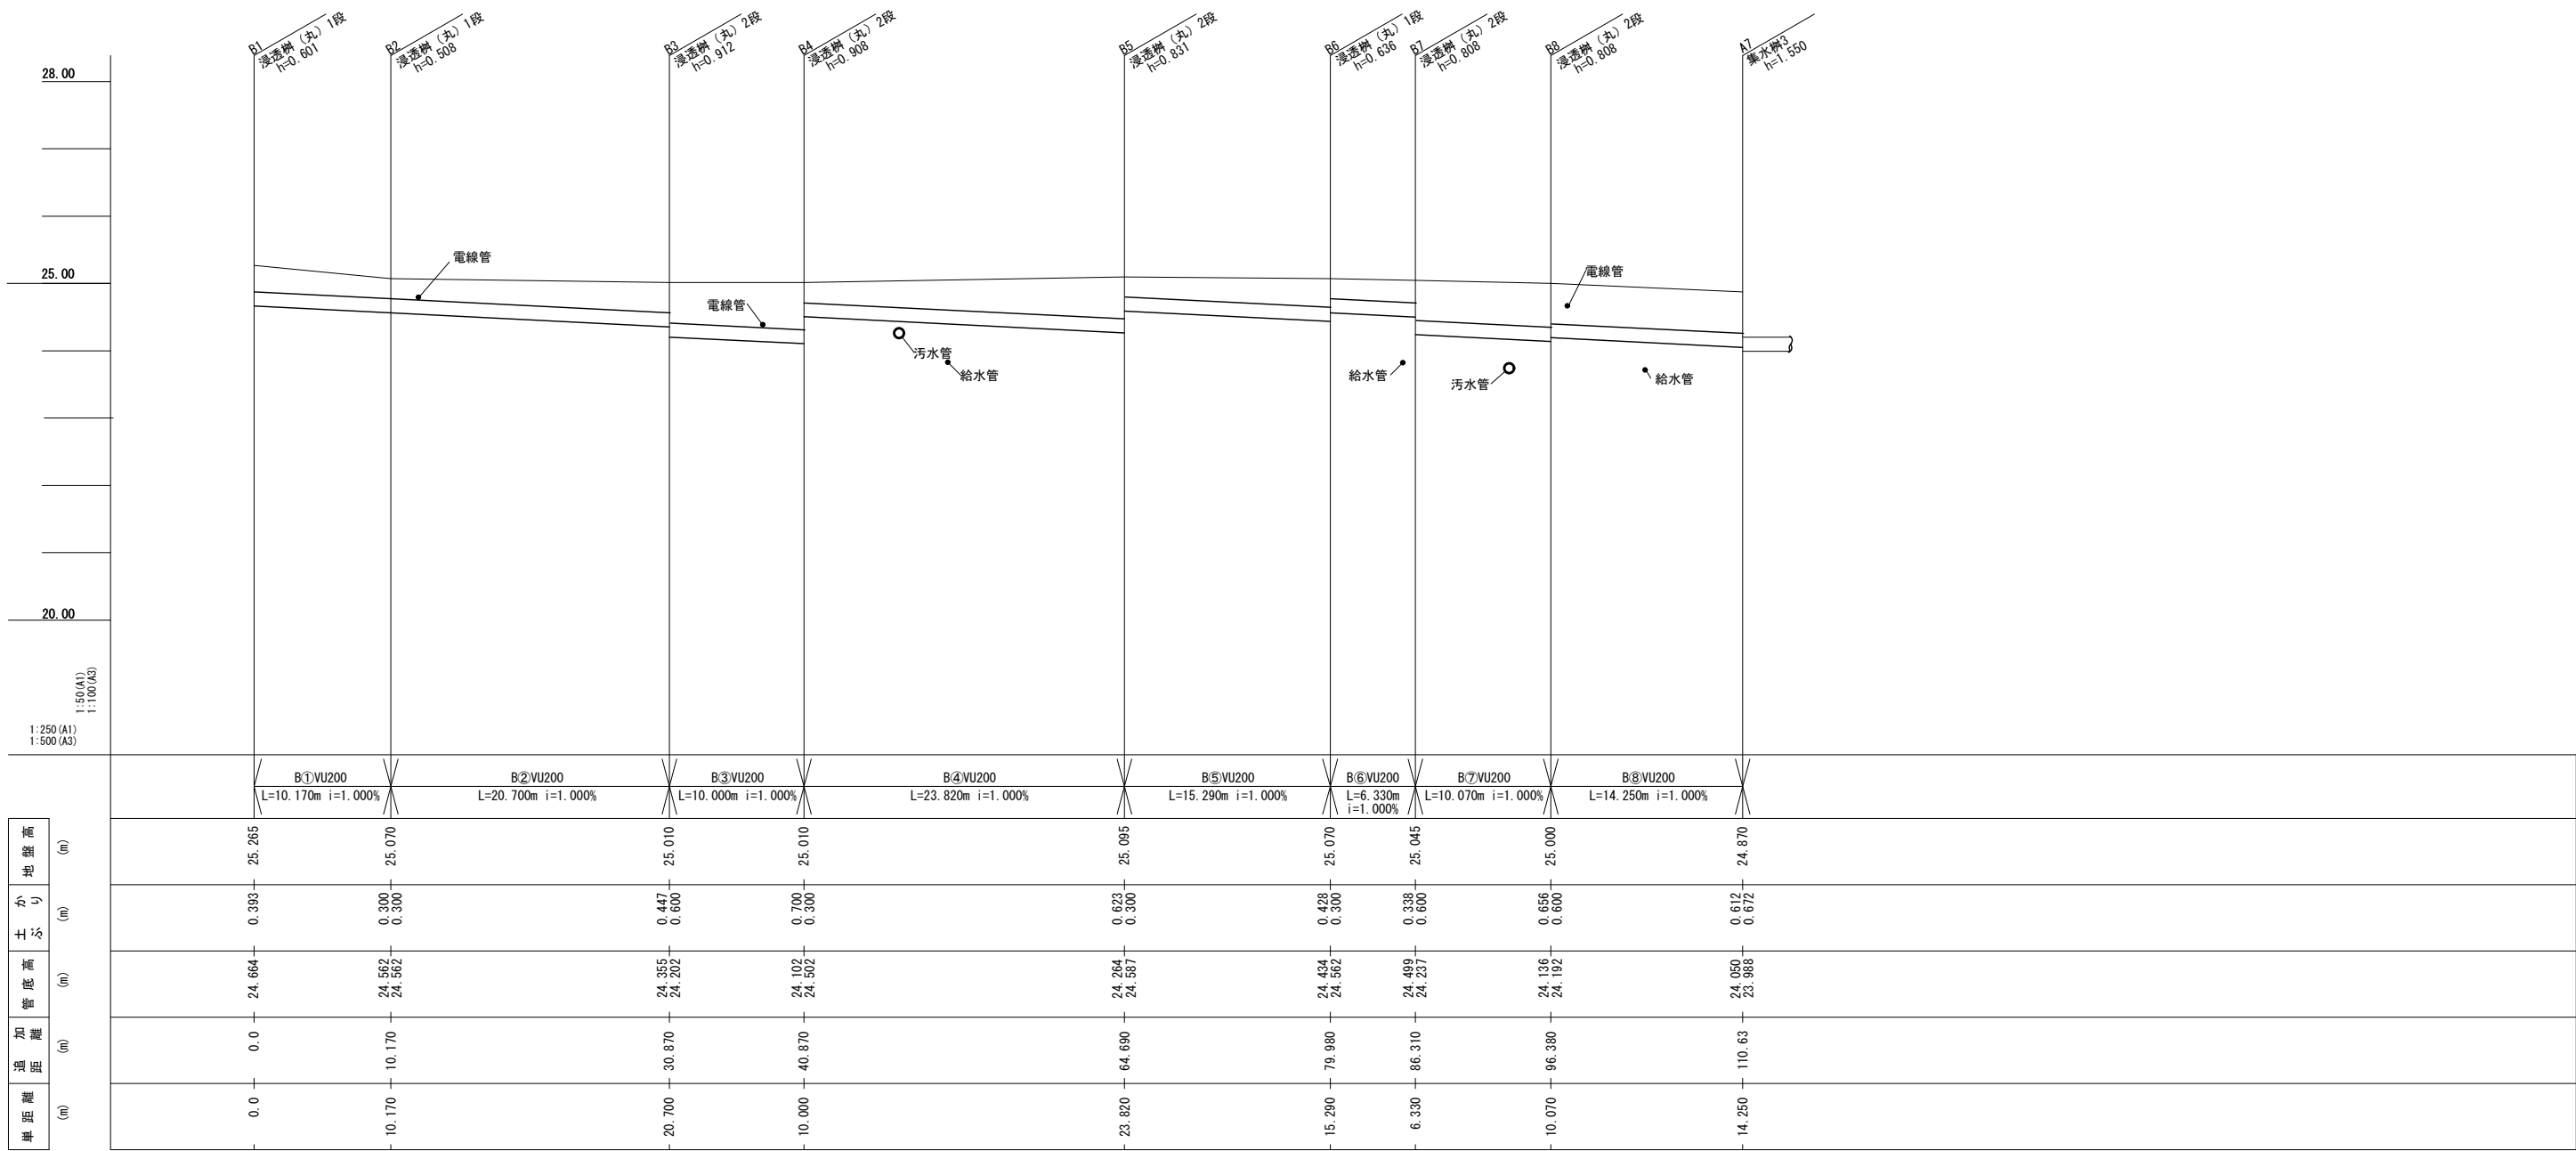


工事件名	北坂戸さかろんパーク整備工事	
工事箇所 又は橋名	坂戸市伊豆の山町17番地1の一部	
図面名称	雨水排水縦断図（2）	
縮 尺	図示 ただし、()は、A1版に拡大時	図面番号
作製年月日	令和8年 3月	32
坂戸市 北坂戸地区まちづくり推進室		108

雨水排水縦断図（3）

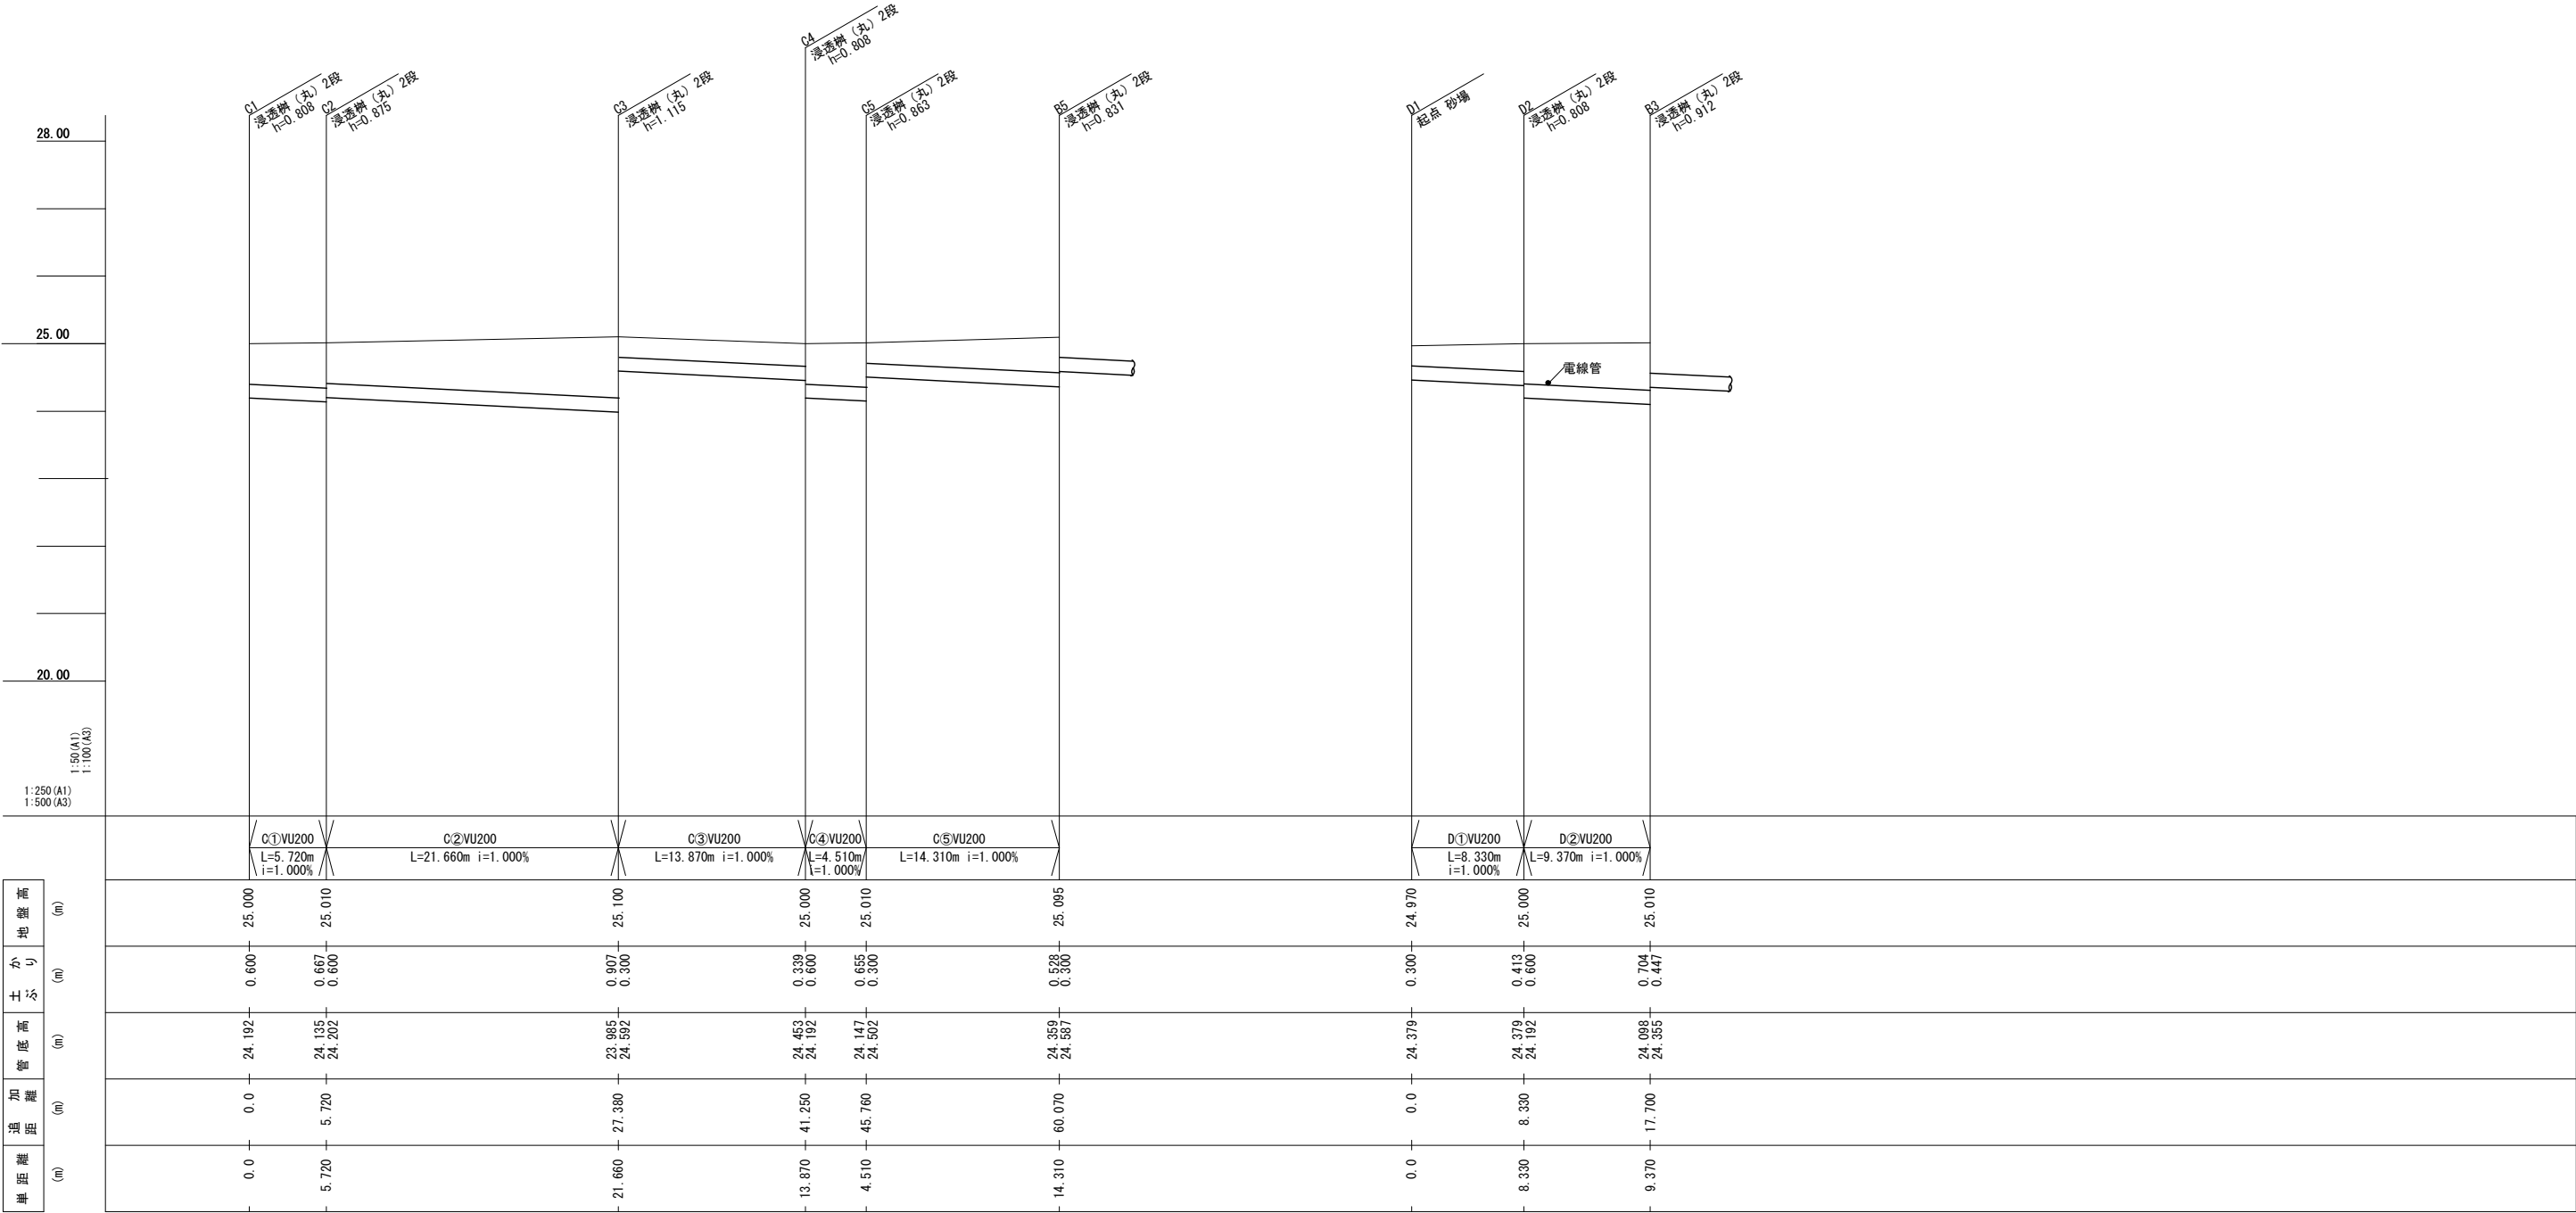


工事件名	北坂戸さかろんパーク整備工事	
工事箇所 又は橋名	坂戸市伊豆の山町17番地1の一部	
図面名称	雨水排水縦断図（3）	
縮 尺	図示 ただし、()は、A1版に拡大時	図面番号
作製年月日	令和8年 3月	33
坂戸市 北坂戸地区まちづくり推進室		108

雨水排水縦断図 (4)

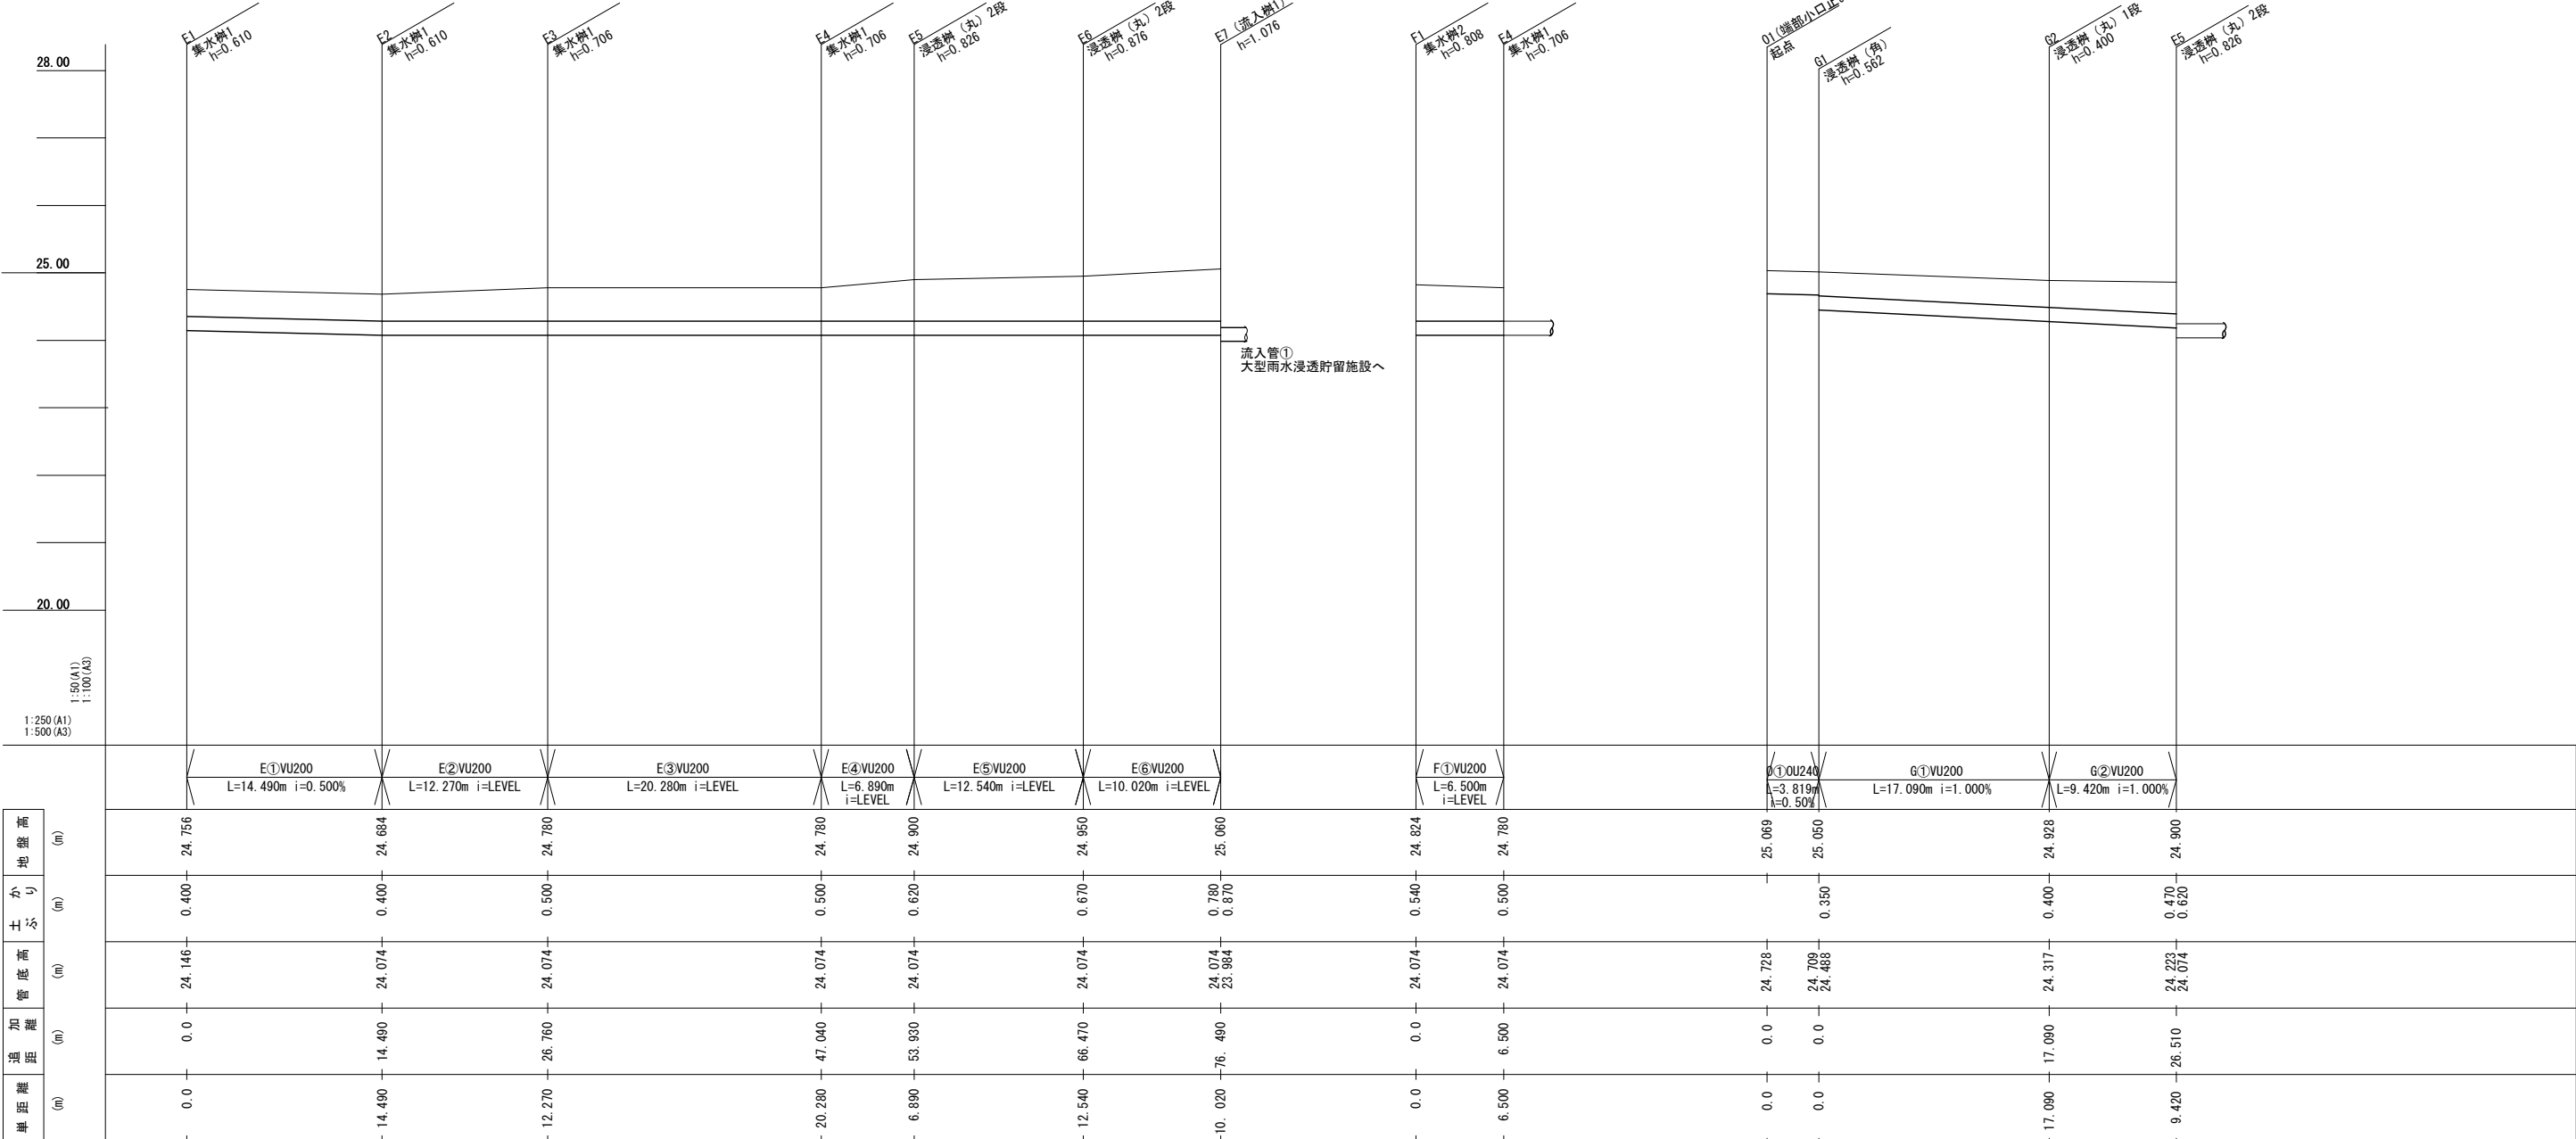


工事件名	北坂戸さかろんパーク整備工事		
工事箇所 又は橋名	坂戸市伊豆の山町17番地1の一部		
図面名称	雨水排水縦断面図（４）		
縮 尺	図示 ただし、（ ）は、A1版に拡大時		図面番号
作製年月日	令和8年 3月		34 108
坂戸市 北坂戸地区まちづくり推進室			

雨水排水縦断図（５）

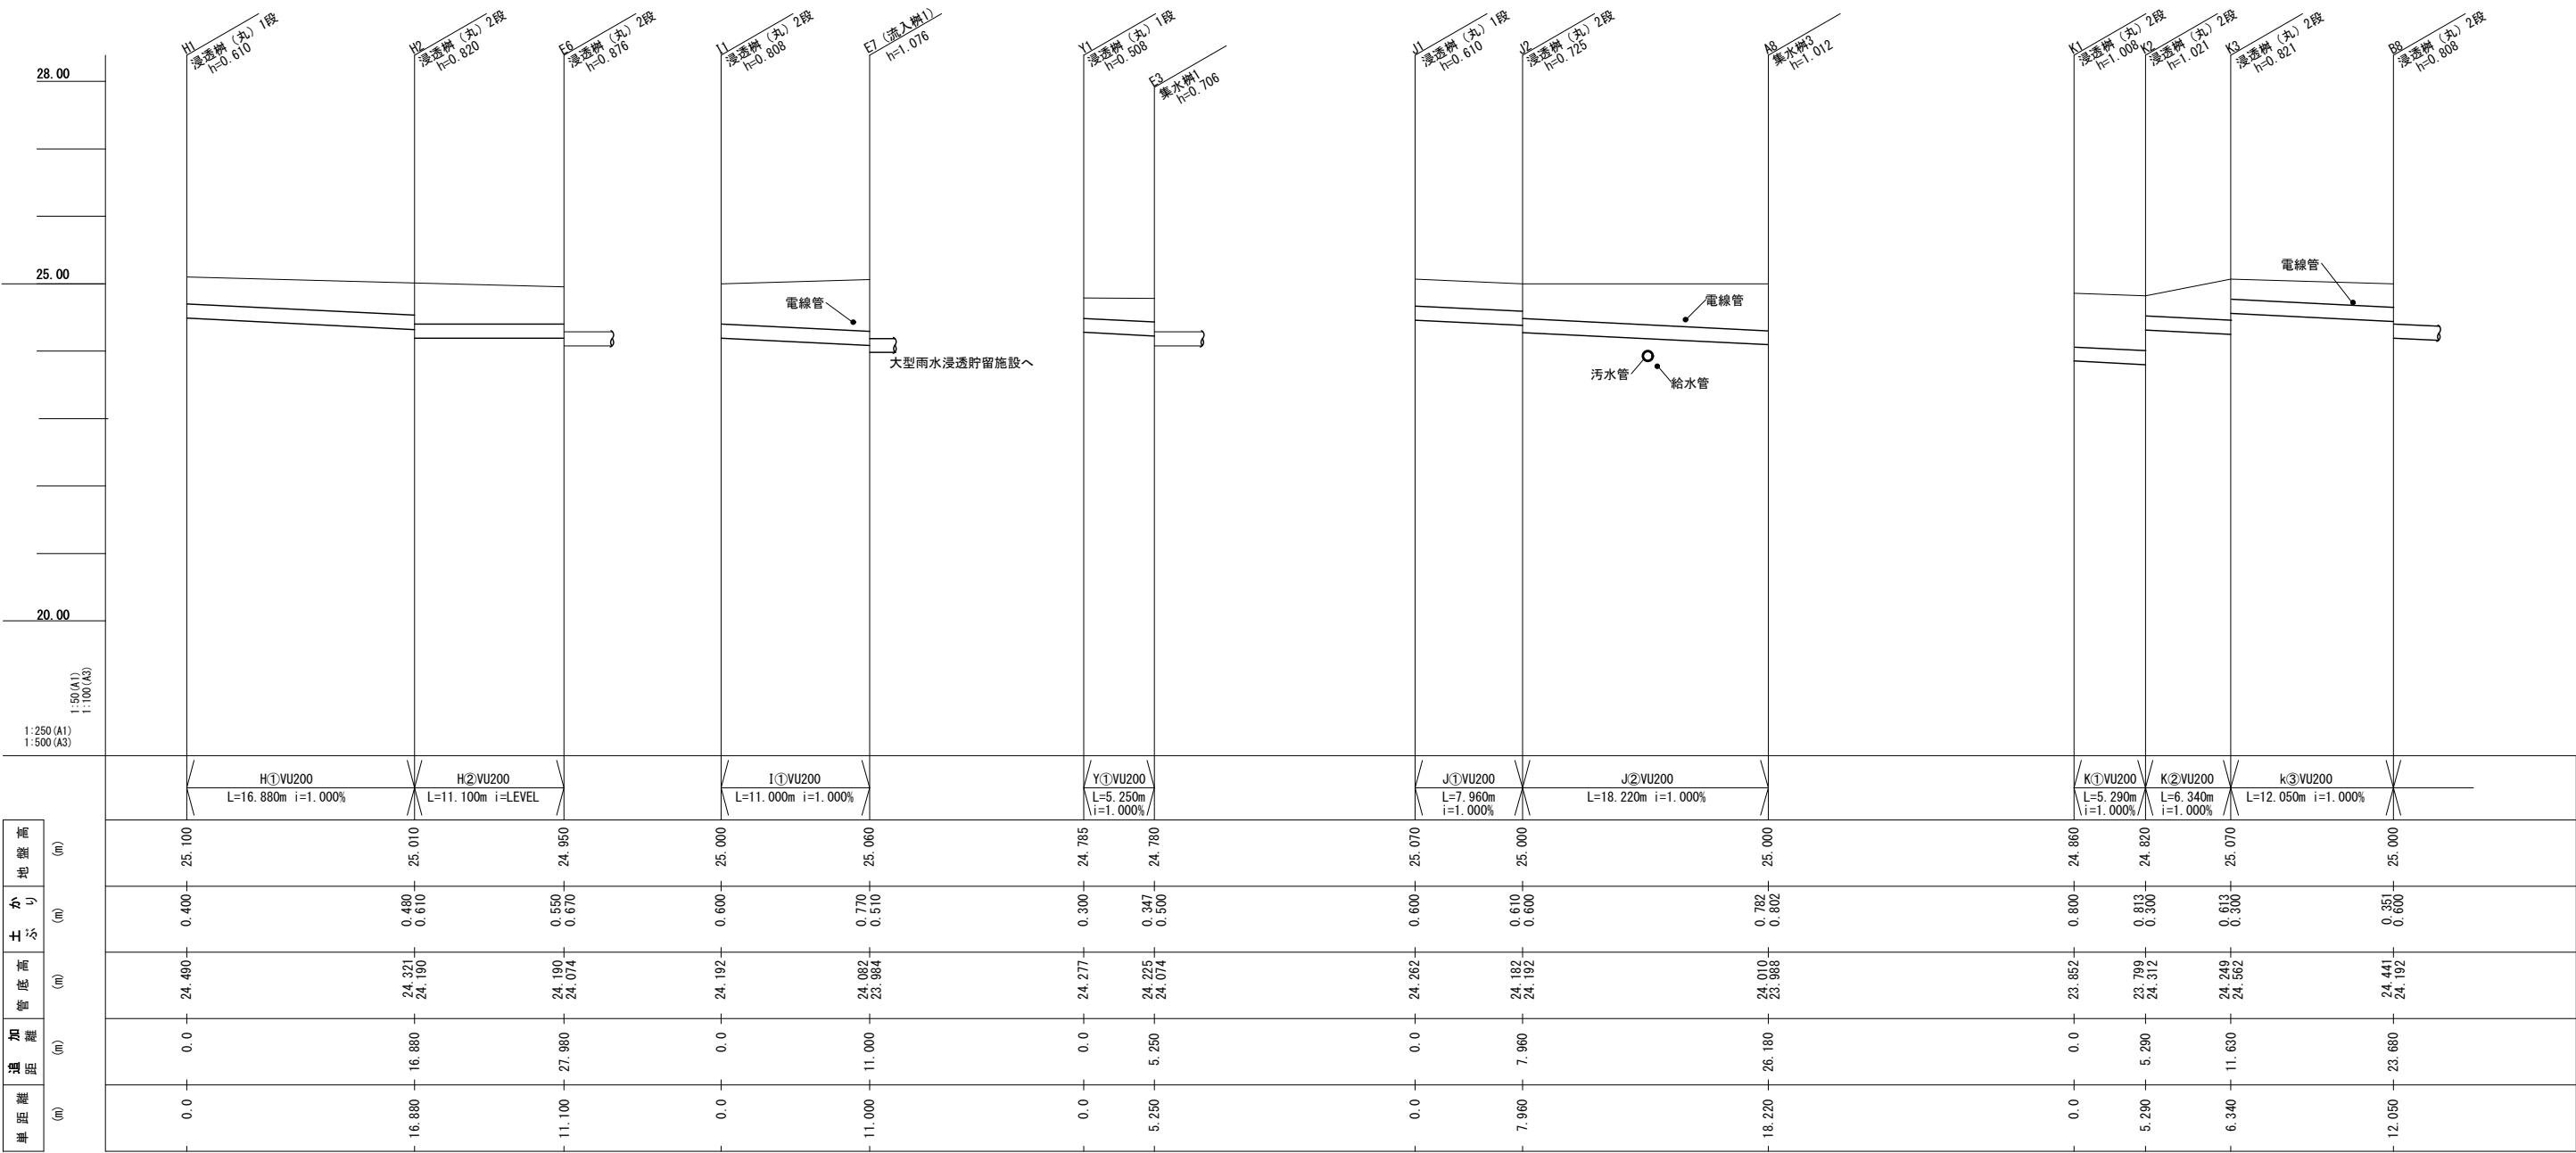


工事件名	北坂戸さかろんパーク整備工事	
工事箇所 又は橋名	坂戸市伊豆の山町17番地1の一部	
図面名称	雨水排水縦断図（５）	
縮 尺	図示 ただし、()は、A1版に拡大時	図面番号
作製年月日	令和8年 3月	35
坂戸市 北坂戸地区まちづくり推進室		108

雨水排水縦断図（6）

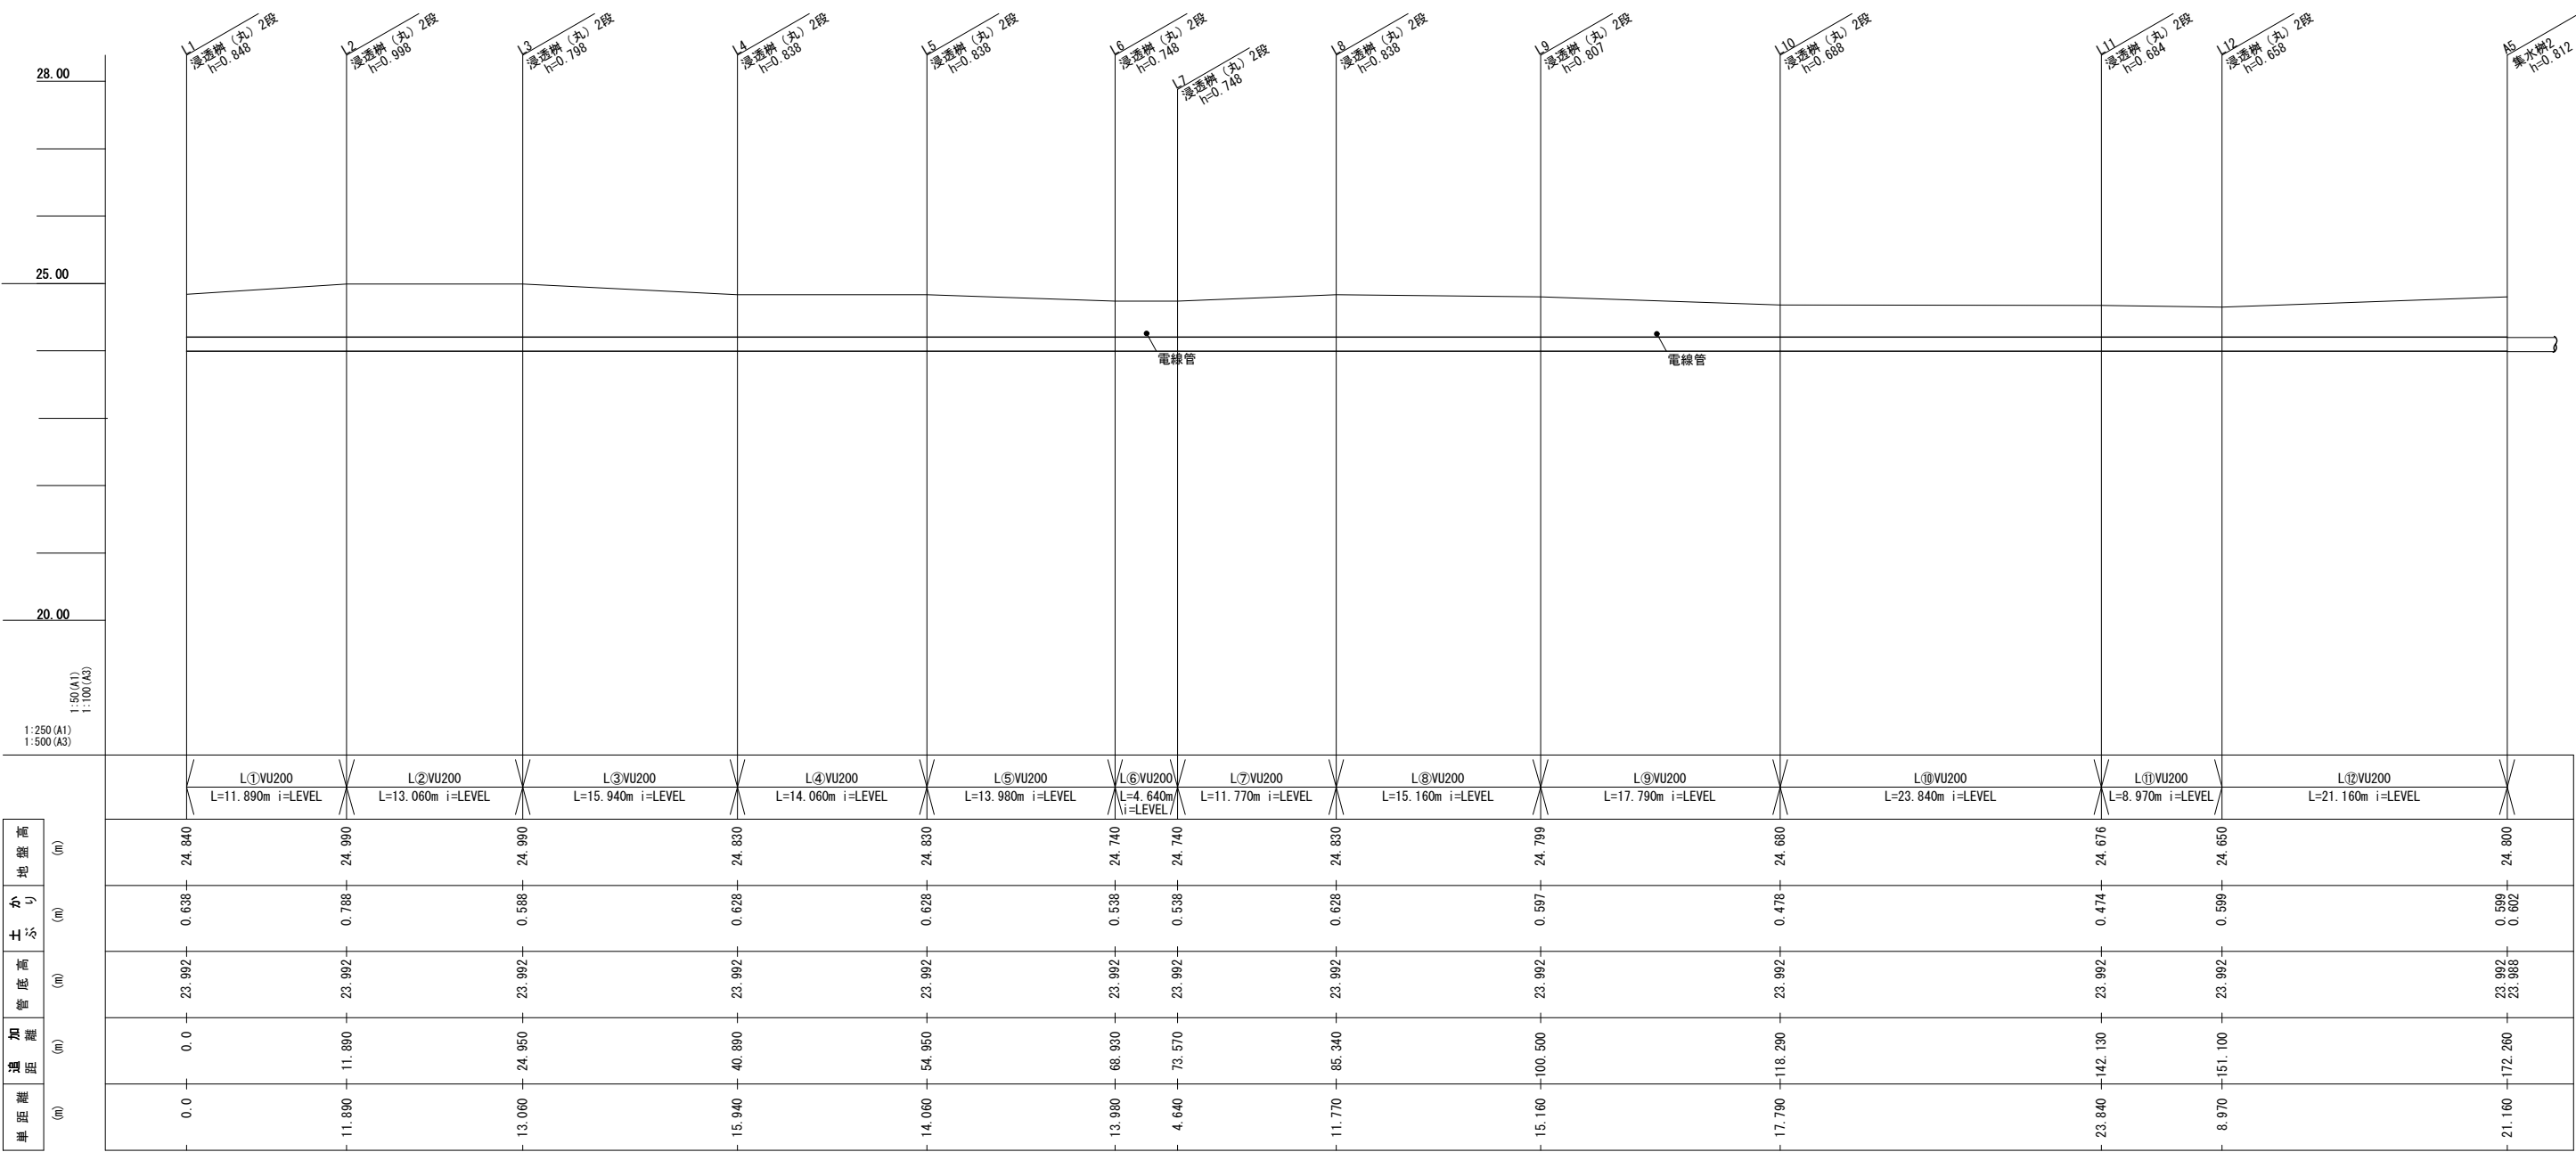


工事件名	北坂戸さかろんパーク整備工事	
工事箇所 又は橋名	坂戸市伊豆の山町17番地1の一部	
図面名称	雨水排水縦断図（6）	
縮 尺	図示 ただし、()は、A1版に拡大時	図面番号
作製年月日	令和8年 3月	36
坂戸市 北坂戸地区まちづくり推進室		108

雨水排水縦断図（7）

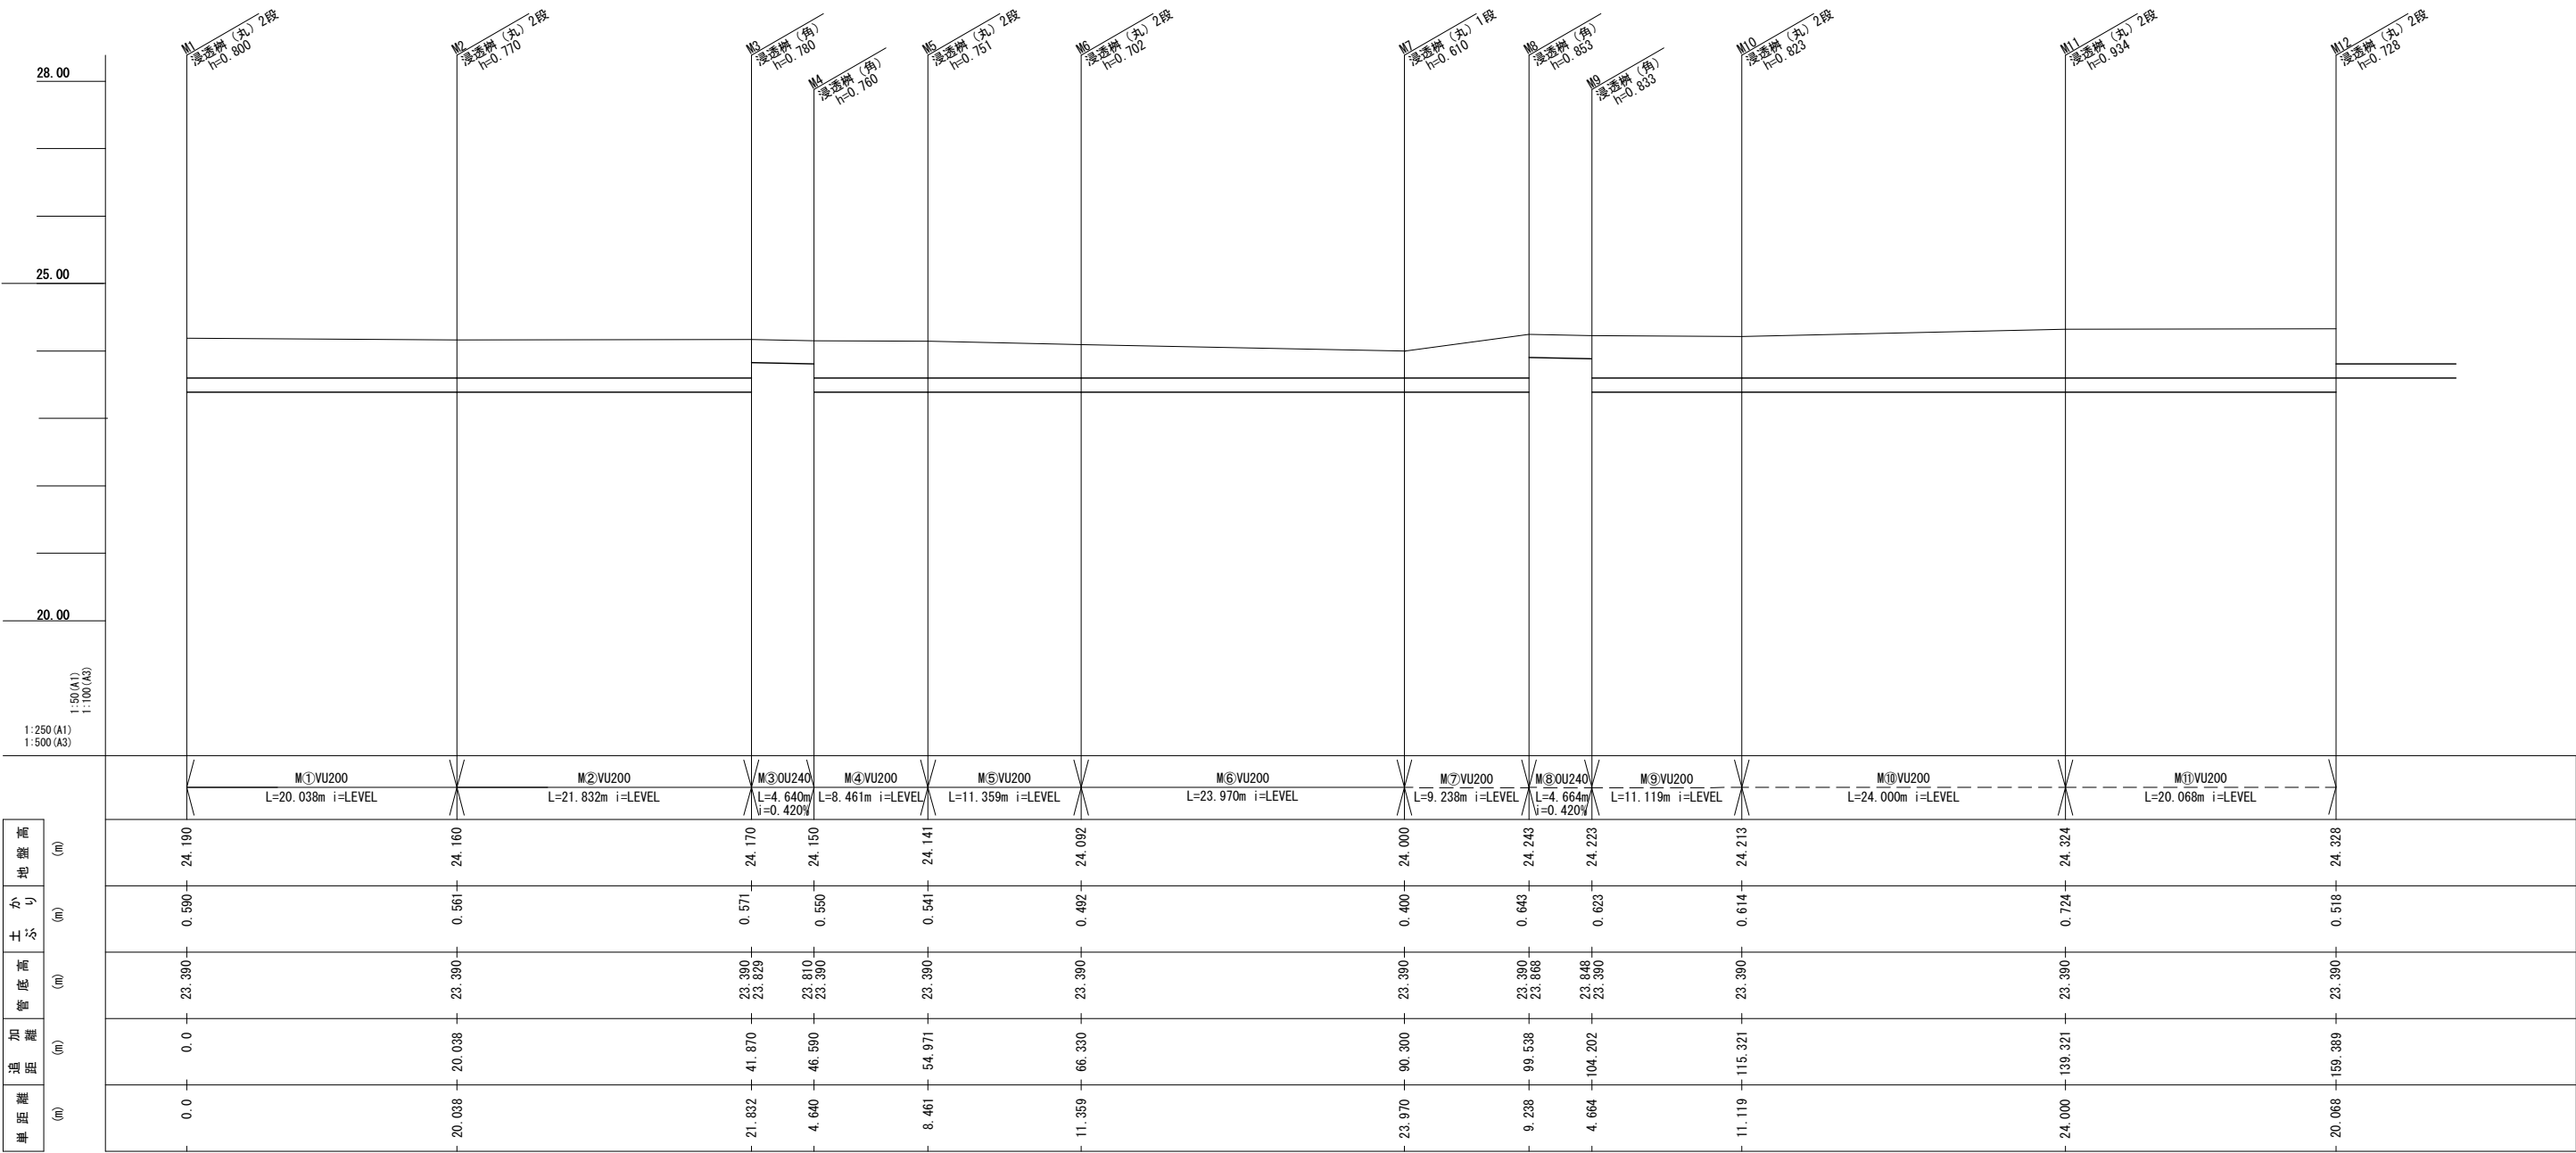


工事件名	北坂戸さかろんパーク整備工事	
工事箇所 又は橋名	坂戸市伊豆の山町17番地1の一部	
図面名称	雨水排水縦断図（7）	
縮 尺	図示 ただし、()は、A1版に拡大時	図面番号
作製年月日	令和8年 3月	37
坂戸市 北坂戸地区まちづくり推進室		108

雨水排水縦断図（８）

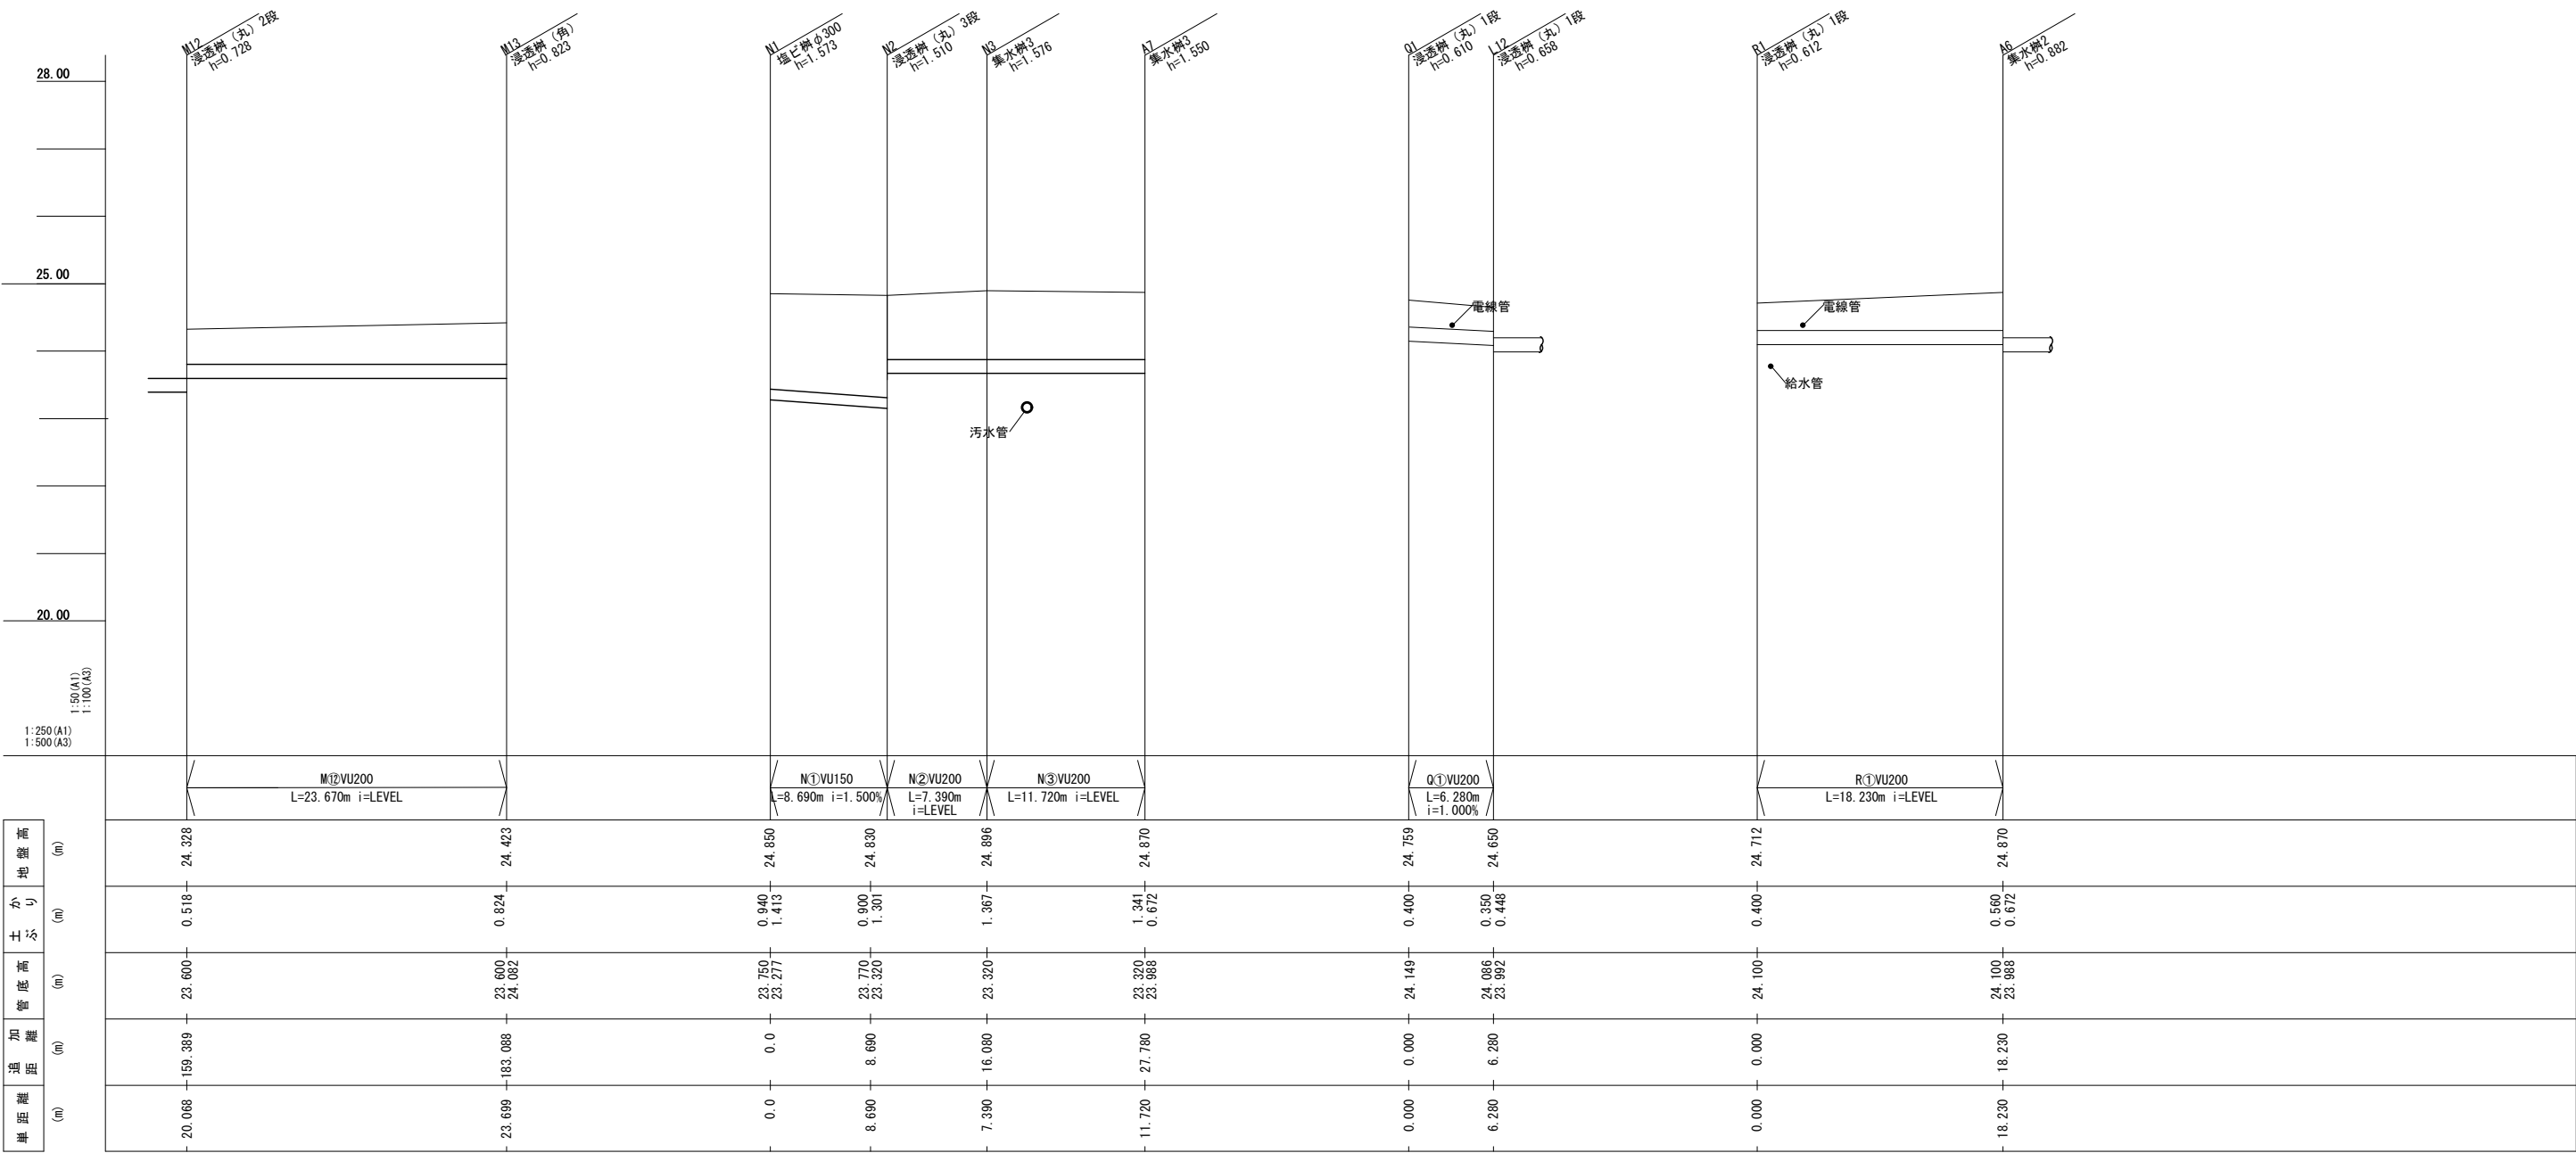


工事件名	北坂戸さかろんパーク整備工事	
工事箇所 又は橋名	坂戸市伊豆の山町17番地1の一部	
図面名称	雨水排水縦断図（８）	
縮 尺	図示 ただし、（ ）は、A1版に拡大時	図面番号
作製年月日	令和8年 3月	38
坂戸市 北坂戸地区まちづくり推進室		108

雨水排水縦断図（ 9 ）

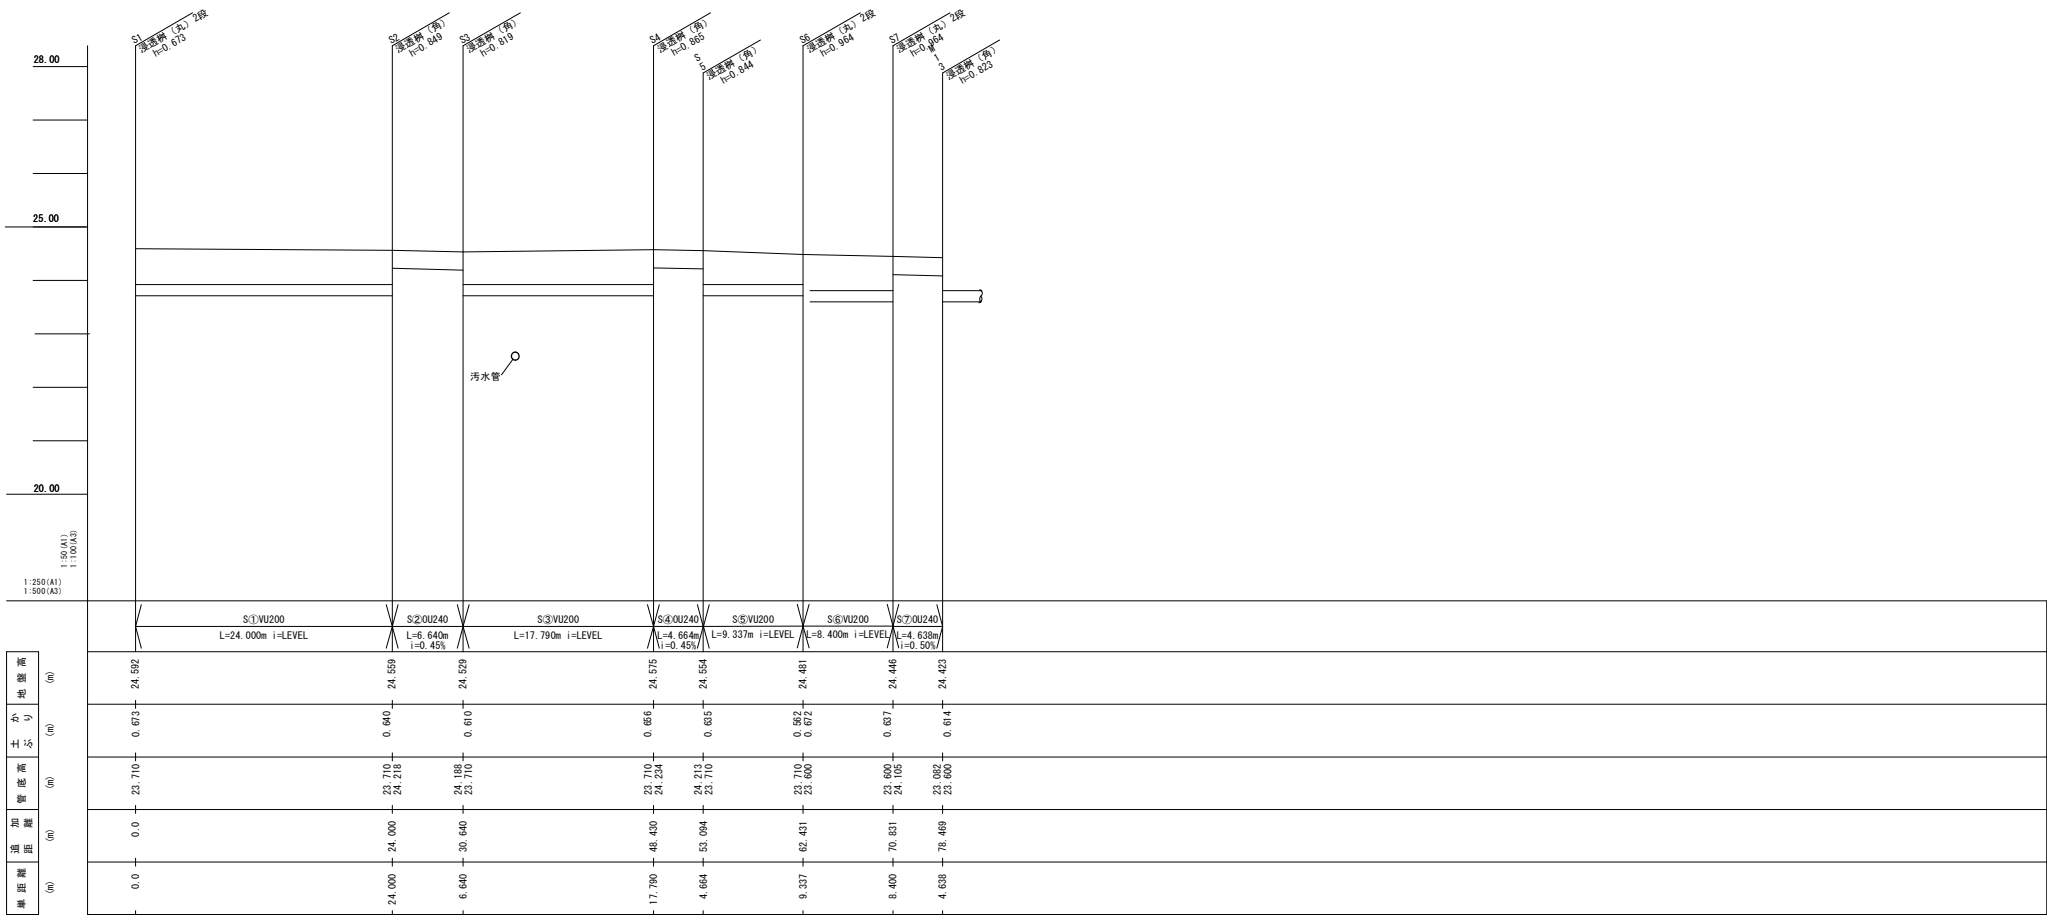

工事件名	北坂戸さかろんパーク整備工事		
工事箇所 又は橋名	坂戸市伊豆の山町17番地1の一部		
図面名称	雨水排水縦断図（ 9 ）		
縮 尺	図示 なし、（ ）は、A1線に基準地		図面番号
作製年月日	令和8年3月		39
坂戸市 北坂戸地区まちづくり推進室			108


雨水排水縦断図（１０）

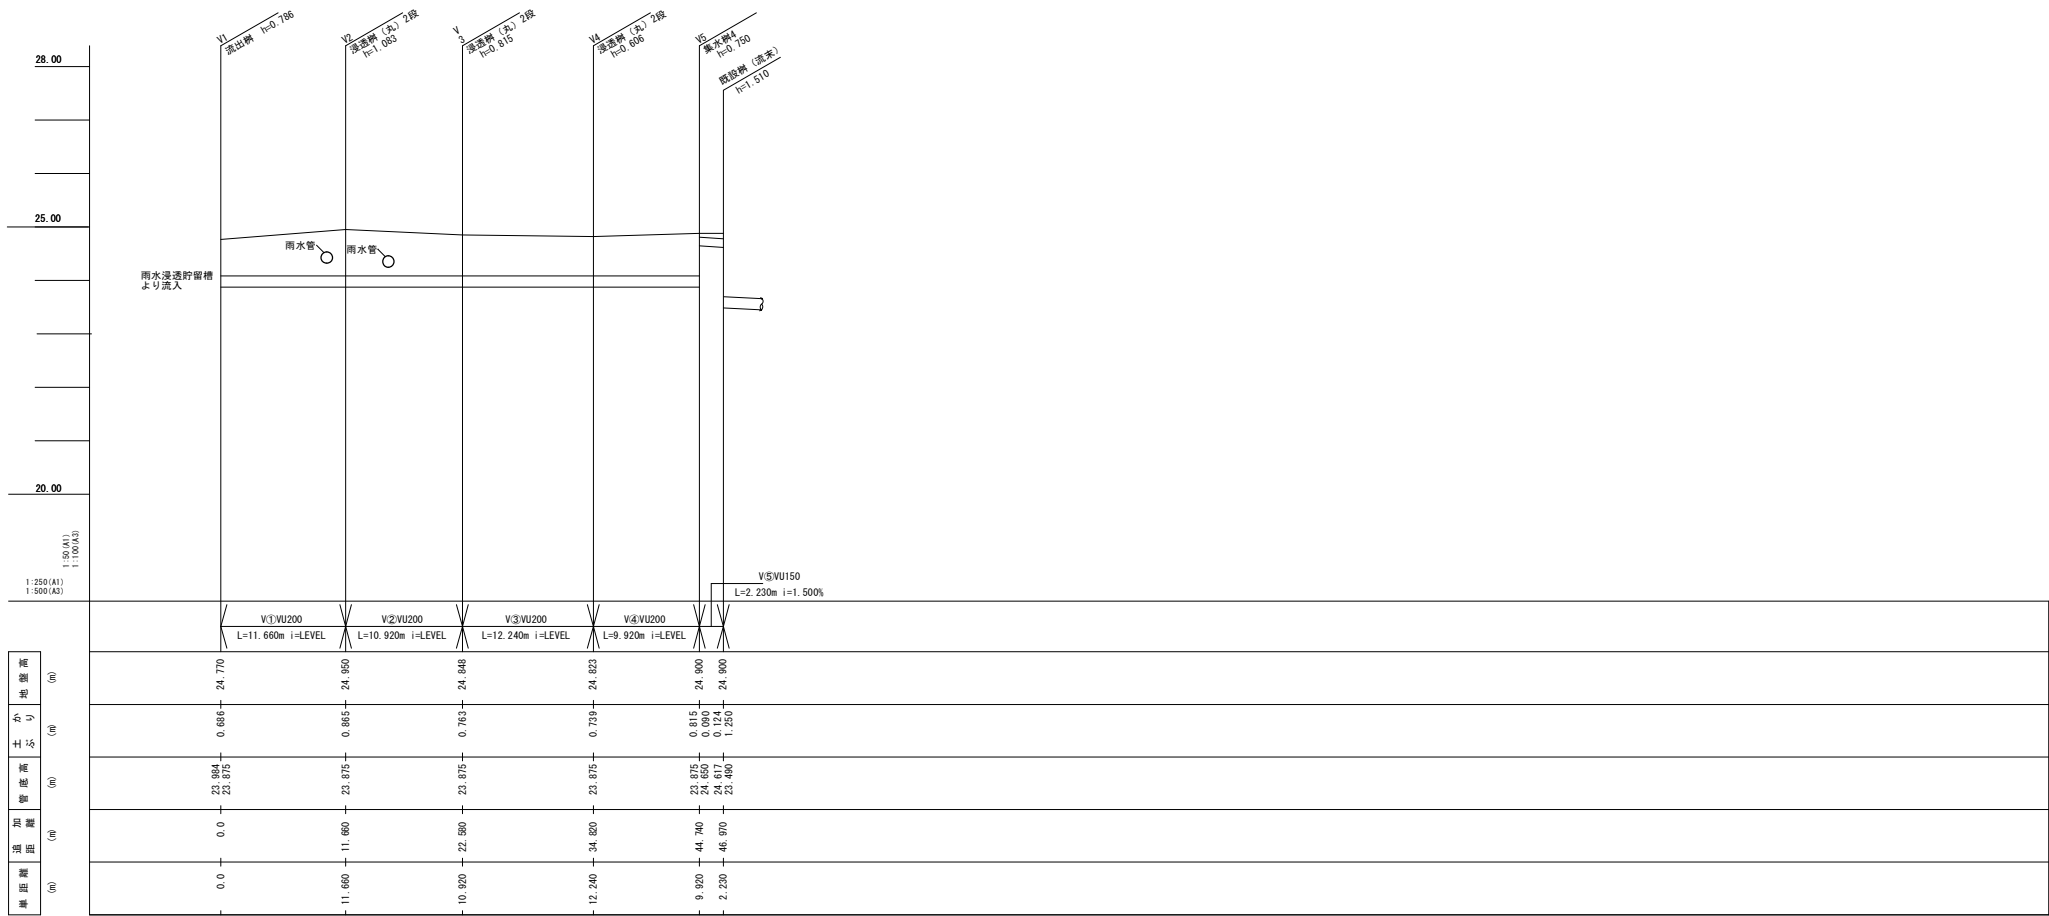

工事件名	北坂戸さかろんパーク 整備工事		
工事箇所 又は橋名	坂戸市伊豆の山町17番地1の一部		
図面名称	雨水排水縦断図（１０）		
縮 尺	図示 ただし、（ ）は、A3図に拡大時		図面番号
作製年月日	令和8年 3 月		40
坂戸市 北坂戸地区まちづくり推進室			108


雨水排水設備詳細図（１）

浸透トレンチ-1

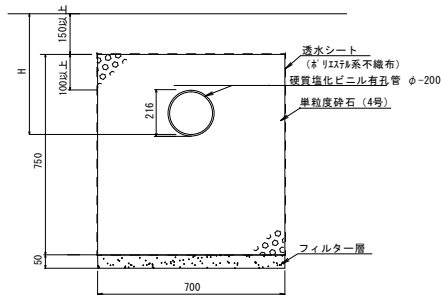


断面図 S=1/20 (1/10)

浸透トレンチ-2

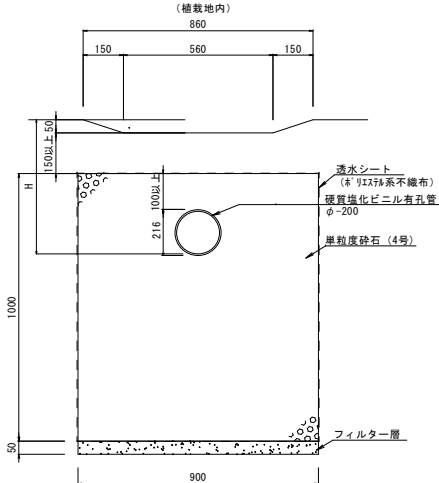


断面図 S=1/20 (1/10)

横断側溝

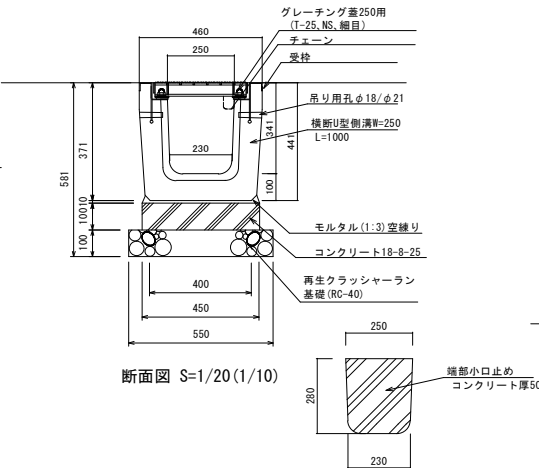


断面図 S=1/20 (1/10)

浸透樹（角）

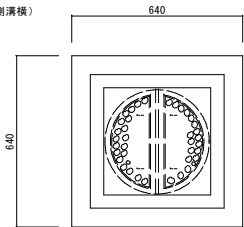


平面図 S=1/20 (1/10)

浸透樹（丸）-1段

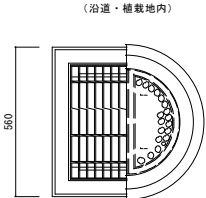

平面図 S=1/20 (1/10)


雨水管 (VU150)

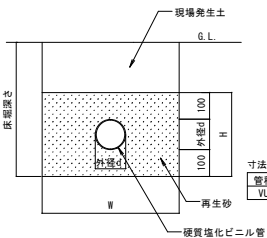

寸法表


管種・径	外径d	外径r	管厚t	W	h
VU-150	165	155	5.1	765	365

雨水樹

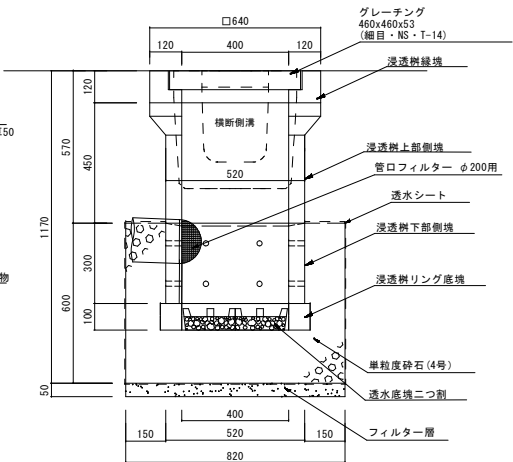


断面図 S=1/20 (1/10)

浸透樹（丸）-2段

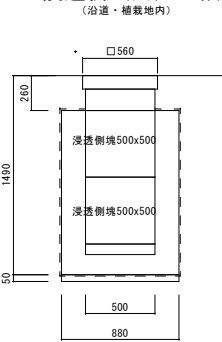


断面図 S=1/40 (1/20)


浸透樹（丸）-3段

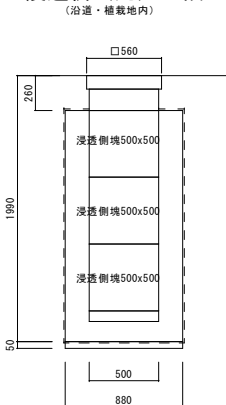

断面図 S=1/40 (1/20)

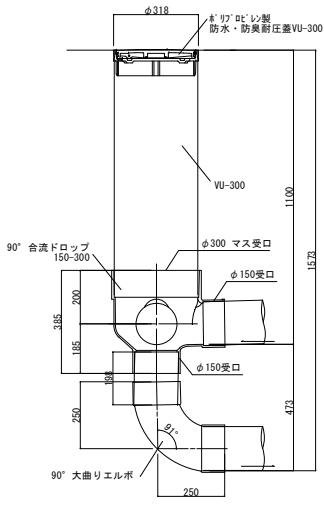

断面図 S=1/40 (1/20)

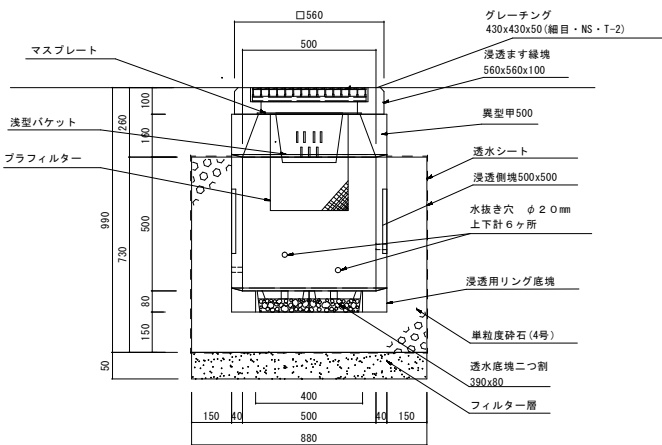


断面図 S=1/20 (1/10)


工事件名	北坂戸さろんパーク 整備工事		
工事箇所 又は地名	坂戸市伊豆の山町17番地1の一部		
図面名称	雨水排水設備詳細図（２）		
縮 尺	図示 1/100（１）図、A1図に拡大時		図面番号
作製年月日	令和8年 3 月		41
坂戸市 北坂戸地区まちづくり推進室			108

雨水排水設備詳細図 (2)

集水枡 1
(車両通行部分)

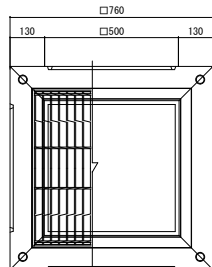


平面图 S=1/20 (1/10)

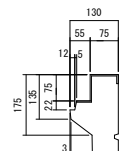


A部詳細

集水枥 2
(車両通行部分)

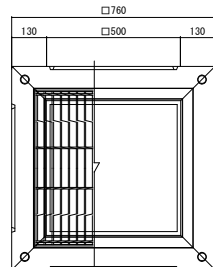


平面图 S=1/20 (1/10)

集水枥 3
(車両通行部分)

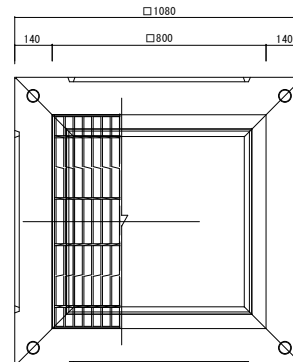


平面図 S=1/20(1/10)


集水桤 4
(植栽地内)

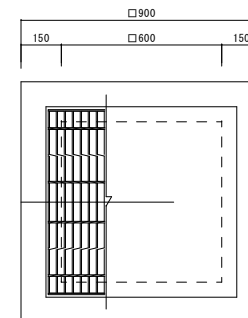


平面图 S=1/20 (1/10)

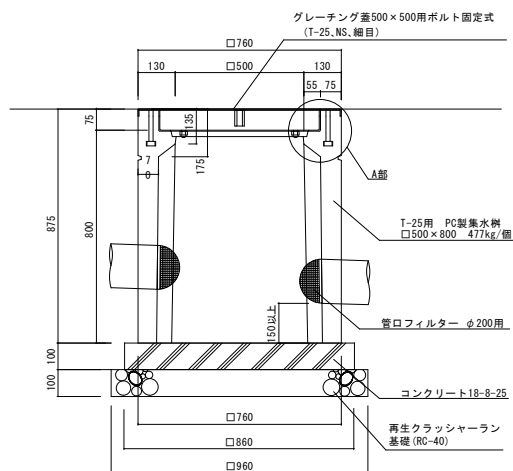


断面図 S=1/20 (1/10)

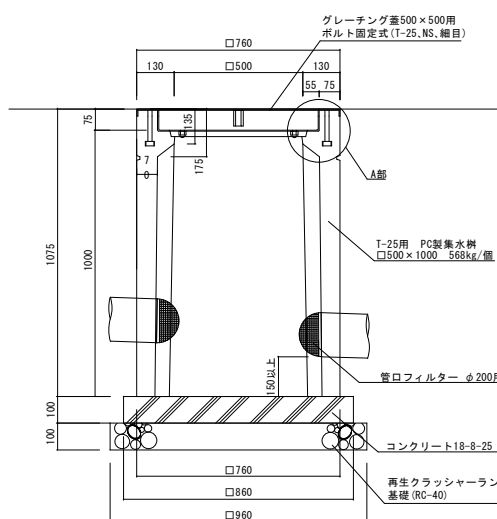

断面图 S=1/20 (1/10)

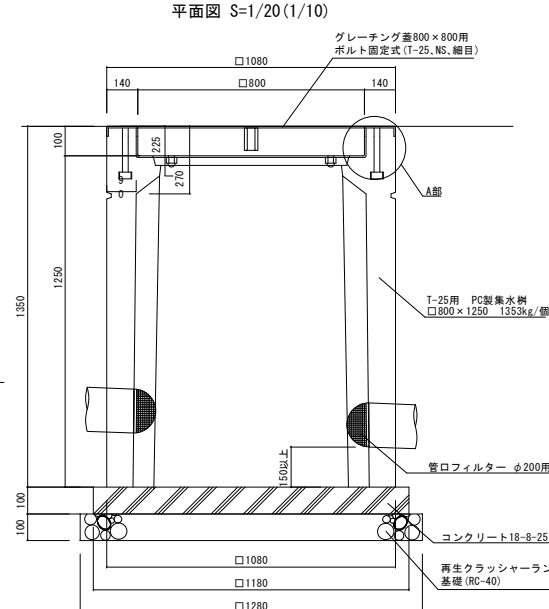

断面図 S=1/20 (1/10)

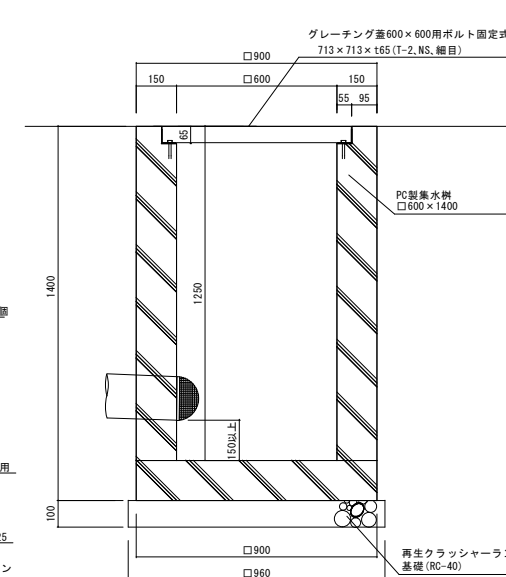


断面図 S=1/20 (1/10)

工事件名	北坂戸さかろんパーク整備工事	
工事箇所 又は橋名	坂戸市伊豆の山町17番地1の一部	
図面名称	雨水排水設備詳細図(2)	
縮 尺	図示 図例()は、図面に無関係	図面番号
作製年月日	令和8年3月	42
坂戸市 北坂戸地区まちづくり推進室		10

雨水排水設備詳細図（3）

大型雨水浸透貯留施設

平面図 S=1/200(1/100)

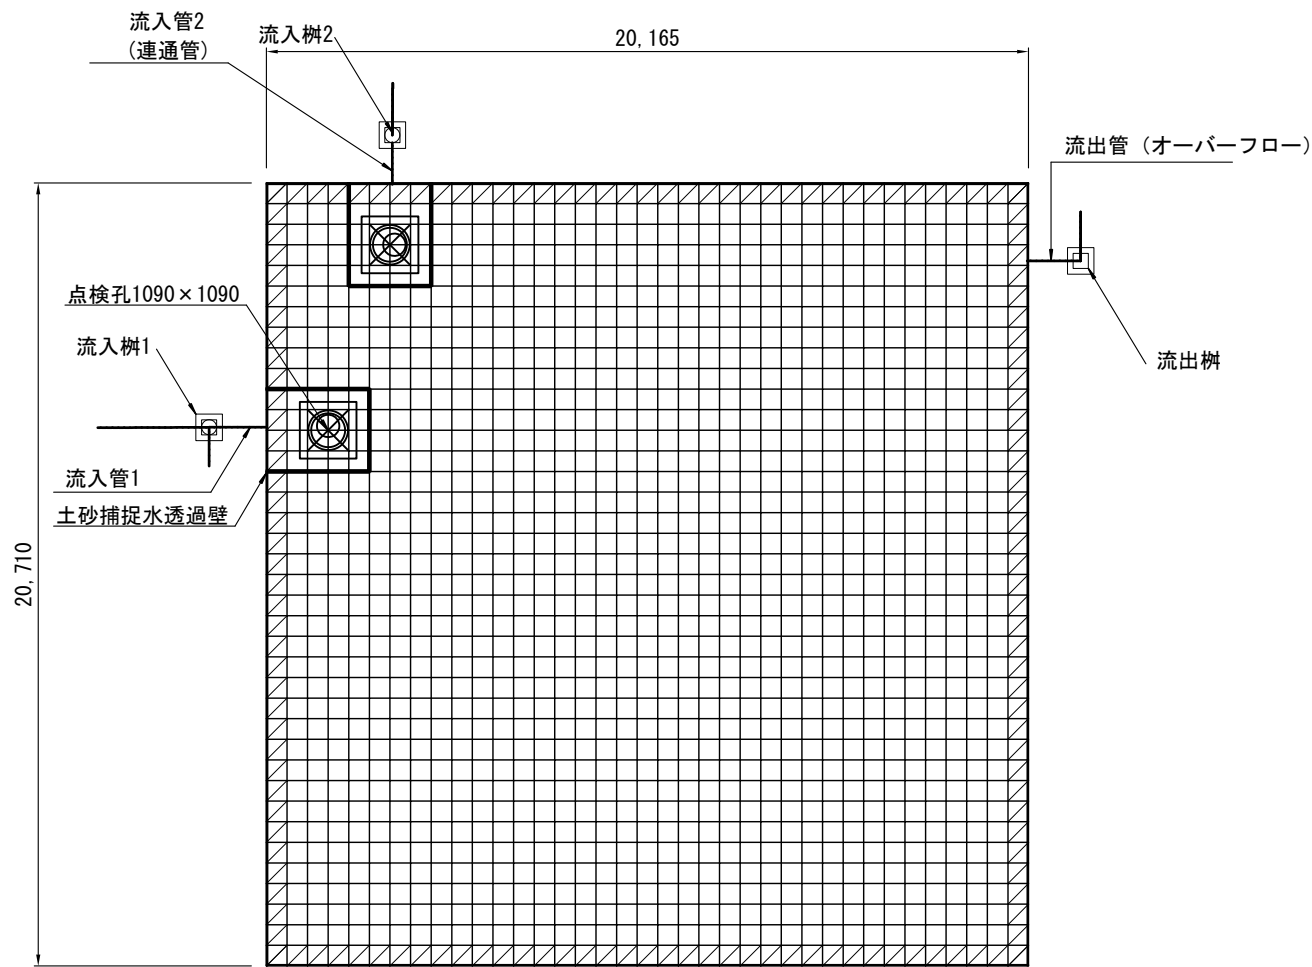


AE-1 α 槽	縦 (m)	横 (m)	水槽高 (m)	組立量 (m ³)	貯留率	貯留量 (m ³)
	20.710	20.165	1.040	434.32	0.94	408.26


許容応力度表

項目	応力
強度照査用鉛直方向許容応力	254.8 (kN/m ²)
強度照査用水平方向許容応力	112.0 (kN/m ²)
長期性能照査用鉛直方向許容応力	73.0 (kN/m ²)
長期性能照査用水平方向許容応力	48.2 (kN/m ²)


再生オレフィン系
プラスチック製貯留ユニット 製品図 S=1:30(1:15)

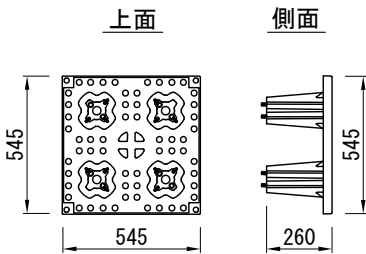

補強枠製品図 S=1/60(1/30)

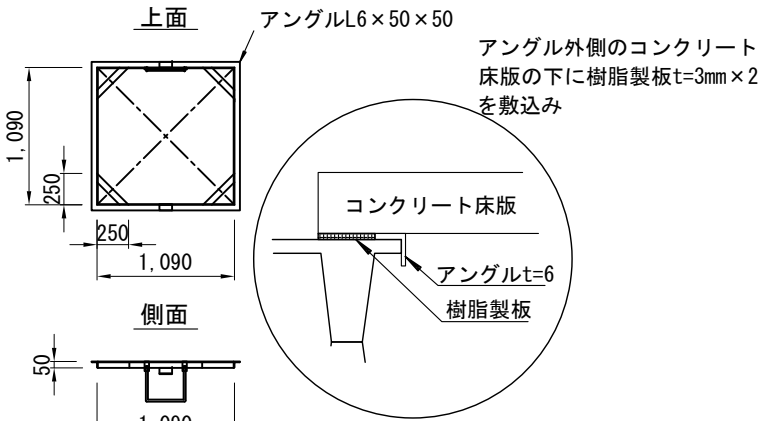


シート詳細図 S=1/60(1/30)

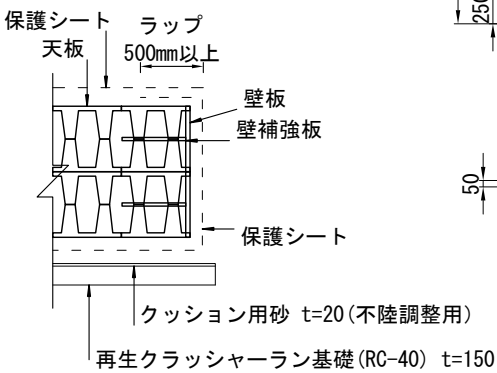

--- 保護シート(長繊維不織布) t=4.0以上


断面図 S=1/100(1/50)

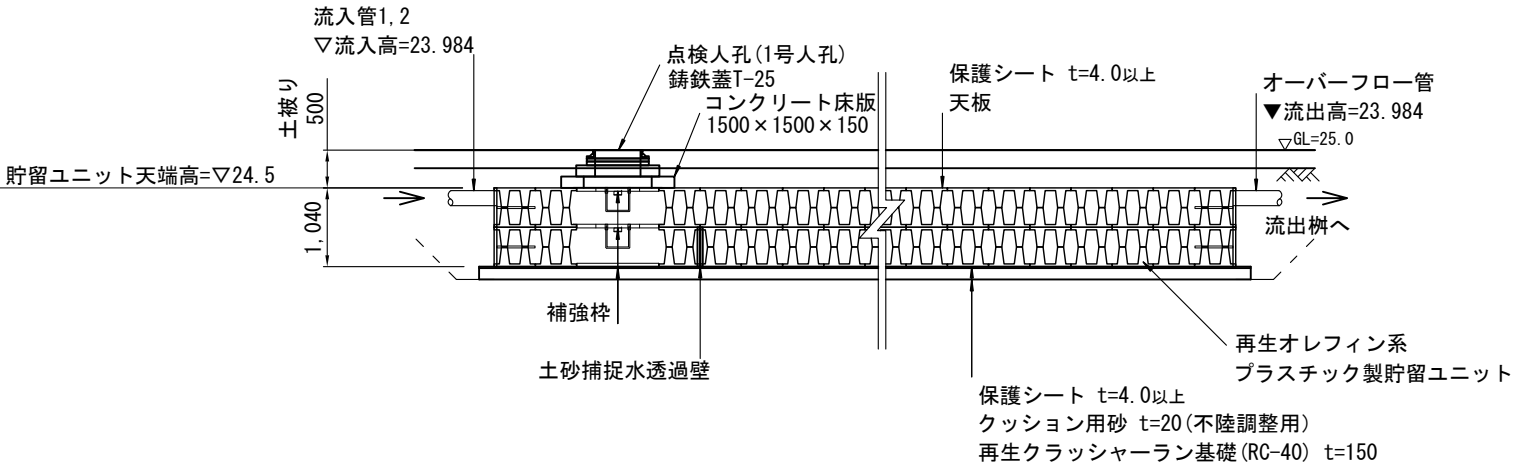

工事件名	北坂戸さかろんパーク整備工事		
工事箇所 又は橋名	坂戸市伊豆の山町17番地1の一部		
図面名称	雨水排水設備詳細図（3）		
縮 尺	図示 ただし、()は、A1版に拡大時	図面番号	
	作製年月日	令和8年 3月	43
坂戸市 北坂戸地区まちづくり推進室			
			108


雨水排水設備詳細図（４）

流入枳1
(E7)

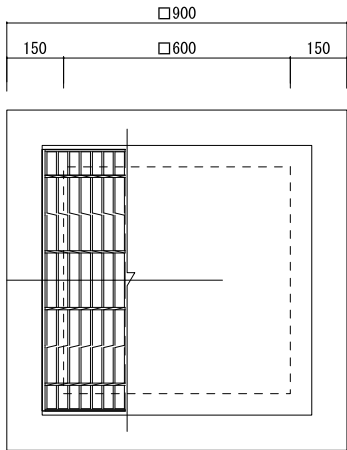


平面図 S=1/20 (1/10)

流入枳2
(A9)

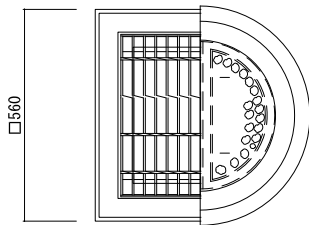


流出枳
(V1)

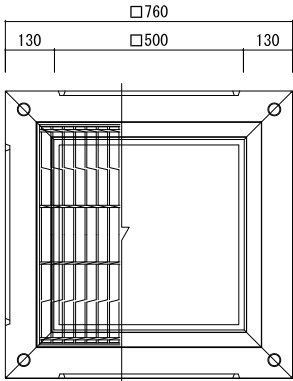


平面図 S=1/20 (1/10)

L型側溝 A

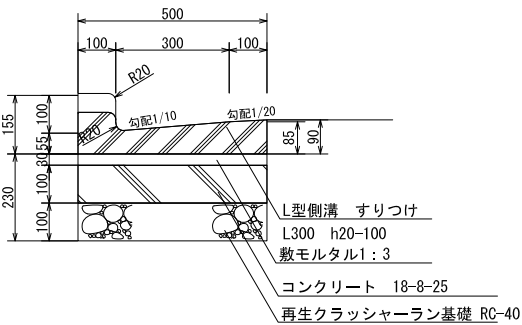


断面図 S=1/20 (1/10)


L型側溝 B

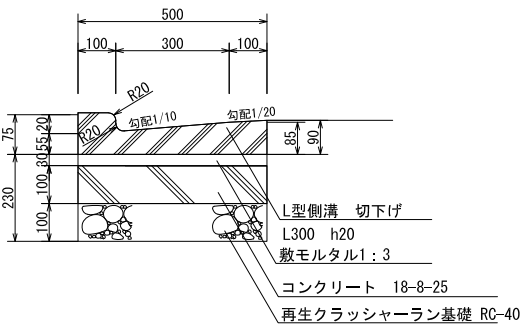


断面図 S=1/20 (1/10)

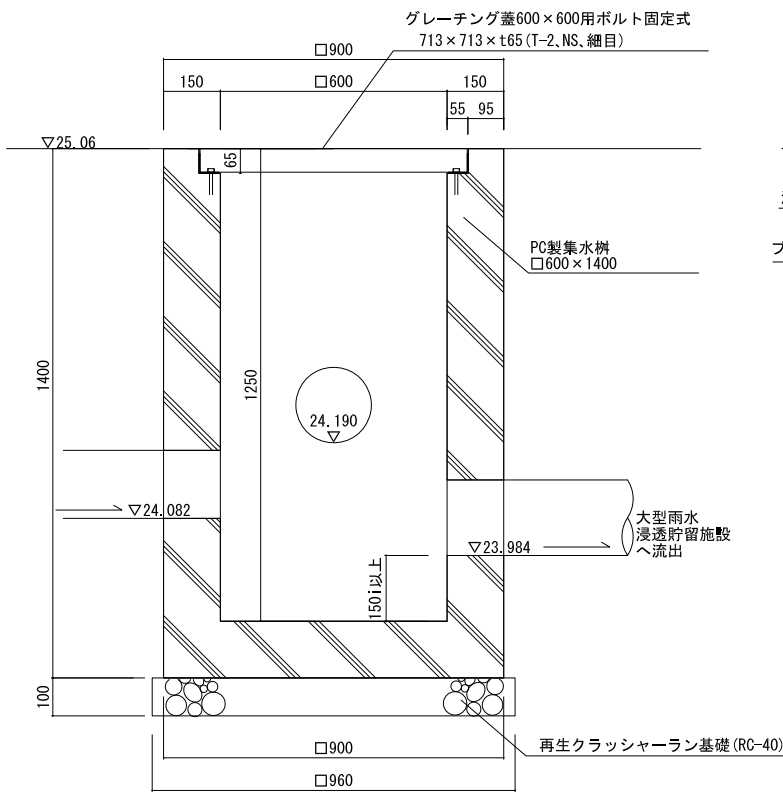


断面図 S=1/20 (1/10)

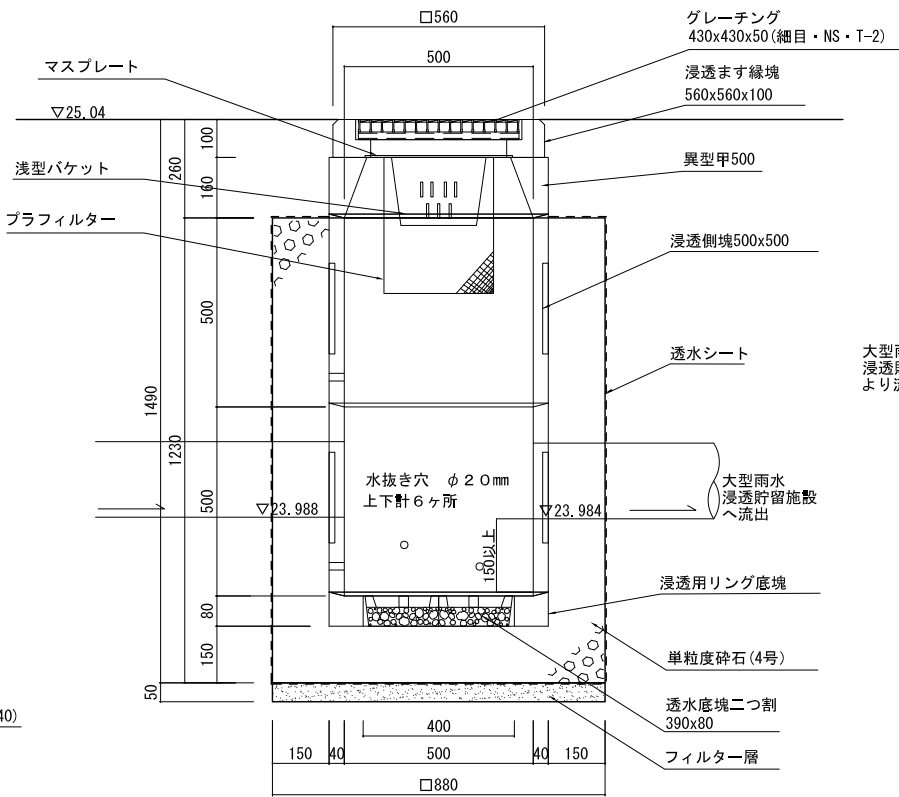

断面図 S=1/20 (1/10)

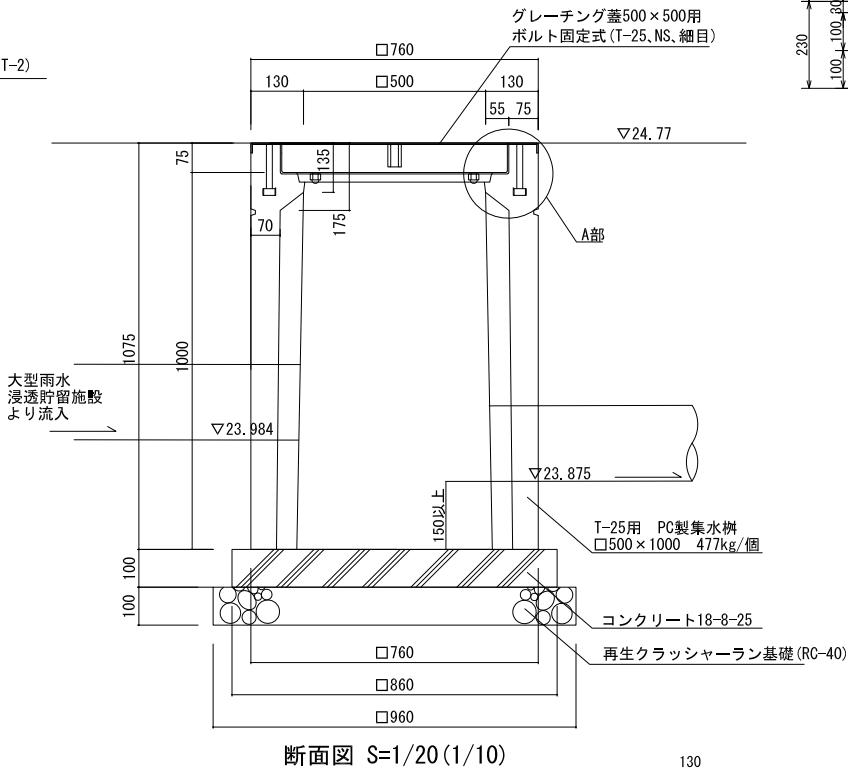


断面図 S=1/20 (1/10)

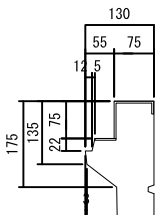

A部詳細


工事件名	北坂戸さかろんパーク整備工事		
工事箇所 又は橋名	坂戸市伊豆の山町17番地1の一部		
図面名称	雨水排水設備詳細図（４）		
縮 尺	図示 ただし、()は、A1版に拡大時	図面番号	44 108
作製年月日	令和8年 3月		
坂戸市 北坂戸地区まちづくり推進室			

汚水排水縦断図（１）

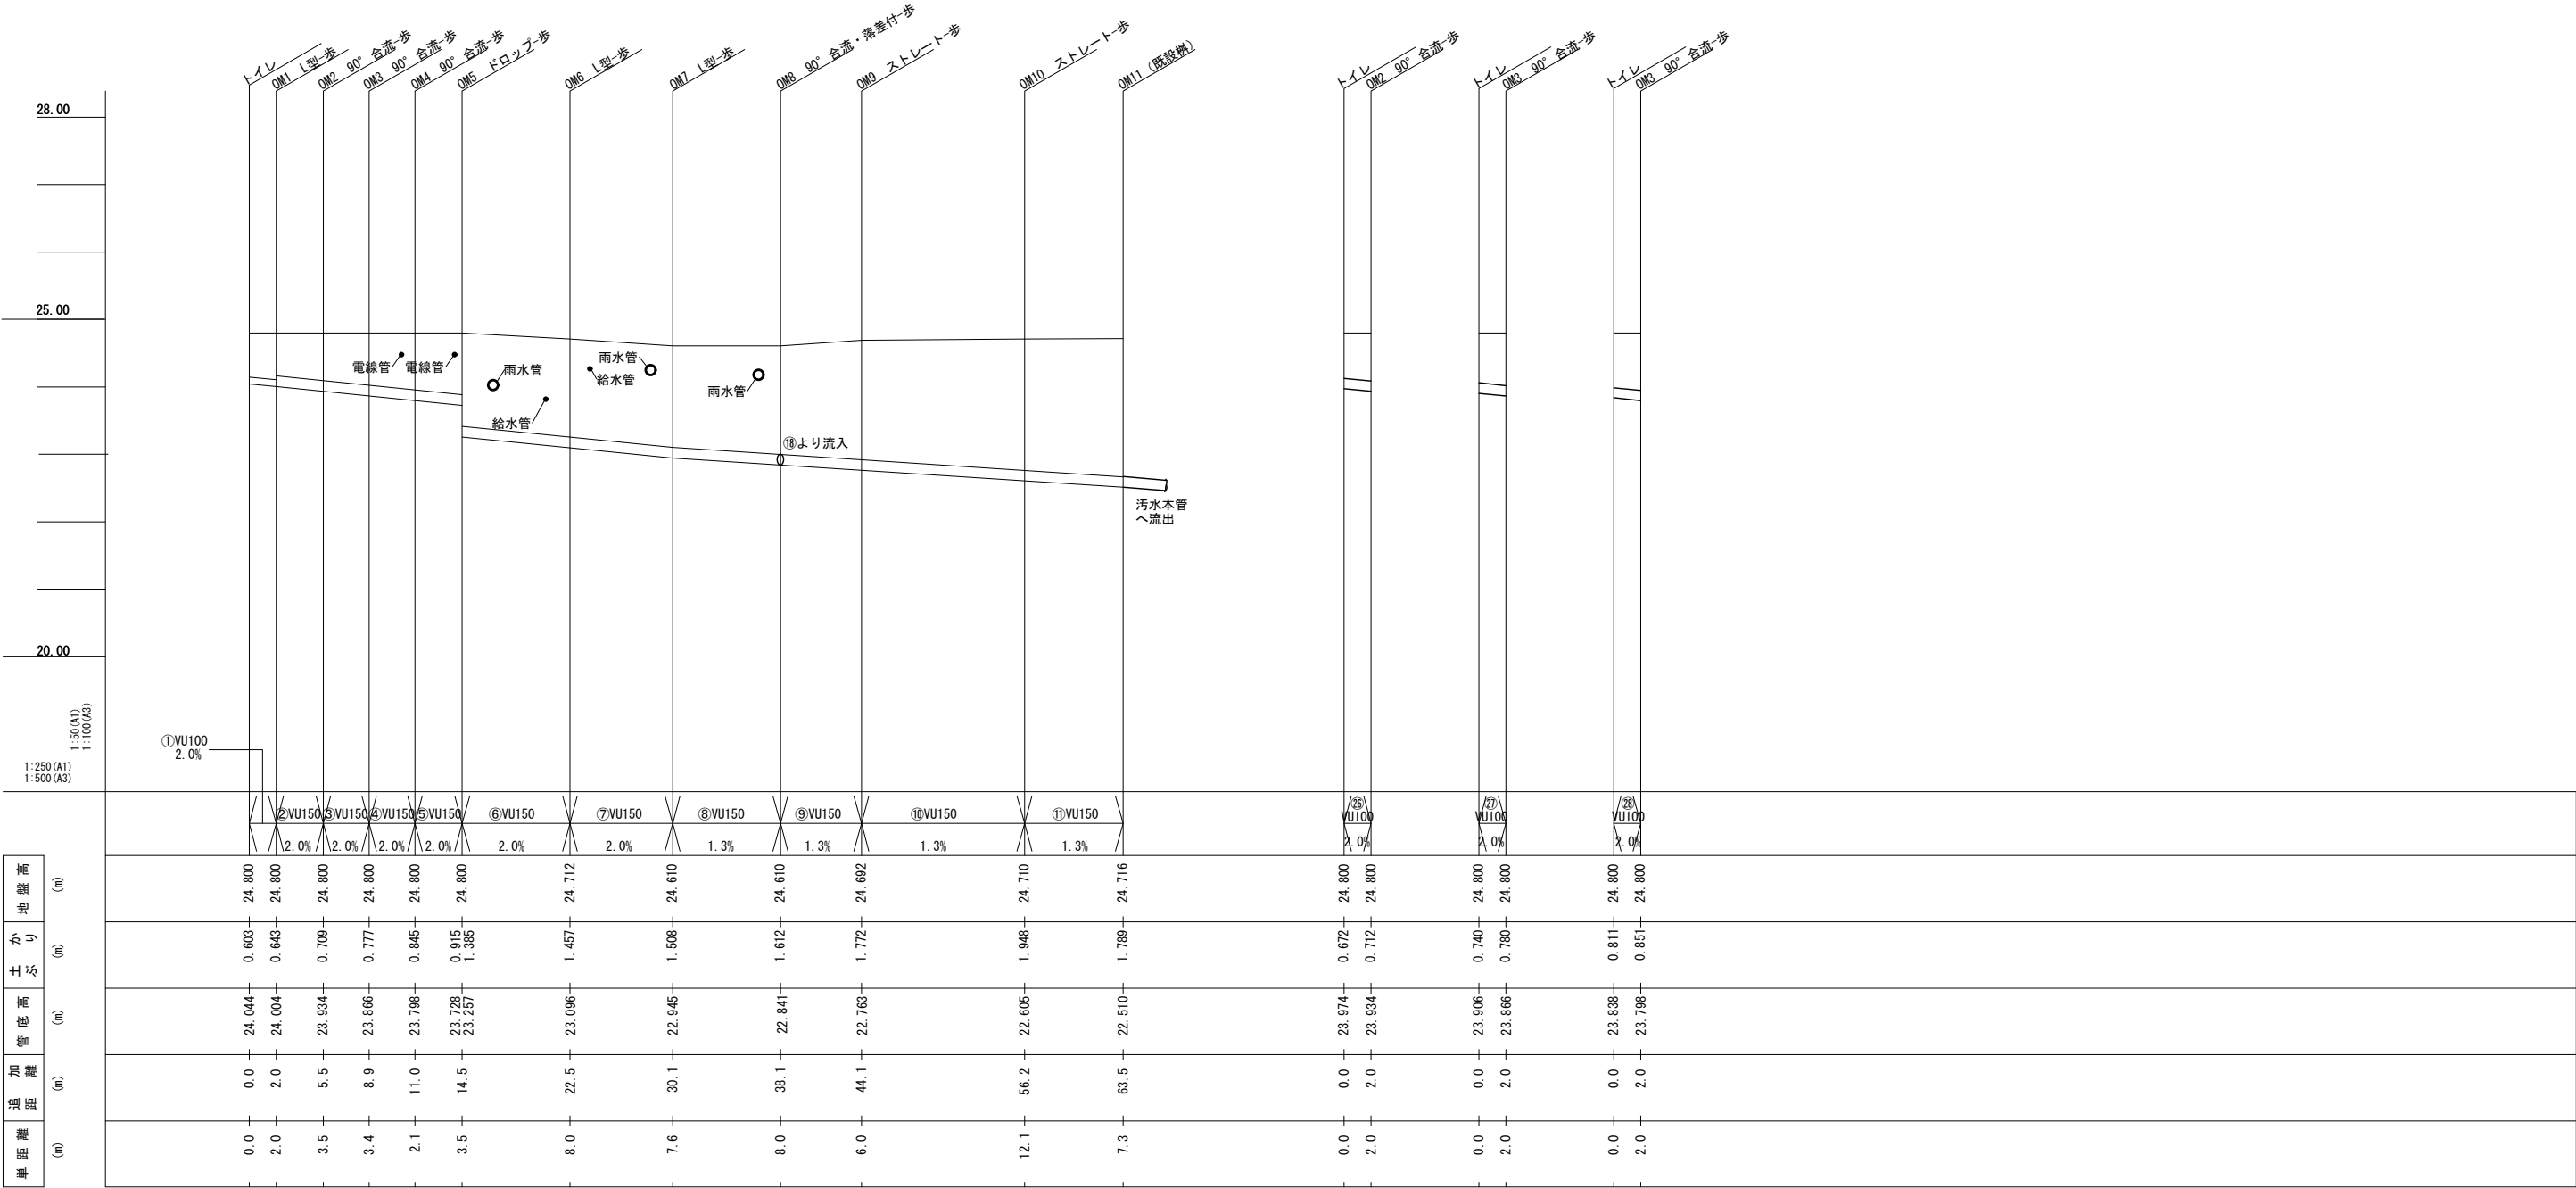


工 事 件 名	北坂戸さかろんパーク整備工事		
工事箇所 又は橋名	坂戸市伊豆の山町17番地1の一部		
図面名称	汚水排水縦断図（１）		
縮 尺	図 示	図面番号	
	ただし、（ ）は、A1版に拡大時		
作製年月日	令和8年 3月	45	
坂戸市 北坂戸地区まちづくり推進室		108	

汚水排水縦断図（2）

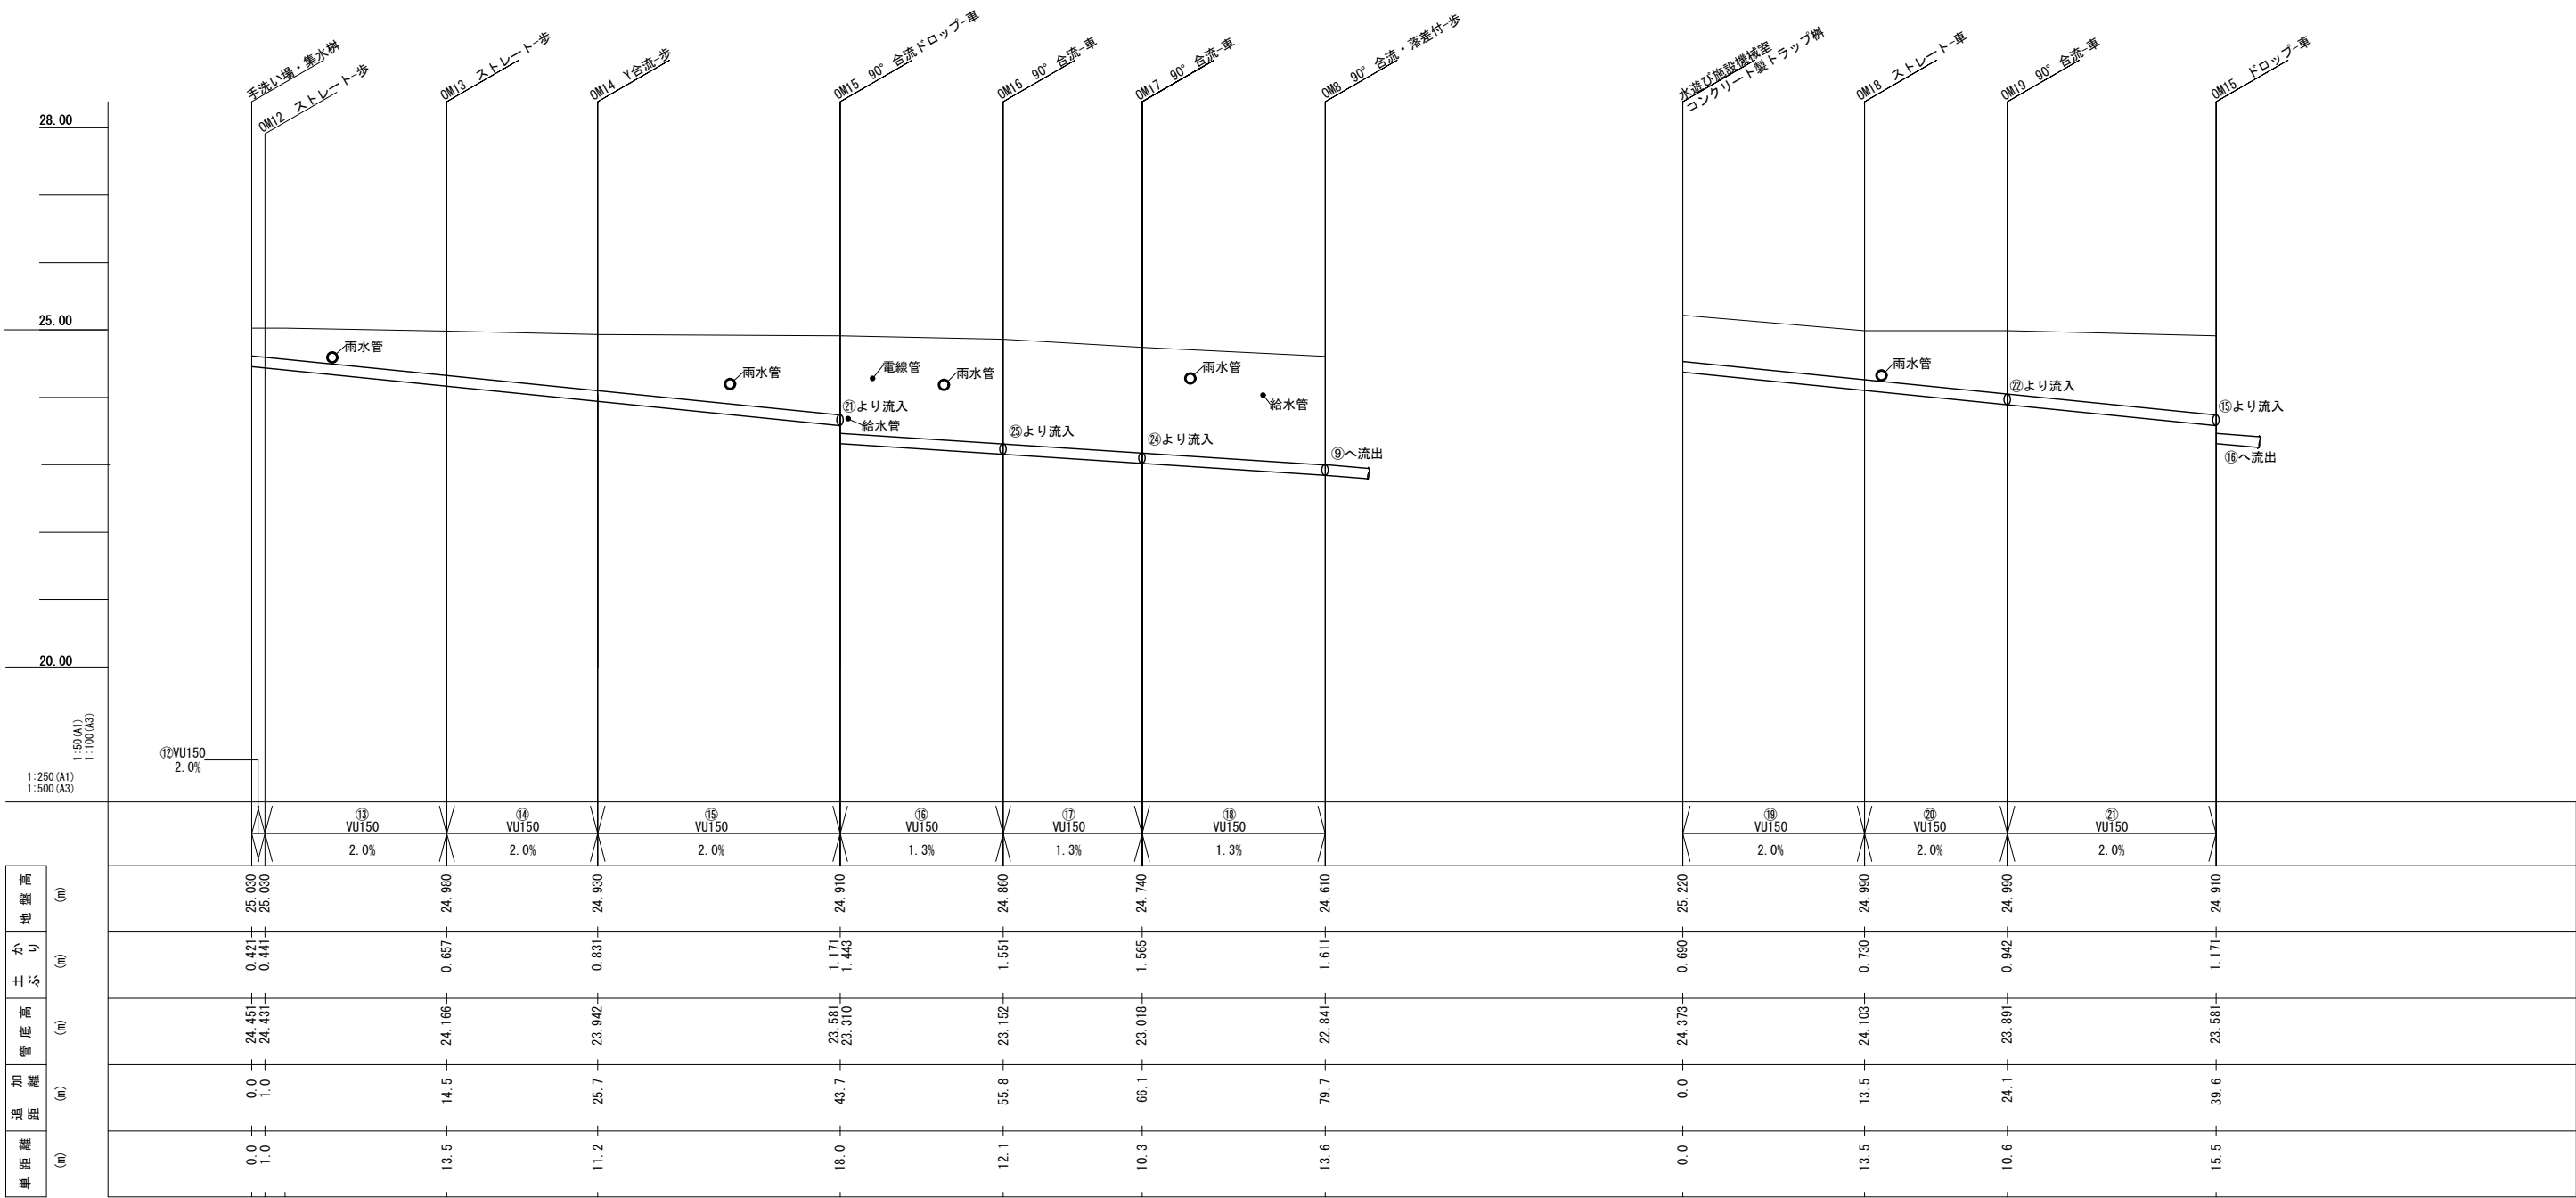

工事件名	北坂戸さかろんパーク整備工事		
工事箇所 又は橋名	坂戸市伊豆の山町17番地1の一部		
図面名称	汚水排水縦断図（２）		
縮 尺	図 示 ただし、()は、A1版に拡大時	図面番号	
作製年月日	令和8年 3月	46	
坂戸市 北坂戸地区まちづくり推進室		108	


汚水排水縦断図（3）

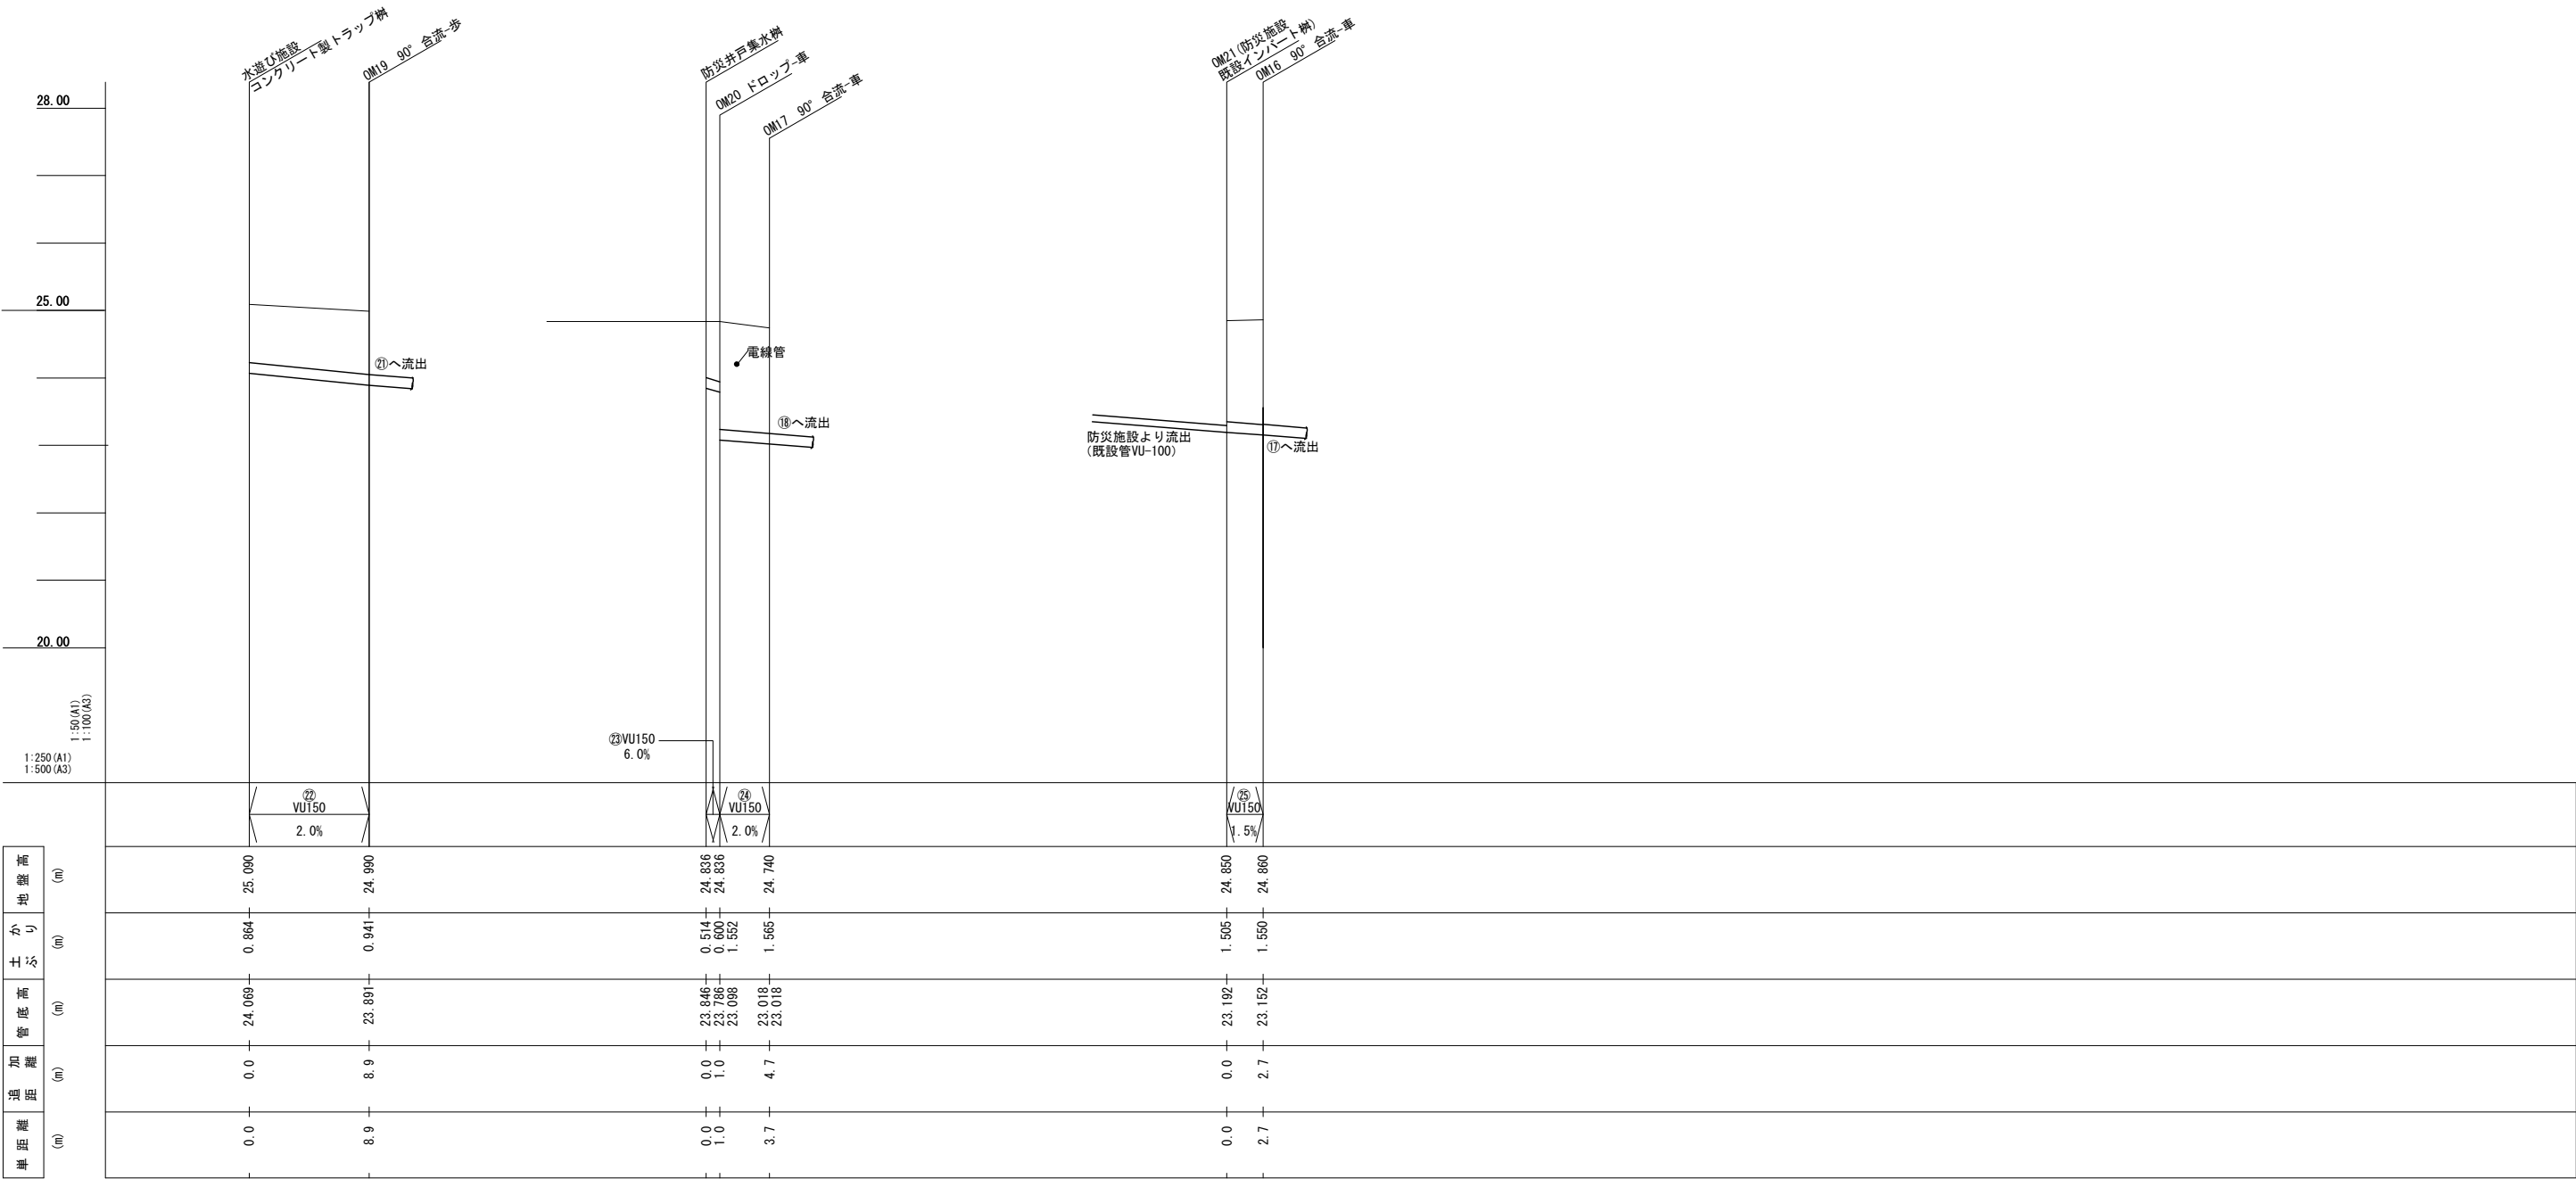

工事件名	北坂戸さかろんパーク整備工事	
工事箇所 又は橋名	坂戸市伊豆の山町17番地1の一部	
図面名称	汚水排水縦断図（3）	
縮 尺	図示 ただし、（ ）は、A1版に拡大時	図面番号
作製年月日	令和8年 3月	47
坂戸市 北坂戸地区まちづくり推進室		108


汚水排水設備詳細図

汚水管（VU管）
床掘深さ1.0m未満

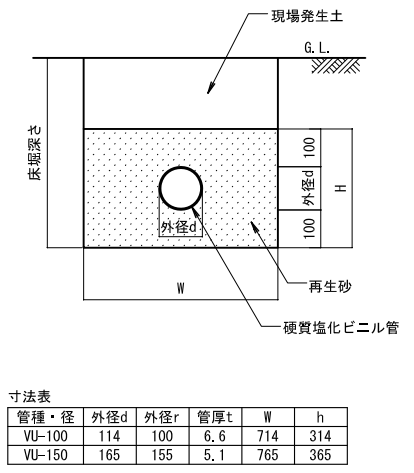


掘削深1.0m以下 標準断面図 S=1:20

汚水管（VU管）
床掘深さ1.0m以上

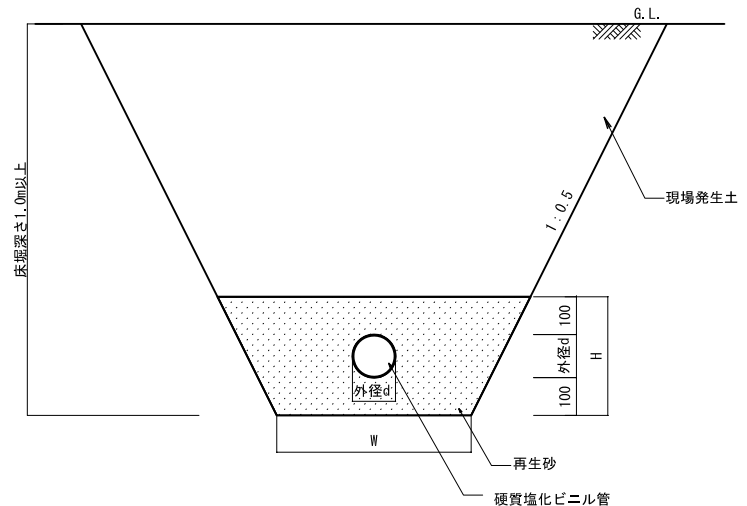


掘削深1.0m以上 標準断面図 S=1:20

汚水樹（ストレート）

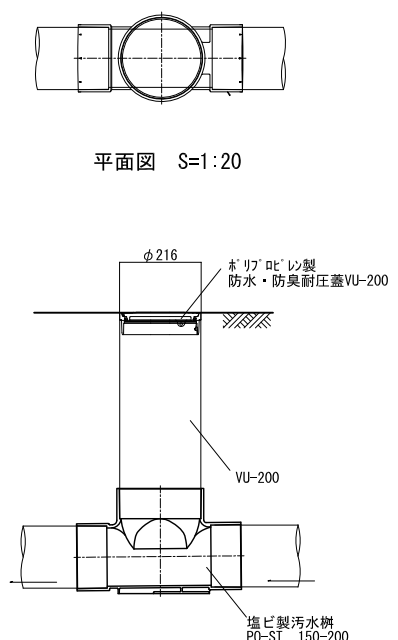


断面図 S=1:20

汚水樹（L型）

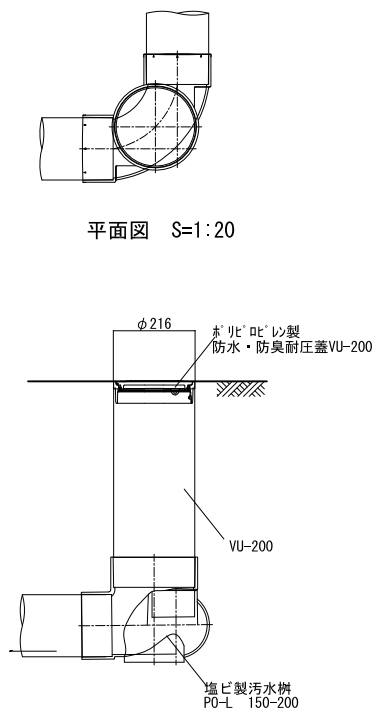


断面図 S=1:20

汚水樹（90° 合流）

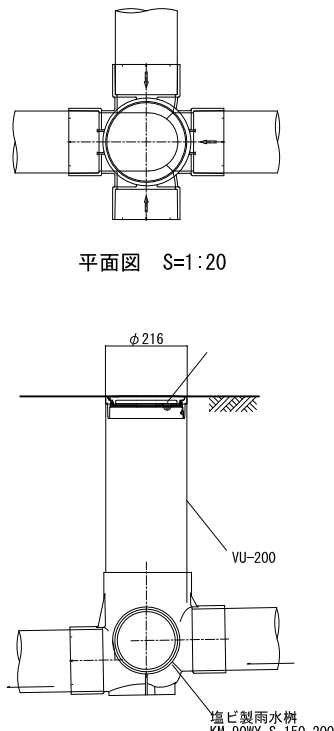


断面図 S=1:20

汚水樹（Y合流）

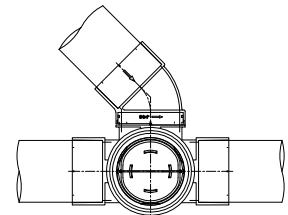


平面図 S=1:20

起点トラップ樹

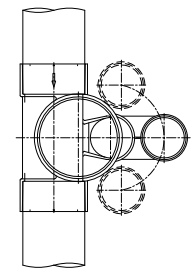


平面図 S=1:20

汚水樹（ドロップ）

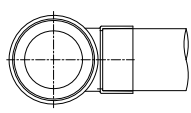


平面図 S=1:20

汚水樹
（90° 合流ドロップ）

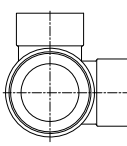


平面図 S=1:20

汚水樹
（90° 合流・落差付）

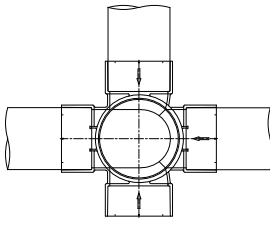


平面図 S=1:20


車両乗入部
汚水蓋 標準図

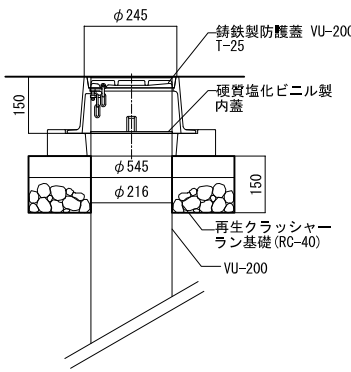


※製品は、日本下水道協会規格 (JSWAS K-7) 品とする。
※製品は、プラスチック・マスマンホール協会規格 (PIMS 103) 品とする。

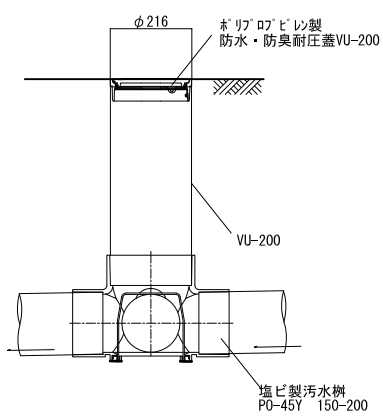


断面図 S=1:20

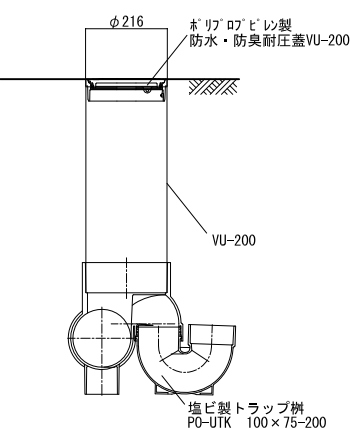


断面図 S=1:20

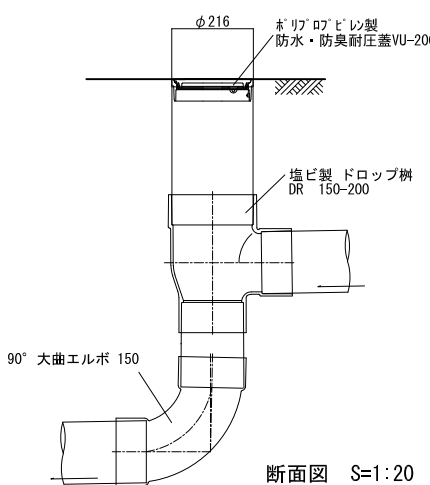

断面図 S=1:20

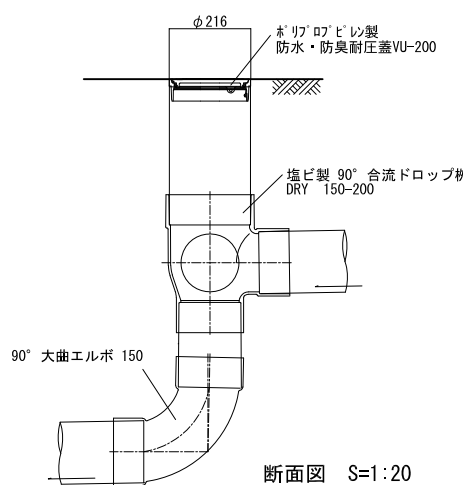

断面図 S=1:20


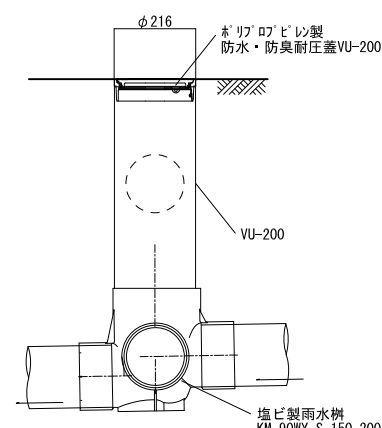


断面図 S=1:20

工事件名	北坂戸さかろんパーク整備工事		
工事箇所 又は橋名	坂戸市伊豆の山町17番地1の一部		
図面名称	汚水排水設備詳細図		
縮 尺	図示 ただし、() は、A1版に拡大時	図面番号	
	作製年月日	令和8年 3月	48
坂戸市 北坂戸地区まちづくり推進室		108	

電気設備詳細図（１）

ポール照明

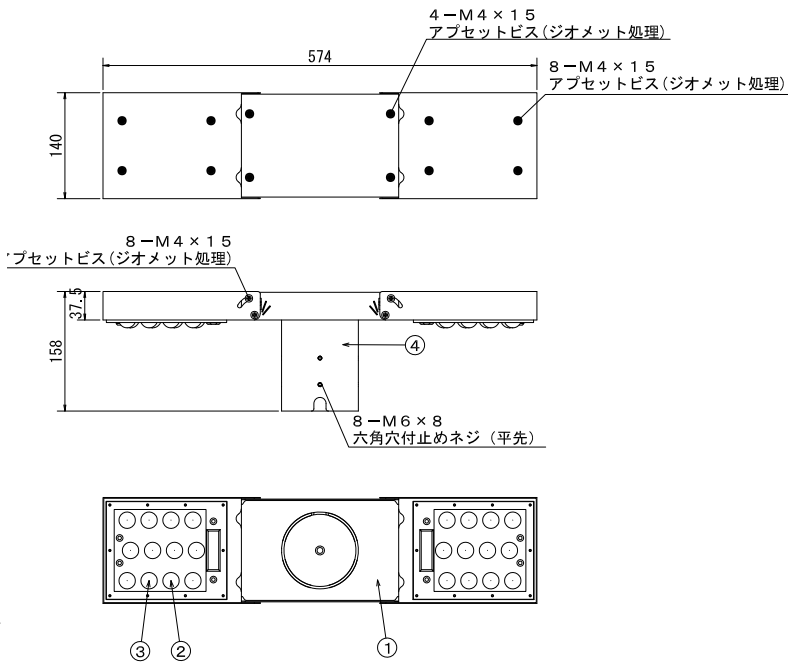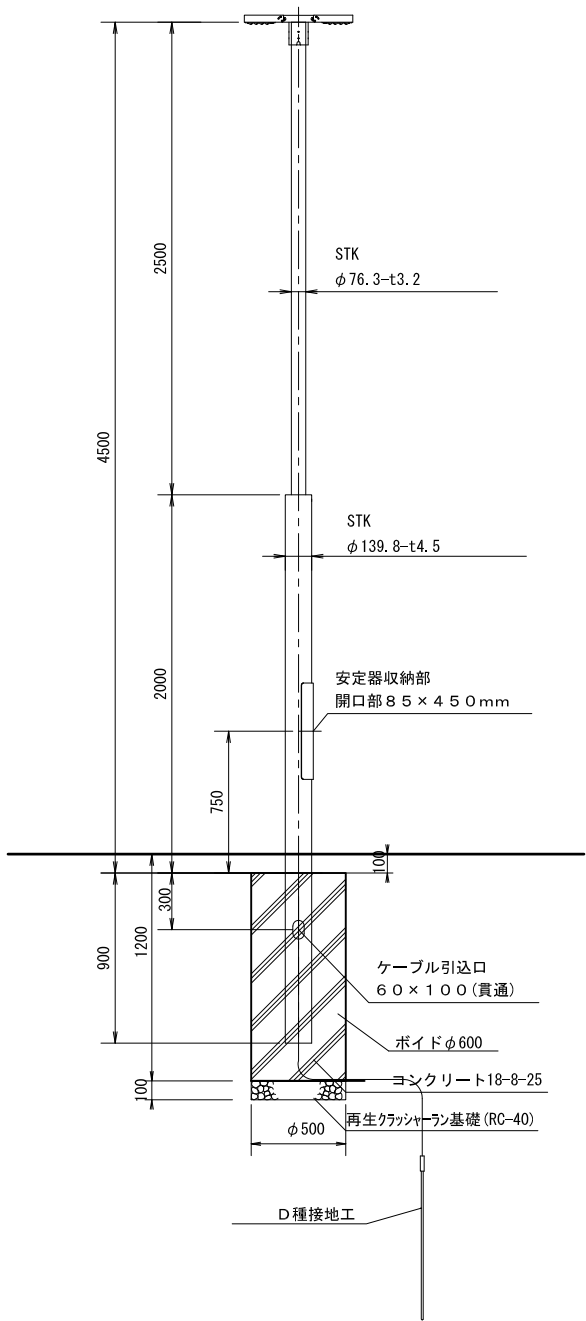


灯具外観図 S=1/10 (1/5)


部番	部品名	材質・材厚	数量	備考
1	本体	アルミ合金／SUS	2	粉体焼付塗装
2	LED	LED-10-UNIT	2	—
3	レンズ	ポリカーボネート	2	円形配光
4	ボールアダプタ	SUS	1	粉体焼付塗装

入力電圧 (V)		100	200
定格入力電流 (A)	点灯初期値 (最小値)	0.87	0.45
	9万時間点灯後 (最大値)	—	—
	9万時間点灯 (平均値)	—	—
定格入力電力 (W)	点灯初期値 (最小値)	85	85
	9万時間点灯後 (最大値)	—	—
	9万時間点灯 (平均値)	—	—
定格入力容量 (VA)		87	89
全光束 (lm)		14450	
器具光束 (lm)		11990	
維持光束 (lm)		—	
色温度 (K)		5000	
演色評価数		Ra70	
質量 (kg)		4.8	
保護等級		IP23/IP67 (LED光源部)	
受圧面積 (㎡)		正面: 0.018 側面: 0.035	
周波数 (Hz)		—	
力率		0.90以上	
初期光束補正 (%)		—	
光束維持時間 (h)		90000	
梱包最大寸法 W×D×H (mm)		670×230×210	

ソーラー照明

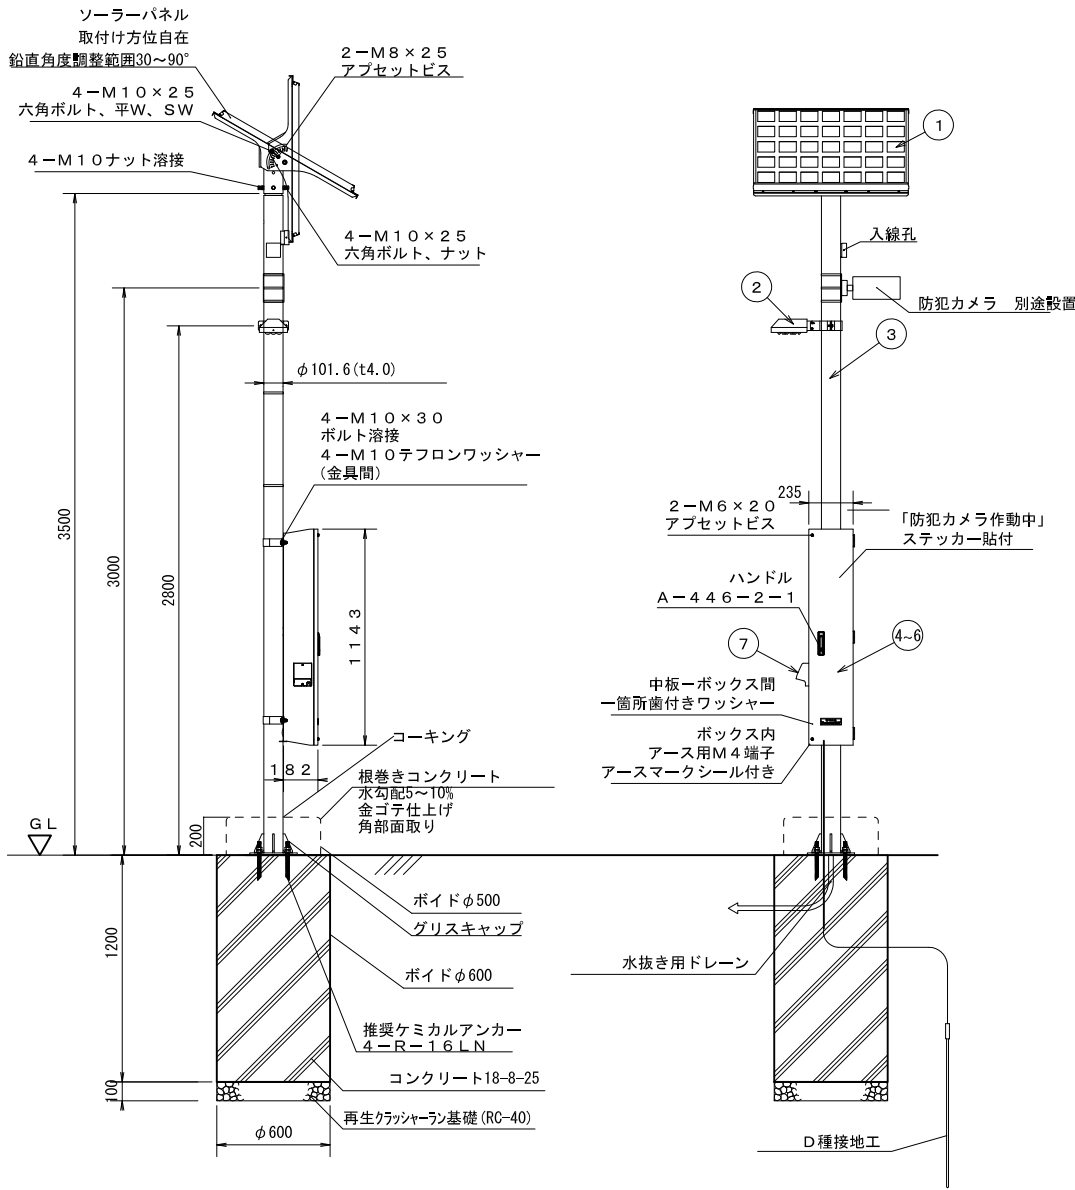


断面図 S=1/40 (1/20)

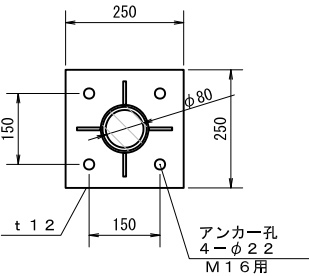

ベース部詳細図 S=1/40 (1/20)

部番	部品名	材質・材厚	数量	備考
1	ソーラーパネル	単結晶シリコン	1	—
2	LED照明器具	アルミ合金／SUS304	1	粉体焼付塗装
3	ポール	SUS304	1	粉体焼付塗装
4	制御ボックス	SUS304	1	粉体焼付塗装
5	バッテリー	DC11.5V/230Wh	2	—
6	充電コントローラー	DC12V	1	—
7	コンセント	AC100V 2口	1	※1
8	—	—	—	—

フットライト

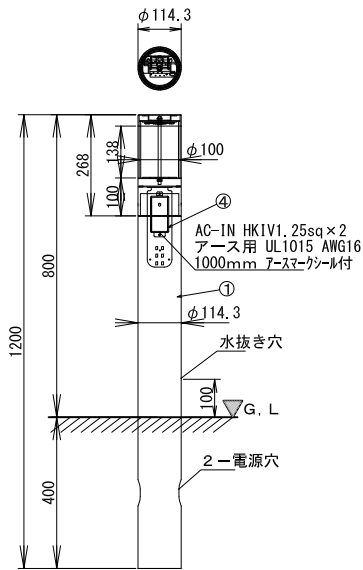

断面図 S=1/20 (1/10)


部番	部品名	材質・材厚	数量	備考
1	本体	アルミ合金／SUS	1	粉体焼付塗装
2	LED	LED-6-UNIT	2	—
3	表面グローブ	アクリル (t3.0)	1	—
4	専用電源	16W調整	1	—

工事件名	北坂戸さかろんパーク整備工事		
工事箇所 又は橋名	坂戸市伊豆の山町17番地1の一部		
図面名称	電気設備詳細図（１）		
縮 尺	図示 ただし、（）は、A1版に拡大時	図面番号	
	作製年月日	令和8年 3月	
坂戸市 北坂戸地区まちづくり推進室		49	
		108	

電気設備詳細図（２）




分電盤

引込柱

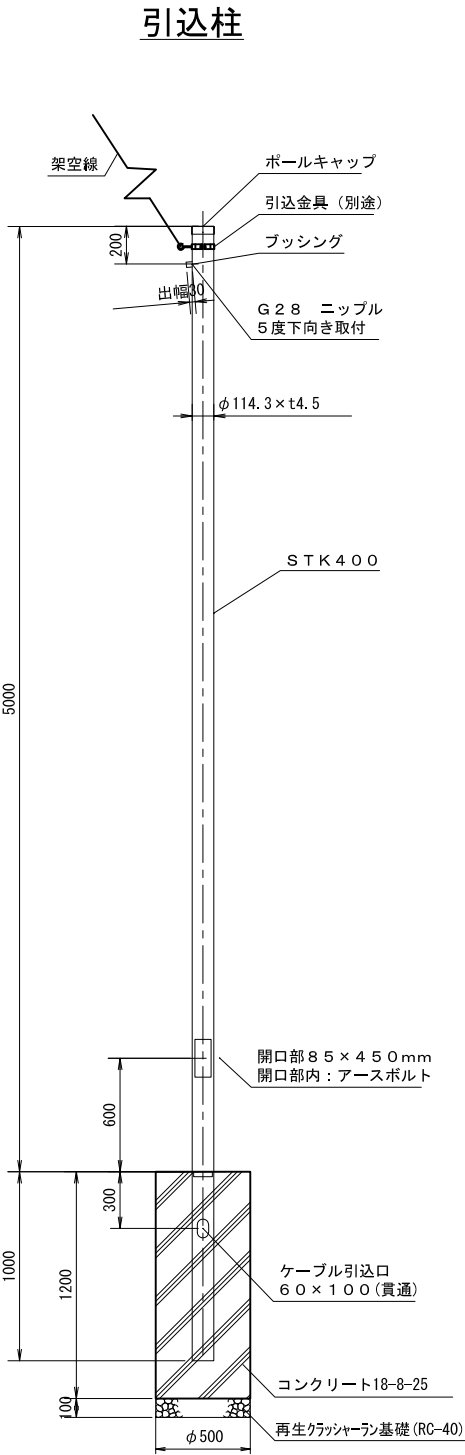

※溶融亜鉛メッキ後指定色塗装

断面図 S=1/40 (1/20)

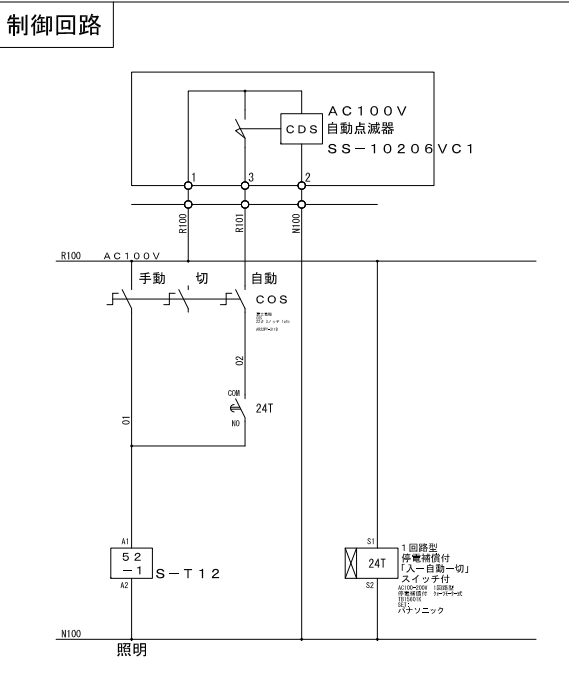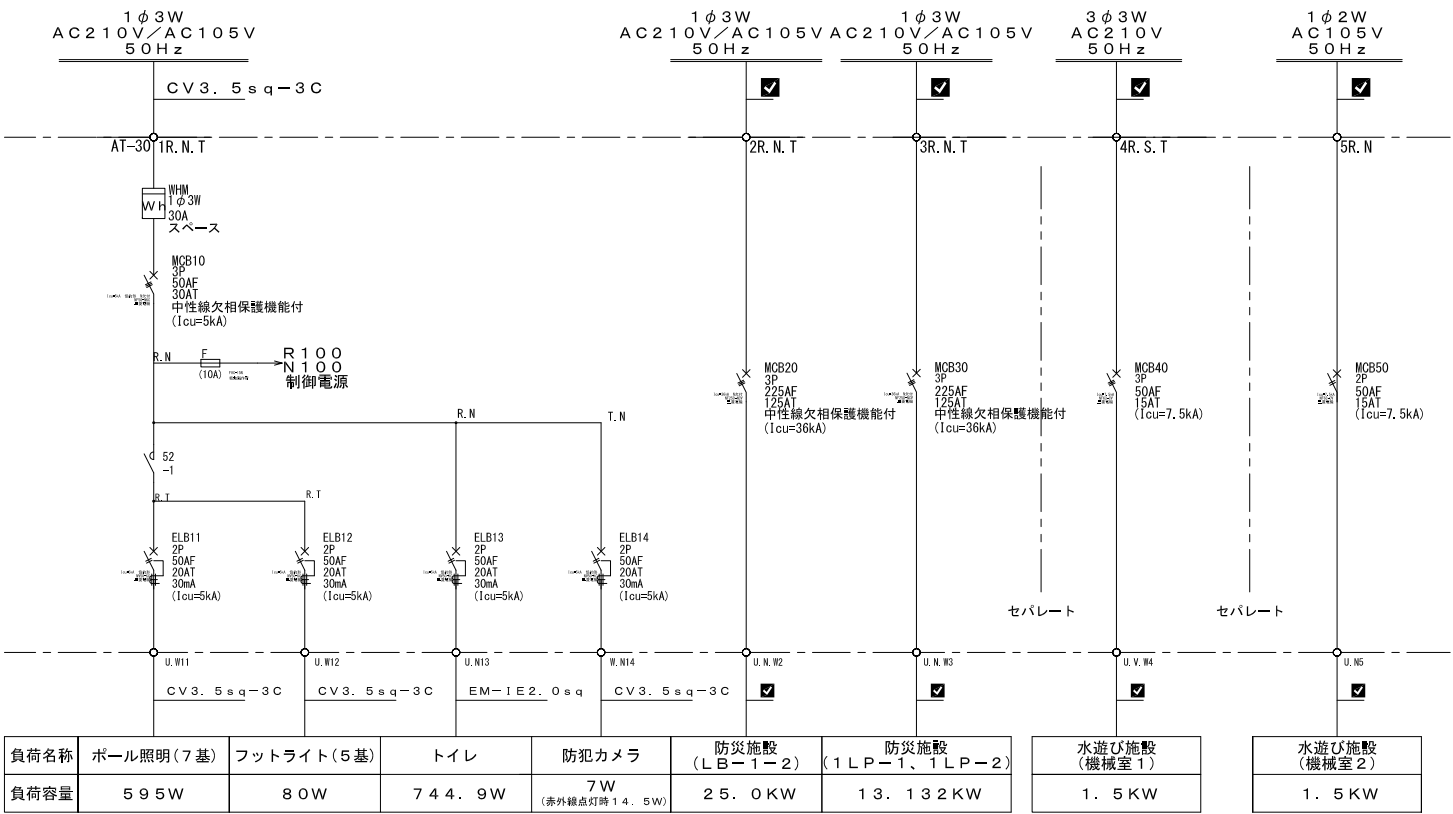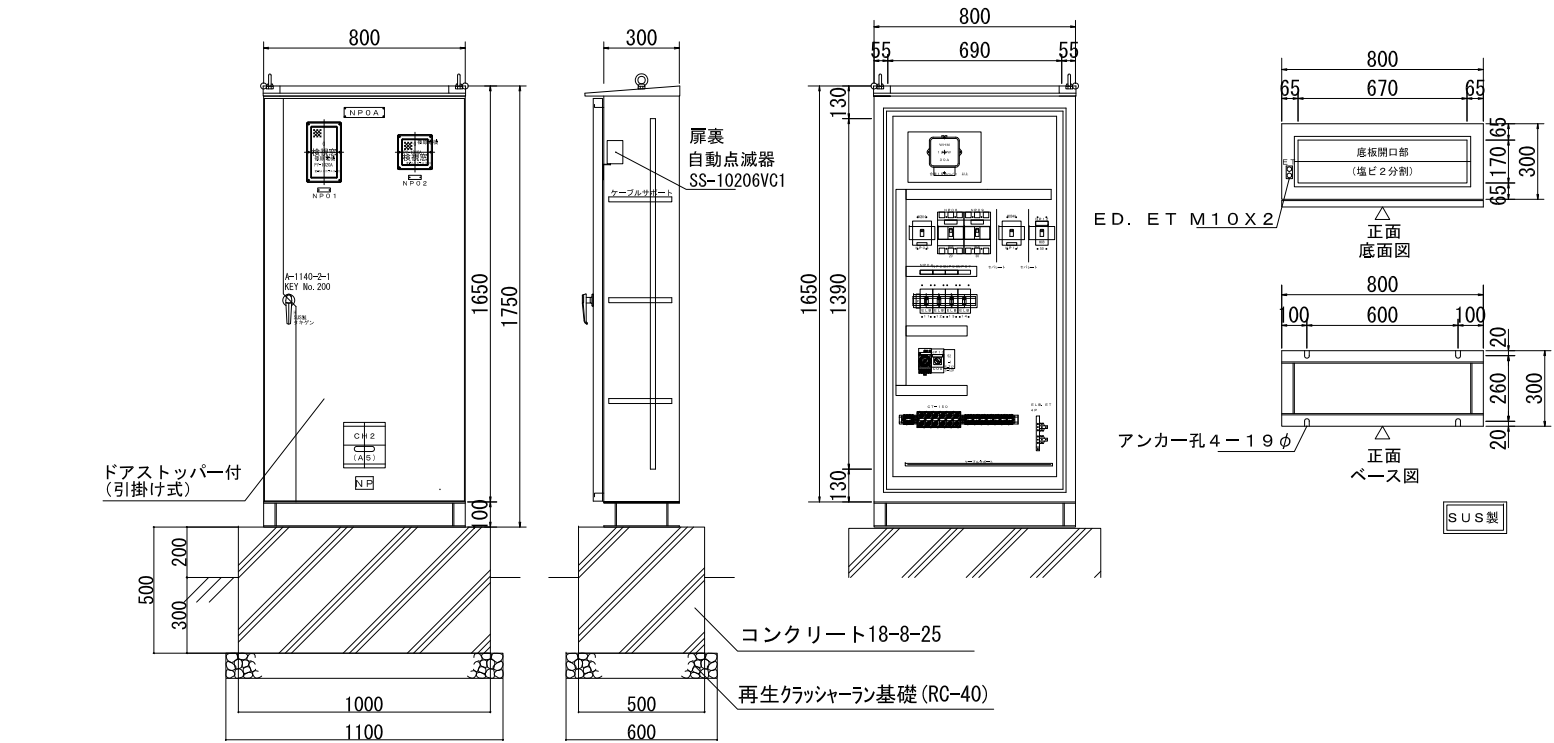


負荷名称	ポール照明 (7基)	フットライト (5基)	トイレ	防犯カメラ	防災施設 (LB-1-2)	防災施設 (1LP-1, 1LP-2)	水遊び施設 (機械室1)	水遊び施設 (機械室2)
負荷容量	595W	80W	744.9W	7W (紫外線点灯時14.5W)	25.0KW	13.132KW	1.5KW	1.5KW

工事件名	北坂戸さかろんパーク整備工事		
工事箇所 又は橋名	坂戸市伊豆の山町17番地1の一部		
図面名称	電気設備詳細図（２）		
縮 尺	図示 ただし、()は、A1版に拡大時	図面番号	
作製年月日	令和8年 3月	50	
坂戸市 北坂戸地区まちづくり推進室		108	

電気設備詳細図（3）


電線管

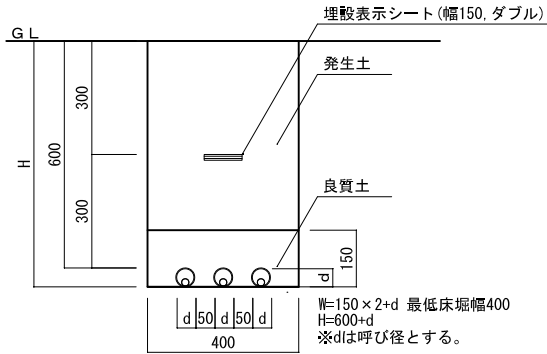

標準断面図 S=1:20


※埋設管を2本以上設置する場合は50ミリ以上間隔を開けること。

防犯カメラ

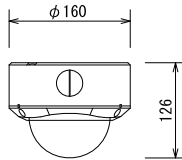

外観図 S=1:10


撮像素子	1/3型CMOS プロGRESSIVスキャン
有効画素数	約212万画素、1944（水平）×1092（垂直）
画像サイズ	1920×1080/1280×960/1280×720/640×480/640×360/320×240
最低被写体照度	カラー：0.3 lx（50%出力）、白黒：0.03 lx（50%出力）
焦点距離	3 mm～9 mm（約3倍）
画像圧縮方式	H.264/JPEG/MPEG-4
フレームレート	最高30 fps（1920×1080）
機能	シーンファイル、霧除去、プライバシーマスク、SDカード記録、音声双方向、音声ファイル再生機能、遠隔フォーカス調整
電源	PoE（7.2 W）/AC 24V（0.5A）
防塵・防水機能	IP66準拠（JIS C 0920）
質量	約1.3 kg

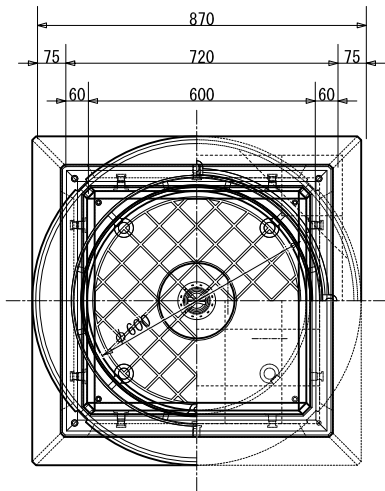

平面図 S=1:20

ハンドホール

ハンドホール
国土交通省H1-9型

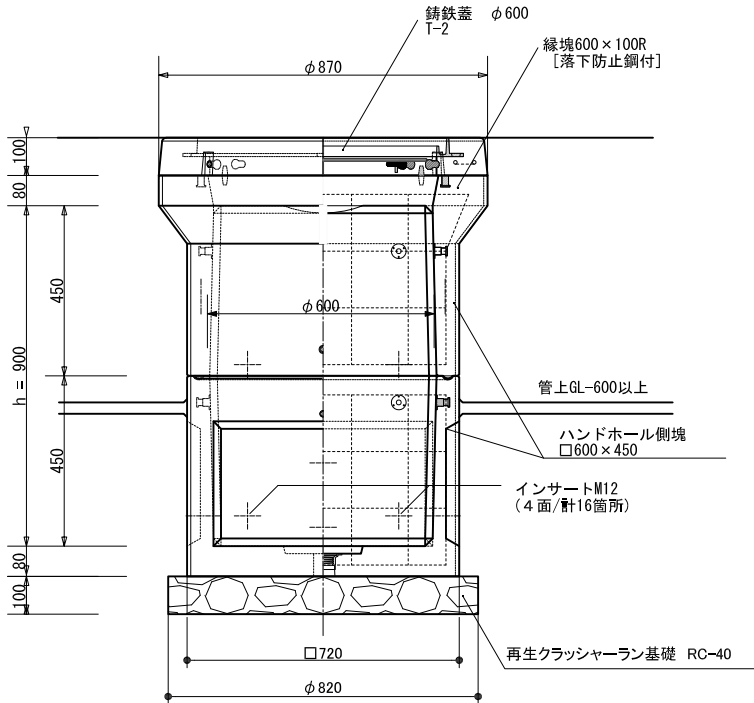


断面図 S=1:20

工事件名	北坂戸さかろんパーク整備工事	
工事箇所 又は橋名	坂戸市伊豆の山町17番地1の一部	
図面名称	電気設備詳細図（3）	
縮尺	図示 ただし、（ ）は、A1版に拡大時	図面番号
作製年月日	令和8年 3月	51
坂戸市 北坂戸地区まちづくり推進室		108


舗装詳細図（１）

透水性インターロッキング舗装A

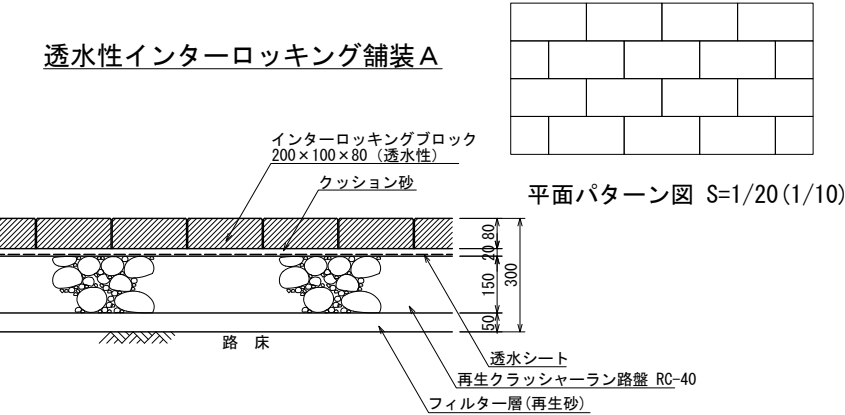


断面図 S=1/20 (1/10)

透水性アスファルト舗装A

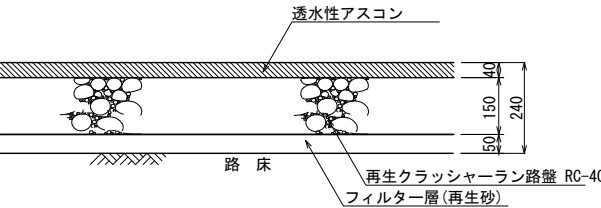


断面図 S=1/20 (1/10)

透水性カラーアスファルト舗装A

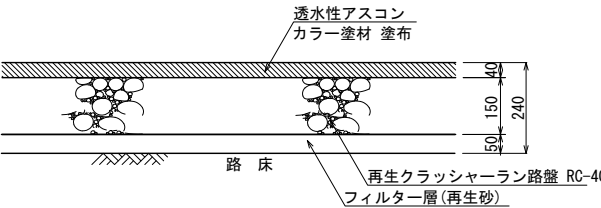


断面図 S=1/20 (1/10)

透水性インターロッキング舗装B

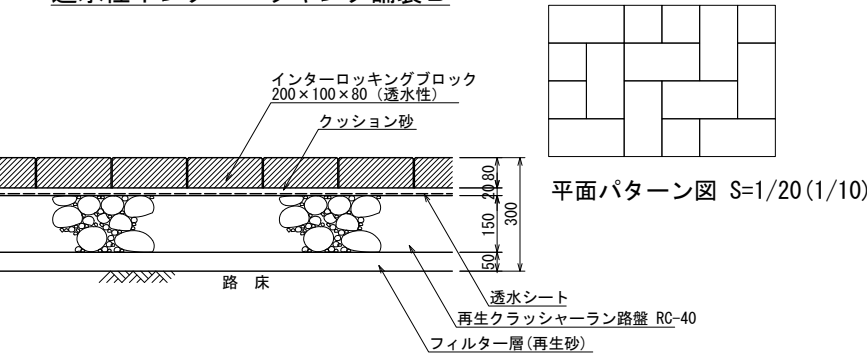


断面図 S=1/20 (1/10)

透水性アスファルト舗装B

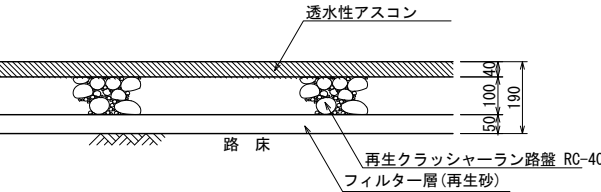


断面図 S=1/20 (1/10)

透水性カラーアスファルト舗装B

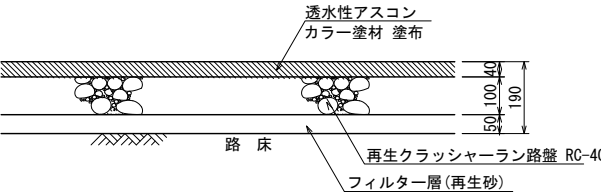

断面図 S=1/20 (1/10)


透水性インターロッキング舗装C

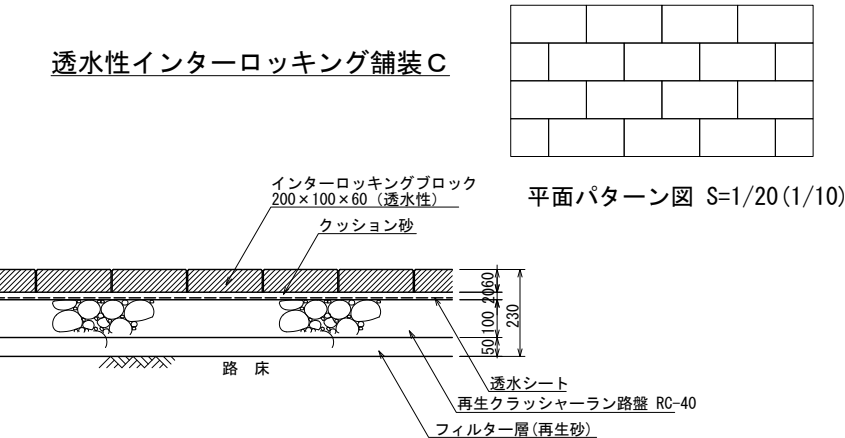

断面図 S=1/20 (1/10)

透水性ゴムチップ舗装A


(遊具・水遊び施設下)

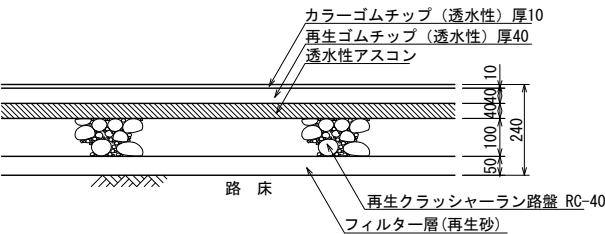

断面図 S=1/20 (1/10)


透水性ゴムチップ舗装B

(ランニングコース)

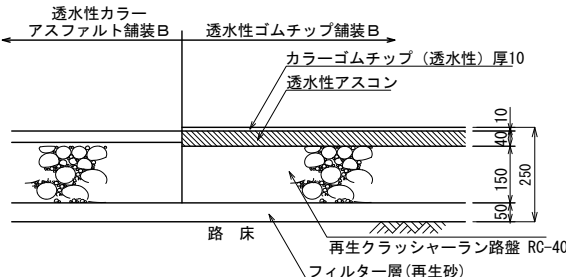

断面図 S=1/20 (1/10)


ダスト舗装

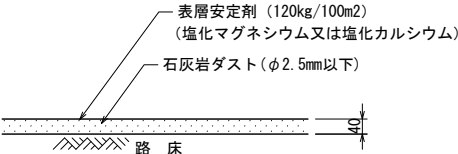

断面図 S=1/20 (1/10)


工事件名	北坂戸さかろんパーク整備工事		
工事箇所 又は橋名	坂戸市伊豆の山町17番地1の一部		
図面名称	舗装詳細図（１）		
縮 尺	図示 ただし、（ ）は、A1版に拡大時	図面番号	
作製年月日	令和8年 3月	52	
坂戸市 北坂戸地区まちづくり推進室			108

舗装詳細図（2）

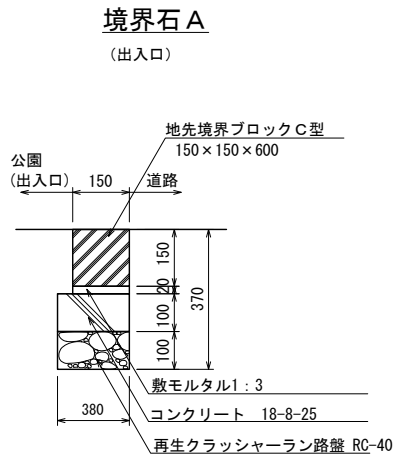


断面図 S=1/20 (1/10)

※地先境界ブロックは、目地5mmを考慮して
10m当りの使用個数は16.5個を標準とする。

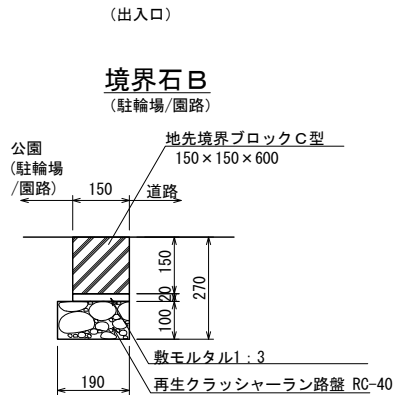


断面図 S=1/20 (1/10)

※地先境界ブロックは、目地5mmを考慮して
10m当りの使用個数は16.5個を標準とする。

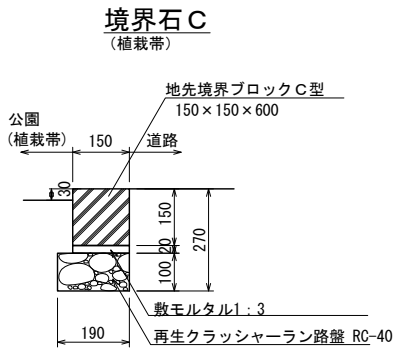


断面図 S=1/20 (1/10)

※地先境界ブロックは、目地5mmを考慮して
10m当りの使用個数は16.5個を標準とする。

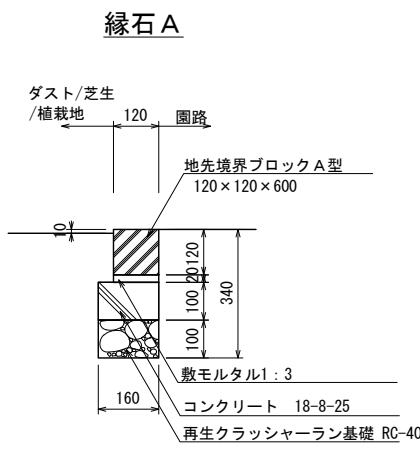


断面図 S=1/20 (1/10)

※地先境界ブロックは、目地5mmを考慮して
10m当りの使用個数は16.5個を標準とする。

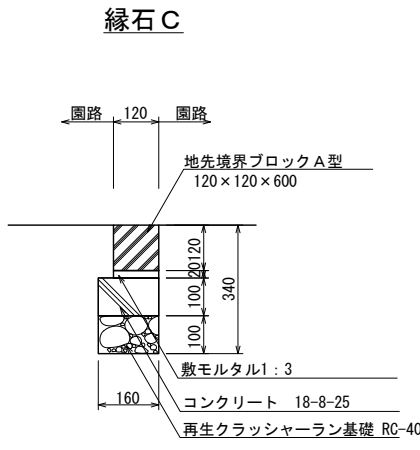


断面図 S=1/20 (1/10)

※地先境界ブロックは、目地5mmを考慮して
10m当りの使用個数は16.5個を標準とする。

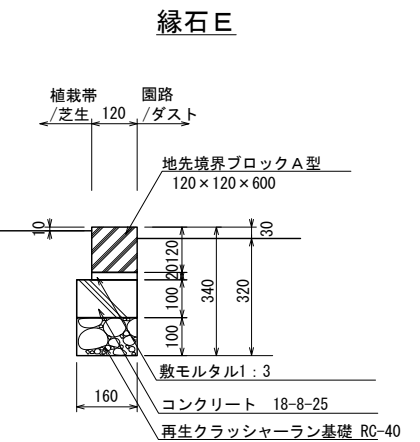


断面図 S=1/20 (1/10)

※地先境界ブロックは、目地5mmを考慮して
10m当りの使用個数は16.5個を標準とする。

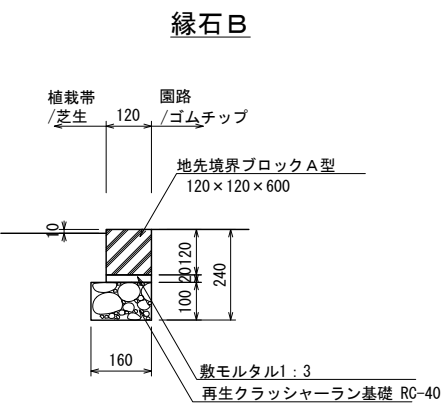


断面図 S=1/20 (1/10)

※地先境界ブロックは、目地5mmを考慮して
10m当りの使用個数は16.5個を標準とする。

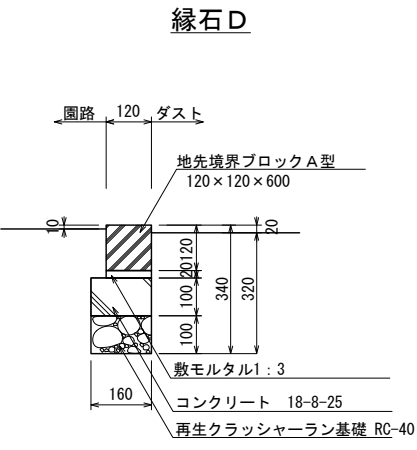


断面図 S=1/20 (1/10)

※地先境界ブロックは、目地5mmを考慮して
10m当りの使用個数は16.5個を標準とする。

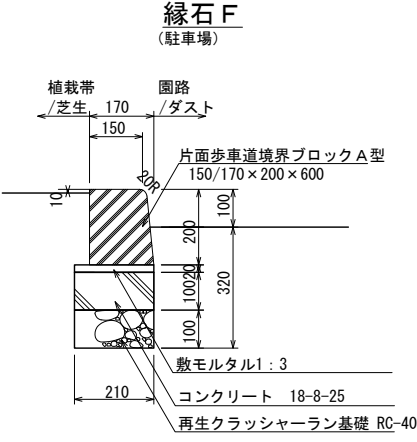





断面図 S=1/20 (1/10)

※地先境界ブロックは、目地5mmを考慮して
10m当りの使用個数は16.5個を標準とする。

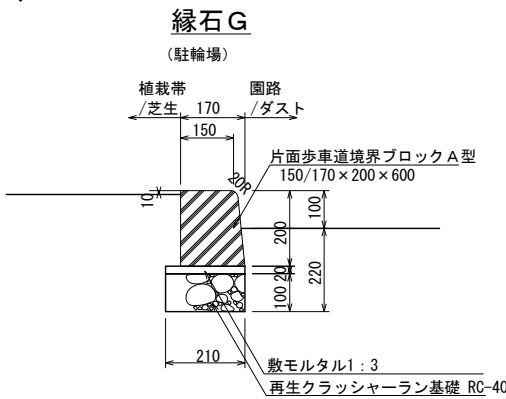

断面図 S=1/20 (1/10)


※地先境界ブロックは、目地5mmを考慮して
10m当りの使用個数は16.5個を標準とする。

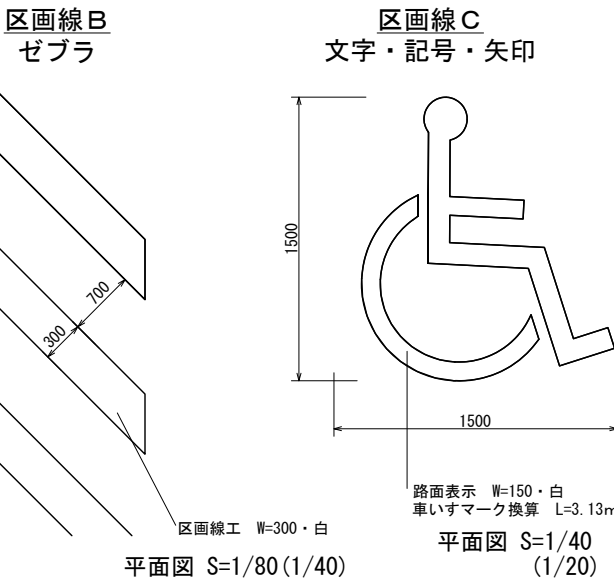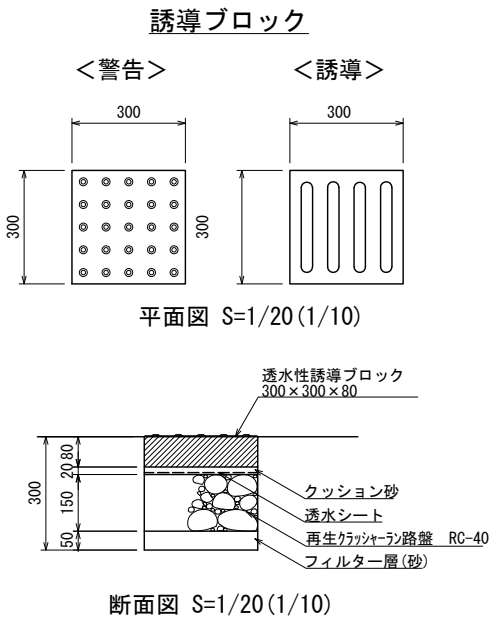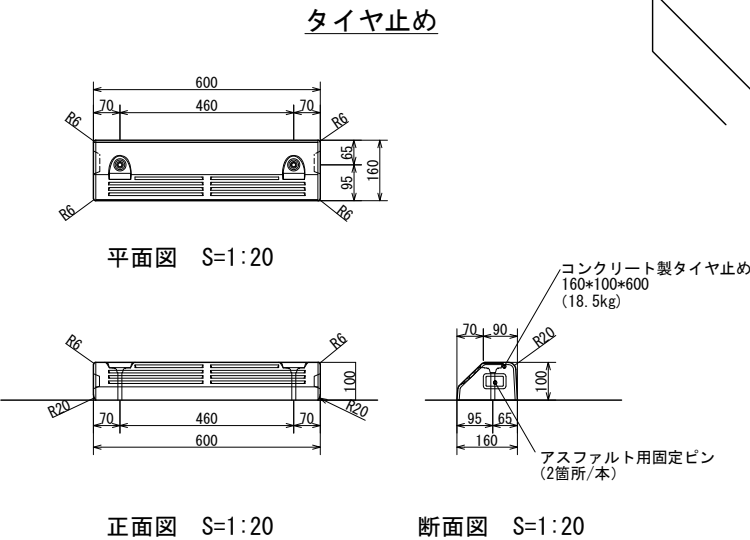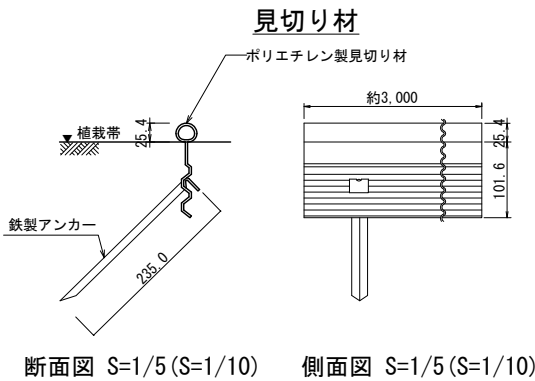

工事件名	北坂戸さかろんパーク整備工事	
工事箇所 又は橋名	坂戸市伊豆の山町17番地1の一部	
図面名称	舗装詳細図（2）	
縮 尺	図示 ただし、()は、A1版に拡大時	図面番号
作製年月日	令和8年 3月	53
坂戸市 北坂戸地区まちづくり推進室		108

施設詳細図（１）

水遊び施設（１）

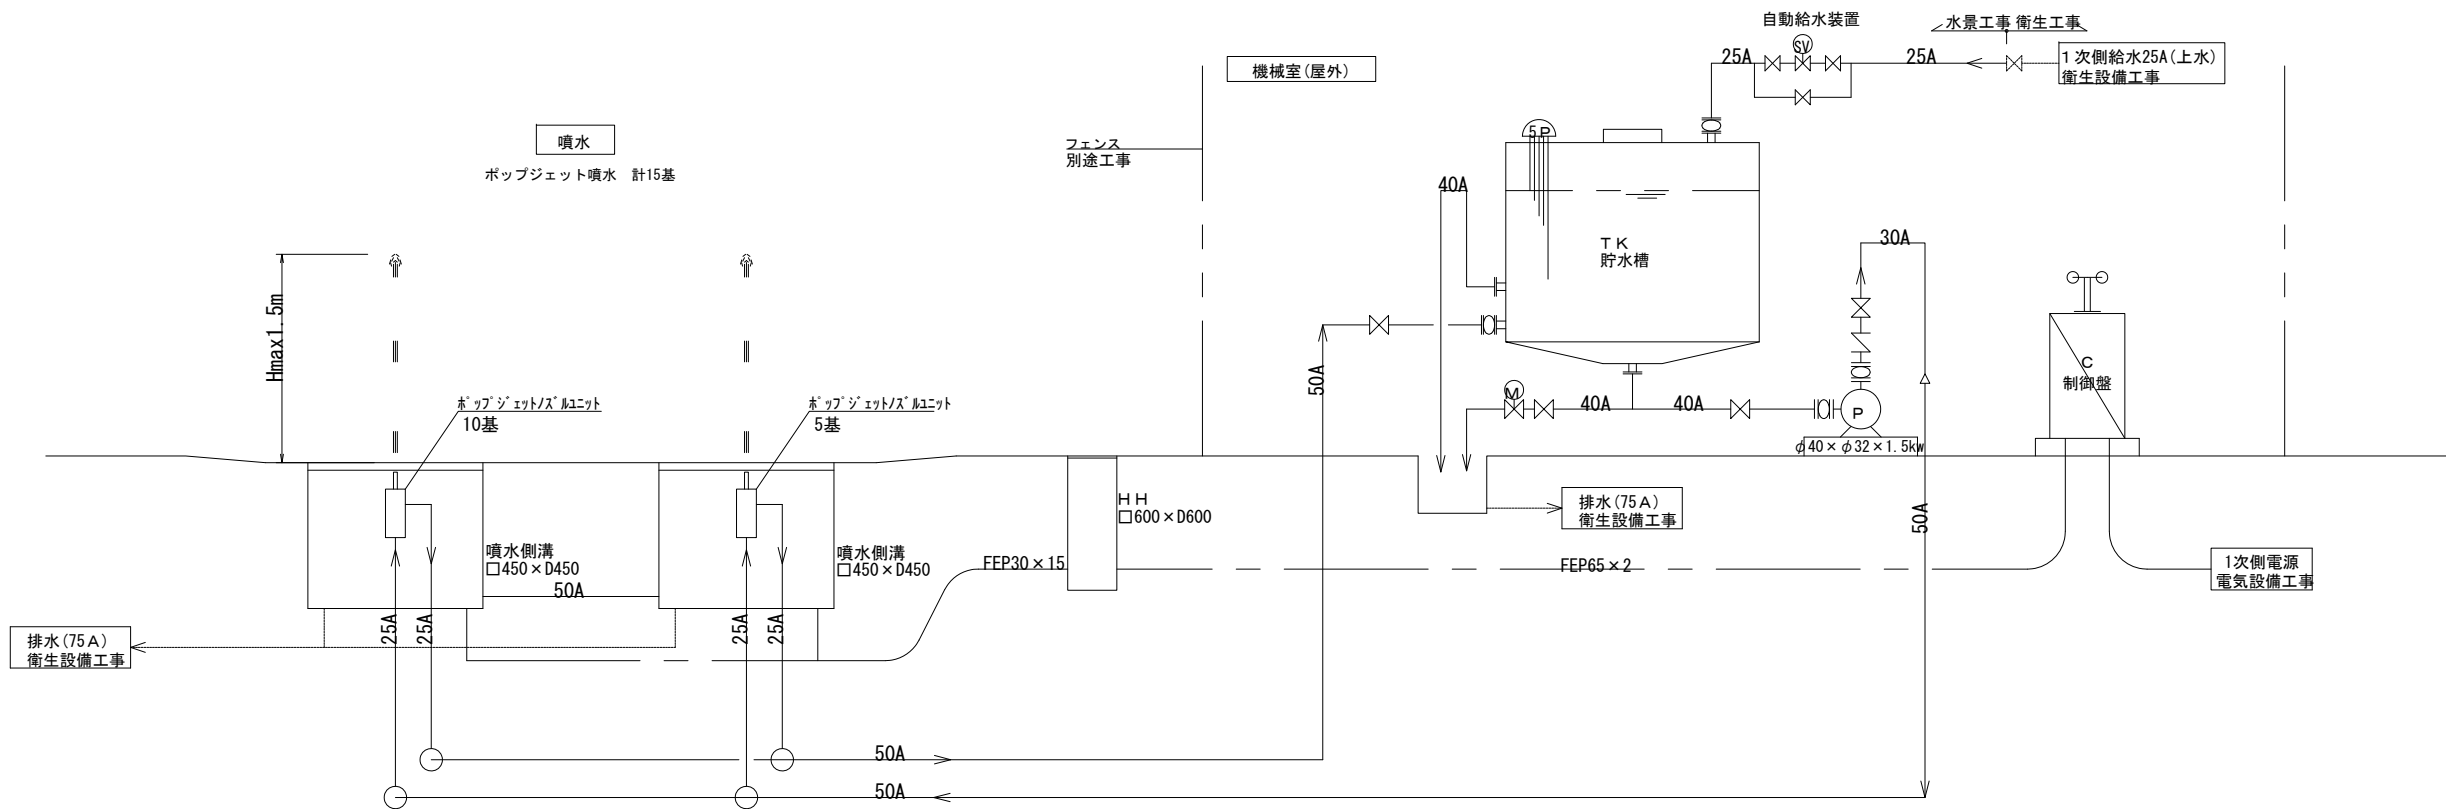

機器表

記 号	名 称	仕 様	数 量	備 考
P	噴水循環ポンプ	(陸上式) φ40×φ32×0.225m3/min×20m×1.5kw-200V	1	INV
—	ポップジェットノズルユニット	噴射ノズル、3方電磁弁(防滴形)24V×1個付	15	
TK	貯水槽	PE製(500Lタンク)	1	
M	電動弁	電動型ボールバルブ40A(100V)	1	水替え用
SV	自動給水装置	電磁弁25A(100V)1個、パイパス配管付	1	量水器(パルス)付
SP	水位検出器	電極保持器 電極棒付	1	給水・湯水用
C	制 御 盤	屋外自立型	1	三杯風速計付
		3φ-3w 200V-50Hz 1.5kw		
		1φ-2w 100V-50Hz 1.5kw(盤内コンセント含む)		


主な工事区分

区分	水景設備	衛生設備	電気設備	建築土木	空調設備	備考
水景循環機器類	○					
水景循環配管類	○					
ビット、HH、蓋類				○		
躯体、仕上げ工事、スリーブ				○		
電源供給（1次側電源、7-ス）			○			水景制御盤内端子取合い(3φ-200V, 1φ-100V, 7-ス)
電源供給（水景設備各機器）	○					
電気配管類	○					
一括警報	○					水景制御盤内端子取合い(盤内端子以降電気設備工事)
給水一次側		○				機械室内バルブ止（25A・上水）
給水二次側	○					1次側給水バルブ(25A)以降
水景排水		○				色破線部衛生設備工事
機械室排水	○	○				色破線部衛生設備工事
機器基礎				○		

工事件名	北坂戸さかろんパーク整備工事		
工事箇所 又は橋名	坂戸市伊豆の山町17番地1の一部		
図面名称	施設詳細図（１）		
縮 尺	図示 ただし、()は、A1版に拡大時	図面番号	
	作製年月日	令和8年 3月	54
坂戸市 北坂戸地区まちづくり推進室			108

施設詳細図（2）


水遊び施設（2）

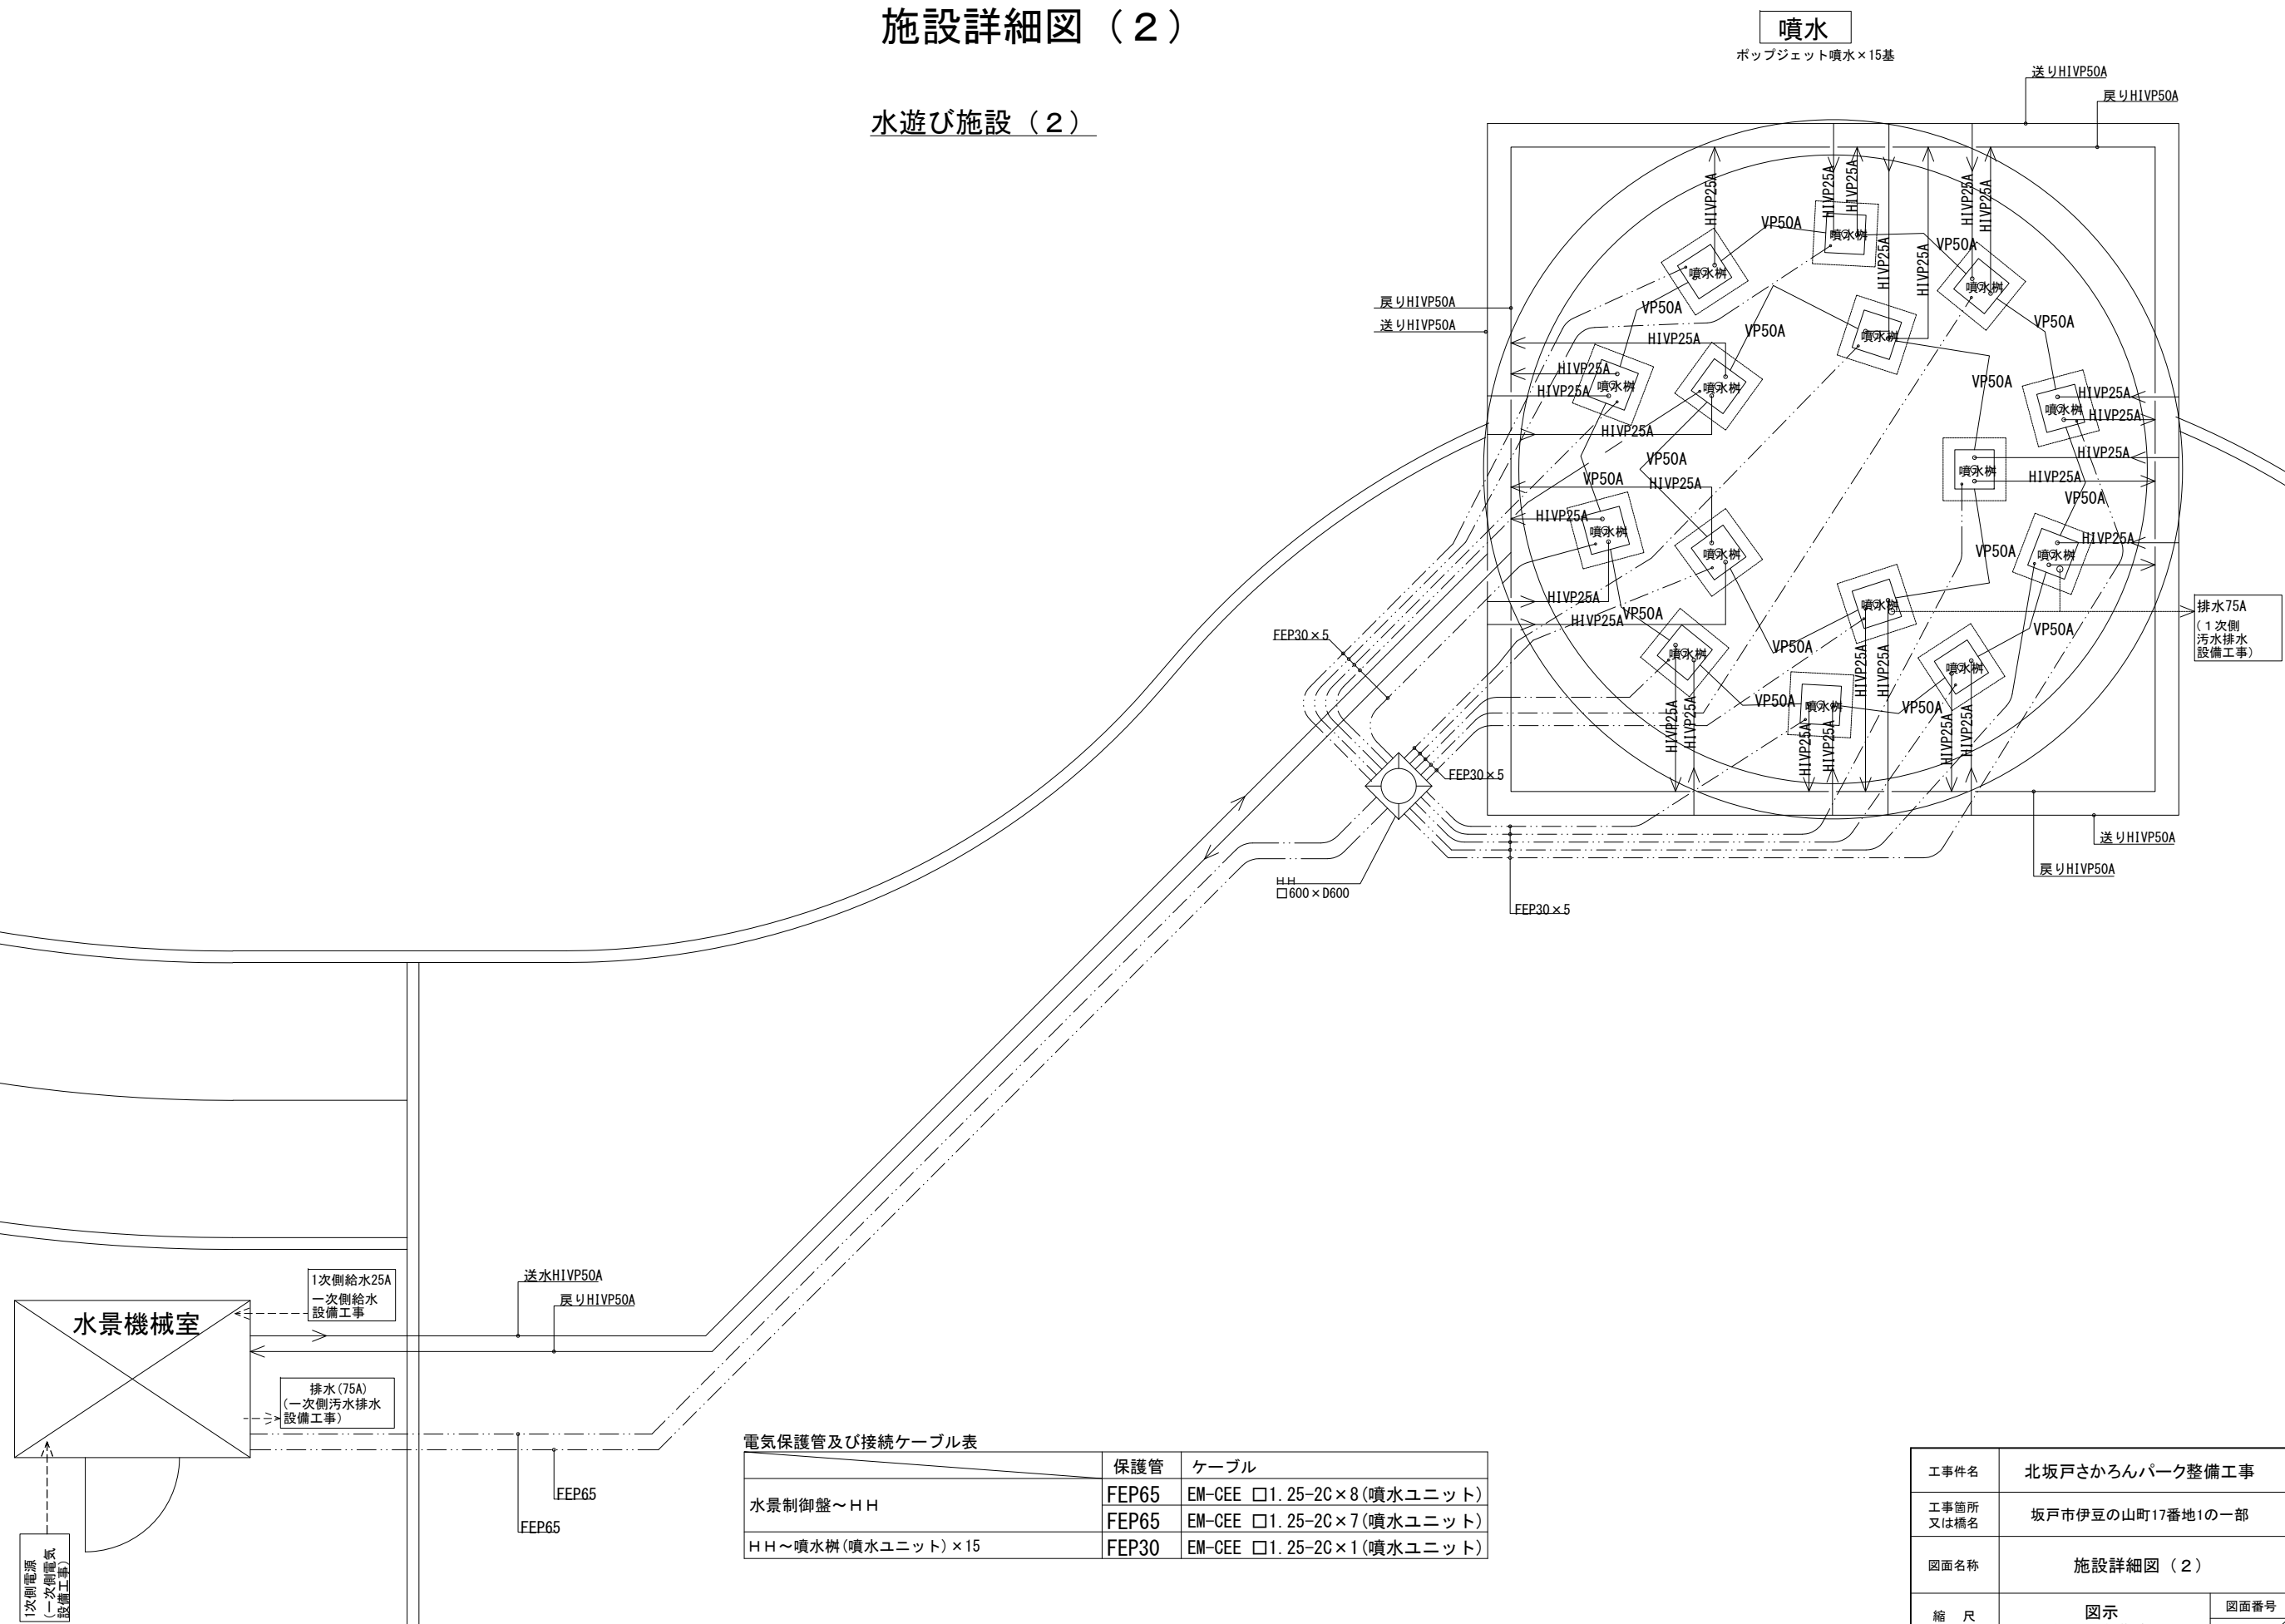




工事件名	北坂戸さかろんパーク整備工事		
工事箇所 又は橋名	坂戸市伊豆の山町17番地1の一部		
図面名称	施設詳細図（2）		
縮 尺	図示 ただし、()は、A1版に拡大時	図面番号	
作製年月日	令和8年 3月	55	
坂戸市 北坂戸地区まちづくり推進室			108

施設詳細図（3）

水遊び施設（3）

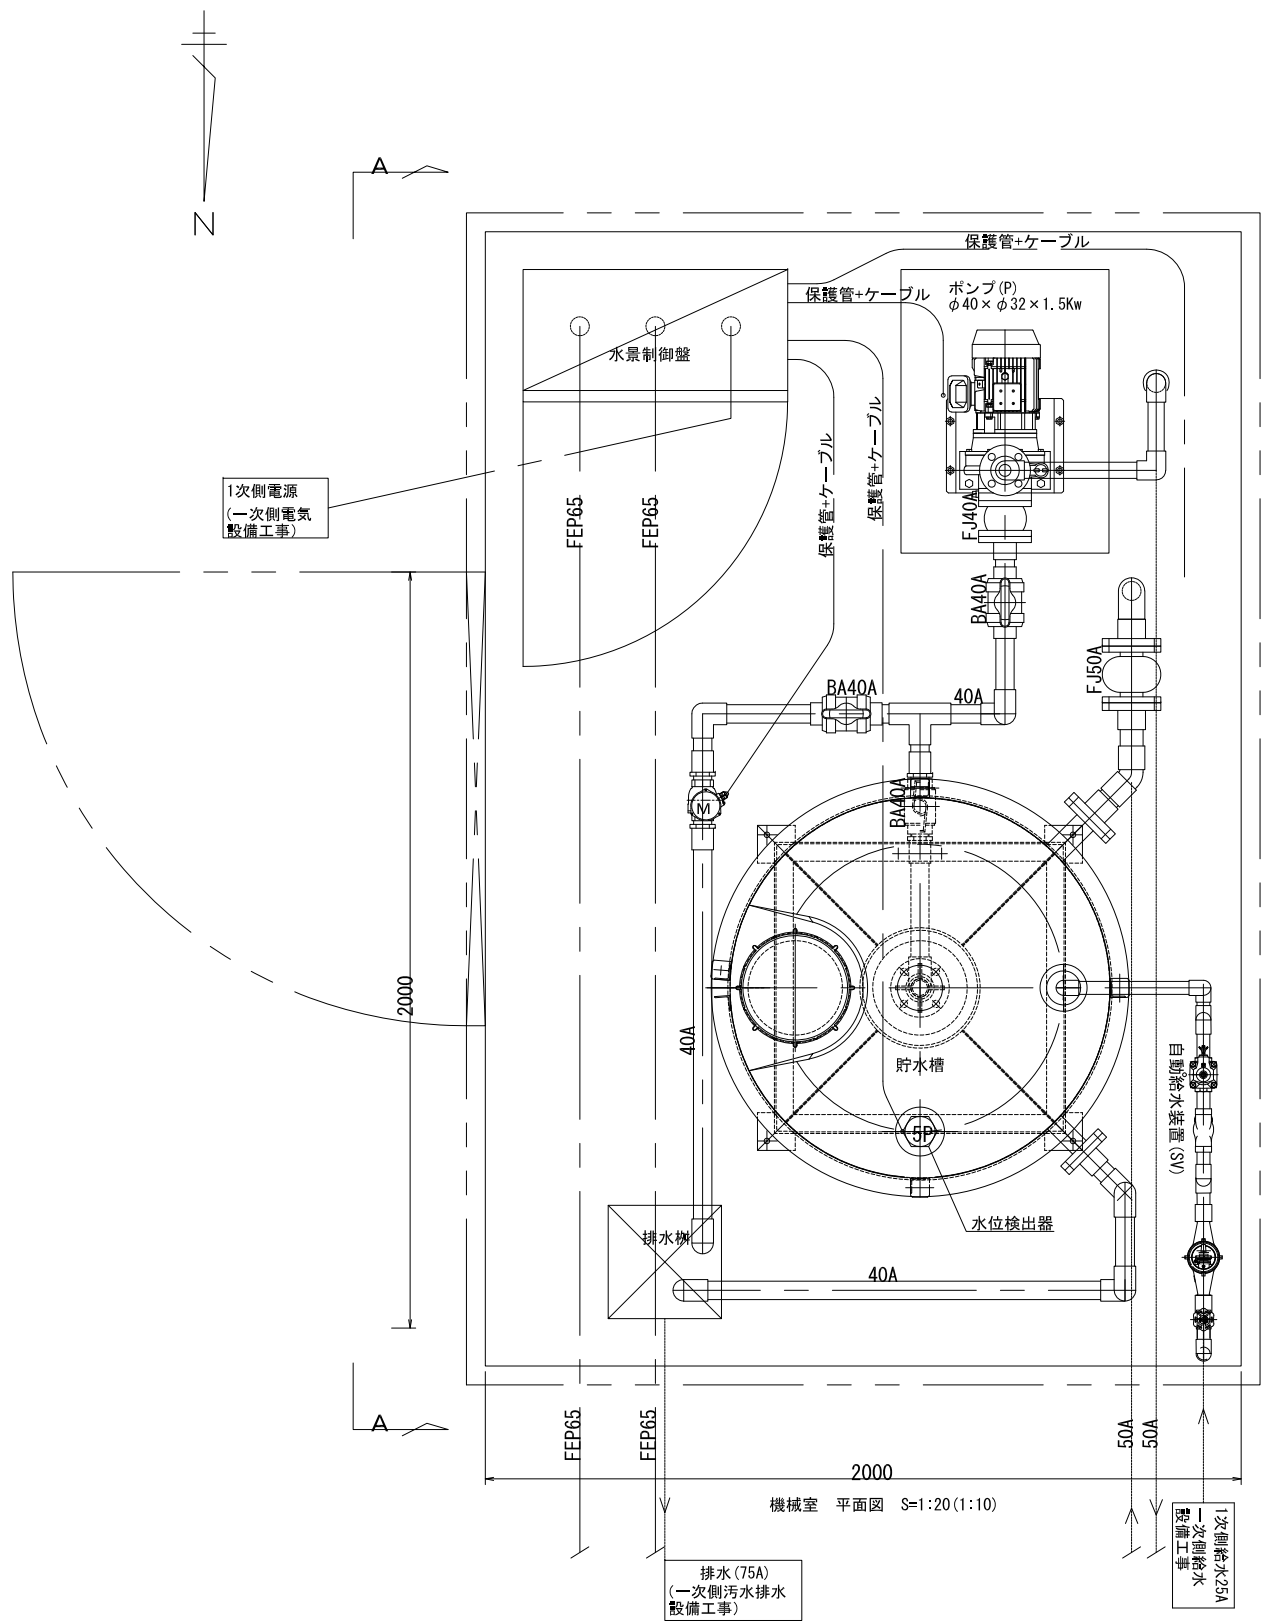


電気保護管及び接続ケーブル表		
	保護管	ケーブル
水景制御盤～HH	FEP65	EM-CEE □1.25-20×8(噴水ユニット)
水景制御盤～ポンプ(機械室)	FEP65	EM-CEE □1.25-20×7(噴水ユニット)
水景制御盤～電動弁(機械室)	PF28	EM-CE □2-4C×1(P)
水景制御盤～自動給水装置(機械室)	PF28	EM-CEE □1.25-7C×1(M)
水景制御盤～水位検出器(機械室)	PF28	EM-CEE □1.25-2C×2(SV)
水景制御盤～水位検出器(機械室)	PF28	EM-CEE □1.25-5C×1(5P)

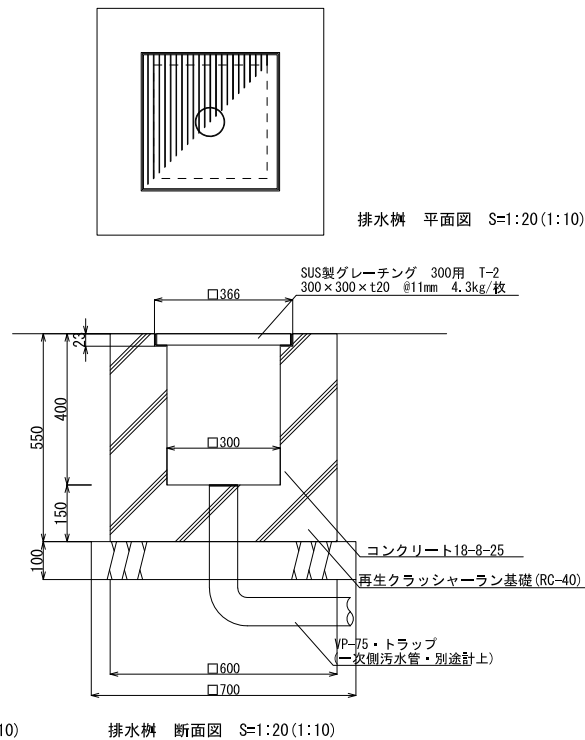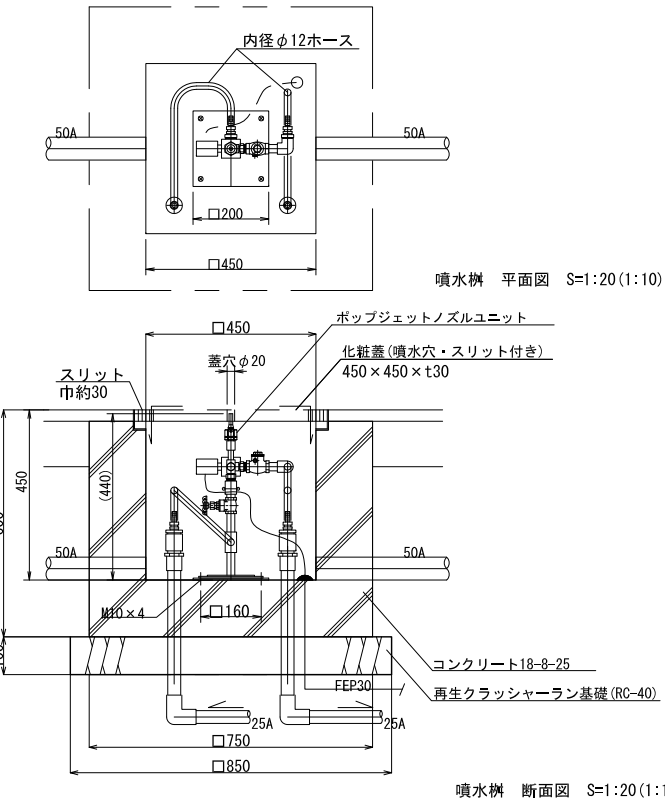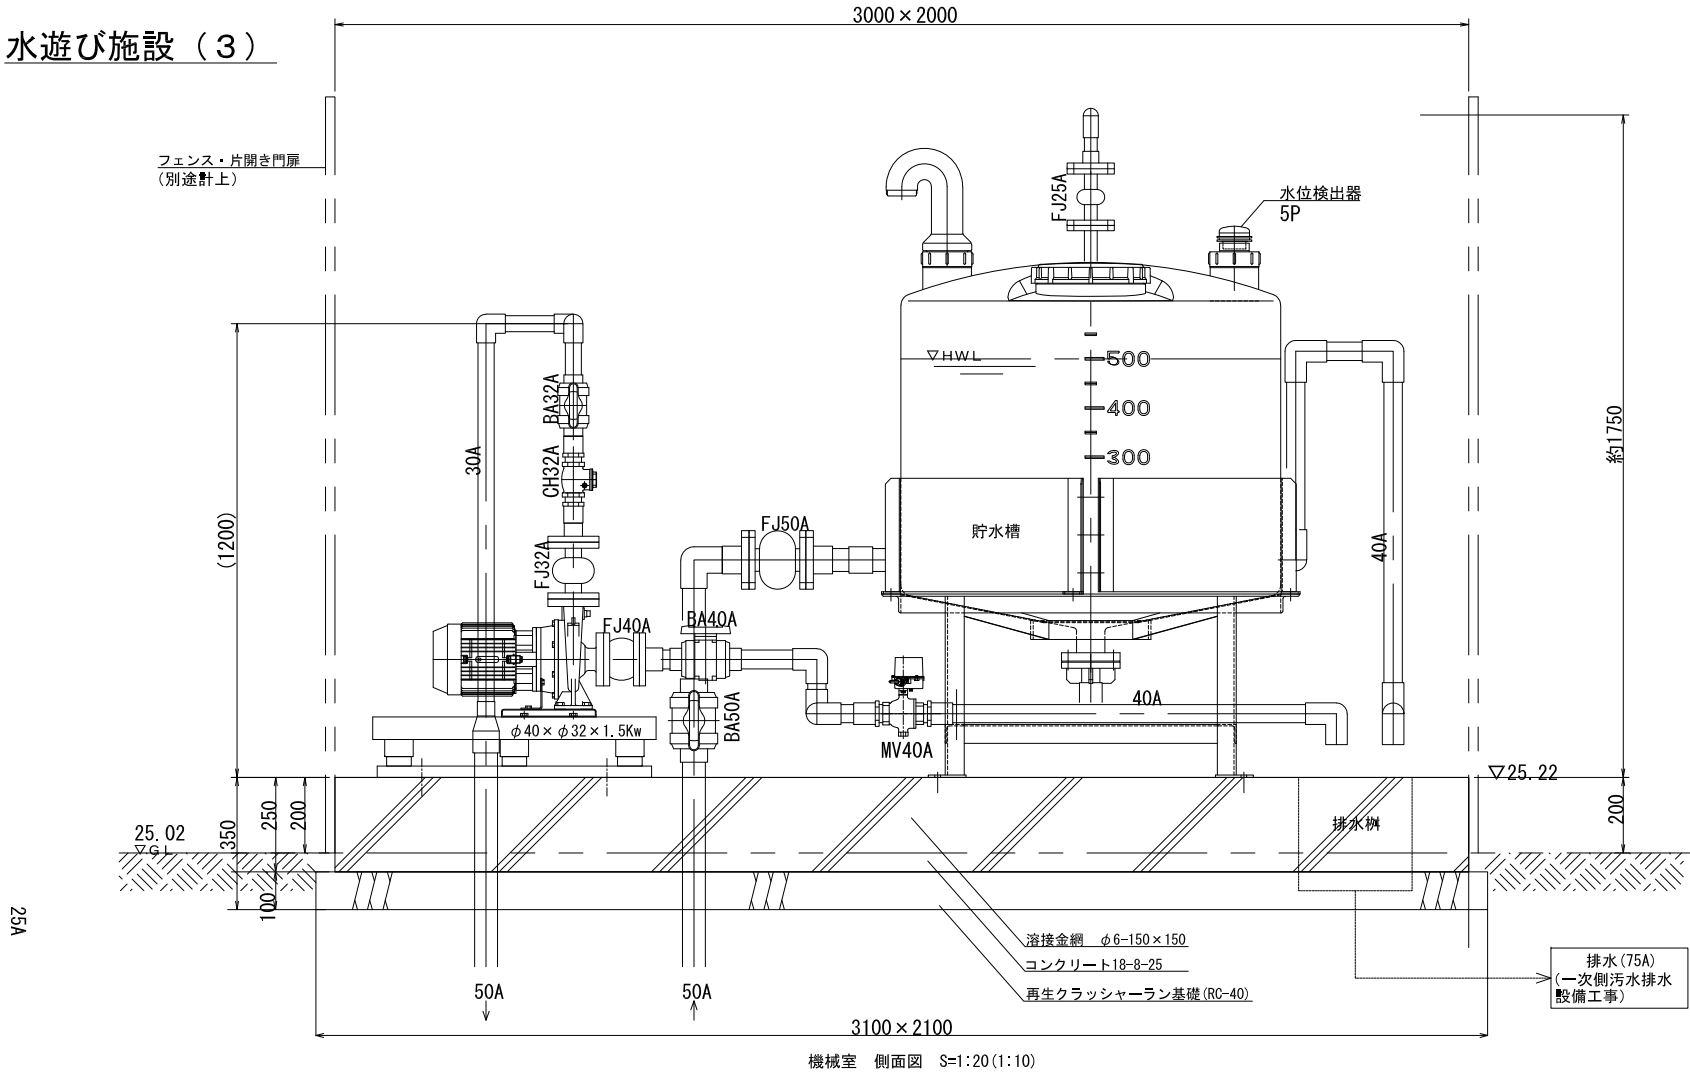



工事件名	北坂戸さかろんパーク整備工事		
工事箇所 又は橋名	坂戸市伊豆の山町17番地1の一部		
図面名称	施設詳細図（3）		
縮 尺	図示 ただし、()は、A1版に拡大時	図面番号	
		56	
作製年月日	令和8年 3月		108
坂戸市 北坂戸地区まちづくり推進室			

施設詳細図（４）

水遊び施設（４）

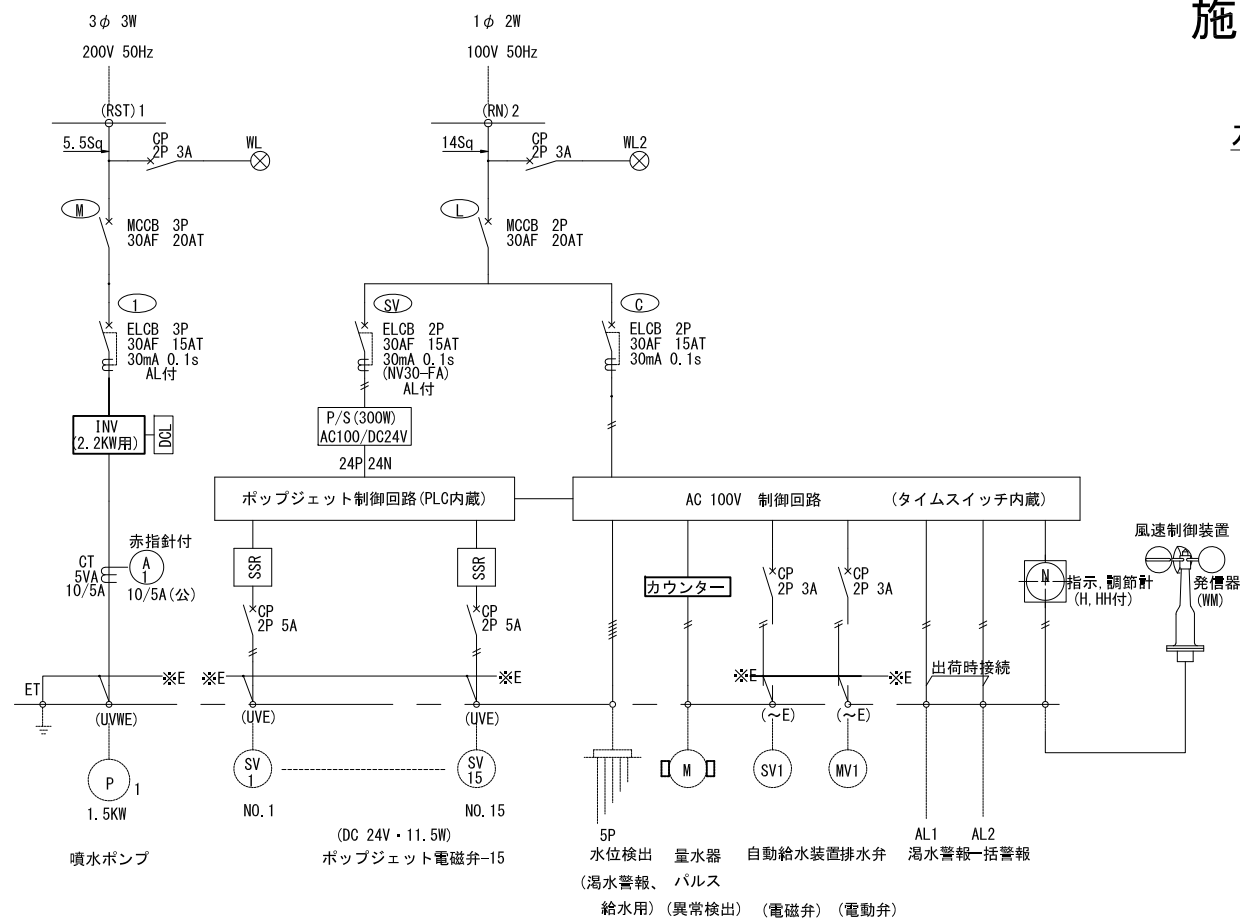


記号	名称
NP 1	水景設備制御盤

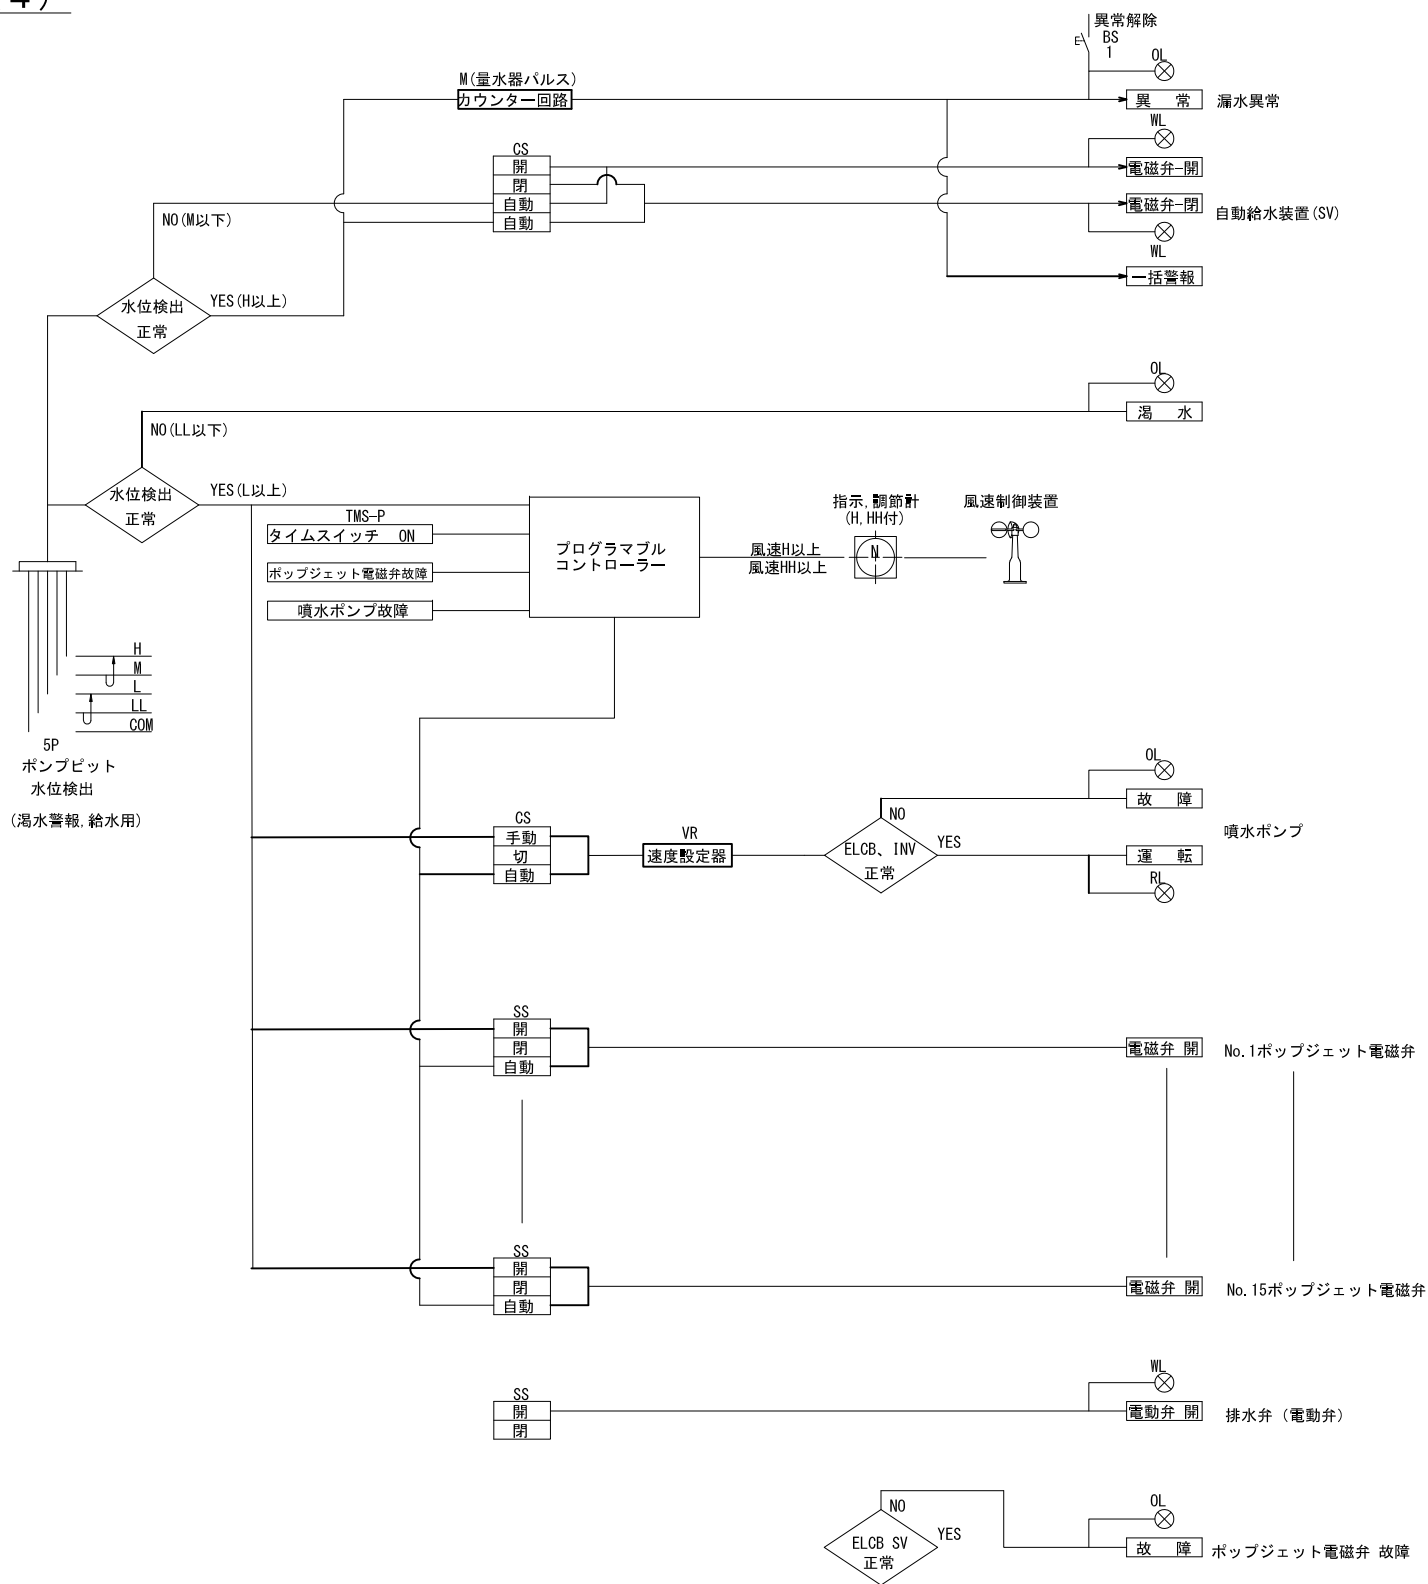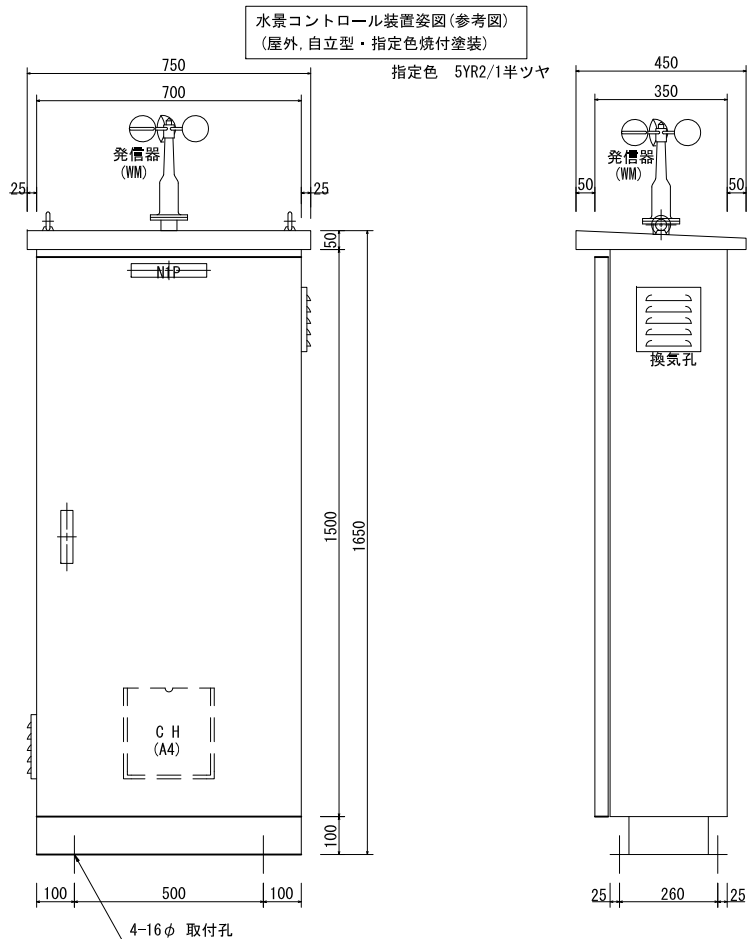


工事件名	北坂戸さかろんパーク整備工事		
工事箇所 又は橋名	坂戸市伊豆の山町17番地1の一部		
図面名称	施設詳細図（４）		
縮 尺	図示 ただし、（ ）は、A1版に拡大時	図面番号	
	作製年月日	令和8年 3月	57
坂戸市 北坂戸地区まちづくり推進室			108

兒童用複合遊具 (1)

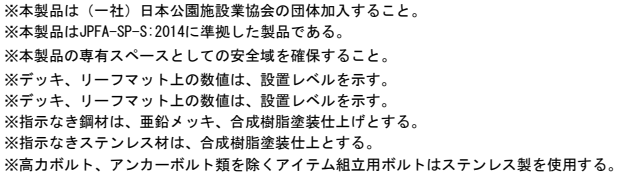


さかろんルーレット 平面図 S=1:150 (1:75)

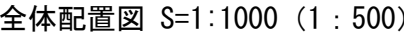


工事件名	北坂戸さかろんパーク整備工事	
工事箇所 又は橋名	坂戸市伊豆の山町17番地1の一部	
図面名称	施設詳細図（５）	
縮 尺	図示 ただし、（ ）は、A1版に縮大時	図面番号
作製年月日	令和8年 3月	58
坂戸市 北坂戸地区まちづくり推進室		108

施設詳細図（6）
児童用複合遊具（2）

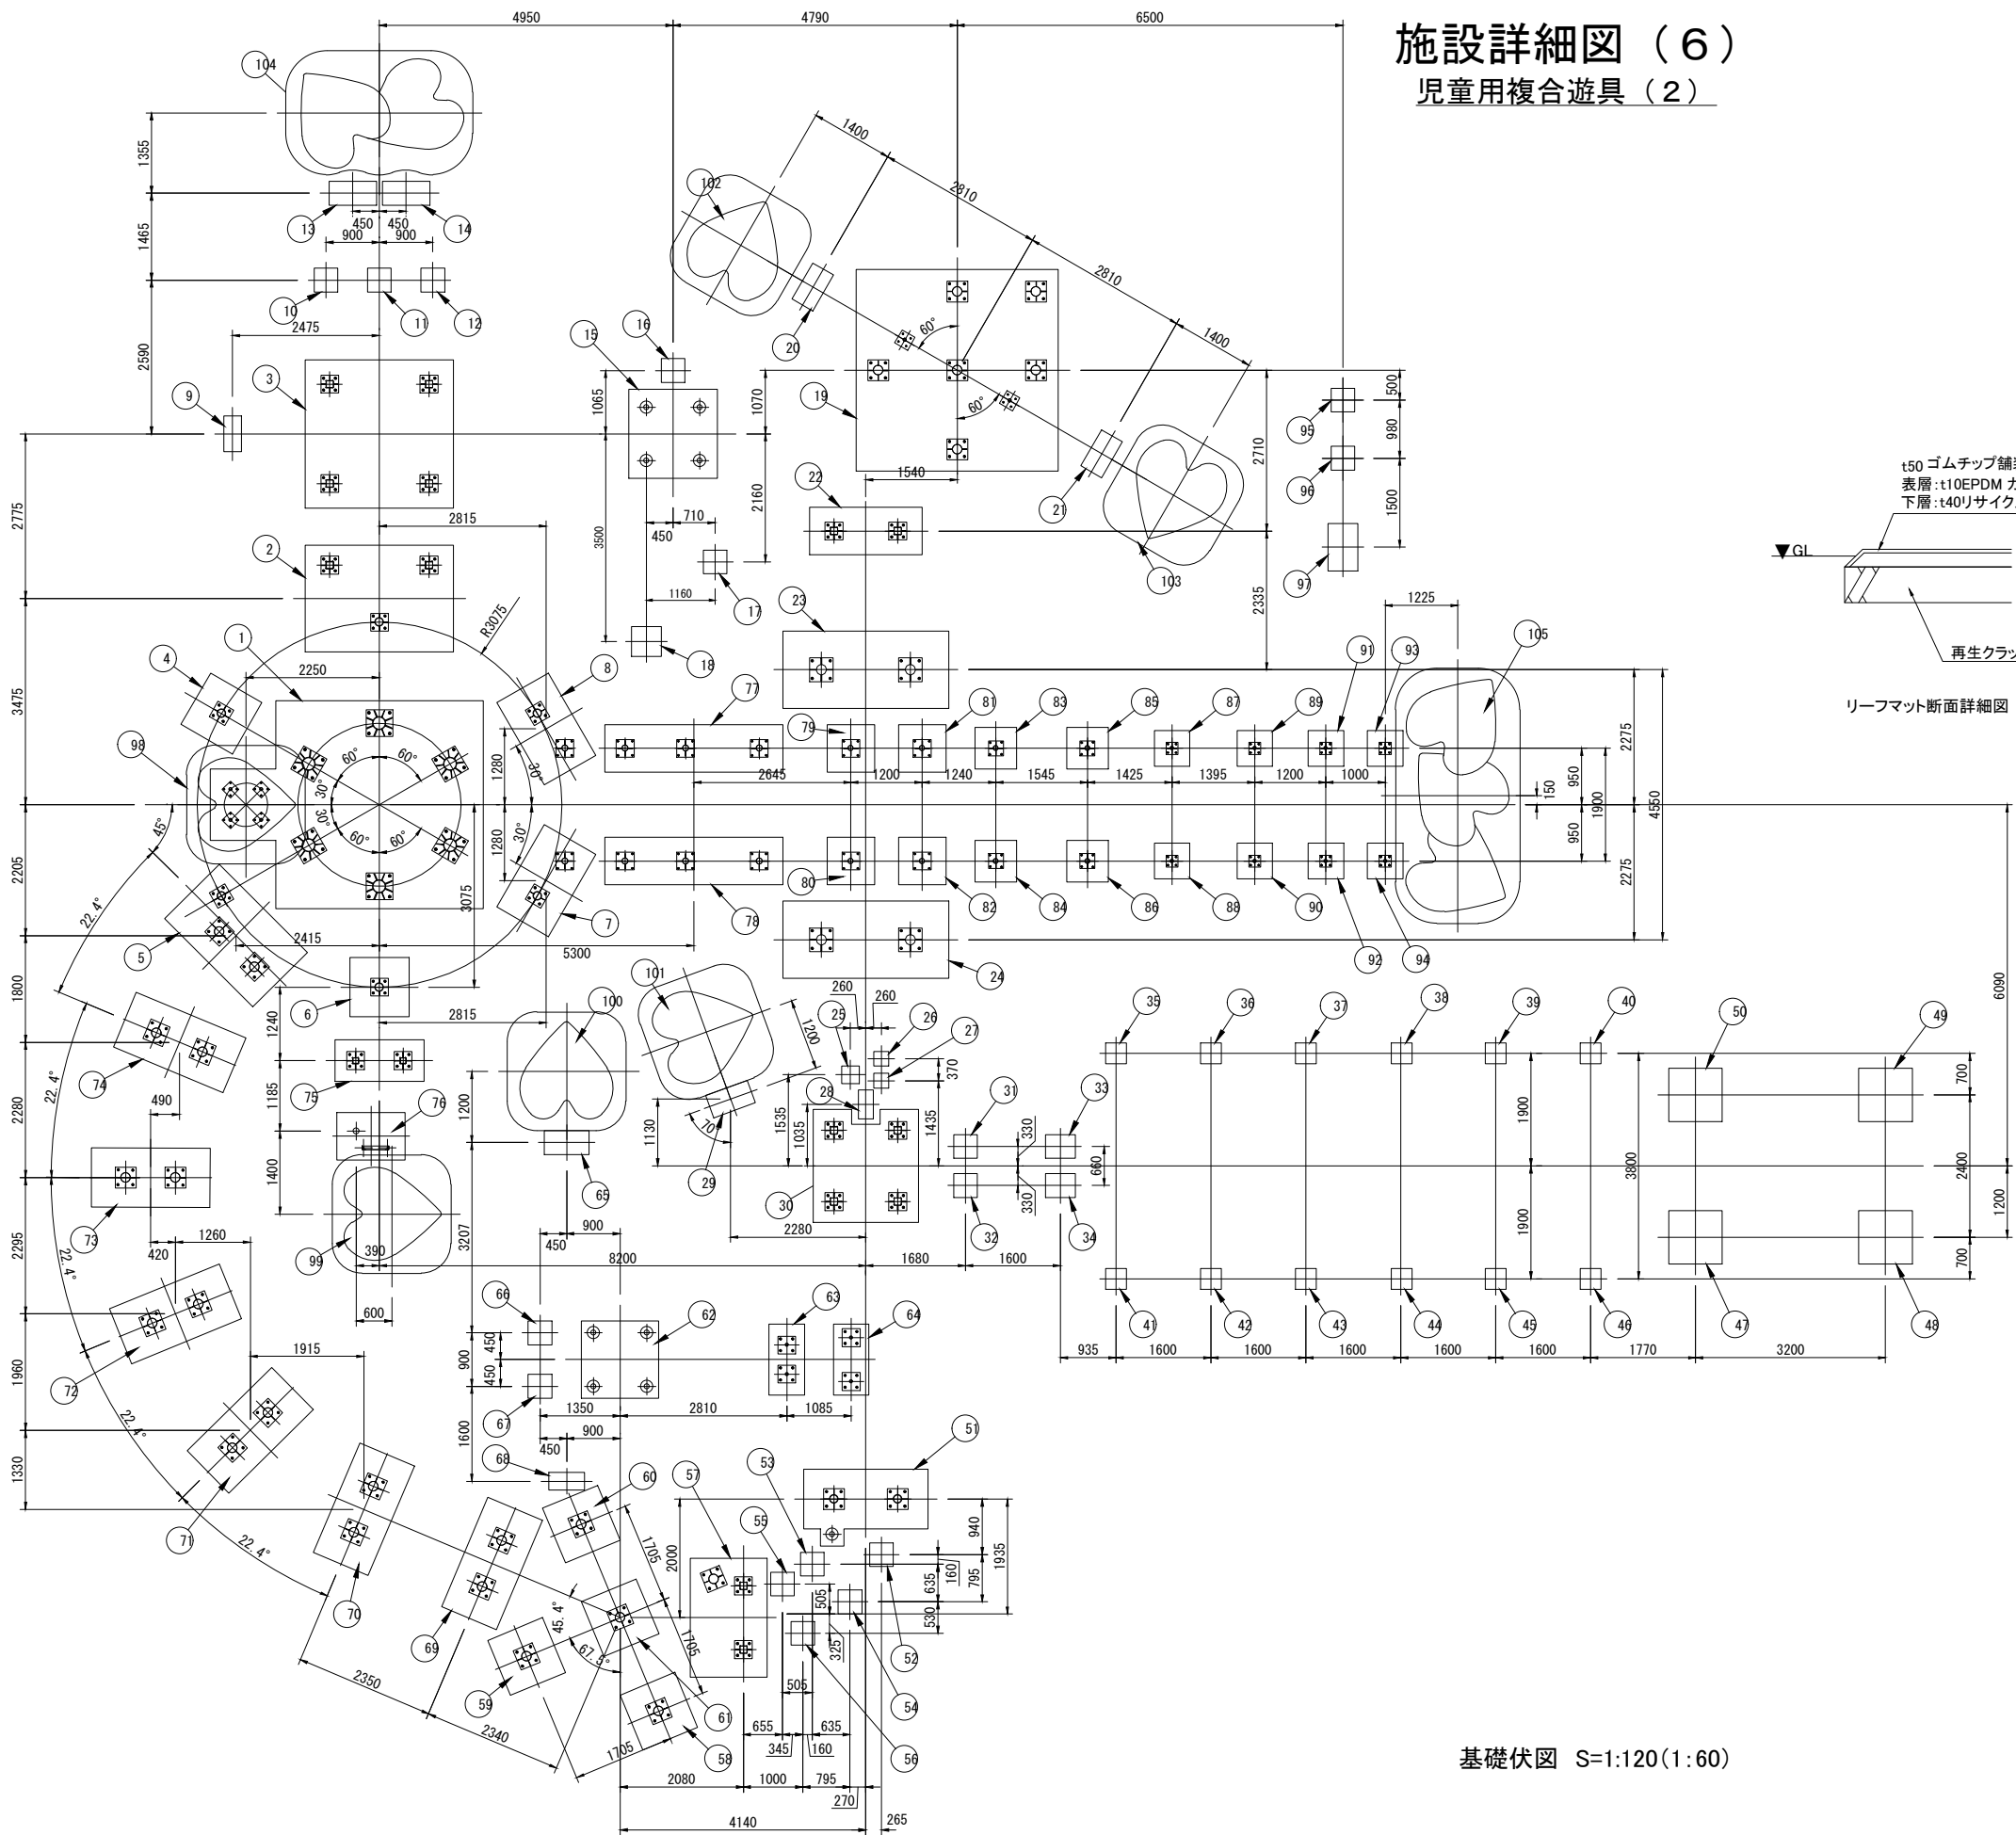

基礎伏図 S=1:120(1:60)

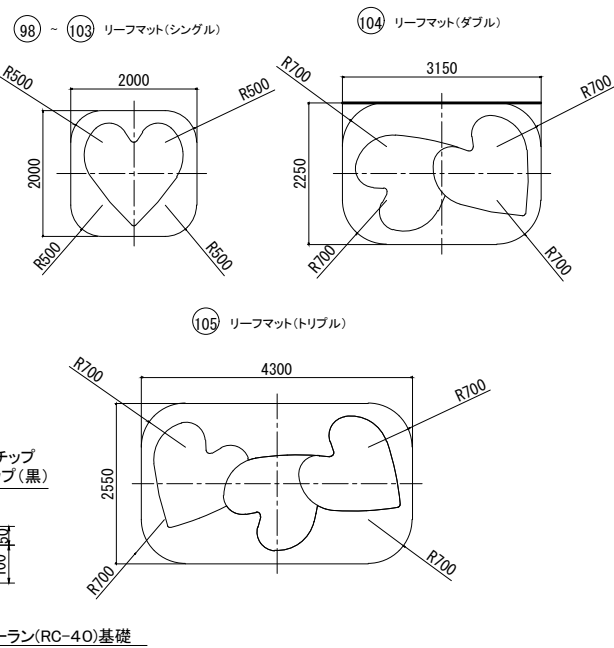


リーフマット断面詳細図 S=1:20(1:10)



リーフマット平面図 S=1:120(1:60)

工事件名	北坂戸さかろんパーク整備工事		
工事箇所 又は橋名	坂戸市伊豆の山町17番地1の一部		
図面名称	施設詳細図（6）		
縮 尺	図示 ただし、()は、A1版に拡大時	図面番号	
作製年月日	令和8年 3月	59	
坂戸市 北坂戸地区まちづくり推進室		108	



施設詳細図(7)
児童用複合遊具(3)

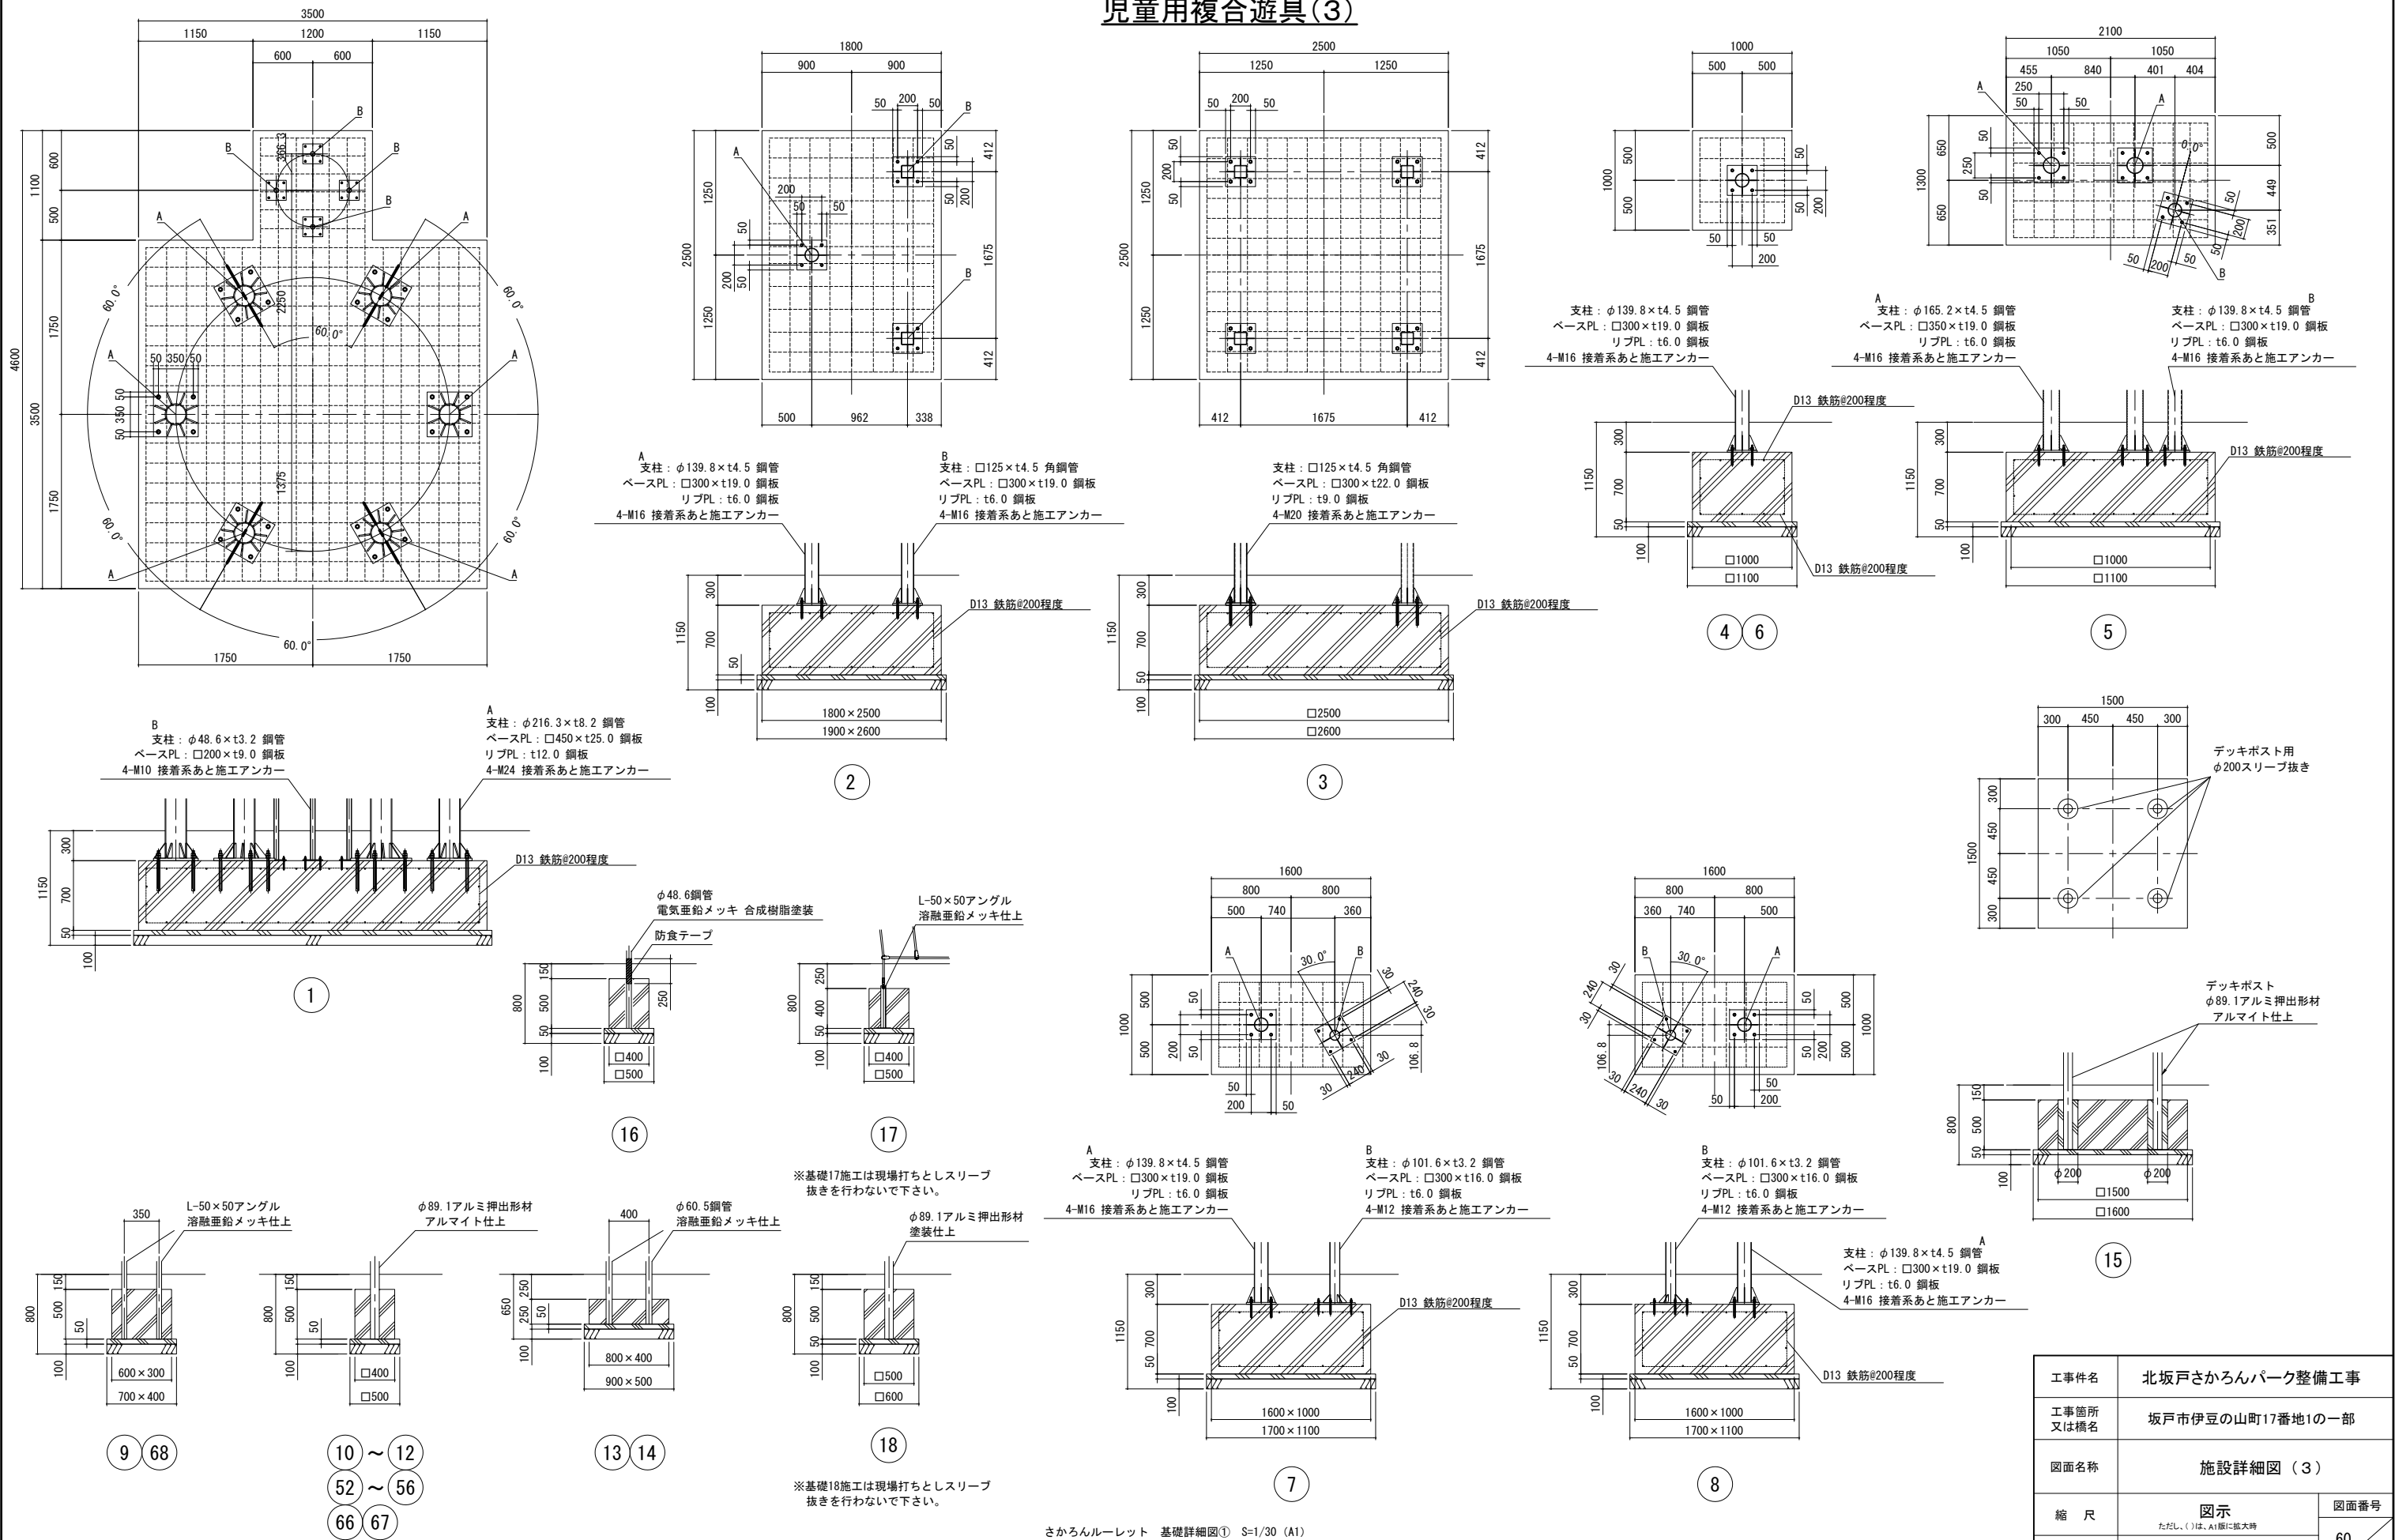



施設詳細図(6)
児童用複合遊具(4)

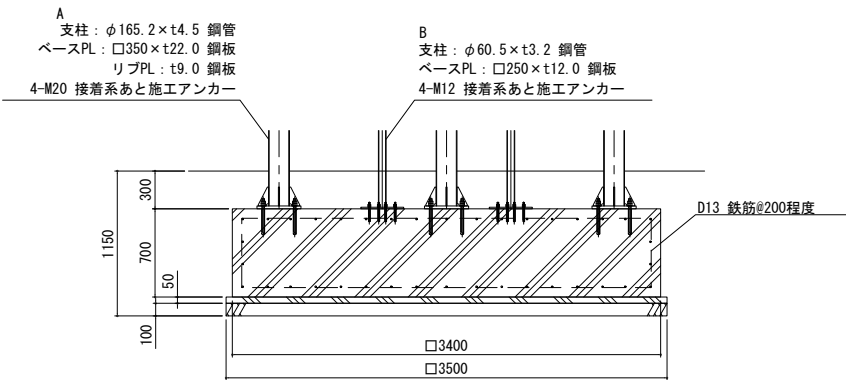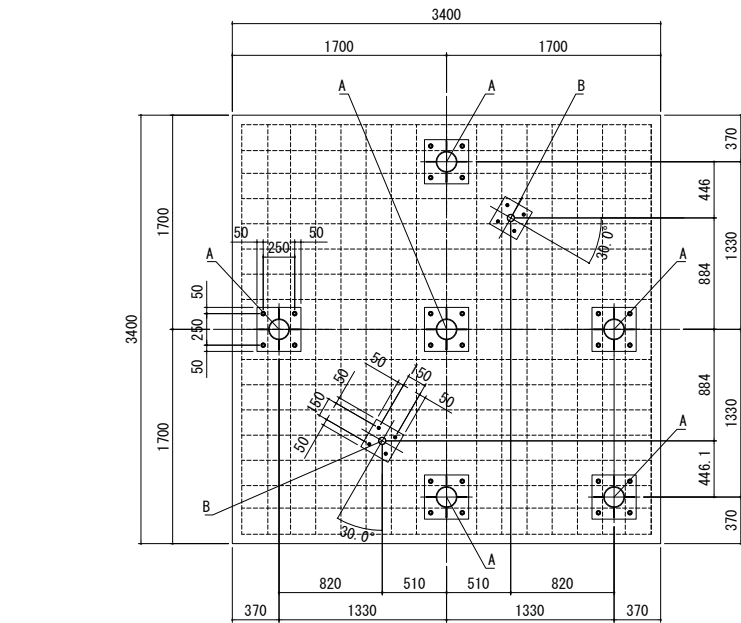



19

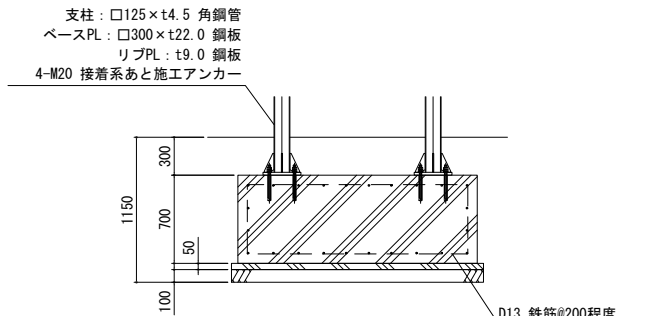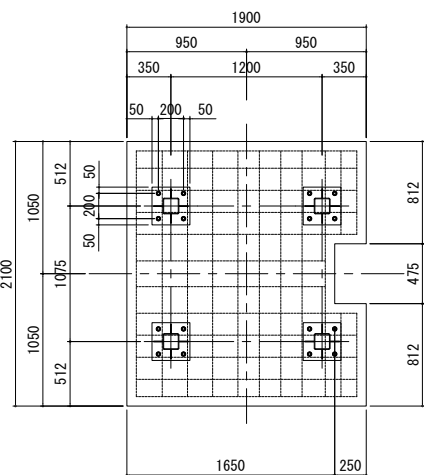


30

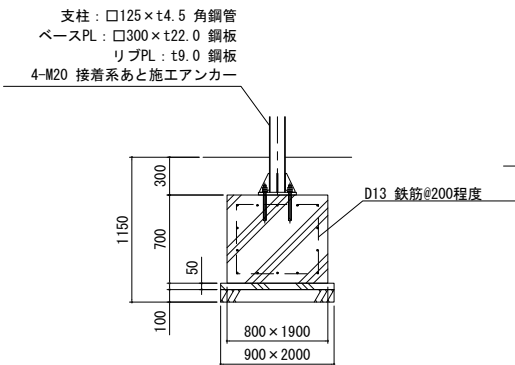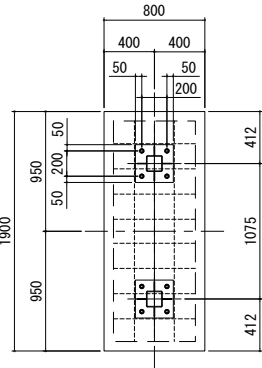


22

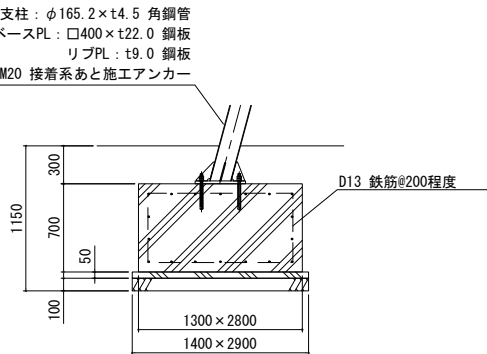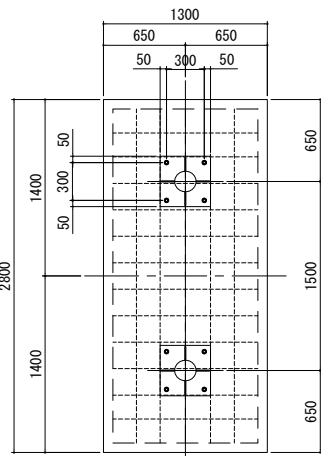


23 24

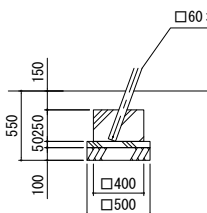


31 32

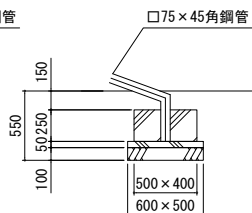



33 34

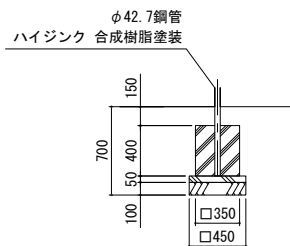


35 ~ 46

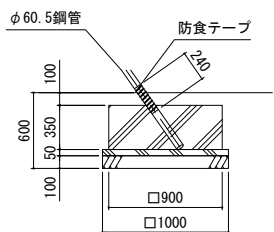

47 48 49 50

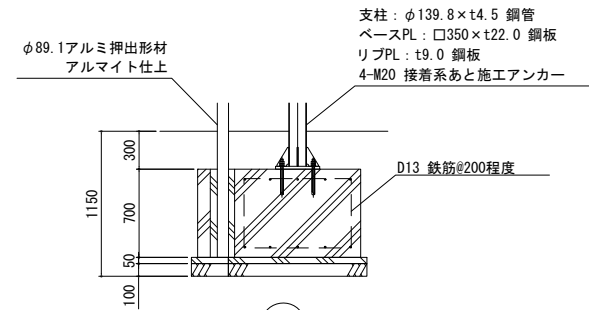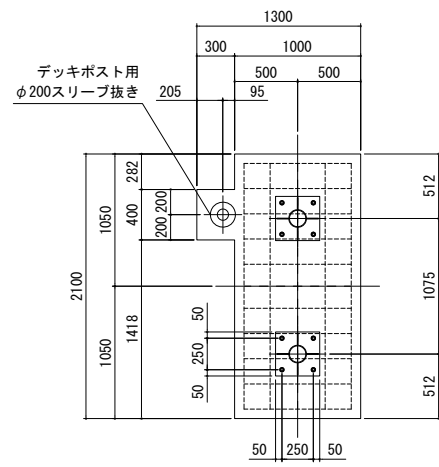


51

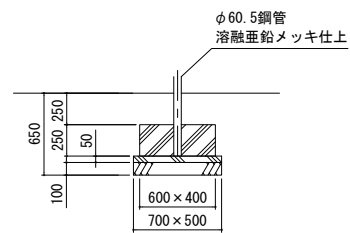


20 21


※基礎20,21施工は現場打ちとしスリーブ抜きを行わないで下さい。

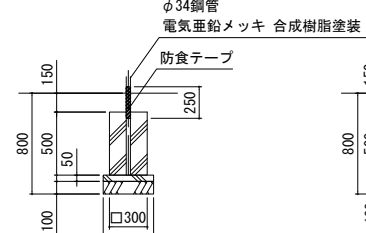


25

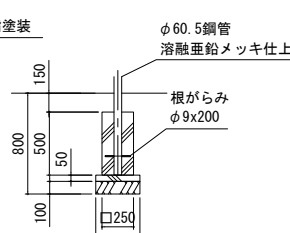



26 27

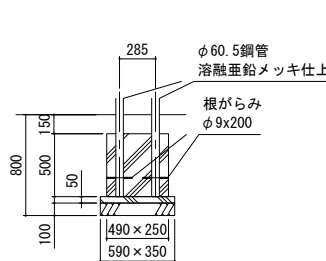

28

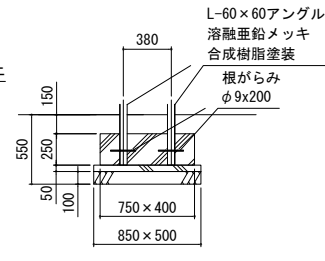


29

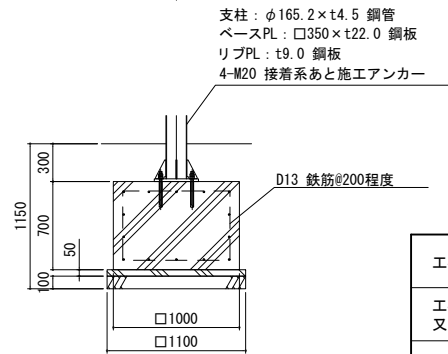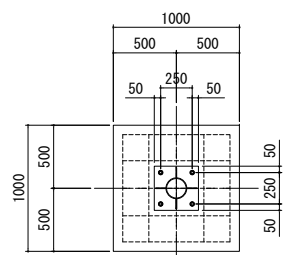

58 59 60 61

工事件名	北坂戸さかろんパーク整備工事		
工事箇所 又は橋名	坂戸市伊豆の山町17番地1の一部		
図面名称	施設詳細図（８）		
縮 尺	図 示 ただし、() は、A1版に拡大時	図面番号	
		61	
作製年月日	令和8年 3月		108
坂戸市 北坂戸地区まちづくり推進室			


施設詳細図(9)
児童用複合遊具(5)

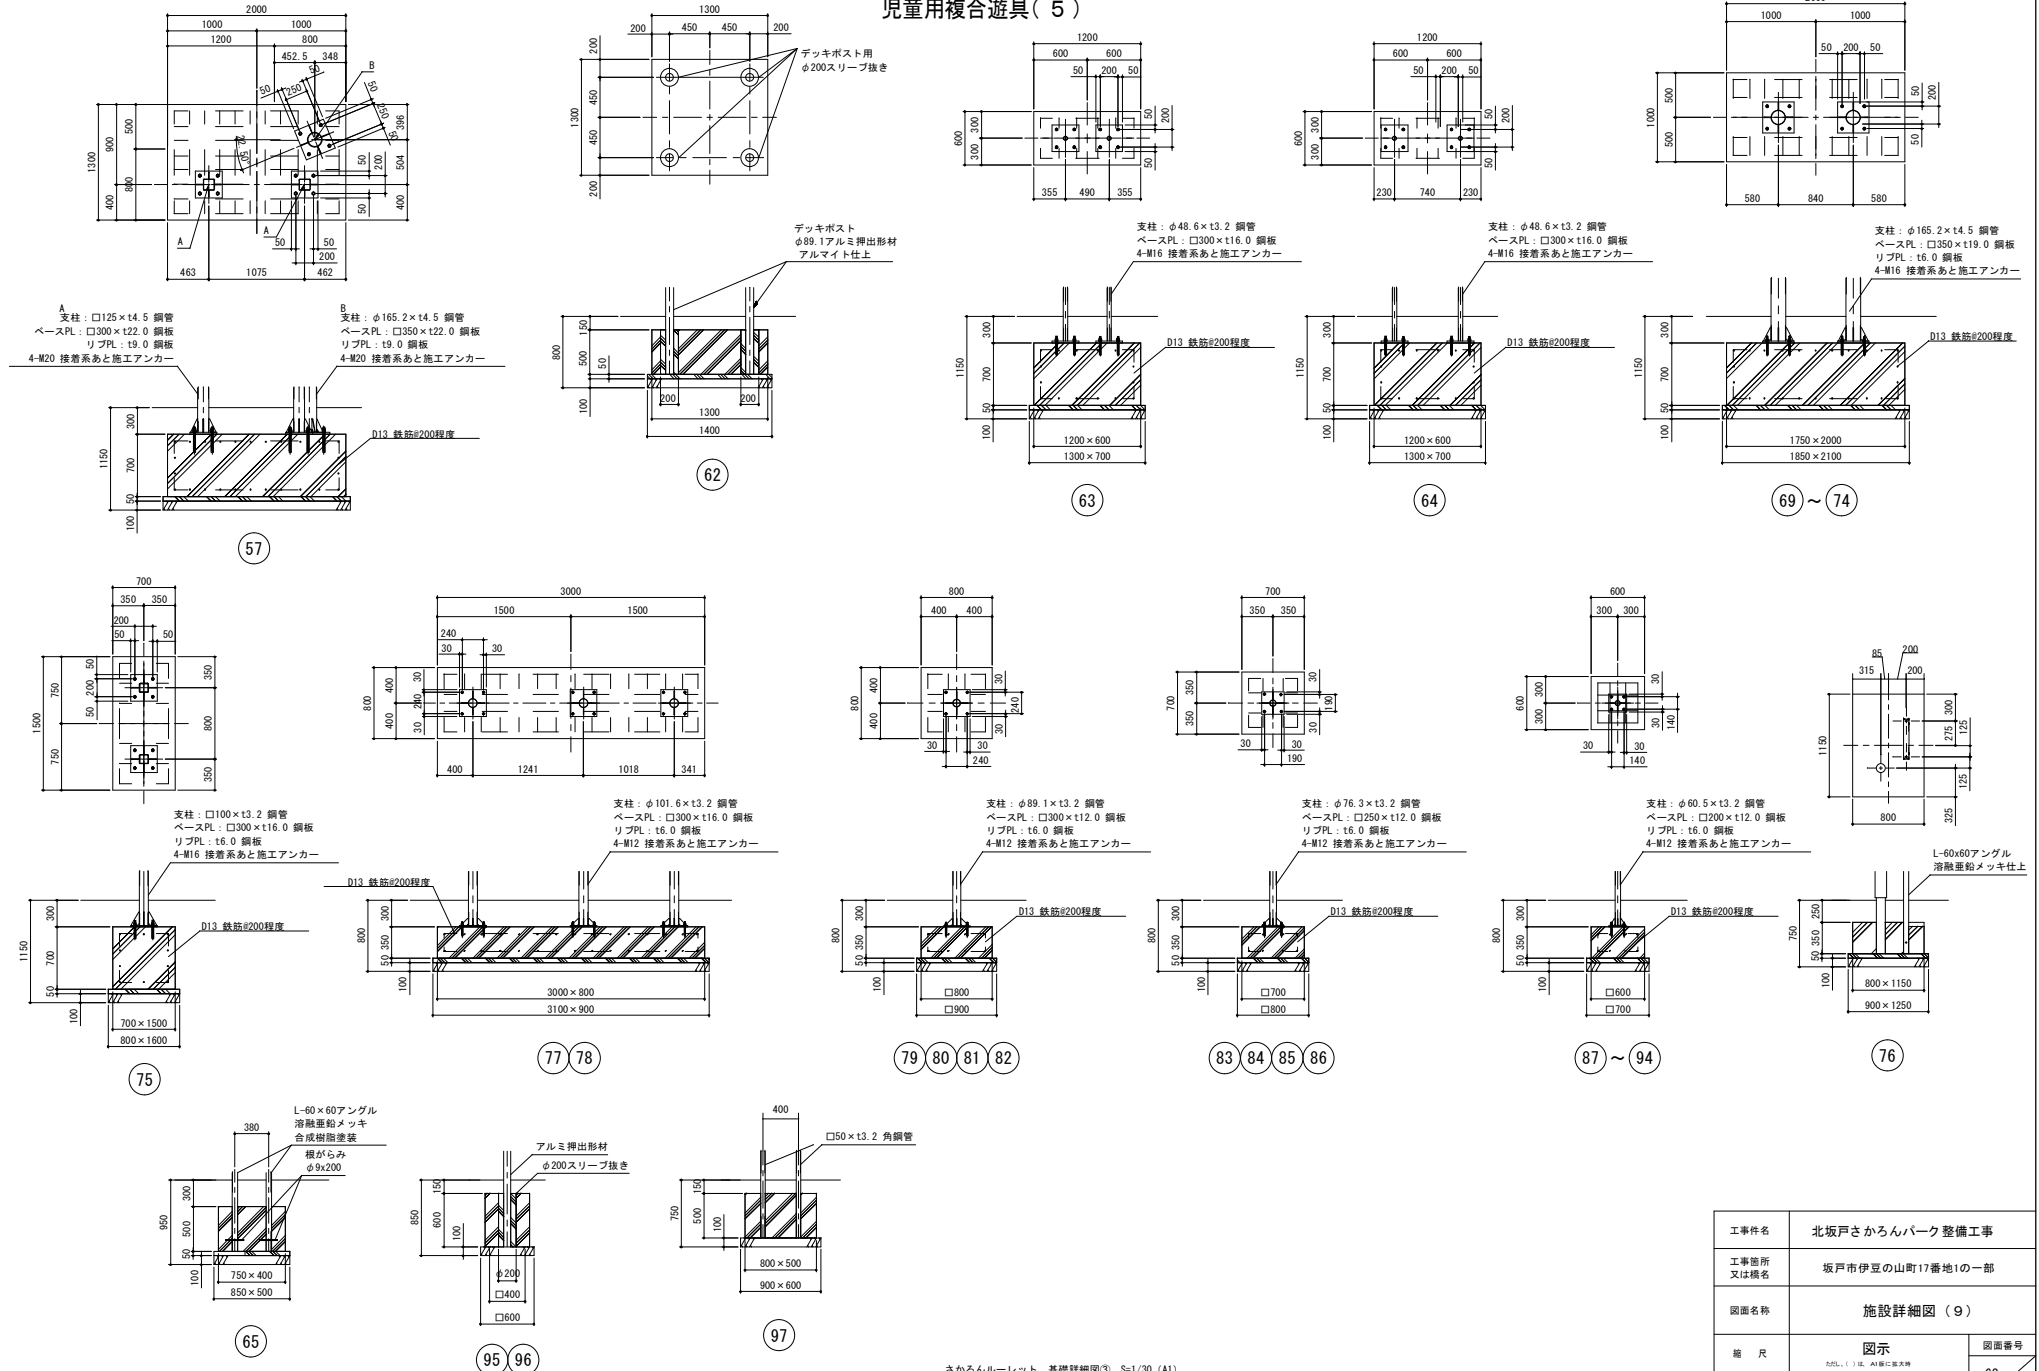


工事件名	北坂戸さくらんパーク整備工事		
工事箇所 又は橋名	坂戸市伊豆の山町17番地1の一部		
図面名称	施設詳細図（9）		
縮 尺	図示 0.01m、（1）倍、A4用紙に縮小		図面番号
作製年月日	令和8年3月		62
坂戸市 北坂戸地区まちづくり推進室			108

施設詳細図（１０）


児童用複合遊具（６）
（さかろんルーレット）

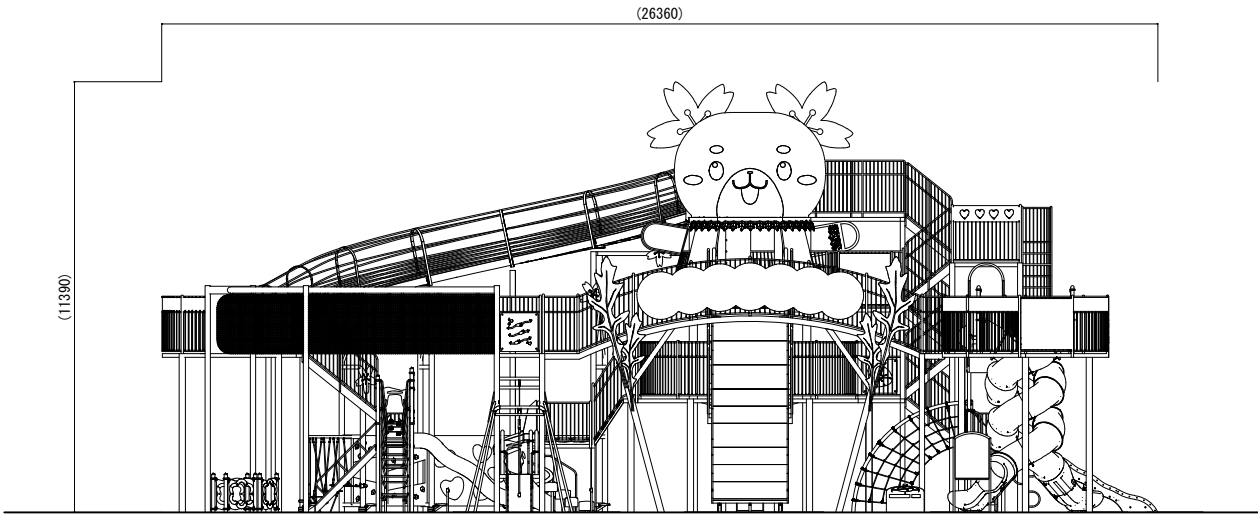


A矢視図 S=1:200(1:100)

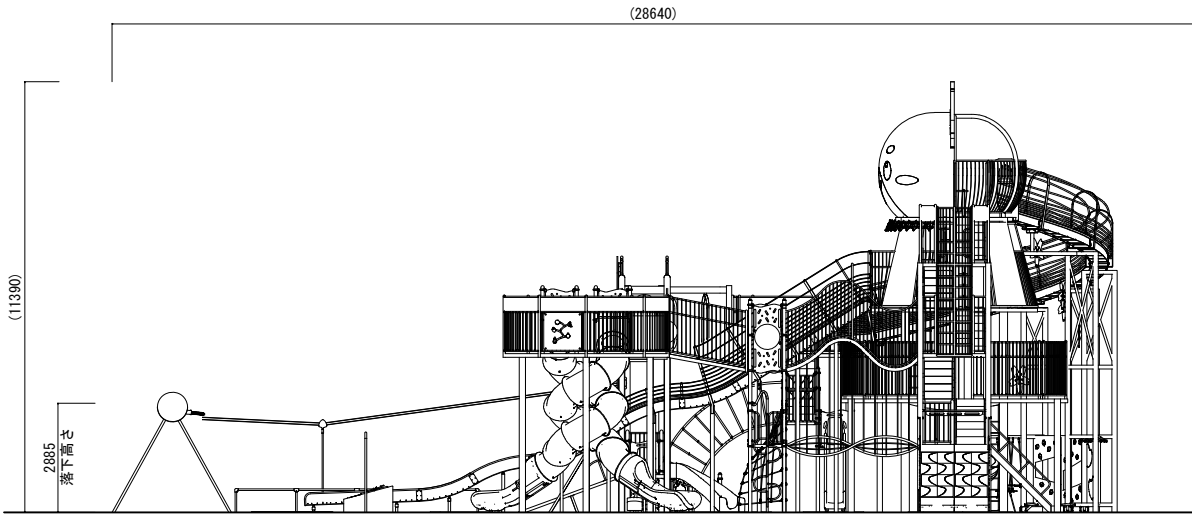

B矢視図 S=1:200(1:100)

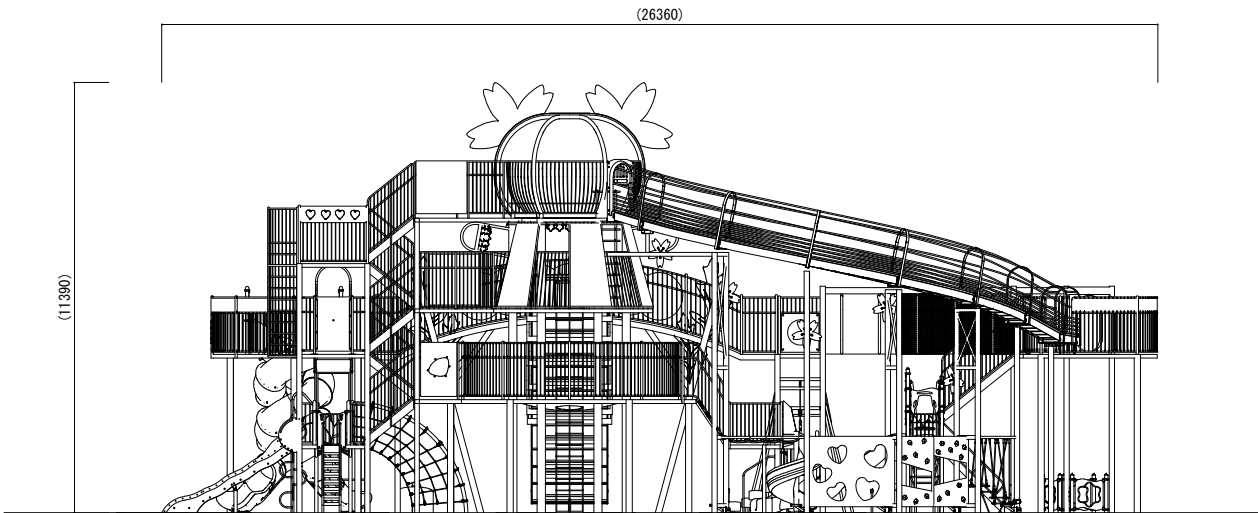

C矢視図 S=1:200(1:100)

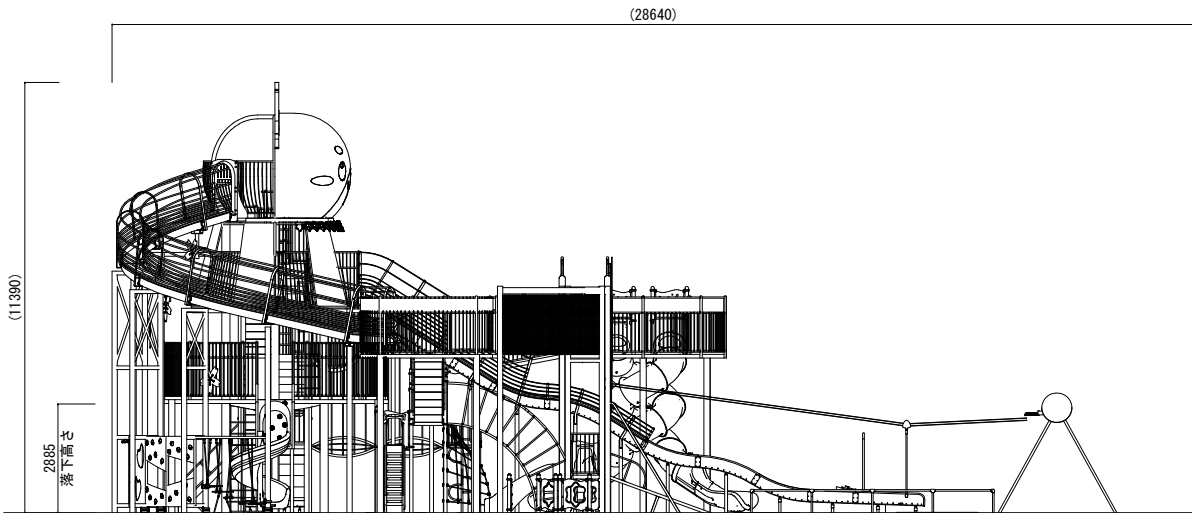


D矢視図 S=1:200(1:100)

※指示なき鋼材は、亜鉛メッキ、合成樹脂塗装仕上げとする。
※指示なきステンレス材は、合成樹脂塗装仕上とする。
※高力ボルト、アンカーボルト類を除くアイテム組立用ボルトはステンレス製を使用する。

工事件名	北坂戸さかろんパーク整備工事	
工事箇所 又は橋名	坂戸市伊豆の山町17番地1の一部	
図面名称	施設詳細図（１０）	
縮 尺	図示 ただし、（ ）は、A1版に拡大時	図面番号
作製年月日	令和8年 3月	63
坂戸市 北坂戸地区まちづくり推進室		108

施設詳細図（１１）


児童用複合遊具（７）

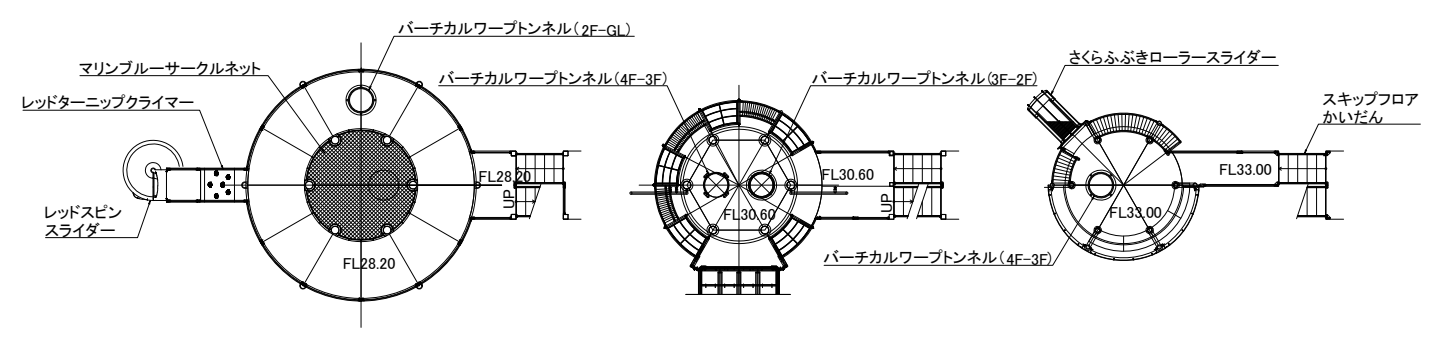


FL28.20 平面図 S=1:200(1:100)

FL30.60 平面図 S=1:200(1:100)


FL30.60 平面図 S=1:200(1:100)

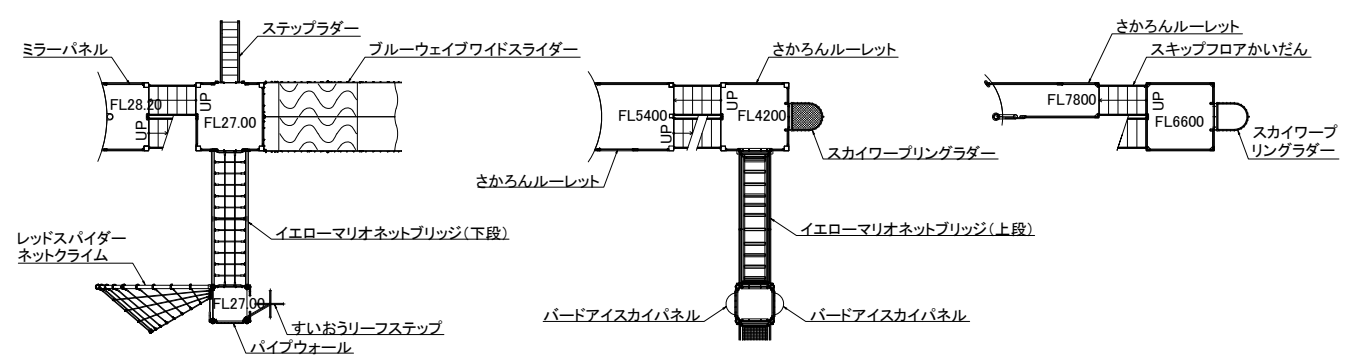


FL27.00～FL28.20 平面図 S=1:200(1:100)

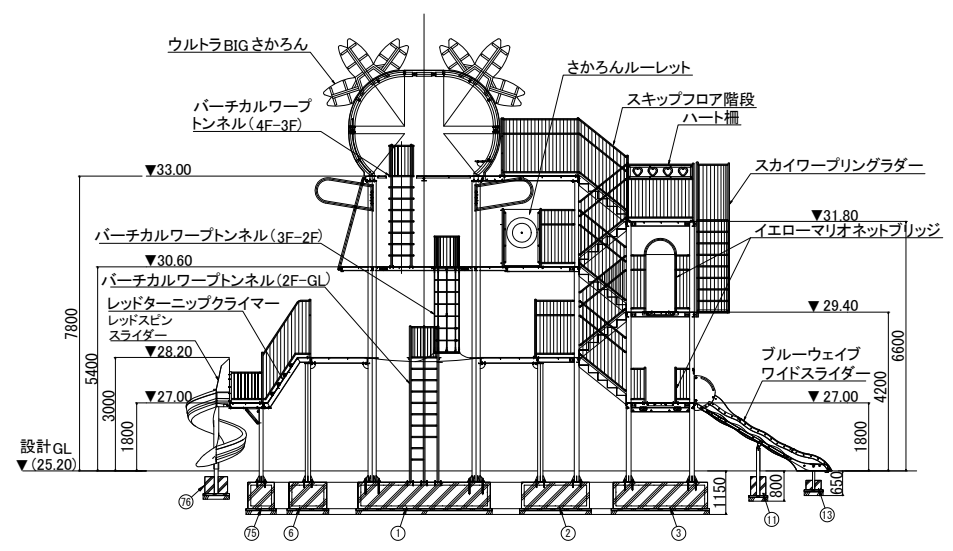

ウルトラBIGさくらん あーあ' 断面図 S=1:200(1:100)

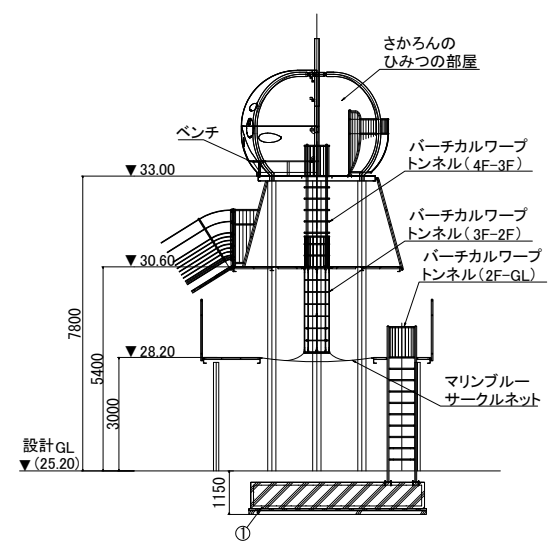

ウルトラBIGさくらん いーい' 断面図 S=1:200(1:100)

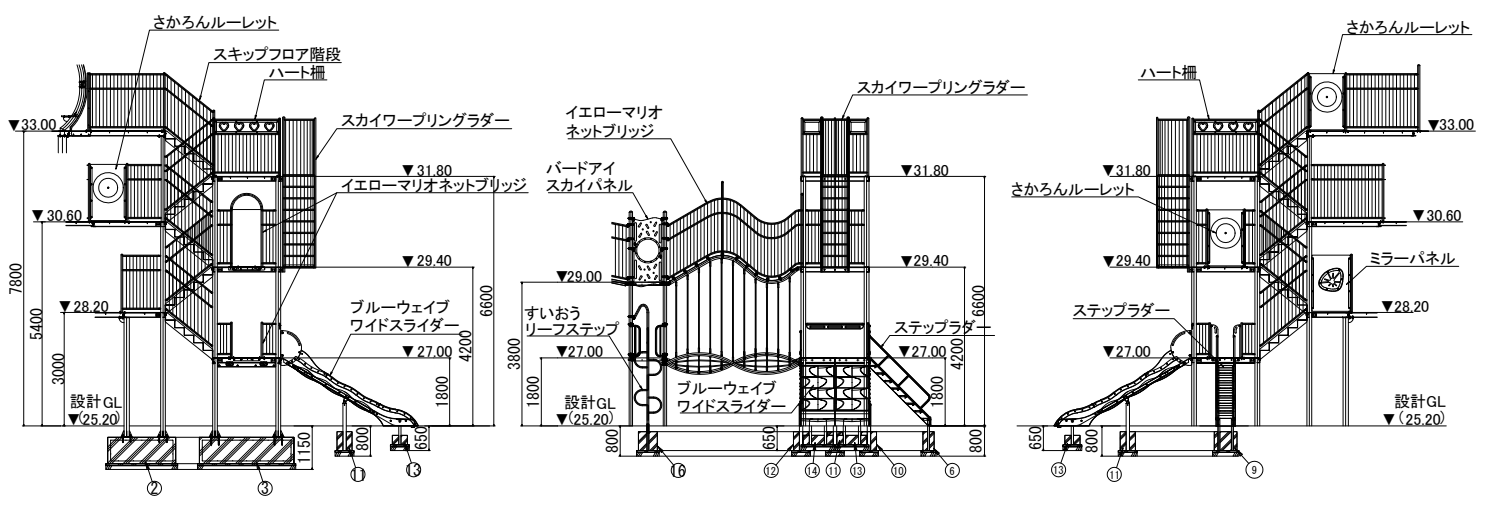


スキップフロア 外観図 S=1:200(1:100)

工事件名	北坂戸さくらんパーク整備工事		
工事箇所 又は橋名	坂戸市伊豆の山町17番地1の一部		
図面名称	施設詳細図（１１）		
縮 尺	図示 ただし、() は、A1版に拡大時	図面番号	
作製年月日	令和8年 3月	64	
坂戸市 北坂戸地区まちづくり推進室			108

施設詳細図 (1 2)


児童用複合遊具（８）
（ウルトラBIGさかろん）

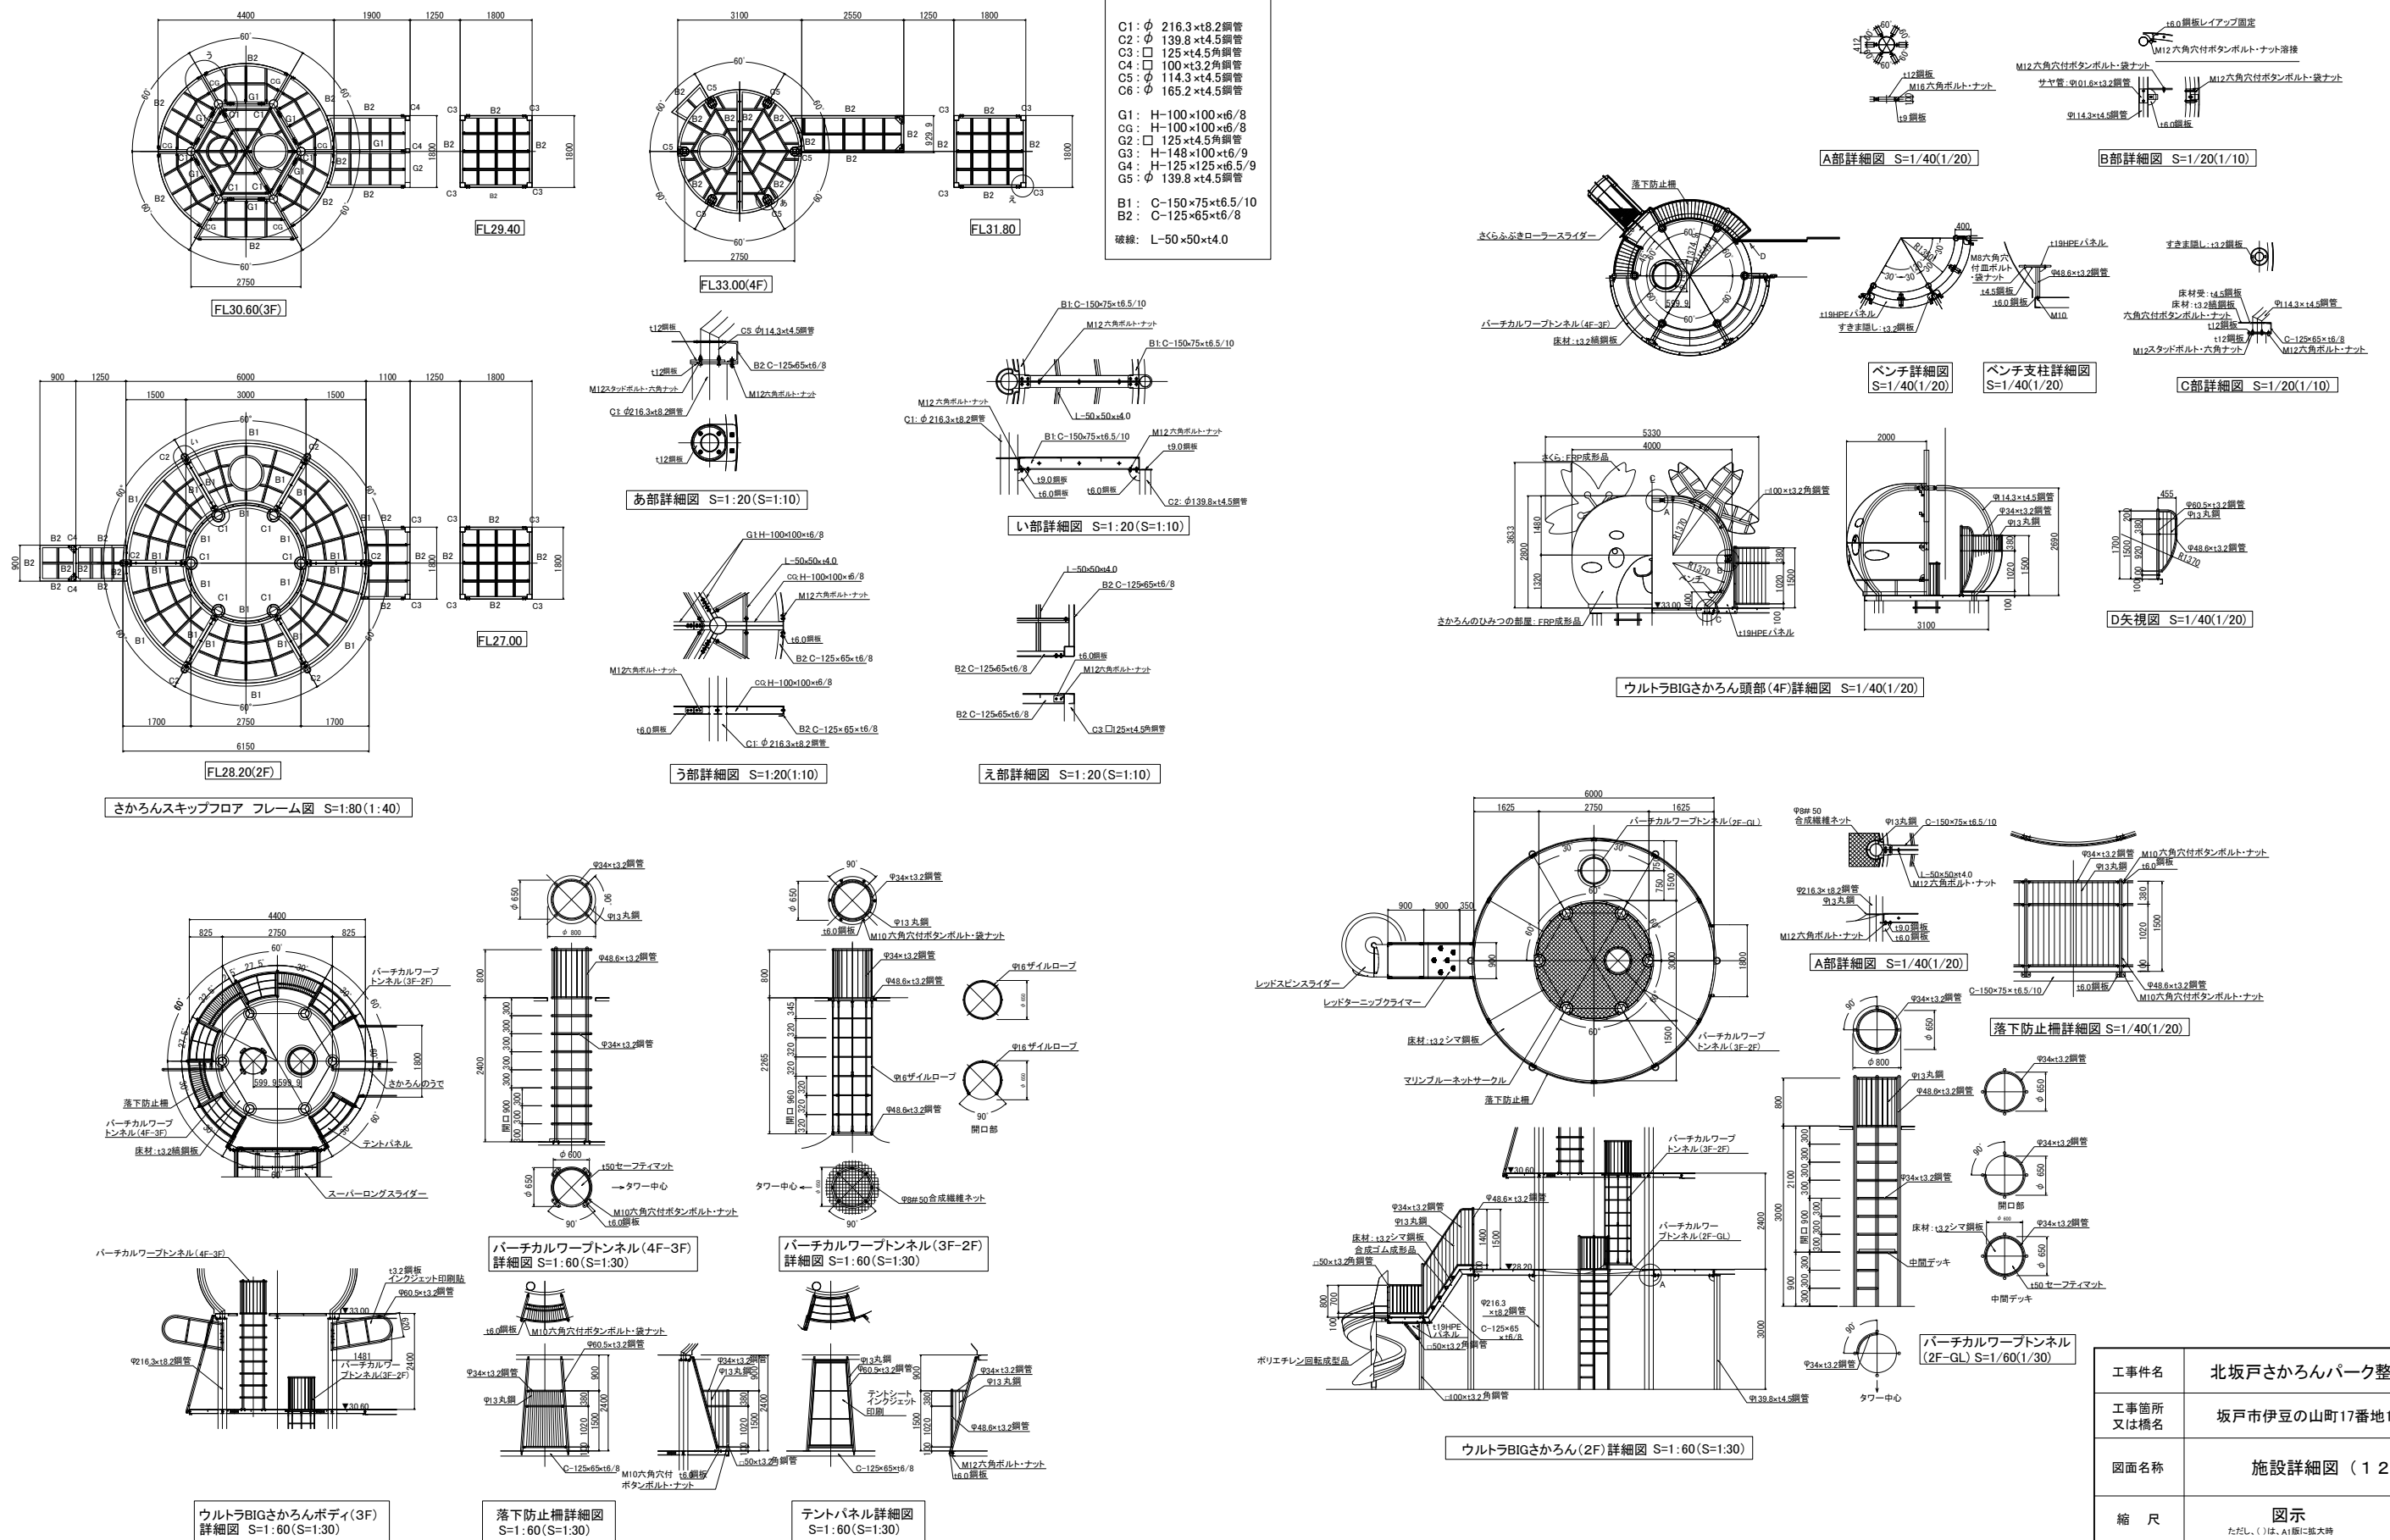





工事件名	北坂戸さかろんパーク整備工事	
工事箇所 又は橋名	坂戸市伊豆の山町17番地1の一部	
図面名称	施設詳細図（12）	
縮 尺	図示 ただし、（ ）は、A1版に拡大時	図面番号
作製年月日	令和8年 3月	65
坂戸市 北坂戸地区まちづくり推進室		108

施設詳細図 (1 3)



児童用複合遊具 (9)
(ローラースライダー)

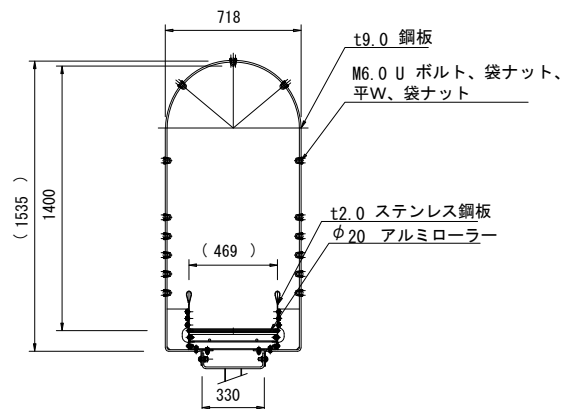


滑降部標準断面図 S=1:20 (1:40)

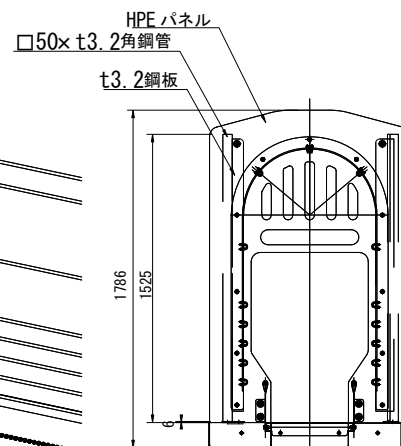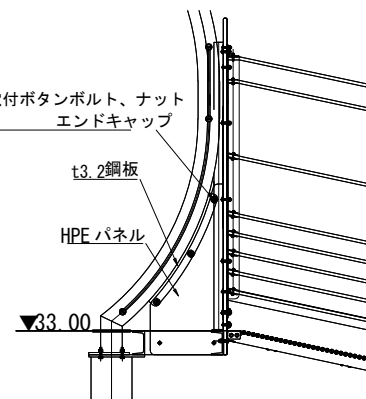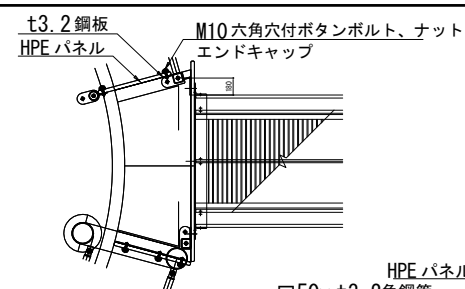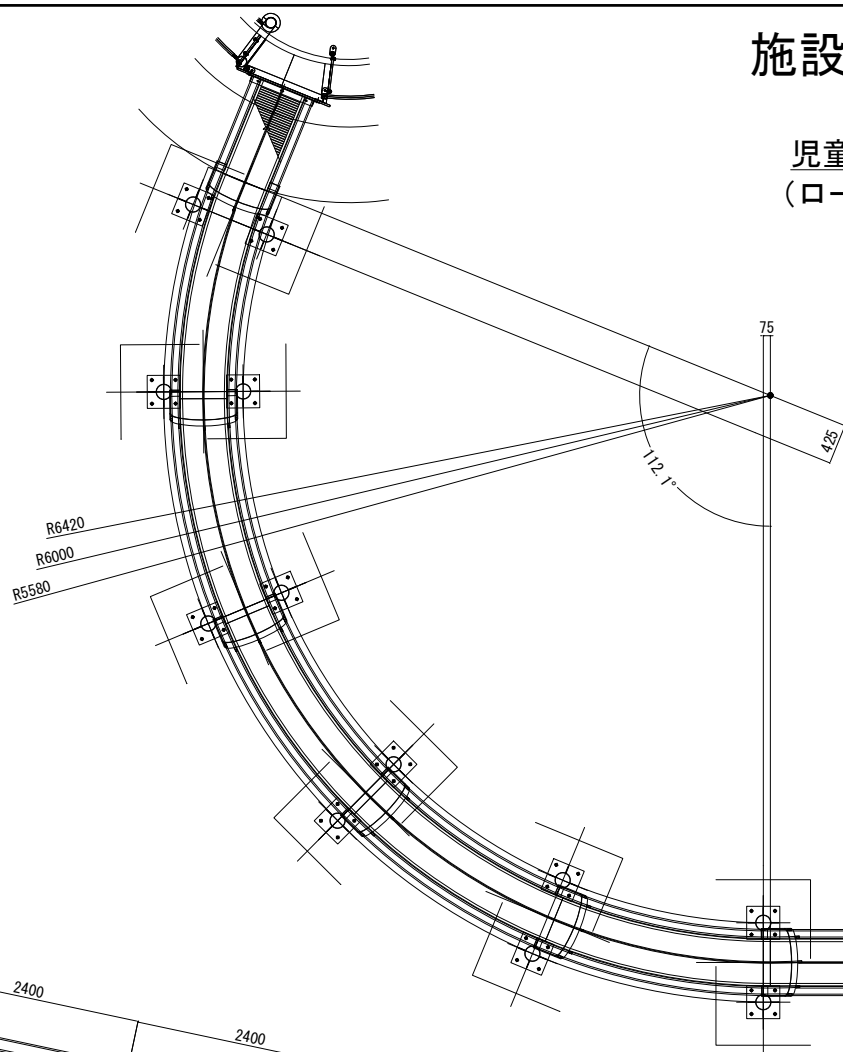



A : スタート部詳細 S=1/40 (1/20)

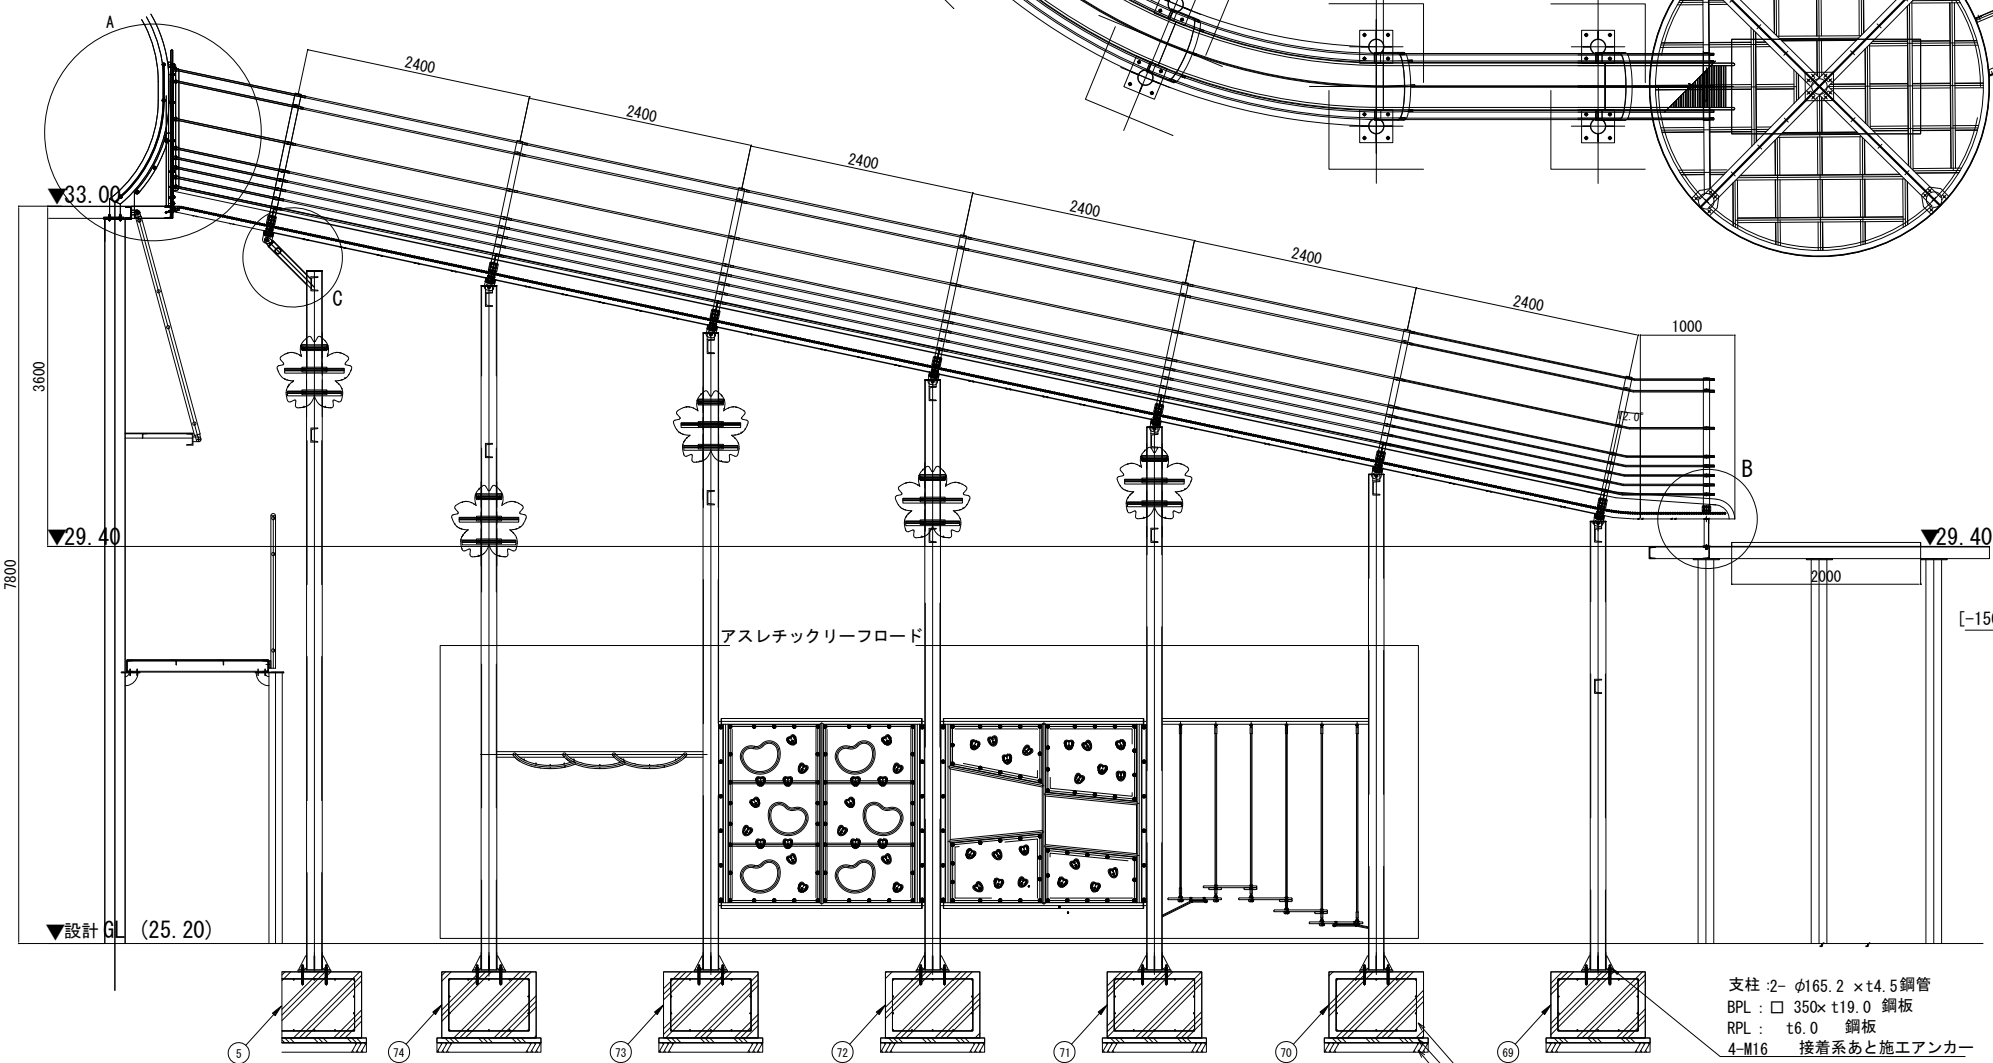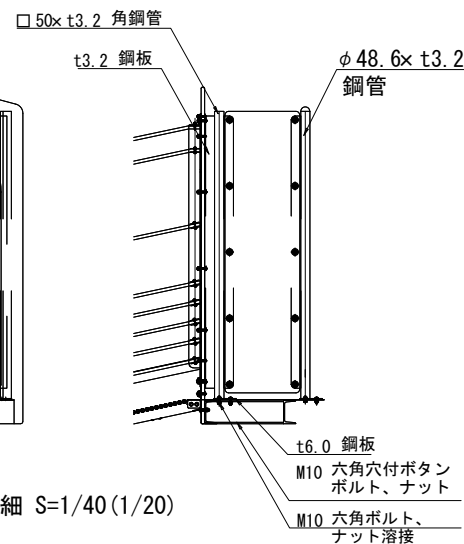

▼設計 G (25.20)

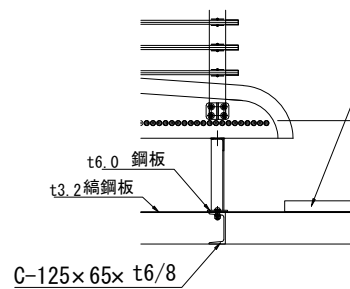


B : 降り口部詳細 S=1/30 (1/15)

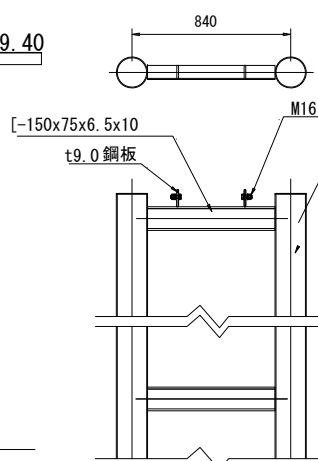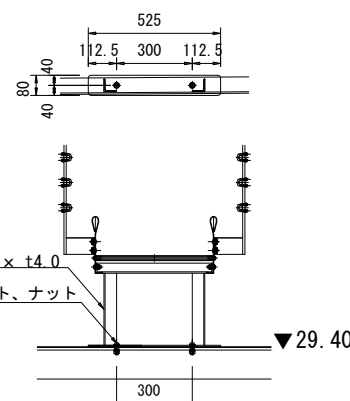

C部詳細図 S=1/40 (1/20)

支柱上部詳細図 S=1/40 (1/20)

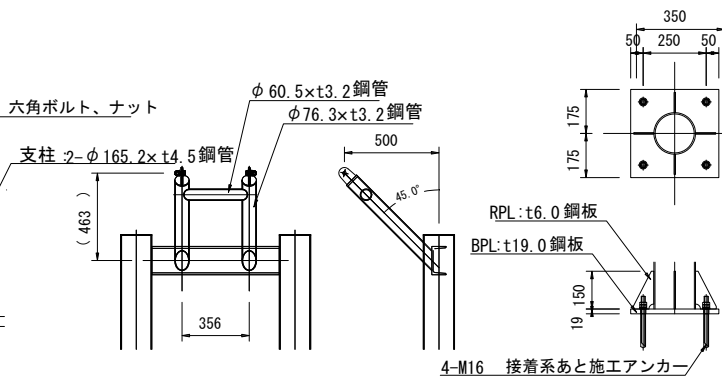


アンカープラン S=1/30 (1/15)

さくらふぎローラースライダー S=1/80 (1/40)

工事件名	北坂戸さくらんパーク整備工事		
工事箇所 又は橋名	坂戸市伊豆の山町17番地1の一部		
図面名称	施設詳細図（１３）		
縮 尺	図示 ただし、()は、A1版に拡大時	図面番号	
作製年月日	令和8年 3月	66	
坂戸市 北坂戸地区まちづくり推進室		108	

児童用複合遊具（１０）
（アスレチックリーフロード）

 

(225.2)

(791.5)

(756.5)

塗装+シート切文字
アルミ板t2.0

高リブ

M10六角ボルト、ナット
ステンレス鋼板t3.0

t2.0アルミ板、接着併用固定
M10六角穴付ボタンボルト、フラットナット
HPEパネル

100




105

M6トラスタッピンネジ

リーフホールウォール
平鋼 32×t3.0

桜パネル詳細: S=1/10



桜花グリップ: S=1/3

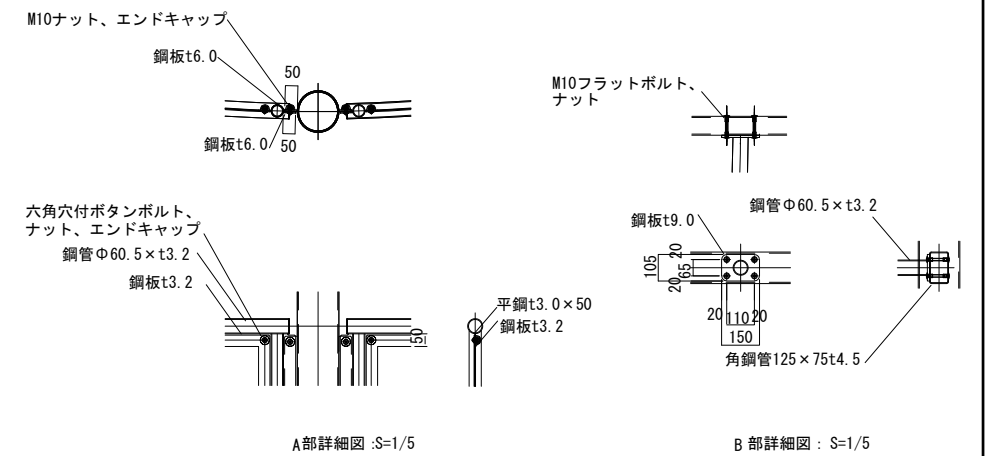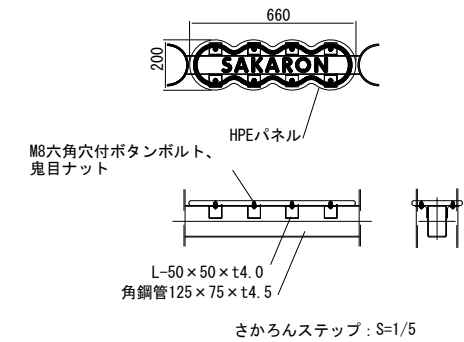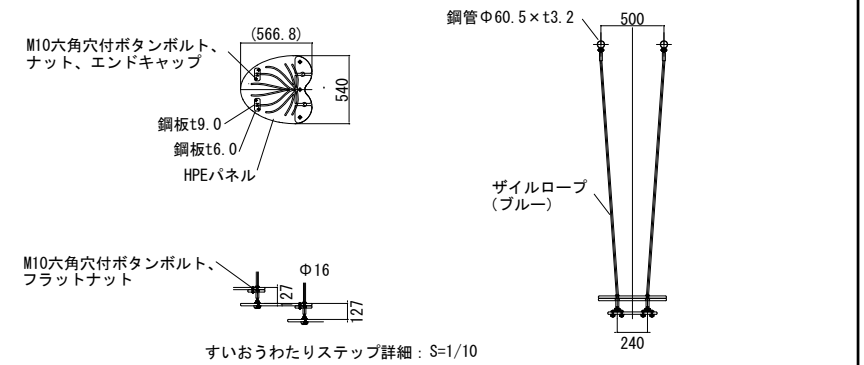

アスレチックリーフロード詳細図：S=1/10


工事件名	北坂戸さかろんパーク整備工事		
工事箇所 又は橋名	坂戸市伊豆の山町17番地1の一部		
図面名称	施設詳細図（14）		
縮 尺	 ただし、()は、A1版に拡大時		図面番号
作製年月日	令和3年 3月		67
坂戸市 北坂戸地区まちづくり推進室			108

児童用複合遊具（１１）
（スーパーロングスライダー）



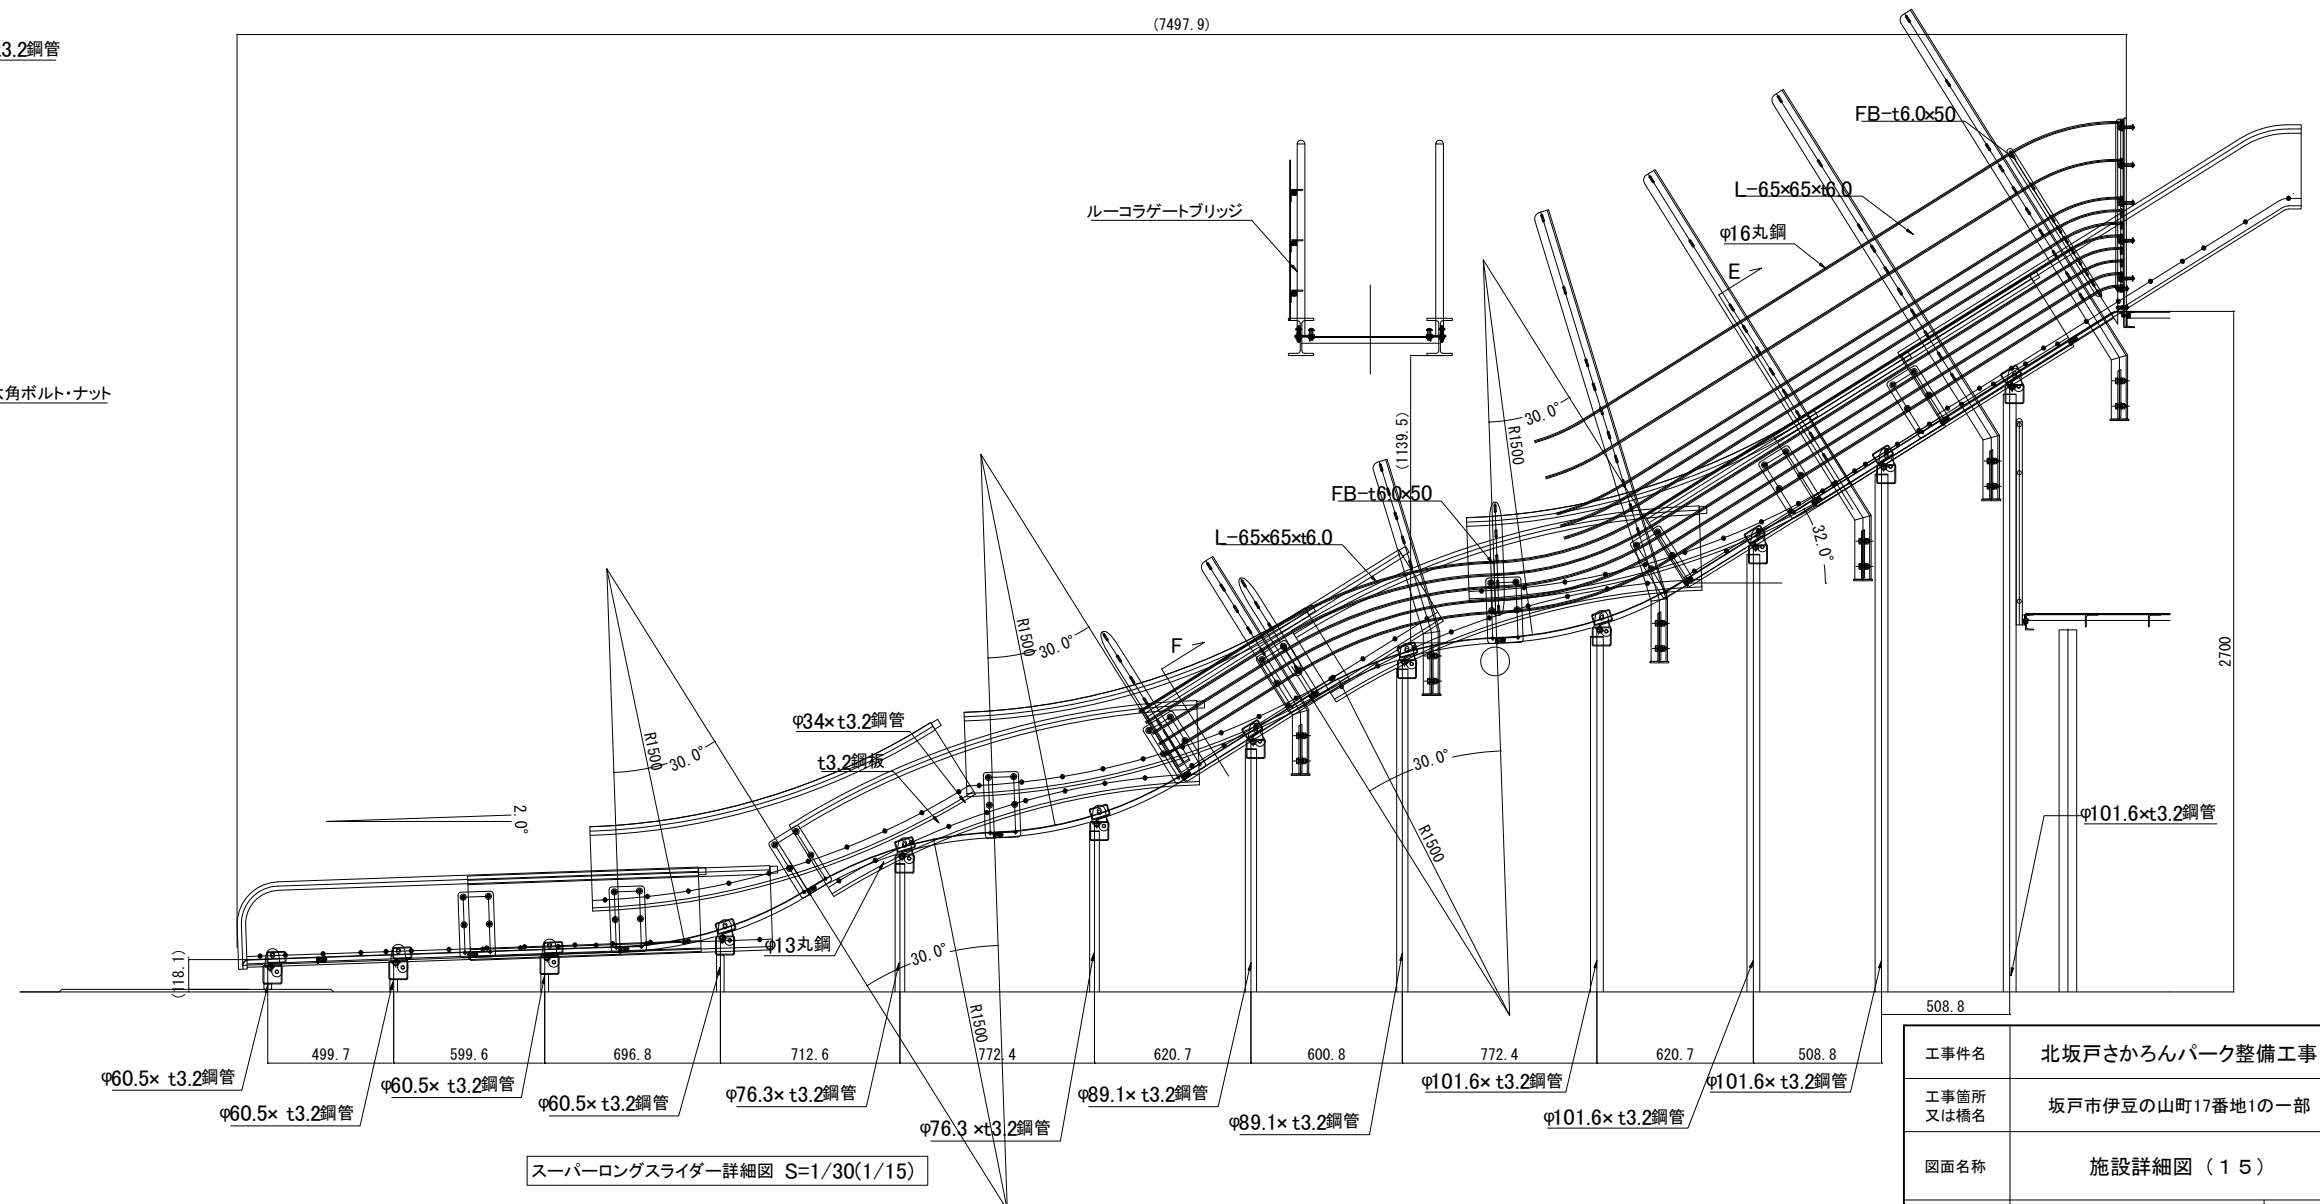
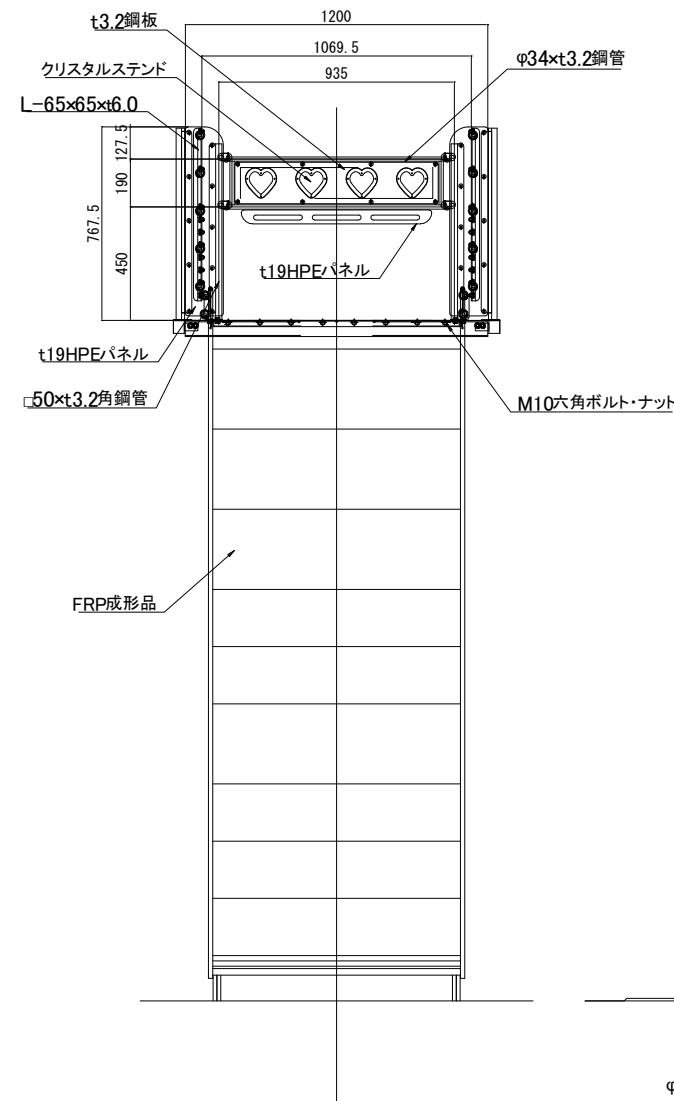


工事件名	北坂戸さくらんパーク整備工事		
工事箇所 又は橋名	坂戸市伊豆の山町17番地1の一部		
図面名称	施設詳細図（１５）		
縮 尺	図示 ただし、（ ）は、A1版に拡大時		図面番号
作製年月日	令和8年 3月		68
坂戸市 北坂戸地区まちづくり推進室			108

児童用複合遊具（１２）
（さかろんスキップフロア）

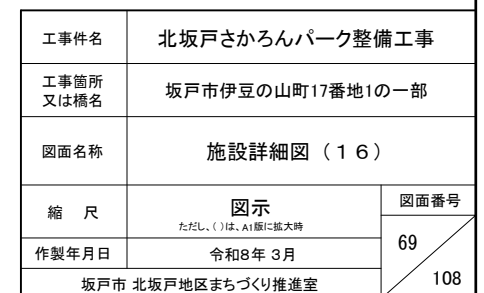

児童用複合遊具（１３）
（イエローマリオネットブリッジ）

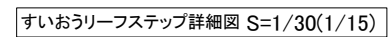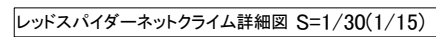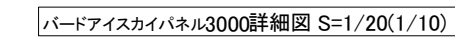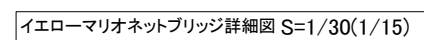


工事件名	北坂戸さかろんパーク整備工事	
工事箇所 又は構名	坂戸市伊豆の山町17番地1の一部	
図面名称	施設詳細図（１７）	
縮 尺	図示 ただし、（ ）は、A1版に拡大時	図面番号
作製年月日	令和8年 3月	70
坂戸市 北坂戸地区まちづくり推進室		108


施設詳細図（１８）

児童用複合遊具（１４）


さかろんルーレット

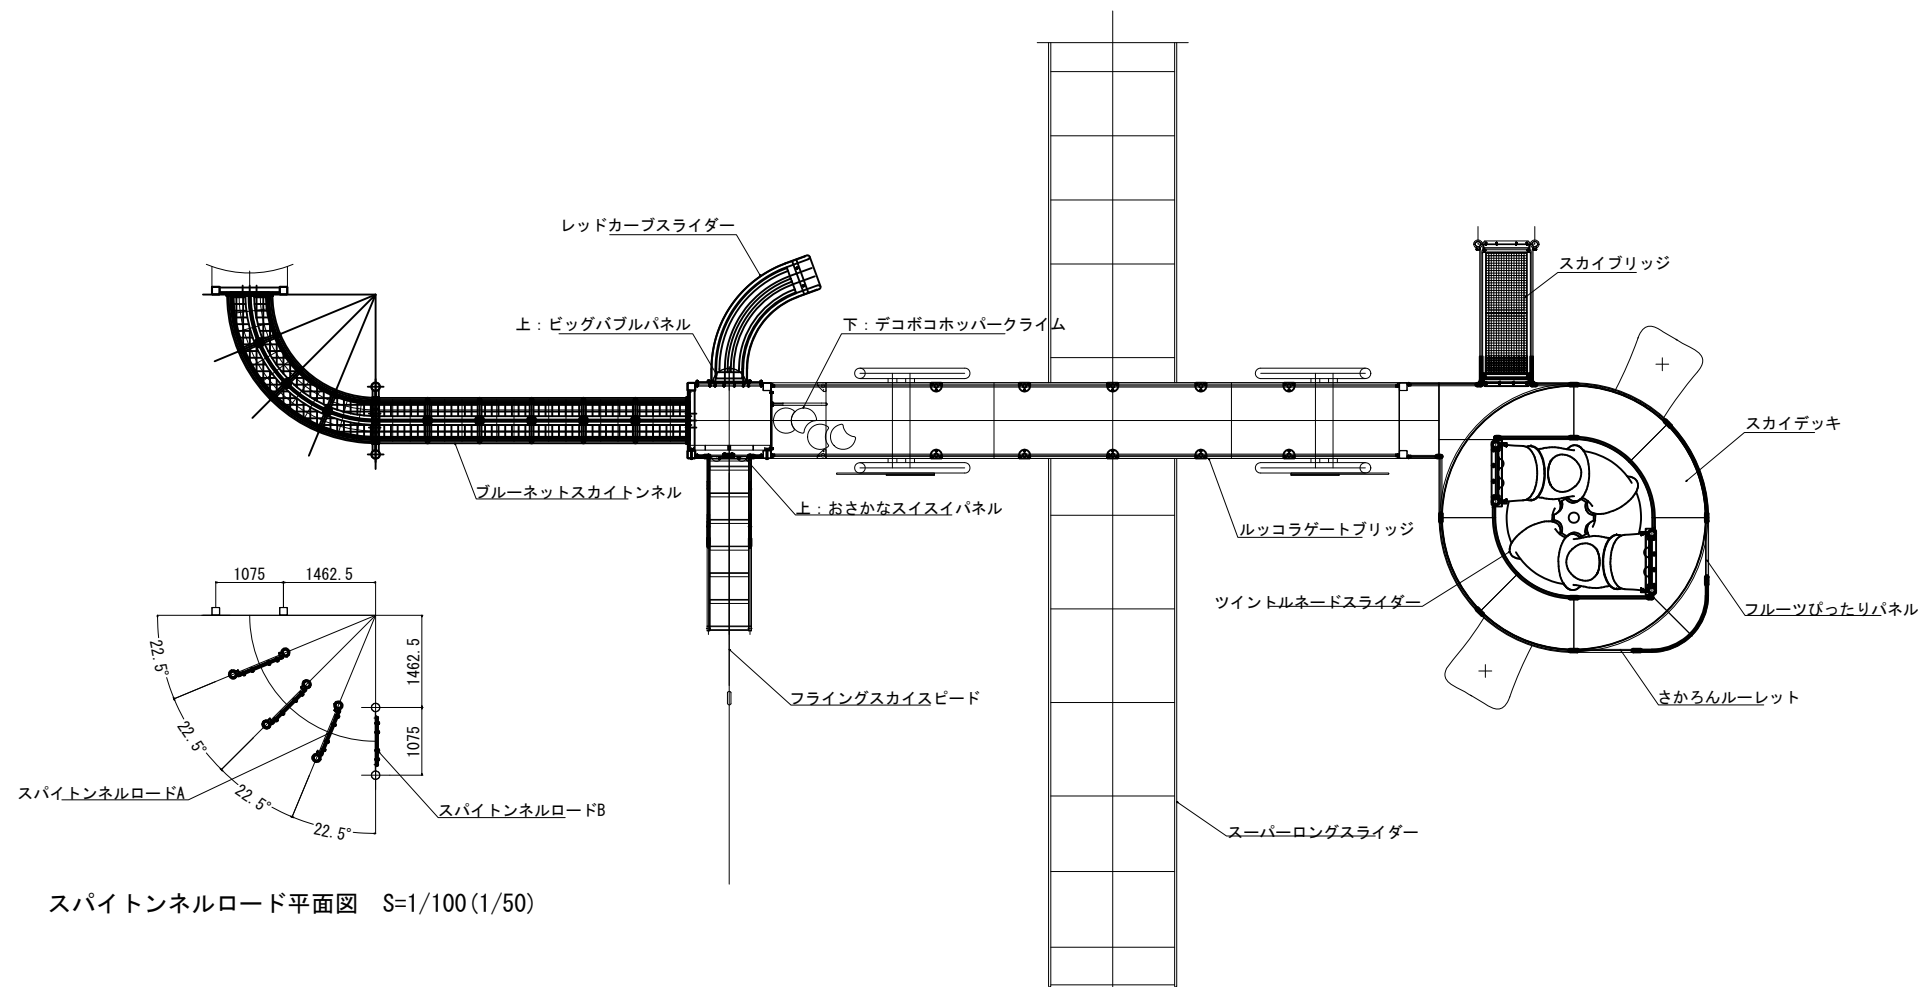


スパイトネルロード平面図 S=1/100 (1/50)

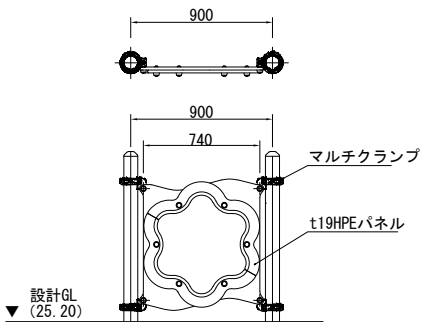


スパイトネルロードA詳細図 S=1/40 (1/20)

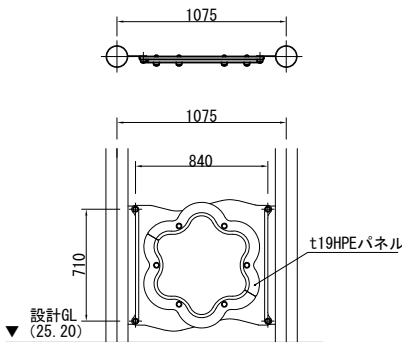

スパイトネルロードB詳細図 S=1/40 (1/20)

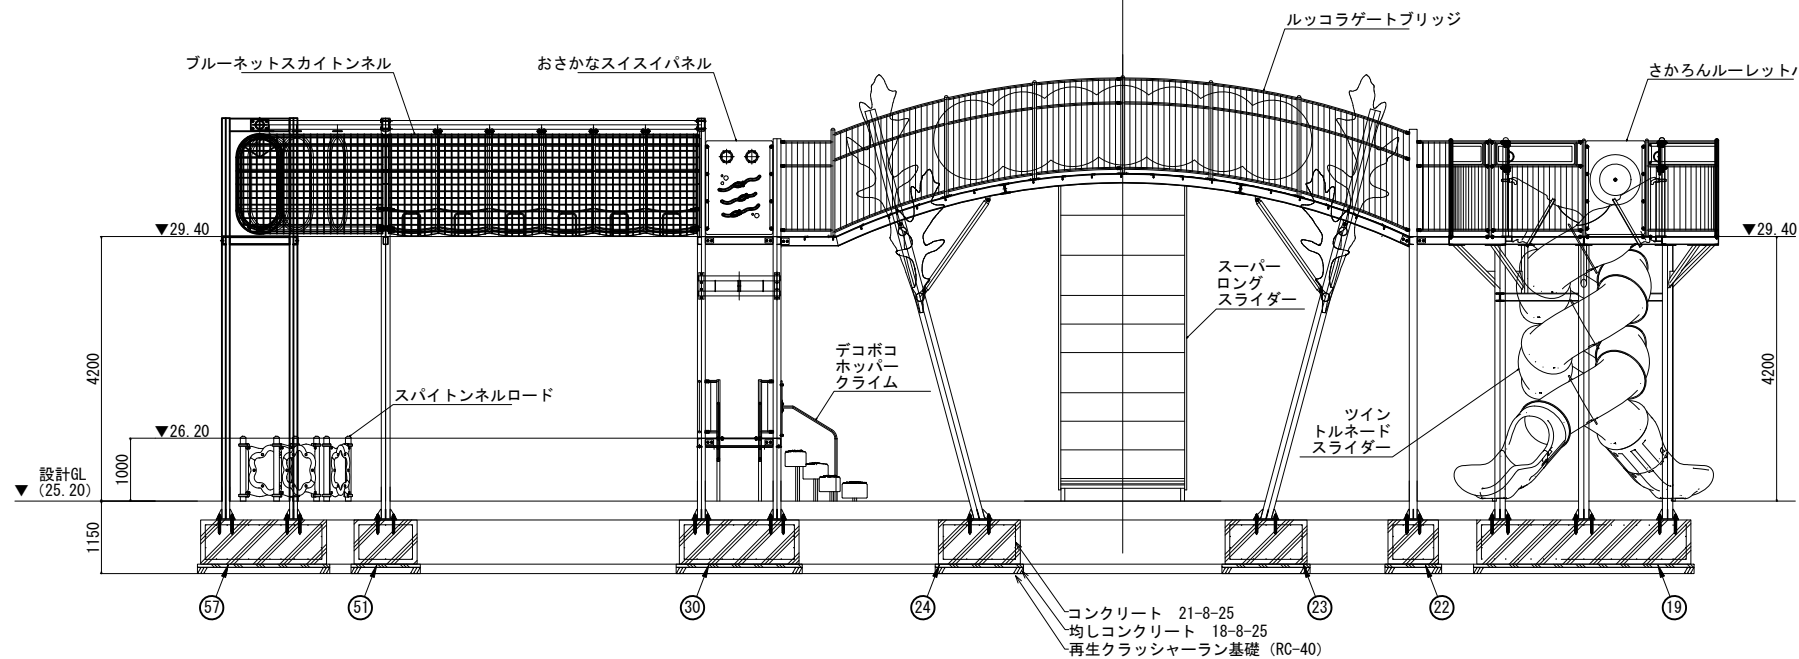



ルーコラゲートブリッジ-スカイデッキ 外観図 S=1/120 (1/60)

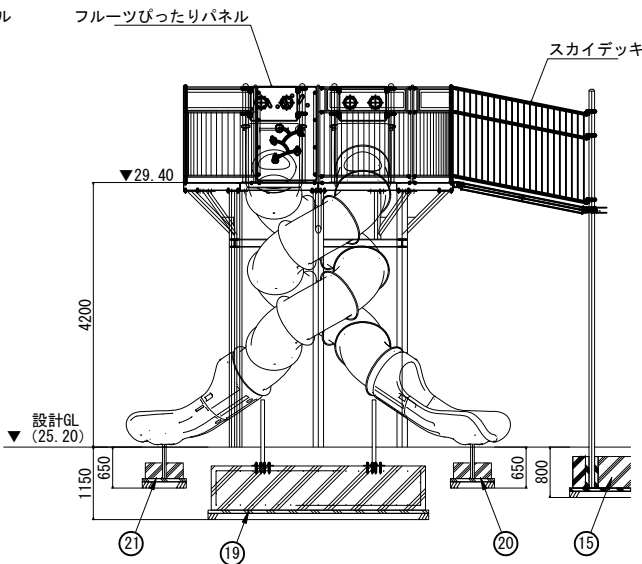

工事件名	北坂戸さかろんパーク整備工事		
工事箇所 又は橋名	坂戸市伊豆の山町17番地1の一部		
図面名称	施設詳細図（18）		
縮尺	図示 ただし、()は、A1版に拡大時	図面番号	
作製年月日	令和8年 3月	71	
坂戸市 北坂戸地区まちづくり推進室		108	

施設詳細図（１９）

児童用複合遊具（１５）
ルーコラブリッジ

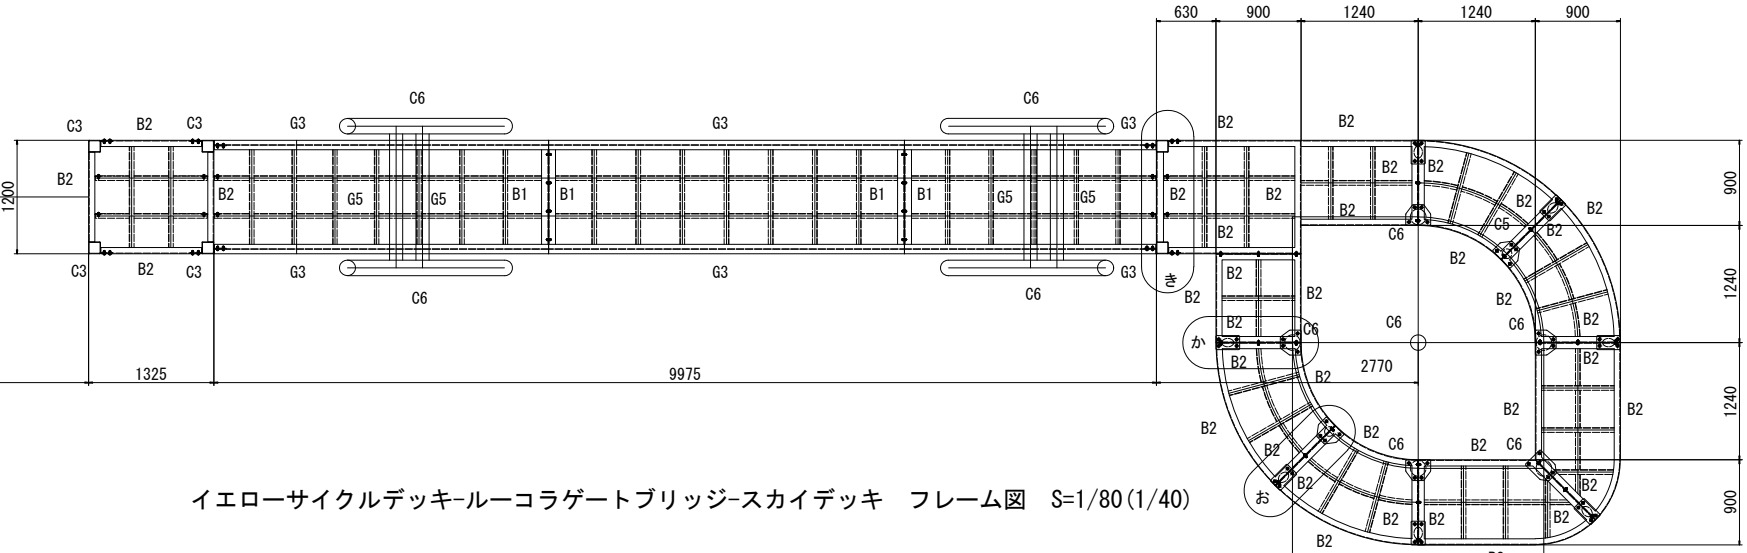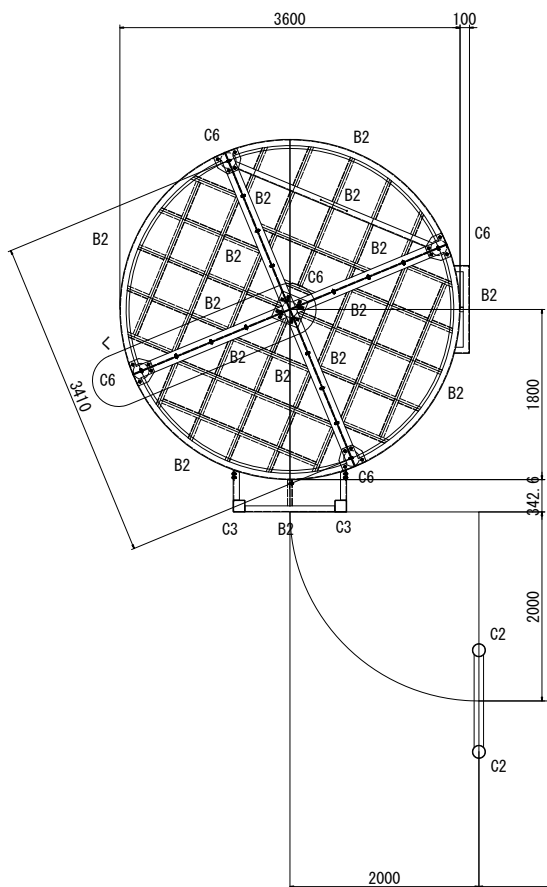


- C1 : $\phi 216.3 \times t8.2$ 鋼管
C2 : $\phi 139.8 \times t4.5$ 鋼管
C3 : $\square 125 \times t4.5$ 角鋼管
C4 : $\square 100 \times t3.2$ 角鋼管
C5 : $\phi 114.3 \times t4.5$ 鋼管
C6 : $\phi 165.2 \times t4.5$ 鋼管

G1 : $H-100 \times 100 \times t6/8$
G6 : $H-100 \times 100 \times t6/8$
G2 : $\square 125 \times t4.5$ 角鋼管
G3 : $H-148 \times 100 \times t6/9$
G4 : $H-125 \times 125 \times t6.5/9$
G5 : $\phi 139.8 \times t4.5$ 鋼管


B1 : $C-150 \times 75 \times t6.5/10$
B2 : $C-125 \times 65 \times t6/8$

破線 : $L-50 \times 50 \times t4.0$


イエローサイクルデッキ-ルーコラゲートブリッジ-スカイデッキ フレーム図 S=1/80 (1/40)

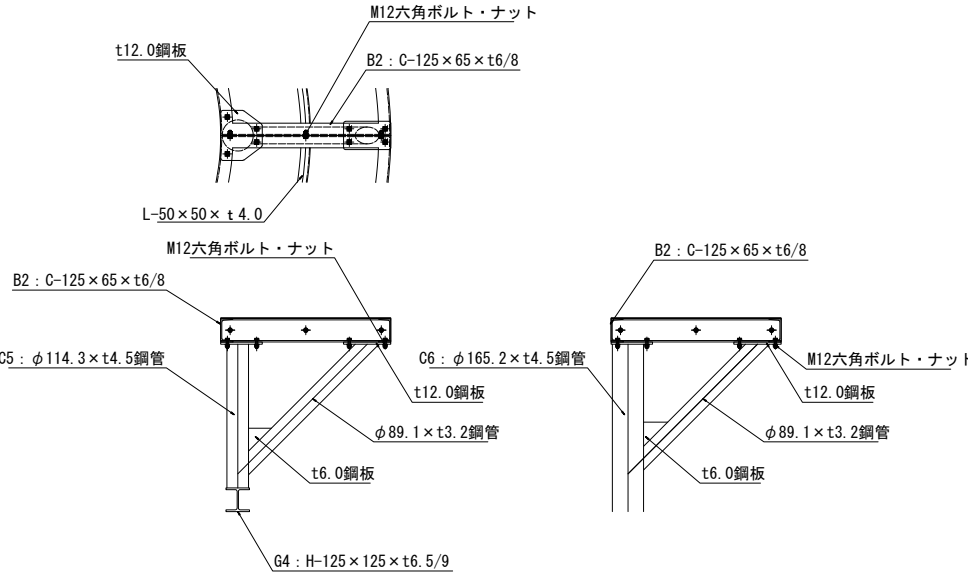


お部詳細図 S=1/30 (1/15)

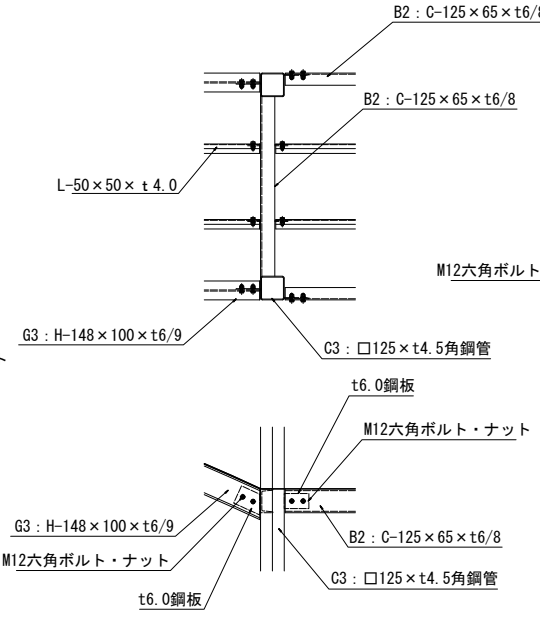

き部詳細図 S=1/40 (1/20)

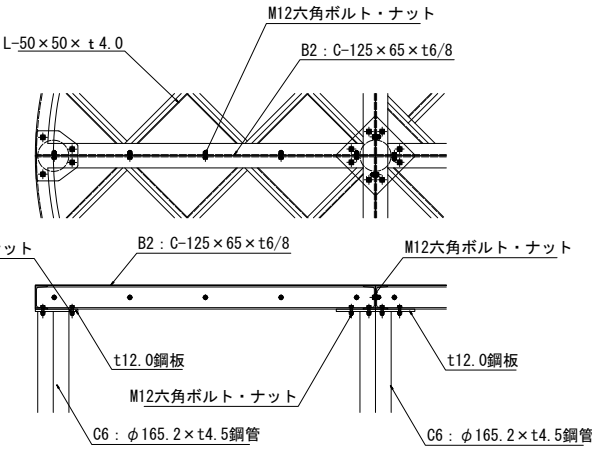



か部詳細図 S=1/30 (1/15)

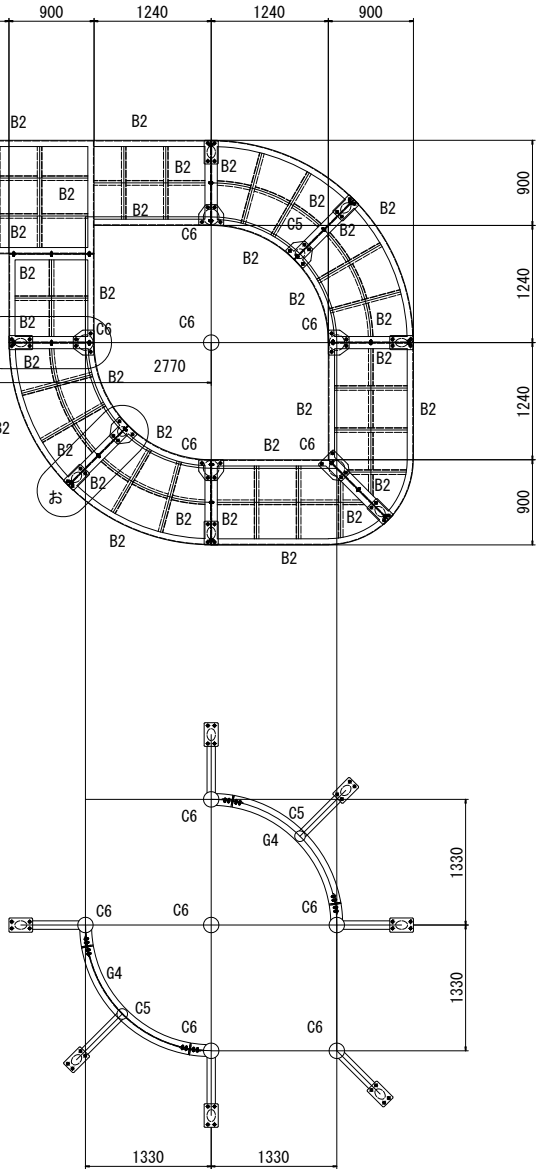

工事件名	北坂戸さかろんパーク整備工事		
工事箇所 又は橋名	坂戸市伊豆の山町17番地1の一部		
図面名称	施設詳細図（１９）		
縮 尺	図示 ただし、()は、A1版に拡大時	図面番号	
作製年月日	令和8年 3月	72	
坂戸市 北坂戸地区まちづくり推進室		108	


施設詳細図（20）

児童用複合遊具（16）
ツイントルネード

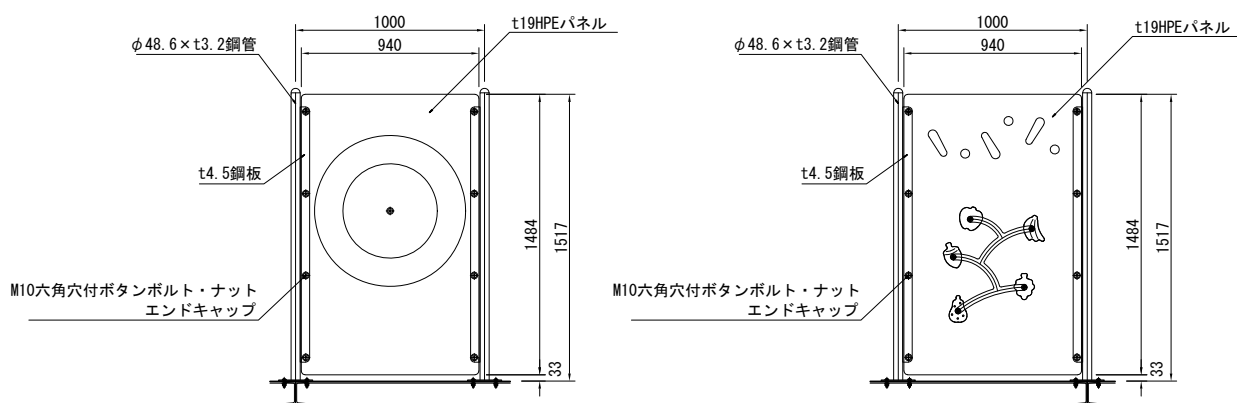
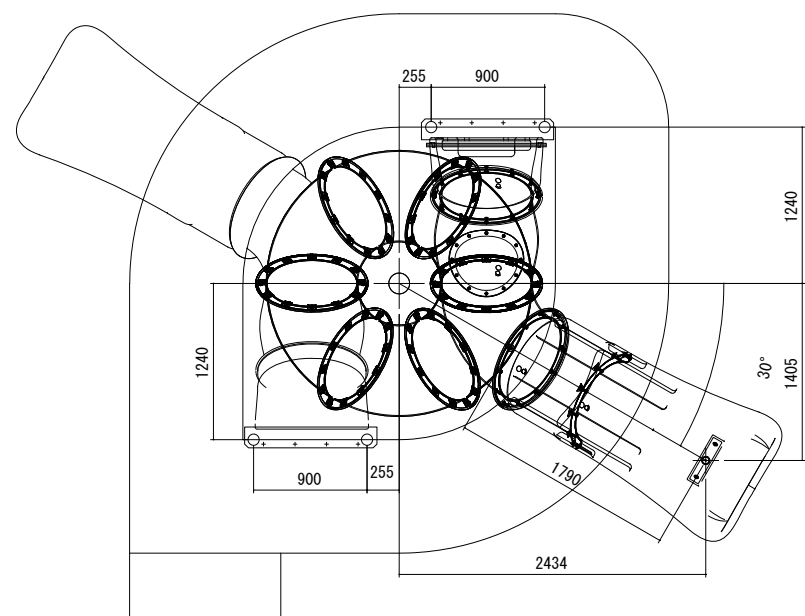


さかろんルーレット詳細図 S=1/20

フルーツぴったリパネル詳細図 S=1/20

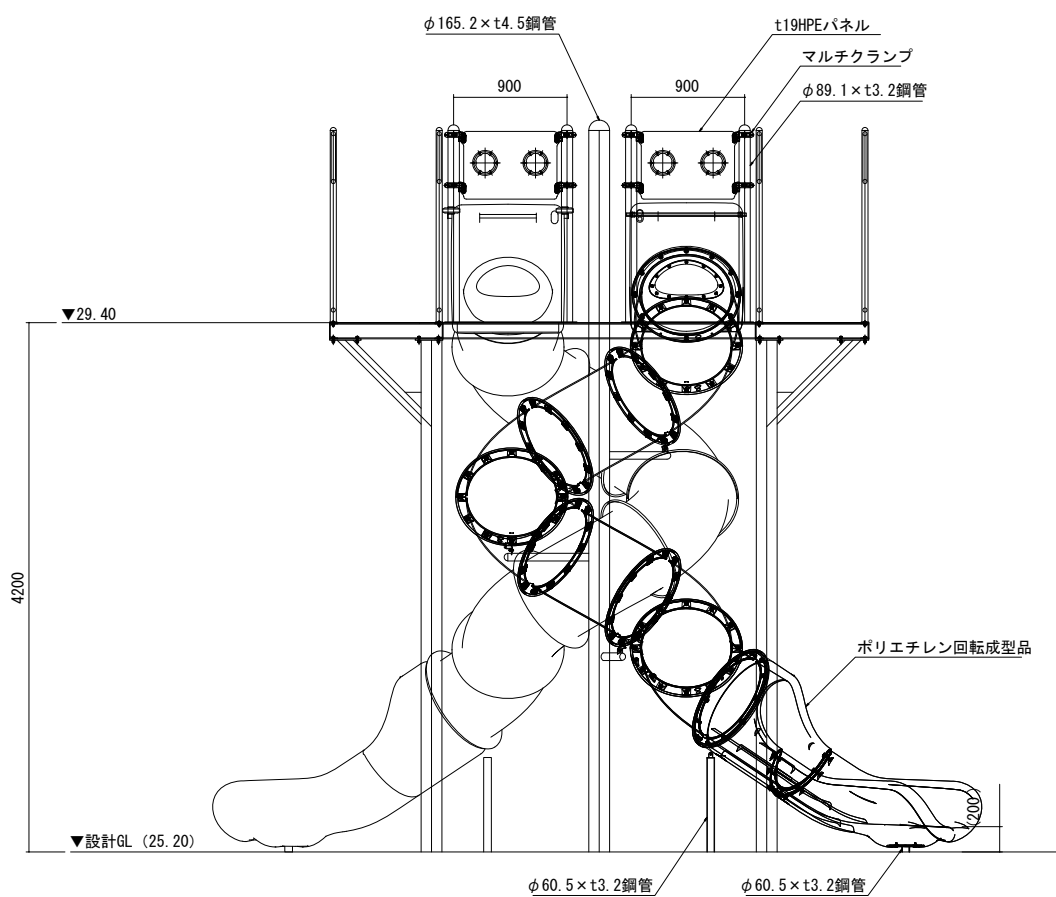



ツイントルネードスライダー詳細図 S=1/30

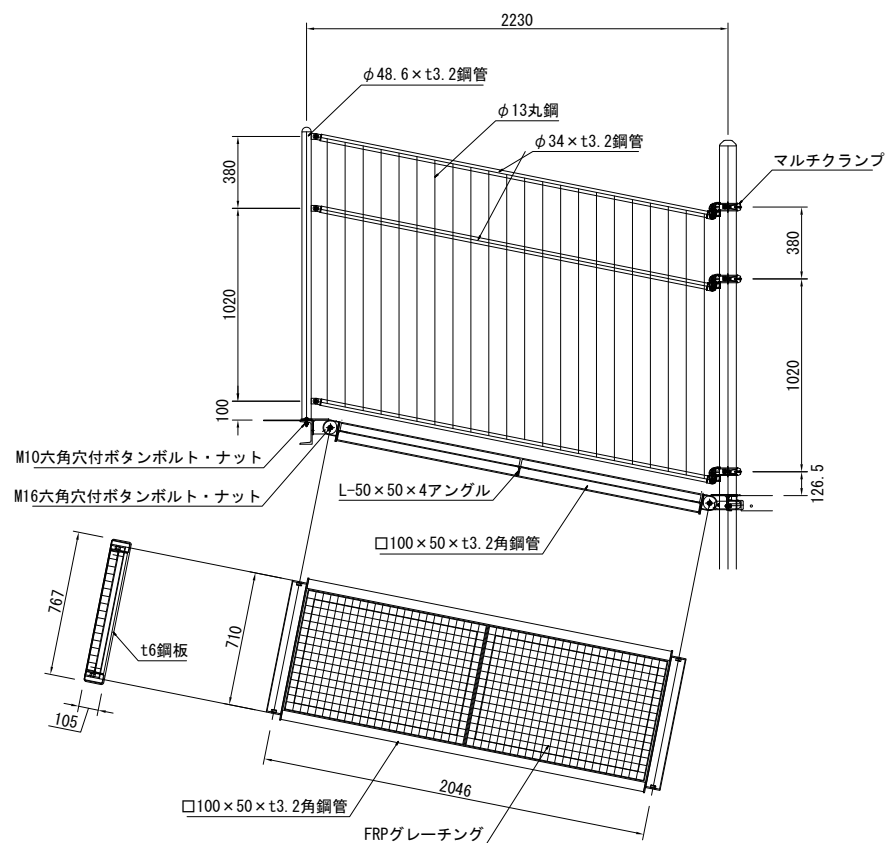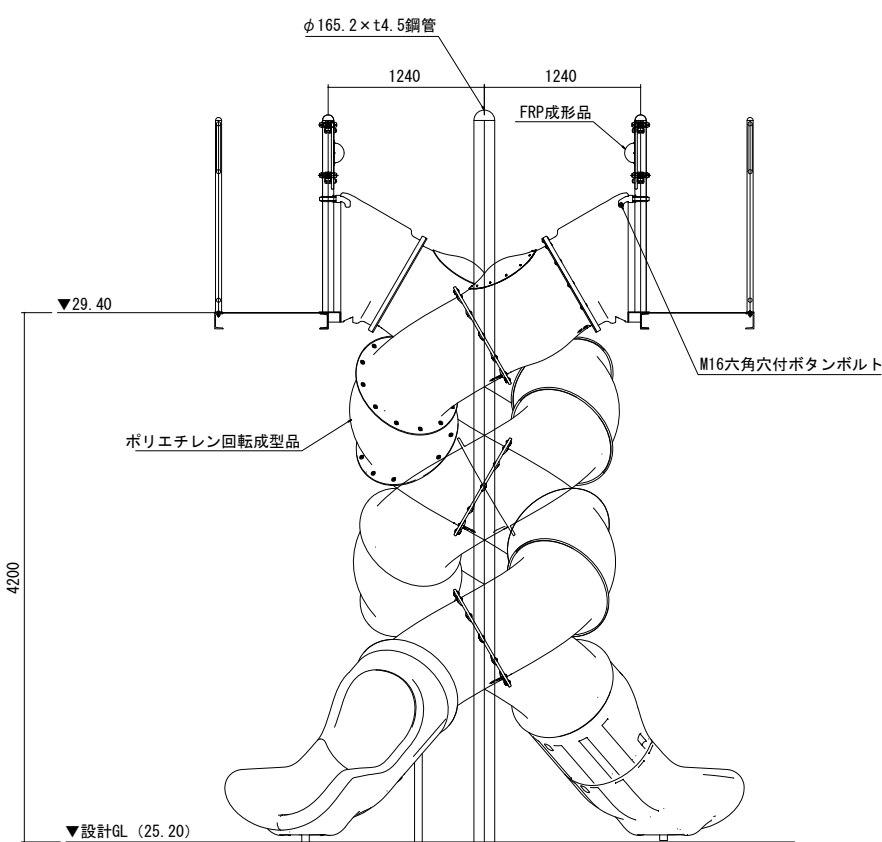




スカイブリッジ詳細図 S=1/20

工事件名	北坂戸さかろんパーク整備工事	
工事箇所 又は橋名	坂戸市伊豆の山町17番地1の一部	
図面名称	施設詳細図（20）	
縮 尺	図示 ただし、（ ）は、A1版に拡大時	図面番号
作製年月日	令和8年 3月	73
坂戸市 北坂戸地区まちづくり推進室		108

施設詳細図（21）
児童用複合遊具（17）

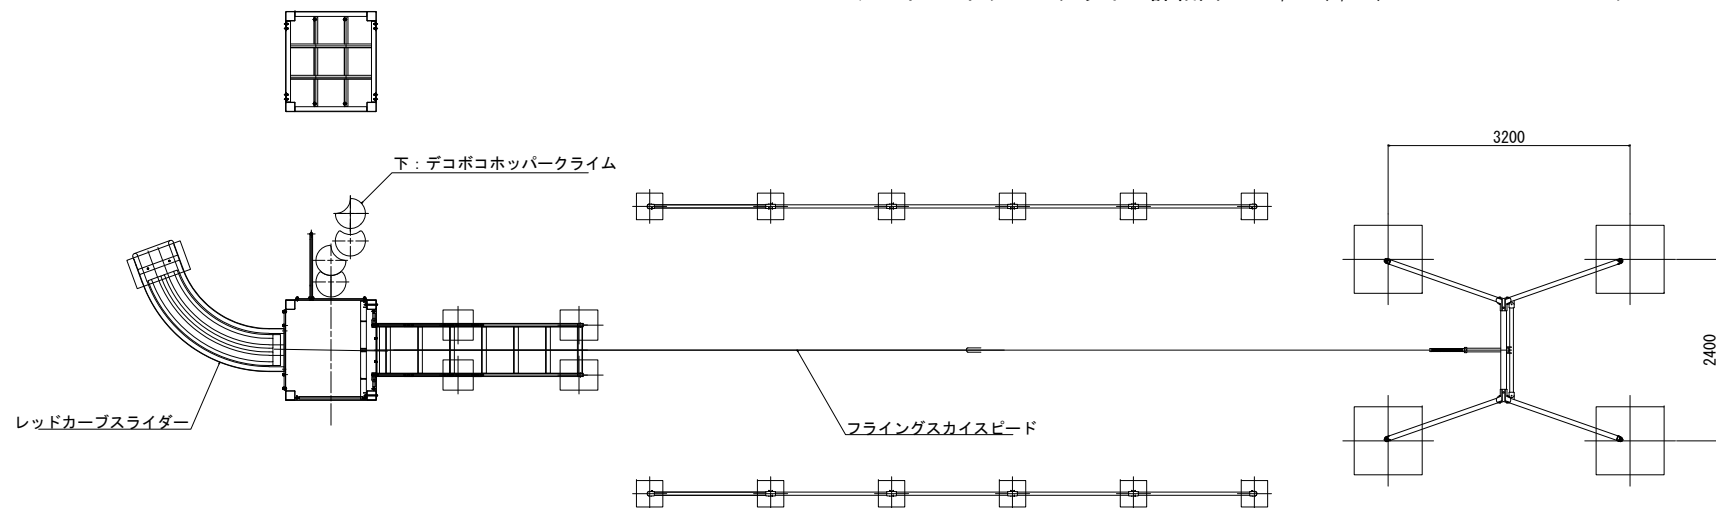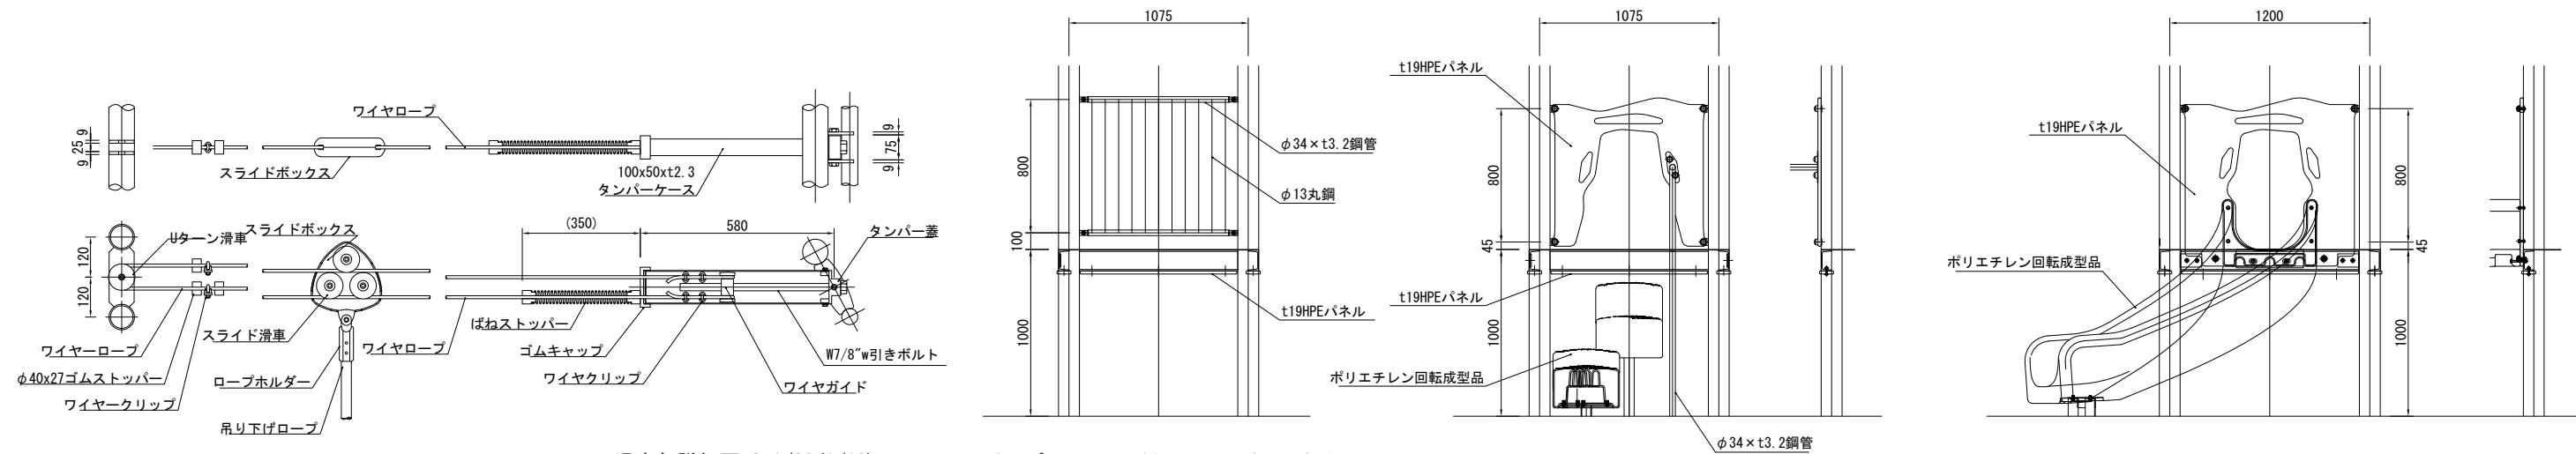

部品詳細	
【スカイロープ】	
ワイヤーロープ	：φ9（3号）
ワイヤークリップ	：鉄鋳物 亜鉛メッキ
Uターン滑車	：鉄鋳物 カチオン電着塗装
スライドボックス	：アルミ鋳物 合成樹脂塗装（レッド）
スライド滑車	：MCナイロン（ベアリング内蔵）
吊り下げロープ	：φ30ビニロンロープ
ロープホルダー	：アルミ鋳物
【スカイロープ（ゴール）】	
支柱	：φ60.5×t3.2鋼管 電気亜鉛メッキ
	合成樹脂塗装（日塗工 42-30H、グリーン）
梁	：φ76.3×t4.2/φ48.6×t3.2鋼管 t9鋼板
	電気亜鉛メッキ 合成樹脂塗装（イエロー）
縦ぎ手	：鉄鋳物 カチオン電着塗装 合成樹脂塗装（イエロー）

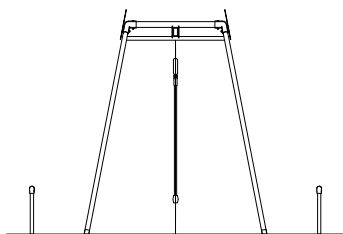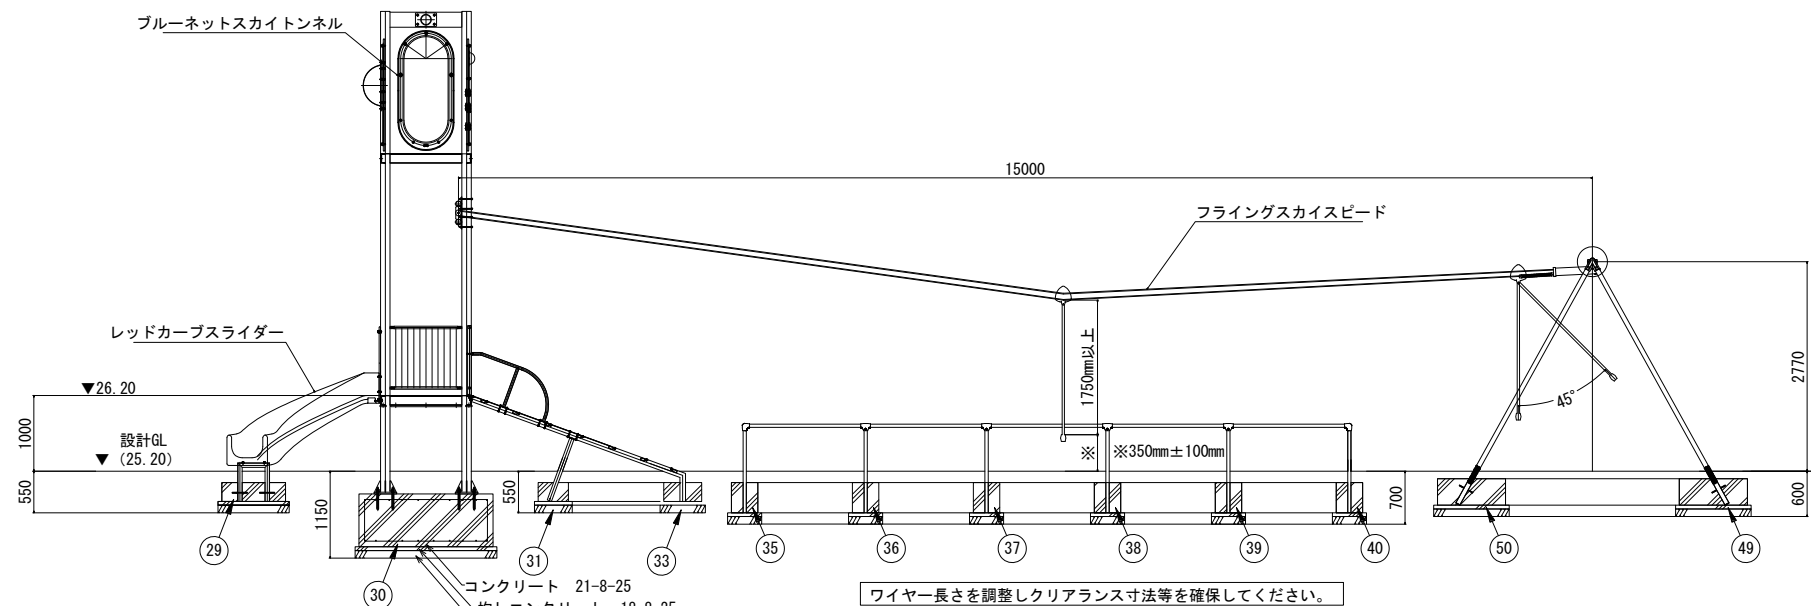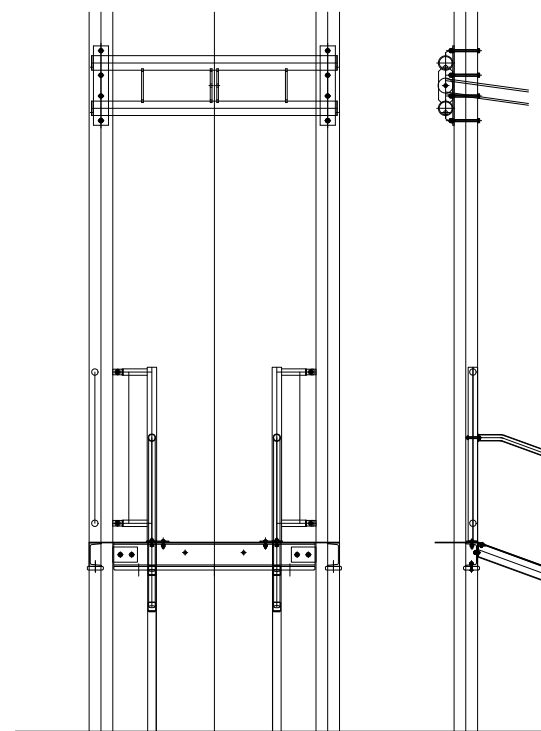


外観図 S=1/100 (1/50)

工事件名	北坂戸さかろんパーク整備工事		
工事箇所 又は橋名	坂戸市伊豆の山町17番地1の一部		
図面名称	施設詳細図（２１）		
縮 尺	図 示 ただし、（ ）は、A1版に拡大時	図面番号	
作製年月日	令和8年 3月	74	
坂戸市 北坂戸地区まちづくり推進室		108	


施設詳細図 (22)

児童用複合遊具 (18)

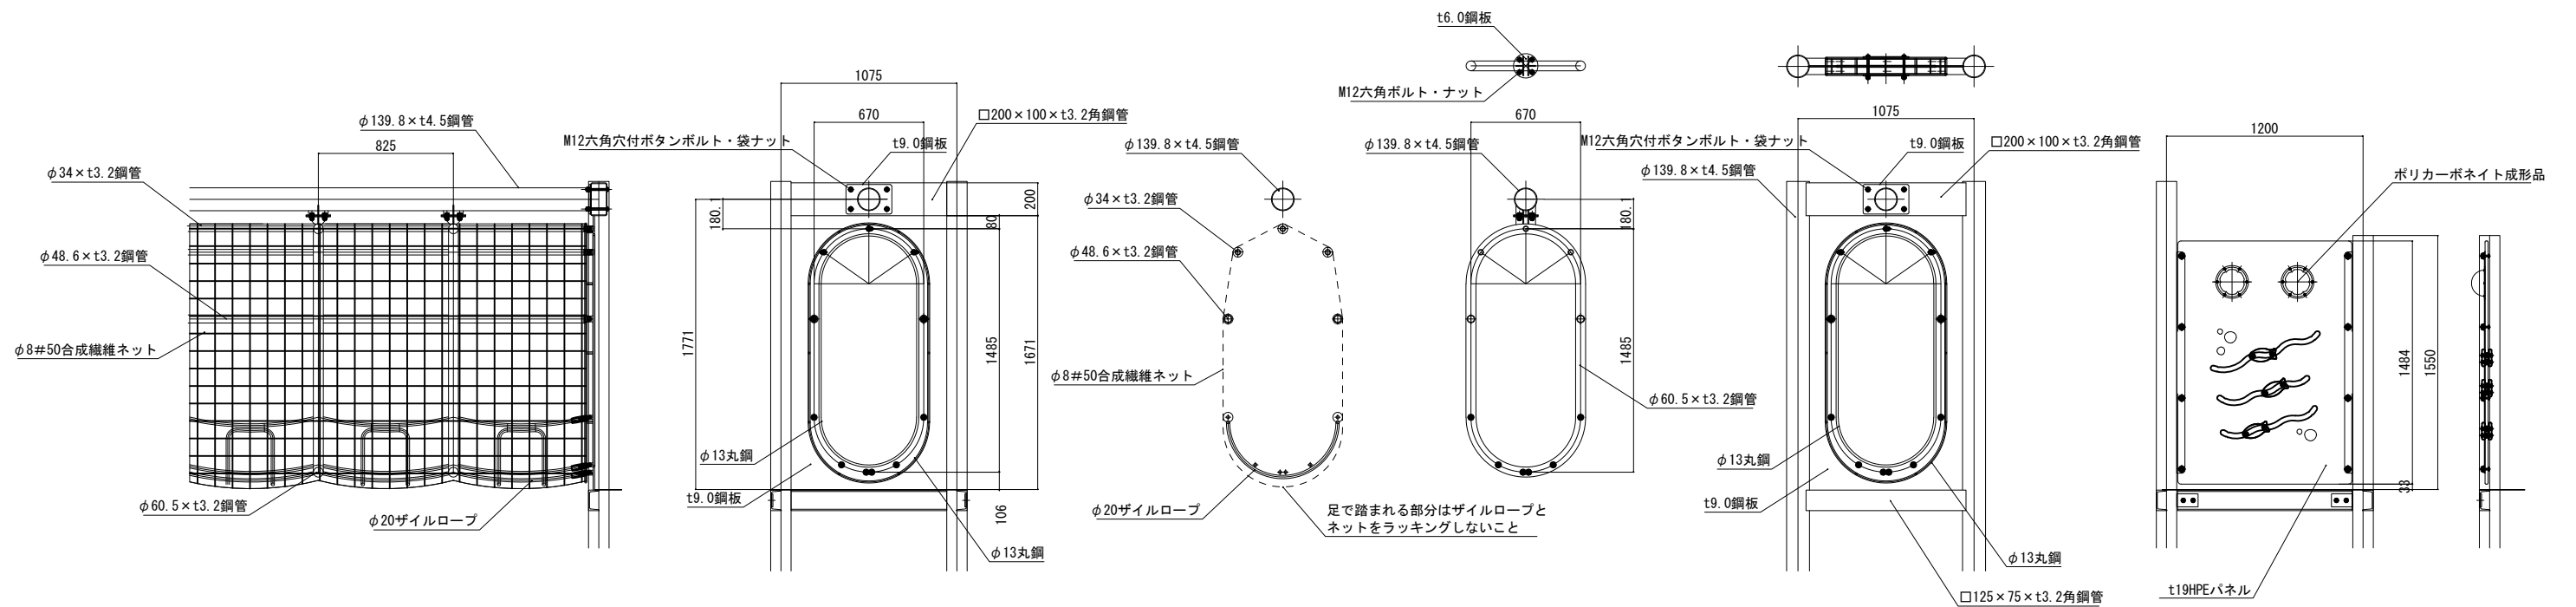


ブルーネットスカイトネル詳細図 S=1/40(1/20)


おさかなスイスイパネルS=1/40(1/20)

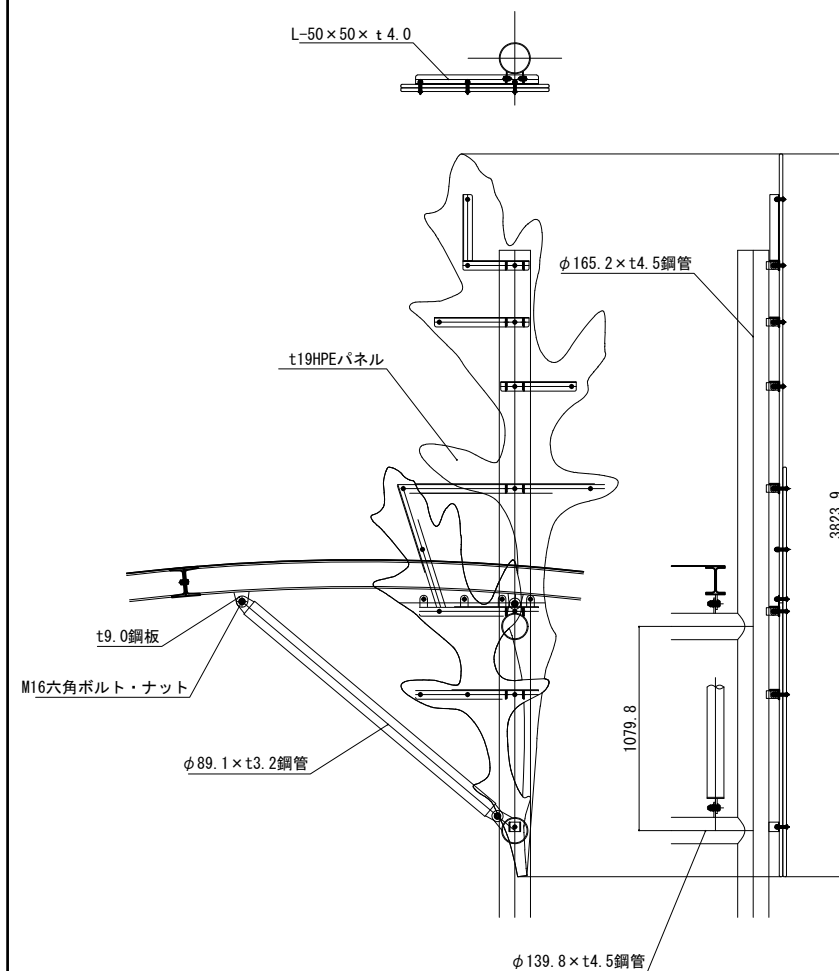

ルーコラゲートブリッジ詳細図 S=1/40(1/20)

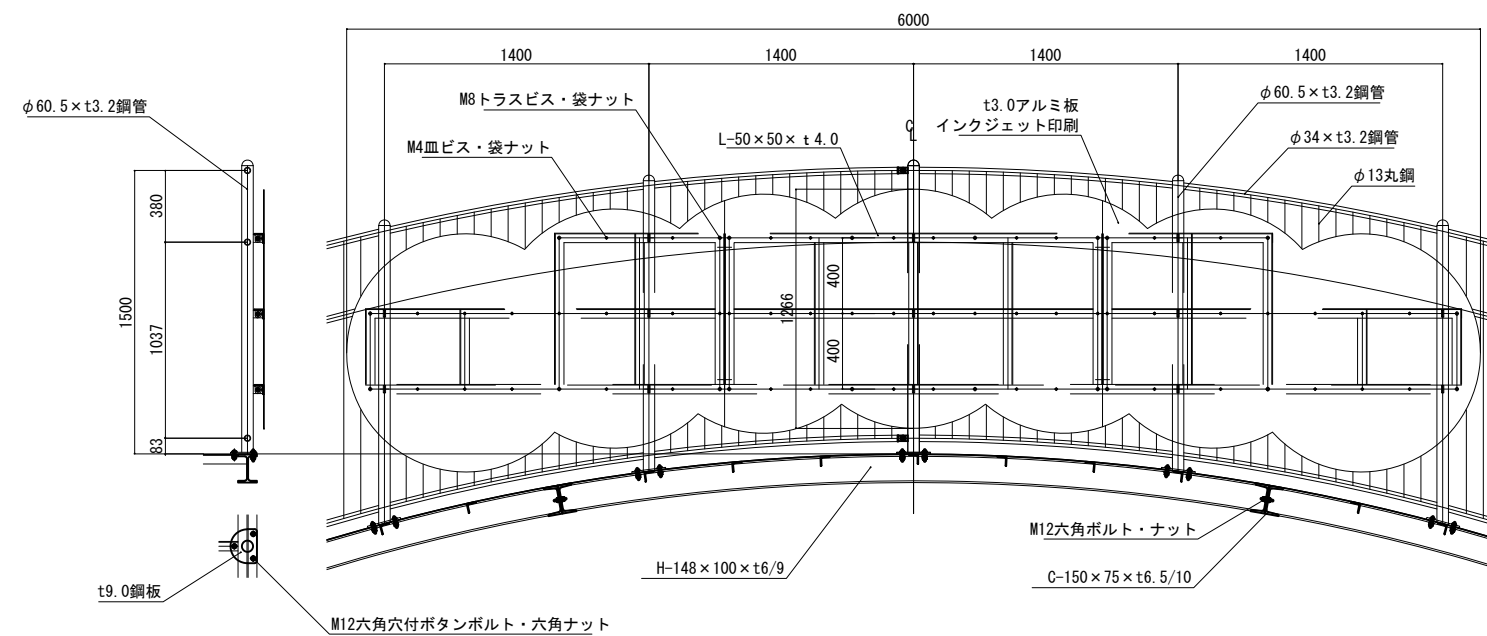

ルーコラゲートブリッジ ウェルカムサイン詳細図 S=1/40(1/20)


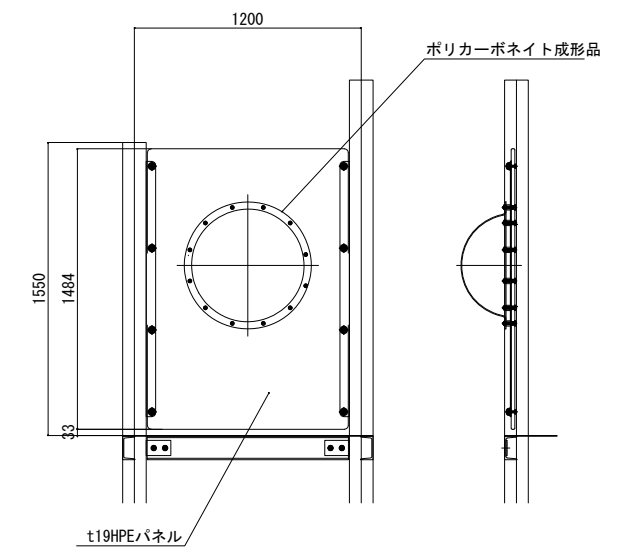


ビッグバブルパネル詳細図 S=1/40 (1/20)


工事件名	北坂戸さかろんパーク整備工事		
工事箇所又は橋名	坂戸市伊豆の山町17番地1の一部		
図面名称	施設詳細図(2/2)		
縮尺	図示 ただし、()は、A1版に拡大時		図面番号
作製年月日	令和8年 3月		75
坂戸市 北坂戸地区まちづくり推進室			108

施設詳細図（ 2 3 ）


児童用複合遊具（ 1 9 ）
イエローサークルデッキ

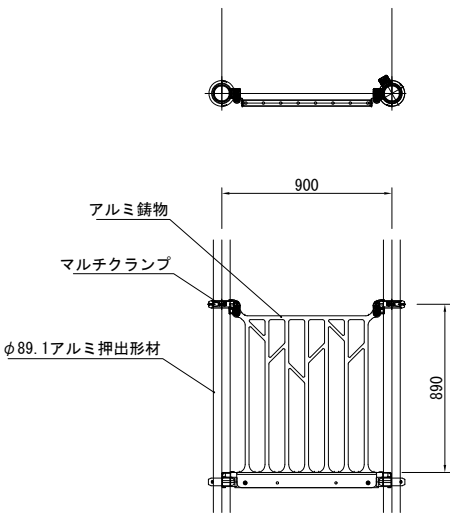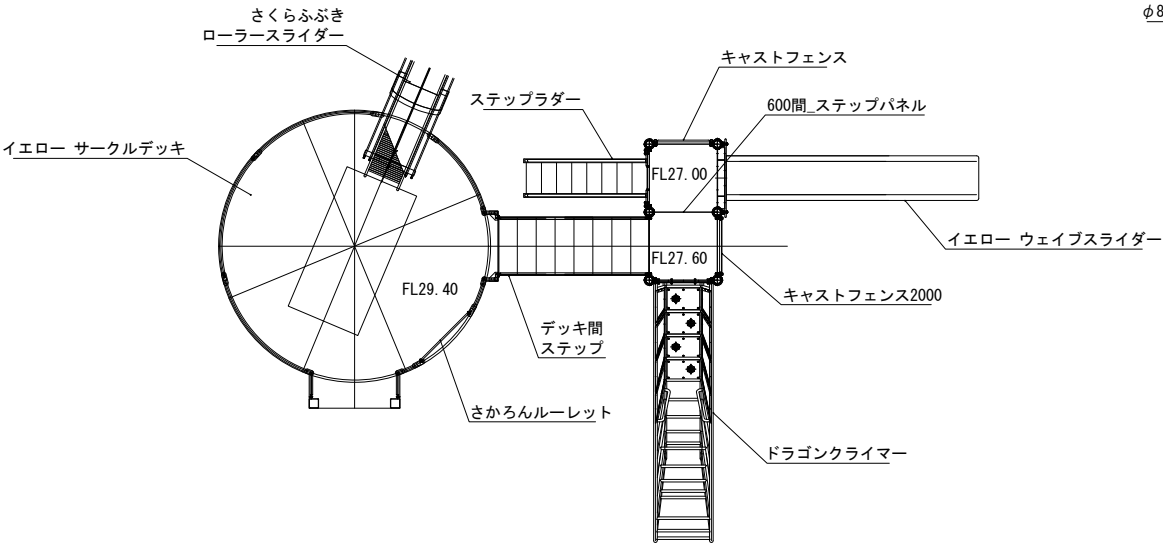


キャストフェンス詳細図 S=1/40 (1/20)

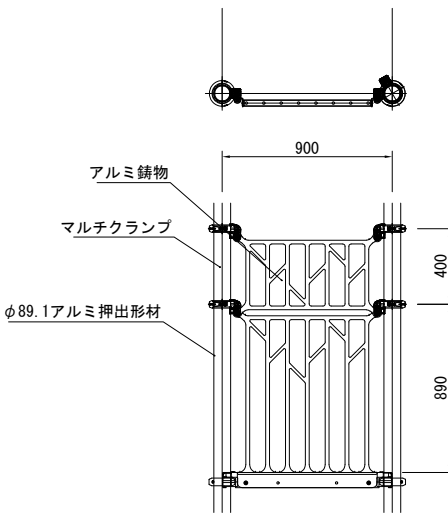



キャストフェンス2000詳細図 S=1/40 (1/20)

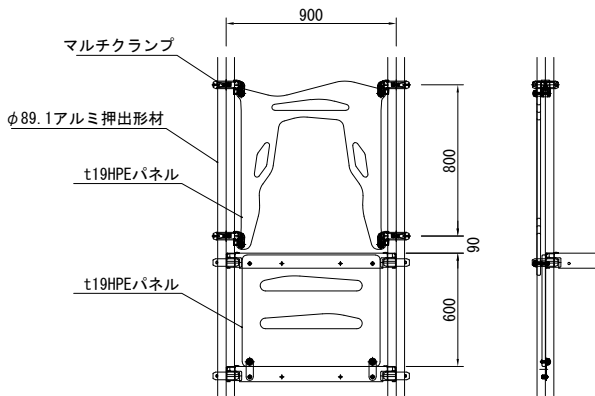



600間_ステップパネル詳細図 S=1/40 (1/20)

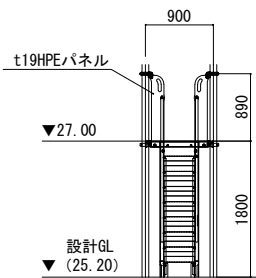



ステップラダー詳細図 S=1/100 (1/50)

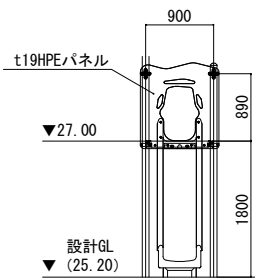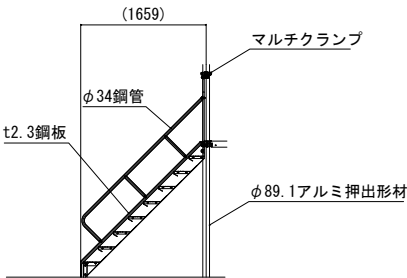


イエロー ウェーブライダー詳細図 S=1/100 (1/50)

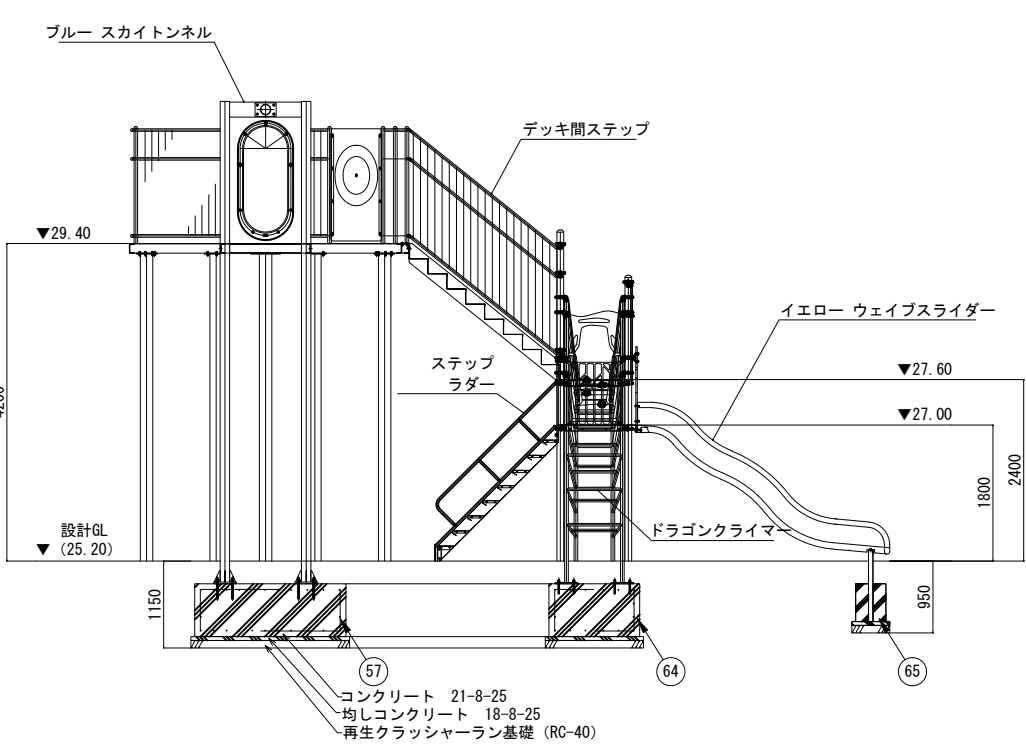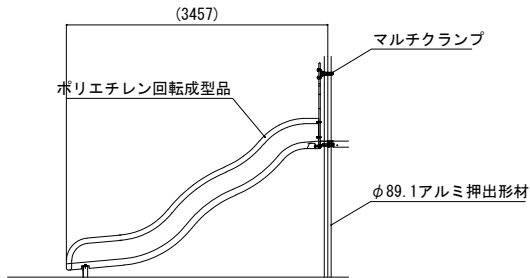

イエロー サークルデッキ エリア 外観図 S=1/100 (1/50)

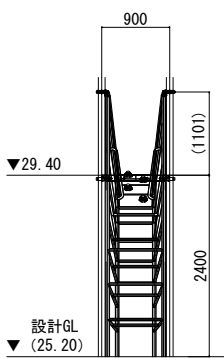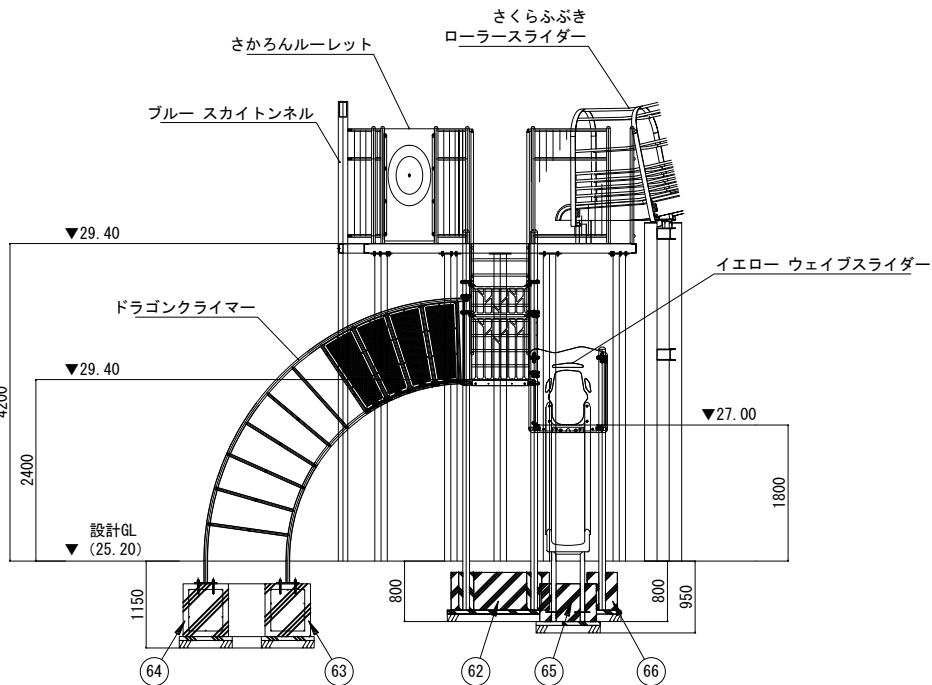


ドラゴンクライマー詳細図
S=1/100 (1/50)

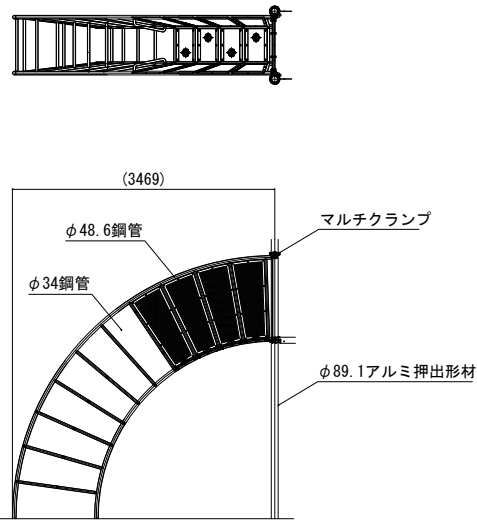


工事件名	北坂戸さかろんパーク整備工事		
工事箇所 又は橋名	坂戸市伊豆の山町17番地1の一部		
図面名称	施設詳細図（ 2 3 ）		
縮 尺	図示 ただし、() は、A1版に拡大時	図面番号	
作製年月日	令和8年 3月	76	
坂戸市 北坂戸地区まちづくり推進室		108	

施設詳細図（ 2 4 ）

児童用複合遊具（ 2 0 ）

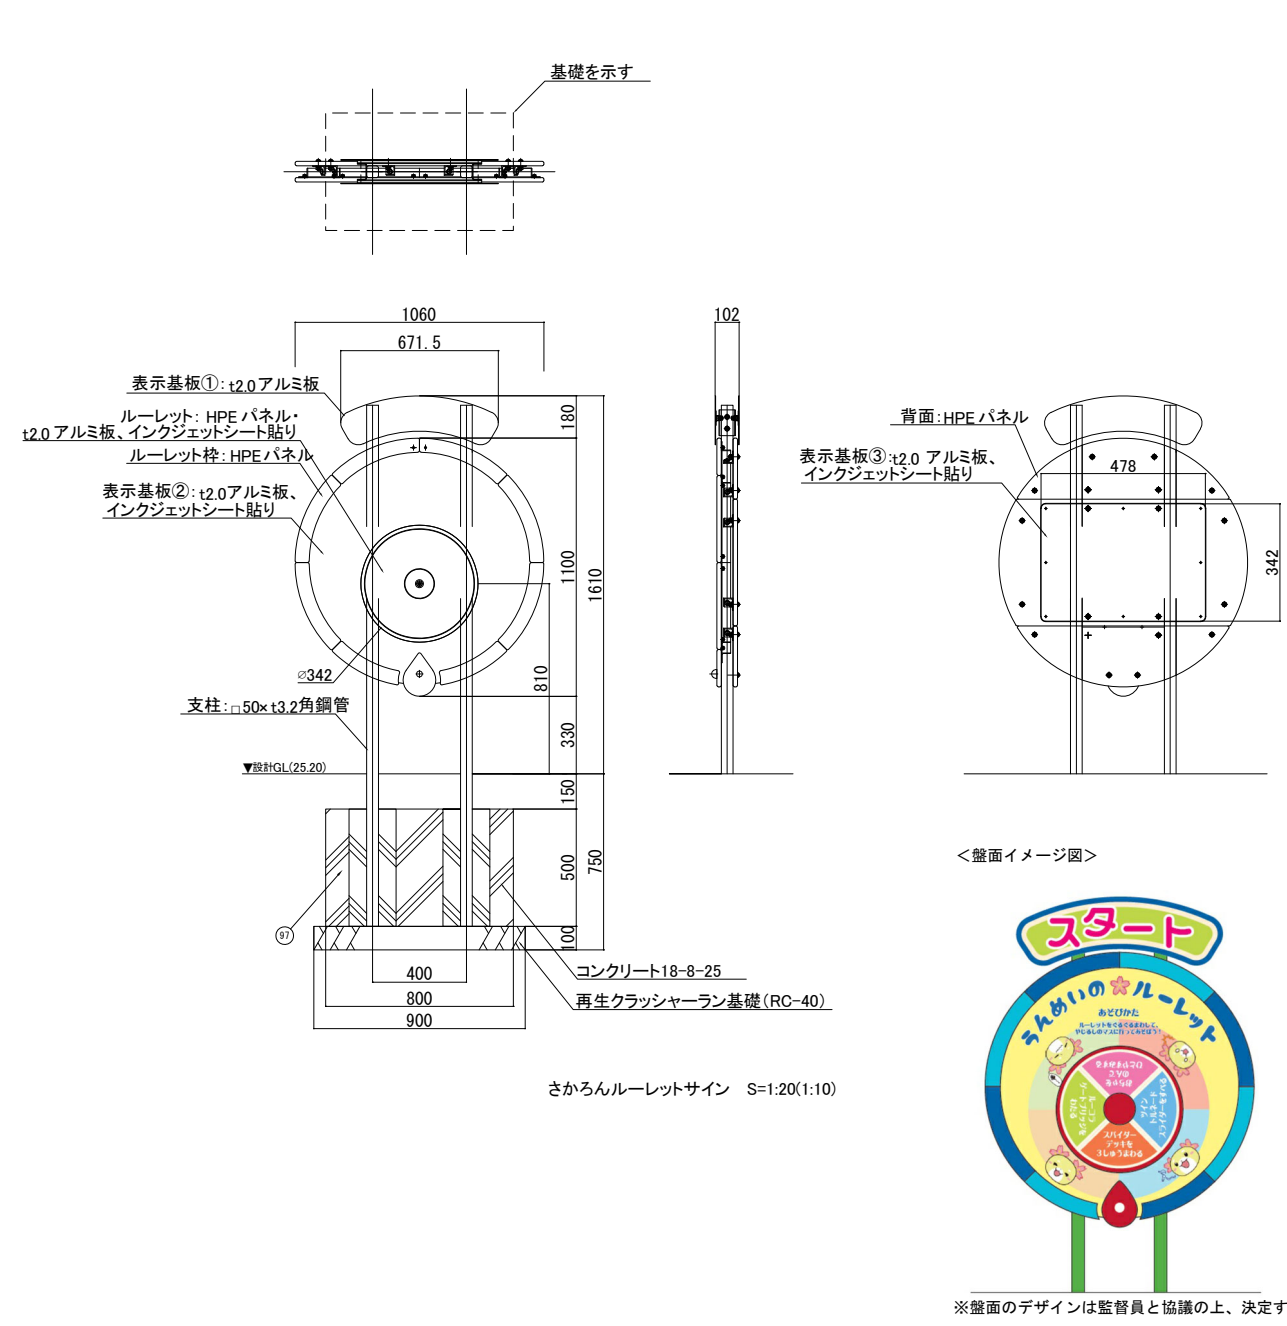

さかろんルーレットサイン S=1:20(1:10)

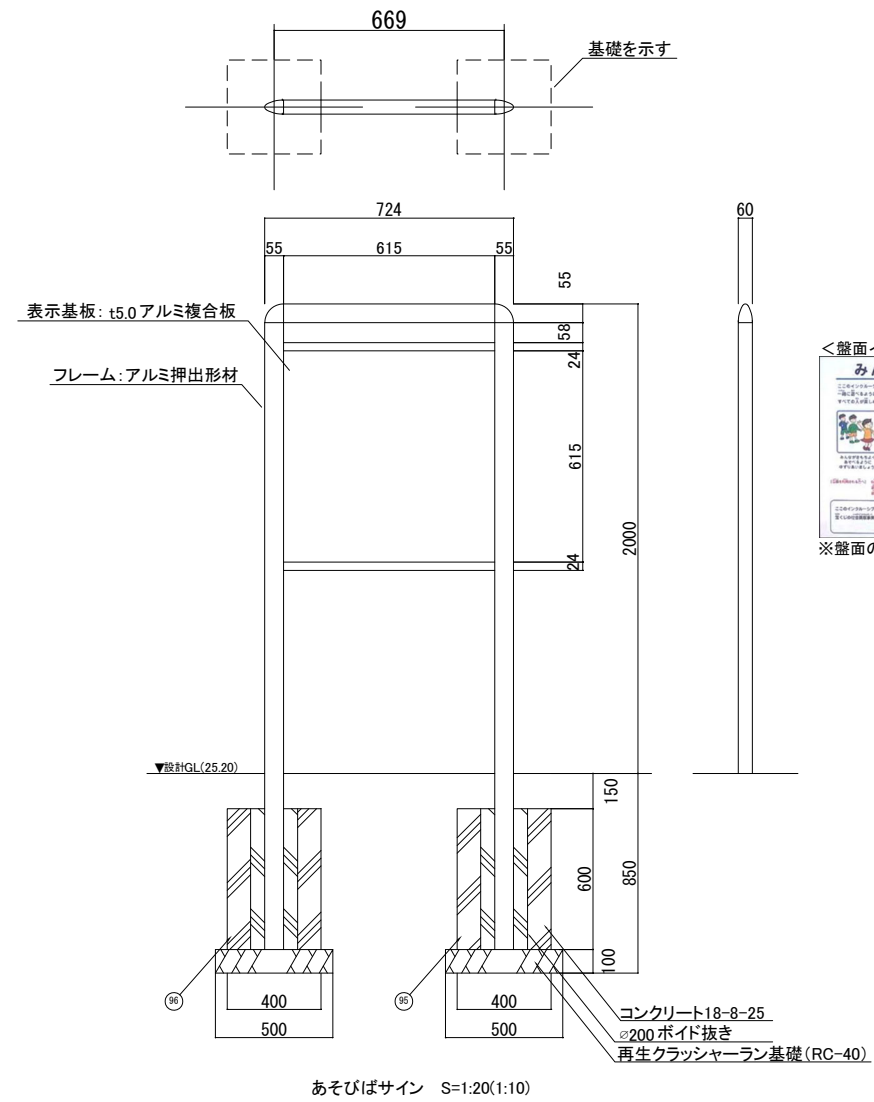

あそびばサイン S=1:20(1:10)




※盤面のデザインは監督員と協議の上、決定する。


工事件名	北坂戸さかろんパーク整備工事	
工事箇所 又は橋名	坂戸市伊豆の山町17番地1の一部	
図面名称	施設詳細図（ 2 4 ）	
縮 尺	図示 ただし、()は、A1版に拡大時	図面番号
作製年月日	令和8年 3月	77
坂戸市 北坂戸地区まちづくり推進室		108

施設詳細図（２５）

回転遊具

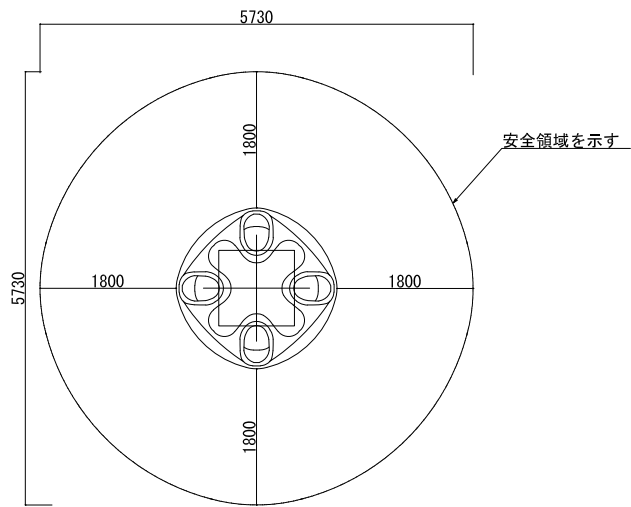


平面図 S=1:60(1:30)

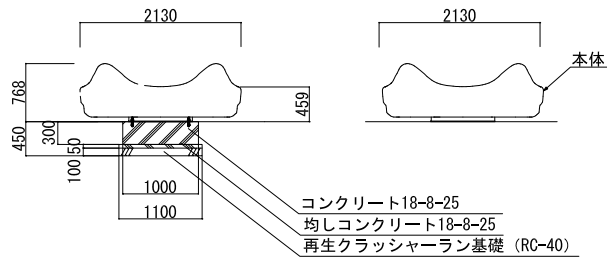


外観図 S=1:100(1:50)


遊具外周サークルベンチ

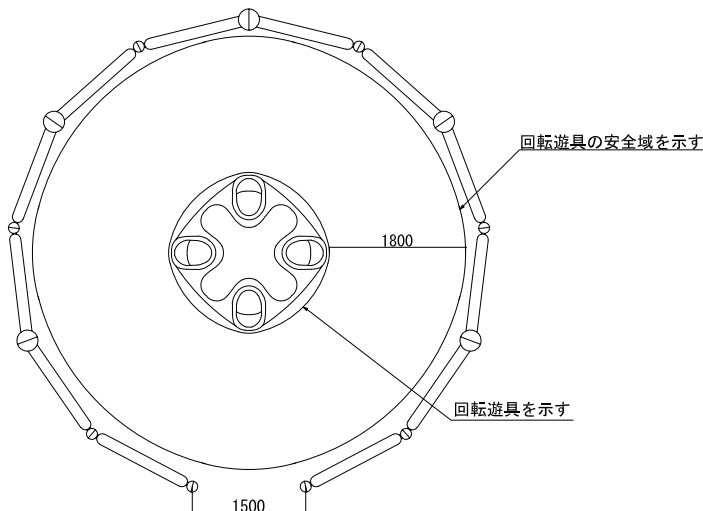

平面図 S=1:60


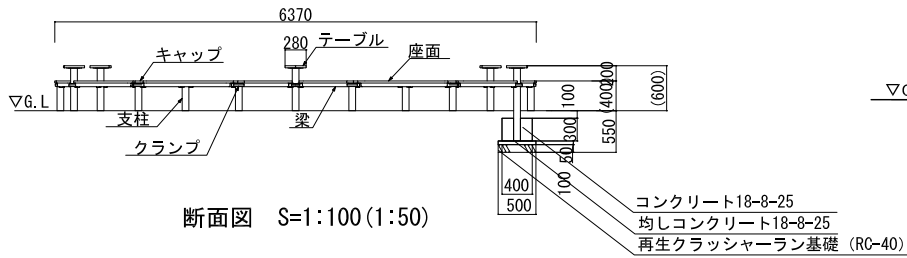


断面図 S=1:100(1:50)


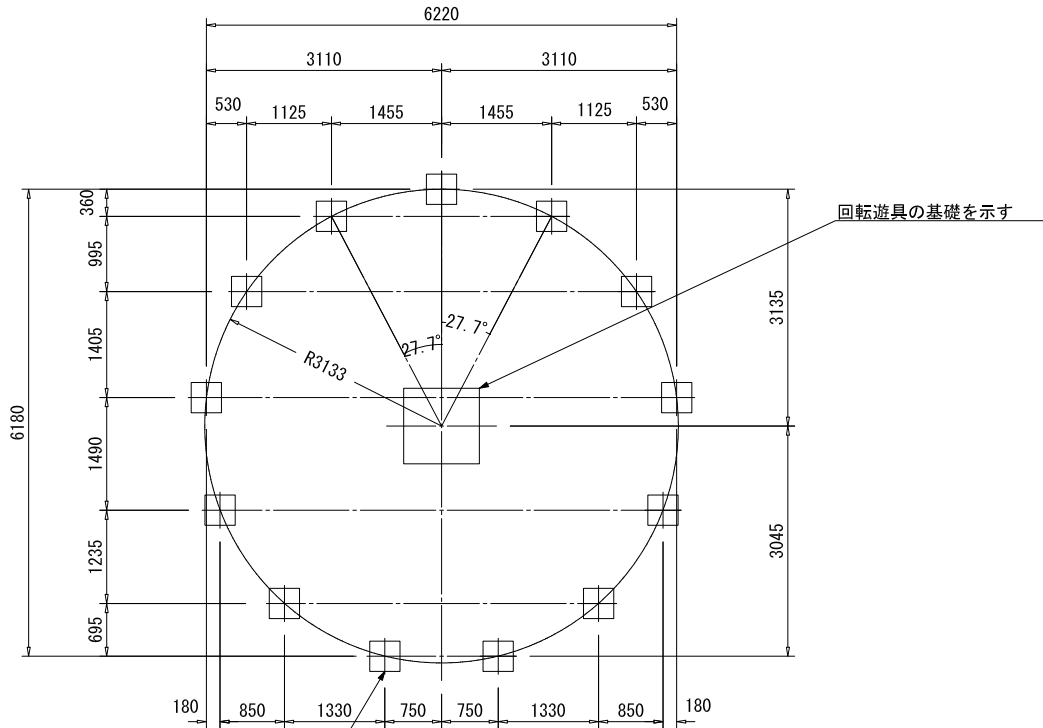


基礎伏図 S=1:60

砂場テーブル

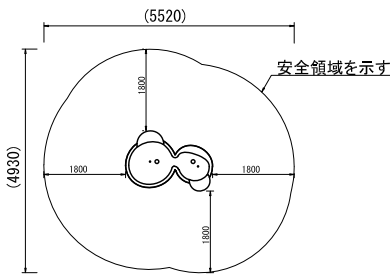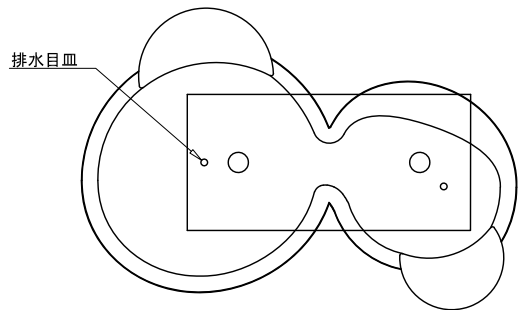

設置スペース S=1/50(1/25)

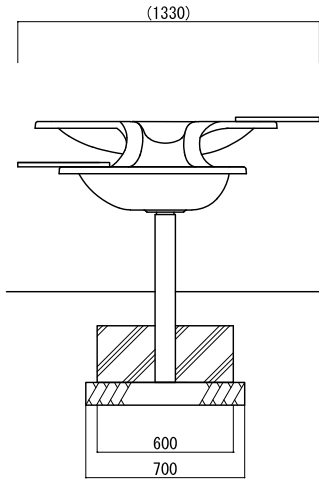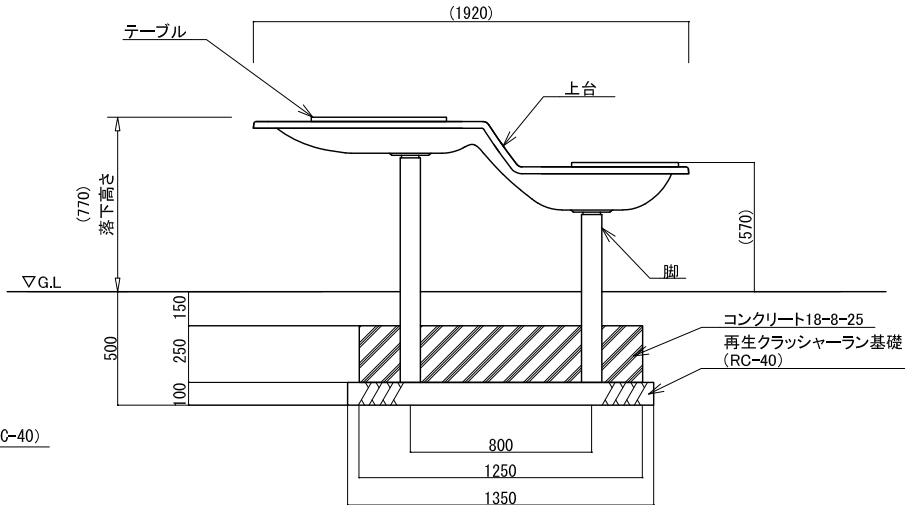

外観図 S=1:30(1:15)

上台 : FRP成形品 合成樹脂塗装 (ライムグリーン)
テーブル : t19HPEパネル (イエロー)
脚 : φ89.1x t4.2鋼管 溶融亜鉛メッキ 合成樹脂塗装 (サンドベージュ)
質量 : 46kg

本体 : ポリエチレン成形品 (リモン)
機構部 : φ73.0/φ60.3垂鉛メッキ鋼管
t4.8/t9.5鋼板 ポリエステル粉体塗装、ベアリング
質量 : 227kg



※各種部材はASTM (米国材料試験協会) 規格に準ずるもので、
インチサイズを 1"=25.4mmでミリメートルに換算して表記していま
す。

支柱 : φ89.1アルミ押出形材 合成樹脂塗装 (アースグレー)
クランプ : アルミ合金金物 合成樹脂塗装 (アースグレー)
梁 : t4.5鋼板 電気亜鉛メッキ 合成樹脂塗装 (アースグレー)
座面 : リサイクル木材 (148×28)
キャップ : リサイクル木材 (148×28)
テーブル : リサイクル木材 (148×28)


質量 : 247kg
※ISO9001認証取得企業で品質管理された製品とする。
※ (一社) 日本公園施設業協会 SPL表示認定企業の製造製品とする。
※ (一社) 日本公園施設業協会の生産物賠償責任保険に加入した製品とする。

工事件名	北坂戸さかろんパーク整備工事	
工事箇所 又は橋名	坂戸市伊豆の山町17番地1の一部	
図面名称	施設詳細図（２５）	
縮 尺	図示 ただし、()は、A1版に拡大時	図面番号
作製年月日	令和8年 3月	78
坂戸市 北坂戸地区まちづくり推進室		108




幼兒用複合遊具

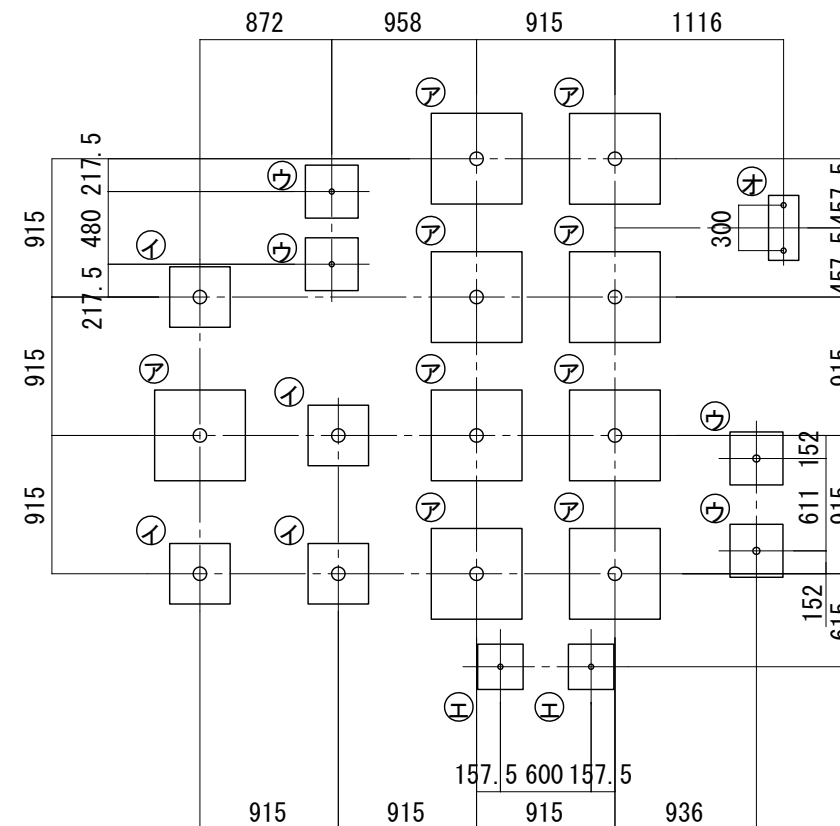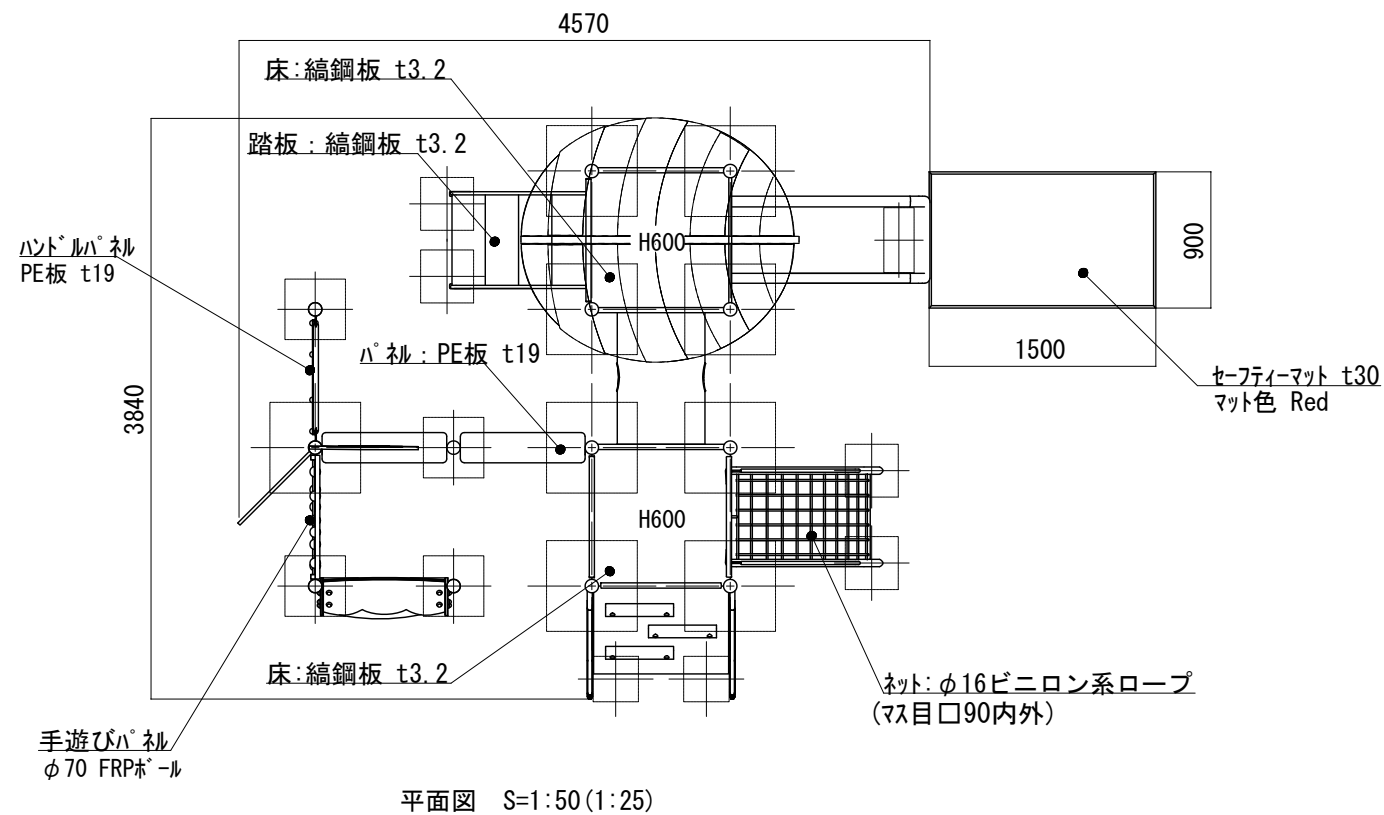

基礎伏図 S=1:50 (1:25)

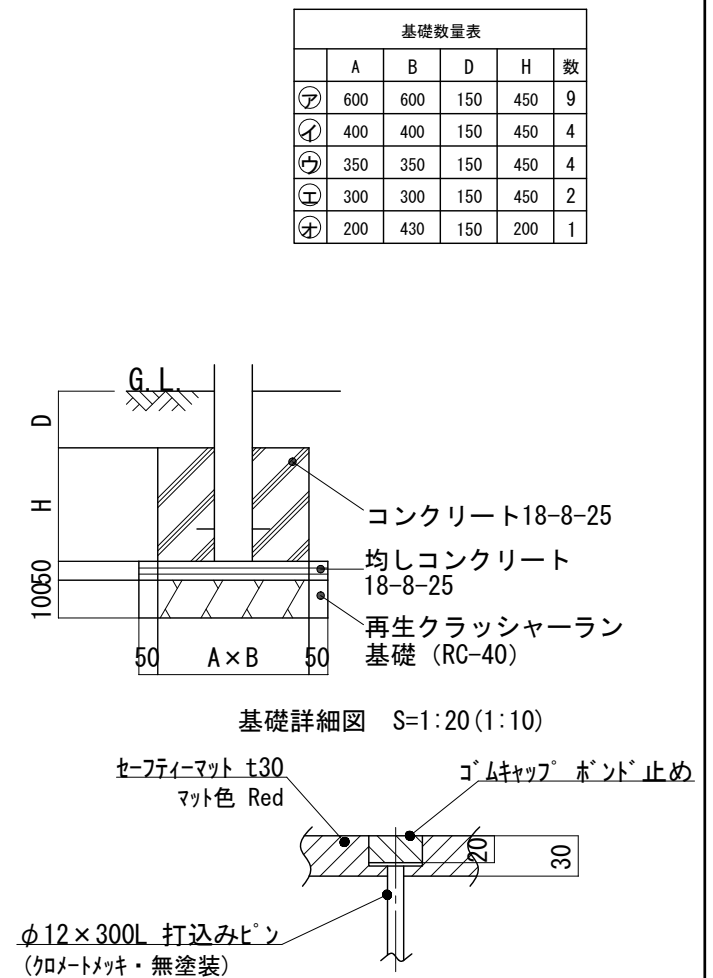

セーフティーマット詳細図

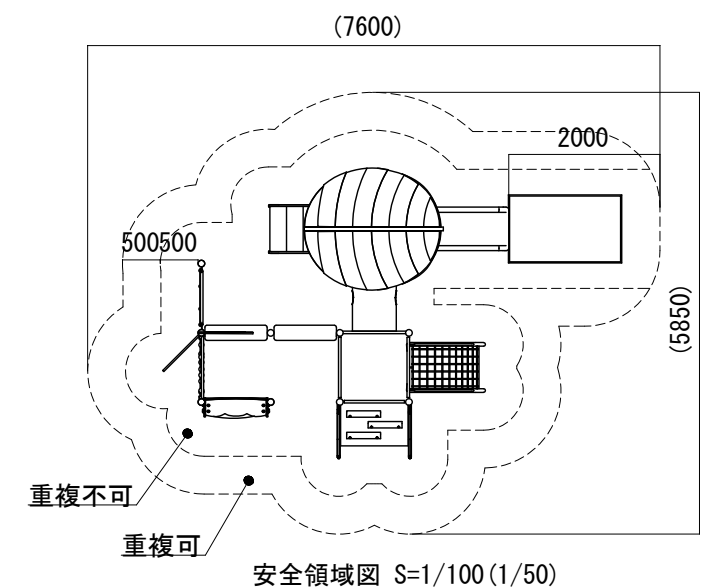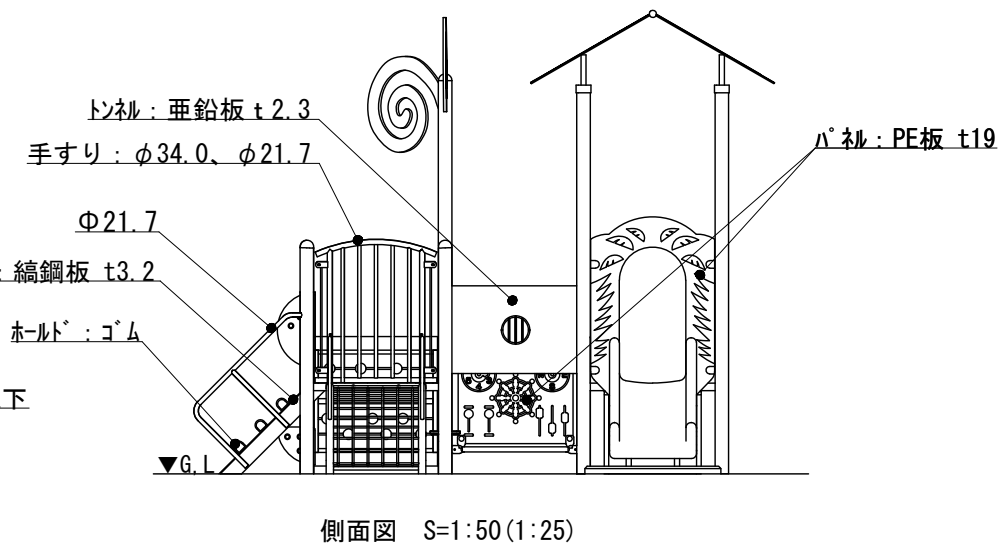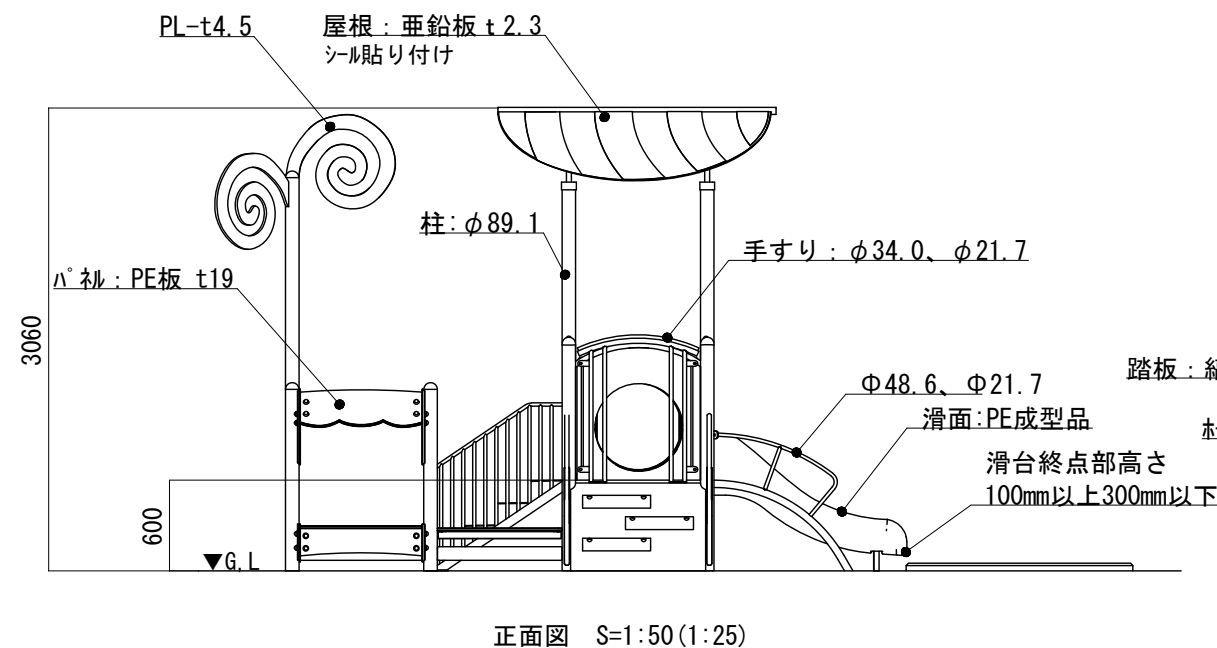


- ※ 製品は、（一社）日本公園施設業協会の発行する「遊具の安全に関する規程 JPFAS-SP-S:2024」に適合した製品である事。
- ※ 製品は、幼児（1歳から3歳）を対象に設計されたものである。利用者がこれを認識できる様、製品に1ヶ所に表記する事。
- ※ 図に示す安全領域は（一社）日本公園施設業協会の発行する「遊具の安全に関する規程 JPFAS-SP-S:2024」に基づくものである。
- ※ 製品は、（一社）日本公園施設業協会の認定する「SP表示認定企業」の管理下で製作されたものである事。
- ※ 製品は、（一社）日本公園施設業協会の公園施設団体賠償責任保険に加入した製造者の製品とする事。
- ※ 製品は、国際品質保証規格 ISO9001 認証登録企業の管理下で製作されたものとする。
- ※ 指示無き使用鋼材・鋼管はスチール製とし、メッキ処理を施す事。
- ※ メッキ見え掛かり部は、合成樹脂塗装仕上げとする事。
- ※ 指示無きボルト・ナットはステンレス製とする事。
- ※ ナットはゆるみ止付きの処置を施す事。


工事件名	北坂戸さかろんパーク整備工事	
工事箇所 又は橋名	坂戸市伊豆の山町17番地1の一部	
図面名称	施設詳細図（２６）	
縮 尺	図示 ただし、（ ）は、A1版に拡大時	図面番号
作製年月日	令和8年 3月	79
坂戸市 北坂戸地区まちづくり推進室		108

施設詳細図 (27)

ブランコ安全柵

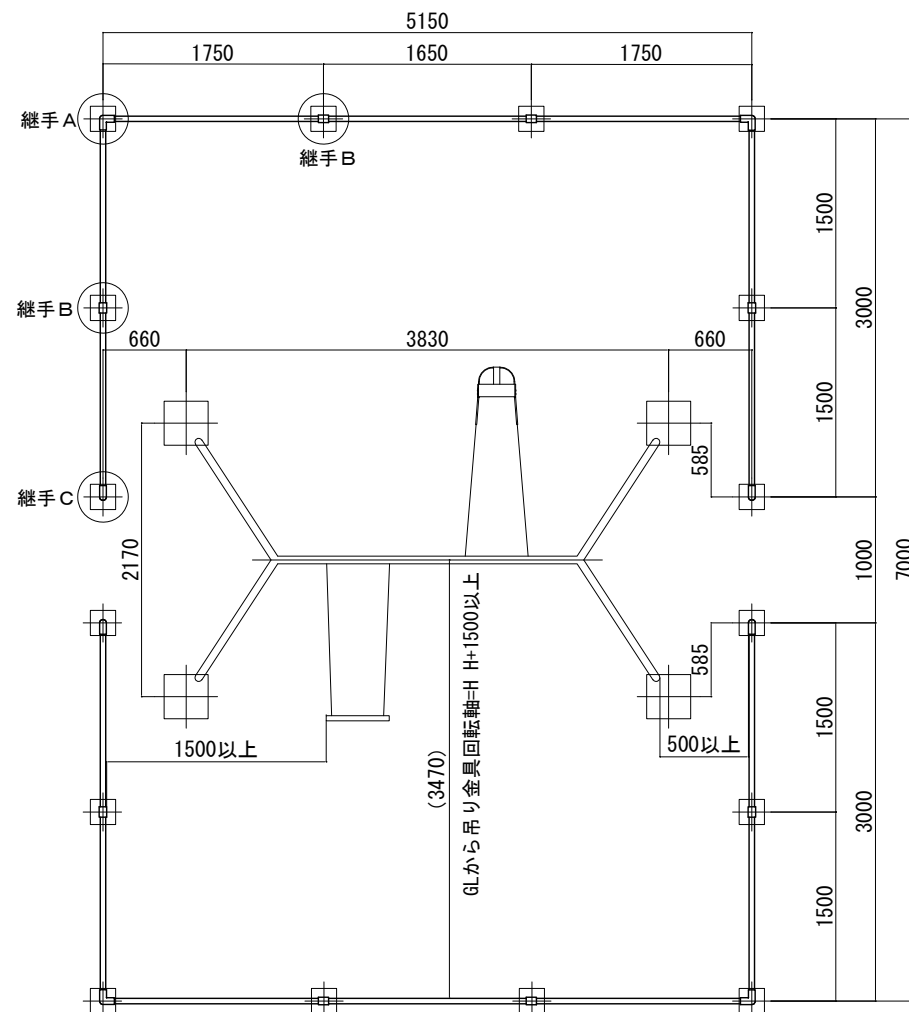


平面図 S=1/60 (1/30)

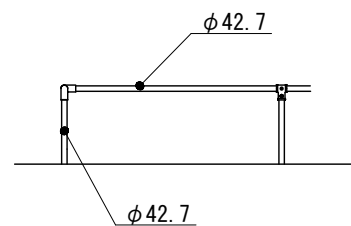

立面图 S=1/60 (1/30)


幼児用ブランコ

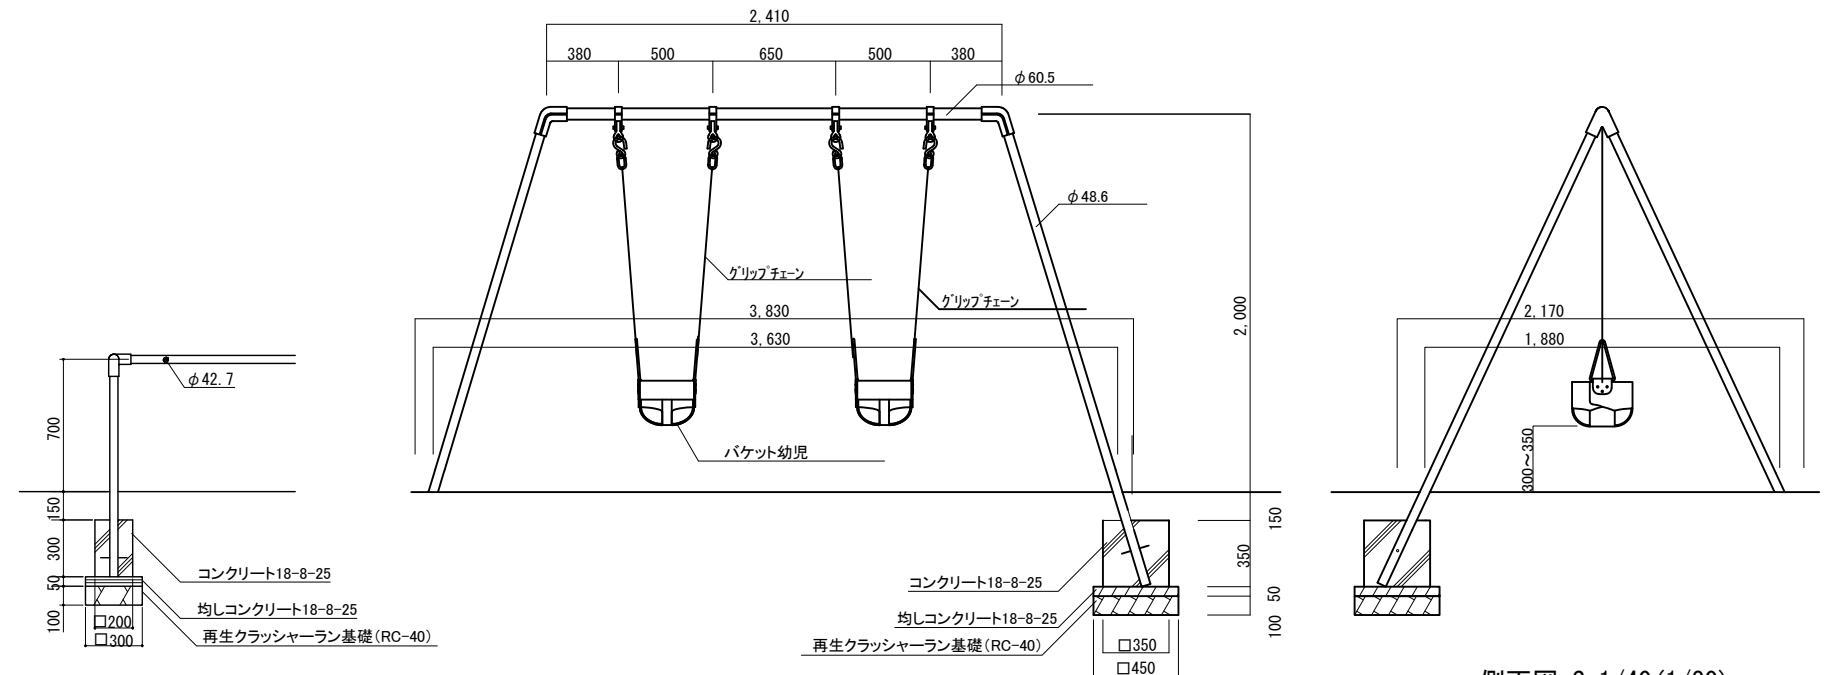


安全柵側面図 S=1/40 (1/20)

正面図 S=1/40 (1/20)


側面図 S=1/40 (1/20)

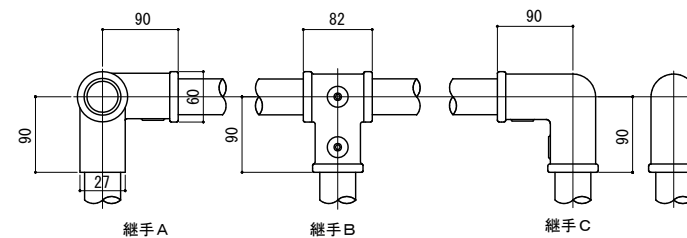


継手詳細図 S=1/10(1/5)

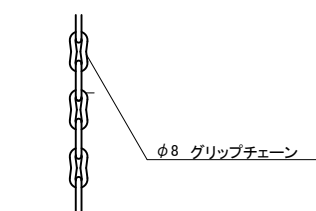


チェーン詳細図 S=1/10(1/5)

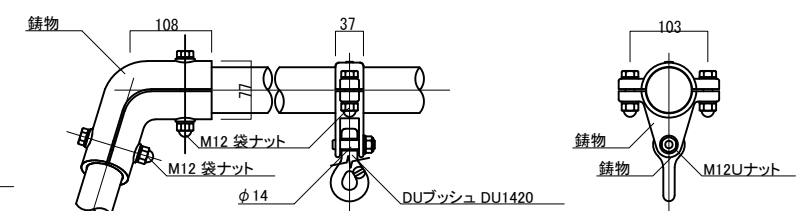


継手詳細図 S=1/10(1/5)

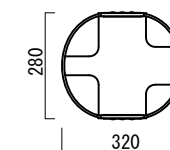

バケット詳細図 S=1/20(1/10)

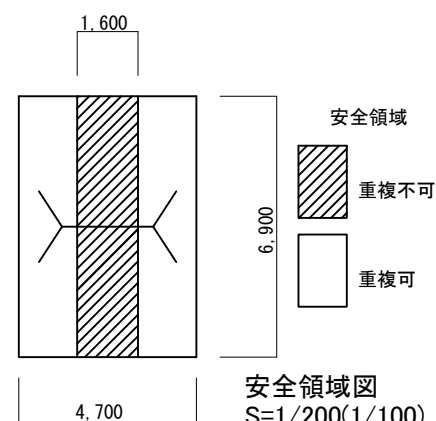

安全領域図
S=1/200(1/100)

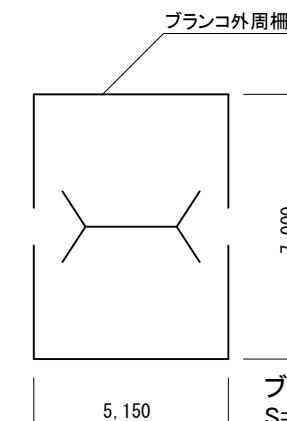


ブランコ外周柵図
S=1/200(1/100)


- ※ 製品は、（一社）日本公園施設業協会の発行する「遊具の安全に関する規程 J P F A - S P - S : 2 0 2 4」に適合した製品である事。
- ※ 製品は、幼児（3歳から6歳）を対象に設計されたものである。利用者がこれを認識できる様、製品に1ヶ所以上表記する事。
- ※ 製品は、（一社）日本公園施設業協会の認定する「SP表示認定企業」の管理下で製作されたものである事。
- ※ 製品は、（一社）日本公園施設業協会の公園施設団体賠償責任保険に加入した製造者の製品とする事。
- ※ 製品は、国際品質保証規格 ISO9001 認証登録企業の管理下で製作されたものとする。
- ※ 指示無き使用鋼材・鋼管はスチール製とし、メッキ処理の上合成樹脂塗装仕上げとする事。
- ※ 指示無きボルト・ナット類は、ステンレス製とする事。

工事件名	北坂戸さかろんパーク整備工事		
工事箇所 又は橋名	坂戸市伊豆の山町17番地1の一部		
図面名称	施設詳細図（２７）		
縮 尺	図 示 ただし、（ ）は、A1版に縮大時		図面番号
作製年月日	令和8年 3月		80
坂戸市 北坂戸地区まちづくり推進室			108


施設詳細図 (28)

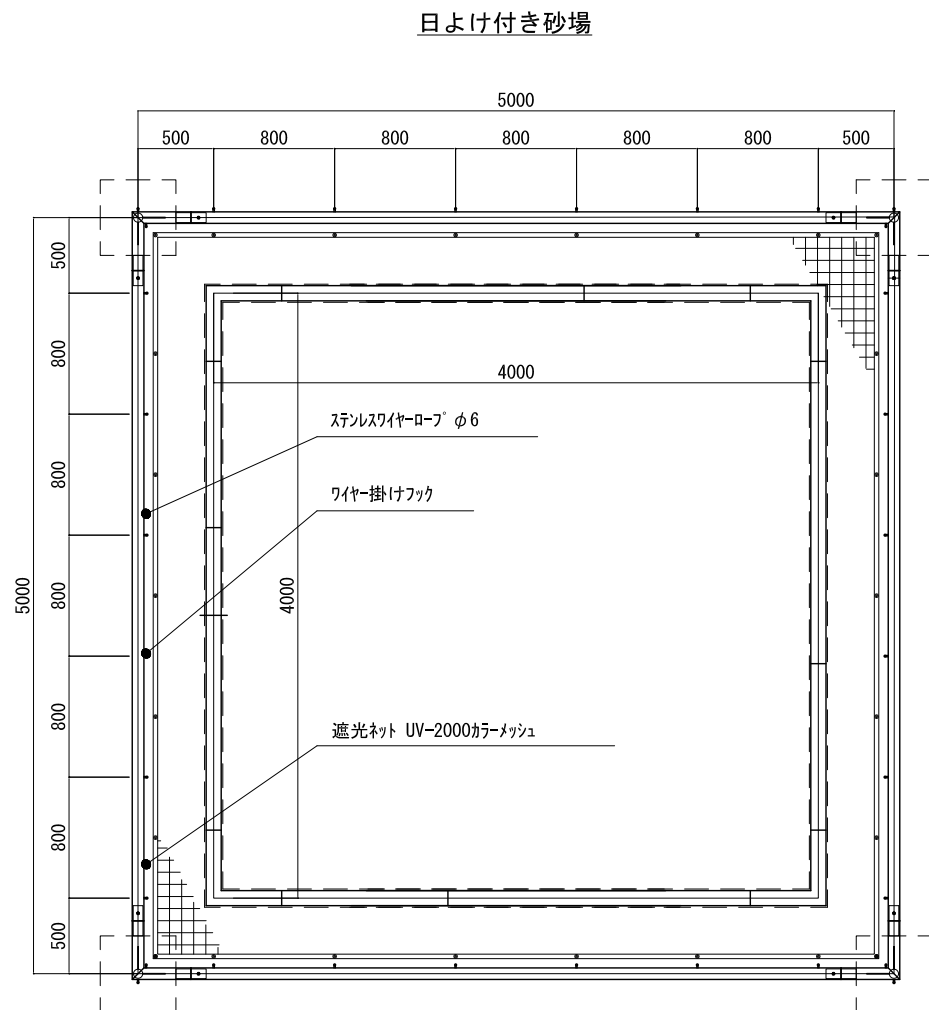


平面图 S=1/50 (1/25)

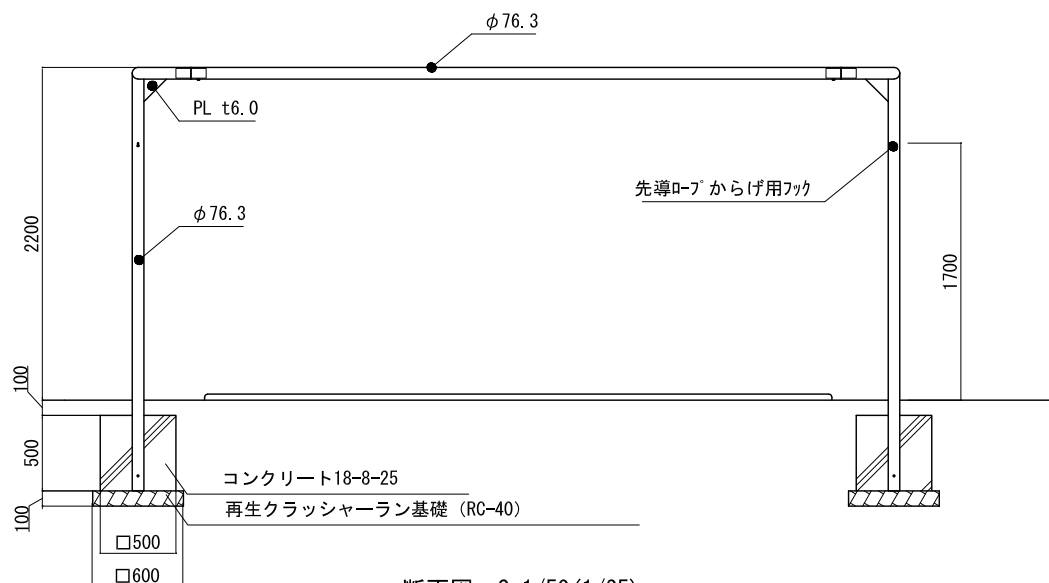


断面図 S=1/50(1/25)

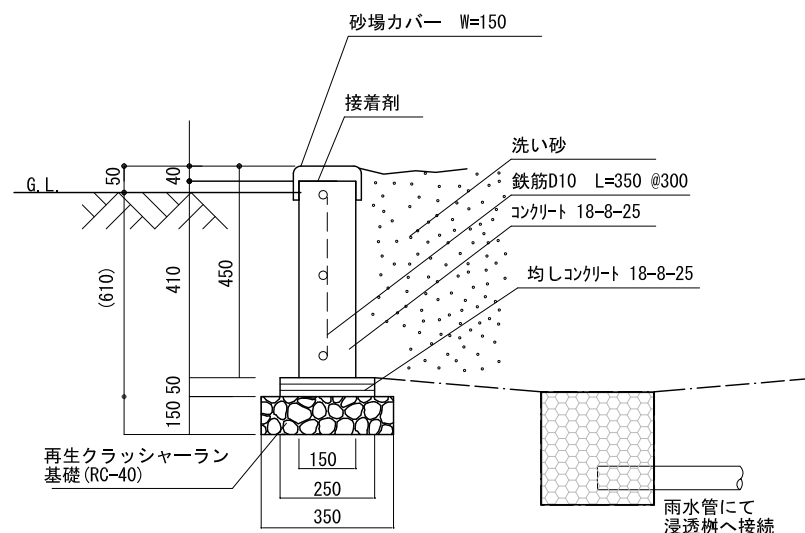


基礎断面図 $S=1/20$ (1/10)

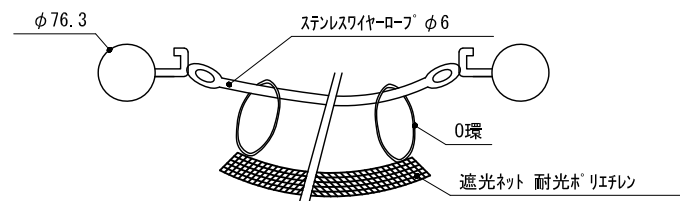


ワイヤ-ロ-フ° 取付け部詳細 S=1/10(1/5)

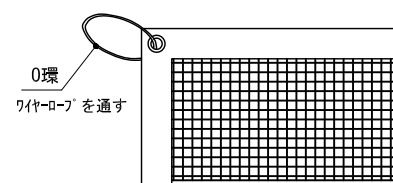


遮光ネット取付け部詳細 S=1/10(1/5)

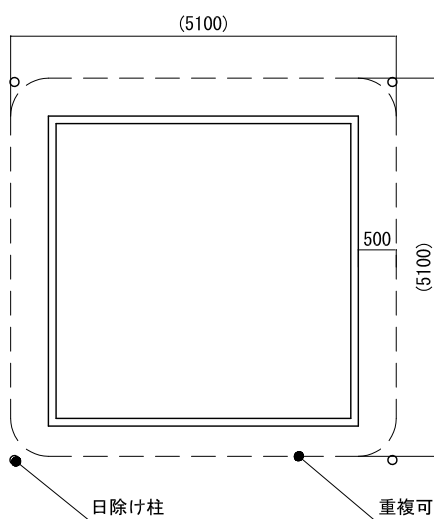



安全領域図 S=1/100 (1/50)

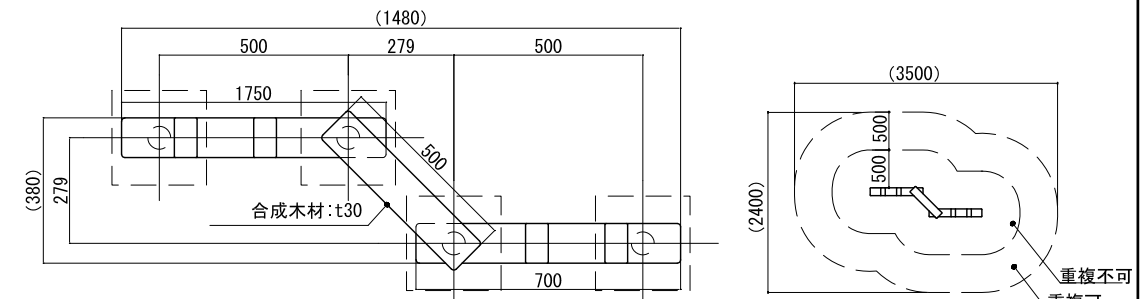

平面图 $S=1/20(1/10)$

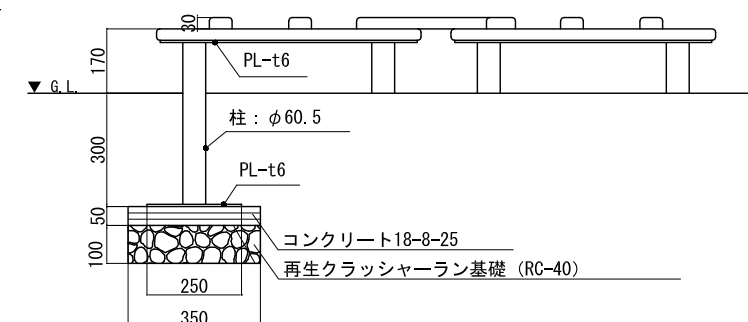断面図 $S=1/20(1/10)$

- 1) 製品は、（一社）日本公園施設業協会の発行する「遊具の安全に関する規程 J P F A - S P - S : 2 0 2 4 」に適合した製品である事。
- 2) 図に示す安全領域は（一社）日本公園施設業協会の発行する「遊具の安全に関する規程 J P F A - S P - S : 2 0 2 4 」に基づくものである。
- 3) 製品は、（一社）日本公園施設業協会の認定する「 J S P 表示認定企業」の管理下で製作されたものである事。
- 4) 製品は、（一社）日本公園施設業協会の公園施設団体賠償責任保険に加入した製造者の製品とする事。
- 5) 製品は、国際品質保証規格 J S Q 9 0 0 1 認証登録企業の管理下で製作されたものとする。
- 6) 製品は、幼児用（1歳から3歳）を対象に設計されたものである。利用者がこれを認識できる様、製品に1ヶ所以上表記する事。
- 7) 使用木材は合成木材（再生有機繊維材認定品）とし、木粉配合率50%以上とする事。
- 8) 使用木材は、（公財）日本環境協会が認定するエコマーク商品とする事。
- 9) 使用木材の断面寸法の許容差は±5%以内とする事。
- 10) 使用鋼材・鋼管はスチール製とし、メッキ処理を施す事。
- 11) メッキ見え掛り部は、合成樹脂塗装仕上げとする事。
- 12) 指示無きボルト・ナットはステンレス製とする事。
- 13) ナットはゆるみ止付きの処置を施す事。

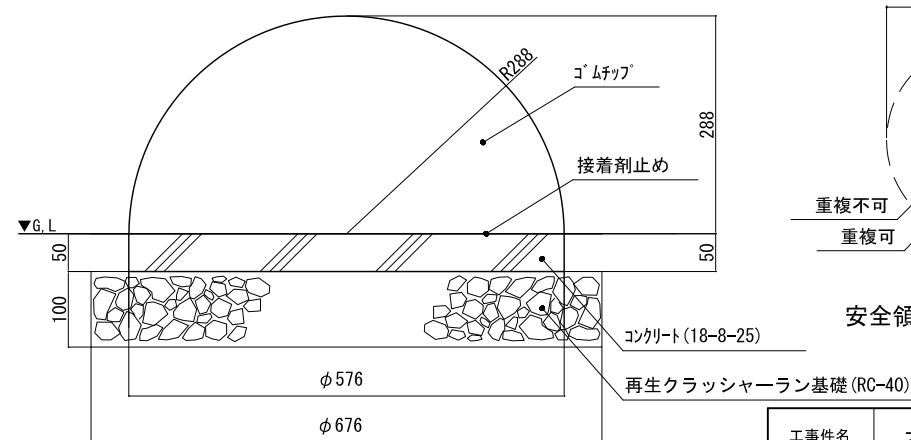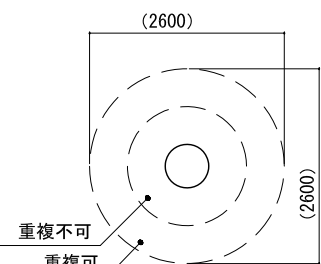
断面図 $S=1/20(1/10)$ 

安全領域図 S=1/100(1/50)


工事件名	北坂戸さかろんパーク整備工事		
工事箇所 又は橋名	坂戸市伊豆の山町17番地1の一部		
図面名称	施設詳細図（28）		
縮 尺	図示 ただし、（ ）は、A1版に拡大時		図面番号
作製年月日	令和8年 3月		81
坂戸市 北坂戸地区まちづくり推進室			108

施設詳細図（２９）

ロッキング遊具A

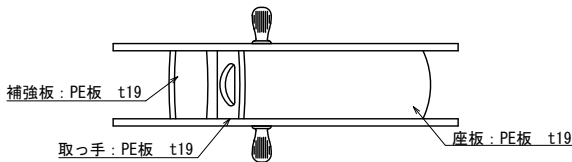

平面図 S=1/20(1/10)

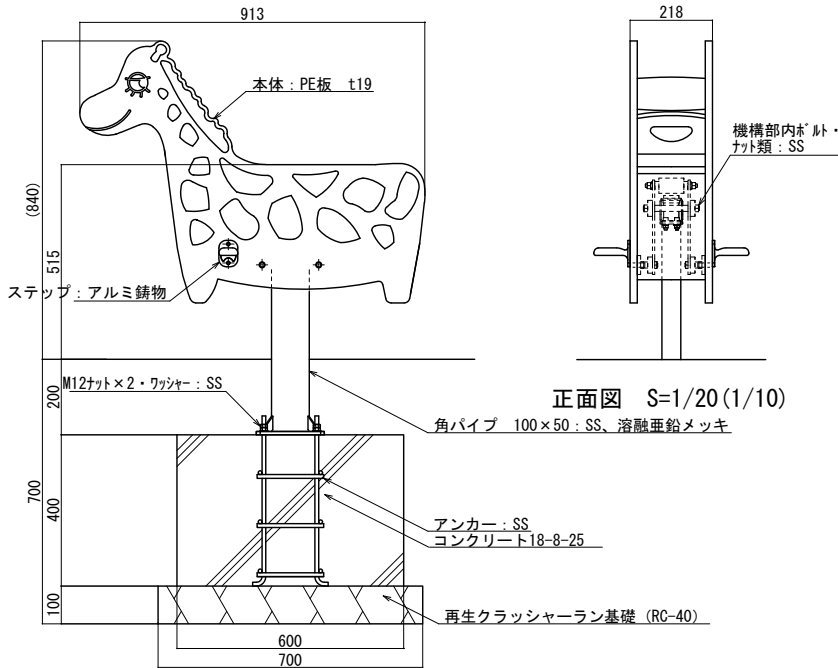


正面図 S=1/20(1/10)


安全領域図 S=1/100(1/50)

断面図 S=1/20(1/10)

ロッキング遊具C

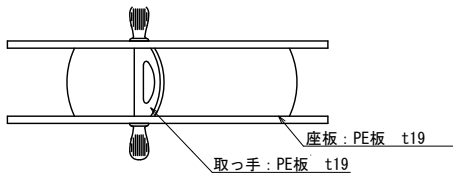

平面図 S=1/20(1/10)

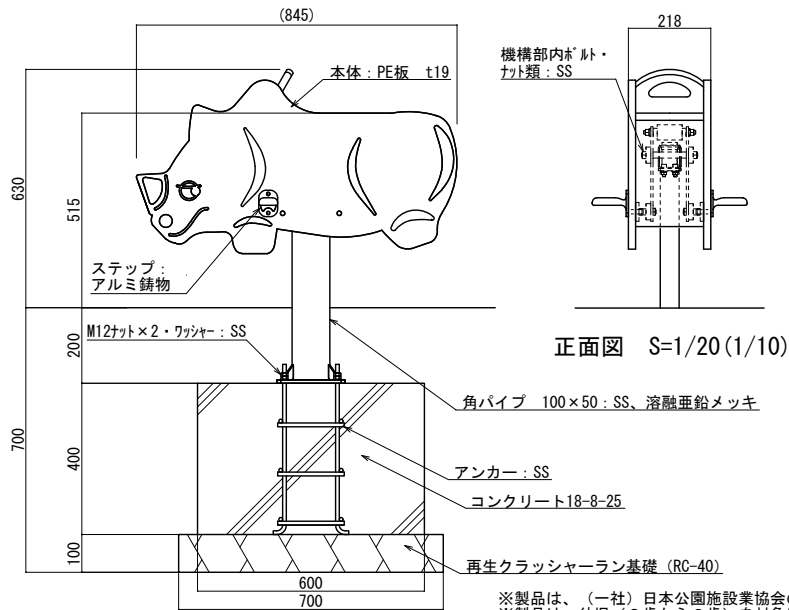


正面図 S=1/20(1/10)

安全領域図 S=1/100(1/50)


断面図 S=1/20(1/10)

※製品は、(一社)日本公園施設業協会の発行する「遊具の安全に関する規程 J P F A - S P - S : 2 0 2 4」に適合した製品である事。
※製品は、幼児(3歳から6歳)を対象に設計されたものである。利用者がこれを認識できる様、製品に1ヶ所以上表記する事。
※図に示す安全領域は、(一社)日本公園施設業協会の発行する「遊具の安全に関する規程 J P F A - S P - S : 2 0 2 4」に基づいたものである。
※製品は、(一社)日本公園施設業協会の認定する「I S P 表示認定企業」の管理下で製作されたものである事。
※製品は、(一社)日本公園施設業協会の公園施設団体賠償責任保険に加入した製造者の製品とする事。
※製品は、国際品質保証規格 I S O 9 0 0 1 認証登録企業の管理下で製作されたものとする。
※指示無き使用鋼材・鋼管はスチール製とし、メッキ処理を施す事。
※指示無きボルト・ナットはステンレス製とする事。
※ナットはゆるみ止付きの処置を施す事。

ロッキング遊具B

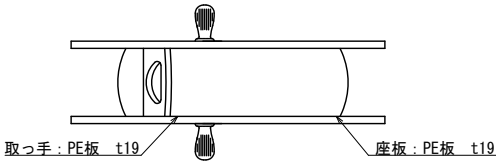

平面図 S=1/20(1/10)

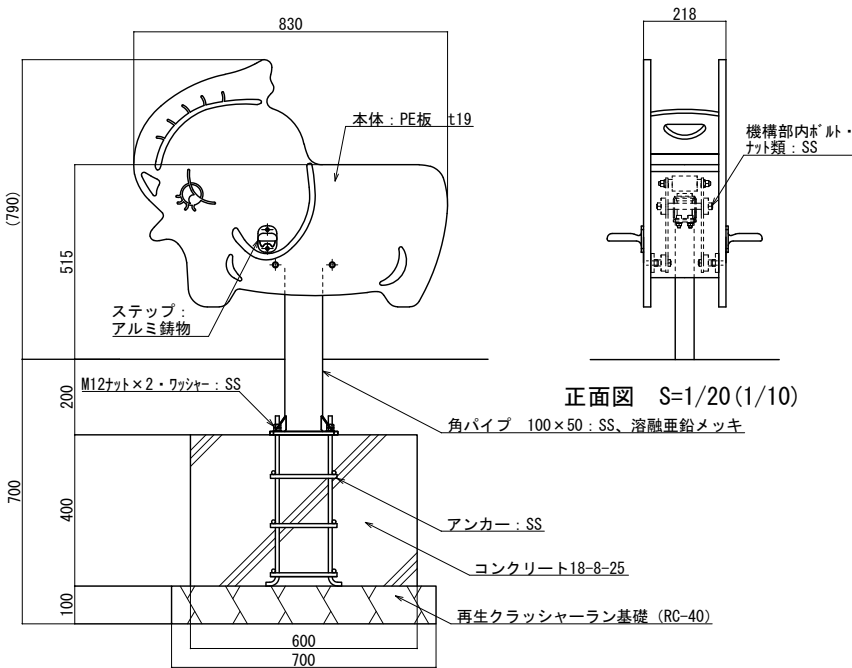


正面図 S=1/20(1/10)


安全領域図 S=1/100(1/50)

平面図 S=1/20(1/10)

ロッキング遊具D

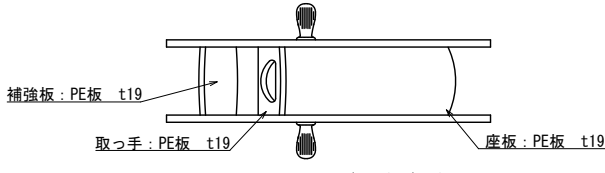

平面図 S=1/20(1/10)

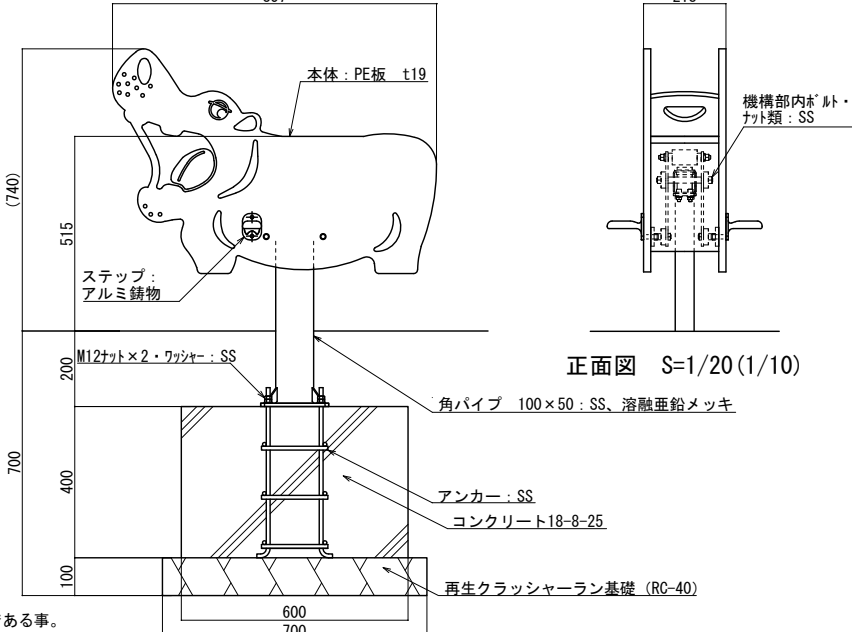

正面図 S=1/20(1/10)

安全領域図 S=1/100(1/50)



断面図 S=1/20(1/10)

工事件名	北坂戸さかろんパーク整備工事		
工事箇所 又は橋名	坂戸市伊豆の山町17番地1の一部		
図面名称	施設詳細図（２９）		
縮尺	図示 ただし、()は、A1版に拡大時	図面番号	82
作製年月日	令和8年 3月		
坂戸市 北坂戸地区まちづくり推進室			108



施設詳細図（30）

健康器具A（腹筋台）


健康器具B（背のばしベンチ ワイド）

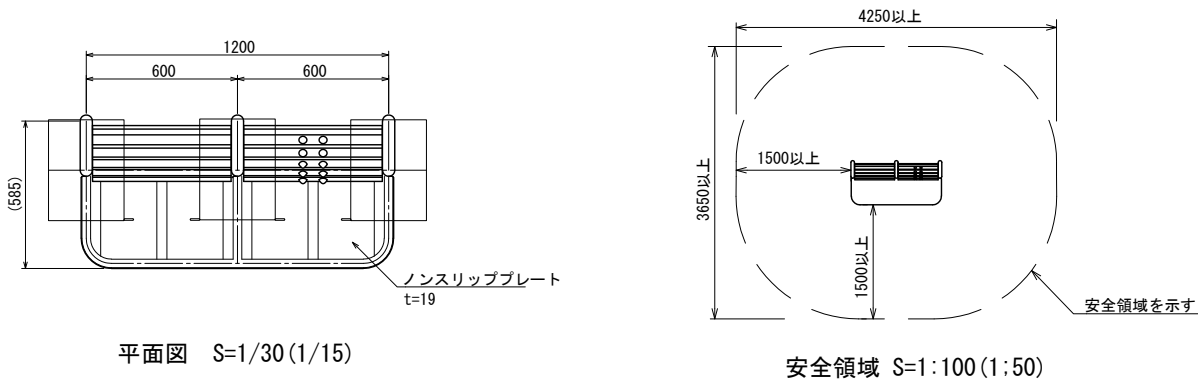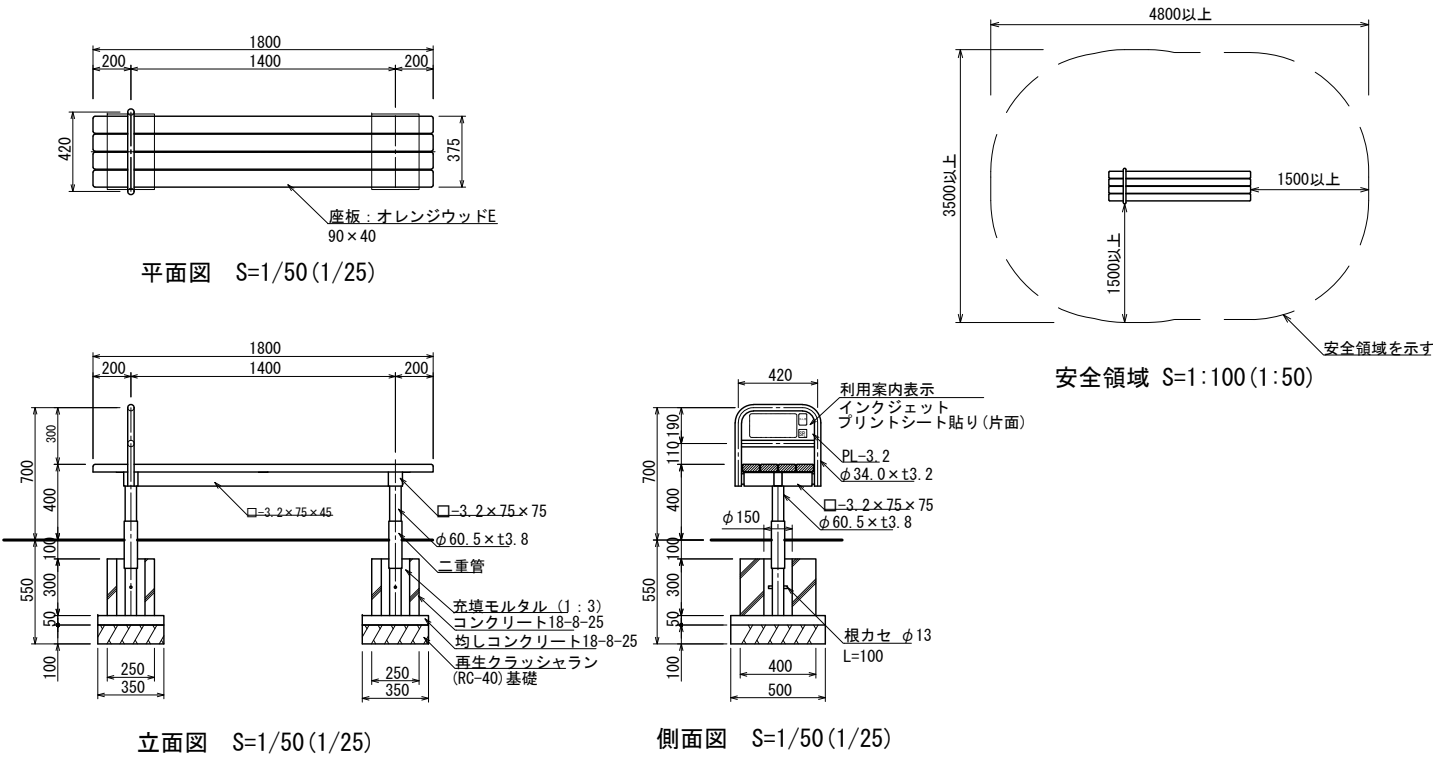

健康器具C（ぶら下がり）

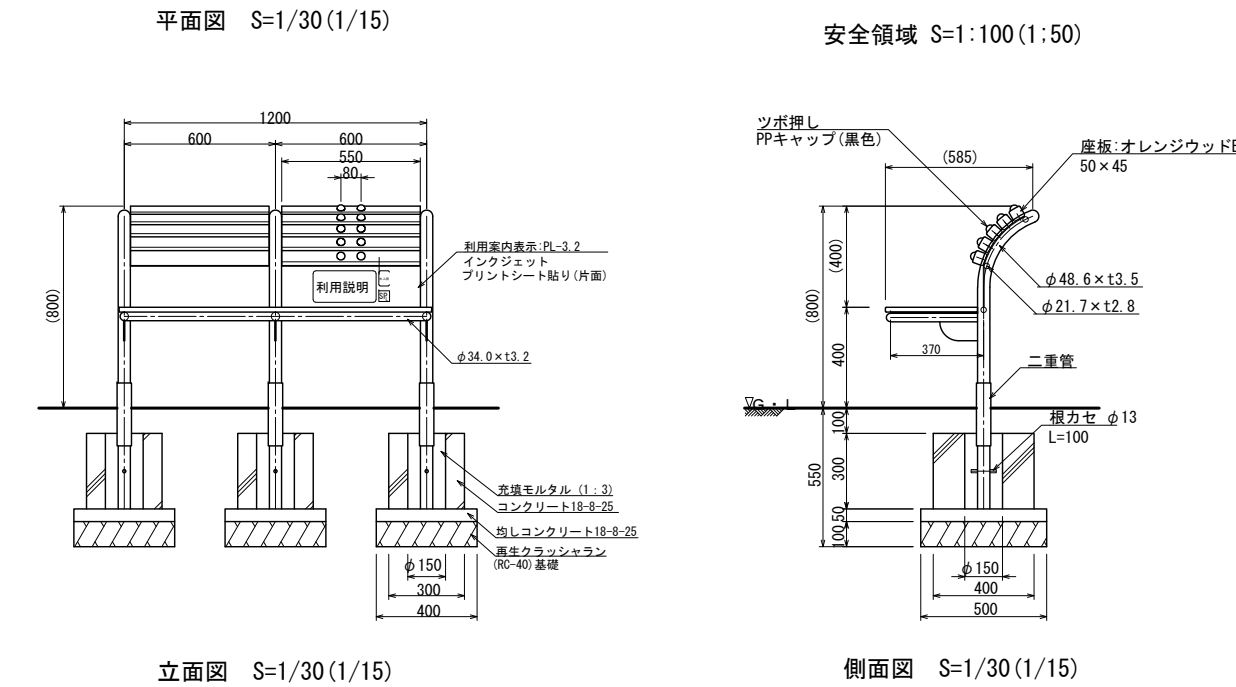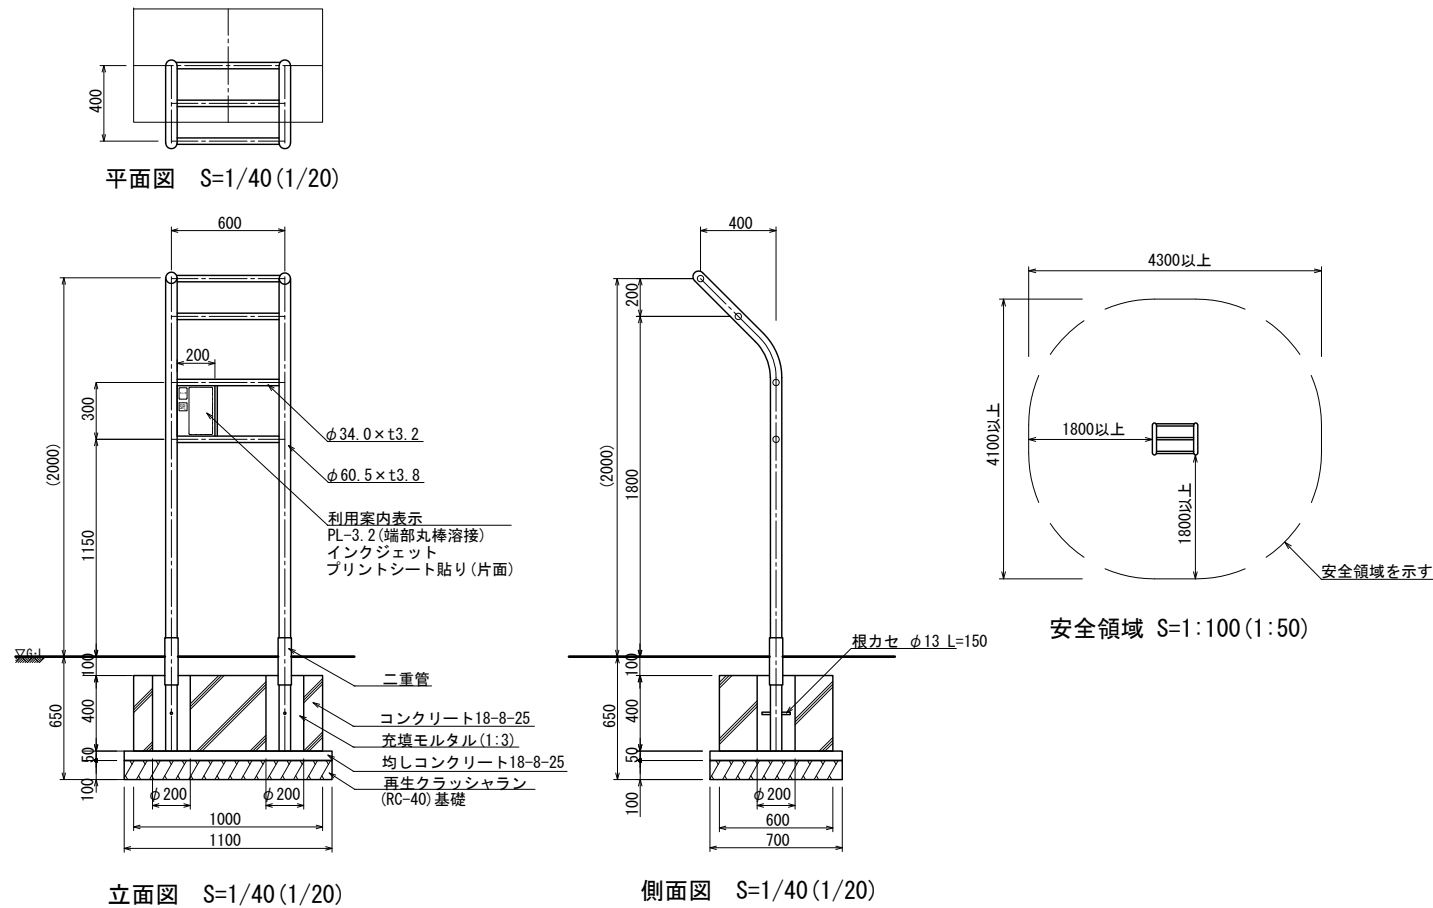


- 鉄部は電気亜鉛メッキ処理とし、ウレタン樹脂塗装仕上げとする。（根カセを除く）
- 座板（オレンジウッドE）はプラスチック（廃プラスチック含む）+廃木粉配合の人工木材とする。
- 設置する上で、安全領域を確保する事とする。
- 本製品は大人用とする。
- ISO 9001:2015認証取得企業の製品とする。
- （一社）日本公園施設業協会 SPLマーク表示認定企業の製品とする。
- （一社）日本公園施設業協会 団体賠償責任保険に加入した製品とする。

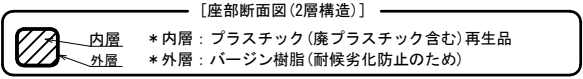


工事件名	北坂戸さかろんパーク整備工事		
工事箇所 又は橋名	坂戸市伊豆の山町17番地1の一部		
図面名称	施設詳細図（30）		
縮 尺	図示 ただし、()は、A1版に拡大時	図面番号	
	作製年月日	令和8年 3月	83
坂戸市 北坂戸地区まちづくり推進室			108

施設詳細図（31）


健康器具D（ツイストバー）

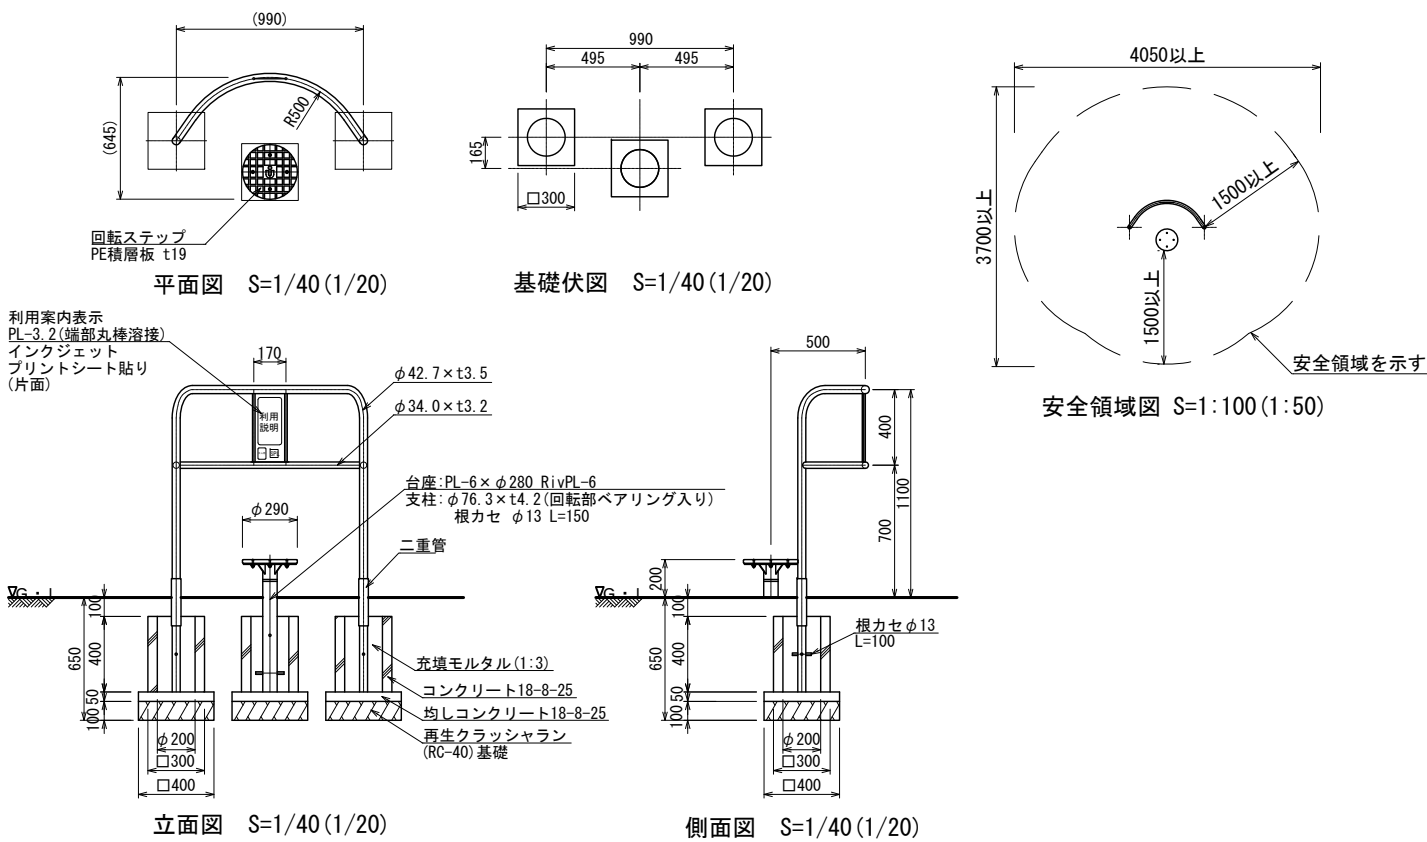

健康器具F（平行棒）

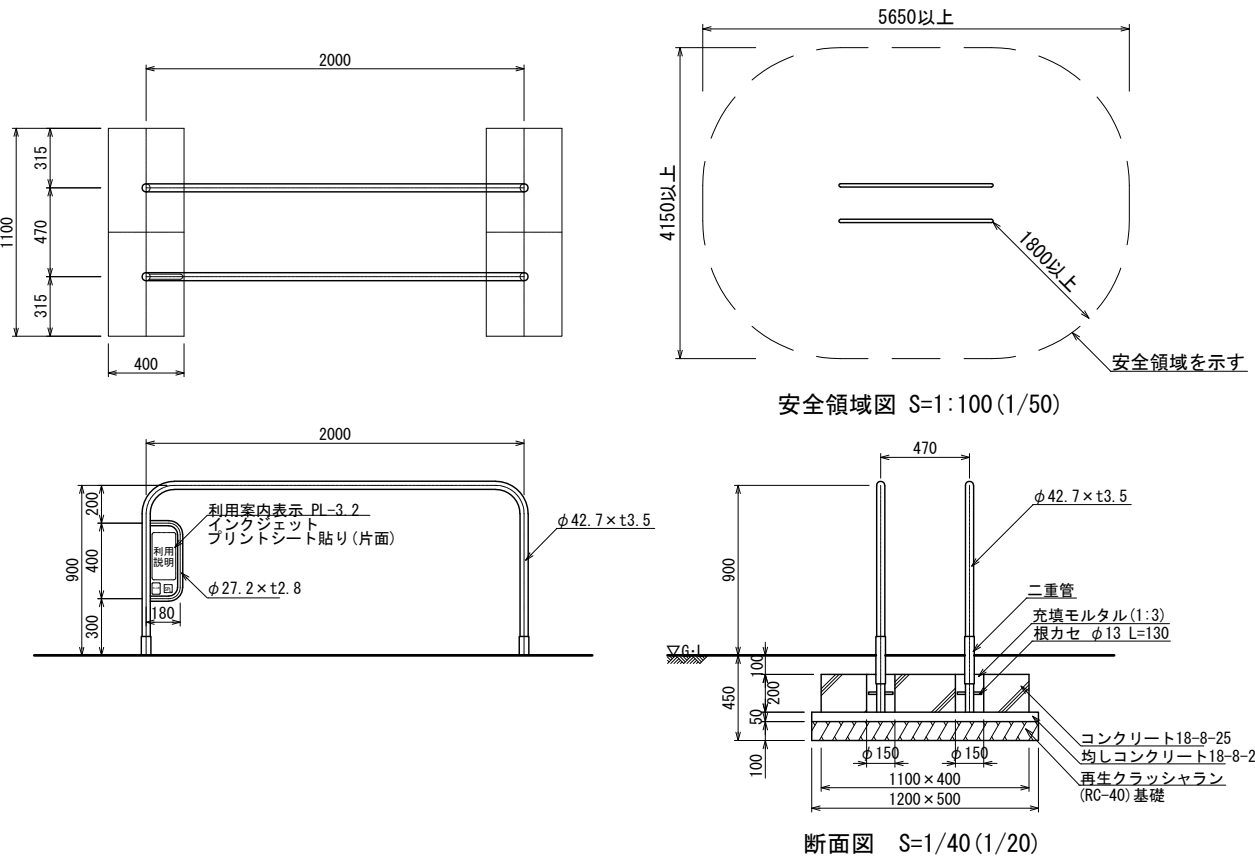

健康器具E（バランスボード）

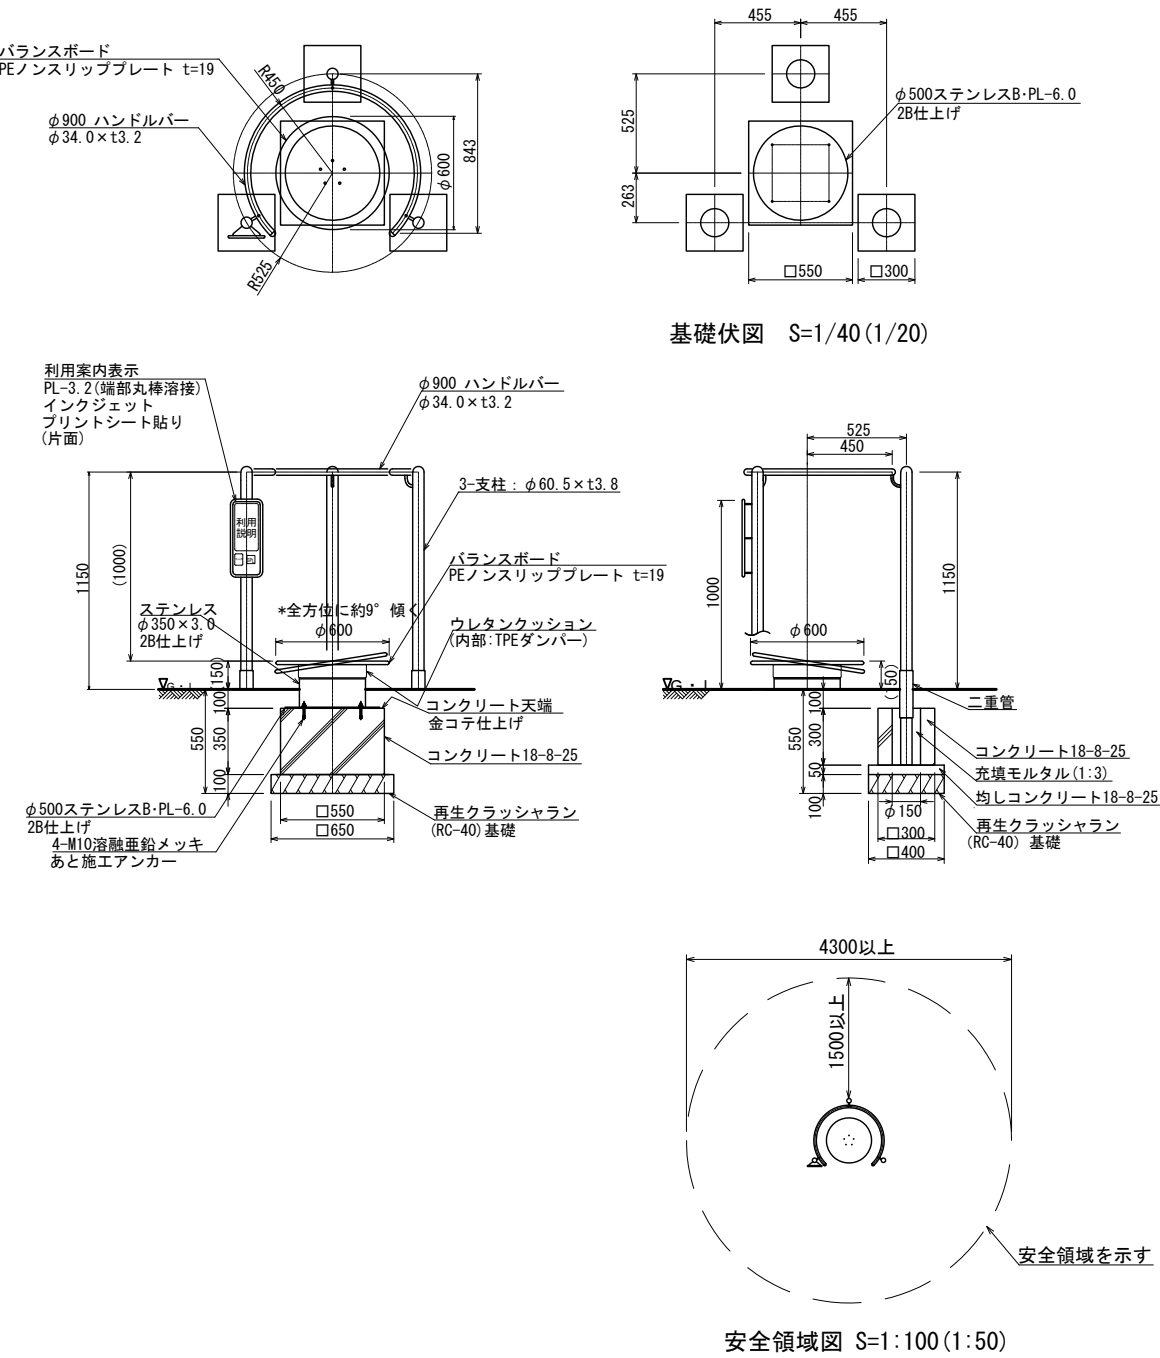

- ステップ支柱は溶融亜鉛メッキとする。
- 鉄部は電気亜鉛メッキ処理とし、ウレタン樹脂塗装仕上げとする。(根カセを除く)
- ステンレスはSUS304とし、ウレタン樹脂塗装仕上げとする。
- 設置する上で、安全領域を確保する事とする。
- 本製品は大人用とする。
- ISO 9001:2015認証取得企業の製品とする。
- (一社)日本公園施設業協会 SPLマーク表示認定企業の製品とする。
- (一社)日本公園施設業協会 団体賠償責任保険に加入した製品とする。


工事件名	北坂戸さかろんパーク整備工事		
工事箇所 又は橋名	坂戸市伊豆の山町17番地1の一部		
図面名称	施設詳細図（3 1）		
縮 尺	図示 ただし、()は、A1版に拡大時	図面番号	84 108
	作製年月日	令和8年 3月	
坂戸市 北坂戸地区まちづくり推進室			

施設詳細図（３２）

ベンチ




平面図 S=1:40 (1:20)

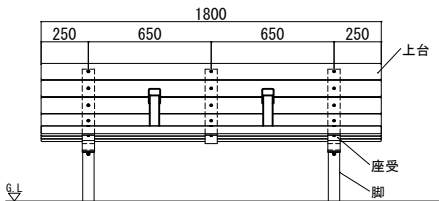


立面図 S=1:40 (1:20)

上台 : 再生木材
座受 : t9x65平鋼、t6x65平鋼 ジンクパウダー下地
合成樹脂塗装（アースグレー）
肘木 : 再生木材
肘金物 : t3.2鋼板加工品 ジンクパウダー下地
合成樹脂塗装（アースグレー）
脚 : □60xt2.3角鋼管 ジンクパウダー下地
合成樹脂塗装（アースグレー）
質量 : 102kg

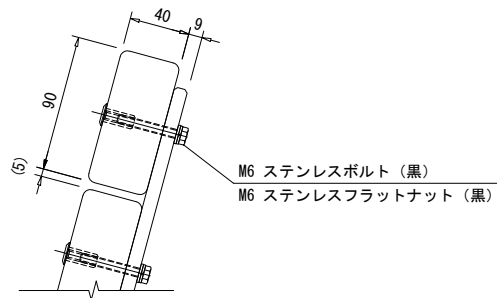


A部詳細図 S=1:5 (1:2.5)

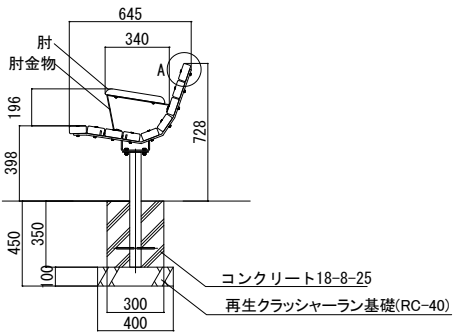


断面図 S=1:40 (1:20)


縁台B

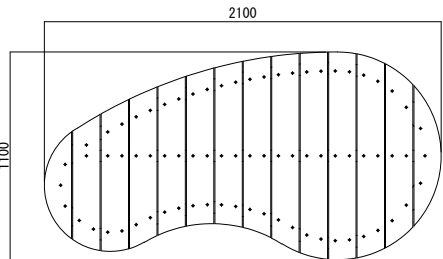

平面図 S=1:40 (1:20)

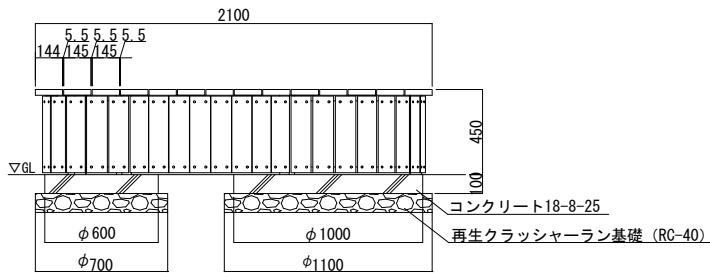


立面図 S=1:40 (1:20)

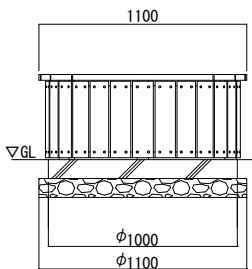


断面図 S=1:40 (1:20)

座板 : 145×30 再生木材（無垢材）
側板 : 110×20 再生木材（無垢材）
支柱 : □60×60×3.5t A6005CS-T5
フレーム : [60×30×3.0t A6063-T5


縁台A

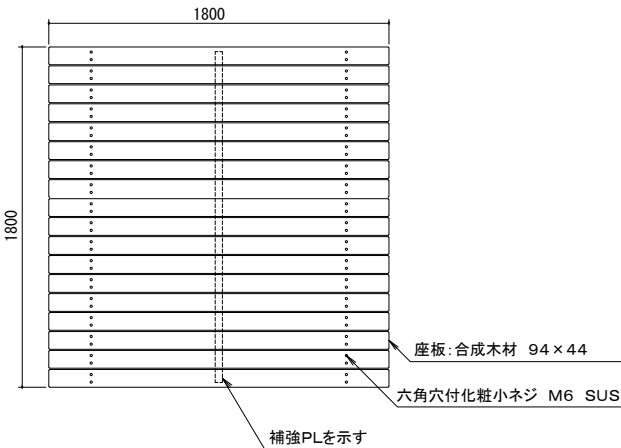

平面図 S=1:40 (1:20)

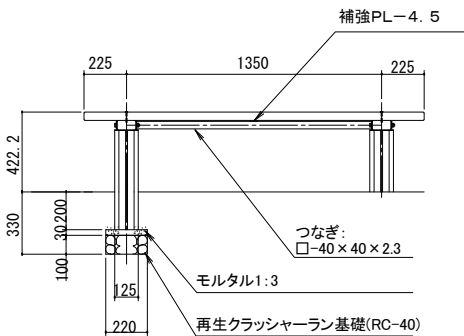

正面図 S=1:40 (1:20)

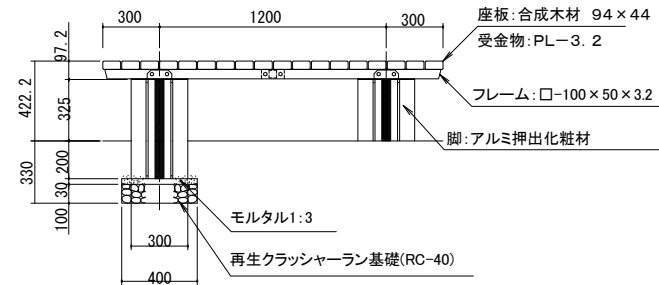

側面図 S=1:40 (1:20)


合成木材は、木粉入り再生プラスチック（ポリプロピレン系 色：サンディーブラウン）とし、「再生有機系建材認定基準」適合品とする。
鋼材は、電気亜鉛メッキ処理の上、ポリエステル樹脂粉末塗装又は、ウレタン樹脂塗料塗装（ダークグレー）仕上げとする。
アルミ押出化粧材は、アルマイト（シャンパンシルバー）仕上げとする。
本製品は、（一社）日本公園施設業協会賠償責任保険加入製品とする。
本製品は、ISO9001認証取得企業製品とする。

※ 再生木材はサンディング仕上げ（ダークカラー）とする。
※ アルミ材は陽極酸化塗装複合被膜（マットブラウン色）とする。


工事件名	北坂戸さかろんパーク整備工事		
工事箇所 又は橋名	坂戸市伊豆の山町17番地1の一部		
図面名称	施設詳細図（３２）		
縮 尺	図示 ただし、（ ）は、A1版に拡大時	図面番号	
作製年月日	令和8年 3月	85	
坂戸市 北坂戸地区まちづくり推進室			108

施設詳細図（３３）

フェンス

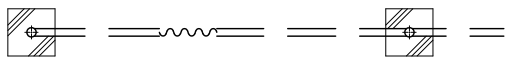


平面図 S=1/40 (1/20)

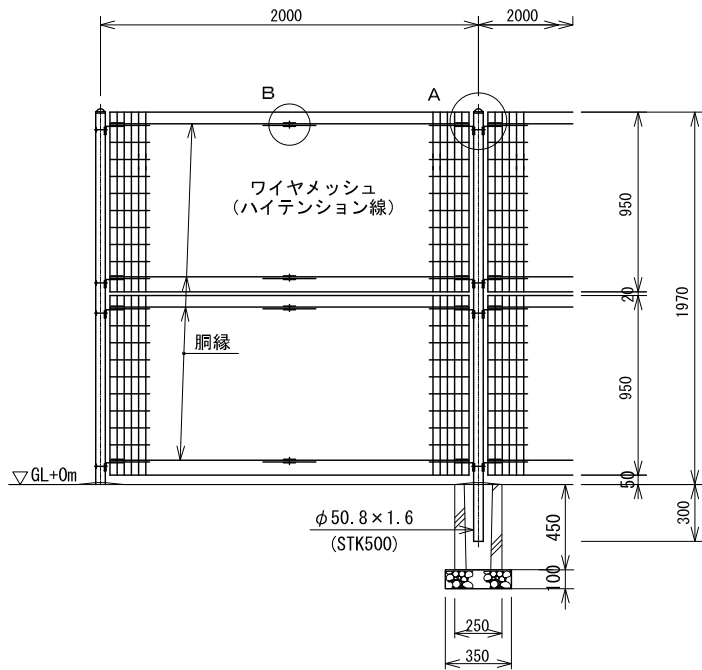


立面図 S=1/240 (1/20)

A部取付図 S=1:10 (1:5)

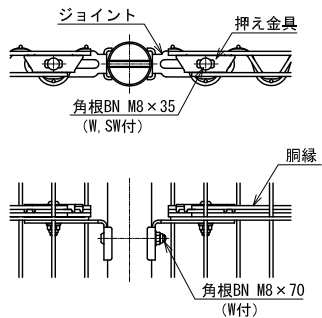

B部取付図 S=1:10 (1:5)

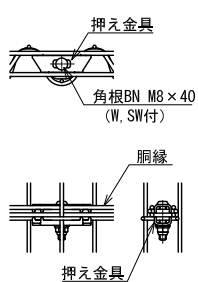


設計条件
設計荷重・・・昭和57年改正の建築基準法・同施行令に基づく風圧力に依る。
基礎条件・・・長期許容地耐力 98kN/m² (10t/m²)


備考

1. 外装について
- ・主 柱
パネル取付金具類・・・亜鉛・アルミ・マグネシウム合金めっきの上
高耐候性樹脂粉末塗装
 - ・ワイヤメッシュ
網 縁・・・亜鉛めっきの上高耐候性樹脂粉末塗装
 - ・ボルト、ナット・・・溶融亜鉛めっきの上防錆着色処理

片開き門扉

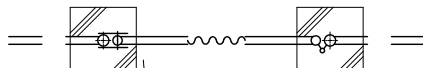

平面図 S=1/40 (1/20)

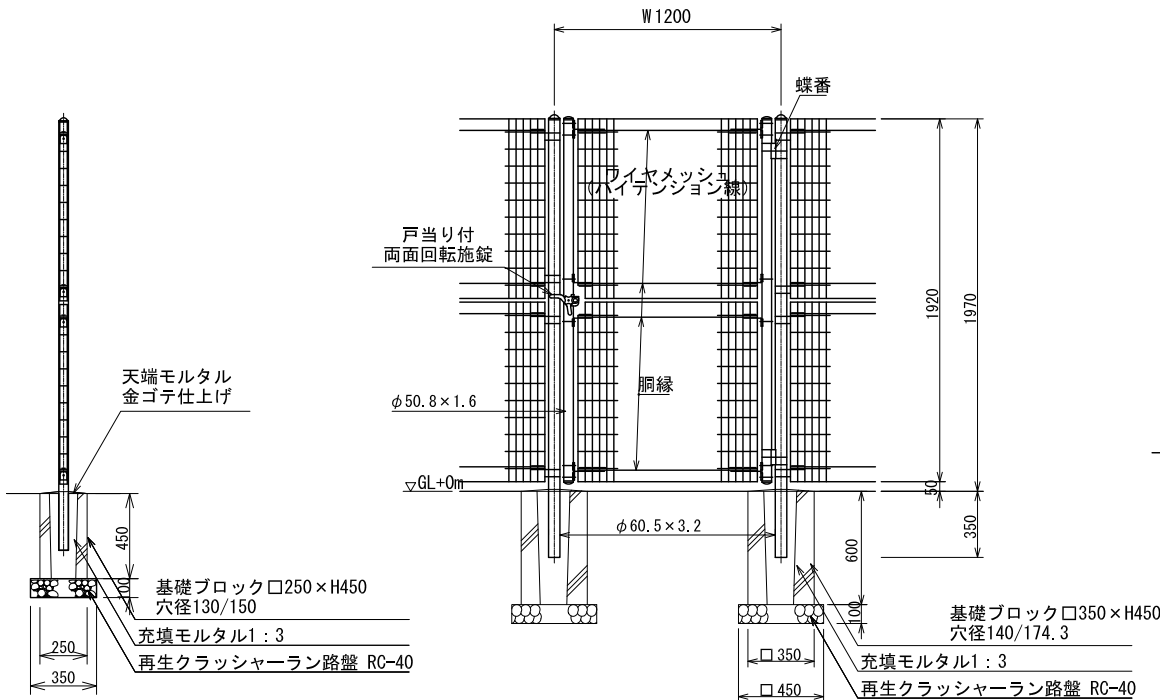


断面図 S=1/40 (1/20)

立面図 S=1/40 (1/20)


パネル斜視図

() 内は芯線径を示す。

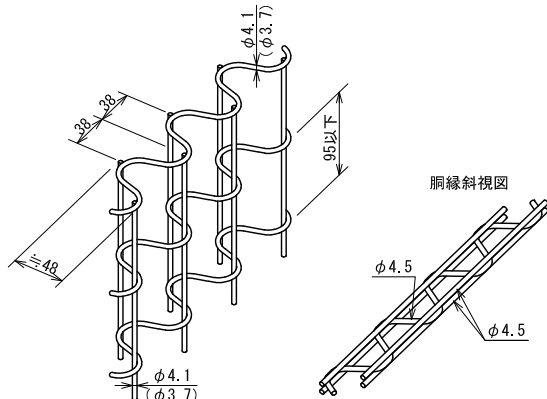


網縁斜視図

万年塀改修

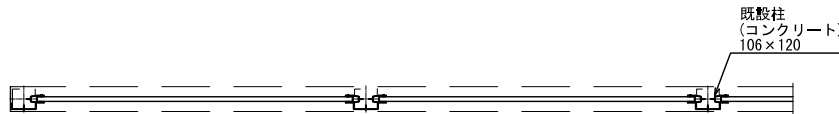


平面図 S=1:30 (1:15)

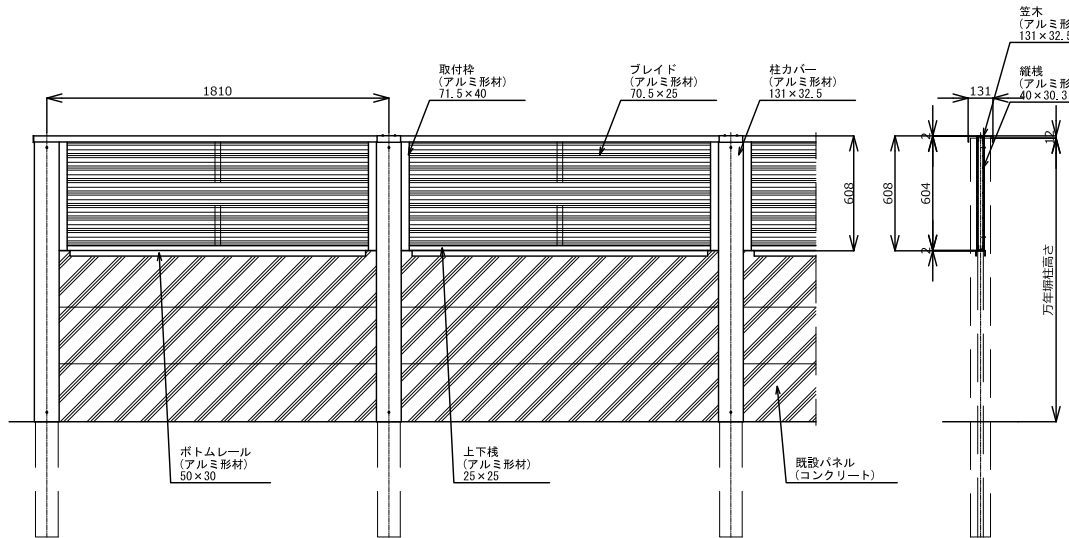


正面図 S=1:30 (1:15)

側面図 S=1:30 (1:15)

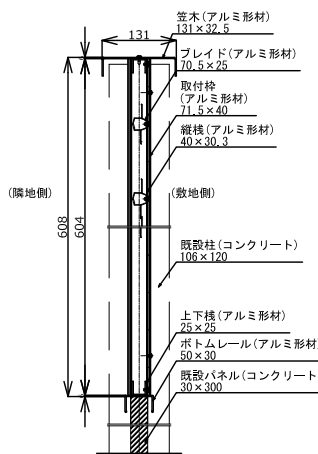

縦断面図 S=1:10 (1:5)

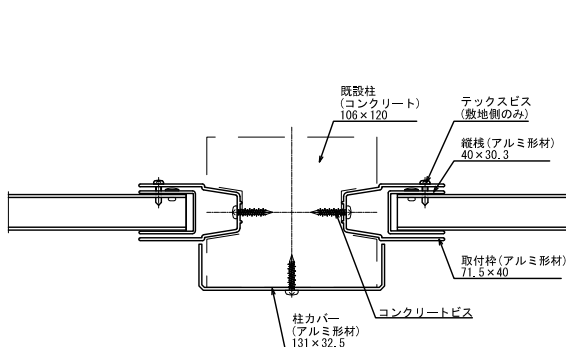


取付詳細図 S=1:4 (1:2)

工事件名	北坂戸さかろんパーク整備工事		
工事箇所 又は橋名	坂戸市伊豆の山町17番地1の一部		
図面名称	施設詳細図（３３）		
縮 尺	図示 ただし、()は、A1版に拡大時	図面番号	
	作製年月日	令和8年 3月	
坂戸市 北坂戸地区まちづくり推進室		86	
		108	

施設詳細図（3 4）

時 計

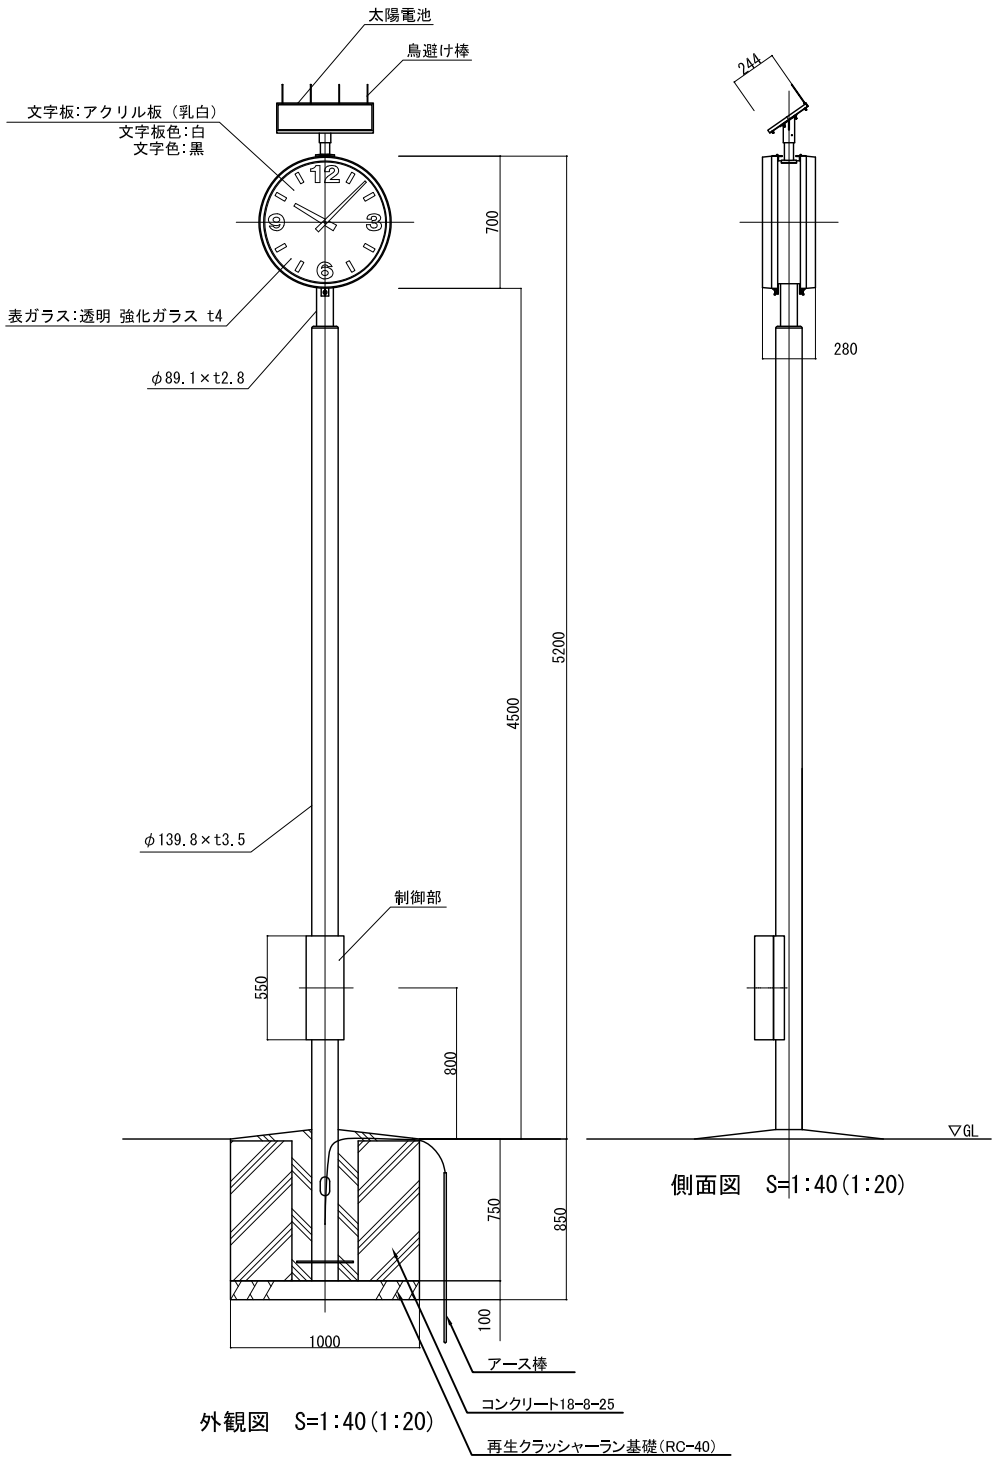


太陽電池 : DC16.5V 11.7W
時計 : 水晶発振式
照明 : DC12V 白色LED
支柱 : φ89.1xt2.8鋼管、φ139.8xt3.5鋼管
合成樹脂塗装(ダークブラウン)
質量 : 88kg

付属ケーブル付
※内部照明はタイマースイッチ付



※ISO9001 / ISO14001認証取得企業の製品とする。
※(一社)日本公園施設業協会 SPL表示認定企業製品とする。
※(一社)日本公園施設業協会団体賠償責任保険に加入した製品とする。

車止め

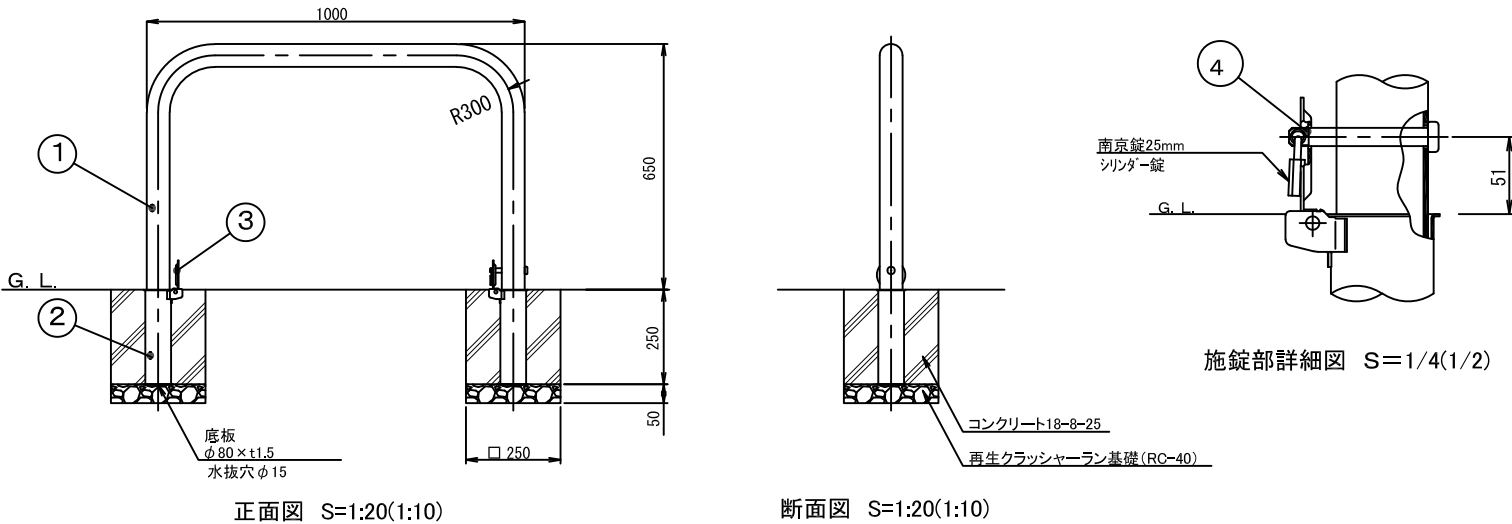

番号	品 名	数量	材 質	備 考
1	パイプ	1	ステンレス SUS304	φ60.5×t3.0 H. L. #240
2	差込スリーブ	2	ステンレス SUS430	φ68×t1.5
3	差込スリーブ蓋	2	ステンレス SUS430	φ76×t2.0
4	ロックピン	1	ステンレス SUS304	φ12×99L

手洗い場

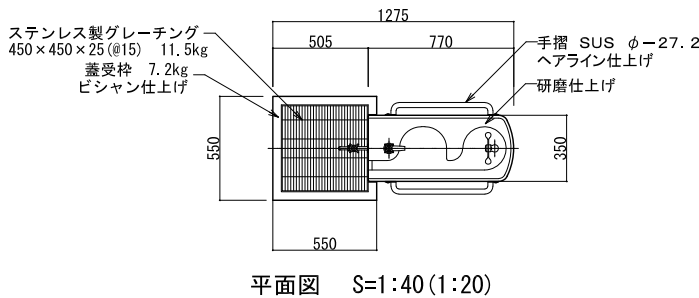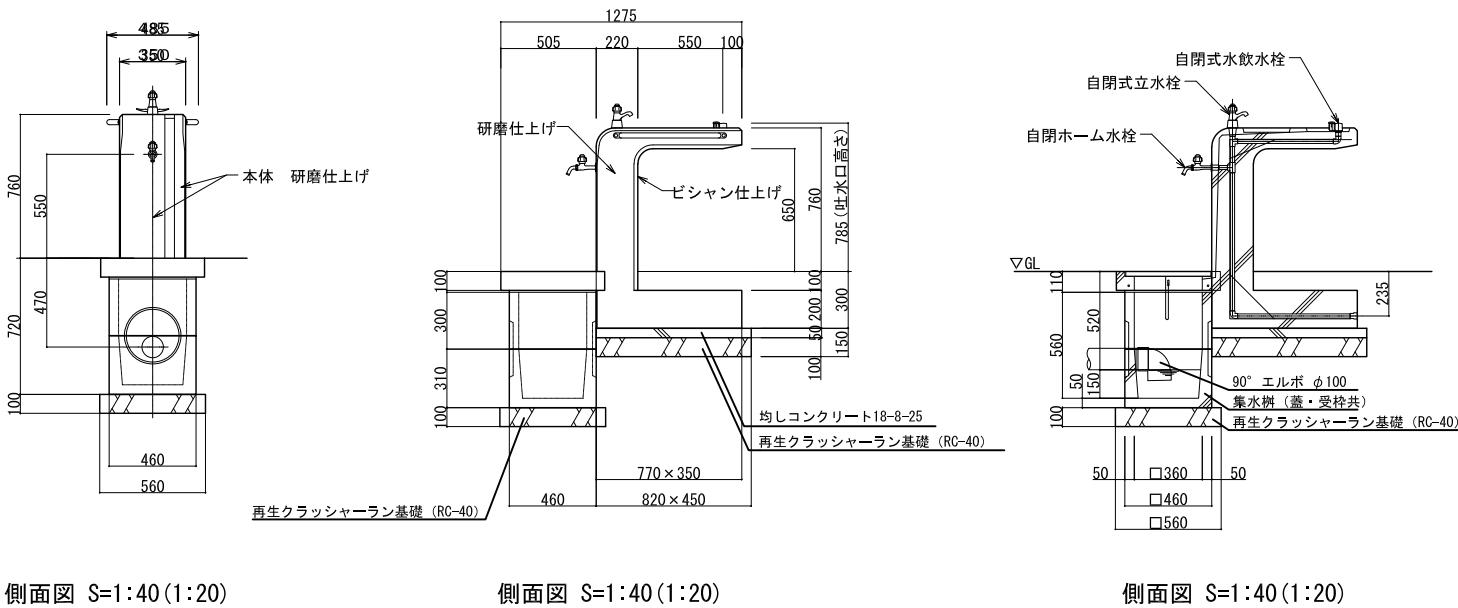

仕様
本体:凝石タマミカゲ(イナダ)、研磨及びピシャン仕上げ
内部配管:配管用ステンレス鋼管、ステンレス及び青銅製継手、防寒材巻き
受栓:凝石タマミカゲ(イナダ)、ピシャン仕上げ、一部打放し
集水樹蓋:ステンレス製グレーチング、ステンレスチェーン付き

工事件名	北坂戸さかろんパーク整備工事	
工事箇所 又は橋名	坂戸市伊豆の山町17番地1の一部	
図面名称	施設詳細図（3 4）	
縮 尺	図示 ただし、()は、A1版に拡大時	図面番号
作製年月日	令和8年 3月	87
坂戸市 北坂戸地区まちづくり推進室		108


施設詳細図（３５）

園名板


制札板 A

制札板 B


駐輪場案内板

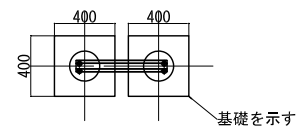

平面図 S=1:40 (1:20)

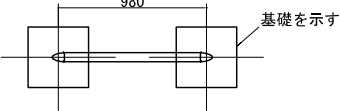

平面図 S=1:50 (1:25)

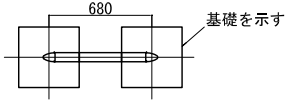


平面図 S=1:50 (1:25)


<盤面イメージ図>




※盤面のデザインは監督員と協議の上、決定する。

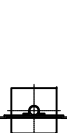


※盤面のデザインは監督員と協議の上、決定する。

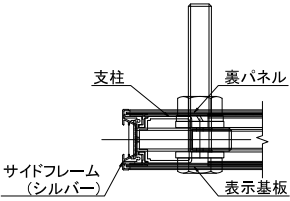


A部断面詳細図 S=1:1(2:1)

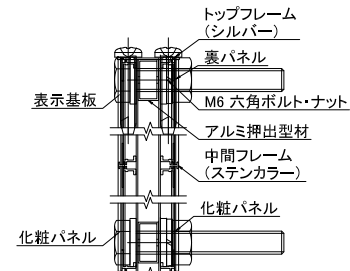

B部断面詳細図 S=1:10(1:5)

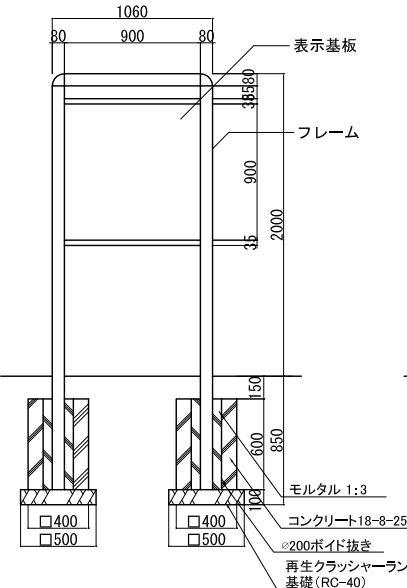


正面図 S=1:50 (1:25)

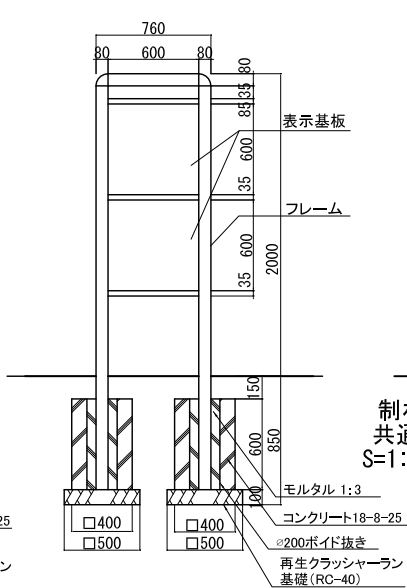

正面図 S=1:50 (1:25)


制札板A, B 共通側面図 S=1:50 (1:25)

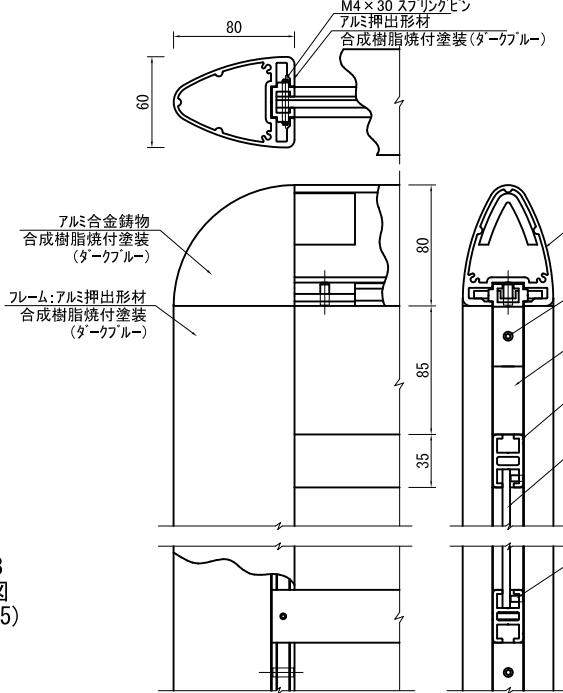

制札板A,B共通詳細図 S=1:6(1:3)

フレーム: アルミ押出型材、合成樹脂焼付塗装(ダークブルー)
アルミ合金鋳物、合成樹脂焼付塗装(ダークブルー)
表示基板: t5.0 アルミ複合板(ホワイト)
※ISO9001認証取得企業で品質管理された製品とする。
※(一社)日本公園施設業協会の生産物賠償責任保険に加入した製品とする。

平面図 S=1:50 (1:25)

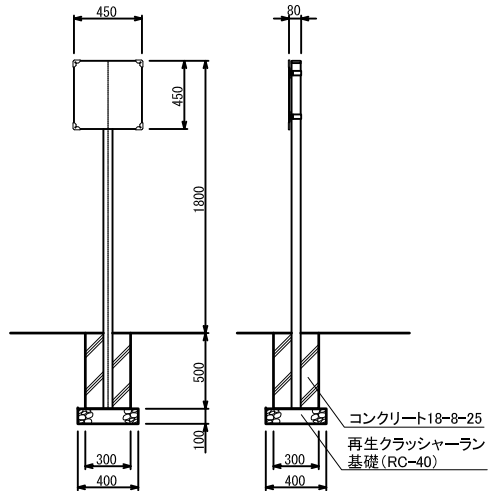

外観図 S=1:50 (1:25)

側面図 S=1:50 (1:25)


支柱 : アルミ押出型材
アルマイト仕上 (シルバー/ダークブロンズ)
表示面 : アルミ複合板 (ホワイト)

設計基準 基準風速 $V_o = 34 \text{ m/s}$
長期地耐力 50 kN/m^2



*本製品は (一社) 日本公園施設業協会による S P、又は S P L 表示認定企業の製造品とする。
*本製品は (一社) 日本公園施設業協会による公園施設団体賠償責任保険制度の加入品とする。

案内板


駐車場案内板

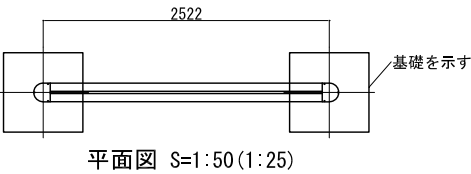

平面図 S=1:50 (1:25)

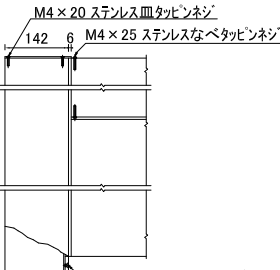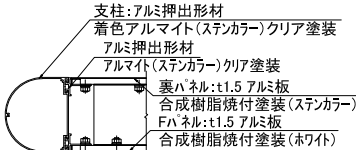


詳細図 S=1:10 (1:5)

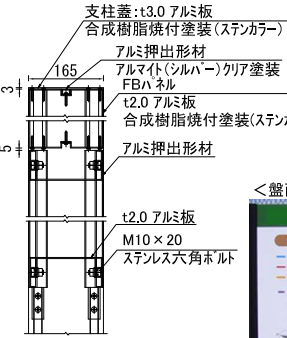


<盤面イメージ図>




※盤面のデザインは監督員と協議の上、決定する。

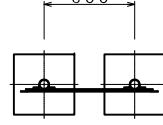

平面図 S=1:50 (1:25)

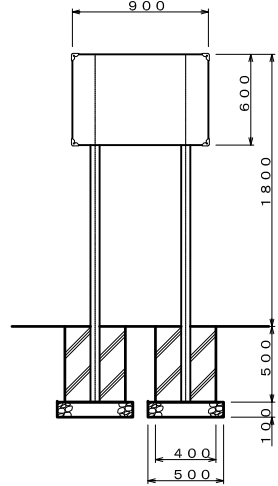

外観図 S=1:50 (1:25)

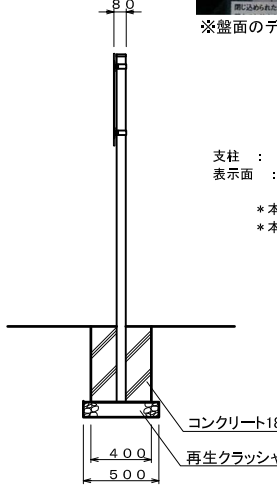

側面図 S=1:50 (1:25)

<盤面イメージ図>




※盤面のデザインは監督員と協議の上、決定する。

支柱 : アルミ押出型材、アルマイト仕上 (シルバー/ダークブロンズ)
表示面 : アルミ複合板 (ホワイト)

*本製品は (一社) 日本公園施設業協会による S P、又は S P L 表示認定企業の製造品とする。
*本製品は (一社) 日本公園施設業協会による公園施設団体賠償責任保険制度の加入品とする。

フレーム : アルミ押出型材、アルマイト (シルバー) クリア塗装
支柱 : アルミ押出型材、アルマイト (シルバー) クリア塗装
中間フレーム : アルミ押出型材、着色アルマイト (ステンカラー)
表示基板 : t1.5 アルミ板、合成樹脂焼付塗装 (ダークグレー)
化粧パネル : t1.5 アルミ板、合成樹脂焼付塗装 (ダークグレー)
裏パネル : t1.5 アルミ板、合成樹脂焼付塗装 (ダークグレー)

※ISO9001認証取得企業で品質管理された製品とする。
※(一社) 日本公園施設業協会の生産物賠償責任保険に加入した製品とする。

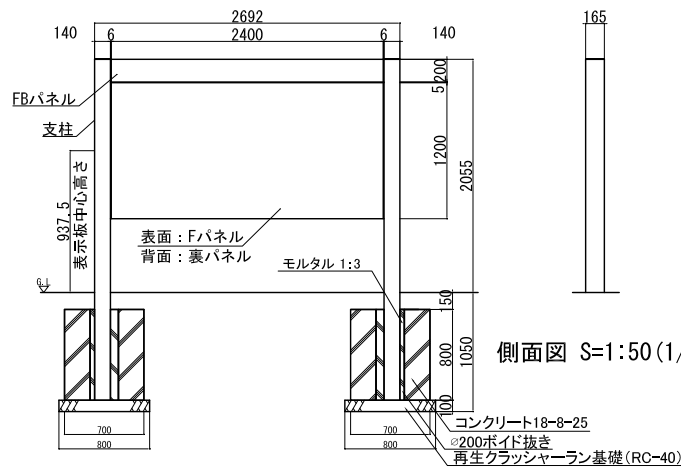

外観図 S=1:50 (1:25)

側面図 S=1:50 (1:25)


支柱 : アルミ押出型材、着色アルマイト (ステンカラー) クリア塗装
F Bパネル : t2.0 アルミ板、合成樹脂焼付塗装 (ステンカラー)
Fパネル : t1.5 アルミ板、合成樹脂焼付塗装 (ホワイト)
裏パネル : t1.5 アルミ板、合成樹脂焼付塗装 (ステンカラー)

※ISO9001認証取得企業で品質管理された製品です。
※(一社) 日本公園施設業協会の生産物賠償責任保険に加入した製品とする。
※表示板中心高さは、車いす使用者及び歩行者の目線に配慮した数値である。
(引用: 監修/国土交通省道路局企画課「地図を用いた道路案内標識ガイドブック」)


工事件名	北坂戸さかろんパーク整備工事		
工事箇所 又は橋名	坂戸市伊豆の山町17番地1の一部		
図面名称	施設詳細図（ 3 5 ）		
縮 尺	図示 ただし、() は、A1版に拡大時	図面番号	88 108
	作製年月日	令和8年 3月	
	坂戸市 北坂戸地区まちづくり推進室		

施設詳細図（36）


防火水槽（1）

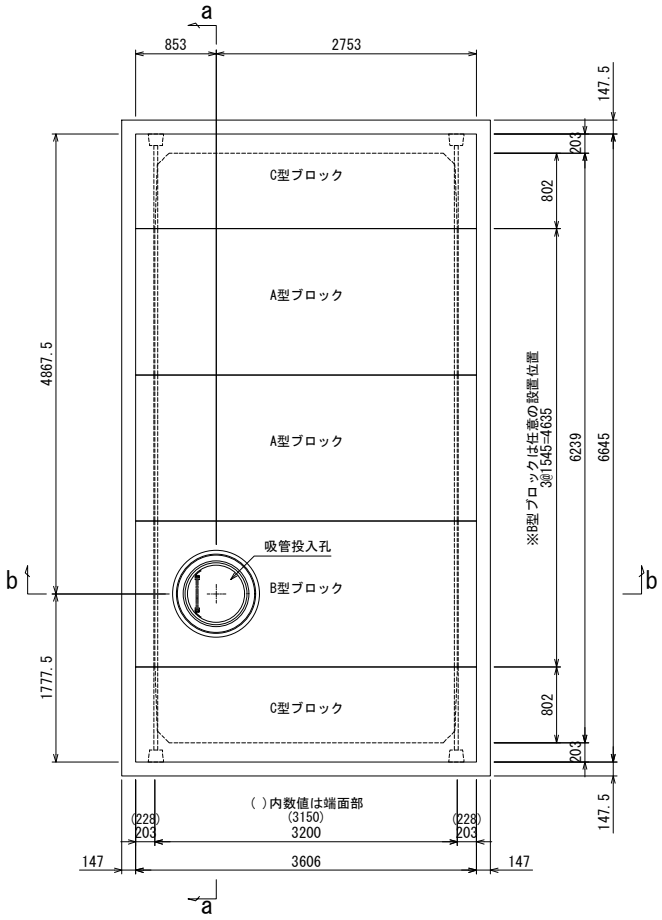


平面図 S=1:80(1:40)

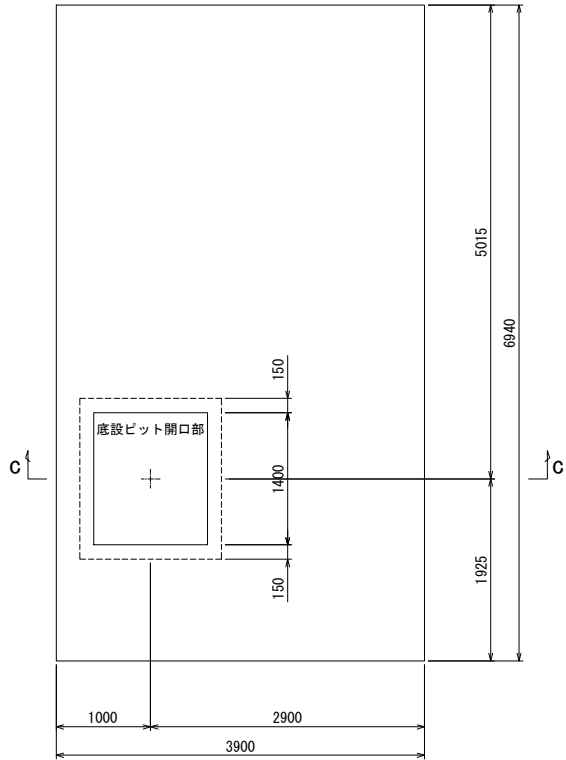


基礎平面図 S=1:80(1:40)

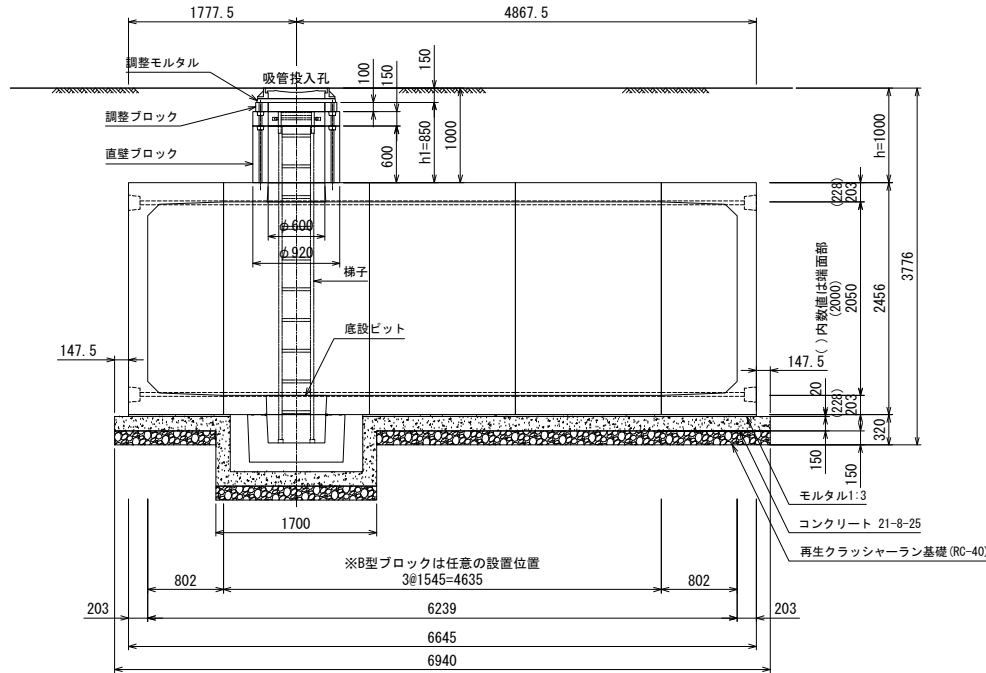

a-a断面図 S=1:80(1:40)

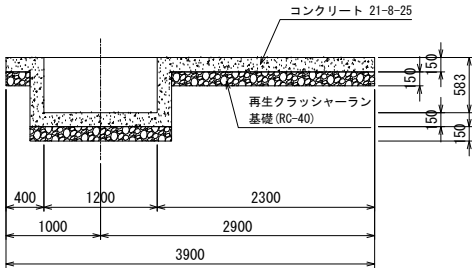


c-c断面図 S=1:80(1:40)

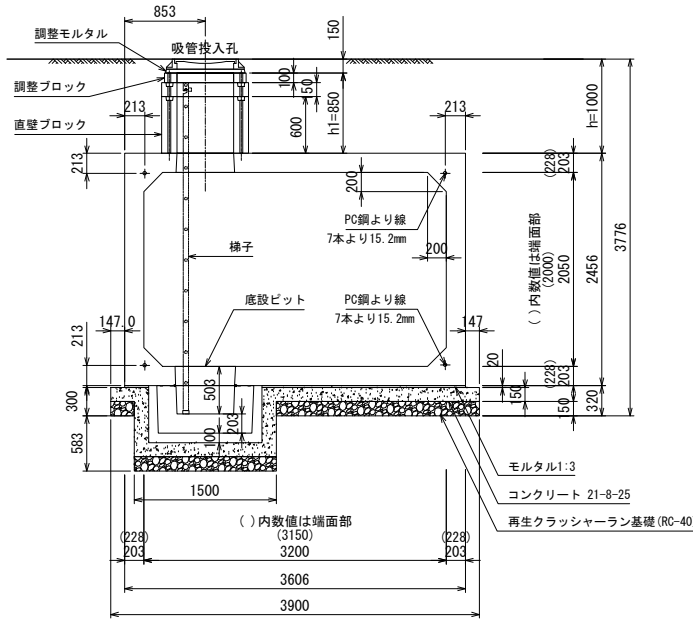


b-b断面図 S=1:80(1:40)



蓋表面図案 平面図 S=1:20(1:10)

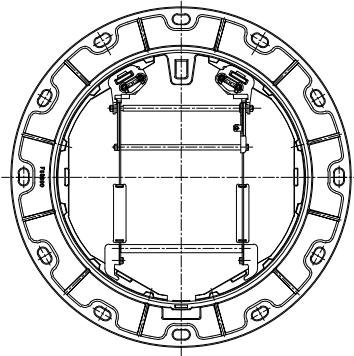

平面図 S=1:20(1:10)

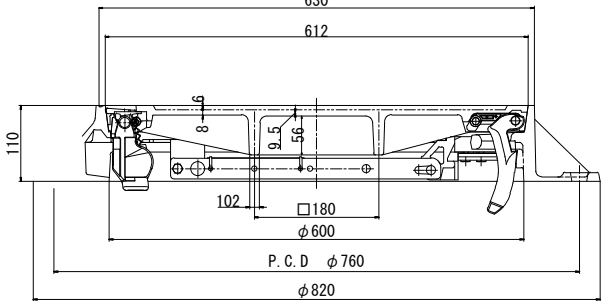

蓋 断面図 S=1:8(1:4)


形 式	水槽容量	設 置 場 所	適用土被り
(一財) 日本消防設備安全センター認定品	40m ³	I 型 : 公園宅地等 10KN/m ² の等分布荷重	h=0.00~1.50m

組立材料表 (吸管投入孔 1箇所)						
種 別	規 格	単位	数 量	摘 要	接合 (固定)	目地部防水仕様
水槽本体 (プレキャスト)	A型ブロック	f' ck=40N/mm ² , W=9179kg	2	—	PC鋼より線 7本より15.2mm 緊張荷重150kN	(内面) ポリウレタン系シーリング材
	B型ブロック	f' ck=40N/mm ² , W=8871kg	1	—	—	—
	C型ブロック	f' ck=40N/mm ² , W=9739kg	2	—	—	—
吸管投入孔 (プレキャスト)	鉄蓋 (口環付)	鋳鉄製	—	—	—	—
	調整ブロック	h'=100, W=75kg	—	—	—	—
	直壁ブロック	h'=150, W=143kg	—	—	—	—
	直壁ブロック	h'=600, W=573kg	—	—	—	—
底設ビット (プレキャスト)	梯子	FRP製, L=3506	1	—	支持金具固定	—
	PT500	hp=500, W=787kg	1	—	—	—


工事件名	北坂戸さかろんパーク整備工事		
工事箇所 又は橋名	坂戸市伊豆の山町17番地1の一部		
図面名称	施設詳細図（３６）		
縮 尺	図示 ただし、()は、A1版に拡大時	図面番号	
作製年月日	令和8年 3月	89	
坂戸市 北坂戸地区まちづくり推進室		108	

施設詳細図 (3 7)


防火水槽（2）

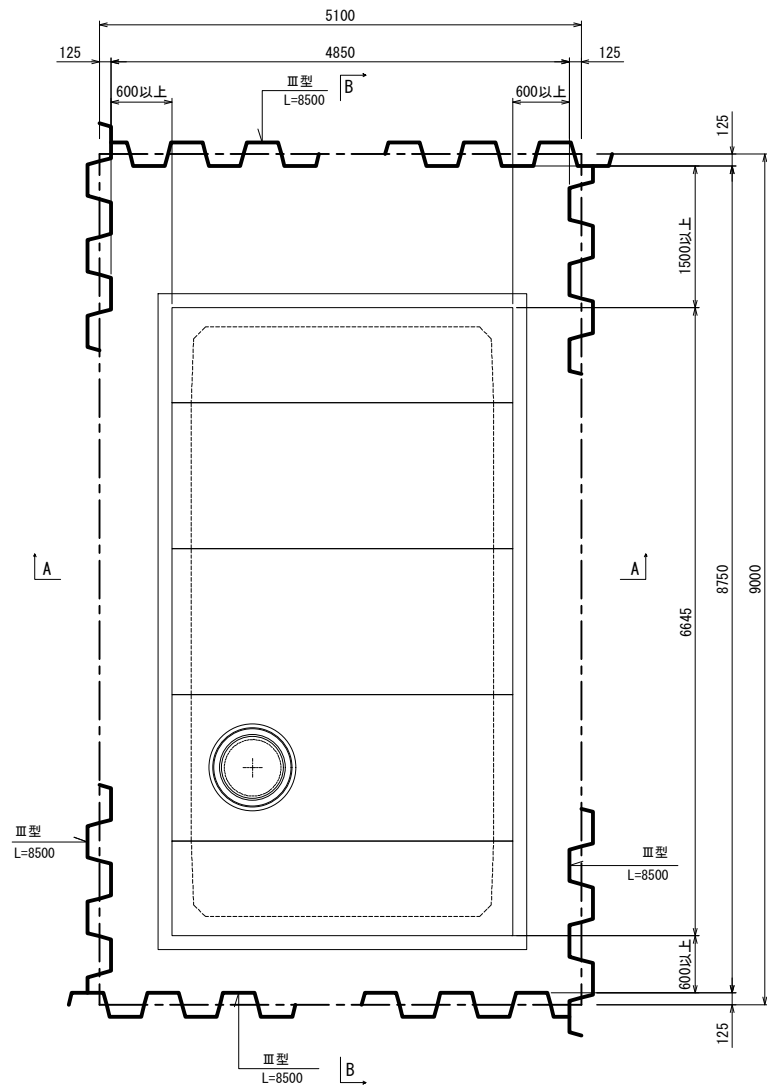

土留め平面図 S=1:80(1:40)

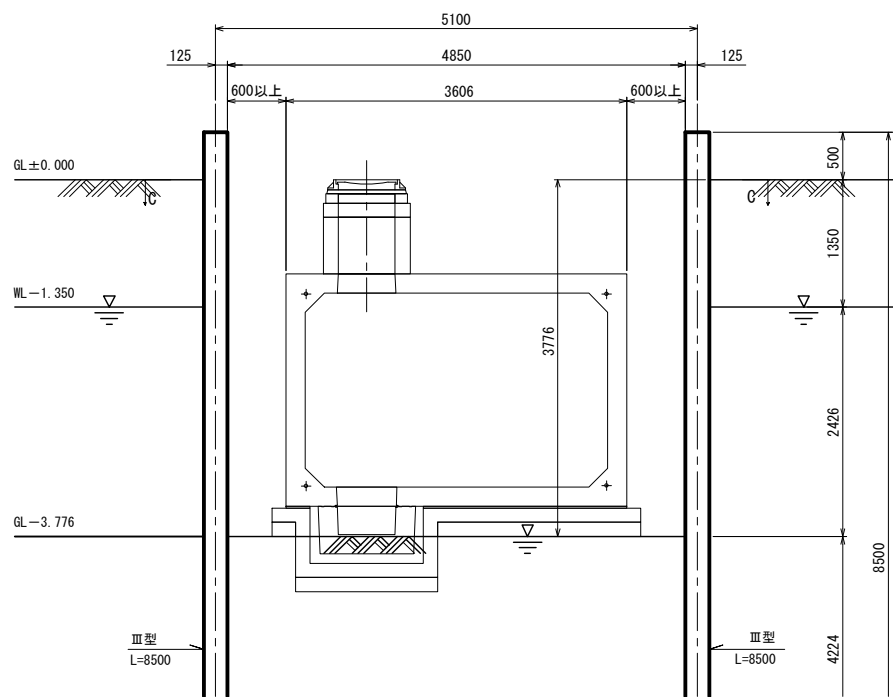

A-A断面図 S=1:80 (1:40)

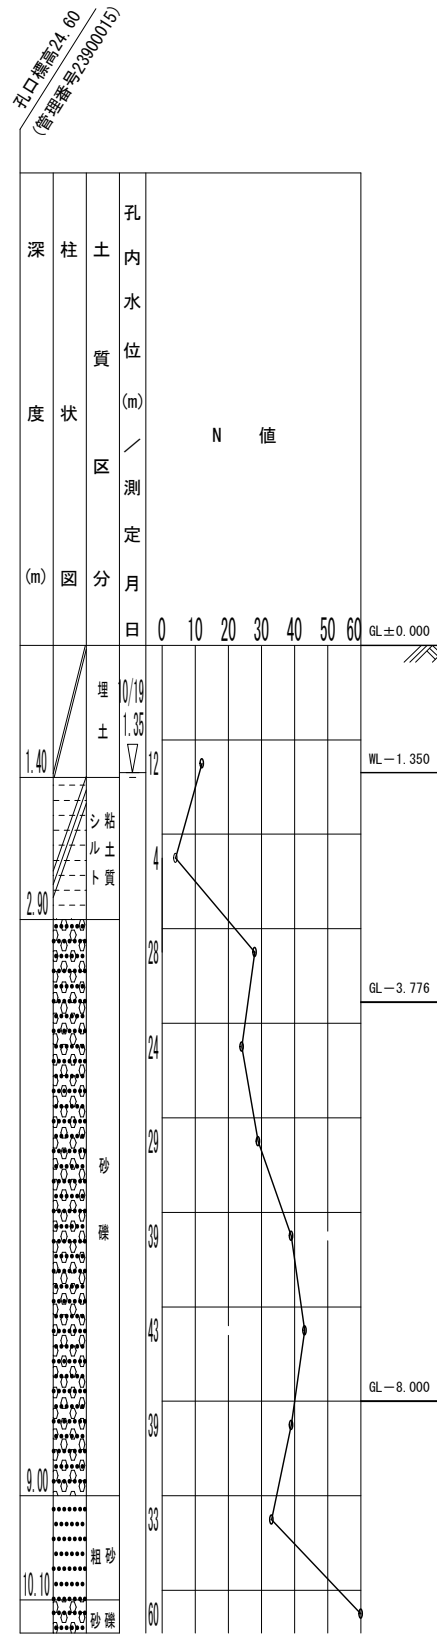


主要部材数量表

部 材 名	寸 法	単 位	数 量	単位質量	質 量	備 考
土留め壁(鋼矢板)	Ⅲ型	m	629.000	60.0kg/m	37.74t	
計					37.74t	




設計条件

対象構造物		防火水槽
掘削面積		5.100m × 9.000m
掘削深さ		~3.776m
地下水位		WL-1.350m
土圧	安定計算	ランキン
	断面計算	断面計算用土圧
水圧		10.00kN
地表面上載荷重		3.00kN/m ²
切ばりの温度軸力		-

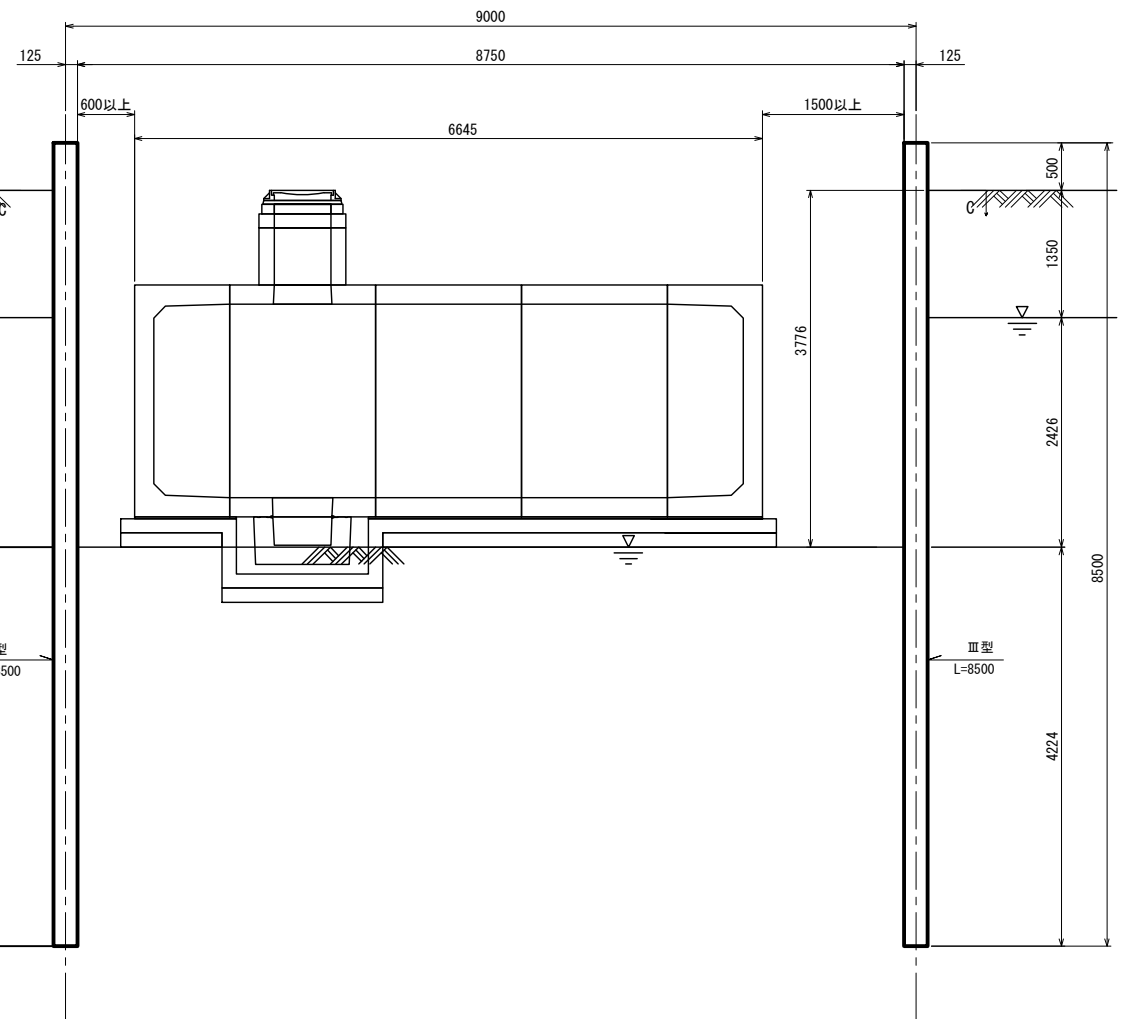

工事件名	北坂戸さかろんパーク整備工事	
工事箇所 又は橋名	坂戸市伊豆の山町17番地1の一部	
図面名称	施設詳細図（３７）	
縮 尺	図示 ただし、（ ）は、A11版に拡大時	図面番号
作製年月日	令和8年 3月	90
坂戸市 北坂戸地区まちづくり推進室		108


防災井戸

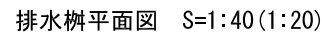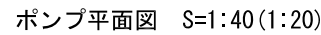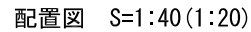


工事件名	北坂戸さかろんパーク整備工事		
工事箇所 又は橋名	坂戸市伊豆の山町17番地1の一部		
図面名称	施設詳細図（３８）		
縮 尺	図示 ただし、（ ）は、A1版に拡大時		図面番号
作製年月日	令和8年 3月		91
坂戸市 北坂戸地区まちづくり推進室			108

施設詳細図（３９）

消防サイン

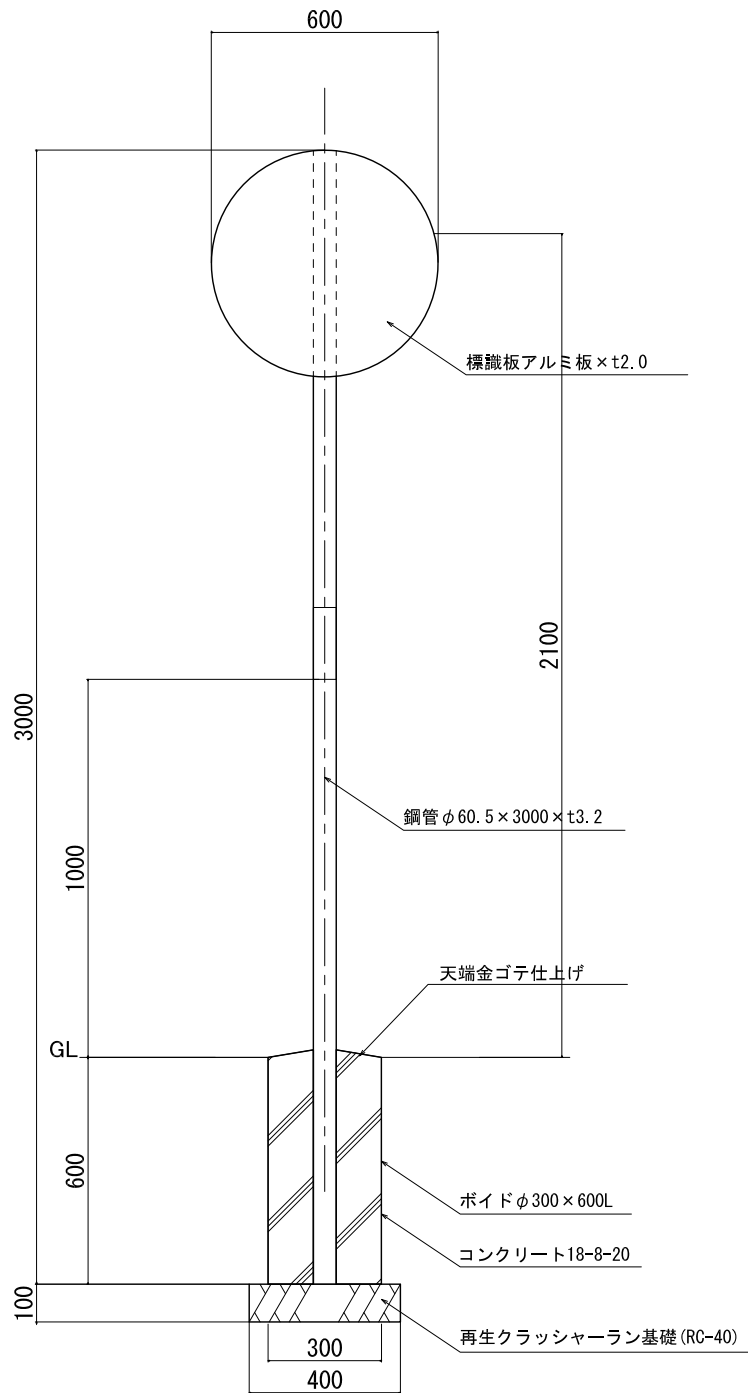

正面図 S=1:20(1:10)

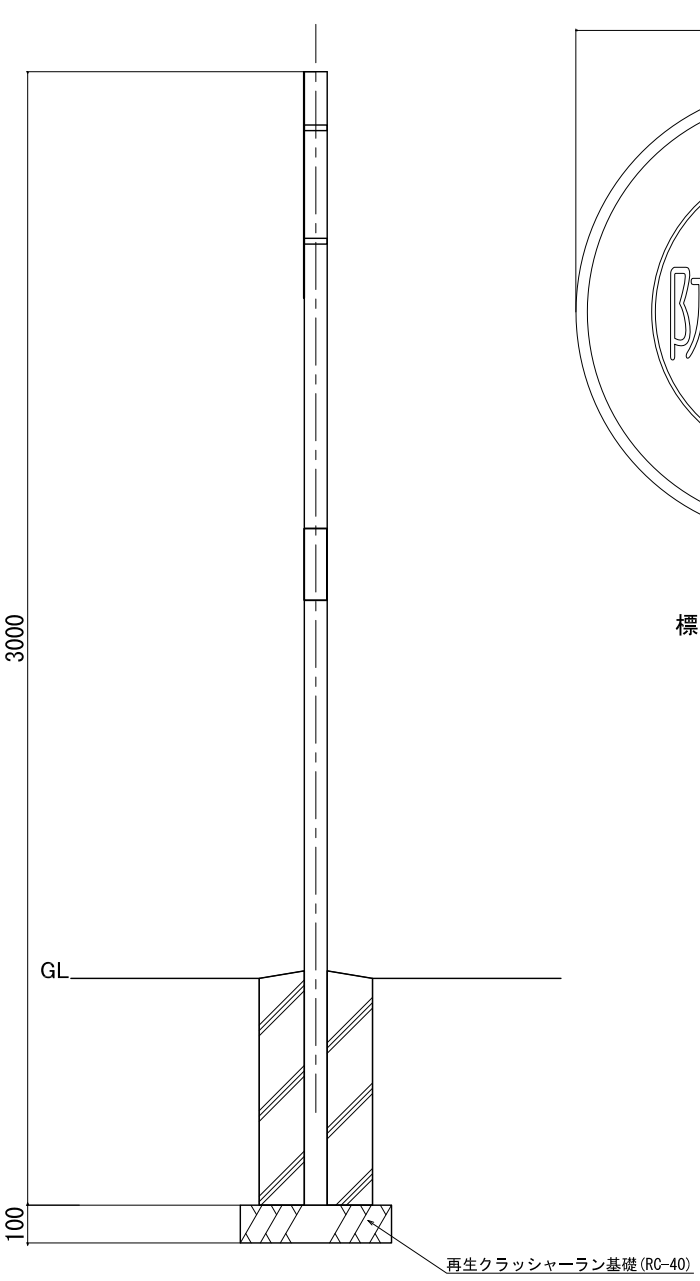


側面図 S=1:20(1:10)




標識 立面図 S=1:10(1:5)

記念碑①再設置

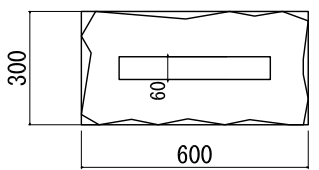


平面図 S=1:20(1:10)

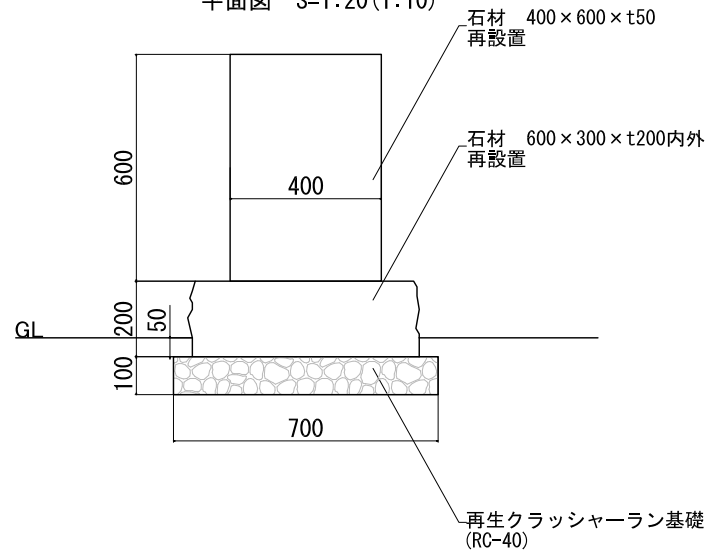


正面図 S=1:20(1:10)

記念碑②再設置

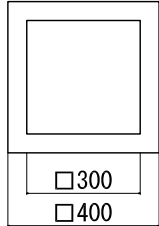

平面図 S=1:20(1:10)

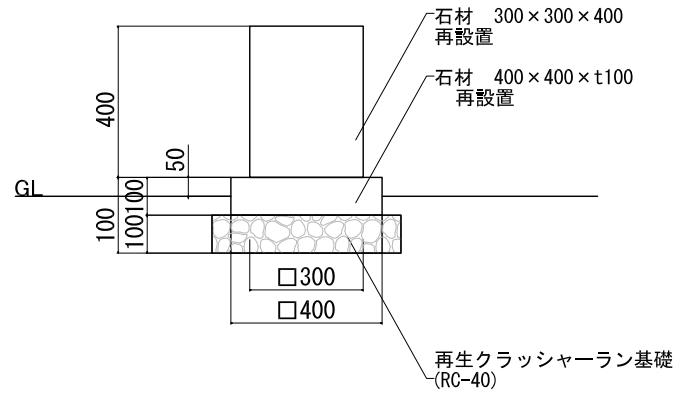

正面図 S=1:20(1:10)


工事件名	北坂戸さかろんパーク整備工事		
工事箇所 又は橋名	坂戸市伊豆の山町17番地1の一部		
図面名称	施設詳細図（３９）		
縮 尺	図示 ただし、()は、A1版に拡大時	図面番号	
	作製年月日	令和8年 3月	92
坂戸市 北坂戸地区まちづくり推進室			108

膜構造建築物 設計概要書

工事件名	北坂戸さかろんパーク整備工事		
工事箇所 又は橋名	坂戸市伊豆の山町17番地1の一部		
図面名称	建築施設詳細図（１）		
縮 尺	図 示 ただし、（ ）は、A1版に拡大時	図面番号	93 108
作製年月日	令和8年 3月		
坂戸市 北坂戸地区まちづくり推進室			

建築施設詳細図（２）

屋根付き遊び場（２）

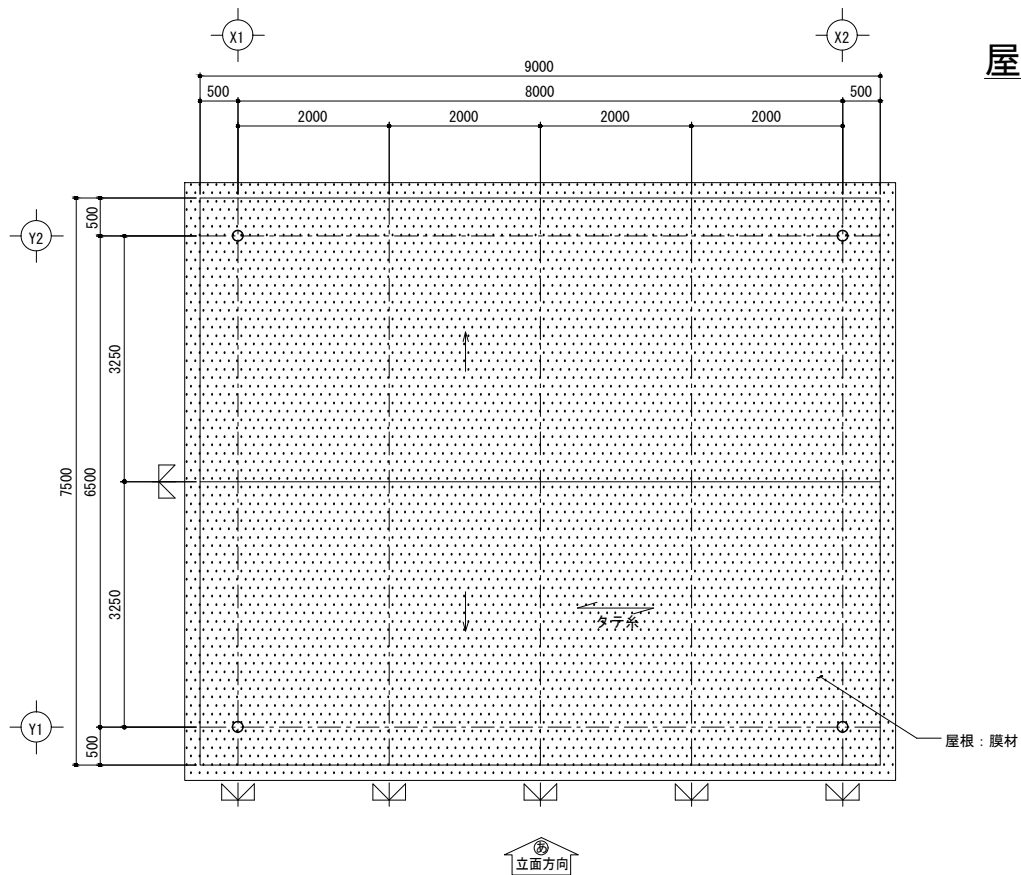


屋根伏図 S=1:100(1:50)

→ 印は水の流れ方向を示す。
印は膜中間定着位置を示す。

膜材リスト


膜材料	クリーンマックス220（CMX220） 酸化チタン光触媒コーティング：裏面耐候。不燃材	認定番号 MMEM-9023 不燃認定 NM-3032-1
-----	--	----------------------------------

※一般社団法人日本膜構造協会第1種正会員であること。
※一般社団法人日本膜構造協会の膜体加工工場登録制度により、膜体加工工場登録簿に記載された工場（B、C種、テント倉庫用膜材料を加工する工場）で加工すること。
※膜体加工は一般社団法人日本膜構造協会の膜体加工工場登録規程に基づく膜構造に係る高度な加工技術及び高度な品質管理能力を有する膜体加工認定工場として認定を受け、同協会の（膜体加工工場認定簿（上級グレード））に記載された工場の品質管理体制で行うこと
※膜材料を製品使用後に引き取り、リサイクルされる仕組みを整えていること。
※酸化チタン光触媒の効果は、光触媒工業会のPIAJ認証マーク取得商品、または同等以上の性能を有すること。
光触媒工業会が定める認証基準…
セルフクリーニング性能：分解活性指数5nmol/L/min以上
空気浄化性能：窒素酸化物（Nox）除去量0.50μmol以上

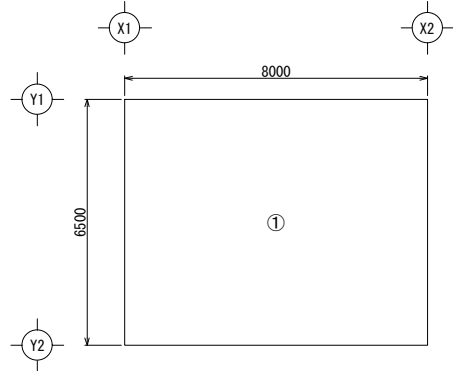


求積図 S=1:200(1:100)

建築面積、延べ床面積 求積表		
建 物	計 算 式	建築面積
①	8.000 × 6.500 = 52.000	52.000
合計		52.00m2

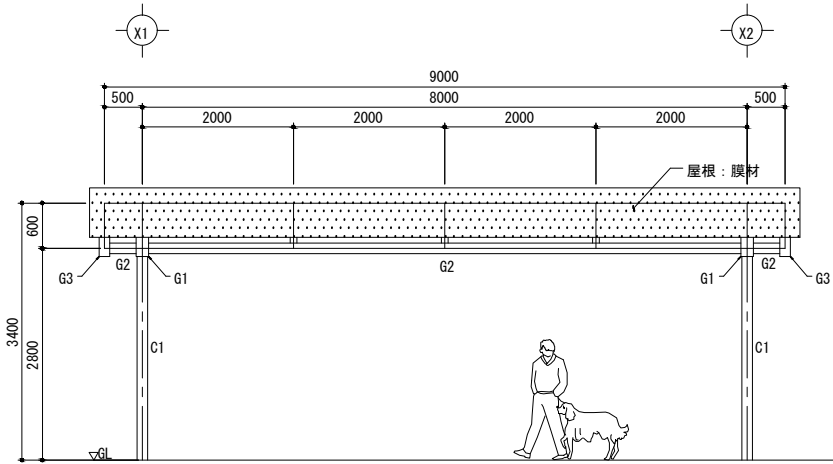


㉞ 矢視立面図 S=1:100(1:50)

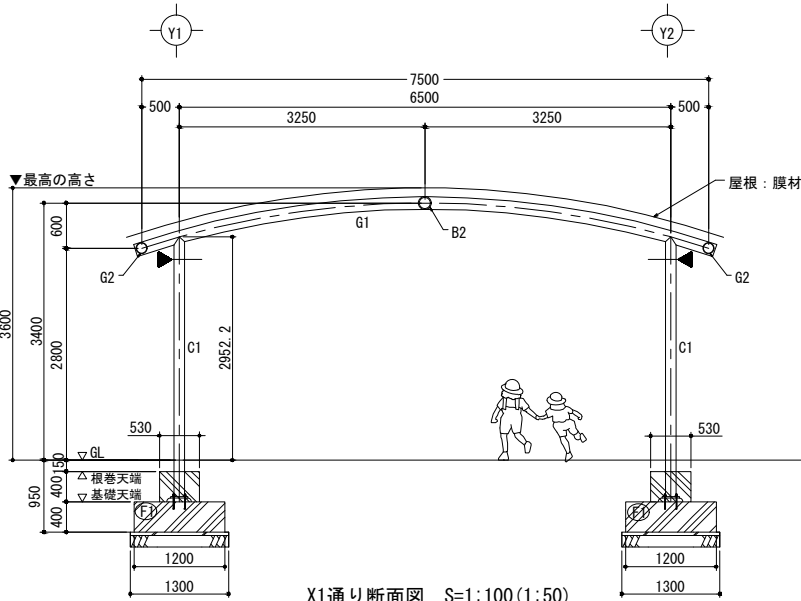

X1通り断面図 S=1:100(1:50)

▼ は現場ジョイント位置を示す。（位置は鉄骨製作時に調整を行う。）

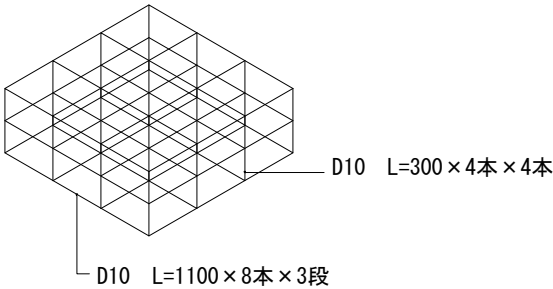


配筋図 S=1:50(1:100)

工事件名	北坂戸さかろんパーク整備工事	
工事箇所 又は橋名	坂戸市伊豆の山町17番地1の一部	
図面名称	建築施設詳細図（２）	
縮 尺	図示 ただし、（ ）は、A1版に拡大時	図面番号
作製年月日	令和8年 3月	94
坂戸市 北坂戸地区まちづくり推進室		108






建築施設詳細図（3）

屋根付き遊び場（3）

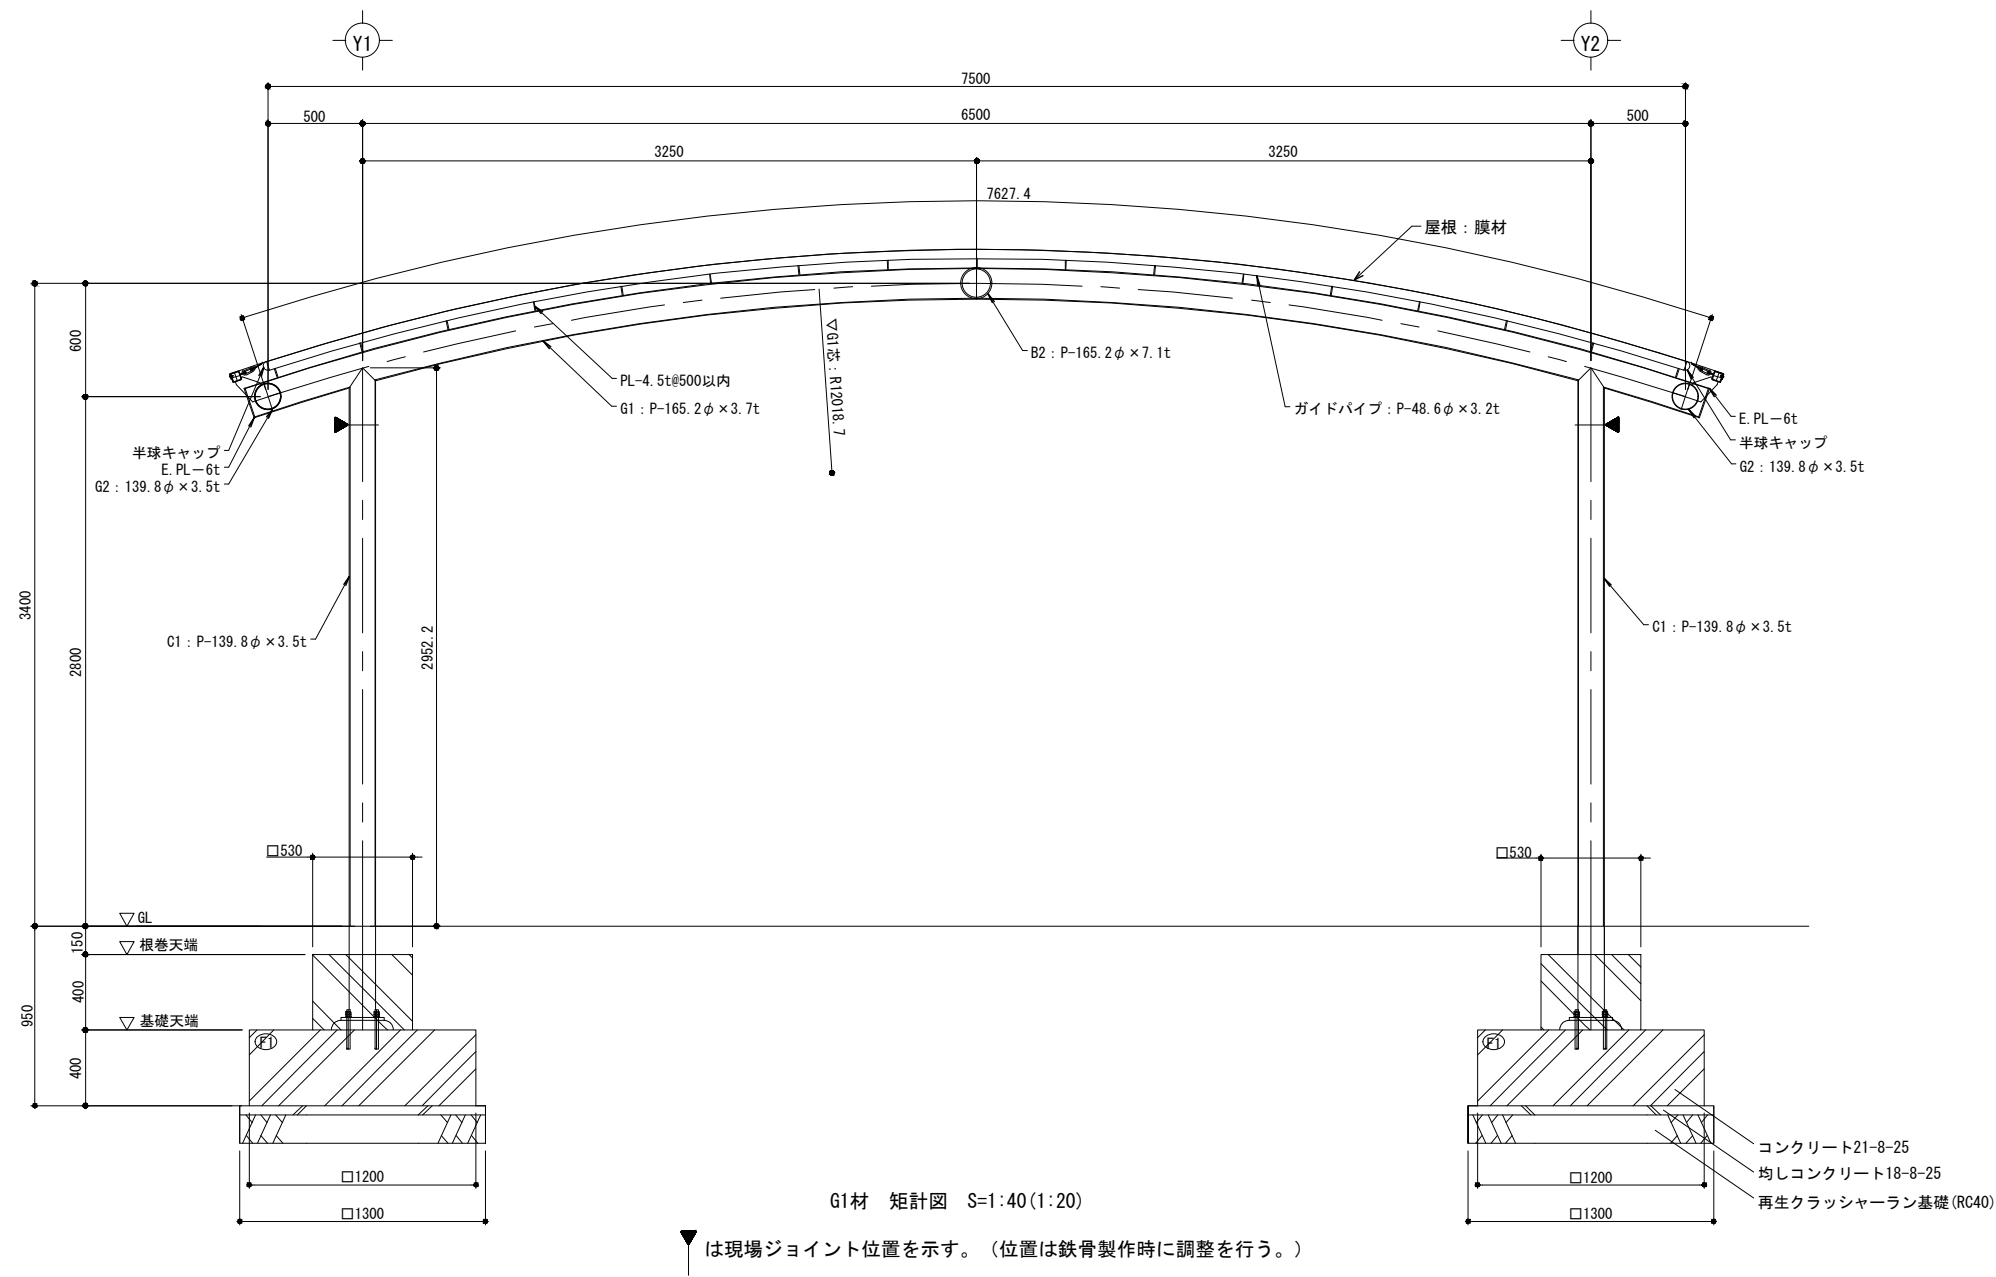

工事件名	北坂戸さかろんパーク整備工事	
工事箇所 又は橋名	坂戸市伊豆の山町17番地1の一部	
図面名称	建築施設詳細図（3）	
縮 尺	図示 ただし、()は、A1版に拡大時	図面番号
作製年月日	令和8年 3月	95
坂戸市 北坂戸地区まちづくり推進室		108

屋根付き遊び場（４）

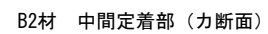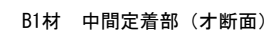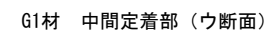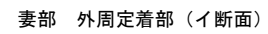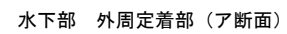


 印は膜中間定着位置を示す。

膜納まり詳細図 S=1:10(1:5)


工事件名	北坂戸さかろんパーク整備工事		
工事箇所 又は橋名	坂戸市伊豆の山町17番地1の一部		
図面名称	建築施設詳細図（４）		
縮 尺	図示 ただし、（ ）は、A1版に拡大時		図面番号
作製年月日	令和8年 3月		96
坂戸市 北坂戸地区まちづくり推進室			108

建築施設詳細図（５）


屋根付き遊び場（５）

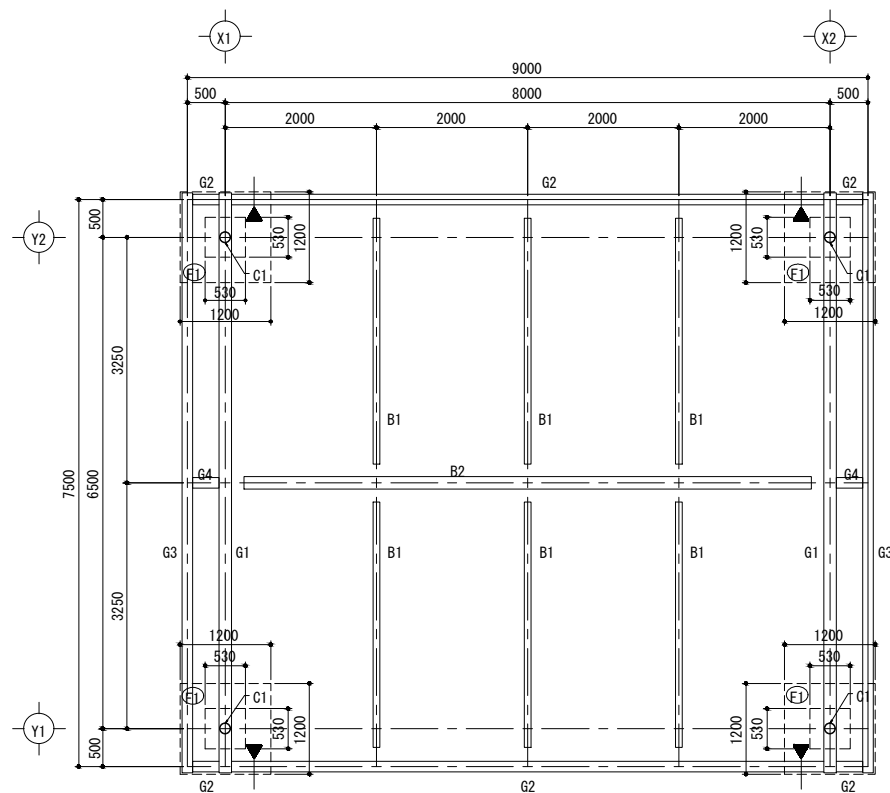

部材リスト		
記号	部 材	備 考
C1	P-φ139.8×3.5	STK400
G1	P-φ165.2×3.7	STK400
G2	P-φ139.8×3.5	STK400
G3	P-φ139.8×3.5	STK400
G4	P-φ139.8×3.5	STK400
B1	P-φ89.1×3.2	STK400
B2	P-φ165.2×7.1	STK400

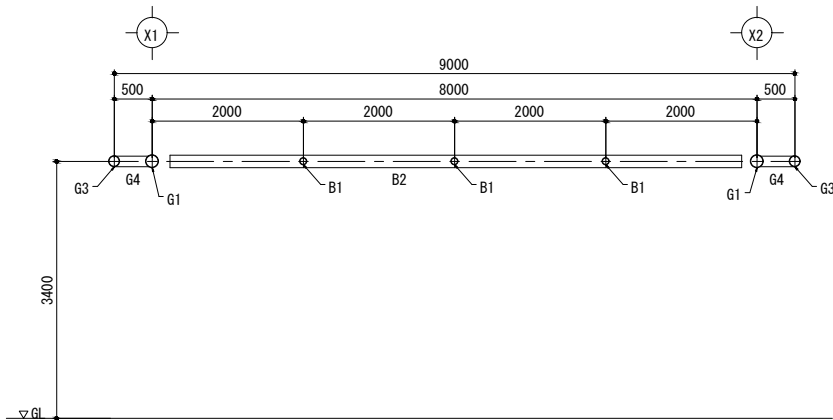


G4/B2材 軸組図 S=1:100(1:50)

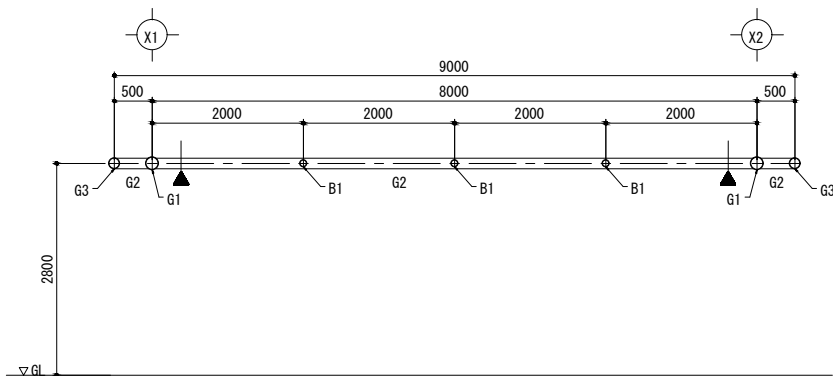


G2材 軸組図 S=1:100(1:50)

▼は現場ジョイント位置を示す。（位置は鉄骨製作時に調整を行う。）


▼は現場ジョイント位置を示す。（位置は鉄骨製作時に調整を行う。）

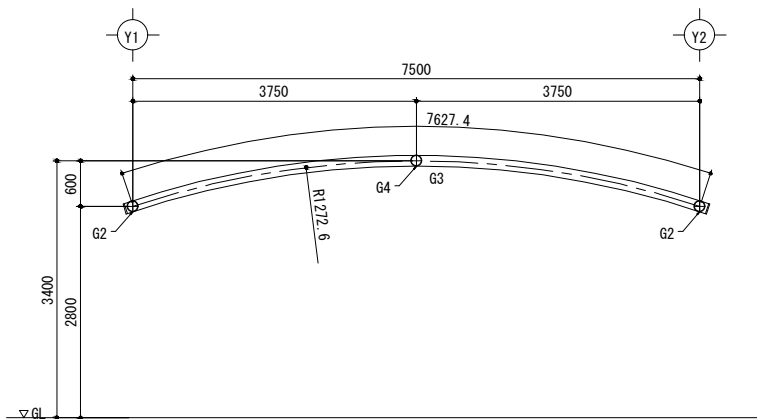

G3材 軸組図 S=1:100(1:50)

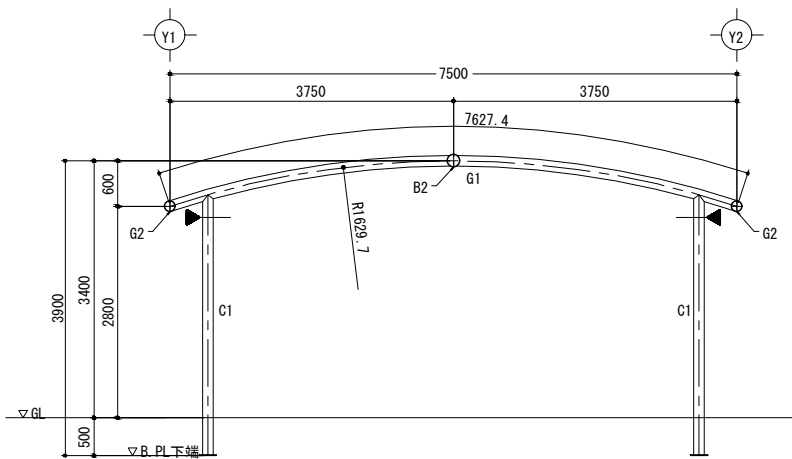

C1/G1材 軸組図 S=1:100(1:50)
▼は現場ジョイント位置を示す。（位置は鉄骨製作時に調整を行う。）

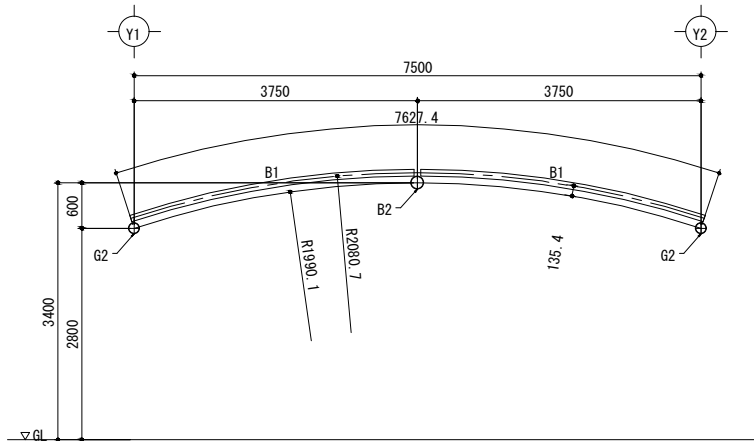


B1材 軸組図 S=1:100(1:50)


工事件名	北坂戸さかろんパーク整備工事		
工事箇所 又は橋名	坂戸市伊豆の山町17番地1の一部		
図面名称	建築施設詳細図（５）		
縮 尺	図示 ただし、（ ）は、A1版に拡大時	図面番号	
作製年月日	令和8年 3月	97	
坂戸市 北坂戸地区まちづくり推進室			108

建築施設詳細図（6）



屋根付き遊び場（6）

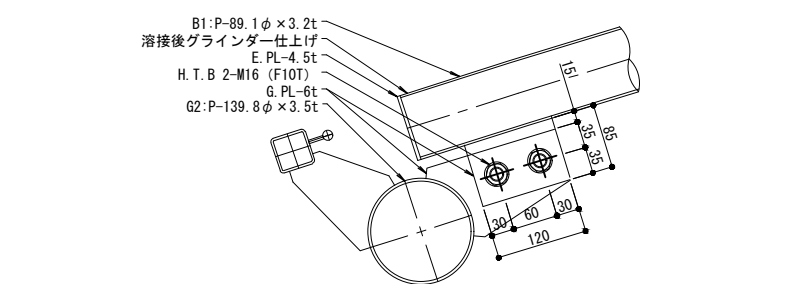


B1 水下仕口詳細図 S=1:10 (1:5)

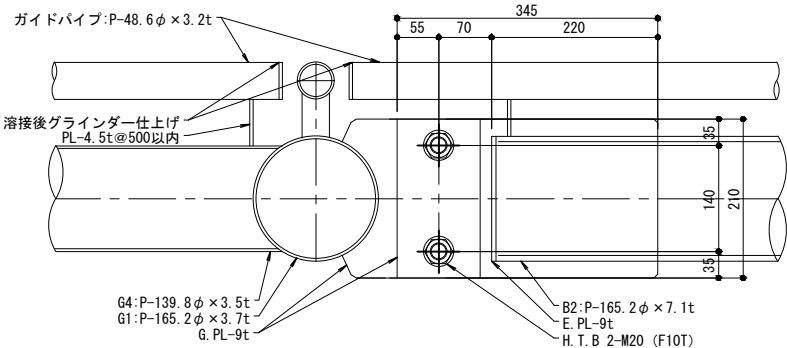

B2 仕口詳細図 S=1:10 (1:5)

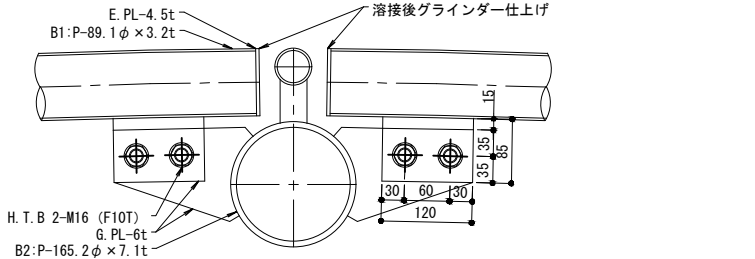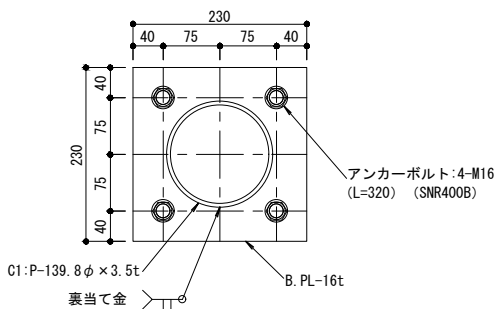


B1 水上仕口詳細図 S=1:10 (1:5)

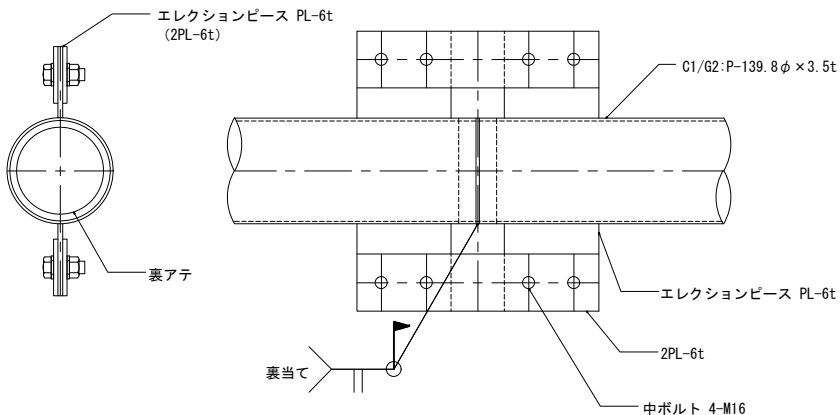


C1/G2 現場溶接部詳細図 S=1:10 (1:5)



- ・ジョイント位置は製作時にトラック運搬 鉄骨建方等を考慮の上最終位置決定のこと。
- ・エレクションピースは鉄骨建て方計画に応じて枚数、配置を決定すること。
- ・エレクションピースは現場溶接完了後、5～10mm程度残してカットしグラインダー仕上げのこと。

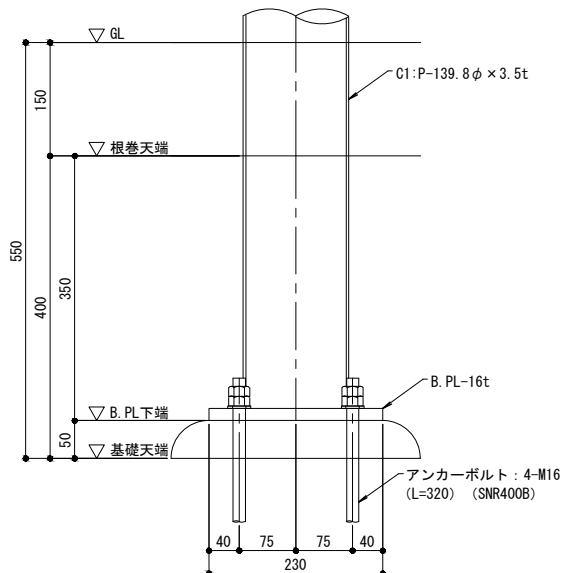

柱脚詳細図 S=1:10 (1:5)

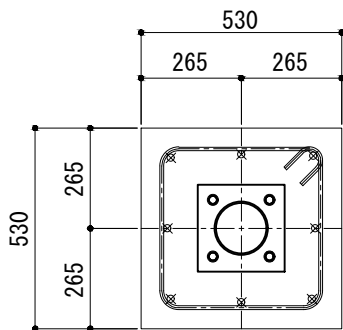

主筋: 8-D19	SD345
トップフープ: 2-D10	SD295
フープ筋: D10 @100	SD295
ハカマ筋: D13 @200	SD295
ベース筋: D13 @200	SD295

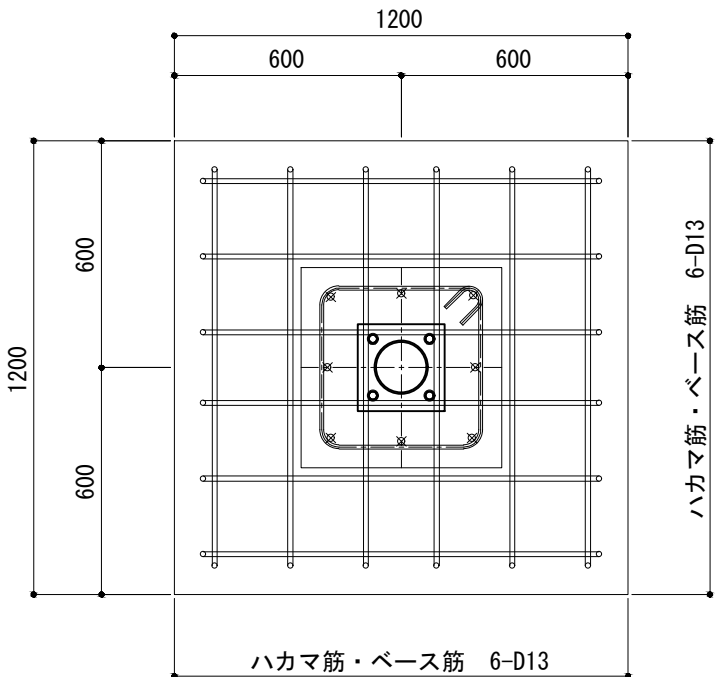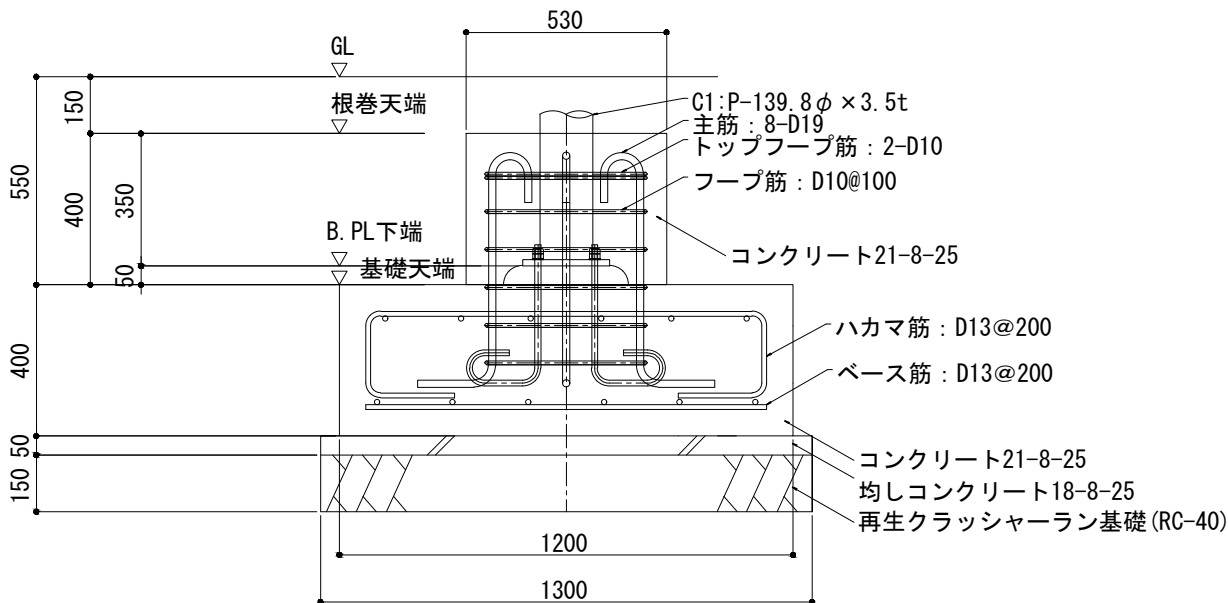


F1 基礎詳細図 S=1:20 (1:10)


工事件名	北坂戸さかろんパーク整備工事		
工事箇所 又は橋名	坂戸市伊豆の山町17番地1の一部		
図面名称	建築施設詳細図（6）		
縮 尺	図示 ただし、() は、A1版に拡大時	図面番号	
作製年月日	令和8年 3月	98	
坂戸市 北坂戸地区まちづくり推進室		108	

建築施設詳細図（7）


あずまやA

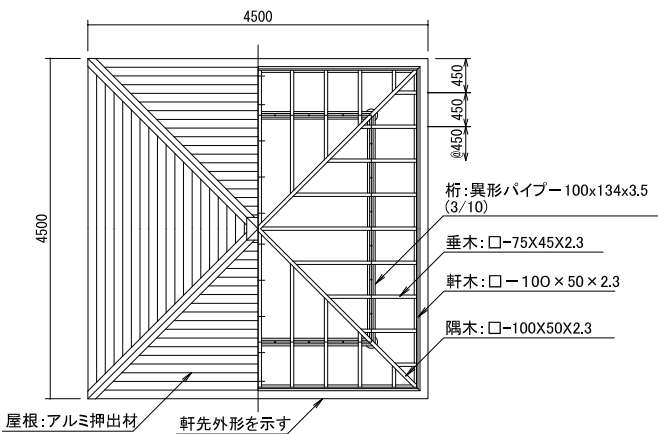


屋根伏/小屋組伏図 S=1/100(1/50)

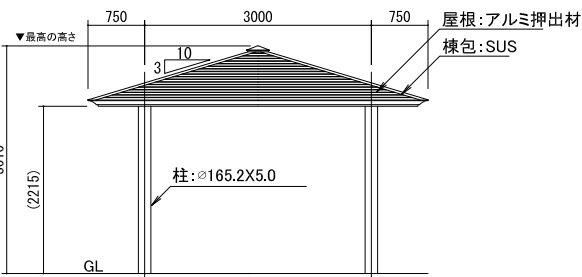


立面図 S=1/100(1/50)

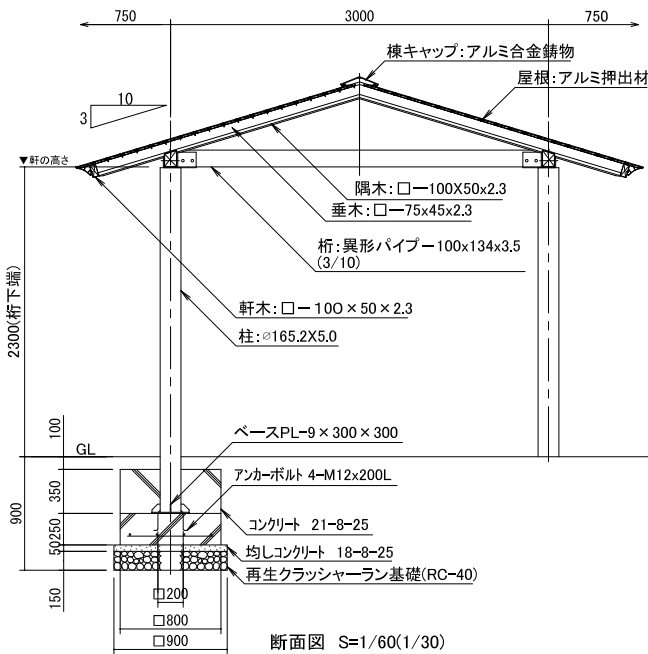


断面図 S=1/60(1/30)

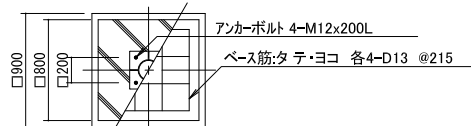

基礎伏詳細図 S=1/60(1/30)

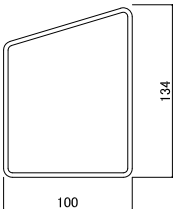

桁断面詳細図 S=1/6(1/3)

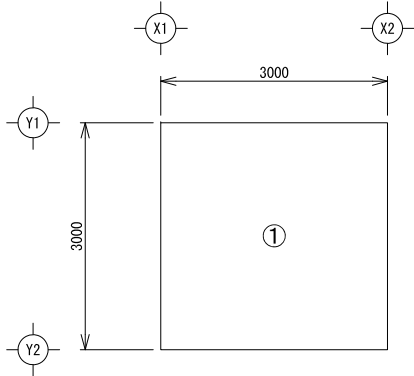


求積図 S=1:100(1:100)


建築面積、延べ床面積 求積表		
建 物	計 算 式	建築面積
①	3,000 × 3,000 = 9,000	9,000
合計		9,00m2

- ・小屋組(隅木、垂木、軒木)鋼材部は、電気亜鉛メッキ処理の上、ウレタン樹脂塗料塗装仕上げとする。
- ・小屋組を除く鋼材部は、電気亜鉛メッキ処理の上、ポリエステル粉体塗装仕上げとする。
- ・異形パイプ-AXBXt(勾配)は右図参照とする。
- ・アルミ合金鋳物は、AC3Aとし、ウレタン樹脂塗料塗装仕上げとする。
- ・アルミ押出材は、アルマイト仕上げとする。
- ・棟包はステンレス(SUS304)とし、ポリエステル粉体塗装仕上げとする。
- ・本製品は、(一社)日本公園施設業協会賠償責任保険加入製品とする。
- ・本製品は、ISO9001認証取得企業製品とする。



あずまやB

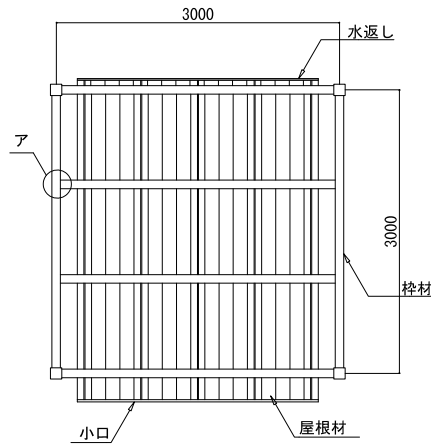


平面図 S=1:100(1:50)

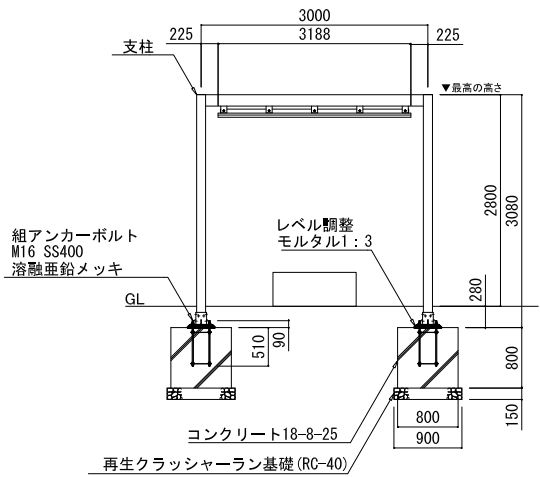

立断面図 S=1:100(1:50)

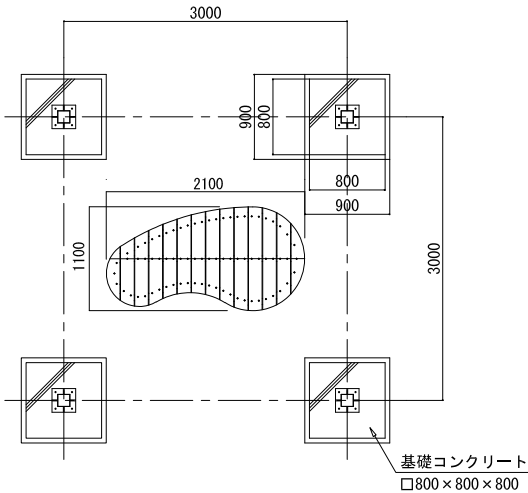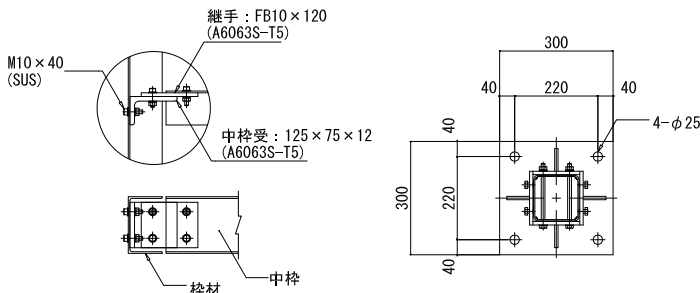

基礎伏図 S=1:80(1:40)

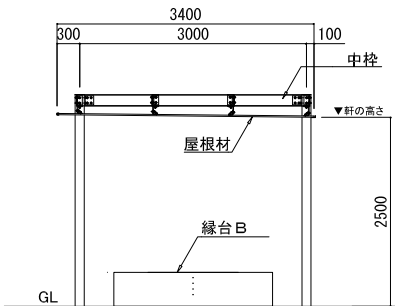

立面図 S=1:100(1:50)


名称	形状	材質
支柱	□120×120×3.0t	A6005CS-T5
屋根材	150×18	A6063S-T5
水返し	L50×25×4.0t	A6063S-T5
中枠・枠材	[150×90×4.5t	A6005CS-T5
小口	[25×25×2.0t	A6063S-T5
ベース	300×300×12.0t	SS400
取付ボルト	六角穴付ボルト	SUS M10×40 B.N. 2W. SW
アンカーボルト	樹脂系アンカー	SS400 M16×220

※ 製品は、メーカーの指定する損害賠償責任保険に加入しているものとする。


工事件名	北坂戸さかろんパーク整備工事	
工事箇所 又は橋名	坂戸市伊豆の山町17番地1の一部	
図面名称	建築施設詳細図（7）	
縮 尺	図示 ただし、()は、A1図に拡大時	図面番号
作製年月日	令和8年 3月	99
坂戸市 北坂戸地区まちづくり推進室		108

建築施設詳細図（８）


あずまやC

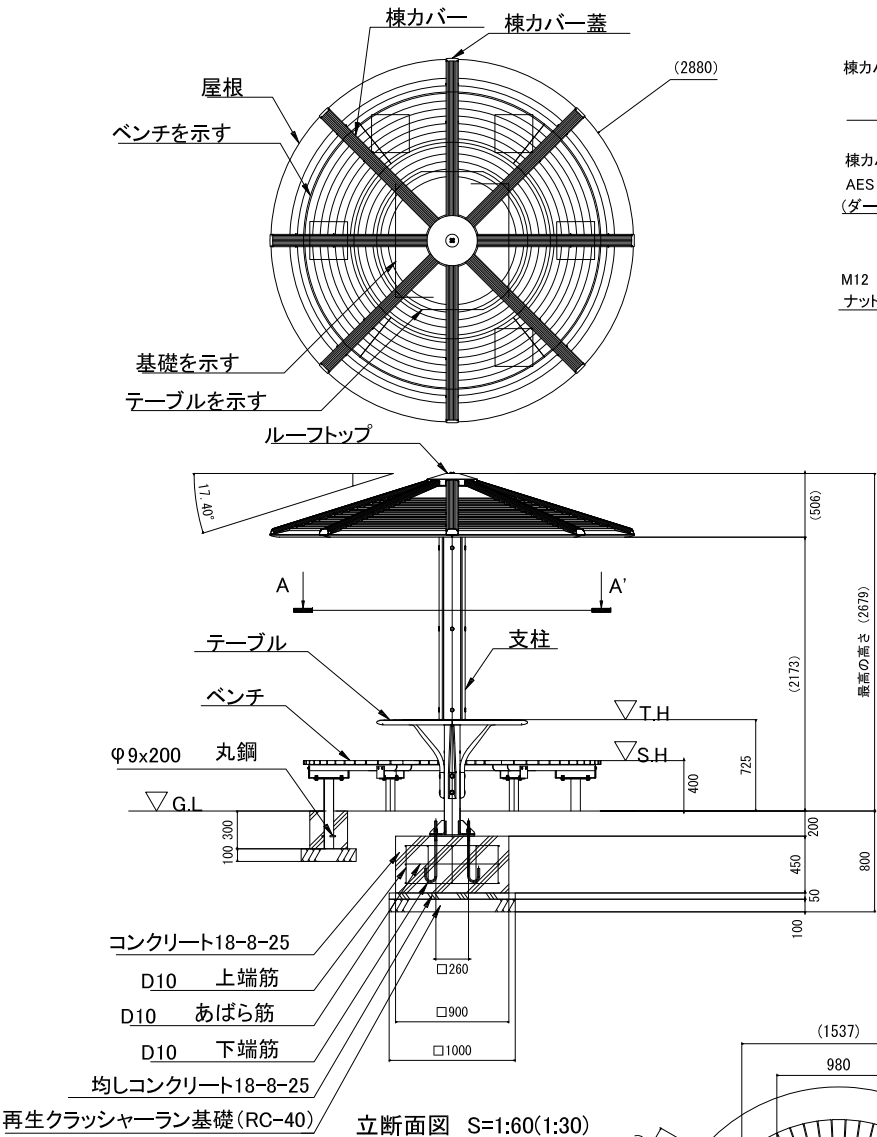

屋根部詳細図 S=1/40(1/20)

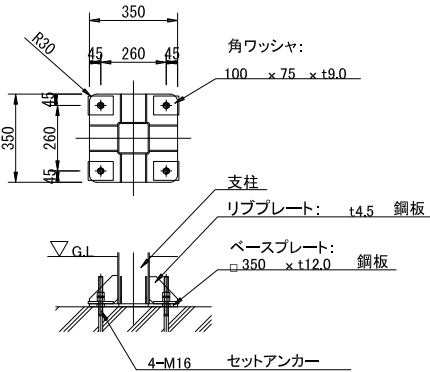

ベース部詳細図 S=1:30(1:15)

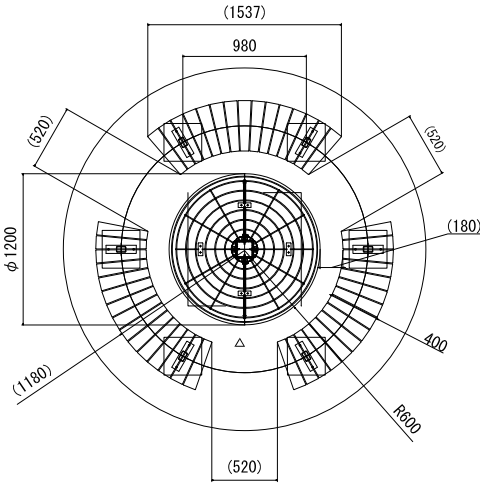

A-A'断面図 S=1:60(1:30)
△:合わせ目ライン

※指示なきビス仕様は、ステンレスとする


※風荷重設定は風速 40m/sec 、粗度区分 III としています。

※積雪荷重設定は 80cmx20N/cm・m² = 1600N/m² です。

※ ISO9001 / ISO14001 認証取得企業の製品とする。

※(一社)日本公園施設業協会 SPL 表示認定企業製品とする。


※(一社)日本公園施設業協会団体賠償責任保険に加入した製品とする。

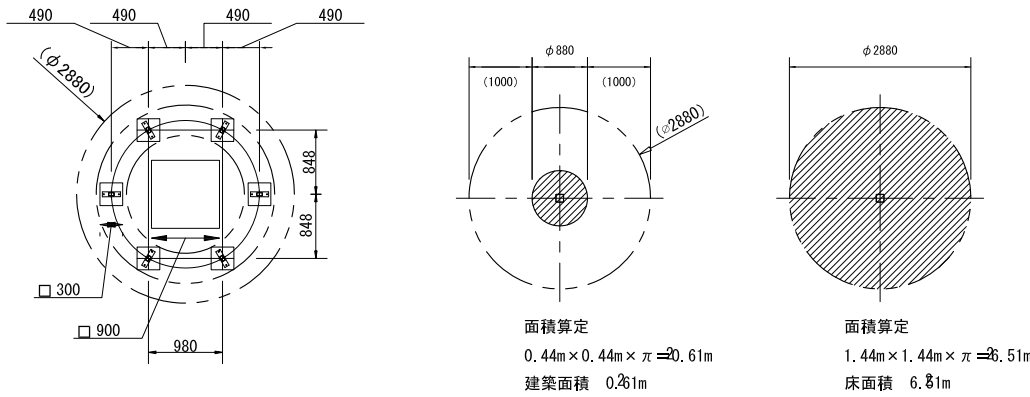

基礎伏図 S=1:100(1:50)

屋根材	材料
アルミ合金鋳物	AC7A

求積図 S=1:100(1:50)

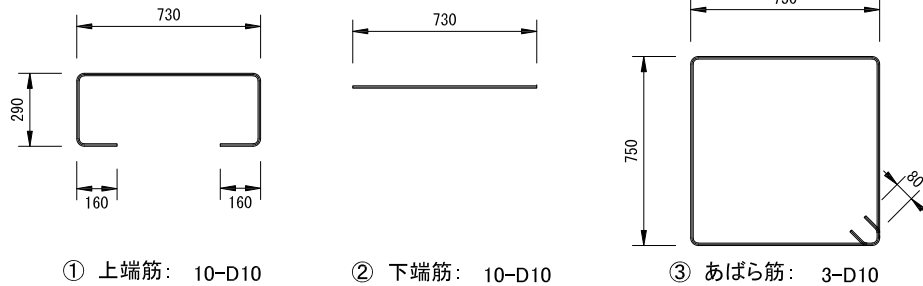

鉄筋加工図 S=1:30(1:15)

鉄筋重量表 (基礎1ヶ所当り)							
番号	種別	鉄筋径	長さ (mm)	本数	単位重量 (kg/m)	1本当り重量 (kg)	総重量 (kg)
①	上端筋	D10	1630	10	0.56	0.91	9.10
②	下端筋	D10	730	10	0.56	0.41	4.10
③	あばら筋	D10	3160	3	0.56	1.77	5.31
合計						18.51	kg








- 屋根
屋根 :アルミ合金鋳物 合成樹脂塗装(アースグレー)
支柱 :□125xt4.5角鋼管 溶融亜鉛メッキ下地 合成樹脂塗装(アースグレー)
化粧材 REKWOOD2(レッド)
受カバー:アルミ合金鋳物 合成樹脂塗装(アースグレー)

- テーブル
上台 :アルミ合金鋳物 合成樹脂塗装(アースグレー)
フレーム:アルミ合金鋳物 合成樹脂塗装(アースグレー)

- ベンチ
上台 :再生木材
フレーム:t4.5鋼板加工品、65xt6.0平鋼、
ジンクパウダー下地 合成樹脂塗装(アースグレー)
脚 :75×45×t3.2角鋼管
ジンクパウダー下地 合成樹脂塗装(アースグレー)

工事件名	北坂戸さかろんパーク整備工事		
工事箇所 又は橋名	坂戸市伊豆の山町17番地1の一部		
図面名称	建築施設詳細図（８）		
縮 尺	図示 ただし、()は、A1版に拡大時	図面番号	
		100	
作製年月日	令和8年 3月		108
坂戸市 北坂戸地区まちづくり推進室			

建築施設詳細図（９）
トイレ（１）

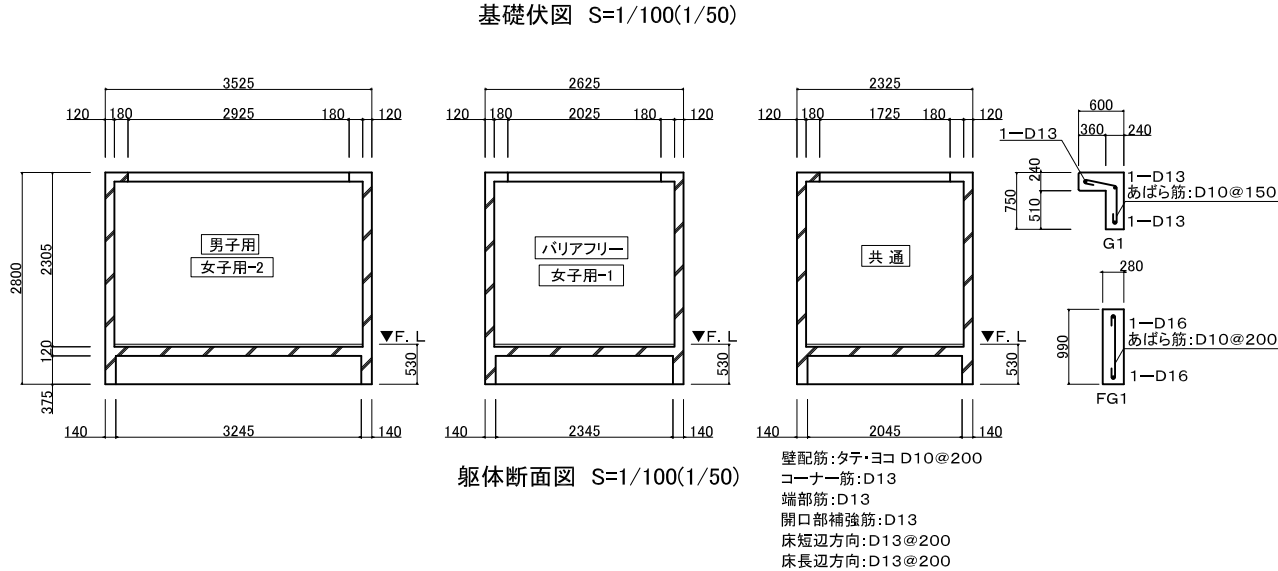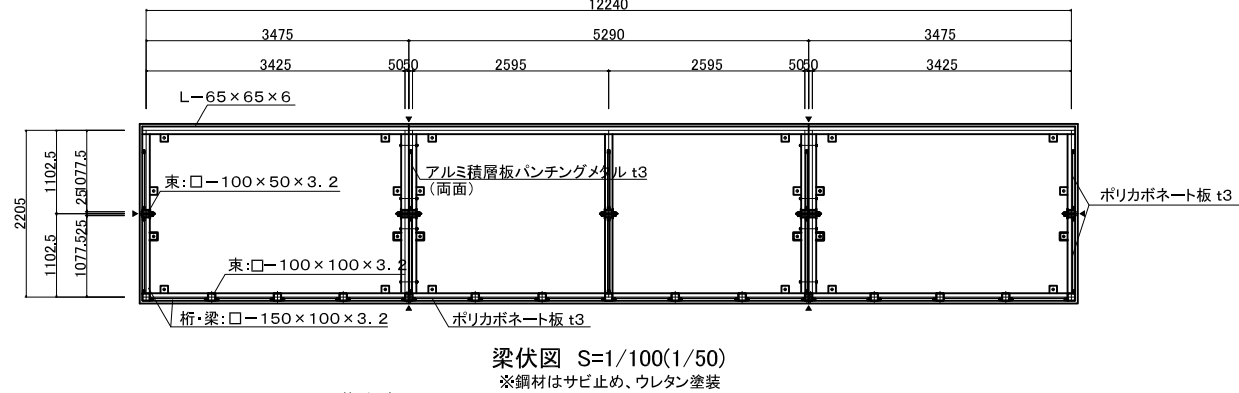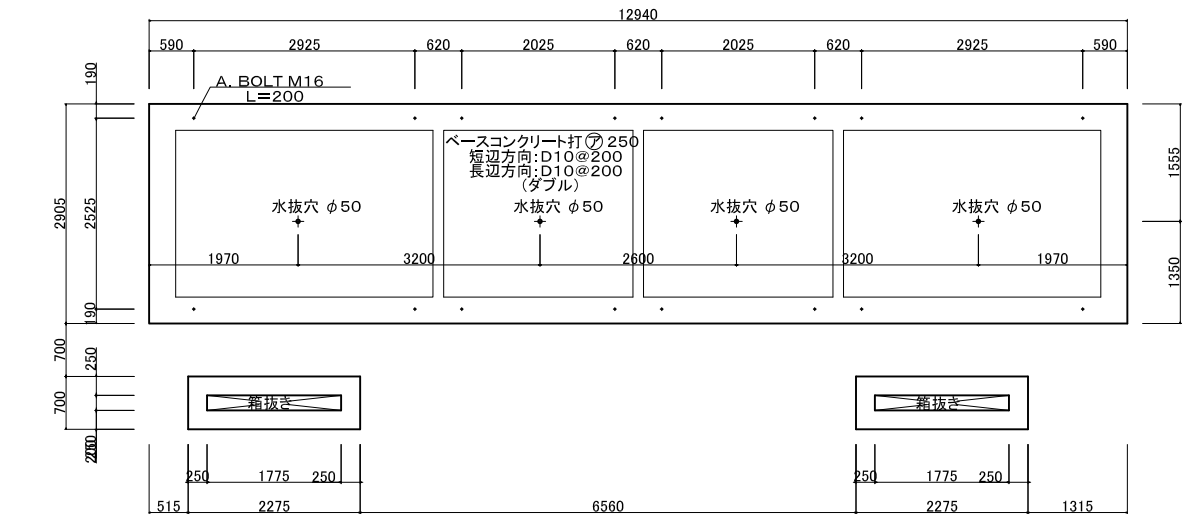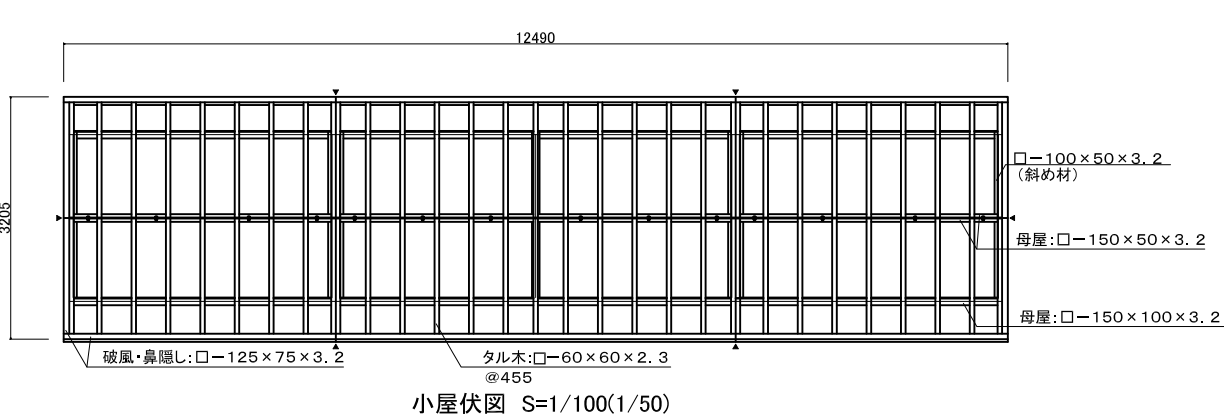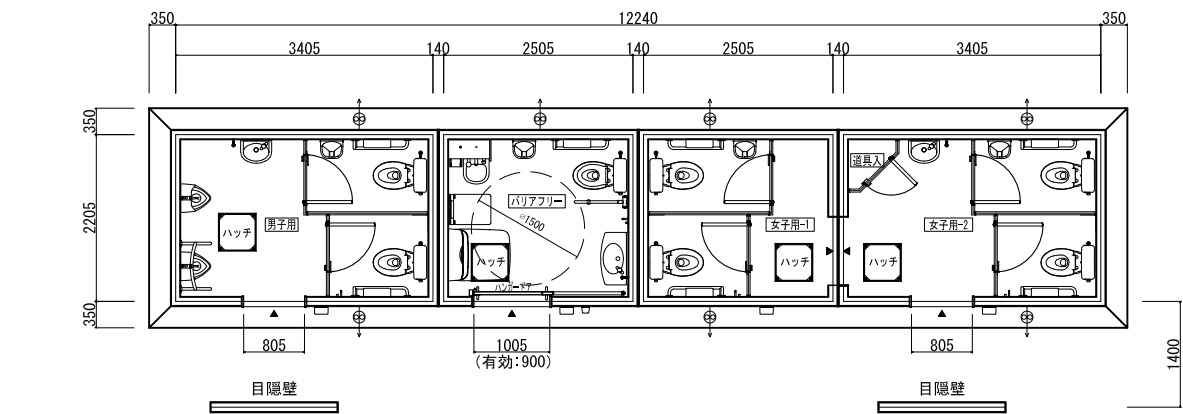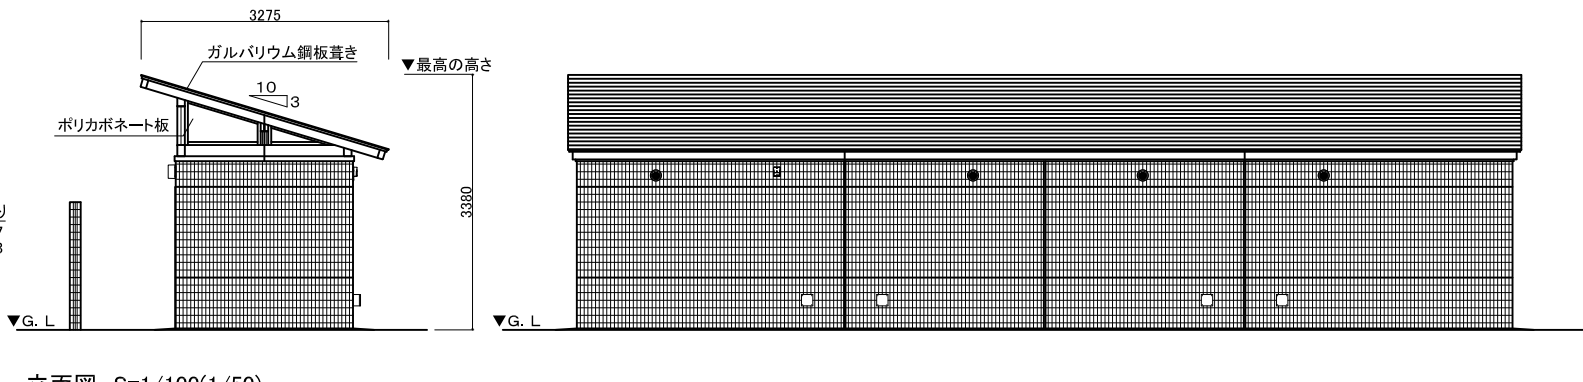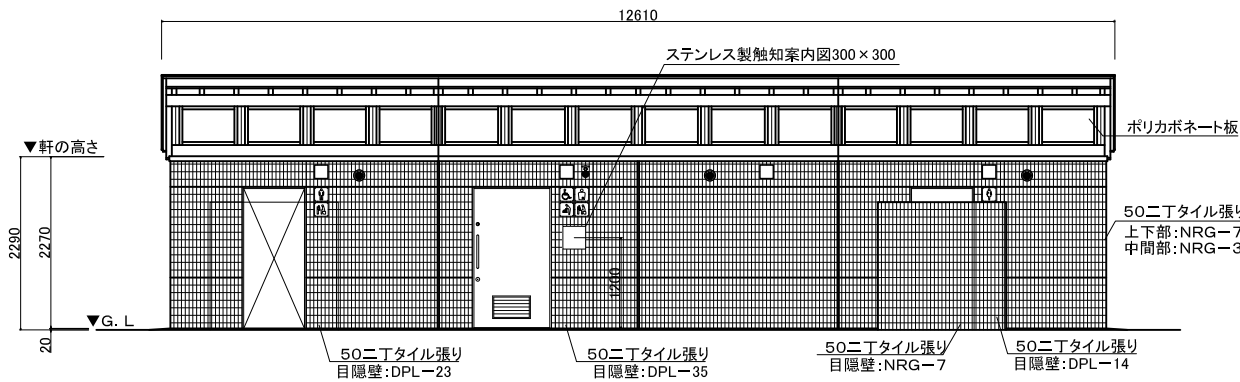


仕上表		色 彩 計 画 (色・品番)	
名 称	使 用 材 料		
屋 根	ガルバリウム鋼板葺き t0.4 NM-8697	耐摩シルバーブラウン	※型番は参考とし、同等品程度とする。
小 屋 組	鉄骨造：サビ止め ウレタン塗装	グレー	
軒 裏	軒天サイディング t5 (タル木表し)	サンドグレー	
採 光	ポリカボネート板 t3	グレースモック両面マット	
換 気	パイプ用ファン 人感センサータイプ SUS製ガラリ φ100	—	
外 壁	50ニ丁タイル張り (2色分け)	シルバーメタリック	
天 井	軒天サイディング t5 (タル木表し)	COM-255 / NRG-7・NRG-3 (LIXIL) COM-A255 / DPL-14・DPL-23・DPL-35 (LIXIL)	
間 仕 切 壁	アルミ積層板バンチングメタル t3 (両面)	サンドグレー	
水 平 梁	防水形複層塗材E 吹放し仕上	シルバー	
内 壁	上部：防水形複層塗材E 吹放し仕上 (FL+300以上) 下部：内壁用100角タイル張り (FL+300迄)	アイボリー (SR-164) アイボリー (SR-164)	
床	床用100角タイル張り	IM-100P1 / NY2H (LIXIL)	
男子用便室	入口三方枠：SUS製 (HL) ブース：メラミン化粧合板 厚W=600 スライドラッチ (表示・非常解錠付)	ALS-100 / 3 (LIXIL) アイボリー	
バリアフリー	入口三方枠：SUS製 (HL) ハンガードア：溶融亜鉛メッキ鋼板 (焼付塗装) アルミ換気ガラリ・管理錠付	アイボリー (25-85C)	
女子用便室	入口三方枠：SUS製 (HL) ブース：メラミン化粧合板 厚W=600 スライドラッチ (表示・非常解錠付) 道具入：メラミン化粧合板 厚W=450 管理錠付	アイボリー	

※一級建築士事務所登録メーカーの製品とする。
※生産物賠償責任保険加入製品とする。
※JPFA(一社)日本公園施設業協会 公園施設団体賠償責任保険加入製品とする。
※ISO9001、ISO14001認証登録メーカーの製品とする。


工事件名	北坂戸さかろんパーク整備工事	
工事箇所 又は橋名	坂戸市伊豆の山町17番地1の一部	
図面名称	建築施設詳細図（９）	
縮 尺	図示 ただし、() は、A1版に拡大時	図面番号
作製年月日	令和8年 3月	101
坂戸市 北坂戸地区まちづくり推進室		108

建築施設詳細図（１０）

トイレ（２）

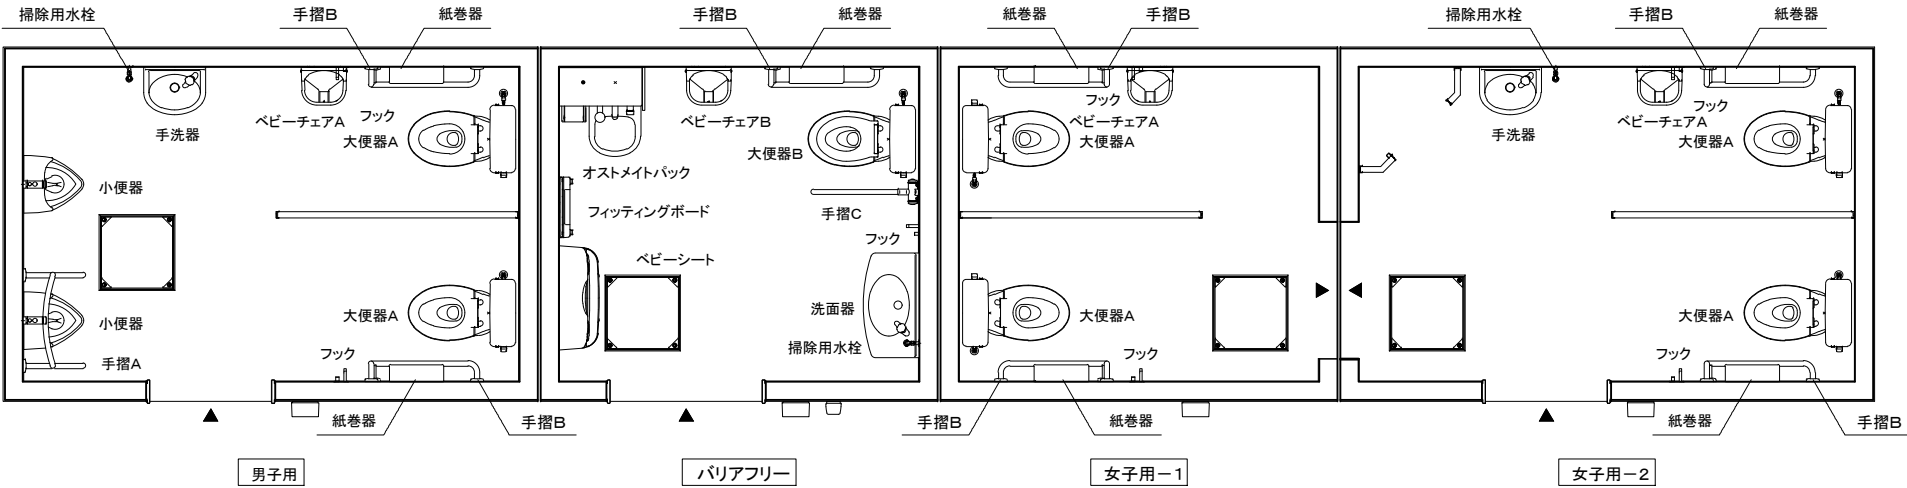

衛生設備図 S=1/50(1/25)

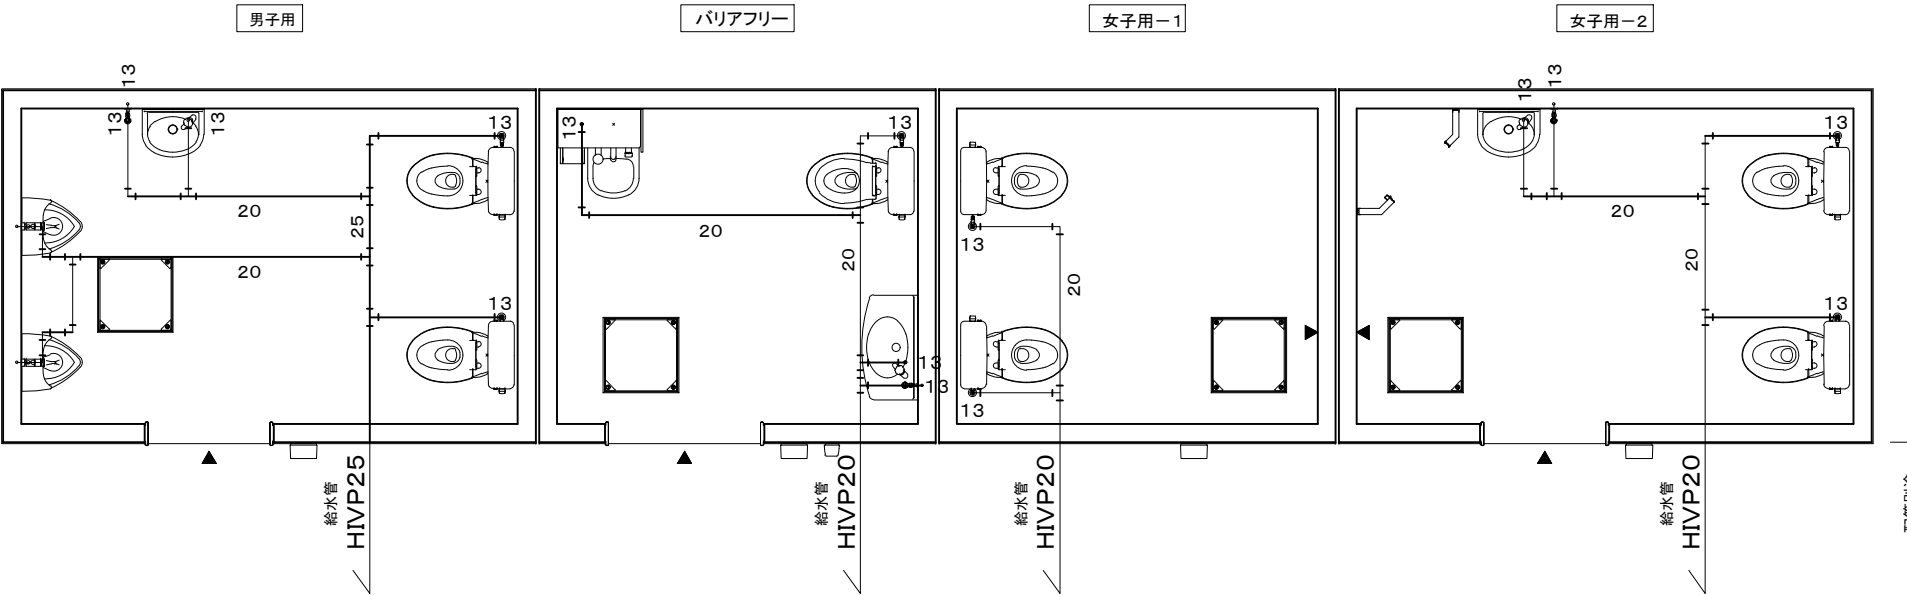

給水設備図 S=1/50(1/25)

給水管管芯 GL-220

※床下給水管はポリエチレンフォーム保温筒巻きとする。

※床下配管の吊り金具はユニクロメッキ仕上とする。


衛生設備表				
名 称	品 番	数 量	消 費 電 力	消費電力×台数
大 便 器 A	CS597BCS	TOTO 6		
ロータンク	SH596BAYR	TOTO 6		
大 便 器 B	CS597BCS	TOTO 1		
ロータンク	SH596BAYR	TOTO 1		
幼児用便座	TC60	TOTO 1		
小 便 器	UFH507CR	TOTO 2		
フラッシュバルブ	TG600PN	TOTO 2		
手 洗 器	L30D	TOTO 2		
自閉式単水栓	TL19AR	TOTO 2		
洗 面 器	L270D	TOTO 1		
自閉式単水栓	TL19AR	TOTO 1		
オストメイトバック	UAS81RDB1NW	TOTO 1	630W	630W
側 板	UTR141	TOTO 1		
掃除用水栓	T28AKUH13	TOTO 3		
紙 巻 器	YH701	TOTO 7		
化 粧 鏡 A	YM3545FE	TOTO 2		
化 粧 鏡 B	YM4560FE	TOTO 1		
化 粧 棚	YKH402R	TOTO 2		
フック	YKH21WR	TOTO 7		
ベビーチェアA	YKA16S	TOTO 3		
ベビーチェアB	YKA15S	TOTO 1		
ベビーシート	YKA24N	TOTO 1		
フィッティングボード	YKA41R	TOTO 1		
手 摺 A	T112CU22(特)	TOTO 1		
手 摺 B	T112CL10	TOTO 7		
手 摺 C	T112HK7R	TOTO 1		
			衛生設備消費電力合計	630W

※衛生器具のカラーはTOTO(＃NW1:ホワイト)とする。
※手摺のカラーはTOTO(＃DB9:ディープブルー)とする。
※大便器は掃除口付とする。
※型番は参考とし、同等品程度とする。

工事件名	北坂戸さかろんパーク整備工事		
工事箇所 又は橋名	坂戸市伊豆の山町17番地1の一部		
図面名称	建築施設詳細図（１０）		
縮 尺	図示 ただし、()は、A1版に拡大時	図面番号	
作製年月日	令和8年 3月	102	
坂戸市 北坂戸地区まちづくり推進室		108	

建築施設詳細図（１１）


トイレ（３）

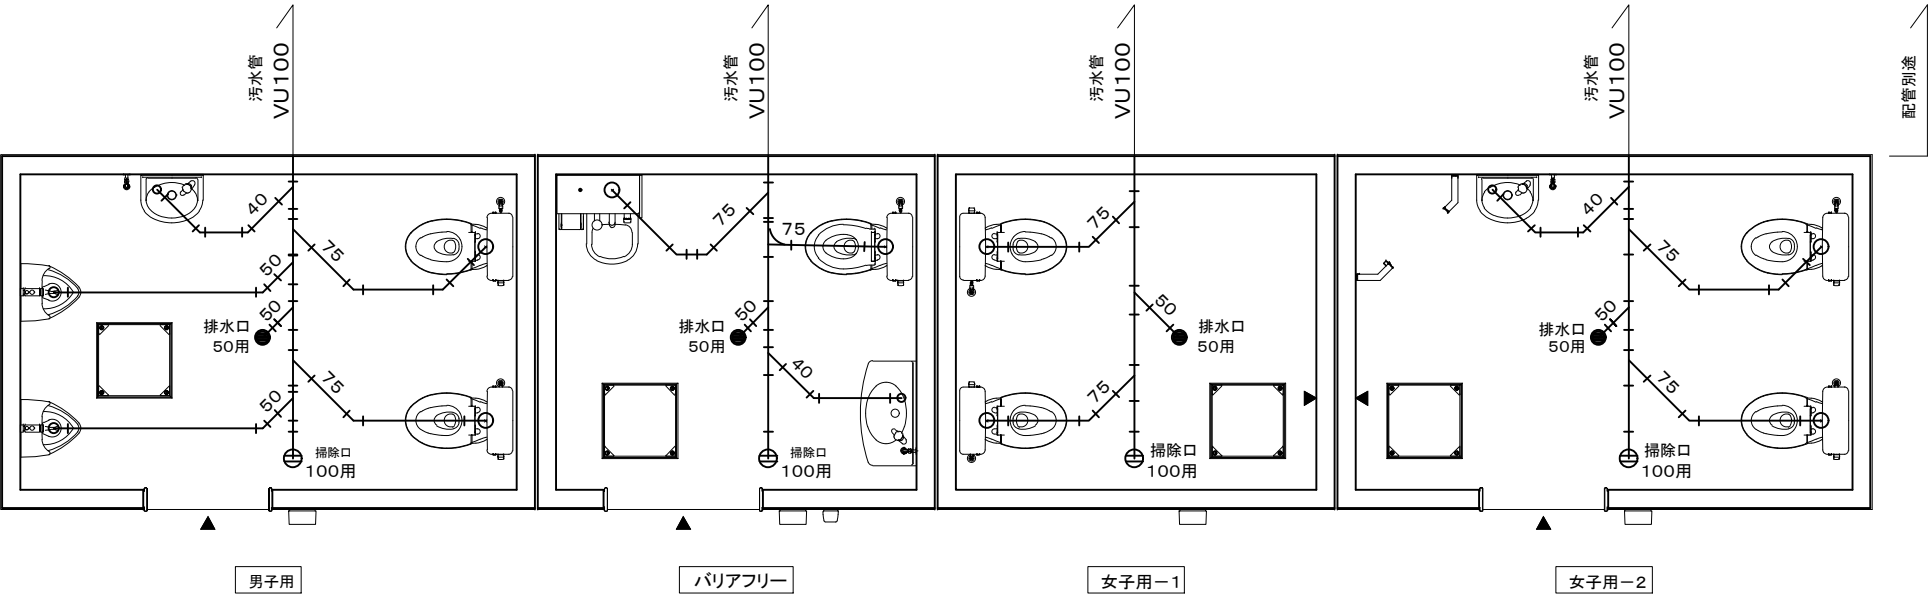

排水設備図 S=1/50(1/25)

汚水管管底 GL-410

※床下配管の吊り金具はユニクロメッキ仕上とする。

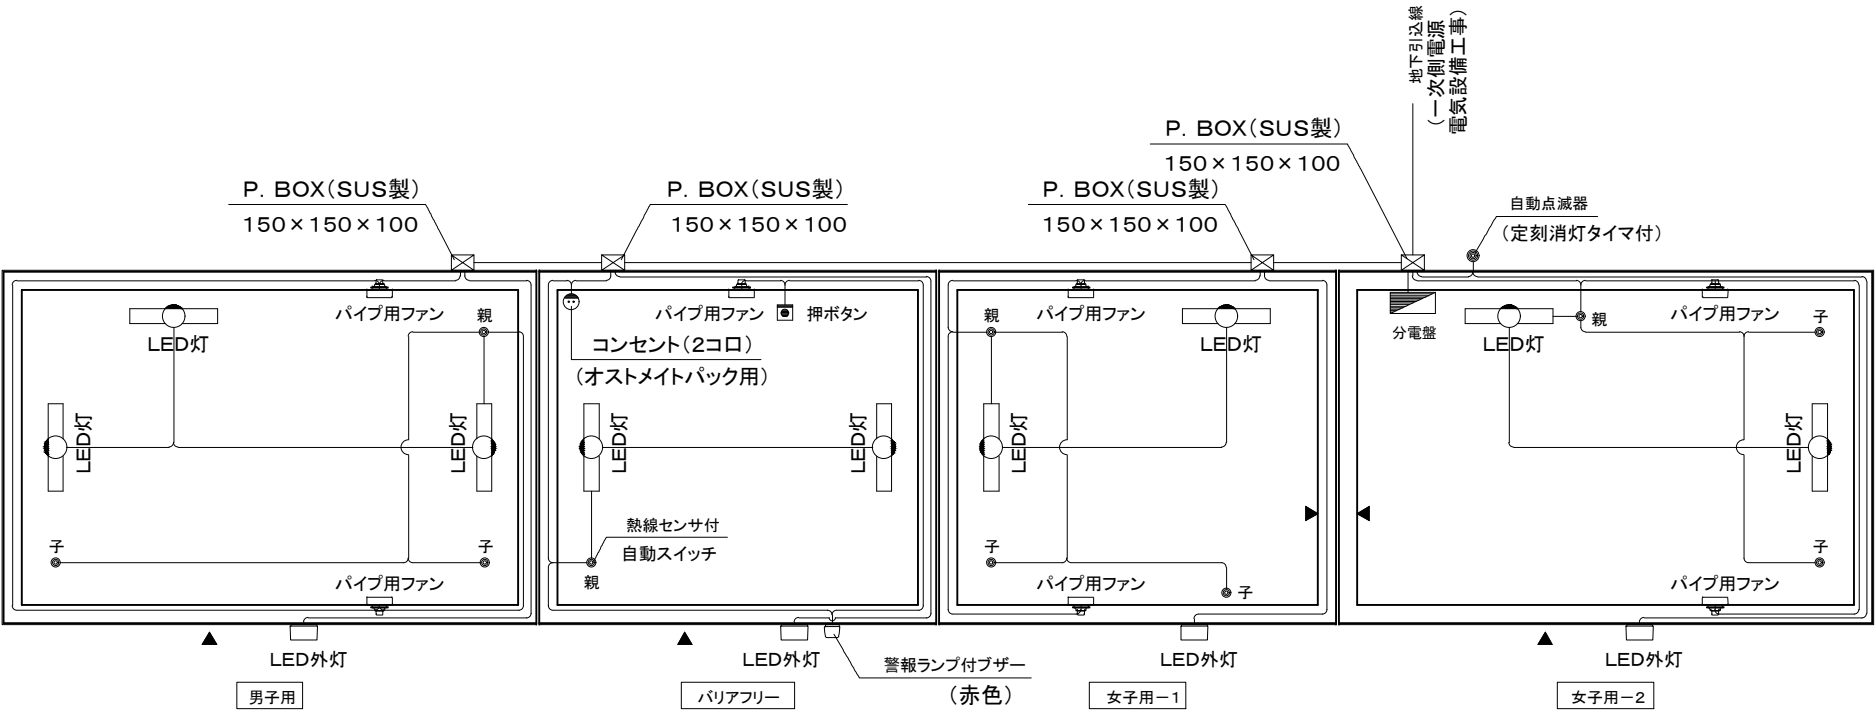


電気設備図 S=1/50(1/25)

※各BOXを繋ぐ渡り線用配管の露出部:HIVE管、埋設部:PF管とする。

照明器作動形式

室外灯:日没、曇天時自動点滅器ON → 照明器点灯 → 自動点滅器設定時刻消灯
室内灯:入室 → センサー作動時照明器点灯(動作保持時間10秒～30分) → 退室時、動作保持時間後消灯

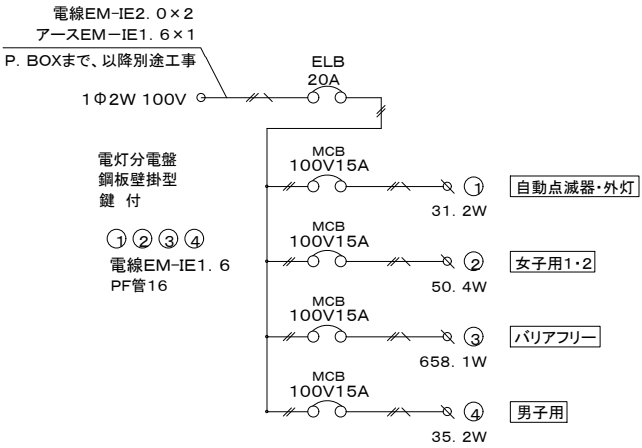

電気設備表




名 称	品 番	社 名	数 量	消 費 電 力	消費電力×台数
分電盤ボックス	BX3530-14	河村電気産業	1		
漏電ブレーカ	ZS 2P1E20-15	河村電気産業	1		
ノーヒューズブレーカ	SE 2P1E15S	河村電気産業	4		
SUS 防水カプセルボックス	150×150×100	八洲電工	4		
自動点滅器	EE6315	パナソニック	1		
防雨型LEDブラケット	NNN13600SK	パナソニック	4	7.8W	31.2W
熱線センサ付自動スイッチ(親器)	WTK3431K	パナソニック	4	1W	4W
熱線センサ付自動スイッチ(子器)	WTK3911	パナソニック	6		
LEDウォールライト	NNFW21800K	パナソニック	9	10W	90W
警報ランプ付ブザー	EA5501	パナソニック	1	5W	5W
非常用押ボタン	WN4500	パナソニック	1		
パイプ用ファン 人感センサータイプ	V-08PALD8	三菱電機	7	2.1W	14.7W
接地ダブルコンセント	WN1512K(オストメイトバック用)	パナソニック	1		
				電気器具消費電力合計	144.9W
				全消費電力合計	774.9W

※型番は参考とし、同等品程度とする。

工事件名	北坂戸さかろんパーク整備工事		
工事箇所 又は橋名	坂戸市伊豆の山町17番地1の一部		
図面名称	建築施設詳細図（１１）		
縮 尺	図示 ただし、()は、A1版に拡大時	図面番号	
作製年月日	令和8年 3月	103	
坂戸市 北坂戸地区まちづくり推進室			108

建築施設詳細図（１２）



トイレ（４）

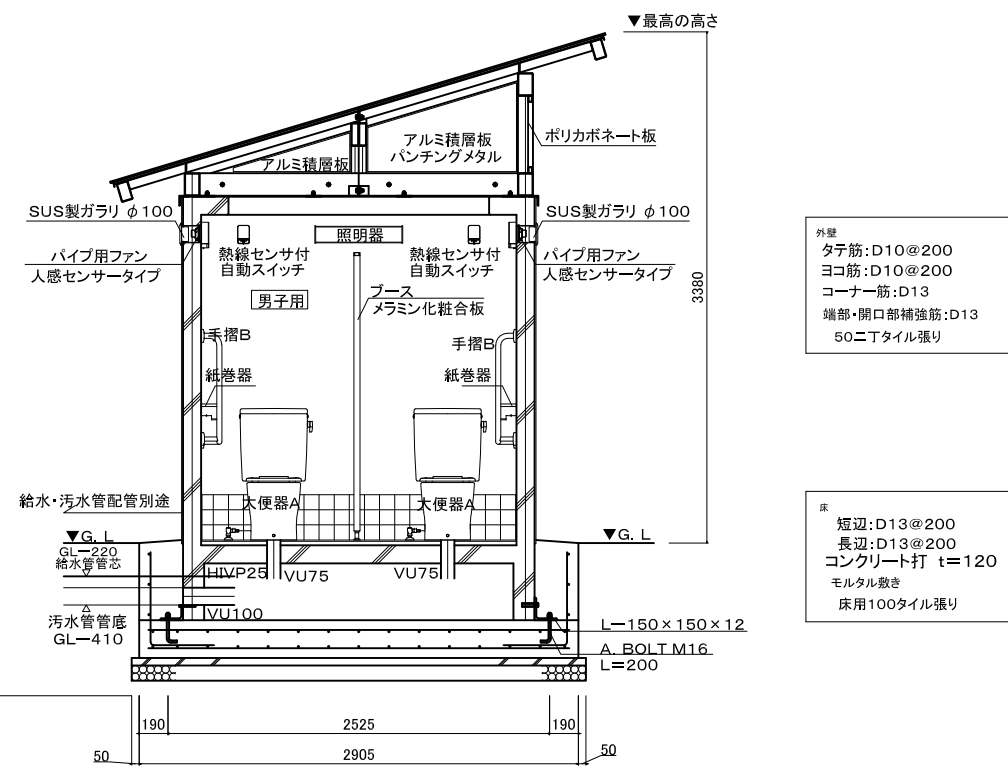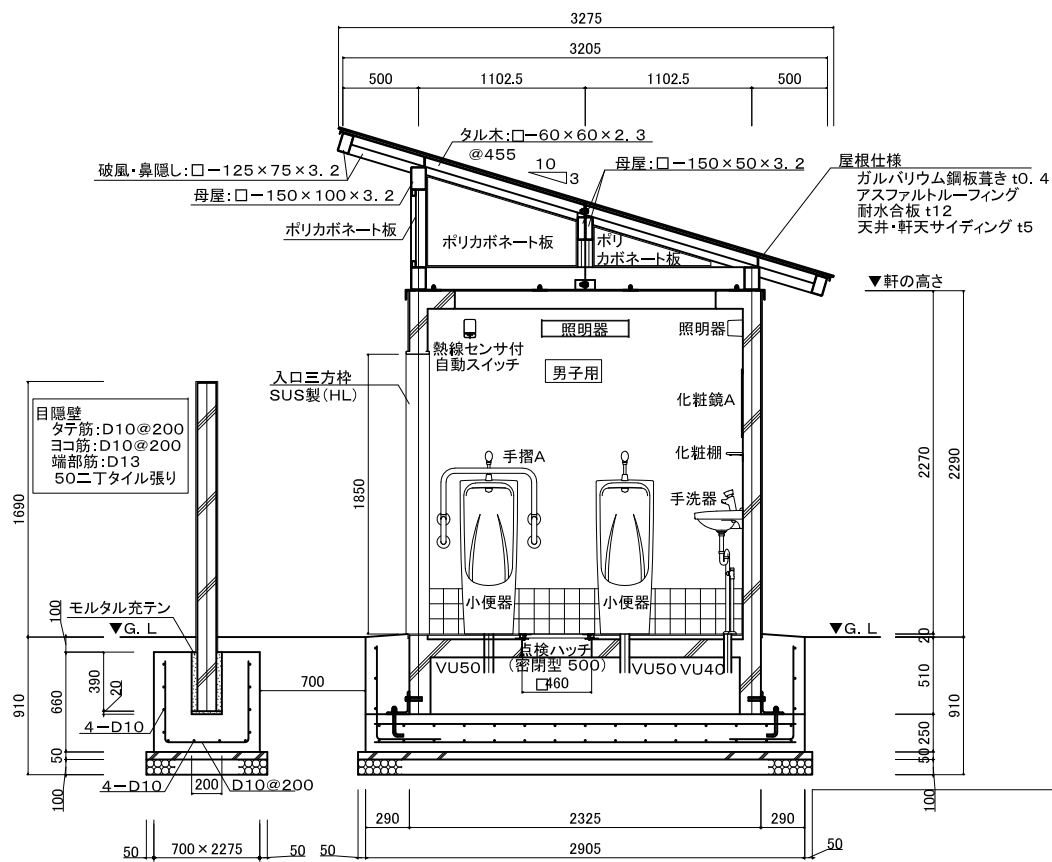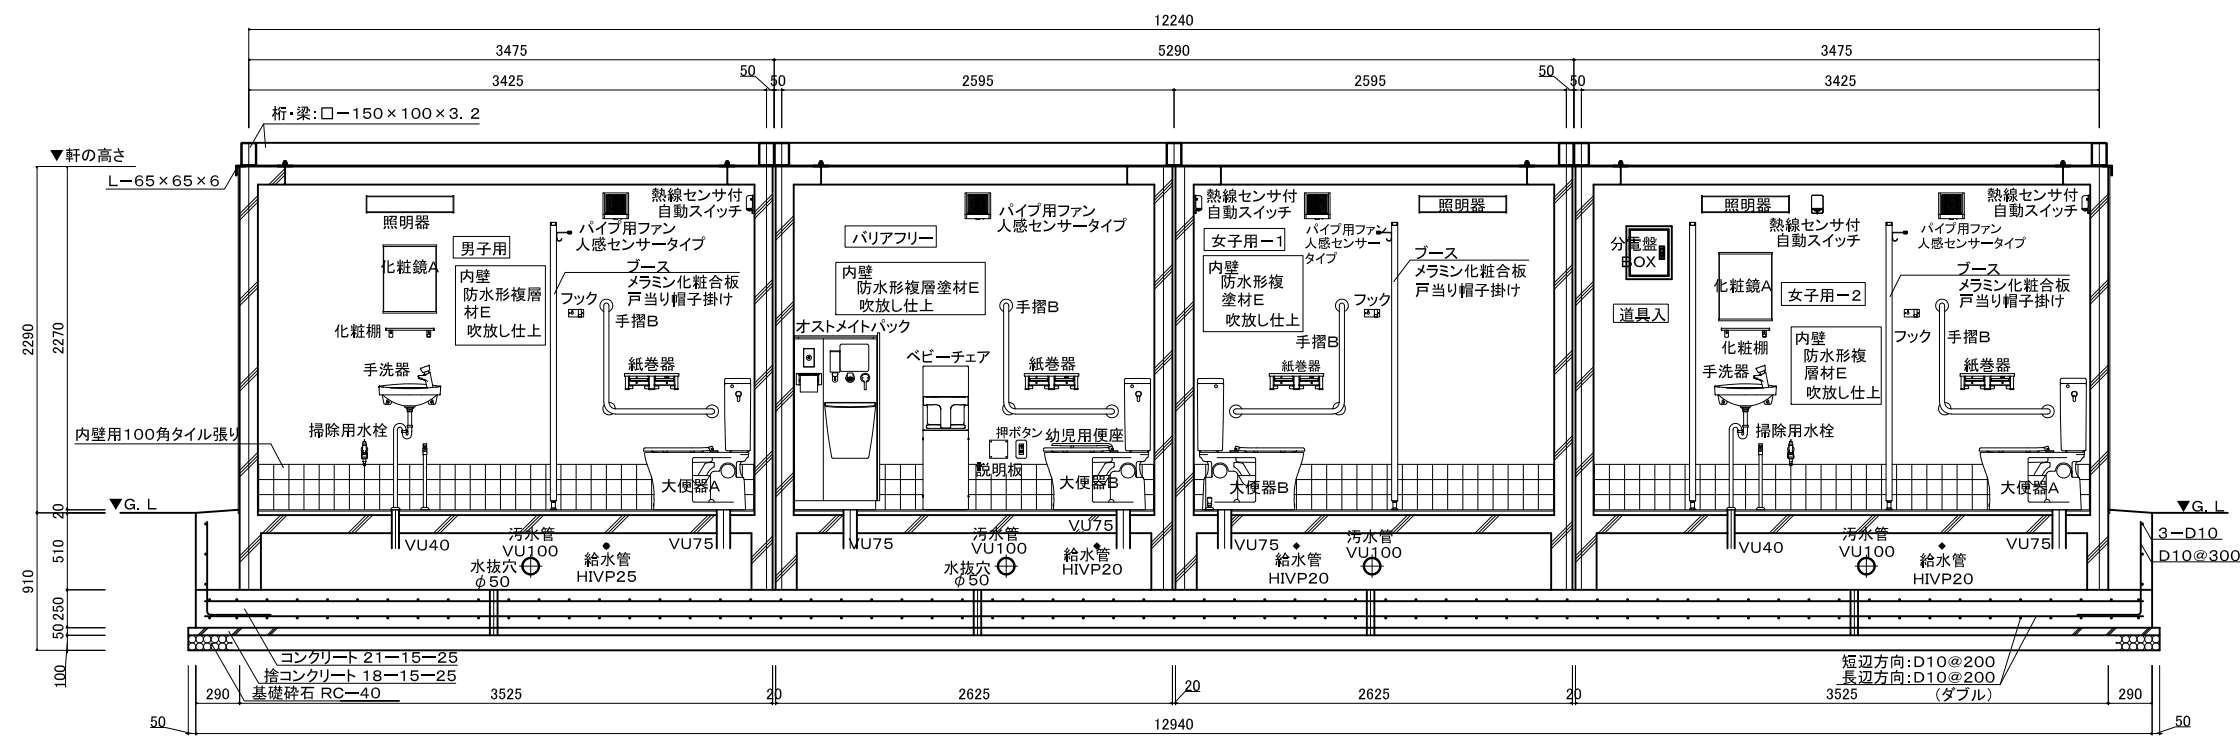


断面図 S=1/50(1/25)

工事件名	北坂戸さかろんパーク整備工事		
工事箇所 又は橋名	坂戸市伊豆の山町17番地1の一部		
図面名称	建築施設詳細図（１２）		
縮 尺	図示 ただし、（ ）は、A1版に拡大時	図面番号	
作製年月日	令和8年 3月	104	
坂戸市 北坂戸地区まちづくり推進室		108	

トイレ (5)

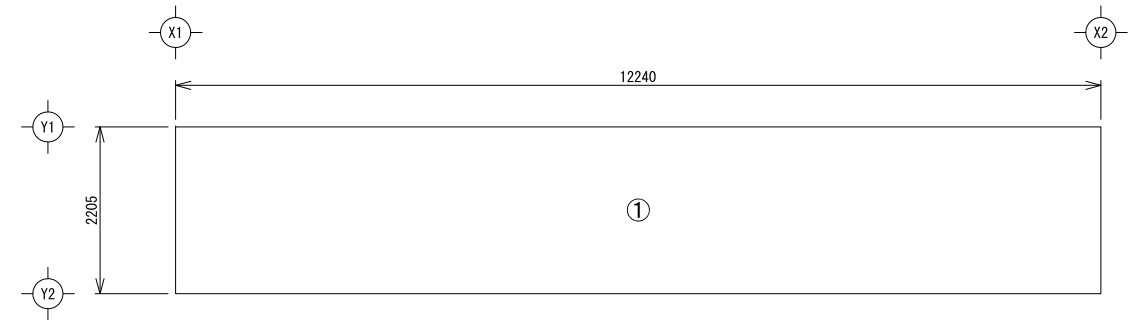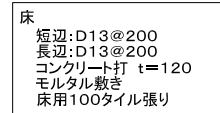

建築面積、延べ床面積 求積表		
建 物	計 算 式	建築面積
①	$12.240 \times 2.205 = 26.989$	26.989
合計		26.98m2

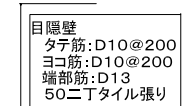


断面図 S=1/50(1/25)


工事件名	北坂戸さかろんパーク整備工事		
工事箇所 又は橋名	坂戸市伊豆の山町17番地1の一部		
図面名称	建築施設詳細図（１３）		
縮 尺	図示 ただし、（ ）は、A1版に拡大時		図面番号
作製年月日	令和8年 3月		105
坂戸市 北坂戸地区まちづくり推進室			108

植栽詳細図

二客鳥居添木付
NO SCALE

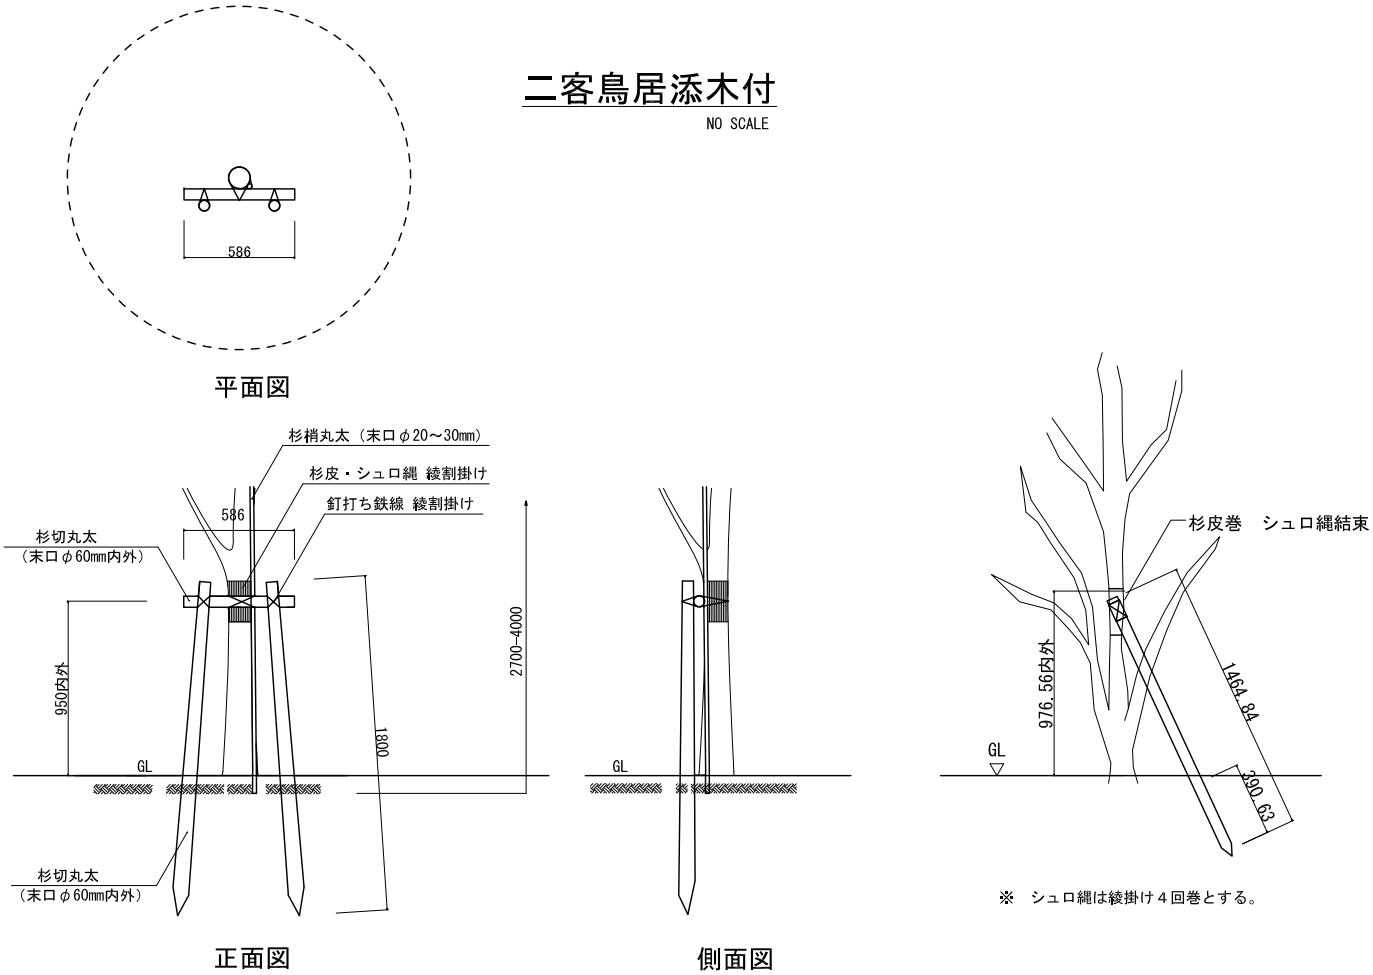

生垣支柱
NO SCALE

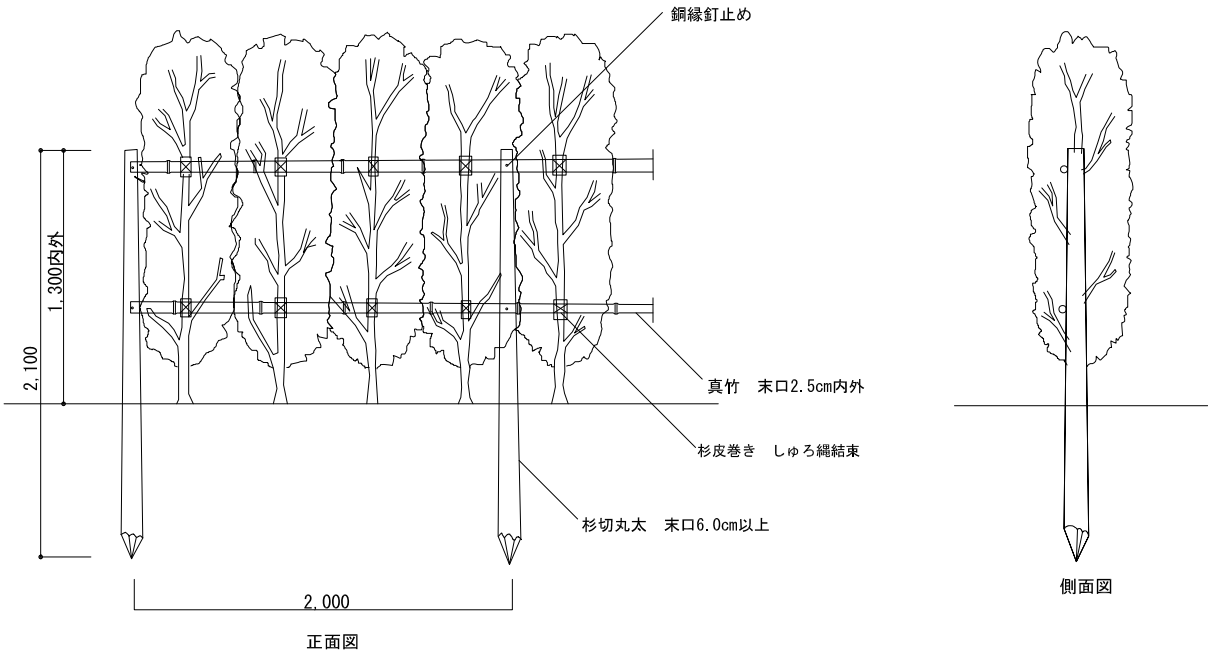


鉢容量及び植穴容量

形状	記号	幹周 cm	鉢径 cm	鉢の深さ cm	植穴径 cm	植穴深さ cm	鉢容量 m3	植穴容量 m3	埋戻し土			残土処分 鉢容量+埋戻し土×20% m3	
									現地土 m3	パーク堆肥 kg	バーライト L		
高	A	10未満	37	7	62	25	0.007	0.074	0.054	0.067	3.35	6.7	0.02
	B	10以上 12未満	41	11	68	29	0.014	0.104	0.072	0.09	4.5	9	0.032
	C	12以上 15未満	45	14	73	33	0.022	0.136	0.091	0.114	5.7	11.4	0.045
	D	15以上 18未満	49	19	79	38	0.035	0.184	0.119	0.149	7.45	14.9	0.065
	E	18以上 20未満	55	24	86	43	0.056	0.246	0.152	0.19	9.5	19	0.094
	F	20以上 25未満	58	28	91	46	0.073	0.295	0.177	0.222	11.1	22.2	0.117
	G	25以上 30未満	67	36	102	55	0.125	0.443	0.254	0.318	15.9	31.8	0.189
	H	30以上 35未満	75	45	113	64	0.196	0.633	0.35	0.437	21.85	43.7	0.283
木	I	35以上 45未満	84	54	125	72	0.295	0.872	0.462	0.577	28.85	57.7	0.41
	J	45以上 60未満	101	71	147	89	0.561	1.49	0.743	0.929	46.45	92.9	0.747
	K	60以上 75未満	126	96	180	115	1.181	2.888	1.366	1.707	85.35	170.7	0.152
	L	75以上 90未満	152	121	214	140	2.167	4.969	2.242	2.802	140.1	280.2	2.727

※ シュロ縄は綾掛け4回巻とする。

形状	記号	樹高 cm	鉢径 cm	鉢の深さ cm	植穴径 cm	植穴深さ cm	鉢容量 m3	植穴容量 m3	埋戻し土			残土処分 鉢容量+埋戻し土×20% m3	
									現地土 m3	パーク堆肥 kg	バーライト L		
低	M	30未満	15	8	29	23	0.001	0.015	0.011	0.7	1.4	0.004	
	N	30以上 50未満	17	10	33	26	0.002	0.022	0.016	0.2	2	0.006	
	O	50以上 80未満	20	12	37	28	0.004	0.03	0.021	0.026	1.3	2.6	0.009
	P	80以上 100未満	22	13	41	31	0.005	0.04	0.028	0.035	1.75	3.5	0.012
中	Q	100以上 150未満	26	16	46	35	0.008	0.057	0.039	0.049	2.45	4.9	0.018
	R	150以上 200未満	30	19	54	40	0.013	0.09	0.062	0.077	3.85	7.7	0.028
木	S	200以上 250未満	35	23	61	46	0.022	0.133	0.089	0.111	5.55	11.1	0.044
	T	250以上 300未満	40	26	69	51	0.032	0.188	0.125	0.156	7.8	15.6	0.063

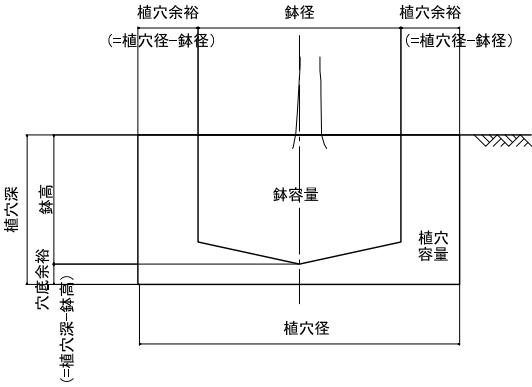


植付断面図

工事件名	北坂戸さかろんパーク整備工事		
工事箇所 又は構名	坂戸市伊豆の山町17番地1の一部		
図面名称	植栽詳細図		
縮 尺	図示 ただし、()は、A1版に拡大時	図面番号	
作製年月日	令和8年 3月	106	
坂戸市 北坂戸地区まちづくり推進室			108


撤去詳細図（１）

雨水管

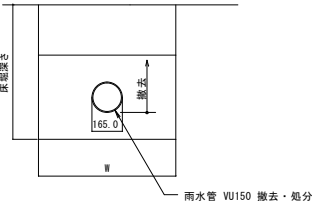


断面図 S=1/20(1/10)

U型側溝撤去

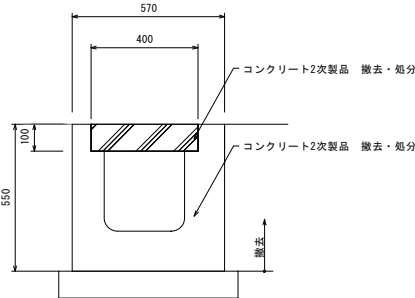


断面図 S=1/20(1/10)

フェンスA撤去

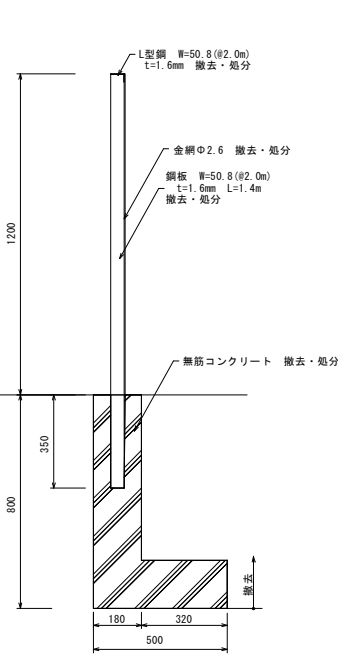


断面図 S=1/20(1/10)

フェンスB撤去

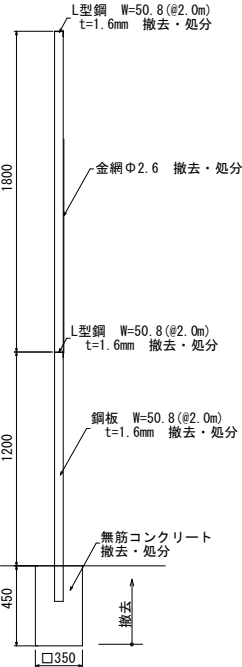


断面図 S=1/40(1/20)

万年塀上部撤去

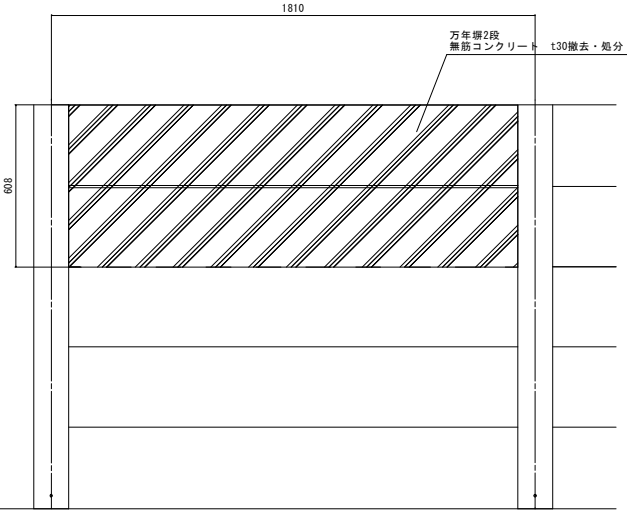


正面図 S=1:30(1:15)

雨水樹

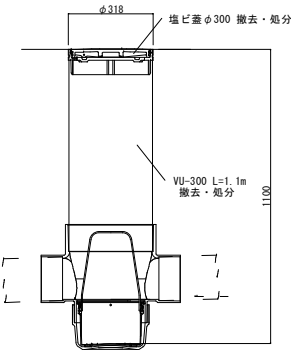

断面図 S=1/20(1/10)

量水器ボックス撤去

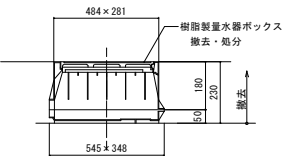


断面図 S=1:20(1:10)


工事件名	北坂戸さかろんパーク整備工事		
工事箇所 又は構名	坂戸市伊豆の山町17番地1の一部		
図面名称	撤去詳細図（１）		
縮尺	図示	図面番号	107 108
作製年月日	令和8年3月		
坂戸市 北坂戸地区まちづくり推進室			

撤去詳細図（2）

記念碑①取り外し

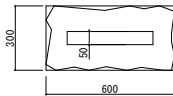


平面図 S=1:50 (1:25)

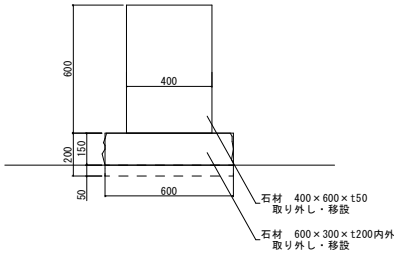


正面図 S=1:50 (1:25)

記念碑②取り外し

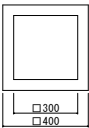

平面図 S=1:50 (1:25)

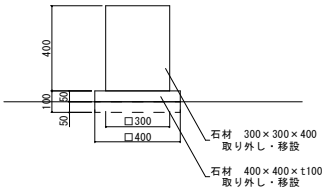

正面図 S=1:50 (1:25)

工事件名	北坂戸さかろんパーク整備工事		
工事箇所 又は橋名	坂戸市伊豆の山町17番地1の一部		
図面名称	撤去詳細図（2）		
縮 尺	図示 ただし、（ ）は、A4版に拡大時	図面番号	108
作製年月日	令和8年 3 月		
坂戸市 北坂戸地区まちづくり推進室			