



平面図 S=1 : 600

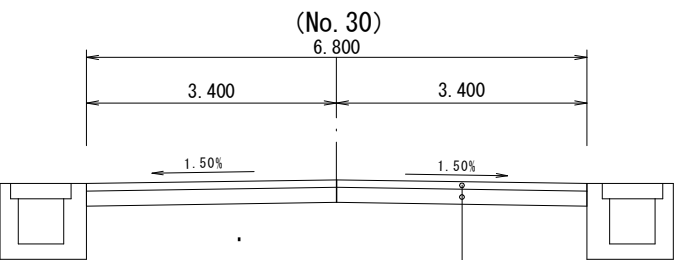

路面切削工 平均切削厚 t =5cm 2,769.8m²
路上再生工 混合深さ t =16cm 2,769.8m²
舗装工 再生密粒度As t =5cm 2,769.8m²
区画線工 1式

L=413.0m


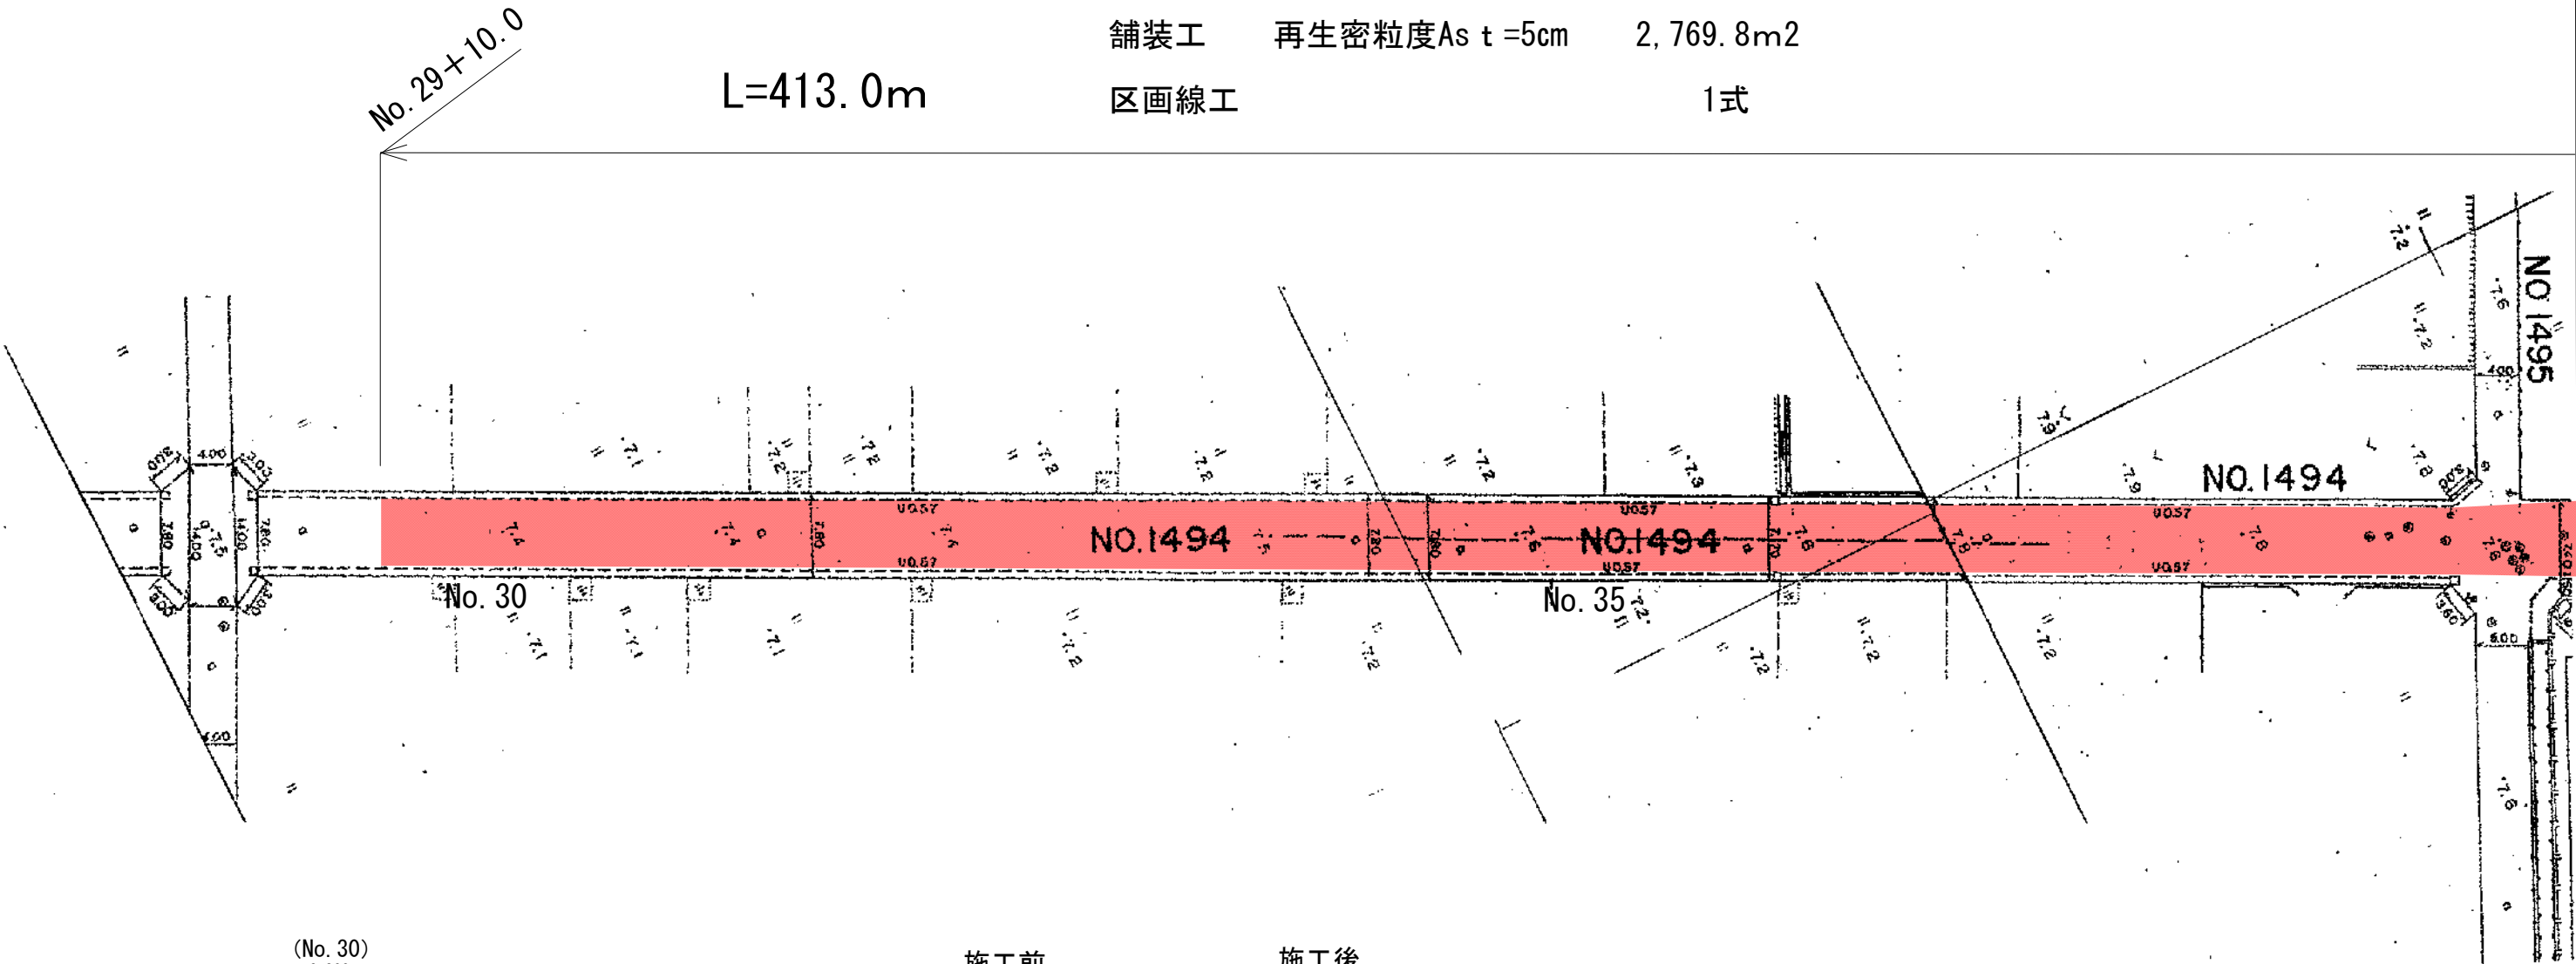


表層 再生密粒度アスコン t=5cm
路盤 路上路盤再生 (セメント+乳剤) t=16cm

施工前	施工後	
既設As 5cm	新設As 5cm	表層 再生密粒度アスコン t=5cm
上層路盤 20cm	路上路盤再生 16cm	混合深さ 16cm セメント (特殊土用発塵抑制型) アスファルト乳剤 (混合用乳剤)
下層路盤 24cm	下層路盤 28cm	
路床	路床	

工事名	市道1494号線道路舗装工事 (その2)		
路線名	市道1494号線		
工事箇所	幸手市大字神明内地内外		
図面名	平面図		
縮尺	図示	図面番号	1 / 2
幸手市 建設経済部 道路河川課			

平面図 S=1 : 600

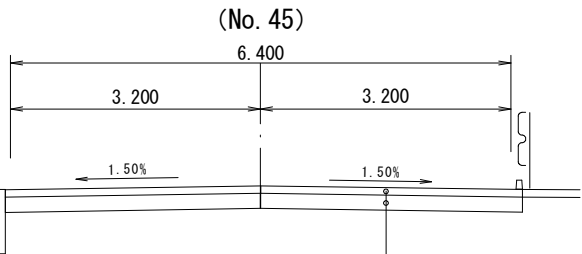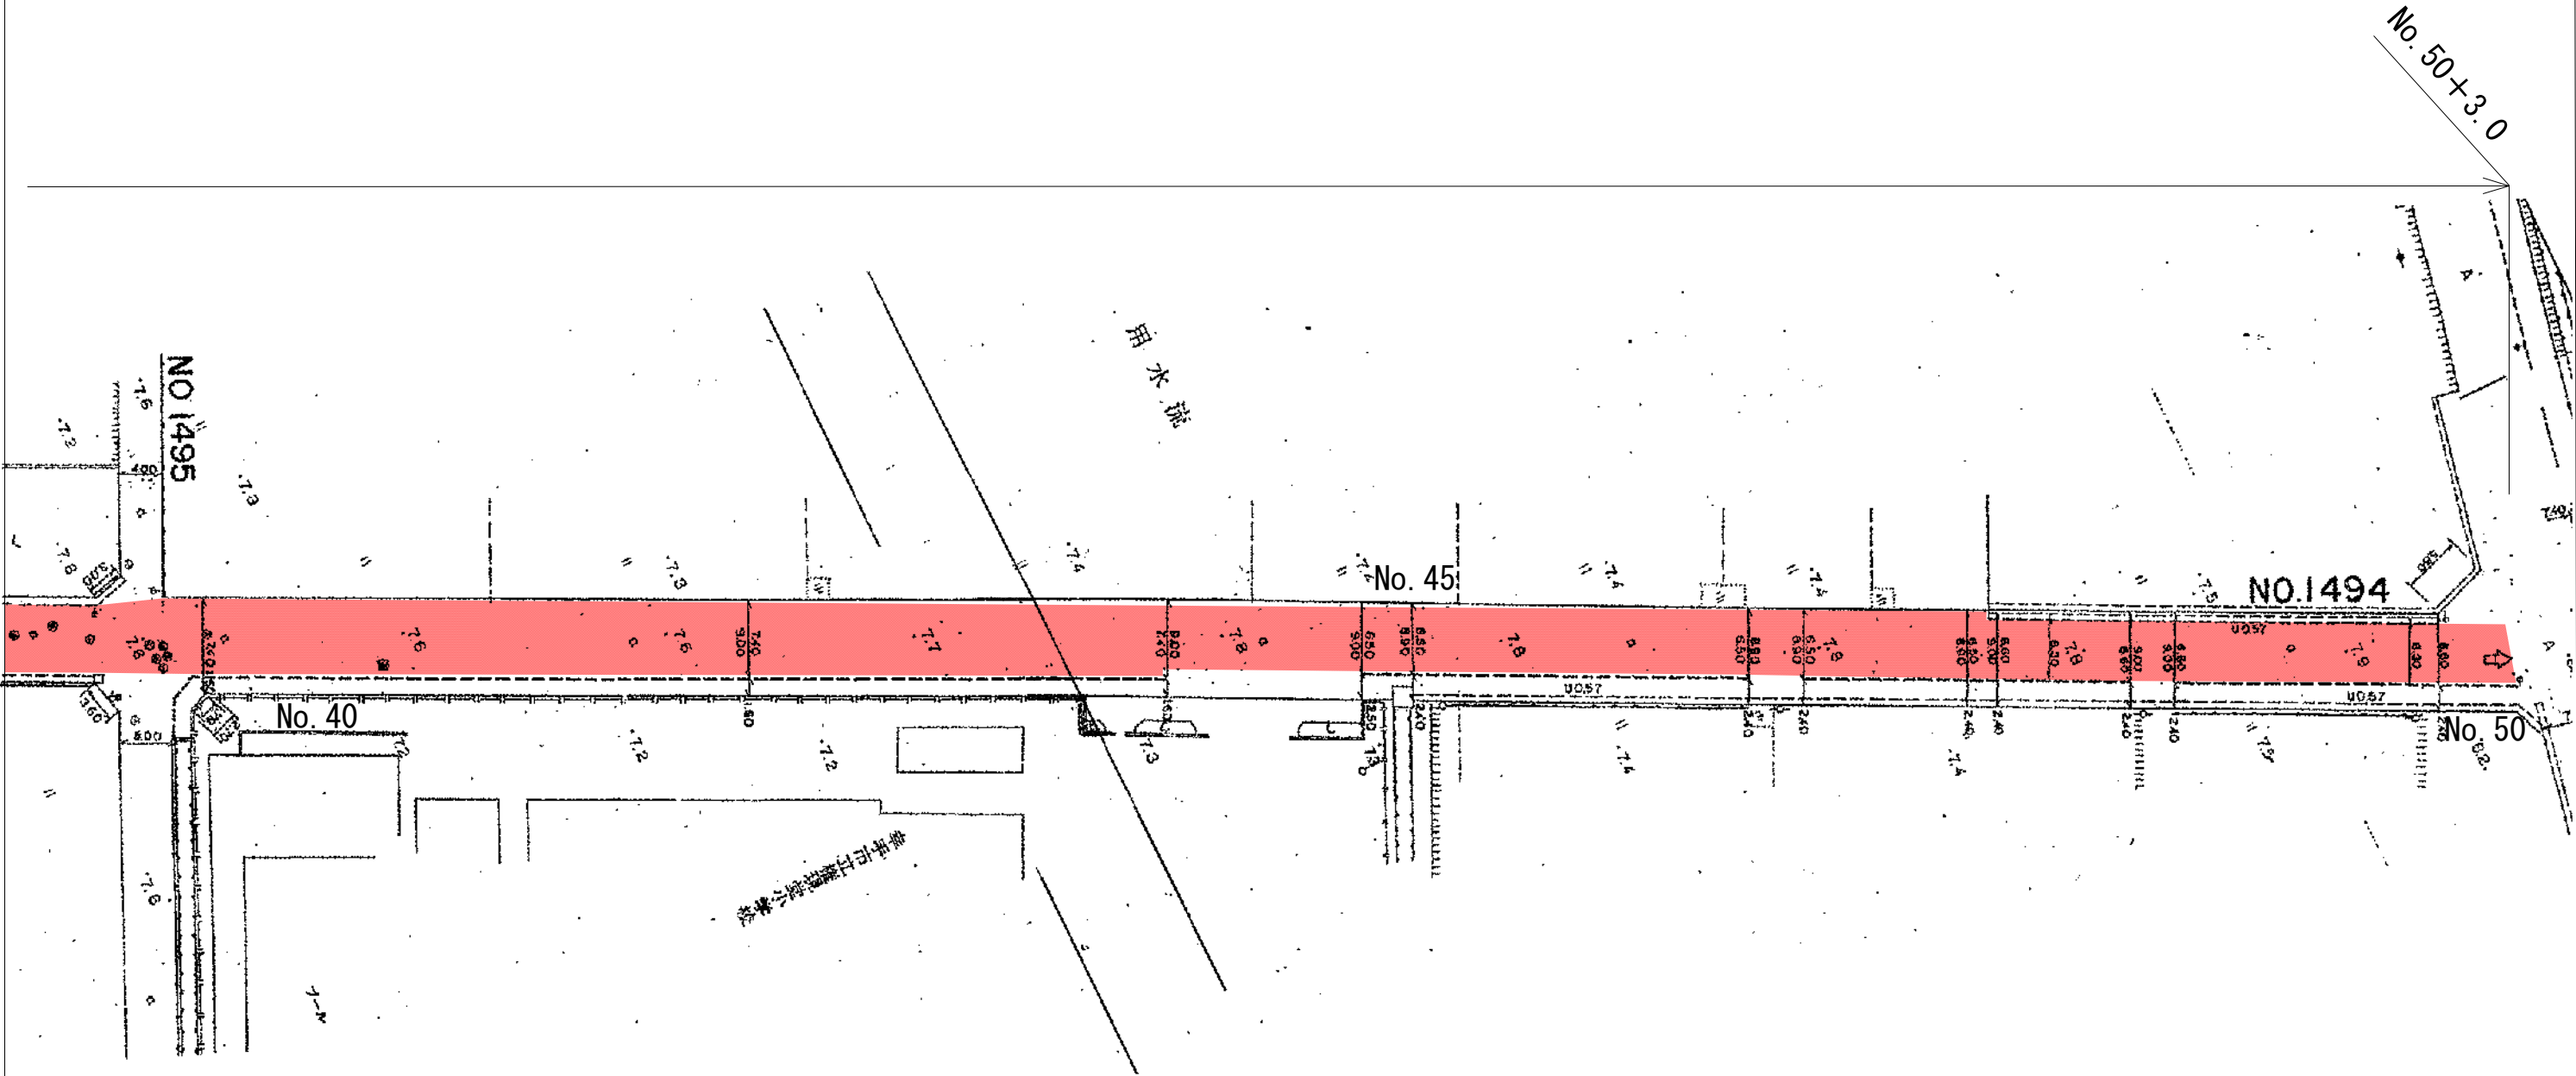

表層 再生密粒度アスコン t=5cm
路盤 路上路盤再生 (セメント+乳剤) t=16cm

工 事 名	市道1494号線道路舗装工事 (その2)		
路 線 名	市道1494号線		
工事箇所	幸手市大字神明内地内外		
図 面 名	平面図		
縮 尺	図示	図面番号	2 / 2
幸手市 建設経済部 道路河川課			