
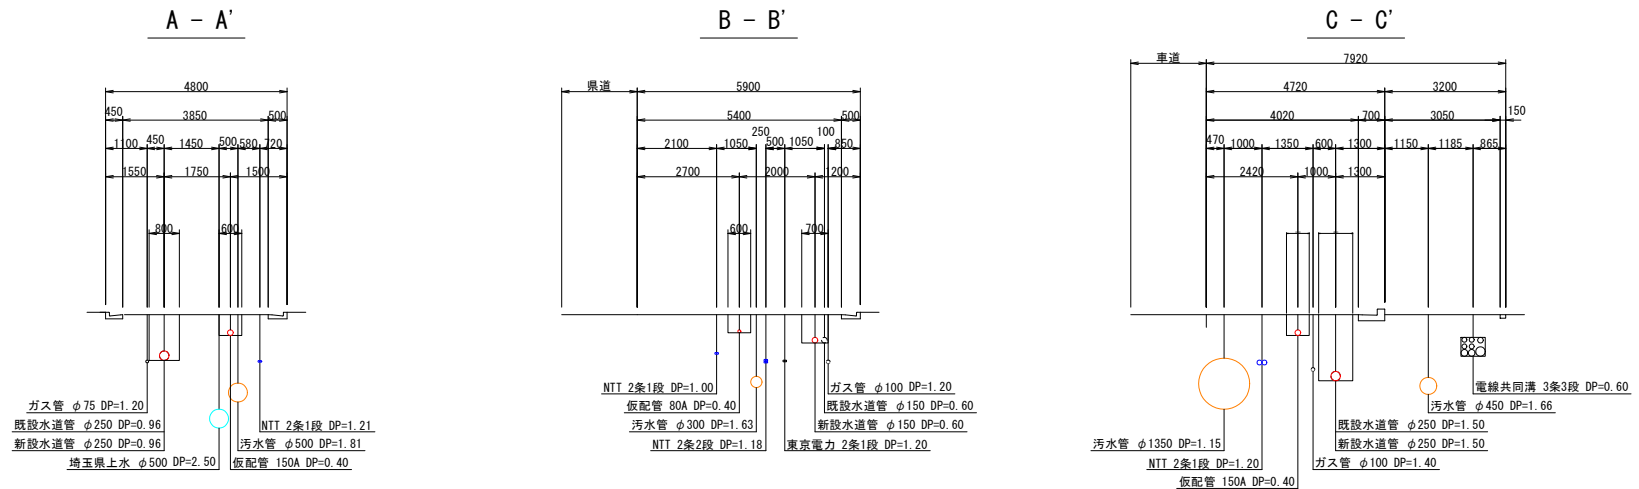
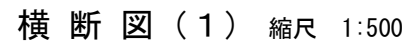




【②路線】

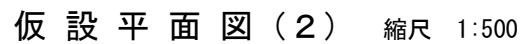

参考図

[illegible]

横断図(2) 縮尺 1:500
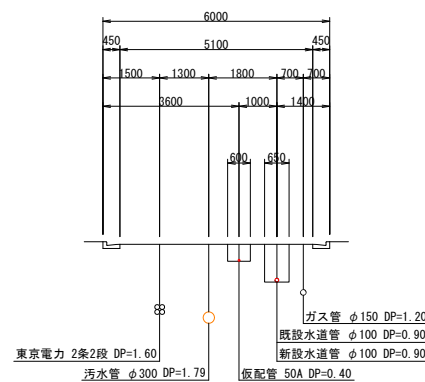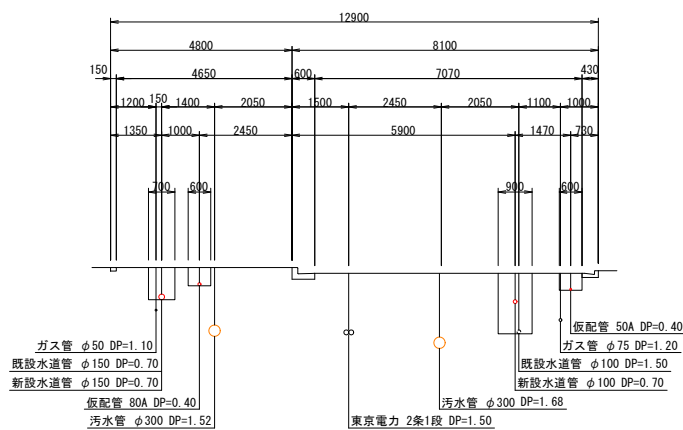
$$E - E'$$


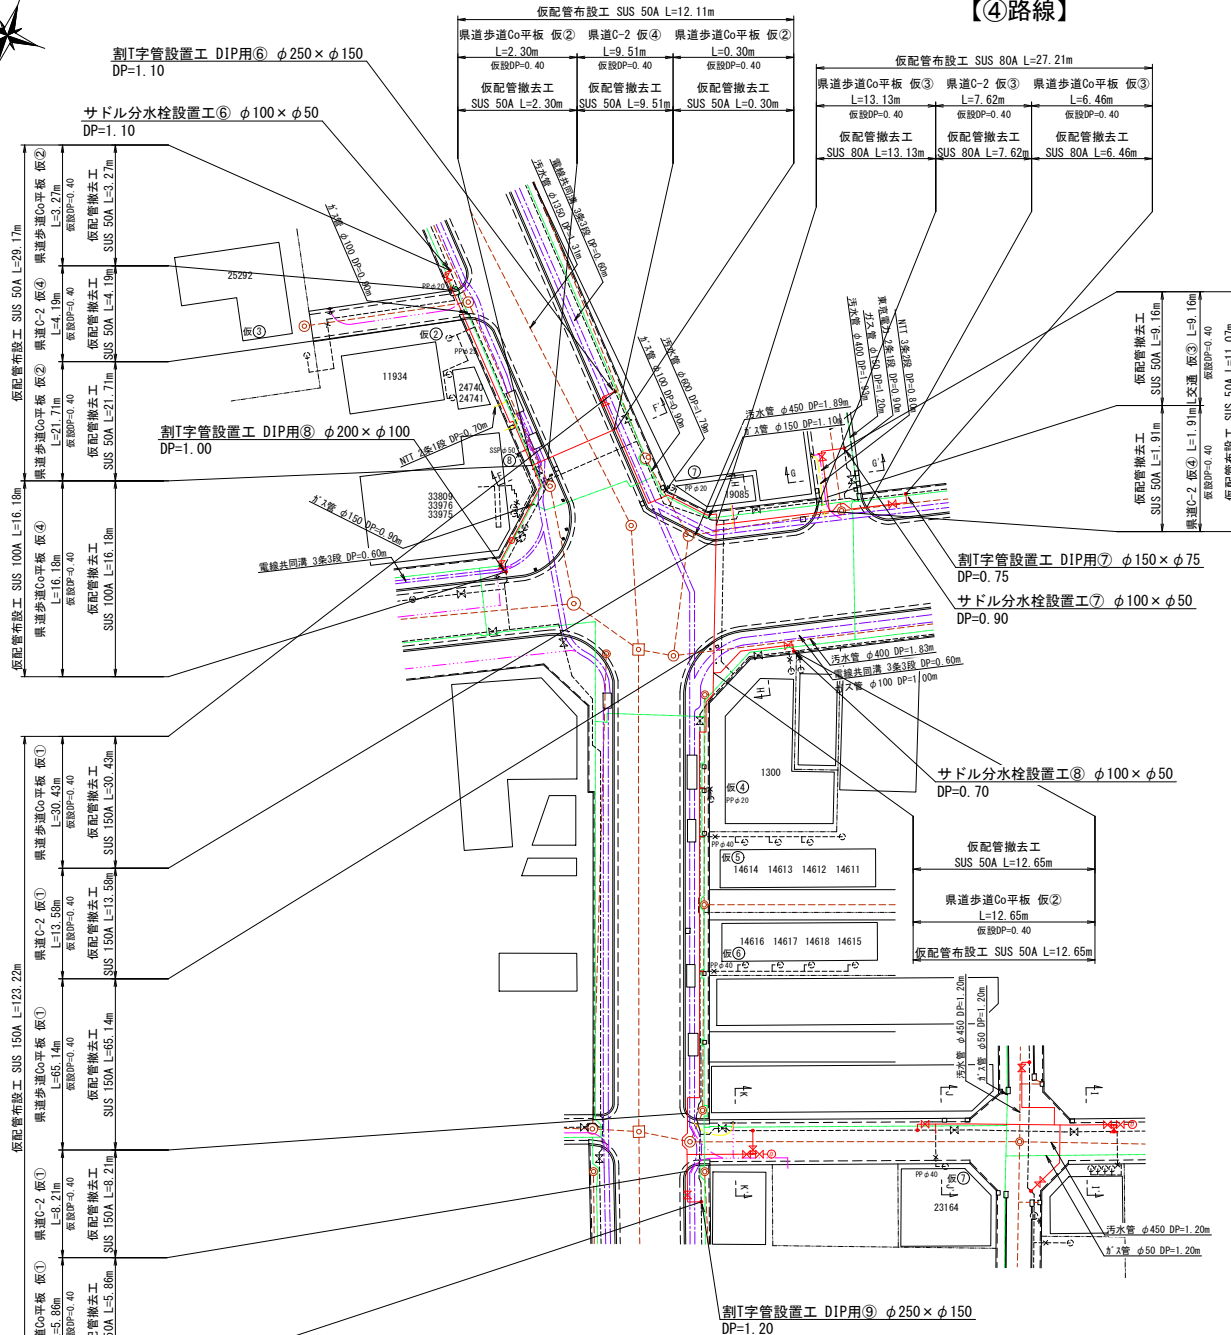
参考図

仮設平面図(3) 縮尺 1:500


横断図(3) 縮尺 1:500




【④路線】




F - F'

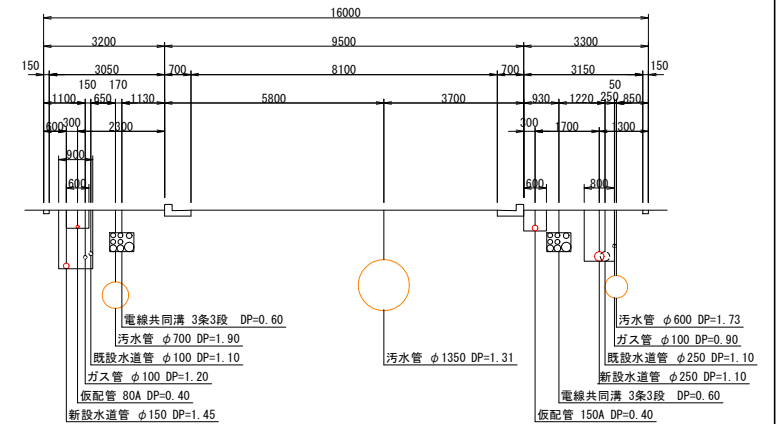

G - G'

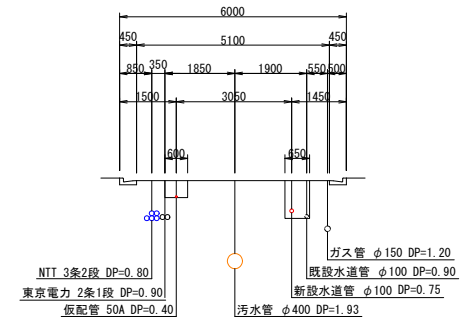


H - H'

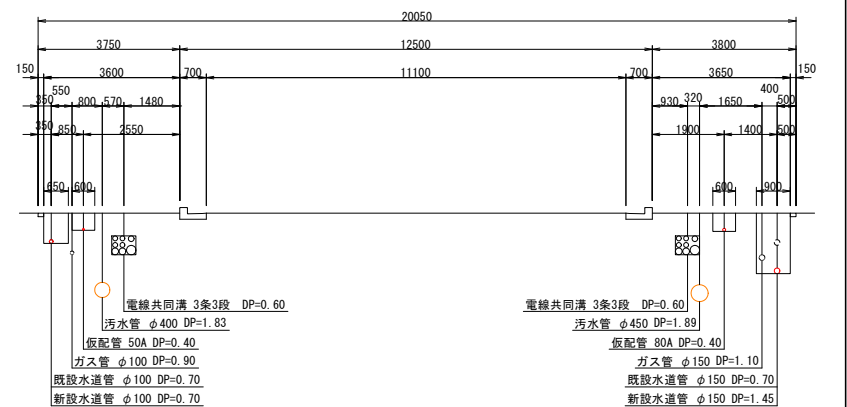

参考図


仮設平面図（４） 縮尺 1:500

【⑤路線】

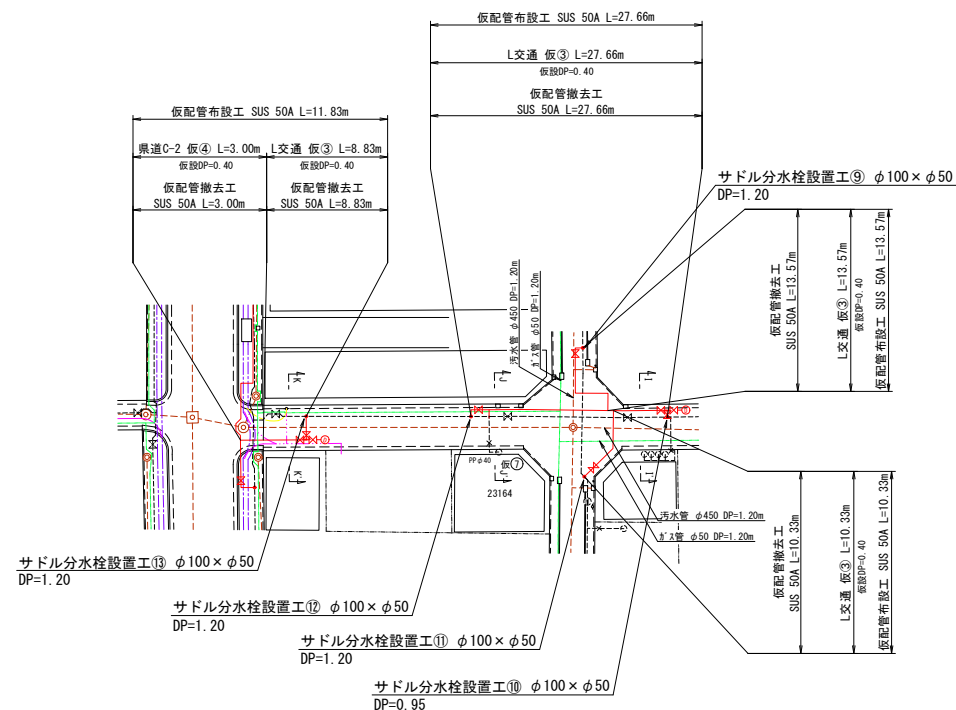


横断図（４） 縮尺 1:500


I - I'

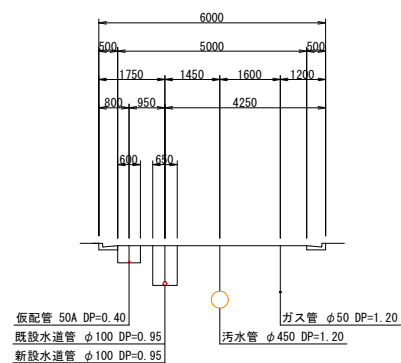


J - J'

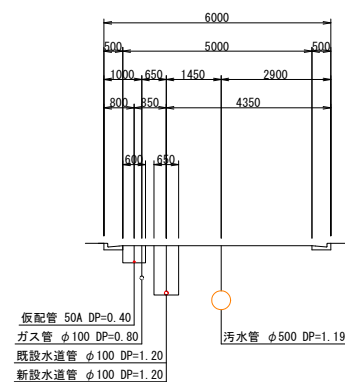




K - K'

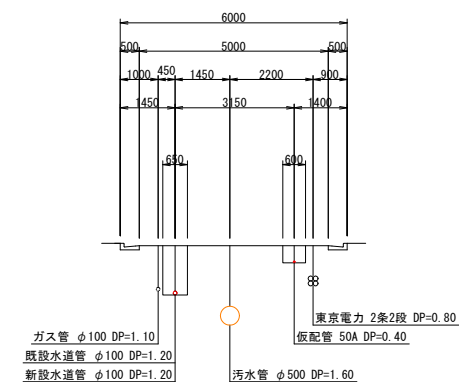

参考図

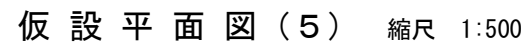


横断図(3) 縮尺 1:500

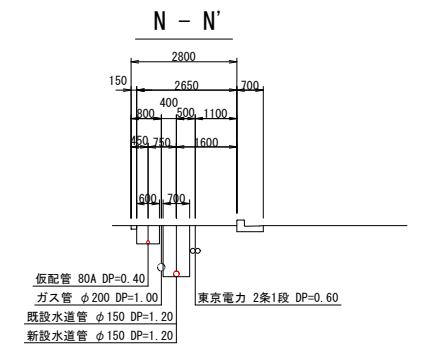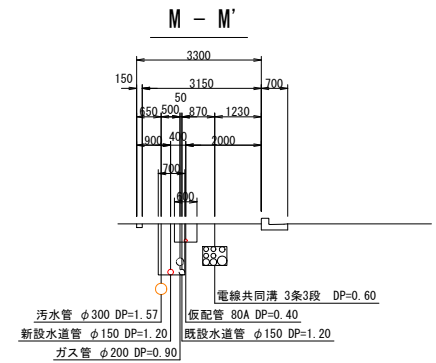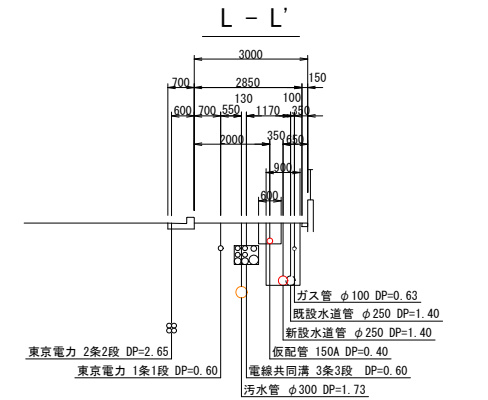




参考図

仮 設 配 管 図 (1) S=free

【②路線】

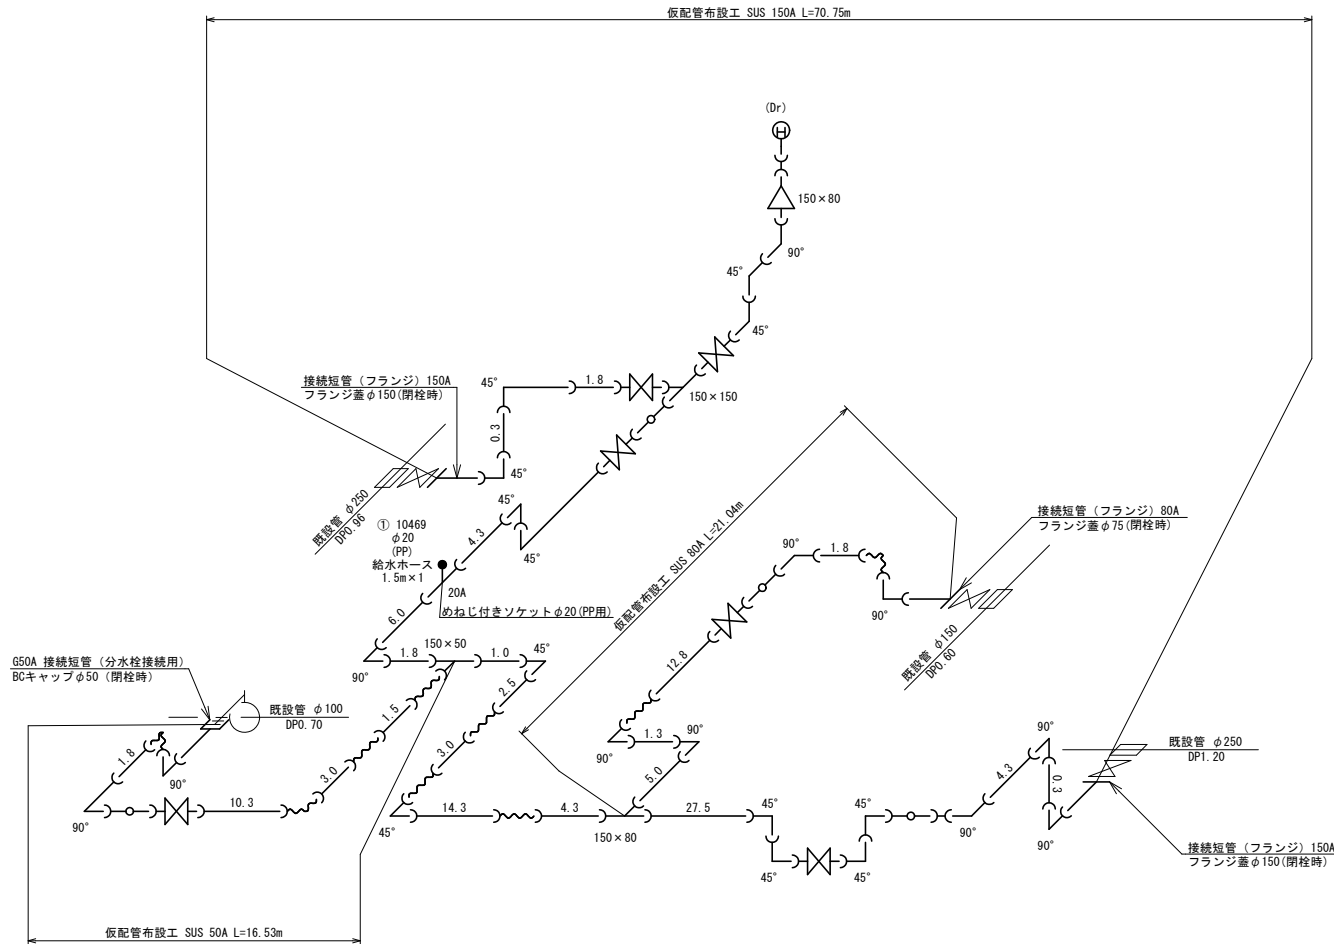


資材表記 一覧			
資材名称	記号	資材名称	記号
直 管	—	レ ジ ュ ー サ ー	△
フ レ キ 管	〰	取 り 出 し 短 管	⌋
エ ル ボ	⌋	仮 設 消 火 栓	⊕
チ ー ズ	⌋	仮 設 空 気 弁	⊕
バ ル ブ	⌋	撤 去 用 直 管	—○—
受 け × 受 け	⌋		
受 け × グ ル ー ピ ン グ、リ ン グ	○—		
挿 し × グ ル ー ピ ン グ、リ ン グ	—○		

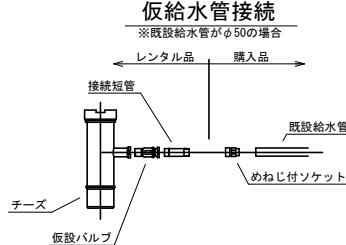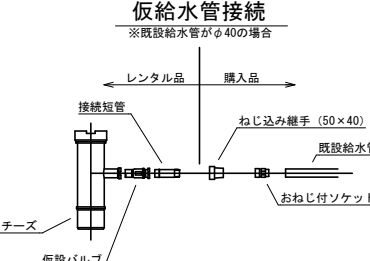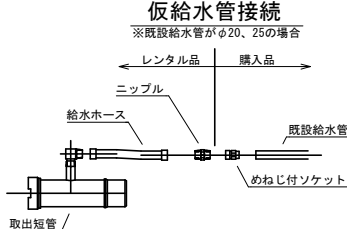

参考図


【③路線】

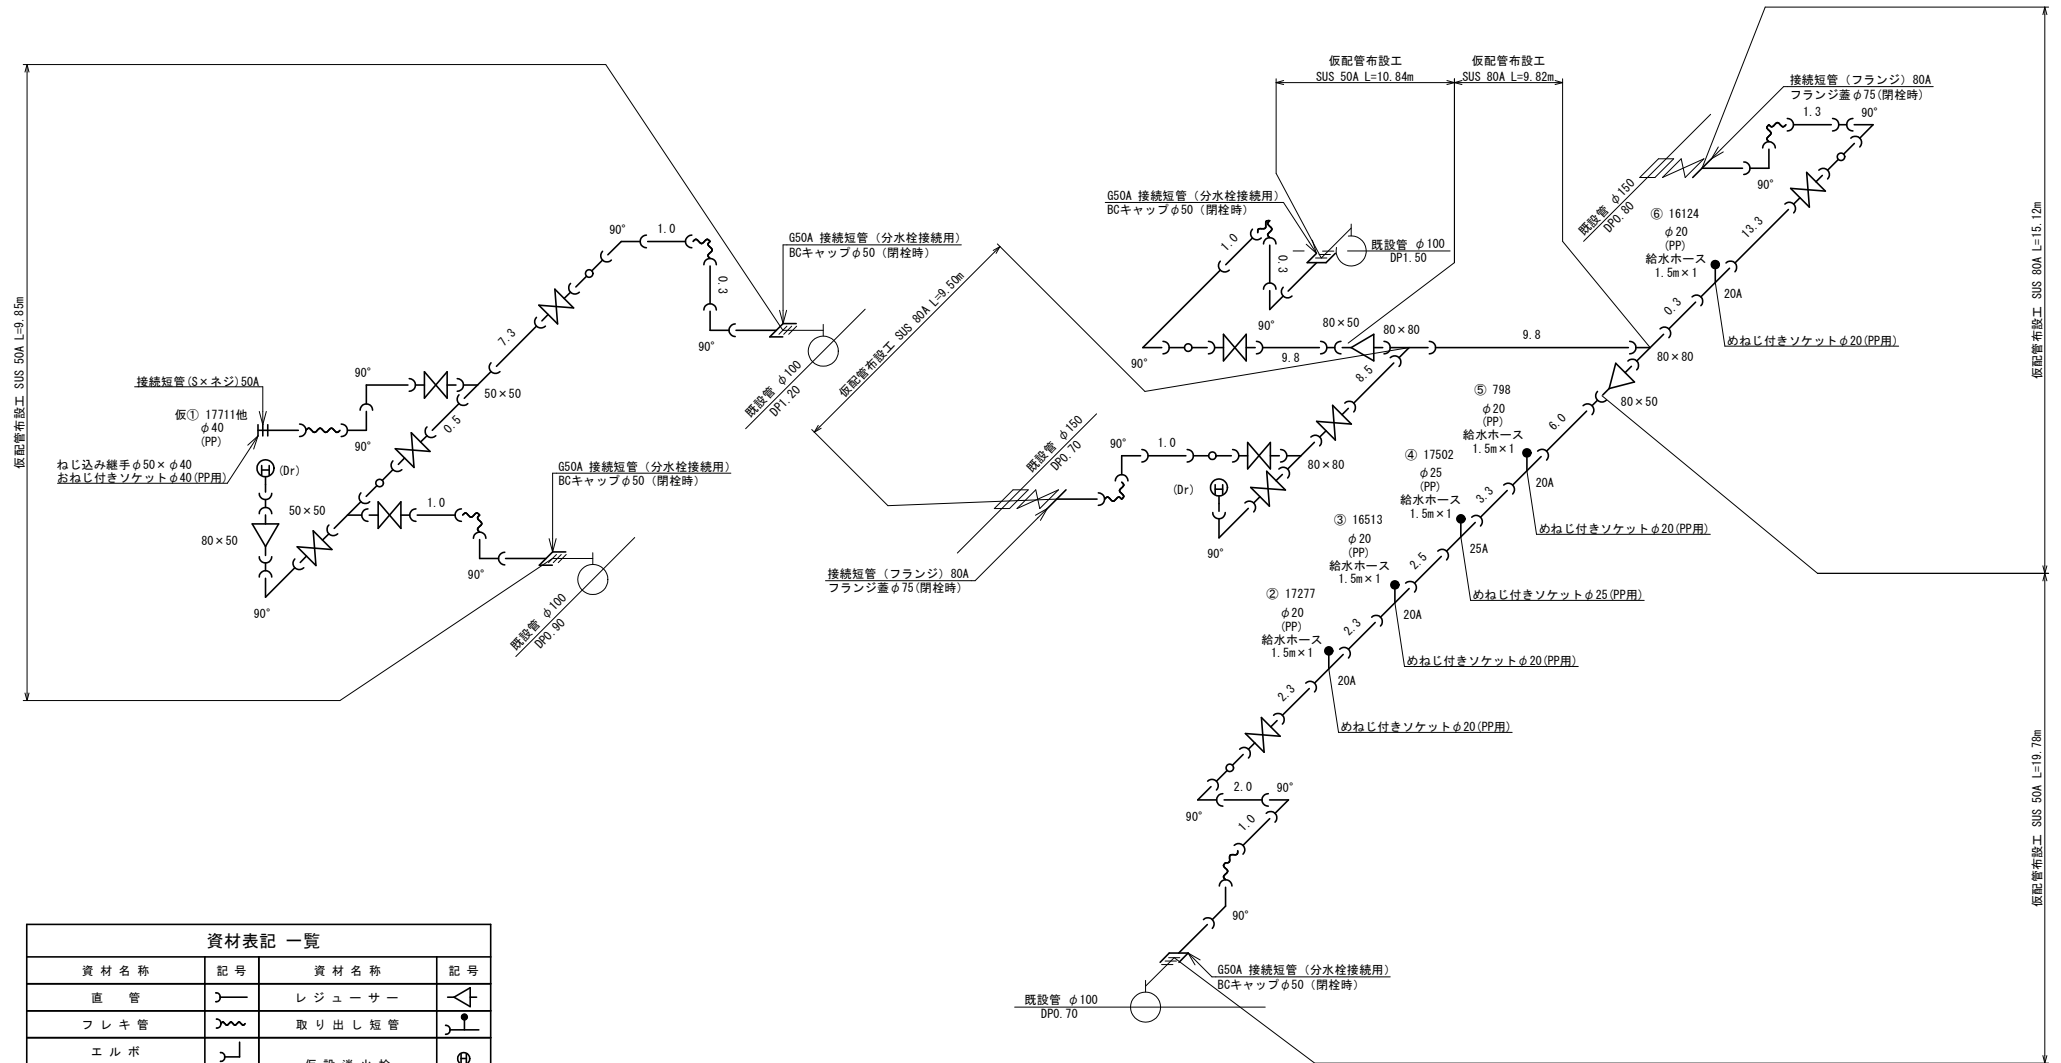


資材 名称	記 号	資材 名称	記 号
直 管		レ ジ ュ ー サ ー	
フ レ キ 管		取 り 出 し 短 管	
エ ル ボ		仮 設 消 火 栓	
チ ー ズ			
バルブ		仮 設 空 気 弁	
受 け × 受 け			
受 け × グ ル ー プ イ ン グ、リ ン グ		撤 去 用 直 管	
挿 し × グ ル ー プ イ ン グ、リ ン グ			

参考図

【④路線】

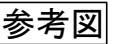


【⑥路線】

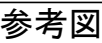


資材名称	記号	資材名称	記号
直 管		レ ジューサー	
フ レ キ 管		取 り 出 し 短 管	
エル ボ		仮 設 消 火 栓	
チ ー ズ		仮 設 空 気 弁	
バ ル ブ			
受 け × 受 け			
受け×グルーピング、リング		撤 去 用 直 管	
挿し×グルーピング、リング			

給水管切替詳細図 縮尺 FREE


【③路線】

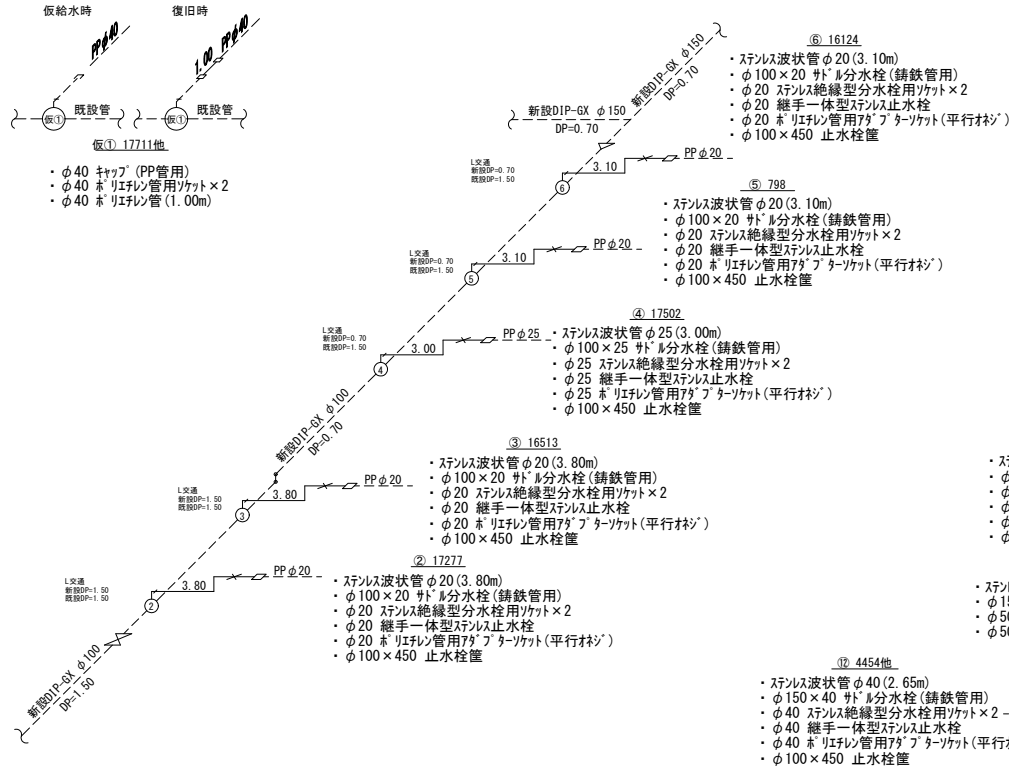


【②路線】

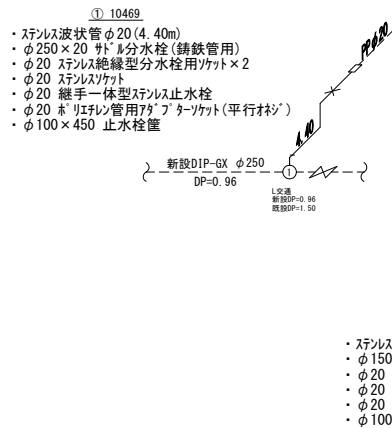

【④路線】

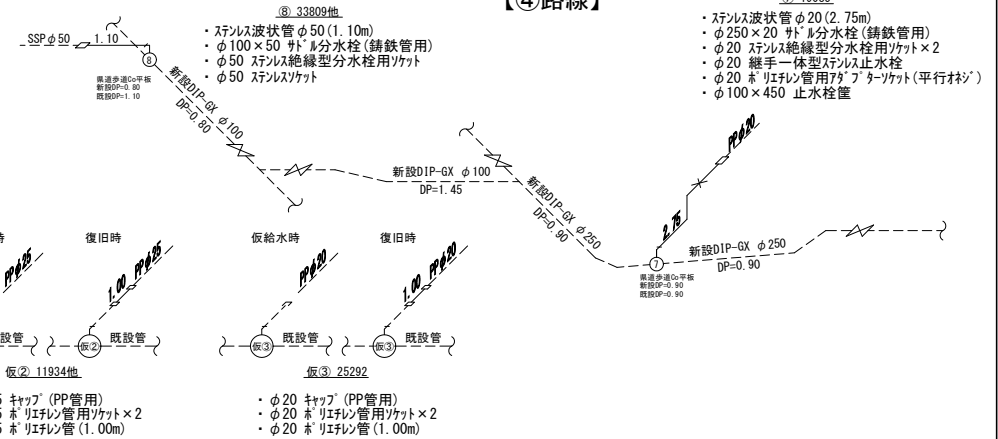

【⑥路線】

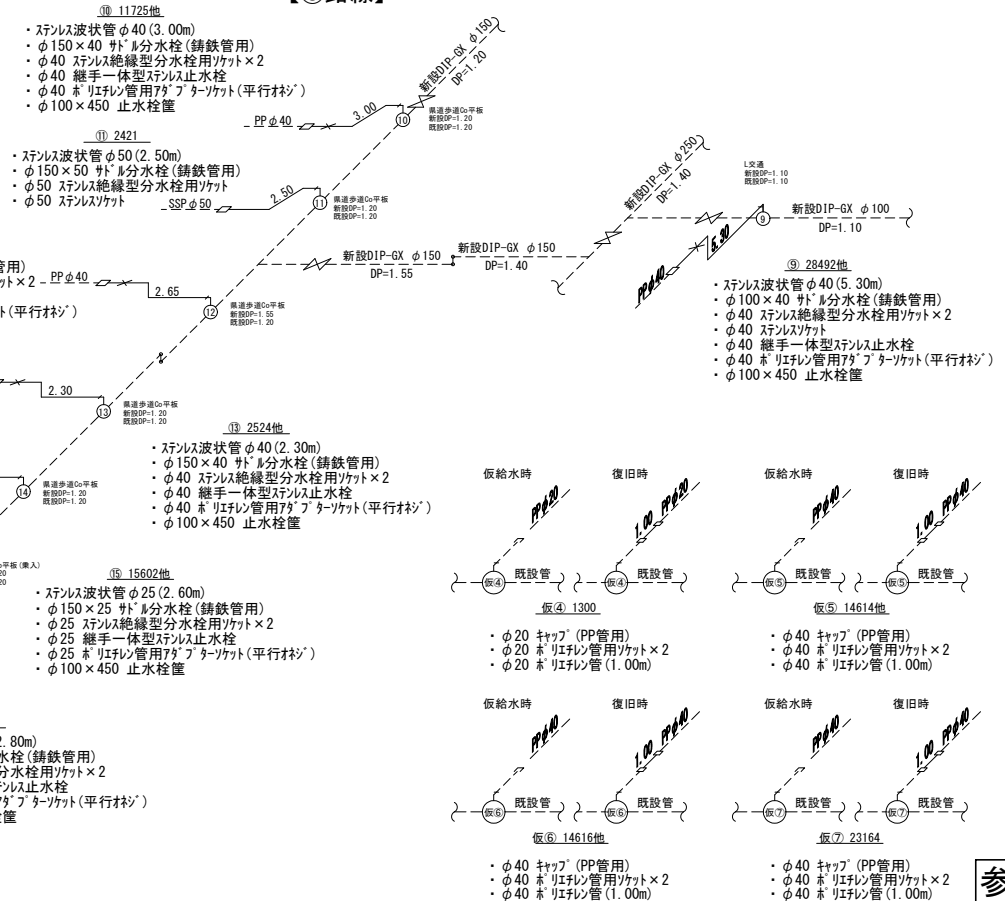


参考図


復旧断面図(1) 縮尺 1:20

本管・給水管等 復旧断面図

L交通(幅員5~10m)

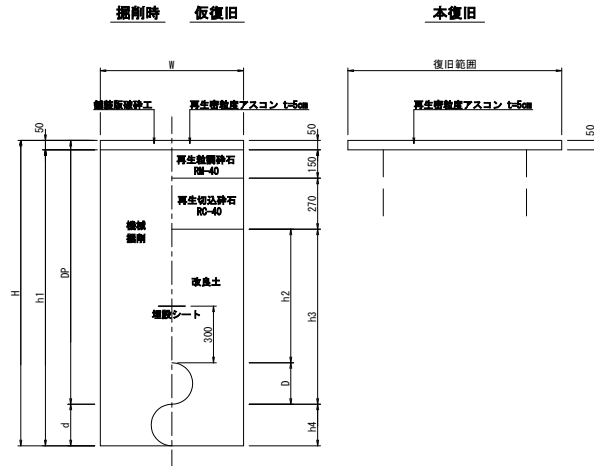

A交通(幅員11~14m)

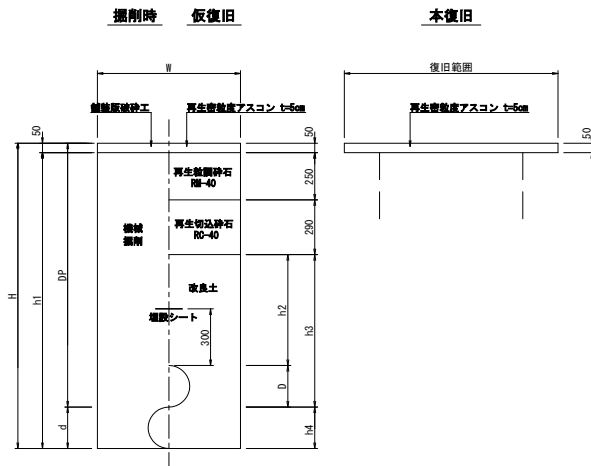


本管等

本管等		単独布設										単独撤去										単独布設		単独撤去									
番号		①	②	③	④	⑤	⑥	⑦	⑧	⑨	⑩	⑪	⑫	⑬	⑭	⑮	⑯	⑰	⑱	⑲	⑳												
新設	管種	DIP-GX	DIP-GX	DIP-GX	DIP-GX	DIP-GX	-	DIP-GX	DIP-GX	DIP-GX	DIP-GX	DIP-GX	DIP-GX	DIP-GX	DIP-GX	-	DIP-GX	DIP-GX	DIP-GX	-	-												
	口径	φ250	φ250	φ250	φ150	φ150	-	φ150	φ150	φ100	φ100	φ100	φ100	φ100	φ100	-	φ100	φ100	φ100	-	-												
	D・P	0.96	1.50	0.96	1.20	0.60	-	1.50	0.70	0.70	1.50	1.20	0.90	0.75	0.75	-	0.95	1.40	1.10	-	-												
既設	管種	DIP	DIP	DIP	-	DIP	DIP	DIP	DIP	DIP	DIP	DIP	DIP	DIP	-	DIP	DIP	DIP	ACP	DIP	DIP												
	口径	φ250	φ250	φ250	-	φ150	φ150	φ150	φ150	φ100	φ100	φ100	φ100	φ100	-	φ100	φ100	φ100	φ100	φ100	φ100												
	D・P	0.96	1.50	1.50	-	0.60	1.50	1.50	1.50	1.50	1.50	1.20	0.90	1.20	-	1.20	0.95	1.40	1.10	1.20	1.20												
W	0.80	0.90	0.90	0.60	0.70	0.90	0.90	0.90	0.90	0.90	0.65	0.65	0.65	0.60	0.65	0.65	0.90	0.65	0.65	0.65	0.65												
D	0.27	0.27	0.27	0.17	0.17	-	0.17	0.17	0.12	0.12	0.12	0.12	0.12	0.12	-	0.12	0.12	0.12	0.12	-	-												
d	0.27	0.27	0.27	-	0.17	0.17	0.17	0.17	0.12	0.12	0.12	0.12	0.12	0.12	-	0.12	0.12	0.12	0.12	0.12	0.12												
H	1.23	1.77	1.77	1.37	0.77	1.67	1.67	1.67	1.62	1.62	1.32	1.02	1.32	0.87	1.32	1.07	1.52	1.22	1.32	1.32	1.32												
h1	1.18	1.72	1.72	1.32	0.72	1.62	1.62	1.62	1.57	1.57	1.27	0.97	1.27	0.82	1.27	1.02	1.47	1.17	1.27	1.27	1.27												
h2	0.49	1.03	0.49	0.73	0.13	1.03	1.03	0.23	0.23	1.03	0.73	0.43	0.28	0.28	0.73	0.48	0.93	0.63	0.73	0.73	0.73												
h3	0.76	1.30	0.76	0.90	0.30	1.20	1.20	0.40	0.35	1.15	0.85	0.55	0.40	0.40	0.85	0.60	1.05	0.75	0.85	0.85	0.85												
h4	-	-	0.54	-	-	-	-	0.80	0.80	-	-	-	-	0.45	-	-	-	-	-	-	-												

番号	割T字管①	割T字管②	割T字管③	スリッパ①	凍結(平)②	凍結(平)④	凍結(平)⑤	凍結(平)⑥	凍結(平)⑦	凍結(平)⑧	凍結(平)⑨	凍結(平)⑩	凍結(平)⑪	凍結(平)⑫	凍結(平)⑬	凍結(平)⑭	凍結⑮②	凍結⑮③	凍結⑮④
新設	管種	-	-	-	-	-	-	-	-	-	-	-	-	-	-	-	-	-	-
	口径	-	-	-	-	-	-	-	-	-	-	-	-	-	-	-	-	-	-
	D P	-	-	-	-	-	-	-	-	-	-	-	-	-	-	-	-	-	-
既設	管種	DIP	DIP	DIP	DIP	DIP	DIP	DIP	DIP	DIP	DIP	DIP	DIP	DIP	DIP	DIP	DIP	DIP	DIP
	口径	φ100×φ75	φ250×φ150	φ150×φ75	φ250	φ100	φ100	φ100	φ100	φ100	φ100	φ100	φ100	φ100	φ100	φ100	φ150	φ150	φ100
	D P	0.60	0.96	0.80	0.96	0.70	1.20	0.90	0.90	0.95	1.20	1.20	1.20	1.20	1.10	0.60	1.50	0.60	1.50
W	1.00×1.07	1.20×1.27	1.00×1.07	1.40×1.90	0.80×0.70	0.80×0.70	0.80×0.70	0.80×0.70	0.80×0.70	0.80×0.70	0.80×0.70	0.80×0.70	0.80×0.70	0.80×0.70	0.80×0.70	0.80×0.70	0.60×1.50	0.60×1.50	0.60×1.50
D	0.17	0.27	0.17	0.27	0.12	0.12	0.12	0.12	0.12	0.12	0.12	0.12	0.12	0.12	0.12	0.12	0.17	0.17	0.12
d	0.17	0.27	0.17	0.27	0.12	0.12	0.12	0.12	0.12	0.12	0.12	0.12	0.12	0.12	0.12	0.12	0.17	0.17	0.12
H	1.07	1.63	1.27	1.53	0.97	1.47	1.17	1.17	1.22	1.47	1.47	1.47	1.47	1.47	1.37	0.77	1.67	1.07	1.07
h1	1.02	1.58	1.22	1.48	0.92	1.42	1.12	1.12	1.17	1.42	1.42	1.42	1.42	1.42	1.32	0.72	1.62	1.02	1.02
h2	0.13	0.49	0.33	0.49	0.23	0.73	0.43	0.43	0.48	0.73	0.73	0.73	0.73	0.73	0.63	0.13	1.03	0.48	0.48
h3	0.30	0.76	0.50	0.76	0.35	0.85	0.55	0.55	0.60	0.85	0.85	0.85	0.85	0.85	0.75	0.30	1.20	0.60	0.60
h4	0.30	0.40	0.30	0.30	0.15	0.15	0.15	0.15	0.15	0.15	0.15	0.15	0.15	0.15	0.15	-	-	-	-

簡易舗装(幅員4m)

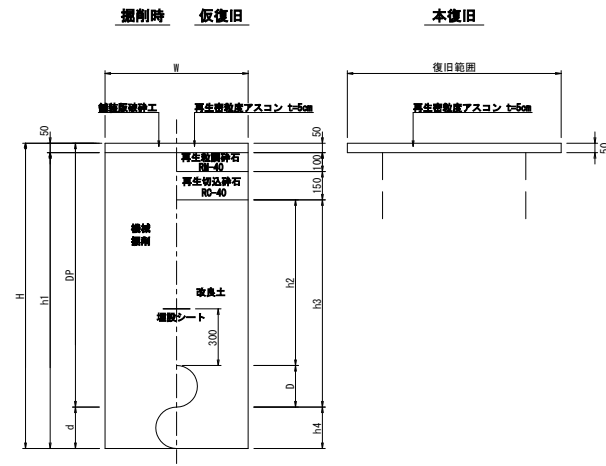

本管等

番号	耐震化①
管種	-
口径	-
D P	-
管種	DIP
口径	φ100
D P	1.15
W	1.00×2.40
D	0.12
d	0.12
H	1.52
h1	1.47
h2	0.85
h3	0.97
h4	0.25

本設給水(道路内)

給水番号	①	②	③	④	⑤	⑥	⑦
管種	SSP	SSP	SSP	SSP	SSP	SSP	SSP
口径	φ20	φ20	φ20	φ25	φ20	φ20	φ40
D P	0.96	1.50	1.50	0.70	0.70	0.70	1.10
管種	PP	PP	PP	PP	PP	PP	PP
口径	φ20	φ20	φ20	φ25	φ20	φ20	φ40
D P	1.50	1.50	1.50	1.50	1.50	1.50	1.10
L1	3.25	2.10	2.10	2.10	2.20	2.50	4.20
W	0.60	0.60	0.60	0.60	0.60	0.60	0.60
D	0.03	0.03	0.03	0.03	0.03	0.03	0.05
d	0.03	0.03	0.03	0.03	0.03	0.03	0.05
H	1.53	1.53	1.53	1.53	1.53	1.53	1.15
h1	1.48	1.48	1.48	1.48	1.48	1.48	1.10
h2	0.49	1.03	1.03	0.23	0.23	0.23	0.63
h3	0.52	1.06	1.06	0.26	0.26	0.26	0.68
h4	0.54	-	-	0.80	0.80	0.80	-


※L1は公道内延長を示す

参考図


復旧断面図(2) 縮尺 1:20

本管・給水管等 復旧断面図


インフラキャブ ロック舗装

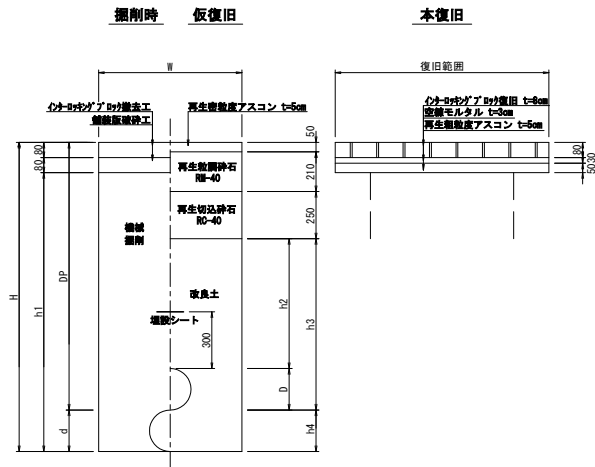


市道歩道(一般)

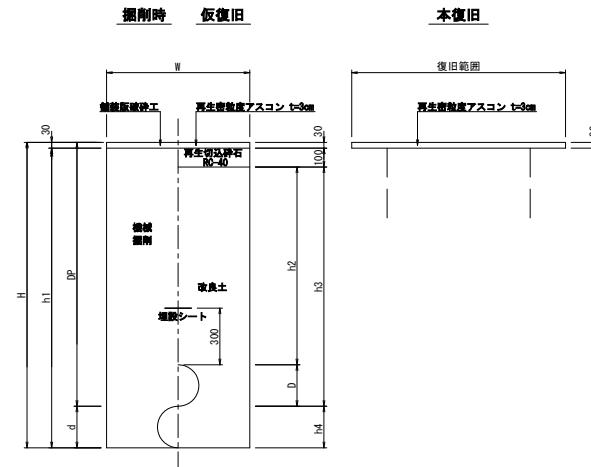

市道歩道(Go平板)

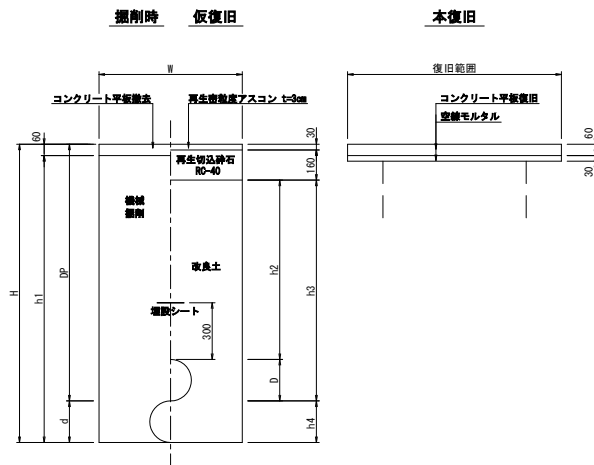

市道歩道(乗入)

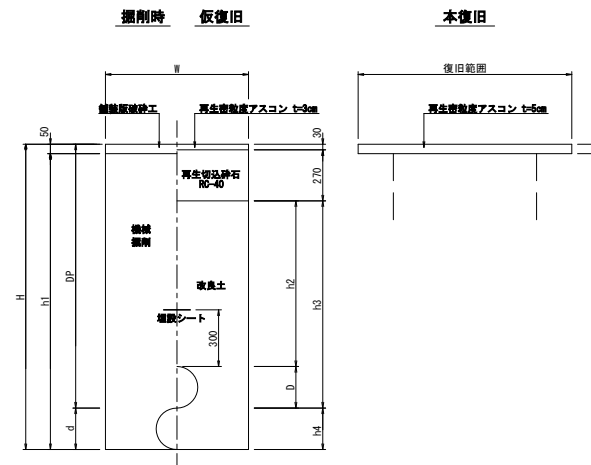

本設給水(道路内)

給水番号	①
管種	SSP
新設	口径 $\phi 20$
	D P 1.20
管種	PP
既設	口径 $\phi 20$
	D P 1.20
L1	1.20
W	0.60
D	0.03
d	0.03
H	1.23
h1	1.17
h2	1.01
h3	1.04
h4	-


※L1は公道内延長を示す

参考図


復旧断面図(3) 縮尺 1:20

本管・給水管等 復旧断面図

市道歩道 (Co平板乗入)

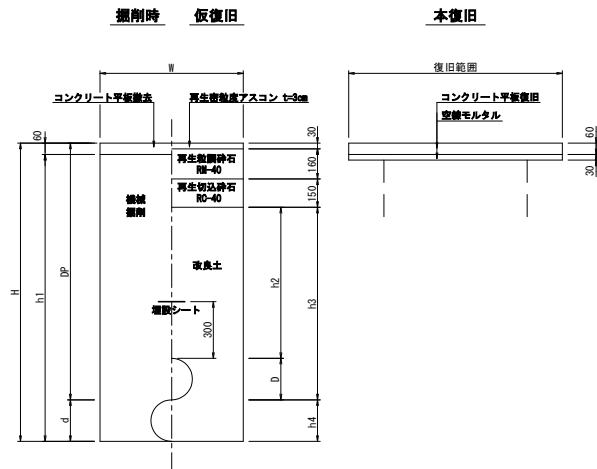

渠道C-2

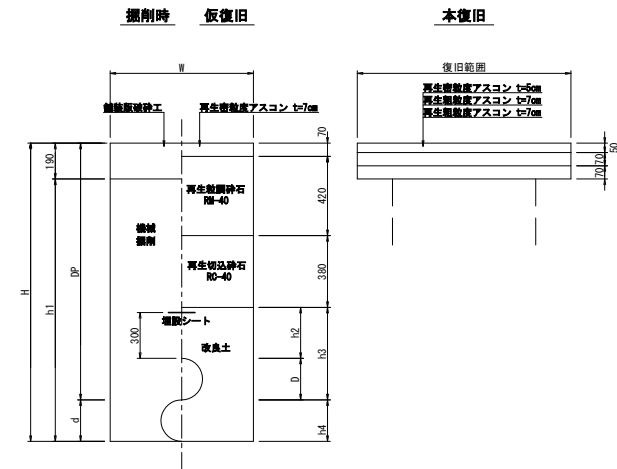

本管等

番号		①
新設	管種	DIP-GX
	口径	φ150
	D P	1.20
既設	管種	DIP
	口径	φ150
	D P	1.20
W		0.70
D		0.17
d		0.17
H		1.37
h1		1.31
h2		0.86
h3		1.03
h4		-

本設給水(道路内)

給水番号	※	※	①
新設 給水	管種	SSP	SSP
	口径	φ25	φ25
	D P	1.20	1.20
	管種	PP	PP
既設 給水	口径	φ25	φ25
	D P	1.20	1.20
	L1	1.20	1.40
	W	0.60	0.60
D	0.03	0.03	0.03
d	0.03	0.03	0.03
H	1.23	1.23	1.33
h1	1.17	1.17	1.17
h2	0.86	0.86	0.86
h3	0.89	0.89	0.89
h4	-	-	-

※L1は公道内延長を示す

本管等


序号	①	②	③	④	⑤	⑥	⑦	⑧	⑨	⑩	⑪	⑫	⑬	⑭	⑮	⑯	⑰	⑱	⑲	⑳	㉑	㉒		
新线	管径	DIP-GX	DIP-GX	DIP-GX	DIP-GX	DIP-GX	DIP-GX	-	DIP-GX	DIP-GX	DIP-GX	DIP-GX	-	DIP-GX	DIP-GX	DIP-GX	DIP-GX	DIP-GX	DIP-GX	DIP-GX	-	DIP-GX		
	管径	φ250	φ100	φ100	φ100	φ150	φ150	-	φ100	φ100	φ100	φ100	-	φ250	φ100	φ250	φ100	φ150	φ150	φ150	φ100	-	φ150	
	D P	1.50	1.15	1.10	1.50	1.50	1.20	-	1.40	1.00	1.45	1.45	-	1.45	1.20	1.40	1.40	1.40	1.55	1.30	0.75	0.75	-	1.10
既线	管径	DIP	DIP	-	-	-	-	DIP	DIP	DIP	DIP	-	DIP	DIP	DIP	DIP	DIP	DIP	DIP	DIP	-	DIP	DIP	
	管径	φ250	φ100	-	-	-	-	φ150	φ100	φ100	φ100	-	φ100	φ250	φ100	φ250	φ100	φ150	φ150	φ150	φ150	-	φ100	φ150
	D P	1.50	0.96	-	-	-	-	1.50	1.10	1.10	1.10	-	1.10	1.45	1.20	1.40	1.40	1.40	1.10	1.50	1.50	-	1.20	1.10
W	0.90	0.65	0.60	0.90	0.90	0.60	0.90	0.90	0.65	0.90	0.90	0.65	0.90	0.65	0.90	0.90	0.90	0.90	0.90	0.90	0.60	0.65	0.70	
D	0.27	0.12	0.12	0.12	0.17	0.17	-	0.12	0.12	0.12	0.12	-	0.27	0.12	0.27	0.12	0.17	0.17	0.17	0.17	0.12	-	0.17	
d	0.27	0.12	-	-	-	-	-	0.17	0.12	0.12	0.12	-	0.12	0.27	0.12	0.27	0.12	0.17	0.17	0.17	0.17	-	0.12	0.17
H	1.77	1.27	1.22	1.62	1.67	1.37	1.67	1.52	1.22	1.57	1.57	1.22	1.72	1.32	1.67	1.52	1.57	1.72	1.67	1.67	0.87	1.32	1.27	
h1	1.58	1.08	1.03	1.43	1.48	1.18	1.48	1.33	1.03	1.38	1.38	1.03	1.53	1.13	1.48	1.33	1.38	1.53	1.48	1.48	0.68	1.13	1.08	
h2	0.63	0.28	0.23	0.63	0.63	0.33	0.63	0.53	0.13	0.58	0.58	0.23	0.58	0.33	0.53	0.53	0.53	0.68	0.43	-	-	0.33	0.23	
h3	0.90	0.40	0.35	0.75	0.80	0.50	0.80	0.65	0.25	0.70	0.70	0.35	0.85	0.45	0.80	0.65	0.70	0.85	0.60	-	-	0.45	0.40	
h4	-	-	-	-	-	-	-	-	0.10	-	-	-	-	-	-	-	-	-	0.20	0.75	-	-	-	

参考図

復旧断面図(4) 縮尺 1:20

本管・給水管等 復旧断面図

果道歩道 (Co平板)

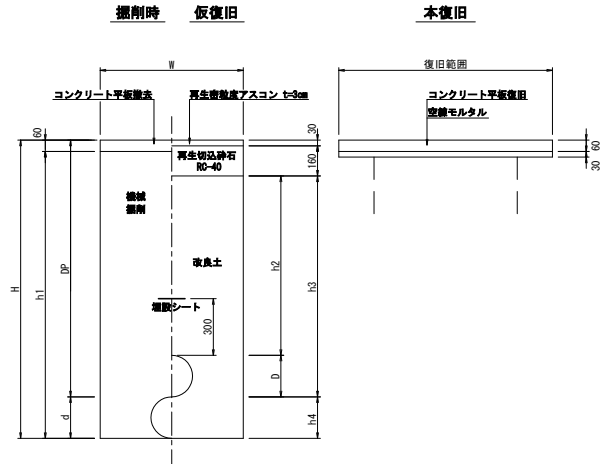

本管等

[illegible]

番号	新1字管③	新1字管⑤	新1字管⑦	新1字管⑧	新1字管⑨	新1字管⑩	新1字管⑪	新1字管⑫	フランジ管⑬	フランジ管⑭	フラン⑮-②	フラン⑮-③	フラン⑮-④	フラン⑮-⑤	フラン⑮-⑥	フラン⑮-⑦	連続(平)①	連続(平)②	連続(平)③	連続(平)④	耐震化②	
新設	管径	-	-	-	-	-	-	-	-	-	-	-	-	-	-	-	-	-	-	-	-	
	口径	-	-	-	-	-	-	-	-	-	-	-	-	-	-	-	-	-	-	-	-	
	D P	-	-	-	-	-	-	-	-	-	-	-	-	-	-	-	-	-	-	-	-	
既設	管径	D1P	D1P	D1P	D1P	D1P	D1P	D1P	D1P	D1P	D1P	D1P	D1P	D1P	D1P	D1P	D1P	D1P	D1P	D1P	D1P	
	口径	φ250×φ150	φ250×φ150	φ150×φ75	φ200×φ100	φ250×φ150	φ300×φ150	φ350×φ150	φ400×φ75	φ250	φ250	φ250	φ150	φ100	φ200	φ250	φ250	φ100	φ100	φ250	φ150	φ250
	D P	1.20 1.10	1.10 0.75	1.00 1.20	1.20 1.40	1.15 1.20	1.20 1.27	1.20 1.27	1.00 1.07	50 1.50	50 1.50	1.40 1.90	1.20 1.30	1.20 1.20	1.20 1.70	1.40 1.90	40 1.90	80 0.70	80 0.70	80 0.95	80 0.70	1.50 1.56
W	1.20×1.27	1.20×1.27	1.00×1.07	1.00×1.22	1.20×1.27	1.20×1.27	1.20×1.27	1.00×1.07	50×1.50	50×1.50	1.40×1.90	1.20×1.30	1.20×1.20	1.20×1.70	1.40×1.90	40×1.90	80×0.70	80×0.70	80×0.95	80×0.70	1.50×1.56	
D	0.27	0.27	0.17	0.22	0.27	0.27	0.27	0.17	0.27	0.27	0.27	0.17	0.12	0.22	0.27	0.27	0.12	0.12	0.27	0.17	0.27	
0	0.27	0.27	0.17	0.22	0.27	0.27	0.27	0.17	0.27	0.27	0.27	0.17	0.12	0.22	0.27	0.27	0.12	0.12	0.27	0.17	0.27	
H	1.87	1.77	1.22	1.62	1.87	2.07	1.82	1.67	1.87	1.67	1.67	1.12	1.42	1.42	1.77	1.72	0.97	0.97	1.82	1.52	1.82	
h1	1.81	1.71	1.16	1.56	1.81	2.01	1.76	1.61	1.81	1.61	1.61	1.06	1.36	1.36	1.71	1.66	0.91	0.91	1.76	1.46	1.76	
h2	1.01	0.91	0.56	0.81	1.01	1.21	0.96	1.01	1.01	0.81	0.91	0.56	0.91	0.81	1.01	0.96	0.51	0.51	1.21	1.01	0.96	
h3	1.28	1.18	0.73	1.03	1.28	1.48	1.23	1.18	1.28	1.08	1.18	0.73	1.03	1.03	1.28	1.23	0.63	0.63	1.48	1.18	1.23	
h4	0.40	0.40	0.30	0.40	0.40	0.40	0.40	0.30	0.40	0.40	0.30	0.20	0.20	0.20	0.30	0.30	0.15	0.15	0.15	0.15	0.40	

本股給水(道路内)

	㉠	㉡	㉢	㉣	㉤	㉥	㉦
管壁	SSP	SSP	SSP	SSP	SSP	SSP	SSP
新設給水	□口	φ20	φ50	φ40	φ50	φ40	φ40
	D P	0.90	0.80	1.20	1.20	1.55	1.55
	PP	SSP	PP	SSP	PP	PP	PP
既設給水	□口	φ20	φ50	φ40	φ50	φ40	φ40
	D P	0.90	1.10	1.20	1.20	1.20	1.20
	L1	1.65	0.60	3.00	2.50	0.90	0.90
	W	0.60	0.60	0.60	0.60	0.60	0.60
	D	0.03	0.06	0.05	0.06	0.05	0.05
	d	0.03	0.06	0.05	0.06	0.05	0.05
	H	0.93	1.16	1.25	1.26	1.60	1.60
	h1	0.87	1.10	1.19	1.20	1.54	1.54
	h2	0.71	0.61	1.01	1.01	1.36	1.36
	h3	0.74	0.67	1.06	1.07	1.41	1.41
	h4	-	0.30	-	-	-	-


※L1は公道内延長を示す

参考図

復旧断面図(5) 縮尺 1:20

仮配管 復旧断面図


B交通(幅員15m以上)

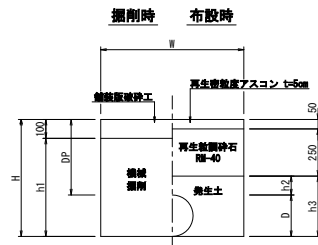

仮配管布設

番号	仮①
管種	レタ® SUS
口径	φ75
W	0.60
DP	0.40
D	0.09
H	0.49
h1	0.44
h2	0.10
h3	0.19


L交通(幅員5~10m)

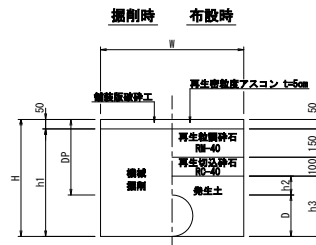

仮配管布設

番号	仮①	仮②	仮③
管種	レタ® SUS	レタ® SUS	レタ® SUS
口径	φ150	φ75	φ50
W	0.60	0.60	0.60
DP	0.40	0.40	0.40
D	0.17	0.09	0.06
H	0.57	0.49	0.46
h1	0.52	0.44	0.41
h2	0.10	0.10	0.10
h3	0.27	0.19	0.16


簡易舗装(幅員4m)

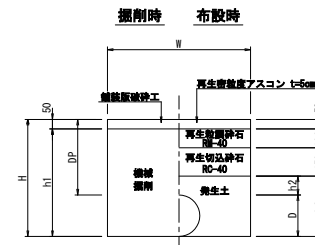

仮配管布設

番号	仮①	仮②
管種	レタ® SUS	レタ® SUS
口径	φ50	φ75
W	0.60	0.60
DP	0.40	0.40
D	0.06	0.09
H	0.46	0.49
h1	0.41	0.44
h2	0.10	0.10
h3	0.16	0.19


掘削時 撤去時

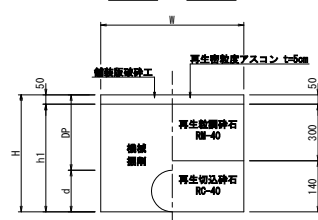

仮配管撤去

番号	仮①
管種	レタ® SUS
口径	φ75
W	0.60
DP	0.40
d	0.09
H	0.49
h1	0.44
h3	-

掘削時 撤去時

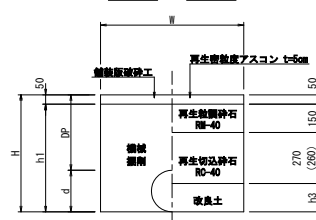


仮配管撤去

番号	仮①	仮②	仮③
管種	レタ® SUS	レタ® SUS	レタ® SUS
口径	φ150	φ75	φ50
W	0.60	0.60	0.60
DP	0.40	0.40	0.40
d	0.17	0.09	0.06
H	0.57	0.49	0.46
h1	0.52	0.44	0.41
h3	0.10	0.02	-

※()の値はφ50


掘削時 撤去時

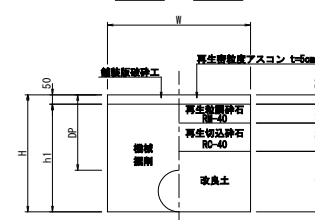

仮配管撤去

番号	仮①	仮②
管種	レタ® SUS	レタ® SUS
口径	φ50	φ75
W	0.60	0.60
DP	0.40	0.40
d	0.06	0.09
H	0.46	0.49
h1	0.41	0.44
h3	0.16	0.19


インターロッキングブロック舗装

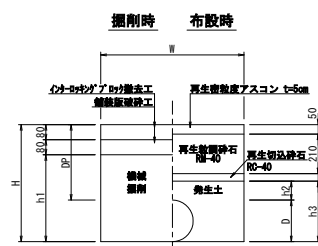

仮配管布設

番号	仮①
管種	レタ® SUS
口径	φ50
W	0.60
DP	0.40
D	0.06
H	0.46
h1	0.30
h2	0.10
h3	0.16


市道歩道(一般)

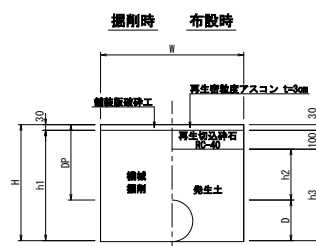

仮配管布設

番号	仮①	仮②
管種	レタ® SUS	レタ® SUS
口径	φ50	φ75
W	0.60	0.60
DP	0.40	0.40
D	0.06	0.09
H	0.46	0.49
h1	0.43	0.46
h2	0.27	0.27
h3	0.33	0.36


市道歩道(乗入)

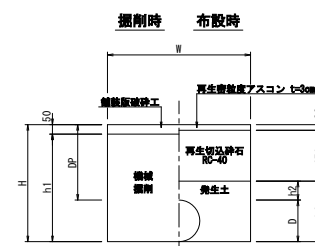

仮配管布設

番号	仮①
管種	レタ® SUS
口径	φ75
W	0.60
DP	0.40
D	0.09
H	0.49
h1	0.44
h2	0.10
h3	0.19


掘削時 撤去時

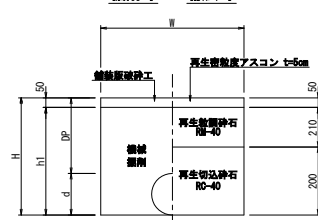

仮配管撤去

番号	仮①
管種	レタ® SUS
口径	φ50
W	0.60
DP	0.40
d	0.06
H	0.46
h1	0.41
h3	-


掘削時 撤去時

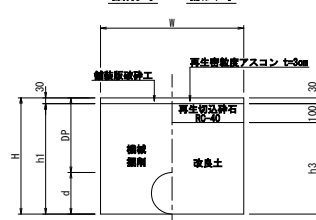

仮配管撤去

番号	仮①	仮②
管種	レタ® SUS	レタ® SUS
口径	φ50	φ75
W	0.60	0.60
DP	0.40	0.40
d	0.06	0.09
H	0.46	0.49
h1	0.43	0.46
h3	0.33	0.36

掘削時 撤去時

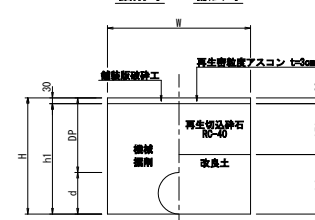

仮配管撤去


番号	仮①
管種	レタ® SUS
口径	φ75
W	0.60
DP	0.40
d	0.09
H	0.49
h1	0.46
h3	0.19

参考図

復旧断面図(6) 縮尺 1:20

仮配管 復旧断面図


市道歩道 (Co平板)

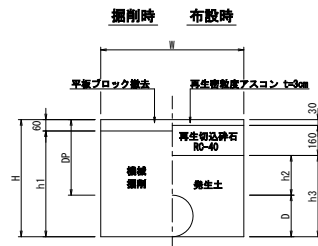

仮配管布設

番号	仮①
管種	レリタ SUS
口径	φ75
W	0.60
DP	0.40
D	0.09
H	0.49
h1	0.43
h2	0.21
h3	0.30


市道歩道 (Co平板) 乗入

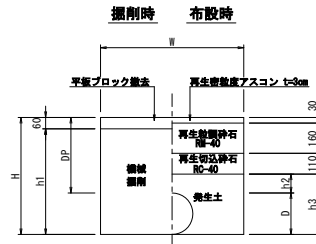

仮配管布設


番号	仮①
管種	レリタ SUS
口径	φ75
W	0.60
DP	0.40
D	0.09
H	0.49
h1	0.43
h2	0.10
h3	0.19

県道C-2

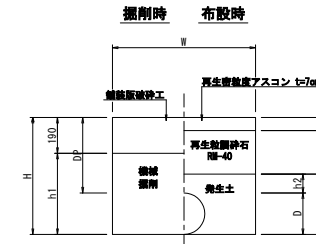


仮配管布設

番号	仮①	仮②	仮③	仮④
管種	レリタ SUS	レリタ SUS	レリタ SUS	レリタ SUS
口径	φ150	φ150	φ75	φ50
W	0.60	0.60	0.60	0.60
DP	0.40	0.60	0.40	0.40
D	0.17	0.17	0.09	0.06
H	0.57	0.77	0.49	0.46
h1	0.38	0.58	0.30	0.27
h2	0.10	0.30	0.10	0.10
h3	0.27	0.47	0.19	0.16

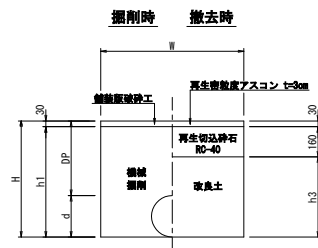


仮配管撤去

番号	仮①
管種	レリタ SUS
口径	φ75
W	0.60
DP	0.40
D	0.09
H	0.49
h1	0.46
h3	0.30

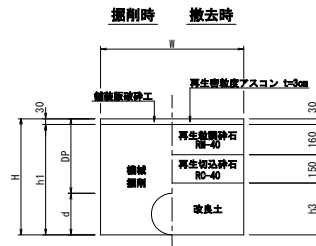

仮配管撤去


番号	仮①
管種	レリタ SUS
口径	φ75
W	0.60
DP	0.40
D	0.09
H	0.49
h1	0.46
h3	0.30

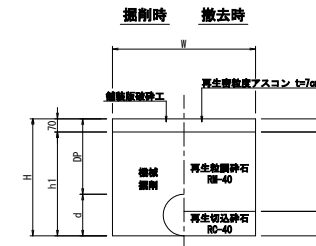

仮配管撤去


番号	仮①	仮②	仮③	仮④
管種	レリタ SUS	レリタ SUS	レリタ SUS	レリタ SUS
口径	φ150	φ150	φ75	φ50
W	0.60	0.60	0.60	0.60
DP	0.40	0.60	0.40	0.40
D	0.17	0.17	0.09	0.06
H	0.57	0.77	0.49	0.46
h1	0.50	0.70	0.42	0.39
h3	-	-	-	-

県道歩道 (Co平板)

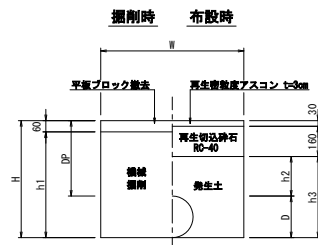

仮配管布設

番号	仮①	仮②	仮③	仮④
管種	レリタ SUS	レリタ SUS	レリタ SUS	レリタ SUS
口径	φ150	φ50	φ75	φ100
W	0.60	0.60	0.60	0.60
DP	0.40	0.60	0.40	0.40
D	0.17	0.06	0.09	0.12
H	0.57	0.46	0.49	0.52
h1	0.51	0.40	0.43	0.46
h2	0.21	0.21	0.21	0.21
h3	0.38	0.27	0.30	0.33

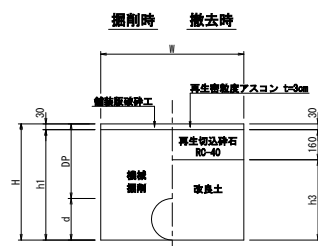

仮配管撤去


番号	仮①	仮②	仮③	仮④
管種	レリタ SUS	レリタ SUS	レリタ SUS	レリタ SUS
口径	φ150	φ50	φ75	φ100
W	0.60	0.60	0.60	0.60
DP	0.40	0.60	0.40	0.40
D	0.17	0.06	0.09	0.12
H	0.57	0.46	0.49	0.52
h1	0.54	0.43	0.46	0.49
h3	0.38	0.27	0.30	0.33

口径	DP	H	A	B
50A	400	480	390	
80A	400	490	420	
150A	400	570	420	80
160A	600	770	420	280

参考図

復旧断面図(7) 縮尺 1:20

宅内給水管 復旧断面図

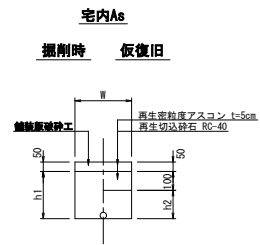

本股給水(宅内)

番号	⑤
管種	DIP
口径	φ100
管種	SSP
口径	φ20
新設給水	D P 0.70
管種	PP
口径	φ20
既設給水	D P 1.50
L2	0.50
W	0.30
D	0.03
H	0.30
h1	0.25
h2	0.15

※L2は宅内延長を示す



本股給水(宅内)

番号	②	③	④	⑦
管種	DIP	DIP	DIP	DIP
口径	φ100	φ100	φ100	φ250
管種	SSP	SSP	SSP	SSP
口径	φ20	φ20	φ25	φ20
新設給水	D P 1.50	1.50	0.70	0.90
管種	PP	PP	PP	PP
口径	φ20	φ20	φ25	φ20
既設給水	D P 1.50	1.50	1.50	0.90
L2	0.50	0.50	0.50	0.50
W	0.30	0.30	0.30	0.30
D	0.03	0.03	0.03	0.03
H	0.30	0.30	0.30	0.30
h1	0.25	0.25	0.25	0.25
h2	0.15	0.15	0.15	0.15


※L2は宅内延長を示す



本股給水(宅内)

番号	⑥	⑨	⑫	⑬	⑭
管種	DIP	DIP	DIP	DIP	DIP
口径	φ100	φ100	φ150	φ150	φ150
管種	SSP	SSP	SSP	SSP	SSP
口径	φ20	φ40	φ40	φ40	φ40
新設給水	D P 0.70	1.10	1.55	1.20	1.20
管種	PP	PP	PP	PP	PP
口径	φ20	φ40	φ40	φ40	φ40
既設給水	D P 1.50	1.10	1.20	1.20	1.20
L2	0.50	0.50	0.50	0.50	0.50
W	0.30	0.30	0.30	0.30	0.30
D	0.03	0.05	0.05	0.05	0.05
H	0.30	0.30	0.30	0.30	0.30
h1	0.25	0.25	0.25	0.25	0.25
h2	0.15	0.15	0.15	0.15	0.15


※L2は宅内延長を示す

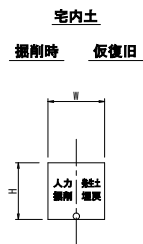

本股給水(宅内)

番号	①
管種	DIP
口径	φ250
管種	SSP
口径	φ20
新設給水	D P 0.96
管種	PP
口径	φ20
既設給水	D P 0.96
L2	0.50
W	0.30
D	0.03
H	0.30
h1	0.30
h2	-

※L2は宅内延長を示す

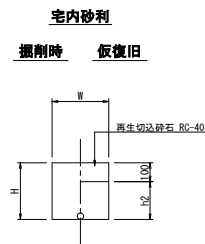


本股給水(宅内)




番号	⑤	⑥	⑦	⑧
管種	DIP	DIP	DIP	DIP
口径	φ150	φ150	φ150	φ150
管種	SSP	SSP	SSP	SSP
口径	φ25	φ25	φ25	φ20
新設給水	D P 1.20	1.20	1.20	1.20
管種	PP	PP	PP	PP
口径	φ25	φ25	φ25	φ20
既設給水	D P 1.20	1.20	1.20	1.20
L2	0.50	0.50	0.50	0.50
W	0.30	0.30	0.30	0.30
D	0.03	0.03	0.03	0.03
H	0.30	0.30	0.30	0.30
h1	0.30	0.30	0.30	0.30
h2	0.20	0.20	0.20	0.20

※L2は宅内延長を示す


土留工標準図

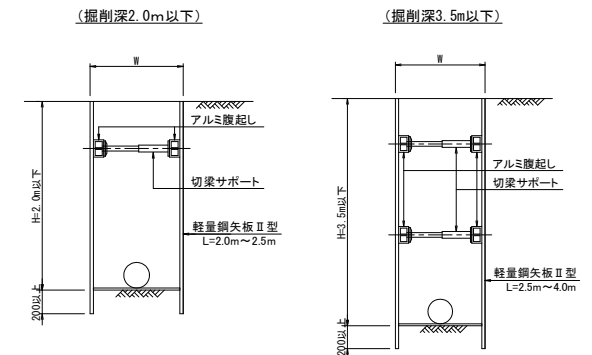


【①路線】

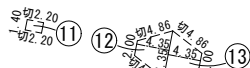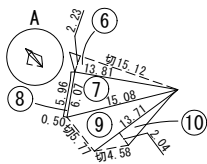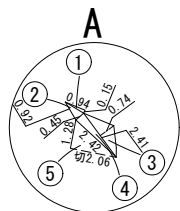


【②路線】

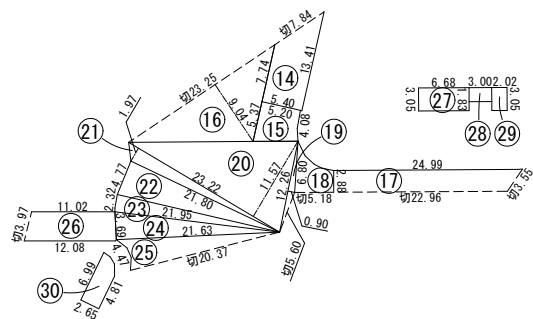



【③路線】

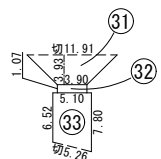







【④路線】

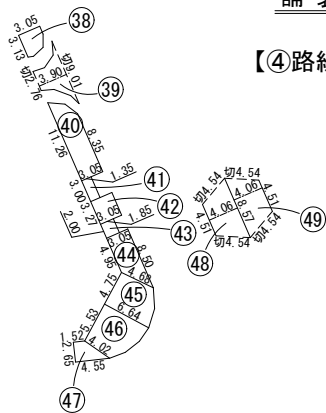

【⑤路線】

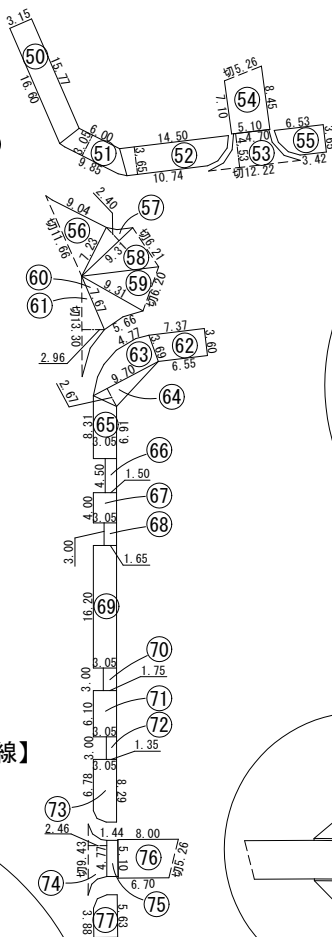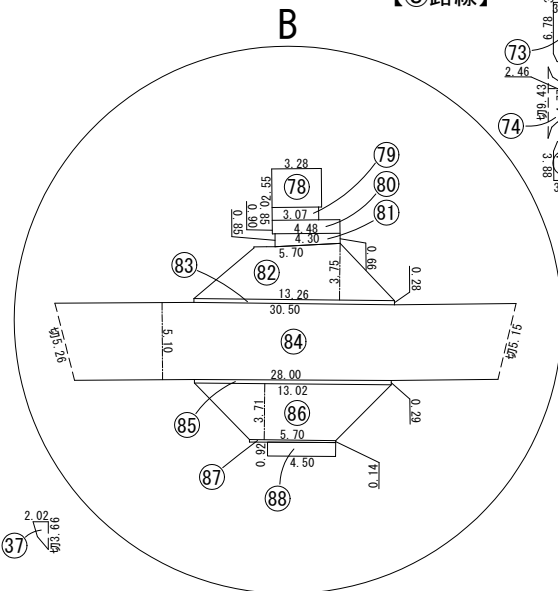

【⑥路線】

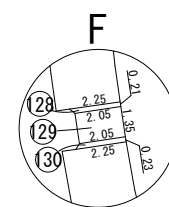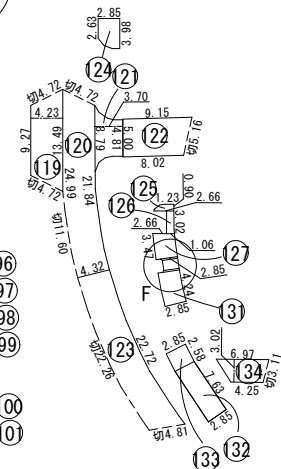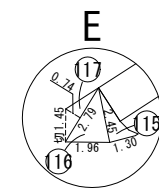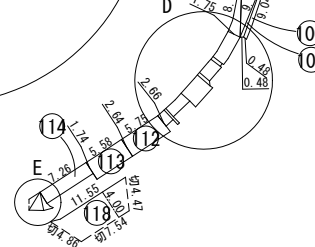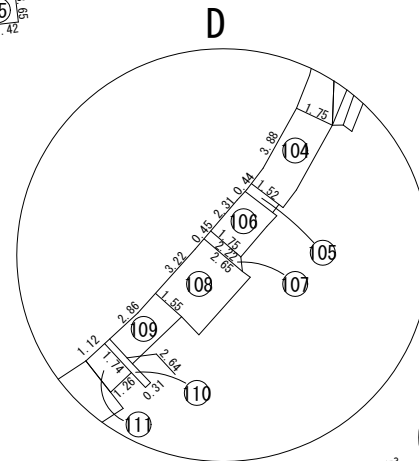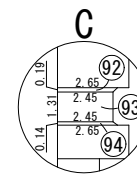

市道L交通

番号	舗装面積		舗装切断長			
	算式	面積(m ²)	算式切断(m)			
14	(13.41+7.74)×5.40×1/2	57.11	7.84			7.84
15	(5.37+4.08)×5.20×1/2	24.57				
26	(12.08+11.02)×3.69×1/2	42.62	3.97			3.97
31	(11.91+3.90)×3.93×1/2	31.07	11.91			11.91
32	3.90×1.07	4.17				
33	(7.80+6.52)×5.10×1/2	36.52	5.26			5.26
54	(8.45+7.10)×5.10×1/2	39.65	5.26			5.26
76	(8.00+6.70)×5.10×1/2	37.49	5.26			5.26
82	(13.26+5.70)×3.75×1/2	35.55				
83	13.26×0.28	3.71				
84	(30.50+28.00)×5.10×1/2	149.18	5.26	5.15		10.41
85	13.02×0.29	3.78				
86	(13.02+5.70)×3.71×1/2	34.73				
87	5.70×0.14	0.80				
122	(9.15+8.02)×5.00×1/2	42.93	5.16			5.16
計		543.88				55.07

市道A交通

番号	舗装面積		舗装切断長			
	算式	面積(m ²)	算式切断(m)			
6	15.12×2.23×1/2	16.86	15.12			15.12
7	13.81×6.07×1/2	41.91				
8	(6.07+5.96)×0.50×1/2	3.01				
9	13.71×5.77×1/2	39.55	5.77			5.77
10	13.71×2.04×1/2	13.98	4.58			4.58
12	(6.35+2.00)×4.35×1/2	18.16	4.86	4.86		9.72
13	(6.35+2.00)×4.35×1/2	18.16	4.86	4.86		9.72
計		151.63				44.91

市道B交通

番号	舗装面積		舗装切断長			
	算式	面積(m ²)	算式切断(m)			
118	(11.55+7.54)×4.00×1/2	38.18	4.47	4.86	7.54	16.87
計		38.18				16.87

市道簡易舗装

番号	舗装面積		舗装切断長			
	算式	面積(m ²)	算式切断(m)			
134	(6.97+4.25)×3.02×1/2	16.94	3.11			3.11
計		16.94				3.11

市道歩道(一般)

番号	舗装面積		舗装切断長			
	算式	面積(m ²)	算式切断(m)			
1	0.94×0.15×1/2	0.07				
2	0.92×0.45×1/2	0.21				
3	2.41×0.74×1/2	0.89				
4	2.42×0.45×1/2	0.54				
5	2.06×1.28×1/2	1.32	2.06			2.06
11	1.40×2.20	3.08	2.20	2.20		4.40
35	4.65×3.98×1/2	9.25				
37	3.66×2.02×1/2	3.70	3.66			3.66
計		19.06				10.12

市道歩道(透水性)

番号	舗装面積		舗装切断長			
	算式	面積(m ²)	算式切断(m)			
115	2.45×1.30×1/2	1.59				
116	1.96×2.45×1/2	2.40				
117	2.79×0.74×1/2	1.03	1.45			1.45
計		5.02				1.45

市道歩道(乗入)

番号	舗装面積		舗装切断長			
	算式	面積(m ²)	算式切断(m)			
112	(2.66+2.64)×5.75×1/2	15.24				
計		15.24				

市道歩道Co平板

番号	舗装面積		舗装切断長			
	算式	面積(m ²)	算式切断(m)			
36	4.65×1.77	8.23				
103	8.12×1.75×1/2	7.11				
104	1.75×3.88	6.79				
105	1.52×0.44	0.67				
106	1.75×2.31	4.04				
107	(2.22+1.75)×0.45×1/2	0.89				
108	2.65×3.22	8.53				
109	1.55×2.86	4.43				
110	2.64×0.31	0.82				
111	(1.26+1.12)×1.74×1/2	2.07				
114	1.74×7.26	12.63				
計		56.21				

市道歩道Co平板(乗入)

番号	舗装面積		舗装切断長			
	算式	面積(m ²)	算式切断(m)			
113	2.64×5.58	14.73				
計		14.73				

県道C-2

番号	舗装面積		舗装切断長			
	算式	面積(m ²)	算式切断(m)			
16	23.25×9.04×1/2	105.09	23.25			23.25
17	(24.99+22.96)×2.88×1/2	69.05	22.96	3.55		26.51
18	(2.88+6.80)×5.18×1/2	25.07	5.18			5.18
19	12.26×0.90×1/2	5.52	5.60			5.60
20	23.22×11.57×1/2	134.33				
21	23.22×1.97×1/2	22.87				
22	21.80×4.77×1/2	51.99				
23	21.95×2.32×1/2	25.46				
24	21.63×3.69×1/2	39.91				
25	20.37×4.47×1/2	45.53	20.37			20.37
39	(9.01+2.76)×3.90×1/2	22.95	9.01	2.76		11.77
48	(8.57+4.51)×4.06×1/2	26.55	4.54	4.54		9.08
49	(8.57+4.51)×4.06×1/2	26.55	4.54	4.54		9.08
53	(12.22+4.70)×4.53×1/2	38.32	12.22			12.22
56	9.04×7.23×1/2	32.68	11.66			11.66
57	9.31×2.40×1/2	11.17				
58	9.31×6.21×1/2	28.91	6.21			6.21
59	9.31×6.20×1/2	28.86	6.20			6.20
60	7.67×5.66×1/2	21.71				
61	13.30×2.96×1/2	19.68	13.30			13.30
74	(9.43+4.77)×2.46×1/2	17.47	9.43			9.43
75	4.77×1.44	6.87				
119	(13.49+9.27)×4.23×1/2	48.14	4.72	4.72		9.44
120	(24.99+21.84)×4.32×1/2	101.15	4.72	11.60		16.32
121	(8.79+4.81)×3.70×1/2	25.16				
123	(22.72+22.26)×4.32×1/2	97.16	22.26	4.81		27.07
計		1078.15				222.69

インターロッキング舗装

番号	舗装面積		舗装切断長			
	算式	面積(m ²)	算式切断(m)			
34	(9.84+8.49)×5.56×1/2	50.96				
78	3.28×2.55	8.36				
79	3.07×0.85	2.61				
80	4.48×0.90	4.03				
81	(0.66+0.85)×4.30×1/2	3.25				
88	4.50×0.92	4.14				
計		73.35				

県道C-2 Co平板



番号	舗装面積		舗装切断長			
	算式	面積(m ²)	算式切断(m)			
27	3.05×6.68	20.37				
28	1.83×3.00	5.49				
29	3.05×2.02	6.16				
30	(6.99+4.81)×2.65×1/2	15.64				
38	3.13×3.05×1/2	4.77				
40	(11.26+8.35)×3.05×1/2	29.91				
41	1.35×3.00	4.05				
42	3.05×3.27	9.97				
43	1.85×2.00	3.70				
44	(8.50+4.95)×3.05×1/2	20.51				
45	(6.64+4.68)×4.75×1/2	26.89				
46	(6.64+4.02)×5.53×1/2	29.47				
47	(4.55+1.52)×2.65×1/2	8.04				
50	(16.60+15.77)×3.15×1/2	50.98				
51	(9.85+6.00)×3.05×1/2	24.17				
52	(14.50+10.74)×3.65×1/2	46.06				
55	(6.53+3.42)×3.65×1/2	18.16				
62	(7.37+6.55)×3.60×1/2	25.06				
63	(9.70+4.77)×3.69×1/2	26.70				
64	9.70×2.67×1/2	12.95				
65	(8.31+6.91)×3.05×1/2	23.21				
66	1.50×4.50	6.75				
67	3.05×4.00	12.20				
68	1.65×3.00	4.95				
69	3.05×16.20	49.41				
70	1.75×3.00	5.25				
71	3.05×6.10	18.61				
72	1.35×3.00	4.05				
73	(8.29+6.78)×3.05×1/2	22.98				
77	(5.63+3.88)×3.15×1/2	14.98				
89	3.15×3.62	11.40				
90	1.50×3.00	4.50				
91	3.15×5.98	18.84				
92	(2.65+2.45)×0.19×1/2	0.48				
93	2.45×1.31	3.21				
94	(2.65+2.45)×0.14×1/2	0.36				
95	3.15×1.48	4.66				
96	1.85×3.00	5.55				
97	3.15×4.19	13.20				
98	1.40×4.50	6.30				
99	(3.15+3.16)×3.71×1/2	11.71				
100	0.48×9.04×1/2	2.17				
101	0.48×9.07×1/2	2.18				
102	3.16×9.07×1/2	14.33				
124	(3.98+2.63)×2.85×1/2	9.42				
125	(2.66+1.23)×0.90×1/2	1.75				
126	3.02×1.06	3.20				
127	2.66×3.47	9.23				
128	(2.25+2.05)×0.21×1/2	0.45				
129	2.05×1.35	2.77				
130	(2.25+2.05)×0.23×1/2	0.49				
131	4.24×2.85	12.08				
132	7.63×2.85	21.75				
133	2.58×2.85	7.35				
計		718.82				

試掘工平面図 (1)


縮尺 1:500




【①路線】

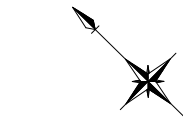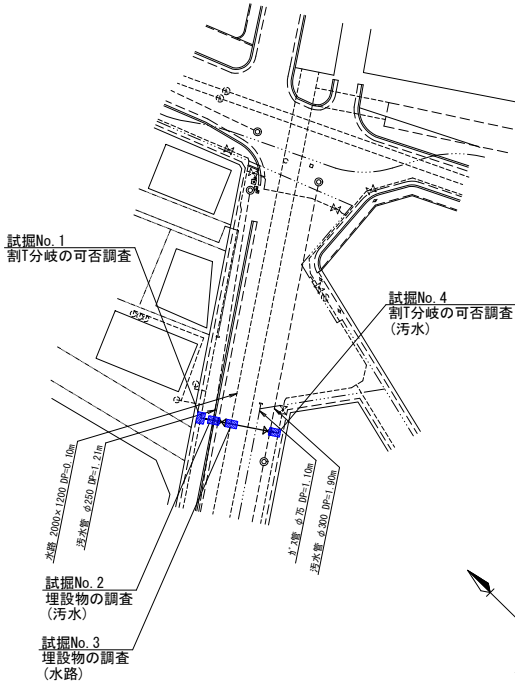

【②路線】

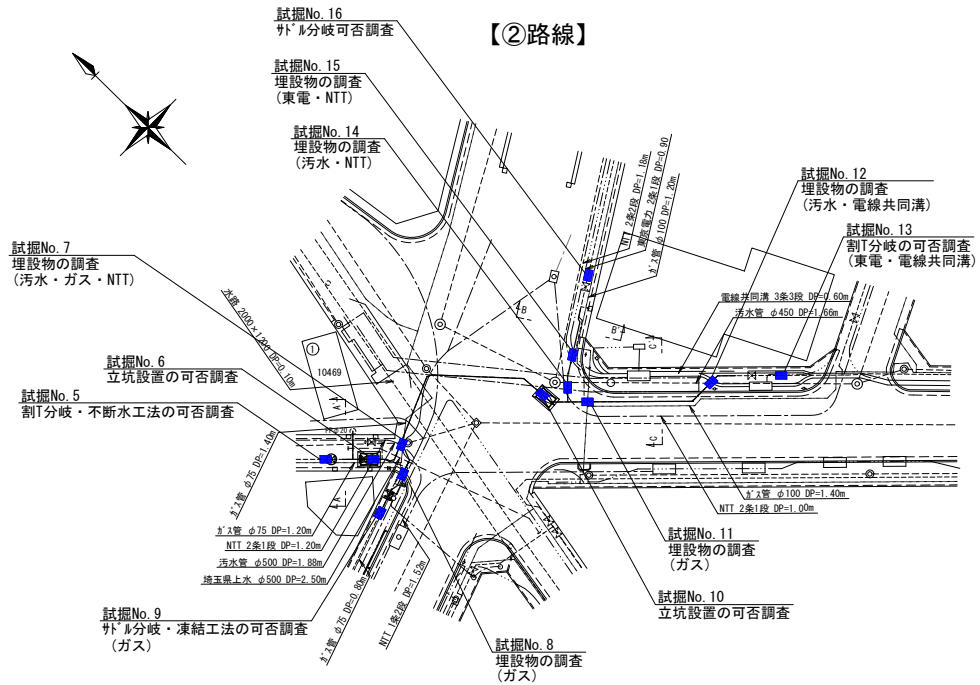


【③路線】

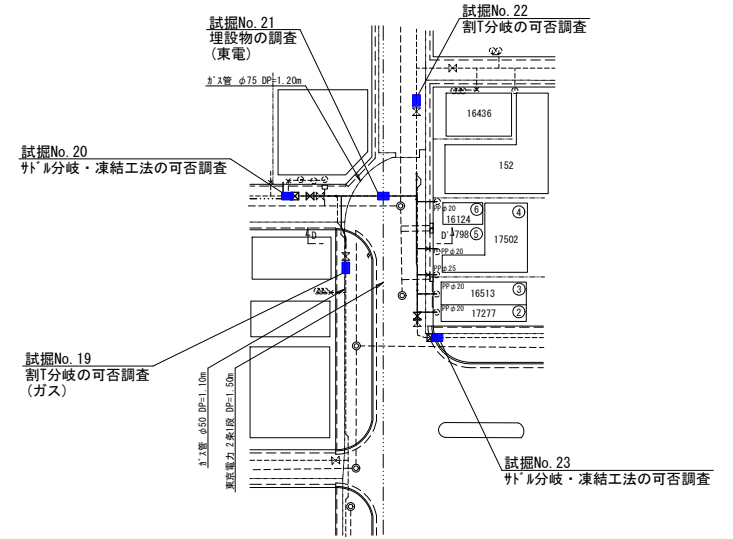


試掘工平面図（2） 縮尺 1:500

【④路線】

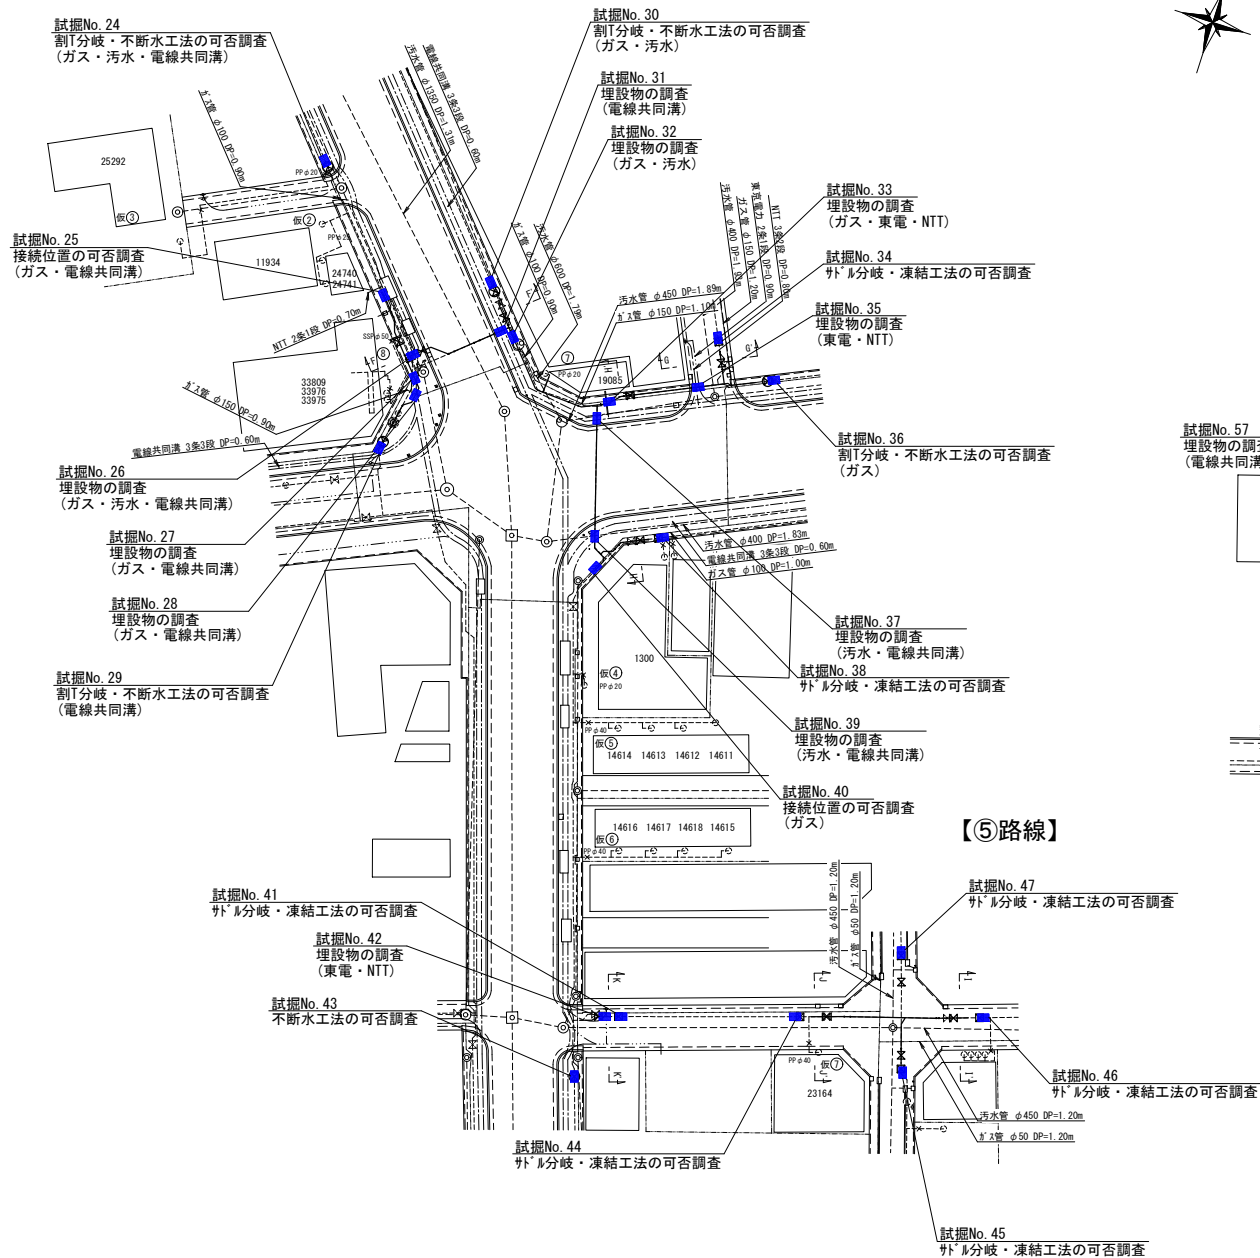

【⑤路線】

【⑥路線】

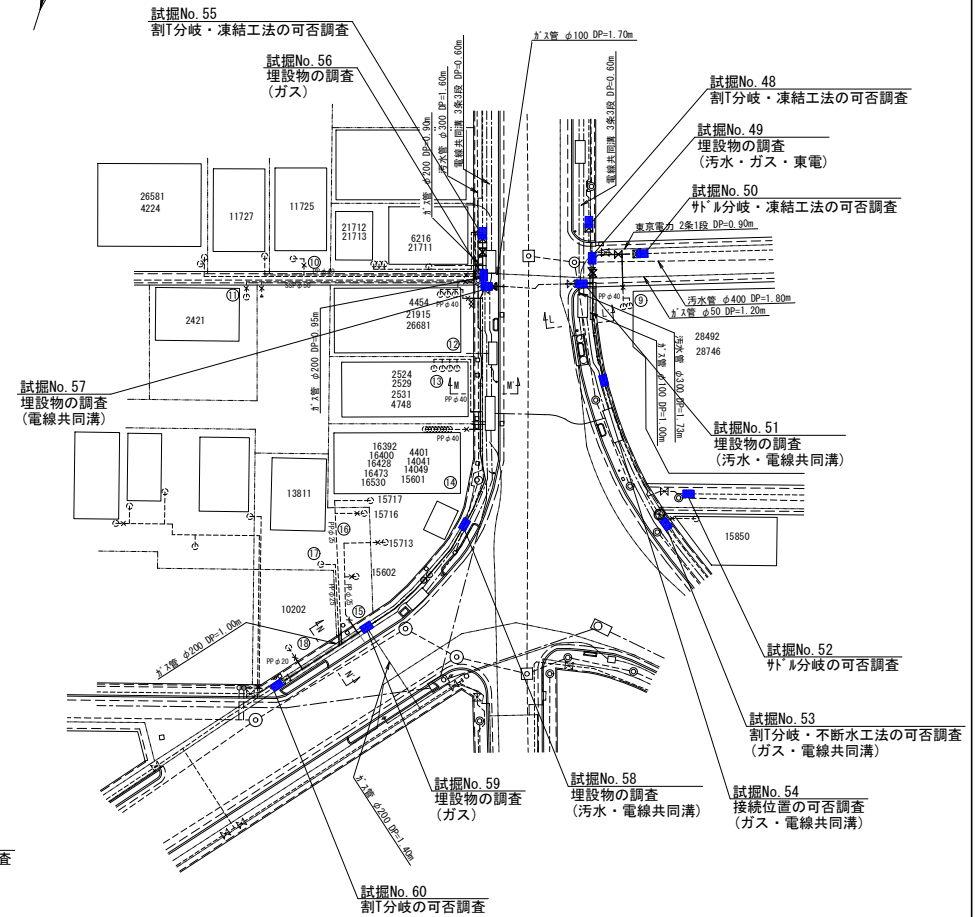

参考図