


系 統 図 縮尺 1:2500
川 口 市

ゼンリン地図	P. 63 E-4
ページ番号	P. 69 E-1

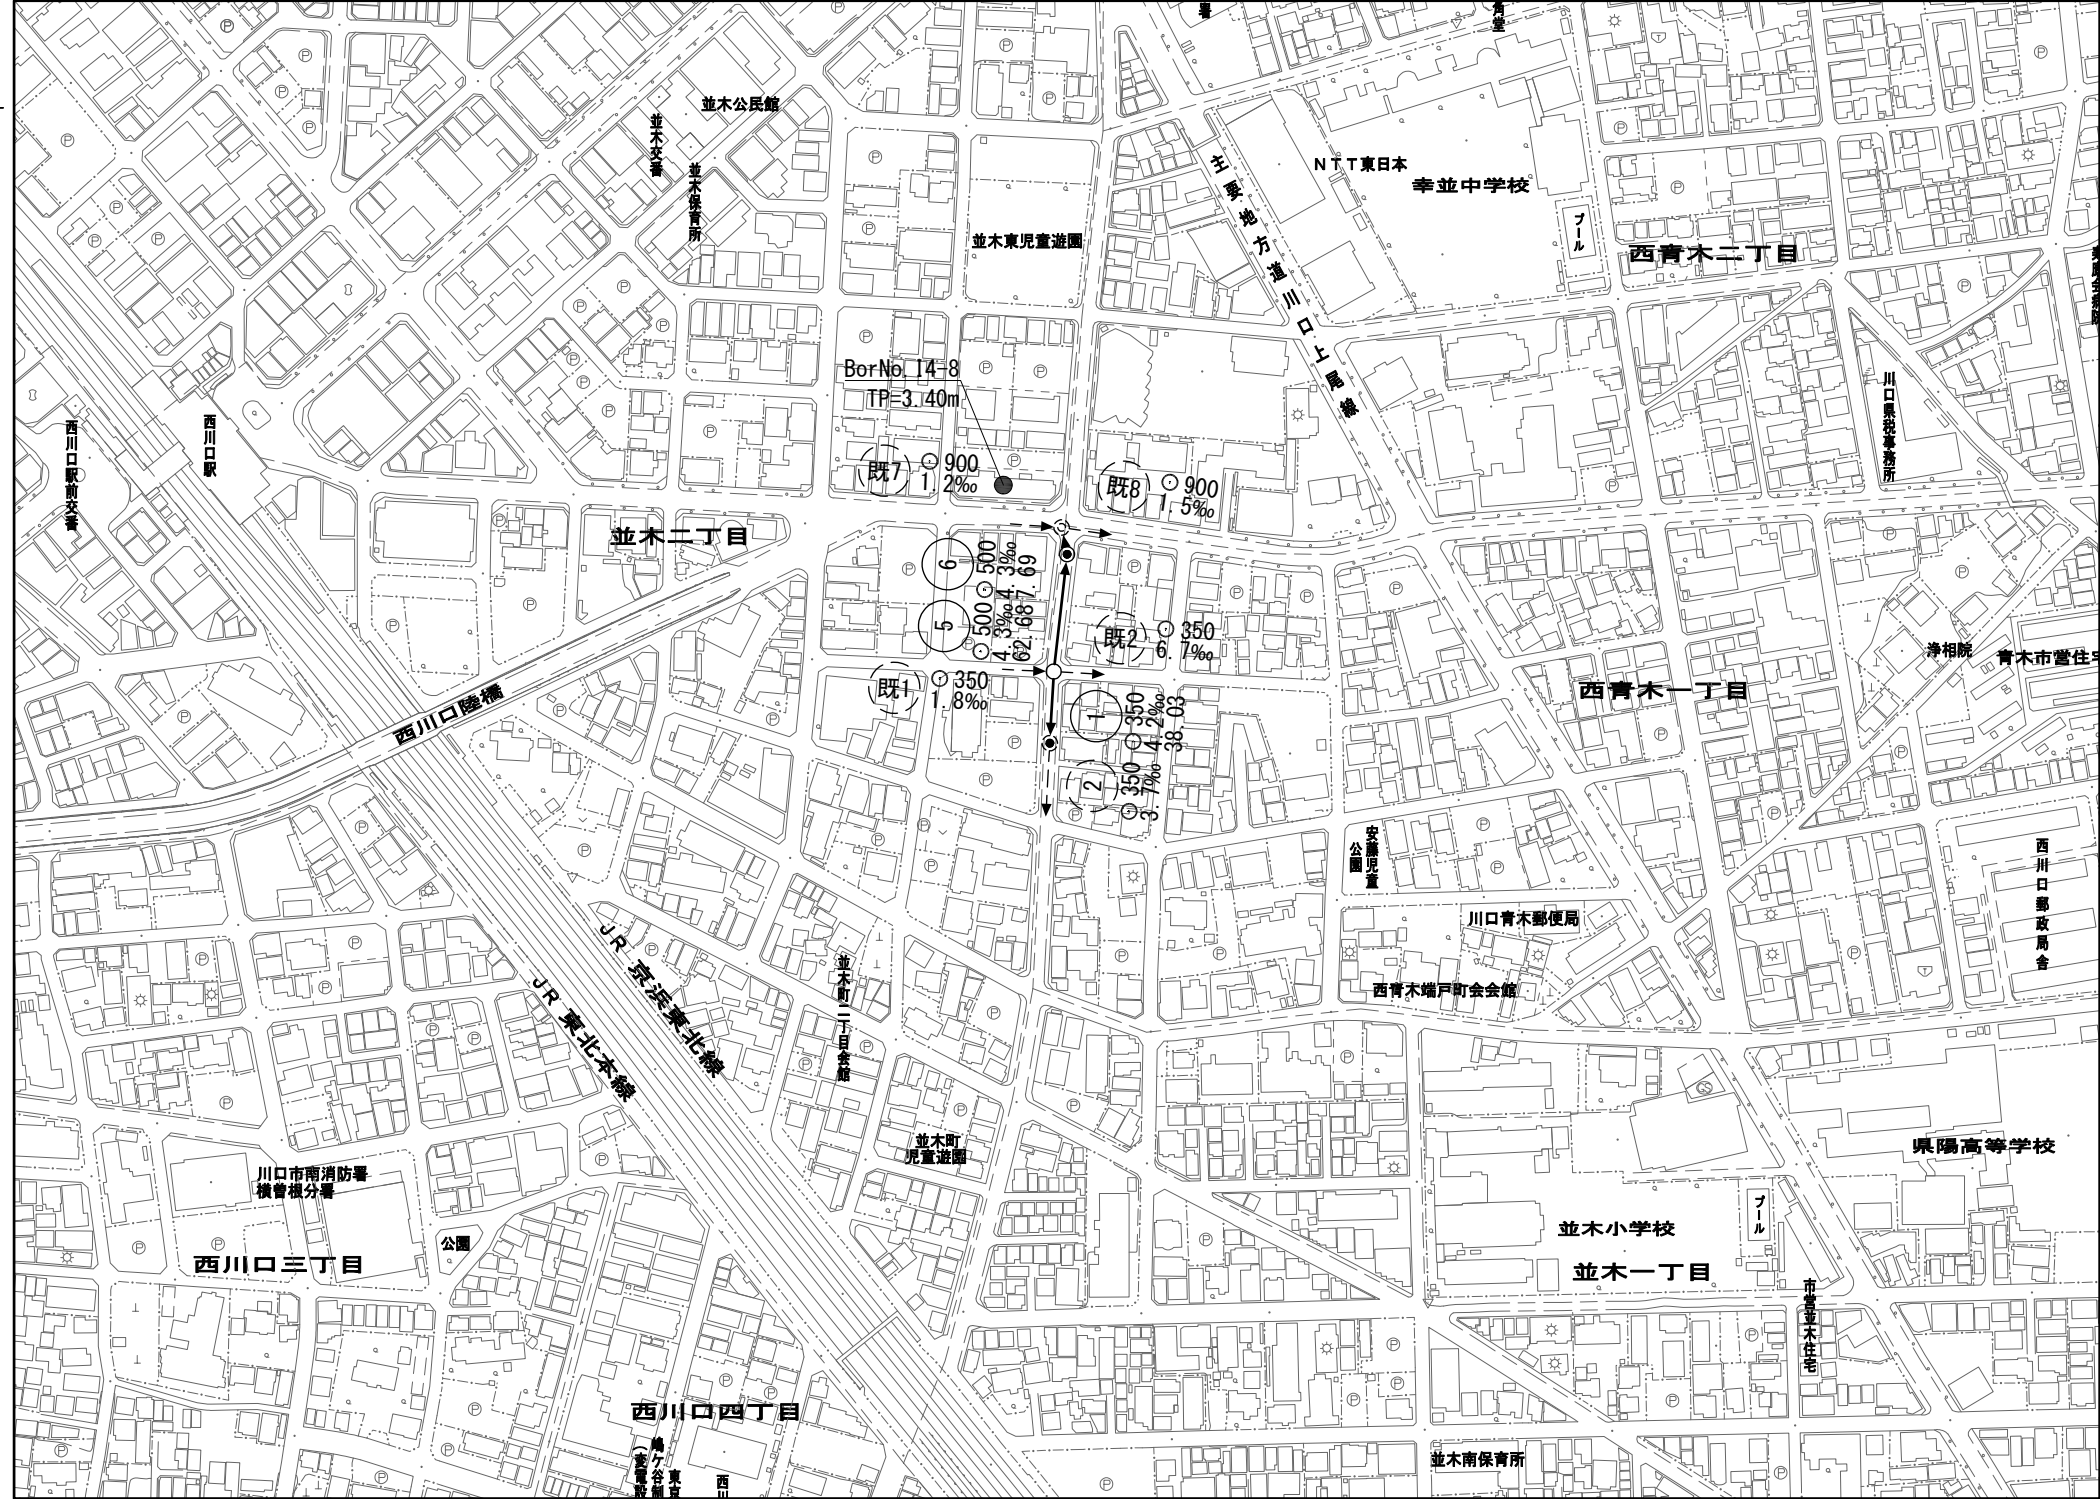

工 事 概 要 表


管路施工		
内径350mm管布設工	リブ付硬質塩化ビニル管	38.03 m
内径500mm管布設工	下水道用強化プラスチック複合管	70.37 m
マンホール設置工	第1号マンホール (組立)	1 箇 所
マンホール設置工	第2号マンホール (組立)	1 箇 所
雨水取付管工	硬質塩化ビニル管	10 箇 所
汚水取付管工	硬質塩化ビニル管	18 箇 所
付帯工		1 式

凡 例


記 号	名 称
	提 案 路 線
	既 設 路 線
	塩ビ製人孔 内径30
	特1号人孔 内法90X60
	第0号人孔 内径75
	第1号人孔 内径90
	第2号人孔 内径120
	第3号人孔 内径150
	副管取付
	既設第1号人孔 内径90
	既設第2号人孔 内径120
	既設第3号人孔 内径150
	既設第4号人孔 内径180
	既設特殊人孔
	既設楕円人孔 内法120X90
	雨 水 取 付 管
	汚 水 取 付 管
	雑 排 水 管
	水 道 管
	ガ ス 管
	N T T 地 中 線
	東 電 地 中 線

No. 1/4	工 事 名	令和 8 年度 南部第4-5処理分区下水道管布設替その3工事
	図 面 名	系 統 図
川 口 市 上 下 水 道 局 下 水 道 建 設 課	令和 8 年 6 月 日 縮尺 図 示 (A2)	

平面図 縮尺 1:500

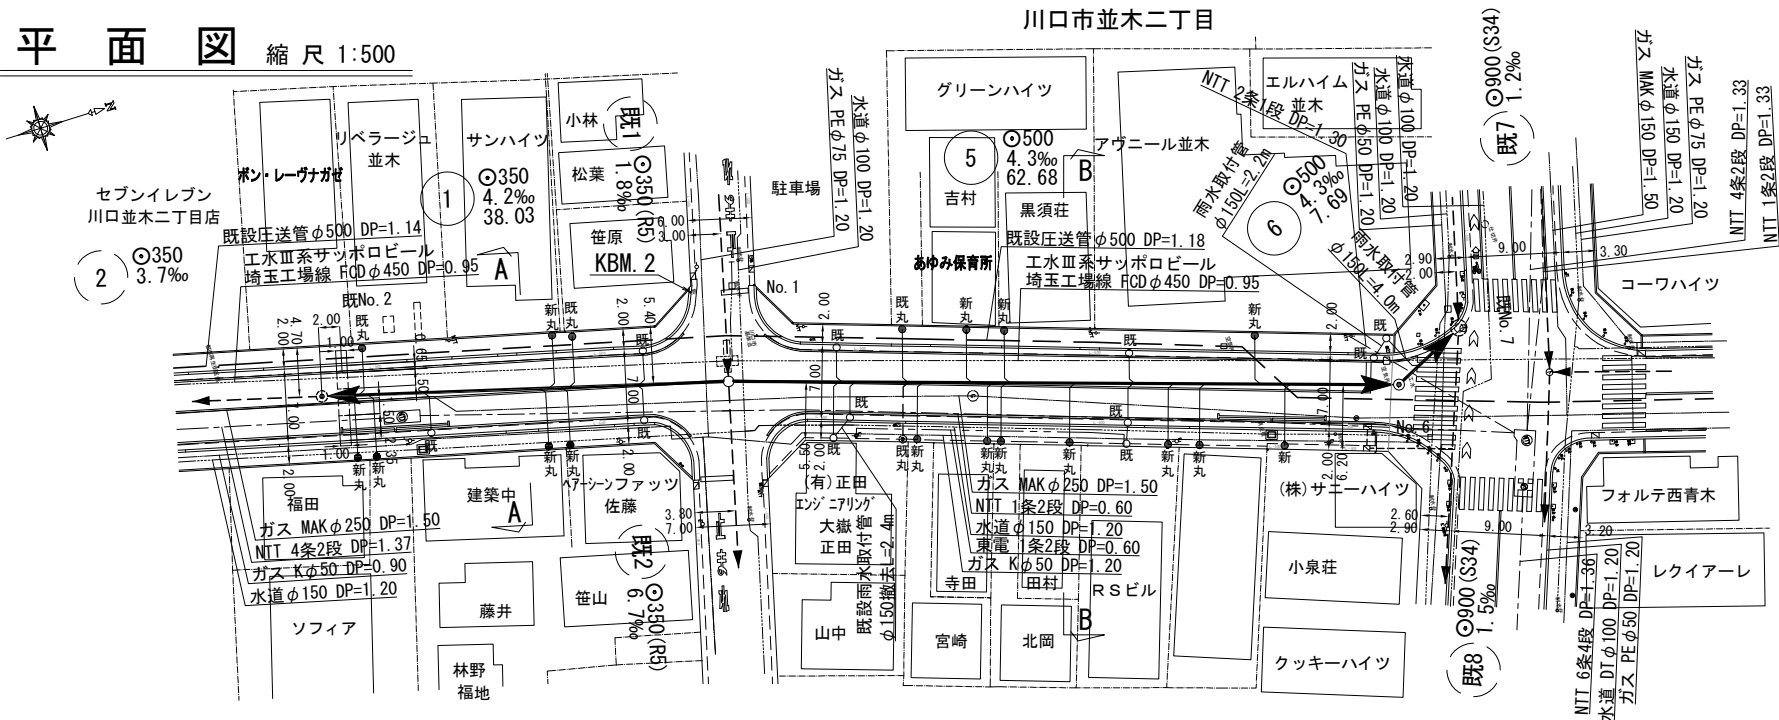


縦断面図 縦 1:100
縮 尺 横 1:500

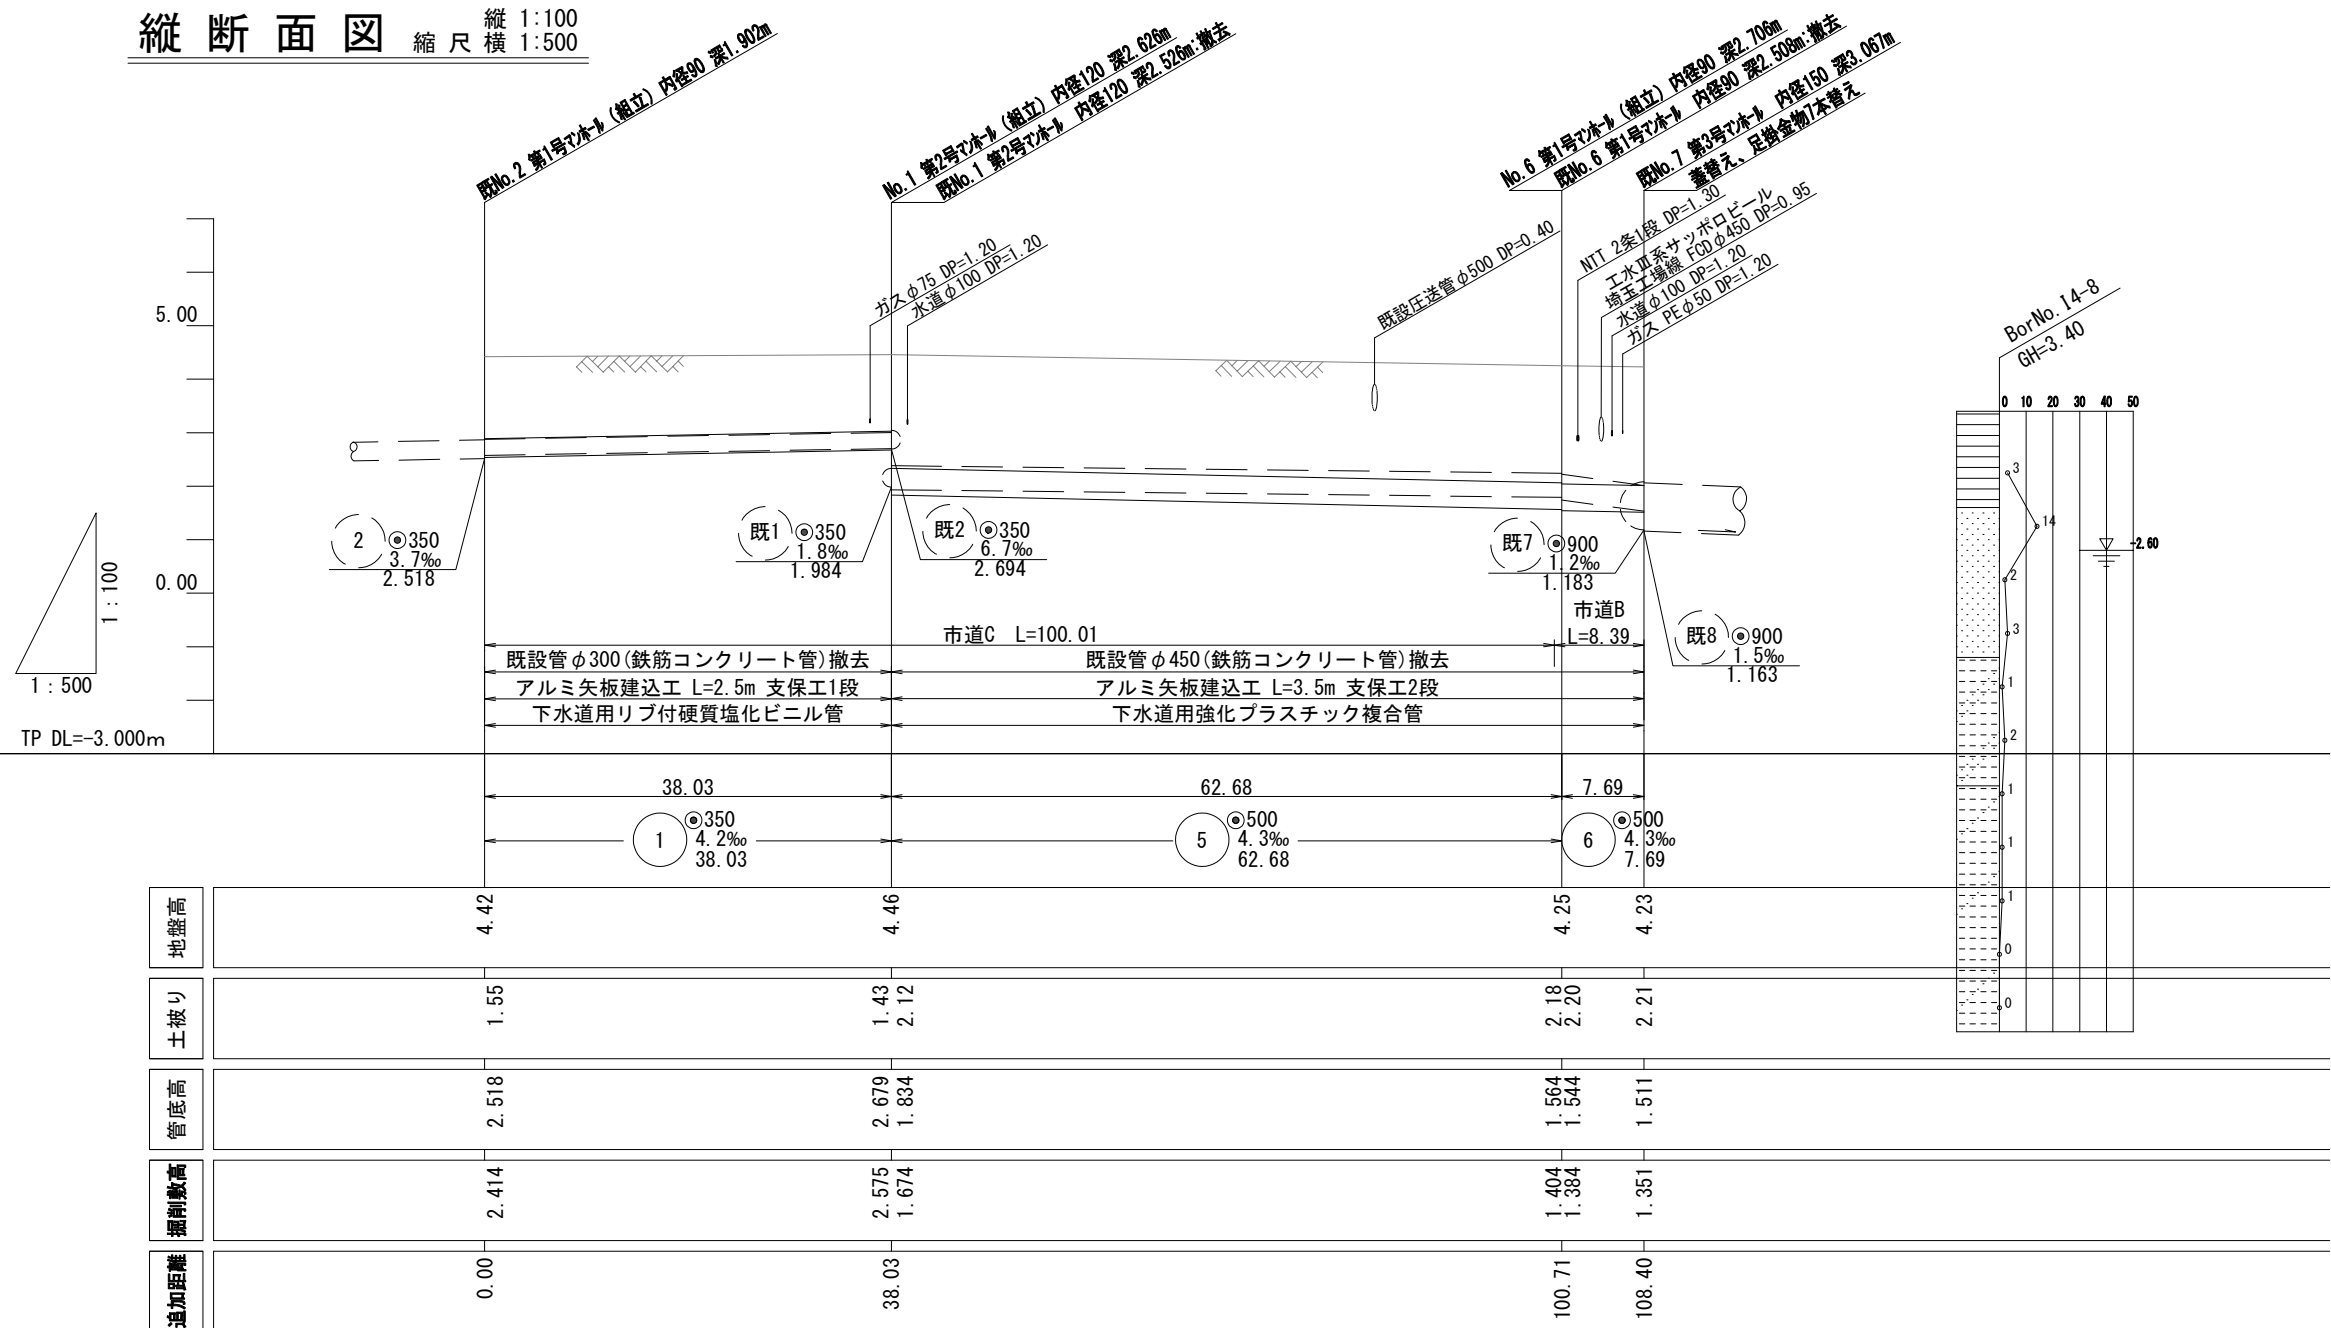


No. 2/4	工事名	令和 8 年度 南部第4-5処理分区分下水道管布設替その3工事
	図面名	平面図・縦断面図
川口市 上下水道局 下水道建設課	令和 8 年 6 月 日 縮尺 図示 (A2)	

横断面図 縮尺 1:50

A-A断面図

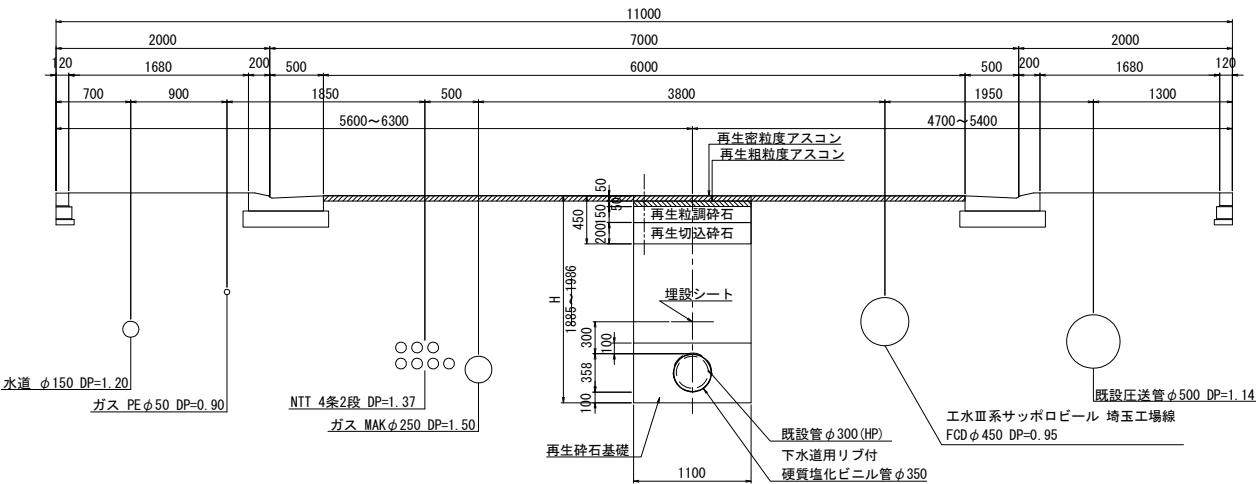


B-B断面図

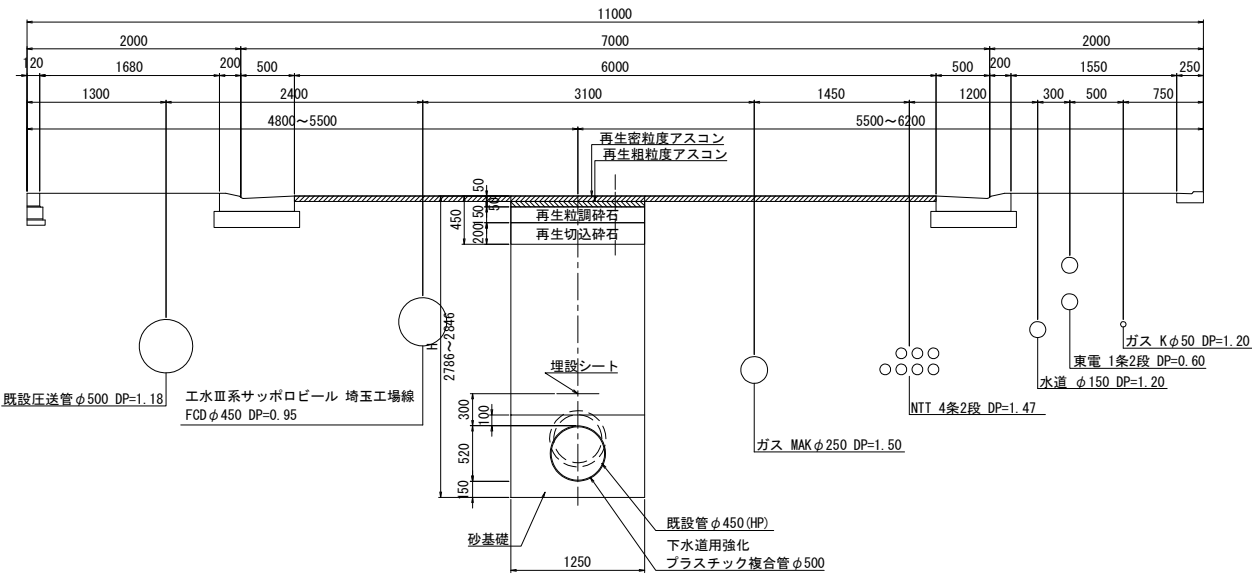

No. $\frac{3}{4}$	工事名	令和 8 年度 南部第4-5処理分区下水道管布設替その3工事
	図面名	標準横断面図
川口市 上下水道局 下水道建設課	令和 8 年 6 月 日 縮尺 図示 (A2)	

各種構造図 縮尺 1:30


掘削及び埋戻断面図

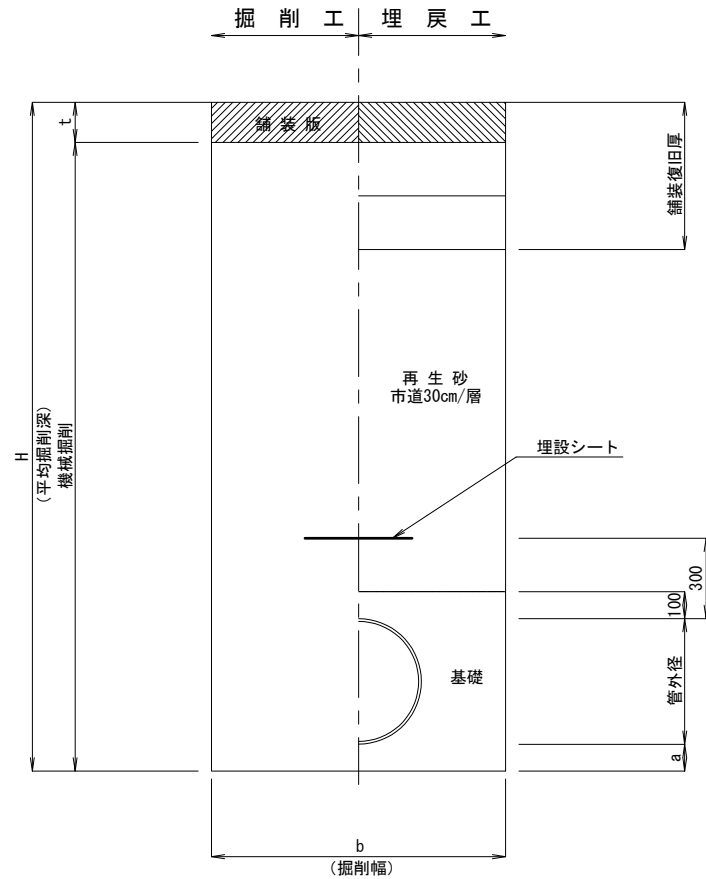






寸法表

管種	管内径	管外径	b(掘削幅)	基礎種別	a(基礎厚)
PRP管	350	358	1100	再生砕石基礎	100
FRPM管	500	520	1250	再生砂基礎	150


取付管断面図

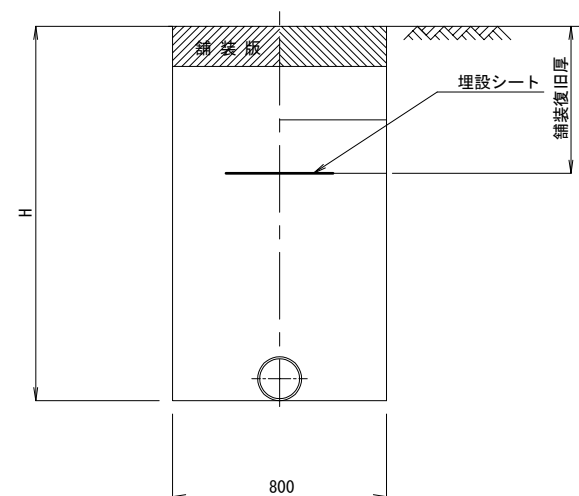

舗装復旧図

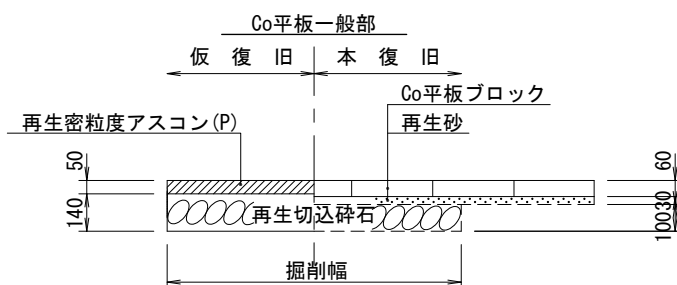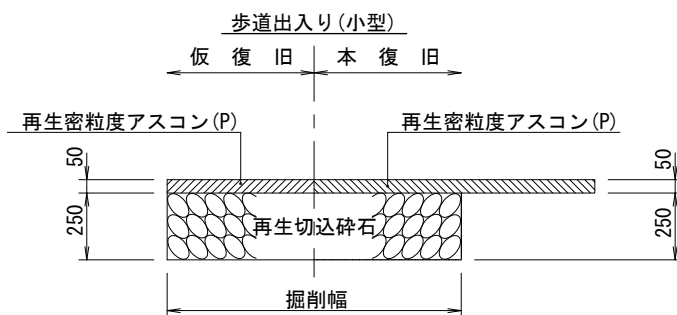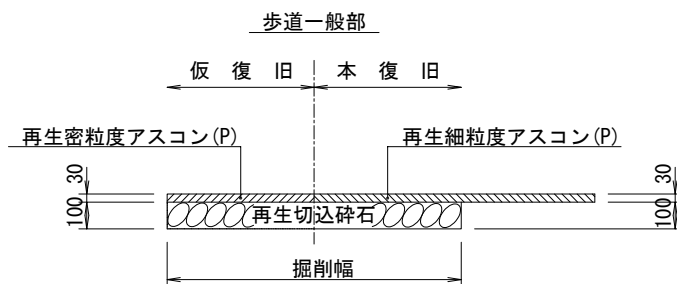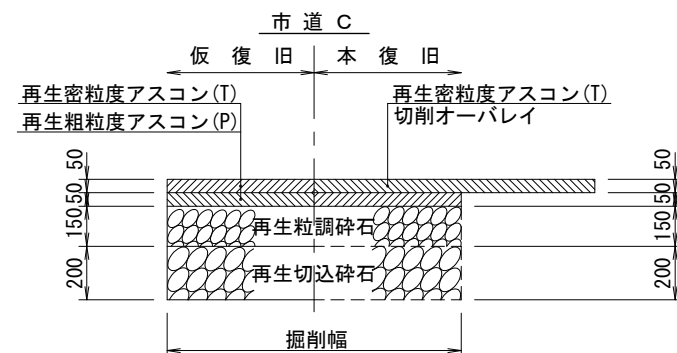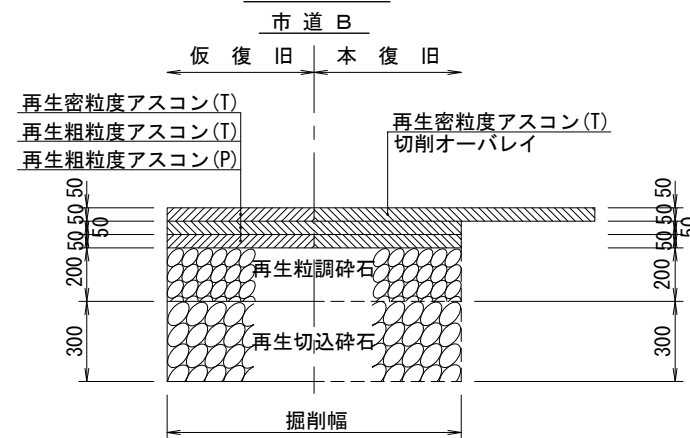

汚水取付管工

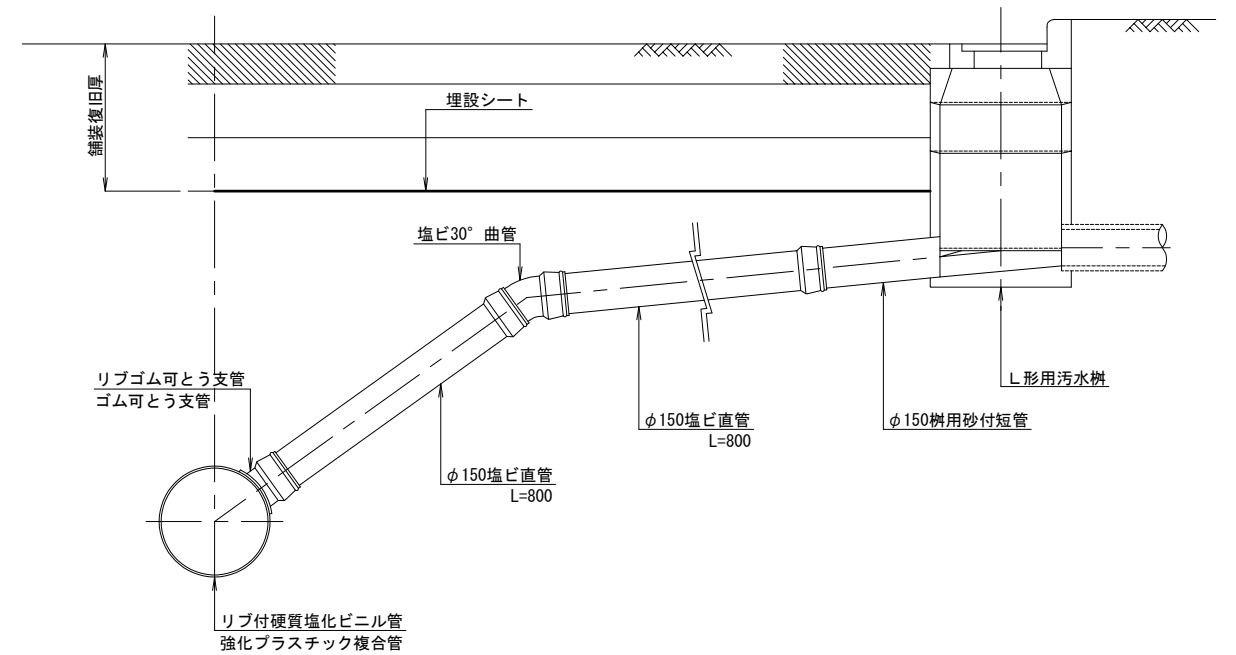

雨水取付管工

