



計 画 平 面 図 ・ 構 造 図

計画平面図 縮尺1:200

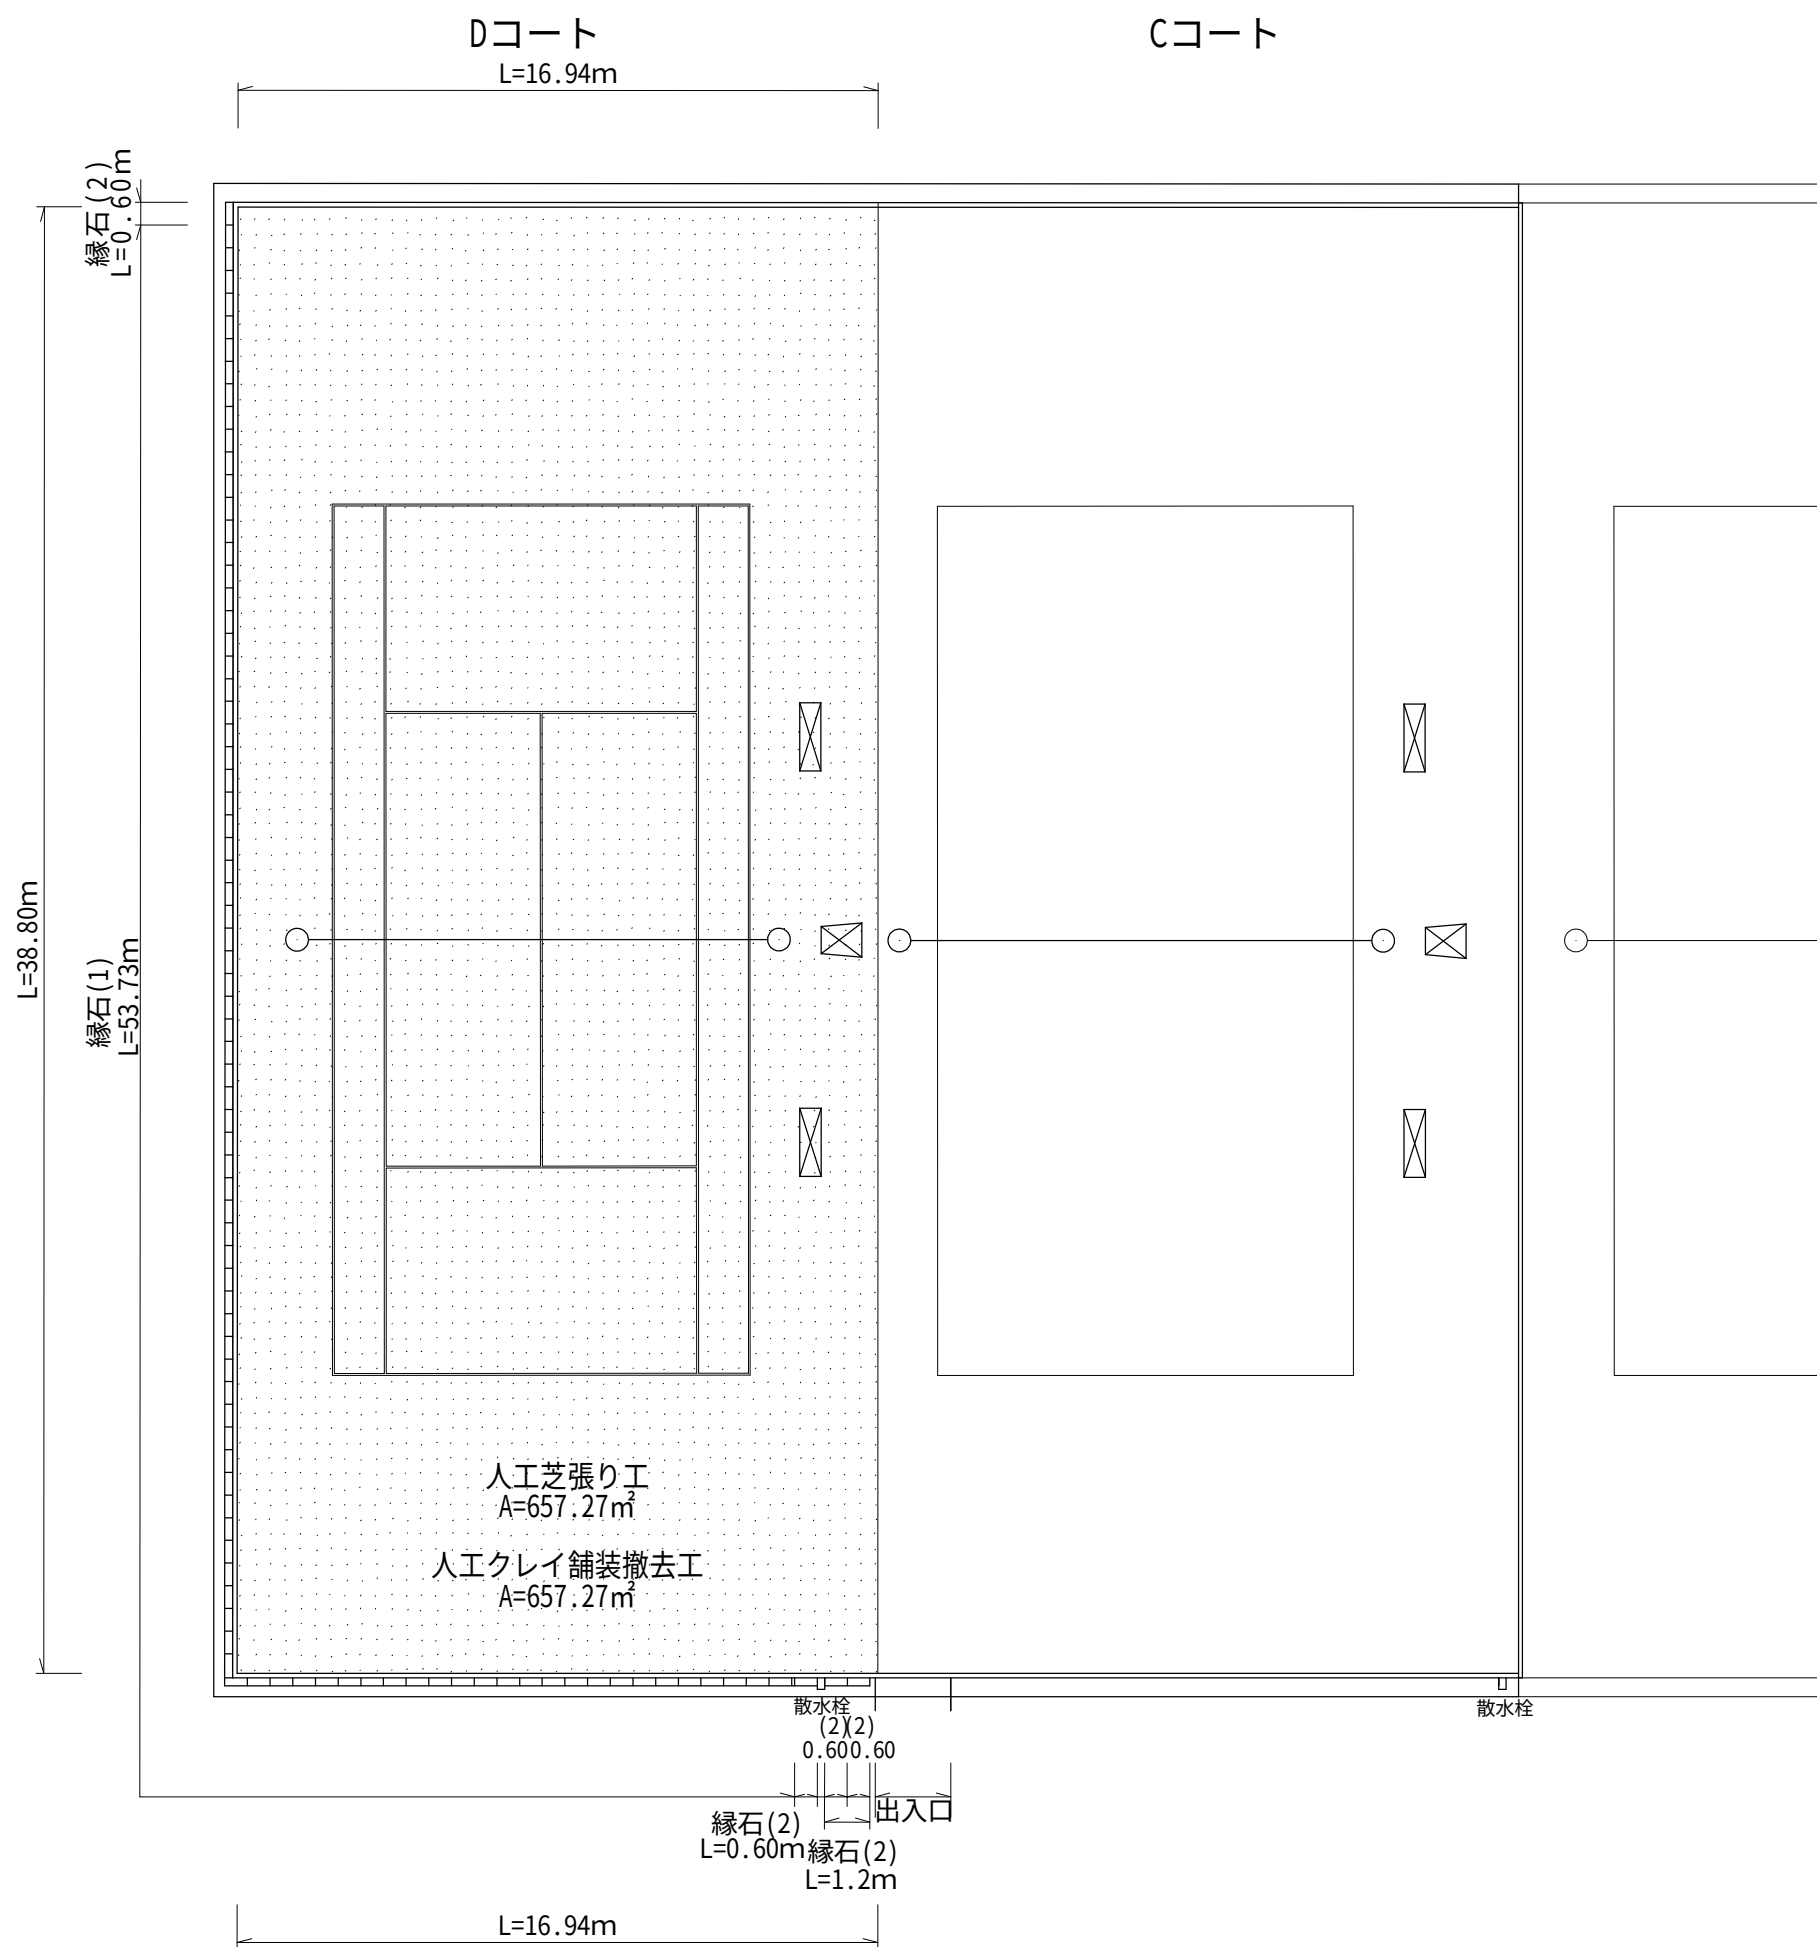


- ※ 仕上り高は、現況に合わせる。
- ※ コートラインは人工芝張り工に含む


人工芝張り工 縮尺1:10

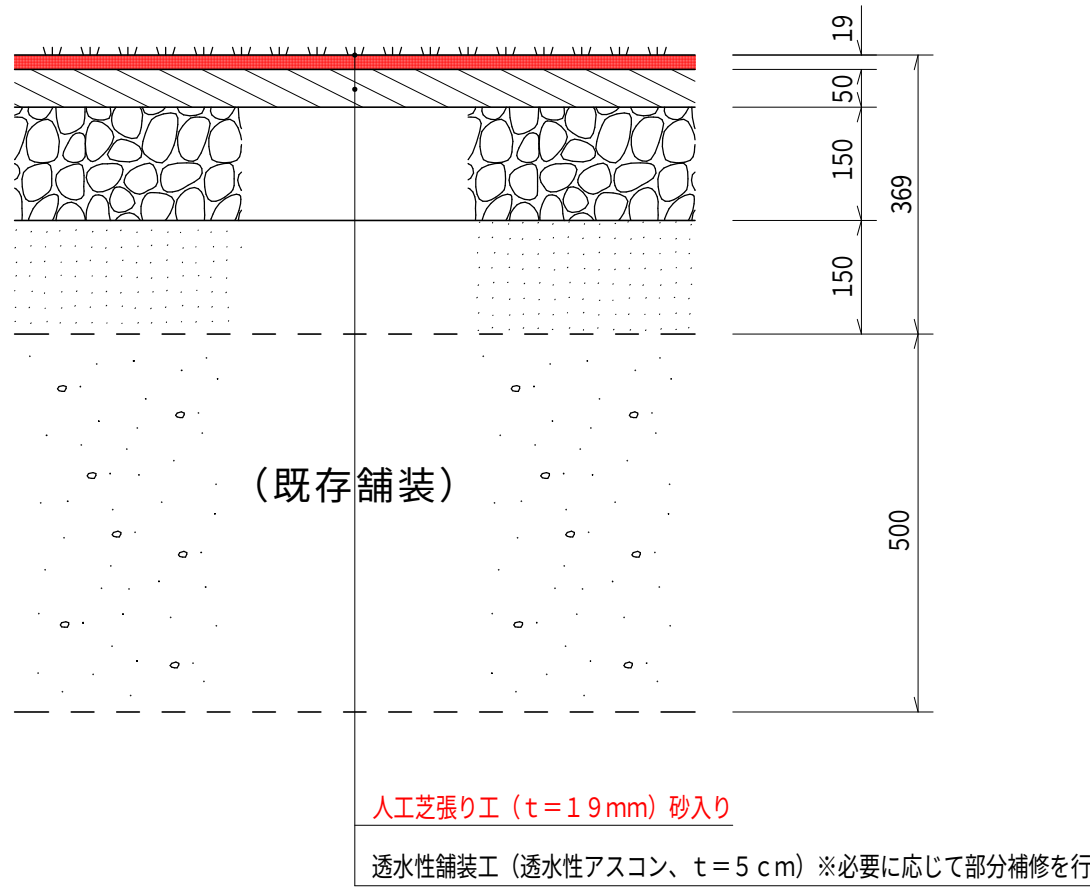


人工クレイ舗装撤去工 縮尺1:10

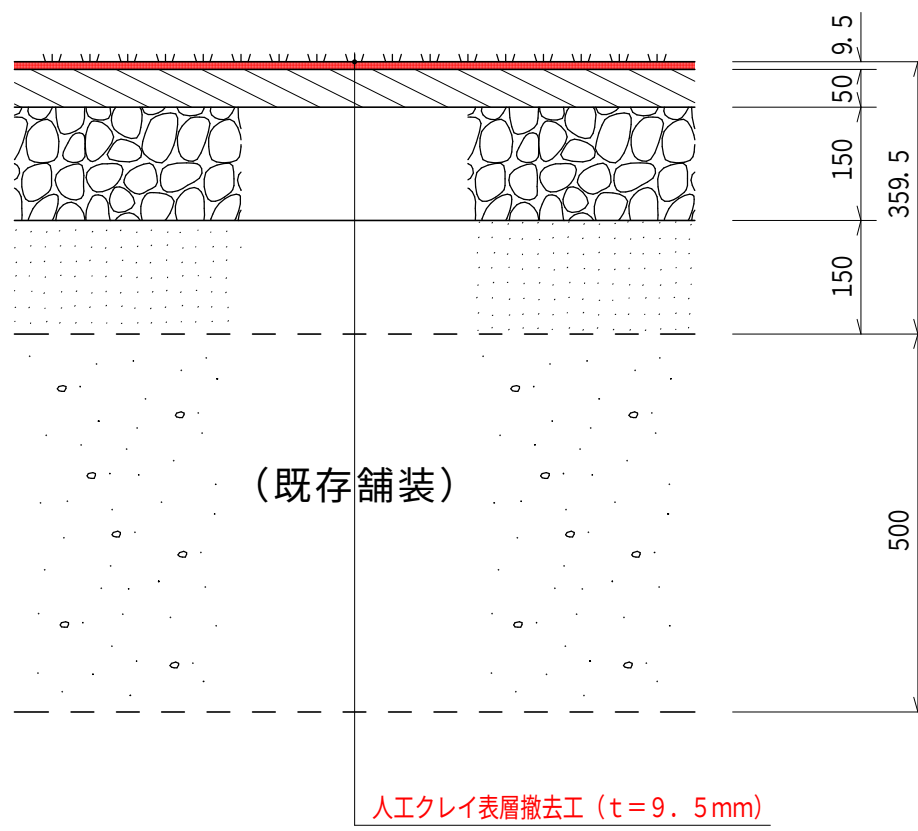

縁石 (1) 縮尺 1 : 5

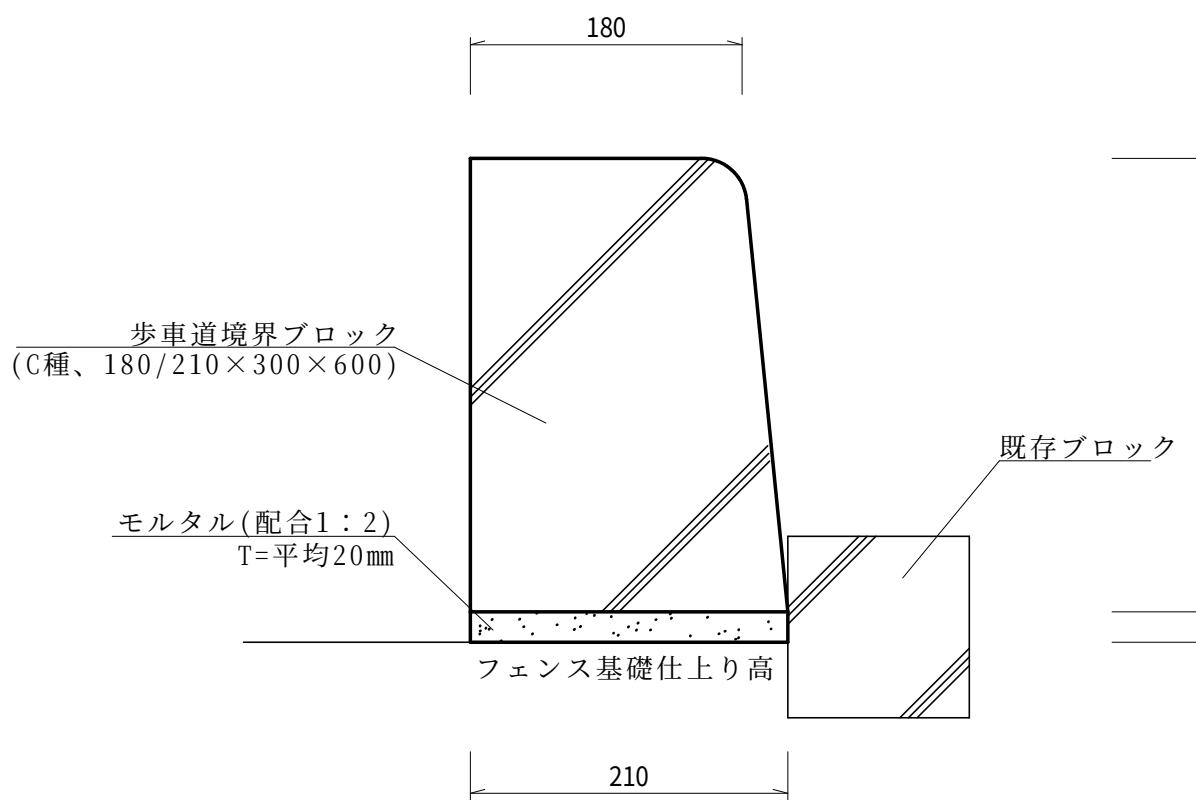

縁石 (2) 縮尺 1 : 5

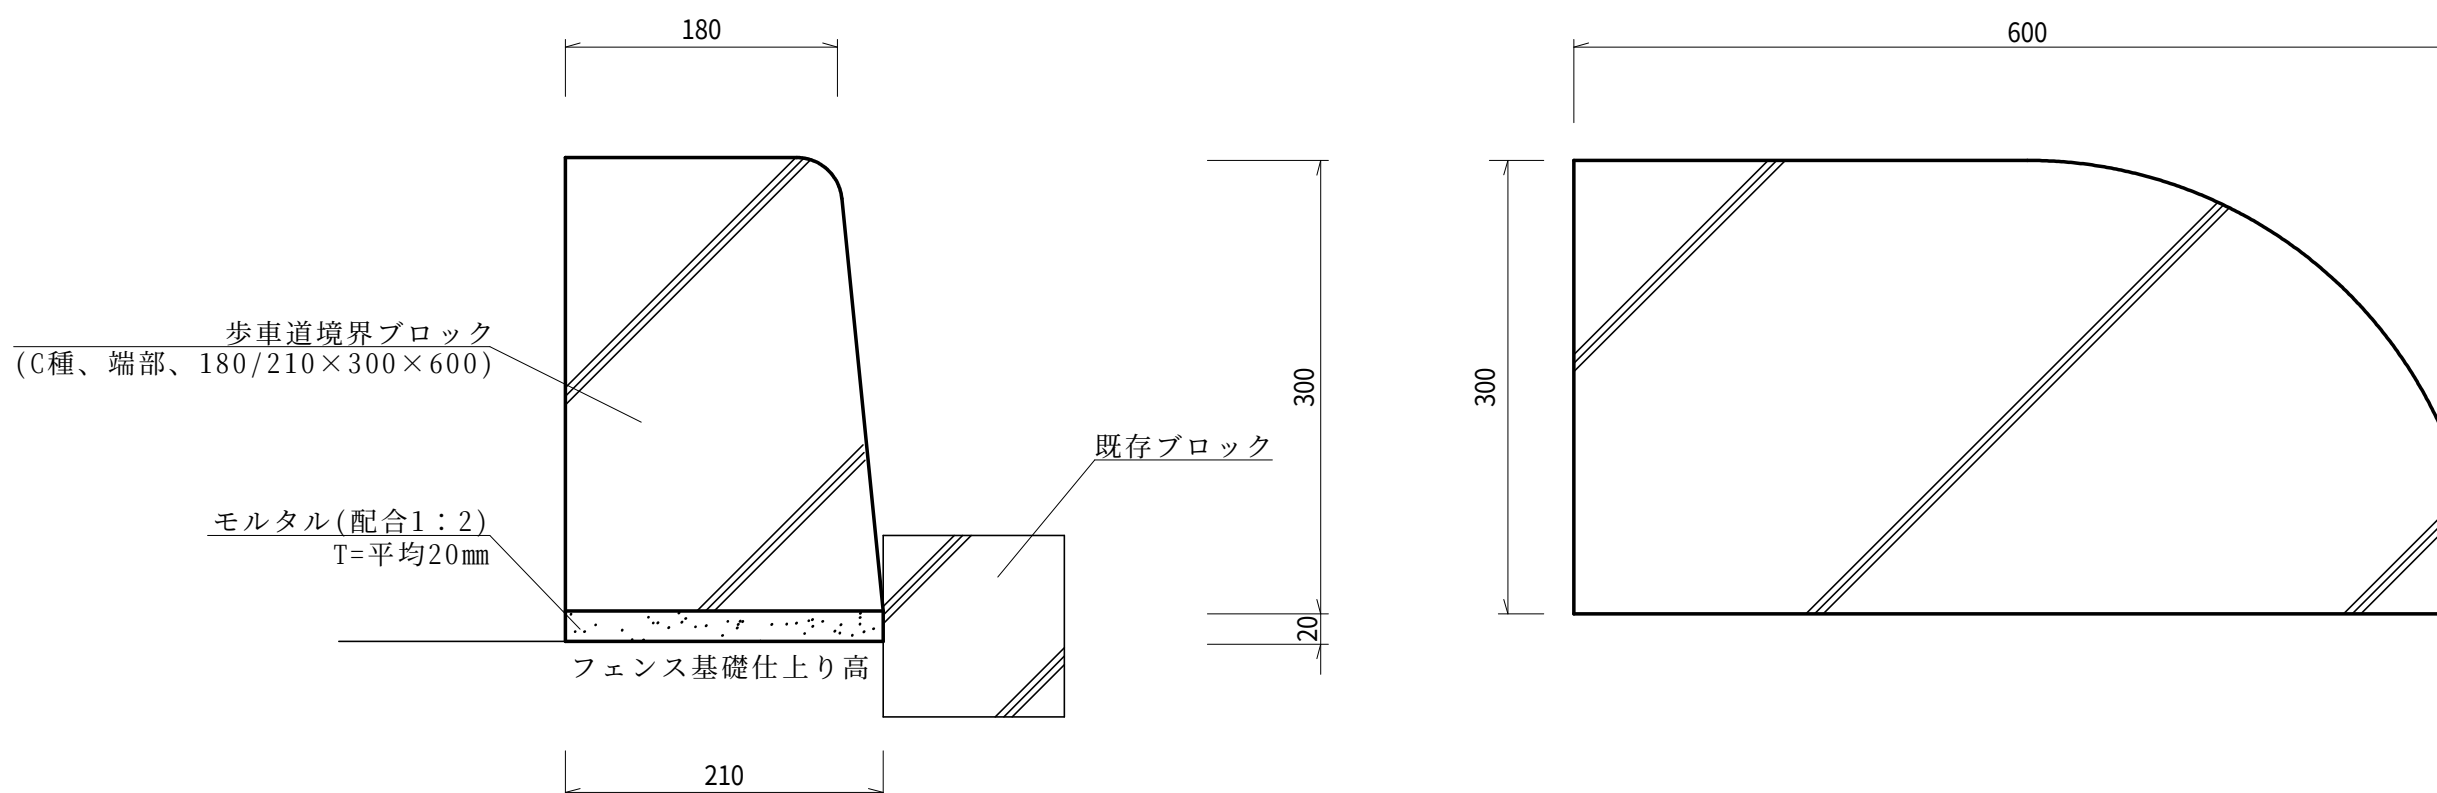

工 事 年 度			令和 8 年 度				
工 事 名			丸山スポーツ広場子ニスコート改修工事				
工 事 場 所			北足立郡伊奈町大字小室地内				
図 面 名 称			計画平面図・構造図				
図面番号	1 / 1	縮 尺	図 示	令和8年 6月作図			
町 長	副町長	収入役	教育長	次 長	係 長	設 計	写 図
事業主体			埼玉県北足立郡伊奈町				