

やしお生涯楽習館大規模改修（建築）工事

図 面 リ ス ト

図 面 番 号	図 面 名 称	縮 尺		図 面 番 号	図 面 名 称	縮 尺		図 面 番 号	図 面 名 称	縮 尺	
		A1判	A3判			A1判	A3判			A1判	A3判
A 0 0	表紙	—	—								
A 0 1	図面リスト	—	—	A 5 1	多目的ホール 断面詳細図 (2) [既存] 【改修後】	1/50	1/100	A 1 0 1	2階建具キープラン 【改修後】	1/150	1/300
A 0 2	工事区分表	—	—	A 5 2	多目的ホール 断面詳細図 (3) [既存] 【改修後】	1/50	1/100	A 1 0 2	3階建具キープラン [既存]	1/150	1/300
A 0 3	改修特記仕様書 (改修工事①)	—	—	A 5 3	多目的ホール 可動席改修図	1/50	1/100	A 1 0 3	3階建具キープラン 【改修後】	1/150	1/300
A 0 4	改修特記仕様書 (改修工事②)	—	—	A 5 4	多目的ホール 舞台吊物設備詳細図	1/50	1/100	A 1 0 4	R階建具キープラン [既存]	1/150	1/300
A 0 5	改修特記仕様書 (改修工事③)	—	—	A 5 5	1階 (NE) 平面詳細図 [既存]	1/50	1/100	A 1 0 5	建具表 (1) [既存]	1/100	1/200
A 0 6	改修特記仕様書 (改修工事④)	—	—	A 5 6	1階 (NE) 展開図 (1) [既存]	1/50	1/100	A 1 0 6	建具表 (2) [既存]	1/100	1/200
A 0 7	改修特記仕様書 (改修工事⑤)	—	—	A 5 7	1階 (NE) 展開図 (2) [既存]	1/50	1/100	A 1 0 7	建具表 (3) [既存]	1/100	1/200
A 0 8	改修特記仕様書 (改修工事⑥)	—	—	A 5 8	1階 (NE) 平面詳細図 【改修後】	1/50	1/100	A 1 0 8	建具表 (4) [既存]	1/100	1/200
A 0 9	改修特記仕様書 (改修工事⑦)	—	—	A 5 9	1階 (NE) 展開図 (1) 【改修後】	1/50	1/100	A 1 0 9	建具表 (5) [既存]	1/100	1/200
A 1 0	改修特記仕様書 (改修工事⑧)			A 6 0	1階 (NE) 展開図 (2) 【改修後】	1/50	1/100	A 1 1 0	建具表 (6) [既存]	1/100	1/200
A 1 1	案内図、配置図	1/200 1/15,000	1/400 1/30,000	A 6 1	1階中庭詳細図 [既存]	1/50	1/100	A 1 1 1	建具表 (7) 【新設・改修後】	1/100	1/200
A 1 2	仕上表 (1) [既存] 【改修後】	—	—	A 6 2	1階中庭詳細図 【改修後】	1/50	1/100	A 1 1 2	建具表 (8) 【新設・改修後】	1/50	1/100
A 1 3	仕上表 (2) [既存] 【改修後】	—	—	A 6 3	2階 (SW) 平面詳細図 [既存] 【改修後】	1/50	1/100	A 1 1 3	家具詳細図	1/30,3	1/60,3
A 1 4	仕上表 (3) [既存] 【改修後】	—	—	A 6 4	2階 (SW) 展開図 (1) [既存] 【改修後】	1/50	1/100	A 1 1 4	1階サインキープラン	1/150	1/300
A 1 5	仕上表 (4) [既存] 【改修後】	—	—	A 6 5	2階 (SW) 展開図 (2) [既存] 【改修後】	1/50	1/100	A 1 1 5	2階サインキープラン	1/150	1/300
A 1 6	仕上表 (5) [既存] 【改修後】	—	—	A 6 6	2階 (SC) 平面詳細図 [既存] 【改修後】	1/50	1/100	A 1 1 6	3階サインキープラン	1/150	1/300
A 1 7	仕上表 (6) [既存] 【改修後】	—	—	A 6 7	2階 (SC) 展開図 [既存] 【改修後】	1/50	1/100	A 1 1 7	サイン詳細図 (1)	1/2,3,10	1/4,6,20
A 1 8	1階 平面図 [既存]	1/150	1/300	A 6 8	2階 (NW) 平面詳細図 [既存] 【改修後】	1/50	1/100	A 1 1 8	サイン詳細図 (2)	1/1~8	1/2~16
A 1 9	1階 平面図 【改修後】	1/150	1/300	A 6 9	2階 (NW) 展開図 (1) [既存] 【改修後】	1/50	1/100	A 1 1 9	外構平面図 [既存]	1/150	1/300
A 2 0	2階 平面図 [既存]	1/150	1/300	A 7 0	2階 (NW) 展開図 (2) [既存] 【改修後】	1/50	1/100	A 1 2 0	外構平面図 【改修後】	1/150	1/300
A 2 1	2階 平面図 【改修後】	1/150	1/300	A 7 1	2階映像ホール 平面詳細図 [既存] 【改修後】	1/50	1/100	A 1 2 1	外構平面詳細図、立面図 (荷捌場) [既存]	1/50	1/100
A 2 2	3階 平面図 [既存]	1/150	1/300	A 7 2	2階映像ホール 展開図 [既存] 【改修後】	1/50	1/100	A 1 2 2	外構平面詳細図、立面図 (荷捌場) 【改修後】	1/50	1/100
A 2 3	3階 平面図 【改修後】	1/150	1/300	A 7 3	2階 (NE) 平面詳細図 [既存]	1/50	1/100	A 1 2 3	外構断面詳細図 (荷捌場) 【改修後】	1/40	1/80
A 2 4	R階 平面図 [既存]	1/150	1/300	A 7 4	2階 (NE) 展開図 (1) [既存]	1/50	1/100	A 1 2 4	外構断面詳細図 (荷捌場) 配筋図 【改修後】	1/20	1/40
A 2 5	R階 平面図 【改修後】	1/150	1/300	A 7 5	2階 (NE) 展開図 (2) [既存]	1/50	1/100	A 1 2 5	外構詳細図 (西側出入口) [既存] 【改修後】	1/50	1/100
A 2 6	東・南側立面図 (外壁調査図) [既存]	1/150	1/300	A 7 6	2階 (NE) 児童館 平面詳細図 【改修後】	1/50	1/100	A 1 2 6	外構 撤去工作物詳細図	1/30	1/60
A 2 7	西・北側立面図 (外壁調査図) [既存]	1/150	1/300	A 7 7	2階 (NE) 児童館 展開図 (1) 【改修後】	1/50	1/100	A 1 2 7	外構部分詳細図 [既存] 【改修後】	1/20,50	1/40,100
A 2 8	東・南側立面図 【改修後】	1/150	1/300	A 7 8	2階 (NE) 児童館 展開図 (2) 【改修後】	1/50	1/100	A 1 2 8	仮設計画図 (1) 【参考】	1/50,200	1/100,400
A 2 9	西・北側立面図 【改修後】	1/150	1/300	A 7 9	3階平面詳細図、展開図 [既存]	1/50	1/100	A 1 2 9	仮設計画図 (2) 【参考】	1/200,300	1/400,600
A 3 0	矩計図 (1) [既存] 【改修後】	1/50	1/100	A 8 0	3階平面詳細図、展開図 【改修後】	1/50	1/100				
A 3 1	矩計図 (2) [既存] 【改修後】	1/50	1/100	A 8 1	屋上雑詳細図 (1)	1/10,20	1/20,40				
A 3 2	階段A詳細図 [既存] 【改修後】	1/50	1/100	A 8 2	屋上雑詳細図 (2) パラベット	1/10,20	1/20,40				
A 3 3	階段B詳細図 [既存] 【改修後】	1/50	1/100	A 8 3	パラベット補修詳細図	1/20,50	1/40,100				
A 3 4	階段C詳細図 (1) [既存]	1/50	1/100	A 8 4	3階 屋上手摺詳細図 【改修後】	1/20,100	1/40,200				
A 3 5	階段C詳細図 (2) 【改修後】	1/50	1/100	A 8 5	R階 手摺詳細図 【改修】	1/100 1/10,20	1/200 1/20,40				
A 3 6	1階 (SW) 平面詳細図 [既存]	1/50	1/100	A 8 6	3階 排煙窓 (トップライト) 詳細図	1/20	1/40				
A 3 7	1階 (SW) 展開図 (1) [既存]	1/50	1/100	A 8 7	螺旋階段詳細図 (1)	1/20	1/40				
A 3 8	1階 (SW) 展開図 (2) [既存]	1/50	1/100	A 8 8	螺旋階段詳細図 (2)	1/20	1/40				
A 3 9	1階 (SW) 平面詳細図 【改修後】	1/50	1/100	A 8 9	3階空調・EV機械室平面詳細図	1/50	1/100				
A 4 0	1階 (SW) 展開図 (1) 【改修後】	1/50	1/100	A 9 0	3階空調・EV機械室断面詳細図	1/10,50	1/20,100				
A 4 1	1階 (SW) 展開図 (2) 【改修後】	1/50	1/100	A 9 1	銅製基礎詳細図 (参考図)	1/10	1/20				
A 4 2	1階 (SC) 平面詳細図 [既存] 【改修後】	1/50	1/100	A 9 2	1階天井伏図 [既存]	1/150	1/300				
A 4 3	1階 (SC) 展開図 [既存] 【改修後】	1/50	1/100	A 9 3	1階天井伏図 【改修後】	1/150	1/300				
A 4 4	1階 (NW) 平面詳細図 [既存] 【改修後】	1/50	1/100	A 9 4	2階天井伏図 [既存]	1/150	1/300				
A 4 5	1階 (NW) 展開図 [既存] 【改修後】	1/50	1/100	A 9 5	2階天井伏図 【改修後】	1/150	1/300				
A 4 6	1階 (NW) 展開図 [既存] 【改修後】	1/50	1/100	A 9 6	3階天井伏図 [既存]	1/150	1/300				
A 4 7	1階 多目的ホール 平面詳細図 [既存] 【改修後】	1/50	1/100	A 9 7	3階天井伏図 【改修後】	1/150	1/300				
A 4 8	2階 多目的ホール 平面詳細図 (1) [既存] 【改修後】	1/50	1/100	A 9 8	1階建具キープラン [既存]	1/150	1/300				
A 4 9	2階 多目的ホール 平面詳細図 (2) [既存] 【改修後】	1/50	1/100	A 9 9	1階建具キープラン 【改修後】	1/150	1/300				
A 5 0	多目的ホール断面詳細図 (1) [既存] 【改修後】	1/50	1/100	A 1 0 0	2階建具キープラン [既存]	1/150	1/300				

メ モ 等



縮 尺	工 事 名	やしお生涯学習館大規模改修建築工事	図番号 A 0 1
S=1:100 (A3版50%縮小)	図 面 名	図面リスト	
	ハ 潮 市 企画財政部	アセットマネジメント推進課	



工 事 区 分 表																																							
項 目				A	E	M			備 考	項 目				A	E	M			備 考	項 目				A	E	M			備 考										
軀 体 関 係										仕 上 げ 関 係										屋 外 排 水 設 備 ・ 外 構										電 気 配 線 配 管									
1. R C造（梁・壁・床） の貫通孔・開口部	貫通スリーブ材及び取付け									○	○	○										機器付属の制御盤以降の配管配線（接地線共）										○				2次側			
	補強を要する型枠材及び取付け									○												機器付属の制御盤への電源供給配管配線										○				1次側			
	補強を要しない型枠材及び取付け									○	○	○										自動制御と動力盤との電源供給の渡り配管配線										○							
	貫通孔・開口部の墨出し									○	○	○										機器と付属操作スイッチの渡り配管配線											○			図面参照のこと			
	貫通孔・開口部の補強									○											煙感知器から運動制御盤を経て防煙ダンパに至る配管配線										○								
	スリーブ・型枠の穴埋め									○	○	○									小便器用節水装置の制御盤以降の配管配線										○								
																					注油口内アース端子よりのアース用配管配線										○	○			自家発電はE				
																					遠方操作制御用配管配線											○							
2. S・SRC造・ 梁貫通口	S・SRC造貫通鋼管スリーブ・補強									○																													
	使用されたスリーブの穴埋め									○	○	○									防火区画・防煙区画										○	○	○						
	予備スリーブの穴埋め									○	○	○									防火区画・防煙区画										○	○	○						
3. 設備機器の基礎	建築設計図に記入のあるもの									○																													
	室内の基礎（建築設計図に記入のないもの）										○	○																											
	室外・屋上の基礎											○																											
	屋上の基礎で押さえコンにアンカーしない軽微なもの（配管架台類）										○	○																											
	機器取付け用アンカー・架台										○	○								建築設計図にあるものはA																			
	室内受水タンク用の基礎									○																													
	地下オイルタンク躯体・土工事									○																													
	屋外機の据付架台											○																											
4. 昇降機関連	昇降路・機械室の躯体									○																													
	機械室の床開口									○																													
	機械室の床配管ビット・蓋									○																													
	機械室の上げ床コンクリート打設・仕上									○																													
	巻上機周囲のチェッカープレート敷										○																												
	昇降路内ビット防水・集水溝・点検用タラップ									○																													
	各階出入口穴あけ・同補強									○																													
	出入口扉・三方枠									○																													
	三方枠取付け・枠廻り埋戻し・同補強									○																													
	昇降機がRC造の時、軌条・中間ビーム・ブラケット他昇降路内の鉄製部材一式										○																												
	機械室天井フック取付け									○																													
	ホール押釦・インジケータ・鋼索などの壁開口									○																													
	機械室換気設備											○								ガラリはA																			
	昇降路がS造の時中層ビームブラケット受ピース									○																													
	E V機械室からインターホンまでの配線工事										○																												
E V機械室からインターホンまでの配管工事										○																													
5. その他	トラフ・ビット類（蓋を含む）									○																													
	湧水・汚水ビット・RC造各種水槽									○																													
	同上用防水・マンホール・タラップ一式									○																													
	避雷設備・同接地工事										○																												
	ALC板の壁開口・補強									○																													
	厨房排水溝									○																													
	厨房グリース阻集器											○																											
	オイルサーピスタンの防油堤									○																													
	地下タンク清掃撤去処分											○																											
	地下オイルタンクの根伐 埋戻し 躯体解体処分									○																													

[illegible]

[illegible]

5 建具改修工事

① 改修工法	[5. 1. 3]
② 防火戸	[5. 1. 4]
3 見本の製作等	[5. 1. 5]
4 防犯建物部品	[5. 1. 7]
⑤ アルミニウム製建具	[5. 2. 2～5][表5. 2. 1、2]
⑥ 網戸等	[5. 2. 3][5. 3. 3]
7 樹脂製建具	[5. 2. 2][5. 3. 2～5]
⑧ 鋼製建具	[5. 2. 2][5. 4. 2、4][表5. 4. 2]
⑨ 鋼製軽量建具	[5. 2. 2][5. 5. 2～4]

10 ステンレス製建具
11 木製建具

性能値等	[5. 2. 2] [5. 4. 2] [5. 6. 2～5]	
簡易気密型ドアセット		
・適用する（※建具表による）	・適用しない	
外部に面する建具の耐風圧性		
耐風圧性の等級（ ）	（適用する建具 ※建具表による）	
防音ドア、防音サッシ		
遮音性の等級（ ）	（適用する建具 ※建具表による）	
断熱ドア、断熱サッシ		
断熱性の等級（ ）	（適用する建具 ※建具表による）	
耐震ドア		
面内変形追随性の等級（・D-1:1/300 ・D-2:1/120 ・D-3:1/100 ）		
（適用する建具 ※建具表による）		
材料		
ステンレス鋼板 ※SUS304、SUS430J1L、又はSUS443J1		
ステンレス製のくつずりの仕上げ ※H L		
形状及び仕上げ		
表面仕上げ ※H L	・鏡面仕上げ	
工法		
ステンレス鋼板の曲げ加工 ※普通曲げ	・角出し曲げ	
建具材の加工、組立時の含水率 ※A種		
建物内部の木製建具に使用する接着剤のホルムアルデヒド放散量	[5. 7. 2～4]	
※F☆☆☆☆		
・フラッシュ戸		
表面材のホルムアルデヒド放散量等		
※改修標準仕様書5. 7. 2(2) (4) (a)による		
表面材の合板の種類		
合板の種類	規格等	備考
・普通合板	表面の樹種 板面の品質（※広葉樹1等） 接着の程度（・1類 ・2類）	
・天然木化粧合板	樹種名 接着の程度（・1類 ・2類）	
・特殊加工化粧合板	化粧加工の方法 ※プリント ・ポリエステル化粧合板 ・メラミン化粧合板 接着の程度（・1類 ・2類）	
・MDF		
表面板の厚さ ※[表5. 7. 6]による		
引戸の召合せかまちのいんろう付きの適用		
・適用しない	・適用する	
・かまち戸		
かまち樹種（ ）	鏡板樹種（ ）	
見込み寸法 ※30mm	・建具表による	
・ふすま		
張りの種別（・I型 ・II型）		
上張り（押入等の裏側以外）		
縁仕上げ（塗り縁・生地縁（素地）		・新鳥の子又はビニル紙程度 ・生地縁（ウレタンクリヤー塗装）
見込み寸法 ※19. 5mm	・建具表による	
・戸ぶすま		
表面板の仕上	・建具表による	
見込み寸法 ※30mm	・建具表による	
・紙張り障子		
見込み寸法 ※30mm	・建具表による	
枠及びくつずりの材料	・建具表による	
金物の種類及び見え掛り部の材質等		[5. 8. 1～3]
※[表5. 8. 1]及び適用は建具表による		
金属製建具に使用する丁番の枚数及び大きさ		
※[表5. 8. 2]による	・建具表による	
樹脂製建具に使用する丁番の枚数及び大きさ		
※[表5. 8. 3]による	・建具表による	
木製建具に使用する丁番の枚数及び大きさ		
※[表5. 8. 4]による	・建具表による	
木製建具に使用する戸車及びレール		
※[表5. 8. 5]による	・建具表による	
握り玉、レバーハンドル、押板類、クレセント等の取付位置		
・建具表による	・図示	
錠前類		
シリンドラ箱錠及びシリンドラ締まり錠		
クローザ類		
マスターキー	・製作する（・新規 ・既存マスター合わせ）	○製作しない
その他の鍵	※各室3本1組（室名札付き）	[5. 8. 4]
鍵箱	・無	・有
戸の開閉方式		[5. 9. 2、3]
・建具表による		
・引き戸用駆動装置		
性能値		
※改修標準仕様書5. 9. 1による	（防錆） ・適用する	・適用しない
・種類・開閉方式（ ）	・耐電圧（ ）	
・温度上昇（ ）	・耐久性（サイクル）（ ）	
・防錆（ ）	・電源（ ）	
・車椅子使用者用便房出入口引き戸用駆動装置		
性能値		
※改修標準仕様書5. 9. 2による	（防錆） ・適用する	・適用しない
・耐電圧（ ）	・温度上昇（ ）	
・耐久性（サイクル）（ ）	・防錆（ ）	
・電源（ ）		
・引き戸用検出装置		
性能値		
※改修標準仕様書5. 9. 3による	（防錆） ・適用する	・適用しない
・耐電圧（ ）	・防錆（ ）	
・防滴（ ）	・電源（ ）	
引き戸用検出装置の種類及び必要性性能項目	・建具表による	
・タッチスイッチの種類		
・無線式タッチスイッチ	・光線式タッチスイッチ	
車椅子使用者用便房スイッチの種類		
・大形押しボタンスイッチ	・非接触スイッチ	
凍結防止措置	・行方	・行わない
性能	※[表5. 10. 1]による	[5. 10. 3]
シャッターの種類		[5. 11. 2、3]
・管理用シャッター		
・外壁用防火シャッター		
・屋内用防火シャッター		
○防煙シャッター		
外壁開口部に設ける重量シャッターの耐風圧強度（ ） Pa		
開閉方式の種類 ※電動式（手動併用） ・手動式		
安全装置		
電動式シャッターの急降下制動装置、急降下停止装置		
（設置箇所）	・建具表による	
電動式シャッターの障害物感知装置		
（設置箇所）	・建具表による	
屋内用防火シャッター若しくは防煙シャッターの危害防止装置		
（設置箇所）	・建具表による	

17 軽量シャッター	[5. 12. 2～4]
18 オーバーヘッドドア	[5. 13. 2、3]
⑬ ガラス	[3. 7][5. 14. 2～4]
20 ガラスブロック	[5. 14. 5]
⑰ ガラス用フィルム	

6 内装改修工事

① 改修範囲	[6. 1. 3]
② 既存床の撤去及び下地補修	[6. 2. 2]
③ 既存壁の撤去及び下地補修	[6. 3. 2]
④ 施工一般	[6. 5. 2]
⑤ 製材	[6. 5. 2]
⑥ 造作用集成材	[6. 5. 2]
⑦ 造作用単板積層材	[6. 5. 2]

メ モ 等




縮 尺
—
(A3版50%縮小)

工 事 名
図 面 名
八 潮 市 企画財政部



やしお生涯学習館大規模改修建築工事
特記仕様書（改修工事③）
アセットマネジメント推進課

図番号
A 0 5

[illegible]

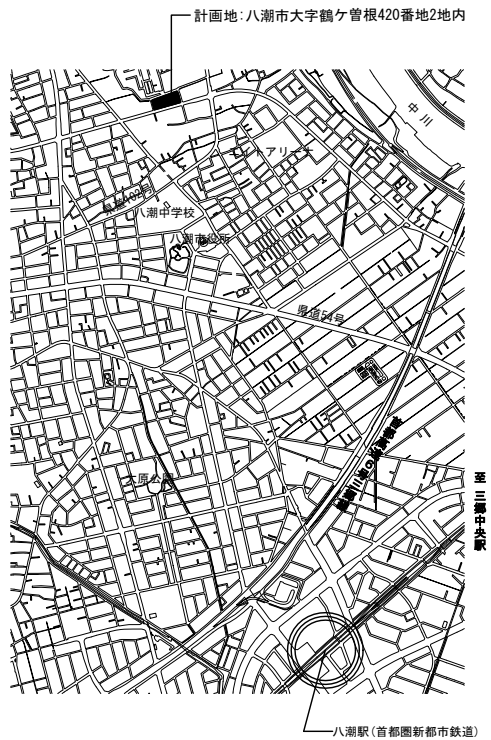

案内図 S=1/15,000

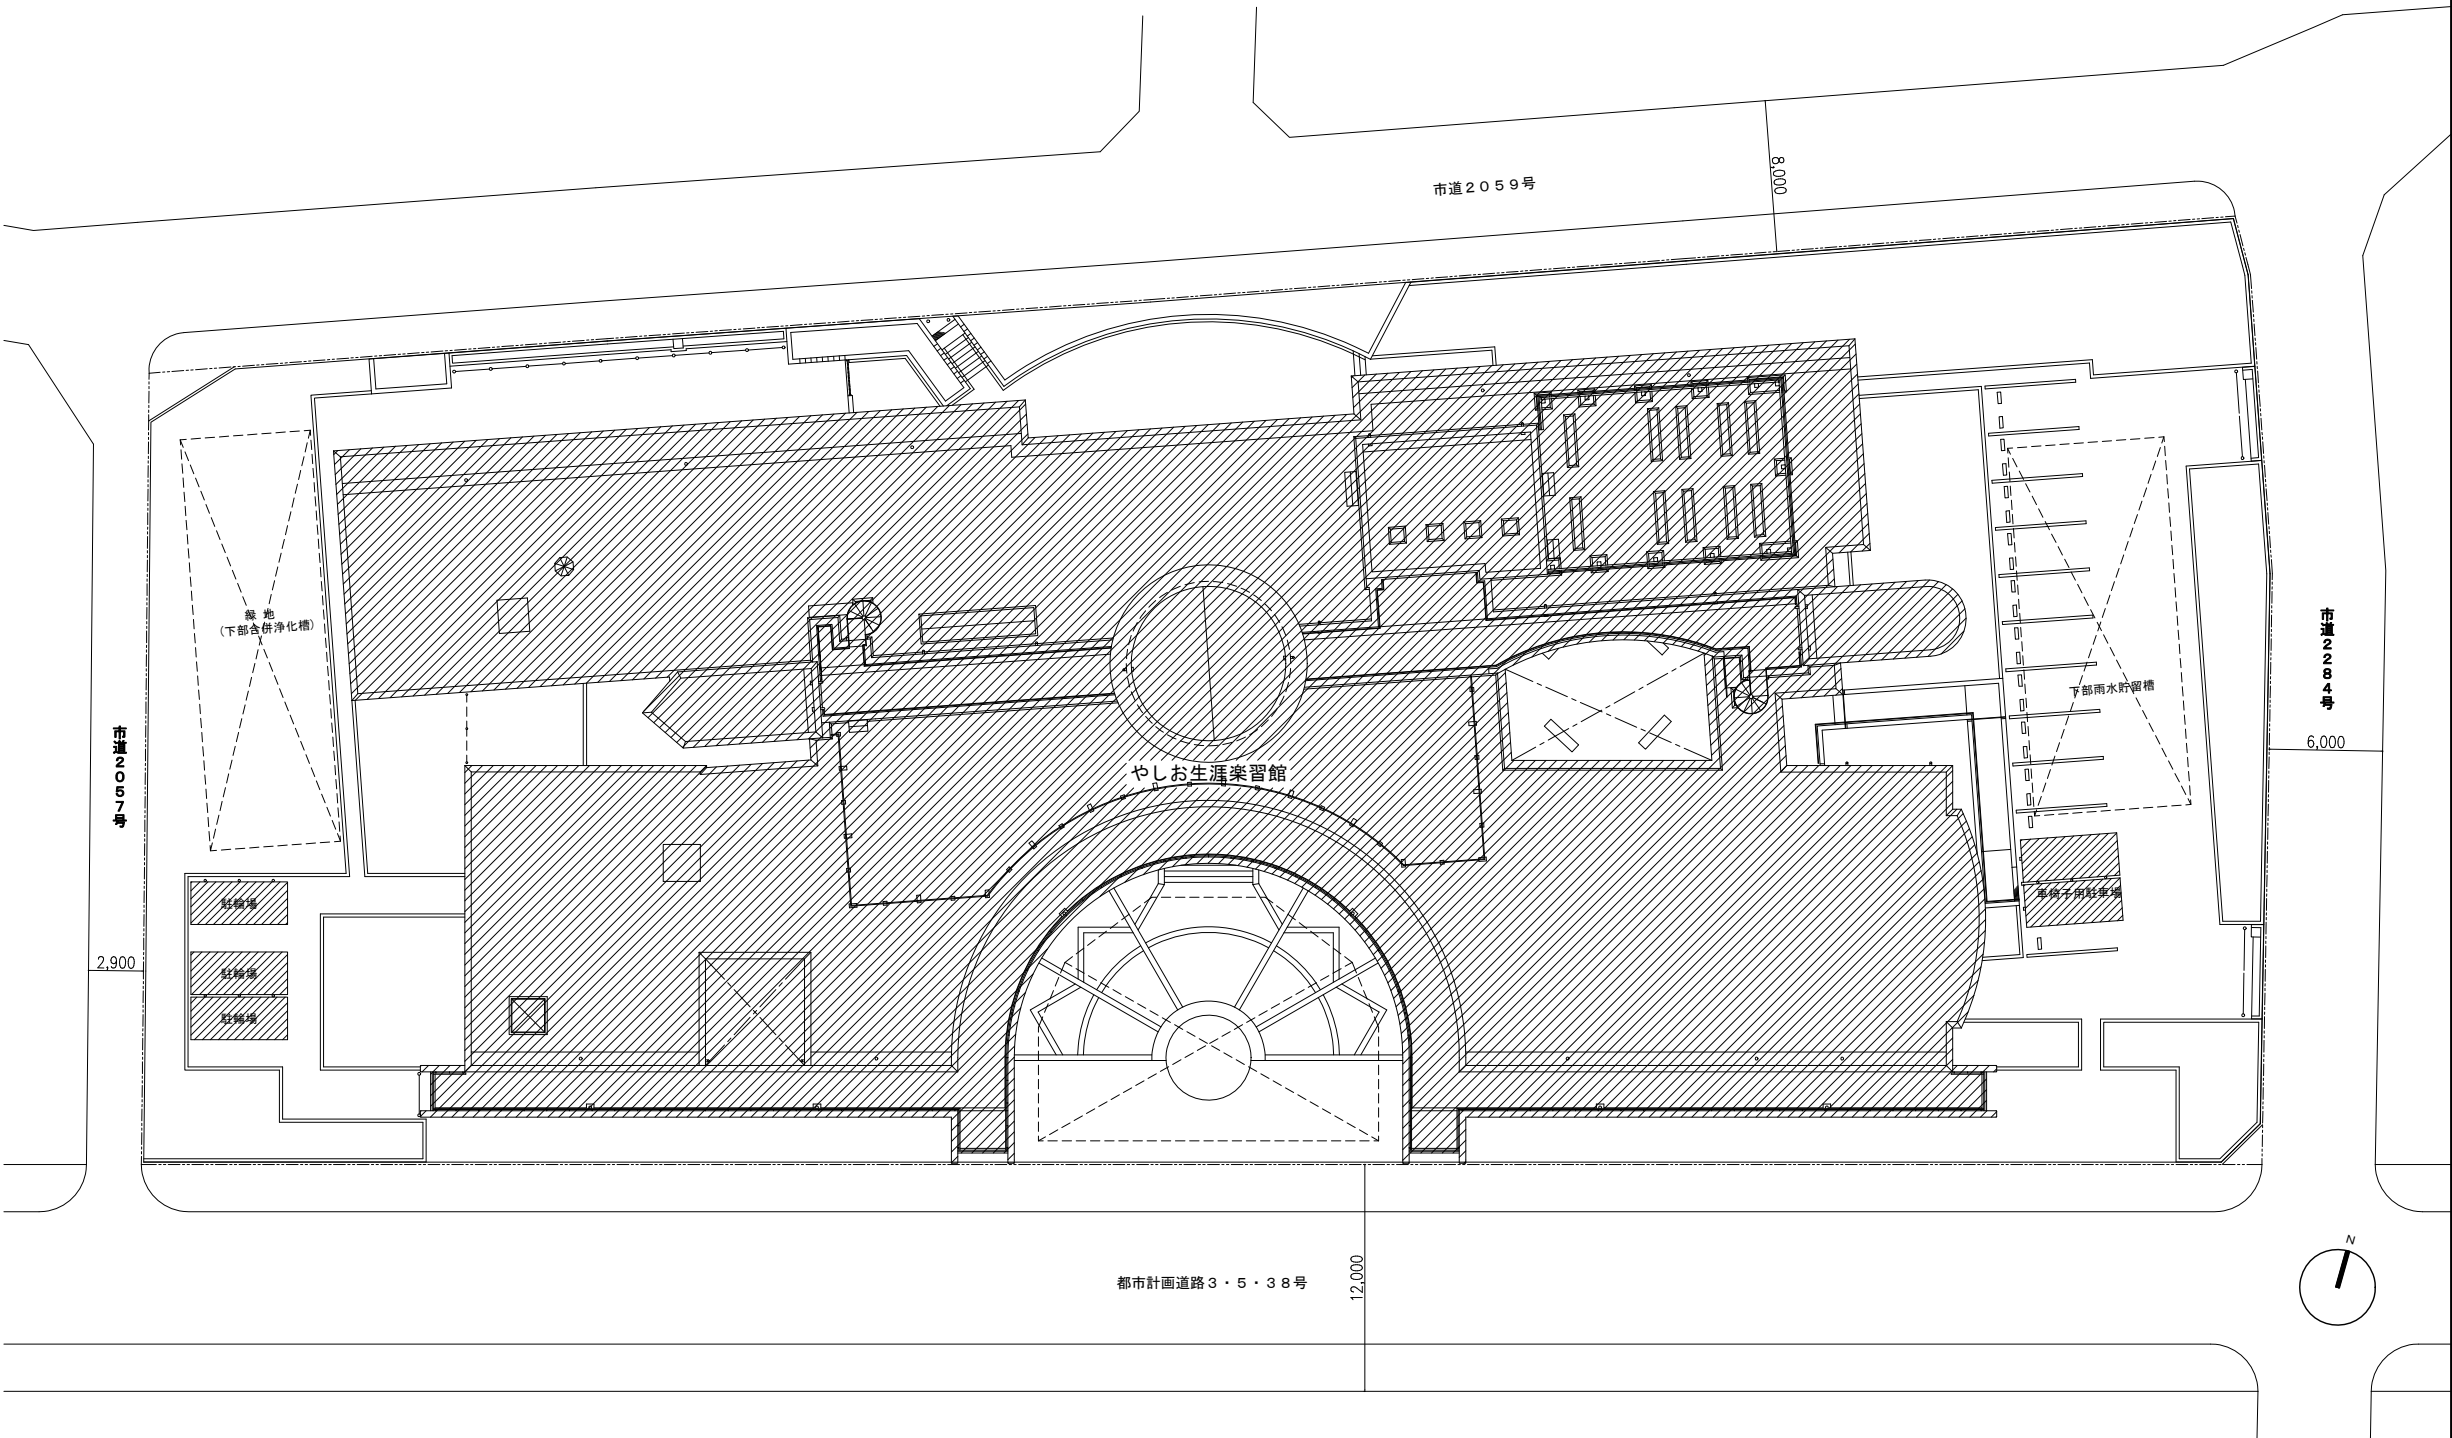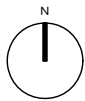

配置図 S=1/200



改修計画建物を示す
敷地境界線を示す

メモ等



縮尺
S=1:200
S=1:15000
(A3版50%縮小)

工事名	やしお生涯学習館大規模改修建築工事
図面名	案内図、配置図
八潮市 企画財政部 アセットマネジメント推進課	

図番号	A 1 1
-----	-------

外部仕上表			改修前		改修後		改修前		改修後		略号		
屋根	塔屋						外部床	(南・東(2)バルコニー)	塗膜防水+モルタル下地、磁器質タイル100口(市松張)		◆塗膜防水	内・外装材	C B 軽量コンクリートブロック
	屋上	アスファルト露出防水(砂付)	防水立上り端部：シーリング	[ASB]		◇機械的固定シート防水		(2階フォーラム出入口)	↑	花崗岩 25.0t	ジェットバーナー仕上		F P 発泡ポリスチレンボード
	ルーフガーデン	アスファルト露出防水の上、777t防水保護層7.5t 500x500 2色市松張				◇機械的固定シート防水		(北バルコニー・東・西側)	↑	磁器質タイル100口(模様張)			P B 石膏ボード
パラベット	(一般部)	コンクリート鍍押え 勾配1/10 フッ素樹脂塗装						(東(1)バルコニー)	防水モルタル下地、塗膜防水		◇塗膜防水		F B フレキシブルボード
	(中庭・3階通路曲面部)	アルミ2.0t曲げ加工 ポリウレタン樹脂焼付塗装(シルバー)				◇下地調整の上、D P塗[再塗装]		(中庭・フォーラム玄関・スロープ)	花崗岩 25.0t 本磨き・ジェットバーナー仕上		◇クリーニング		R B ロックウール吸音板
	(3階ランタン)	耐候性鋼板2.3t W C P (ウェザーコートプロバレン)処理				◇下地調整の上、D P塗[新設]		(フォーラム)	花崗岩 25.0t 本磨き・ジェットバーナー仕上、鋪石 50t		◇クリーニング		
笠木													
排水	ルーフドレイン	ステンレス(SUS304)製				◇清掃		バルコニー	手摺壁(外側)：外壁と同じ(北バルコニー部)				
	壁樋	◆特記なき限り、S G P (白管) [JIS G 3452配管用炭素鋼鋼管] 内部：防露巻				◇暖気塩ビ管壁樋			手摺壁(内側)：外壁と同じ(全てのバルコニー部)				
		但し、土中はV P管とする							手摺 鋼製、フッ素樹脂常温塗装				
									排水溝 防水モルタル(ラス入り)				
外壁	(一般部)	コンクリート打放しA種(塗装合板型枠15t)、フッ素樹脂塗装				傷裂補修・カック補修の上、色斑調整剤+疎水材塗布[新設]							
	(3階・階段A・C)	コンクリート打放しA種(塗装合板型枠15t)、吹付タイル	[ASB]			既存塗膜撤去、傷裂補修・カック補修の上、可とう形改修塗材R E[新設]							
	(3階通路曲面部)	アルミ2.0t曲げ加工 ポリウレタン樹脂焼付塗装(シルバー)				◇DP塗[再塗装]							
	(フォーラム・南バルコニー)	煉瓦 210x60x100 (一部 100x60x100) 中空積				◇クリーニング(酸洗い)							
	(3階ランタン・階段C)	ガラスブロック (190x190x95) ◆階段C:ガラスブロック				階段C：◇プロフィリットガラス製建具[新設]							
						カック部：◇透明塗膜防水材塗布							
						◇ポリサルファイド系シーリング							
	外壁目地	◆ポリサルファイド系シーリング											
	巾木	外壁と同材											
軒天	(南バルコニー)	◆LGS下地(軒天仕様)、防水PB12.0t捨て貼り、外部用RB 9.0t、				◇LGS下地(軒天仕様)、ケイカル板8.0t捨て貼り、外部用RB 9.0t							
	(北バルコニー)	◆ケイカル板6.0t VE(目透し)	[ASB]			◇ケイカル板6.0t EP-G塗(目透し)							
	廻縁	◆塩ビ製				◇塩ビ製							

内部仕上表

用	室名	既 存 改修後	床	床高	巾	木	壁	壁高	廻 線	天 井	天井高	備 考		
1	[112] MDF 室		(フリーアクセスフロア下地) ◆タイルカーペット			◆木製巾木：SOP塗	60		ブラスター15.0t (断熱材吹付下地)、AEP塗 [残置] ブラスター15.0t、AEP塗 [残置]	[ASB] [ASB]	◆塩ビ ◆化粧PB9.0t	2700		
	MDF 室		(フリーアクセスフロア下地) ◇タイルカーペット 500口			◇ビニル巾木	60		◇下地処理の上、EP塗		◇塩ビ ◇化粧PB9.5t	2710		
[113]	やしお市民大学運営事務室 教育委員会 (相談室)		(コンクリート直押え下地) ◆タイルカーペット 300口			◆木製巾木：SOP塗	60		ブラスター15.0t (断熱材吹付下地)、◆クロス張り ブラスター15.0t、◆クロス張り		◆塩ビ ◆ (PB12.0t下地) RB12.0t 標準色	2710	◆カーテンボックス VB	
	音楽スタジオ・録音室		◇ビニル床シート 2.0t ◇コンクリート打設 147t (鋼製金網 6φx100口) ◇防振マット敷込 50t			◇木製巾木：SOP塗	60		◇LGS65#303下地、有孔ケイカル板 (一部ケイカル板) 8.0t、EP塗 GW32K50t 充填 [隔壁] ◇LGS100下地 ◇PB12.5t 二重張 (両面) ◇GW32K50t 充填		◇塩ビ ◇LGS下地、PB12.5t捨貼、岩綿吸音板12t	2500		
	前室		◇ビニル床シート2.0t (◇構造用合板12t+◇鋼製床下地) ◇ビニル床シート2.0t (◇モルタル金網、◇軽量コンクリート打設) (スロープ)			◇ビニル巾木	60		ブラスター15.0t、◇下地調整の上、EP塗 ◇PB12.5t 二重張、EP塗 (LGS100下地、GW32K50t 充填)		◇塩ビ ◇LGS下地、化粧PB9.5t (有孔・吸音タイプ)	2700～2500	◇カーテンボックス VB	
[114]	湯沸室		(モルタル下地) 磁器質タイル 100口			磁器質タイル	100		(モルタル下地、一部防水PB12.0t下地) 陶器質タイル		◆塩ビ ◆ (PB12.0t下地) 防水RB9.0t	2380	流し台 (ユニット式) [残置]	
	給湯室 (1)		磁器質タイル：◇クリーニング			磁器質タイル：◇クリーニング	100		陶器質タイル：◇クリーニング		◇塩ビ ◇化粧PB9.5t	2380		
[-]	E P S、P S		(コンクリート直押え下地) 床用塗料塗			(コンクリート打放し) 床用塗料塗	100		コンクリート打放し		— コンクリート素地	—		
	E P S、P S		(既存のまま)			(既存のまま)	100		—		—	—		
[115]	談話コーナー (1)		(モルタル下地) 磁器質タイル 300口			花崗岩25.0t	100		ブラスター15.0tの上 ガラスクロス張、特殊AEP [残置] [隠壁]◆ [隠見切]：タモ材 染色の上 UC塗 [残置]	[ASB] [ASB]	◆アルミ製 (7ｸﾘﾙ樹脂焼付) ◆ (PB12.0t下地) RB12.0t カラー	2910		
	談話コーナー (1)		磁器質タイル：◇クリーニング			花崗岩：◇クリーニング	100		◇下地処理の上、EP塗 [隠壁]◇モルタル薄塗、砂壁状意匠性塗材 [隠見切]タモ材 染色 ◇下地調整の上 UC塗		◇塩ビ ◇RB12.0t (直貼り工法)	2910	◆カーテンボックス ロールブラインド	
														◇カーテンボックス ロールブラインド
[116]	廊下 (1)		(モルタル下地) 磁器質タイル 300口			花崗岩25.0t	100		ブラスター15.0tの上 ガラスクロス張、特殊AEP [残置] [隠壁]◆ [隠見切]：タモ材 染色の上 UC塗	[ASB] [ASB]	◆アルミ製 (7ｸﾘﾙ樹脂焼付) ◆ (PB12.0t下地) RB12.0t カラー	2700		
	廊下 (1)		磁器質タイル：◇クリーニング			花崗岩：◇クリーニング	100		◇下地処理の上、EP塗 [隠壁]◇モルタル薄塗、砂壁状意匠性塗材 [隠見切]タモ材 染色 ◇下地調整の上 UC塗		◇塩ビ ◇RB12.0t (直貼り工法)	2700		
[117]	清掃員詰所		(コンクリート直押え下地) ◆ビニル床シート貼り			◆ビニル巾木	60	[ASB]	コンクリート打放し AEP塗		◆塩ビ ◆化粧PB9.0t	2400		
	清掃員詰所		◇ビニル床シート貼り			◇ビニル巾木	60		◇下地処理の上、EP塗		◇塩ビ ◇化粧PB9.5t	2400		
[118]	経運動室		(コンクリート直押え下地) ◆複合フローリング張り (床暖房仕様)、均しモルタル 30t ◆コンクリート (床暖房配管共) 75t			◆木製巾木 (天然木縁付染色UC塗)	100		ブラスター15.0t、AEP塗 [残置] ◆ケイカル板8.0t タモ縁付染色の上 UC塗	[ASB] [ASB]	◆アルミ製 (7ｸﾘﾙ樹脂焼付) ◆ (PB12.0t下地) RB12.0t カラー ◆折上げ天井：繊維強化PB4.0t 二重張り、AEP塗	2635 3300	ダンスバー、鏡 ◆カーテンボックス ロールブラインド	
	経運動室		◇複合フローリング張り (床暖房仕様)、床暖房パネル 36t ◇パーティクルボード 20t、鋼製床下地 H60 ◇セルフレベリング材 (レベル調整) 10t程度			◇木製巾木：SOP塗			◇下地処理の上、EP塗 ◇LGS下地PB12.5t下地、不燃内装材 (表層：突板クリア塗装) 6.0t張り		◇塩ビ ◇化粧PB9.5t (有孔・吸音タイプ)	2635 3300	◇カーテンボックス ロールブラインド	
														◇カーテンボックス ロールブラインド
[119]	男子更衣室 (ロッカー室)		(◆コンクリート直押え 研り FL-30まで) ◆ビニル床シート貼り 40			◆ビニル巾木	60	[ASB]	ブラスター15.0t、AEP塗 [残置]	[ASB]	◆塩ビ ◆ケイカル板6.0t (目透かし張り)、VE塗	2400	[ASB] ◆洗面カウンター、鏡、照明ボックス	
[120]	女子更衣室 (ロッカー室)		(コンクリート直押え) ◆ビニル床シート貼り 40											
[119]	男子便所 (1-東) 下記参照 男子更衣室		(◇木造床組、構造用合板12t) ◇タイルカーペット敷 踏込：◇ビニル床シート貼り			◇木製巾木	100、60		◇PB12.5t (BL工法) +硬質PB9.5t (継目処理)、EP塗 一部◇LGS下地、PB12.5+硬質PB9.5t (継目処理)、EP塗		◇塩ビ ◇化粧PB9.5t	2400、2360	◇洗面化粧台、鏡	
[119-1] [120-1]	男子更衣室 (シャワー室) 女子更衣室 (シャワー室)		(◆モルタル下地) ◆磁器質モザイクタイル 50口			◆磁器質タイル	100		(◆モルタル下地) ◆陶器質タイル		◆塩ビ ◆ケイカル板6.0t (目透かし張り)、VE塗	2470	[ASB] ◆シャワーカーテン、カーテンレール	
[141]	男子便所 (1-東) (シャワー部)		◇セルフレベリング材30t ◇鋼製床下地、パーティクルボード20t、構造用合板12t ◇ビニル床シート2.0t			◇SUS製巾木	60		◇LGS下地 (一部BL工法)、耐水PB12.5t ◇メラミン化粧板3.0t		◇塩ビ ◇化粧PB9.5t		◇洗面化粧台、鏡 ◇トイレブース、身障者用手摺、ベビーベッド	
	男子便所 B		(◆モルタル下地) ◆磁器質タイル200口張り ◆一部 花崗岩			◆磁器質タイル張り	100		(◆モルタル下地) ◆AEP塗 (◆モルタル下地) ◆陶器質タイル張り		◆塩ビ ◆ (防水PB12.0t下地) 防水RB9.0t	2420	◆洗面カウンター、鏡、照明ボックス、便所ブース、手摺	
	女子更衣室		(◇木造床組、構造用合板12t) ◇タイルカーペット敷 踏込：◇ビニル床シート貼り			◇木製巾木	100、60		ブラスター15.0t、AEP塗、◇下地処理の上、EP塗 ◇LGS下地、PB12.5+硬質PB9.5t (継目処理)、EP塗		◇塩ビ ◇化粧PB9.5t	2400	◇洗面化粧台、鏡	
[142]	女子便所 B		(◆モルタル下地) ◆磁器質タイル200口張り			◆磁器質タイル張り	100		(◆モルタル下地) ◆AEP塗 (◆モルタル下地) ◆陶器質タイル張り		◆塩ビ ◆ (防水PB12.0t下地) 防水RB9.0t	2420	◆洗面カウンター、鏡、照明ボックス、便所ブース、ベビーベッド	
	女子便所 (1-東)		◇セルフレベリング材30t ◇ビニル床シート2.0t			◇SUS製巾木	100		◇LGS下地 (一部BL工法)、耐水PB12.5t ◇メラミン化粧板3.0t		◇塩ビ ◇化粧PB9.5t	2400、2360	◇洗面化粧台、鏡 ◇トイレブース、身障者用手摺、ベビーベッド	
[143]	身障者便所		(モルタル下地) (2階：アスファルト防水下地) 磁器質タイル200口張り			磁器質タイル張り	100		(モルタル下地) AEP塗 (モルタル下地) 陶器質タイル張り		◆塩ビ ◆ (防水PB12.0t下地) 防水RB9.0t	2420	手摺	
	身障者便所		磁器質タイル：◇クリーニング			磁器質タイル：◇クリーニング	100		(モルタル下地) ◇EP塗 (モルタル下地) 陶器質タイル：◇クリーニング		◇塩ビ ◇化粧PB9.5t	2420		
[121]	談話コーナー (2)		(コンクリート直押え下地) ◆ビニル床タイル 市松貼	[ASB]		花崗岩25.0t	100		ブラスター15.0tの上 ガラスクロス張、特殊AEP [残置] [隠壁]◆ [隠見切]：タモ材 染色の上 UC塗 [残置]	[ASB] [ASB]	◆アルミ製 (7ｸﾘﾙ樹脂焼付) ◆ (PB12.0t下地) RB12.0t カラー	2650		
	談話コーナー (2)		◇ビニル床シート貼り			花崗岩：◇クリーニング	100		◇下地処理の上、EP塗 [隠壁]◇モルタル薄塗、砂壁状意匠性塗材 [隠見切]タモ材 染色 ◇下地調整の上 UC塗		◇塩ビ ◇RB12.0t (直貼り工法)	2650		
[122]	廊下 (2)		(コンクリート直押え下地) ◆ビニル床タイル 市松貼	[ASB]		花崗岩25.0t	100		ブラスター15.0tの上 ガラスクロス張、特殊AEP [残置] [隠壁]◆ [隠見切]：タモ材 染色の上 UC塗 [残置]	[ASB] [ASB]	◆アルミ製 (7ｸﾘﾙ樹脂焼付) ◆ (PB12.0t下地) RB12.0t カラー	2650		
	廊下 (2)		◇ビニル床シート貼り			花崗岩：◇クリーニング	100		◇下地処理の上、EP塗 [隠壁]◇モルタル薄塗、砂壁状意匠性塗材 [隠見切]タモ材 染色 ◇下地調整の上 UC塗		◇塩ビ ◇RB12.0t (直貼り工法)	2650		
[123]	倉庫 (清掃員詰所横)		(コンクリート直押え下地) 床用塗料塗			(コンクリート打放し) 床用塗料塗	100		コンクリート打放し		— コンクリート素地	—		
	倉庫 (清掃員詰所横)		◇エポキシ系塗床材 (ノンスリップ仕様)			◇エポキシ系塗床材	100		(既存のまま)		— (既存のまま)	—		

内部仕上表

階	室 名	既 存 改修後	床	床高	巾 木	高 さ	壁	腰 高	廻 縁	天 井	天 井 高	備 考
1 [124]	多目的ホール 客席		(コンクリート直押え下地)		煉瓦		煉瓦			溶接金網6φx150x150、SOP塗	6550	キャットウォーク：SOP塗
			◆複合フローリング張り				LGS下地、繊維強化PB6.0t二重張り（目隠し）、EP					
			◇突板複合フローリング 15t (NPG加工、土足用) 張り		煉瓦：◇クリーニング		煉瓦：◇クリーニング ボード下地、◇EP塗			溶接金網6φx150x150、◇SOP塗	6550	キャットウォーク：◇SOP塗
[125]	多目的ホール 舞台		(木造床組下地)		—	—	コンクリート打放し		—	コンクリート打放、AEP塗	—	
			天然木フローリング張り、ワックス仕上									
			◇天然木フローリング研磨、ワックス仕上		—	—	(既存のまま)		—	コンクリート打放、◇EP塗	—	
[124-1]	多目的ホール 客席収納		(コンクリート直押え下地)		◆木製巾木	135	グラスウール吸音材50t、ガラスクロス巻		—	グラスウール吸音材50t、ガラスクロス巻	—	
			◆複合フローリング張り									
			◇突板複合フローリング 15t (NPG加工、土足用) 張り		◇木製巾木：SOP塗		(既存のまま)		—	(既存のまま)	—	
[125-1] [125-2]	舞台 舞台裏		(木造床組下地)		—	—	コンクリート打放し		—	コンクリート素地	—	
			天然木フローリング張り、ワックス仕上									
			◇天然木フローリング 補修+サンダー磨 2液UC 3回塗り (艶消し)		—	—	(既存のまま)		—	(既存のまま)	—	
[236]	舞台裏上部（2階）		◇天然木フローリング 補修+クリーニング、ワックス仕上									
			(コンクリート直押え下地)		(コンクリート打放し)	100	コンクリート打放し		—	コンクリート打放、AEP塗	—	
			床用塗料塗		床用塗料塗							
	舞台裏上部（2階）		◇エポキシ系塗床材 (ノンスリップ仕様)		◇エポキシ系塗床材	100			—	コンクリート打放、◇EP塗	—	葡萄糖：◇SOP塗
[126]	通路（1）		(コンクリート直押え下地)		花崗岩 25.0t	100	LGS下地、PB9+PB12、ガラスクロス張り、特殊AEP塗 [残置]	[ASB]	◆アルミ製 (7桁4樹脂焼付)	◆ (PB12.0t下地) RB12.0t カラー	2650	
			◆タフテッドカーペット直張り				プラスター15.0tの上◆ガラスクロス張、特殊AEP [残置]	[ASB]				
							[腰壁]◆↑、特殊AEP (横スライプ 付)	[ASB]	◇塩ビ			
	通路（1）		◇タイルカーペット 500口		花崗岩：◇クリーニング	100	[腰見切]：タモ材 染色の上 UC塗 [残置]			◇RB12.0t (直貼り工法)	2650	
							ボード面：◇下地調整の上、EP塗					
							◇下地調整の上、EP塗					
[127]	通路（2）		(コンクリート直押え下地)		花崗岩 25.0t	100	LGS下地、PB9+PB12、ガラスクロス張り、特殊AEP塗 [残置]	[ASB]	◆アルミ製 (7桁4樹脂焼付)	◆ (PB12.0t下地) RB12.0t カラー	2650	◆カーテンボックス ロールブラインド
			◆カーペット直張り				プラスター15.0tの上 ガラスクロス張、特殊AEP [残置]	[ASB]	◇塩ビ			
							[腰壁]◆↑、特殊AEP (横スライプ 付)	[ASB]				
	通路（2）		◇タイルカーペット 500口		花崗岩：◇クリーニング	100	[腰見切]：タモ材 染色の上 UC塗 [残置]			◇RB12.0t (直貼り工法)	2650	◇カーテンボックス
							ボード面：◇下地調整の上、EP塗					
							◇下地調整の上、EP塗					
[128]	ホワイエ		(コンクリート直押え下地)		花崗岩 25.0t	100	LGS下地、PB9+PB12、ガラスクロス張り、特殊AEP塗 [残置]	[ASB]	◆アルミ製 (7桁4樹脂焼付)	◆ (PB12.0t下地) RB12.0t カラー	2910	ビクチャーレール
			◆カーペット直張り				プラスター15.0tの上 ガラスクロス張、特殊AEP [残置]	[ASB]	◇塩ビ			◆カーテンボックス ロールブラインド
							[腰壁]◆↑、特殊AEP (横スライプ 付)	[ASB]				
	ホワイエ		◇タイルカーペット 500口		花崗岩：◇クリーニング	100	[腰見切]：タモ材 染色の上 UC塗 [残置]			◇RB12.0t (直貼り工法)	—	◇カーテンボックス ロールブラインド
							◇下地調整の上、EP塗				2910	
							[腰壁]◇モルタル薄塗、砂壁状態匠性塗材					
[129]	倉庫（階段A横）		(コンクリート直押え下地)		(コンクリート打放し)	100	コンクリート打放し		—	コンクリート素地	—	
			床用塗料塗		床用塗料塗							
			◇エポキシ系塗床材 (ノンスリップ仕様)		◇エポキシ系塗床材	100	(既存のまま)		—	(既存のまま)	—	
[130]	倉庫（階段C横）		(コンクリート直押え下地)		(コンクリート打放し)	100	コンクリート打放し		—	コンクリート素地	—	
			床用塗料塗		床用塗料塗							
			◇エポキシ系塗床材 (ノンスリップ仕様)		◇エポキシ系塗床材	100	(既存のまま)		—	(既存のまま)	—	
[131]	機械室		(コンクリート嵩上げ200t、直押え下地)		(コンクリート打放し)	100	コンクリート素地		—	コンクリート素地	—	
			床用塗料塗		床用塗料塗		グラスウール吸音材50t、ガラスクロス巻			グラスウール吸音材50t、ガラスクロス巻		
			◇エポキシ系塗床材 (ノンスリップ仕様)		◇エポキシ系塗床材	100	グラスウール吸音材50t、ガラスクロス巻 ◇ガラスクロス巻 一部補修		—	(既存のまま)	—	
[132]	発電機室		(コンクリート嵩上げ300t、直押え下地)		(コンクリート打放し)	100	コンクリート素地		—	コンクリート素地	—	
			床用塗料塗		床用塗料塗		グラスウール吸音材50t、ガラスクロス巻			グラスウール吸音材50t、ガラスクロス巻		
			◇エポキシ系塗床材 (ノンスリップ仕様)		◇エポキシ系塗床材	100	グラスウール吸音材50t、ガラスクロス巻 ◇ガラスクロス巻 一部補修		—	(既存のまま)	—	
[133]	電気室		(コンクリート嵩上げ300t、直押え下地)		(コンクリート打放し)	100	コンクリート打放し		—	コンクリート素地	—	
			床用塗料塗		床用塗料塗							
			◇エポキシ系塗床材 (ノンスリップ仕様)		◇エポキシ系塗床材	100	(既存のまま)		—	(既存のまま)	—	
[134]	消火ポンプ室		(コンクリート嵩上げ200t、直押え下地)		(コンクリート打放し)	100	コンクリート素地		—	コンクリート素地	—	
			床用塗料塗		床用塗料塗		グラスウール吸音材50t、ガラスクロス巻			グラスウール吸音材50t、ガラスクロス巻		
			◇エポキシ系塗床材 (ノンスリップ仕様)		◇エポキシ系塗床材	100	グラスウール吸音材50t、ガラスクロス巻 一部補修		—	(既存のまま)	—	
[135]	浄化槽ブロー室		(コンクリート嵩上げ200t、直押え下地)		(コンクリート打放し)	100	コンクリート素地		—	コンクリート素地	—	
			床用塗料塗		床用塗料塗		グラスウール吸音材50t、ガラスクロス巻			グラスウール吸音材50t、ガラスクロス巻		
			◇エポキシ系塗床材 (ノンスリップ仕様)		◇エポキシ系塗床材	100	(既存のまま)		—	(既存のまま)	—	
[139][140]	男子・女子便所 A		(◆モルタル下地)（2階：アスファルト防水下地）		磁器質タイル張り	100	(モルタル下地) AEP塗		◆塩ビ	◆ (防水PB12.0t下地) 防水RB9.0t	2420	洗面カウンター、鏡、照明ボックス、便所ブース、手摺
			磁器質タイル200口張り				(モルタル下地) 陶器質タイル張り					
			一部 花崗岩									
	男子・女子便所（1-西）		磁器質タイル：◇クリーニング		磁器質タイル：◇クリーニング	100	(モルタル下地) ◇EP塗		◇塩ビ	◇化粧PB9.5t	2420	
			花崗岩：◇クリーニング				(モルタル下地) 陶器質タイル：◇クリーニング					

メ モ 等

◆：撤去部位・項目

◇：改修、新設部位・項目



縮 尺
S=1:100
(A3版50%縮小)

工 事 名
図 面 名
八 潮 市 企画財政部 アセットマネジメント推進課


やしお生涯楽習館大規模改修建築工事
仕上表（3）〔既存〕【改修後】
アセットマネジメント推進課

図番号
A 1 4


内部仕上表

階	室名	既 存 改 修 後	床	床高		巾 木	高さ		壁	壁高		廻 縁	天 井	天井高		備 考
2 [201]	情報資料コーナー		一部 (◆フリースアクセスフロア下地)			◆木製巾木 (天然木縁付染色UC塗)	100		ブラスター15.0tの上 ガラスクロス張、特殊AEP (平織) [残置]		[ASB]	◆アルミ製	◆ (PB12.0t下地) RB12.0t カラー	3010		閲覧テーブル
			◆タイルカーペット			丸柱：花崗岩25.0t	100		[隠壁]◆↑、特殊AEP (横スリ付)	1100	[ASB]	(779)樹脂焼付	折り上げ天井部：◆繊維強化PB4.0t 二重張り、AEP塗			
	ホール (2)		(モルタル下地) ◆花崗岩 25.0t張						[隠見切]：タモ材 染色の上 UC塗							
			一部◇鋼製床下地+パーティクルボード20t+構造用合板12t			◇木製巾木：SOP塗	100		◇下地調整の上、EP塗			◇塩ビ	◇RB12.0t (直貼り工法)	3010		
[202]	視聴覚コーナー		◇タイルカーペット 500口 (模様張り)			丸柱：花崗岩25.0t、◇クリーニング	100		[隠壁]◇モルタル薄塗、砂壁状態既存塗材							
			一部◇モルタル補修 (レベル調整)						[隠見切]タモ材 染色 ◇下地調整の上 UC塗							
	市民活動支援コーナー		一部 (◆フリースアクセスフロア下地)			◆木製巾木 (天然木縁付染色UC塗)	100		ブラスター15.0tの上 ガラスクロス張、特殊AEP [残置]		[ASB]	◆アルミ製	◆ (PB12.0t下地) RB12.0t カラー	3010		◆受付カウンター
			◆タイルカーペット			丸柱：花崗岩25.0t	100		[隠壁]◆↑、特殊AEP (横スリ付)	1100	[ASB]	(779)樹脂焼付				◆カーテンボックス、ロールブラインド
			一部◇鋼製床下地+パーティクルボード20t+構造用合板12t			◇木製巾木：SOP塗	100		◇下地調整の上、EP塗			◇塩ビ	◇RB12.0t (直貼り工法)	3010		◇受付カウンター
			◇タイルカーペット 500口 (模様張り)			丸柱：花崗岩25.0t、◇クリーニング	100		[隠壁]◇モルタル薄塗、砂壁状態既存塗材							
			一部◇モルタル補修 (レベル調整)						[隠見切]タモ材 染色 ◇下地調整の上 UC塗							◇カーテンボックス、ロールブラインド
[203]	陶芸室		(コンクリート直押え下地)			◆木製巾木	60		ブラスター15.0t (断熱材吹付下地)、AEP塗 [残置]		[ASB]	◆塩ビ	◆化粧PB9.0t	2710		流し台、棚、電気炉
			◆複合フローリング張り						LGS下地、PB9+PB12、AEP塗				◆ケイカル板6.0t 目透し VE塗			◆カーテンボックス、V B
	陶芸室	(電気炉設置室)	◆複合フローリング張り									◇塩ビ	◇化粧PB9.5t (有孔・吸音タイプ)	2710		
			◇突板複合フローリング 15t (NFC加工、土足用) 張り			◇木製巾木：SOP塗	60		◇下地調整の上、EP塗							
		(電気炉設置室)	◇モルタル金網、散布型床仕上げ材										◇化粧PB9.5t (電気炉設置室)			◇カーテンボックス、V B
			(コンクリート直押え下地)			◆木製巾木	60		ブラスター15.0t (断熱材吹付下地)、AEP塗 [残置]		[ASB]	◆塩ビ	◆化粧PB9.0t	2710		流し台、棚、作業台
	工作室		◆複合フローリング張り													◆カーテンボックス、V B
			◇突板複合フローリング 15t (NFC加工、土足用) 張り			◇木製巾木：SOP塗	60		◇下地調整の上、EP塗			◇塩ビ	◇化粧PB9.5t (有孔・吸音タイプ)	2710		
[205]	絵画室		(コンクリート直押え下地)			◆木製巾木	60		ブラスター15.0t (断熱材吹付下地)、AEP塗 [残置]		[ASB]	◆塩ビ	◆化粧PB9.0t	3000		◇カーテンボックス、V B
			◆複合フローリング張り						LGS下地、PB9+PB12、AEP塗							流し台、棚 トップライト
	絵画室		◇突板複合フローリング 15t (NFC加工、土足用) 張り			◇木製巾木：SOP塗	60		◇下地調整の上、EP塗			◇塩ビ	◇化粧PB9.5t (有孔・吸音タイプ)	3000		
[206]	準備室		(コンクリート直押え下地)			◆ビニル巾木	60	[ASB]	LGS下地、PB9+PB12、AEP塗			◆塩ビ	◆化粧PB9.0t	3000		
			◆ビニル床シート貼り													
	準備室		◇ビニル床シート2.0t貼り			◇ビニル巾木	60		ボード下地、◇EP塗			◇塩ビ	◇化粧PB9.5t	3000		
[207]	スタジオ		(コンクリート直押え下地)			◆木製巾木	60		有孔ケイカル板8.0t、AEP塗 [残置]		[ASB]	◆塩ビ	◆ (PB12.0t下地) RB12.0t カラー	2700		
			◆タイルカーペット 300口						グラスウール25t充填							
	市民団体活動室 (2)		◇タイルカーペット 500口			◇木製巾木：SOP塗	60		ボード下地、◇EP塗			◇塩ビ	◇RB12.0t (直貼り工法)	2700		
[208]	録音室		(◆フリースアクセスフロア下地)			◆木製巾木	60		有孔ケイカル板8.0t、AEP塗 [残置]		[ASB]	◆塩ビ	◆ (PB12.0t下地) RB12.0t カラー	2400		
			◆タイルカーペット 300口						グラスウール25t充填							
	市民団体活動倉庫		◇鋼製床下地+パーティクルボード20t+構造用合板12t			◇木製巾木：SOP塗	60		ボード下地、◇EP塗			◇塩ビ	◇化粧PB9.5t	2400		
			◇ビニル床シート 2.0t貼り													
[209]	前室		(コンクリート直押え下地)			◆木製巾木	60		ブラスター15.0t、AEP塗 [残置]		[ASB]	◆塩ビ	◆ (PB12.0t下地) RB12.0t カラー	2400		
			◆タイルカーペット 300口													
	前室		◇タイルカーペット 500口			◇木製巾木：SOP塗	60		◇下地調整の上、EP塗			◇塩ビ	◇化粧PB9.5t	2400		
	E P S		(コンクリート直押え下地)			(コンクリート打放し)	60		コンクリート打放し			—	コンクリート素地	—		
			床用塗料塗			床用塗料塗							断熱材吹付15t			
	E P S		(既存のまま)			(既存のまま)	60		(既存のまま)			—	(既存のまま)	—		
	D S		(コンクリート直押え下地)			(コンクリート打放し)	60		コンクリート打放し			—	コンクリート素地	—		
			床用塗料塗			床用塗料塗							断熱材吹付15t			
	D S		(既存のまま)			(既存のまま)	60		(既存のまま)			—	(既存のまま)	—		
[210]	A V倉庫		(コンクリート直押え下地)			◆ビニル巾木	60	[ASB]	ブラスター15.0t (断熱材吹付下地)、AEP塗 [残置]		[ASB]	◆塩ビ	◆化粧PB9.0t	2700		
			◆ビニル床シート貼り													
	備品倉庫		◇ビニル床シート2.0t貼り			◇ビニル巾木	60		◇下地調整の上、EP塗			◇塩ビ	◇化粧PB9.5t	2700		
[211]	廊下 (1)		(コンクリート直押え下地)			◆木製巾木 (天然木縁付染色UC塗)	100		ブラスター15.0tの上、ガラスクロス張、特殊AEP [残置]		[ASB]	◆アルミ製	◆ (PB12.0t下地) RB12.0t カラー	2915		
			◆タイルカーペット 300口						[隠壁]◆↑、特殊AEP (横スリ付)	1100	[ASB]	(779)樹脂焼付				
	廊下 (1)		◇タイルカーペット 500口			◇木製巾木：SOP塗	100		◇下地調整の上、EP塗			◇塩ビ	◇RB12.0t (直貼り工法)	2915		
									[隠壁]◇モルタル薄塗、砂壁状態既存塗材							
[212]	セミナー室4 (大会議室 (1))		(コンクリート直押え下地)			◆木製巾木	60		ブラスター15.0t (断熱材吹付下地)、AEP塗 [残置]		[ASB]	◆塩ビ	◆ (PB12.0t下地) RB12.0t 標準色	2710		◆スクリーンボックス (鋼製：150x150x2200)
			◆タイルカーペット 300口						ブラスター15.0t、◆クロス張り							◆カーテンボックス、カーテンレール、カーテン (暗幕)
	セミナー室 A		◇タイルカーペット 500口			◇木製巾木：SOP塗	60		ブラスター下地、◇EP塗			◇塩ビ	◇化粧PB9.5t (有孔・吸音タイプ)	2710		カーテンボックス、カーテンレール、カーテン (暗幕)
[213]	セミナー室3 (会議室 (1))		(コンクリート直押え下地)			◆木製巾木	60		ブラスター15.0t (断熱材吹付下地)、AEP塗 [残置]		[ASB]	◆塩ビ	◆ (PB12.0t下地) RB12.0t 標準色	2710		◆スクリーンボックス (鋼製：150x150x2200)
			◆タイルカーペット 300口						ブラスター15.0t、◆クロス張り							◆カーテンボックス、カーテンレール、カーテン (レース・暗幕)
	セミナー室 B		◇タイルカーペット 500口			◇木製巾木：SOP塗			ブラスター下地、◇EP塗			◇塩ビ	◇化粧PB9.5t (有孔・吸音タイプ)	2710		◇カーテンボックス、カーテンレール、カーテン (レース・暗幕)
[214]	湯沸室		(◆モルタル下地)			磁器質タイル 100口	100		(◆モルタル下地)			◆塩ビ	◆ (PB12.0t下地) 防水RB9.0t	2380		流し台 (ユニット)
			磁器質タイル 100口						陶器質タイル							
	給湯室 (2)		磁器質タイル：◇クリーニング			磁器質タイル：◇クリーニング	100		陶器質タイル：◇クリーニング			◇塩ビ	◇化粧PB9.5t	2380		
[215]	市民団体活動室		(コンクリート直押え下地)			◆ビニル巾木	60	[ASB]	ブラスター15.0t (断熱材吹付下地)、AEP塗		[ASB]	◆塩ビ	◆ (PB12.0t下地) RB12.0t 標準色	3000		◆スクリーンボックス (鋼製：150x150x2200)
			◆ビニル床シート貼り						ブラスター15.0t、◆クロス張り							◆カーテンボックス、カーテンレール、カーテン (レース・ドレープ)
	市民団体活動室 (1)		◇ビニル床シート貼り			◇ビニル巾木	60		ブラスター15.0t、◇EP塗			◇塩ビ	◇化粧PB9.5t (有孔・吸音タイプ)	3000		◇カーテンボックス、カーテンレール、カーテン (レース・ドレープ)

用 意 名	既 存 改修後	床	床高	巾 木	高 さ	壁	腰高	廻 縁	天 井		備 考
2 [231]	通路 (4)	(コンクリート直押え下地) ◆タイルカーペット		◆木製巾木 (天然木縁付染色UC塗)	100	プラスター15.0tの上ガラスクロス張,特殊AEP [残置] [腰壁]◆ 1 , 特殊AEP (横ｽﾄﾗｲﾌﾞ 付) [腰壁] 腰見切:タモ材 染色の上 UC塗 [残置]	[ASB] [ASB]	◆アルミ製 (7714樹脂焼付)	◆ (PB12.0t下地) RB12.0t カラー	2650	
	通路 (4)	◇タイルカーペット		◇木製巾木: SOP塗	100	◇下地調整の上、EP塗 [腰壁]◇モルタル薄塗、砂壁状意匠性塗材 [腰見切]タモ材 染色 ◇下地調整の上 UC塗		◇塩ビ	◇RB12.0t (直貼り工法)	2650	
	子育て広場 (軽食コーナー) 相談室・事務室、授乳室 (自販機コーナー)	(コンクリート直押え下地) ◆タイルカーペット 丸柱廻り: 花崗岩25.0t		◆木製巾木 (天然木縁付染色UC塗) 丸柱: 花崗岩25.0t	100 100	プラスター15.0tの上ガラスクロス張,特殊AEP [残置] [腰壁]◆ 1 , 特殊AEP (横ｽﾄﾗｲﾌﾞ 付) [腰壁] 腰見切:タモ材 染色の上 UC塗 [残置]	[ASB] [ASB]	◆アルミ製 (7714樹脂焼付)	◆ (PB12.0t下地) RB12.0t カラー	3010	◆アルミ製パーティション
	児童館・図書コーナー、事務室 相談室	◇タイルカーペット 500口		◇木製巾木: SOP塗	100	◇下地調整の上、EP塗 [腰壁]◇モルタル薄塗、EP塗 (丸柱):砂壁状意匠性塗材 [腰見切]タモ材 染色 ◇下地調整の上 UC塗		◇塩ビ	◇RB12.0t (直貼り工法)	3010,2000 3010 2400	◆カーテンボックス、ロールブラインド ◇アルミ製パーティション (事務室)
[232]	男子便所	◇タイルカーペット 500口 ◆ (モルタル下地) ◆磁器質タイル200口張り ◆汚垂石:花崗岩25t本磨き		◇木製巾木: SOP塗 ◆磁器質タイル張り	100 100	◇下地調整の上、EP塗 [腰壁]◇モルタル薄塗、EP塗 (丸柱):砂壁状意匠性塗材 [腰見切]タモ材 染色 ◇下地調整の上 UC塗 (モルタル下地) AEP塗 (モルタル下地) 陶器質タイル張り		◇塩ビ	◆ (防水PB12.0t下地) 防水RB9.0t	2400	◇カーテンボックス、ロールブラインド ◆洗面化粧台、鏡、照明ボックス、便所ブース、手摺 (便所Aのみ)
	男子便所 (2-東)	◇セルフフレミング材30t ◇ビニル床シート2.0t ◇汚垂石タイル10t		◇SUS製巾木 ◆磁器質タイル張り	60 100	◇LGS下地 (一部BL工法)、耐水PB12.5t ◇メラミン化粧板3.0t		◇塩ビ	◇化粧PB9.5t	2400	◇トイレブース、身障者用手摺 ◇洗面化粧台、鏡、おむつ交換台、◇幼児用便器 (設備工事) ◇ライニングLGS下地、構造用合板12t二重張り (天端:メラミンポストフォーム20t)
	女子便所	◆ (モルタル下地) ◆磁器質タイル200口張り		◆磁器質タイル張り	100	(モルタル下地) AEP塗 (モルタル下地) 陶器質タイル張り		◆塩ビ	◆ (防水PB12.0t下地) 防水RB9.0t	2400	◆洗面カウンター、鏡、照明ボックス、便所ブース、ベビーベッド (便所Aのみ) ◆ライニング
	女子便所 (2-東)	◇セルフフレミング材30t ◇ビニル床シート2.0t		◇SUS製巾木	60	◇LGS下地 (一部BL工法)、耐水PB12.5t ◇メラミン化粧板3.0t		◇塩ビ	◇化粧PB9.5t	2400	◇トイレブース、身障者用手摺 ◇洗面化粧台、鏡、おむつ交換台、◇幼児用便器 (設備工事) ◇ライニングLGS下地、構造用合板12t二重張り (天端:メラミンポストフォーム20t)
[233]	身障者便所	(モルタル下地) (2階:アスファルト防水下地) 磁器質タイル200口張り		磁器質タイル張り	100	(モルタル下地) AEP塗 (モルタル下地) 陶器質タイル張り		◆塩ビ	◆ (防水PB12.0t下地) 防水RB9.0t	2400	手摺 ◆ベビーチェア
	身障者便所	磁器質タイル:◇クリーニング		磁器質タイル:◇クリーニング	100	(モルタル下地) ◇EP塗 (モルタル下地) 陶器質タイル:◇クリーニング		◇塩ビ	◇化粧PB9.5t	2400	◇オストメイト (設備工事)
	ｽﾀｰｼﾞFOU室 北	(コンクリート直押え下地) 床用塗料塗		(コンクリート打放し) 床用塗料塗	100	コンクリート素地 グラスウール吸音材50t、ガラスクロス巻		—	コンクリート素地 グラスウール吸音材50t、ガラスクロス巻	—	
		◇エポキシ系塗床材 (ノンスリップ仕様)		◇エポキシ系塗床材		(既存のまま)		—	(既存のまま)	—	
[234]	ｽﾀｰｼﾞFOU室 南	(コンクリート直押え下地) 床用塗料塗		(コンクリート打放し) 床用塗料塗		コンクリート打放		—	コンクリート素地 断熱材吹付	—	
		◇エポキシ系塗床材 (ノンスリップ仕様)		◇エポキシ系塗床材		(既存のまま)		—	(既存のまま)	—	
3 [301]	通路	(コンクリート直押え下地) ◆ビニル床タイル 市松貼	[ASB]	◆ビニル巾木	60 [ASB]	コンクリート打放、AEP塗		◆塩ビ	◆ (PB12.0t下地) RB12.0t カラー	2770	
	コワーキングスペース	◇ビニル床シート貼り		◇ビニル巾木	60	下地処理の上、◇EP塗		◇塩ビ	◇RB12.0t (直貼り工法)	2770	◇造り付テーブル
	空調機械室	(コンクリート嵩上げ200t、直押え下地) 床用塗料塗		(コンクリート打放し) 床用塗料塗	100	グラスウール吸音材50t、ガラスクロス巻		—	グラスウール吸音材50t、ガラスクロス巻	—	
	空調機械室	◇エポキシ系塗床材 (ノンスリップ仕様)		◇エポキシ系塗床材	100	(既存のまま)		—	(既存のまま)	—	
[302]	エレベーター機械室	(コンクリート嵩上げ100t、直押え下地) 合成樹脂塗床 (エポキシ系)		(コンクリート打放し) 合成樹脂塗床 (エポキシ系)	100	グラスウール吸音材50t、ガラスクロス巻		—	グラスウール吸音材50t、ガラスクロス巻	—	
	エレベーター機械室	◇エポキシ系塗床材 (ノンスリップ仕様)		◇エポキシ系塗床材	100	(既存のまま)		—	(既存のまま)	—	
[303]	階段室 (A)	(コンクリート直押え下地) ◆ビニル床タイル 市松貼	[ASB]	◆階段用ビニル巾木	60 [ASB]	プラスター15.0t、AEP塗 [残置]	[ASB]	◆塩ビ	◆ (PB12.0t下地) RB12.0t カラー 段裏: コンクリート素地、下地調整の上 内装薄塗材E	2770	
	階段室 (A)	◇ビニル床シート貼り		◇階段用ビニル巾木	60	◇下地調整の上、EP塗		◇塩ビ	◇RB12.0t (直貼り工法) 段裏: 既存内装薄塗材の上、◇トップコート塗布	2770	◇点字ブロック、手摺 (n°1771-適法)
	階段室 (B)	(コンクリート直押え下地) ◆カーペット直張り		—	—	—		—	—	—	
	階段室 (B)	◇タイルカーペット 500口		—	—	—		—	—	—	◇点字ブロック、手摺 (n°1771-適法)
[304]	階段室 (C)	(コンクリート直押え下地) ◆ビニル床タイル 市松貼	[ASB]	◆階段用ビニル巾木	60 [ASB]	プラスター15.0t、AEP塗 [残置]	[ASB]	◆塩ビ	◆ (PB12.0t下地) RB		

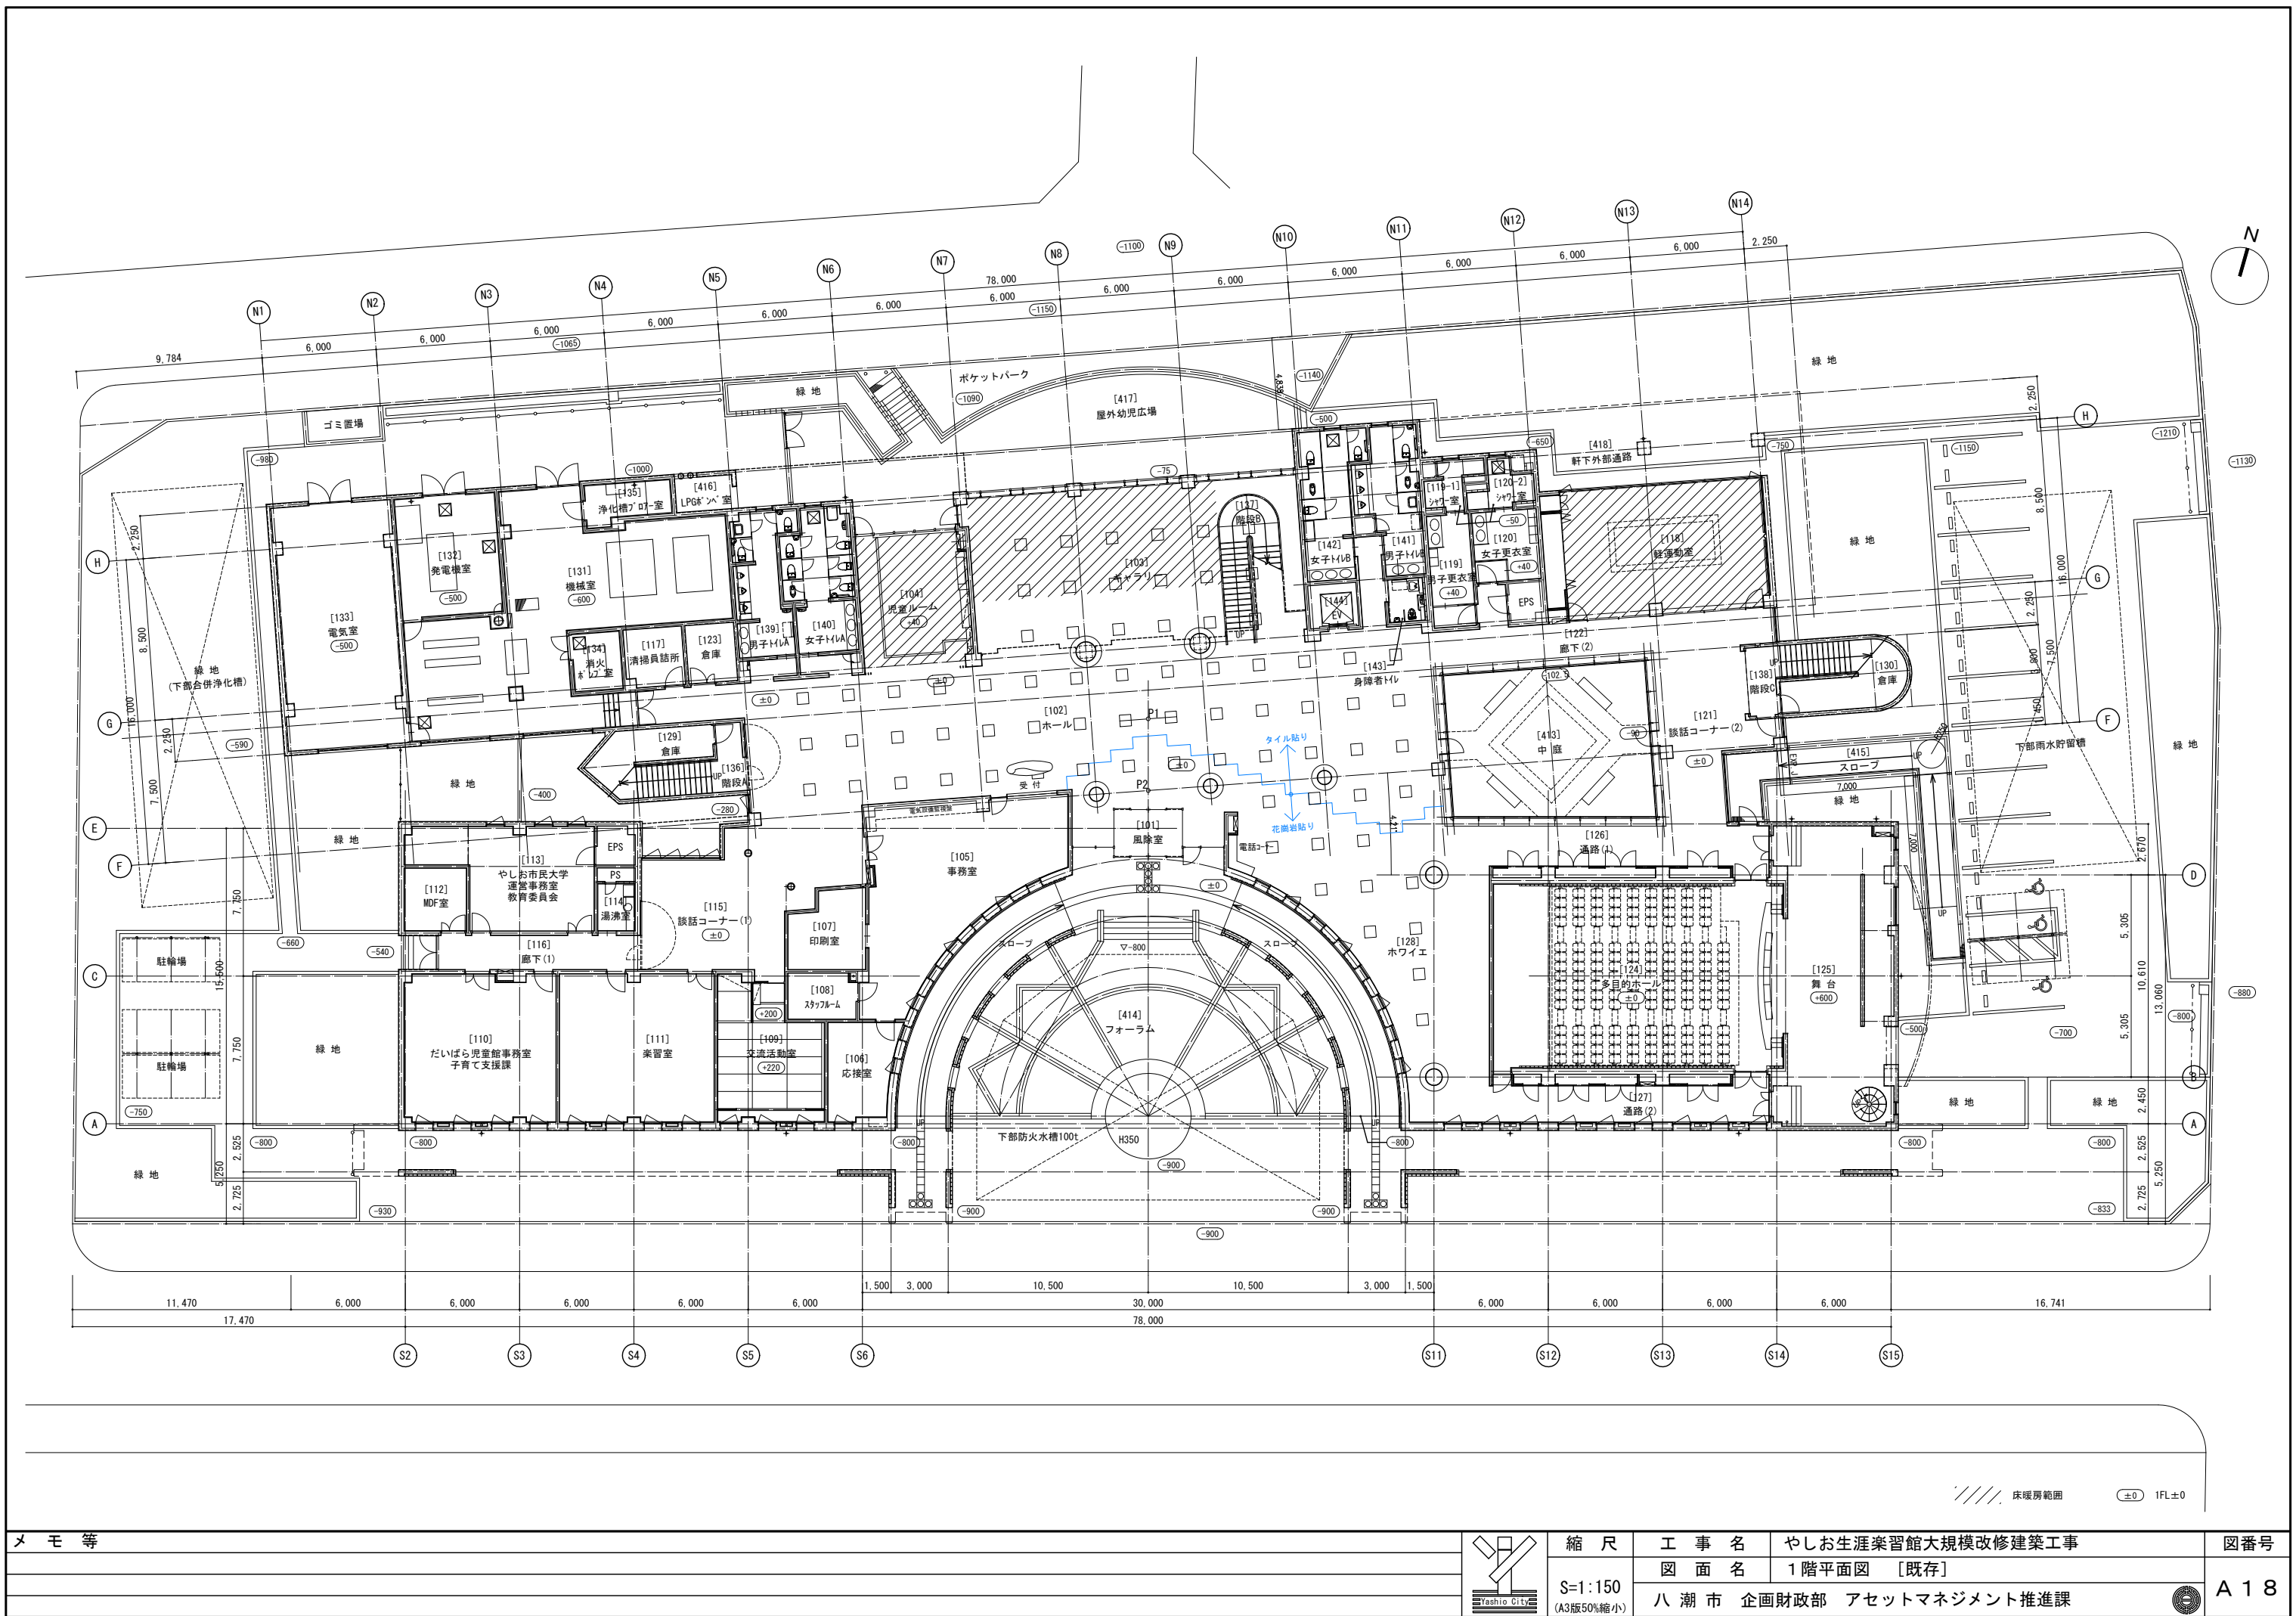


メモ等

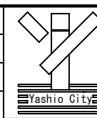

縮尺	工事名	やしろ生涯学習館大規模改修建築工事	図番号
S=1:150 (A3版50%縮小)	図面名	1階平面図 [既存]	A18
	八潮市 企画財政部	アセットマネジメント推進課	


【改修後】

【 凡 例 】		建築 (内部共通)	電気設備 (共通)	機械設備 (共通)
	改修内容	・内装改修 (仕上・下地)	・電灯設備改修	・空調設備改修
	改修内容 (※ リアリイ-適法)	・建具改修 (塗装・部品交換)	・動力設備改修	・換気設備改修
	改修内容 (※ リアリイ-適法)	・非構造部材改修	・弱電設備改修	・消火設備改修
	点字・ローカ新設・改修 (※ リアリイ-適法)	建築 (外部共通)	・拡声設備改修	
	手摺新設・改修 (※ リアリイ-適法)	・外壁改修	・誘導設備改修	
		・建具改修 (塗装・部品取替)	・火報設備改修	

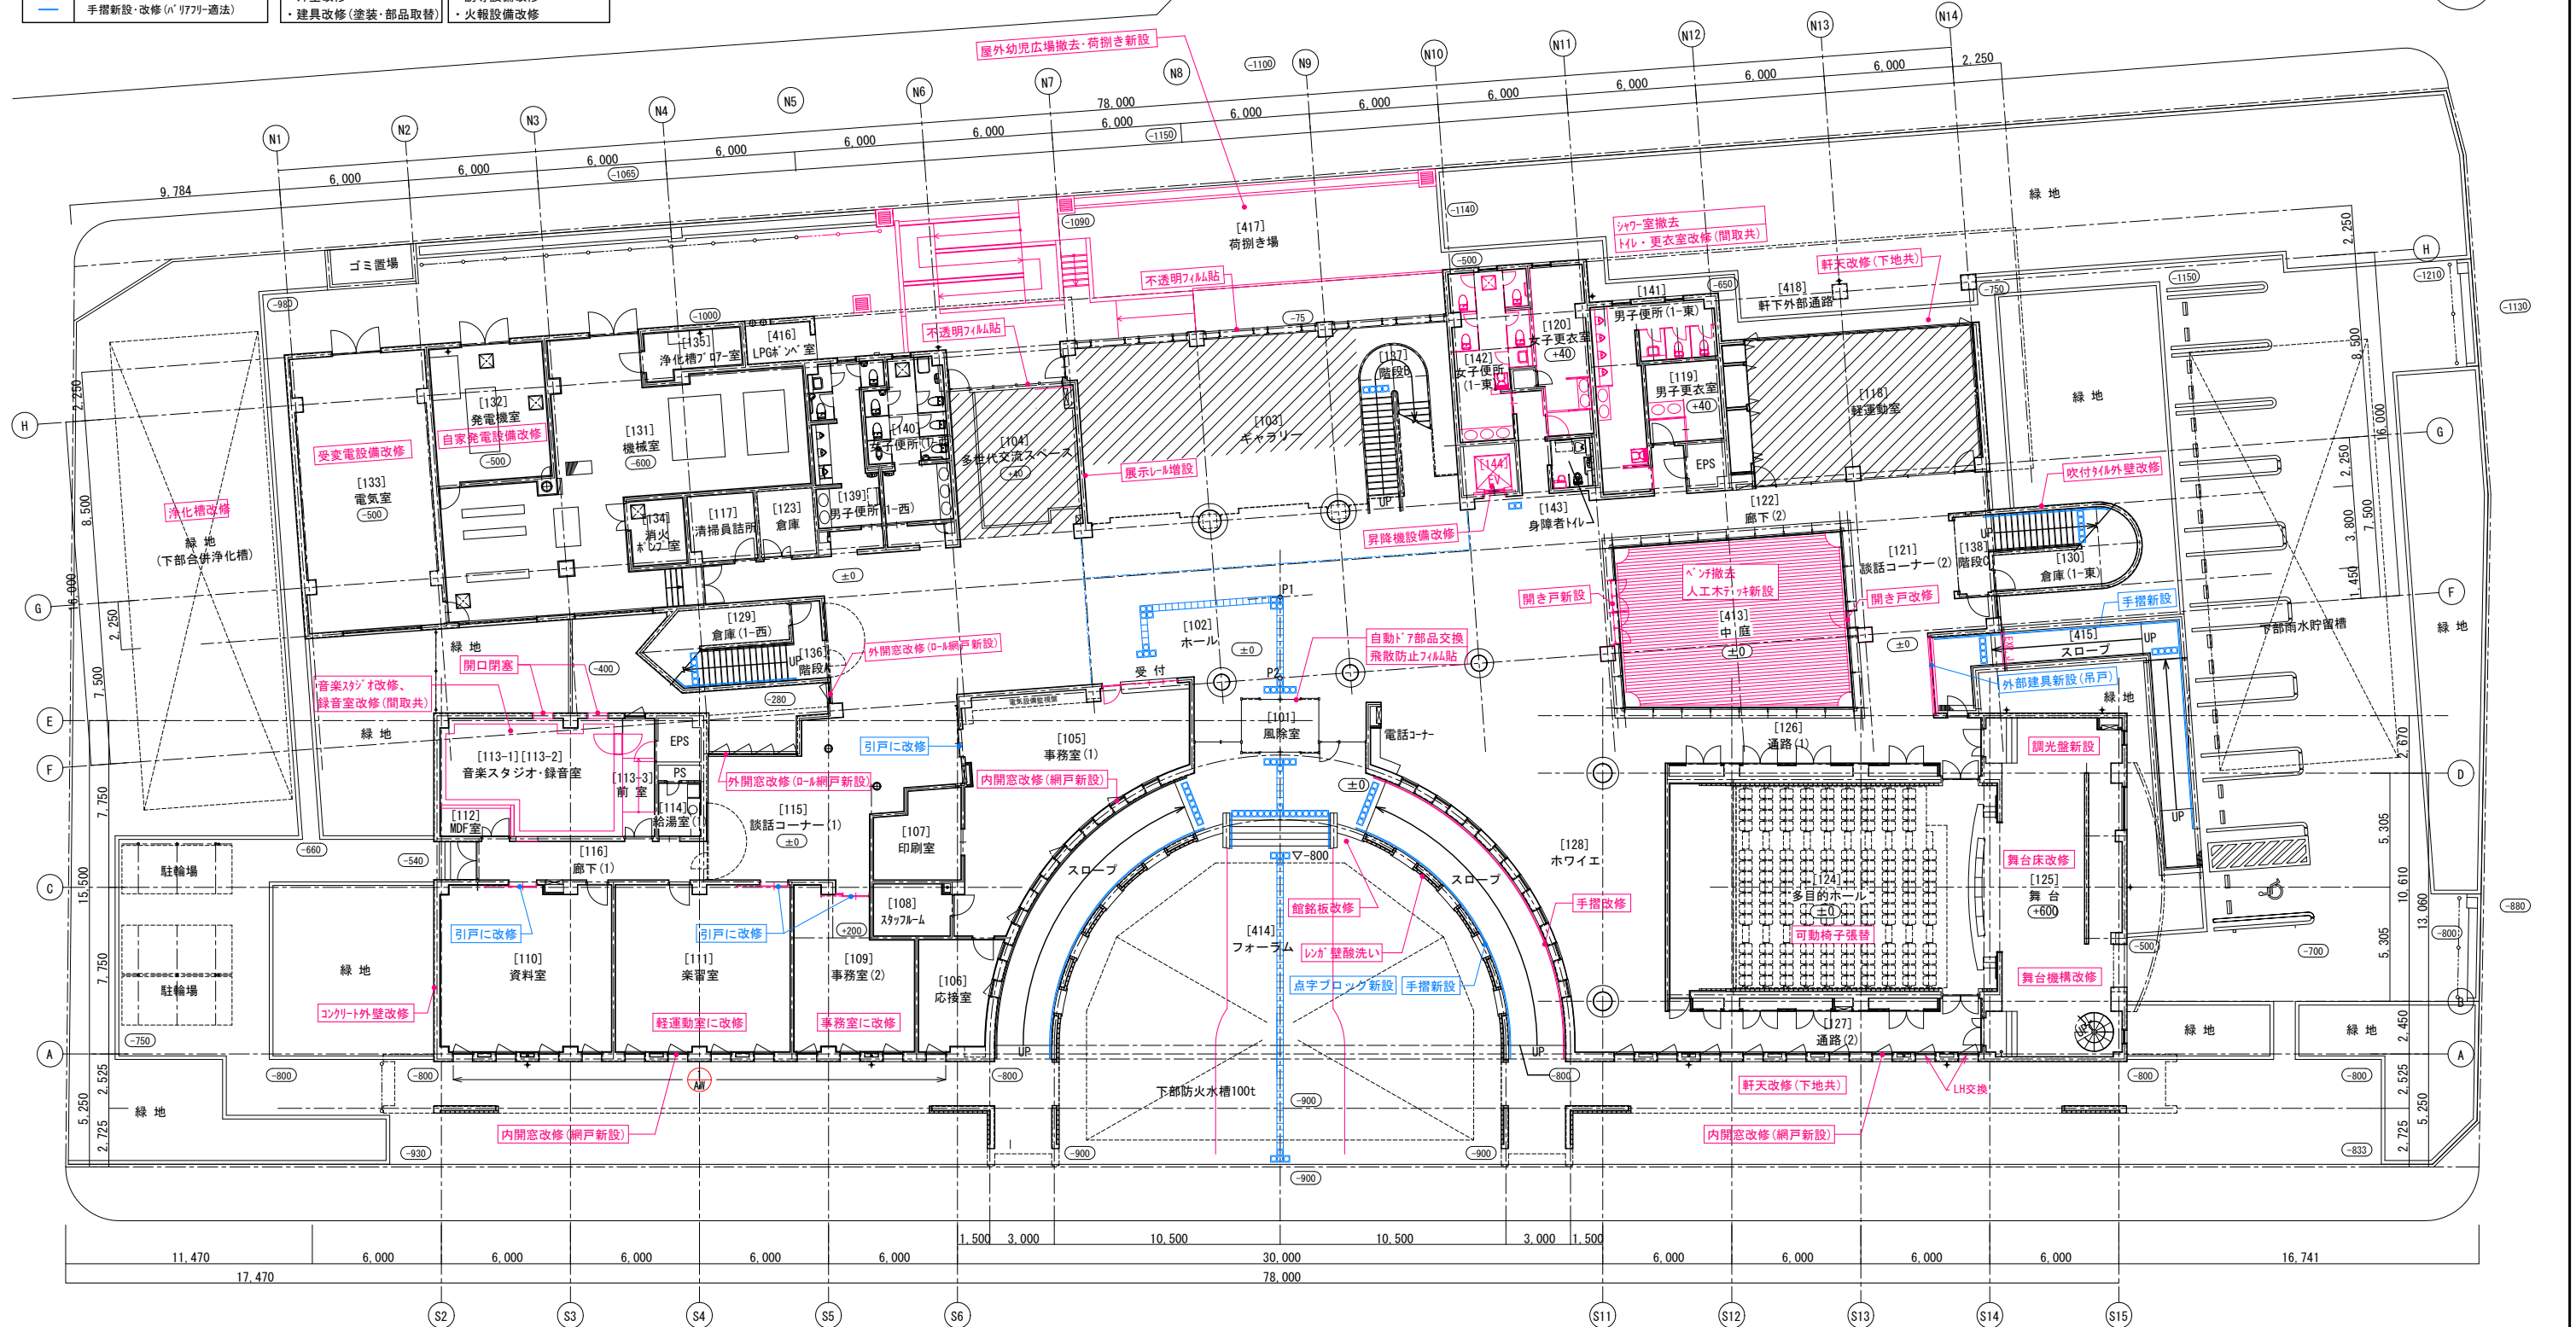

 床暖房範囲
 FL±0

メ	モ	等
---	---	---


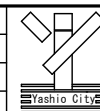


縮 尺
S=1:150 (A3版50%縮小)

工 事 名	やしお生涯楽習館大規模改修建築工事
図 面 名	1階平面図【改修】
八 潮 市 企画財政部 アセットマネジメント推進課	


図番号

19

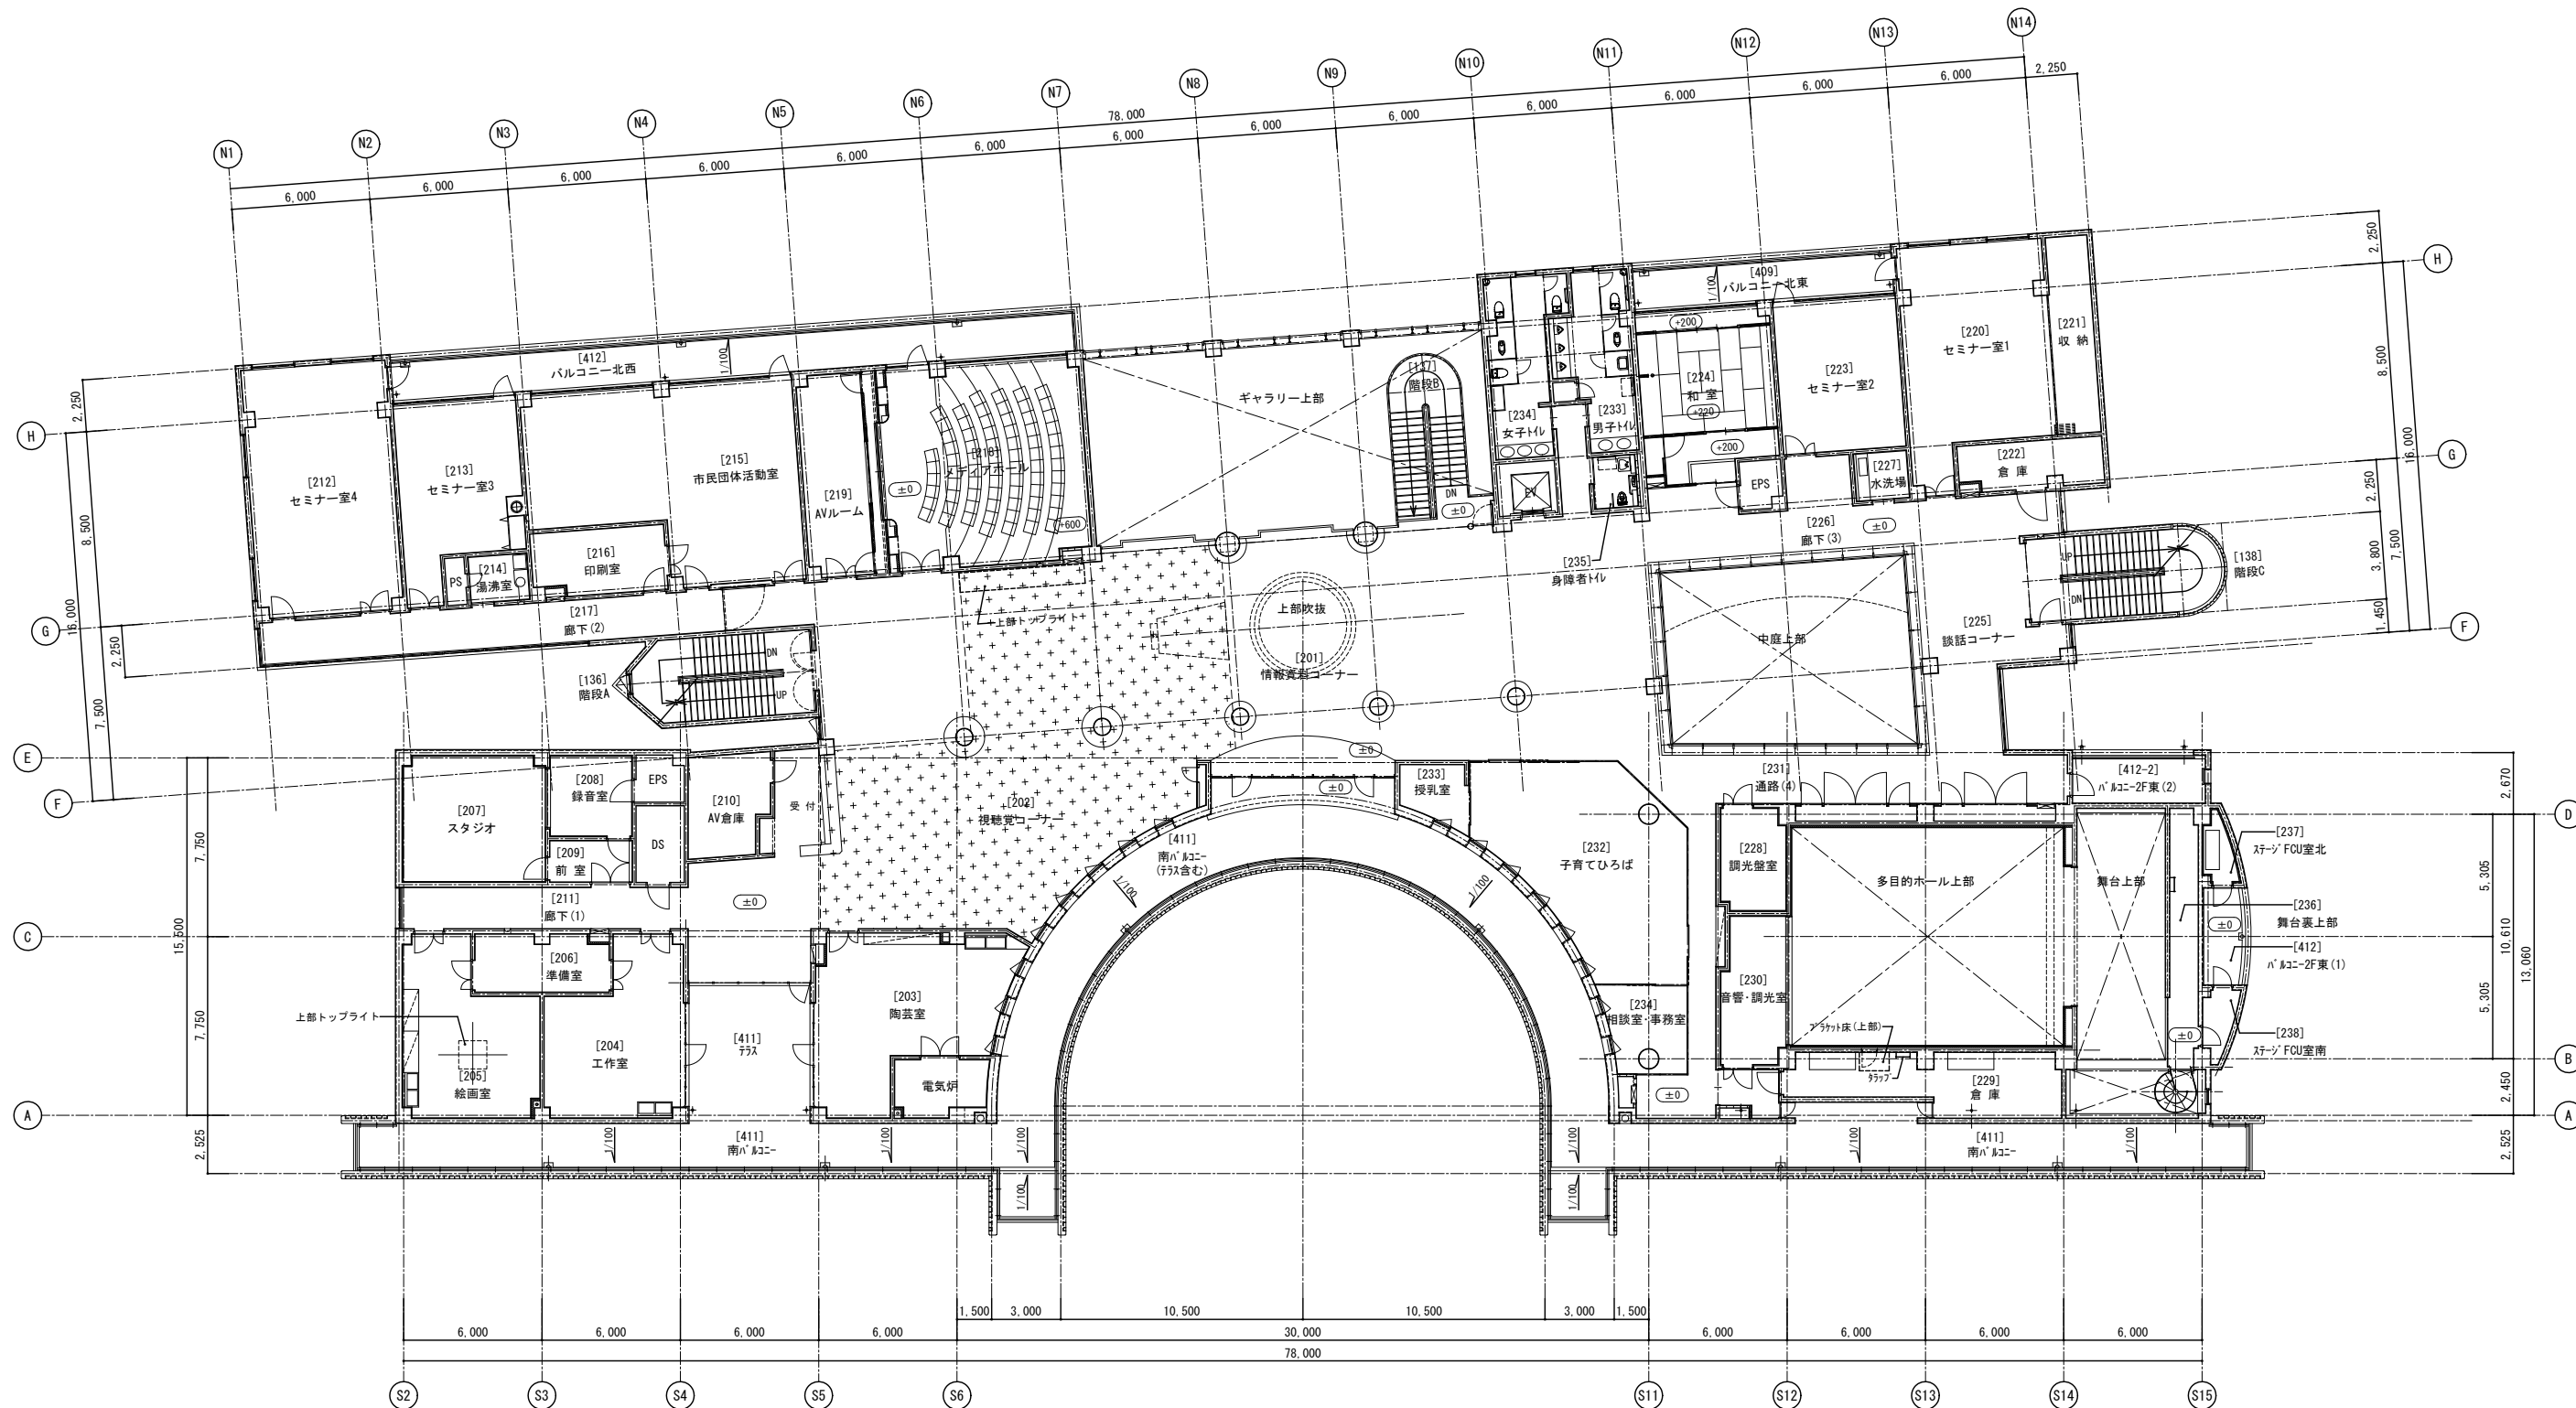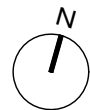

フリーアクセスフロア
±0 2FL±0

メモ等

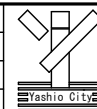

縮尺
S=1:150
(A3版50%縮小)



工事名
図面名
八潮市 企画財政部 アセットマネジメント推進課

やしお生涯学習館大規模改修建築工事
2階平面図〔既存〕

図番号
A20


【 凡 例 】	
	改修内容
	改修内容 (ハ' リアリ-適法)
	点字' ロック改修 (ハ' リアリ-適法)
	手摺改修 (ハ' リアリ-適法)

建築 (內部共通) ・ 内装改修 (仕上・下地) ・ 建具改修 (塗装・部品交換) ・ 非構造部材改修	電気設備 (共通) ・ 電灯設備改修 ・ 動力設備改修 ・ 弱電設備改修	機械設備 (共通) ・ 空調調和設備改修 ・ 換気設備改修 ・ 消火設備改修
建築 (外部共通) ・ 外壁改修 ・ 建具改修 (塗装・部品取替)	防犯設備 (共通) ・ 防犯設備改修 ・ 誘導設備改修 ・ 火報設備改修	

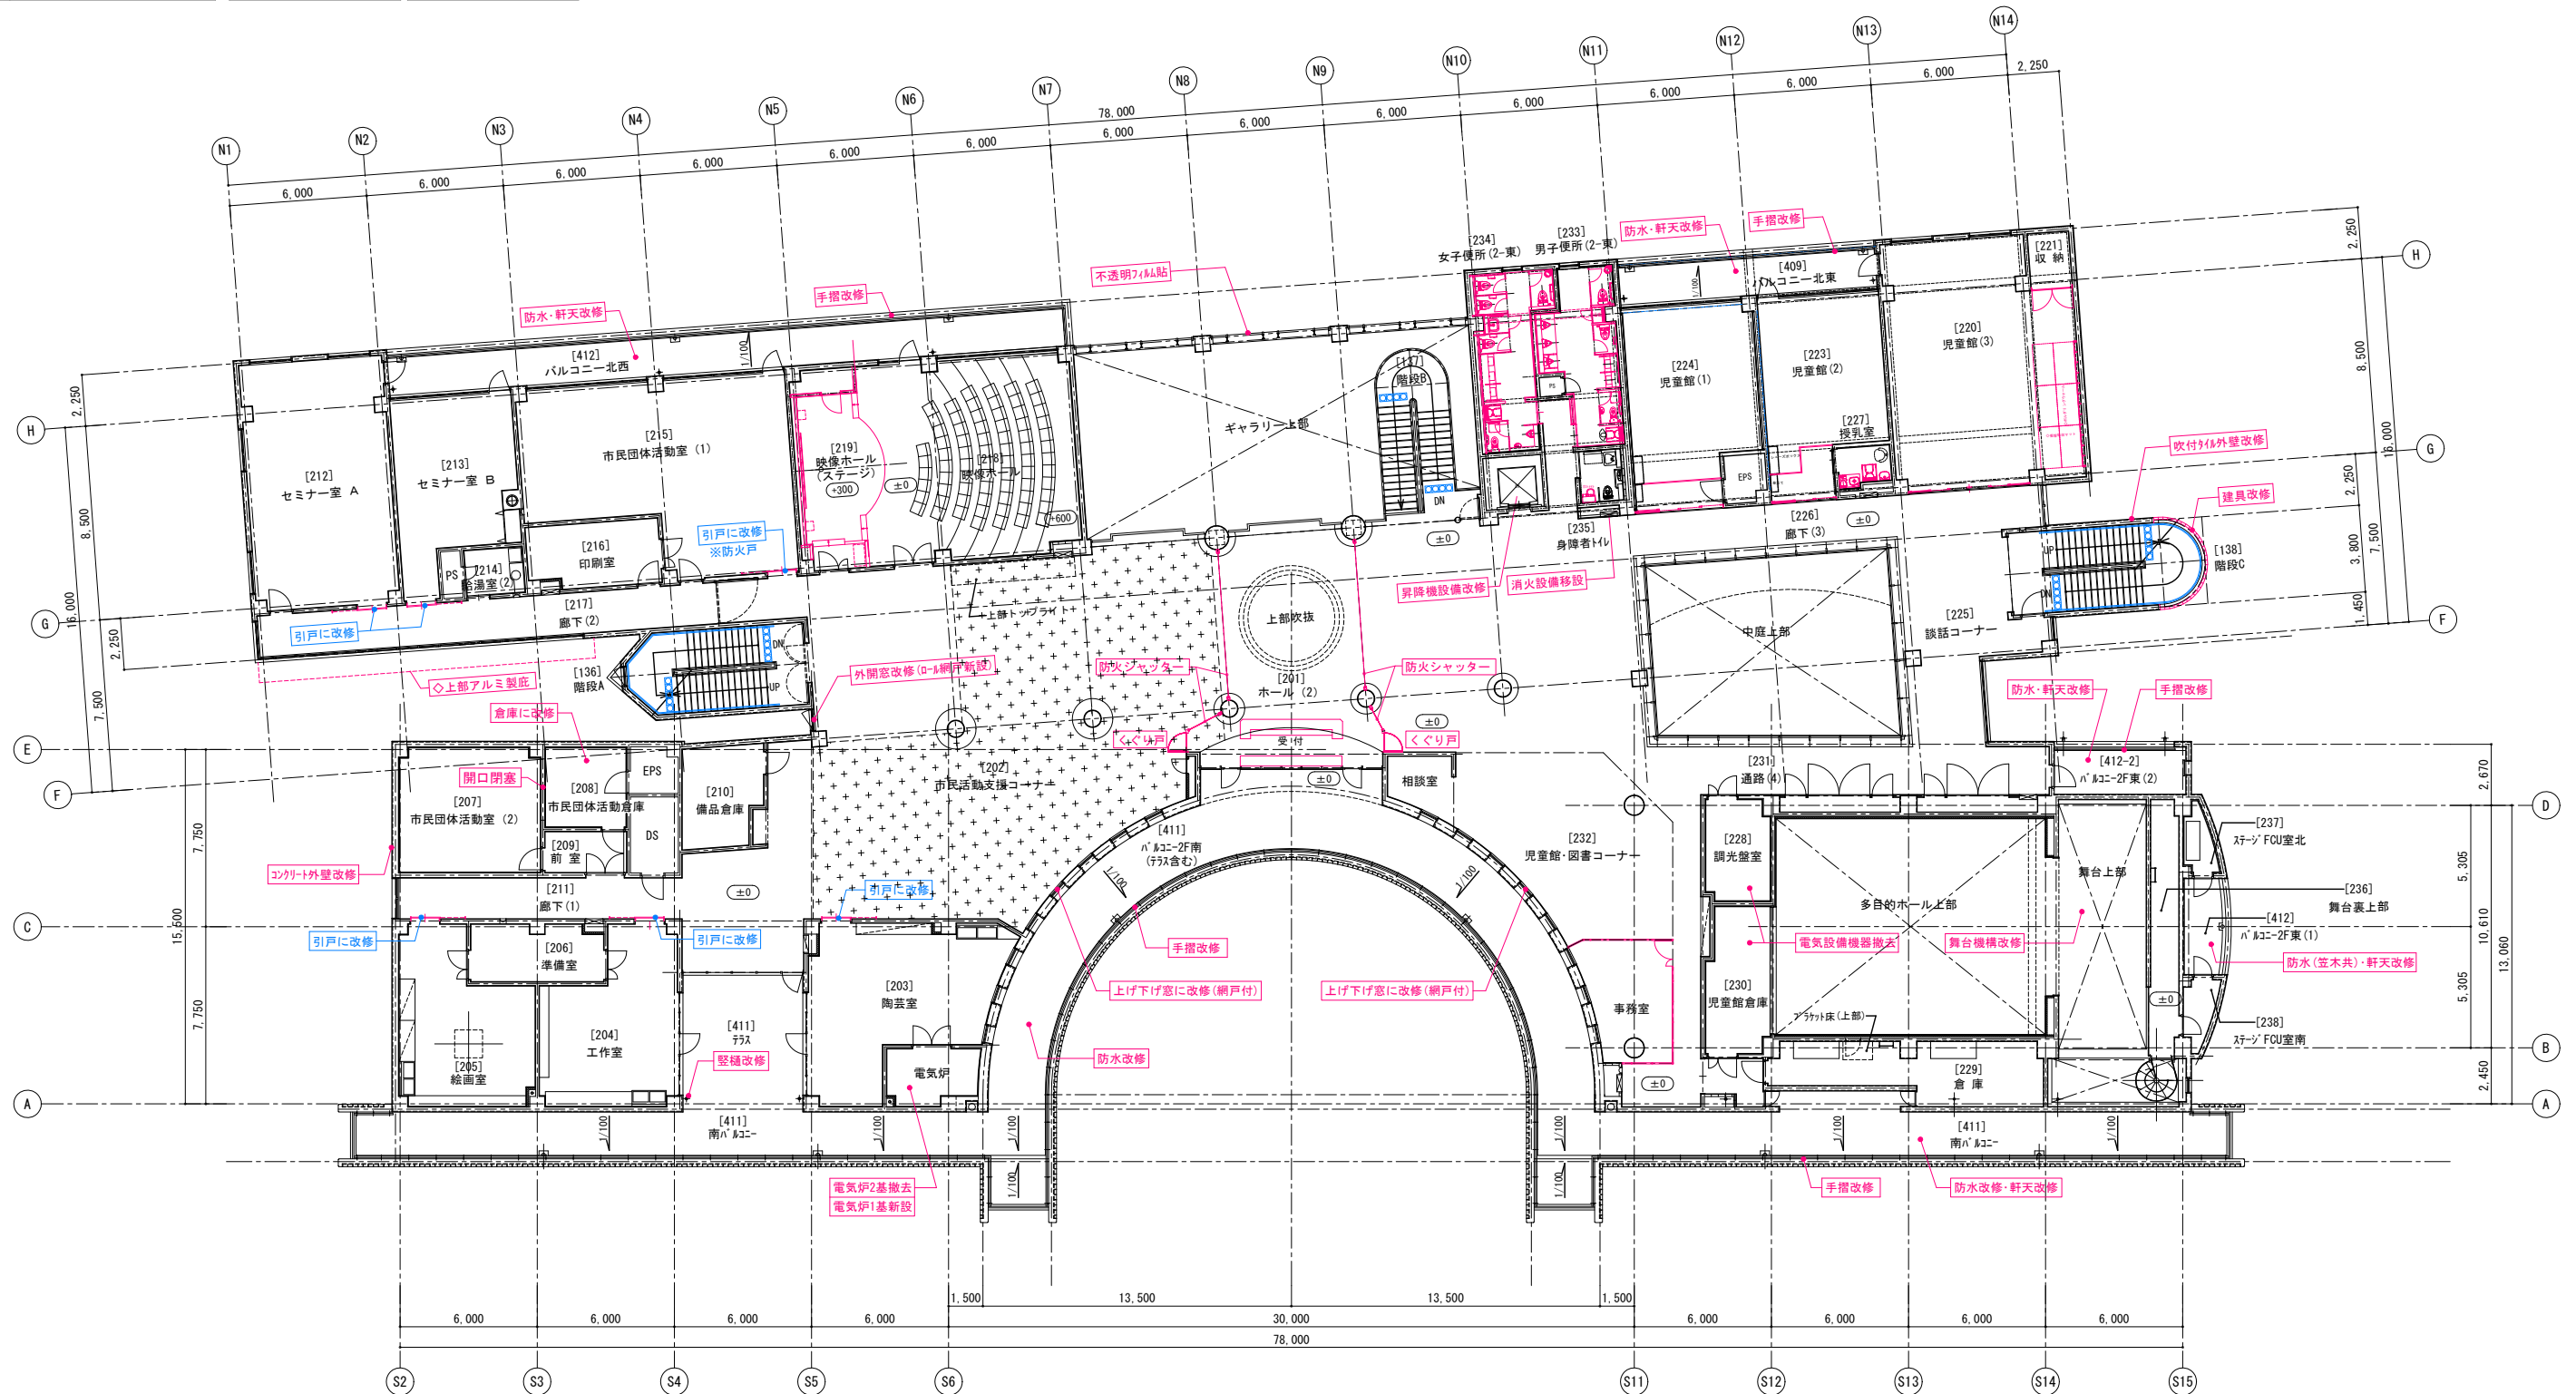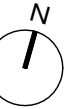

銅製床下地床に改修

 ± 0 2FL ± 0

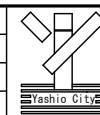



S=1:150
(A3版50%縮小)

八 潮 市 企 画 財 政 部 ア セ ッ ト マ ネ ジ メ ン ト 推 進 課

画財政部 アセットマネジメント推進課

21



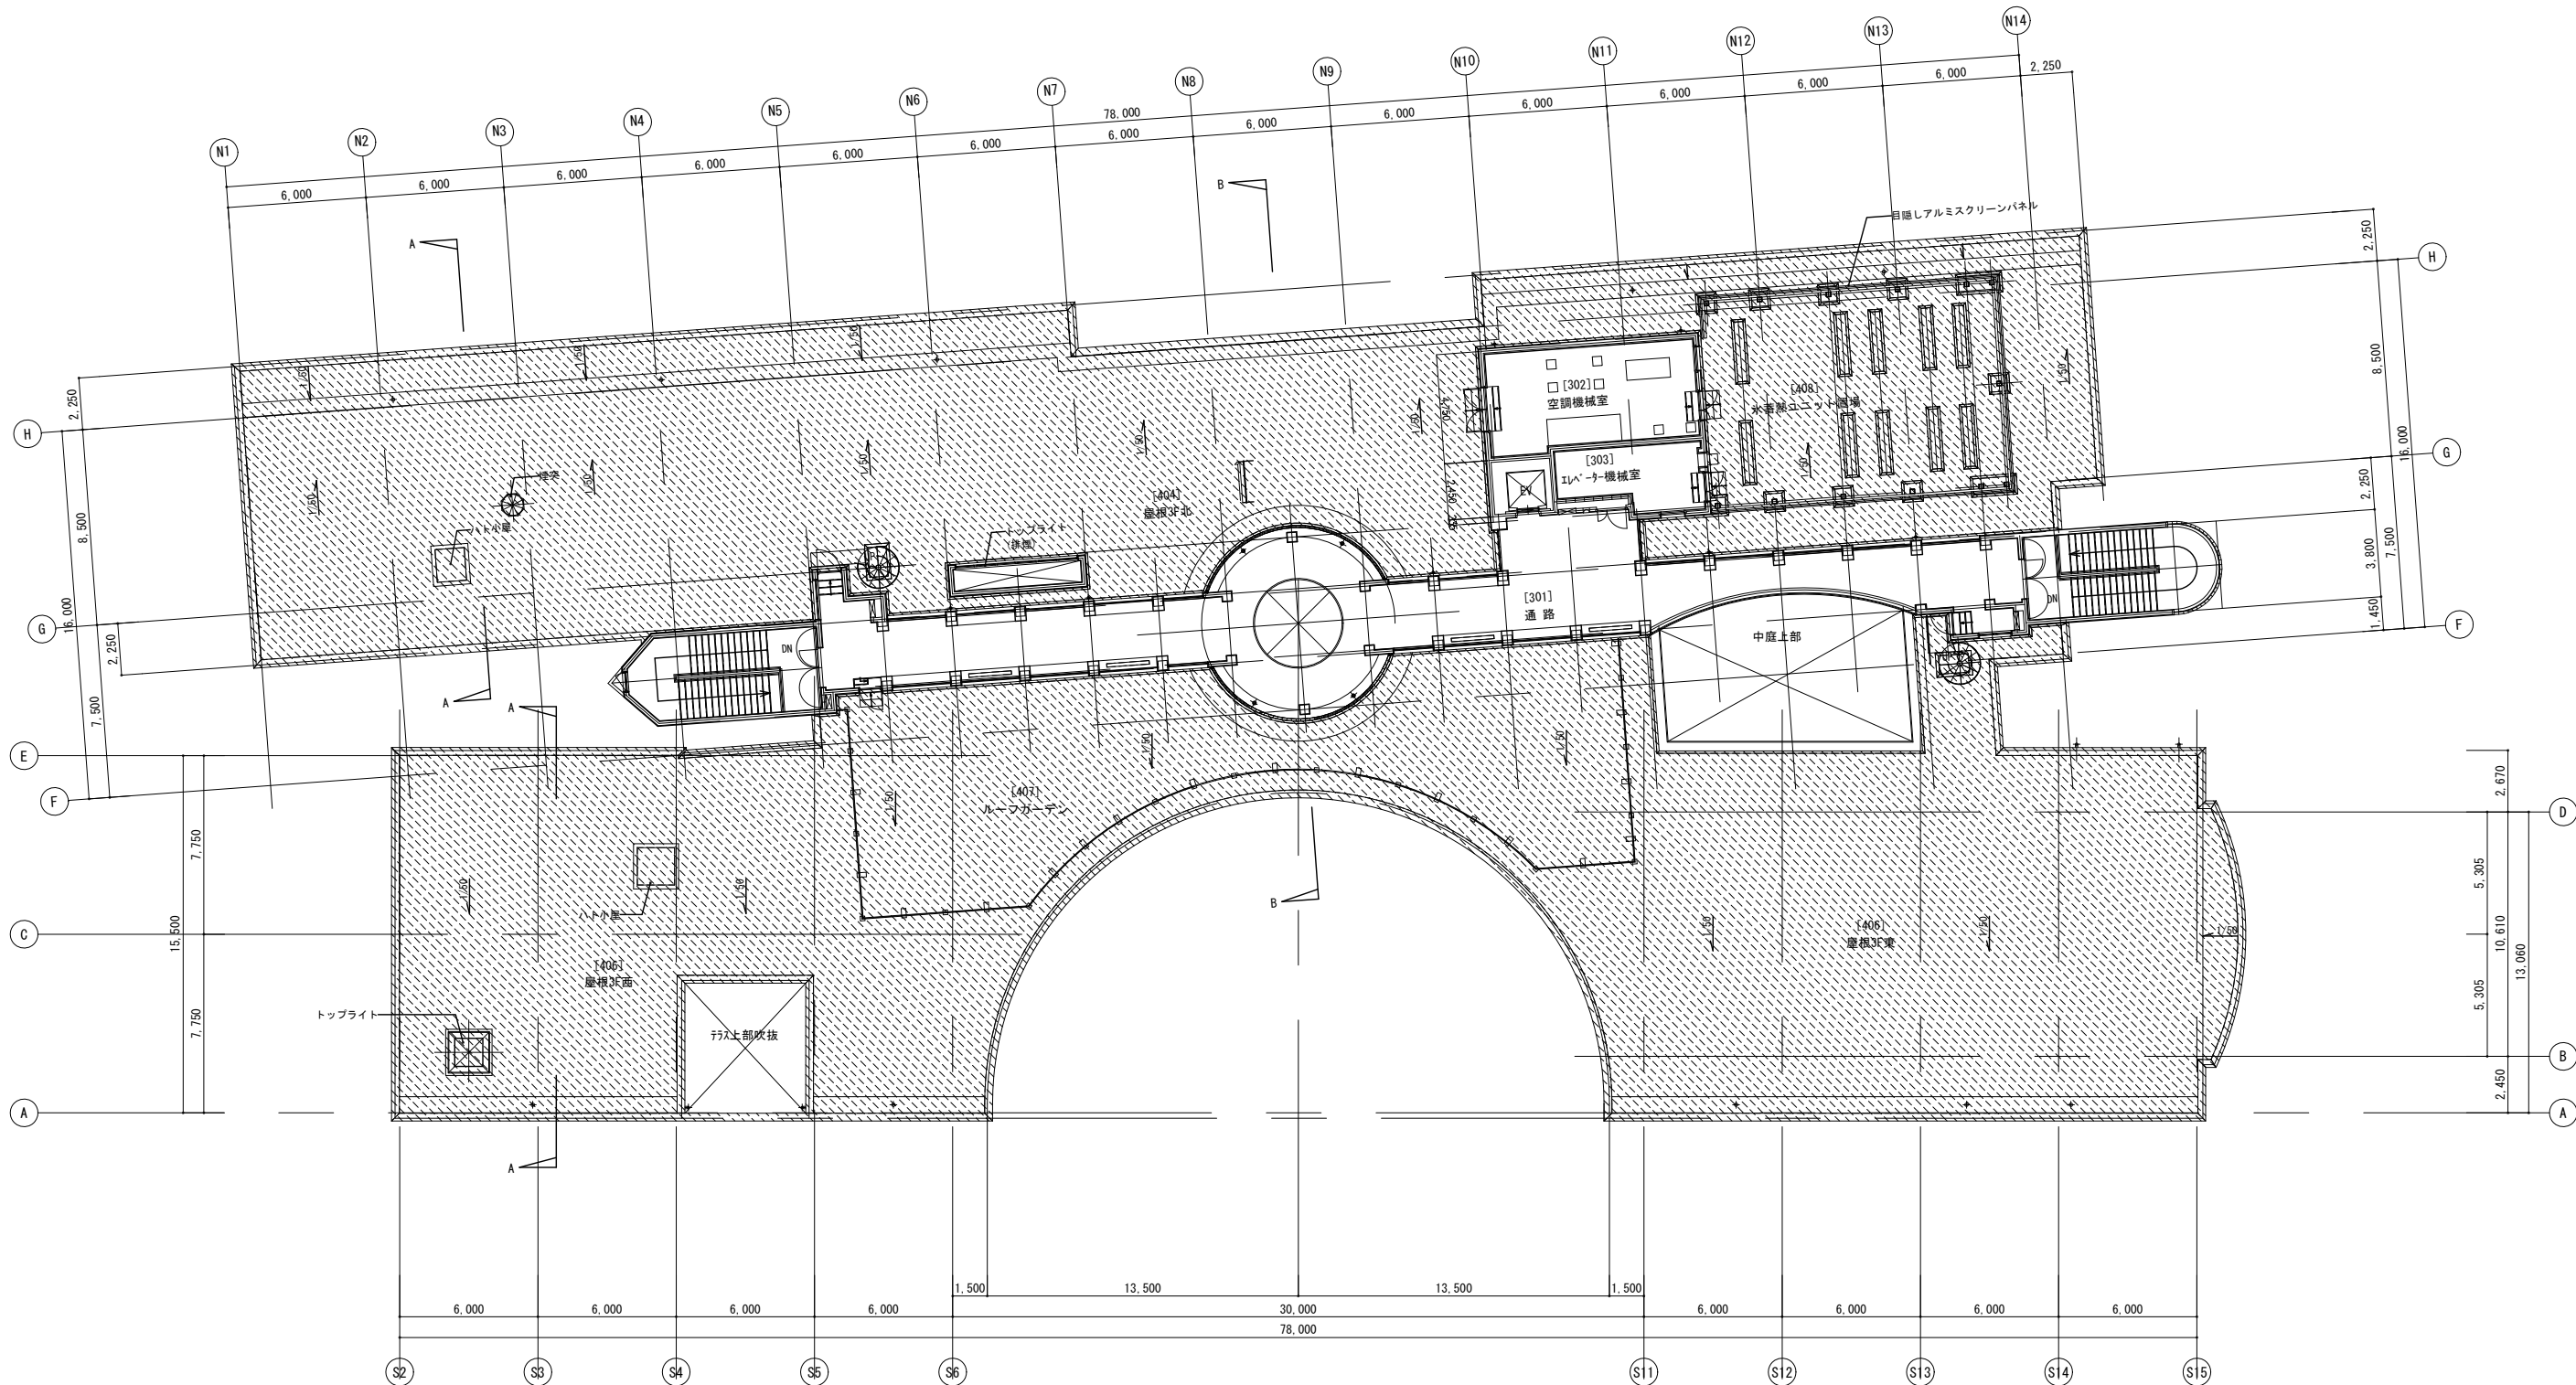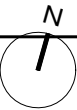

■特記事項

- ◆特記事項
 - 1. 各種劣化状況は施工時に全面調査を行い、補修箇所や工法について監督員と協議すること。
(施工調査報告書の提出：2部)
 - 2. 各防水は平場・立上りまで一体となるよう施工し、バレット天端まで防水を施すものとする。
 - 3. 各種既存シーリングは撤去し、適切なシーリング材を新規打設すること。また、躯体と金物類の取合い部分にはシーリングを新設すること。(電気・機械設備の機器類についても同様)
- ◆下地処理方法
 - ◎共通：高圧水洗浄(15MPa程度)
 - ◎既存ドレキャップ撤去
 - ◎既存ドレ上皿撤去
 - ◎ドレ回り所り・モルタル補修
 - ◎立上り 端未押え金物水切り撤去
 - ◎押え金物上部シール撤去
 - ◎笠木 塗装面サゲ・掛け
 - ◎笠木 下地調整樹脂モルタル塗布
 - ◎笠木 パン穴埋め

【凡 例】
[Hatched Pattern] : 屋根防水改修に伴う防水撤去範囲を示す
※撤去範囲等の詳細な工事範囲区分は、
仕上表・詳細図参照

メモ等



縮尺

S=1:150
(A3版50%縮小)

工事名

図面名

八潮市 企画財政部 アセットマネジメント推進課

やしお生涯学習館大規模改修建築工事


3階平面図〔既存〕

図番号

A 2 2

【 凡 例 】	
	改修内容
	改修内容（ハ リアリ-適法）
	点字「ロ」改修（ハ リアリ-適法）
	手摺改修（ハ リアリ-適法）


建築 (內部共通) ・ 内装改修 (仕上・下地) ・ 建具改修 (塗装・部品交換) ・ 非構造部材改修	電気設備 (共通) ・ 電灯設備改修 ・ 動力設備改修 ・ 弱電設備改修	機械設備 (共通) ・ 空調設備改修 ・ 換気設備改修 ・ 消防設備改修
建築 (外部共通) ・ 外壁改修 ・ 建具改修 (塗装・部品取替)	・ 防雷設備改修 ・ 誘導設備改修 ・ 火報設備改修	

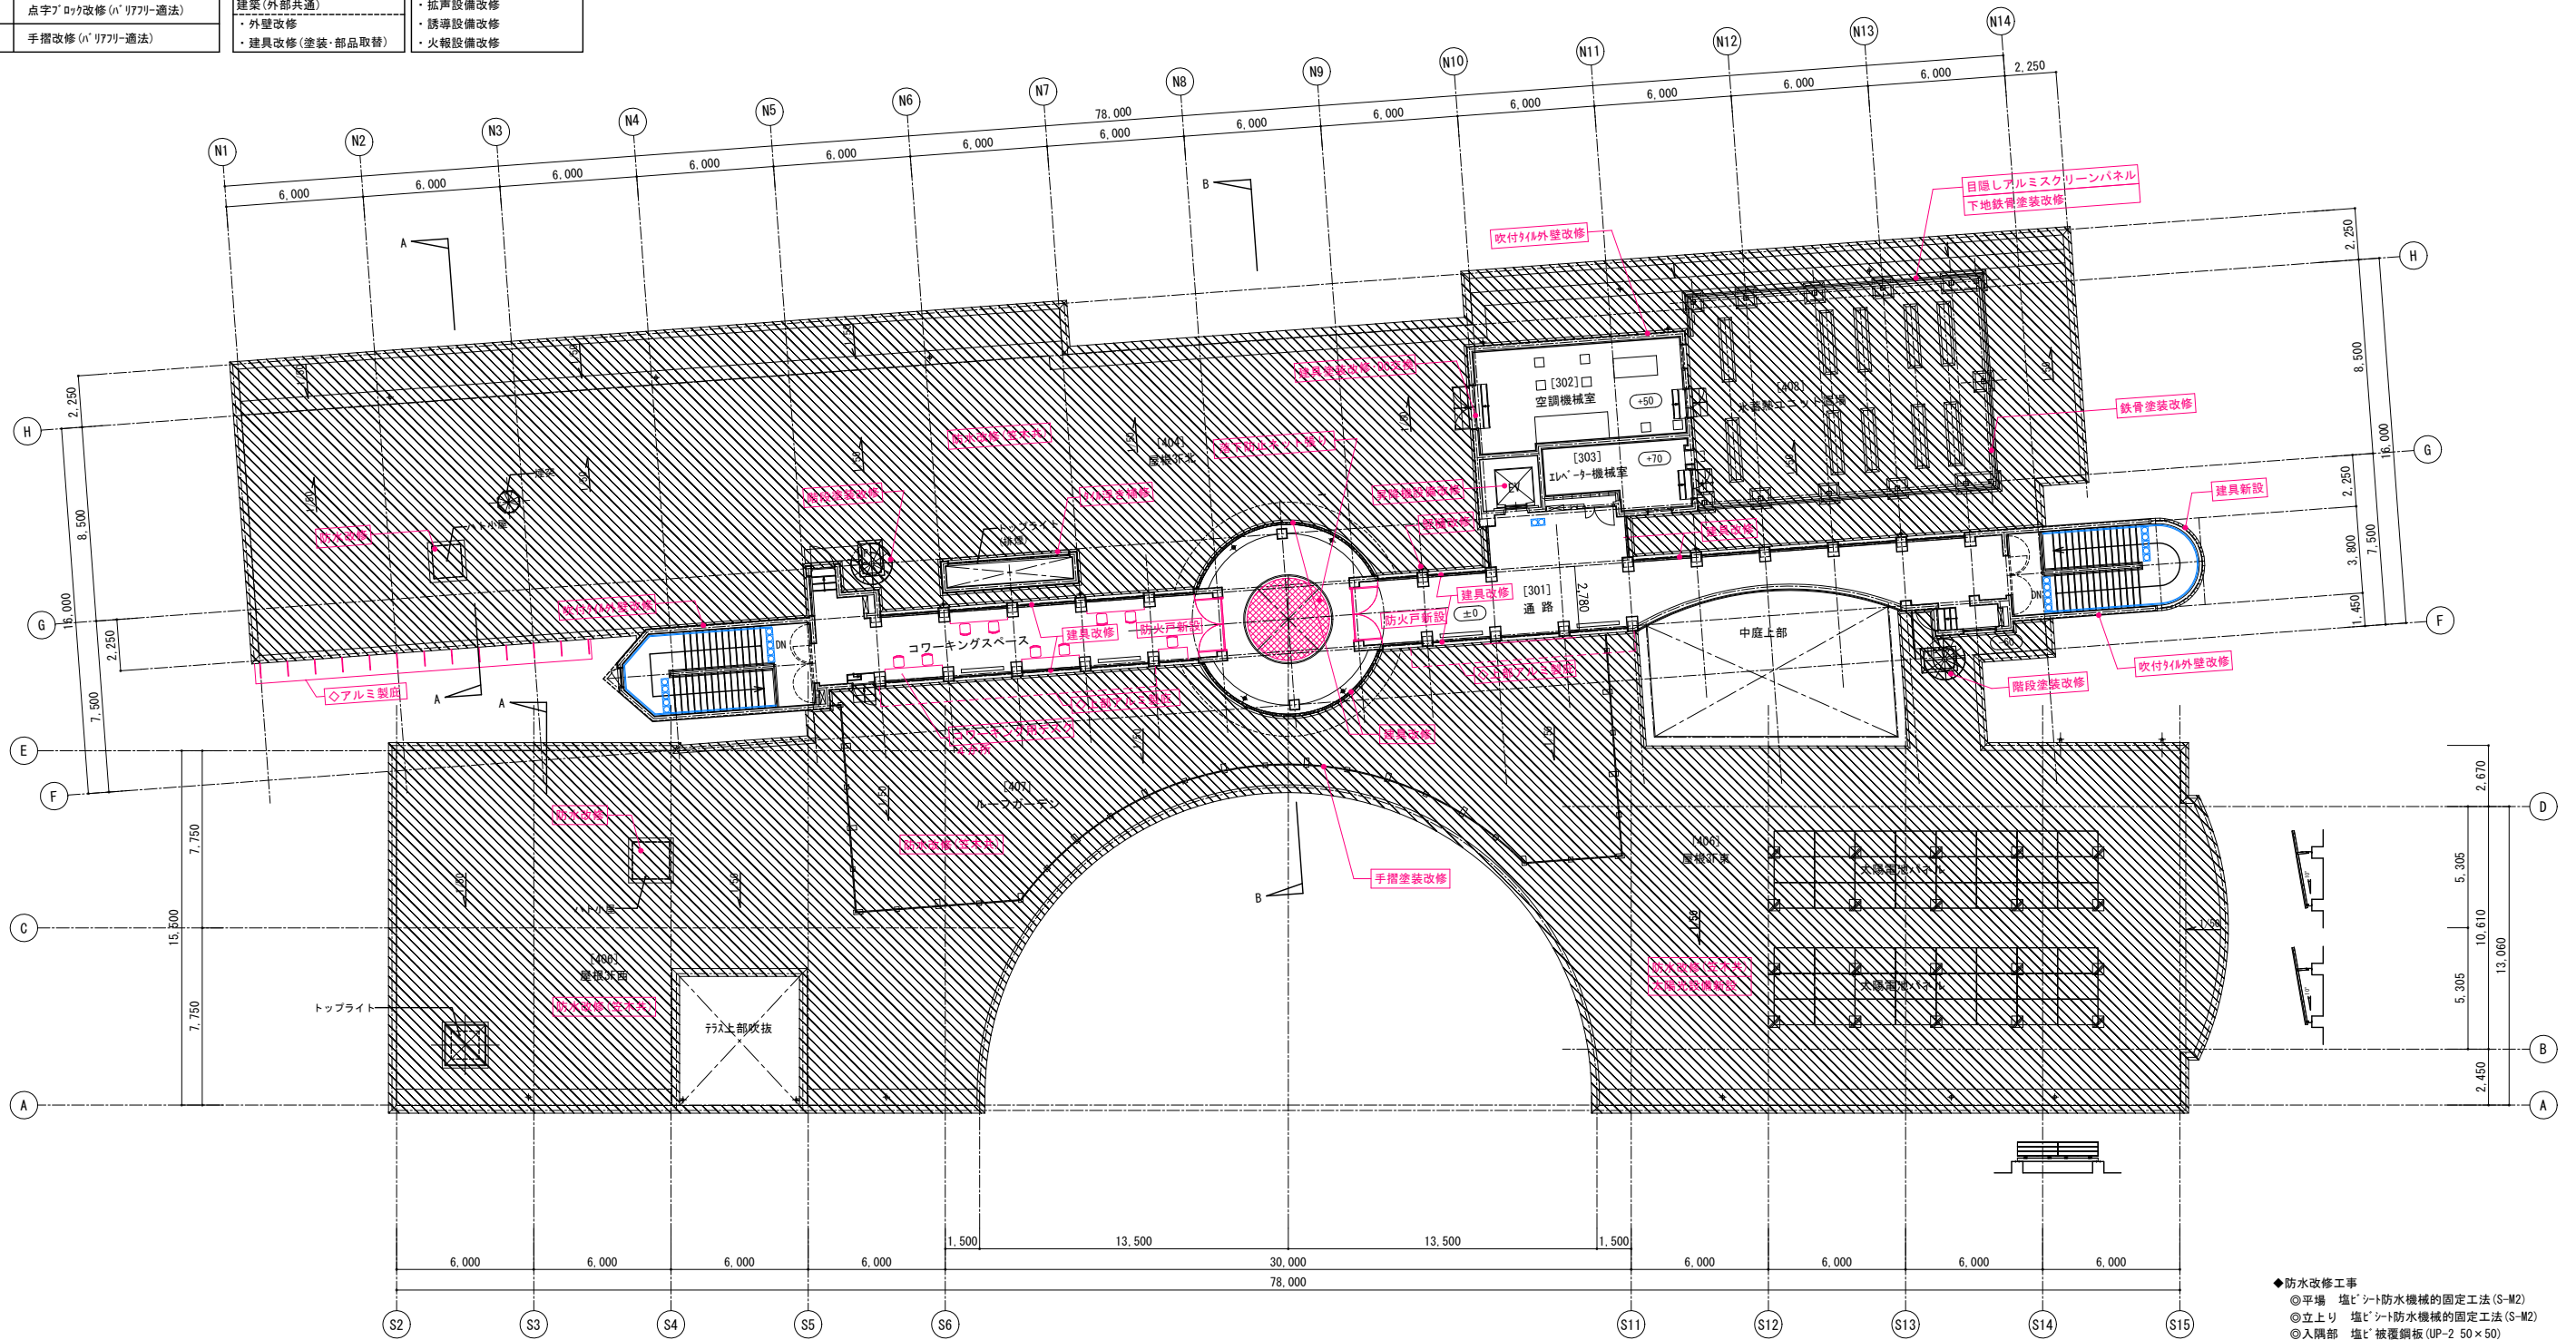

◆特記事項	◆防水改修工事
- 各種劣化状況は施工時に全面調査を行い、補修箇所や工法について監督員と協議すること。 (施工調査報告書の提出：2部) - 各防水は平場・立上りまで一体となるよう施工し、バレーット端まで防水を施すものとする。 - 各種既存シリングは撤去し、適切なシリング材を新規打設すること。 また、躯体と食物頭の取合い部分はシリングを新設すること。 (電気・機械設備の機器類についても同様)	◎平場 塩ビシート防水機械の固定工法(S-M2) ◎立上り 塩ビシート防水接着工法(S-F2) ◎入隅部 塩ビ被覆鋼板(UP-2 60) ◎入隅下端押え金物 VTR10 ◎立上り 端突押え金物水切り撤去 ◎塩ビシート防水用改修ドレン(VTR11よりc45) ◎笠木 高粘性のポリマ塗膜防水密着工法(X-2ofシラツリ) ◎笠木 高耐久高反射塗料

- 【凡 例】
- ：屋根防水改修に伴う防水新設範囲を示す
- ※改修範囲等の詳細な工事範囲区分は、
仕上表・詳細図参照

メ 毛 等

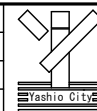


S=1:150
(A3版50%縮小)

四四四

○附下面图 【改修】

2 3 |



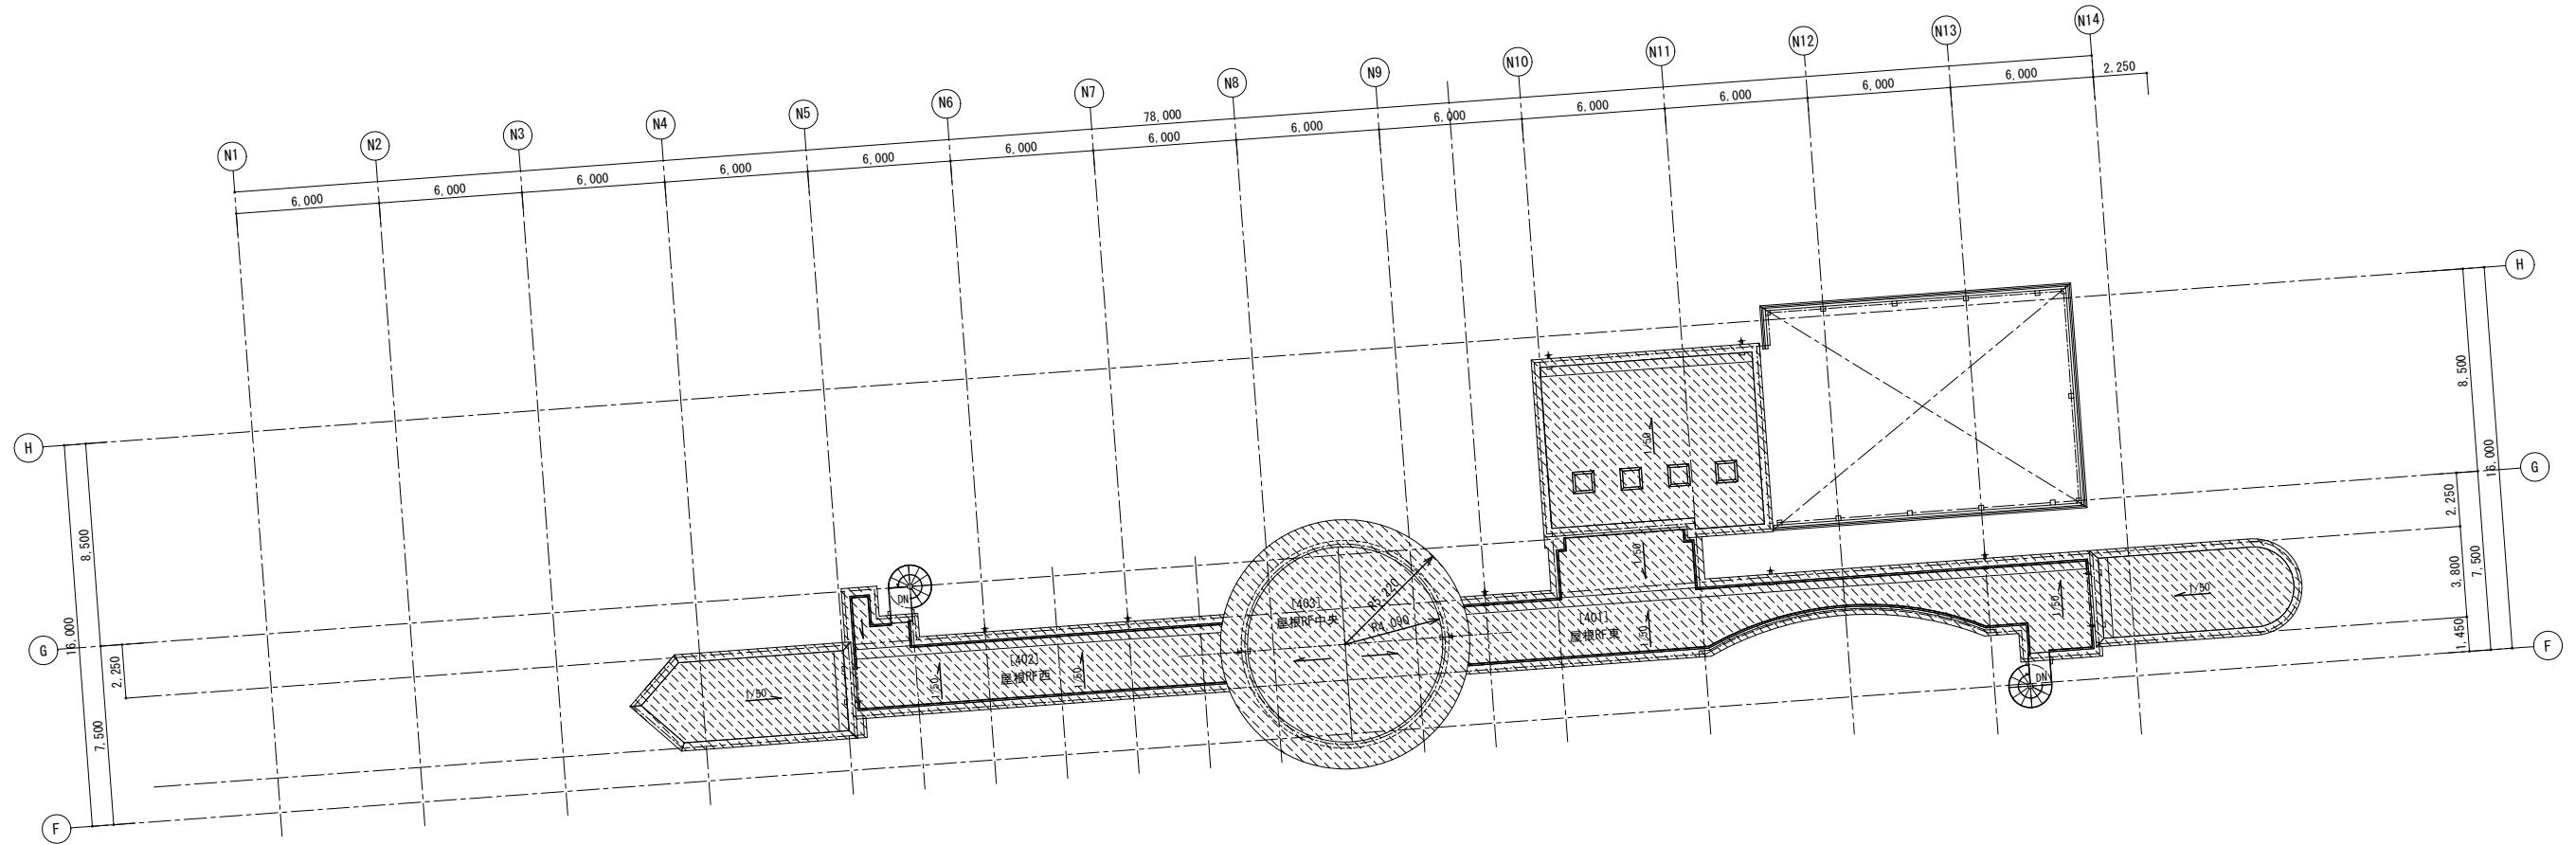

◆特記事項

- ### ◆防水改修工事

- 【凡 例】

※撤去範囲等の詳細な工事範囲区分は、
仕上表・詳細図参照


【改修後】

【凡 例】	
***	改修内容
***	改修内容 (ﾊﾞﾘｱﾝﾄ-適法)
***	点字ﾌﾞﾛｯｸ改修 (ﾊﾞﾘｱﾝﾄ-適法)
—	手摺改修 (ﾊﾞﾘｱﾝﾄ-適法)

建築 (内部共通)
・内装改修 (仕上・下地)
・建具改修 (塗装・部品交換)
・非構造部材改修
建築 (外部共通)
・外壁改修
・建具改修 (塗装・部品取替)

電気設備 (共通)
・電灯設備改修
・動力設備改修
・弱電設備改修
・拡声設備改修
・誘導設備改修
・火報設備改修

機械設備 (共通)
・空調調和設備改修
・換気設備改修
・消火設備改修

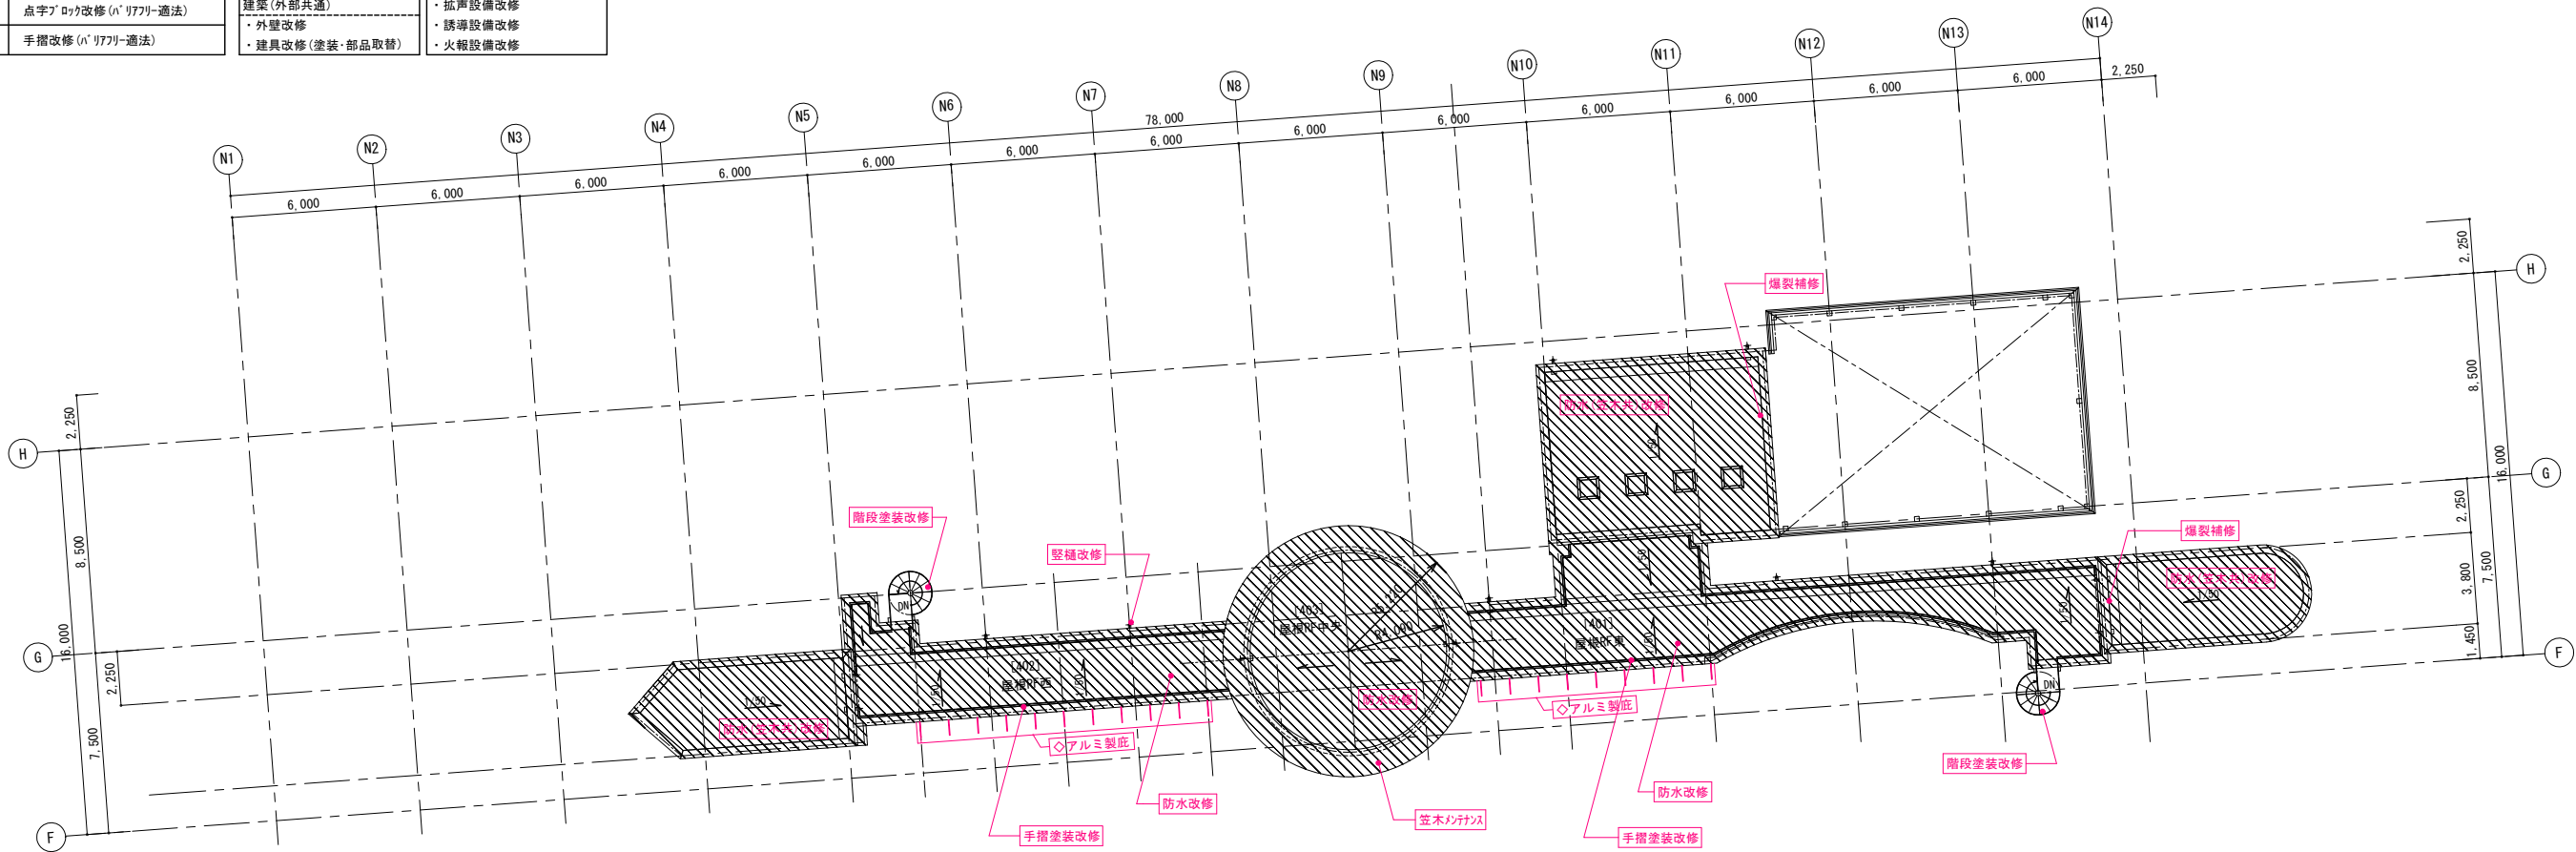

■特記事項

- ◆特記事項

 - 各種劣化状況は施工時に全面調査を行い、補修箇所や工法について監督員と協議すること。
(施工調査報告書の提出：2部)
 - 各防水は平場・立上りまで一体となるよう施工し、ﾊﾞｯﾁｬｯﾄ天端まで防水を施すものとする。
 - 各種既存ｼｰﾘﾝｸﾞは撤去し、適切なｼｰﾘﾝｸﾞ材を新規打設すること。
また、躯体と金物類の取合い部分にはｼｰﾘﾝｸﾞを新設すること。
(電気・機械設備の機器類についても同様)
- ◆防水改修工事


 - ◎平場 塩ビｼｰﾄ防水機械の固定工法 (S-M2)
 - ◎立上り 塩ビｼｰﾄ防水接着工法 (S-F2)
 - ◎入隅部 塩ビ被覆銅板 (UP-2 60)
 - ◎入ｱｺﾞ下端押え金物 VTﾗｲﾝ
 - ◎立上り 端末押え金物水切り撤去
 - ◎塩ビｼｰﾄ防水用改修ﾄﾚﾝ (VTﾄﾚﾝｺ45)
 - ◎笠木 高粘性ｸﾗｯｸ塗膜防水密着工法 (X-2ﾌｧｼｮﾌﾘｰ)
 - ◎笠木 高耐久高反射塗料

【凡 例】
：屋根防水改修に伴う防水新設範囲を示す
※改修範囲等の詳細な工事範囲区分は、
仕上表・詳細図参照


メモ等



縮尺	工事名	図番号
S=1:150 (A3版50%縮小)	やしお生涯学習館大規模改修建築工事	A 2 5
	図面名	
	八潮市 企画財政部 アセットマネジメント推進課	

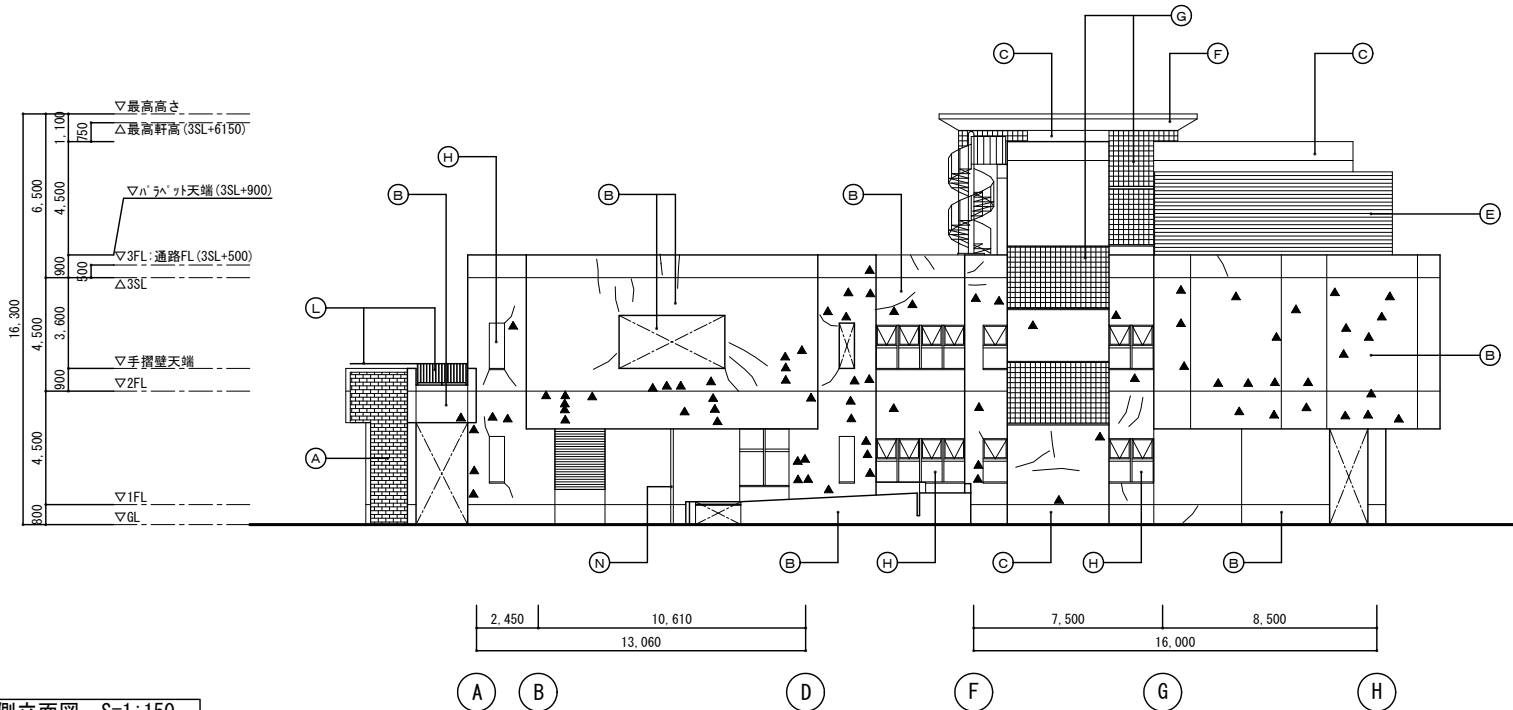

東側立面図 S=1:150

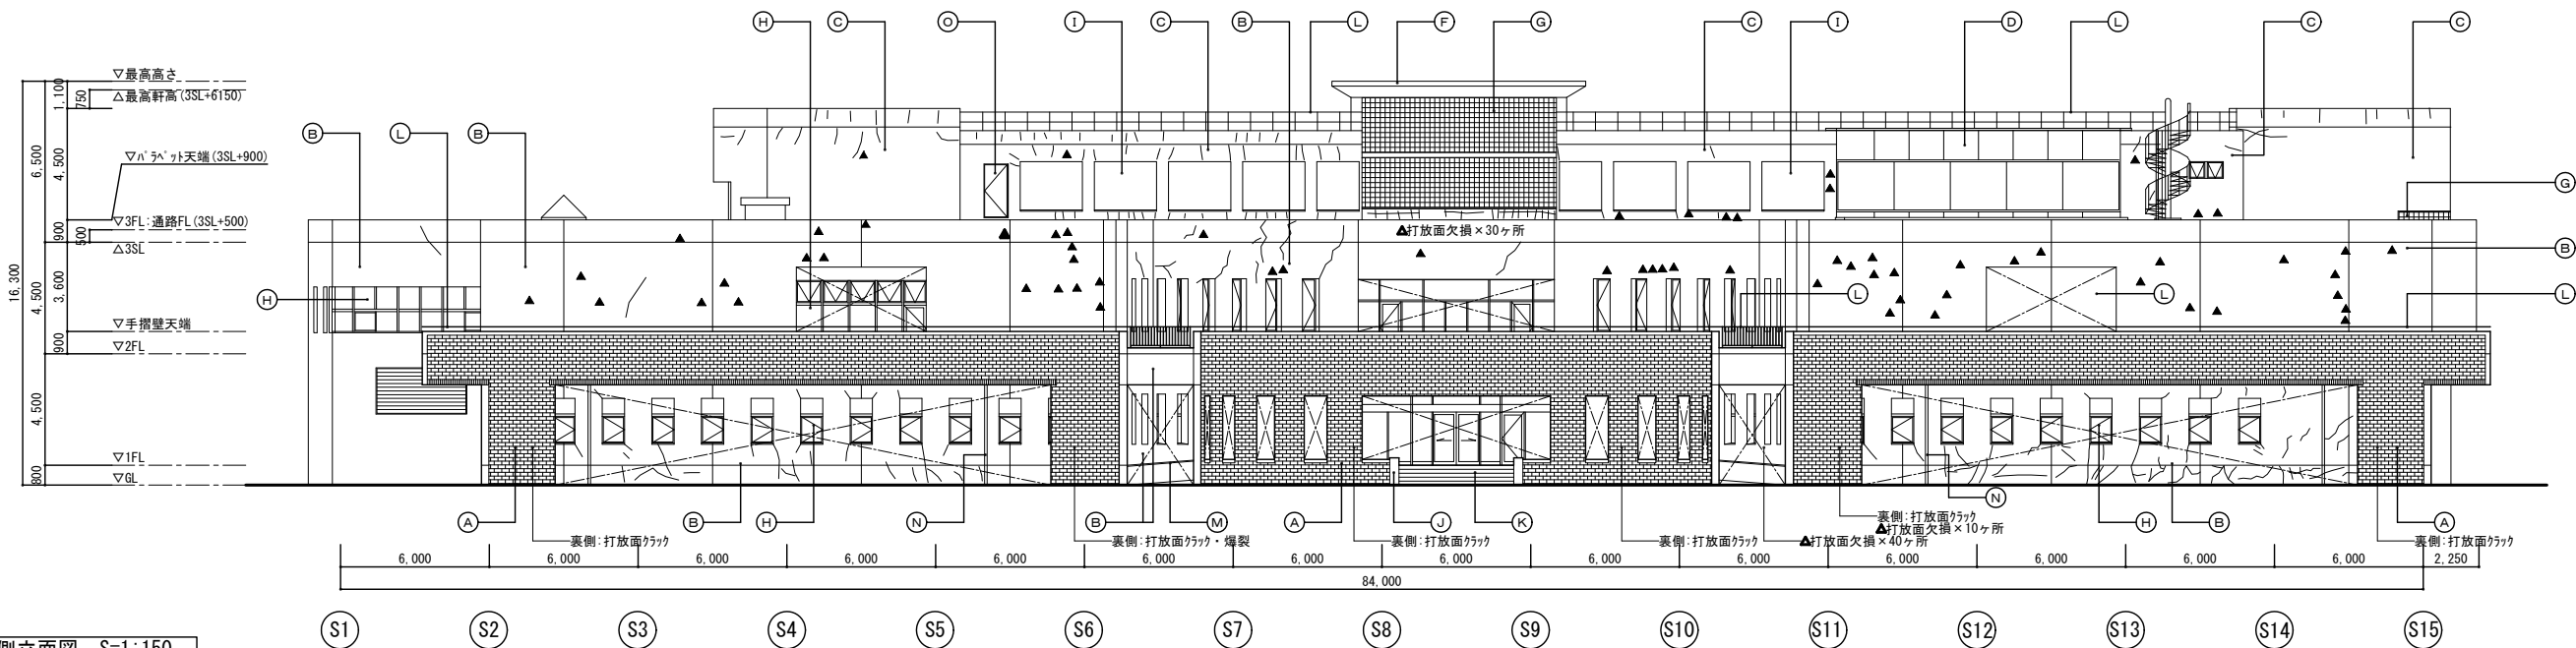

南側立面図 S=1:150

記号	部位	【 既存仕上凡例 】
A	外壁	煉瓦積 (210×60×100)
B	外壁	コンクリート打放しの上、フッ素樹脂塗装
C	外壁	コンクリート打放し補修 吹付珪藻土
D	外壁	珪藻土吹付 珪藻土樹脂焼付塗装
E	防音壁	珪藻土吹付
F	笠木	耐候性鋼板 t 2.3
G	建具	ガラス窓 (190×190×95)
H	建具	珪藻土製建具
I	建具	SUS製建具
J	袖壁	花崗岩 本磨き
K	階段	花崗岩 ジョイント材仕上
L	手摺	鋼製溶融亜鉛めっきの上、SOP
M	手摺	珪藻土集材染色の上、ウレタン塗装
N	縦樋	SGP (白管)
O	鉄部	SOP

凡 例	
	クラックを示す。
	爆発箇所を示す。(0.1×0.1/ヶ所) (145ヶ所)
	欠損箇所を示す。(0.1×0.1/ヶ所) (5ヶ所)
備考	図面上の外壁劣化位置はおおよその位置。数量は外壁数量表参照。 施工に先立ち劣化調査を行い、調査報告書を提出のこと。

外壁数量表					
項目	東面	西面	南面	北面	合計
吹付珪藻土面クラック (m)	7.5 [5.0]	16.5 [11.0]	111.8 [74.5]	102.8 [68.5]	238.6 [159.0]
吹付珪藻土面欠損 (100×100mm)	—	—	—	—	—
吹付珪藻土面鉄筋爆発 (ヶ所)	—	8 [5]	17 [11]	24 [16]	49 [32]
打放し面クラック (m)	228.8 [152.5]	96.8 [64.5]	294.8 [196.5]	326.3 [217.5]	946.7 [631.0]
打放し面欠損 (100×100mm)	—	—	104 [80]	—	104 [80]
打放し面鉄筋爆発 (ヶ所)	119 [79]	437 [291]	84 [56]	609 [406]	1249 [832]

- ◆特記事項
- 外壁劣化状況は地上からの目視による実測値。[]内の数値は実測値を示す。
 - ひび割れ・剥離の浮き・鉄筋爆発は目視による実測値の50%増とする。(表中の数字は割り増し後の数値を示す)
 - 鉄筋爆発は100×100に均した値とする。
 - 外壁に面する珪藻土及び珪藻土の建具廻りシーリングは全て変性シリコン系シーリング材 (MS-2) (10×10) にて打替えとする。
 - 目地 (打替ぎ、誘発) は全てシーリング打替 (PU-2 15×10) とする。
 - 既存スチール製換気扇フード、壁盤、鉄部配管等、特記なき限り、原則塗装は全て行う。
 - 塗装をしない部分については十分に養生を施すこと。


- ◆躯体改修手順
- 各種劣化状況は施工時に全面調査を行い、補修箇所や工法について監督員と協議すること。
(施工調査報告書の提出: 2部)
 - 各種既存シーリングは撤去し、適切なシーリング材を新規打設すること。また、躯体と金物類の取合い部分にはシーリングを新設すること。(電気・機械設備の機器類についても同様)
 - 珪藻土含有建材の撤去は以下の通りとする。
集塵装置付きディスクグラインダー工法 (参考工法: ウォーターリーングSG工法同等)
ペーパーストック相当 (参考工法: ウォーターリーングSG工法同等)

- ◆下地処理方法
- ◎打放し・塗装・巾木共通: 高圧水洗浄 (15MPa程度)
- ◎レンガ面
- 既存レンガ面によるレンガ
 - 劣化補修
 - ひび割れ部分
・0.2～1.0mm未満 (動きの可能性部位): 珪藻土樹脂注入工法
 - 爆発・欠損: 珪藻土樹脂充填工法
 - シヤカ・巣穴・不陸: 下地調整材 (C-2) (全面)
- ◎塗装面 (珪藻土含有)
- ひび割れ部 (W=100) 程度・剥離部除去
 - 劣化補修
 - ひび割れ部分
・0.2～1.0mm未満 (動きの可能性部位): 珪藻土樹脂注入工法
 - 塗膜剥離部: 下地調整材 (C-2)
- ◎レンガ面
- レンガ面清掃: 酸洗い
 - 劣化補修
 - 目地の劣化: 目地材充填
- ◎巾木面
- 劣化補修
 - ひび割れ部分
・0.2～1.0mm未満 (動きの可能性部位): 珪藻土樹脂注入工法


【改修後】

【 凡 例 】	
***	改修内容
***	改修内容（※リブ適用）
---	手摺改修（※リブ適用）

記号	部位	【 既存仕上凡例 】	【 改修内容凡例 】
A	外壁	煉瓦積（210×60×100）	清掃（酸洗い）
B	外壁	コンクリート打放しの上、フッ素樹脂塗装	爆裂補修・クラック補修の上、色調調整剤・疎水材塗布〔新設〕
C	外壁	コンクリート打放し補修 吹付タイル	既存塗膜補修・爆裂補修・クラック補修の上、可とう形改修塗材 R E〔新設〕
D	外壁	アルミパネル ポリウレタン樹脂焼付塗装	D P〔再塗装〕
E	防音壁	アルミルーバー	清掃
F	笠木	耐候性鋼板 t 2.3	D P〔新設〕
G 1	建具	ガラスブロック（190×190×95）〔撤去（枠共）〕	プロフィリットガラス製建具〔新設〕
G 2	建具	ガラスブロック（190×190×95）	透明塗膜防水材塗布
H	建具	アルミ製建具〔ガラス留シーリング撤去〕〔一部撤去（枠共）〕	既存建具〔開閉調整、ガラス留シーリング新設〕 一部新設、一部フィルム貼
I	建具	SUS製建具	既存シーリング撤去・新設、SUS製水切撤去・新設
J	袖壁	花崗岩 本磨き	清掃（酸洗い）
K	階段	花崗岩 ジェットバーナー仕上	清掃（酸洗い） 防滑性塗床材塗布
L	手摺	鋼製溶融亜鉛メッキの上、S O P	D P〔再塗装〕
M	手摺	タモ集成材染色の上、ウレタンクリア仕上	下地調整の上、ウレタンクリア仕上
N	壁柱	S G P（白管）〔撤去〕	硬質塩ビ管壁柱〔新設〕
O	鉄部	S O P	D P〔再塗装〕

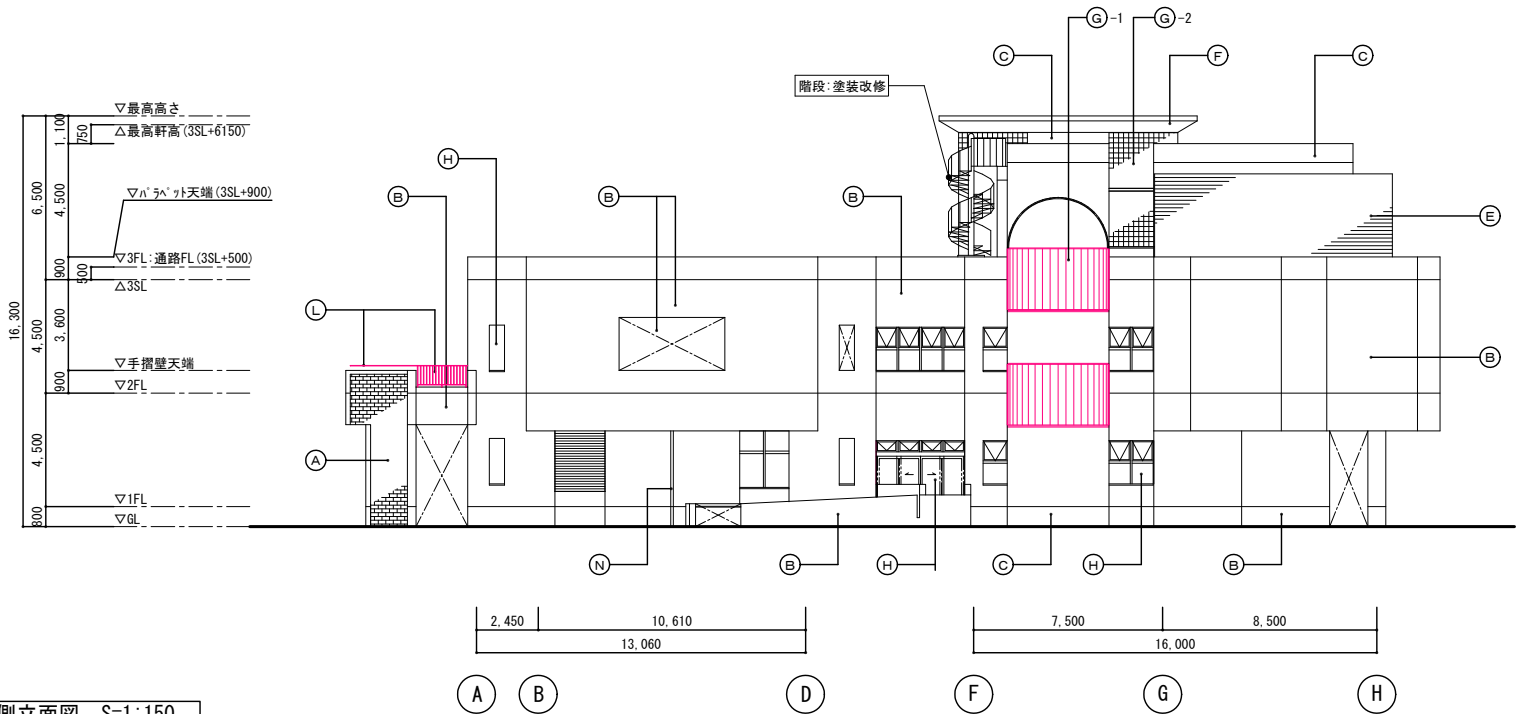

東側立面図 S=1:150

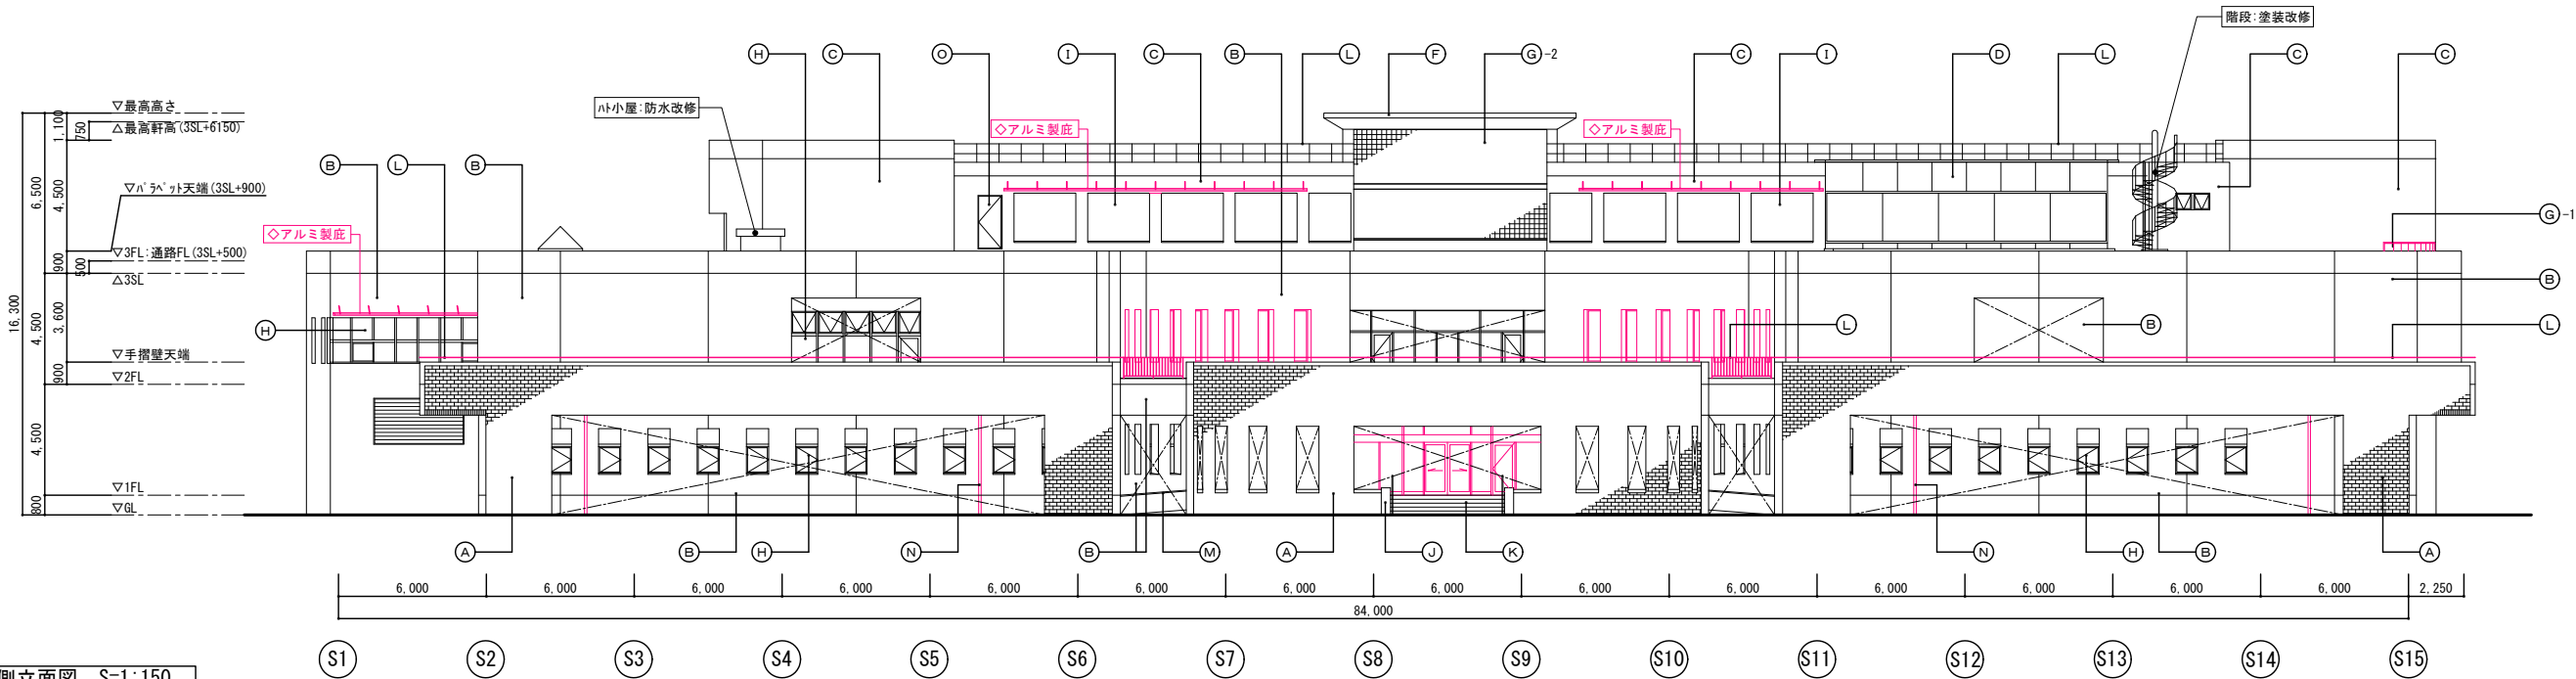


南側立面図 S=1:150

メモ等




縮尺	工事名	やしお生涯学習館大規模改修建築工事	図番号
S=1:150 (A3版50%縮小)	図面名	東・南側立面図 【改修後】	A 2 8
	八潮市 企画財政部	アセットマネジメント推進課	

【改修後】

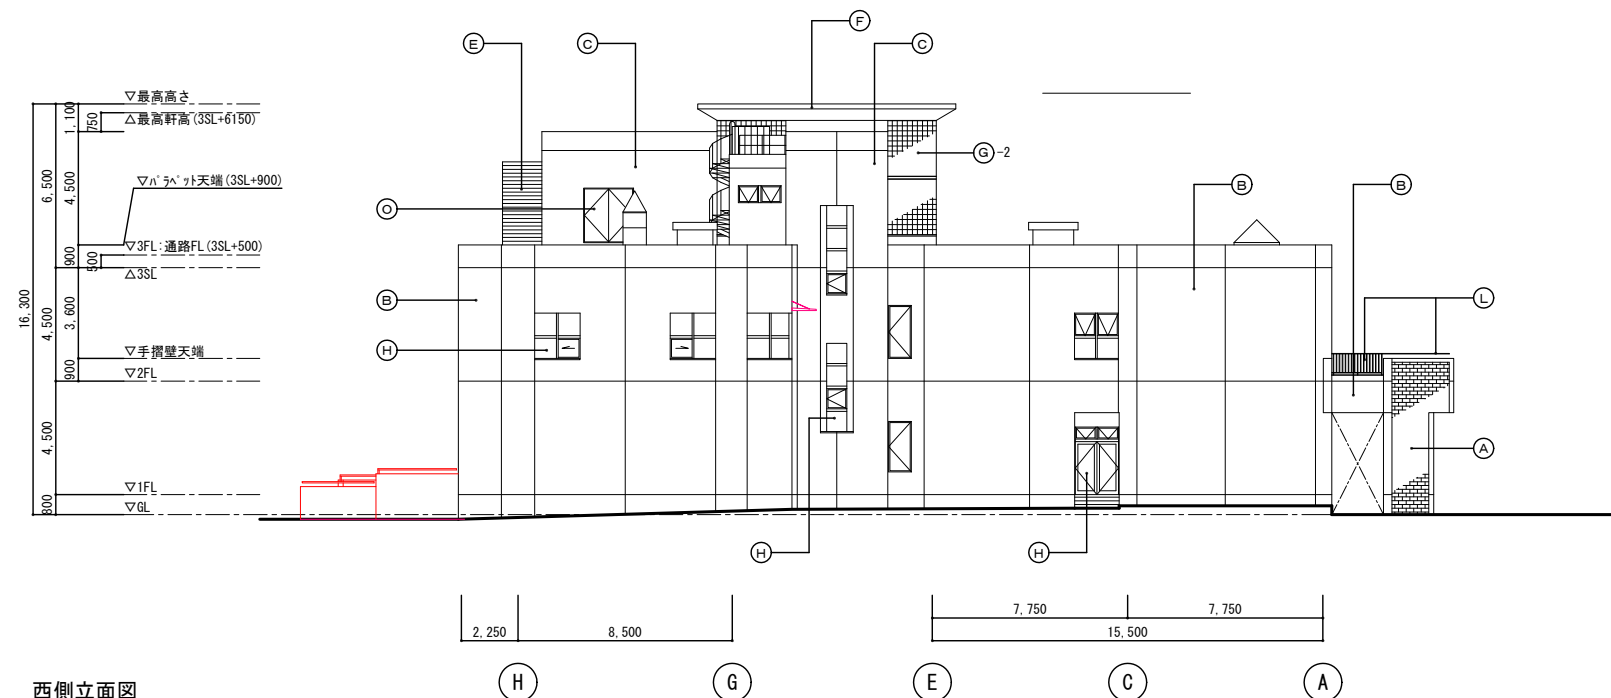


西側立面圖

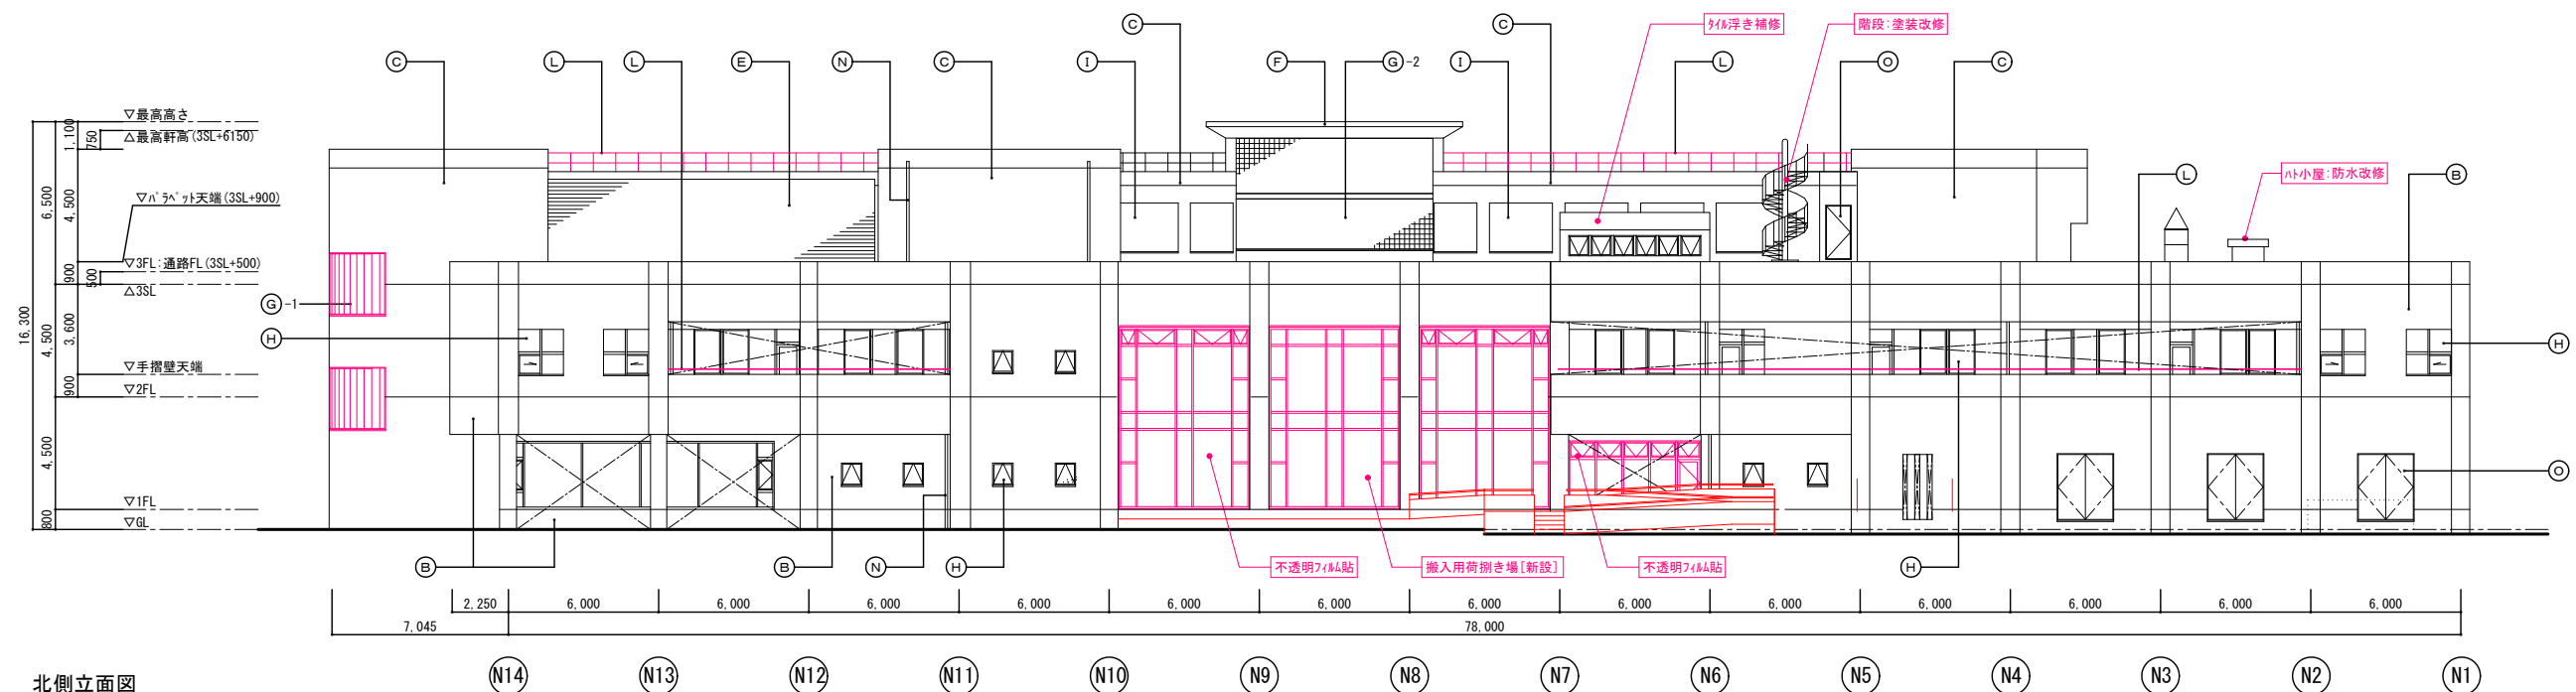

北側立面図

【 凡 例 】	
***	改修内容
***	改修内容 (ハ`リ77リ-通法)
—	手摺改修 (ハ`リ77リ-通法)

記号	部位	【 既存仕上凡例 】	【 改修内容凡例 】
A	外壁	煉瓦葺(210×60×100)	清掃(酸洗い)
B	外壁	コンクリート打放しの上、フッ素樹脂塗装	爆裂補修・クラック補修の上、色斑調整剤・疎水材塗布[新設]
C	外壁	コンクリート打放し補修 吹付タイル	既存塗膜撤去、爆裂補修・クラック補修の上、可とう形改修塗材 R E [新設]
D	外壁	アルミパネル ポリウレタン樹脂焼付塗装	D P [再塗装]
E	防音壁	アルミルーバー	清掃
F	笠木	耐候性鋼板 t.2.3	D P [新設]
G 1	建具	ガラスブロック(190×190×95) 【撤去(特共)】 (階段C)	プロフィットガラス製建具[新設]
G 2	建具	ガラスブロック(190×190×95) (3Fランタン部)	透明塗膜防水材塗布
H	建具	アルミ製建具 【ガラス留シーリング撤去】【一部撤去(特共)】	既存建具[開閉調整、ガラス留シーリング新設] 一部新設、一部フィルム貼
I	建具	S U S 製建具 【撤去】	既存シーリング撤去・新設、SUS製水切撤去・新設
J	袖壁	花崗岩 本磨き (1Fエントランス階段手摺)	清掃(酸洗い)
K	階段	花崗岩 ジェットバーナー仕上 (1Fエントランス階段手摺)	清掃(酸洗い) 防滑性塗床材塗布
L	手摺	銅製溶融亜鉛めっきの上、S O P 【撤去】	アルミ製手摺付き笠木[新設]
M	手摺	タモ集成材染色の上、ウレタンクリア仕上 【撤去】	下地調整の上、ウレタンクリア仕上
N	堅碁	S G P (白管) 【撤去】	硬質塩ビ管堅碁[新設]
O	鉄部	S O P	D P [再塗装]

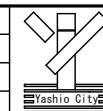

縮 尺
S=1:150 (A3版50%縮小)


工 事 名
図 面 名
八 潮 市 企

	やしお生涯楽習館大規模改修建築工事
	西・北側立面図 【改修後】

画財政部 アセットマネジメント推進課

図番号

A 29

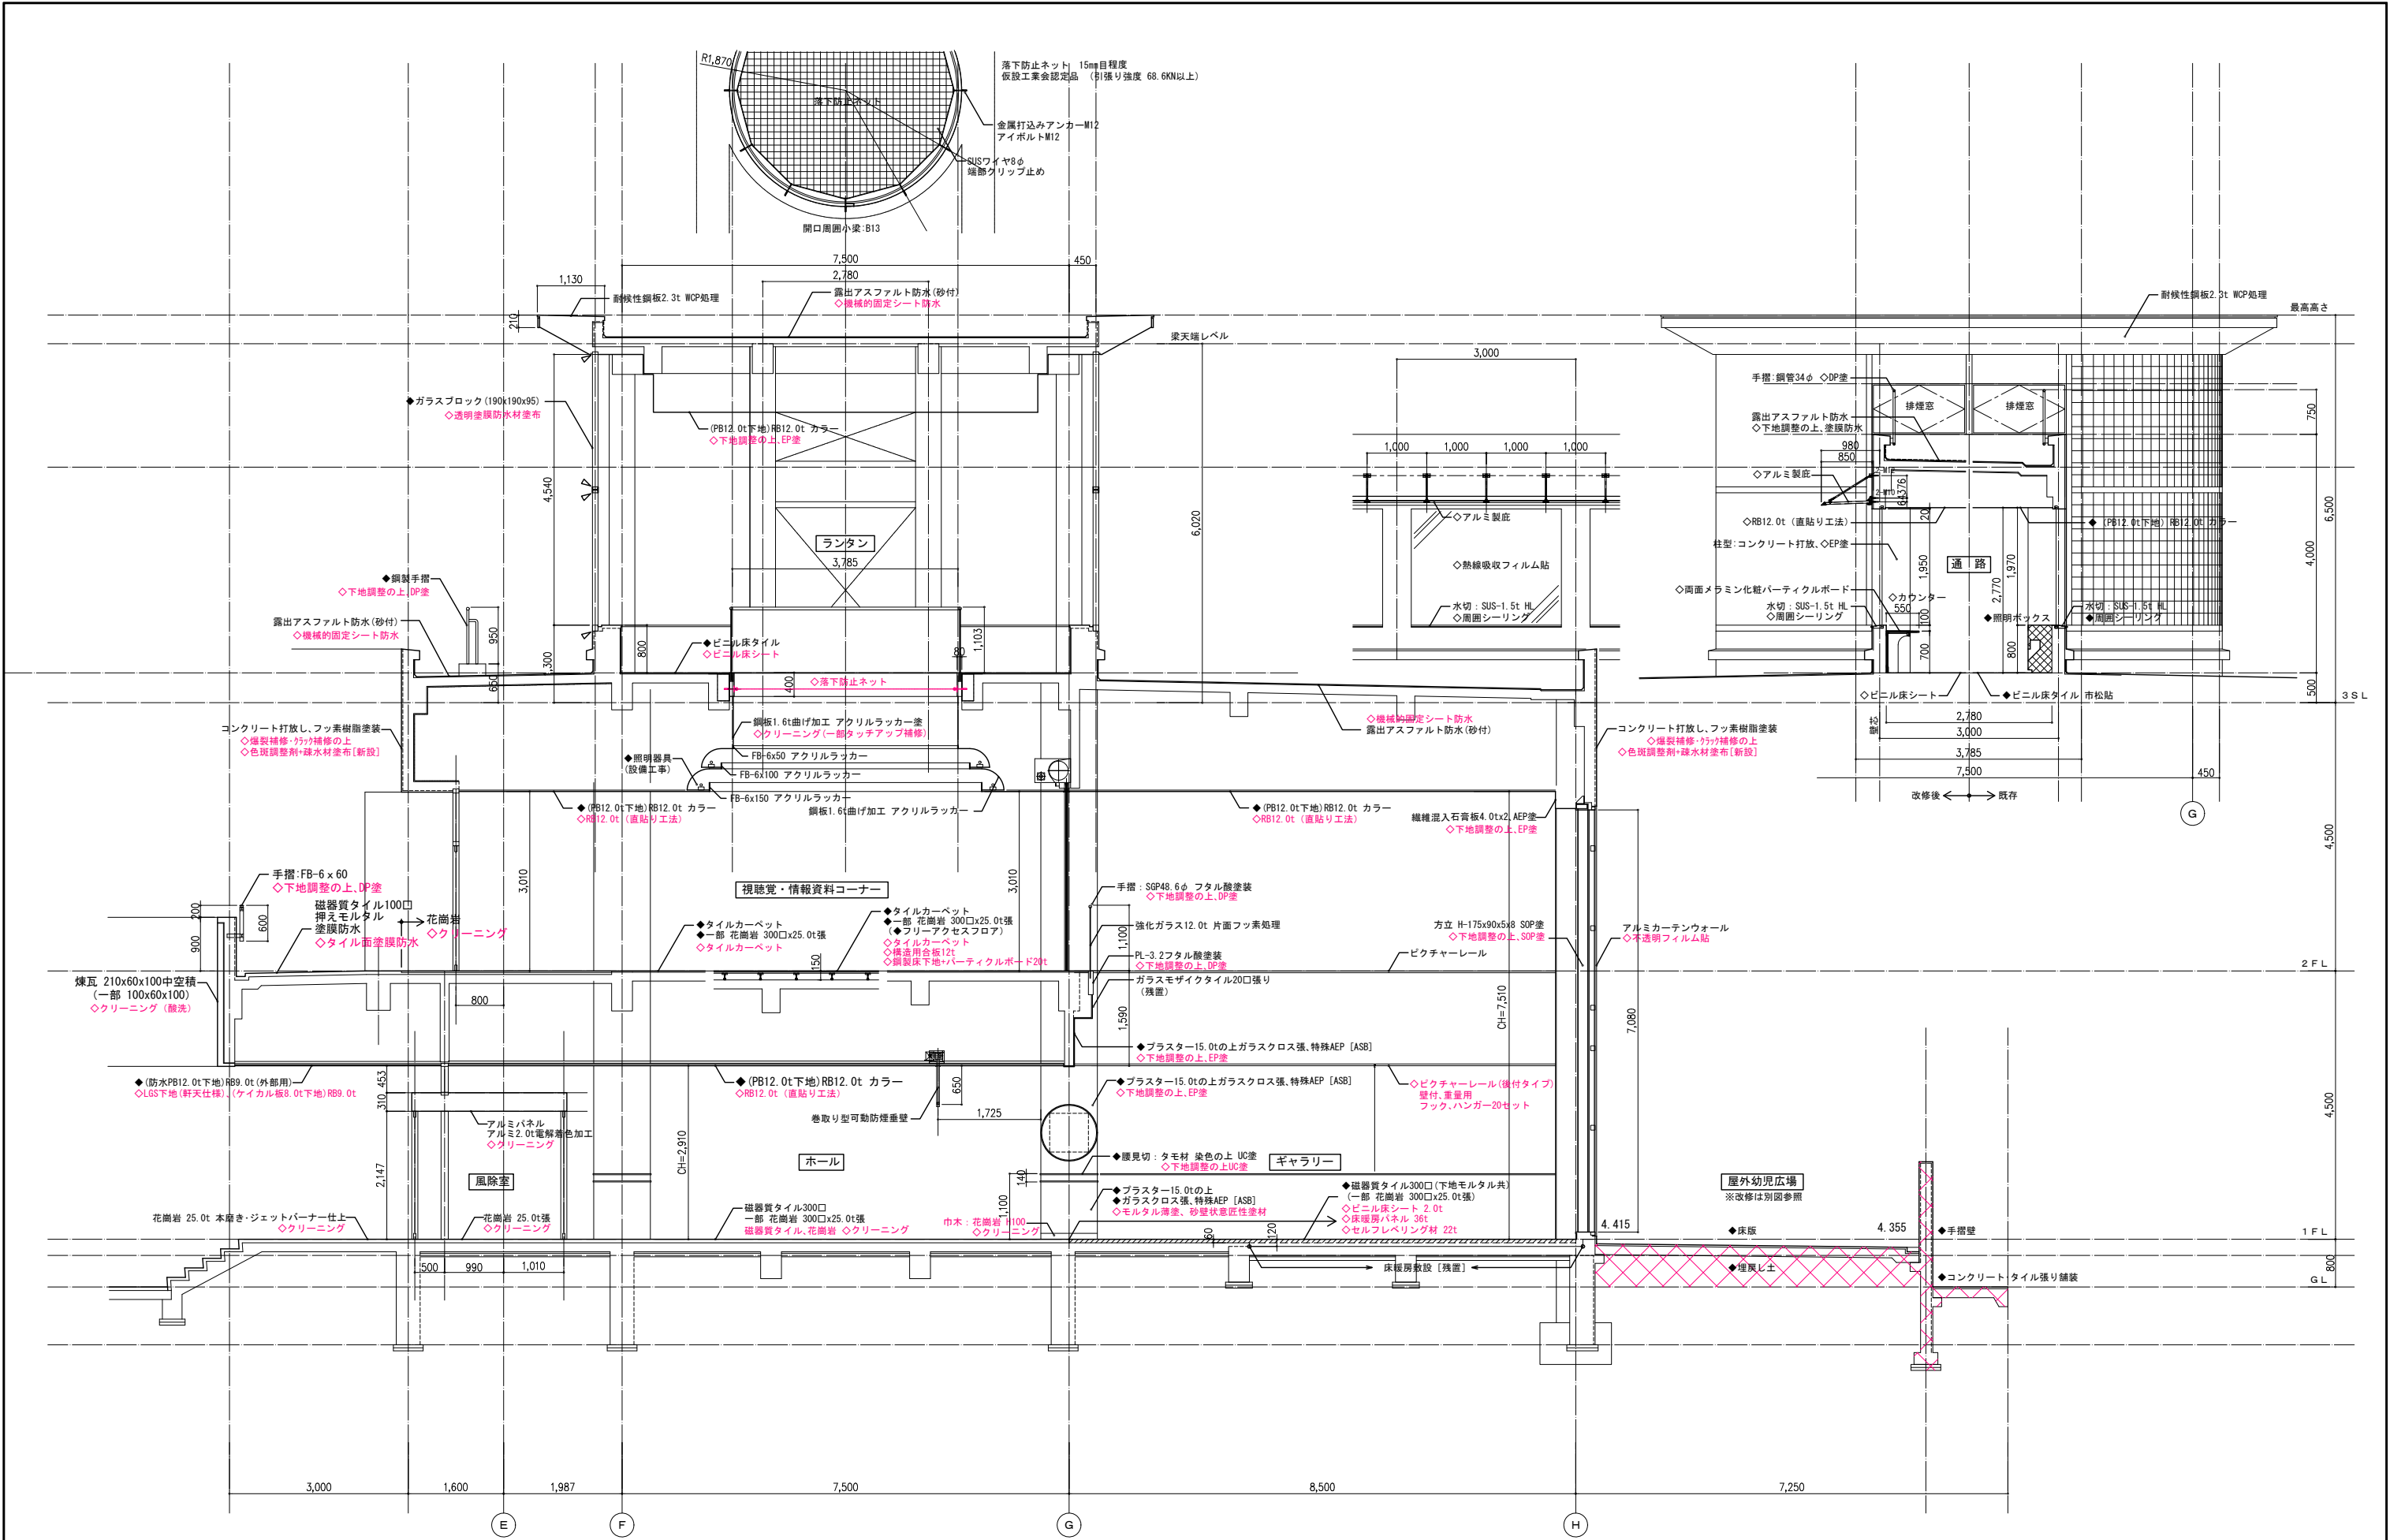

メモ等

- ◆ 撤去項目
- ◇ 新設項目




縮尺
S=1:50
(A3版50%縮小)

工事名
図面名
八潮市 企画財政部 アセットマネジメント推進課

やしお生涯学習館大規模改修建築工事
矩計図(1) [既存] 【改修後】





図番号
A30

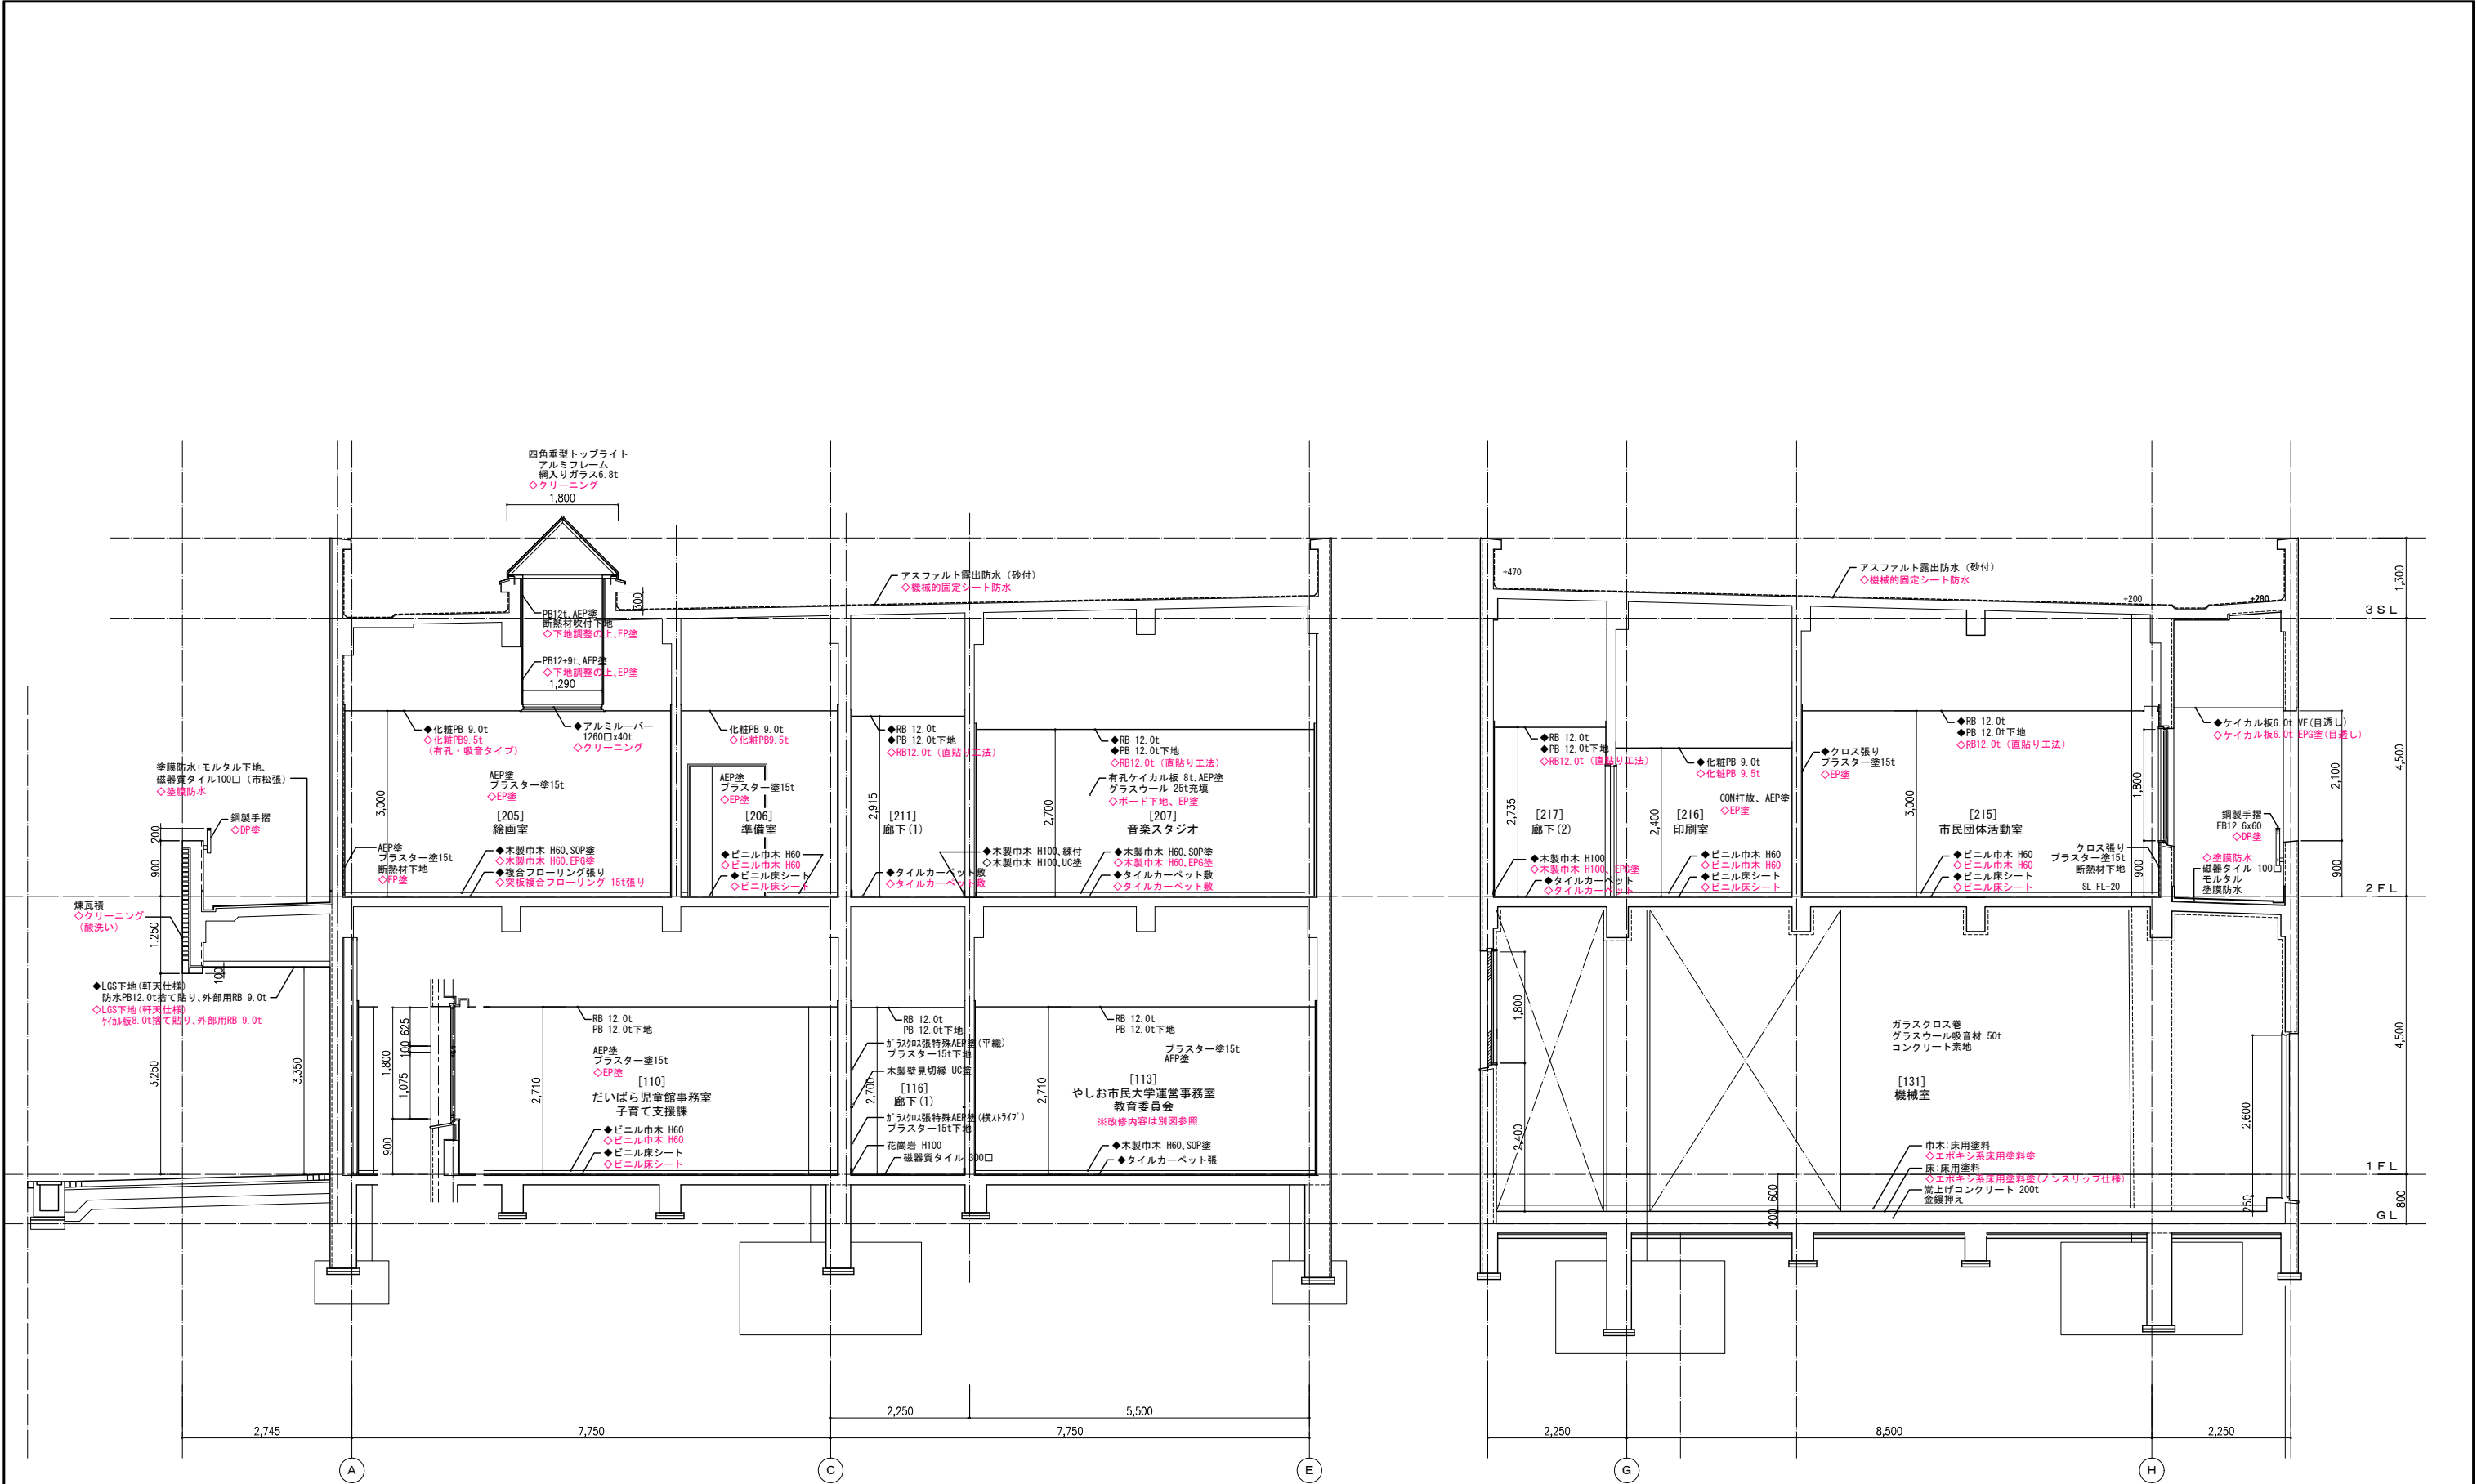


S 2-3通り 断面詳細図

N 3-4通り 断面詳細図

メモ等			縮尺	工事名	やしお生涯学習館大規模改修建築工事	図番号		
◆ 撤去項目			S=1:50 (A3版50%縮小)	図面名	矩計図(2) [既存] 【改修】		A 3 1	
◇ 新設項目				八潮市 企画財政部 アセットマネジメント推進課 				

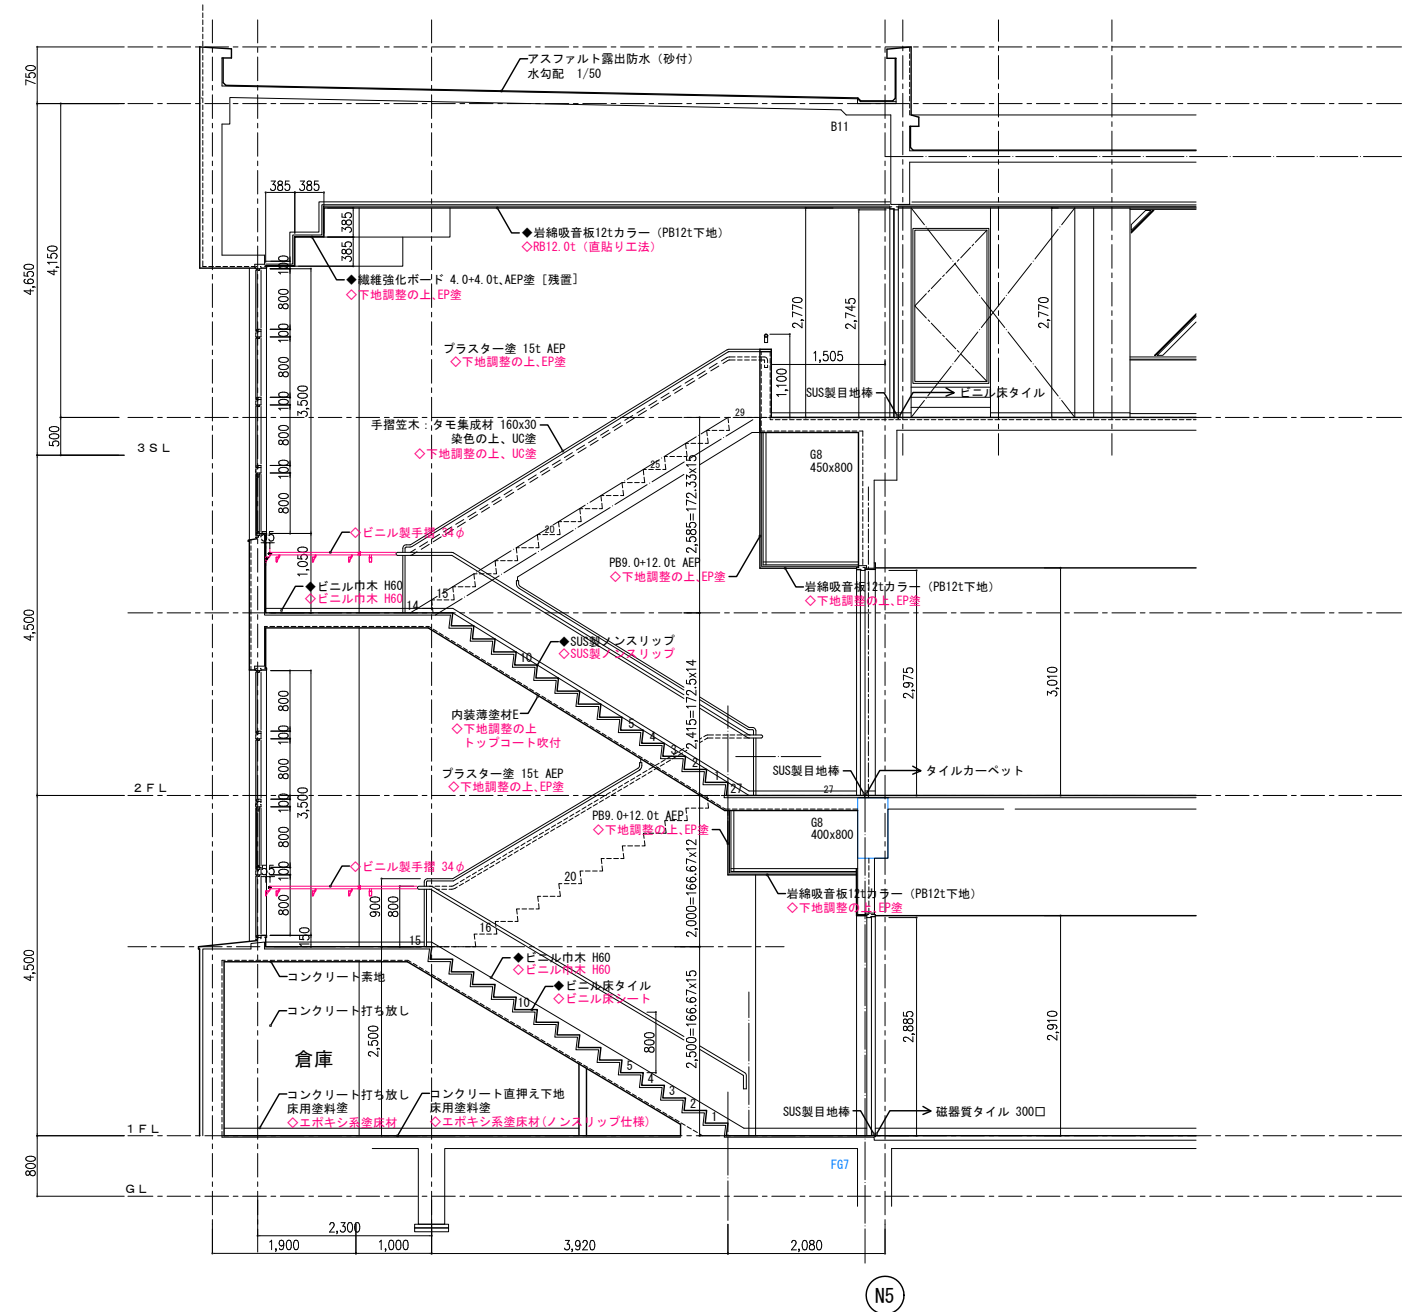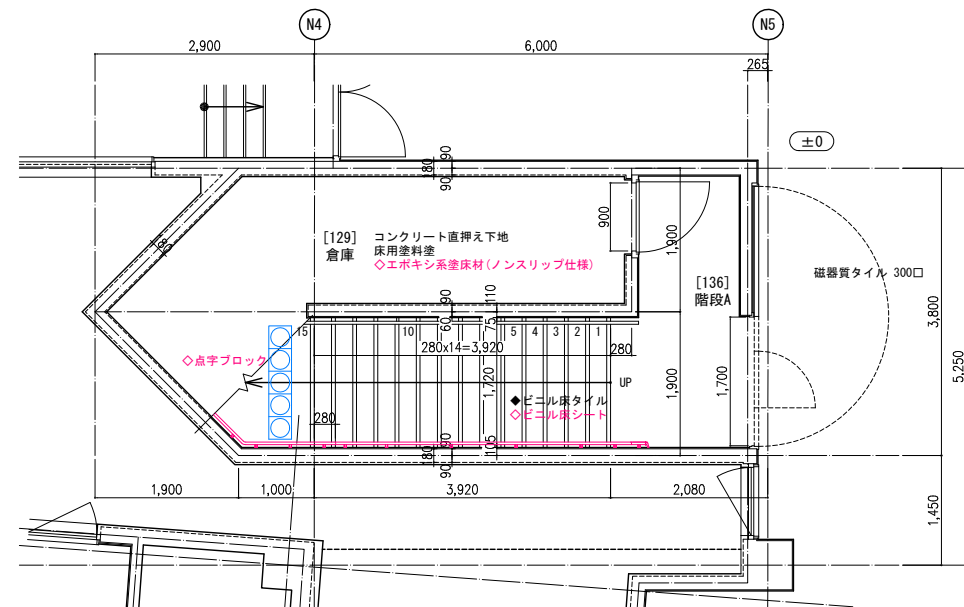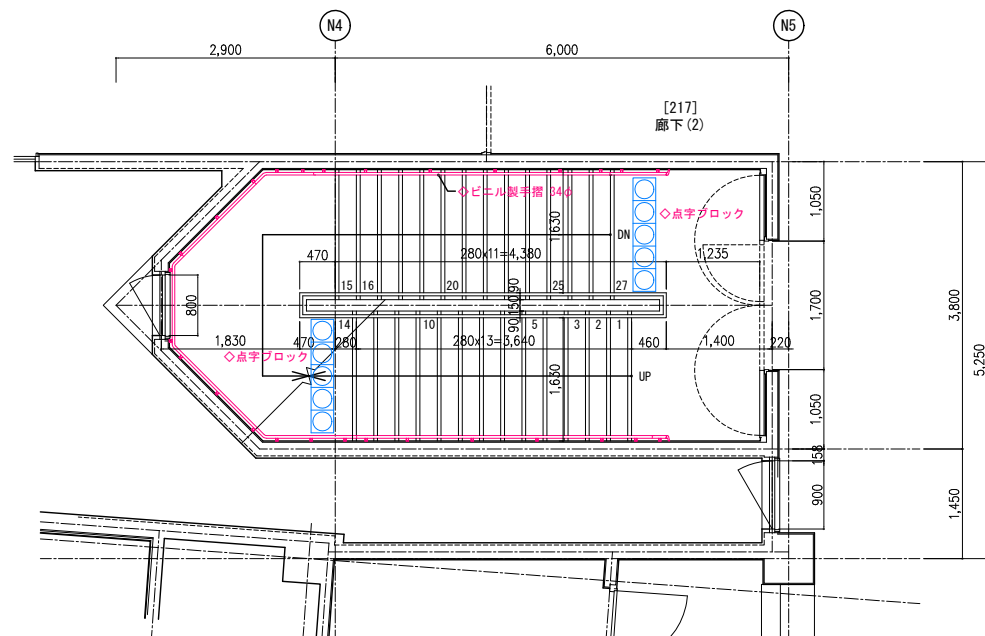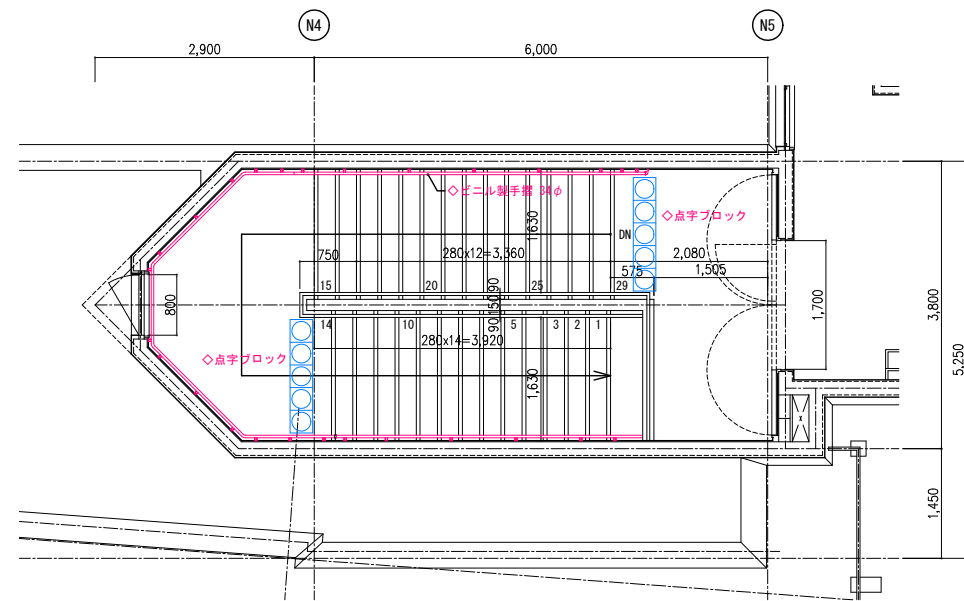

メモ等




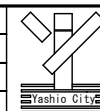


縮尺
S=1:50
(A3版50%縮小)






工事名
図面名
八潮市 企画財政部 アセットマネジメント推進課


やしお生涯学習館大規模改修建築工事
A階段詳細図〔既存〕【改修後】

図番号
A32

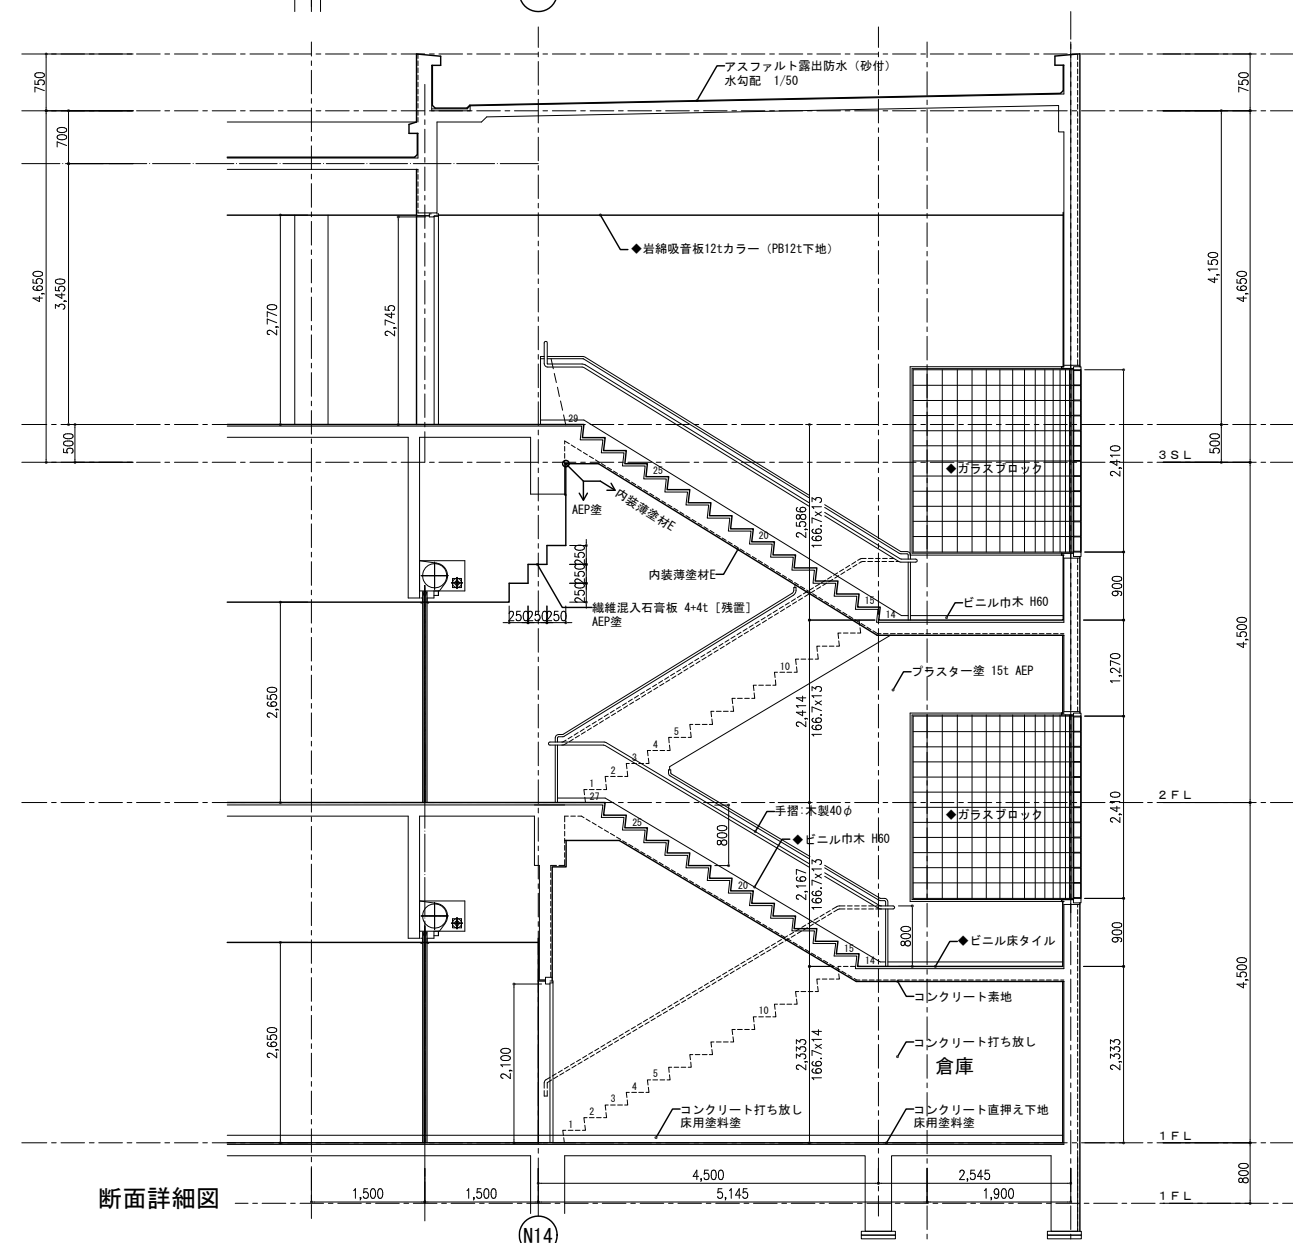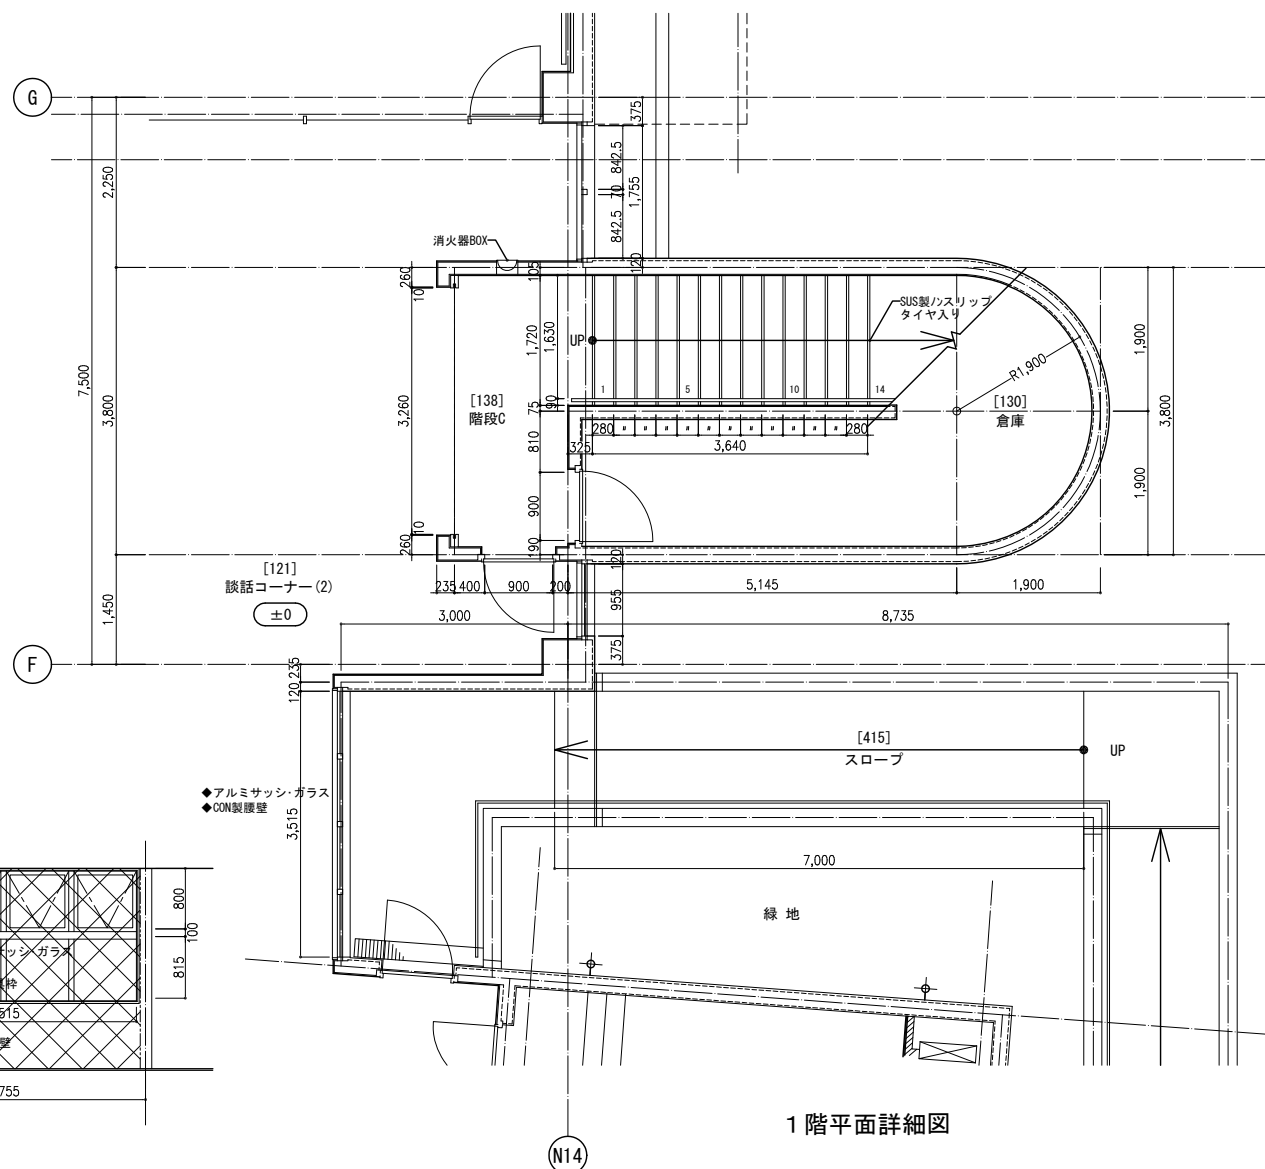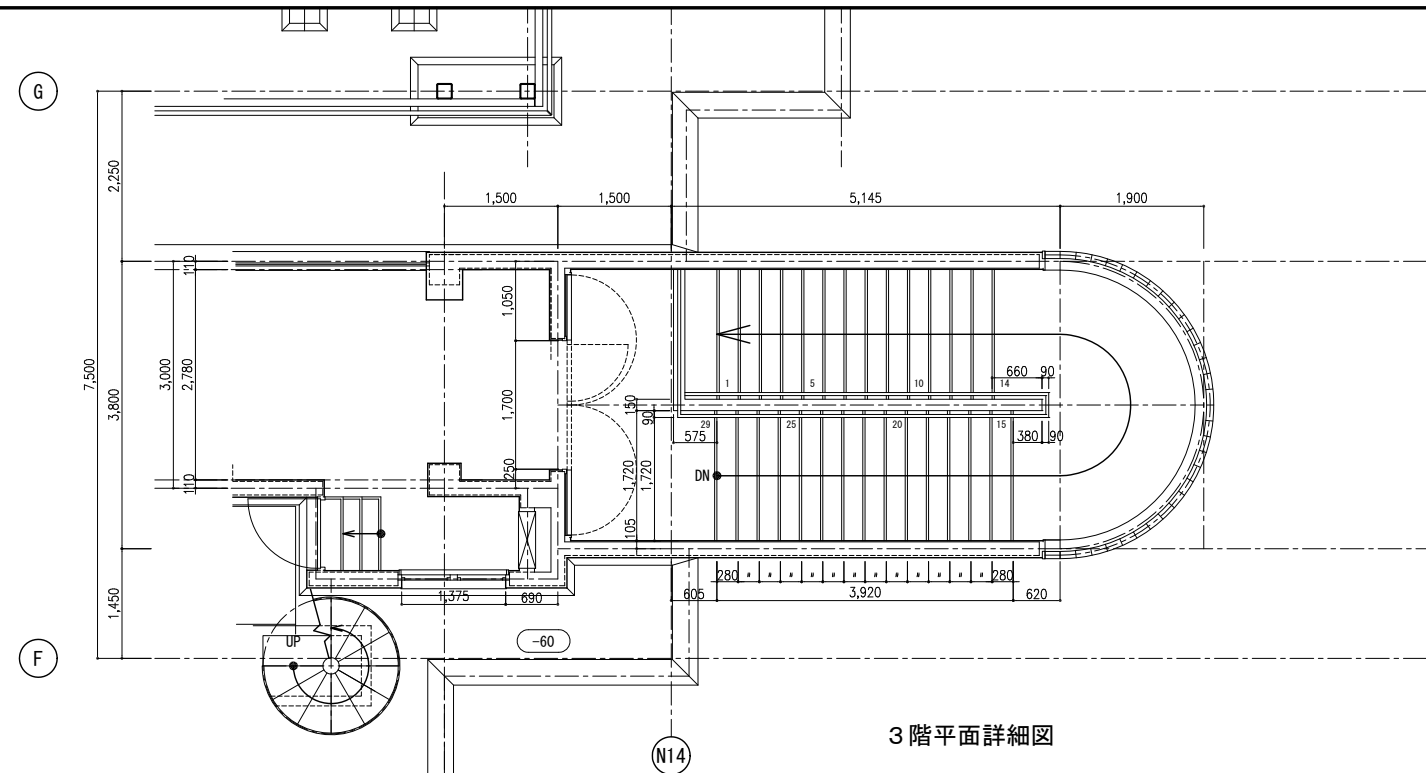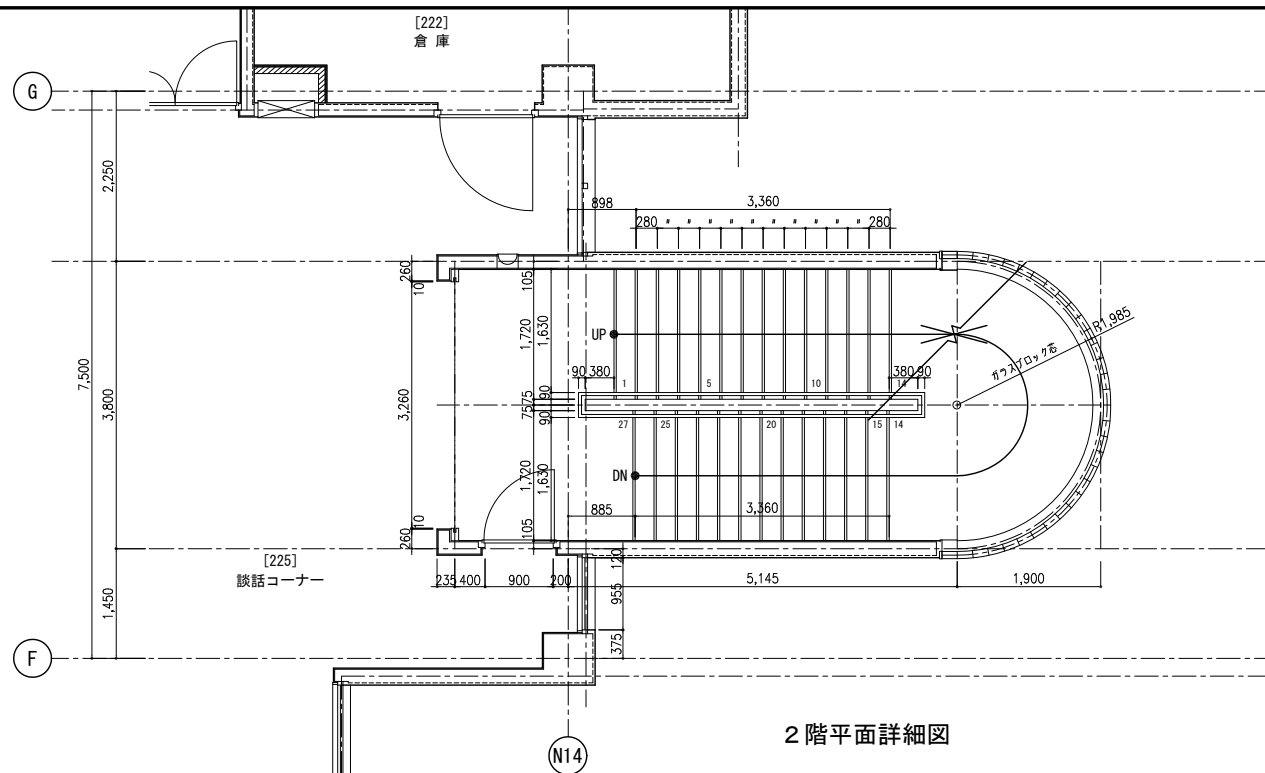


メモ等		縮尺	工事名	図番号
		S=1:50 (A3版50%縮小)	図面名	A34
			八潮市 企画財政部 アセットマネジメント推進課	
			やしお生涯学習館大規模改修建築工事 C階段詳細図(1) [既存]	

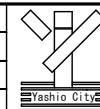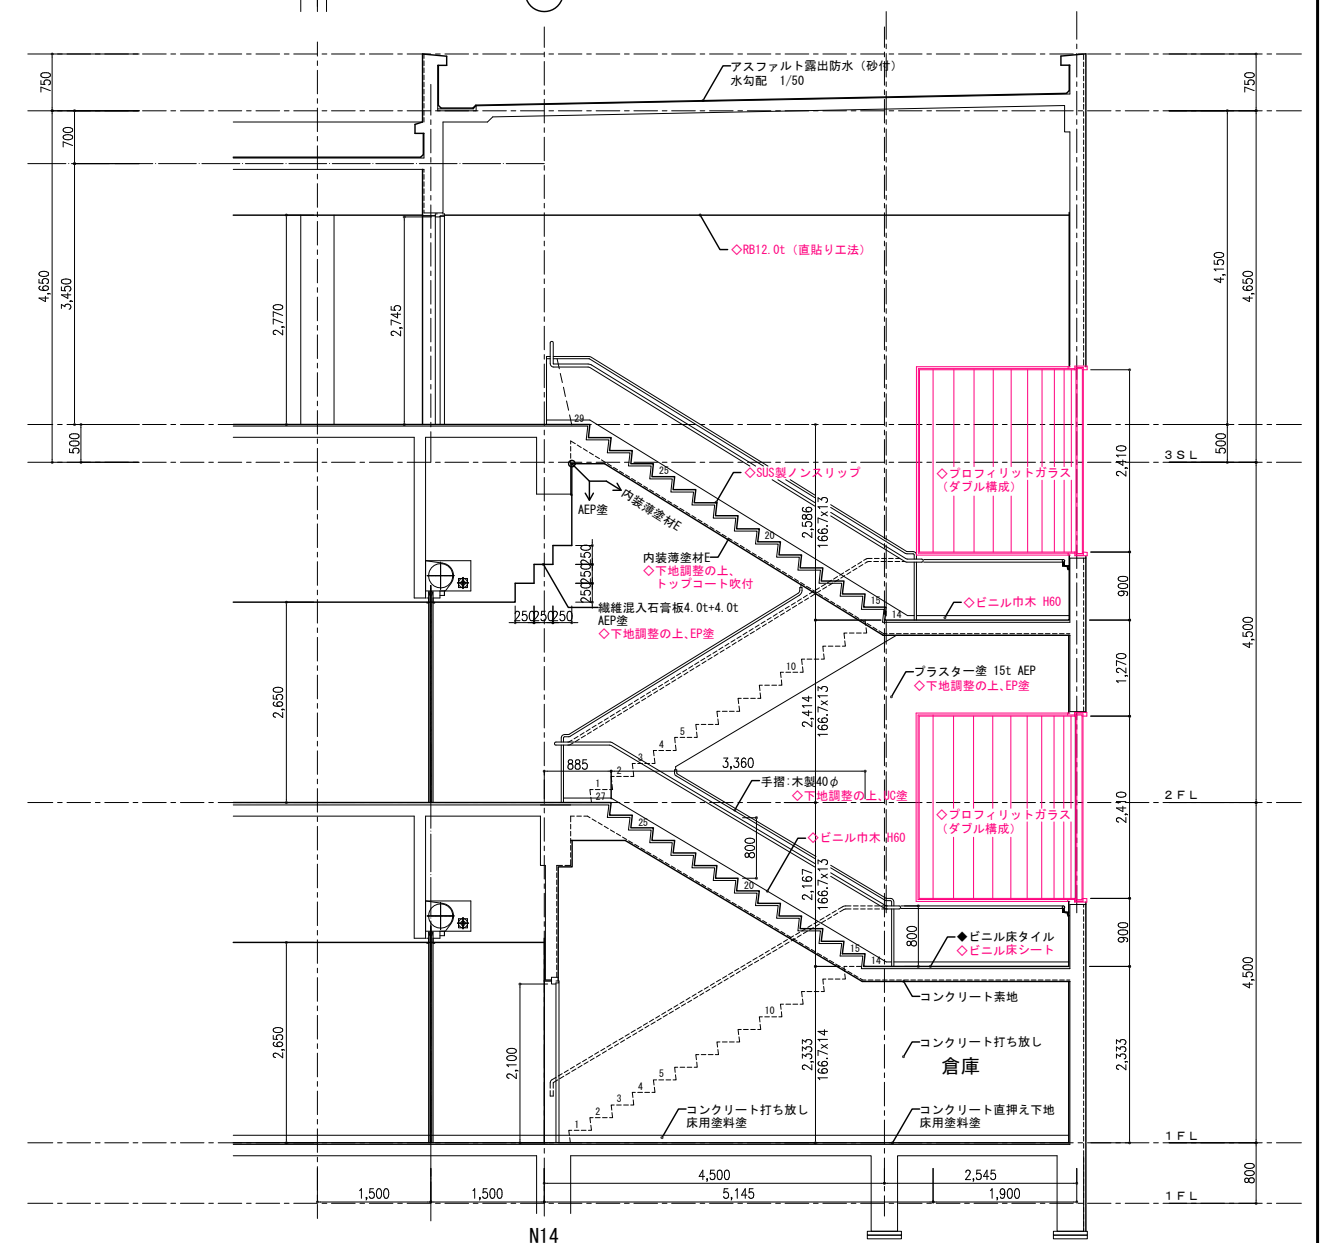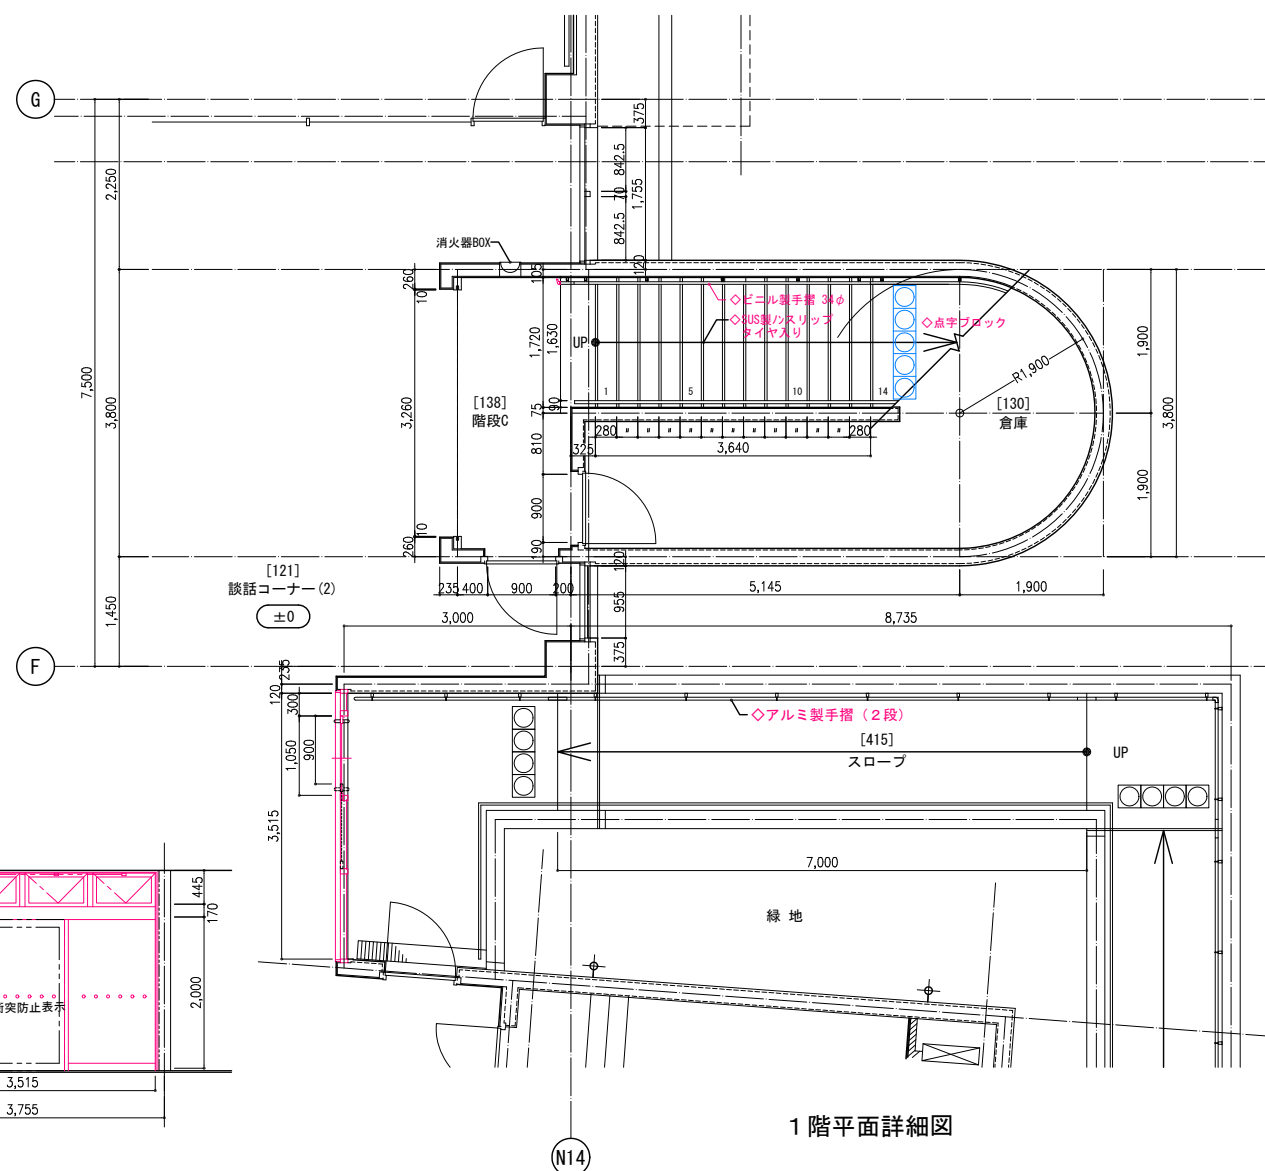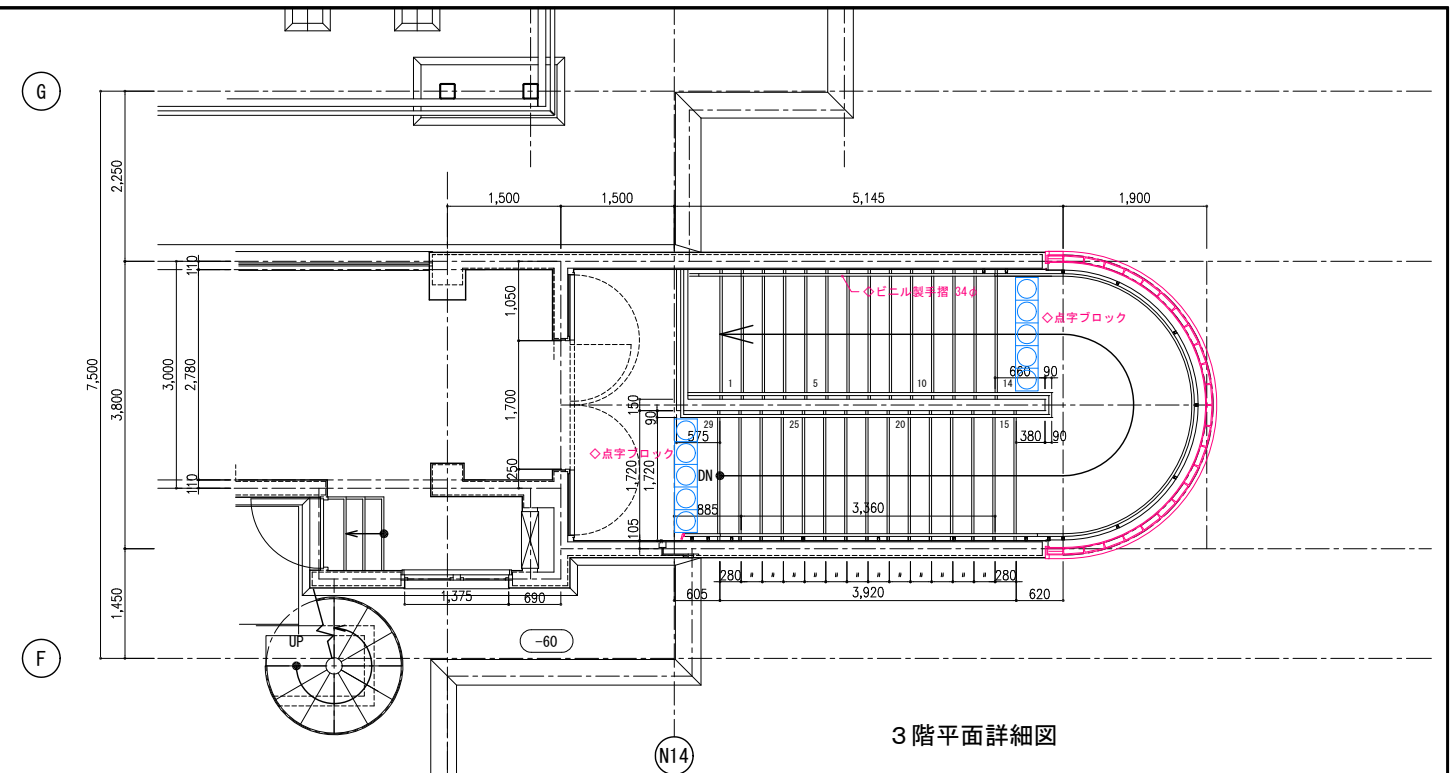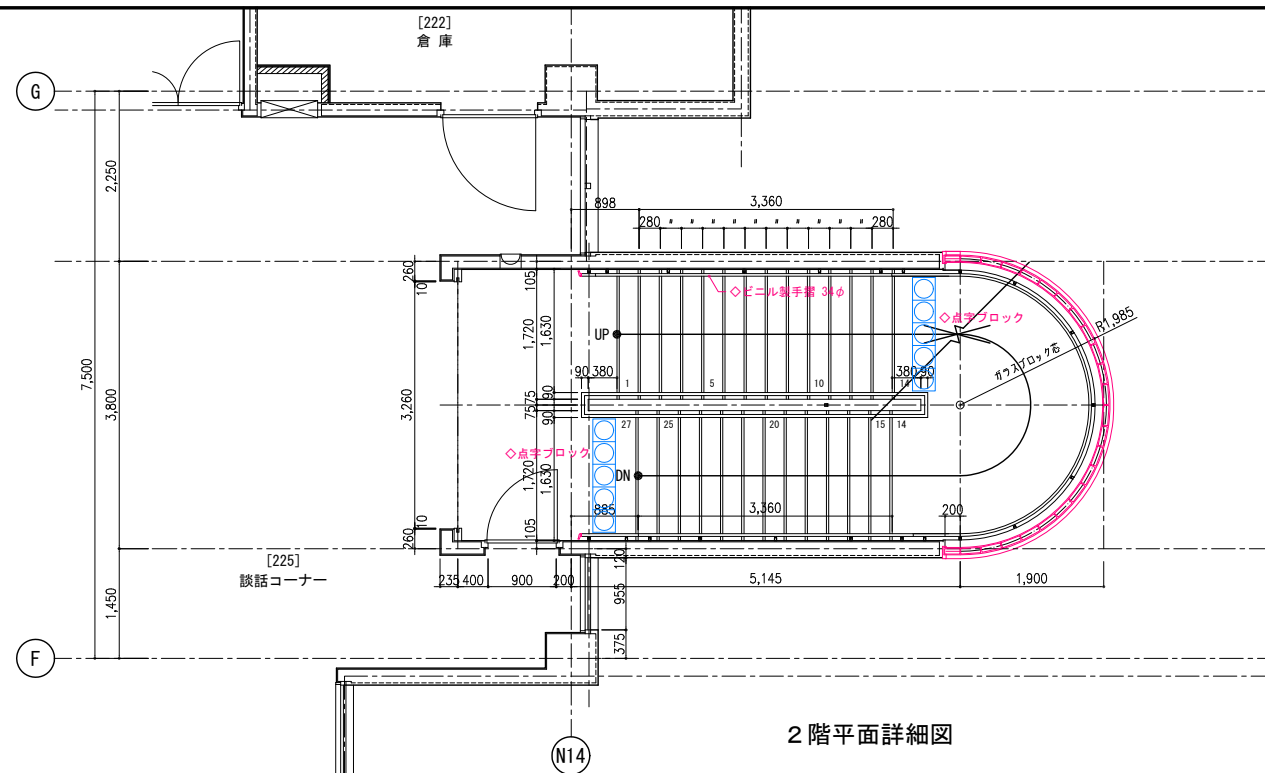

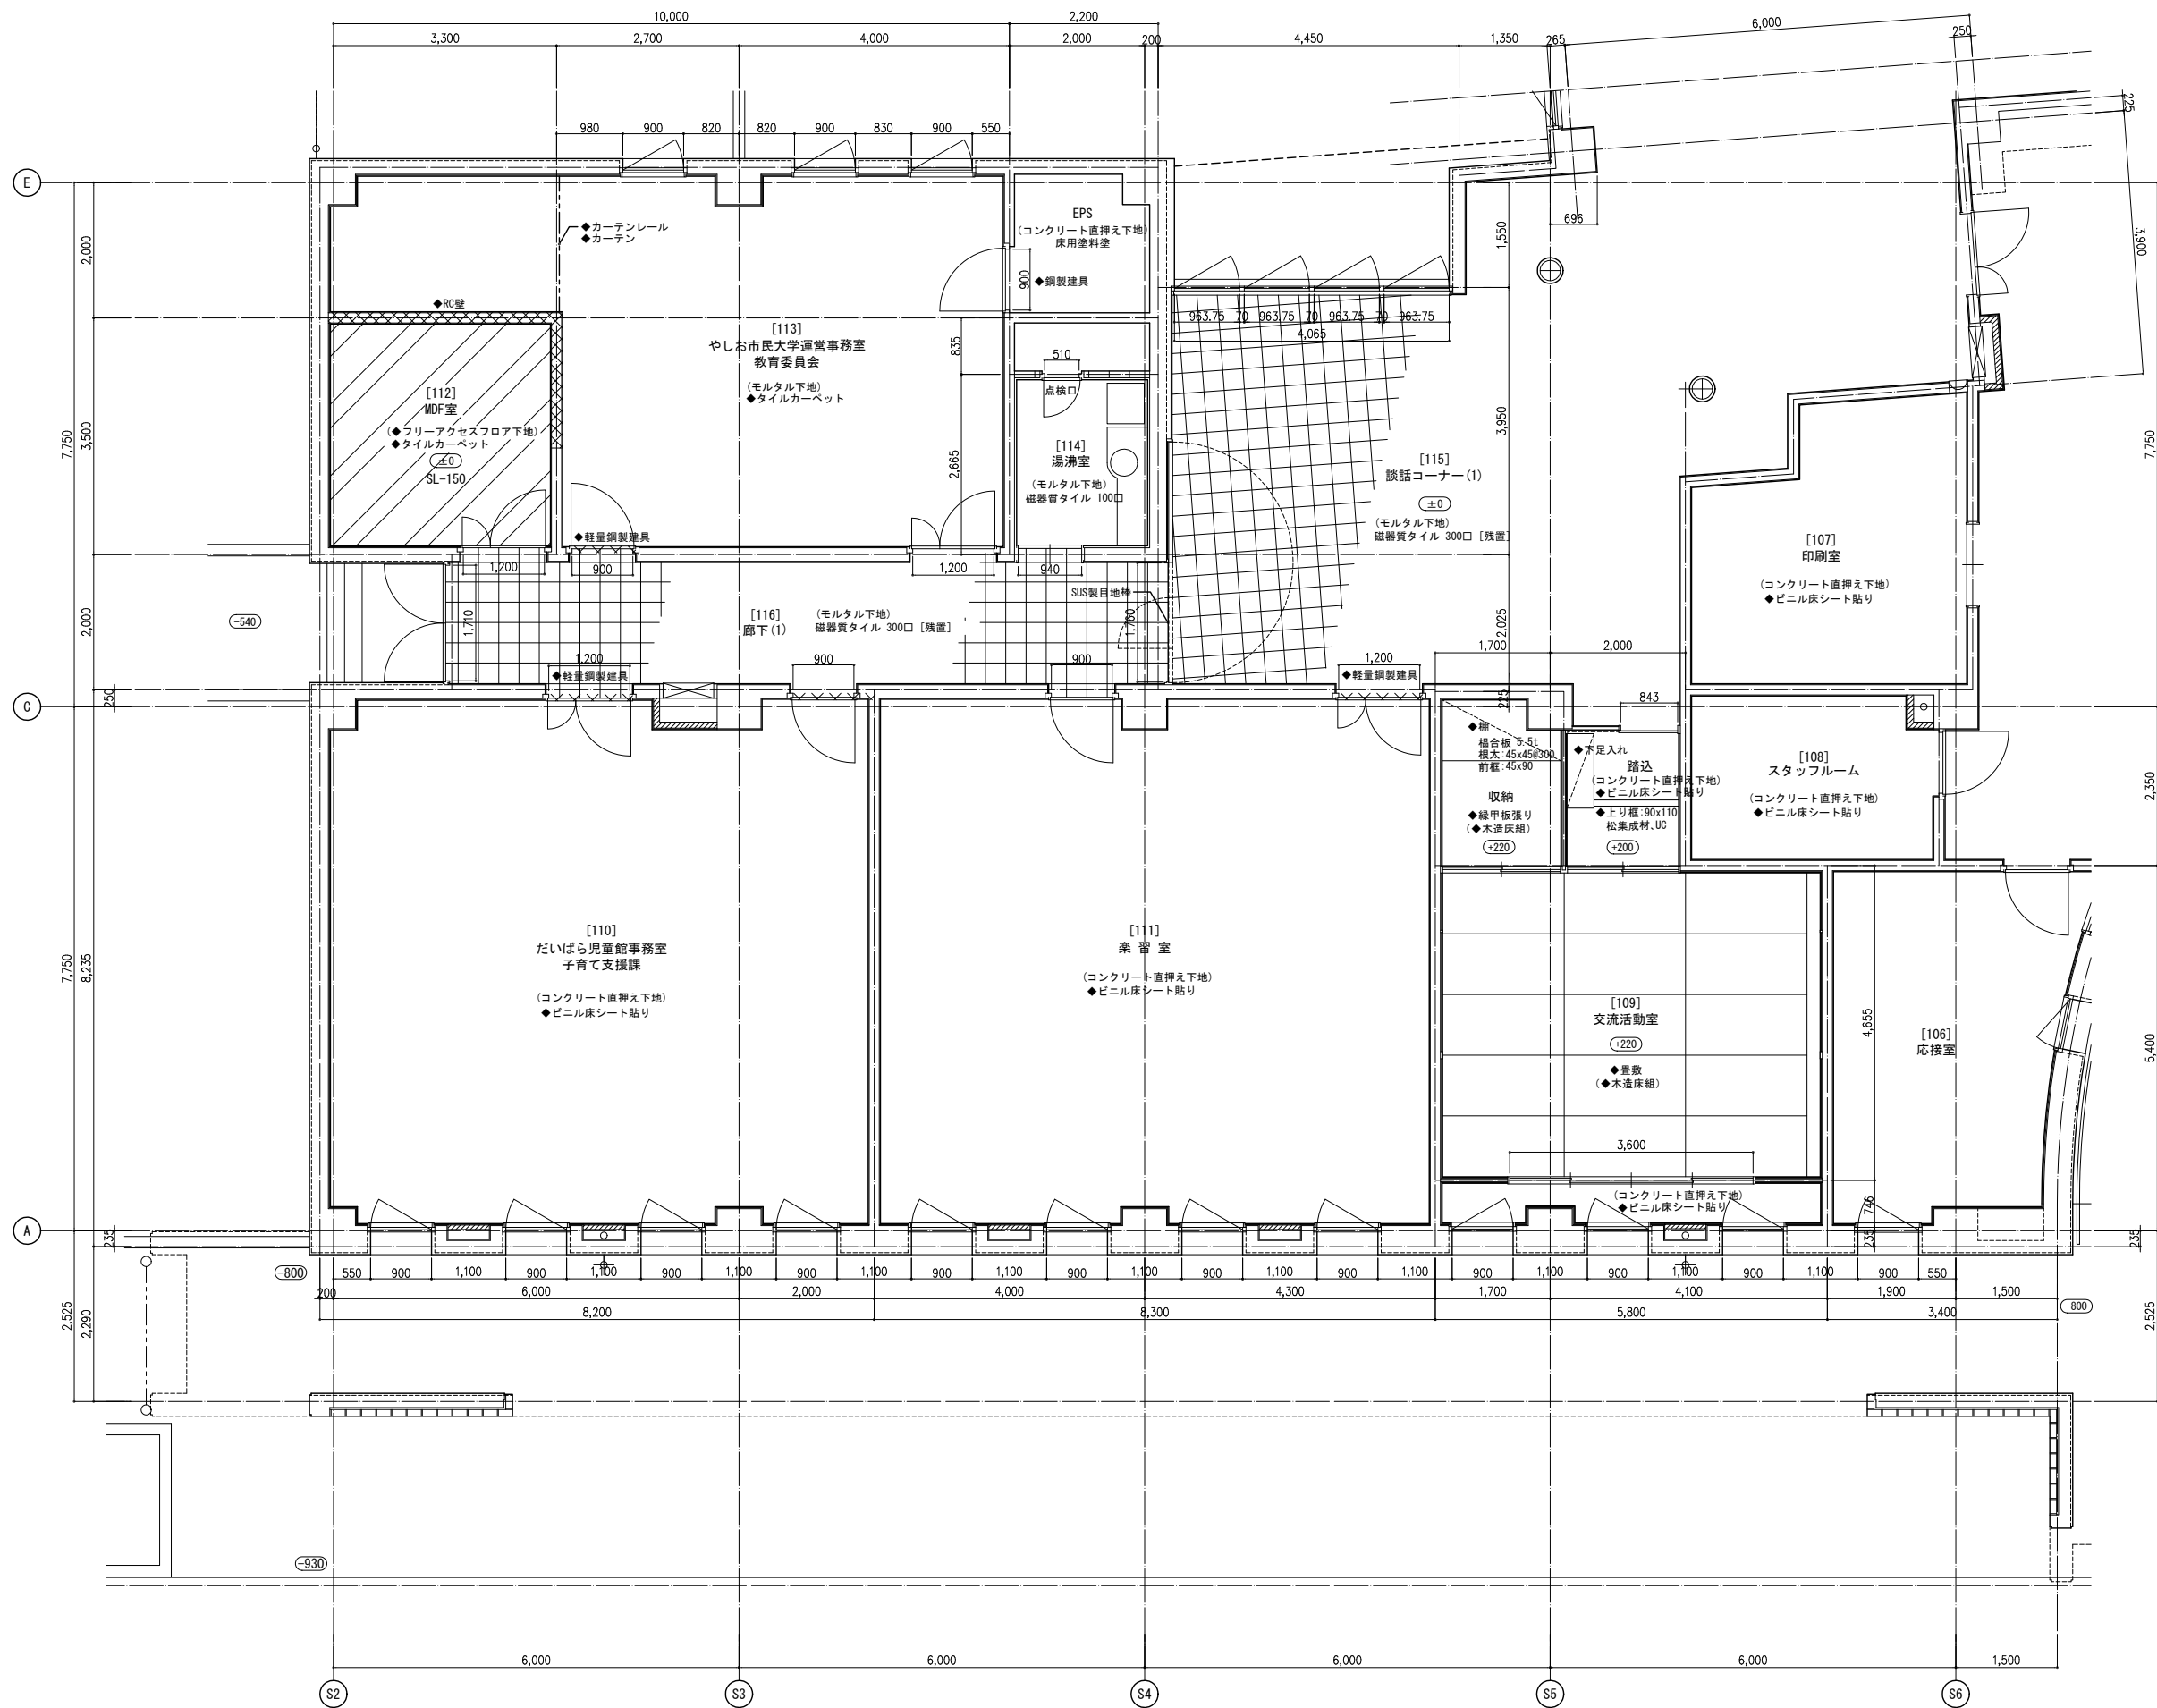

メモ等

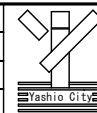

縮尺
S=1:50
(A3版50%縮小)


工事名
図面名
八潮市 企画財政部 アセットマネジメント推進課

やしお生涯学習館大規模改修建築工事
1階(SW)平面詳細図 [既存]
アセットマネジメント推進課

図番号
A36




[116] 廊下(1)

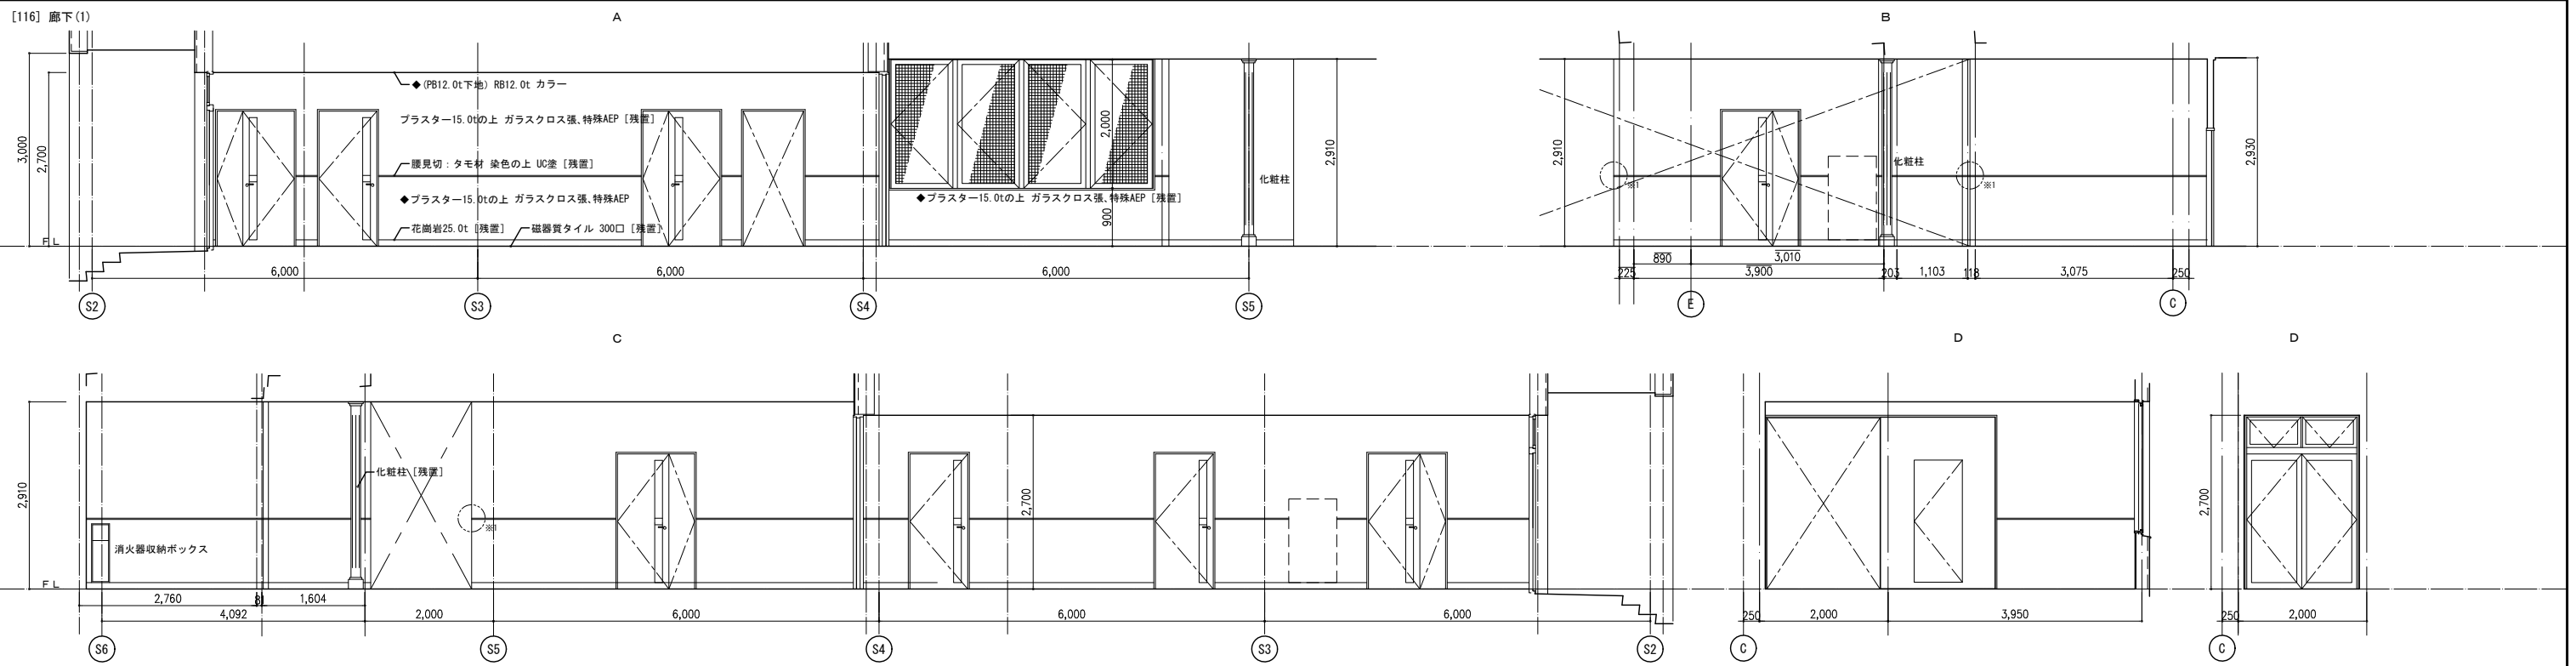

メモ等

◆：撤去部位・項目

◇：改修、新設部位・項目

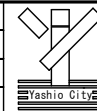

縮尺

S=1:50
(A3版50%縮小)

工事名


[illegible]

八 潮 市 企画財政部 アセットマネジメント推進課


図番号

A 3 8



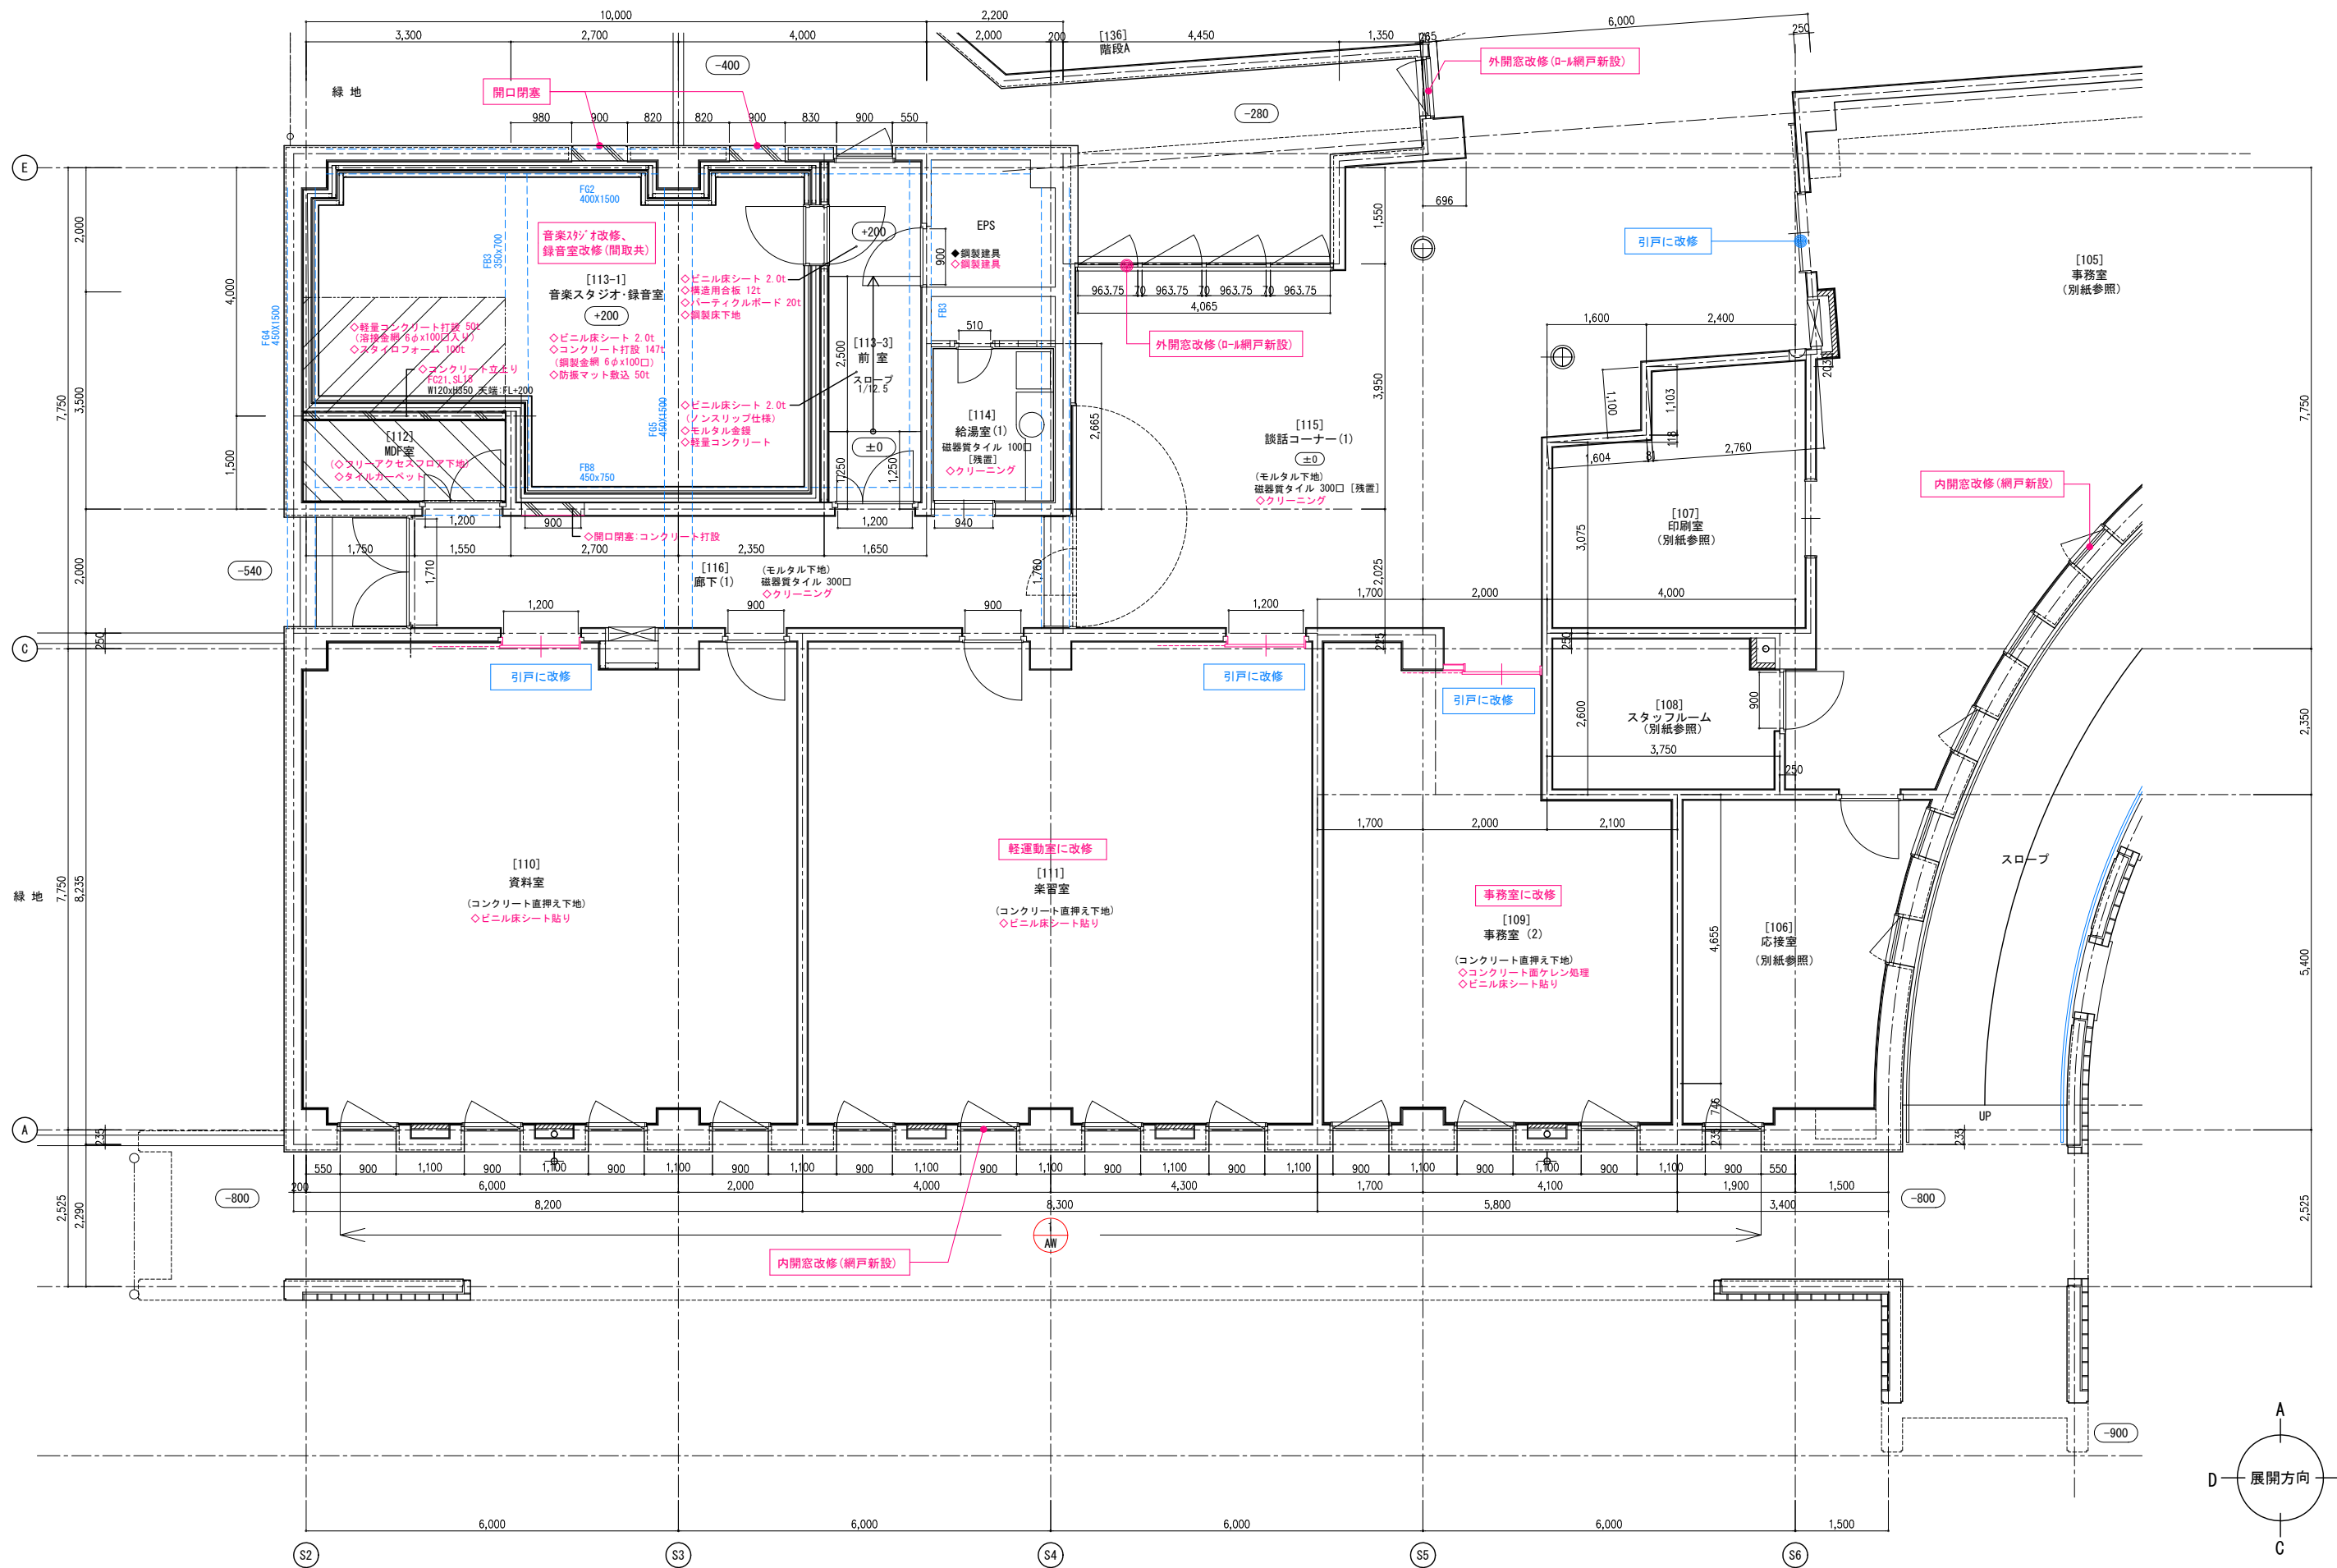

メモ等

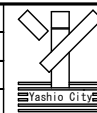


縮尺
S=1:50
(A3版50%縮小)



工事名
図面名
八潮市 企画財政部 アセットマネジメント推進課

やしお生涯学習館大規模改修建築工事
1階(SW)平面詳細図【改修後】


図番号
A39

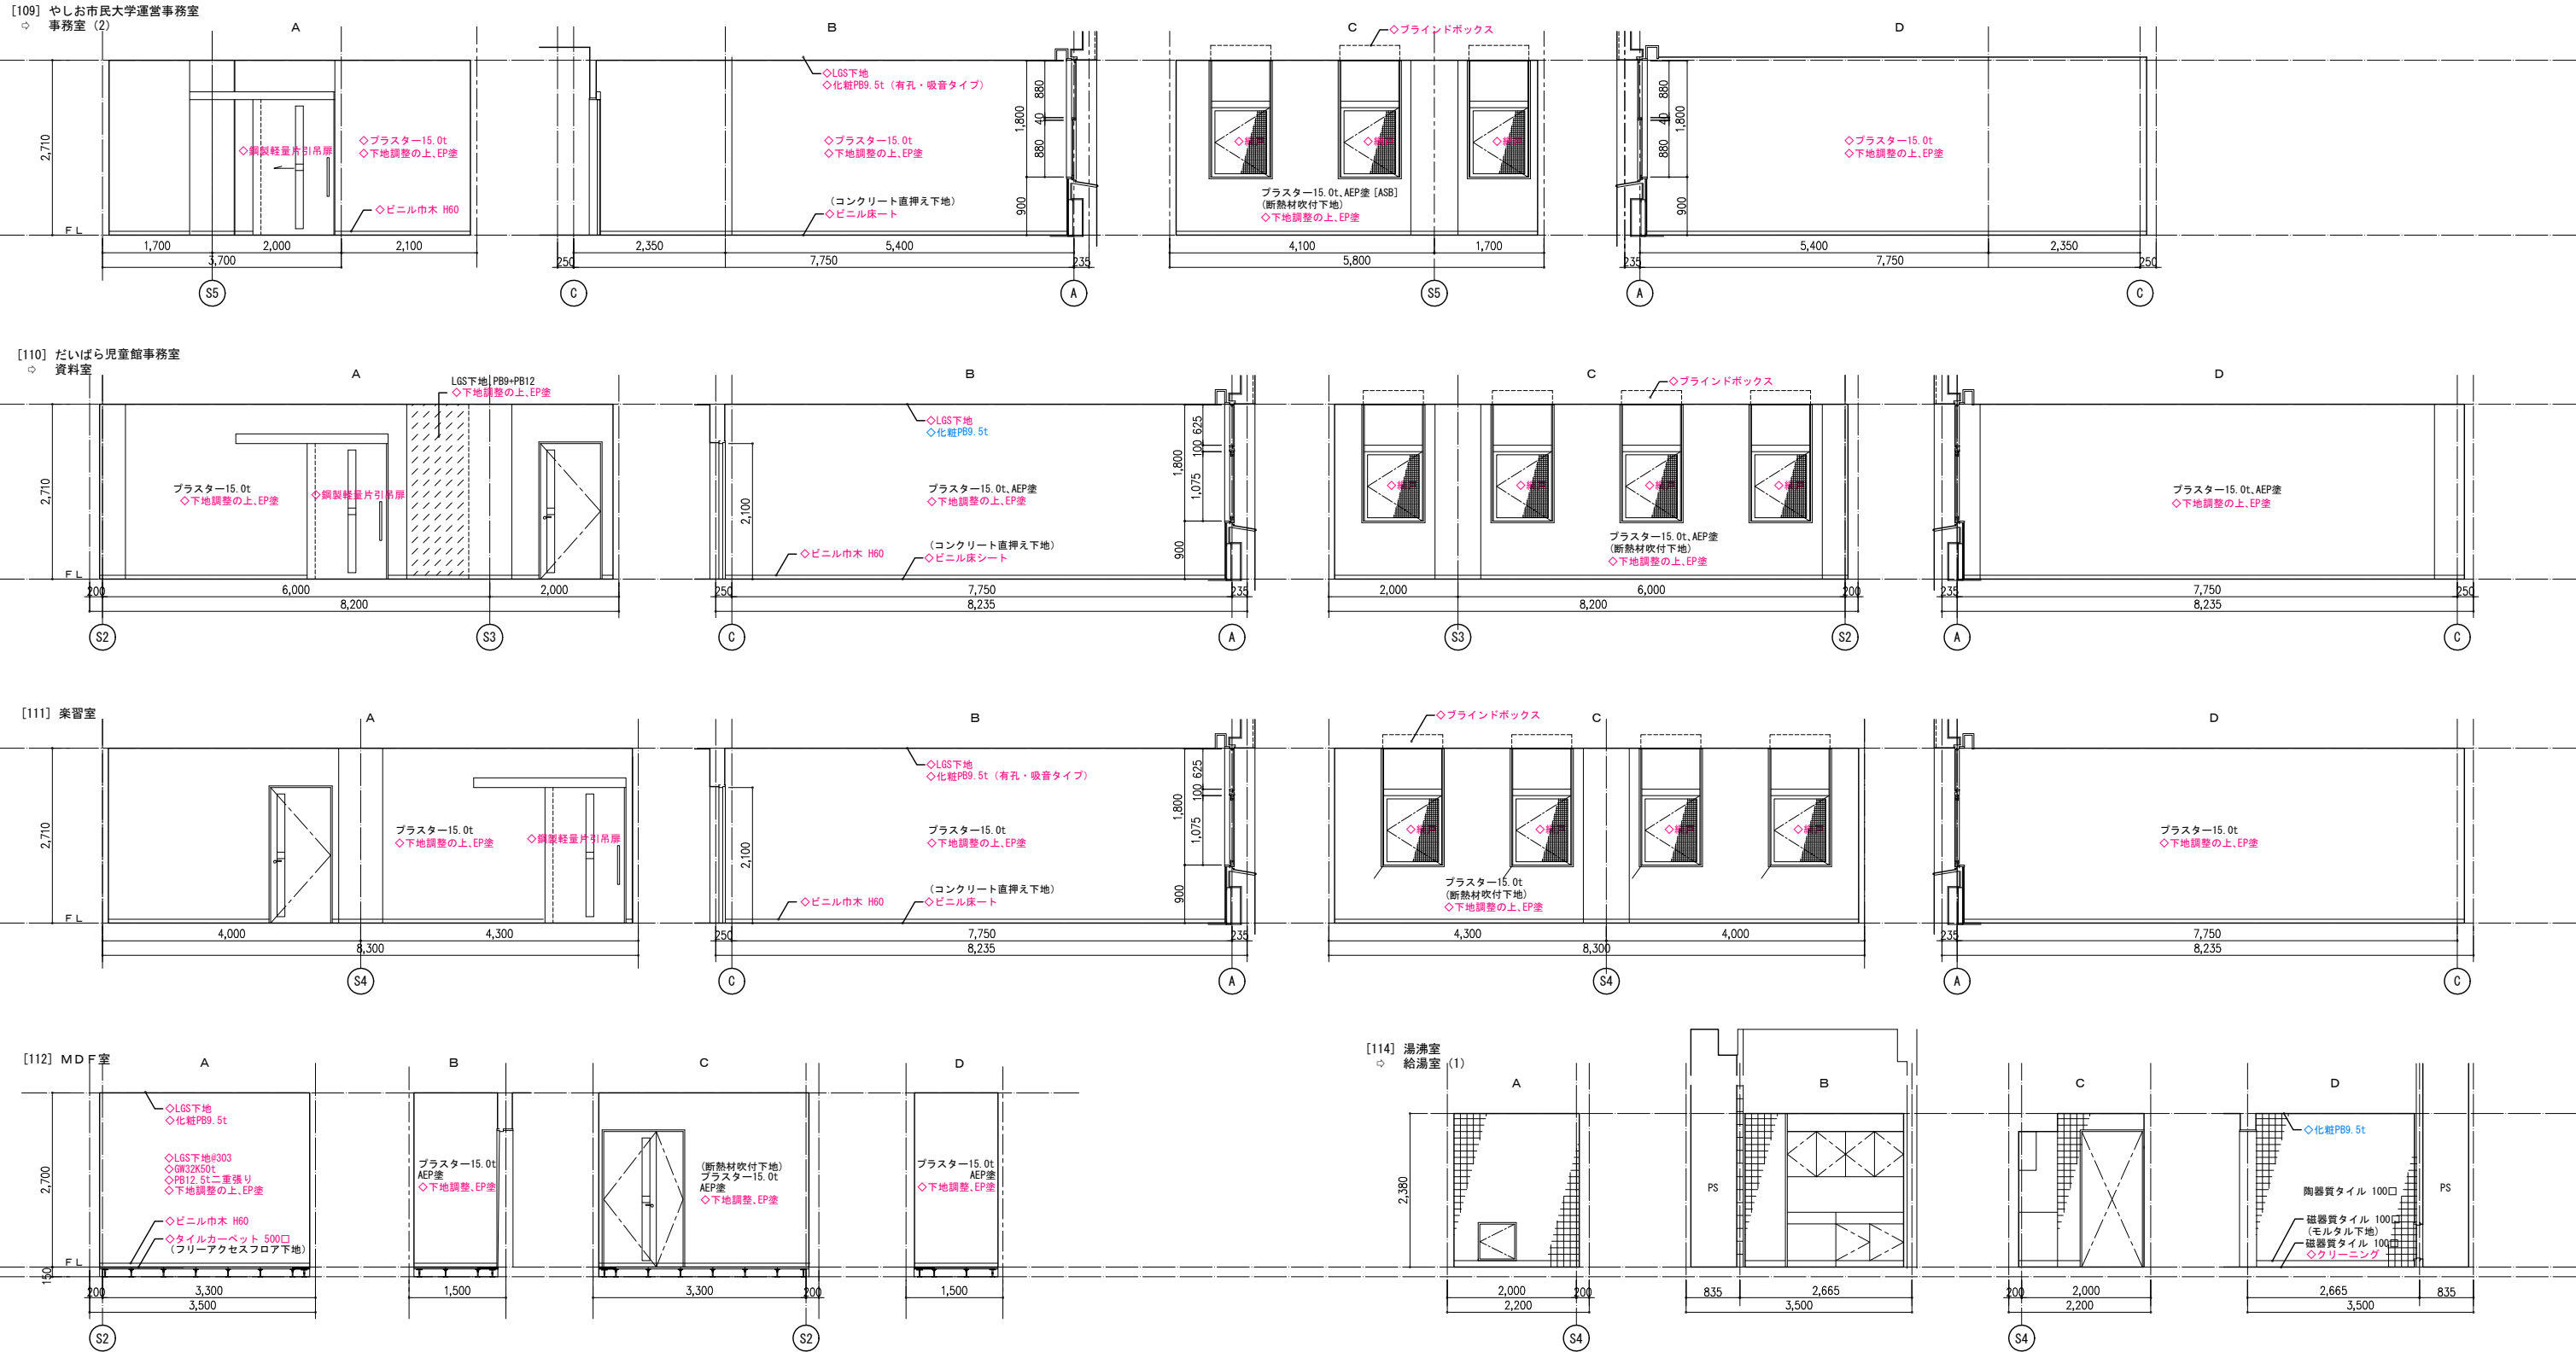


[113] やしお市民大学運営事務局
⇒ 音楽スタジオ・録音室

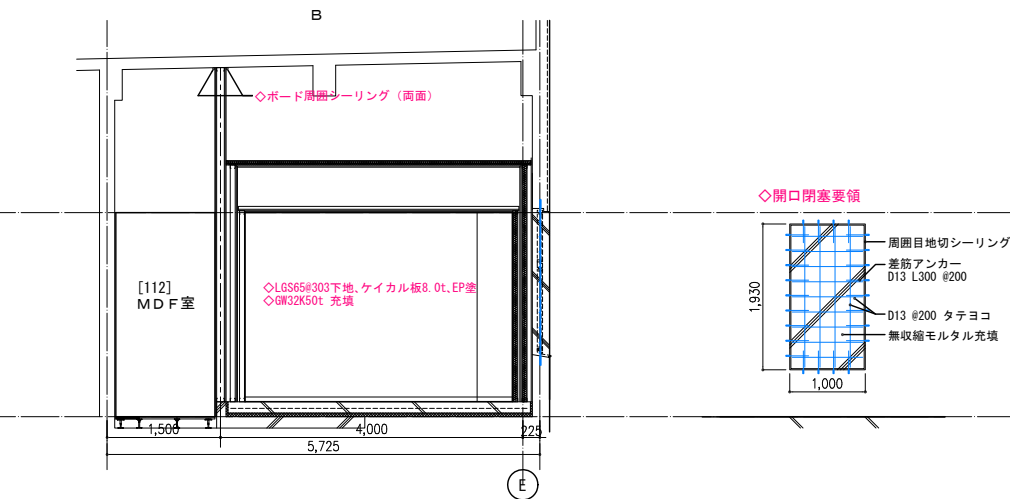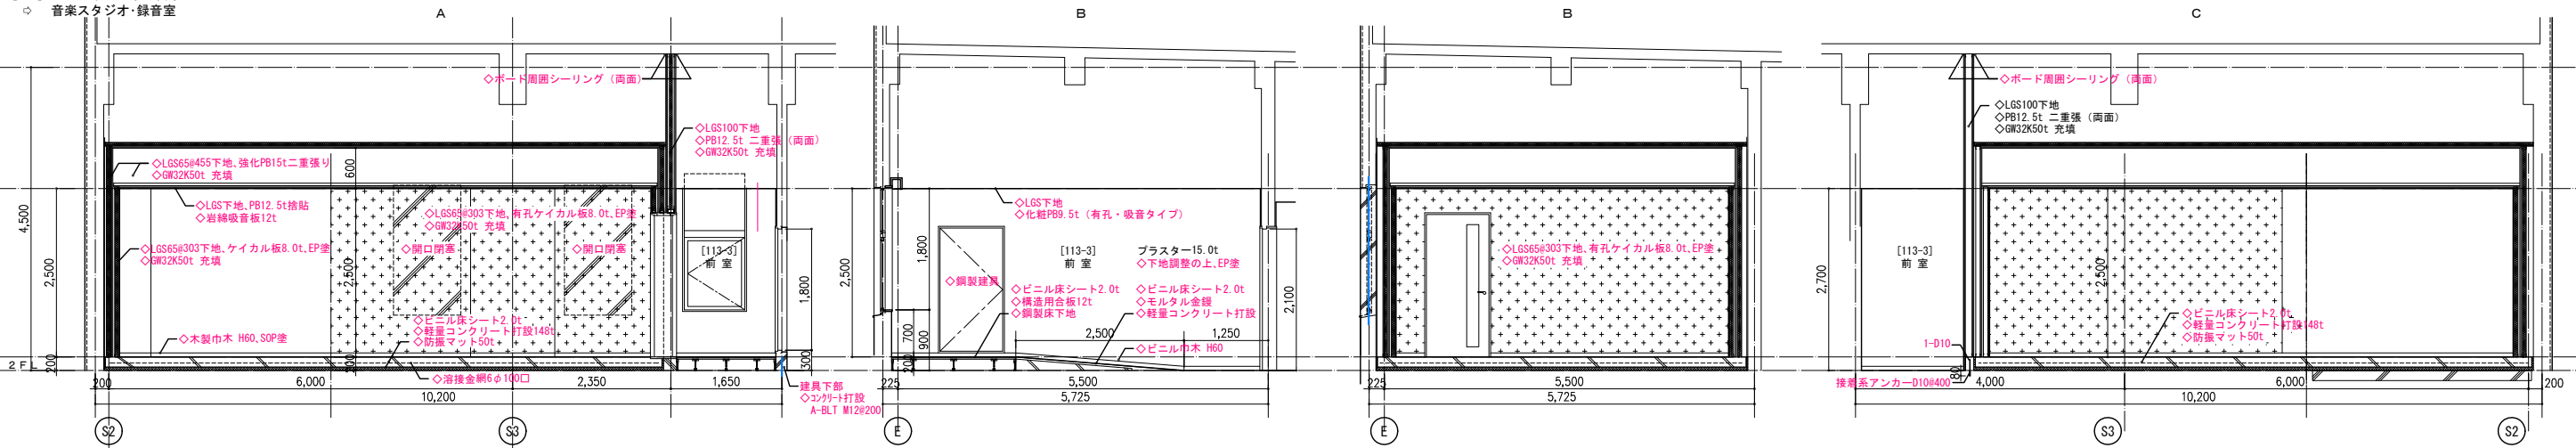

[116] 廊下(1)

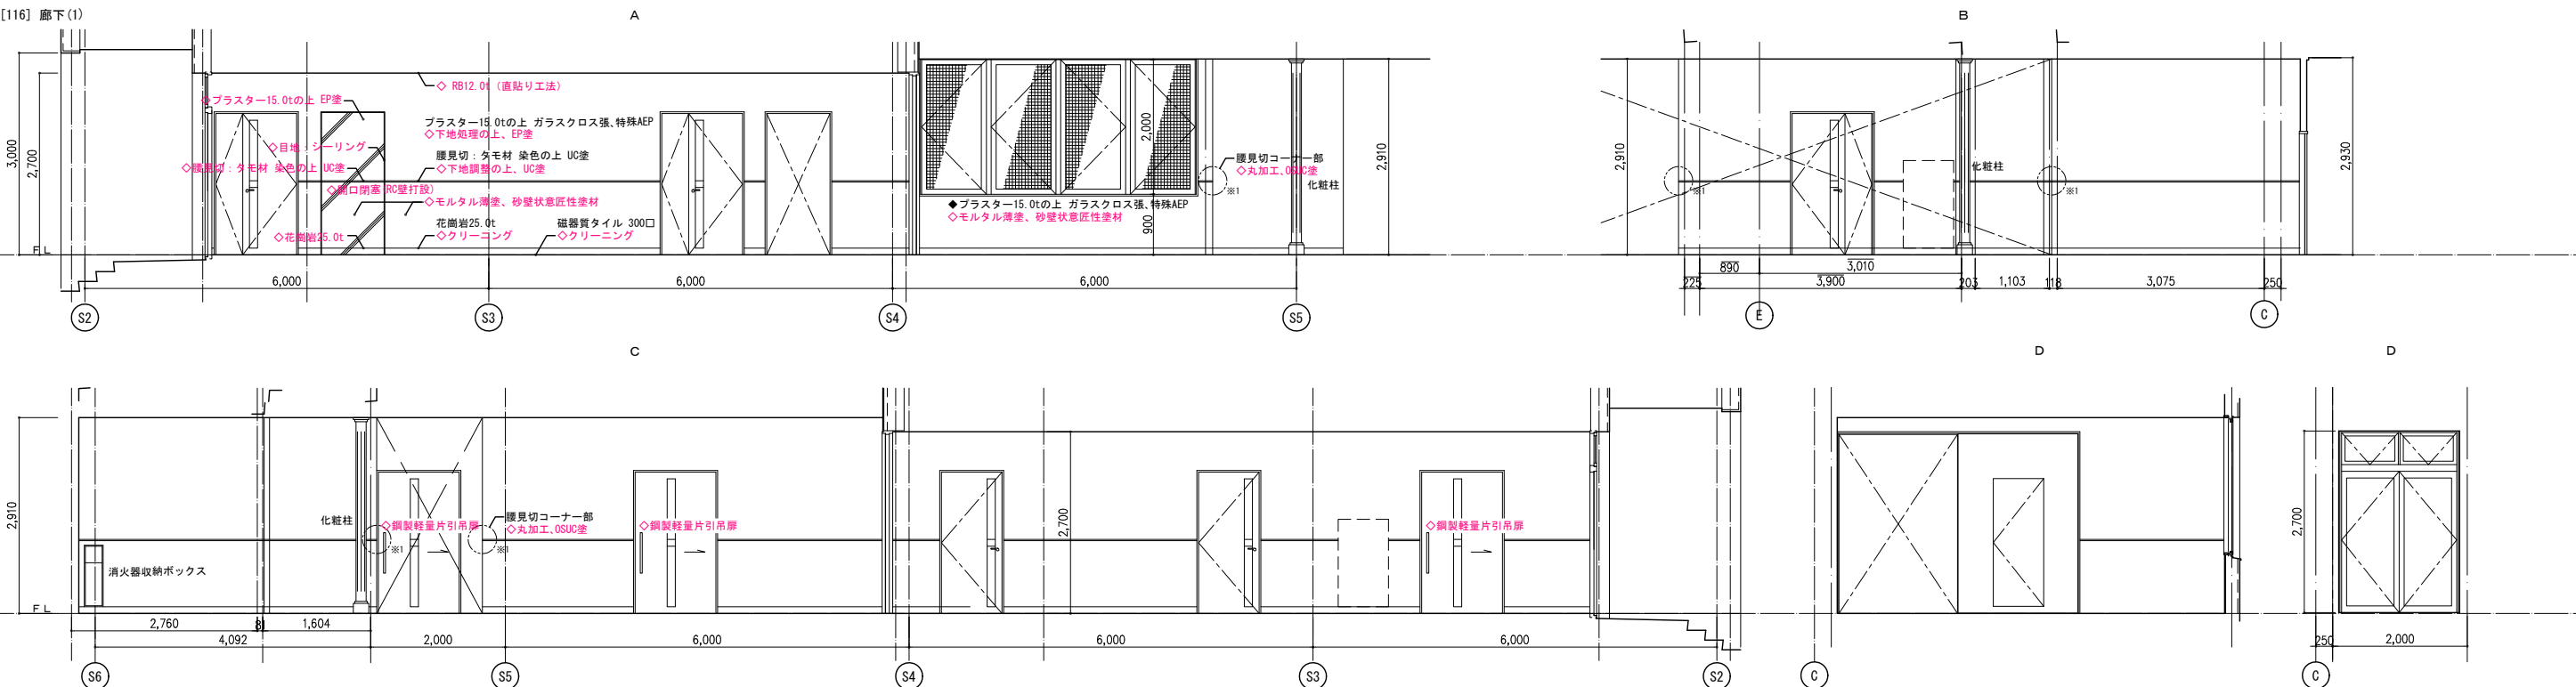

メ 毛 等

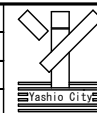


縮 尺
S=1:50 (A3版50%縮小)

工 事 名
図 面 名
八 潮 市 企

やしお生涯学習館大規模改修建築工事
1 階(SW)展開図 (2) 【改修後】

国財政部 アセットマネジメント推進課

図番号	A 4 1
-----	-------

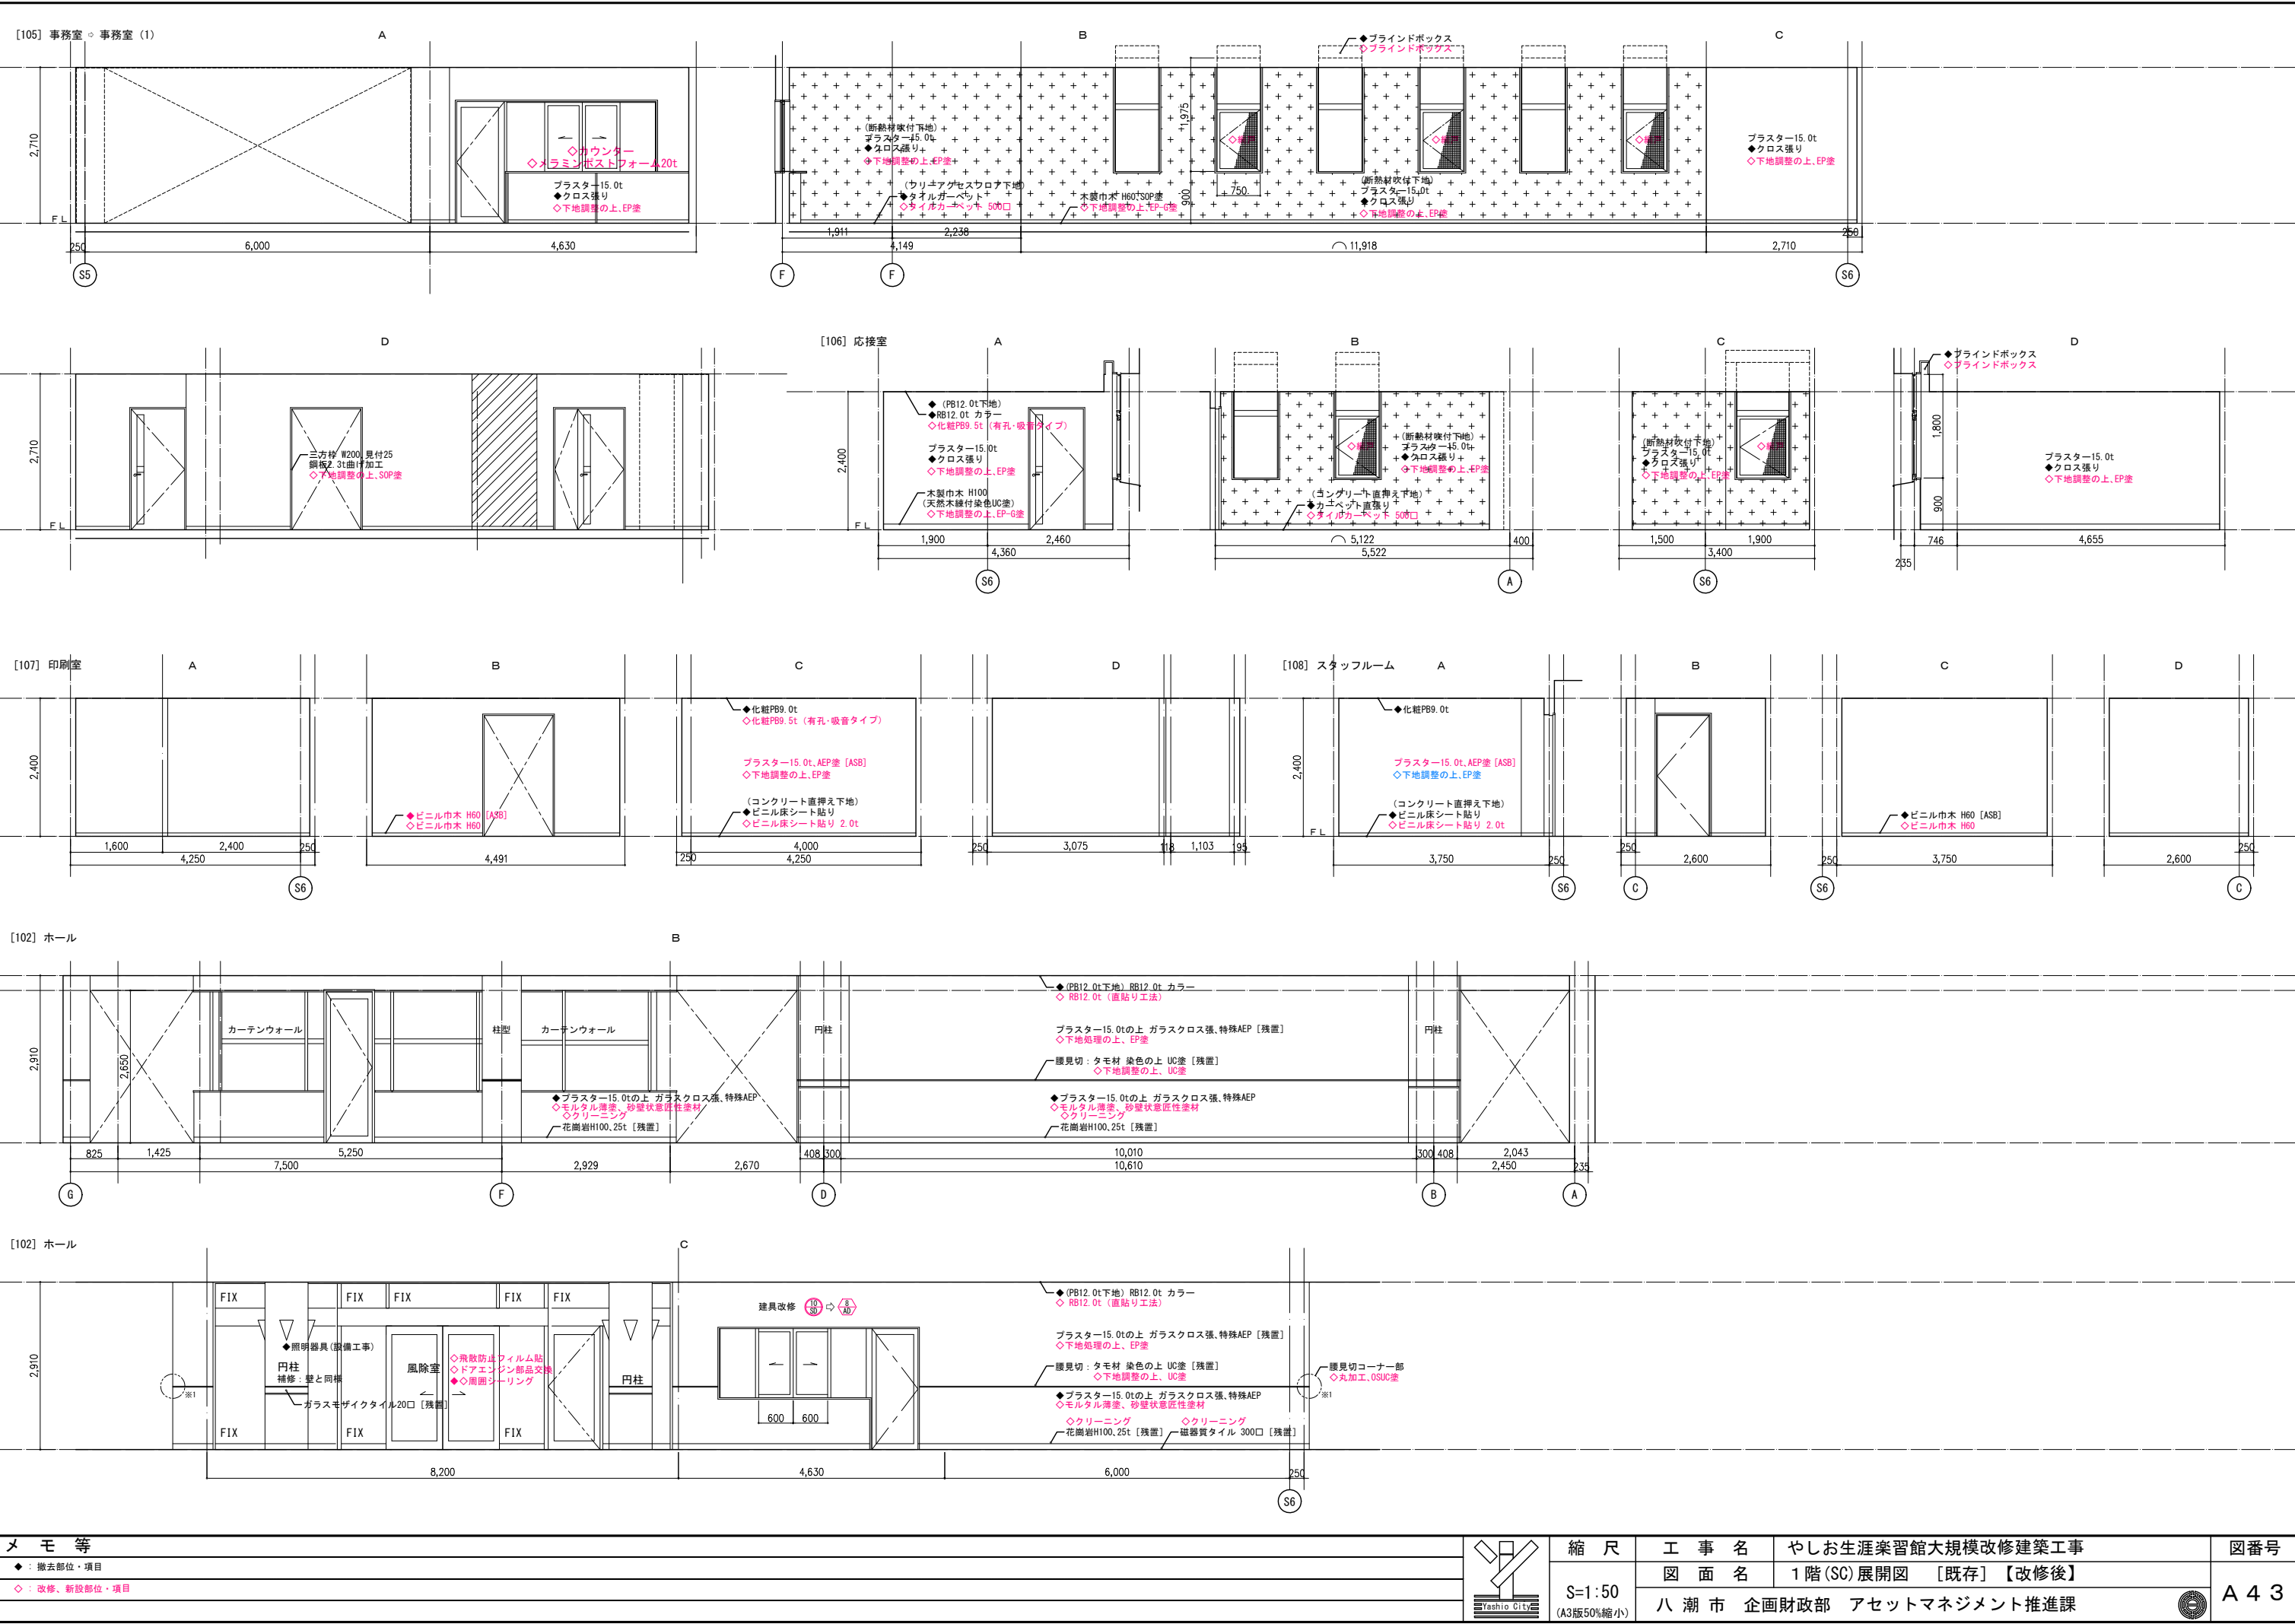

メモ等

◆：撤去部位・項目

◇：改修、新設部位・項目



縮尺

S=1:50

(A3版50%縮小)

工事名

図面名

八潮市 企画財政部


やしお生涯学習館大規模改修建築工事

1階(SC)展開図 [既存] 【改修後】

アセットマネジメント推進課

図番号

A 4 3

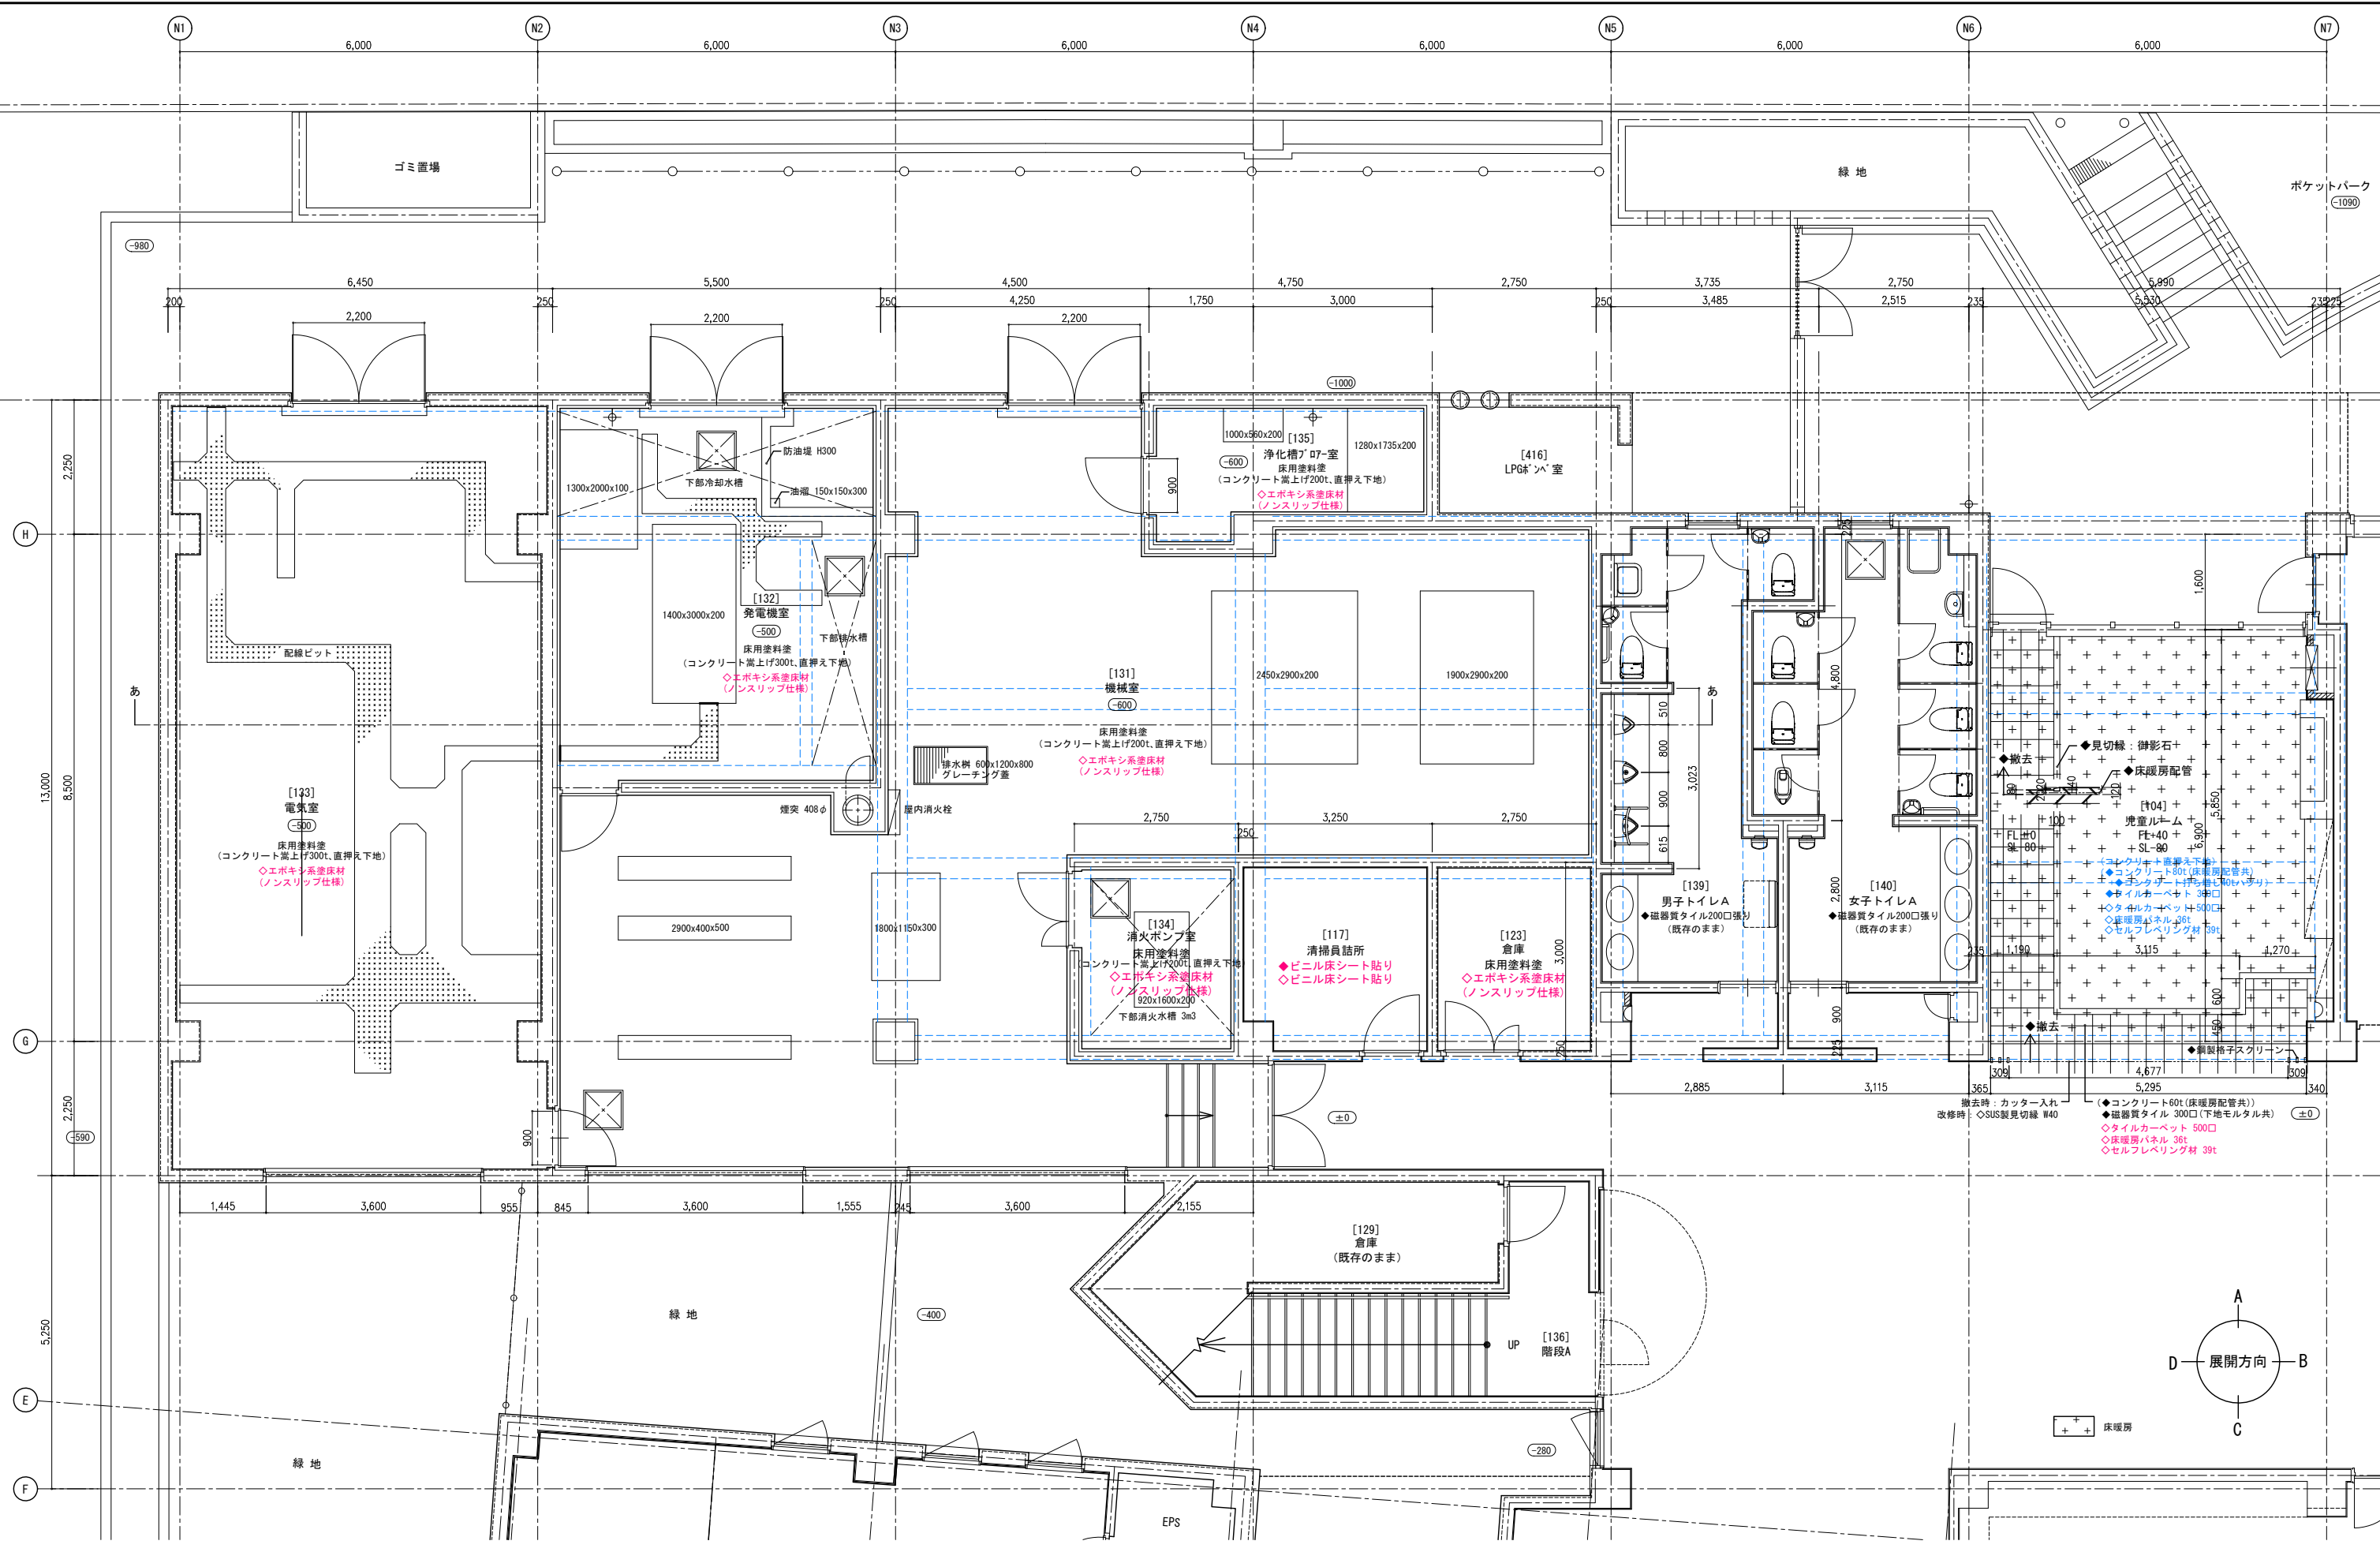

メモ等






縮尺
S=1:50
(A3版50%縮小)

工事名
図面名
八潮市 企画財政部 アセットマネジメント推進課


やしお生涯学習館大規模改修建築工事
1階(NW)平面詳細図 [既存]【改修後】

図番号
A 4 4

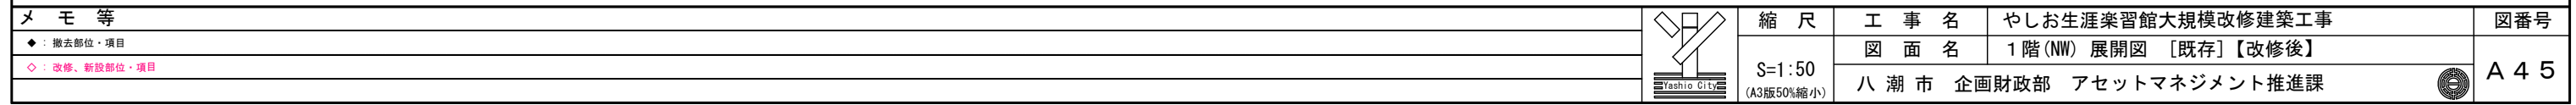


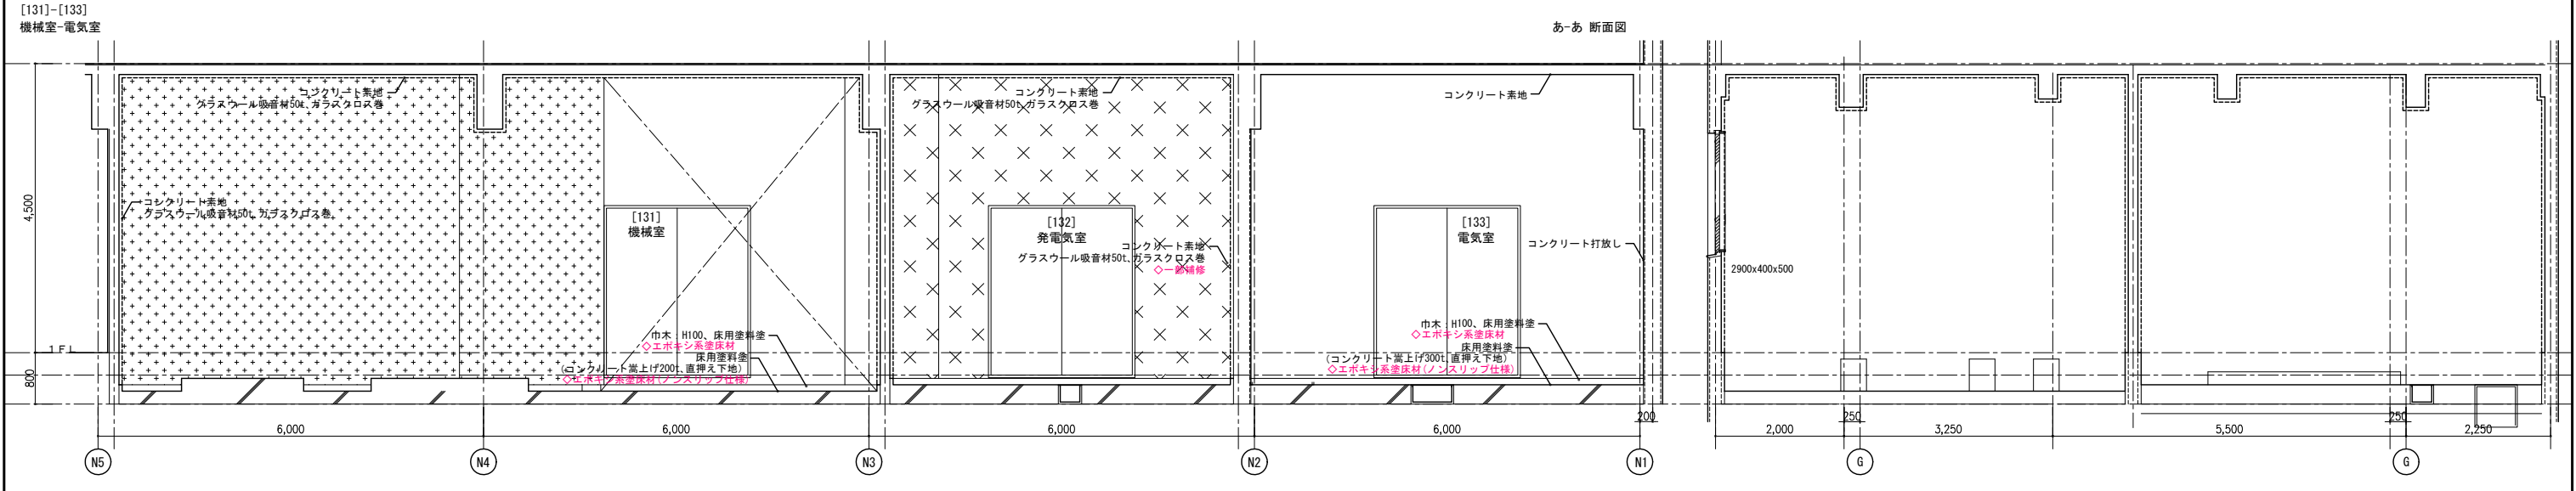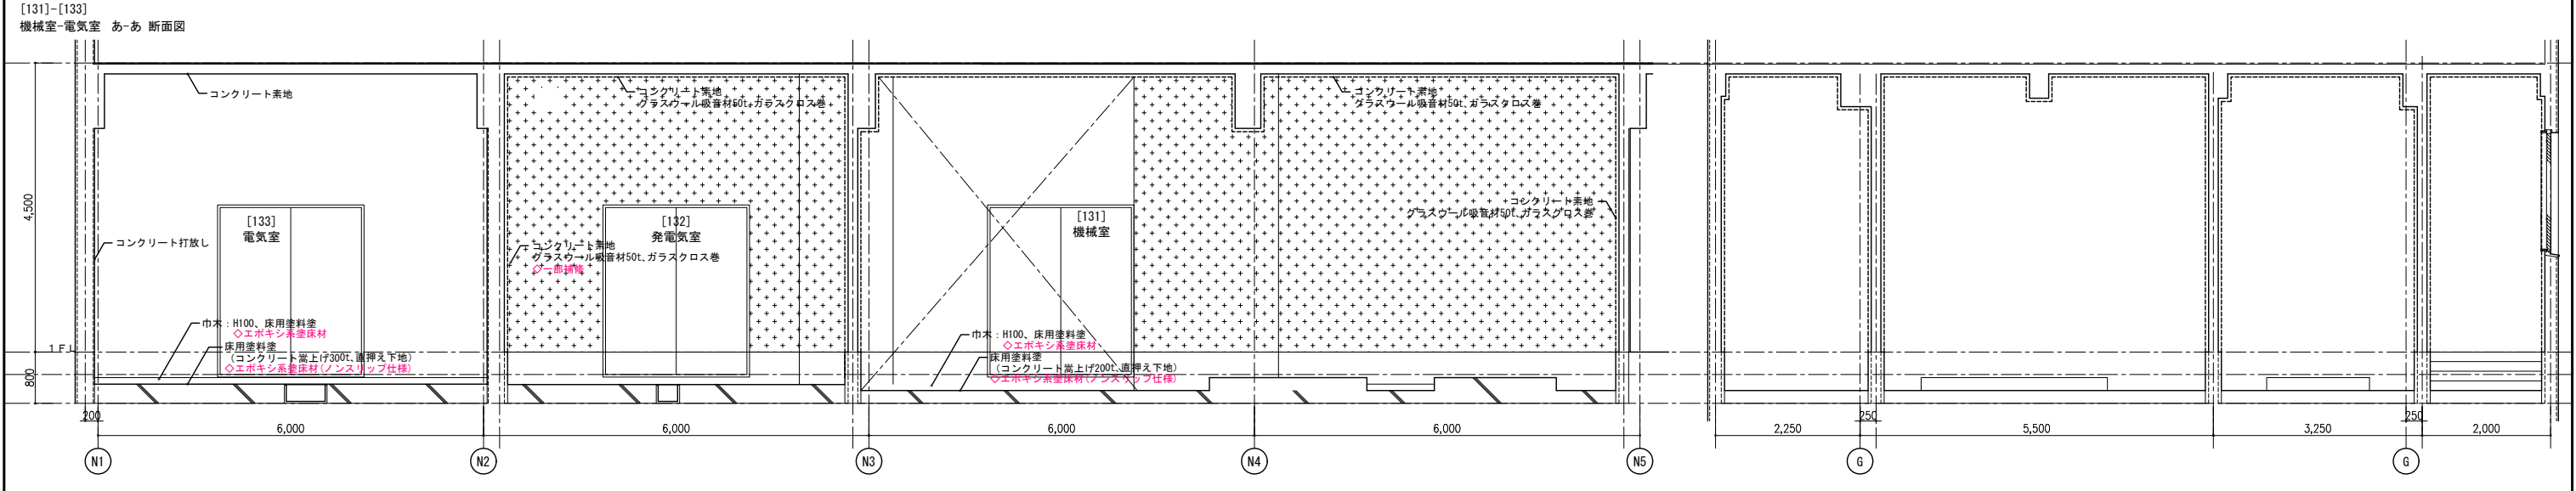

メモ等			縮尺	工事名	やしお生涯学習館大規模改修建築工事	図番号		
◆：撤去部位・項目			S=1:50 (A3版50%縮小)	図面名	1階(NW)展開図 [既存]【改修後】		A 4 6	
◇：改修、新設部位・項目				八潮市 企画財政部 アセットマネジメント推進課 				

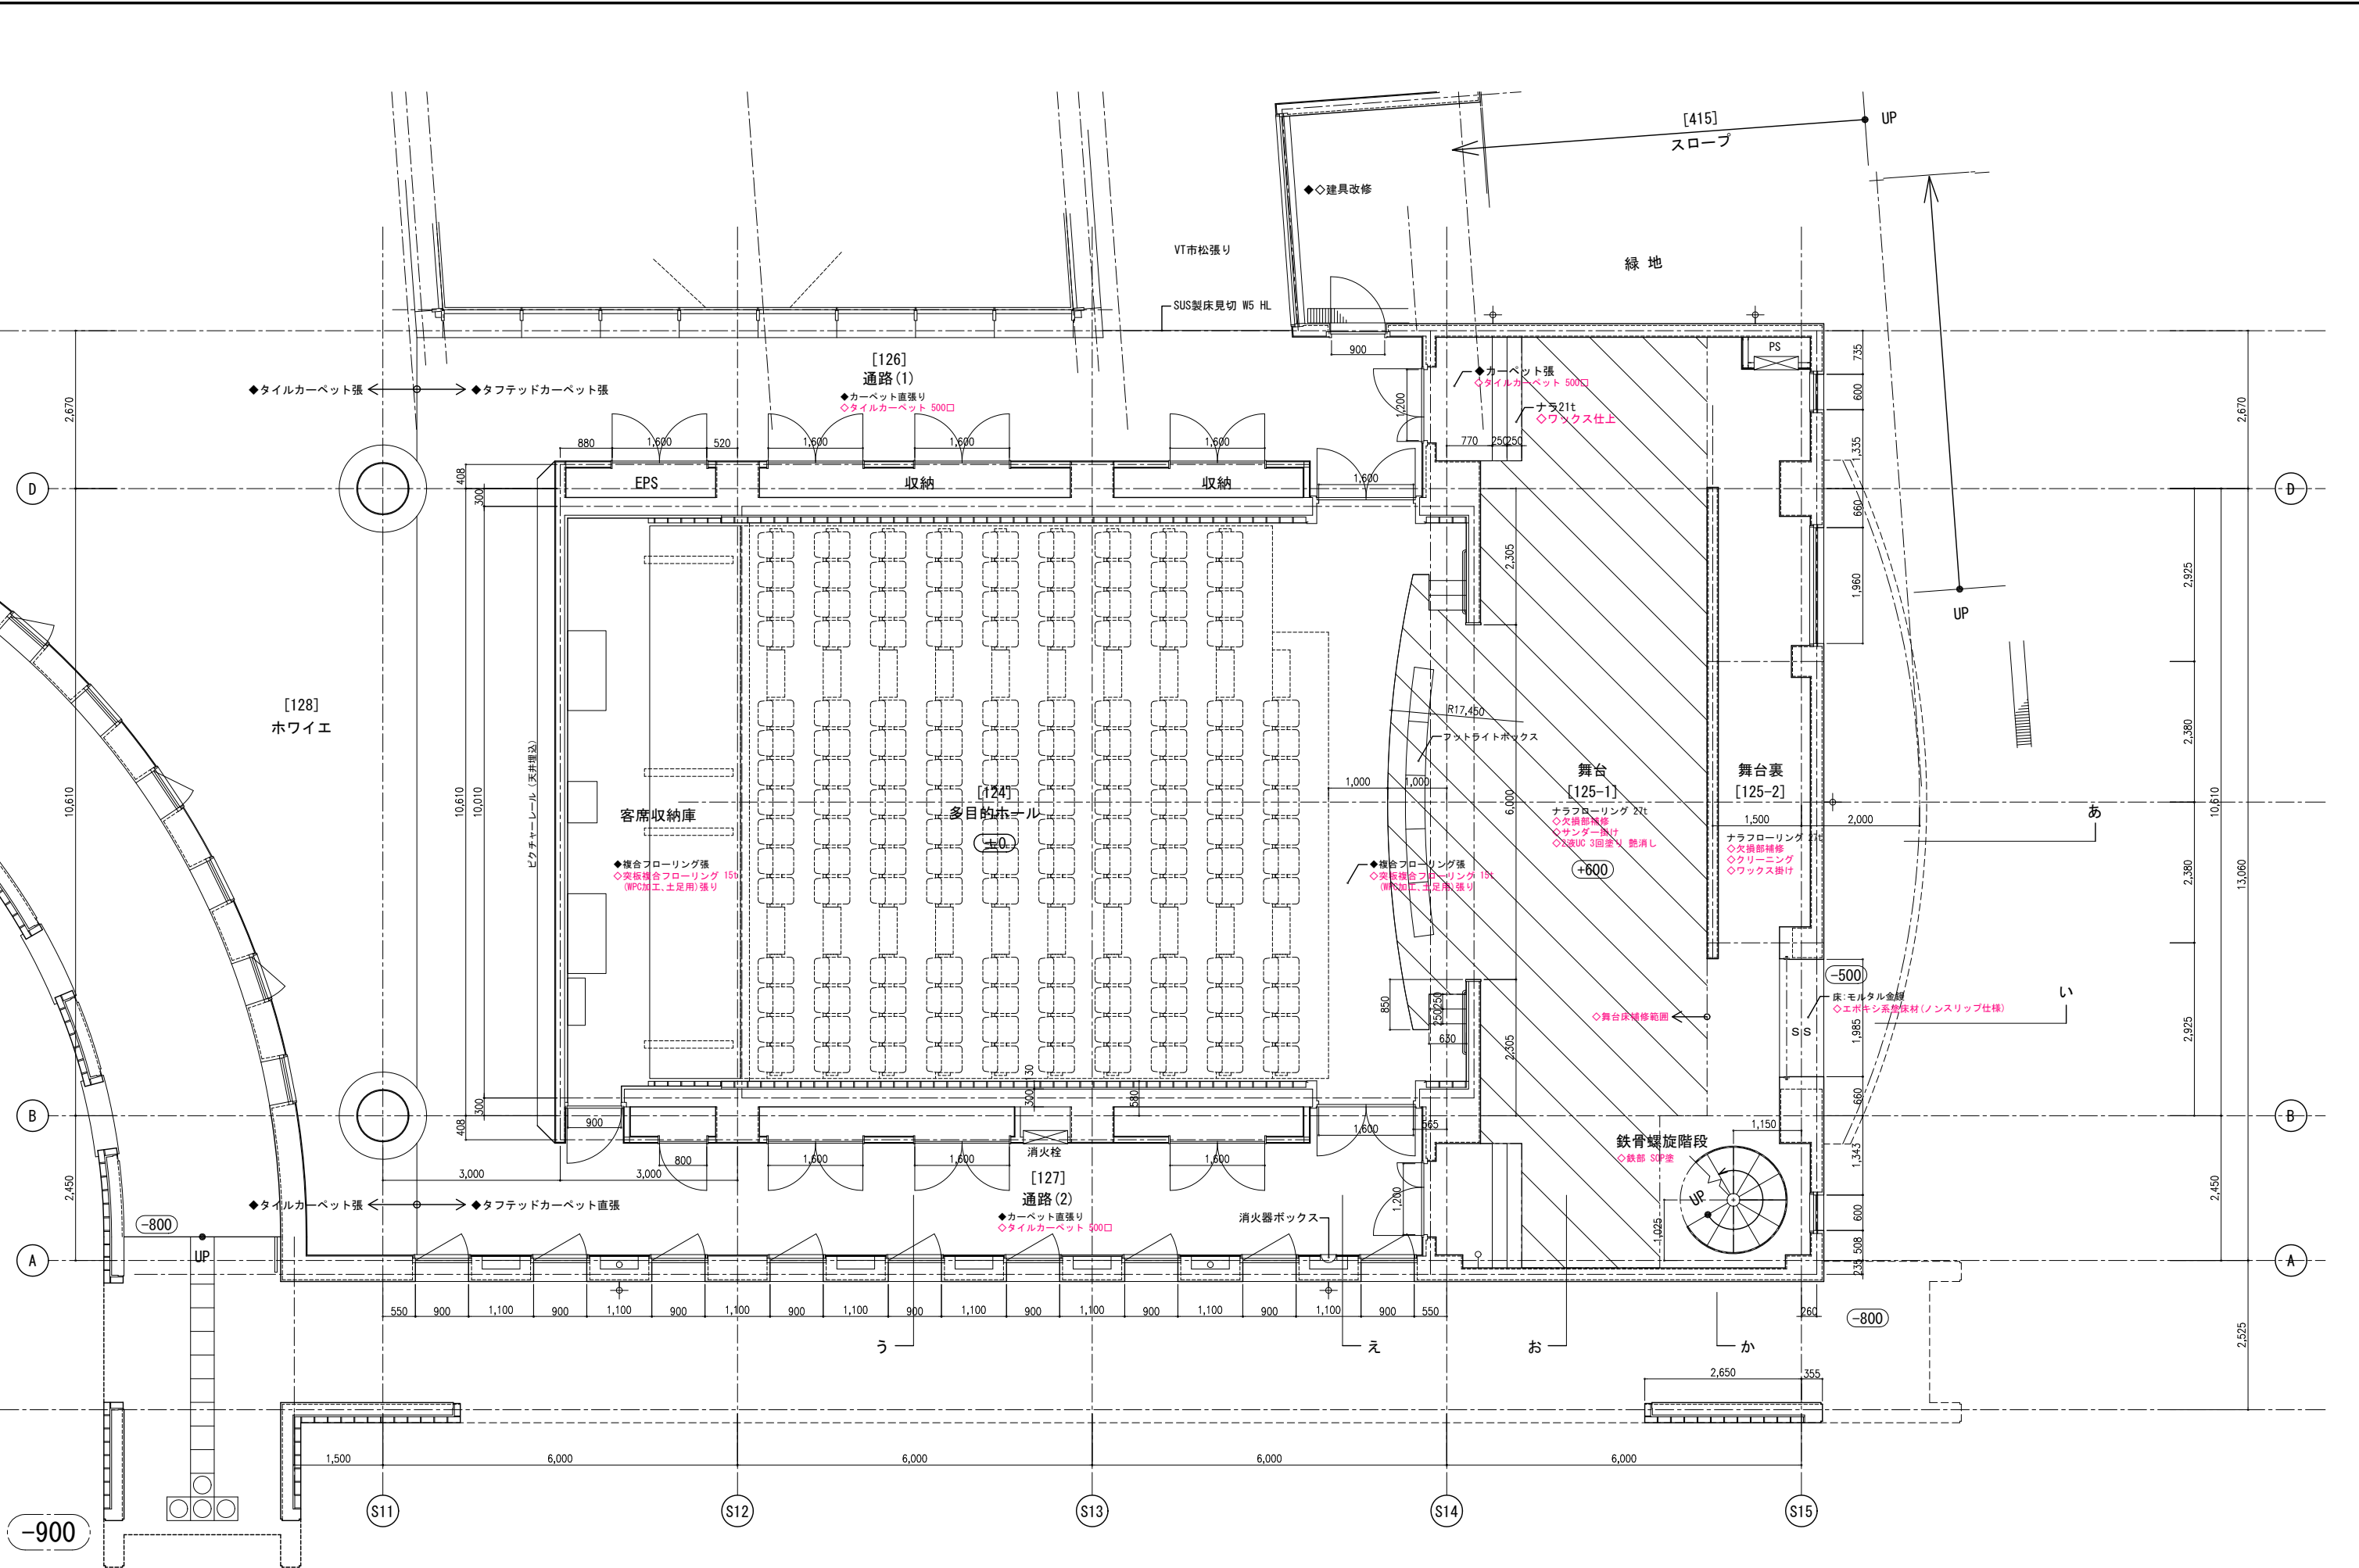

メモ等		縮 尺	工 事 名	やしお生涯学習館大規模改修建築工事	図番号
		S=1:50 (A3版50%縮小)	図 面 名	1階 多目的ホール 平面詳細図 [既存] 【改修後】	
			八 潮 市 企画財政部 アセットマネジメント推進課		
					A 4 7

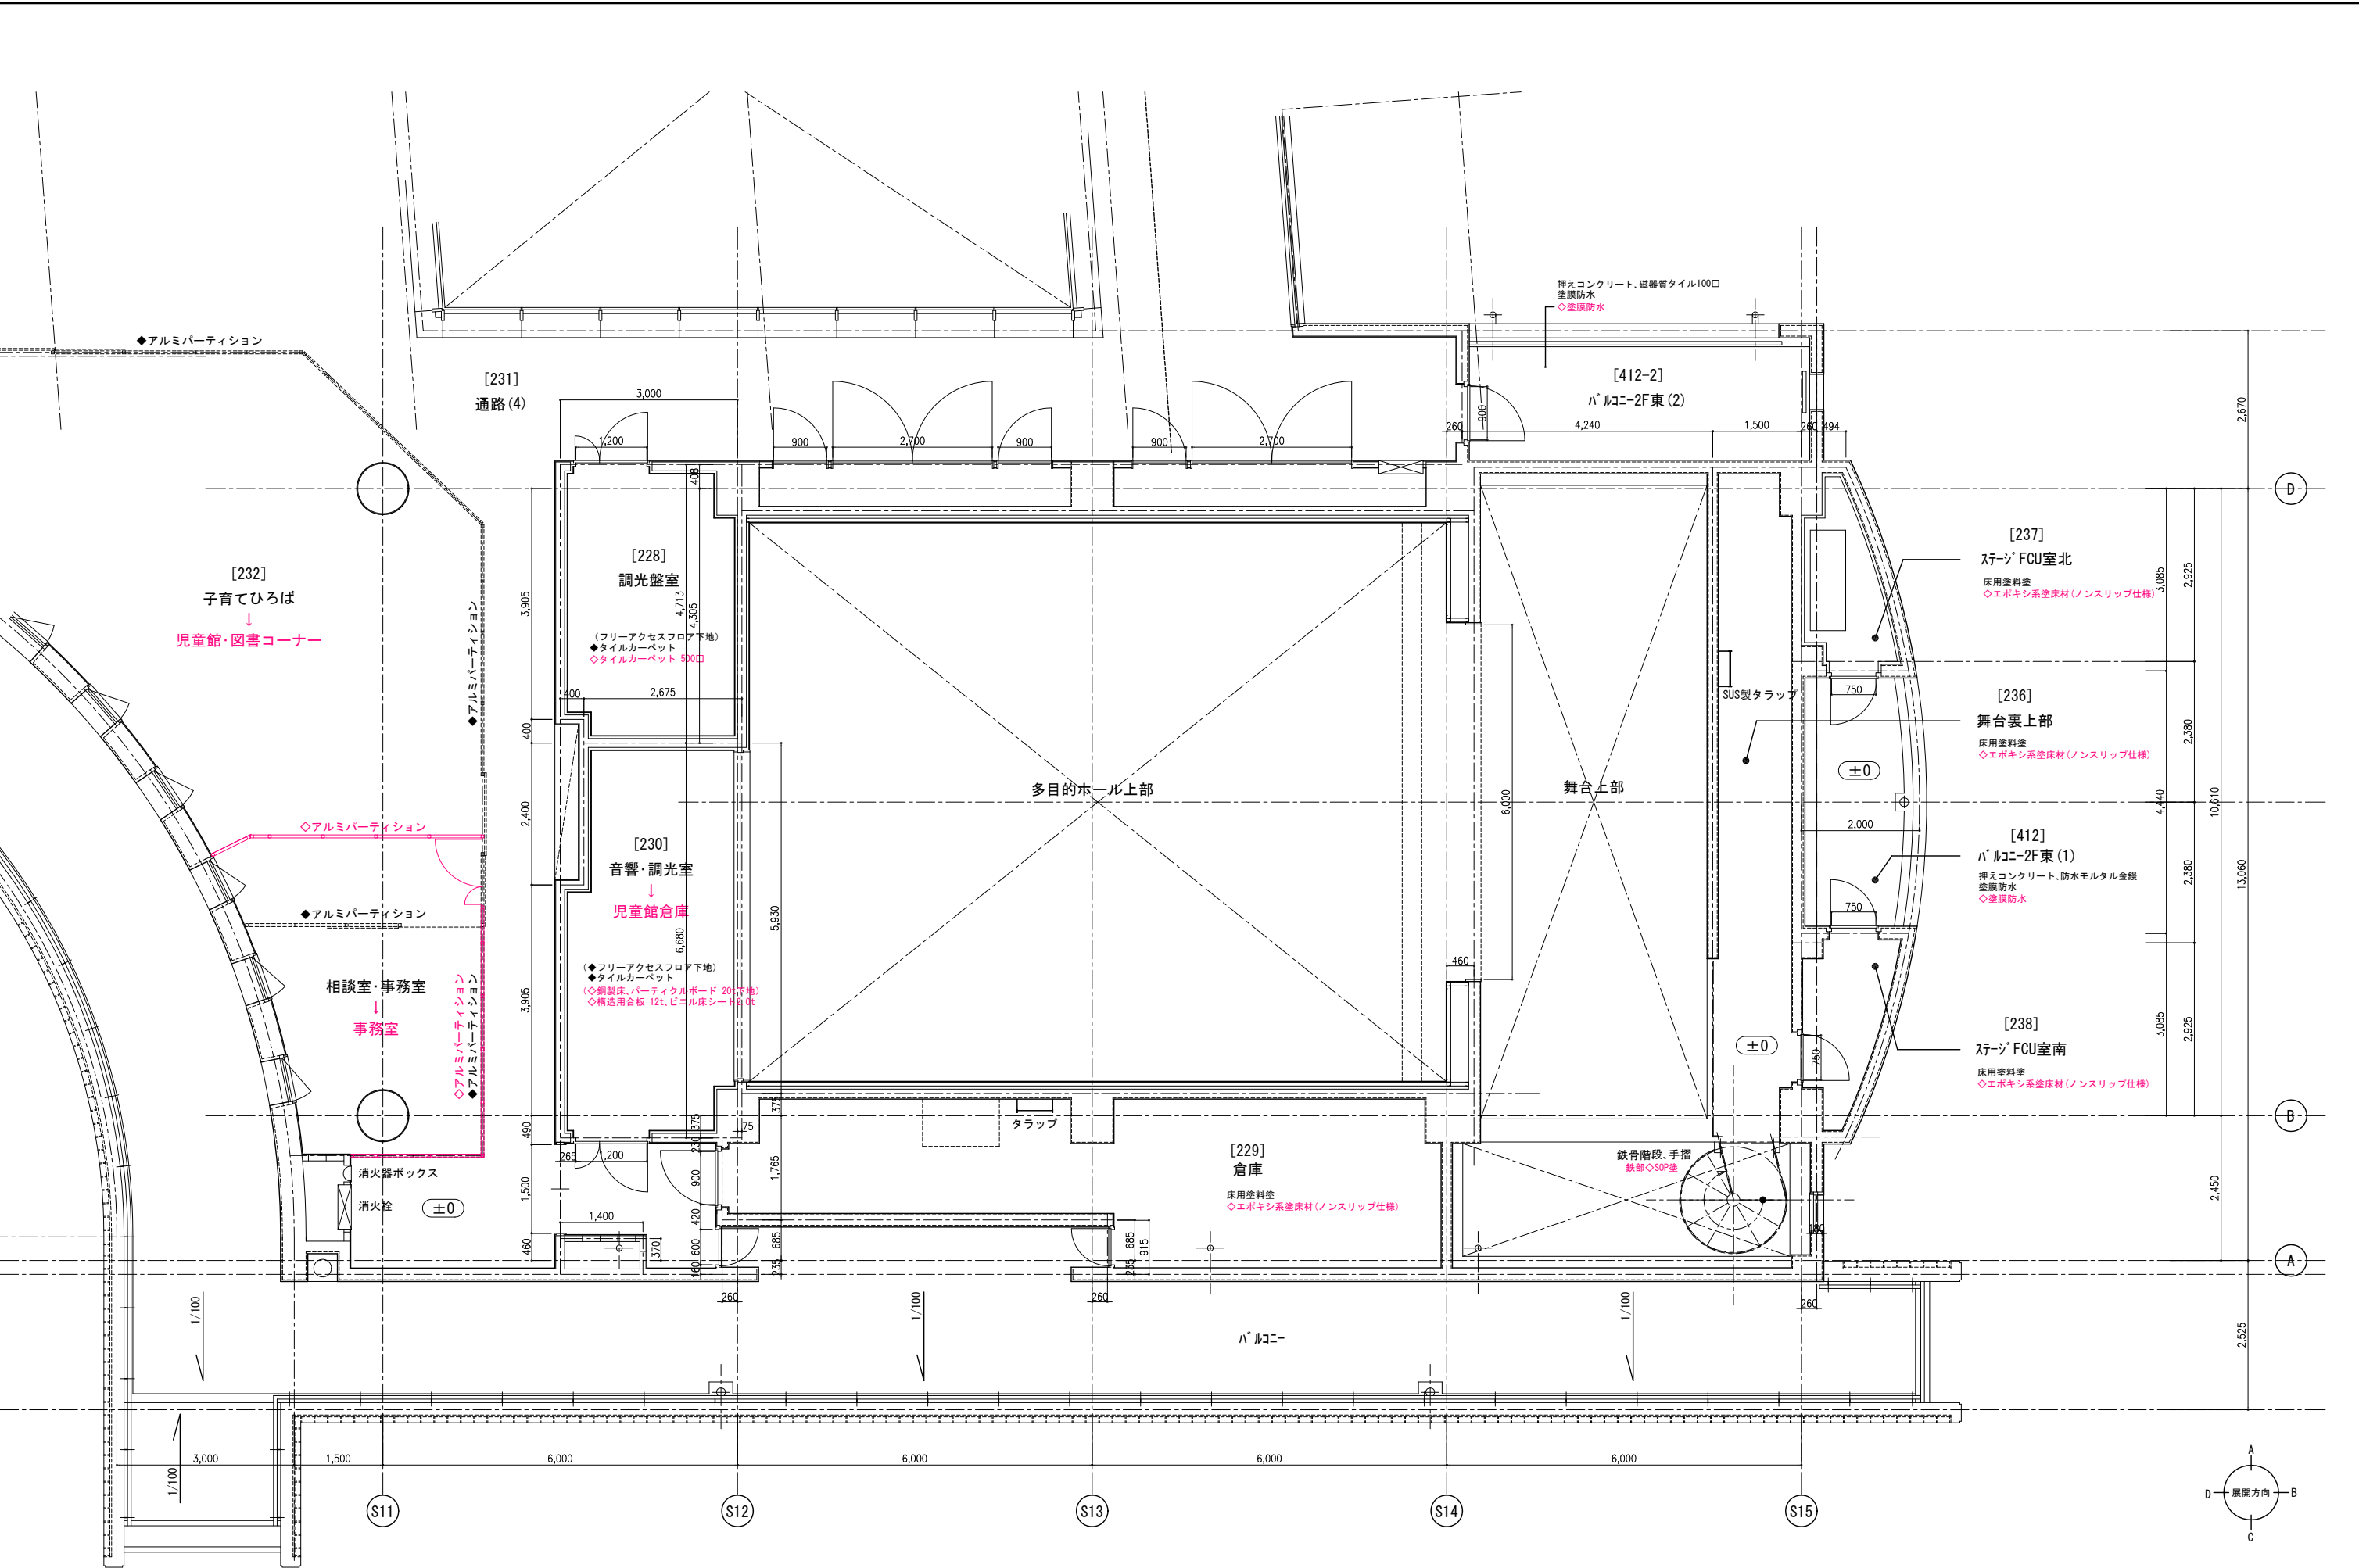

メモ等




縮尺
S=1:50
(A3版50%縮小)

工事名
図面名
八潮市 企画財政部 アセットマネジメント推進課



やしお生涯学習館大規模改修建築工事
2階 多目的ホール 平面詳細図 (1) [既存] 【改修後】
図番号
A 4 8



図番号
A 4 9

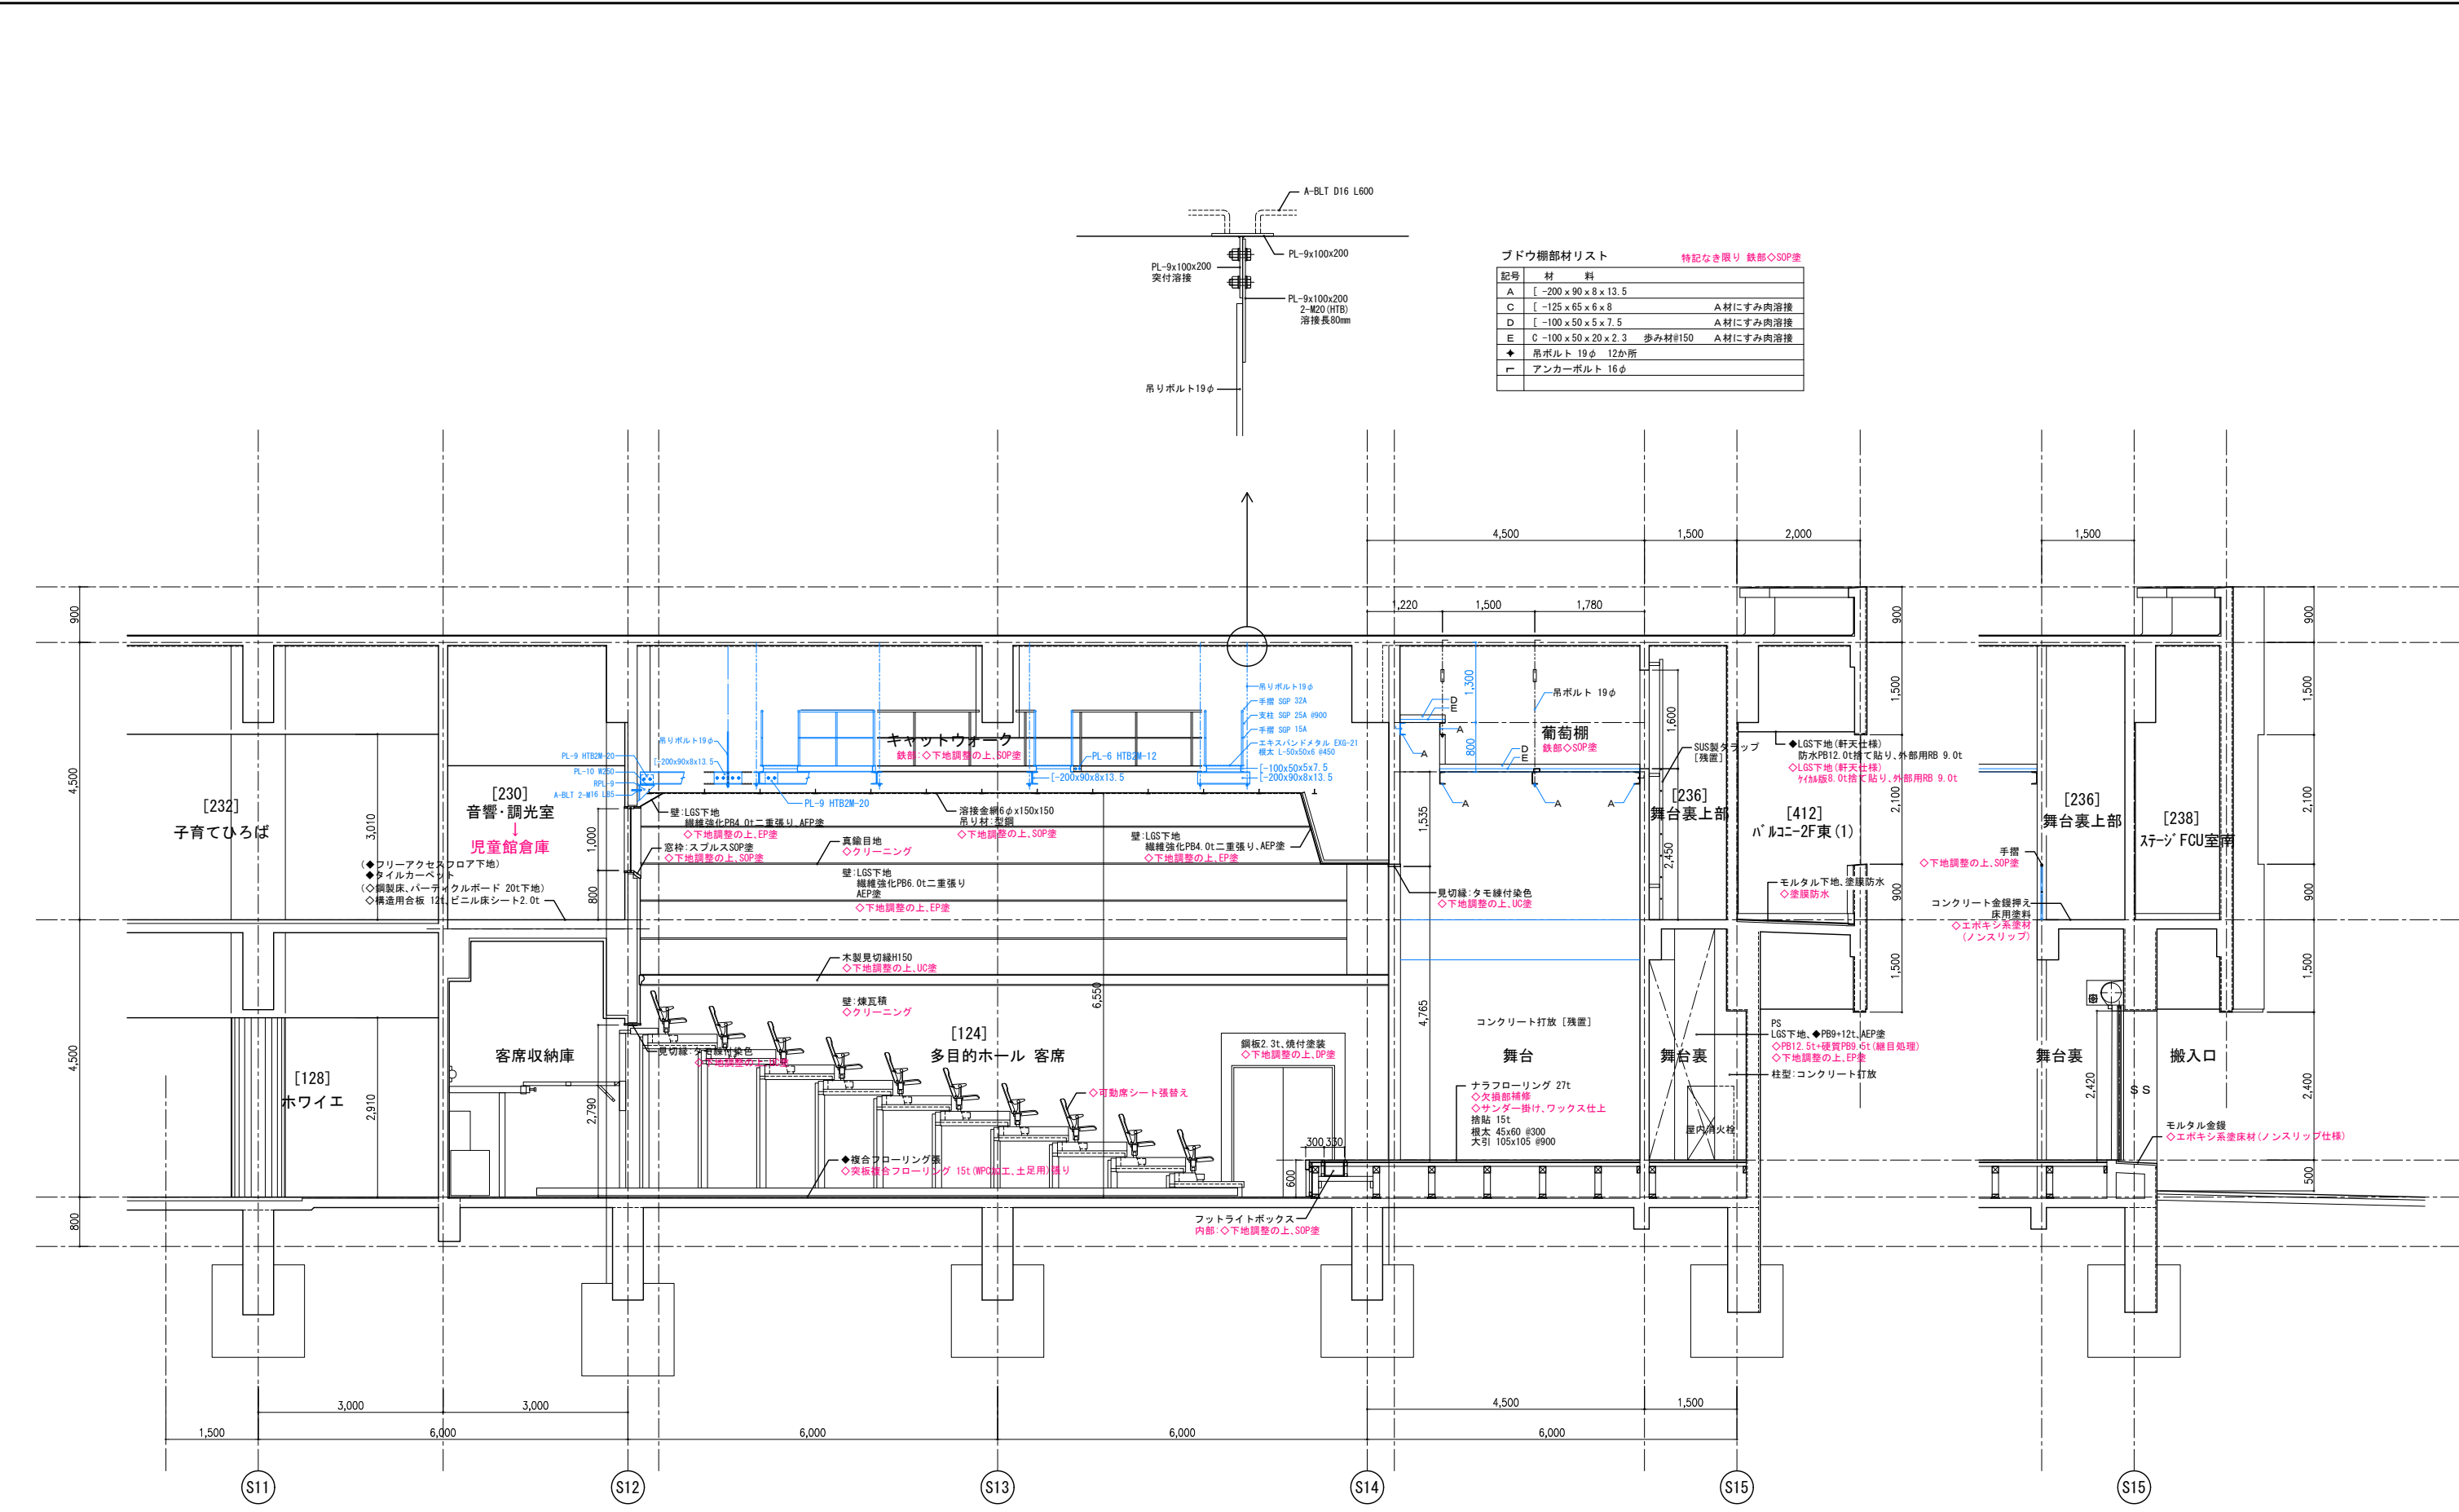


ブドウ棚部材リスト		
記号	材	料
A	[-200 x 90 x 8 x 13.5	
C	[-125 x 65 x 6 x 8	A材にすみ肉溶接
D	[-100 x 50 x 5 x 7.5	A材にすみ肉溶接
E	C -100 x 50 x 20 x 2.3	歩み材φ150 A材にすみ肉溶接
◆	吊ボルト 19φ	12か所
⌒	アンカーボルト 16φ	

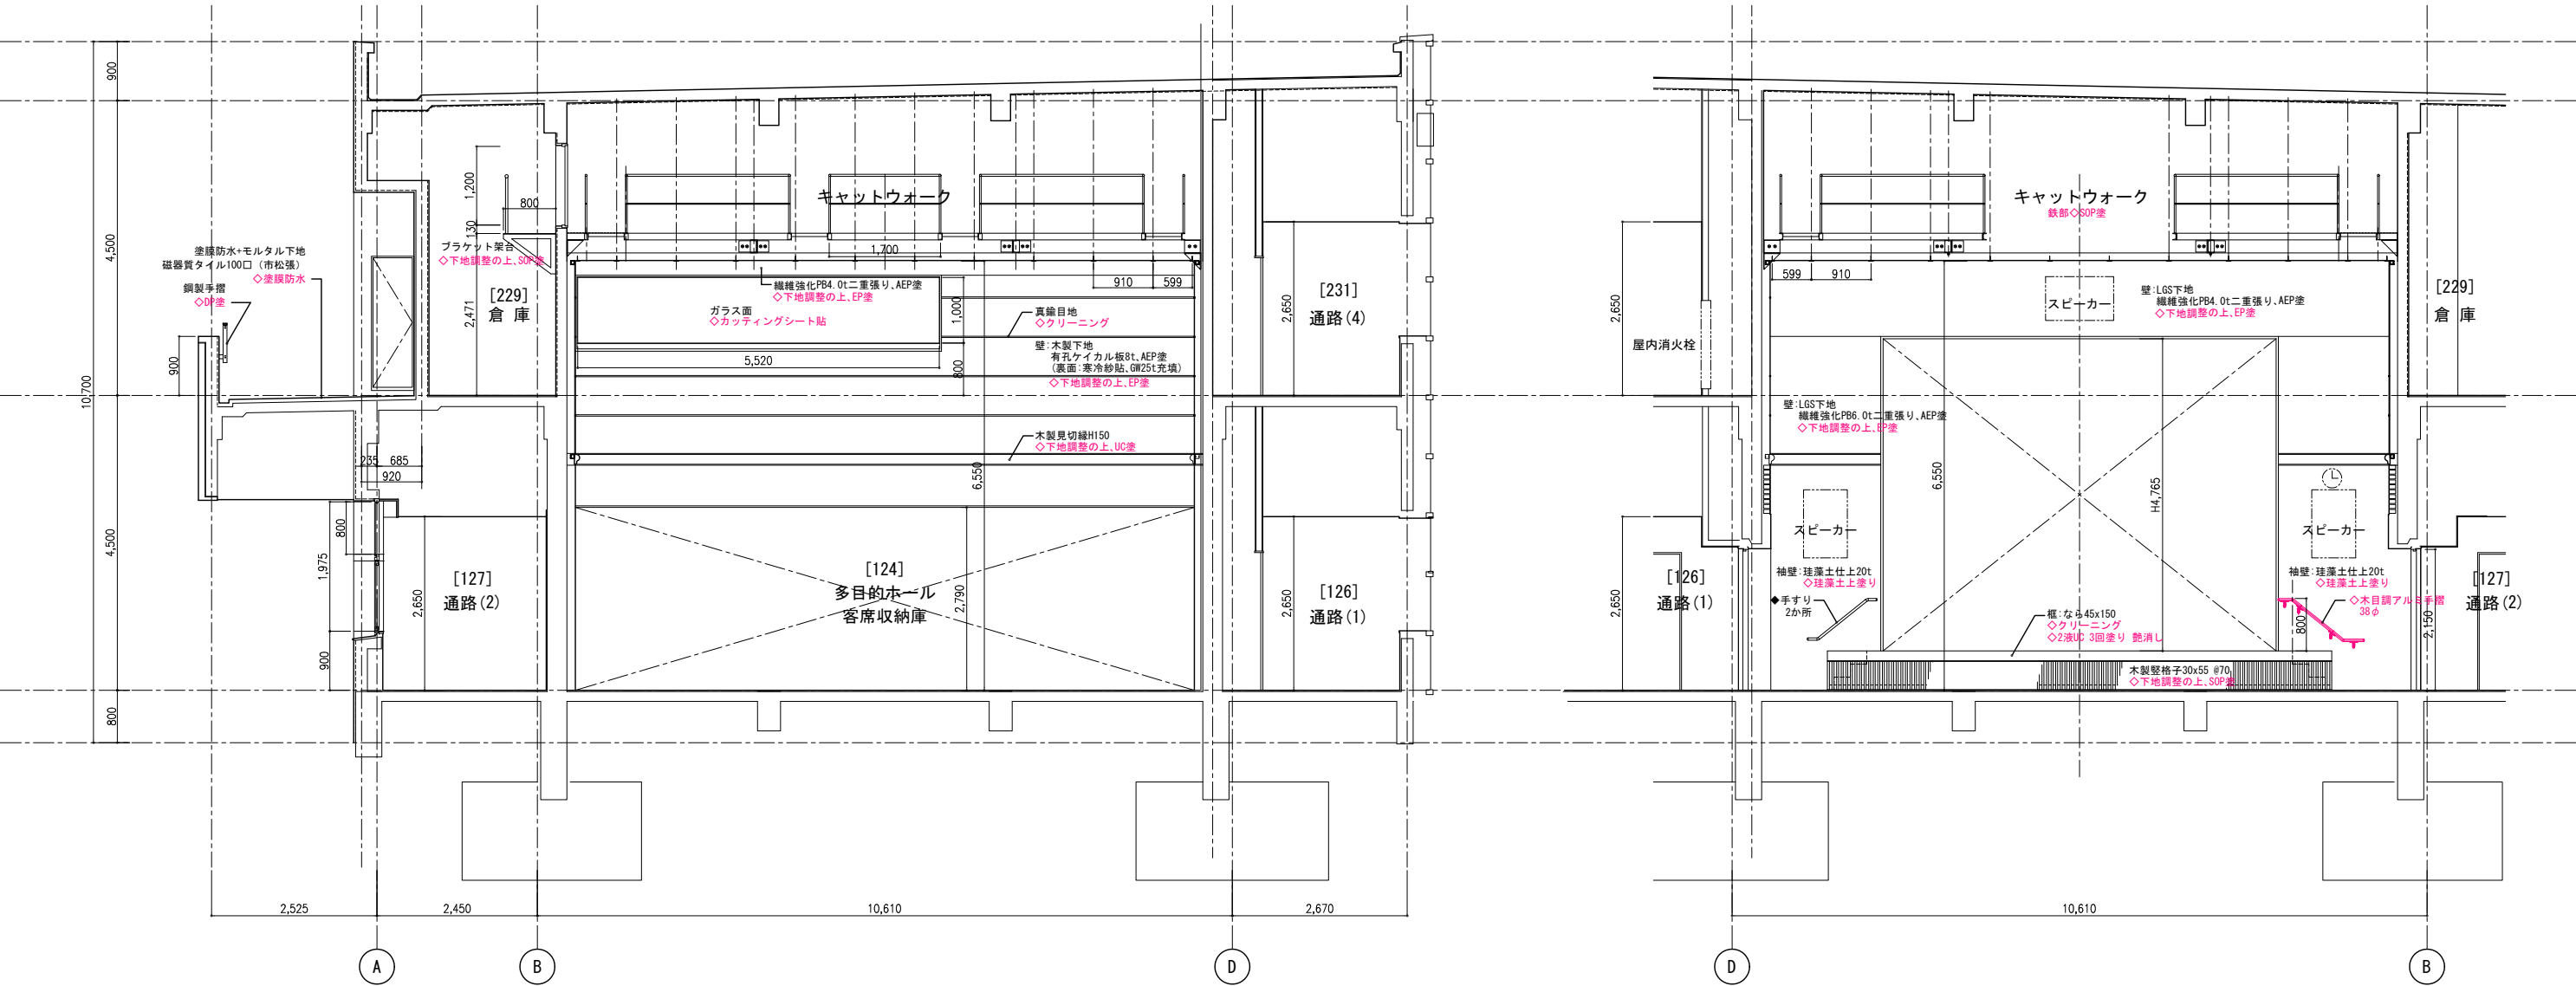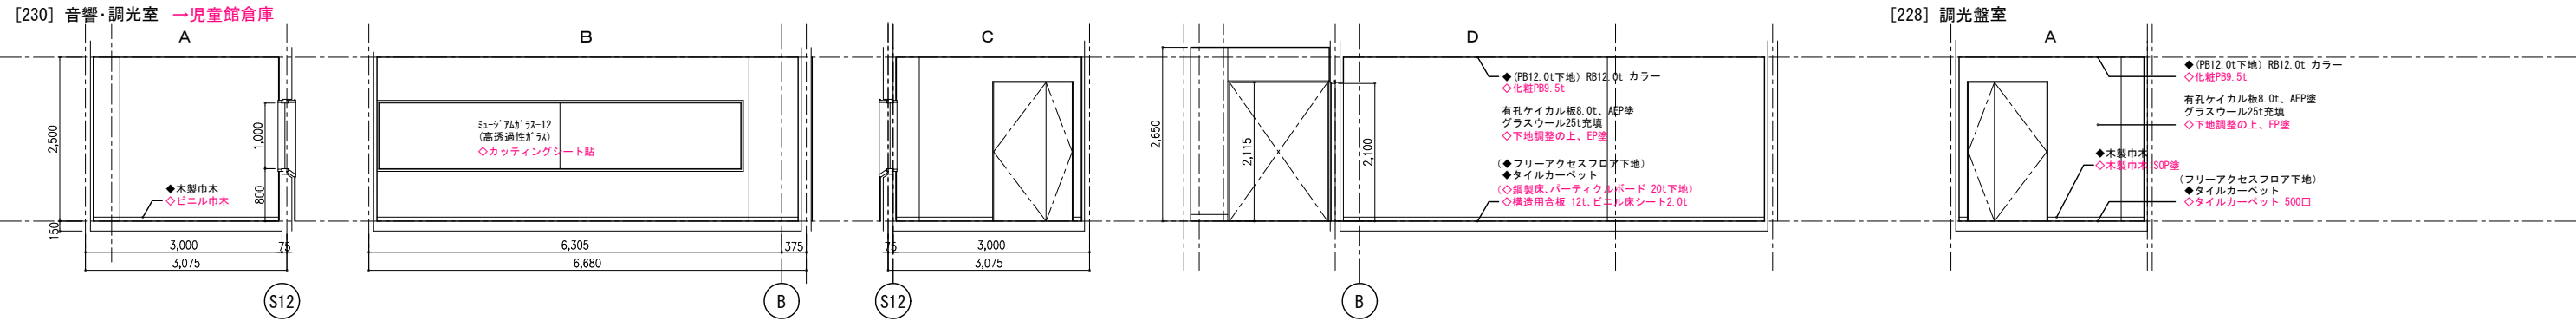

う 断面詳細図

え 断面詳細図

メモ等		縮尺	工事名	やしお生涯楽習館大規模改修建築工事	図番号 A 5 1
		S=1:50 (A3版50%縮小)	図面名	多目的ホール断面詳細図(2)【既存】【改修後】	
			八潮市 企画財政部	アセットマネジメント推進課	

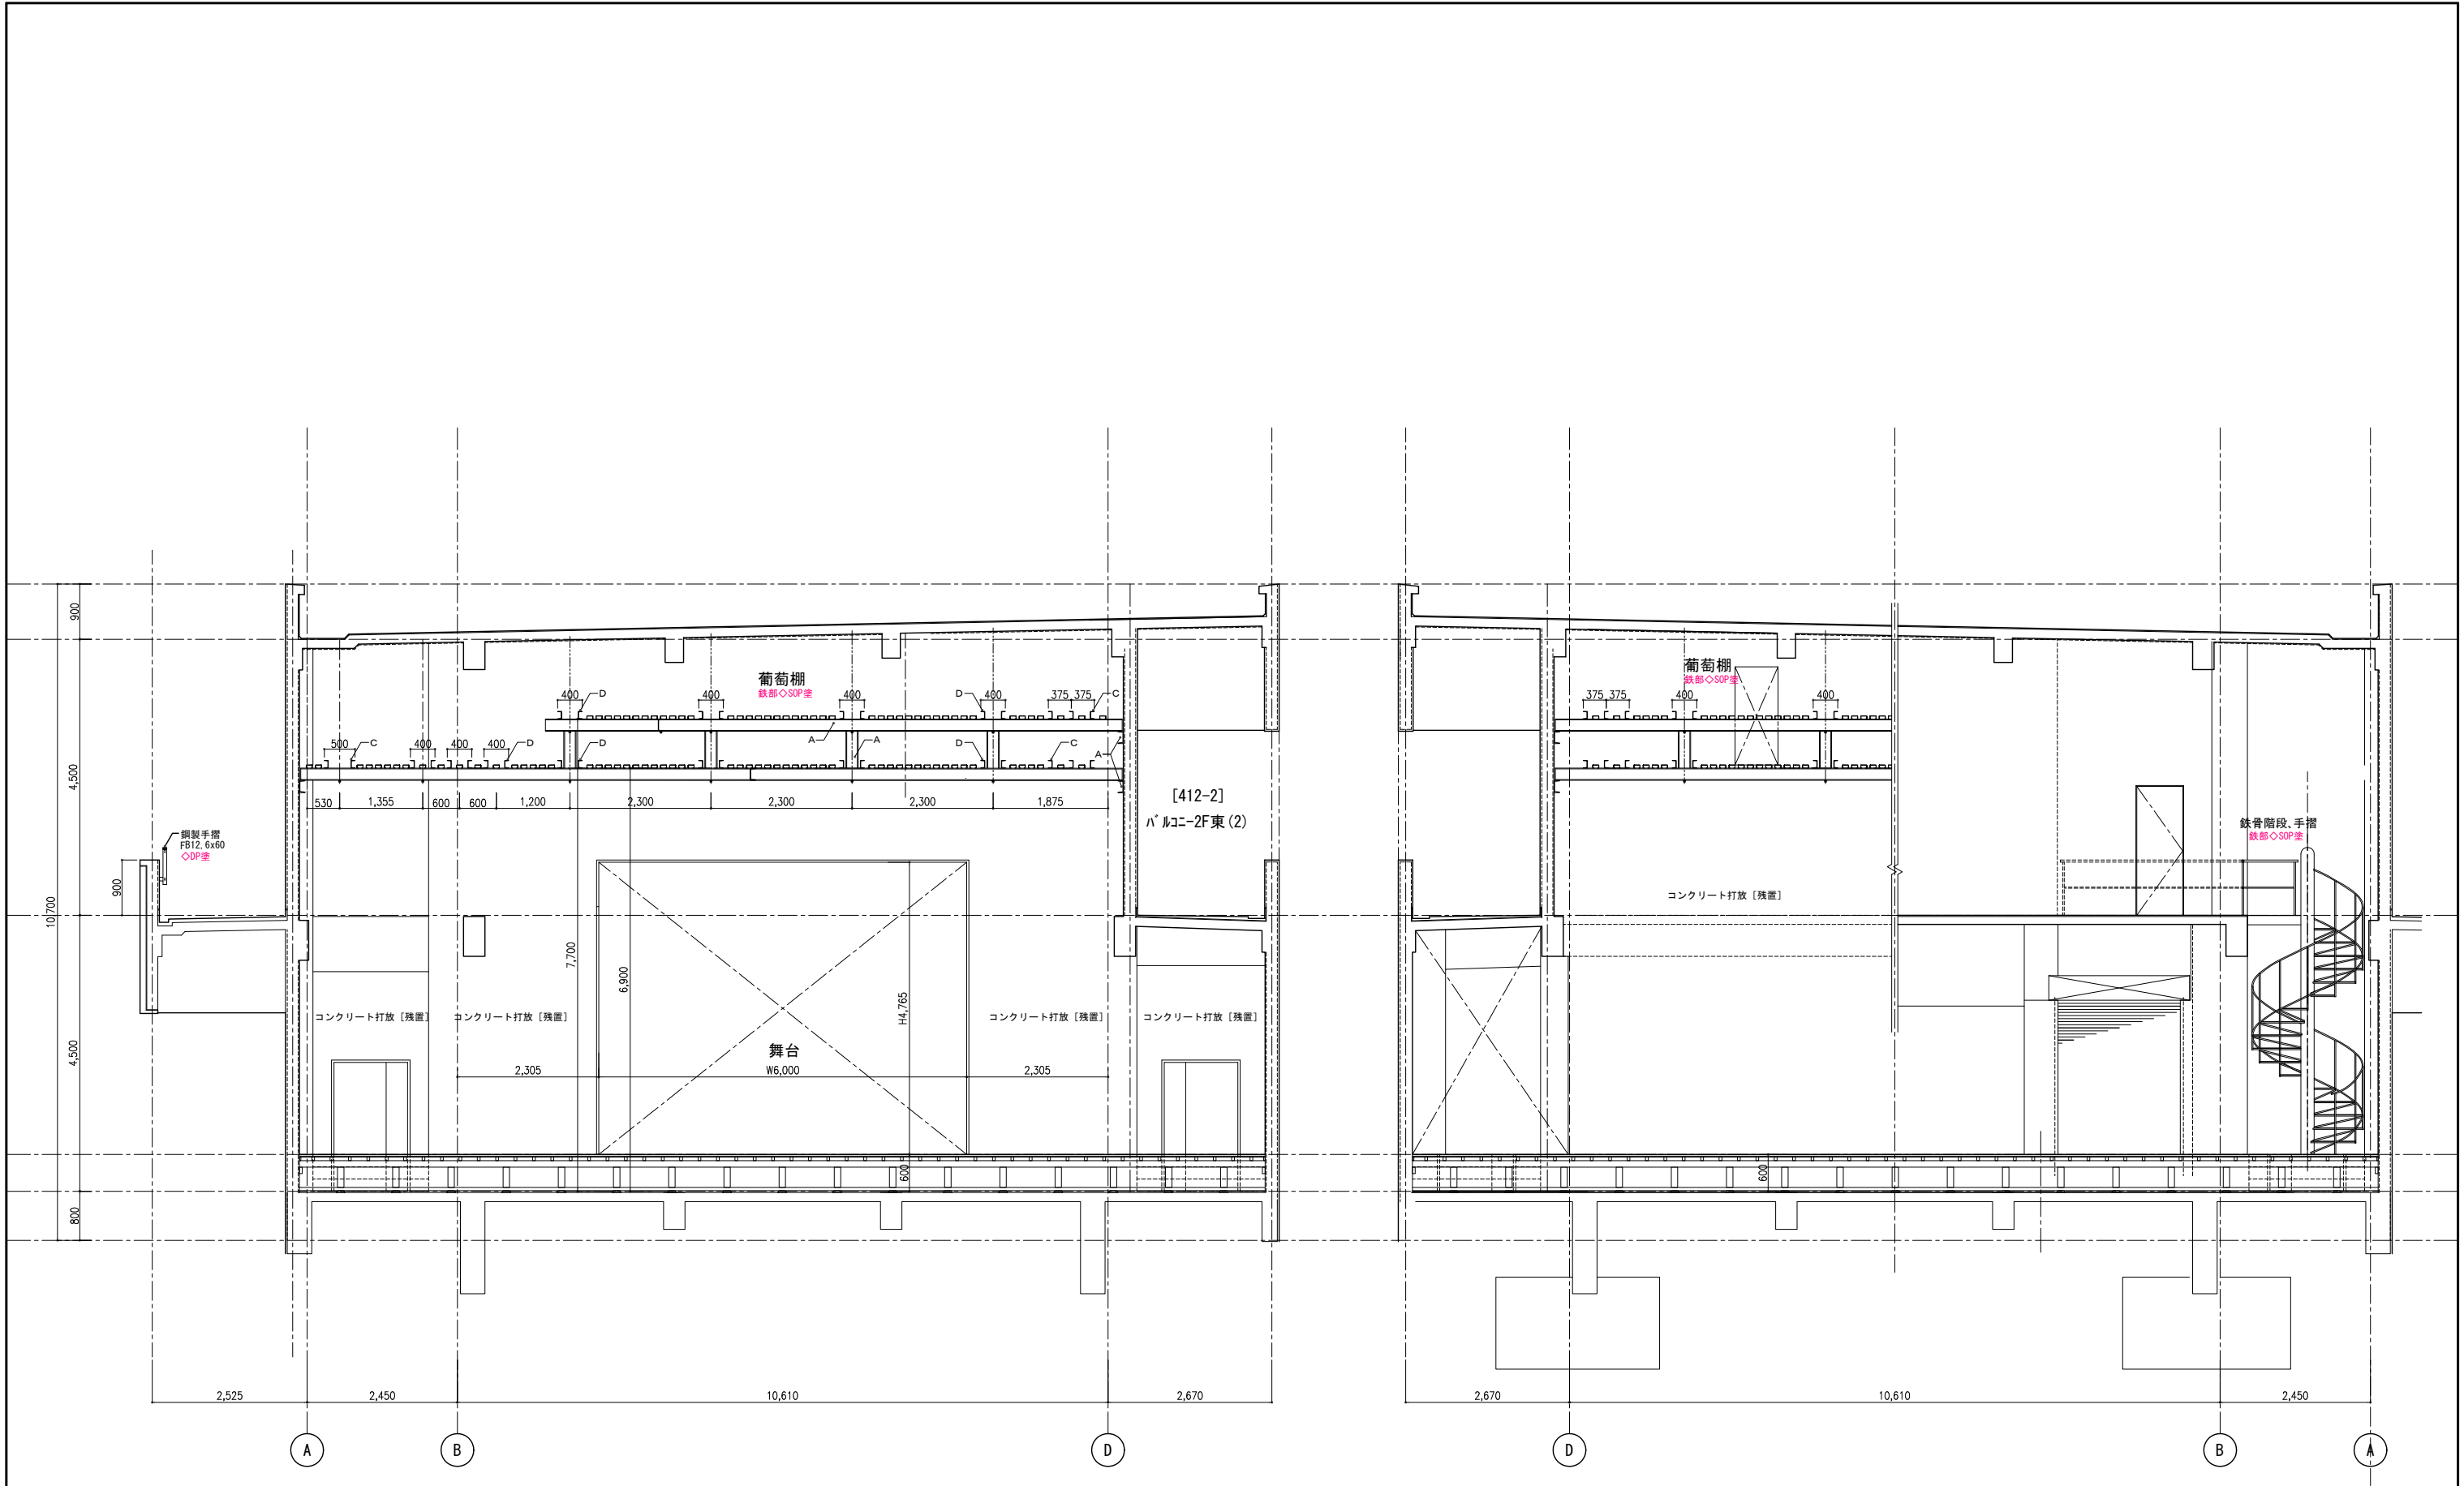


お 断面詳細図

え 断面詳細図


メモ等		

	縮 尺	工 事 名	やしお生涯学習館大規模改修建築工事	図番号
	S=1:50 (A3版50%縮小)	図 面 名	多目的ホール断面詳細図(3) [既存] 【改修後】	
		八 潮 市 企画財政部 アセットマネジメント推進課 		

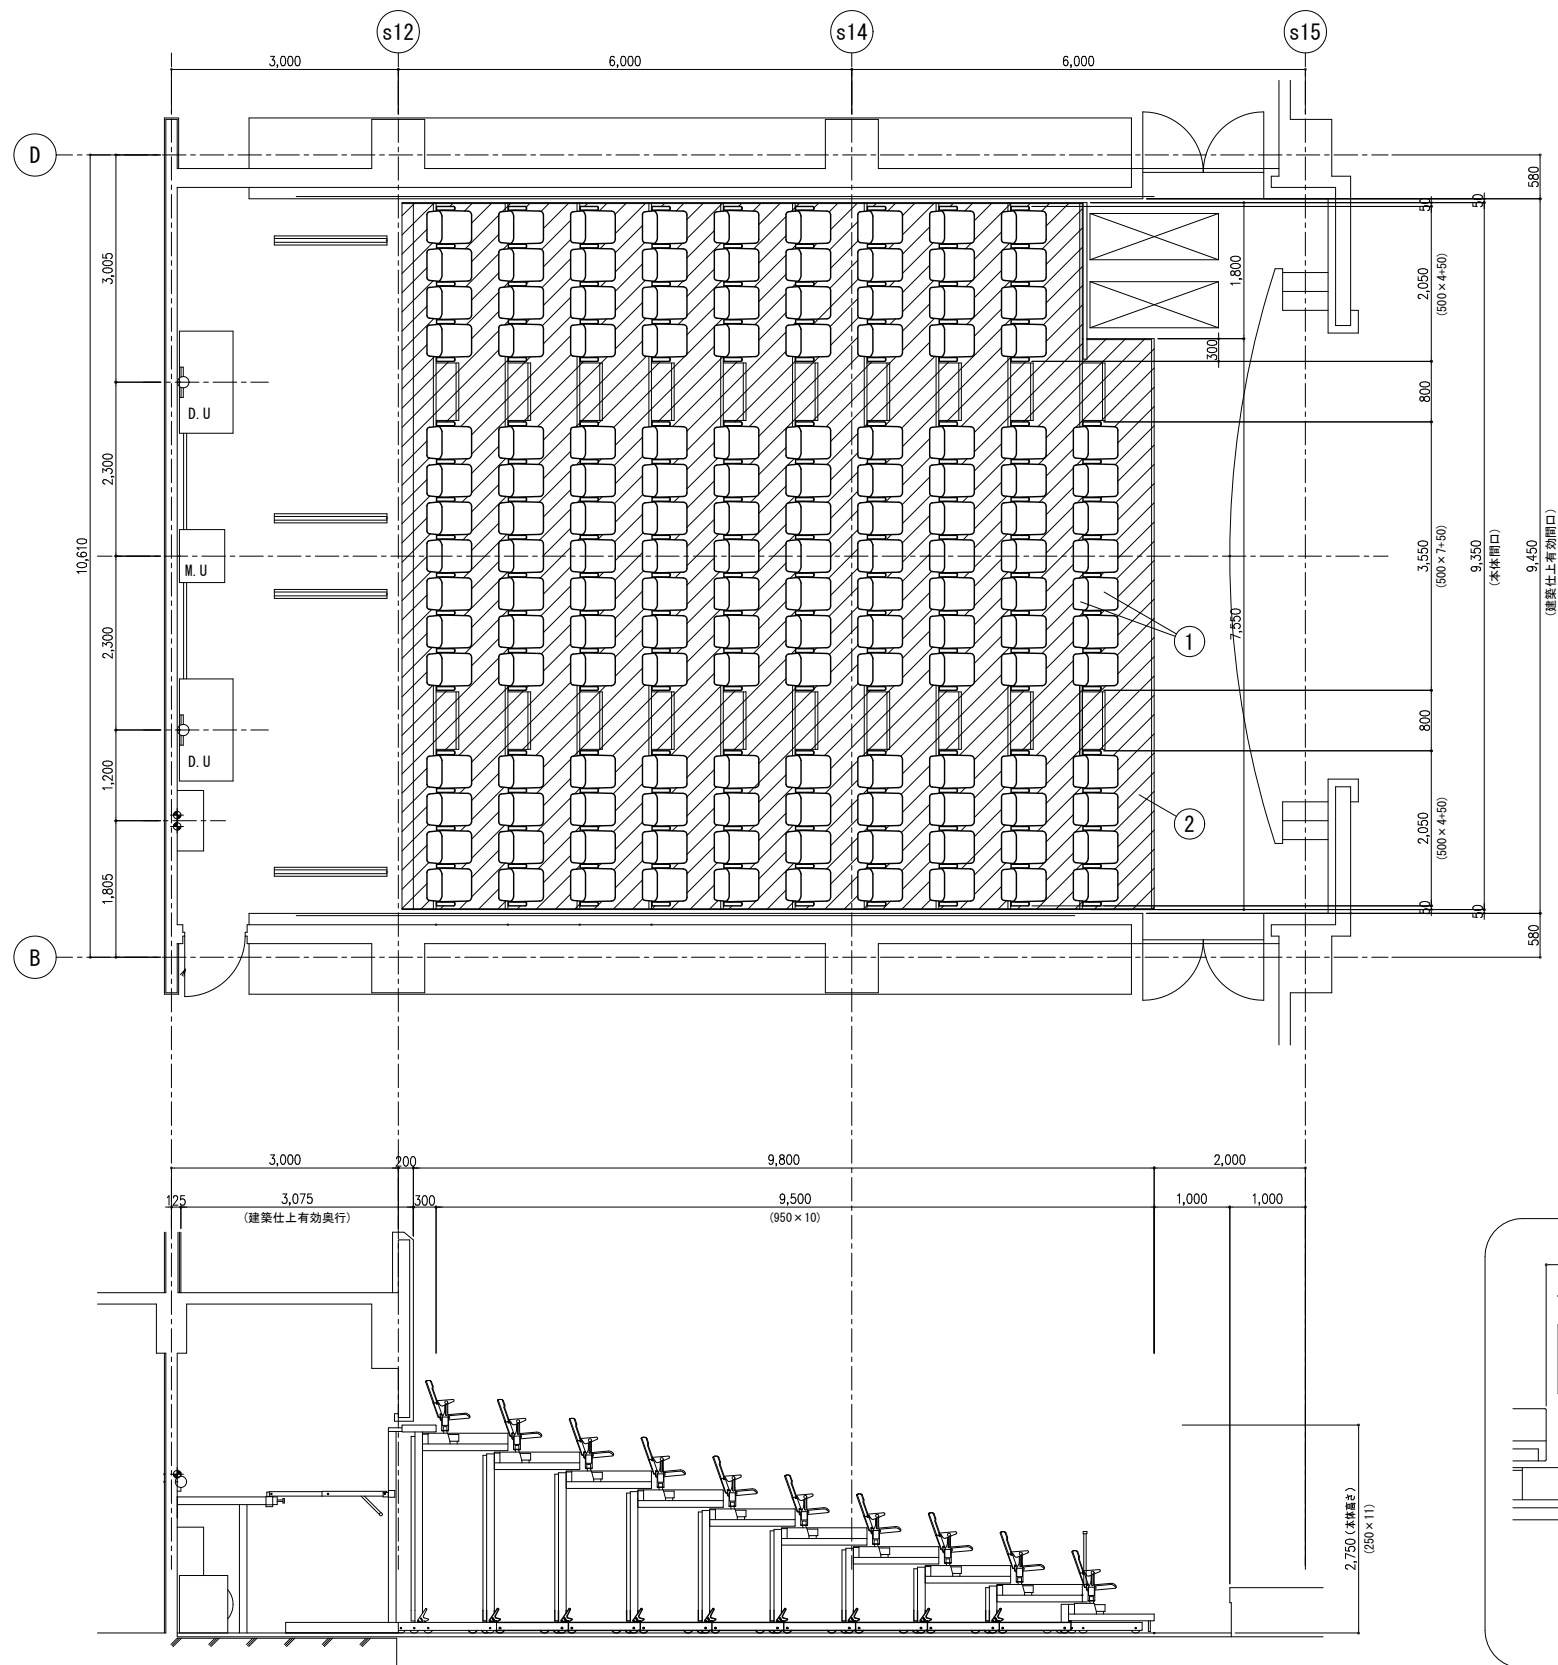

ロールバックチェアスタンド		電動式移動観覧席		RCS-22-32		
間口	9350	mm	11 段	(捨て段を含む 椅子列数		10 列)
1 人間口	500	mm				
席数	146	席				
設置階数	1	階				

改修工事項目		
① 椅子 背座張替え	KW同等品より選定	146席
② 床 クリーニング		一式

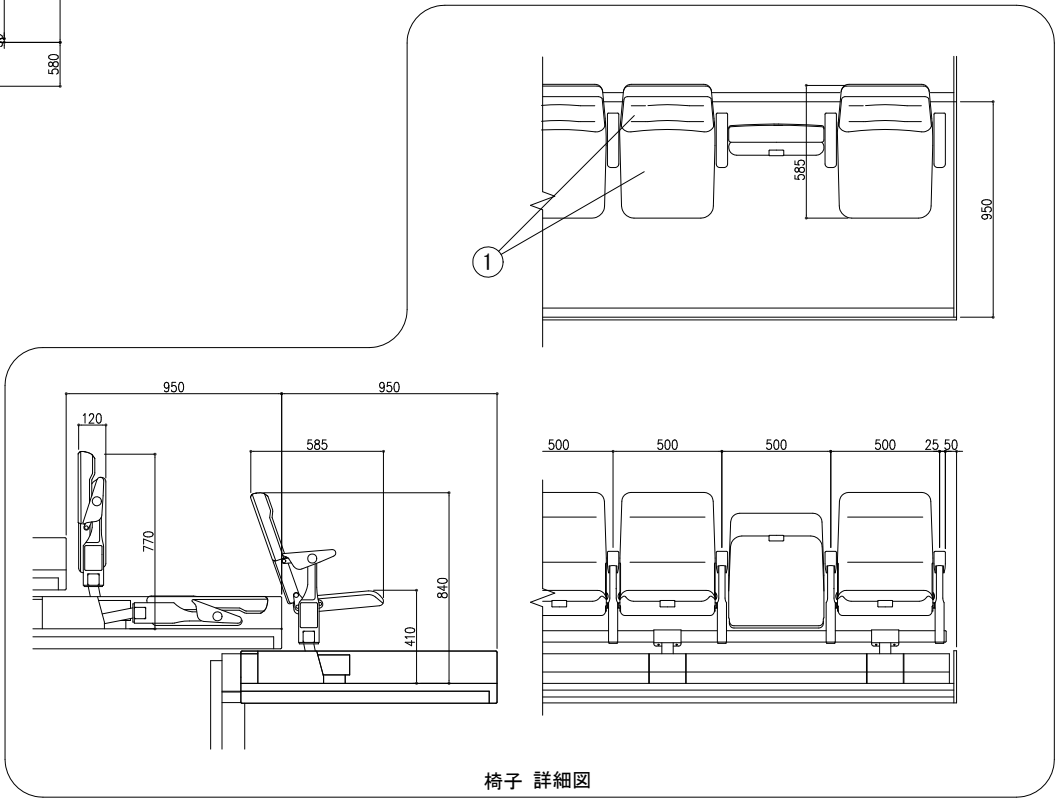

椅子 詳細図



メモ等



縮尺
S=1:50
(A3版50%縮小)

工事名 やしお生涯学習館大規模改修建築工事
図面名 多目的ホール 可動席改修図
八潮市 企画財政部 アセットマネジメント推進課

図番号
A 5 3

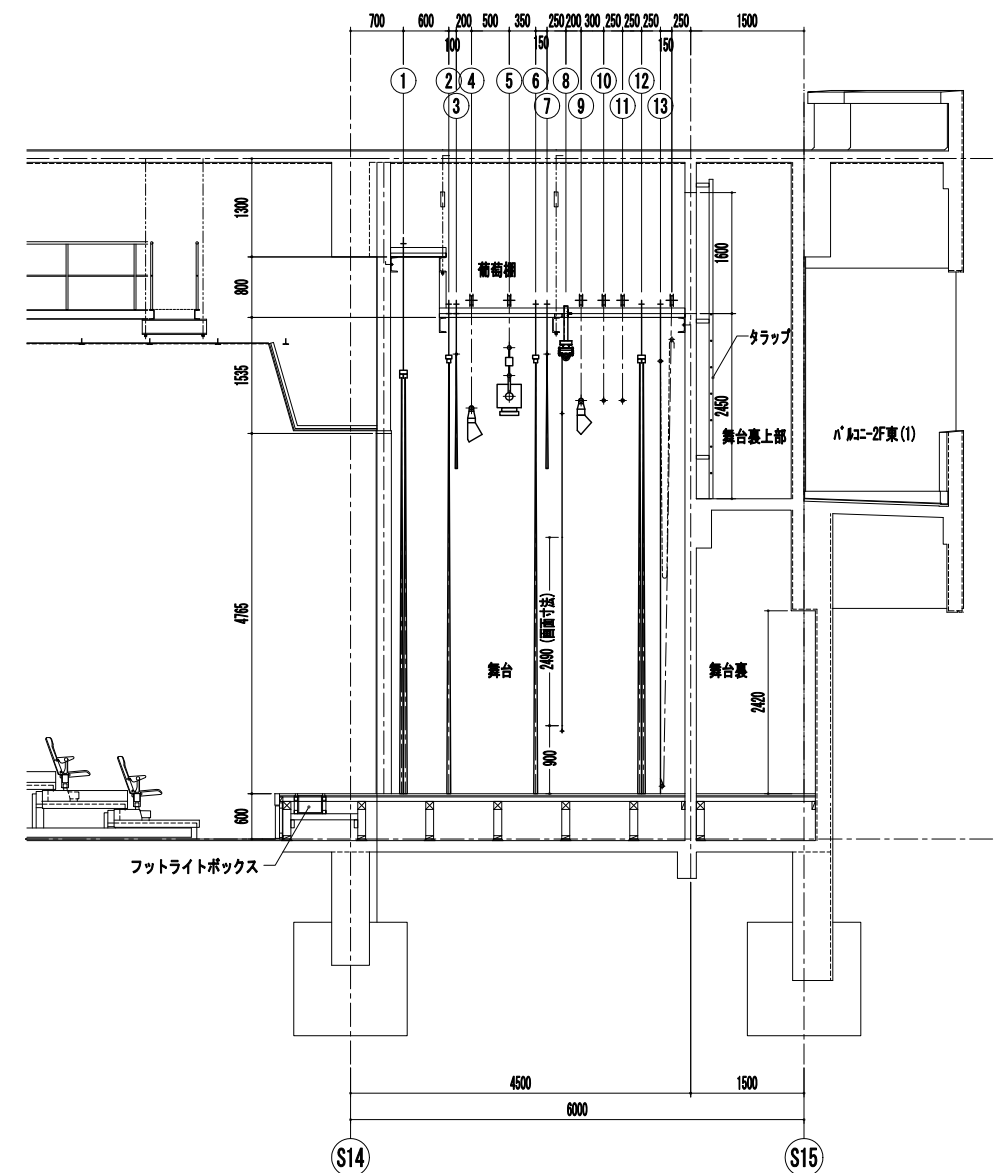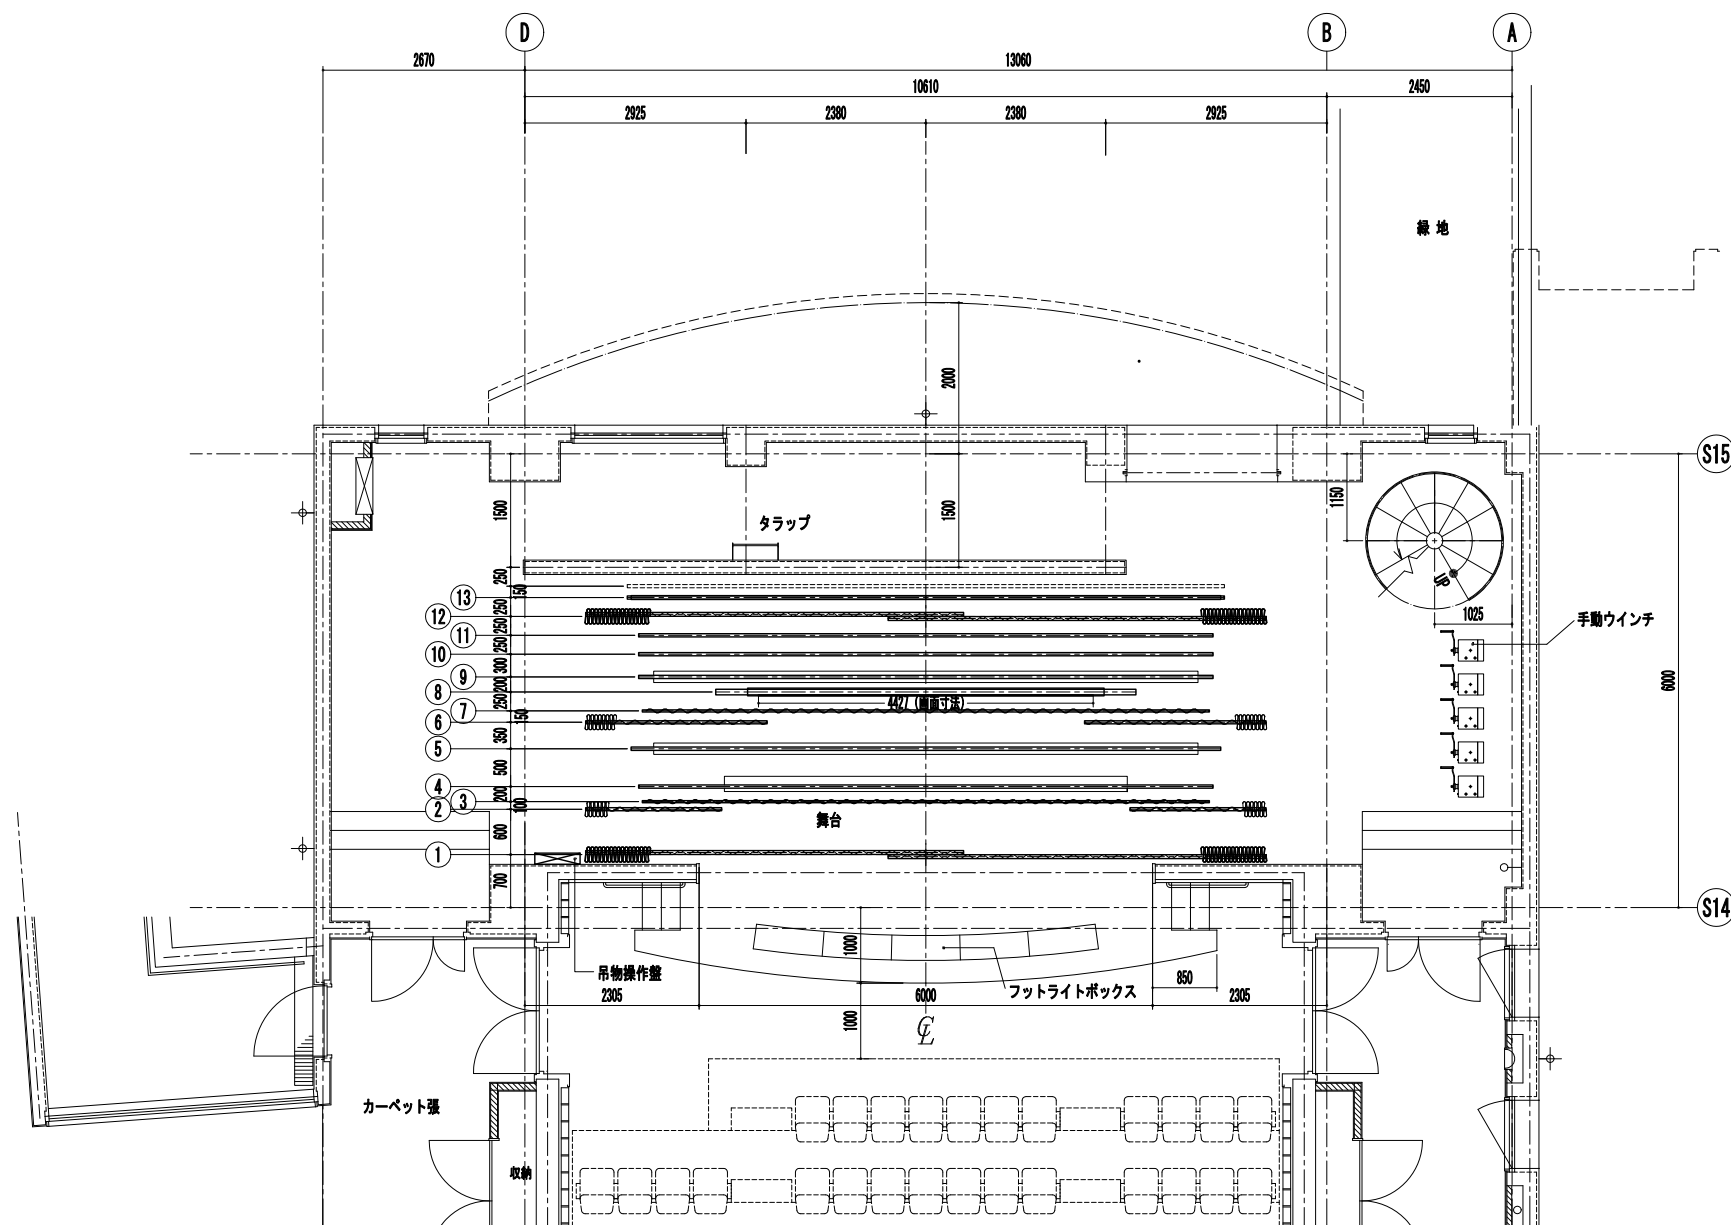

平面图

断面図


〔舞台吊物設備仕様表〕

[illegible]

※ ワイヤ径の（ ）内は元引きワイヤを示す。


〔工事区分表〕

	工 事 項 目	舞 台	電 氣	建 築
1	舞台吊物設備 改修機器撤去工事	○		
2	舞台吊物設備 撤去品処理	○		
3	舞台吊物設備 機器製作・搬入、取付工事	○		
4	舞台吊物設備 操作盤・制御盤の製作・取付工事	○		
5	電気工事（舞台吊物設備一次側電源供給・接続・アース）		○	
6	電気工事（舞台吊物設備二次側配管配線工事）		○	
7	電気工事（舞台吊物設備二次側結線工事）		○	
8	各舞台吊物設備に於ける最終調整	○		

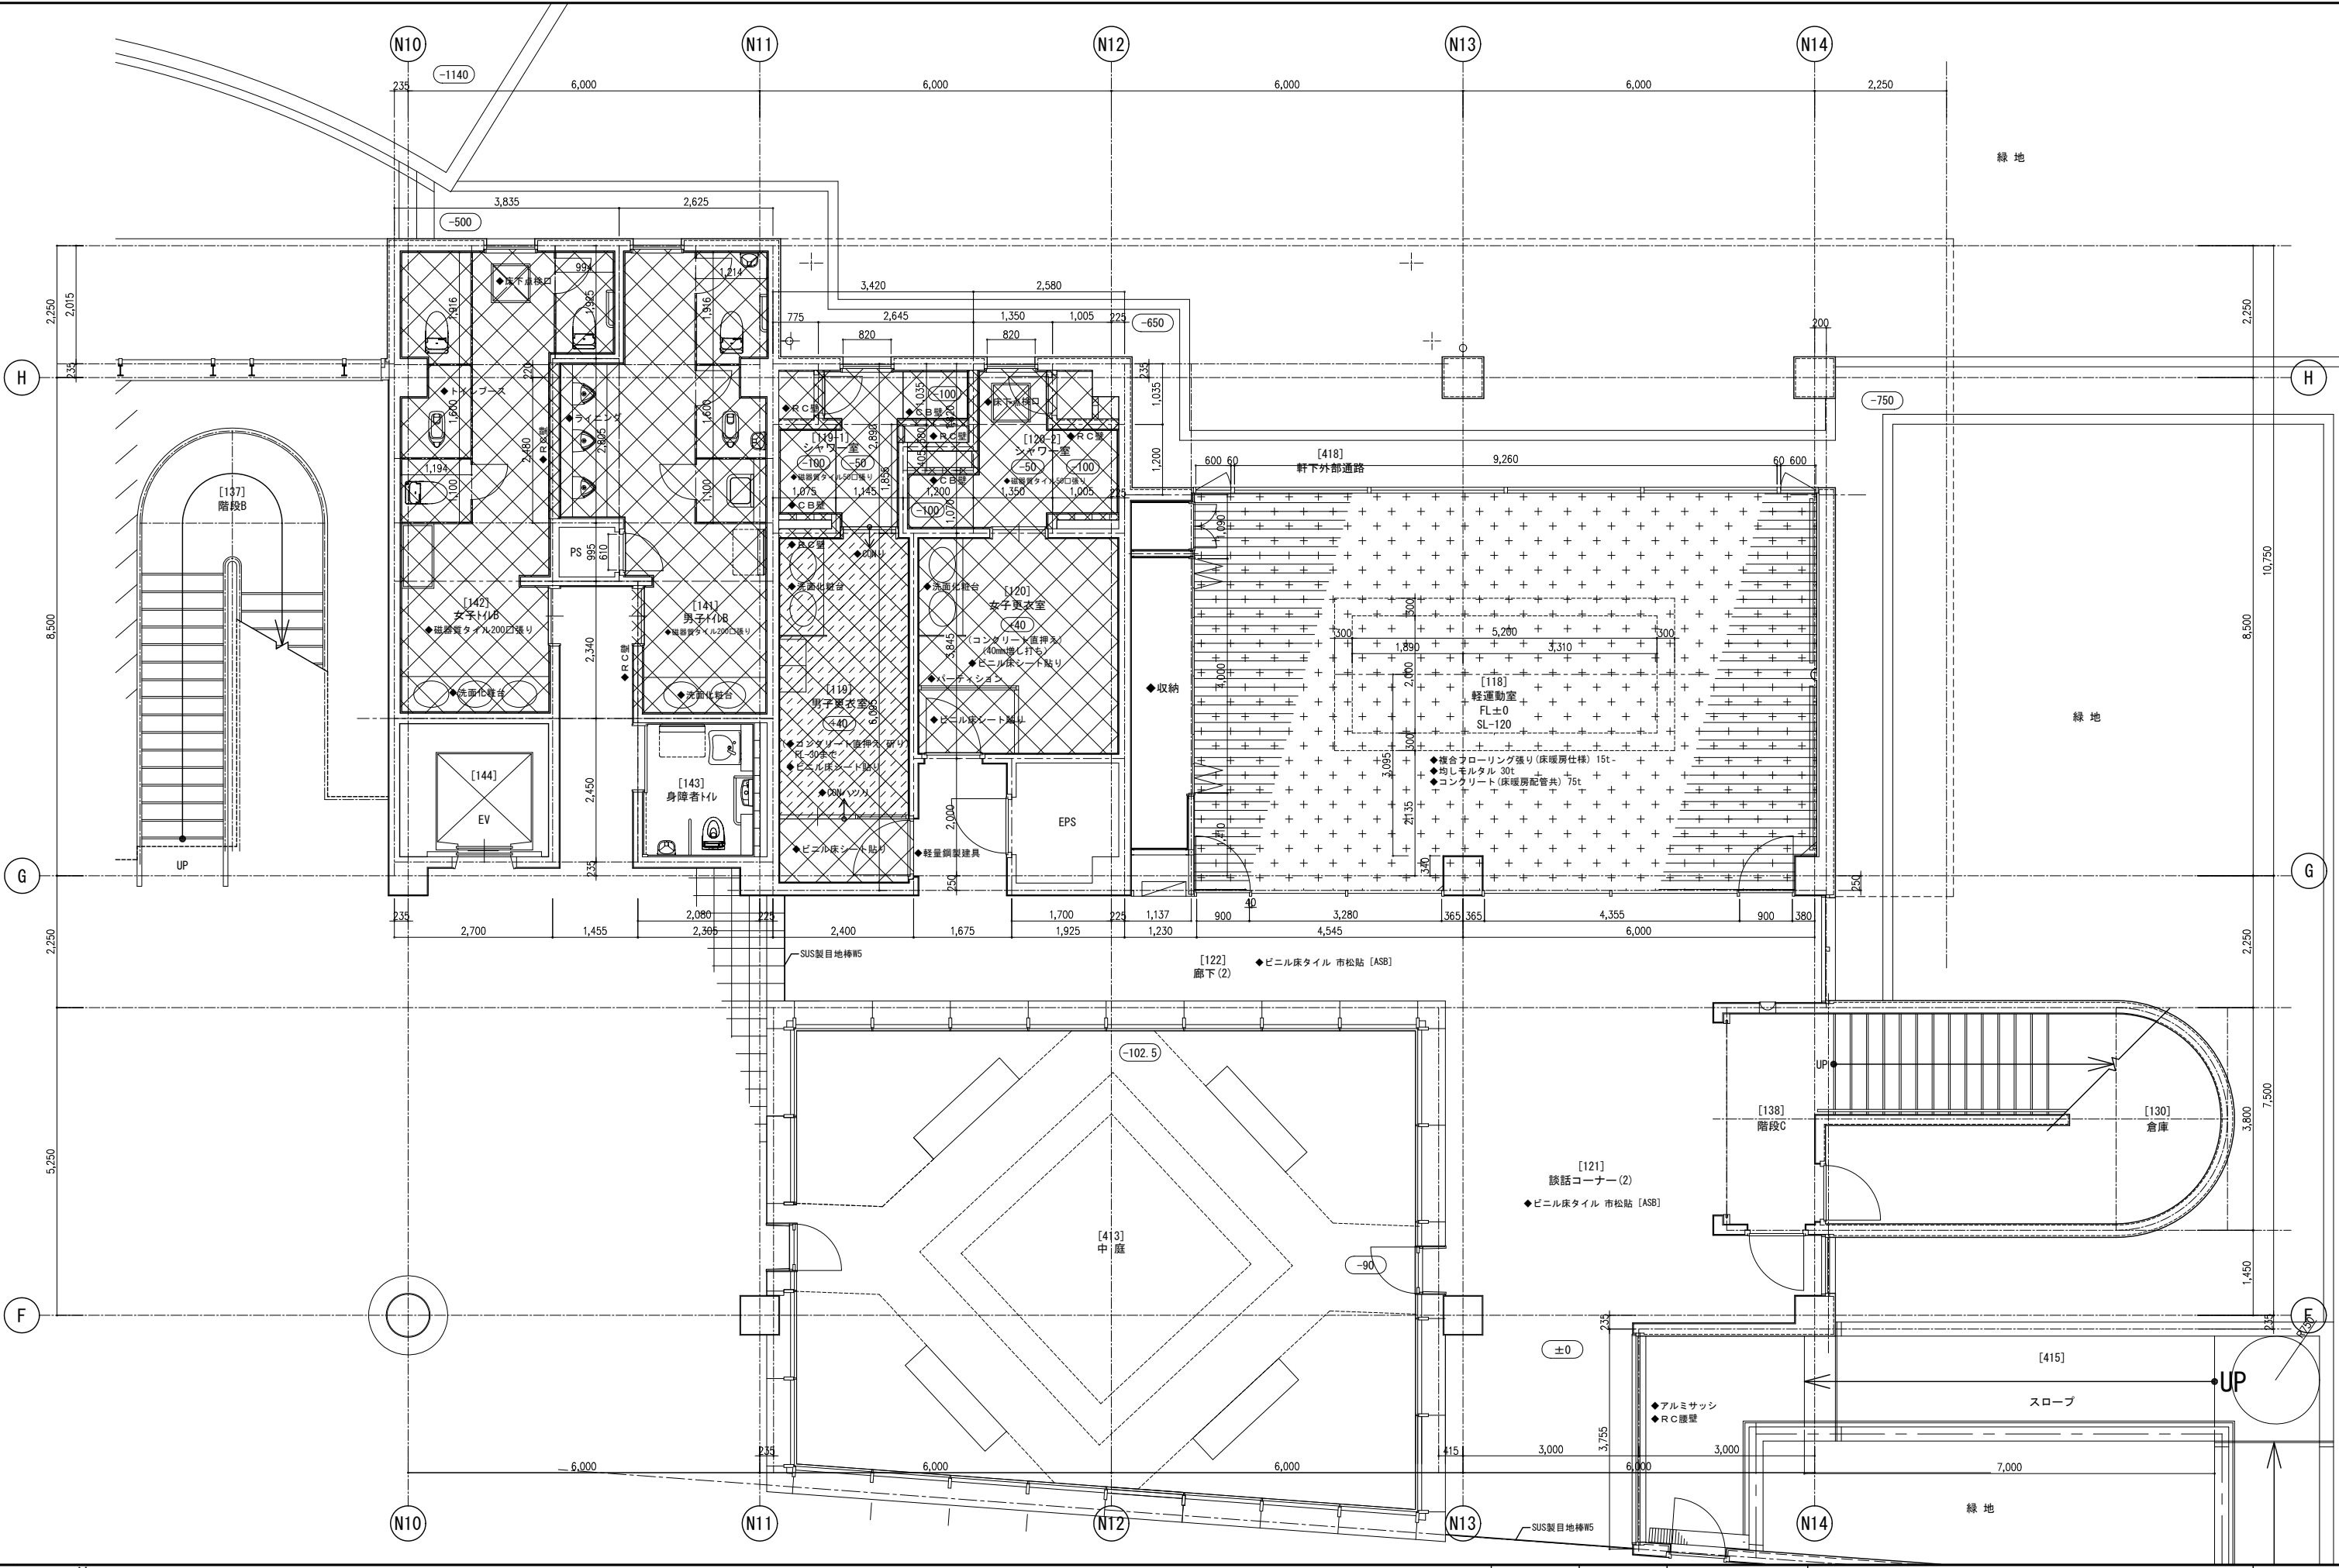


メモ等			縮 尺	工 事 名	やしお生涯学習館大規模改修建築工事	図番号
			S=1:50 (A3版50%縮小)	図 面 名	1階(NE)平面詳細図 [既存]	A 5 5
				八 潮 市 企画財政部 アセットマネジメント推進課		


[142] 女子トイレB

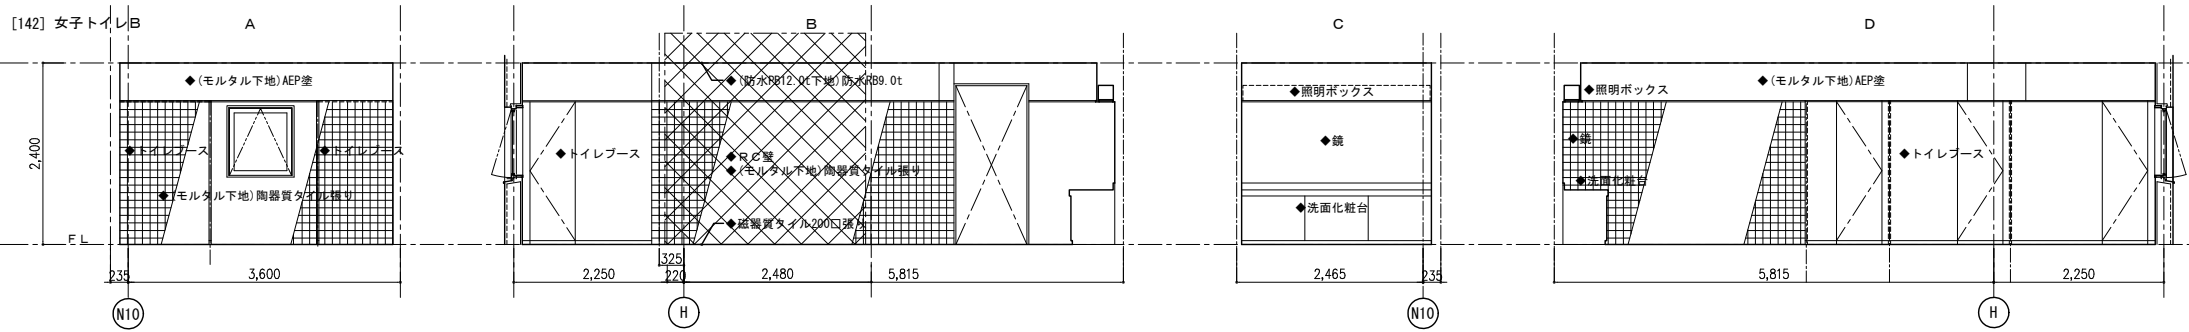


[141] 男子トイレB

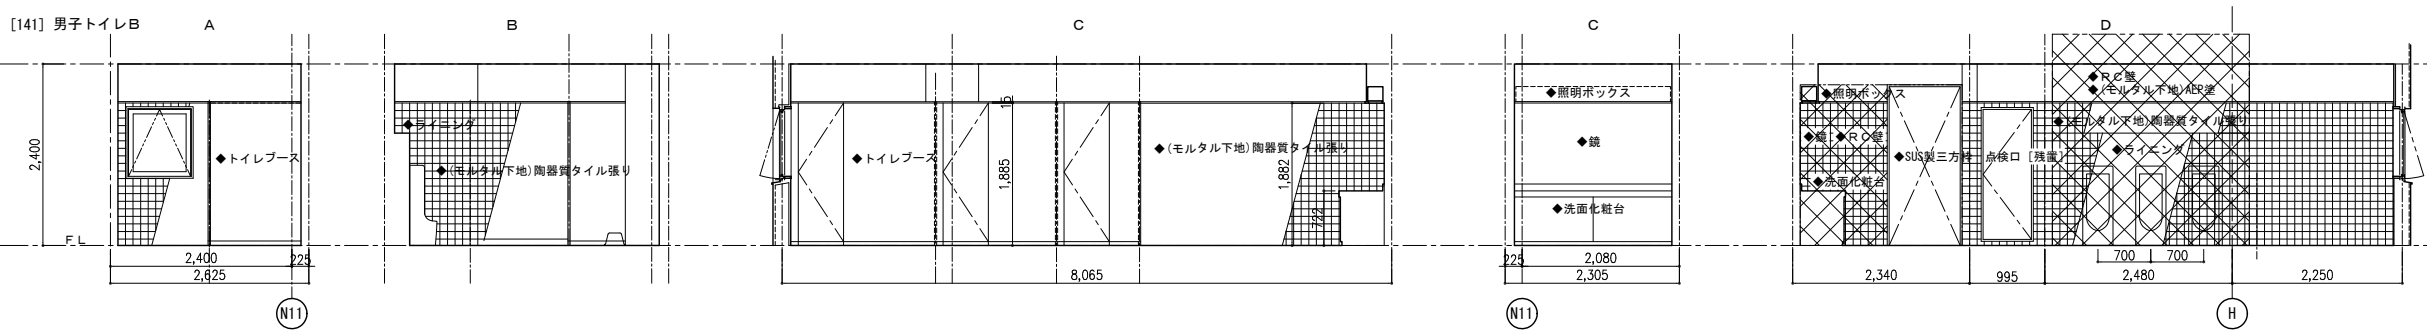


身障者トイレ

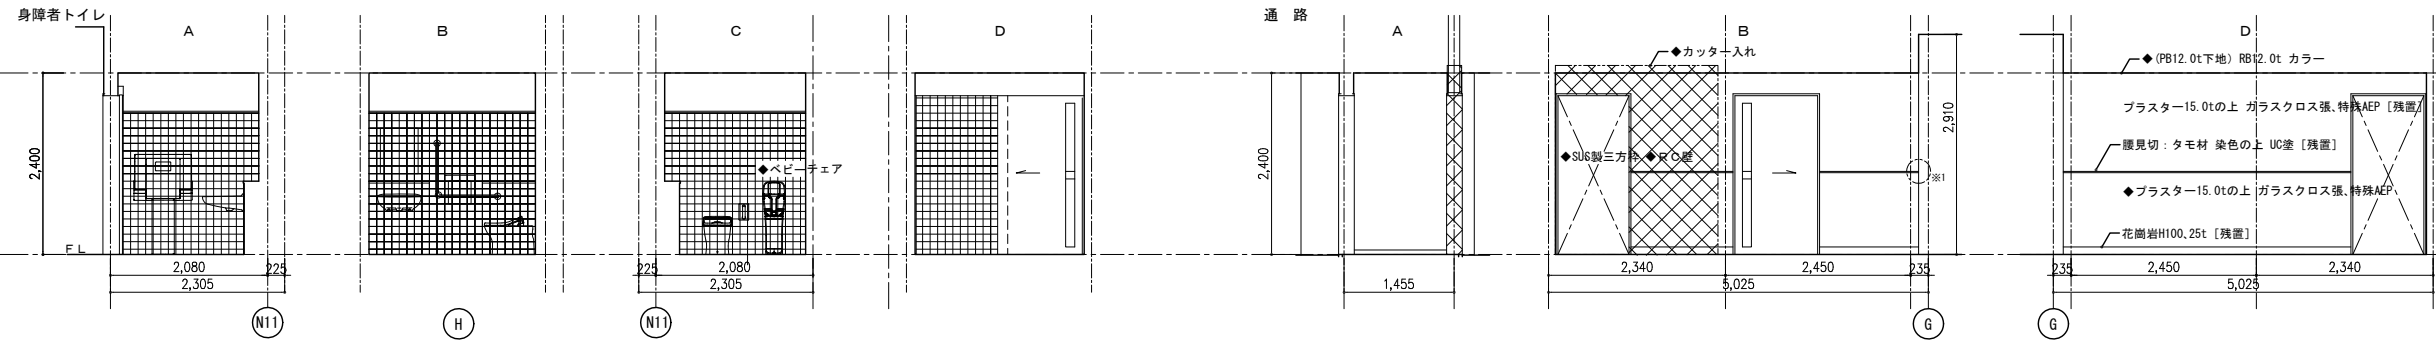

[119] 男子更衣室・シャワー室

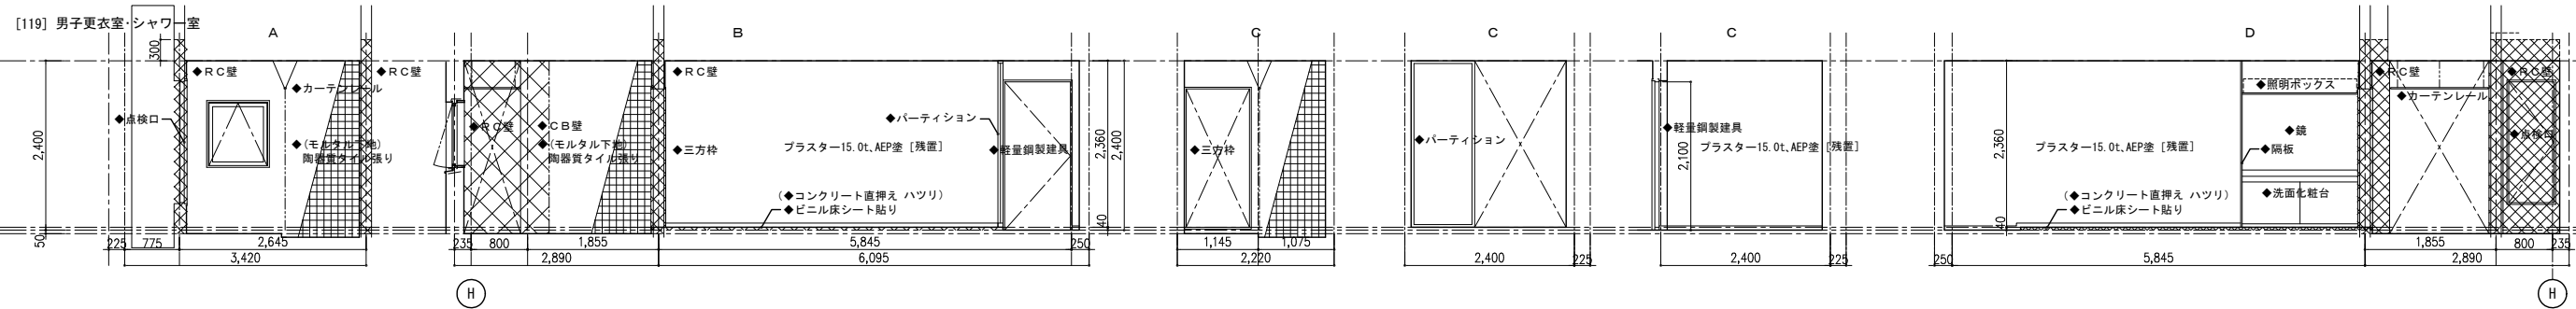

[120] 女子更衣室・シャワー室

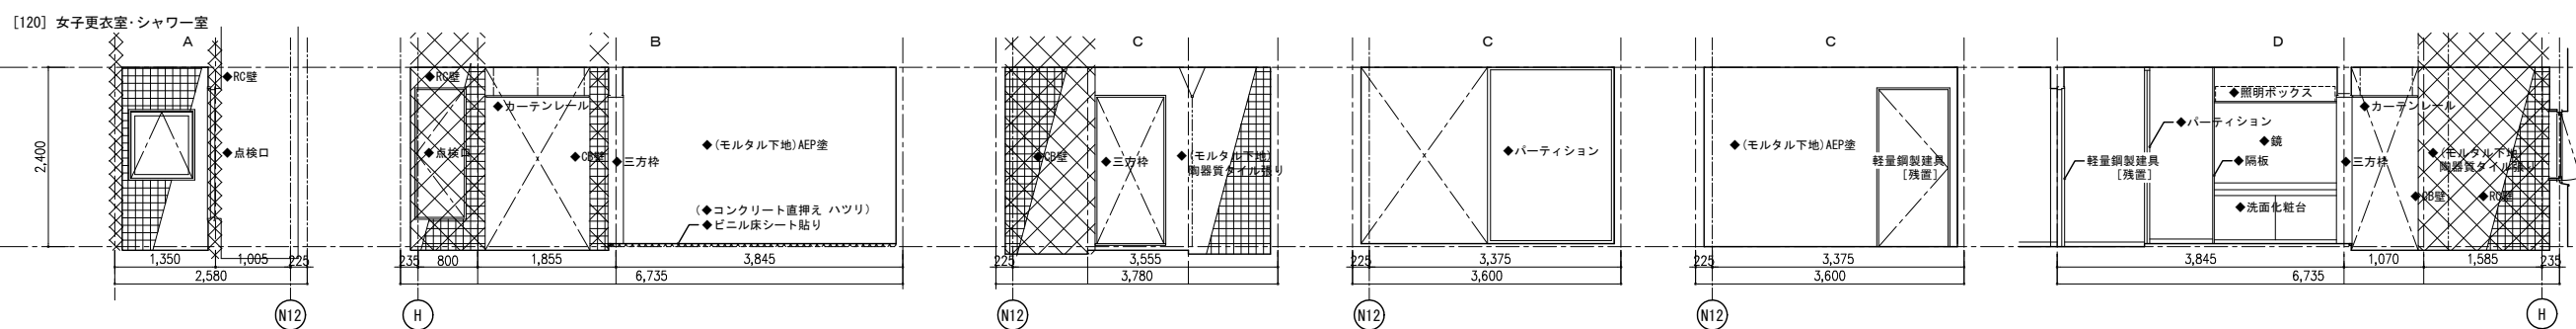

メモ等

- ◆ : 撤去部位・項目
- ◇ : 改修、新設部位・項目



縮尺

S=1:50
(A3版50%縮小)

工事名

図面名


やしお生涯学習館大規模改修建築工事

1階(NE)展開図(1) [既存]

八潮市 企画財政部 アセットマネジメント推進課

図番号


A56

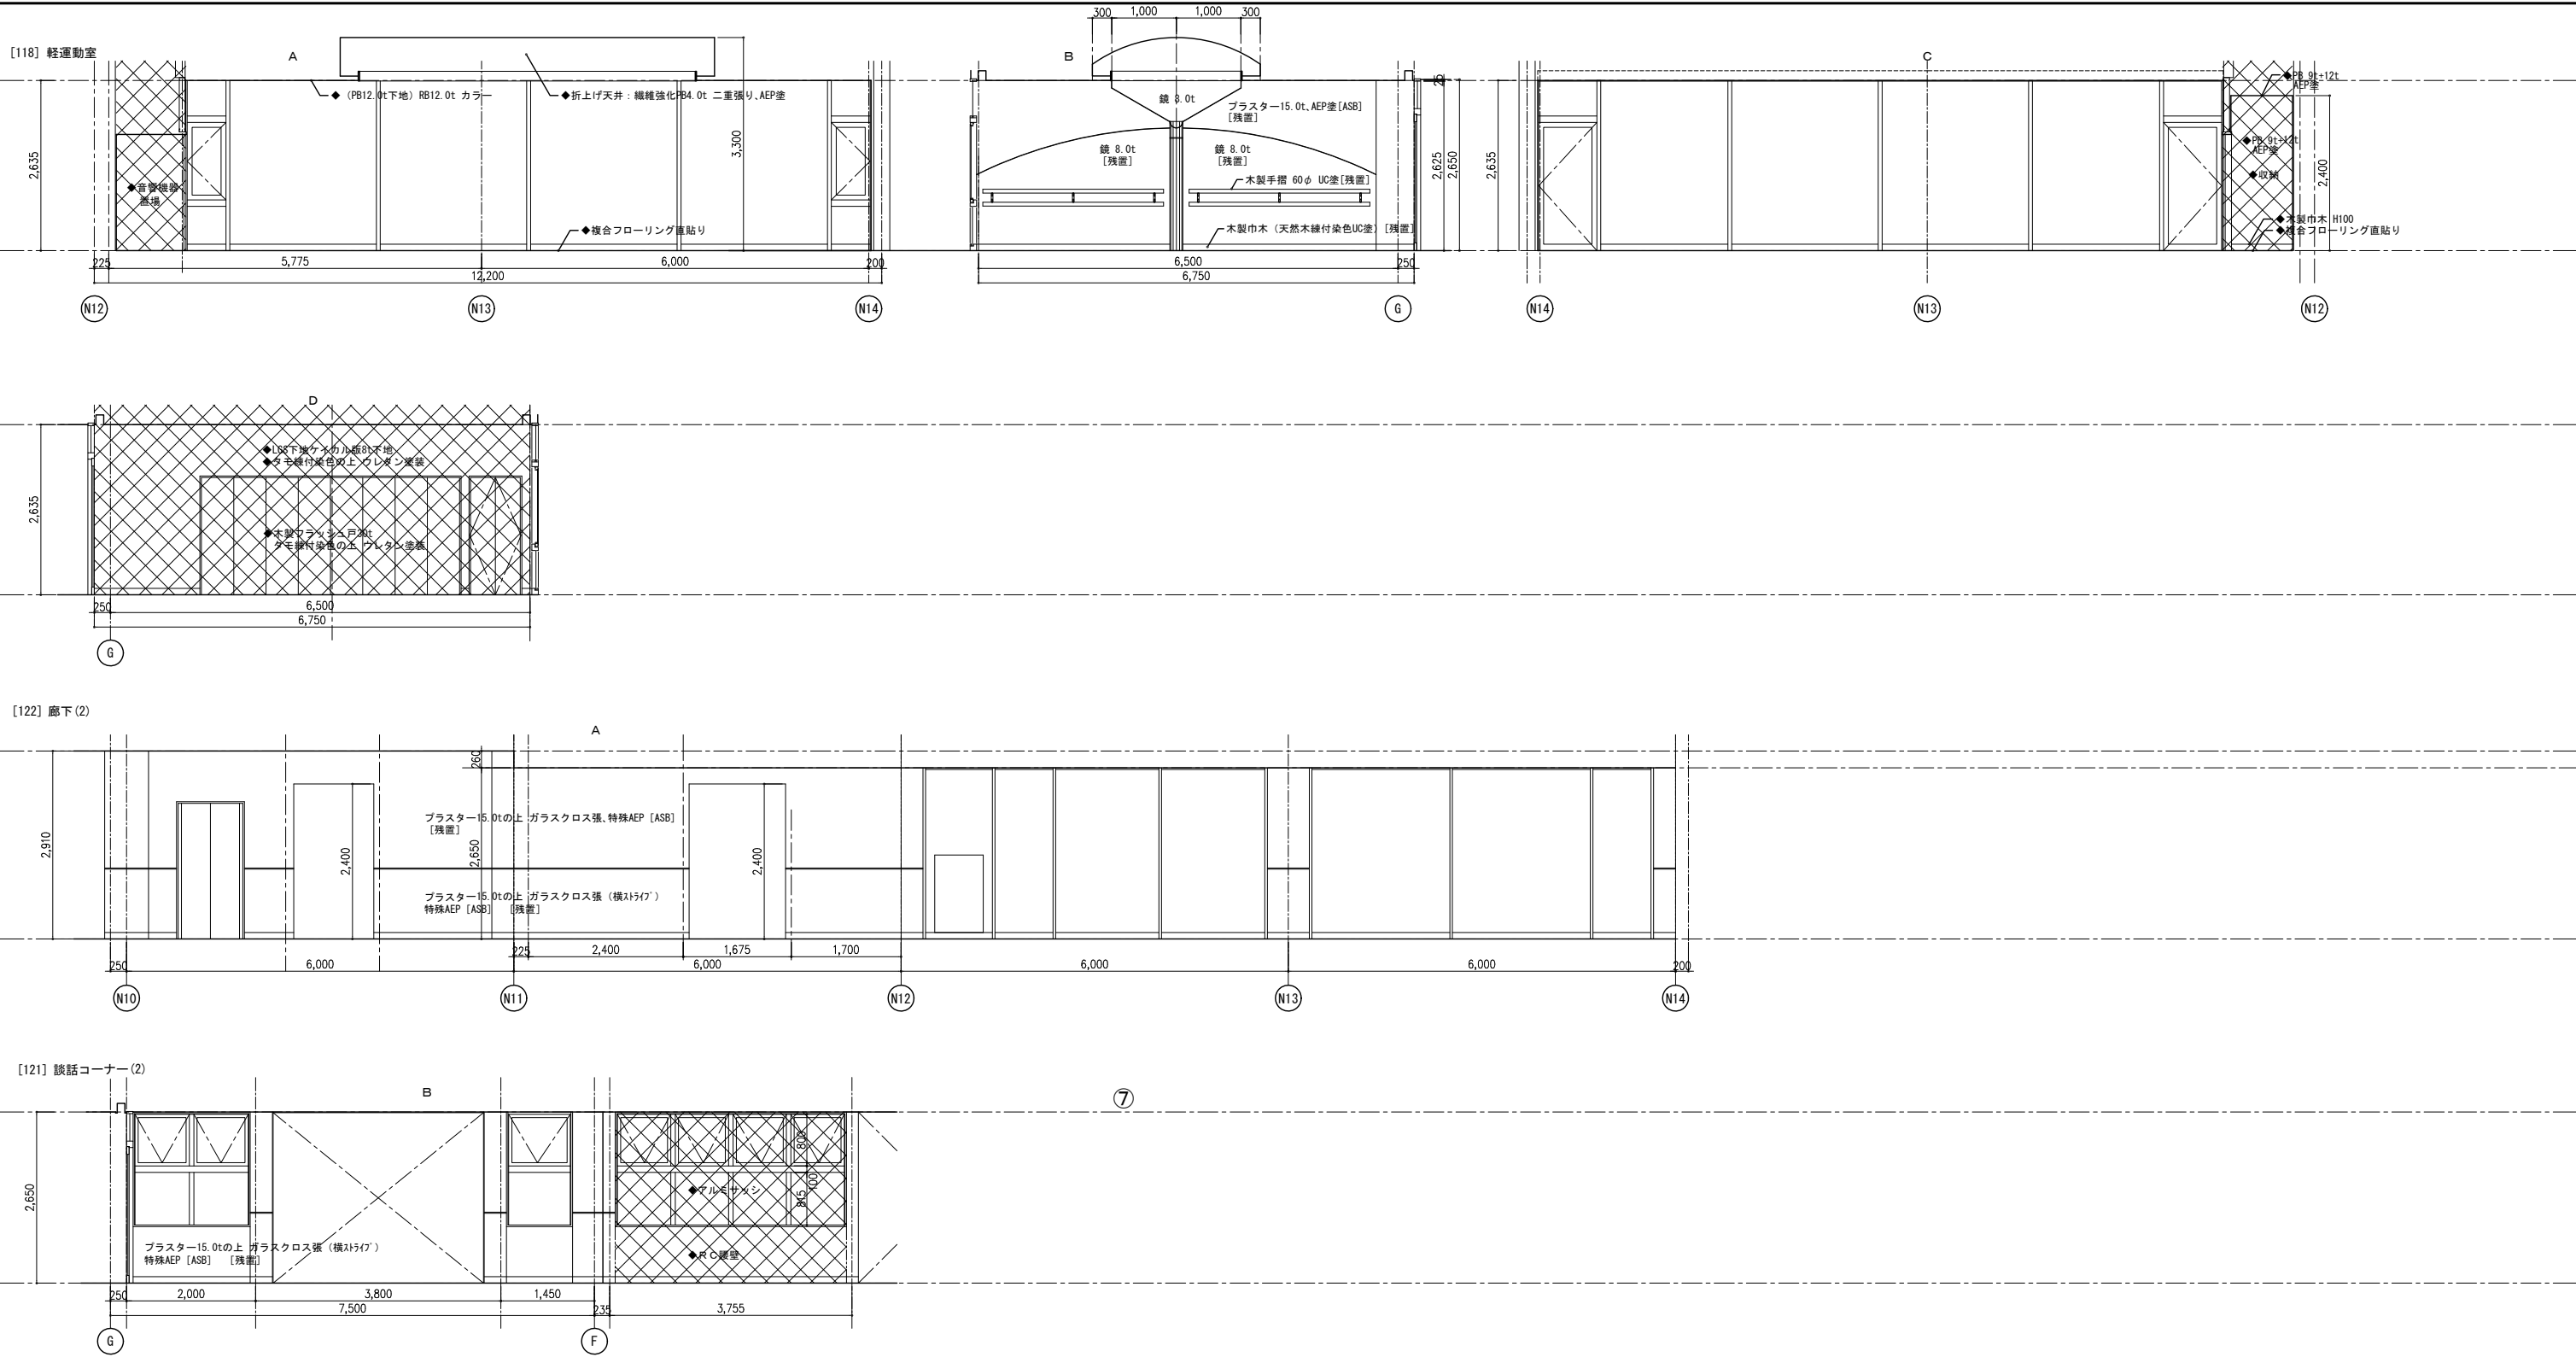


メモ等




縮尺	工事名	やしお生涯学習館大規模改修建築工事	図番号
S=1:50 (A3版50%縮小)	図面名	1階(NE)展開図(2) [既存]	A 5 7
	八潮市 企画財政部	アセットマネジメント推進課	

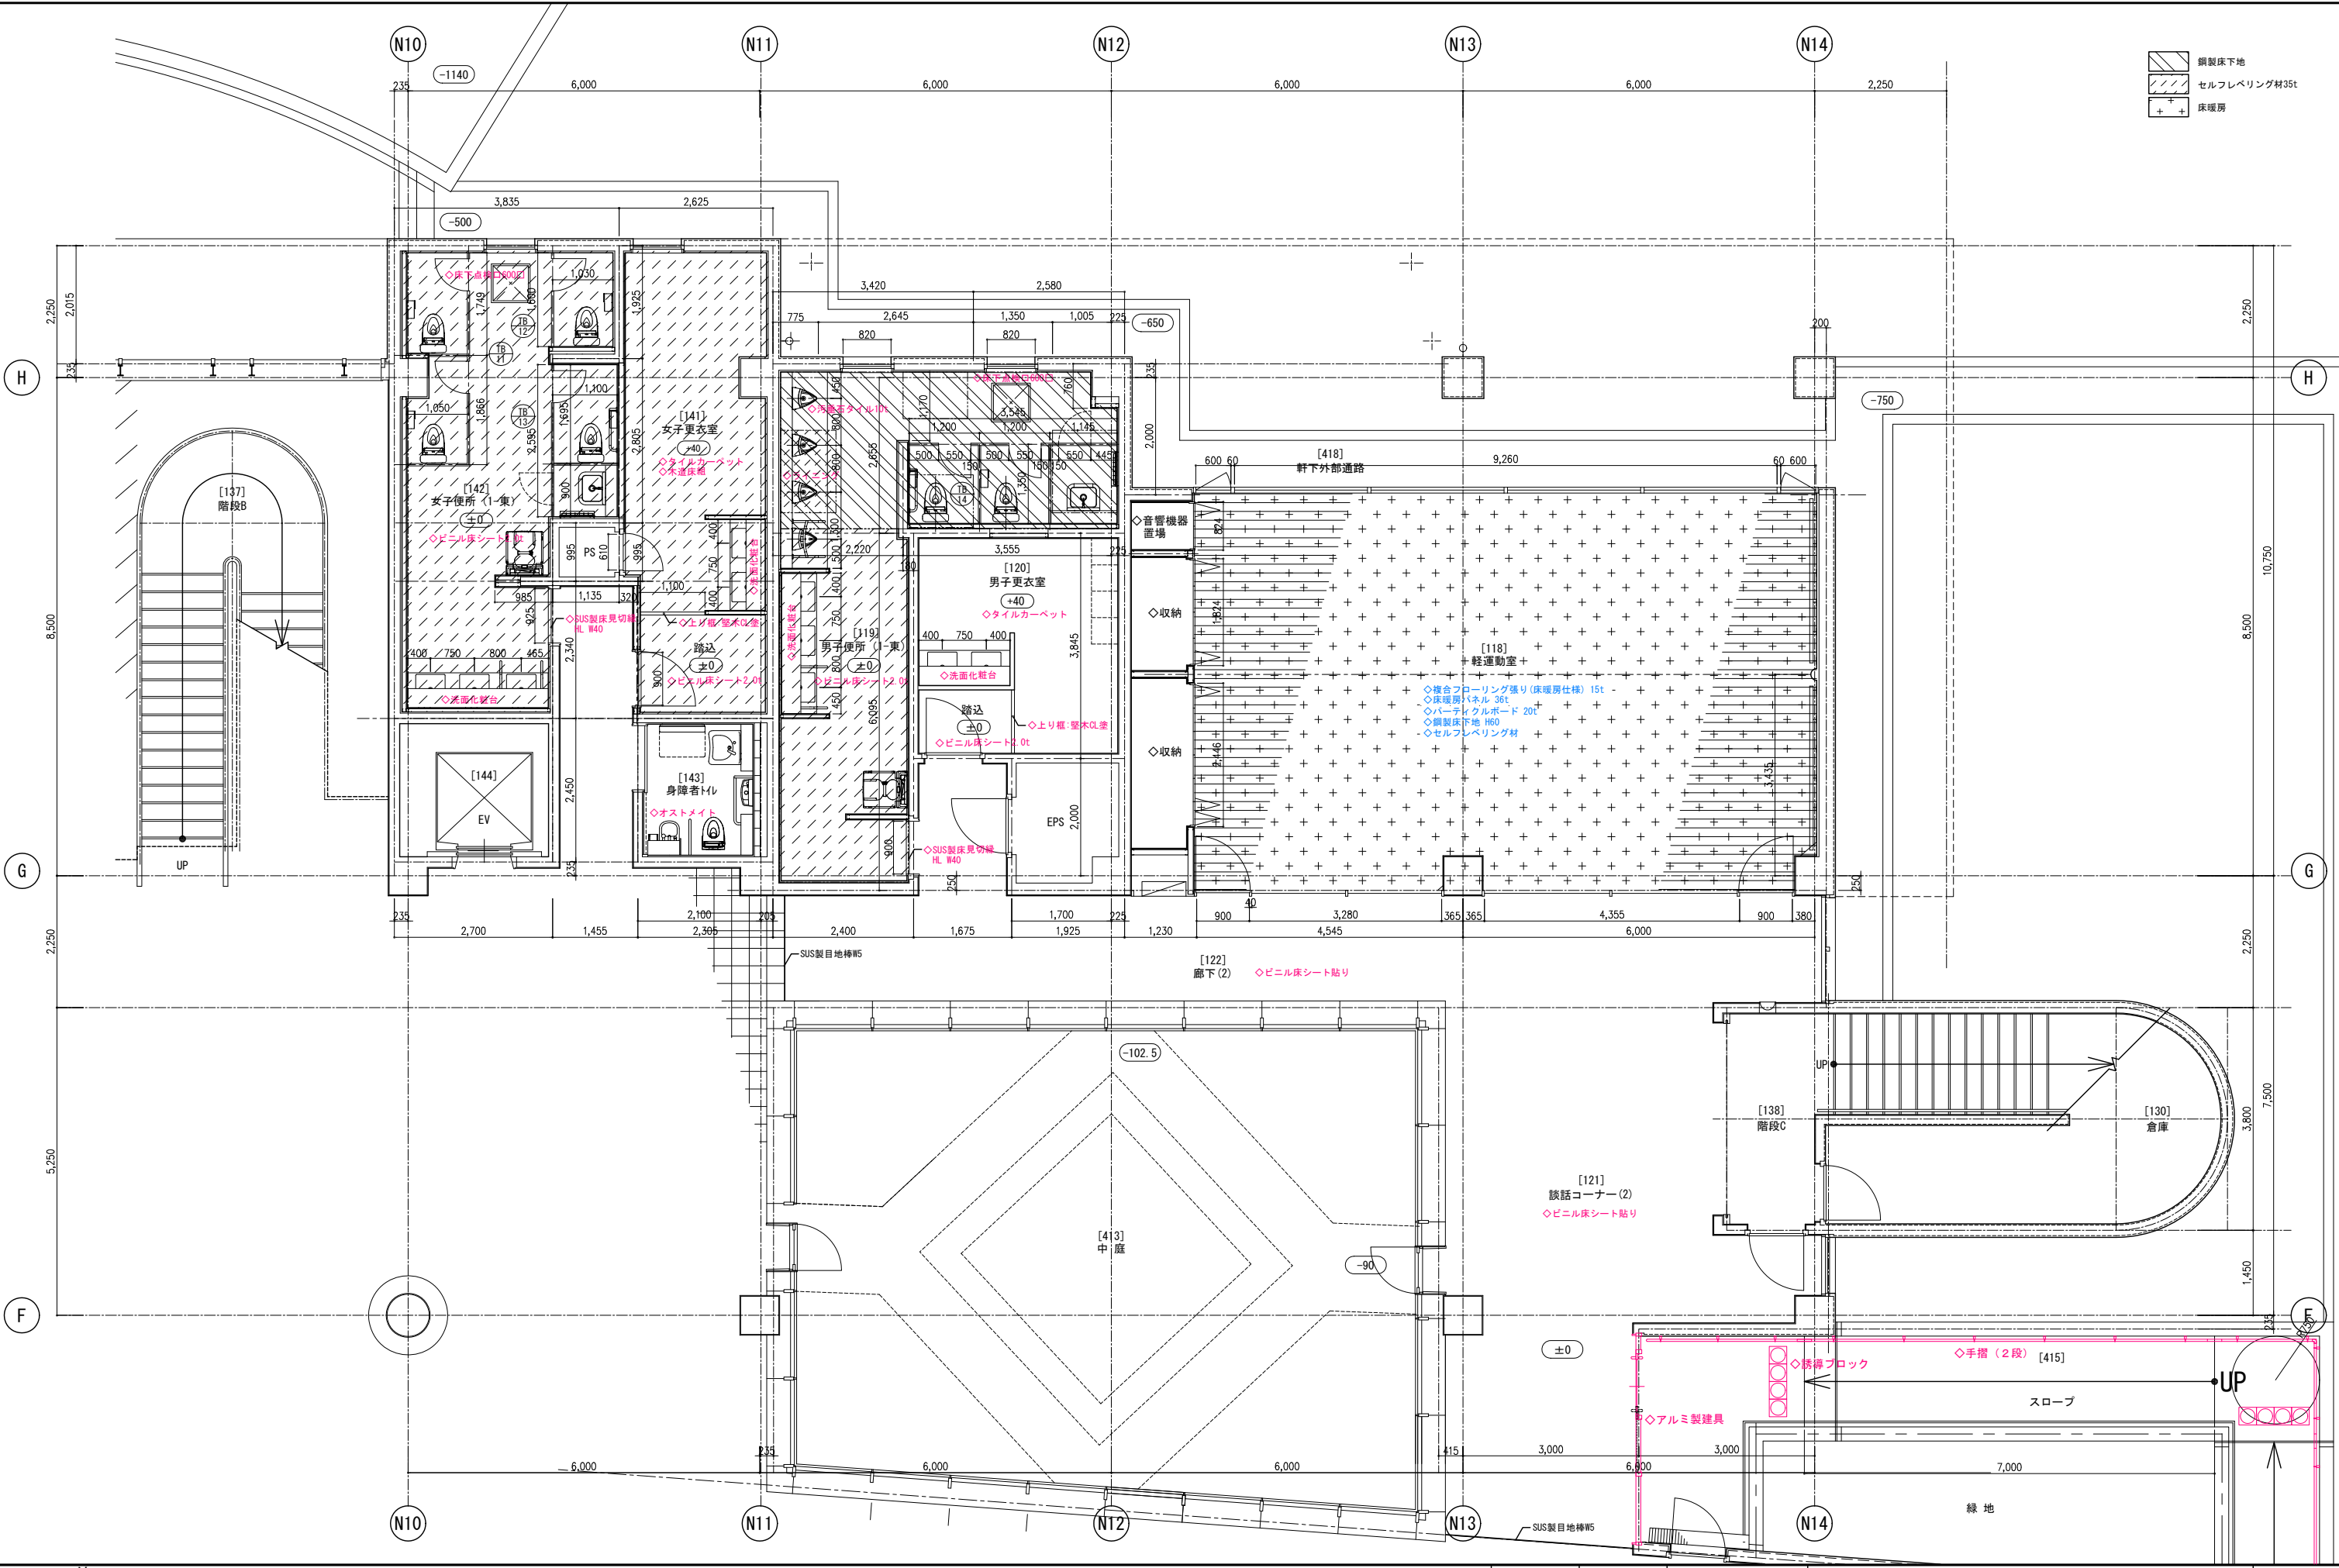


[142] 女子便所 (1-東)

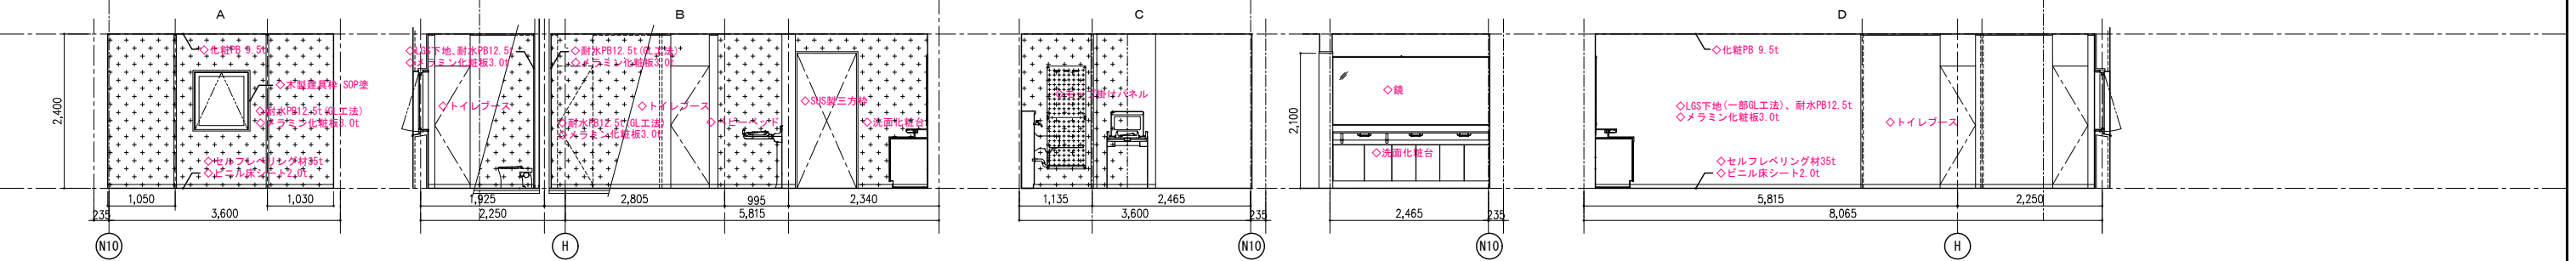


[141] 女子更衣室

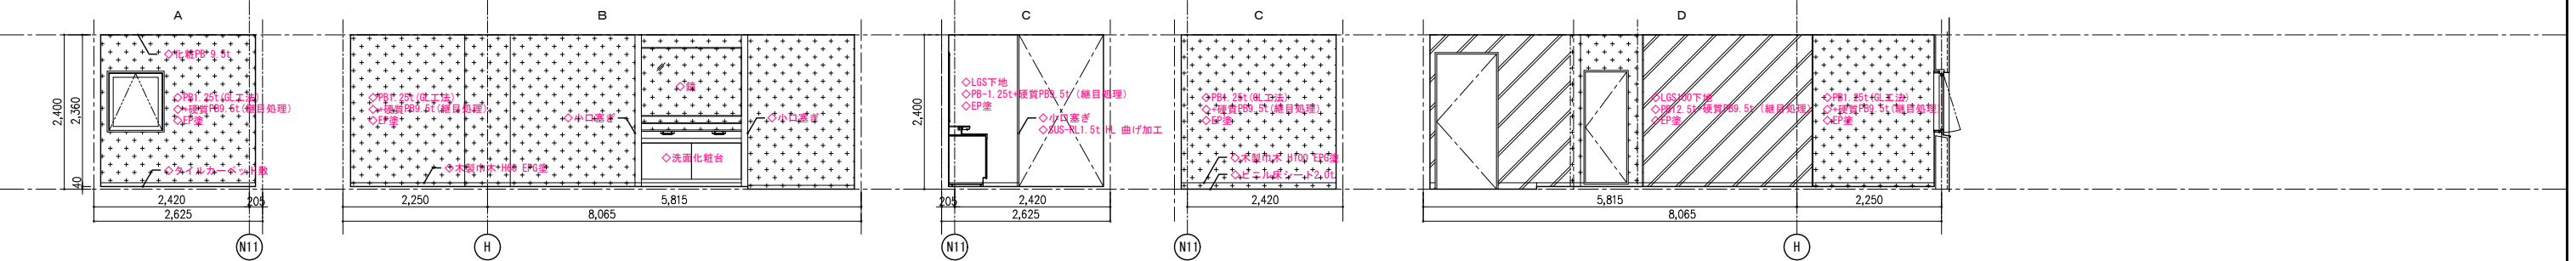


[119] 男子トイレ (1-東)

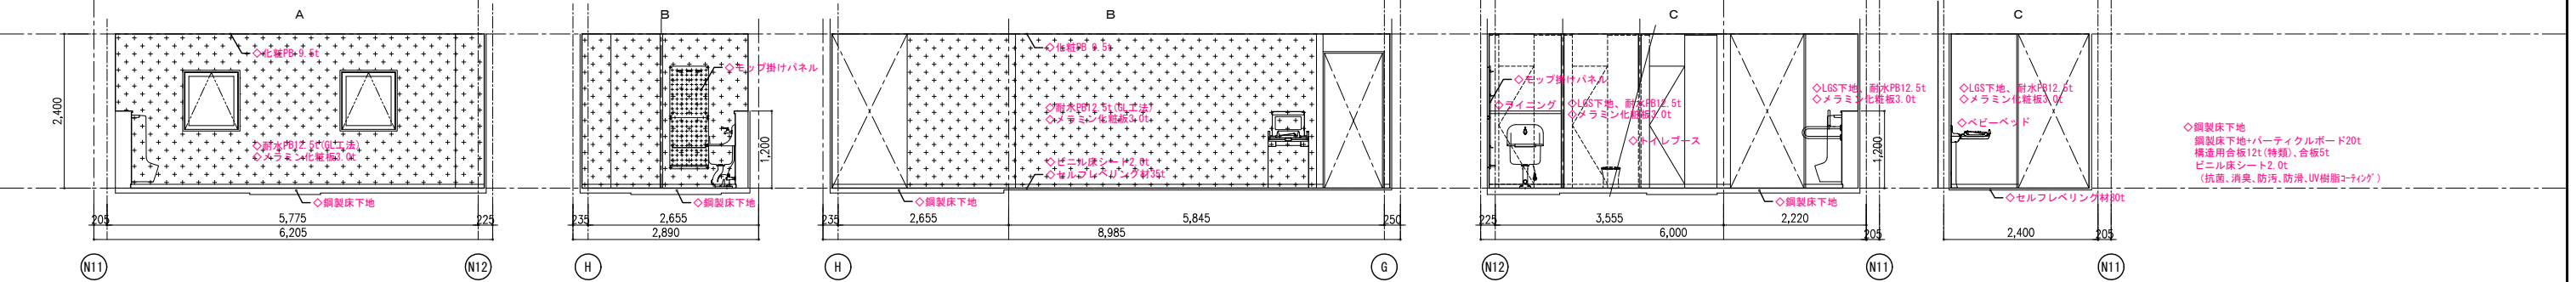


[120] 男子更衣室

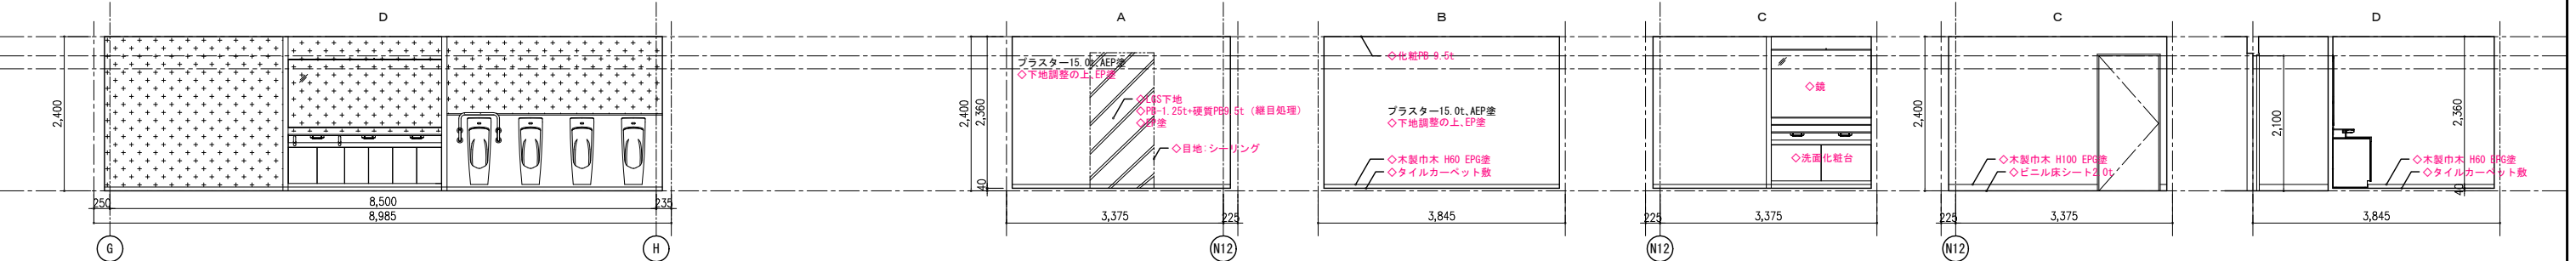

通路

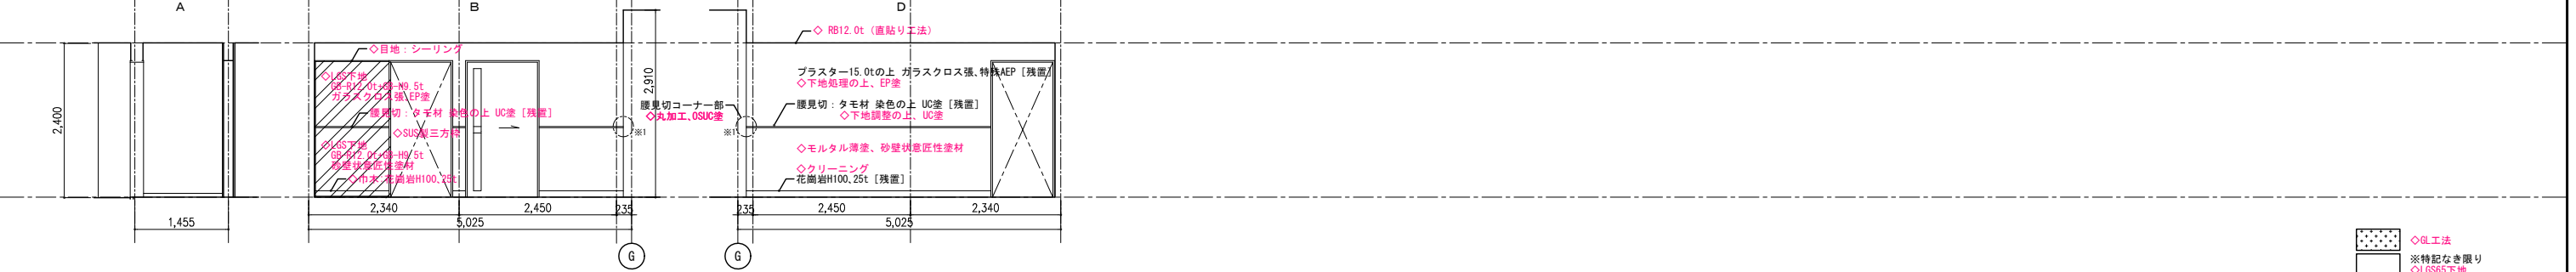

メ 毛 等

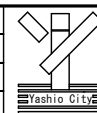

縮 尺

S=1:50

(A3版50%縮小)


工 事 名	
図 面 名	
八 潮 市 企	

やしお生涯楽習館大規模改修建築工事	1 階 (NE) 展開図 (1) 【改修後】
-------------------	------------------------


画財政部 アセットマネジメント推進課

図番号
A 5 9



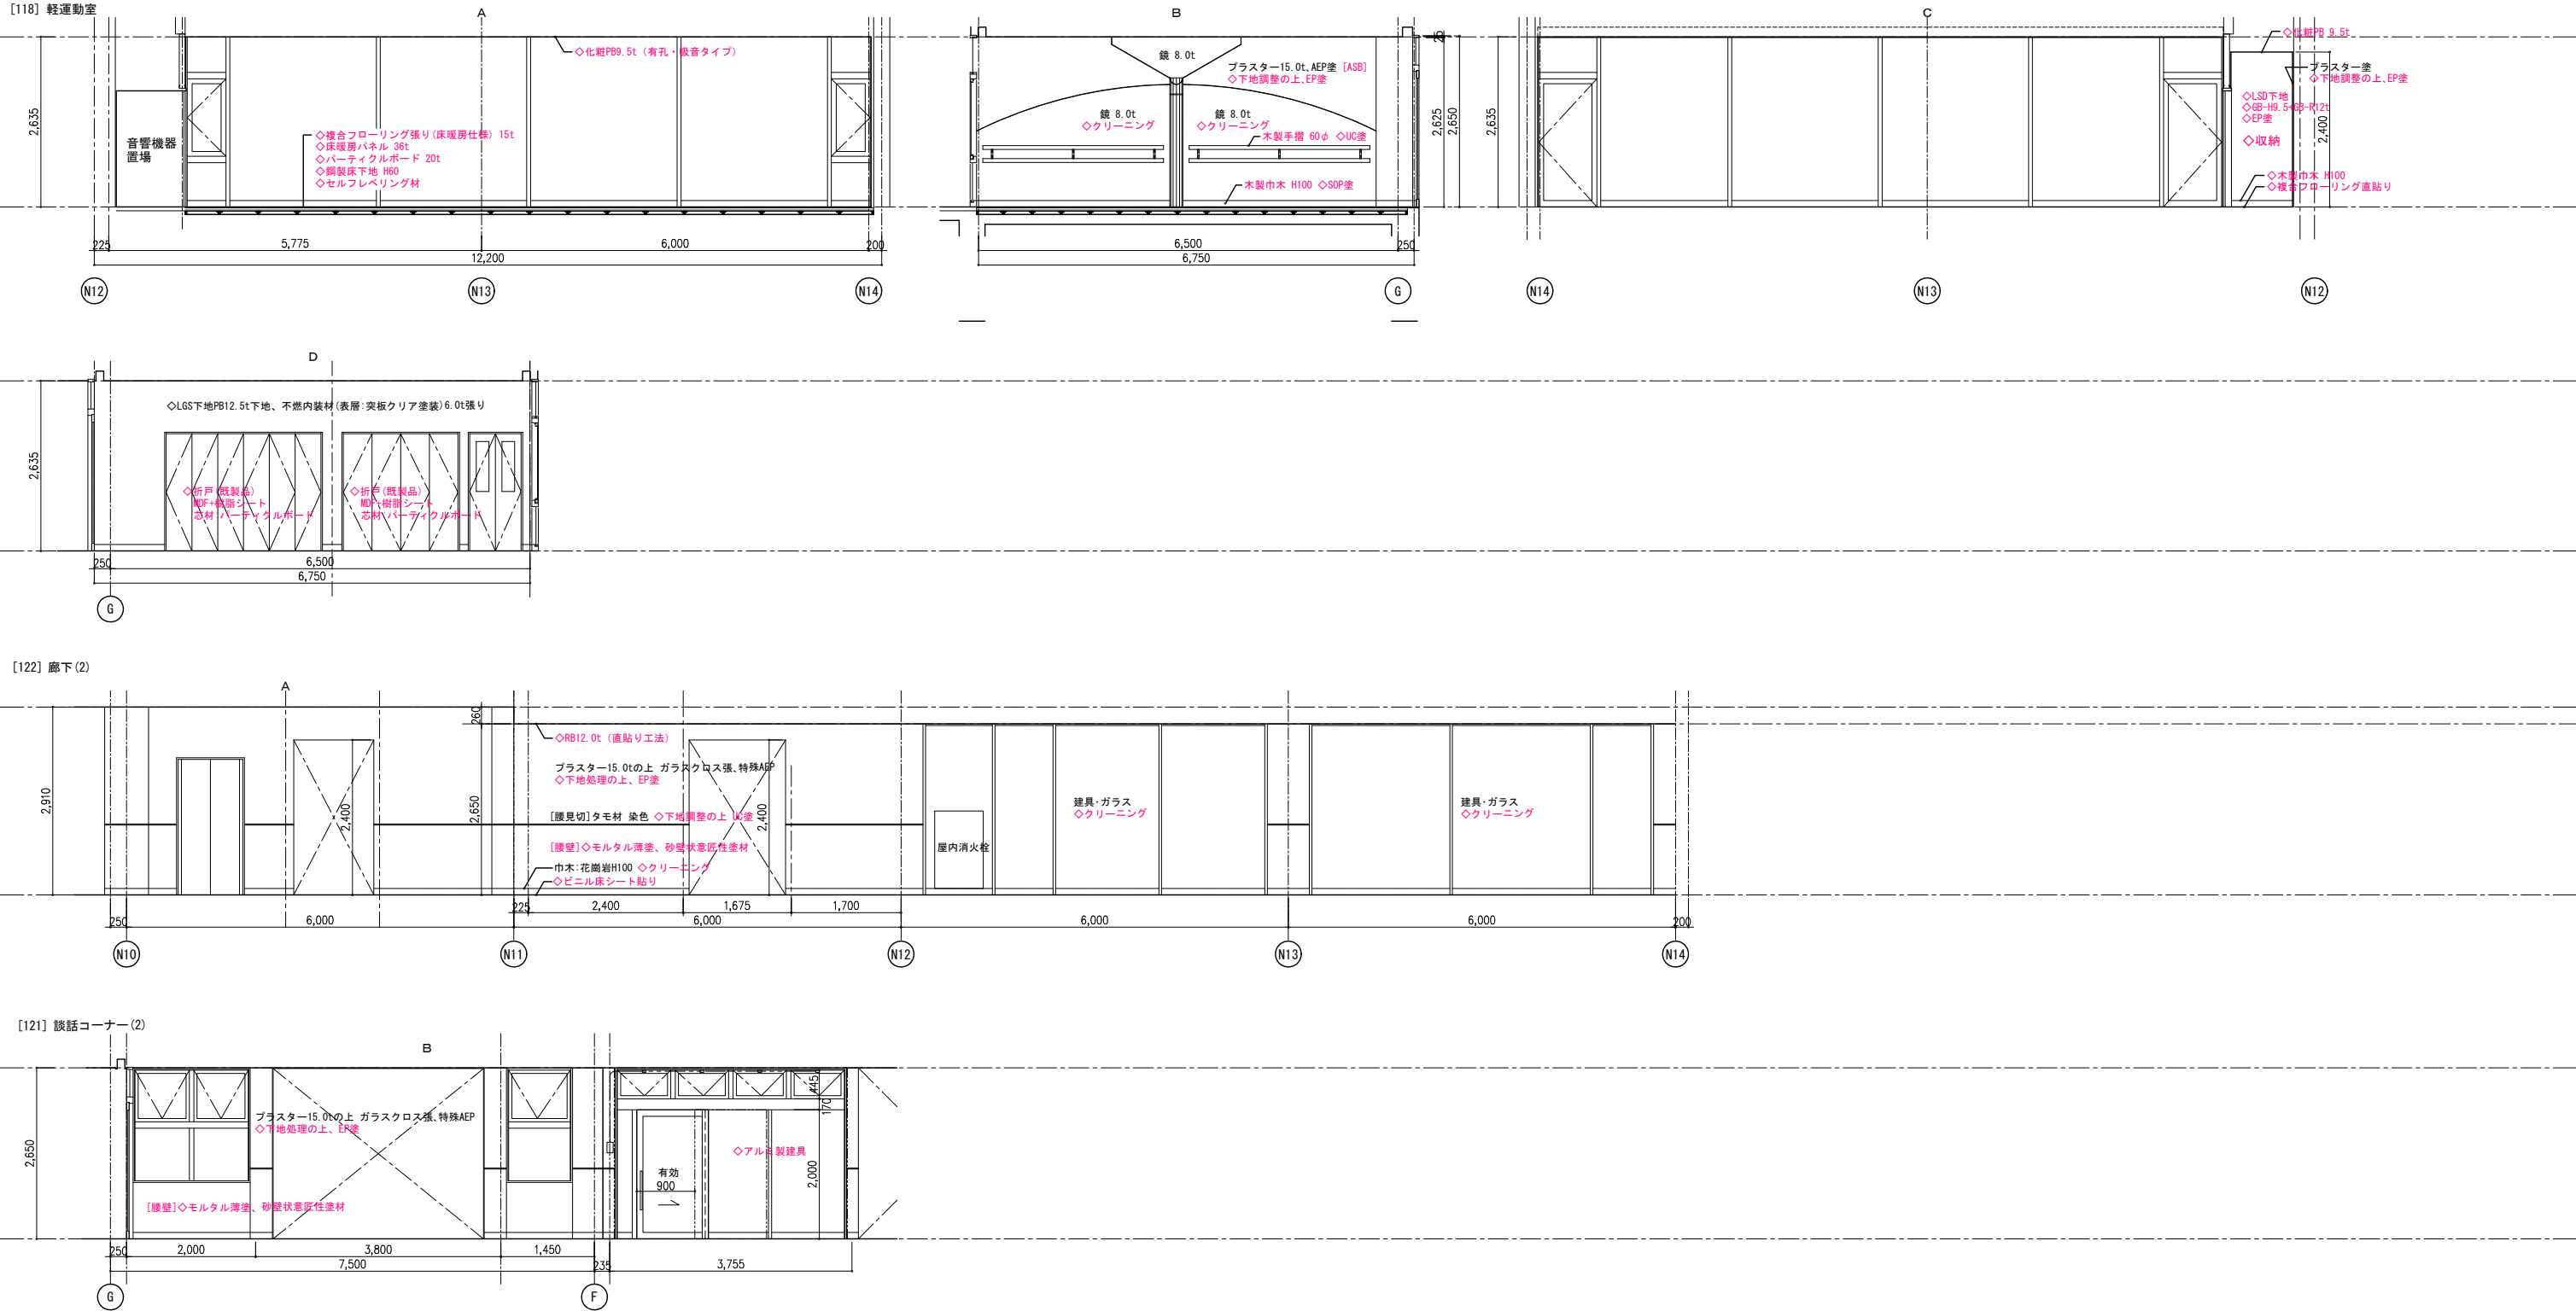



メモ等		縮 尺	工 事 名	やしお生涯学習館大規模改修建築工事	図番号 A 6 0
		S=1:50 (A3版50%縮小)	図 面 名	1階(NE)展開図(2) 【改修後】	
			八 潮 市 企画財政部 アセットマネジメント推進課		

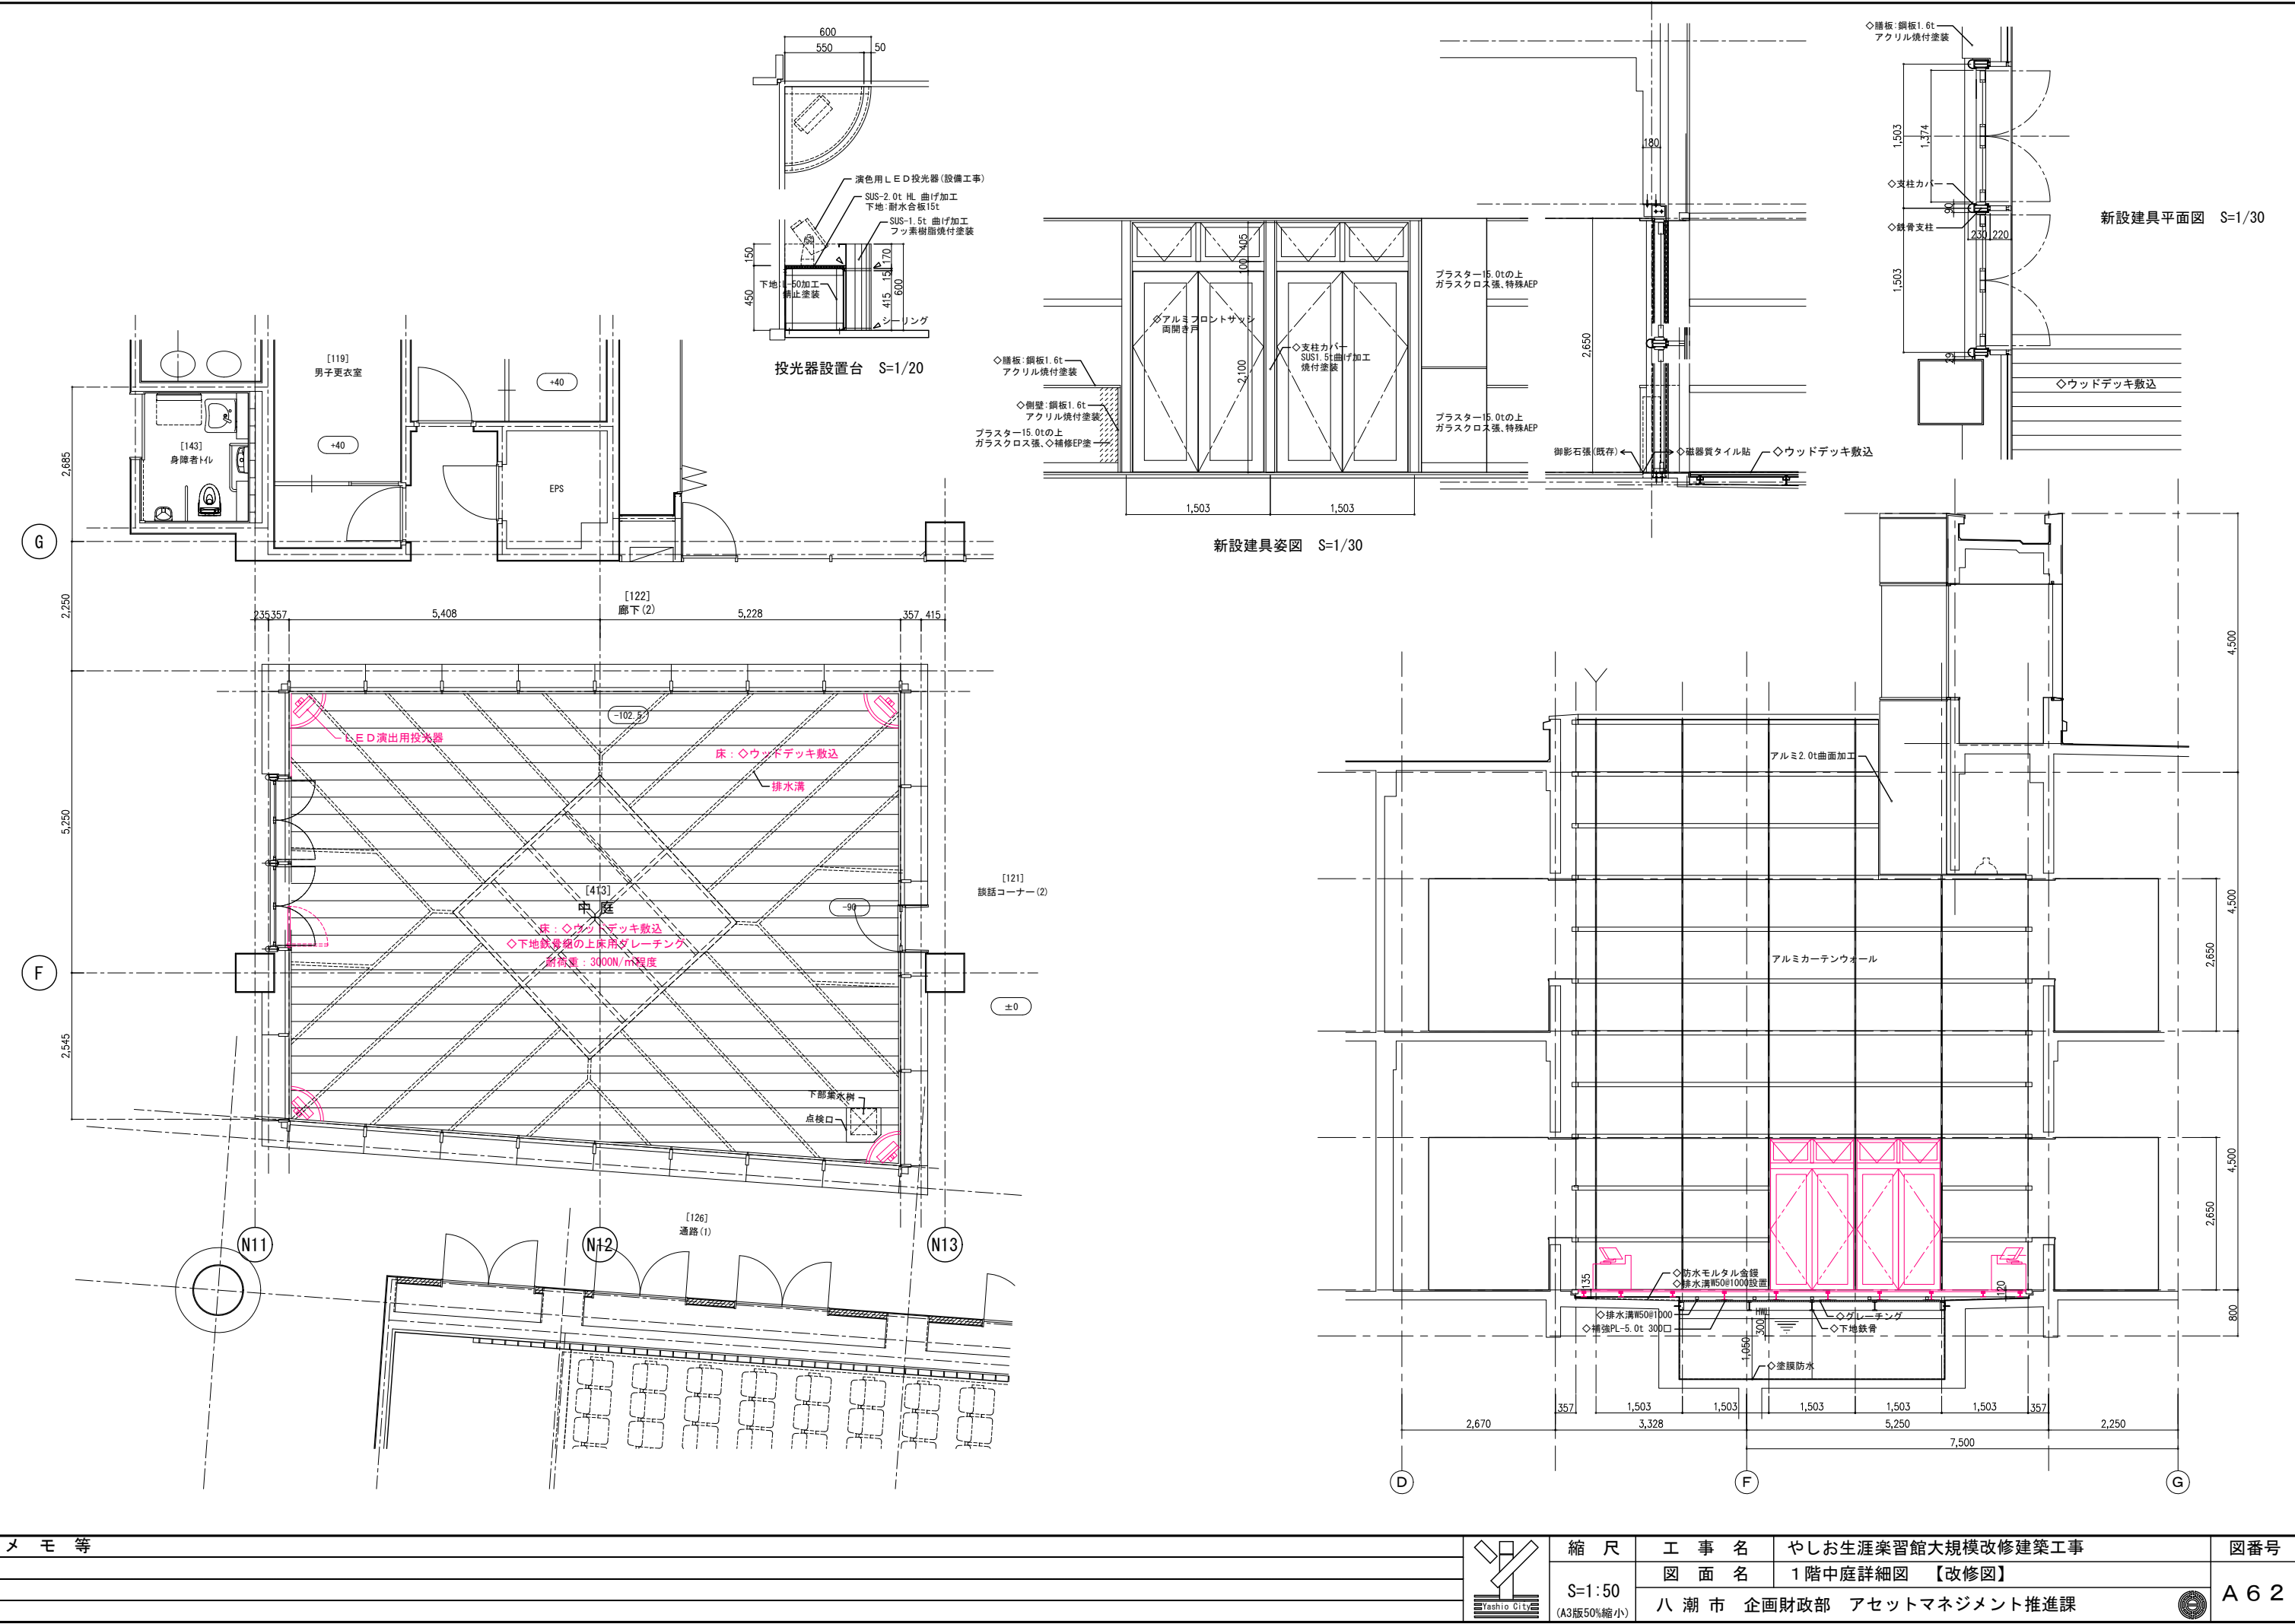

メモ等



縮尺	工事名	やしお生涯学習館大規模改修建築工事	図番号
S=1:50 (A3版50%縮小)	図面名	1階中庭詳細図 【改修図】	A 6 2
	八潮市 企画財政部	アセットマネジメント推進課	

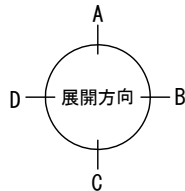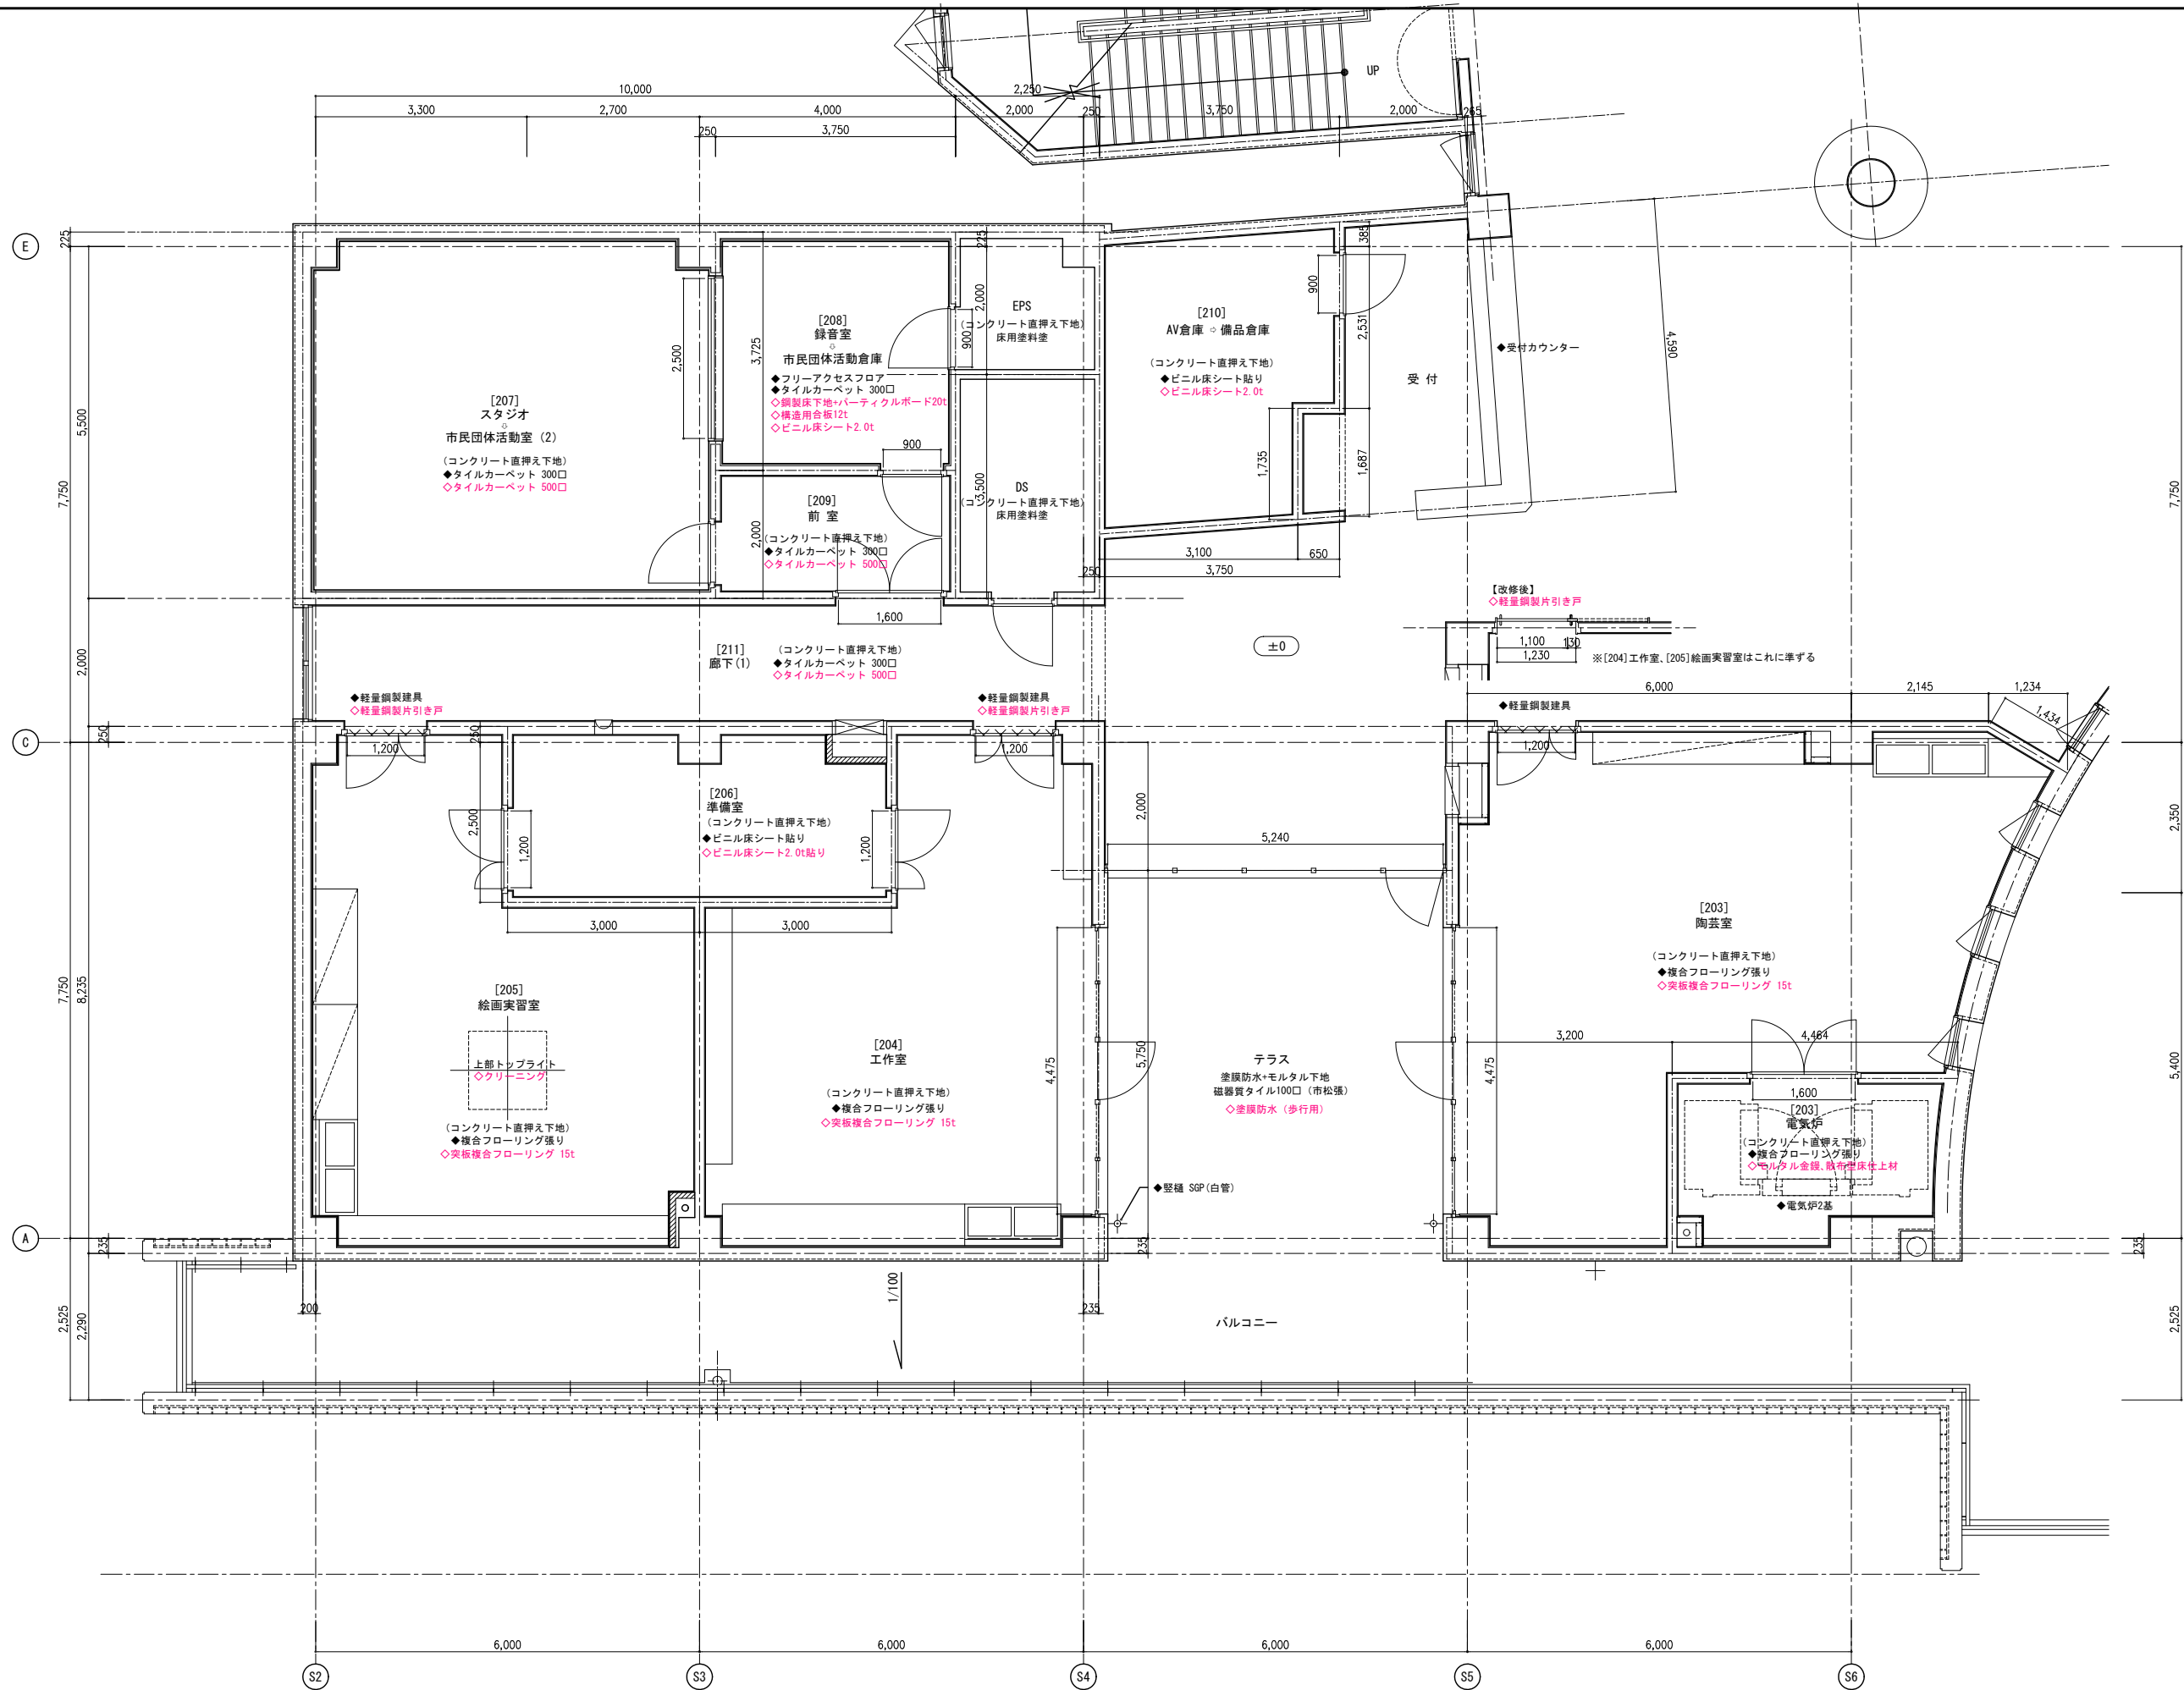

◆ 撤去項目
◇ 新設項目

メモ等




縮尺
S=1:50
(A3版50%縮小)

工事名
図面名
八潮市 企画財政部 アセットマネジメント推進課

やしお生涯学習館大規模改修建築工事
2階(SW)平面詳細図 [既存] 【改修後】
※ [204] 工作室、[205] 絵画実習室はこれに準ずる

図番号
A 6 3

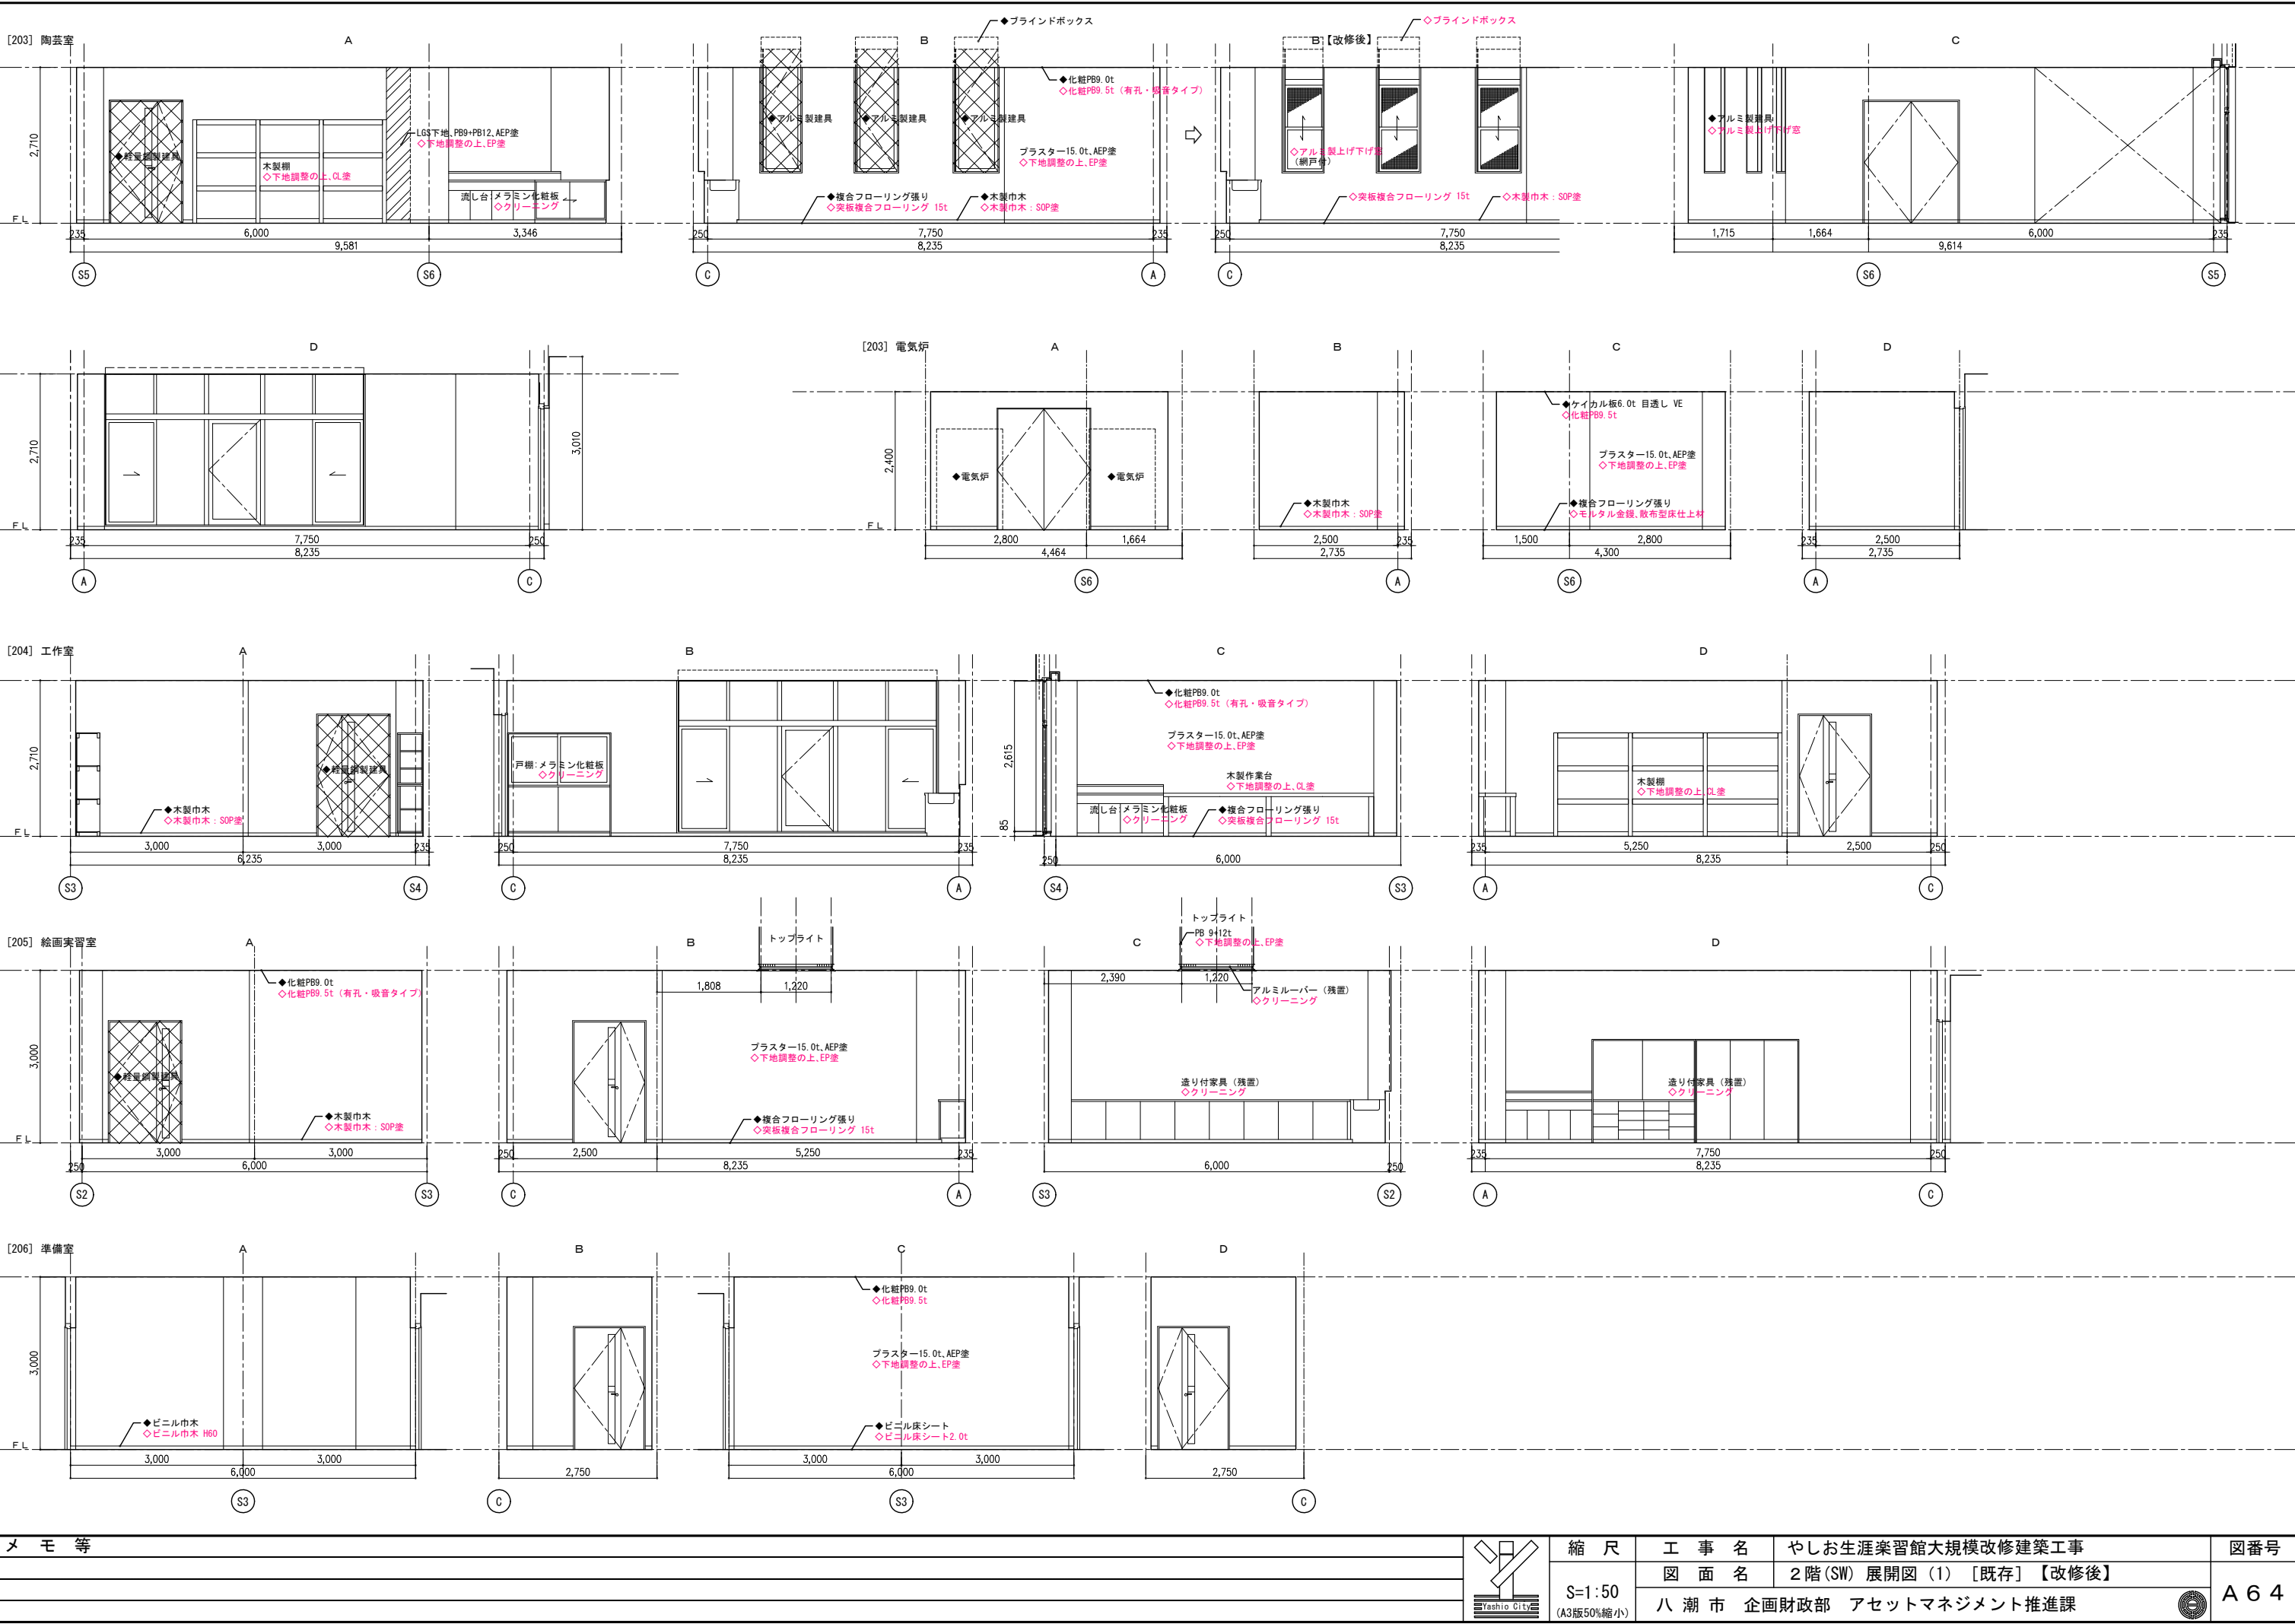

メモ等









縮尺
S=1:50
(A3版50%縮小)

工事名
図面名
八潮市 企画財政部 アセットマネジメント推進課

やしお生涯学習館大規模改修建築工事
2階(SW)展開図(1) [既存] 【改修後】
アセットマネジメント推進課

図番号
A 6 4

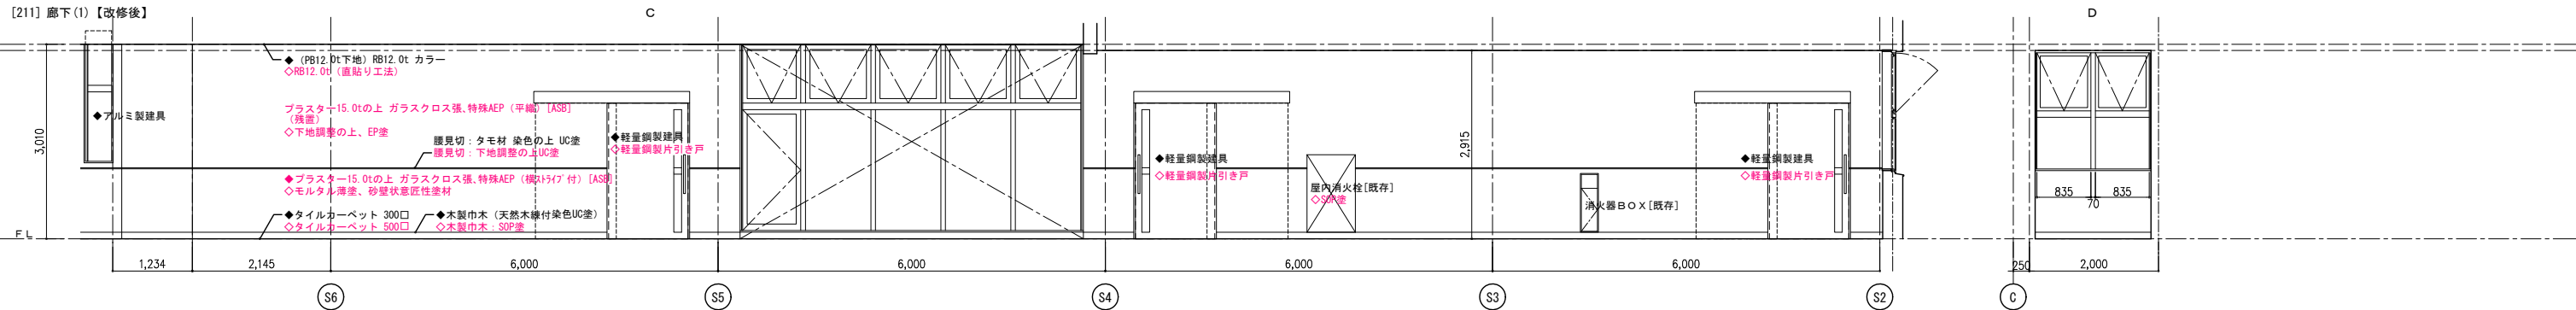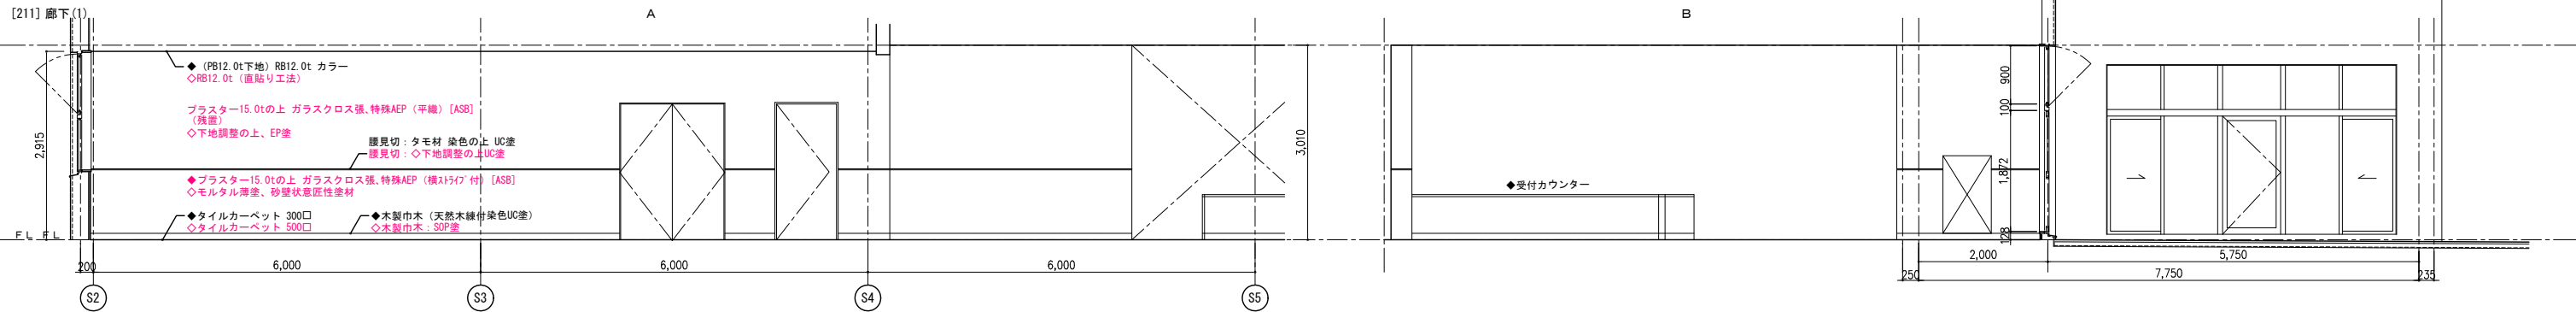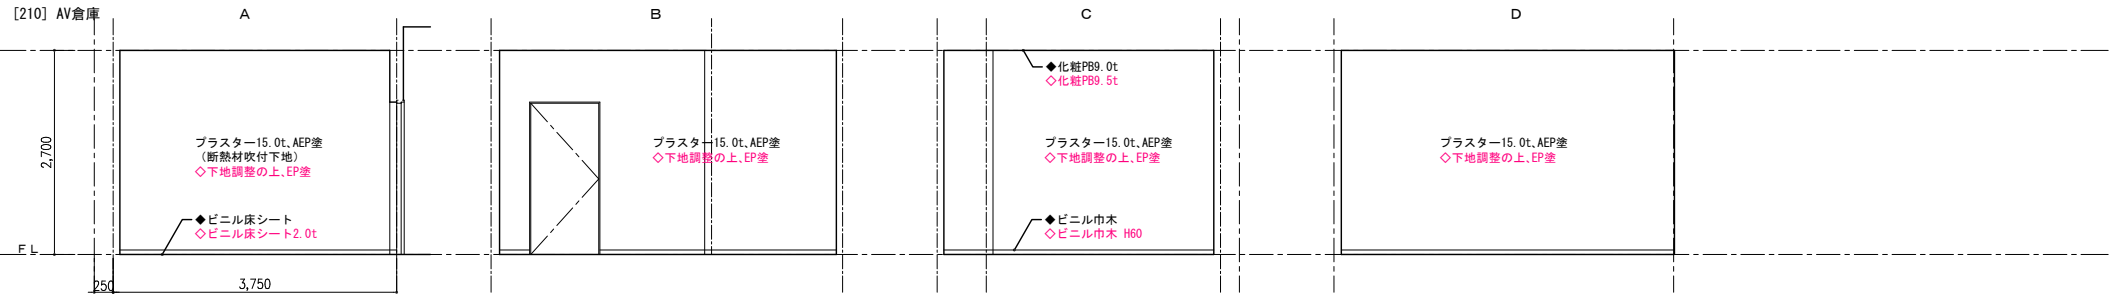
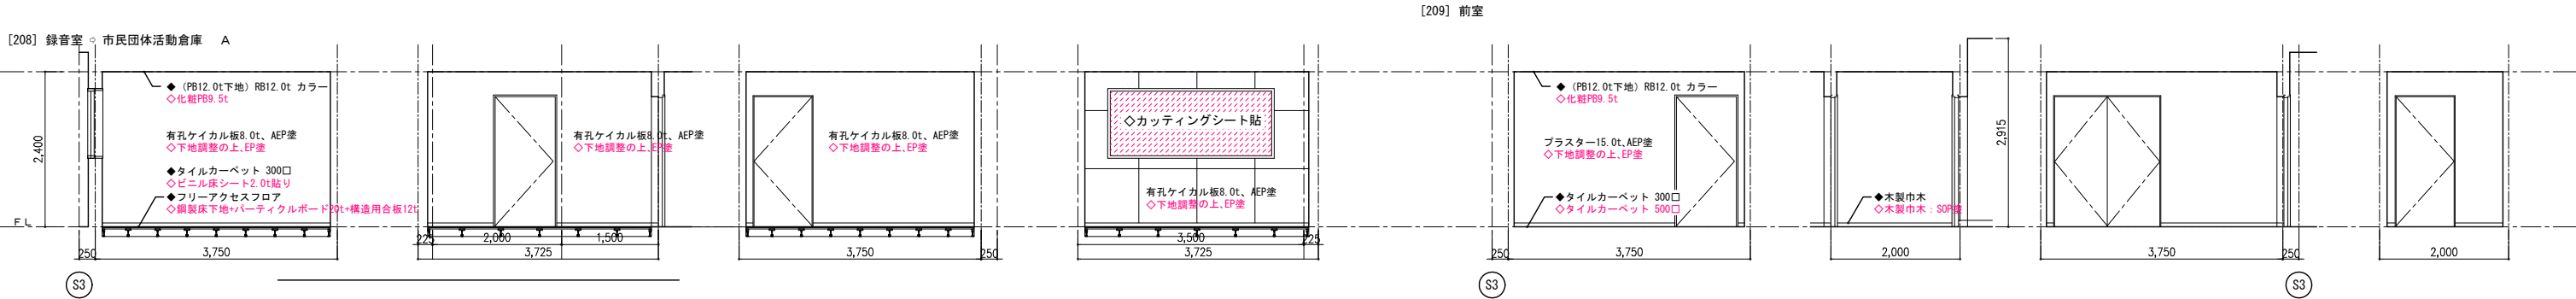
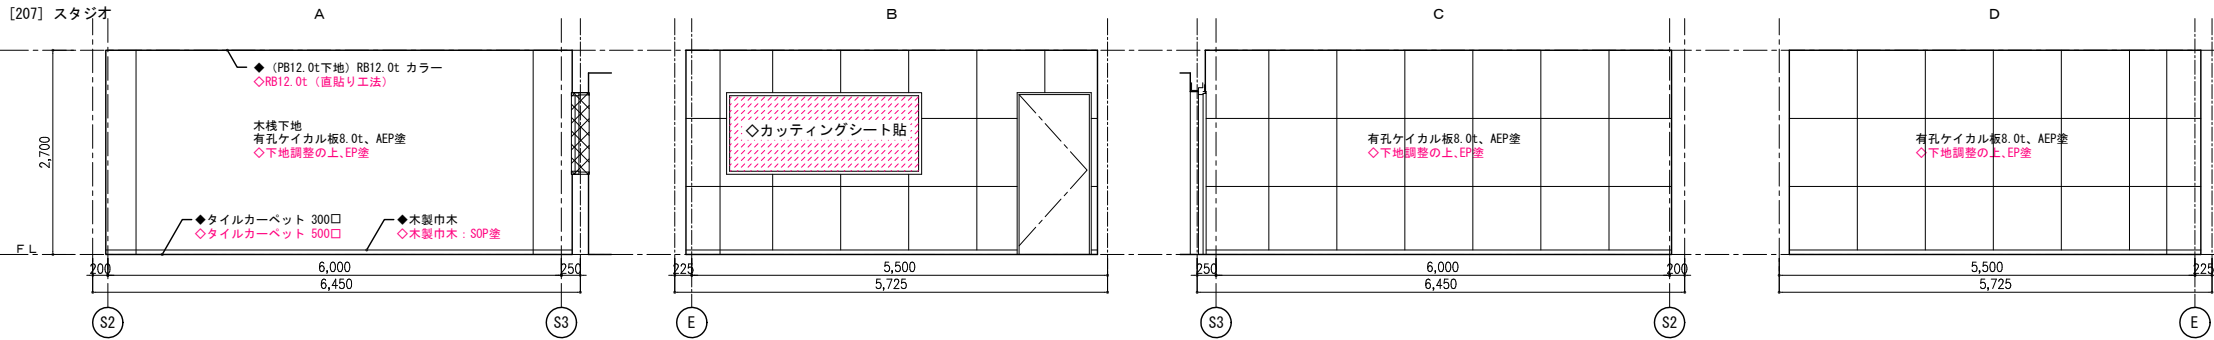


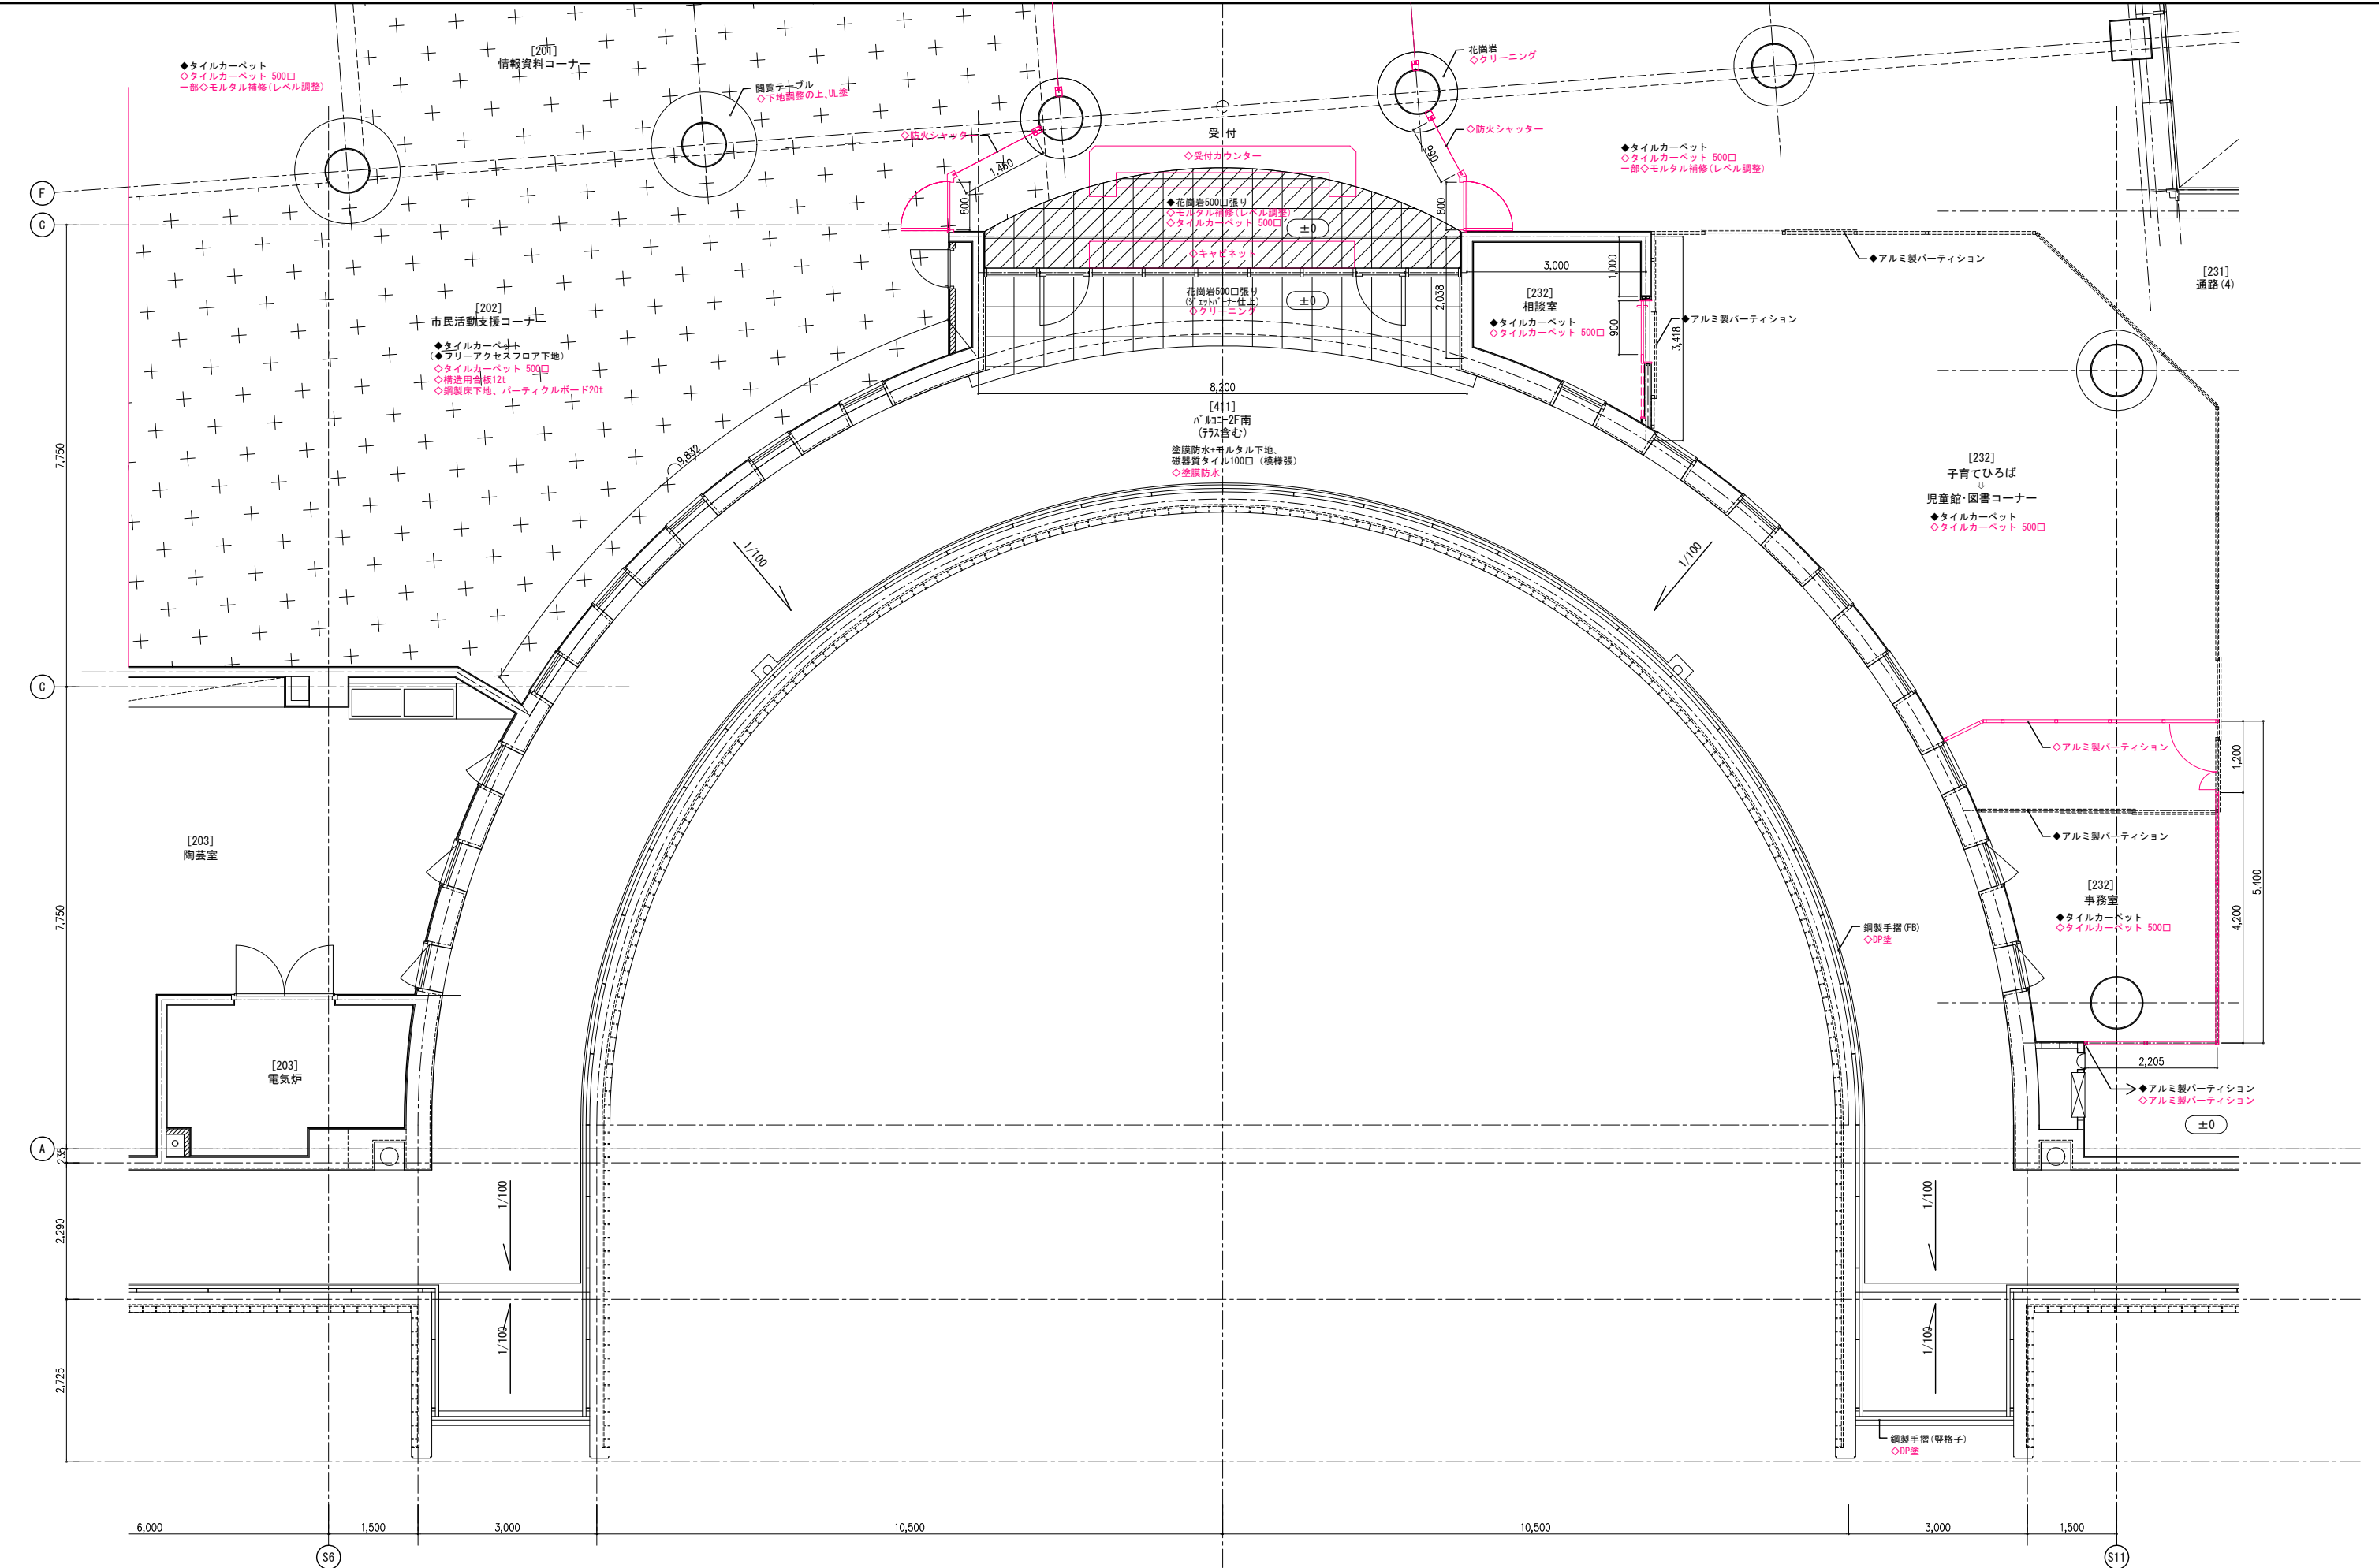


メモ等



縮尺	工事名	図面名	図番号
S=1:50 (A3版50%縮小)	やしお生涯学習館大規模改修建築工事	2階(SC)平面詳細図 [既存] 【改修後】	A 6 6
	八潮市 企画財政部 アセットマネジメント推進課		

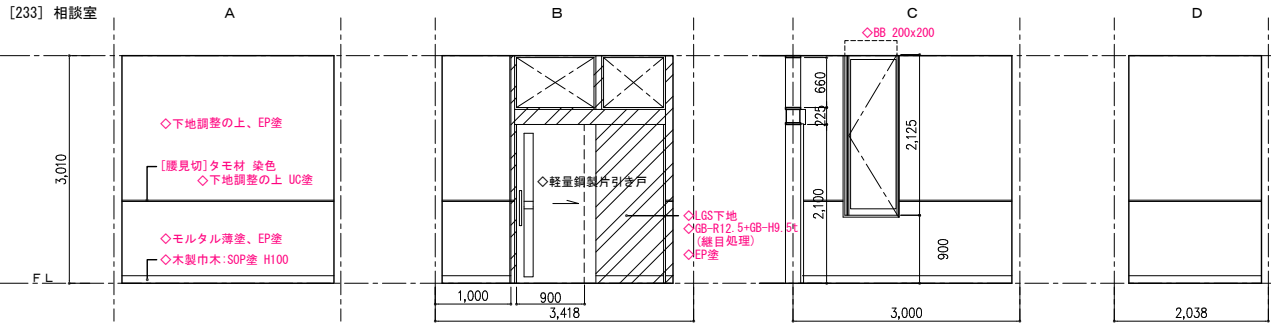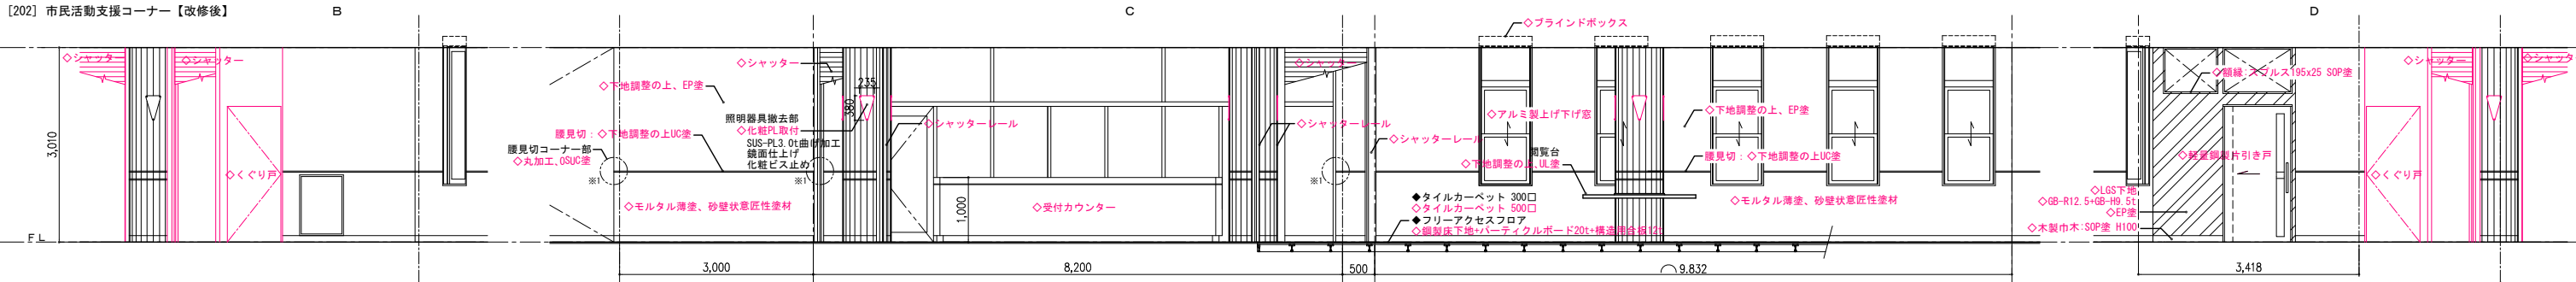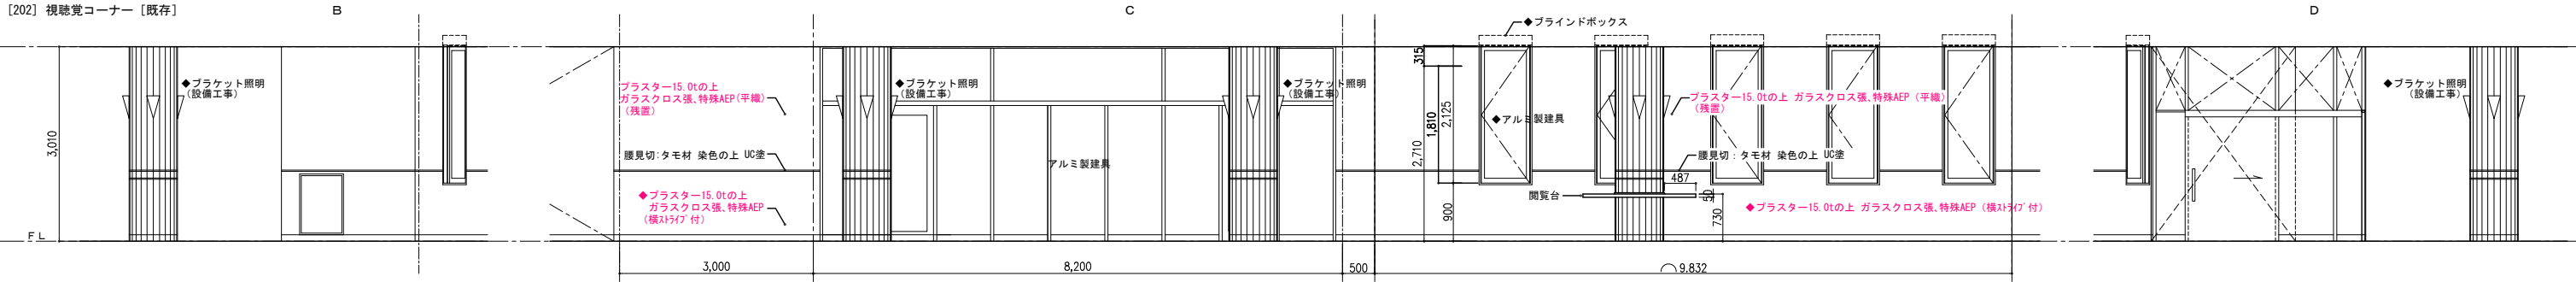

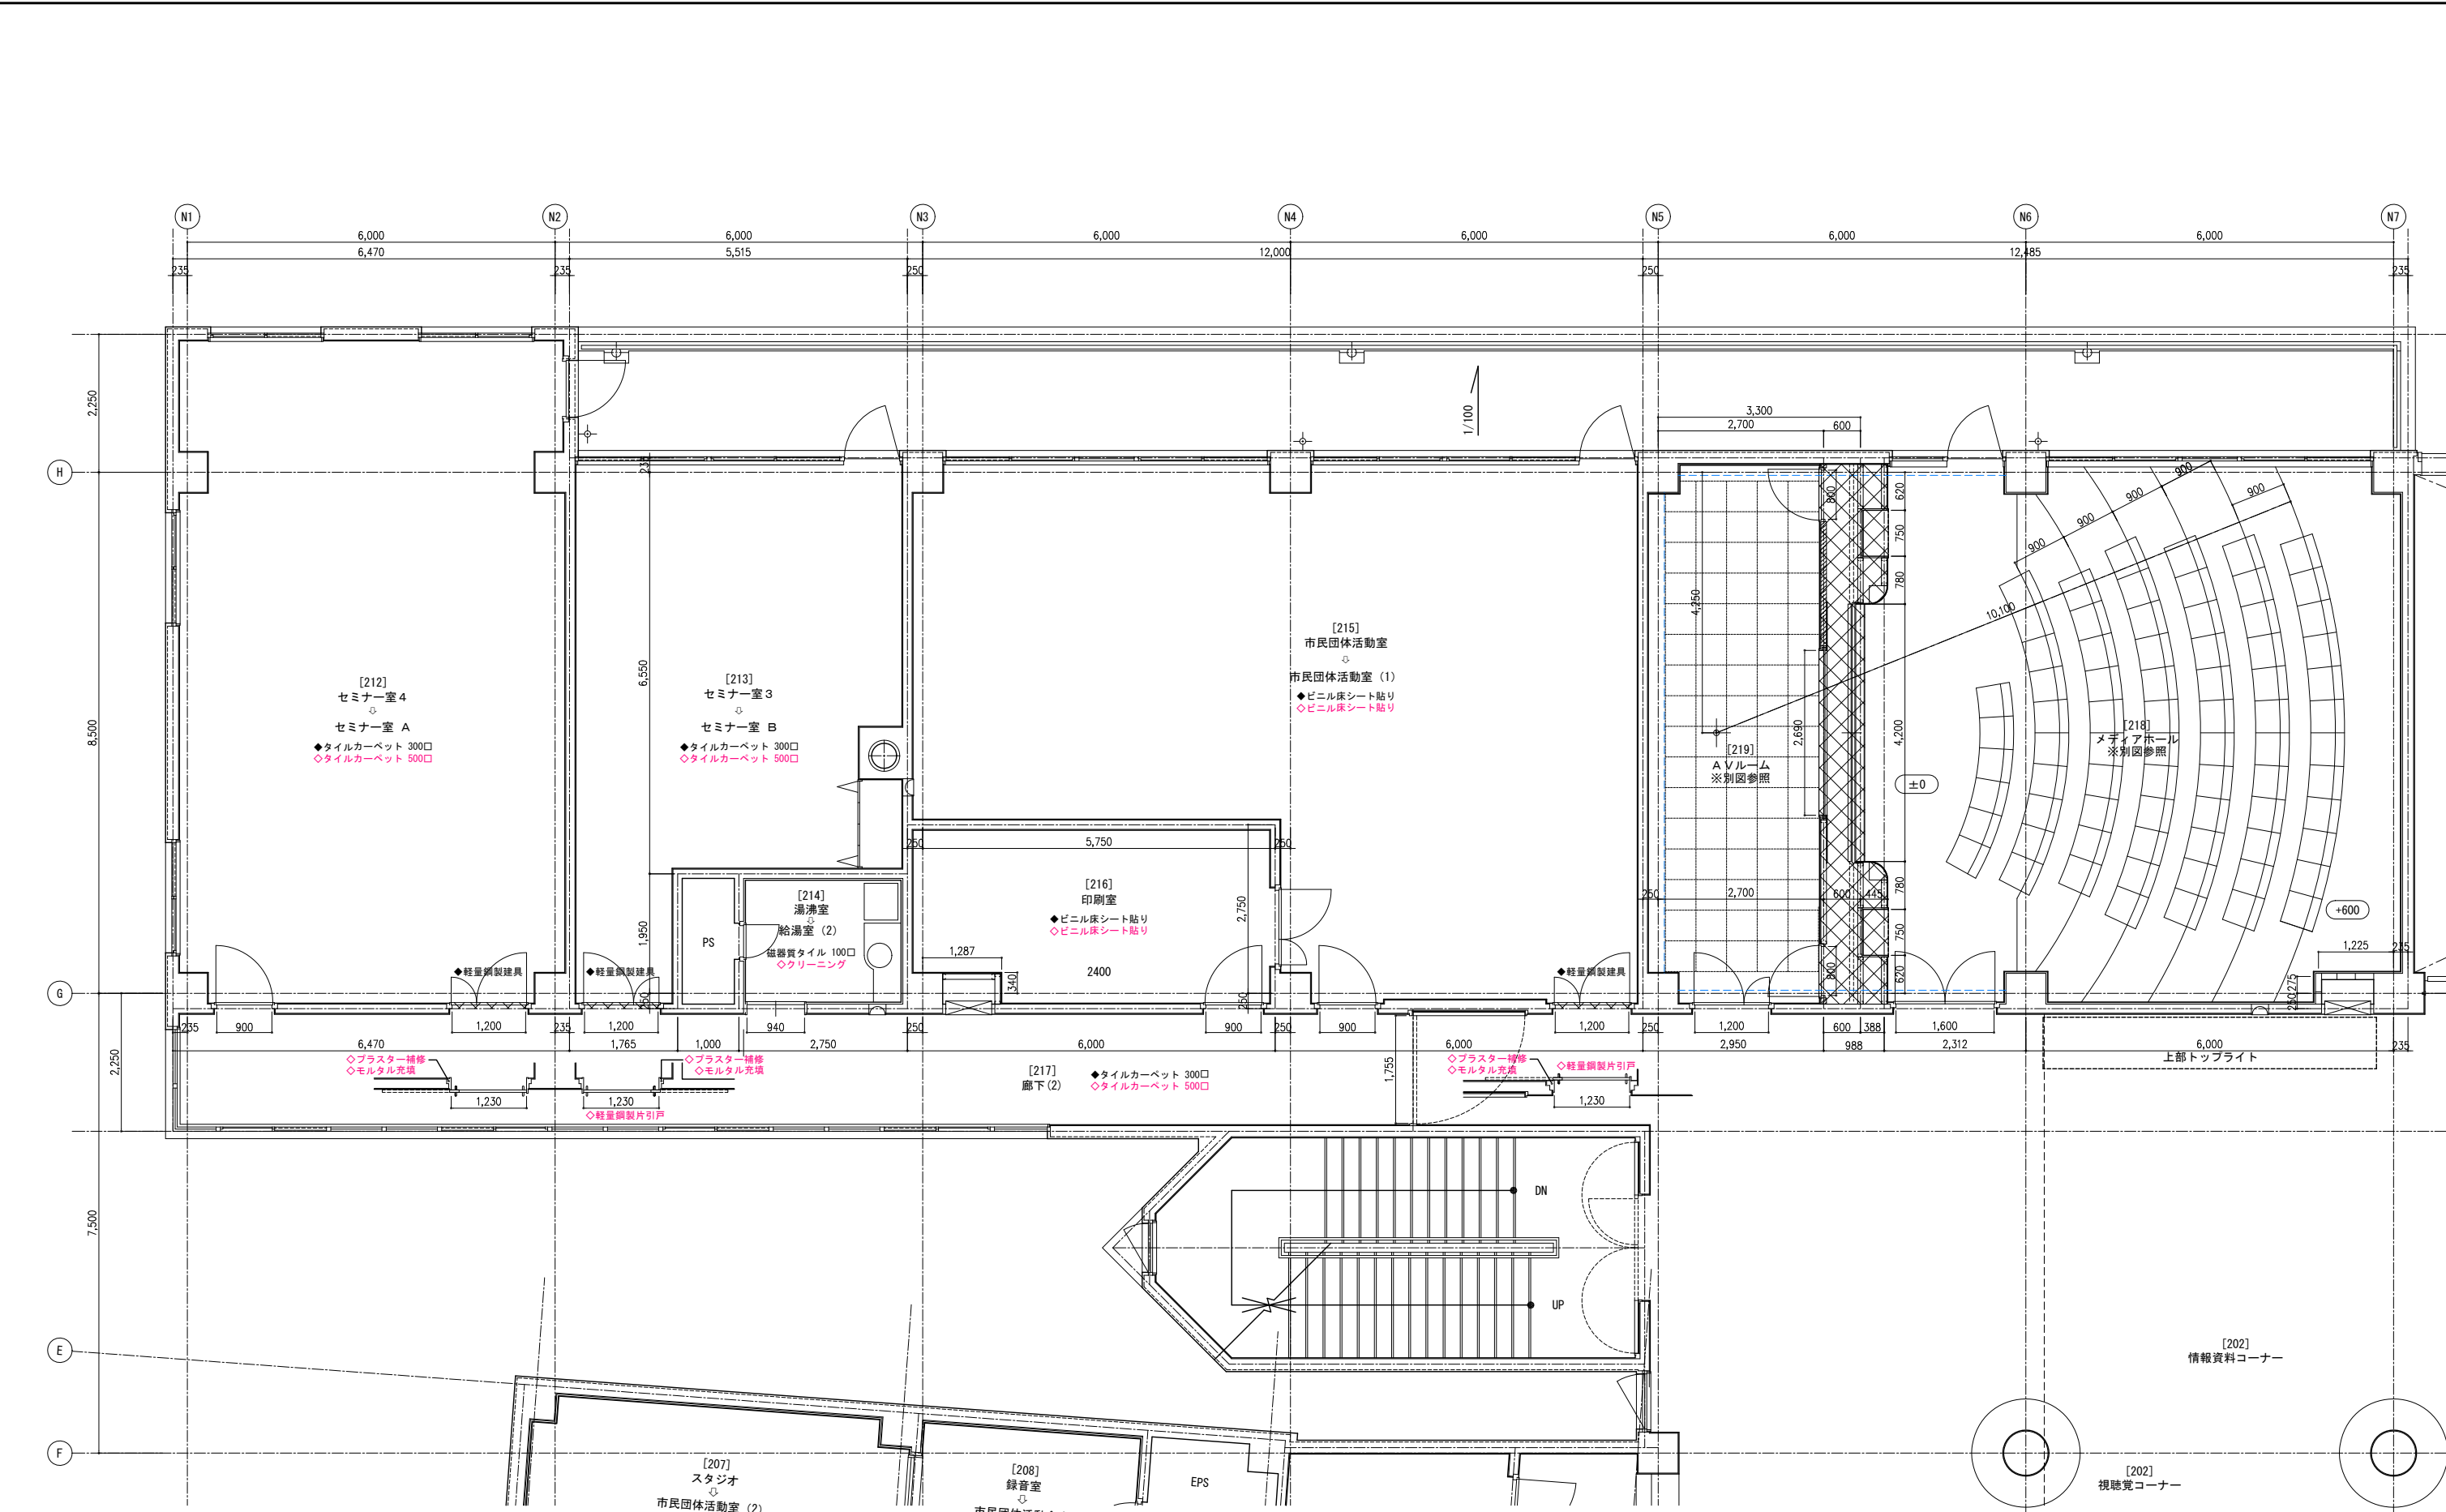

メモ等


- ◆：撤去部位・項目
- ◇：改修、新設部位・項目



縮尺	工事名	図面名	図番号
S=1:50 (A3版50%縮小)	やしお生涯学習館大規模改修建築工事	2階(NW)平面詳細図 [既存] 【改修後】	A 6 8
	八潮市 企画財政部 アセットマネジメント推進課		



メモ等		 Yashio City	縮 尺	工 事 名	やしお生涯学習館大規模改修建築工事	図番号	
◆：撤去部位・項目			S=1:50 (A3版50%縮小)	図 面 名	2階(NW)展開図(1)〔既存〕【改修後】		A 6 9
◇：改修、新設部位・項目				八 潮 市 企画財政部 アセットマネジメント推進課 			


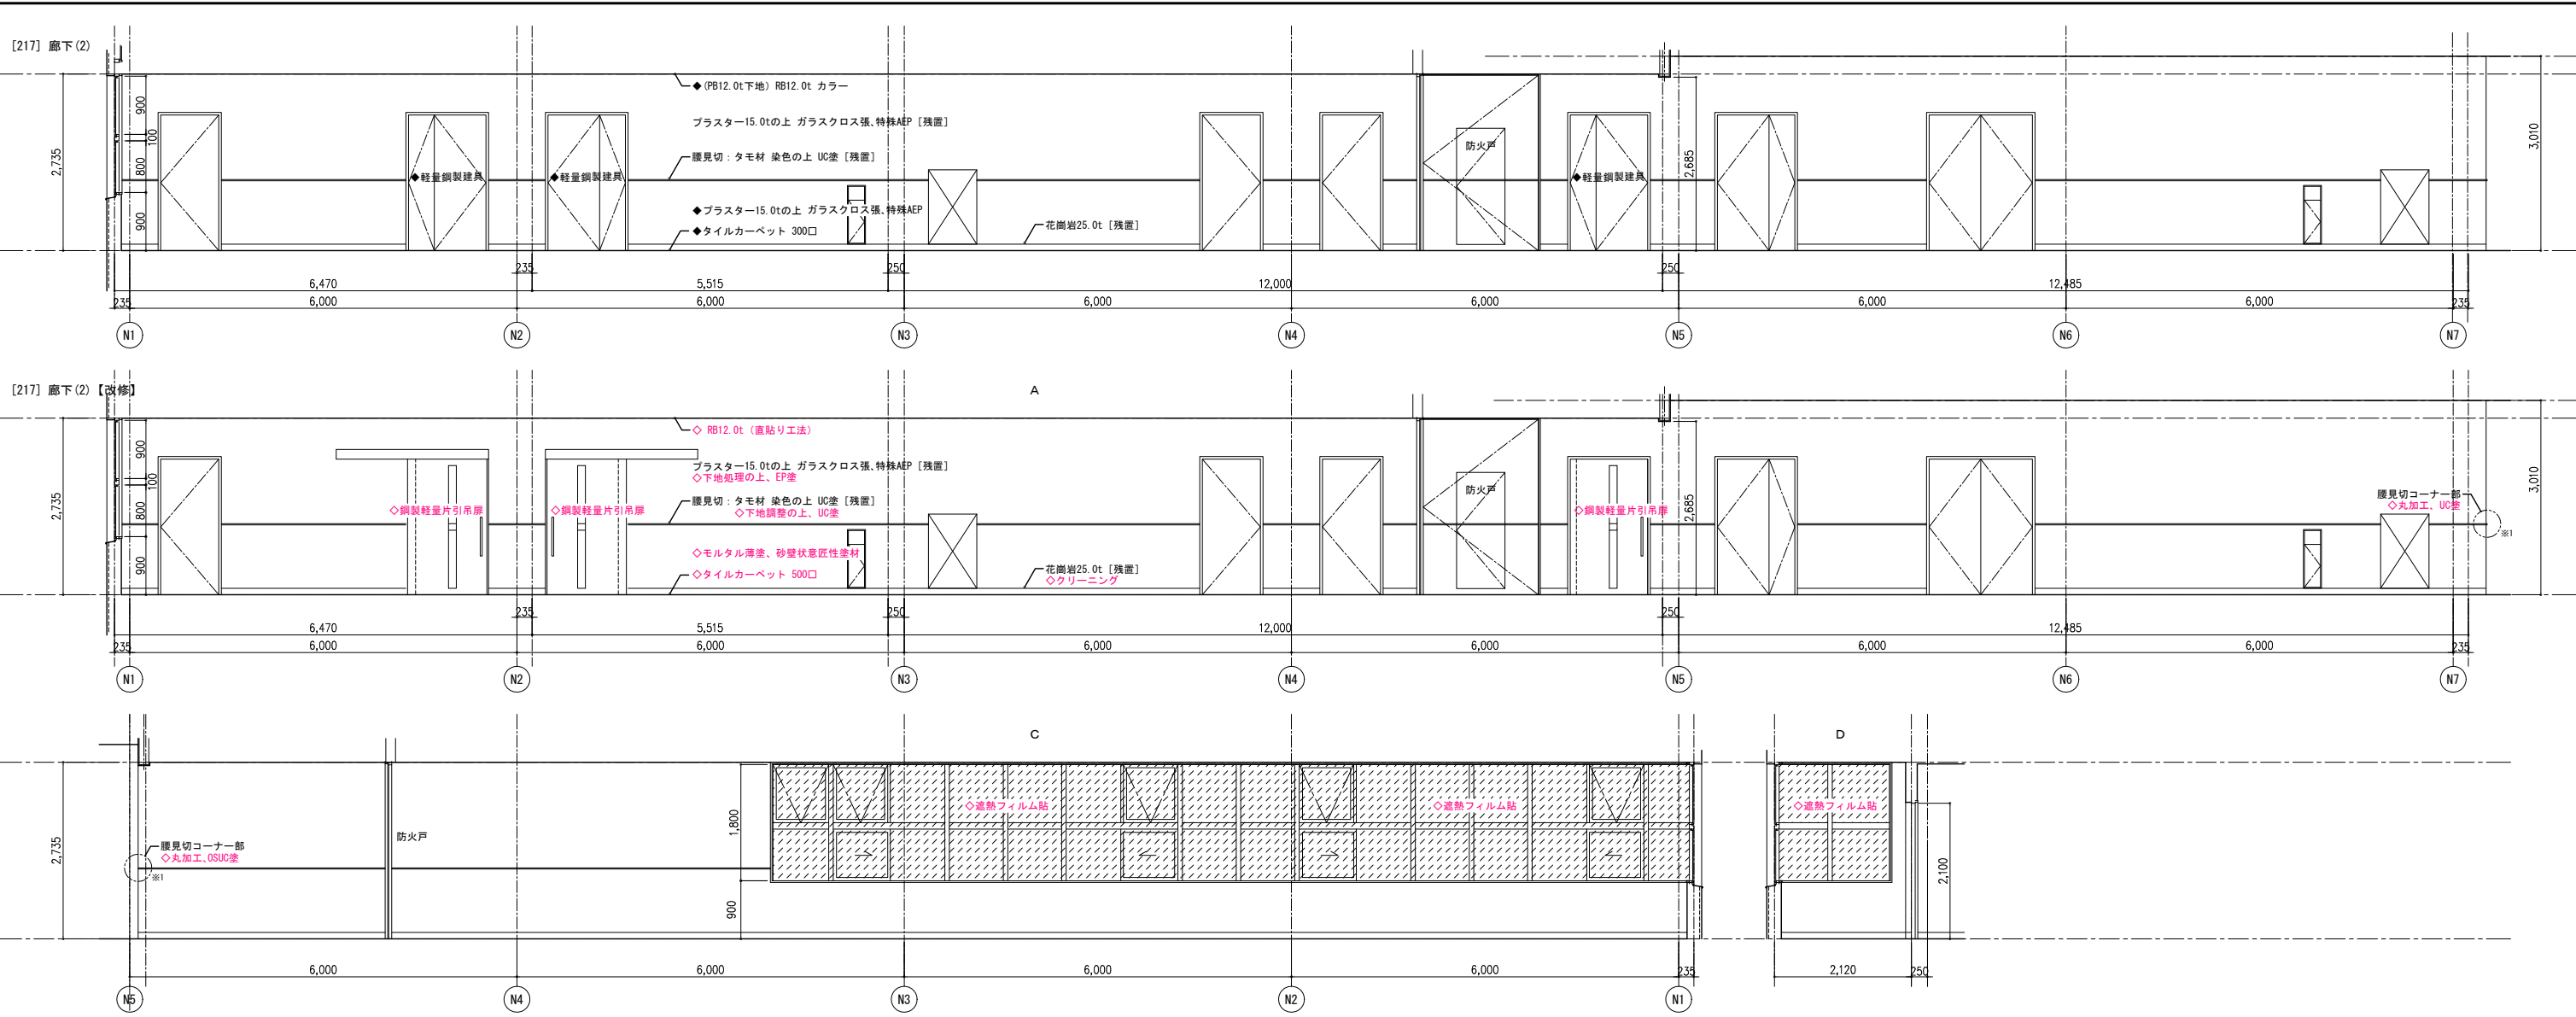


メモ等


◆：撤去部位・項目
◇：改修、新設部位・項目





縮尺	工事名	図面名	図番号
S=1:50 (A3版50%縮小)	やしお生涯学習館大規模改修建築工事	2階(NW)展開図(2)〔既存〕【改修後】	A70
	八潮市 企画財政部 アセットマネジメント推進課		

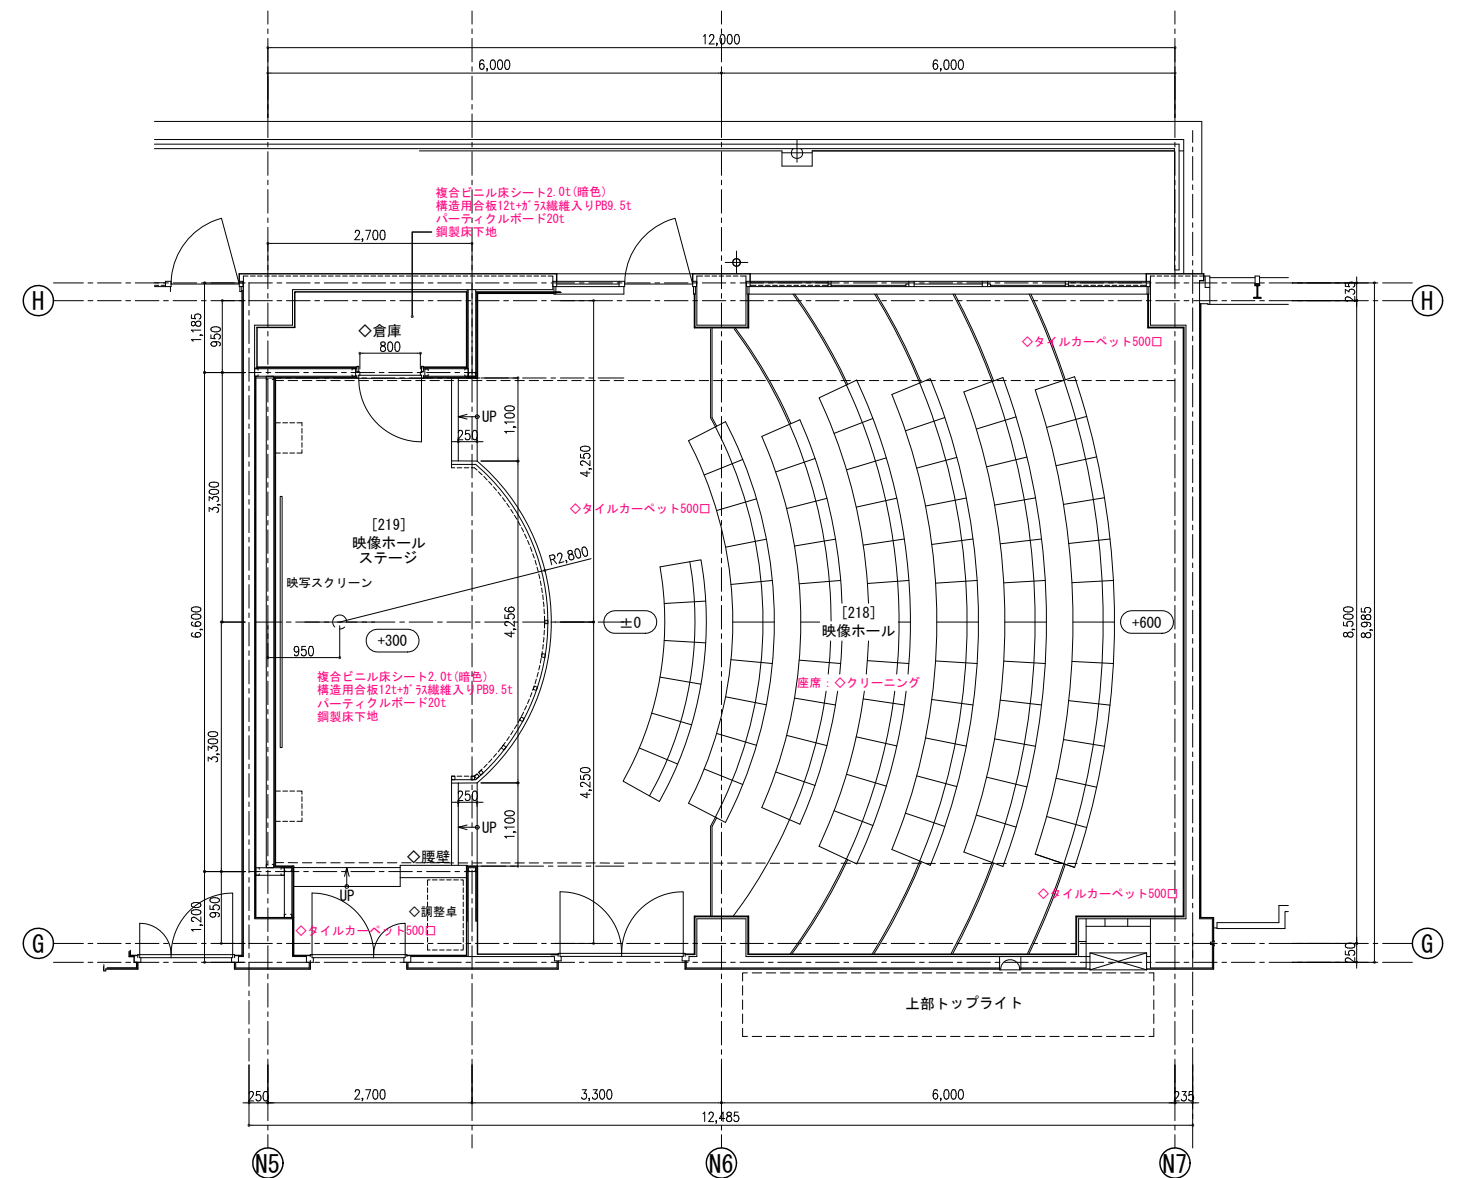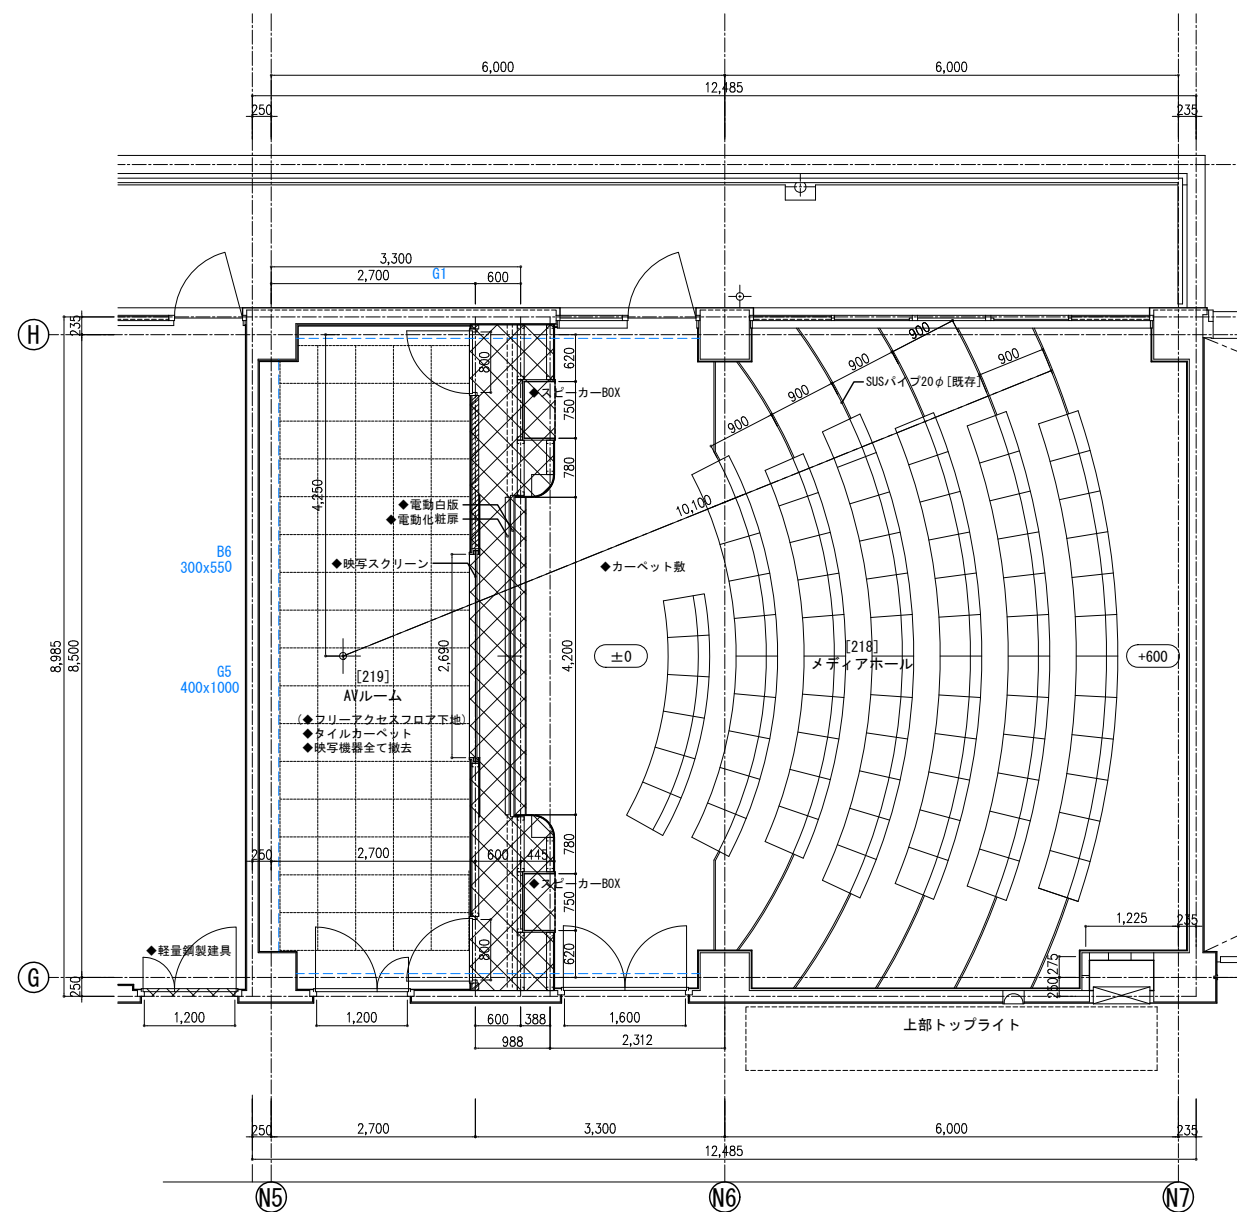

メ モ 等		縮 尺	工 事 名	やしお生涯学習館大規模改修建築工事		図番号
◆ : 撤去部位・項目		S=1:50 (A3版50%縮小)	図 面 名	2階映像ホール平面詳細図 〔既存〕【改修後】		
◇ : 改修、新設部位・項目			八 潮 市 企画財政部 アセットマネジメント推進課	A 7 1		

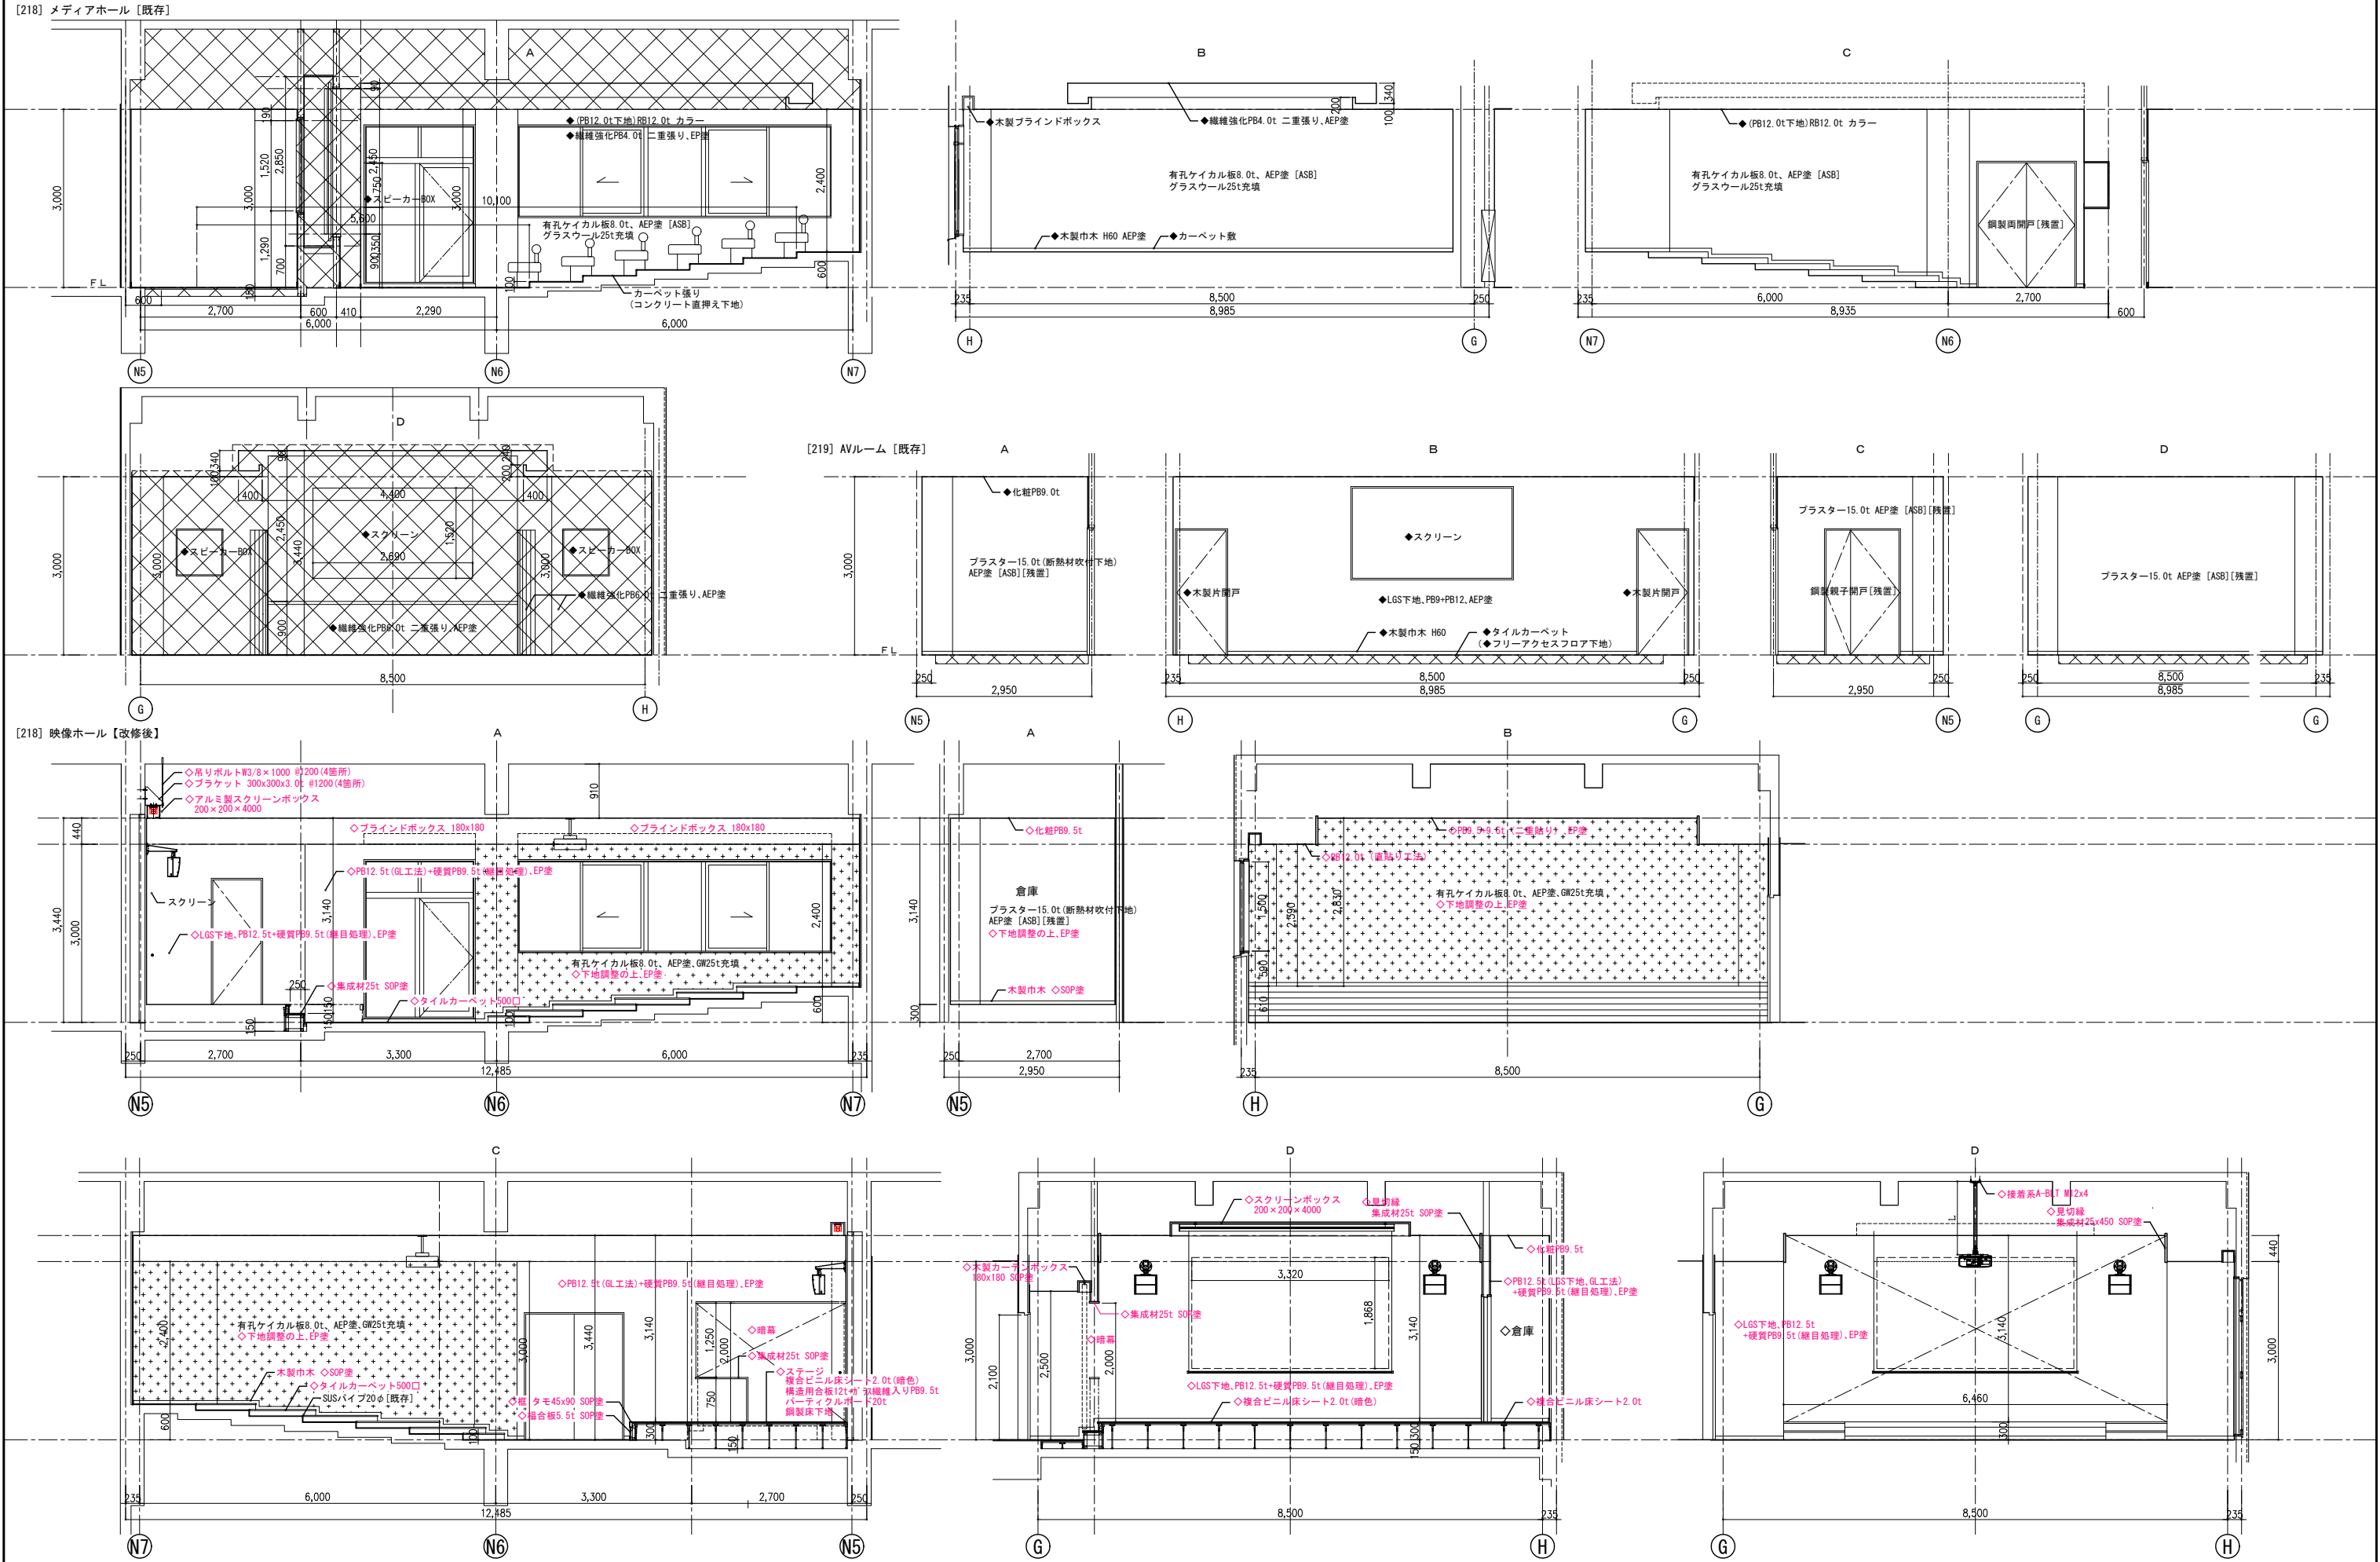

 メモ等			縮尺	工事名	やしお生涯学習館大規模改修建築工事	図番号		
◆：撤去部位・項目			S=1:50 (A3版50%縮小)	図面名	2階映像ホール展開図【既存】【改修後】		A 7 2	
◇：改修、新設部位・項目				八潮市 企画財政部 アセットマネジメント推進課 				

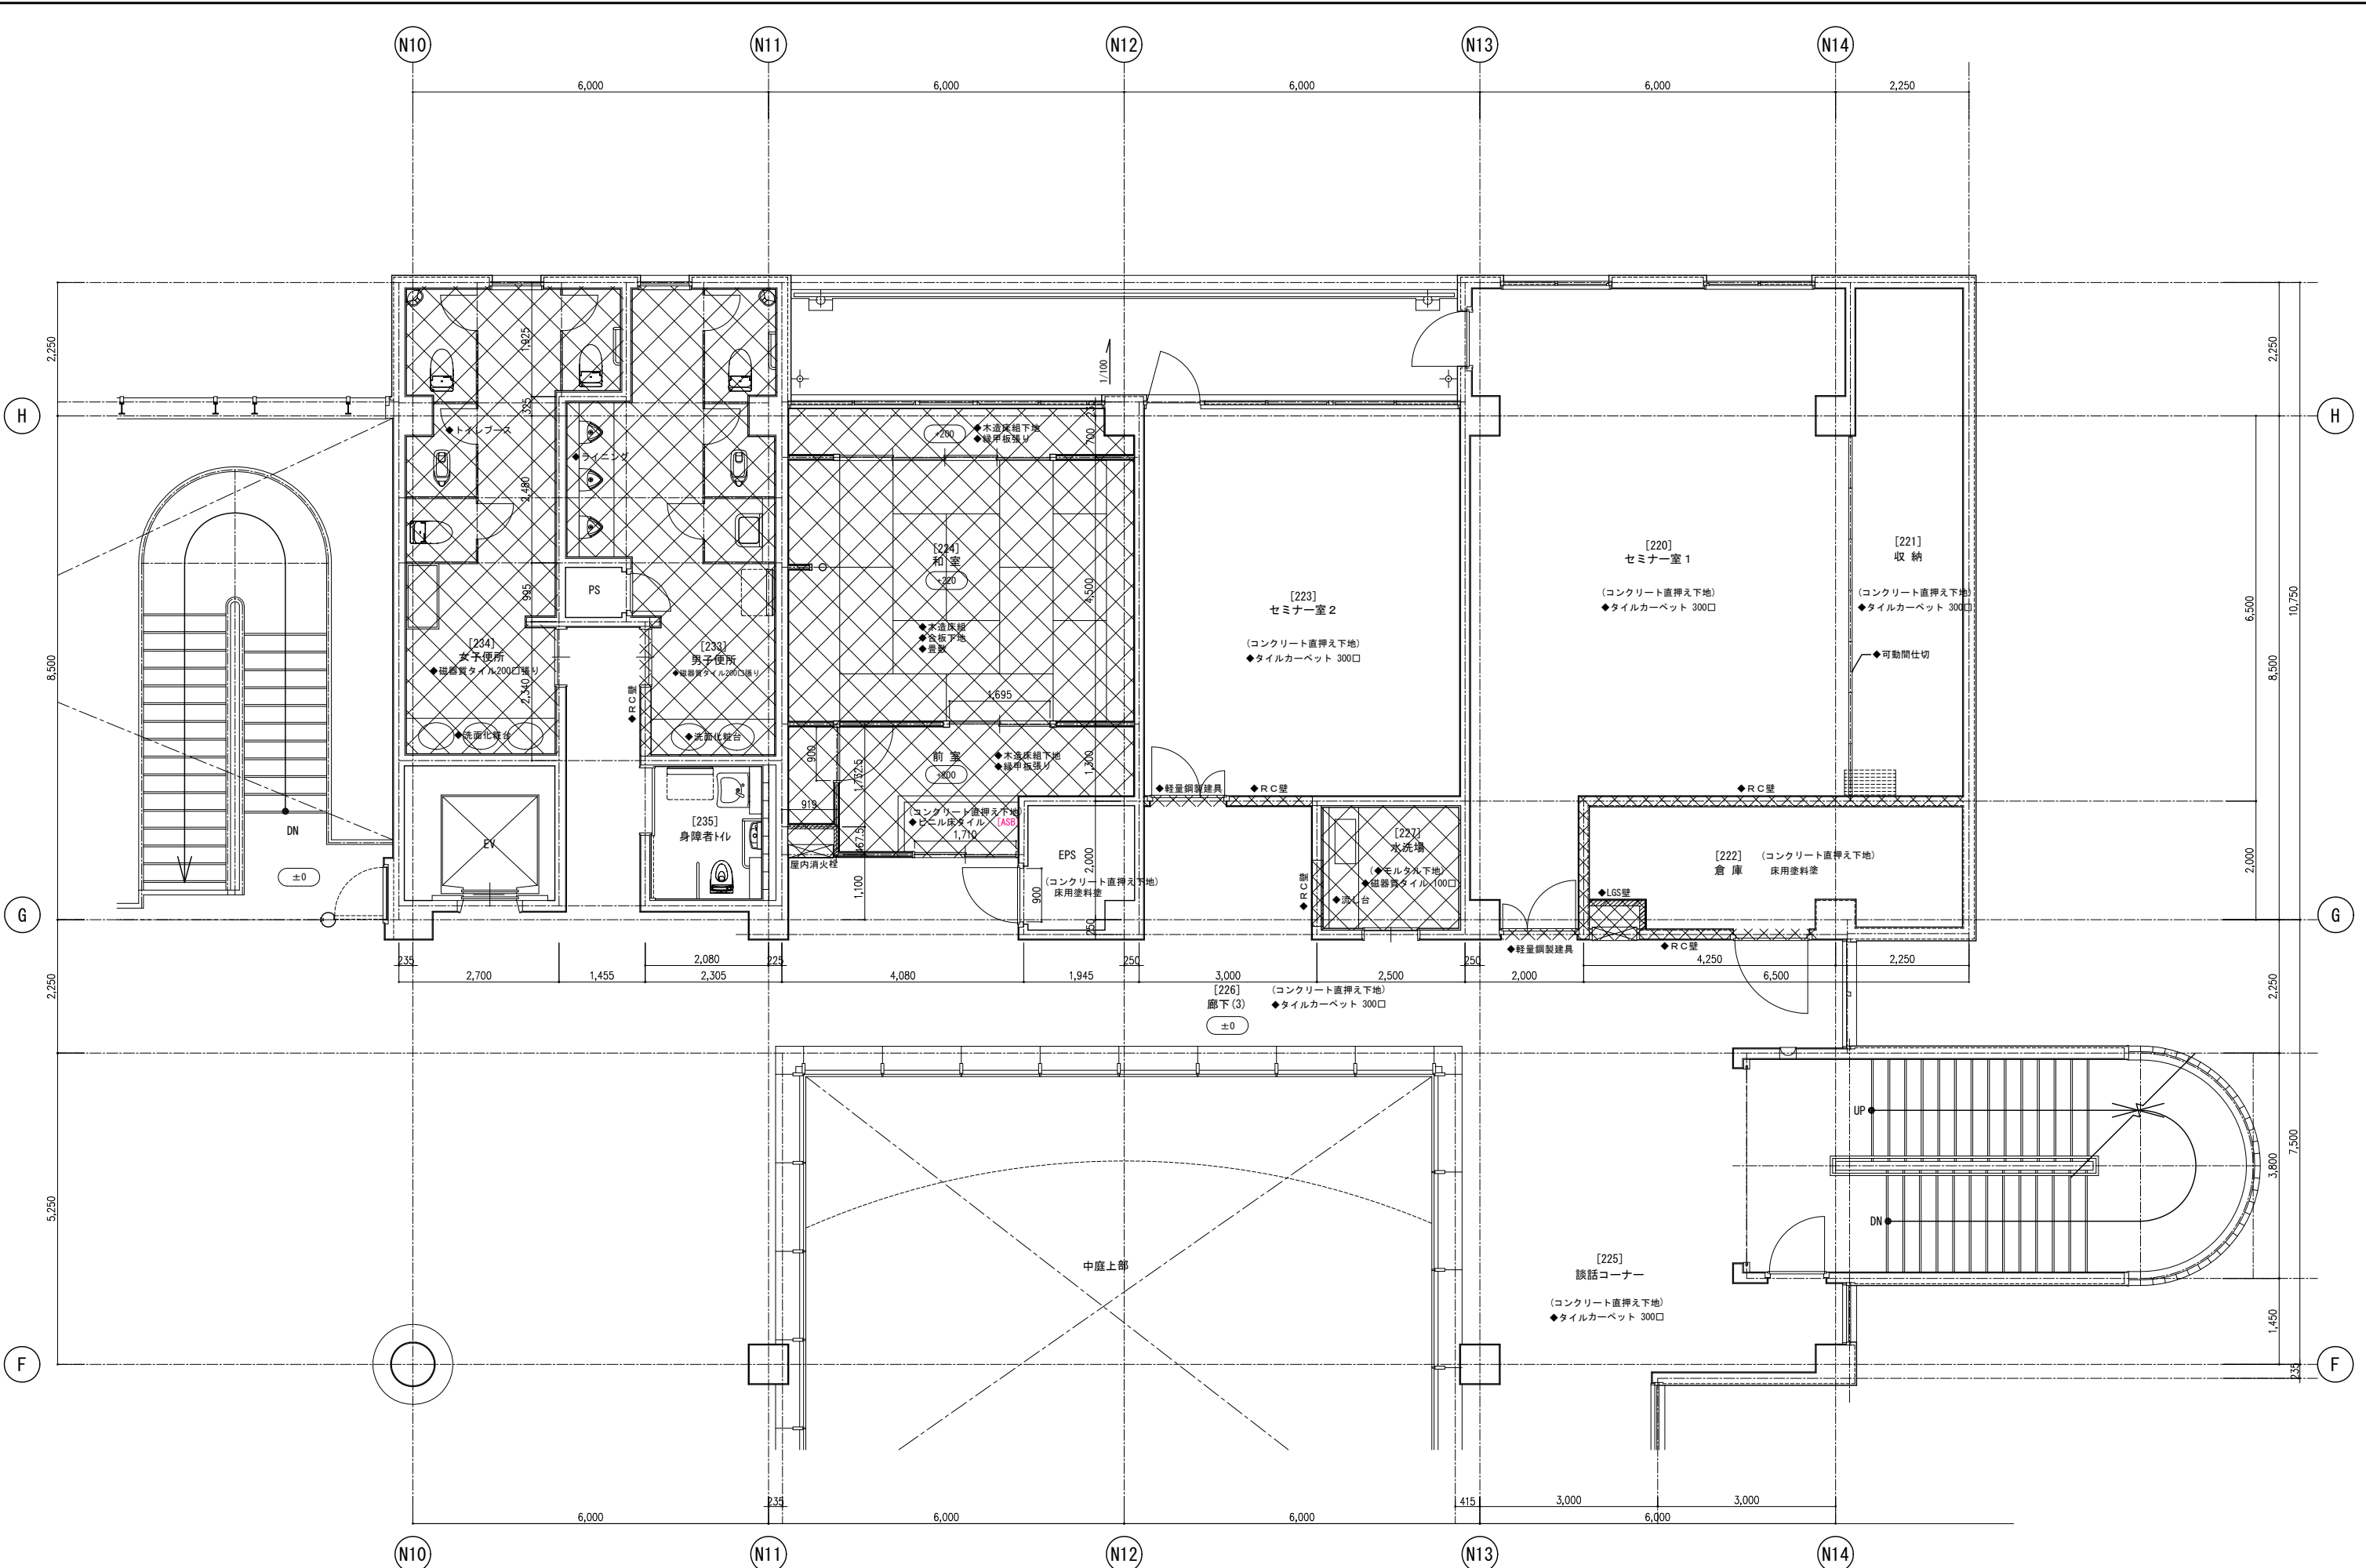


メモ等


- ◆ : 撤去部位・項目
- ◇ : 改修、新設部位・項目




縮尺
S=1:50
(A3版50%縮小)

工事名	やしお生涯学習館大規模改修建築工事	図番号
図面名	2階(NE)平面詳細図 [既存]	A 7 3
八潮市 企画財政部 アセットマネジメント推進課		

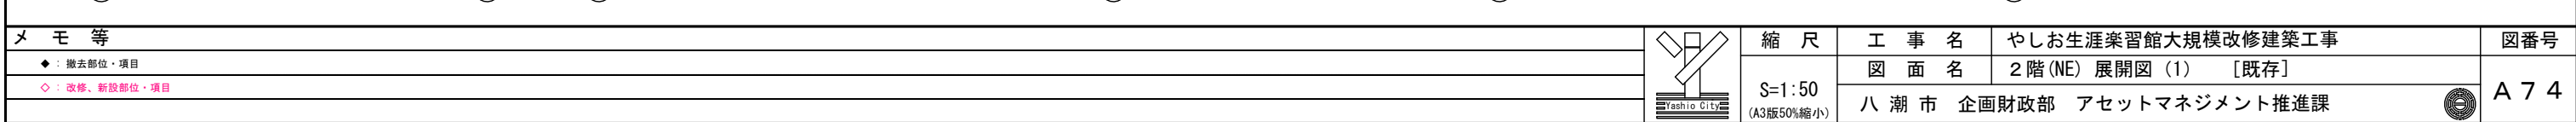

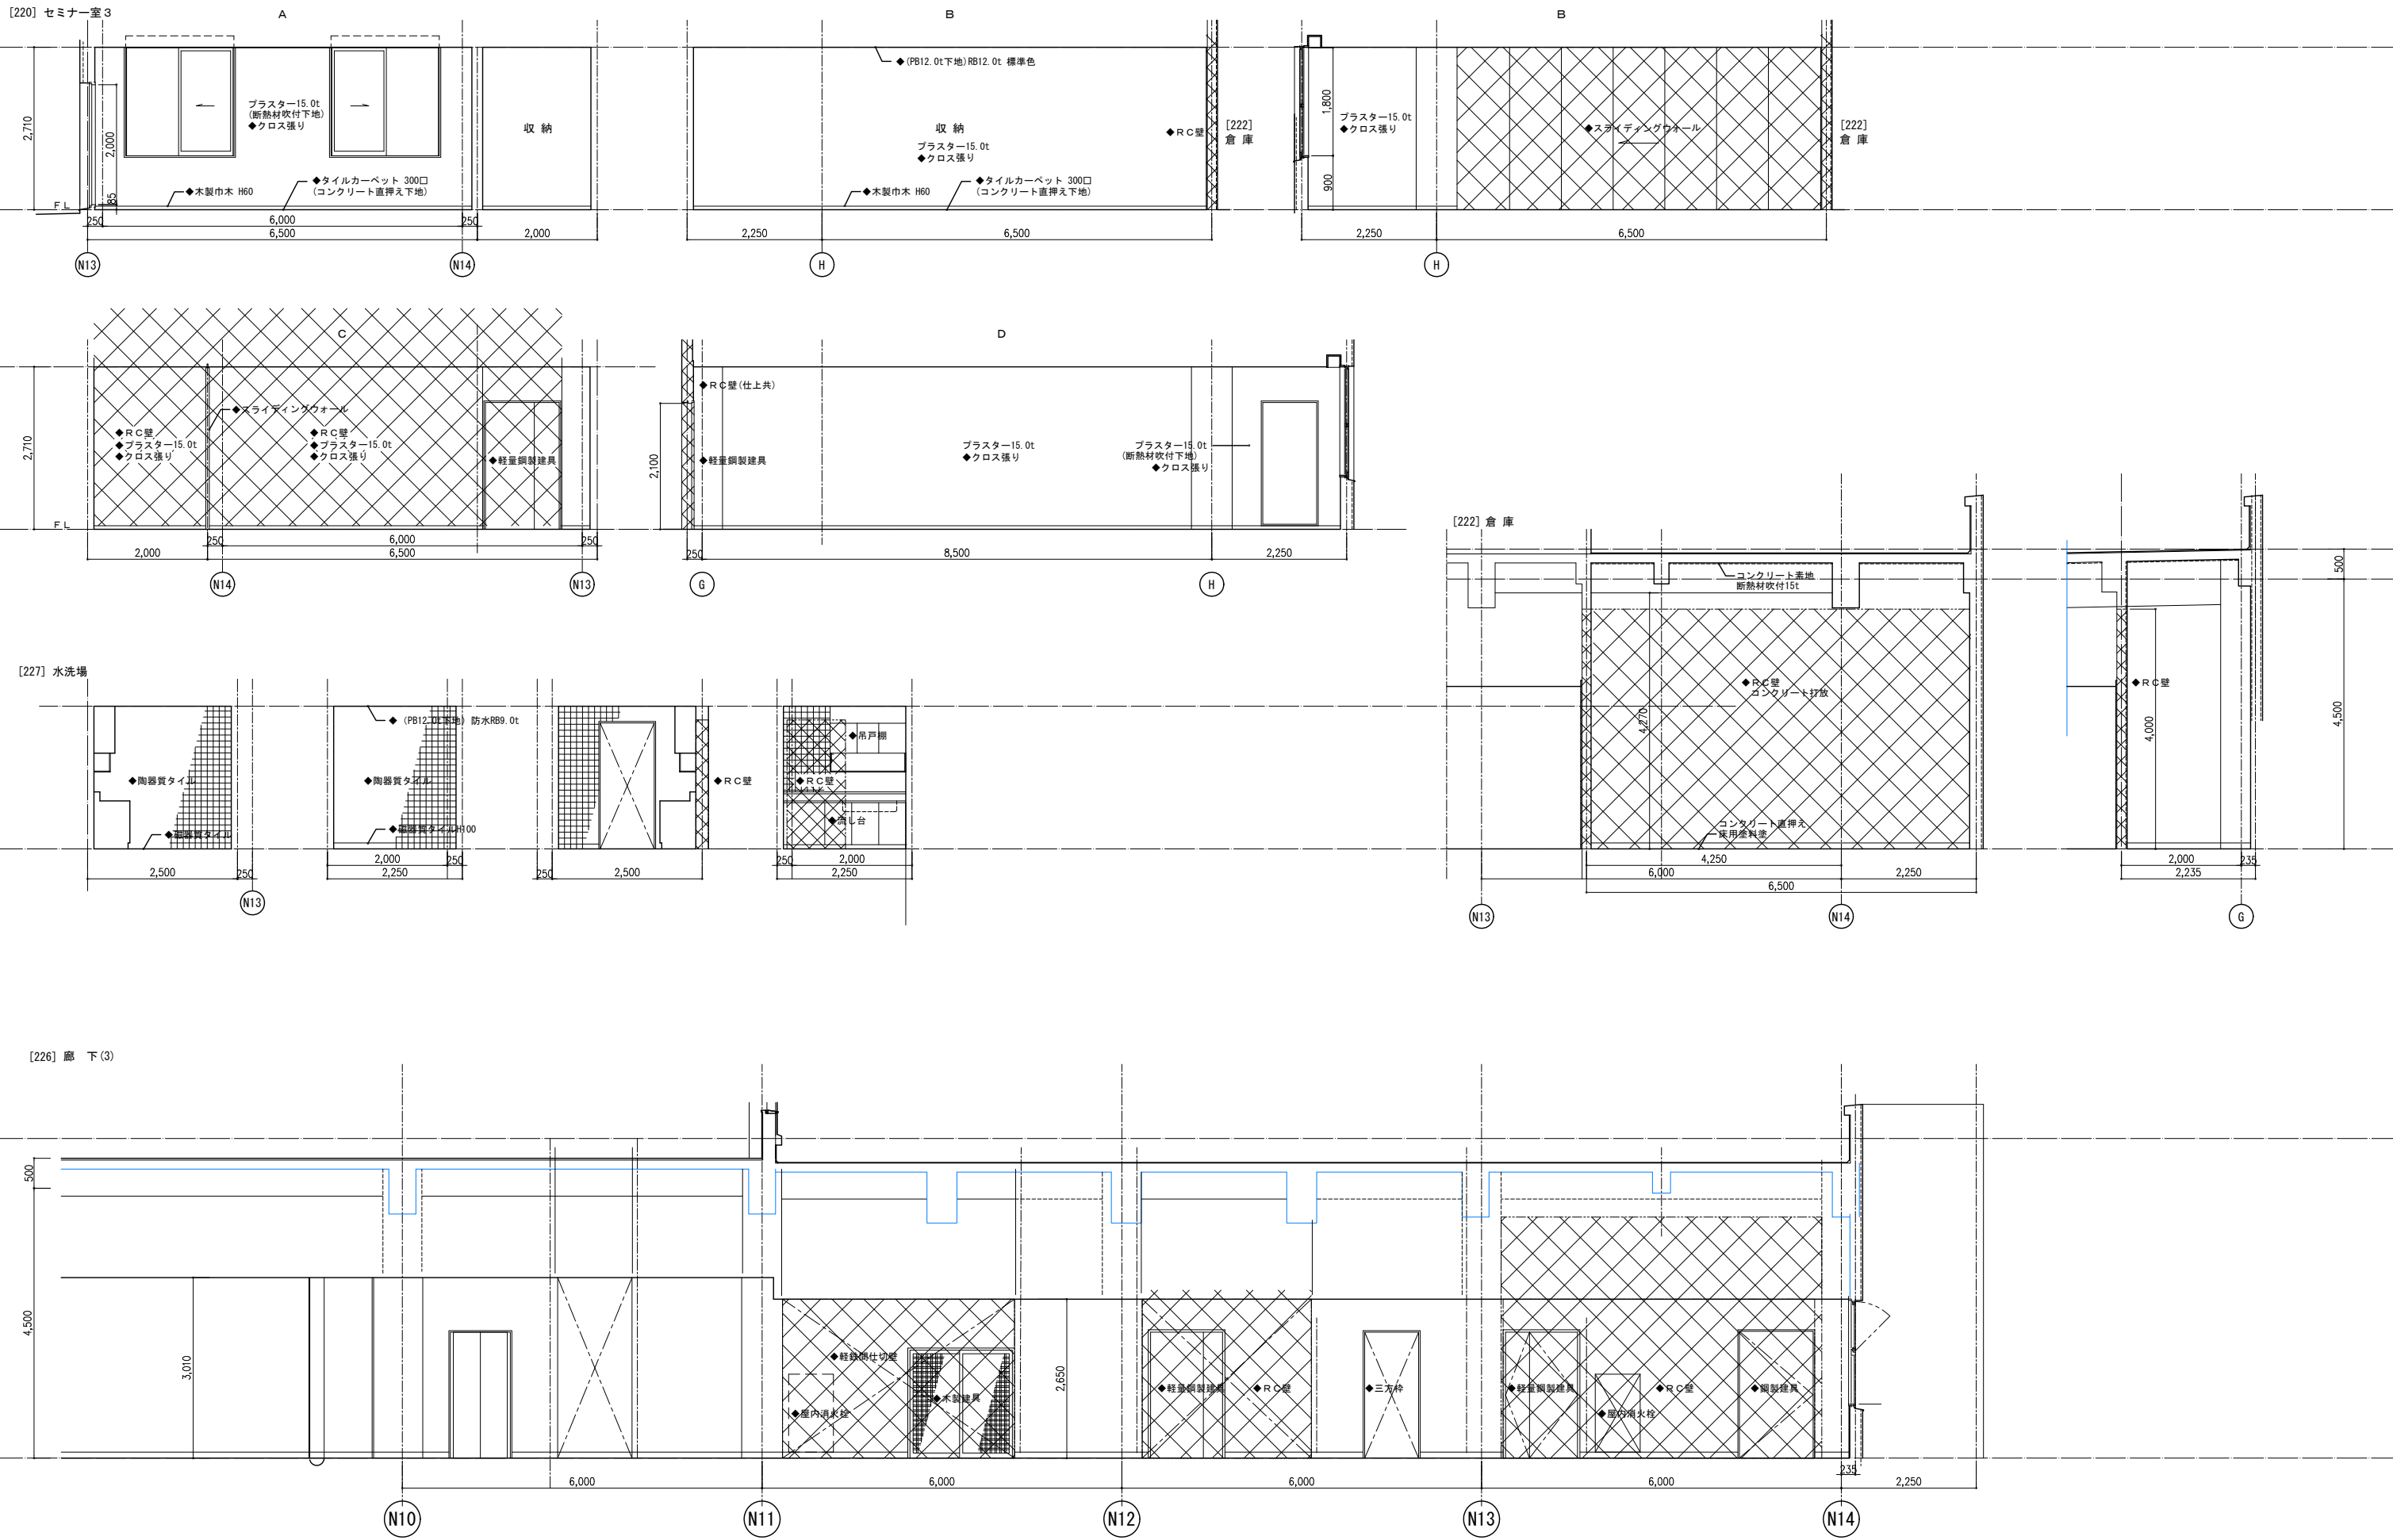

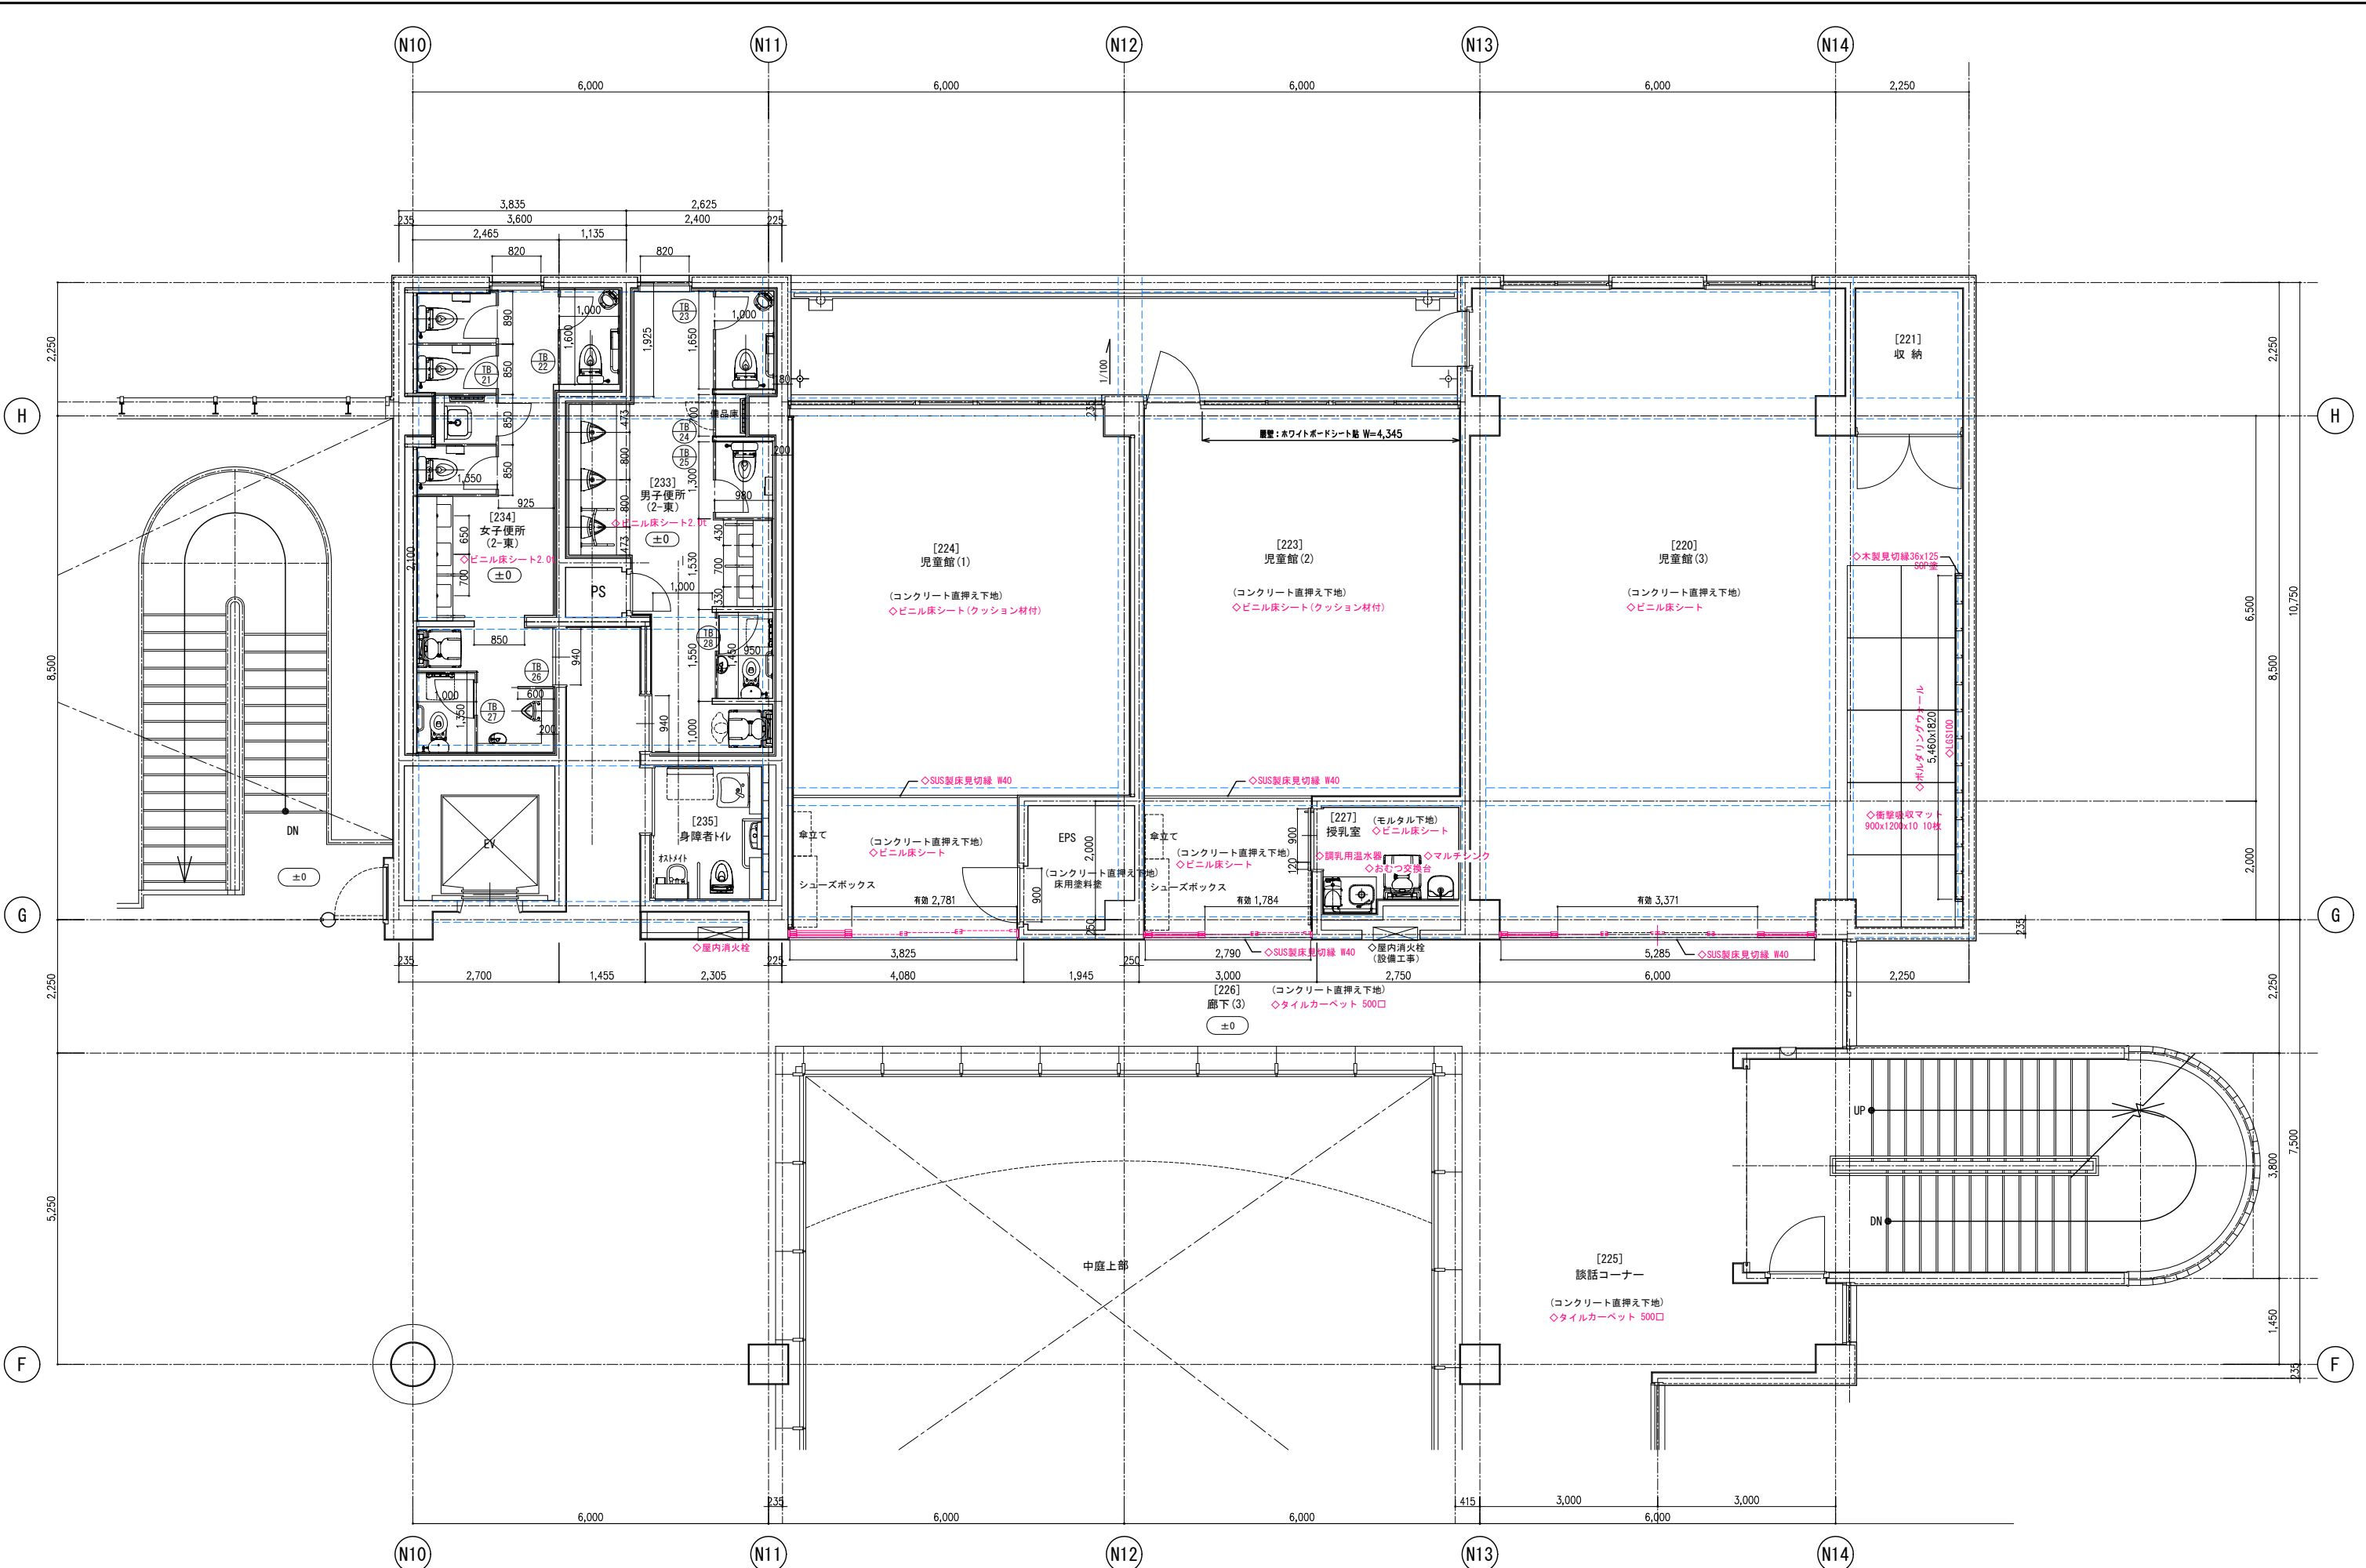


メモ等

- ◆ 撤去部位・項目
- ◇ 改修、新設部位・項目




縮尺
S=1:50
(A3版50%縮小)

工事名	やしお生涯学習館大規模改修建築工事	図番号
図面名	2階(NE)児童館 平面詳細図 【改修後】	A 7 6
八潮市 企画財政部 アセットマネジメント推進課		

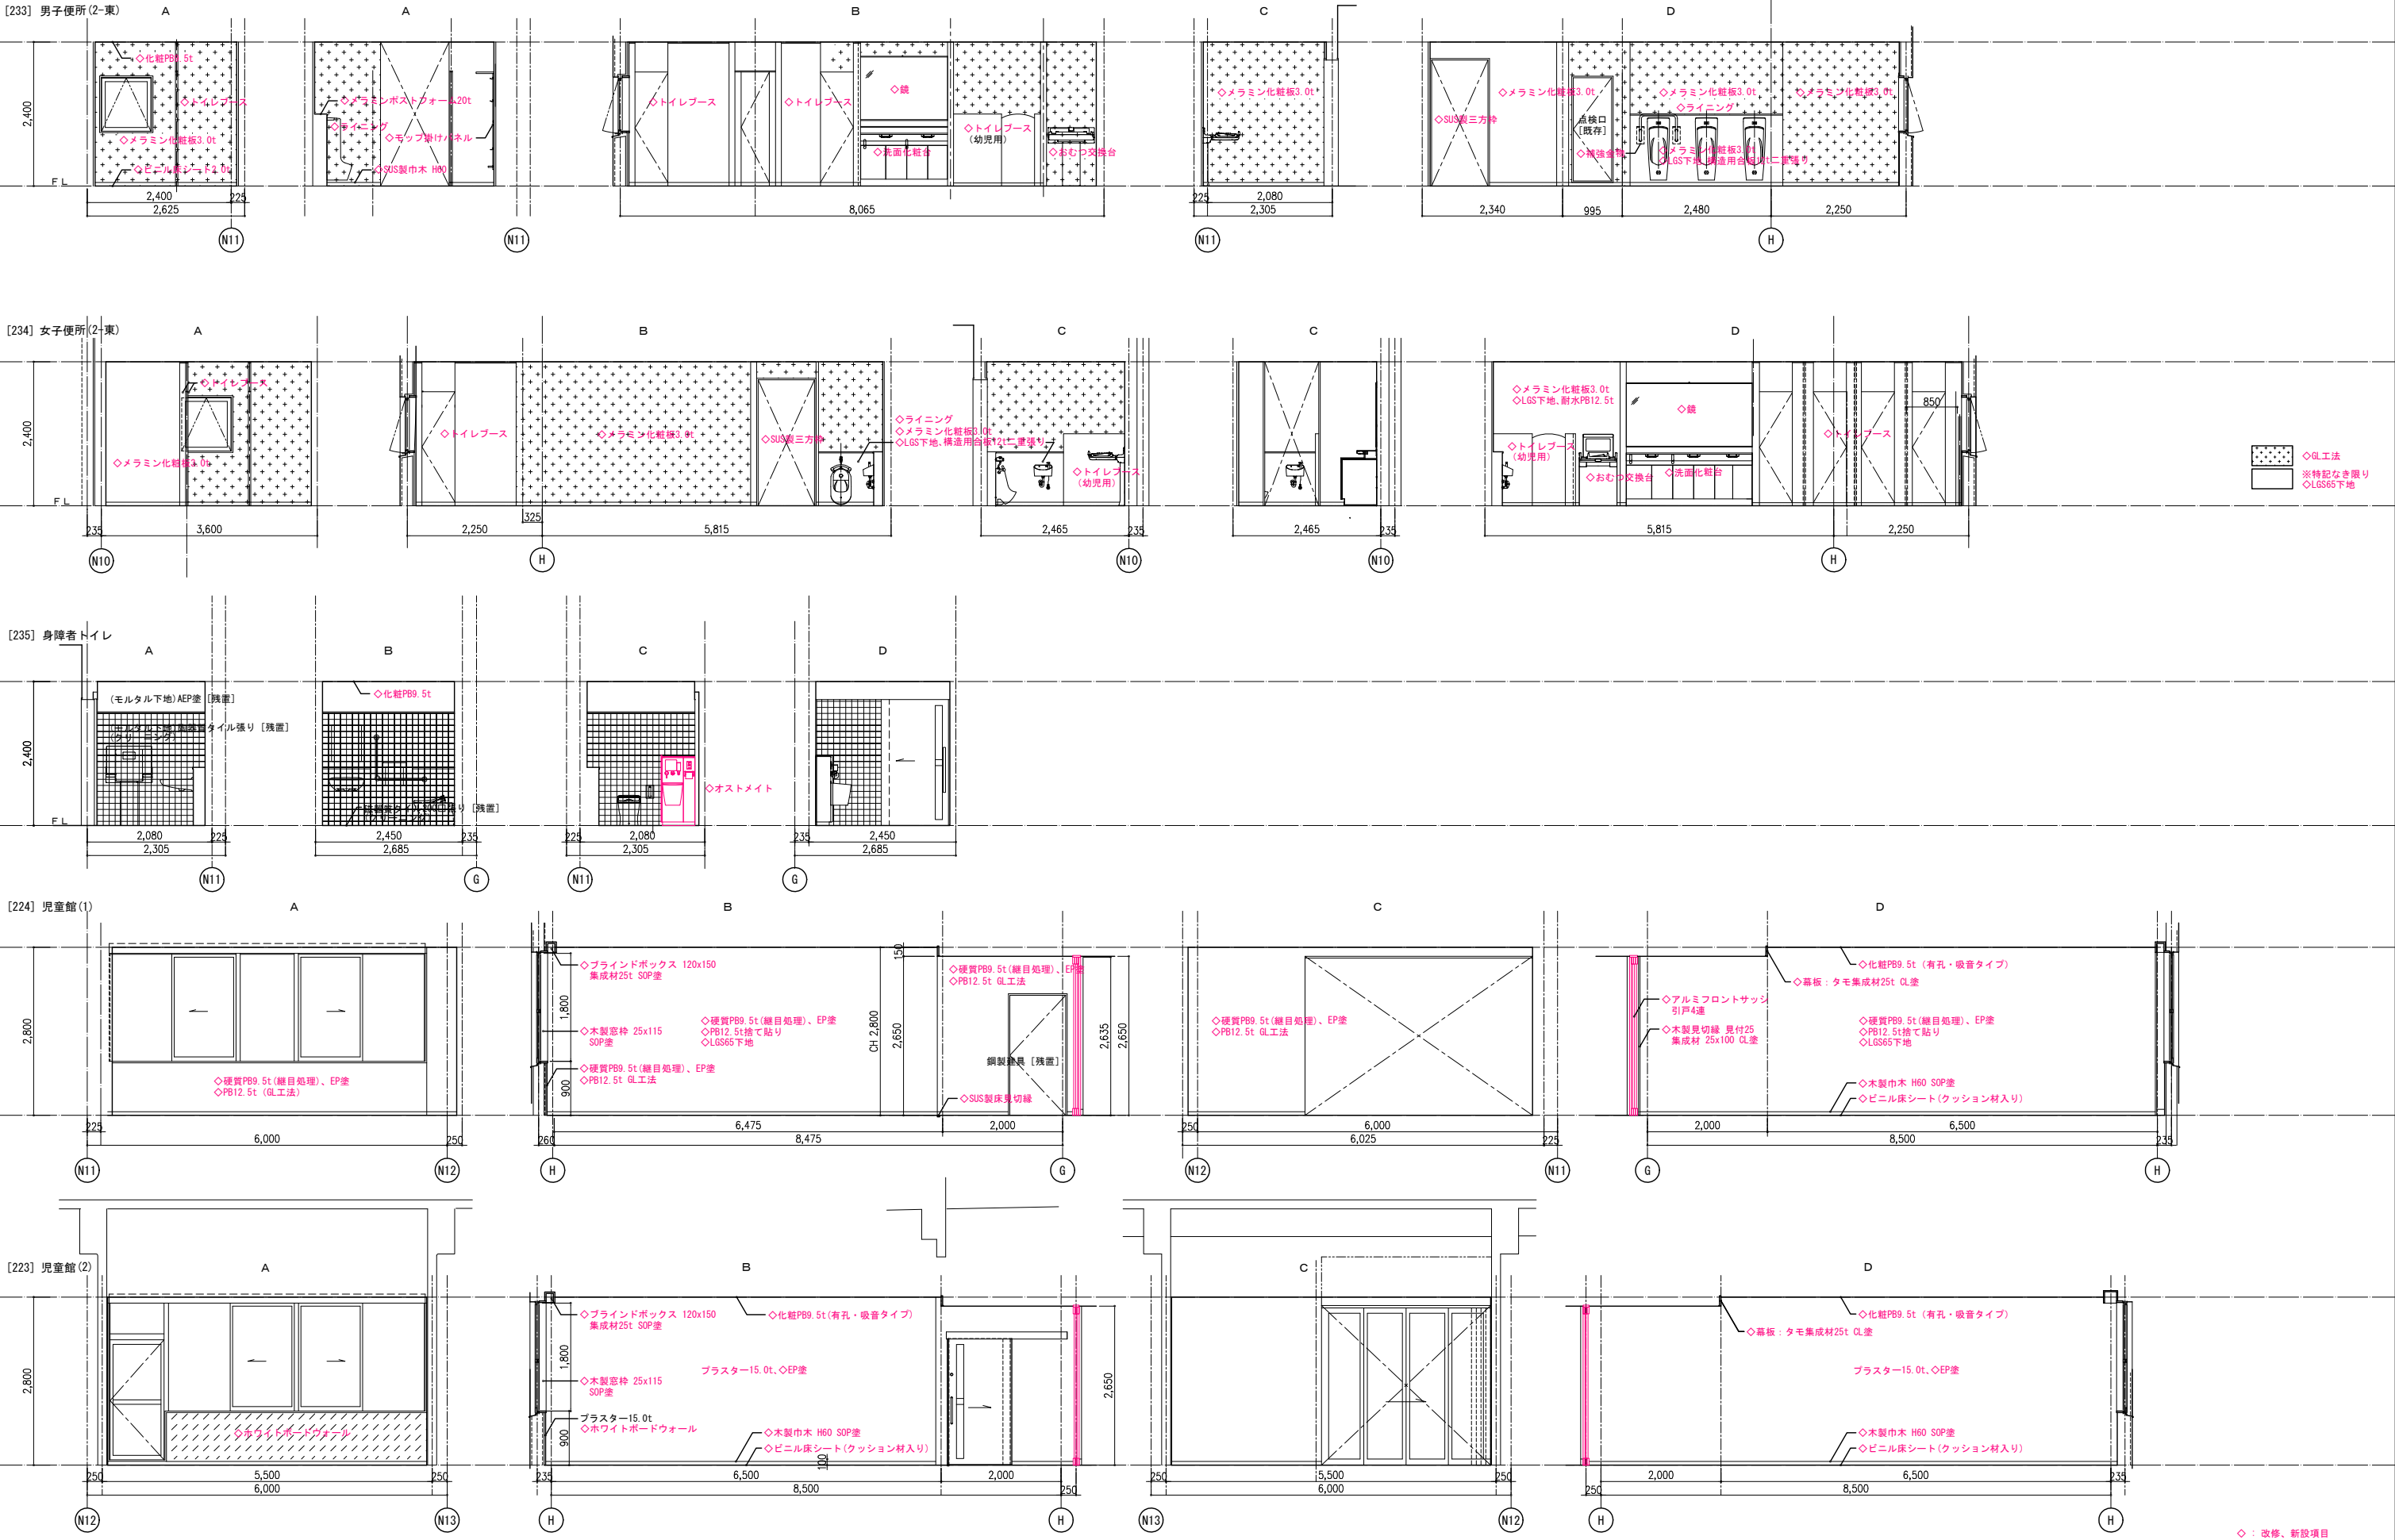


メモ等			縮尺	工事名	やしお生涯学習館大規模改修建築工事	図番号	
◆：撤去部位・項目			S=1:50 (A3版50%縮小)	図面名	2階(NE)児童館 展開図 (1) 【改修後】		A 7 7
◇：改修、新設部位・項目				八潮市 企画財政部 アセットマネジメント推進課			


[220] 児童館(3)

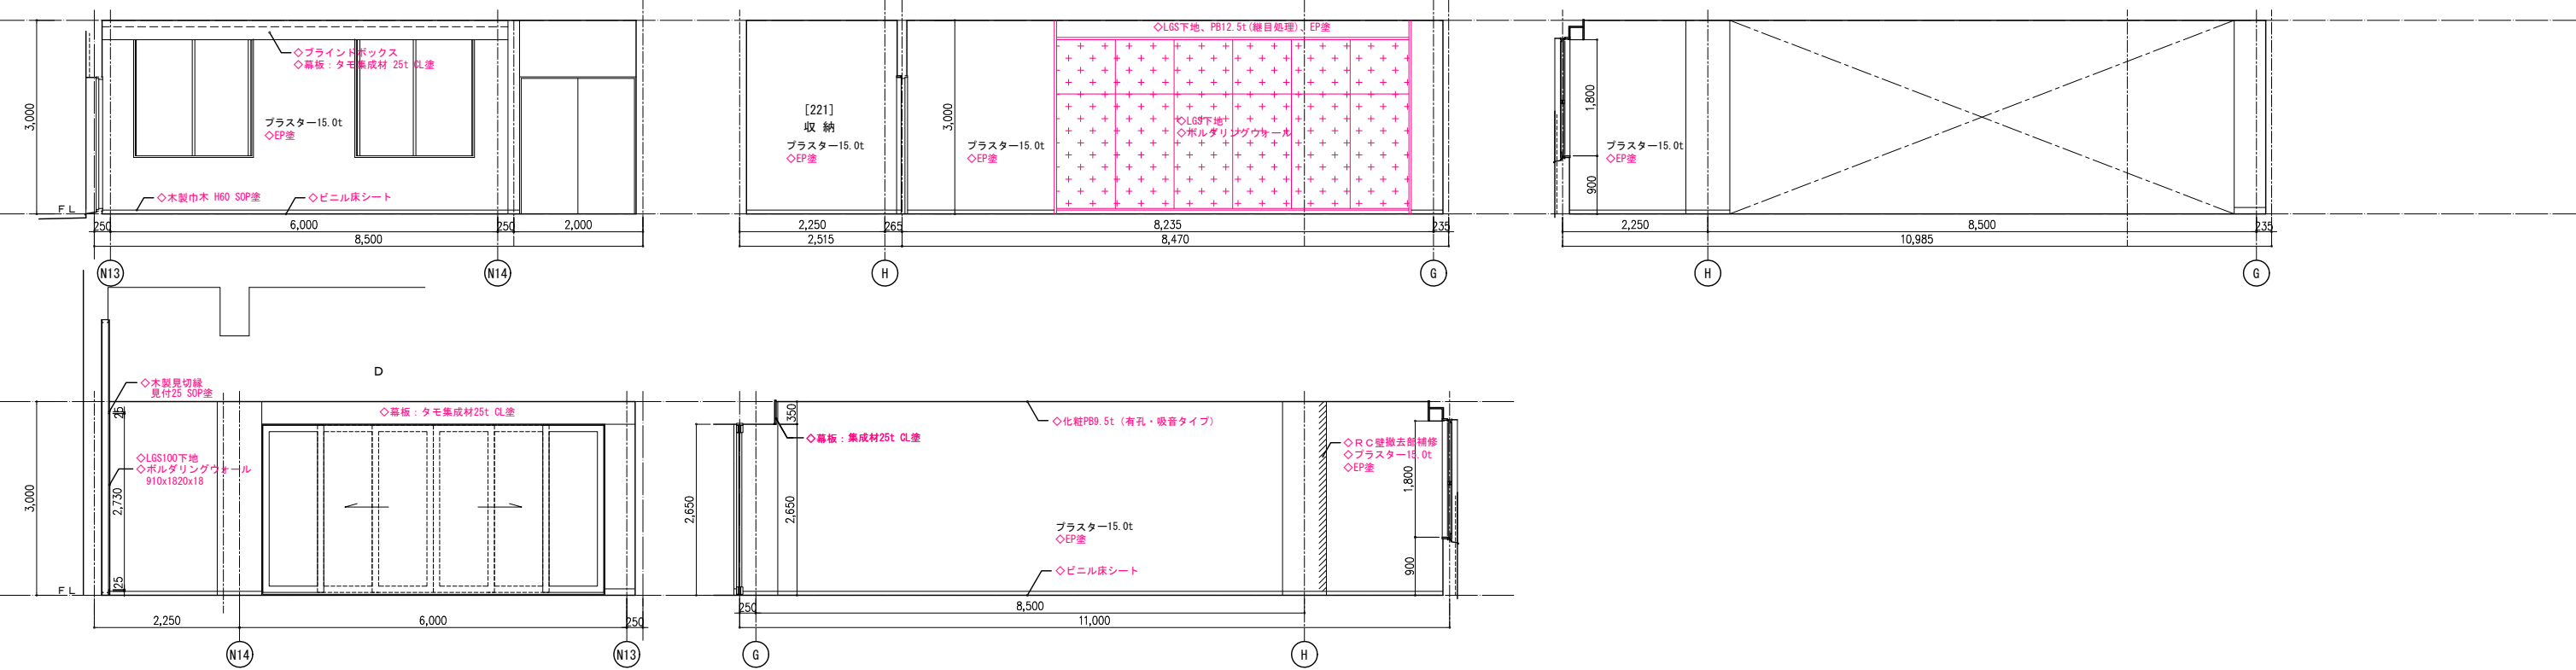

[227] 授乳室

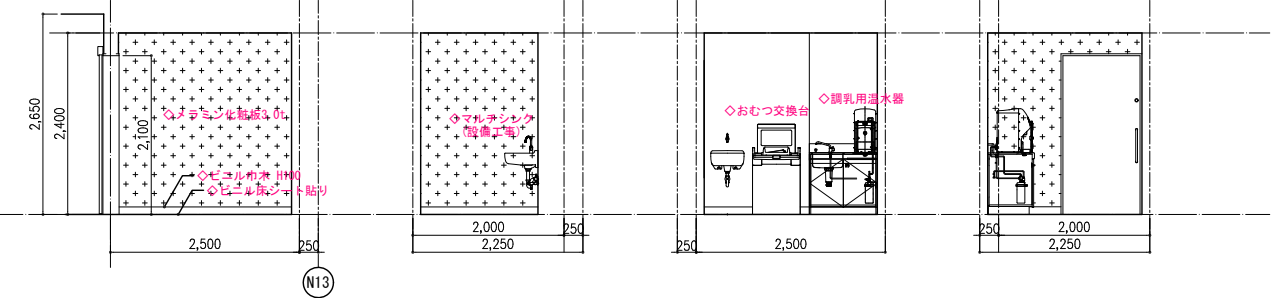

[226] 廊下(3)

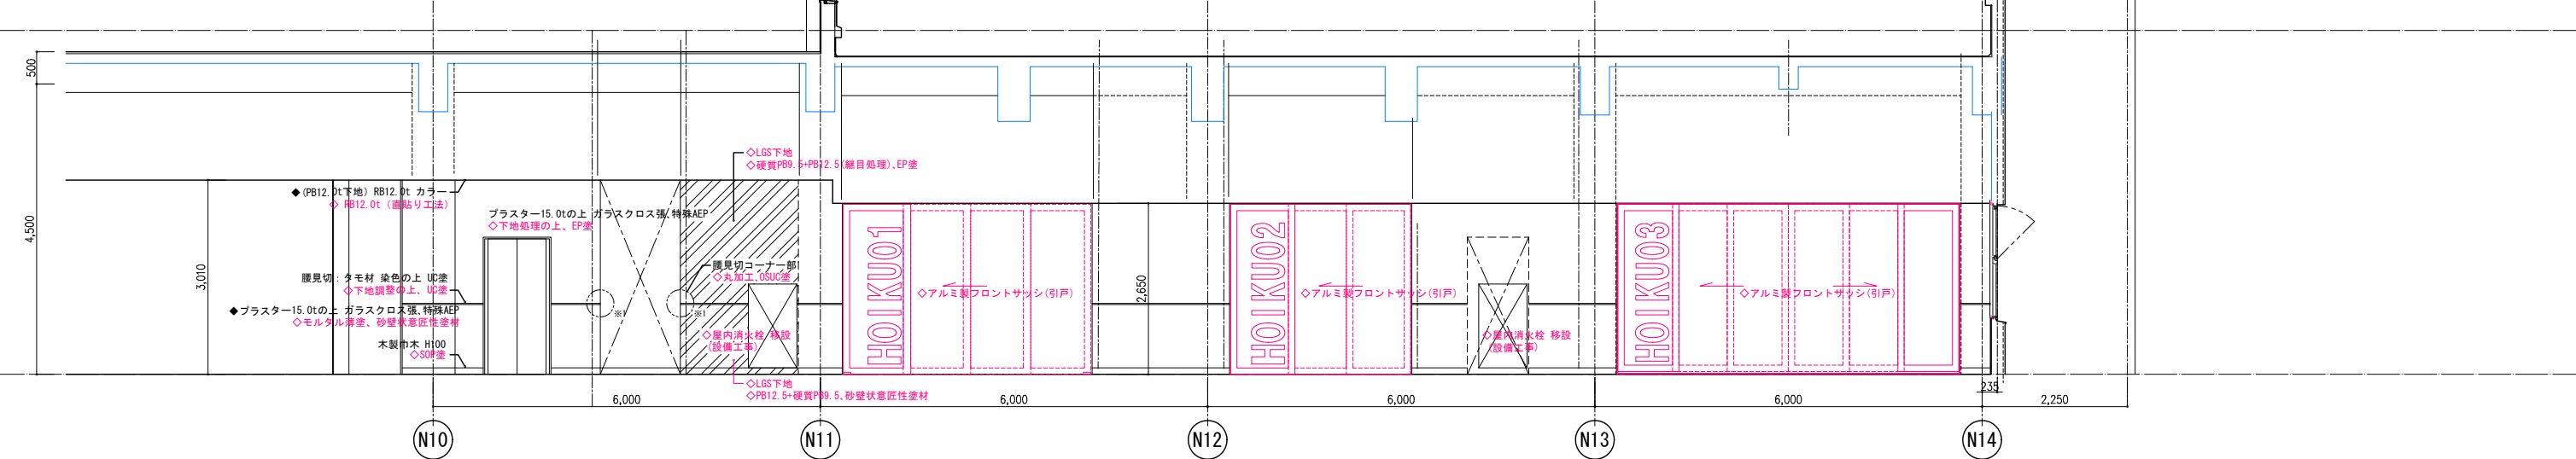

メモ等

◆: 撤去部位・項目

◇: 改修、新設部位・項目



縮尺

S=1:50

(A3版50%縮小)

工事名

図面名

八潮市 企画財政部 アセットマネジメント推進課


やしお生涯学習館大規模改修建築工事

2階(NE)児童館 展開図(2) 【改修後】

図番号

A78



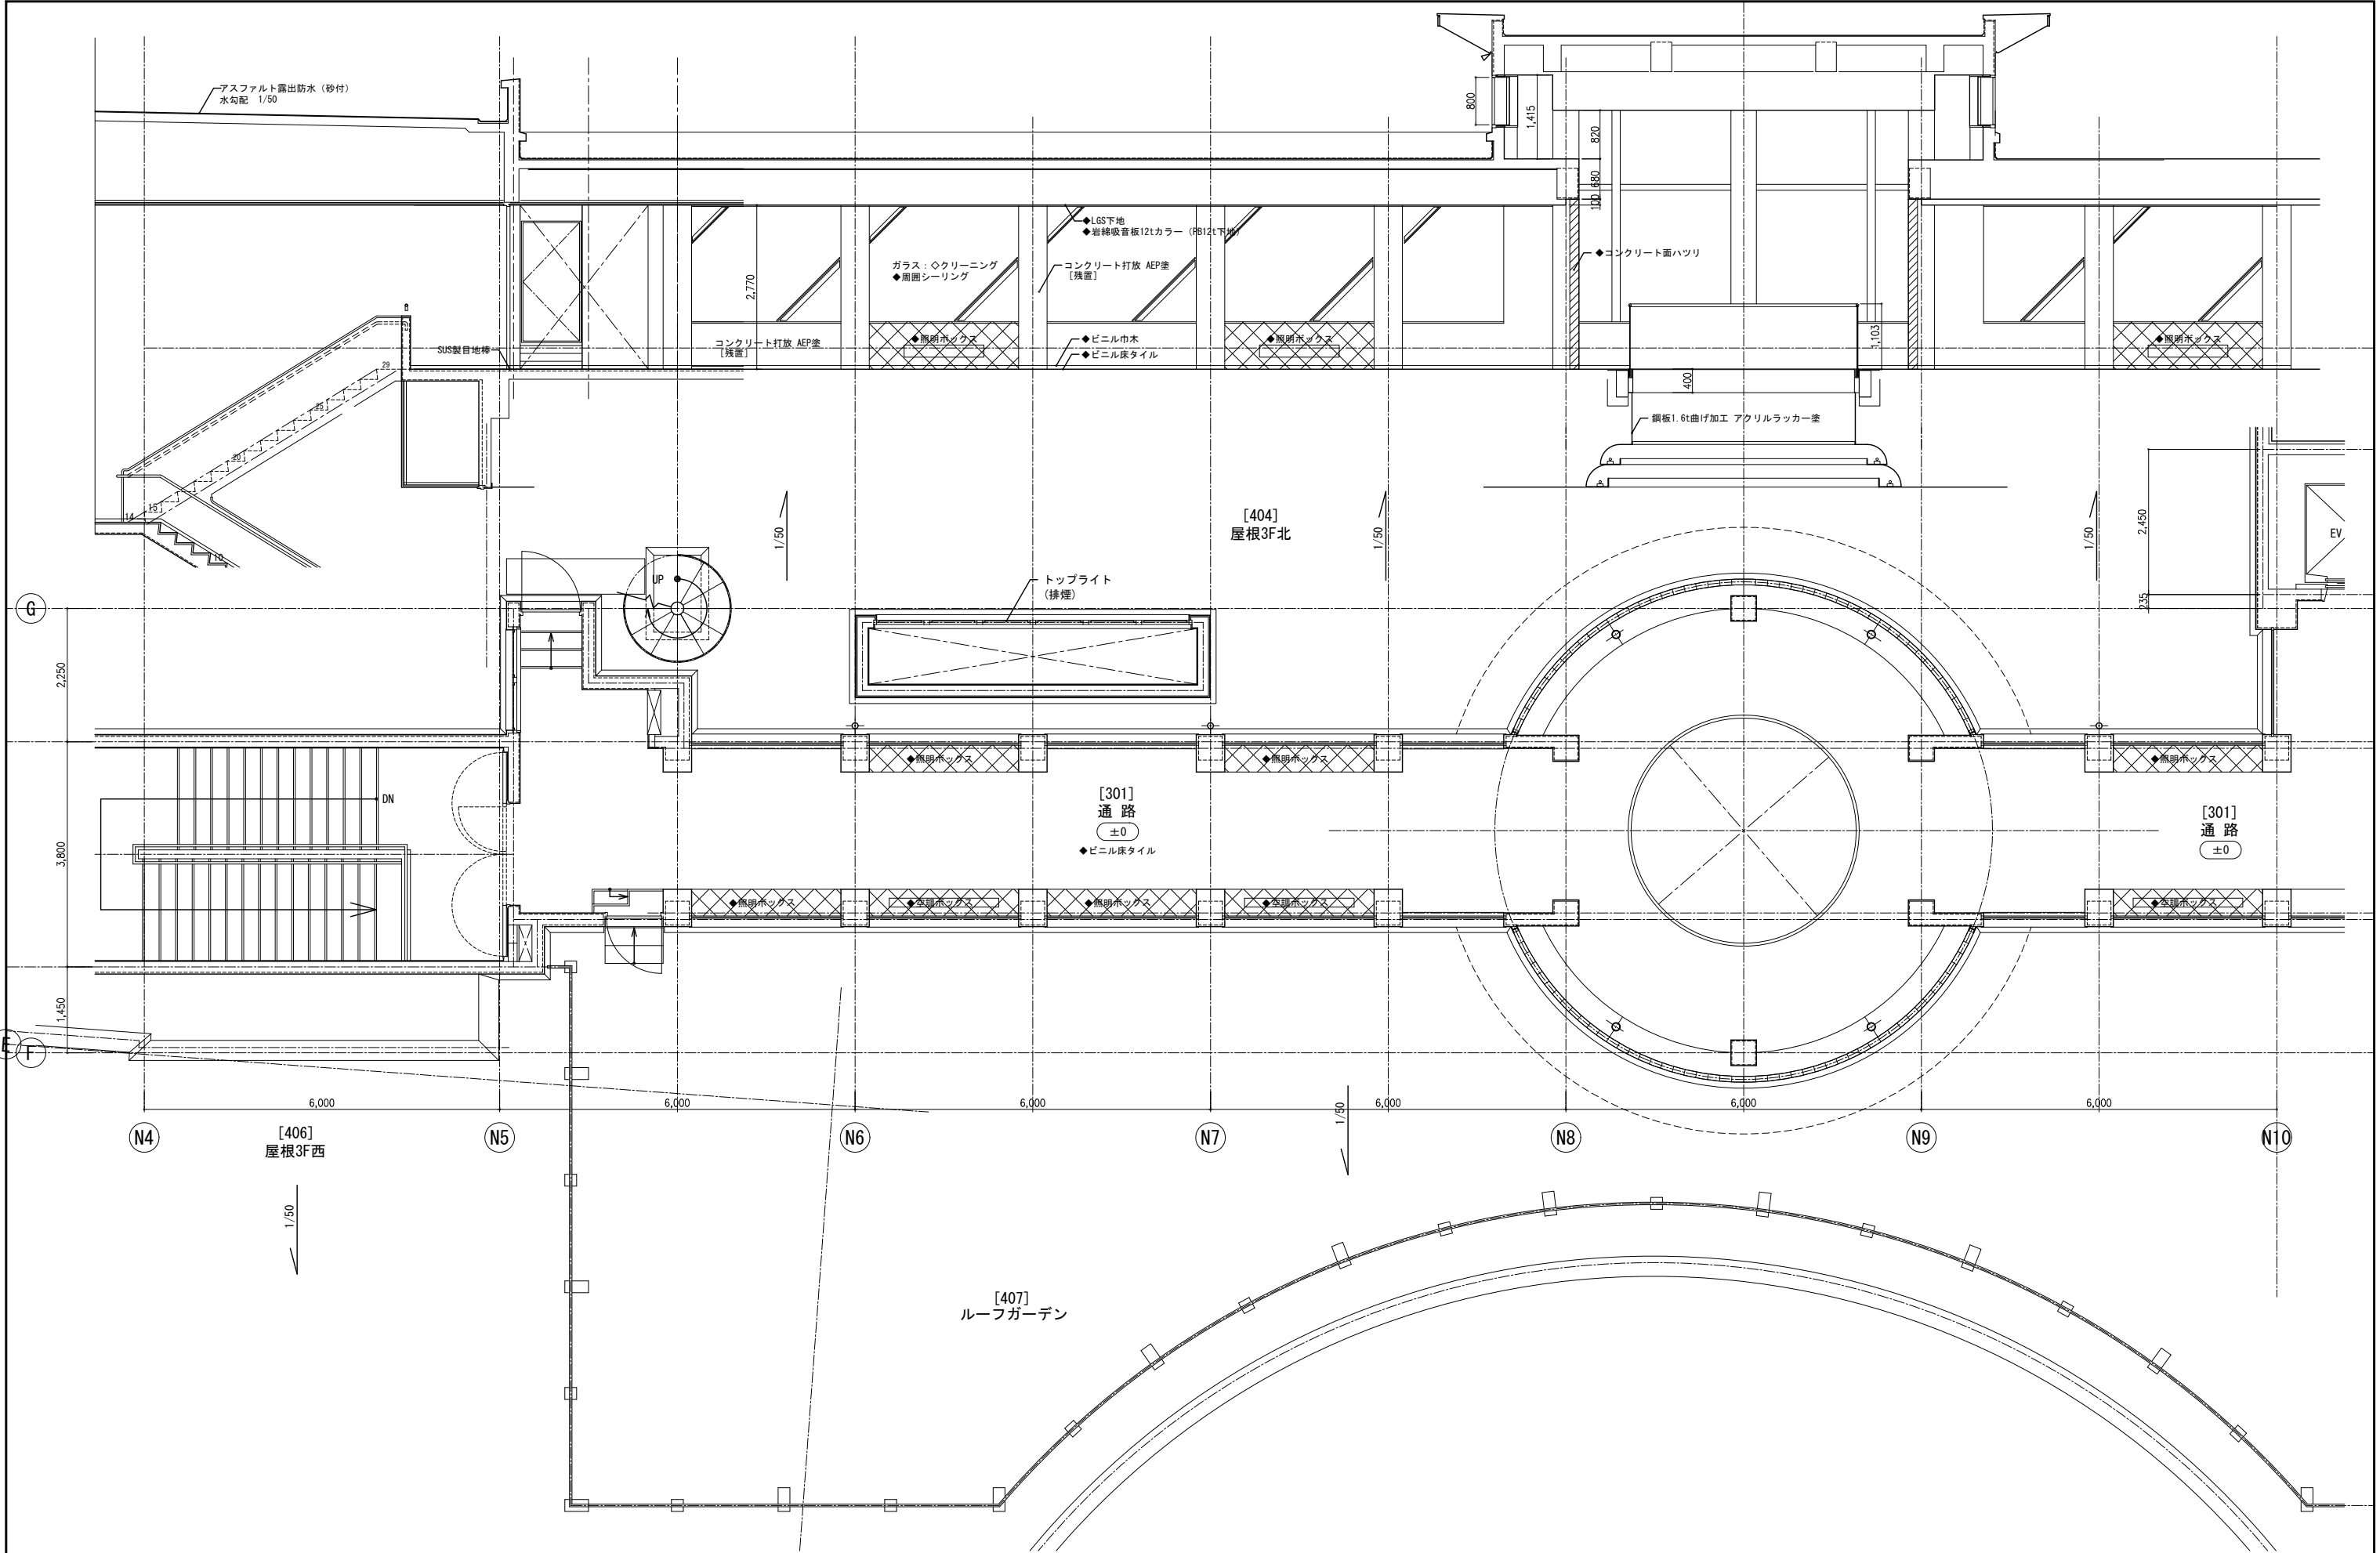


メモ等





















































































縮尺
S=1:50
(A3版50%縮小)





工事名	やしお生涯学習館大規模改修建築工事	図番号
図面名	3階平面詳細図、展開図 [既存]	A 7 9
八潮市 企画財政部 アセットマネジメント推進課		

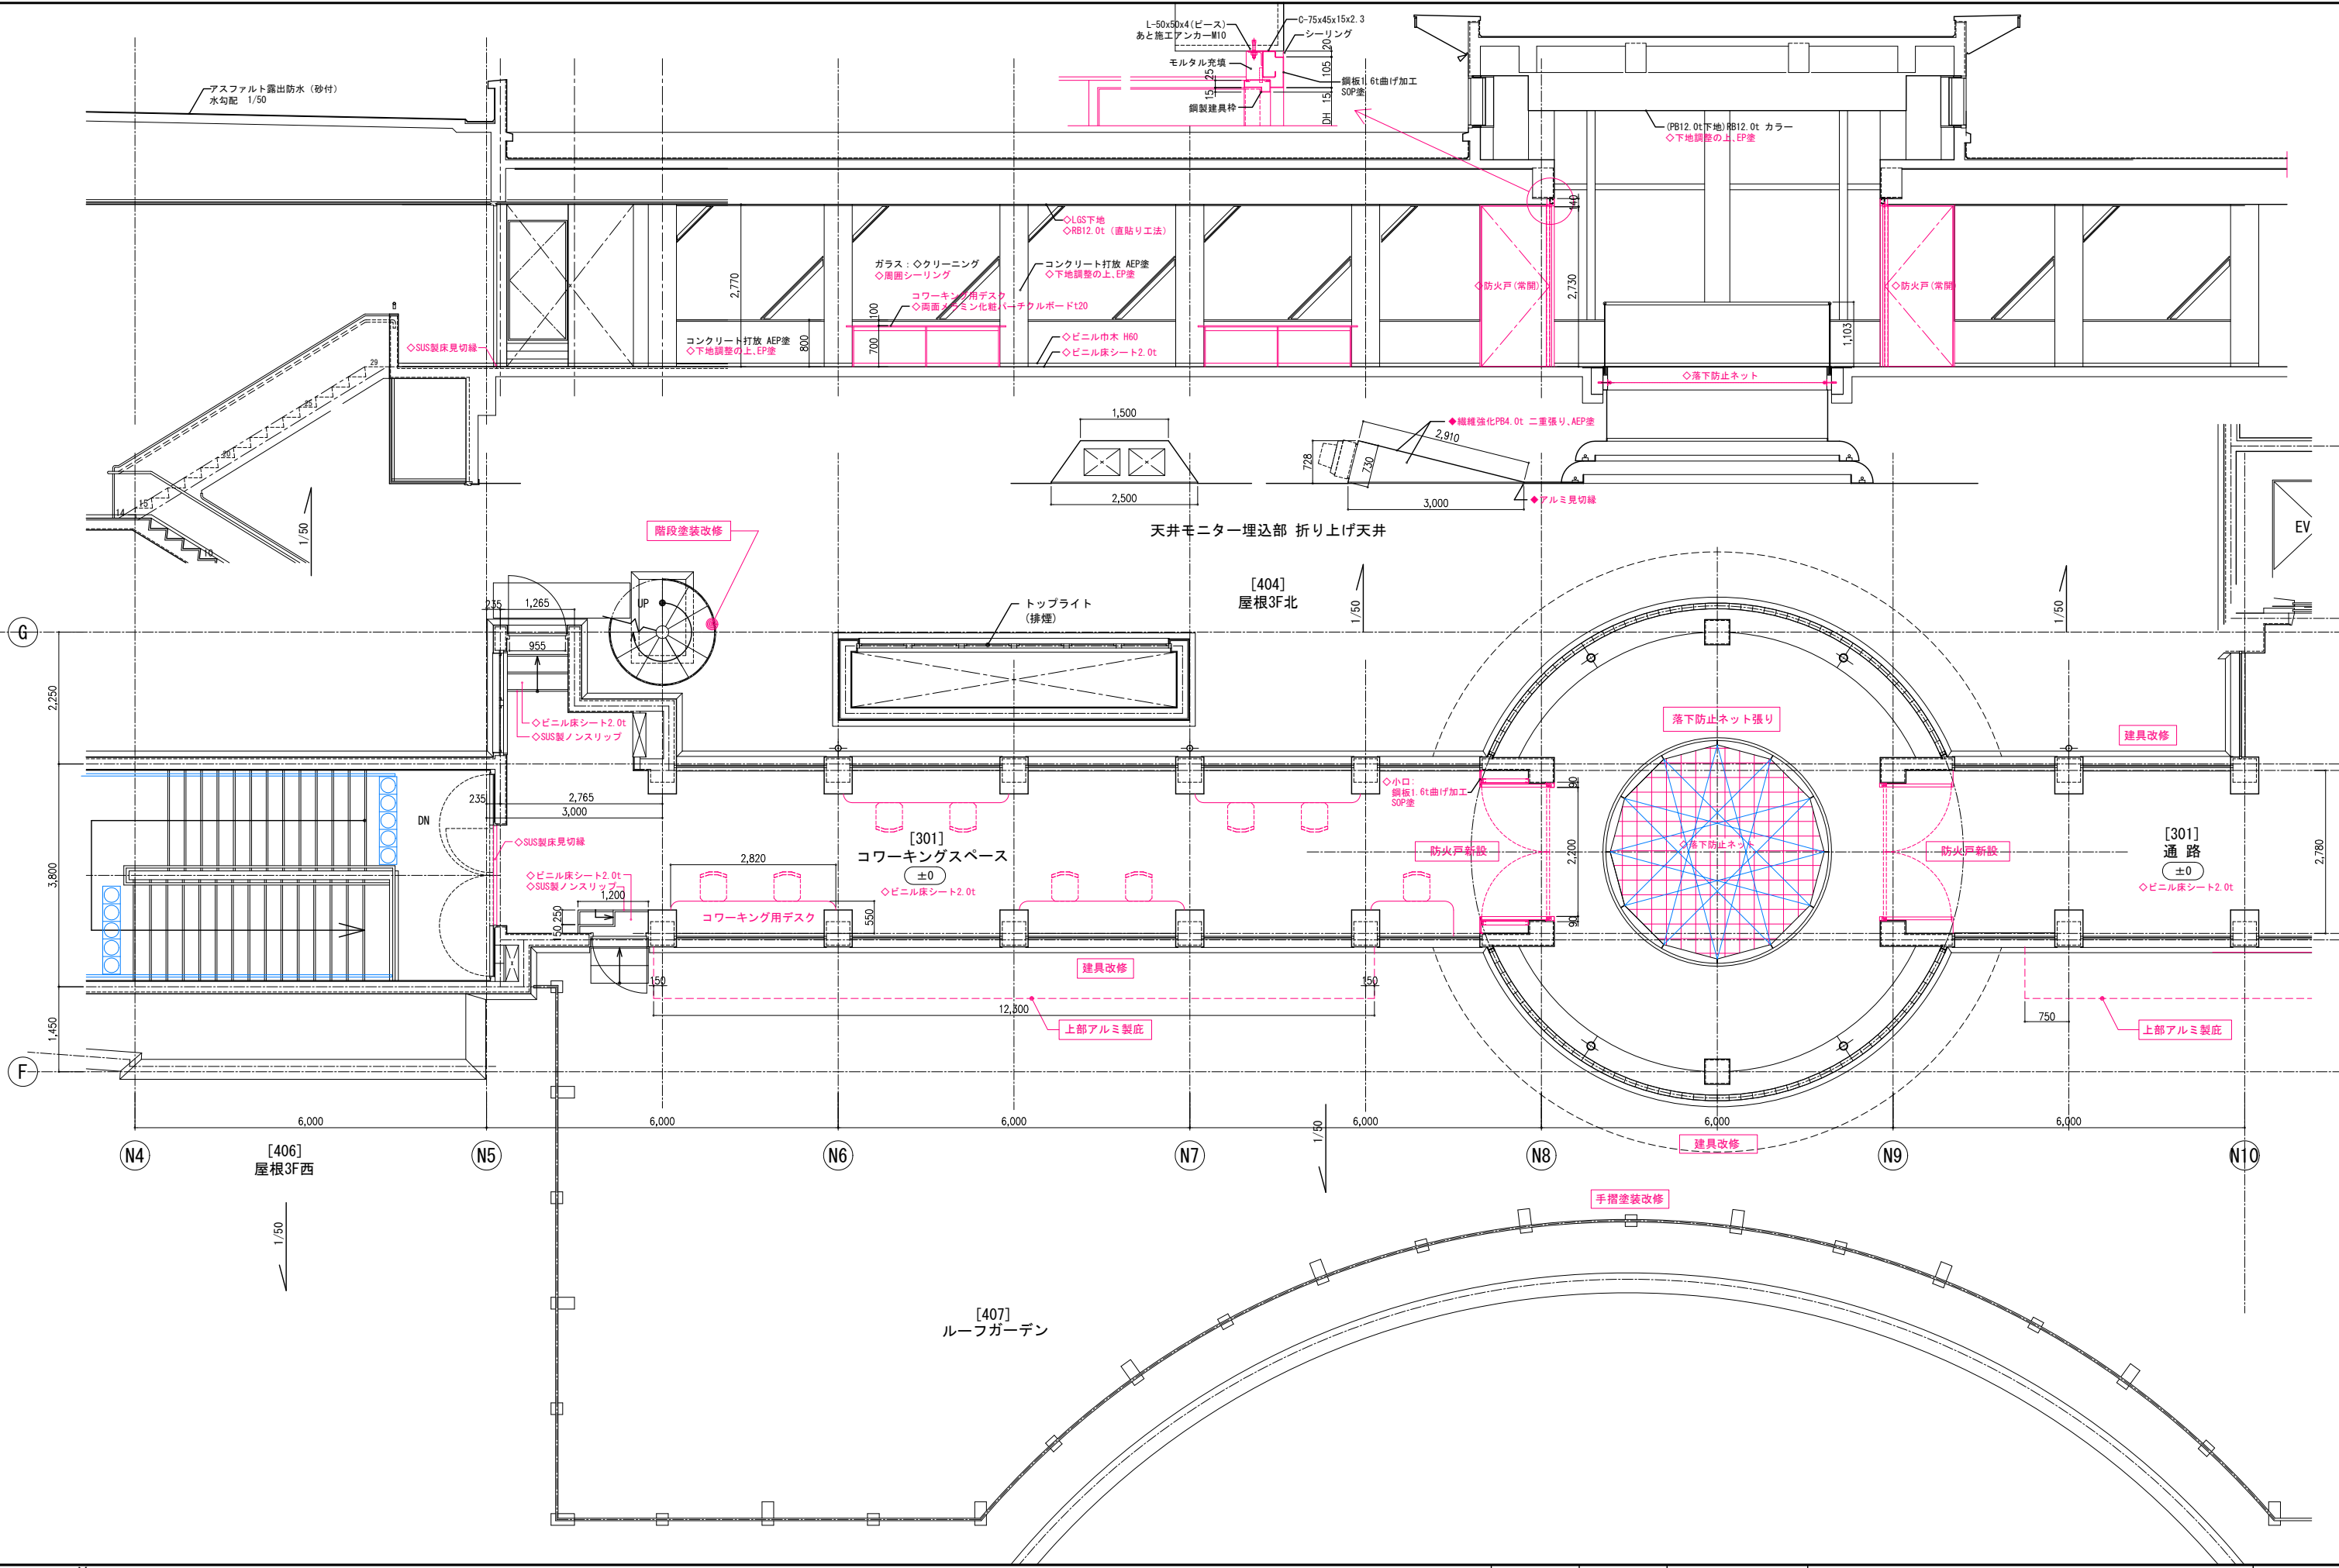

メモ等		縮尺	工事名	やしお生涯学習館大規模改修建築工事	図番号 A 8 0
		S=1:50 (A3版50%縮小)	図面名	3階平面詳細図、展開図 【改修後】	
			八潮市 企画財政部	アセットマネジメント推進課	

煙突詳細図		S=1:20		ハ小屋詳細図		S=1:20	
ハバルコニー手摺詳細図				S=1:10		S=1:20	
				手摺:FB-12×60 下地ケレン清掃の上 DP塗装 FB-6×50 下地ケレン清掃の上 DP塗装 手摺子:FB-6×60 @1200 下地ケレン清掃の上 DP塗装 ブラケット:FB-6×60 @1200 下地ケレン清掃の上 DP塗装 ブラケット周囲爆裂補修 平面図 特記 鉄筋爆裂ヶ所はブラケット取付全数とし、100×100に均した値とする。 爆裂・欠損補修:ネリマーセントメント充填工法			
メモ等				縮尺		工事名	
				S=1:10, 20 (A3版50%縮小)		図面名	
						八潮市 企画財政部 アセットマネジメント推進課	
						図番号	
						A 8 1	

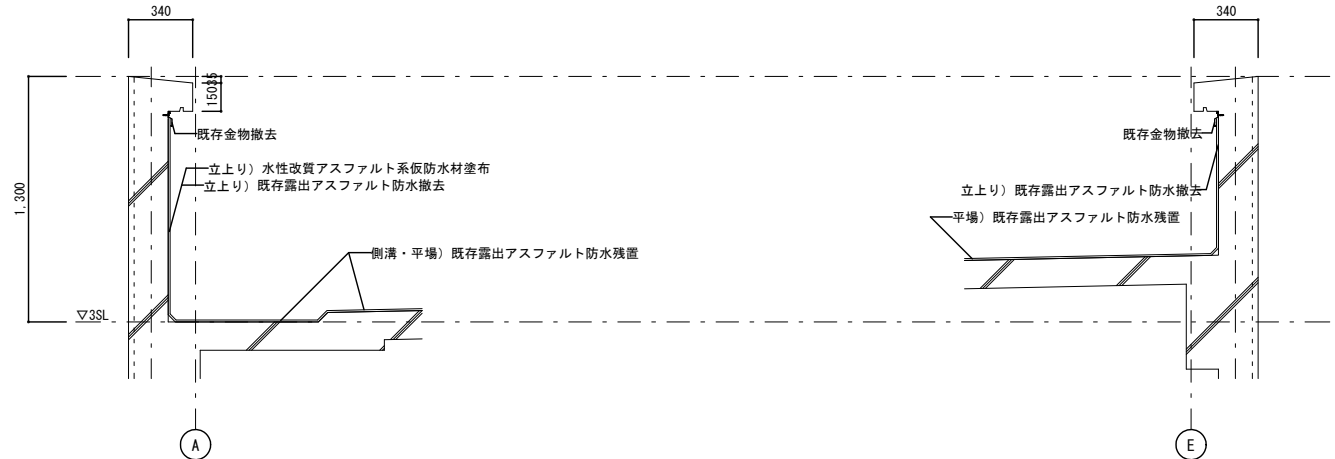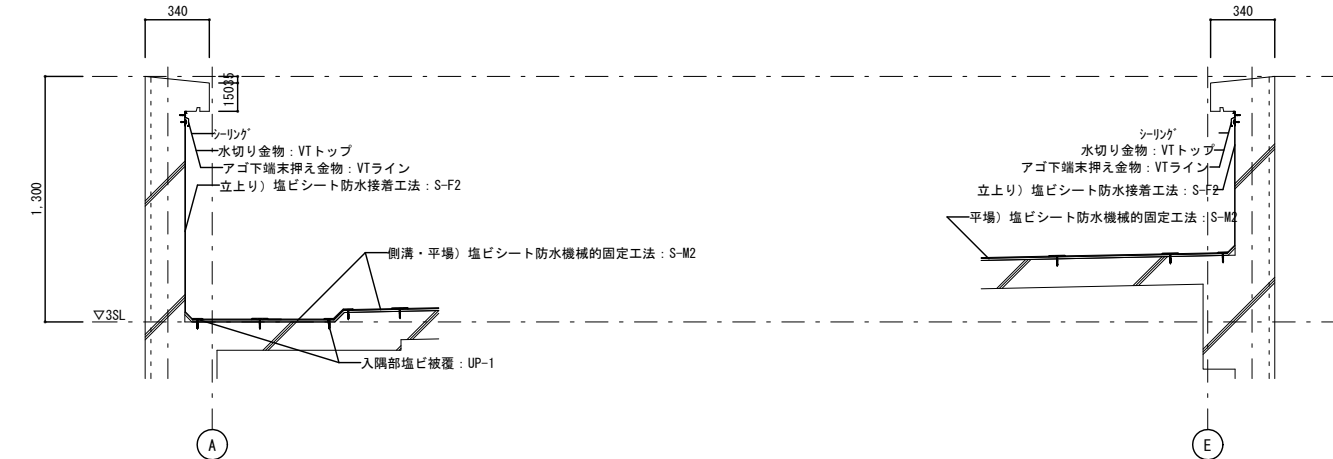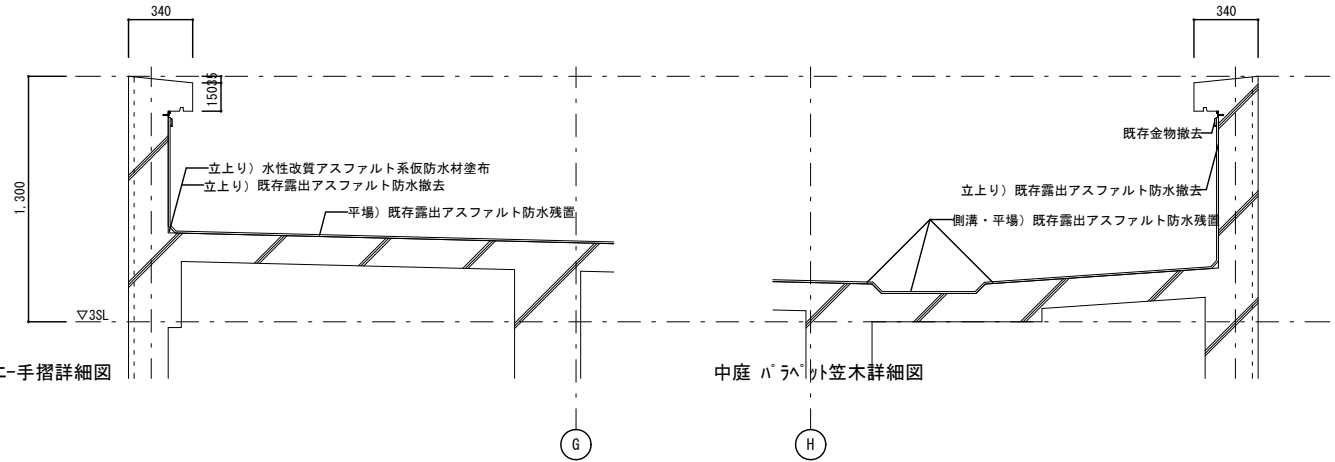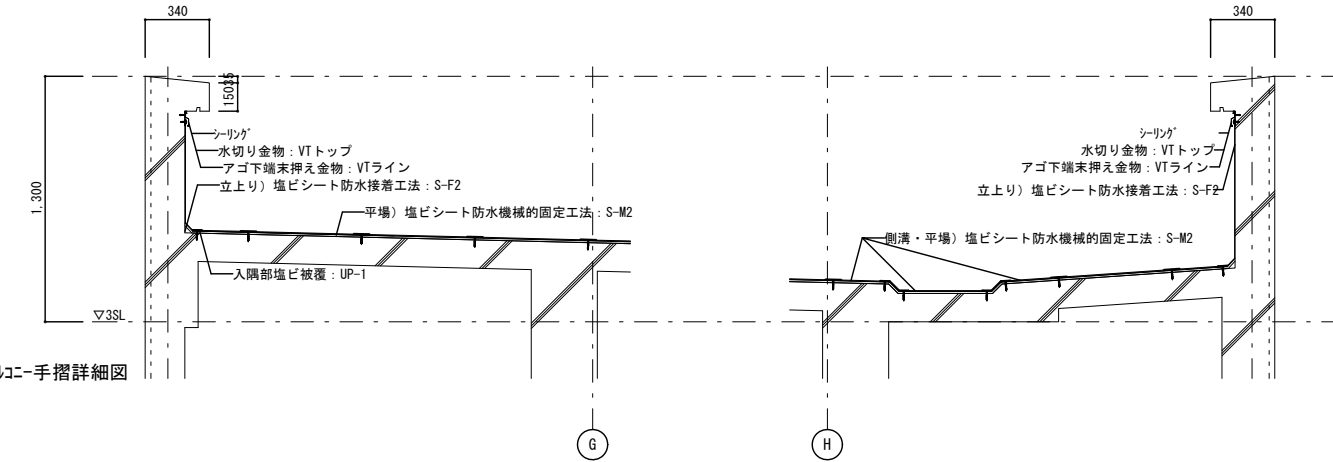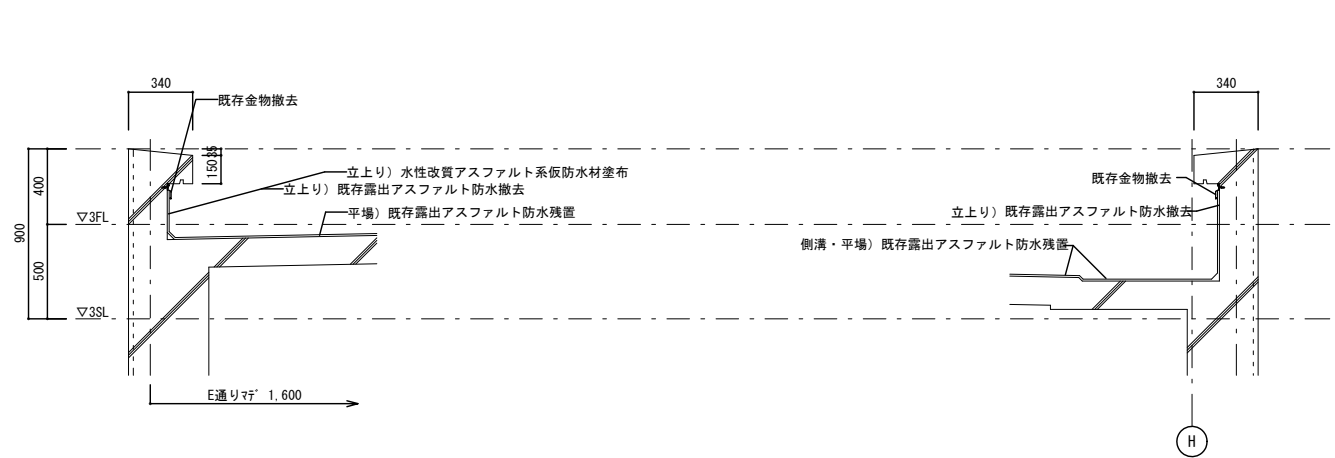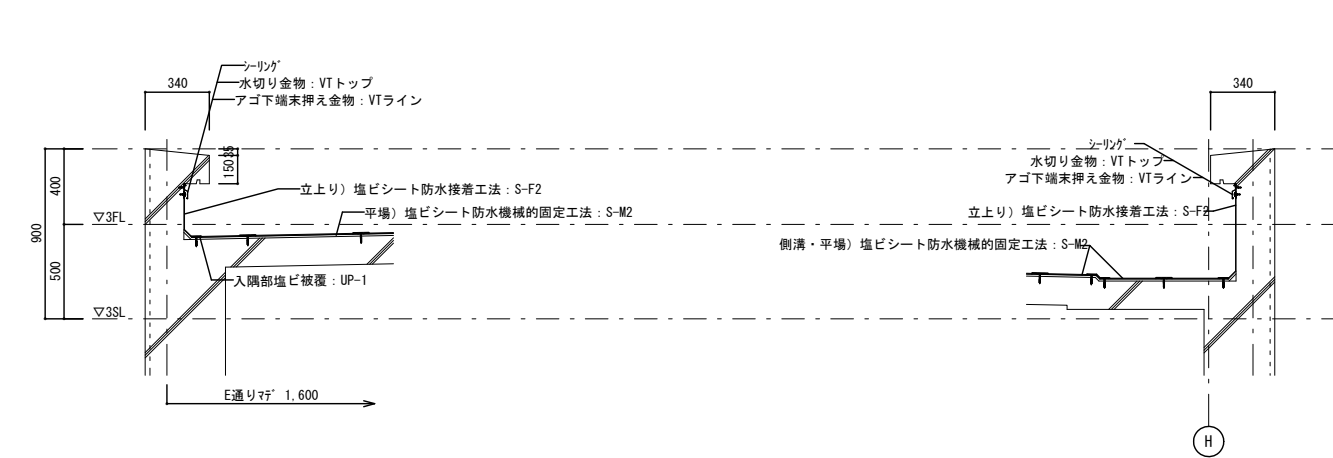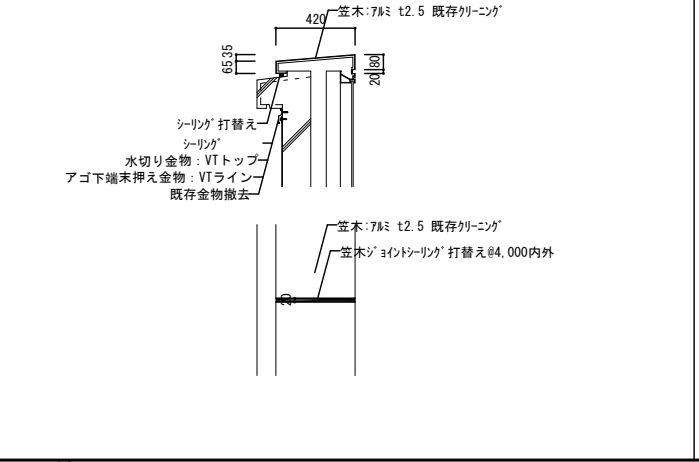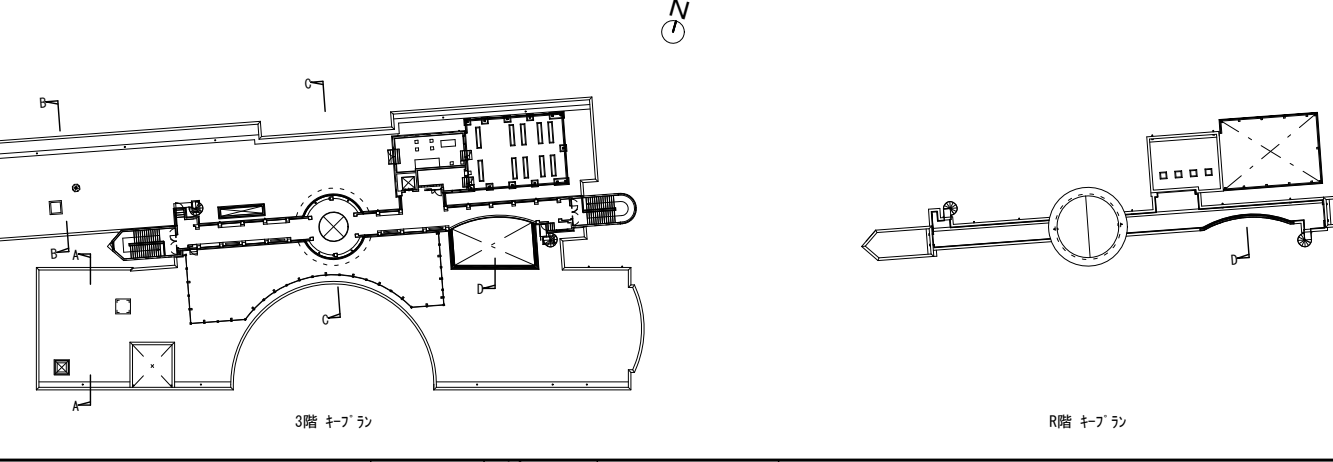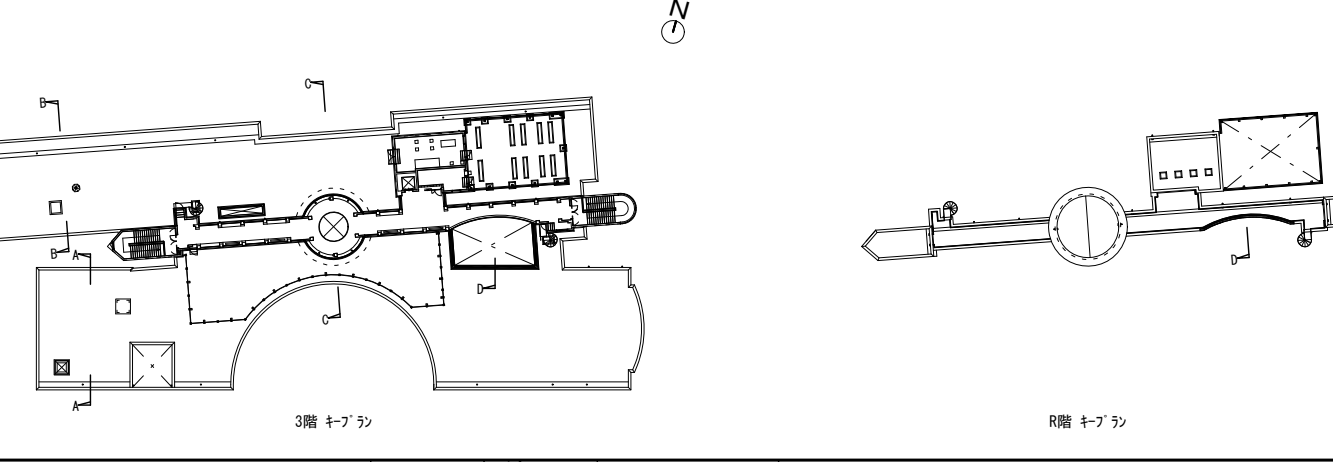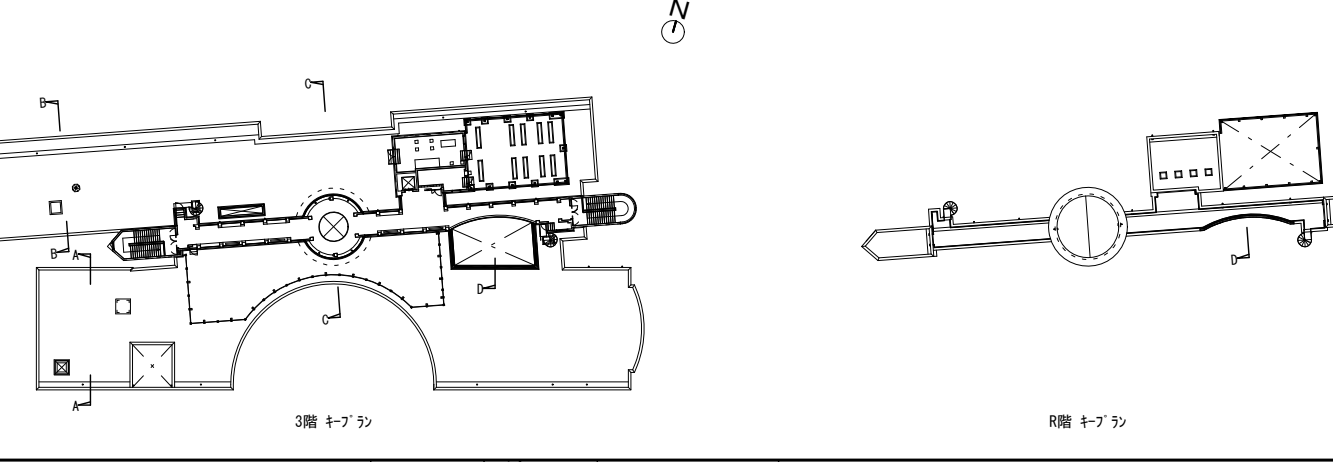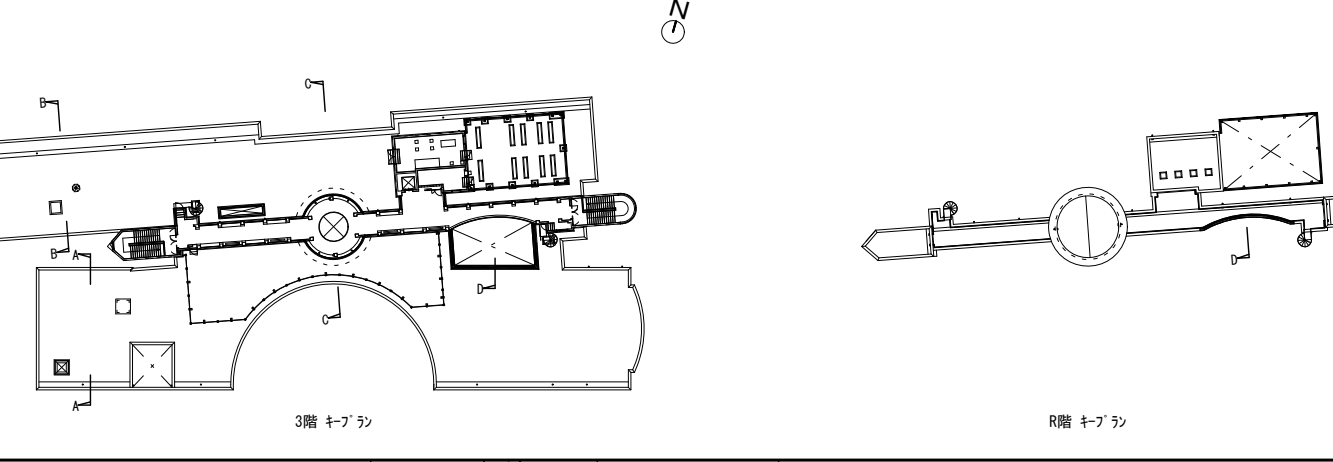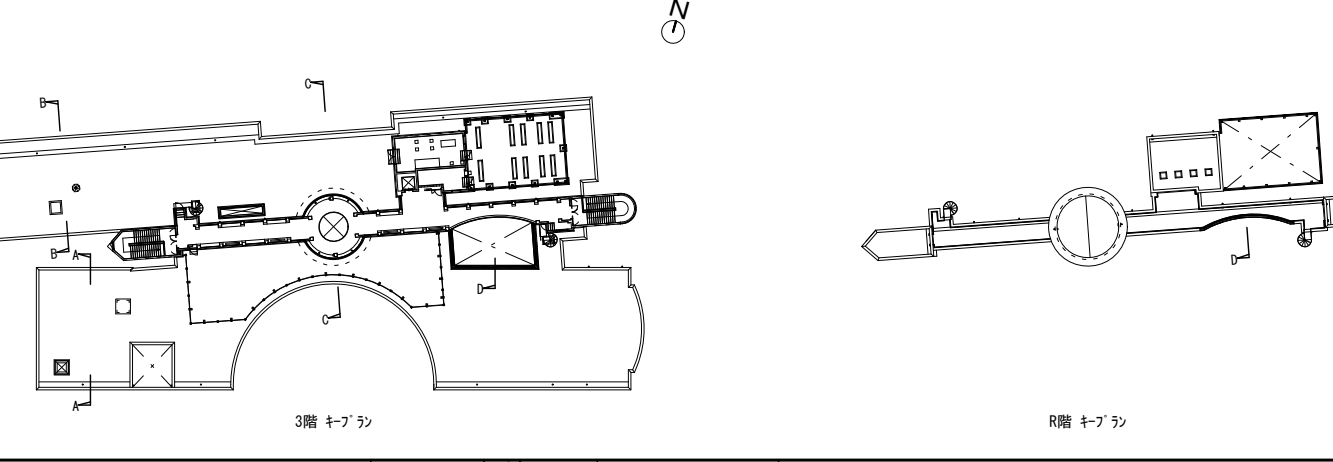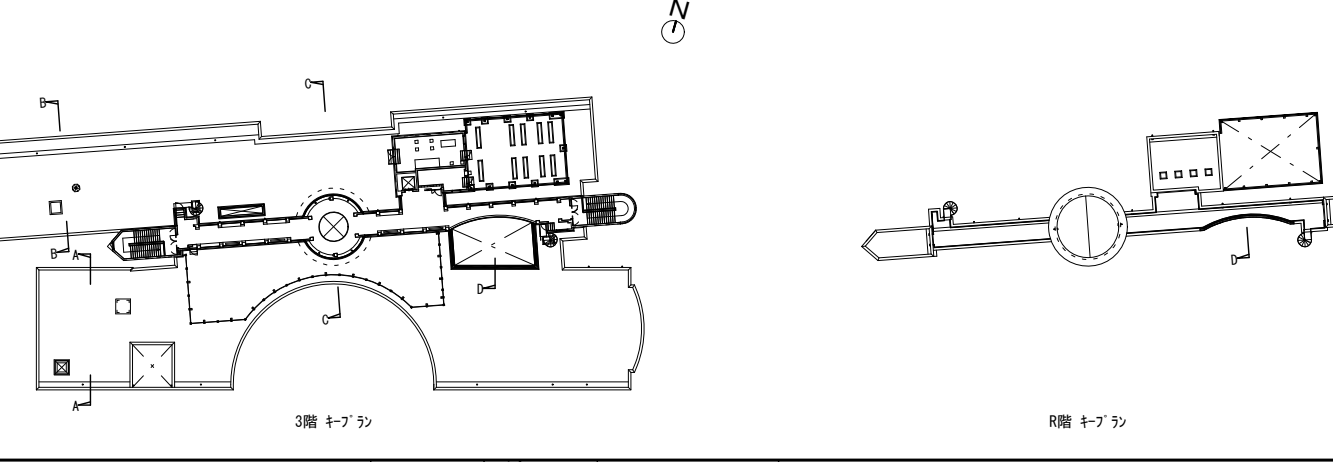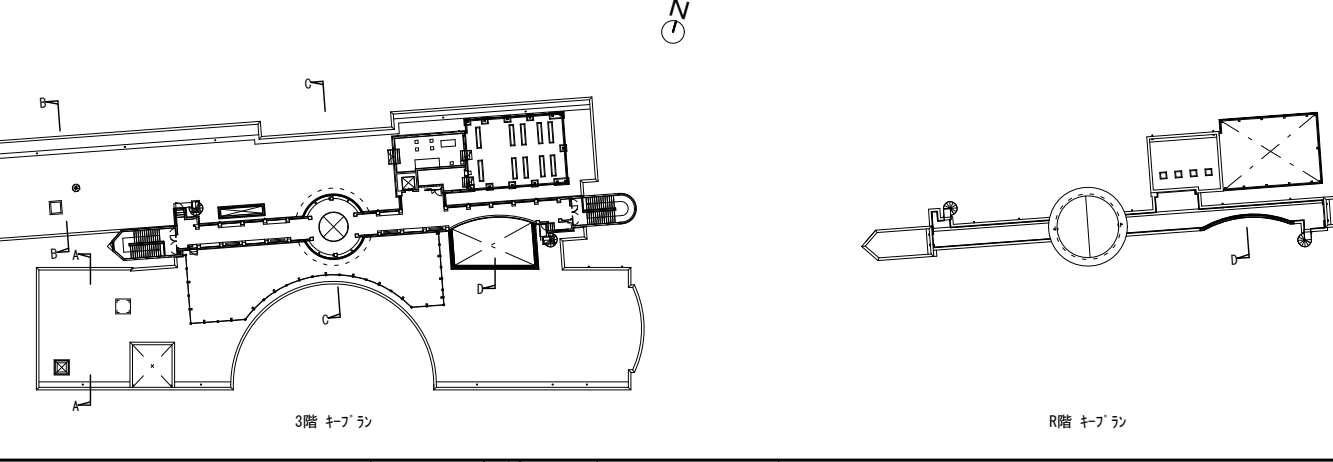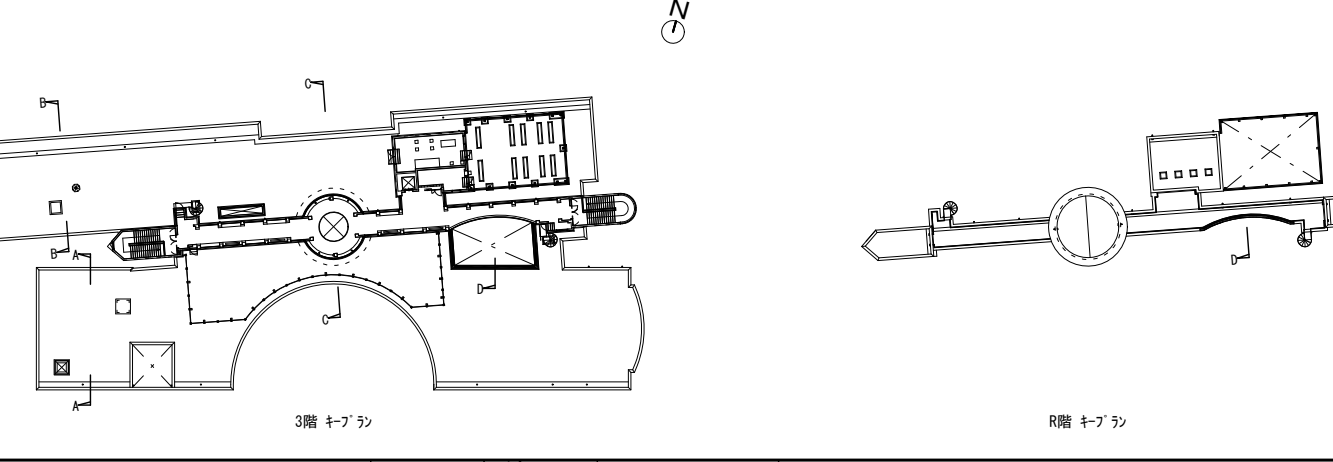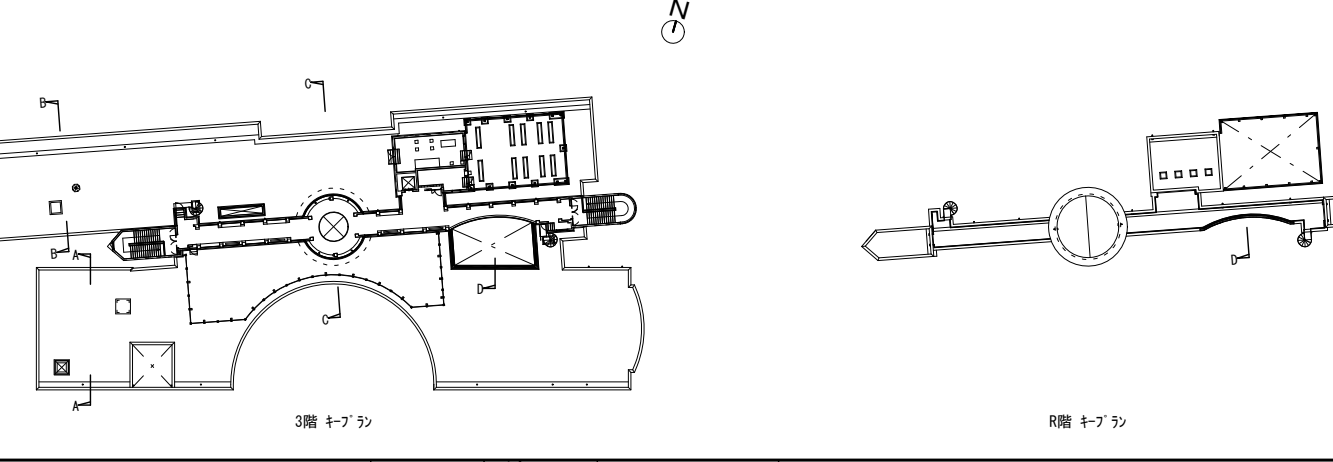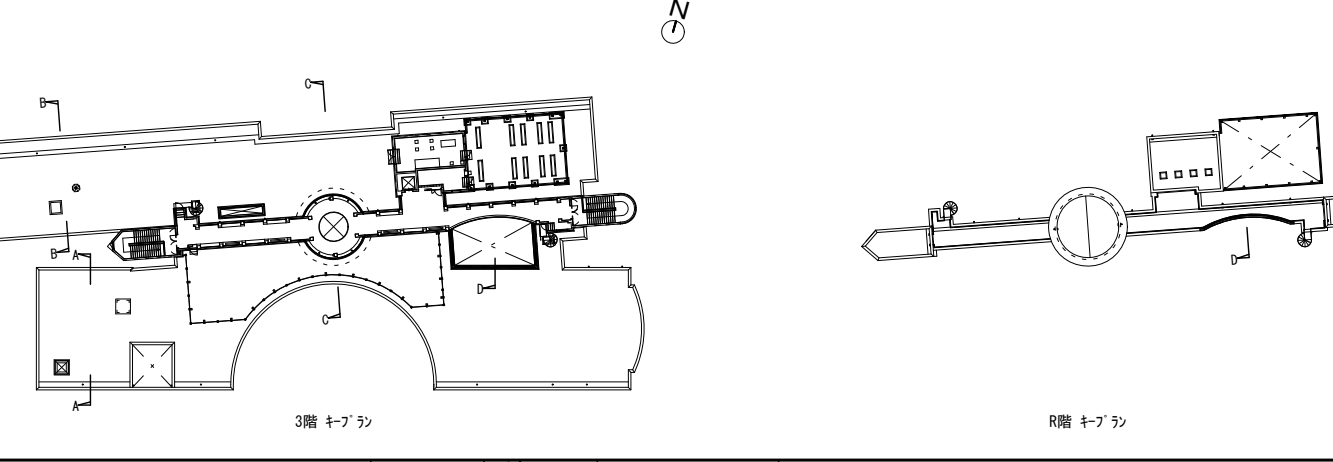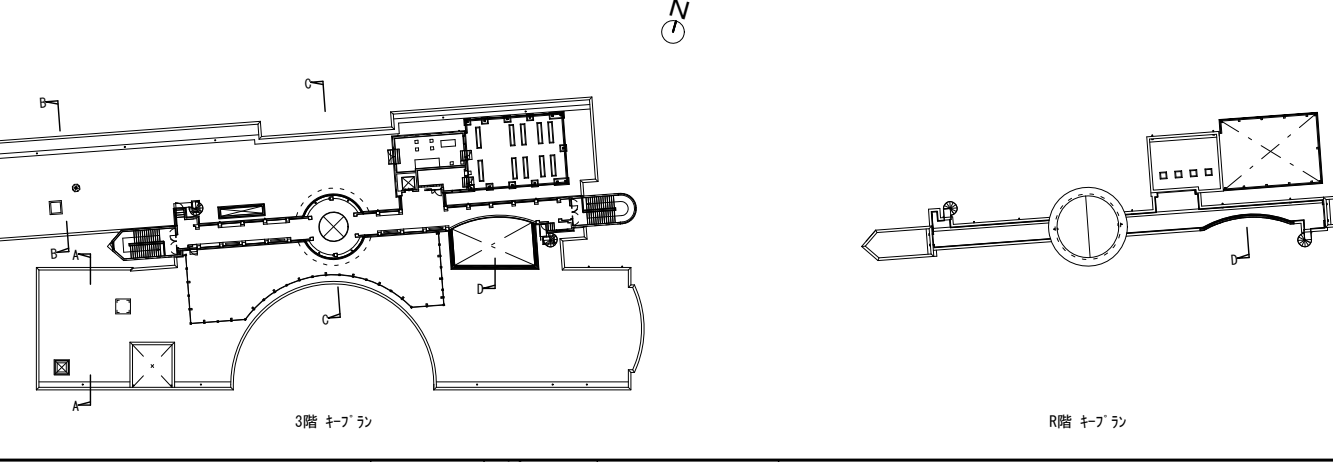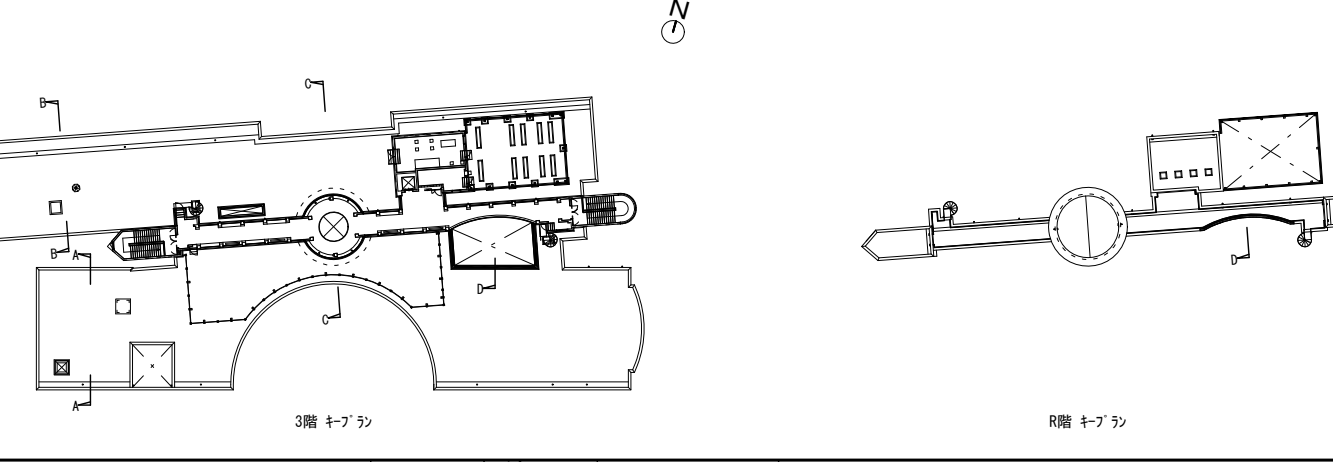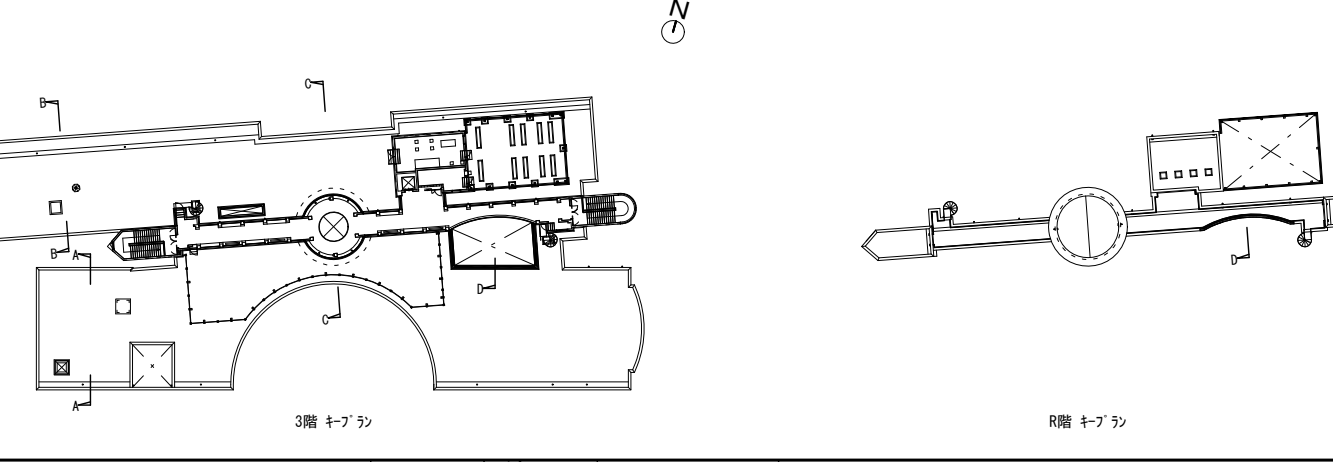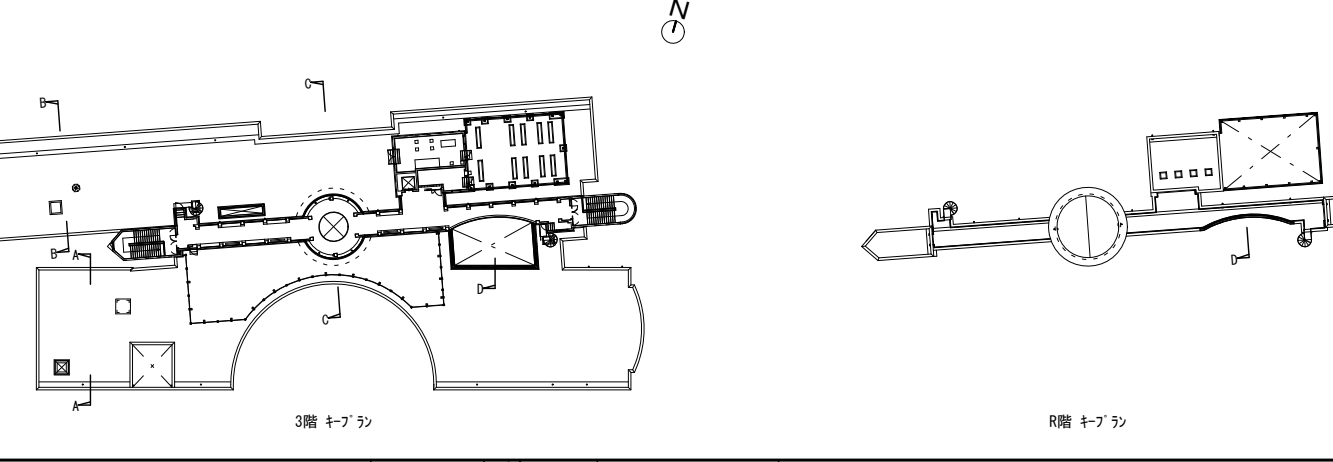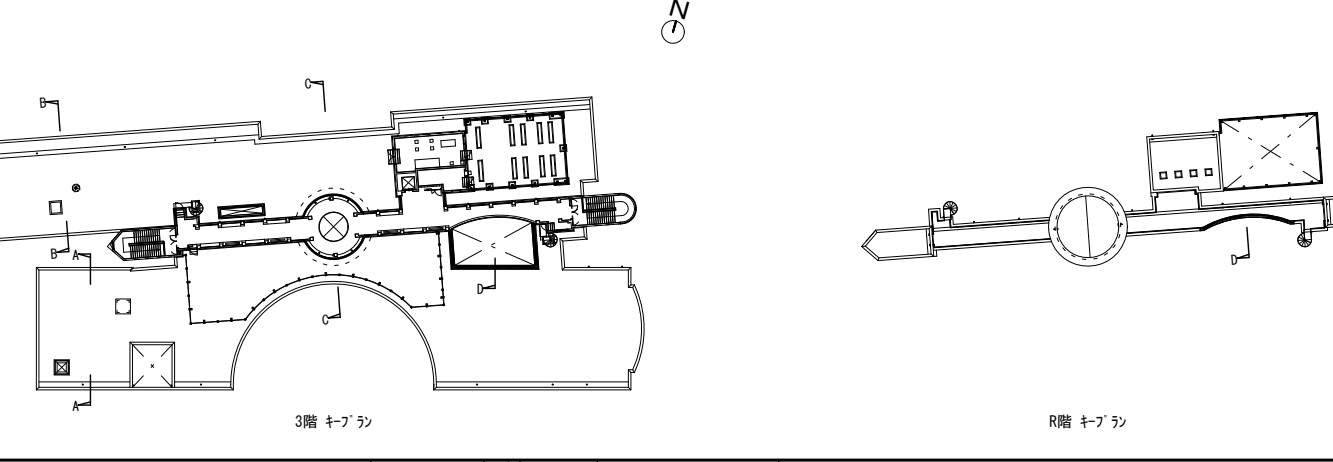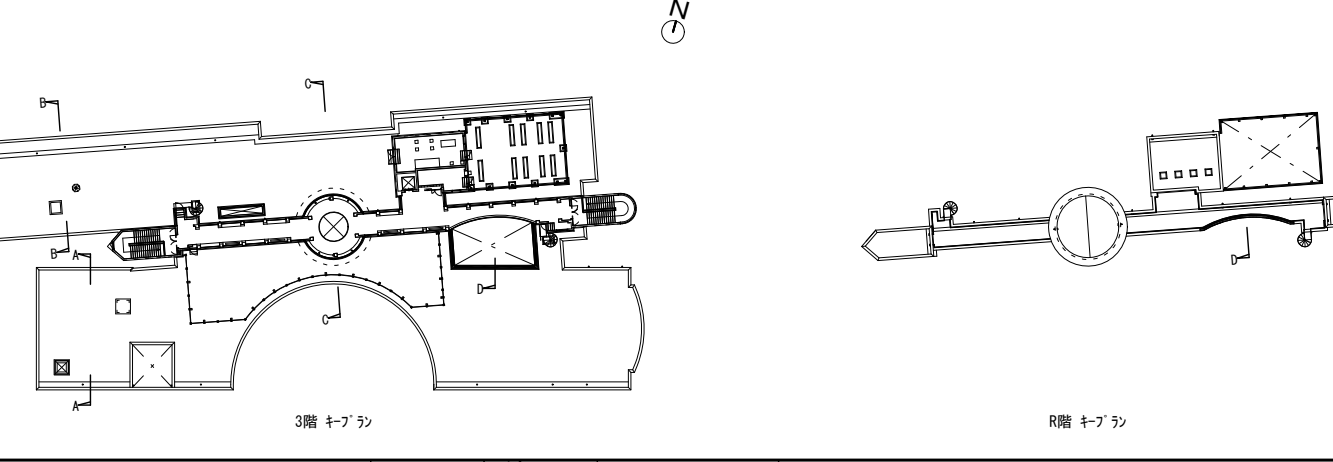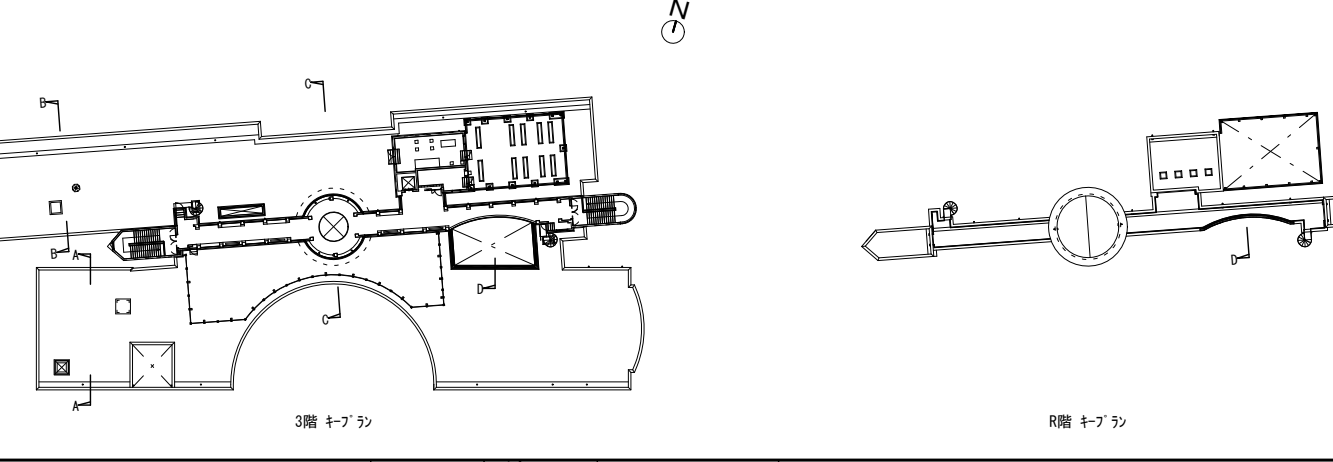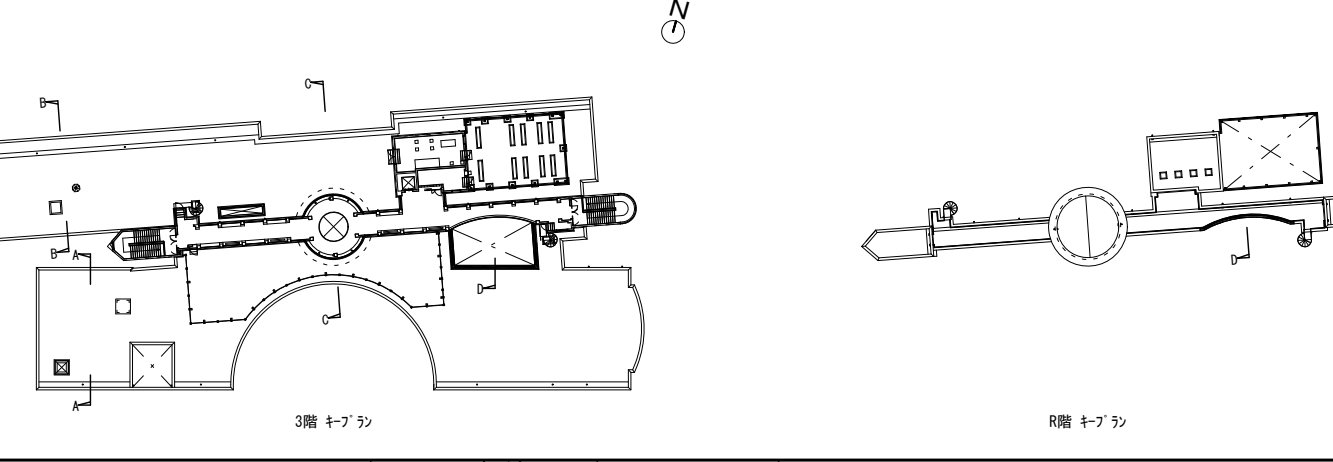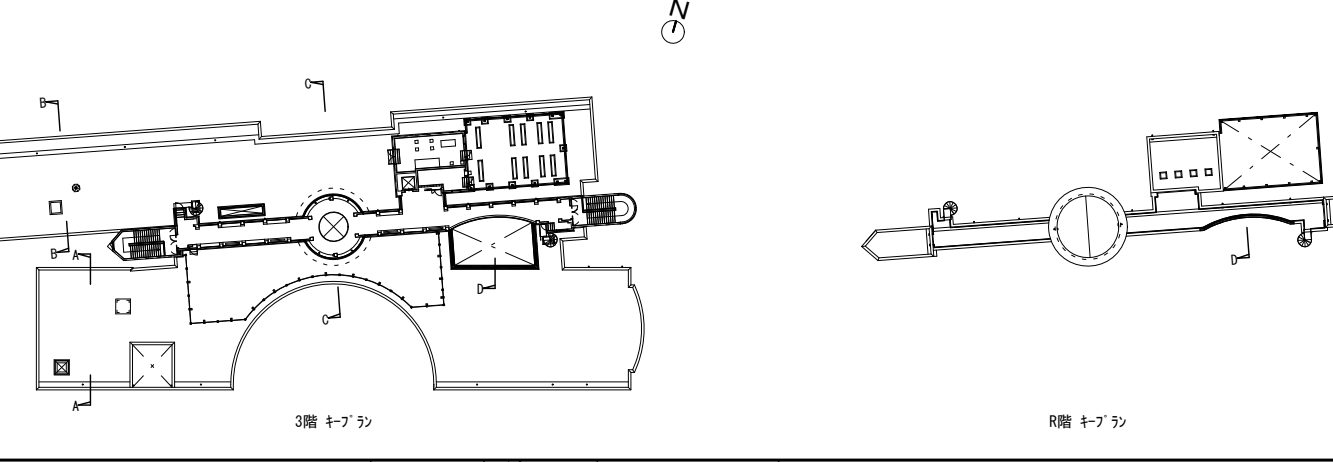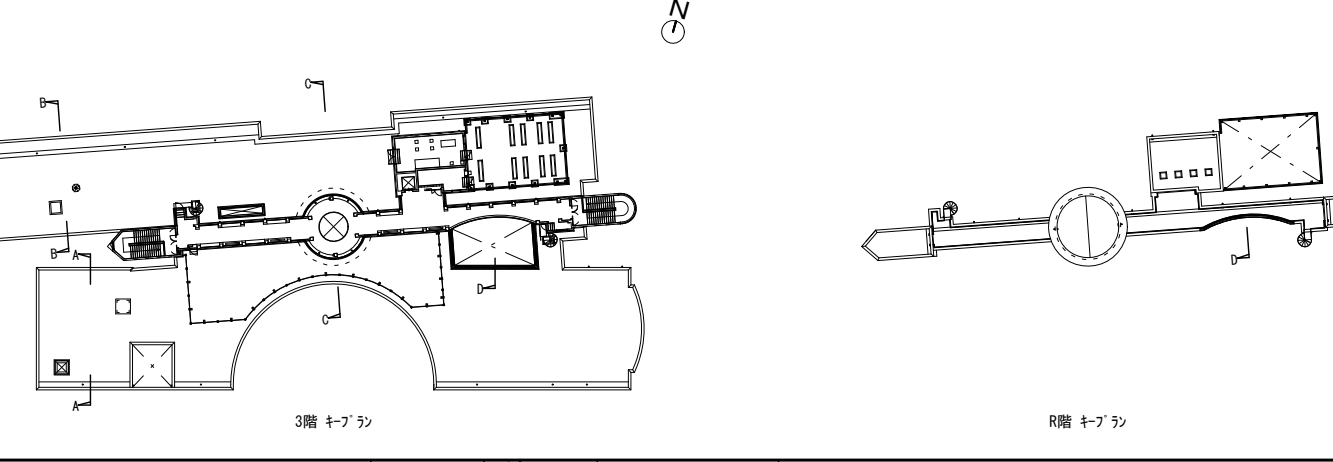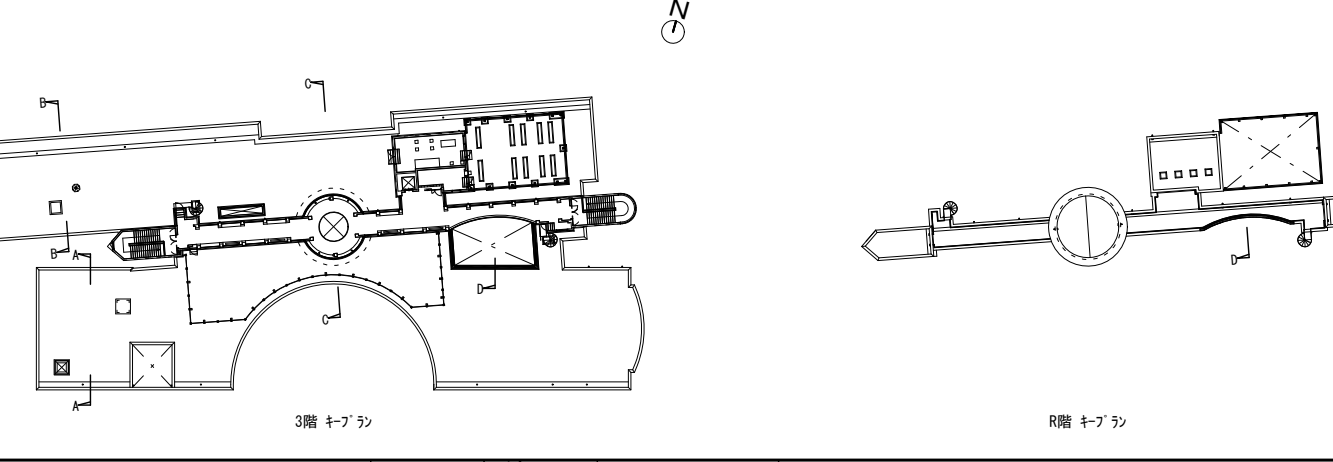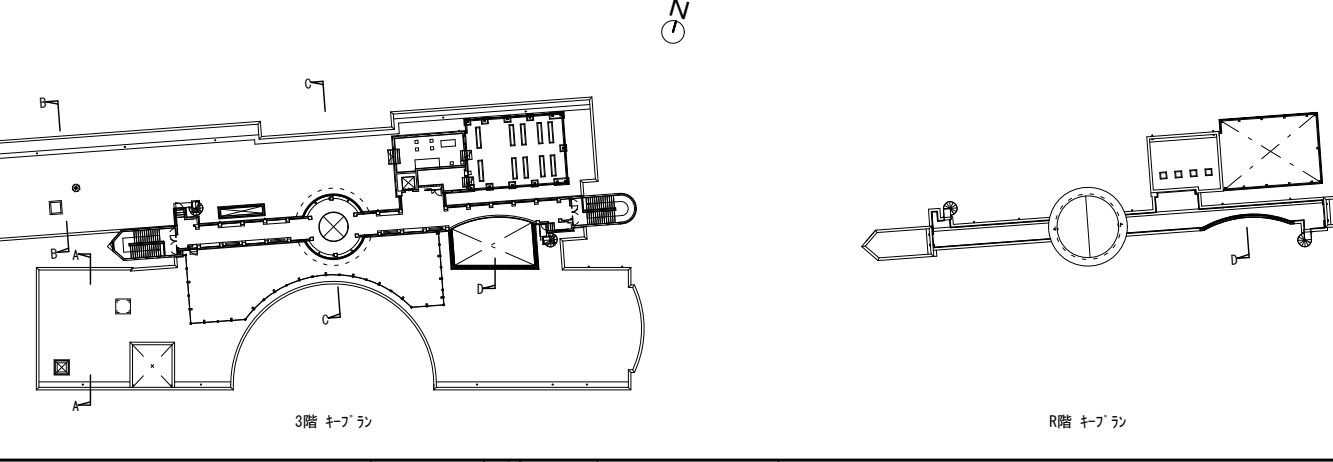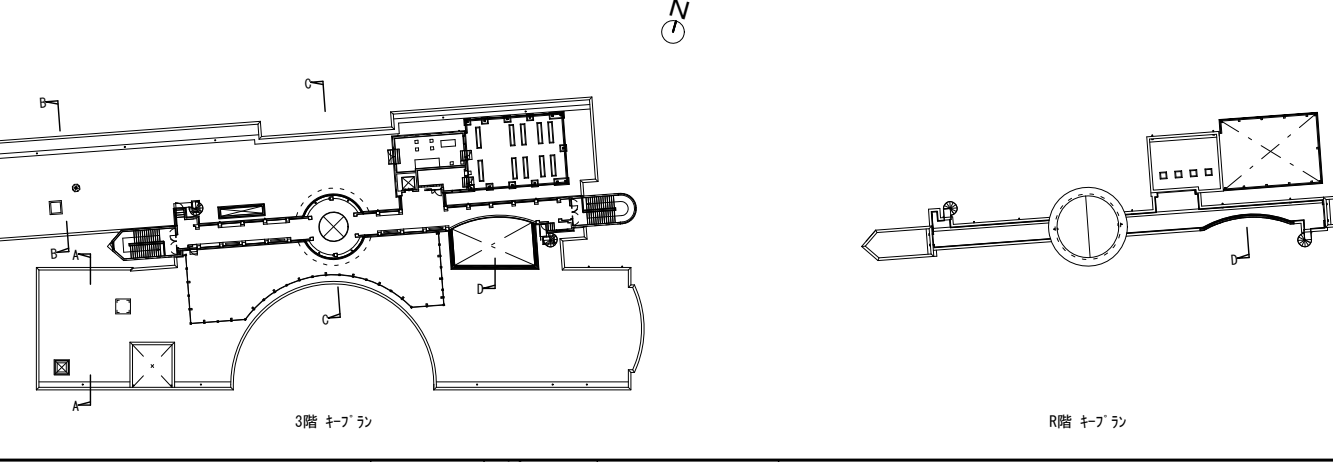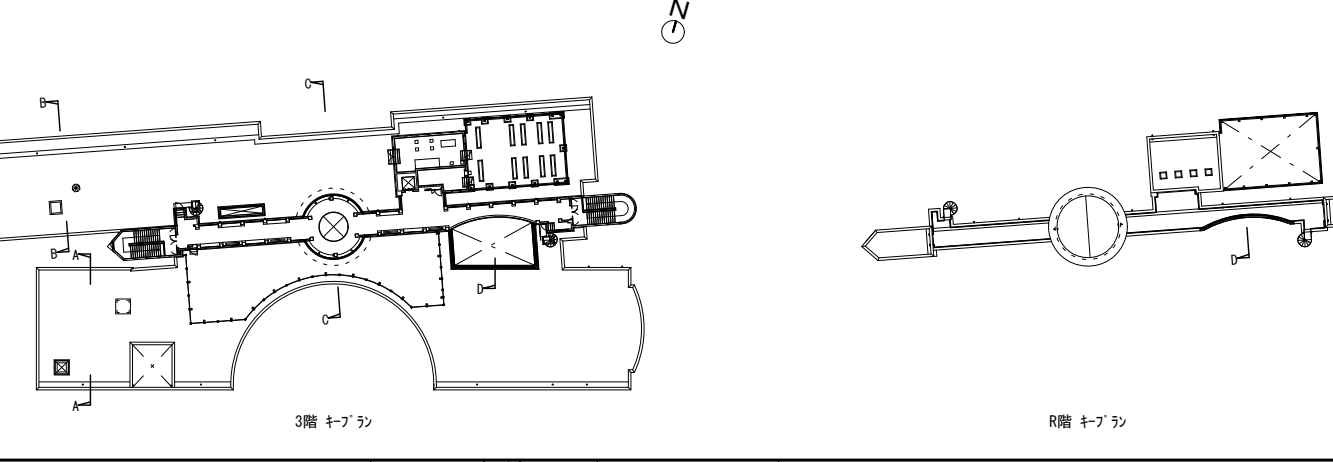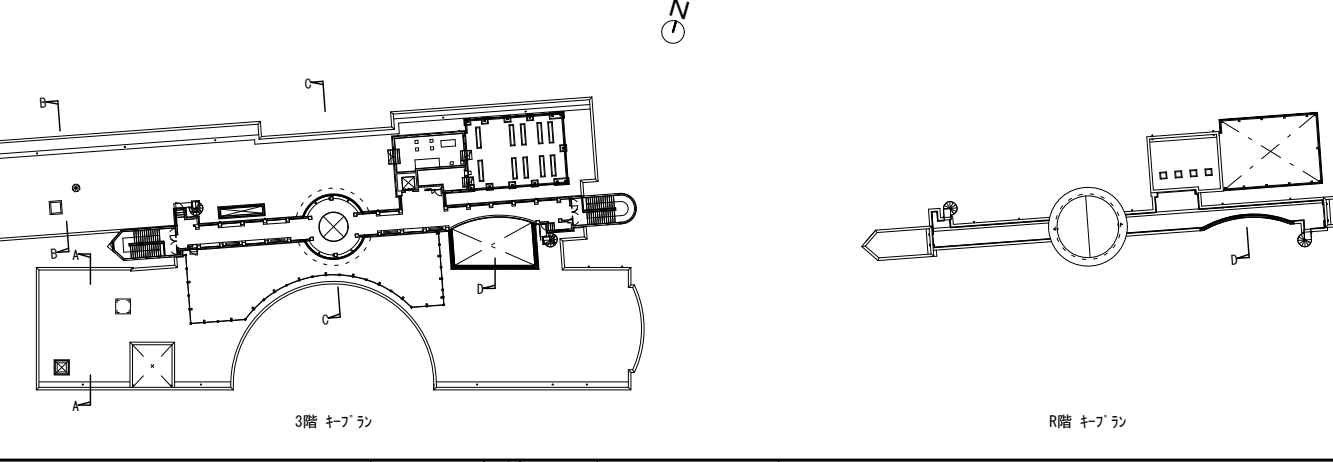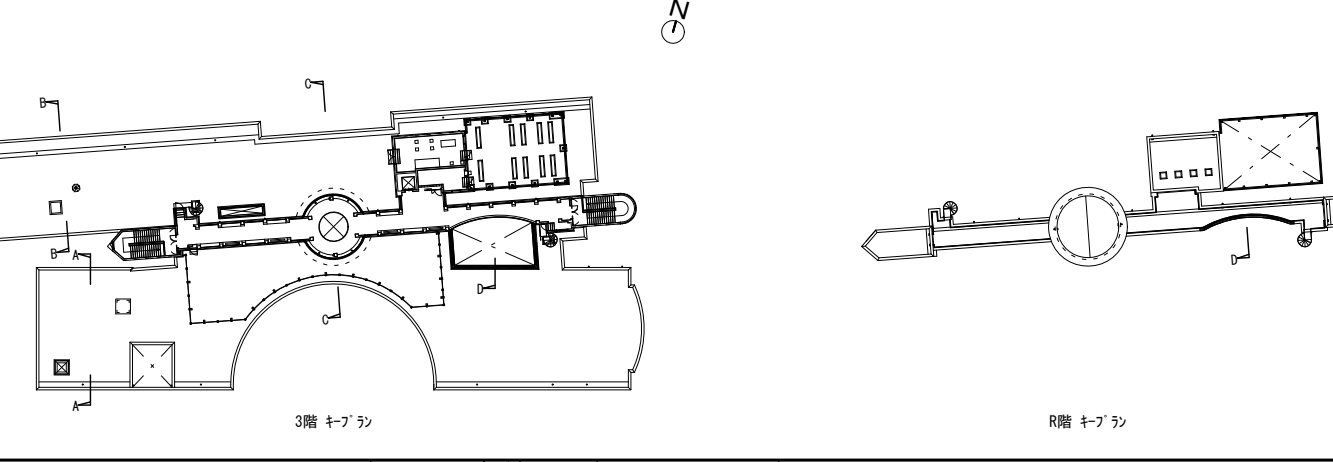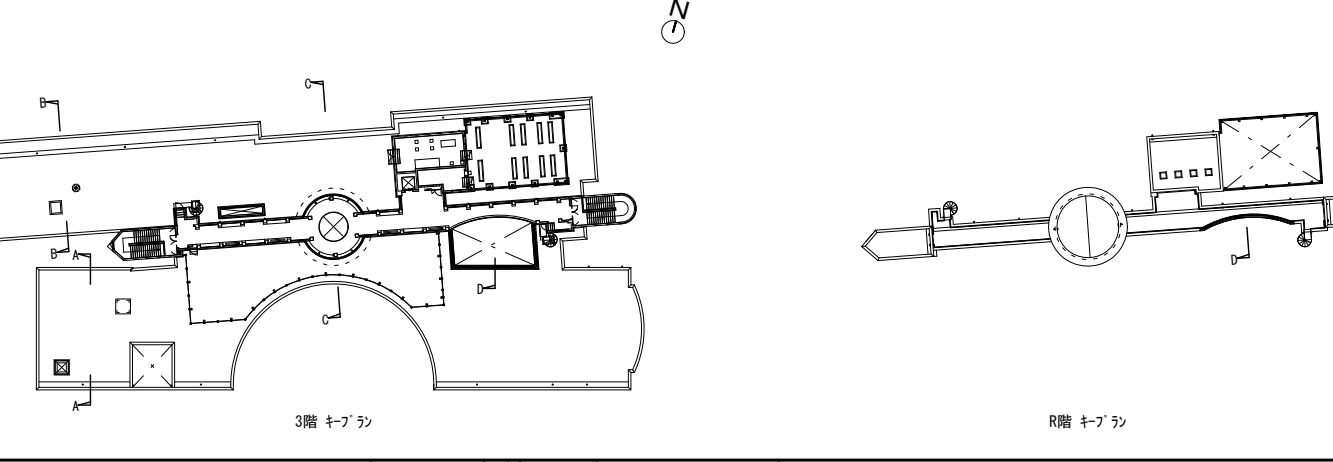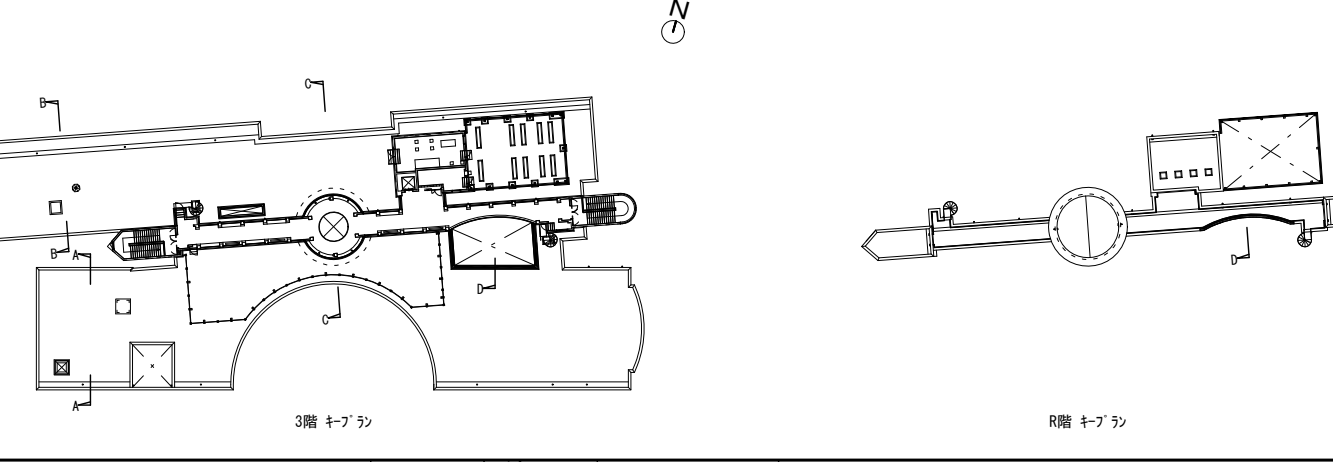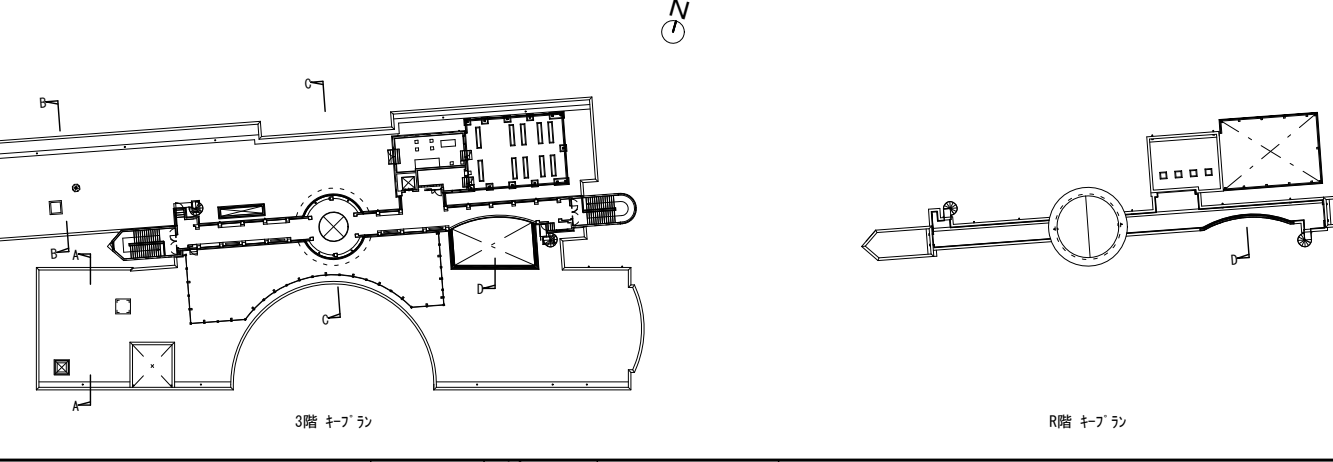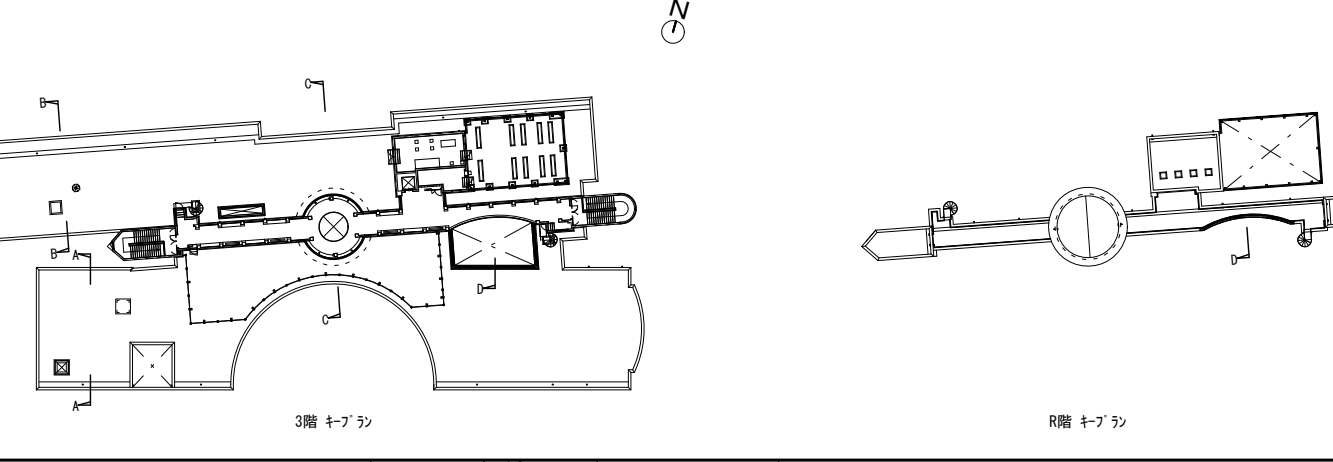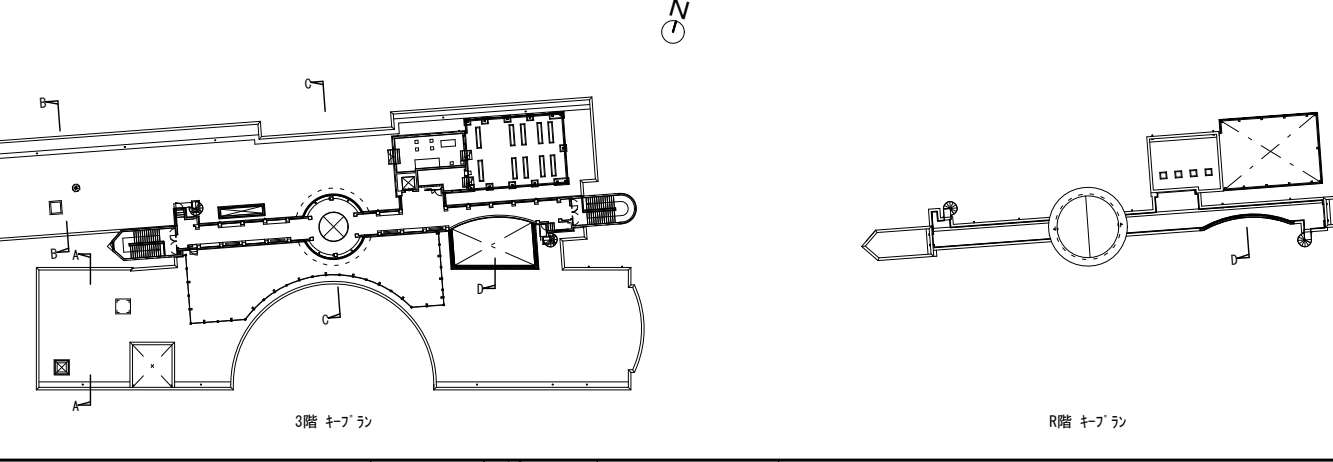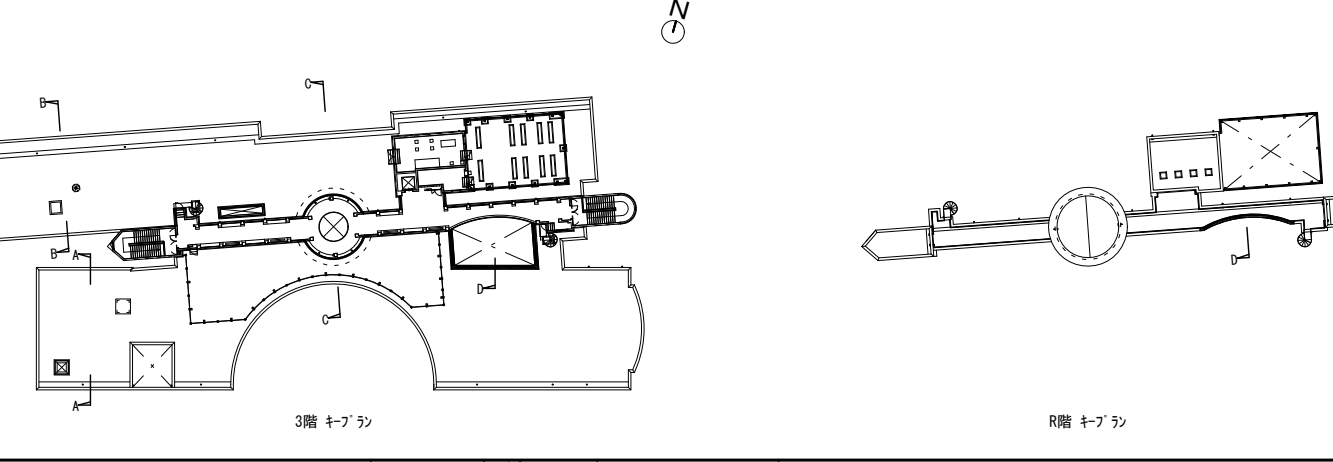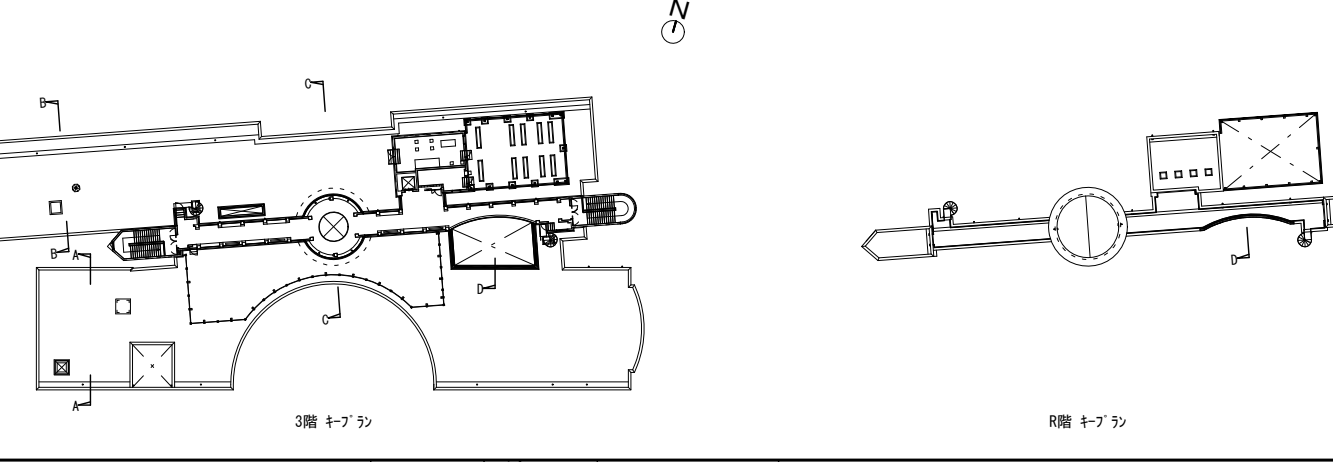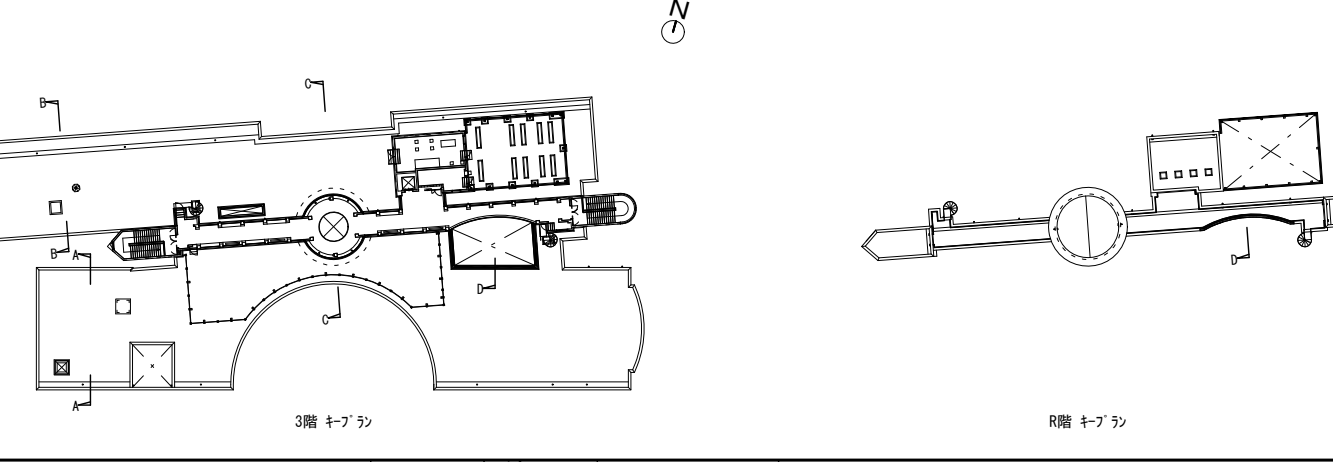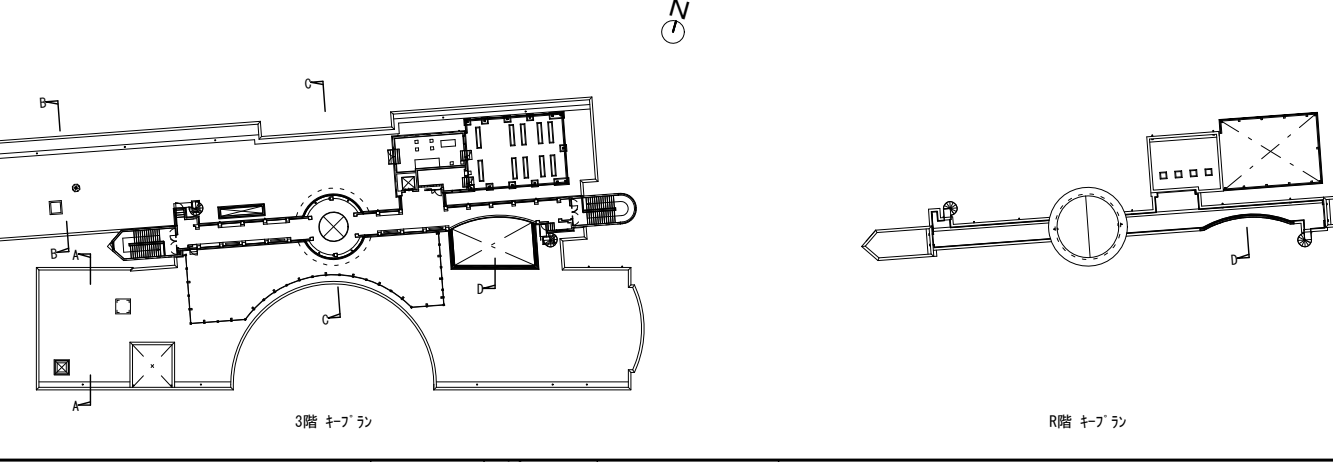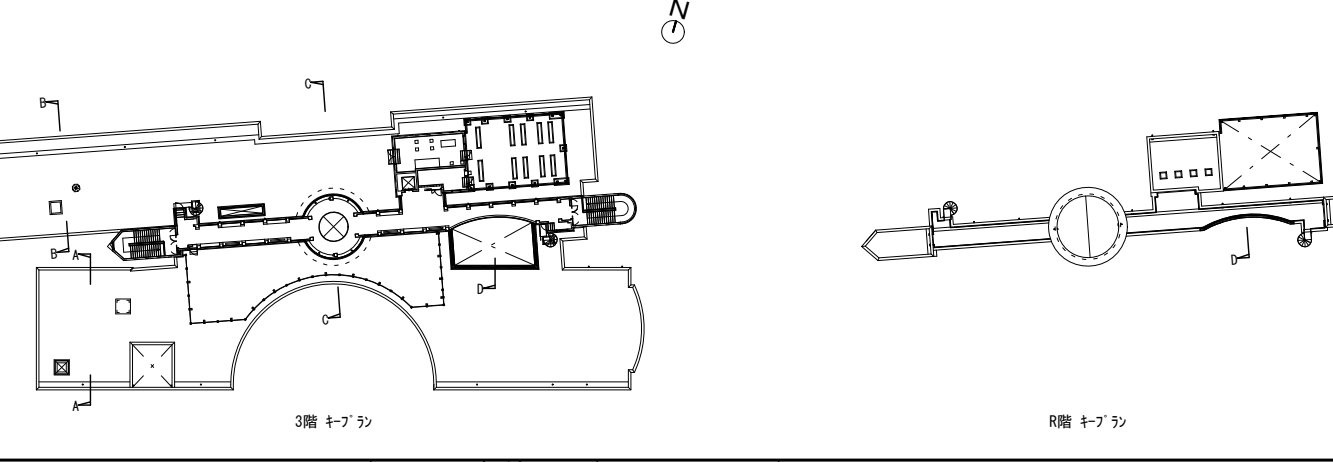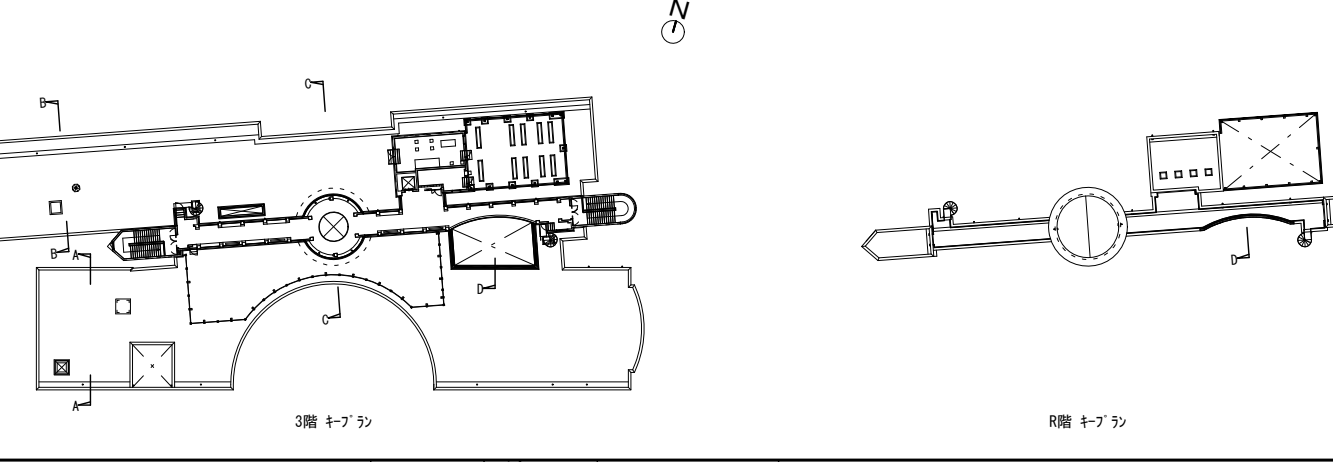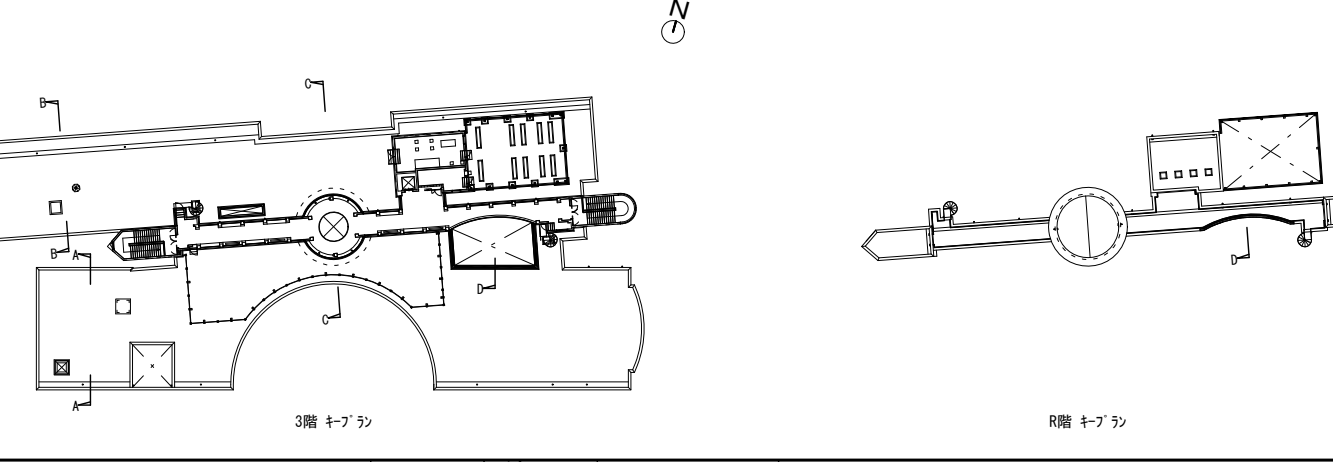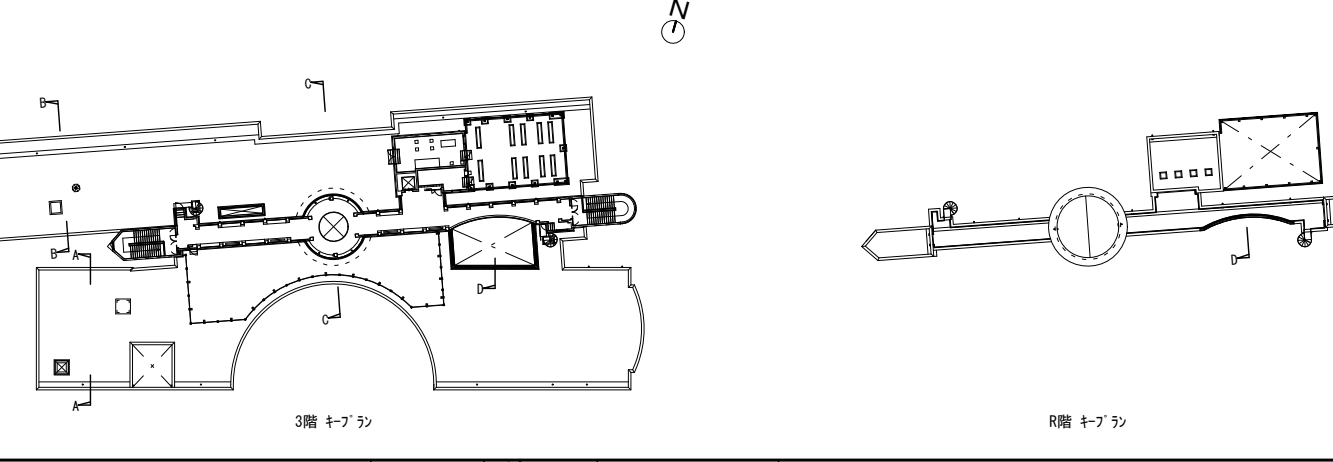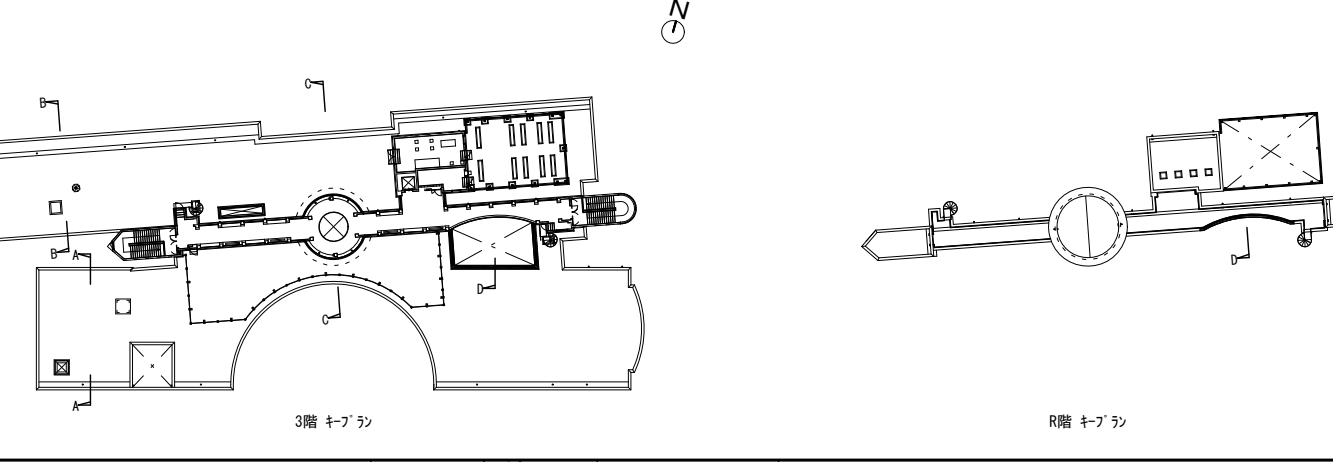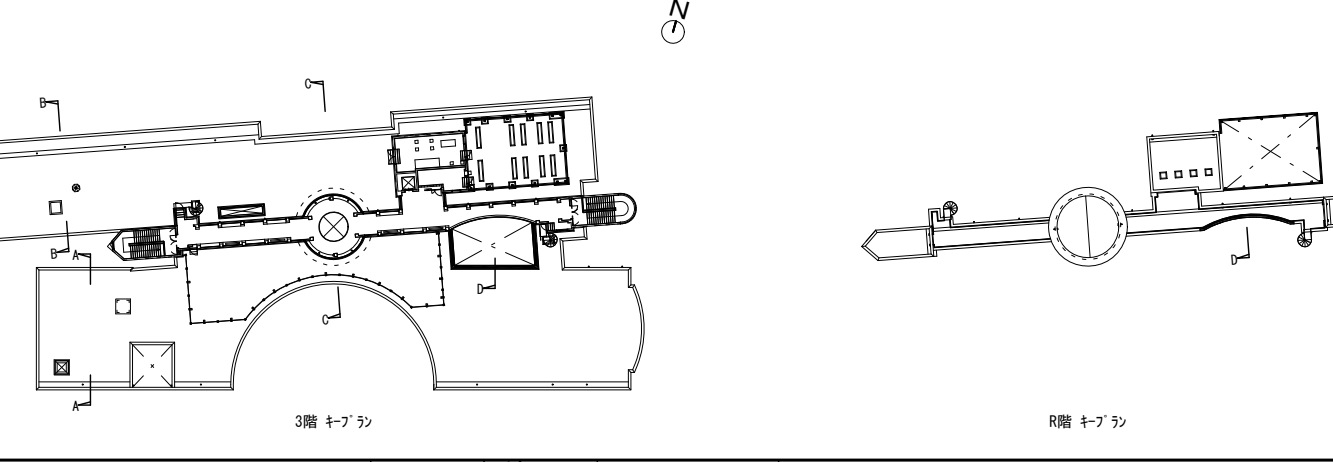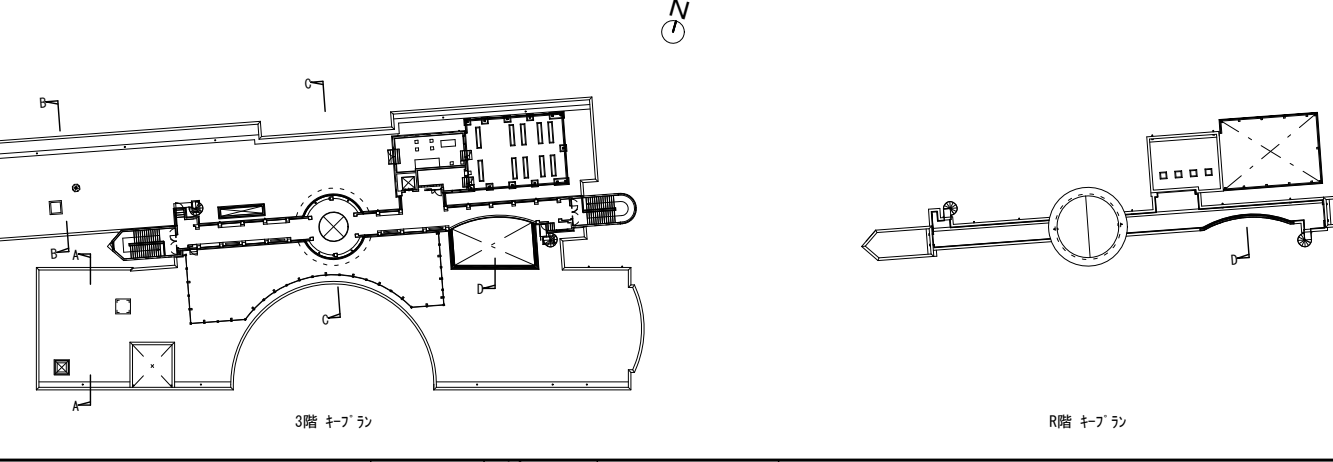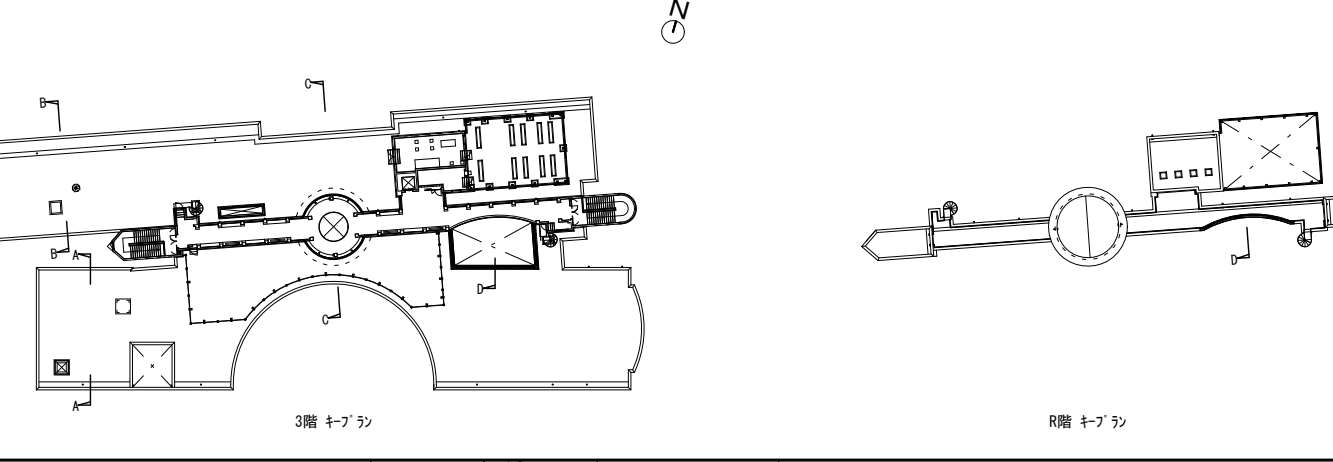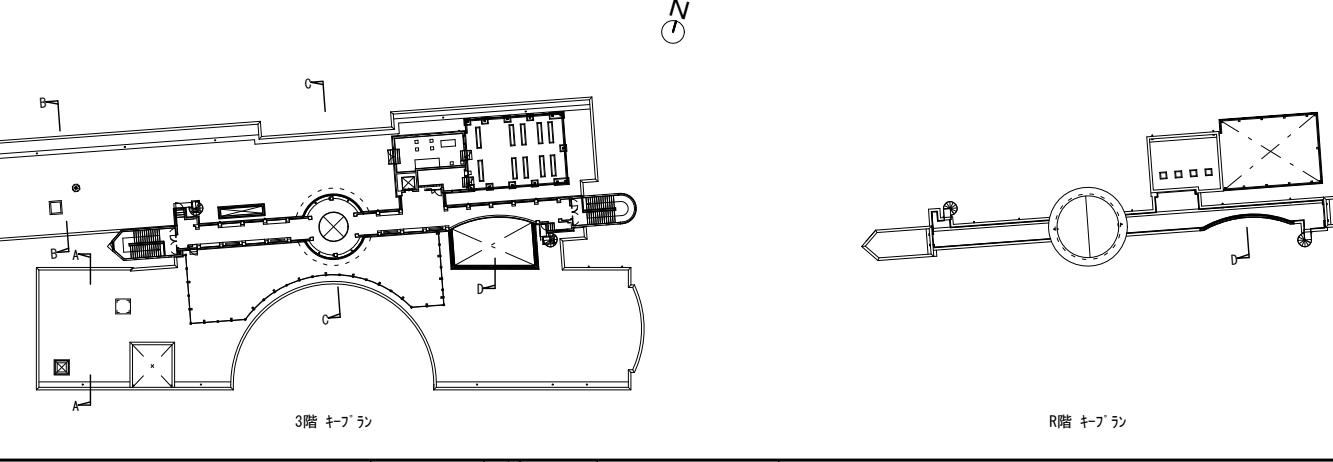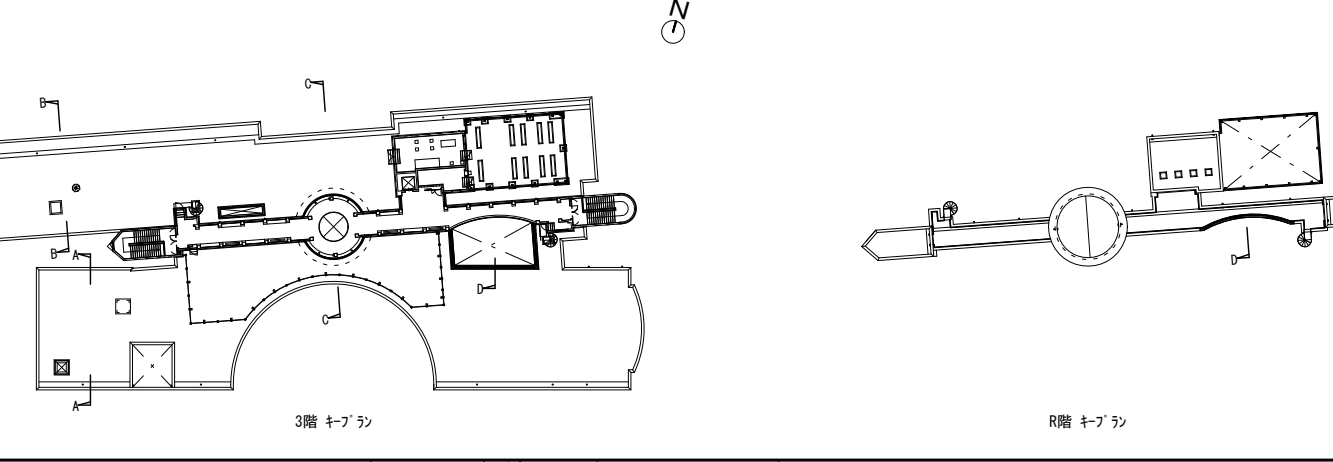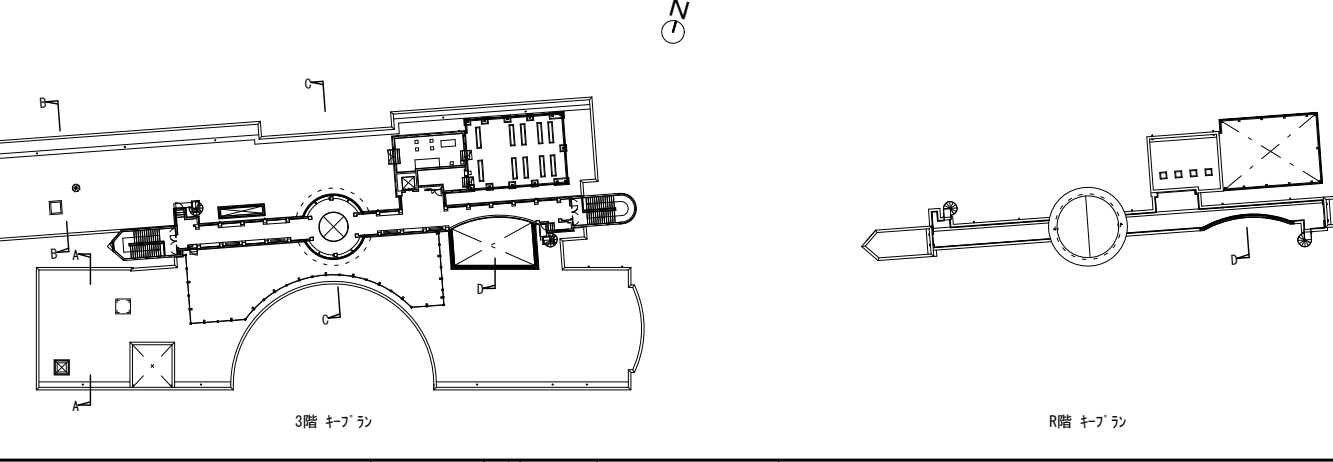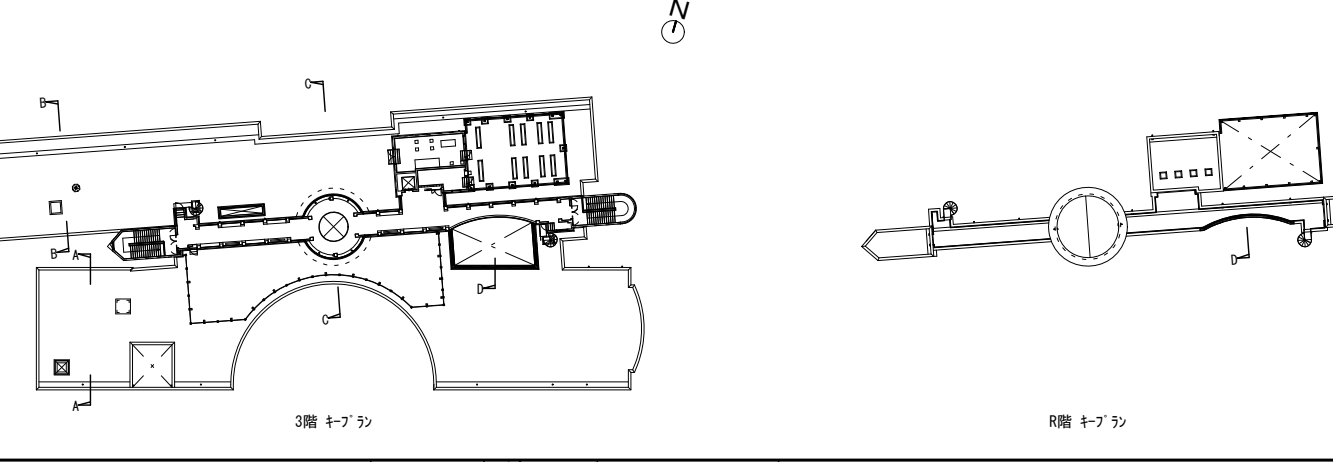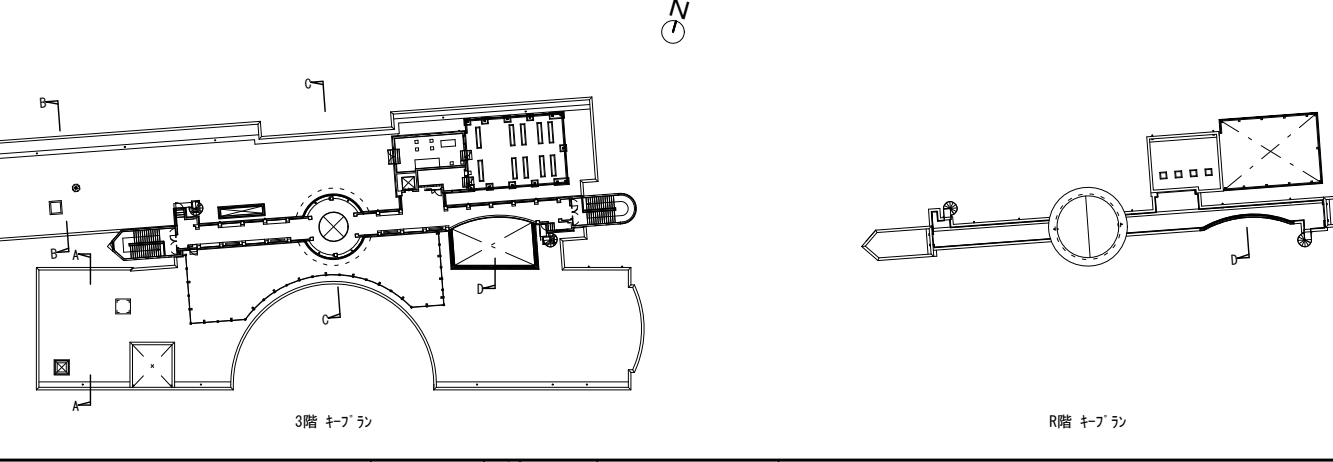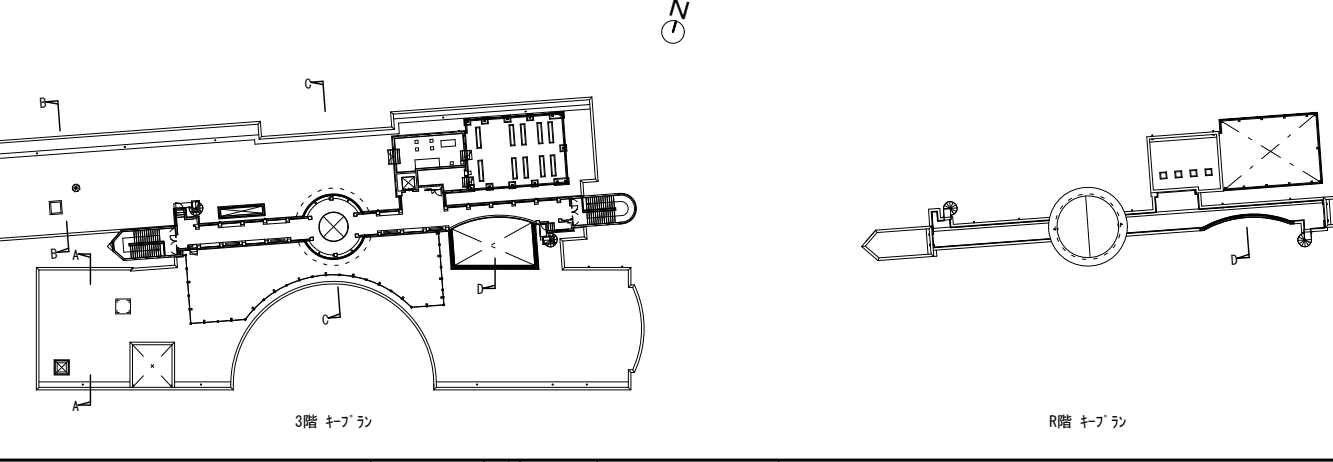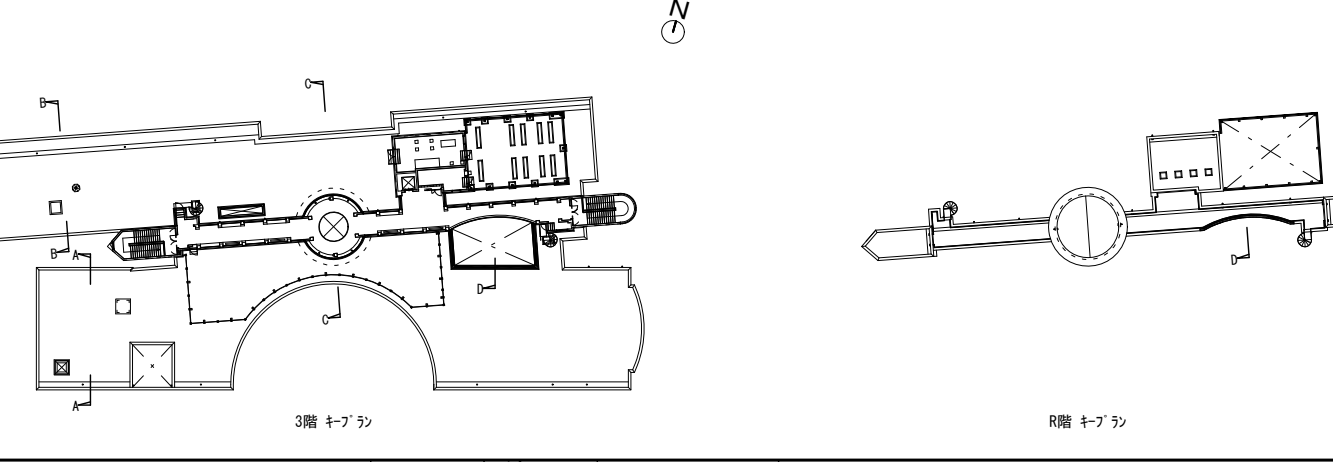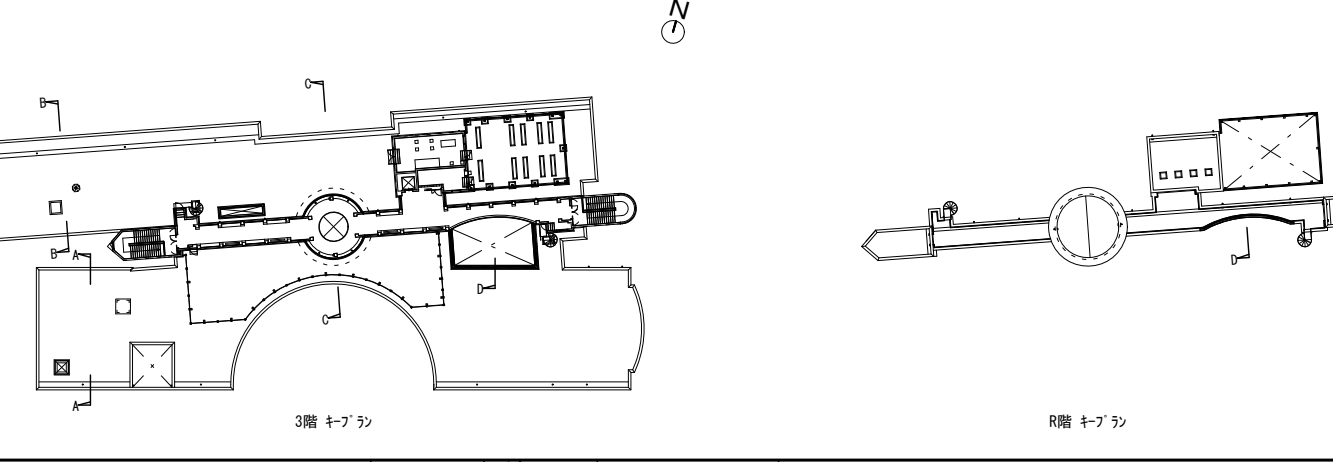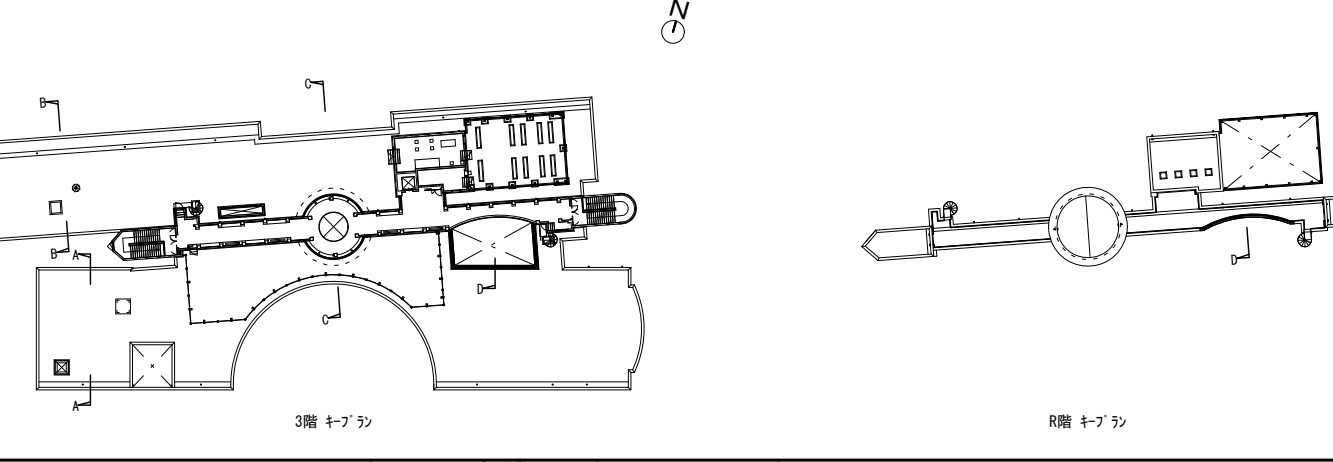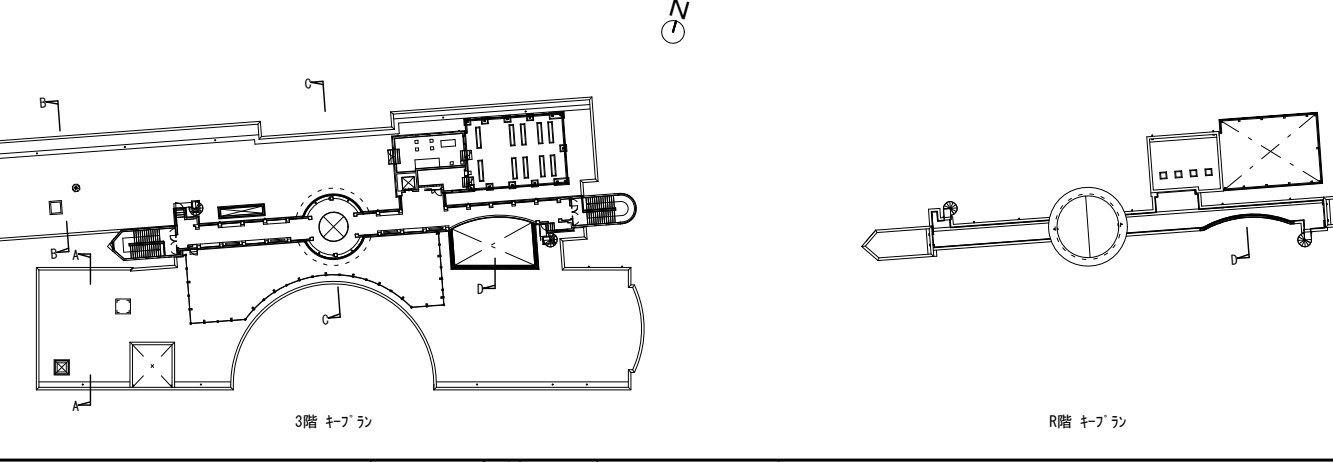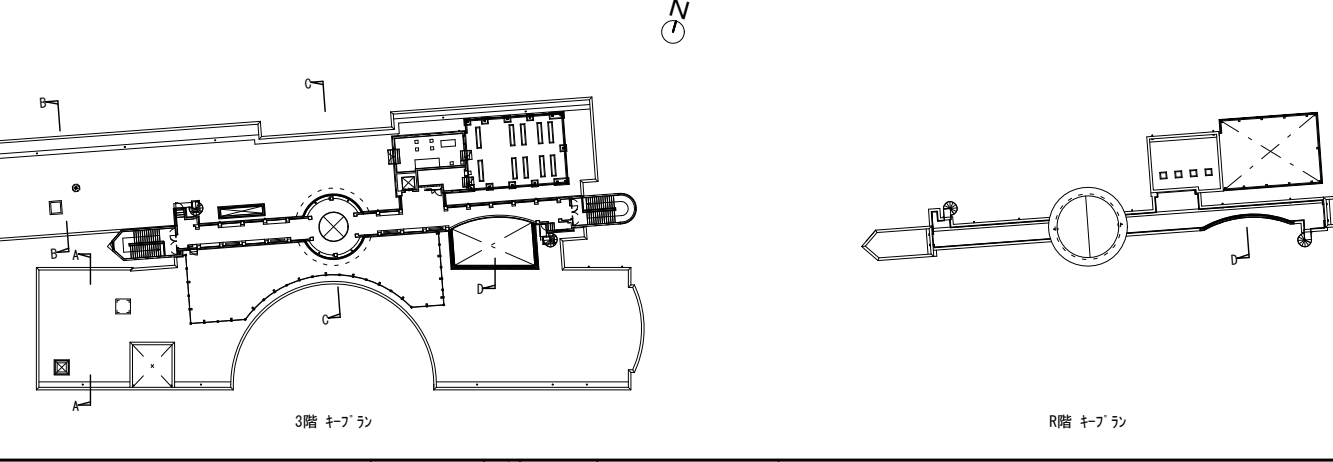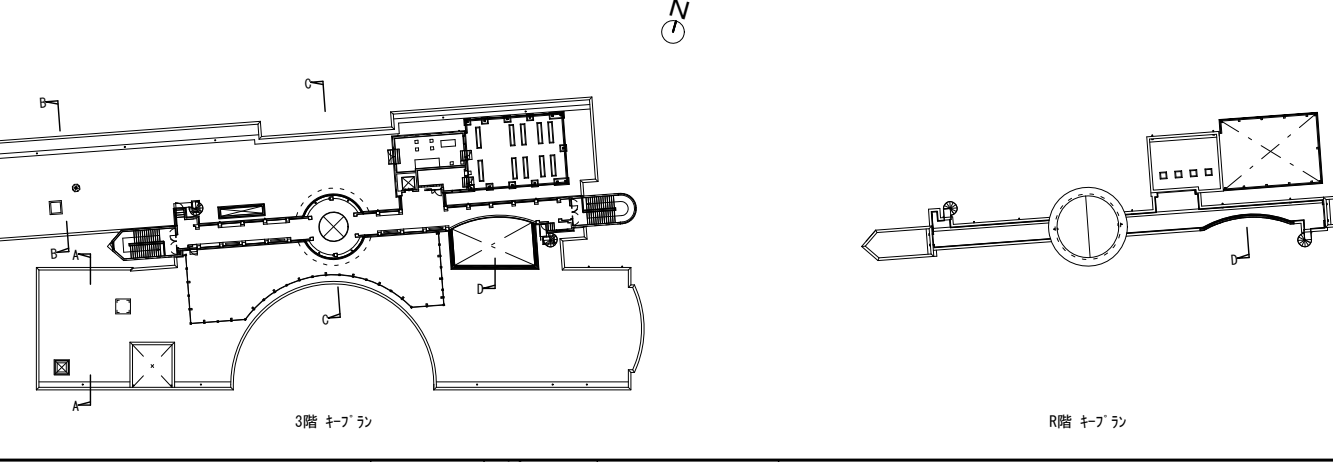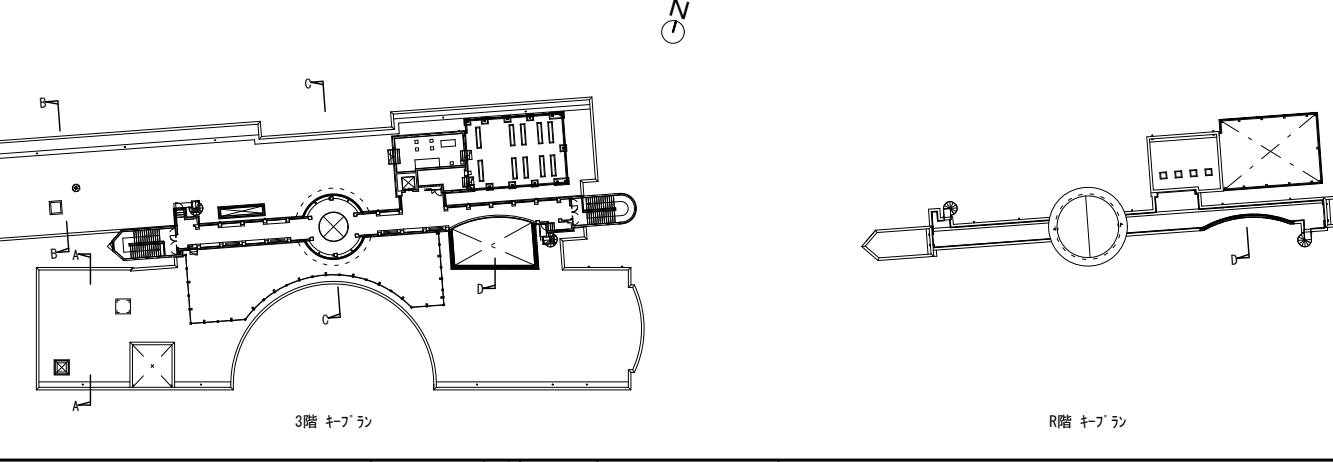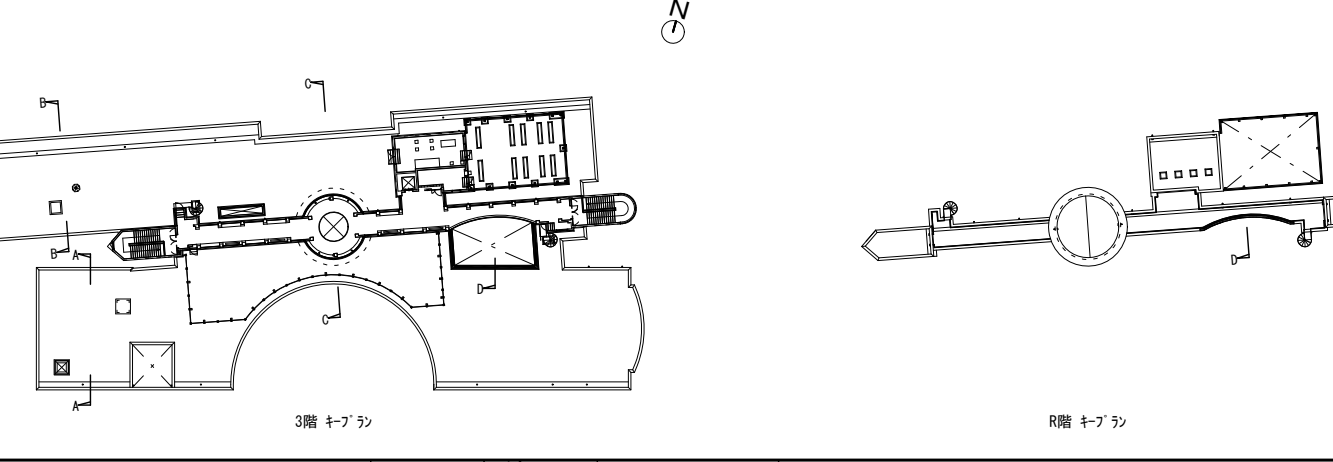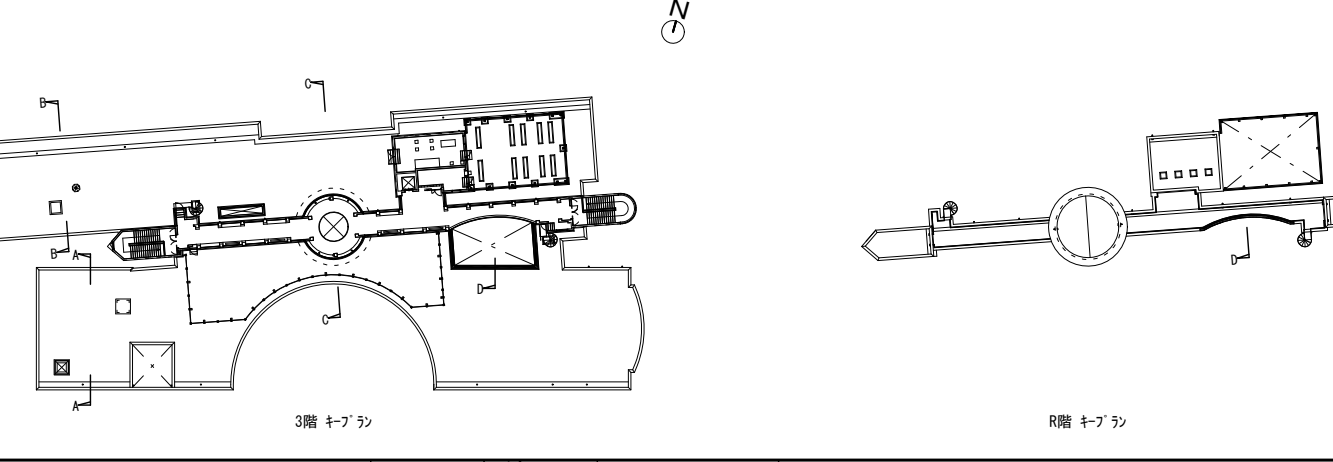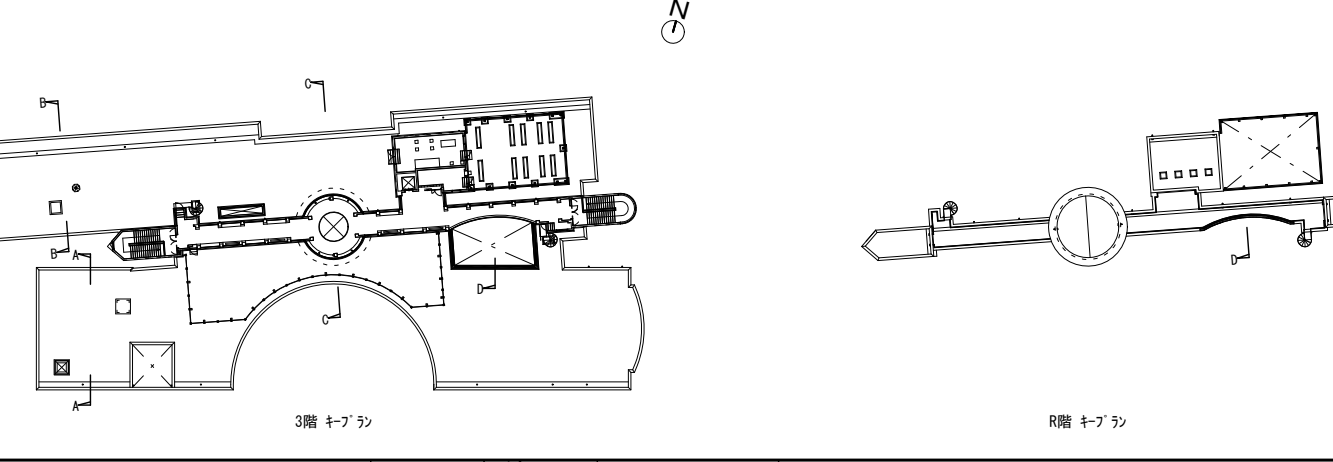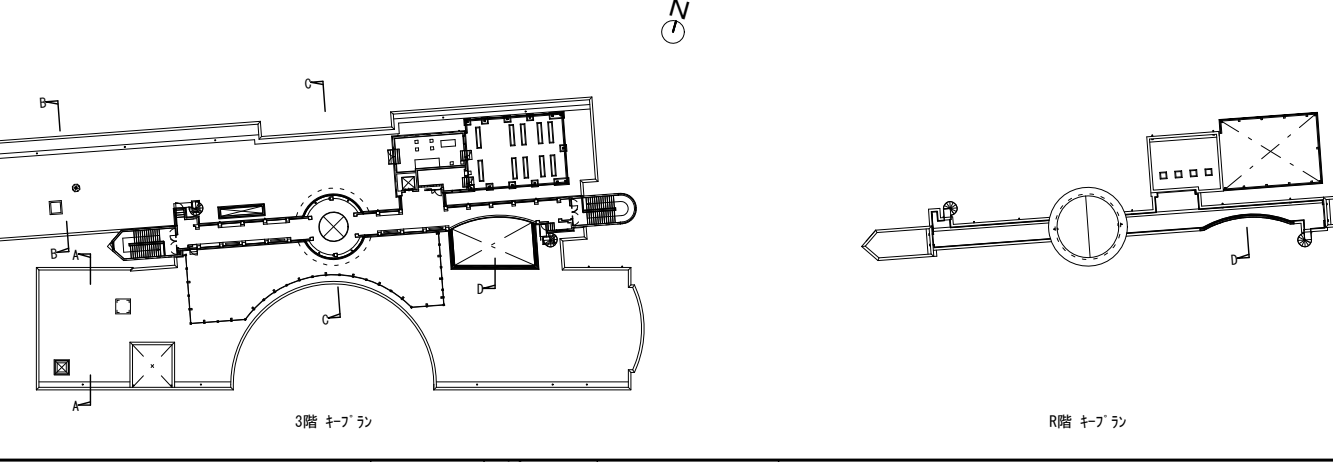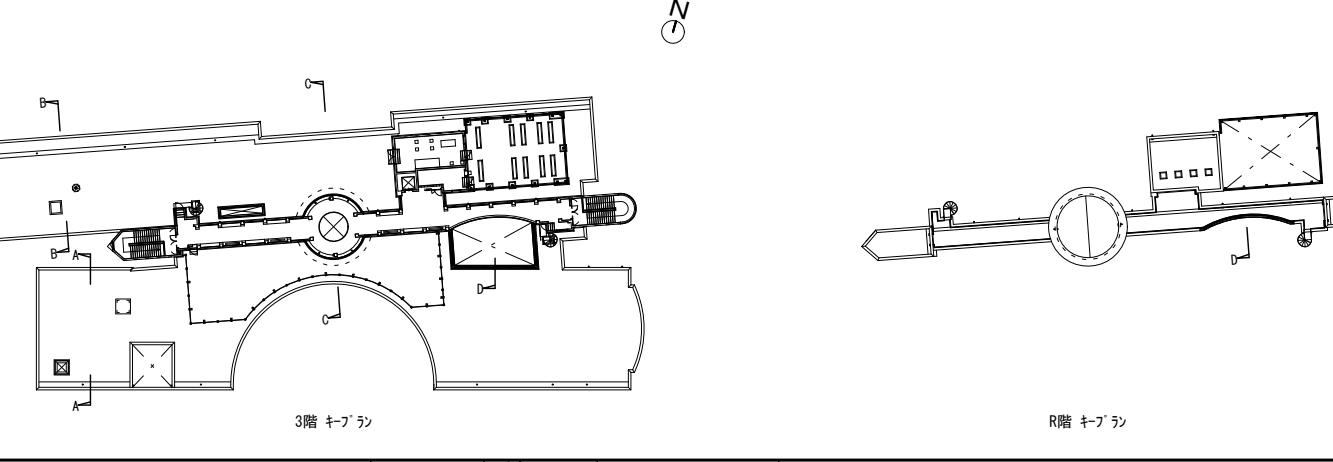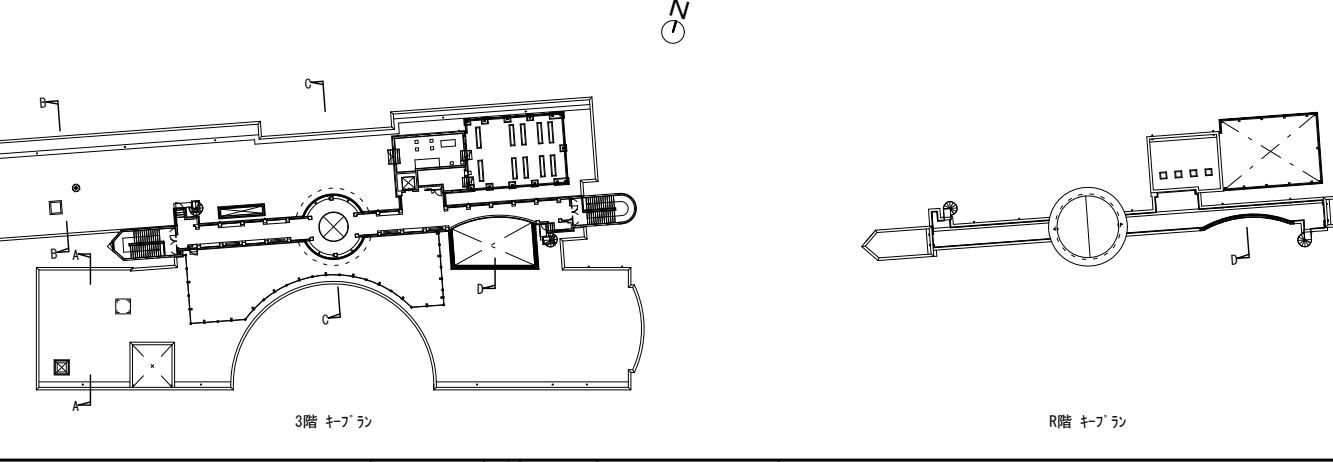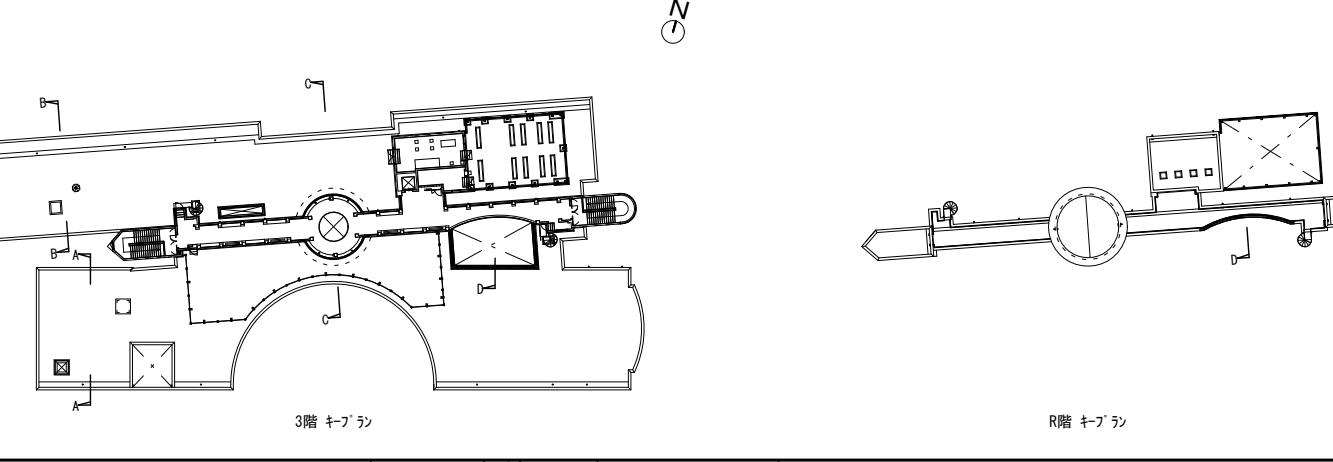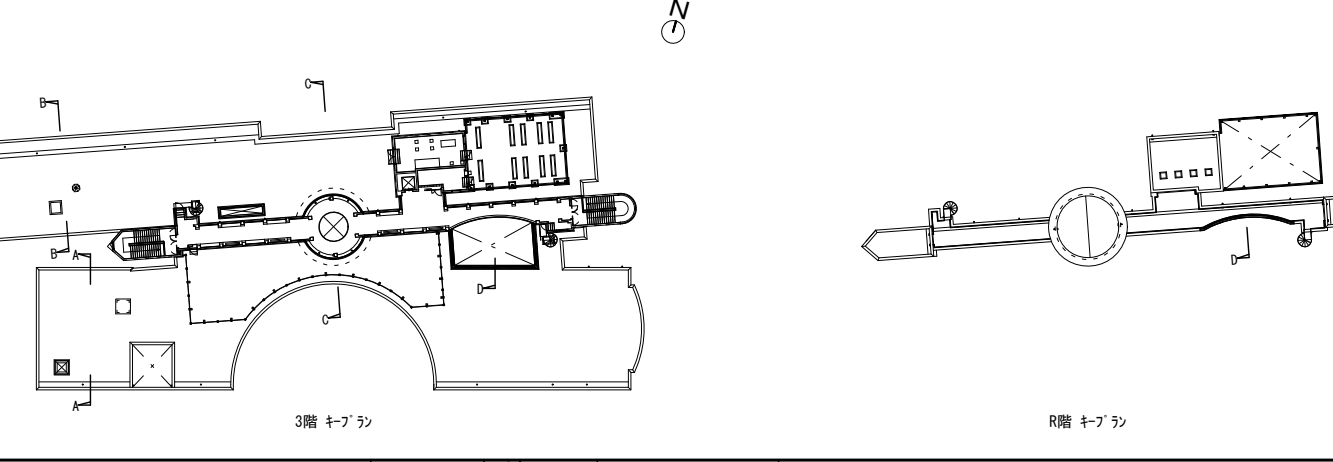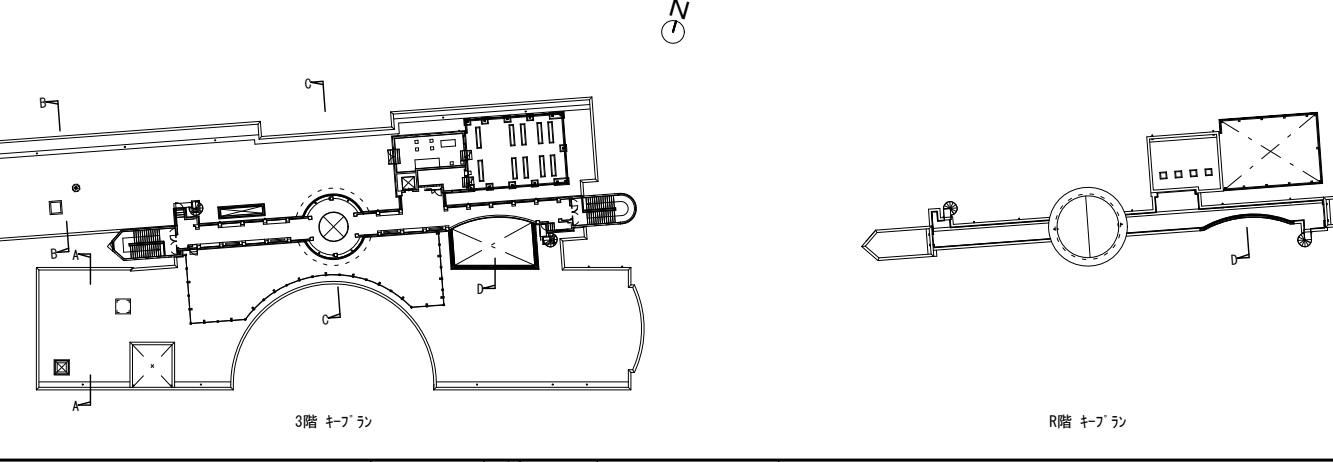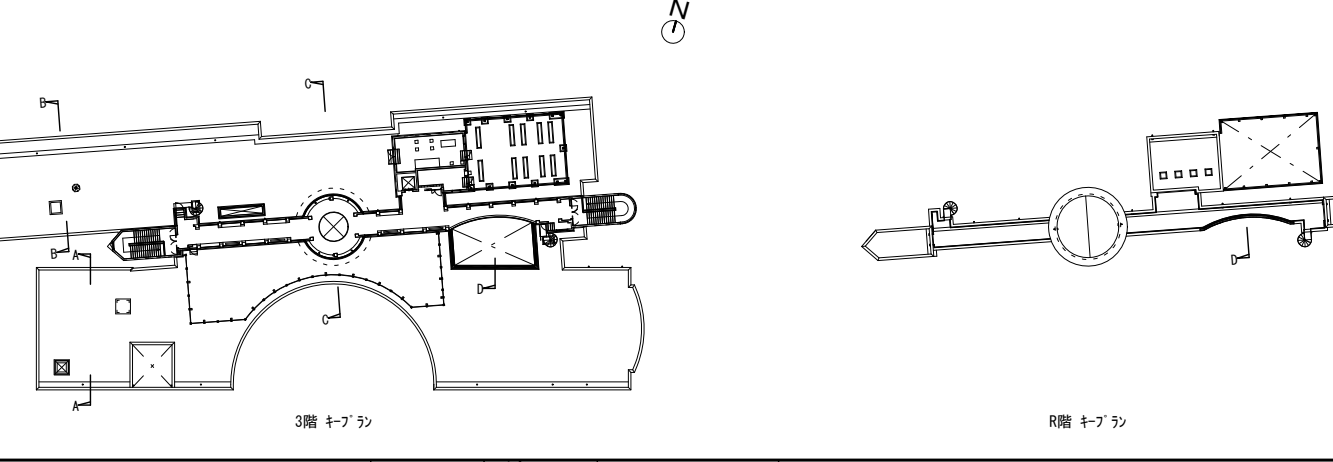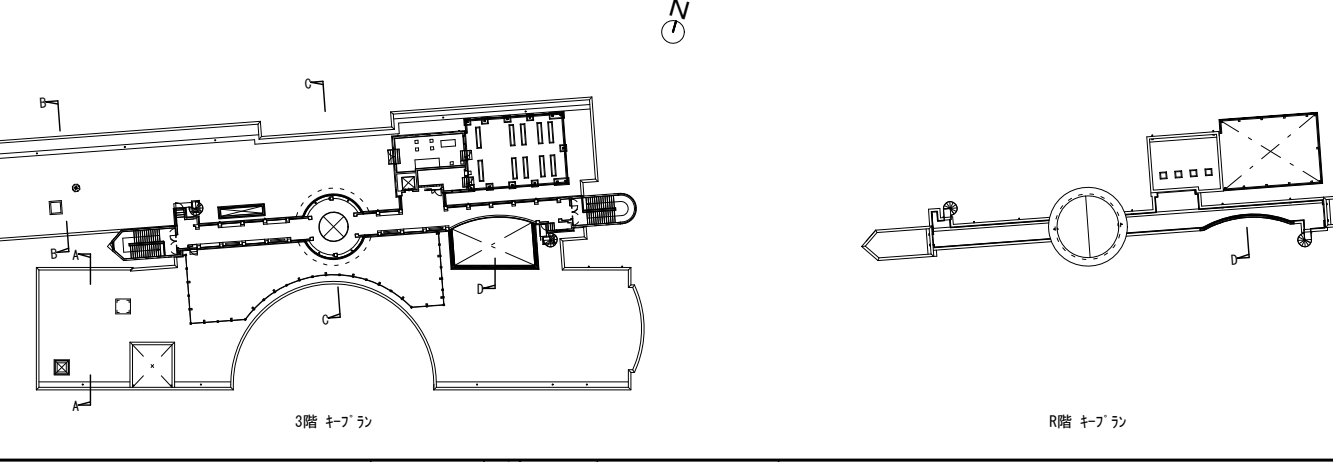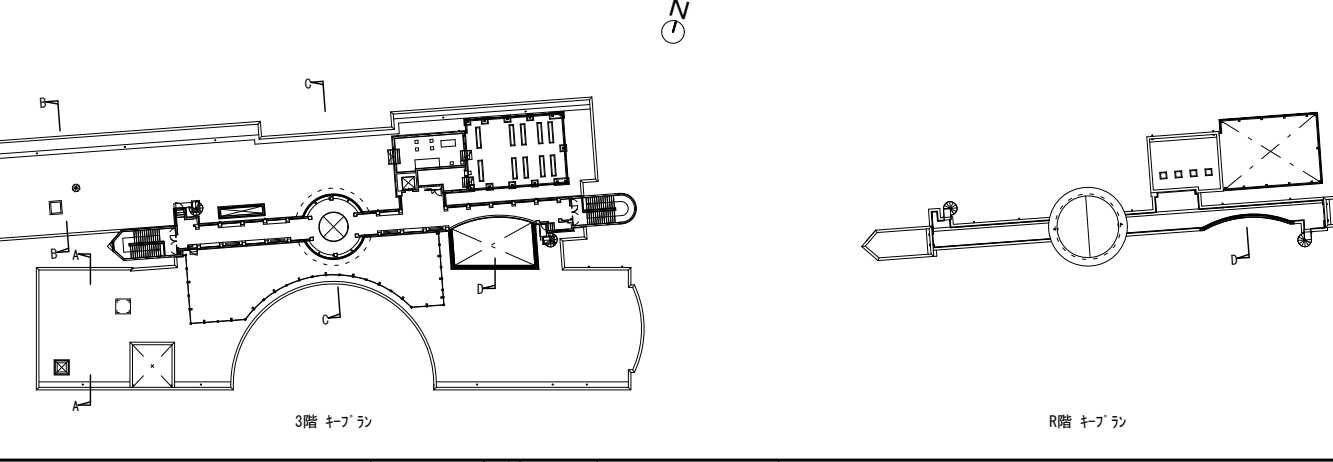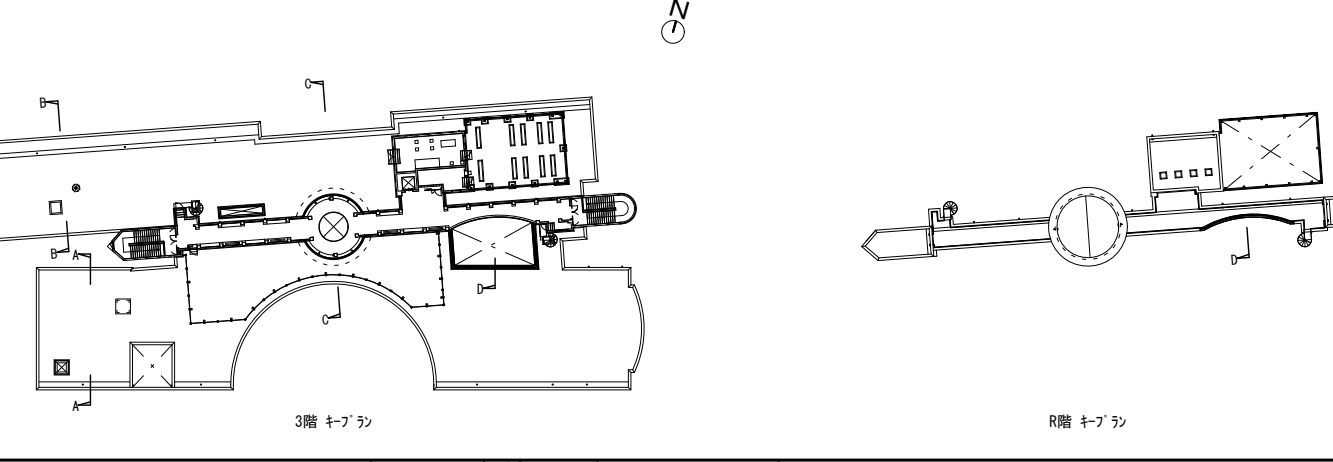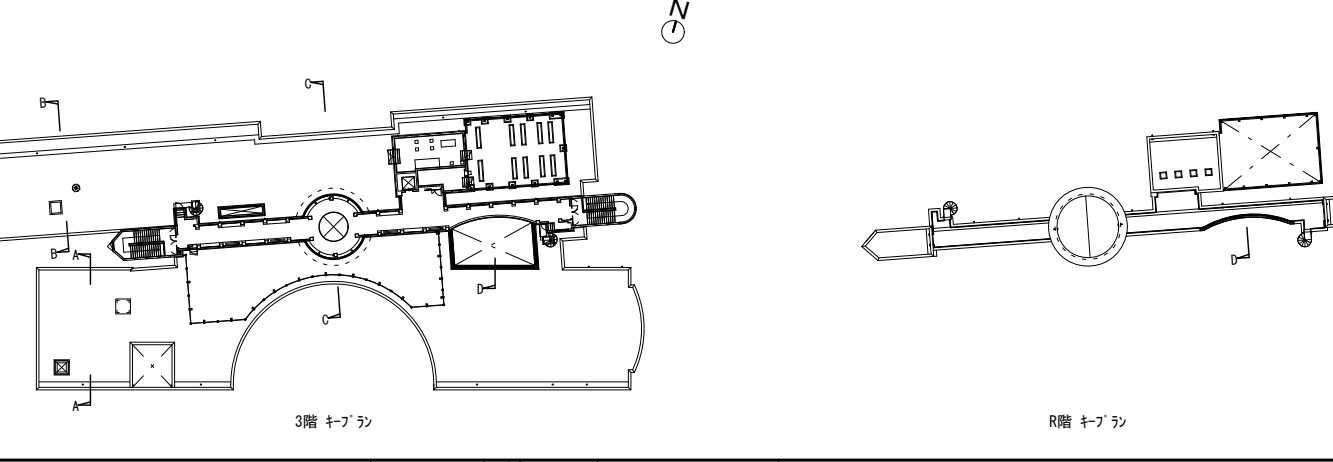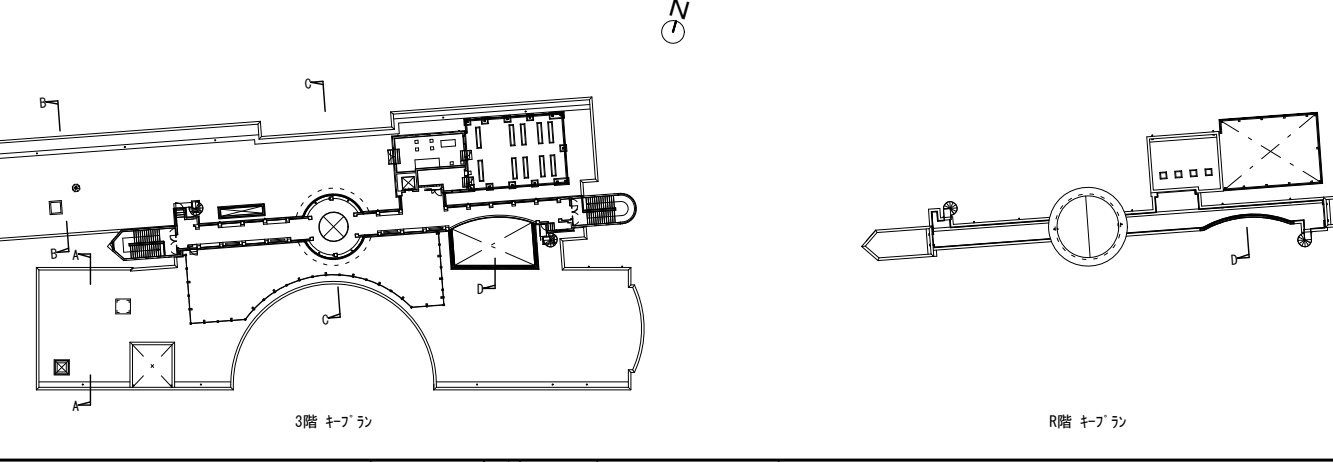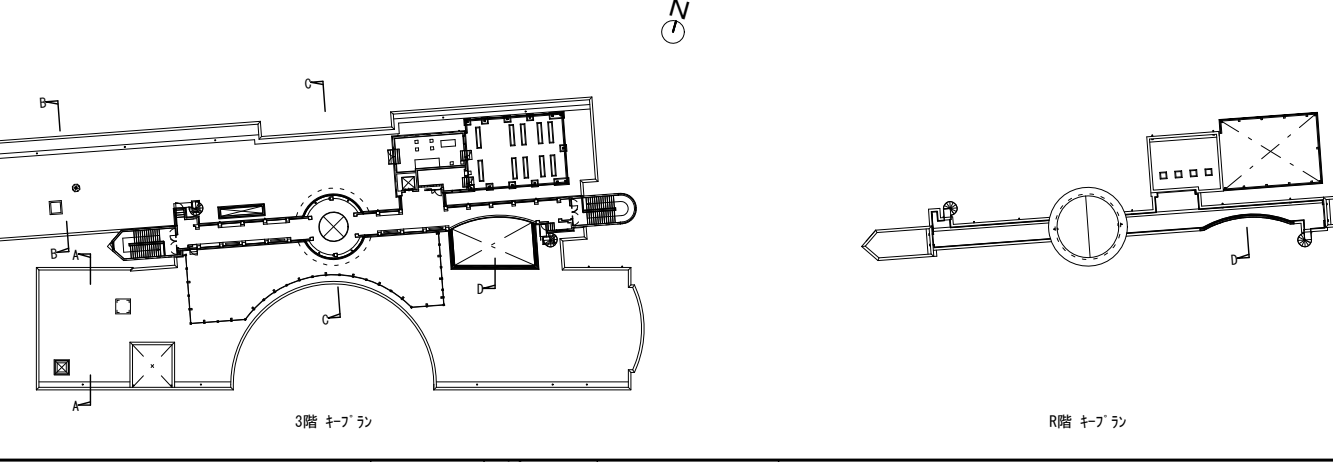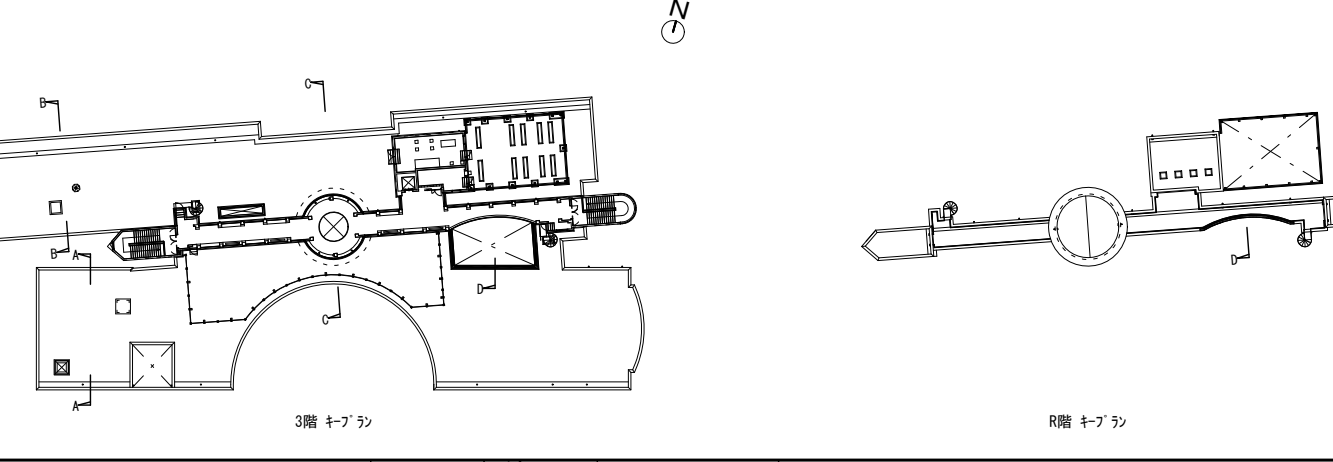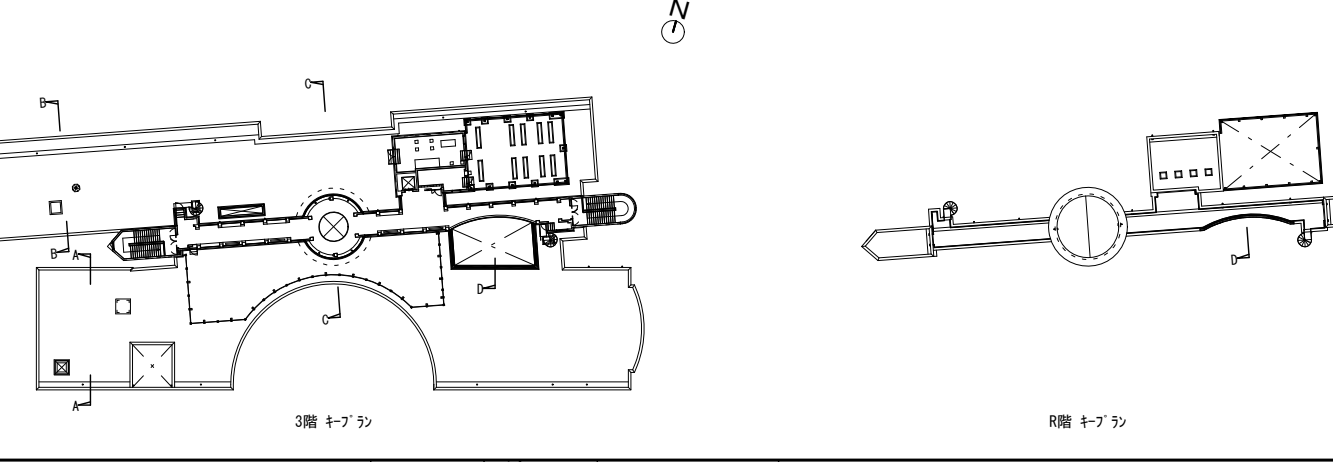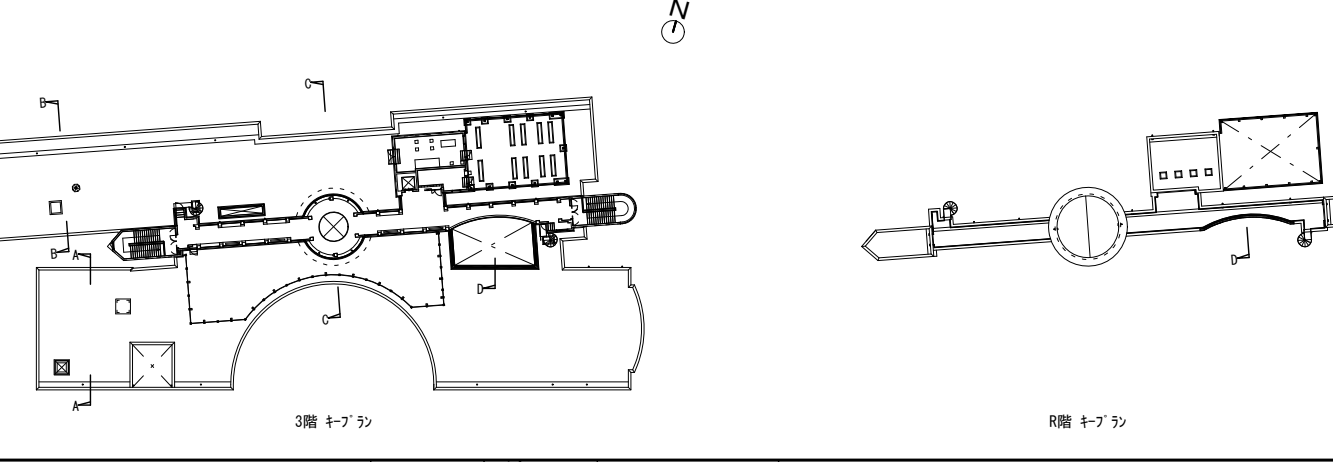【改修前】ﾊﾞﾗﾍﾞｯﾄ詳細図 (A-A)		S=1:10	【改修後】ﾊﾞﾗﾍﾞｯﾄ詳細図 (A-A)		S=1:10
					
【改修前】ﾊﾞﾗﾍﾞｯﾄ詳細図 (B-B)		S=1:10	【改修後】ﾊﾞﾗﾍﾞｯﾄ詳細図 (B-B)		S=1:10
					
【改修前】ﾊﾞﾗﾍﾞｯﾄ詳細図 (C-C)		S=1:10	【改修後】ﾊﾞﾗﾍﾞｯﾄ詳細図 (C-C)		S=1:10
					
【改修前・後】ﾊﾞﾗﾍﾞｯﾄ詳細図 (D-D)		S=1:10	キｰﾌﾞﾗﾝ		
					
メモ等					
					

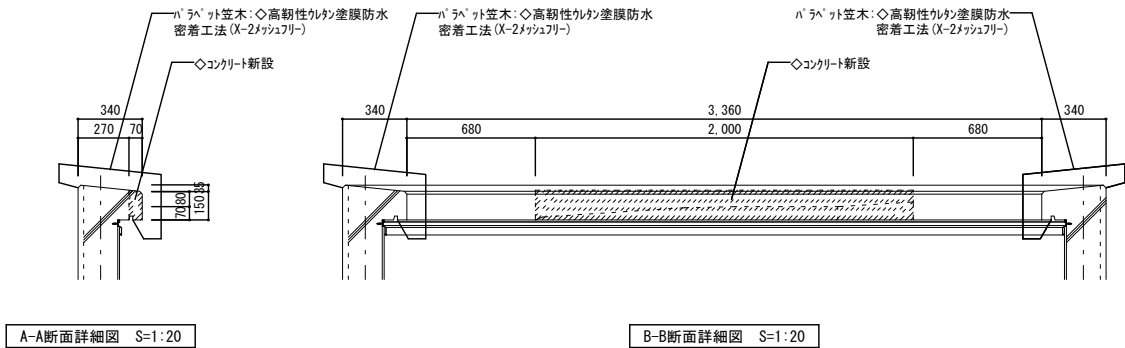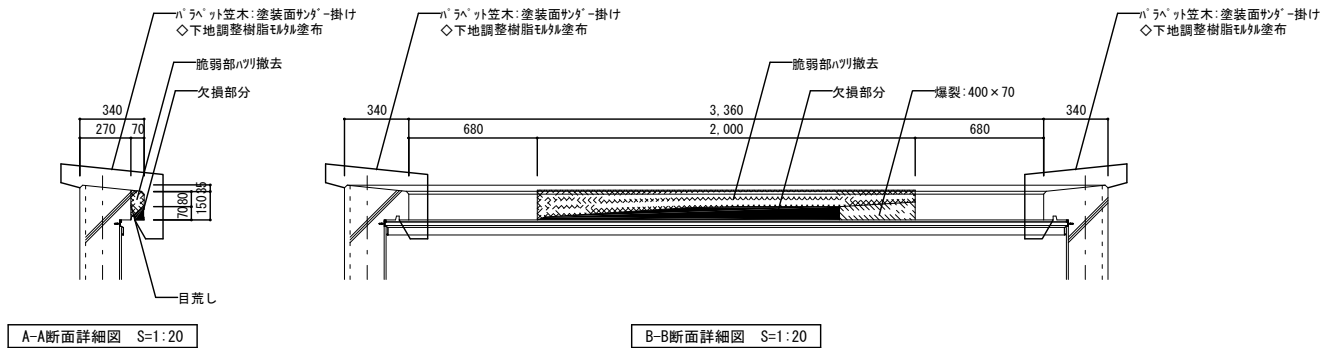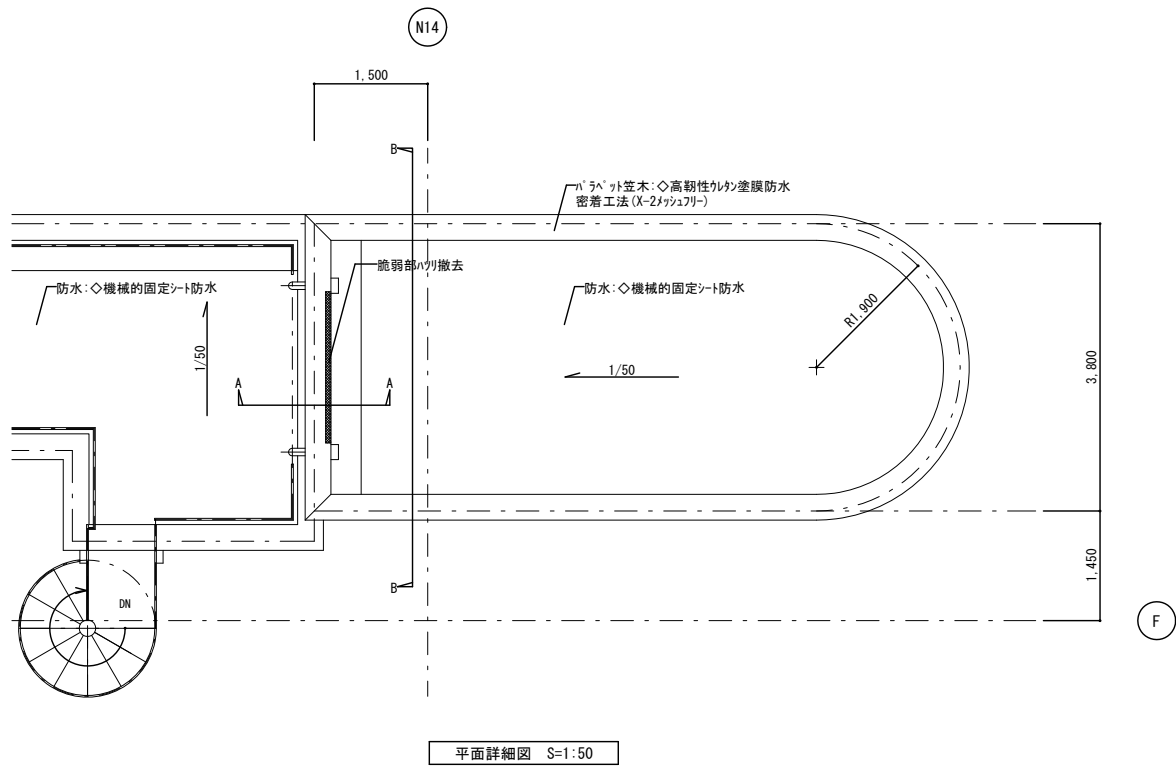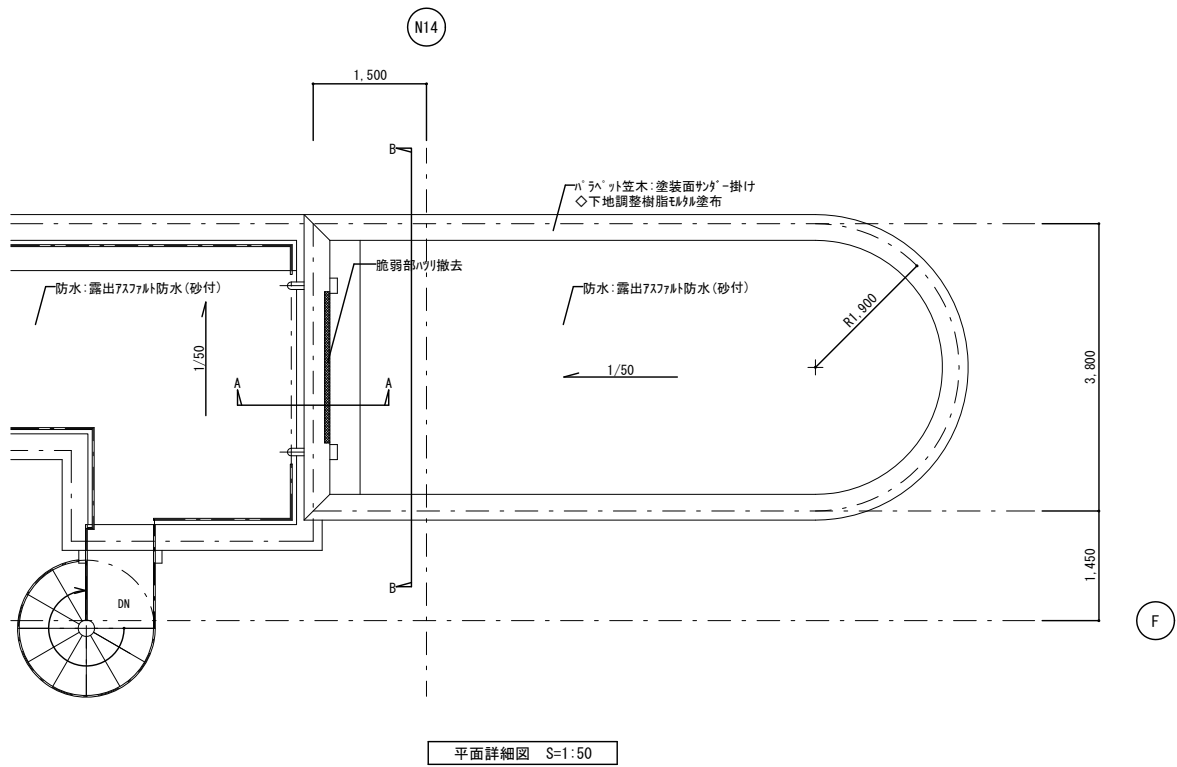





○特記

- ・パラペット脆弱部コンクリート撤去、既存鉄筋はつり出し。
- ・既存鉄筋位置について、かぶりが大きすぎる場合は、監督員と協議の上、宜鉄筋を追加すること。
- ・既存鉄筋位置には錆止めを施すこと。




○使用材料

基礎コンクリート：Fc21 S=18



鉄筋：D10 SD295A

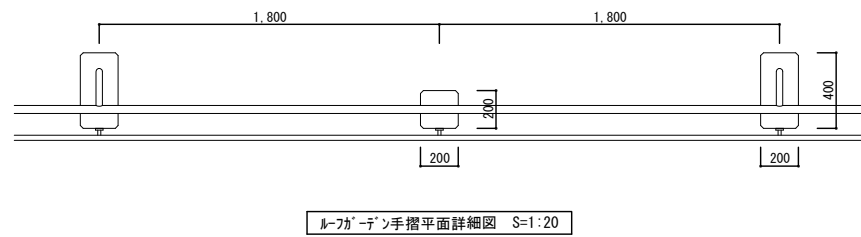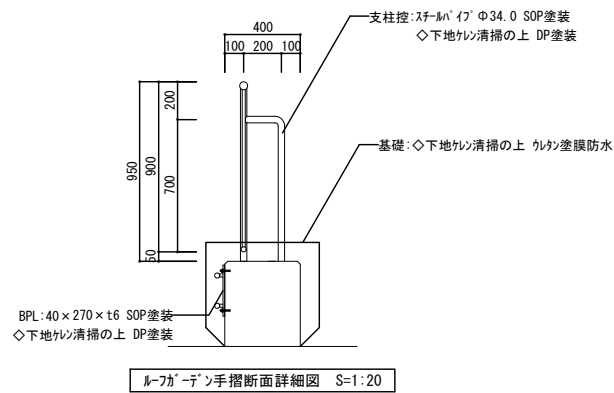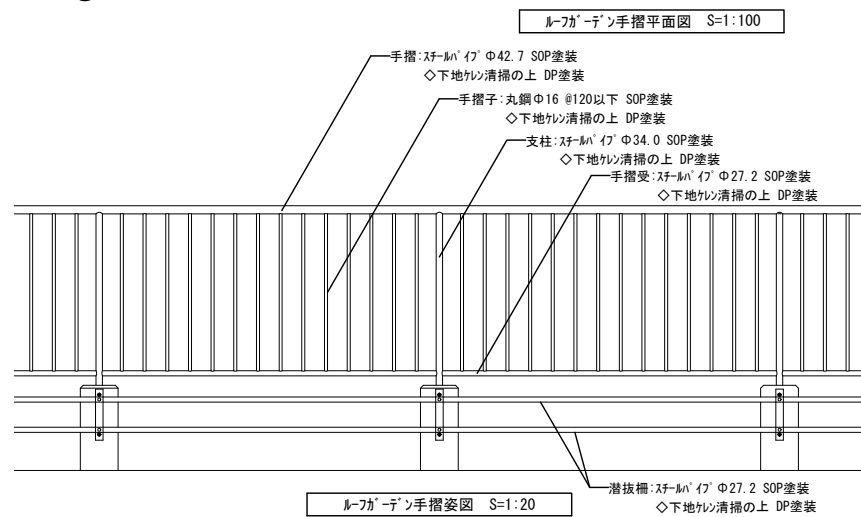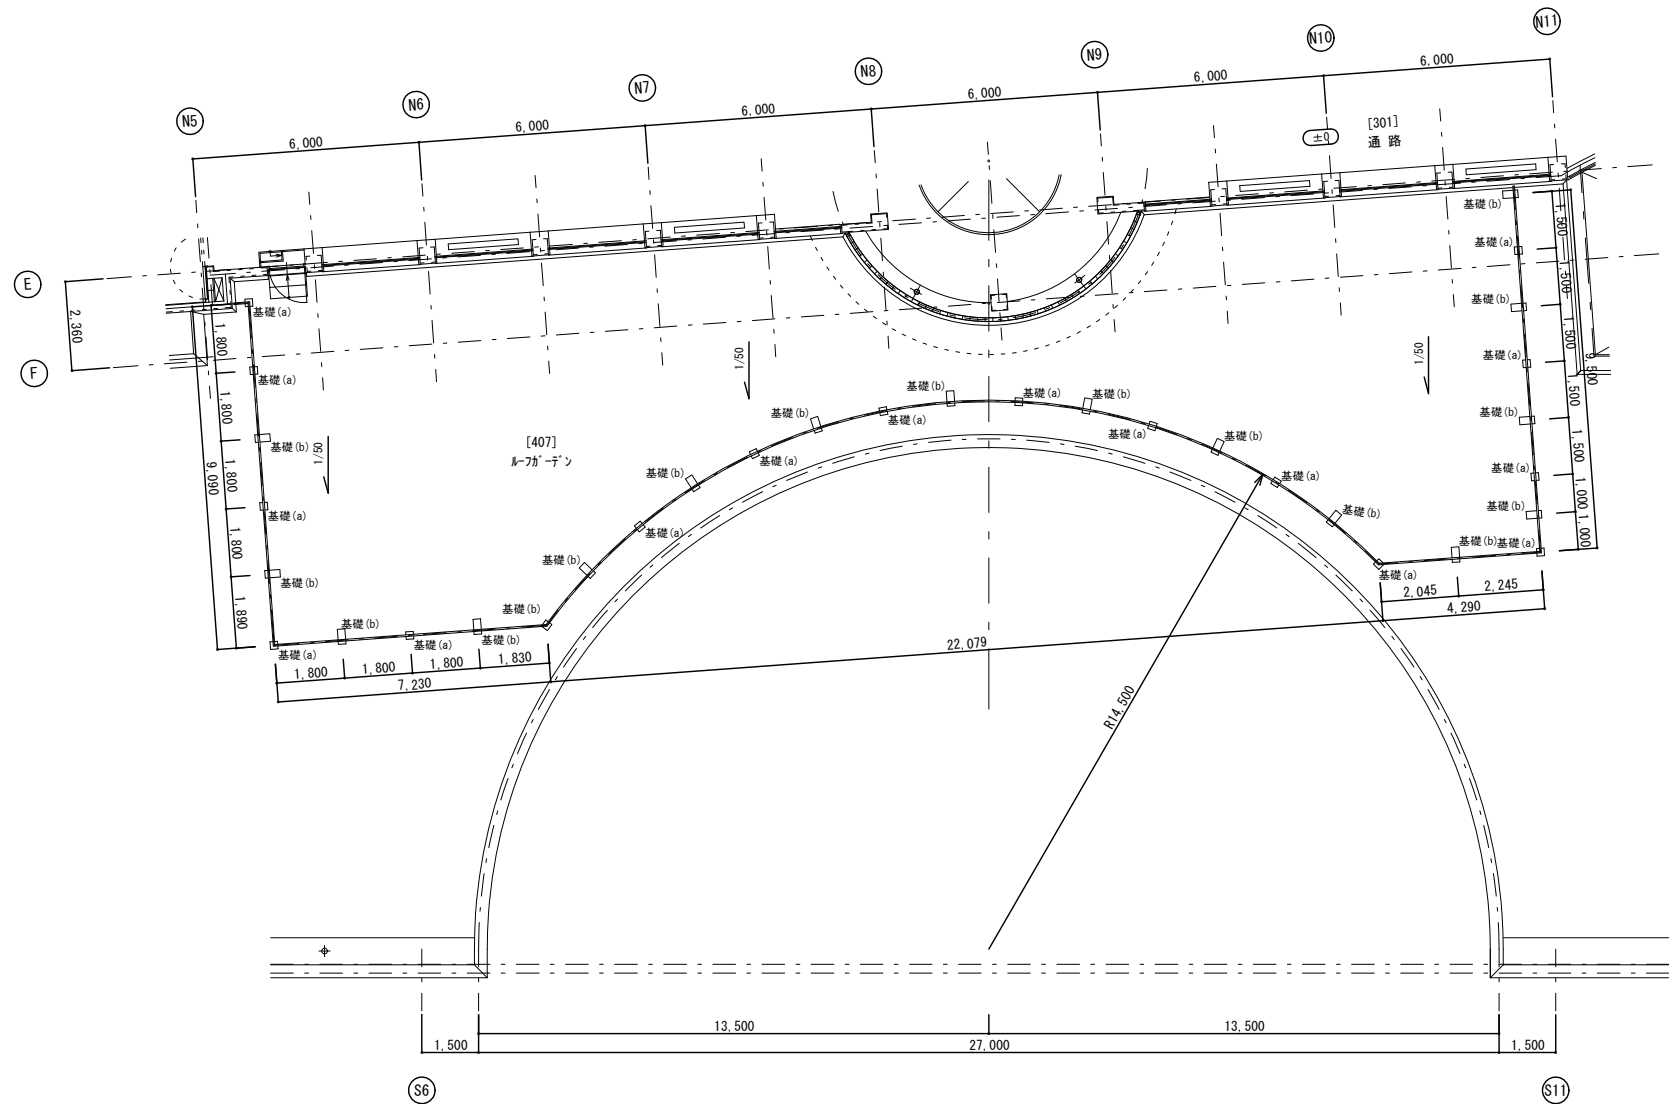

屋上フェンス基礎リスト(存置)			
基礎(a)	W200×D200 H600	17か所	
基礎(b)	W200×D400 H600	16か所	

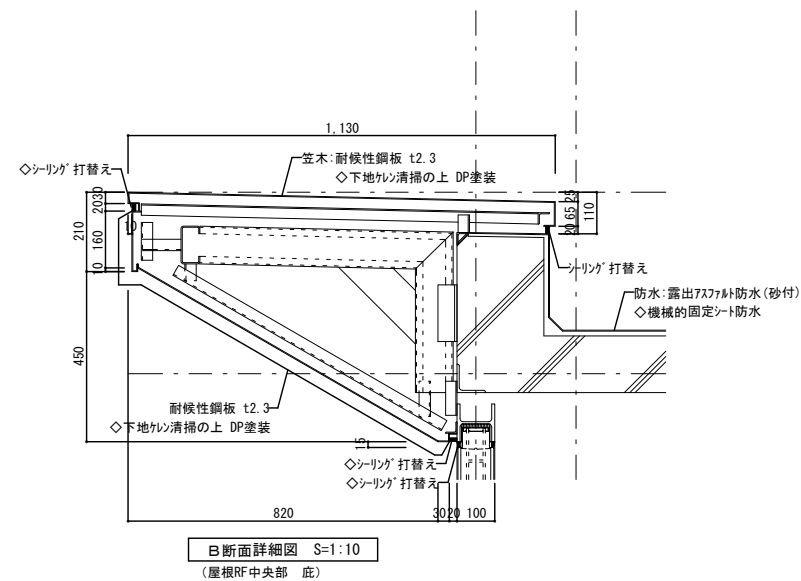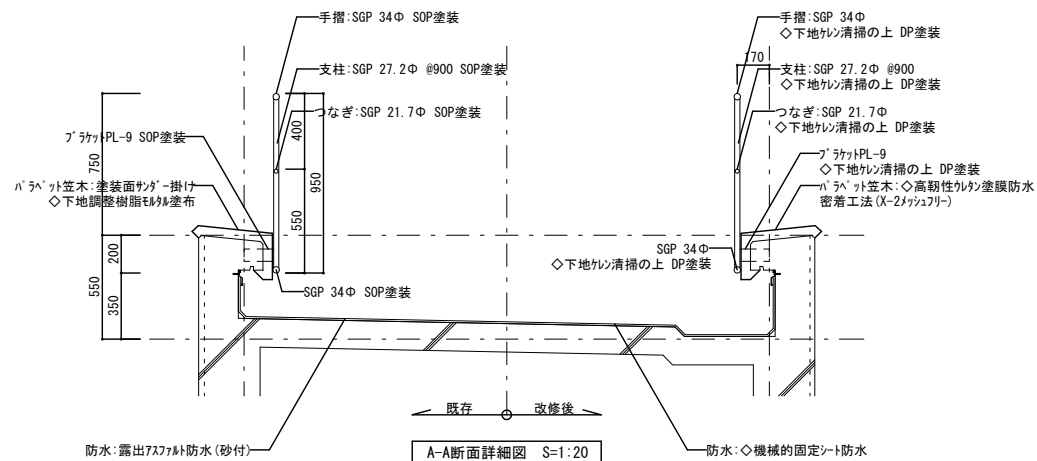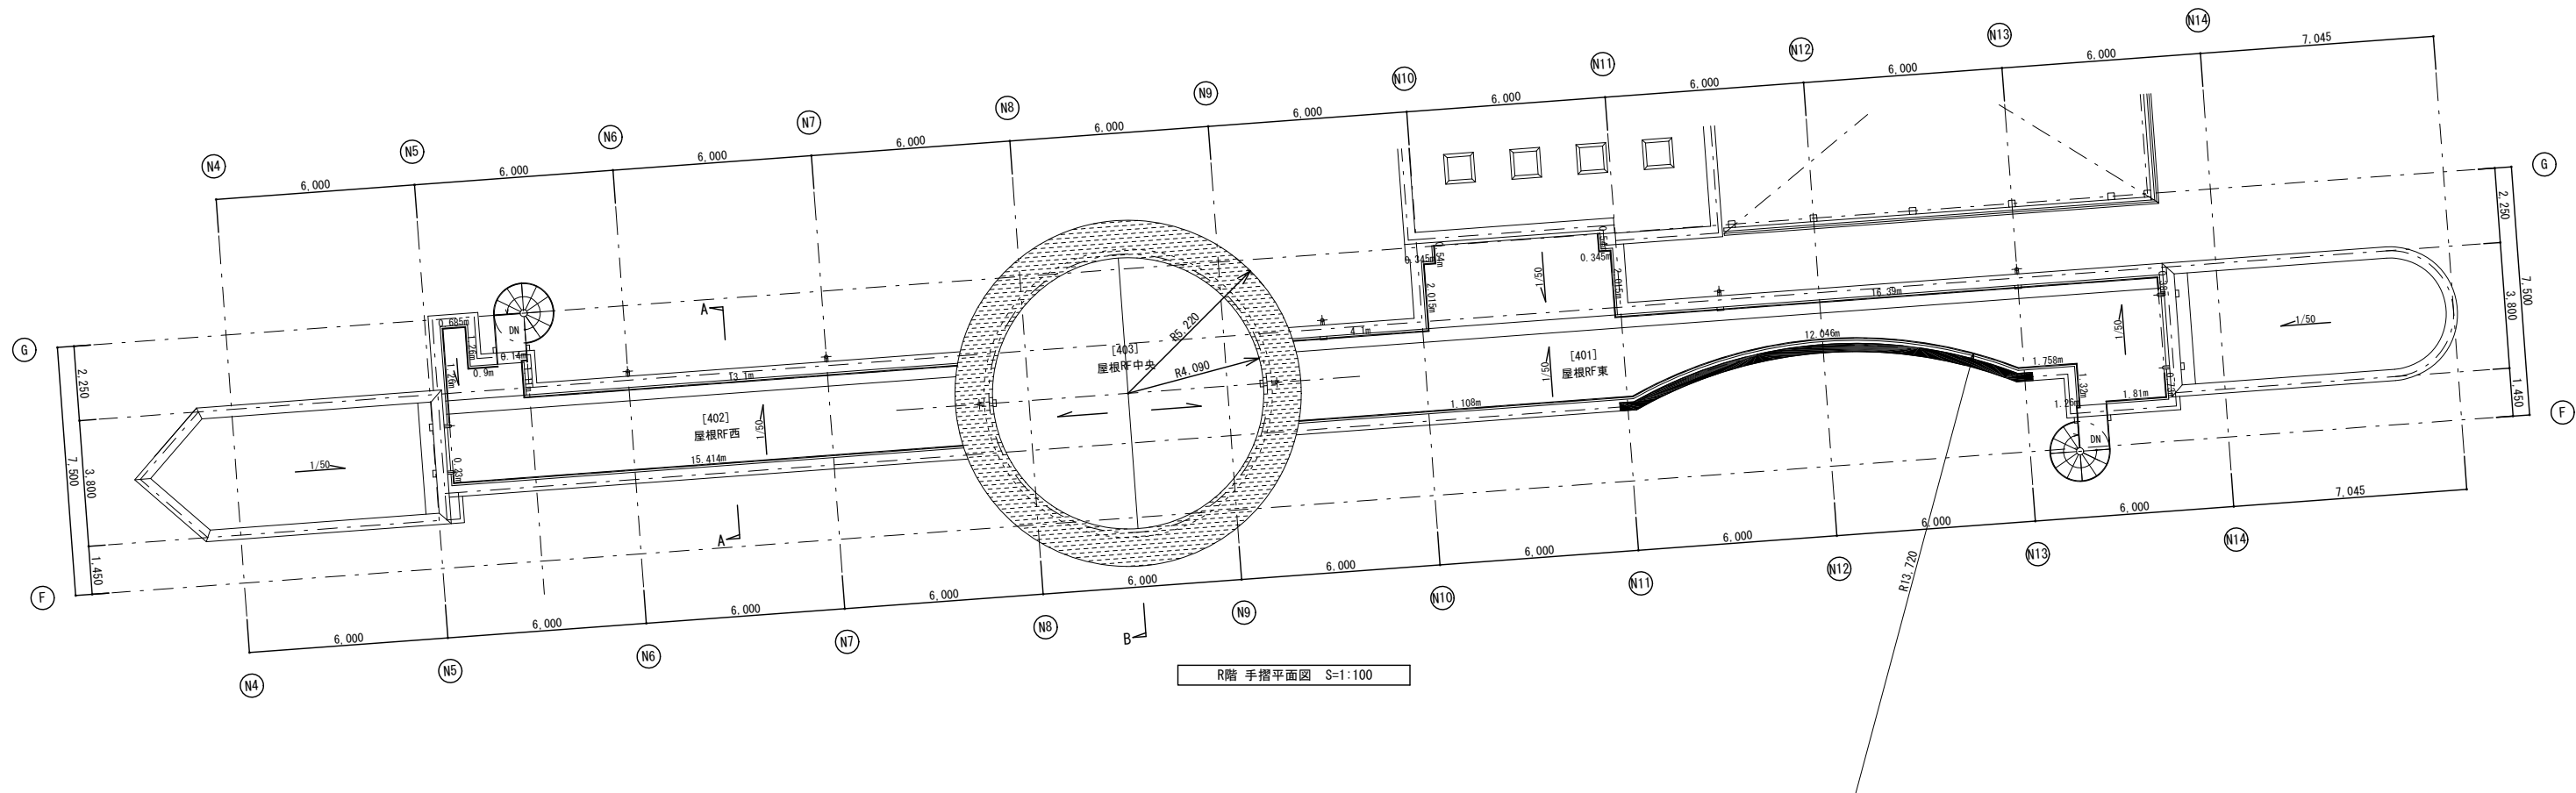

メモ等		縮尺	工事名	やしお生涯学習館大規模改修建築工事	図番号
		S=1:100 S=1:10,20 (A3版50%縮小)	図面名	R階 手摺詳細図【改修】	
			八潮市 企画財政部	アセットマネジメント推進課	A85

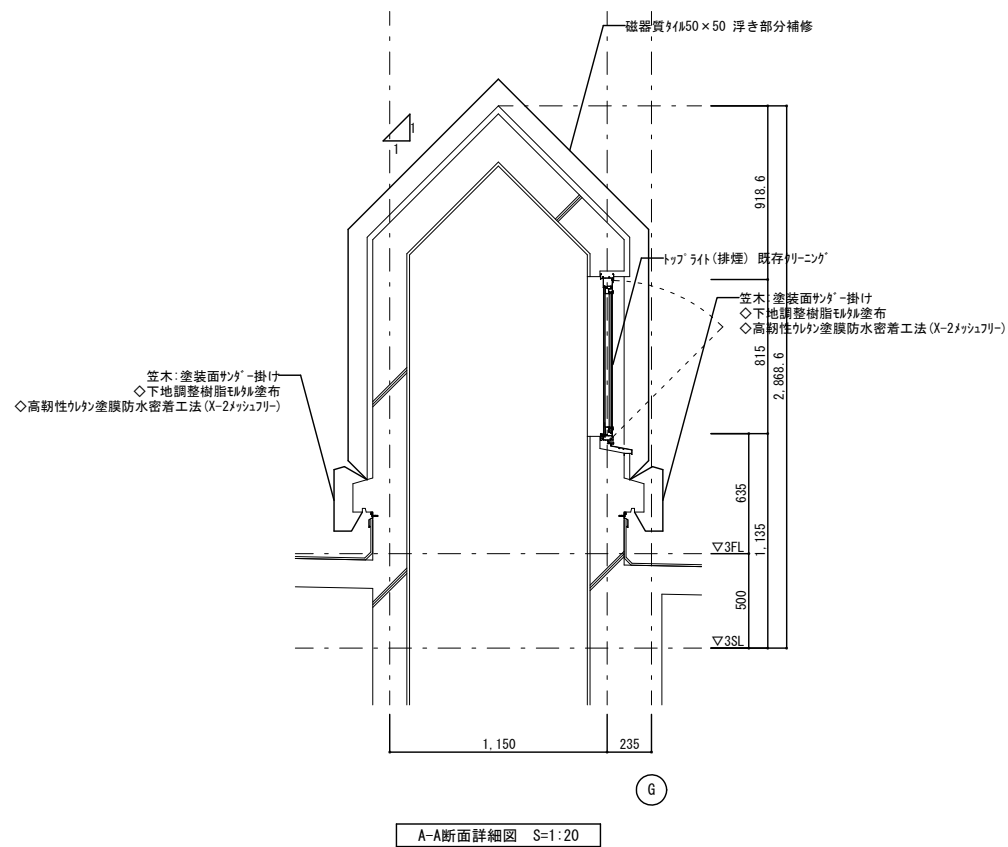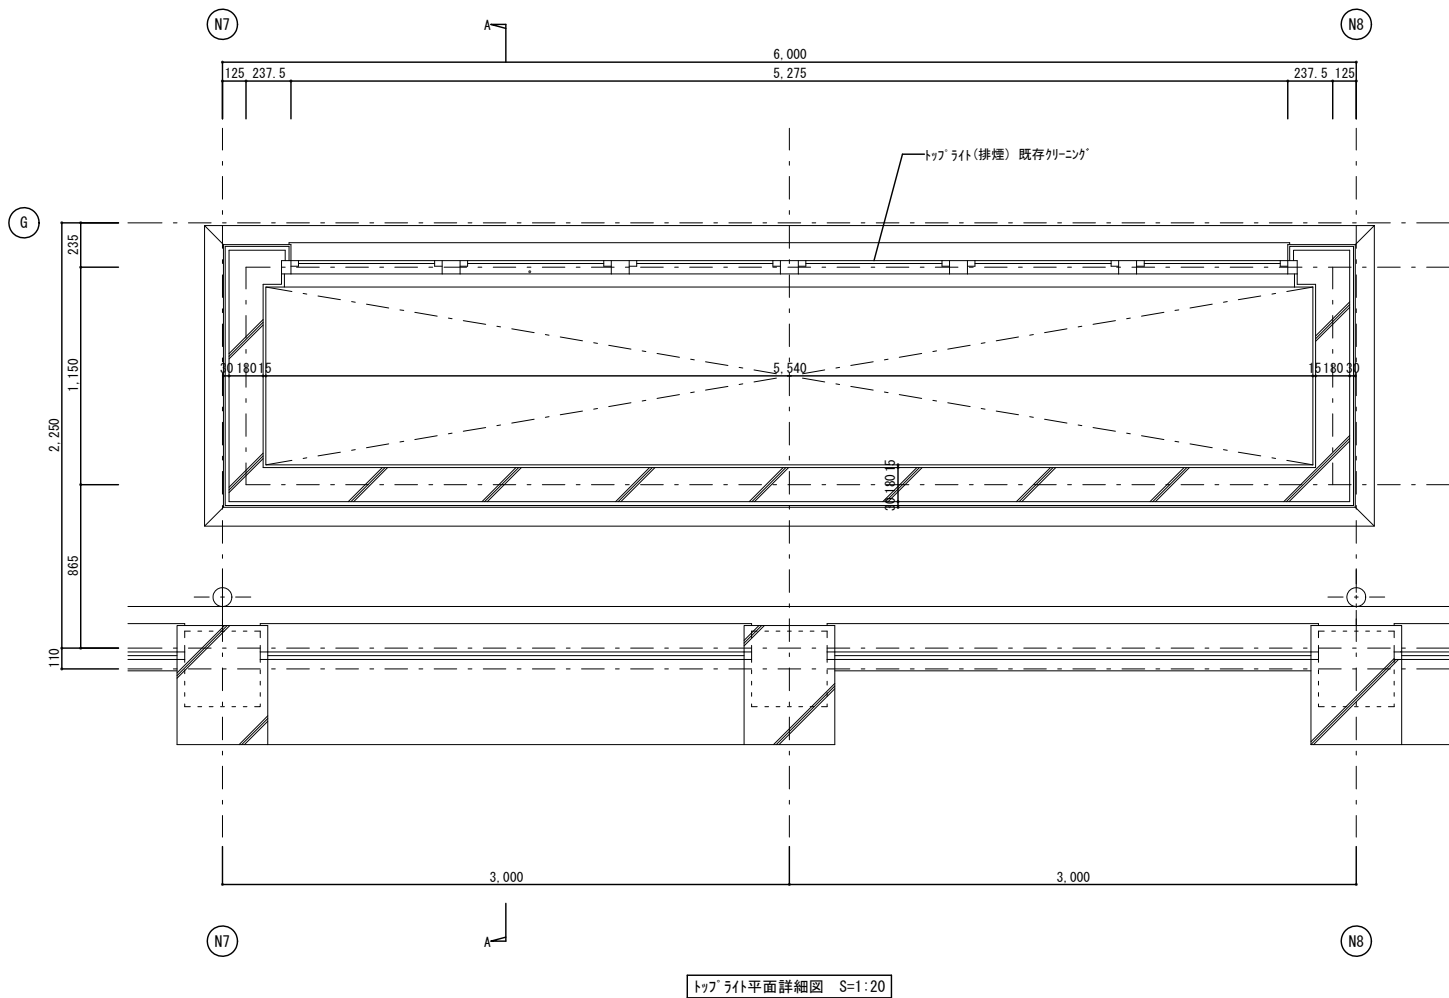

■劣化見込数量表（参考）

項目		数量	備考
タイル面	ひび割れ(枚)	110 枚	27.5㎡ × 1% × 400枚
	浮き(㎡) 0.25㎡未満	0.825 ㎡	27.5㎡ × 3%
	浮き(㎡) 0.25㎡以上	330 枚	27.5㎡ × 3% × 400枚
	欠損・爆裂(枚)	6 枚	27.5㎡ × 0.05% × 400枚
	目地もみ(㎡)	1.4 ㎡	27.5㎡ × 5%
1. タイル面の補修数量は、面積(≒27.5㎡)に想定割合を見込むものとする。			
2. 磁器質タイル(50×50)の1㎡当たりの枚数は400枚とする。(1㎡/0.0025㎡)			
3. 数量は参考とし、施工前に全面調査を行うこと。			

メモ等



縮尺

S=1:20
(A3版50%縮小)

工事名

図面名

八潮市企画財政部


やしお生涯学習館大規模改修建築工事

3階 排煙窓（トップライト）詳細図


アセットマネジメント推進課

図番号

A 8 6

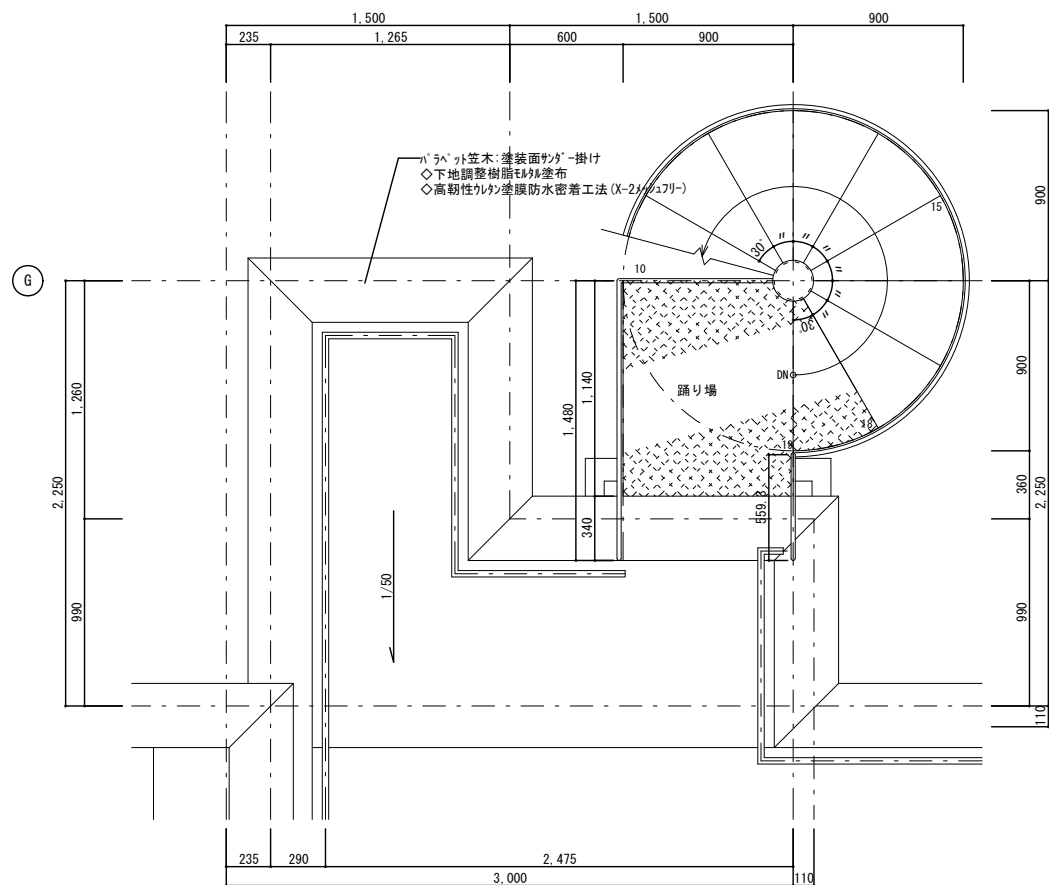


N5

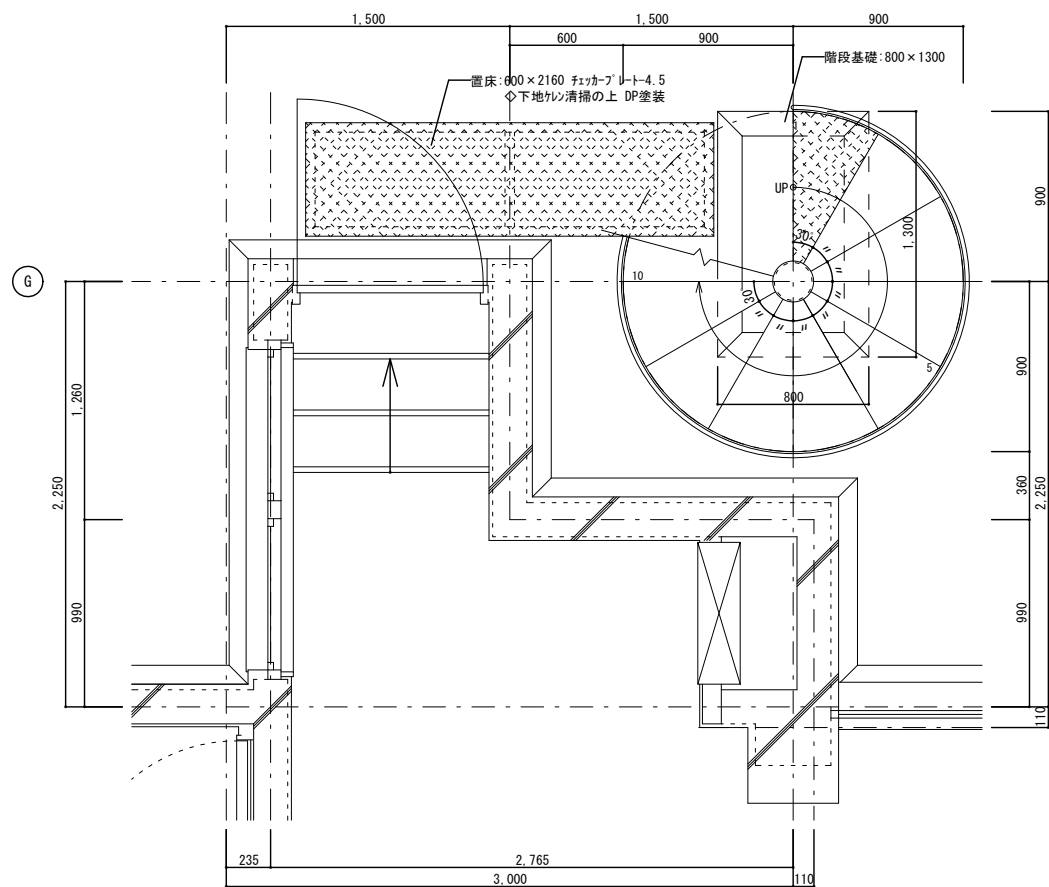


N5

西側螺旋階段平面詳細図 S=1:20

※詳細はA-25図参照

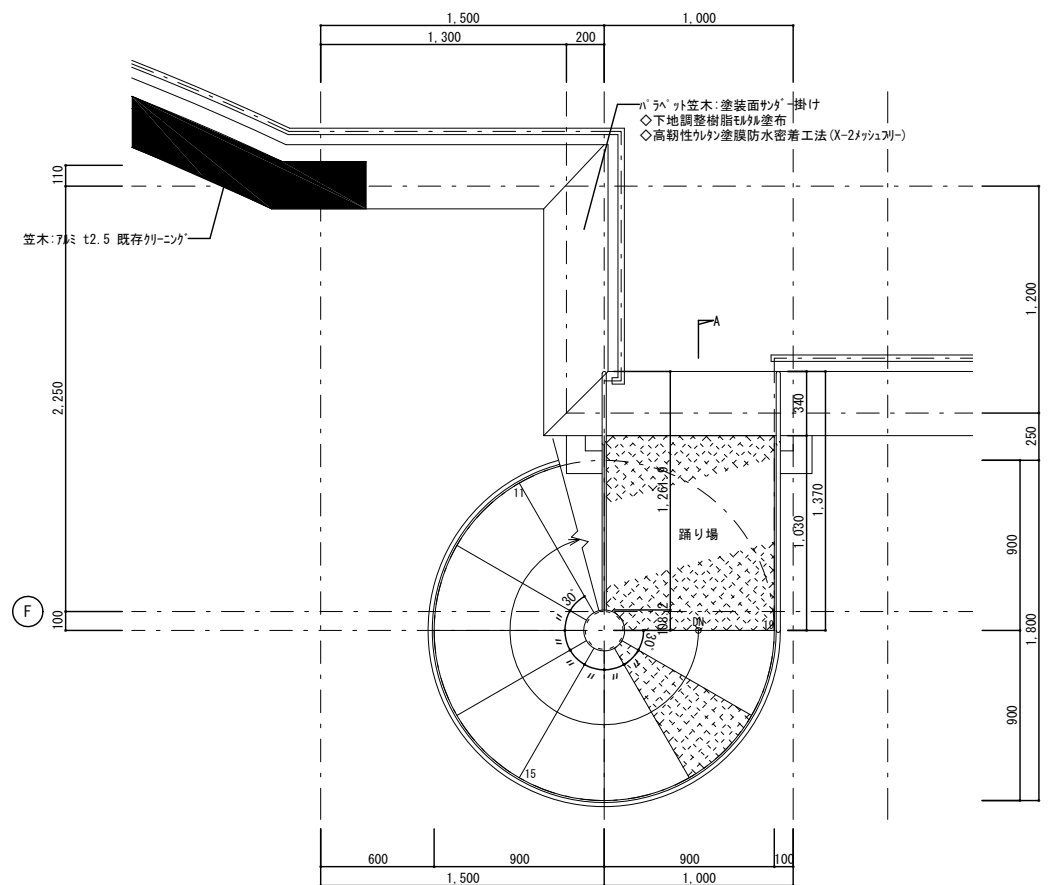

N13

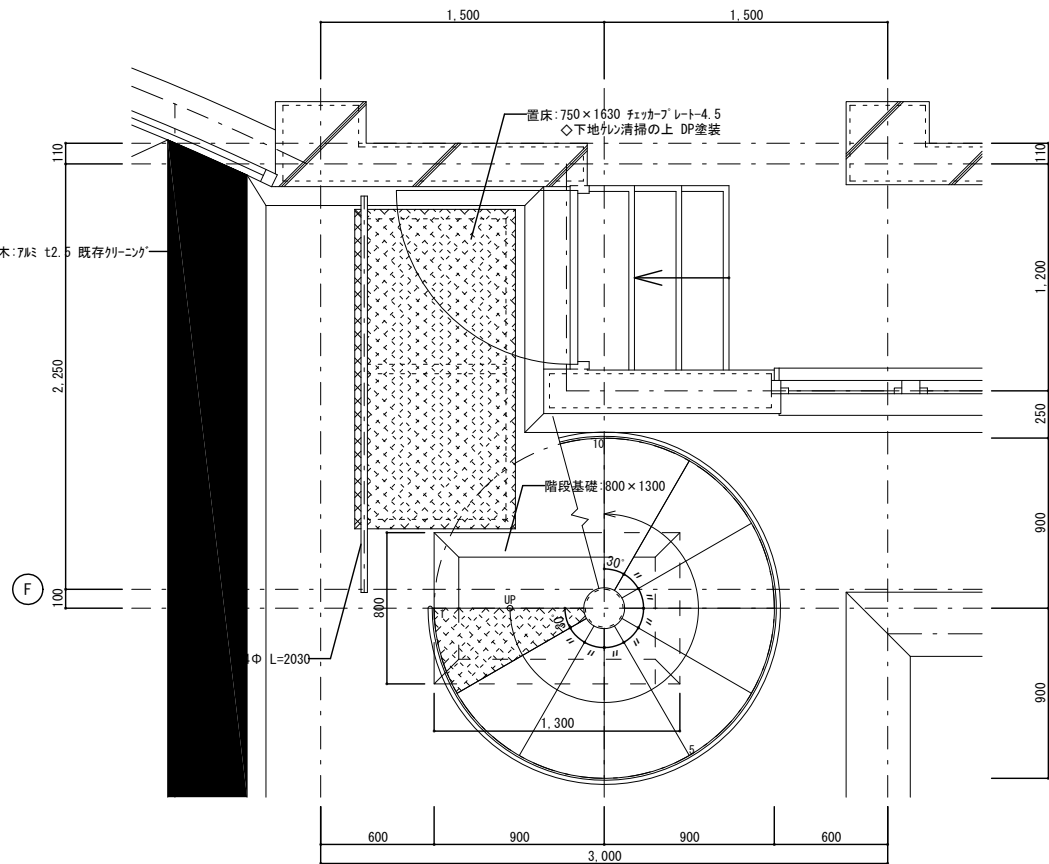

N13

東側螺旋階段平面詳細図 S=1:20

※詳細はA-25図参照

メモ等



縮尺

S=1:20
(A3版50%縮小)

工事名

図面名





八潮市 企画財政部 アセットマネジメント推進課

やしお生涯学習館大規模改修建築工事


螺旋階段詳細図 (1)

図番号

A 8 7

 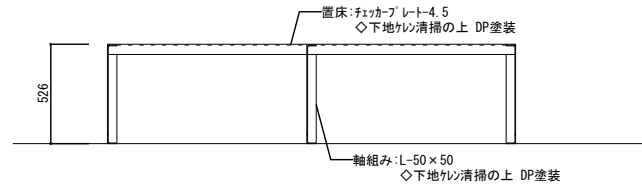  


メモ等		縮尺	工事名	やしお生涯学習館大規模改修建築工事	図番号	
		S=1:20 (A3版50%縮小)	図面名	螺旋階段詳細図(2)		A 8 8
			八潮市 企画財政部 アセットマネジメント推進課			

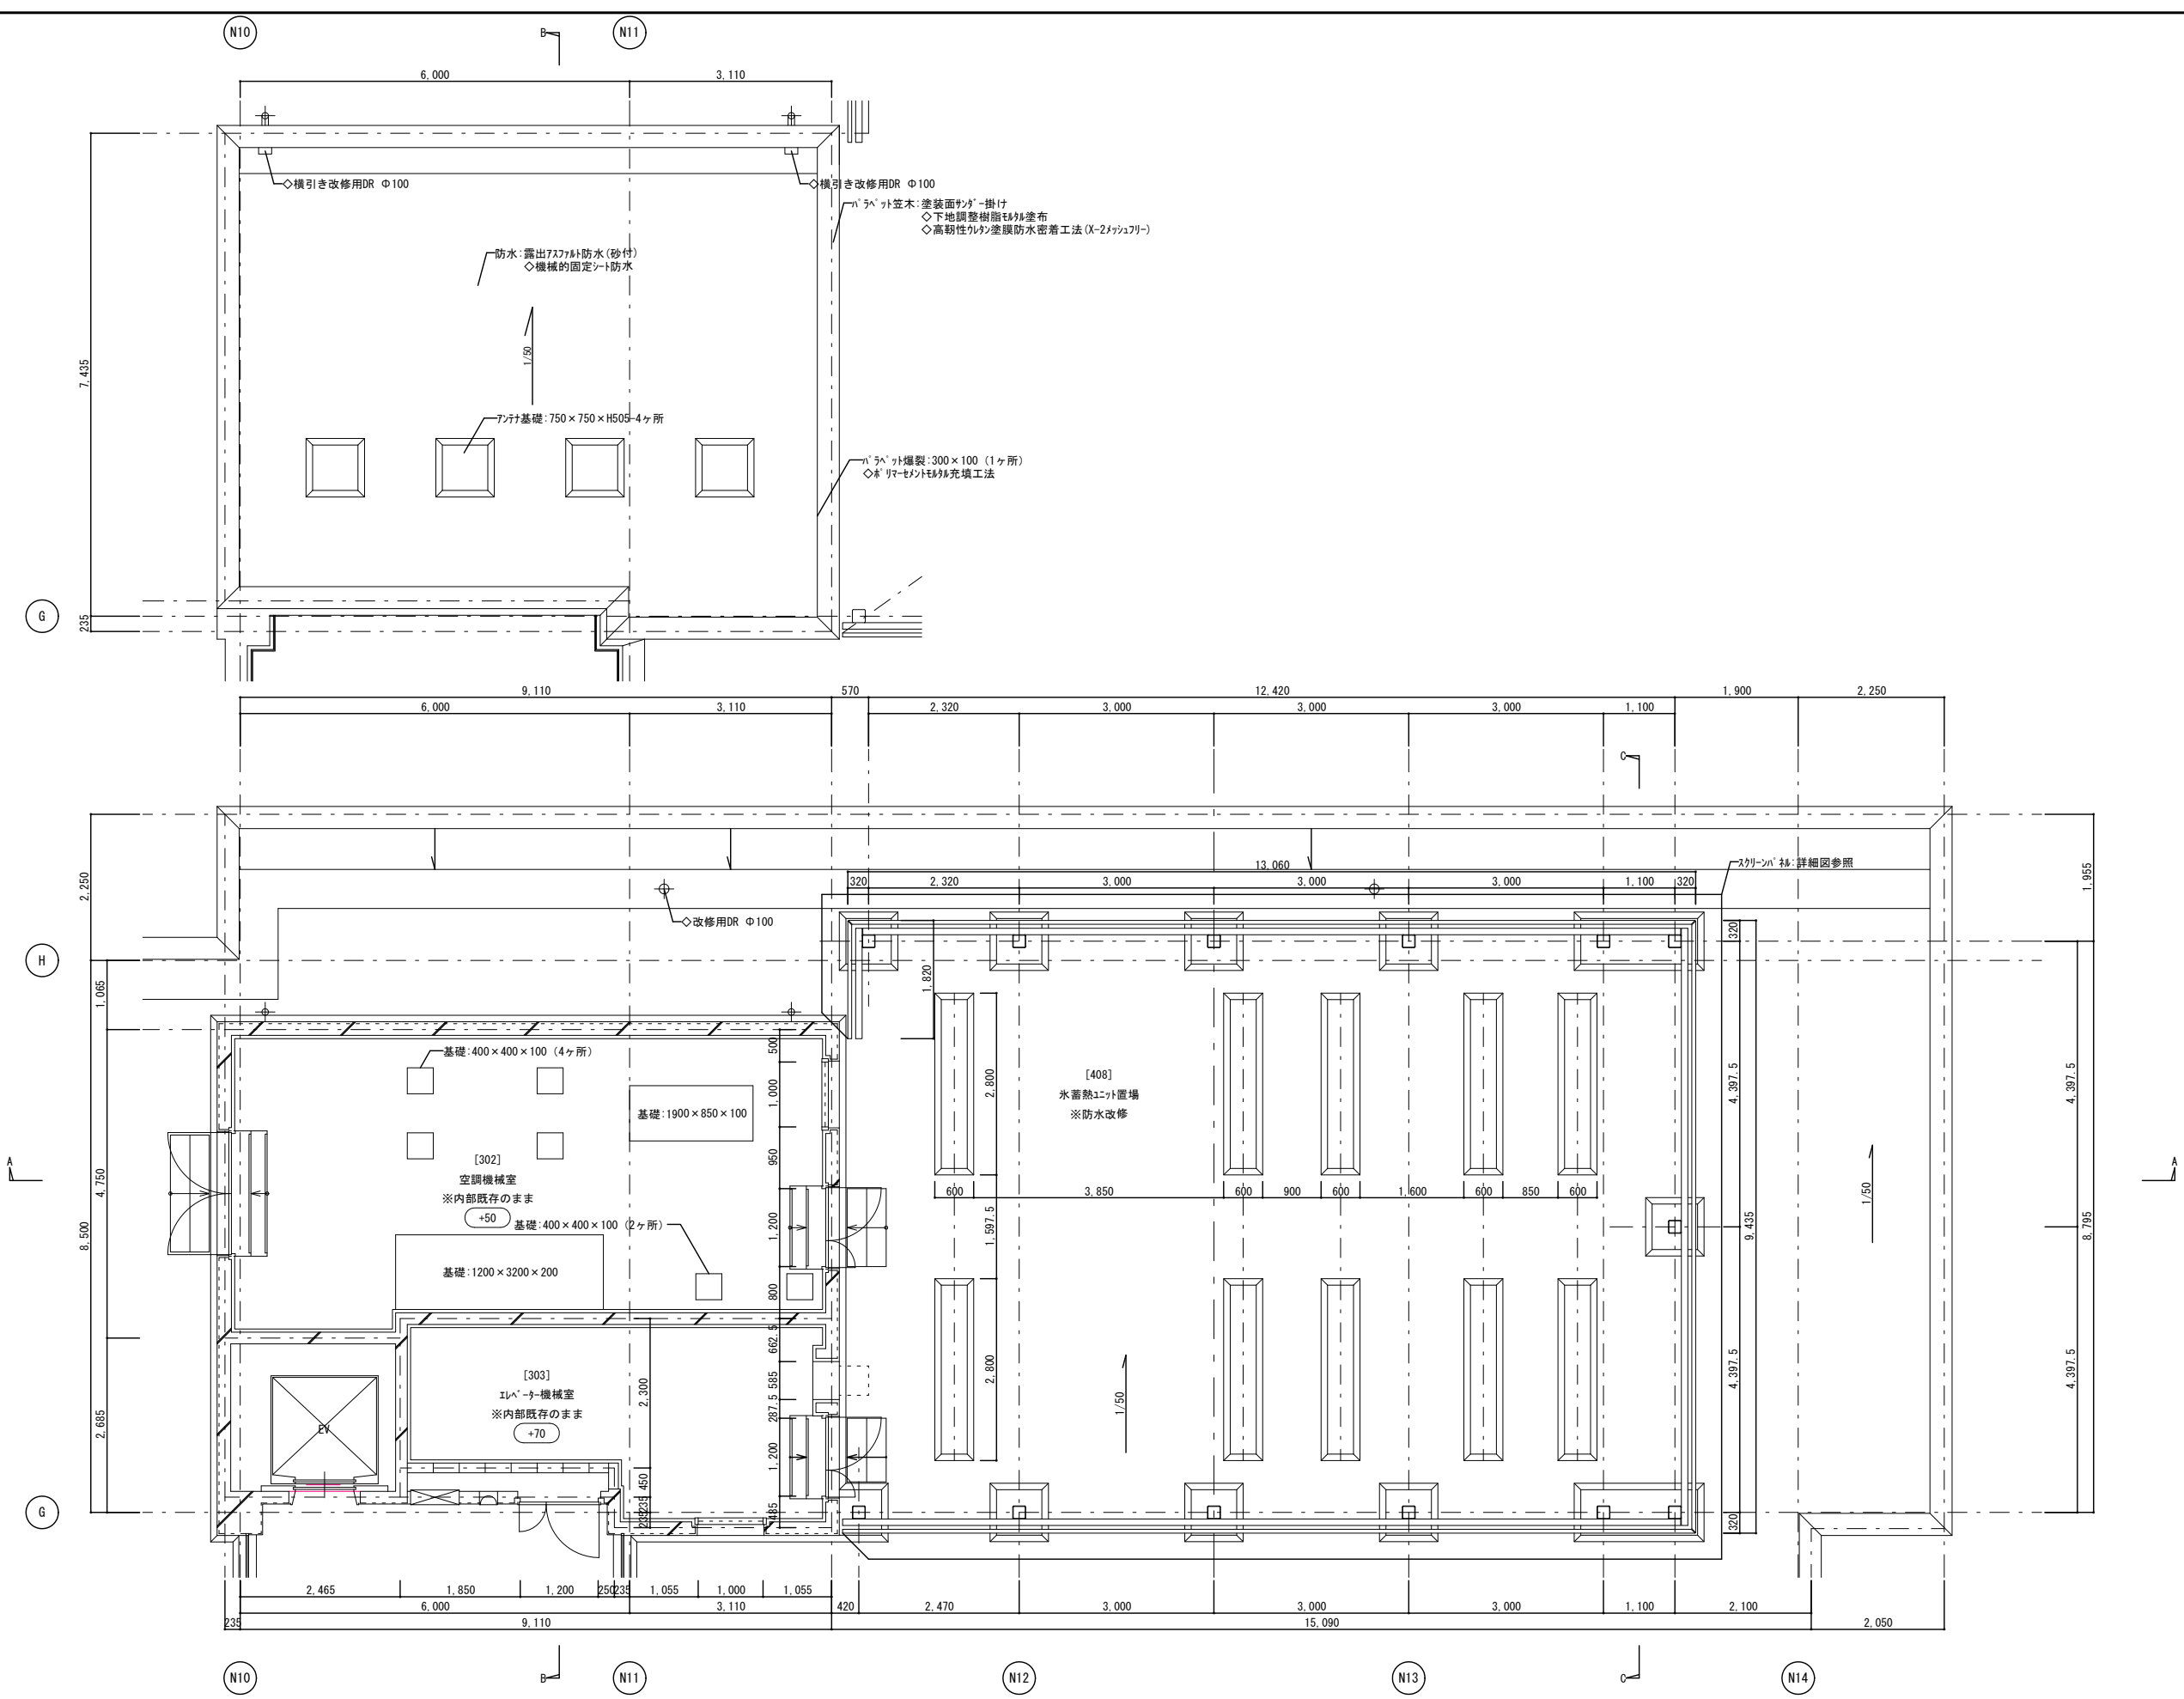


3階 機械室・水蓄熱ユニット置場平面詳細図 S=1:50

メモ等		縮尺	工事名	やしお生涯学習館大規模改修建築工事	図番号
		S=1:50 (A3版50%縮小)	図面名	3階空調・EV機械室平面詳細図	
			八潮市 企画財政部	アセットマネジメント推進課	
					A 8 9

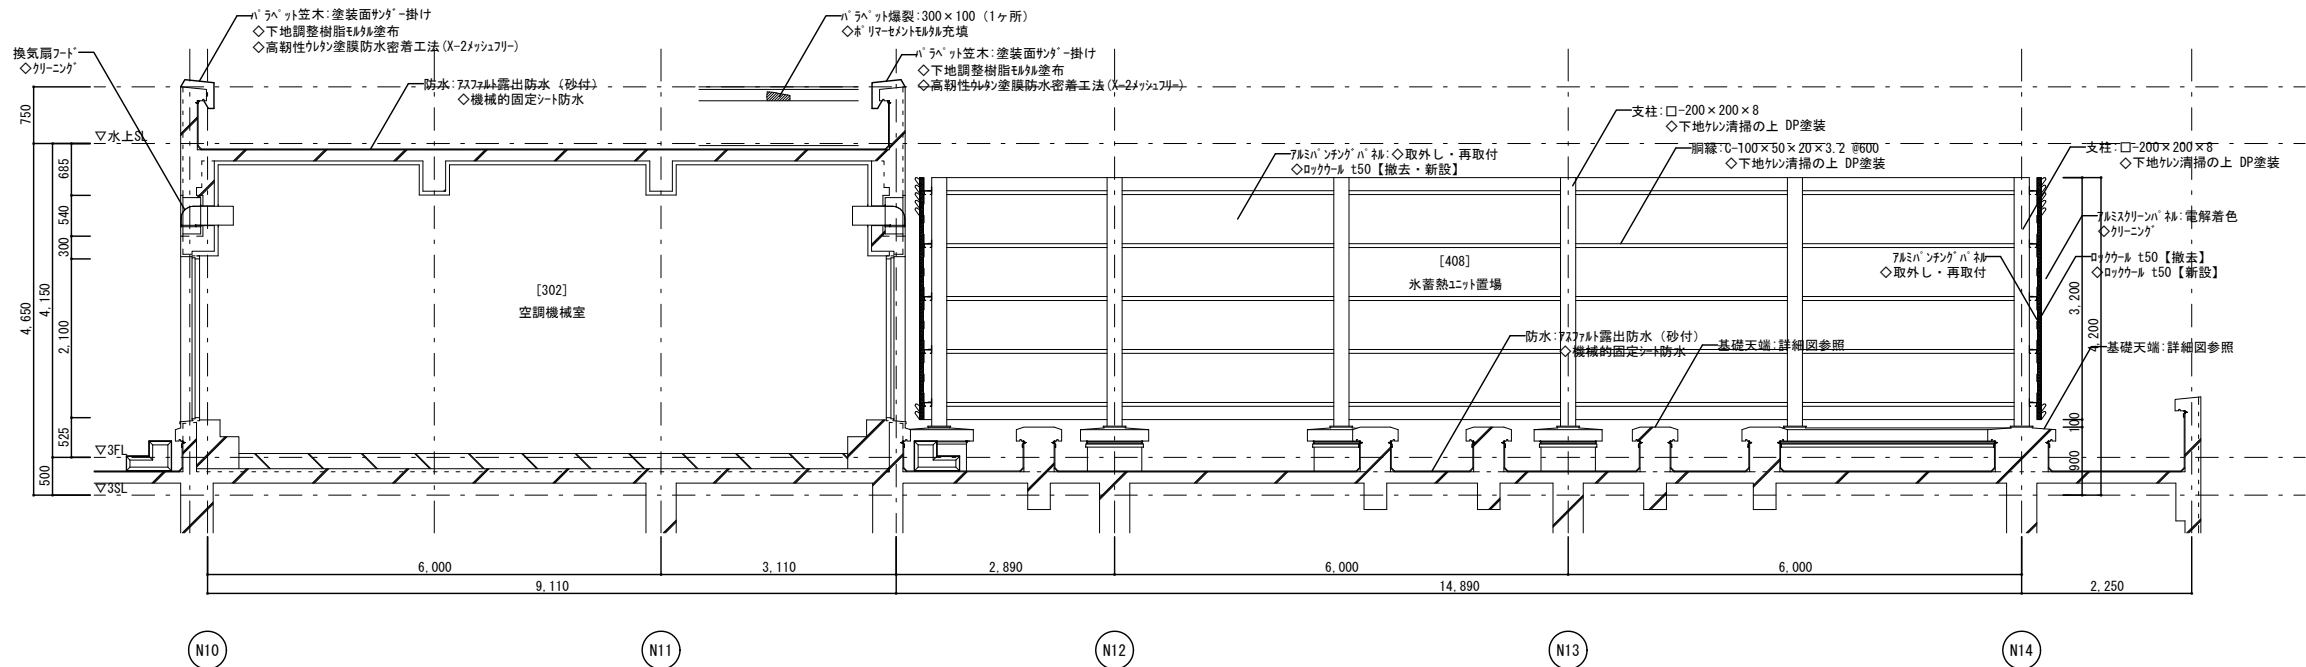


A-A断面詳細図 S=1:50


パテ・タスク立上り・設備基礎立上り詳細、A-19図参照

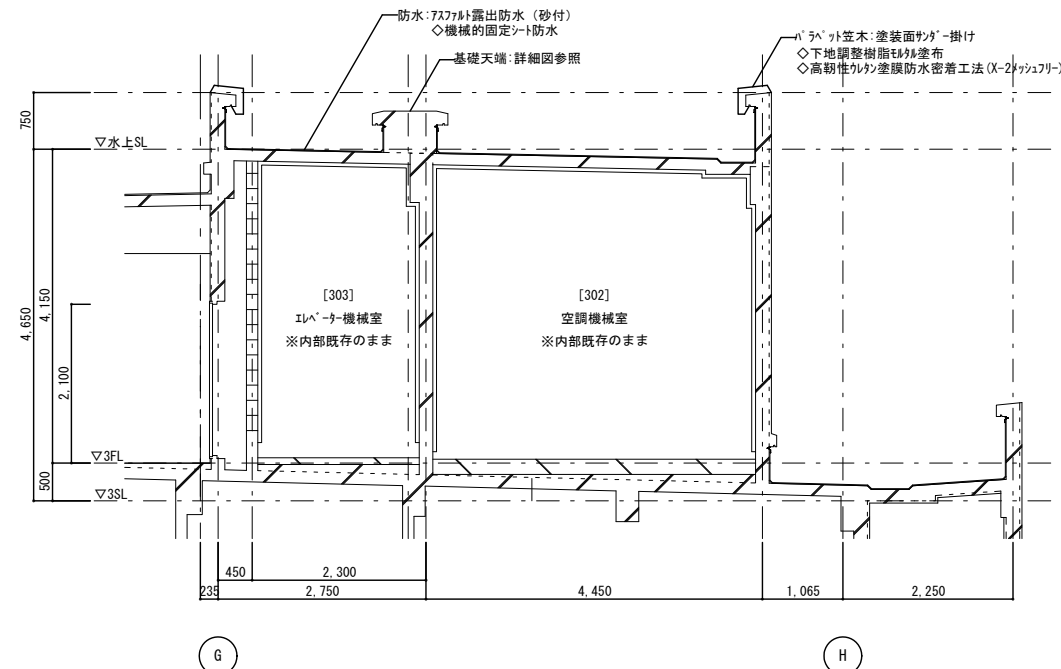

B-B断面詳細図 S=1:50

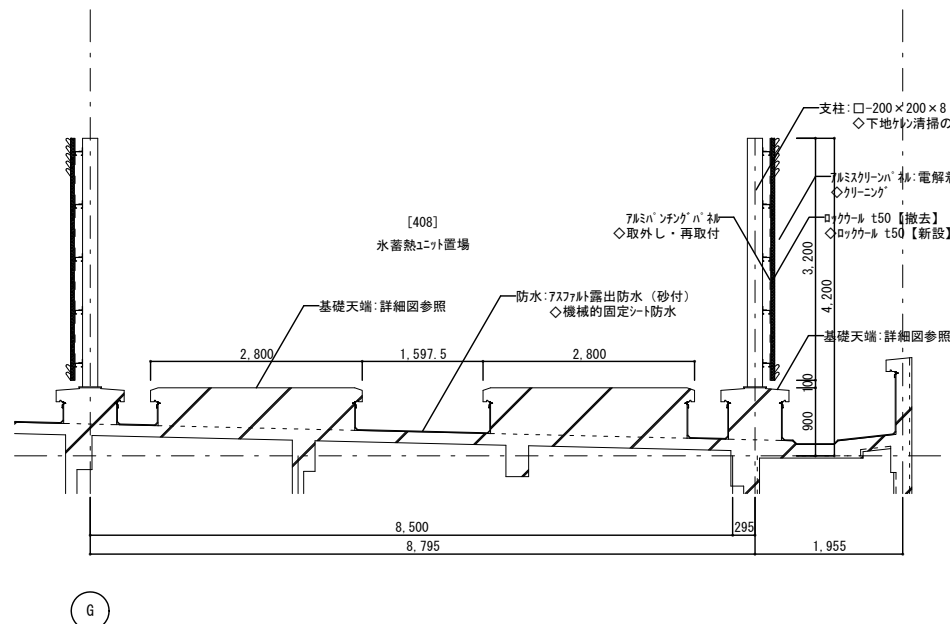

C-C断面詳細図 S=1:50

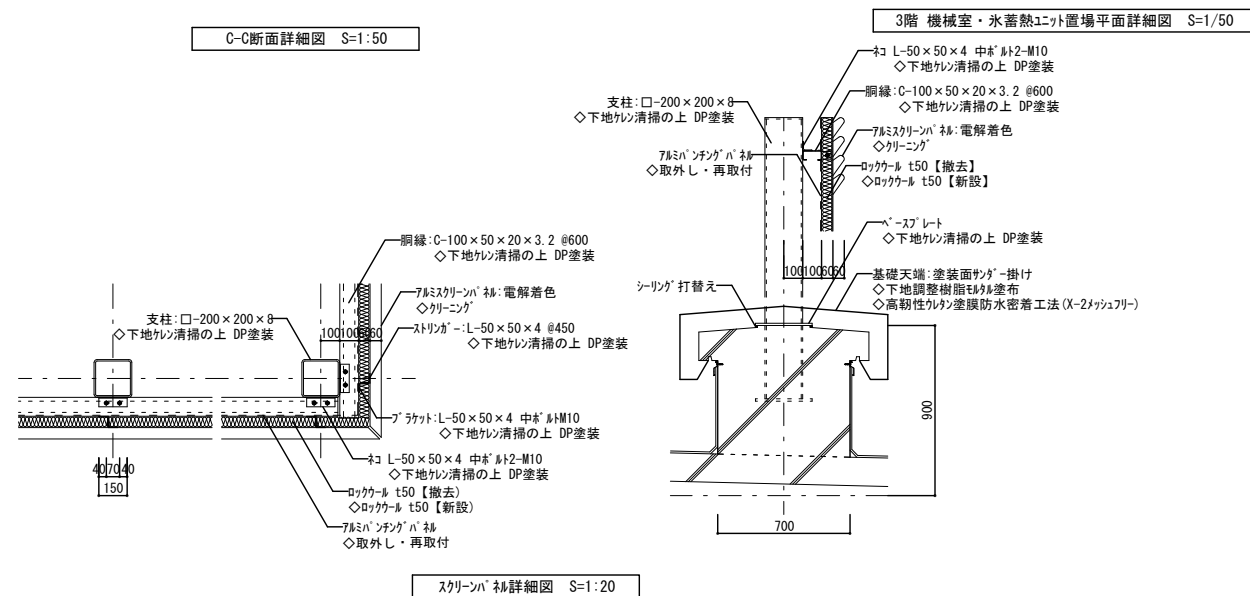

3階 機械室・水蓄熱ユニット置場平面詳細図 S=1/50

スクリーンパネ詳細図 S=1:20

メモ等




縮尺
S=1:10,50
(A3版50%縮小)


工事名
図面名
八潮市 企画財政部 アセットマネジメント推進課

やしお生涯学習館大規模改修建築工事
3階空調・EV機械室断面詳細図


図番号
A90

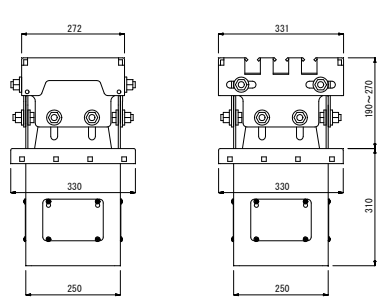


＜H500用＞ 高さ500～580
（水上用）

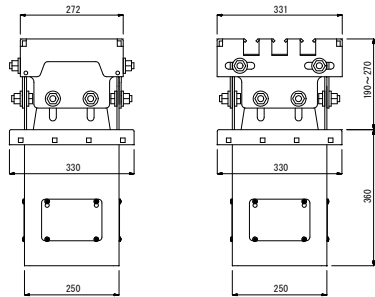


＜H550用＞ 高さ550～630
（水下用）

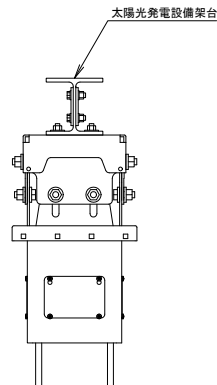


＜側 面＞ 1／10

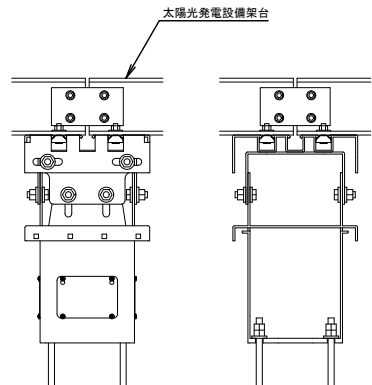


＜正 面＞ 1／10

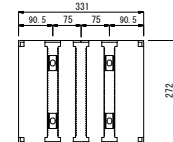

＜頭部穴寸法＞

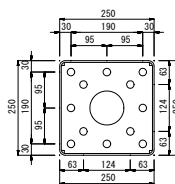

＜底部穴寸法＞

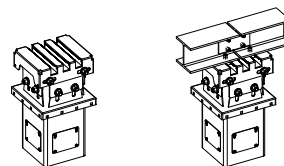

＜H鋼の設置方向＞


＜鋼製基礎仕様＞

種別		内アンカー	
		水上	水下
重量 鋼種・厚さ 仕上げ等	全体 (kg)	39	40
	頭部 (mm)	鋼鉄、t4.5、HDZT77仕上げ	
	連結部 (mm)	鋼鉄、t4.5、HDZT77仕上げ	
	水切り (mm)	鋼鉄、t3.2、HDZT77仕上げ	
	本体 (mm)	鋼鉄、t4.5、HDZT77仕上げ	
	底板 (mm)	鋼鉄、t12.0、HDZT77仕上げ	
	操作窓カバー	亜鉛めっき鋼板、t=1.2	
本体強度	耐垂直荷重	+50kN (≒5000kg)、-40kN (≒4000kg)	
	耐水平荷重	±35kN (≒3500kg)	


※鋼鉄・・・SS400・JIS G3101またはQ235B GB/T3274-2007 ※めっき・・・HDZT77/JIS H8641:2021

太陽光鋼製基礎（参考図）




1/10

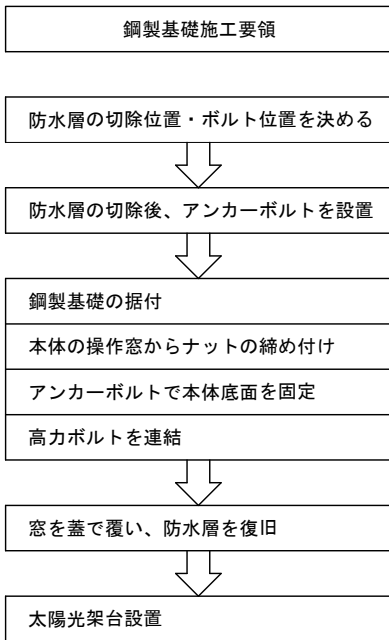

正 面

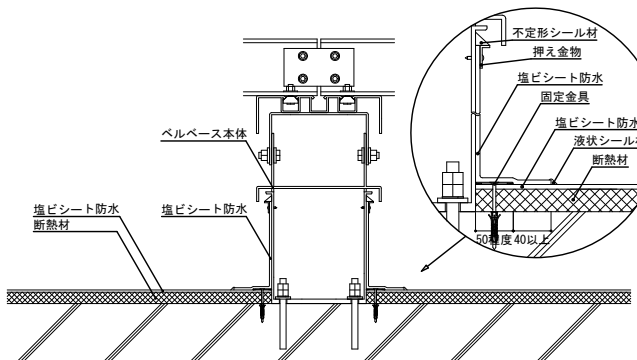

側 面

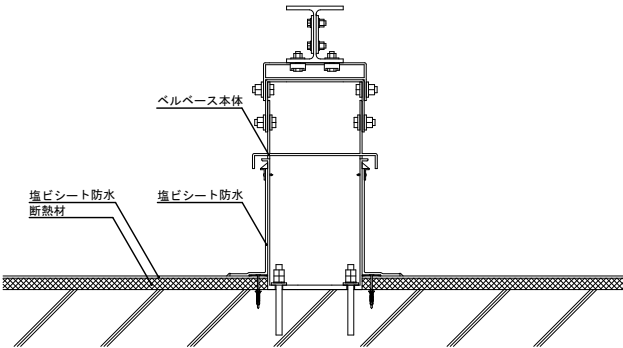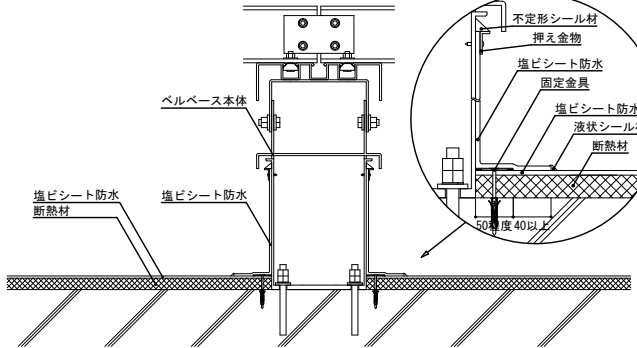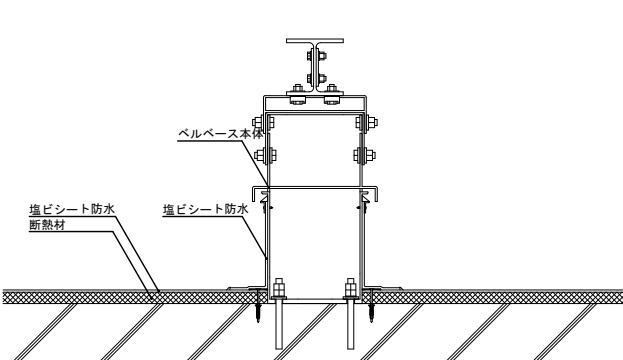

鋼製基礎設置要領図
（参考図）

A1 1/10
A3 1/20

メモ等



縮 尺

S=1:10
(A3版50%縮小)

工 事 名

図 面 名

八 潮 市 企画財政部

やしお生涯学習館大規模改修建築工事

鋼製基礎詳細図（参考図）


アセットマネジメント推進課

図番号

A 9 1

天井仕上材 凡例

符号	仕 上	符号	仕 上	符号	仕 上
①	化粧PB 9.0t	⑪	ケイカル板 6.0t 目透し張 VE塗	BB	ブラインド・カーテンボックス
②	化粧PB (杉板) 12.0t	⑫	防水PB 12.0t 目透し張 VE塗	SB	スクリーンボックス
③	RB 12.0t (PB 12.0t下地)	⑬	断熱材吹付 15.0t	SC	シャッターケース
④	防水RB 9.0t (防水PB 12.0t下地)	⑭	粗面吹付	☑	天井点検口 450口
⑤	繊維強化PB 4.0t 二重張り AEP塗	⑮	コンクリート打放	☑	天井点検口 600口
⑥	アルミパネル	⑯	組合板 4.0t		
⑦	コンクリート素地	⑰	煉瓦貼り		
⑧	溶接金網 φ6×150×150 SOP塗				
⑨	グラスウール吸音材 50t、ガラスクロス巻				
⑩	PB 12.0t 目透し張 AEP塗				

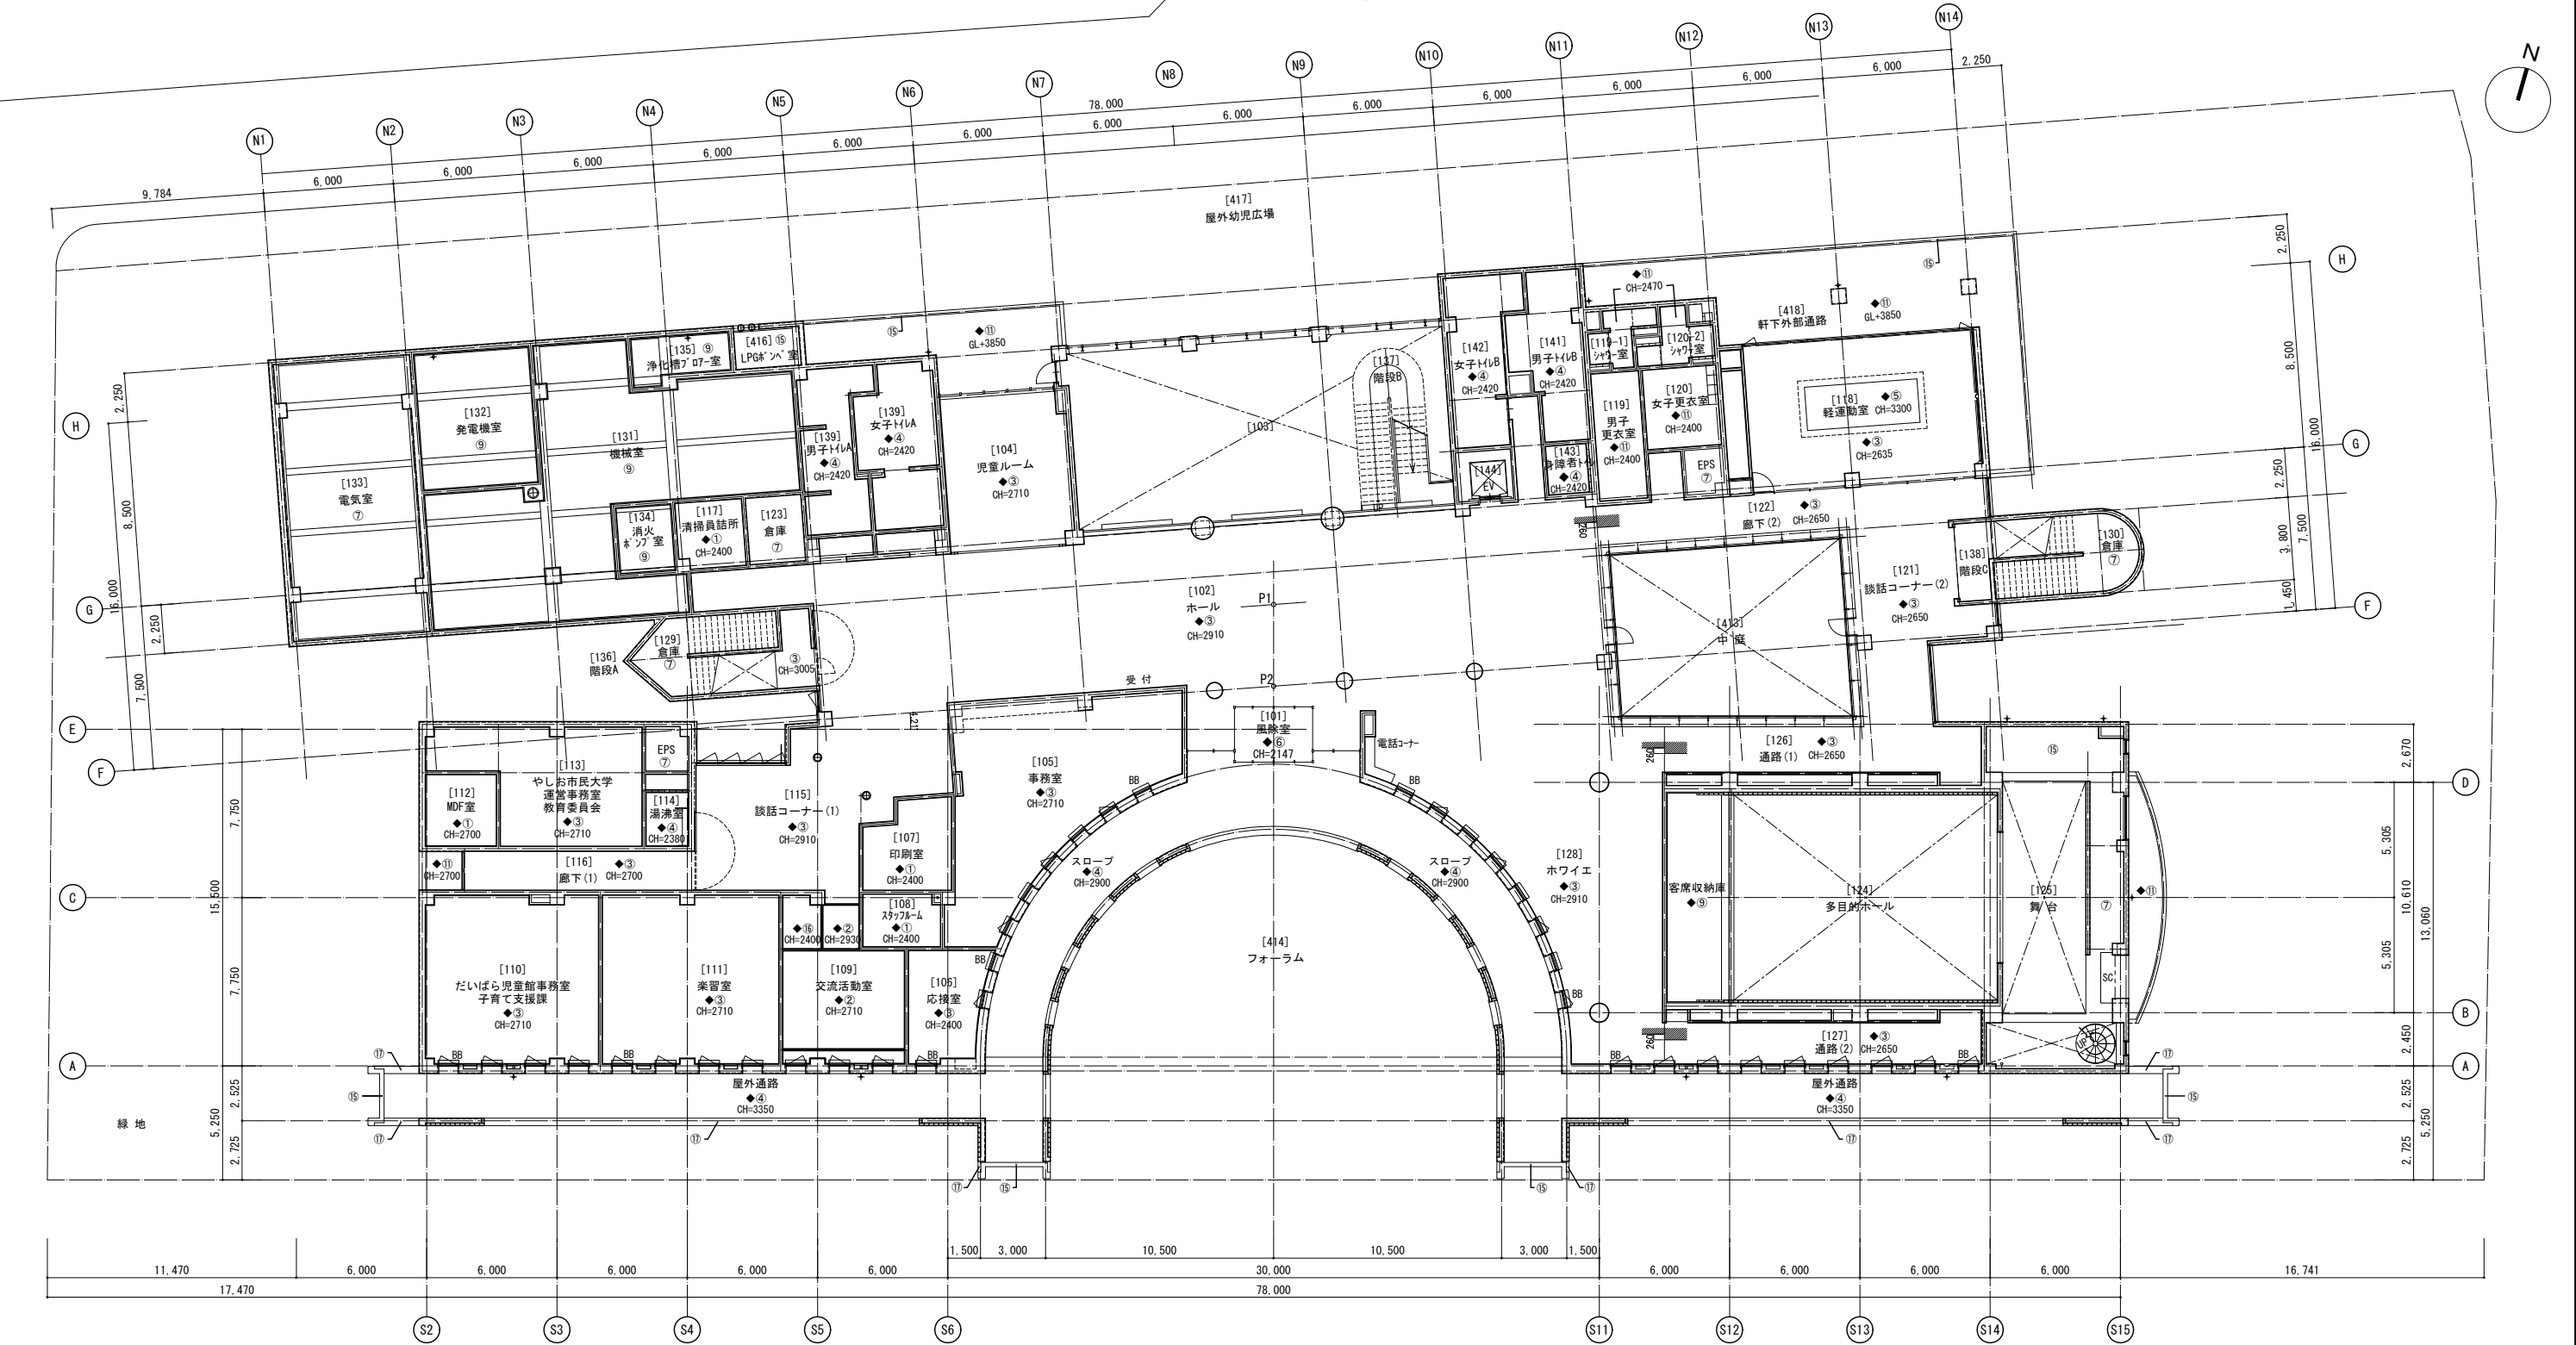

メモ等



縮尺
S=1:150
(A3版50%縮小)

工事名
図面名
八潮市 企画財政部 アセットマネジメント推進課

やしお生涯学習館大規模改修建築工事
1階天井伏図 [既存]
Aセットマネジメント推進課


図番号
A92

天井仕上材 凡例

符号	仕上	符号	仕上	符号	仕上
[a]	化粧PB 9.5t	[A]	ケイカル板 6.0t 目透し張 EP-G塗	BB	ブラインド・カーテンボックス
[b]	化粧PB 9.5t (有孔・吸音タイプ)	[B]	防水PB 12.0t 目透し張 VE塗	SB	スクリーンボックス
[c]	RB 12.0t (直貼り仕様)	[C]	断熱材吹付 15.0t	SC	シャッターケース
[d]	外部用RB 9.0t (ケイカル板 8.0t下地)	[D]	粗面吹付、◇下地調整の上トップコート吹付	□	天井点検口 450□
[e]	繊維強化PB 4.0t 二重張り ◇下地調整の上、EP塗	[E]	コンクリート打放 補修	■	天井点検口 600□
[f]	アルミパネル (クリーニング)	[F]	板合板 4.0t		
[g]	コンクリート素地 (既存のまま)	[G]	煉瓦貼り		
[h]	溶接金網 φ6×150×150 ◇下地調整の上、SOP塗				
[i]	グラスウール吸音材 50t、ガラスクロス巻 (既存のまま)				
[j]	PB 12.0t 目透し張 AEP塗				

■開口補強凡例

記号	寸法	名称	設置数	記号	寸法	名称	設置数
[1]	900×900	室内機 (天井カセット4方向吹出形)	12	[2]	300×300	天井換気扇	8
[3]	1620×380	室内機 (天井カセット2方向吹出形)	5	[4]	300×300 (傍記の無いもの)	制気口	48
[5]	1250×600	室内機 (天井埋込形用メンテナンスパネル)	3	[6]	4000×200	制気口	8
[7]	600×600	天井カセット形加湿器	6	[8]	470×470	埋込形照明器具	54

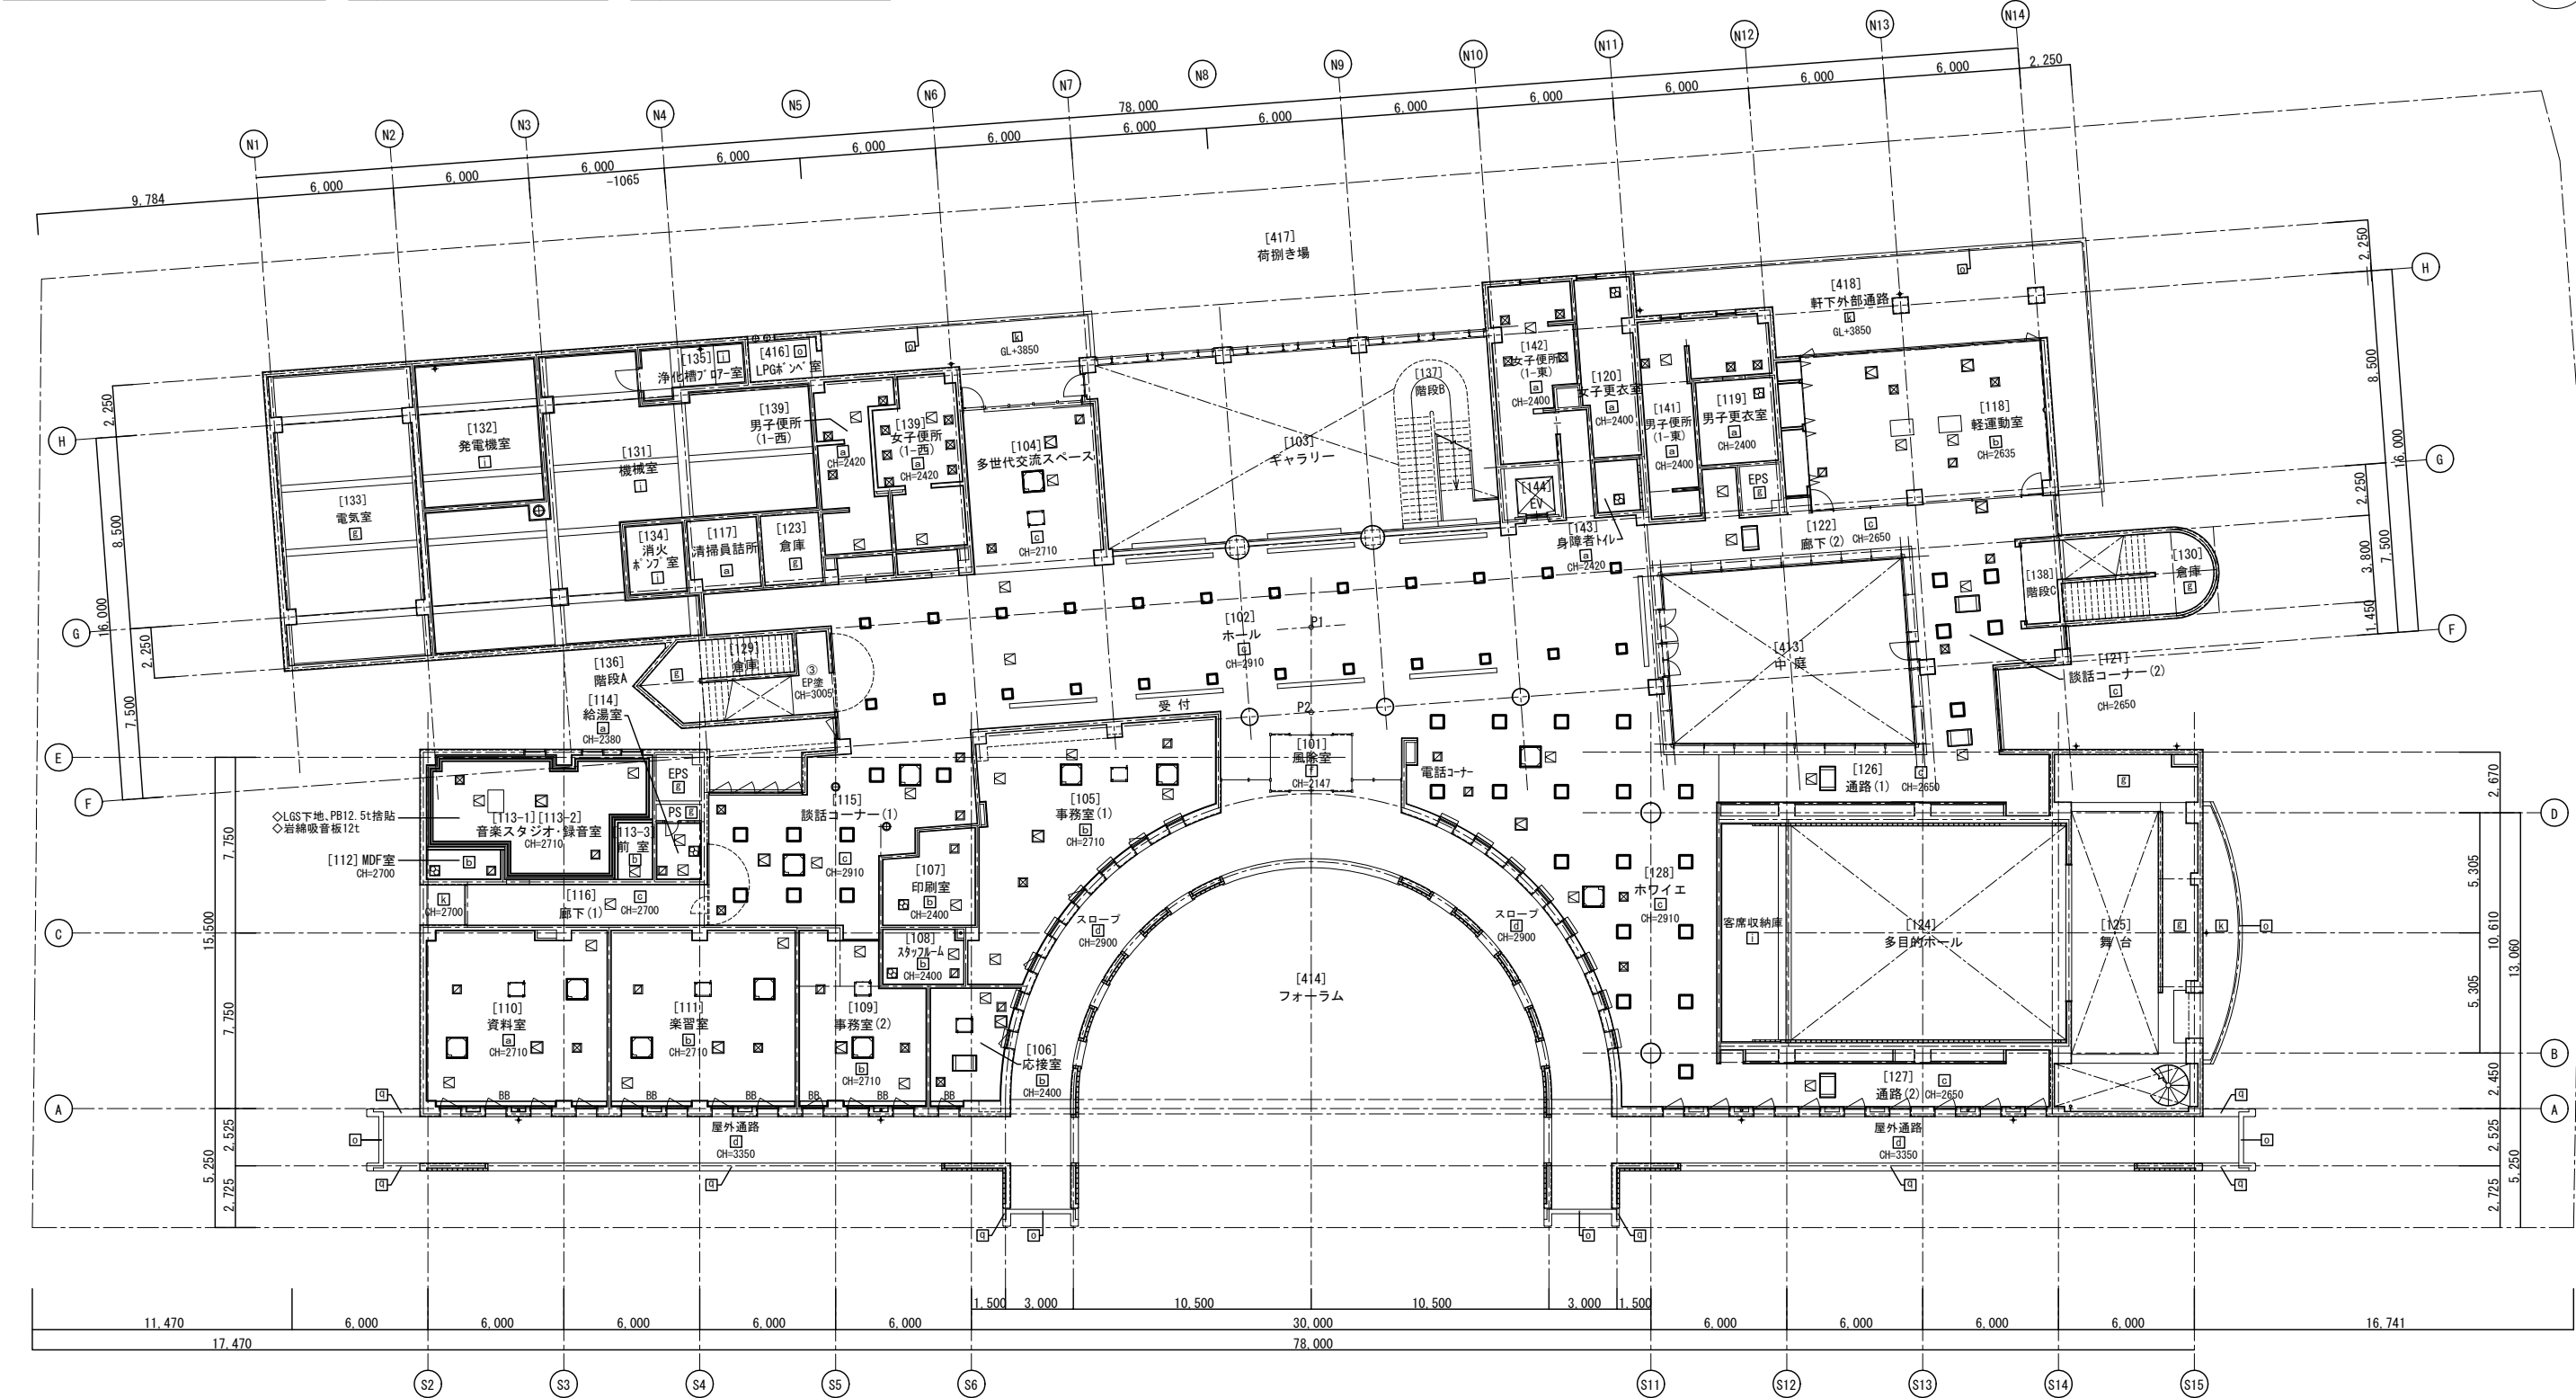

メモ等



縮尺

S=1:150
(A3版50%縮小)

工事名

図面名

やしお生涯学習館大規模改修建築工事

1階天井伏図 【改修】


八潮市 企画財政部 アセットマネジメント推進課

図番号

A93

天井仕上材 凡例

符号	仕 上	符号	仕 上	符号	仕 上
①	化粧PB 9.0t	⑪	ケイカル板 6.0t 目透し張 VE塗	BB	ブラインド・カーテンボックス
②	化粧PB(杉板) 12.0t	⑫	防水PB 12.0t 目透し張 VE塗	SB	スクリーンボックス
③	RB 12.0t (PB 12.0t下地)	⑬	断熱材吹付 15.0t	SC	シャッターケース
④	防水RB 9.0t (防水PB 12.0t下地)	⑭	粗面吹付	☒	天井点検口 450□
⑤	繊維強化PB 4.0t 二重張り AEP塗	⑮	コンクリート打放	☒	天井点検口 600□
⑥	アルミパネル	⑯	組合板 4.0t		
⑦	コンクリート素地、断熱材15.0t吹付	⑰	煉瓦貼り		
⑧	溶接金網 φ6×150×150 SOP塗				
⑨	グラスウール吸音材 50t、ガラスクロス巻				
⑩	PB 12.0t 目透し張 AEP塗				

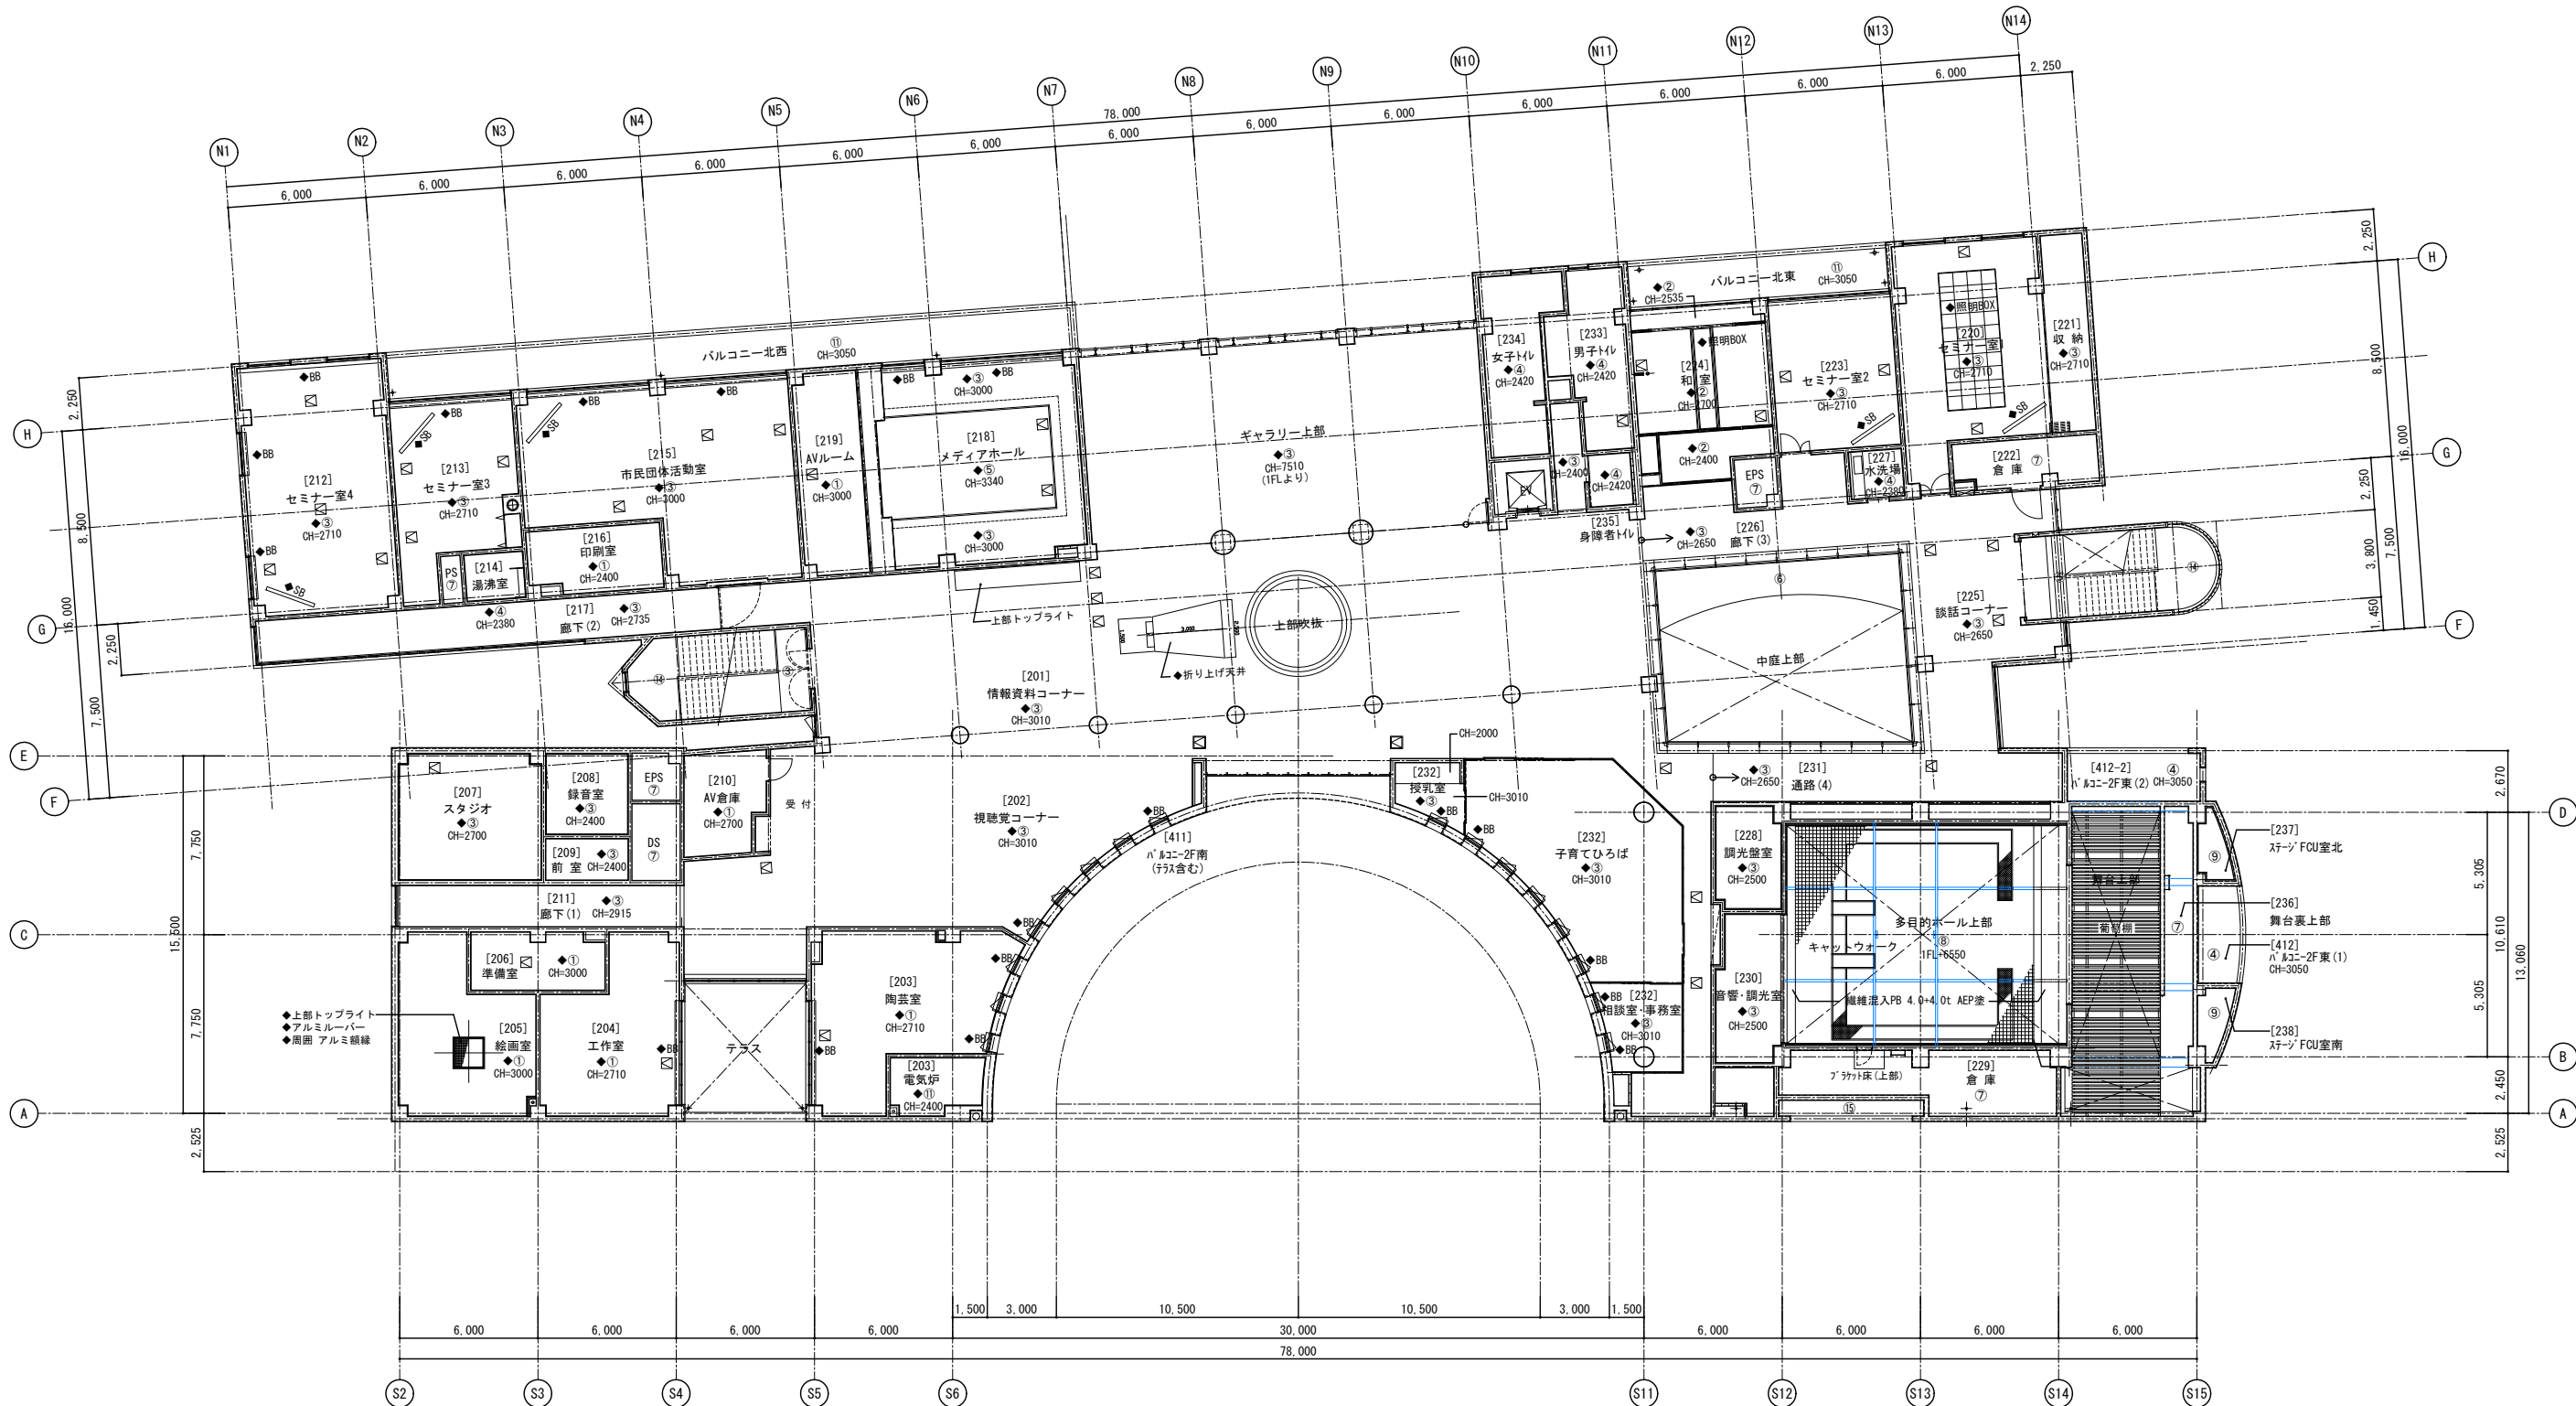

メモ等



縮尺

S=1:150

(A3版50%縮小)

工事名

図面名

八潮市 企画財政部

やしお生涯学習館大規模改修建築工事

2階天井伏図 [既存]

アセットマネジメント推進課

図番号


A 9 4

符号	仕 上
a	化粧PB 9.5t
b	化粧PB 9.5t (有孔・吸音タイプ)
c	PB 12.0t (直貼り仕様)
d	外用用RB 9.0t (ケイカル板 8.0t下地)
e	繊維強化PB 4.0t 二重張り ◇下地調整の上、E・P塗
f	アルミパネル (クリーニング)
g	コンクリート素地 (一部断熱材15t付) (既存のまま)
h	消泡ネット φ6×150×150 ◇下地調整の上、SOP塗
i	グラスウール吸音材 50t、グラスクロス 巻 (既存のまま)
j	PB 12.0t 目透し E・P塗

符号	仕 上
K	ケイカル板 6.0t 目透し張 EP-G塗
T	防水PB 12.0t 目透し張 VE塗
M	断熱材吹付 15t
N	粗面吹付、◇下地調整の上トップコート吹付
O	コンクリート打放 補修
P	榻合板 4.0t
Q	煉瓦貼り
R	PB9.5+9.5t (二重貼り) 、EP塗

符号	仕 上
BB	ブラインド・カーテンボックス
SB	スクリーンボックス
SC	シャッターケース
☒	天井点検口 450□ 48か所
☒	天井点検口 600□ 19か所

記号	寸法	名称	設置数	記号	寸法	名称	設置数
	900×900	室内機（天井カセット4方向吹出形）	17		300×300	天井換気扇	10
	1620×380	室内機（天井カセット2方向吹出形）	7		300×300 (傍記の無いもの)	制気口	51
	1250×600	室内機（天井埋込形用メンテナンスパネル）	2		4000×200	制気口	13
	600×600	天井カセット形加湿器	11		470×470	埋込形照明器具	48
					1250×150	埋込形照明器具	24

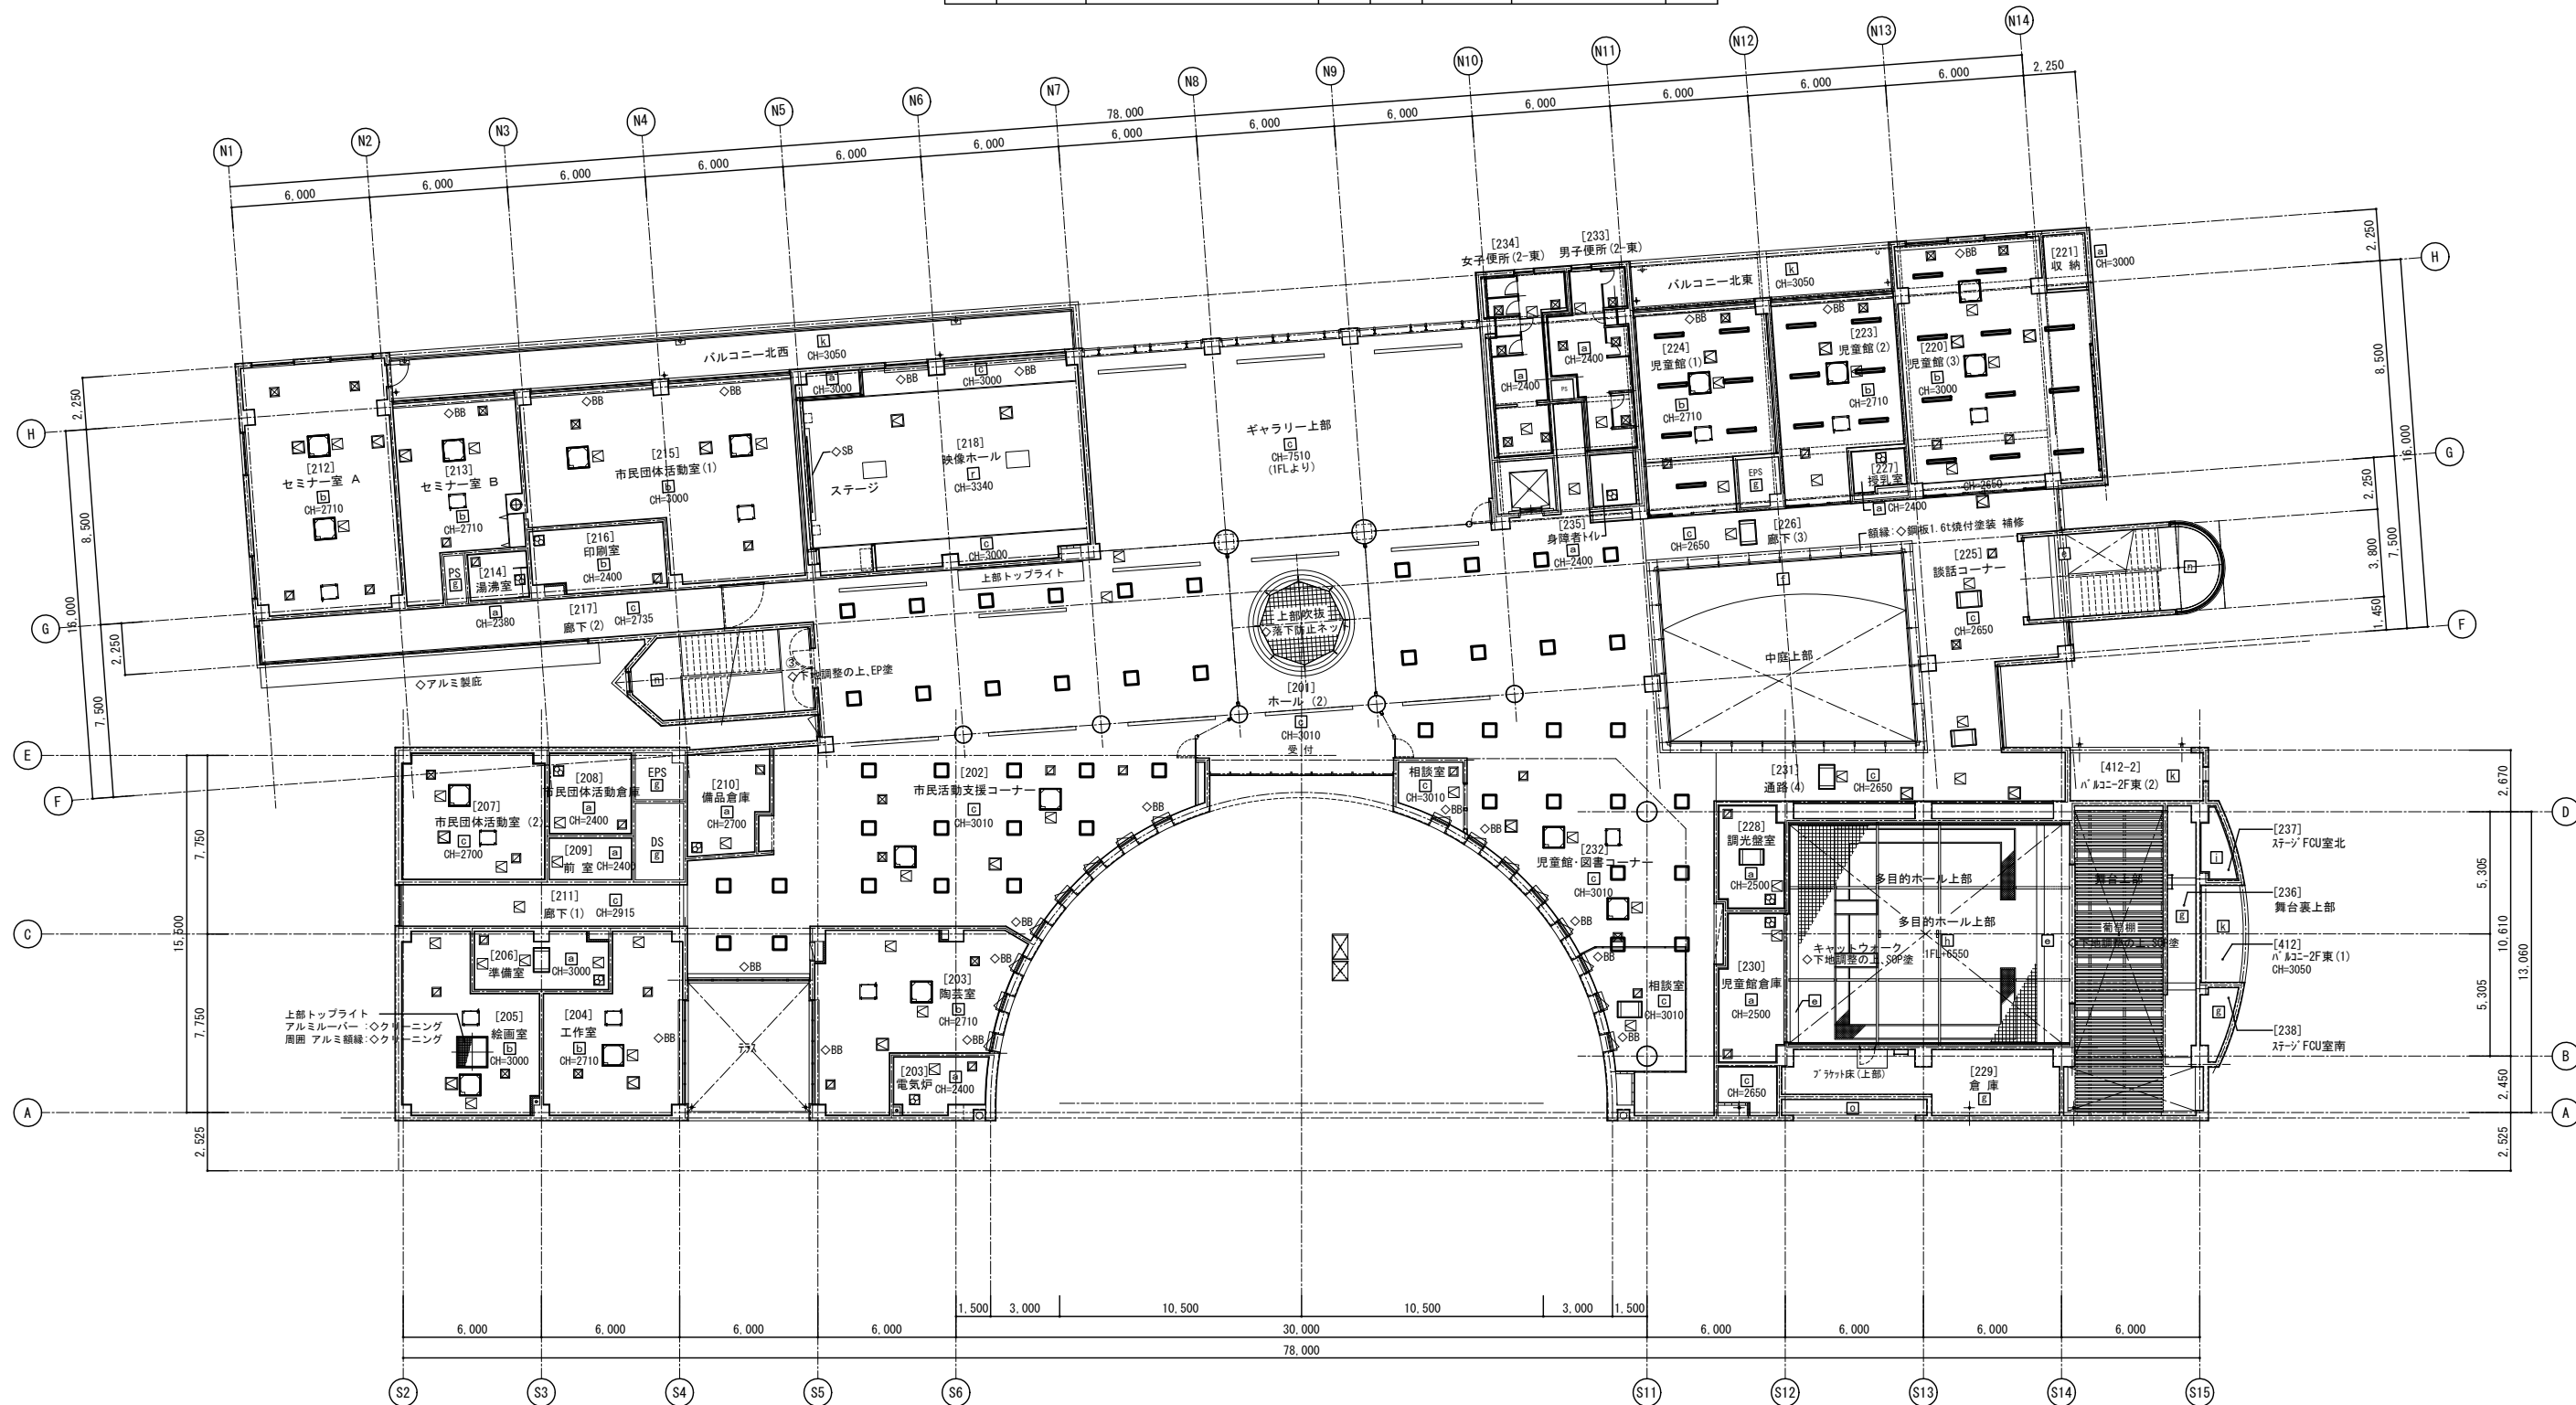


天井仕上材 凡例

符号	仕 上
①	化粧PB 9.0t
②	化粧PB (杉板) 12.0t
③	RB 12.0t (PB 12.0t下地)
④	防水RB 9.0t (防水PB 12.0t下地)
⑤	繊維強化PB 4.0t 二重張り SOP塗
⑥	アルミパネル
⑦	コンクリート素地、断熱材15.0t吹付
⑧	溶接金網 φ6×150×150 SOP塗
⑨	グラスウール吸音材 50t、ガラスクロス巻
⑩	PB 12.0t 目透し張 AEP塗

符号	仕 上
⑪	ケイカル板 6.0t 目透し張 VE塗
⑫	防水PB 12.0t 目透し張 VE塗
⑬	断熱材吹付 15.0t
⑭	粗面吹付
⑮	コンクリート打放
⑯	組合板 4.0t
⑰	煉瓦貼り

符号	仕 上
BB	ブラインド・カーテンボックス
SB	スクリーンボックス
SC	シャタケース
☑	天井点検口 450□
☑	天井点検口 600□

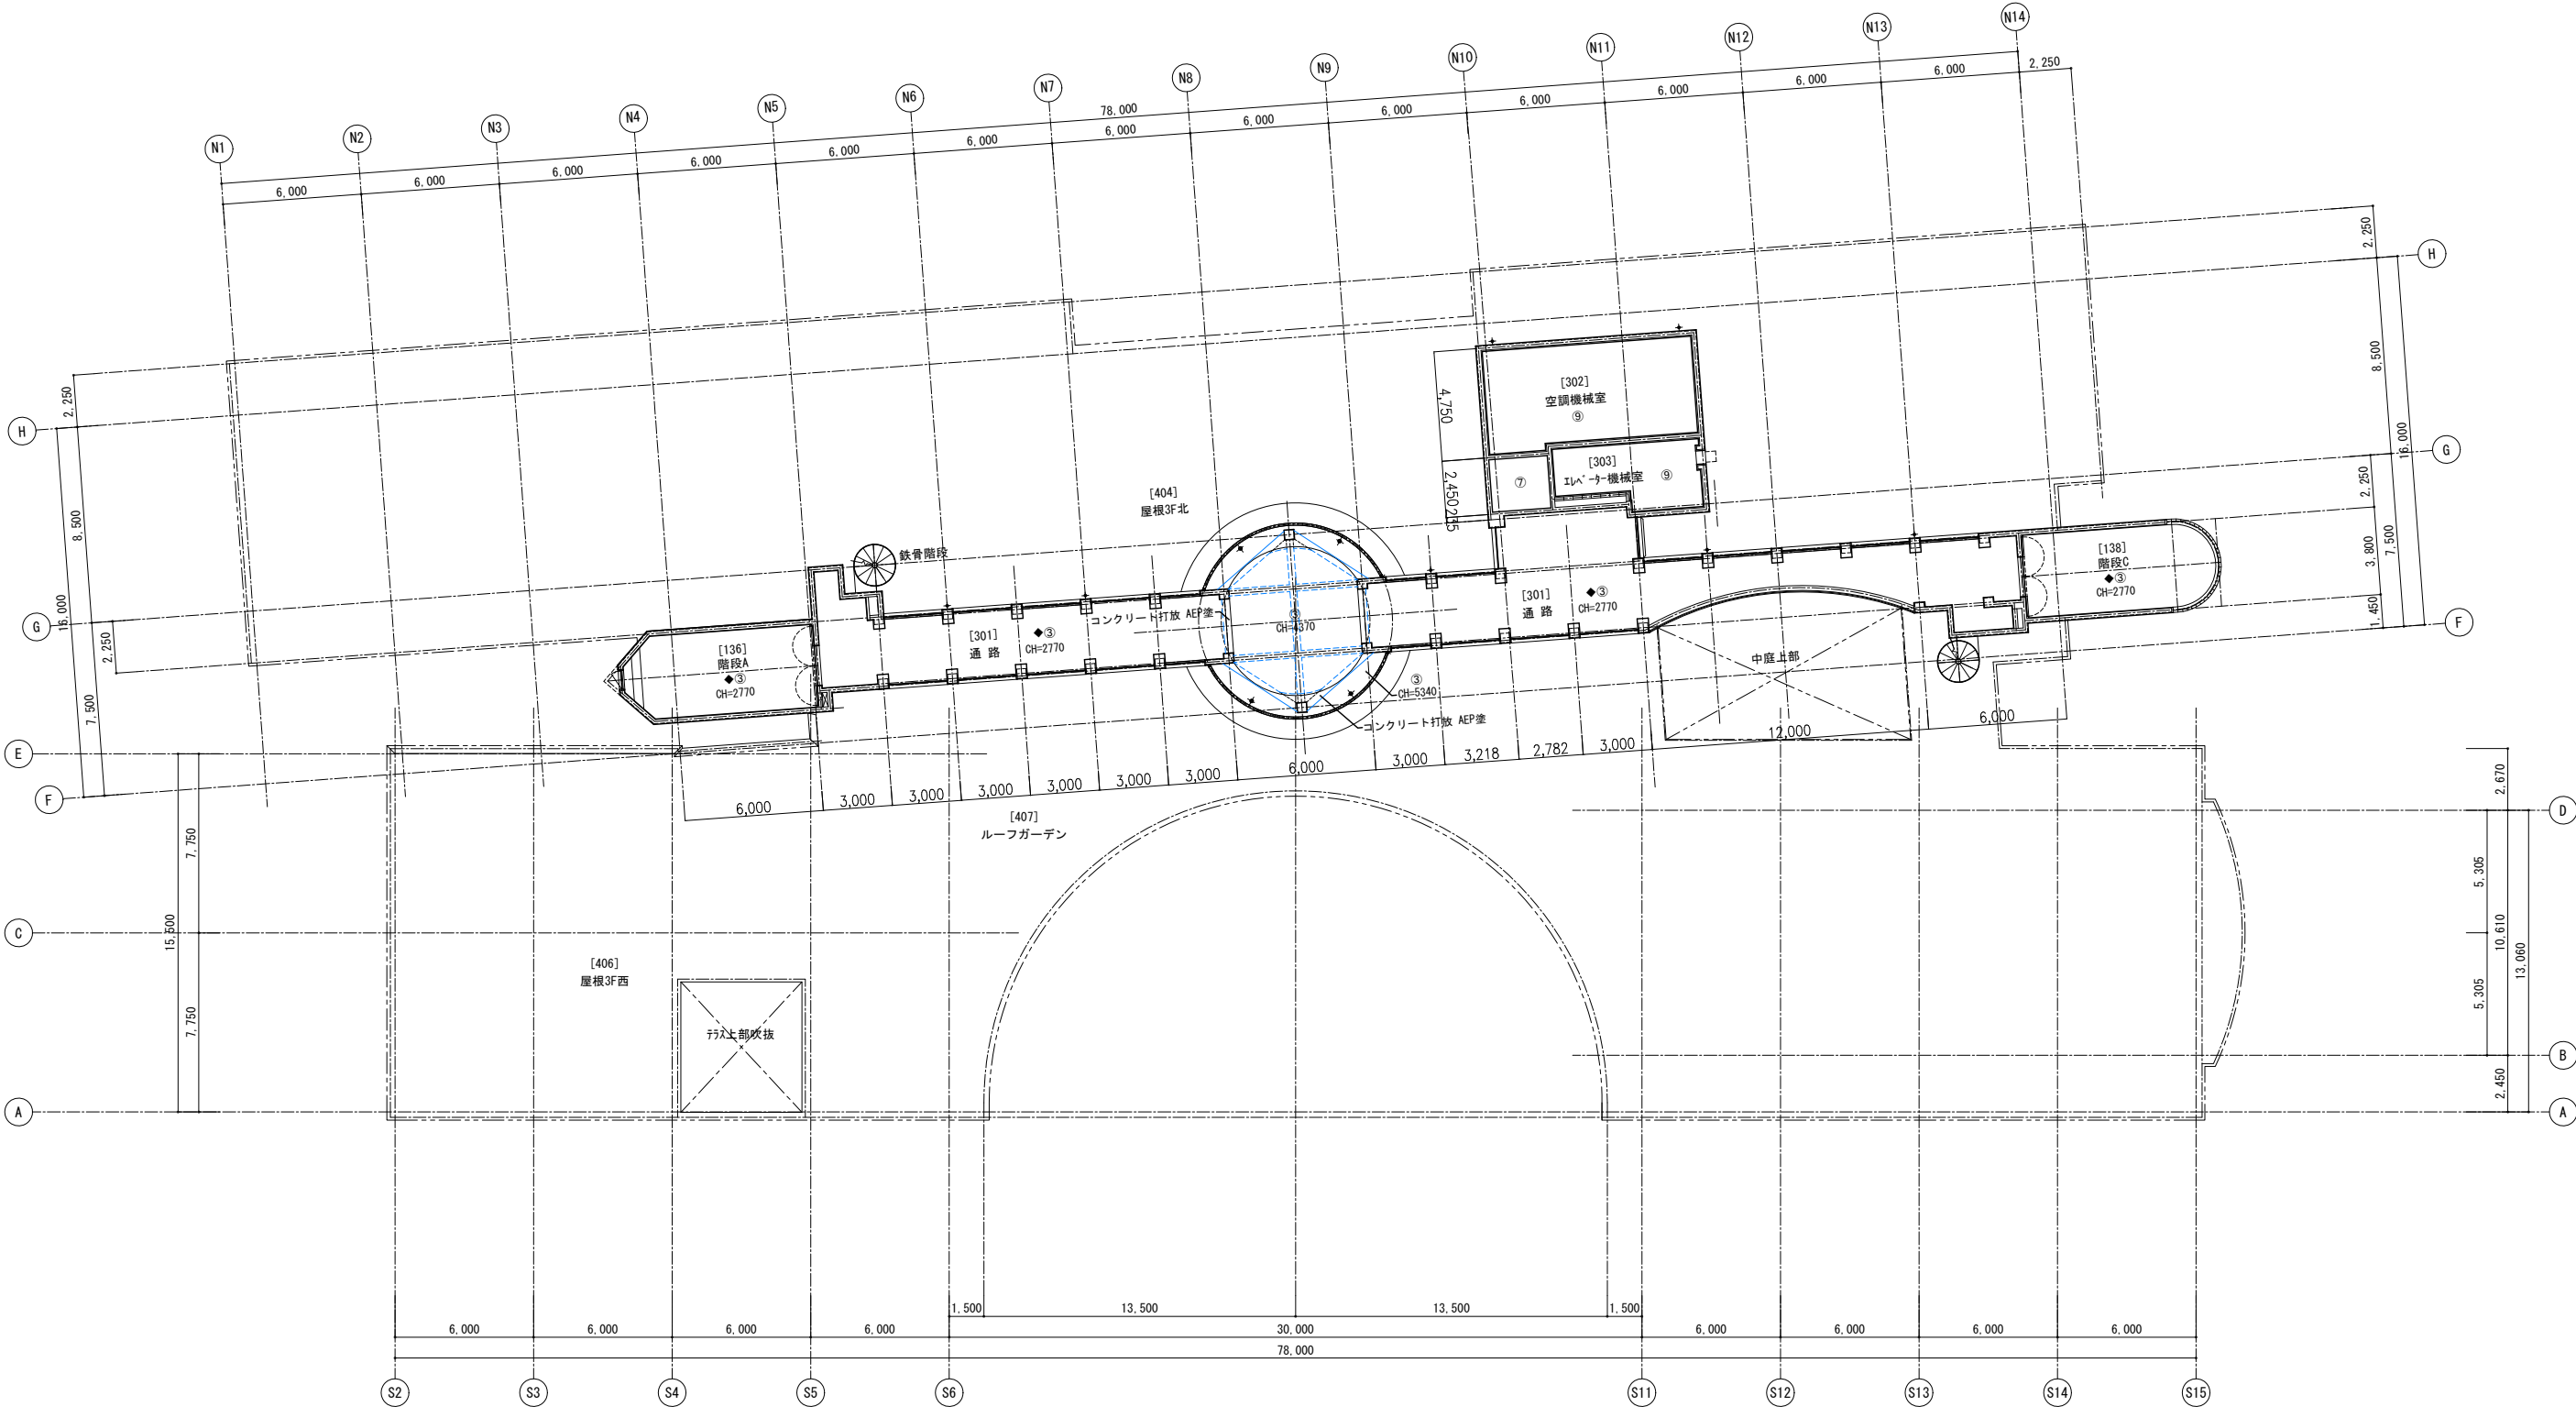

メモ等



縮尺

S=1:150

(A3版50%縮小)

工事名

図面名

八潮市 企画財政部

やしお生涯学習館大規模改修建築工事

3階天井伏図 [既存]

アセットマネジメント推進課

図番号

A 9 6




符号	仕 上
a	化粧PB 9.5t
b	化粧PB 9.5t (吸音仕様)
c	RB 12.0t (重貼り仕様)
d	外部用RB 9.0t (ケイカル板 8.0t地下)
e	縦横強化PB 4.0t 二重張り ◇下地調整の上、EP塗
f	アルミパネル
g	コンクリート素地、断熱材15.0吹付 (既存のまま)
h	溶接金網 ◇6×150×150 ◇下地調整の上、SOP塗
i	グラスウール吸音材 50t、グラスウロス 既存のまま)
j	PB 12.0t 目透し EP塗

符号	仕 上
[k]	ケイカル板 6.0t 目透し張 EP-G塗
[I]	防氷PB 12.0t 目透し張 VE塗
[m]	断熱材吹付 15.0t
[o]	粗面吹付、◇下地調整の上トップコート吹付
[p]	コンクリート打放 補修
[q]	組合板 4.0t
[r]	煉瓦貼り
[f]	PB9.5+9.5t (二重貼り)、EP塗
[]	

符号	仕 上
BB	ブラインド・カーテンボックス
SB	スクリーンボックス
SC	シャッターケース
☒	天井点検口 450□ 7 か所
☒	天井点検口 600□

記号	寸法	名称	設置数	記号	寸法	名称	設置数
	900×900	室内機（天井カセット4方向吹出形）	—		300×300	天井換気扇	2
	1620×380	室内機（天井カセット2方向吹出形）	4		300×300 (傍記の無いもの)	制気口	—
	1250×600	室内機（天井埋込形用メンテナンスパネル）	—		400×200	制気口	—
	600×600	天井カセット形加湿器	2		470×470	埋込形照明器具	—

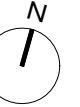


Yashio City

S=1:150
(A3版50%縮小)


八潮市 企画財政部 アセットマネジメント推進課

財政部 アセットマネジメント推進課

97 |

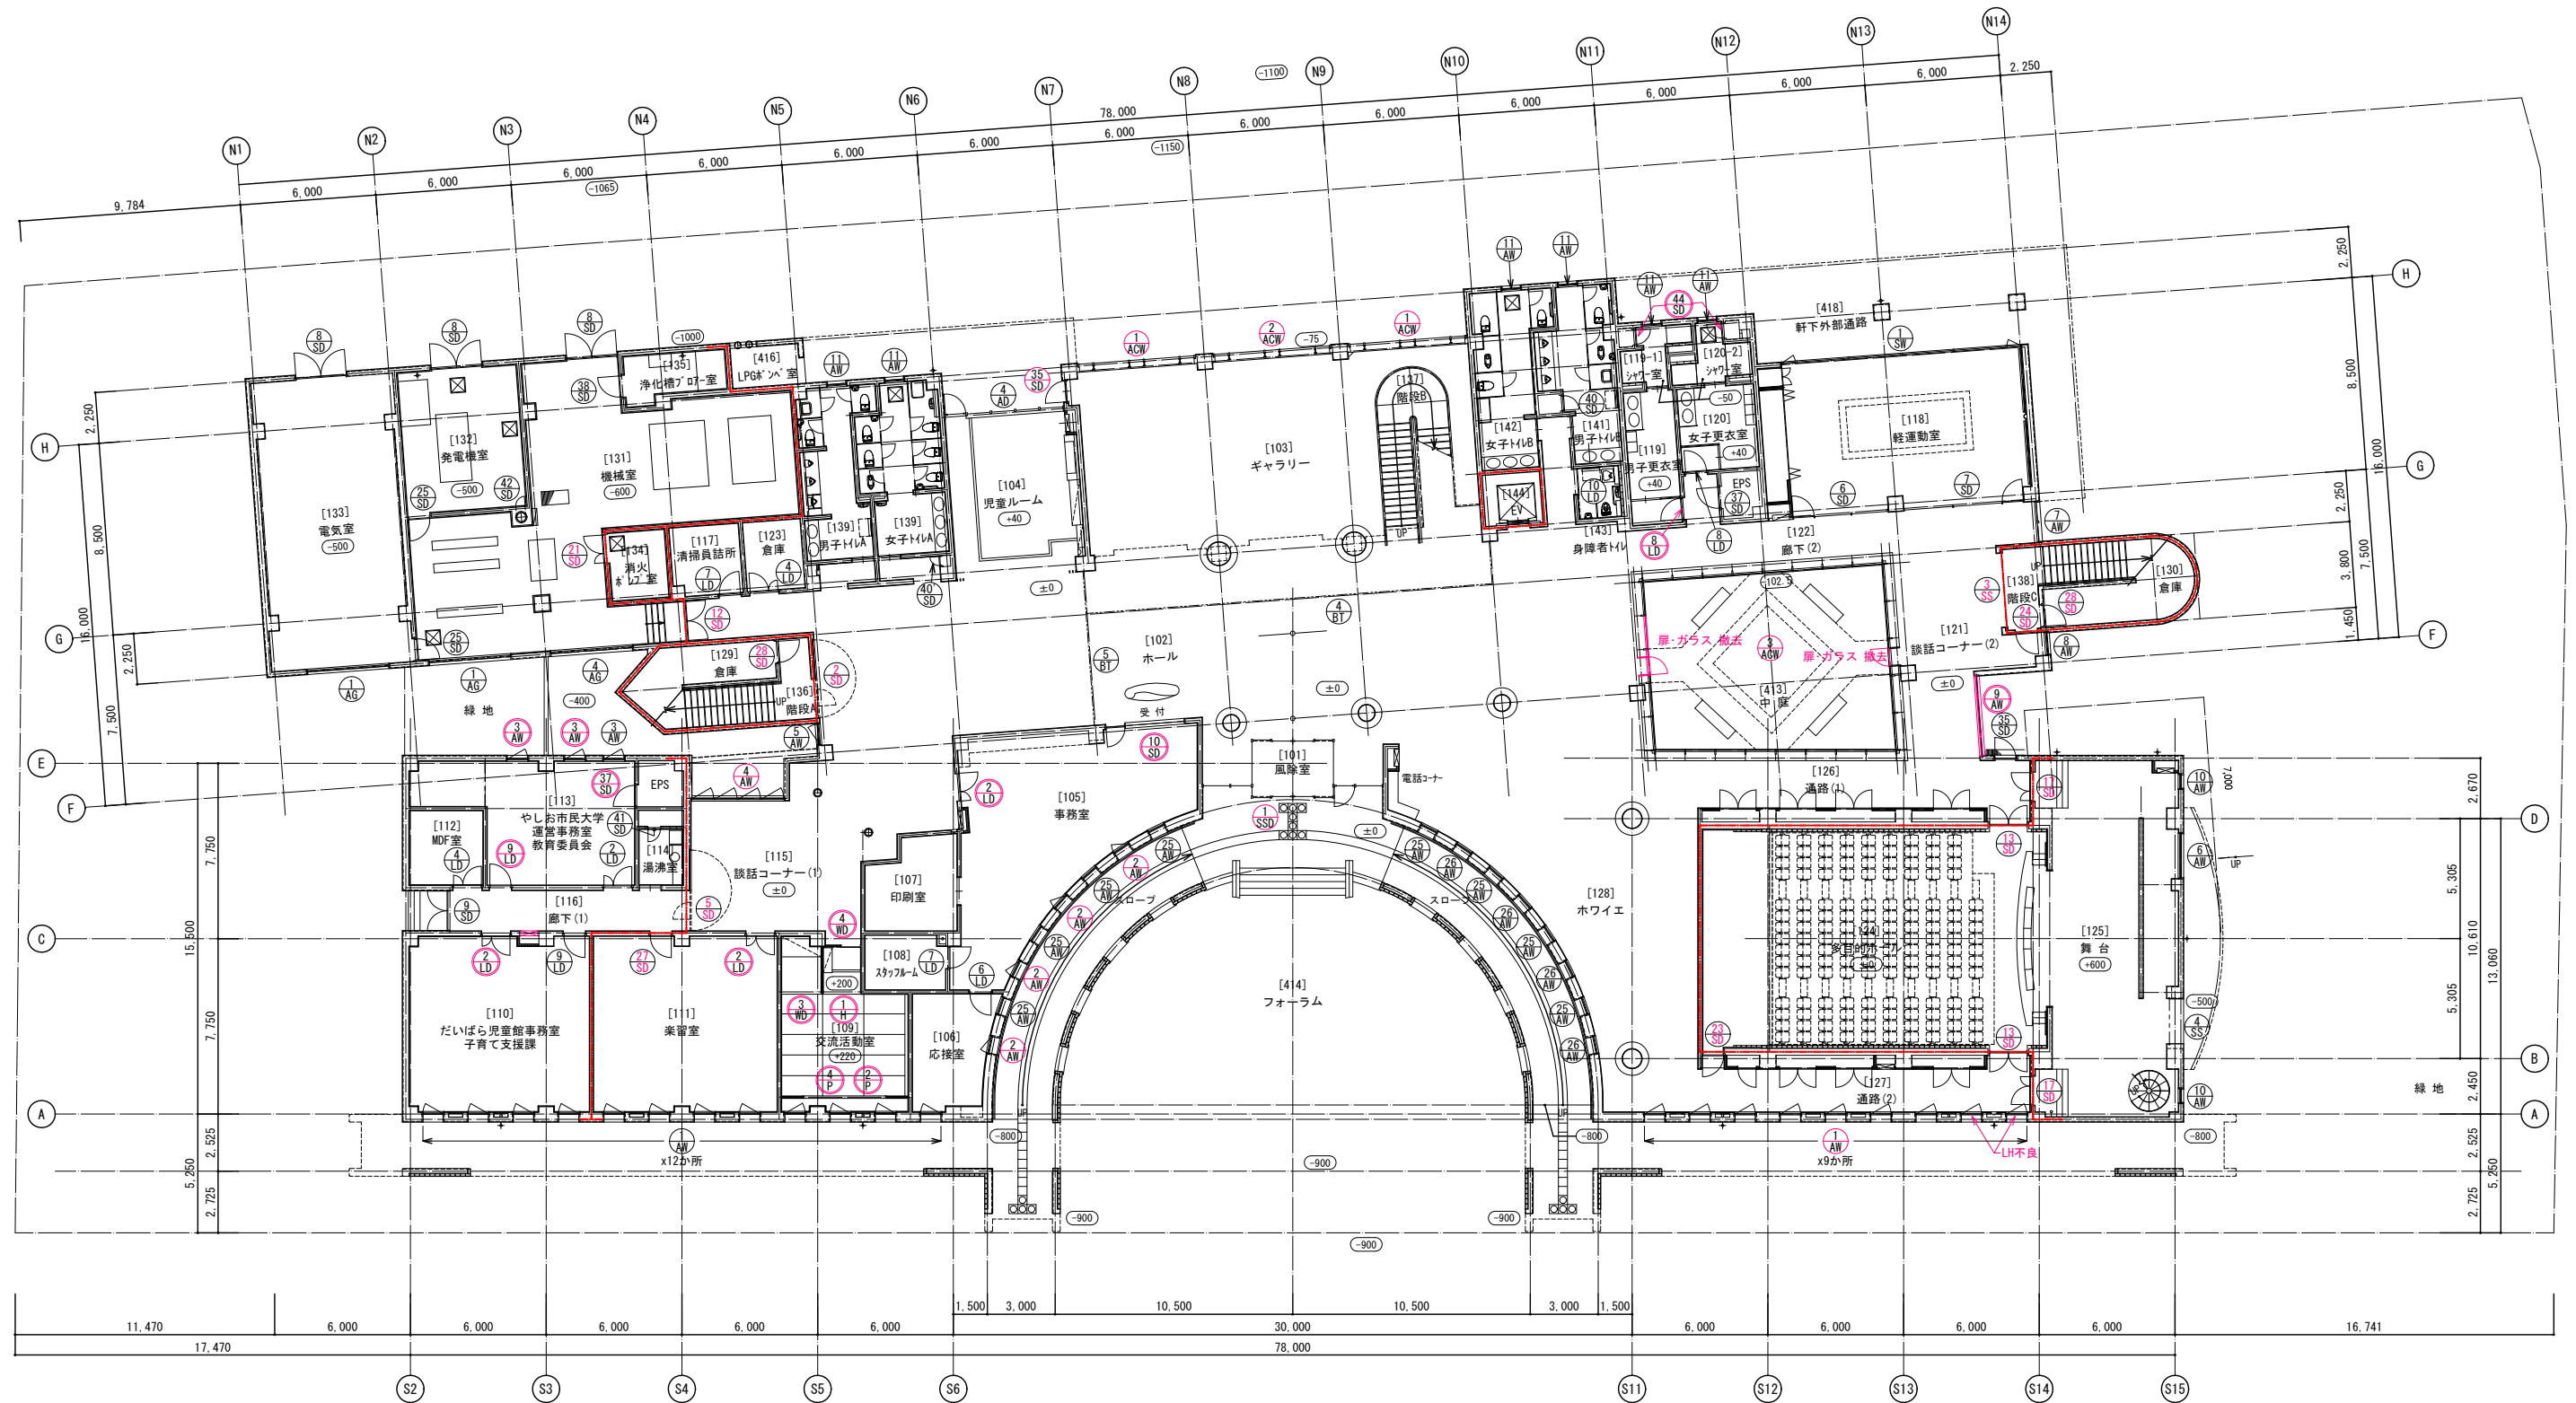

メモ等

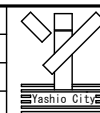

縮尺
S=1:150
(A3版50%縮小)

工事名
図面名
八潮市 企画財政部 アセットマネジメント推進課

やしお生涯学習館大規模改修建築工事
1階建具キープラン [既存]
八潮市 企画財政部 アセットマネジメント推進課

図番号
A98


【改修後】

【凡 例】	
***	改修内容(建具新設)
***	改修内容(建具以外)
***	改修内容(ﾊﾞﾘｱﾝﾄ適法)
***	点字ﾌﾟﾛｯｸ改修(ﾊﾞﾘｱﾝﾄ適法)
—	手摺改修(ﾊﾞﾘｱﾝﾄ適法)

建築(内部共通)	
・	内装改修(仕上・下地)
・	建具改修(塗装・部品交換)
・	非構造部材改修
建築(外部共通)	
・	外壁改修
・	建具改修(塗装・部品取替)

電気設備(共通)	
・	電灯設備改修
・	動力設備改修
・	弱電設備改修
・	拡声設備改修
・	誘導設備改修
・	火報設備改修



機械設備(共通)	
・	空調設備改修
・	換気設備改修
・	消火設備改修

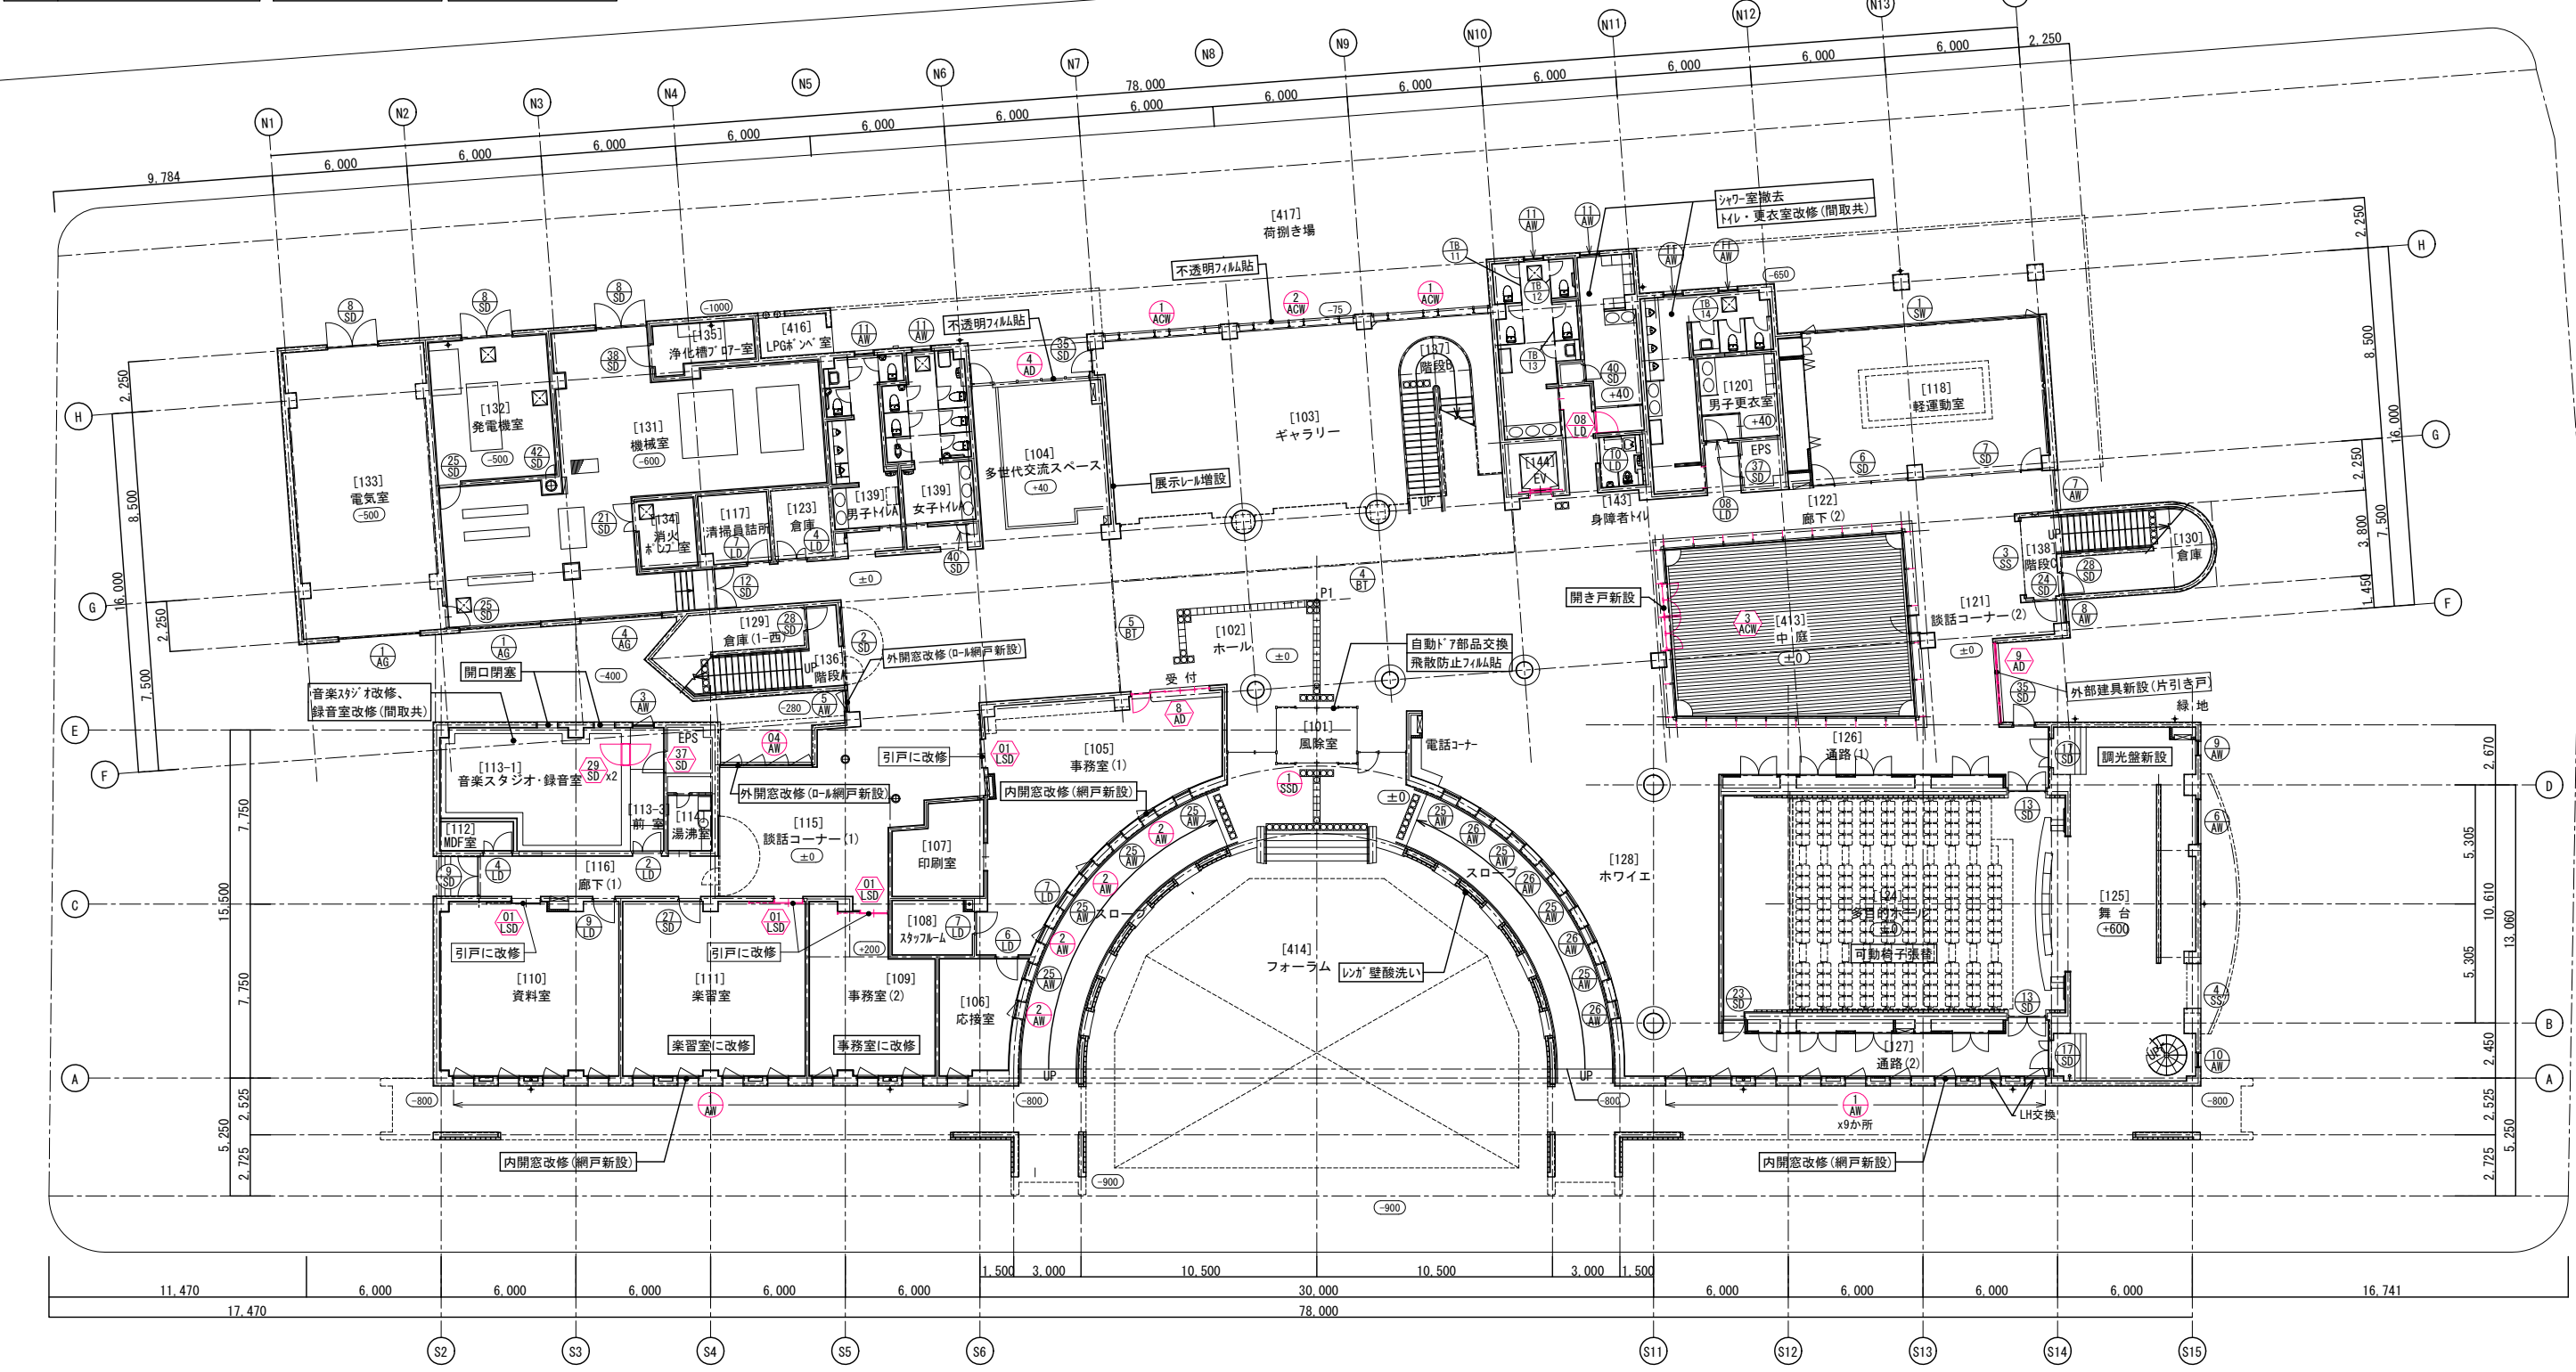


- 床暖房範囲
- 新設建具
- 改修建具 (特筆する改修がある建具)
- FL±0

【 凡 例 】	
***	改修内容(建具新設)
***	改修内容(建具以外)
***	改修内容(ハ'リワリ-適法)
□□□	点字ブ'ロク改修(ハ'リワリ-適法)
—	手摺改修(ハ'リワリ-適法)

建築 (內部共通) ・ 內裝改修 (仕上・下地) ・ 建具改修 (塗装・部品交換) ・ 非構造部材改修	電気設備 (共通) ・ 電灯設備改修 ・ 動力設備改修 ・ 弱電設備改修 ・ 广播設備改修 ・ 誘導設備改修 ・ 火報設備改修	機械設備 (共通) ・ 空調設備改修 ・ 換氣設備改修 ・ 消防設備改修
建築 (外部共通) ・ 外壁改修 ・ 建具改修 (塗装・部品取替)		

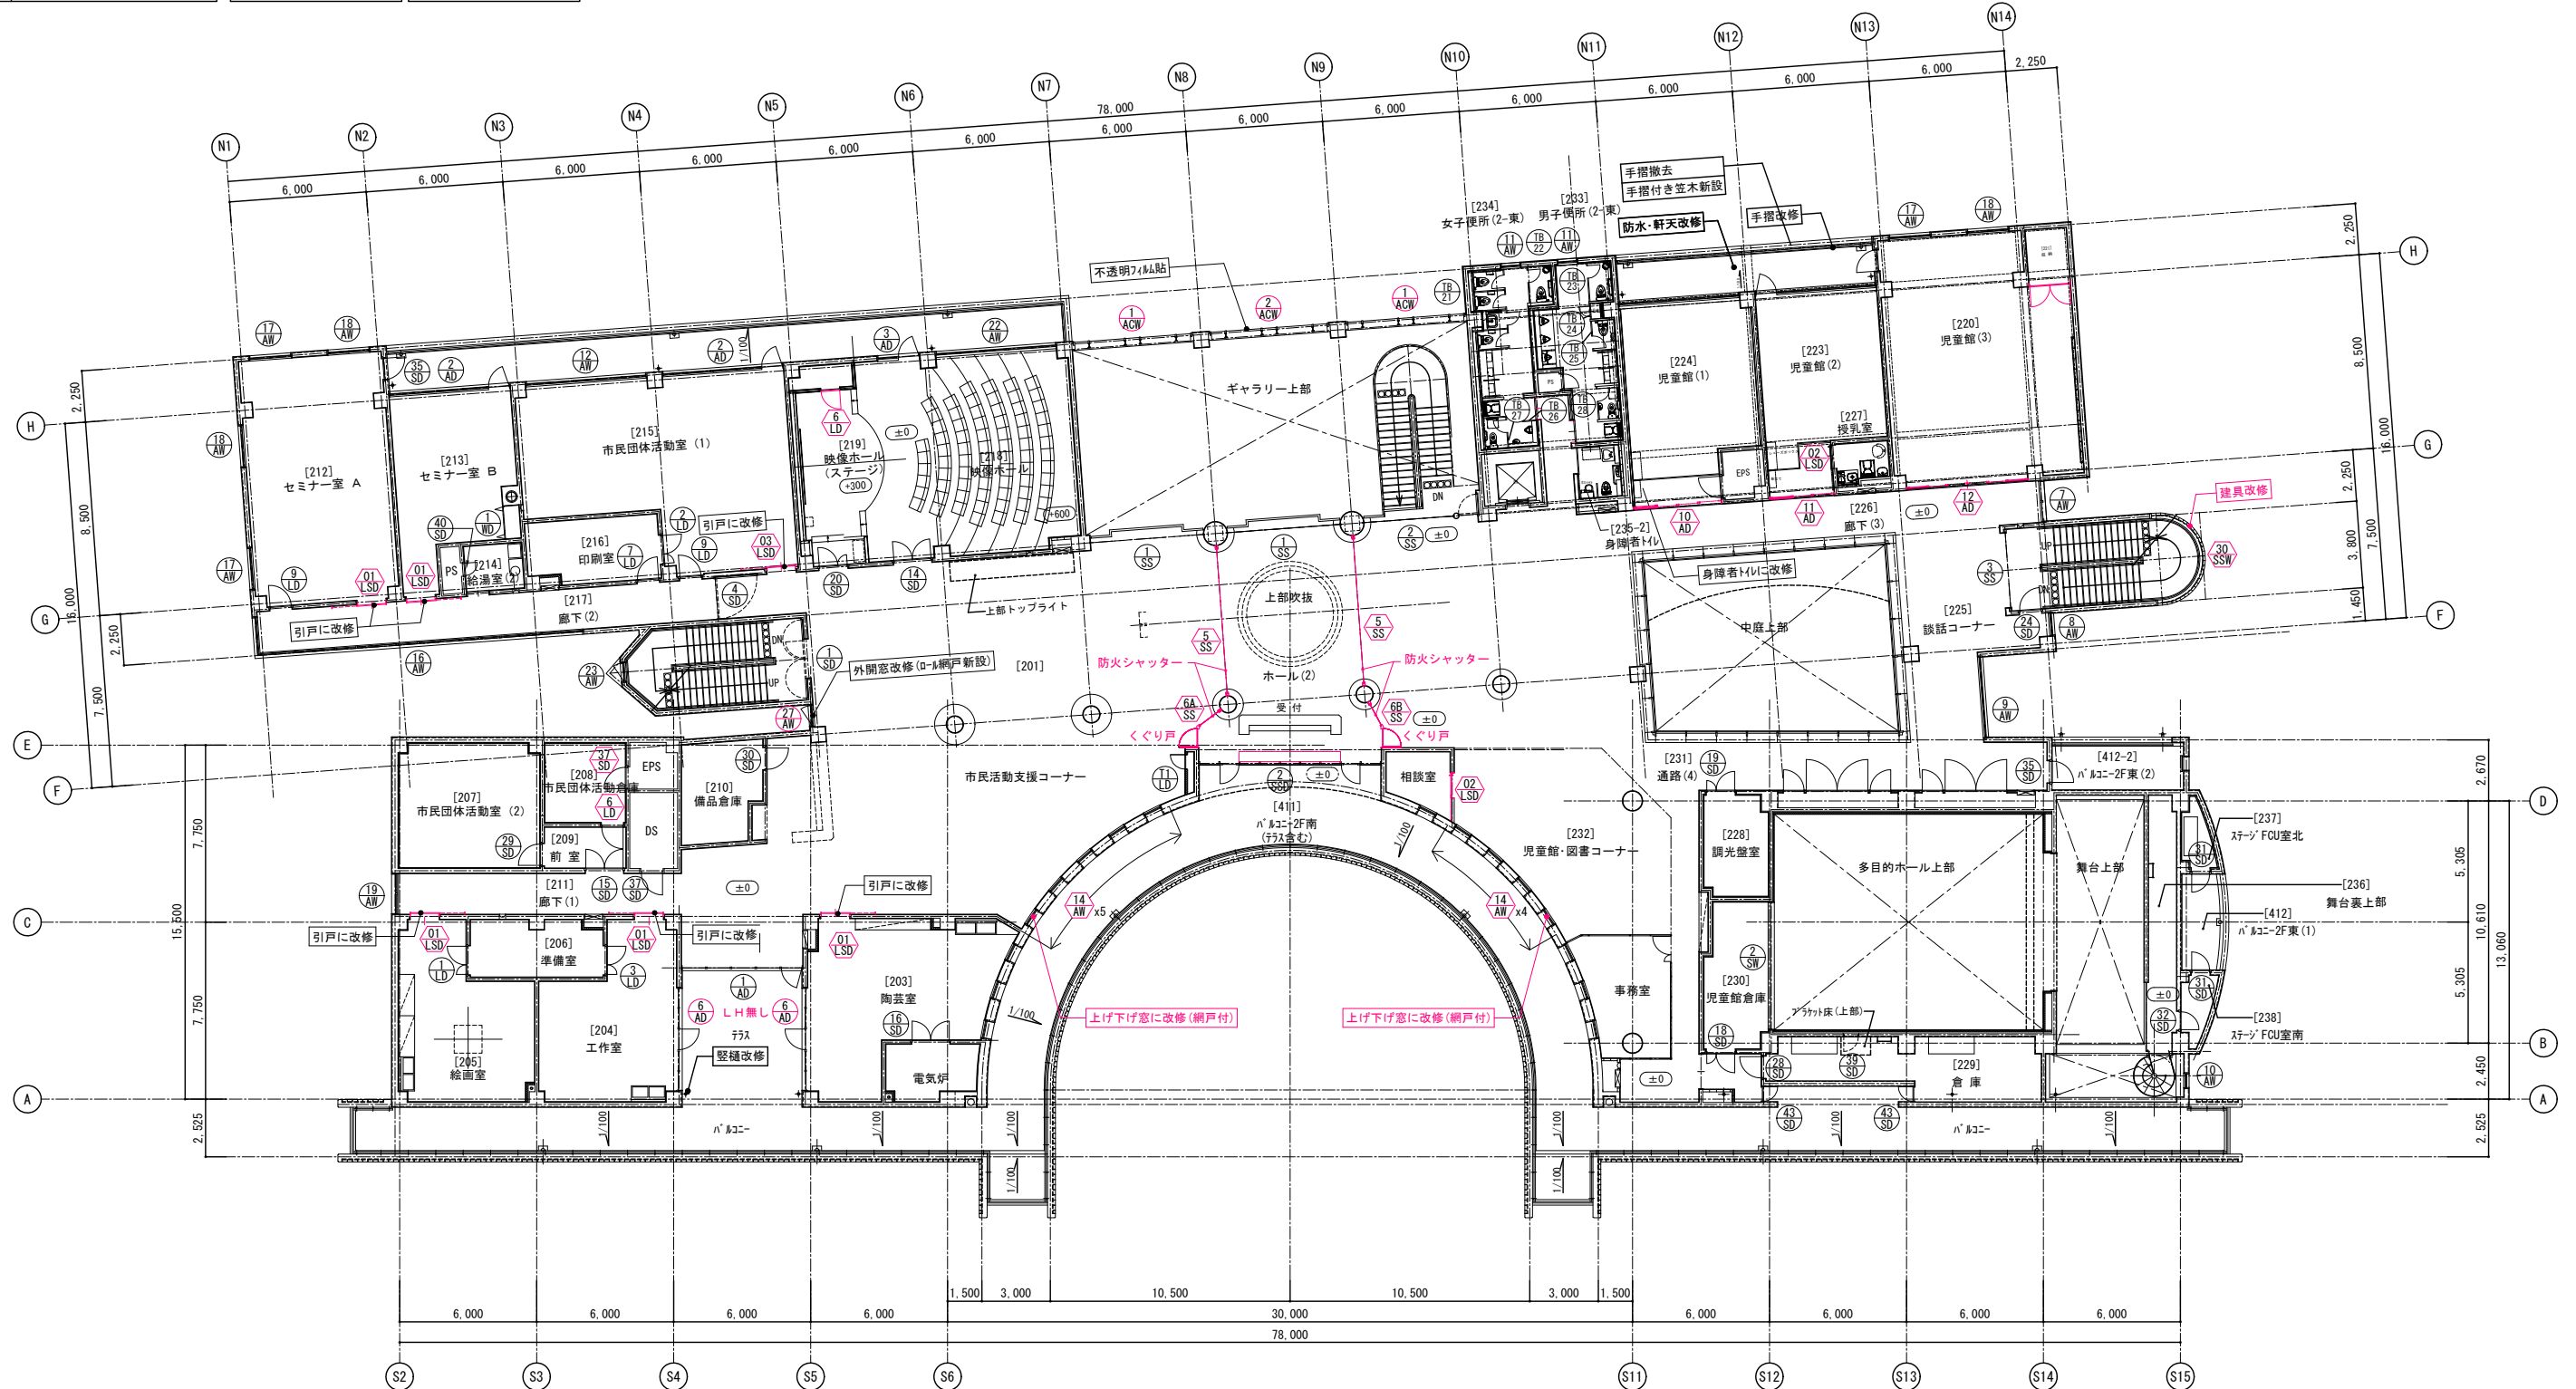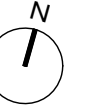

 新設建具
 改修建具（特筆する改修がある建具）
 2FL±0

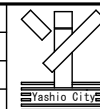

縮 尺
S=1:150 (A3版50%縮小)


工 事 名
図 面 名

やしお生涯楽習館大規模改修建築工事
2階建具キープラン 【改修後】

八潮市 企画財政部 アセットマネジメント推進課


図番号

101

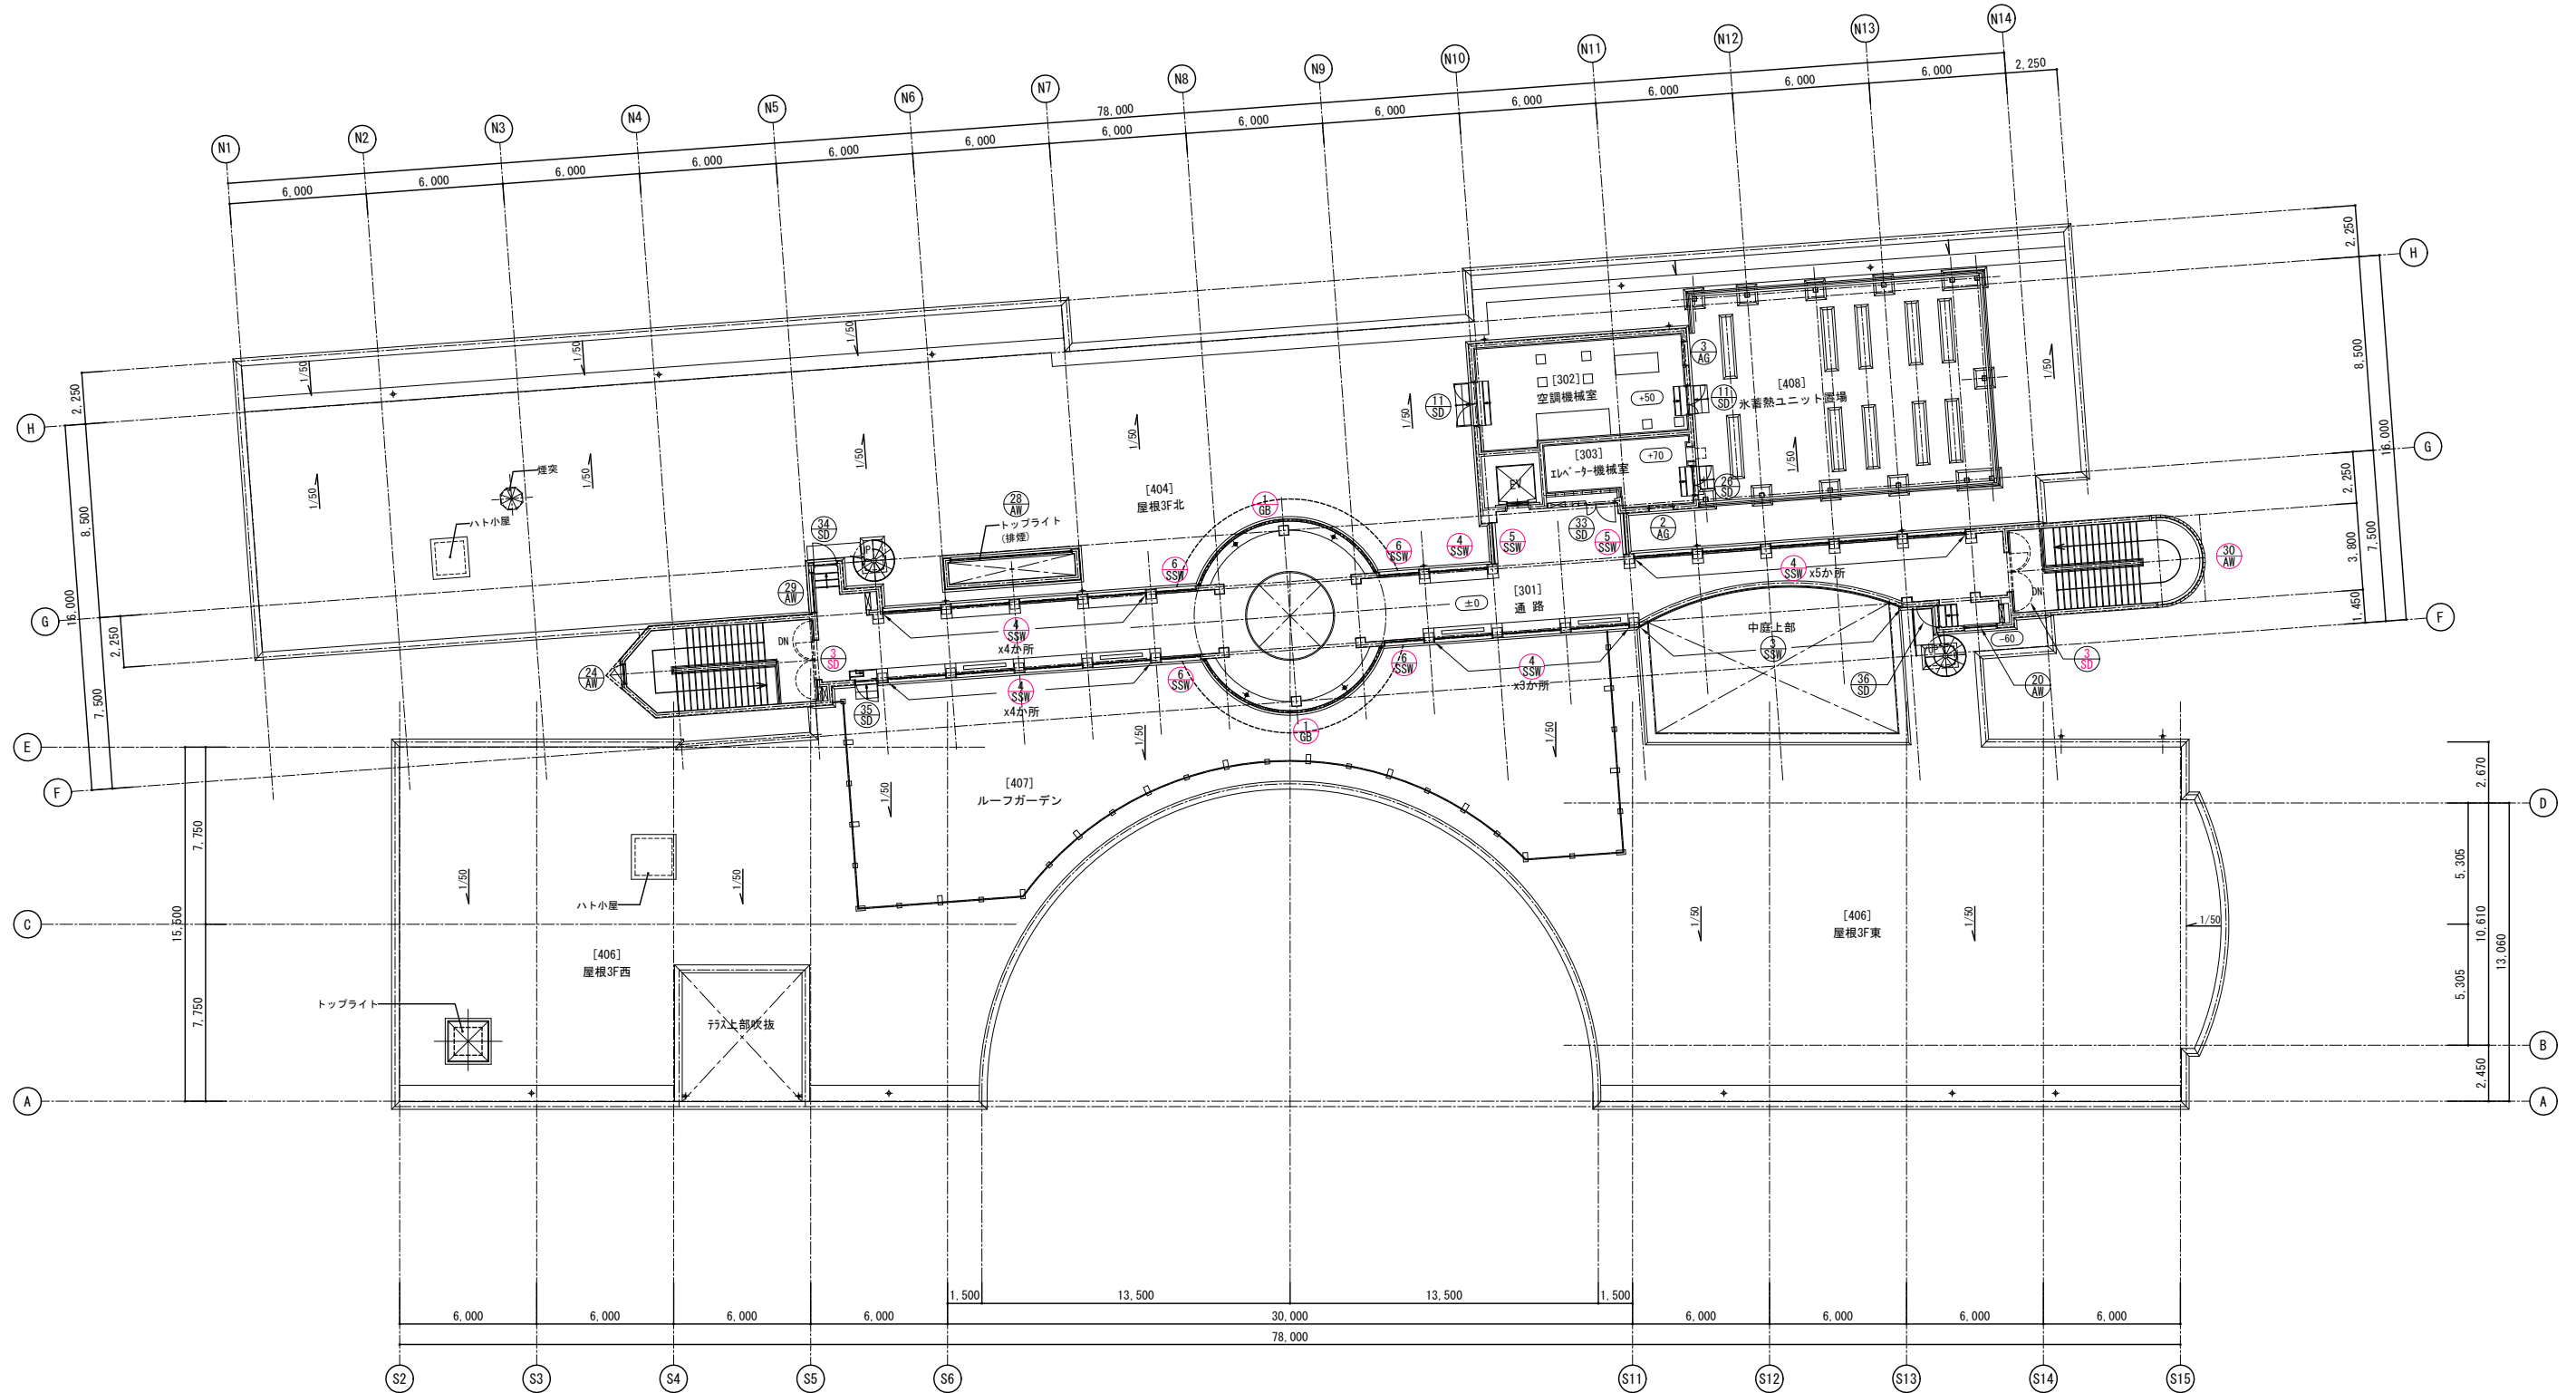

- 撤去建具
- 改修建具 (特筆する改修がある建具)
- FL±0

メモ等

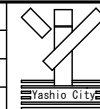

縮尺
S=1:150
(A3版50%縮小)


工事名
図面名
八潮市 企画財政部 アセットマネジメント推進課

やしお生涯学習館大規模改修建築工事
3階建具キープラン [既存]
八潮市 企画財政部 アセットマネジメント推進課

図番号
A 102

【改修後】

【凡 例】			
***	改修内容(建具新設)	建築(内部共通)	電気設備(共通)
***	改修内容(建具以外)	・内装改修(仕上・下地)	・電灯設備改修
***	改修内容(ﾊﾞﾘｱﾝﾄ-適法)	・建具改修(塗装・部品交換)	・動力設備改修
***	改修内容(ﾊﾞﾘｱﾝﾄ-適法)	・非構造部材改修	・弱電設備改修
***	点字ﾌﾟﾛｯｸ改修(ﾊﾞﾘｱﾝﾄ-適法)	建築(外部共通)	・拡声設備改修
***	手摺改修(ﾊﾞﾘｱﾝﾄ-適法)	・外壁改修	・誘導設備改修
***		・建具改修(塗装・部品取替)	・火報設備改修


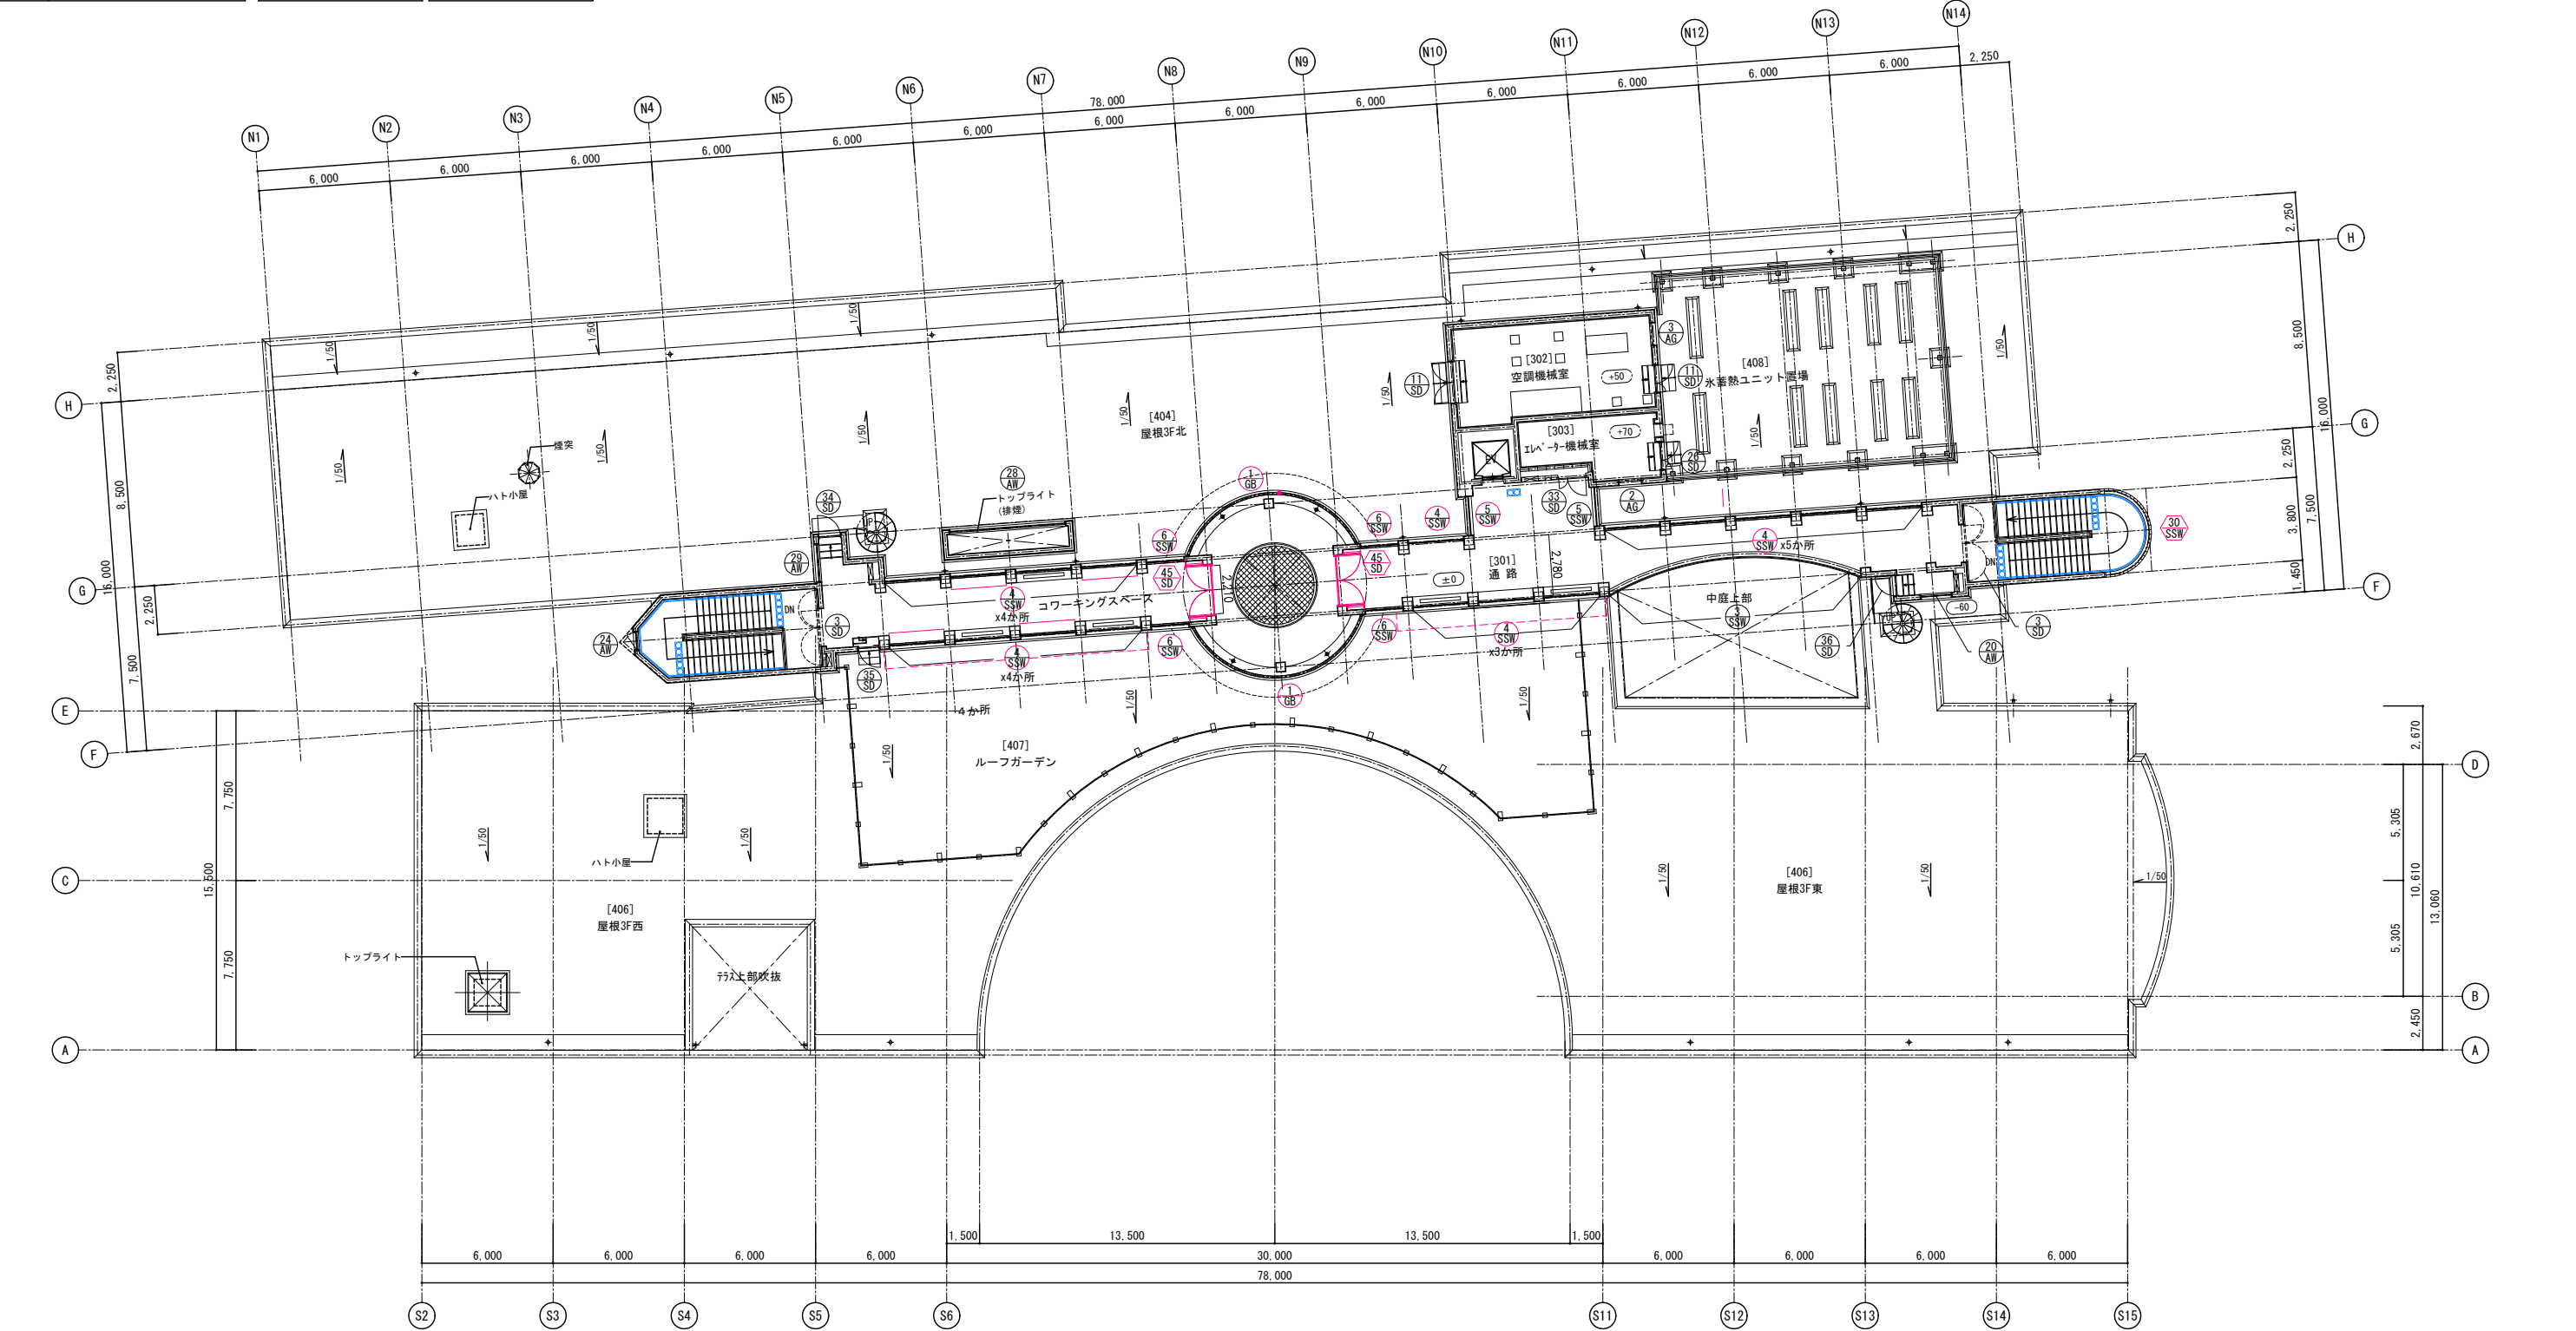


新設建具
改修建具 (特筆する改修がある建具)
FL±0

メモ等



縮尺	工事名	やしろ生涯学習館大規模改修建築工事	図番号
S=1:150 (A3版50%縮小)	図面名	3階建具キープラン 【改修後】	A 103
	八潮市 企画財政部	アセットマネジメント推進課	

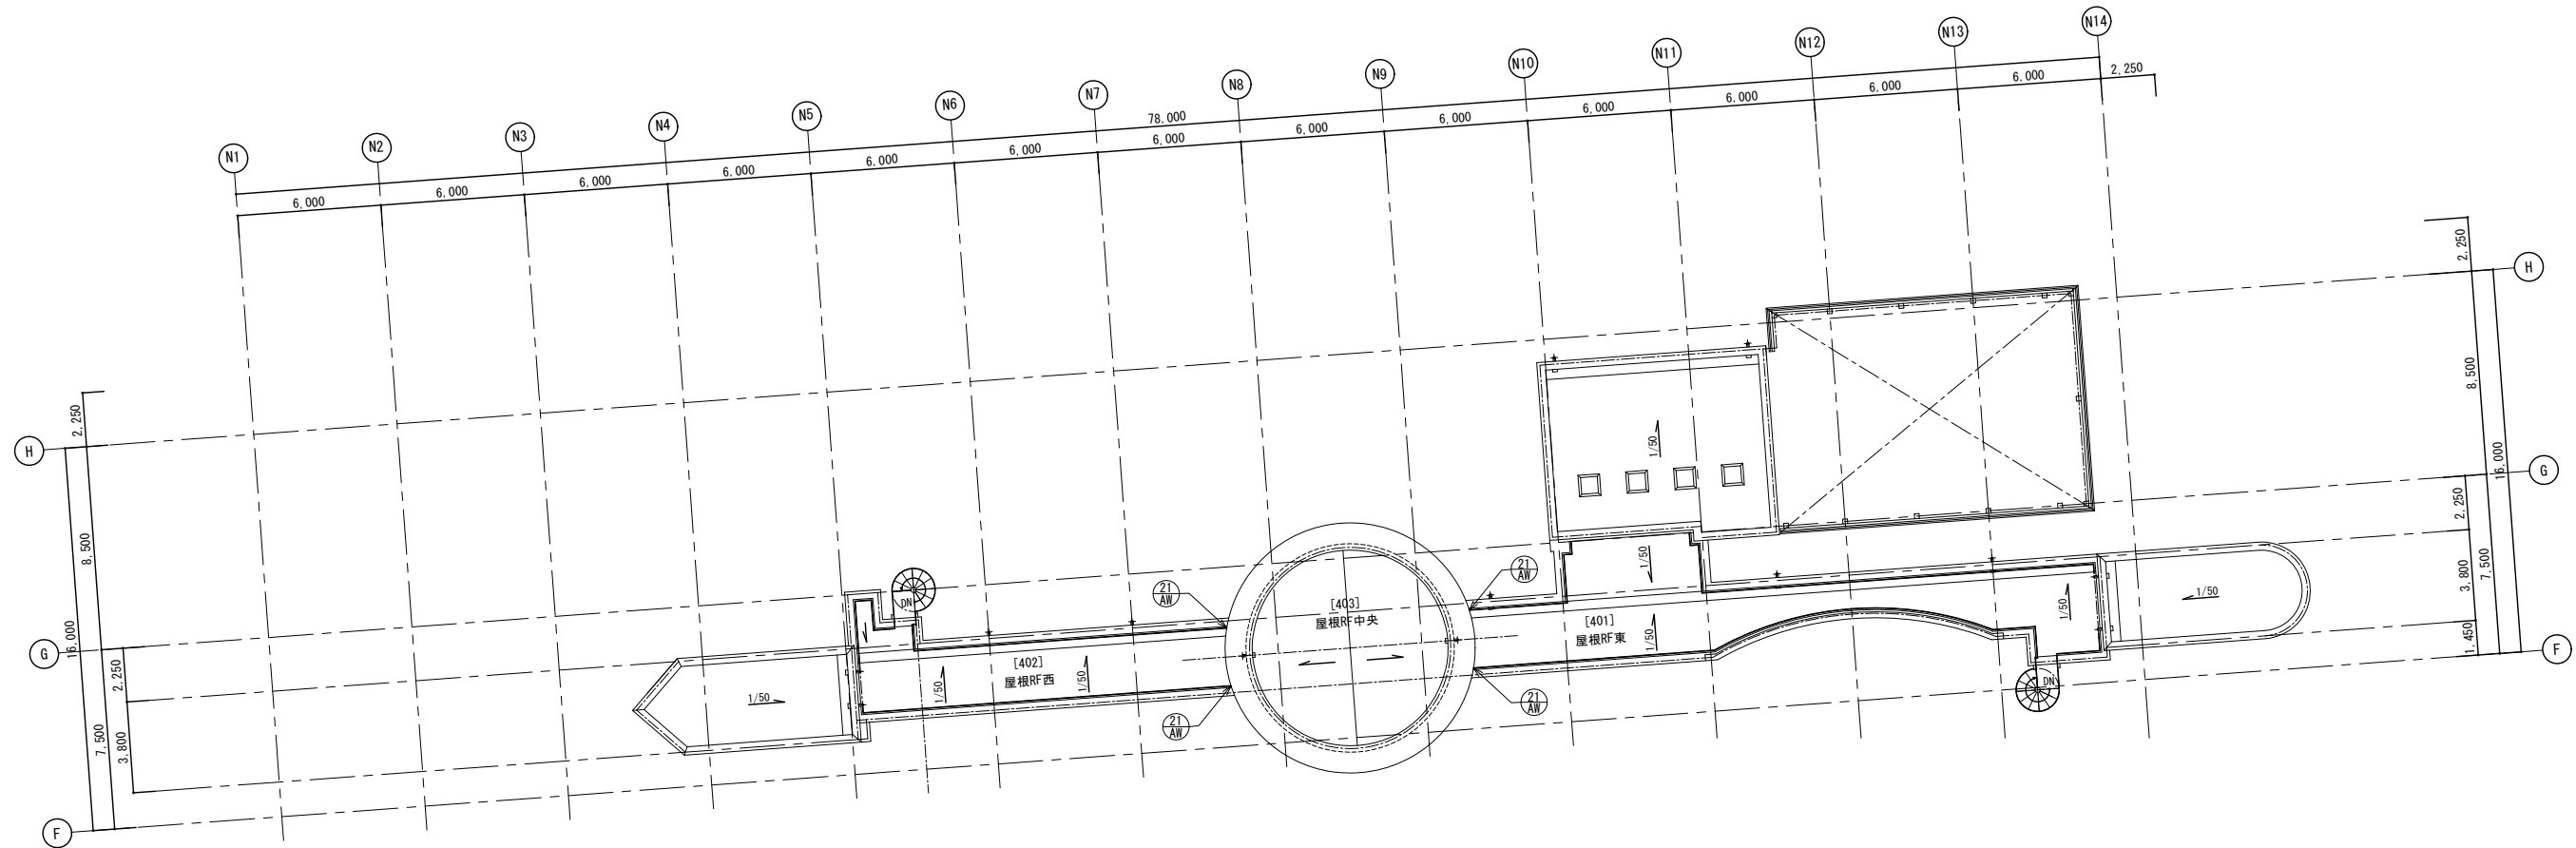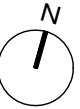

メモ等



縮尺
S=1:150
(A3版50%縮小)


工事名
図面名
八潮市 企画財政部 アセットマネジメント推進課

やしお生涯学習館大規模改修建築工事
R階建具キープラン [既存]

図番号
A104

建 具 表 (既存)

符号	型 式	※符号	冊	取 付 箇 所	数量	W	H	建具 見込	材質・仕上	見込	材質・仕上	サッシ 材質・仕上・形状	硝 子 種類・厚	ガ ラ リ W	H	結り金物	建 具 金 物 握玉・把手	支持金物	ドアチェーン・ ストッパー 取付位置	戸張り 金物	上出し	その他	網 戸	エアタイト	法規制	備 考 (改修内容)
1 SSD	片開き扉・F I X 欄間：F I X	L-①	1	ホール(風除室)	1	7910	2885	40	HL仕上 電解着色	120	HL仕上 電解着色	—	F-8				H	握棒	FH	DC						◇飛散防止フィルム貼 ◇ドアエンジン部品交換 ◆◇周囲シーリング ◇不透明フィルム貼 H900まで
2 SSD	片開き扉・F I X 欄間：F I X	L-②	2	ホール	1	7910	2985	40	HL仕上 電解着色	150	HL仕上 電解着色	SUS-4	F-8				H	握棒	SUS丁番	DC			ドアエンジン			◆◇周囲シーリング
30 AW	ガラスブロック積 アルミ枠	L-③	2	階段 C	◆2	6633 (33列)	2410 (12段)	95		100	ステンカラー		GB-190x190x95													
3 SSW	F I X 連窓	L-⑤	3	通路	1	11739.4	1950		HL仕上		HL仕上		F-19(曲面)													◆◇周囲シーリング ◇熱線反射フィルム貼
4 SSW	F I X	L-⑥	3	通路	17	2520	1950				HL仕上		FL-8 SOP													◆◇周囲シーリング(内外) ◆◇SUS製水切 ◇熱線反射フィルム貼 ◆◇周囲シーリング(内外) ◆◇SUS製水切 ◇熱線反射フィルム貼
5 SSW	F I X	L-⑥	3	通路	2	1765	1950				HL仕上		FL-8 SOP													◆◇周囲シーリング(内外) ◆◇SUS製水切 ◇熱線反射フィルム貼
6 SSW	F I X	L-⑥	3	通路	4	1710	1950				HL仕上		FL-8 SOP													◆◇周囲シーリング(内外) ◆◇SUS製水切 ◇熱線反射フィルム貼
1 GB	ガラスブロック積	L-④	3	ランタン	2	9598 (48列)	4540 (12段)	95		100	HL仕上		GB-190x190x95													◇透明塗膜防水材塗布 ◆◇周囲シーリング
1 ACW	アルミカーテンウォール F I X 窓、上部外側し窓	L-⑦	1	ギャラリー	2	5080	7080	75	ステンカラー	300	スチール SOP		FL-12				外側し窓金物一式									◇不透明フィルム貼
2 ACW	アルミカーテンウォール F I X 窓	L-⑧	1	ギャラリー	1	5080	7080	75	ステンカラー	300	スチール SOP		FL-12													◇不透明フィルム貼
3 ACW	アルミカーテンウォール 一部外側し窓、外開き扉 1階部分 一部撤去	L-⑨	1	中庭	1	37112 (全周)	9825	140	ステンカラー	345	スチール 焼付塗装	SUS-3	R-8 (高性能)				H	LH	SUS丁番	DC						◆1階部 一部撤去 ◇1階部 開き戸設置(新設図参照)
																	バックマ	リオンタイプ		外開き窓金物一式						

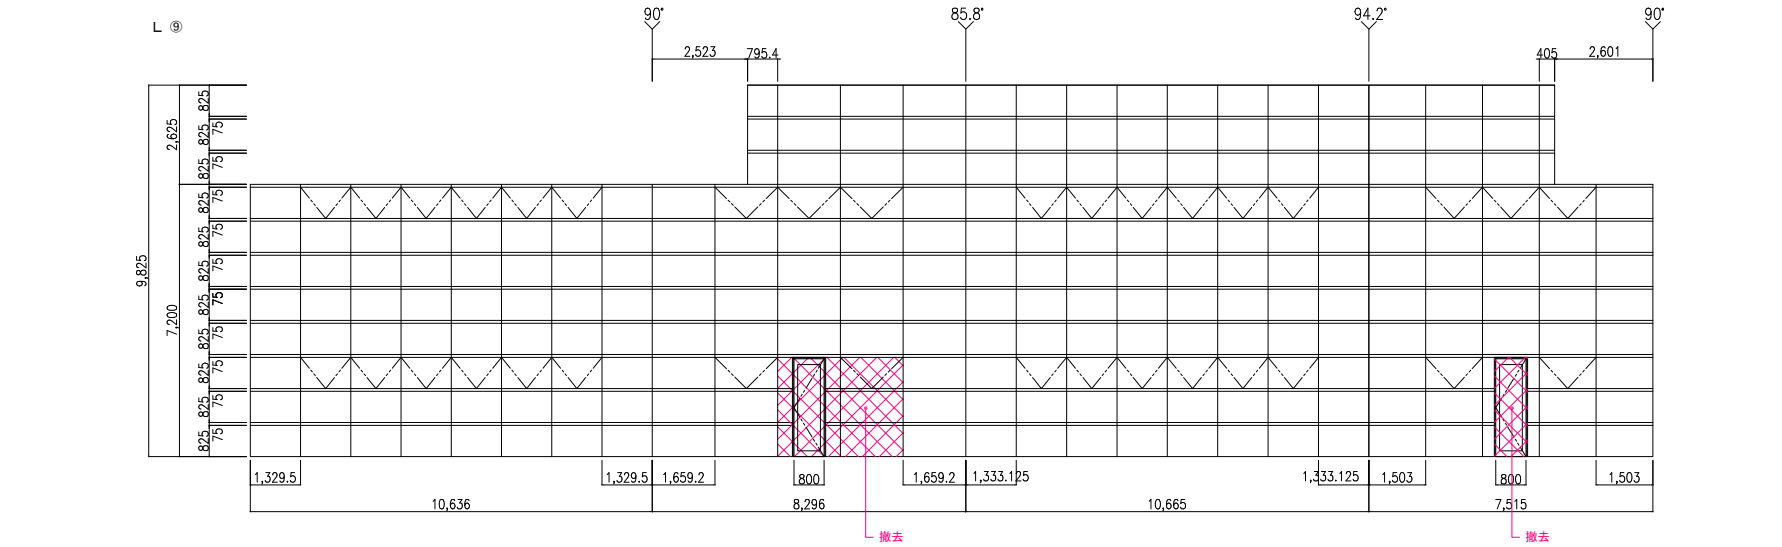

略号	形式	材質	ガラス	金物類	防火戸		窓指の符号・形状	1	3										
W	窓	N	網戸	W	木製	FL	フロート	H	熱線吸収	DC	ドアチェック	FSD ()	特定防火設備	PAT	完全エアタイト	ステン製	S		
D	扉	SH	シャッター	S	銅製	F	型板	R	熱線反射	C	SUS製丁番	FD ()	防火設備	AT	エアタイト	鋼製	SUS		
G	ガラリ	SWD	鋼製枠木製扉	A	アルミニウム耐融合金	W	網入り	TG	強化ガラス	PH	ビスボルトヒンジ	FSH ()	防火シャッター	SAT	セミエアタイト	アルミ製	AL		
F	襖			S	ステンレス製 (SUS304)	WL	線入り	D	複層	AH	オートヒンジ					木製	WB		
S	障子			TG	強化ガラス	P	磨板			H	シリンドー本総錠	(C)	常時閉鎖式			テラソ製	TB		
WF				BR	真鍮					M	モノロックシリンドー錠	(S)	煙感知器連動						
										CH	ケースハンドル錠	(H)	温度 (熱) 感知器連動 (E+X'付)	◆	撤去建具				
										LH	インハンドル錠								

特 記 仕 様


- 寸法は特有効寸法を示す
- 水廻りの建具に使用する合板はタイプ1耐水合板、その他はタイプ2合板、ペンキ仕上の場合には合板とする
- 鋼製建具は、溶融垂れつき鋼板製とし、りん酸塩処理の上、ジंकロメート防止め塗装1回塗りとする
- 外部サッシの性能 耐風圧強度 160 200 240 280 360 Kg/m2
気密性 120 30 8 2 m3/h・m2
水密性 50 35 25 15 10 Kg/m2
遮音性 25 30 35 40 db
- 外部サッシは、合成ゴム又はモヘアウエザーストップ付とする
- 外部用建具は結露受け及び水抜きを設ける
- グレイジングは指定なき限りポリサルファイド系シーラントとする
- 完全エアタイト (PAT) 2m3/h・m2
エアタイト (AT) 8m3/h・m2
セミエアタイト (SAT) 30m3/h・m2 以下とする
- 設備用ガラリの流量係数は50%とし、外部に設けるものはステンレスネット付とする

建 具 金 物

- 建具金物は特記を除きステンレス製とする
- 丁番はドア寸法800×2000以上の鋼製は150mm3枚、木製は125mm2枚、750×2000以下の鋼製は125mm3枚、木製は100mm2枚とする
- 握り玉高さはFL+950mm、バックセットは64mm以上とする

建具形式	a	b	c	d	e
外側	シリンドー	シリンドー	シリンドー	空	空
内側	シリンドー	サムターン	空	空	サムターン

姿 図 符 号

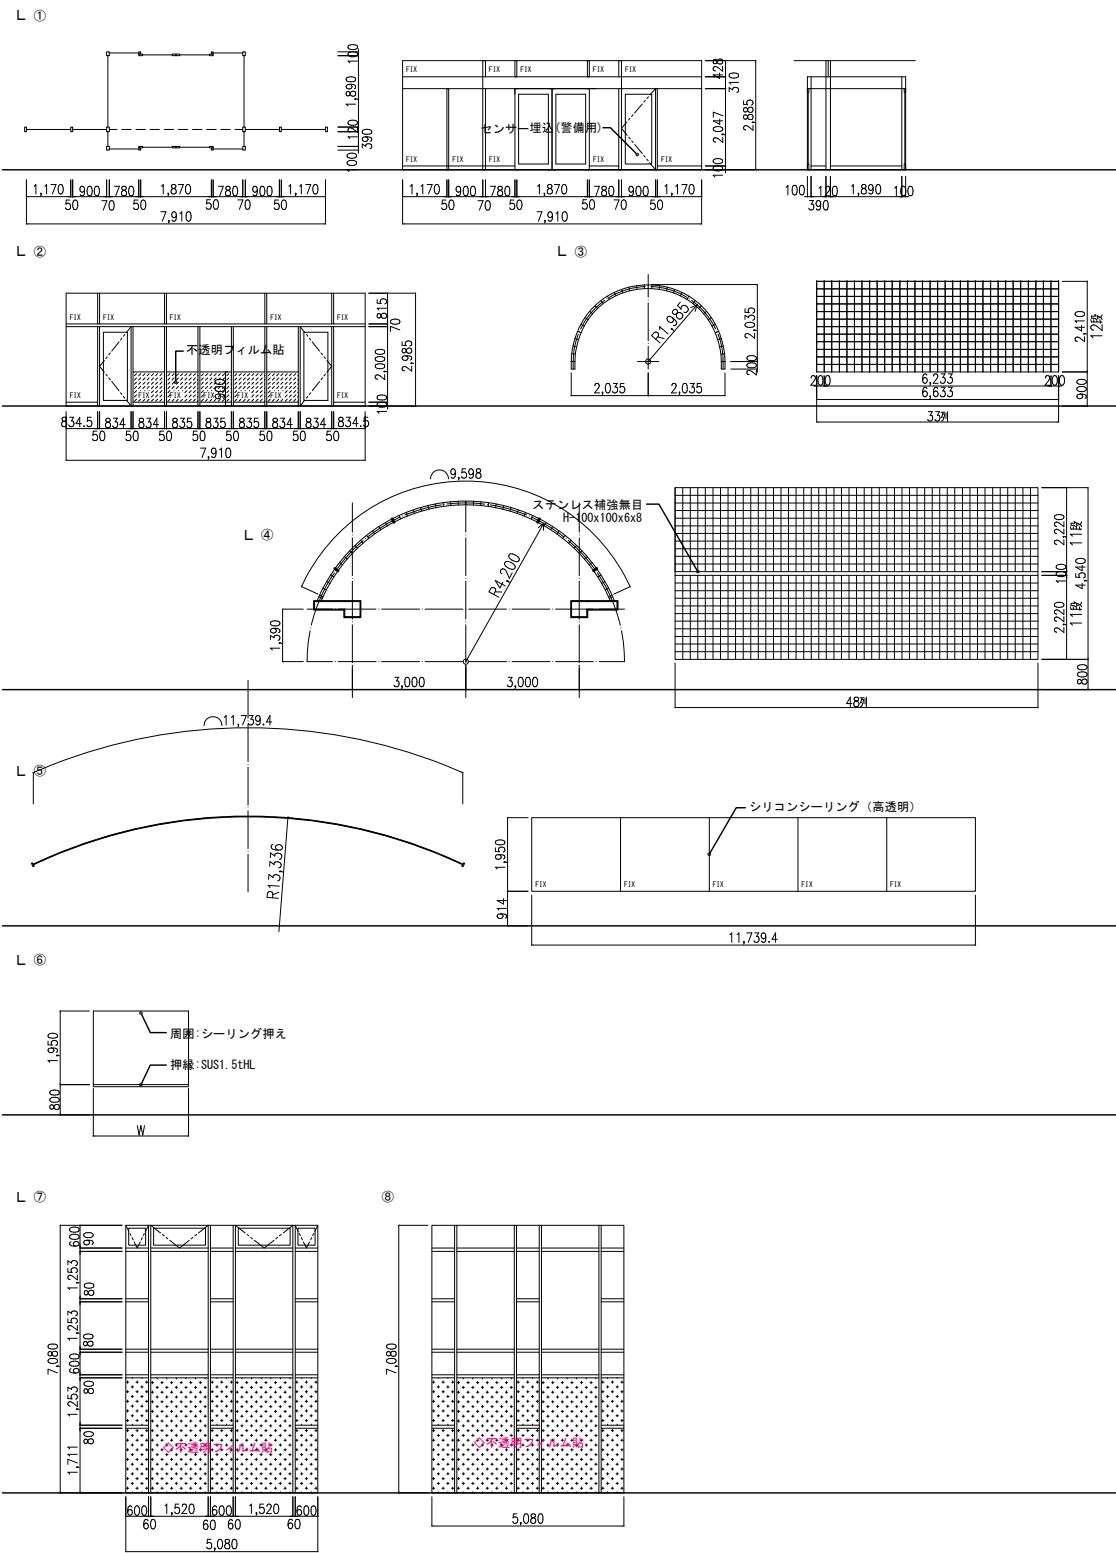

メ モ 等

建 具 表 (既存)

符号	型 式	※符号	階	取 付 箇 所	数量	W	H	建具 見込	材質・仕上	見込	材質・仕上	乾掃・水切 材質・仕上・形状	硝 子 種類・厚	ガ ラ リ W H	締り金物	建 具 金 物 握玉・把手	支 持 金 物 フタ・ビス・ナット・ボルト	ドア開口部 開口
----	-----	-----	---	---------	----	---	---	----------	-------	----	-------	-------------------	-------------	-------------------	------	------------------	--------------------------	---

略号	形式	材質	ガラス	金物類	防火戸					
W:	窓	N:	網戸	D:	ドアチェック	FSD ():	特定防火設備	PAT:	完全エアタイト	容積の符号・形状
D:	扉	SH:	シャッター	C:	SUS製丁香	FD ():	防火設備	AT:	エアタイト	ステンレス製
G:	ガラリ	SWD:	鋼製枠木製扉	PH:	ビスボルトヒンジ	FSH ():	防火シャッター	SAT:	セミエアタイト	SUS
F:	機	A:	アルミニウム耐熱合金	AH:	オートヒンジ					鋼製
S:	障子	SS:	ステンレス製 (SUS304)	H:	シリンドー本締錠	(C):	常時閉鎖式			アルミ製
WF:		TG:	強化ガラス	M:	モノロックシリンドー錠	(S):	煙感知器連動			AL
		BR:	真鍮	CH:	ケースハンドル錠	(H):	温度 (熱) 感知器連動 (t-x'付)	◆	撤去建具	W
				LH:	lw'-ハンドル錠					テラゾ製
										TB

特 記 仕 様


- 寸法は枠有効寸法を示す
- 水廻りの建具に使用する合板はタイプ1耐水合板、その他はタイプ2合板、ペンキ仕上の場合には合板とする
- 鋼製建具は、溶融垂めつき鋼板製とし、りん酸塩処理の上、ジंकロメート錆止め塗装1回塗りとする
- 外部サッシの性能
耐風圧強度 160 200 240 280 360 Kg/m2
気密性 120 30 8 2 m3/h・m2
水密性 50 35 25 15 10 Kgf/m2
遮音性 25 30 35 40 db
- 外部サッシは、合成ゴム又はモヘアウエザーストップ付とする
- 外部用建具は結露受け及び水抜きを設ける
- グレイジングは指定なき限りポリサルファイド系シーラントとする
- 完全エアタイト (PAT) 2m3/h・m2
エアタイト (AT) 8m3/h・m2
セミエアタイト (SAT) 30m3/h・m2 以下とする
- 設備用ガラリの流量係数は50%とし、外部に設けるものはステンレスネット付とする

建 具 金 物

- 建具金物は特記を除きステンレス製とする
- 丁番はドア寸法800×2000以上の鋼製は150mm3枚、木製は125mm2枚、750×2000以下の鋼製は125mm3枚、木製は100mm2枚とする
- 握り玉高さはFL+950mm、バックセットは64mm以上とする

錠形式	a	b	c	d	e
外側	シリンドー	シリンドー	シリンドー	空	空
内側	シリンドー	サムターン		空	サムターン

姿 図 符 号

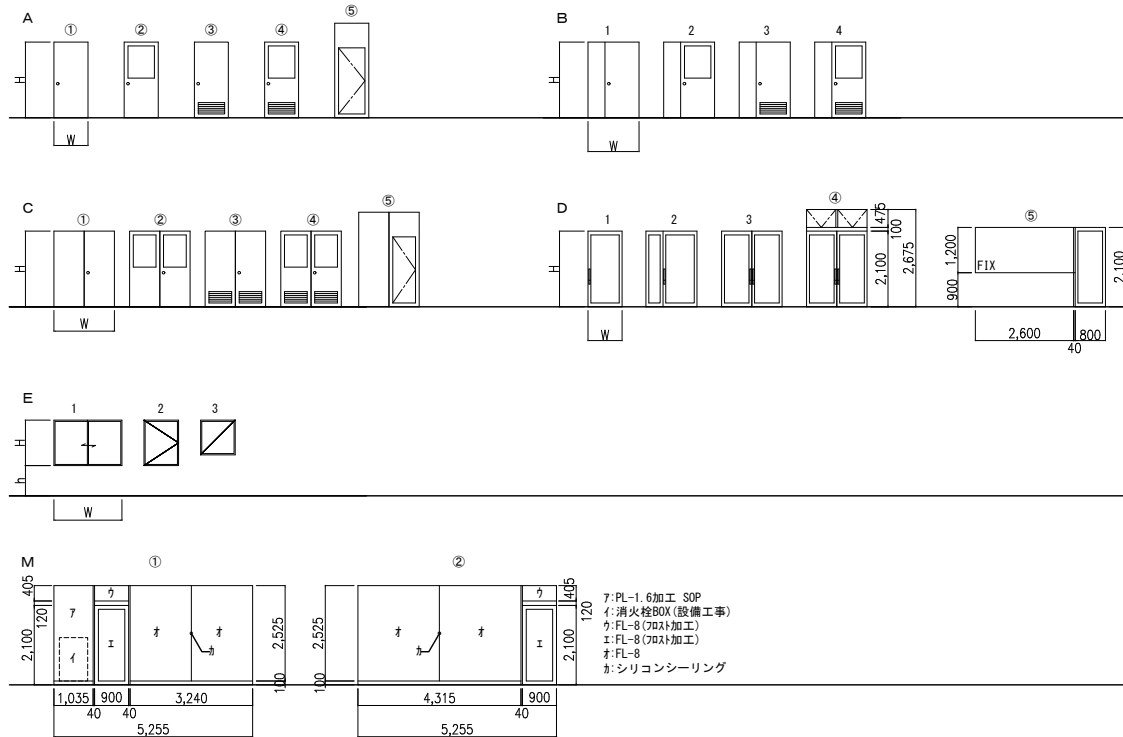

建 具 表 (既存)

符号	型 式	※符号	階	取 付 箇 所	数量	W	H	建具 見込	材質・仕上	見込	枠	材質・仕上	取据・水切 材質・仕上・形状	硝 子	種類・厚	ガ ラ リ	W	H	締り金物	建 具	金 物	握玉・把手	支持金物	ドアチェック フレームタイプ	ガラス 取付金物	その他	網 戸	エアタイト	法規制	備 考 (改修内容)		
1 LD	親子開き扉	B-⑤	2	準備室	1	1200	2100	36	SOP		100	S・SOP	SS-2	F-4 120x900			120	900	M		PH	DC					○				◇下地調整 SOP塗 ◇開閉調整	
2 LD	親子開き扉 【撤去】10か所	B-⑤	1	事務室、楽習室 だいはら児童館事務室 やしお市民大学運営事務室	◆3 1	1200	2100	36	SOP		100	S・SOP	SS-2	F-4 120x(900+900)					H	LH	PH	DC				○						
			2	工作室、絵画室、陶芸室 わかし室1,2,3,4	◆7																											
				印刷室	1																											
3 LD	親子開き扉	B-⑤	2	準備室	1	1200	2100	36	SOP		100	S・SOP	SS-2	F-4 120x(900+900)					M		PH	DC				○						
4 LD	親子開き扉	B-⑤	1	MDF室、倉庫	2	1200	2100	36	SOP		100	S・SOP	SS-2	—			120	900+900	H	LH	PH	DC				○						
6 LD	片開き扉	A-⑦	1	応接室	1	900	2100	36	SOP		100	S・SOP	SS-2	F-4 120x900			120	900	H	LH	PH	DC										
7 LD	片開き扉	A-⑦	1	清掃員控室、ｽｷｯﾌﾟﾙﾑ	2	900	2100	36	SOP		100	S・SOP	SS-2	F-4 120x900			120	900	H	LH	PH	DC									清掃員控室・◇DC交換	
			2	印刷室	1																											
8 LD	片開き扉	A-⑧	1	女子更衣室 男子更衣室	1 ◆1	900	2100	36	SOP		100	S・SOP	SS-2	F-4 400x900			400	900	H	LH	PH	DC										
9 LD	片開き扉	A-⑦	1	だいはら児童館事務室 やしお市民大学運営事務室	1 ◆1	900	2100	36	SOP		100	S・SOP	SS-2	F-4 120x(900+900)					H	LH	PH	DC										
			2	わかし室4、市民団体活動室	2																											
10 LD	片引き吊扉	A-⑨	1	身障者用ﾄｲﾚ	1	985	2100	36	SOP		100	S・SOP	SS-2	F-4 120x973			120	850	非常開・ 表示錠	握棒	ﾊﾝﾄﾞﾙｰﾚｰﾙ	DC(引戸用)										
			2	身障者用ﾄｲﾚ	1																											
11 LD	片開き扉	A-①	2	資料情報ｺｰﾅｰ	1	600	900	40	SOP		100	S・SOP								GH	PH										▽	
1 AD	FIX連窓+片開き扉 欄間+外倒し排煙窓	P-①	2	テラス	1	5240	2872	70	ｱﾙﾐﾆｳﾑ仕上	60	木:ｷｬﾍﾞﾙ付	SS 131	FL-5						M	LH	C	DC									付属金物一式 おペレーター 耐火ﾌﾞﾛｯｸ付 ◇開閉調整 ◆◇周囲シーリング	
2 AD	FIX窓+片引き窓+片開き扉 欄間+FIX窓	P-②	2	セミナー室 3 市民団体活動室	2	5240	2612	70	ｱﾙﾐﾆｳﾑ仕上	60	木:SOP	SS 131	FL-5						M	LH	C	DC									付属金物一式 AT FSD(C)	
3 AD	FIX+片開き扉 欄間+FIX窓	P-③	2	メディアホール	1	1800	2612	70	ｱﾙﾐﾆｳﾑ仕上	80	木:SOP	SS 131	FL-5						M	LH	C	DC									付属金物一式 AT FSD(C)	
4 AD	FIX連窓+片開き扉 欄間+外倒し排煙窓+FIX窓	P-④	1	児童プレイルーム	1	5200	2572	70	ｱﾙﾐﾆｳﾑ仕上	190	木:ｷｬﾍﾞﾙ付		FL-5						M	LH	C	DC									付属金物一式 おペレーター ◇不透明ﾌﾞﾛｯｸ貼	
5 AD	FIX窓+両引き窓+片開き扉 欄間+FIX窓	P-②	2	セミナー室 2	1	5240	2612	70	ｱﾙﾐﾆｳﾑ仕上	60	木:SOP	SS 131	FL-5						H	LH	C	DC									付属金物一式	
6 AD	FIX連窓+片開き扉+片引き戸 欄間+FIX窓	P-⑤	2	陶芸室、工作室	2	4475	2612	70	ｱﾙﾐﾆｳﾑ仕上	85	木:SOP	SS 131	FL-5						H	LH	C	DC									付属金物一式 ▽ ※LHなし、再取付	
1 AW	内開き窓 欄間+FIX窓	Q-①	1	だいはら児童館事務室 楽習室、交流活動室 応接室、通路(2)	21	900	1800	70	ｱﾙﾐﾆｳﾑ仕上	75	木:杉ｷｬﾍﾞﾙ付	A 360	FL-5						ｽﾀｯﾊﾟｰ												付属金物一式 開き角度30° ◇開閉調整 ◇網戸 LH不良(2か所)交換 ◆◇周囲シーリング	
2 AW	内開き窓 欄間+FIX窓	Q-②	1	事務室、応接室	4	750	1975	70	ｱﾙﾐﾆｳﾑ仕上	55	木:SOP塗	A 360	FL-5						ｽﾀｯﾊﾟｰ												付属金物一式 開き角度30° ◇開閉調整 ◇網戸 ◆◇周囲シーリング	
3 AW	外開き窓 欄間+FIX窓	Q-①	1	やしお市民大学運営事務室 (教育委員会)	◆2 1	900	1800	70	ｱﾙﾐﾆｳﾑ仕上	60	木:SOP塗	A 131	FL-5						ｽﾀｯﾊﾟｰ												付属金物一式	
4 AW	外開き窓	Q-③	1	談話ｺｰﾅｰ(1)	1	4065	2000	70	ｱﾙﾐﾆｳﾑ仕上	60	木:ｷｬﾍﾞﾙ付	A 131	FL-5						ｽﾀｯﾊﾟｰ												◇0-1網戸新設	
5 AW	外開き窓	E-②	1	ホール(階段A横)	1	900	2000	70	ｱﾙﾐﾆｳﾑ仕上	60	木:ｷｬﾍﾞﾙ付	A 131	FL-5						ｽﾀｯﾊﾟｰ												◇0-1網戸新設	
6 AW	FIX連窓 欄間+FIX窓	Q-④	1	舞台裏	1	1960	2240	70	ｱﾙﾐﾆｳﾑ仕上	50	木:SOP塗	A 131	FL-5																			付属金物一式
7 AW	FIX連窓 欄間+外倒し排煙窓	Q-⑤	1,2	廊下(2)	2	1755	1715	70	ｱﾙﾐﾆｳﾑ仕上	60	木:ｷｬﾍﾞﾙ付	A 131	FL-5																			付属金物一式
8 AW	FIX連窓 欄間+外倒し排煙窓	Q-⑥	1	談話ｺｰﾅｰ(2)	2	955	1715	70	ｱﾙﾐﾆｳﾑ仕上	60	木:ｷｬﾍﾞﾙ付	A 131	FL-5																			付属金物一式
			2	談話ｺｰﾅｰ																												
9 AW	FIX連窓 欄間+外倒し排煙窓	Q-⑦	1	談話ｺｰﾅｰ(2)	◆1	3515	1715	70	ｱﾙﾐﾆｳﾑ仕上	60	木:ｷｬﾍﾞﾙ付	A 131	FL-5																			付属金物一式
			2	談話ｺｰﾅｰ	1																											
10 AW	FIX窓	Q-⑧	1	控室、舞台裏	2	600	1800	70	ｱﾙﾐﾆｳﾑ仕上	50	木:SOP塗	A 131	FL-5																			付属金物一式
			2	舞台上部	1																											
11 AW	突出し窓	Q-⑨	1	便所A,B、シャワー室	6	820	885	70	ｱﾙﾐﾆｳﾑ仕上	54	木:SOP塗	A 131	F-4																			▽ 付属金物一式
			2	便所C	2																											

略号	形式	材質	ガラス	金物類	防火戸	窓の符号・形状
W:	窓	W:	F:	D:	FSD():	ｽﾍﾟﾙｽ製
D:	扉	S:	F:	C:	FD():	SUS製
N:	網戸	A:	W:	PH:	FSH():	鋼製
SH:	シャッター	S:	WL:	AH:	(C):	AL製
G:	ガラリ	A:	P:	M:	(S):	木製
SWD:	鋼製枠木製扉	S:		CH:	(H):	ﾜｰｽﾞ製
F:	襖	TG:		LH:		ﾜｰｽﾞ製
S:	障子	BR:				ﾜｰｽﾞ製
WF:						ﾜｰｽﾞ製

特 記 仕 様


- 寸法は枠有効寸法を示す
- 水廻りの建具に使用する合板はタイプ1 耐水合板、その他はタイプ2 合板、ベンキ仕上の場合合板とし、りん酸塩処理の上、シンクローメート防止め塗装1回塗りとする
- 鋼製建具は、溶融亜めっき鋼板とし、りん酸塩処理の上、シンクローメート防止め塗装1回塗りとする
- 外部サッシの性能
耐風圧強度 160 200 240 280 360 Kg/m2
気密性 120 30 8 2 m3/h・m2
水密性 50 35 25 15 10 Kg/f/m2
遮音性 25 30 35 40 db
- 外部サッシは、合成ゴム又はモヘアウエザーストップ付とする
- 外部用建具は結露受け及び水抜きを設ける
- グレイジングは指定なき限りポリサルファイド系シーラントとする
- 完全エアタイト (PAT) 2m3/h・m2
エアタイト (AT) 8m3/h・m2
セミエアタイト (SAT) 3.0m3/h・m2 以下とする
- 設備用ガラリの流量係数は5.0%とし、外部に設けるものはステンレスネット付とする

建 具 金 物

- 建具金物は特記を除きステンレス製とする
- 丁番はドア寸法800×2000以上の鋼製は15.0mm3枚、木製は12.5mm2枚、750×2000以下の鋼製は12.5mm3枚、木製は10.0mm2枚とする
- 握り玉高さはFL+95.0mm、バックセットは6.4mm以上とする

錠形式	a	b	c	d	e
外側	シリンドー	シリンドー	シリンドー	空	空
内側	シリンドー	サムターン		空	サムターン

姿 図 符 号

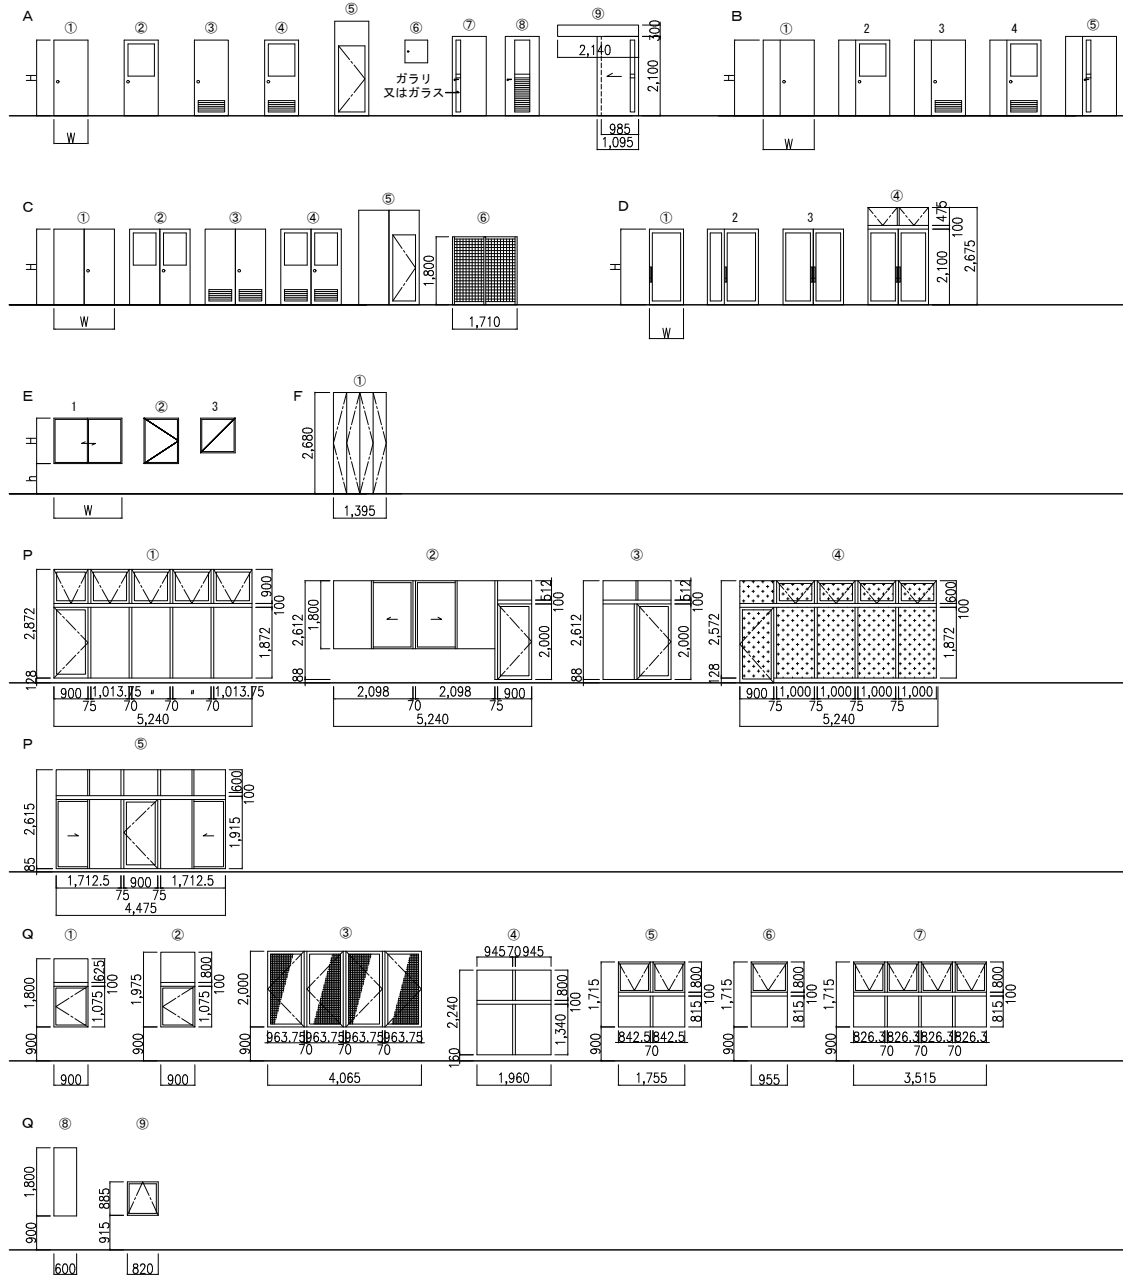

建 具 表 (既存)

符号	型 式	表符号	取 付 箇 所	数量	W	H	建具	材質・仕上	見込	材質・仕上	見込	材質・仕上・形状	規格・厚	硝 子	ガ ラ リ	建 具 金 物	網 戸	エアタイト	法規制	備 考 (改修内容)
12 AW	FIX連窓、一部片引き窓	R-①	2 市民団体活動室	1	5240	1800	70	7&7付仕上	60	木:SOP塗	A 131	FL-5				付属金物一式				◇照明調整 ◆◇周囲シーリング
13 AW	FIX連窓、一部片引き窓	R-①	2 和室	1	5240	1800	70	7&7付仕上	60	木:杉珪縁付	A 360	FL-5				付属金物一式				
14 AW	内開き窓	R-②	2 陶芸室、子育てひろば	7	750	2125	70	7&7付仕上	55	木:珪縁付	A 360	FL-5				付属金物一式				陶芸室:LH不良2か所 交換
15 AW	欠番																			
16 AW	FIX連窓、一部外倒し排煙窓	R-③	2 廊下(2)	1	1585.5	1800	70	7&7付仕上	60	木:珪縁付	A 131	FL-5				付属金物一式				◇遮熱フィルム貼
17 AW	片引き窓	R-④	2 セミナー室 1.4	3	1800	1800	70	7&7付仕上	60	木:SOP塗	A 131	FL-5				付属金物一式				◇遮熱フィルム貼
18 AW	片引き窓	R-④	2 セミナー室 1.4	3	1800	1800	70	7&7付仕上	60	木:SOP塗	A 131	FL-5				付属金物一式				◇遮熱フィルム貼
19 AW	FIX連窓	S-①	2 廊下(1)	1	1740	1800	70	7&7付仕上	75	木:SOP塗	A 131	FL-5				付属金物一式				
20 AW	外倒し排煙窓	S-②	3 通路	1	1295	670	70	7&7付仕上	50	木:SOP塗	A 131	FL-5				付属金物一式				
21 AW	接軸回転排煙窓	S-③	3 ランタン上部	4	1508	800	70	7&7付仕上	40	木:SOP塗	A 30	7&5n 4&3.0t 曲面加工				付属金物一式				
22 AW	片引き連窓	S-④	2 メディアホール	1	5240	1500	70	7&7付仕上	80	木:SOP塗	A 131	FL-5 W-6.8				付属金物一式				
23 AW	FIX連窓、一部外開き窓	S-⑤	2 階段A	1	800	3500	70	7&7付仕上	45	木:SOP塗	A 131	FL-5 A W1380xL785				付属金物一式				
24 AW	FIX連窓、一部外開き窓	S-⑤	3 階段A	1	800	3500	70	7&7付仕上	45	木:SOP塗	A 131	FL-5 FL+1050				付属金物一式				
25 AW	FIX窓	T-①	1 事務室、応接室 ホワイエ	8	750	1975	70	7&7付仕上	55	木:珪縁付	A 360	FL-5 R13255 曲げ加工				付属金物一式				
26 AW	FIX窓	T-②	1 ホワイエ	4	750	1975	70	7&7付仕上	55	木:珪縁付	A 360	FL-5 R13255 曲げ加工				付属金物一式				
27 AW	外開き窓	T-③	2 情報資料コーナー	1	900	2100	70	7&7付仕上	60	木:SOP塗	A 131	FL-5				付属金物一式				◇9-4網戸新設
28 AW	外倒し排煙窓	T-④	3 屋上 (通路北側トラス付)	1	5275	845	70	7&7付仕上	75	木:SOP塗	A 131	W-6.8				付属金物一式				
29 AW	外倒し排煙窓	T-⑤	3 通路	1	1695	670	70	7&7付仕上	50	木:SOP塗	A 131	FL-5				付属金物一式				
1 AG	固定ガラリ	T-⑥	1 機械室、電気室	2	3600	1800	70	7&7付仕上	165	S	A 131	防虫網: SUS304メッシュ				ダリ取付用アングル 付(四方形)				◆◇周囲シーリング
2 AG	固定ガラリ	T-⑦	3 EV機械室	1	1000	1000	70	7&7付仕上	165	S	A 131	防虫網: SUS304メッシュ				ダリ取付用アングル 付(四方形)				
3 AG	固定ガラリ	T-⑦	3 空調機械室	1	1000	2000	70	7&7付仕上	165	S	A 131	防虫網: SUS304メッシュ				ダリ取付用アングル 付(四方形)				
4 AG	固定ガラリ	T-⑥	1 機械室	1	3600	1800	70	7&7付仕上	165	S	A 131	防虫網なし				ダリ取付用アングル 付(四方形)				

略号	形式	材質	ガラス	金物類	防火戸	寄置の符号・形状				
W:	窓	N: 網戸	W: 木製	D: ドアチェック	FSD ():	特定防火設備	PAT:	完全エアタイト	1	3
D:	扉	SH: シャッター	S: 鋳製	C: SUS製丁香	FD ():	防火設備	AT:	エアタイト		
G:	ガラリ	SWD: 鋼製枠木製扉	A: アルミニウム耐熱合金	PH: ヒボットヒンジ	FSH ():	防火シャッター	SAT:	セミエアタイト		
F:	換		SS: ステンレス製 (SUS304)	AH: オートヒンジ						
S:	障子		TG: 強化ガラス	H: シリンダー本締錠	(C):	常時閉鎖式				
WF:			BR: 真鍮	M: モノロックシリンダー錠	(S):	煙感知器連動				
				CH: ケースハンドル錠	(H):	温度 (熱) 感知器連動 (t-x'付)	◆	撤去建具		
				LH: lw'ハンドル錠						

特 記 仕 様


1. 寸法は枠有効寸法を示す
2. 水廻りの建具に使用する合板はタイプ1耐水合板、その他はタイプ2合板、ペンキ仕上げの場合はしな合板とする
3. 鋼製建具は、溶融垂めつき鋼板製とし、りん酸塩処理の上、ジंकロメート熱止め塗装1回塗りとする
4. 外部サッシの性能
耐風圧強度 160 200 240 280 360 Kg/m2
気密性 120 30 8 2 m3/h・m2
水密性 50 35 25 15 10 Kg/m2
遮音性 25 30 35 40 db
5. 外部サッシは、合成ゴム又はモヘアウェザーストップ付とする
6. 外部用建具は結露受け及び水抜きを設ける
7. グレージングは指定なき限りポリサルファイド系シーラントとする
8. 完全エアタイト (PAT) 2m3/h・m2
エアタイト (AT) 8m3/h・m2
セミエアタイト (SAT) 30m3/h・m2 以下とする
9. 設備用ガラリの流量係数は50%とし、外部に設けるものはステンレスネット付とする

建 具 金 物

1. 建具金物は特記を除きステンレス製とする
2. 丁番はドア寸法800×2000以上の鋼製は150mm3枚、木製は125mm2枚、750×2000以下の鋼製は125mm3枚、木製は100mm2枚とする
3. 握り玉高さはFL+950mm、バックセットは64mm以上とする

錠形式	a	b	c	d	e
外側	シリンダー	シリンダー	シリンダー	空	空
内側	シリンダー	サムターン		空	サムターン

姿 図 符 号

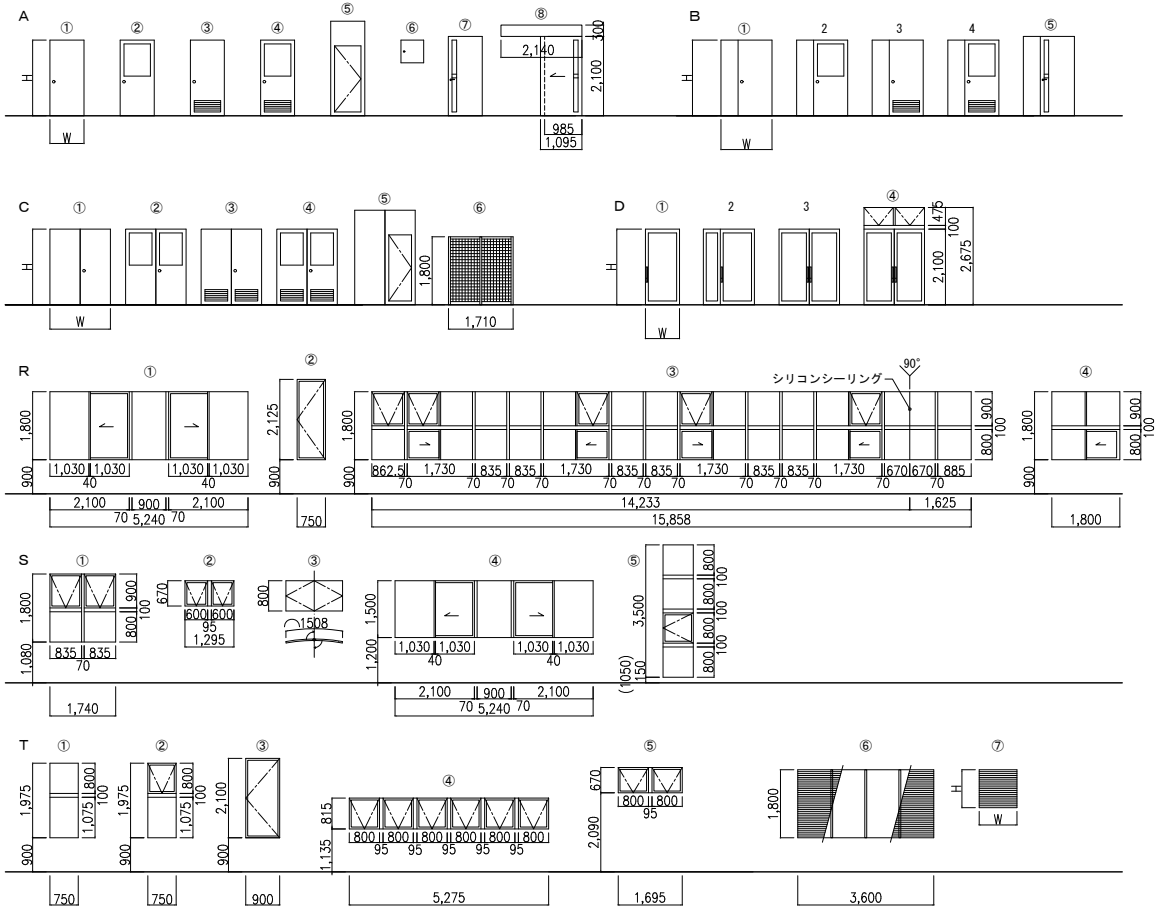

建 具 表 (既存)																									
符号	型 式	※符号	階	取 付 箇 所	数量	W	H	建具 見込	材質・仕上	見込	枠 材質・仕上	乾摺・水切 材質・仕上・形状	硝 子 種類・厚	ガ ラ リ W	H	建 具 金 物 締り金物	握玉・把手	建 具 金 物 支持金物	ドアチェック フレームタイプ	ガラス 見込	その他	網 戸	エアタイト	法規制	備 考 (改修内容)
1 WD	両開き4本かぶせ折扉	F-①	2	セミナー室 3	1	1395	2680	30	表: 組合板4.0t 裏: 組合板4.0t	CL SOP								7&SINガード 折戸用丁香			付属金物一式				
2 WD	引き違い樞戸(格子戸)	F-②	2	和室 踏込	◆1	1710	1800	36	枠: 無節乾燥材 手鉋掛け上仕上 CL				FL-3					戸車(ベアリング入) SUS製埋込V型レール							
3 WD	引き違い戸	F-③	1	交流活動室	◆1	1747.5	1800	36	表: 加工張り 裏: 加工張り									木製彫込引手							
4 WD	片引き樞戸	F-④	1	交流活動室 踏込	◆1	873	1800	36	表: 組合板4.0t 裏: 組合板4.0t	CL SOP			F-4					木製彫込引手 戸車(ベアリング入) SUS製埋込V型レール							
5 WD	片開き扉	A-①	2	和室 踏込、押入	◆1	800	1820	36	表: 加工張り 裏: 加工張り								木製彫込引手								
6 WD	片開き扉	A-①	2	AVルーム	◆2	900	2100	40	組合板4.0t	CL SOP							CH	PH							
7 WD	引き分け扉	F-⑤	2	メディアホール	◆1	4200	2435	50	組合板75mm 好線付 染色LC																
1 H	引き違い機	F-③	1	交流活動室	◆2	1643.5	1800	21	枠: カラー塗 本島の子紙									木製引手							
1 P	4本引き違い障子	U-①	2	和室	◆1	3547.5	1800	30	枠: 桧無節乾燥材 手鉋掛け上仕上 和紙									木製引手							
2 P	4本引き違い障子	U-①	1	交流活動室	◆1	3495	1800	30	枠: 桧無節乾燥材 手鉋掛け上仕上 和紙									木製引手							
4 P	4本引き違い障子	U-①	1	交流活動室	◆1	3495	410	30	枠: 桧無節乾燥材 手鉋掛け上仕上 和紙									木製引手							
															</										

略号	形式	材質	ガラス	金物類	防火戸	寄置の符号・形状
W:	窓	木製	FL: フロート	DC: ドアチェック	FSD (): 特定防火設備	1 2 3
D:	扉	銅製	F: 型板	C: SUS製丁香	FD (): 防火設備	
G:	ガラリ	A: アルミニウム耐融合金	W: 網入り	PH: ヒボットヒンジ	FSH (): 防火シャッター	
F:	襖	SS: ステンレス製 (SUS304)	WL: 網入り	AH: オートヒンジ		
S:	障子	TG: 強化ガラス	P: 磨板	H: シリンダー本総錠	(C): 常時閉鎖式	
WF:		BR: 真鍮		M: モノロックシリンダー錠	(S): 煙感知器連動	
				CH: ケースハンドル錠	(H): 温度 (熱) 感知器連動 (t-x'付)	
				LH: 両ハンドル錠		

特 記 仕 様


- 寸法は枠有効寸法を示す
- 水廻りの建具に使用する合板はタイプ1耐水合板、その他はタイプ2合板、ペンキ仕上の場合には合板とする
- 鋼製建具は、溶融垂めつき鋼板製とし、りん酸塩処理の上、ジंकロメート錆止め塗装1回塗りとする
- 外部サッシの性能
耐風圧強度 160 200 240 280 360 Kg/m2
気密性 120 30 8 2 m3/h・m2
水密性 50 35 25 15 10 Kgf/m2
遮音性 25 30 35 40 db
- 外部サッシは、合成ゴム又はモヘアウェザーストップ付とする
- 外部用建具は結露受け及び水抜きを設ける
- グレイジングは指定なき限りポリサルファイド系シーラントとする
- 完全エアタイト (PAT) 2m3/h・m2
エアタイト (AT) 8m3/h・m2
セミエアタイト (SAT) 3.0m3/h・m2 以下とする
- 設備用ガラリの流量係数は5.0%とし、外部に設けるものはステンレスネット付とする

建 具 金 物

- 建具金物は特記を除きステンレス製とする
- 丁香はドア寸法800×2000以上の鋼製は15.0mm3枚、木製は12.5mm2枚、750×2000以下の鋼製は12.5mm3枚、木製は10.0mm2枚とする
- 握り玉高さはFL+95.0mm、バックセットは6.4mm以上とする

錠形式	a	b	c	d	e
外側	シリンダー	シリンダー	シリンダー	空	空
内側	シリンダー	サムターン		空	サムターン

姿 図 符 号

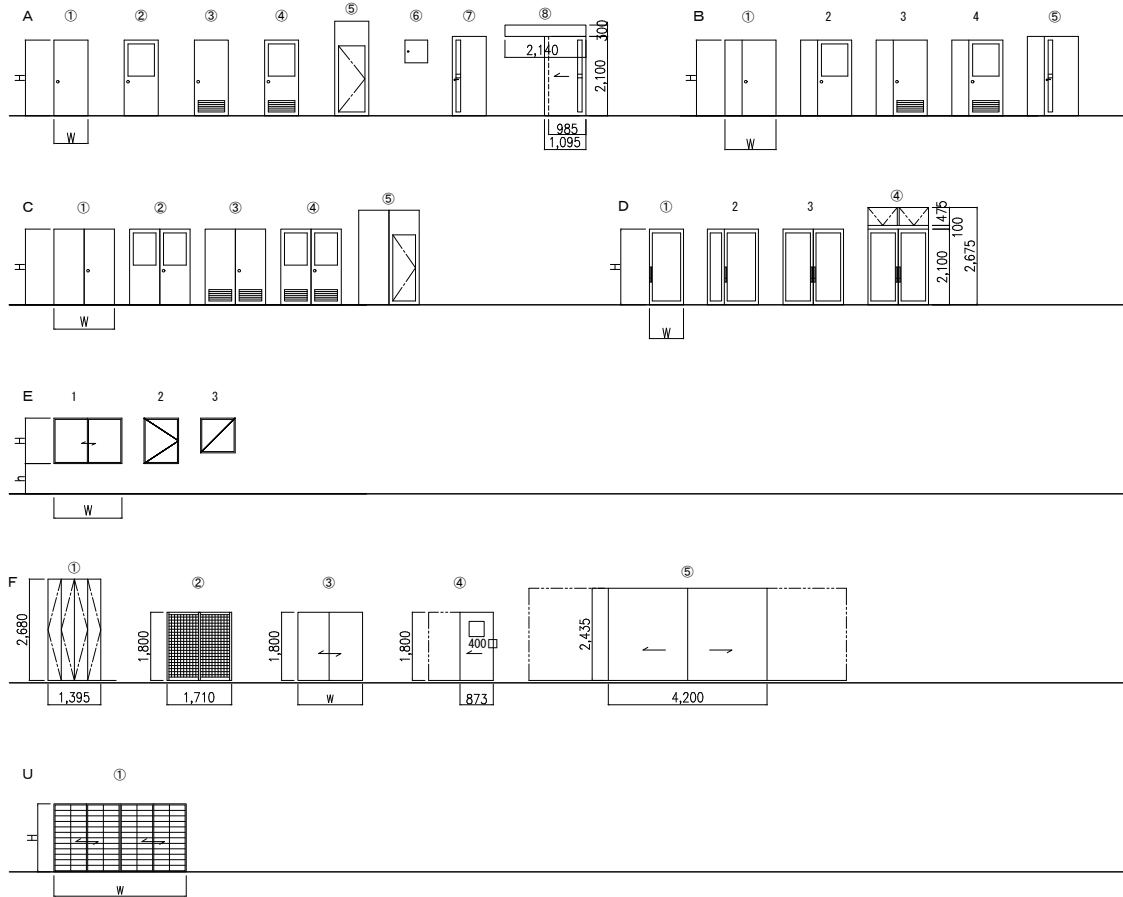

符号	型式	要符号	取付箇所	数量	W	H	建具見込	材質・仕上見込	枠材質・仕上見込	転摺・水切材質・仕上・形状	硝子種類・厚	ガラスW	ガラスH	締り金物	建具金物 握玉・把手・支持金物	金物 ドアキャッチ・ブザー・防犯カメラ	その他	網戸	エナイド	法規制	備考 (改修内容)
01 LSD	片引きハンガー扉	A-⑧	1 資料室、楽習室 2 事務室(1)・(2) 絵画室、工作室、陶芸室 セミナー室A,B	4 5	1200	2100	40	亜鉛めっき鋼板 焼付塗装	280 亜鉛めっき鋼板 焼付塗装		TG-4	250	900	H	引手:SUS製	傾斜レール エフダブリン		付属金物一式			
02 LSD	片引きハンガー扉	A-⑧	相談室、授乳室	2	1050	2100	40	亜鉛めっき鋼板 焼付塗装	280 亜鉛めっき鋼板 焼付塗装		TG-4	250	900	H	引手:SUS製	傾斜レール エフダブリン		付属金物一式			
03 LSD	片引きハンガー扉	A-⑧	市民団体活動室(1)	1	1200	2100	40	亜鉛めっき鋼板 焼付塗装	280 亜鉛めっき鋼板 焼付塗装		W-6.8			H	引手:SUS製	傾斜レール エフダブリン		付属金物一式		FSD(C)	
03 ACW	アルミカーテンウォール 一部外倒し窓 両開き戸(排煙窓付) 新設 片開き戸(排煙窓付) 新設	V-①	1 中庭		37112 (全周)	9825	140	ステンカラー	345 ステンカラー							パネレーター	外倒し窓金物一式				支柱カバー:ステンレス焼付塗装
08 AD	片開き戸+引き分け窓	W-①	1 事務室(1)	1	800 2570	2100 1200	40	カラー塗装	70 カラー塗装	SUS-2	TG-5			H レバーハンドル	埋込引手	SUS丁番 DC	埋込レール	付属金物一式			※カラー塗装: フッ素樹脂焼付塗装とする
09 AD	片引き吊戸、FIX窓 欄間:外倒し排煙窓	V-②	1 談話コーナー(2)	1	3515	1715	40	7&7t仕上	70 7&7t仕上	A 131	TG-5			H、引手	(L600)	パネレーター パネレーター ステンダブリン	付属金物一式				衝突防止表示
10 AD	フロントサッシ(片引戸) 3本引き	W-②	2 児童館(1)	1	3825	2635	40	カラー塗装	100 カラー塗装	埋込レール	TG-5(飛散防止7&4貼) 引込部:7&4ミ複合パネ			鎌錠	埋込引手	戸車					
11 AD	フロントサッシ(片引戸) 4本引き	W-③	2 児童館(2)	1	2790	2635	40	カラー塗装	100 カラー塗装	埋込レール	TG-5(飛散防止7&4貼) 引込部:7&4ミ複合パネ			鎌錠	埋込引手	戸車					
12 AD	フロントサッシ(引分け戸) 4本引き	W-④	2 児童館(3)	1	5285	2635	40	カラー塗装	100 カラー塗装	埋込レール	TG-5(飛散防止7&4貼) 引込部:7&4ミ複合パネ			鎌錠	埋込引手	戸車					
14 AW	上げ下げ窓 欄間:引	E-④	2 市民活動支援コーナー 児童館・図書コーナー	5 4	750	2125	70	7&7t仕上	55 7&7t仕上	A 360	TG-4			クレセント		滑車		付属金物一式 樹脂製網戸			
30 SSW	プロフィリットガラス窓 SUS製枠	L-②	2 階段C	2	6633	2410	70		100 SUS-1.5t H.曲げ加工		プロフィリットガラス(ダブ)										
6 LD	片開き扉	A-③	2 倉庫、映像スタジオ	2	900	2100	36	焼付塗装	100 S・SOP	SS-3		120	900	H	LH	C	DC				
8 LD	片開き扉	A-⑦	1 男子・女子更衣室	1	900	2100	36	焼付塗装	100 S・SOP	SS-2	TG・F-4 400x900	400	900	H 4&4t付	LH	PH	DC				
29 SD	片開き扉 覗き窓付	A-①	1 音楽スタジオ	2	900	2100	36	焼付塗装	100 S・SOP	SS-3	吸音ガラス8+2			H	ステン錠	PH	DC				防音ドア T-3
37 SD	片開き扉	A-①	2 EPS点検口	1	900	1750	40	焼付塗装	100 S・SOP	SS-4				H	CH	PH					
45 SD	両開き扉(戸袋付)	C-①	3 通路	2	2200	2740	50	焼付塗装	100 S・SOP	SS-2					CH	AH			FSD(S)		
5 SS	防火防煙シャッター	X-①	2 情報資料コーナー	2	6250	2990		焼付塗装	ステンレール SUS製									避難時停止装置付	FSH		
6A,B SS	防火防煙シャッター くぐり戸付	X-②	2 情報資料コーナー	1 1	1460 990	2990 2990		焼付塗装	ステンレール SUS製									避難時停止装置付	FSH		
			くぐり戸	800	2100			焼付塗装							CH	C	DC		FSD		

1. 寸法は枠有効寸法を示す
2. 水漏りの建具に使用する合板はタイプ1耐水合板、その他はタイプ2合板、ベンキ仕上の場合には合板とする
3. 鋼製建具は、溶融鋳造鋼板製とし、りん酸塩処理の上、
シンクロメット焼成耐腐蝕処理1回塗りとする
4. 外部サッシの性能 耐風圧強度

無気性	120	30	240	240	360	kg/m ²
水性性	50	35	25	15	10	kgf/m ²
透水性	25	30	35	40	45	kg/m ²
5. 外部サッシは、合成型又はモノバウエザースト付とする
6. 外部用建具は結露対策及び水侵入を設ける
7. グレージングは指定な製機100mm×100mm×12mm系サッシとするとする
8. エアータイト (P.A.T) 8 m³/h・m²
9. セミエアータイト (S.A.T) 3.0 m³/h・m² 以下とする
10. 設備用ガラスの流量係数は0.9%とし、外板に設けるものはステンレスネッ

1. 建具金物は特記を除きステンレス製とする
2. 丁番はドア寸法 800×2000 以上の鋼製は 150mm 3 枚、木製は 125mm 2 枚、750×2000 以下の鋼製は 125mm 3 枚、木製は 100mm 2 枚とする
3. 握り玉高さは F L + 95.0mm、バックセットは 64mm 以上とする

壁形式	a	b	c	d	e
外側	シリンダー	シリンダー	シリンダー	空	空
内側	シリンダー	サムターン		空	サムターン

A

① ② ③ ④ ⑤ ⑥ ⑦ ⑧

H W 2,100 200

B

① ② ③ ④ ⑤

H W

C

① ② ③ ④ ⑤

H W

D

① ② ③ ④

H W 2,100 1475 100 2,675

E

1 2 3

H W 2,125 1,500 100 900 750

V

②

30° R1,985 2,035 2,035 200 2,035 2,410 200 6,233 6,633 900

②

2,615 900 1,050 2,115 3,515 2,000 170

W

① ② ③ ④


引込部：7A2複合ハ'4# TG-5 (飛散防止7A2貼)

900 1,200 1,900 1,600 600 2,100 2,570 800 70 2,635 3,835 2,790 5,285

X

① ②


2,990 6,250 W 800 2,100

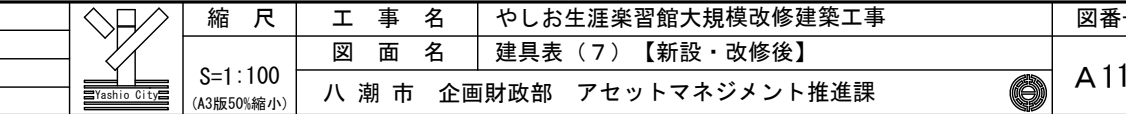

姿 図	TB11 1階 女子便所（1-東）1か所 [新設]	TB12 1階 女子便所（1-東）1か所 [新設]	TB13 1階 女子便所（1-東）1か所 [新設]	TB14 1階 女子便所（1-東）1か所 [新設]				
	型式・防音・エアタイト仕様					トイレブース		
	寸法・見付・見込（枠見付・枠見込）					3870 x (1050,675) x H2400 40t		
	材 質 ・ 仕 様					ペーパーコア、MDF裏打		
	仕 上					メラミン樹脂化粧板		
	ガラス・種類・ガラス押え					笠木：アルミ押出型材、巾木：SUS、縦材：アルミ押出型材		
建 具 金 物					内開き錠、グレビティヒンジ、戸当帽子掛け、内開き戸当リストッパ			
(付 属 金 物)					アルミアールエッジ、非常解錠付、非常時外開き、指詰め防止			
姿 図	TB21 2階 女子便所（2-東）1か所 [新設]	TB22 2階 女子便所（2-東）1か所 [新設]	TB23 2階 男子便所（2-東）1か所 [新設]	TB24 2階 男子便所（2-東）1か所 [新設]	TB25 2階 男子便所（2-東）1か所 [新設]	TB26 2階 女子便所（2-東）1か所 [新設]		
	型式・防音・エアタイト仕様					トイレブース		
	寸法・見付・見込（枠見付・枠見込）					3440 x (1350,1045) x H2400 40t		
	材 質 ・ 仕 様					ペーパーコア、MDF裏打		
	仕 上					メラミン樹脂化粧板		
	ガラス・種類・ガラス押え					笠木：アルミ押出型材、巾木：SUS、縦材：アルミ押出型材		
建 具 金 物					内開き錠、グレビティヒンジ、戸当帽子掛け、内開き戸当リストッパ			
(付 属 金 物)					アルミアールエッジ、非常解錠付、非常時外開き、指詰め防止			
備 考								
姿 図	TB27 2階 女子便所（2-東）1か所	TB28 2階 男子便所（2-東）1か所						
	型式・防音・エアタイト仕様		幼児用トイレブース					
	寸法・見付・見込（枠見付・枠見込）		1450 x — x H1200 40t		2850 x (1400 x 2+1075) x H2535 40t			
	材 質 ・ 仕 様		パネル：ペーパーコア、扉：メラミンソリッド板13mm		←			
	仕 上		メラミン樹脂化粧板		←			
	ガラス・種類・ガラス押え		笠木：メラミン樹脂化粧板、巾木：SUS		←			
建 具 金 物		内開き錠、グレビティヒンジ		←				
(付 属 金 物)		アルミアールエッジ、指詰め防止		←				
備 考								
メ モ 等					縮 尺	工 事 名	やしお生涯楽習館大規模改修建築工事	図番号
					S=1:100 (A3版50%縮小)	図 面 名	建具表（8） 【新設・改修後】	A112
						八 潮 市 企画財政部 アセットマネジメント推進課		


【改修後】

【 凡 例 】		建築(内部共通)	電気設備(共通)	機械設備(共通)
	改修内容	・内装改修(仕上・下地)	・電灯設備改修	・空気調和設備改修
	改修内容(※「リアリ」適法)	・建具改修(塗装・部品交換)	・動力設備改修	・換気設備改修
		・非構造部材改修	・弱電設備改修	・消火設備改修
☐☐☐	点字「ワ」新設・改修(※「リアリ」適法)	建築(外部共通)	・拡声設備改修	
☐☐		・外壁改修	・誘導設備改修	
—	手摺新設・改修(※「リアリ」適法)	・建具改修(塗装・部品取替)	・火報設備改修	

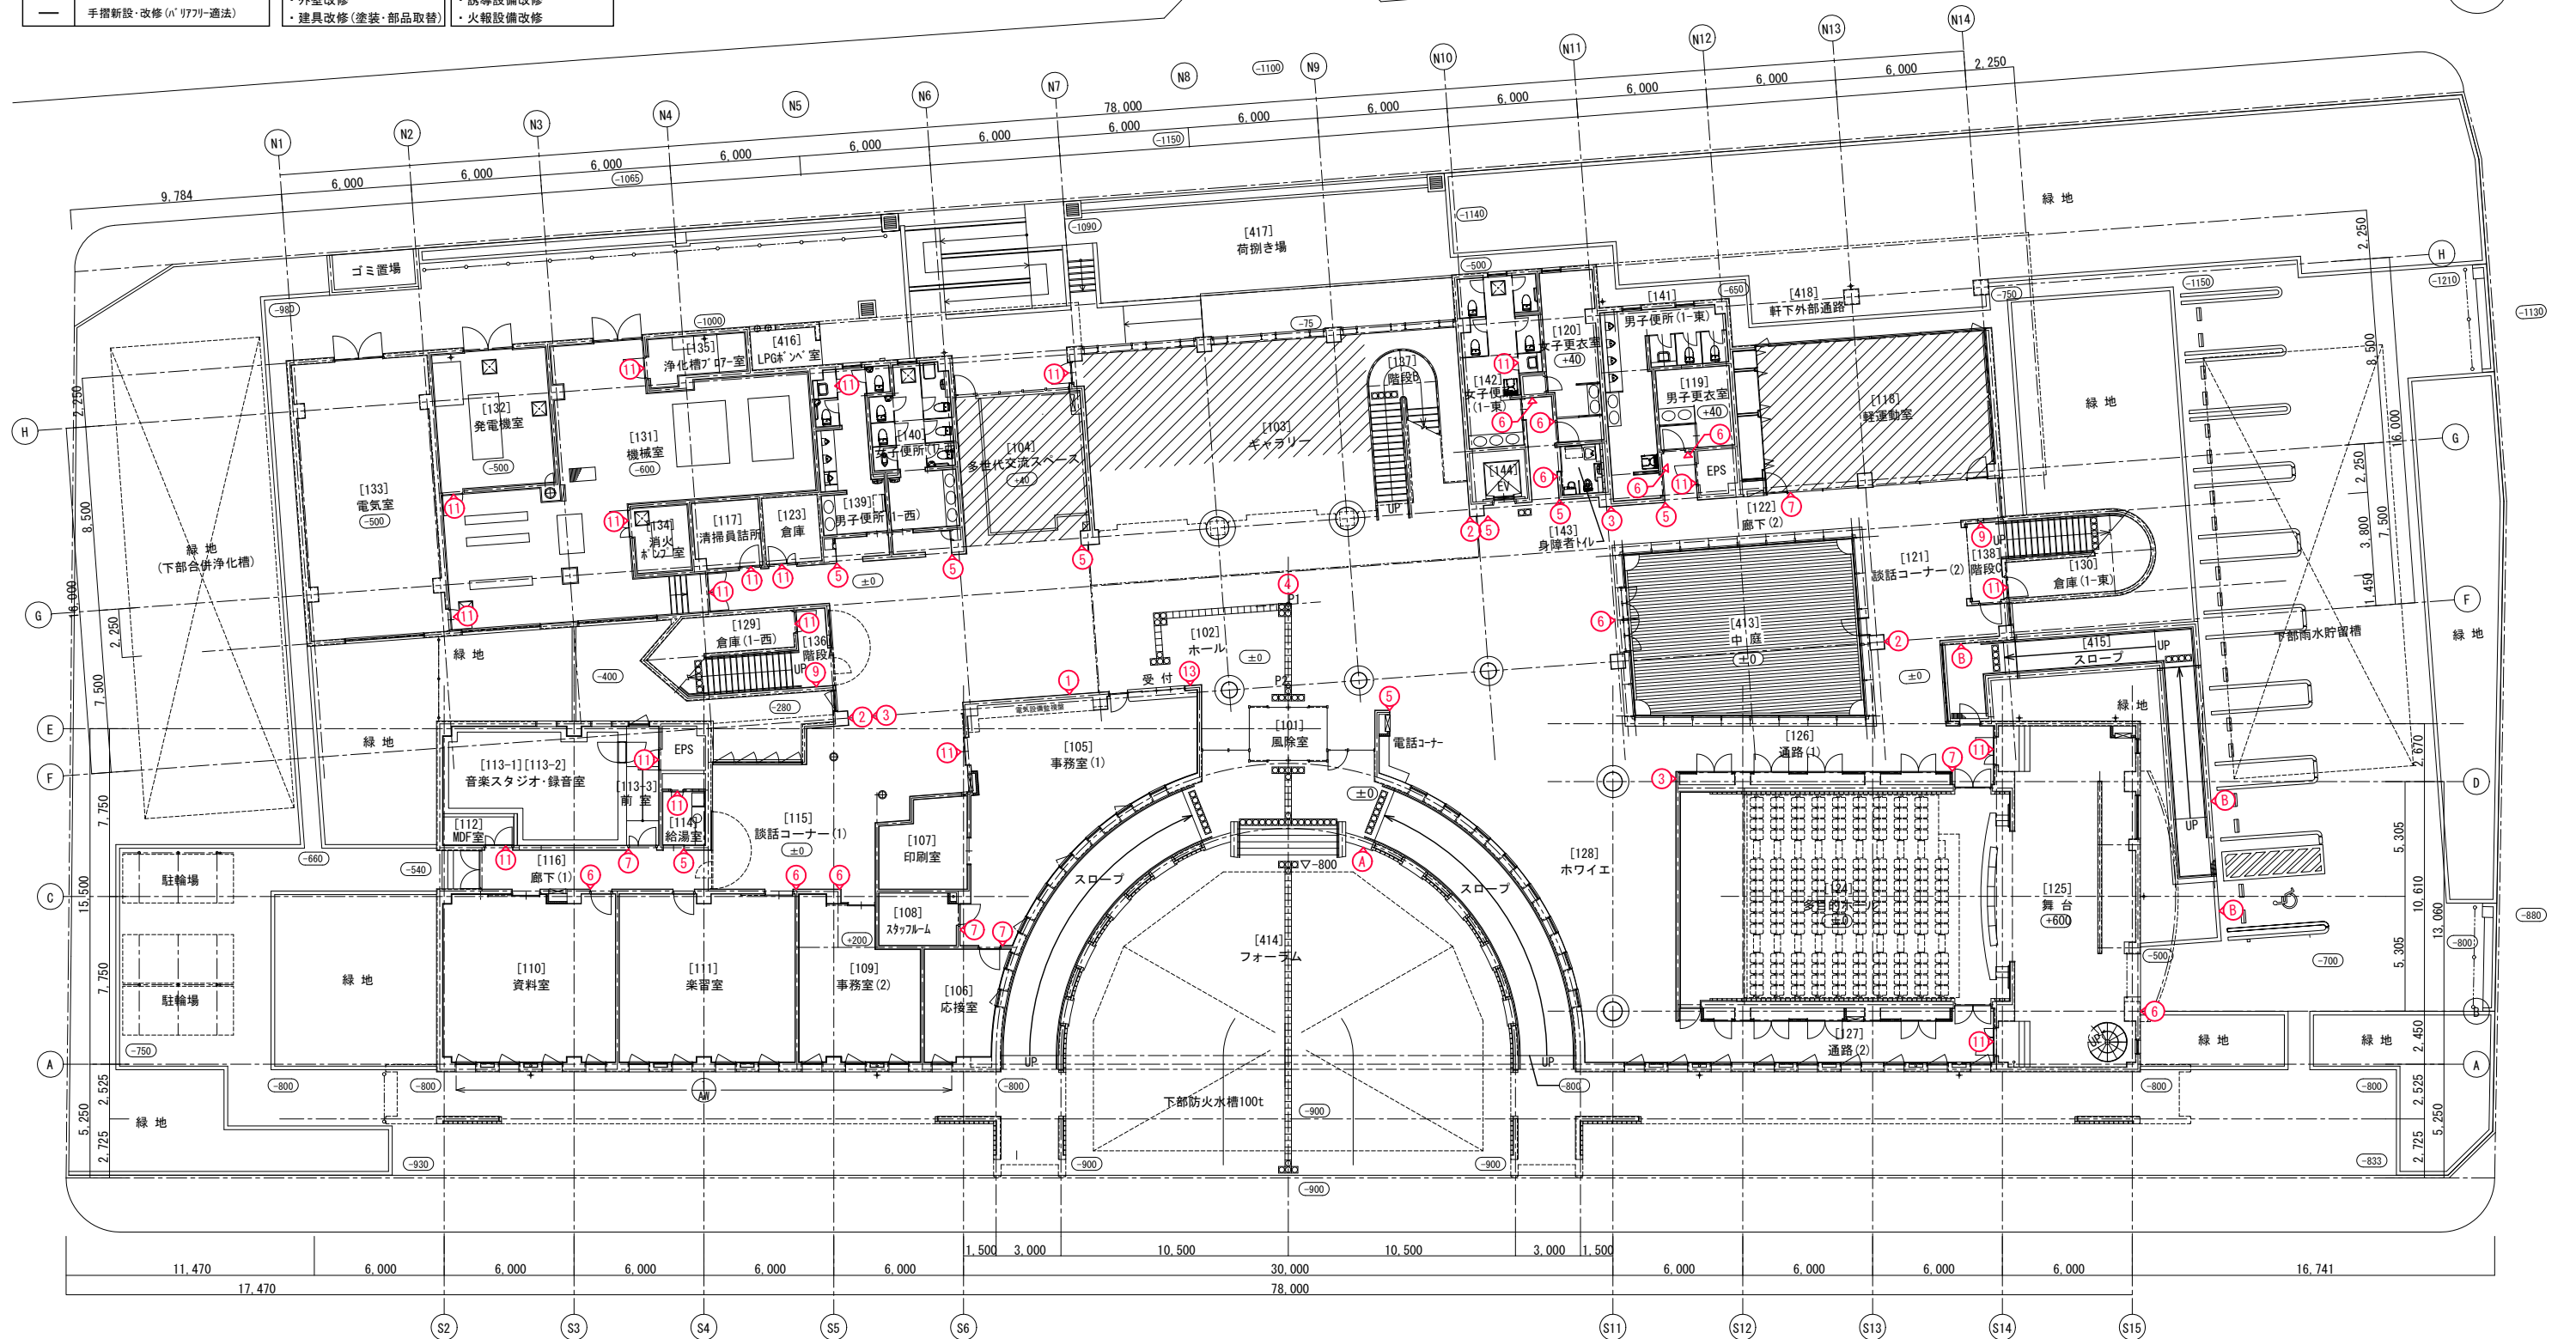

 床暖房範囲
 FL±0

メ	モ	等
---	---	---

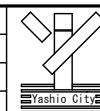

縮 尺
S=1:150 (A3版50%縮小)

工 事 名
図 面 名

やしお生涯学習館大規模改修建築工事

1 階サインキープラン


八 潮 市 企 画 財 政 部 ア セ ャ ャ マ ネ ジ メ ン ト 推 進 課

図番号

A 114

【改修後】

【凡 例】			
	改修内容	建築(内部共通)	電気設備(共通)
	改修内容(ハ'リアリ-適法)	・内装改修(仕上・下地)	・電灯設備改修
	点字ブロック改修(ハ'リアリ-適法)	・建具改修(塗装・部品交換)	・動力設備改修
	手摺改修(ハ'リアリ-適法)	・非構造部材改修	・弱電設備改修
		建築(外部共通)	・拡声設備改修
		・外壁改修	・誘導設備改修
		・建具改修(塗装・部品取替)	・火報設備改修

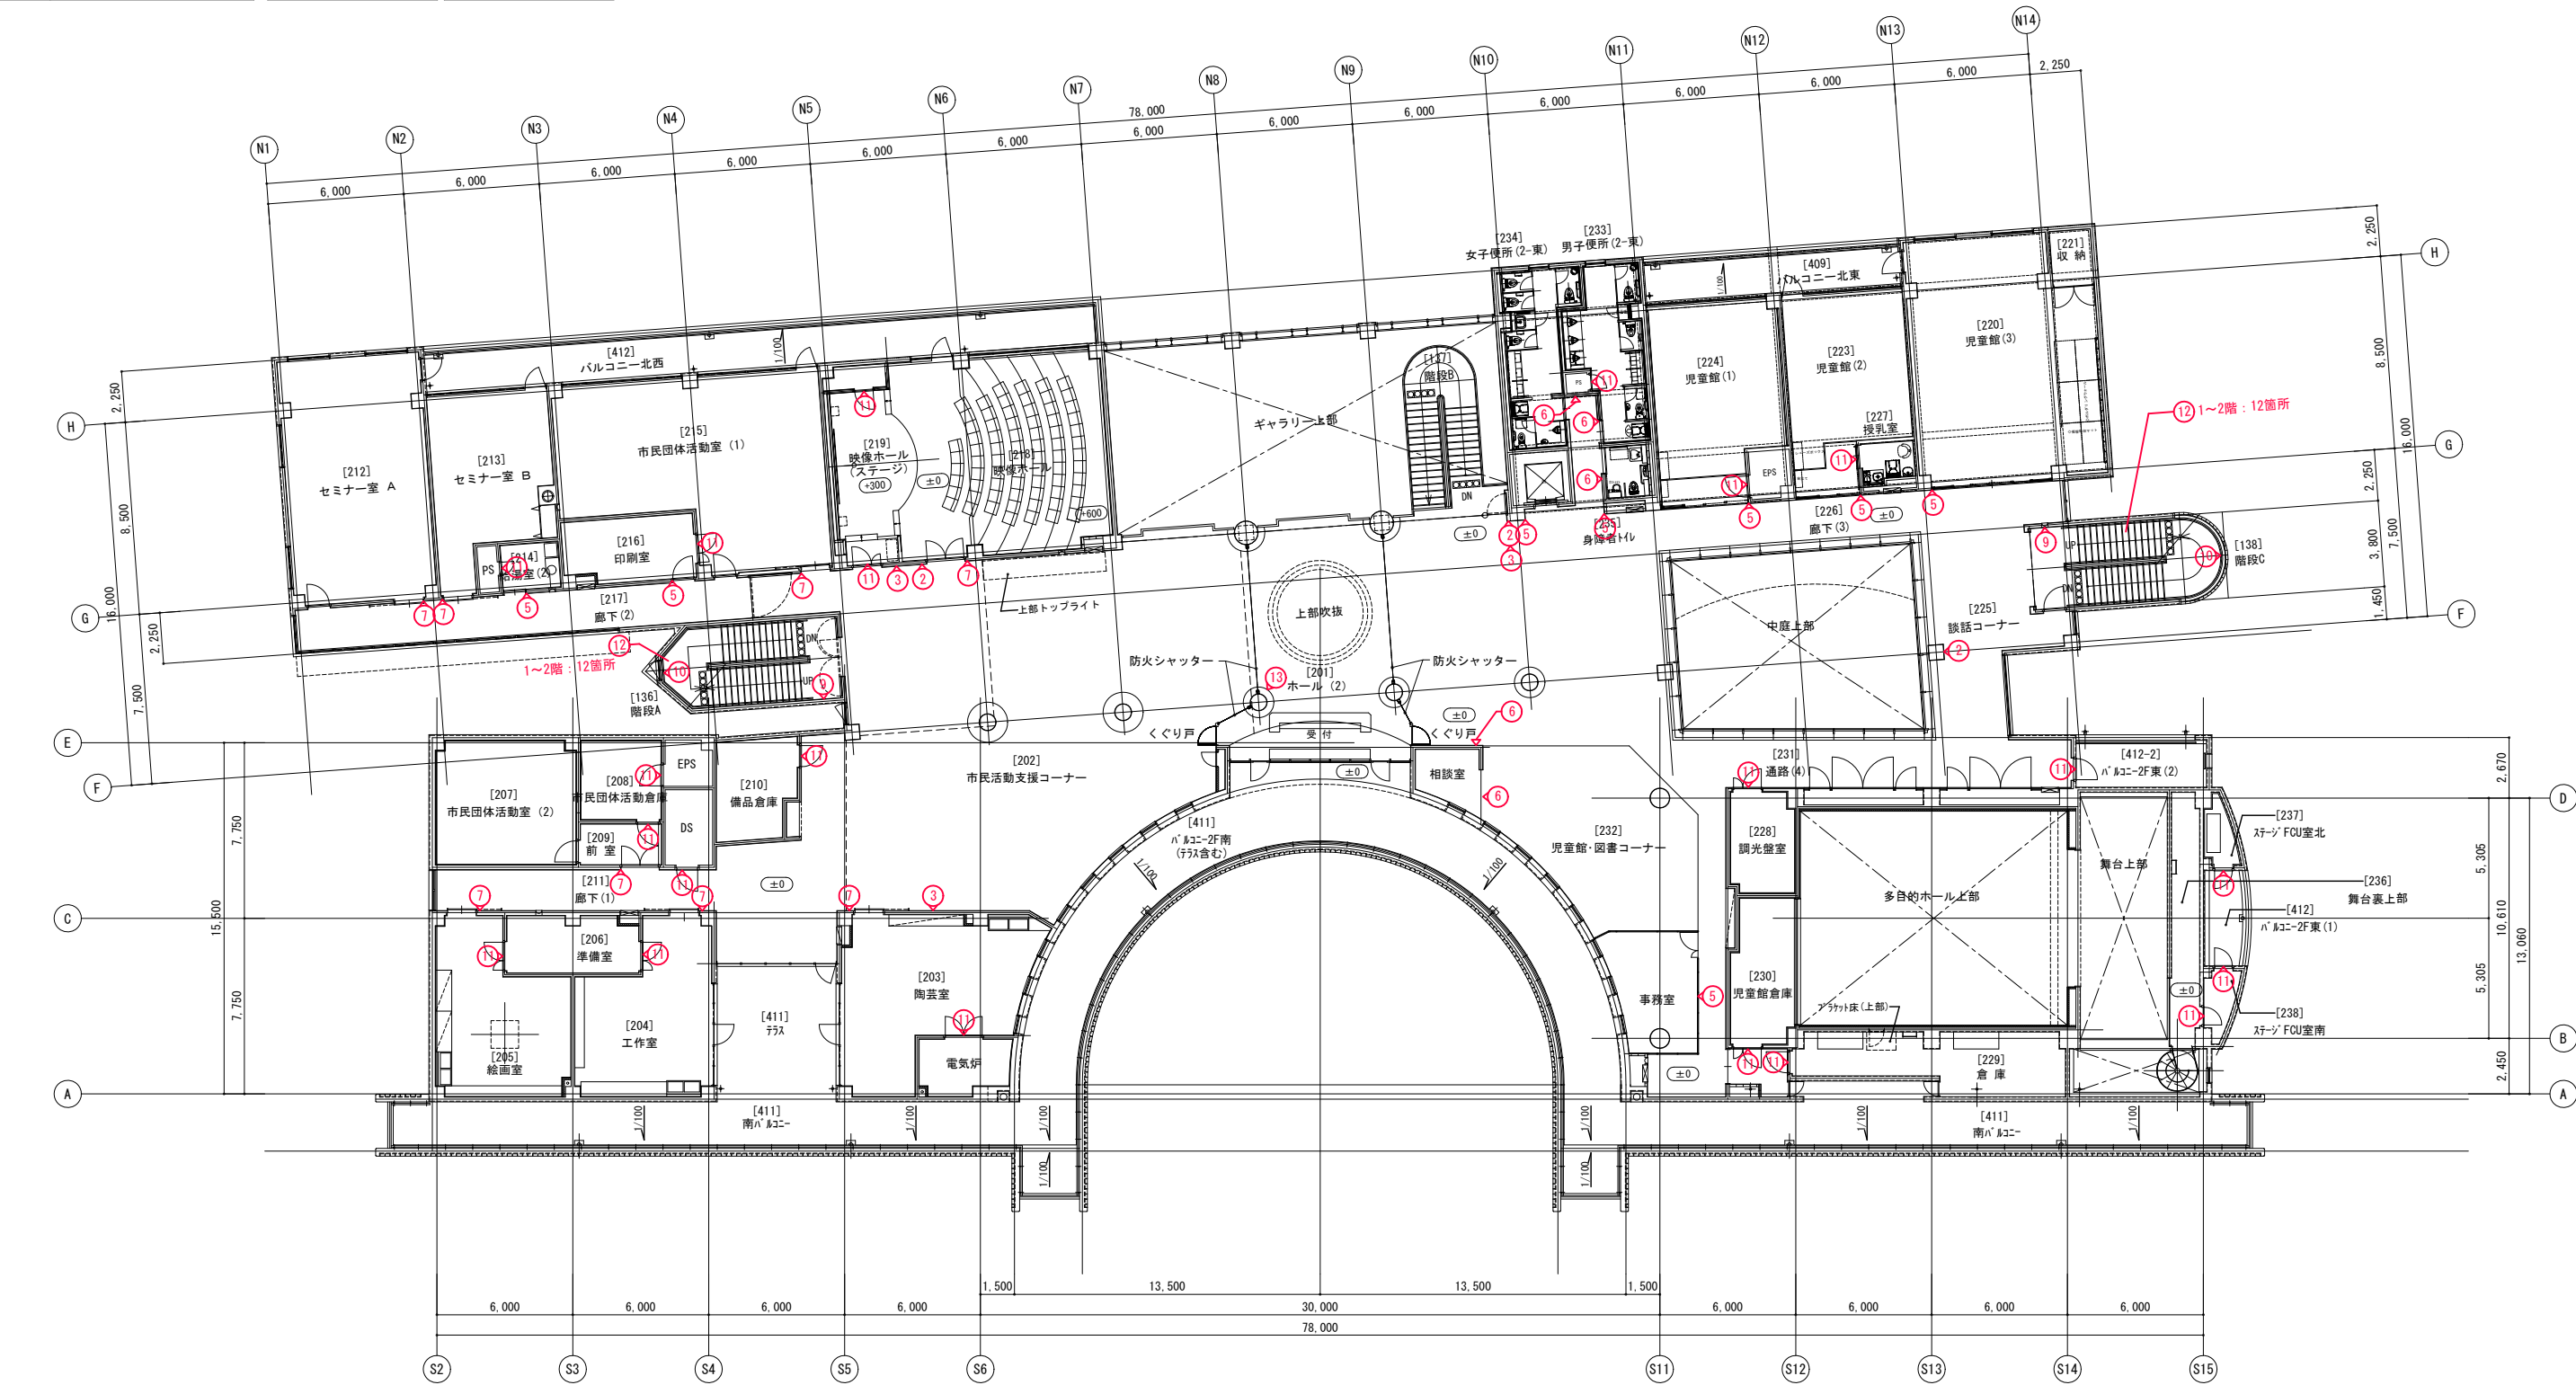

鋼製床下地床に改修
(±0) 2FL±0

メモ等



縮尺	工事名	図面名	図番号
S=1:150 (A3版50%縮小)	やしお生涯学習館大規模改修建築工事	2階サインキープラン	A115
	八潮市 企画財政部 アセットマネジメント推進課		


【改修後】

【凡 例】	
改修内容	
改修内容 (n/リブリー適法)	
点字ブロック改修 (n/リブリー適法)	
手摺改修 (n/リブリー適法)	

建築 (内部共通)	
・内装改修 (仕上・下地)	
・建具改修 (塗装・部品交換)	
・非構造部材改修	
建築 (外部共通)	
・外壁改修	
・建具改修 (塗装・部品取替)	

電気設備 (共通)	
・電灯設備改修	
・動力設備改修	
・弱電設備改修	
・拡声設備改修	
・誘導設備改修	
・火報設備改修	

機械設備 (共通)	
・空調設備改修	
・換気設備改修	
・消火設備改修	

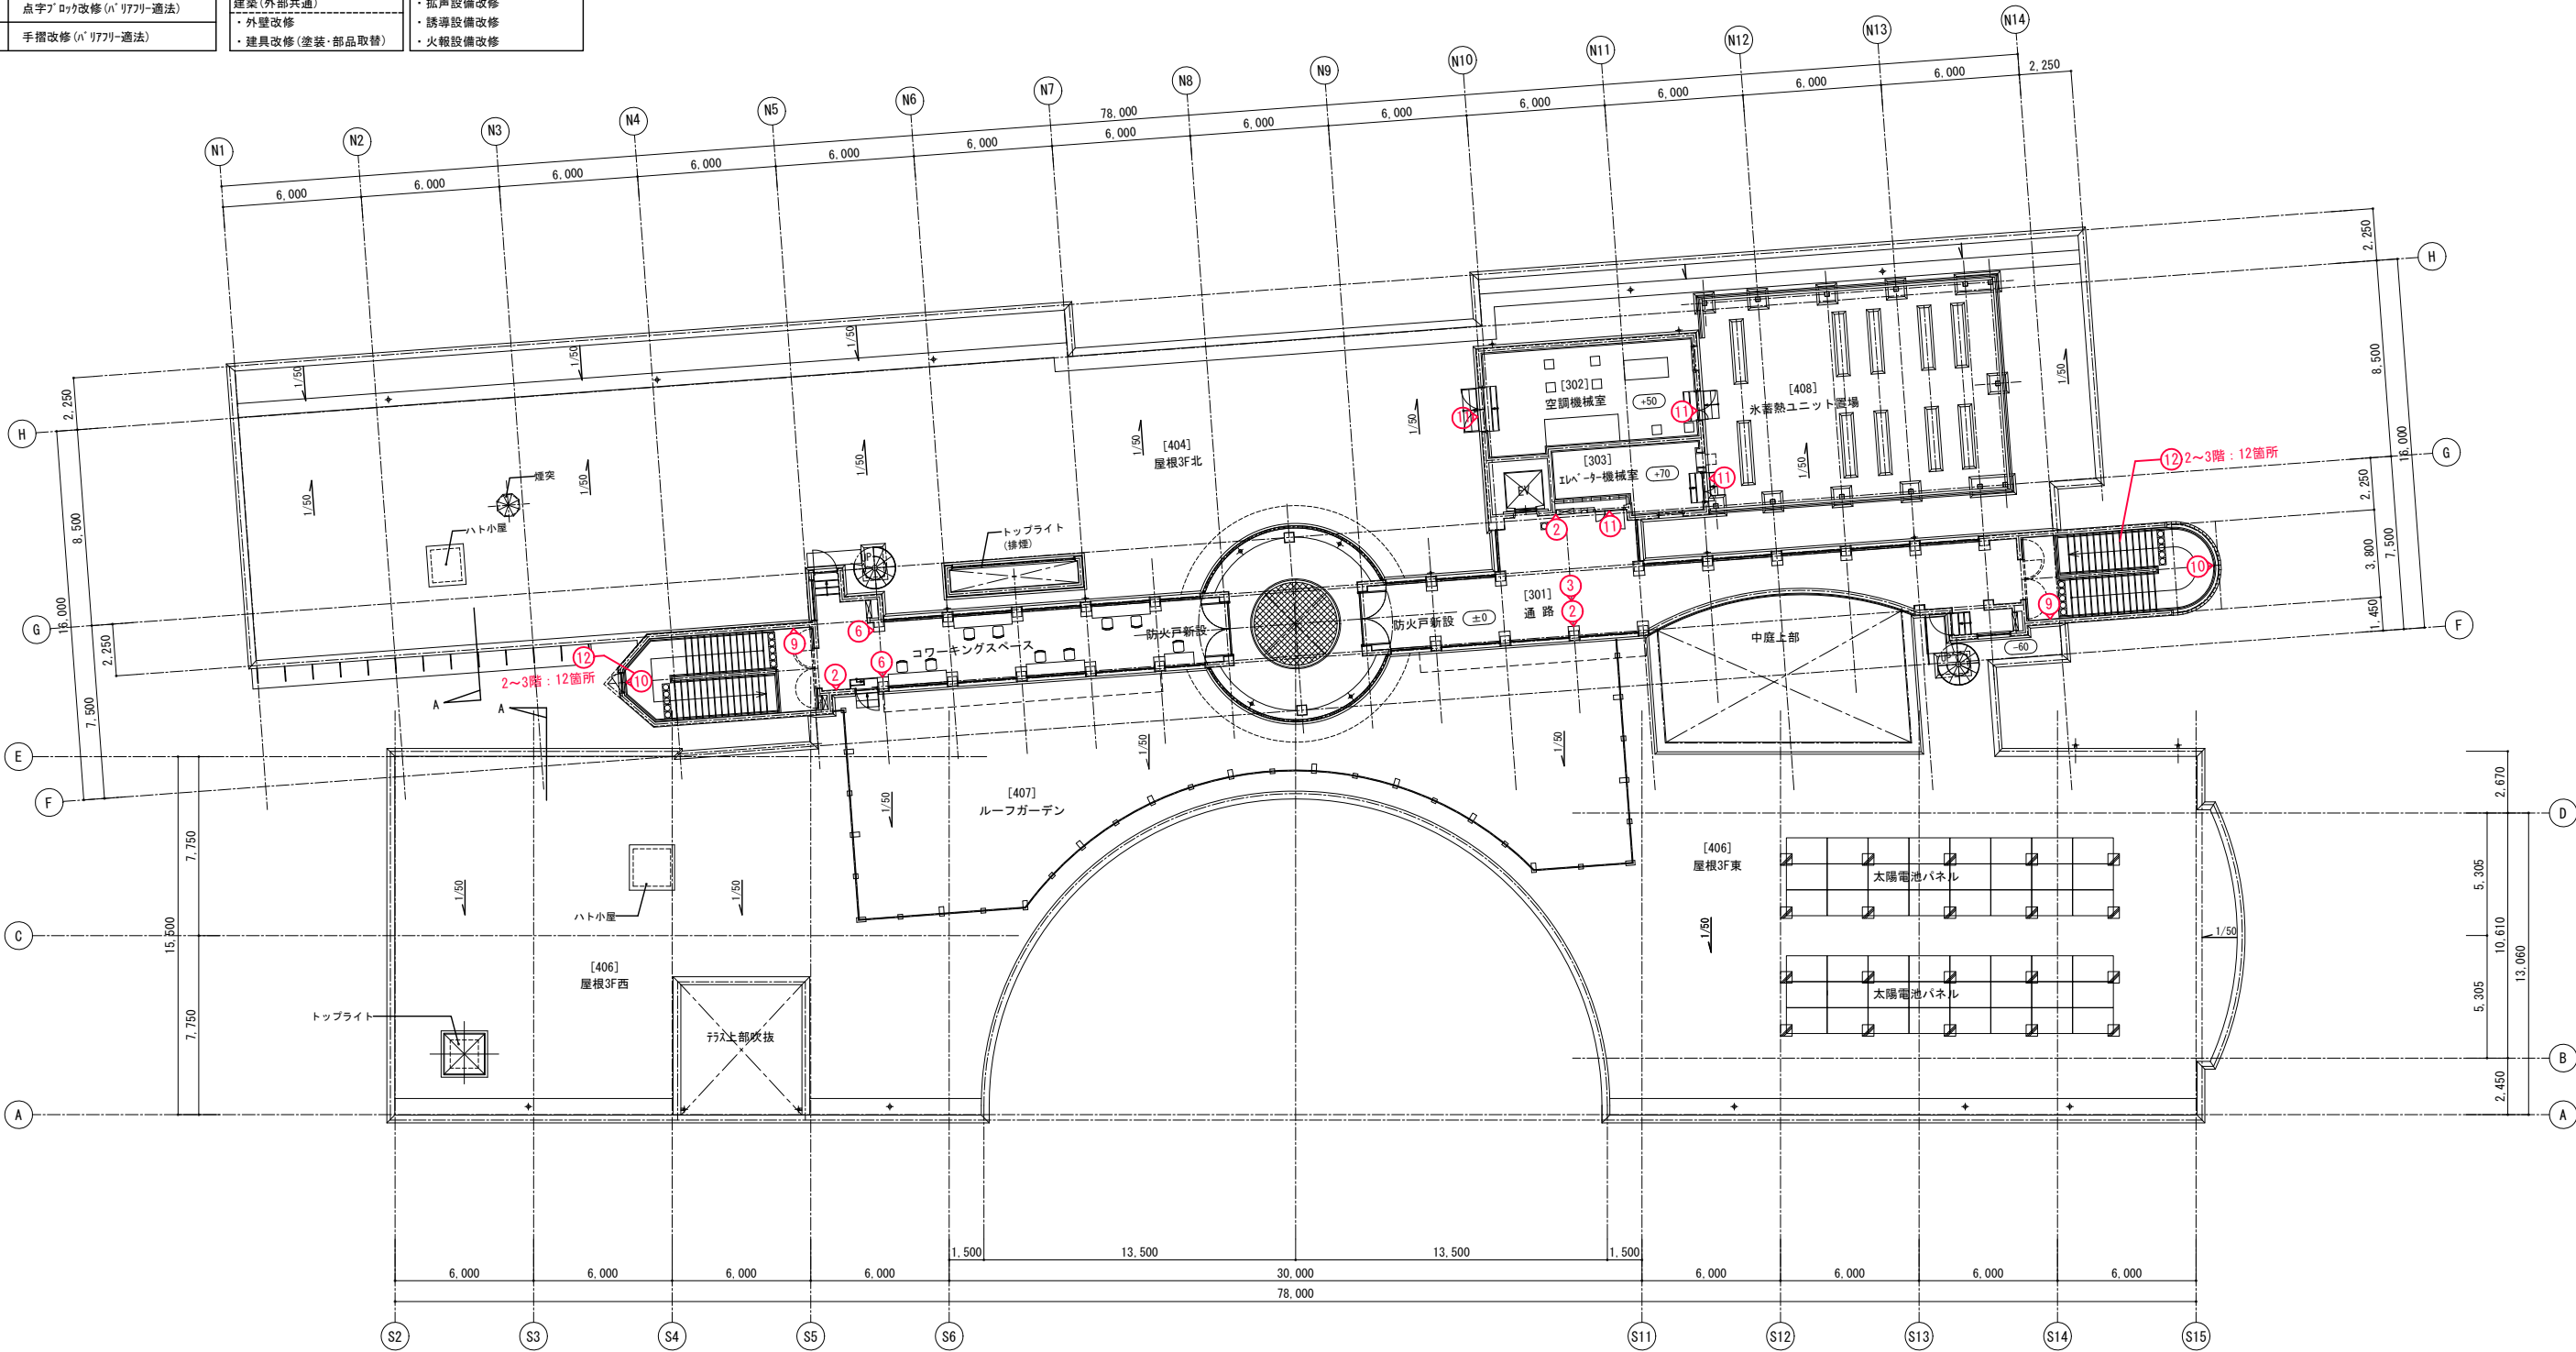

(±0) FL±0

メモ等













縮尺
S=1:150
(A3版50%縮小)


工事名
図面名
八潮市 企画財政部 アセットマネジメント推進課




やしお生涯学習館大規模改修建築工事
3階サインキープラン

図番号
A116

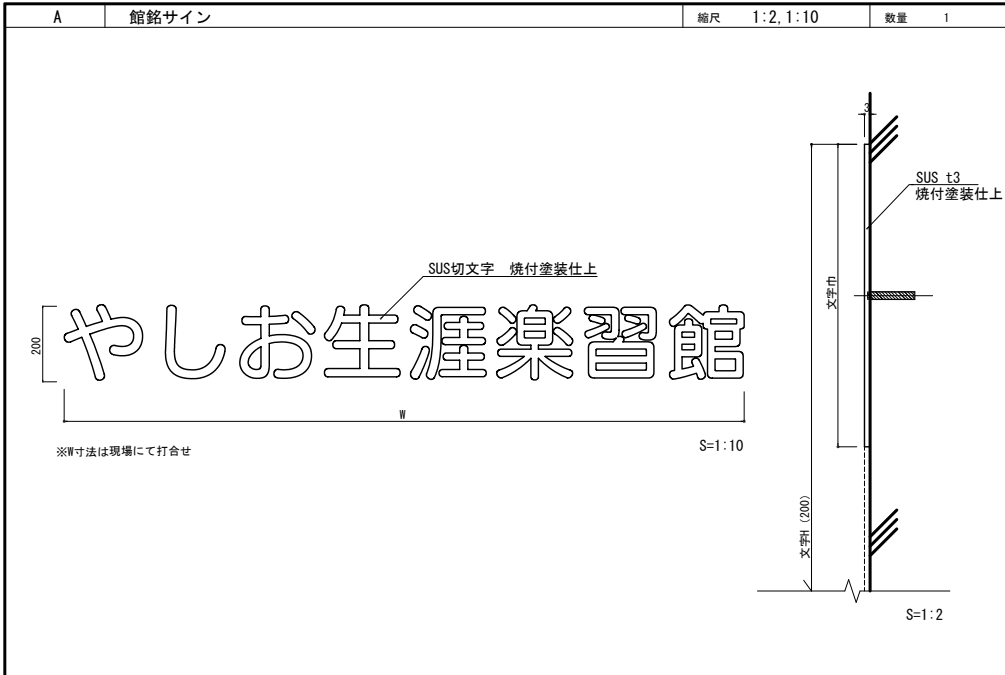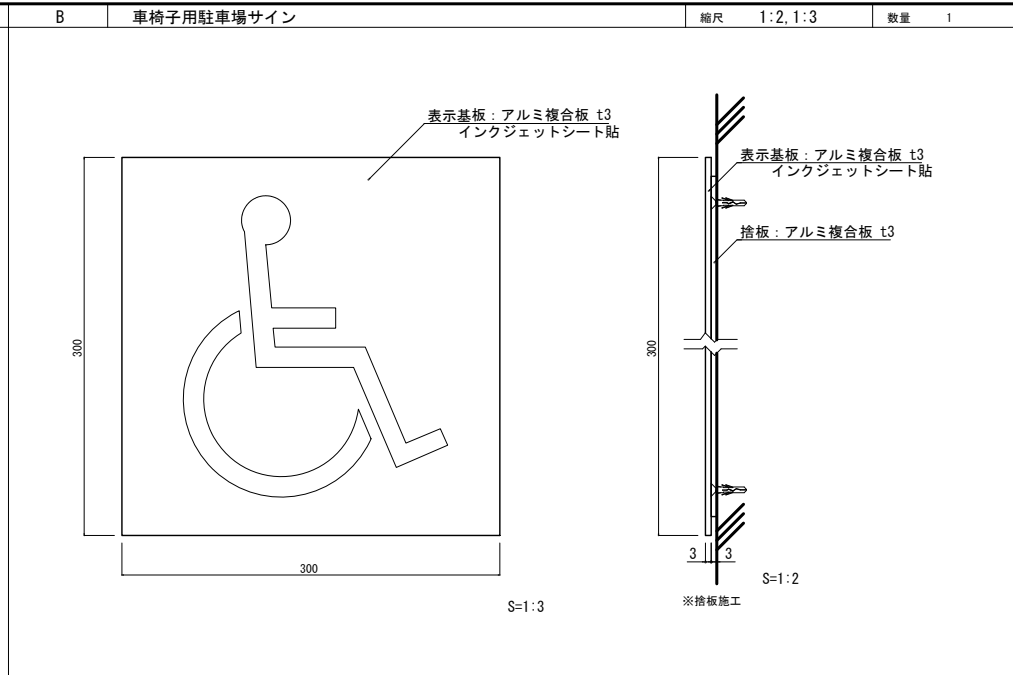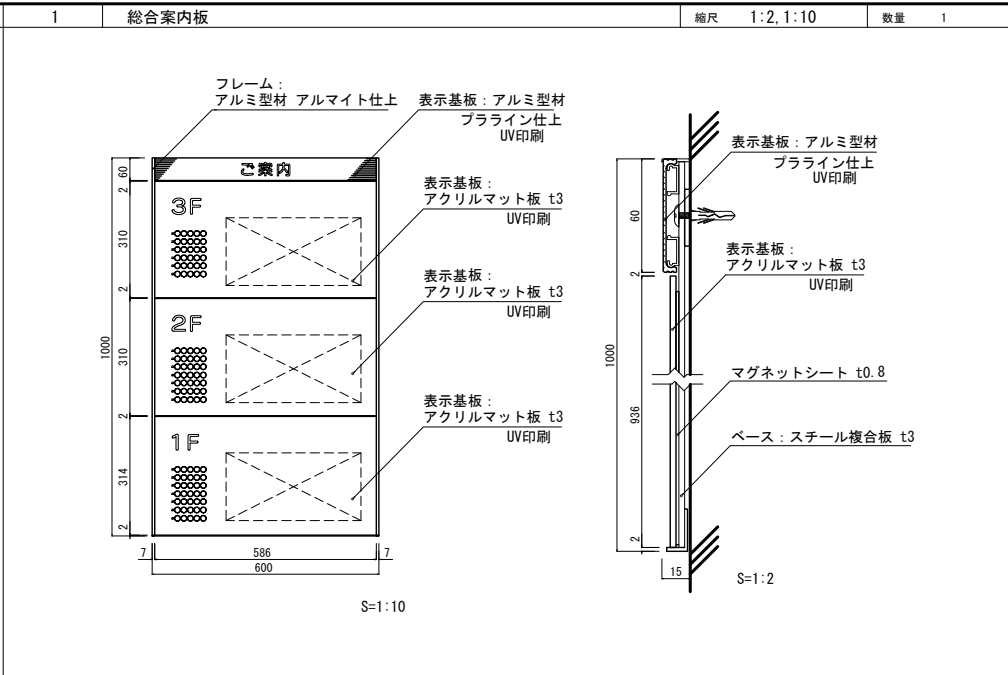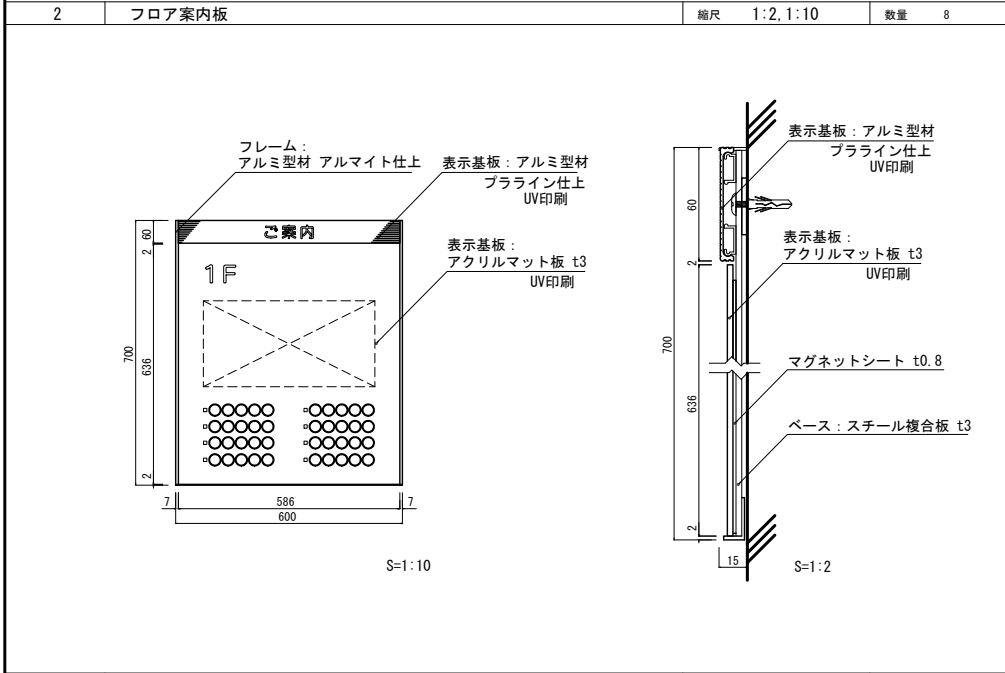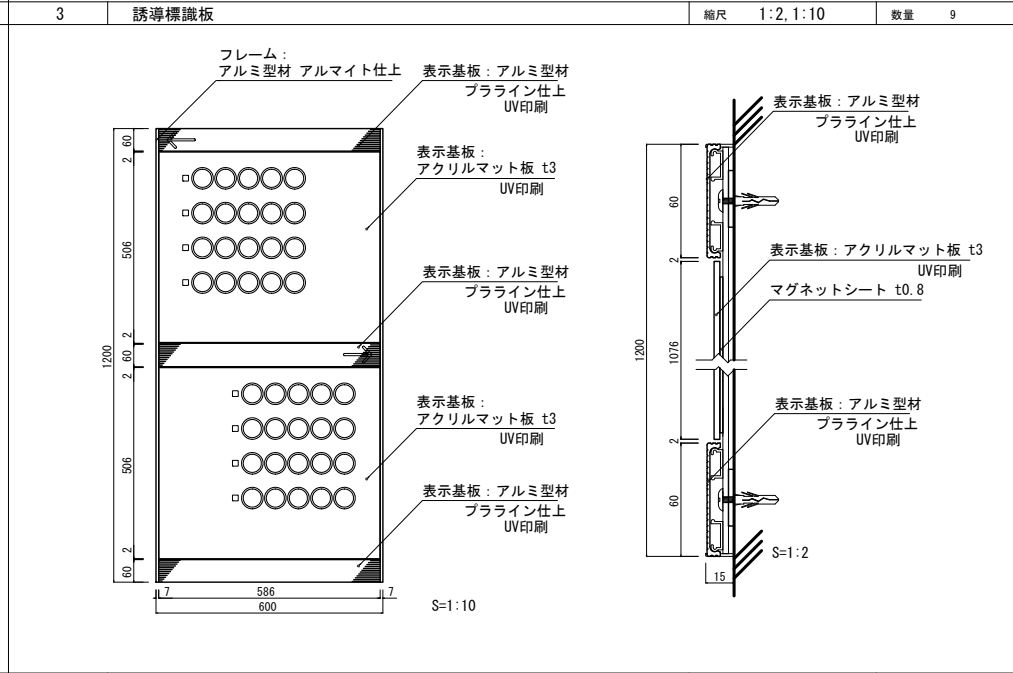
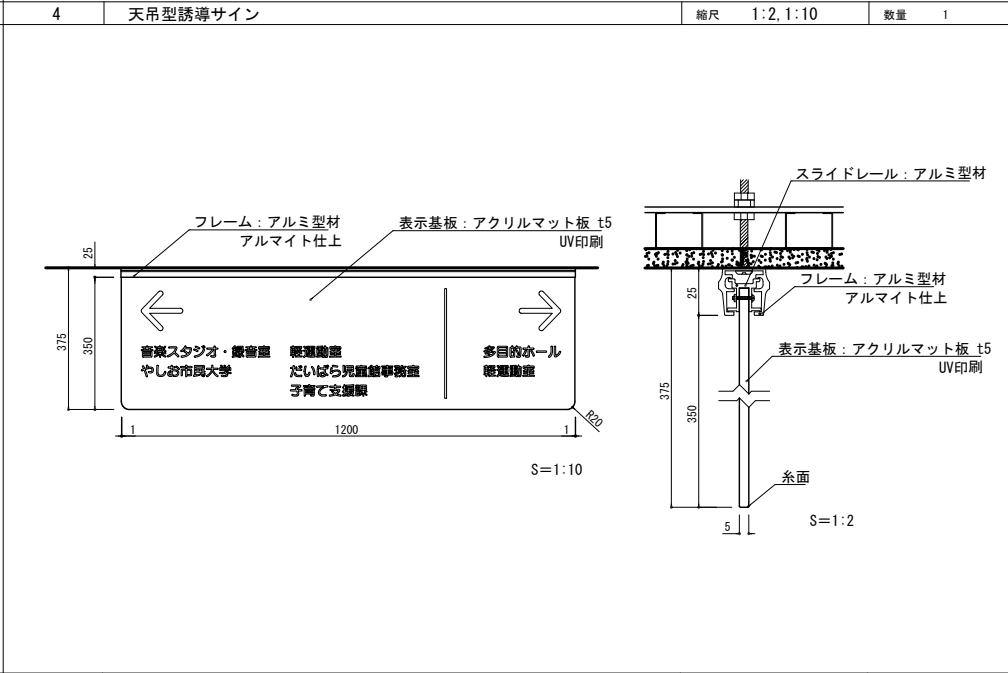
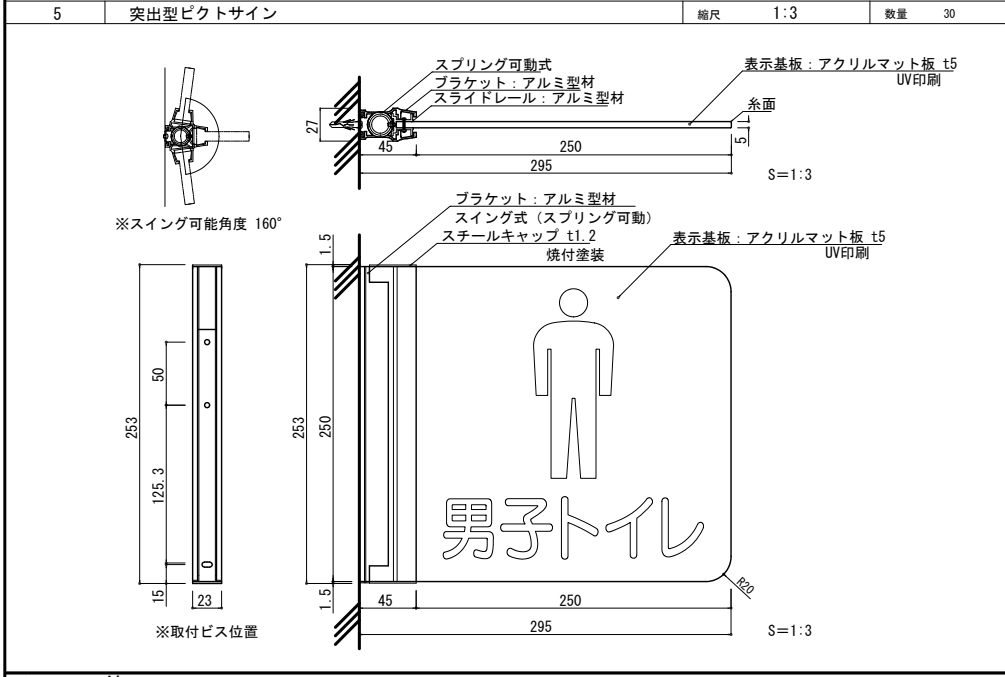
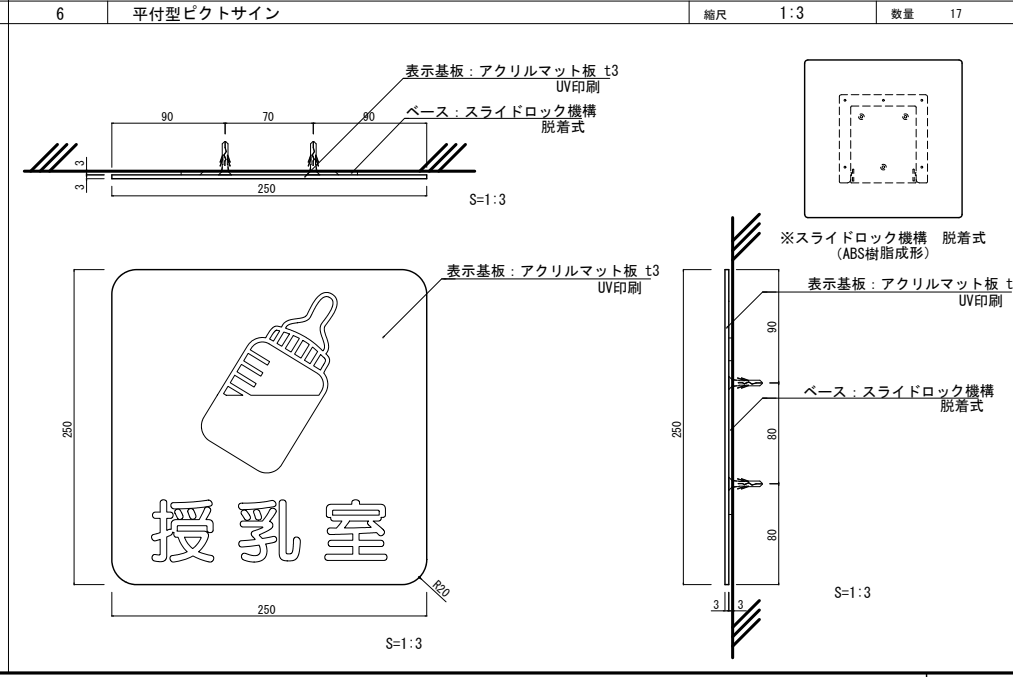
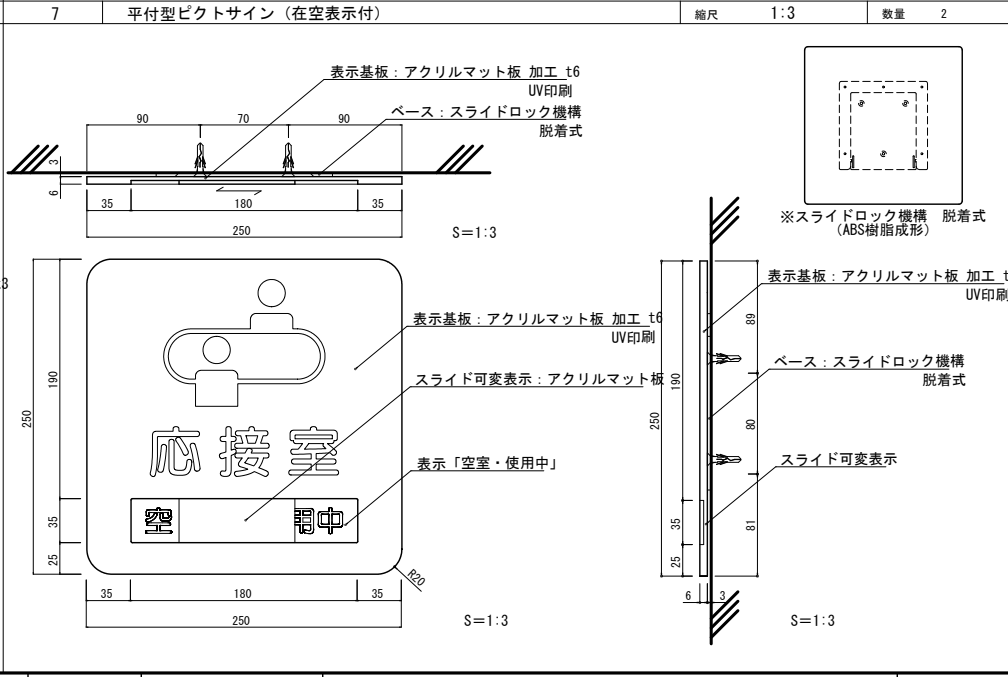
A	館銘サイン	縮尺 1:2, 1:10	数量 1	B	車椅子用駐車場サイン	縮尺 1:2, 1:3	数量 1	1	総合案内板	縮尺 1:2, 1:10	数量 1
											
2	フロア案内板	縮尺 1:2, 1:10	数量 8	3	誘導標識板	縮尺 1:2, 1:10	数量 9	4	天吊型誘導サイン	縮尺 1:2, 1:10	数量 1
											
5	突出型ピクトサイン	縮尺 1:3	数量 30	6	平付型ピクトサイン	縮尺 1:3	数量 17	7	平付型ピクトサイン (在空表示付)	縮尺 1:3	数量 2
											
メモ等						Yashio City 縮尺 S=1:2, 3 S=1:10 (A3版50%縮小) 工事名 図面名 やしお生涯楽習館大規模改修建築工事 サイン詳細図 (1) 八潮市 企画財政部 アセットマネジメント推進課 図番号 A117					

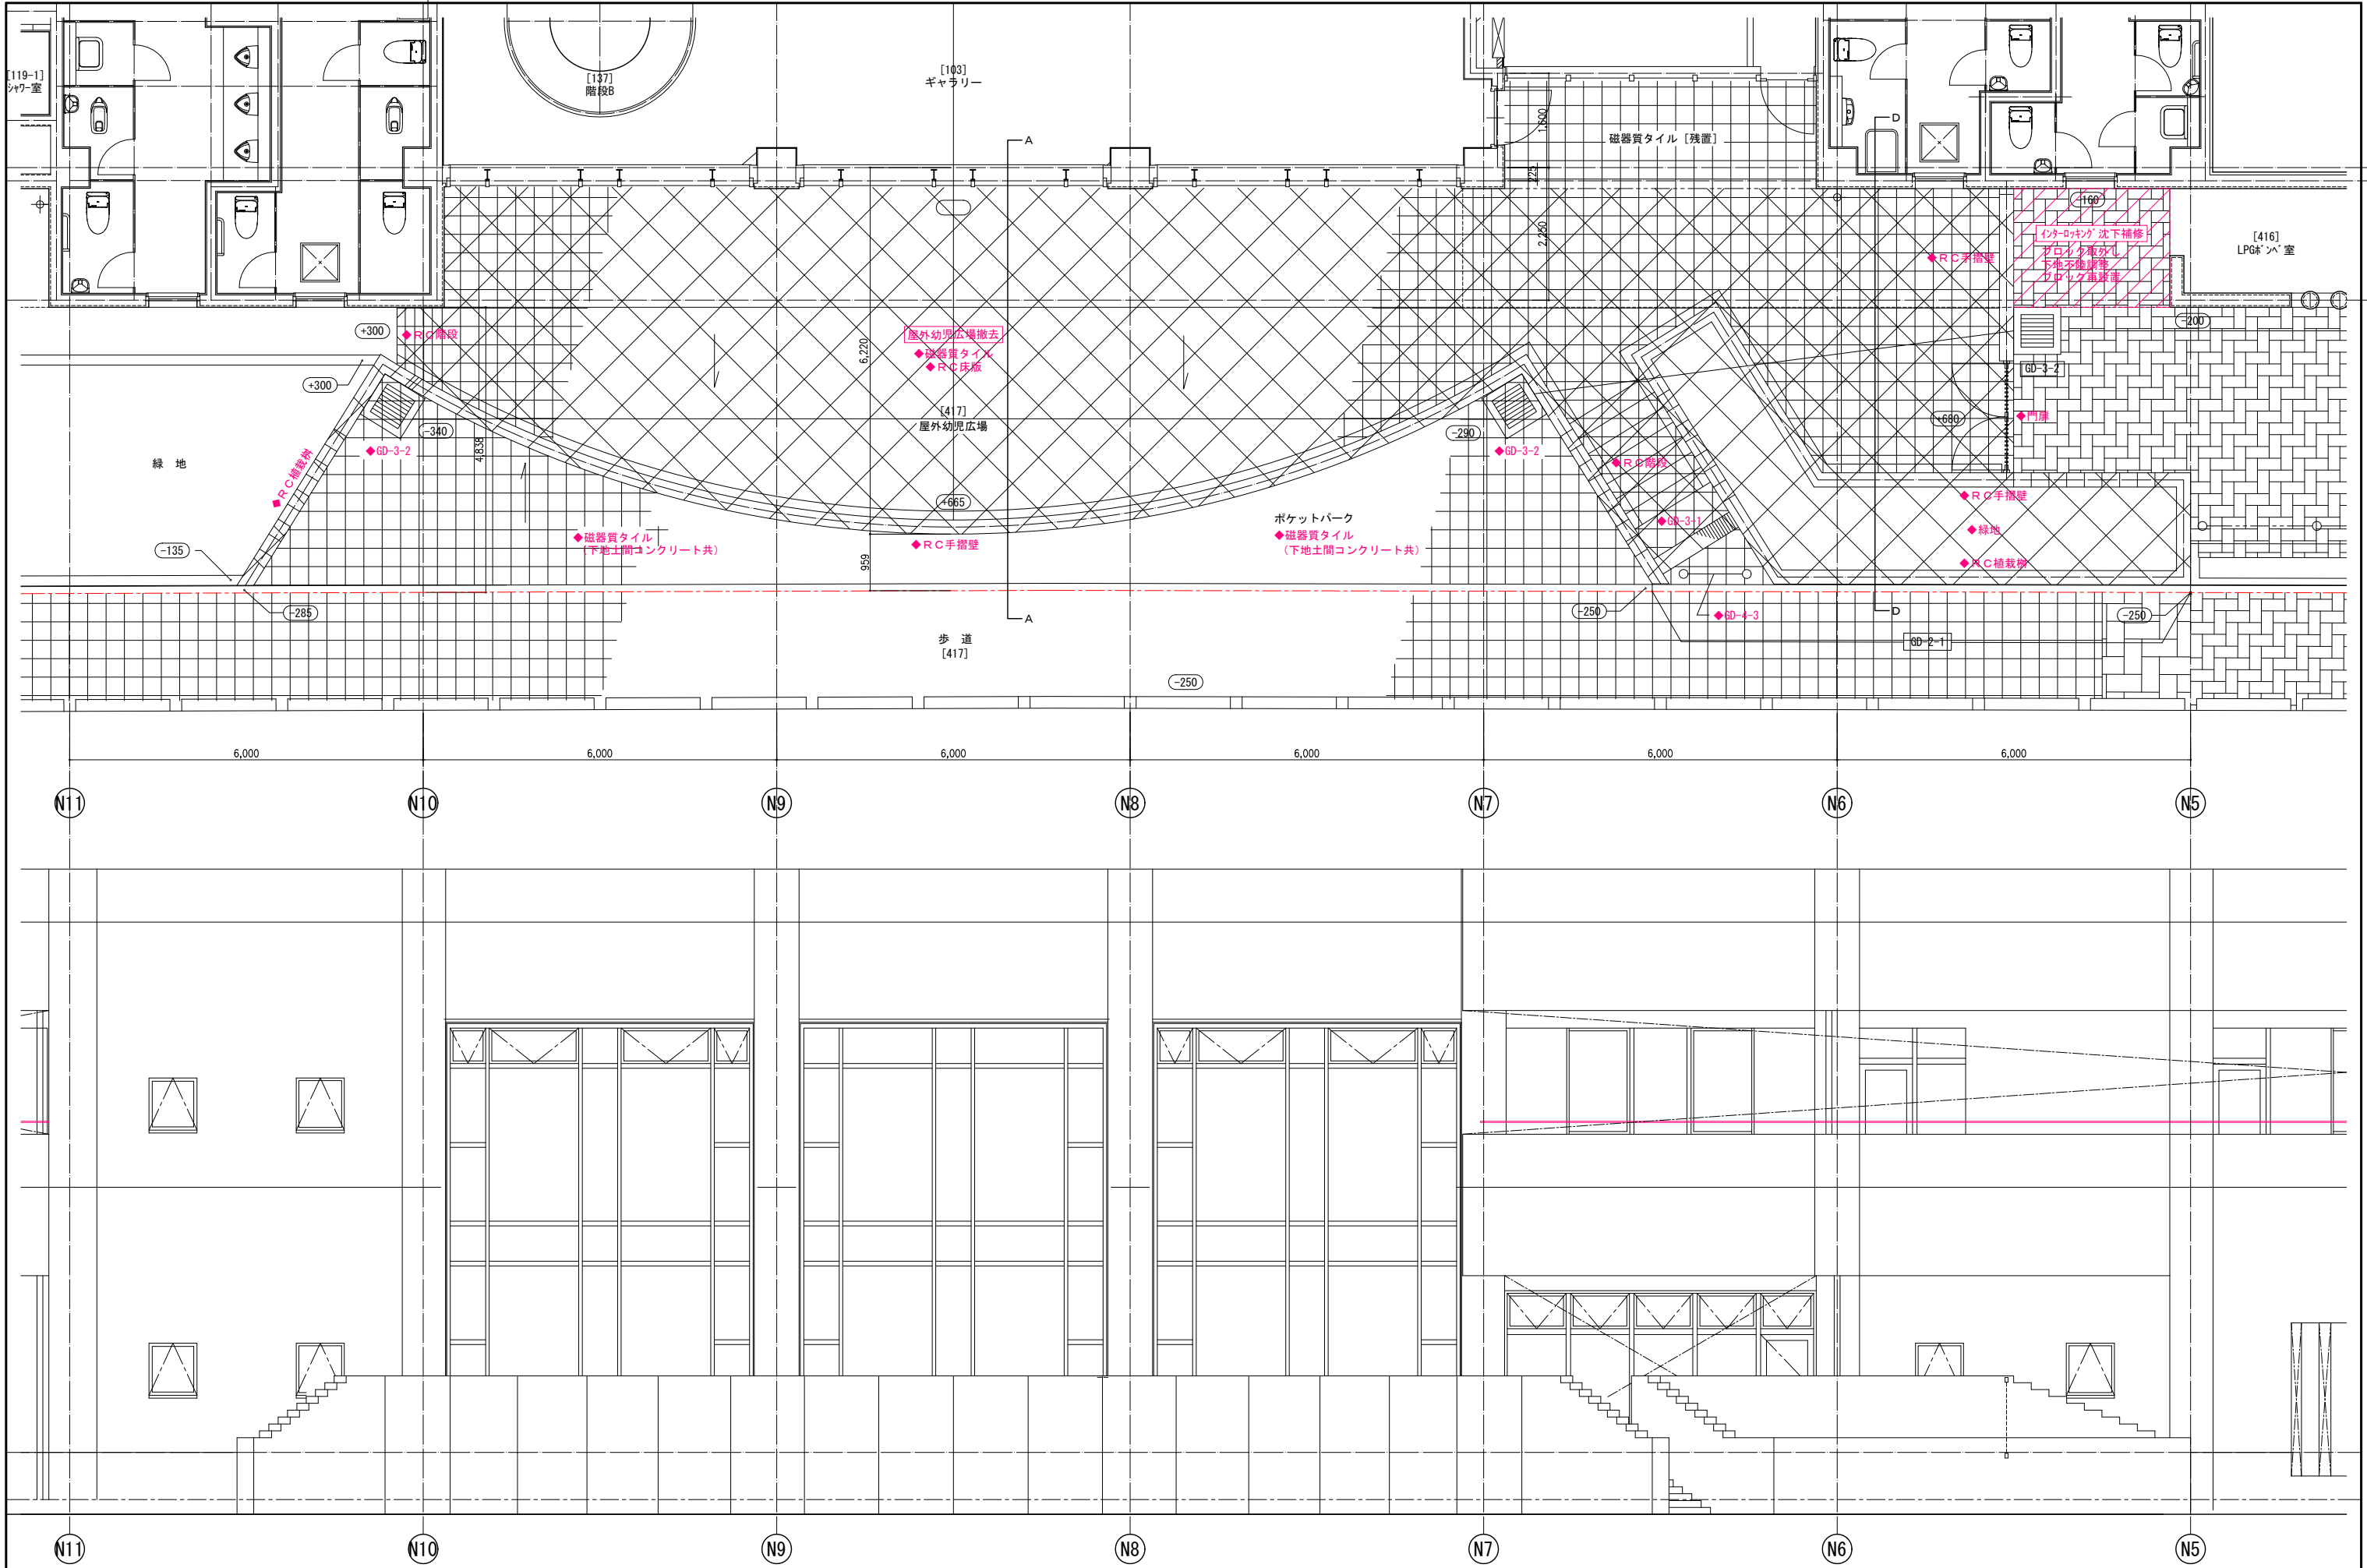


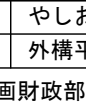メモ等		縮尺	工事名	やしお生涯学習館大規模改修建築工事	図番号
		S=1:50 (A3版50%縮小)	図面名	外構平面詳細図、立面図（荷捌場）〔既存〕	
			八潮市 企画財政部 アセットマネジメント推進課 		
					A 121

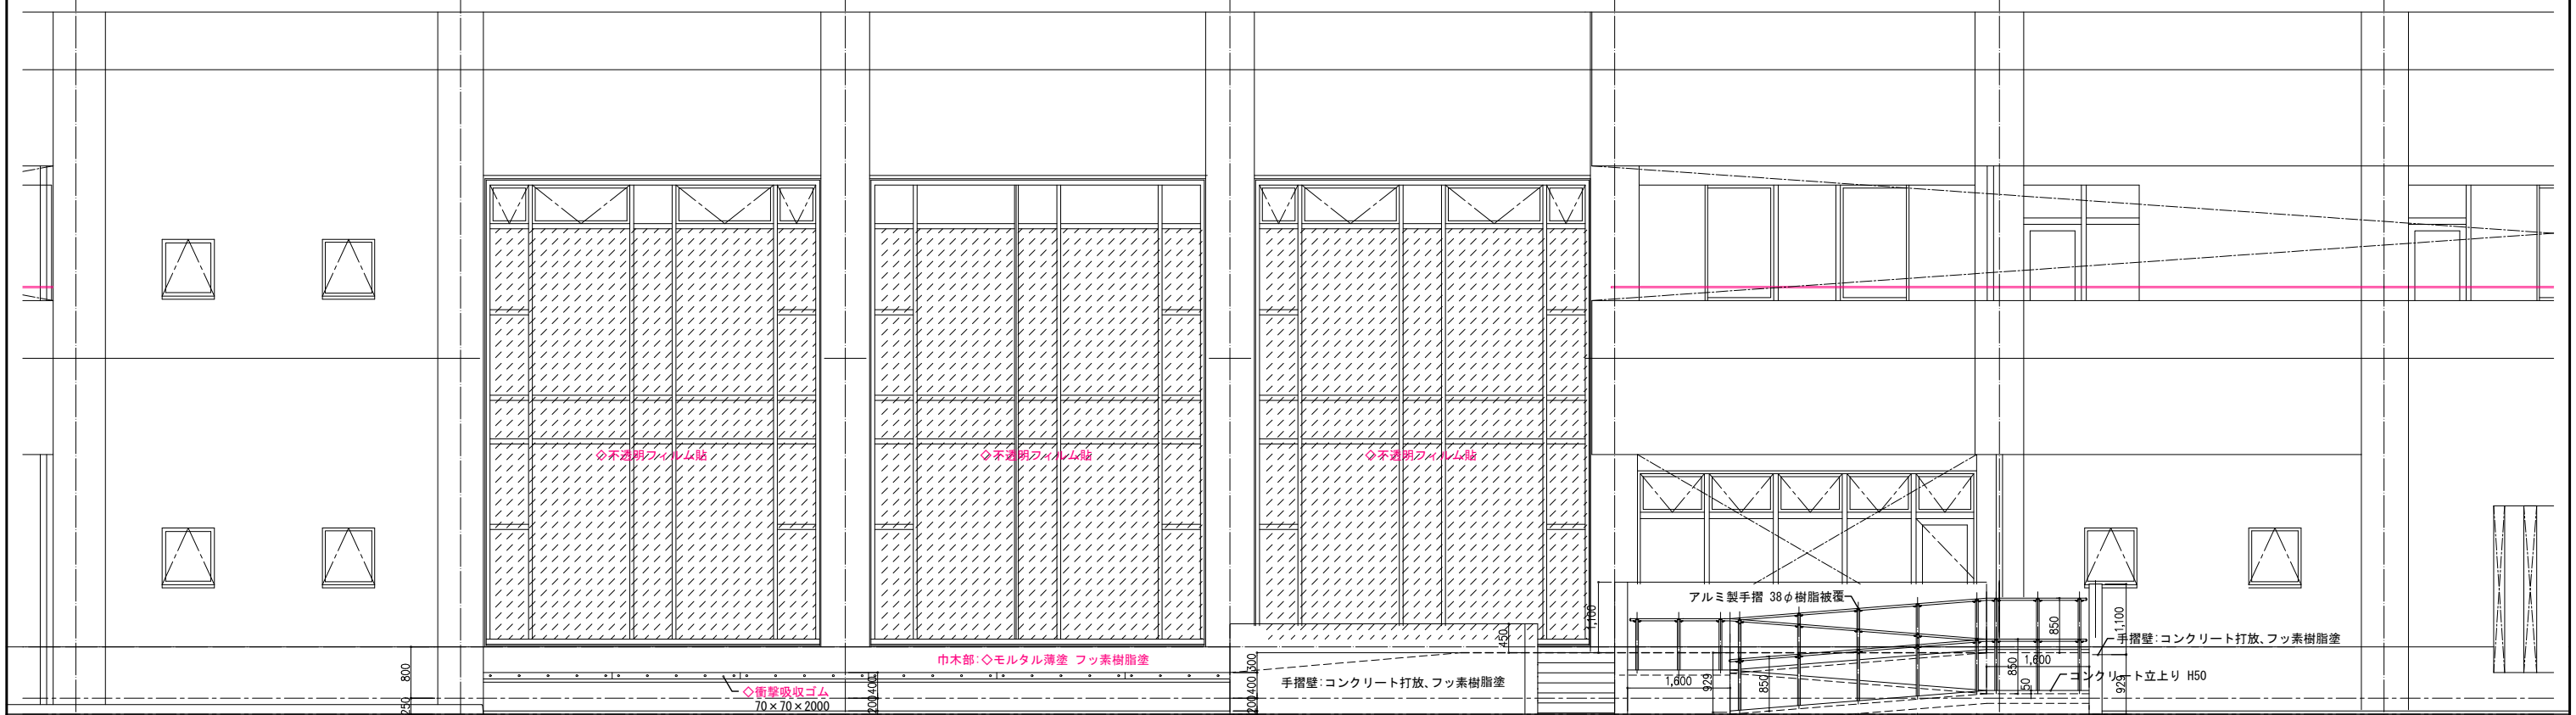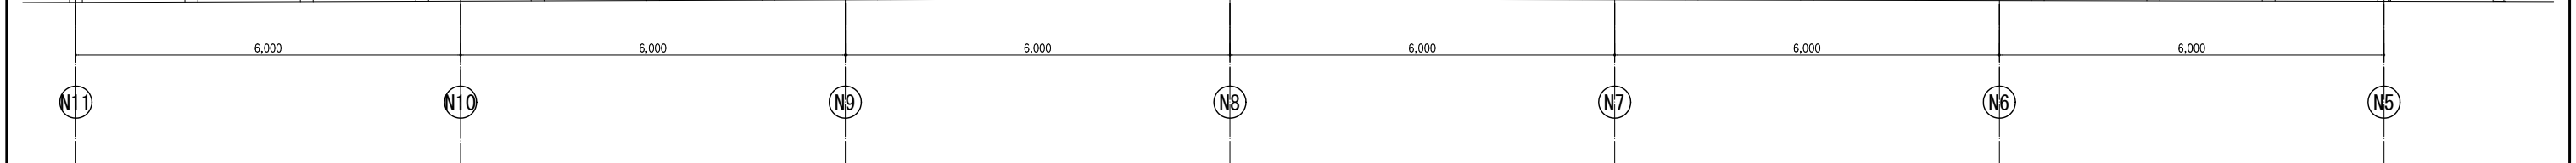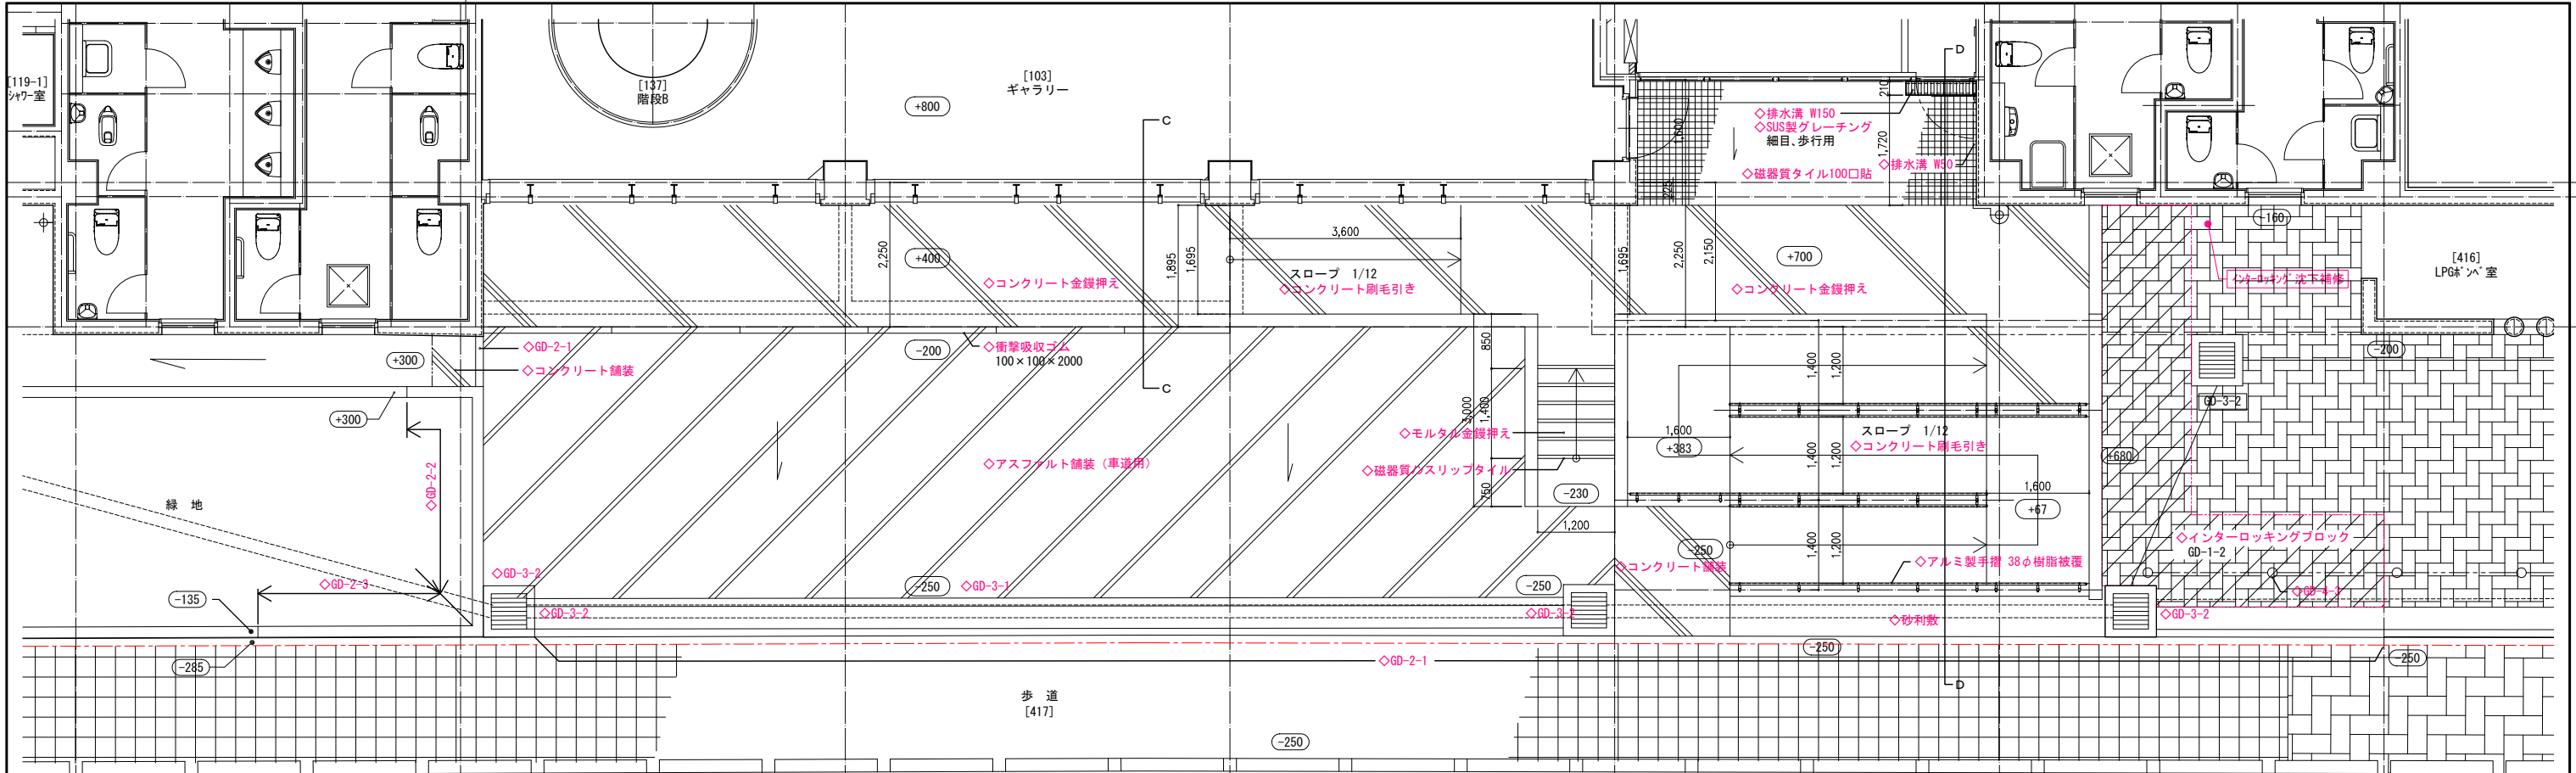


N11		N10		N9		N8		N7		N6		N5					
メ		モ		等				縮 尺		工 事 名		やしお生涯学習館大規模改修建築工事		図番号			
								S=1:50		図 面 名		外構平面詳細図、立面図（荷捌場）		【改修後】		A 122	
								(A3版50%縮小)		八 潮 市 企 画 財 政 部		アセットマネジメント推進課					

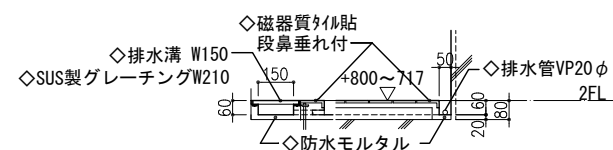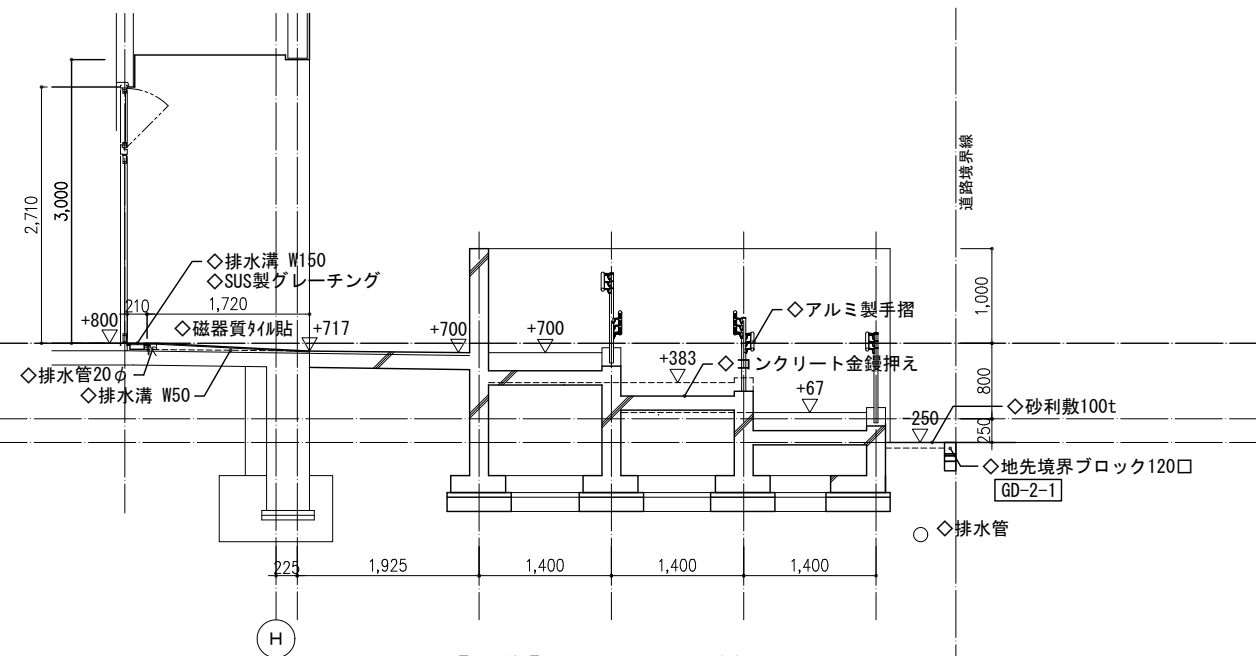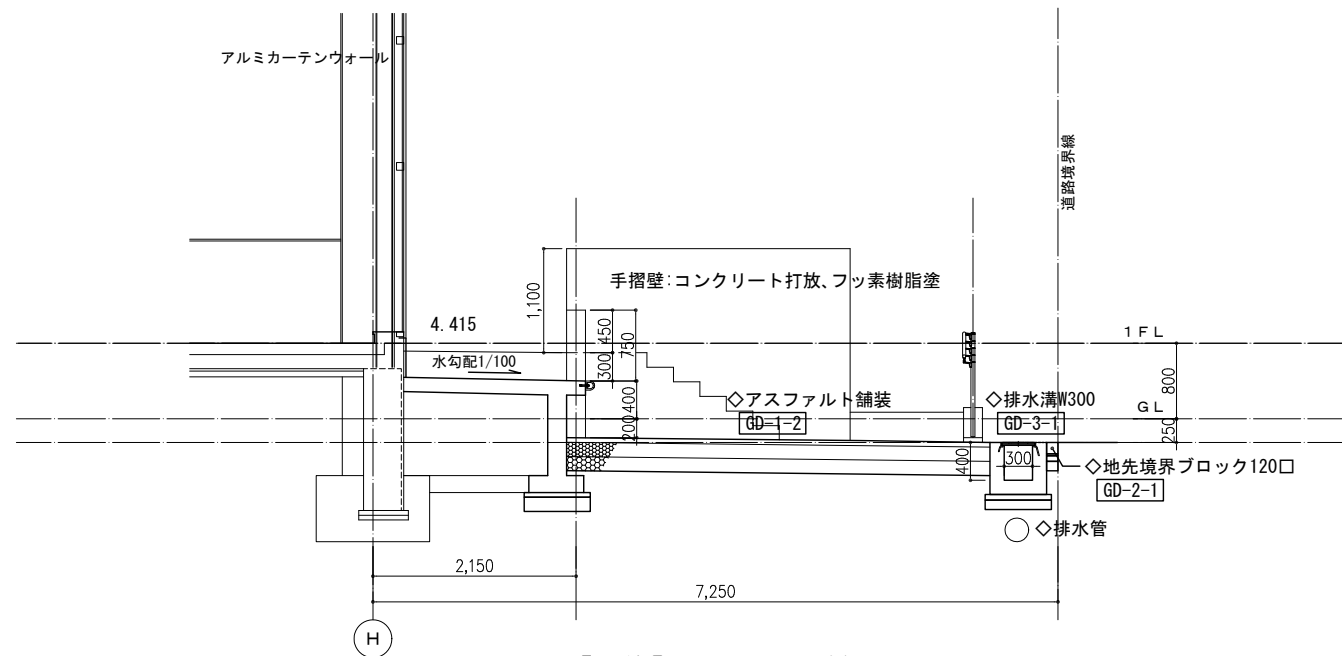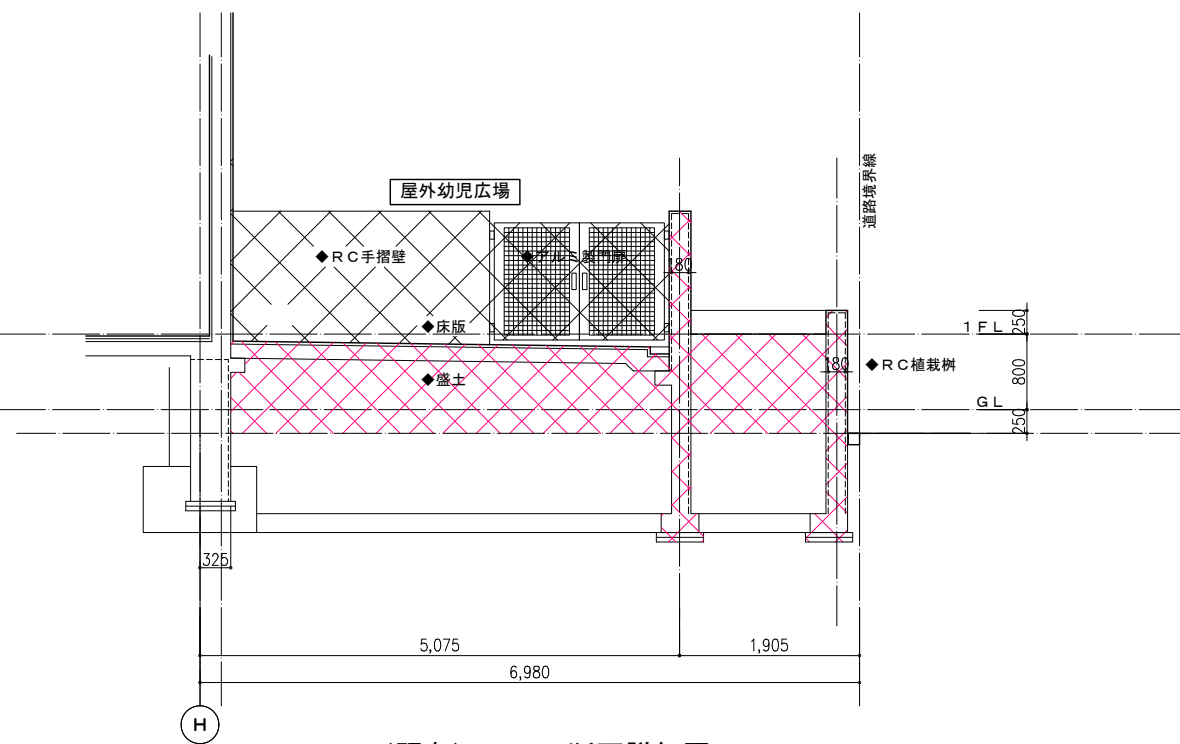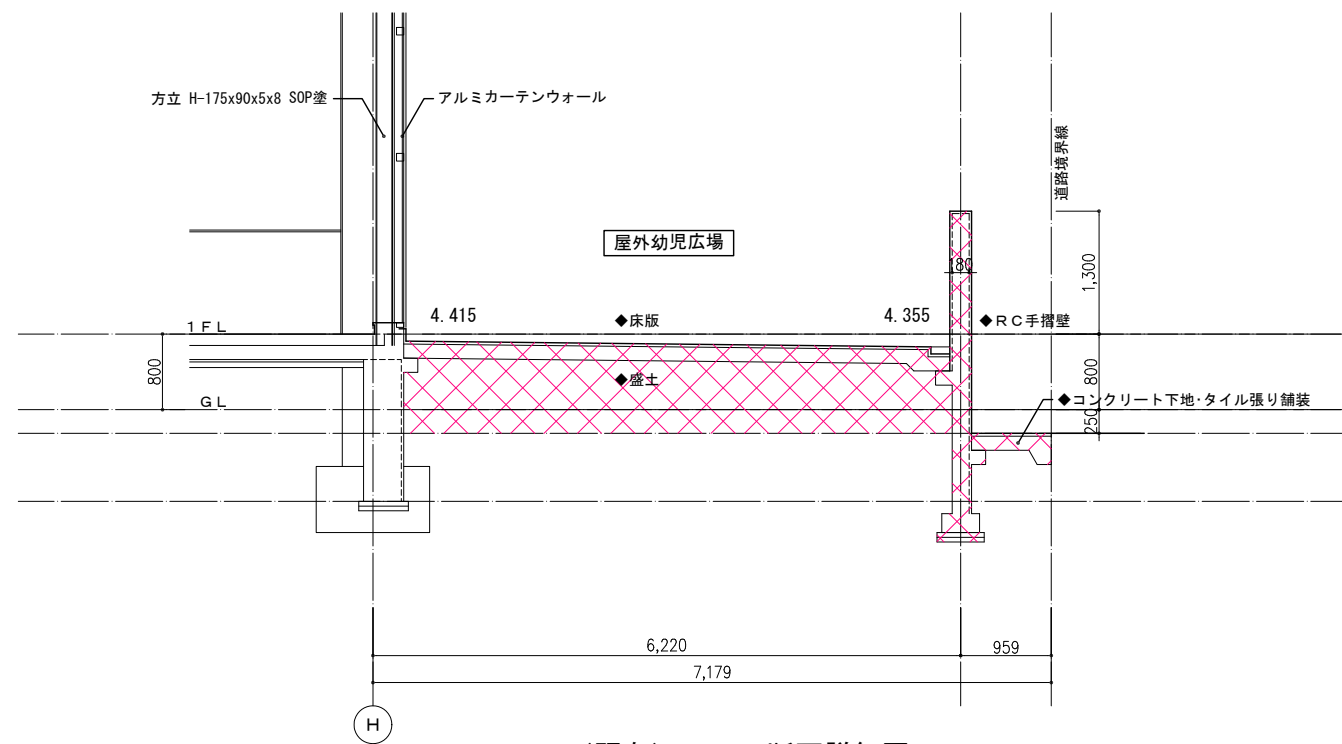

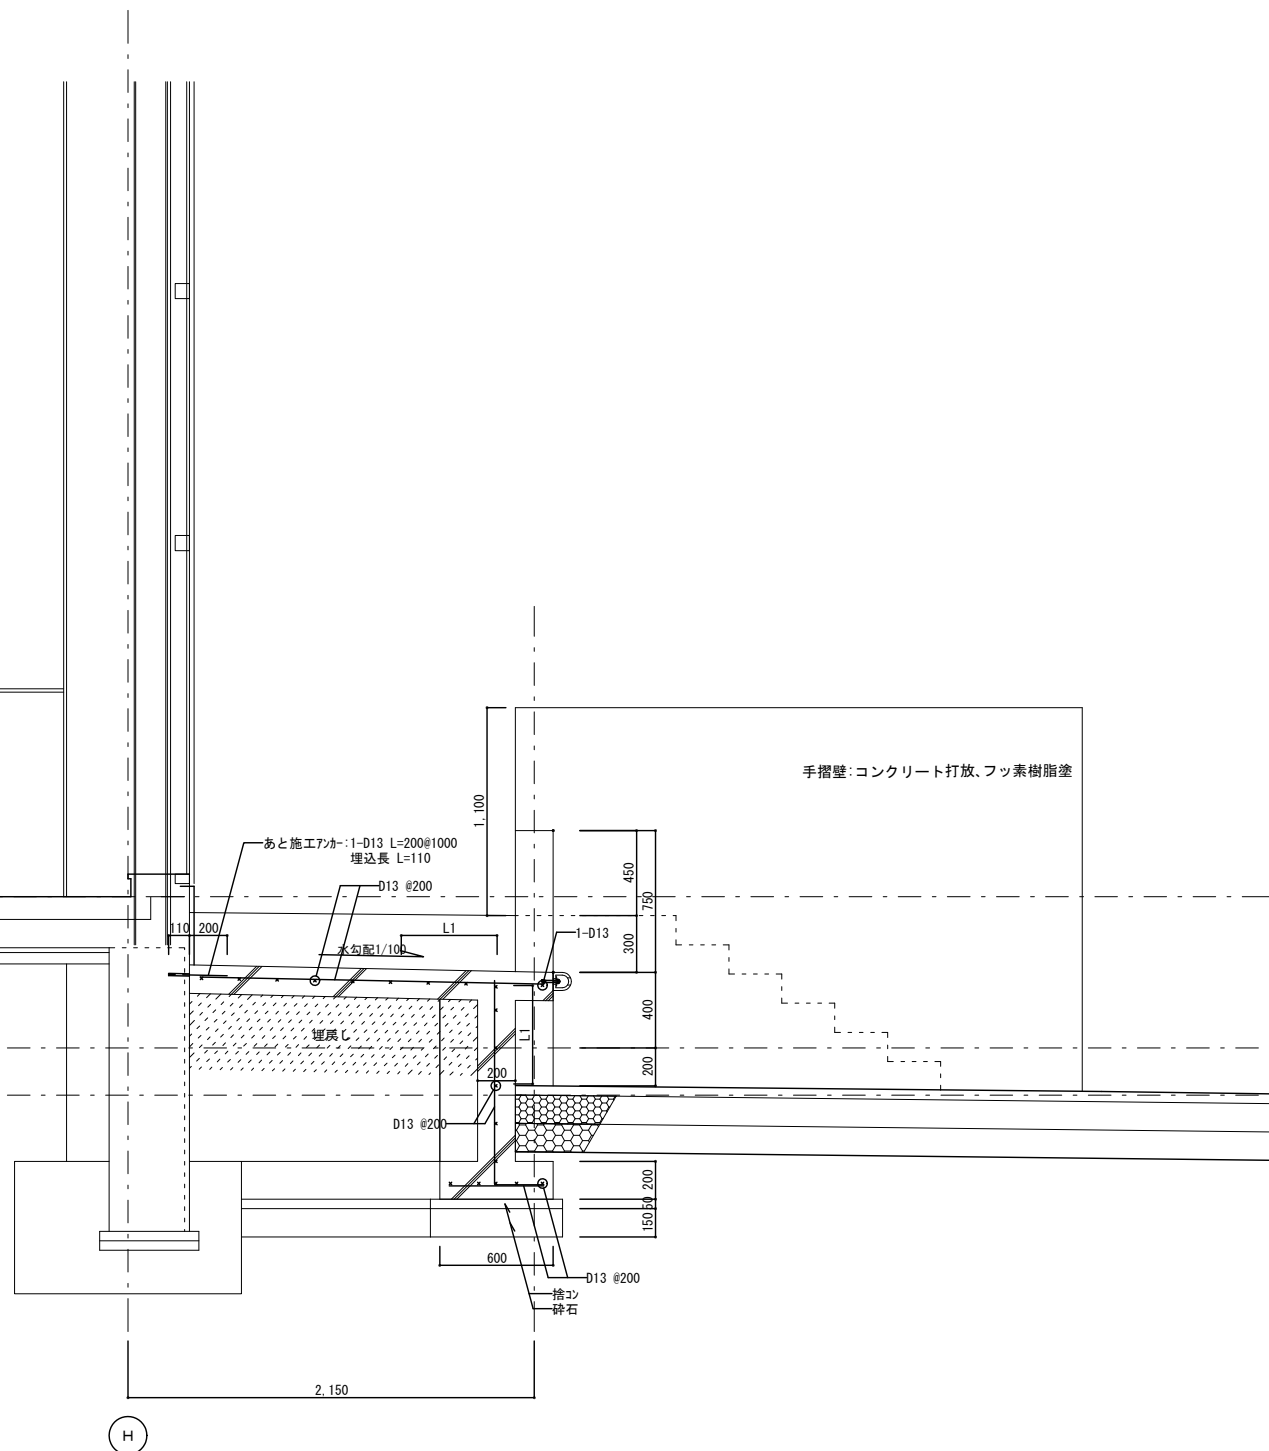


【改修】 C-C断面詳細図 S=1:20


○使用材料
基礎コンクリート：Fc24 S=18
鉄筋：D13 SD295A

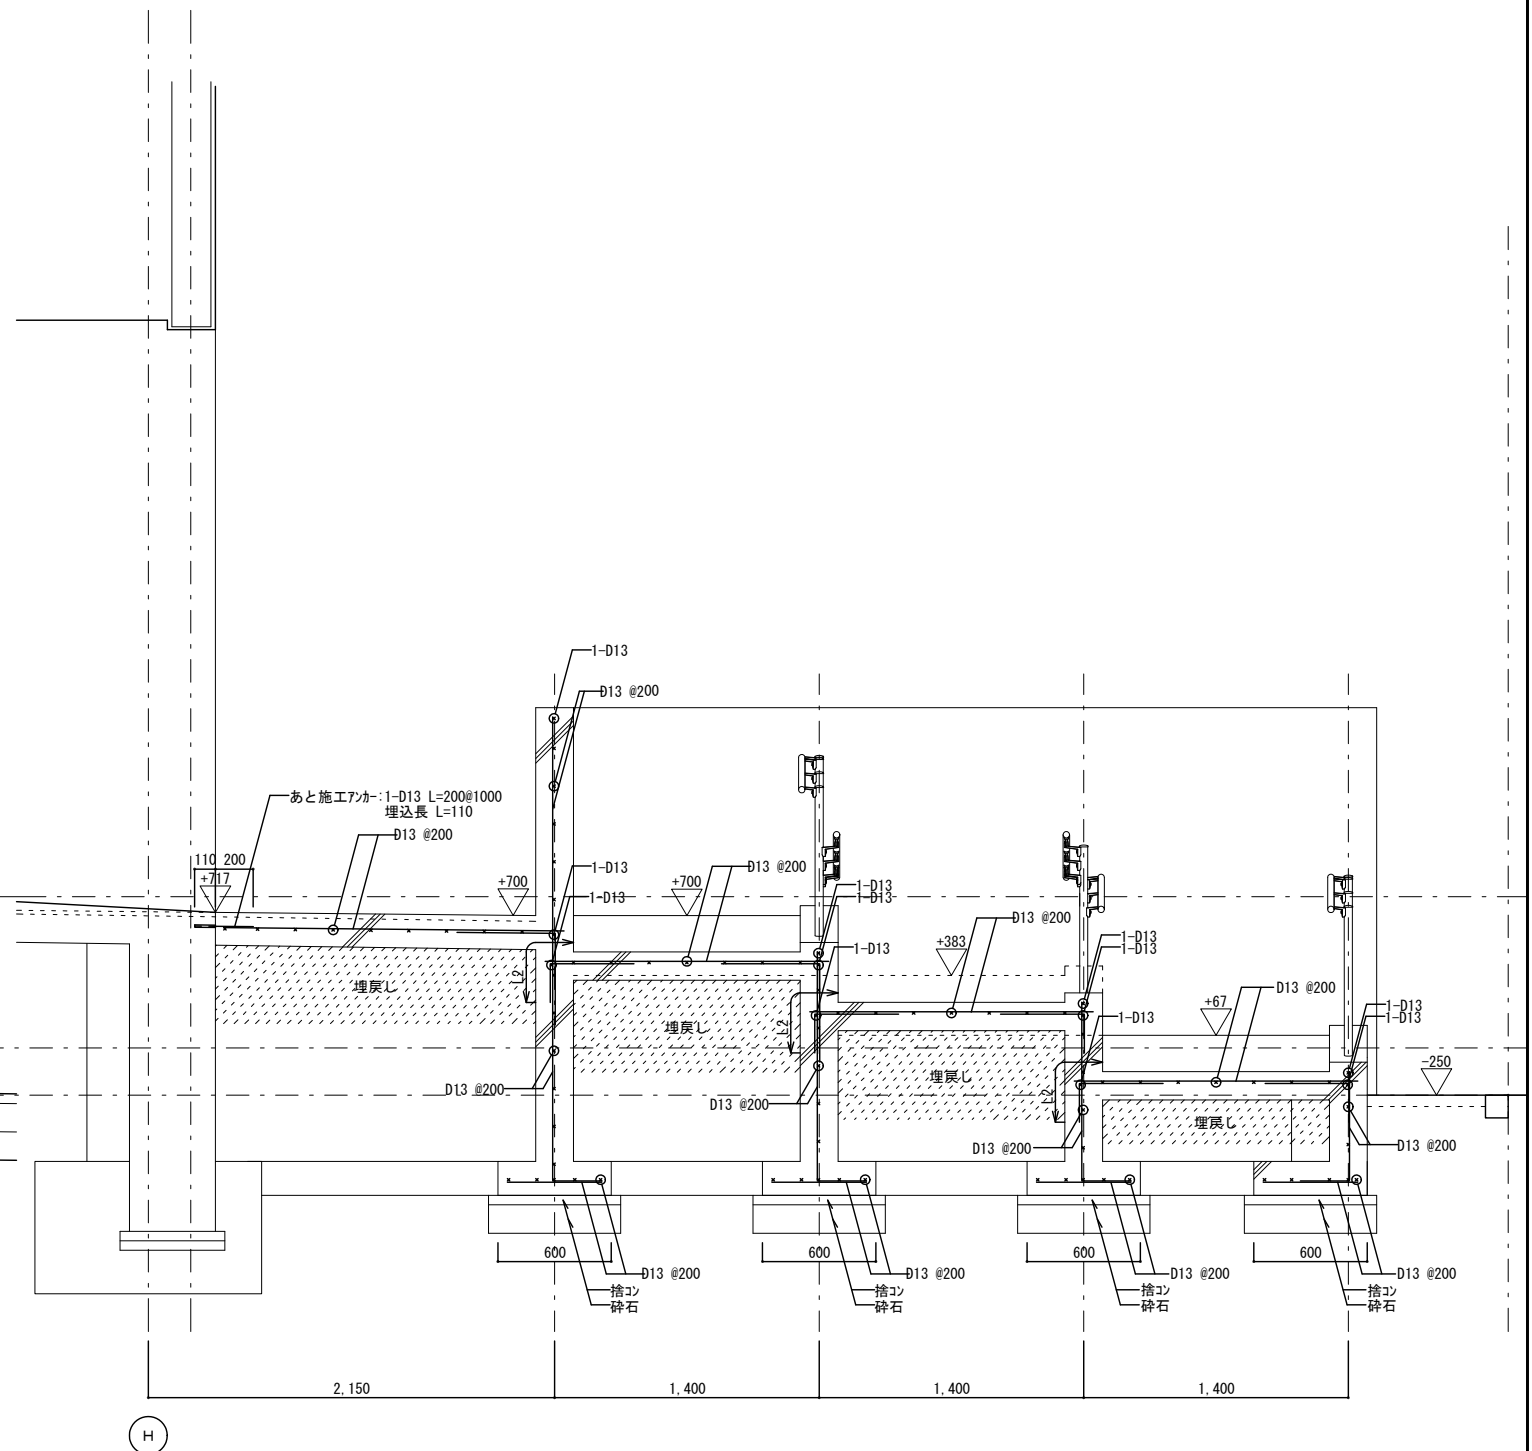


【改修】 D-D断面詳細図 S=1:20

○使用材料
基礎コンクリート：Fc24 S=18
鉄筋：D13 SD295A

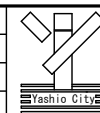


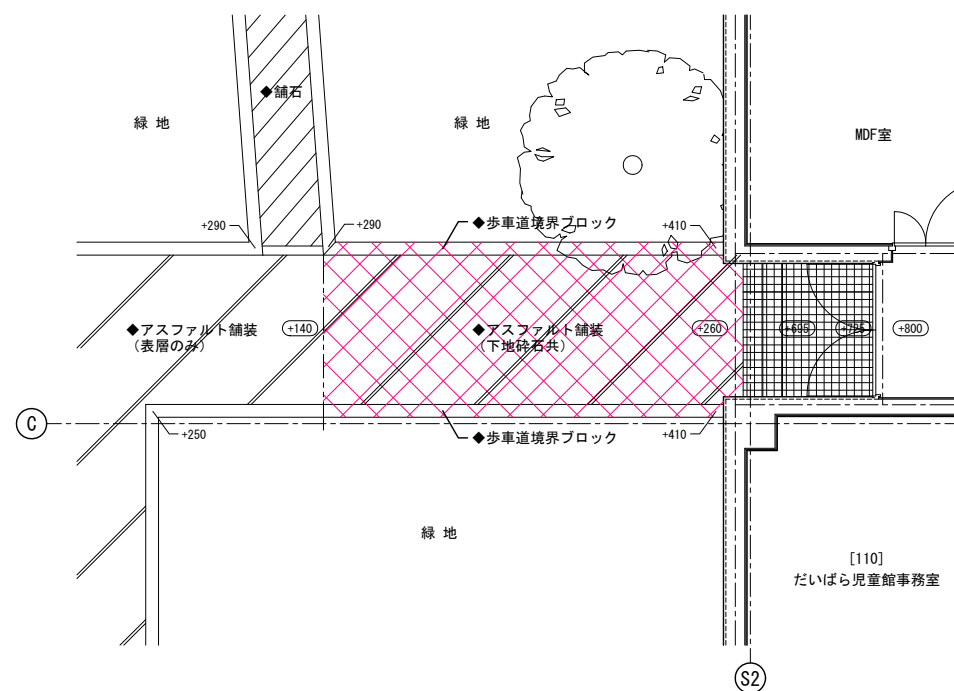


西側出入口廻り 平面詳細図（既存）

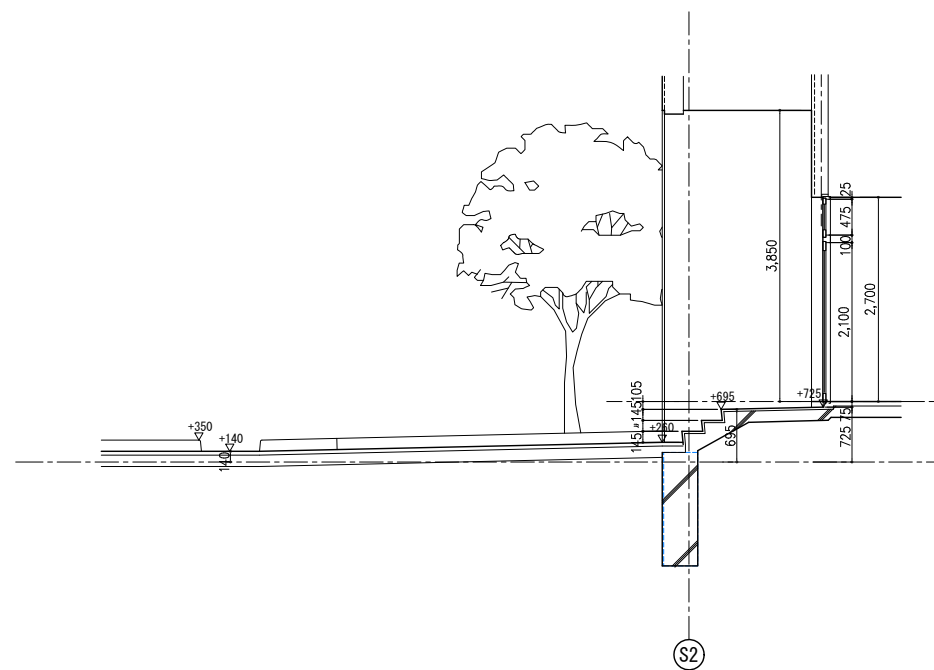

西側出入口廻り 断面詳細図（既存）


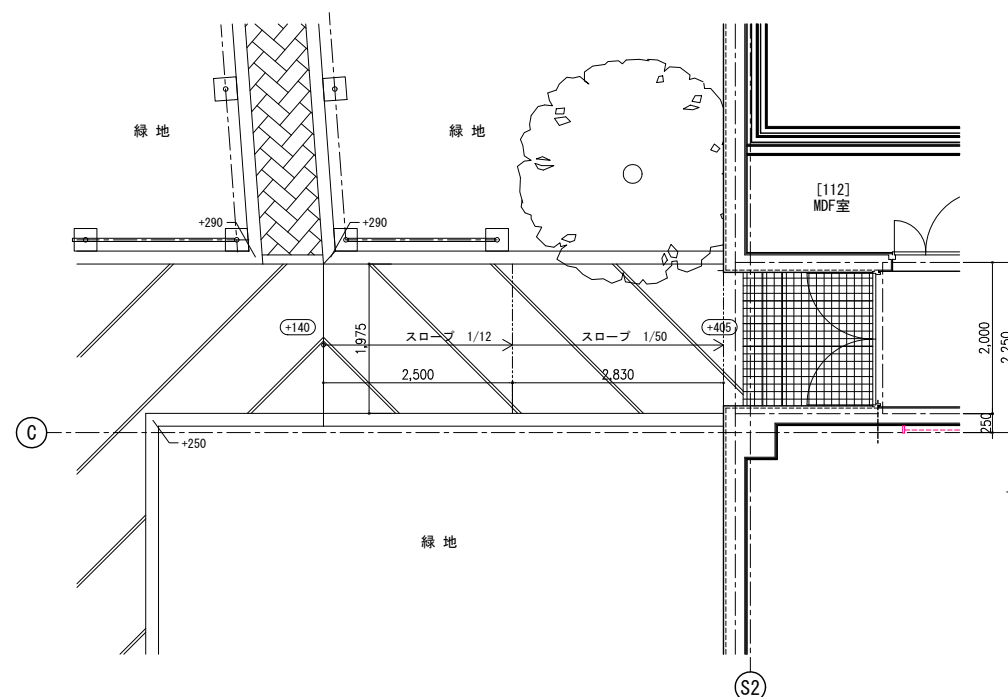


西側出入口廻り 平面詳細図【改修】


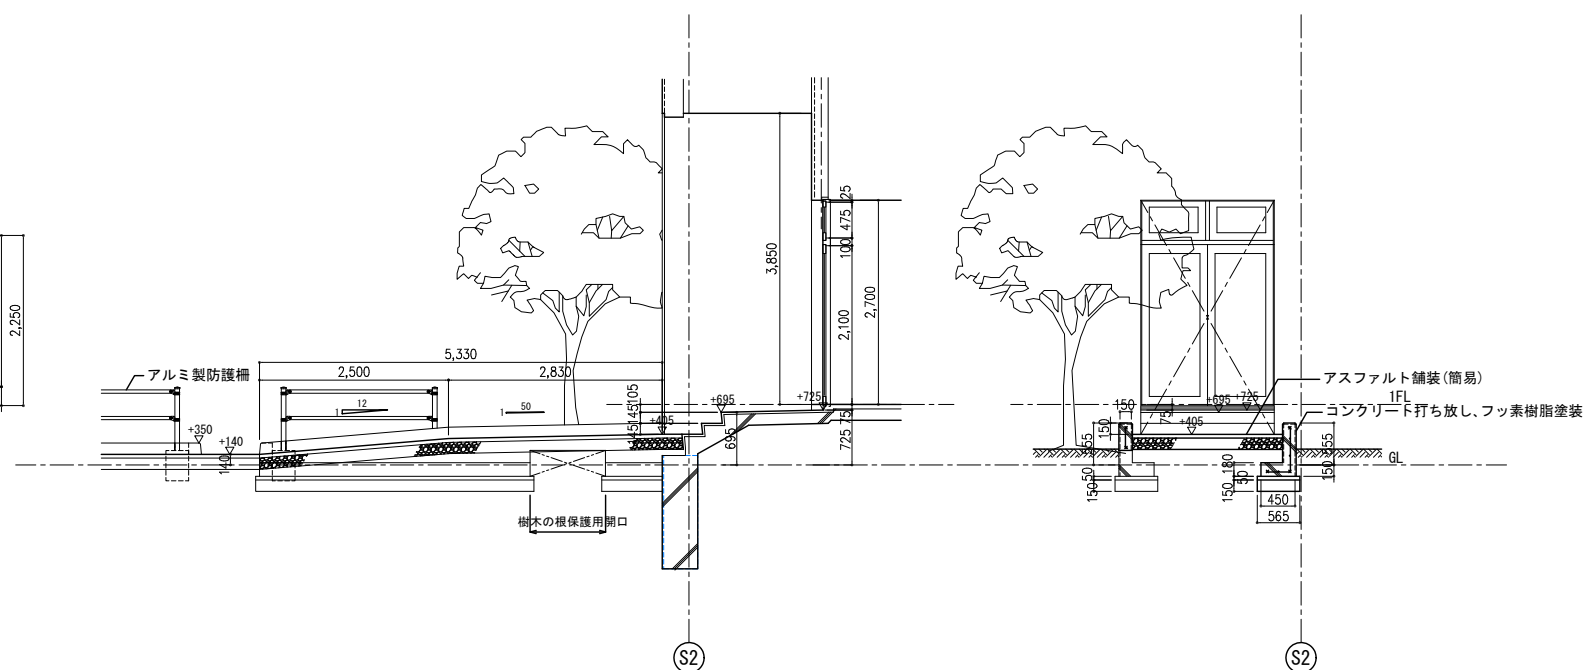


西側出入口廻り 断面詳細図【改修】

メ	モ	等		縮 尺	工 事 名	やしお生涯学習館大規模改修建築工事		図番号
				S=1:50 (A3版50%縮小)	図 面 名	外構詳細図(西側出入口) 〔既存〕【改修後】		
					八 潮 市 企画財政部	アセットマネジメント推進課		

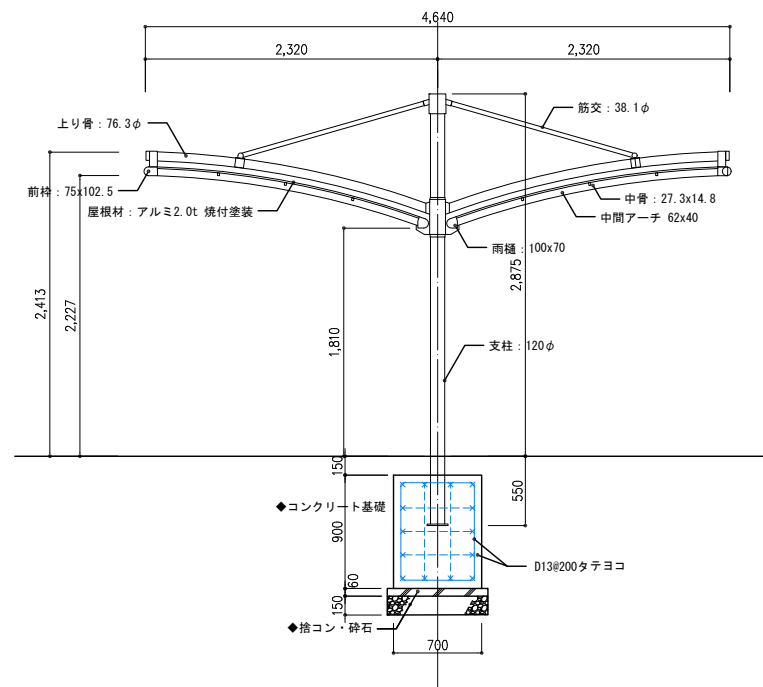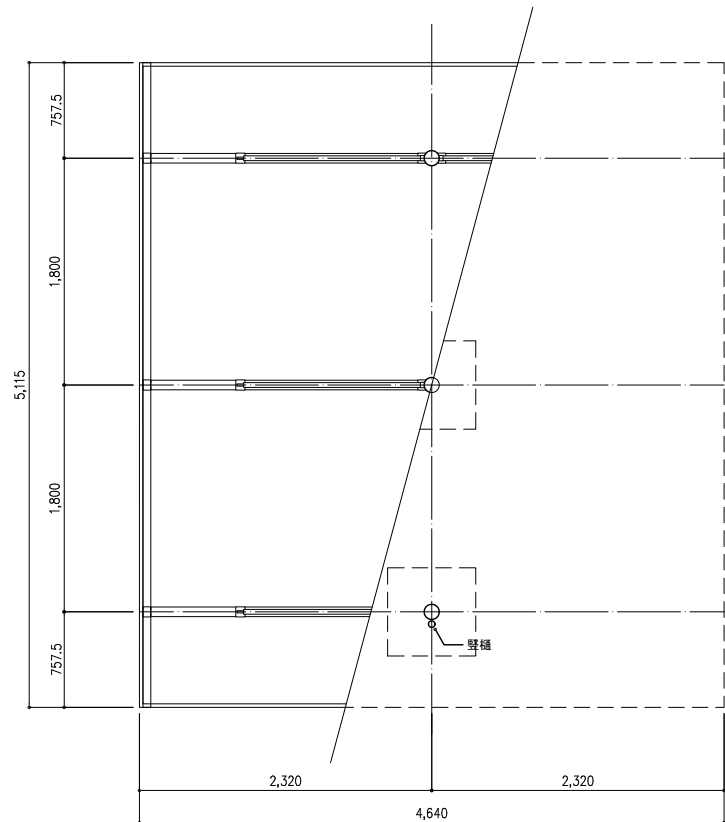

障害者駐車場 カーポート【撤去】

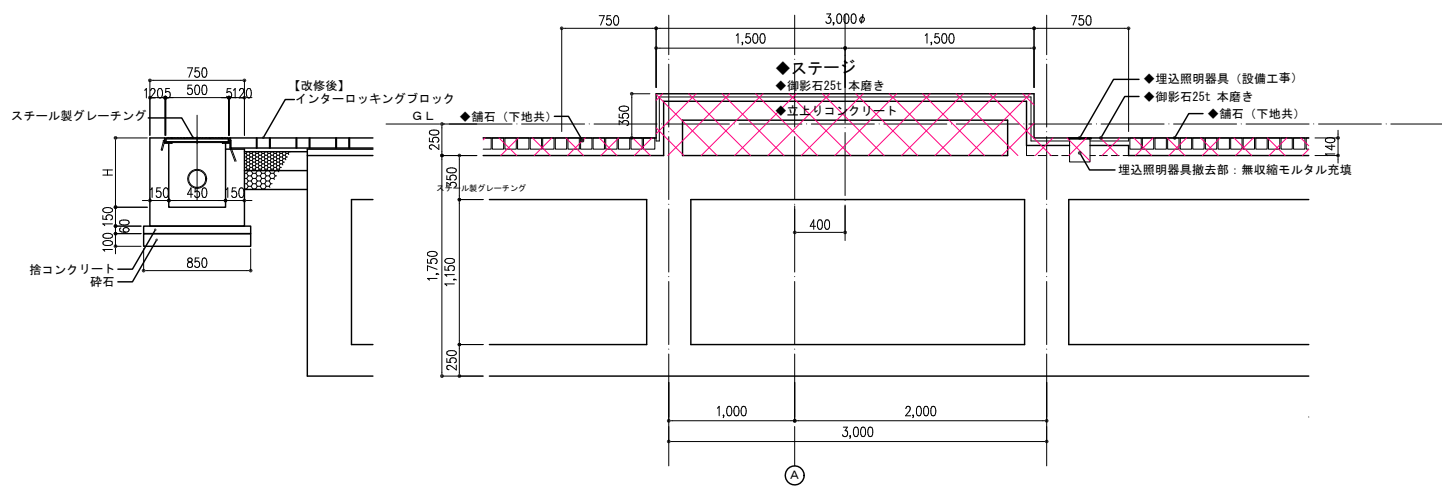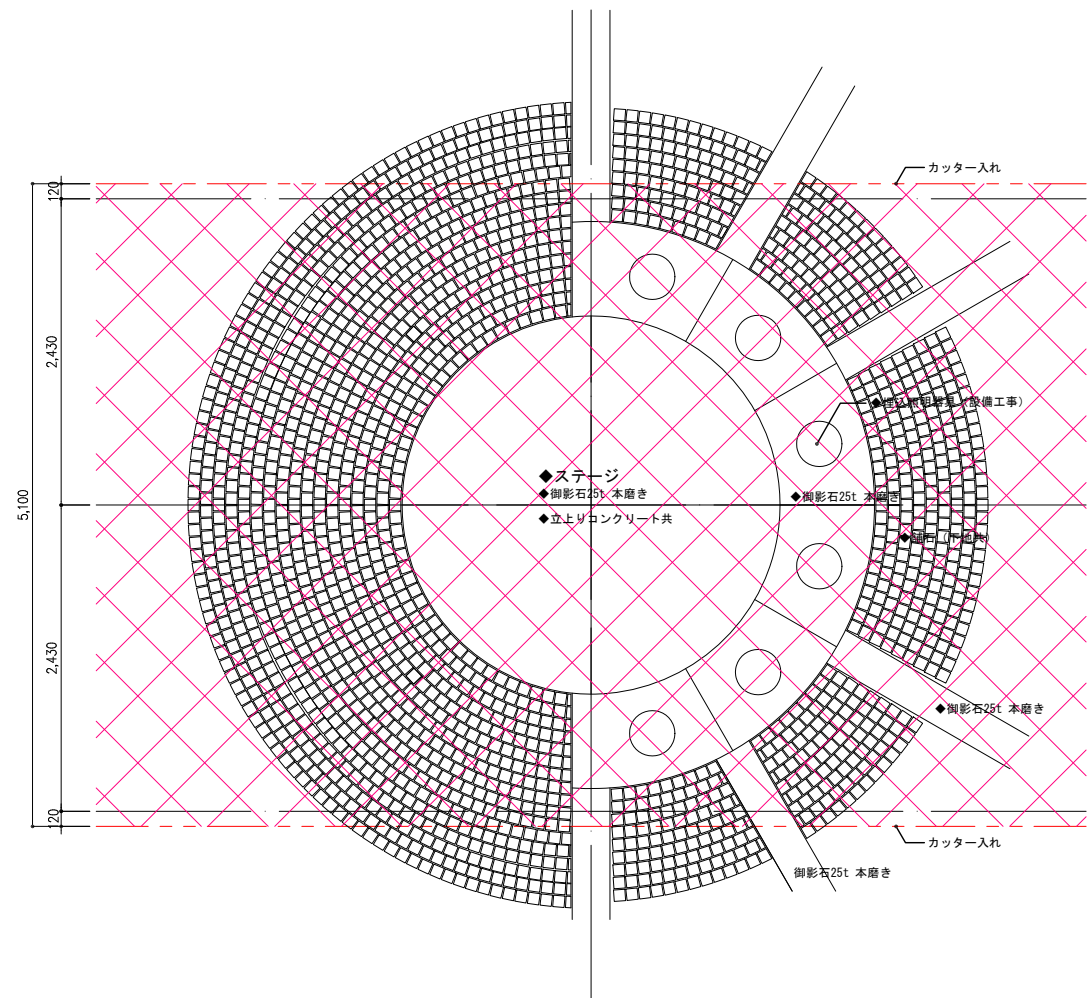

フォーラム ステージ詳細図【撤去】

メモ等




縮尺
S=1:30
(A3版50%縮小)

工事名
図面名
八潮市 企画財政部 アセットマネジメント推進課

やしお生涯学習館大規模改修建築工事
外構 撤去工作物詳細図

図番号
A126

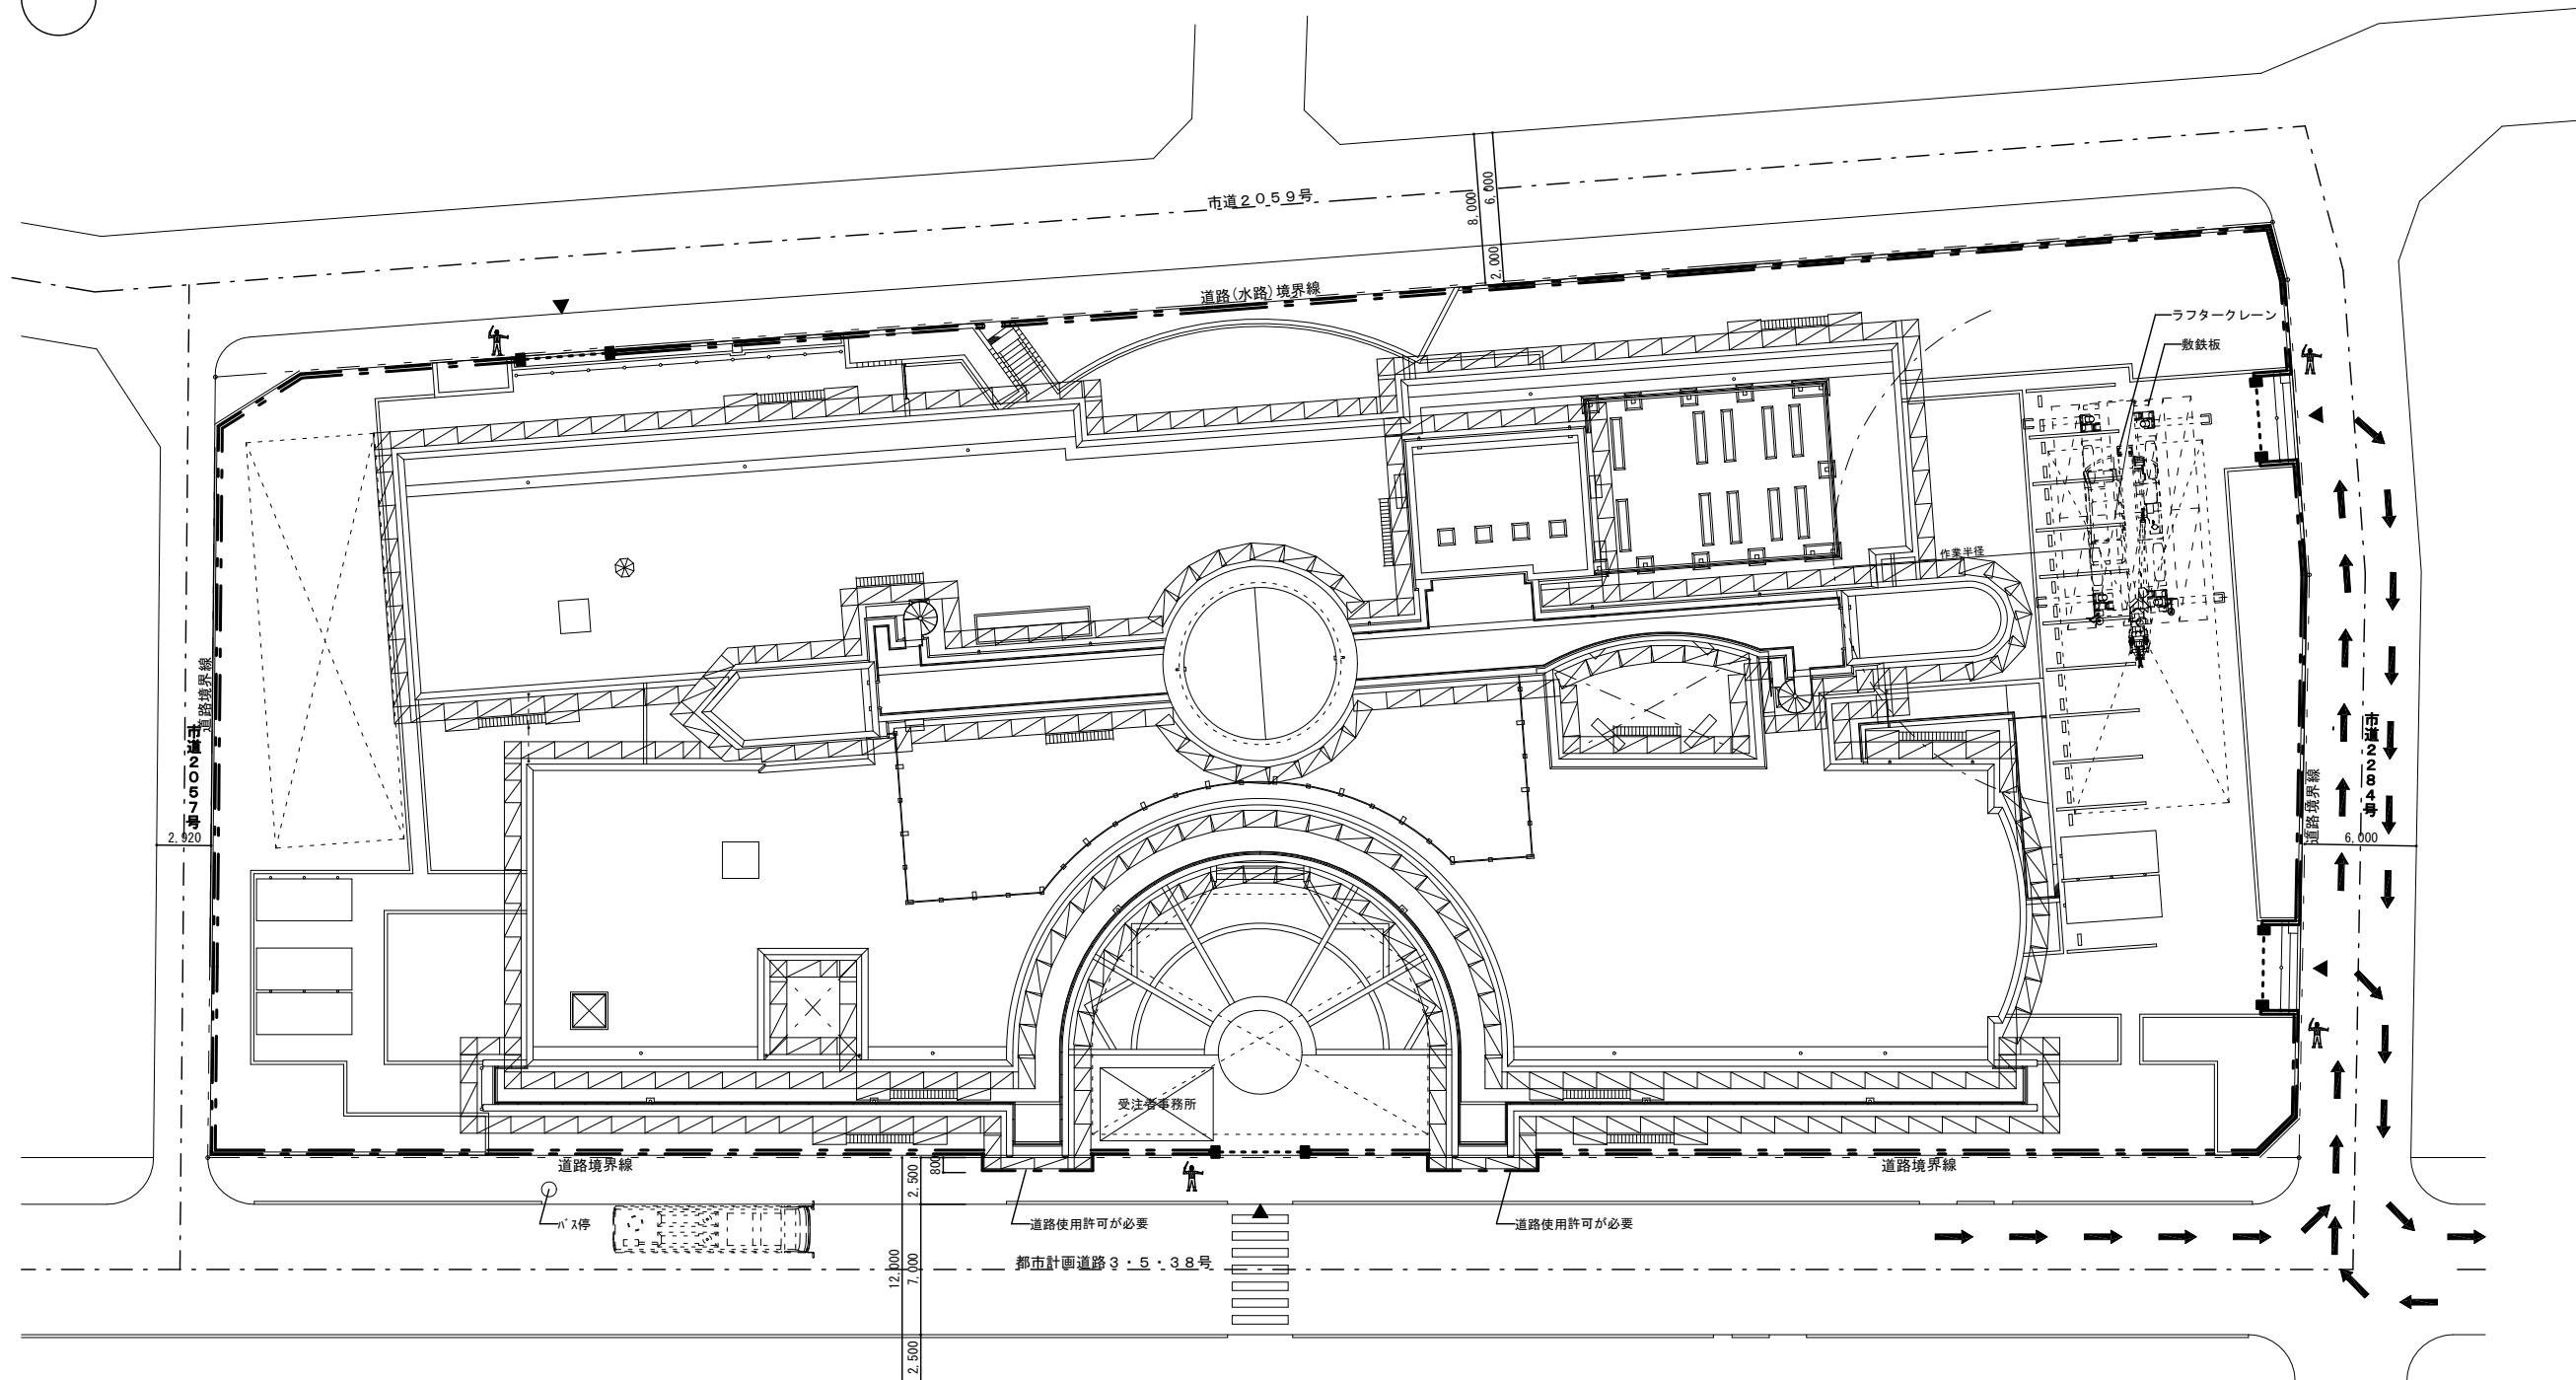


凡 例	
	工事対象を示す
	仮囲い：万能鋼板 $t=1.2$ H=2,000
	仮設ゲート：仮設ゲート W3.0M×H1.6M-1ヶ所
	敷き鉄板 $t=22$ 1500mm×6000mm
	手摺先行待枠本足場 W900×H1.8M
	車両等の進入経路を示す。
	工事進入口
	交通指導員
	手すり

-
- 断面図
- 支柱φ17' : 48.6φ × 2.4 (3カ所)
- 横φ17' : 48.6φ × 4
- 万能鋼板 t=1.2 H=2,000
- 2,000
- S=1:50


[illegible]

Yashio City


工 事 名	やしお生涯楽習館大規模改修建築工事	図番号 A128
図 面 名	仮設計計画図(1)【参考】	
八 潮 市 企画財政部 アセットマネジメント推進課 		

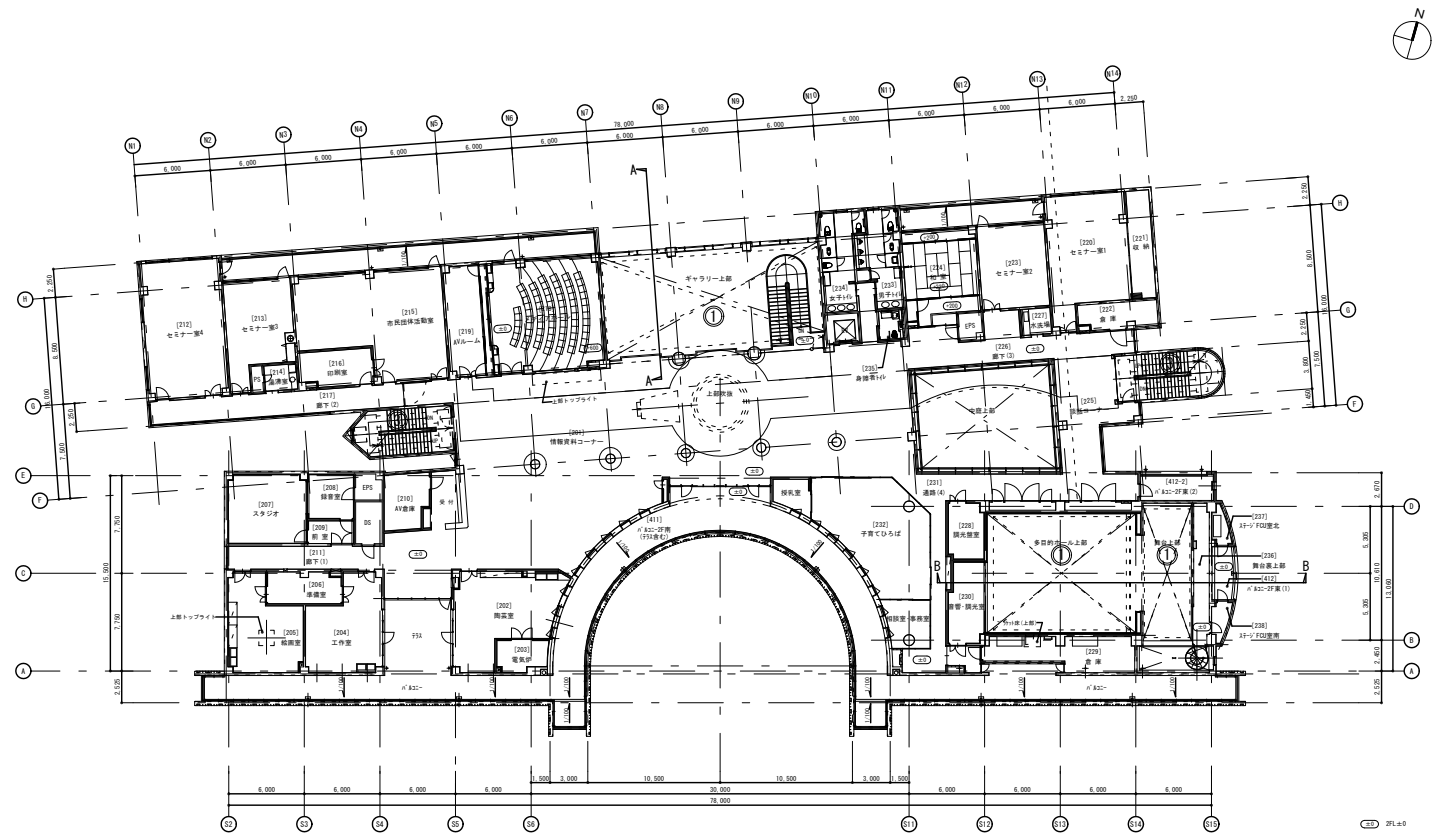


2階 仮設計計画図 S=1:300

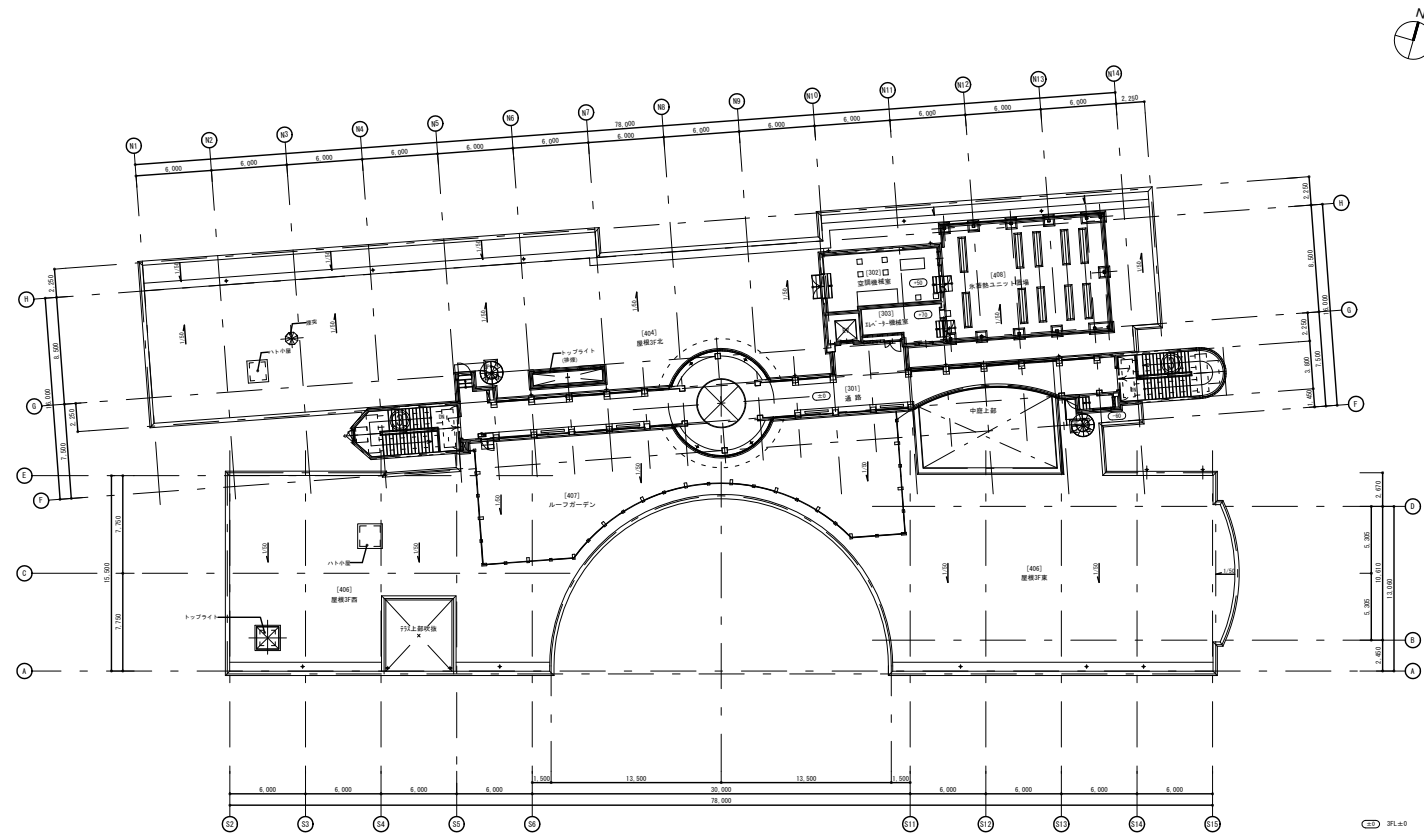


3階 仮設計計画図 S=1:300

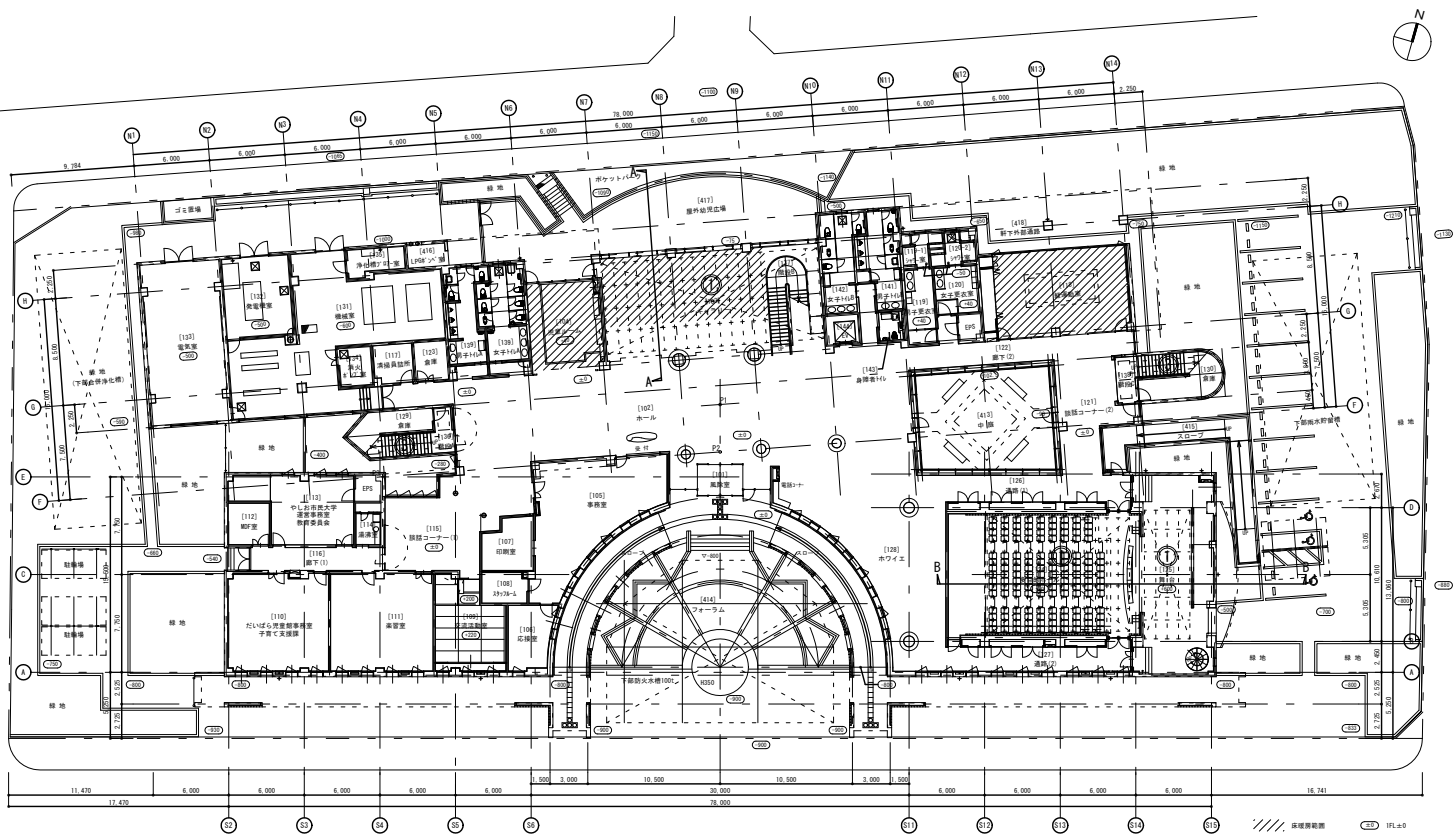

1階 仮設計計画図 S=1:300

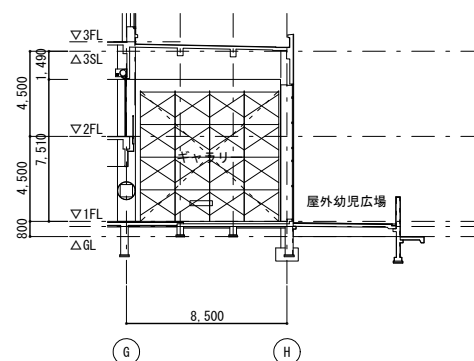

A-A 断面図 S=1:200

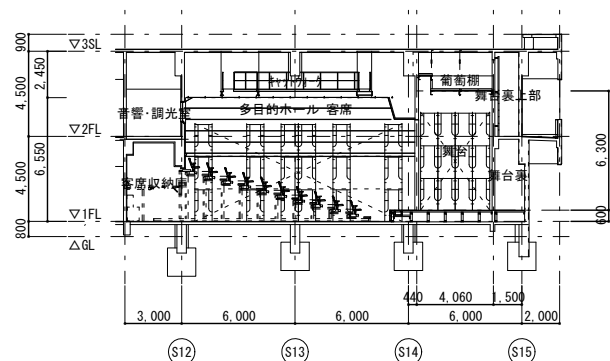

B-B 断面図 S=1:200

凡 例

- A. 内部工事に伴う仮設足場
1. 枠組棚足場（安全手すり付）
 2. 内部仕上足場（脚立足場）
 3. 階段足場（枠組足場）
- ※当仮設計計画は参考図とし、現場の状況に応じて、棚足場・脚立足場・単管足場とするなど、施工上の都合に合せ適宜計画の上、施工すること。

特記事項（共通）

- 1) 着工前に工事範囲内の現状を確認すること。
- 2) 工事に影響があるものは移設又は養生を行うこと。
- 3) その他、現地調査及び現況確認（躯体・仕上り等を含む）を十分に行い、適切に工事を行うこと。
- 4) 工事完了後は現状復旧（補修・クリーニングを含む）を行うこと。
- 5) 工事着手にあたり、総合仮設計計画図を提出し、監督員の承諾を得ること。

②内部仕上足場の適用室

改修工事に伴う足場の内、棚足場以外の仕上足場の設置室を以下に表記する。各室にて壁・天井の施工に必要な範囲にて設けるものとする。

1F	2F	3F
ホール、廊下(1)(2)、通路(1)(2) 談話コーナー(1)(2)、おひ 軽運動室、児童ルーム 事務室、応接室 印刷室、スタッフルーム 交流活動室、学習室 さいばり児童館事務室 やしろ市民大学運営事務室 MOF室、清掃員詰所、湯沸室	陶芸室、電気炉 工作室、絵画室、準備室 スタジオ、前室、録音室 AV倉庫、セキ室3.4 湯沸室、市民団休活動室 印刷室、ビデオール、AVルーム セキ室1.2、収納、水洗場 情報資料コーナー、談話コーナー 廊下(1)(2)(3)、通路(4) 和室、調光盤室、音響・調光室 調光盤室、音響・調光室 子育てひろば 男女トイレ、身障者トイレ	通路 男女トイレ、身障者トイレ

メモ等



縮 尺
S=1:200
S=1:300
(A3版50%縮小)

工 事 名 やしお生涯楽習館大規模改修建築工事
図 面 名 仮設計計画図(2)【参考】
八 潮 市 企画財政部 アセットマネジメント推進課

図番号
A 129