



A3:1/500
縮尺A1:1/250

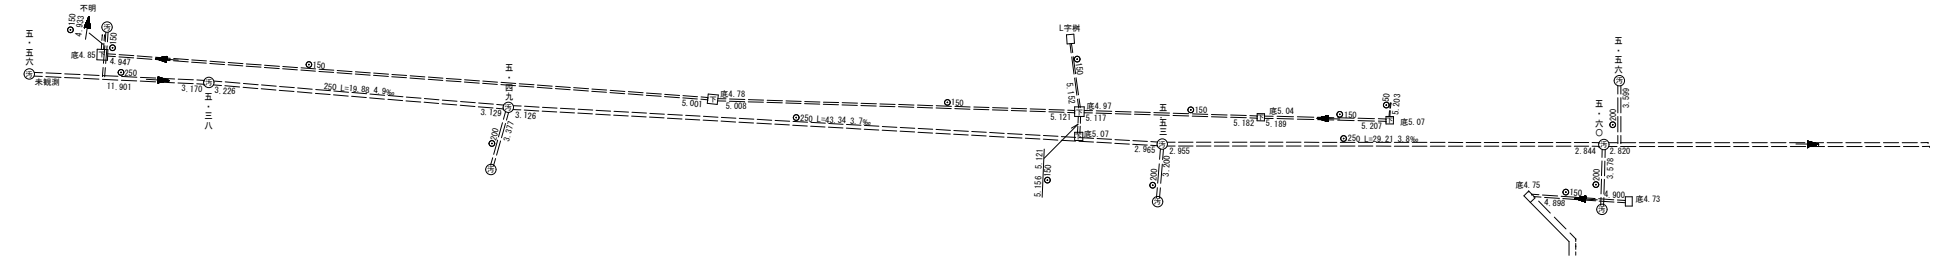



施工延長 L=227.14m

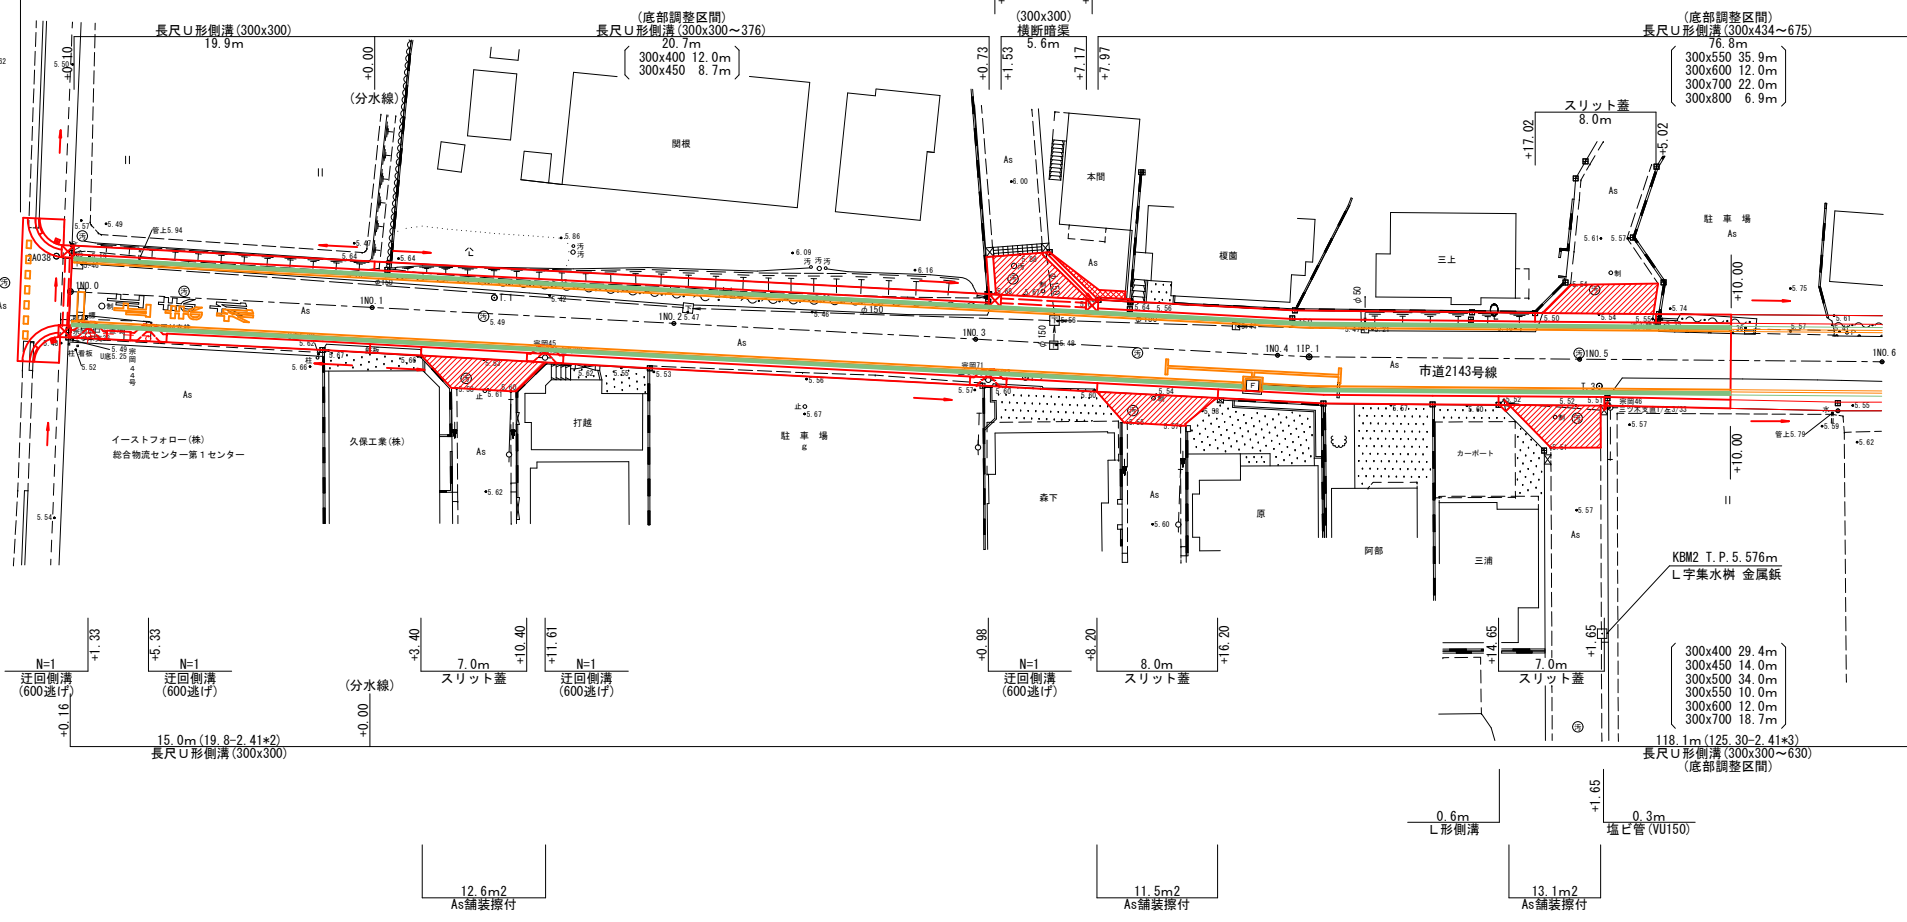


凡 例				
◎	基準点	○H	制水弁	弁
□	基準点	○H	止水弁	弁
■	境界点	○G	止水	ス
	壁ろう 家屋	○H	カーブミラー	
	家	○H	溝	溝
	壁 塀 倉	○P	ポール	
	コンクリート塀壁	△	砂防設備	
	ブロック塀	△	利	
	囲 園 い	○	電 柱	
	フェンス	○	街 灯	
	生 殖 場		門 柱	
	排水 水 口		溝 段	
◎ 汚	汚水 口・宅地 検		樋 込み	
○P	汚水 口		独立 樹	
	集水 側		記念 碑	
◎	水 柱 弁		法 面	

市道 2 1 4 3 号線							
委 託 年 度			令和 6 年度				
委 託 名			市道 2 1 4 3 号線道路詳細設計業務委託				
委 託 場 所			志木市上宗岡 4 丁目地内				
図 面 名 称			計 画 平 面 図 (1/2)				
図 面 番 号	1/16	縮 尺	A3:1/500 A1:1/250	令和 6 年 1 0 月			
部 長	課 長	副課長	主 査	主 査	設 計	製 図	
事 業 主 体 志 木 市							

計画平面図(2/2) A3:1/500
縮尺A1:1/250

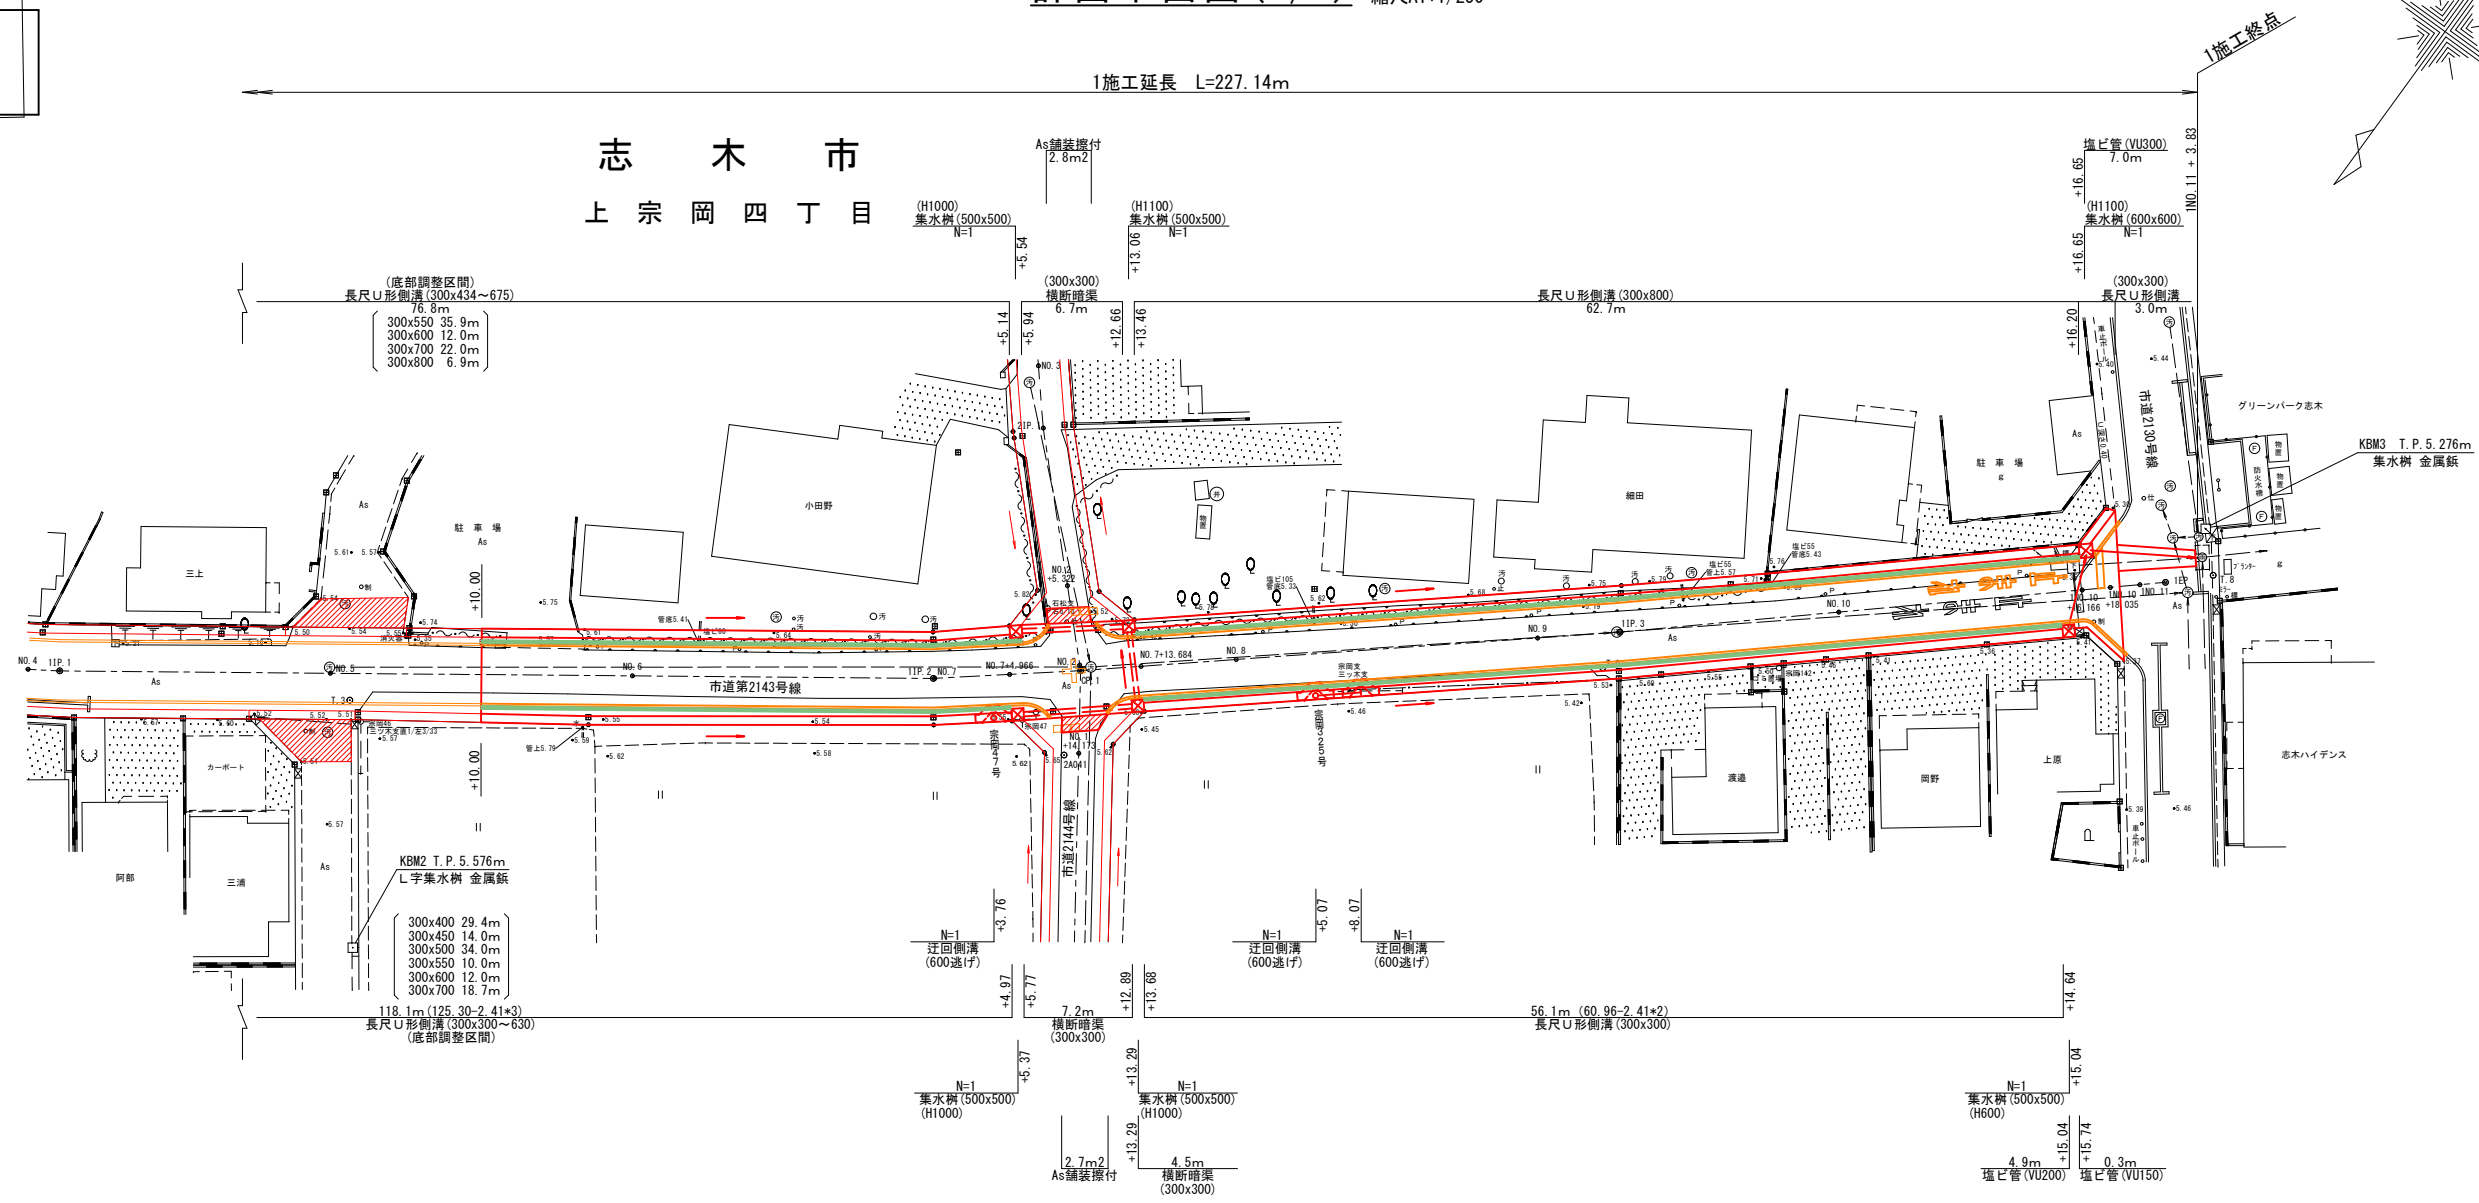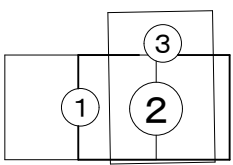

下水調査図

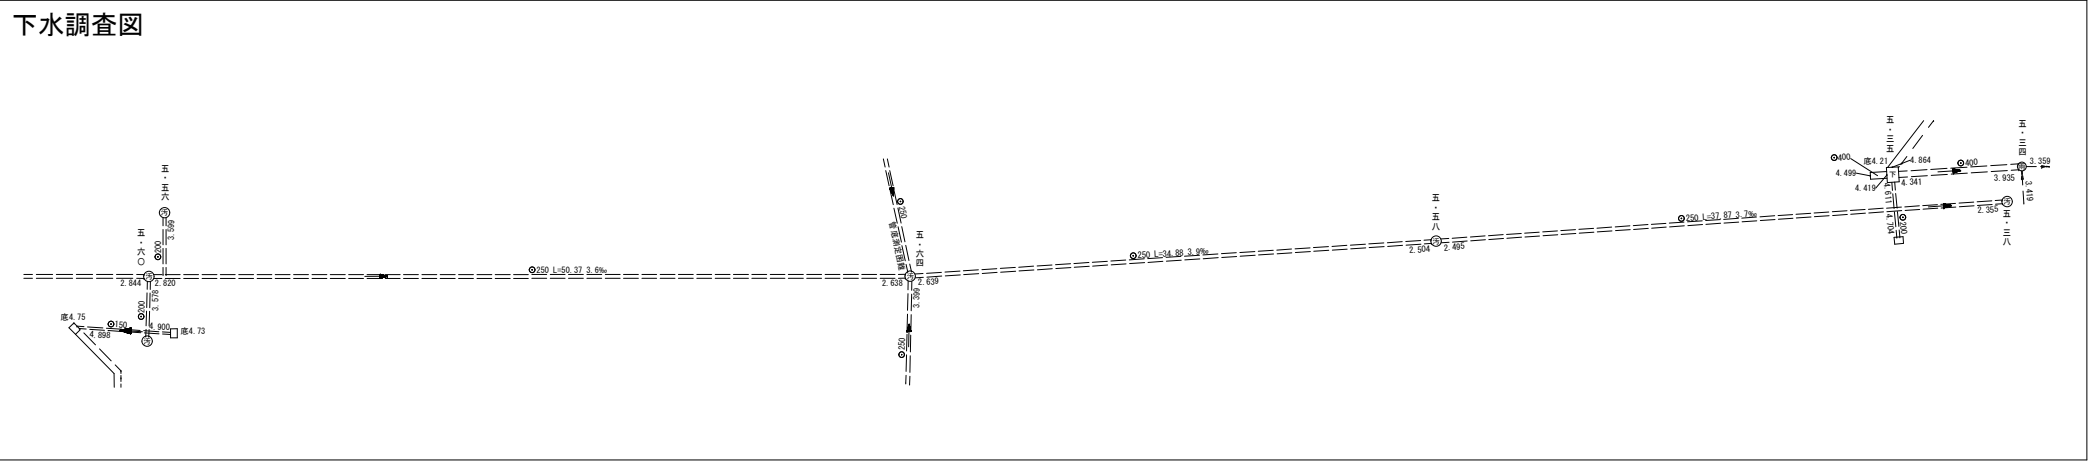

凡 例			
○	基準点	○	排水弁
□	水止点	○	止水弁
■	境界杭	○	ガス
▨	壁ろう家屋	○	カーミラー
▨	家屋	○	壁
▨	無壁倉庫	○	ポール
▨	コンクリート壁	○	アスファルト舗装
▨	ブロック壁	○	砂利
▨	舗装	○	電柱
▨	フェンス	○	街灯
▨	生垣	○	門柱
▨	排水孔	○	排水段
○	汚水孔・電地	○	緑地
○	消火栓	○	独立樹
○	集水樹	○	記念樹
○	水柱弁	○	法面


市道2143号線		令和6年度	
委託年度		委託名	市道2143号線道路詳細設計業務委託
委託場所		委託場所	志木市上宗岡4丁目地内
図面名称		計画平面図(2/2)	
図面番号	2/16	縮尺	A3:1/500 A1:1/250
部長	課長	副課長	主査
主査	設計	製図	
事業主体 志木市			

A3:1/500
縮尺A1:1/250


施工延長 L=227.14m

志 木 市

上 宗 岡 四 丁 目

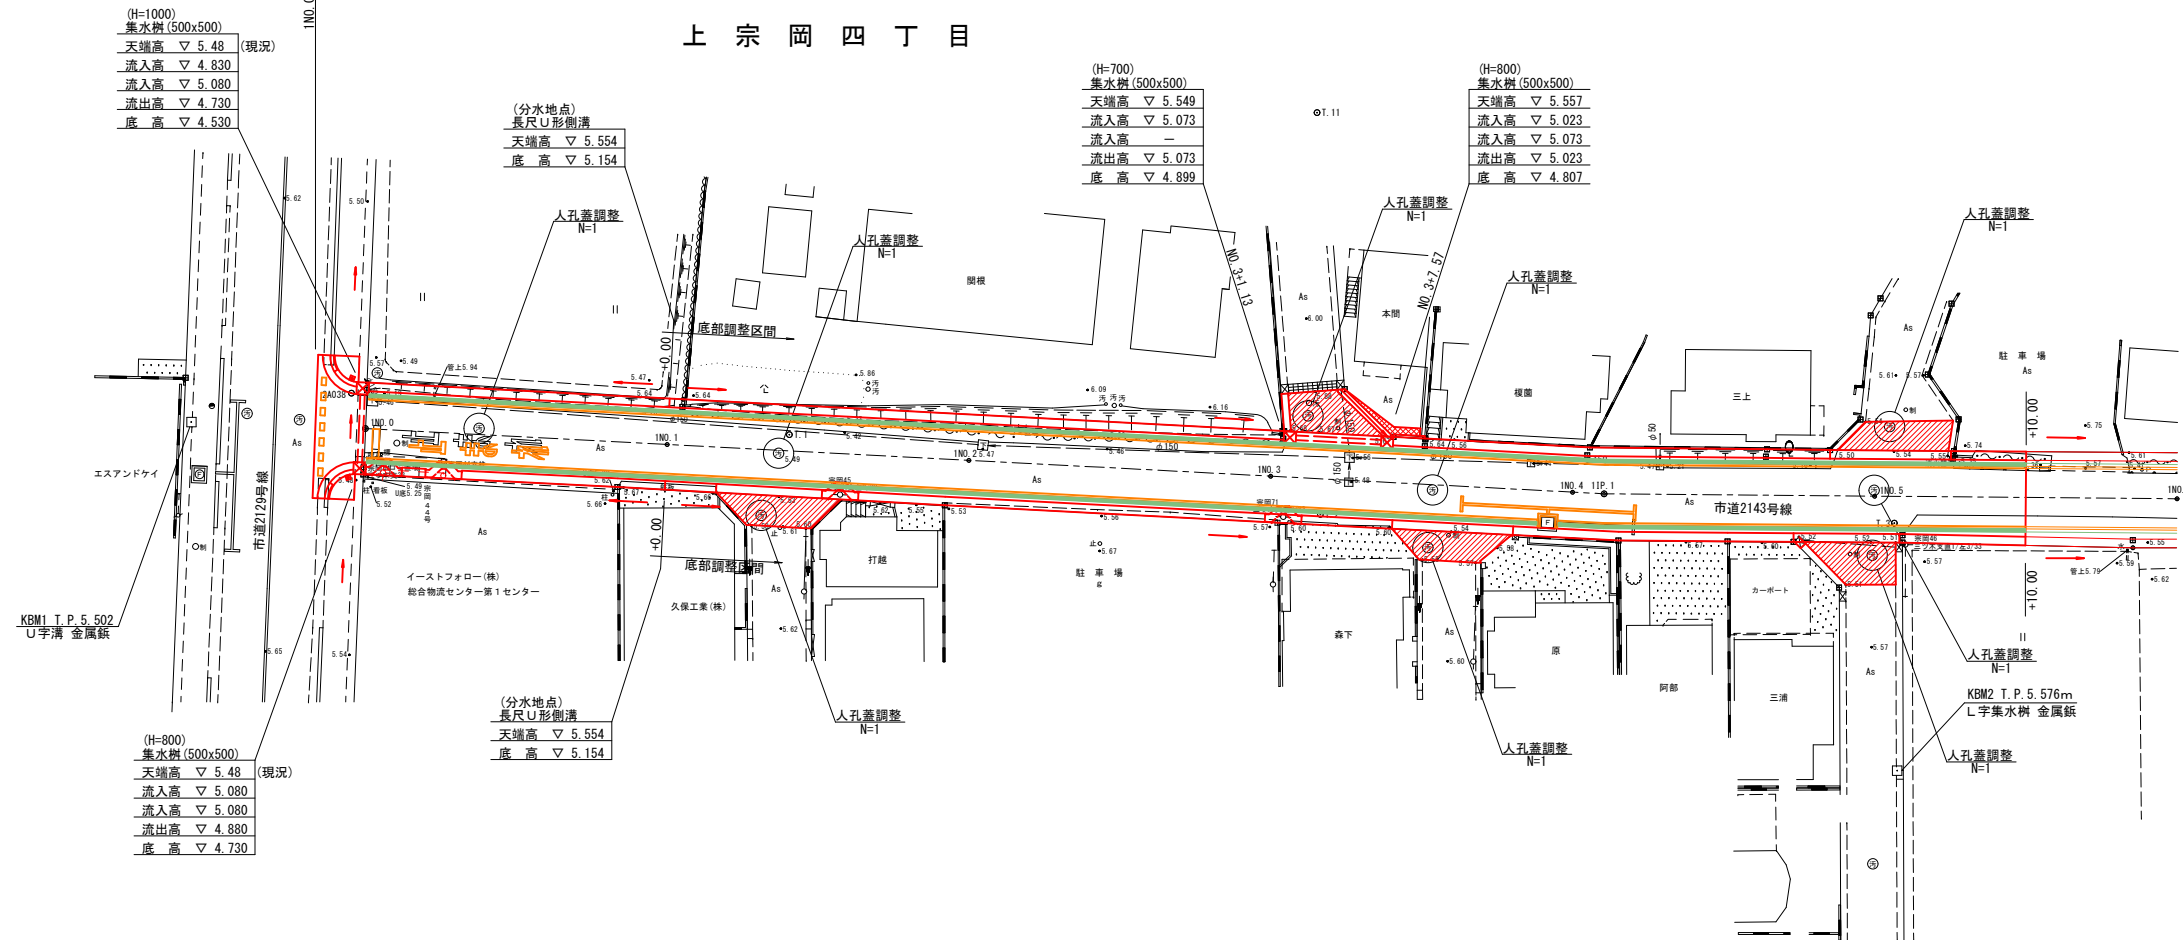

排水模式図

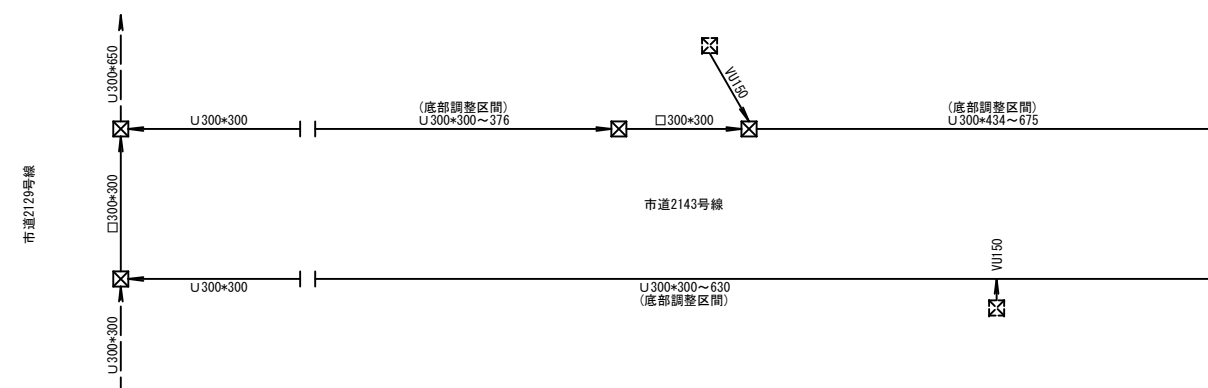


凡 例					
○	基 礎	点	○斜	制 水	弁
□	溝 渠	点	○止	止 水	弁
■	開 掘	界 域	○ハ	カ ガ	ブ
	壁 ろ う 家 屋		○シ	カ プ ミ ラー	
	無 壁 倉		○横	標	識
	コングリート塙壁		○P	ポ ール	
	ブルック塙		△	砂 利	
	欄 干		⊖	電 柱	
	フェンス		○	街 灯	
	生 殖 場		⊖ ⊕	門 柱	
◎	用 水 孔			欄 段	
◎汚	汚 水 孔、地権地			繕 込 み	
○口F	消 火 栓			独 立 樹	
●	集 水 柄			記 念 碑	
◎	水 社 井			法 面	

市道 2 1 4 3 号線				
委 託 年 度		令和 6 年 度		
委 託 名		市道 2 1 4 3 号線道路詳細設計業務委託		
委 託 場 所		志木市上宗岡 4 丁目地内		
図 面 名 称		排水計画図 (1/2)		
図 面 番 号	3/16	縮 尺 A3:1/500 A1:1/250	令和 6 年 1 0 月	
部 長	課 長	副課長	主 査	設 計
事 業 主 体				
志 木 市				


排水計画図 (2/2) A3:1/500 縮尺A1:1/250

1施工延長 L=227.14m

志 木 市
上 宗 岡 四 丁 目

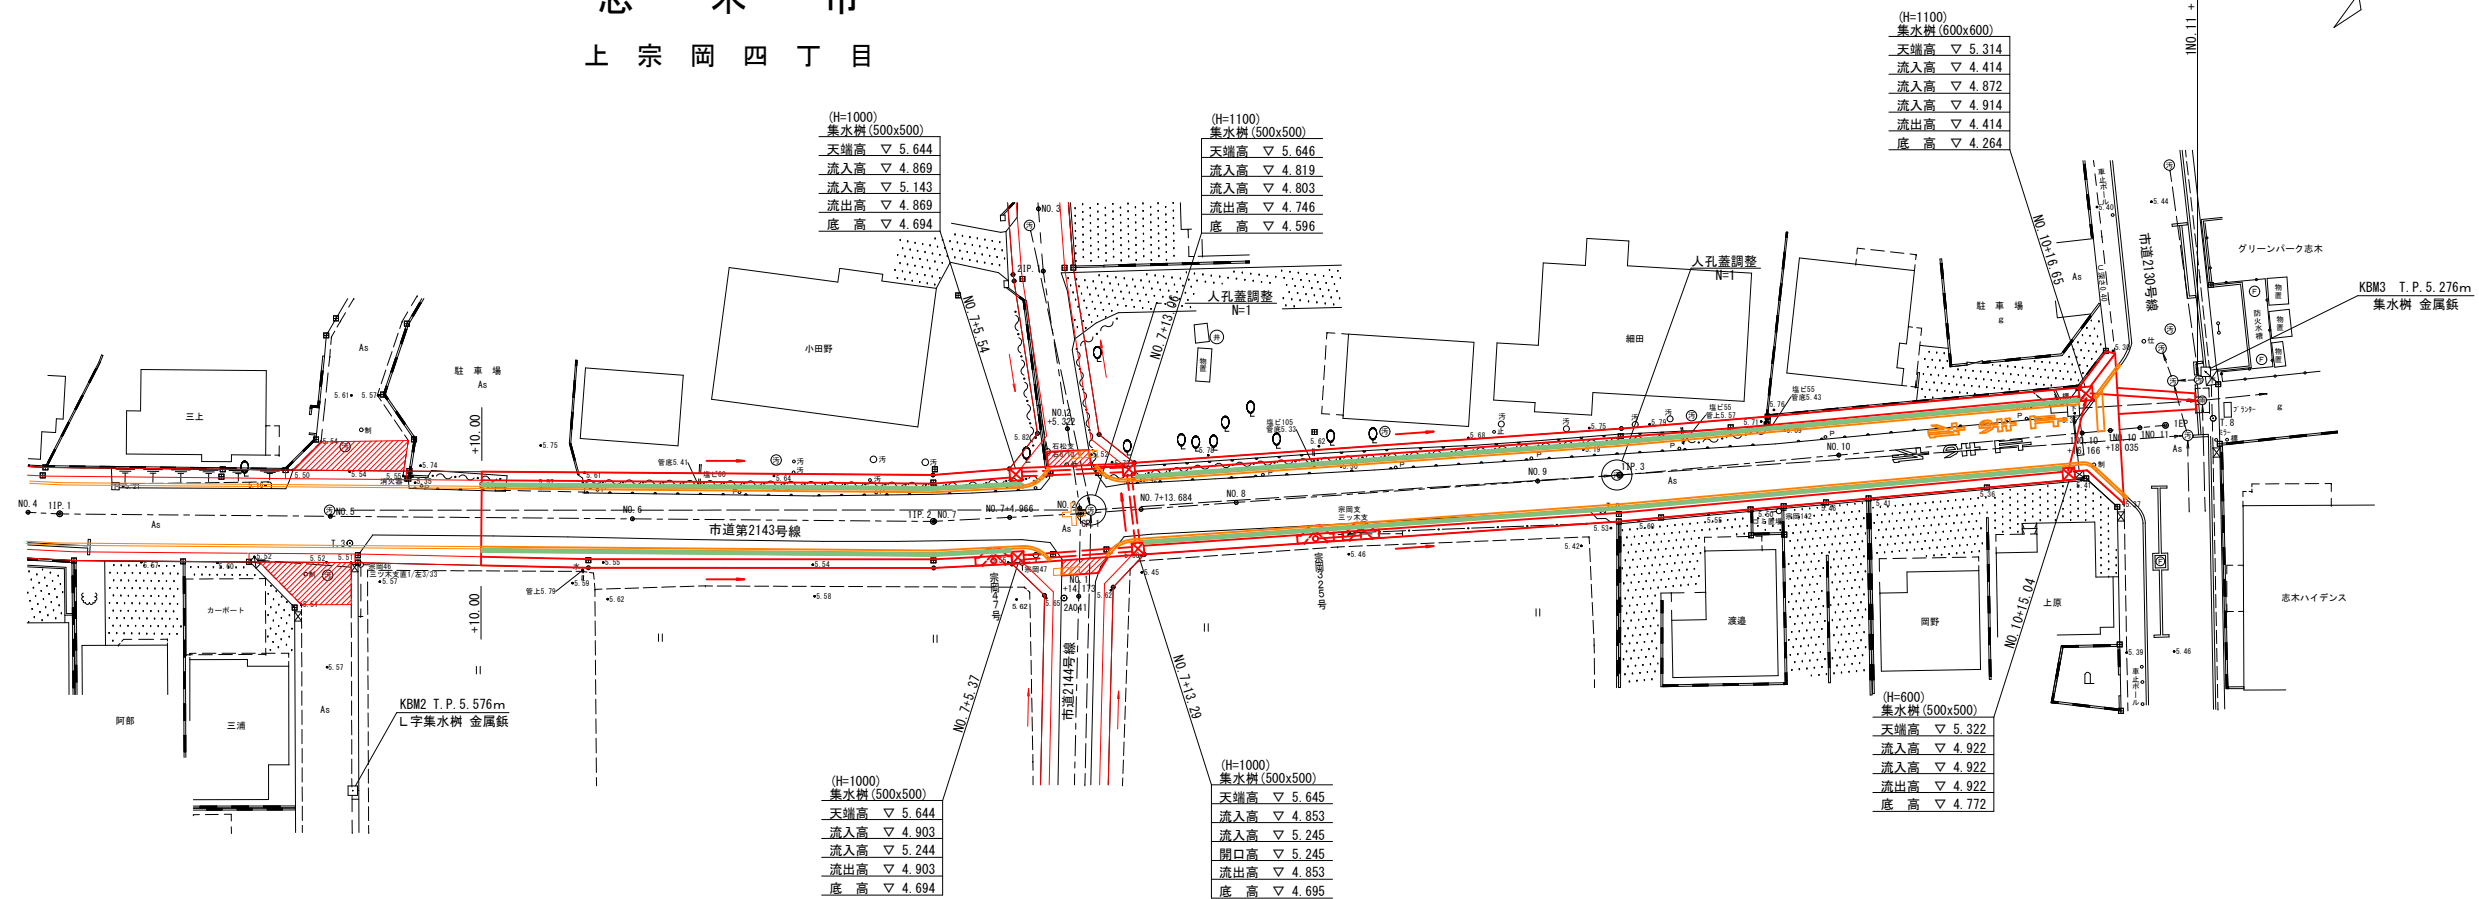

排水模式図

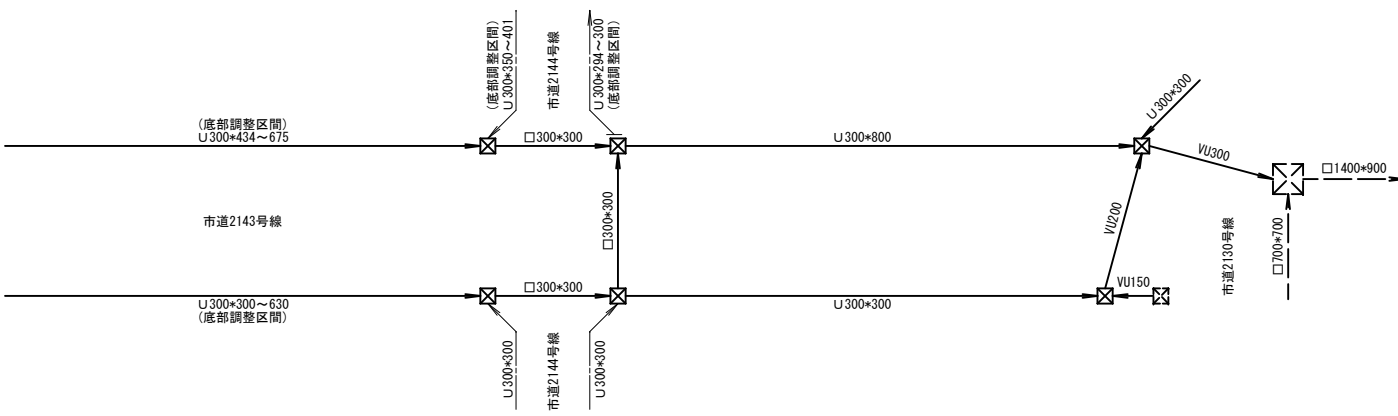

凡 例

○	基準点	○	排水井
□	水止点	○	止水管
■	境界杭	○	ガス
▤	壁ろう家屋	○	カーブミラー
▥	家屋	○	標識
▧	無壁倉庫	○	ポール
▨	コンクリート擁壁	△	アスファルト舗装
▩	ブロック塀	△	砂利
▪	柵園い	△	電柱
▫	フェンス	△	街灯
▬	生垣	△	門柱
⊙	雨水孔	△	排水段
⊙	汚水孔・電地溝	△	緑込み
○	消火栓	△	独立樹
□	集水樹	△	記念碑
⊙	水社井	△	法面

市道 2 1 4 3 号線

委 託 年 度		令和 6 年 度				
委 託 名		市道 2 1 4 3 号線道路詳細設計業務委託				
委 託 場 所		志木市上宗岡 4 丁目地内				
図 面 名 称		排水 計 画 図 (2/2)				
図 面 番 号	4/16	縮 尺	A3:1/500 A1:1/250		令和 7 年 2 月	
部 長	課 長	副課長	主 査	主 査	設 計	製 図
事 業 主 体 志 木 市						


A3: 1/500
縮尺A1: 1/250

施工延長 L=227.14m

上 宗 岡 四 丁 目



下水調査図

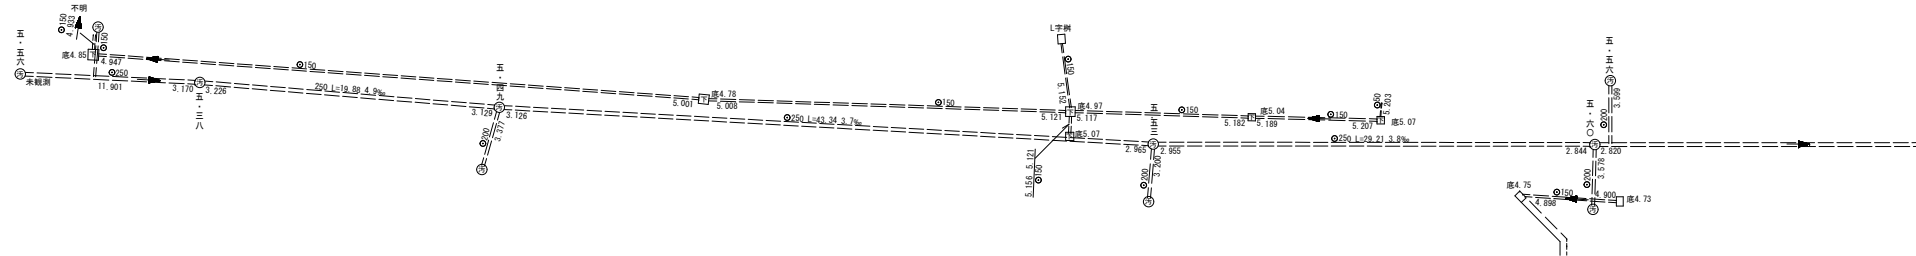

	凡	例
○	基準点	制水弁
□	水準杭	止水弁
田	境界杭	ガス
	築ろう家屋	カーブミラー
	家屋	構
	離壁倉	ポール
	コンクリート舗装	アスファルト舗装
	ブロック塀	砂利
	柵園い	電
	フェンス	街灯
-	生垣	門柱
	雨水槽	階段
	汚水口・地漏	排水込み
○ F	火油栓	独立樹
田	果木樹	記念樹
	花壇	法面


市道 2 1 4 3 号線							
委 託 年 度			令和 6 年度				
委 託 名		市道 2 1 4 3 号線道路詳細設計業務委託					
委 託 場 所		志木市上宗岡 4 丁目地内					
図 面 名 称		区 面 線 図 (1/2)					
図 面 番 号	5/16	縮 尺	A3:1/500 A1:1/250	令和 6 年 1 0 月			
部 長	課 長	副課長	主 査	主 査	設 計	製 図	
事 業 主 体 志 木 市							

A3: 1/500
縮尺A1: 1/250


1 施工延長 $L=227.14\text{m}$

志 木 市

上 宗 岡 四 丁 目

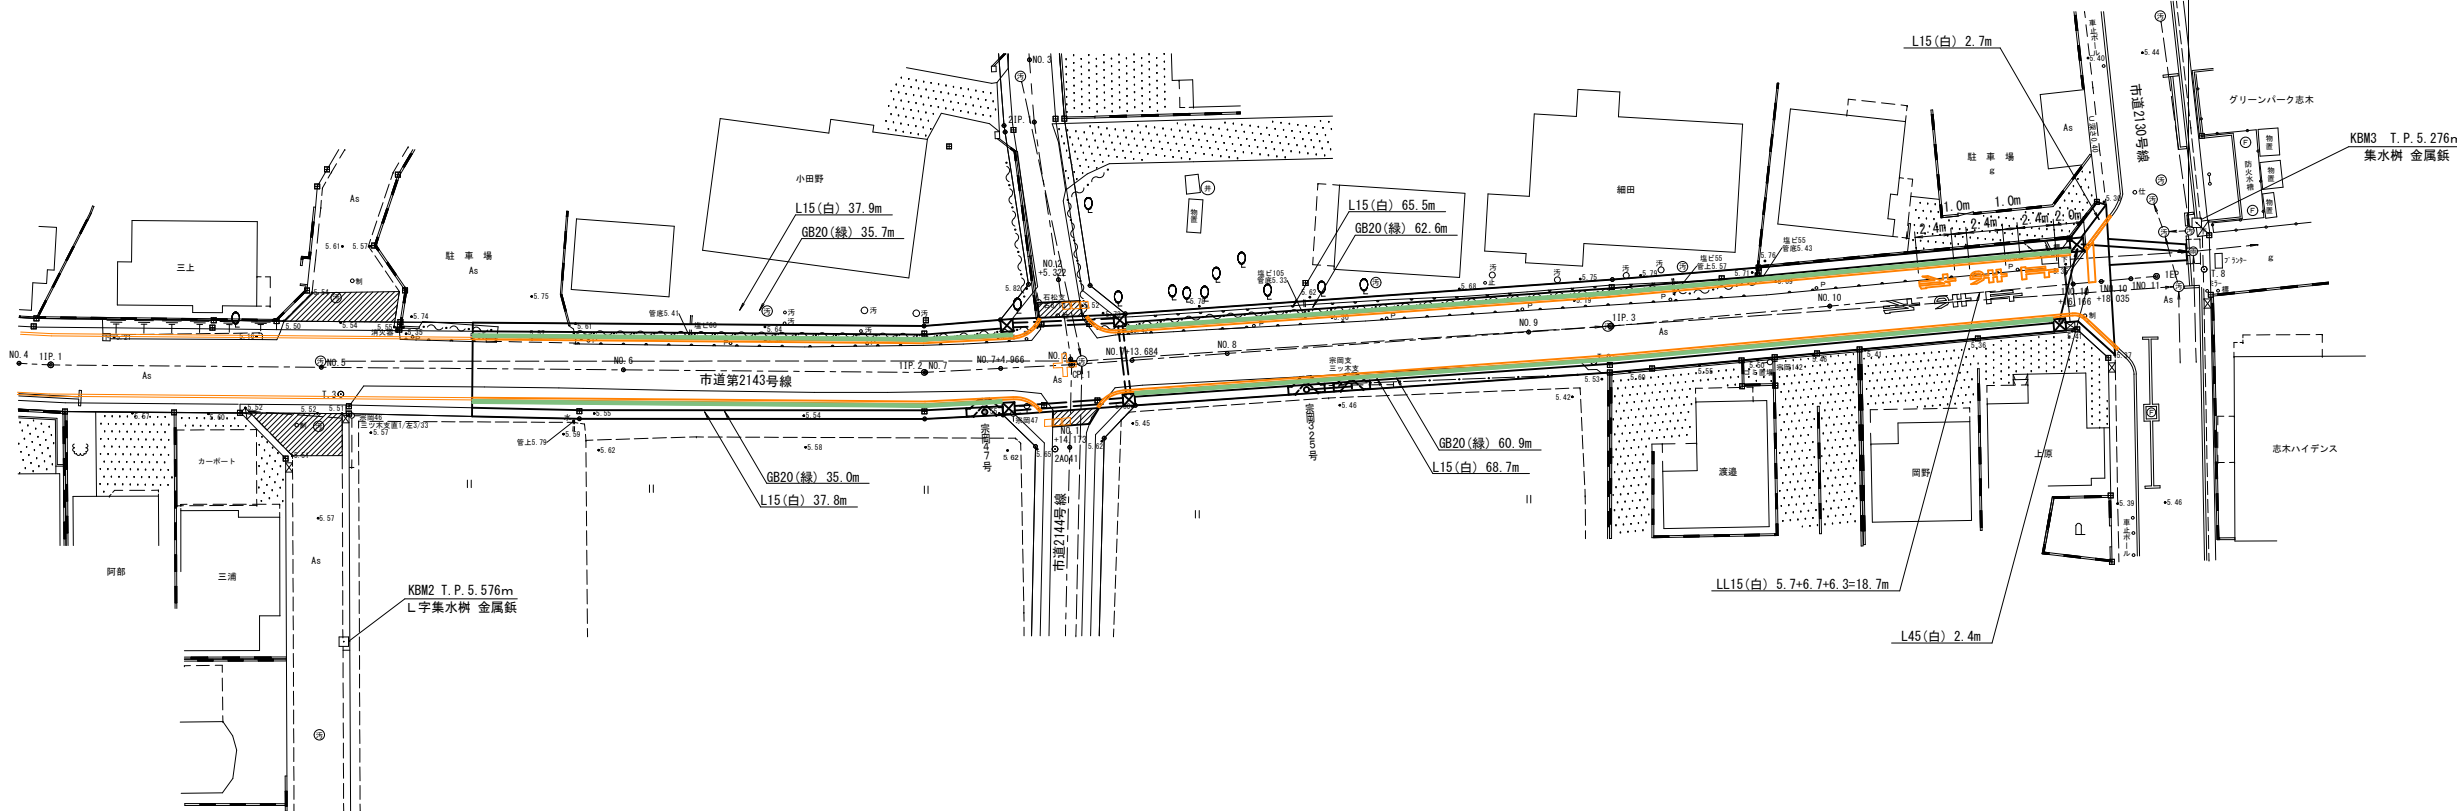


下水調査区

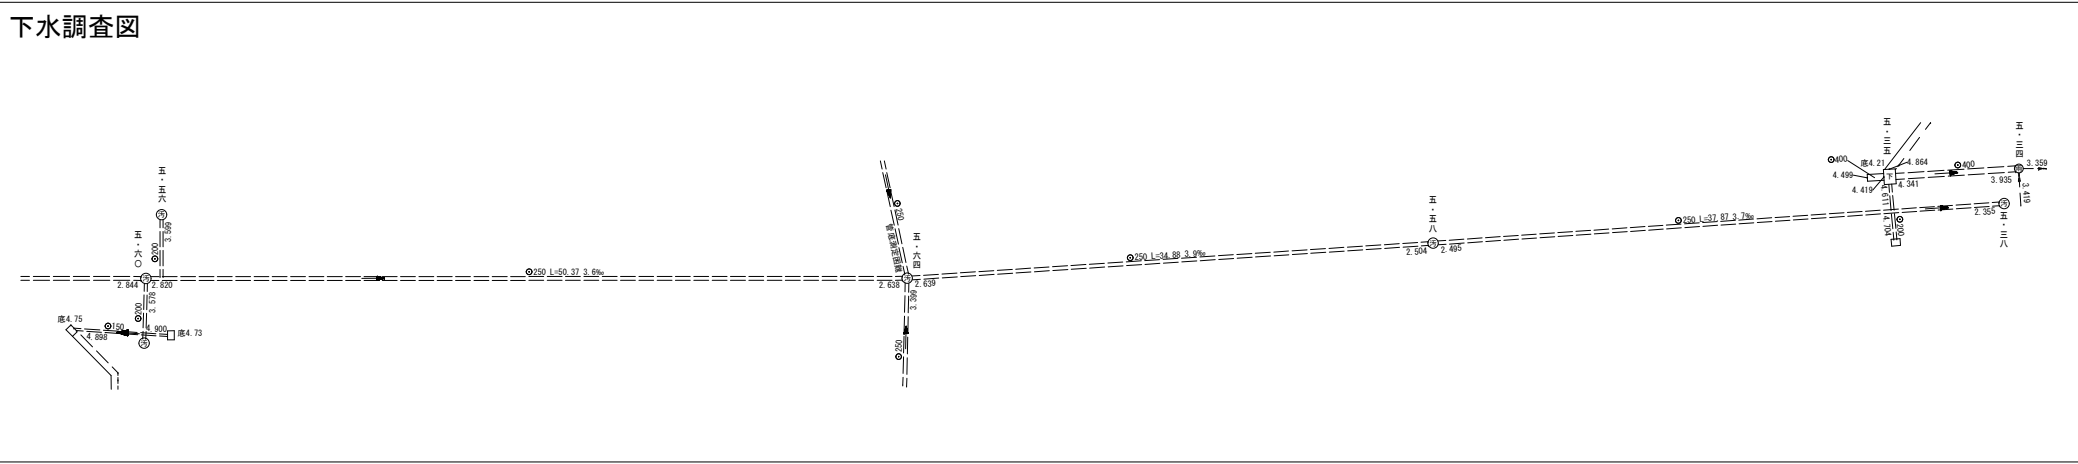

凡		例	
○	基準点	○	制水弁
□	基準点	○	止水弁
田	境界点	△	止弁
	壁より家屋	○△	カーブミラー
	壁	△	橋
	無壁・塙	○P	ポール
	コンクリート塙	△	アスファルト塙
	ブロック塙	△	砂利
	樹園	○	電柱
	フェンス	●	街灯
	土壌		門柱
			段
	雨水口		緑込み
	汚水口・電地柱		独立樹
	水栓		記念樹
	水栓		面


市道 2 1 4 3 号線							令和 6 年度		
委 託 名		市道 2 1 4 3 号線道路詳細設計業務委託							
委 託 場 所		志木市上宗岡 4 丁目地内							
図 面 名 称		区 画 線 図 (2/2)							
図 面 号	6/16	縮 尺	A3:1/500 A1:1/250	令和 7 年 2 月					
部 長	課 長	副課長	主 査	主 査	設 計	製 図			
事業主体 志 木 市									

A3:1/500
縮尺A1:1/250

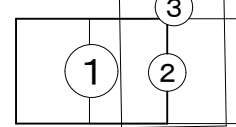


施工延長 L=227.14m

志 木 市
上 宗 岡 四 丁 目

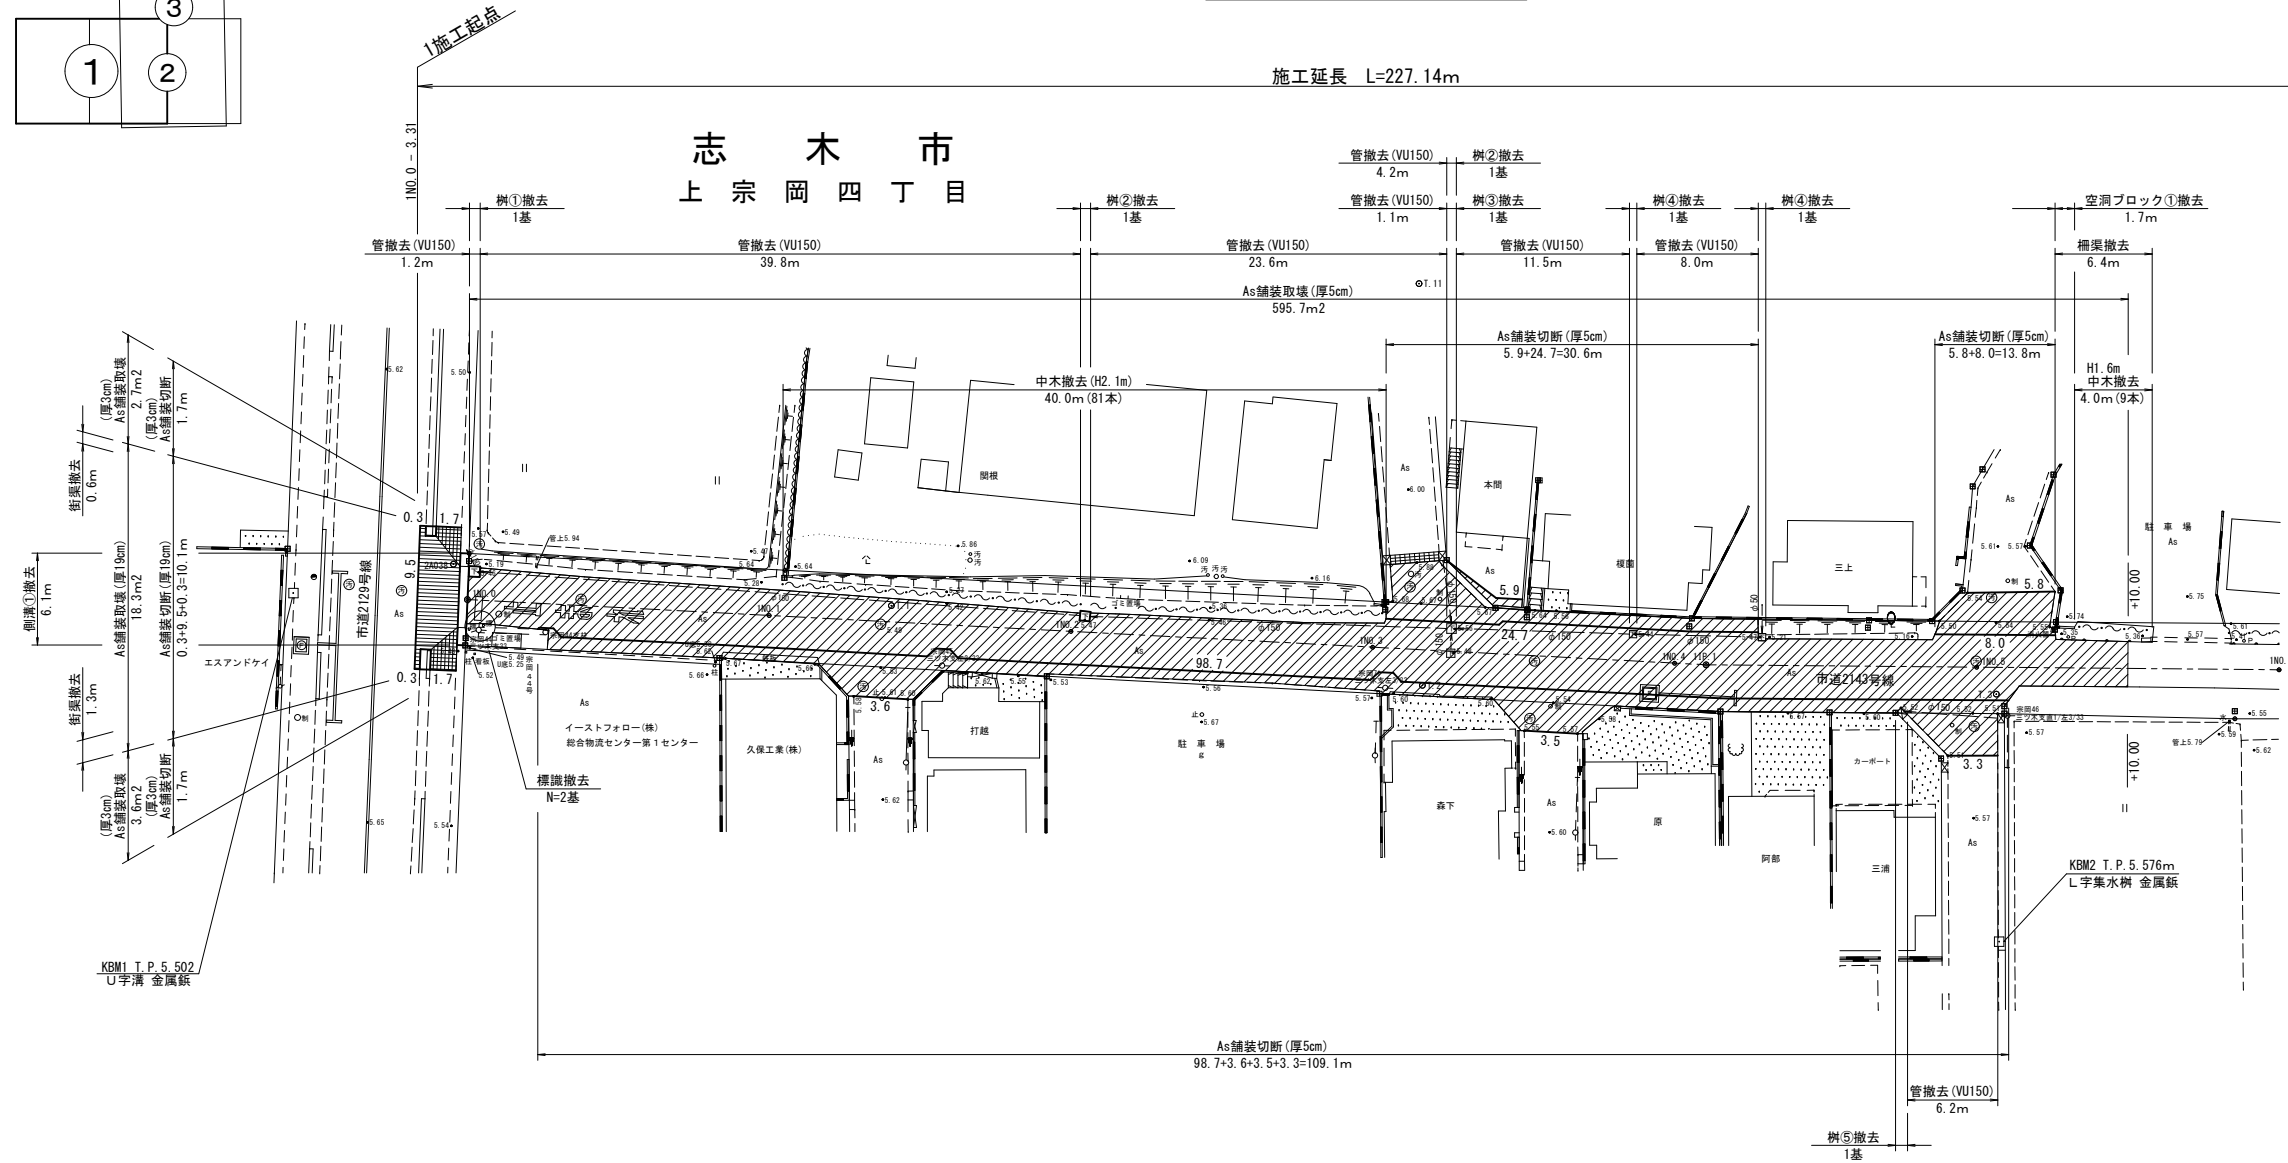



下水調査区

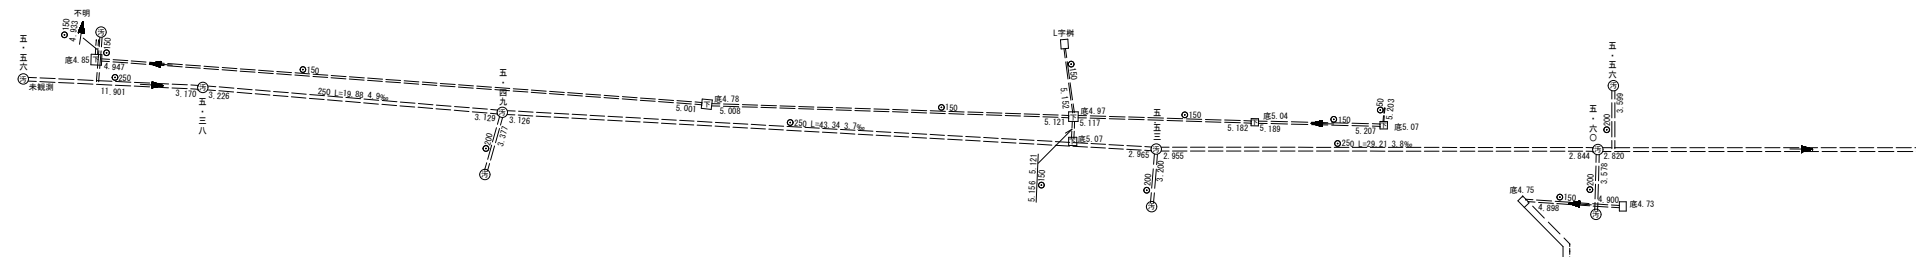


凡 例			
○	基準点	○製	制水弁
□	水準点	○止	止水弁
■	埋	○α	カバーボックス
○	望遠鏡	○1+	ガブミラー
○	家屋	○標	標識
○	無壁倉	○P	ポール
○	コンクリート塙壁	△	砂利舗装舗装
○	ブロック塙	△	砂利
○	欄干	○	電柱
○	フェンス	●	街灯
○	生垣	○	門柱
○	雨水口	○	階段
○	汚水孔・電地灯	○	緑込み
○	消火栓	○	独立樹
○	集水樹	○	記念碑
○	水柱弁	○	法面

市道 2 1 4 3 号線						
委 託 年 度			令和 6 年度			
委 託 名 称			市道 2 1 4 3 号線道路詳細設計業務委託			
委 託 場 所			志木市上宗岡 4 丁目地内			
図 面 名 称			取 壊 平 面 図 (1/2)			
図 面 番 号	7/16	縮 尺	A3:1/500 A1:1/250	令和 6 年 1 0 月		
部 長	課 長	副課長	主 査	設 計	製 図	
事 業 主 体 志 木 市						

取壊平面図(2/2) A3:1/500 縮尺A1:1/250

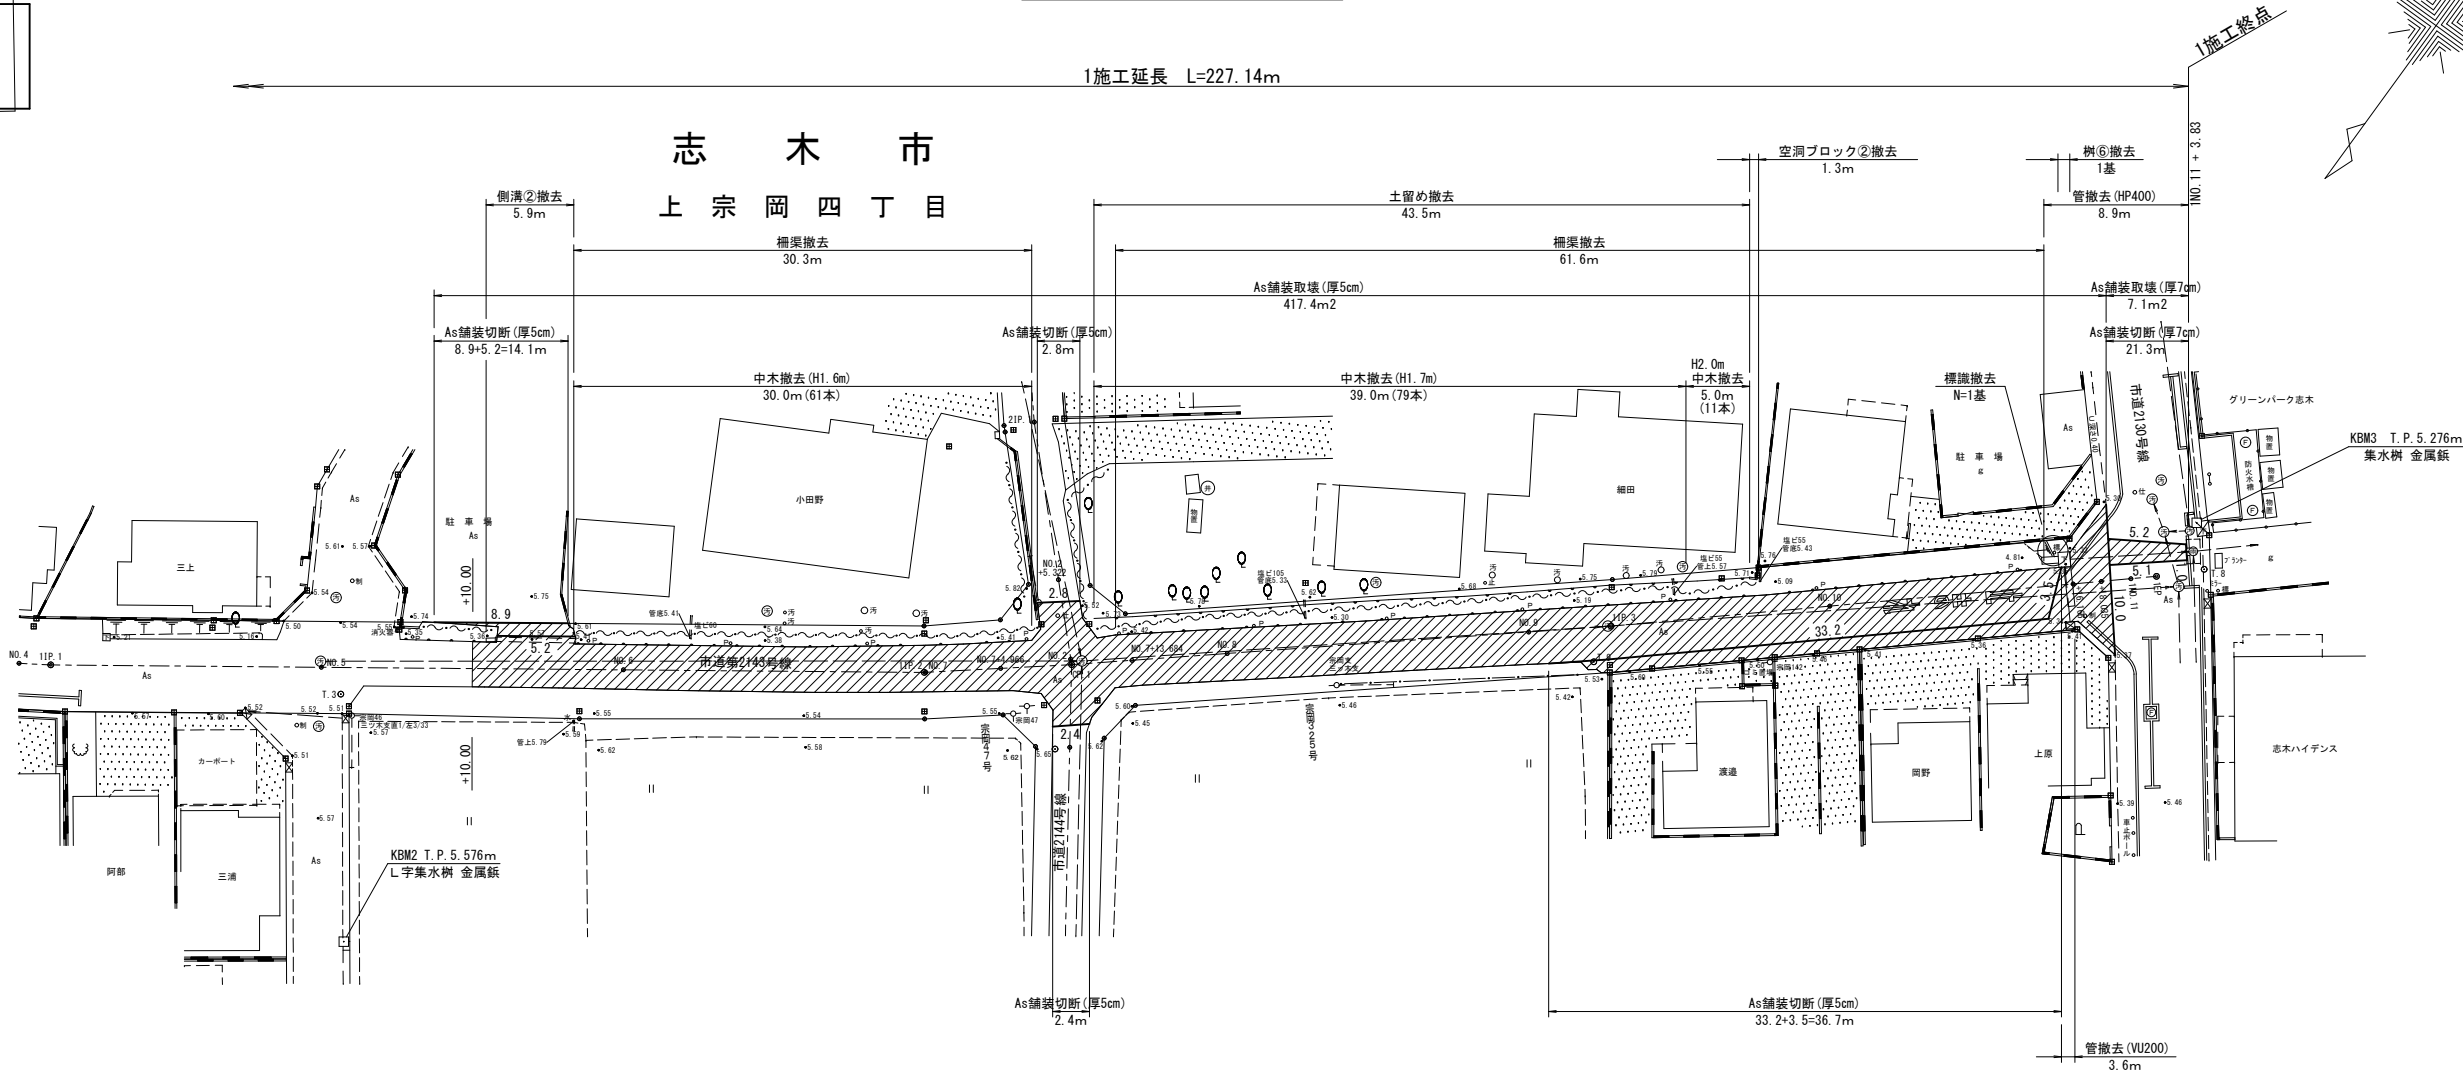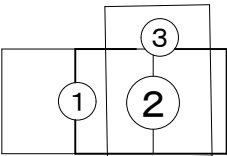

下水調査図

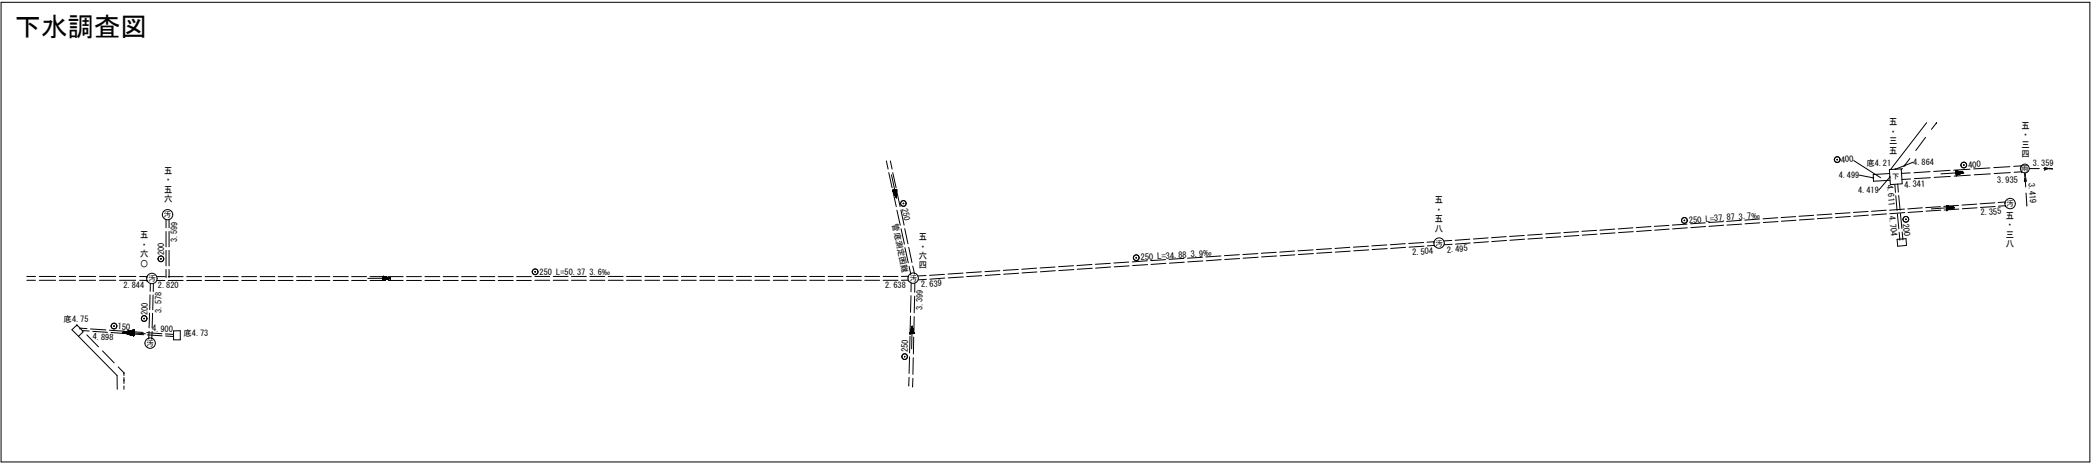

凡 例			
○	基準点	○	排水弁
□	水準点	○	止水弁
■	境界杭	○	ガス
▨	壁ろう家屋	○	カーブミラー
▨	家屋	○	標識
▨	無壁倉庫	○	ポール
▨	コンクリート擁壁	○	アスファルト舗装
▨	ブロック塀	○	砂利
▨	柵欄	○	電柱
▨	フェンス	○	街灯
▨	生垣	○	門柱
▨	雨水孔	○	排水段
○	汚水孔・電地脚	○	緑込み
○	消火栓	○	独立樹
○	集水樹	○	記念碑
○	水柱弁	○	法面


市道2143号線		令和6年度	
委託年度		委託名	市道2143号線道路詳細設計業務委託
委託場所		図面名称	志木市上宗岡4丁目地内 取壊平面図(2/2)
図面番号	8/16	縮尺	A3:1/500 A1:1/250
部長	課長	副課長	主査
主査	設計	製図	
事業主体 志 木 市			

縮尺A3: $V=1/200$
 $H=1/500$
 縮尺A1: $V=1/100$
 $H=1/250$











縦断図



縮尺A3:H=1/500
V=1/100
縮尺A1:H=1/250

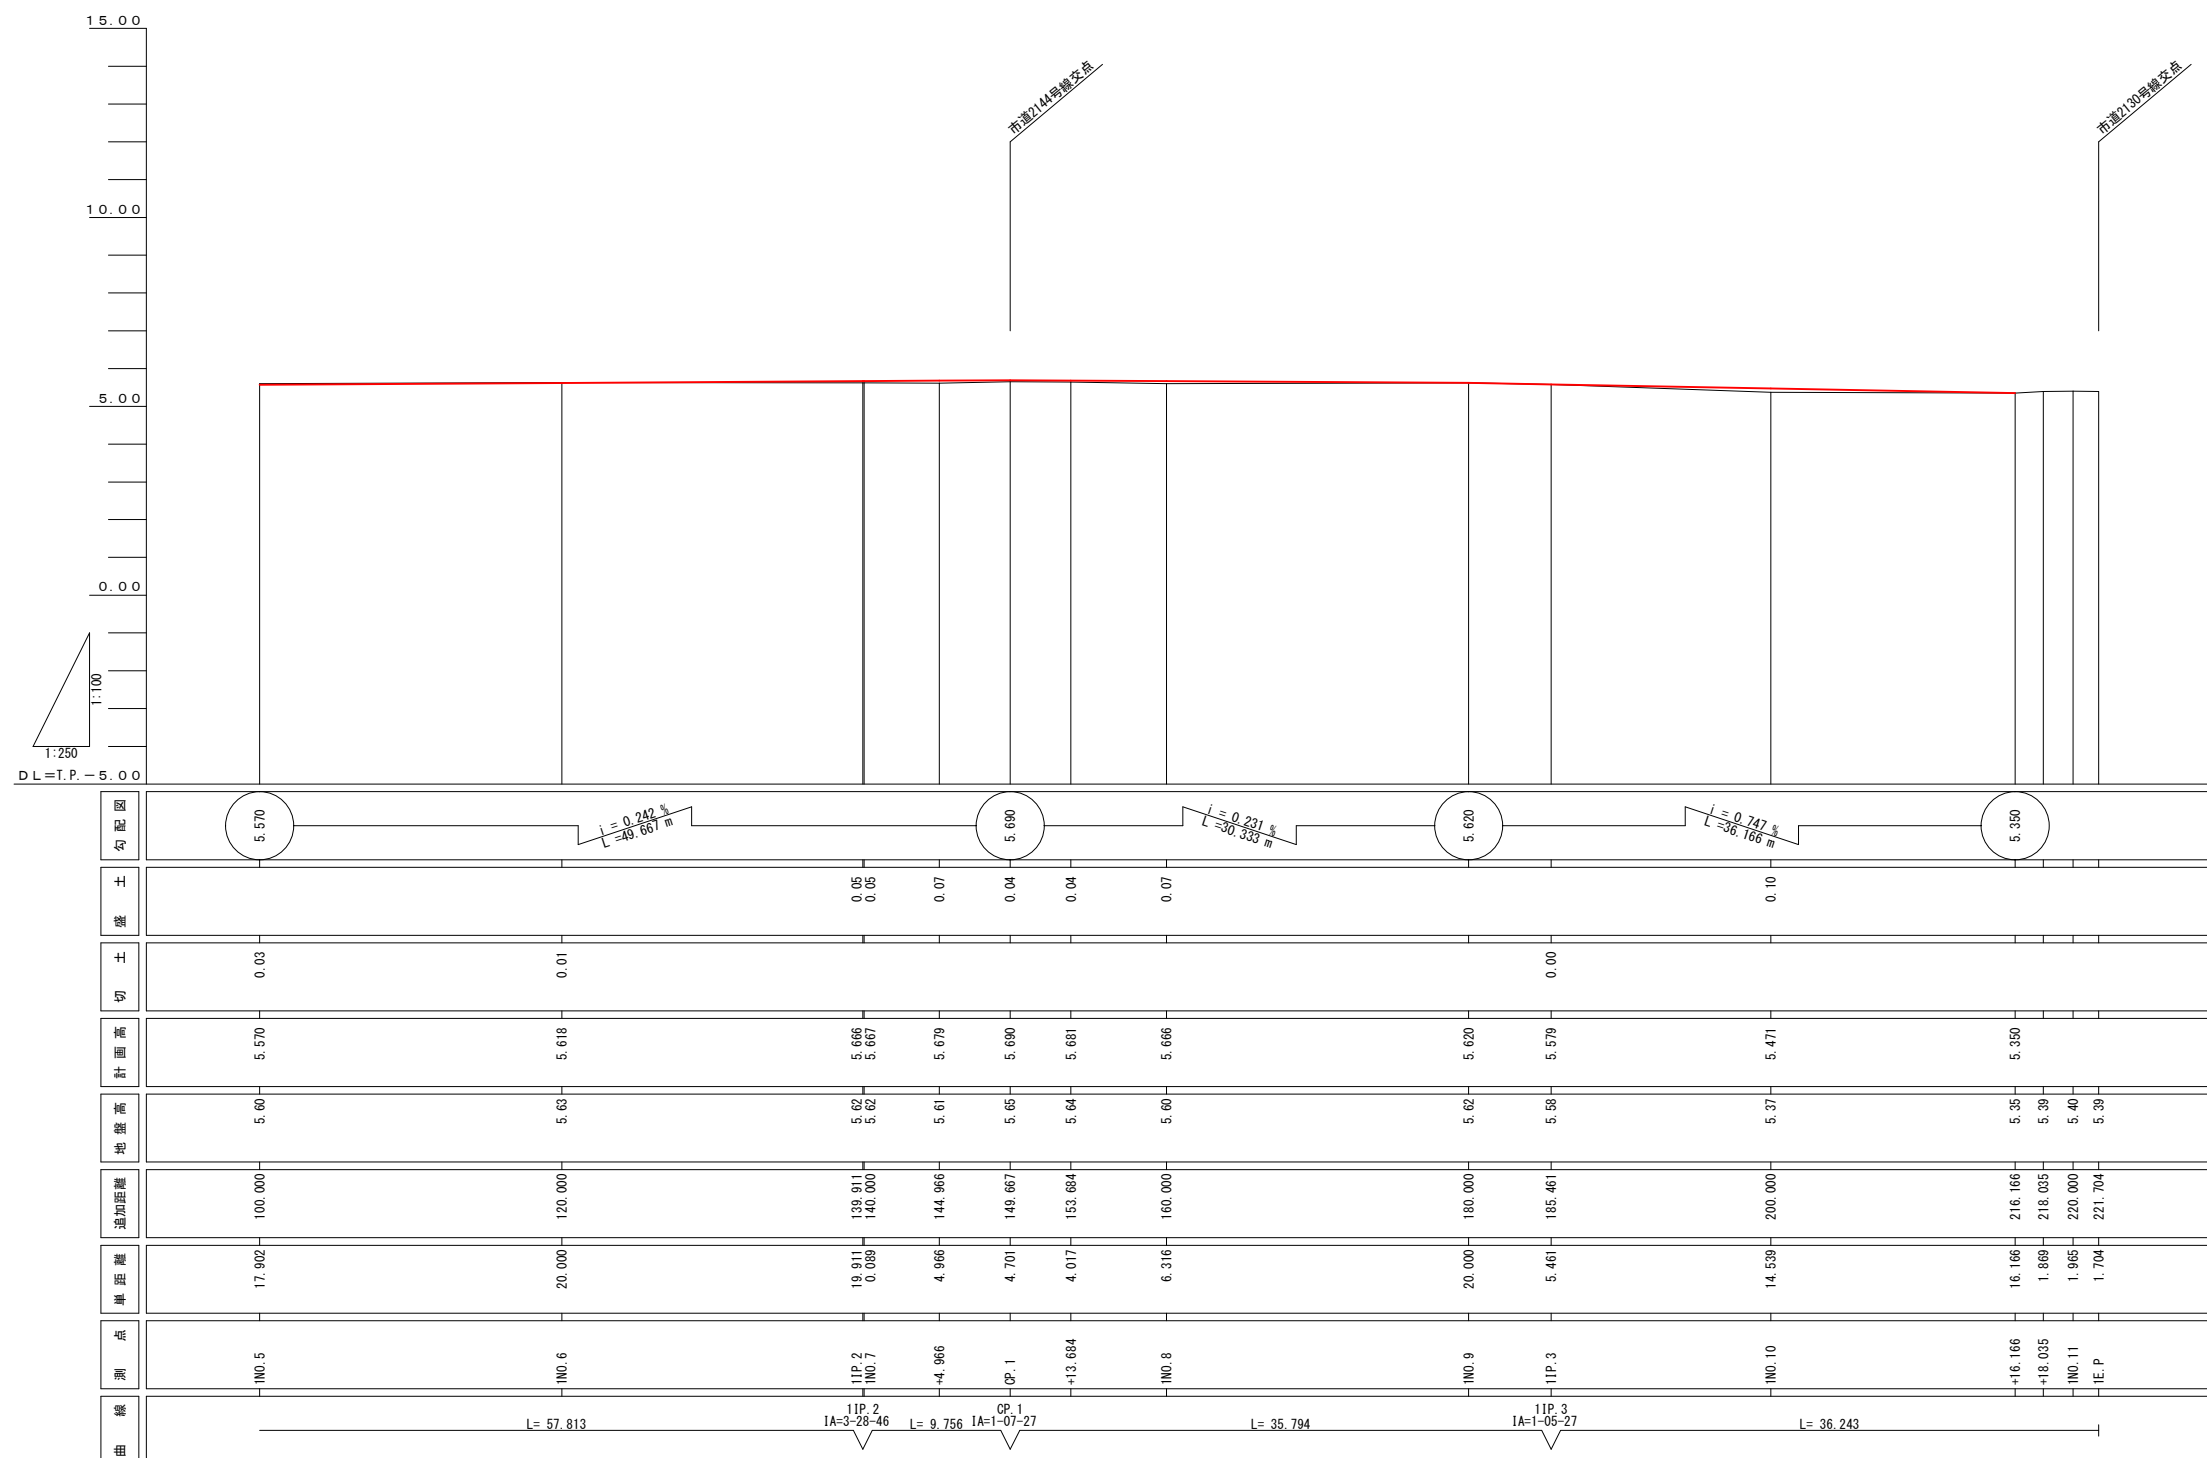

市道2143号線				
委託年度		令和6年度		
委託名		市道2143号線道路詳細設計業務委託		
委託場所		志木市上宗岡4丁目地内		
図面名称		縦断面図(2/2)		
図面番号	10/16	縮尺	令和6年10月	
番 号				
部長	課長	副課長	主査	設計
事業主体 志 木 市				

        


市道 2 1 4 3 号線				
委 託 年 度		令和 6 年度		
委 託 名		市道 2 1 4 3 号線道路詳細設計業務委託		
委 託 場 所		志木市上宗岡 4 丁目地内		
図 面 名 称		横 断 図 (1/2)		
図 面 番 号	11/16	縮 尺	A3:1/200 A1:1/100	令和 6 年 1 0 月
部 長	課 長	副課長	主 査	設 計
事 業 主 体				
志 木 市				

  

市道 2 1 4 3 号線						
委 託 年 度			令和 6 年度			
委 託 名			市道 2 1 4 3 号線道路詳細設計業務委託			
委 託 場 所			志木市上宗岡 4 丁目地内			
図 面 名 称			横 断 図 (2 / 2)			
図 面 番 号	12/16	縮 尺	A3:1/200 A1:1/100	令和 6 年 1 0 月		
部 長	課 長	副課長	主 査	主 査	設 計	製 図
事 業 主 体 志 木 市						


標準横断図 縮尺 A3: 1/100
A1: 1/50

市道2143号線
(一般部)

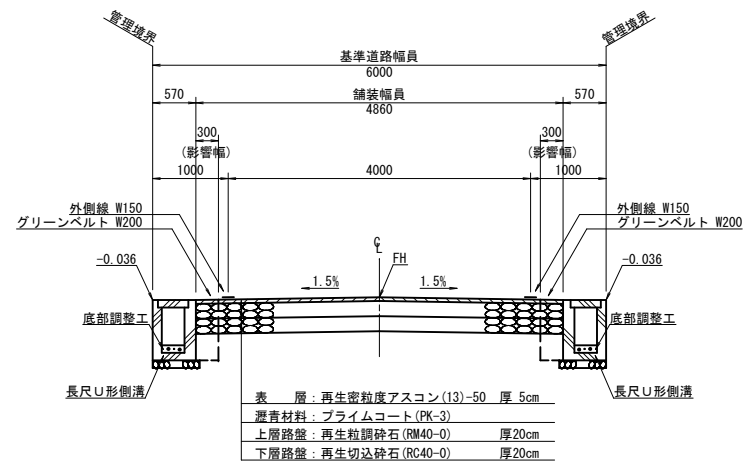


(歩 道 部)

(アスファルト舗装13型)

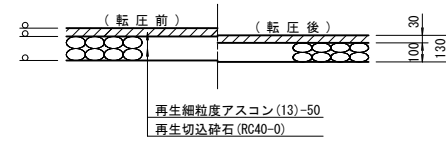


(車道部)

※
(アスファルト舗装69型・50型)

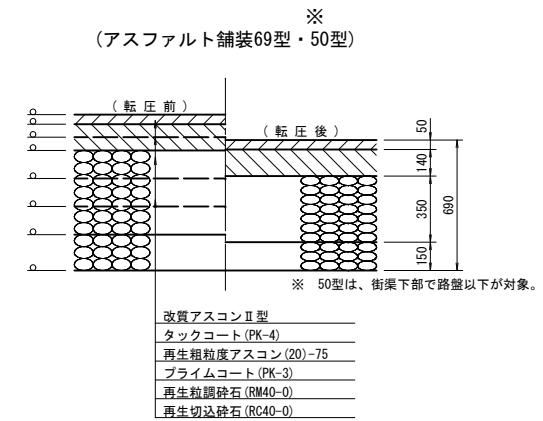


(アスファルト舗装45型)


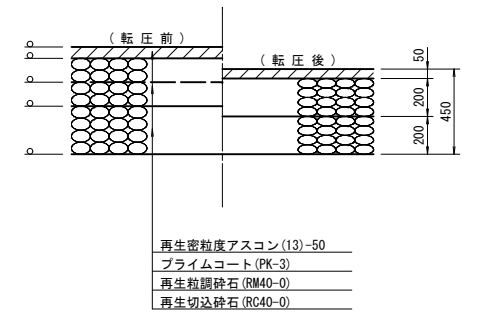


舗装模式図

(アスファルト舗装47型)

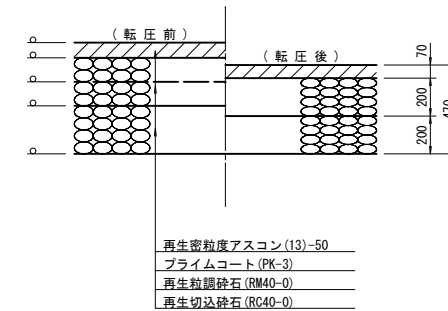


(アスファルト舗装05型)

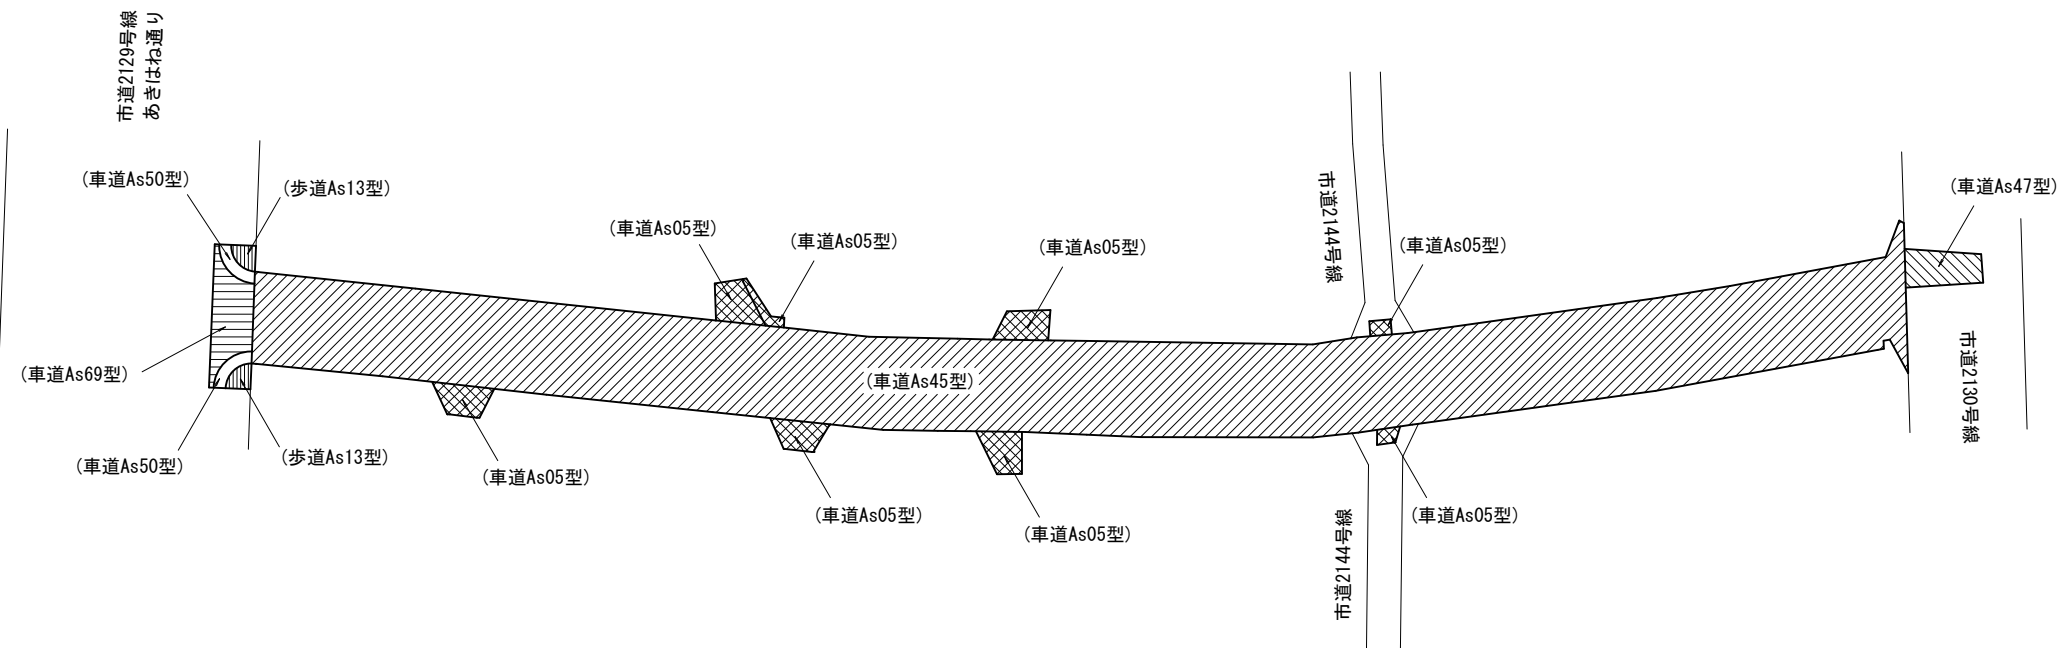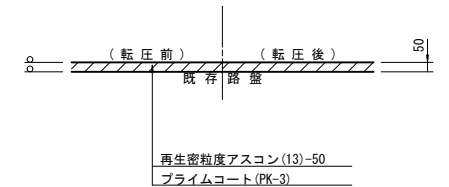


市道2143号線							
委 託 年 度		令和6年度					
委 託 名		市道2143号線道路詳細設計業務委託					
委 託 場 所		志木市上宗岡4丁目地内					
図 面 名 称		標準横断図・舗装組成図・舗装模式図					
図 面 番 号	13/16	縮 尺	図 示	令和7年2月			
部 長	課 長	副課長	主 査	主 査	設 計	製 図	
事業主体 志 木 市							

街渠工A 縮尺 A3:1/20
A1:1/10

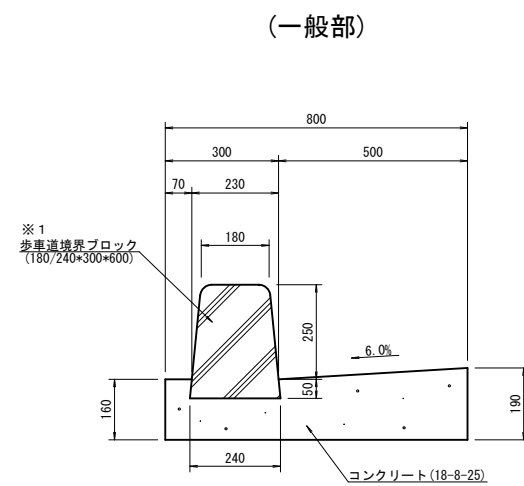


※1 端部に設置する場合の境界ブロックは、端末型を使用する。

境界ブロック復旧 A3:1/20
縮尺 A1:1/10

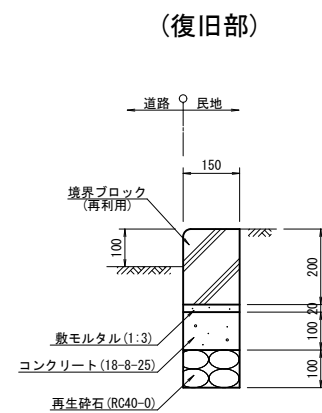


車止め A3:1/20
縮尺 A1:1/10

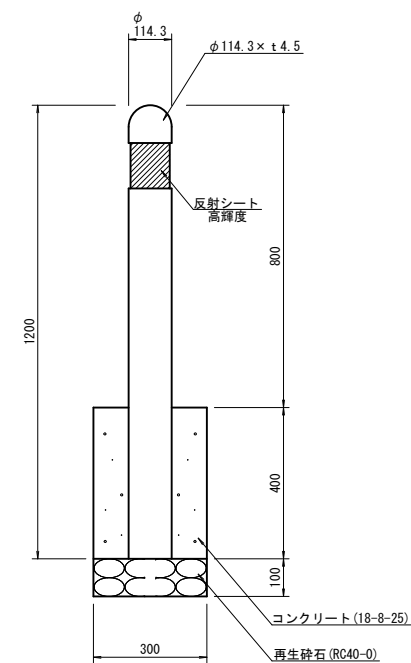


本体：溶融亜鉛めっき鋼管/静電粉体塗装

巻込み標準図 縮尺 A3:1/100
A1:1/50

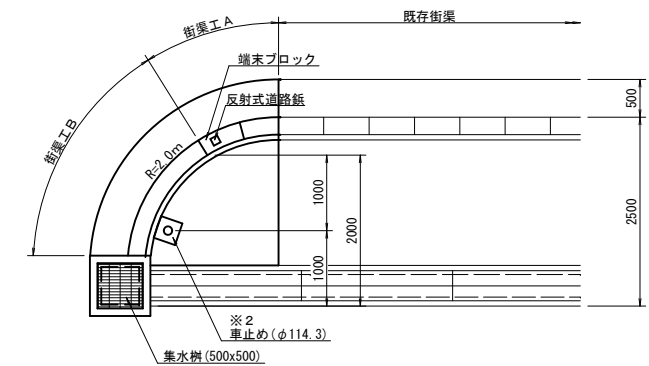


※2 車止めの位置及び仕様については、設置前に監督員に確認をすること。

街渠工B 縮尺 A3:1/20
A1:1/10

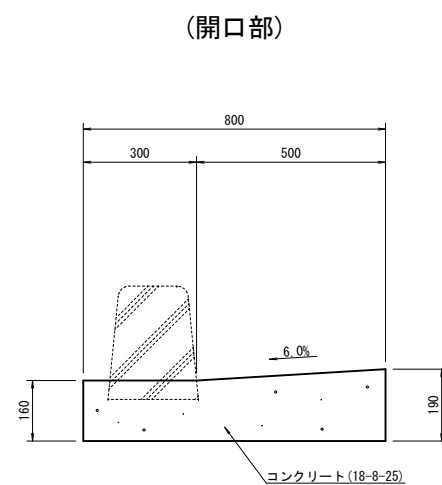

市道2143号線							
委 託 年 度			令和6年度				
委 託 名			市道2143号線道路詳細設計業務委託				
委 託 場 所			志木市上宗岡4丁目地内				
図 面 名 称			道路付属施設等構造図				
図 面 番 号	14/16	縮 尺	図 示	令和7年2月			
部 長	課 長	副課長	主 査	主 査	設 計	製 図	
事業主体 志 木 市							

縮尺 A3:1/20
A1:1/10

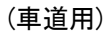


呼び名	H	h	C	L	W	規格(基準)
300x300	300	100	500	4000	1483kg	~1000kg
300x400	400	100	600	4000	1742kg	~1000kg
300x450	450	100	650	4000	1870kg	~1000kg
300x500	500	100	700	4000	2000kg	~1000kg
300x550	550	100	750	2000	1069kg	1000kg超
300x600	600	100	800	2000	1133kg	1000kg超
300x700	700	150	950	2000	1420kg	1000kg超
300x800	800	150	1050	2000	1553kg	1000kg超

規格(基準)は2 m/個の換算重量。

※1 コンクリート蓋は、B型配列とし、20m毎に1箇所の割合でグレーチング蓋(0.6m)を設置する。
また、一部、指示のある場所には、スリット蓋(1.0m)を設置する。

縮尺 A3:1/20
A1:1/10



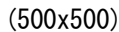


※ 括弧書きは、600x600に対応する。

路 線	測 点	左右	呼び名	H	a	b	c	d	方向	規 格
2129号線		左	500×500	1000	300×650	300×300	-	300×300		801~1200kg
"		右	500×500	800	300×300	300×300	-	300×300		601~800kg
2143号線	1N0.3 + 1.13	左	500×500	700	300×376	300×300	-	-		601~800kg
"	+ 7.57	左	500×500	800	300×300	300×434	-	φ 150		601~800kg
"	1N0.7 + 5.37	右	500×500	1000	300×300	300×630	-	(300×300)		801~1200kg
"	+ 5.54	左	500×500	1000	300×675	300×300	-	(300×401)		801~1200kg
"	+13.06	左	500×500	1100	300×300	300×800	300×300	-		801~1200kg
"	+13.29	右	500×500	1000	300×300	300×300	300×300	(300×300)		801~1200kg
"	1N0.15+15.04	右	500×500	600	φ 150	300×300	φ 200	-		401~600kg
"	+16.65	左	600×600	1100	300×800	φ 300	φ 200	300×300		801~1200kg


方向は道路中心線から集水樹をみたもの。(a:左、b:右、c:道路、d:民地)

縮尺 A3:1/20
A1:1/10

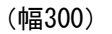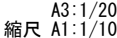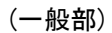

呼び名	C	H	L	W	摘 要
300x300	300	460	2000	620kg	



縮尺 A3:1/20
A1:1/10

 

寸法		(単位 mm)				
呼び名	A	B	C	D	重量 (kg) (400逃げ)	重量 (kg) (600逃げ)
300×300	290	50	240	440	上部ブロック 634kg 下部ブロック 362kg	上部ブロック 784kg 下部ブロック 449kg

市道 2 1 4 3 号線							
委 託 年 度		令和 6 年度					
委 託 名		市道 2 1 4 3 号線道路詳細設計業務委託					
委 託 場 所		志木市上宗岡 4 丁目地内					
図 面 名 称		排水施設等構造物					
図 面 番 号	15/16	縮 尺	図 示	令和 6 年 1 0 月			
部 長	課 長	副課長	主 査	主 査	設 計	製 図	
事業主体 志 木 市							

縮尺 A3: $V=1/40$
 $H=1/500$
 縮尺 A1: $V=1/20$
 $H=1/250$

 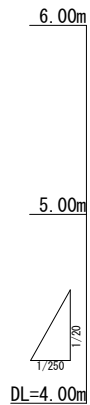

測 点	岸距離	送 込 距離	側 溝 底 高	側 溝 天 溝 高	側 溝 厚 (m)	側溝高 量 (m2)	水深 勾 配
INO.1 +0.10-	0.00-	0.00-	5.154-	5.554-	0.100-	0.000-	5.154
INO.2 +0.00-	20.00-	20.00-	5.114-	5.524-	0.090-	0.570-	15 0.2% 15
INO.3 +7.97-	8.73-	40.73-	5.073-	5.549-	0.074-	0.230-	5.073
INO.3 +7.97-	0.00-	0.00-	5.023-	5.557-	0.116-	0.000-	5.023
11P.1-	14.06-	14.06-	4.995-	5.574-	0.071-	0.394-	
INO.5 +0.00-	17.83-	31.89-	4.959-	5.534-	0.075-	0.390-	
	4.00-	35.89-	4.951-	5.544-	0.057-	0.079-	15 0.2% 15
	12.00-	47.89-	4.927-	5.573-	0.054-	0.290-	
					0.154-		
	22.00-	68.89-	4.883-	5.627-	0.056-	0.680-	
11P.2-	1.87-	71.76-	4.870-	5.632-	0.147-	0.008-	
+5.14-	5.07-	76.83-	4.869-	5.644-	0.123-	0.207-	4.869

縮尺 A3:1/20
A1:1/10

 
 


Diagram of a vertical pile with a triangular load distribution. The pile is 6.00m high. A triangular load is applied between 4.00m and 5.00m from the top. The load intensity is 1/250 at the bottom of the triangle and 1/20 at the top. The total load is DL=4.00m.



[illegible]

	調整Co(m3)		摘 要
	左 側	右 側	
底部調整區間	1.056	2.909	表中累計
"	2.138		表中累計
合 計	3.194	2.909	

割付延長は、道路縁境界長を採用している。

- ※ 1 平面屈折位置が測点と一致しない場合には、前後で割付を調整すること。
- ※ 2 迂回電柱位置など、現場と相違がある場合には、現場を優先すること。
- ※ 3 上水、ガス等取得し管の埋設区域を含みます。施工時には、監督員と協議のうえ関係機関への必要な手続きを行い適切に作業すること。

市道 2 1 4 3 号線							
委 託 年 度				令和6年度			
委 託 名				市道 2 1 4 3 号線道路詳細設計業務委託			
委 託 場 所				志木市上宗岡 4 丁目地内			
図 面 名 称				長尺 U 形側溝展開図 (底面調整区間)			
図 面 番 号	16/16	縮 尺	図 示	令和 6 年 1 0 月			
部 長	課 長	副課長	主 査	主 査	設 計	製 図	
事 業 主 体 志 木 市							

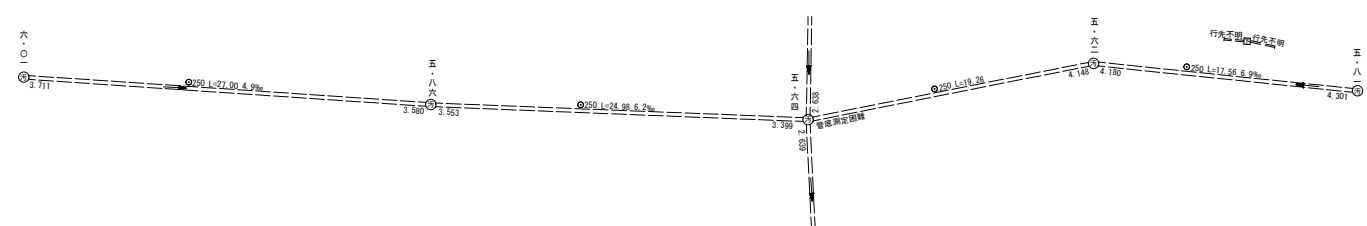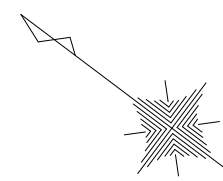

凡		例	
◎	基準点	◎	制水弁
□	基準点	○	止水弁
目	溝・排水口	○	ガス
壁	壁	○	カーブミラー
窓	窓	○	標識
壁	壁	○	ボール
コンクリート舗装	舗装	As	アスファルト舗装
ブロック塀	塀	砂	利
欄干	欄干	○	電柱
フェンス	フェンス	街	灯
生垣	生垣	口	門柱
◎	雨水口	○	階段
◎	汚水口・宅地排水口	○	橋込み
○	排水口	○	独立木
○	排水口	○	記念碑
○	排水口	○	法

市道 2 1 4 4 号線						
委 託 年 度			令和 6 年度			
委 託 名			市道 2 1 4 3 号線道路詳細設計業務委託			
委 託 場 所			志木市上宗岡 4 丁目地内			
図 面 名 称			計 画 平 面 図			
図 面 番 号	1/9	縮 尺	A3: 1/500 A1: 1/250	令和 7 年 2 月		
部 長	課 長	副課長	主 査	主 査	設 計	製 図
事業主体 志 木 市						

A3:1/500
縮尺A1:1/250



排水模式図



凡 例	
○	基準点
□	水準点
田	境界杭
	築りう家屋
	家屋
	離壁倉
	コンクリート舗装
	ブロック塀
	柵園
	フェンス
	生垣
	雨水口
	汚水口・電灯柱
	火油栓
	農業用水
	排水
	排水
	排水
	排水
	排水
	排水
	排水
	排水
	排水
	排水
	排水
	排水
	排水
	排水
	排水
	排水
	排水
	排水
	排水
	排水

市道 2 1 4 4 号線							
委 託 年 度			令和 6 年度				
委 託 名			市道 2 1 4 3 号線道路詳細設計業務委託				
委 託 場 所			志木市上宗岡 4 丁目地内				
図 面 名 称			排水 計 画 図				
図 面 番 号	2/9	縮 尺	A3:1/500 A1:1/250	令和 7 年 2 月			
部 長	課 長	副課長	主 査	主 査	設 計	製 図	
事 業 主 体 志 木 市							




区画図 縮尺1:1/250

2施工延長 L=71.26m (77.47 - 6.21)

2施工起点 2施工終点


志木市
上宗岡四丁目

1NO. 6 電線

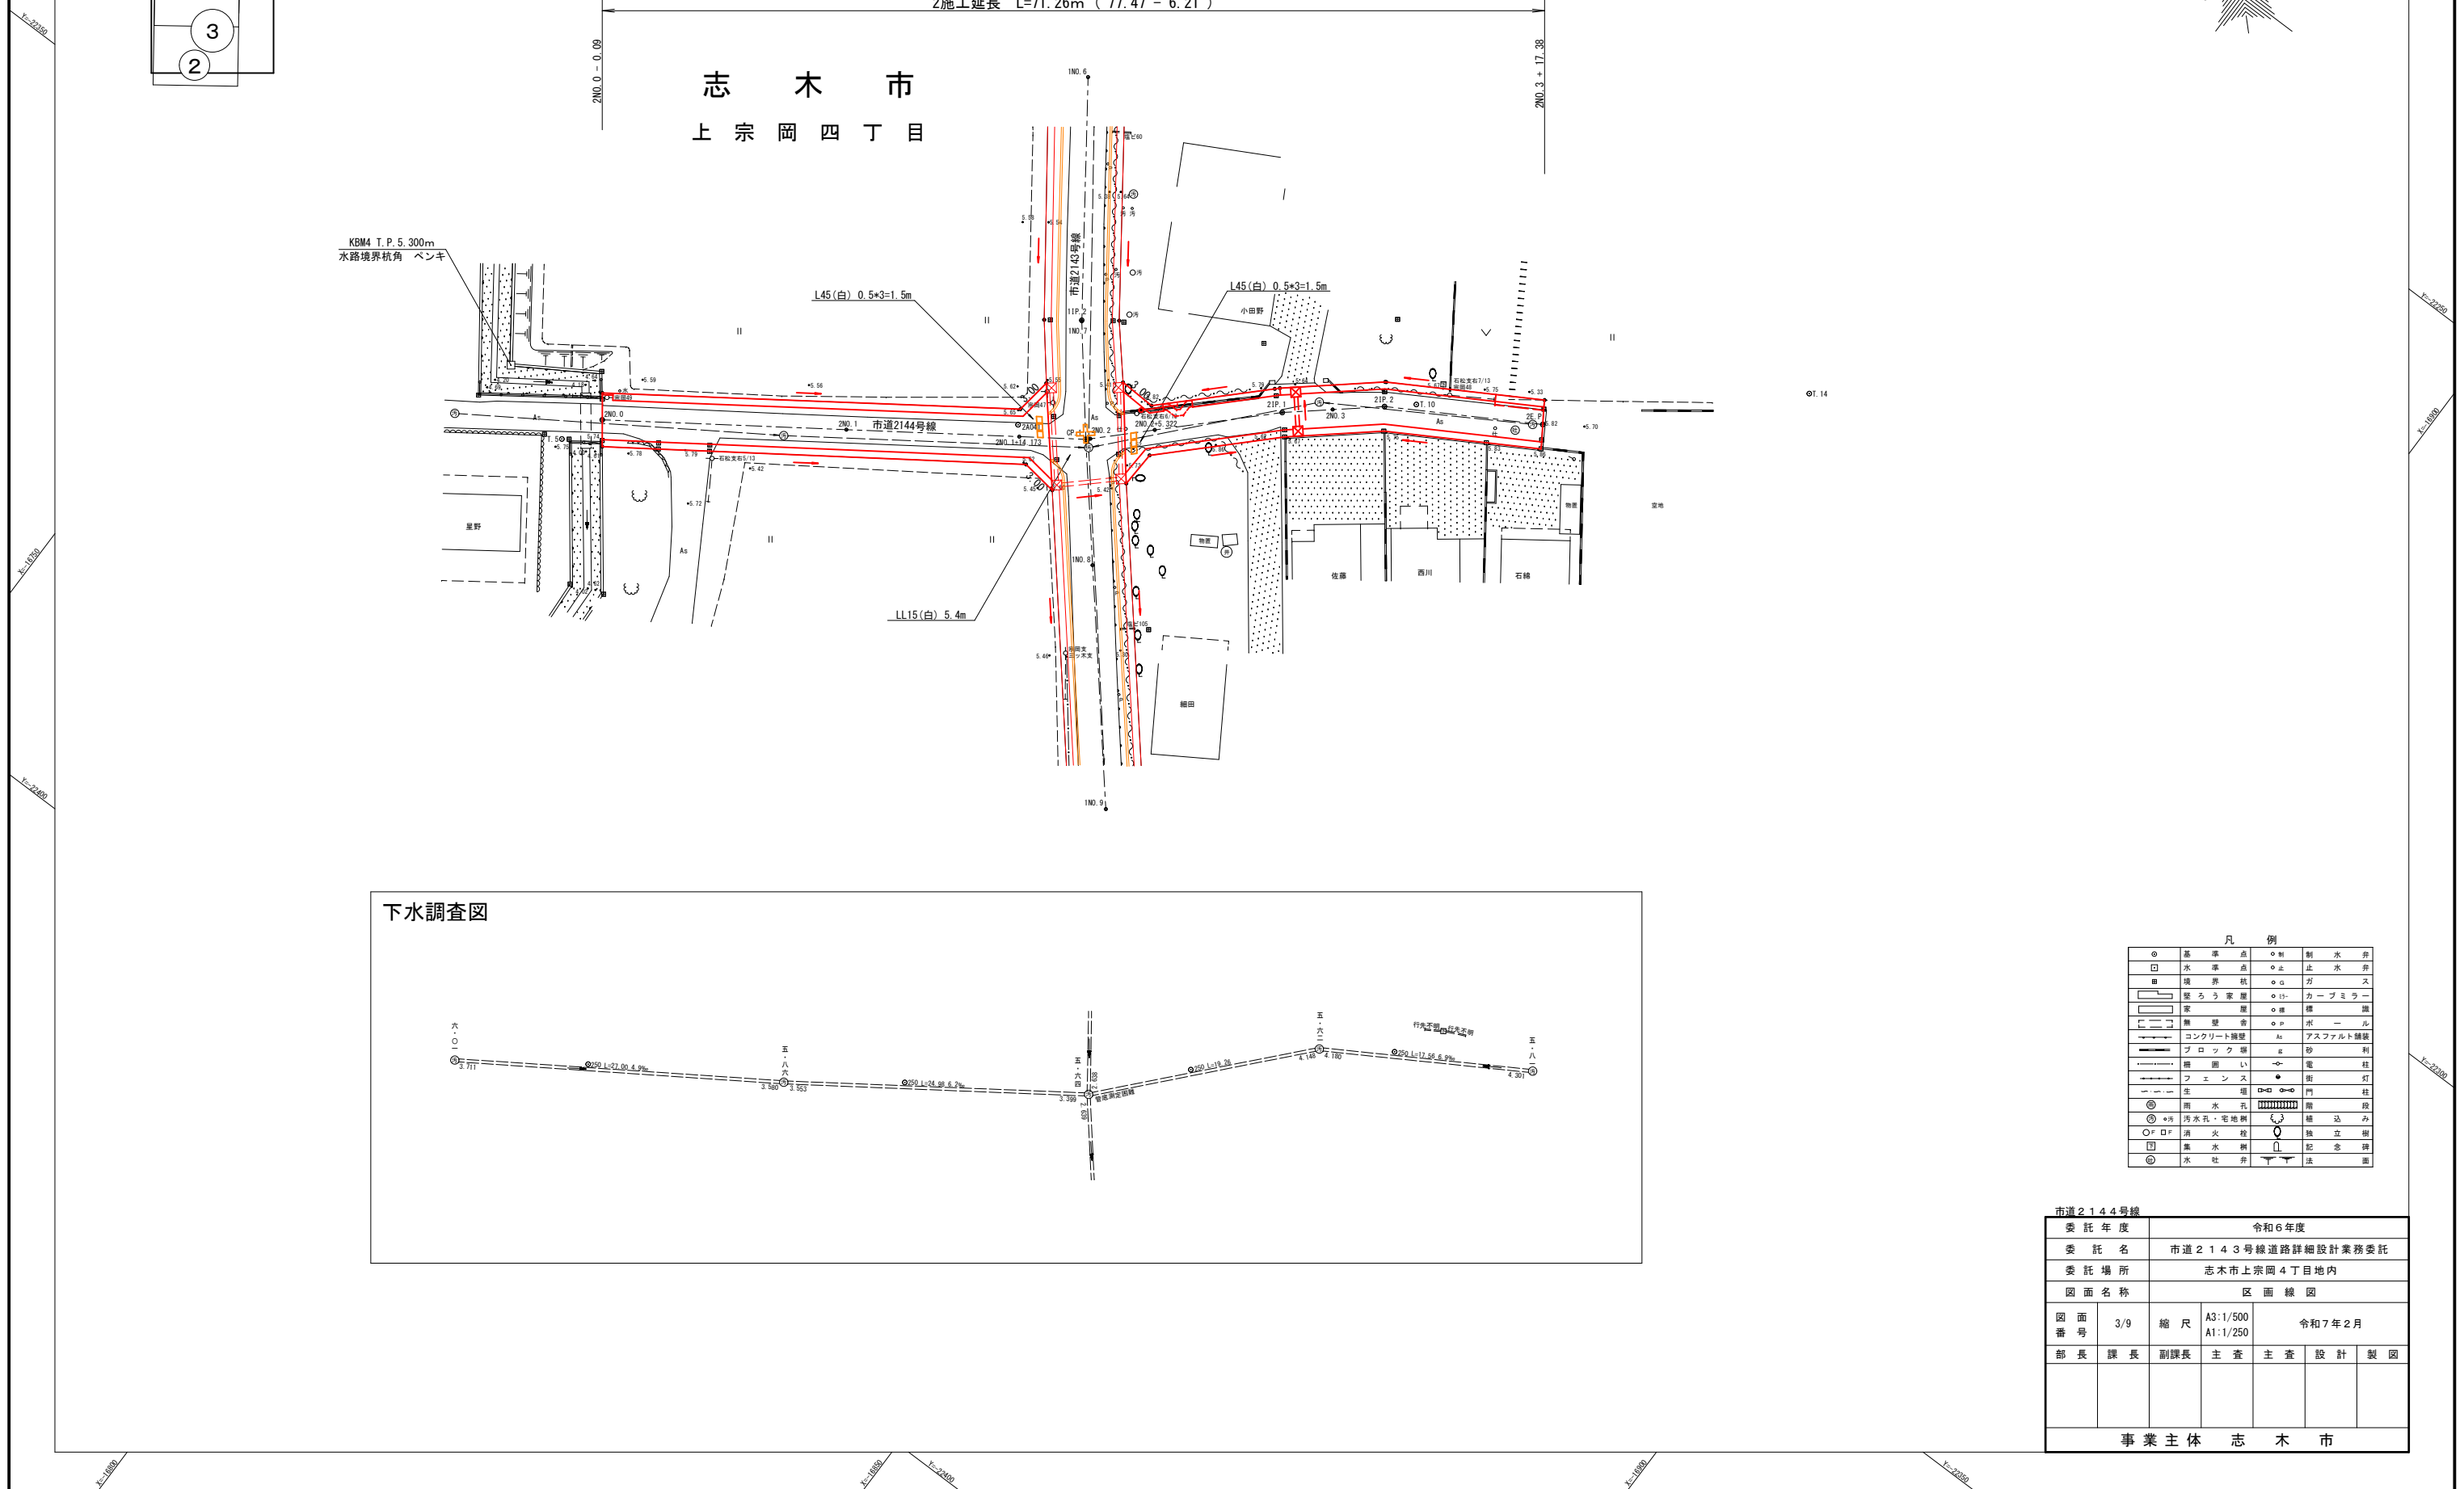[illegible]

凡 例			
○	基準点	○ 割	割 水
□	水準点	○ 止	止 水
田	境界杭	○ α	ガ ー
—	堅ろうな杭	○ 11-	カブミラ
—	空 屋	○ 標	標
—	無 壁 倉	○ P	ポ ー
—	コンクリート擁壁	△	グラスフェルト
—	ブロック塀	△	ス 砂
—	塀 面	○	電
—	フ ェ ン ス	○	街
—	生 殖 場	○ 口	門
○	雨水孔	○ 門	階
○ 汚	汚水孔・電地脚	○ 踏	踏 込
○ F	消 火 栓	○ 独	独 立
○	集 水 槽	○ 記	記 念
○	水 吐 弁	○	法


市道 2 1 4 4 号線					
委 託 年 度		令和 6 年度			
委 託 名		市道 2 1 4 3 号線道路詳細設計業務委託			
委 託 場 所		志木市上宗岡 4 丁目地内			
図 面 名 称		区 画 線 図			
図 面 番 号	3/9	縮 尺	A3:1/500 A1:1/250	令和 7 年 2 月	
部 長	課 長	副課長	主 査	設 計	製 図
事業主体 志 木 市					

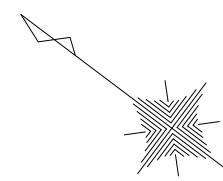


凡		例	
○	基準点	○	制水弁
□	基準点	○止	止水弁
田	境界杭	○G	ガス
	壁より家屋	○13-	カーブミラー
	壁より家屋	○棟	煙
	無壁舎	○P	ポール
	コンクリート舗装	△	アスファルト舗装
	ブロック等	△	砂利
	欄干	○	電
	フェンス	○	街灯
	生垣		門柱
	雨水		溝
	汚水孔・宅地排水		排水込み
	消火栓		独立樹
	集水樹		記念樹
	水吐弁		法面

市道 2 1 4 4 号線									
委 託 年 度			令和 6 年度						
委 託 名			市道 2 1 4 3 号線道路詳細設計業務委託						
委 託 場 所			志木市上宗岡 4 丁目地内						
図 面 名 称			取 壊 平 面 図						
図 面 番 号	4/9		縮 尺	A3: 1/500 A1: 1/250		令和 7 年 2 月			
部 長	課 長	副課長	主 査	主 査	設 計	製 図			
事業主体 志 木 市									

縮尺A3: $V=1/200$
 $H=1/500$
 縮尺A1: $V=1/100$
 $H=1/250$

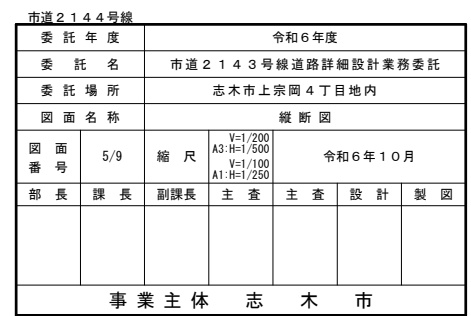


GH=5. 64
FH=

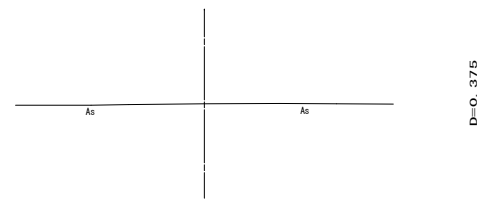

D=0. 375

GH=5. 65
FH=5. 676

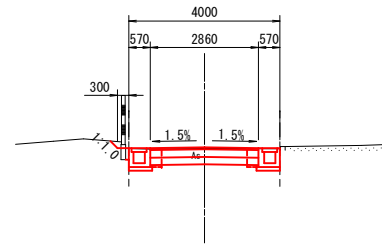


掘削	0.96
床掘	1.02
埋戻	0.03

D=4. 246

D=4. 134

GH=5. 67
FH=5. 666

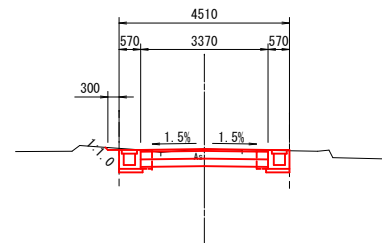


掘削	1.17
床掘	1.00
埋戻	0.03

D=5. 452

14. 173

GH=5. 62
FH=5. 630

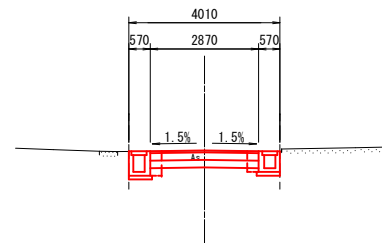


掘削	1.00
床掘	1.16
埋戻	0.09

D=4. 134

10. 544


GH=5.80
FH=5.738

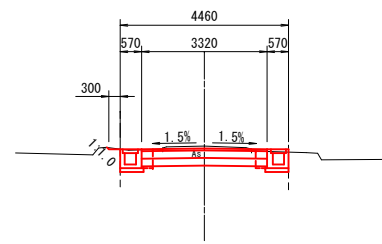

掘削	1.33
床掘	0.93
埋戻	0.03

=20. 000

GH=5. 60
FH=5. 649

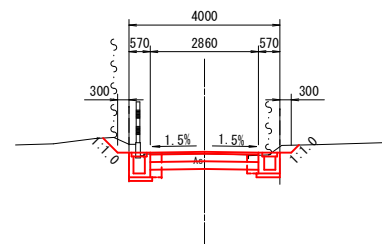


掘削	0.90
床掘	1.38
埋戻	0.09

10. 544


5.322

GH=5.84
FH=5.840

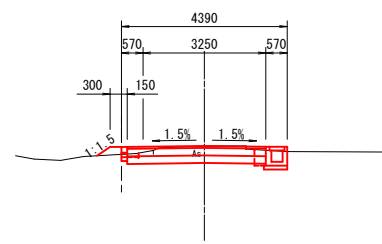


掘削	1.34
床掘	0.46
埋戻	0.11

GH=5. 64
FH=

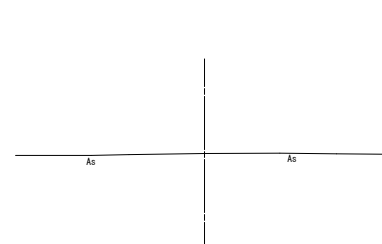

5.322


GH=5. 82
FH=5. 870

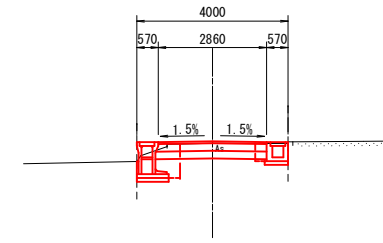

掘削	0.79
床掘	1.40
埋戻	0.30

$\mu = 13.053$

GH=5. 71
FH=5. 724

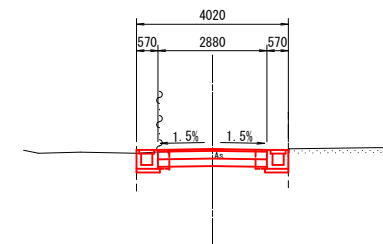


掘削	0.99
床掘	0.93
埋戻	0.03

市道2144号線				
委 託 年 度		令和6年度		
委 託 名		市道2143号線道路詳細設計業務委託		
委 託 場 所		志木市上宗岡4丁目地内		
図 面 名 称		横 断 図		
図 面 番 号	6/9	縮 尺	A3:1/200 A1:1/100	令和7年2月
部 長	課 長	副課長	主 査	主 査 設 計 製 図
事業主体 志 木 市				

標準横断図 縮尺 A3: 1/100
A1: 1/50


市道2144号線
(一般部)

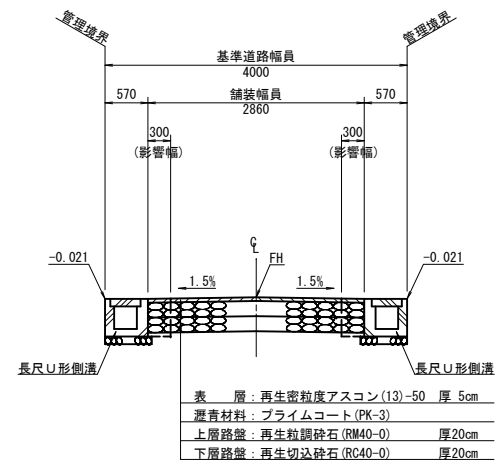


舗装組成図 A3:1/40
縮尺 A1:1/20

(車 道 部)

(アスファルト舗装45型)

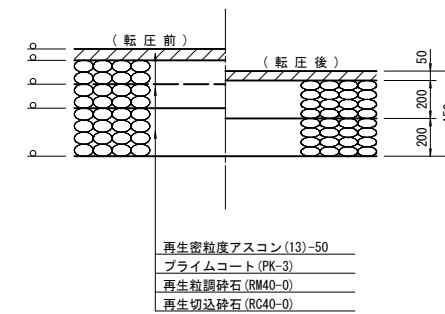


舗装模式図

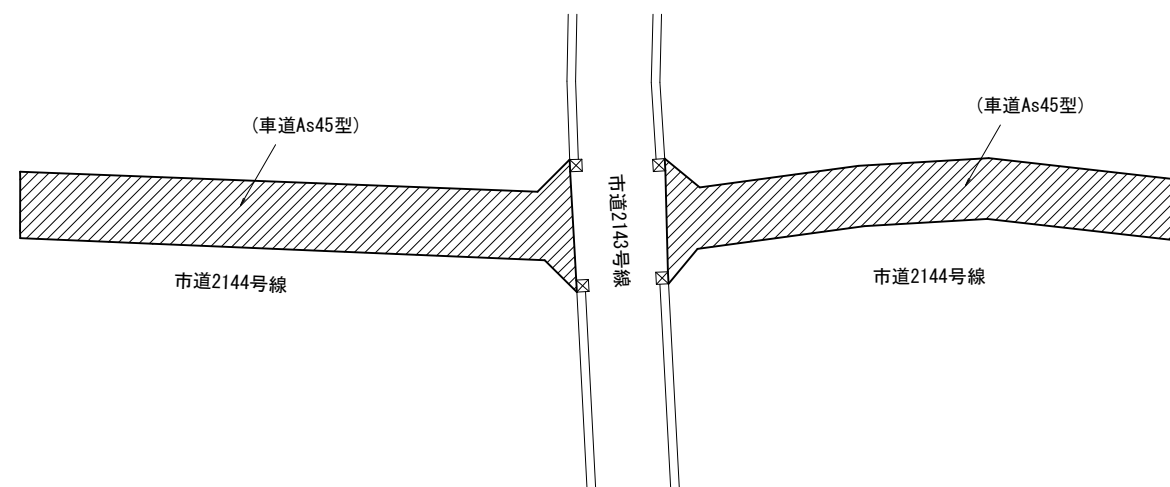

市道 2 1 4 4 号線							
委 託 年 度			令和 6 年度				
委 託 名			市道 2 1 4 3 号線道路詳細設計業務委託				
委 託 場 所			志木市上宗園 4 丁目地内				
図 面 名 称			標準横断面図・舗装組成図・舗装模式図				
図 面 番 号	7/9	縮 尺	図 示	令和 7 年 2 月			
部 長	課 長	副課長	主 査	主 査	設 計	製 図	
事業主体 志 木 市							


縮尺 A3:1/20
A1:1/10

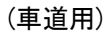

呼び名	H	h	C	L	W	規格 (基準)
300x300	300	100	500	4000	1483kg	~1000kg
300x350	350	100	500	4000	1612kg	~1000kg
300x450	450	100	650	4000	1870kg	~1000kg


※1 コンクリート蓋は、B型配列とし、20m毎に1箇所の割合でグレーチング蓋(0.6m)を設置する。
また、一部、指示のある場所には、スリット蓋(1.0m)を設置する。

縮尺 A3:1/20
A1:1/10

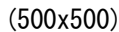
[illegible]

方向は道路中心線から集水樹をみたもの。(a:左、b:右、c:道路、d:民地)


縮尺 A3:1/20
A1:1/10

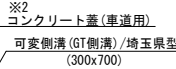

縮尺 A1:1/10

 


縮尺 A3:1/20
A1:1/10

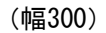

呼び名	C	H	L	W	摘 要
300x240	240	400	2000	572kg	

縮尺 A3:1/20
A1:1/10

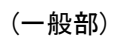(单位 mm)

寸法 呼び名	A	B	C	D	重量(kg) (400逃げ)	重量(kg) (600逃げ)
300×300	290	50	240	440	上部ブロック 634kg 下部ブロック 362kg	上部ブロック 784kg 下部ブロック 449kg

市道 2 1 4 3 号線							
委 託 年 度		令和 6 年度					
委 託 名		市道 2 1 4 3 号線道路詳細設計業務委託					
委 託 場 所		志木市上宗岡 4 丁目地内					
図 面 名 称		排水施設等構造図					
図 面 番 号	8/9	縮 尺	図 示	令和 7 年 2 月			
部 長	課 長	副課長	主 査	主 査	設 計	製 図	
事業主体 志 木 市							

縮尺 A3: $V=1/40$
 $H=1/200$
 縮尺 A1: $V=1/20$
 $H=1/100$




点



点

縮尺 A3:1/20
A1:1/10

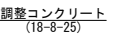

割付延長は、道路縁境界長を採用している。

- | | | | | | |
|----------|-----|--------------------|----|--------|-------|
| 市道2144号線 | | 令和6年度 | | | |
| 委託年度 | | 市道2144号線道路詳細設計業務委託 | | | |
| 委託名 | | 志木市上宗岡4丁目地内 | | | |
| 委託場所 | | 長尺U形側溝展開図(底部調整区間) | | | |
| 図面名称 | | | | | |
| 図面番号 | 9/9 | 縮尺 | 図示 | 令和7年2月 | |
| 部長 | 課長 | 副課長 | 主査 | 主査 | 設計 製図 |
| 事業主体 志木市 | | | | | |