

(令和8年度)

施設の配置図

縮尺

1/1500

学校名

群馬県立
館林女子高等学校

調査番号

(都道府県)
10

(市町村)

(学 校)
5638

整理番号

-4


凡 例

建 物


- ⑦ 未とこわし建物
- ⑧ 危険建物
- ⑨ 借用建物
- ⑩ 一時使用建物

建物以外の工作物

- ⑪ 自転車置場
- ⑫ 倉 庫
- ⑬ 吹き抜けの渡廊下
- ⑭ 温 室
- ⑮ 相 撲 場
- ⑯ 簡易な小規模構造物
- ⑰ ブロック塀
- ⑱ フェンス
- ⑲ バ ッ ク ネット
- ⑳ ア ーチ ェ ー 練習場
- ㉑ 受水塔
- ㉒ 便 所
- ㉓ キ ュ ー ビ ク ル
- ㉔ 投 光 器 柱
- ㉕ 防矢 防矢ネット・フェンス
- ㉖ カ 防犯カメラ
- ㉗ ス ト ッ ク ヤ ード

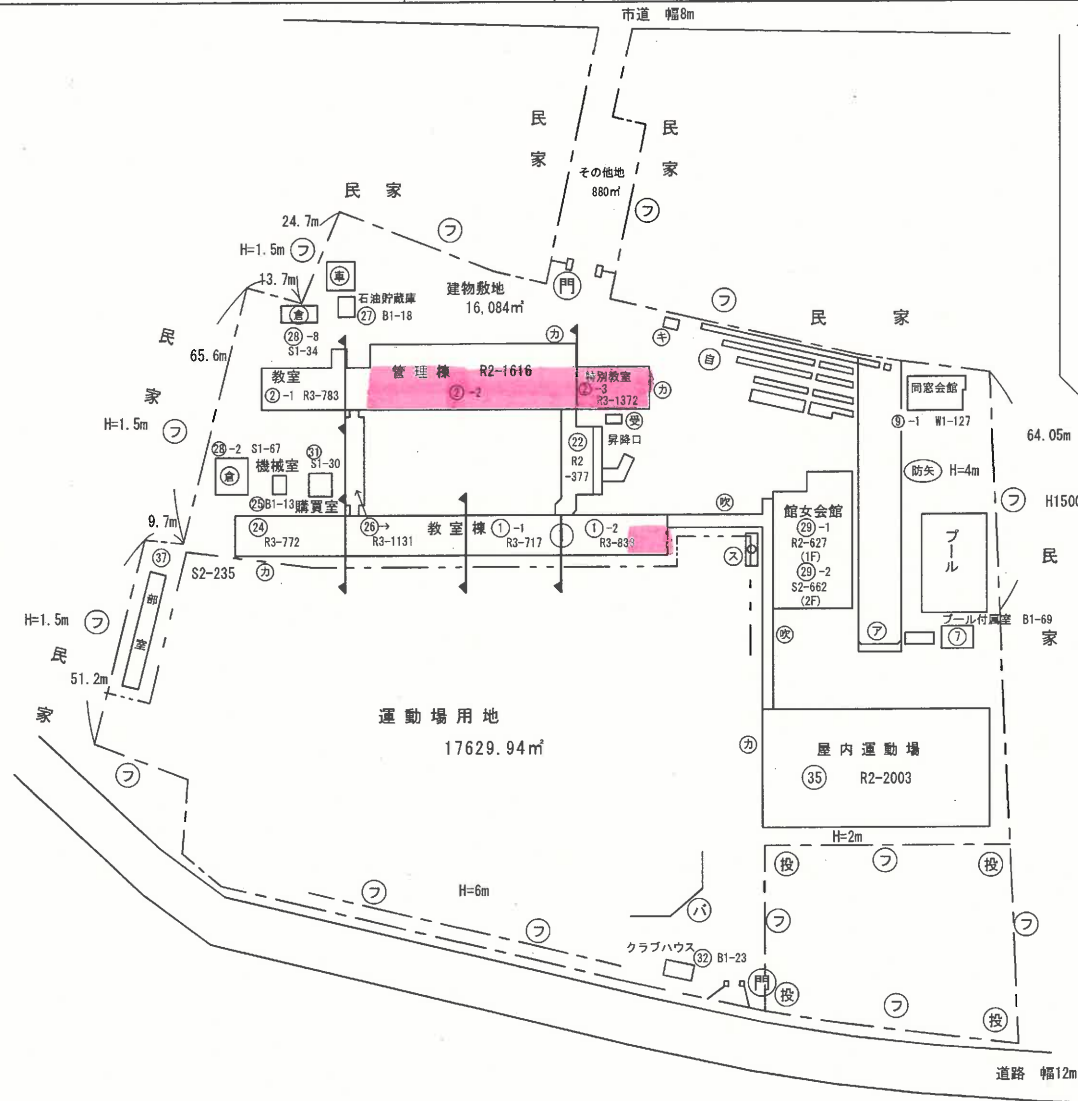

校長公舎跡地

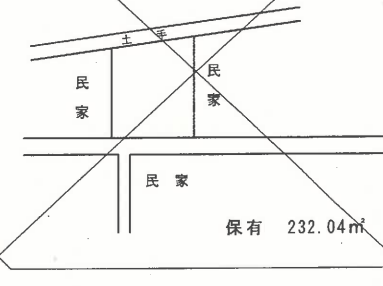

縦庫

③⑥ S1-110



(令和8年度)

平面図

縮尺

1/500

0 10 20 25m

学校名

群馬県立
館林女子高等学校

調査番号




(都道府県)
10

(市町村)

(学校)
5638

整理番号

-5

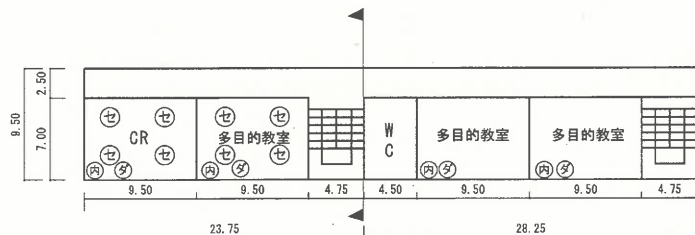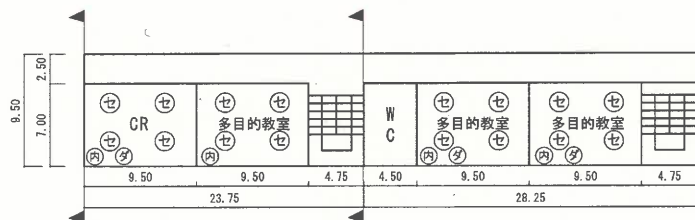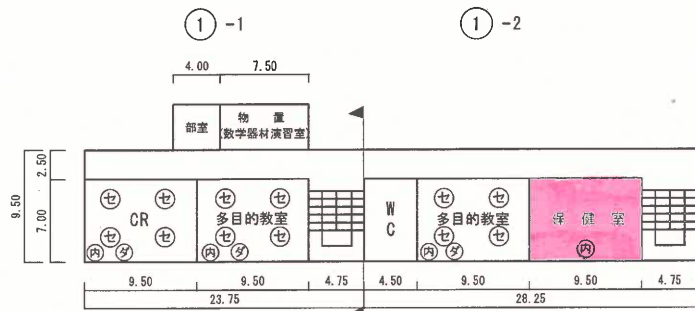

1階

2階

3階

凡例

普通教室… CR

便 所… WC

扇風機… ㊦




暖房機… ㊤

空調設備(冷暖)… ㊦
(室内機)

1階

2階

3階

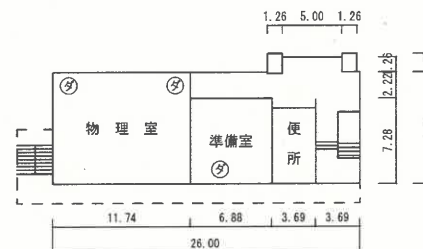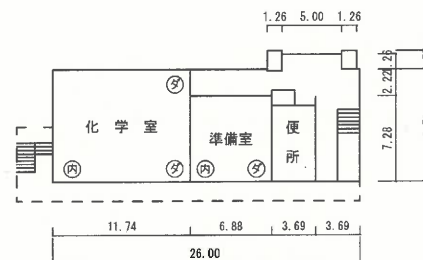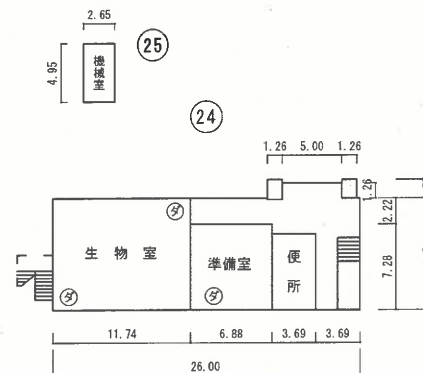

ペント
ハウス

平 面 図	縮尺 0 — 10 — 20 — 25m	1/500	学校名 群馬県立 館林女子高等学校	調査番号	(都道府県)	(市町村)	(学 校)	資料番号	-6
				10			5638		

