

鶴ヶ島文化会館解体工事




株式会社 N A O 設計

鶴ヶ島文化会館解体工事 図面リスト

[illegible][illegible][illegible][illegible][illegible]


特記事項	訂正事項	 株式会社 N A O 設計 一級建築士事務所 埼玉県知事登録（５）第 9032号 一級建築士 建設大臣登録 第 251971号 新井 直	工事名称 鶴ヶ島文化会館解体工事		図面No.
			図面名称 図面リスト	縮尺	0 1
					設計 年 月 日

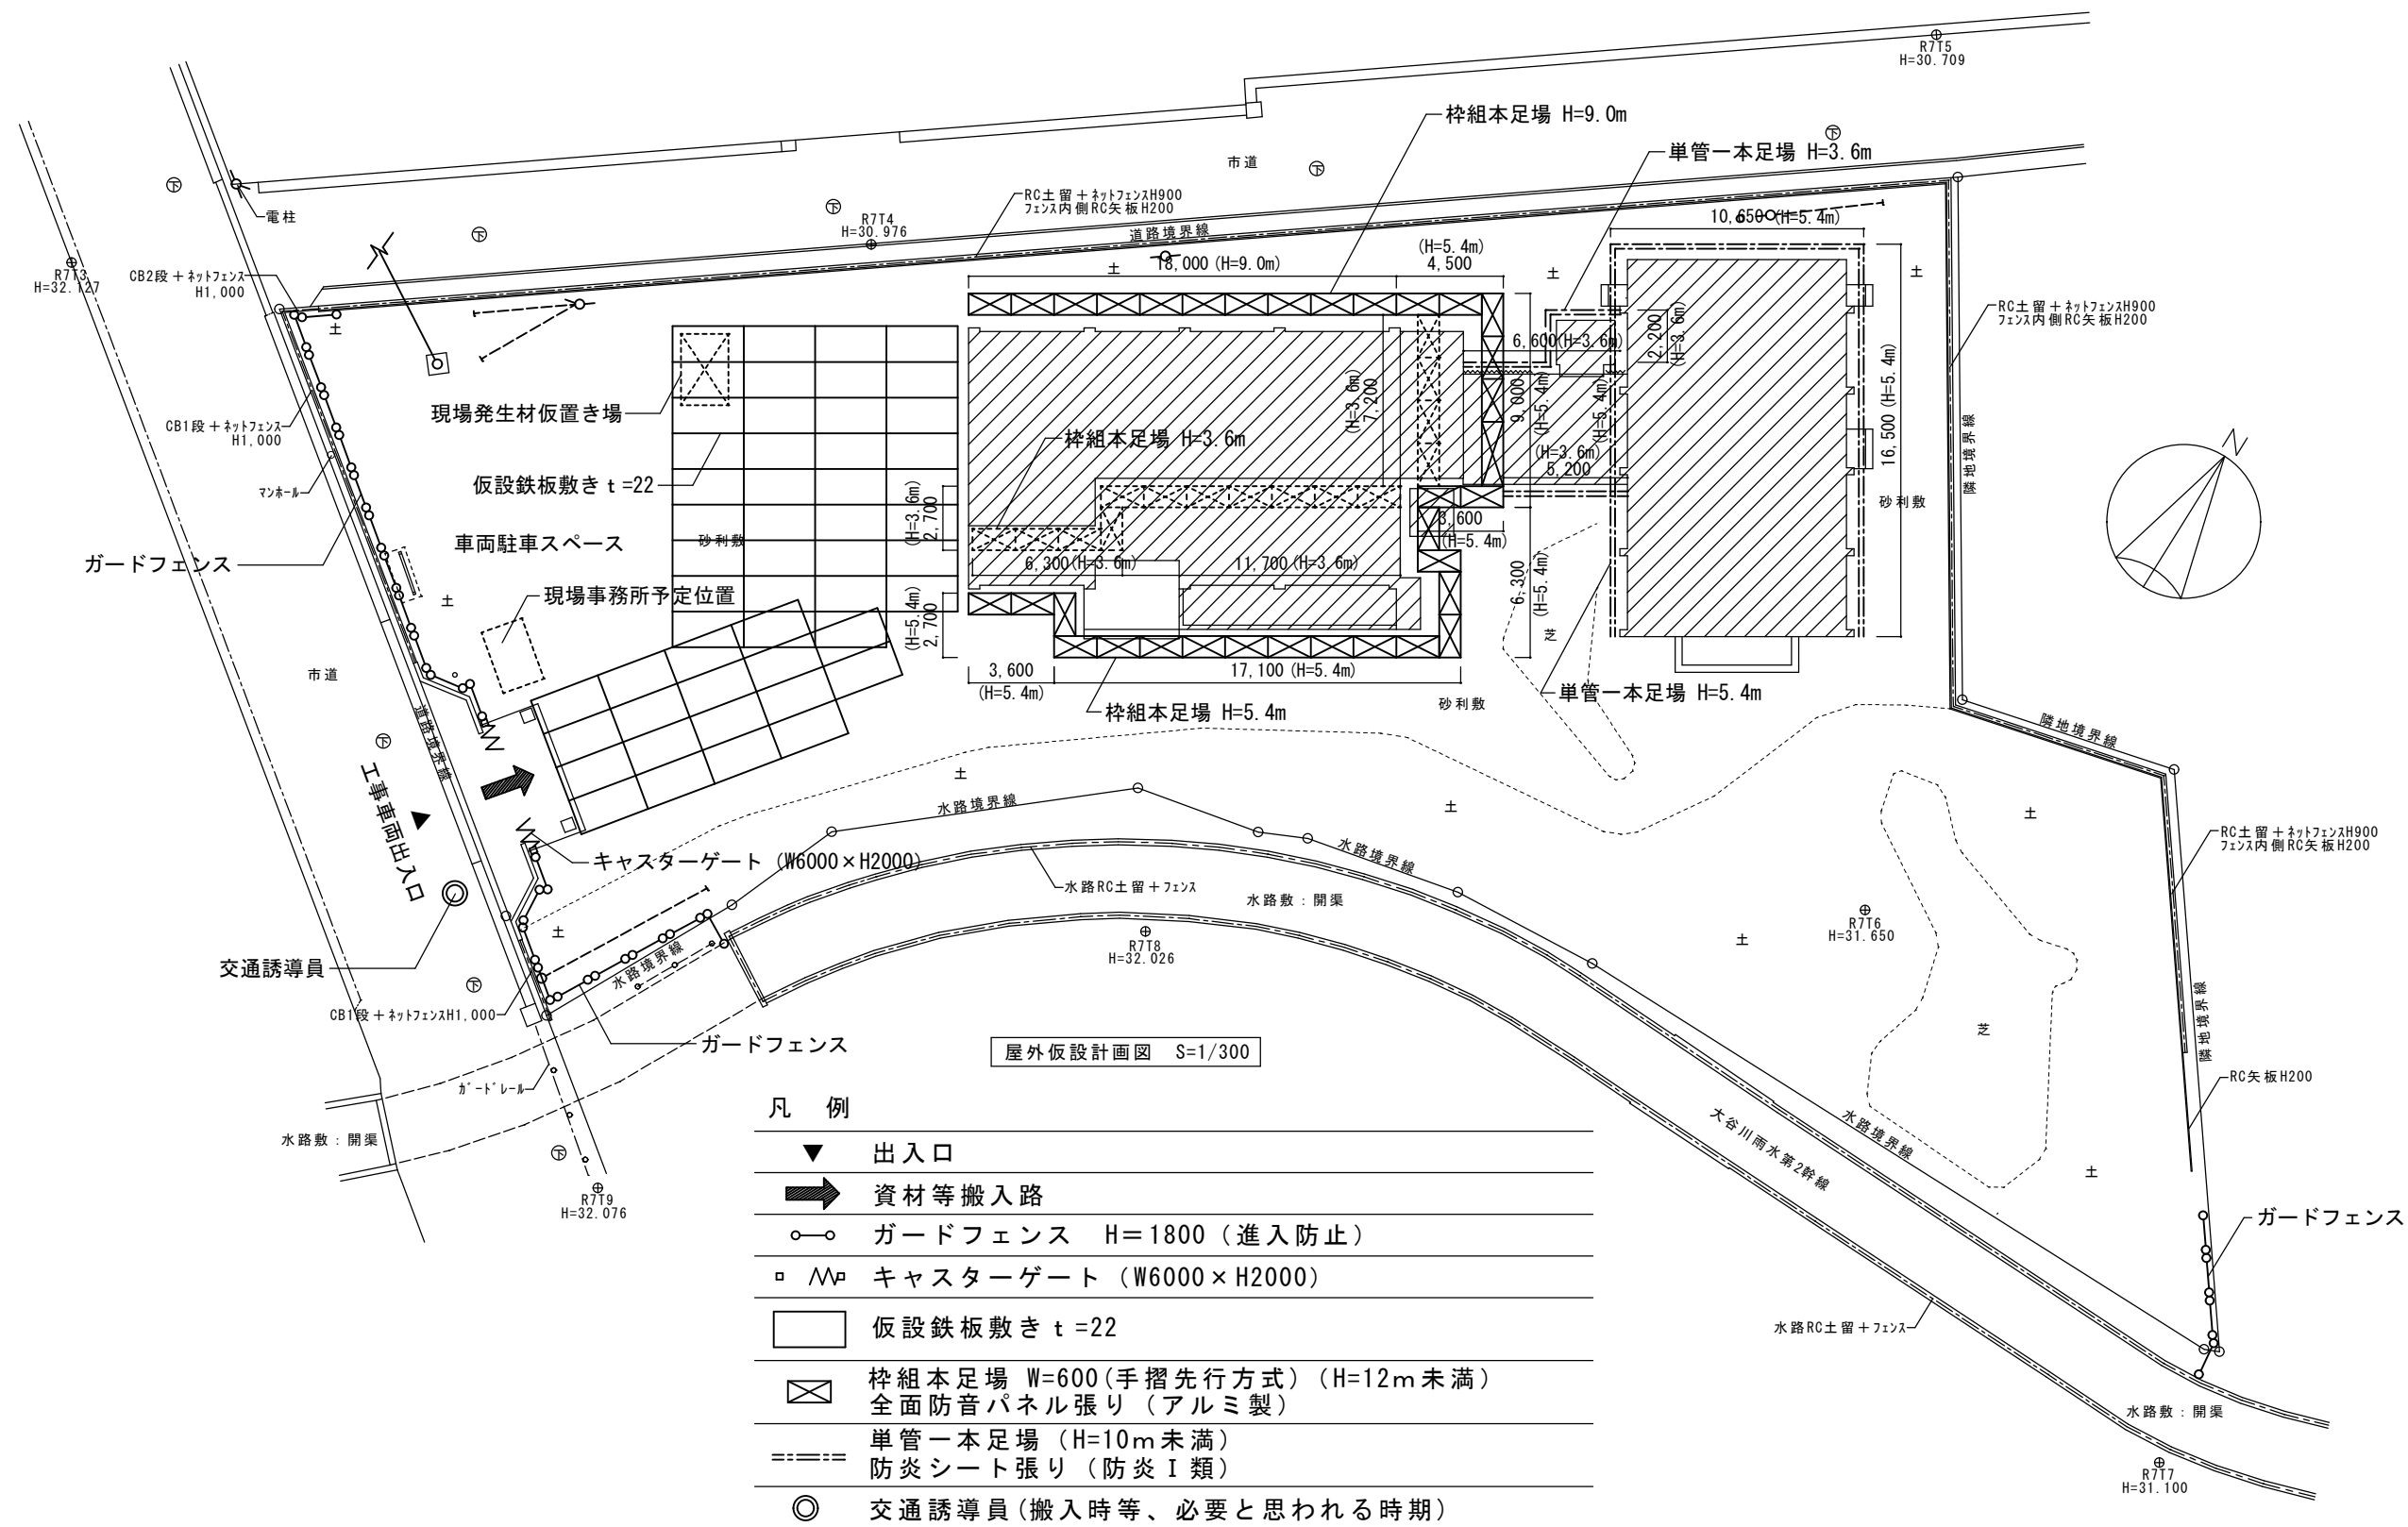

凡 例

- ▼ 出入口
- ➡ 資材等搬入路
- ガードフェンス H=1800 (進入防止)
- Λ□ キャスターゲート (W6000×H2000)
- 仮設鉄板敷き t=22
- ⊠ 档組本足場 W=600(手摺先行方式) (H=12m未満)
全面防音パネル張り (アルミ製)
- === 単管一本足場 (H=10m未満)
防災シート張り (防災Ⅰ類)
- ◎ 交通誘導員(搬入時等、必要と思われる時期)


※工事車両の駐車場は、監督員と協議すること。
※廃材の搬入口は、監督員と協議すること。
※交通誘導員は、廃材搬出入時等必要に応じて配置すること。
※アスベスト除去時は隔離養生すること。

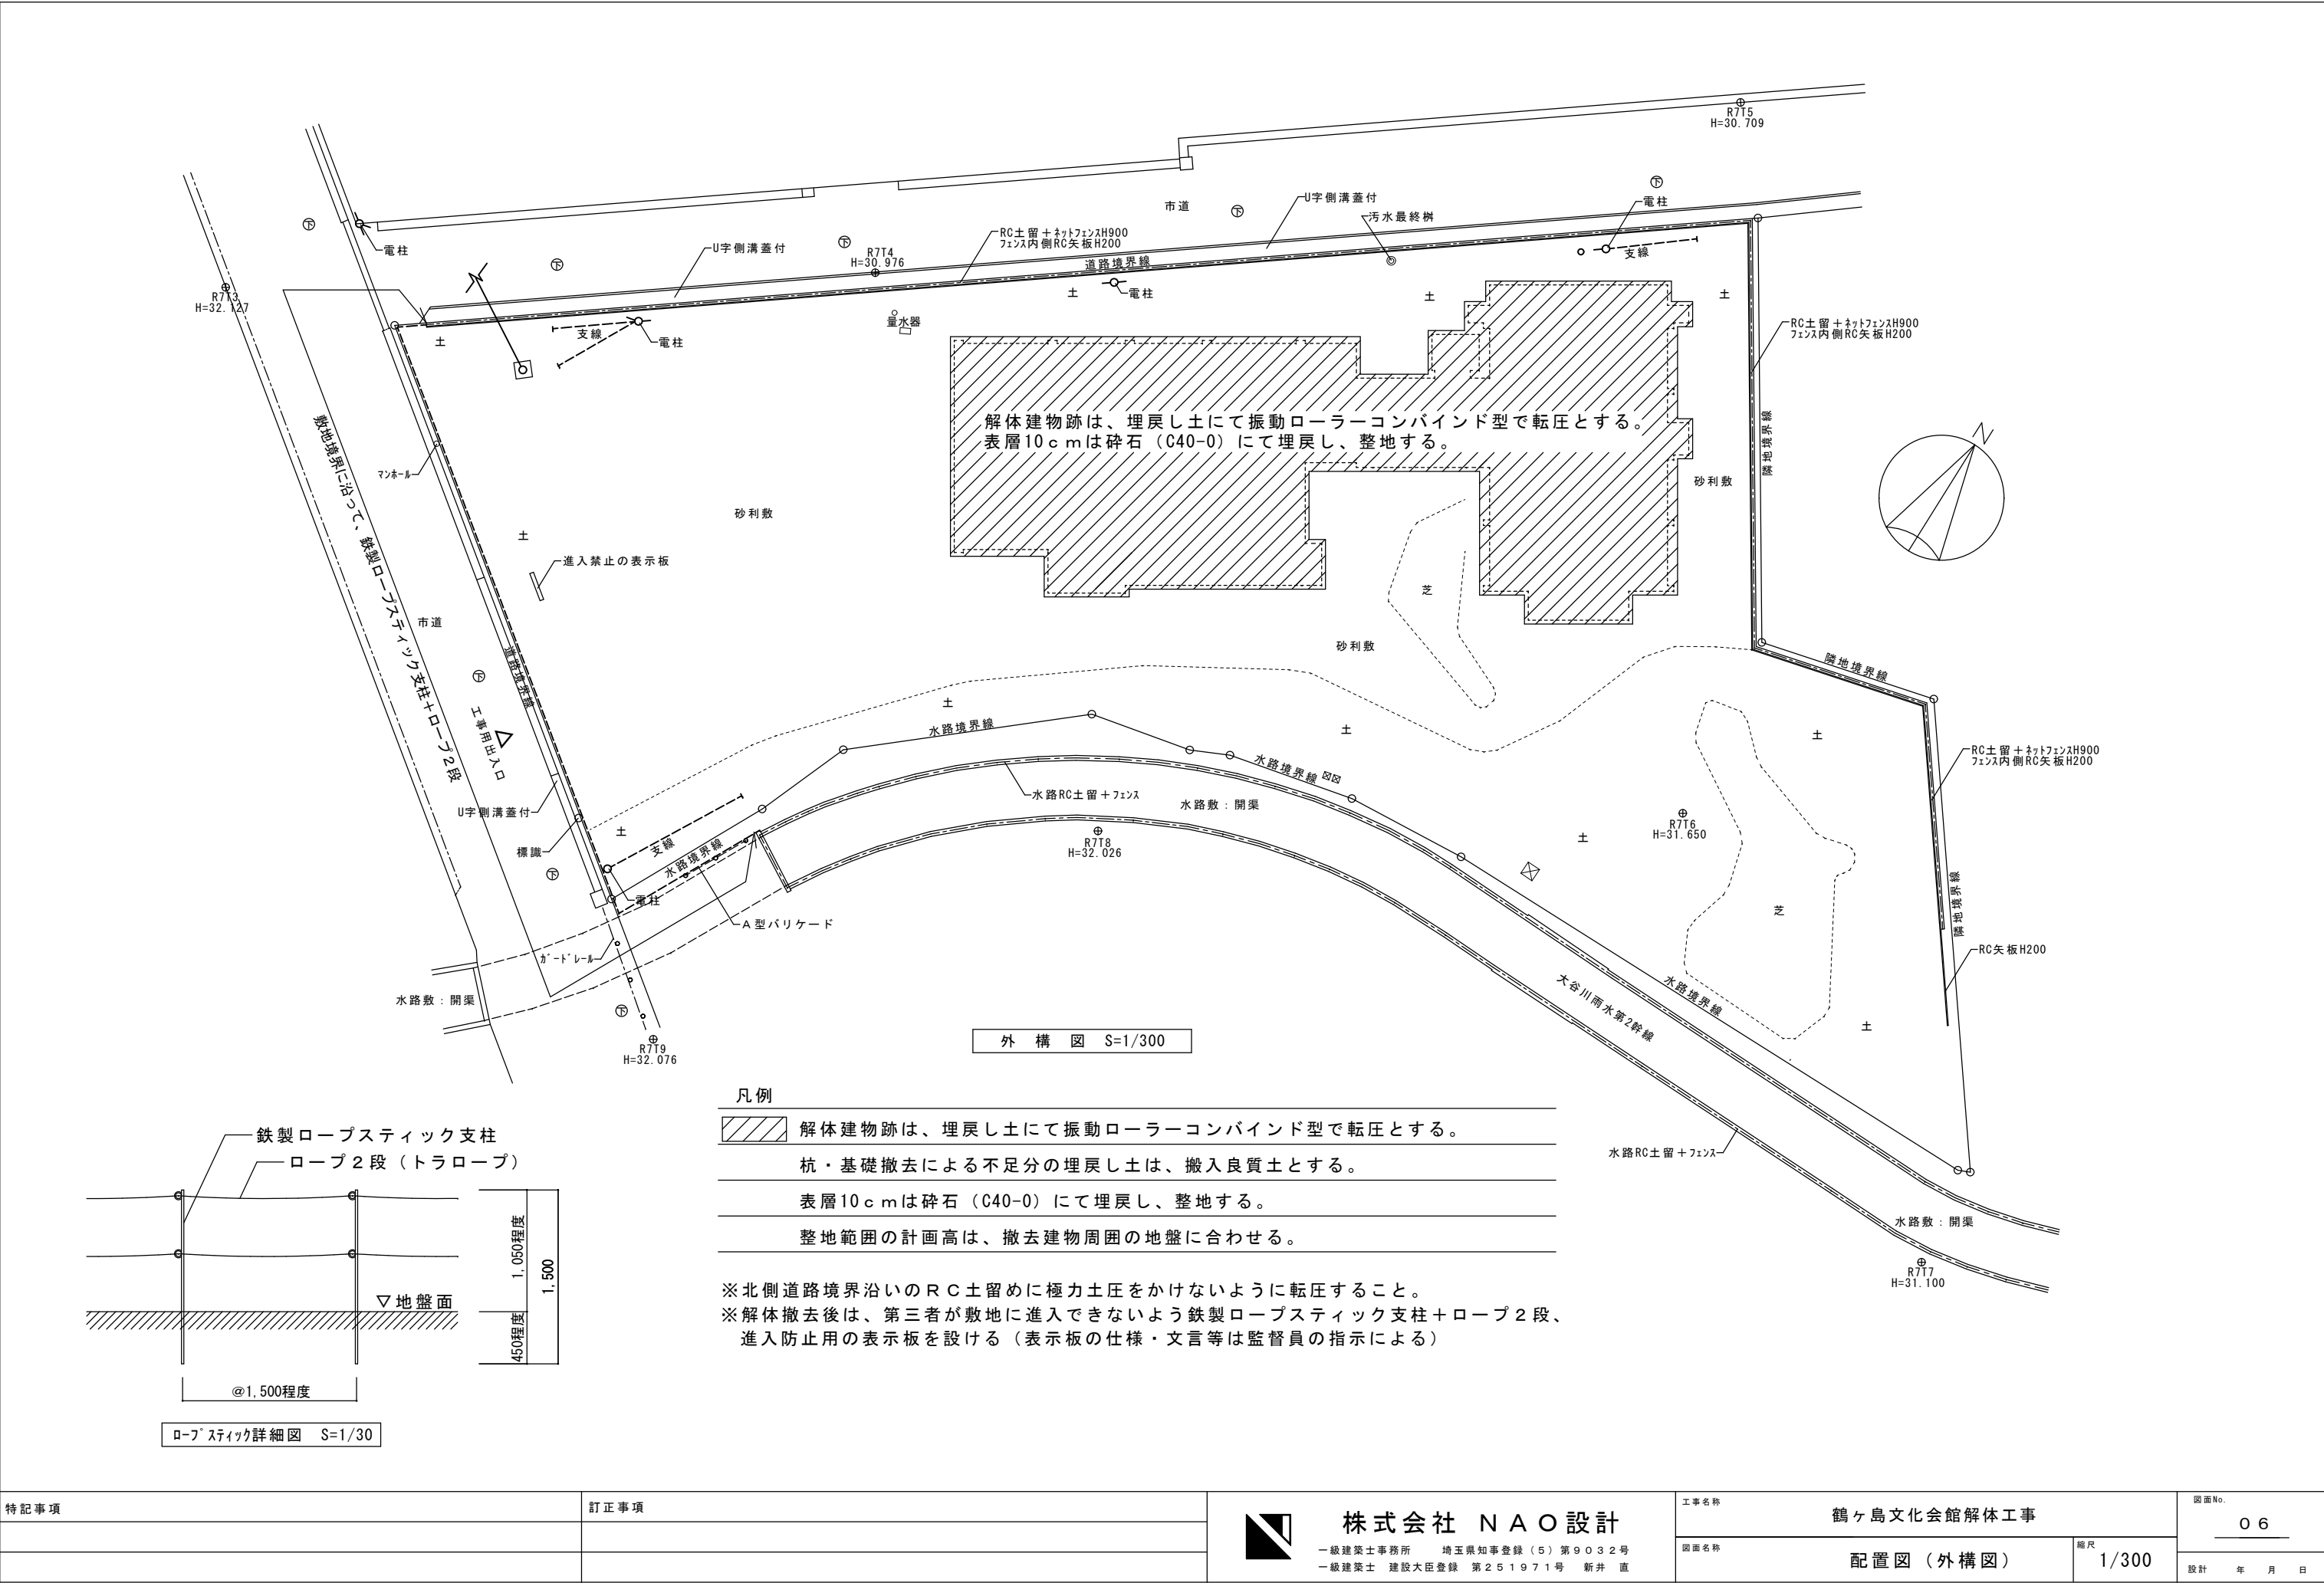

外 部 仕 上 表					
		文 化 会 館	文 化 会 館 講 堂	渡 り 廊 下	
基 礎		コンクリート下地、モルタル金鍍押え	コンクリート下地、モルタル金鍍押え	土間コンクリート金鍍押え	
外 壁		コンクリート下地、モルタル補修の上、吹付タイル仕上げ	モルタル下地、吹付タイル仕上げ	トタン波板貼り	
屋 根		折板葺き（断熱材裏打ち無し）	亜鉛メッキ鋼板瓦葺き	トタン波板葺き / 亜鉛メッキ鋼板瓦葺き / 折板葺き（断熱材裏打ち有り）	
軒 裏		リシン吹付	フレキシブルボード EP	フレキシブルボード EP	
樋		塩ビ：大型角樋	塩ビ：半丸	塩ビ：半丸	
ケラバ・鼻隠シ		折板部：ガルバリウム鋼板 / 陸屋根部：モルタル補修の上、吹付タイル仕上げ	カラー鋼板	カラー鋼板	
開口部		アルミサッシ / カラースチールロックシーリング	スチールサッシ	アルミサッシ	
バルコニー		ウレタン塗膜防水、バルコニー手摺フレキシブルボード	－	－	
ポーチ・犬走り		土間コンクリート金鍍仕上げ / 一部磁器質タイル貼り	土間コンクリート金鍍仕上げ	土間コンクリート金鍍仕上げ	
配管関係		配管保温材			

内 部 仕 上 表							
室 名		床	巾 木	腰 壁	壁	天 井	備 考
文 化 会 館 （１階）	玄関ホール	コンクリート金鍍押え / 一部 磁器質タイル	ソフト巾木 (H100)	EP塗	EP塗	化粧石膏ボード張り	スノコ（木製）
	ホール・廊下	コンクリート下地、Pタイル貼り	ソフト巾木 (H100)	EP塗	EP塗	化粧石膏ボード張り	下駄箱（木製）
	事務室	コンクリート下地、Pタイル貼り	ソフト巾木 (H100)	EP塗	EP塗	吸音ボード張り	吊戸棚（木製）、カンター収納2面（木製）、黒板
	会議室	コンクリート下地、Pタイル貼りの上、カーペット敷	ソフト巾木 (H100)	ビニールクロス仕上	ビニールクロス仕上	吸音有孔ボード板張り	スライド式黒板、壁掛けエアコン1台
	階段下倉庫	コンクリート下地、モルタル金鍍押え	モルタル金鍍押え	モルタル金鍍押え	モルタル金鍍押え	モルタル金鍍押え	
	階段	コンクリート下地、Pタイル仕上げ / ゴムノンスリップ付	モルタル金鍍押え	EP塗	EP塗	化粧石膏ボード張り	吊下げ照明 木製手摺+アイアンフレーム
	和室A	畳敷 / 一部 縁甲板	畳寄せ	聚楽塗り	聚楽塗り	ビニールクロス仕上 / 折上げ部：杉板張り	床の間 地袋 違い棚 落し掛け 床柱×2 長押 7コーデイ間仕切 鏡×1 壁掛けエアコン1台
	男子便所	コンクリート下地、長尺塩ビシート貼り / 汚垂石	磁器質タイル100角	磁器質タイル100角	EP塗り	ケイ酸カルシウム板張り	トイレース 大便器×1(共用) 小便器×4 手洗い器×1 小便器用パーテーション かがみ×1 小物置き×1
	女子便所	コンクリート下地、長尺塩ビシート貼り	磁器質タイル100角	磁器質タイル100角	EP塗り	ケイ酸カルシウム板張り	トイレース 大便器×2 手洗い器×1 かがみ×2
	台所	合板フローリング	木製巾木 (H100)	EP塗り	EP塗り	ケイ酸カルシウム板張り	式台 キッチン2100 食器棚W900H1800
	脱衣室	合板フローリング	木製巾木 (H100)	EP塗り	EP塗り	ケイ酸カルシウム板張り	冷蔵庫
	浴室	乱石貼り	モルタル金鍍押え	磁器質タイル100角	EP塗り	ケイ酸カルシウム板張り	洗濯機
	管理人室	畳敷 / 一部 縁甲板	畳寄せ	聚楽塗り	聚楽塗り	杉板張り	
	和室B	畳敷 / 一部 縁甲板	畳寄せ	聚楽塗り	聚楽塗り	杉板張り	
	押入A	ベニヤ板張り	雑巾摺	モルタル金鍍押え	モルタル金鍍押え	ベニヤ板張り	中段 天袋
	押入B	ベニヤ板張り	雑巾摺	モルタル金鍍押え	モルタル金鍍押え	ベニヤ板張り	中段 天袋
文 化 会 館 （２階）	ホール・廊下	コンクリート下地、Pタイル貼り	ソフト巾木 (H100)	EP塗り	EP塗り	化粧石膏ボード張り	
	和室C	畳敷 / 一部 縁甲板	畳寄せ	聚楽塗り	聚楽塗り	ビニールクロス仕上 / 折上げ部：杉板張り	落し掛け 壁掛けエアコン1台
	押入	ベニヤ板張り	雑巾摺	モルタル金鍍押え	モルタル金鍍押え	ベニヤ板張り	中段
	便所	コンクリート下地、磁器質タイル50角	磁器質タイル100角	磁器質タイル100角	EP塗り	ケイ酸カルシウム板張り EP	トイレース 大便器(和風)×2 小便器×3 手洗い器×1 小便器用パーテーション 鏡×2 SKシンク×1
	調理室	コンクリート下地、塗装床	モルタル金鍍押え	コンクリート下地、繊維系塗材	コンクリート下地、繊維系塗材	ケイ酸カルシウム板張り	シンク付カンター（下部木製収納） 調理台×4 造作吊棚 木製棒がす垂れ壁 壁付換気扇×2(外部シャッター付) 壁掛けエアコン2台
文 化 会 館 講 堂	講堂	木製床組、捨張り合板の上、複層フローリング	木製巾木 (H100)	ベニヤ板張り EP	有孔ベニヤ板張り EP	吸音有孔ボード板張り	
	ステージ	木製床組、捨張り合板の上、複層フローリング	木製巾木 (H100)	ベニヤ板張り EP	有孔ベニヤ板張り EP	吸音有孔ボード板張り	移動式木製階段 下部椅子収納引出し4列
	ステージ裏倉庫	合板フローリング	木製巾木 (H100)	ベニヤ板張り EP	ベニヤ板張り EP	吸音有孔ボード板張り	移動式木製階段 緞帳 暗幕 垂れ幕
渡 り 廊 下	渡り廊下	土間コンクリート金鍍押え	－	トタン波板貼り	トタン波板貼り	フレキシブルボード EP	流し台L2100（下部木製収納） スノコ（木製）
	渡り廊下便所	土間コンクリート金鍍仕上げ	－	ケイ酸カルシウム板張り EP	ケイ酸カルシウム板張り EP	ケイ酸カルシウム板張り EP	トイレース 大便器(和風)×1 小便器×1 手洗い器×1

 は、75％以上含有建材を示し、石綿専用の撤去・運搬・処分とする。 リシン・外壁吹付塗材（アスベストLV3相当）撤去の際は集じん装置付きデウスケーライダークレイン工法等の適正な方法により除去工事を行い、石綿専用の運搬・処分とする。

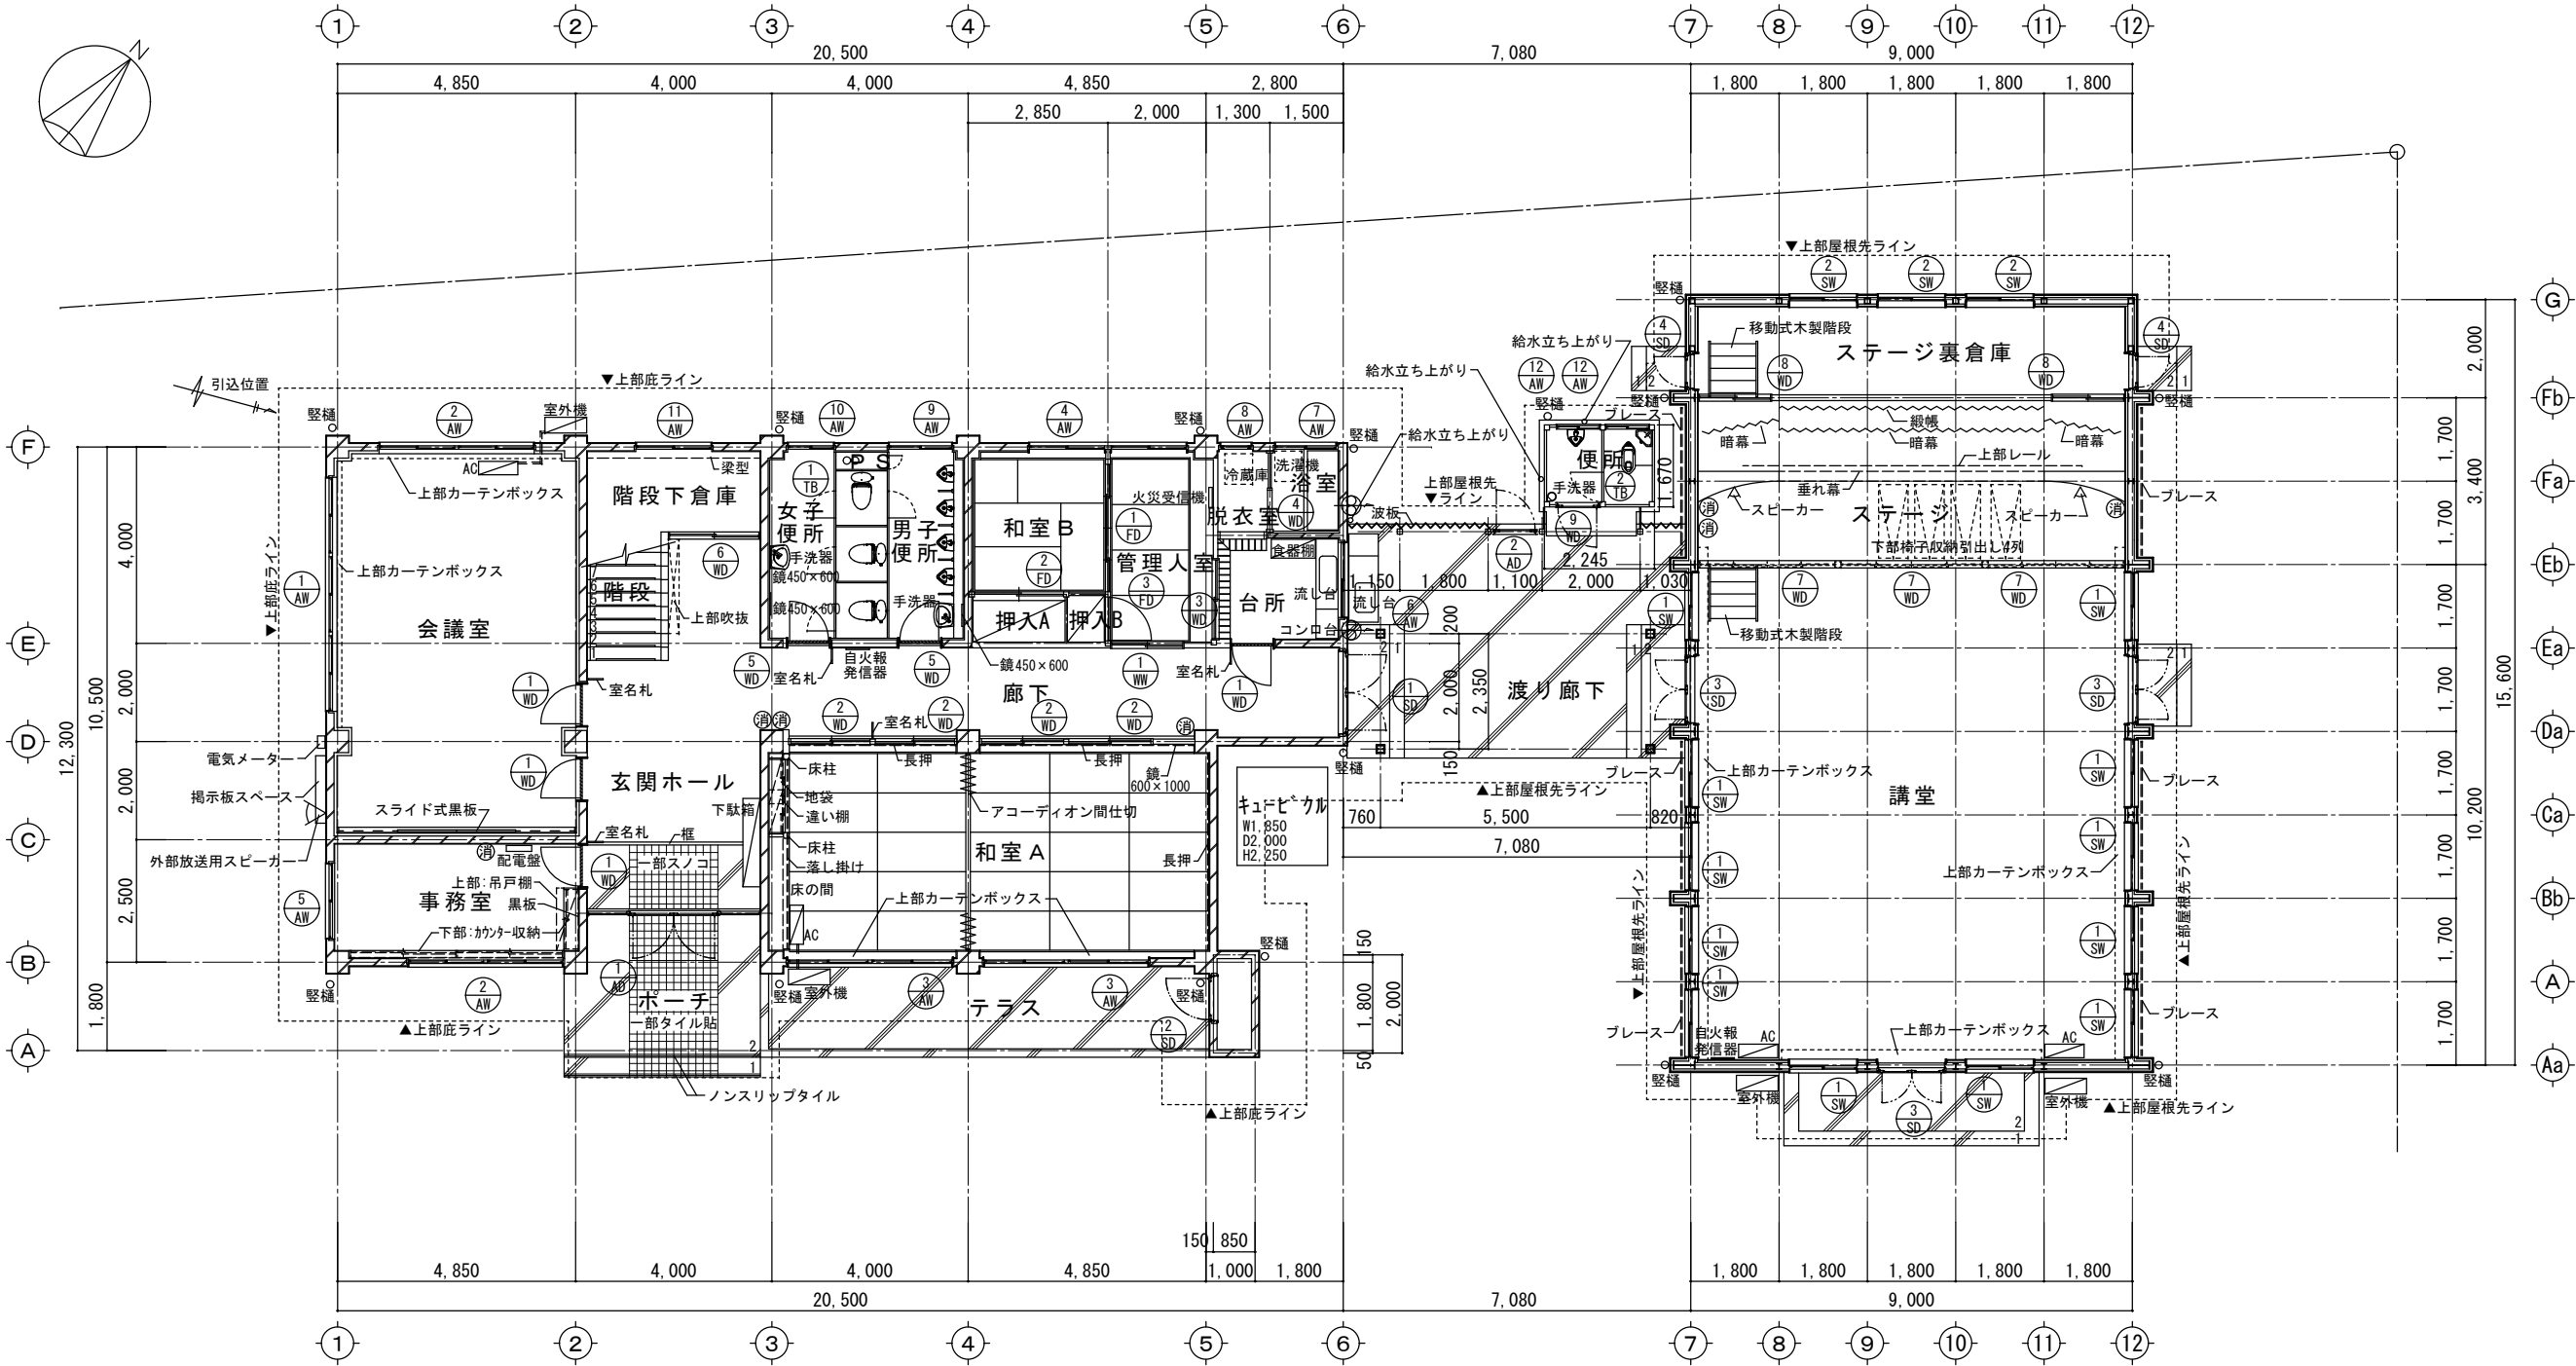

建具リスト


建具凡例	仕 様	W × H	箇所	建具凡例	仕 様	W × H	箇所	建具凡例	仕 様	W × H	箇所	建具凡例	仕 様	W × H	箇所
① AD	7mm両開きガラス+両軸・上部FIXガラス	3.53 × 2.75	1	① AW	7mm引違きガラス+上部引違きガラス(3連)	4.75 × 1.80	1	① SW	スチール引違きガラス+上部引違きガラス	1.35 × 1.80	12	① WW	木製引違きガラス	1.50 × 0.70	1
② AD	7mm片開戸(上部:ガラス, 下部:パネル)	0.85 × 1.80	1	② AW	7mm引違きガラス+上部引違きガラス(2連)	3.15 × 1.80	2	② SW	スチール引違きガラス	1.35 × 1.20	3				
				③ AW	7mm引違きガラス+上部引違きガラス(2連)	3.35 × 2.60	2					① FD	引違戸(4枚建て)	2.60 × 1.80	1
① SD	スチール両開戸	1.75 × 2.00	1	④ AW	7mm引違きガラス+上部引違きガラス(2連)	3.15 × 2.10	1	① WD	木製片開戸(ガラス付)	0.85 × 1.80	4	② FD	押入引違機+天袋機	1.60 × 2.40	1
② SD	スチール片開戸(ガラス付)	0.80 × 2.00	1	⑤ AW	7mm引違きガラス+上部引違きガラス	1.55 × 1.80	1	② WD	木製引違戸	1.60 × 1.80	4	③ FD	押入戸機+天袋機	0.80 × 2.40	1
③ SD	スチール両開戸+上部引き違いガラス	1.35 × 2.60	3	⑥ AW	7mm引違きガラス	1.55 × 1.20	1	③ WD	木製引違きガラス	1.60 × 1.80	1				
④ SD	スチール片開戸	0.85 × 2.00	2	⑦ AW	7mm引違きガラス	1.25 × 0.90	1	④ WD	木製片引戸	0.85 × 1.80	1	① TB	トイレ(扉付)	10.7 × 1.80	1
				⑧ AW	7mmFIXガラス窓	0.60 × 0.50	1	⑤ WD	木製片開戸	0.85 × 1.80	2	② TB	トイレ(扉付)	1.50 × 1.80	1
				⑨ AW	7mm引違きガラス+上部ガラス	1.20 × 1.50	1	⑥ WD	木製引違戸	1.60 × 1.40	1				
				⑩ AW	7mm引違きガラス+上部ガラス	0.95 × 1.50	1	⑦ WD	木製引違戸(4枚)	2.74 × 0.80	3				
				⑪ AW	7mm引違きガラス	1.50 × 0.70	1	⑧ WD	木製引違戸	1.50 × 1.80	2				
				⑫ AW	7mm引違きガラス	0.90 × 0.50	2	⑨ WD	木製開戸	0.80 × 1.80	1				

1階平面図 1/150

消：消火器を示す

- ※ 講堂内は枠組棚足場 (H=5.7m未満)
- ※ その他、脚立足場 (H=1.80m) 足場板等

※ 建物内に残っている備品等については、監督員と協議の上処分とする。

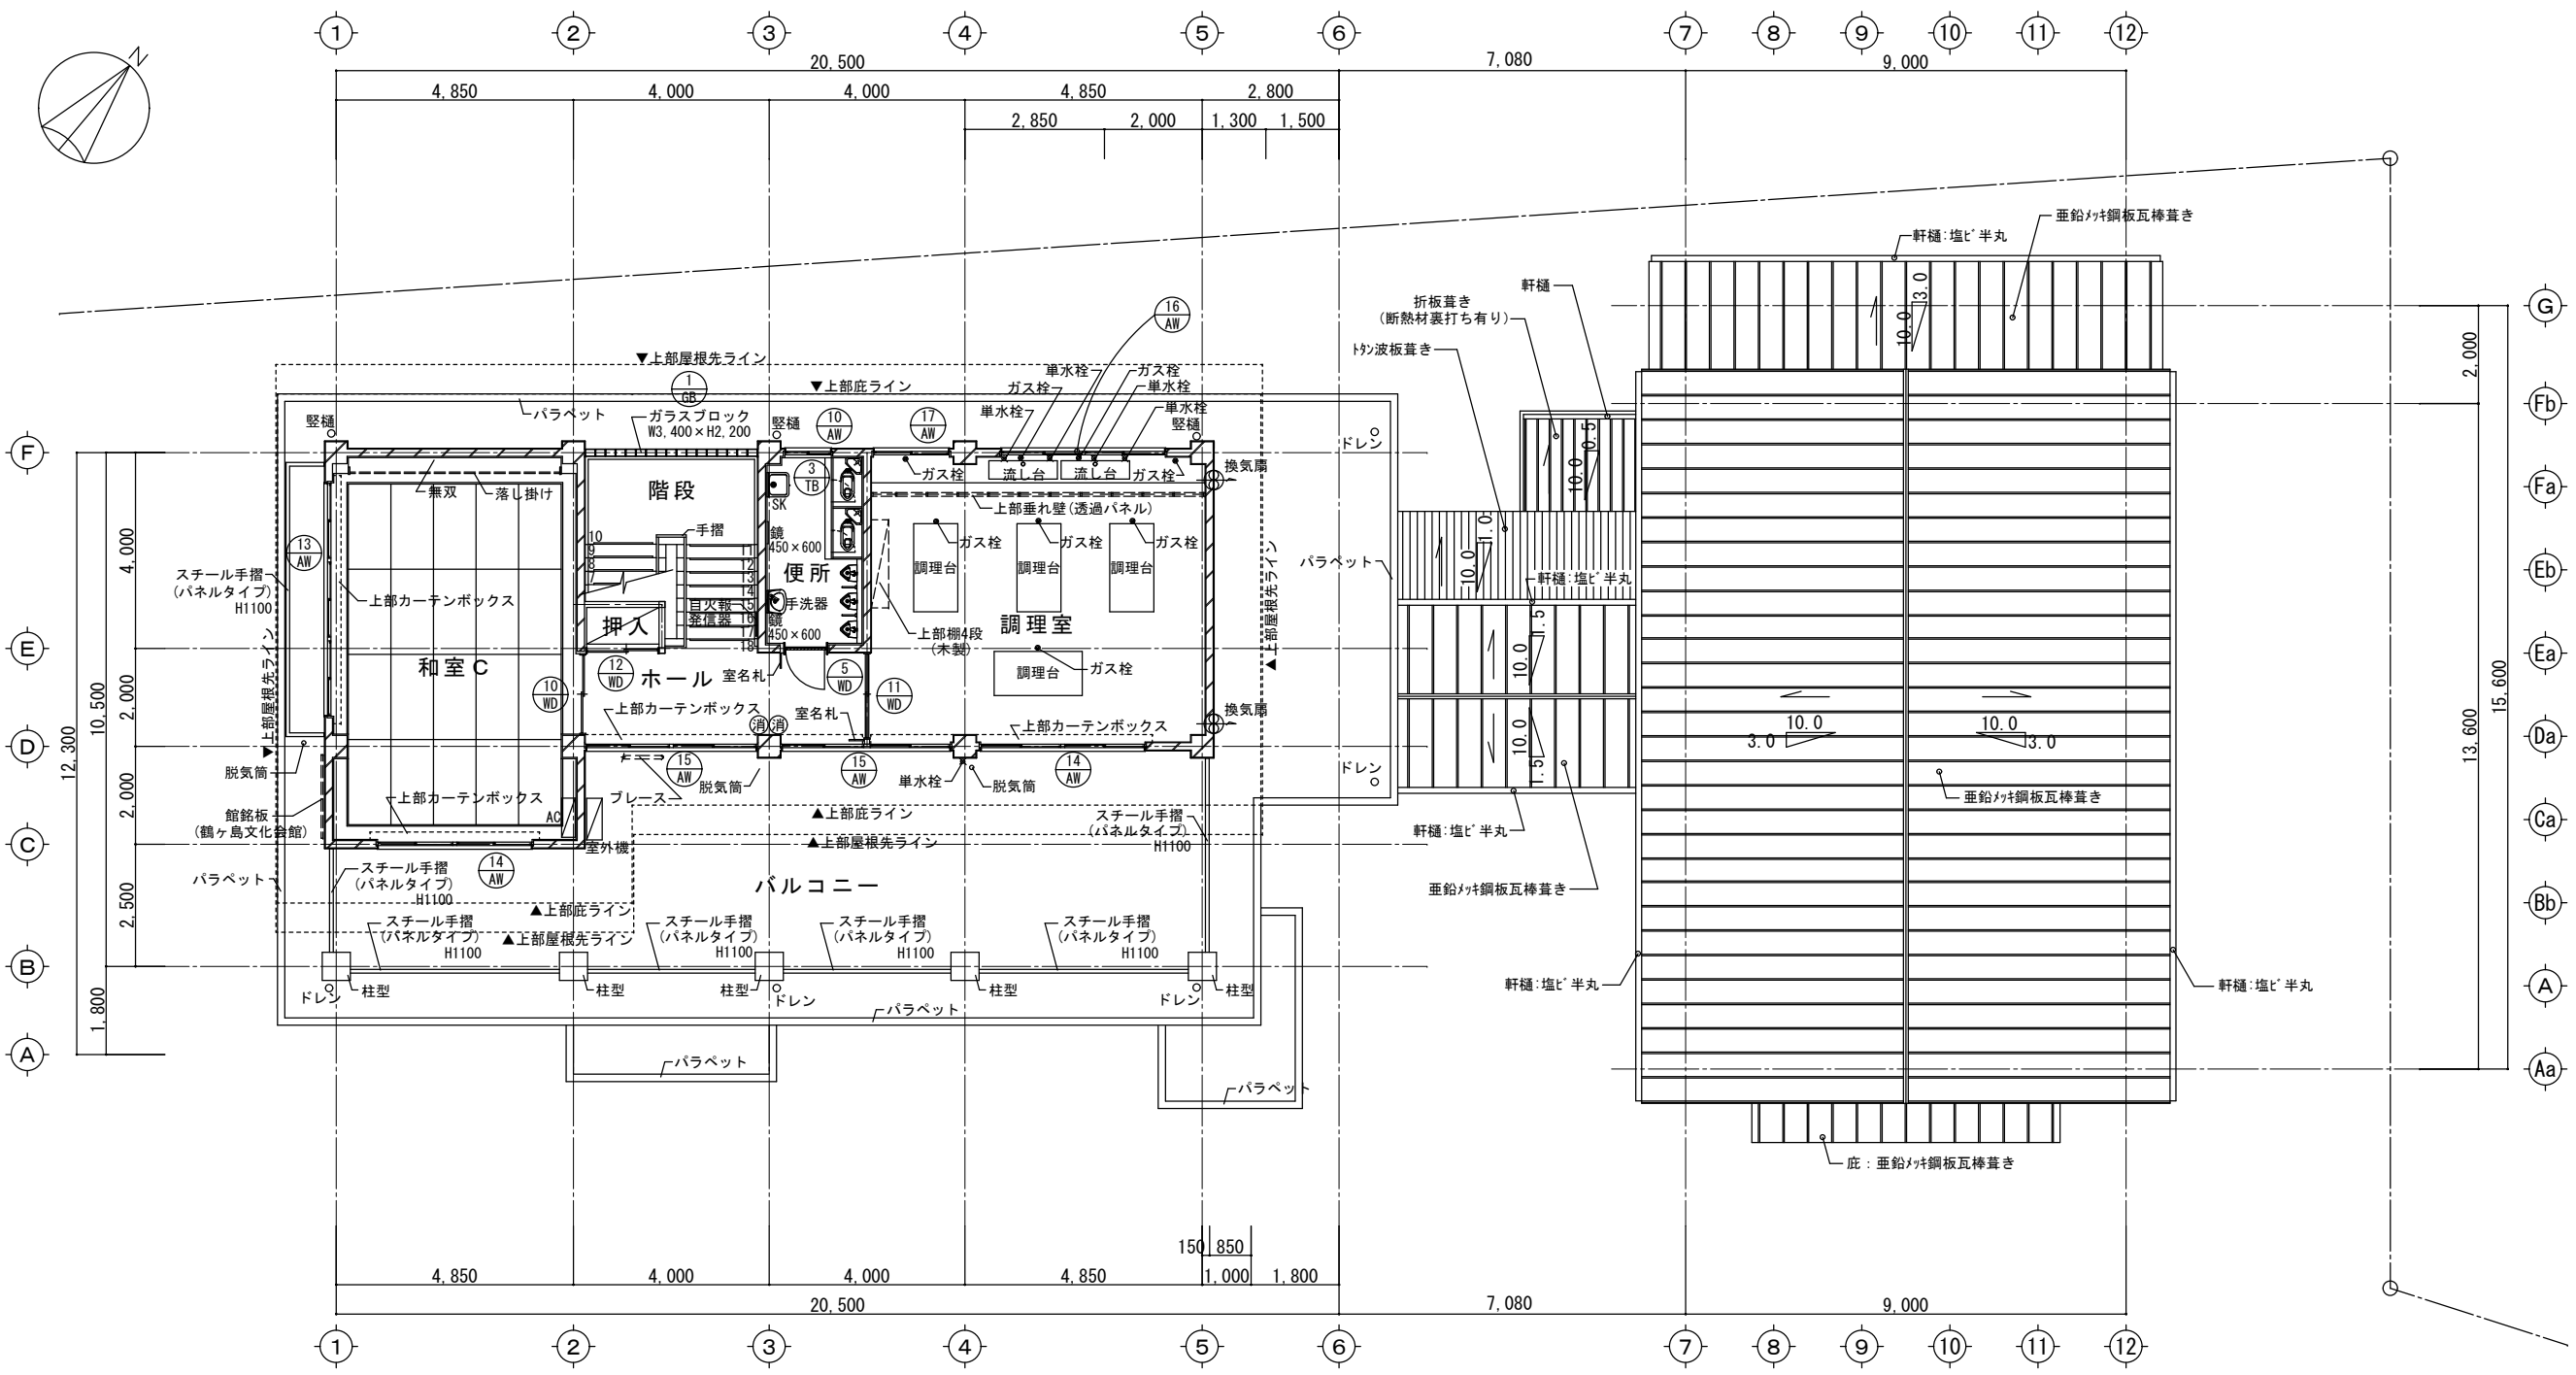


建具リスト							
建具凡例	仕 様	W × H	箇所	建具凡例	仕 様	W × H	箇所
⑩ AW	アルミ引違が 窓+上部が 戸	0.95 × 1.50	1	⑤ WD	木製片開戸	0.85 × 1.80	1
⑬ AW	アルミ引違が 窓+上部引違が 窓(3連)	4.75 × 2.40	1	⑩ WD	木製引違戸(が 窓付)	1.60 × 1.80	1
⑭ AW	アルミ引違が 窓+上部引違が 窓(2連)	3.15 × 2.40	2	⑪ WD	木製引違が 窓戸	1.60 × 1.80	1
⑮ AW	アルミ引違が 窓+上部引違が 窓(2連)	3.45 × 2.40	2	⑫ WD	木製引違戸	1.50 × 1.80	1
⑯ AW	アルミ引違が 窓+上部引違が 窓(2連)	3.35 × 1.80	1				
⑰ AW	アルミ引違が 窓+上部引違が 窓	1.55 × 1.80	1	③ TB	トイレース(扉付)	4.15 × 1.80	1
① GB	が 窓+ロッカ	3.40 × 2.20	1				

2階平面図 1/150


消：消火器を示す

※ 建物内に残っている備品等については、監督員と協議の上
処分とする。

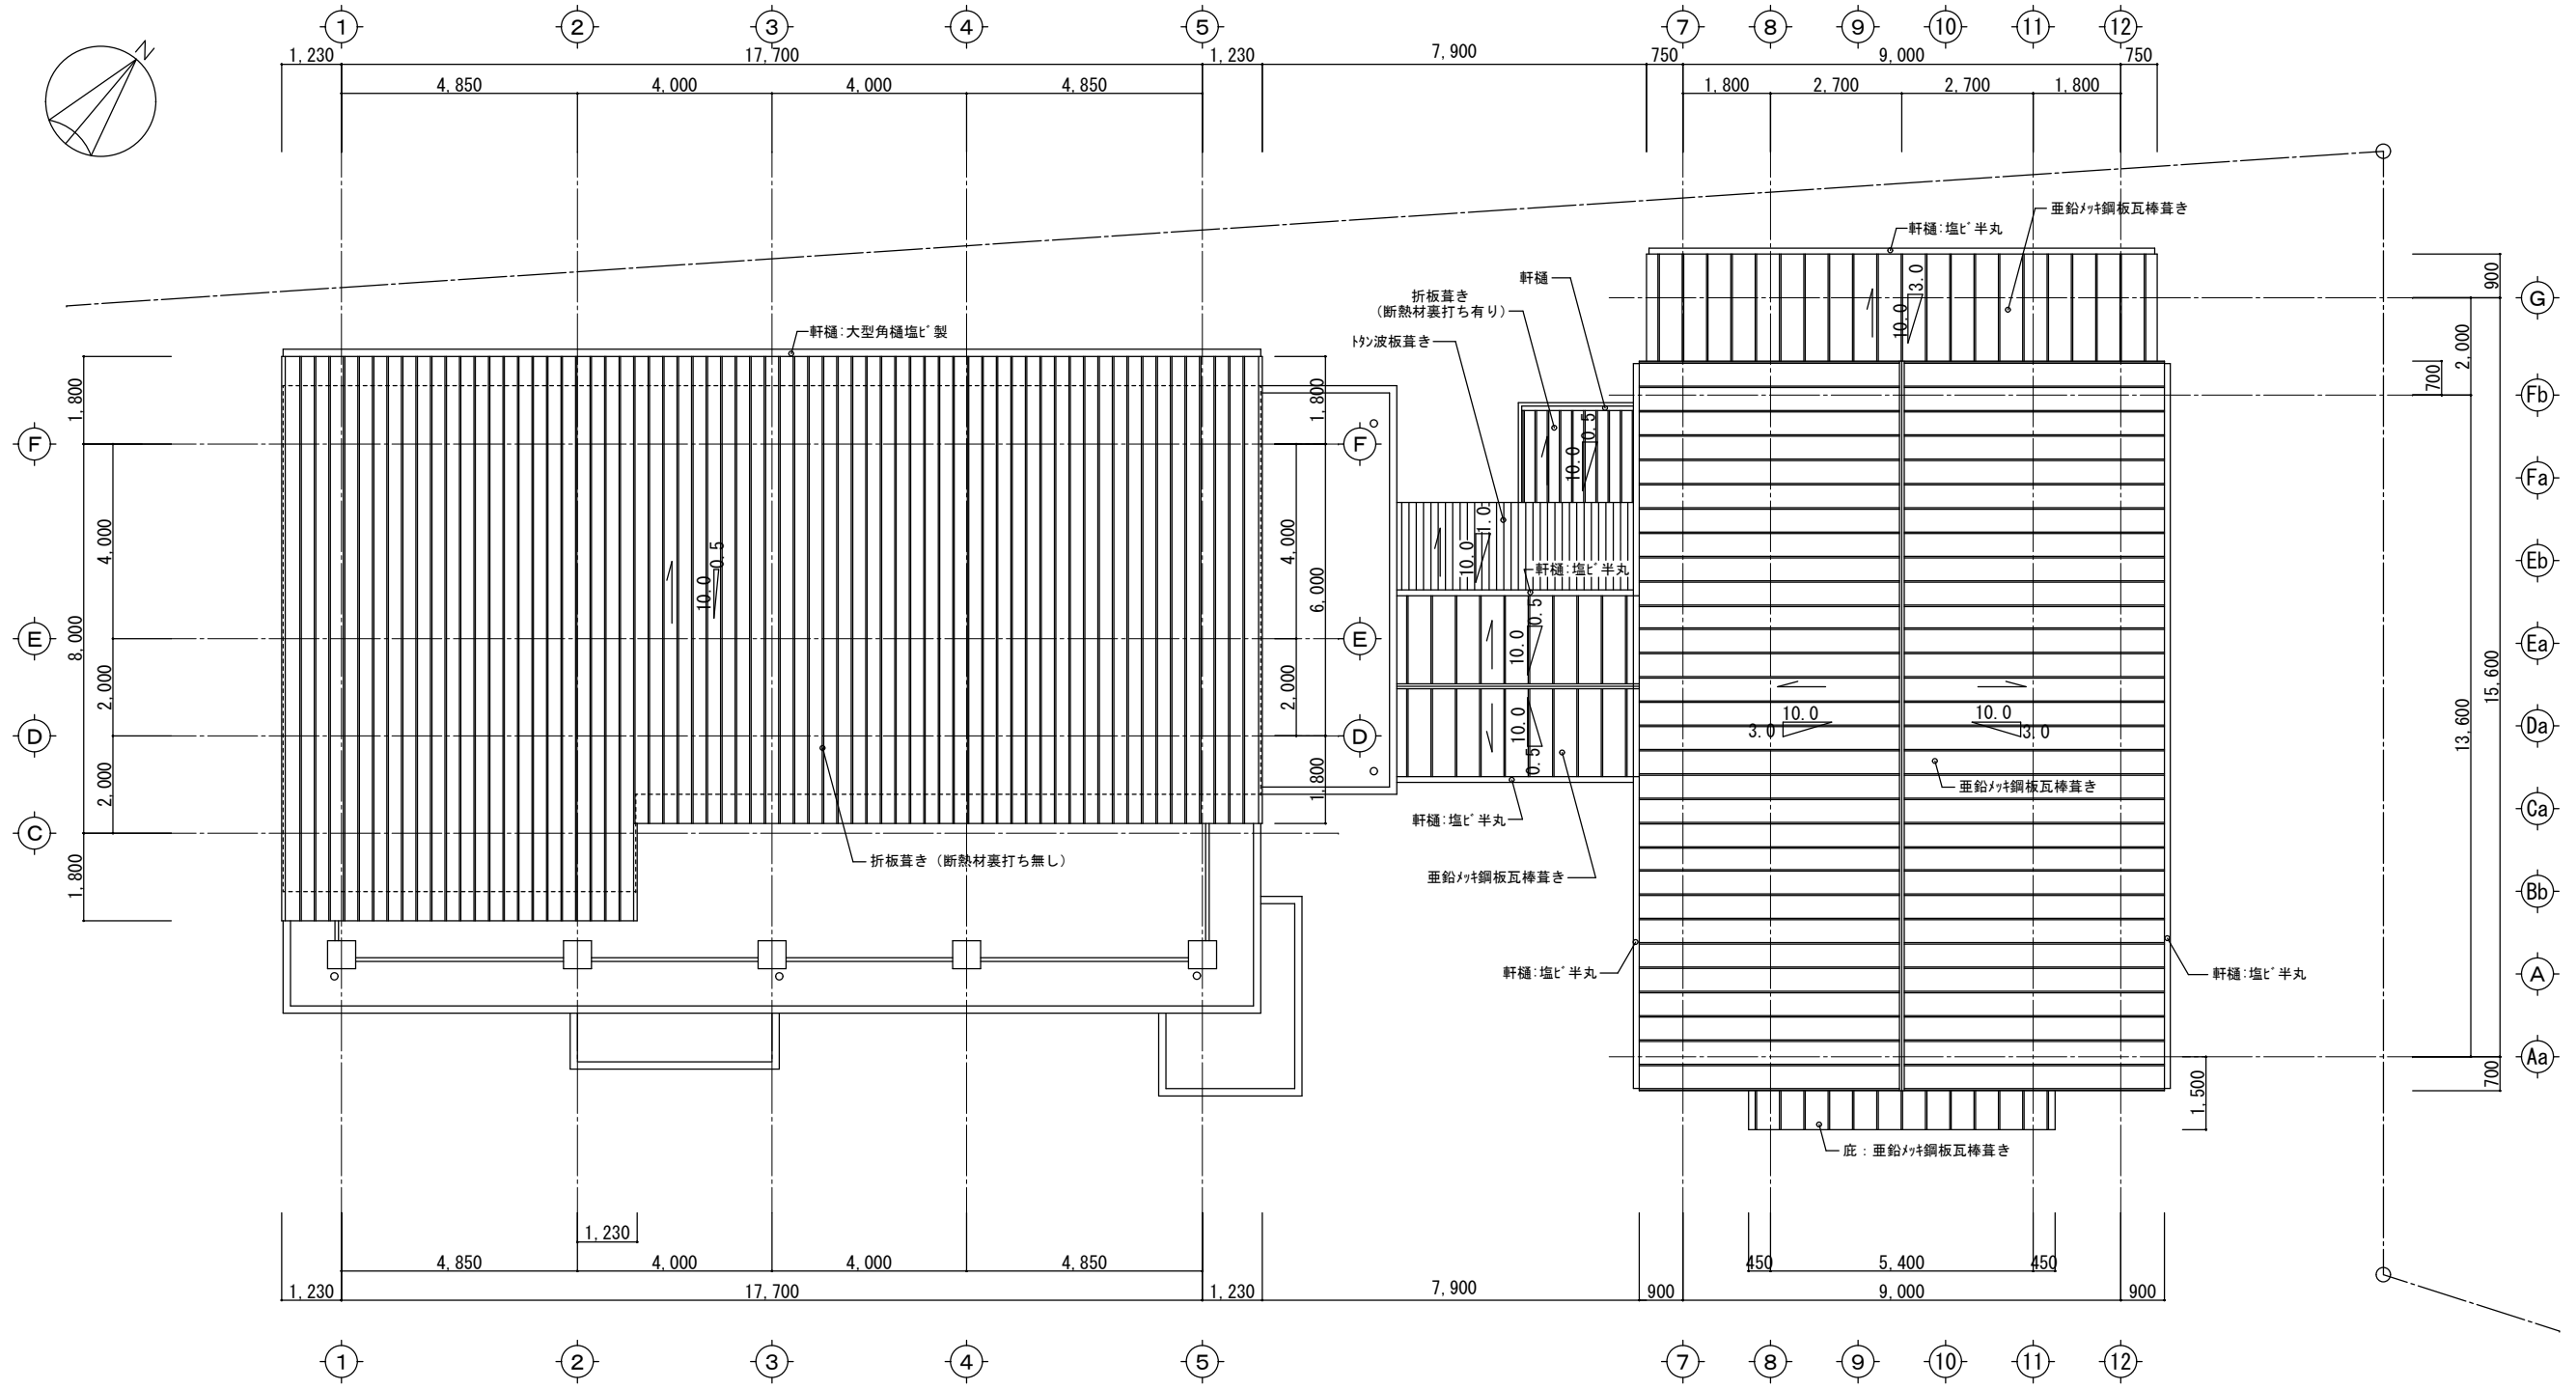


屋根伏図 1/150

特記事項	訂正事項	株式会社 N A O 設計 一級建築士事務所 埼玉県知事登録(5)第9032号 一級建築士 建設大臣登録 第251971号 新井 直	工事名称 鶴ヶ島文化会館解体工事	図面No. 10
			図面名称 屋根伏図	縮尺 1/150
				設計 年 月 日

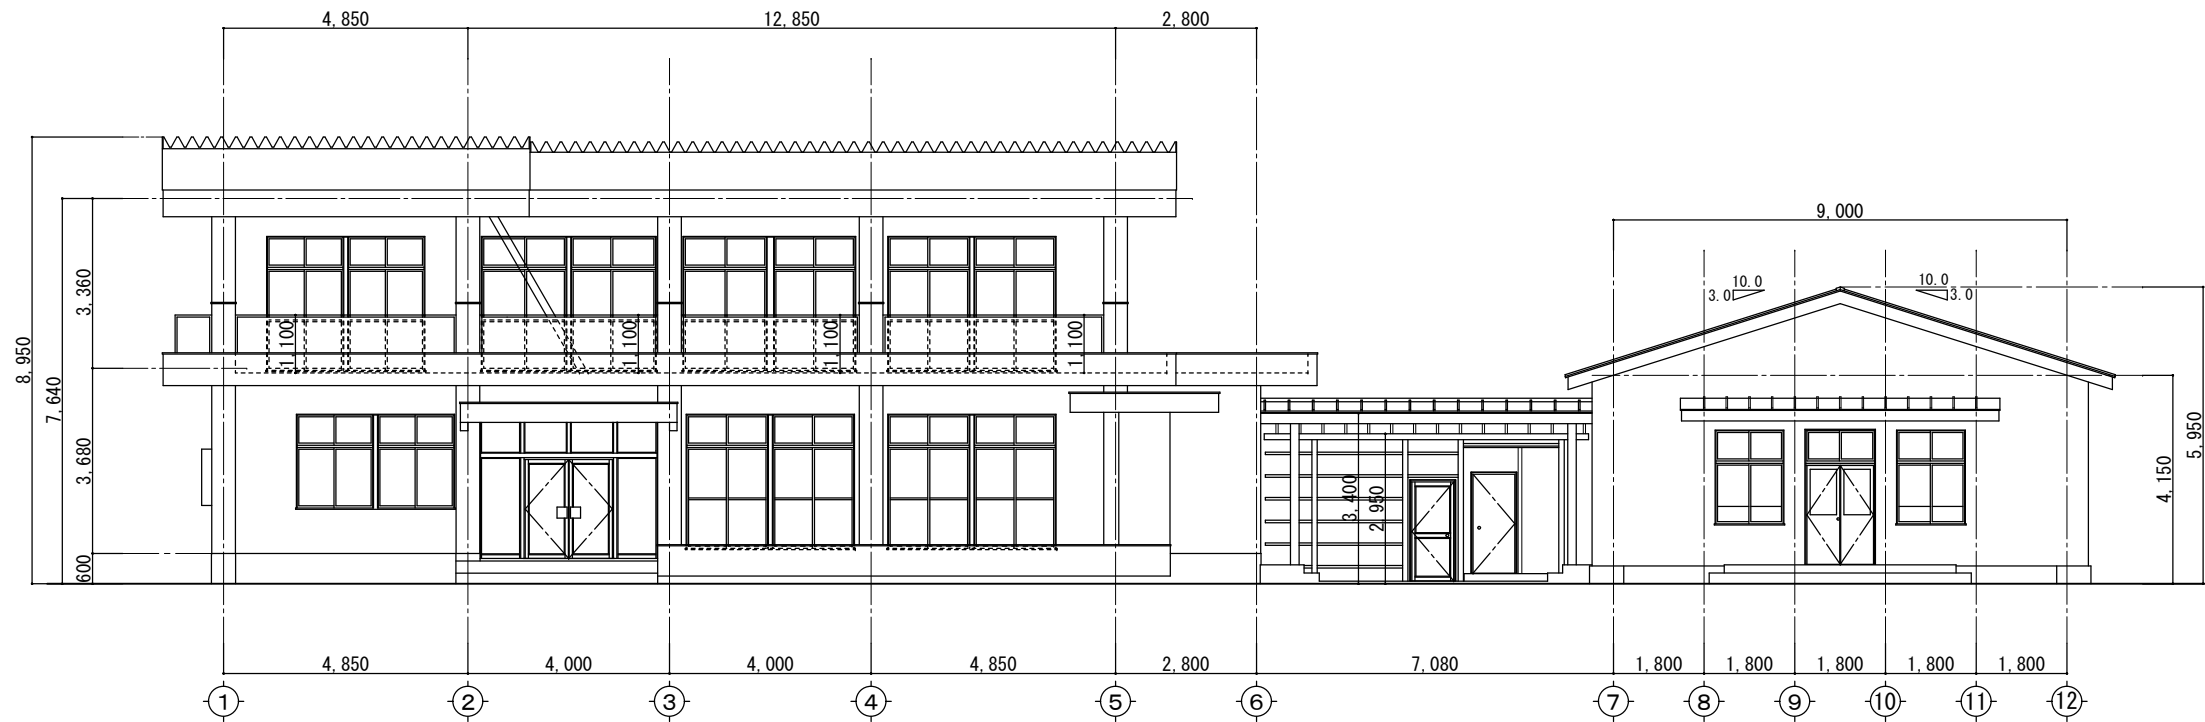


南立面図 1/150

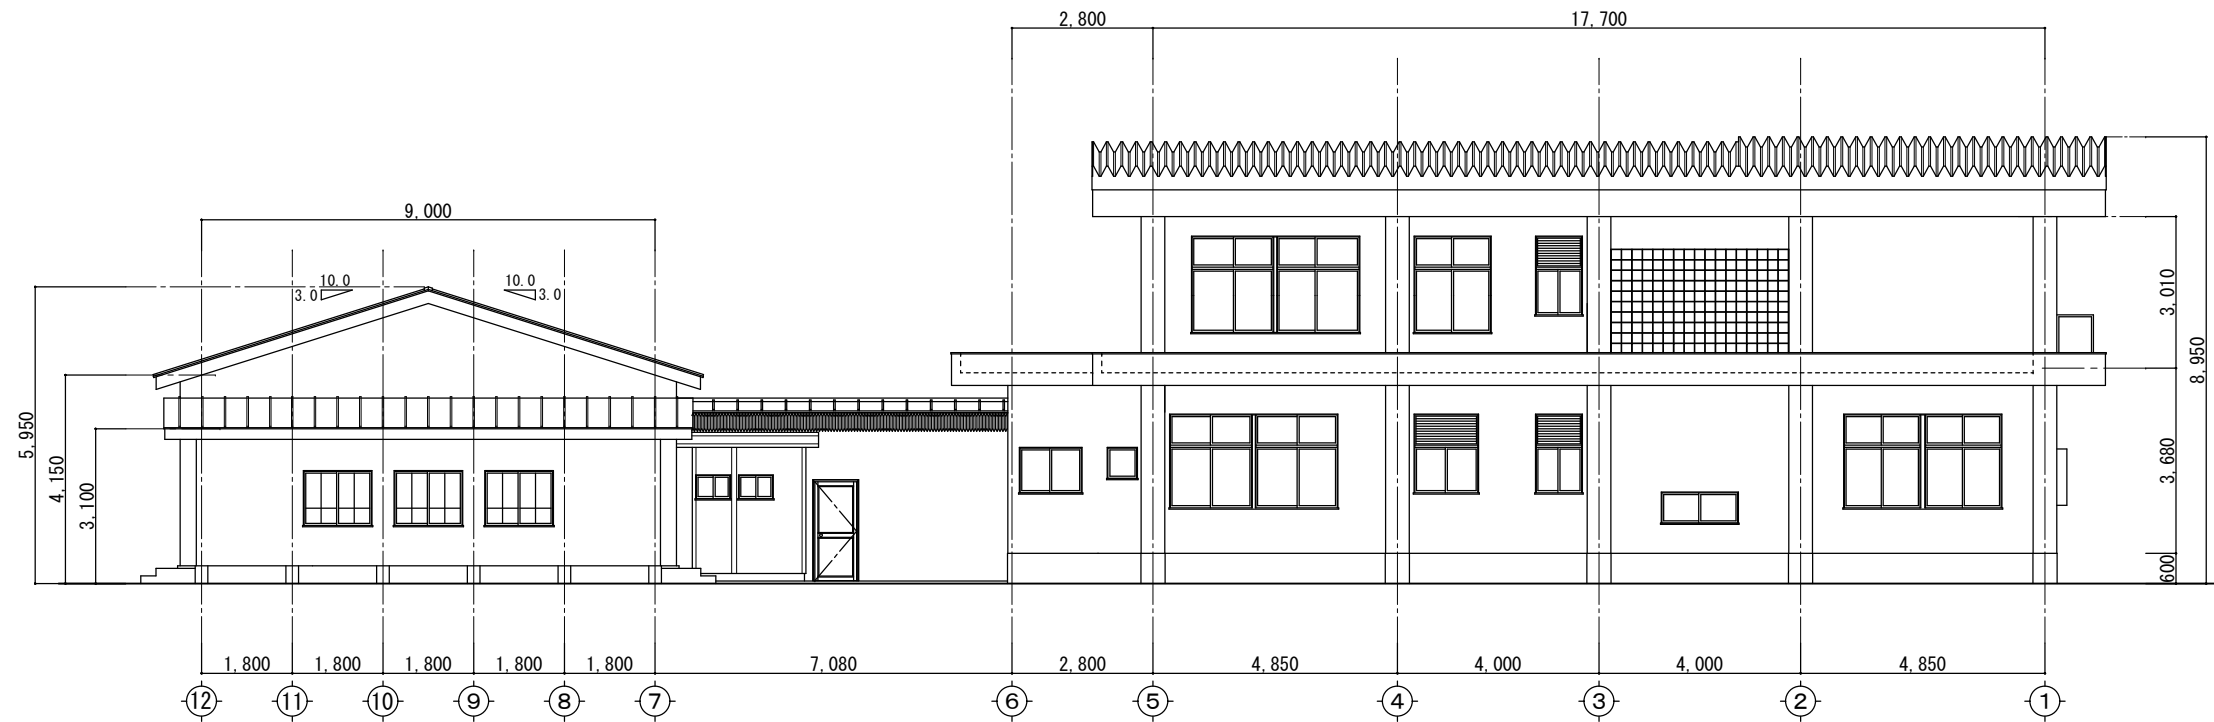


北立面図 1/150


特記事項	訂正事項	株式会社 N A O 設計 一級建築士事務所 埼玉県知事登録(5)第9032号 一級建築士 建設大臣登録 第251971号 新井 直	工事名称	鶴ヶ島文化会館解体工事	図面No.	11
			図面名称	立面図 1	縮尺	1/150
					設計	年 月 日

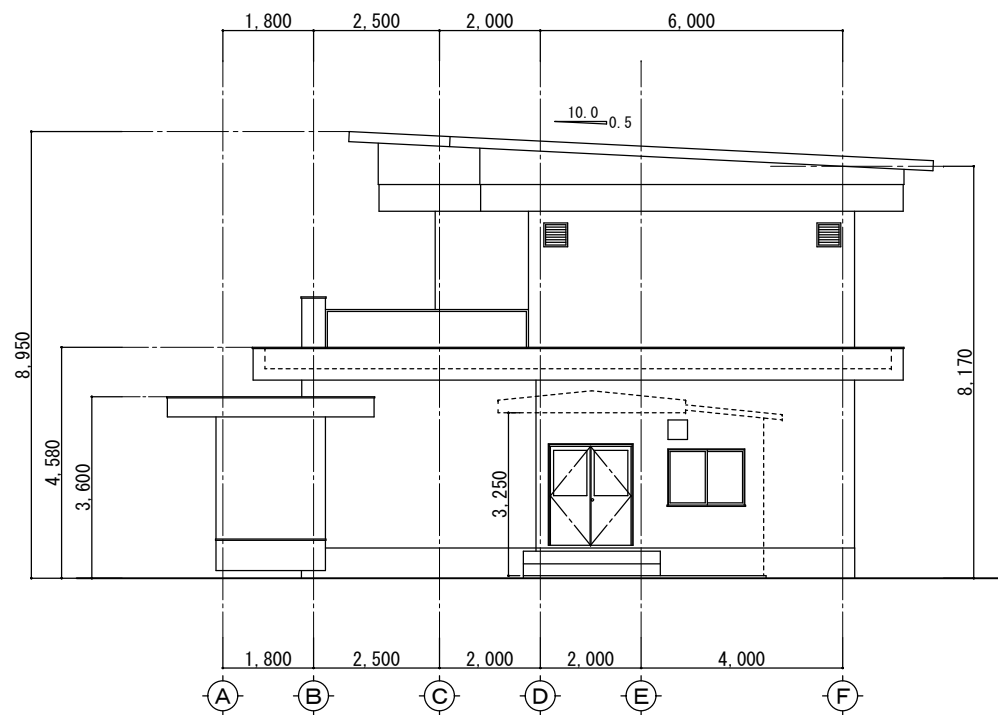


文化会館 東立面図 1/150

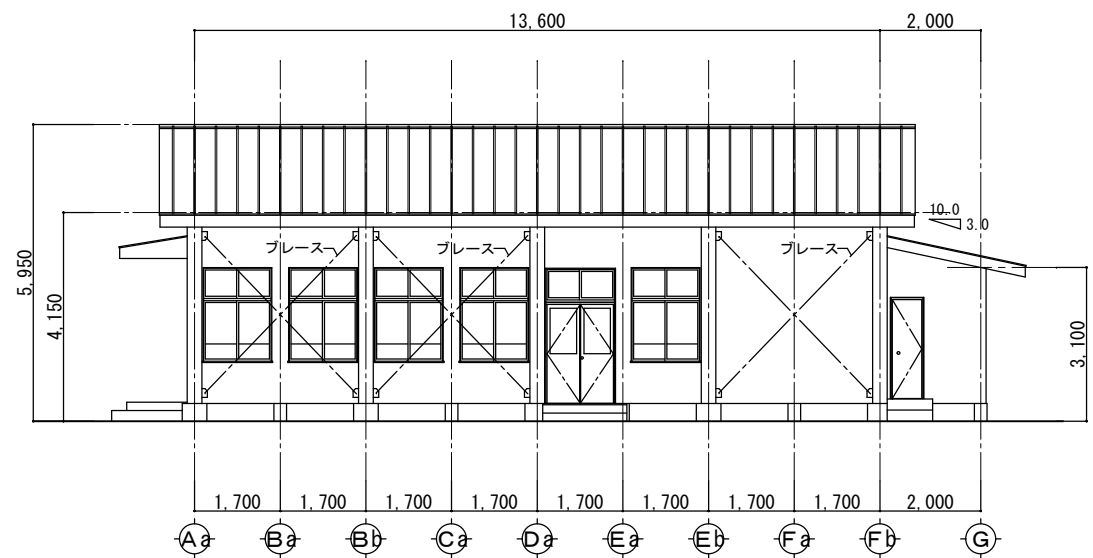

講堂 東立面図 1/150

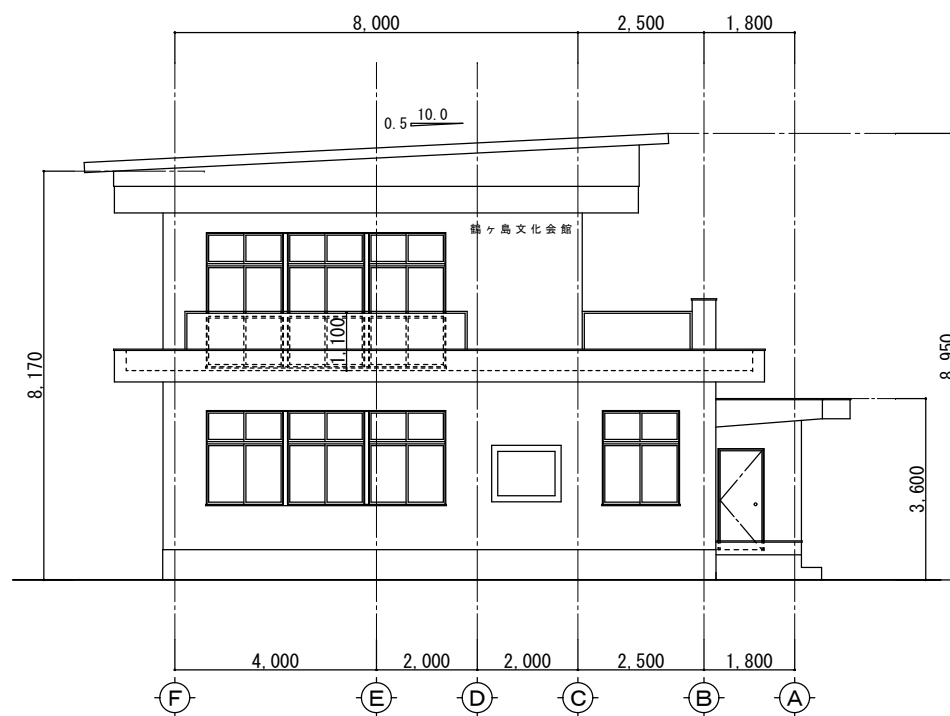


文化会館 西立面図 1/150

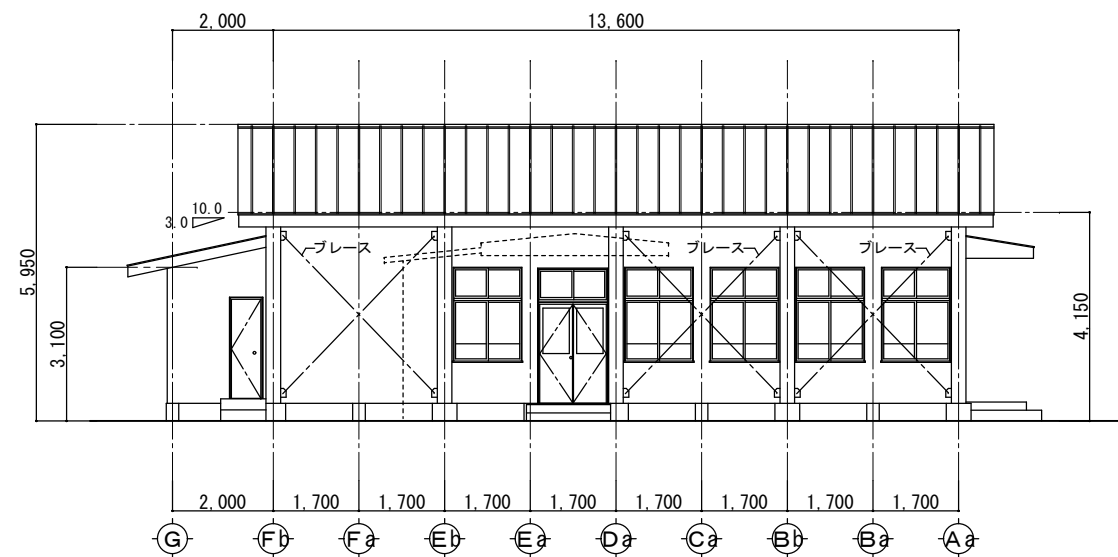


講堂 西立面図 1/150


特記事項	訂正事項	株式会社 N A O 設計 一級建築士事務所 埼玉県知事登録（５）第 9032 号 一級建築士 建設大臣登録 第 251971 号 新井 直			工事名称 鶴ヶ島文化会館解体工事 図面名称 立面図 2	図面 No. 1 2 縮尺 1/150 設計 年 月 日

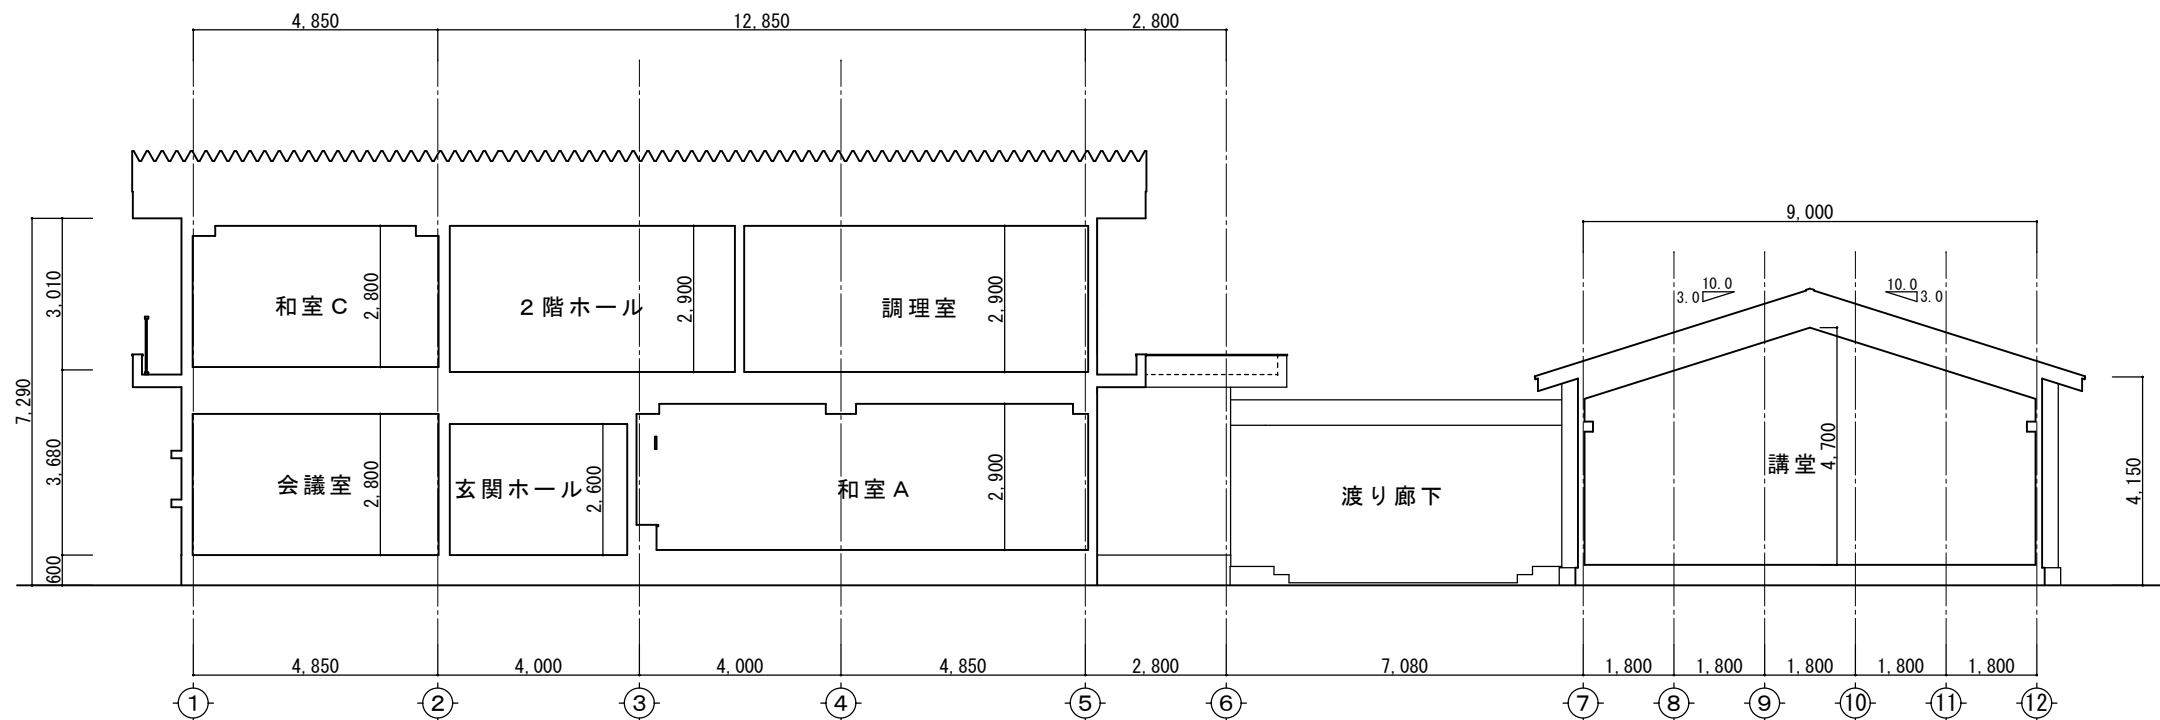



断面図 1/150

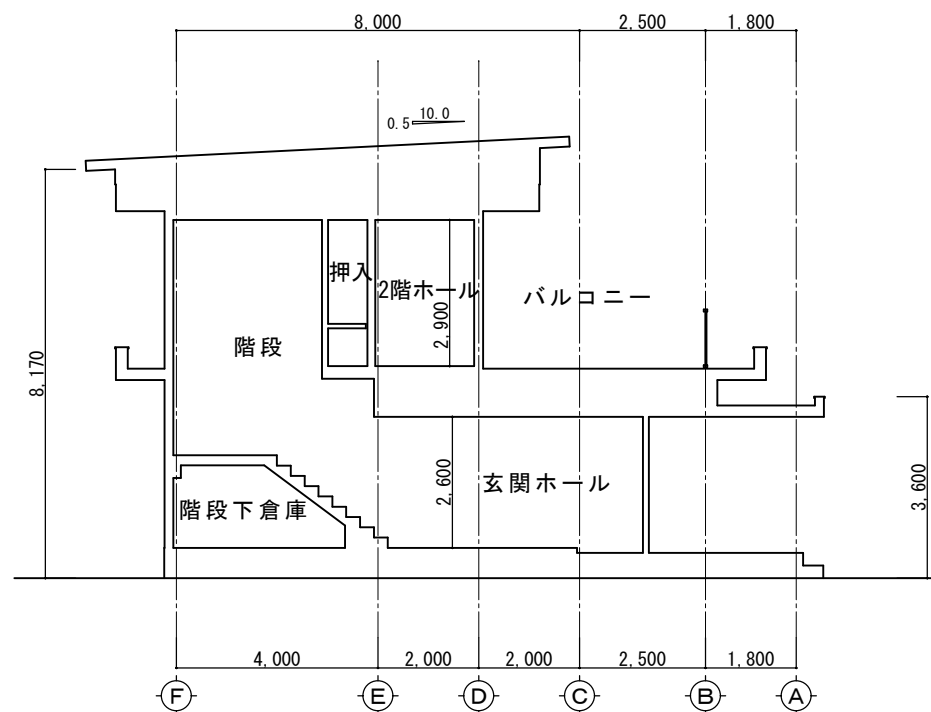


文化会館 断面図 1/150

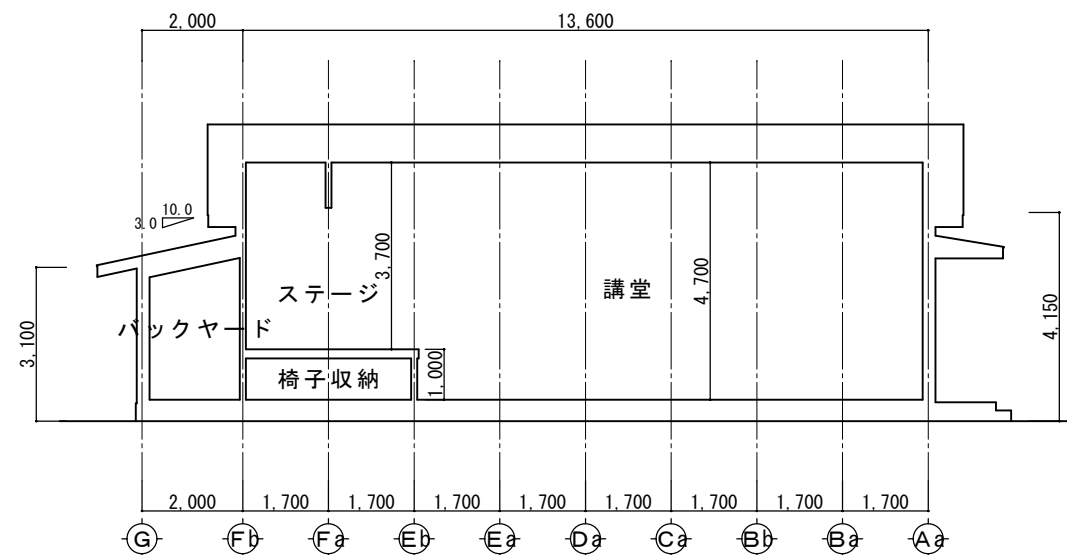

講堂 断面図 1/150

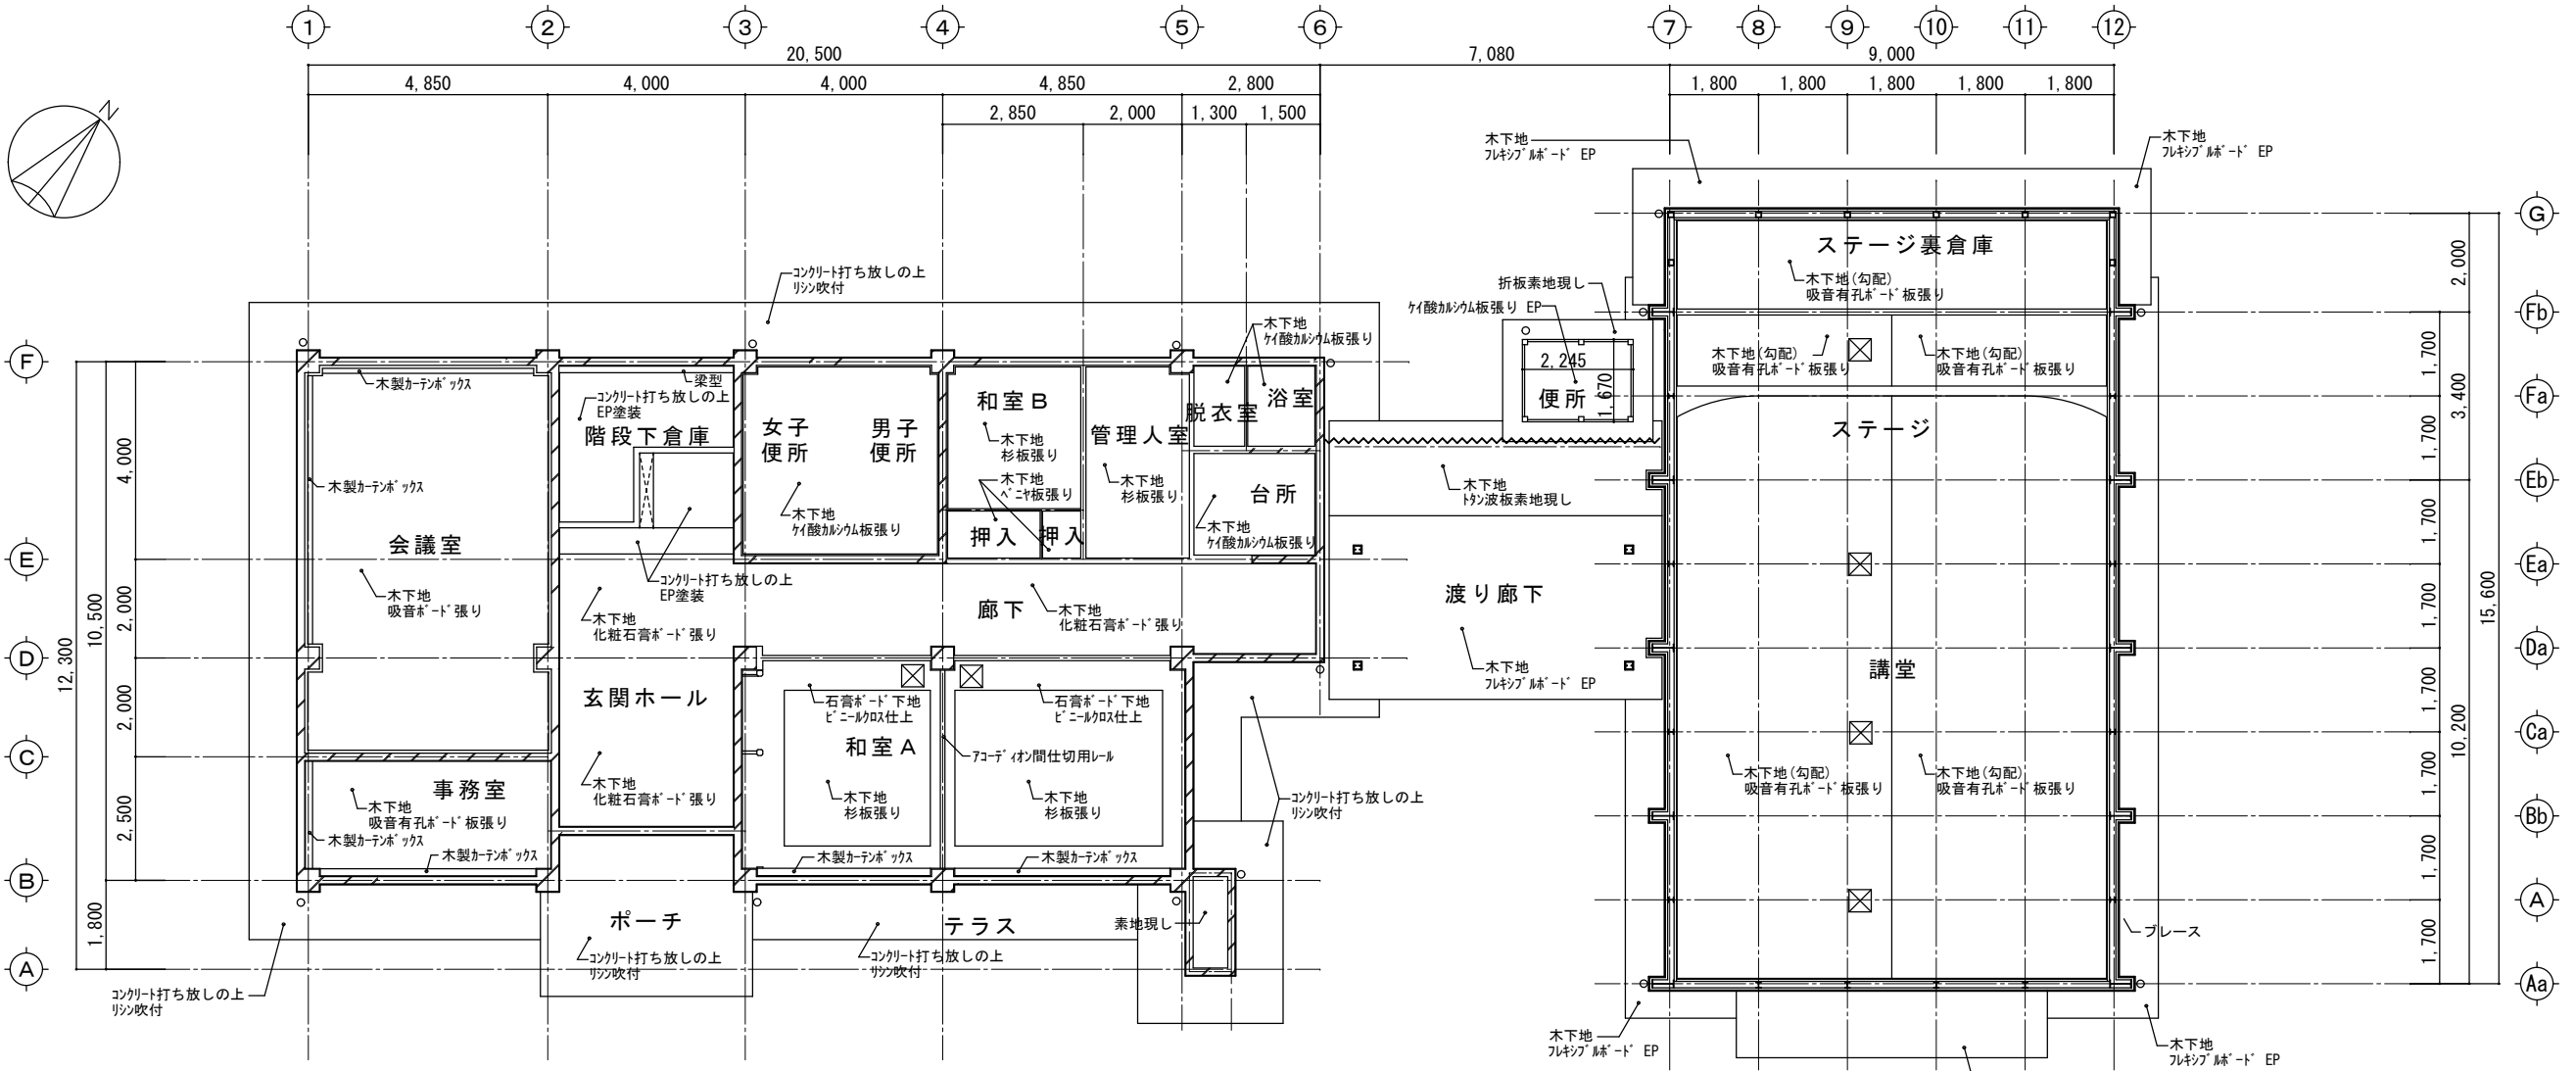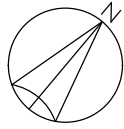


1 階天井伏図 1/150




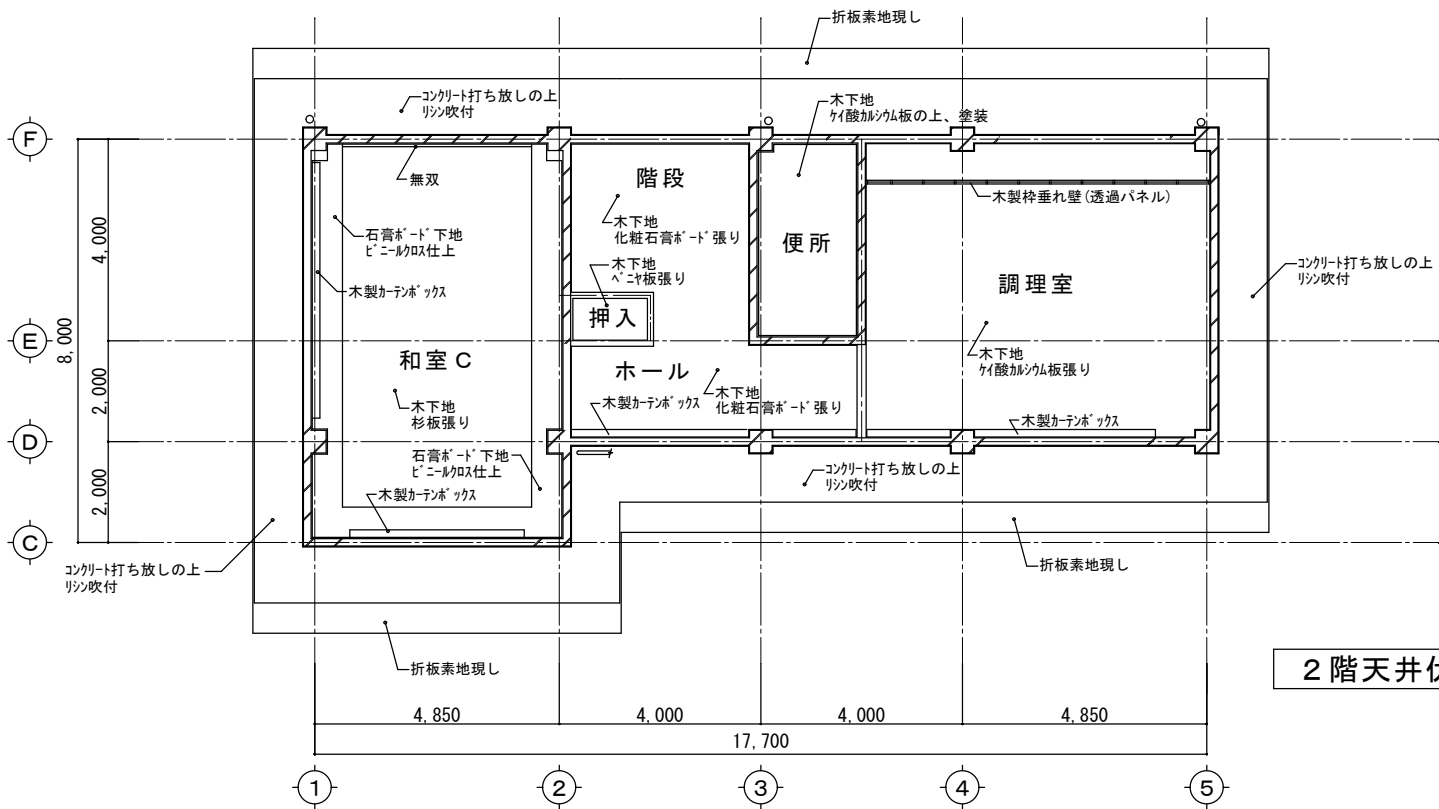




2 階天井伏図 1/150

☒ : 天井点検口 (450角)

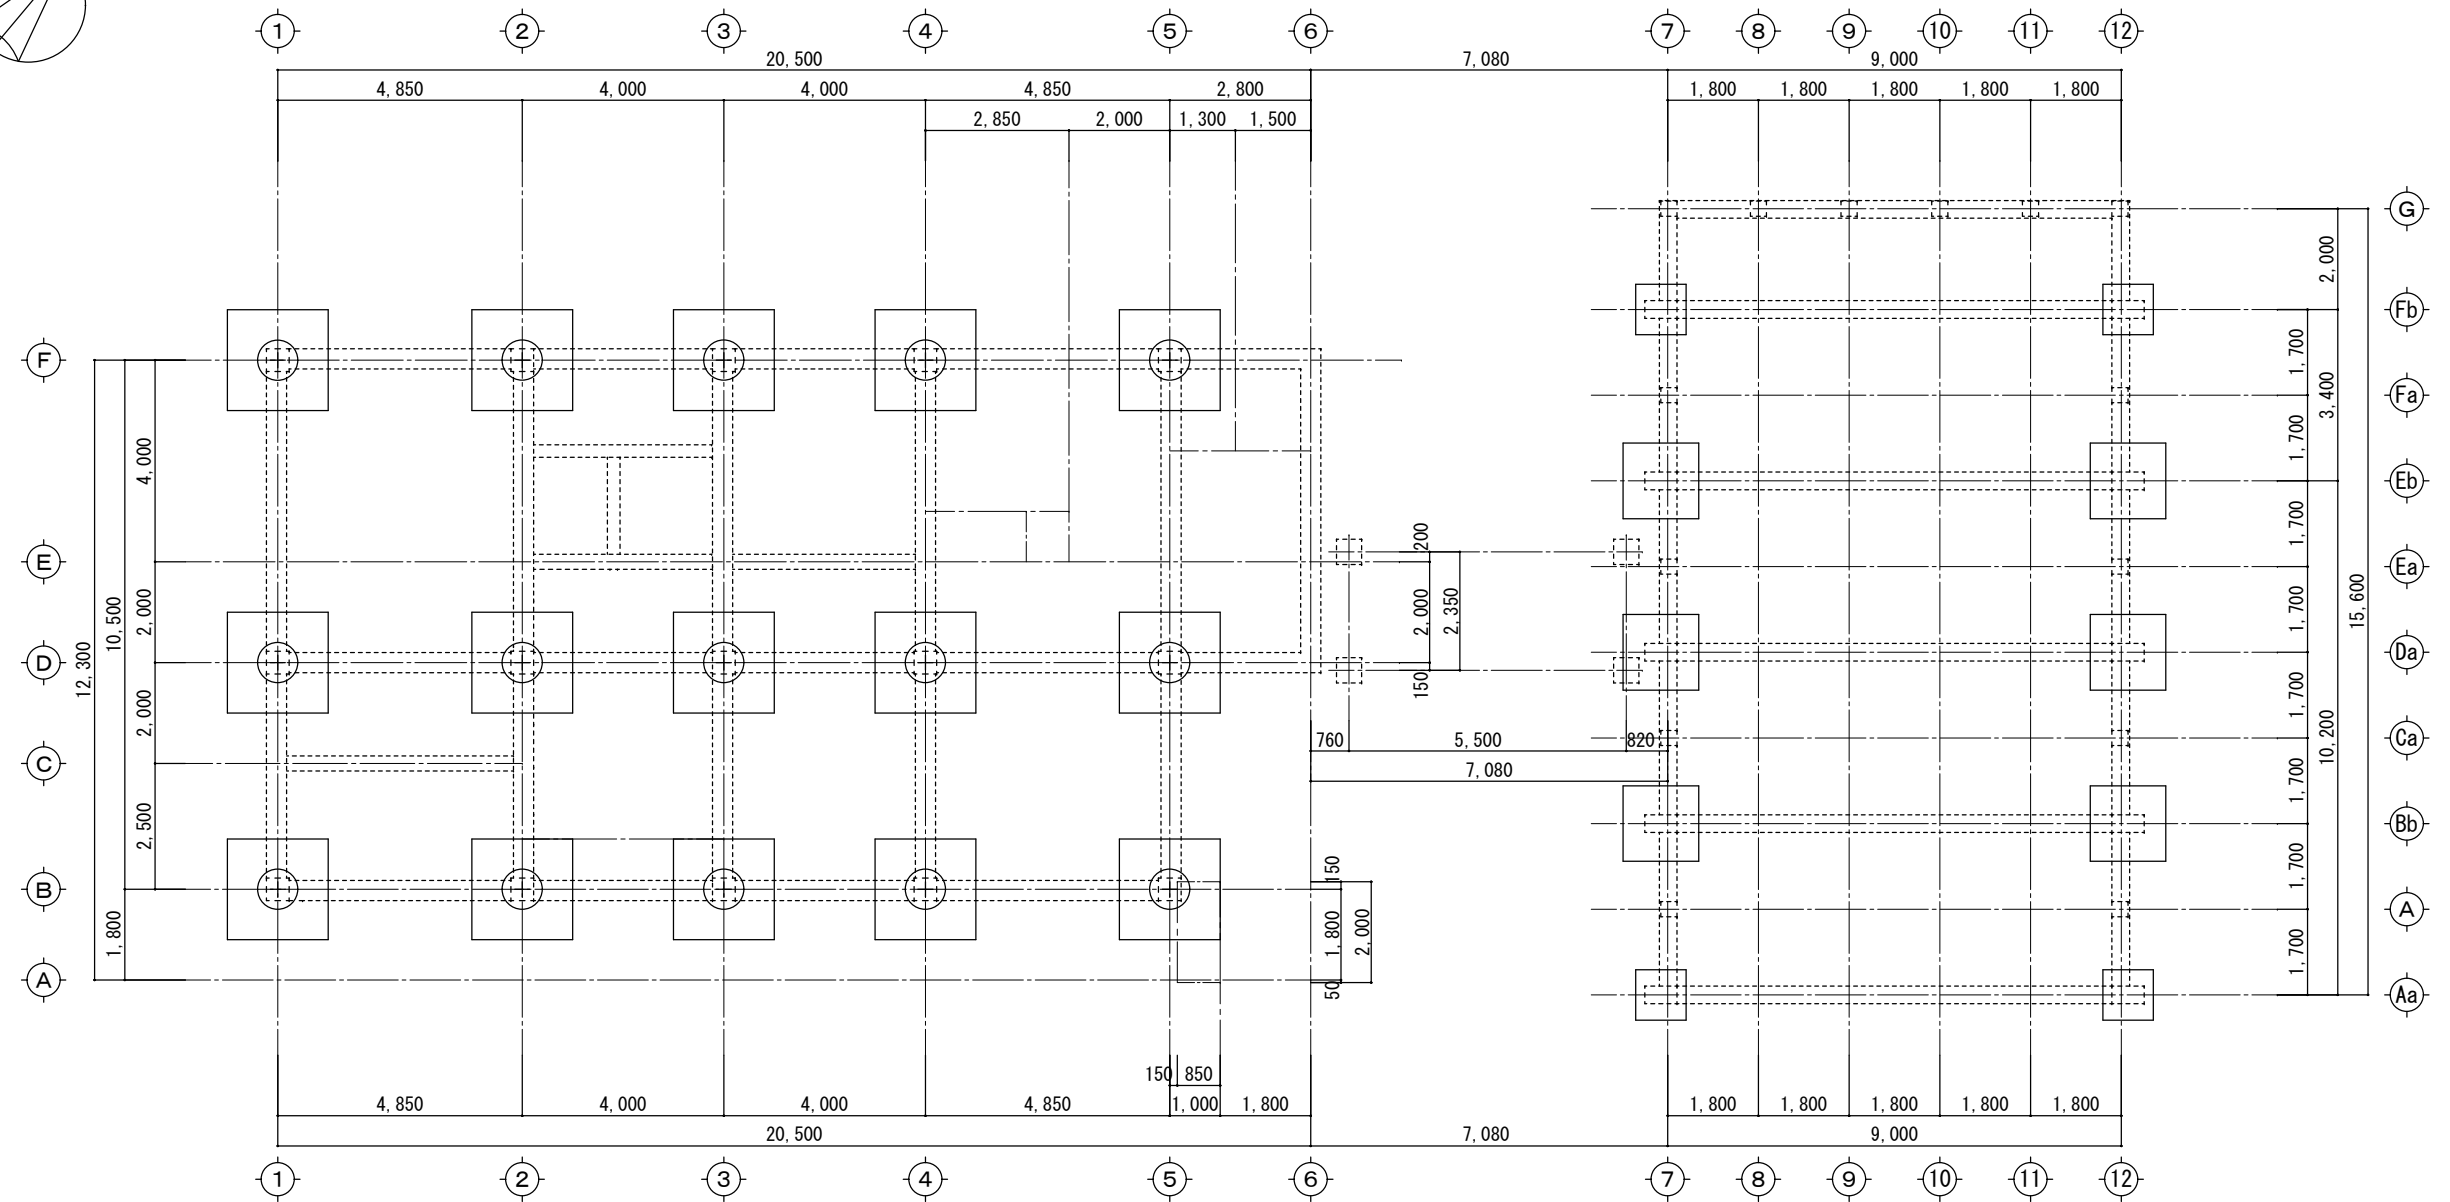

特記事項	訂正事項	 株式会社 N A O 設計 一級建築士事務所 埼玉県知事登録（５）第 9032号 一級建築士 建設大臣登録 第251971号 新井 直	工事名称 鶴ヶ島文化会館解体工事		図面No. 15
			図面名称 杭伏せ図	縮尺 1/150	設計 年 月 日

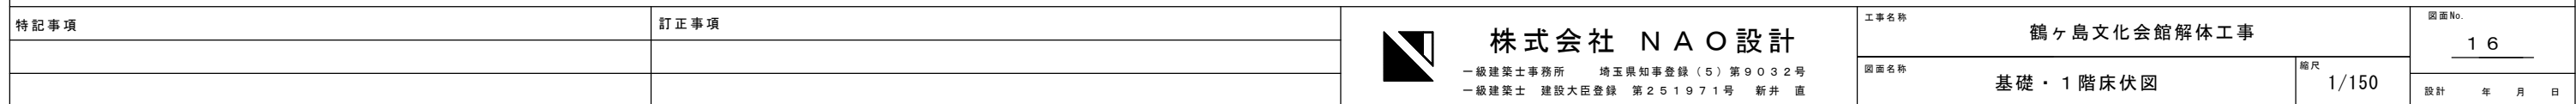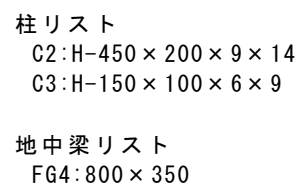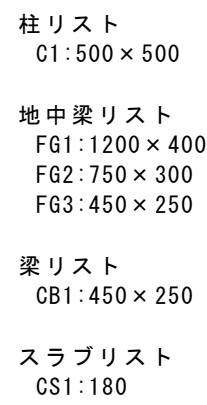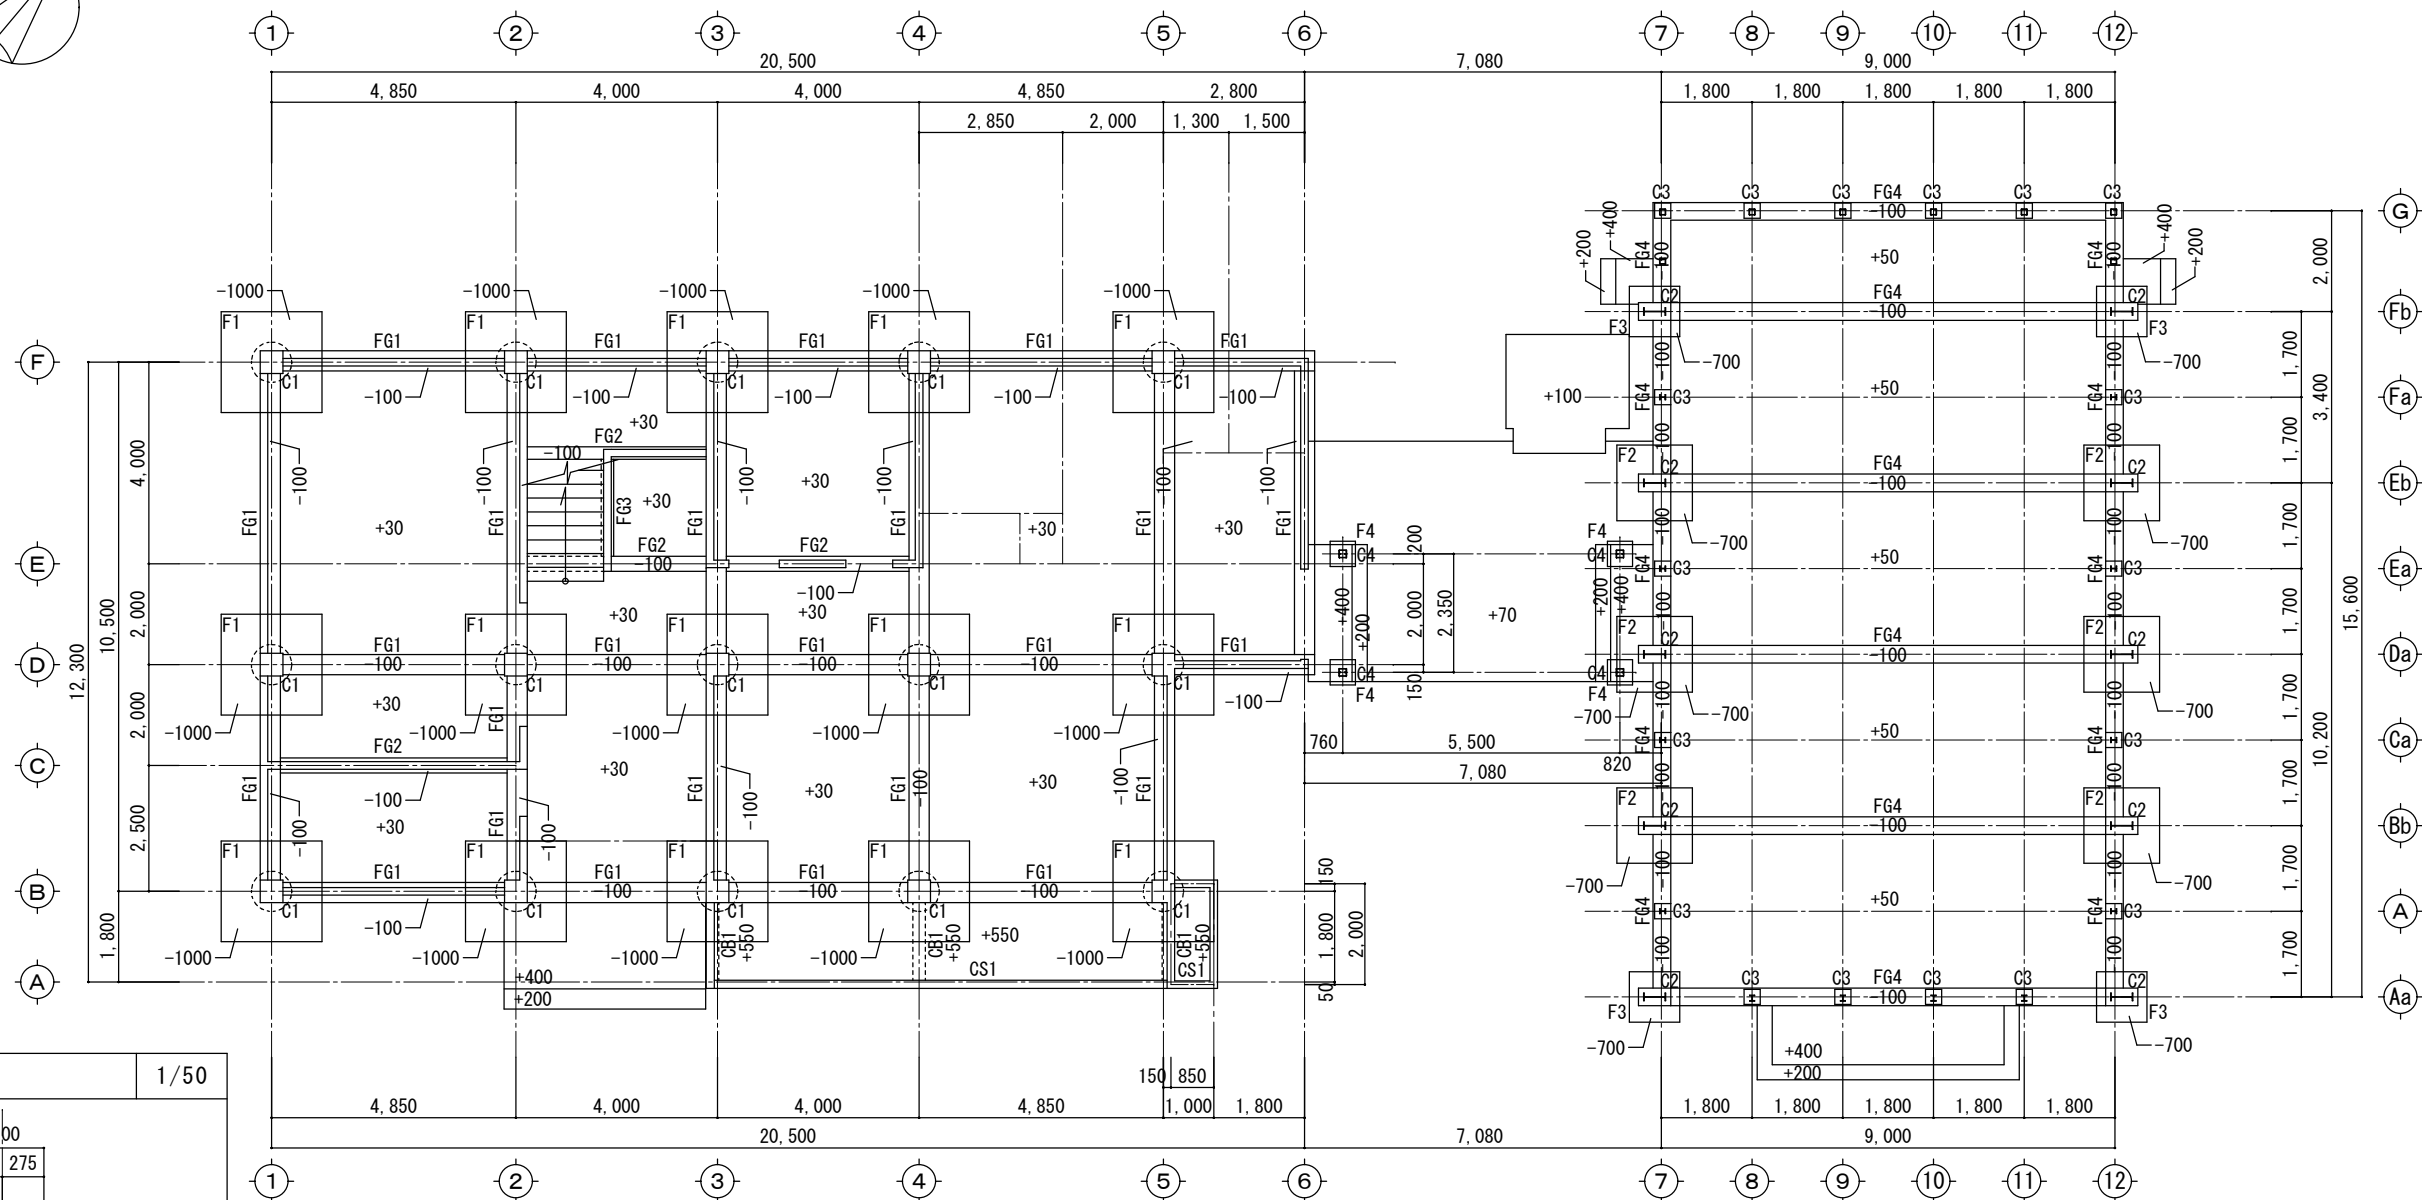

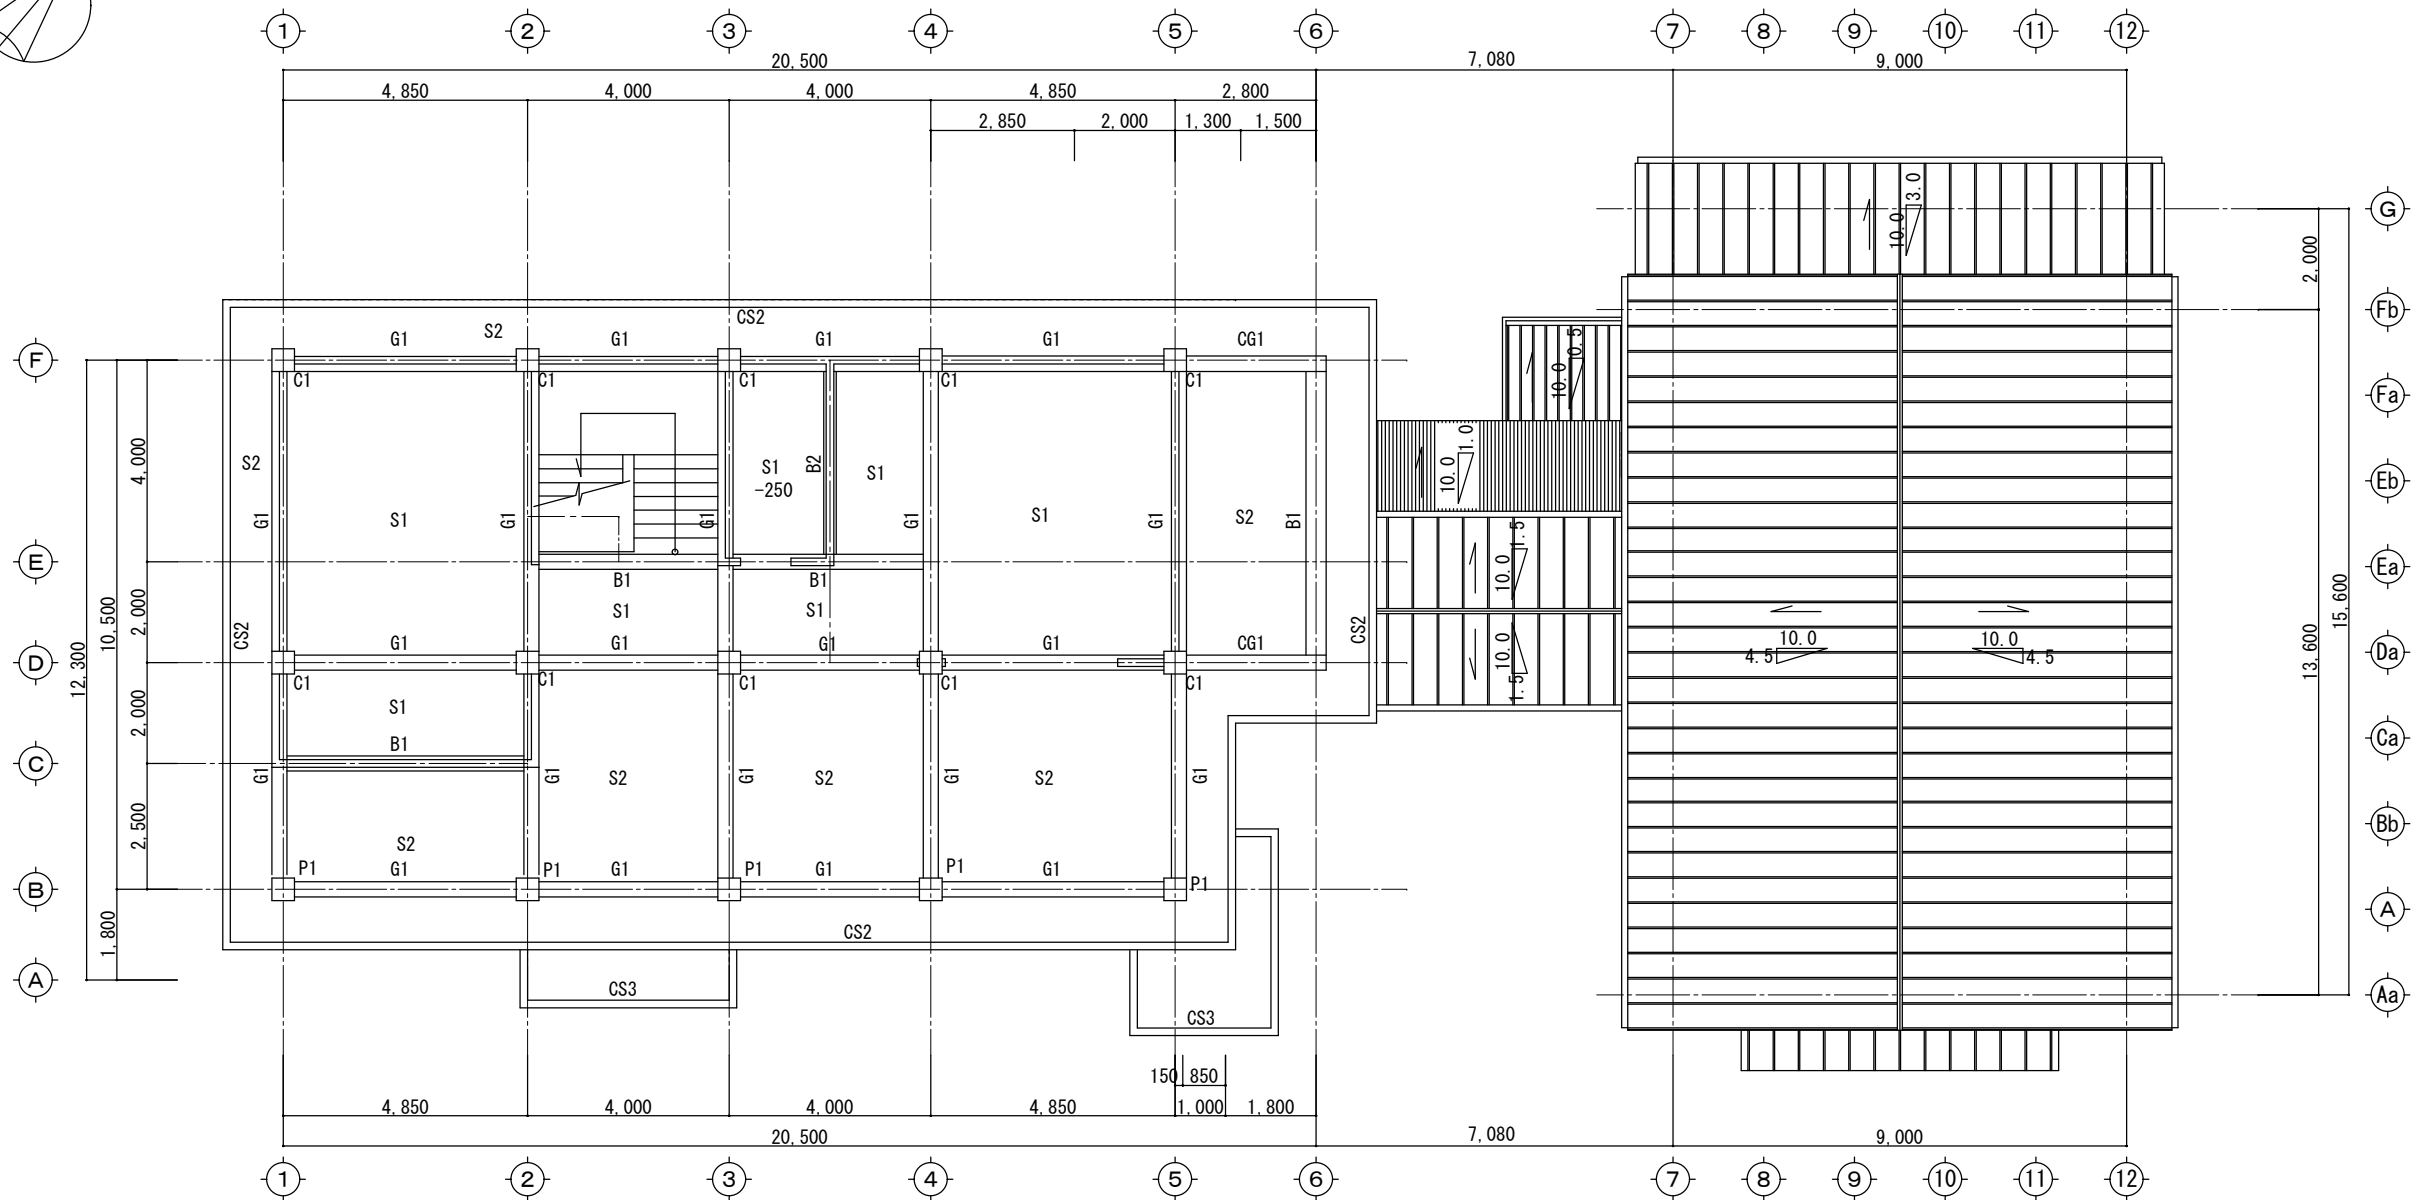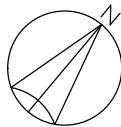

柱リスト
C1: 500 × 500
P1: 500 × 500 × 1300

梁リスト
G1: 750 × 300
CG1: 750 × 300
B1: 600 × 300
B2: 450 × 250

スラブリスト
S1: 150
S2: 150
CS2: 150
CS3: 120


特記事項	訂正事項



株式会社 N A O 設計



一級建築士事務所 埼玉県知事登録(5)第9032号
一級建築士 建設大臣登録 第251971号 新井 直

工事名称	鶴ヶ島文化会館解体工事	図面No.	17
図面名称	2階梁・床伏図	縮尺	1/150
設計	年 月 日		

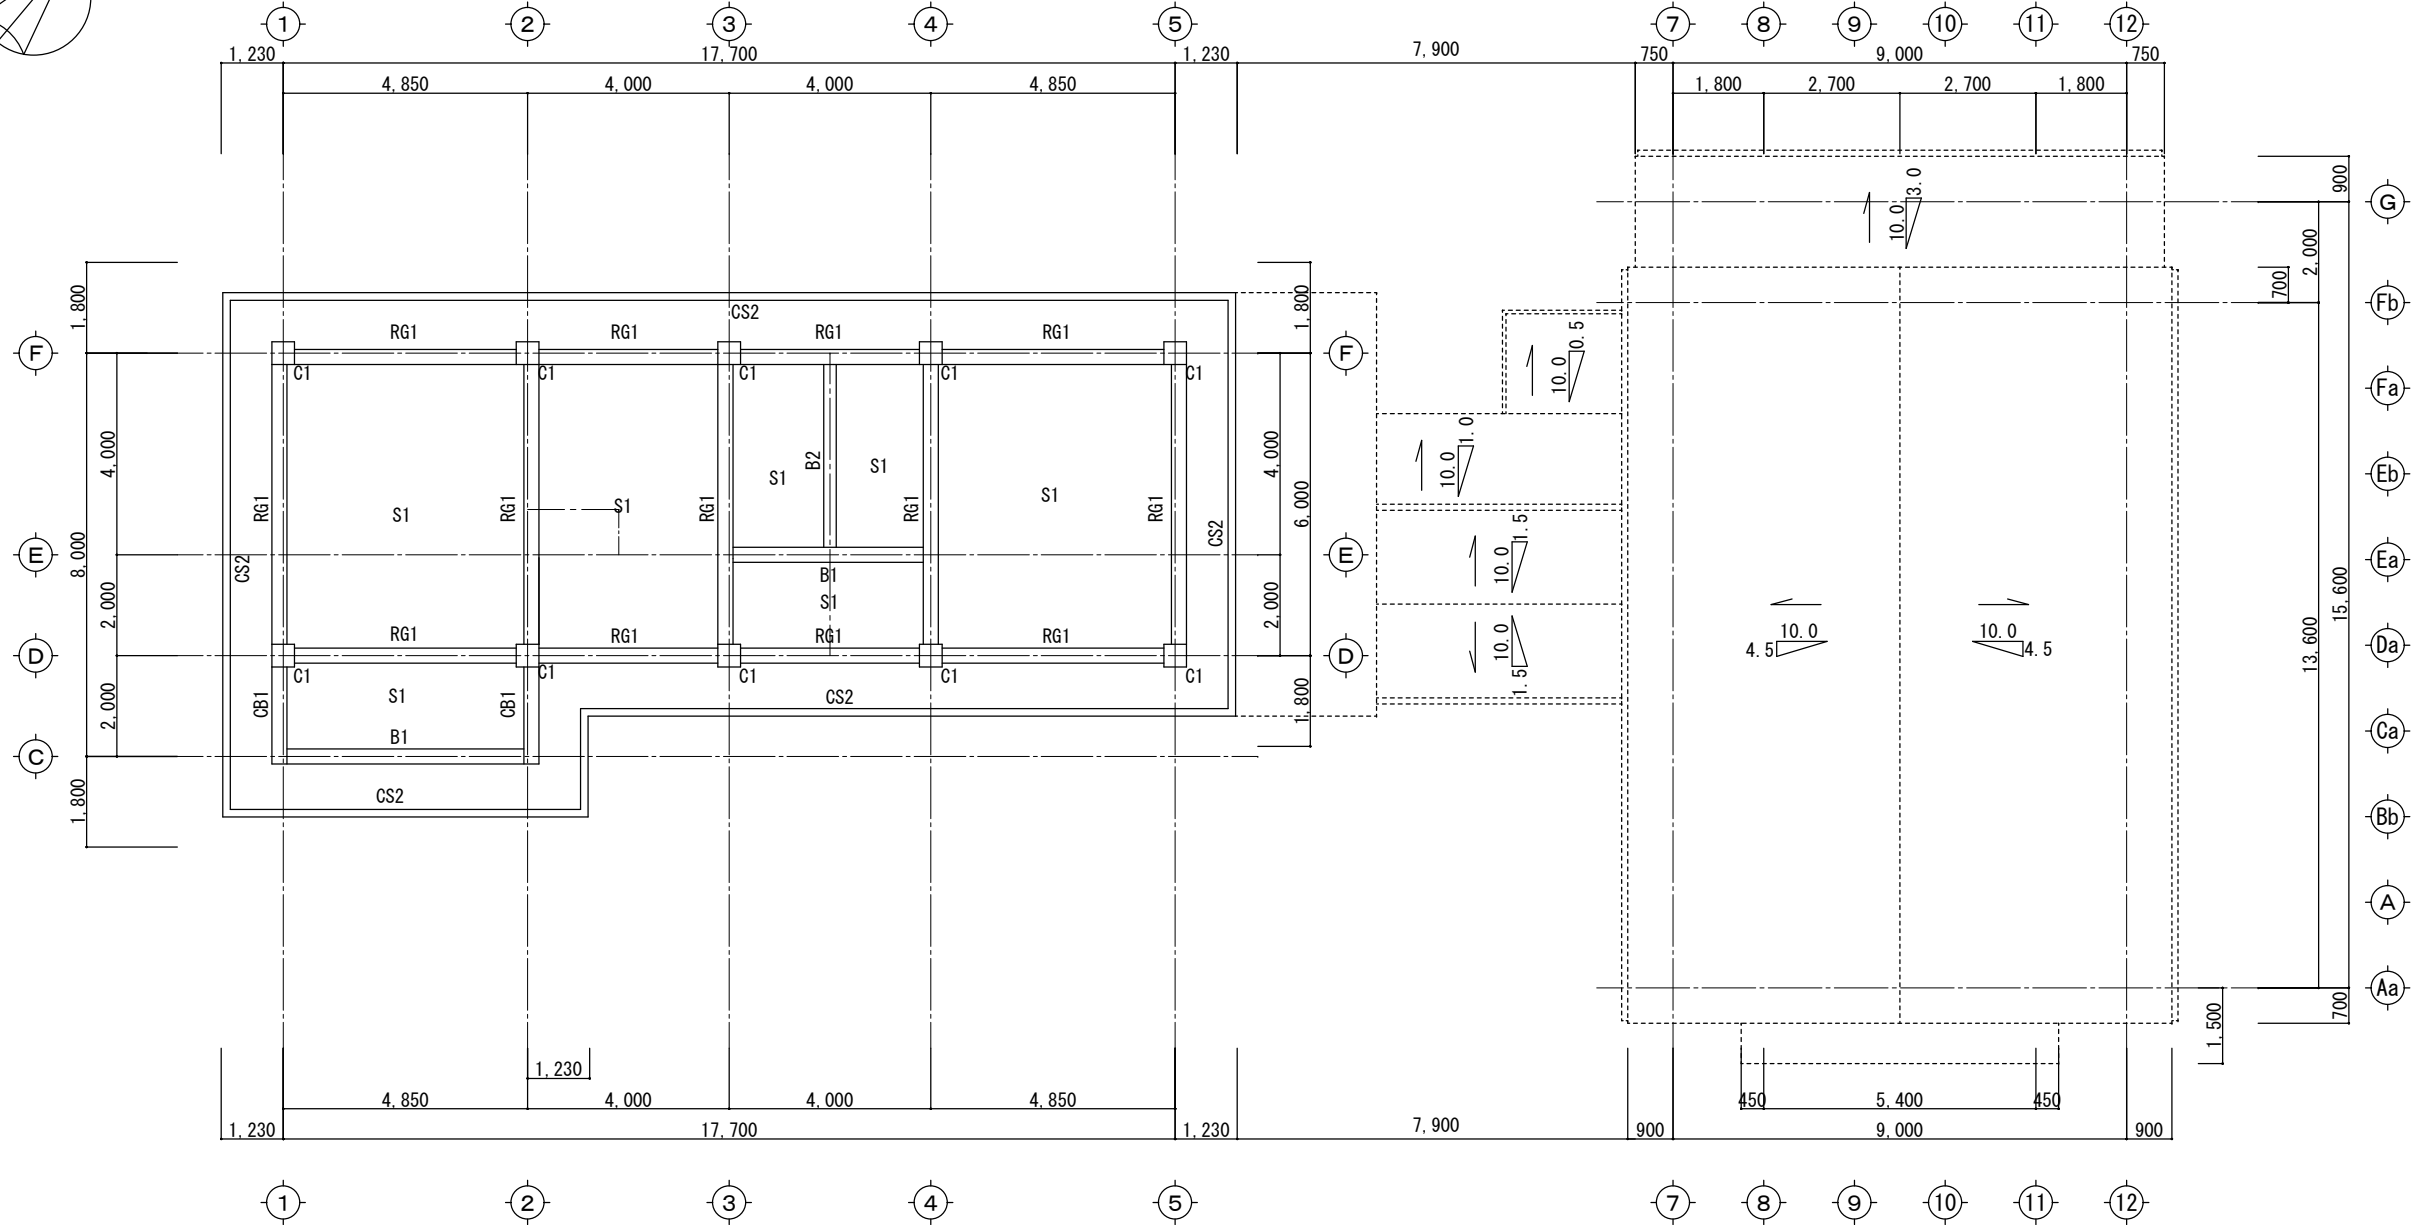

S1:150
CS2:150

工事名称 鶴ヶ島文化会館解体工事		図面No. 18
図面名称 R階床伏図	縮尺 1/150	設計 年 月 日

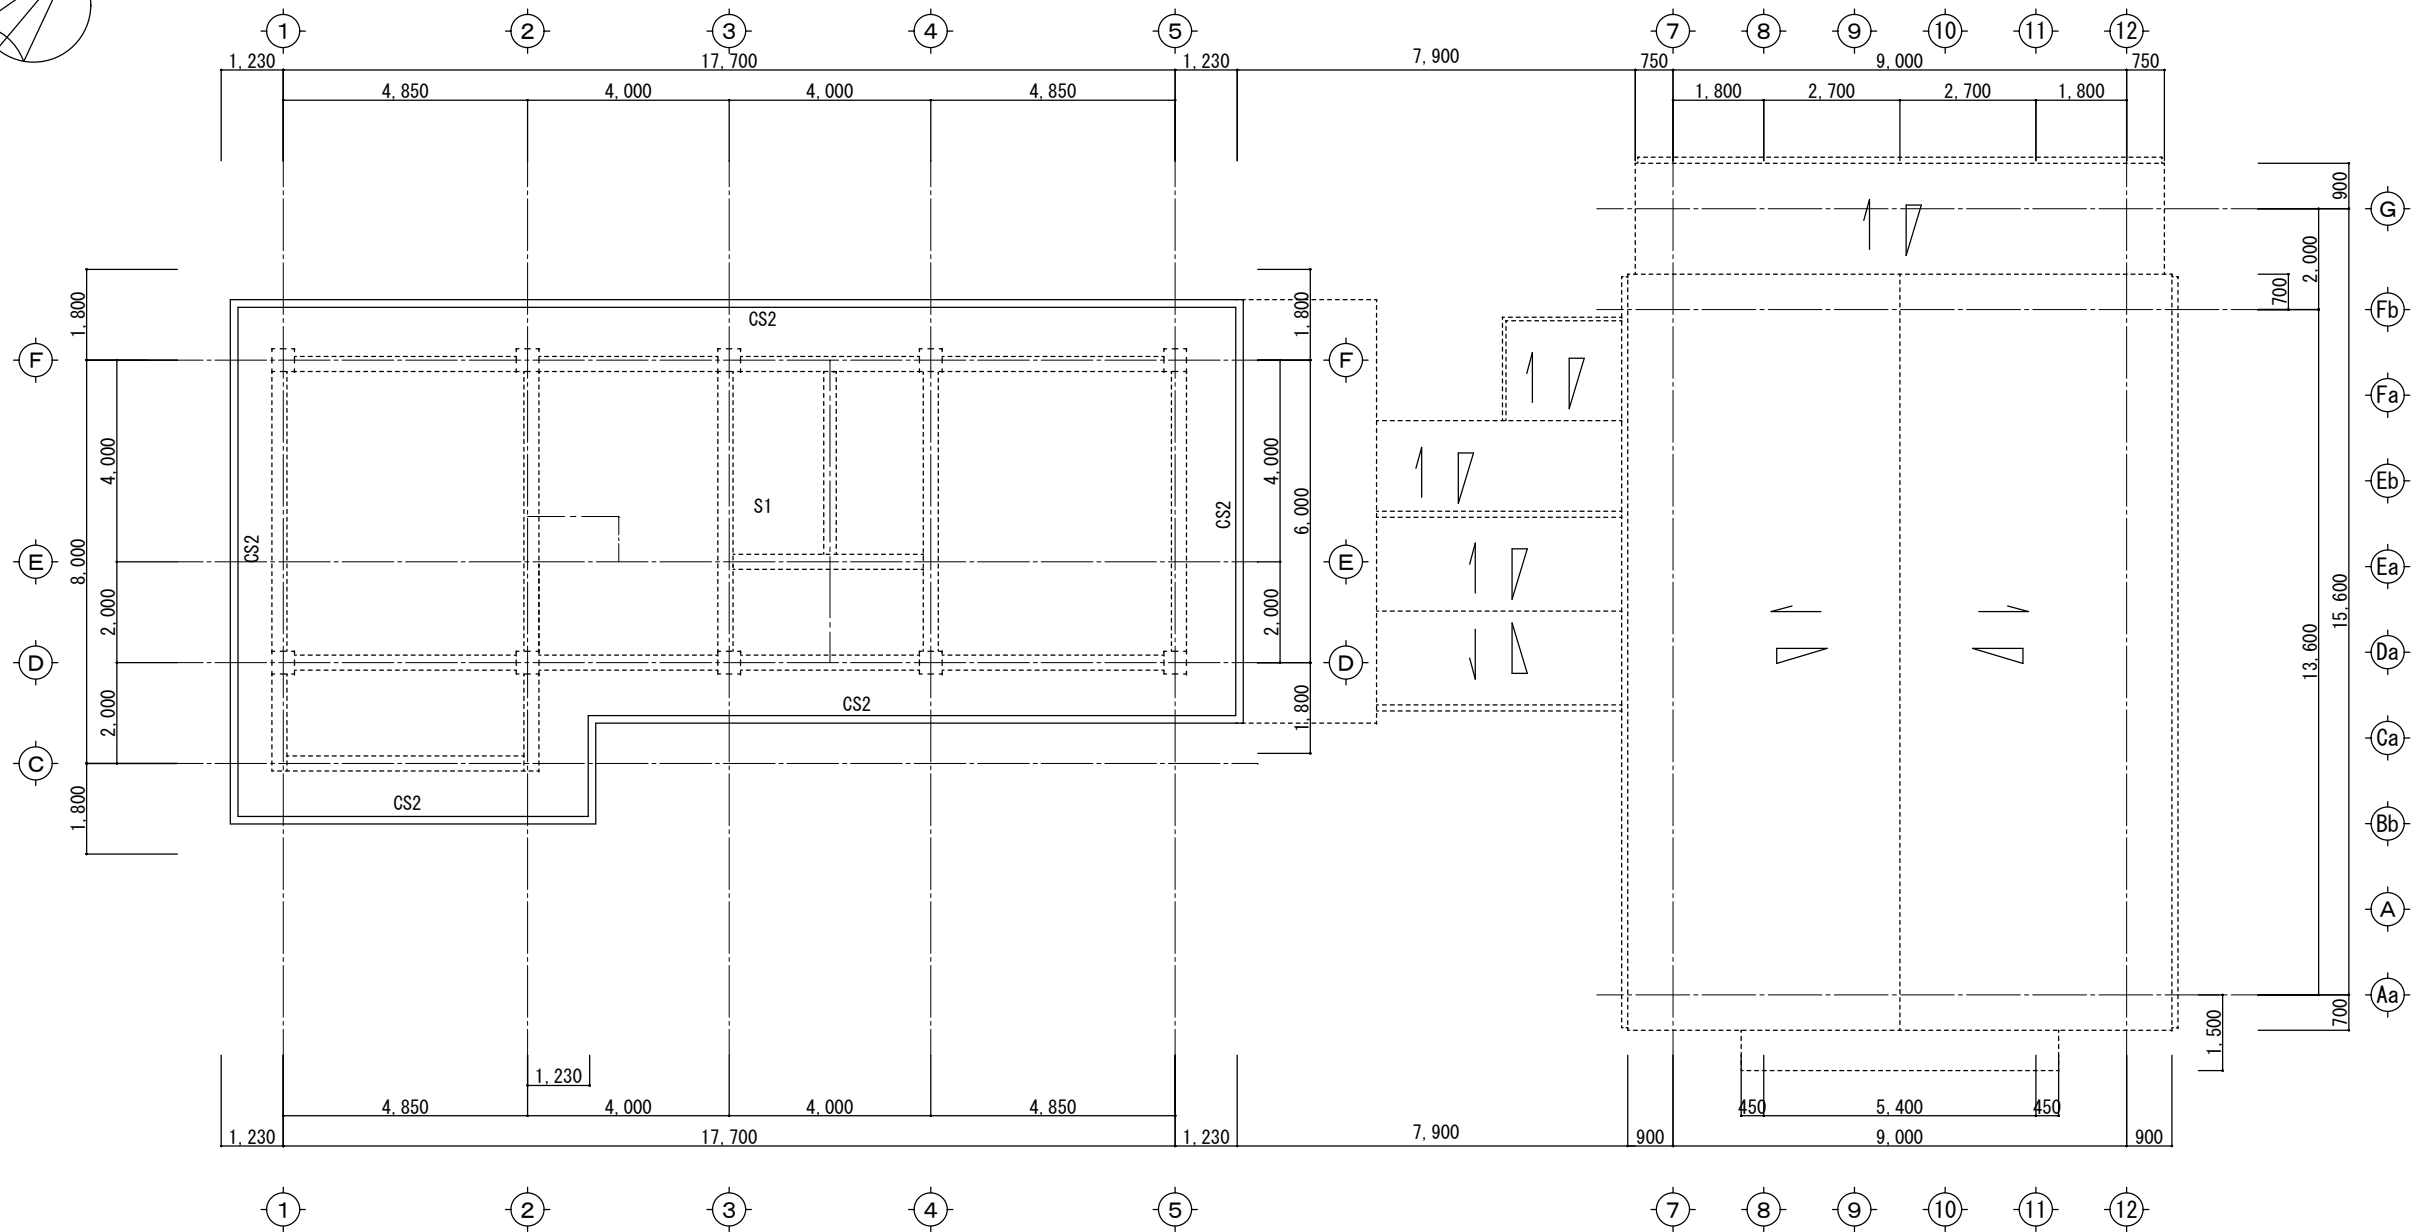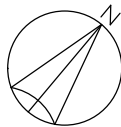

柱リスト
C1: 500 × 500
P1: 500 × 500 × 1300

梁リスト
G1: 750 × 300
CB1: 750 × 300
B1: 600 × 300
B2: 450 × 250

スラブリスト
S1: 150
CS2: 150


特記事項	訂正事項



株式会社 N A O 設計

一級建築士事務所 埼玉県知事登録(5)第9032号
一級建築士 建設大臣登録 第251971号 新井 直


工事名称	鶴ヶ島文化会館解体工事	図面No.	19
図面名称	小屋伏図 1	縮尺	1/150
設計	年 月 日		

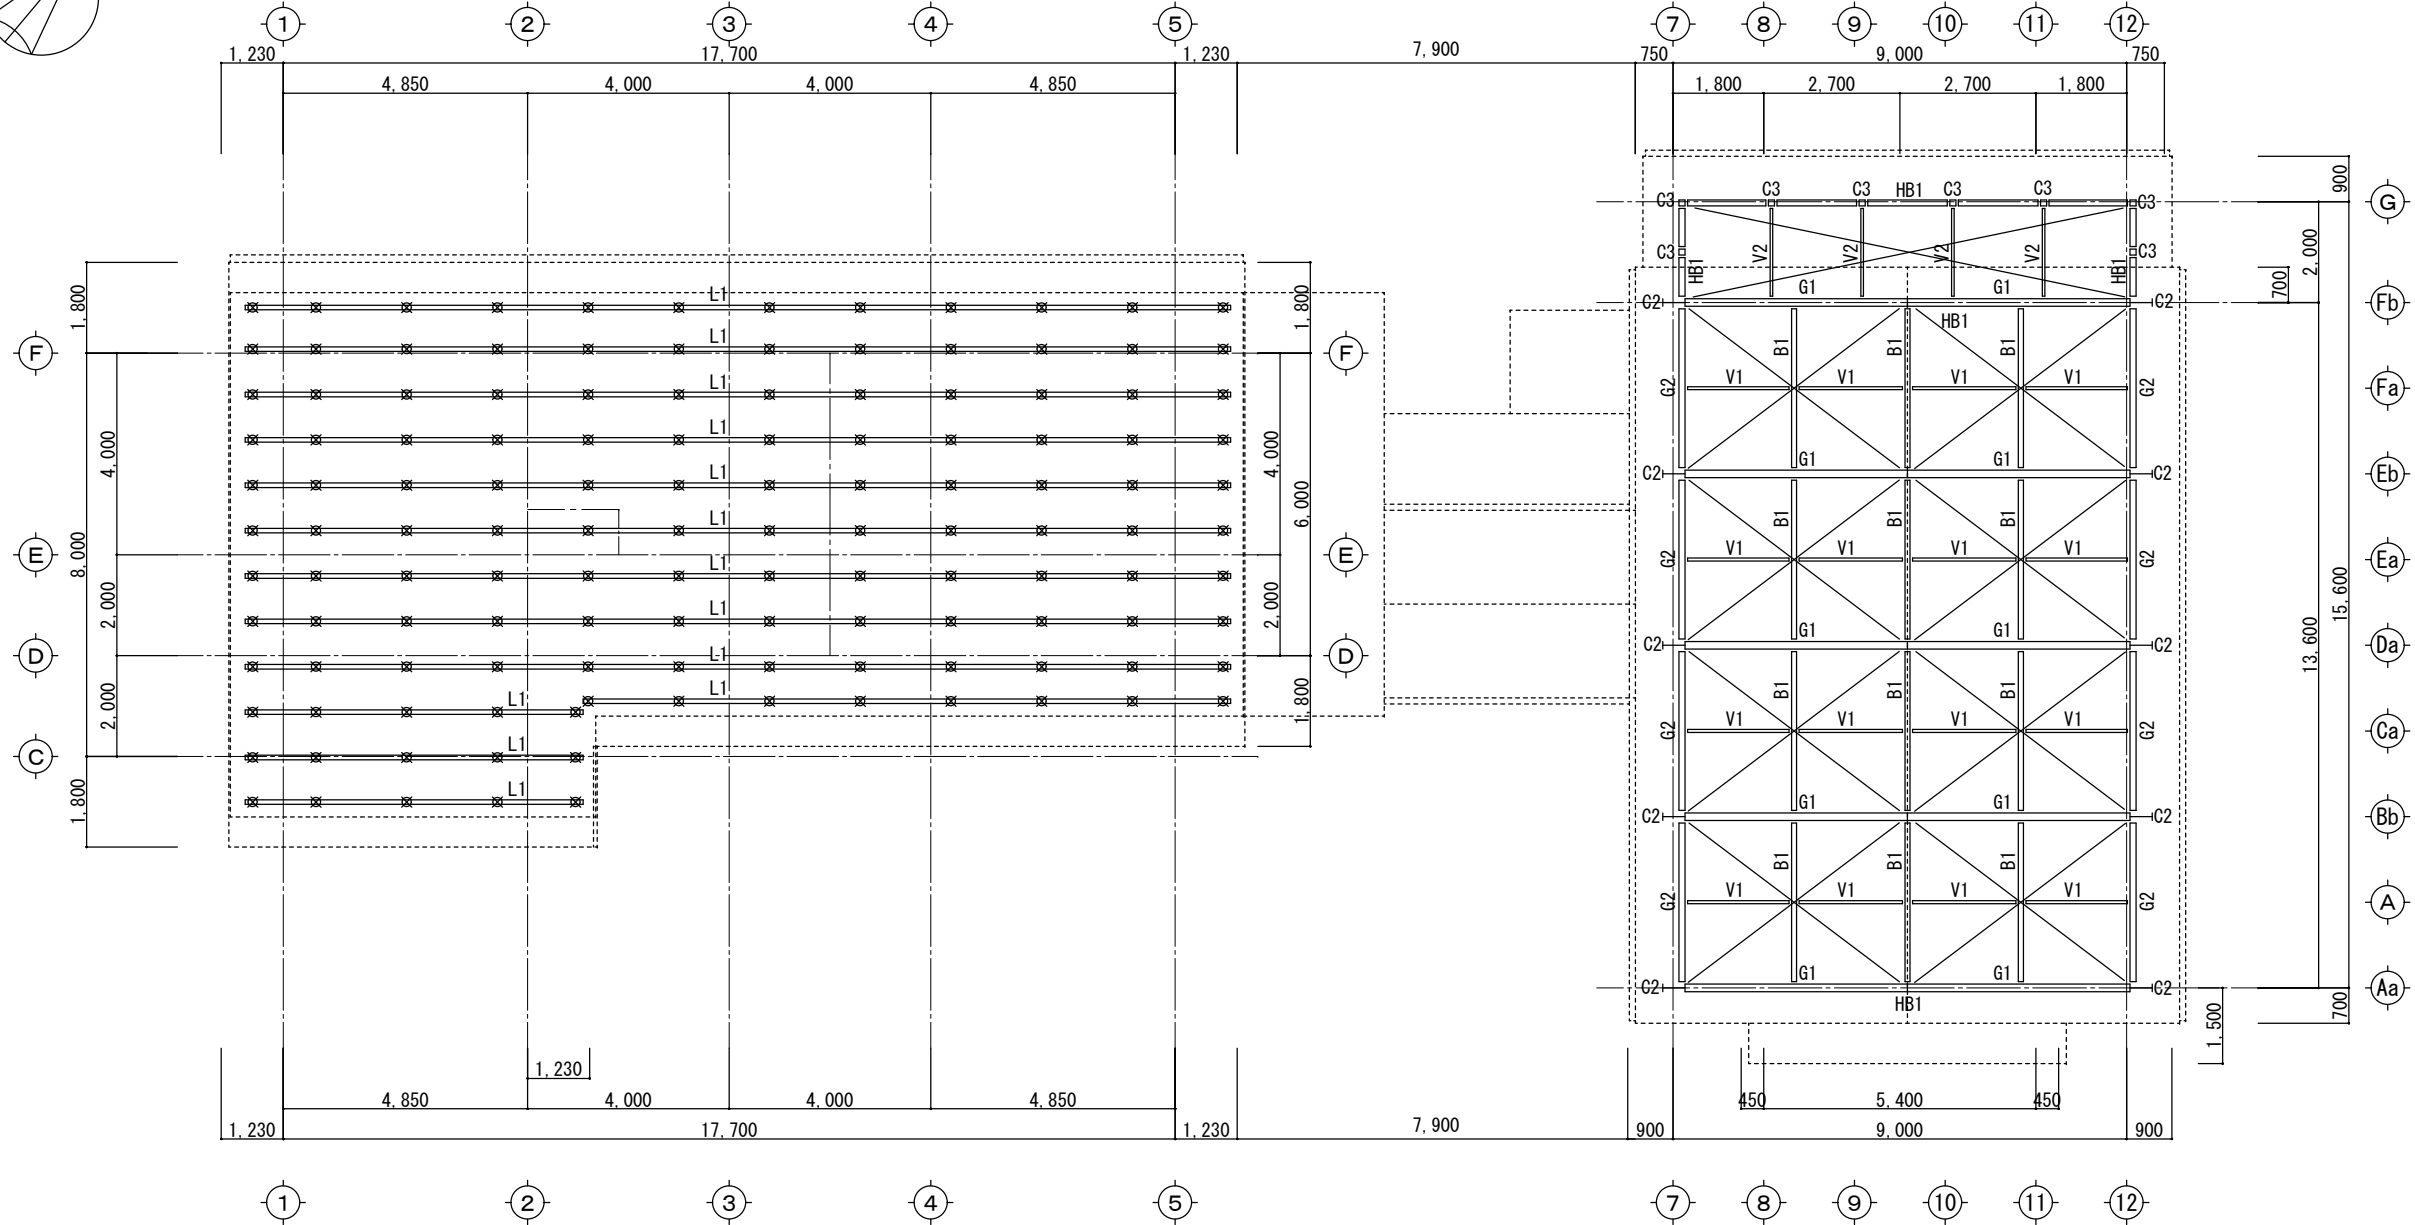


梁リスト

G1:	H-450×200×9×14
G2:	H-300×200×8×12
HB1:	□-100×100×3.2
B1:	H-300×150×6.5×9
V1:	C-150×75×20×4.0
V2:	C-125×60×20×3.2

特記事項	訂正事項	 株式会社 NAO設計 一級建築士事務所 埼玉県知事登録（５）第9032号 一級建築士 建設大臣登録 第251971号 新井 直	工事名称 鶴ヶ島文化会館解体工事		図面No. 20
			図面名称 小屋伏図 2	縮尺 1/150	設計 年 月 日

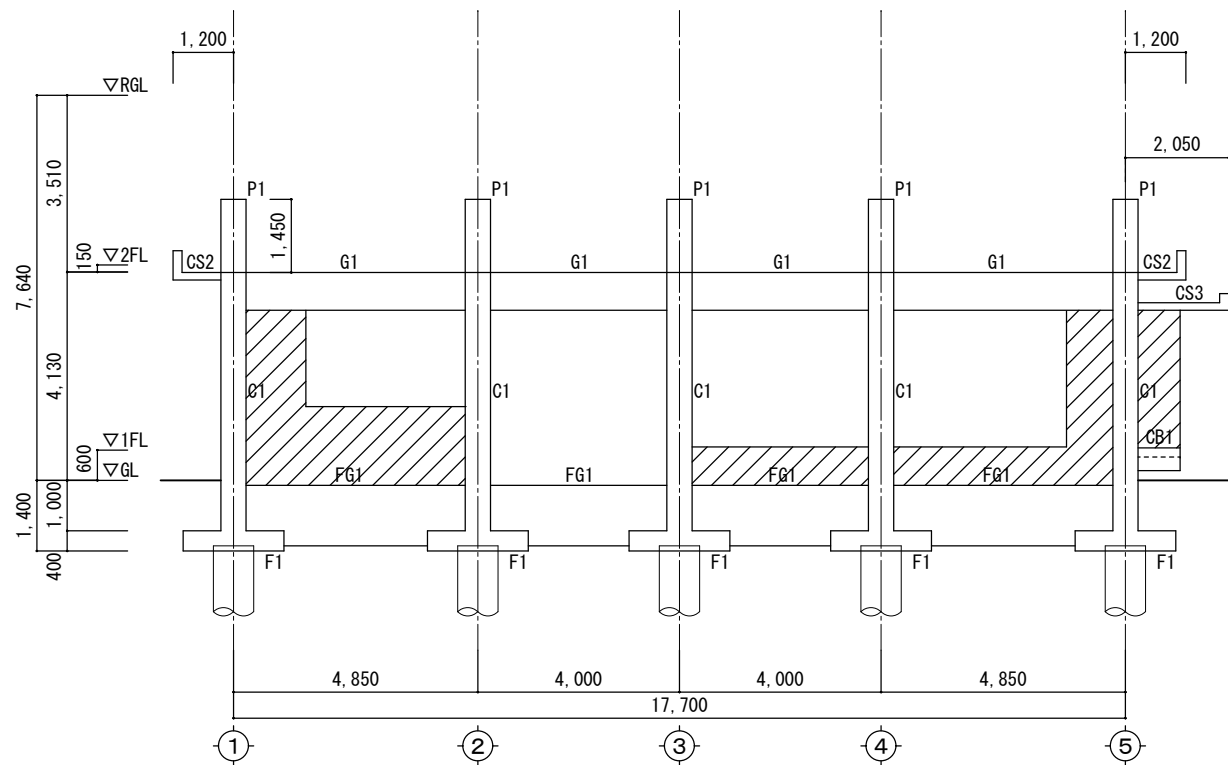

B通り軸組図 1/150

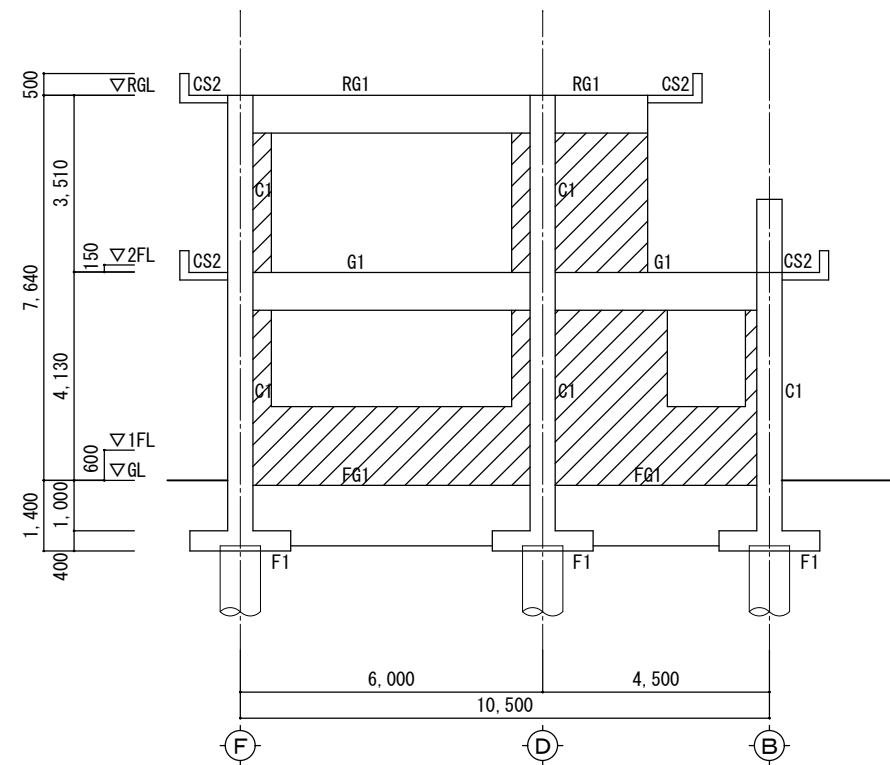


1通り軸組図 1/150


共通事項 (特記ナ限リ)

- W18
- W15 (+フカシ20)
- W12


・GLラインハ1 FL-600トスル
・梁下フカシノ要領ハ配筋基準Ⅱニ依ル

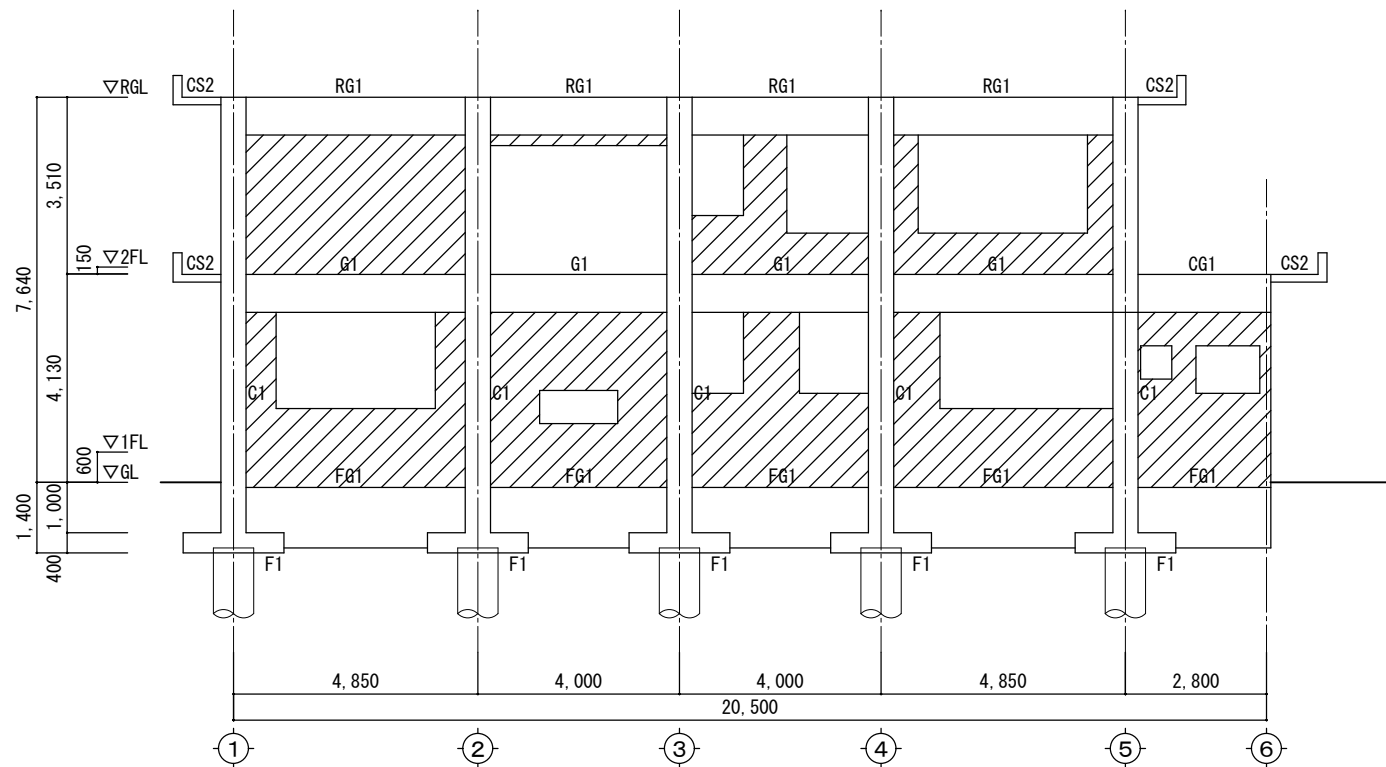


F通り軸組図 1/150

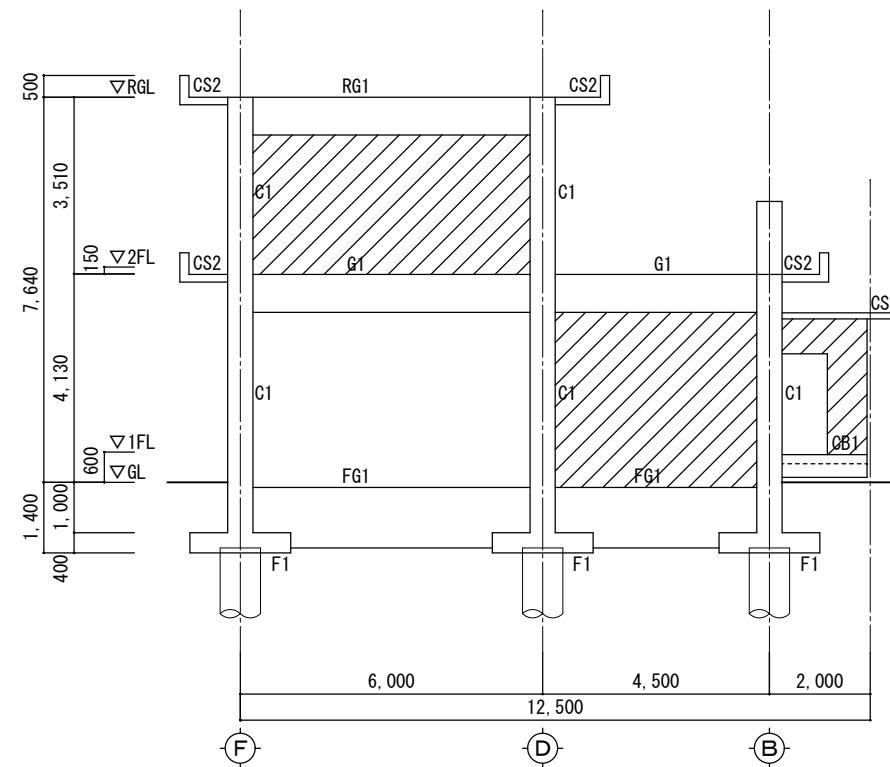

5通り軸組図 1/150

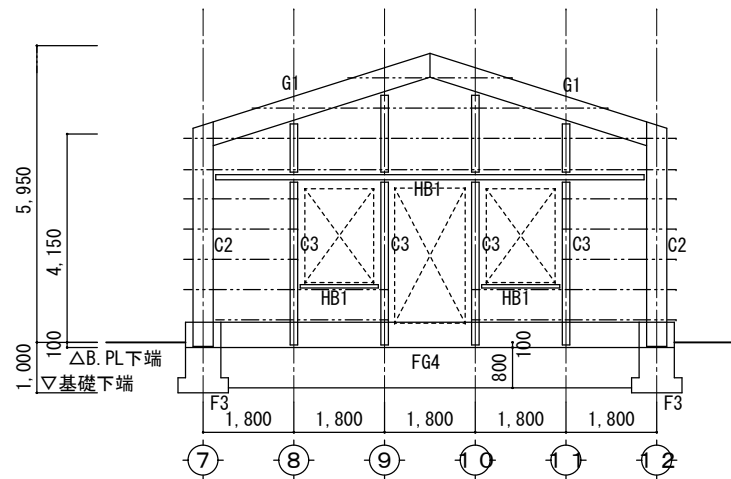


A a 通り軸組図 1/150

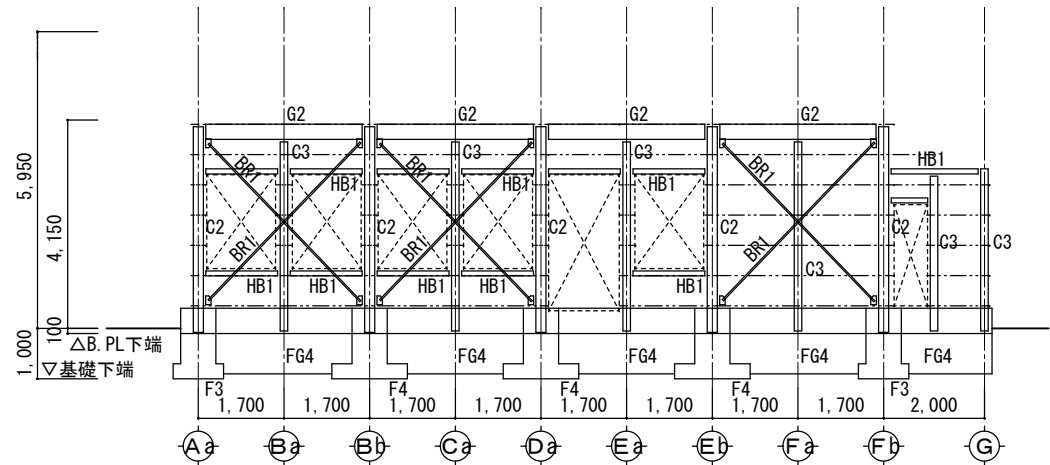


7 通り軸組図 1/150


共通事項(特記ナ限リ)
・特記ナ柱ハP1:□-100×100×2.3トスル
・胴縁ハ2連続デ、ヒ°ツチ@600トスル

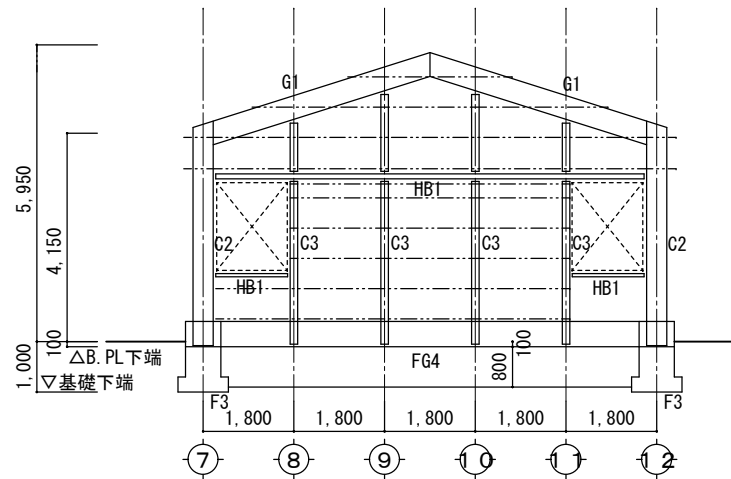

F b 通り軸組図 1/150

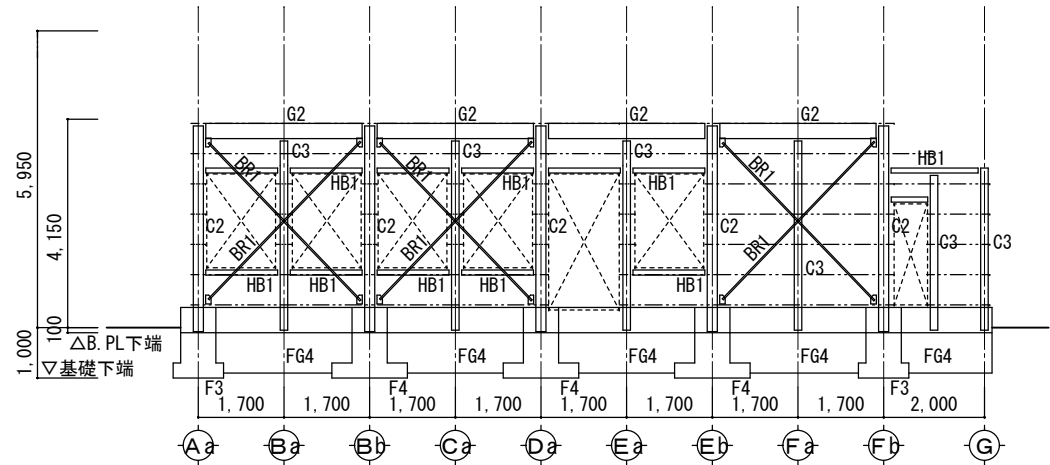

1 2 通り軸組図 1/150

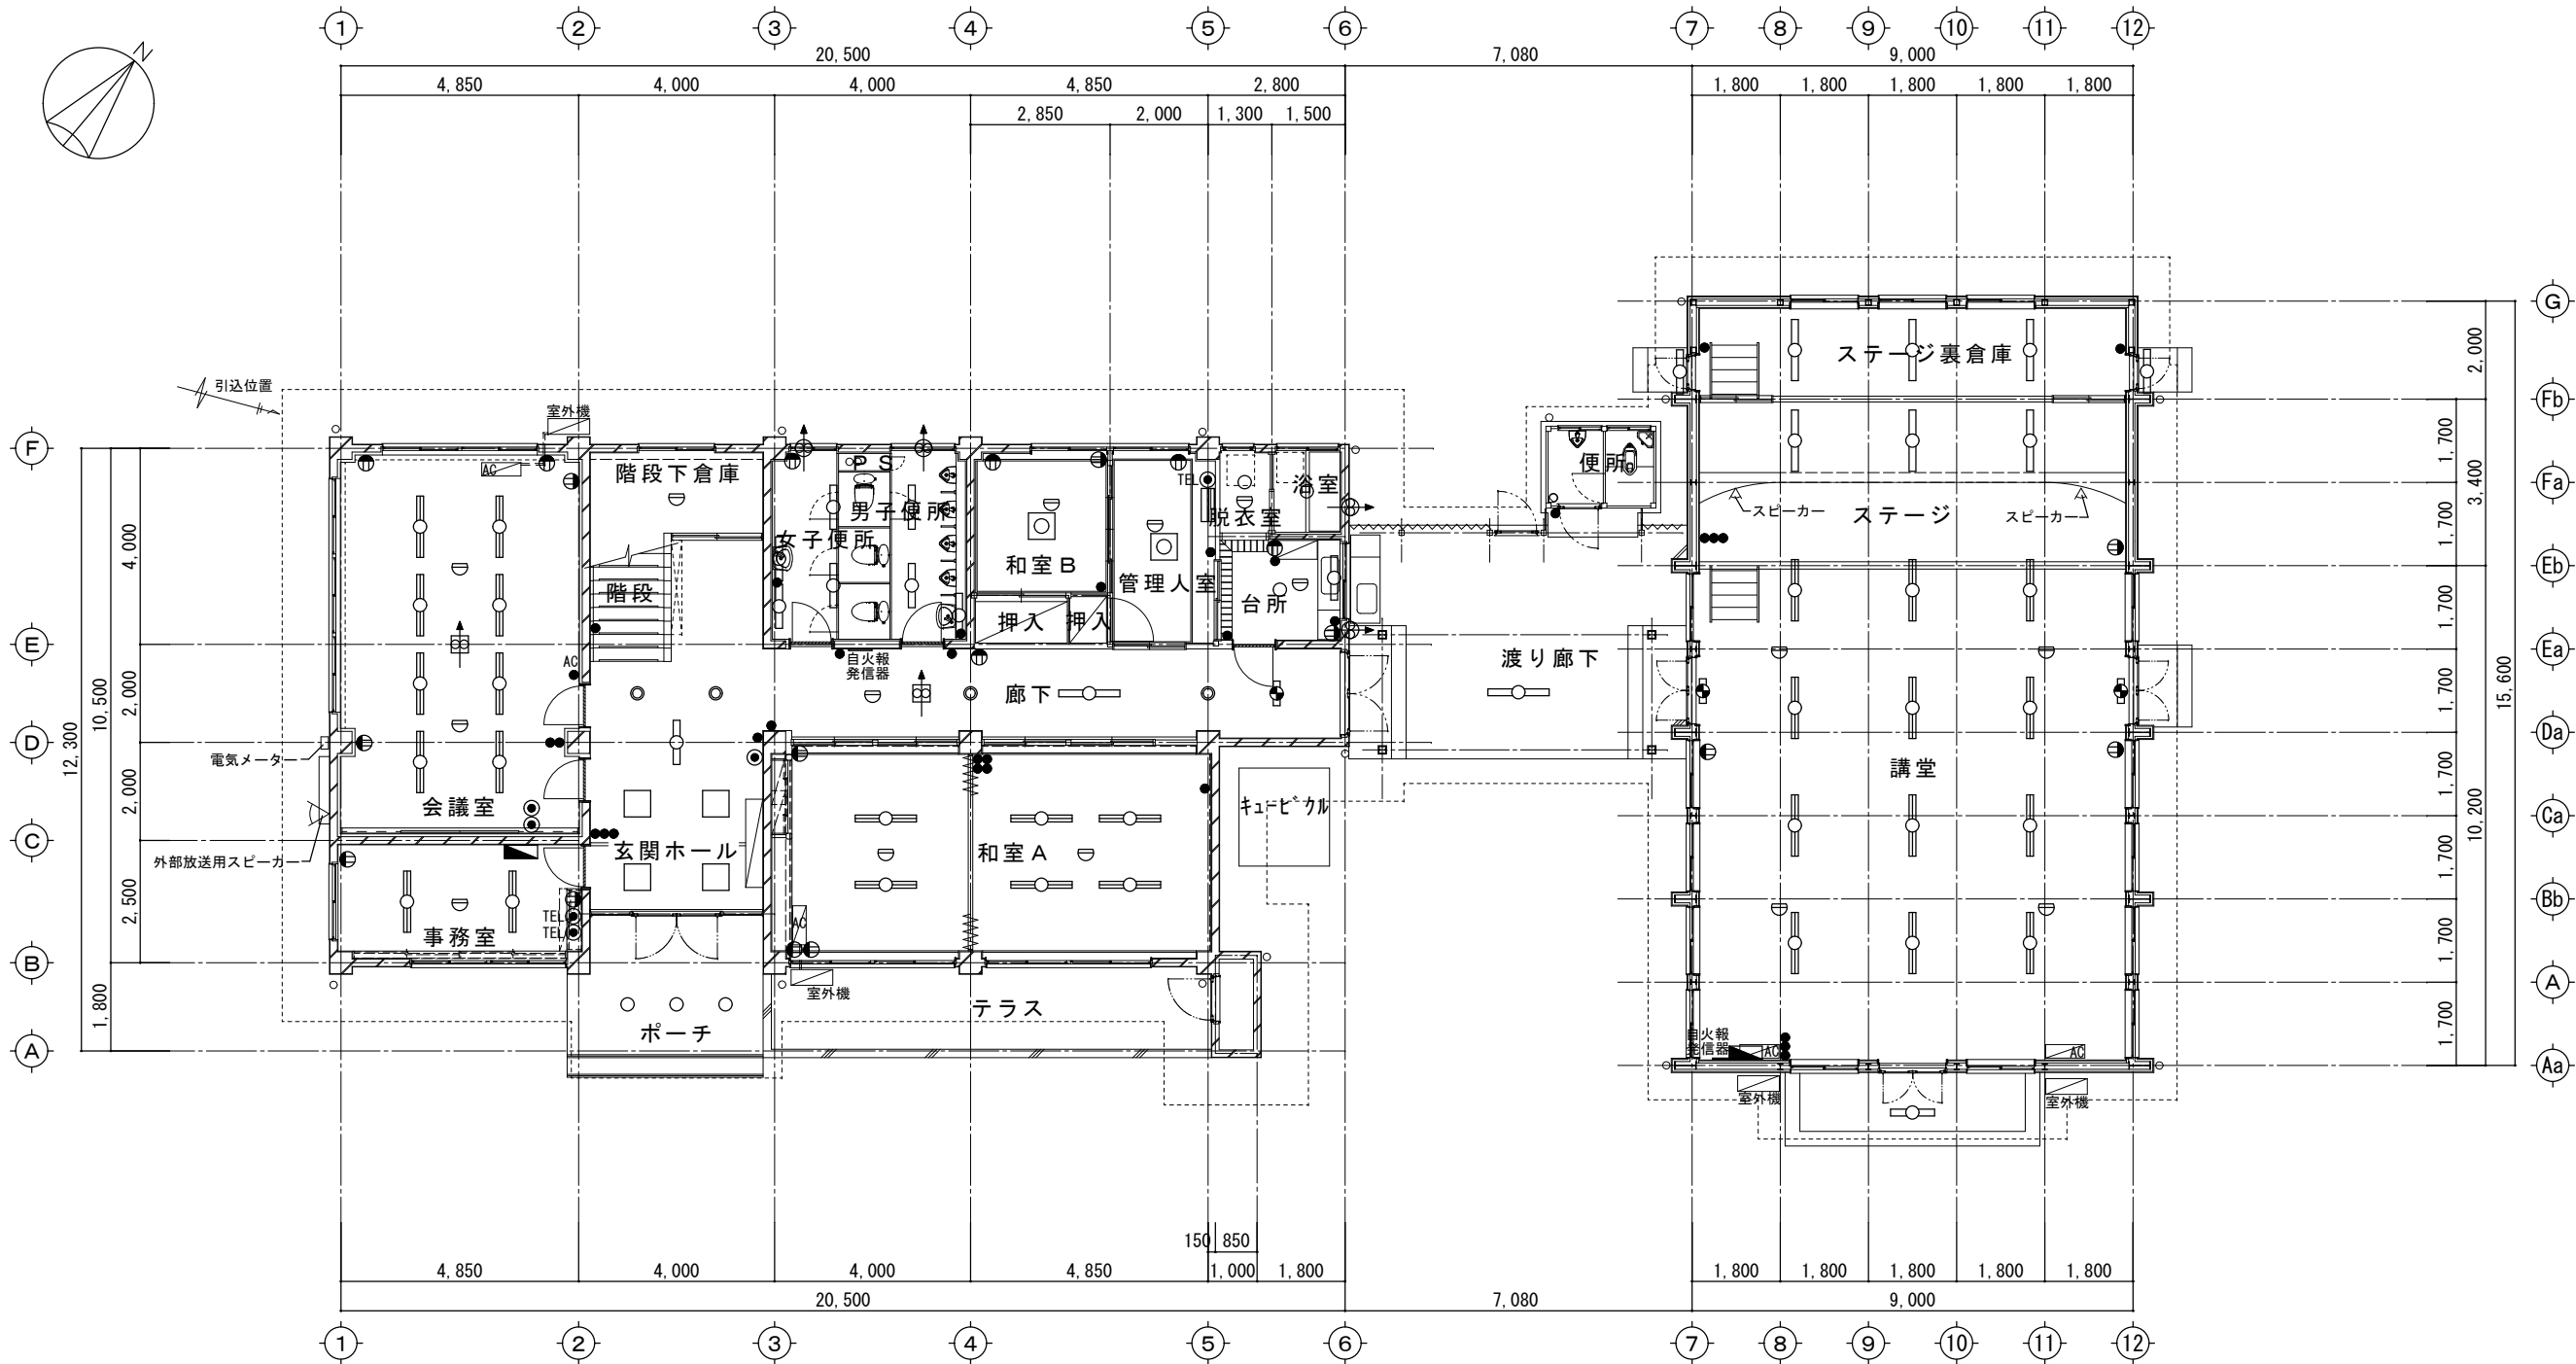

凡例	仕 様	台数	凡例	仕 様	台数
	蛍光灯 2本 (40W)	28		非常灯	3
	蛍光灯 2本 (20W)	0		スイッチ	30
	蛍光灯 1本 (40W)	8		コンセント	19
	蛍光灯 1本 (20W)	12		スポット型感知器	15
	角型蛍光灯	4		分電盤	2
	和風照明	2		火災受信機	1
	シャンデリア	0		換気扇 (壁付扇)	4
	ブラケット (蛍光灯)	6		換気扇 (天井扇)	2
	ダウンライト	4		空配管	5

1階電気設備図 1/150

電気設備撤去工事概要

工事着手前に、警備会社及びNTT等の解体撤去範囲内の配線機器等の取外しについては監督員の指示による。

配線及び機器等は手作業による撤去とする。

引込みケーブル・照明器具・スピーカー・スイッチ・コンセント・火災警報器等の取外し。

配線、配管、機器等は分別処理とする。



特記事項	訂正事項



株式会社 N A O 設計

一級建築士事務所 埼玉県知事登録(5)第9032号
一級建築士 建設大臣登録 第251971号 新井 直

工事名称	鶴ヶ島文化会館解体工事	図面No.	23
図面名称	1階電気設備図	縮尺	1/150
設計	年 月 日		

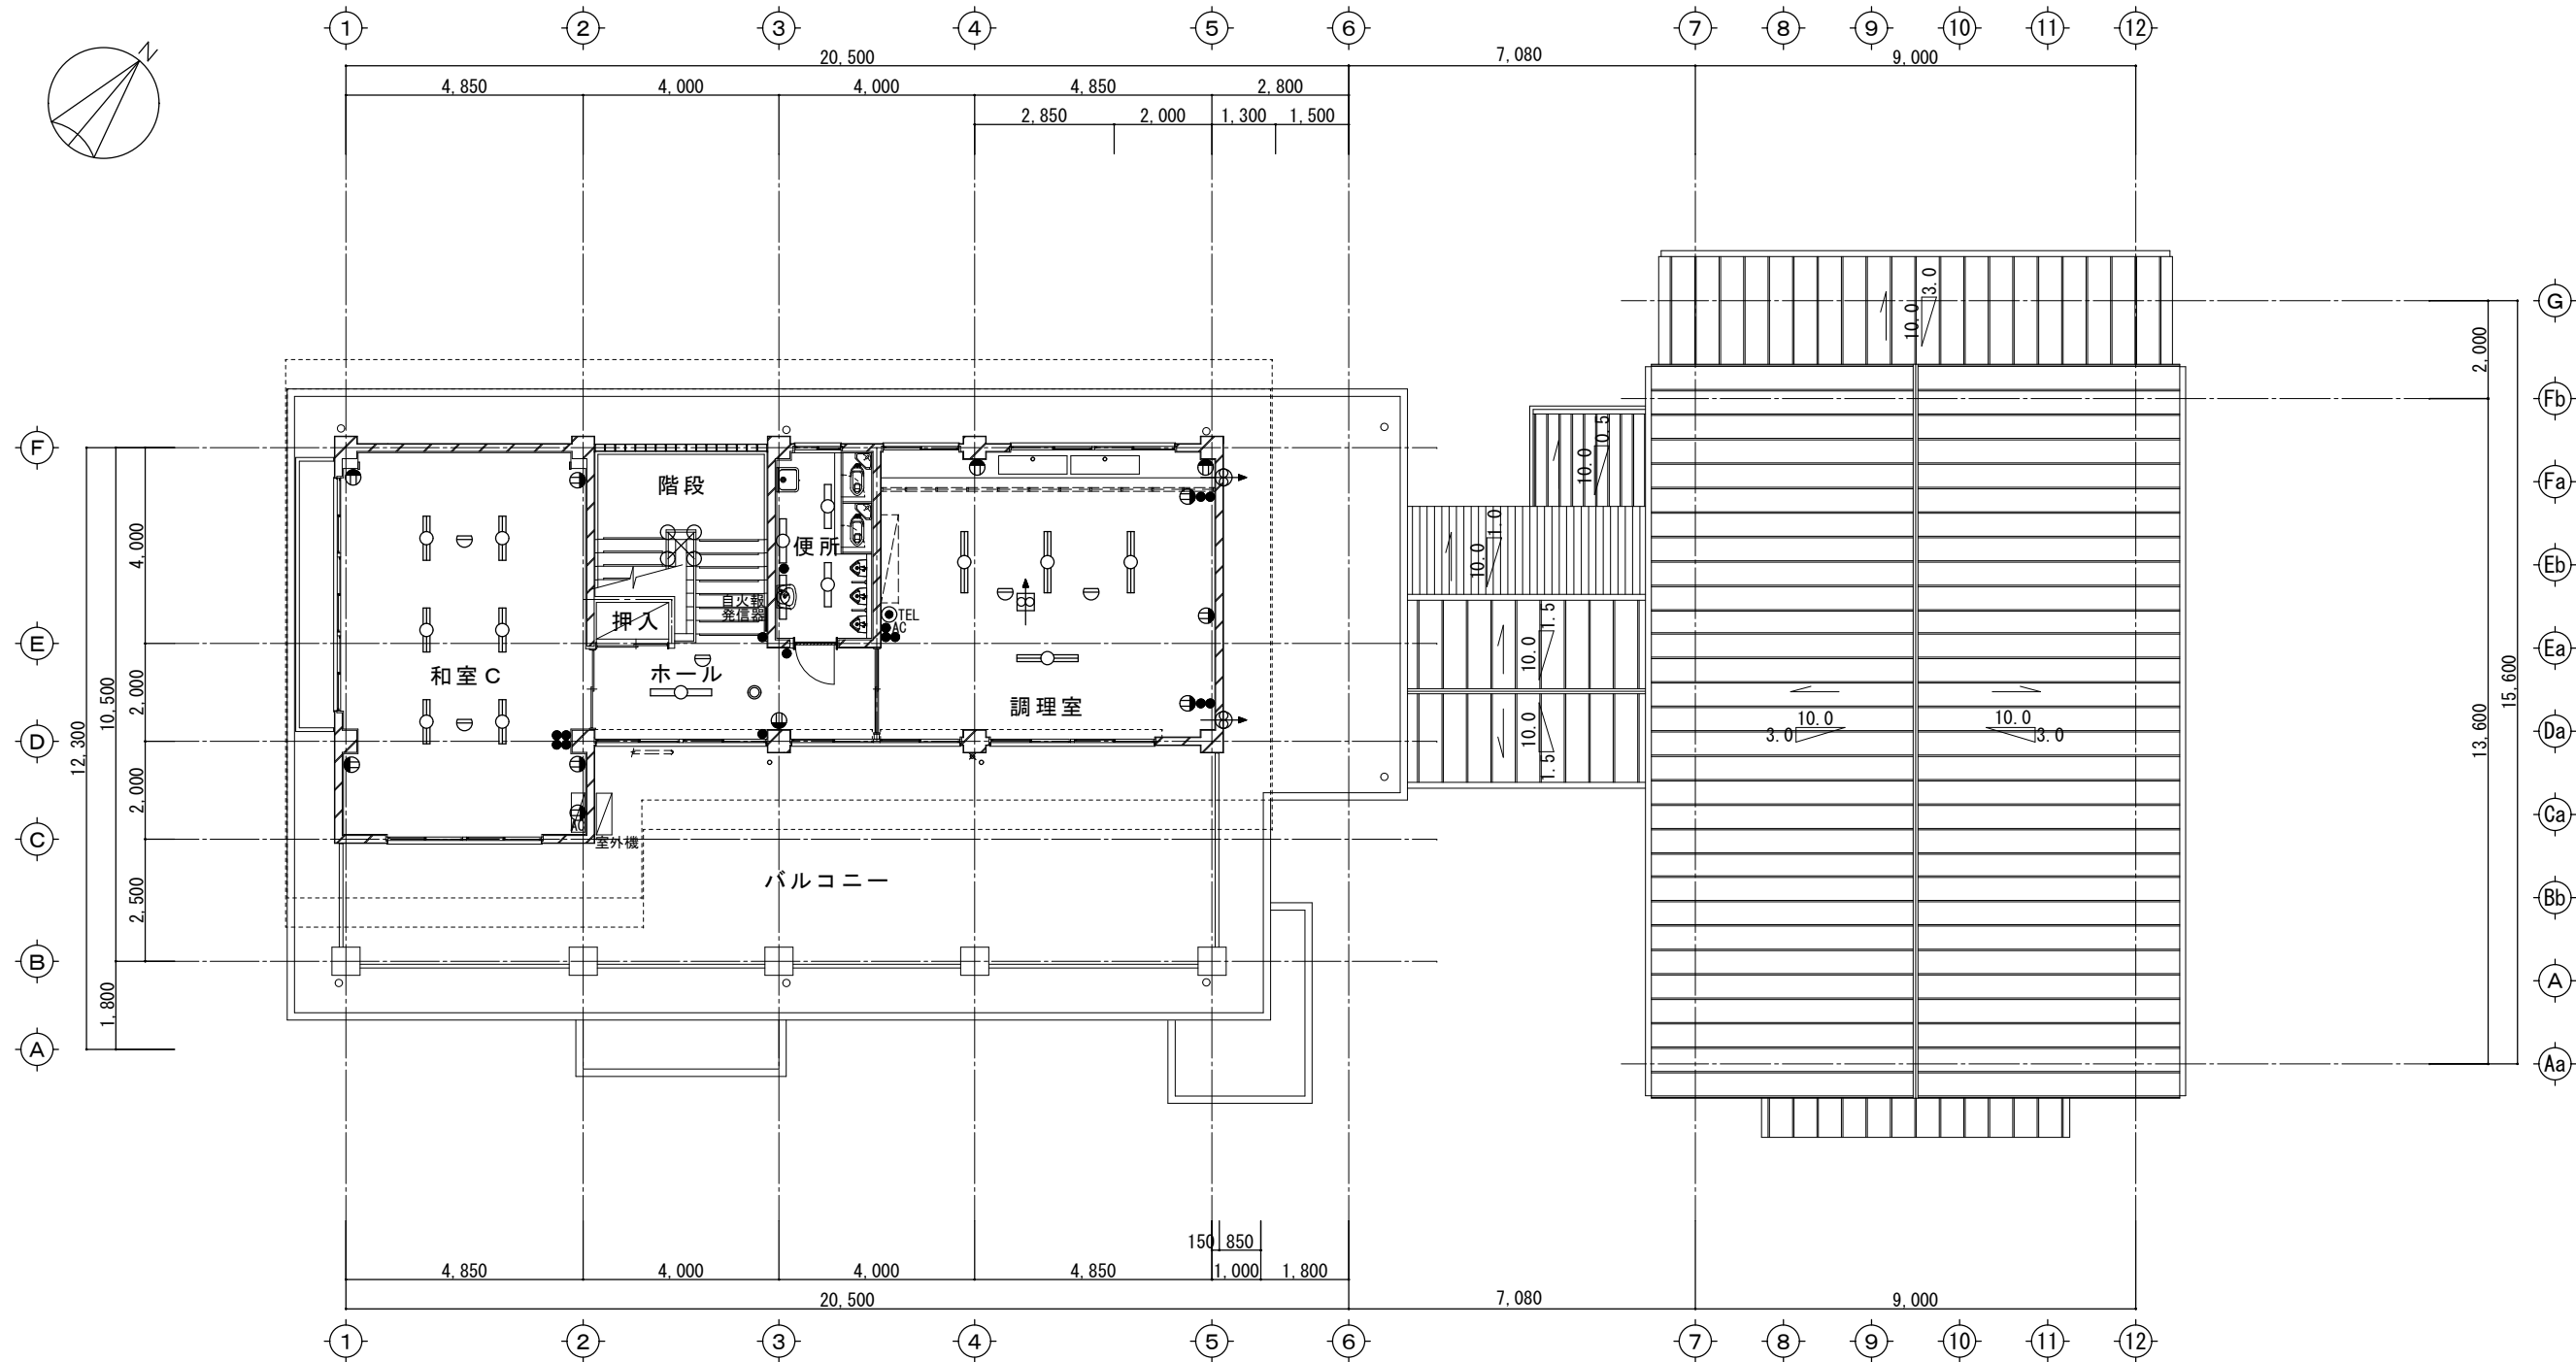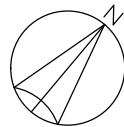

2階電気設備図 1/150

凡例	仕 様	台数	凡例	仕 様	台数
	蛍光灯 2本 (40W)	4		非常灯	3
	蛍光灯 2本 (20W)	6		スイッチ	15
	蛍光灯 1本 (40W)	1		コンセント	10
	蛍光灯 1本 (20W)	4		スポット型感知器	5
	角型蛍光灯	0		分電盤	0
	和風照明	0		火災受信機	0
	シャンデリア	1		換気扇(壁付扇)	2
	ブラケット(蛍光灯)	0		換気扇(天井扇)	1
	ダウンライト	1		空配管	1

電気設備撤去工事概要

工事着手前に、警備会社及びNTT等の解体撤去範囲内の配線機器等の取外しについては監督員の指示による。

配線及び機器等は手作業による撤去とする。

引込みケーブル・照明器具・スピーカー・スイッチ・コンセント・火災警報器等の取外し。

配線、配管、機器等は分別処理とする。


特記事項	訂正事項




株式会社 N A O 設計

一級建築士事務所 埼玉県知事登録(5)第9032号
一級建築士 建設大臣登録 第251971号 新井 直

工事名称	鶴ヶ島文化会館解体工事	図面No.	24
図面名称	2階電気設備図	縮尺	1/150
		設計	年 月 日

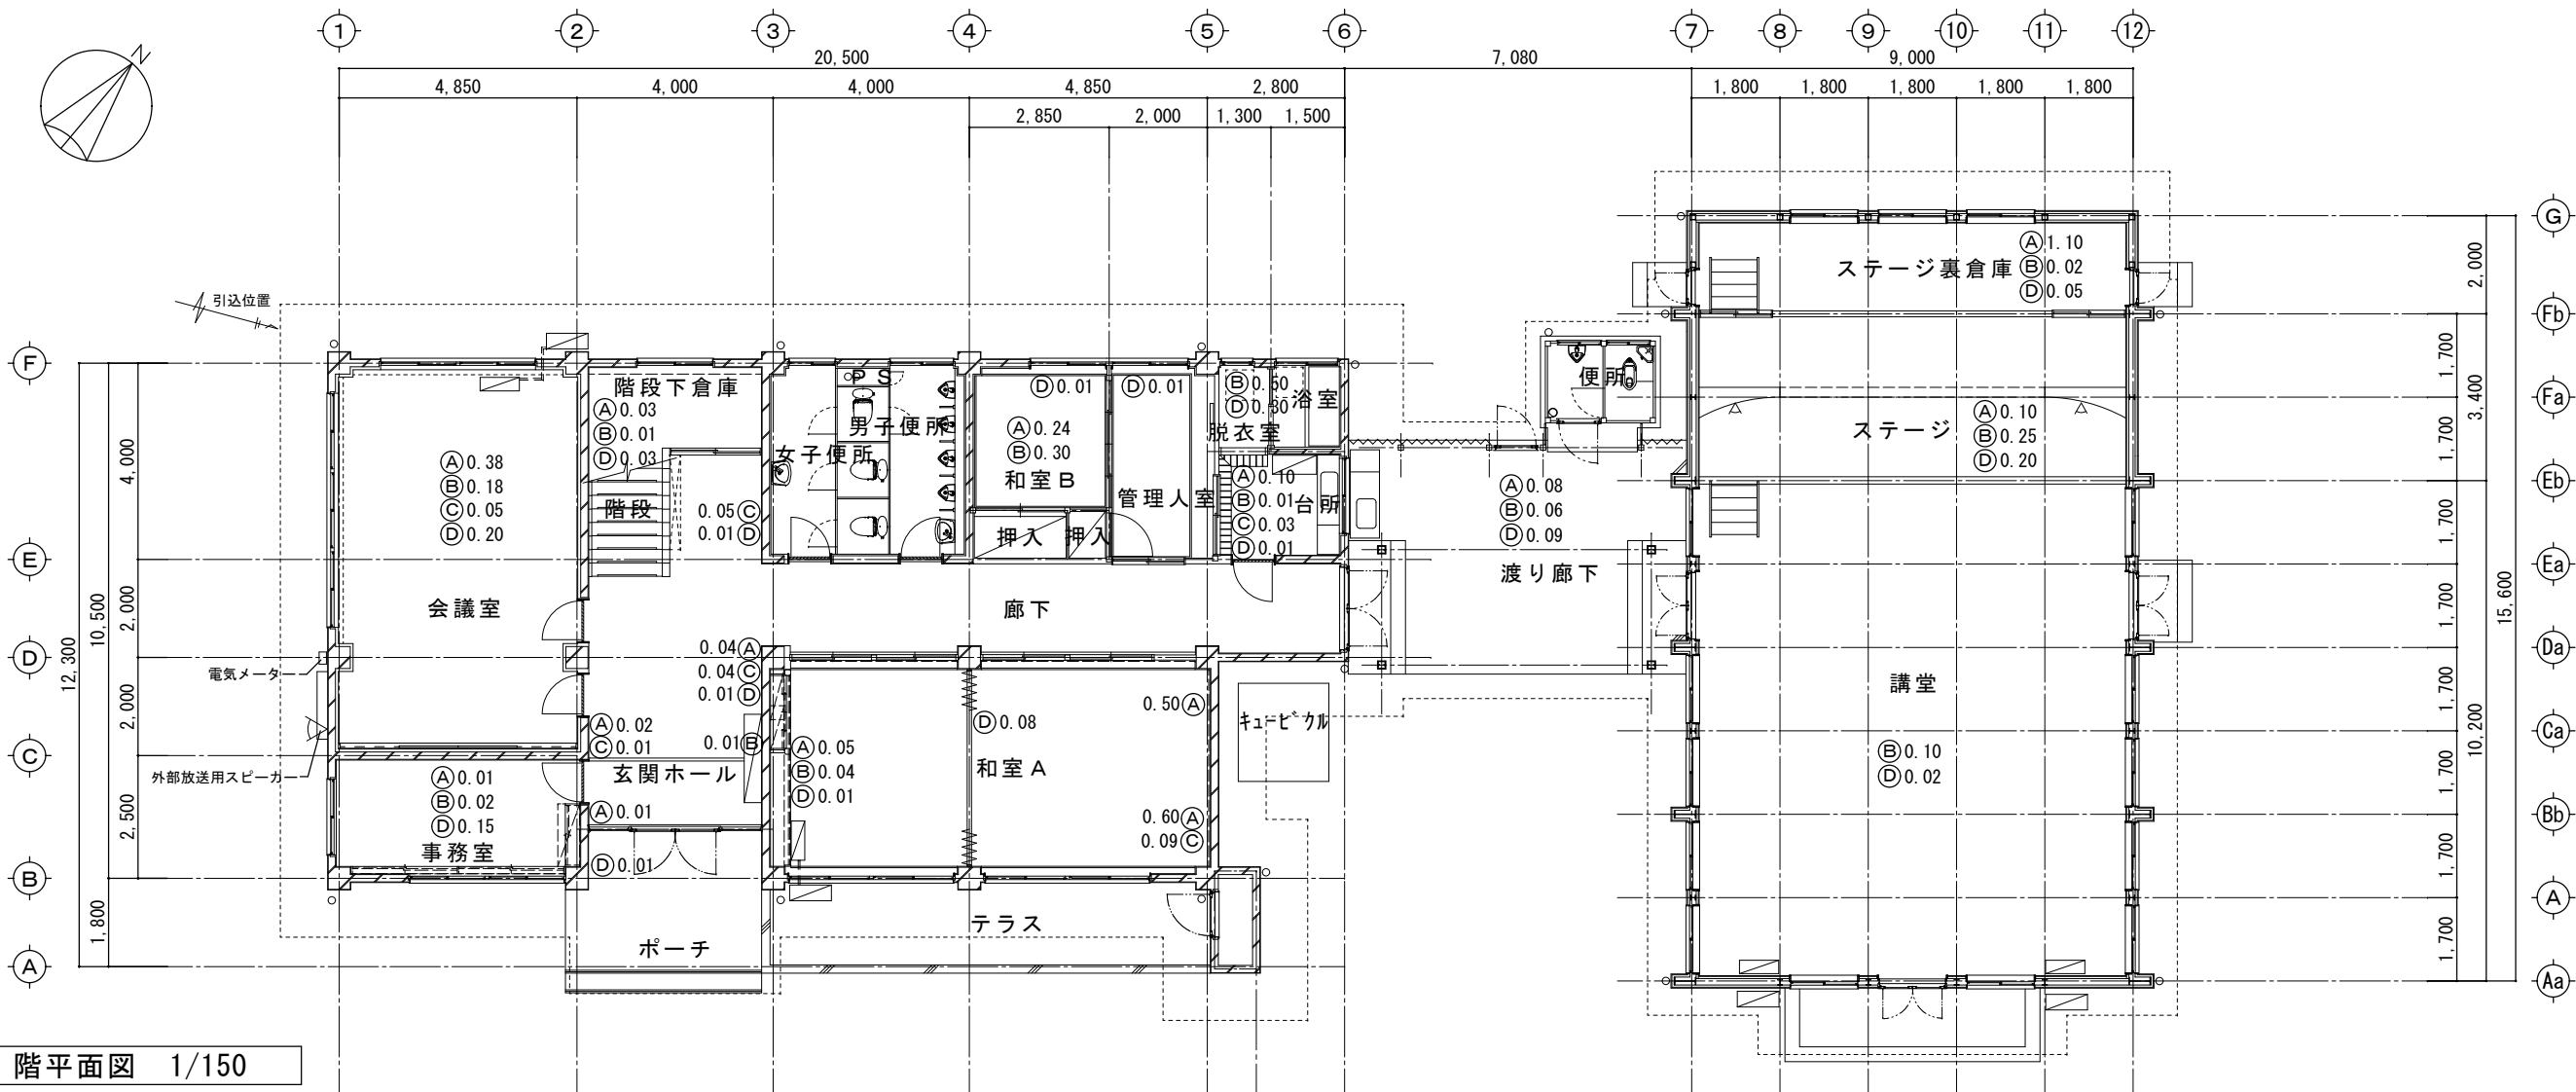

1 階平面図 1/150

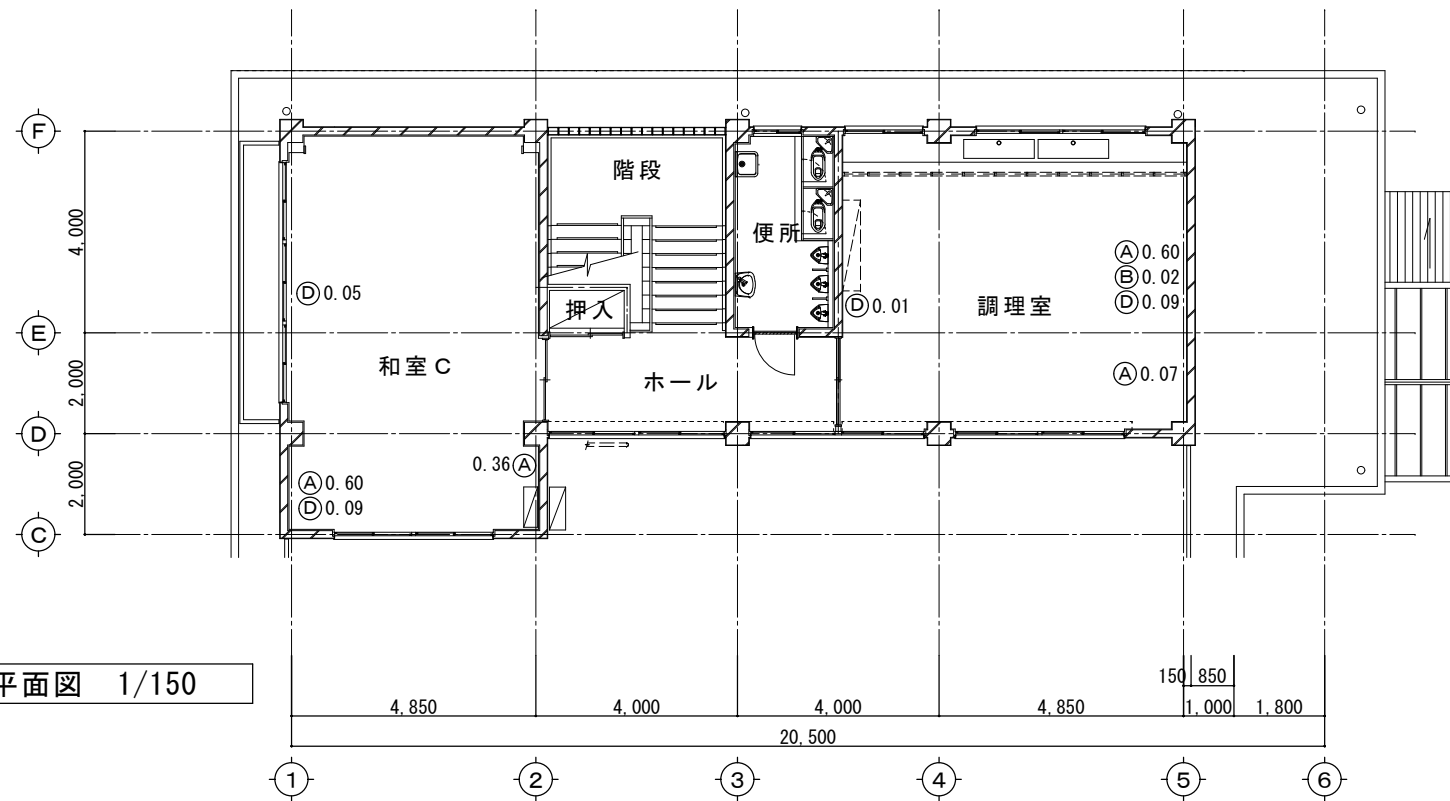

2 階平面図 1/150

備品類撤去凡例

Ⓐ	木クズ類処分	計 4.89 m ³
Ⓑ	廃プラスチック類処分	計 1.52 m ³
Ⓒ	ガラス類処分	計 0.27 m ³
Ⓓ	金属クズ類処分	計 1.43 m ³
図面内の記号横の数値はクズ類のm ³ 数を示す。		

※ 建物内に残っている備品等については、監督員と協議の上、処分とする。