

平面図

起点No.842+10.0

終点No.858


令和7年度

総実加)舗装指定修繕工事(砂原工区)(No.229)


延長L=310.0m、幅員W=6.00m

工事大要


路面切削 (t=10cm)	1,860m ²
路上路盤再生工(t=15cm)	1,860m ²
基層工(再生粗粒度As t=5cm)	1,860m ²
表層工(再生密粒度As t=5cm)	1,860m ²
区画線工	1式

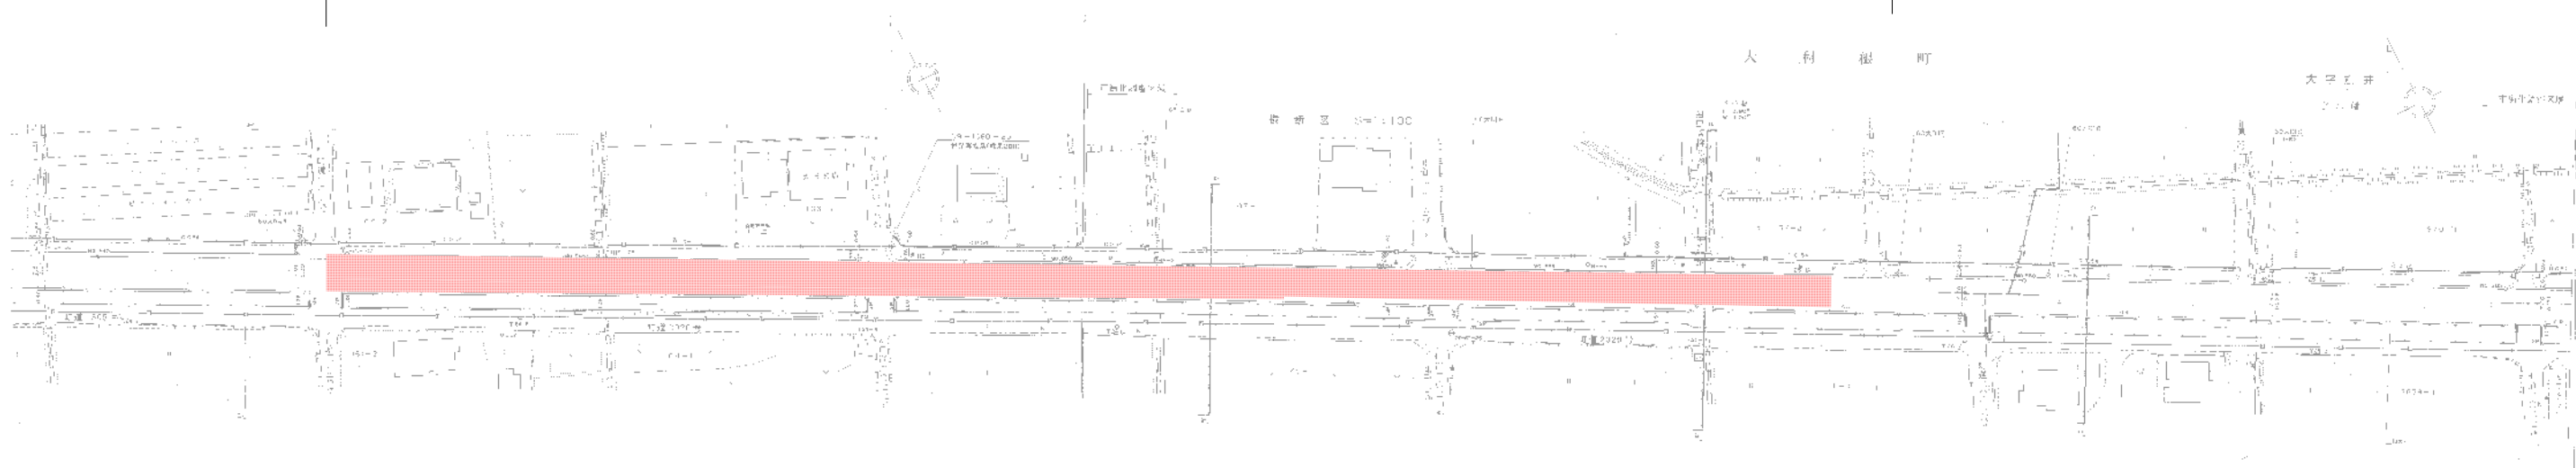

標準横断面図
6.00

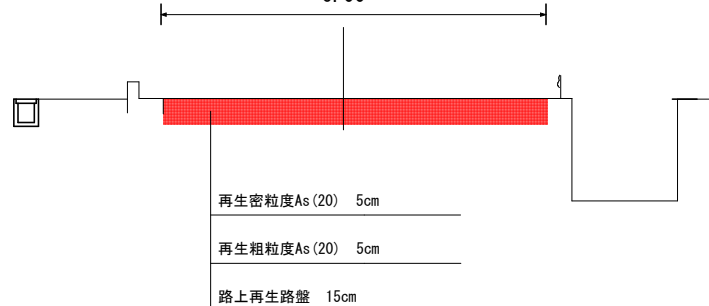


現況組成

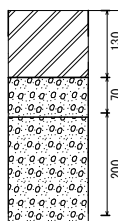

既設As 13cm
上層路盤 7cm
下層路盤 20cm

計画組成

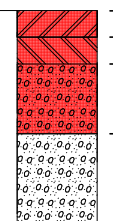

再生密粒度As (20) 5cm
タックコート (PK-4)
再生粗粒度As (20) 5cm
プライムコート (PK-3)
路上再生路盤 15cm
既設切込砕石 15cm

設計GBR	12%
交通量区分	N5
設計期間20年	
目標TA	23.00
表層	5 × 1 = 5.00
基層	5 × 1 = 5.00
路上路盤再生	15 × 0.65 = 9.75
下層路盤	15 × 0.22 = 3.30
合計TA	23.05

工事名	令和7年度 総実加)舗装指定修繕工事(砂原工区)(No.229)		
路線名	主要地方道 羽生外野栗橋 線		
工事箇所	加須市 砂原 地内		
図面名	平面図・標準横断面図		
縮尺	Free	図面番号	1/1
埼玉県行田県土整備事務所			