


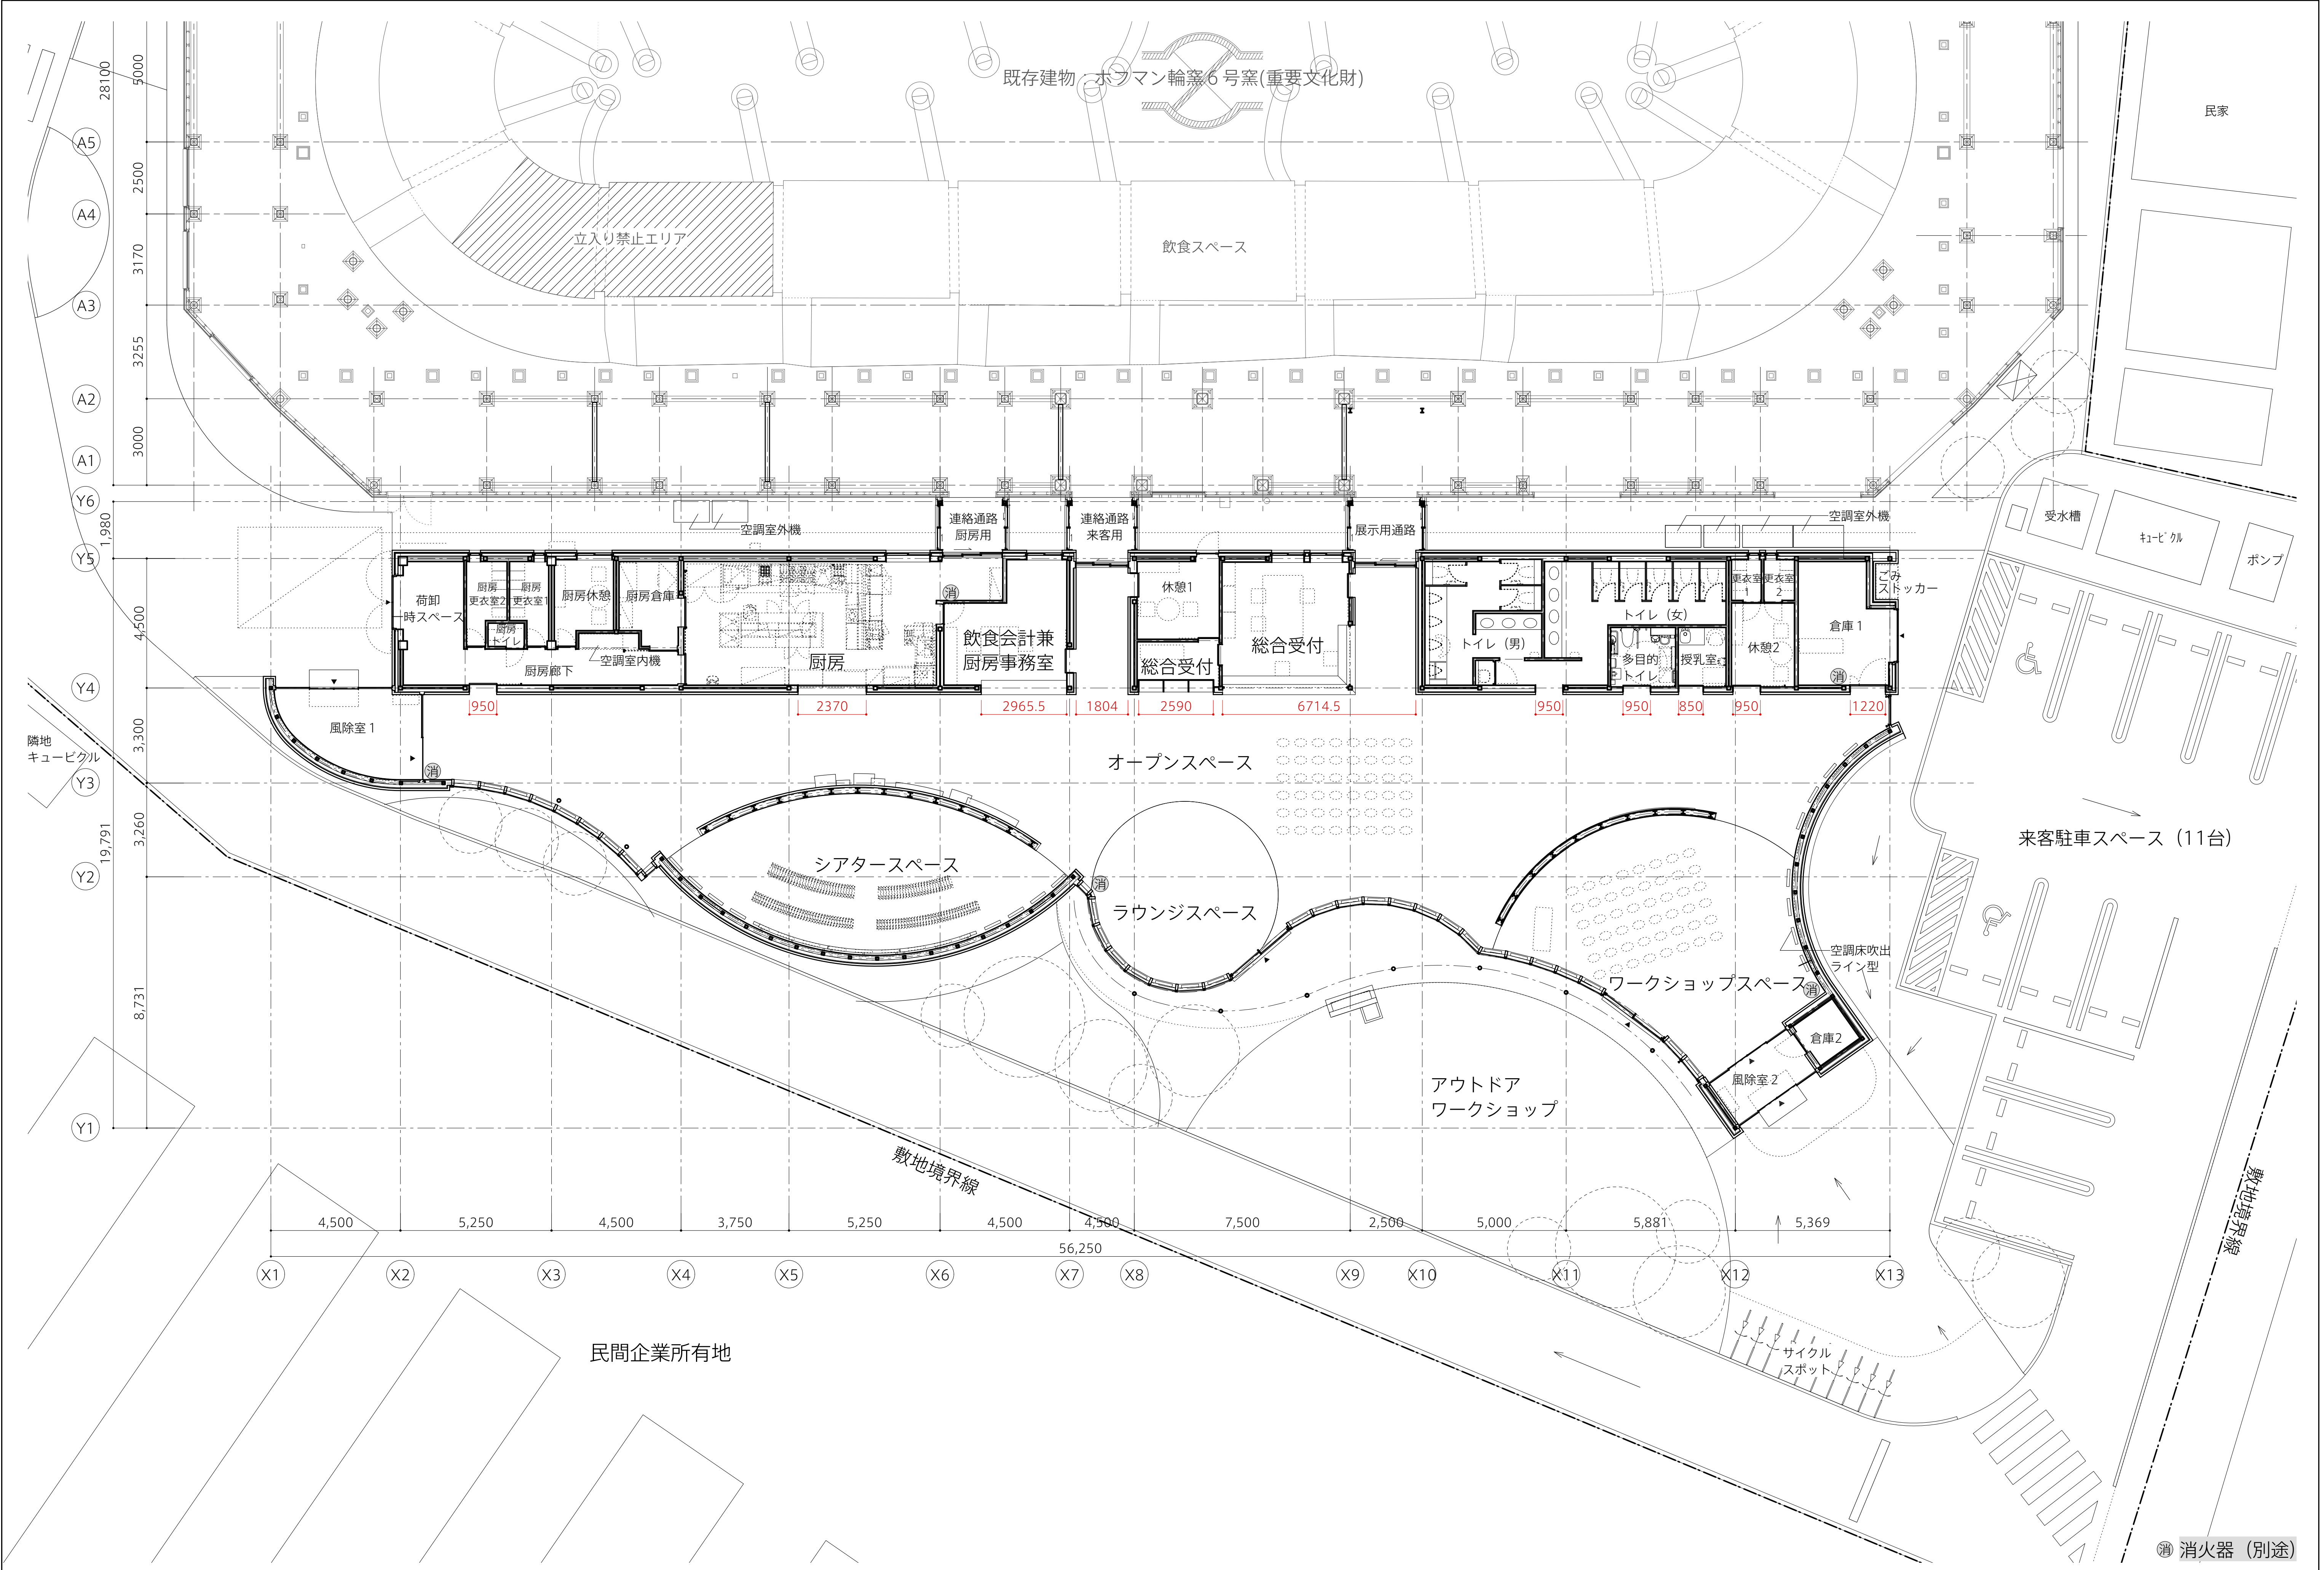

					荻原雅史建築設計事務所	東京都中野区本町6-44-3-101 TEL03-6454-1427 / FAX 03-6454-1429 一級建築士事務所 東京都知事登録第55242号 一級建築士 登録番号331223号 荻原 雅史	工事名称 旧煉瓦製造施設管理活用棟建設等工事 図面名称 平面図	日付 25/10/15 縮尺 1/100(A1) 1/200(A3)	No. A021