
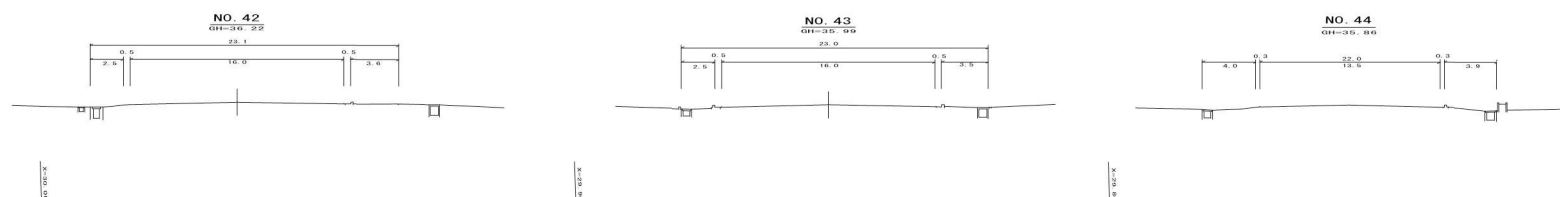


一般国道(407) 407号

単独道路維持修繕事業（舗装（緊急改善））ニューイヤ一駅伝関連舗装補修工事

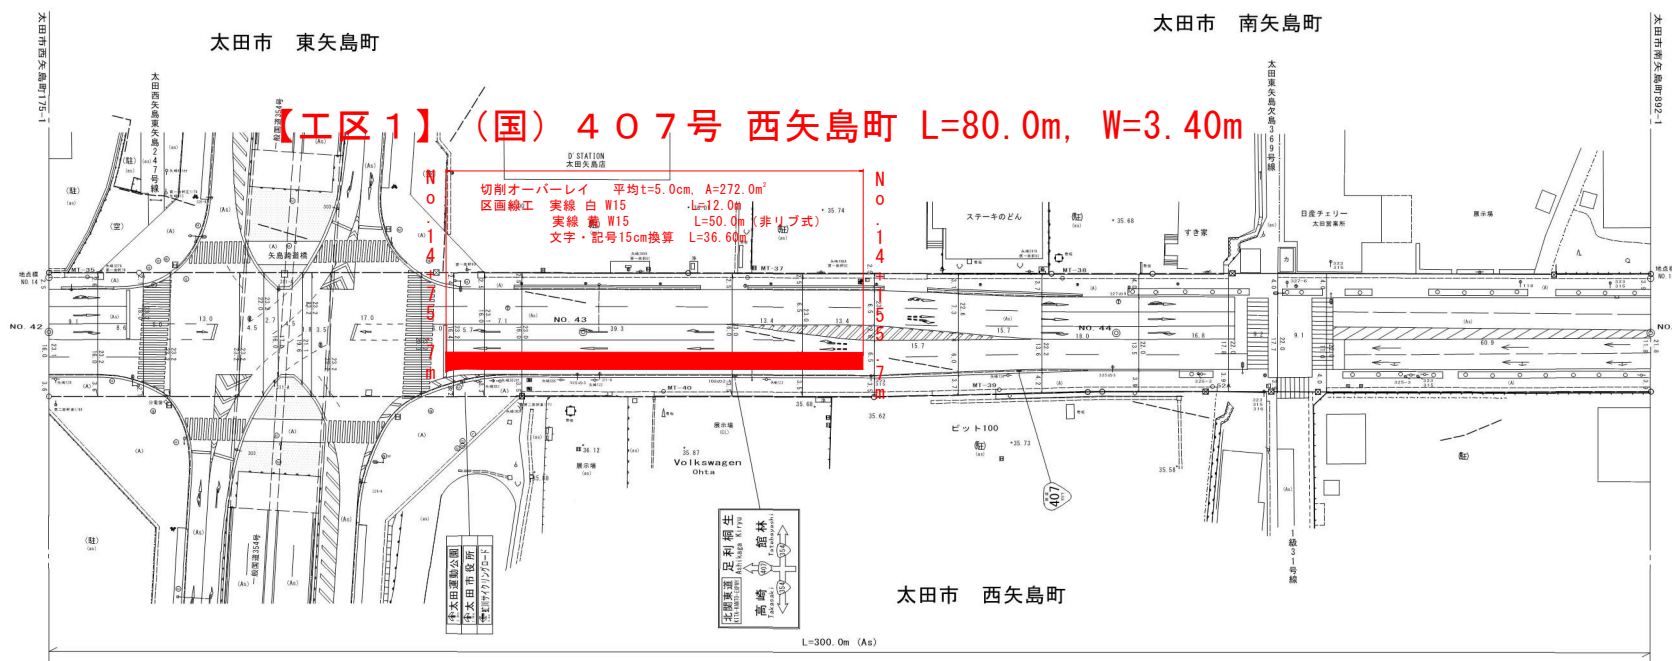

|           |                                      |  |  |  |  |  |  |  |  |  |            |           |                              |
|-----------|--------------------------------------|--|--|--|--|--|--|--|--|--|------------|-----------|------------------------------|
| 縦断        |                                      |  |  |  |  |  |  |  |  |  | 図種         | 平面図 ( 1 ) |                              |
| 地点距離      |                                      |  |  |  |  |  |  |  |  |  |            | 区分        | 実施                           |
| 舗装の種類構成   | As                                   |  |  |  |  |  |  |  |  |  | 施工年度       |           |                              |
| 重要構造物     |                                      |  |  |  |  |  |  |  |  |  |            | 路河線名      | (一) 太田桐生線 外                  |
| 排水工       |                                      |  |  |  |  |  |  |  |  |  | 施工箇所       |           | 太田市東今泉町 外地内                  |
| 現況調査スパン番号 |                                      |  |  |  |  |  |  |  |  |  |            | 工事名       | 道路維持修繕費(国庫(県金))ユーティリティ管埋設補修工 |
| 占用物件      |                                      |  |  |  |  |  |  |  |  |  | 群馬県        |           | 太田土木事務所                      |
| 区域決定告示    | 平成18年10月24日 (群馬県告示第6号)               |  |  |  |  |  |  |  |  |  |            |           |                              |
| 工事名及び実施年度 | 平成20年度～平成25年度 社会資本整備補助金交付金(流下施設)     |  |  |  |  |  |  |  |  |  |            |           |                              |
| 調製年月日     | 平成27年 3月27日 関東測量(株) TEL 027-222-2111 |  |  |  |  |  |  |  |  |  | 昭和63年12月7日 |           |                              |

【工区2】（一）太田桐生線 東今泉町 L=80.0m, W=3.40m



- 切削オーバーレイ 平均厚t=5.0cm, A=272.0m<sup>2</sup>
- 区画線工 実線 白 W15 L=57.50m
- 実線 黄 W15 L=60.0m (非リブ式)
- 破線 白 W15 L=2.50m
- ゼブラ 白 W45 L=24.0m
- 文字・記号換算15cm換算 黄 L=19.80m

| 図種   |                                     | 平面図(2) |            |
|------|-------------------------------------|--------|------------|
| 区分   | 実施                                  | 図面番号   | No. 2 秋中 8 |
|      |                                     |        |            |
| 施工年度 | 令和7年度                               | 縮尺     | 1/500      |
| 路線名  | (一)太田桐生線 外                          |        |            |
| 施工箇所 | 太田市東今泉町 外地内                         |        |            |
| 工事名  | 道路維持修繕事業(補修(緊急改善))ニューイヤー駅区間道路維持修繕工事 |        |            |
| 群馬県  | 太田土木事務所                             |        |            |

9/23

一般県道(316)太田・桐生線


太田市

大字吉沢

【工区3】 (一) 太田桐生線 丸山町 L=30.0m, W=0.30m

带状切削 平均切削厚 $t=3.0\text{cm}$ ,  $A=9.0\text{m}^2$   
区画線工 実線 白 W15 L=30.0m

平  
面  
図

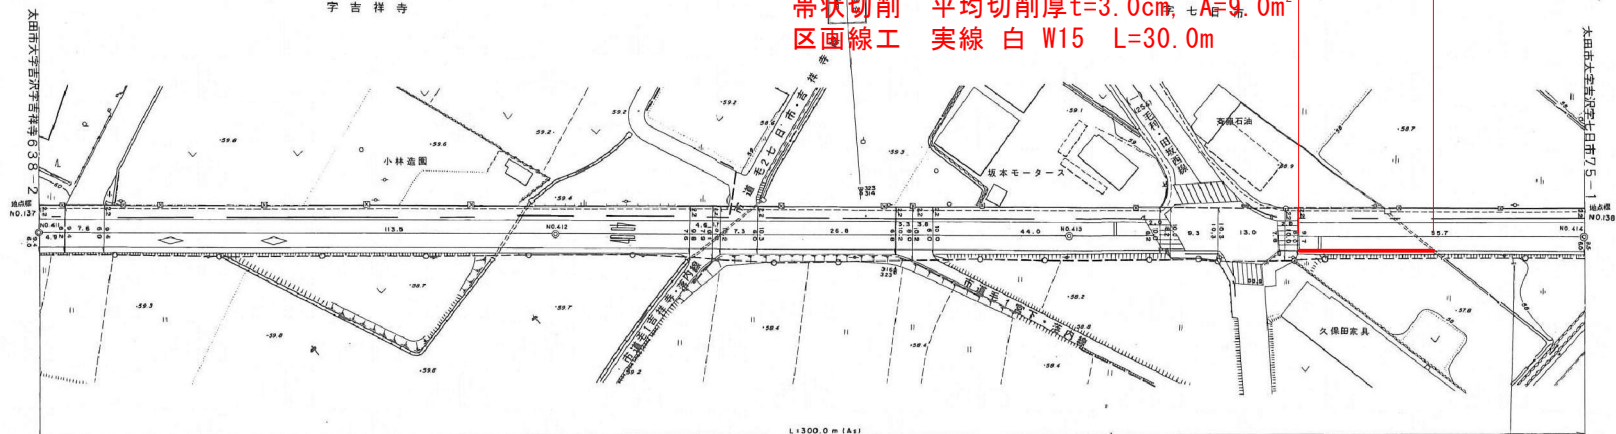

S=1:500


|           |           |        |        |        |        |        |        |        |        |        |        |        |        |
|-----------|-----------|--------|--------|--------|--------|--------|--------|--------|--------|--------|--------|--------|--------|
| 縦断        |           |        |        |        |        |        |        |        |        |        |        |        |        |
| 地点距離      | 4100.0    | 4104.9 | 4112.5 | 4123.3 | 4126.0 | 4126.6 | 4127.3 | 4129.7 | 4131.5 | 4131.7 | 4132.8 | 4134.4 | 4134.8 |
| 舗装の種類構成   | 舗装の種類構成   |        |        |        |        |        |        |        |        |        |        |        |        |
| 重要構造物     | 重要構造物     |        |        |        |        |        |        |        |        |        |        |        |        |
| 排水工       | 排水工       |        |        |        |        |        |        |        |        |        |        |        |        |
| 現況調査スパン番号 | 524       | 525    | 526    | 527    | 528    | 529    | 530    | 531    | 532    | 533    | 534    | 535    | 536    |
| 占用物件      | 占用物件      |        |        |        |        |        |        |        |        |        |        |        |        |
| 区域決定告示番号  | 区域決定告示番号  |        |        |        |        |        |        |        |        |        |        |        |        |
| 工事名及び実施年度 | 工事名及び実施年度 |        |        |        |        |        |        |        |        |        |        |        |        |
| 調製年月日     | 調製年月日     |        |        |        |        |        |        |        |        |        |        |        |        |

昭和63年12月7日

|      |                               |      |        |
|------|-------------------------------|------|--------|
| 図種   | 平面図(3)                        |      |        |
| 区分   | 実施                            | 図面番号 | N. 3 8 |
| 施工年度 | 令和7年度                         | 縮尺   | 1/500  |
| 路線名  | (一) 太田桐生線 外                   |      |        |
| 施工箇所 | 太田市東今泉町 外地内                   |      |        |
| 工事名  | 道路維持管理費(舗装(白色砂))ニューイヤー前道路補修工事 |      |        |
| 群馬県  | 太田土木事務所                       |      |        |




標準横断面図 工区 1 (国) 4 0 7 号 西矢島町

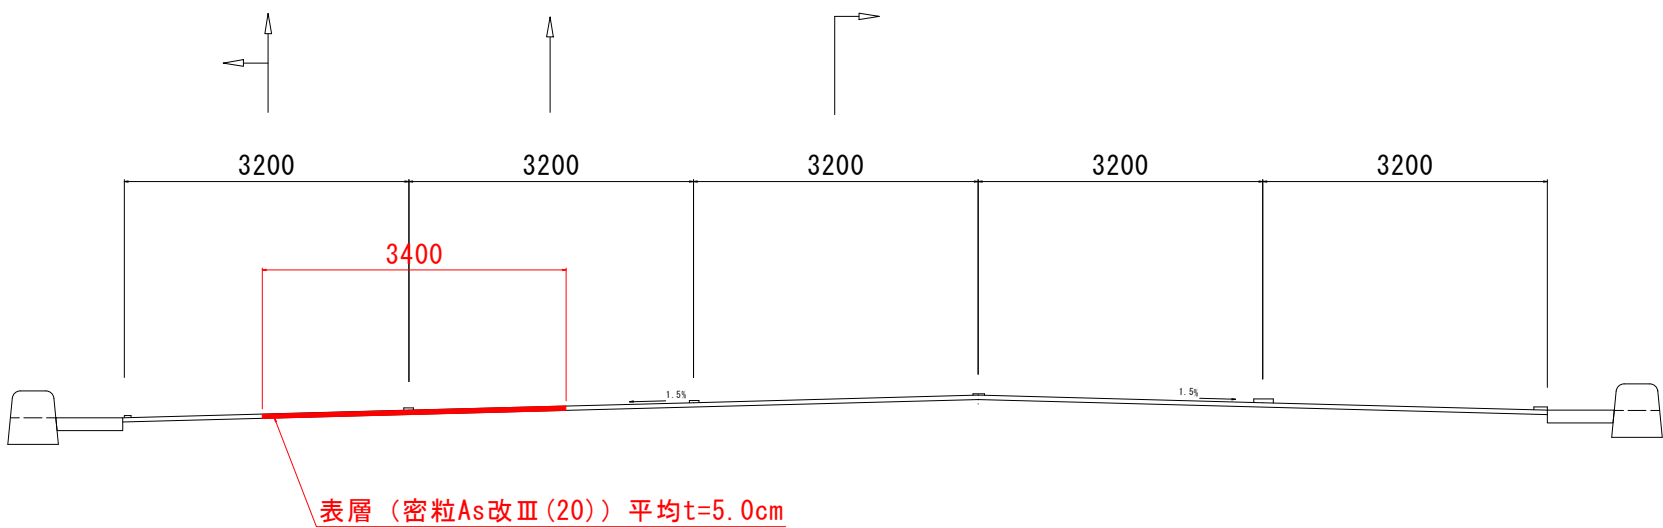


|         |                                       |      |              |
|---------|---------------------------------------|------|--------------|
| 図種      | 標準横断面図 ( 1 )                          |      |              |
| 区分      | 実施                                    | 図面番号 | N o . 5 秋中 8 |
| 施工年度    | 令和 7 年度                               | 縮 尺  | 1 / 3 0      |
| 路 線 名   | (一) 太田桐生線 外                           |      |              |
| 施 工 箇 所 | 太田市東今泉町 外地内                           |      |              |
| 工 事 名   | 道路維持修繕事業 (補修 (緊急改善)) ニューイヤー期5年度延長補修工事 |      |              |
| 群 馬 県   | 太田土木事務所                               |      |              |

標準横断面図 工区 2（一）太田桐生線 東今泉町

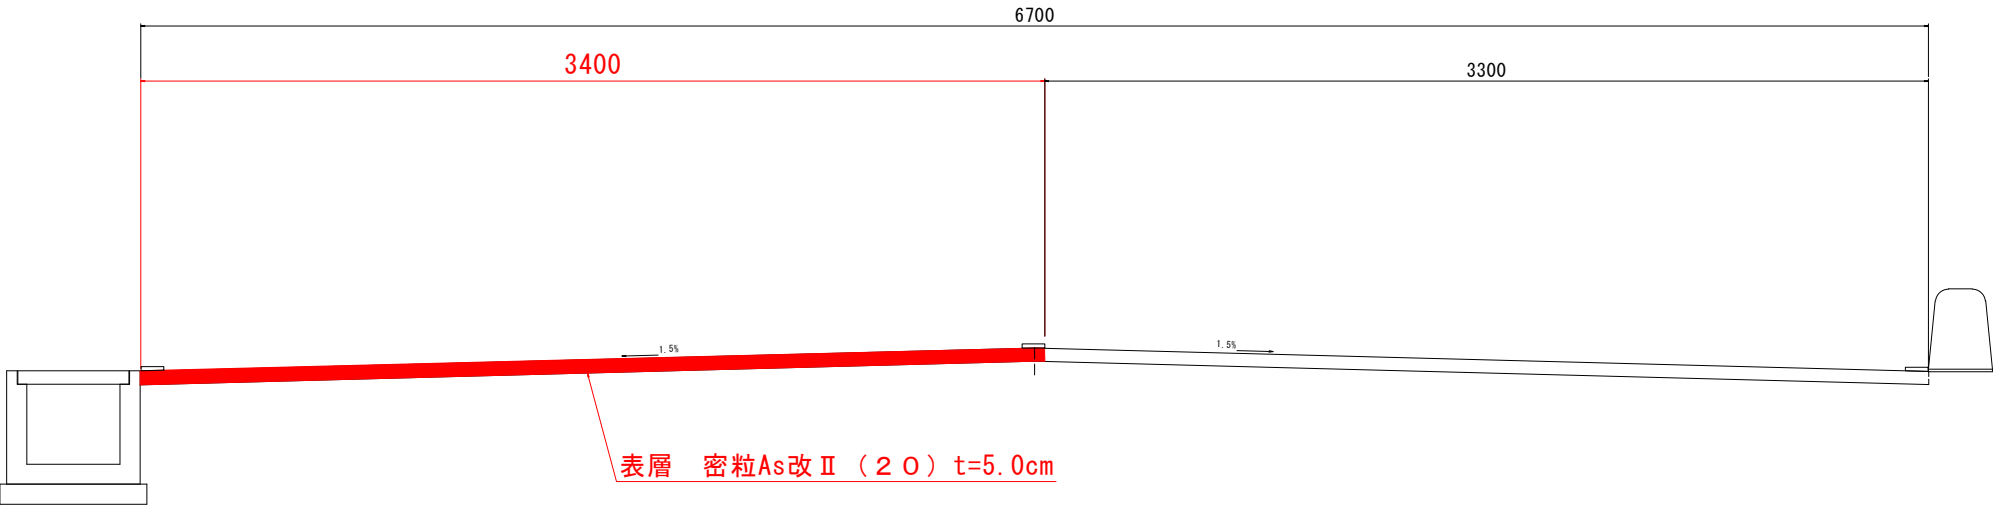


|      |                                     |      |                  |
|------|-------------------------------------|------|------------------|
| 図種   | 標準横断面図（2）                           |      |                  |
| 区分   | 実施                                  | 図面番号 | No. 6<br>8<br>秋中 |
| 施工年度 | 令和7年度                               | 縮尺   | 1 / 10           |
| 路線名  | （一）太田桐生線 外                          |      |                  |
| 施工箇所 | 太田市東今泉町 外地内                         |      |                  |
| 工事名  | 道路維持修繕事業（補修（緊急改善））ニユ－イヤ－第5期道路維持修繕工事 |      |                  |
| 群馬県  | 太田土木事務所                             |      |                  |

標準横断面図 工区3（一）太田桐生線 丸山町

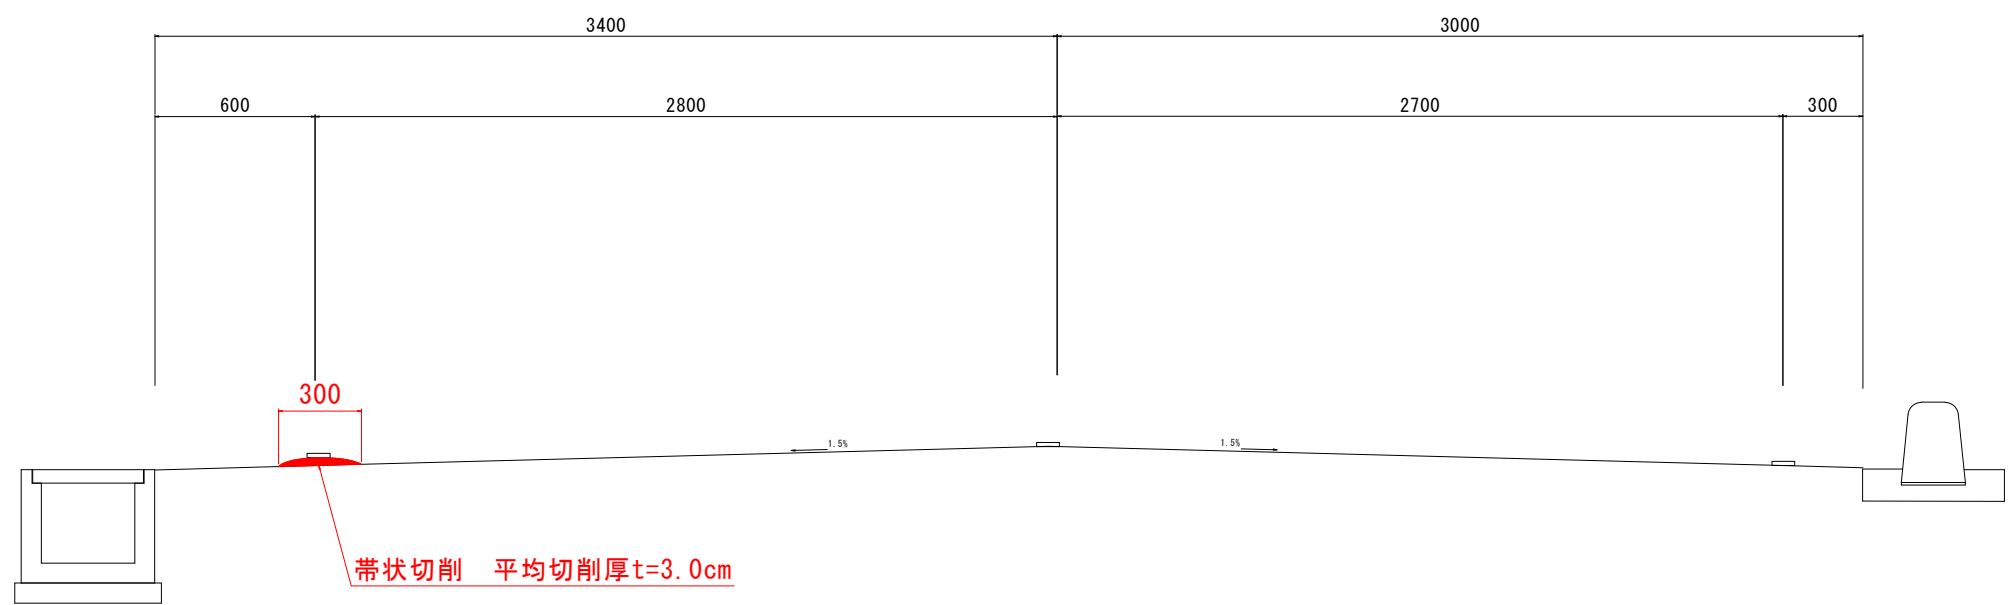

|      |                                   |      |               |
|------|-----------------------------------|------|---------------|
| 図種   | 標準横断面図（3）                         |      |               |
| 区分   | 実施                                | 図面番号 | No. 7 / 8 表 中 |
| 施工年度 | 令和7年度                             | 縮尺   | 1 / 10        |
| 路線名  | （一）太田桐生線 外                        |      |               |
| 施工箇所 | 太田市東今泉町 外・地内                      |      |               |
| 工事名  | 道路維持修繕事業（補修（緊急改善））ニューイヤー期道路維持修繕工事 |      |               |
| 群馬県  | 太田土木事務所                           |      |               |

標準横断面図 工区4（主）足利伊勢崎線 新田市野井町

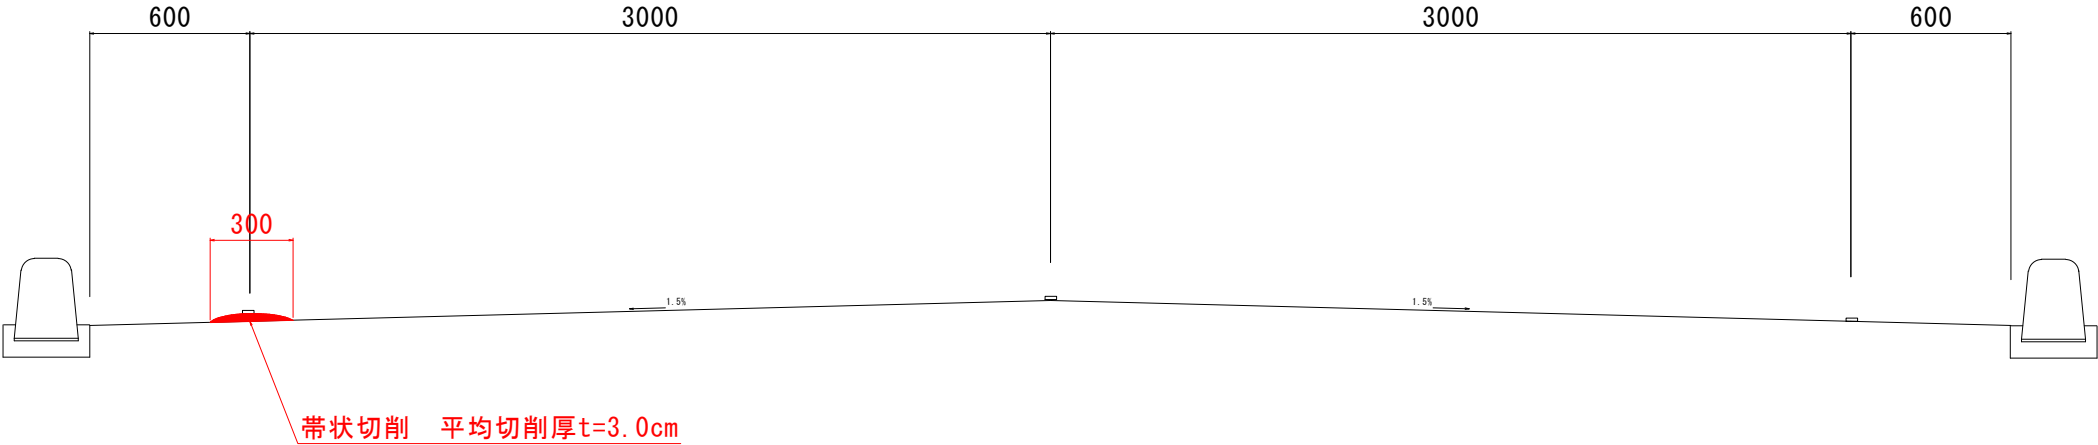

|      |                                    |      |                  |
|------|------------------------------------|------|------------------|
| 図種   | 標準横断面図（4）                          |      |                  |
| 区分   | 実施                                 | 図面番号 | No. 8<br>8<br>枚中 |
| 施工年度 | 令和7年度                              | 縮尺   | 1/10             |
| 路線名  | （一）太田桐生線 外                         |      |                  |
| 施工箇所 | 太田市東今泉町 外・地内                       |      |                  |
| 工事名  | 道路維持修繕事業（補修（緊急改善））ニューイヤー駅間道路維持修繕工事 |      |                  |
| 群馬県  | 太田土木事務所                            |      |                  |