

質 疑 応 答 書

案件名称：中町1丁目バス停上屋等設置工事





No	質 疑	図面番号	回 答	図面番号
1	仕様書No. 7 シェルター設置工事 鉄筋(材工共) No. 12 鉄筋加工組立、鉄筋D10 SD295 0.02t	3	別紙「バス停留所上屋図面(配筋図追記)」のとおりとなります。	3
	とありますが、設計図に配筋図が見当たりません。ご教示願います。			
2	現在のバス停を運用しながらの作業になりますか。または現在のバス停とは異なる場所に設置し		現在のバス停を運用しながらの工事となります。 なお、バス停の移設は行わず、工事完了後も現在と同じ位置で運用する予定です。	
	完成後にバス停が移動になりますか。ご教示願います。			

※ この質疑応答書は、仕様書の追補とみなす。質問の内容によっては回答に設計変更を含む場合もあることから、業者は質問の有無にかかわらず全文を読まれない。

(株)LIXIL
アーキラインシェルターAR-F 型
片支持仕様 600N/㎡ 単体57型

仕様	
柱・梁・桁	JIS H4100 A6N01S-T5 (A6005CS-T5) (アルミ押出形材)
前枠・端部アーチカバー・ アーチ・アーチカバー・ 柱カバー・縦樋・縦樋カバー・ 配線カバー・桁カバー・ 屋根材押え・ 渡し樋・渡し樋フタ 渡し樋カバー	JIS H4100 A6063S-T5 (アルミ押出形材)
柱梁ブラケット	JIS G3302 SGH400 (スチール)
桁前枠連結補助金具	SUS304 (ステンレス)
コーナーキャップ 雨樋アタッチメント 雨樋受け	ASA (樹脂)
屋根材	アルミ樹脂複合板 (2.0t)
ボルト・座金・ネジ	SUS (ステンレス)
アンカー棒	鋼製
桁前枠連結金具	SUS430 (ステンレス)
(特記事項) ①アーチのみで屋根材を支えるものとする。 ②支柱表面にボルト・ネジが見えない構造とする。 ③丸縦樋が露出しないものとする(縦樋は支柱組込構造とする) ④屋根枠の四方が雨樋構造である。	

- ・基礎はV=34m/s、地表面粗度区分Ⅲ、
- ・長期地耐力50 (kN/㎡) の時の参考寸法です。
- ・設置する地域、地盤条件等に合わせて検証してください。
- ・国土交通省 告示 第410号(第750号) 仕様規定適合確認済

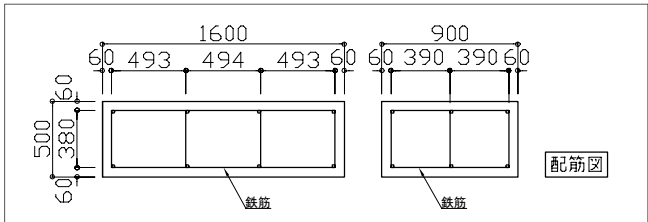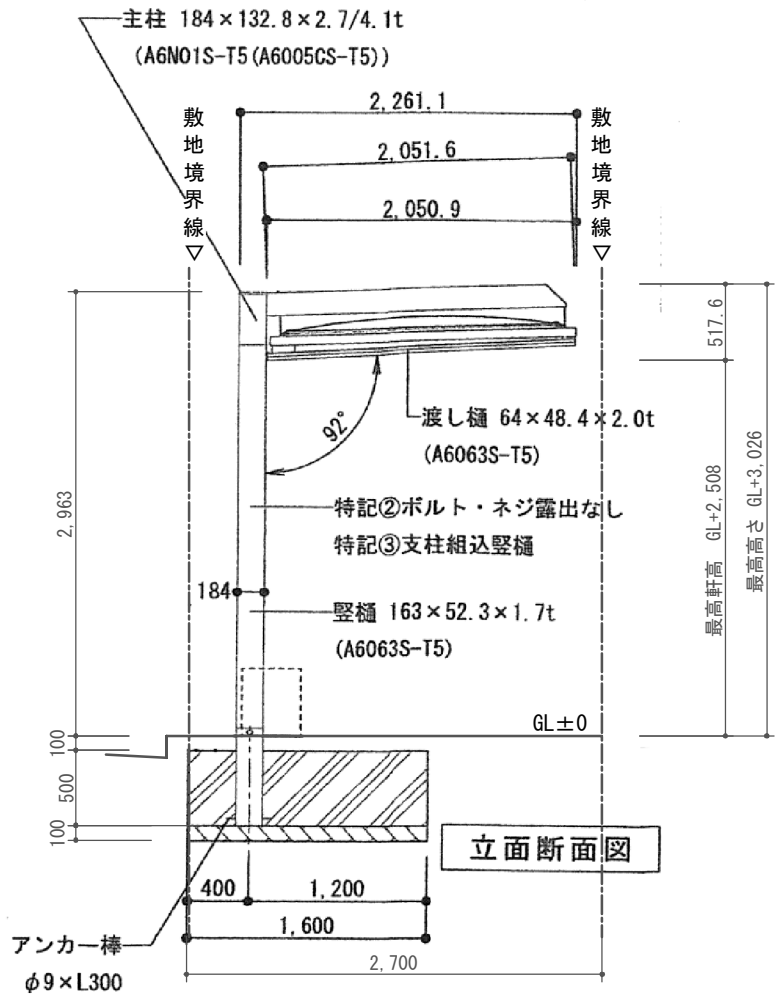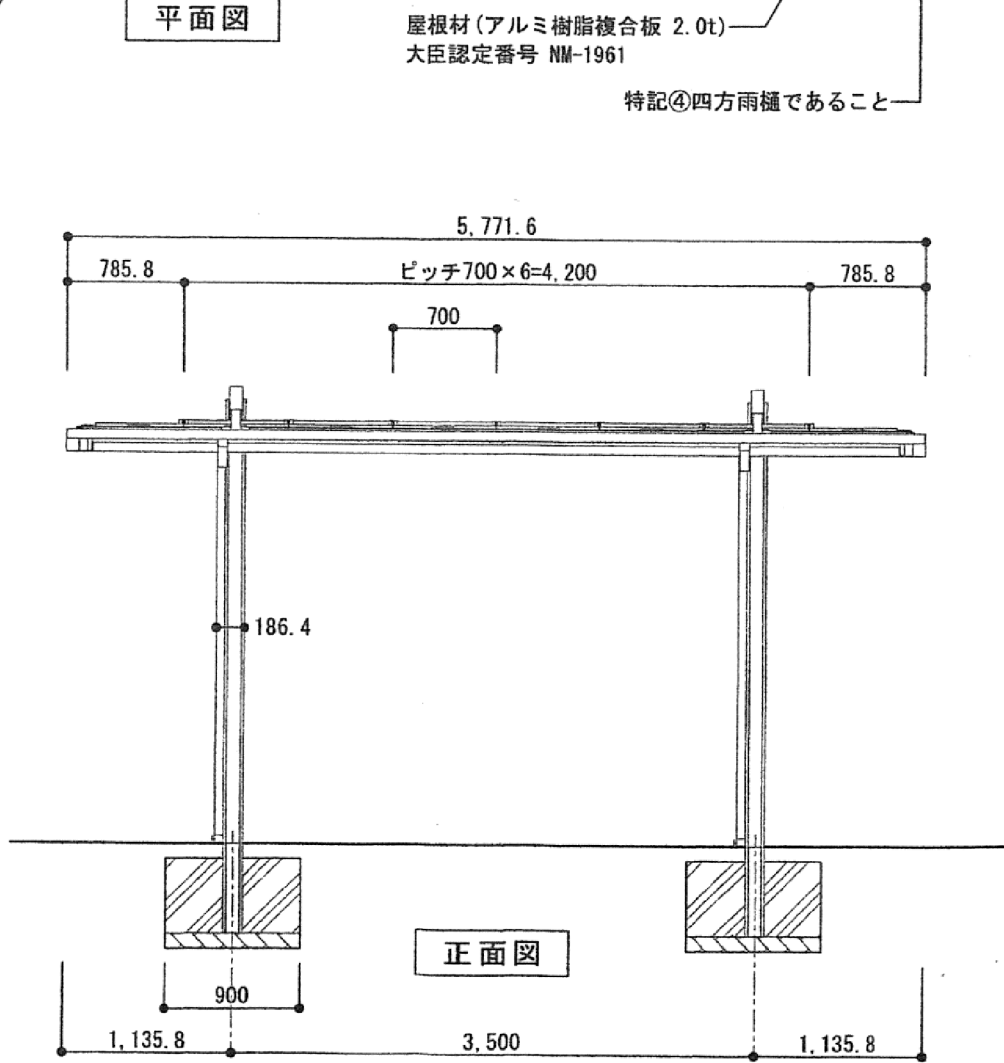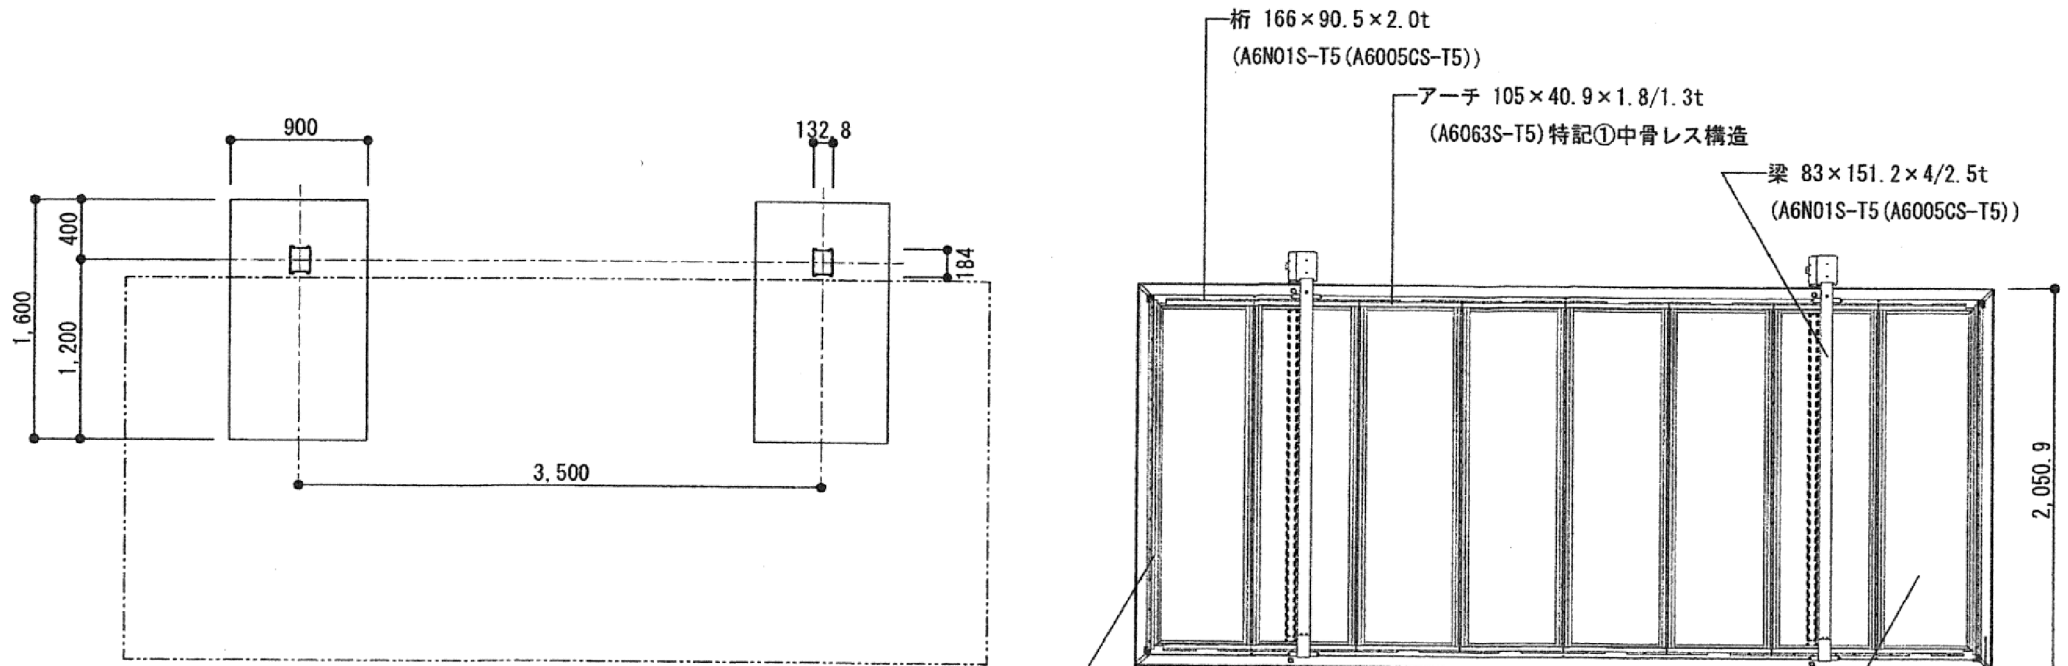

年度	令和7年度		
工事名	中町1丁目バス停上屋等設置工事		
図面名	バス停留所上屋図面		
図面番号	3	縮尺	—