



計画平面図

S=1:500 (A1)
S=1:1000 (A3)

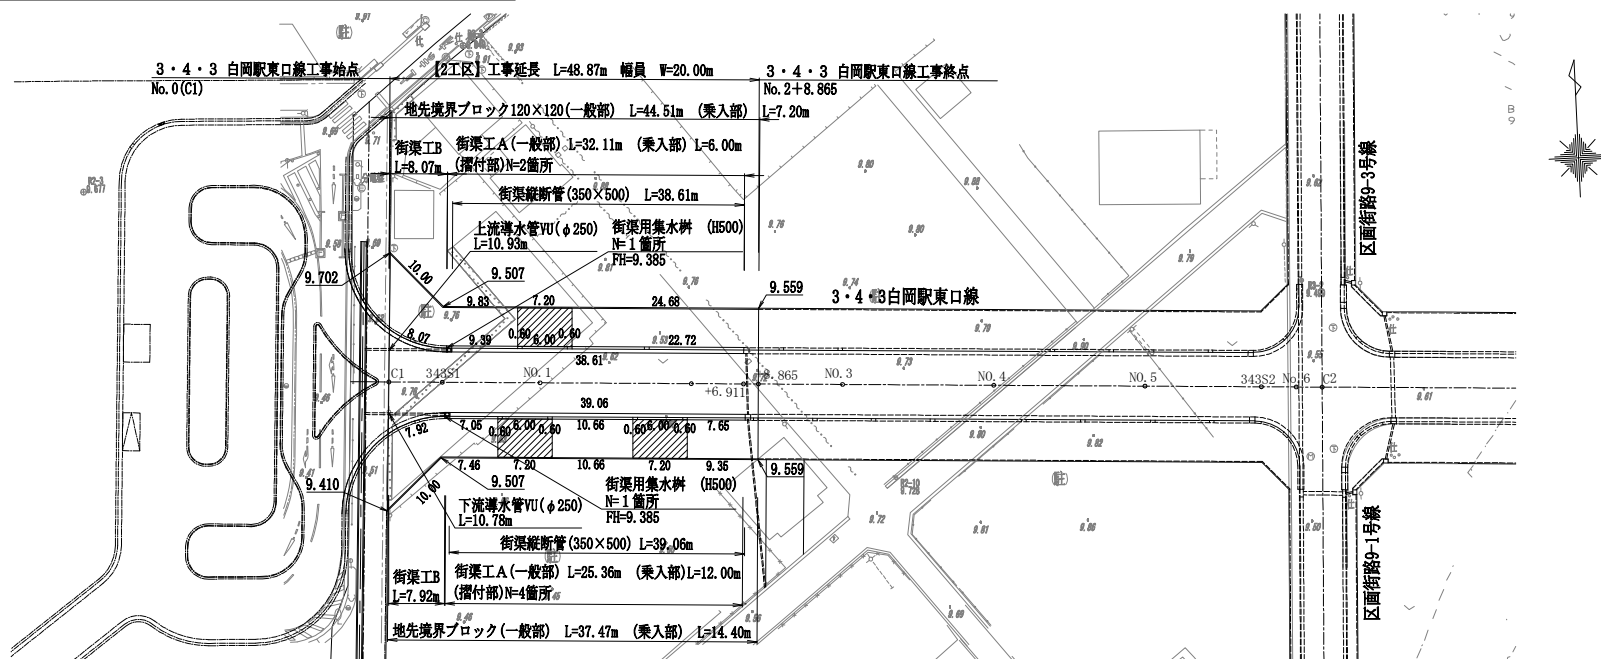




計画縦断面図

縦 S=1:100 (A1) 横 S=1:500 (A1)
S=1:200 (A3) S=1:1000 (A3)

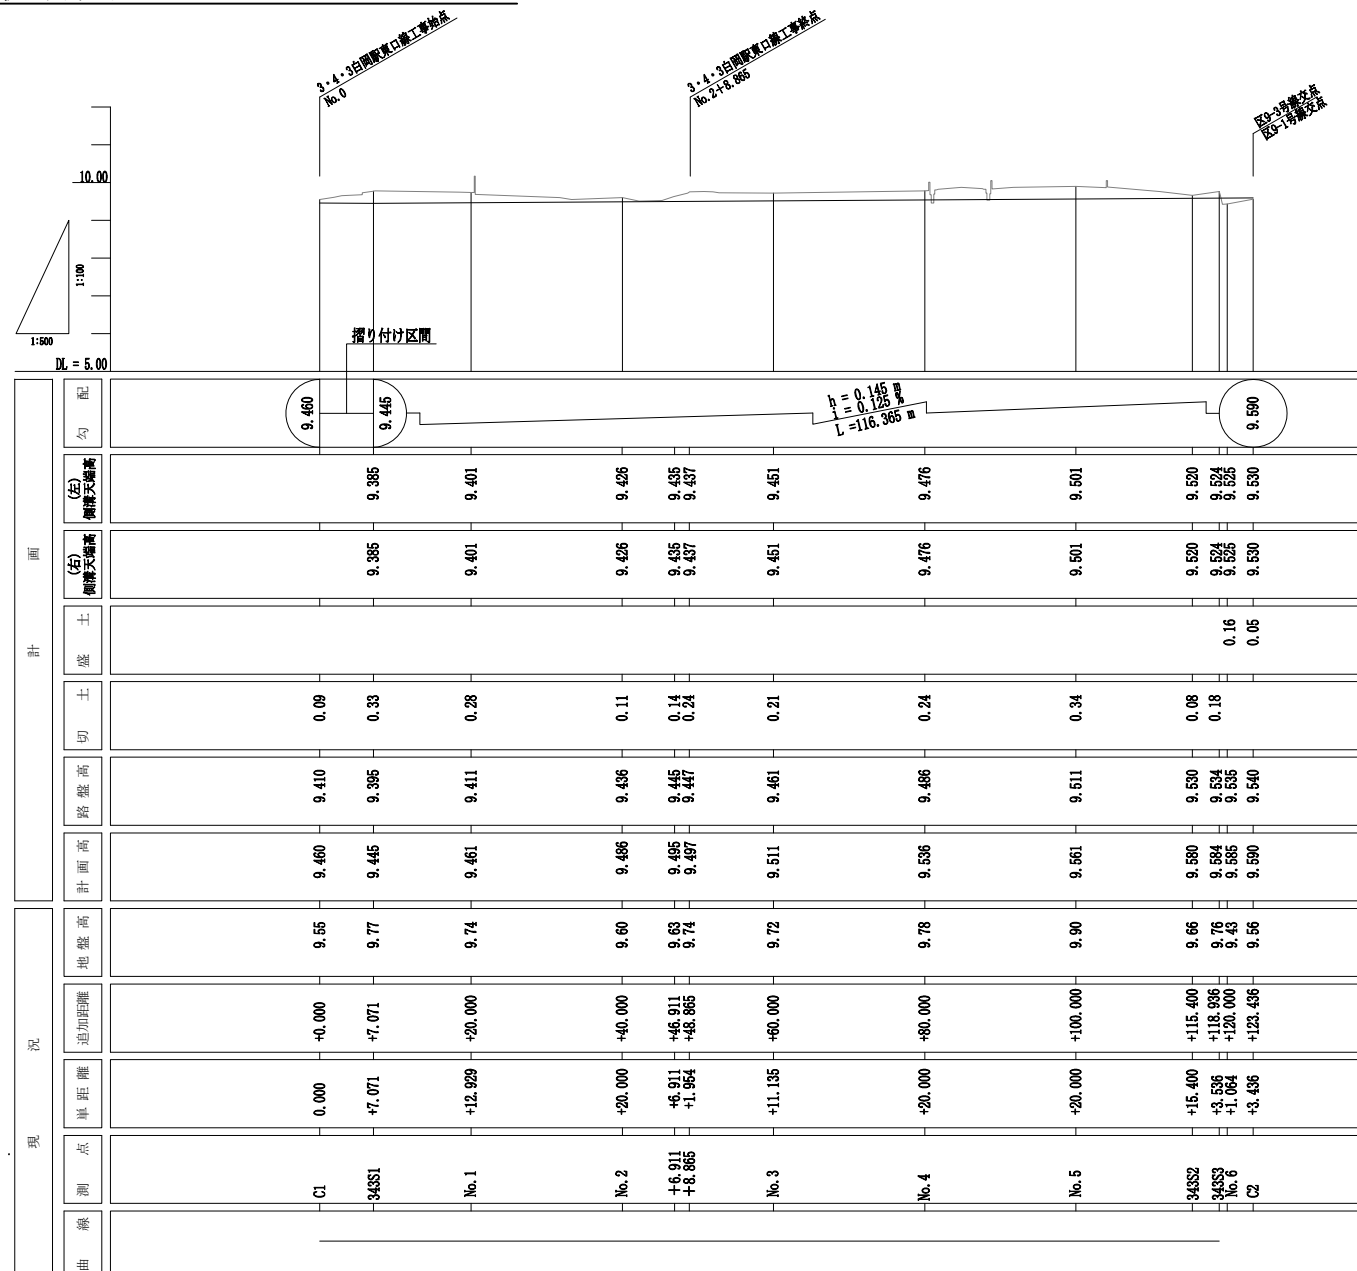


巻き込み詳細図

S=1:250 (A1)
S=1:500 (A3)

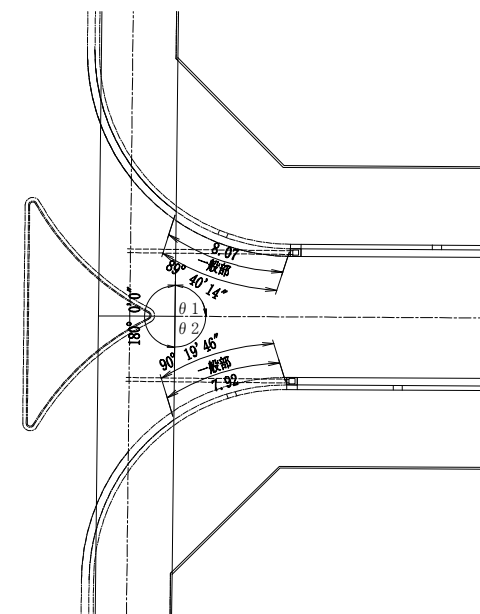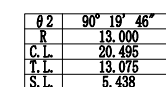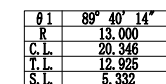


位置図

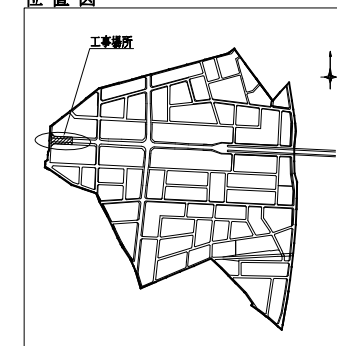

都市計画道路3・4・3白岡駅東口線

施工年度	令和8年度	連田都市計画事業 白岡駅東部中央1地区画整理事業			
工 事 名	東部中央街路・污水管等築造工事（8第1区）				
図 面 名	計画平面縦断面・巻き込み詳細図	縮尺	図 示		
図面番号	市長 副市長 部長 課長 係長 主任 主幹 主査 担当				
1 / 18					
白 岡 市 街 づ く り 課					

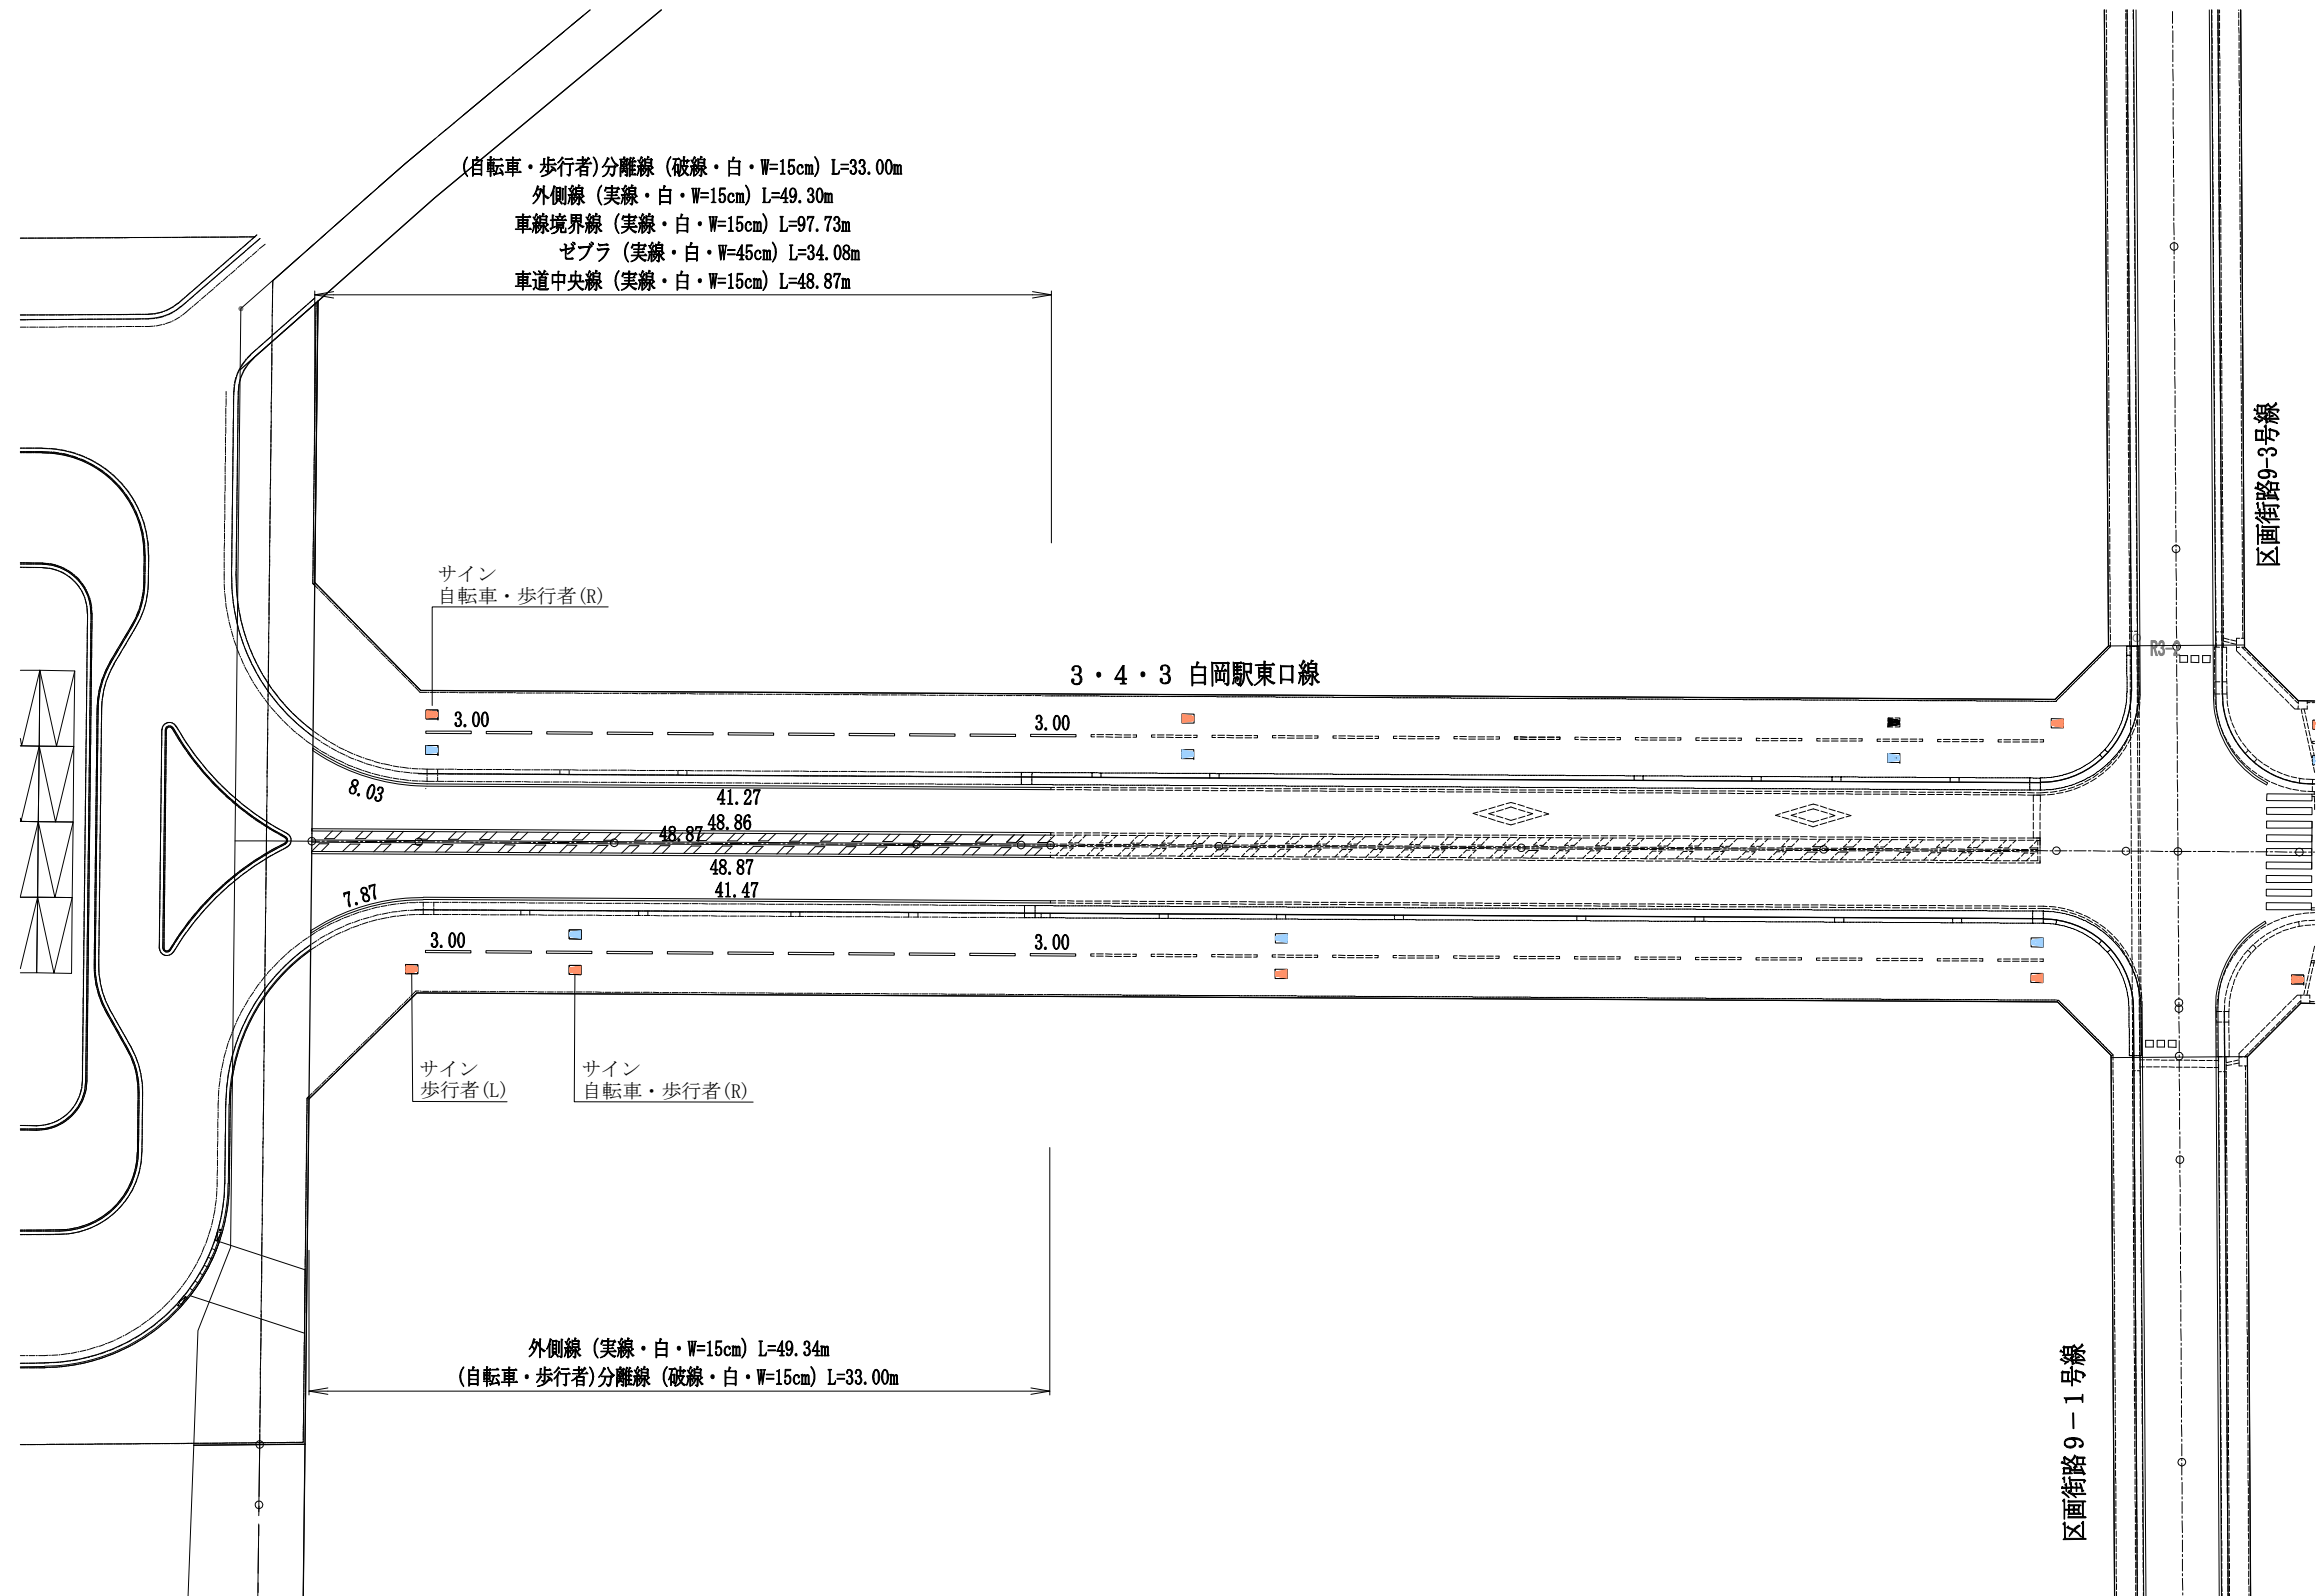

都市計画道路3・4・3白岡駅東口線												
施工年度		令和8年度		さいたま市計画事業 白岡駅東部中央土地区画整理事業								
工 事 名		東部中央街路・污水管等築造工事（第1工区）										
図 面 名		区画線平面図面							縮尺	図 示		
図面番号		市	長	副市長	部	長	課	長	課長補佐	主幹	主任	担当
3 / 18												
白 岡 市 街 づ く り 課												



S=1:500 (A1)
S=1:1000 (A3)




都市計画道路3・4・3白岡駅東口線									
施工年度		令和8年度		遼田都市計画事業 白岡駅東部中央土地区画整理事業					
工 事 名		東部中央街路・污水管等築造工事（第1工区）							
図 面 名		車道舗装平面図・歩道舗装平面図 雑工平面図				縮尺	図 示		
図面番号		市長	副市長	部長	課長	課長補佐	主幹	主査	担当
4 ／ 18									
白 岡 市 街 づ く り 課									

S=图示


S=1:200 (A1)
S=1:400 (A3)



S=1:10 (A1)
S=1:20 (A3)

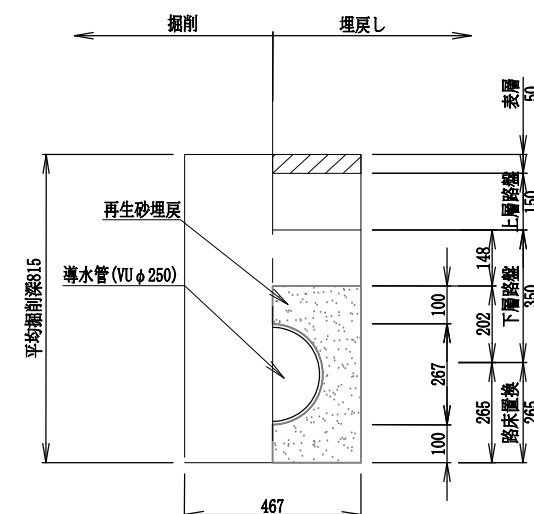

S=1:30 (A1)
S=1:60 (A3)

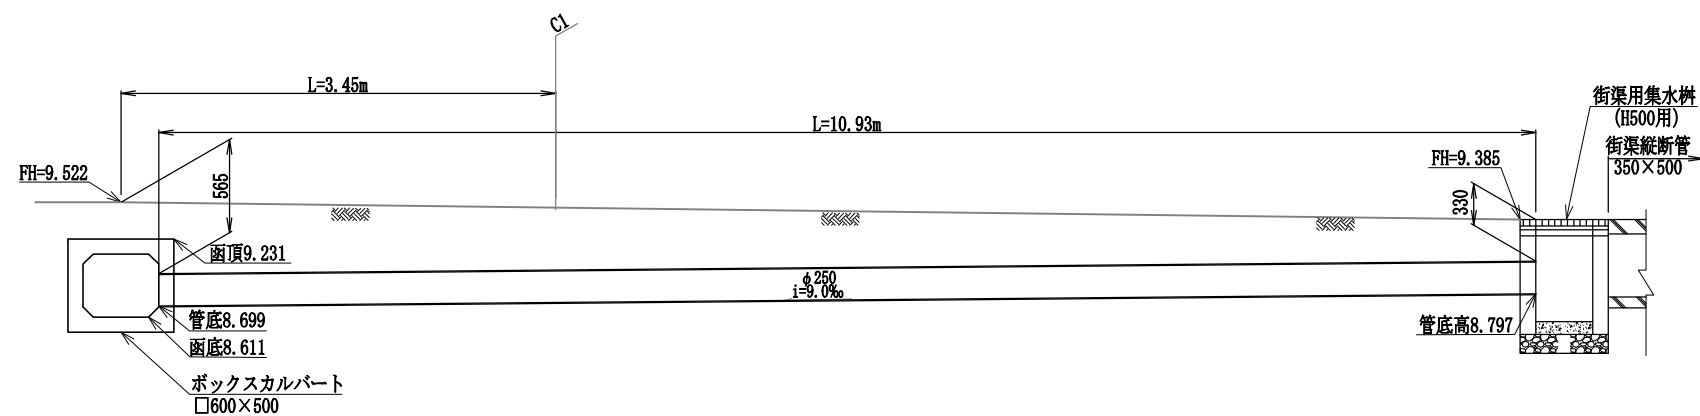

都市計画道路3・4・3白岡駅東口線

施工年度	令和8年度	連田都市計画事業 白岡駅東部中央1地区画整理事業			
工事名	東部中央街路・污水管等築造工事（第81工区）				
図面名	導水管計画図(1)		縮尺	図示	
図面番号	市長	副市長	部長	課長	課長補佐
5 / 18					
白岡市街づくり課					

S=图示


S=1:200 (A1)
S=1:400 (A3)



S=1:10 (A1)
S=1:20 (A3)



S=1:30 (A1)
S=1:60 (A3)

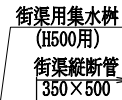

A map of the 'Kōza' (工場) area, showing a complex network of streets and a central road. A compass rose is located in the upper right corner.

都市計画道路3・4・3白岡駅東口線									
施工年度		令和8年度		東田都市計画事業 白岡駅東部中央土地区画整理事業					
工 事 名		東部中央街路・污水管等築造工事（第1工区）							
図 面 名		導水管計画図(2)					縮尺	図 示	
図面番号	市長	副市長	部長	課長	長	関根 隆徳	主幹	主査	担当
6 / 18									
白 岡 市 街 づ く り 課									

S=1:100 (A1)
S=1:200 (A3)

GH= 9.60	CA1 =14.9	CA2 =0.0	
FH= 9.486	BA1 =0.0	BA2 =0.4	BA3 =0.1




GH= 9.74	CA1 =18.7	CA2 =0.0	
FH= 9.461	BA1 =0.0	BA2 =0.4	BA3 =0.1



GH= 9.77	CA1 =19.3	CA2 =0.0	
FH= 9.445	BA1 =0.0	BA2 =0.1	BA3 =0.1




GH= 9.55	CA1 =25.3	CA2 =0.0	
FH= 9.460	BA1 =0.0	BA2 =0.1	BA3 =0.1

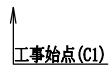

CA1 =切土
CA2 =床掘
BA1 =盛土
BA2 =埋戻(発生土)
BA3 =路肩盛土


都市計画道路3・4・3白岡駅東口線									
施工年度	令和8年度		恵田都市計画事業 白岡駅東部中央土地地区画整理事業						
工 事 名	東部中央街路・污水管等築造工事（第81工区）								
図 面 名	横断面図（1）						縮尺	図示	
図面番号	市長	副市長	部長	課長	課長補佐	主幹	主査	担当	
8 ／ 18									
白 岡 市 街 づ く り 課									

横断図(2) S=1:100 (A1)
S=1:200 (A3)

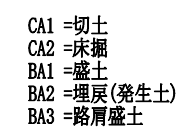



都市計画道路3・4・3白岡駅東口線								
施工年度	令和8年度		蓮田都市計画事業 白岡駅東部中央土地区画整理事業					
工事名	東部中央街路・汚水管等築造工事（8第1工区）							
図面名	横断図（2）					縮尺	図示	
図面番号	市	長	副市長	部長	課長	課長補佐	主幹	主任担当
9 / 18								
白岡市街づくり課								

S=1:20 (A3)

 


名 称	寸 法 (mm)			重量 (kg/本)
	H	H ₁	H ₂	
350×500	500	670	700	825

S=1:20 (A3)

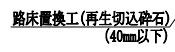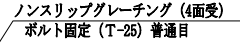


名 称	H	h	重量 (kg)
H500用	910	810	610

S=1:20 (A3)

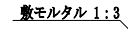

名 称	寸 法 (mm)			重 量
	b	h	B1	(kg/本)
120×120×600	120	120	170	20

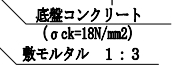


施工年度	令和8年度	蓮田都市計画事業 白岡駅東部中央1地区画整理事業						
工事名	東部中央街路・污水管等築造工事（8第1工区）							
図面名	構造物(1)					縮尺	図示	
図面番号	市長	副市長	部長	課長	係長	主任	主査	担当
10 ／ 18								
白岡市街づくり課								

構造図 (2)


街渠工A

S=1:10 (A1)
S=1:20 (A3)


一般部

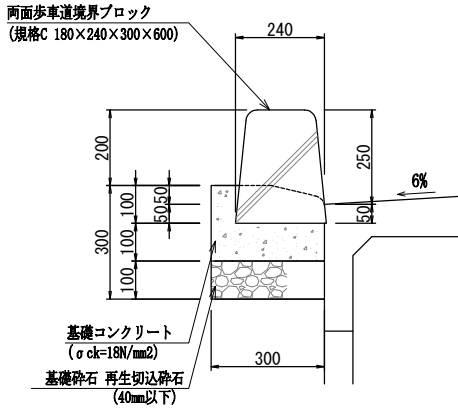

端部

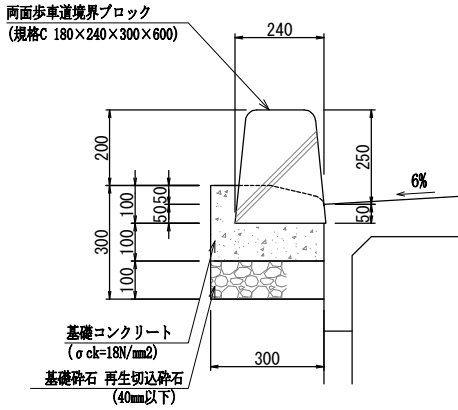


車道乗入部

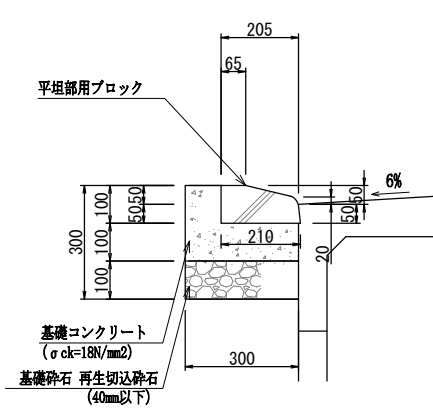


両面歩車道境界ブロック S=1:10(A1)
S=1:20(A3)

S=1:10 (A1)
S=1:20 (A3)


(一般用ブロック)

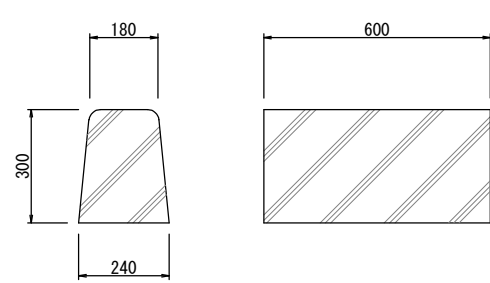


(端部用ブロック)

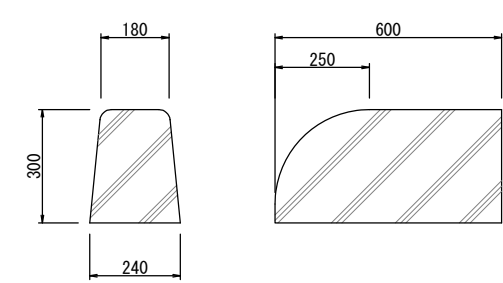

(穴明用ブロック)

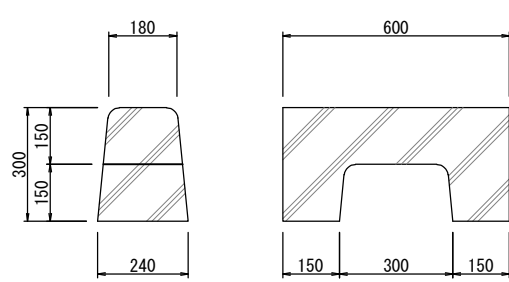


(平坦部用ブロック

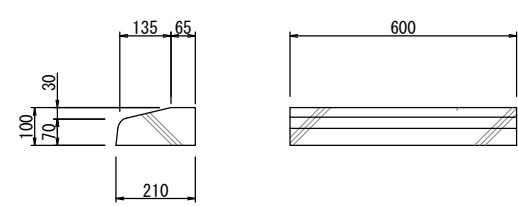

街渠工B S=1:10 (A1)
S=1:20 (A3)


S=1:10 (A1)
S=1:20 (A3)

一般部

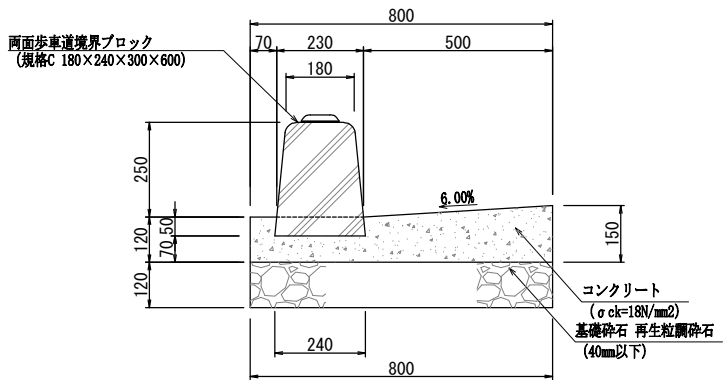


- ※ 目地工は10mに1箇所設置
- ※ 水抜き用ブロックは5m毎に一箇所設置

端部

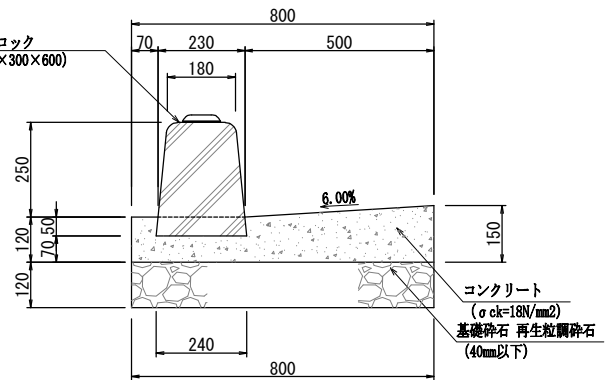

- ※ 目地工は10mに1箇所設置
- ※ 水抜き用ブロックは5m毎に一箇所設置


平坦部

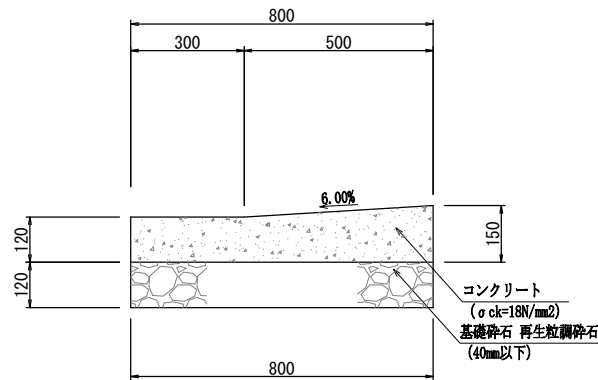[illegible]


車両乗入れ部一般図	S=1:50 (A1) S=1:100 (A3)
-----------	-----------------------------

S=1:50 (A1)
S=1:100 (A3)

平面图

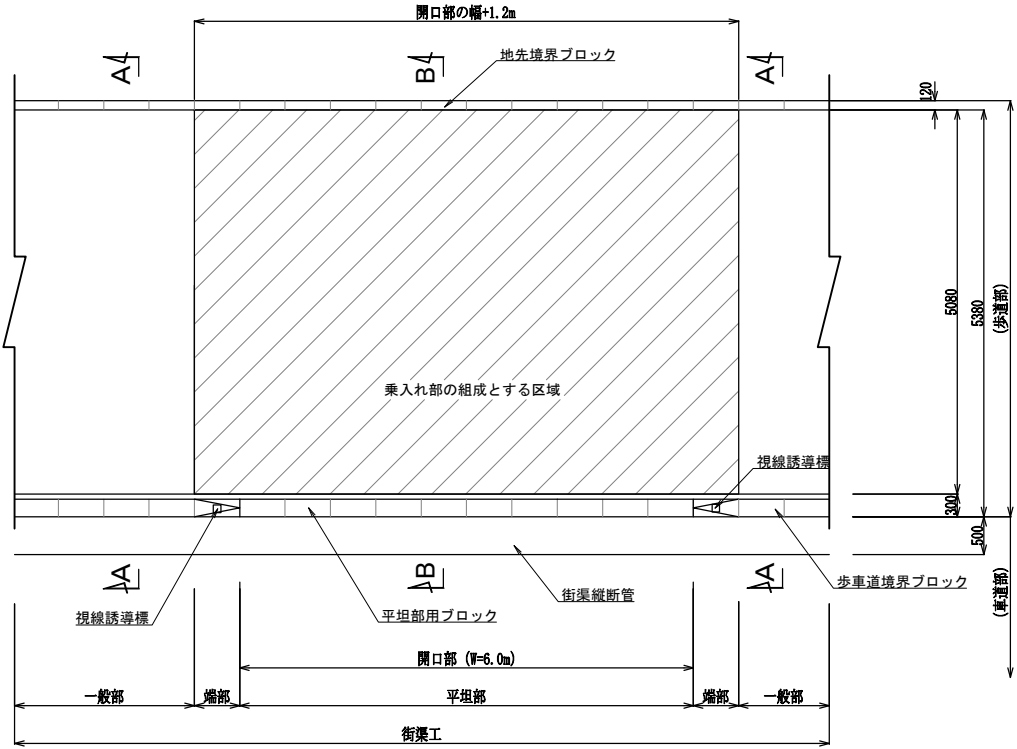


正面图

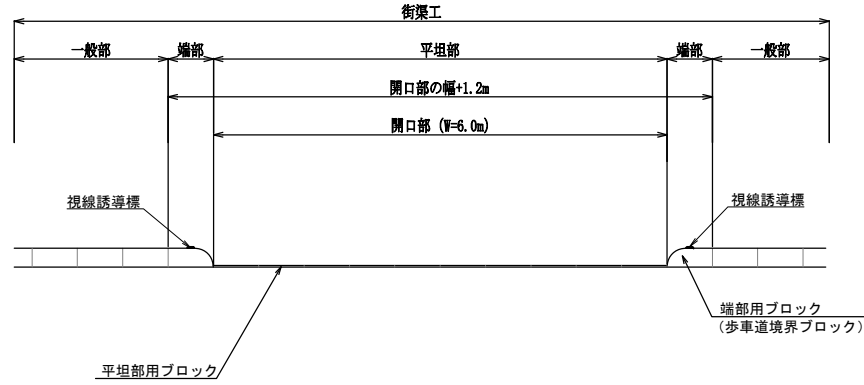


断面图

(A - A)

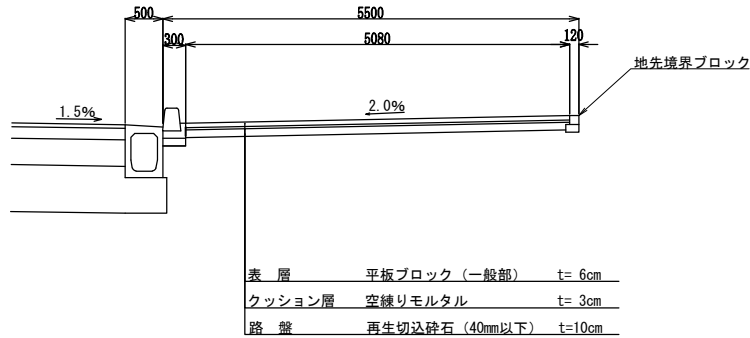
 $(B - B$

5500

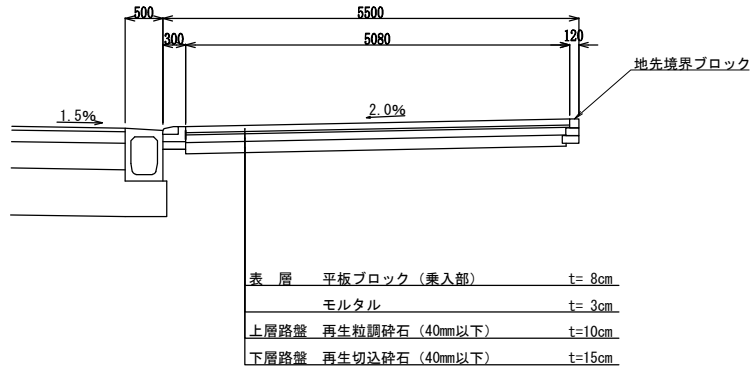


都市計画道路3・4・3白岡駅東口線									
施工年度	令和8年度	遡田都市計画事業 白岡駅東部中央土地区画整理事業							
工 事 名	東部中央街路・污水管等築造工事（8第1工区）								
図 面 名	構造図(3)						幅尺	図 示	
図面番号	市長	副市長	部長	課長	課長補佐	主幹	幹事	査	担当
12 ／ 18									
白 岡 市 街 づ く り 課									

汚水管計画平面図(1) S=1: 500(A1)
S=1:1000(A3)

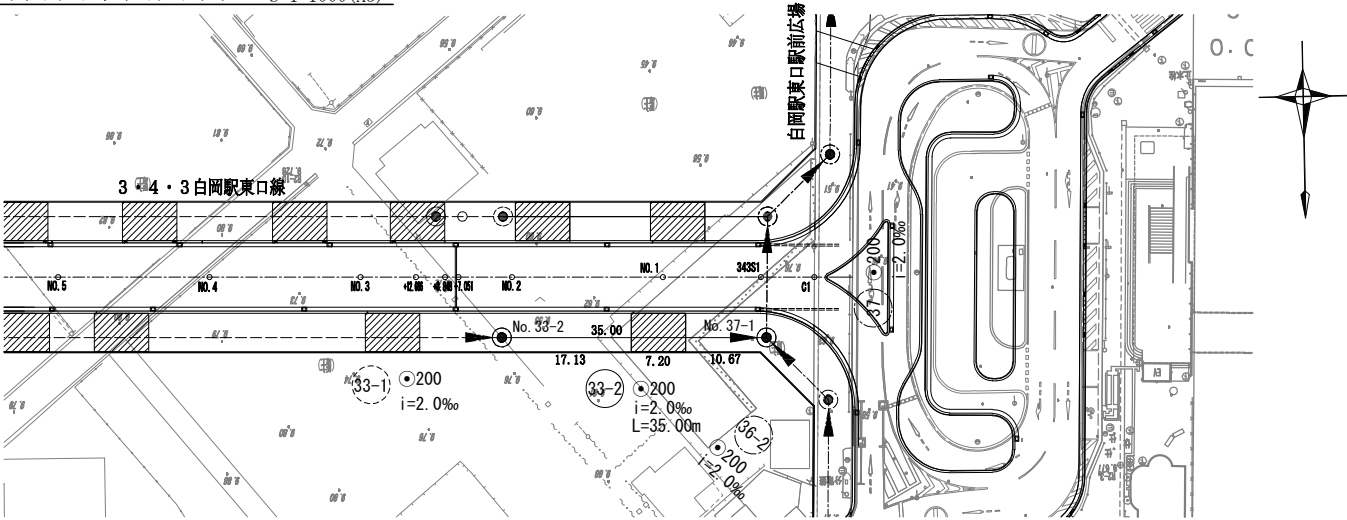


汚水管計画縦断図(1) 縦=1:100(A1) 1: 200(A3)
横=1:500(A1) 1:1000(A3)

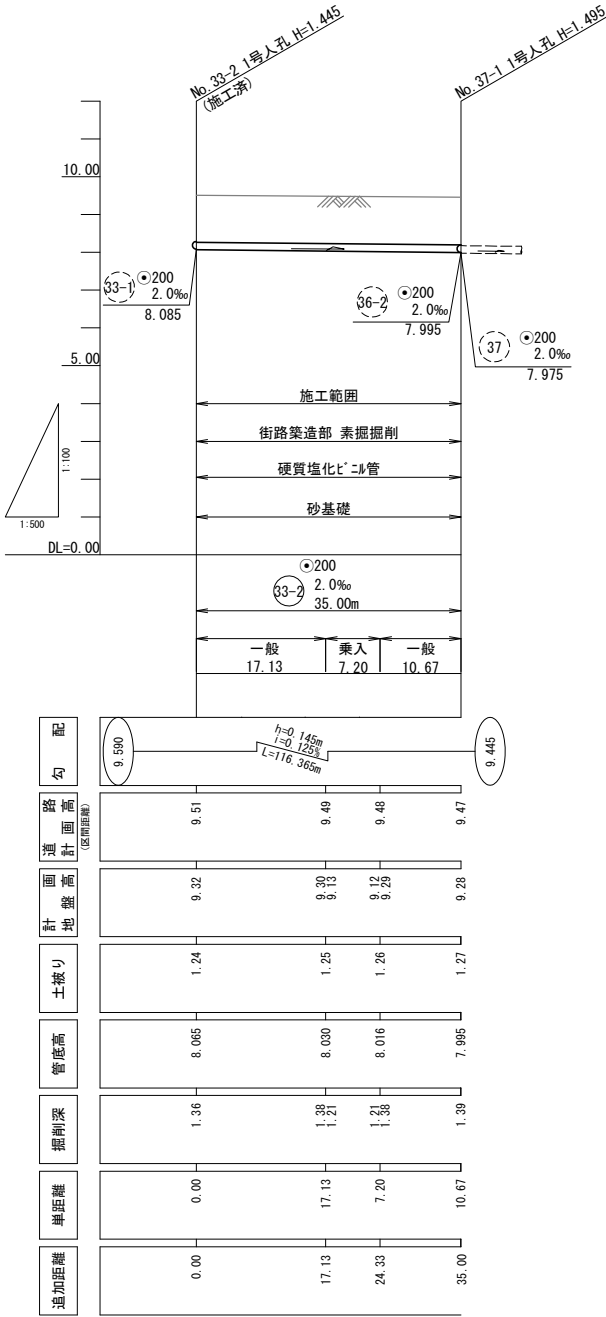


33-2				

施工年度	令和8年度		蓮田都市計画事業 白岡駅東部中央土地区画整理事業			
工 事 名	東部中央街路・汚水管等築造工事（8第1工区）					
図 面 名	汚水管平面縦断図(1)				縮尺	図 示
図面番号	市長	副市長	部長	課長	課長補佐	主 幹 主 査 担当
13 ／ 18						
白 岡 市 街 づ く り 課						

汚水管計画平面図(2) S=1: 500(A1)
S=1:1000(A3)

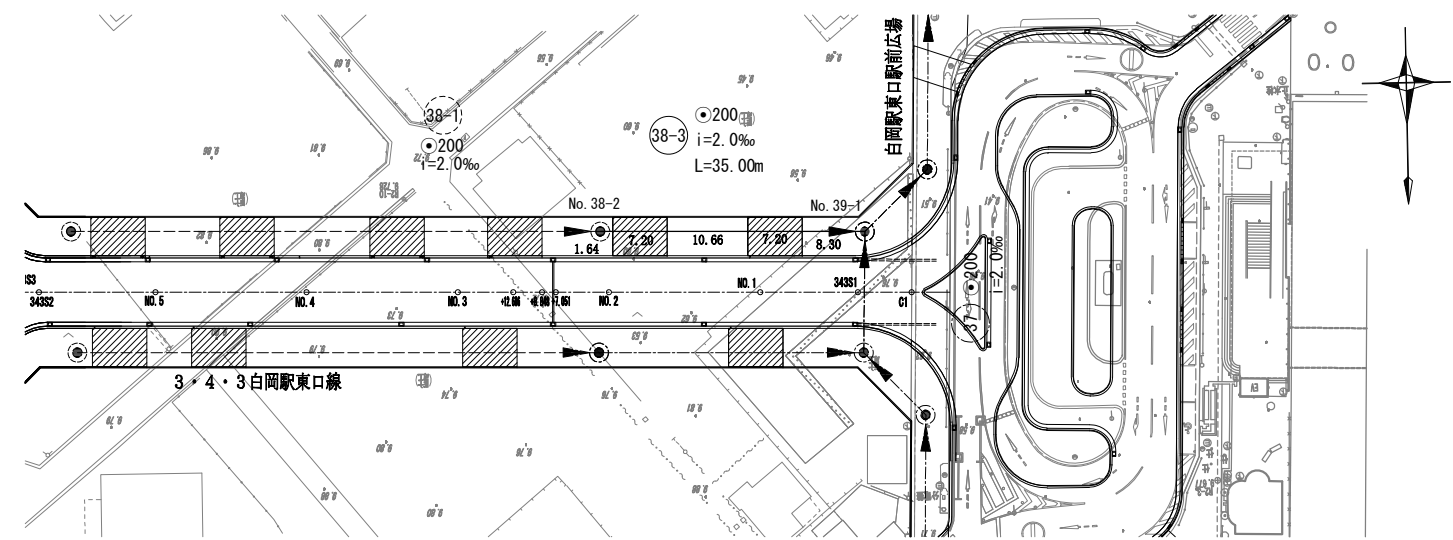

汚水管計画縦断図(2) 縦=1:100(A1) 1: 200(A3)
横=1:500(A1) 1:1000(A3)

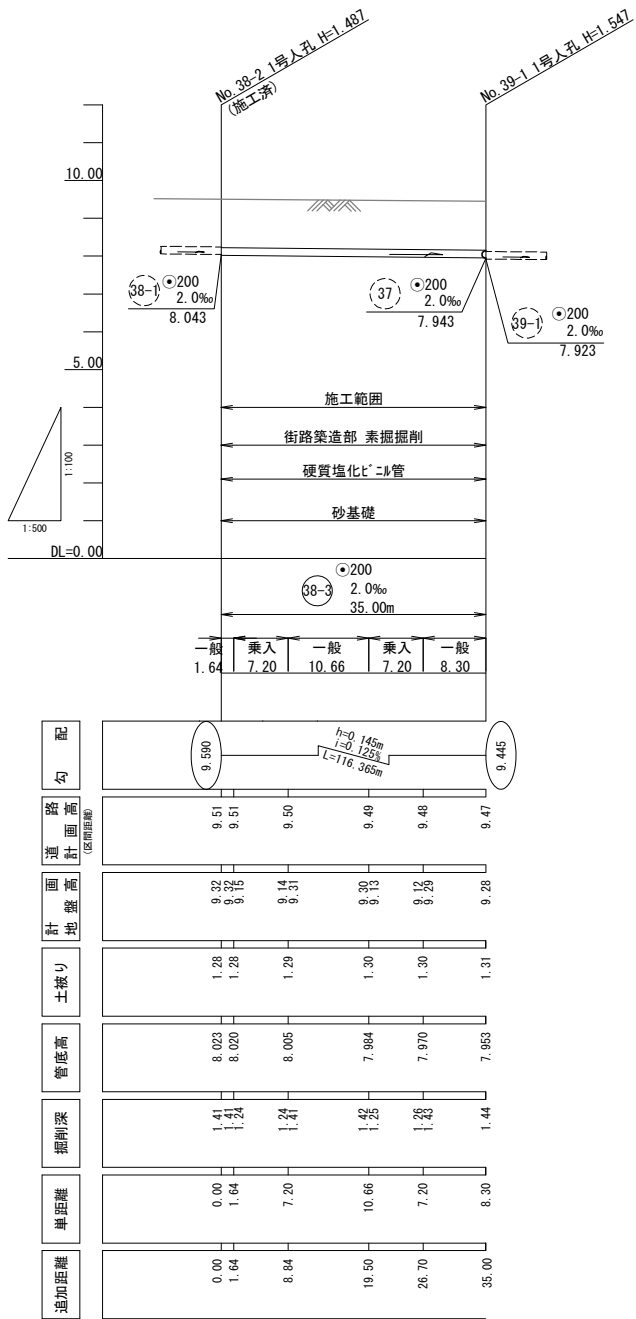


38-3				

施工年度	令和8年度		蓮田都市計画事業 白岡駅東部中央土地区画整理事業			
工 事 名	東部中央街路・汚水管等築造工事（8第1工区）					
図 面 名	汚水管平面縦断図(2)				縮尺	図 示
図面番号	市長	副市長	部長	課長	課長補佐	主 査 担 当
14 ／ 18						
白 岡 市 街 づ く り 課						

$$\frac{S=1: 500 (A1)}{S=1: 1000 (A3)}$$


縦=1:100 (A1) 1: 200 (A3)
横=1:500 (A1) 1:1000 (A3)

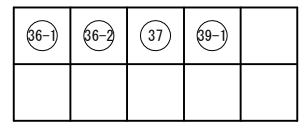


施工年度	令和8年度		遼田都市計画事業 白岡駅東部中央土地区画整理事業				
工 事 名	東部中央街路・污水管等築造工事（第81工区）						
図 面 名	污水管平面縦断面図(3)				縮尺	図 示	
図面番号	市長	副市長	部長	課長	課長補佐	主幹	主査担当
15 / 18							
白 岡 市 街 づ く り 課							


占用断面图 1:50 (A3)

都市計画街路 幅員 20m
(3・4・3 白岡駅東口線)

標準部

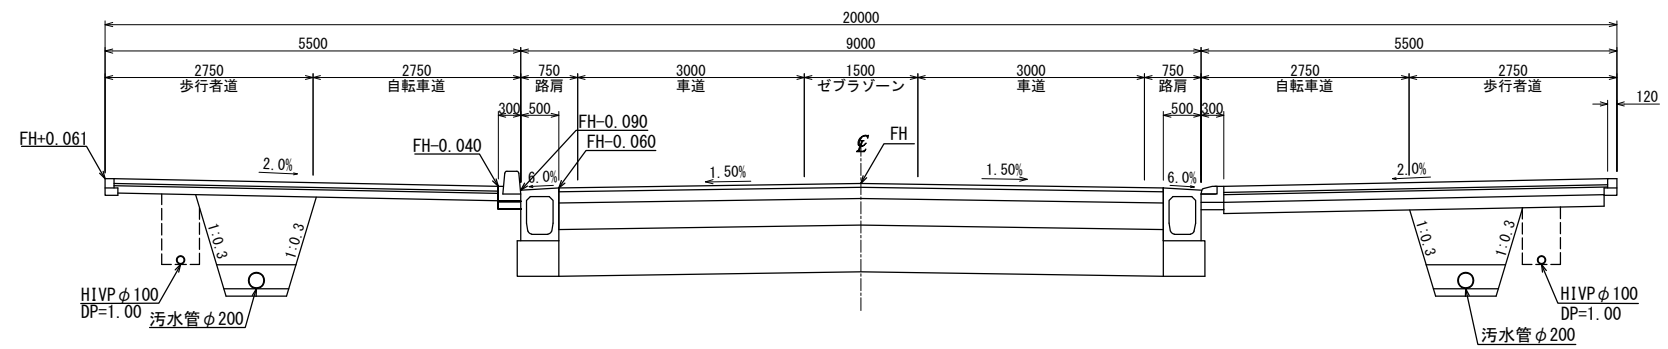


駅前広場歩道部

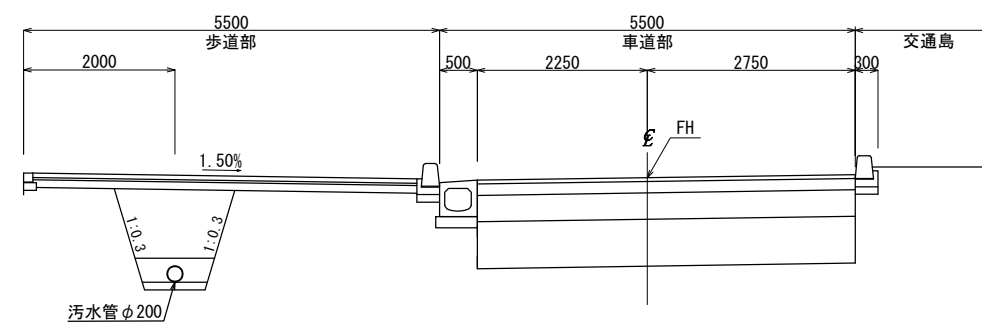


施工年度	令和8年度		連田都市計画事業 白岡駅東部中央土地区画整理事業						
工 事 名	東部中央街路・污水管等築造工事（8第1区）								
図 面 名	占用断面図					縮尺	図 示		
図面番号	市	長	副市長	部 長	課 長	課長補佐	主 幹	主 査	担 当
16 / 18									
白 岡 市 街 づ く り 課									



縮尺 1:20

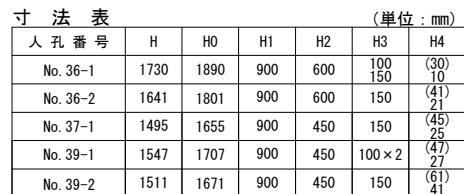

縮尺 1:20

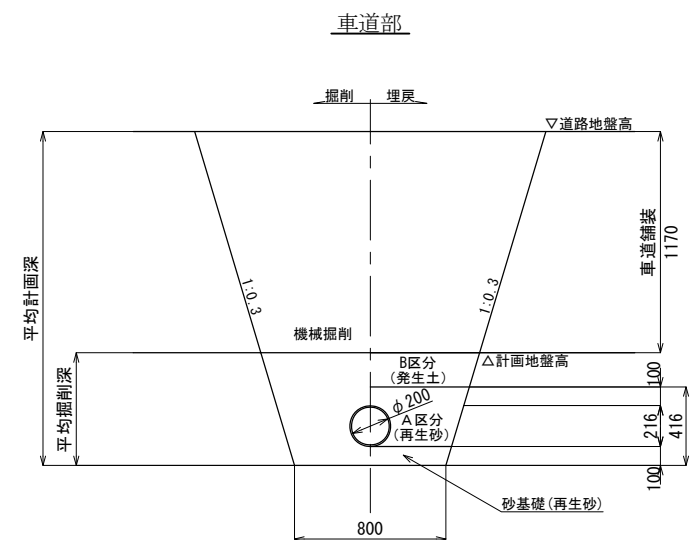

施工年度	令和8年度	蓮田都市計画事業 白岡駅東部中央土地区画整理事業					
工事名	東部中央街路・污水管等築造工事（第1工区）						
図面名	污水構造図				縮尺	図示	
図面番号	市	副市長	部長	課長	課長補佐	主幹	主査担当
17 / 18							
白岡市街づくり課							

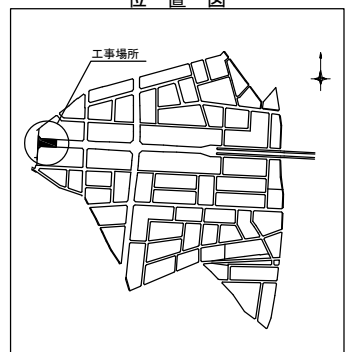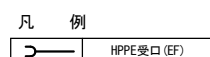

施工年度	令和8年度	連田都市計画事業 白岡駅前中央土地区画整理事業				
工 事 名	東部中央街路・污水管等築造工事（第81工区）					
図 面 名	上水道平面図・占用断面図 配管詳細図・水道土工標準図				縮 尺	図 示
図面番号	市長	副市長	部長	課長	課長補佐	主 幹 主 査 担 当
18 ／ 18						
白 岡 市 街 づ く り 課						